

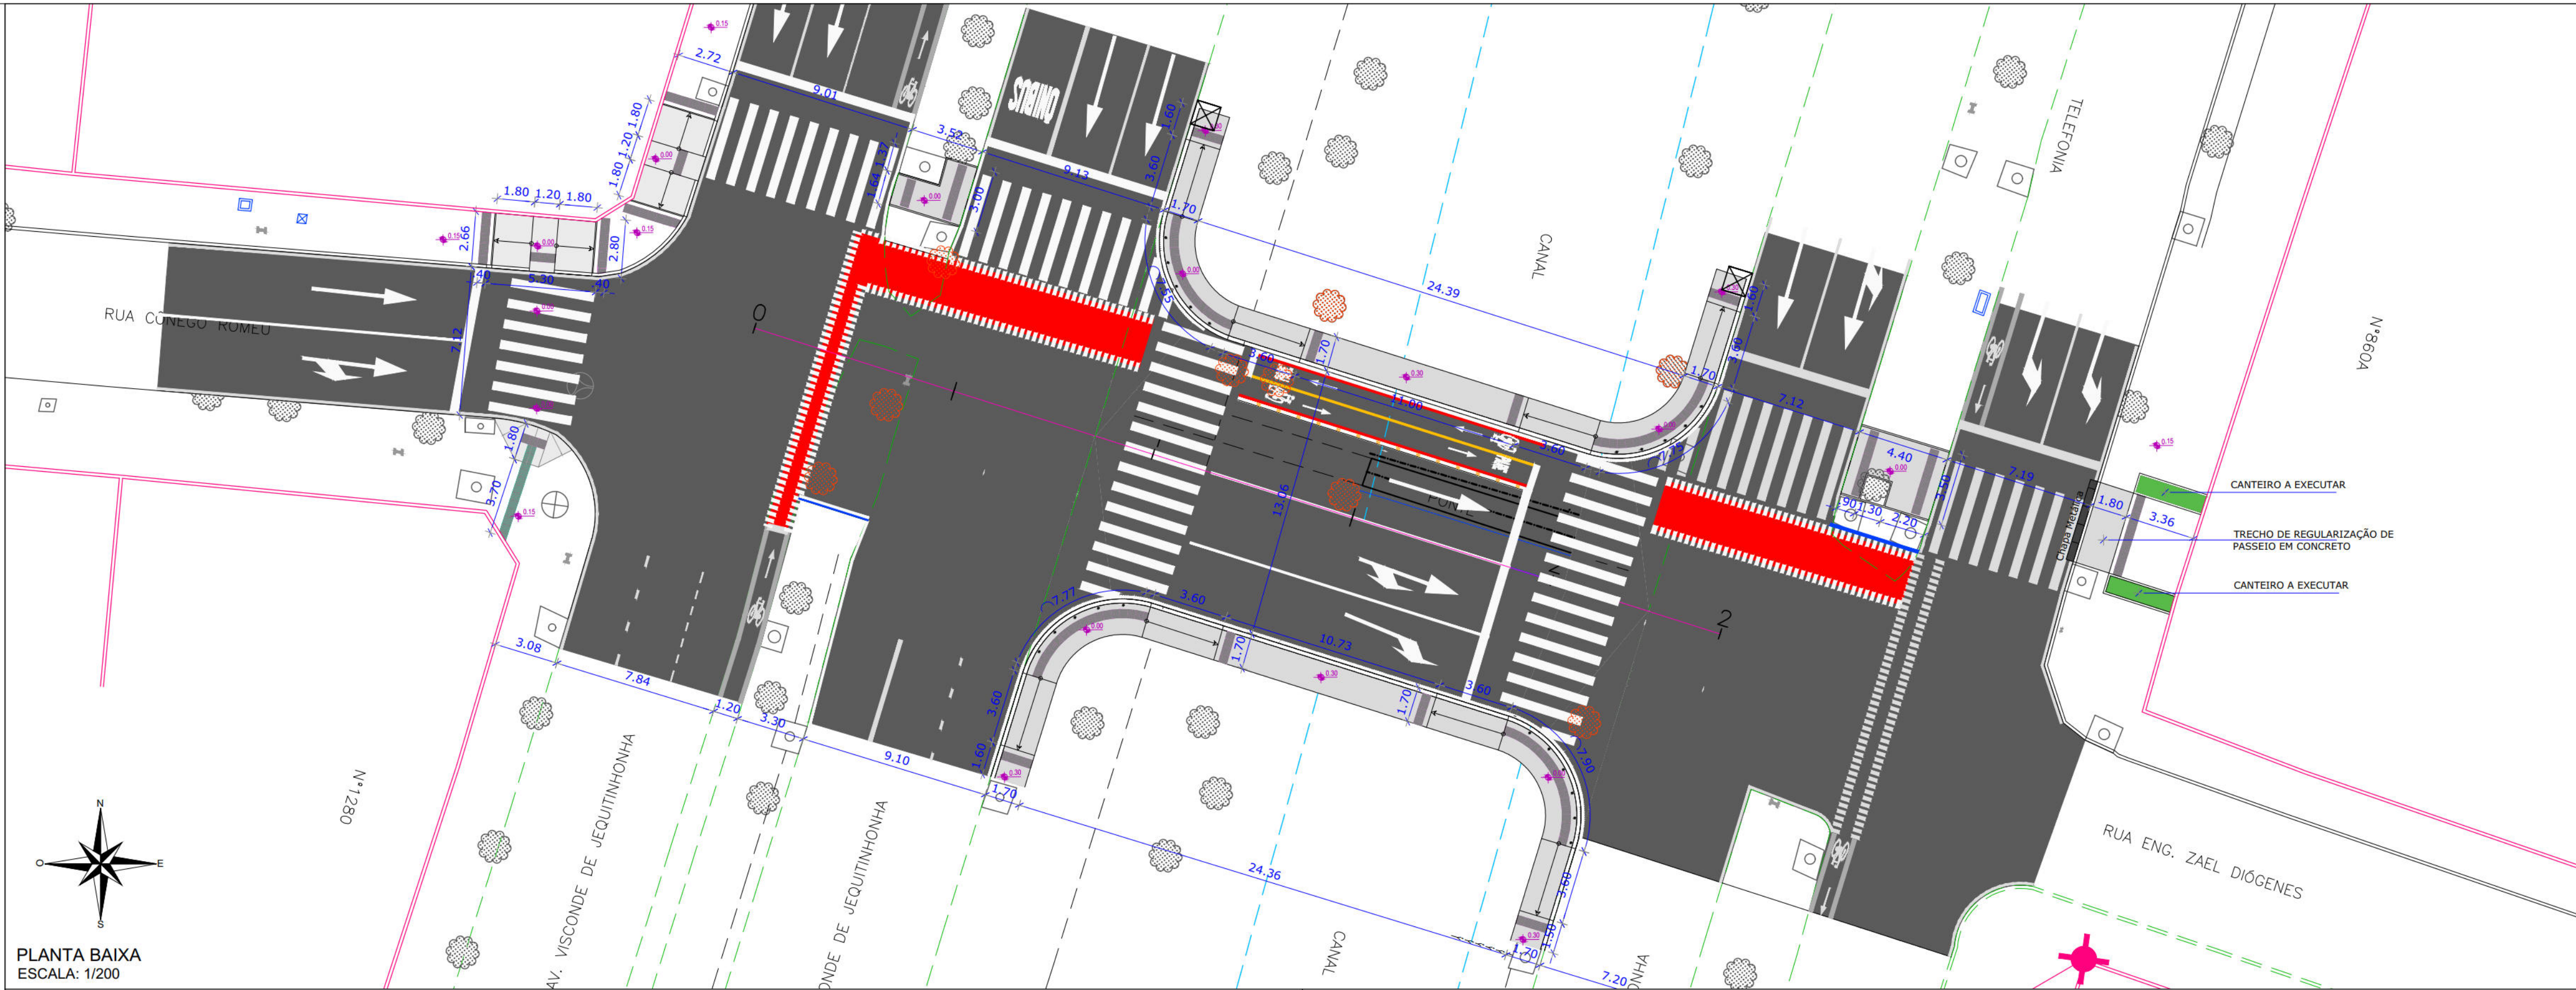
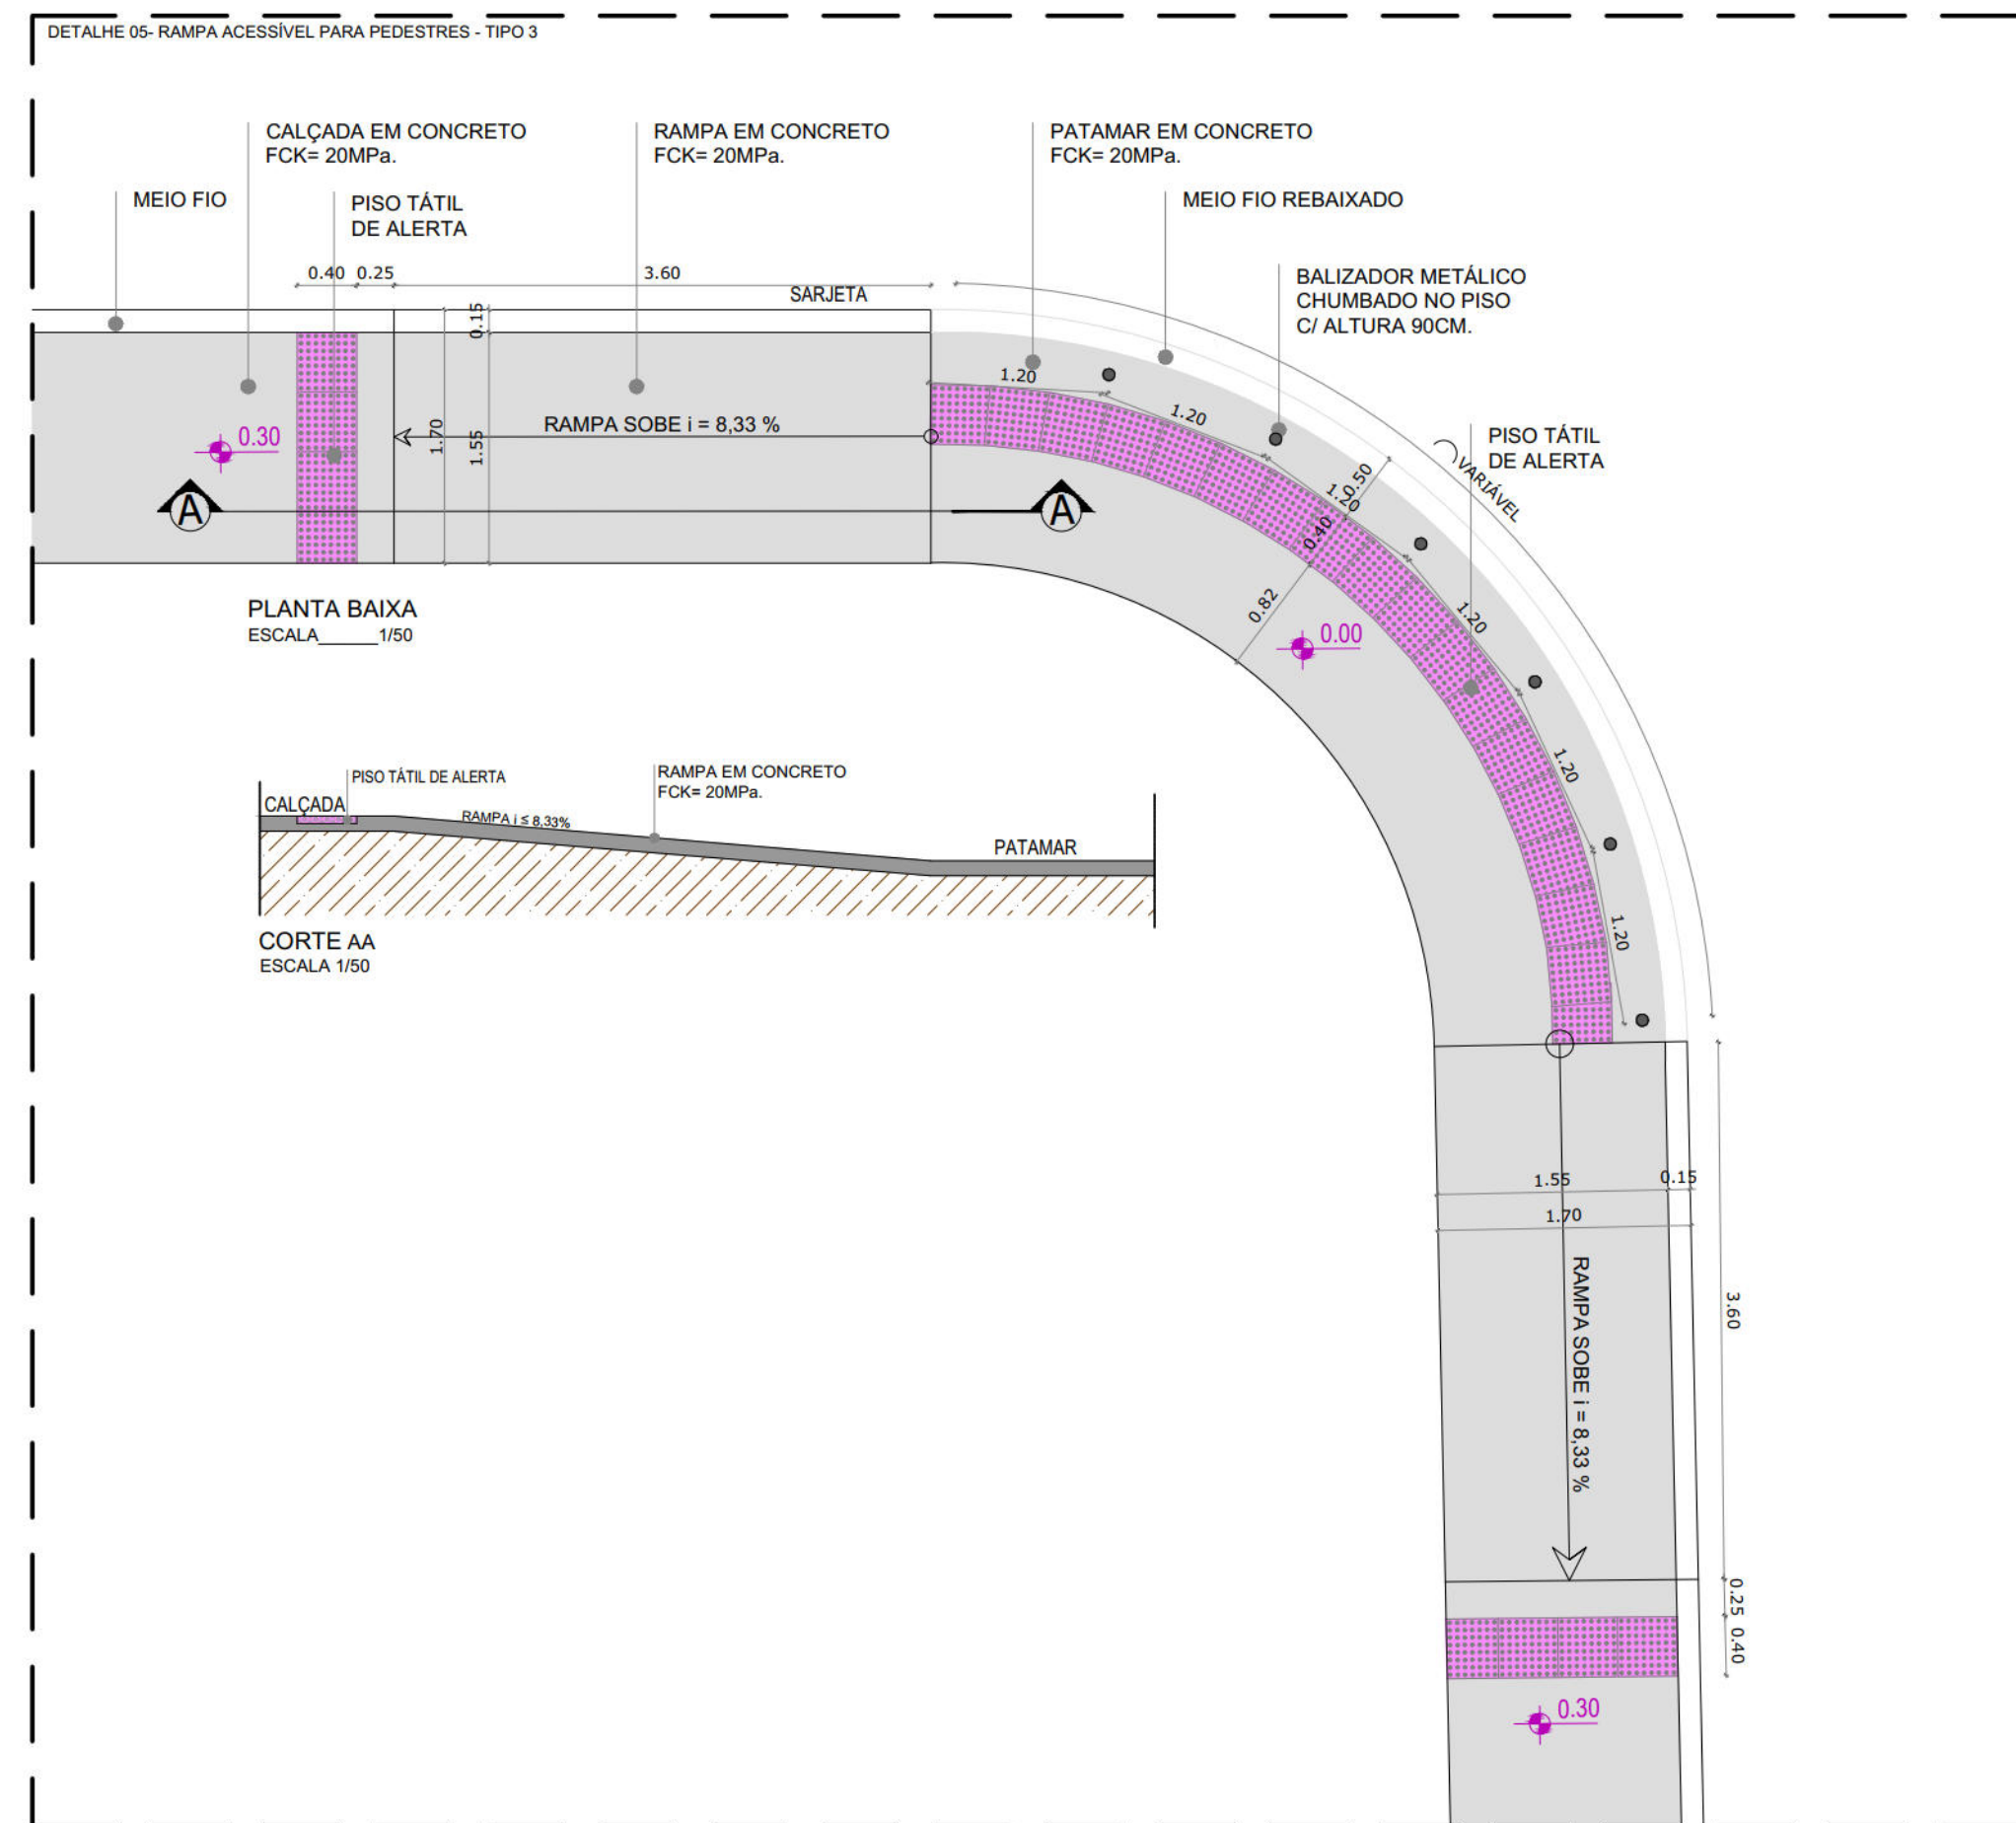
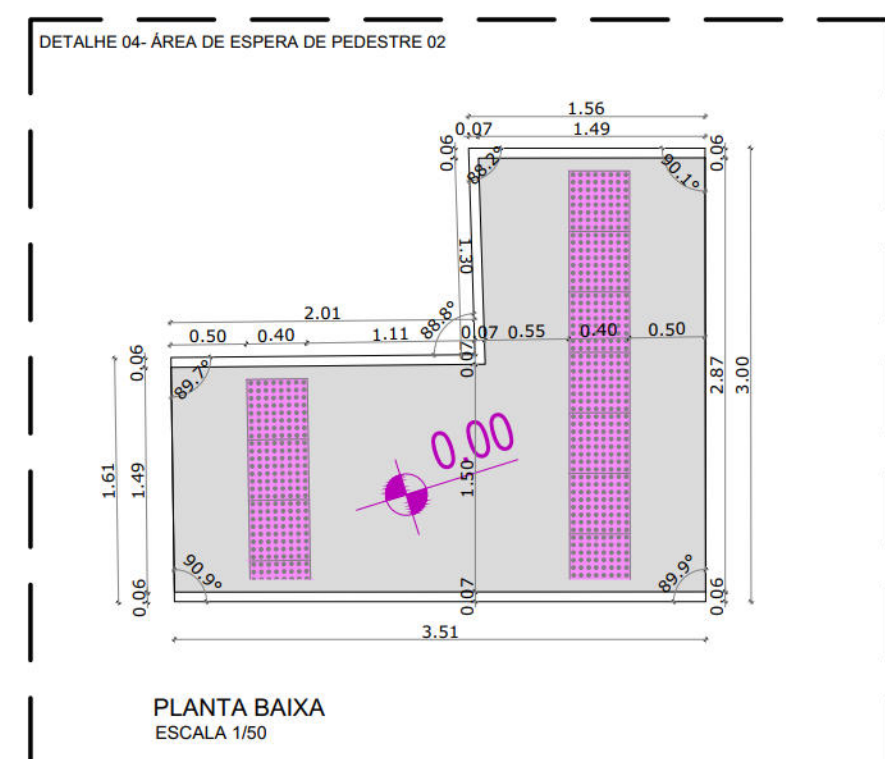
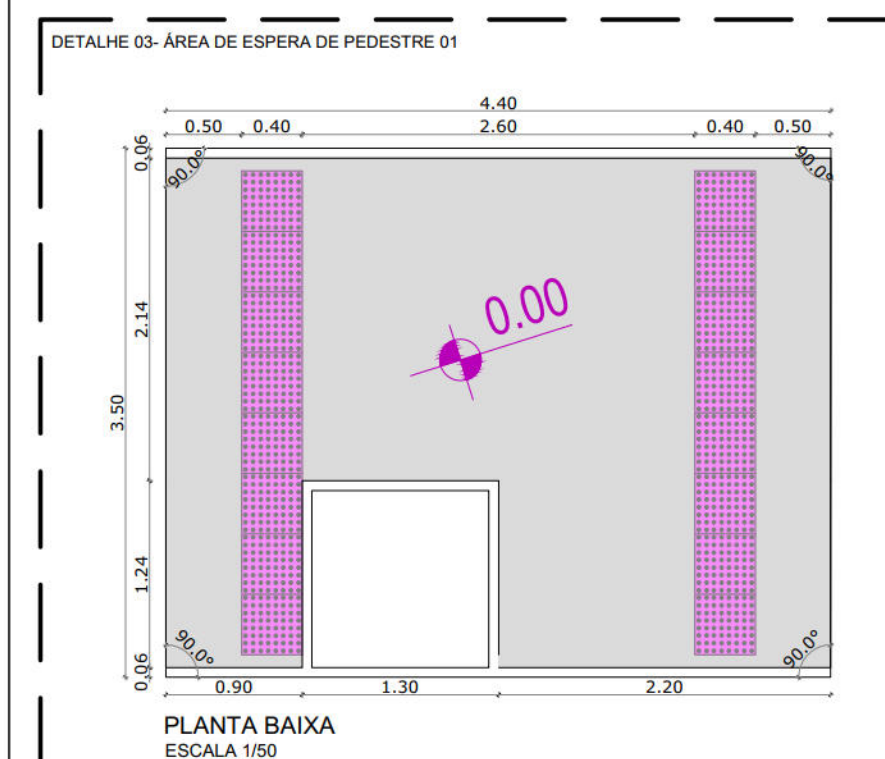


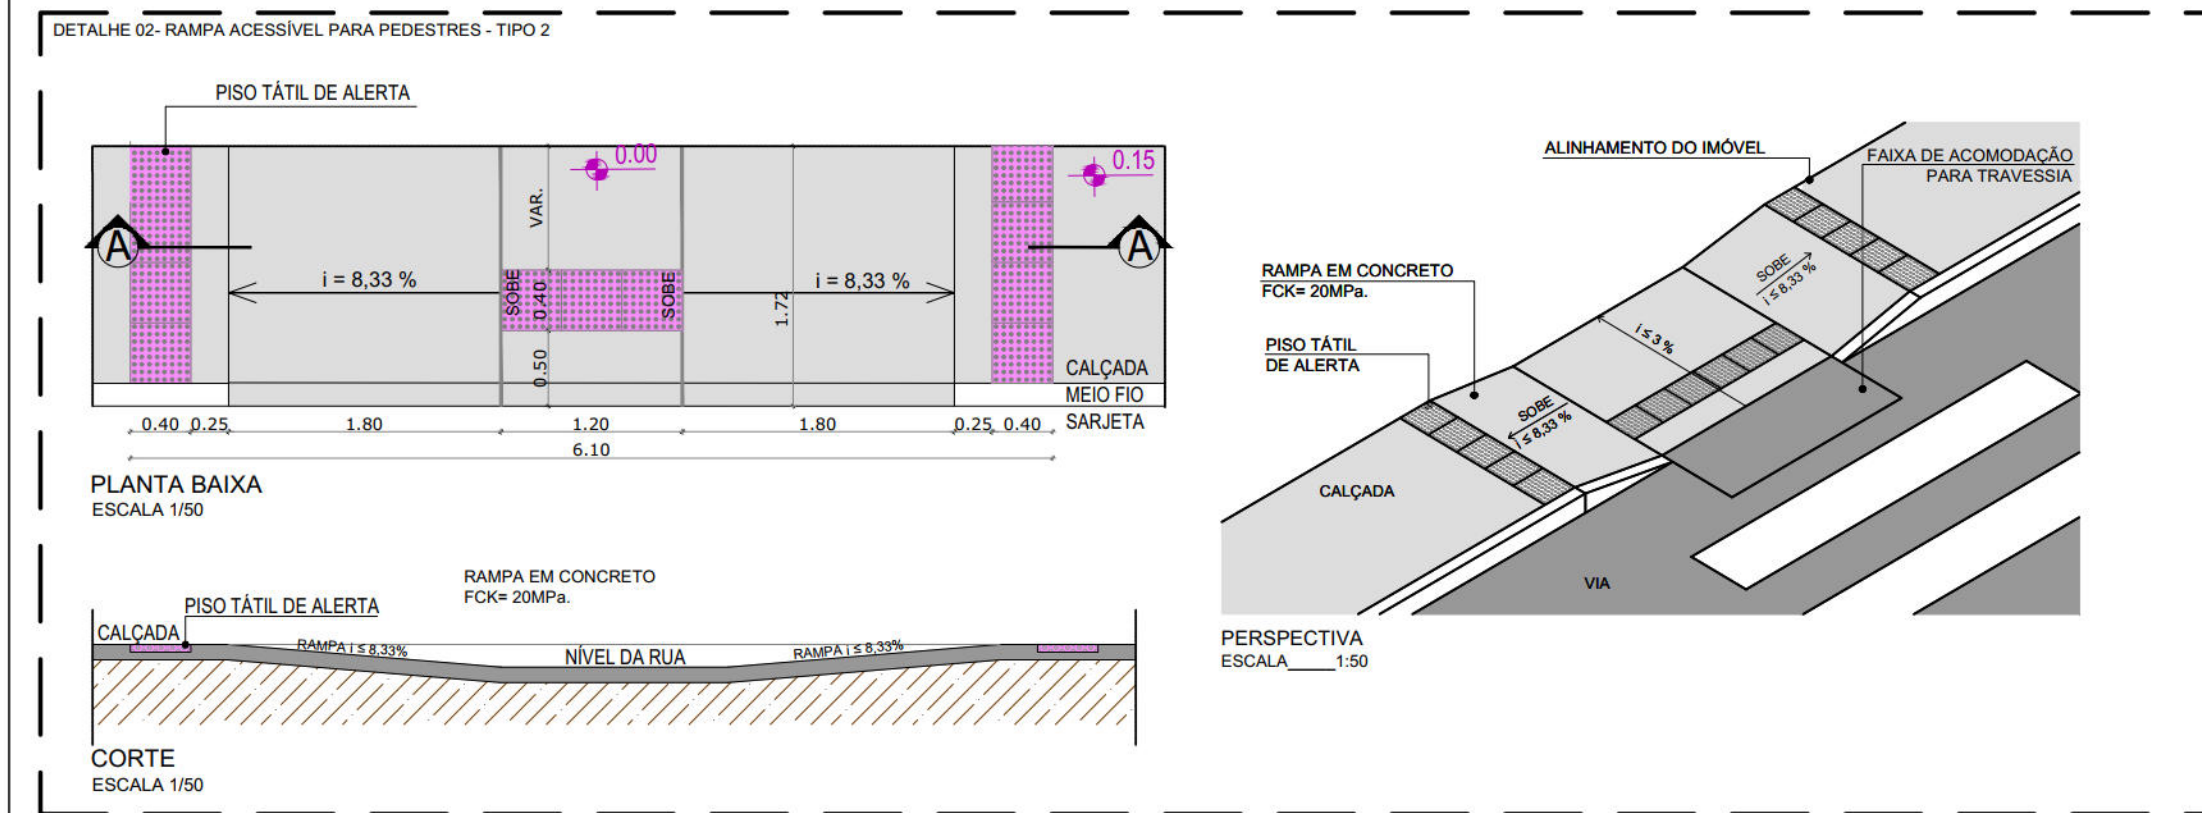

PLANTA BAIXA
ESCALA: 1/200

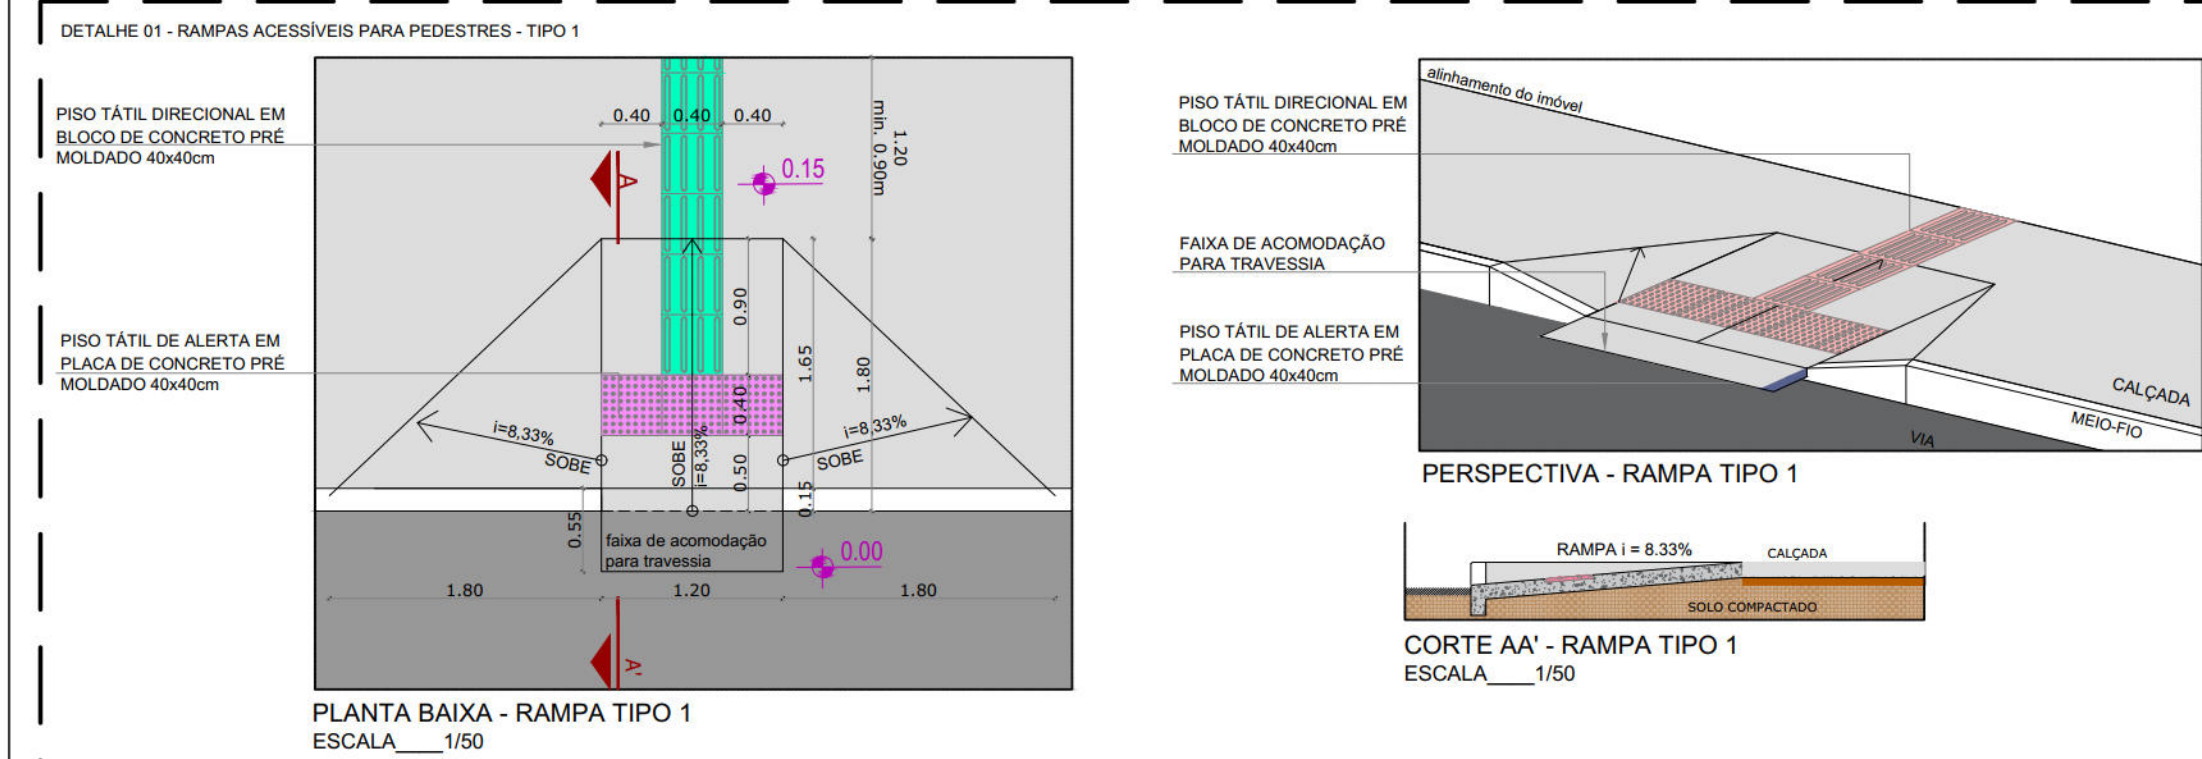

CONVENÇÕES	
EDIFICAÇÕES	RECRAVAS
CALÇADAS PROJETADAS	MEIO FIO PROJETADO
PAVIMENTO PROJETO	TACHÃO BIDIRECIONAL AMARELO 1X1
LIXEIRA	POÇO DE VISITA TIPO GAVETA PROJETO
CAIXA COLETOIRA TIPO GRELHA EXISTENTE	POÇO DE VISITA TIPO GAVETA EXISTENTE
POÇO DE VISITA TIPO GAVETA EXISTENTE	POÇO DE VISITA TIPO TAMPÃO PROJETO
POÇO DE VISITA TIPO TAMPÃO EXISTENTE	
CAIXA DE PASSAGEM DE ESGOTO CONDOMINIAL EXISTENTE	
CAIXA DE PASSAGEM DE ESGOTO CONDOMINIAL EXISTENTE	RAMPA ACESSÍVEL PARA PEDESTRES - TIPO 1
PONTOS DE AMARRAÇÃO	RAMPA ACESSÍVEL PARA PEDESTRES - TIPO 2
PISO TÁTIL DE ALERTA 40X40CM	RAMPA ACESSÍVEL PARA PEDESTRES - TIPO 3
PISO TÁTIL DIRECIONAL 40X40CM	

QUADRO DE QUANTIDADES	
ITEM	DIMENSÃO
BALIZADOR METÁLICO CHUMBADO NO PISO COM ALTURA DE 90 CM	21 UND.
RAMPA DE ACESSO TIPO 1 - MÃO DE OBRA COMPLEMENTAR PARA REBAIXAMENTO DO PASSEIO E MEIO FIO, SEM PISO TÁTIL E PISO EM CONCRETO COM 6CM DE ESPESSURA, DIM. 5,04M²	01 UND. 5,39m²
RAMPA DE ACESSO TIPO 2 - MÃO DE OBRA COMPLEMENTAR PARA REBAIXAMENTO DO PASSEIO E MEIO FIO, SEM PISO TÁTIL E PISO EM CONCRETO COM 6CM DE ESPESSURA, DIM. VARIÁVEL PARA VENCER ALTURA DE 15CM	02 UND. 24,56 m²
RAMPA DE ACESSO TIPO 3 - MÃO DE OBRA COMPLEMENTAR PARA REBAIXAMENTO DO PASSEIO E MEIO FIO, SEM PISO TÁTIL E PISO EM CONCRETO COM 6CM DE ESPESSURA, DIM. VARIÁVEL PARA VENCER ALTURA DE 30CM	04 UND. 89,65m²
PISO TÁTIL DIRECIONAL E/OU ALERTA, DE CONCRETO, COLORIDO PARA DEFICIENTES VISUAIS (DIM. 25X25, 30X30 OU 40X40CM)	
PISO TÁTIL ALERTA, DE CONCRETO, COLORIDO PARA DEFICIENTES VISUAIS 40X40 CM	29,18m²
PISO TÁTIL DIRECIONAL, DE CONCRETO, COLORIDO PARA DEFICIENTES VISUAIS 40 X 40 CM	1,88m²

NOTA - EXECUÇÃO DAS RAMPAS DE PEDESTRES:
DE ACORDO COM OS CRITÉRIOS E PARÂMETROS TÉCNICOS ESTABELECIDOS PELA NBR 9050/2020, AS RAMPAS DEVERÃO TER INCLINAÇÃO MÁXIMA DE 8,33%, CONFORME CÁLCULO ABAIXO:
$$i = \frac{h}{c} \times 100 \rightarrow 8,33 = \frac{10}{c} \times 100 \rightarrow c = \frac{1000}{8,33}$$

PARA TANTO, AS RAMPAS DEVERÃO SER EXECUTADAS DA SEGUNTE FORMA:
- AS RAMPAS DE PEDESTRE DEVERÃO TER INCLINAÇÃO DE NO MÁXIMO 8,33%, CONFORME COMPRIMENTO DE RAMPA;
- O DESNÍVEL A SER VENCIDO ESTÁ INDICADO NAS PLANTAS GERAIS.

NOTA GERAL:
1. AS INFORMAÇÕES DESTA DOCUMENTO SÃO DE PROPRIEDADE DA PREFEITURA DO RECIFE, SENDO PROIBIDA A UTILIZAÇÃO FORA DE SUA FINALIDADE;
2. TODAS AS INTERFERÊNCIAS EXISTENTES, DEVEM SER VERIFICADAS ANTES DO INÍCIO DAS OBRAS;
3. TODAS AS COTAS E DIMENSÕES ESTÃO SUJEITAS A CONFIRMAÇÃO EM OBRA;
4. TODOS OS MATERIAIS DEVEM OBEDECER AS RECOMENDAÇÕES MÍNIMAS DA ABNT.

PROPRIETÁRIO: EMPRESA DE URBANIZAÇÃO DO RECIFE - URB

PROJETO:

CONSTRUÇÃO:


AUTARQUIA DE URBANIZAÇÃO DO RECIFE
DIRETORIA DE PLANEJAMENTO E PROJETOS

LUANA GENTIL
GERENTE GERAL DE PROJETOS
DAMARIS TAVARES

PROJETO DE ACESSIBILIDADE

SITUAÇÃO
PONTILHÃO 03: CONEXÃO ENTRE A RUA CÔNEGO ROMEU E A RUA ENG. ZUEL DIÓGENES SOBRE O CANAL DE SETÚBAL - BOA VIAGEM/PE.
PROJETO: 01/01
CONTEÚDO: PLANTA BAIXA E DETALHES
RESPONSÁVEL TÉCNICO: ROBERTO LEMOS MUNIZ - ENGº CIVIL -
DATA: 10/07/2023
TIPO: EXECUTIVO
ESCALA: INDICADA
ARQ. DIGITAL: DE-POS-01-01-109-D.dwg
DIGITALIZAÇÃO: LAÍS CARVALHO

GEOSISTEMAS
Engenharia & Planejamento

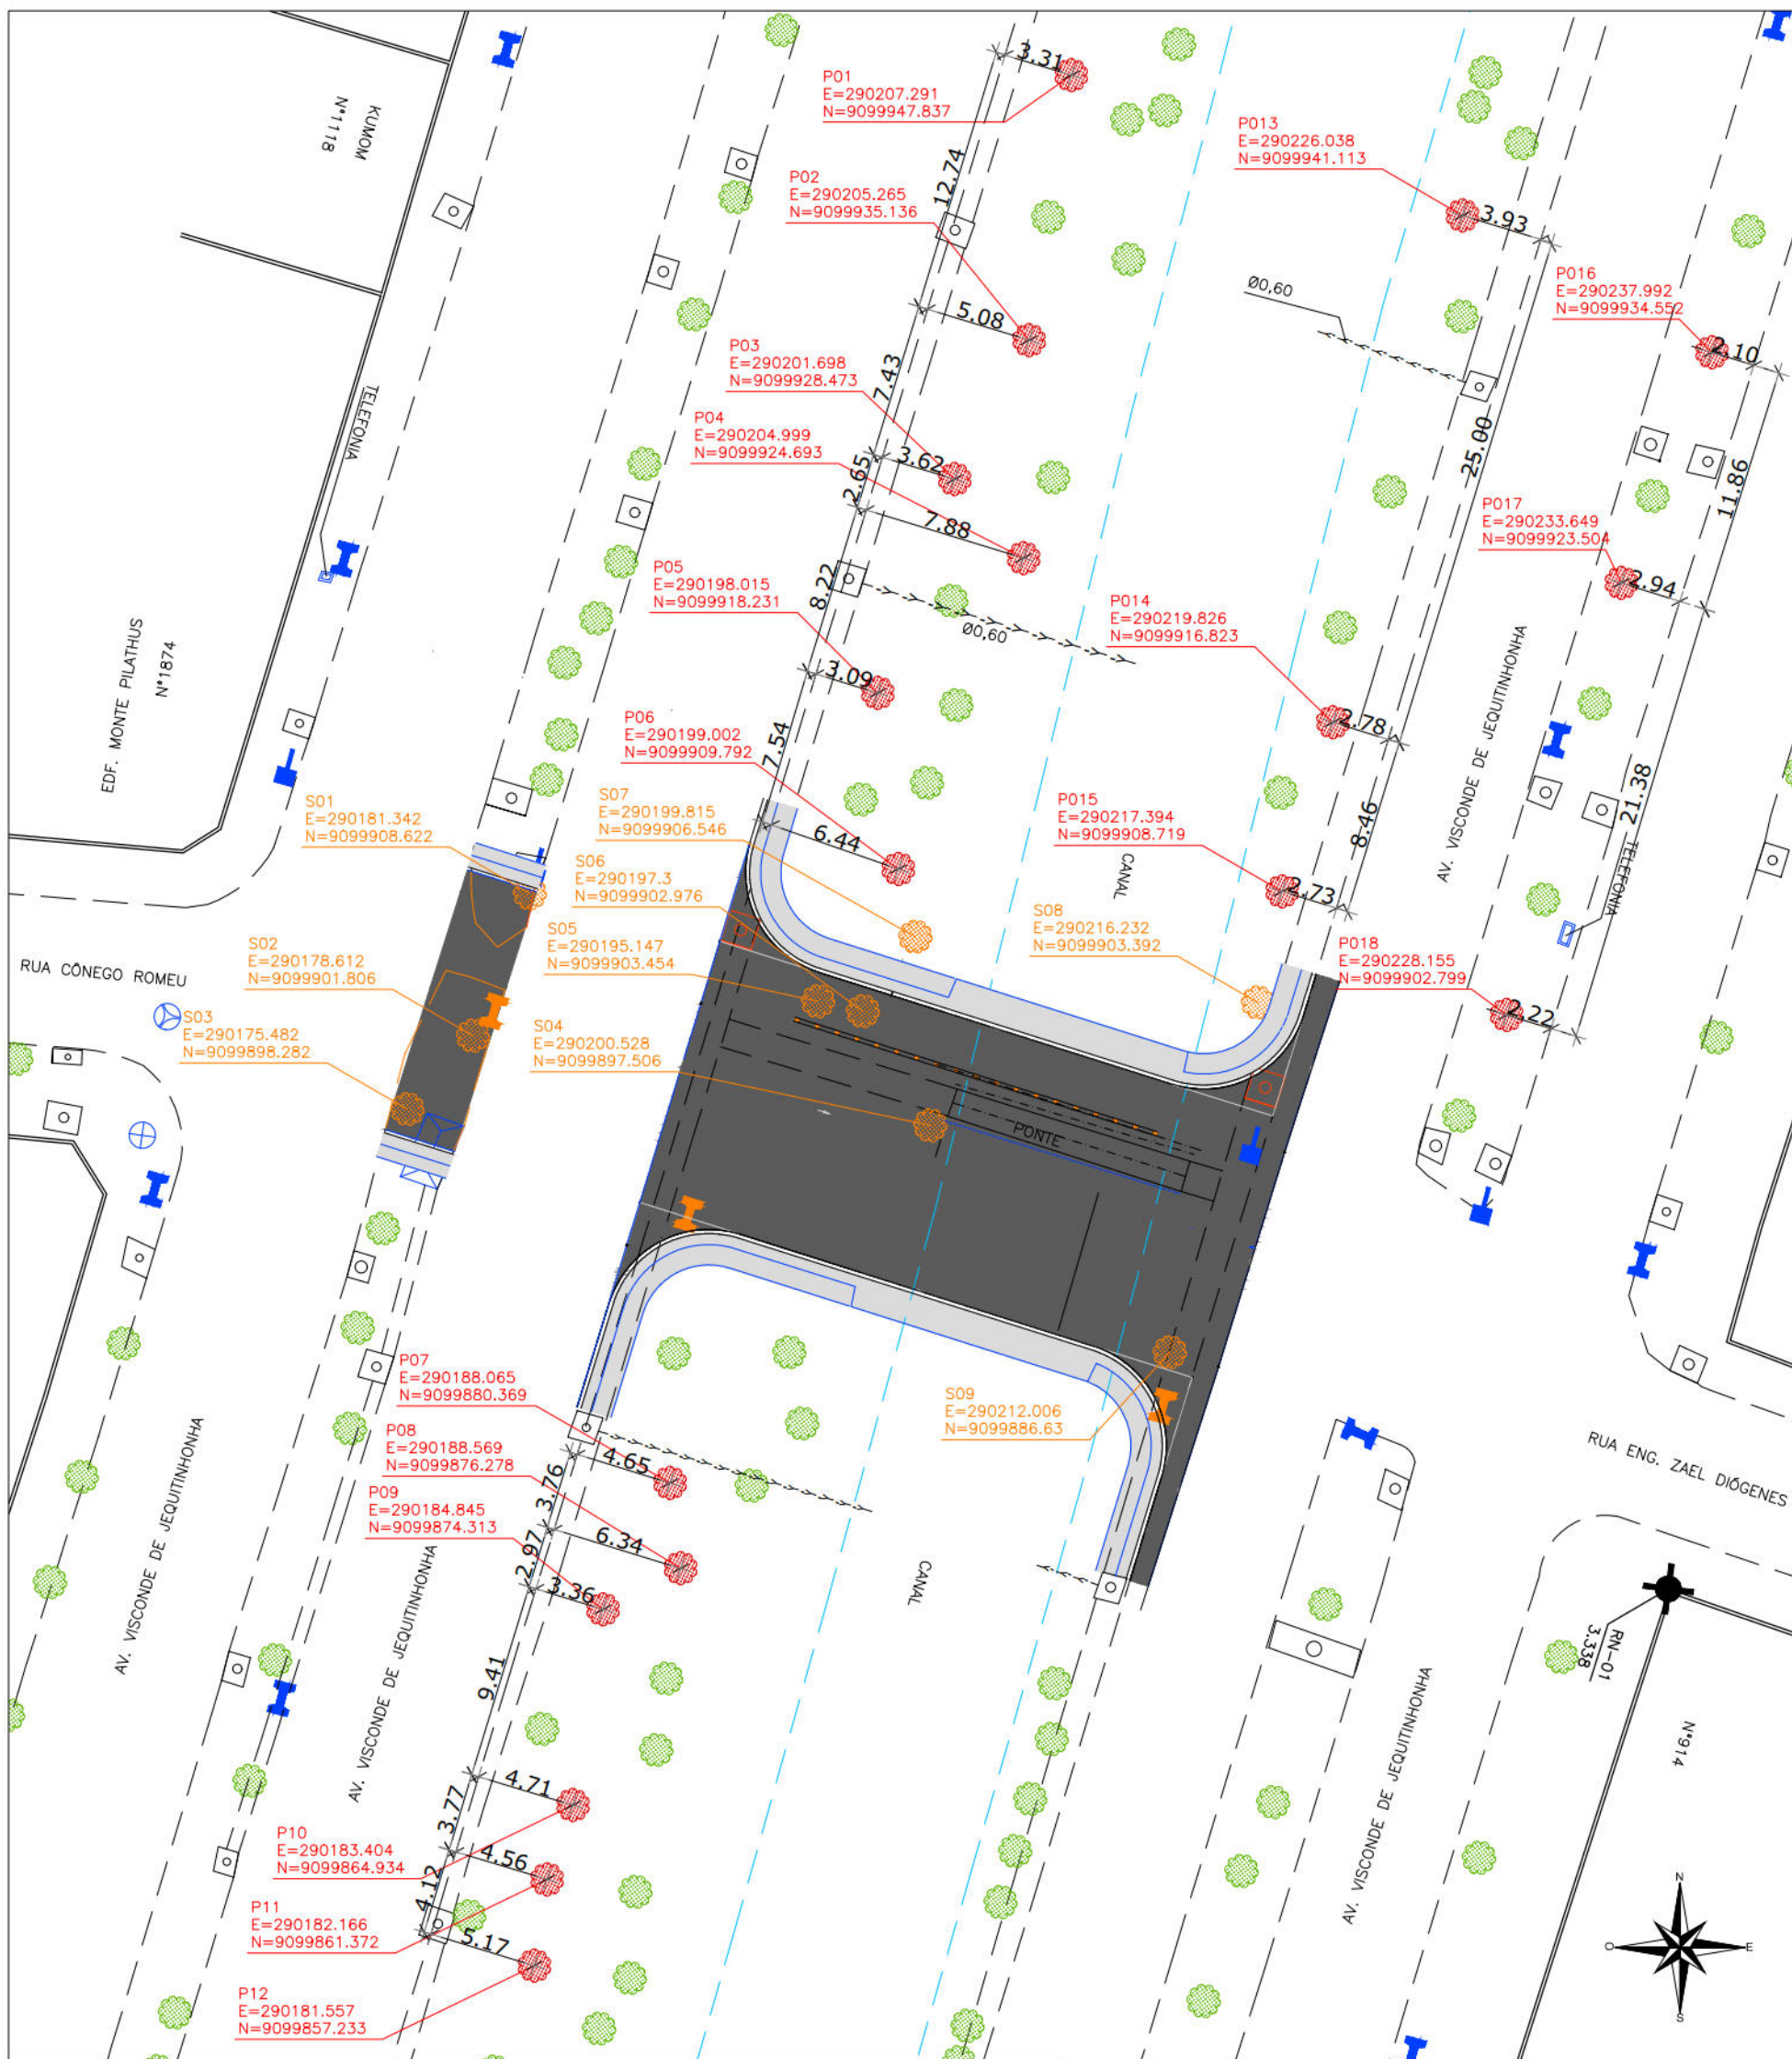

ÁRVORES E ARBUSTOS A SEREM SUPRIMIDOS

	NOME	QUANT.
S01, S02, S03, S04, S05, S06, S07, S08 E S09	ÁRVORES	09 und.
	ARBUSTOS	--

ÁRVORES PROPOSTAS

	NOME	NOME CIENTÍFICO	ALTURA MÉDIA (m)	QUANT.
P01, P04, P05, P06, P08, P10, P12, P14, P15, P16, P18	ALGODÃO DA PRAIA	Talipariti pernambucense (Aruda) Bovini	5,00 m	11 und.
P02, P03, P07, P09, P11, P13, P17	CANAFÍSTULA	Senna multijuga	10,00 m	07 und.



GEO SISTEMAS
Engenharia & Planejamento

PROJETO:
PONTILHÃO 03, CONEXÃO ENTRE A RUA CÔNEGO ROMEU E A RUA ENG. ZAEL DIÓGENES SOBRE O CANAL DE SETÚBAL - BOA VIAGEM, RECIFE/PE.

DESCRIÇÃO:
LOCAÇÃO DAS ÁRVORES A SUPRIMIR E IMPLANTAR

DATA: JUNHO 2023

LEGENDA:

- ÁRVORE PROPOSTA
- ÁRVORE EXISTENTE E MANTIDA
- ÁRVORE A SER SUPRIMIDA