


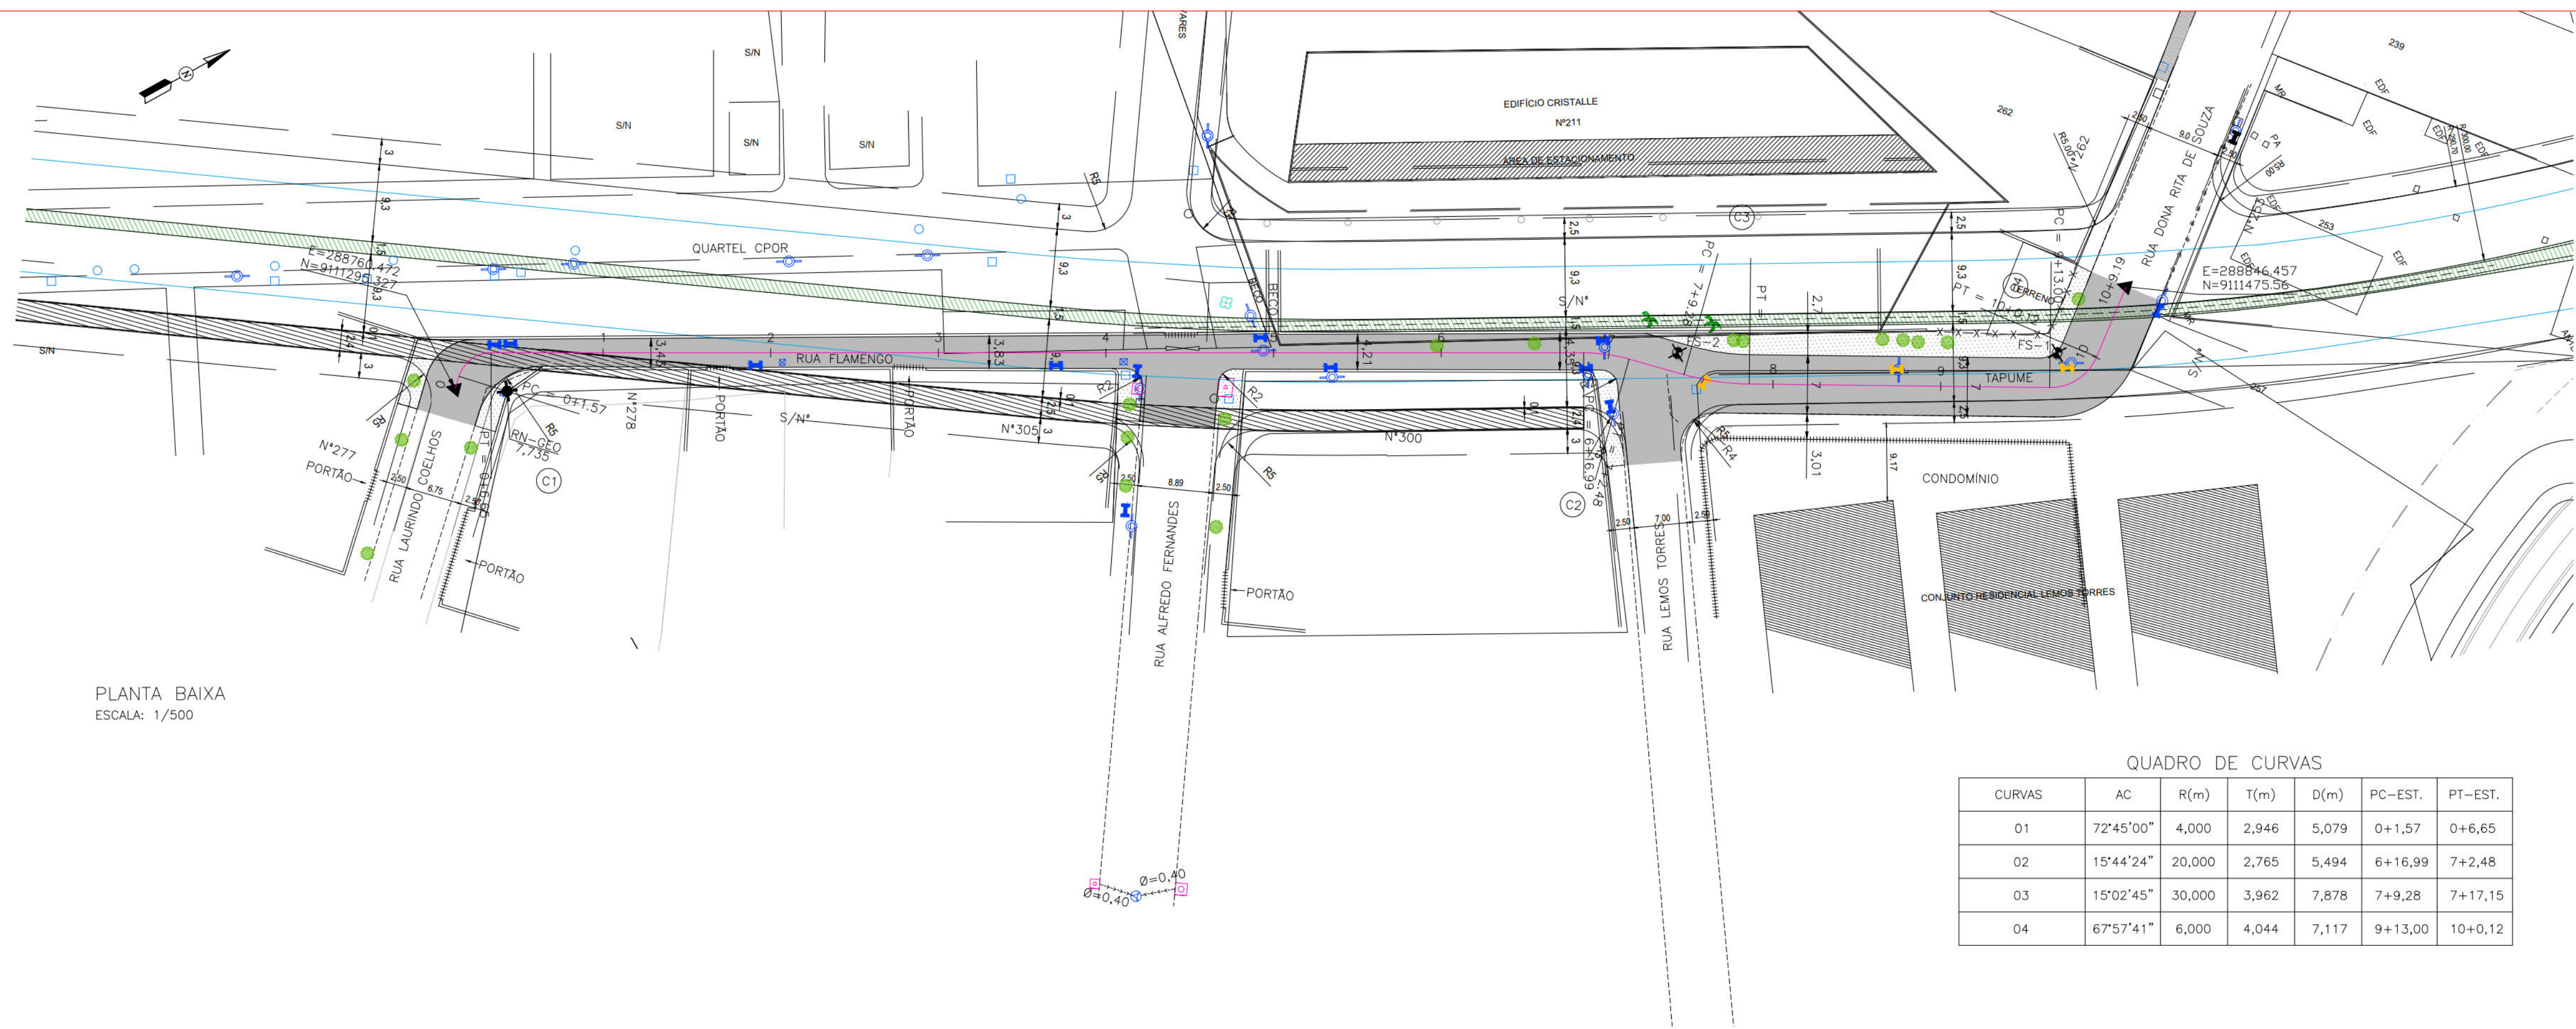


PLANTA BAIXA
ESCALA: 1/500


QUADRO DE CURVAS						
CURVAS	AC	R(m)	T(m)	D(m)	PC-EST.	PT-EST.
01	72°45'00"	4,000	2,946	5,079	0+1,57	0+6,65
02	15°44'24"	20,000	2,765	5,494	6+16,99	7+2,48
03	15°02'45"	30,000	3,962	7,878	7+9,28	7+17,15
04	67°57'41"	6,000	4,044	7,117	9+13,00	10+0,12

- CONVENÇÕES
- EDIFICAÇÃO
 - MURO
 - MEIO-FIO EXISTENTE
 - X—X— CERCA
 - HHHHH+ GRADE
 - POSTE DE BAIXA TENSÃO (BT)
 - POSTE DE MÉDIA TENSÃO (MT)
 - POSTE A SER REMANEJADO
 - ÁRVORE
 - POÇO DE VISITA TIPO GAVETA EXISTENTE
 - CAIXA DE PASSAGEM DE ESGOTO CONDOMINIAL EXISTENTE
 - RN
 - EIXO DE PROJETO
 - FURO DE SONDAGEM
 - MEIO-FIO PROJETADO
 - RUA A PAVIMENTAR
 - PASSEIO PROJETADO
 - PONTO GPS
 - OBS: OS PONTOS DE COORDENADAS UTM SIRGAS-2000 SÃO DE GPS DE NAVEGAÇÃO.


- CONVENÇÕES - PERFIL LONGITUDINAL
- GREIDE EXISTENTE
 - GREIDE PROJETADO DE PAVIMENTAÇÃO / TERRAPLENAGEM
 - INÍCIO E FINAL DE PLANOS INCLINADOS

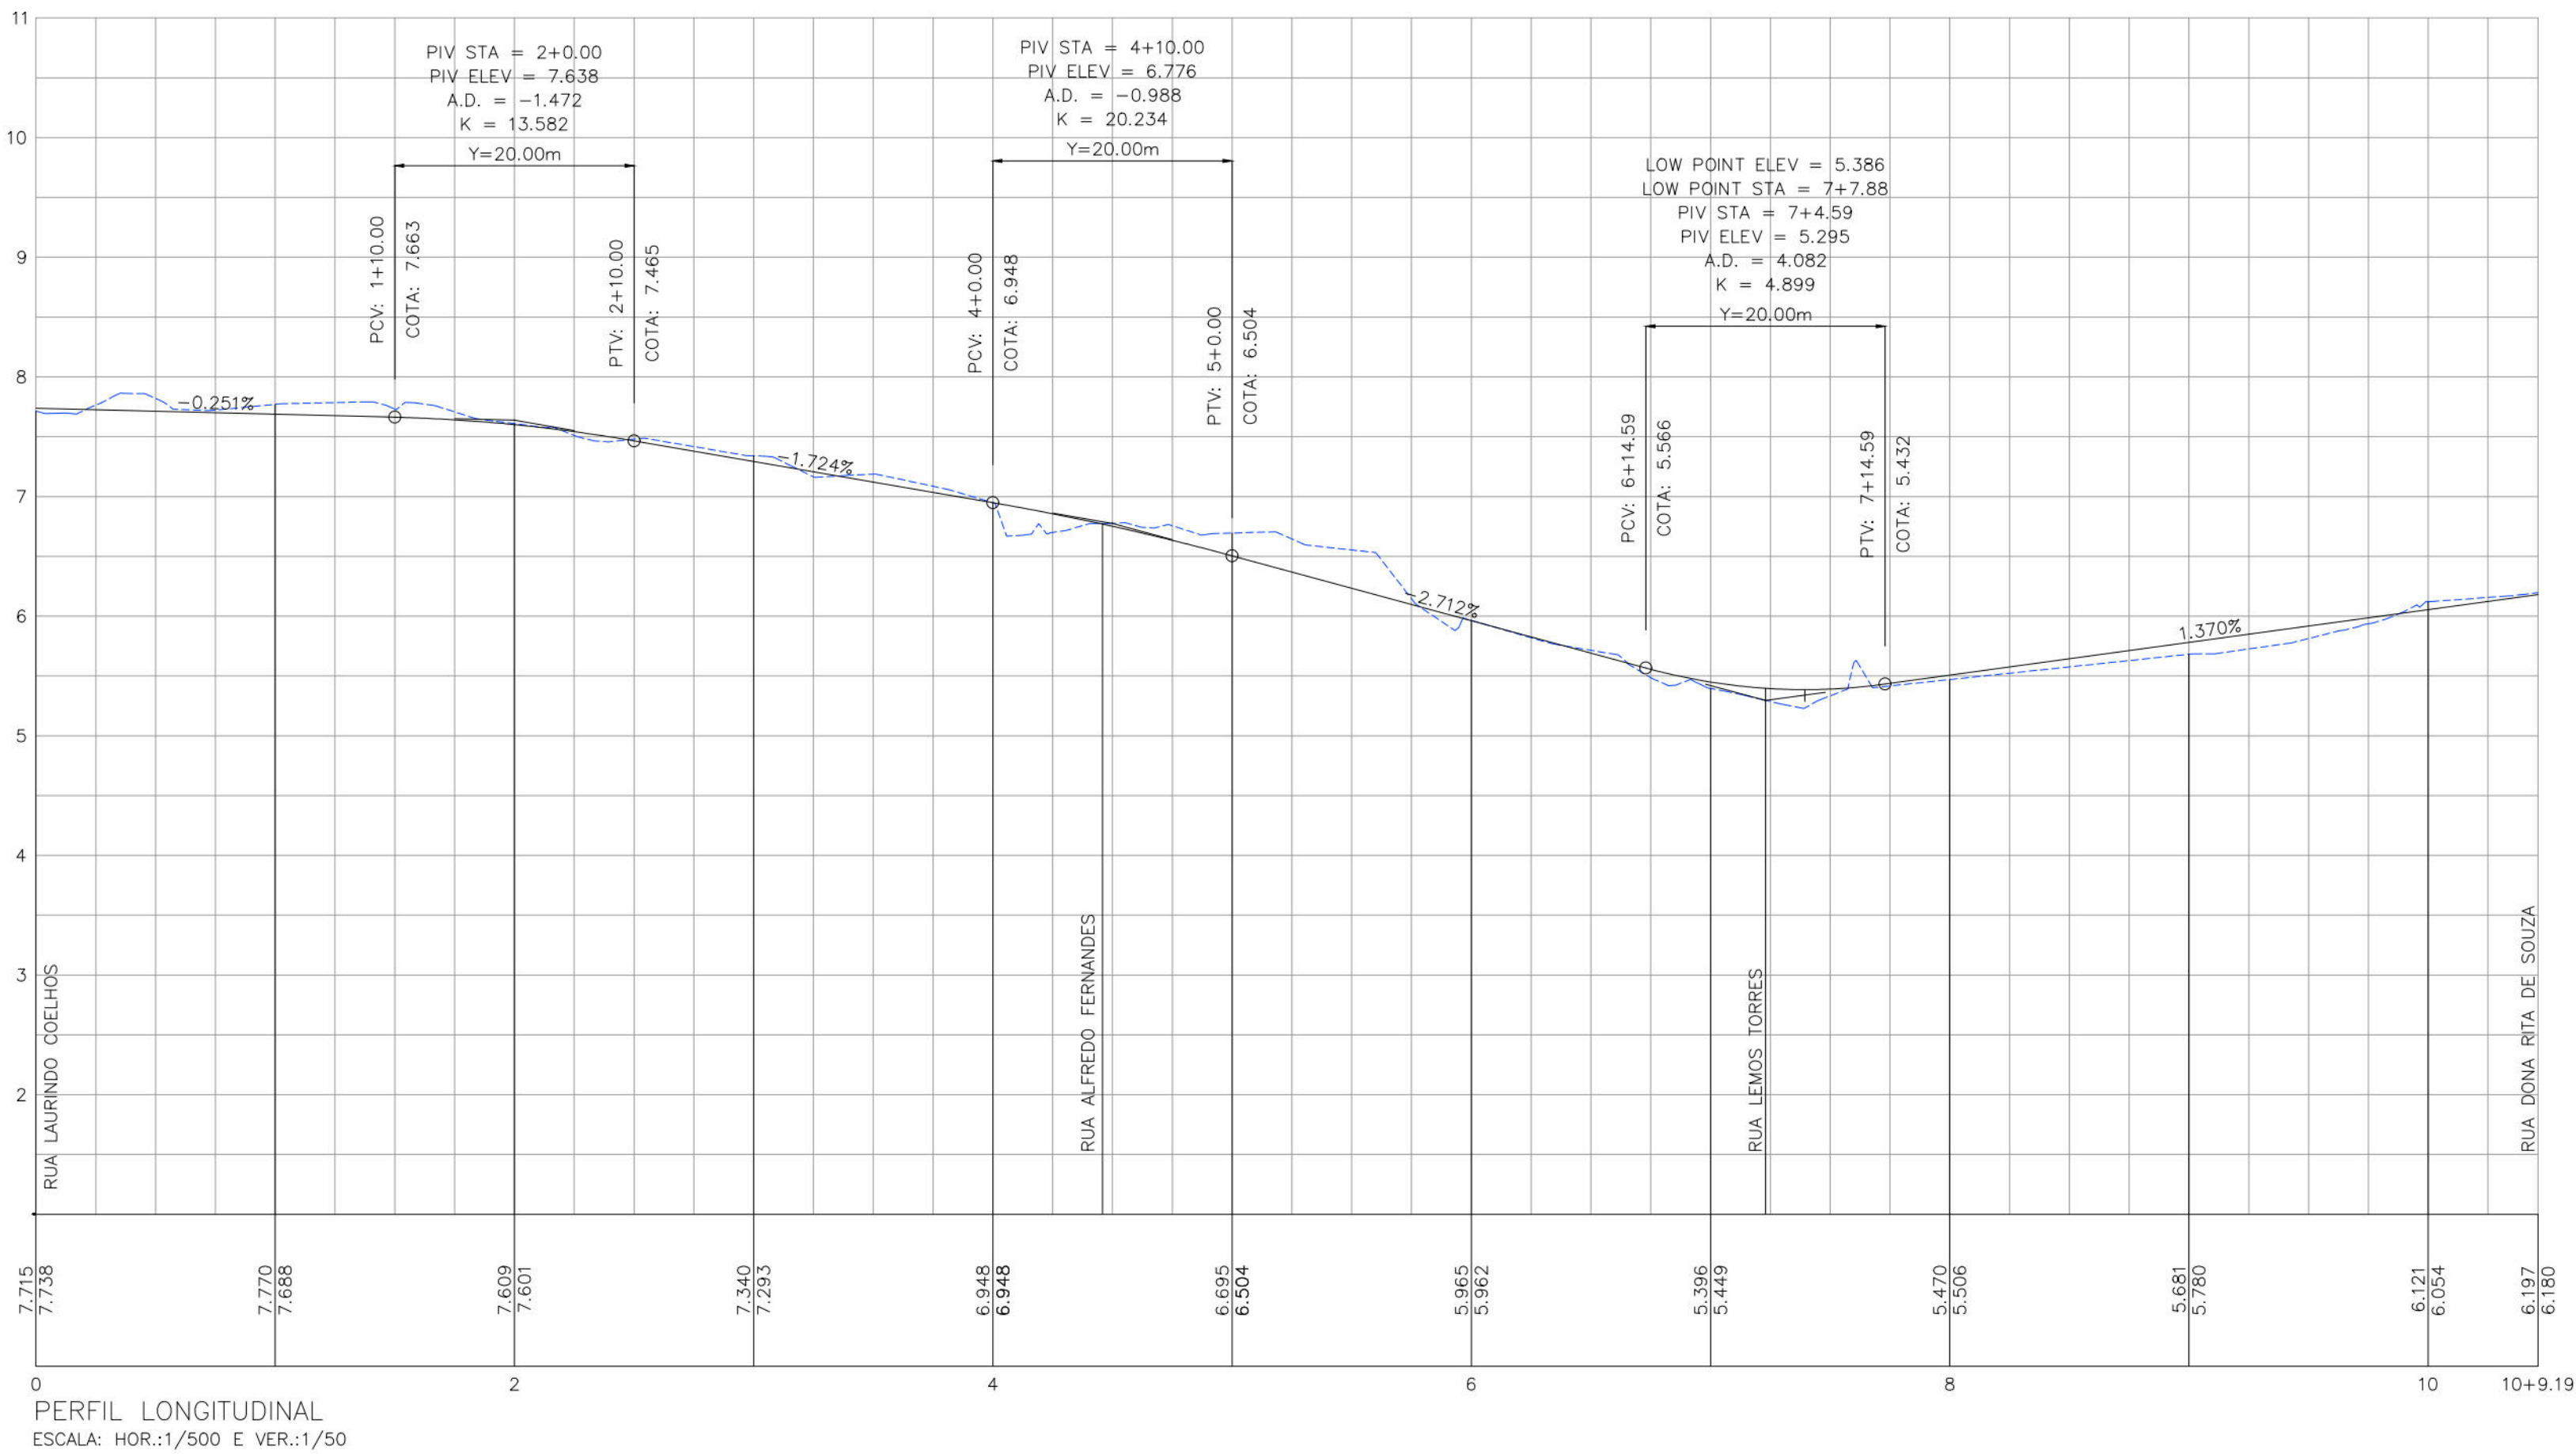

PERFIL LONGITUDINAL
ESCALA: HOR:1/500 E VER:1/50

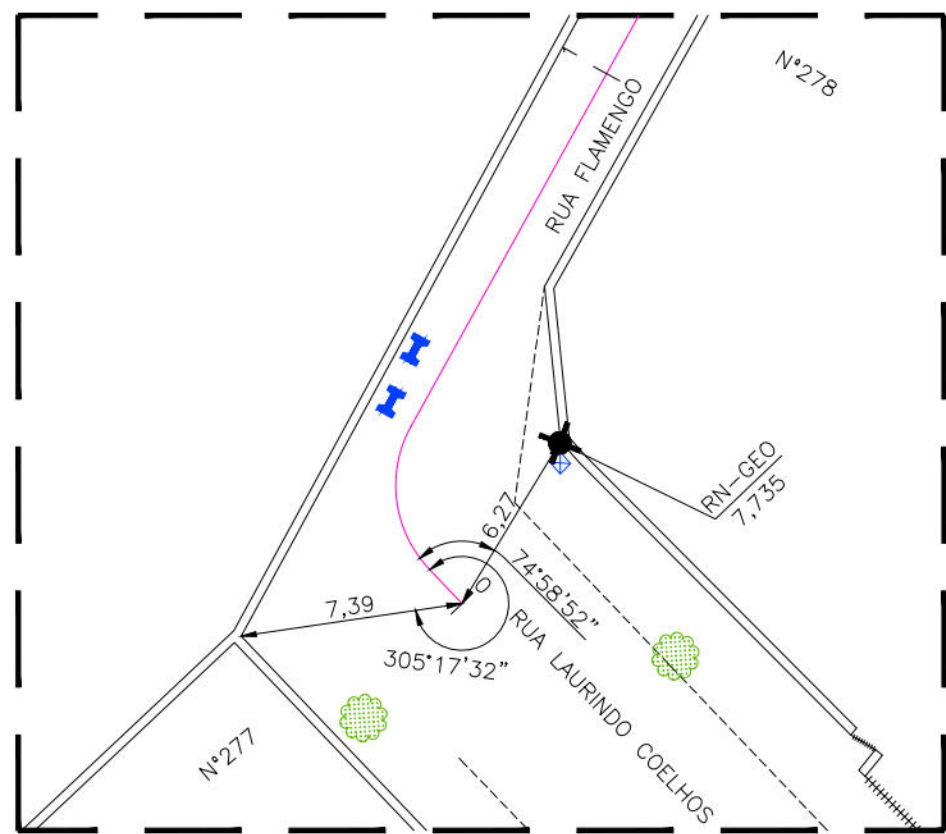




DETALHE DA AMARRAÇÃO - E0
ESCALA: 1/250

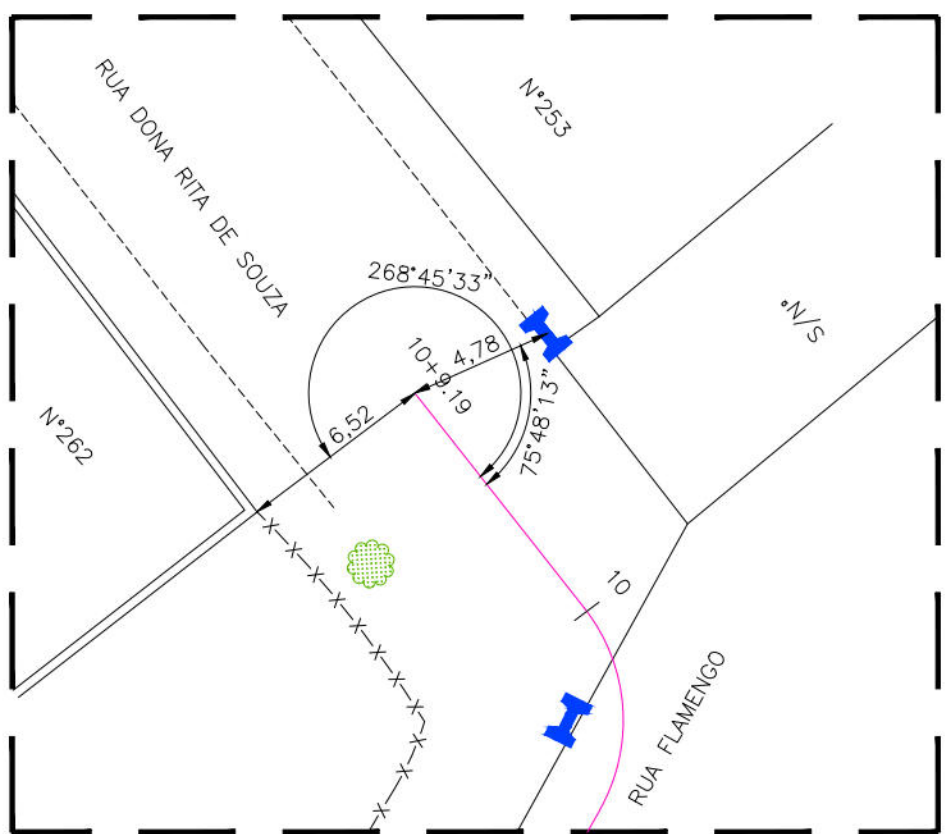

DETALHE DA AMARRAÇÃO - E10+9,19
ESCALA: 1/250

PROJETO		
CONTRIBUIÇÃO		
PREFEITURA DA CIDADE DO RECIFE SECRETARIA DE CONTROLE, DESENVOLVIMENTO URBANO E OBRAS EMPRESA DE URBANIZAÇÃO DO RECIFE - URB		
COORDENAÇÃO GERAL: GISELE SANTOS		
DIRETORIA DE PLANEJAMENTO E PROJETOS RUBIA CAMPELO		
PROJETAÇÃO: REVISÃO / ATUALIZAÇÃO DE PROJETOS EXECUTIVOS PARA 19 LOCALIDADES COMPONENTES DO PROJETO CAPIMBARIBE MELHOR E ELABORAÇÃO DO PROJETO EXECUTIVO DA COMUNIDADE CARANGUEJO TABAÍAS, NA CIDADE DE RECIFE/PE.		
PROJETO LEMONS TORRES		
LOCALIZAÇÃO: RUA DO FLAMENGO		
TÍTULO: PROJETO EXECUTIVO		SÉRIE: OUTUBRO/2019
CONTÉÚDO: PROJETO GEOMÉTRICO - PLANTA BAIXA, PERFIL LONGITUDINAL E DETALHE		ESCALAS: INDICADAS
AUTOR DO PROJETO: ANGELA PAULA MOURA ORASTO - Eng. Civil ELISA CLAUDIA DE SANTANA - Eng. Civil		
RESPONSÁVEL TÉCNICO: ROBERTO LEMOS MUNIZ - ENG. CIVIL -		
GEOSISTEMAS Engenharia & Planejamento		

RUA FLAMENGO

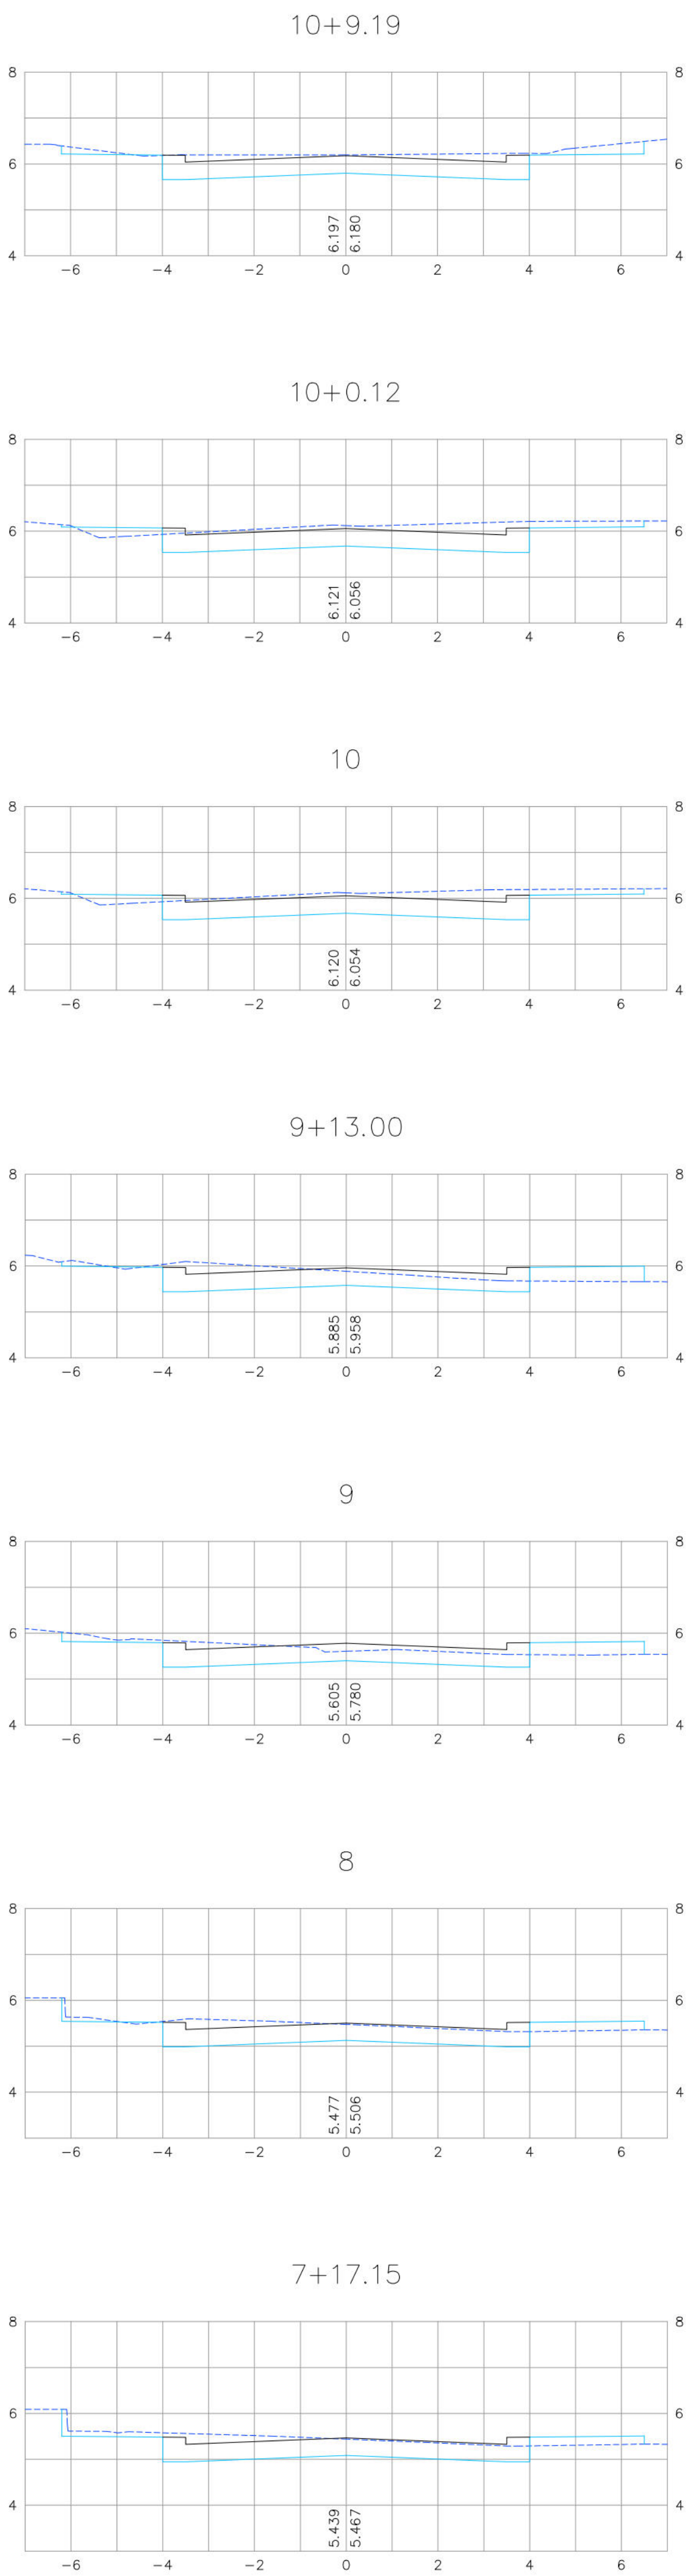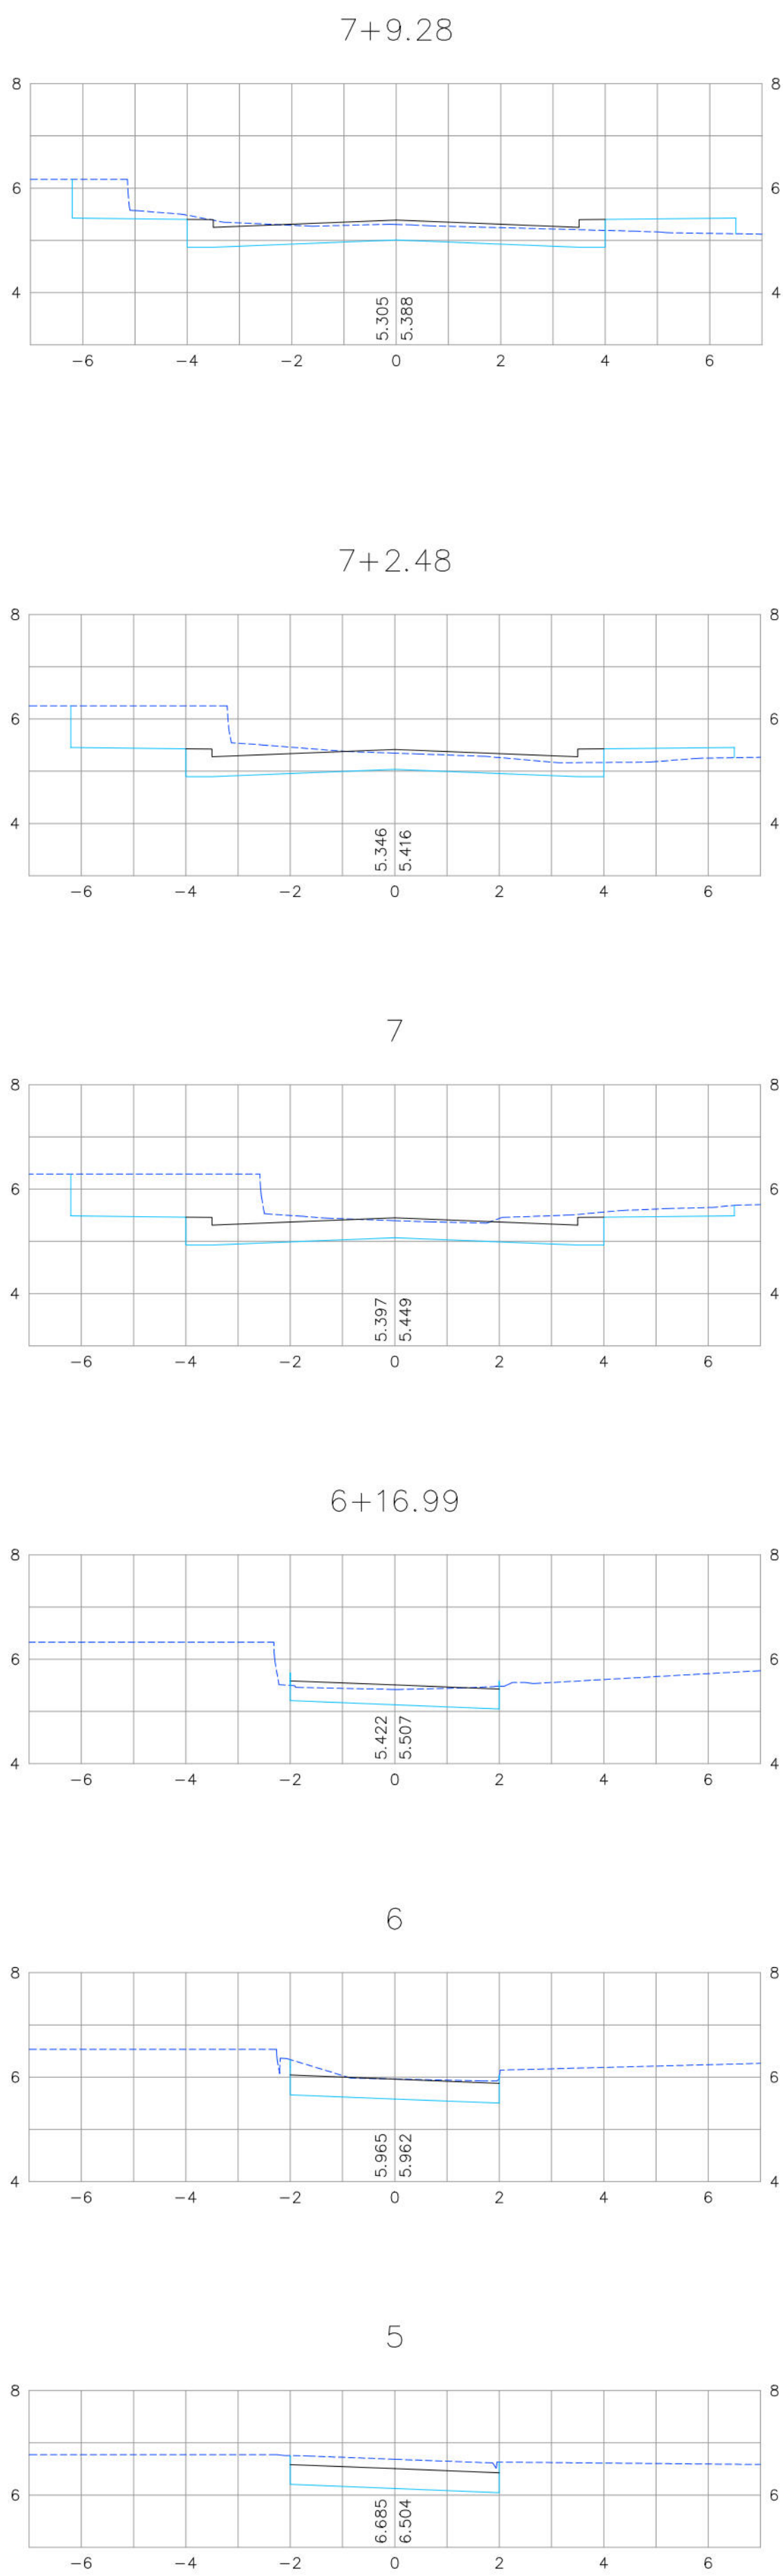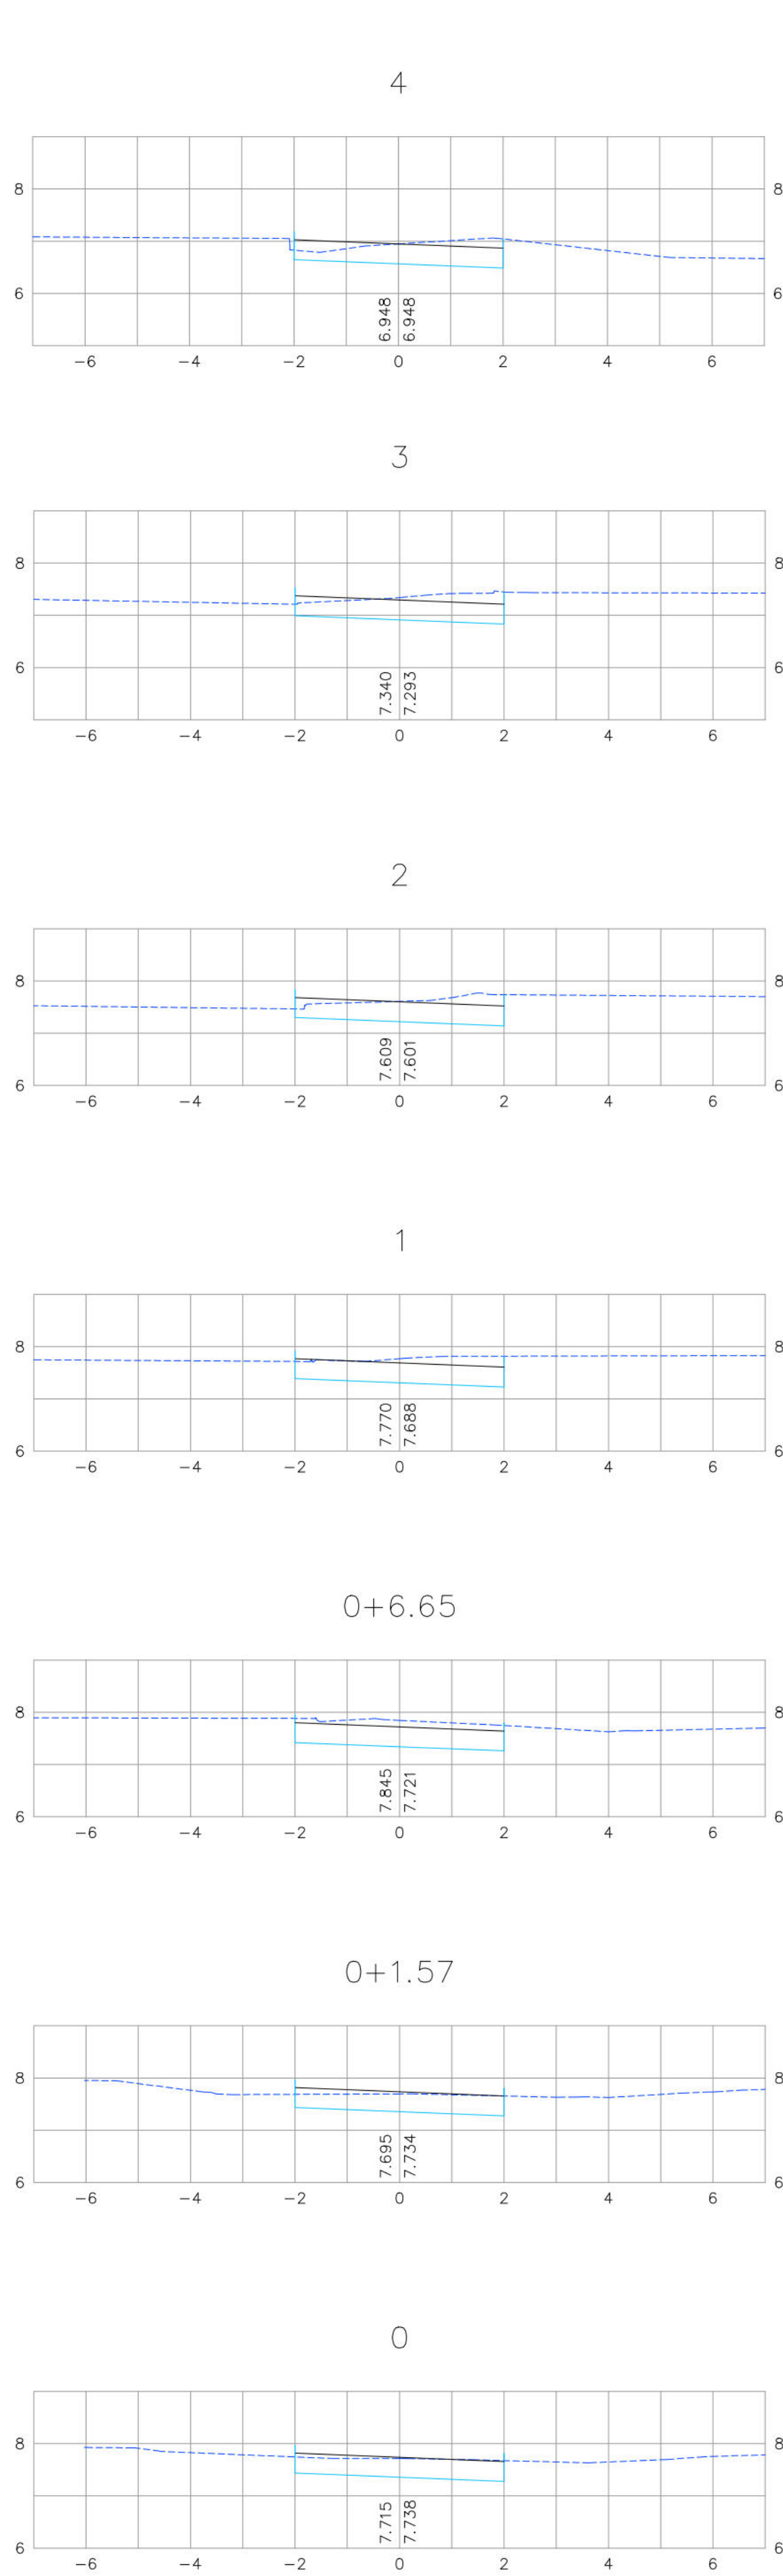

CONVENÇÕES

- TERRENO NATURAL
- PLATAFORMA DO PAVIMENTO
- PLATAFORMA DE TERRAPLENAGEM

PROJETO		
COORDENAÇÃO		
PREFEITURA DA CIDADE DO RECIFE SECRETARIA DE CONTROLE, DESENVOLVIMENTO URBANO E OBRAS EMPRESA DE URBANIZAÇÃO DO RECIFE - URB		
COORDENAÇÃO GERAL GISELE SANTOS		
DIRETORIA DE PLANEJAMENTO E PROJETOS RUBIA CAMPELO		
PROJETA		
REVISÃO / ATUALIZAÇÃO DE PROJETOS EXECUTIVOS PARA 19 LOCALIDADES COMPONENTES DO PROJETO CAPIMBARIBE MELHOR E ELABORAÇÃO DO PROJETO EXECUTIVO DA COMUNIDADE CARANGUEJOTABAIRES, NA CIDADE DE RECIFE/PE.		
PROJETO		
LEMOIS TORRES		
LOCALIZAÇÃO		
RUA DO FLAMENGO		
TÍTULO		DATA
PROJETO EXECUTIVO		OUTUBRO/2019
CONTÉUDO		ESCALA
PROJETO DE TERRAPLENAGEM - SEÇÕES TRANSVERSAIS		HOR-1100 E VER-1100
AUTOR DO PROJETO		PROJETA
ANGELA PAULA MOURA ORASTO - Eng. Civil		01/01
ELISA CLAUDIA DE SANTANA - Eng. Civil		
RESPONSÁVEL TÉCNICO		
ROBERTO LEMOS MUNIZ - ENG. CIVIL		
GEO SISTEMAS		
Engenharia & Planejamento		