


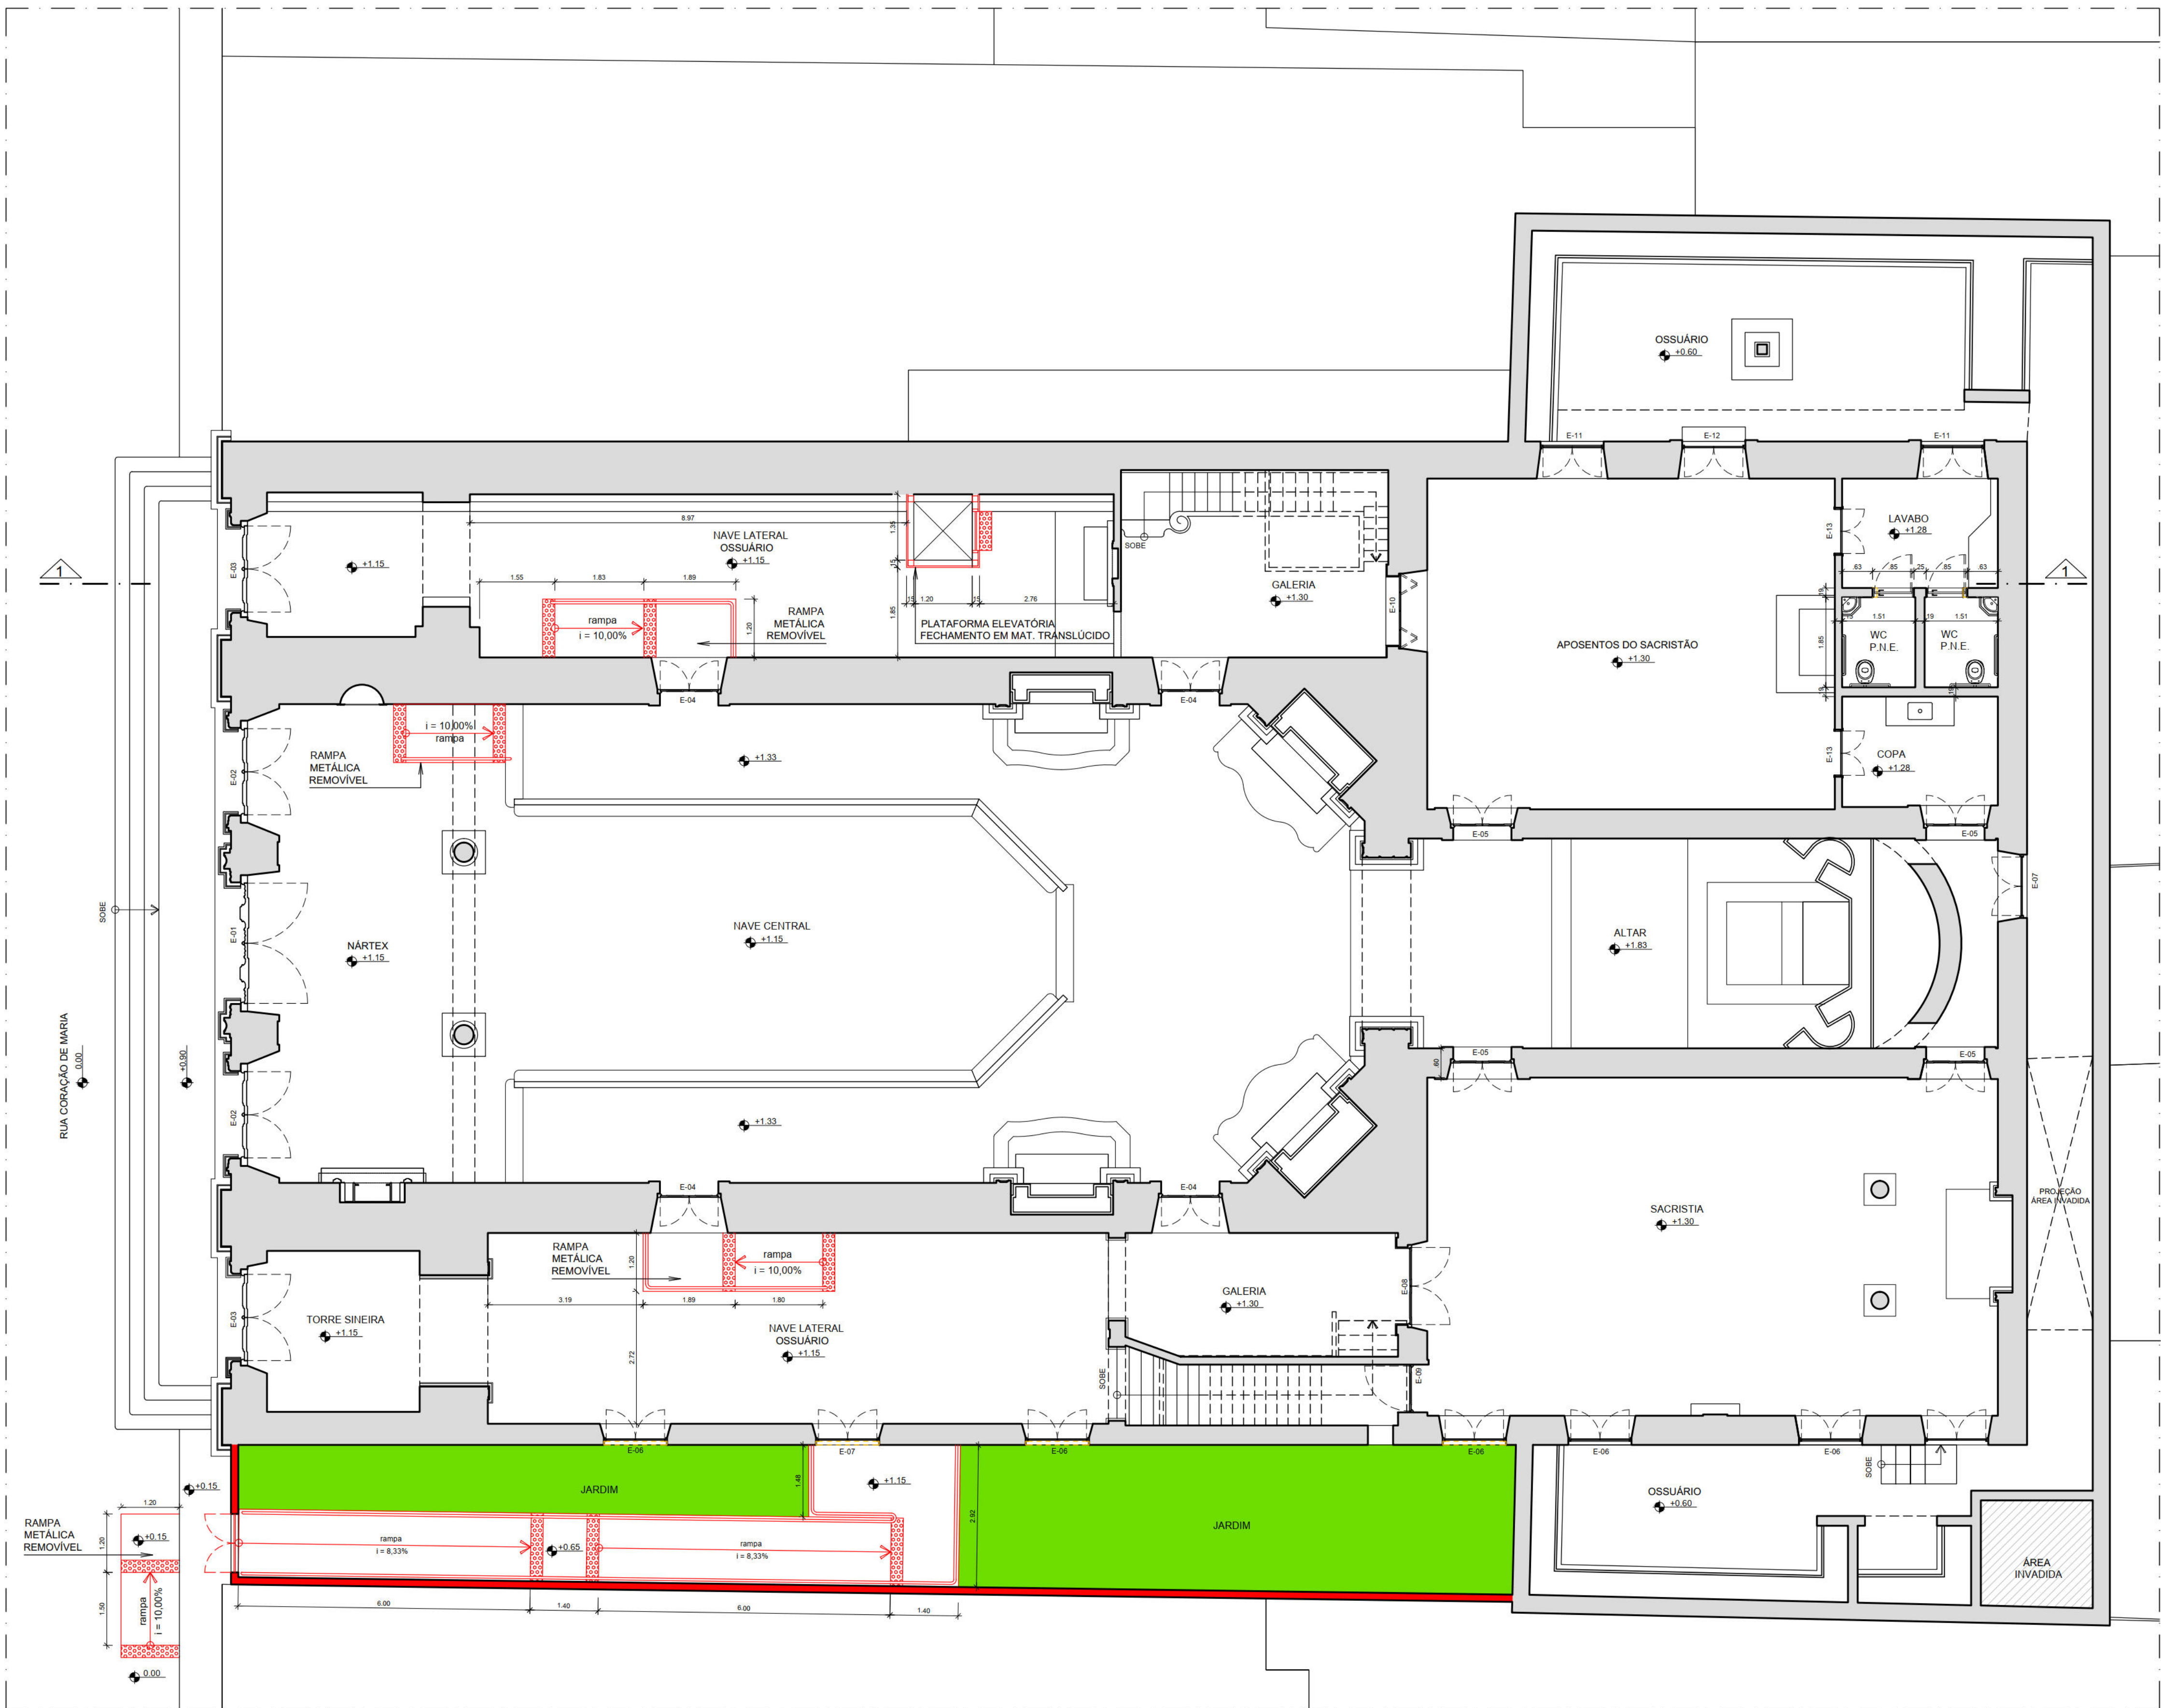

PLANTA BAIXA - TÉRREO
ESCALA 1/75



OBSERVAÇÕES:
- ÁREAS INVADIDAS A SEREM CONFERIDAS.
- AS ABERTURAS SERÃO FECHADAS COM SISTEMA TIPO BOCA DE LOBO DE VIDRO, A FIM DE IMPEDIR A ENTRADA DE ANIMAIS E, AO MESMO TEMPO, GARANTIR AERAÇÃO DOS ESPAÇOS

LEGENDA:
■ - CONSTRUIR
□ - DEMOLIR



Empresa de Urbanização do Recife - URB
Centro de Estudos Avançados da Conservação Integrada - CECI

PROJETO: Conservação e Restauro da Igreja de São José do Ribamar, localizado na Rua São José do Ribamar, S/N Bairro de São José - Recife/PE.

ETAPA: Adequação

ZONA: Microrregião 1.2 Imóvel Tombado

DATA: 15 / Julho / 2014

ESCALA: 1/75

PRANCHA: ADEQUAÇÃO - PLANTA BAIXA - TÉRREO

P. 01/03

RESPONSÁVEL TÉCNICO: Jorge Eduardo Lucena Tinoco

CAU: [Redacted]


CO-AUTOR: José Adriano Pereira

CAU: [Redacted]

COLABORADORES: Máira Ferraz Drahomiro Duarte
Radrigo Araújo Freitas

CAU: [Redacted]
CAU: [Redacted]

QUADRO DE ÁREA

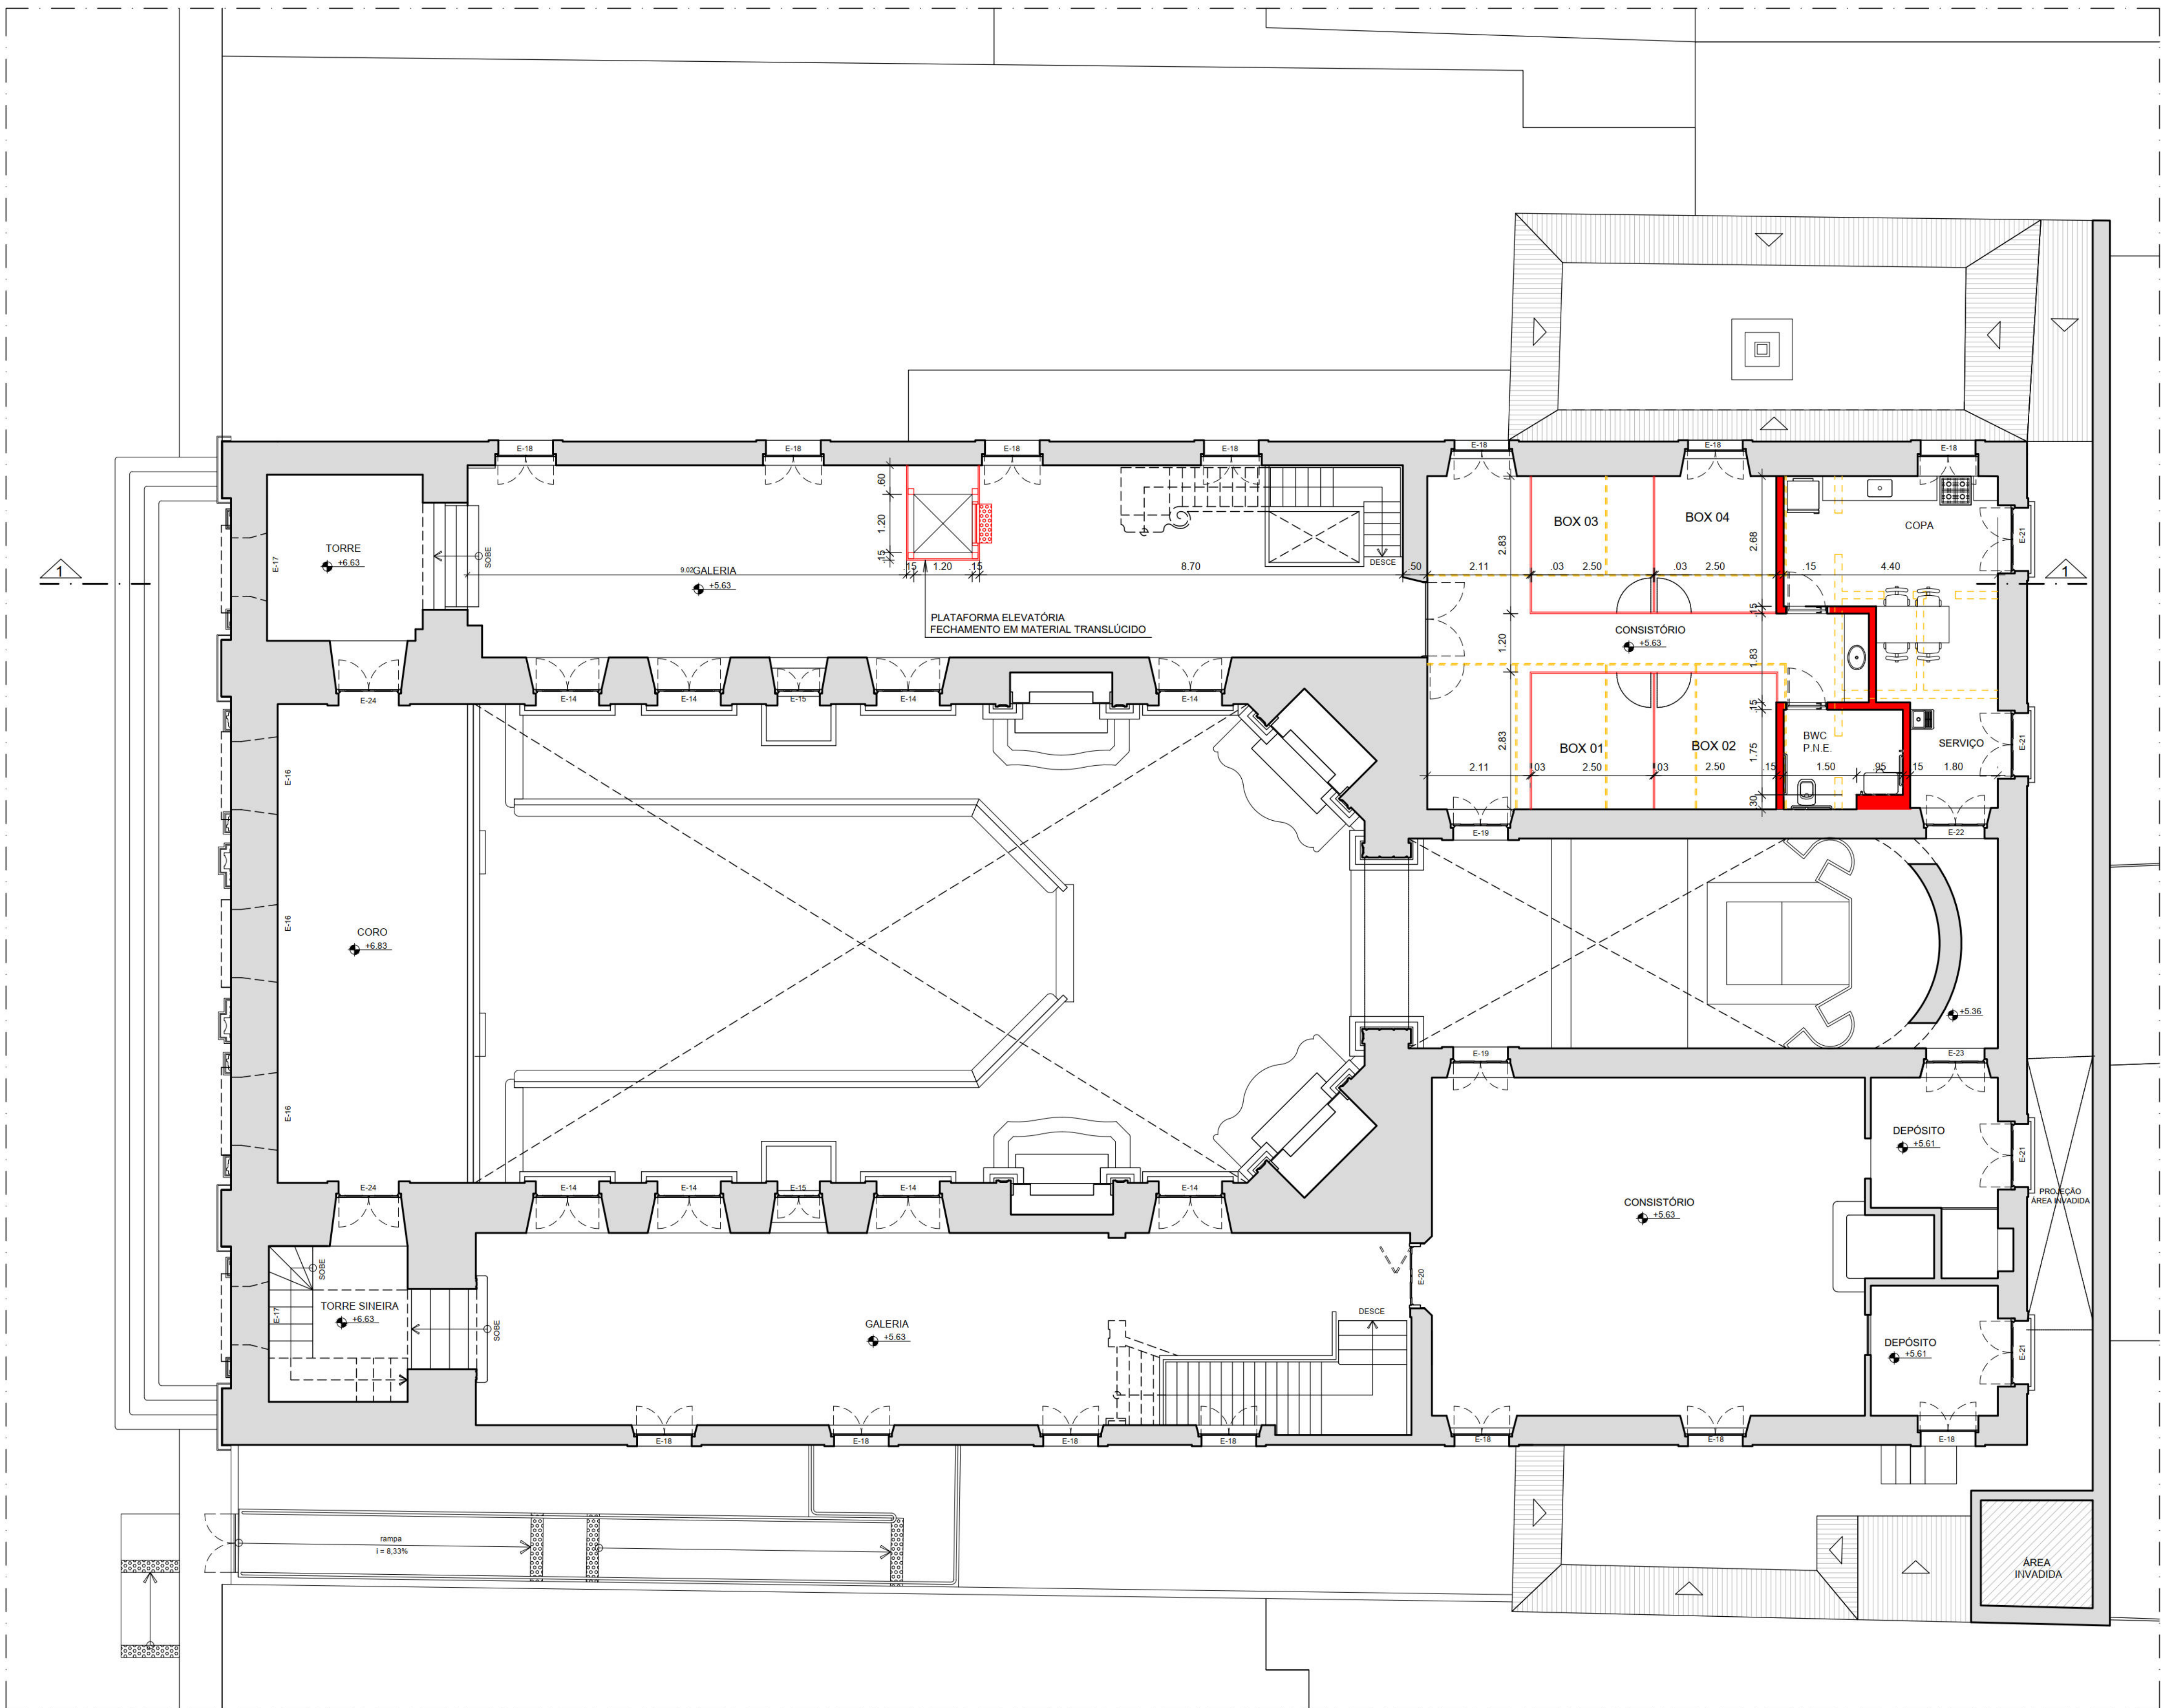

PLANTA BAIXA - 1º PAVIMENTO

ESCALA 1/75



Empresa de Urbanização do Recife - URB
Centro de Estudos Avançados da Conservação Integrada - CECI

PROJETO: Conservação e Restauro da Igreja de São José do Ribamar,
localizado na Rua São José do Ribamar, S/N
Bairro de São José - Recife/PE.

ETAPA: Adequação

ZONA: Microrregião 1.2 Imóvel Tombado

DATA: 15 / Julho / 2014 ESCALA: 1/75

PRANCHA: ADEQUAÇÃO - PLANTA BAIXA - 1º PAVIMENTO

P. 02/03

RESPONSÁVEL TÉCNICO: Jorge Eduardo Lucena Tinoco CAU: [REDACTED]

CO-AUTOR: José Adriano Pereira CAU: [REDACTED]

COLABORADORES: Máira Ferraz Drahmiro Duarte
Radrigo Araújo Freitas CAU: [REDACTED]


QUADRO DE ÁREA

OBSERVAÇÕES:

- ÁREAS INVADIDAS A SEREM CONFERIDAS.
- AS ABERTURAS SERÃO FECHADAS COM SISTEMA TIPO BOCA DE LOBO DE VIDRO, A FIM DE IMPEDIR A ENTRADA DE ANIMAIS E, AO MESMO TEMPO, GARANTIR AEREAÇÃO DOS ESPAÇOS

LEGENDA:

■ - CONSTRUIR
□ - DEMOLIR

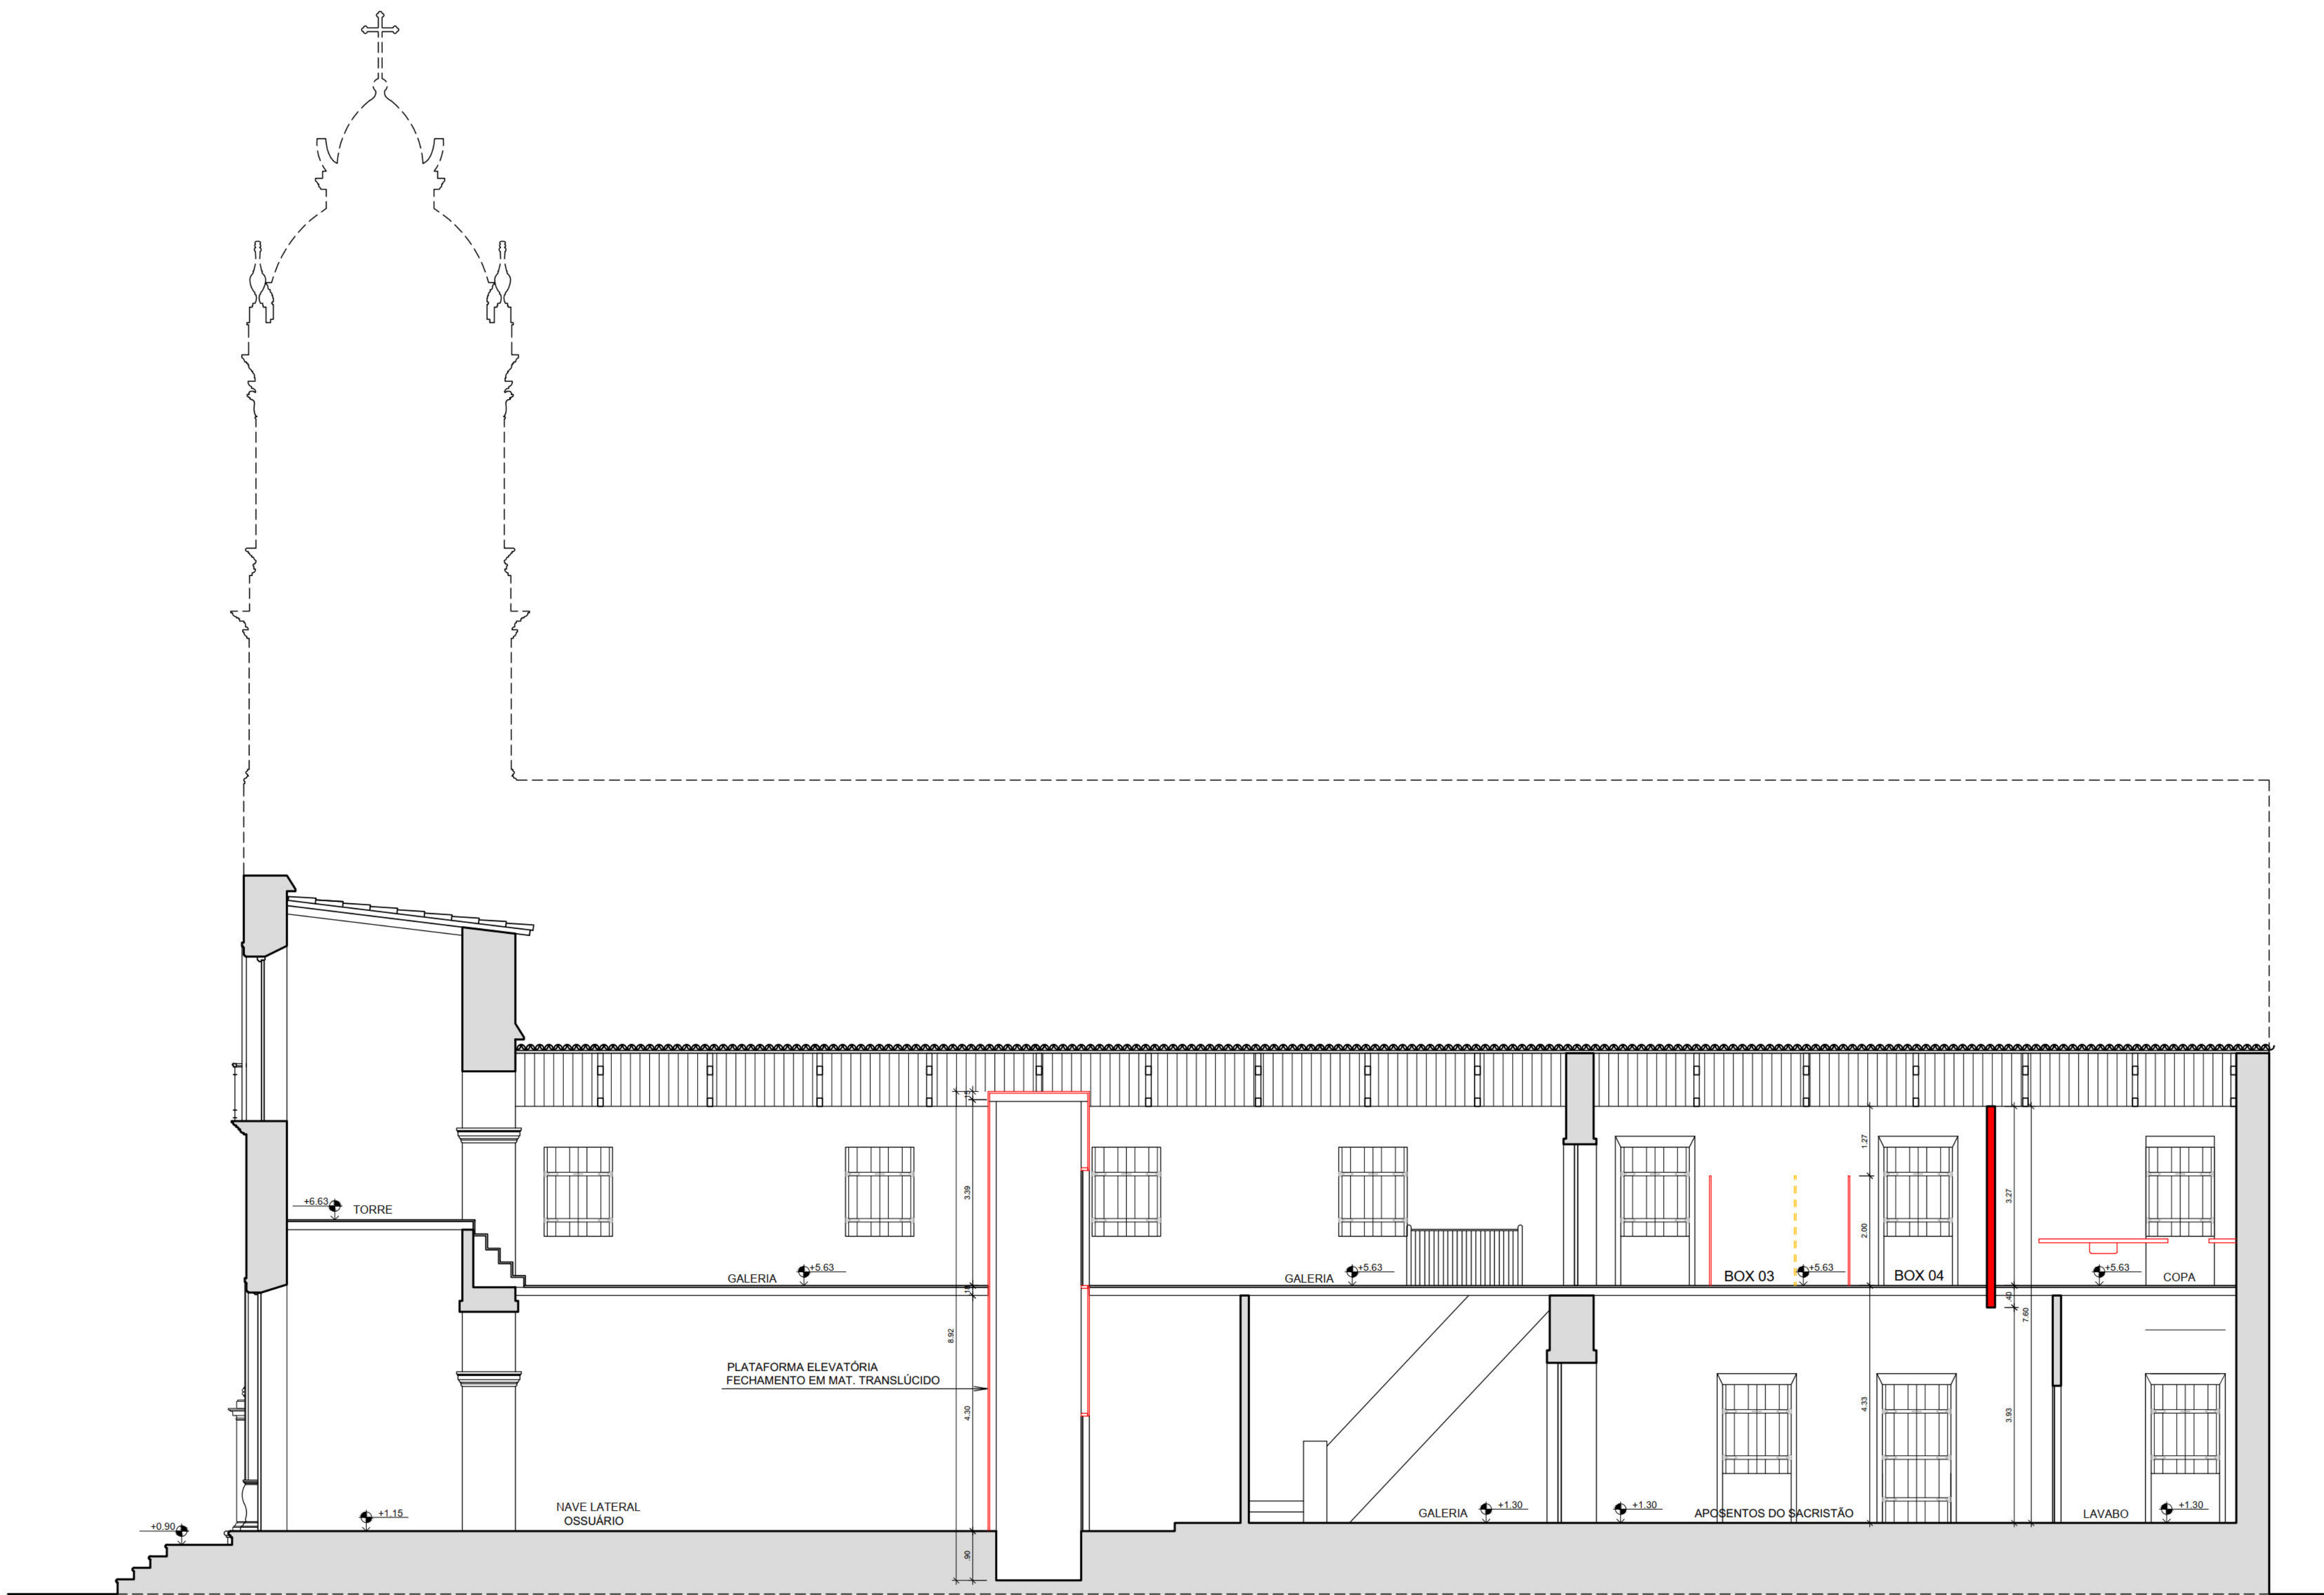

CORTE 1-1
ESCALA 1/75



Empresa de Urbanização do Recife - URB
Centro de Estudos Avançados da Conservação Integrada - CECI

PROJETO: Conservação e Restauro da Igreja de São José do Ribamar,
localizado na Rua São José do Ribamar, S/N
Bairro de São José - Recife/PE.

ETAPA: Adequação

ZONA: Microrregião 1.2 Imóvel Tombado

DATA: 15 / Julho / 2014 ESCALA: 1/75

PRANCHA: ADEQUAÇÃO - CORTE 1-1 P. 03/03

RESPONSÁVEL TÉCNICO: Jorge Eduardo Lucena Tinoco CAU: [REDACTED]

CO-AUTOR: José Adriano Pereira CAU: [REDACTED]

COLABORADORES: Maíra Ferraz Drahomiro Duarte CAU: [REDACTED]
Radrigo Araújo Freitas CAU: [REDACTED]

QUADRO DE ÁREA

OBSERVAÇÕES:
- ÁREAS INVADIDAS A SEREM CONFERIDAS.
- AS ABERTURAS SERÃO FECHADAS COM SISTEMA TIPO BOCA DE LOBO DE VIDRO, A FIM DE IMPEDIR A ENTRADA DE ANIMAIS E, AO MESMO TEMPO, GARANTIR AERAÇÃO DOS ESPAÇOS

LEGENDA:

■ - CONSTRUIR
□ - DEMOLIR