



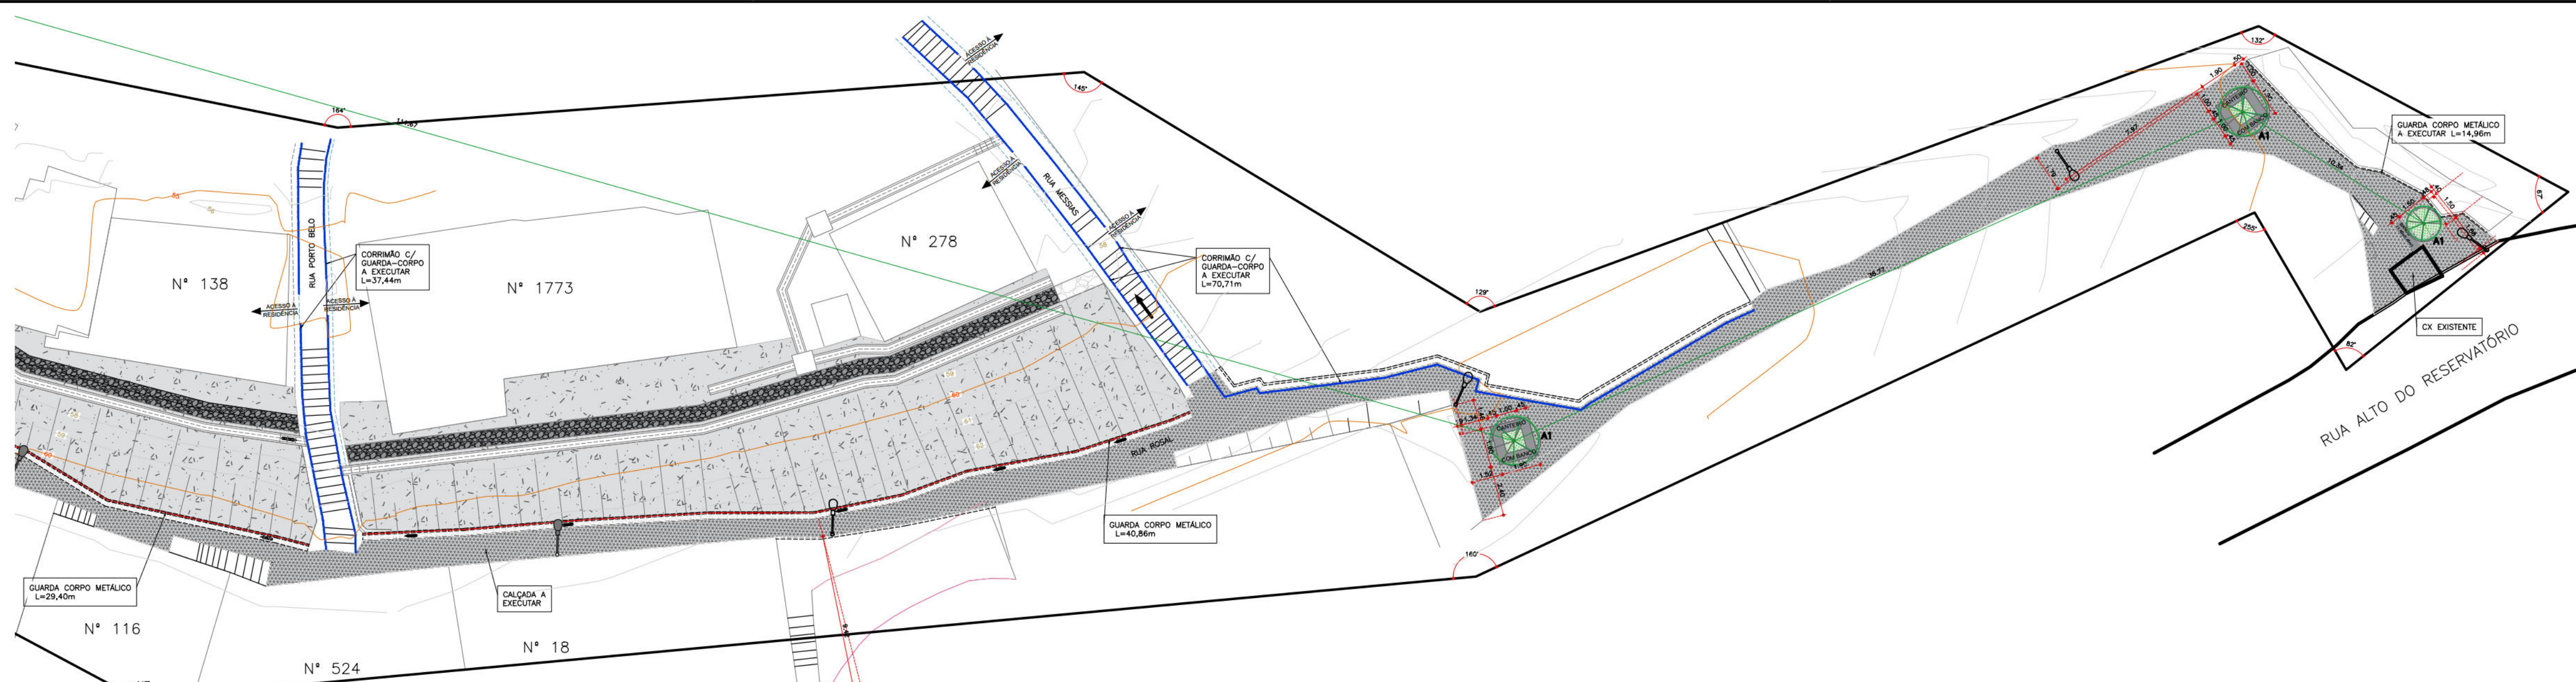


PAISAGISMO E URBANIZAÇÃO
PLANTA BAIXA

ESCALA 1:100
TRECHO 01

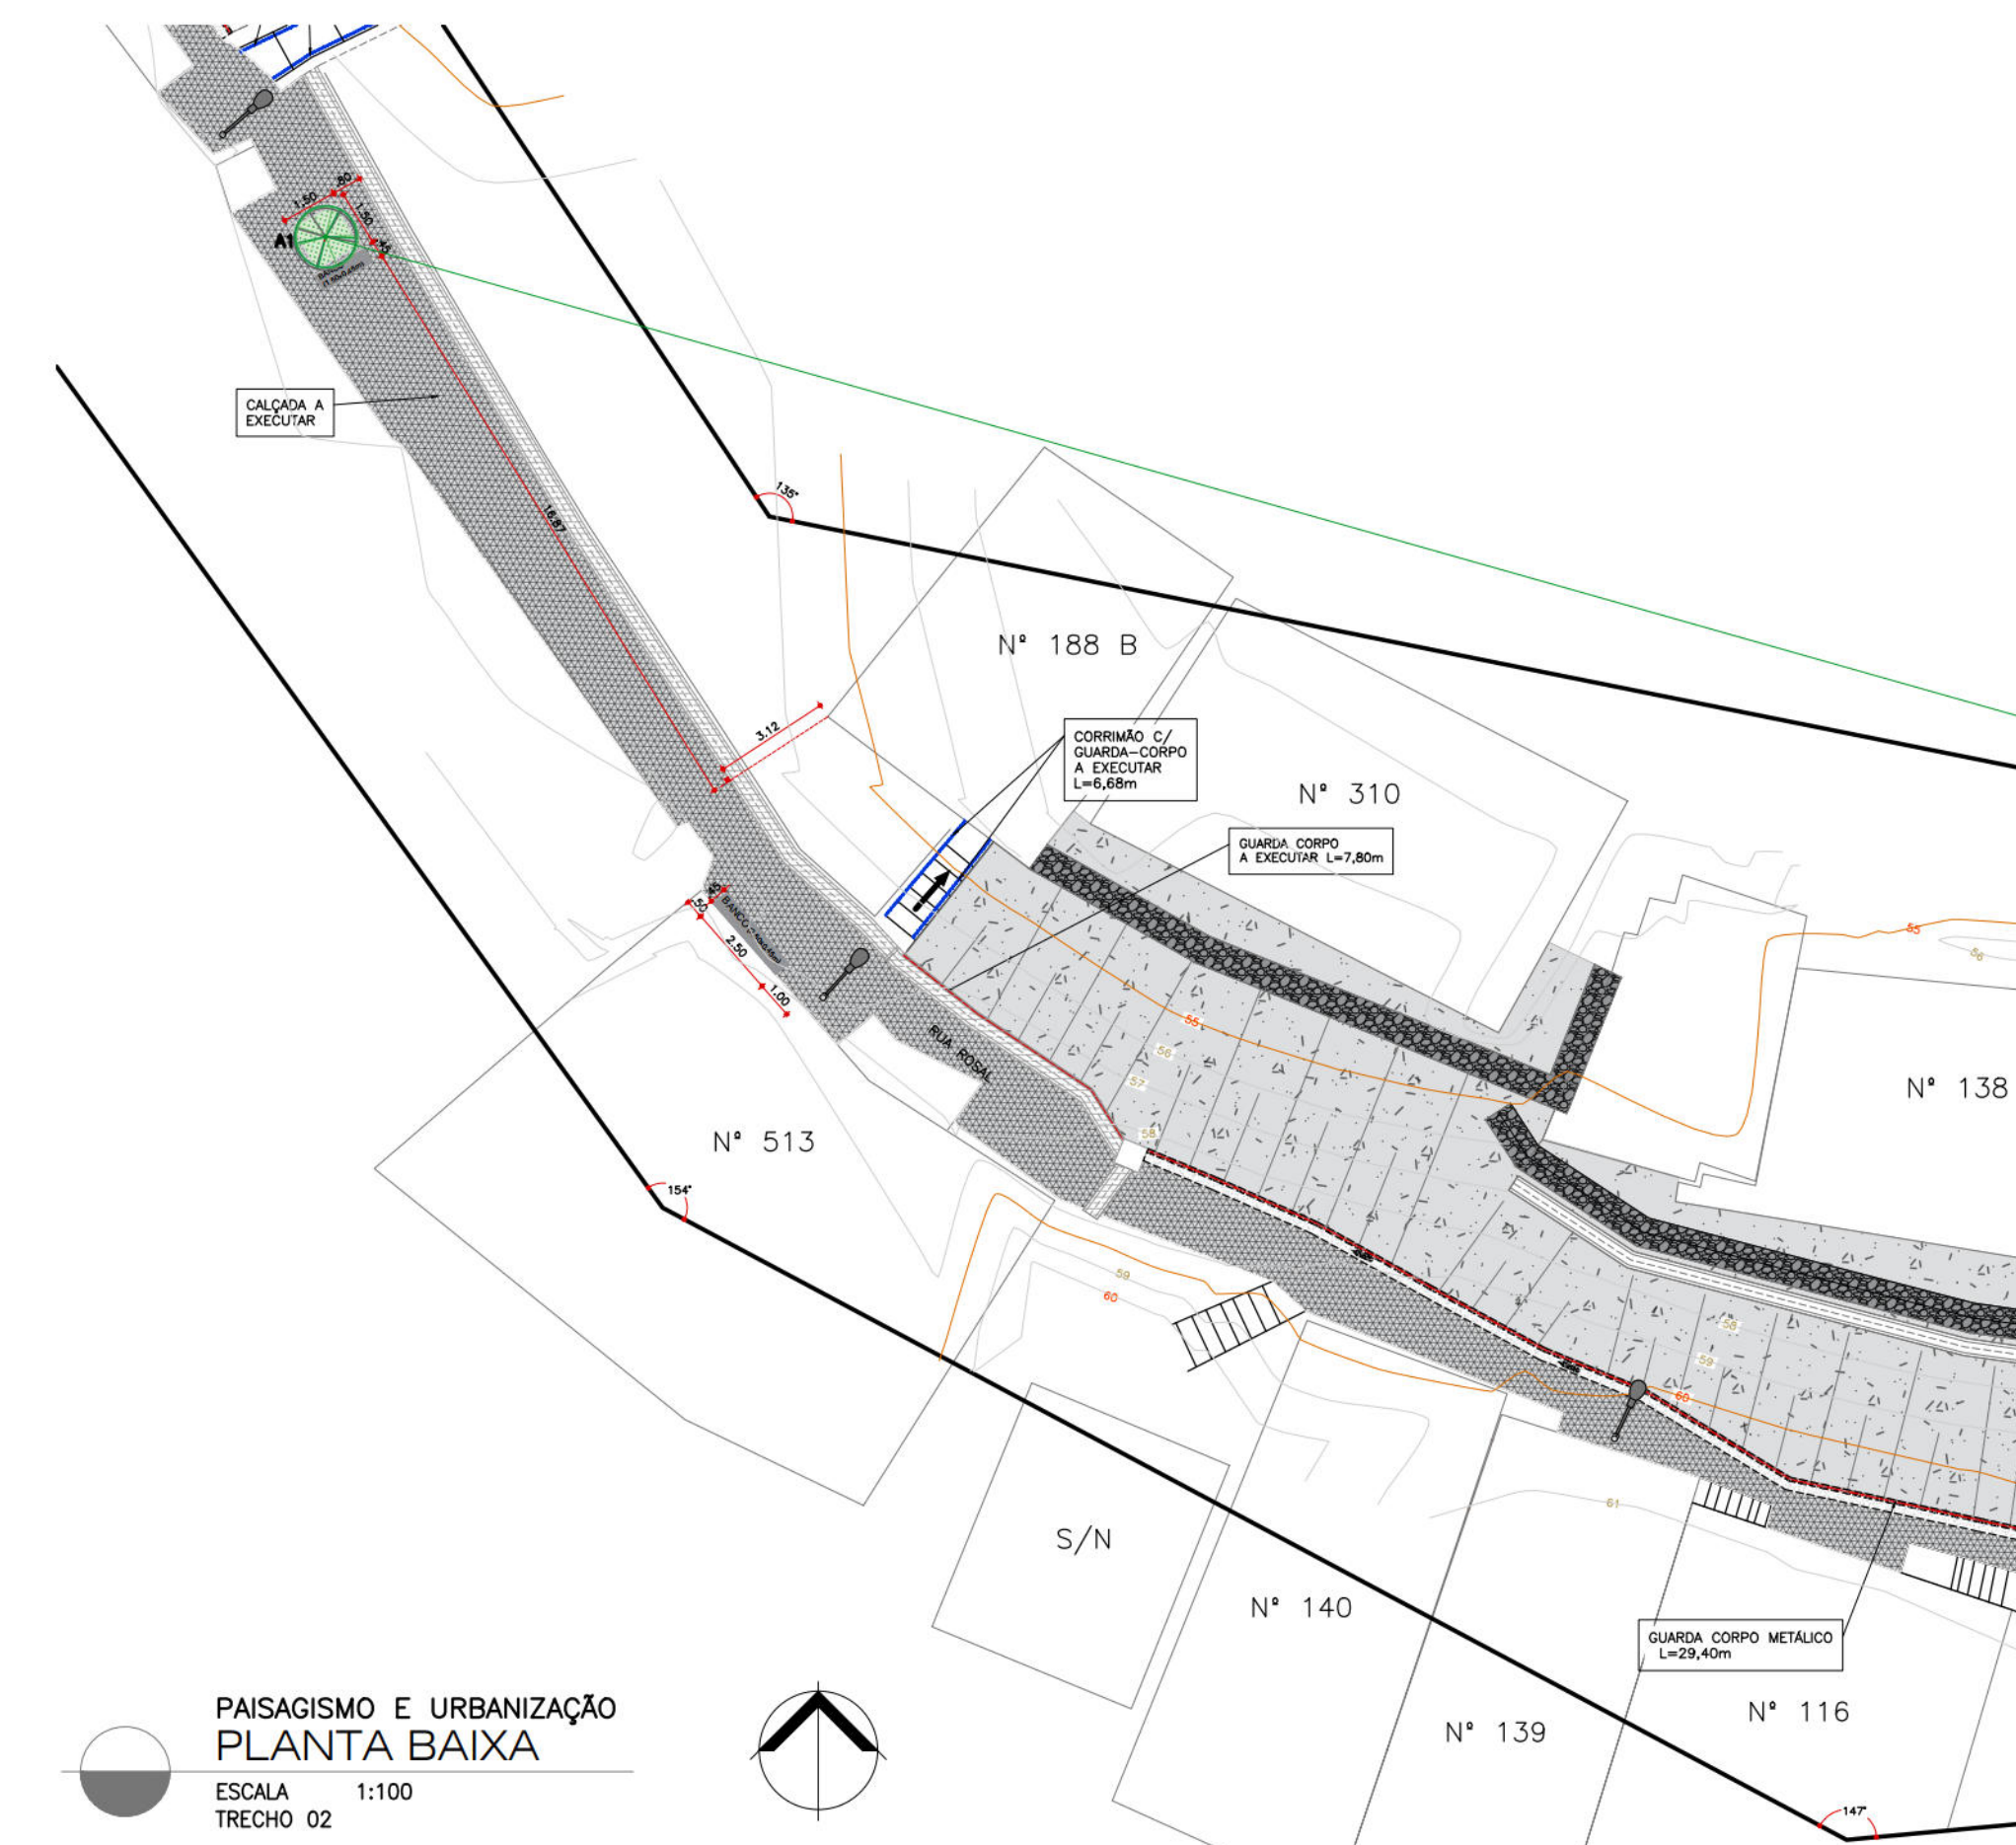


PAISAGISMO E URBANIZAÇÃO
PLANTA BAIXA

ESCALA 1:100
TRECHO 02

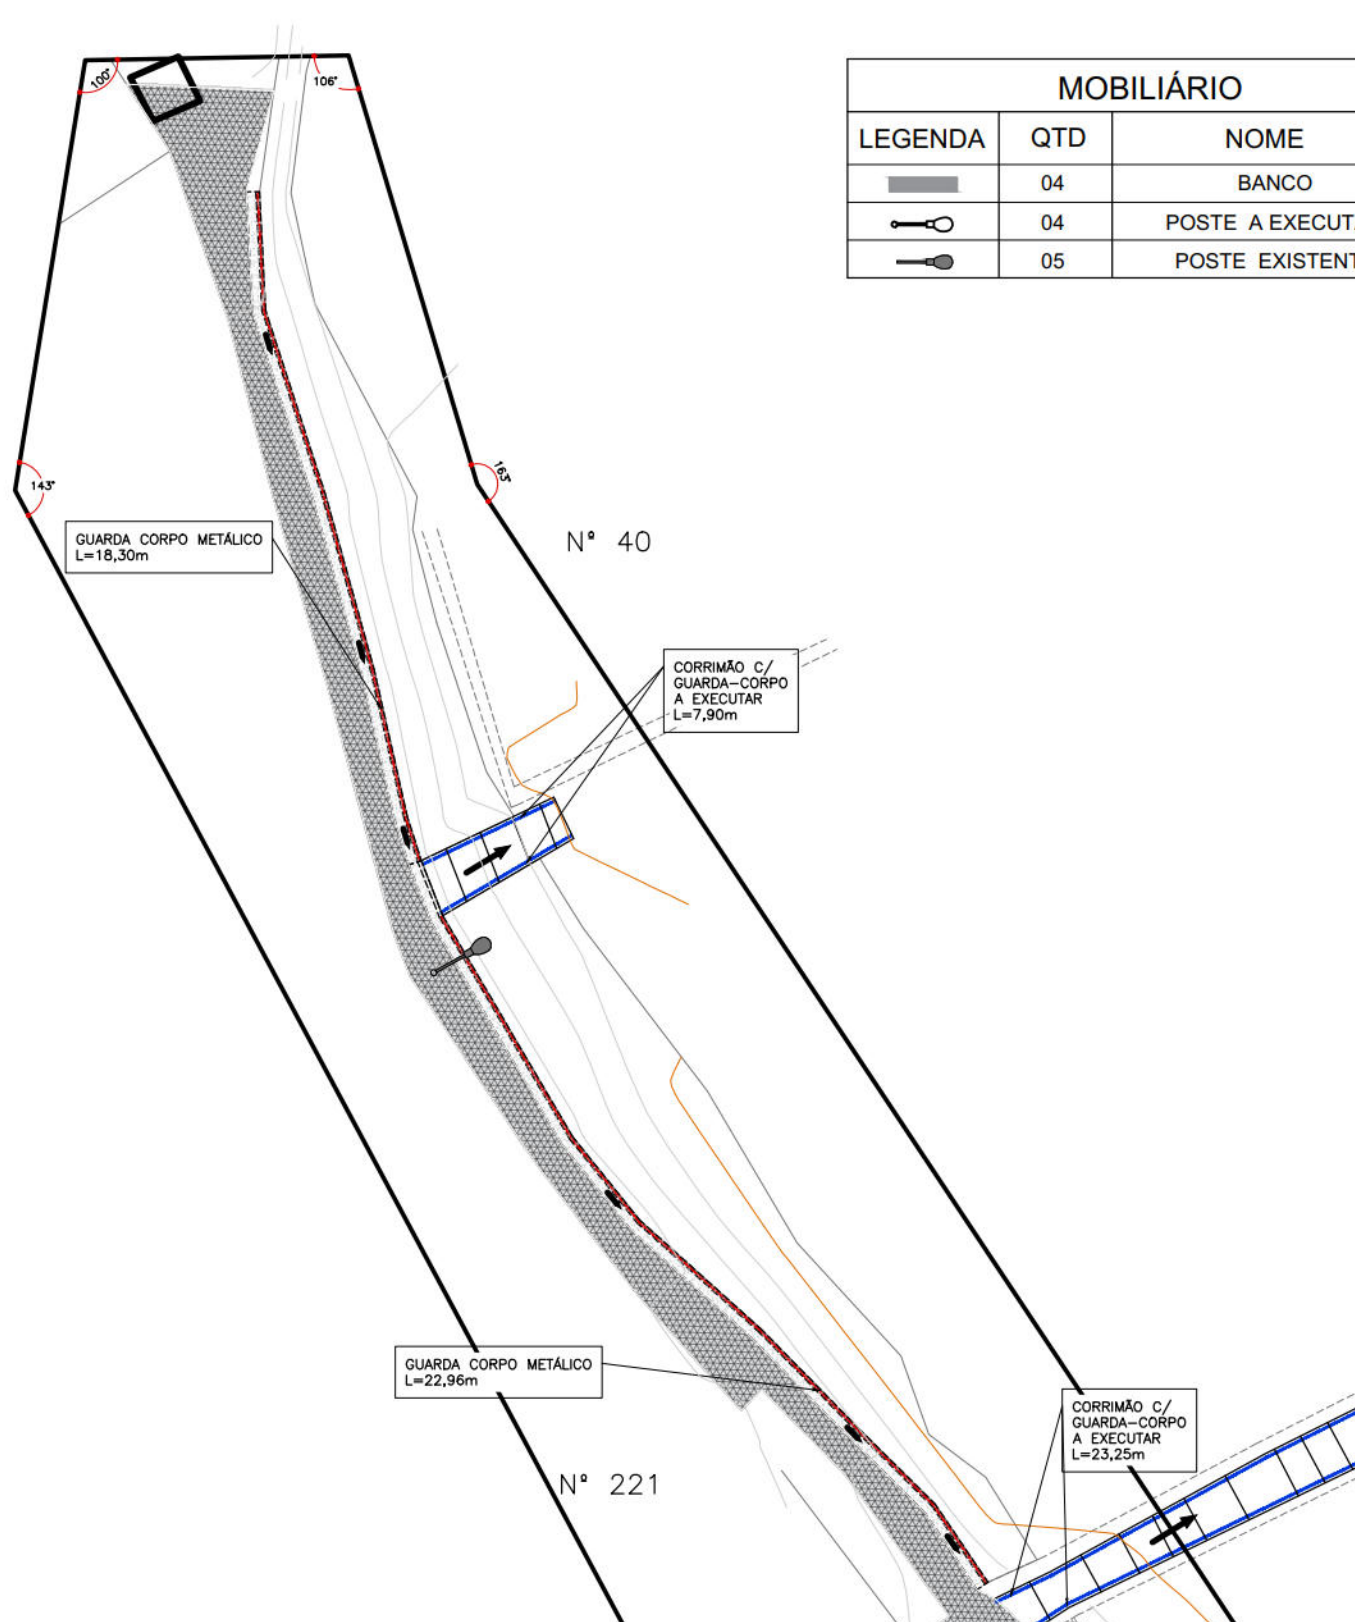


PAISAGISMO E URBANIZAÇÃO
PLANTA BAIXA

ESCALA 1:100
TRECHO 03

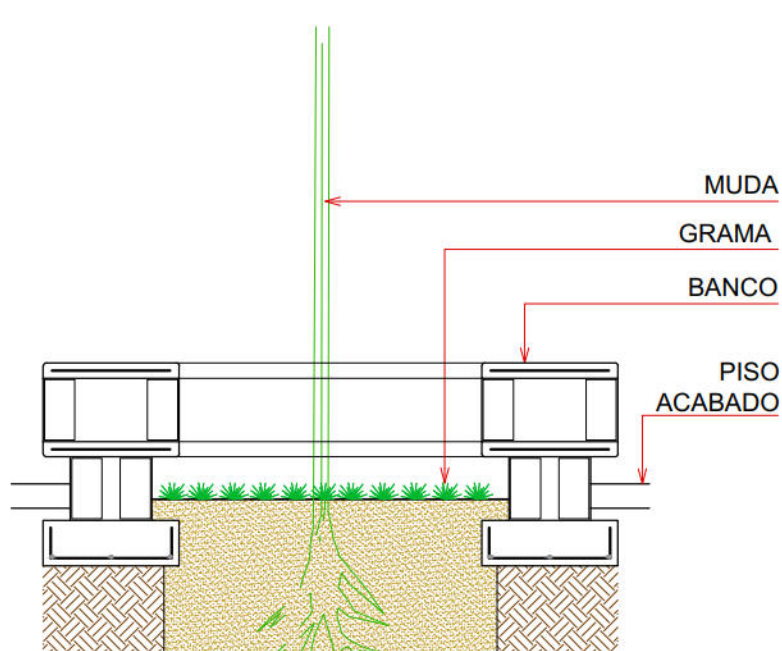


SEÇÃO
CANTEIRO COM BANCO

ESCALA 1:25

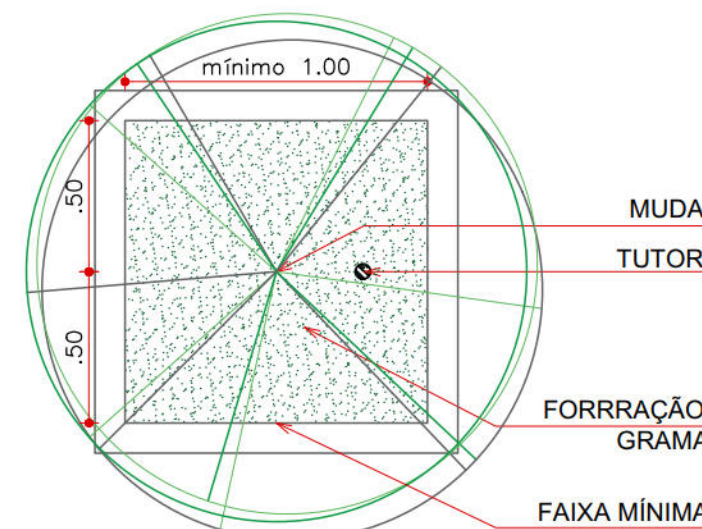

PLANTA
PLANTIO DE ÁRVORE

ESCALA 1:25
CANTEIRO

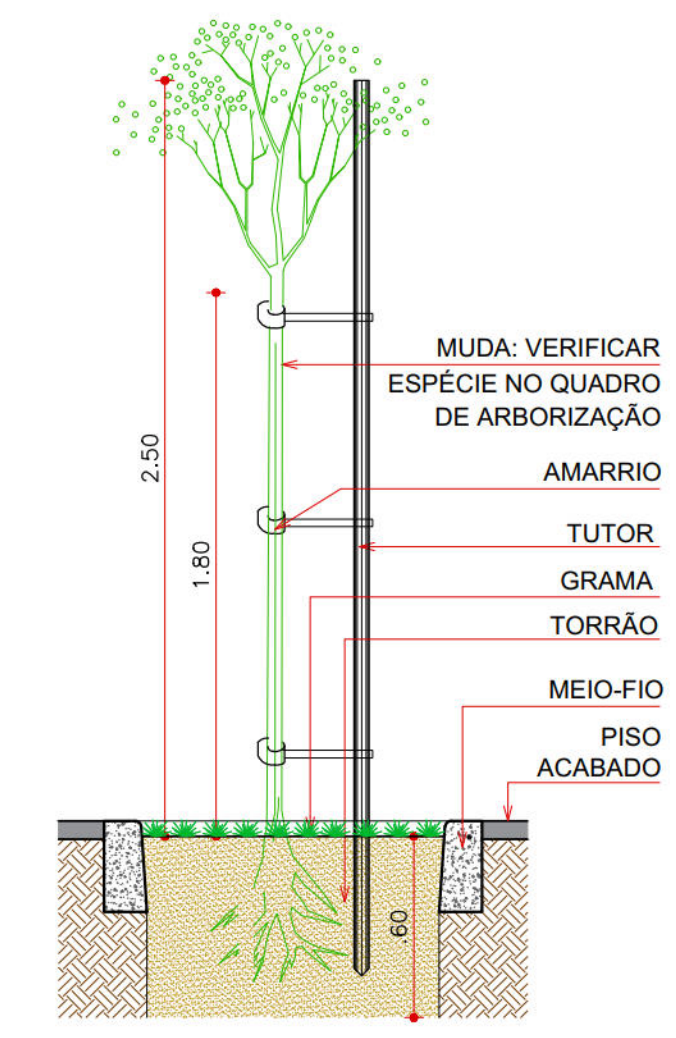


SEÇÃO TIPO

MOBILIÁRIO		
LEGENDA	QTD	NOME
[Symbol]	04	BANCO
[Symbol]	04	POSTE A EXECUTAR
[Symbol]	05	POSTE EXISTENTE

QUADRO QUANTITATIVO DE PISOS				
LEGENDA	TIPO	QUANTIDADE	DIMENSÕES	COR
[Symbol]	MEIO-FIO	18,00m	ver detalhes	-

NOTA: NESTES VALORES NÃO ESTÃO ACRESCIDOS A TAXA DE PERDA.

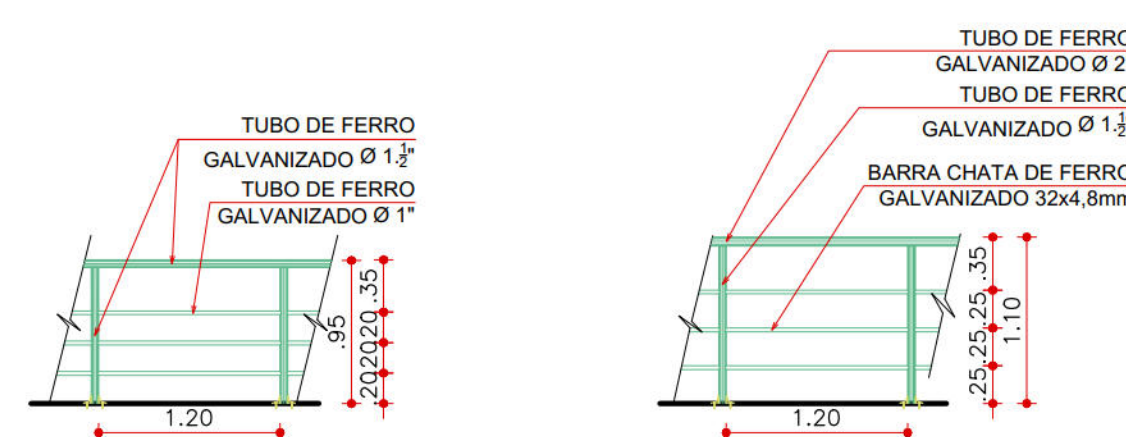


DETALHE
GUARDA-CORPO COM CORRIMÃO

ESCALA 1:50




DETALHE
CORRIMÃO DE ACESSO AOS LOTES

ESCALA 1:50

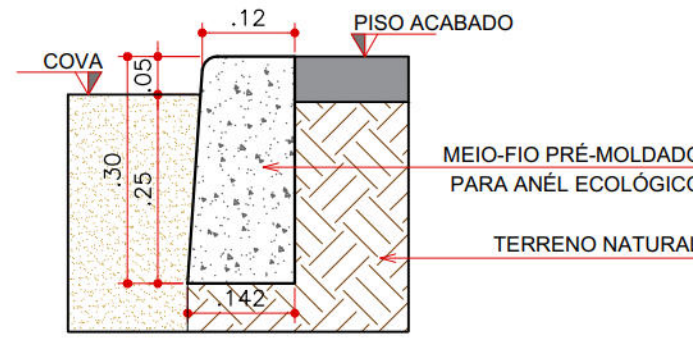

CORTE
MEIO-FIO

ESCALA 1:10

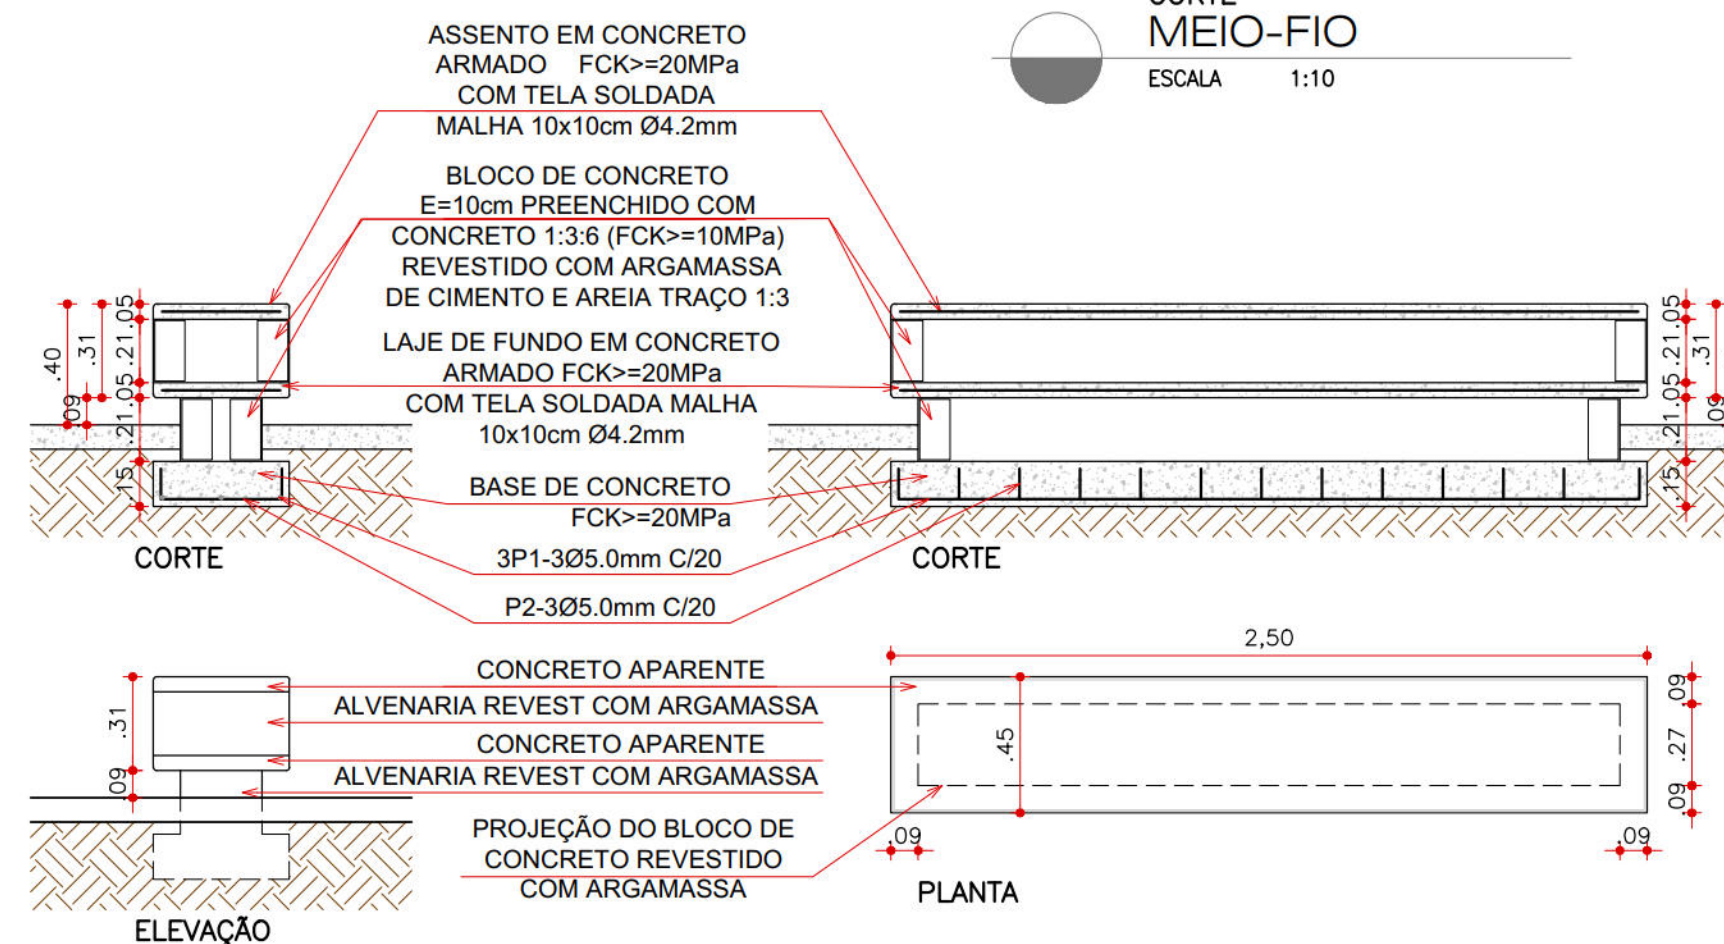

MOBILIÁRIO
BANCO

ESCALA 1:25


NOTAS GERAIS

- 1- COTAS E NÍVEIS EM METROS.
- 2- OS DESENHOS FORAM ELABORADOS NA BASE GEOMÉTRICA FORNECIDA.
- 3- ANTES DA EXECUÇÃO E INSTALAÇÃO DE QUALQUER SERVIÇO, TODAS AS MEDIDAS DEVERÃO SER CONFERIDAS.
- 4- O MEMORIAL DESCRITIVO É PARTE INTEGRANTE DESSE PROJETO, DEVENDO SEMPRE SER CONSULTADOS PARA EXECUÇÃO DA OBRA.
- 5- A IMPLANTAÇÃO DO PAISAGISMO DEVERÁ COINCIDIR, PERFEITAMENTE, COM O INÍCIO DO PERÍODO CHUVOSO, VISANDO A SOBREVIVÊNCIA DAS PLANTAS.
- 6- VERIFICAR A DISPONIBILIDADE DAS ESPÉCIES ARBÓREAS PROPOSTAS NO MERCADO DE MUDAS.
- 7- AS MUDAS SERÃO IMPLANTADAS NO CENTRO DOS CANTEIROS CONFORME DETALHE DO PLANTIO DE ÁRVORE.
- 8- O DETALHAMENTO DO GUARDA-CORPO COM CORRIMÃO PODE SER CONSULTADO NA PRANCHA DES-CON-PE-03-03-CR04-RS1-R02
- 9- O PROJETO DE ILUMINAÇÃO PÚBLICA CONSTA COM DETALHES E LOCAÇÃO DOS POSTES (DES-IL-PB-01-01-CR04-RS1-R00)

QUADRO DE ESPÉCIMES VEGETAIS

LEGENDA	QUANT	NOME POPULAR	NOME CIENTÍFICO	TIPO	ESPAÇAMENTO	PORTE
[Symbol]	04 und	JASMIM-LARANJA	Murraya paniculata	ÁRVORE	indicada em planta	6,0m
[Symbol]	6,50m²	GRAMA ESMERALDA	Zoysia japonica	FORRAÇÃO	TAPETE (0,625x0,40m)	0,15m

PLANTA CHAVE ESC. 1:1000

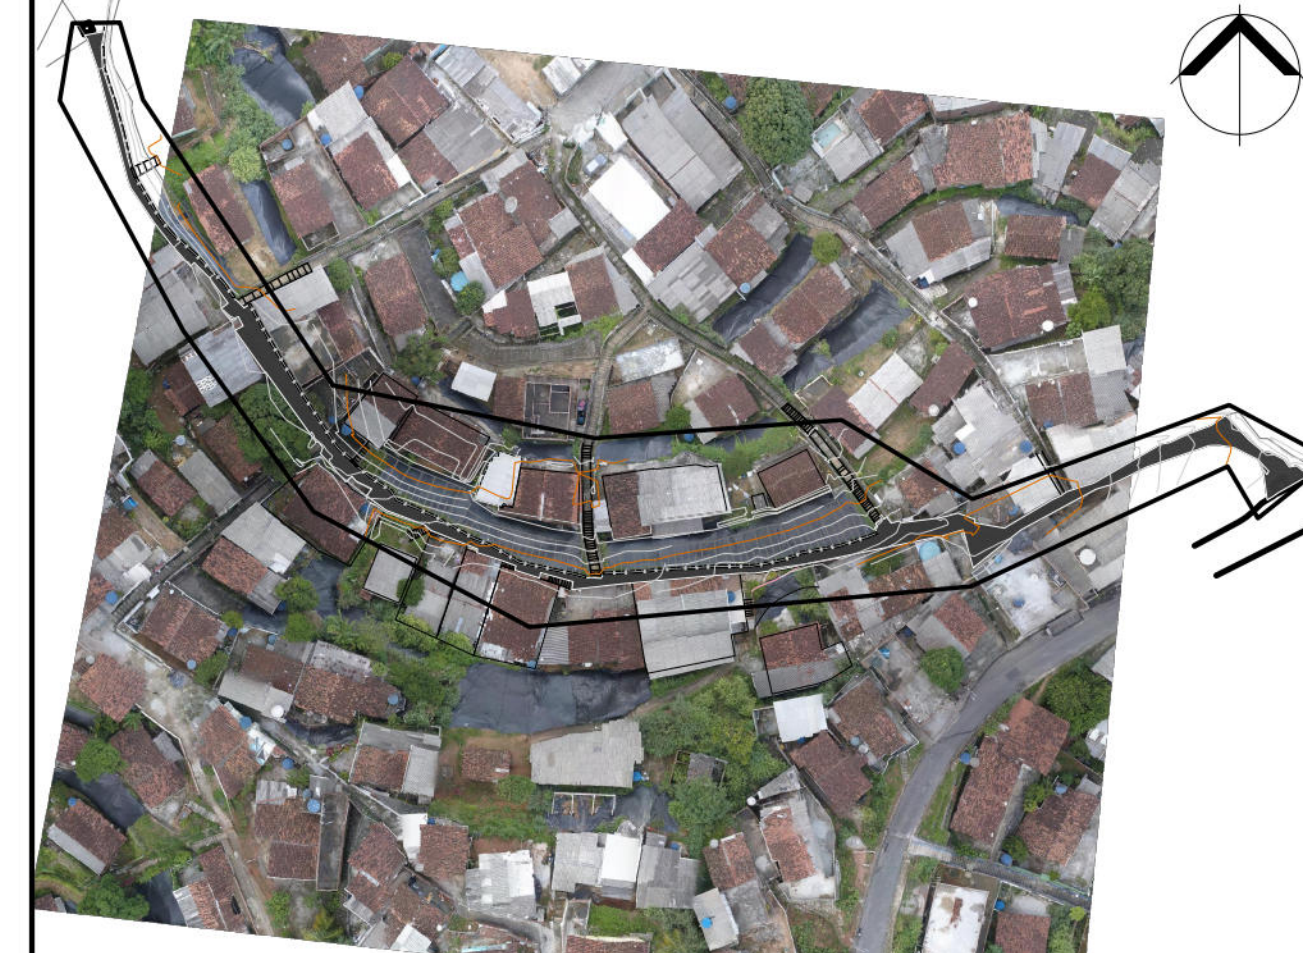

LEGENDA

CAXA DE PASSAGEM	TELA ARGAMASSADA	MURO DE PEDRA	CALÇADA PROJETADA	EDIFICAÇÃO - EXISTENTE
ESCALA EXISTENTE (DESC)	CURVA DE NÍVEL	TALUDE	MURO EXISTENTE	CANALETA EXISTENTE
ESCALA PROJETADA (DESC)	GUARDA-CORPO	CORRIMÃO COM GUARDA-CORPO		

DESENHOS DE REFERÊNCIAS

RL-CON-PC-01-04-CR04-REC-R02
MC-PE-01-CR04-RS1-R00

Nº	DISCRIMINAÇÃO DAS REVISÕES	DATA	RESPONSÁVEL TÉCNICO	APROVAÇÃO
00	Emissão Inicial	19/11/2022		
01	Revisão 01	31/12/2023		

TERRA SOL ENGENHARIA



Área RUA ROSAL Nº 188 AO 278 - CÔRREGO JARDIM PRIMAVERA - BREJO DA GUABIRABA - RPA 3 Nº Contrato 04

Responsável Técnico (Projeto) Arq.º Icaro Franco Guimarães CAU: [Number] Proprietário [Signature] Autarquia de Urbanização do Recife - URB Prefeitura de Recife-PE

Projeto Projeto Executivo de Engenharia para Contenção de Encostas e Taludes de Corte, Visando a Redução de Deslizamentos em Áreas de Riscos na Cidade de Recife/PE - RPA's 3.4 e 5 (Novas intervenções) Fôlho

Descrição PROJETO EXECUTIVO PAISAGISMO E URBANIZAÇÃO Planta baixa - Implantação Mobiliário - Banco Plantio de árvore 01

Data 31/01/2023 Escola INDICADA Código DES-UPA-PE-01-01-CR04-RS1-R01