

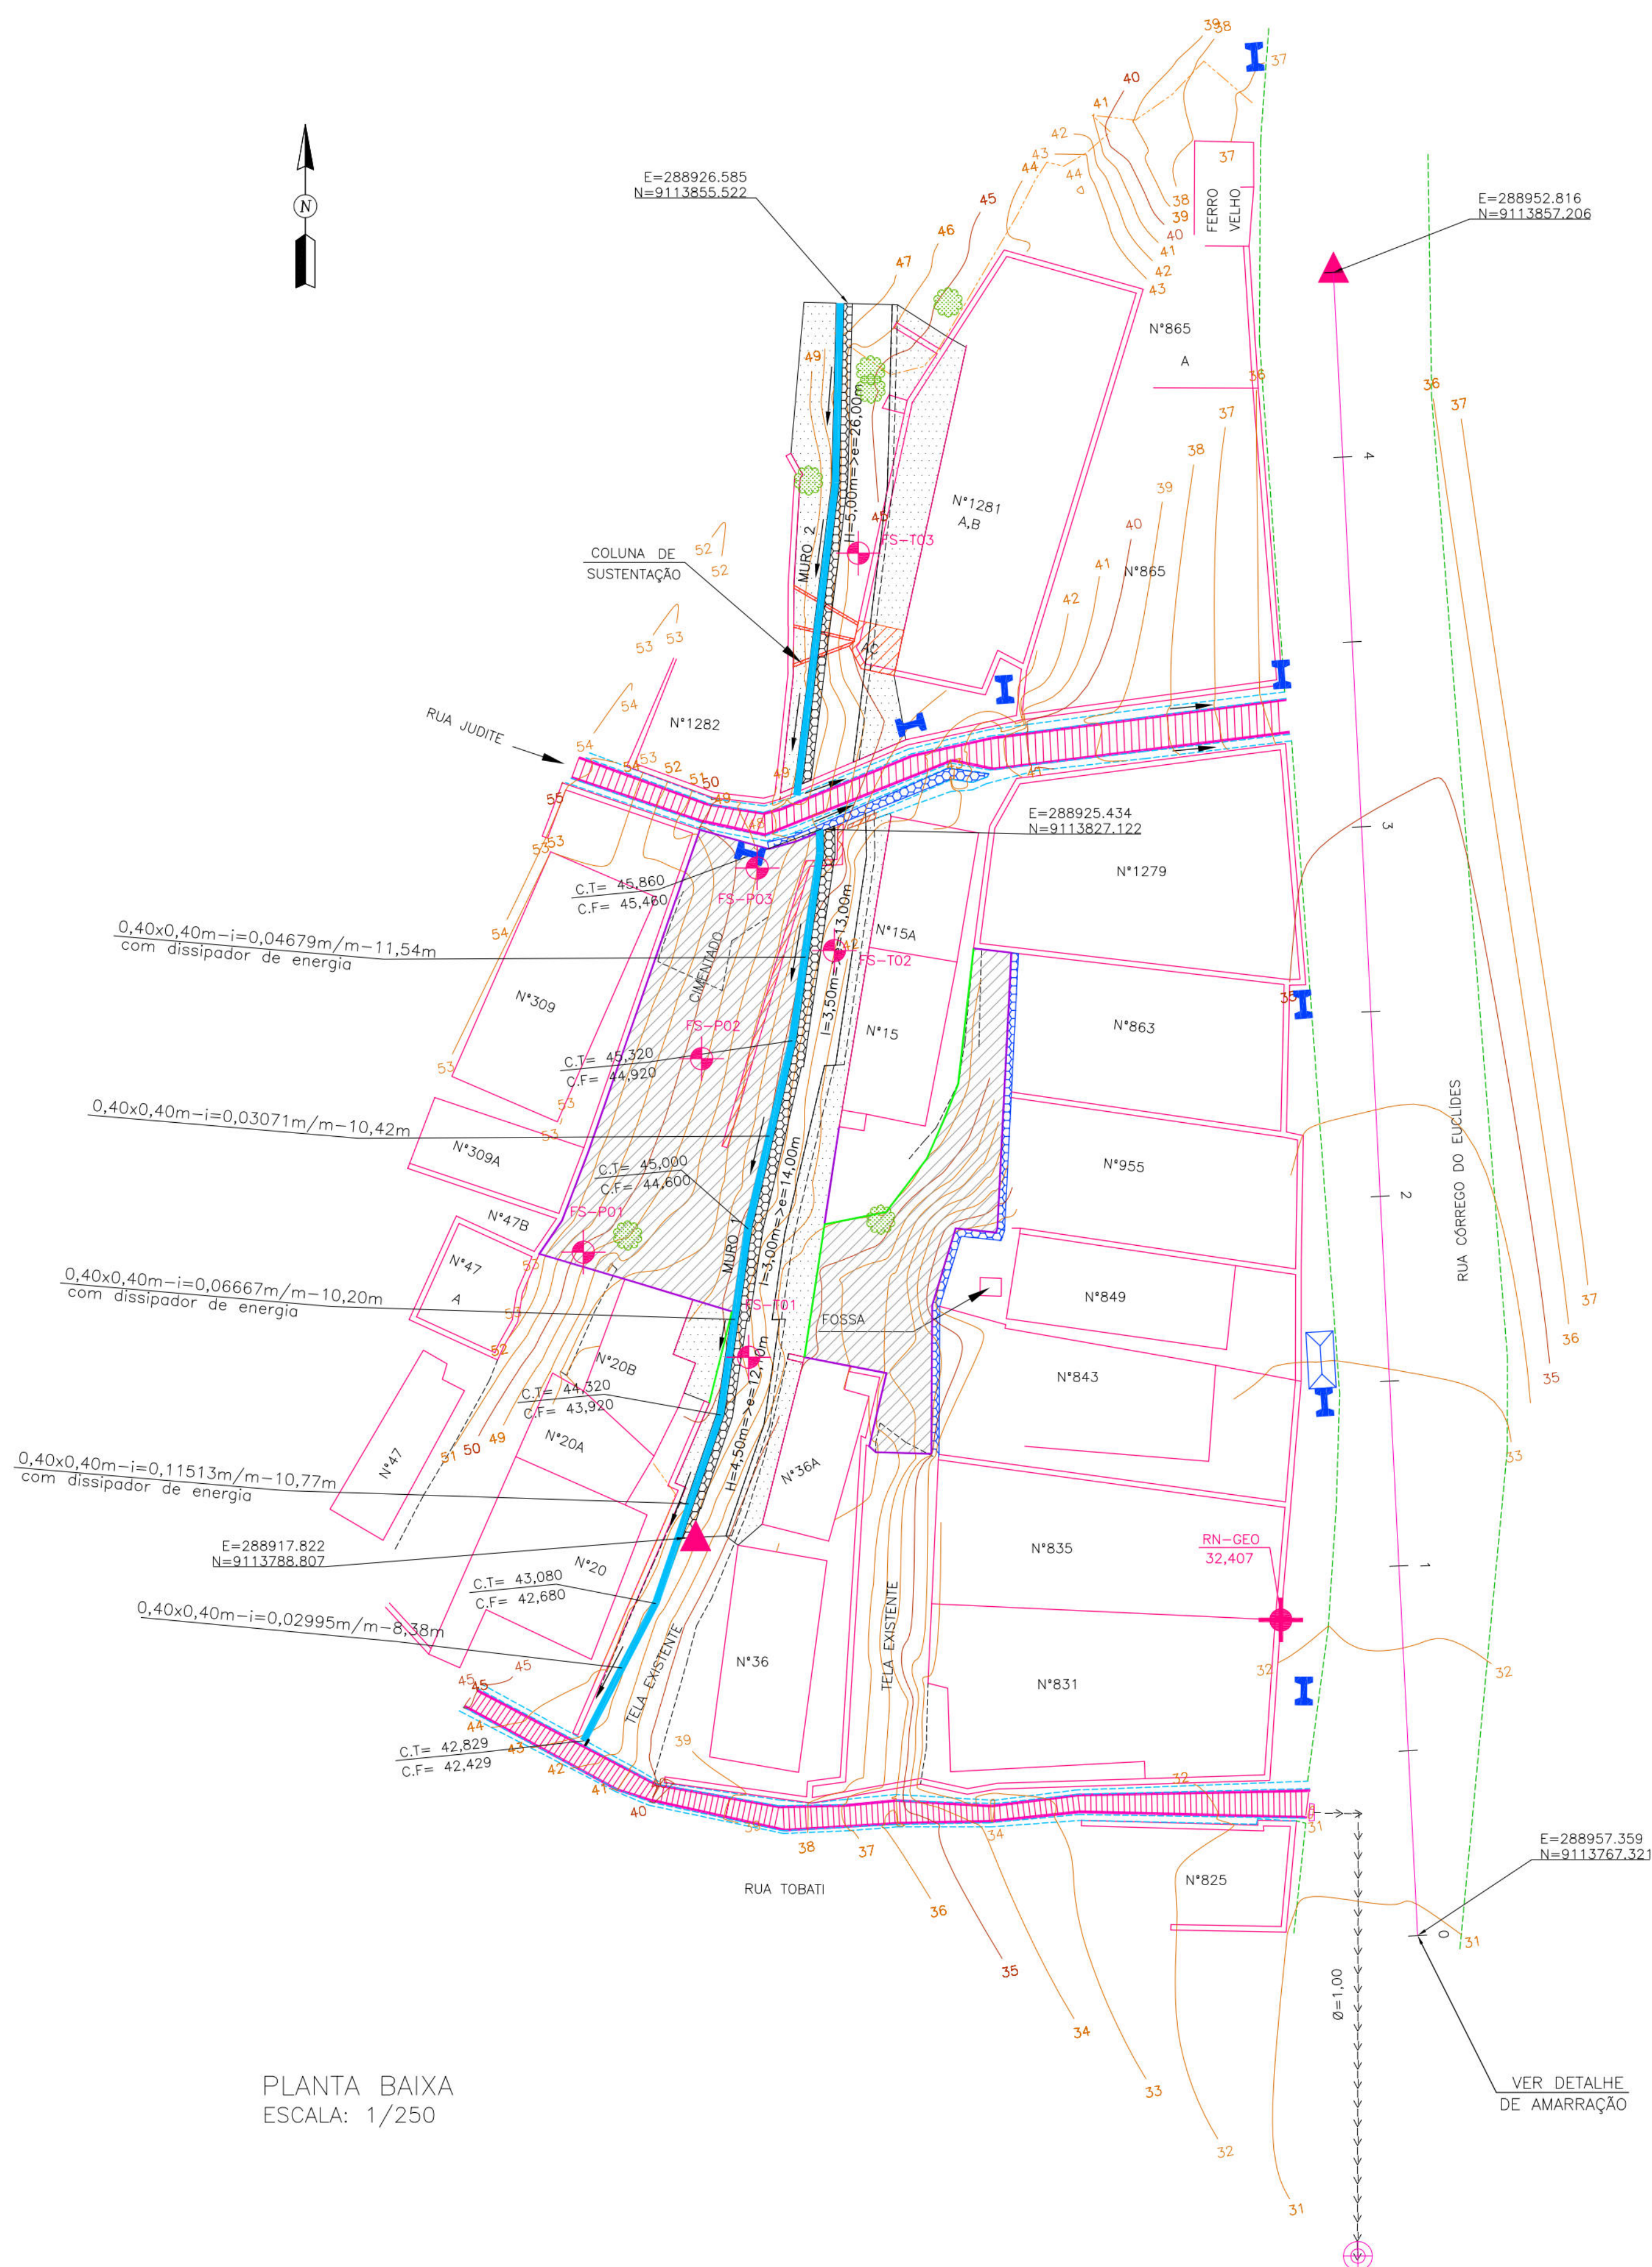


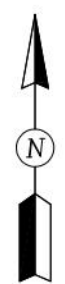

PLANTA BAIXA
ESCALA: 1/250

MURO-1		
TIPO	ALTURA (m)	EXTENSÃO (m)
HORIZONTAL	4,50	12,10
INCLINADO	3,00	14,00
INCLINADO	3,50	13,00

MURO-2		
TIPO	ALTURA (m)	EXTENSÃO (m)
HORIZONTAL	5,00	26,00

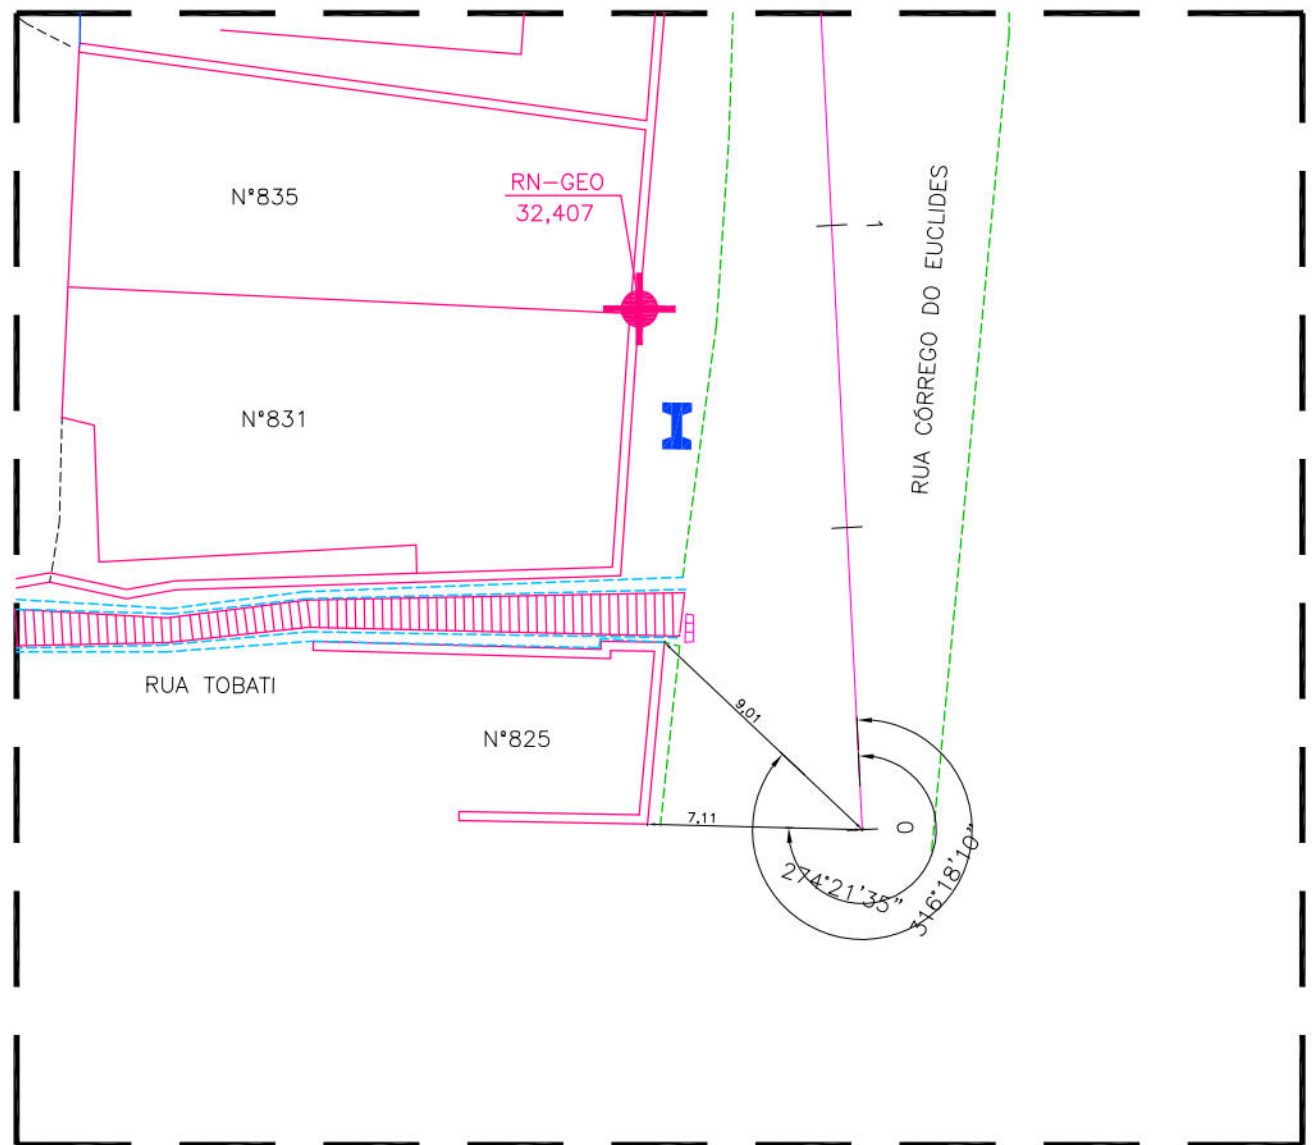


DETALHE DA AMARRAÇÃO
ESCALA: 1/250

- CONVENÇÕES
- EDIFICAÇÃO
 - MURO
 - MEIO-FIO EXISTENTE
 - CALÇADA
 - MURO DE ARRIMO EXISTENTE
 - POSTE DE BAIXA TENSÃO (BT)
 - ÁRVORE
 - CANAL / CANALETA EXISTENTE
 - CÔRREGO
 - PARADA DE ÔNIBUS
 - CAIXA COLETORA TIPO GRELHA EXISTENTE
 - POÇO DE VISITA TIPO TAMPÃO DA DRENAGEM EXISTENTE
 - GALERIA EXISTENTE
 - RN
 - EIXO DE PROJETO
 - CURVA DE NÍVEL MESTRA
 - CURVA DE NÍVEL INTERMEDIÁRIA
 - FURO DE SONDAGEM
 - PASSEIO PROJETADO
 - PONTO GPS
 - MURO DE ARRIMO PROJETADO
 - SENTIDO DO ESCOAMENTO
 - ESCADARIA EXISTENTE
 - PASSEIO PROJETADO
 - DEMOLIÇÃO
 - TELA ARGAMASSADA
 - CORRIMÃO TUBULAR PROJETADO
 - MURETA DE PROTEÇÃO PROJETADA
 - MURETA PARA CRAVAÇÃO DE TELA
 - CANALETA SEM TAMPA PROJETADA


PROPRIETÁRIO: EMPRESA DE URBANIZAÇÃO DO RECIFE - URB		
PROJETO:		
CONSTRUÇÃO:		
SITUAÇÃO		
RUA JUDITE, N°15, N°15A, N°36A, N°309, N°309A, N°1281A, N°1281B, N°1282, ALTO JOSÉ BONIFÁCIO - RECIFE/PE - Setor ECL-06		
FRANCHA	DATA	DATA
01/08	PROJETO EXECUTIVO	MARÇO/2016
CONTEÚDO	ESCALA	REFERÊNCIA
PLANTA BAIXA E DETALHES	1/250	
RESPONSÁVEL TÉCNICO	ROBERTO LEMOS MUNIZ - ENG° CIVIL - CREA	DIGITALIZAÇÃO




- CONVENÇÕES
- EDIFICAÇÃO
 - GREIDE EXISTENTE
 - MURO DE ARRIMO EXISTENTE
 - MURO DE ARRIMO PROJETADO
 - TELA ARGAMASSADA
 - PASSEIO PROJETADO
 - CANALETA SEM TAMPA PROJETADA
 - MURETA PARA CRAVAÇÃO DE TELA PROJETADA

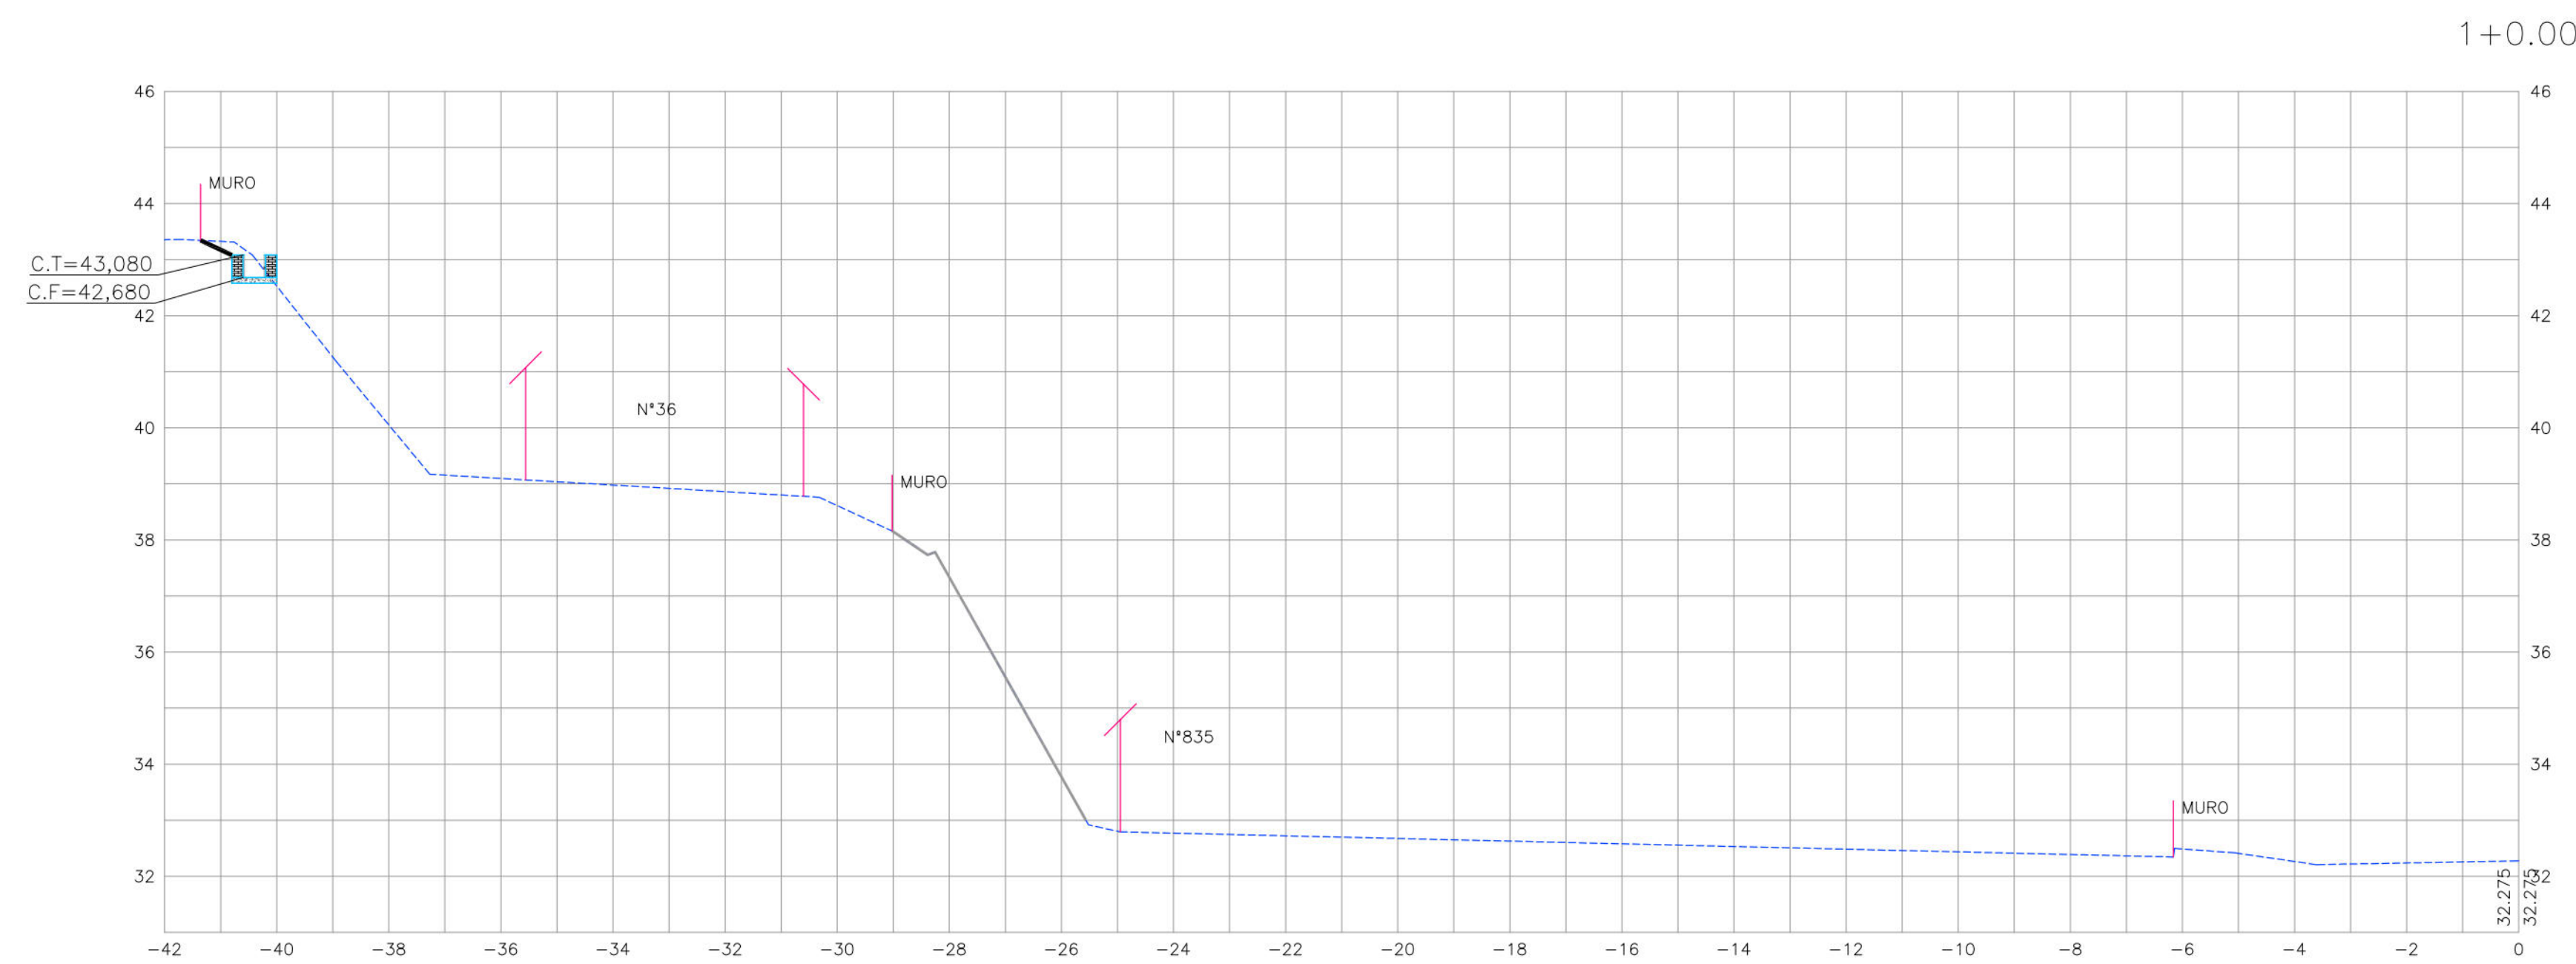


PROPRIETÁRIO: EMPRESA DE URBANIZAÇÃO DO RECIFE - URB
PROJETO:
CONSTRUÇÃO:
PREFEITURA DA CIDADE DO RECIFE SECRETARIA DE CONTROLE, DESENVOLVIMENTO URBANO E OBRAS EMPRESA DE URBANIZAÇÃO DO RECIFE - URB
DIRETORIA DE PLANEJAMENTO E PROJETOS CONCEIÇÃO LAFIETE
GERENTE GERAL DE PROJETOS DE INFRAESTRUTURA GEISE ZANON
PROJETO
ESTABILIZAÇÃO DE TALUDES DO PAC 2 - CONTENÇÃO DE ENCOSTAS
SITUAÇÃO
RUA JUDITE, N°15, N°15A, N°36A, N°309, N°309A, N°1281A, N°1281B, N°1282, ALTO JOSÉ BONIFÁCIO - RECIFE/PE - Setor ECL-06
PRANCHA 02/08
ETAPA PROJETO EXECUTIVO
DATA MARÇO/2016
CONTEÚDO SEÇÕES TRANSVERSAIS
ESCALA HOR.:1/100 E VER.:1/100
REFERÊNCIA
RESPONSÁVEL TÉCNICO
ROBERTO LEMOS MUNIZ - ENG° CIVIL - CREA
DIGITALIZAÇÃO
Engenharia & Planejamento

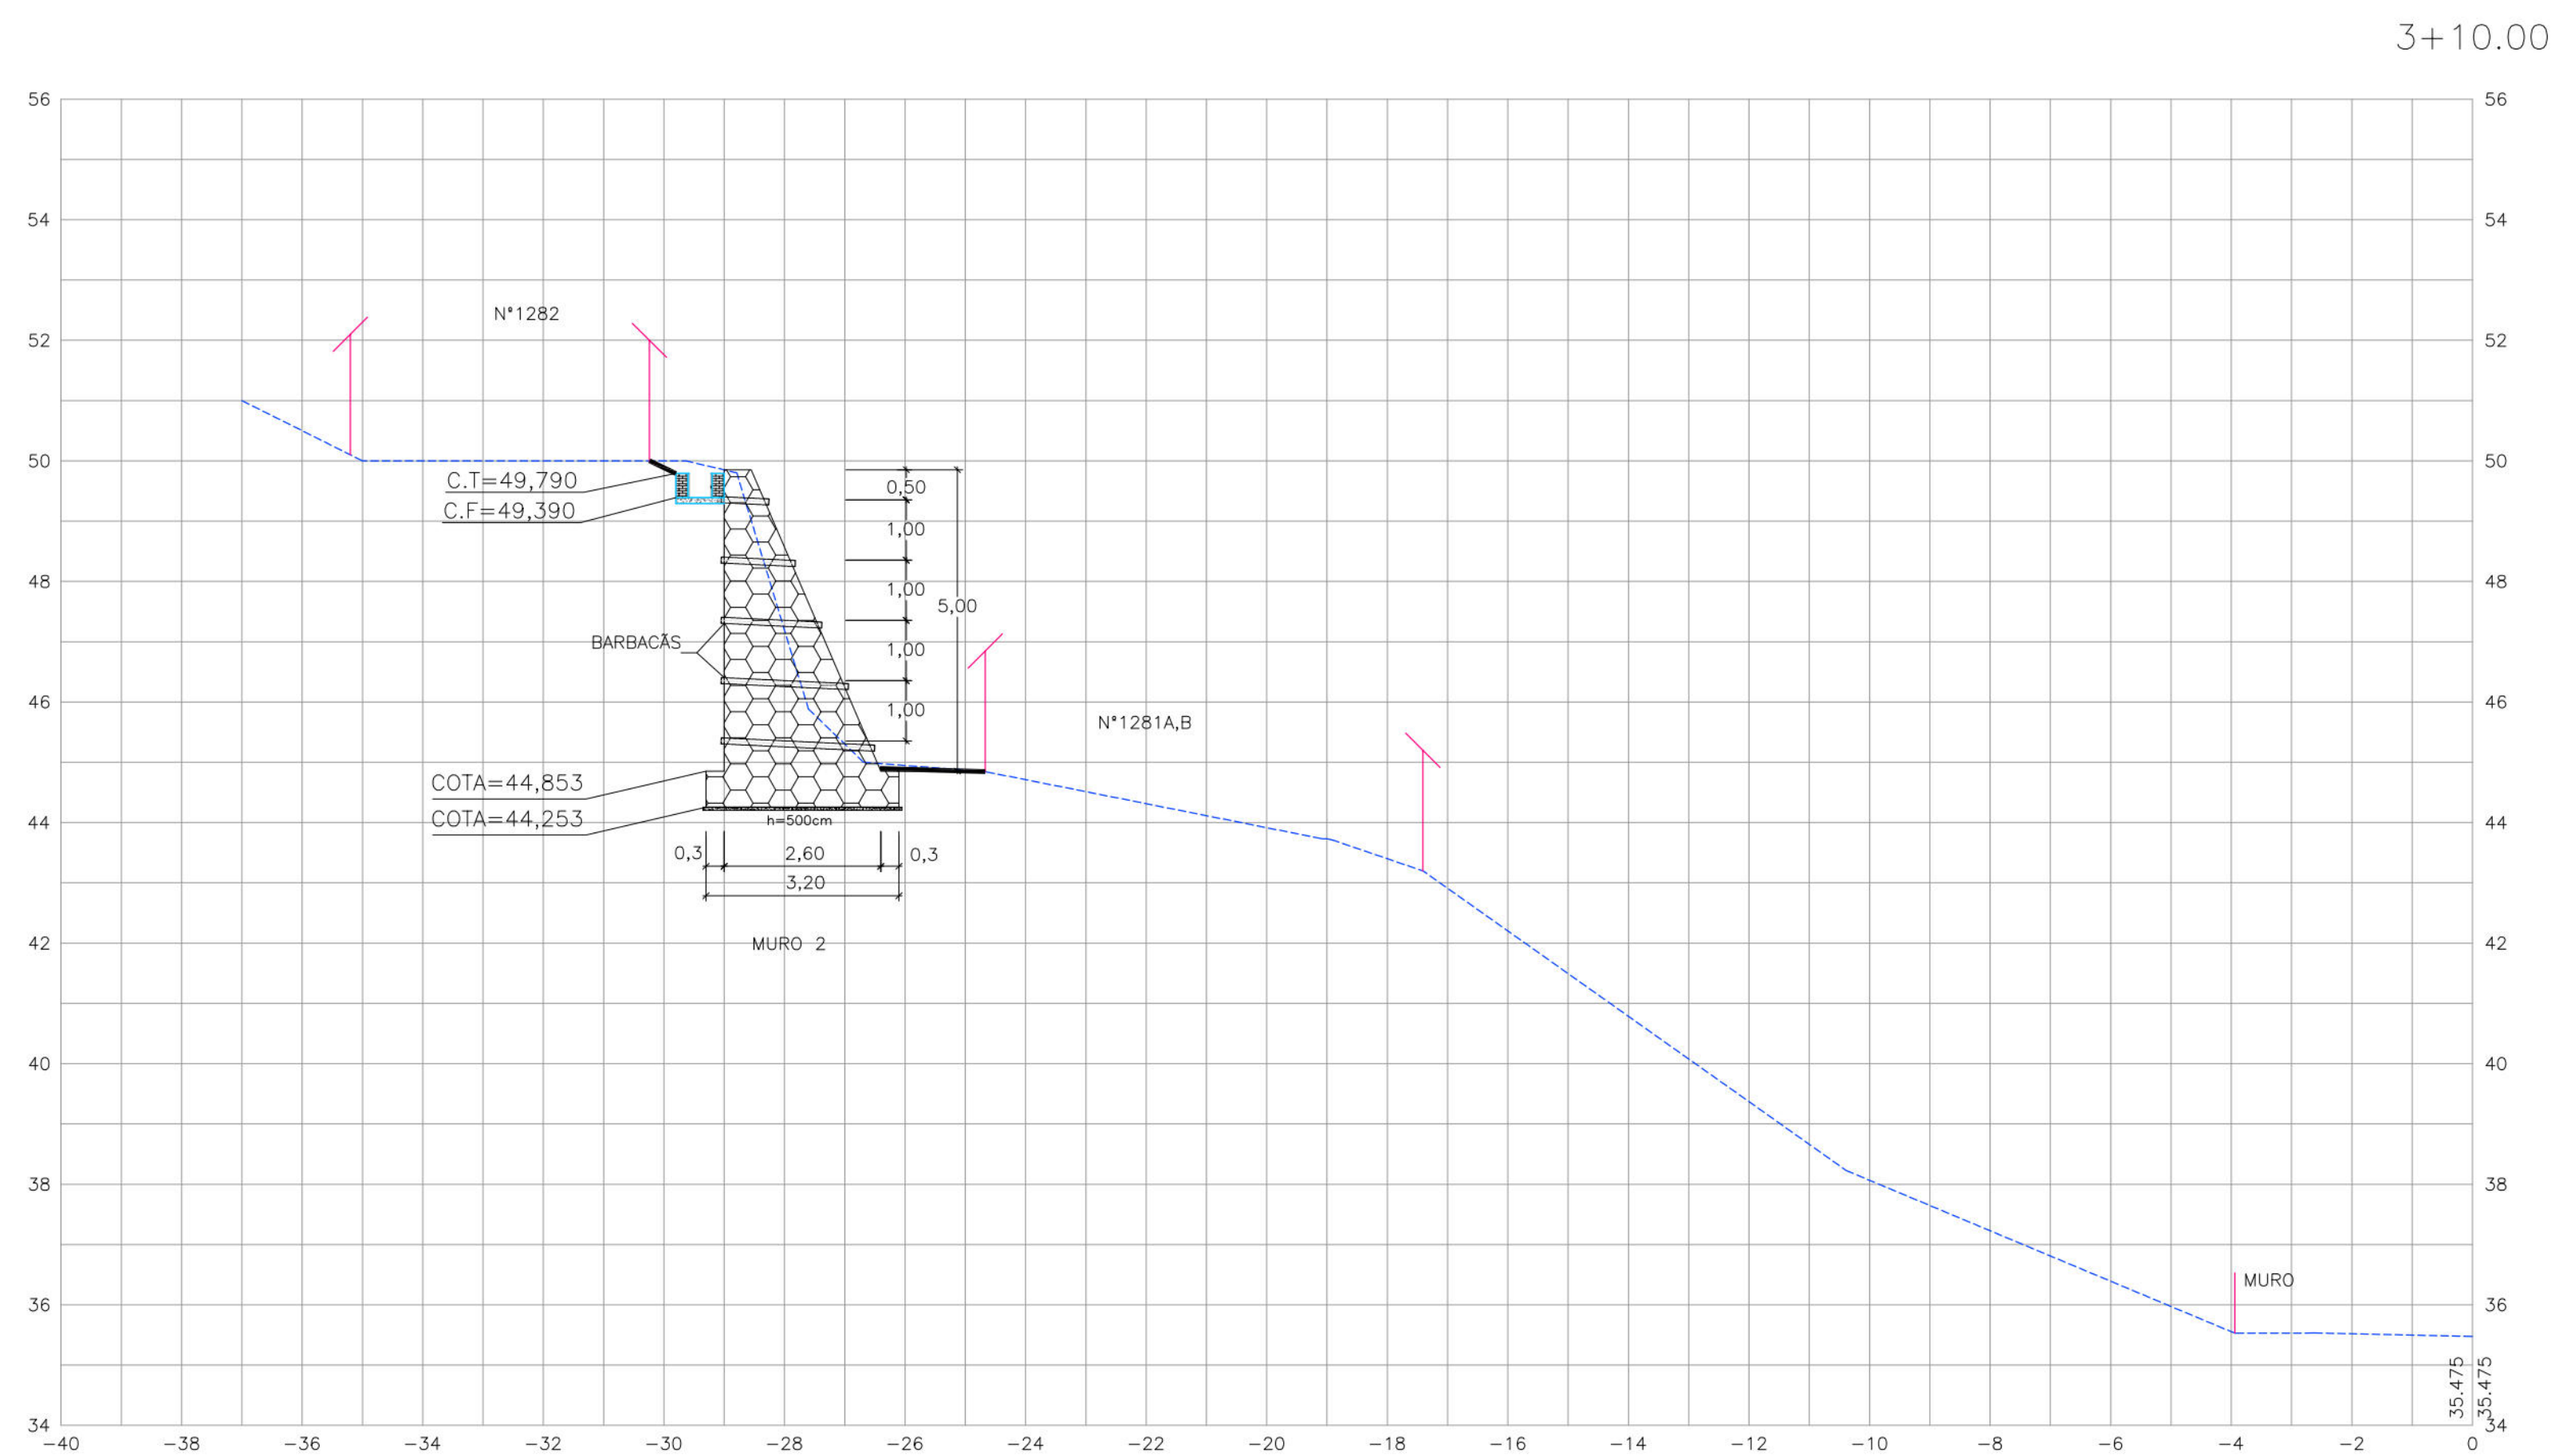

- CONVENÇÕES
- EDIFICAÇÃO
 - GREIDE EXISTENTE
 - MURO DE ARRIMO PROJETADO
 - TELA ARGAMASSADA
 - PASSEIO PROJETADO
 - CANALETA SEM TAMPA PROJETADA
 - MURETA PARA CRAVAÇÃO DE TELA PROJETADA

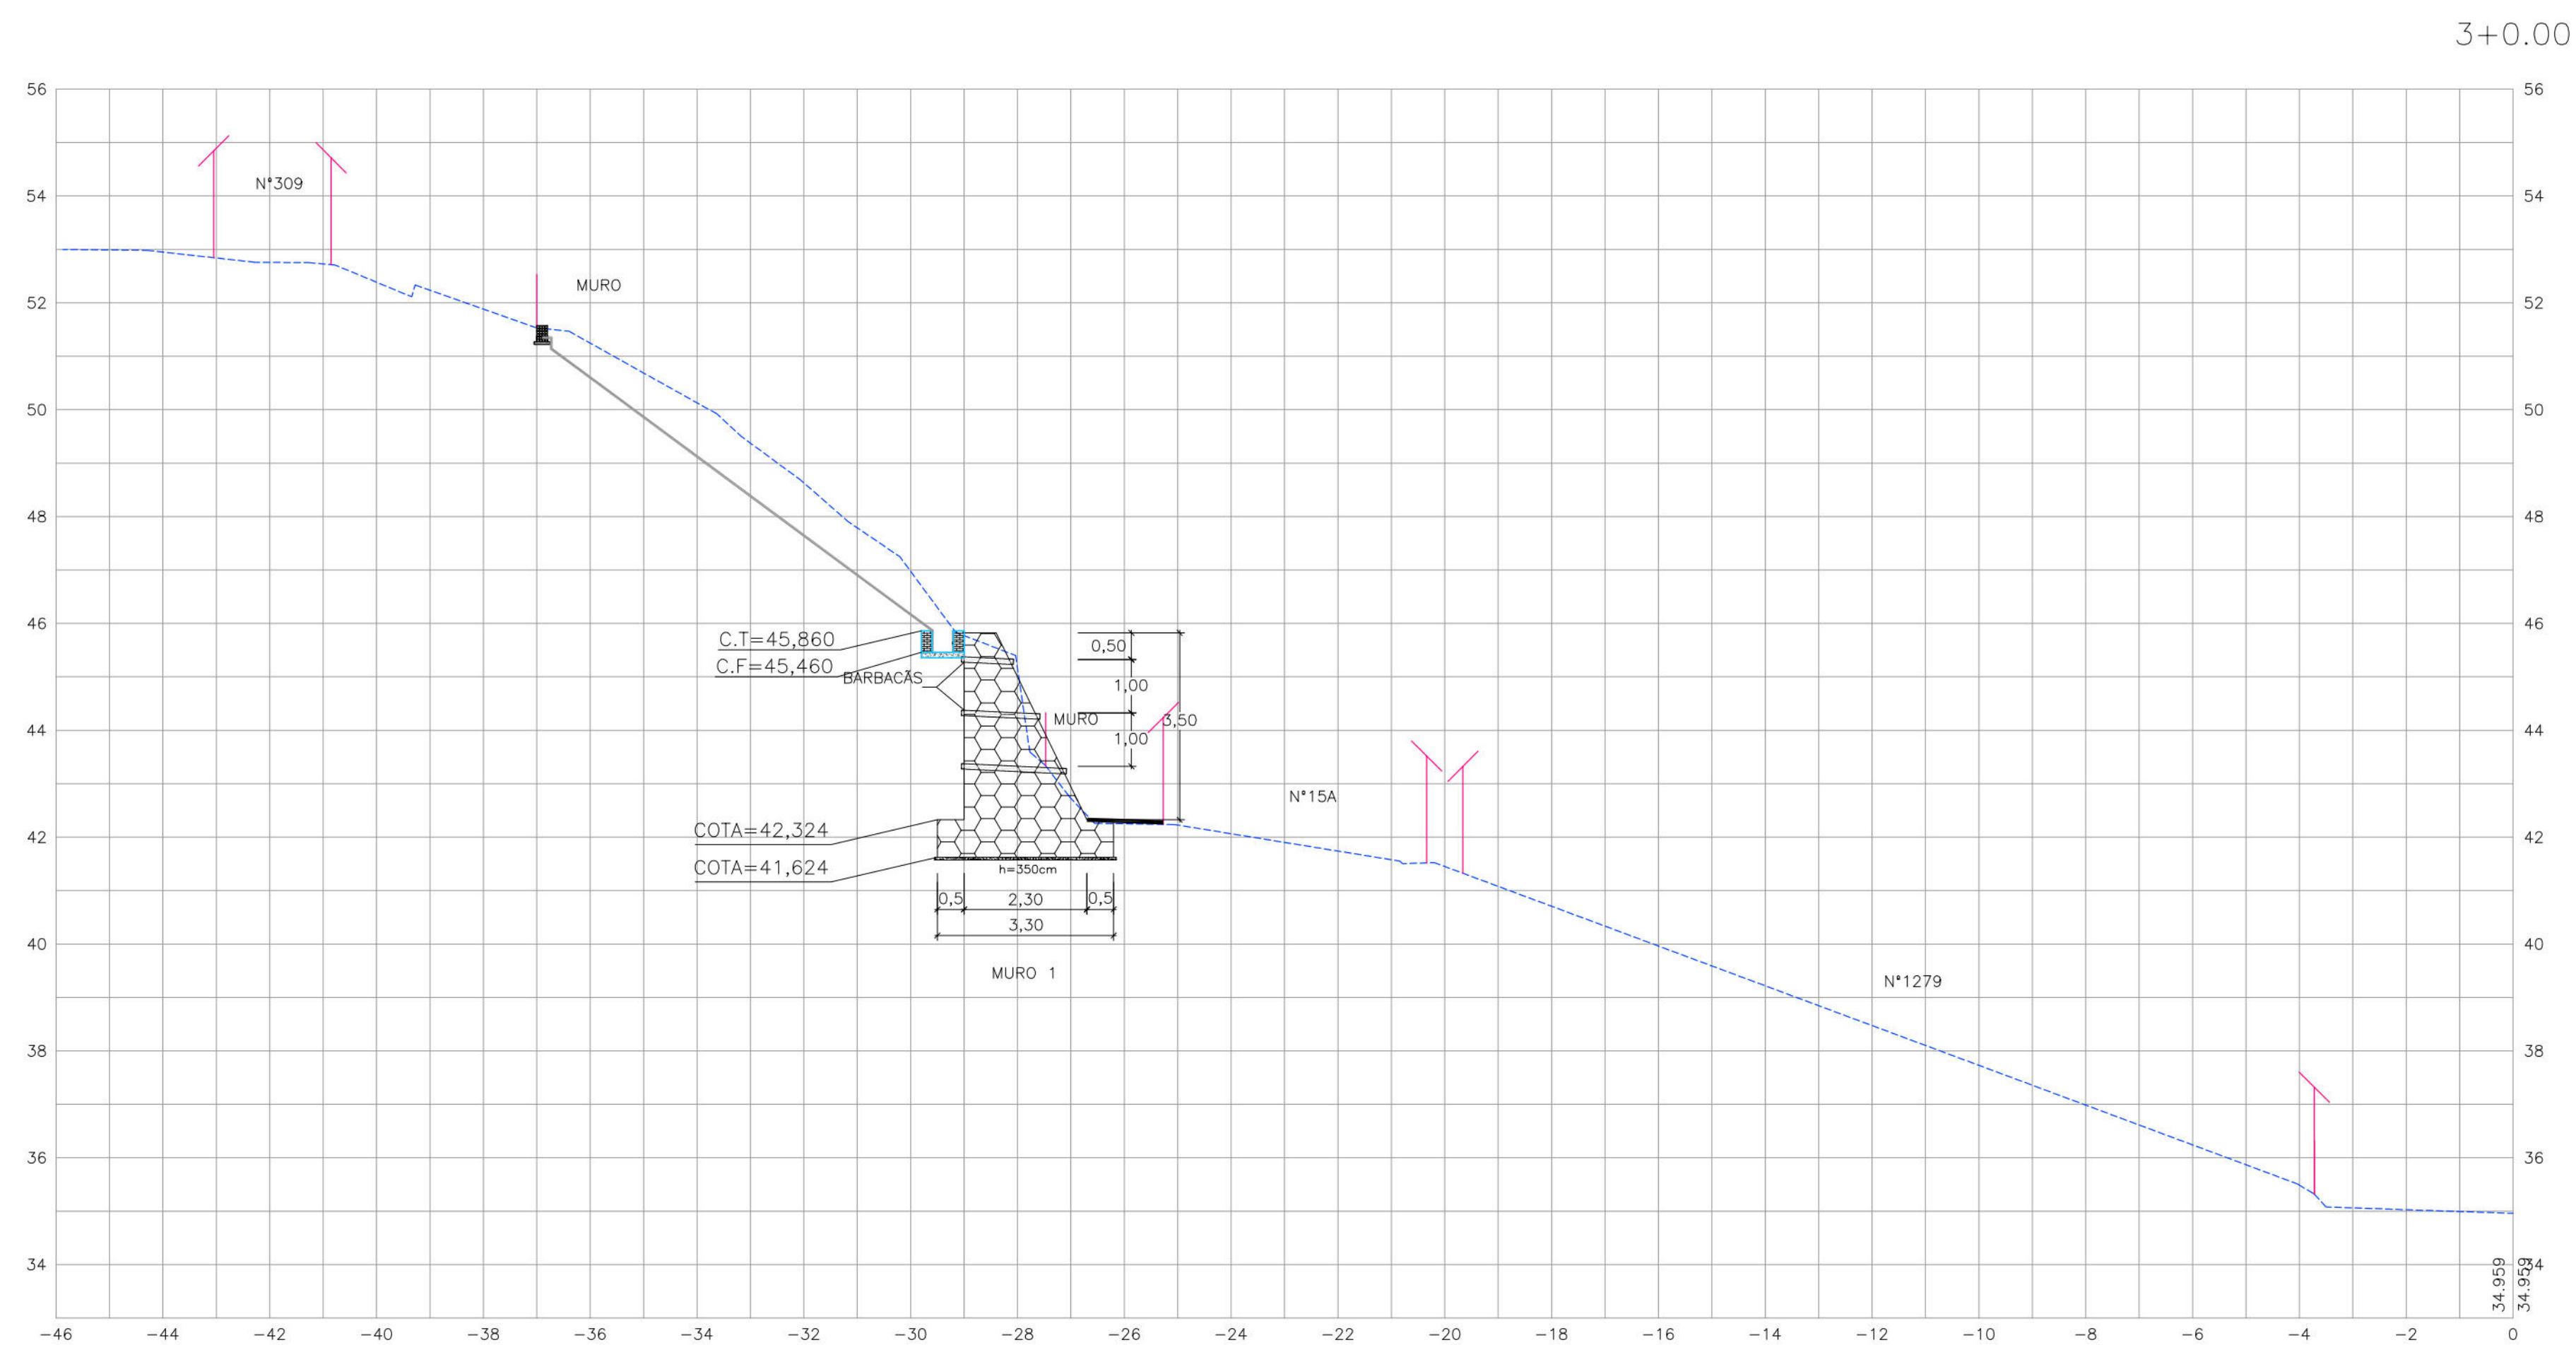

PROPRIETÁRIO: EMPRESA DE URBANIZAÇÃO DO RECIFE - URB
PROJETO:
CONSTRUÇÃO:
PREFEITURA DA CIDADE DO RECIFE SECRETARIA DE CONTROLE, DESENVOLVIMENTO URBANO E OBRAS EMPRESA DE URBANIZAÇÃO DO RECIFE - URB
DIRETORIA DE PLANEJAMENTO E PROJETOS
CONCEIÇÃO LAFIETE
GERENTE GERAL DE PROJETOS DE INFRAESTRUTURA
GEISE ZANON
PROJETO
ESTABILIZAÇÃO DE TALUDES DO PAC 2 - CONTENÇÃO DE ENCOSTAS
SITUAÇÃO
RUA JUDITE, N°15, N°15A, N°36A, N°309, N°309A, N°1281A, N°1281B, N°1282, ALTO JOSÉ BONIFÁCIO - RECIFE/PE - Setor ECL-06
FRANCHA
04/08
PROJETO EXECUTIVO
MARÇO/2016
CONTEÚDO
SEÇÕES TRANSVERSAIS
ESCALA
HOR.:1/100 E VER.:1/100
REFERÊNCIA
RESPONSÁVEL TÉCNICO
ROBERTO LEMOS MUNIZ - ENG° CIVIL - CREA
DIGITALIZAÇÃO
Engenharia & Planejamento

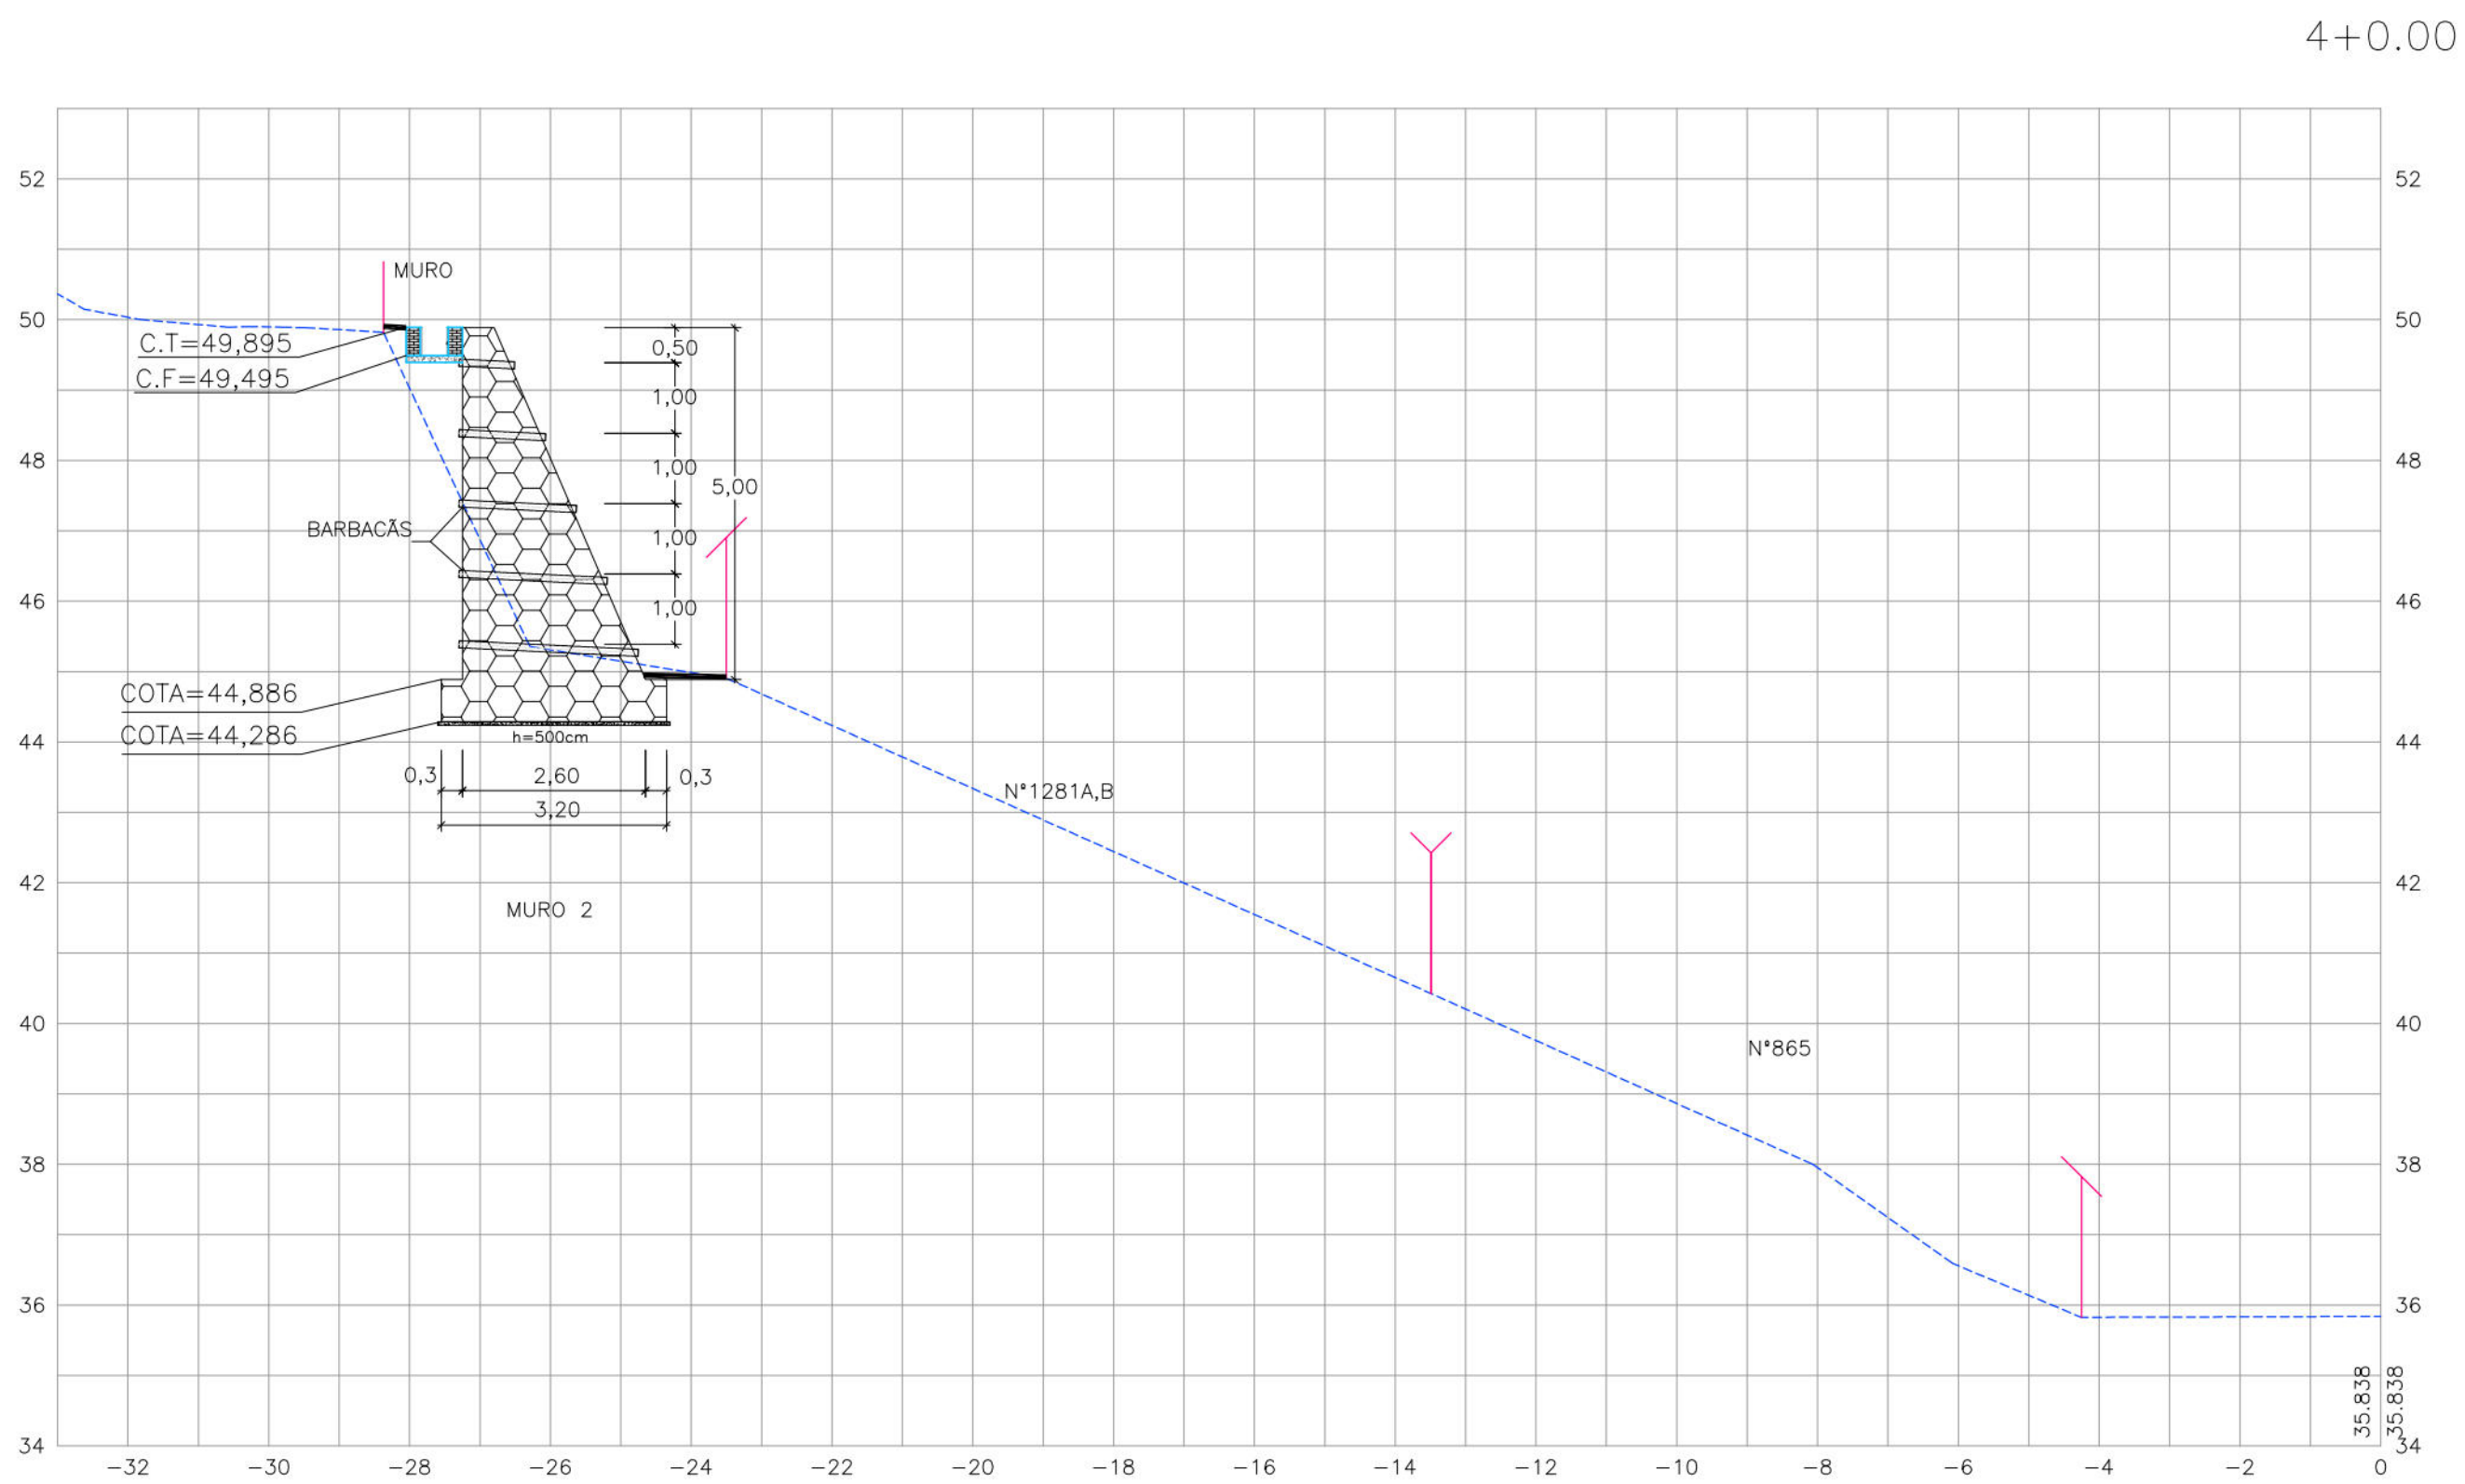

- CONVENÇÕES
- EDIFICAÇÃO
 - GREIDE EXISTENTE
 - MURO DE ARRIMO PROJETADO
 - PASSEIO PROJETADO
 - CANALETA SEM TAMPA PROJETADA

PROPRIETÁRIO: EMPRESA DE URBANIZAÇÃO DO RECIFE - URB

PROJETO:

CONSTRUÇÃO:






PREFEITURA DA CIDADE DO RECIFE
SECRETARIA DE CONTROLE, DESENVOLVIMENTO URBANO E OBRAS
EMPRESA DE URBANIZAÇÃO DO RECIFE - URB

DIRETORIA DE PLANEJAMENTO E PROJETOS
CONCEIÇÃO LAFAIETE
GERENTE GERAL DE PROJETOS DE INFRAESTRUTURA
GEISE ZANON

PROJETO
ESTABILIZAÇÃO DE TALUDES DO PAC 2 - CONTENÇÃO DE ENCOSTAS

SITUAÇÃO	RUA JUDITE, N°15, N°15A, N°36A, N°309, N°309A, N°1281A, N°1281B, N°1282, ALTO JOSÉ BONIFÁCIO - RECIFE/PE - Setor ECL-06
FRANCHA	05/08
CONTEÚDO	SEÇÕES TRANSVERSAIS
RESPONSÁVEL TÉCNICO	ROBERTO LEMOS MUNIZ - ENG° CIVIL - CREA
REFERÊNCIA	DIGITALIZAÇÃO

GEO SISTEMAS
Engenharia & Planejamento

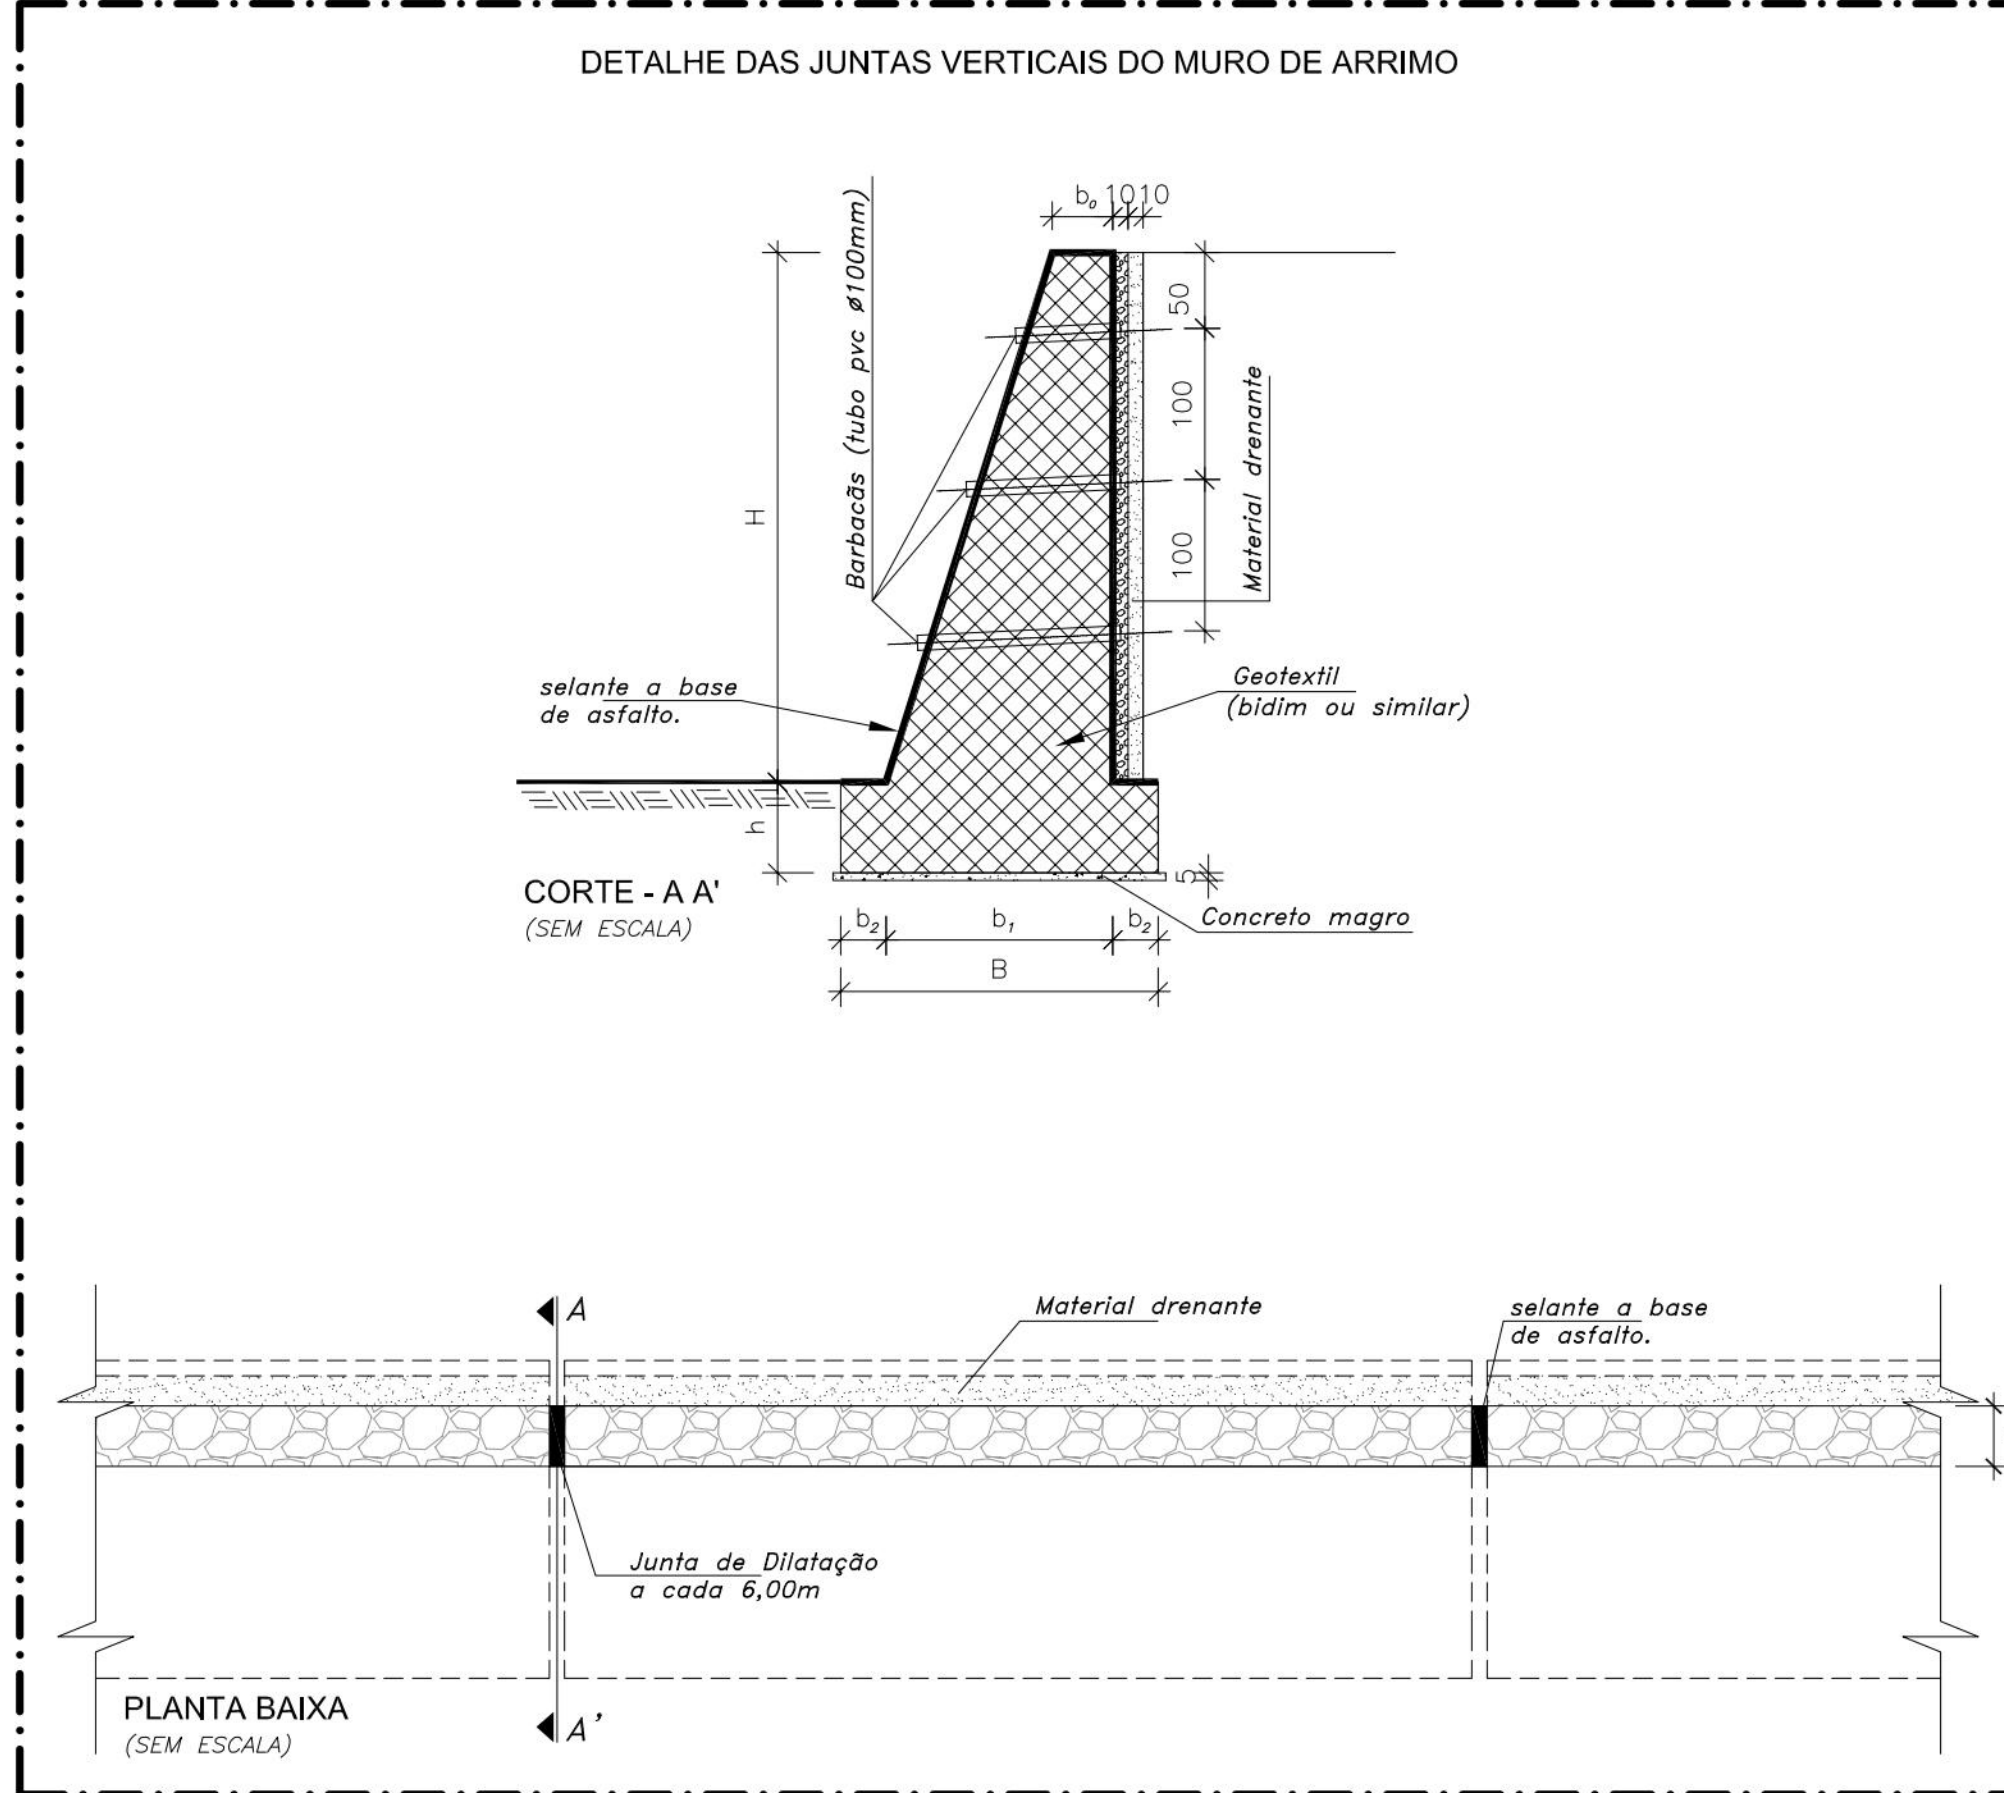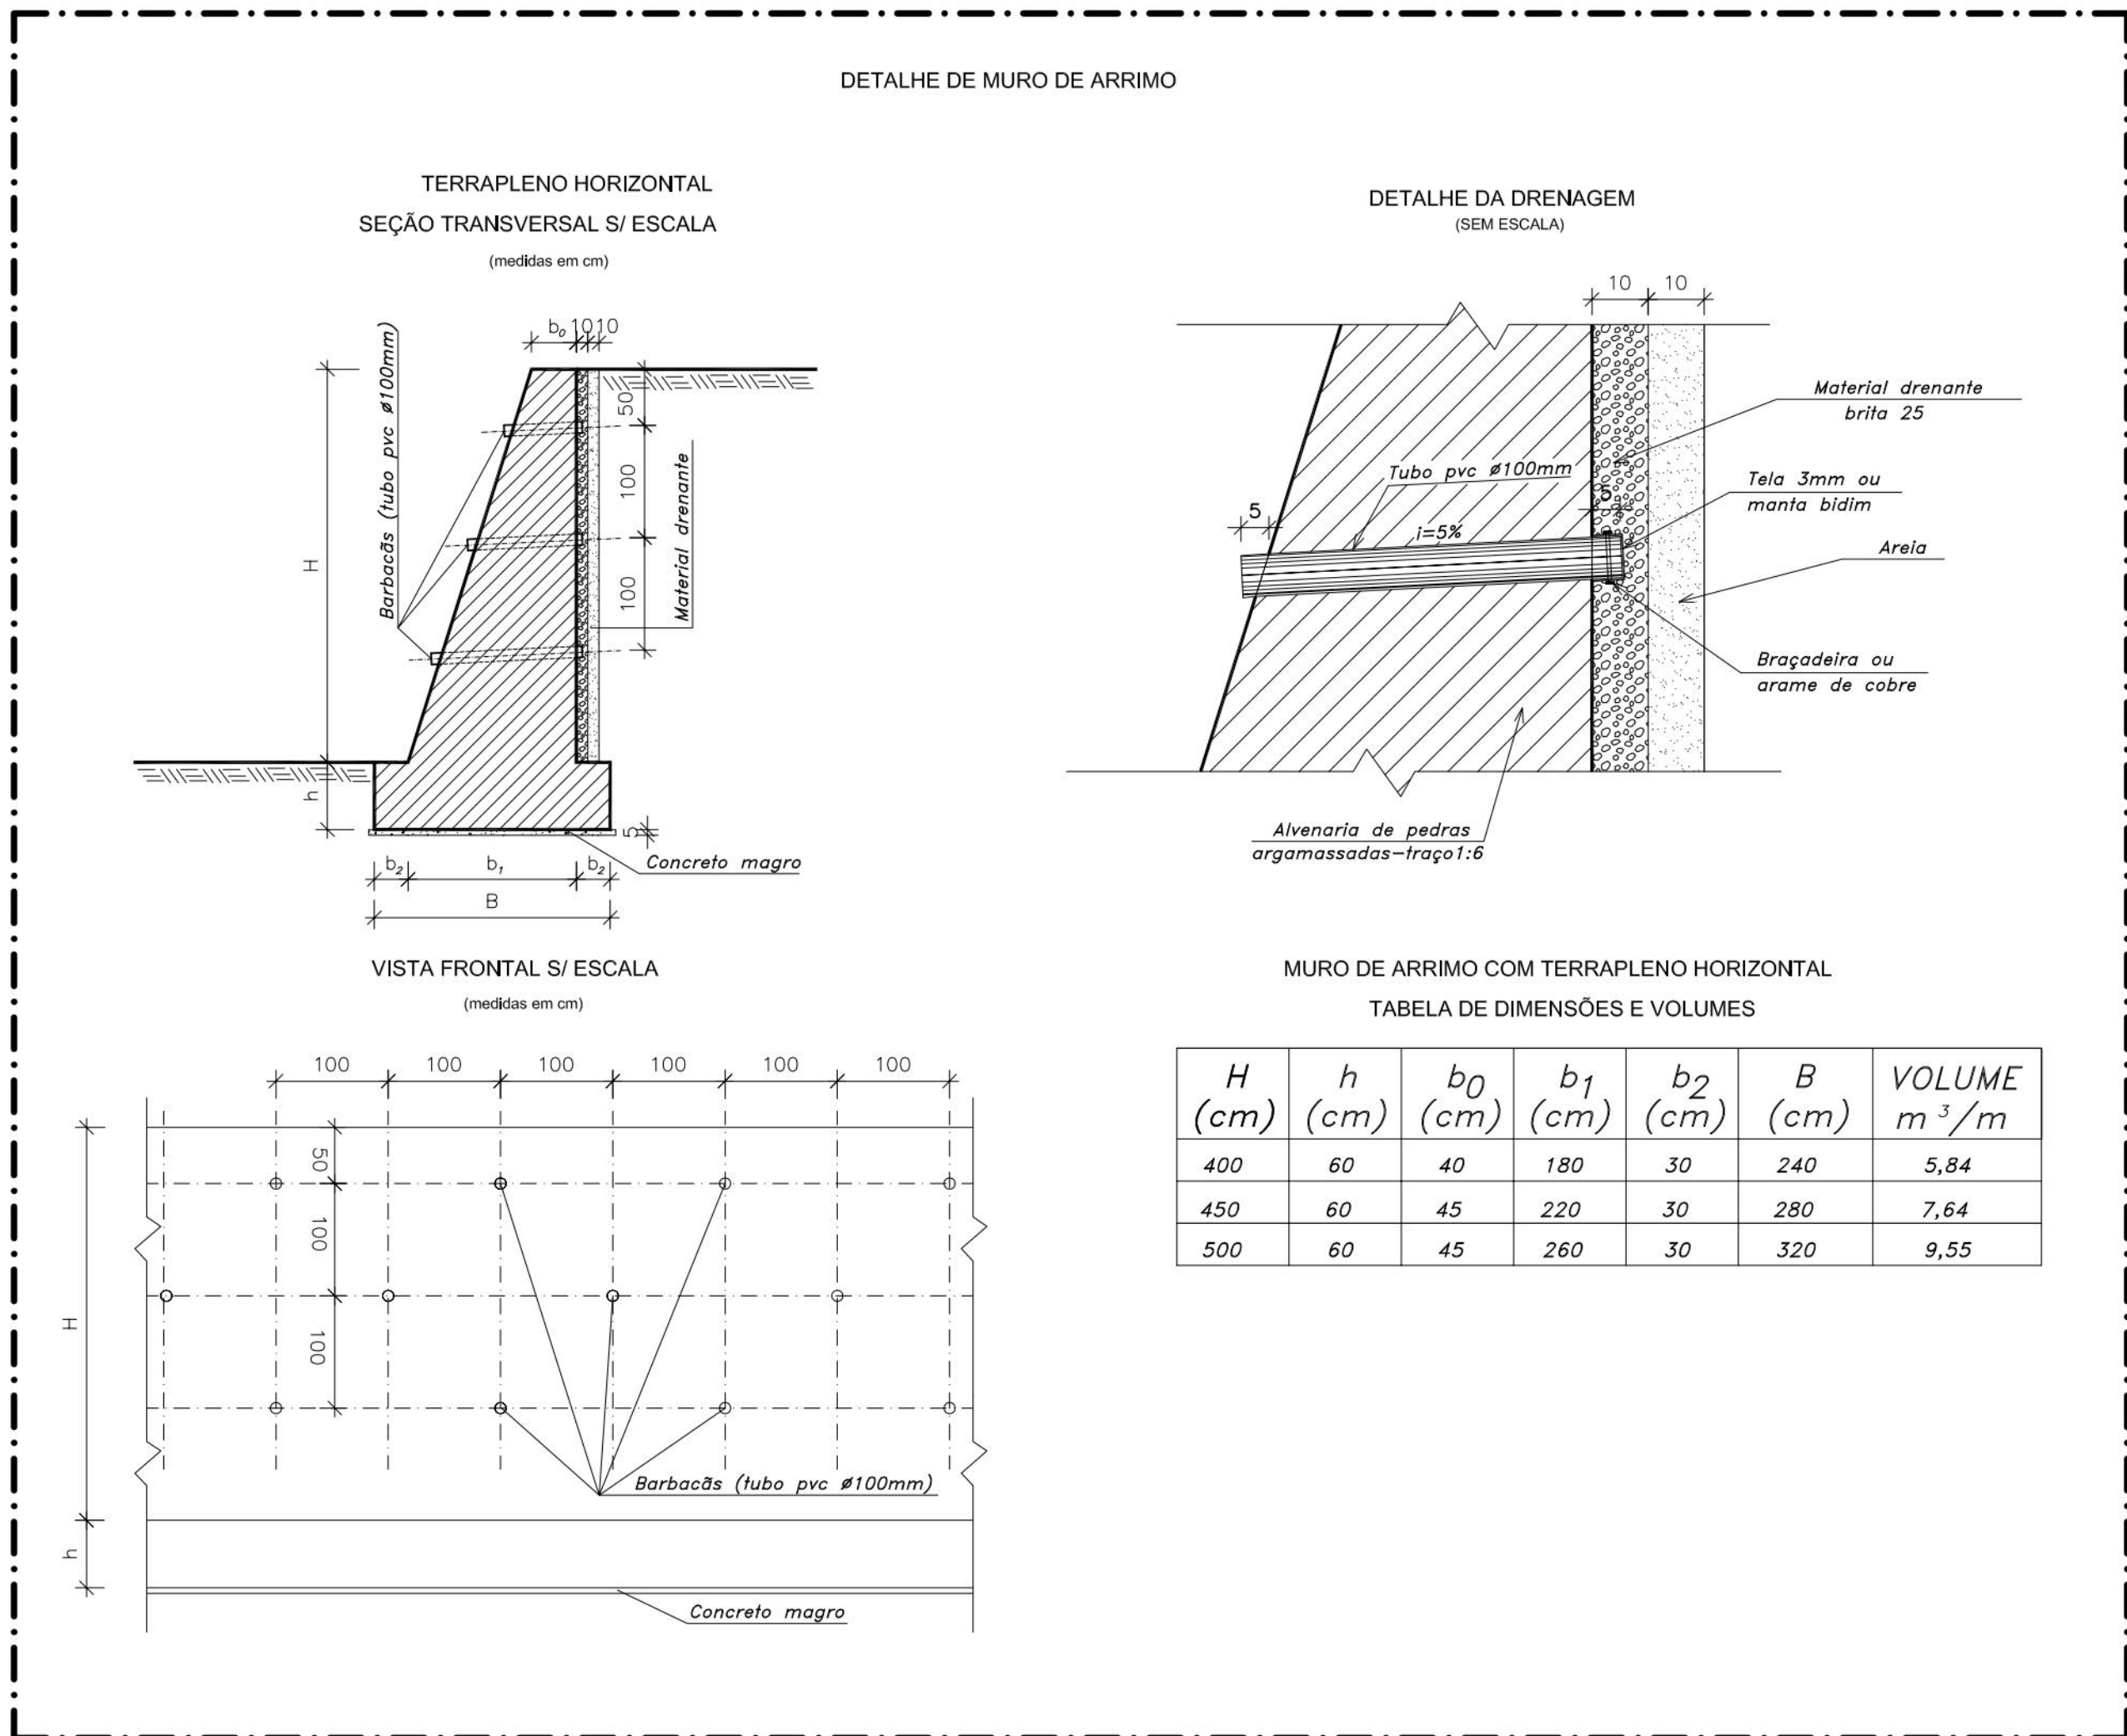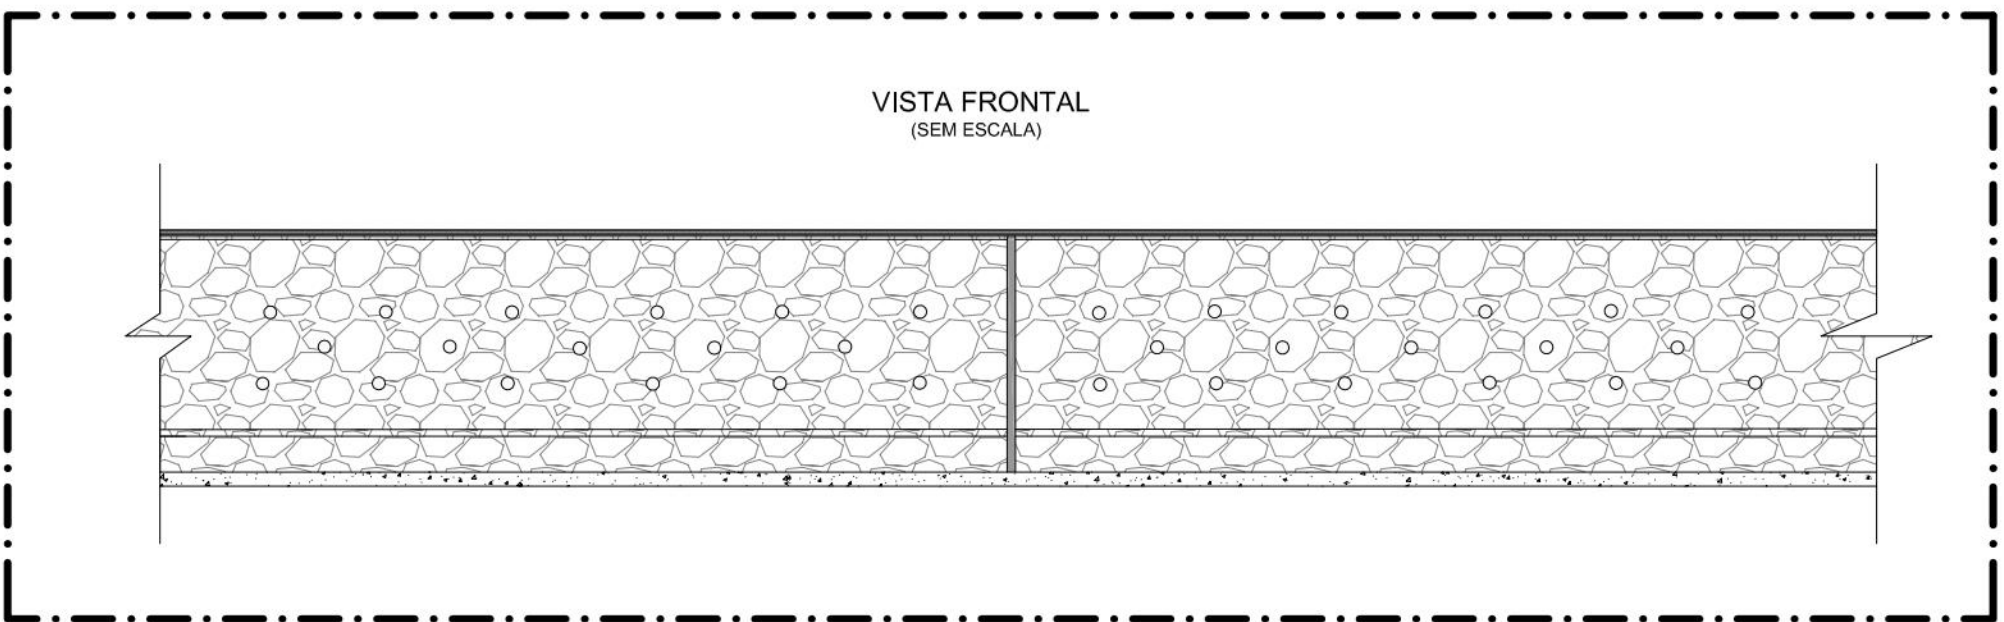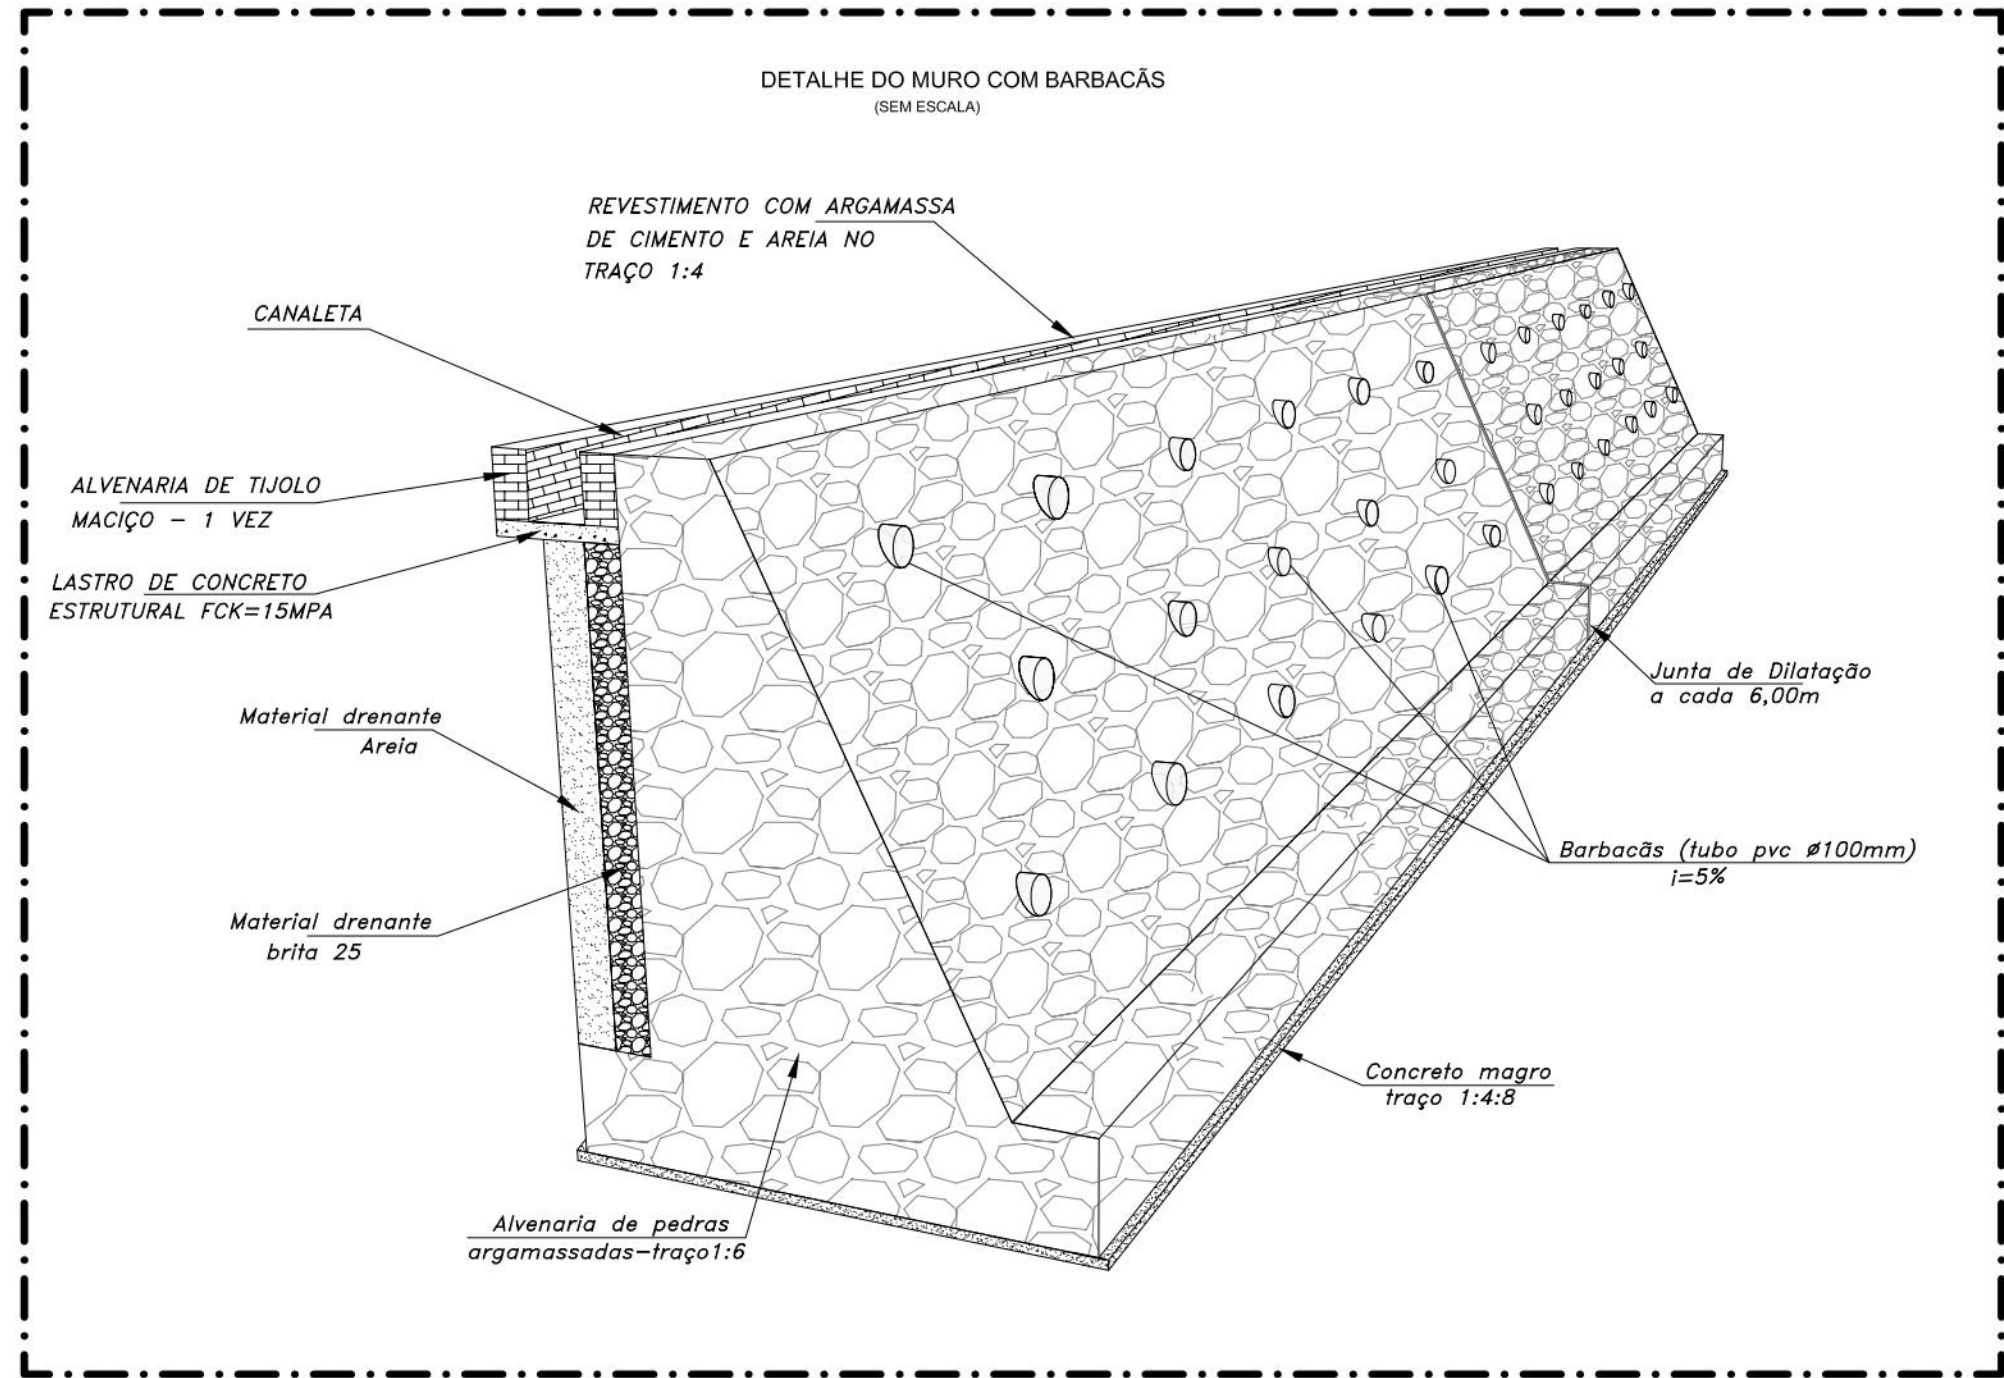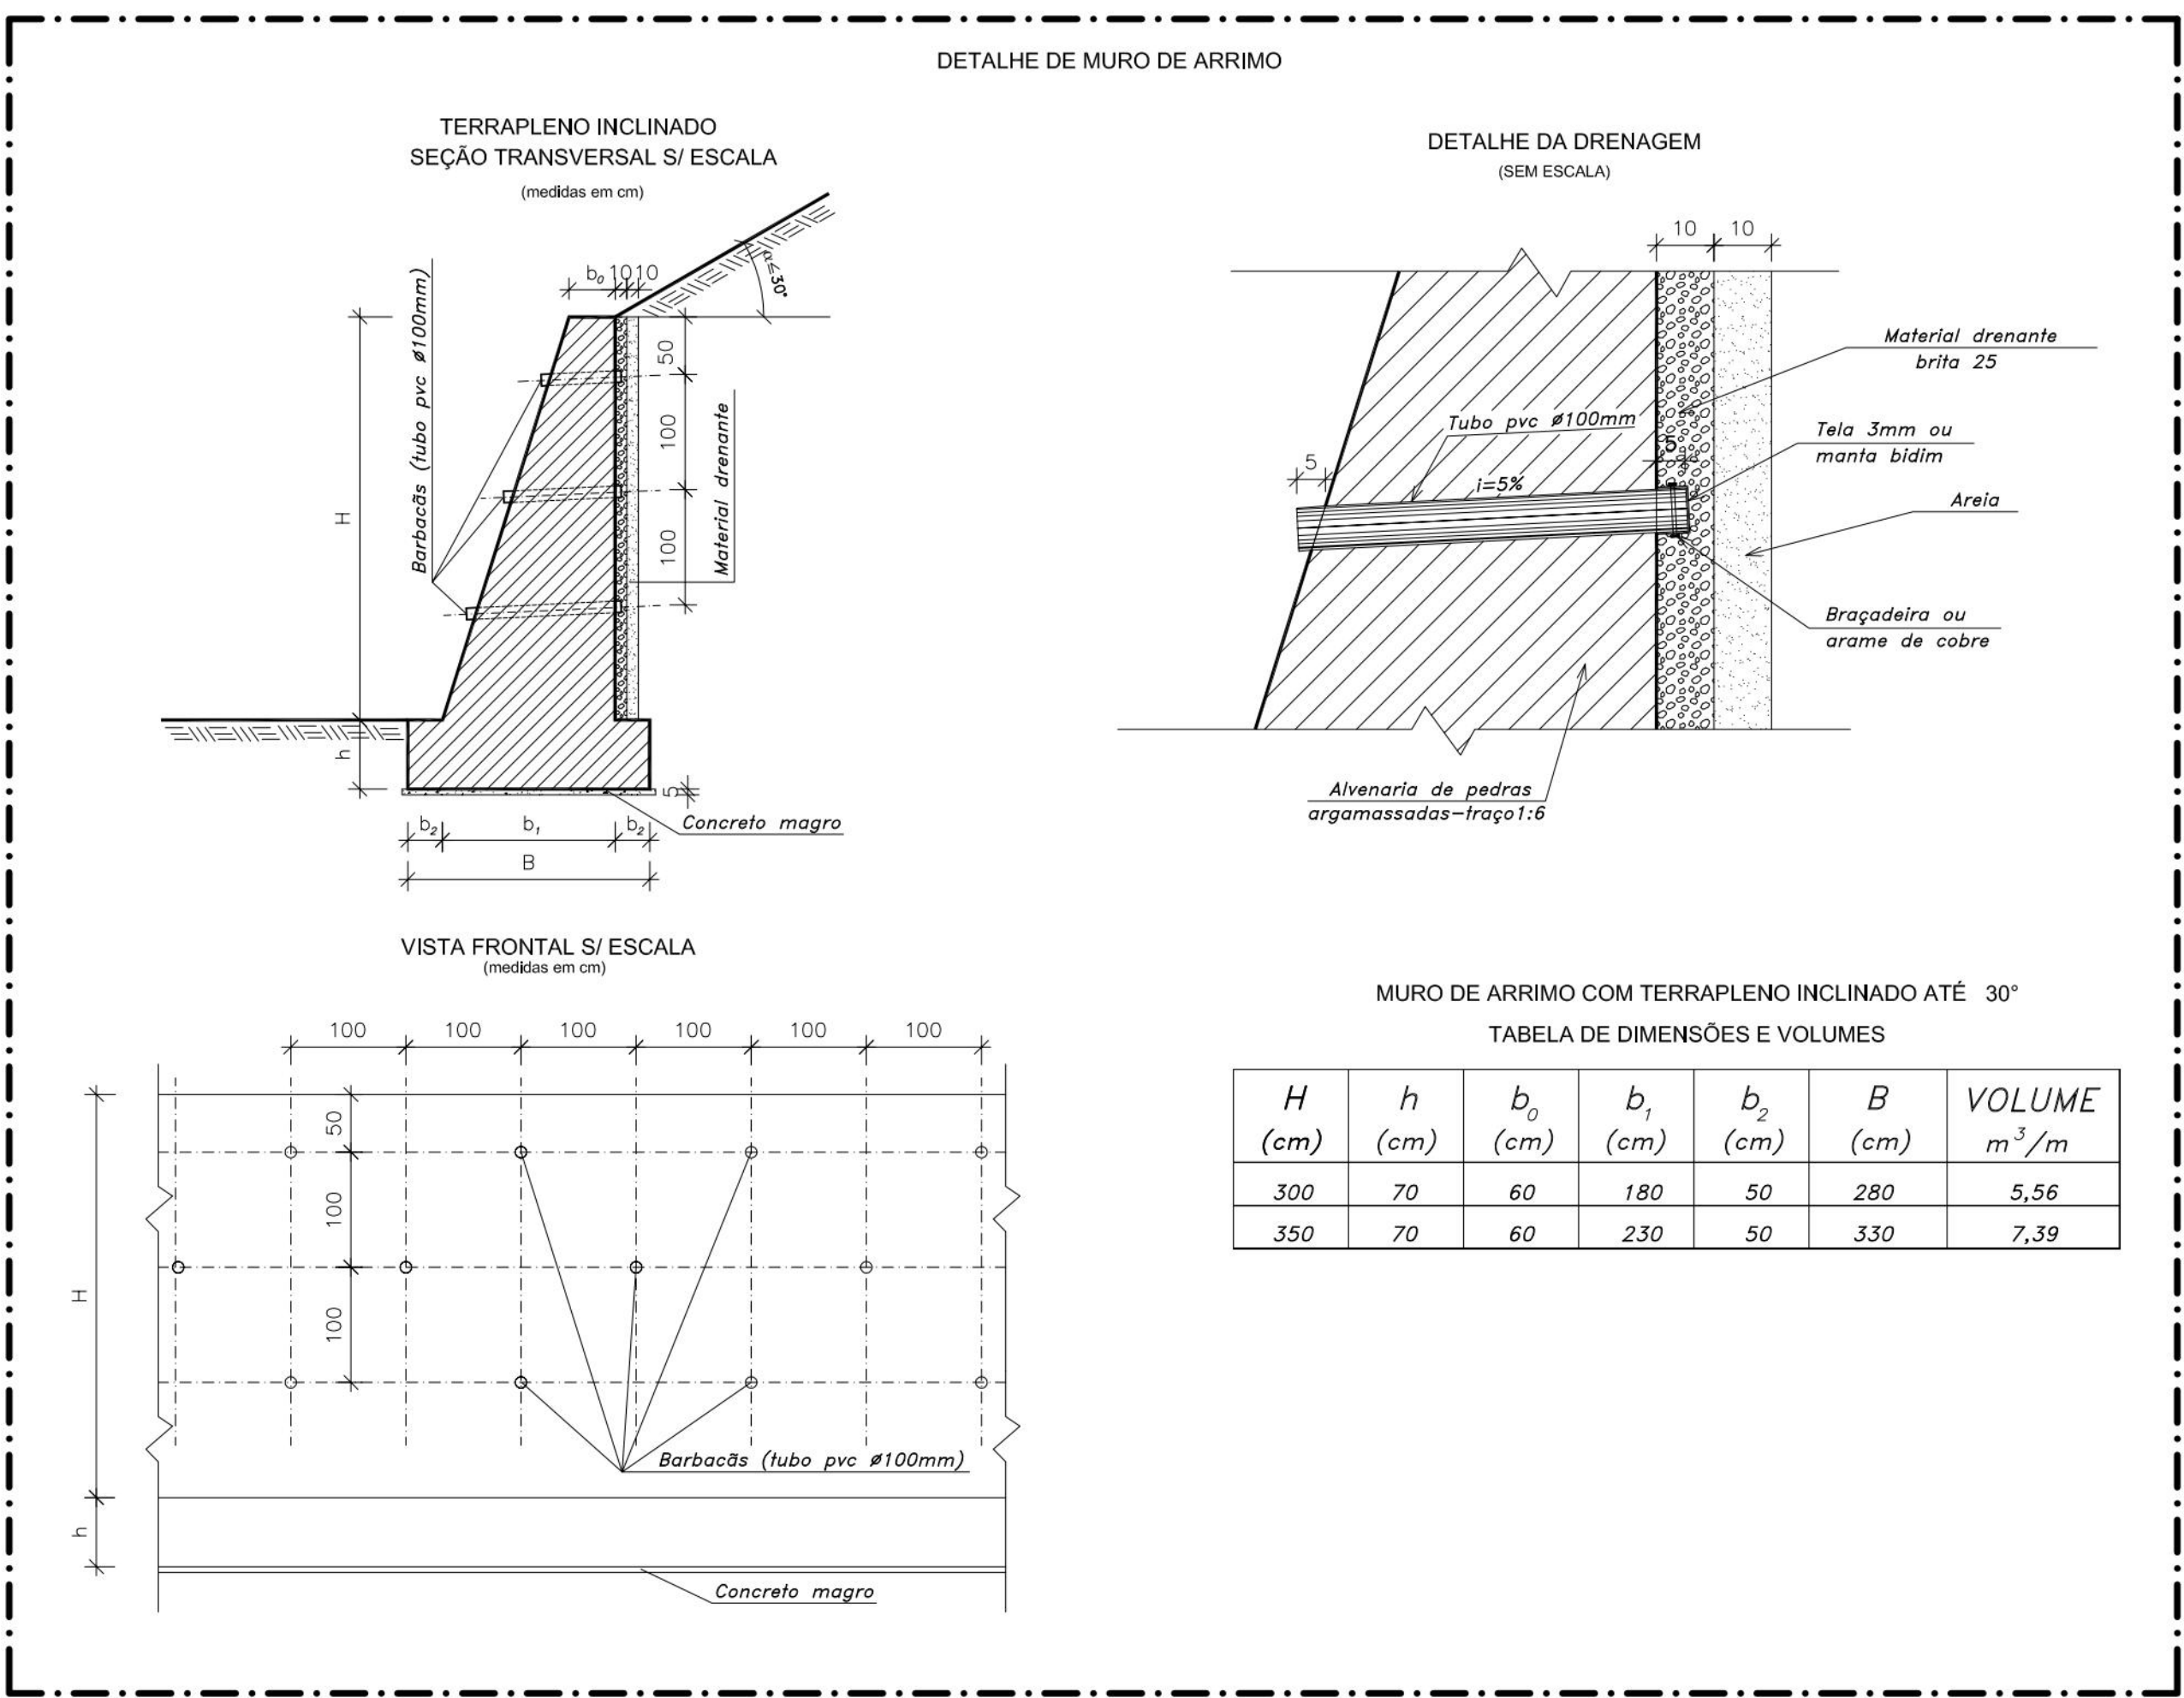

PROPRIETÁRIO: EMPRESA DE URBANIZAÇÃO DO RECIFE - URB

PROJETO:

CONSTRUÇÃO:

PREFEITURA DA CIDADE DO RECIFE
SECRETARIA DE CONTROLE, DESENVOLVIMENTO URBANO E OBRAS
EMPRESA DE URBANIZAÇÃO DO RECIFE - URB

DIRETORIA DE PLANEJAMENTO E PROJETOS
CONCEIÇÃO LAFIETE
GERENTE GERAL DE PROJETOS DE INFRAESTRUTURA
GEISE ZANON

PROJETO
ESTABILIZAÇÃO DE TALUDES DO PAC 2 - CONTENÇÃO DE ENCOSTAS

SITUAÇÃO
RUA JUDITE, N°15, N°15A, N°36A, N°309, N°309A, N°1281A, N°1281B, N°1282, ALTO JOSÉ BONIFÁCIO - RECIFE/PE - Setor ECL-06
PRANCHA
06/08
ETAPA
PROJETO EXECUTIVO
DATA
MARÇO/2016
CONTEÚDO
ESCALA
REFERÊNCIA
PROJETOS TIPO
SEM ESCALA
RESPONSÁVEL TÉCNICO
ROBERTO LEMOS MUNIZ - ENG° CIVIL - CREA

GEO SISTEMAS
Engenharia & Planejamento

[illegible]

TABELA DE DIMENSÕES

LEGENDA	DIMENSÃO (m)
Cc	Comprimento da Crista variável
Lc	Largeza da Crista variável
Ee	Espessura do cimento da calha 0,04
Ec	Espessura do cimento do toldo 0,04
Cb	Comprimento da base variável
Ib	Largeza inferior da base 0,50
Sb	Largeza superior da base 0,20
Ecc	Espessura de concreto da crista/calha 0,07
ecc	Espessura de cimento da calha 0,07
Lbt	Largeza da base da calha variável
dc	Largeza da drenagem da calha 0,30

DETALHE DO GANCHO

Diagram illustrating the hook detail with dimensions 20 and 80.

Diagrama de uma parede de alvenaria com revestimento e lastro de concreto. A parede tem uma espessura total de 0,80 m, composta por dois blocos de 0,40 m cada, com uma junta de 0,20 m no meio. O revestimento tem uma espessura de 0,02 m. O lastro de concreto estrutural tem uma espessura de 0,10 m. O terreno natural está à direita da parede.

Revestimento com argamassa de cimento e areia no traço 1:4

Alv. Tijolo maciço 1 vez

Lastro de concreto estrutural $f_{ck}=15\text{mpa}$

Terreno natural

GEO SISTEMAS
Engenharia & Planejamento

