

- CONVENÇÕES
- CANALETA A DEMOLIR
 - MURO
 - MEIO-FIO EXISTENTE
 - CALÇADA
 - POSTE EXISTENTE DE BAIXA TENSÃO
 - POSTE EXISTENTE A RETIRAR DE BAIXA TENSÃO
 - ÁRVORE
 - CAIXA COLETORA TIPO GRELHA EXISTENTE
 - POÇO DE VISITA TIPO GAVETA EXISTENTE
 - POÇO DE VISITA TIPO TAMPÃO DA DRENAGEM EXISTENTE
 - POÇO DE VISITA DE SERVIÇOS PÚBLICOS EXISTENTE
 - GALERIA EXISTENTE
 - RN
 - CAIXA DE PASSAGEM DE ESGOTO CONDOMINIAL EXISTENTE
 - EIXO DE LOCAÇÃO PROJETADO
 - MEIO-FIO PROJETADO
 - RUA PAVIMENTADA
 - RUA A PAVIMENTAR
 - CAIXA COLETORA TIPO GRELHA PROJETADA (CX)
 - POÇO DE VISITA TIPO GAVETA PROJETADO (PV)
 - GALERIA PROJETADA
 - SENTIDO DO ESCOAMENTO
 - CT CT=COTA DE TAMPA DA CAIXA
 - CF CF=COTA DE FUNDO DA CAIXA

PROPRIETÁRIO: EMPRESA DE URBANIZAÇÃO DO RECIFE - URB

PROJETO:

CONSTRUÇÃO:

PREFEITURA DA CIDADE DO RECIFE
SECRETARIA DE PLANEJAMENTO URBANISMO E MEIO AMBIENTE
EMPRESA DE URBANIZAÇÃO DO RECIFE - URB

DIRETORIA DE PROJETOS URBANOS
ISAAC AZOUBEL

DEPARTAMENTO
FLAVIANA GOMES

PROJETO

PROJETO DE DRENAGEM

SITUAÇÃO
CONJUNTO HABITACIONAL DO PILAR - BAIRRO DO RECIFE

PRIMEIRA
01/02

EXAT
PROJETO EXECUTIVO

DATA
NOVEMBRO/2008

CONTEÚDO
PLANTA BAIXA

ESCALA
1/500









REFERÊNCIA

RESPONSÁVEL TÉCNICO
ROBERTO LEMOS MUNIZ - ENG. CIVIL -

DIGITALIZAÇÃO

VELOX

Construções e Incorporações Ltda.

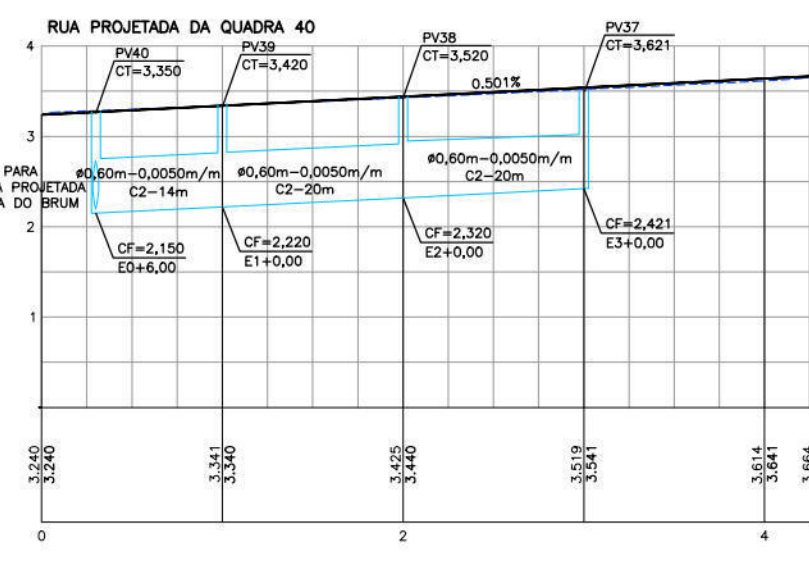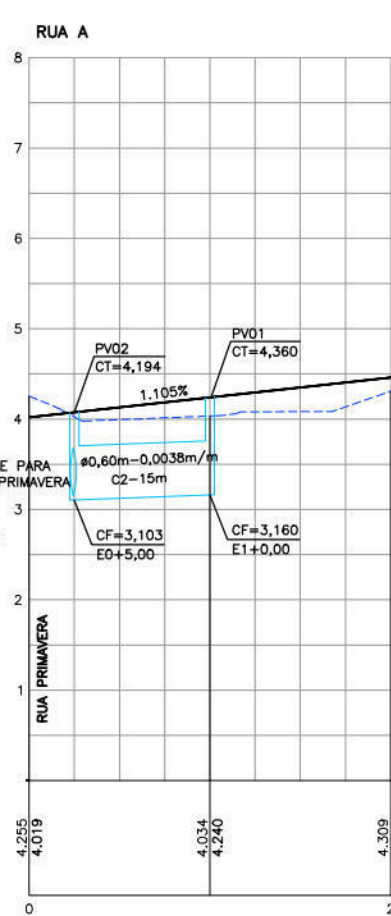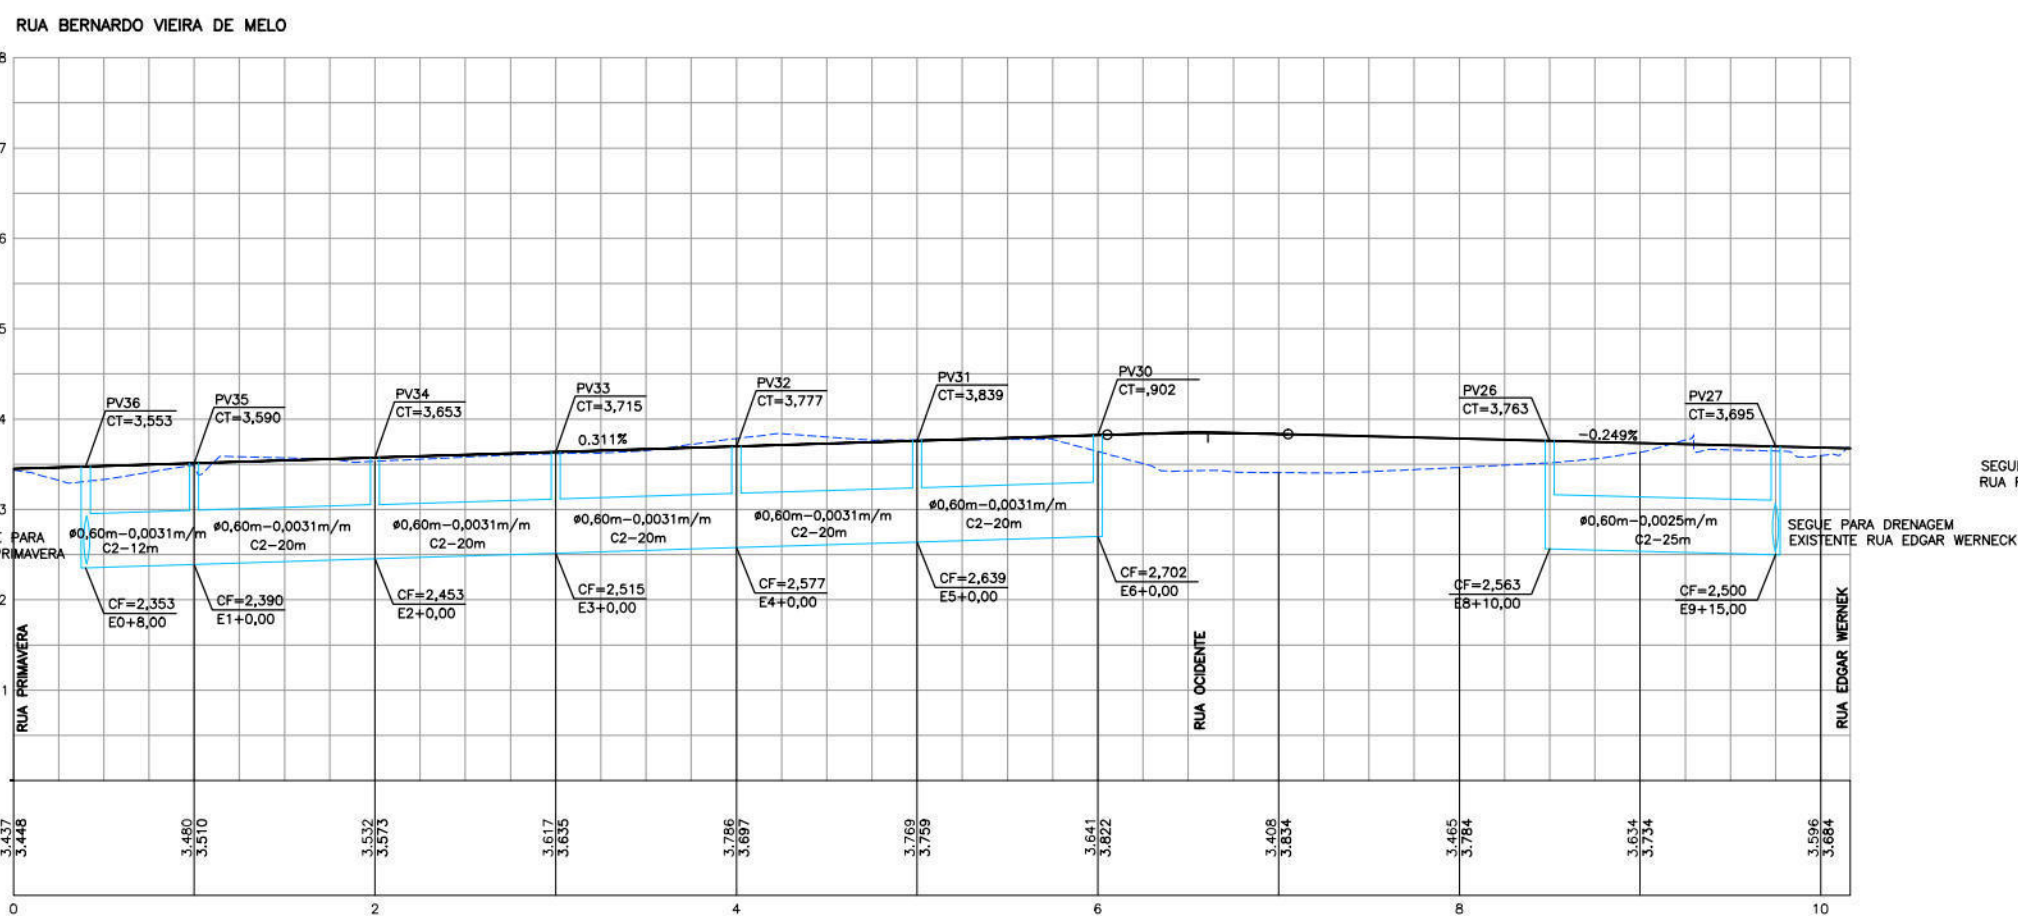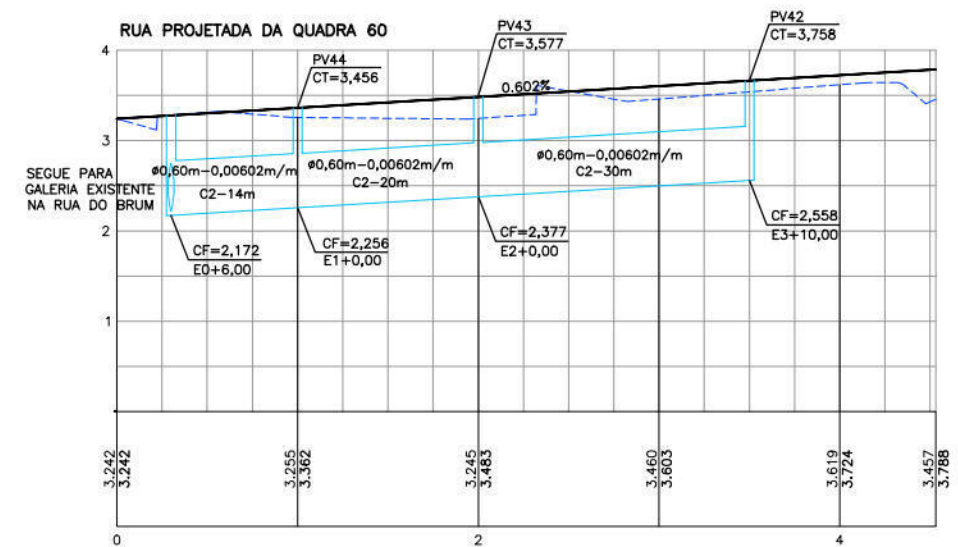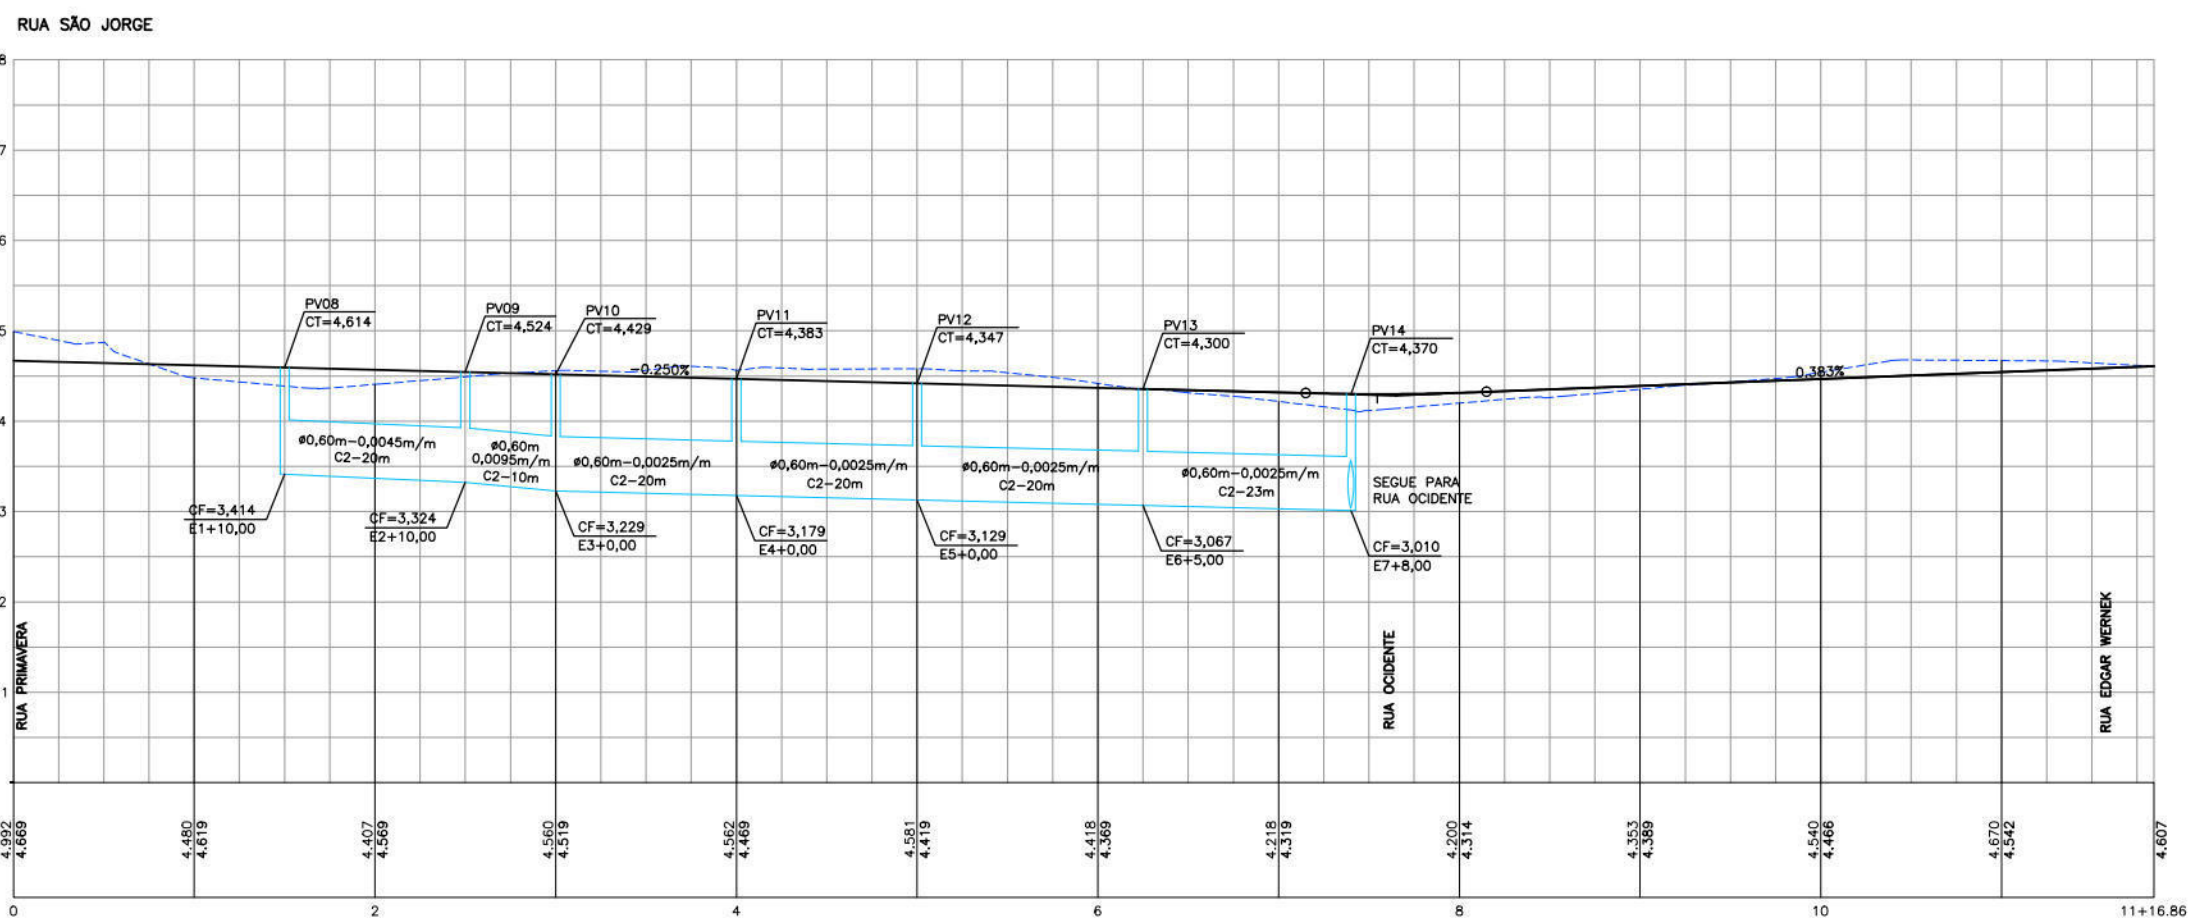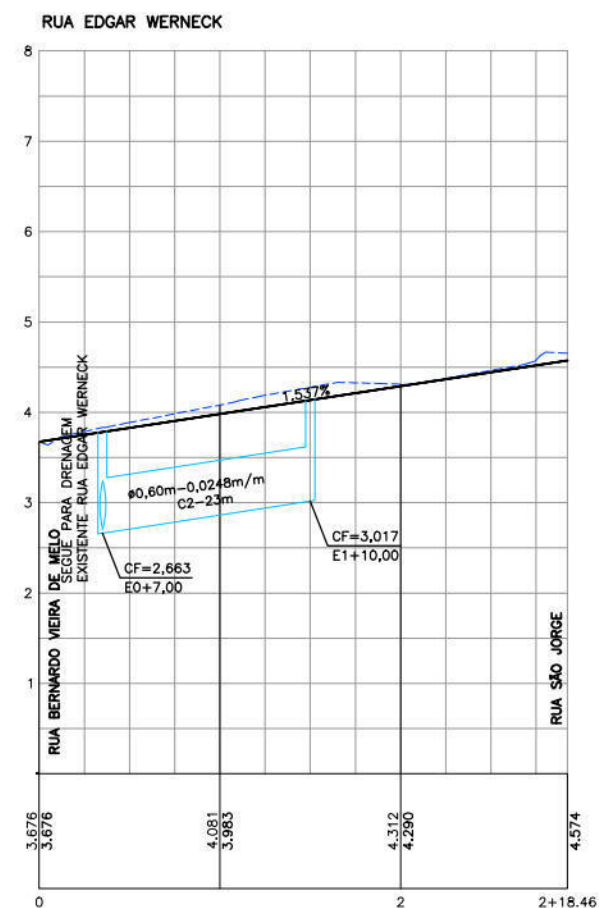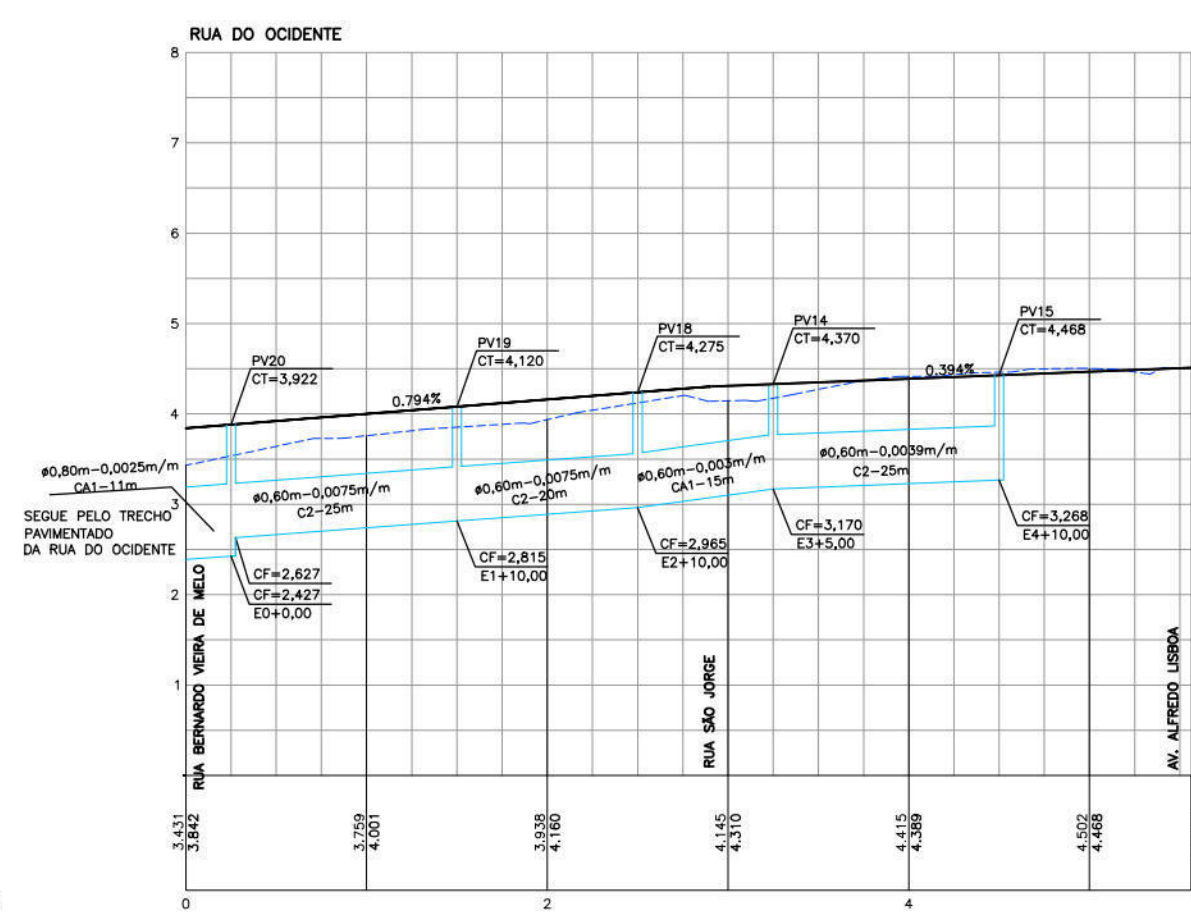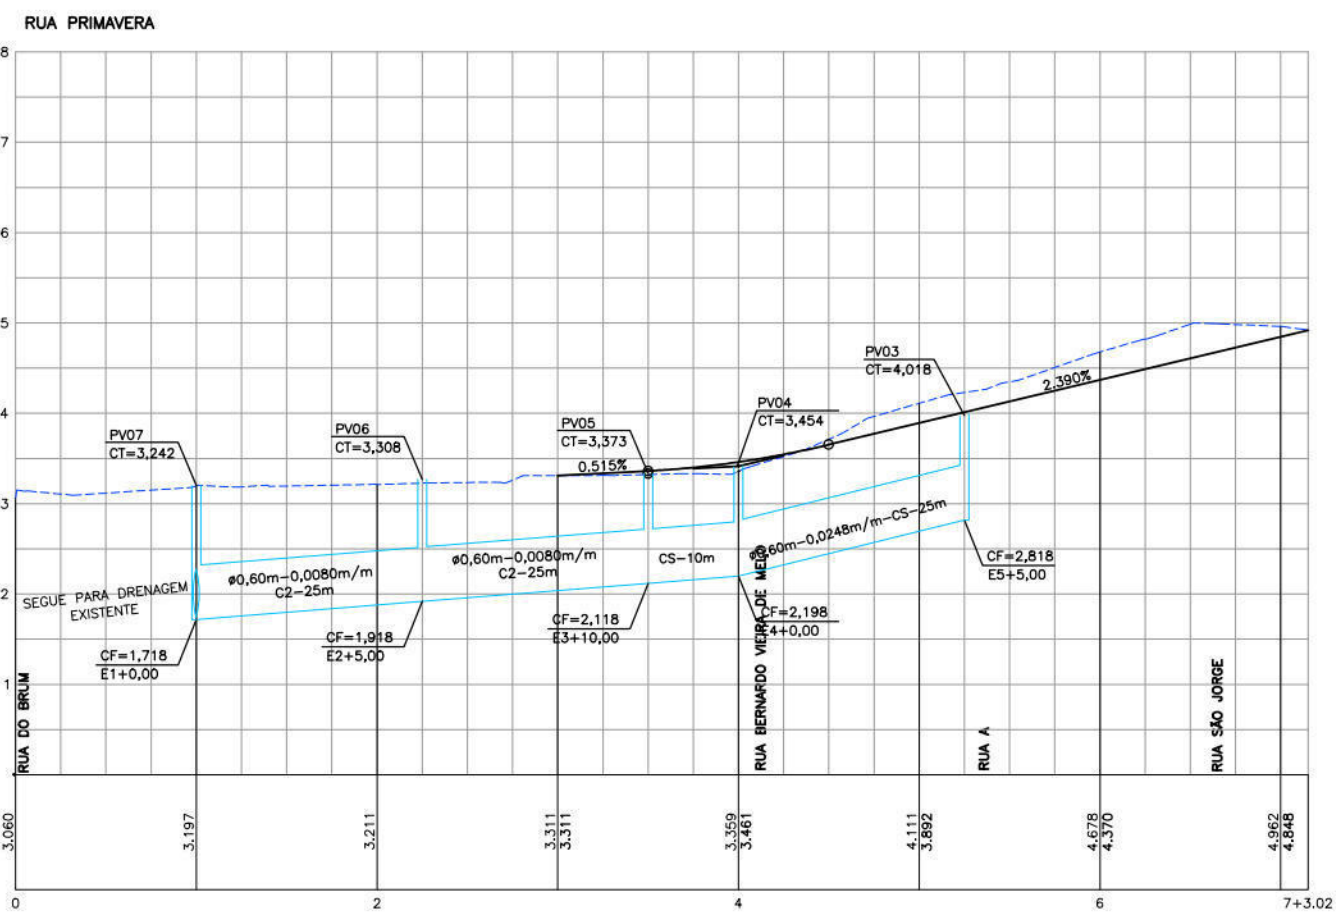

CONVENÇÕES

- PI
- INÍCIO E FINAL DE PLANOS INCLINADOS
- GREIDE PROJETADO DE PAVIMENTAÇÃO
- GREIDE EXISTENTE

PROPRIETÁRIO: EMPRESA DE URBANIZAÇÃO DO RECIFE - URB

PROJETO:

CONSTRUÇÃO:

PREFEITURA DA CIDADE DO RECIFE
SECRETARIA DE PLANEJAMENTO, URBANISMO E MEIO AMBIENTE
EMPRESA DE URBANIZAÇÃO DO RECIFE - URB

DIRETORIA DE PROJETOS URBANOS
ISAC AZOUBEL
DEPARTAMENTO
FLAVIANA GOMES

PROJETO DE DRENAGEM
RUA PRIMAVERA; RUA DO OCIDENTE; RUA EDGAR WERNECK; RUA PROJETADA DA QUADRA 40;
RUA PROJETADA DA QUADRA 60; RUA BERNARDO VIEIRA DE MELO; RUA A E RUA SÃO JORGE.

SITUAÇÃO
CONJUNTO HABITACIONAL DO PILAR - BAIRRO DO RECIFE
FOLHA
02/02
PROJETO EXECUTIVO
DATA
NOVEMBRO/2008
CONTEÚDO
PERFIL LONGITUDINAL
ESCALA
1/500=H 1/50=V
REFERÊNCIA
RESPONSÁVEL TÉCNICO
ROBERTO LEMOS MUNIZ - ENGº CIVIL -
DIGITALIZAÇÃO

VELOX
Construções e Incorporações Ltda.