





PLANTA DE SITUAÇÃO
ESCALA 1:750

R. FAUSTA ALCOFORADO LEITE
Acesso

PLANTA DE LOCAÇÃO
ESCALA 1:100

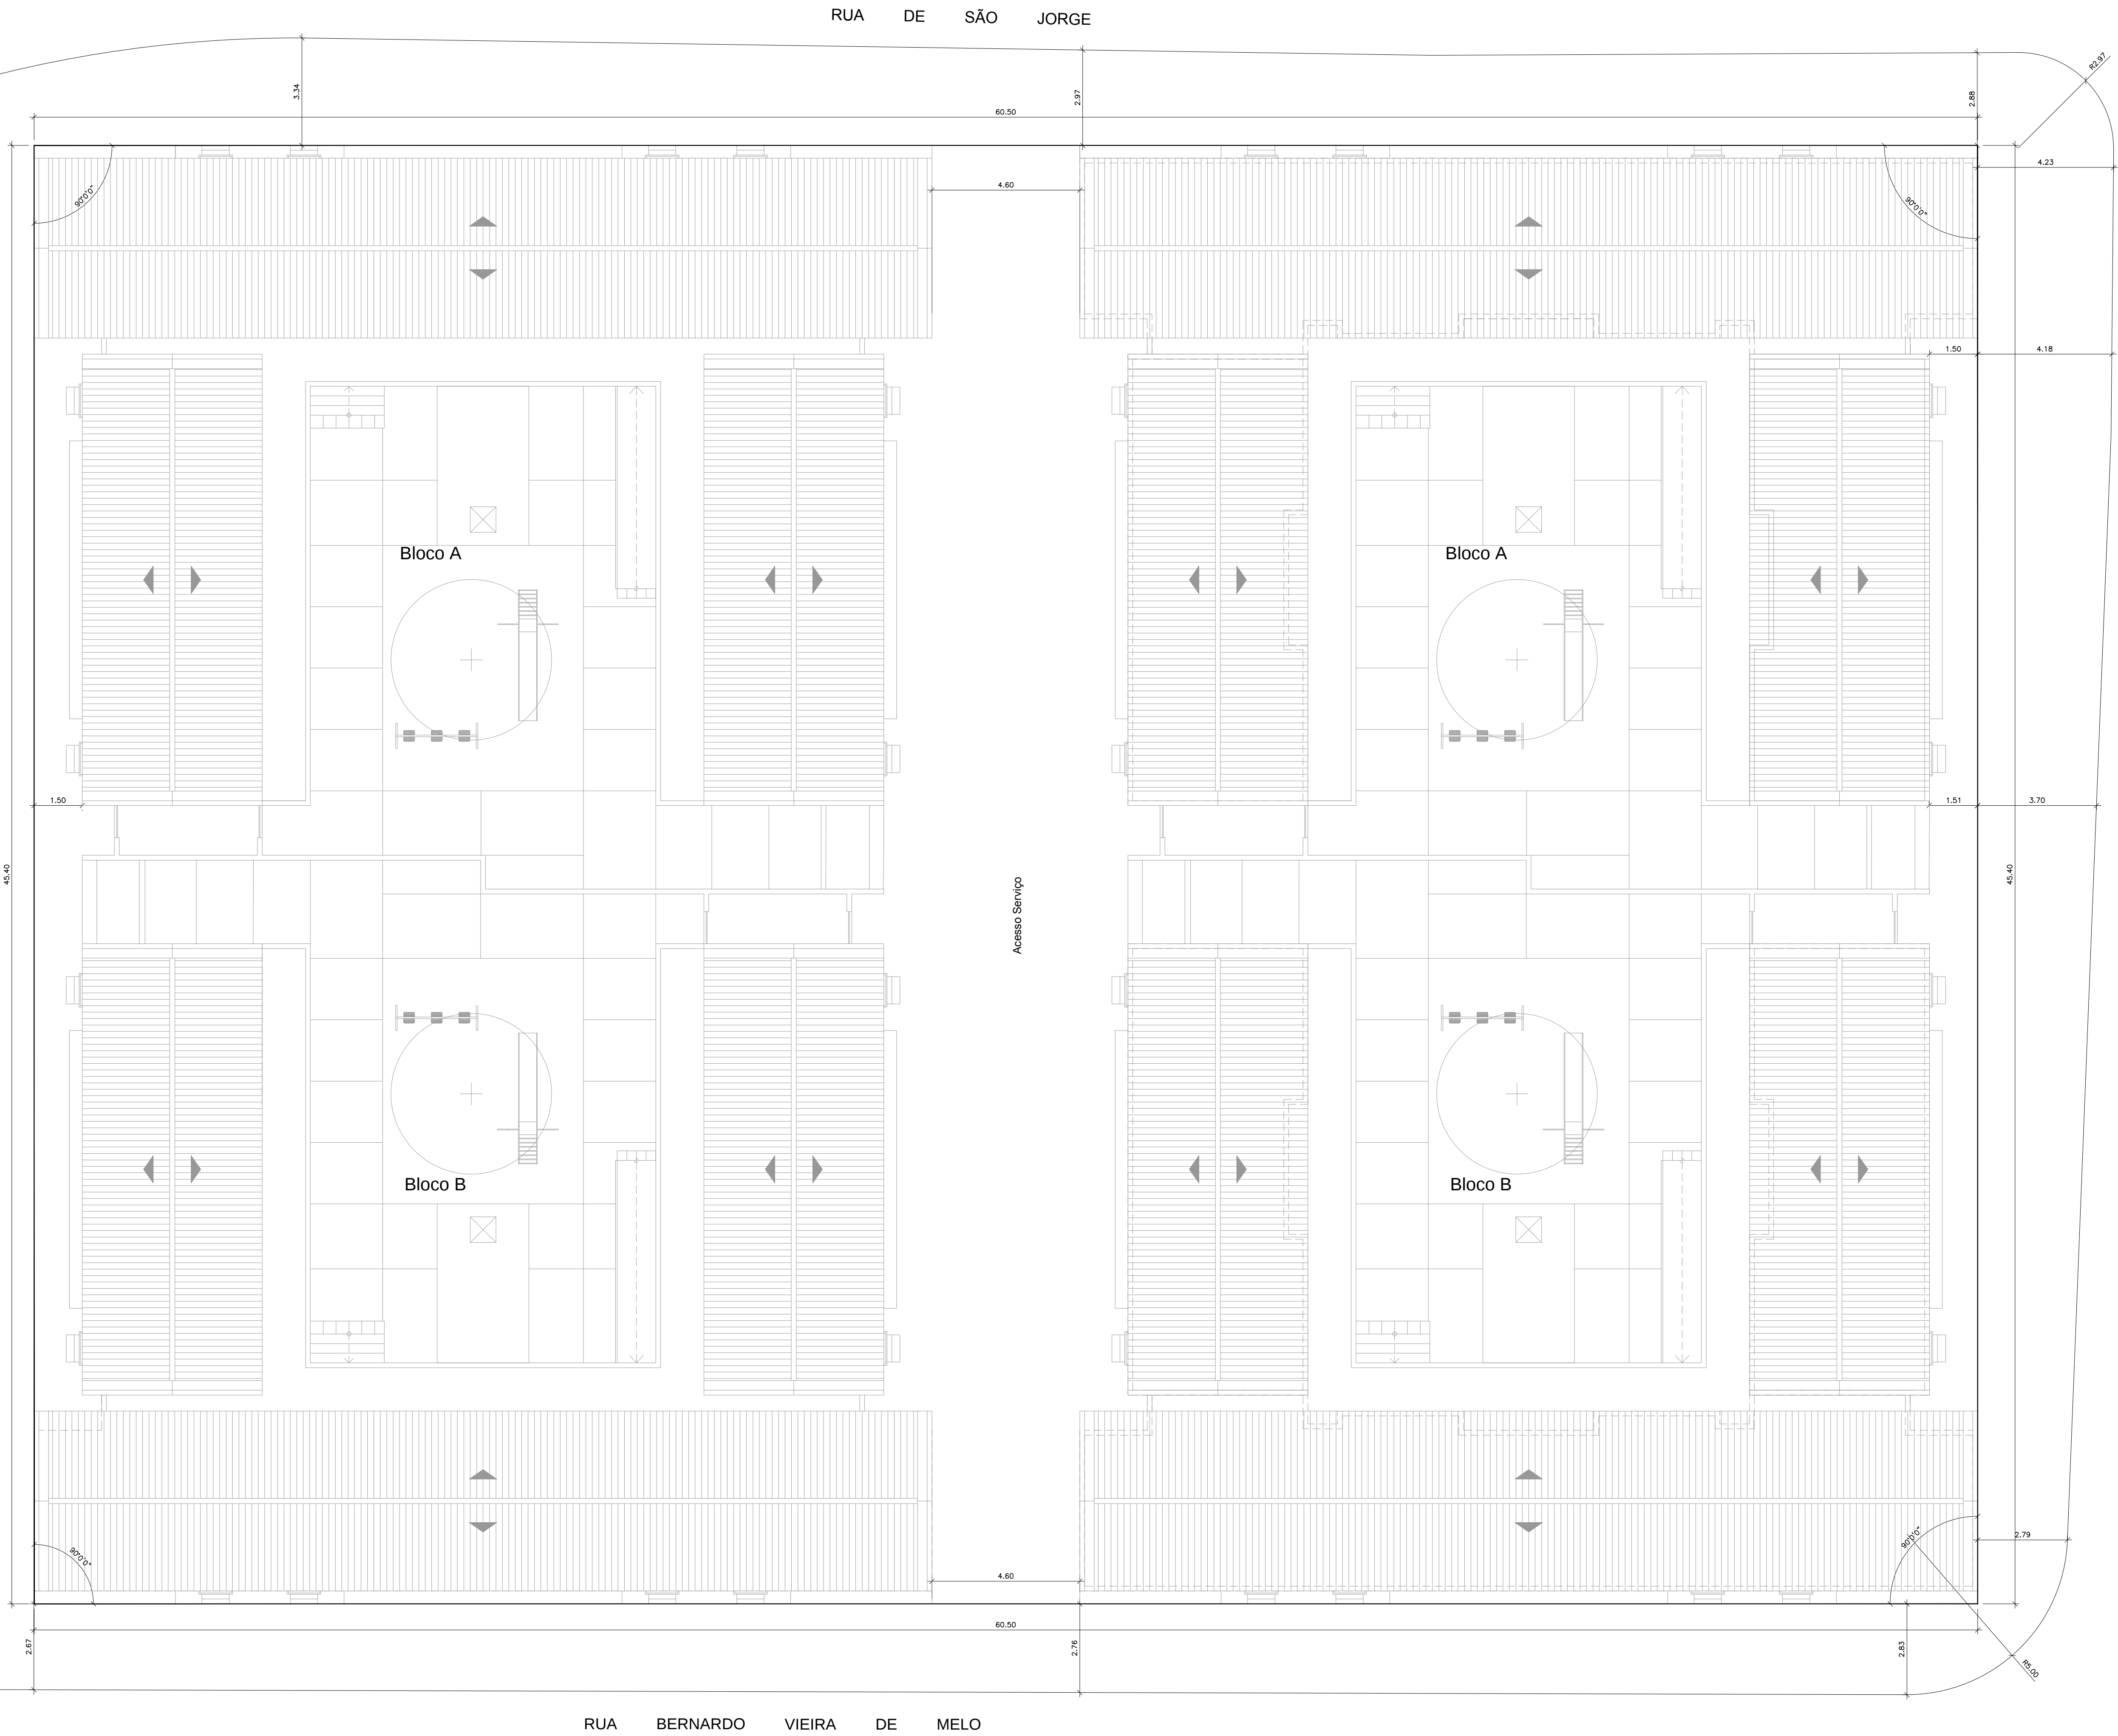

RUA BERNARDO VIEIRA DE MELO

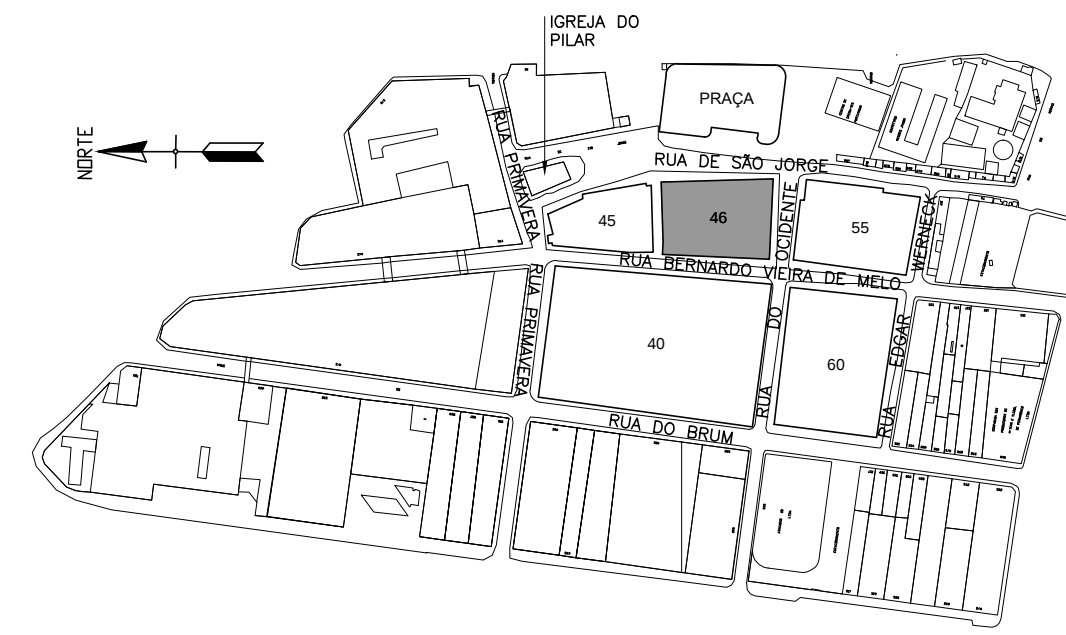

PLANTA PARA ORIENTAÇÃO DA QUADRA
ESQUEMÁTICO

QUADRO DE ÁREAS QUADRA 46 (m²)	
GERAL	BLOCO A
ÁREA DO TERRENO 3.410,06m²	ÁREA DE COBERTA 390,00m²
TOTAL DE CONSTRUÇÃO 6.184,40m²	ÁREA DO PAV. TERREO 390,00m²
ÁREA DE COBERTA 1.560,00m²	ÁREA DO 1º PAVIMENTO 390,00m²
ÁREA DE SOLO NATURAL 204,00m² (5,98%)	ÁREA DO 2º PAVIMENTO 390,00m²
	ÁREA DO 3º PAVIMENTO 376,10m²
	TOTAL DE CONSTRUÇÃO 1.546,10m²
BLOCO B	BLOCO C
ÁREA DE COBERTA 390,00m²	ÁREA DE COBERTA 390,00m²
ÁREA DO PAV. TERREO 390,00m²	ÁREA DO PAV. TERREO 390,00m²
ÁREA DO 1º PAVIMENTO 390,00m²	ÁREA DO 1º PAVIMENTO 390,00m²
ÁREA DO 2º PAVIMENTO 390,00m²	ÁREA DO 2º PAVIMENTO 390,00m²
ÁREA DO 3º PAVIMENTO 376,10m²	ÁREA DO 3º PAVIMENTO 376,10m²
TOTAL DE CONSTRUÇÃO 1.546,10m²	TOTAL DE CONSTRUÇÃO 1.546,10m²
BLOCO D	
ÁREA DE COBERTA 390,00m²	
ÁREA DO PAV. TERREO 390,00m²	
ÁREA DO 1º PAVIMENTO 390,00m²	
ÁREA DO 2º PAVIMENTO 390,00m²	
ÁREA DO 3º PAVIMENTO 376,10m²	
TOTAL DE CONSTRUÇÃO 1.546,10m²	

00	MARÇO/2016	ENTREGA DA REVISÃO DO PROJETO EXECUTIVO		
Rev.	Data	Assunto	Executado	Aprovado



Prefeitura da Cidade do Recife
EMPRESA DE URBANIZAÇÃO DO RECIFE

Unidade: Empresa de Urbanização do Recife
Diretoria de Planejamento e Projetos - DPP

Contrato: CONTRATO 024 / 2015 - Prestação de serviço de Engenharia Especializada em Serviços de Engenharia Consultiva para elaboração de Estudos Preliminares, Projetos Executivos e Gerenciamento de Obras prioritárias no âmbito da URB.

Gestor do Contrato: MARIA DA CONCEIÇÃO LIMA LAFAIETE

Empresa Consultora:



ENGECONSULT CONSULTORES TÉCNICOS LTDA

Responsável Técnico: HÉLIO AUGUSTO MACHADO PESSOA

Assinatura:

Projetista: CAROLINA BRITO

Assinatura:

Desenhista: NILSON GALINDO

Assinatura:

PROJETO EXECUTIVO

Assunto: REVISÃO DO PROJETO PARA CONSTRUÇÃO DE CONJUNTO HABITACIONAL, COM 4 BLOCOS NA QUADRA 46, RUA BERNARDO VIEIRA DE MELO.

Sub-Assunto:

PLANTA DE SITUAÇÃO E LOCAÇÃO


Numero: 225-QD46-ARQ-01

Prancha: 01/08

Revisão: 00

Escala: 1/750; 1/100

Status: EXECUTIVO

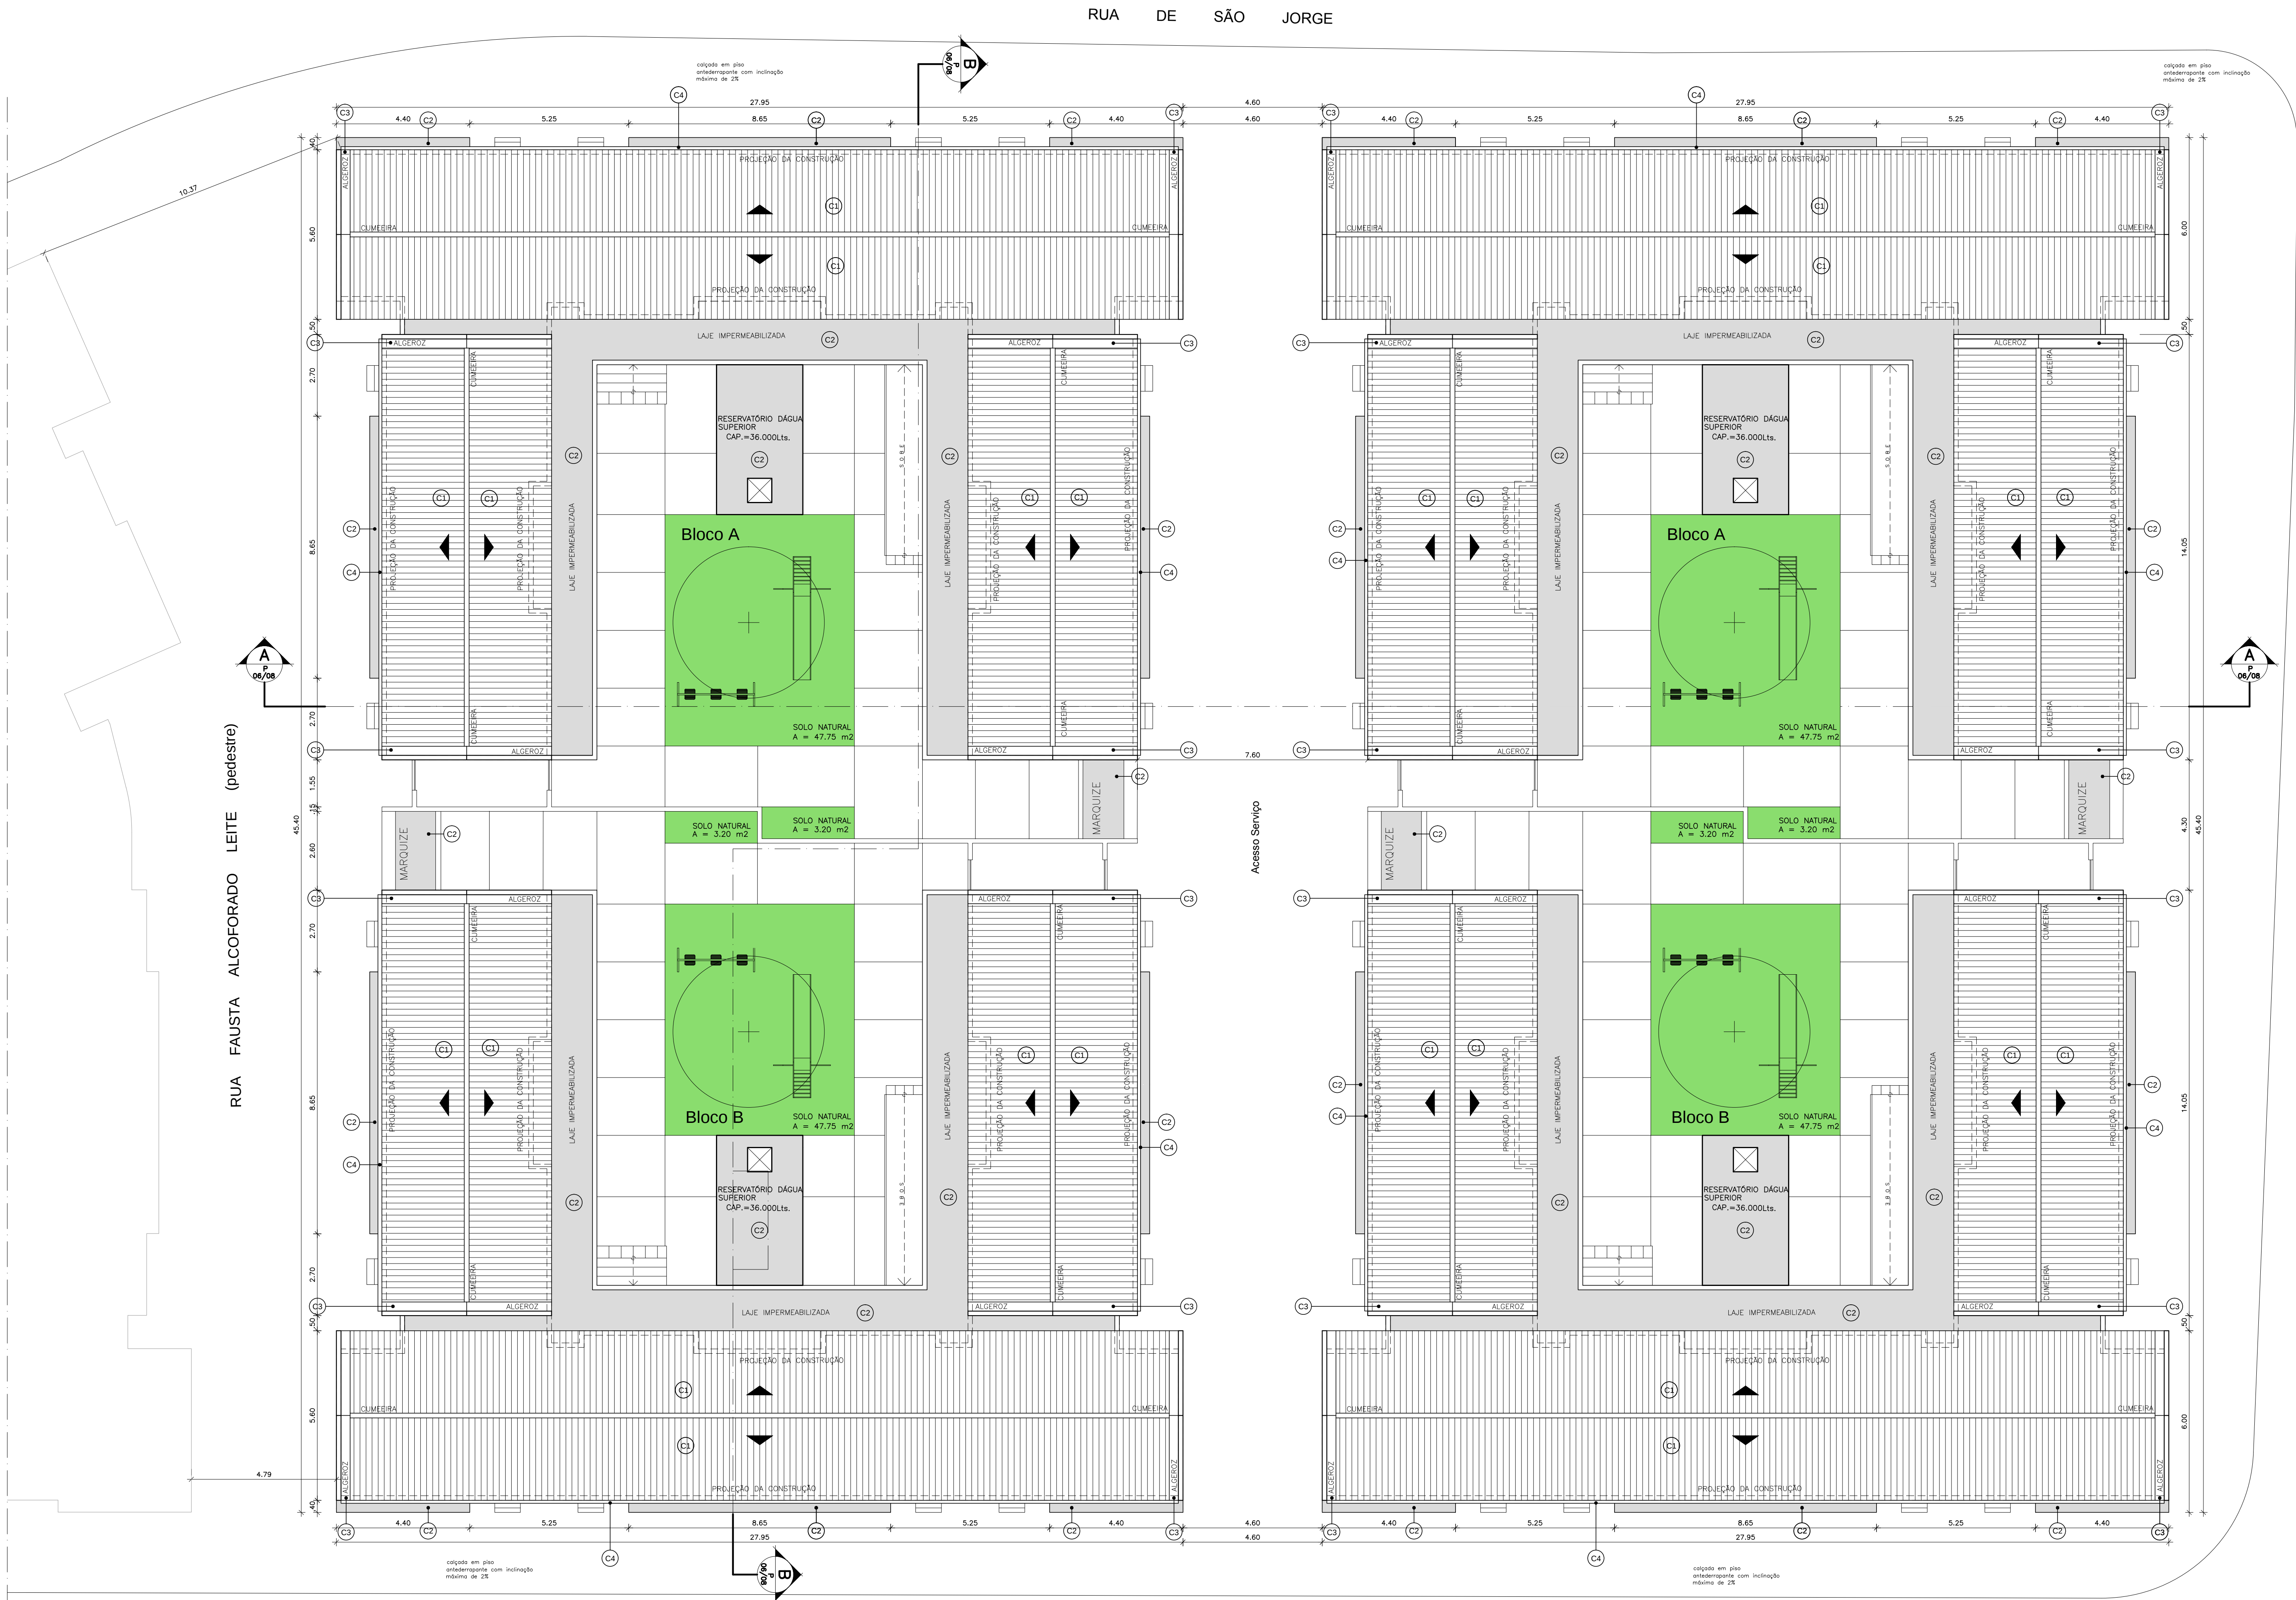

PLANTA DE COBERTA
ESCALA 1:100

RUA BERNARDO VIEIRA DE MELO

QUADRO DE ÁREAS QUADRA 46 (m²)	
GERAL	BLOCO A
ÁREA DO TERRENO 3.410,06m²	ÁREA DE COBERTA 390,00m²
TOTAL DE CONSTRUÇÃO 6.184,40m²	ÁREA DO PAV. TERREO 390,00m²
ÁREA DE COBERTA 1.560,00m²	ÁREA DO 1º PAVIMENTO 390,00m²
ÁREA DE SOLO NATURAL 204,00m² (5,98%)	ÁREA DO 2º PAVIMENTO 390,00m²
	ÁREA DO 3º PAVIMENTO 376,10m²
	TOTAL DE CONSTRUÇÃO 1.546,10m²
BLOCO B	BLOCO C
ÁREA DE COBERTA 390,00m²	ÁREA DE COBERTA 390,00m²
ÁREA DO PAV. TERREO 390,00m²	ÁREA DO PAV. TERREO 390,00m²
ÁREA DO 1º PAVIMENTO 390,00m²	ÁREA DO 1º PAVIMENTO 390,00m²
ÁREA DO 2º PAVIMENTO 390,00m²	ÁREA DO 2º PAVIMENTO 390,00m²
ÁREA DO 3º PAVIMENTO 376,10m²	ÁREA DO 3º PAVIMENTO 376,10m²
TOTAL DE CONSTRUÇÃO 1.546,10m²	TOTAL DE CONSTRUÇÃO 1.546,10m²
BLOCO D	
ÁREA DE COBERTA 390,00m²	
ÁREA DO PAV. TERREO 390,00m²	
ÁREA DO 1º PAVIMENTO 390,00m²	
ÁREA DO 2º PAVIMENTO 390,00m²	
ÁREA DO 3º PAVIMENTO 376,10m²	
TOTAL DE CONSTRUÇÃO 1.546,10m²	

ESPECIFICAÇÕES DA COBERTA:

- (C1) TELHA CERÂMICA TIPO CANAL COM TRAVA.
- (C2) LAJE IMPERMEABILIZADA COM HIDROFALTO À FRIO.
- (C3) ALGEROZ EM CONCRETO IMPERMEABILIZADO COM HIDROFALTO À FRIO.
- (C4) CALHA DO TIPO PVC PARA DESCIDA DE ÁGUA DO TELHADO, INCLUINDO TUBULAÇÃO DE DESCIDA DE ÁGUA E CONEXÕES.

TOTAL
UNIDADES HABITACIONAIS QUADRA 46

BLOCO A	32 UNIDADES
BLOCO B	32 UNIDADES
BLOCO C	32 UNIDADES
BLOCO D	32 UNIDADES
TOTAL	128 UNIDADES

LISTA DE DETALHES (VER CADERNO DE DETALHES)

- DETALHE 01 - CORRIMÃO DA ESCADA
- DETALHE 02 - CORRIMÃO RAMPA
- DETALHE 03 - BRINQUEDOS
- DETALHE 04 - BANCOS VENEZIANOS
- DETALHE 05 - ALEGRETES
- DETALHE 06 - RAMPAS CALÇADAS
- DETALHE 07 - PORTÃO LIVRO
- DETALHE 08 - PORTÃO ACESSO
- DETALHE 09 - SACADA
- DETALHE 10 - LETREIRO / SINALIZAÇÃO APARTAMENTOS
- DETALHE 11 - COBOGÔ

00	MARÇO/2016	ENTREGA DA REVISÃO DO PROJETO EXECUTIVO		
Rev.	Data	Assunto	Executado	Aprovado

Prefeitura da Cidade do Recife
EMPRESA DE URBANIZAÇÃO DO RECIFE

Unidade: Empresa de Urbanização do Recife
Diretoria de Planejamento e Projetos - DPP

Contrato: CONTRATO 024 / 2015 - Prestação de serviço de Engenharia Especializada em Serviços de Engenharia Consultiva para elaboração de Estudos Preliminares, Projetos Executivos e Gerenciamento de Obras prioritárias no âmbito da URB.

Gestor do Contrato: MARIA DA CONCEIÇÃO LIMA LAFAIETE

Empresa Consultora: ENGECONSULT CONSULTORES TÉCNICOS LTDA

Responsável Técnico: HÉLIO AUGUSTO MACHADO PESSOA	Assinatura:
Projetista: CAROLINA BRITO	Assinatura:
Desenhista: NILSON GALINDO	Assinatura:

PROJETO EXECUTIVO

Assunto: REVISÃO DO PROJETO PARA CONSTRUÇÃO DE CONJUNTO HABITACIONAL, COM 4 BLOCOS NA QUADRA 46, RUA BERNARDO VIEIRA DE MELO.

Sub-Assunto: PLANTA DE COBERTA

Numero: 225-QD46-ARQ-02	Prancha: 02/08
Revisão: 00	Status: EXECUTIVO




ITEM	DIMENSÃO (b x h)	PEITORIL	ESPECIFICAÇÃO	QUANT. FY QUADRA
JM ₁	0,80 x 1,20	0,90	Janela de correr, com duas folhas, em alumínio e vidro 5mm isolador 4mm.	288
JM ₂	1,95 x 0,60	1,50	Janela alumínio tipo maximar com vidro 4 mm.	128
JC ₁	—	1,50	Cobogó de concreto segundo dimensões especificadas em planta	—



RUA BERNARDO VIEIRA DE MELO

1. PEÇA SANITÁRIA COR BRANCA COM CAIXA DE DESCARGA EM PVC ACOPLADA
2. LAVATÓRIO COR BRANCA CELITE OU SIMILAR
3. BALCÃO COM PIA PARA COZINHA PRÉ-FABRICADO DIMENSÕES 1,20x 0,50 x 0,09 M
4. LAVANDERIA PRÉ-FABRICADA DIMENSÕES 1,00 x 0,50 x 0,90 M
5. CHUVEIRO PLÁSTICO
6. PONTO DE ÁGUA, TORNEIRA PLÁSTICA

Revisão: 00	Escala: 1/100	Status: EXECUTIVO
-------------	---------------	-------------------

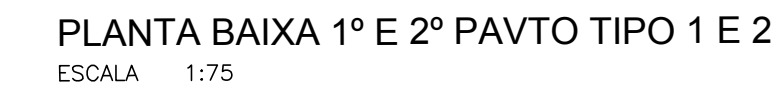

NOTA: AS ESPECIFICAÇÕES DO APARTAMENTO TIPO SE APLICAM PARA TODOS OS APARTAMENTOS DO MESMO ANDAR

ITEM	DIMENSÃO	ESPECIFICAÇÃO	QUANT. p/ QUADRA
PF1	2,05 x 2,00	Portão de ferro em chapa galvanizada, gro 90°, com pintura a óleo 2 demãos.	04
PF2	1,00 x 2,00	Portão de ferro em chapa galvanizada, gro 90°, com pintura a óleo 2 demãos.	04
PE1	1,00 x 2,10	Portão de ferro em chapa galvanizada, gro 90°, com pintura a óleo 2 demãos.	04
PE2	0,80 x 2,10 (São pont. fene)	Porta em alumínio de abrir tipo veneziana.	32
PE3	0,80 x 2,10	Porta externa duas folhas na vertical, sendo a inferior em veneziana de ferro e superior em alumínio com vidro (duas folhas de vidro).	64
PI1	0,70 x 2,10	Inclusão grande de ferro em barra chapa, pintada com tinta a óleo, 2 demãos.	128
PI2	0,80 x 2,10	Porta interna de madeira Semi-oca, gro 90°	128
PI3	0,80 x 2,10	Porta interna de madeira Semi-oca, gro 90°	128
PI4	0,80 x 2,10	Porta interna de madeira Semi-oca, gro 90°	128

ITEM	DIMENSÃO (b x h)	PEITORIL	ESPECIFICAÇÃO	QUANT. PI. QUADRA
JM ₁	0,80 x 1,20	0,90	Janela de correr, com duas folhas, em alumínio e vidro liso incolor 4mm.	288
JM ₂	1,95 x 0,60	1,50	Janela alumínio tipo maxizar com vidro 4 mm.	128
JC ₁	_____	1,50	Caboteço de concreto segundo dimensões especificadas em planta.	_____

PISO

PISO

1. REVESTIMENTO CERÂMICO EM TODA A ÁREA INTERNA DOS APARTAMENTOS PADRÃO POPULAR (35 X 35)CM, OU SIMILAR;
2. ÁREAS COMUNS TAIS COMO: HALL, CORREDOR E ESCADAS EM GRANILITE, MARMORITE OU GRANITINA COM ESPESSURA DE 8 MM E JUNTAS DE DILATAÇÃO PLÁSTICAS;
3. PISO TÁTIL DE ALERTA PARA DEFICIENTES VISUAIS, DIMENSÕES (30 X 30)CM COLOCADO NO INÍCIO E FIM DAS ESCADAS E RAMPAS INTERNAS.

PAREDE

- REVESTIMENTO EM GESSO DESEMPENADO EM PAREDES INTERNAS DAS ÁREAS SECAS, COM APLICAÇÃO DE FUNDO SELADOR LATEX PVA EM PAREDES INTERNAS, UMA DEMÃO E PINTURA LATEX PVA EM PAREDES INTERNAS, DOS DEMÔS;
- REVESTIMENTO CERÂMICO EM ÁREAS MOLHADAS: COZINHAS E BANHEIROS, ATÉ A ALTURA DE 1,50 M;
3. PAREDE CHAPISCADA, INCLUINDO APLICAÇÃO DE MASSA ÚNICA COM ARGAMASSA DE CIMENTO E AREIA PARA RECEBER FUNDO SELADOR ACRÍLICO, UMA DEMÃO E PINTURA COM TINTA ACRÍLICA NAS ÁREAS MOLHADAS INTERNAS APÓS REVESTIMENTO CERÂMICO;
4. PAREDE CHAPISCADA, INCLUINDO APLICAÇÃO DE MASSA ÚNICA COM ARGAMASSA DE CIMENTO E AREIA PARA RECEBER FUNDO SELADOR ACRÍLICO, UMA DEMÃO E PINTURA COM TINTA ACRÍLICA TEXTURIZADA NAS ÁREAS EXTERNAS E FACHADAS;
5. PEITORIL EM COBOJO (CIRCULARIZADO E ESCADADO);
6. MURO CHAPISCADOS COM CHAPISCO FINO EM CIMENTO E AREIA;


TETO

1. PINTURA TEXTURIZADA ACRÍLICA SOBRE LAJE DE CONCRETO;
2. FORRO DE GESSO EM PLACAS EM ÁREAS MOLHADAS PARA COBRIR TUBULAÇÕES APARENTES.

OUTROS

1. PEÇA SANITÁRIA COR BRANCA COM CAIXA DE DESCARGA EM PVC ACOPLADA
2. LAVATÓRIO COR BRANCA CELITE OU SIMILAR
3. BALCÃO COM PIA PARA COZINHA PRÉ-FABRICADO DIMENSÕES 1.20x0.50 x 0.60
4. LAVANDERIA PRÉ-FABRICADA DIMENSÕES 1.00 x 0.50 x 0.90 M
5. CHUVEIRO PLÁSTICO
6. PONTO DE ÁGUA, TORNEIRA PLÁSTICA

00	MARÇO/2016	ENTREGA DA REVISÃO DO PROJETO EXECUTIVO		
Rev.	Data	Assunto	Executado	Aprovado

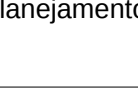
 PREFEITURA DA CIDADE DO RECIFE EMPRESA DE URBANIZAÇÃO DO RECIFE	
Unidade:	Empresa de Urbanização do Recife Diretoria de Planejamento e Projetos - DPP
Contrato:	CONTRATO 024 / 2015 - Prestação de serviço de Engenharia Especializada em Serviços de Engenharia Consultiva para elaboração de Estudos Preliminares, Projetos Executivos e Gerenciamento de Obras prioritárias no âmbito da URB.
Gestor do Contrato:	MARIA DA CONCEIÇÃO LIMA LAFIAETE
 ENGECONSULT CONSULTORES TÉCNICOS LTDA ENGECONSULT CONSULTORES TÉCNICOS LTDA	
Responsável Técnico: HÉLIO AUGUSTO MACHADO PESSOA	Assinatura:
Projetista: CAROLINA BRITO	Assinatura:
Desenhistas: NILSON GALINDO	Assinatura:

PROJETO EXECUTIVO

Assunto: REVISÃO DO PROJETO PARA CONSTRUÇÃO DE CONJUNTO HABITACIONAL, COM 4 BLOCOS NA QUADRA 46, RUA BERNARDO VIEIRA DE MELO.

PLANTA BAIXA - 1º E 2º PAVIMENTO

Número: 225-QD46-ARQ-04		Prancha: 04/08
Revisão: 00	Escala: 1/100	Status: EXECUTIVO

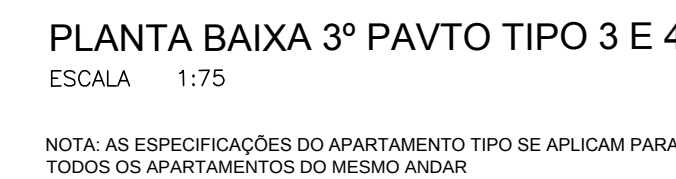

ITEM	DIMENSÃO	ESPECIFICAÇÃO	QUANT. p/ QUADRA
PF ₁	2,05 x 2,00	Portão de ferro em chapa galvanizada, giro 90°, com pintura a 2 o demão.	04
PF ₂	1,00 x 2,00	Portão de ferro em chapa galvanizada, giro 90°, com pintura a 2 o demão.	04
PE ₁	1,00 x 2,10	Portão de ferro em chapa galvanizada, giro 90°, com pintura a 2 o demão.	04
PE ₂	0,82 x 2,10 (50 parr. fmeo)	Porta em alumínio de abrir tipo veneziana.	08
PE ₃	0,80 x 2,10	Porta externa duas folhas na vertical, senão a primeira em alumínio com 2 o demão e a 2ª em alumínio com vidro (tubo de cimento), incluindo grade de ferro em barras chapa, pintura com tinta a 2 o demão.	64
PI ₁	0,70 x 2,10	Porta interna de madeira Semi-oca, giro 90°	260
PI ₂	0,80 x 2,10	Porta interna de madeira Semi-oca, giro 90°	128
PI ₃	0,80 x 2,10	Porta interna de madeira Semi-oca, giro 90°	128

ITEM	DIMENSÃO (D x A)	PEITORIL	ESPECIFICAÇÃO	QUANT. PI QUADRA
JM ₁	0,80 x 1,20	0,90	Janela de correr, com duas folhas, em alumínio e vidro liso nocor 4mm.	288
JM ₂	1,95 x 0,60	1,50	Janela alumínio tipo: maxilar com vidro 4 mm.	128
JC ₁	_____	1,50	Cobogó de concreto segundo dimensões especificadas em planta.	_____



BLOCOS: A - APARTAMENTOS 401 A 408
B - APARTAMENTOS 401 A 408
C - APARTAMENTOS 401 A 408
D - APARTAMENTOS 401 A 408

PISO


1. REVESTIMENTO CERÂMICO EM TODA A ÁREA INTERNA DOS APARTAMENTOS PADRÃO POPULAR (35 X 35)CM, OU SIMILAR;
2. ÁREAS COMUNS TAIS COMO: HALL, CORREDOR E ESCADAS EM GRANILITE, MARMORITE OU GRANITINA COM ESPESSURA DE 8 MM E JUNTAS DE DILATAÇÃO PLÁSTICAS;
3. PISO TÁTEL DE ALERTA PARA DEFICIENTES VISUAIS, DIMENSÕES (30 X 30)CM COLOCADO NO INÍCIO E FIM DAS ESCADAS E RAMPAS INTERNAS;

1. REVESTIMENTO EM GESSO DESEMPENHO EM PAREDES INTERNAS DAS ÁREAS SECAS, COM APLICAÇÃO DE FUNDO SELADOR LÁTEX PVA EM PAREDES INTERNAS UMA DEMÃO E PINTURA LÁTEX PVA EM PAREDES INTERNAS DOIS DESEMPENHOS
2. REVESTIMENTO CERÂMICO EM ÁREAS MOLHADAS: COZINHAS E BANHEIROS, ATÉ A ALTURA DE 1,50 M.
3. PAREDE CHAPISADA, INCLUINDO APLICACÃO DE MASSA ÚNICA COM ARGAMASSA DE CIMENTO E AREIA PARA RECEBER FUNDO SELADOR ACRILICO UMA DEMÃO E PINTURA COM TINTA ACRILICA NAS ÁREAS MOLHADAS INTERNAS APÓS REVESTIMENTO CERÂMICO.
4. PAREDE CHAPISADA, INCLUINDO APLICACÃO DE MASSA ÚNICA COM ARGAMASSA DE CIMENTO E AREIA PARA RECEBER FUNDO SELADOR ACRILICO UMA DEMÃO E PINTURA COM TINTA ACRILICA TEXTURIZADA NAS ÁREAS EXTERNAS E FACHADAS.
5. PEITOREL EM COBOÇO (CIRCULAÇÃO E ESCADAS);
6. MURO CHAPISADOS COM CHAPISCO FINO EM CIMENTO E AREIA;

1. PINTURA TEXTURIZADA ACRÍLICA SOBRE LAJE DE CONCRETO;
2. FORRO DE GESSO EM PLACAS EM ÁREAS MOLHADAS PARA COBRIR TUBULAÇÕES APARENTES.

1. PEÇA SANITÁRIA COR BRANCA COM CAIXA DE DESCARGA EM PVC ACOPLADA
2. LAVATÓRIO COR BRANCA CELITE OU SIMILAR
3. BALCÃO COM PIA PARA COZINHA PRÉ-FABRICADO DIMENSÕES 1.20x 0.50 x 0.09 M
4. LAVANDERIA PRÉ-FABRICADA DIMENSÕES 1.00 x 0.50 x 0.90 M
5. CHUVEIRO PLÁSTICO
6. PONTO DE ÁGUA, TORNEIRA PLÁSTICA

00	MARÇO/2016	ENTREGA DA REVISÃO DO PROJETO EXECUTIVO		
Rev.	Data	Assunto	Executado	Aprovado

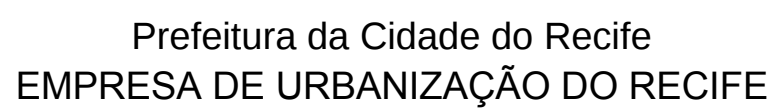

Unidade: Empresa de Urbanização do Recife
Diretoria de Planejamento e Projetos - DPP

Contrato: CONTRATO 024 / 2015 - Prestação de serviço de Engenharia Especializada em Serviços de Engenharia Consultiva para elaboração de Estudos Preliminares, Projetos Executivos e Gerenciamento de Obras prioritárias no âmbito da URB.

Gestor do Contrato: MARIA DA CONCEIÇÃO LIMA LAFAIETE

Empresa Consultora:



Responsável Técnico: HÉLIO AUGUSTO MACHADO PES

Assinatura: _____

Projetista: CAROLINA BRITO

Assinatura: _____

Desenhista: NILSON GALINDO

Assinatura:

PROJETO EXECUTIVO

Assunto: REVISÃO DO PROJETO PARA CONSTRUÇÃO DE CONJUNTO HABITACIONAL, COM 4 BLOCOS NA QUADRA 46, RUA BERNARDO VIEIRA DE MELO.

PLANTA BAIXA - 3º PAVIMENTO



Numero: 225-OD46-ARO-05

Prancha: 05/08

Revisão: 00

Escala: 1/100

Status: **EXECUTIVO**

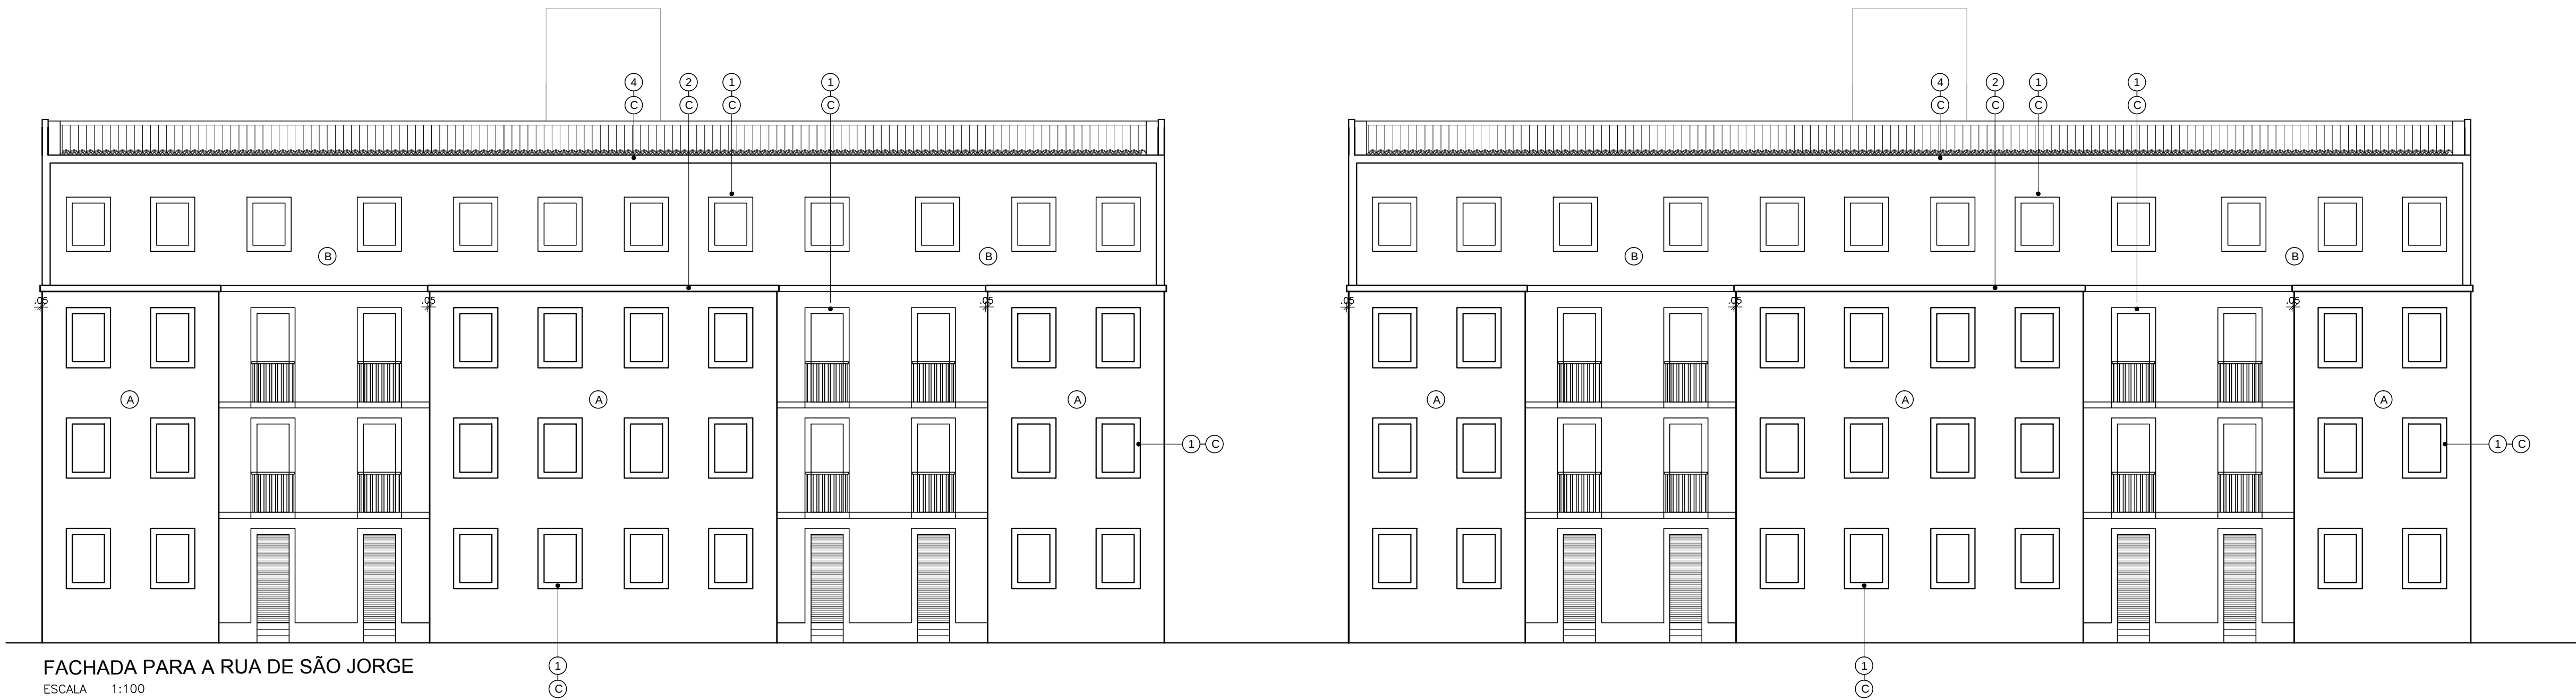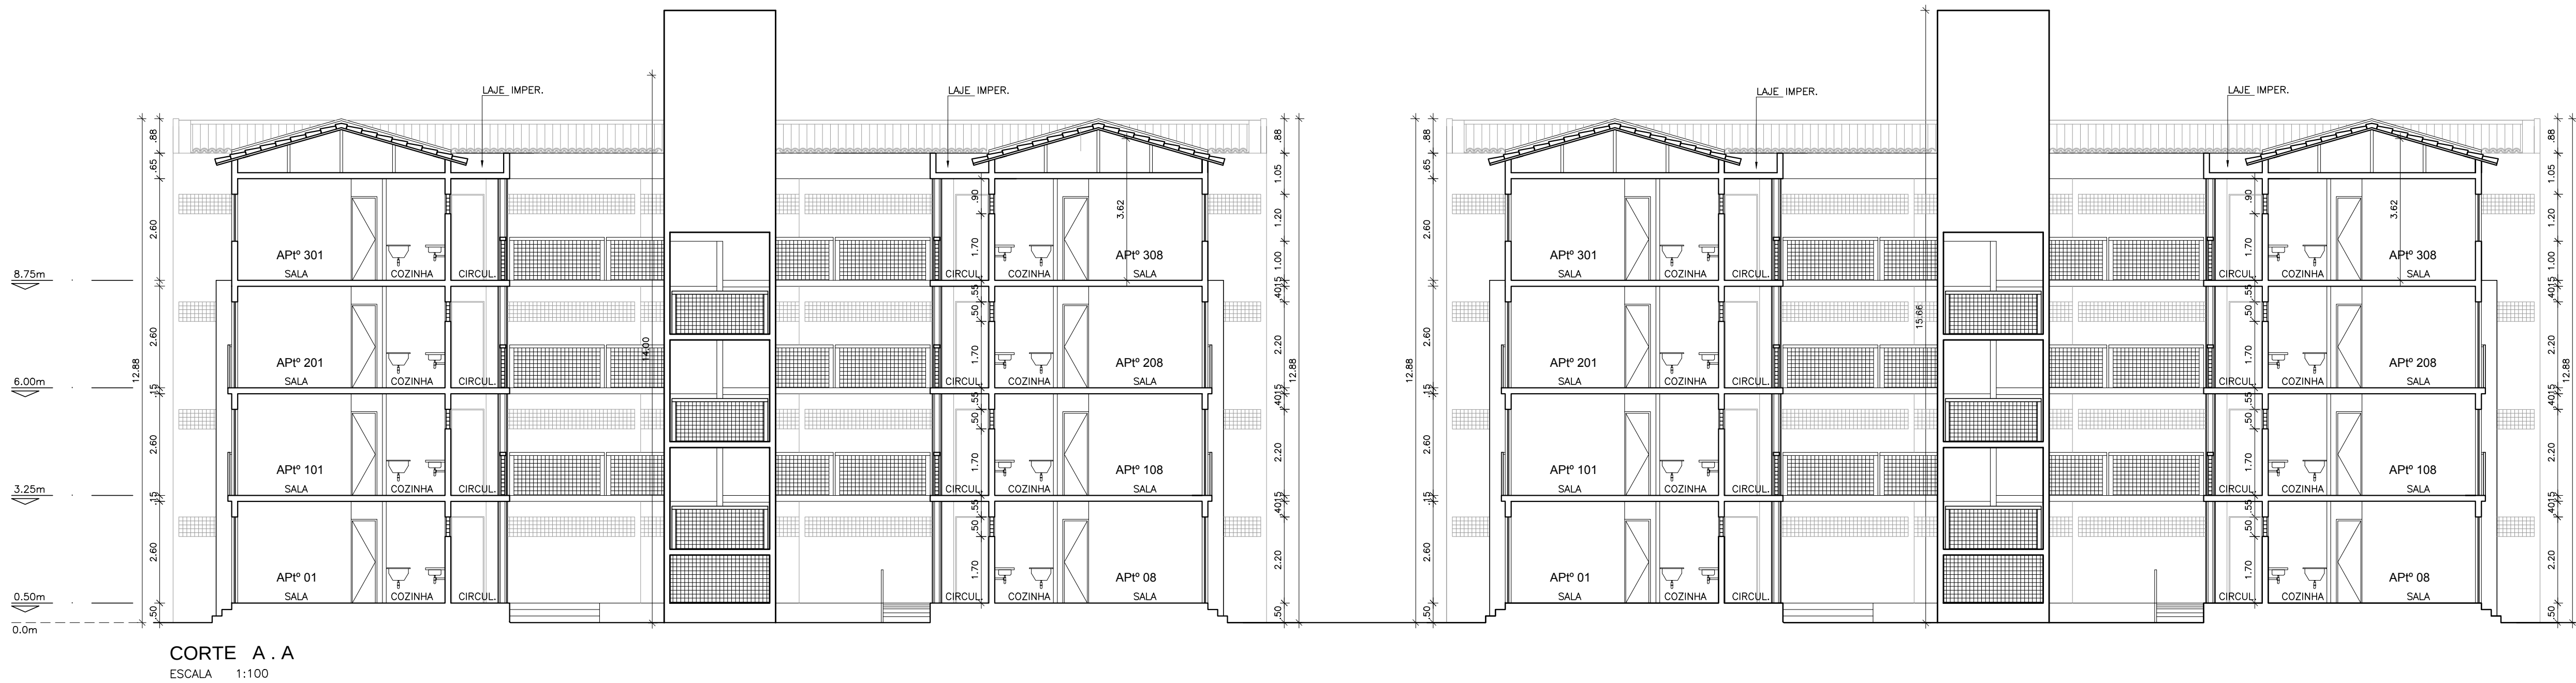

ESPECIFICAÇÕES PARA AS FACHADAS

- MOLDURA TIPO CHAPIM PARA PORTAS E JANELAS DAS FACHADAS COM 15cm E 5cm DE ESPESSURA (SAQUE).
- LAJE DE COBERTA SACANDO 5cm NAS LATERAIS E FRENTE.
- REENTRÂNCIA COM 10cm DE LARGURA E 3cm DE PROFUNDIDADE - FRISO.
- MOLDURA TIPO CHAPIM COM 20cm DE LARGURA E 5cm DE ESPESSURA (SAQUE).

PAREDES EXTERNAS:
REVESTIDAS COM MASSA ÚNICA, COM ARGAMASSA DE CIMENTO, AREIA E CAL, NO TRAÇO 1:6 COM 2,00cm DE ESPESSURA PREPARADA PARA RECEBER TINTA ACRÍLICA PARA EXTERIORES NAS CORES;

- BLOCOS A E B
- A) PEROLA (REF. 018 CORAL).
 - B) PÊSSEGO (REF. 813 CORAL).
 - C) BRANCO GELO (CORAL REF. 002) - EM TODAS AS MOLDURAS, CHAPINS E LAJES DE PISO DAS SACADAS.


- BLOCOS C E D
- A) VERDE ÁGUA (REF.030 ACHAQUI).
 - B) AZUL CELESTE (REF.047 ACHAQUI).
 - C) BRANCO GELO (CORAL REF. 002) - EM TODAS AS MOLDURAS, CHAPINS E LAJES DE PISO DAS SACADAS.

00	MARÇO/2016	ENTREGA DA REVISÃO DO PROJETO EXECUTIVO		
Rev.	Data	Assunto	Executado	Aprovado


	Prefeitura da Cidade do Recife EMPRESA DE URBANIZAÇÃO DO RECIFE
Unidade:	Empresa de Urbanização do Recife Diretoria de Planejamento e Projetos - DPP
Contrato:	CONTRATO 024 / 2015 - Prestação de serviço de Engenharia Especializada em Serviços de Engenharia Consultiva para elaboração de Estudos Preliminares, Projetos Executivos e Gerenciamento de Obras prioritárias no âmbito da URB.
Gestor do Contrato:	MARIA DA CONCEIÇÃO LIMA LAFAIETE

Empresa Consultora:	 ENGECONSULT Consultoria Técnica Ltda.
Responsável Técnico:	HÉLIO AUGUSTO MACHADO PESSOA
Projetista:	CAROLINA BRITO
Desenhista:	NILSON GALINDO


PROJETO EXECUTIVO		
Assunto: REVISÃO DO PROJETO PARA CONSTRUÇÃO DE CONJUNTO HABITACIONAL, COM 4 BLOCOS NA QUADRA 46, RUA BERNARDO VIEIRA DE MELO.		
Sub-Assunto: PLANTA DE CORTES E FACHADAS		
Número:	225-QD46-ARQ-06	Prancha: 06/08
Revisão:	00	Escala: 1/100
Status:	EXECUTIVO	

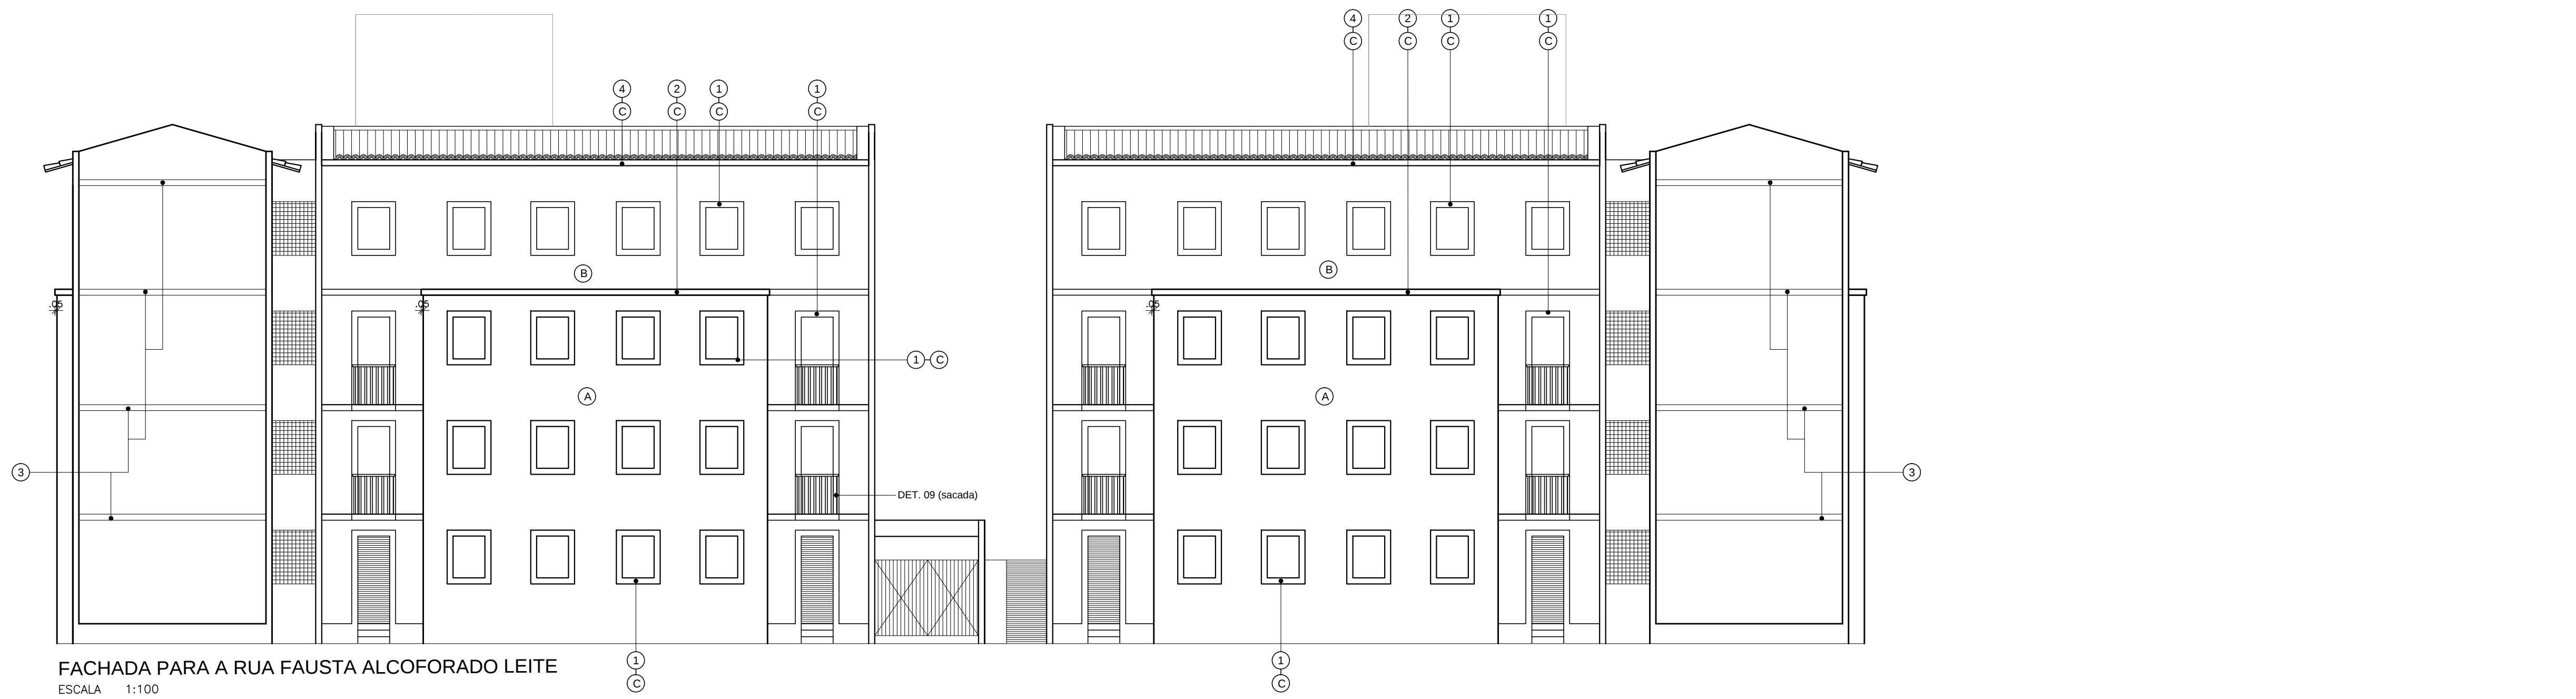

FACHADA PARA A RUA FAUSTA ALCOFORADO LEITE
ESCALA 1:100

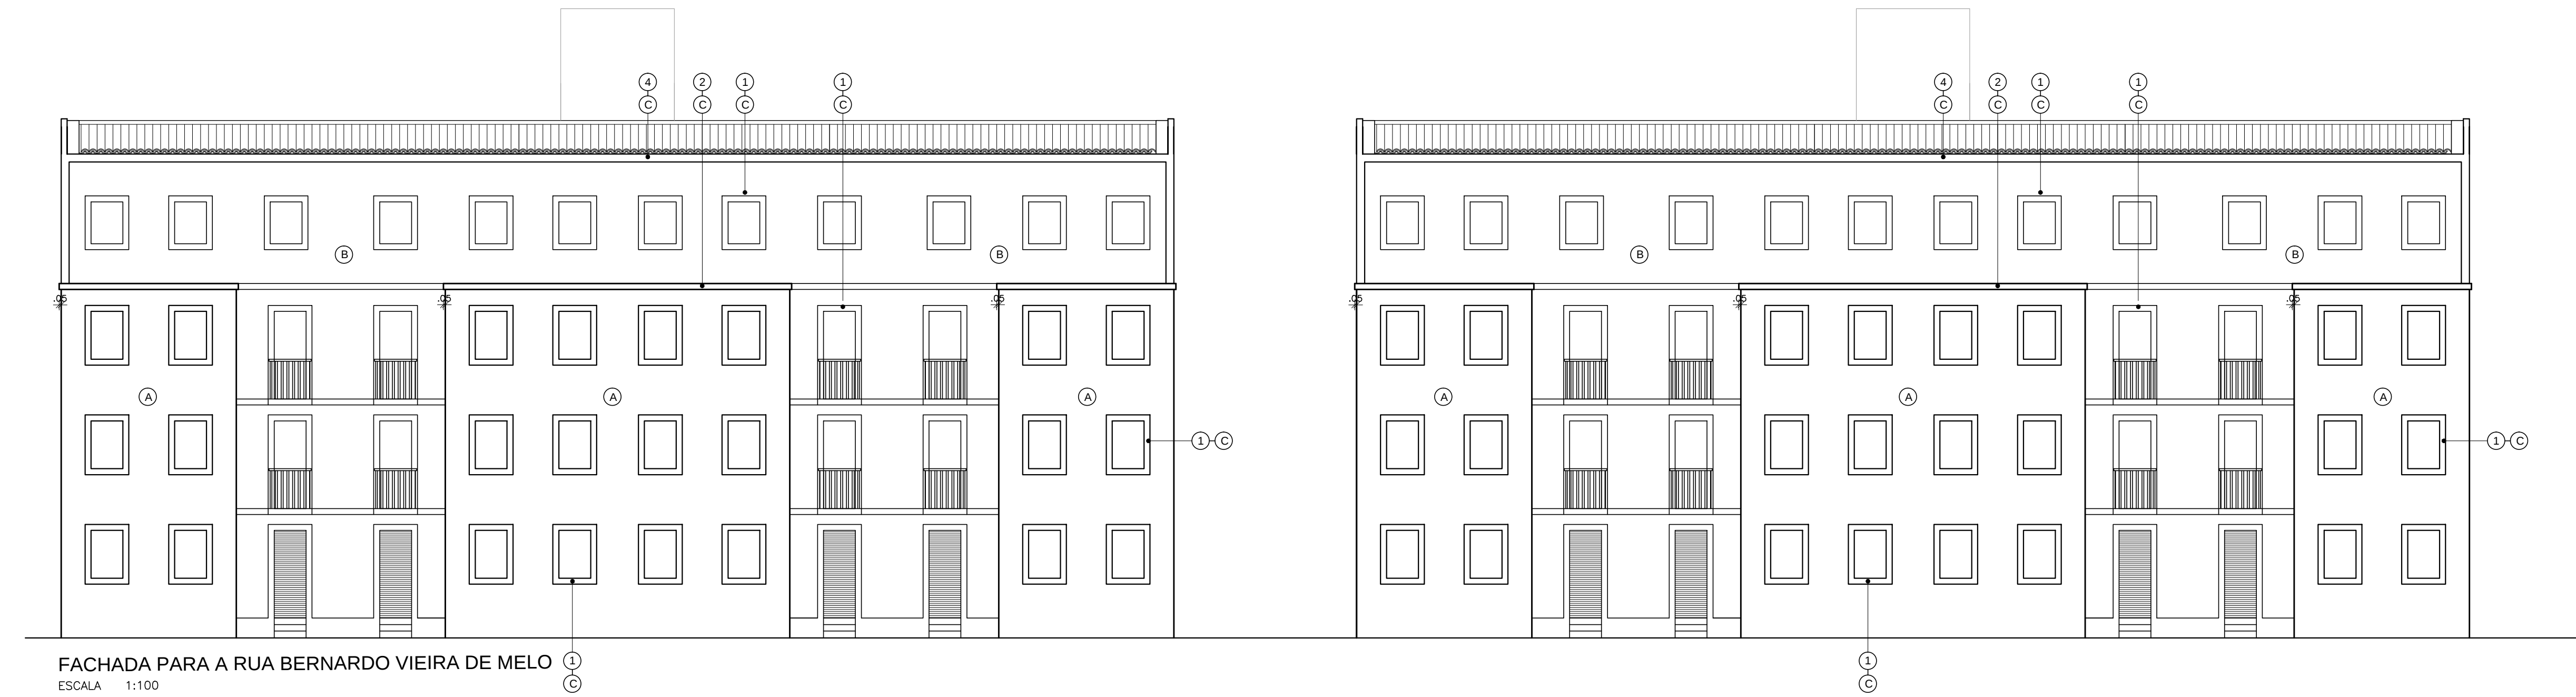

FACHADA PARA A RUA BERNARDO VIEIRA DE MELO
ESCALA 1:100

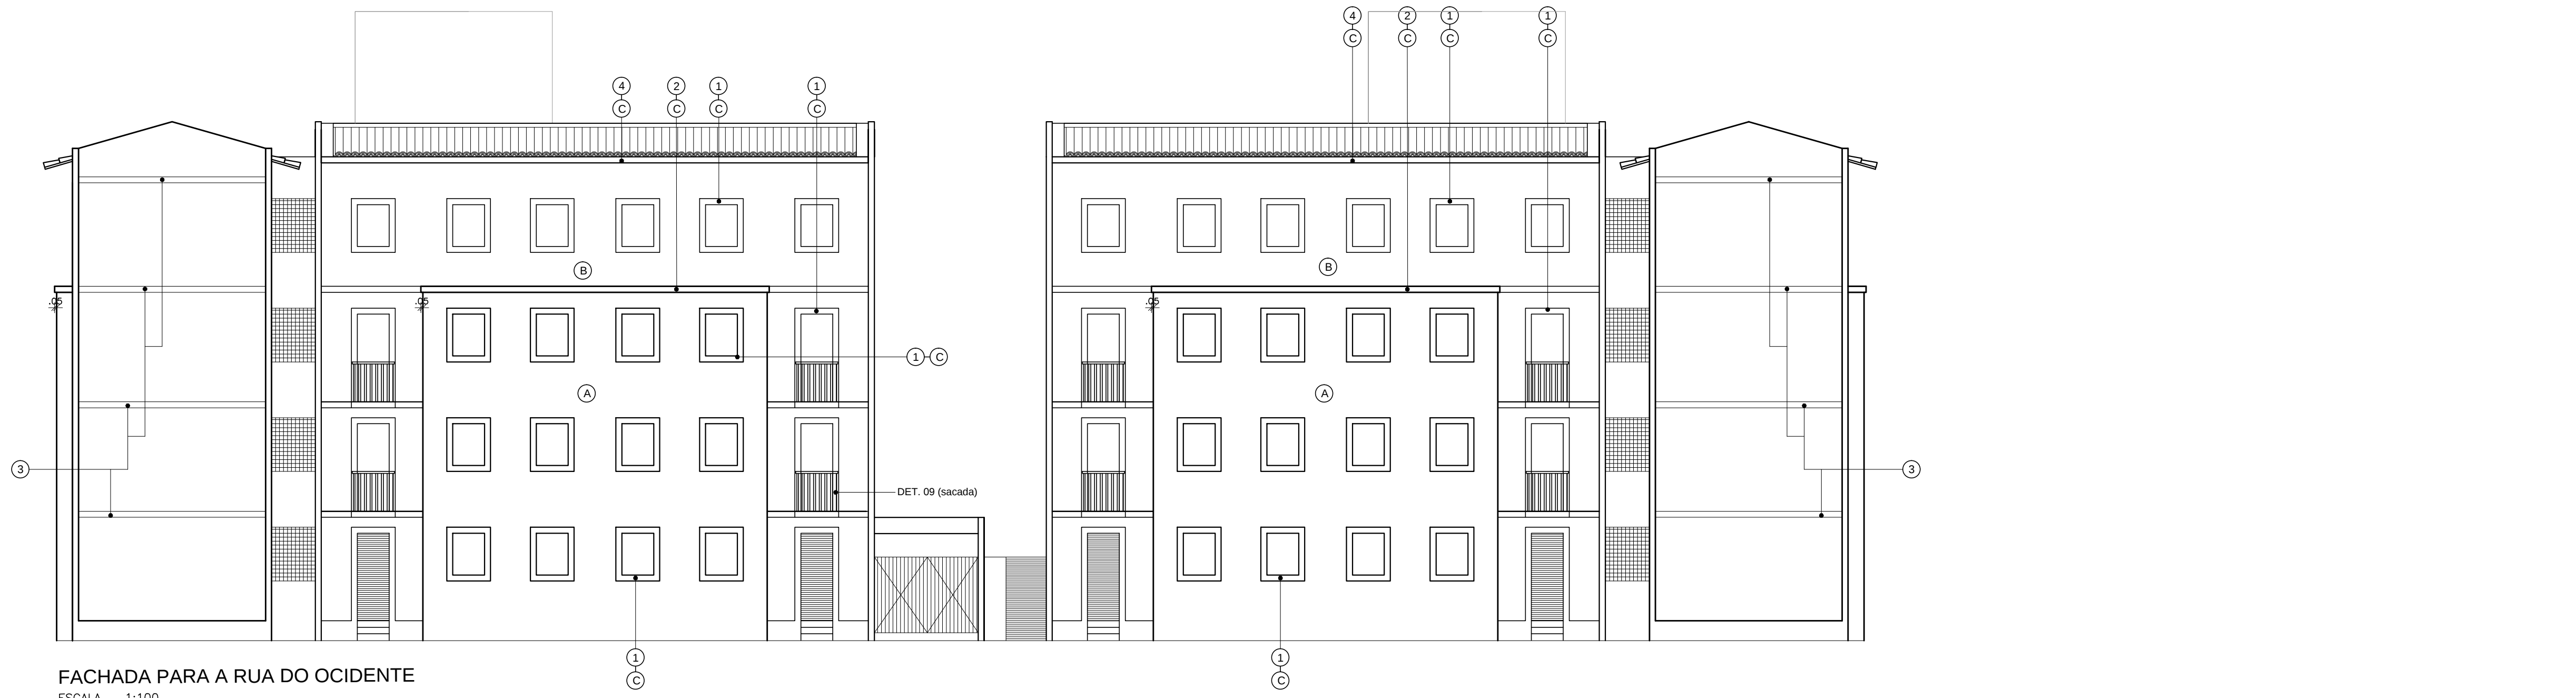

FACHADA PARA A RUA DO OCIDENTE
ESCALA 1:100

ESPECIFICAÇÕES PARA AS FACHADAS

- 1 MOLDURA TIPO CHAPIM PARA PORTAS E JANELAS DAS FACHADAS COM 15cm E 5cm DE ESPESSURA (SAQUE).
- 2 LAJE DE COBERTA SACANDO 5cm NAS LATERAIS E FRENTE.
- 3 REENTRÂNCIA COM 10cm DE LARGURA E 3cm DE PROFUNDIDADE - FRISO.
- 4 MOLDURA TIPO CHAPIM COM 20cm DE LARGURA E 5cm DE ESPESSURA (SAQUE).

PAREDES EXTERNAS:

REVESTIDAS COM MASSA ÚNICA, COM ARGAMASSA DE CIMENTO, AREIA E CAL, NO TRAÇO 1:6 COM 2,00cm DE ESPESSURA PREPARADA PARA RECEBER TINTA ACRÍLICA PARA EXTERIORES NAS CORES;

BLOCOS A E B

- (A) PEROLA (REF. 018 CORAL).
(B) PÊSSEGO (REF. 813 CORAL).
(C) BRANCO GELO (CORAL REF. 002) - EM TODAS AS MOLDURAS, CHAPINS E LAJES DE PISO DAS SACADAS.

BLOCOS C E D

- (A) VERDE ÁGUA (REF.030 ACHAQUI).
(B) AZUL CELESTE (REF.047 ACHAQUI).
(C) BRANCO GELO (CORAL REF. 002) - EM TODAS AS MOLDURAS, CHAPINS E LAJES DE PISO DAS SACADAS.

00	MARÇO/2016	ENTREGA DA REVISÃO DO PROJETO EXECUTIVO		
Rev.	Data	Assunto	Executado	Aprovado



Prefeitura da Cidade do Recife
EMPRESA DE URBANIZAÇÃO DO RECIFE

Unidade: Empresa de Urbanização do Recife
Diretoria de Planejamento e Projetos - DPP

Contrato: CONTRATO 024 / 2015 - Prestação de serviço de Engenharia Especializada em Serviços de Engenharia Consultiva para elaboração de Estudos Preliminares, Projetos Executivos e Gerenciamento de Obras prioritárias no âmbito da URB.

Gestor do Contrato: MARIA DA CONCEIÇÃO LIMA LAFAIETE

Empresa Consultora:



ENGECONSULT CONSULTORES TÉCNICOS LTDA

Responsável Técnico: HÉLIO AUGUSTO MACHADO PESSOA

Assinatura:

Projetista: CAROLINA BRITO

Assinatura:

Desenhista: NILSON GALINDO

Assinatura:

PROJETO EXECUTIVO

Assunto: REVISÃO DO PROJETO PARA CONSTRUÇÃO DE CONJUNTO HABITACIONAL, COM 4 BLOCOS NA QUADRA 46, RUA BERNARDO VIEIRA DE MELO.

Sub-Assunto:

PLANTA DE FACHADAS

Número: 225-QD46-ARQ-07

Prancha: 07/08

Revisão: 00

Escala: 1/100

Status: EXECUTIVO



PLANTA BAIXA - TÉRREO
ESCALA 1:100

VEGETAÇÃO LEGENDA					
TIPO	NOME POPULAR	NOME CIENTÍFICO	Quantidade	M2	Altura
	ARVORE	MORORÓ	04		1,50 m
	ARVORE	JASMIM MANGA			1,50 m
	ARBUSTO	CHEFLERA PEQUENA CHEFLERA	20	5,84m²	0,50 m
	FORRAÇÃO	JIBÓIA			
	FORRAÇÃO	GRAMA INGLESA			

00	MARÇO/2016	ENTREGA DA REVISÃO DO PROJETO EXECUTIVO		
Rev.	Data	Assunto	Executado	Aprovado

Prefeitura da Cidade do Recife
EMPRESA DE URBANIZAÇÃO DO RECIFE

Unidade: Empresa de Urbanização do Recife
Diretoria de Planejamento e Projetos - DPP

Contrato: CONTRATO 024 / 2015 - Prestação de serviço de Engenharia Especializada em Serviços de Engenharia Consultiva para elaboração de Estudos Preliminares, Projetos Executivos e Gerenciamento de Obras prioritárias no âmbito da URB.

Gestor do Contrato: MARIA DA CONCEIÇÃO LIMA LAFAIETE

Empresa Consultora:	
ENGECONSULT CONSULTORES TÉCNICOS LTDA	
Responsável Técnico: HÉLIO AUGUSTO MACHADO PESSOA	Assinatura:
Projetista: CAROLINA BRITO	Assinatura:
Desenhista: NILSON GALINDO	Assinatura:

PROJETO EXECUTIVO		
Assunto:	REVISÃO DO PROJETO PARA CONSTRUÇÃO DE CONJUNTO HABITACIONAL, COM 4 BLOCOS NA QUADRA 46, RUA BERNARDO VIEIRA DE MELO.	
Sub-Assunto:	PLANTA BAIXA - PAISAGISMO	
Numero:	225-QD46-ARQ-08	Prancha: 08/08
Revisão:	00	Status: EXECUTIVO