




- CONVENÇÕES
- EDIFICAÇÃO
 - MURO
 - CALÇADA
 - MURO DE ARRIMO EXISTENTE
 - POSTE DE BAIXA TENSÃO (BT)
 - ÁRVORE
 - CANAL / CANALETA EXISTENTE
 - RN
 - EIXO DE LOCAÇÃO
 - CURVA DE NÍVEL MESTRA
 - CURVA DE NÍVEL INTERMEDIÁRIA
 - PASSEIO PROJETADO
 - MURO DE ARRIMO PROJETADO
 - ESCADARIA PROJETADA
 - ESCADARIA EXISTENTE
 - PASSEIO PROJETADO
 - TELA ARGAMASSADA
 - CORRIMÃO TUBULAR
 - MURETA DE PROTEÇÃO PROJETADA
 - MURETA PARA CRAVAÇÃO DE TELA
 - SENTIDO DO ESCOAMENTO
 - CANALETA COM TAMPA PROJETADA
 - CANALETA SEM TAMPA PROJETADA
 - CAIXA DE INSPEÇÃO
 - FURO DE SONDAGEM

PLANTA BAIXA
ESCALA=1:250

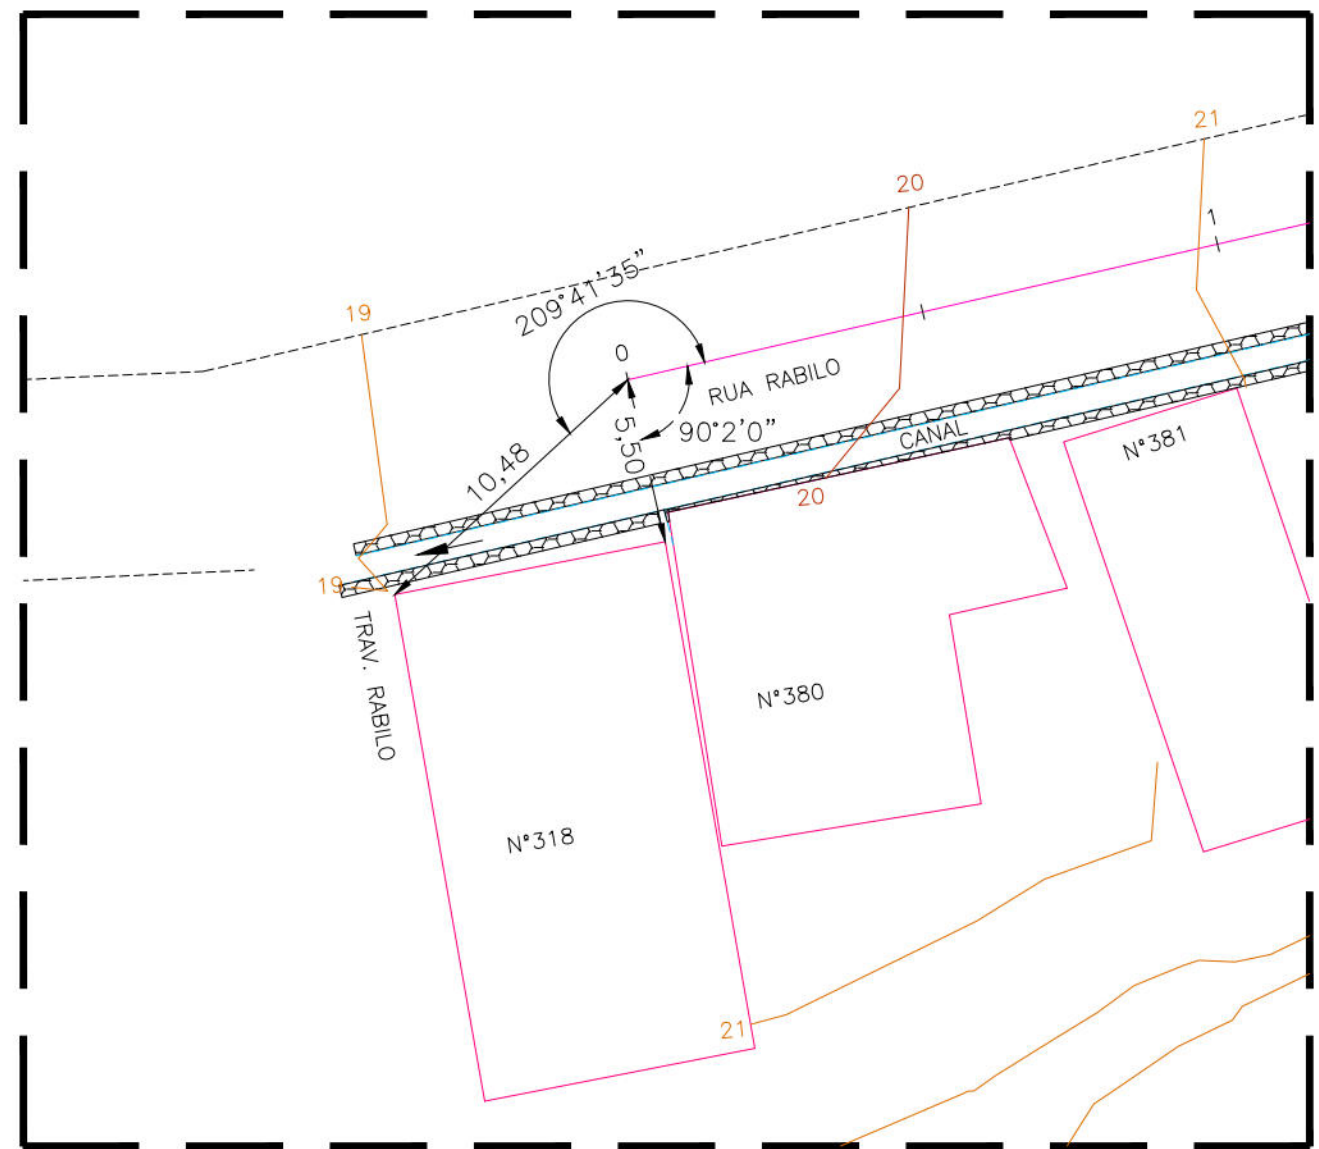

DETALHE DA AMARRAÇÃO – EIXO 01
ESCALA: 1/250

MURO 1				MURO 6			
TIPO	ALTURA (m)	EXTENSÃO (m)	ESTACAS	TIPO	ALTURA (m)	EXTENSÃO (m)	ESTACAS
HORIZONTAL	4,50	21,75	E0+15,47 – E1+13,37	INCLINADO	3,50	14,95	E2+12,91 – E3+7,30
HORIZONTAL	2,50	8,60	E1+13,37 – E2+1,68	HORIZONTAL	5,00	13,25	E3+7,50 – E3+19,24
MURO 2				HORIZONTAL	3,00	7,90	E3+19,24 – E3+17,69
TIPO	ALTURA (m)	EXTENSÃO (m)	ESTACAS	MURO 7			
HORIZONTAL	3,00	14,35	E1+12,16 – E2+1,65	TIPO	ALTURA (m)	EXTENSÃO (m)	ESTACAS
MURO 3				HORIZONTAL	4,00	8,00	E2+10,00 – E2+17,40
TIPO	ALTURA (m)	EXTENSÃO (m)	ESTACAS	INCLINADO	5,00	19,20	E3+7,31 – E4+5,26
INCLINADO	3,00	17,90	E1+0,00 – E1+14,41	HORIZONTAL	5,00	12,70	E4+5,26 – E5+1,05
MURO 4				MURO 8			
TIPO	ALTURA (m)	EXTENSÃO (m)	ESTACAS	TIPO	ALTURA (m)	EXTENSÃO (m)	ESTACAS
HORIZONTAL	4,50	17,80	E1+17,44 – E2+7,07	INCLINADO	1,50	14,20	E0+0,00 – E0+13,57
MURO 5				OBS.: EXTENSÃO (m) MEDIDA EM PROJETO ESTACAS INÍCIO E FINAL DO MURO			
TIPO	ALTURA (m)	EXTENSÃO (m)	ESTACAS				
INCLINADO	1,00	11,80	E2+0,50 – E2+7,15				

PROPRIETÁRIO: EMPRESA DE URBANIZAÇÃO DO RECIFE – URB

PROJETO:

CONSTRUÇÃO:

PREFEITURA DA CIDADE DO RECIFE
SECRETARIA DE CONTROLE, DESENVOLVIMENTO URBANO E OBRAS
EMPRESA DE URBANIZAÇÃO DO RECIFE - URB

DIRETORIA DE PLANEJAMENTO E PROJETOS
CONCEIÇÃO LAFAIETE
GERENTE GERAL DE PROJETOS DE INFRAESTRUTURA
GEISE ZANON

PROJETO

ESTABILIZAÇÃO DE TALUDES DO PAC 2 - CONTENÇÃO DE ENCOSTAS

SITUAÇÃO
RUA RABILLO , N° 192 AO N° 381 E DO N° 412 AO N° 470 – IBURA DE BAIXO – IBURA –
SETOR: UR5-04 – RECIFE/PE

PRANCHA
01/05

ETAPA
PROJETO EXECUTIVO

DATA
OUTUBRO/2016

CONTEÚDO
PLANTA BAIXA E DETALHE




ESCALA
1/250


REFERÊNCIA

RESPONSÁVEL TÉCNICO
ROBERTO LEMOS MUNIZ – ENG° CIVIL –


DIGITALIZAÇÃO

Engenharia & Planejamento

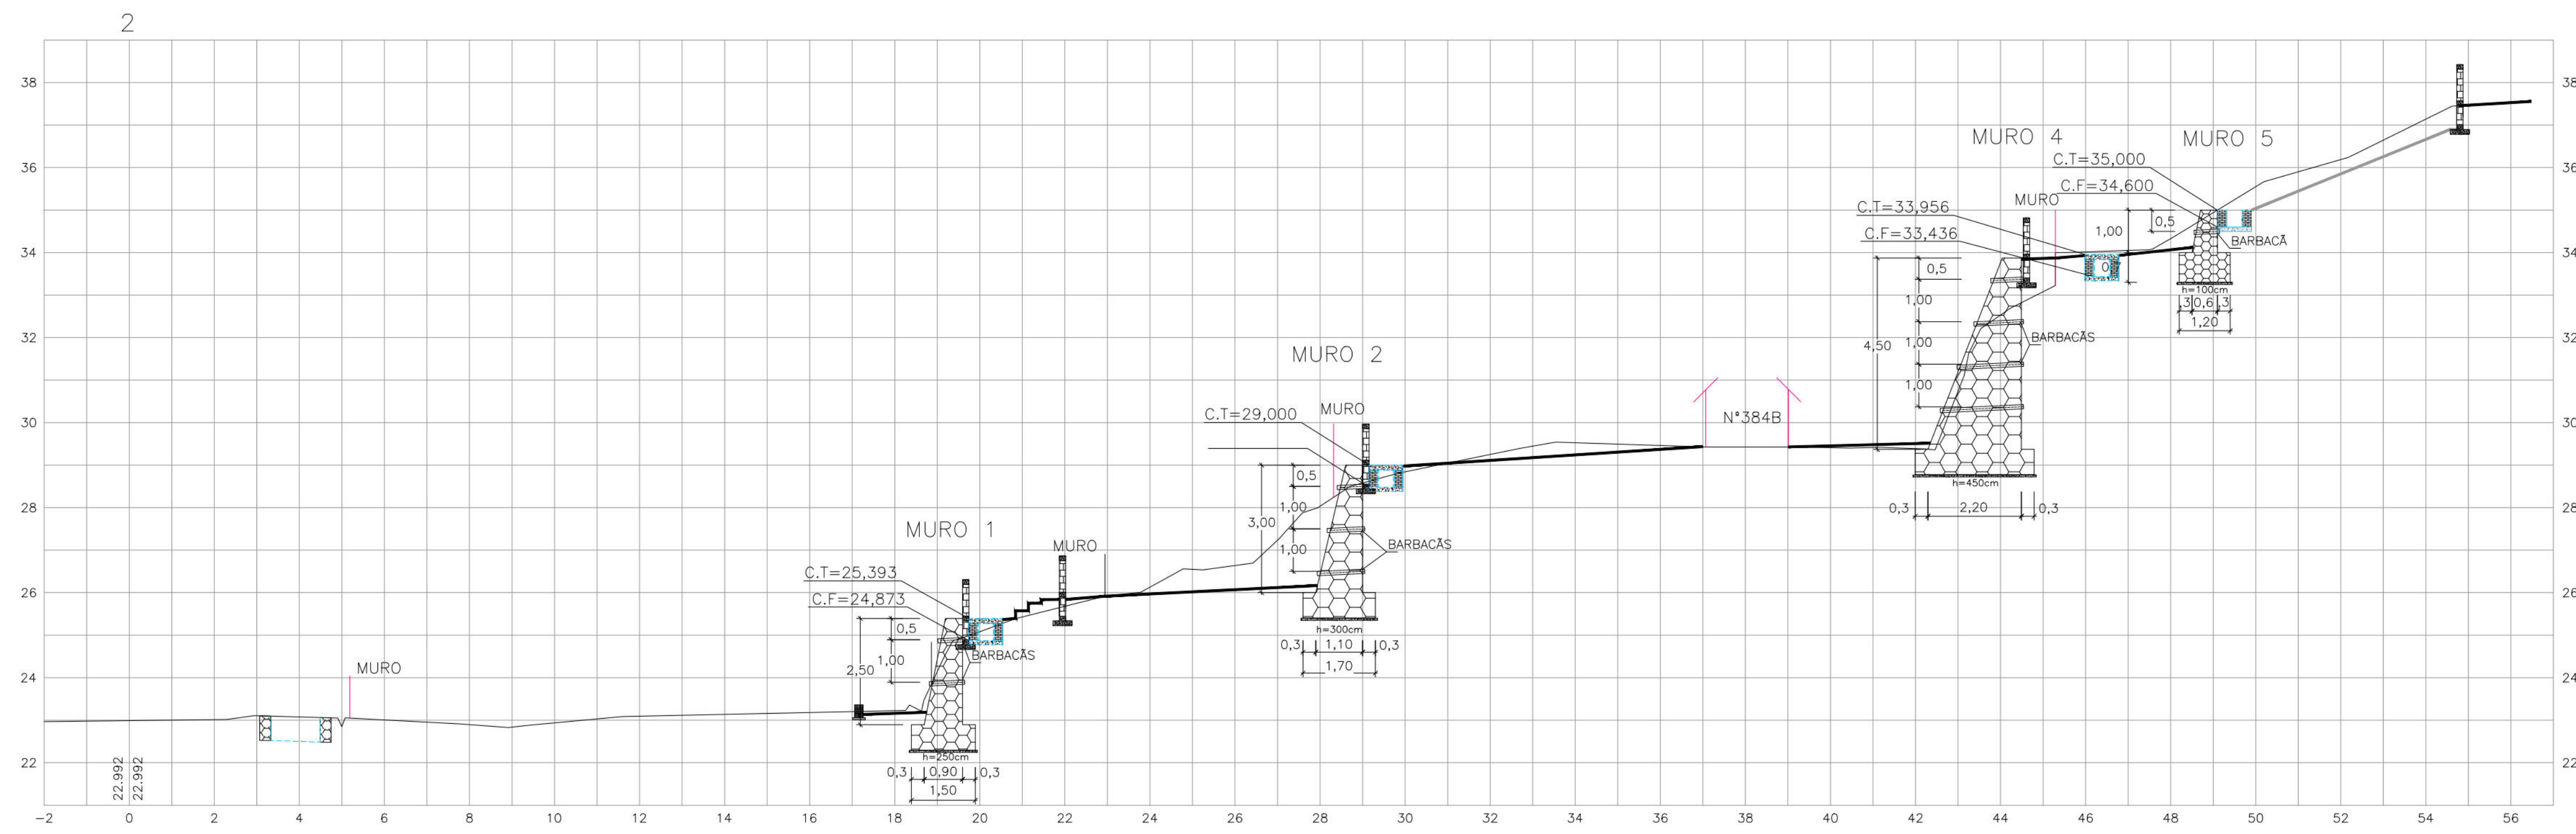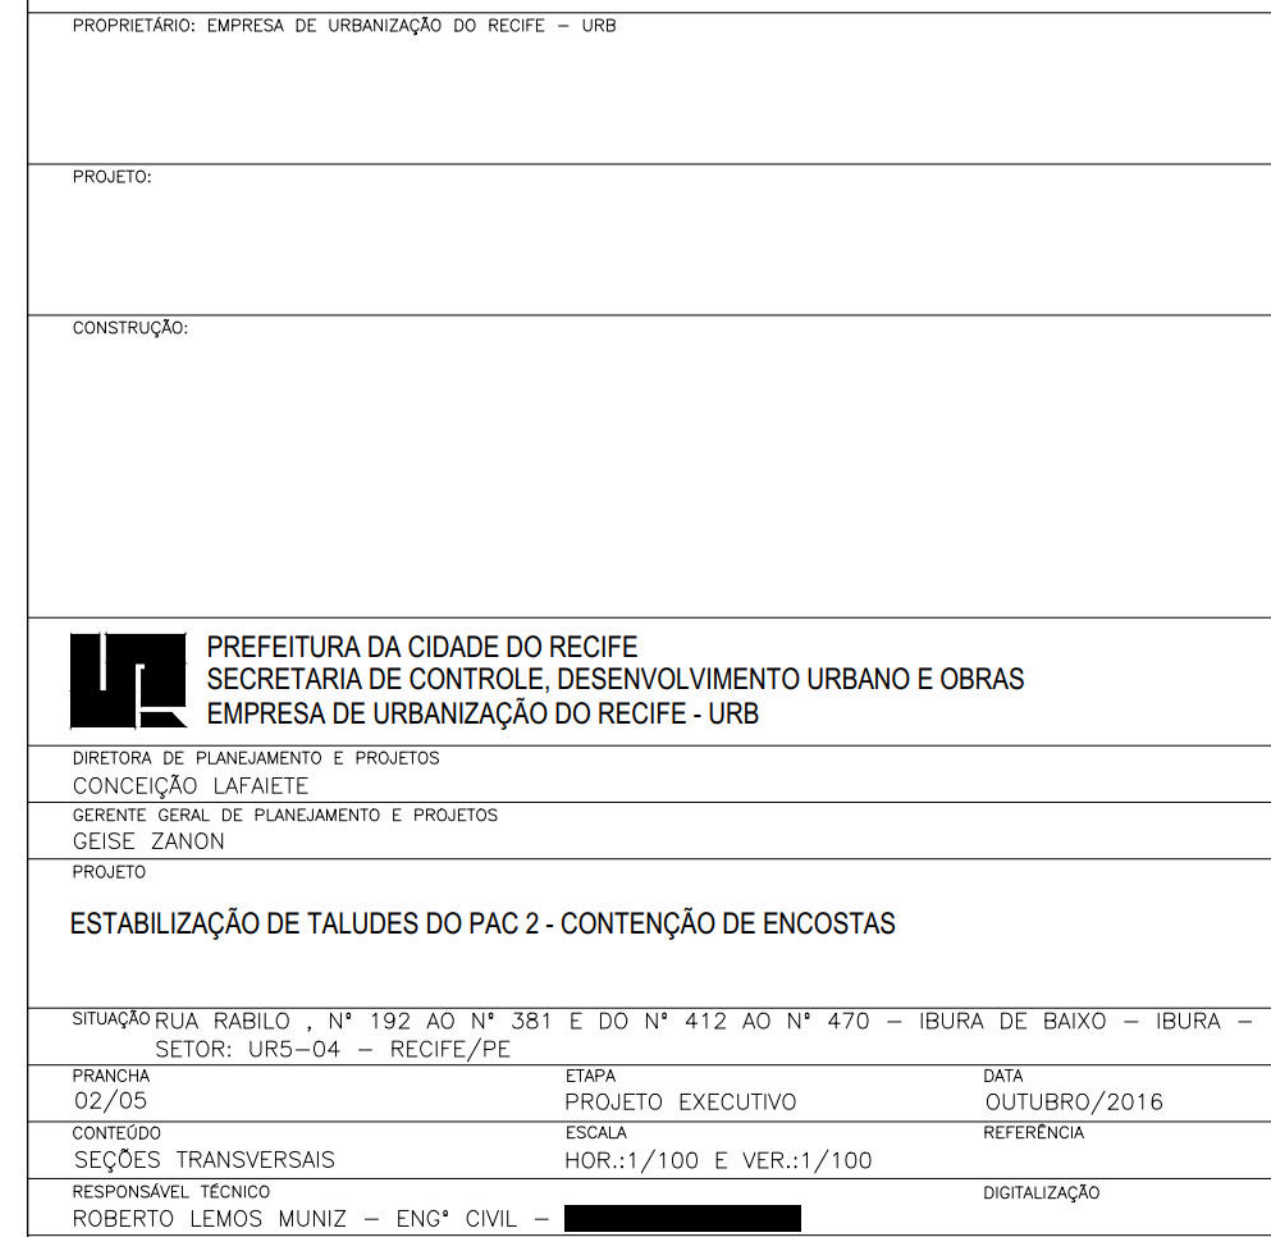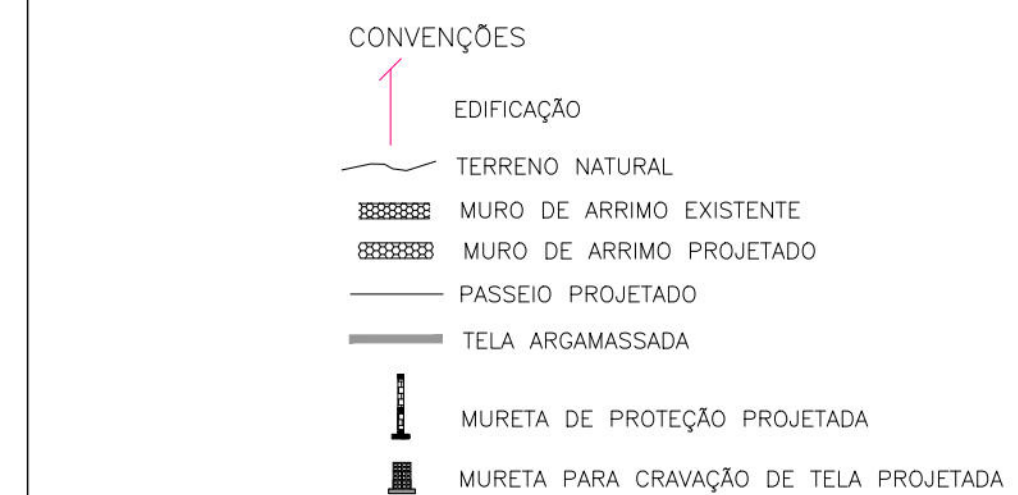

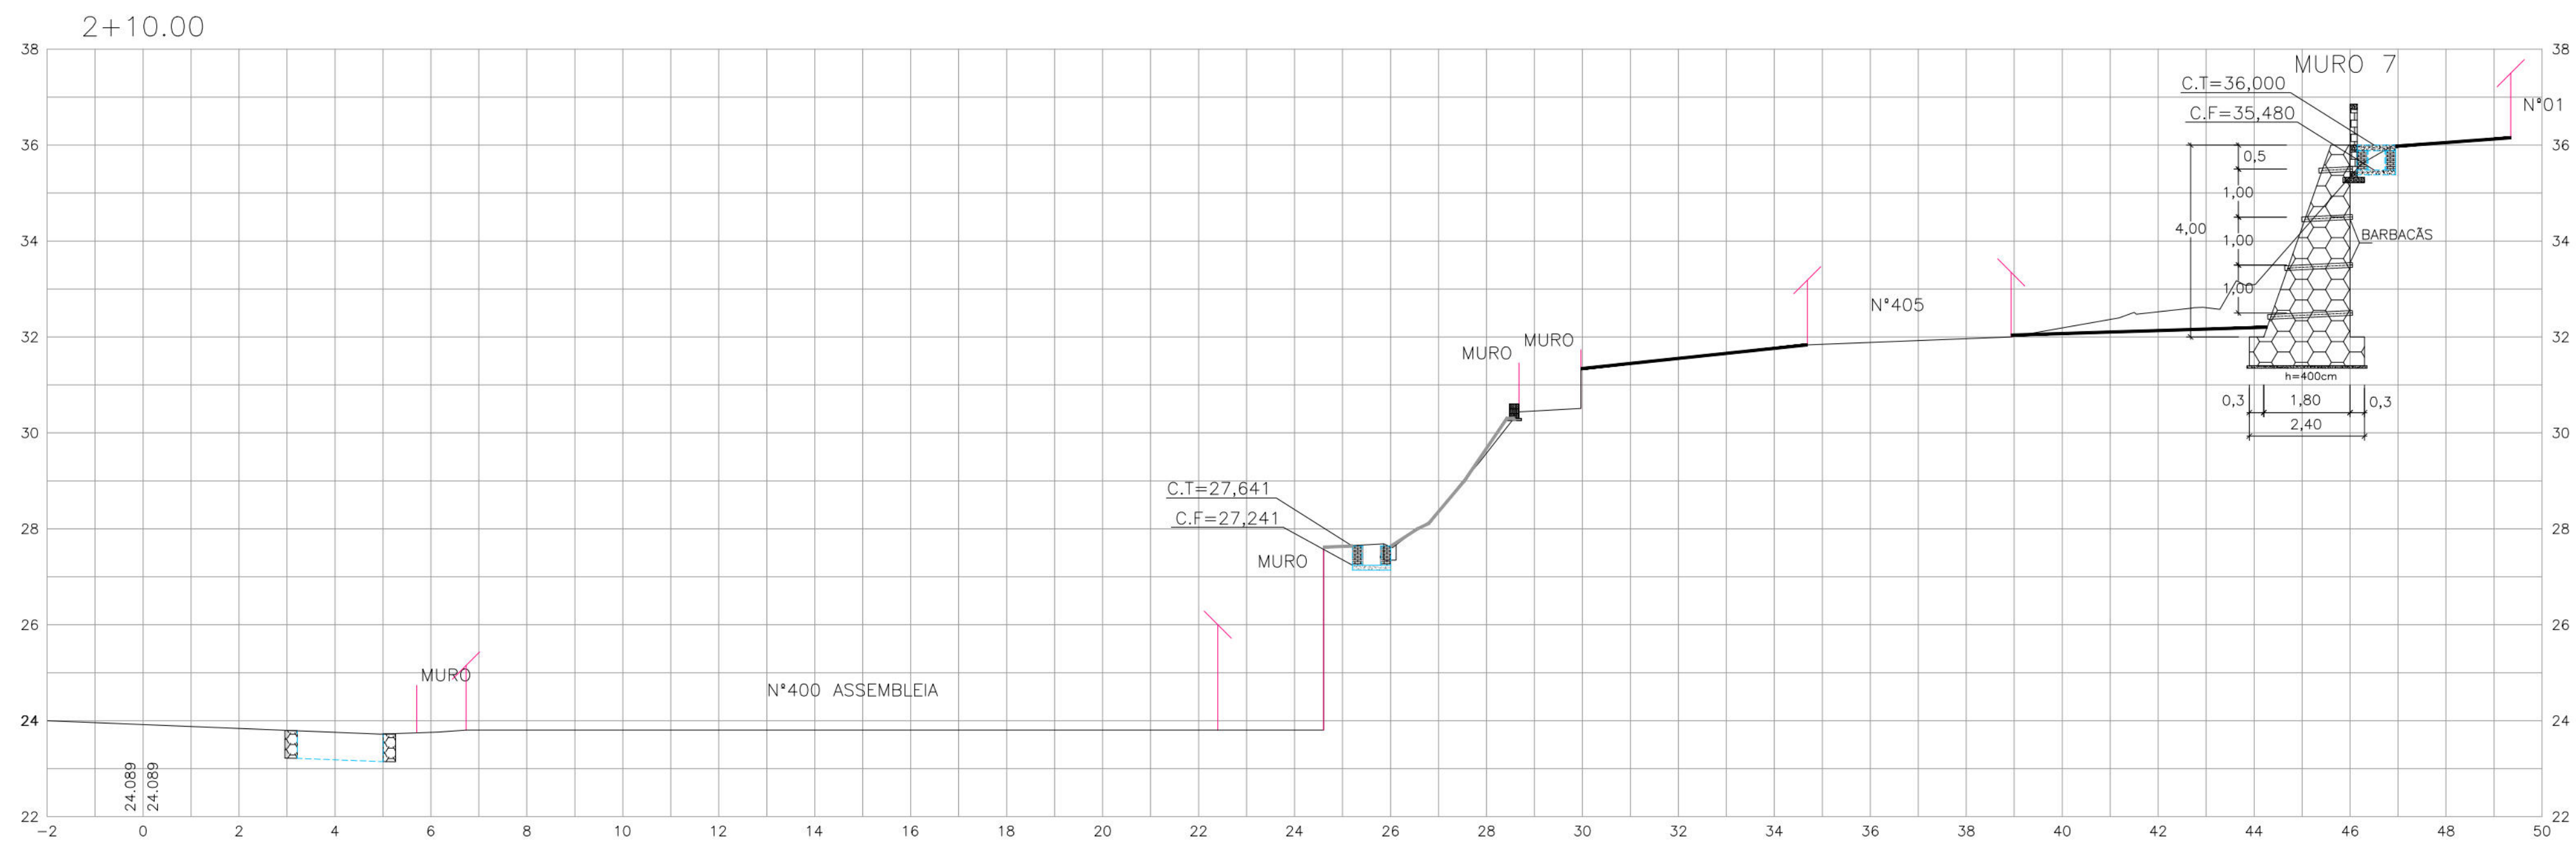

- CONVENÇÕES
- EDIFICAÇÃO
 - TERRENO NATURAL
 - MURO DE ARRIMO EXISTENTE
 - MURO DE ARRIMO PROJETADO
 - PASSEIO PROJETADO
 - TELA ARGAMASSADA
 - MURETA DE PROTEÇÃO PROJETADA
 - MURETA PARA CRAVAÇÃO DE TELA PROJETADA

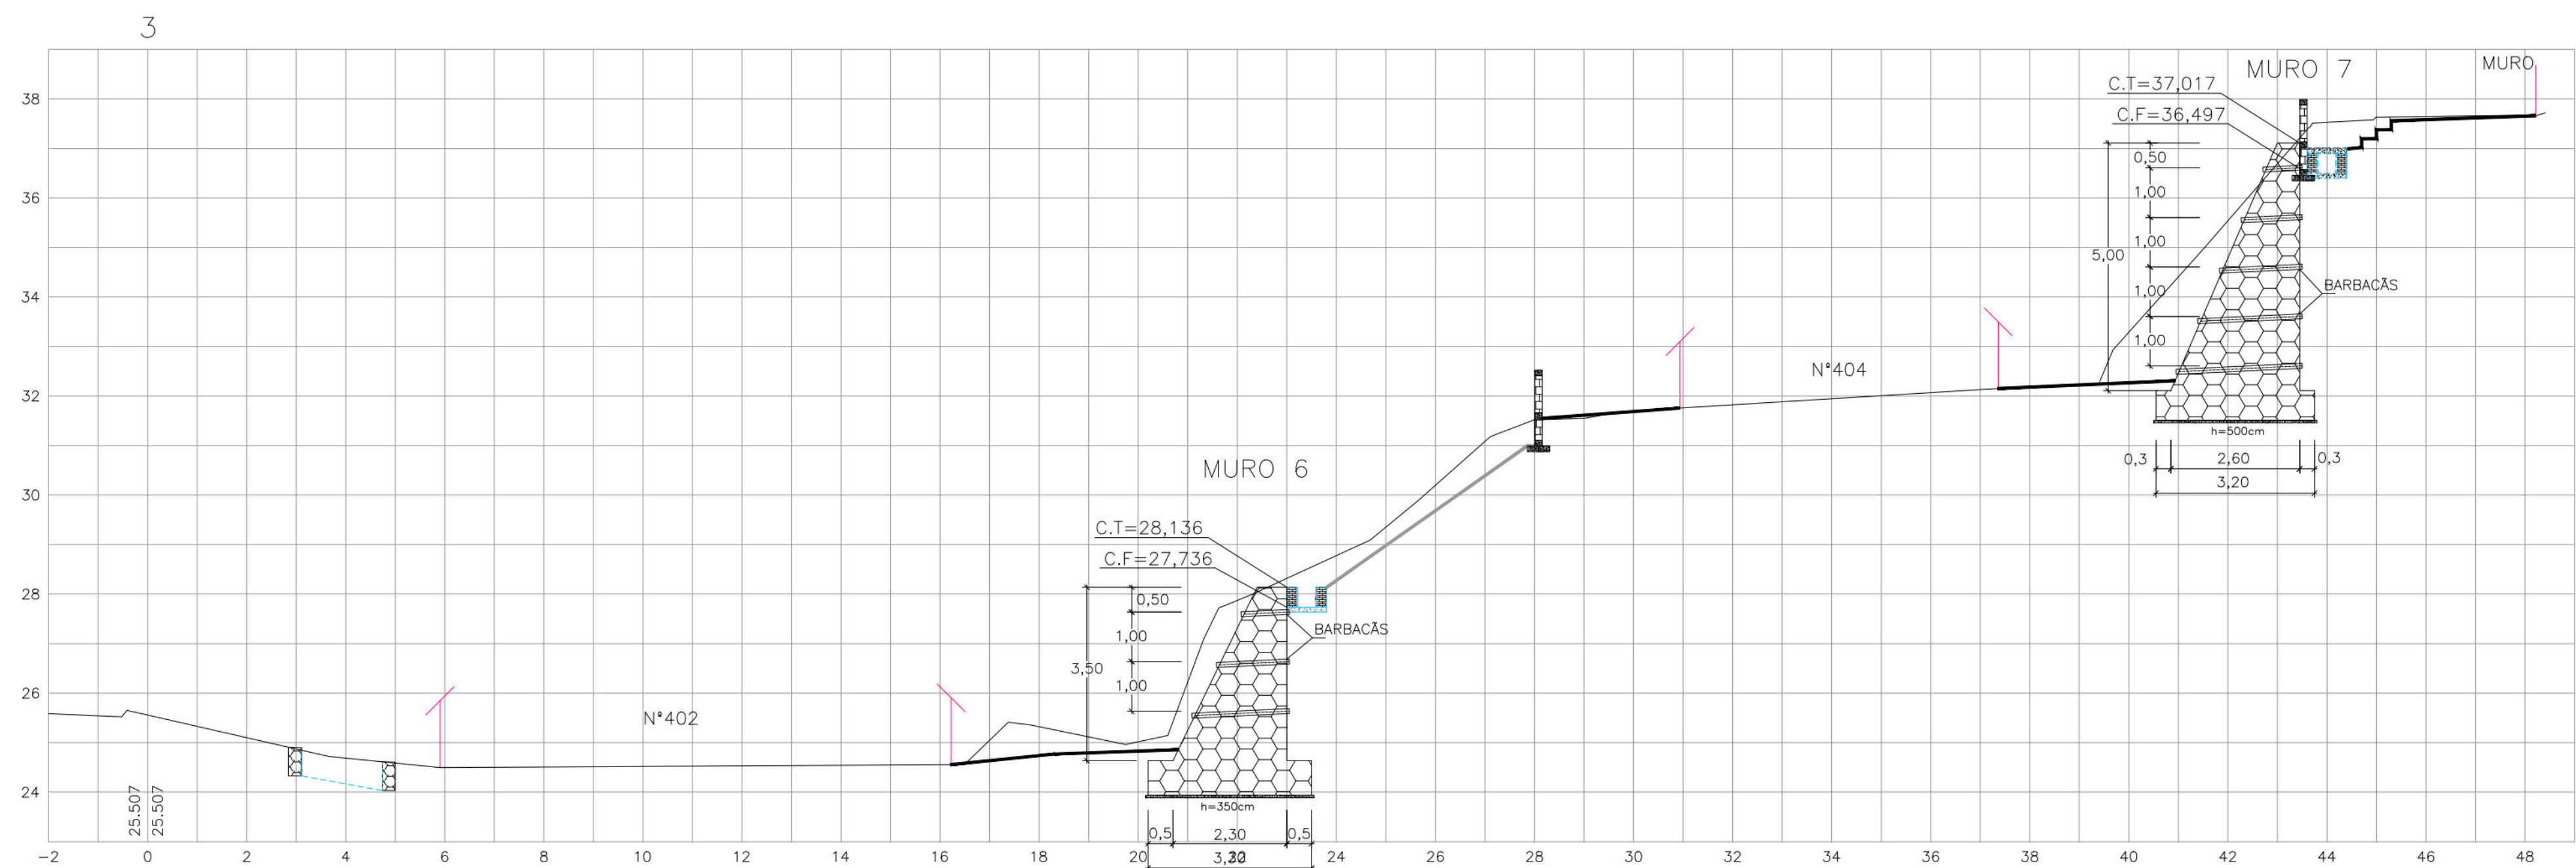

PROPRIETÁRIO: EMPRESA DE URBANIZAÇÃO DO RECIFE - URB

PROJETO:

CONSTRUÇÃO:

PREFEITURA DA CIDADE DO RECIFE
SECRETARIA DE CONTROLE, DESENVOLVIMENTO URBANO E OBRAS
EMPRESA DE URBANIZAÇÃO DO RECIFE - URB

DIRETORIA DE PLANEJAMENTO E PROJETOS
CONCEIÇÃO LAFAIETE
GERENTE GERAL DE PLANEJAMENTO E PROJETOS
GEISE ZANON

PROJETO

ESTABILIZAÇÃO DE TALUDES DO PAC 2 - CONTENÇÃO DE ENCOSTAS

SITUAÇÃO:RUA RABELO , N° 192 AO N° 381 E DO N° 412 AO N° 470 - IBURA DE BAIXO - IBURA - SETOR: URS-04 - RECIFE/PE

PRANCHA
03/05

ETAPA
PROJETO EXECUTIVO

DATA
OUTUBRO/2016

CONTEÚDO
SEÇÕES TRANSVERSAIS

ESCALA
HOR.:1/100 E VER.:1/100



REFERÊNCIA

RESPONSÁVEL TÉCNICO
ROBERTO LEMOS MUNIZ - ENG. CIVIL -

DIGITALIZAÇÃO

GEO SISTEMAS

Engenharia & Planejamento

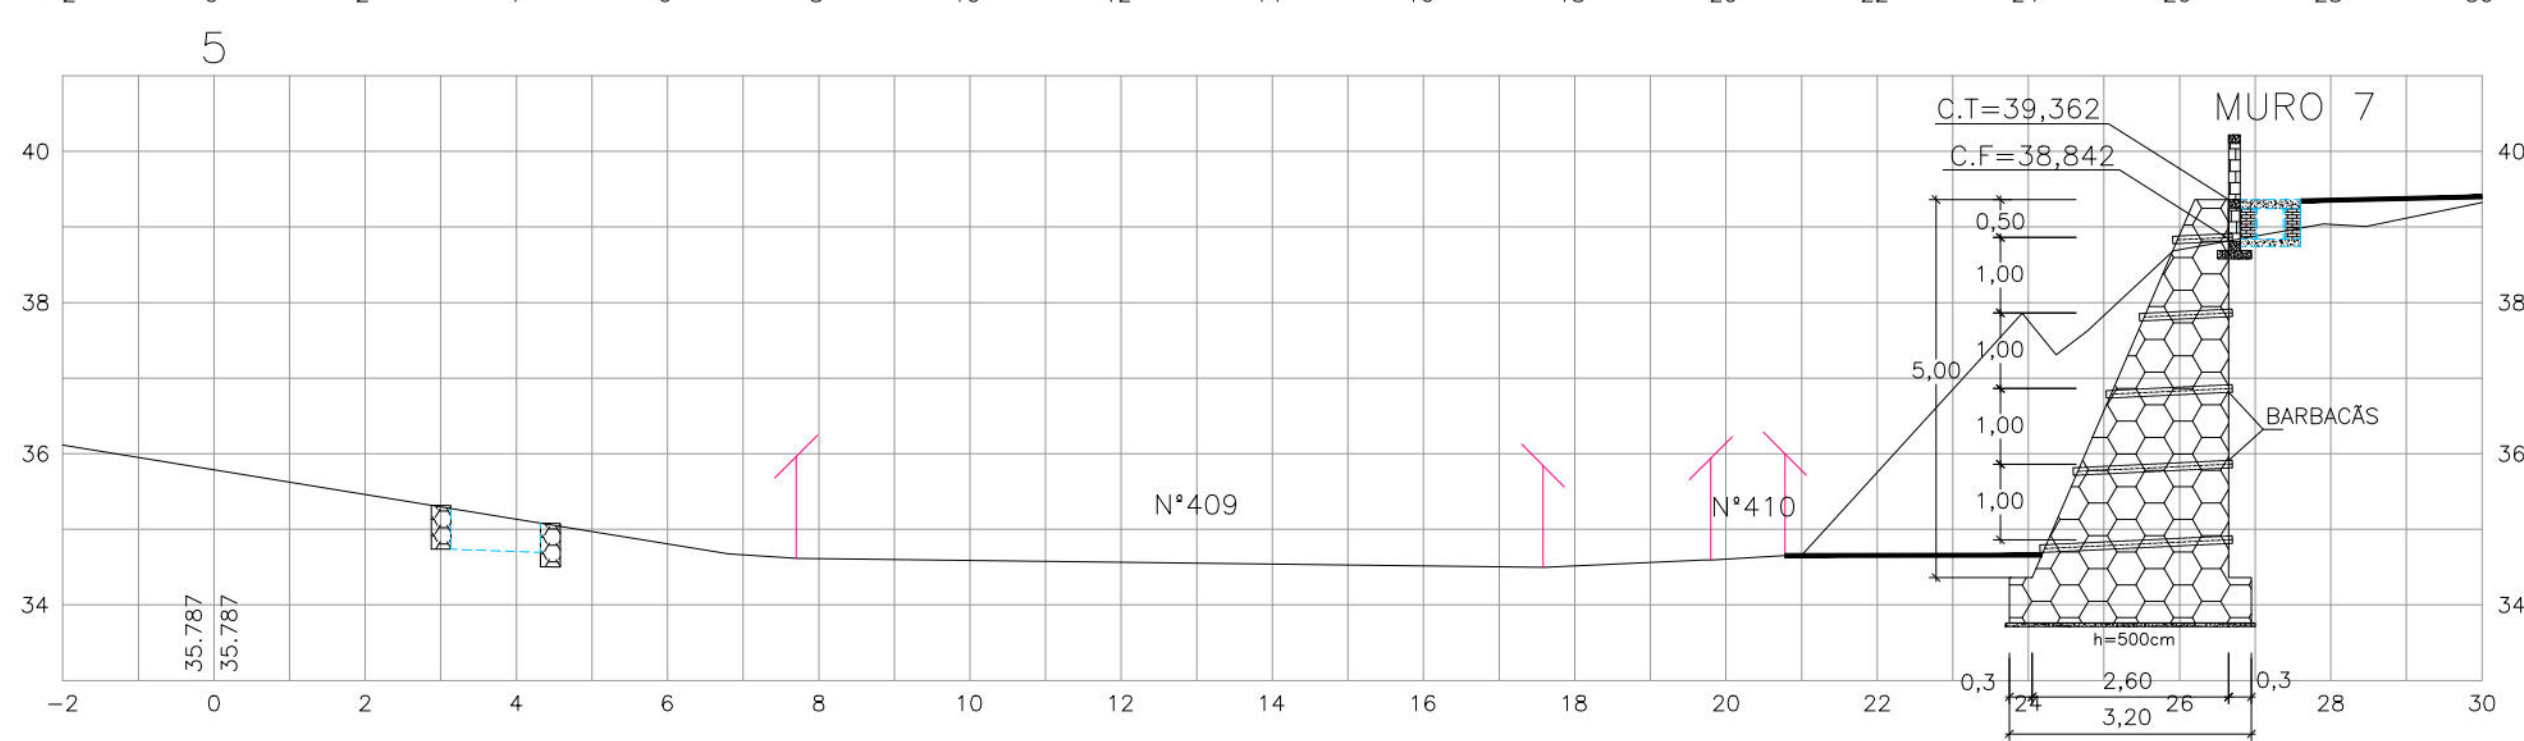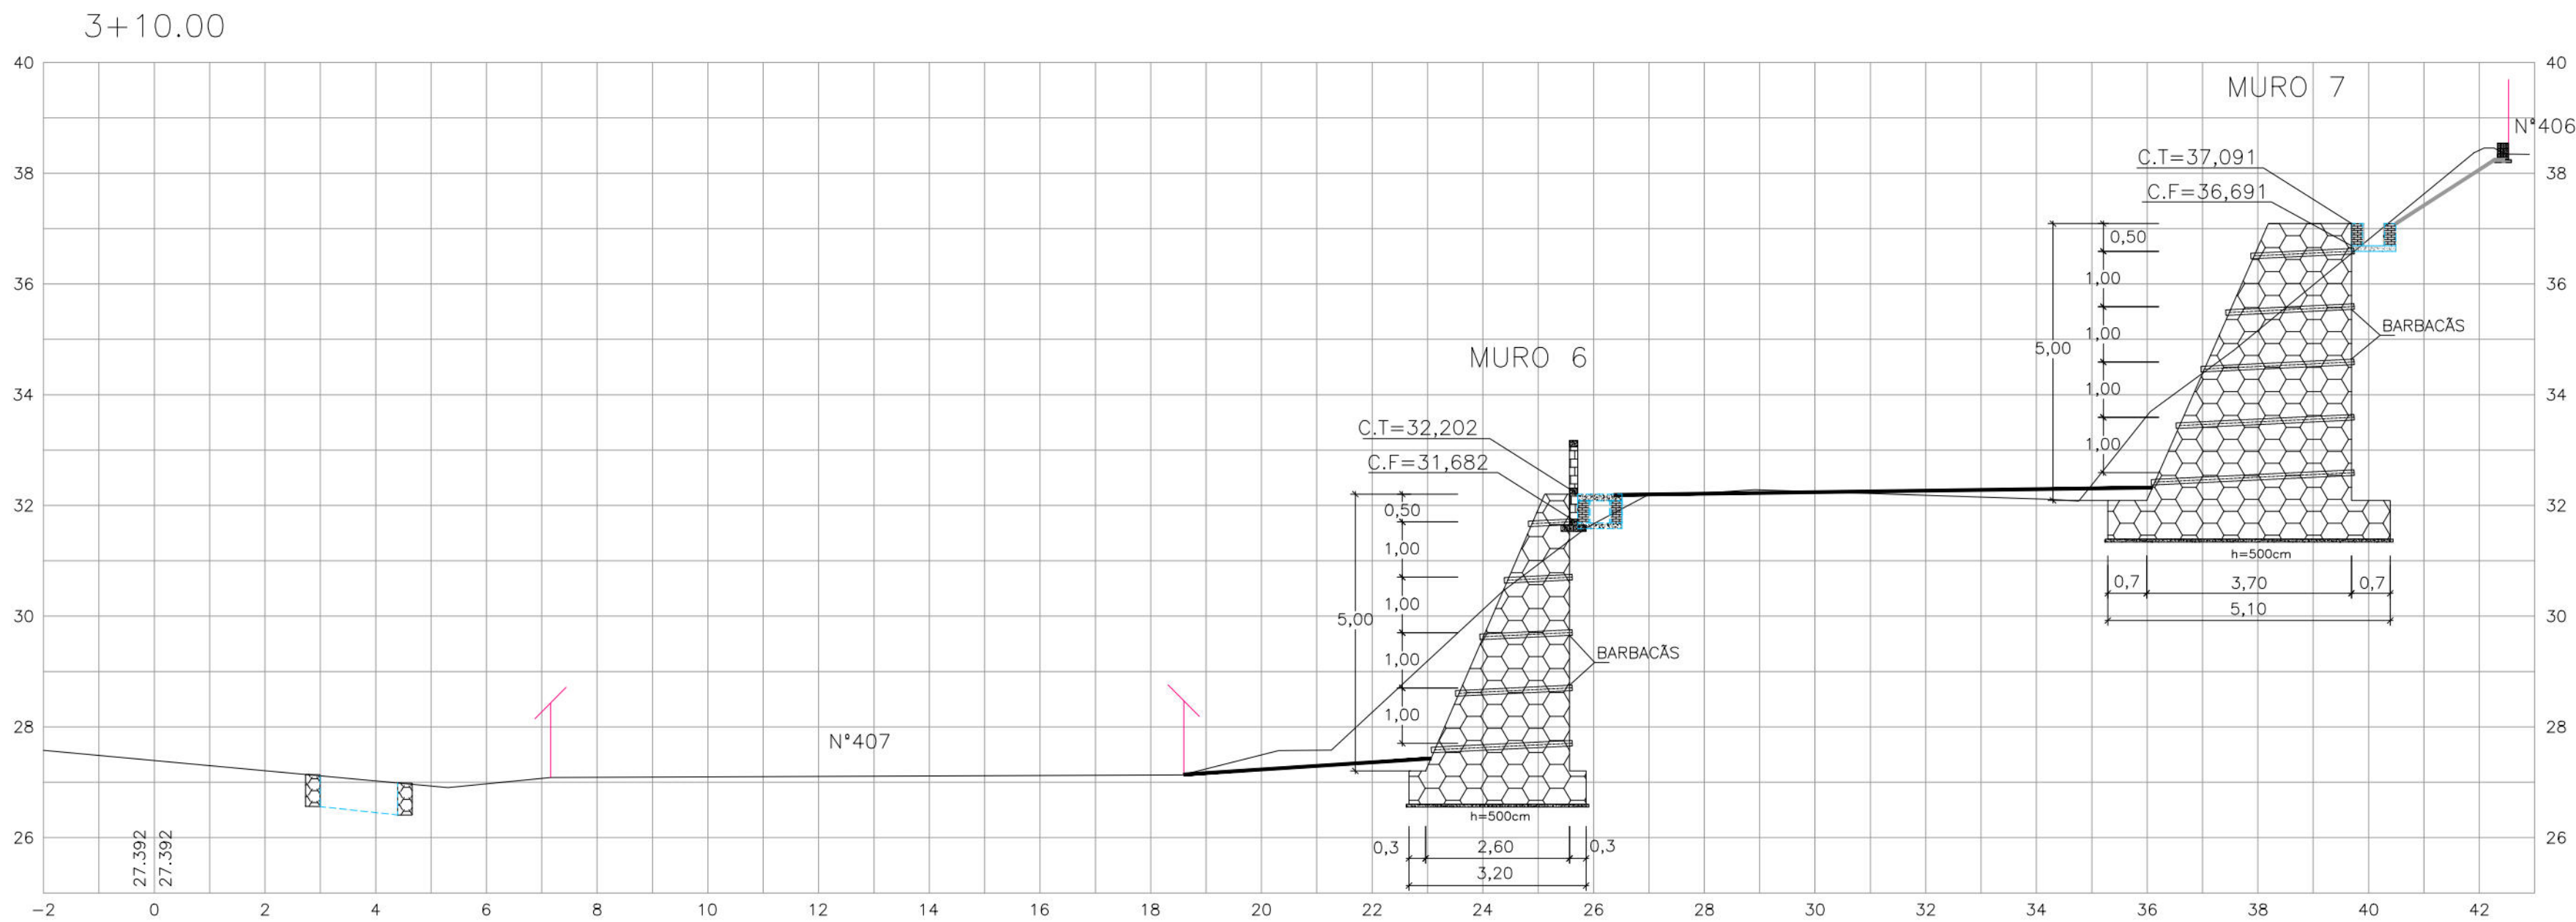

- CONVENÇÕES
- EDIFICAÇÃO
 - TERRENO NATURAL
 - MURO DE ARRIMO EXISTENTE
 - MURO DE ARRIMO PROJETADO
 - PASSEIO PROJETADO
 - TELA ARGAMASSADA
 - MURETA DE PROTEÇÃO PROJETADA
 - MURETA PARA CRAVAÇÃO DE TELA PROJETADA

PROPRIETÁRIO: EMPRESA DE URBANIZAÇÃO DO RECIFE - URB

PROJETO:

CONSTRUÇÃO:

PREFEITURA DA CIDADE DO RECIFE
SECRETARIA DE CONTROLE, DESENVOLVIMENTO URBANO E OBRAS
EMPRESA DE URBANIZAÇÃO DO RECIFE - URB

DIRETORIA DE PLANEJAMENTO E PROJETOS
CONCEIÇÃO LAFAIETE
GERENTE GERAL DE PLANEJAMENTO E PROJETOS
GEISE ZANON

PROJETO
ESTABILIZAÇÃO DE TALUDES DO PAC 2 - CONTENÇÃO DE ENCOSTAS


SITUAÇÃO: RUA RABELO, N° 192 AO N° 381 E DO N° 412 AO N° 470 - IBURA DE BAIXO - IBURA -
SETOR: URS-04 - RECIFE/PE

PRANCHA 04/05 ETAPA PROJETO EXECUTIVO DATA OUTUBRO/2016

CONTEÚDO SEÇÕES TRANSVERSAIS ESCALA HOR.:1/100 E VER.:1/100 REFERÊNCIA







RESPONSÁVEL TÉCNICO ROBERTO LEMOS MUNIZ - ENG° CIVIL - DIGITALIZAÇÃO

GEO SISTEMAS
Engenharia & Planejamento

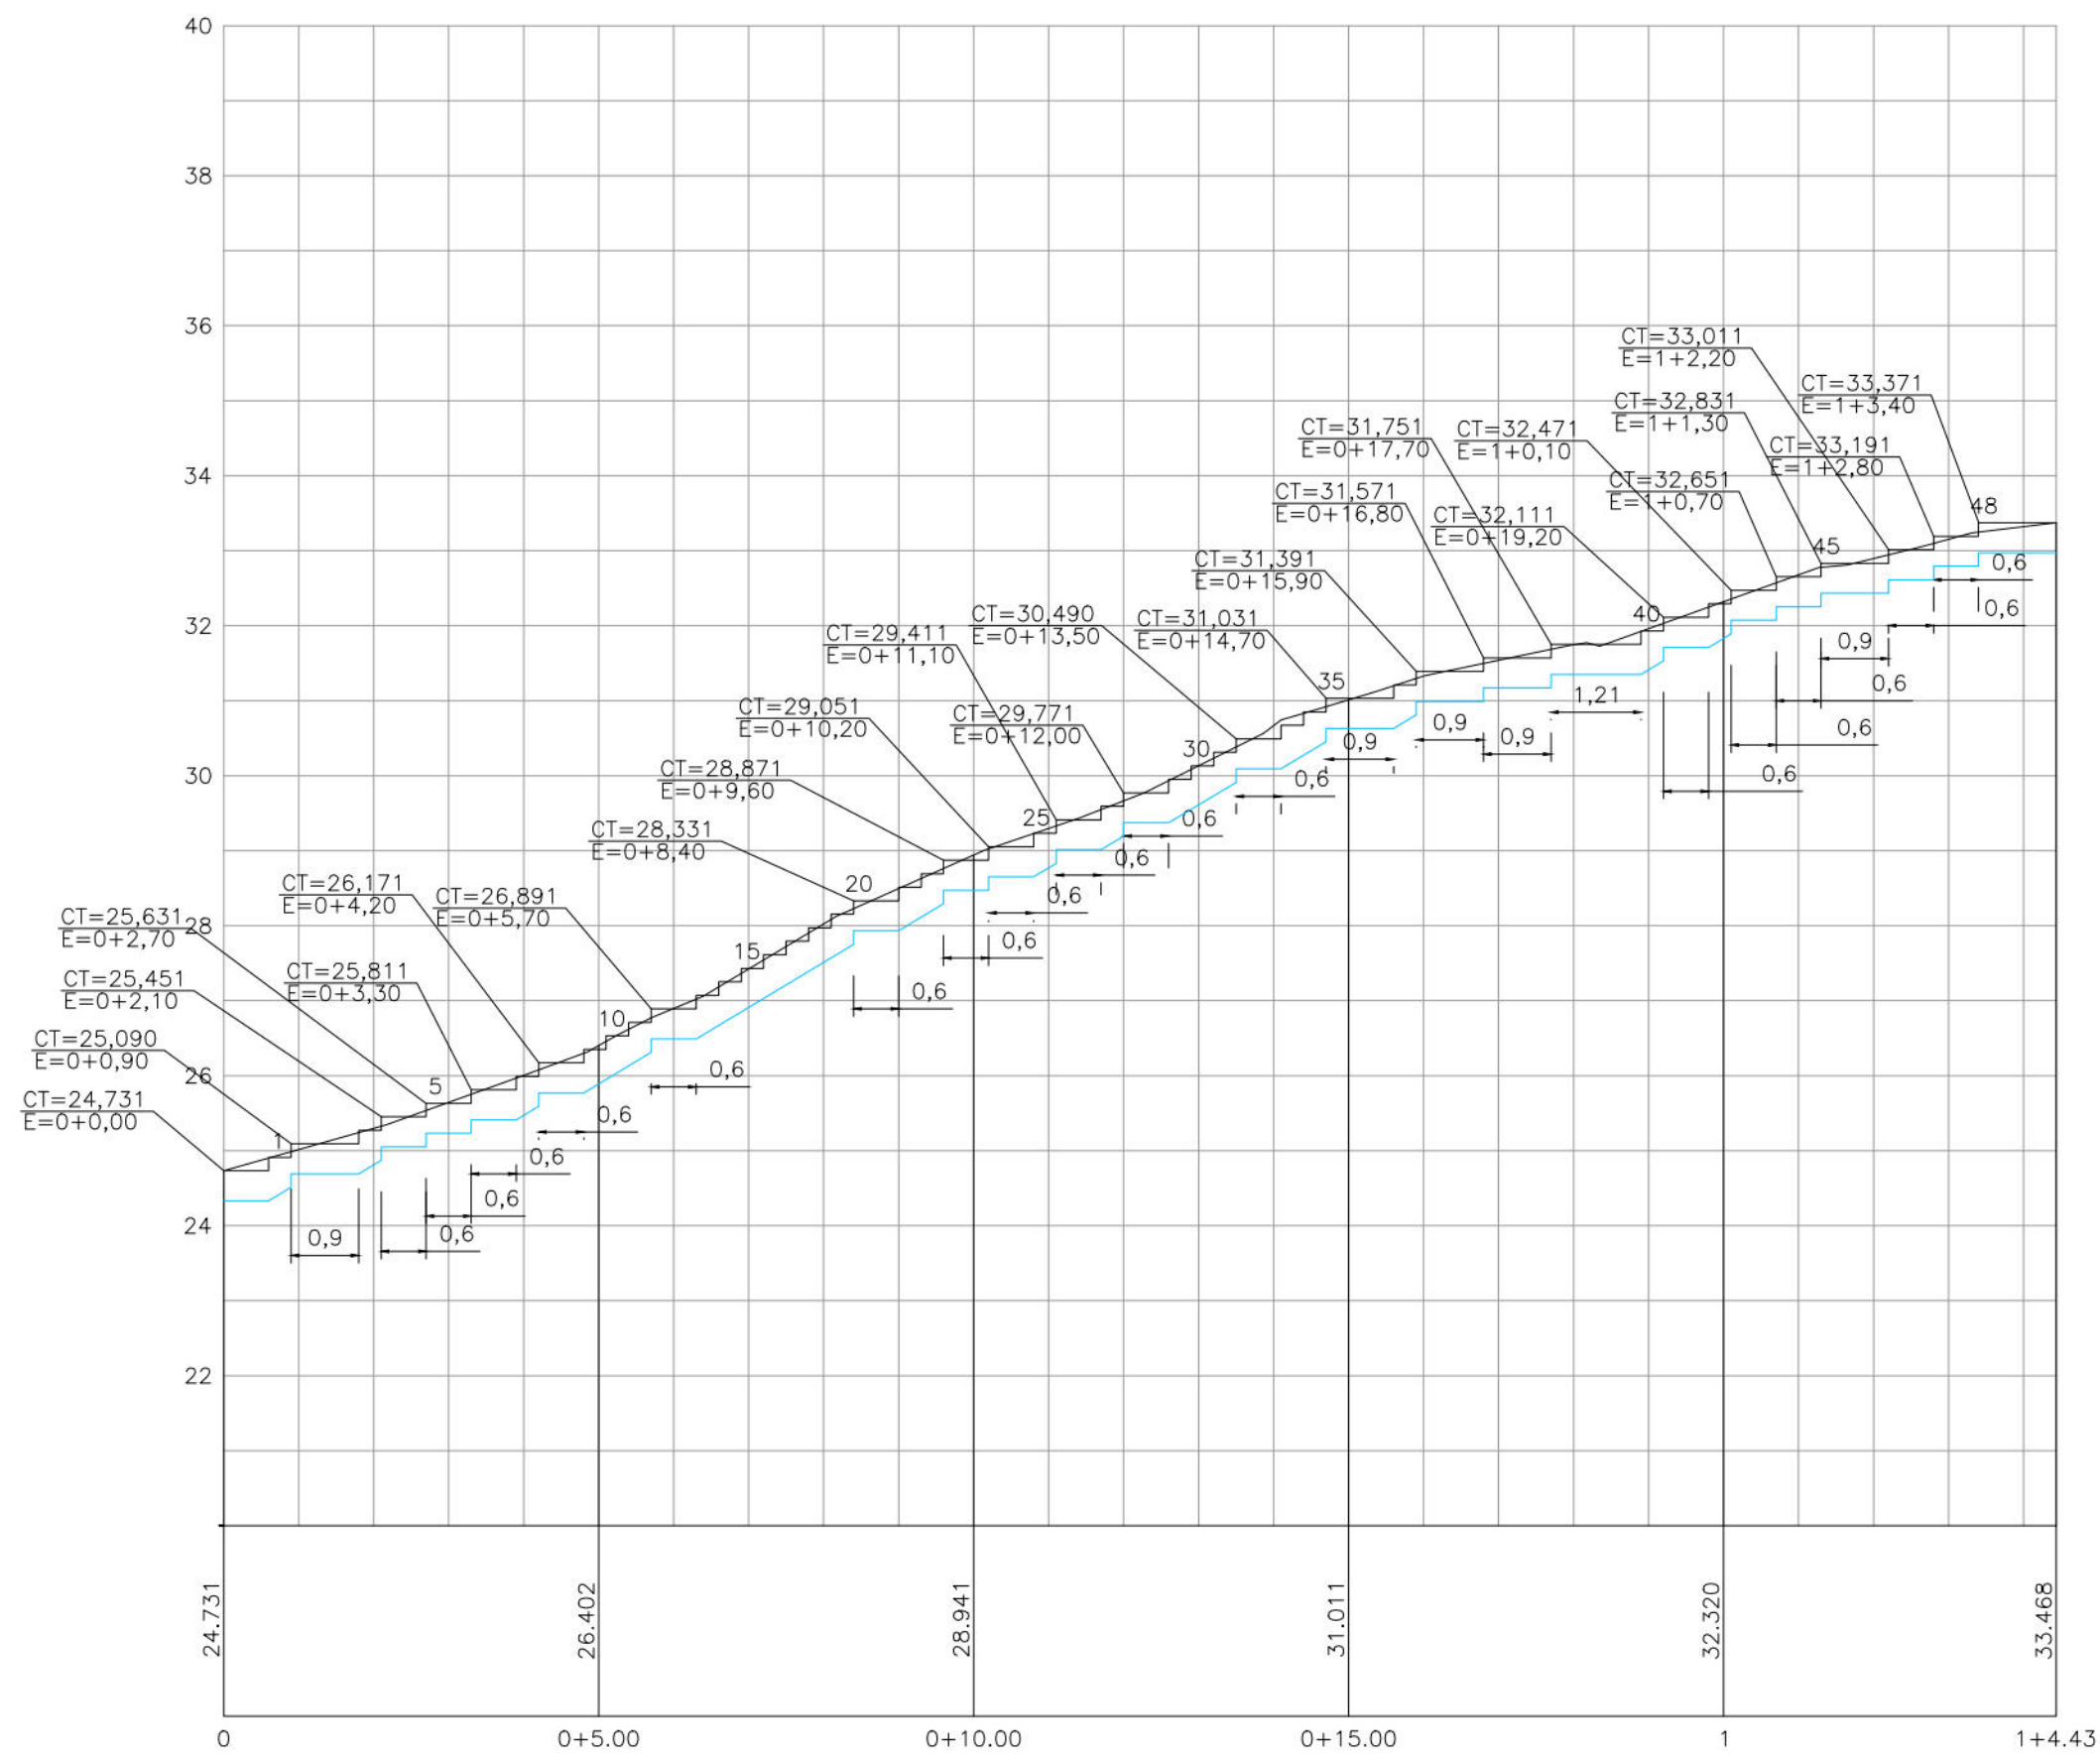

PERFIL DA ESCADARIA
ESC: HOR- 1/100
VER- 1/100

- CONVENÇÕES
- EDIFICAÇÃO
 - TERRENO NATURAL
 - PASSEIO PROJETADO
 - TELA ARGAMASSADA
 - MURETA DE PROTEÇÃO PROJETADA
 - MURETA PARA CRAVAÇÃO DE TELA PROJETADA
 - GREIDE PROJETADO DE PAVIMENTAÇÃO / TERRAPLENAGEM
 - CANALETA PROJETADA

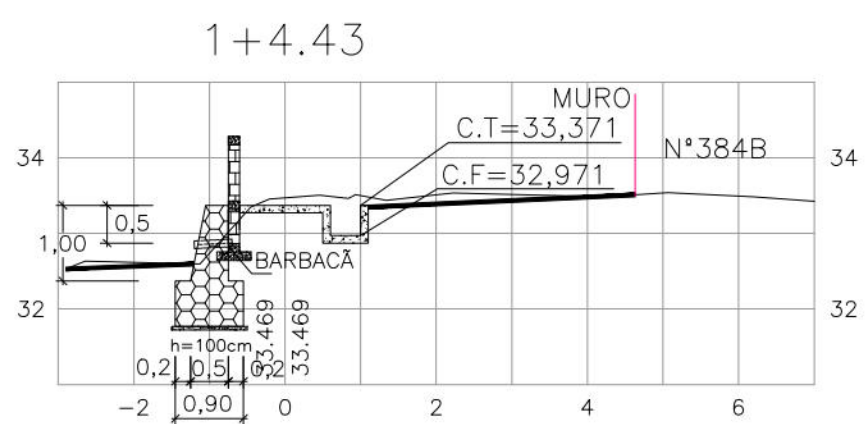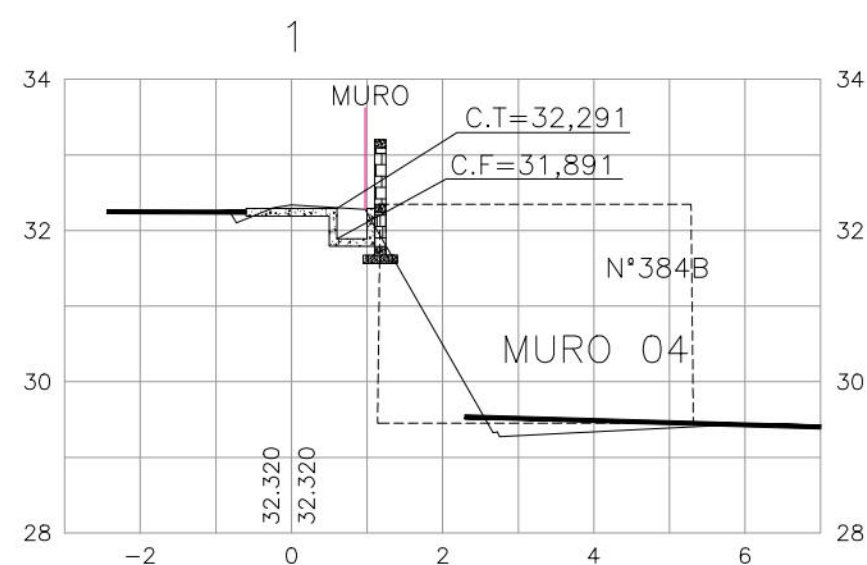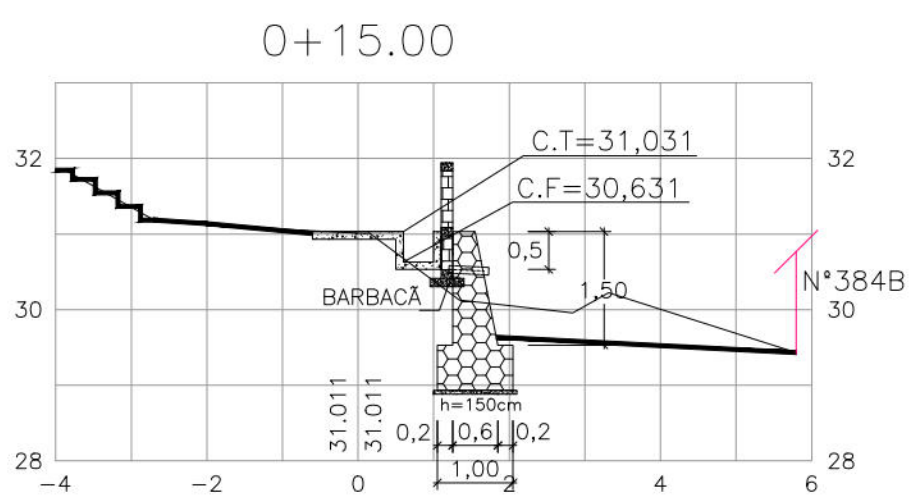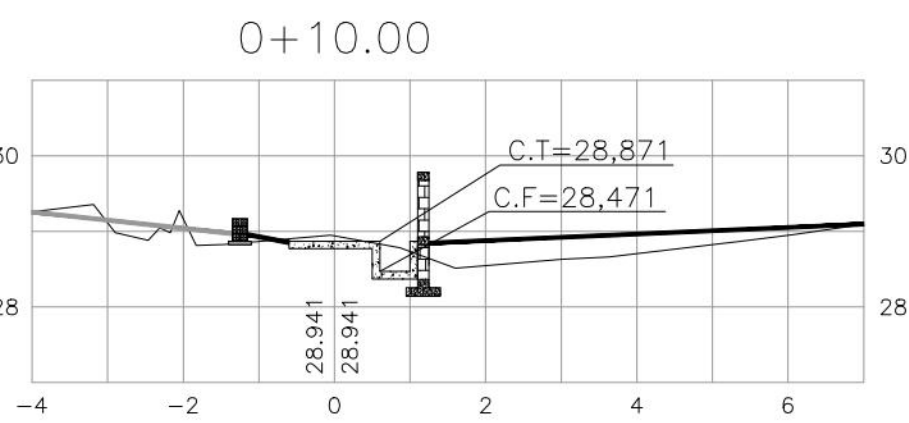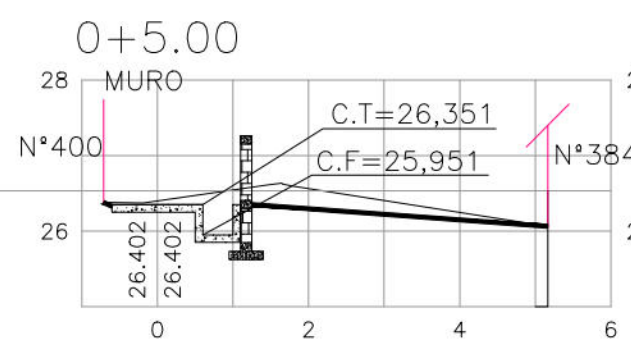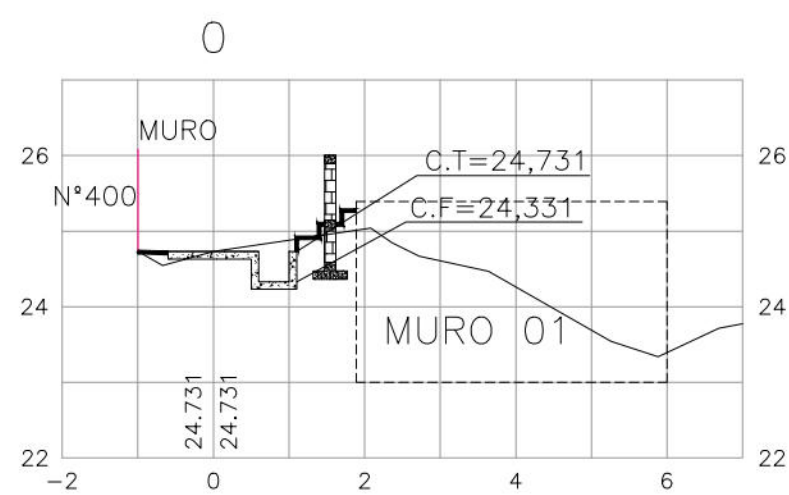

PROPRIETÁRIO: EMPRESA DE URBANIZAÇÃO DO RECIFE - URB

PROJETO:

CONSTRUÇÃO:

PREFEITURA DA CIDADE DO RECIFE
SECRETARIA DE CONTROLE, DESENVOLVIMENTO URBANO E OBRAS
EMPRESA DE URBANIZAÇÃO DO RECIFE - URB

DIRETORA DE PLANEJAMENTO E PROJETOS
CONCEIÇÃO LAFIETE
GERENTE GERAL DE PLANEJAMENTO E PROJETOS
GEISE ZANON

PROJETO










ESTABILIZAÇÃO DE TALUDES DO PAC 2 - CONTENÇÃO DE ENCOSTAS

SITUAÇÃO RUA RABELO, N° 192 AO N° 381 E DO N° 412 AO N° 470 - IBURA DE BAIXO - IBURA -
SETOR: URS-04 - RECIFE/PE

PRANCHAS 05/05 ETAPA PROJETO EXECUTIVO DATA OUTUBRO/2016


CONTEÚDO PERFIL E SEÇÕES DA ESCADARIA ESCALA HOR:1/100 E VER:1/100 REFERÊNCIA

RESPONSÁVEL TÉCNICO ROBERTO LEMOS MUNIZ - ENG° CIVIL - DIGITALIZAÇÃO

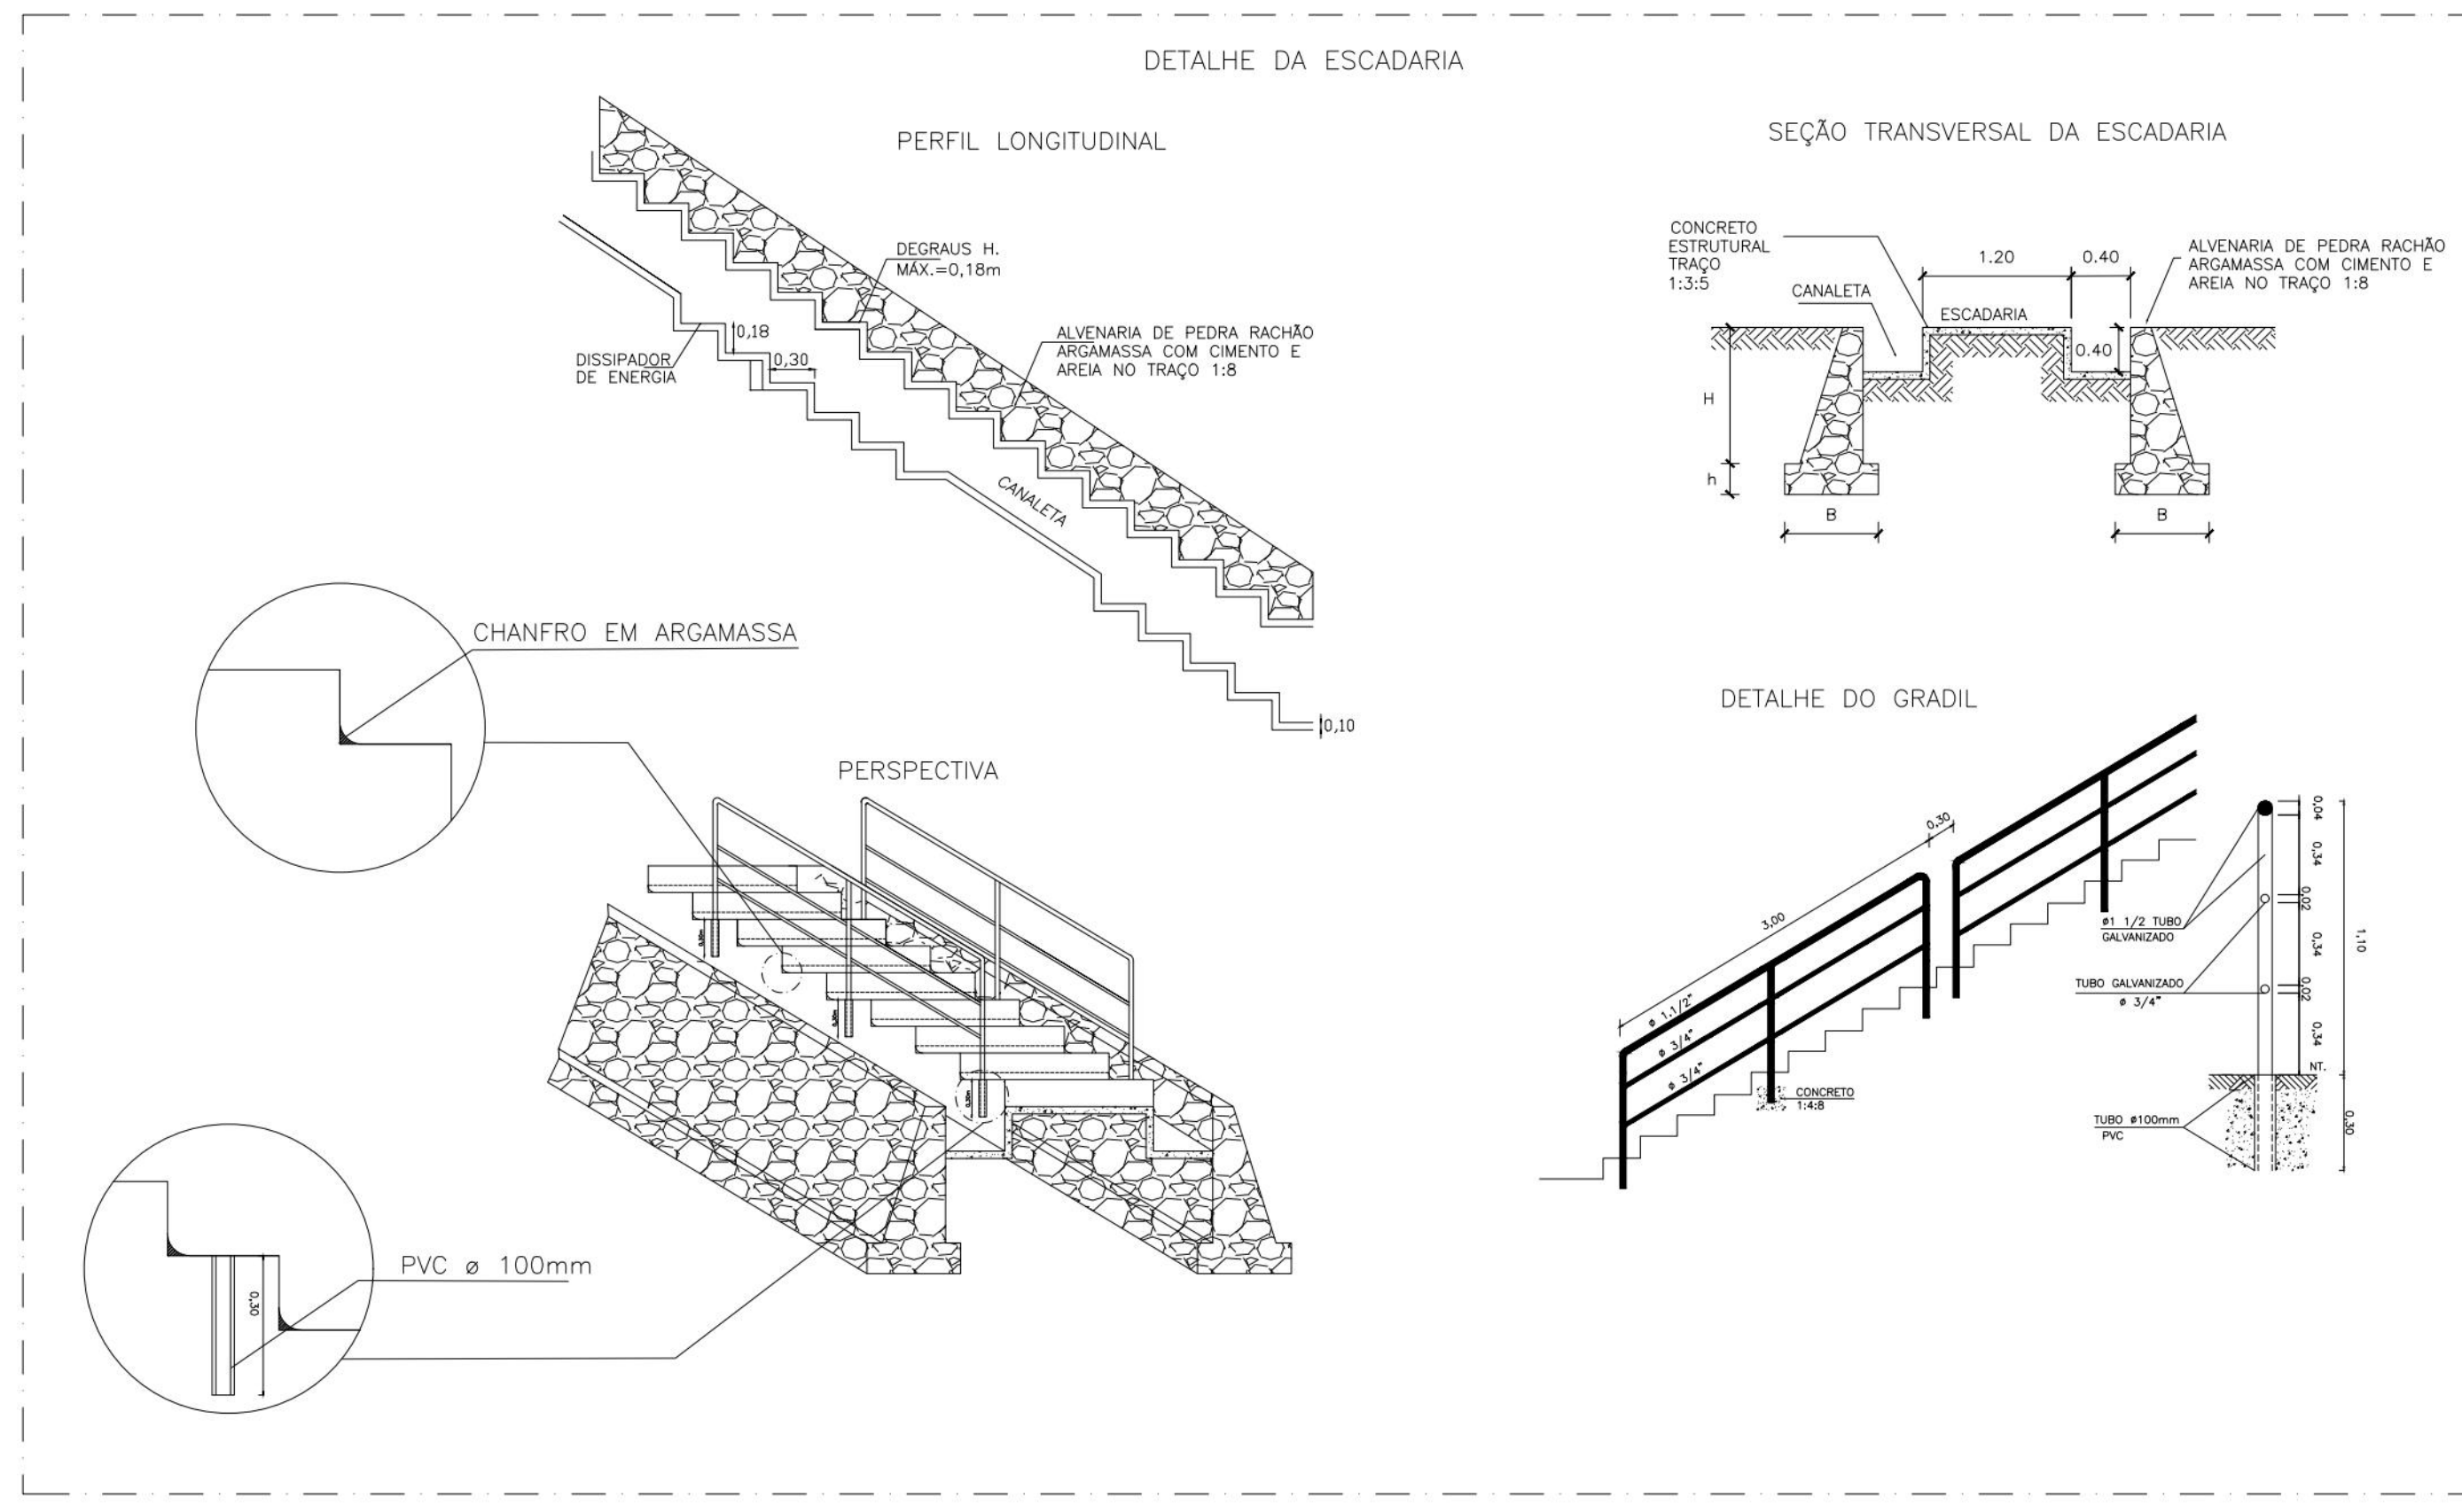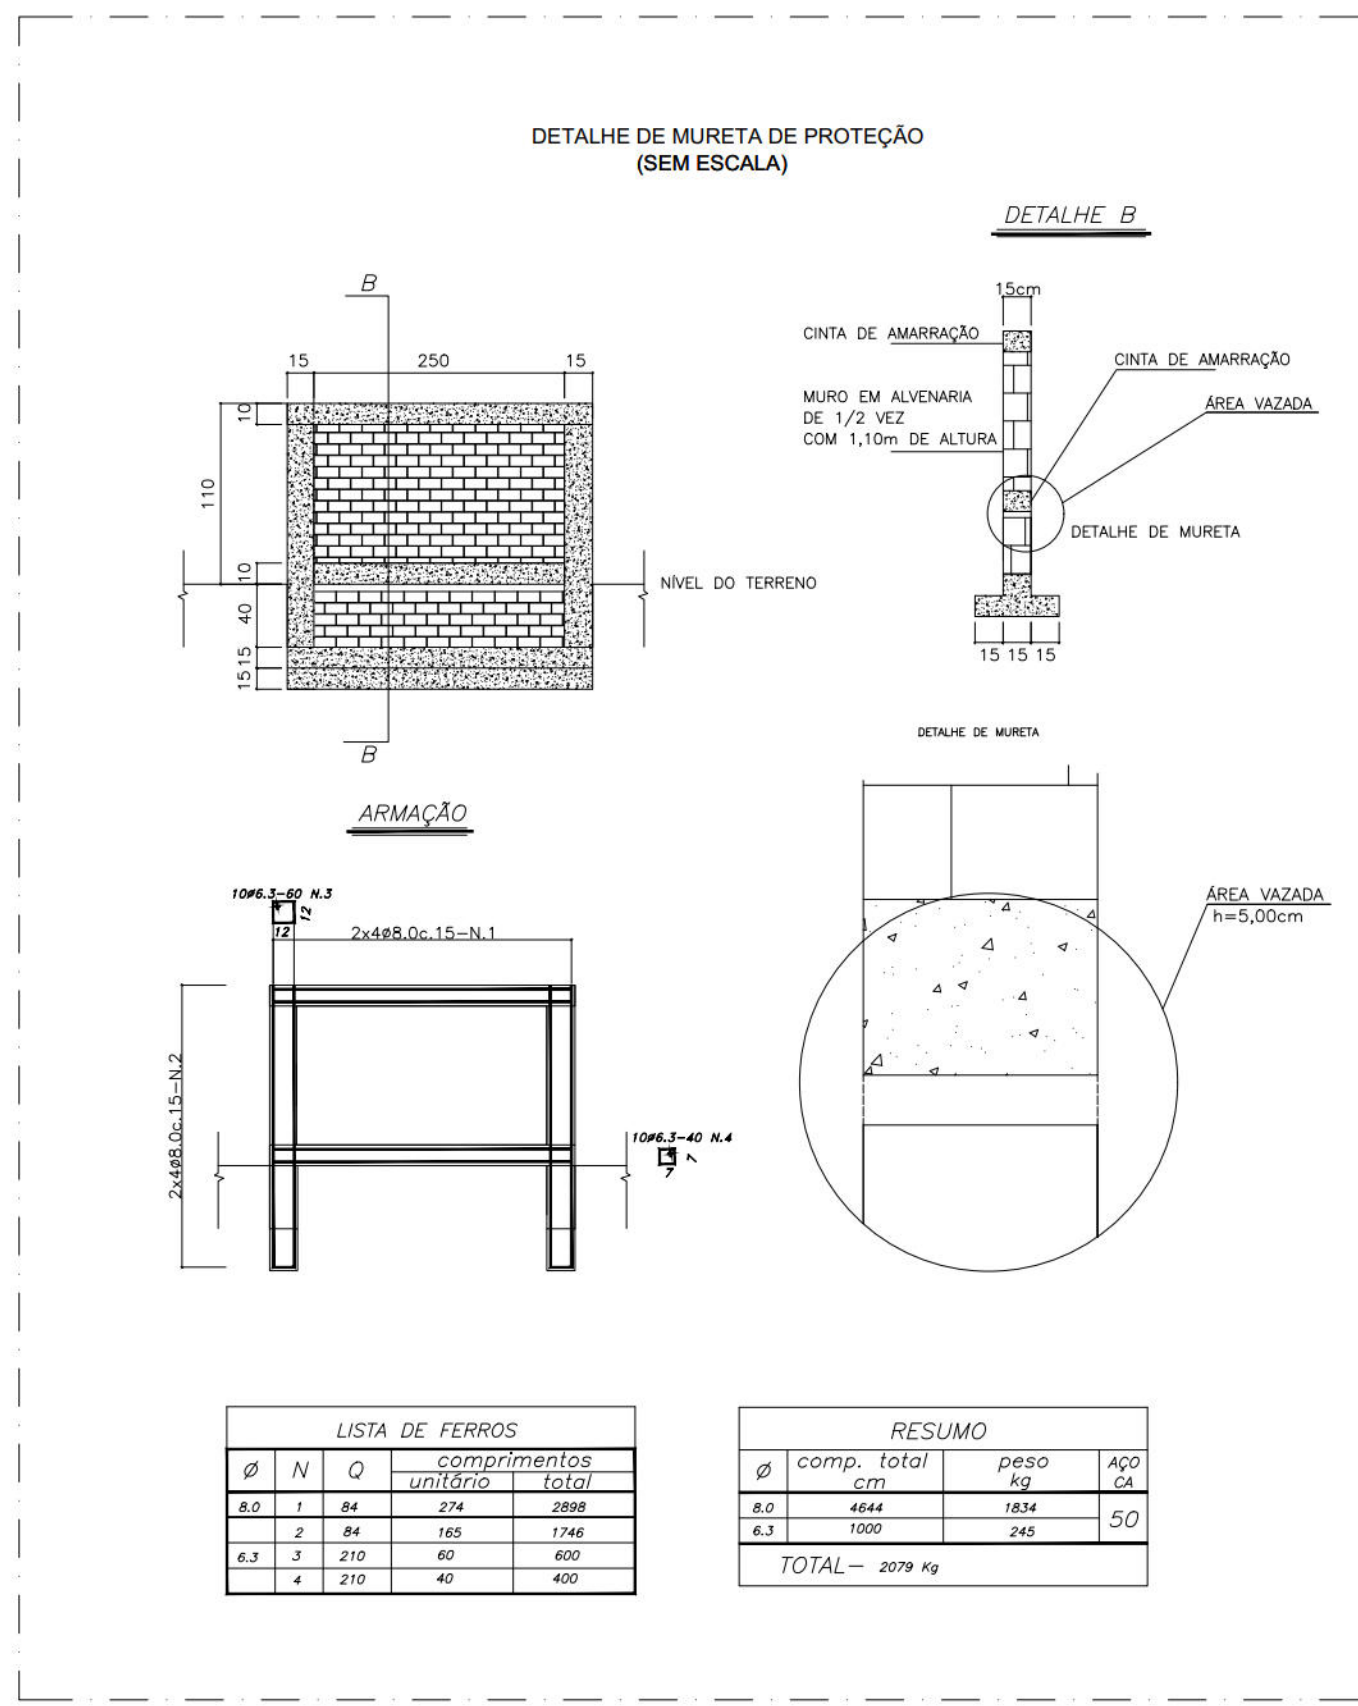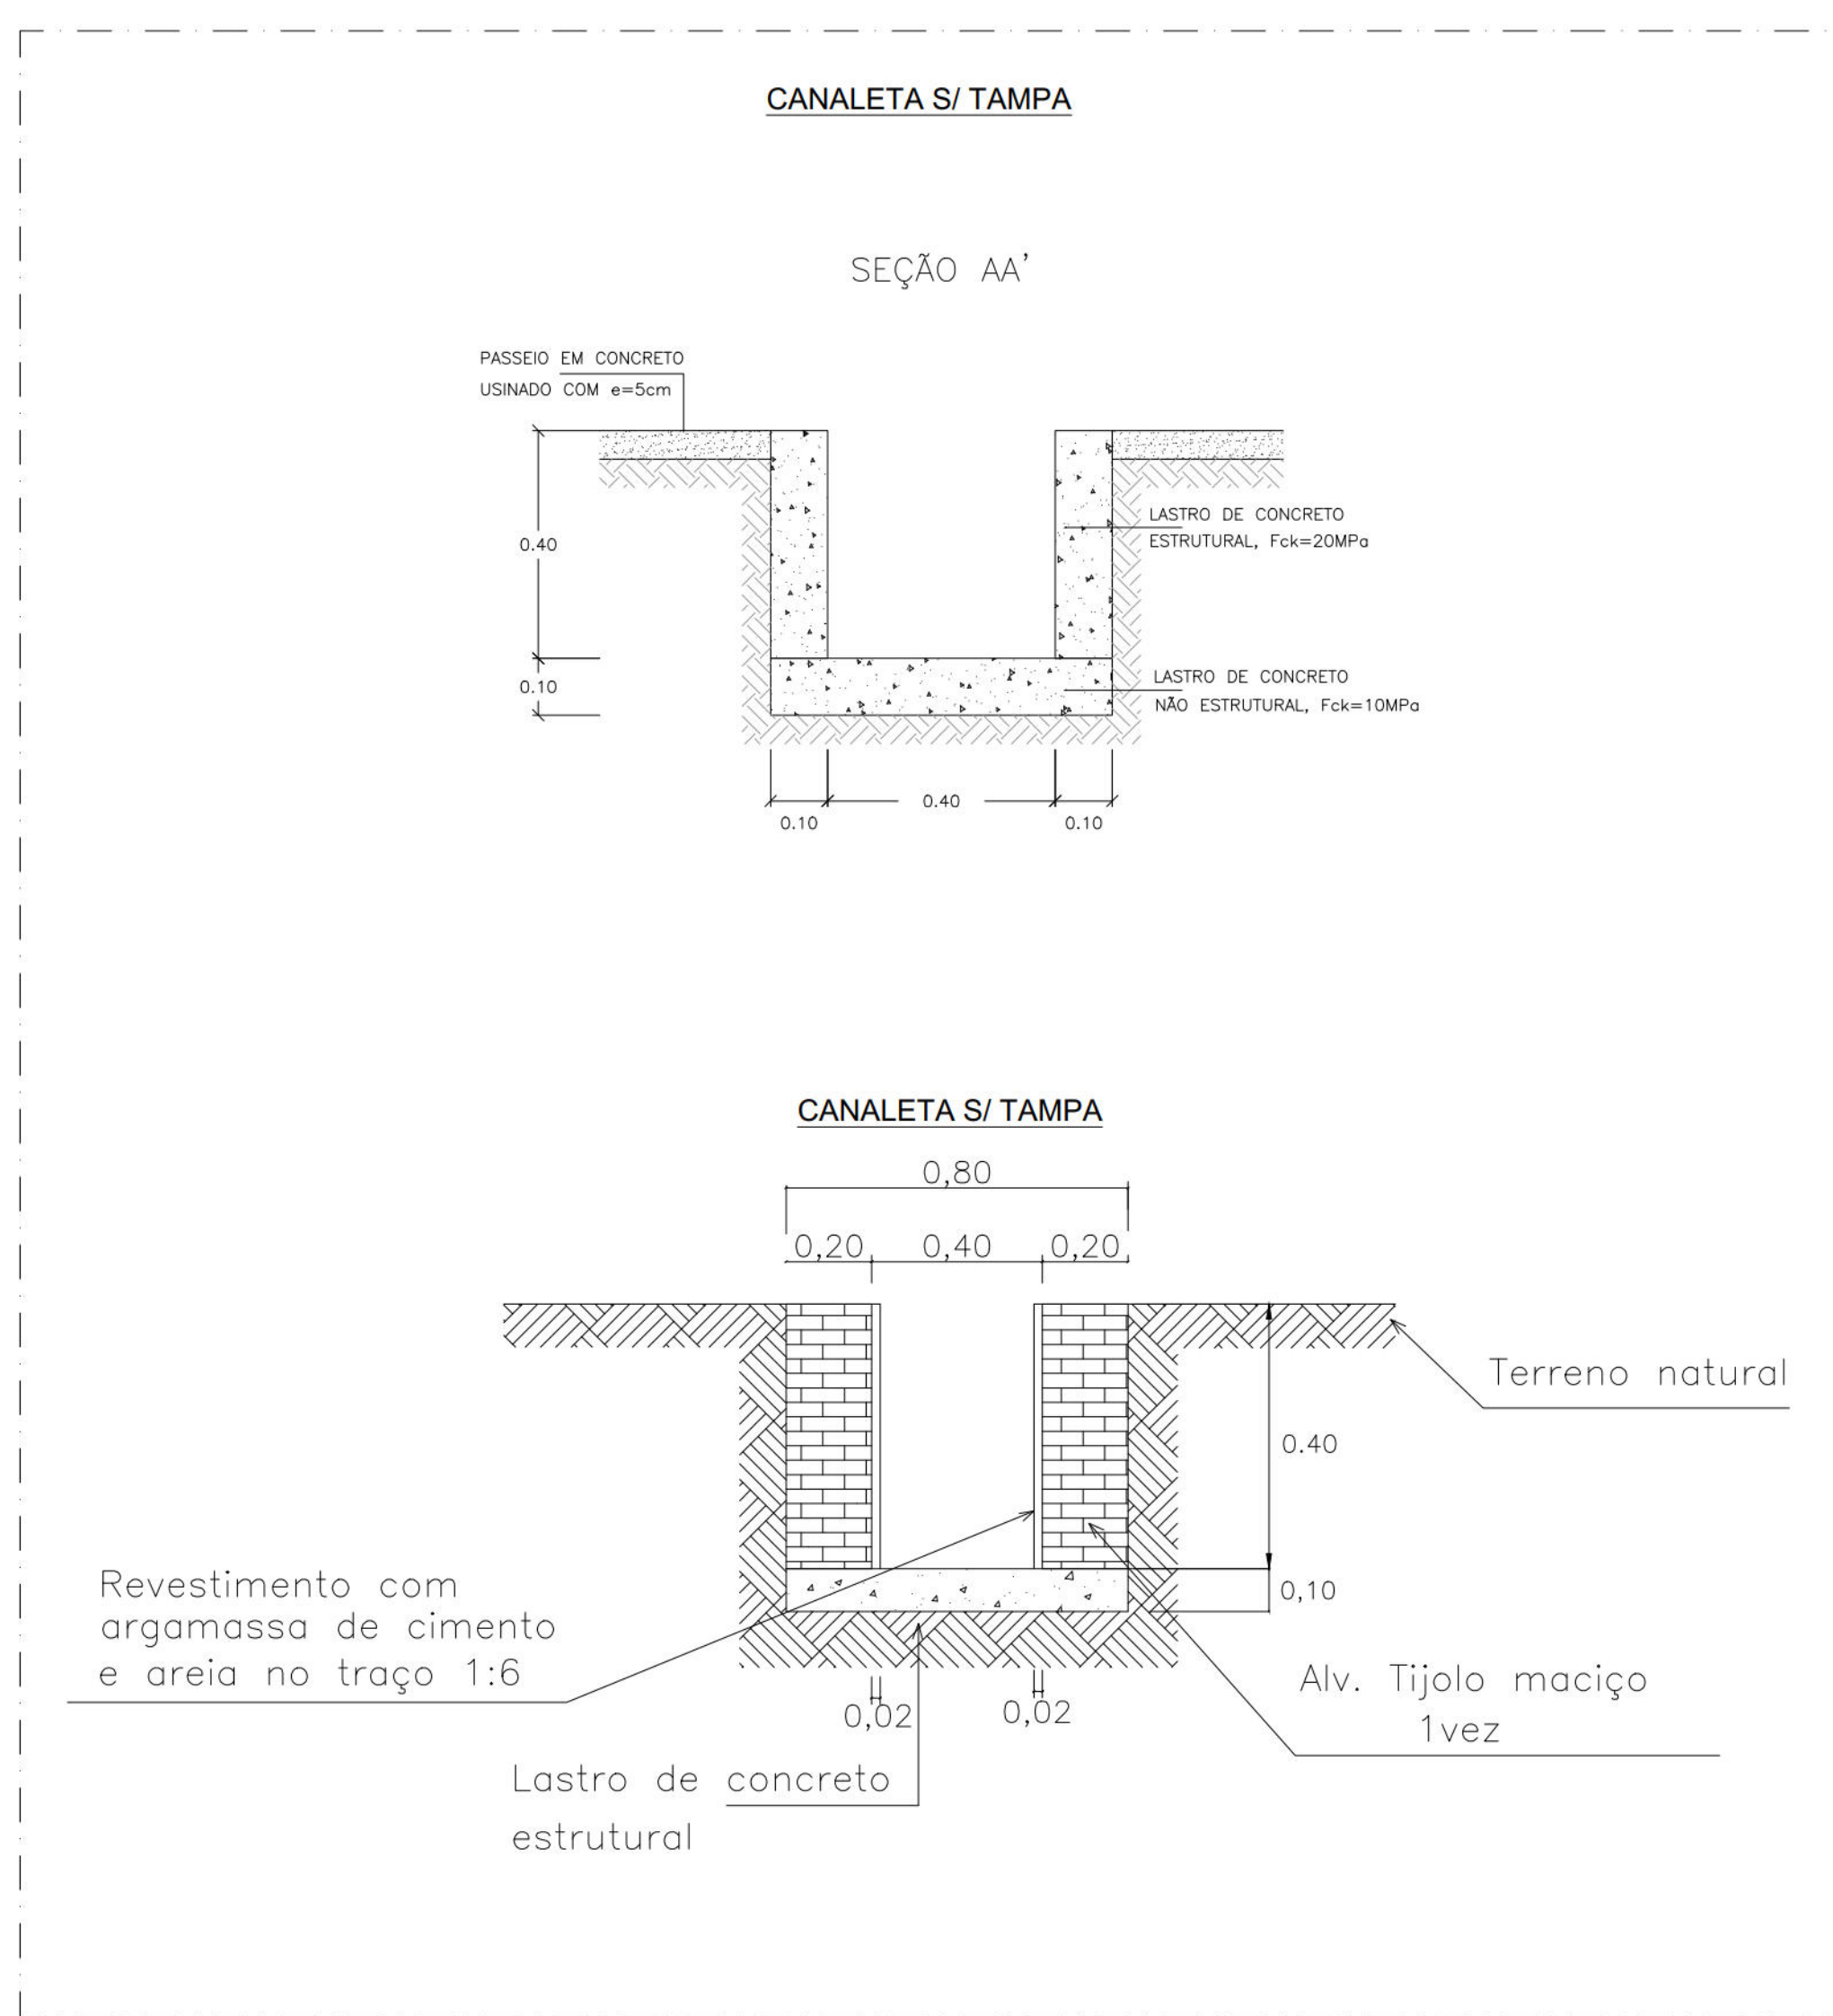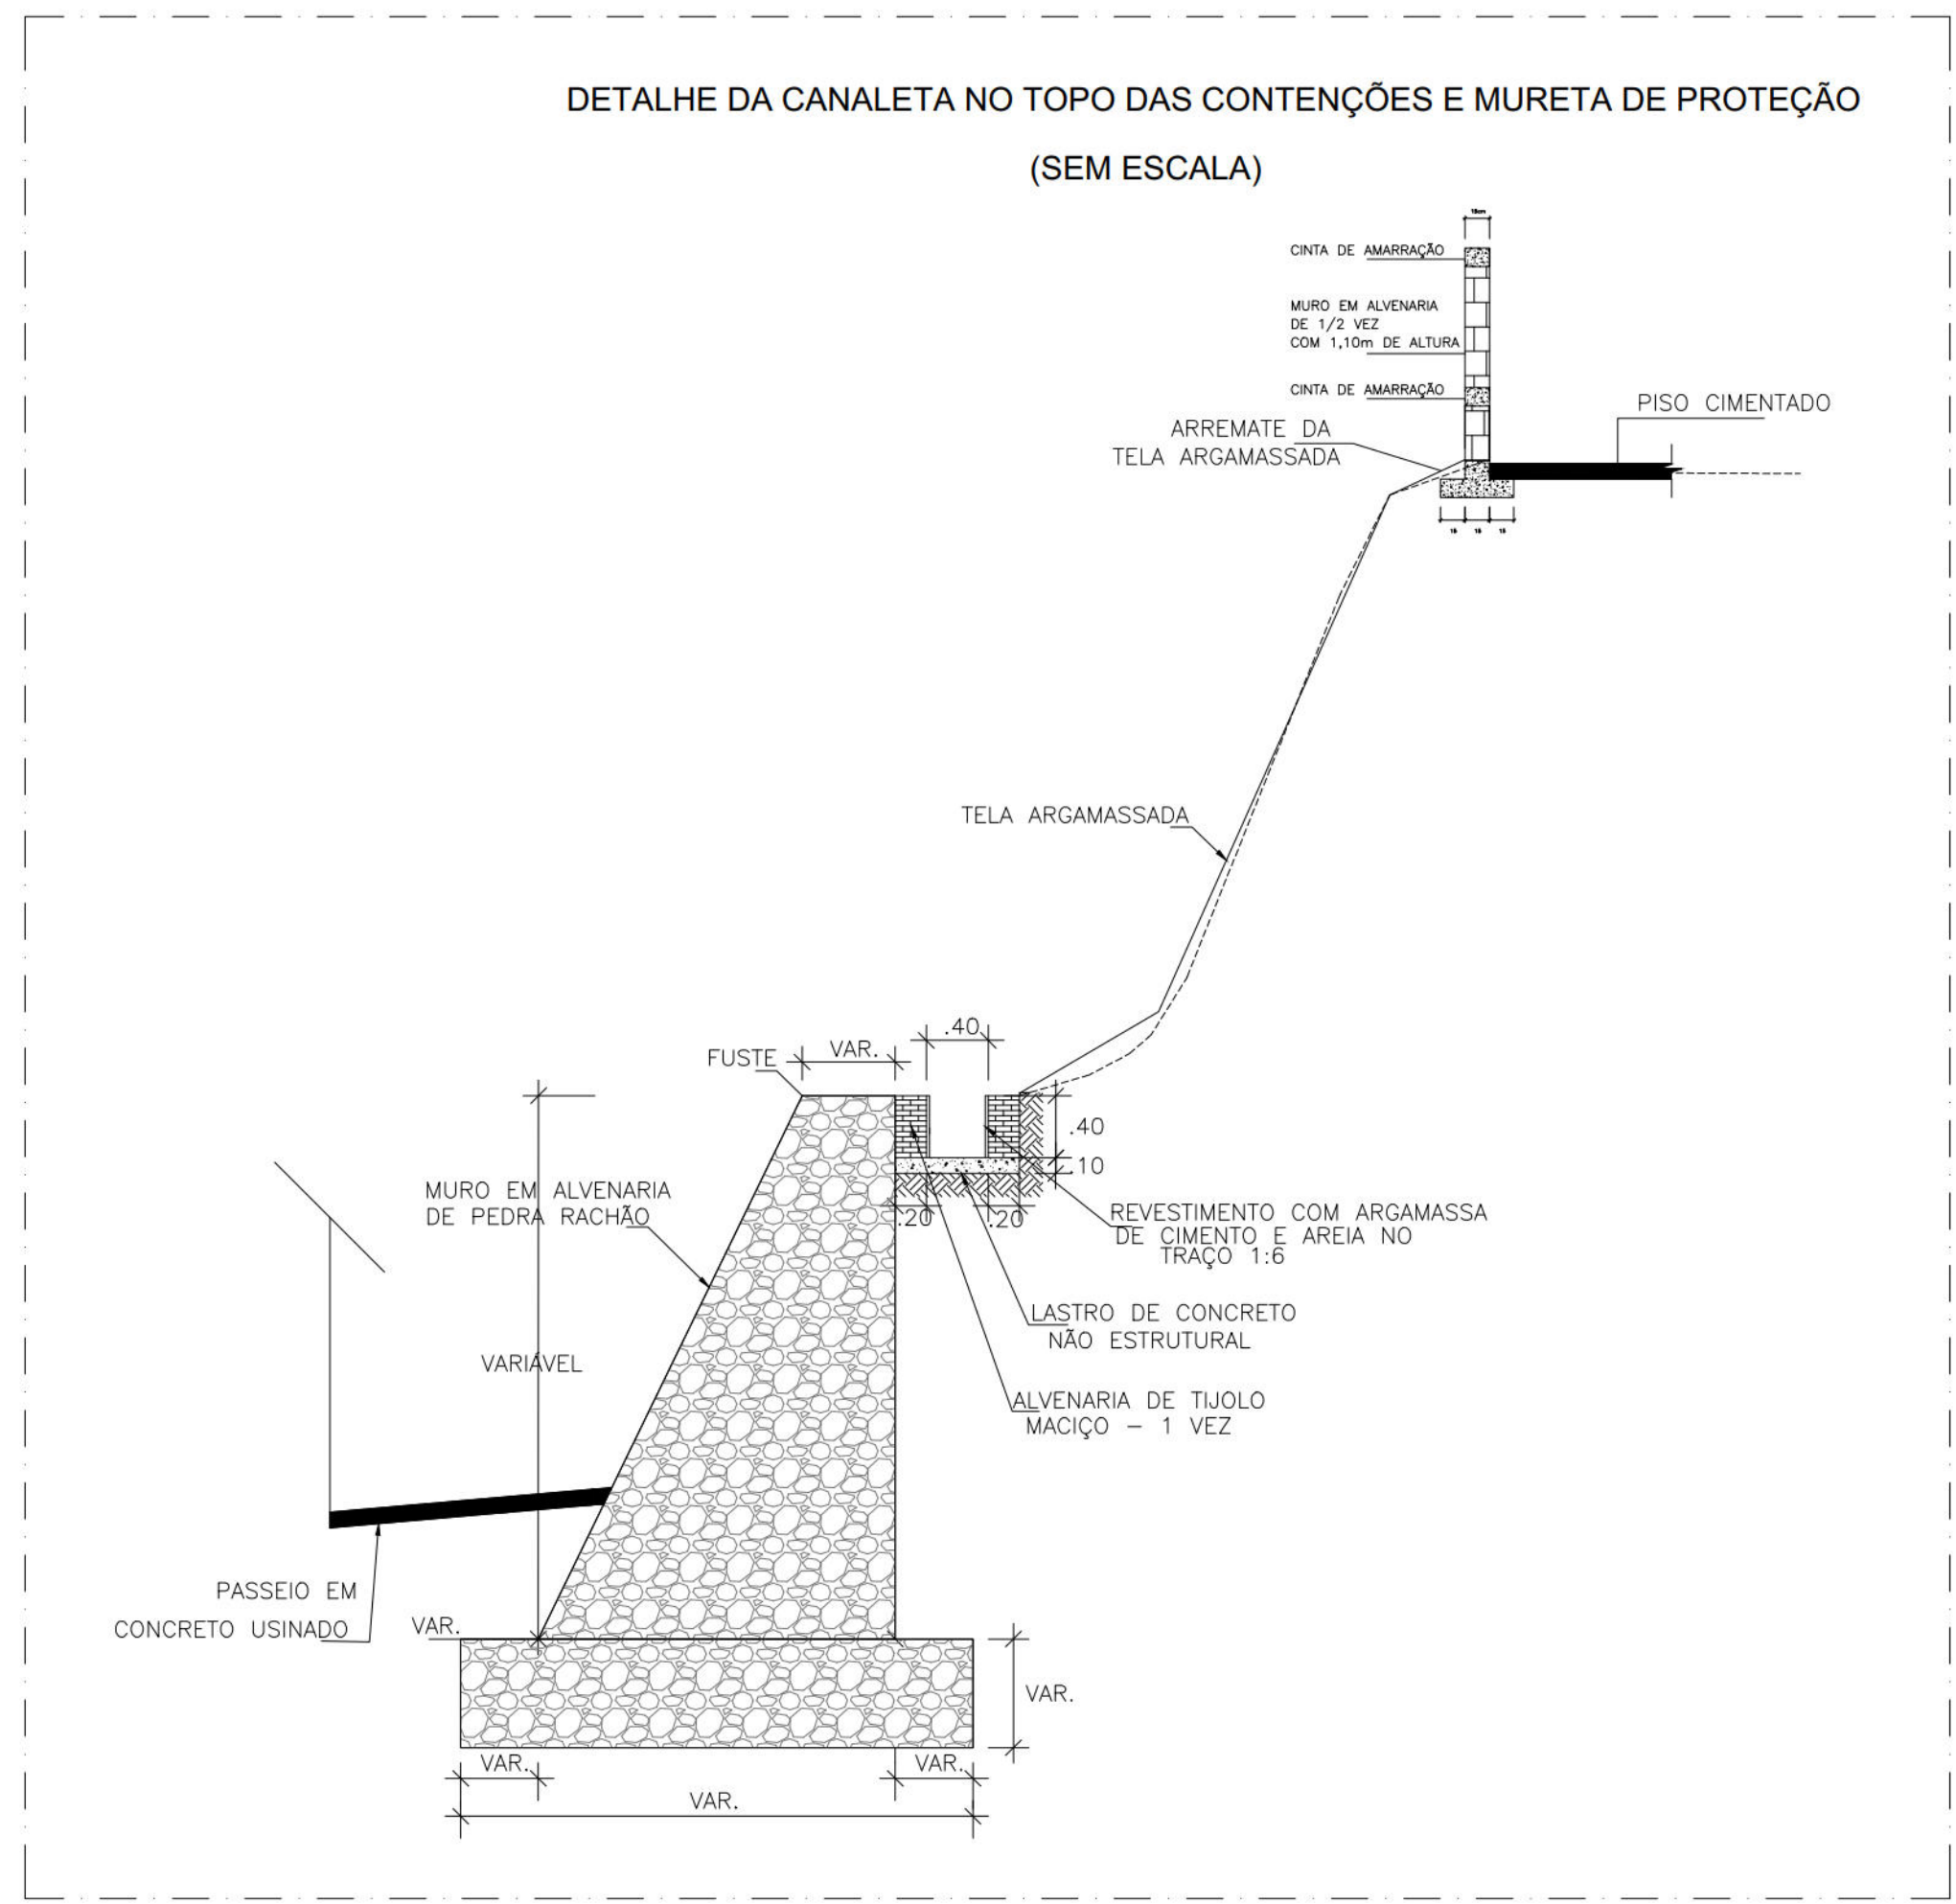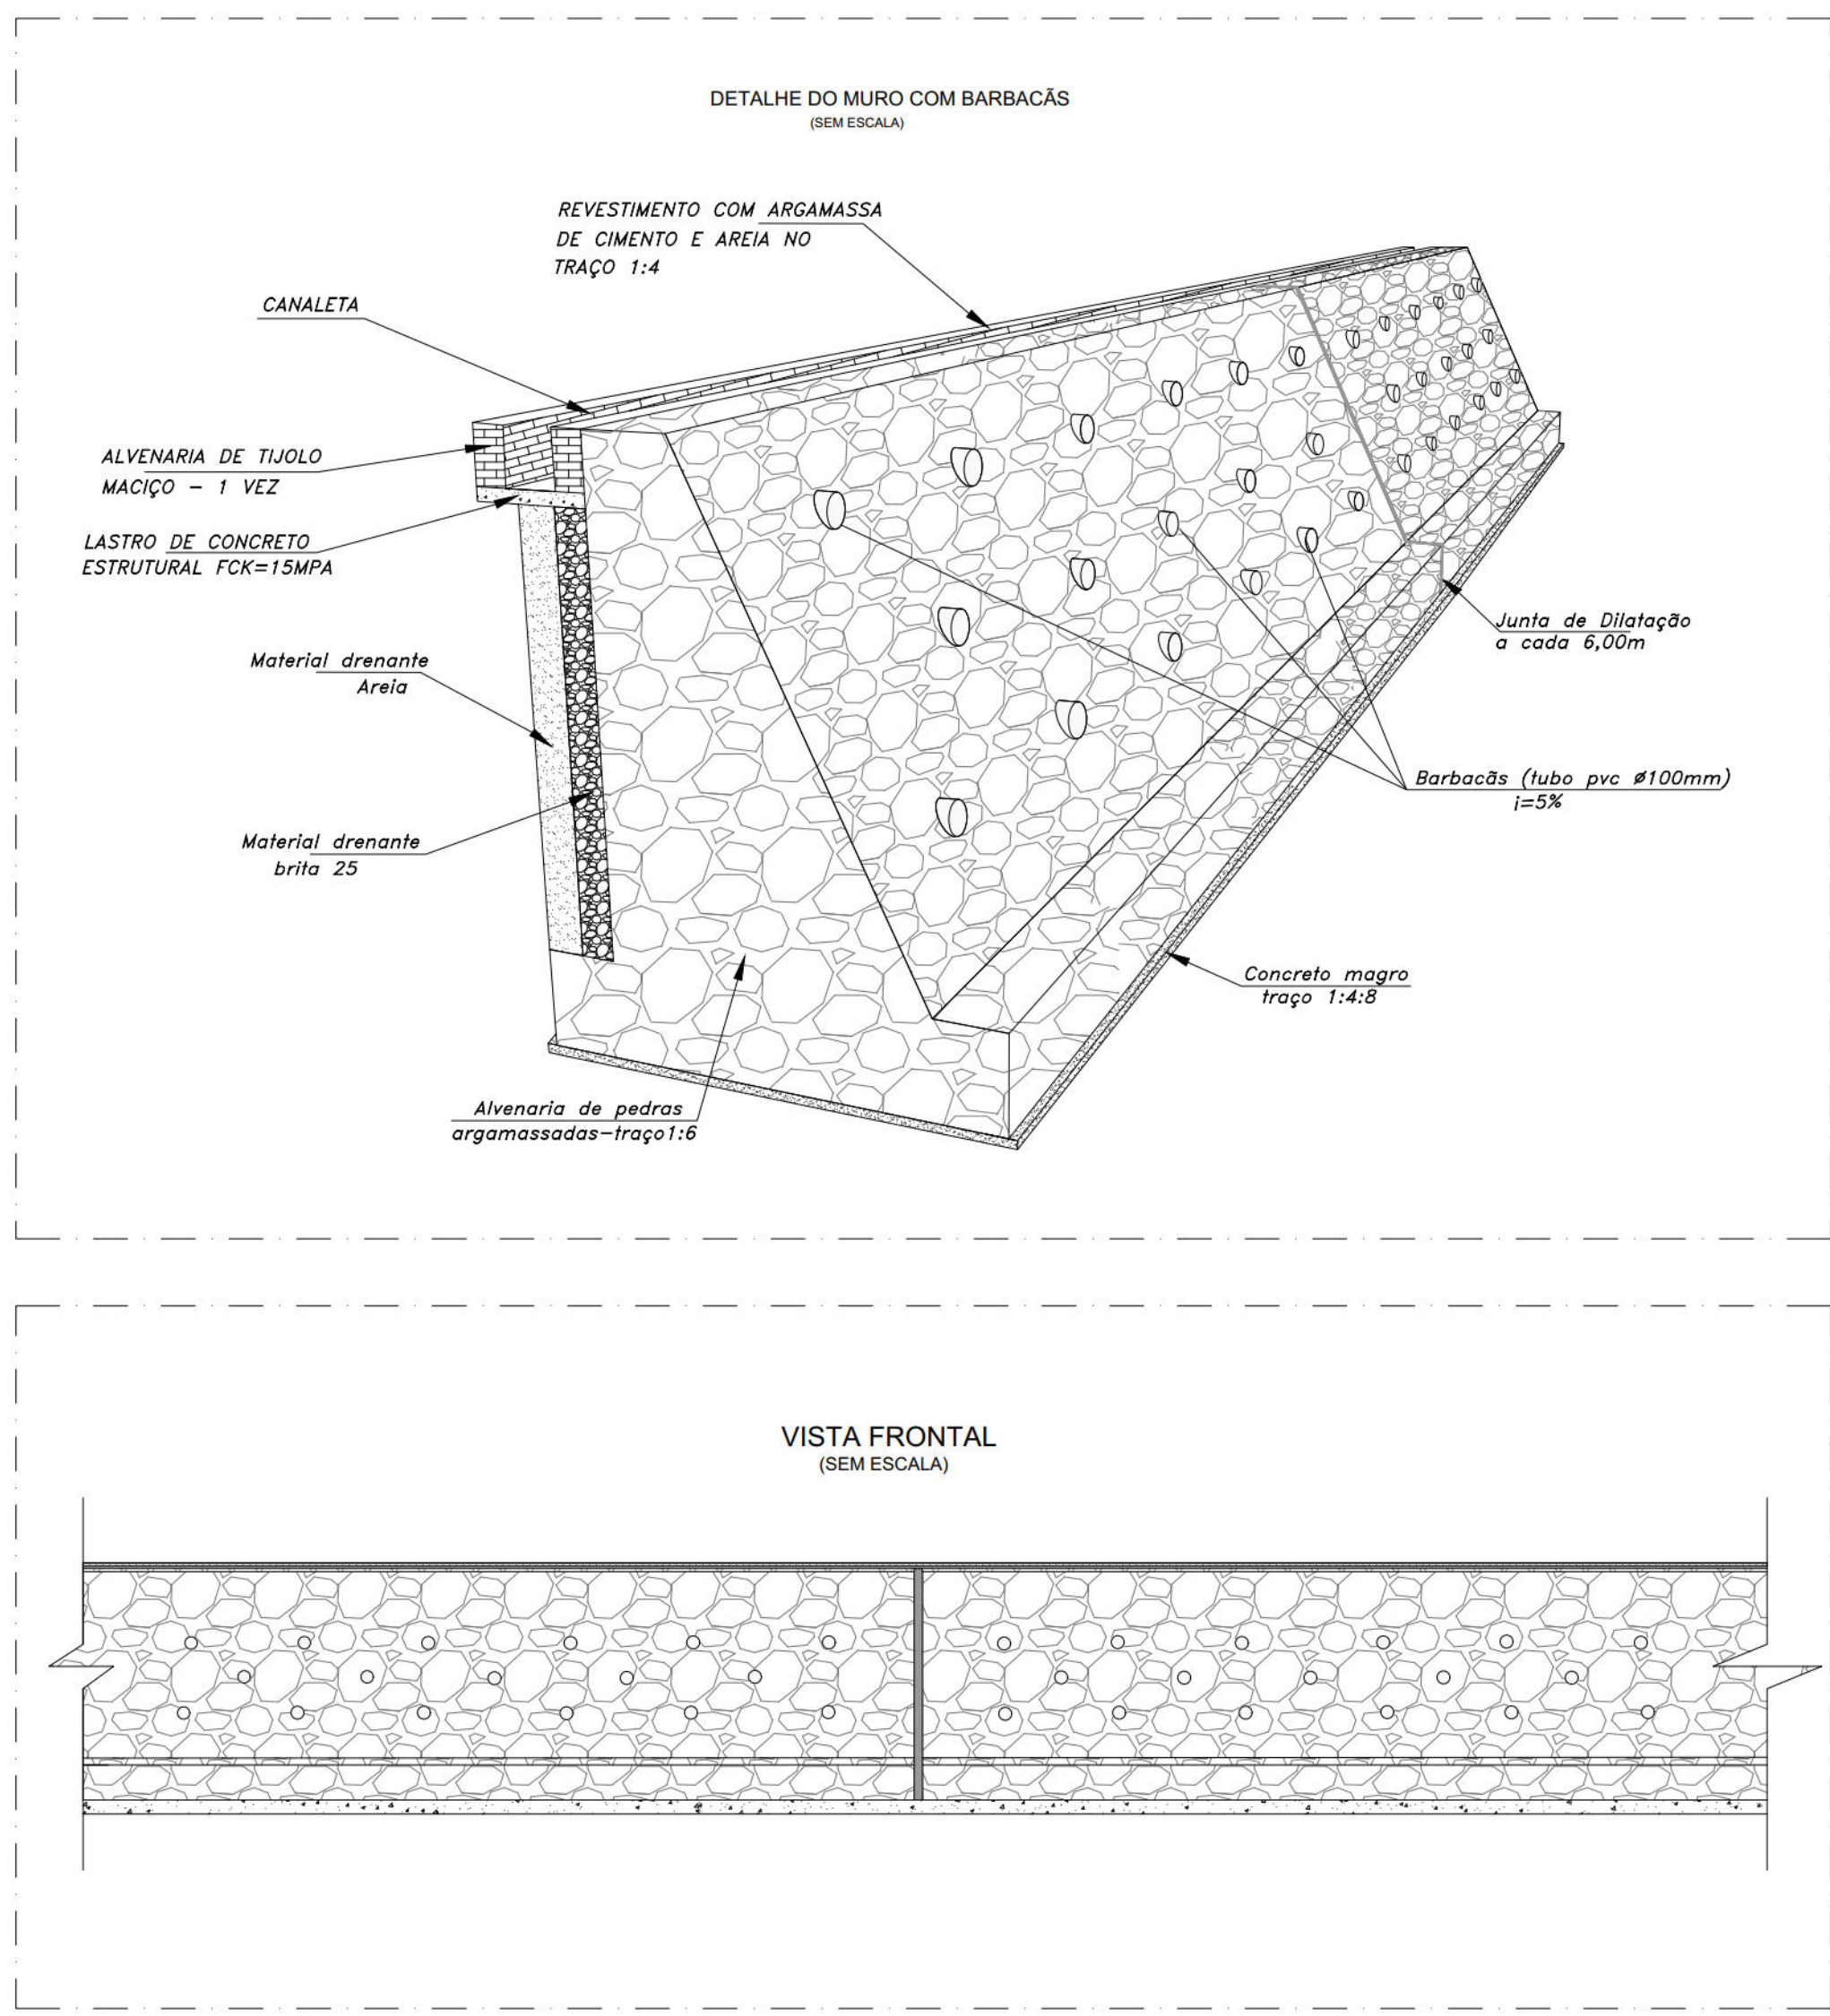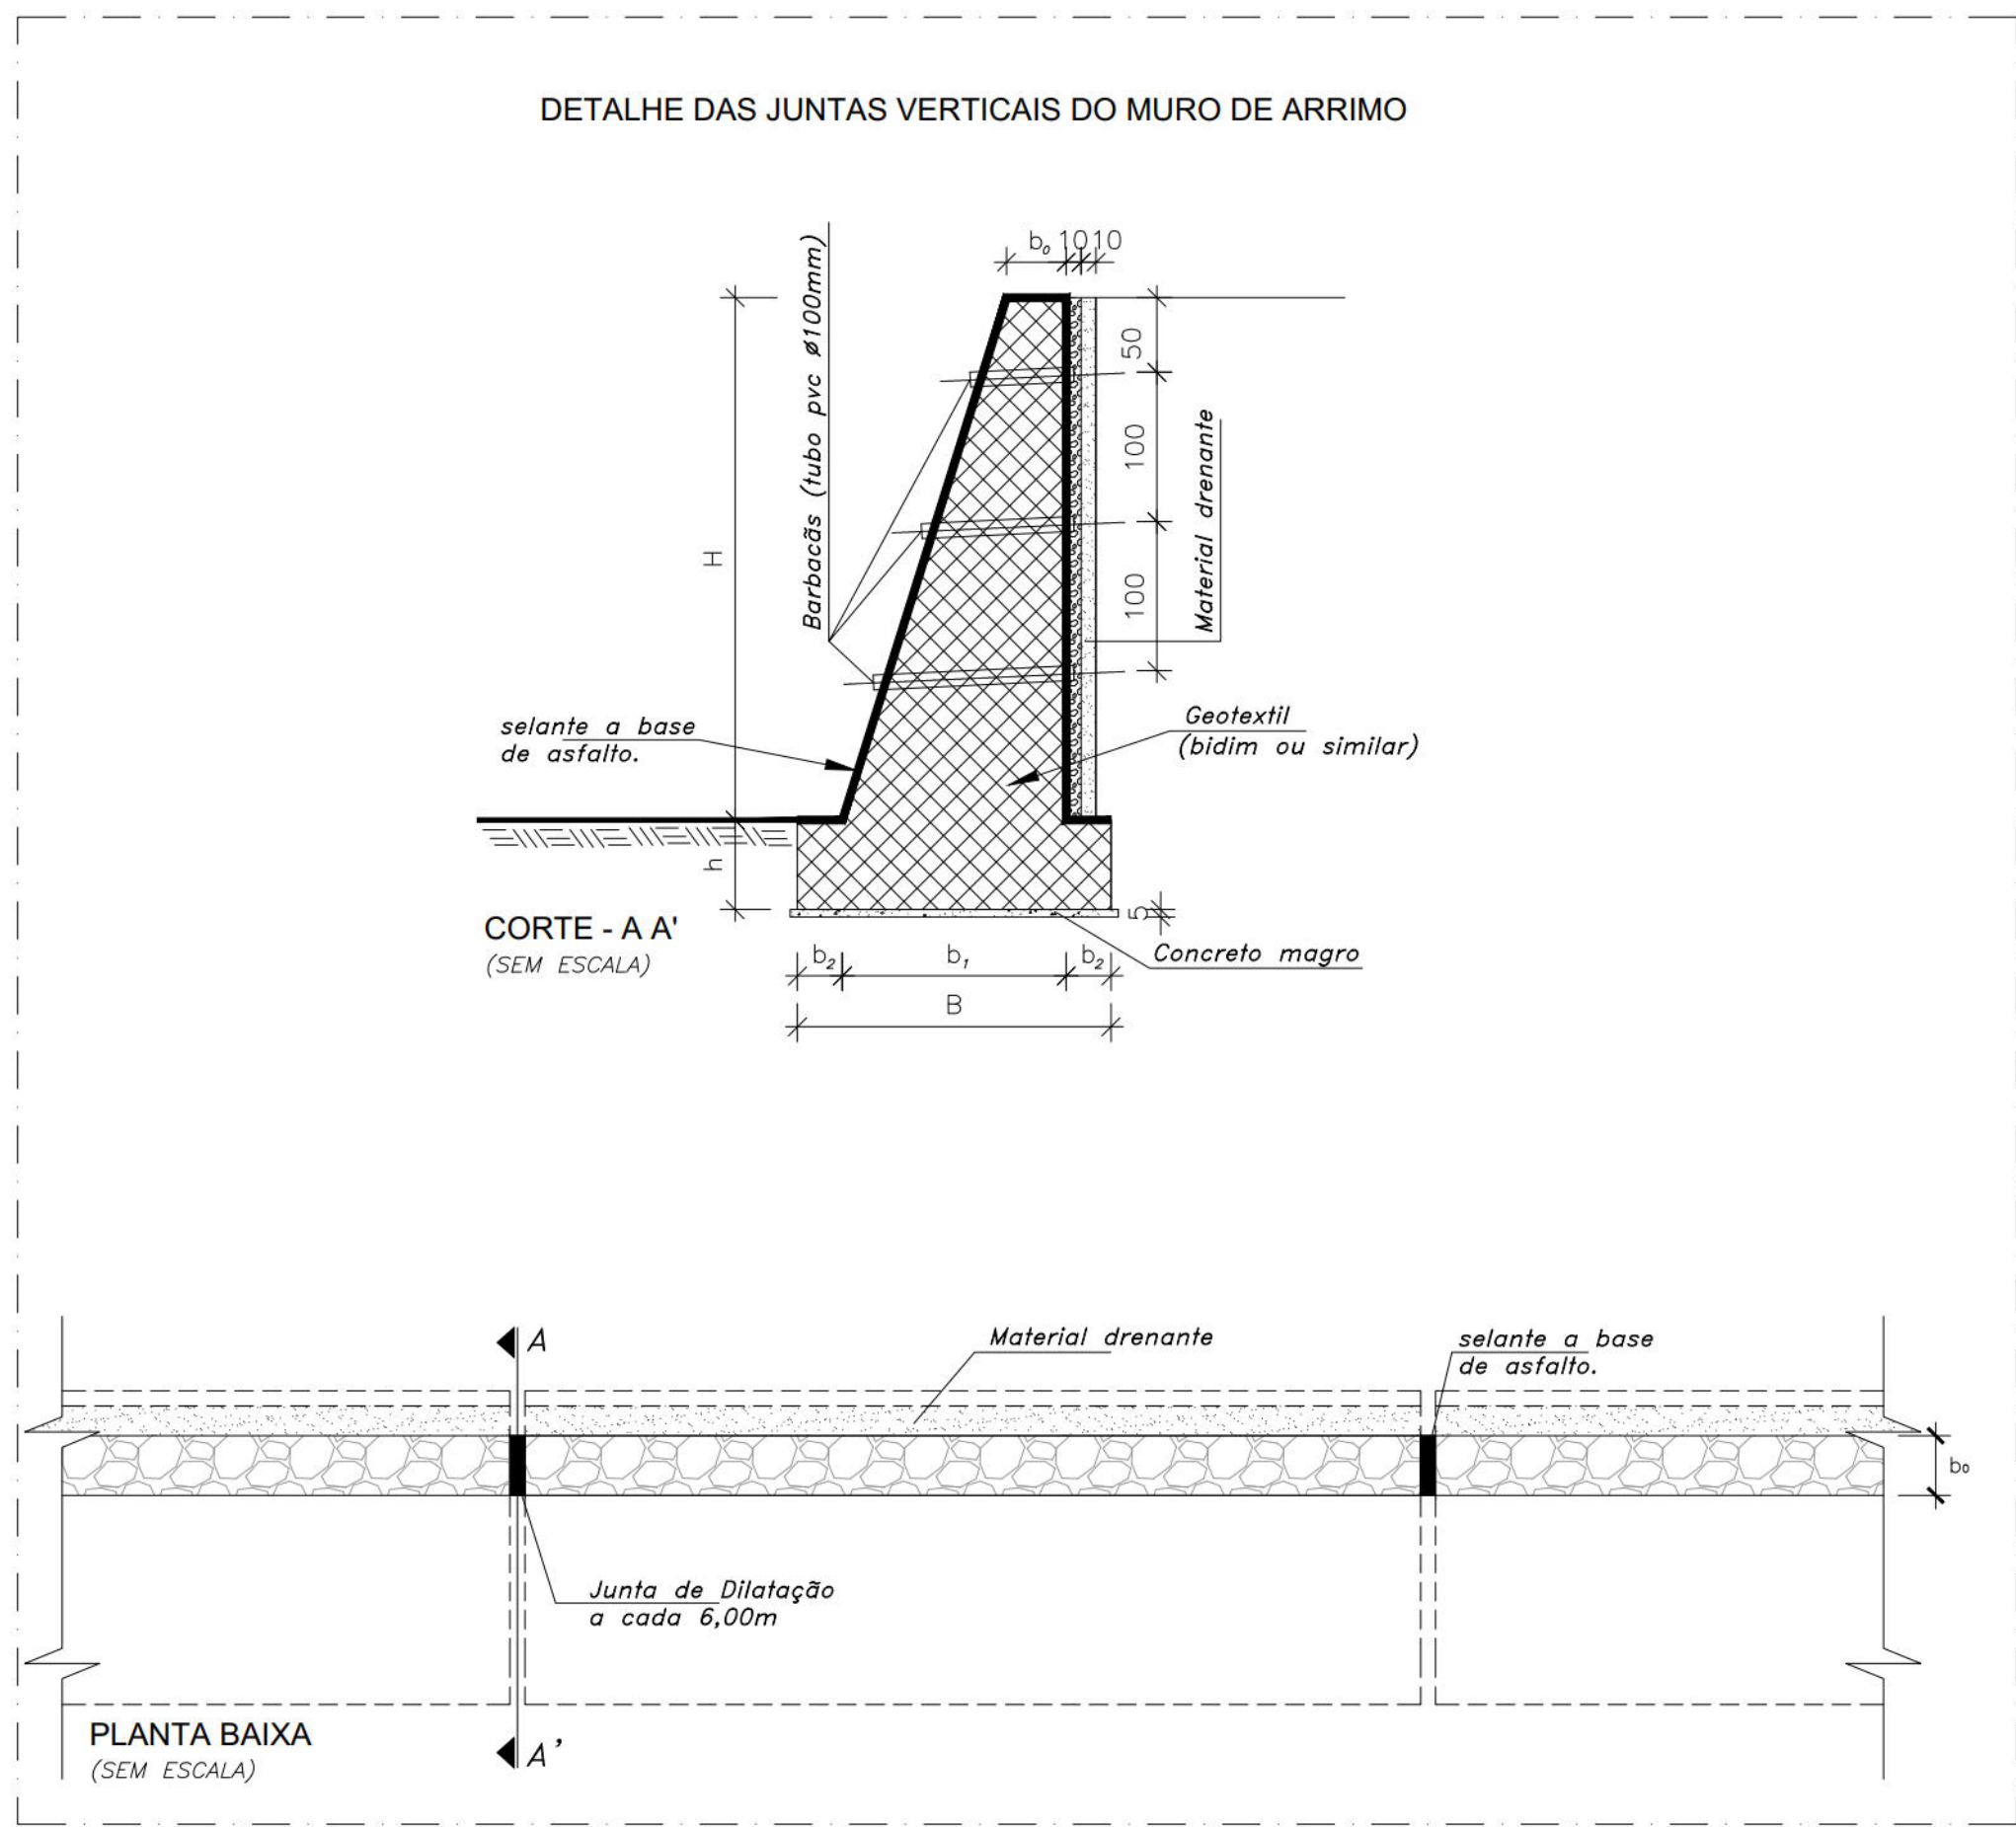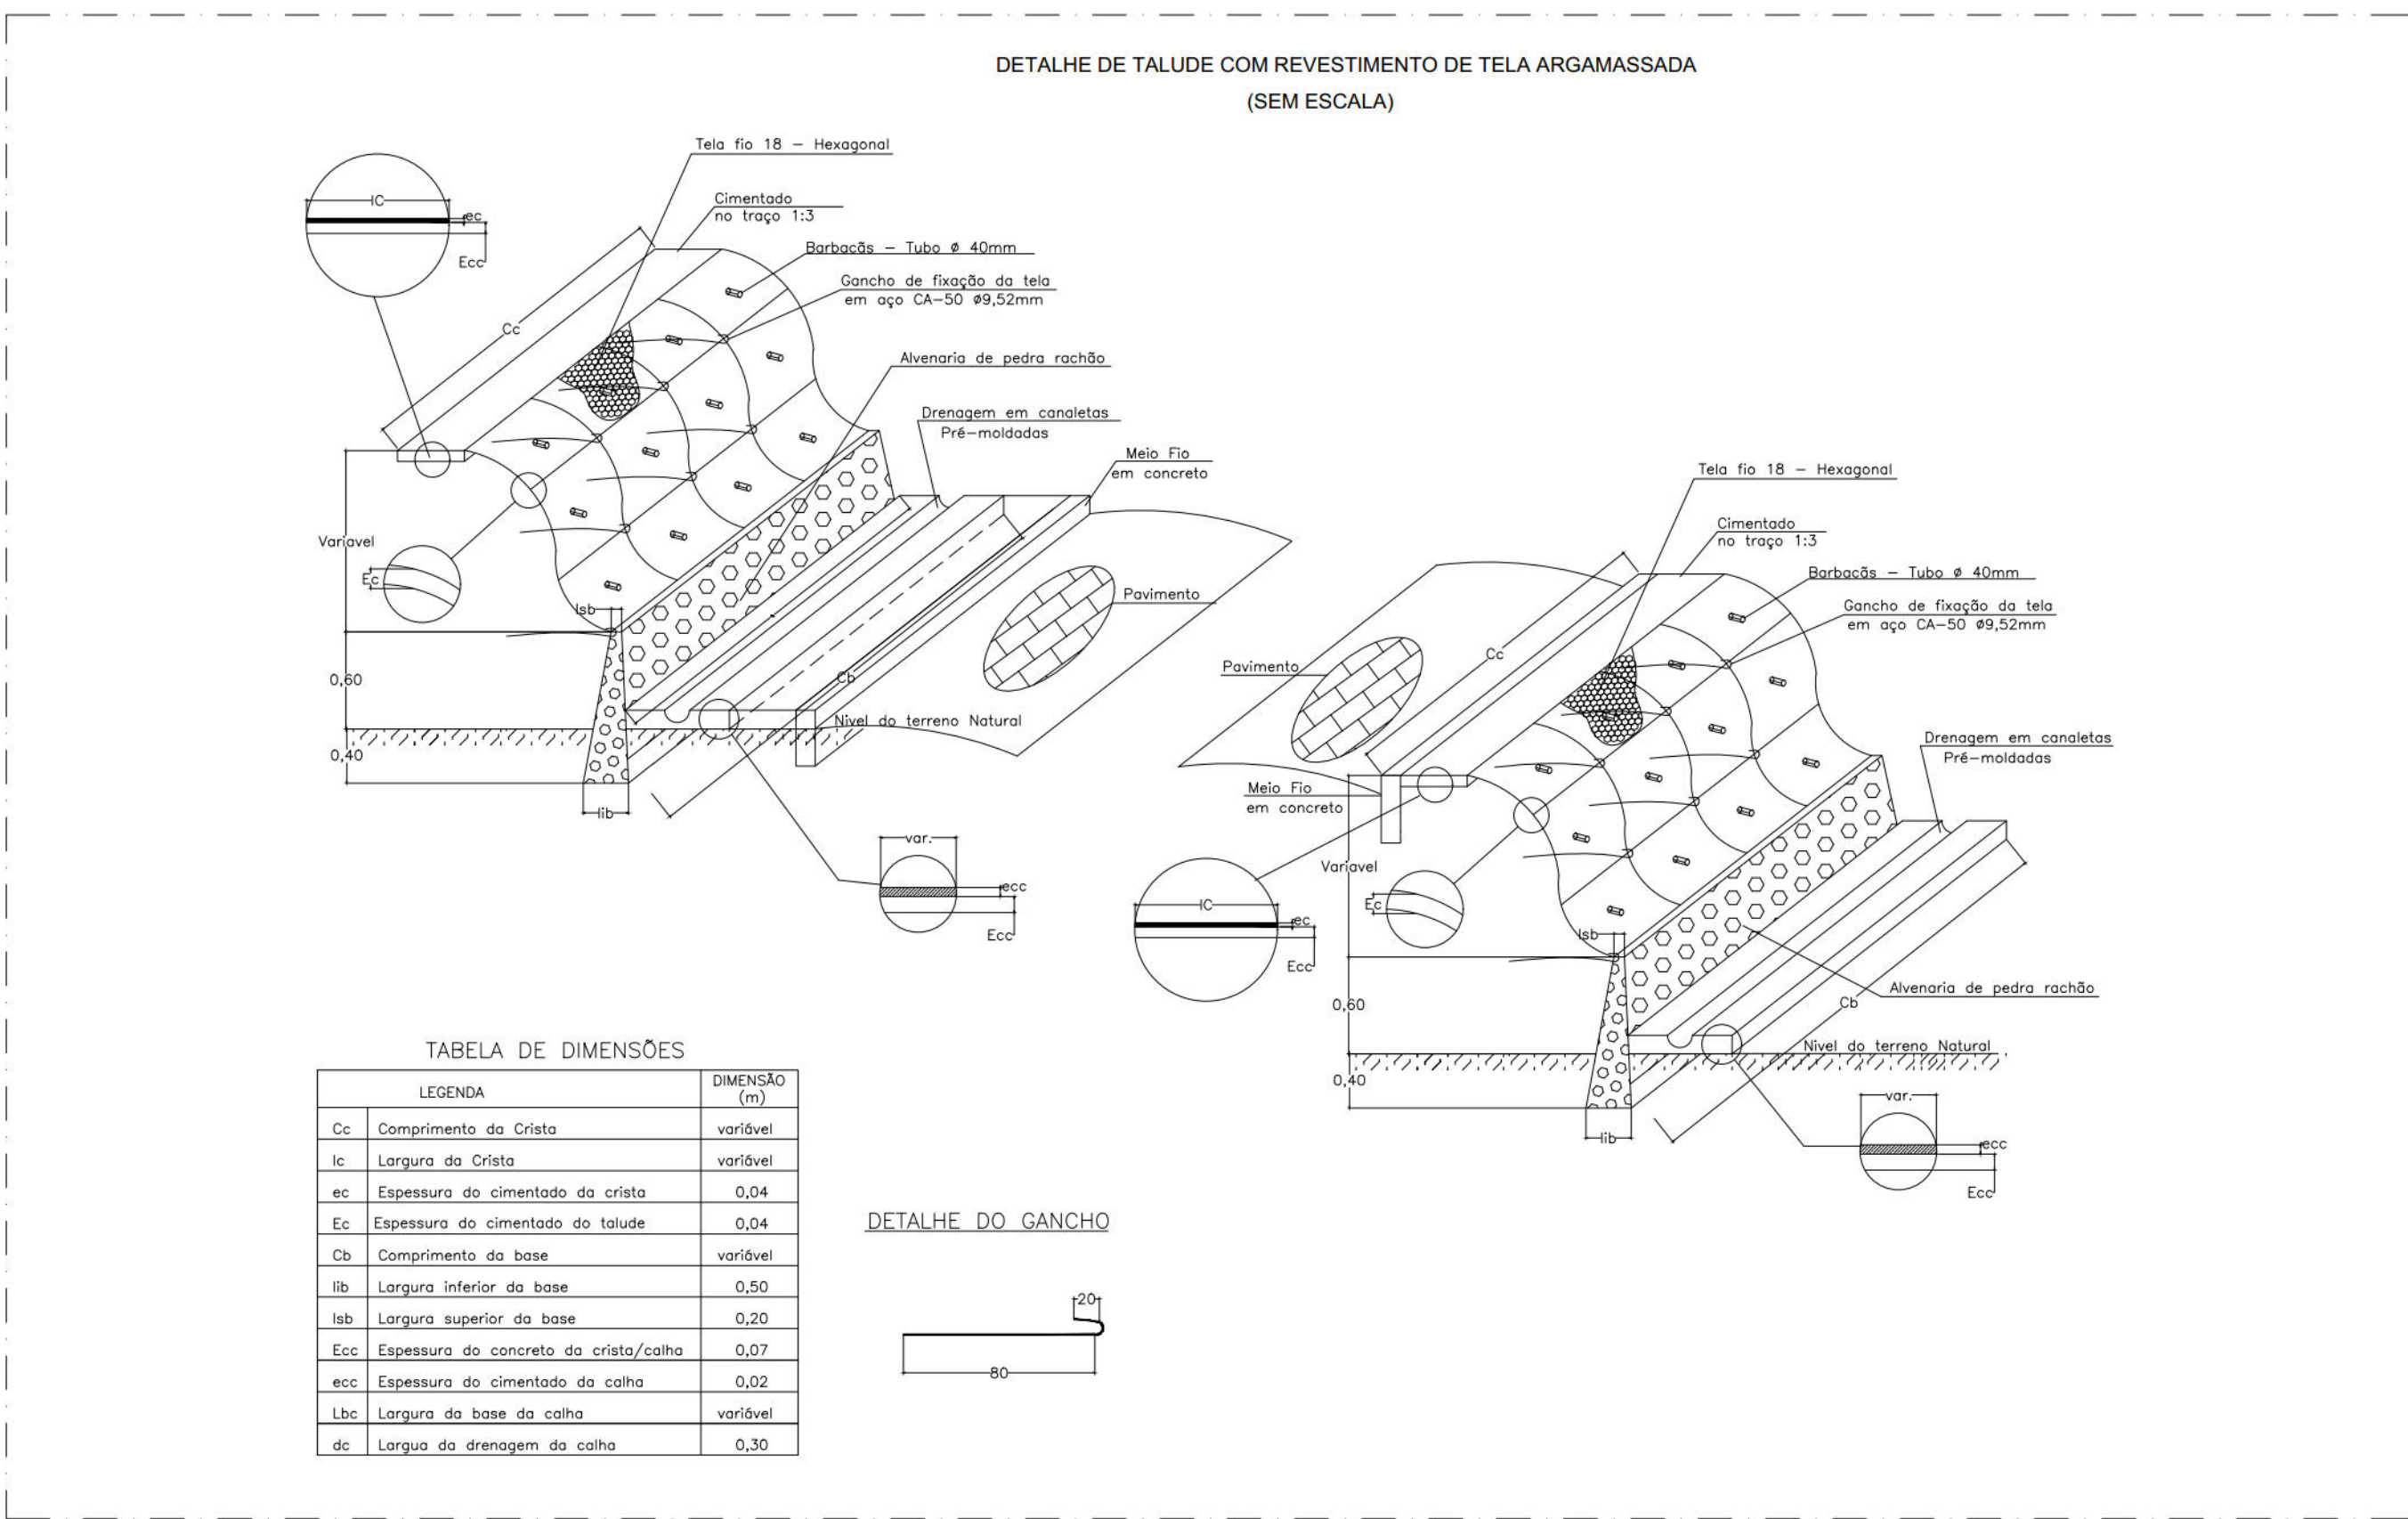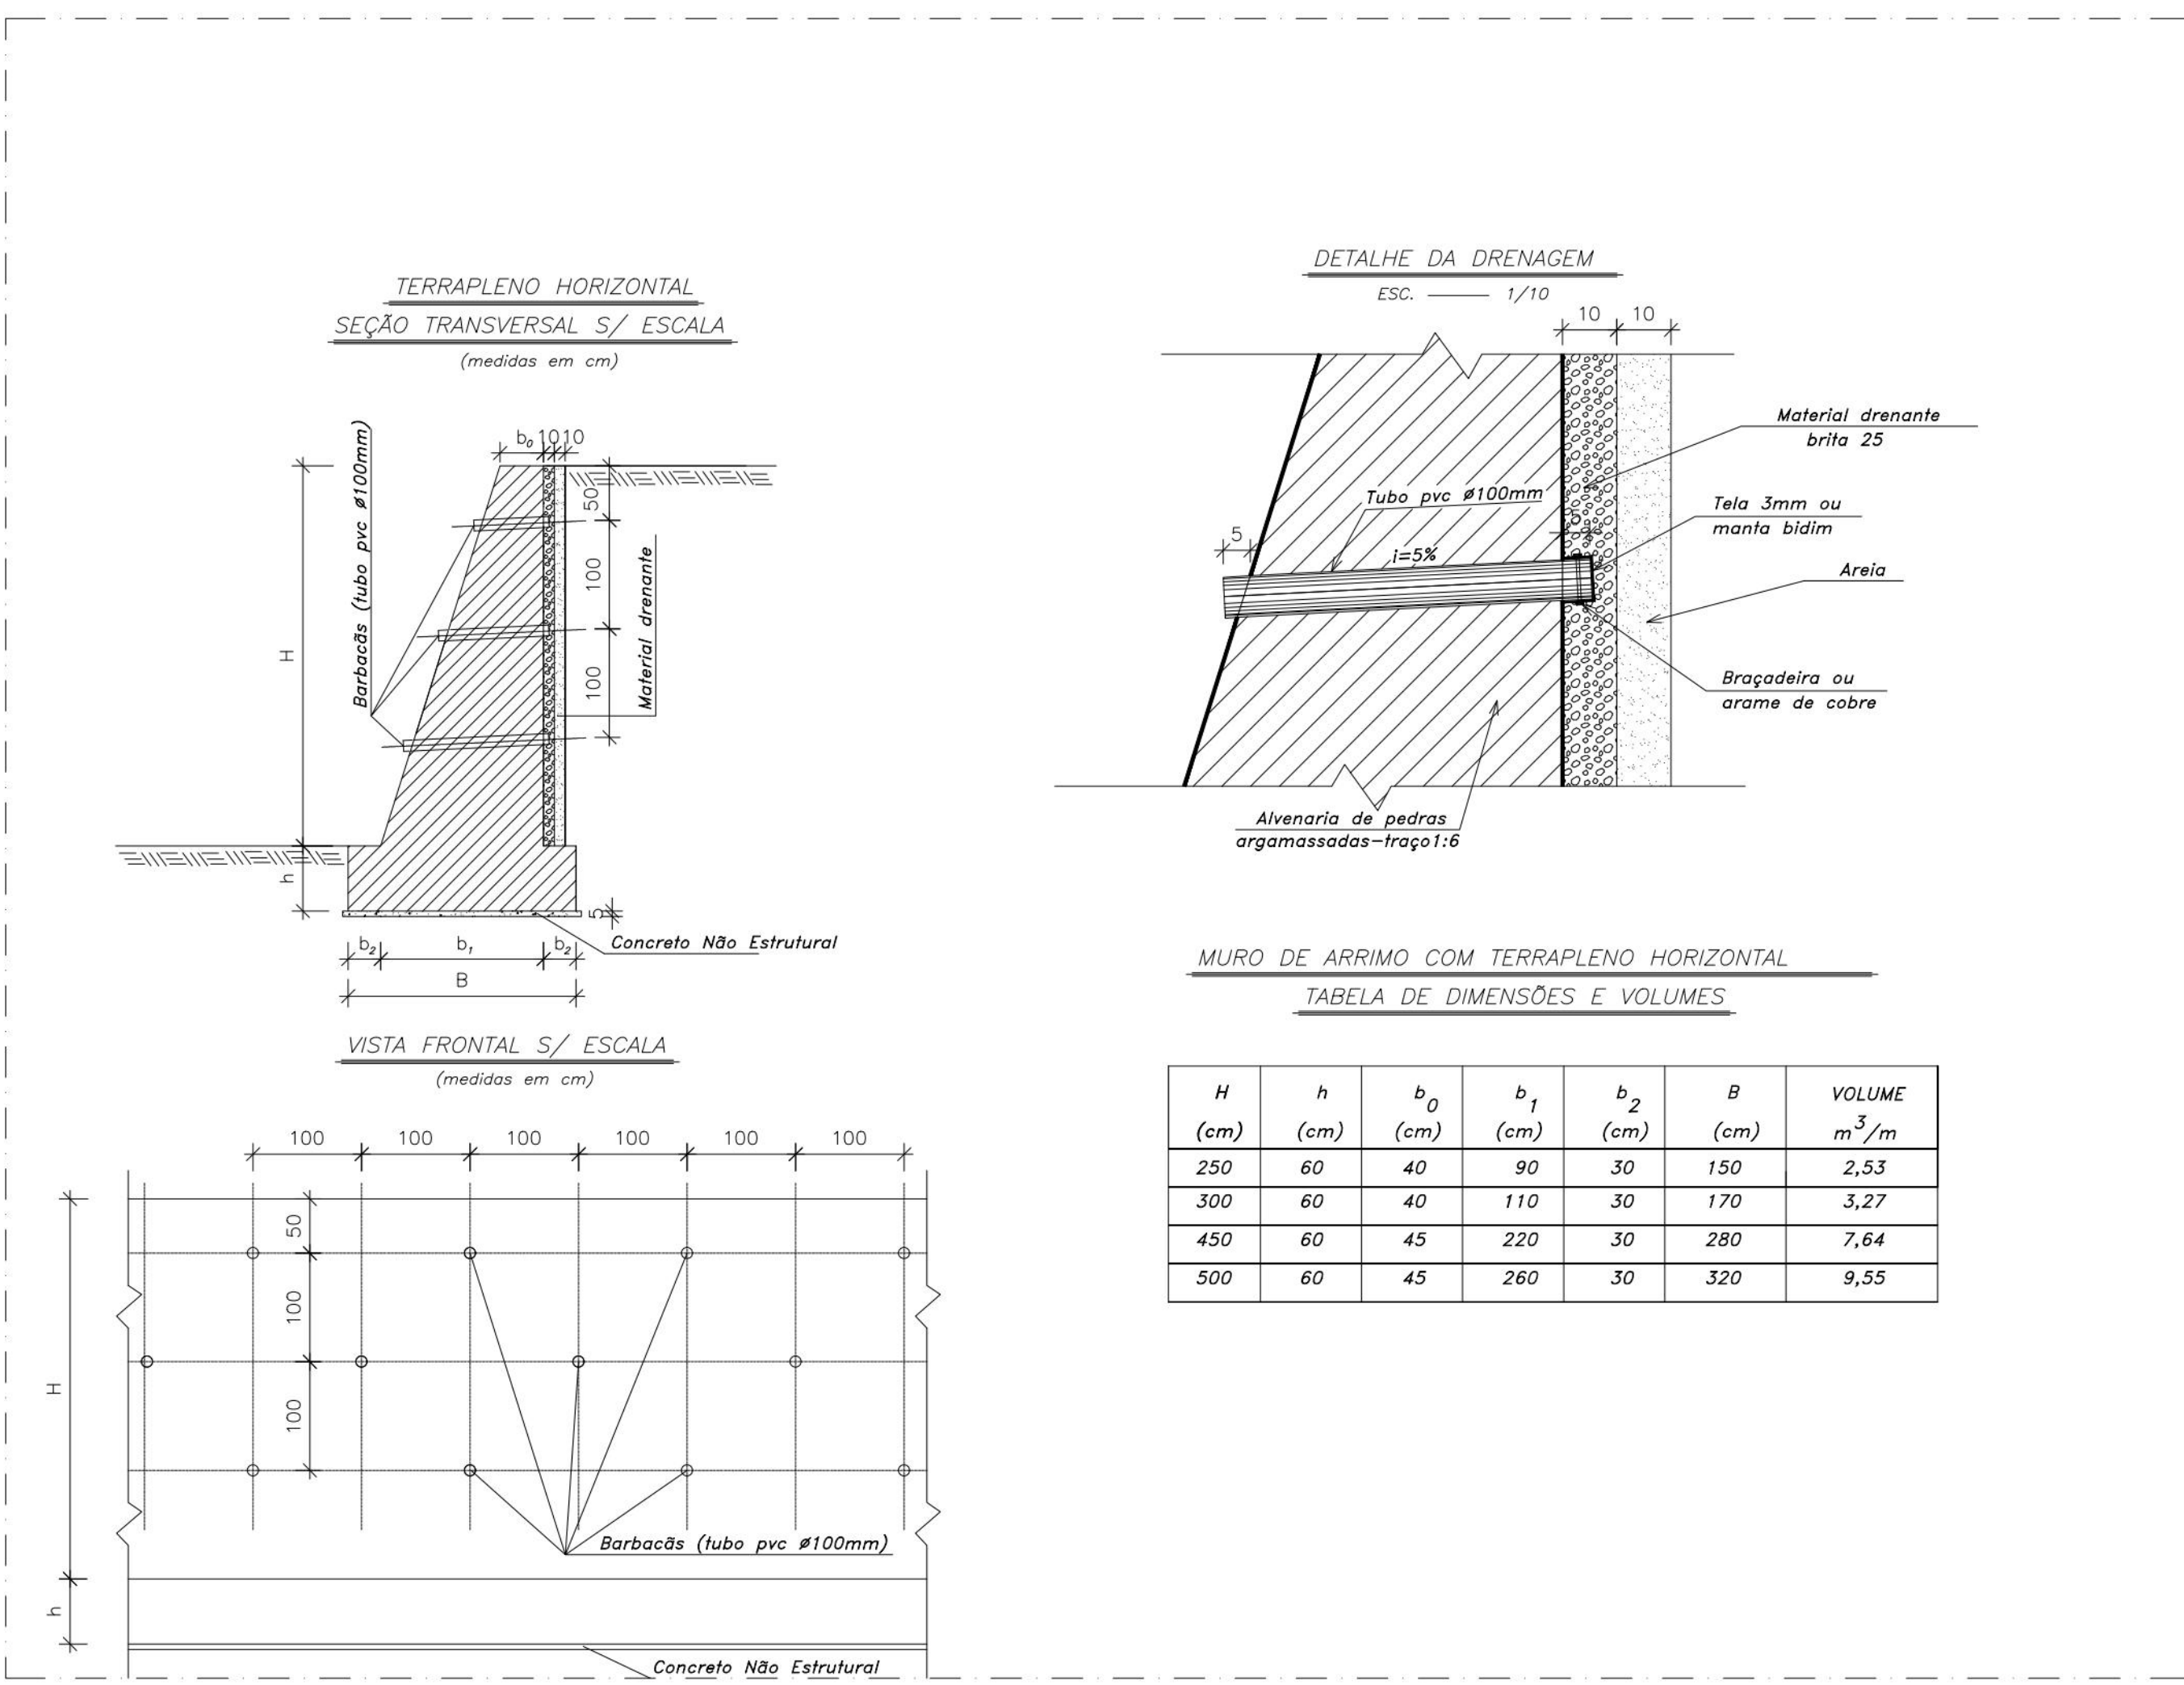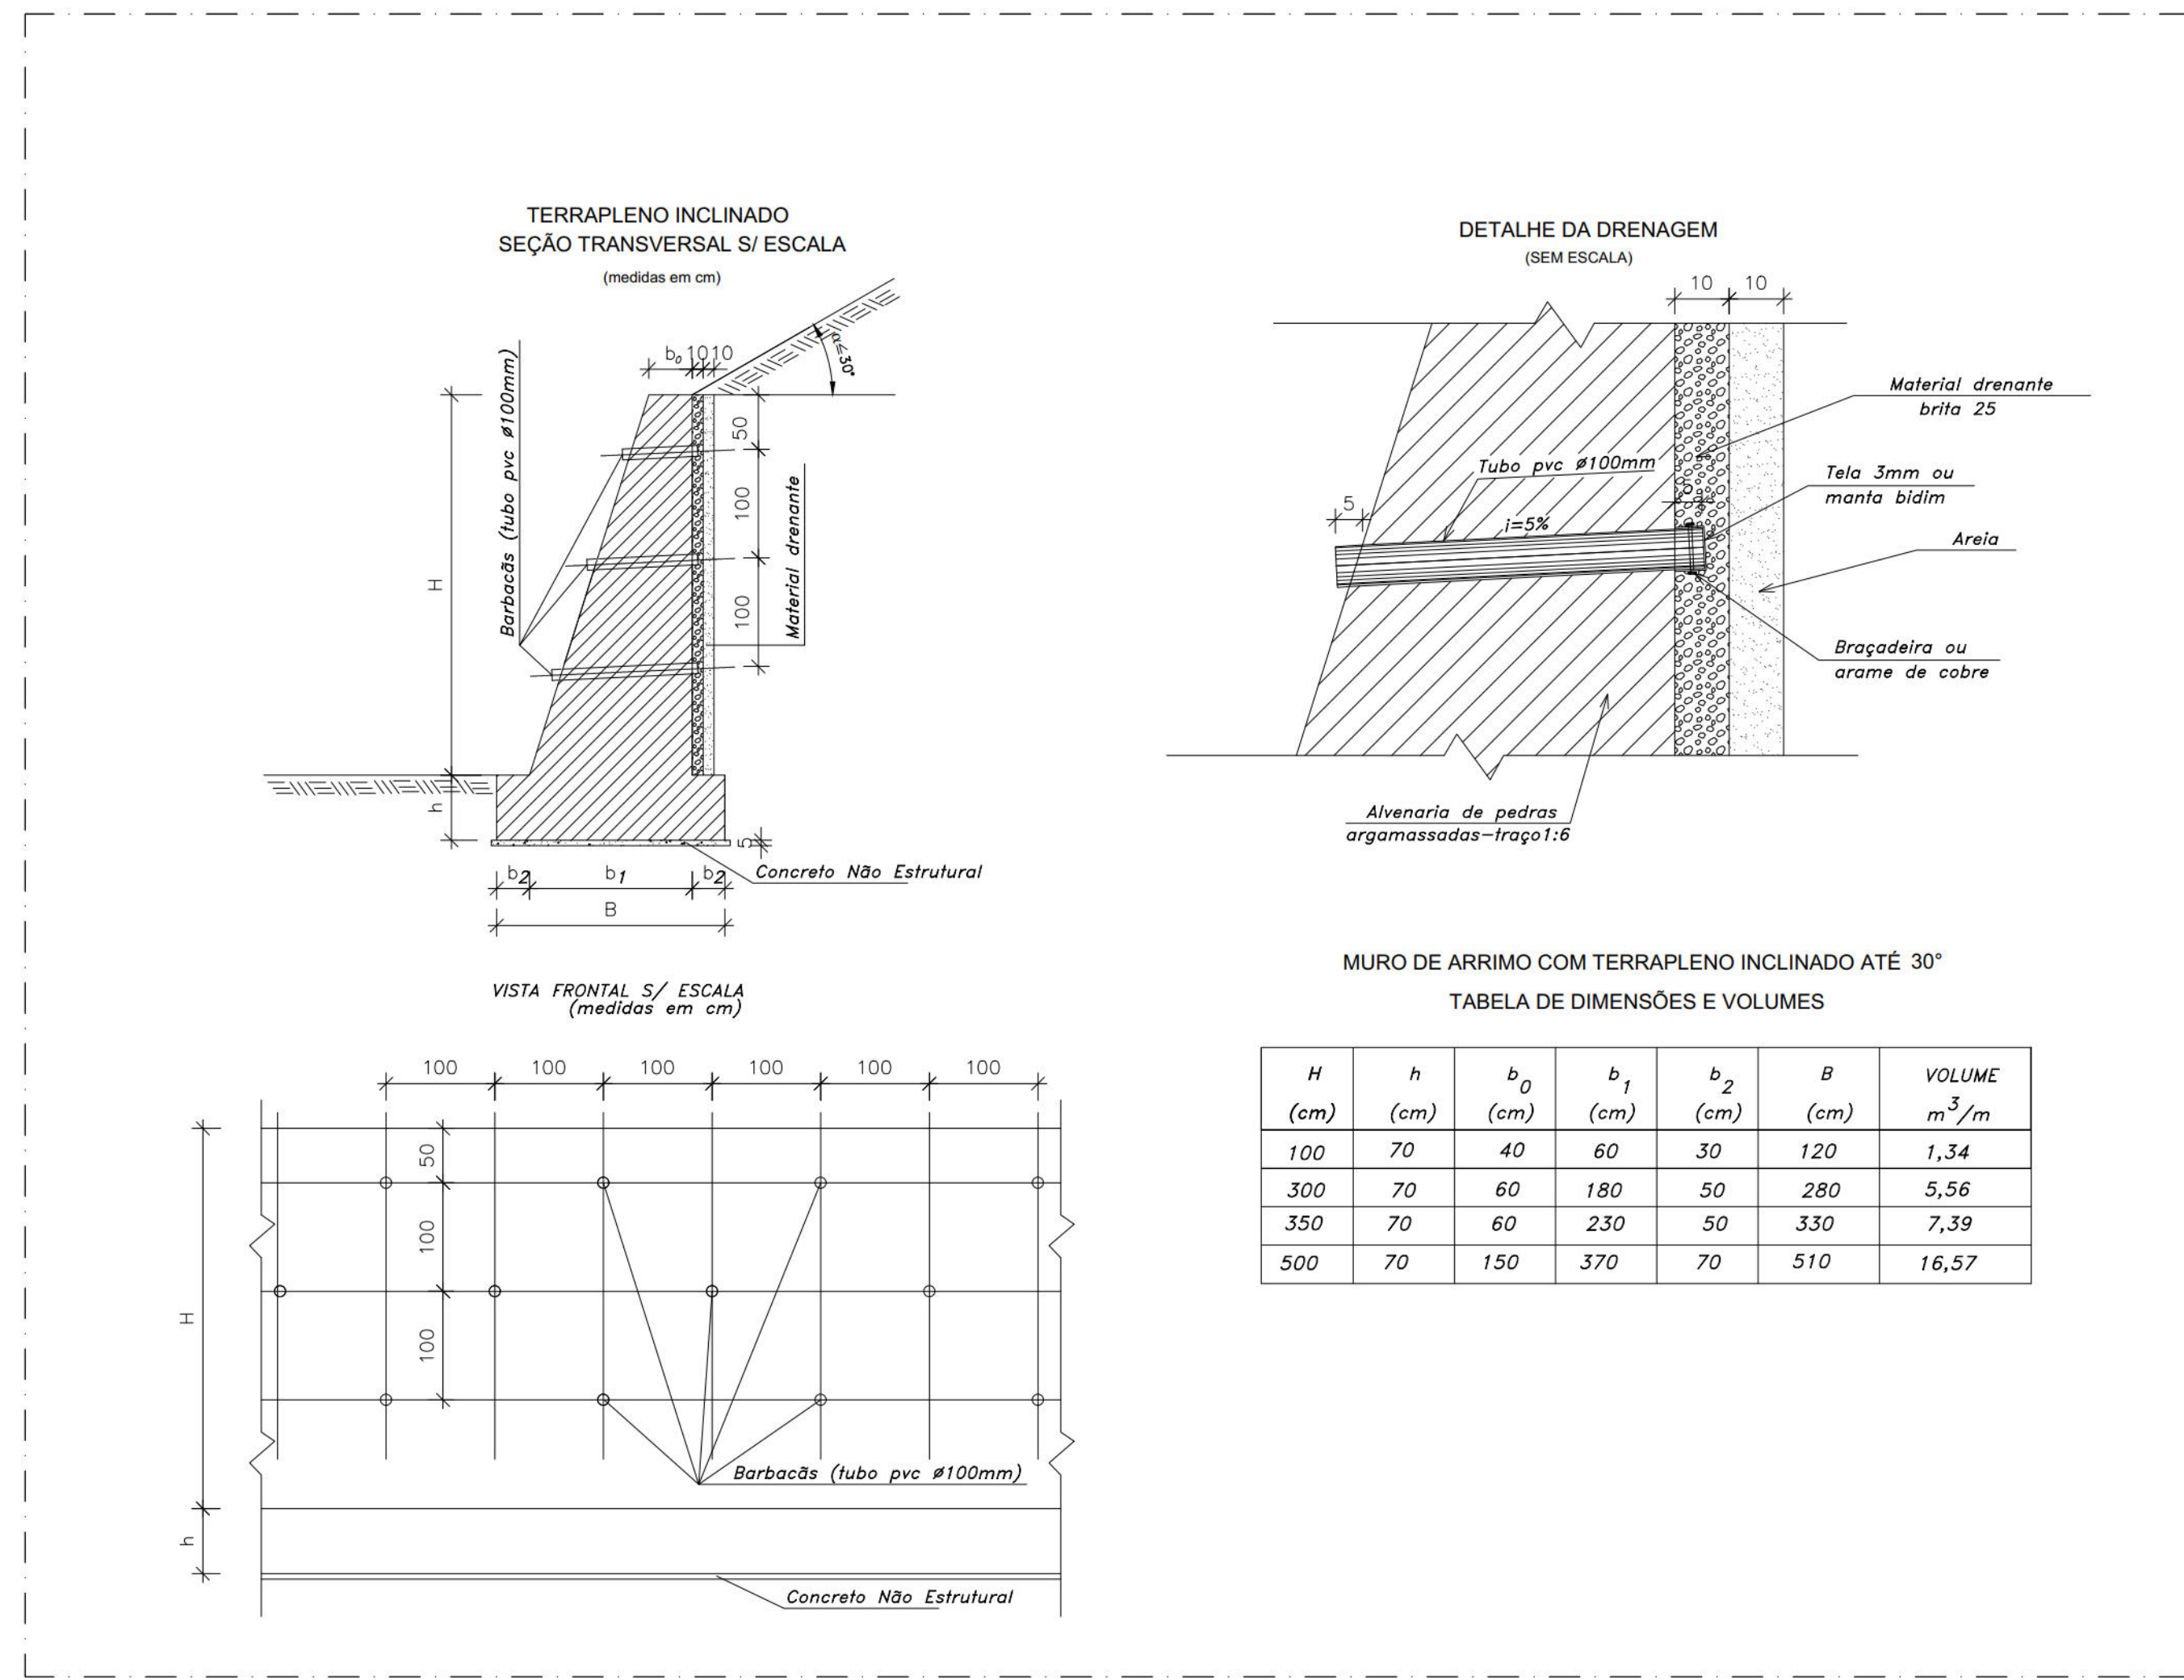


CANALETA EM ALVENARIA COM TAMPA PERFORADA


FORMA DA TAMPA

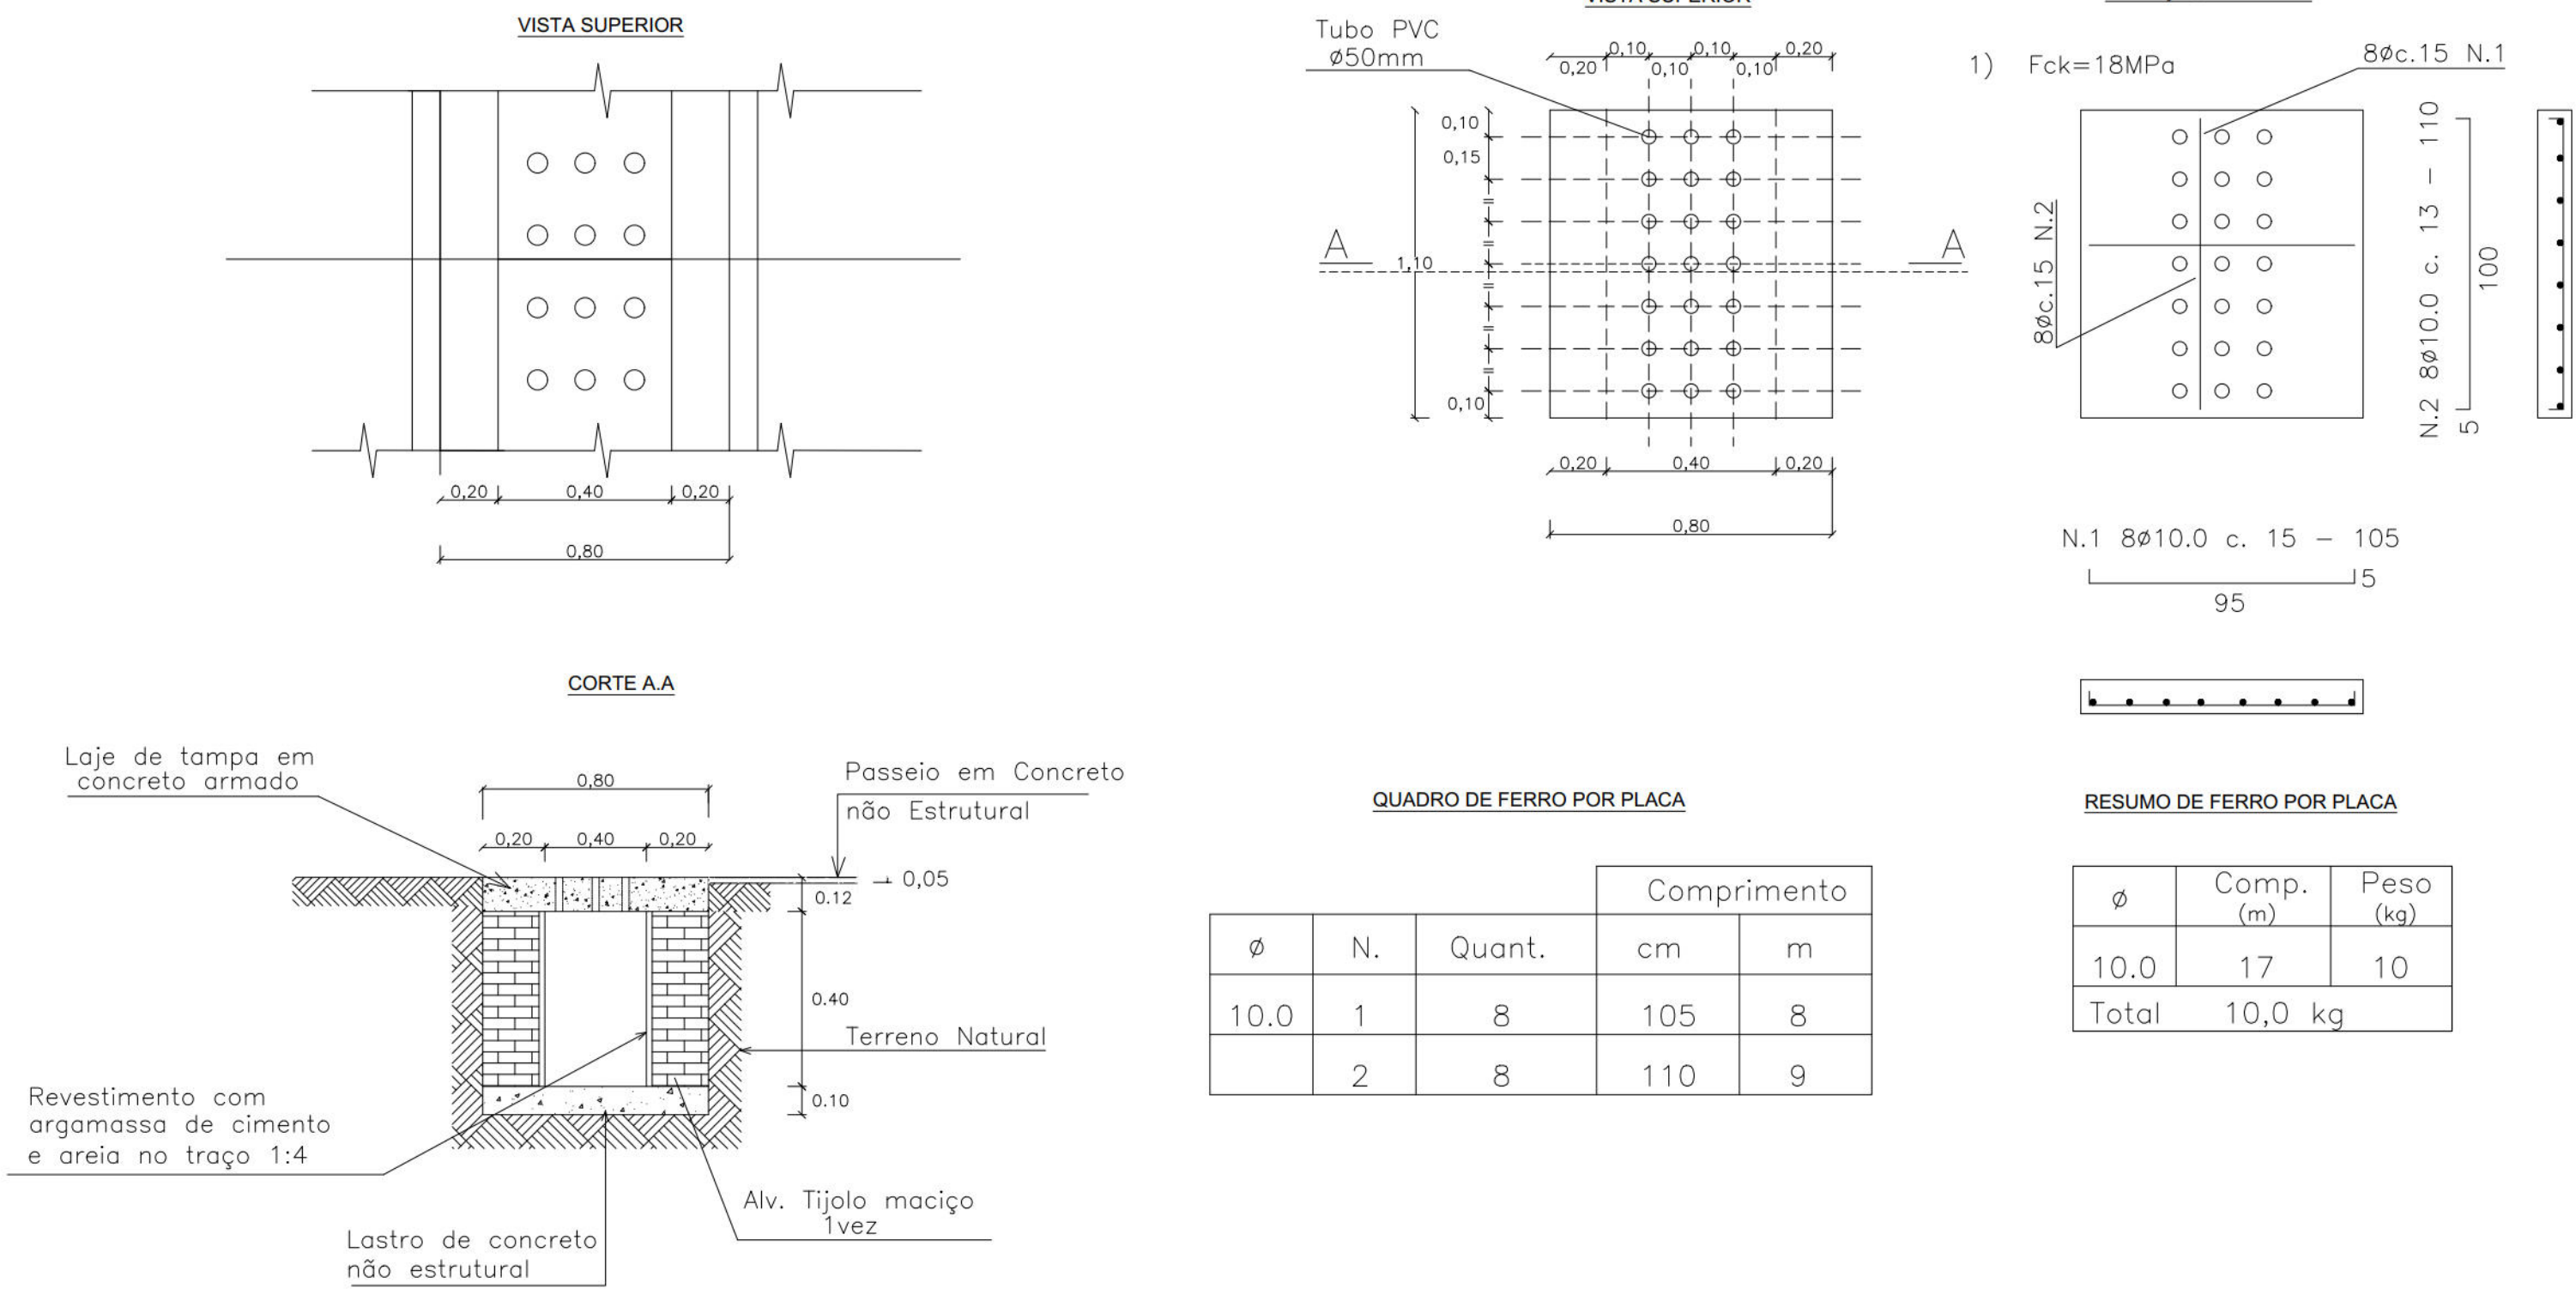


DETALHE DE CAIXA DE INSPEÇÃO

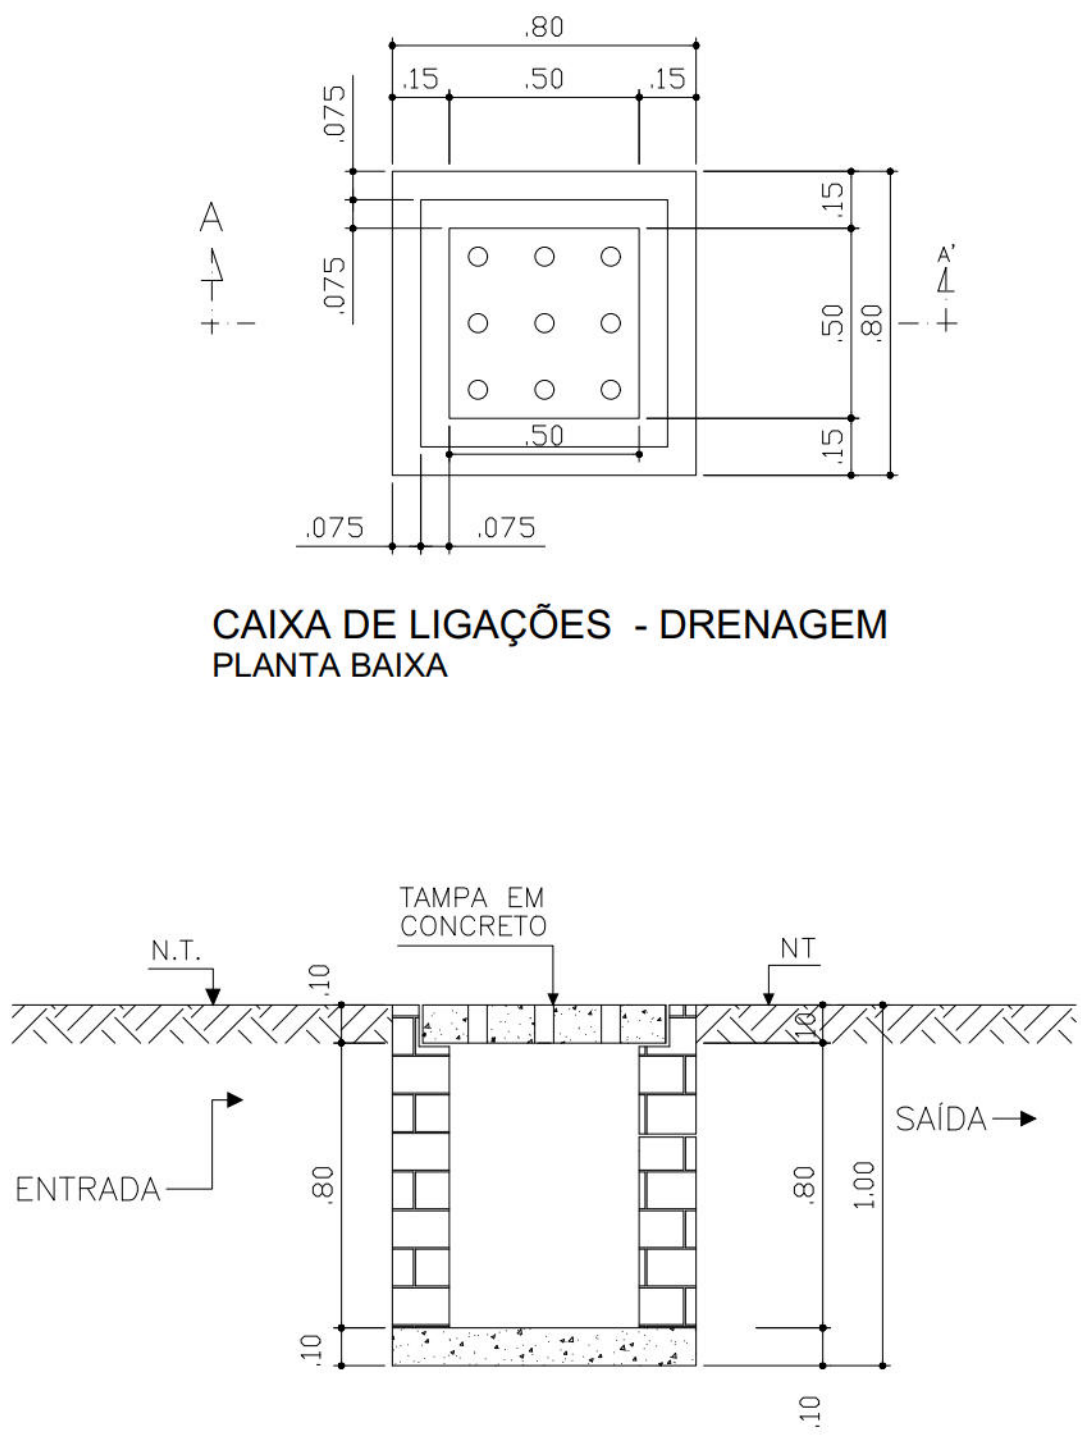

DETALHE DA DESCIDA DA CANALETA SOBRE O MURO DE ARRIMO

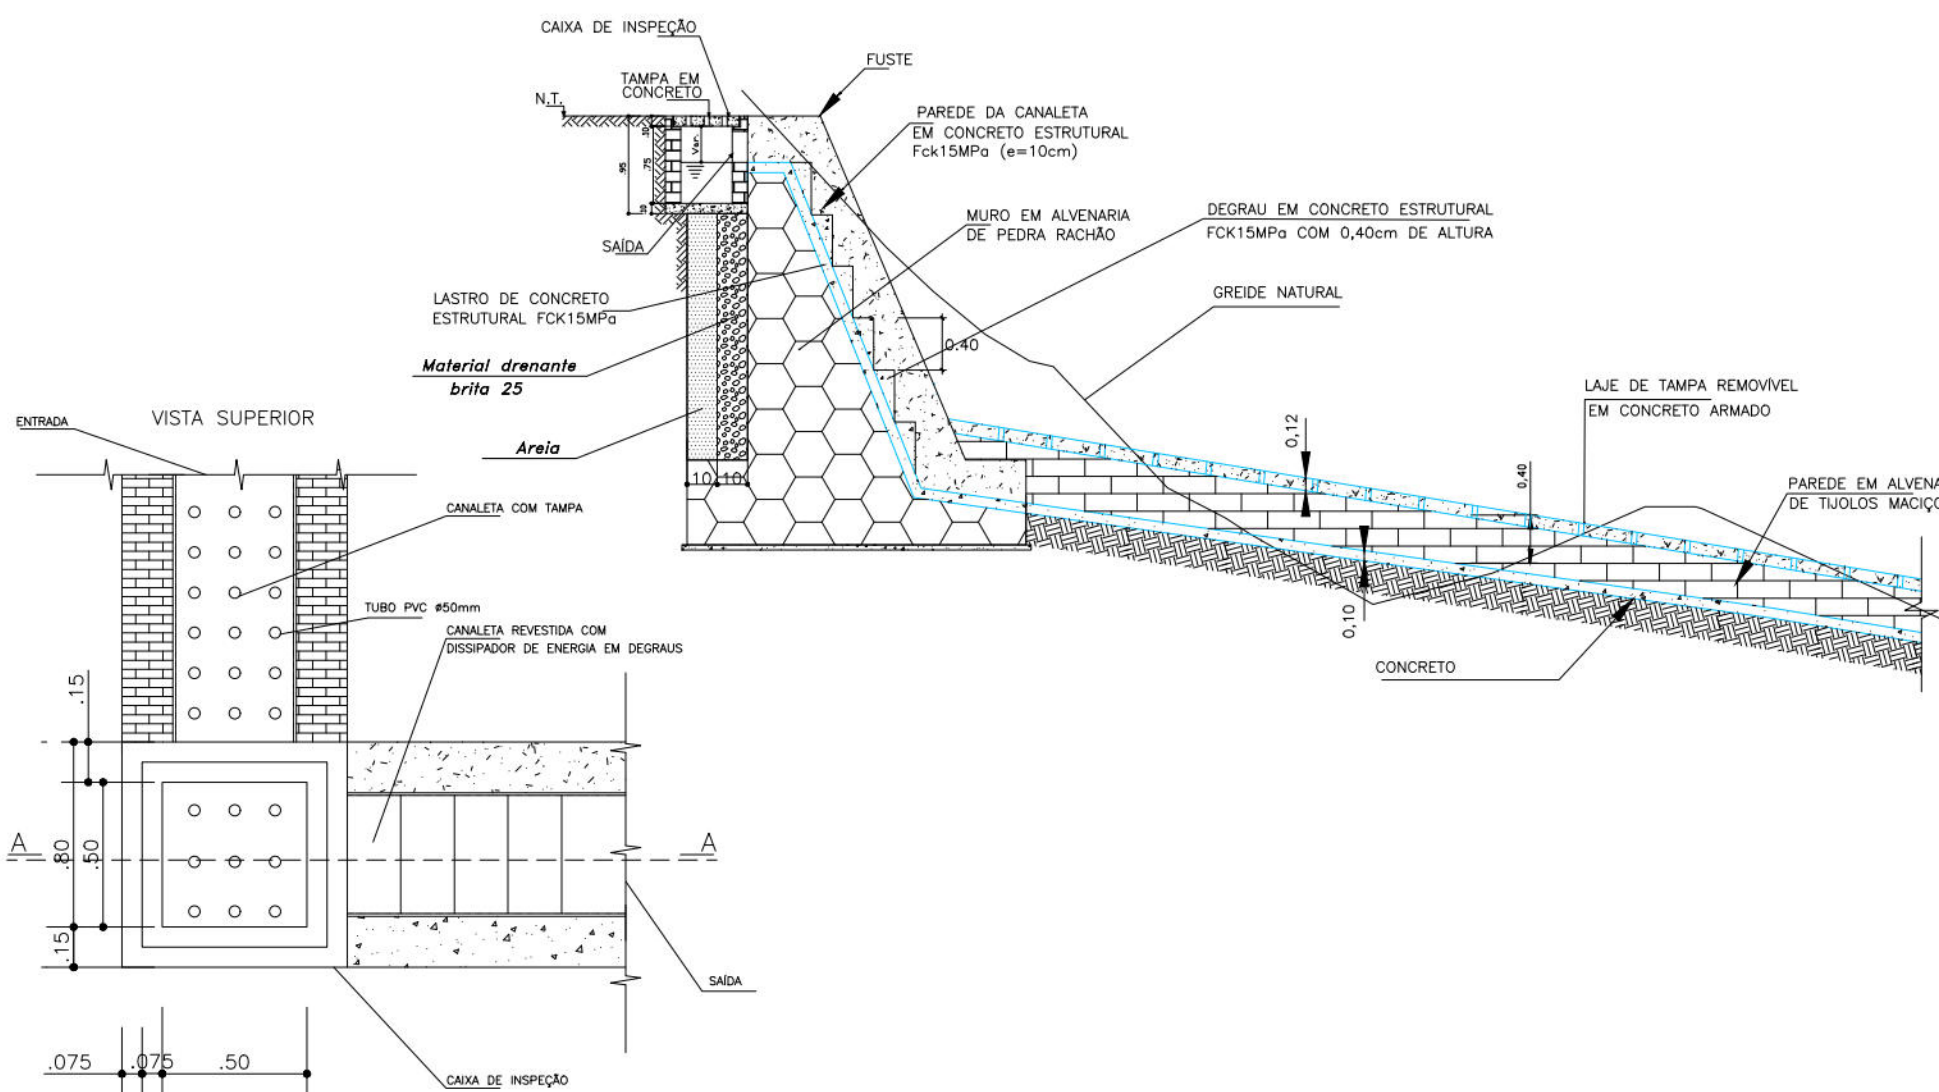


DETALHE DA MURETA DE ALVENARIA P/ CRAVAÇÃO DE TELA ARGAMASSADA (CORTE)

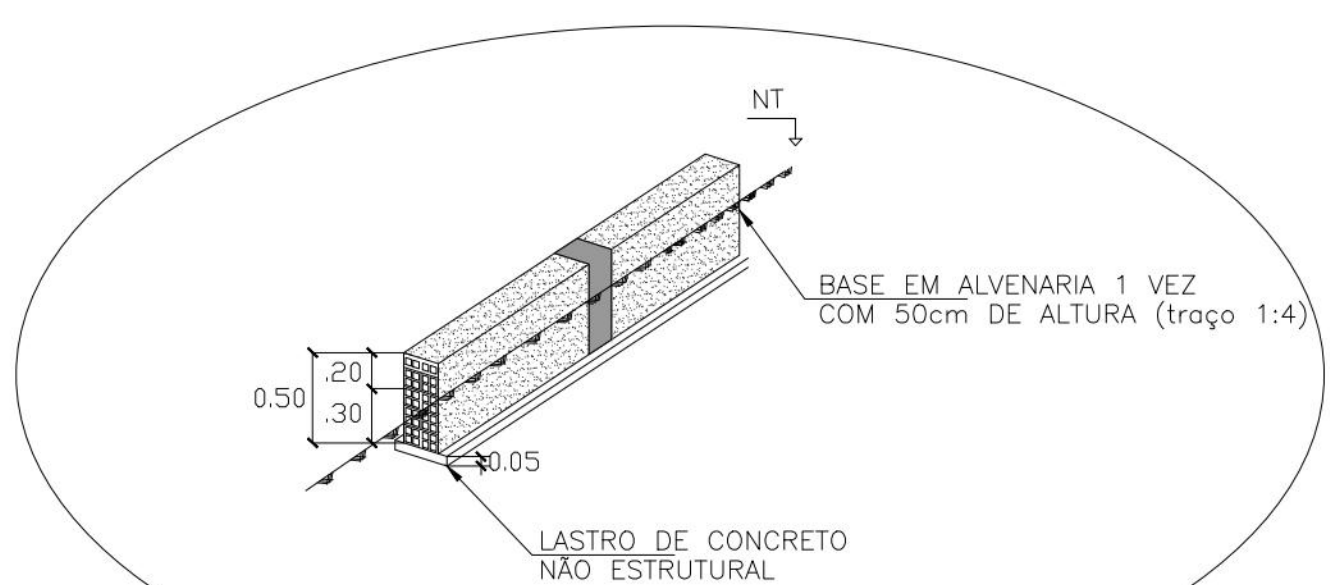


CANALETE COM DISSIPADOR

VISTA FRONTAL

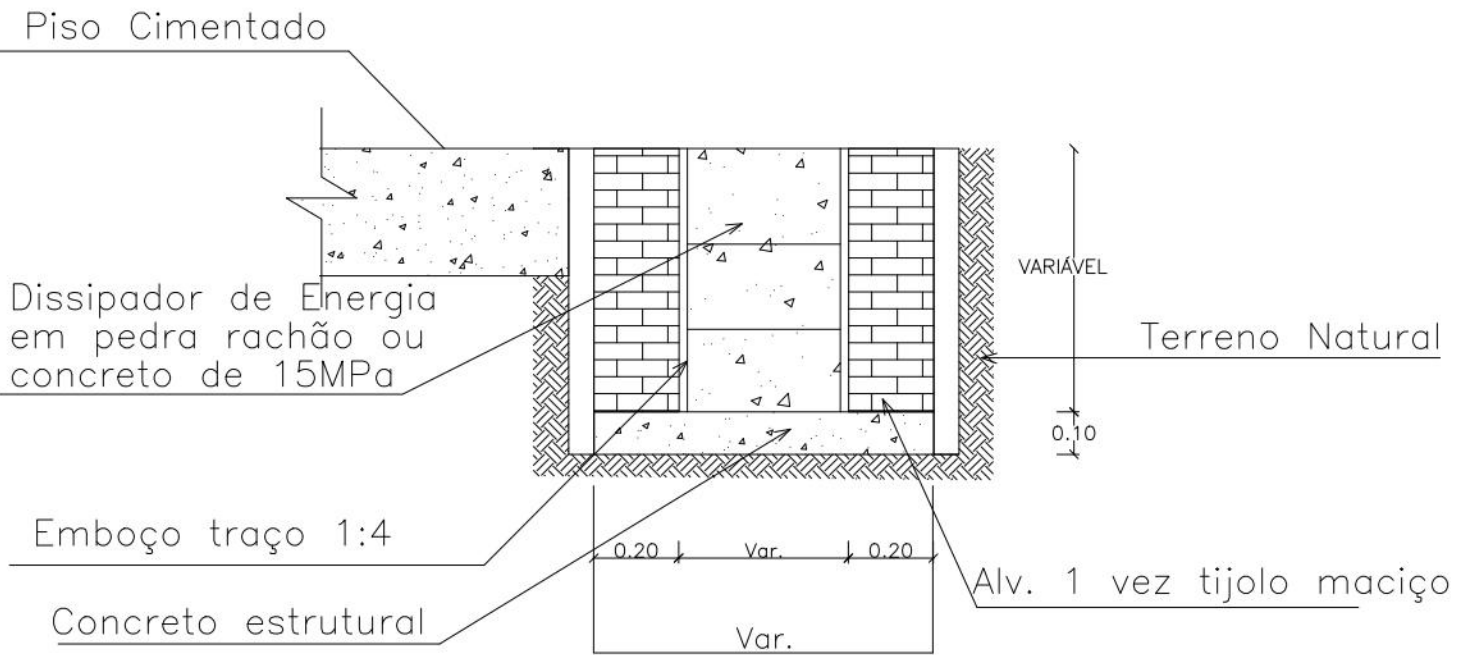

CORTE LONGITUDINAL

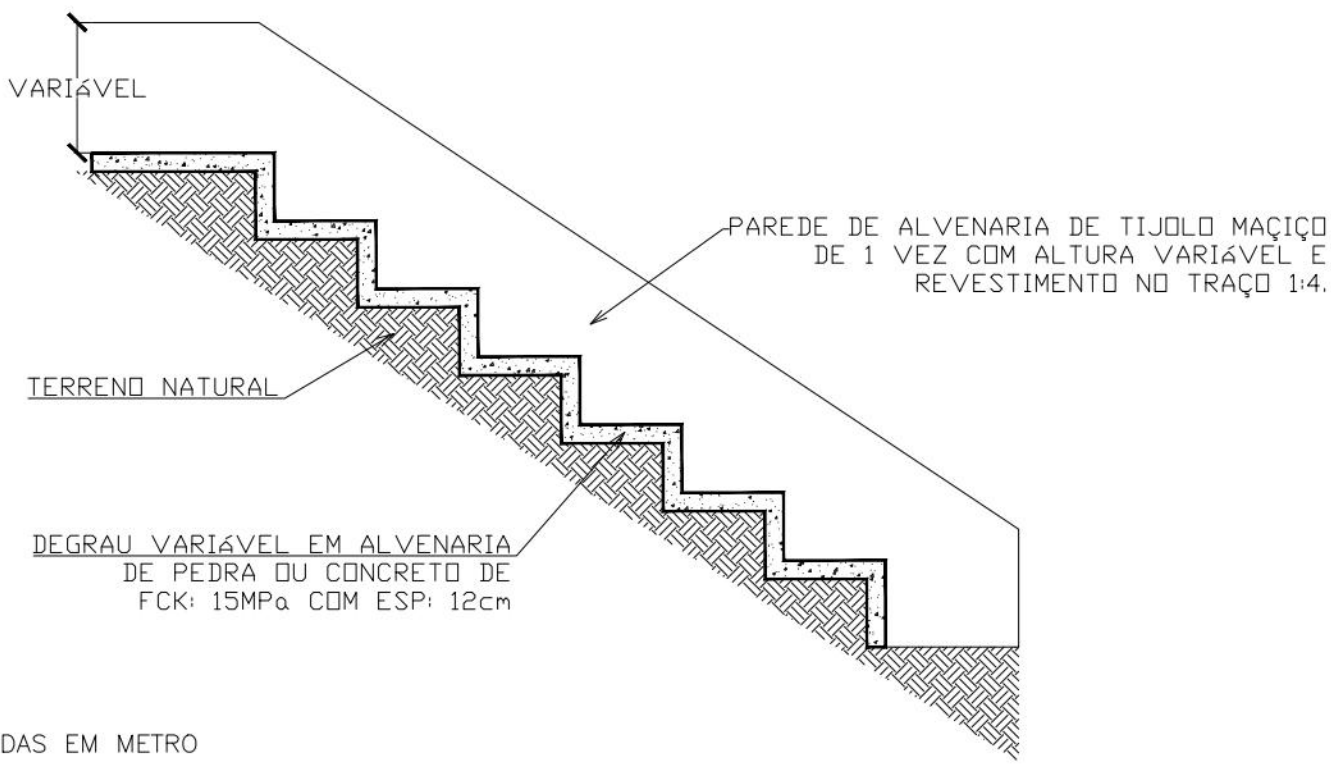

- NOTAS:
- 1) MEDIDAS EM METRO
- 2) DEGRAU EM ALVENARIA DE PEDRA OU CONCRETO (DISSIPADOR DE ENERGIA)

PROPRIETÁRIO: EMPRESA DE URBANIZAÇÃO DO RECIFE - URB

PROJETO:

CONSTRUÇÃO:

PREFEITURA DA CIDADE DO RECIFE
SECRETARIA DE CONTROLE, DESENVOLVIMENTO URBANO E OBRAS
EMPRESA DE URBANIZAÇÃO DO RECIFE - URB

DIRETORIA DE PLANEJAMENTO E PROJETOS
CONCEIÇÃO LAFAIETE
GERENTE GERAL DE PROJETOS DE INFRAESTRUTURA
GEISE ZANON

PROJETO

ESTABILIZAÇÃO DE TALUDES DO PAC 2 - CONTENÇÃO DE ENCOSTAS

SITUAÇÃO
RUA RABELO, Nº 192 AO Nº 381 E DO Nº 412 AO Nº 470 - IBURA DE BAIXO - IBURA -
SETOR: URS-04 - RECIFE/PE

PRANCHAS
02/02

ETAPA
PROJETO EXECUTIVO

DATA
OUTUBRO/2016

CONTEÚDO
DETALHES DE PROJETO TIPO

ESCALA
SEM ESCALA

REFERÊNCIA

RESPONSÁVEL TÉCNICO
ROBERTO LEMOS MUNIZ - ENG. CIVIL -

DIGITALIZAÇÃO