




MURO-1-EIXO 2				MURO-4-EIXO 1			
TIPO	ALTURA (m)	EXTENSÃO (m)	ESTACAS	TIPO	ALTURA (m)	EXTENSÃO (m)	ESTACAS
INCLINADO	1,00	7,90	A 2,80m do E0+0,00 - E0+5,00	HORIZONTAL	2,50	12,80	A 0,30m do E0+0,00 - E0+9,40
INCLINADO	2,00	14,85	E0+5,00 - E0+19,60	MURO-5-EIXO 1			
MURO-2-EIXO 1				TIPO	ALTURA (m)	EXTENSÃO (m)	ESTACAS
TIPO	ALTURA (m)	EXTENSÃO (m)	ESTACAS	INCLINADO	1,50	22,75	E0+8,50 - E1+8,40
HORIZONTAL	1,50	5,00	E0+10,00 - E0+15,00	MURO-6-EIXOS 1 e 2			
HORIZONTAL	2,50	10,00	E0+15,00 - E1+5,00	TIPO	ALTURA (m)	EXTENSÃO (m)	ESTACAS
HORIZONTAL	1,50	10,00	E1+5,00 - E1+15,00	HORIZONTAL	1,00	11,70	A 4,10m do E0+0,00 - E0+7,50
HORIZONTAL	3,00	9,00	E1+15,00 - E2+4,00	HORIZONTAL	3,00	5,15	E0+7,50 - E0+12,50
MURO-3-EIXO 1				HORIZONTAL	3,50	21,90	E1+8,30 - E2+8,10
TIPO	ALTURA (m)	EXTENSÃO (m)	ESTACAS	MURO-7-EIXO 2			
HORIZONTAL	2,50	21,20	E0+7,00 - E1+6,95	TIPO	ALTURA (m)	EXTENSÃO (m)	ESTACAS
OBS.: EXTENSÃO (m) MEDIDA EM PROJETO				HORIZONTAL	4,50	21,00	A 7,20m do E0+0,00 - E0+12,50
ESTACAS INÍCIO E FINAL DO MURO							

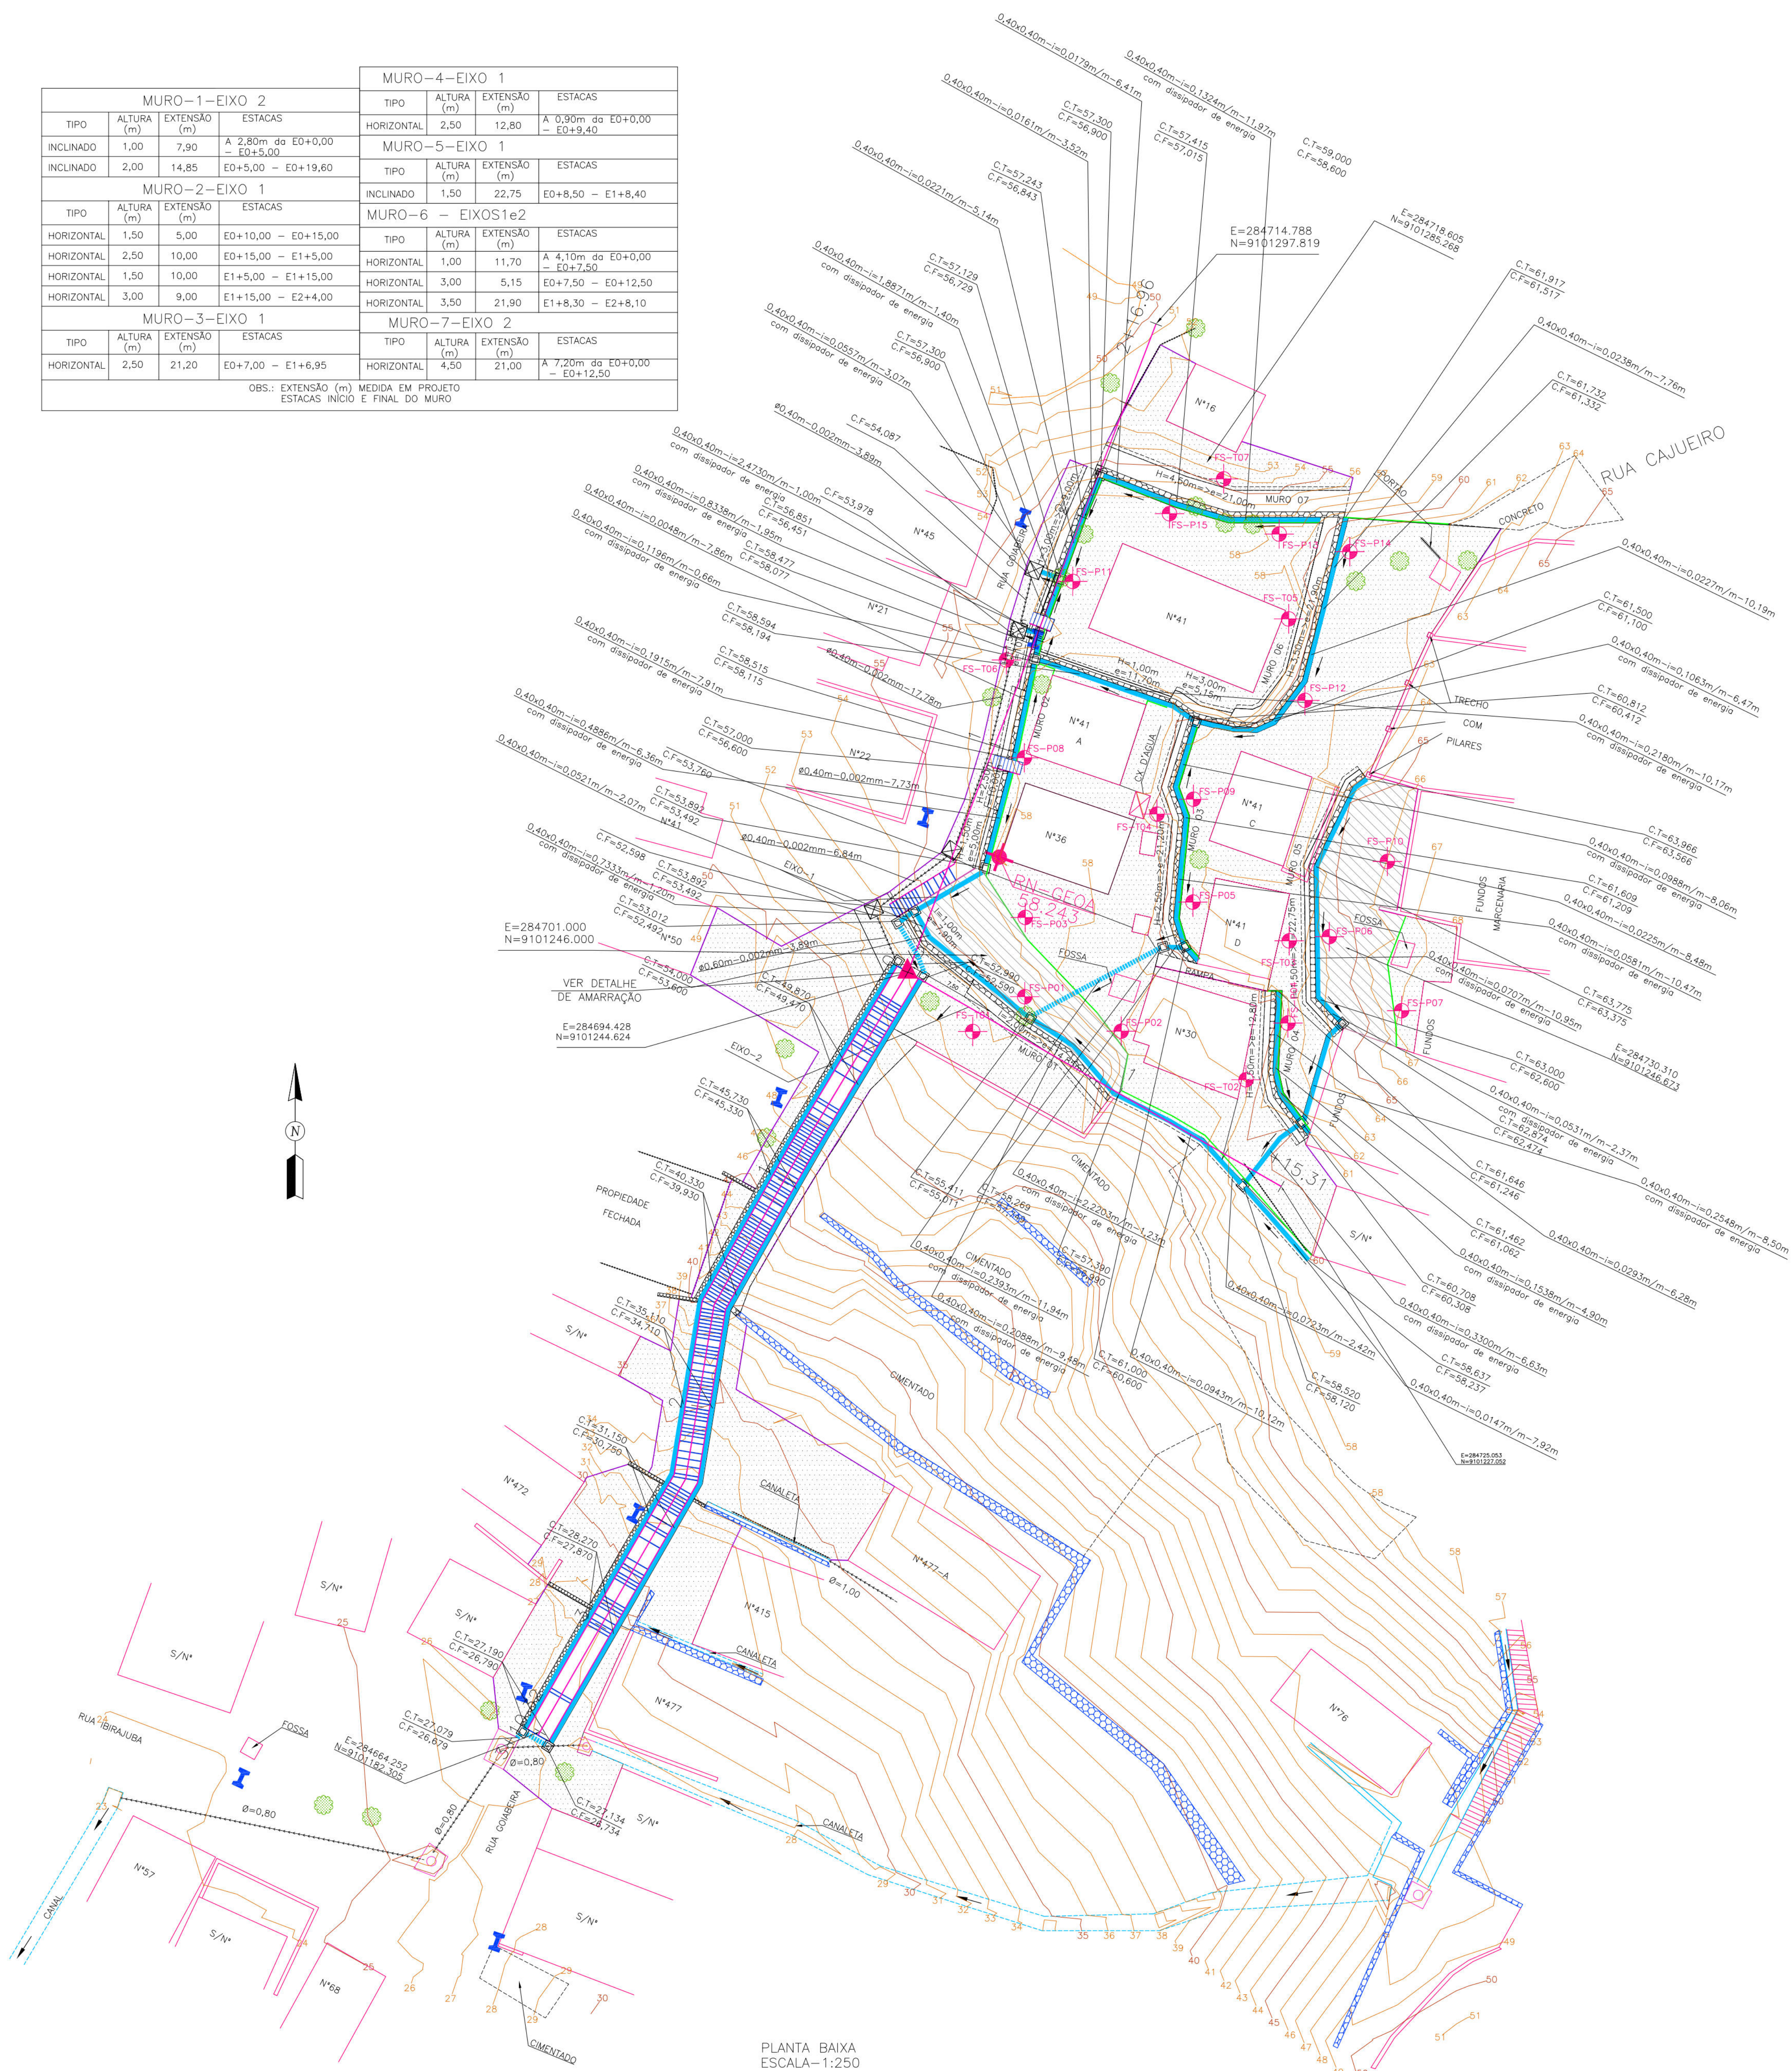


PLANTA BAIXA
ESCALA: 1:250

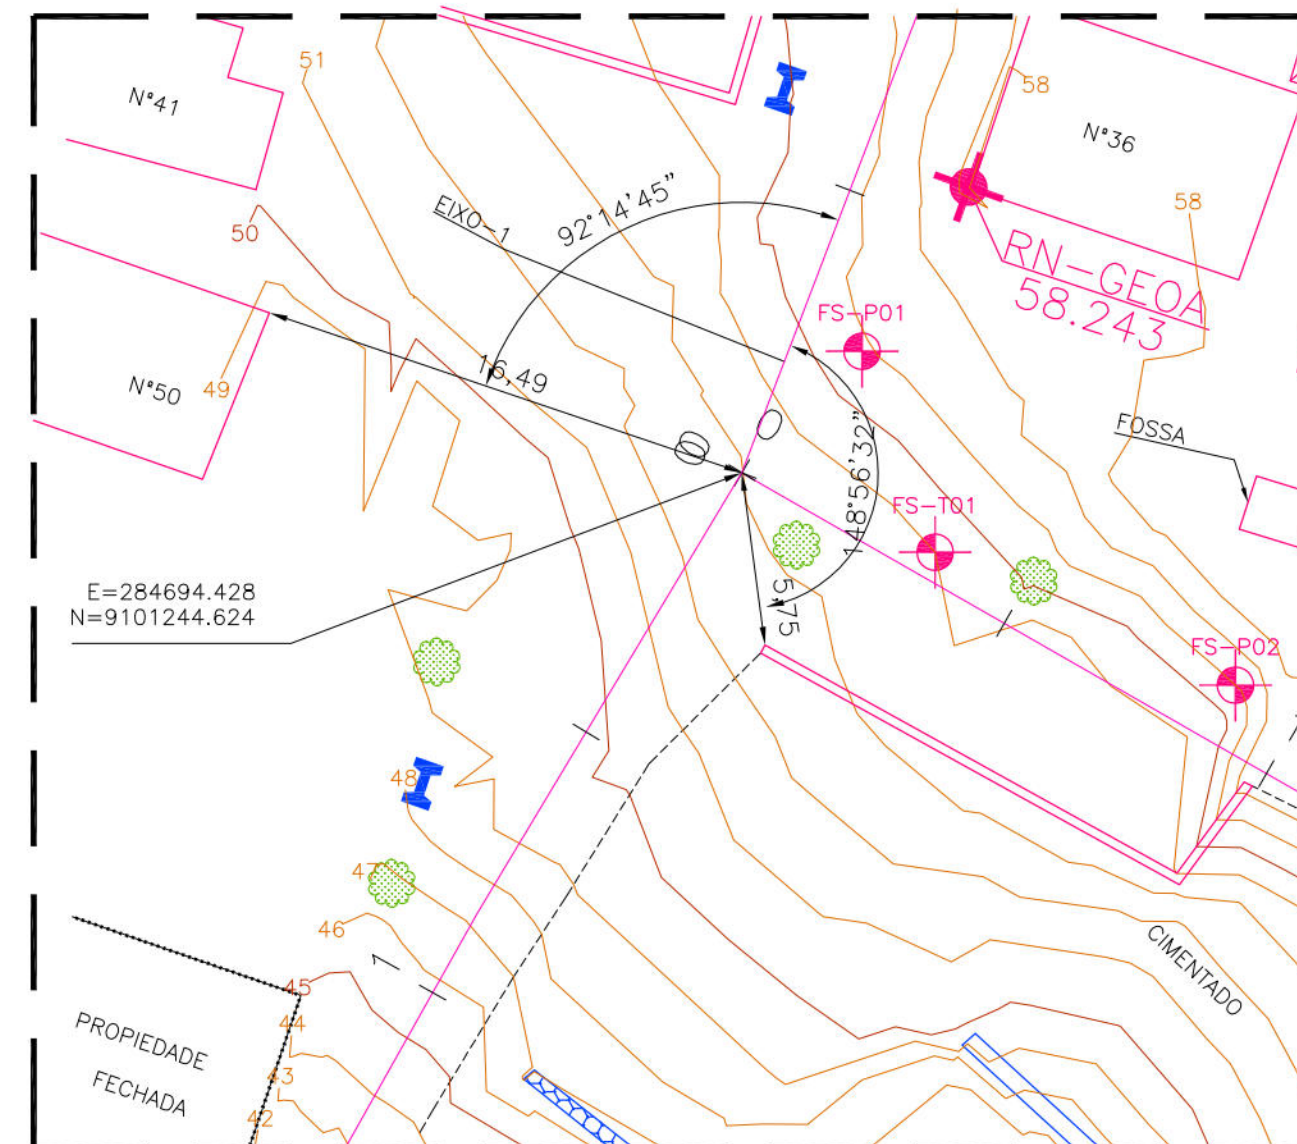

DETALHE DA AMARRAÇÃO - EIXO 01
ESCALA: 1/250

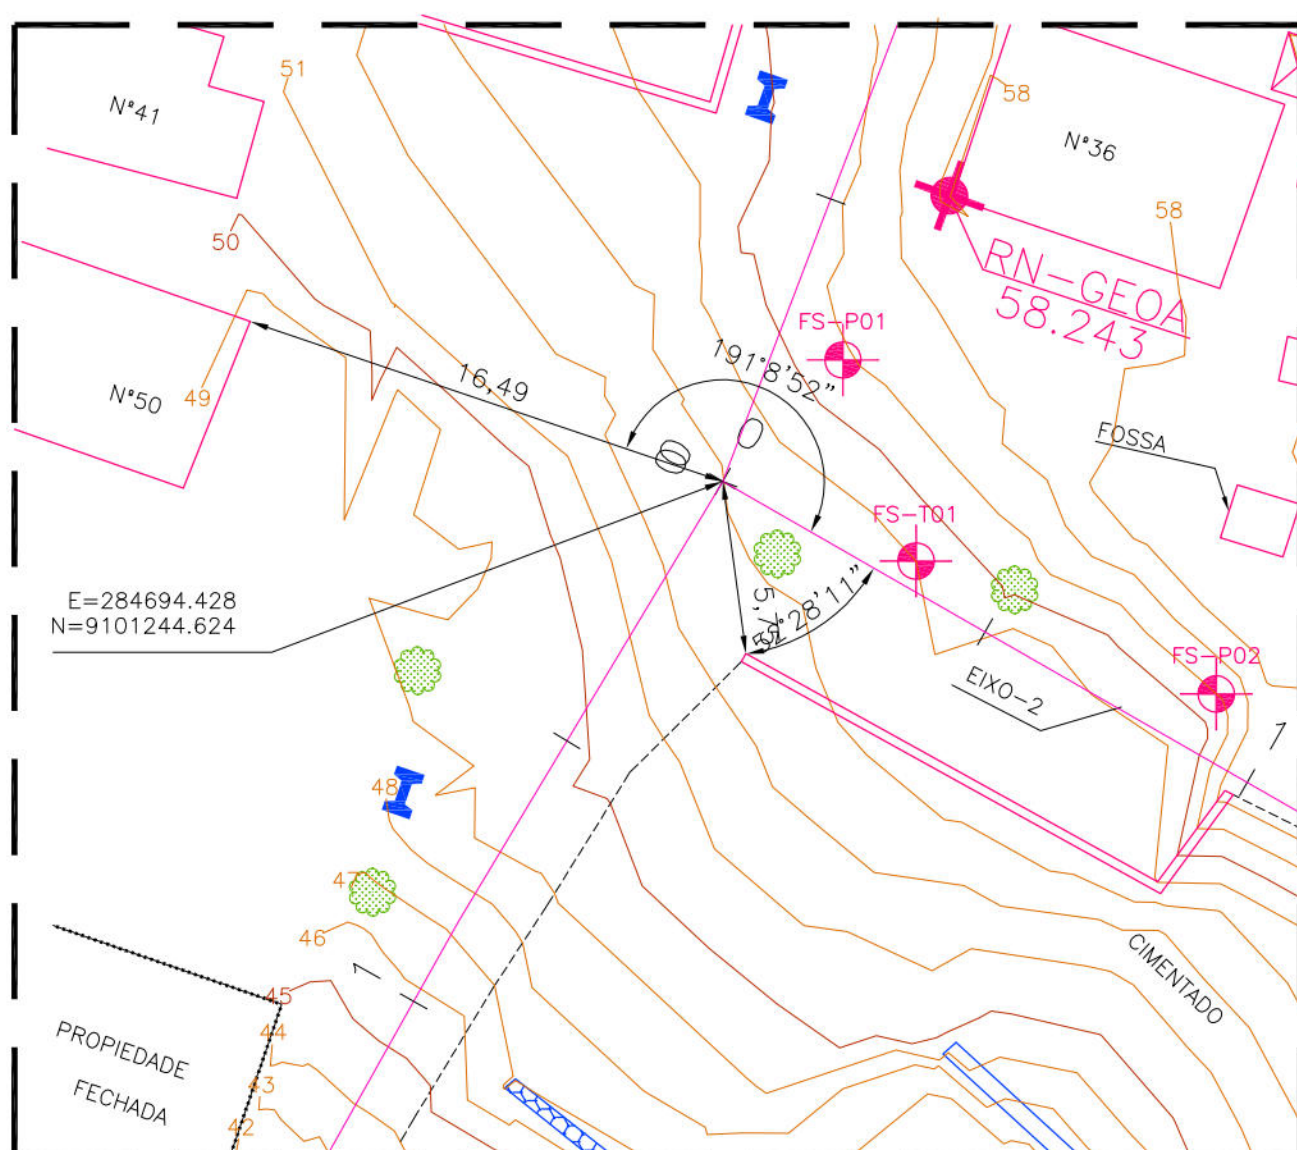







DETALHE DA AMARRAÇÃO - EIXO 02
ESCALA: 1/250

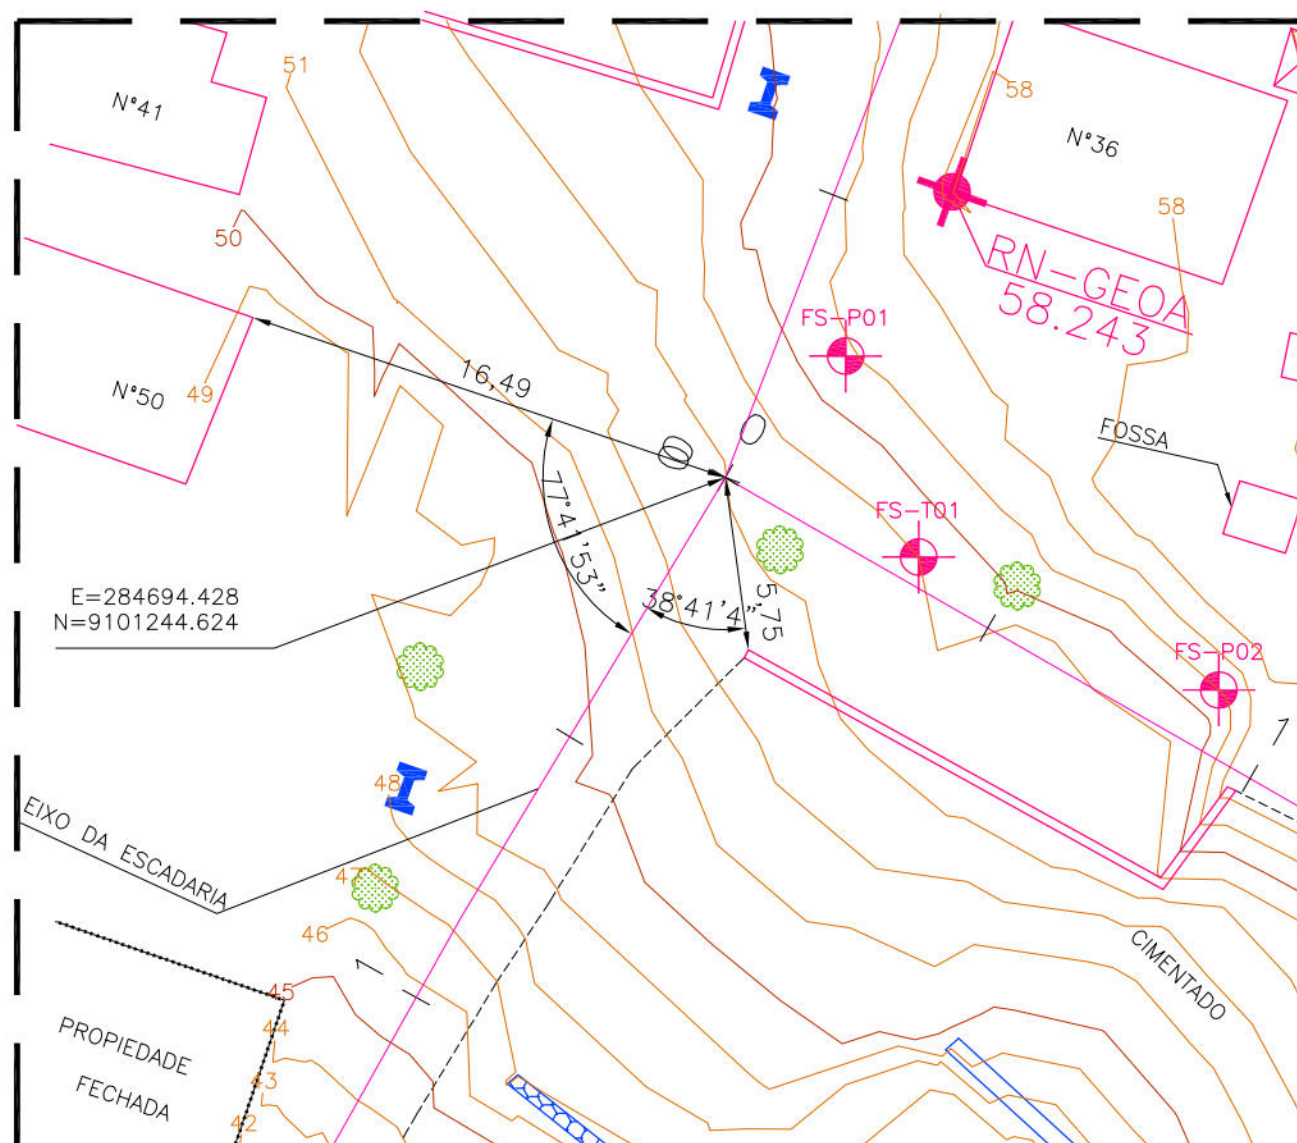

DETALHE DA AMARRAÇÃO - EIXO DA ESCADARIA
ESCALA: 1/250

- CONVENÇÕES
- EDIFICAÇÃO
 - MURO
 - POSTE DE BAIXA TENSÃO (BT)
 - ARVORE
 - CANAL / CANALETA EXISTENTE
 - GALERIA EXISTENTE
 - GRADE
 - RN
 - EIXO DE PROJETO
 - CURVA DE NÍVEL MESTRA
 - CURVA DE NÍVEL INTERMEDIÁRIA
 - FURO DE SONDAGEM
 - PASSEIO PROJETADO
 - PONTO GPS
 - MURO DE ARRIMO PROJETADO
 - ESCADARIA PROJETADA
 - ESCADARIA EXISTENTE
 - PASSEIO PROJETADO
 - TELA ARGAMASSADA
 - CORRIMA TUBULAR
 - MURETA DE PROTEÇÃO PROJETADA
 - MURETA PARA COVAÇÃO DE TELA
 - SENTEDO DO ESCAMENTO
 - CANALETA SEM TAMPA PROJETADA
 - CANALETA EXISTENTE
 - CAIXA DE INSPEÇÃO
 - CAIXA DE DRENAGEM EXISTENTE


PROPRIETÁRIO: EMPRESA DE URBANIZAÇÃO DO RECIFE - URB	
PROJETO:	
CONDIÇÃO:	
PREFEITURA DA CIDADE DO RECIFE SECRETARIA DE CONTROLE, DESENVOLVIMENTO URBANO E OBRAS EMPRESA DE URBANIZAÇÃO DO RECIFE - URB DIRETORIA DE PLANEJAMENTO E PROJETOS CONCEÇÃO LAFAYETTE GERENTE GERAL DE PROJETOS DE INFRAESTRUTURA GESE ZANON PROJETO ESTABILIZAÇÃO DE TALUDES DO PAC 2- CONTENÇÃO DE ENCOSTAS	
SITUAÇÃO: RUA GOABERRA, nº16, 30, 36, 41, 41A/C/D - BURLA DE BAIXO - IBURA - SETOR 3CA-05.	
PROJETO: 01/04	PROJETO EXECUTIVO NOVEMBRO/2016
ESCALA: INDICADA	REPRESENTAÇÃO REPRESENTAÇÃO
PROJETO: ROBERTO LEMOS MUNIZ - ENGº CIVIL	DIGITALIZAÇÃO
Engenharia & Planejamento	

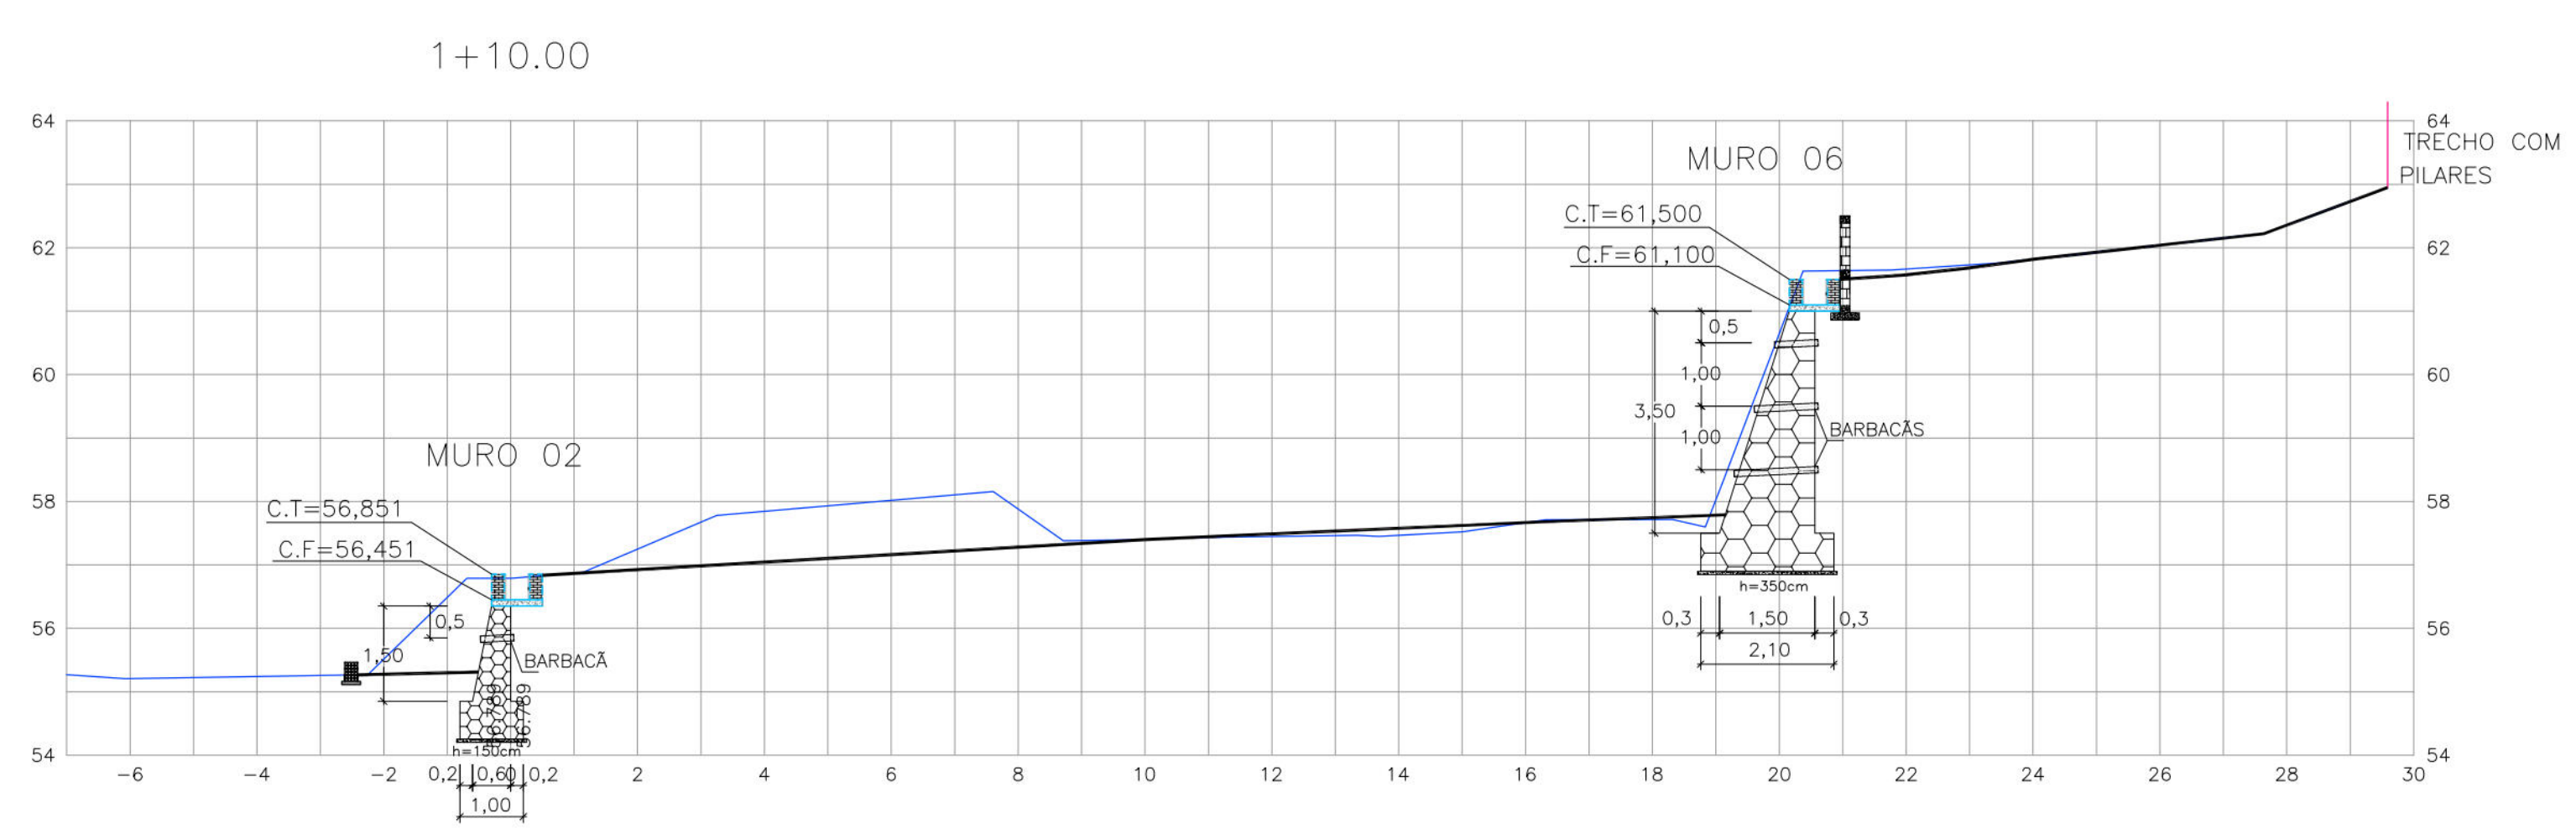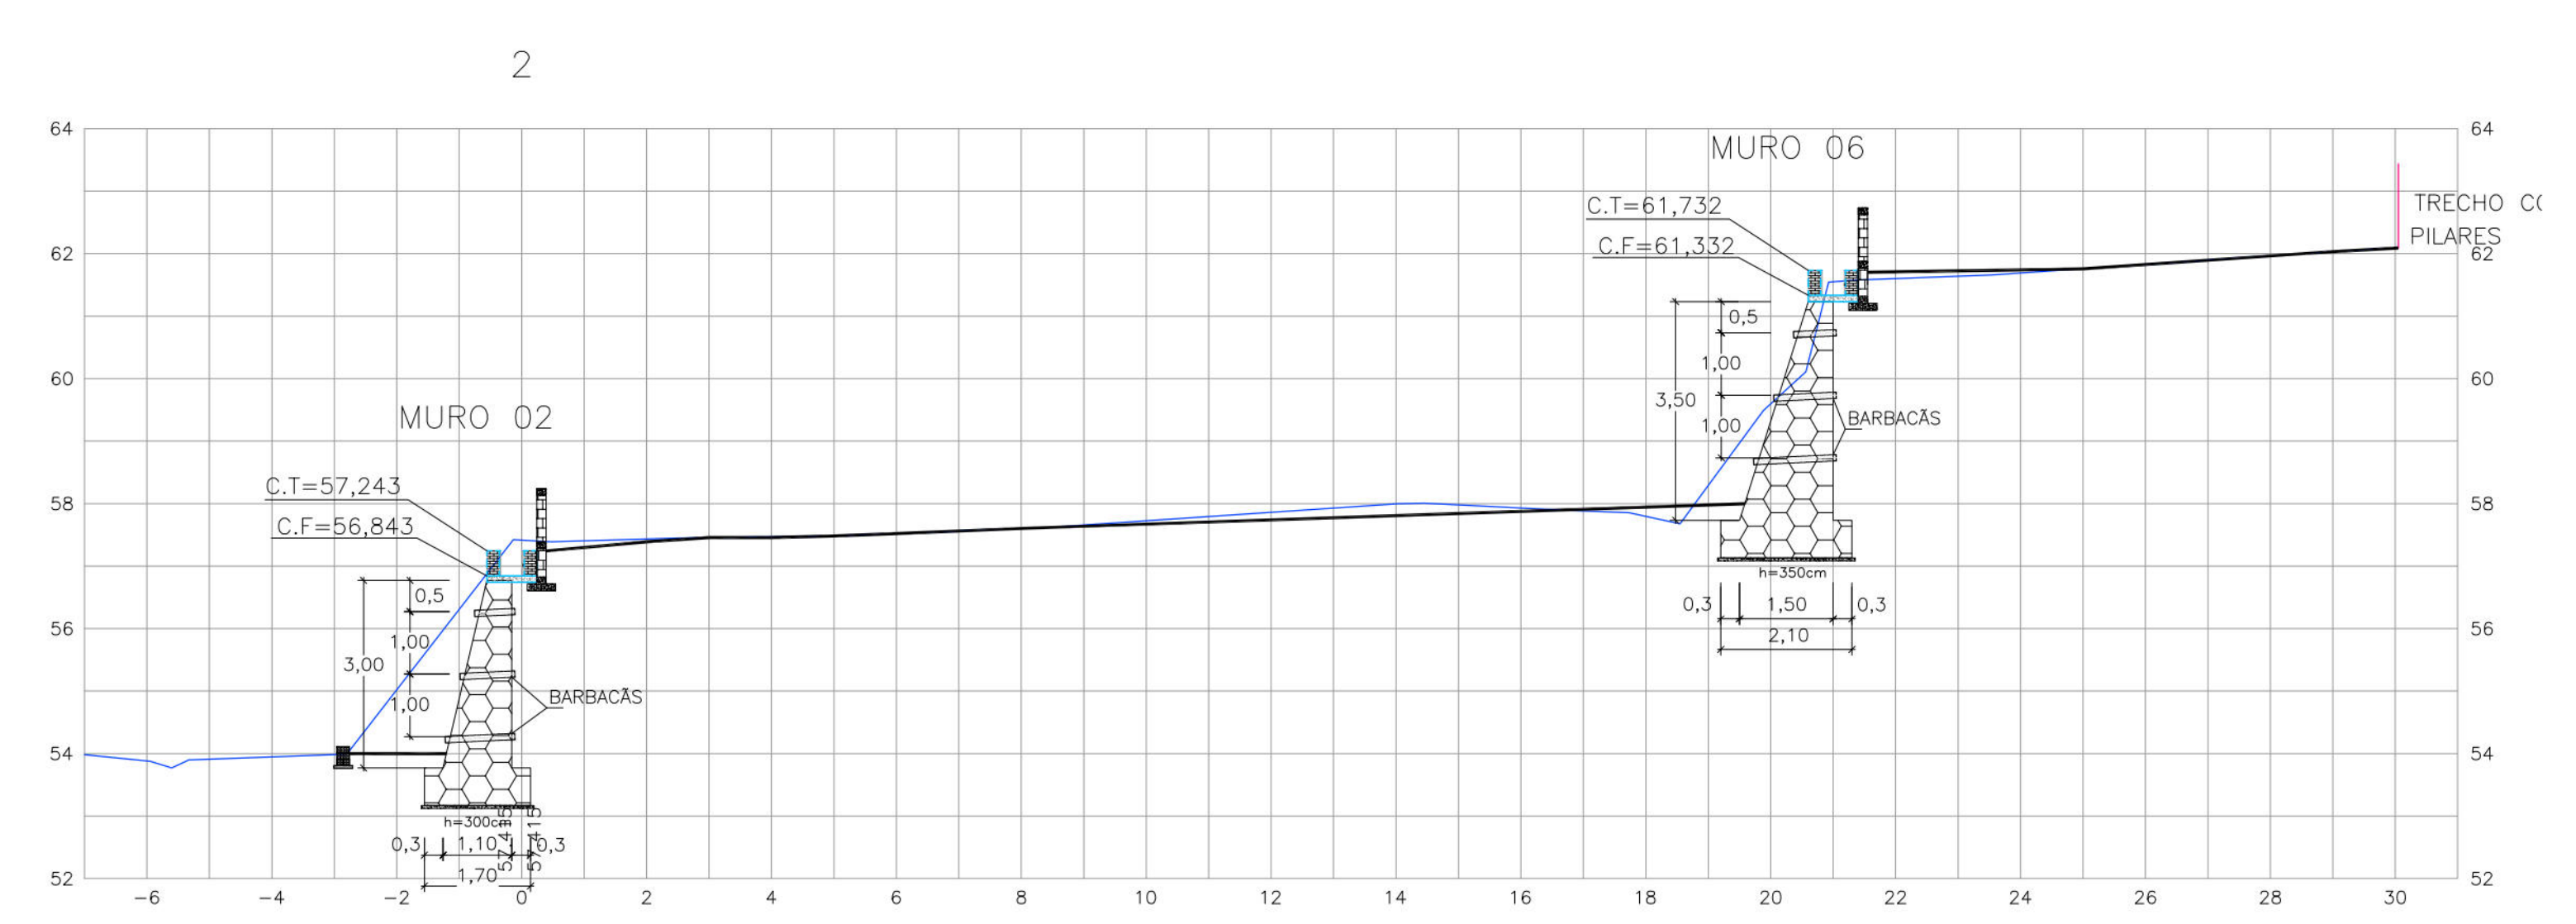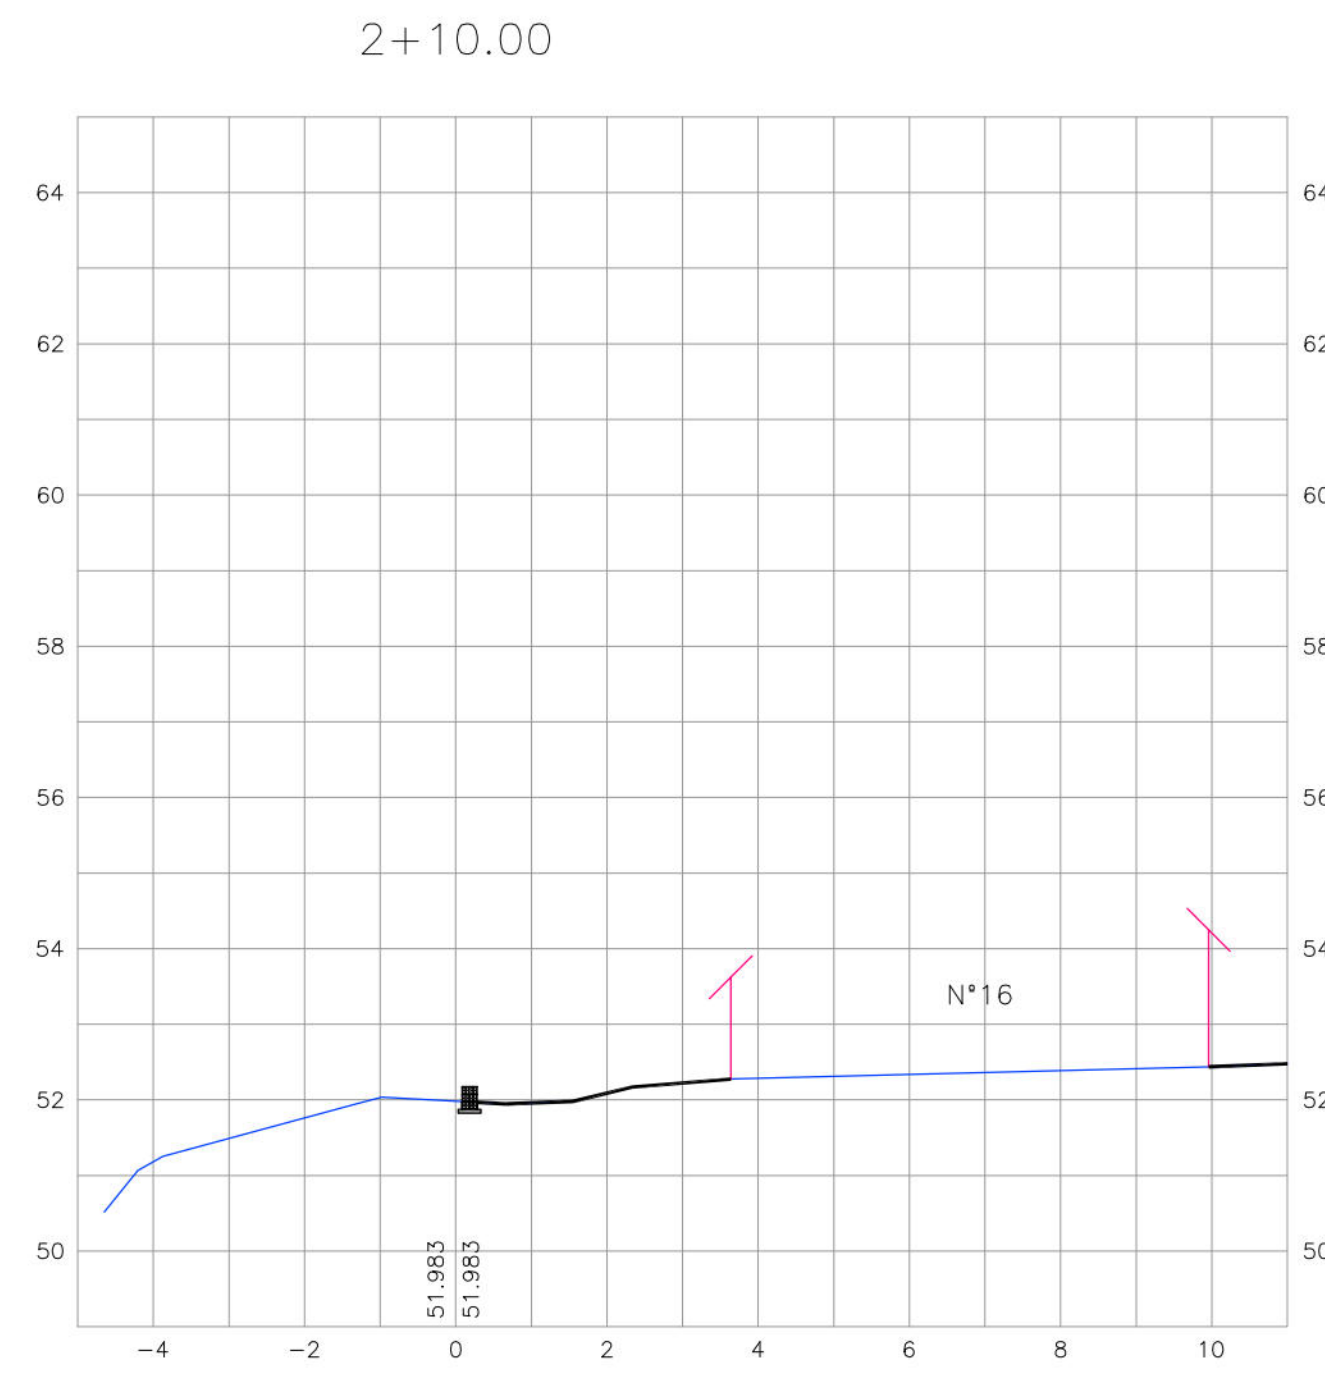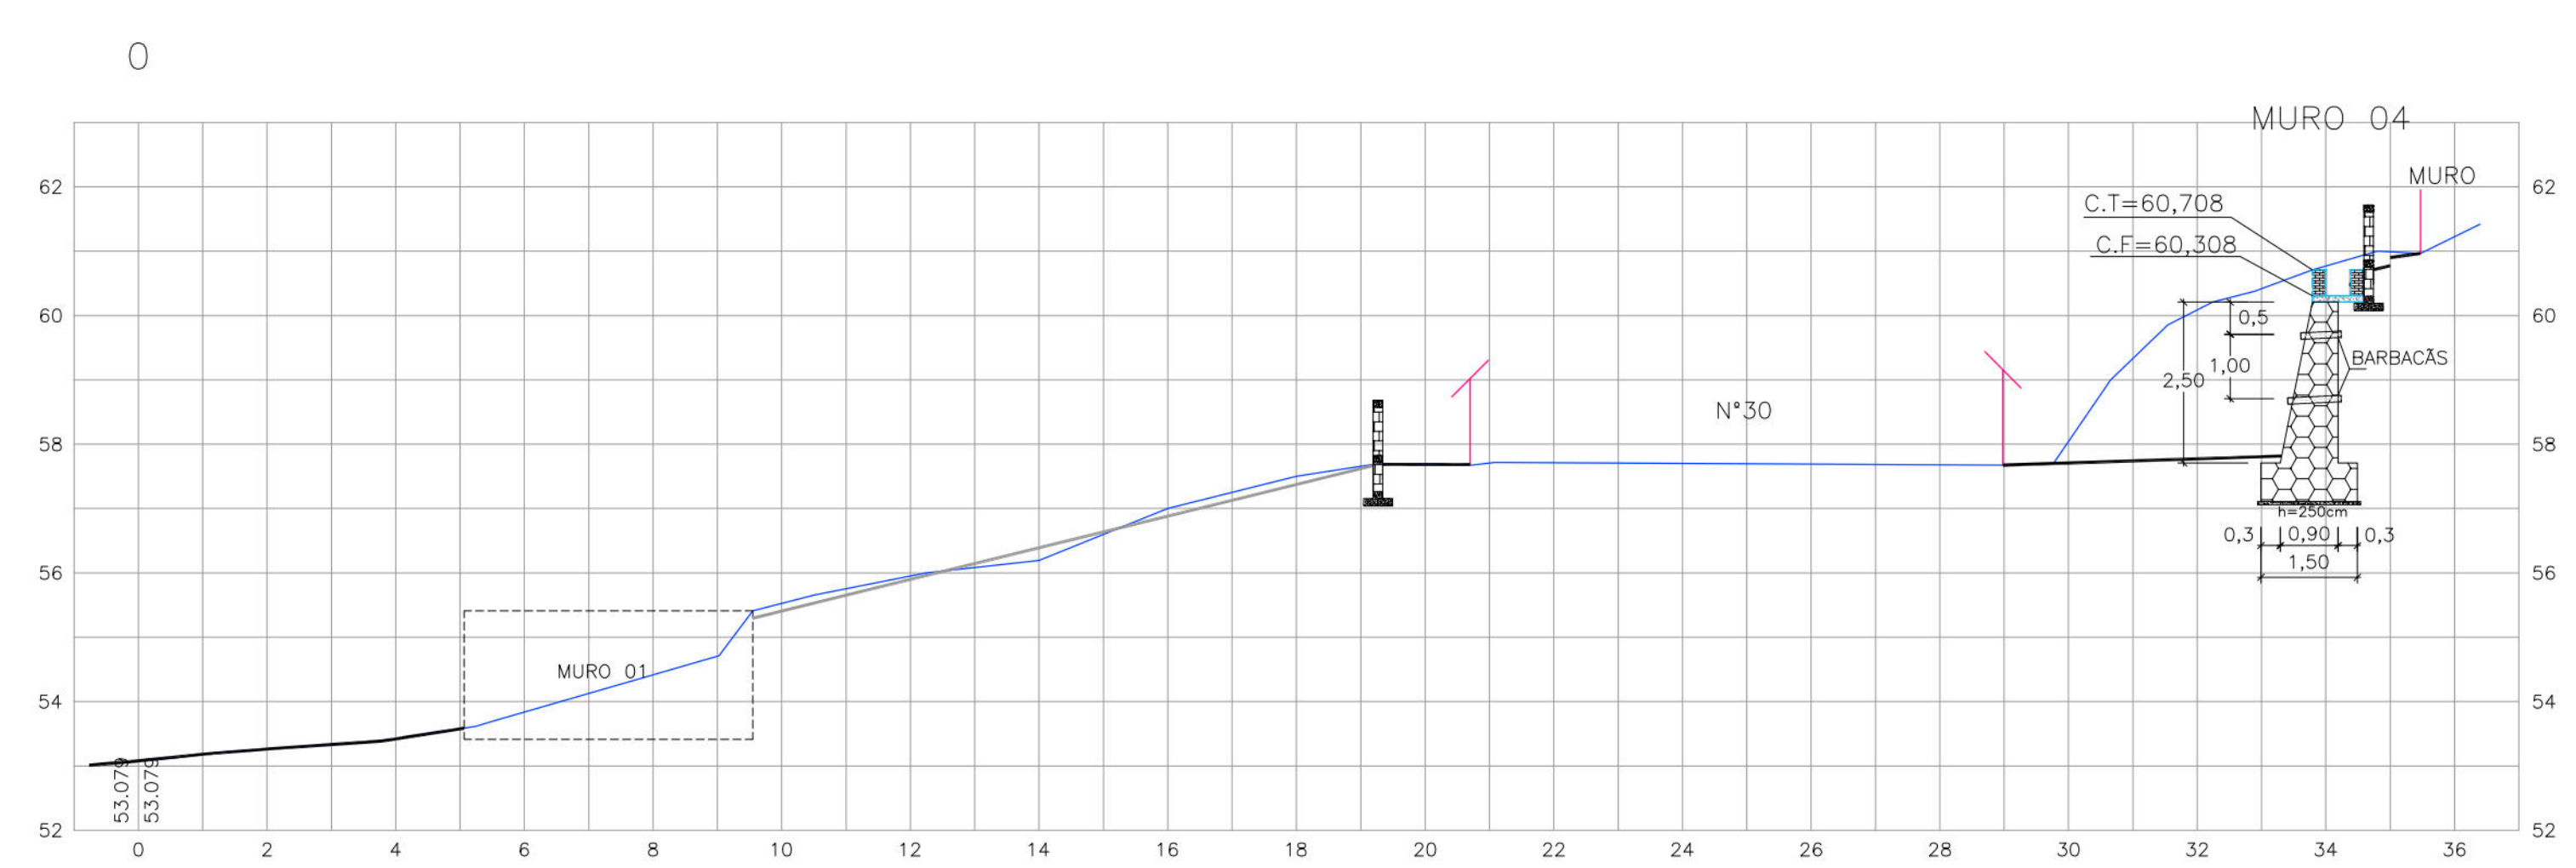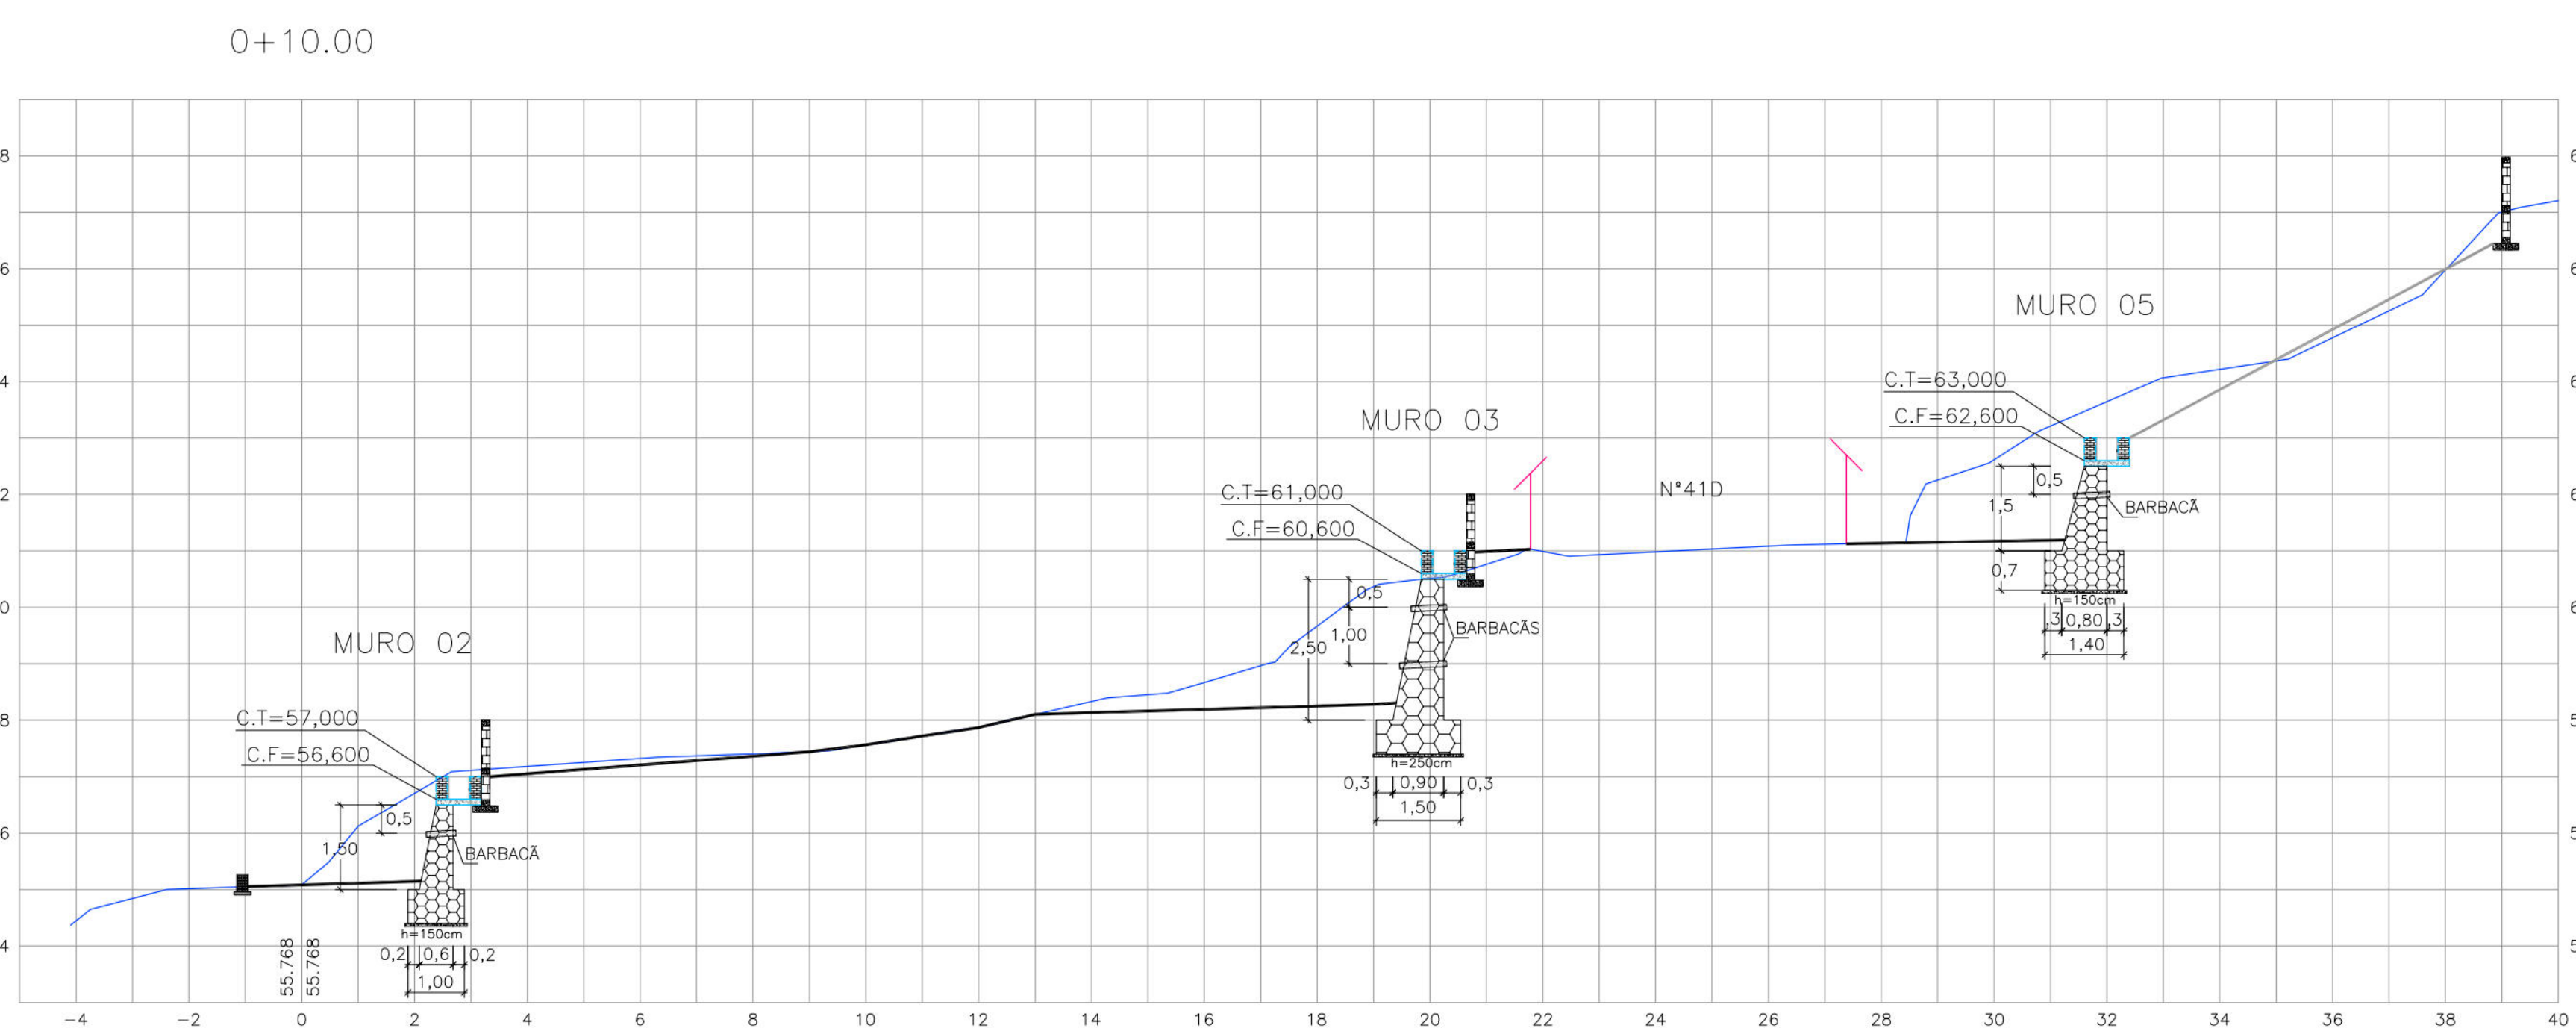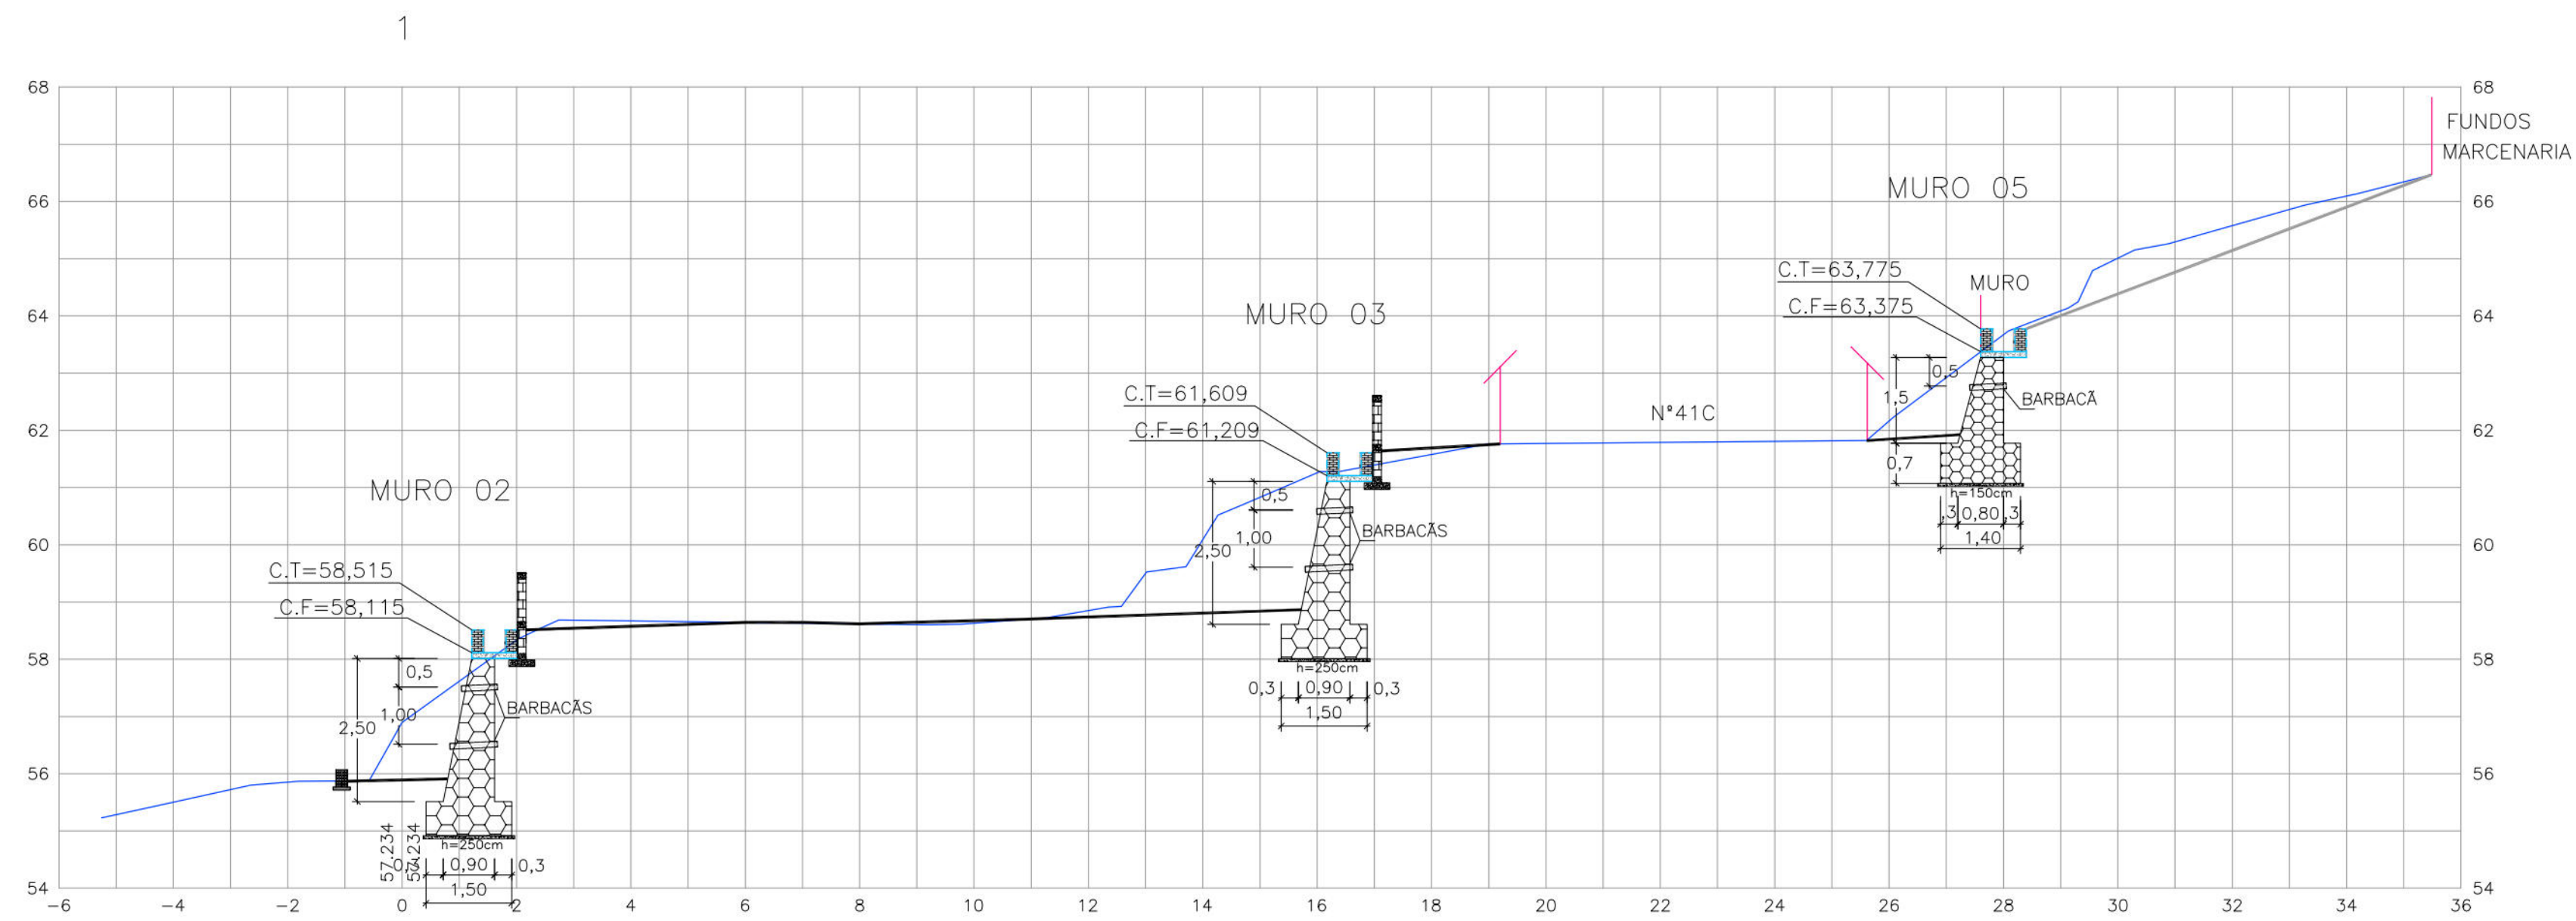


- CONVENÇÕES
- EDIFICAÇÃO
 - TERRENO NATURAL
 - CERCA
 - MURO DE ARRIMO PROJETADO
 - PASSEIO PROJETADO
 - TELA ARGAMASSADA
 - CANALETA COM TAMPA PROJETADA
 - CANALETA SEM TAMPA PROJETADA
 - MURETA DE PROTEÇÃO PROJETADA
 - MURETA PARA CRAVAÇÃO DE TELA PROJETADA

PROPRIETÁRIO: EMPRESA DE URBANIZAÇÃO DO RECIFE - URB
PROJETO:
CONSTRUÇÃO:
PREFEITURA DA CIDADE DO RECIFE SECRETARIA DE CONTROLE, DESENVOLVIMENTO URBANO E OBRAS EMPRESA DE URBANIZAÇÃO DO RECIFE - URB
DIRETORIA DE PLANEJAMENTO E PROJETOS CONCEIÇÃO LAFAYETTE COORDENADOR GERAL DE PROJETOS DE INFRAESTRUTURA GEISE ZANON PROJETO
ESTABILIZAÇÃO DE TALUDES DO PAC 2 - CONTENÇÃO DE ENCOSTAS
BRUNO RUA GOABERIA, nº16, 30, 36, 41, 41A/C/D - IBURA DE BAIXO - IBURA - SETOR 30A-05.
PROJETO 02/04 PROJETO EXECUTIVO
CONTEÚDO SEÇÕES TRANSVERSAIS EXO 1
ESCALA HORIZ: 1/100 E VER: 1/100
RESPONSÁVEL TÉCNICO ROBERTO LEMOS MUNIZ - ENGº CIVIL -
DIGITALIZAÇÃO
GEOSISTEMAS Engenharia & Planejamento


1+10.00

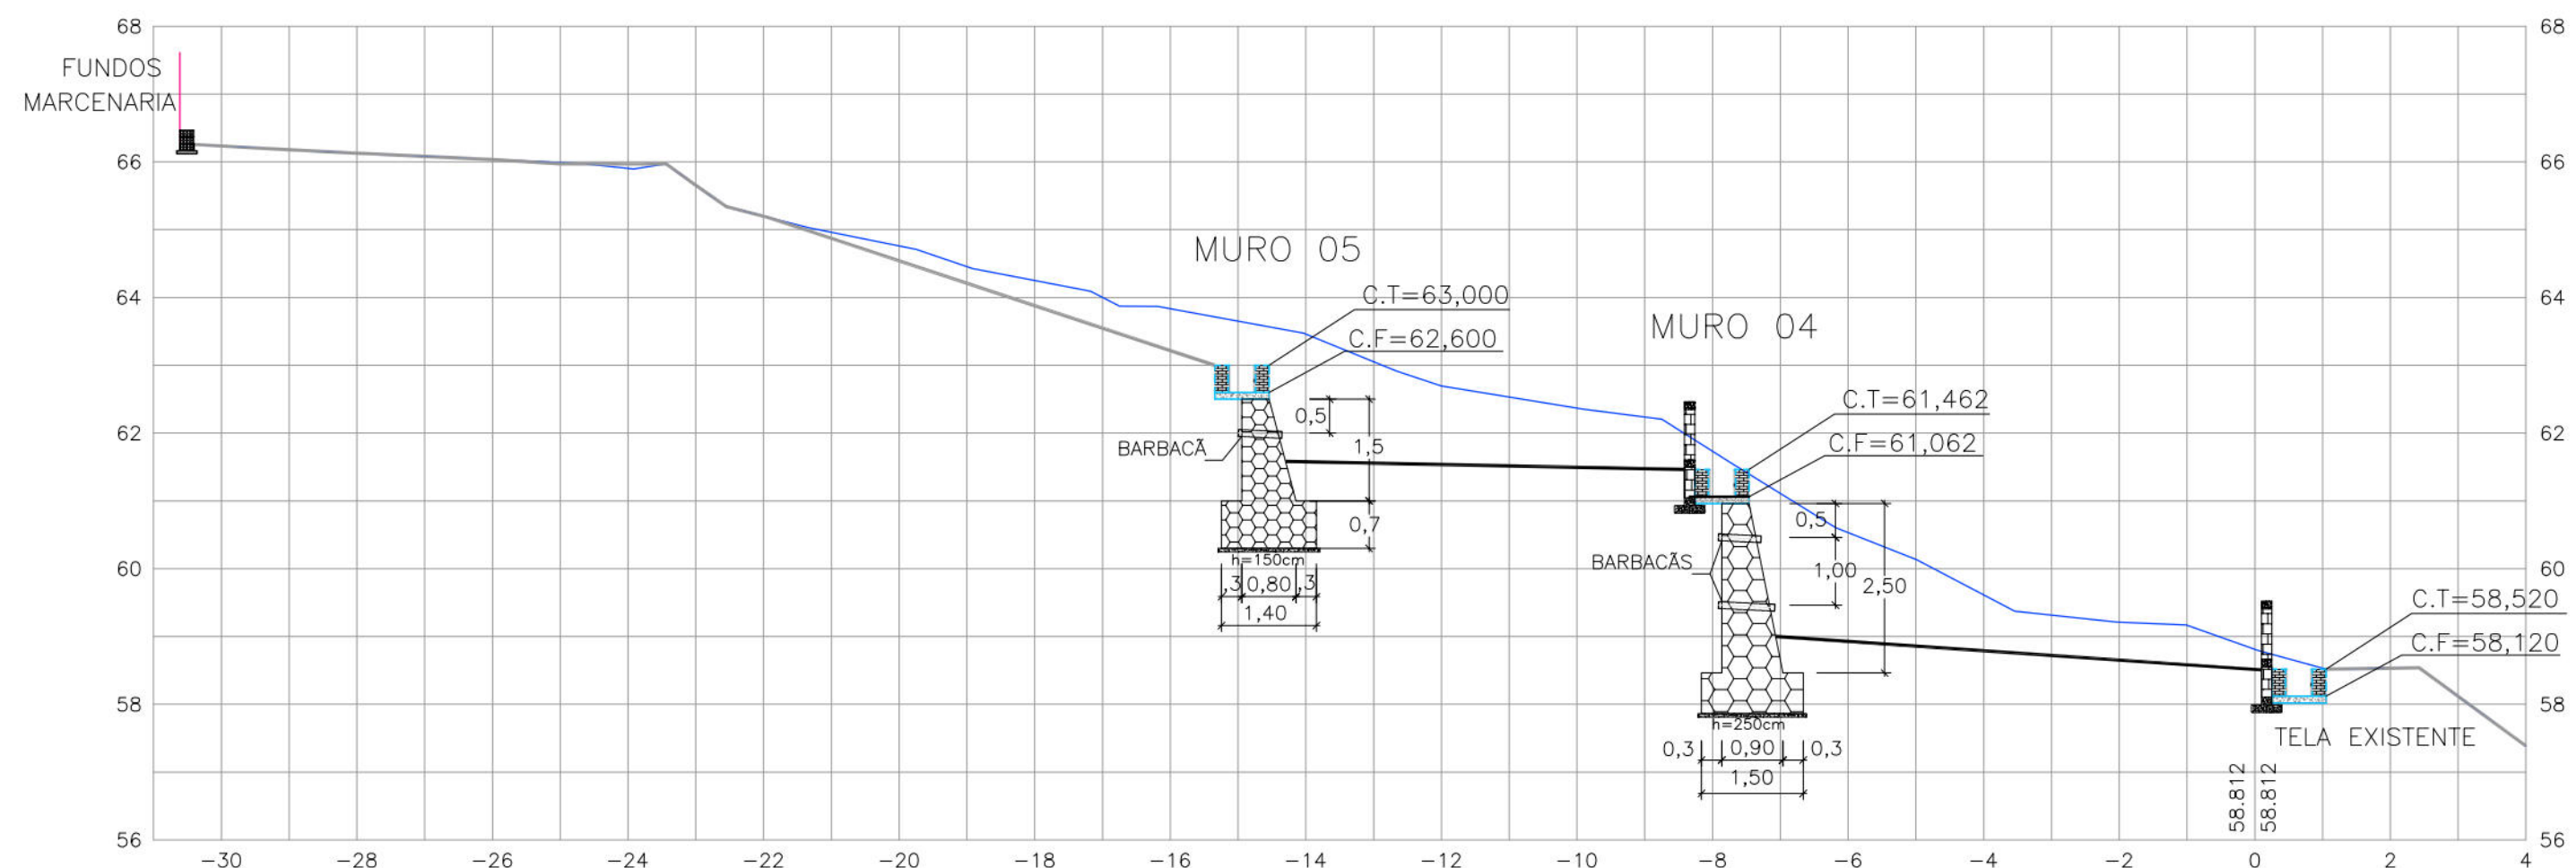


1

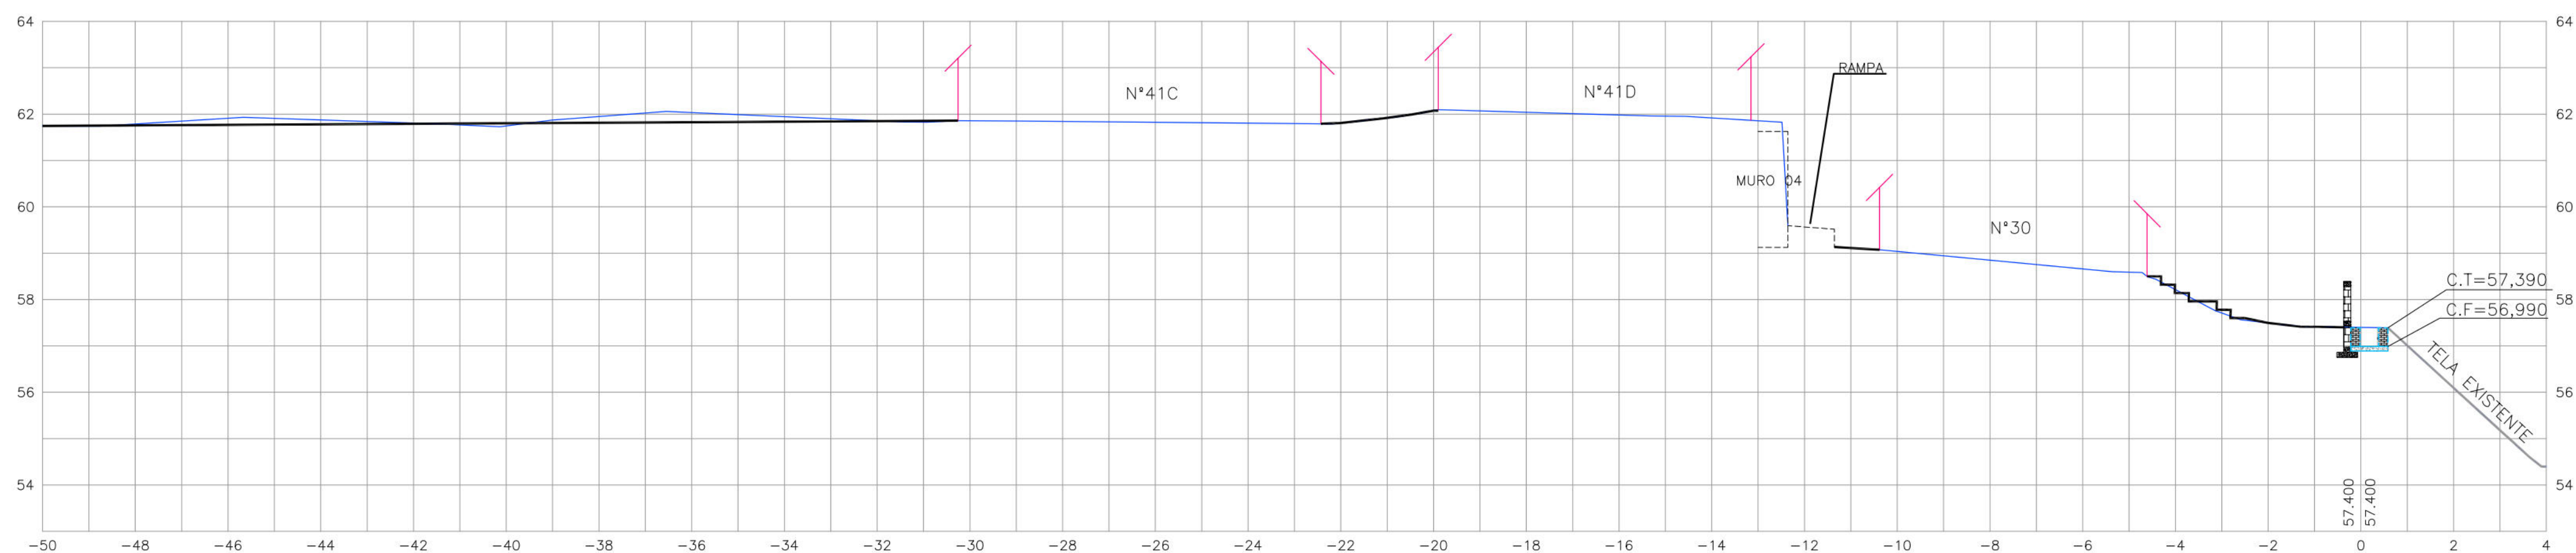

0+10.00

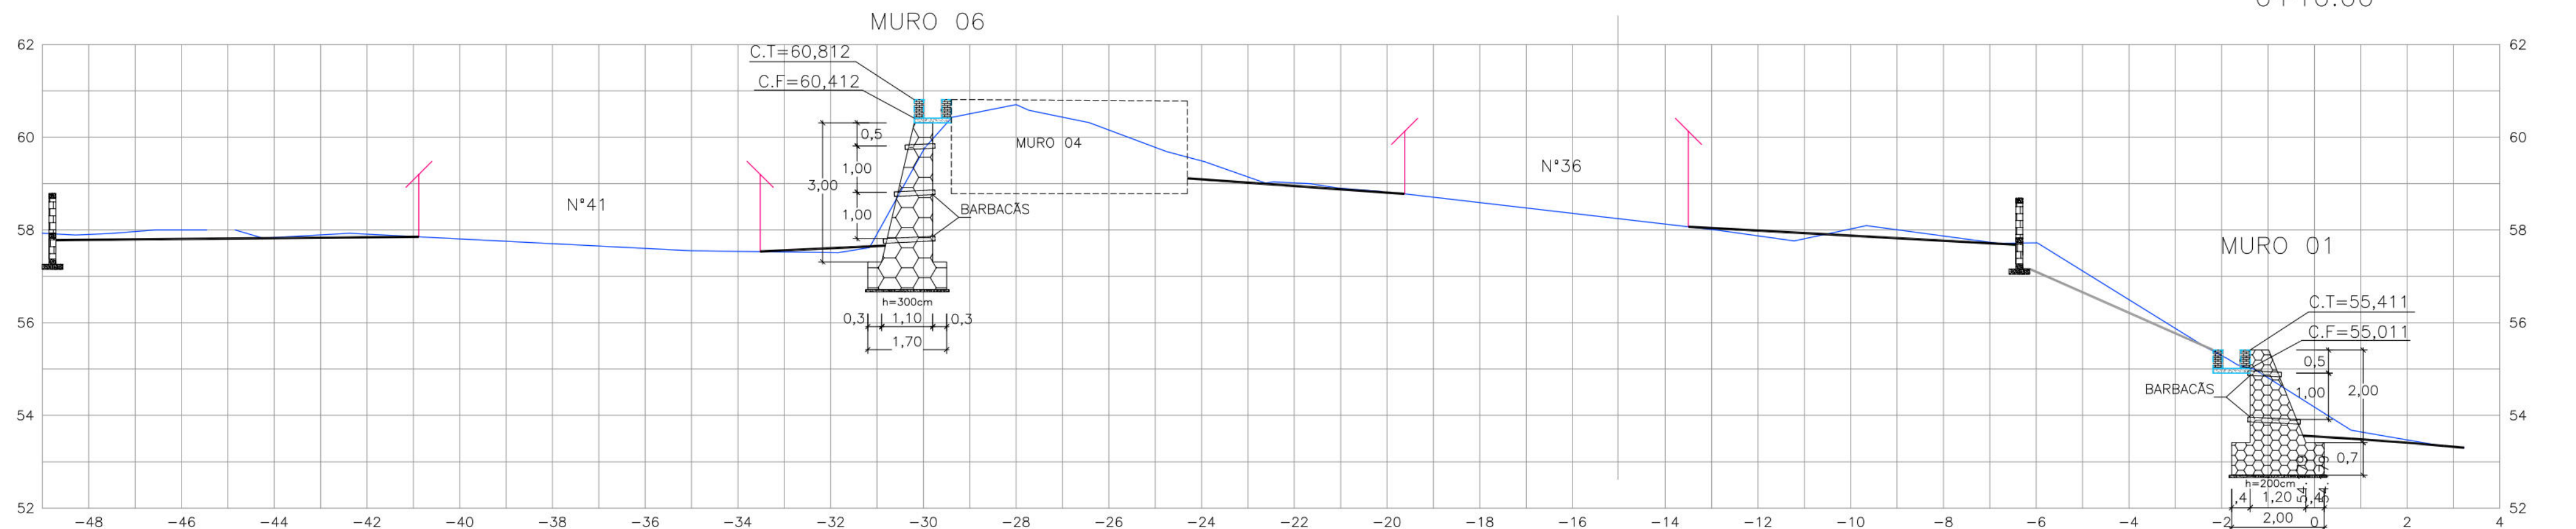

0

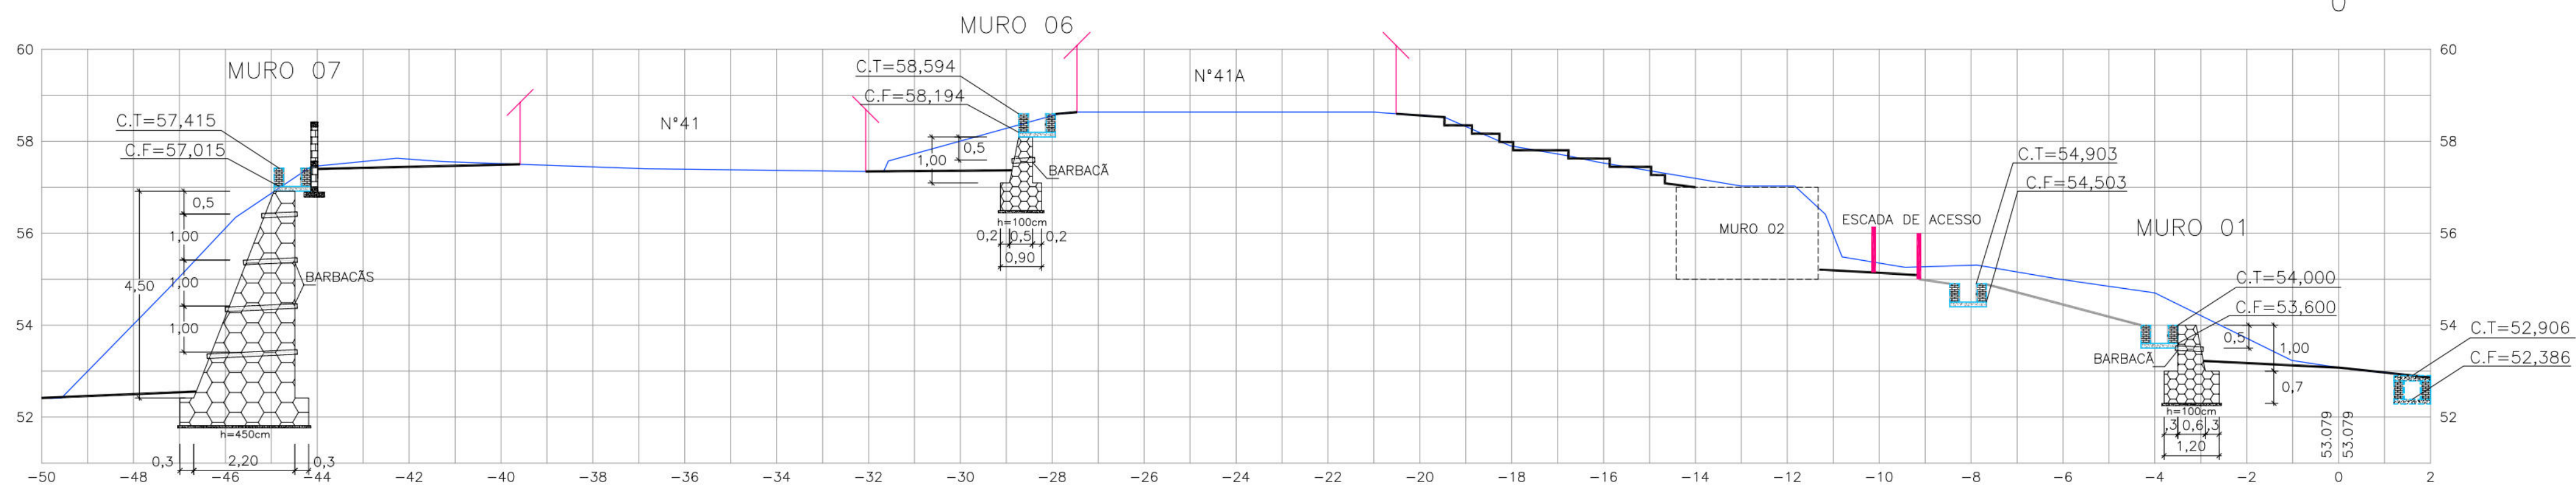

CONVENÇÕES

- EDIFICAÇÃO
- TERRENO NATURAL
- MURO DE ARRIMO PROJETADO
- PASSEIO PROJETADO
- TELA ARGAMASSADA
- CANAleta COM TAMPA PROJETADA
- CANAleta SEM TAMPA PROJETADA
- MURETA DE PROTEÇÃO PROJETADA
- MURETA PARA CRAVAÇÃO DE TELA PROJETADA

PROPRIETÁRIO: EMPRESA DE URBANIZAÇÃO DO RECIFE - URB

PROJETO:

CONSTRUÇÃO:

PREFEITURA DA CIDADE DO RECIFE
SECRETARIA DE CONTROLE, DESENVOLVIMENTO URBANO E OBRAS
EMPRESA DE URBANIZAÇÃO DO RECIFE - URB


DIRETORA DE PLANEJAMENTO E PROJETOS
CONCEIÇÃO LAFIETE
GERENTE GERAL DE PROJETOS DE INFRAESTRUTURA
GEISE ZANON

PROJETO
ESTABILIZAÇÃO DE TALUDES DO PAC 2 - CONTENÇÃO DE ENCOSTAS


SITUAÇÃO
RUA GOIABEIRA, nº16, 30, 36, 41, 41A/C/D - IBURA DE BAIXO - IBURA - SETOR 3CA-05.
PRANCHA
03/04
CONTEÚDO
SEÇÕES TRANSVERSAIS EIXO 2
RESPONSÁVEL TÉCNICO
ROBERTO LEMOS MUNIZ - ENG. CIVIL -

ETAPA
PROJETO EXECUTIVO
ESCALA
HOR.:1/100 E VER.:1/100
DATA
NOVEMBRO/2016
REFERÊNCIA


GEO SISTEMAS
Engenharia & Planejamento

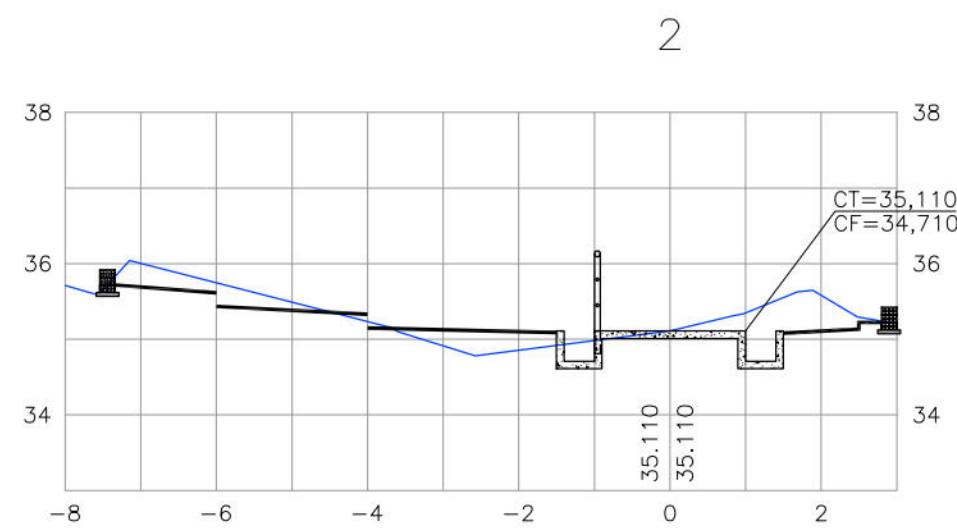


1+10.00

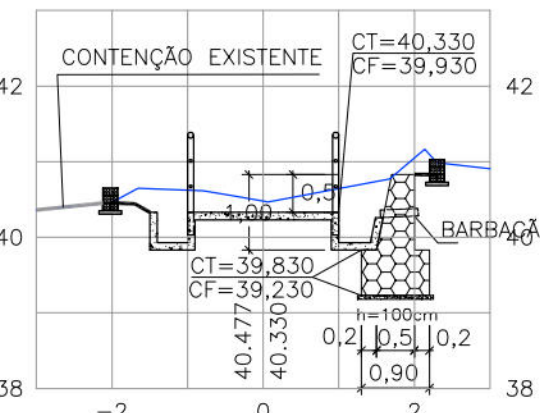



1

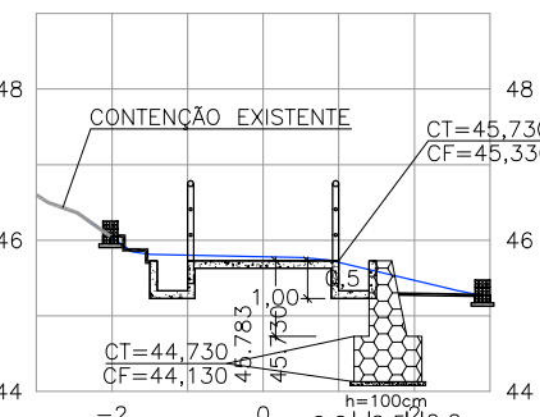


0+10.00

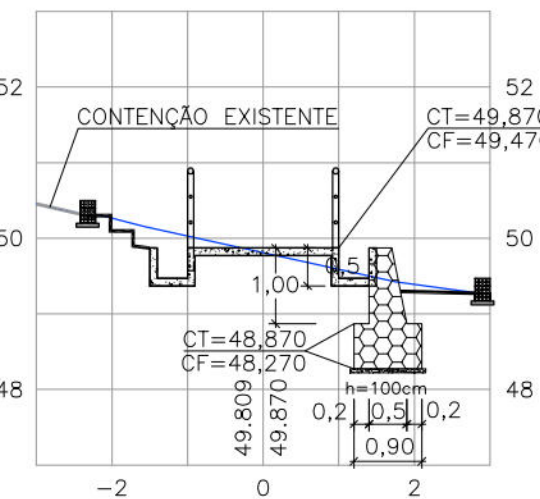


0

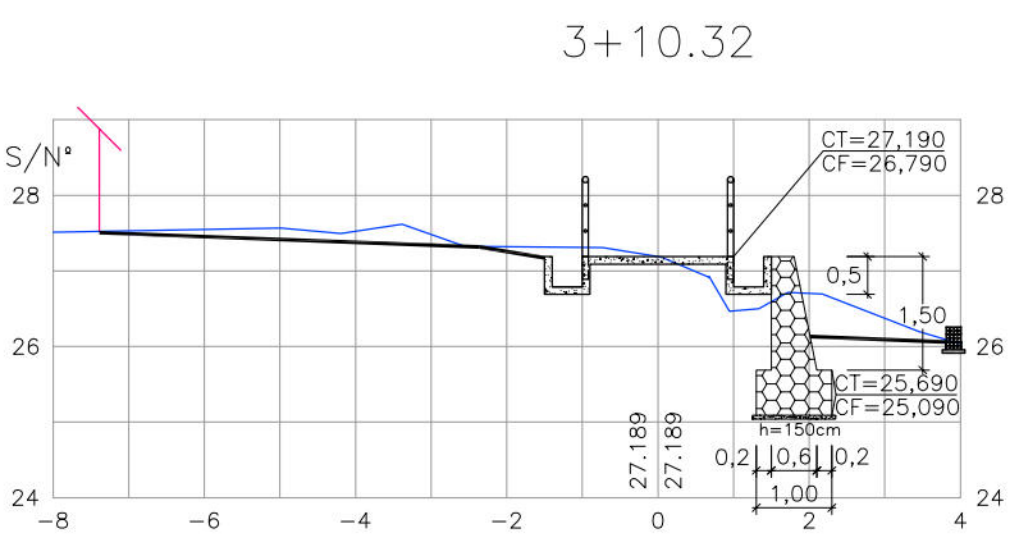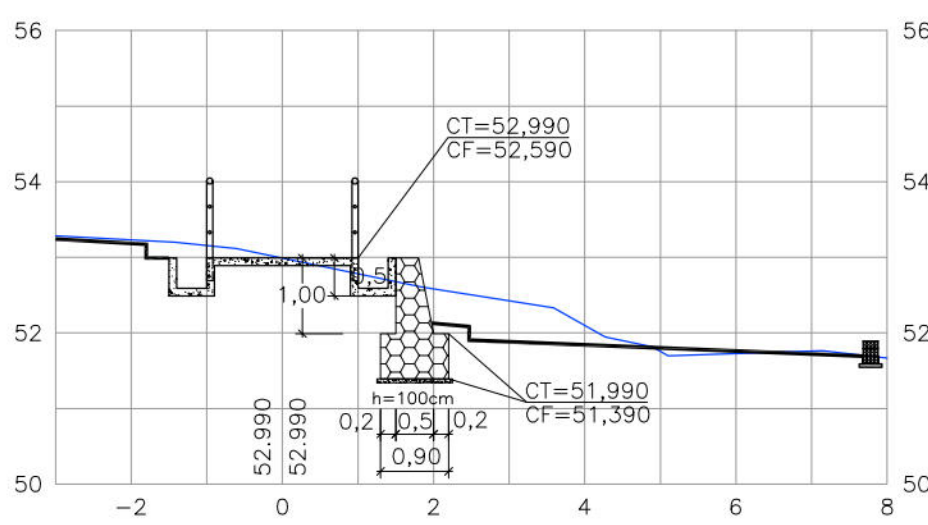



3+10.00

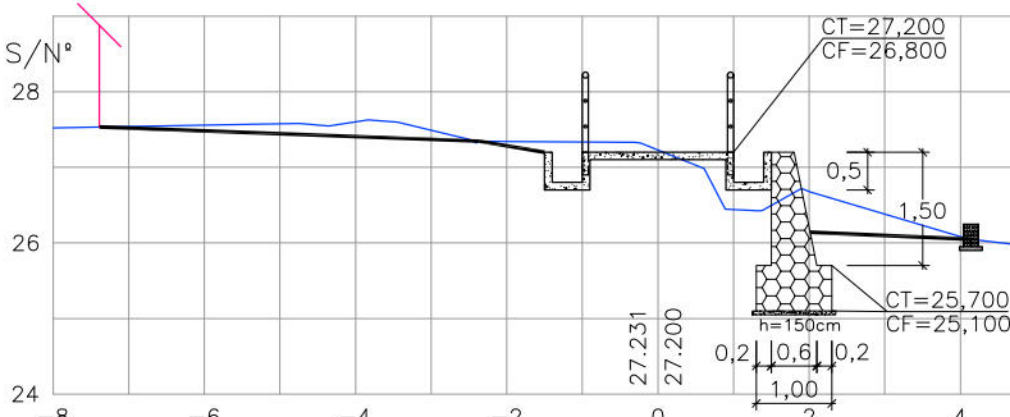

3

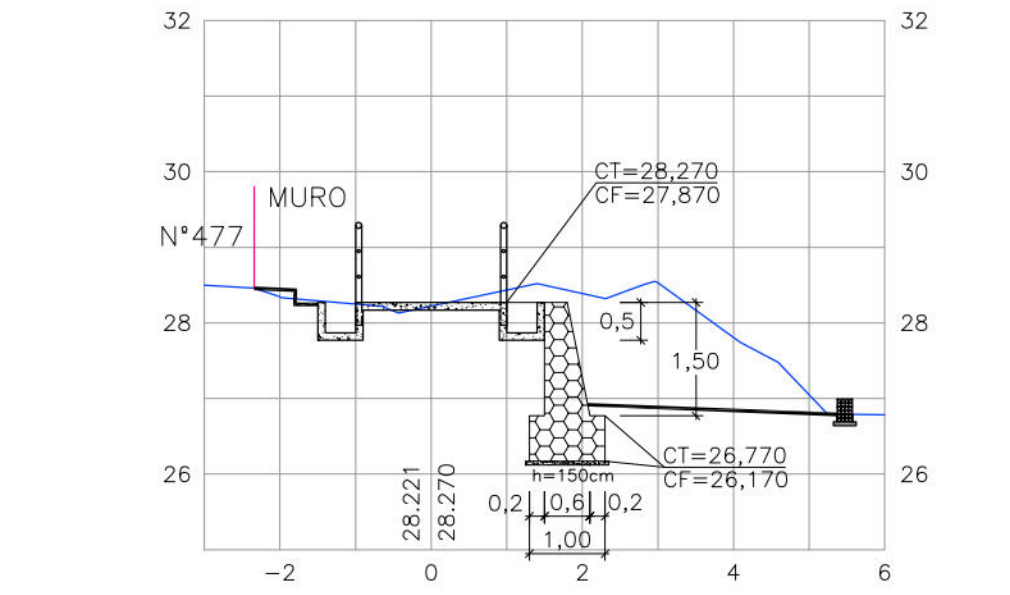

2+10.00

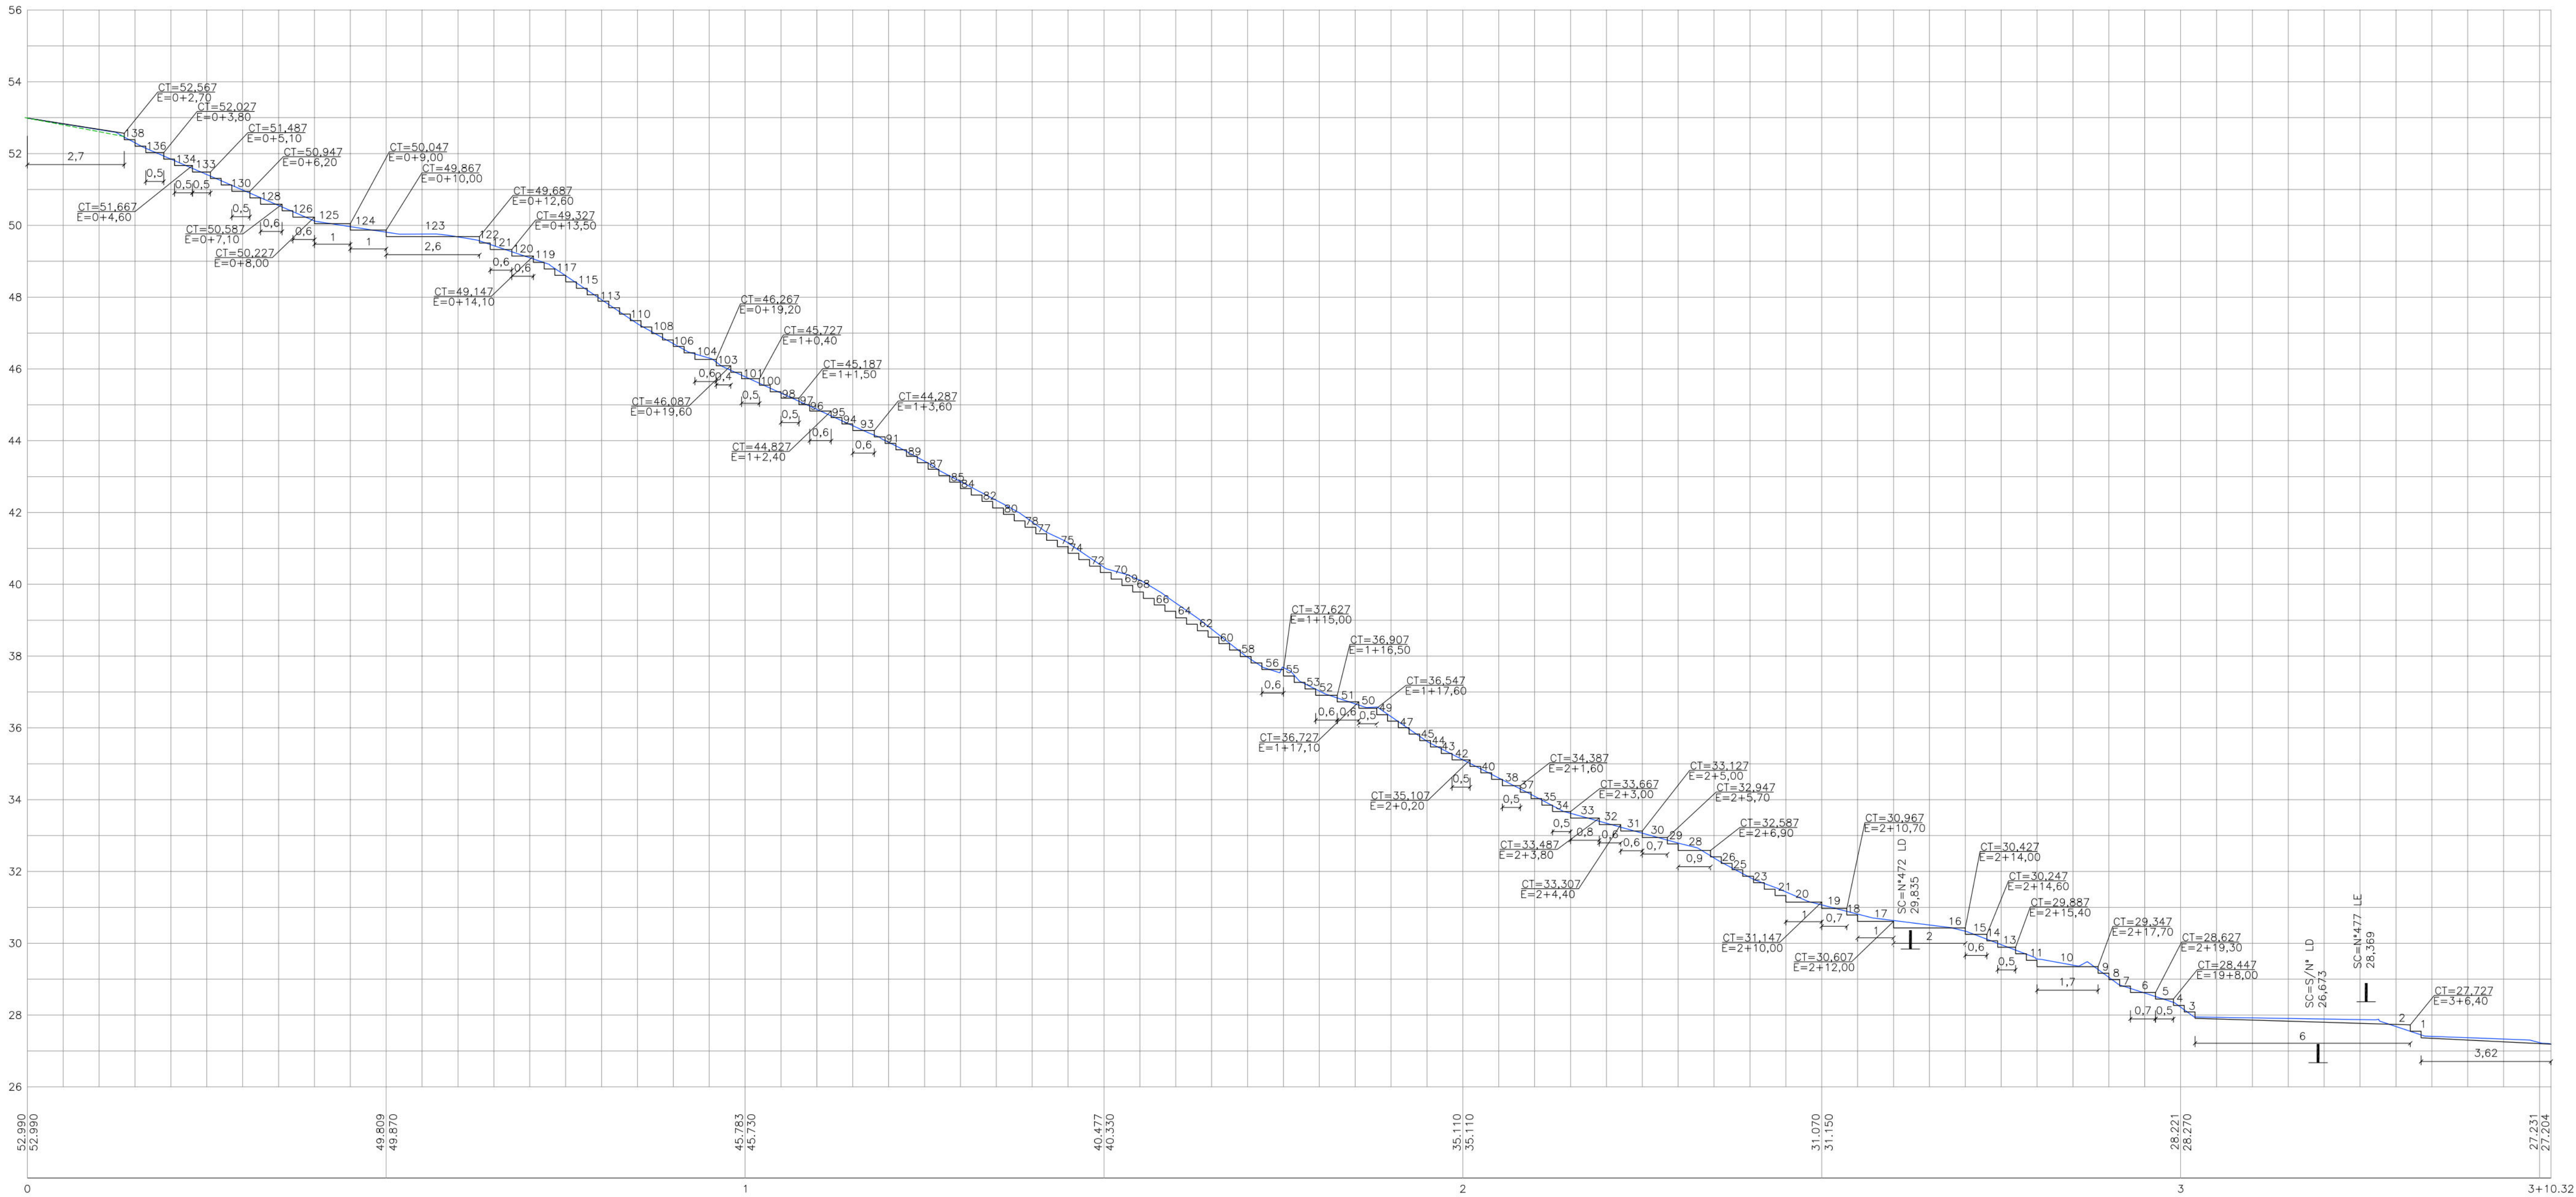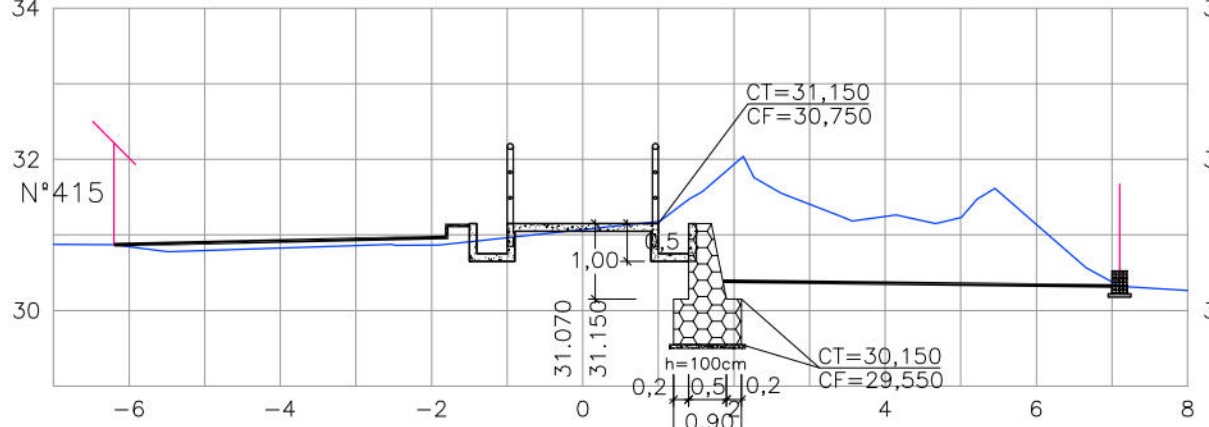

PERFIL DA ESCADARIA
ESC- HOR- 1/100
VER- 1/100

- CONVENÇÕES
- EDIFICAÇÃO
 - TERRENO NATURAL
 - CERCA
 - MURO DE ARRIMO EXISTENTE
 - MURO DE ARRIMO PROJETADO
 - CANAleta EXISTENTE
 - PASSEIO PROJETADO
 - TELA ARGAMASSADA
 - GREIDE PROJETADO DE TERRAPLENAGEM
 - CANAleta DE CONCRETO PROJETADA
 - CANAleta DE CONCRETO COM TAMPA PROJETADA
 - MURETA DE PROTEÇÃO PROJETADA
 - MURETA PARA CRAVAÇÃO DE TELA PROJETADA
 - CORRIMÃO TUBULAR

PROPRIETÁRIO: EMPRESA DE URBANIZAÇÃO DO RECIFE - URB

PROJETO:

CONSTRUTORA:

PREFEITURA DA CIDADE DO RECIFE
SECRETARIA DE CONTROLE, DESENVOLVIMENTO URBANO E OBRAS
EMPRESA DE URBANIZAÇÃO DO RECIFE - URB

DIRETORIA DE PLANEJAMENTO E PROJETOS
CONCEIÇÃO LAFAYETTE
GERENTE GERAL DE PROJETOS DE INFRAESTRUTURA
GEISE ZANON

PROJETO

ESTABILIZAÇÃO DE TALUDES DO PAC 2 - CONTENÇÃO DE ENCOSTAS

BRUNO
RUA GUABERÁ, n°16, 30, 35, 41, 41A/C/D - IBURA DE BAIXO - IBURA - SETOR 30A-05.

PROJETO
04/04

CONTEÚDO
SEÇÕES TRANSVERSAIS E PERFIL

RESPONSÁVEL TÉCNICO
ROBERTO LEMOS MUNIZ - ENO CIVIL










DATA
NOVEMBRO/2016










ESCALA
HOR: 1/100 E VER: 1/100

REFERÊNCIA

DIGITALIZAÇÃO

GEOSISTEMAS
Engenharia & Planejamento

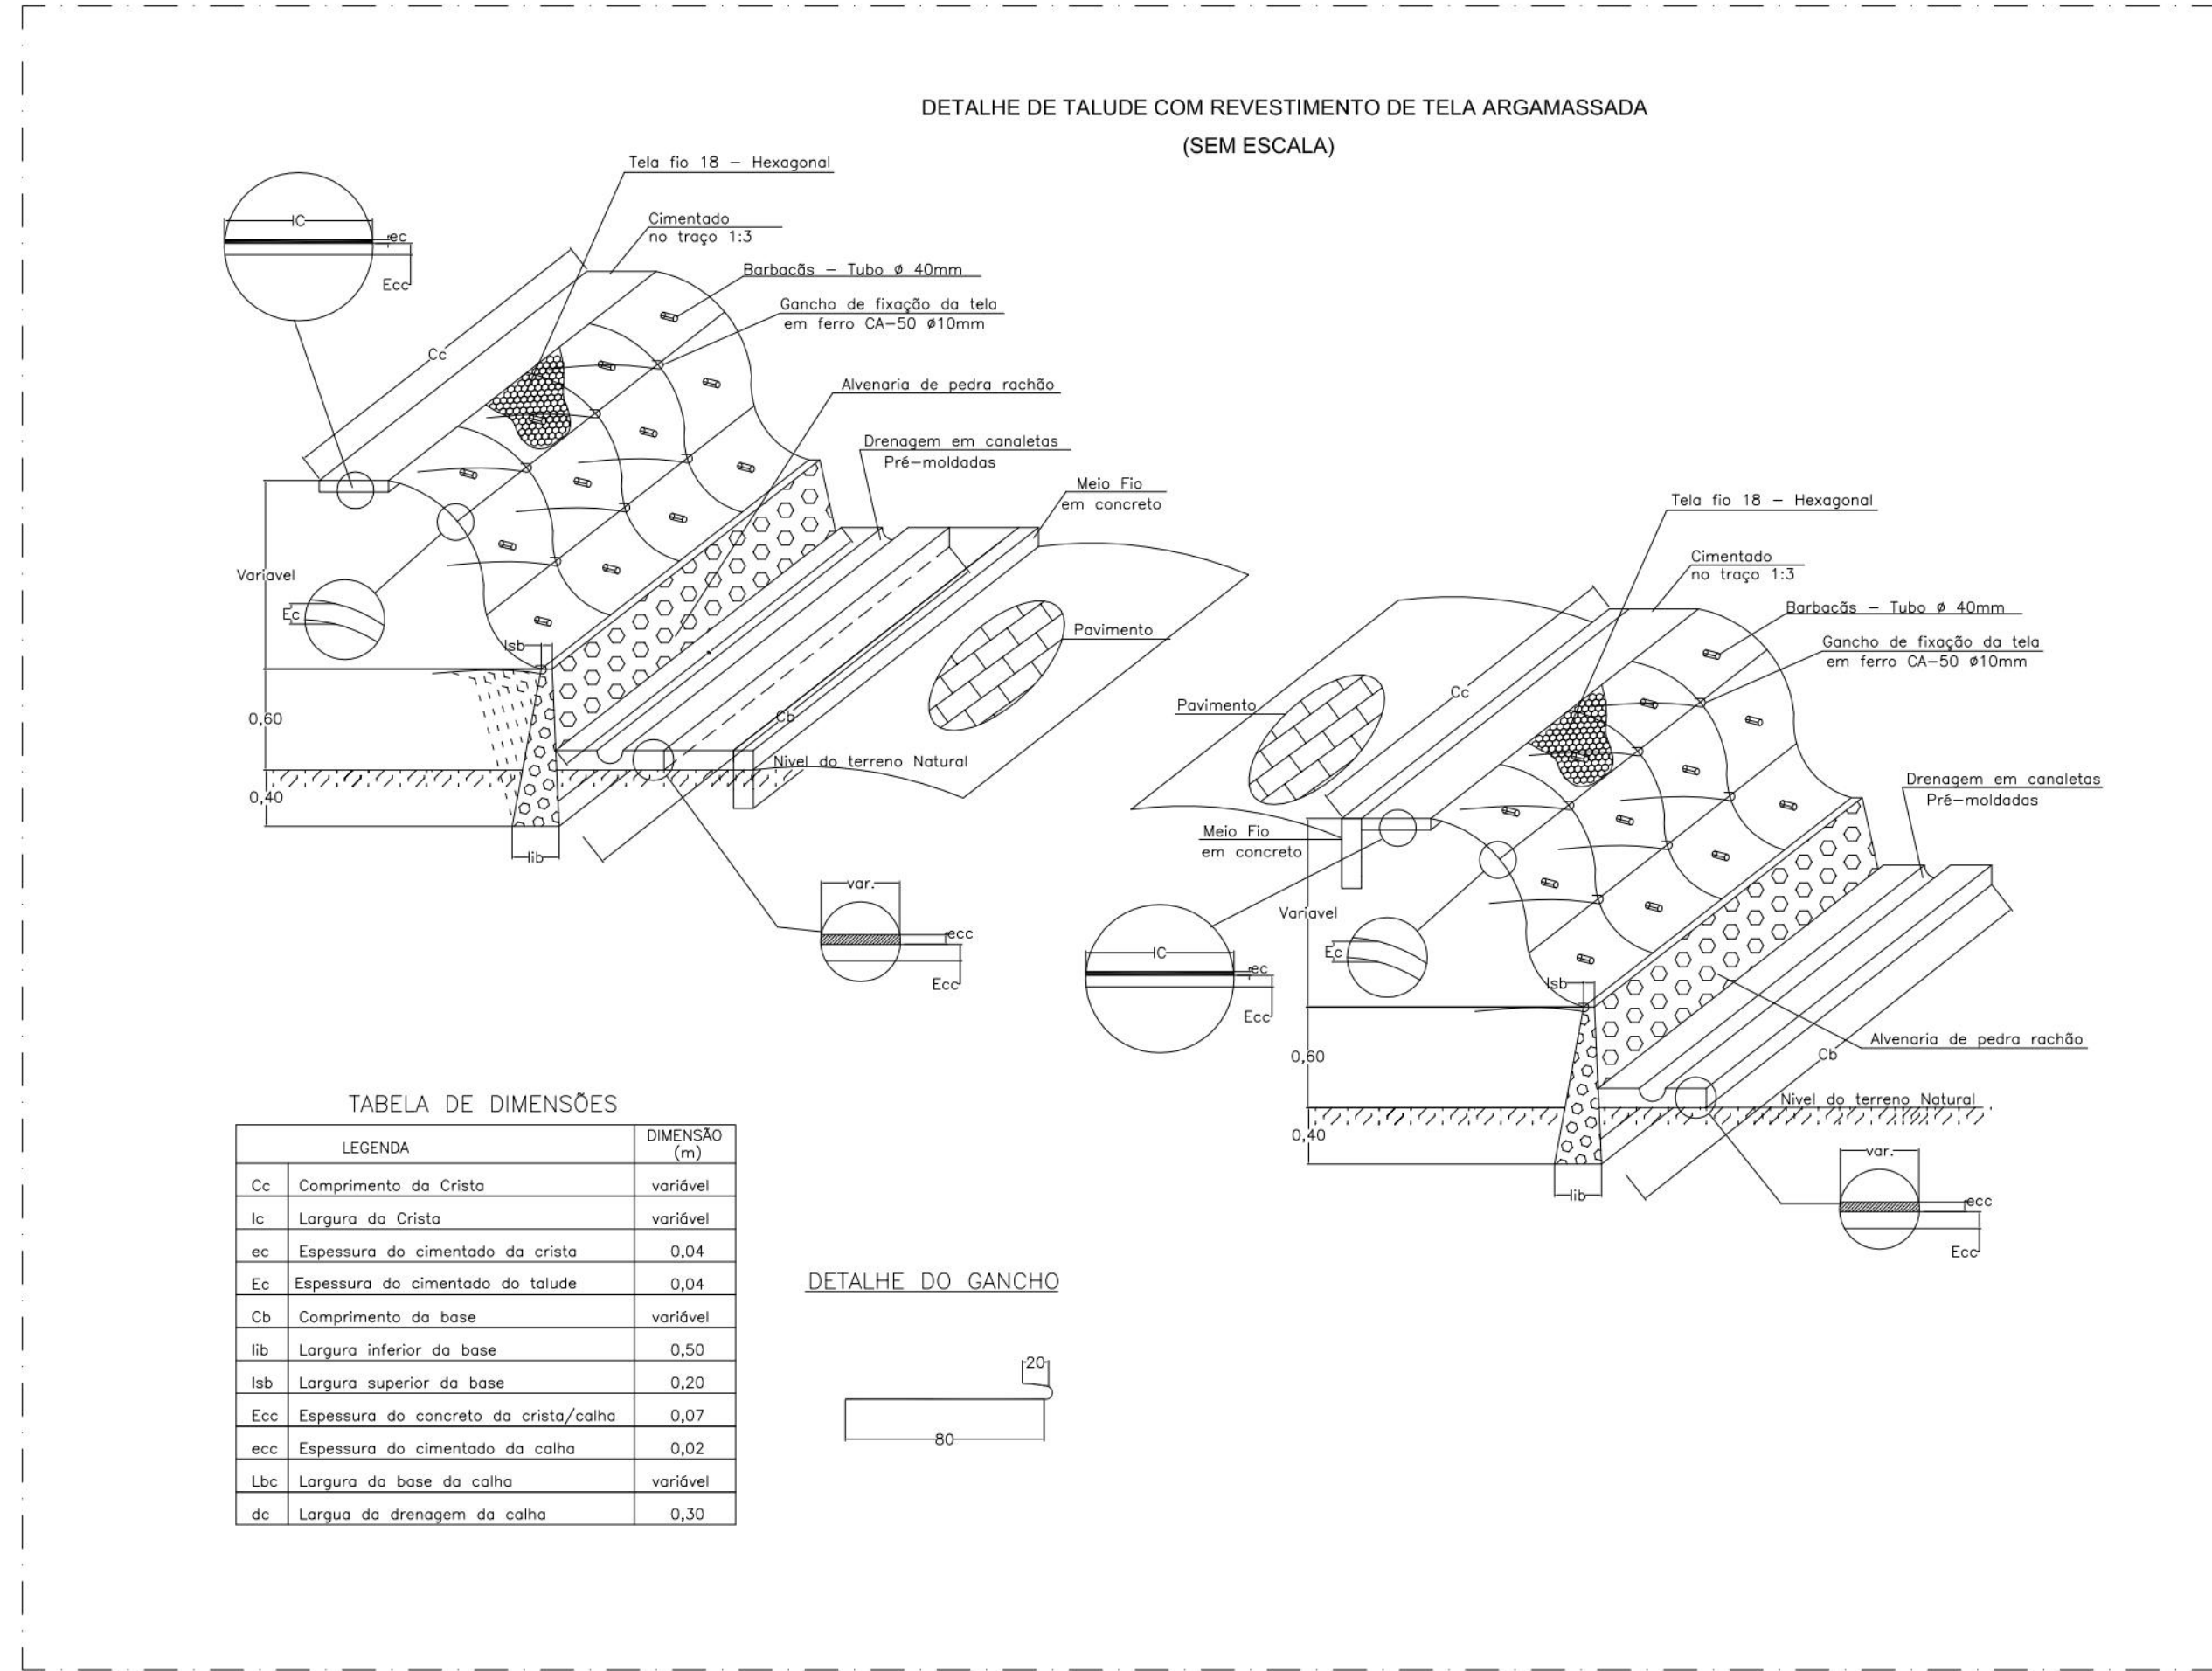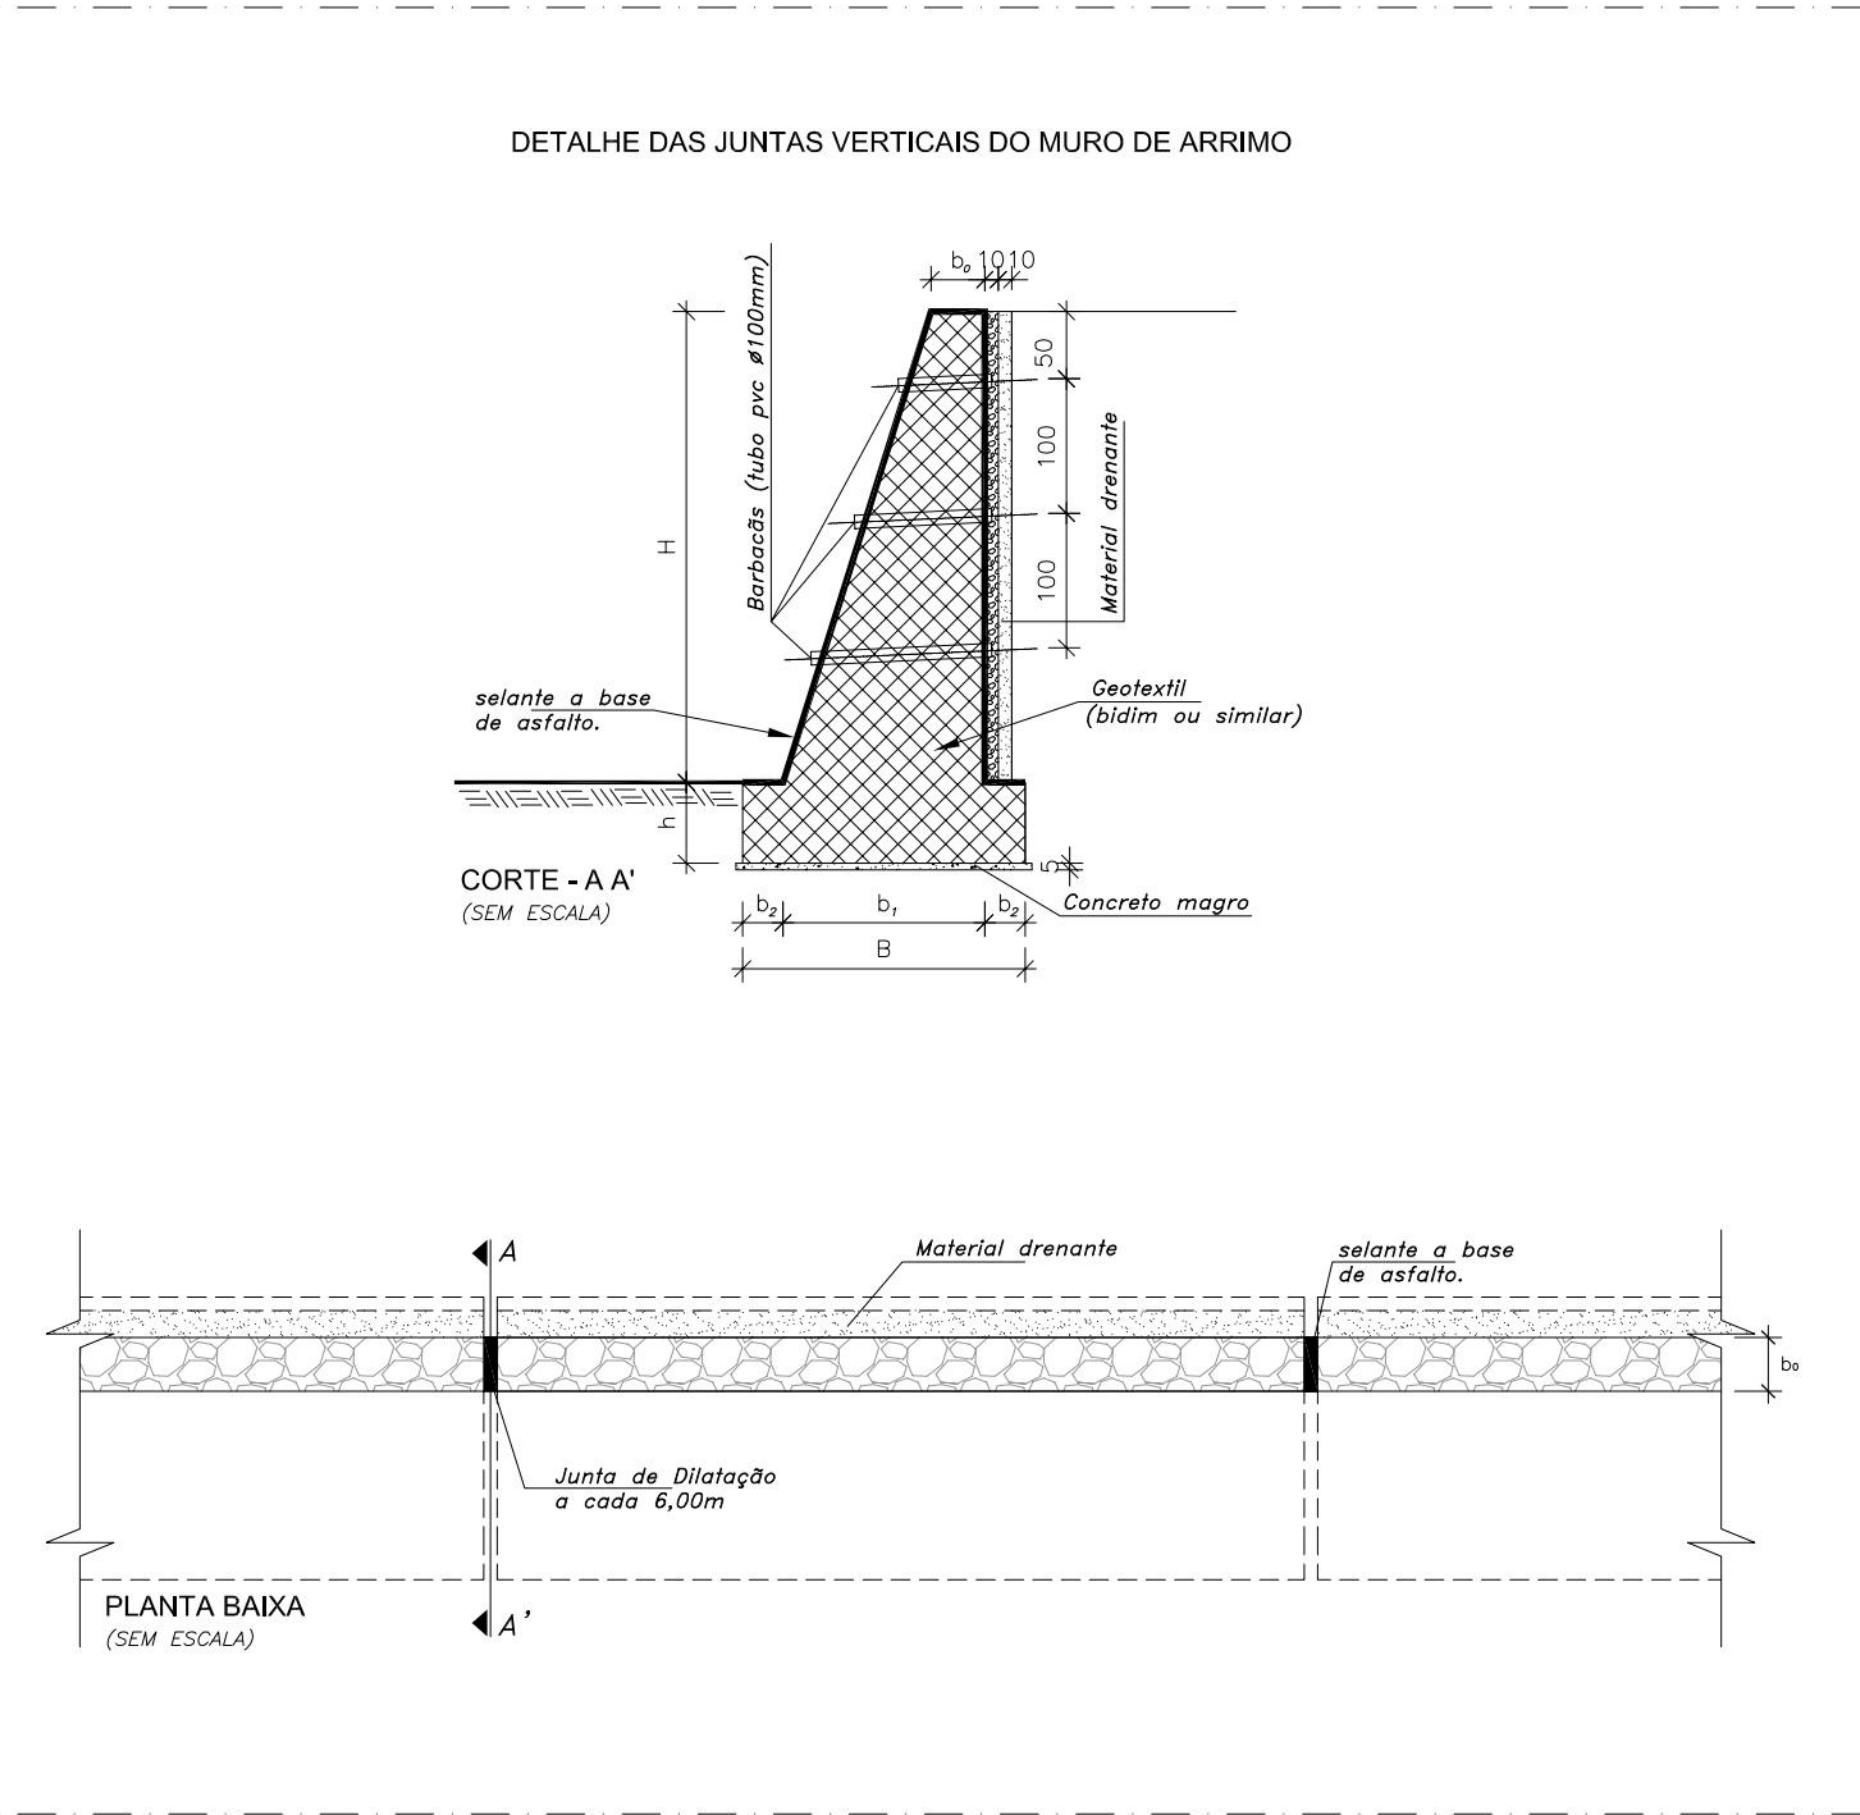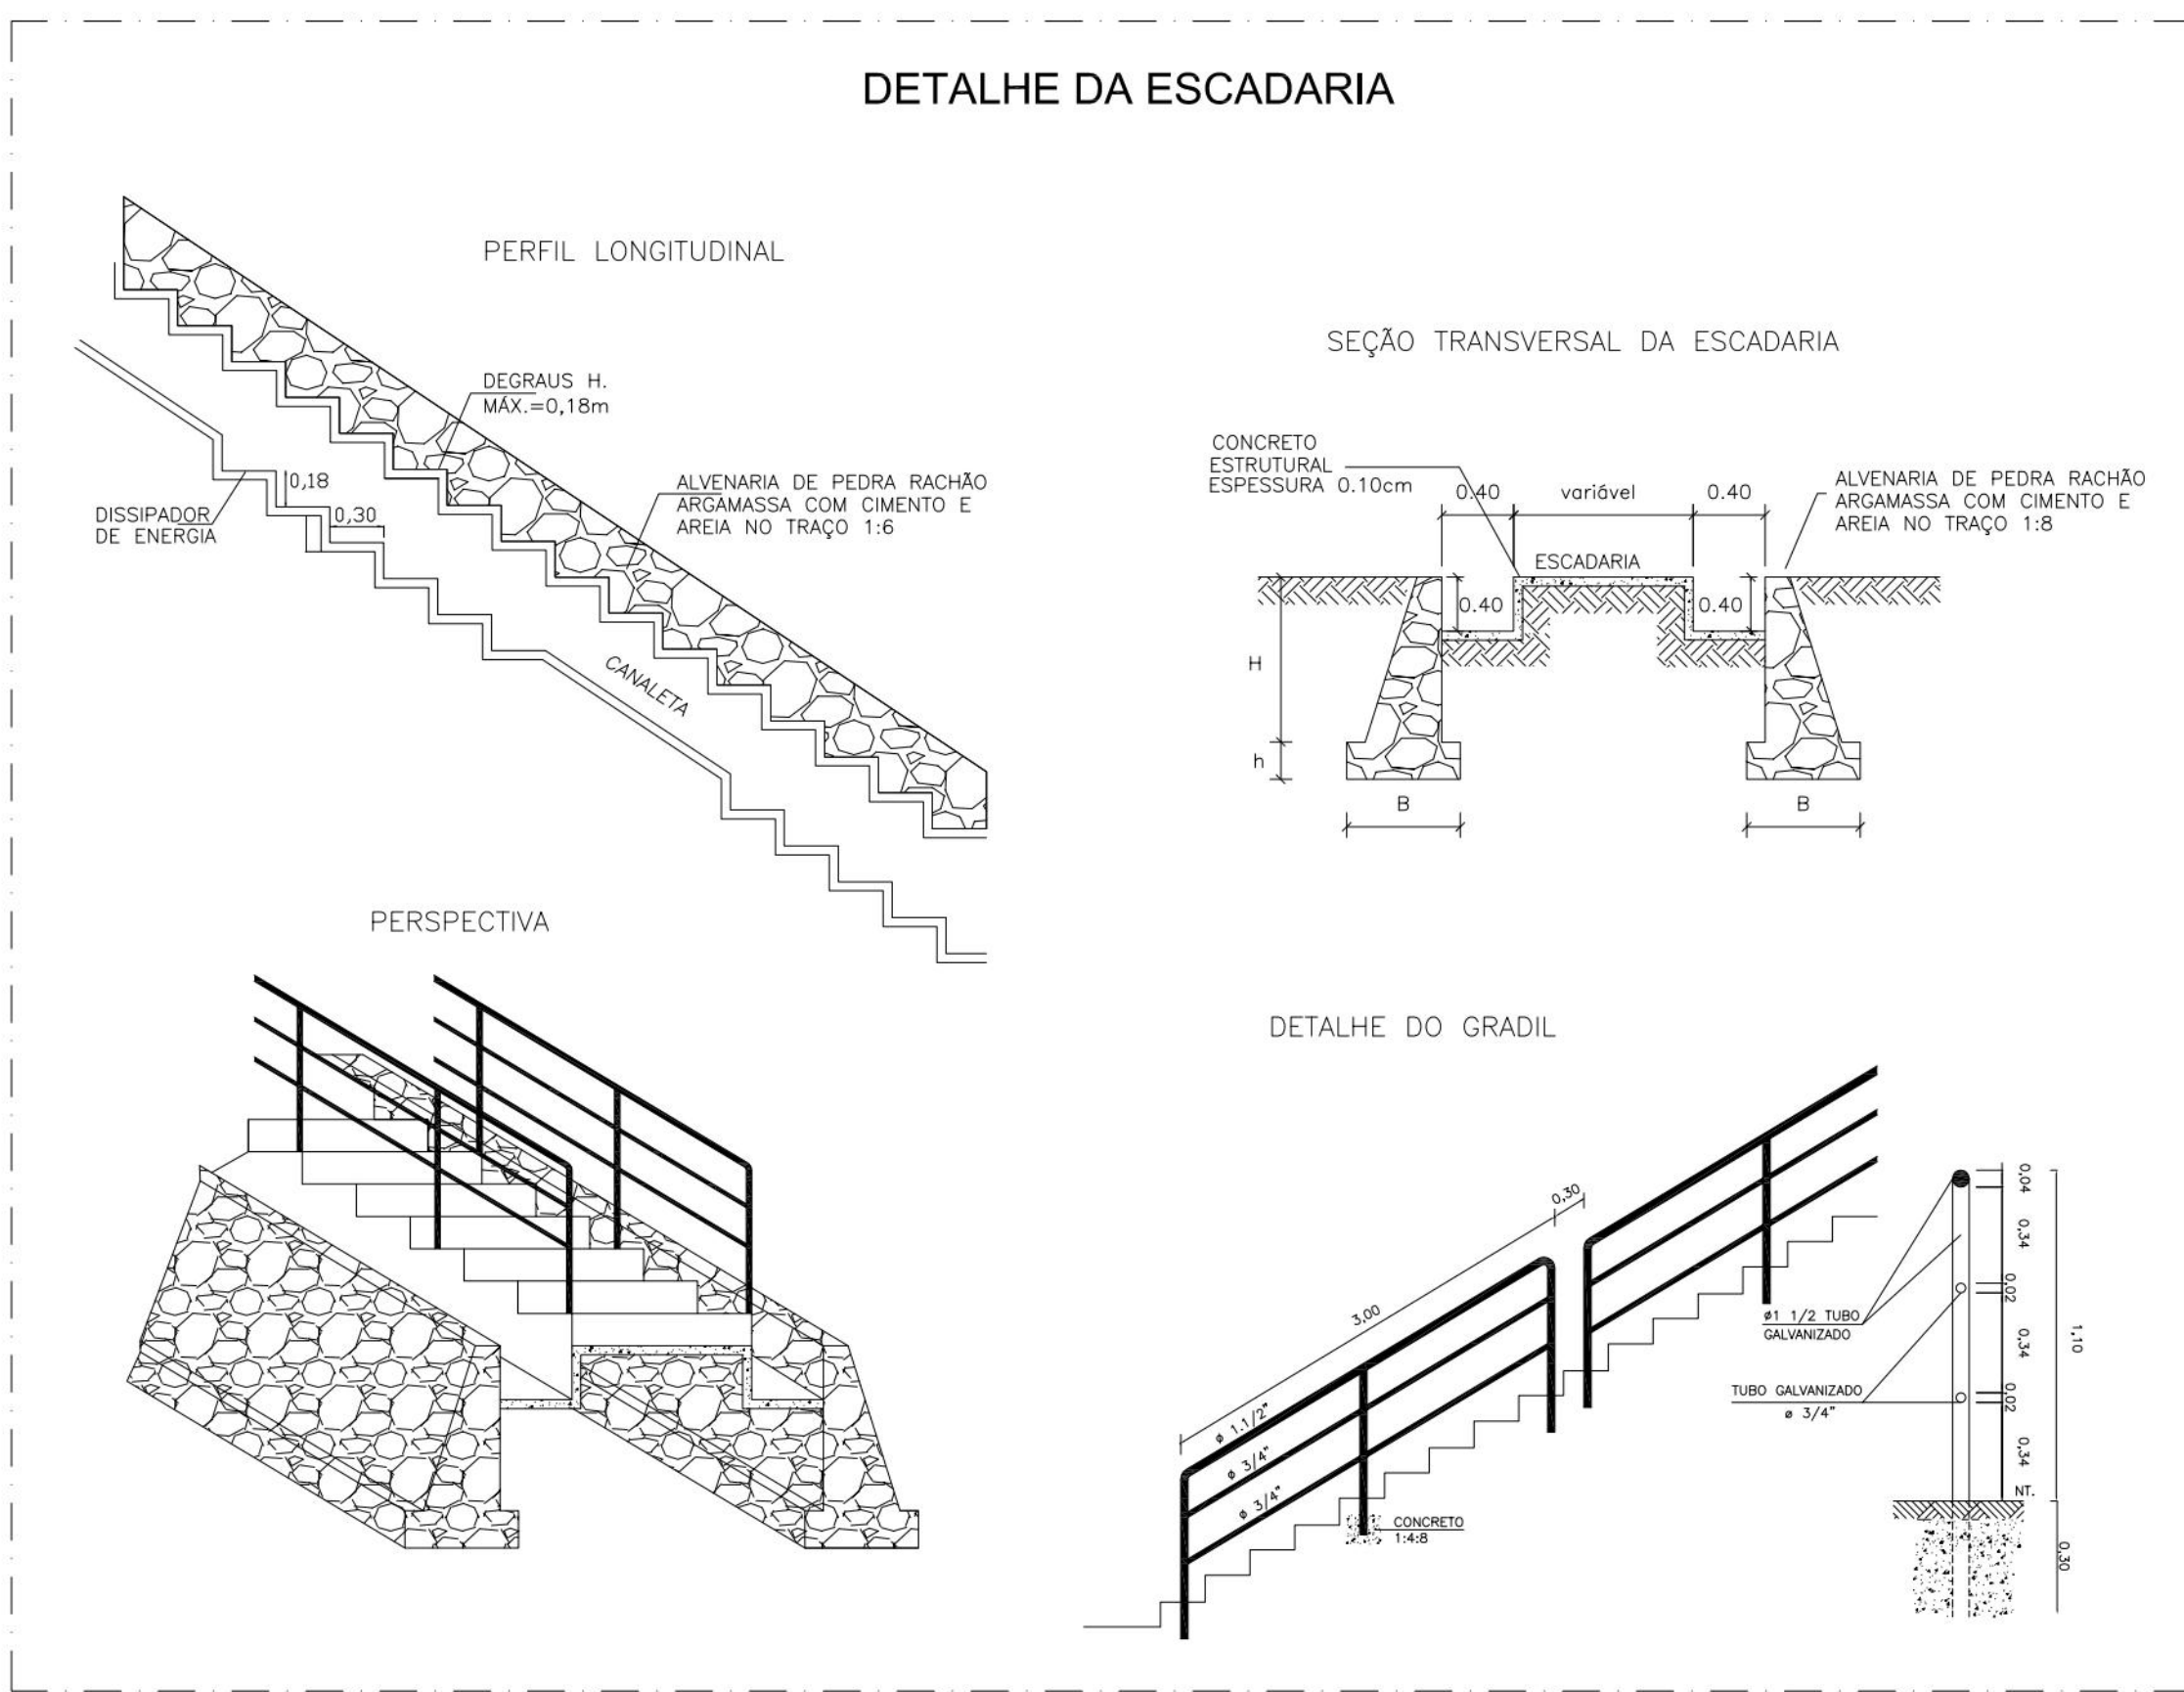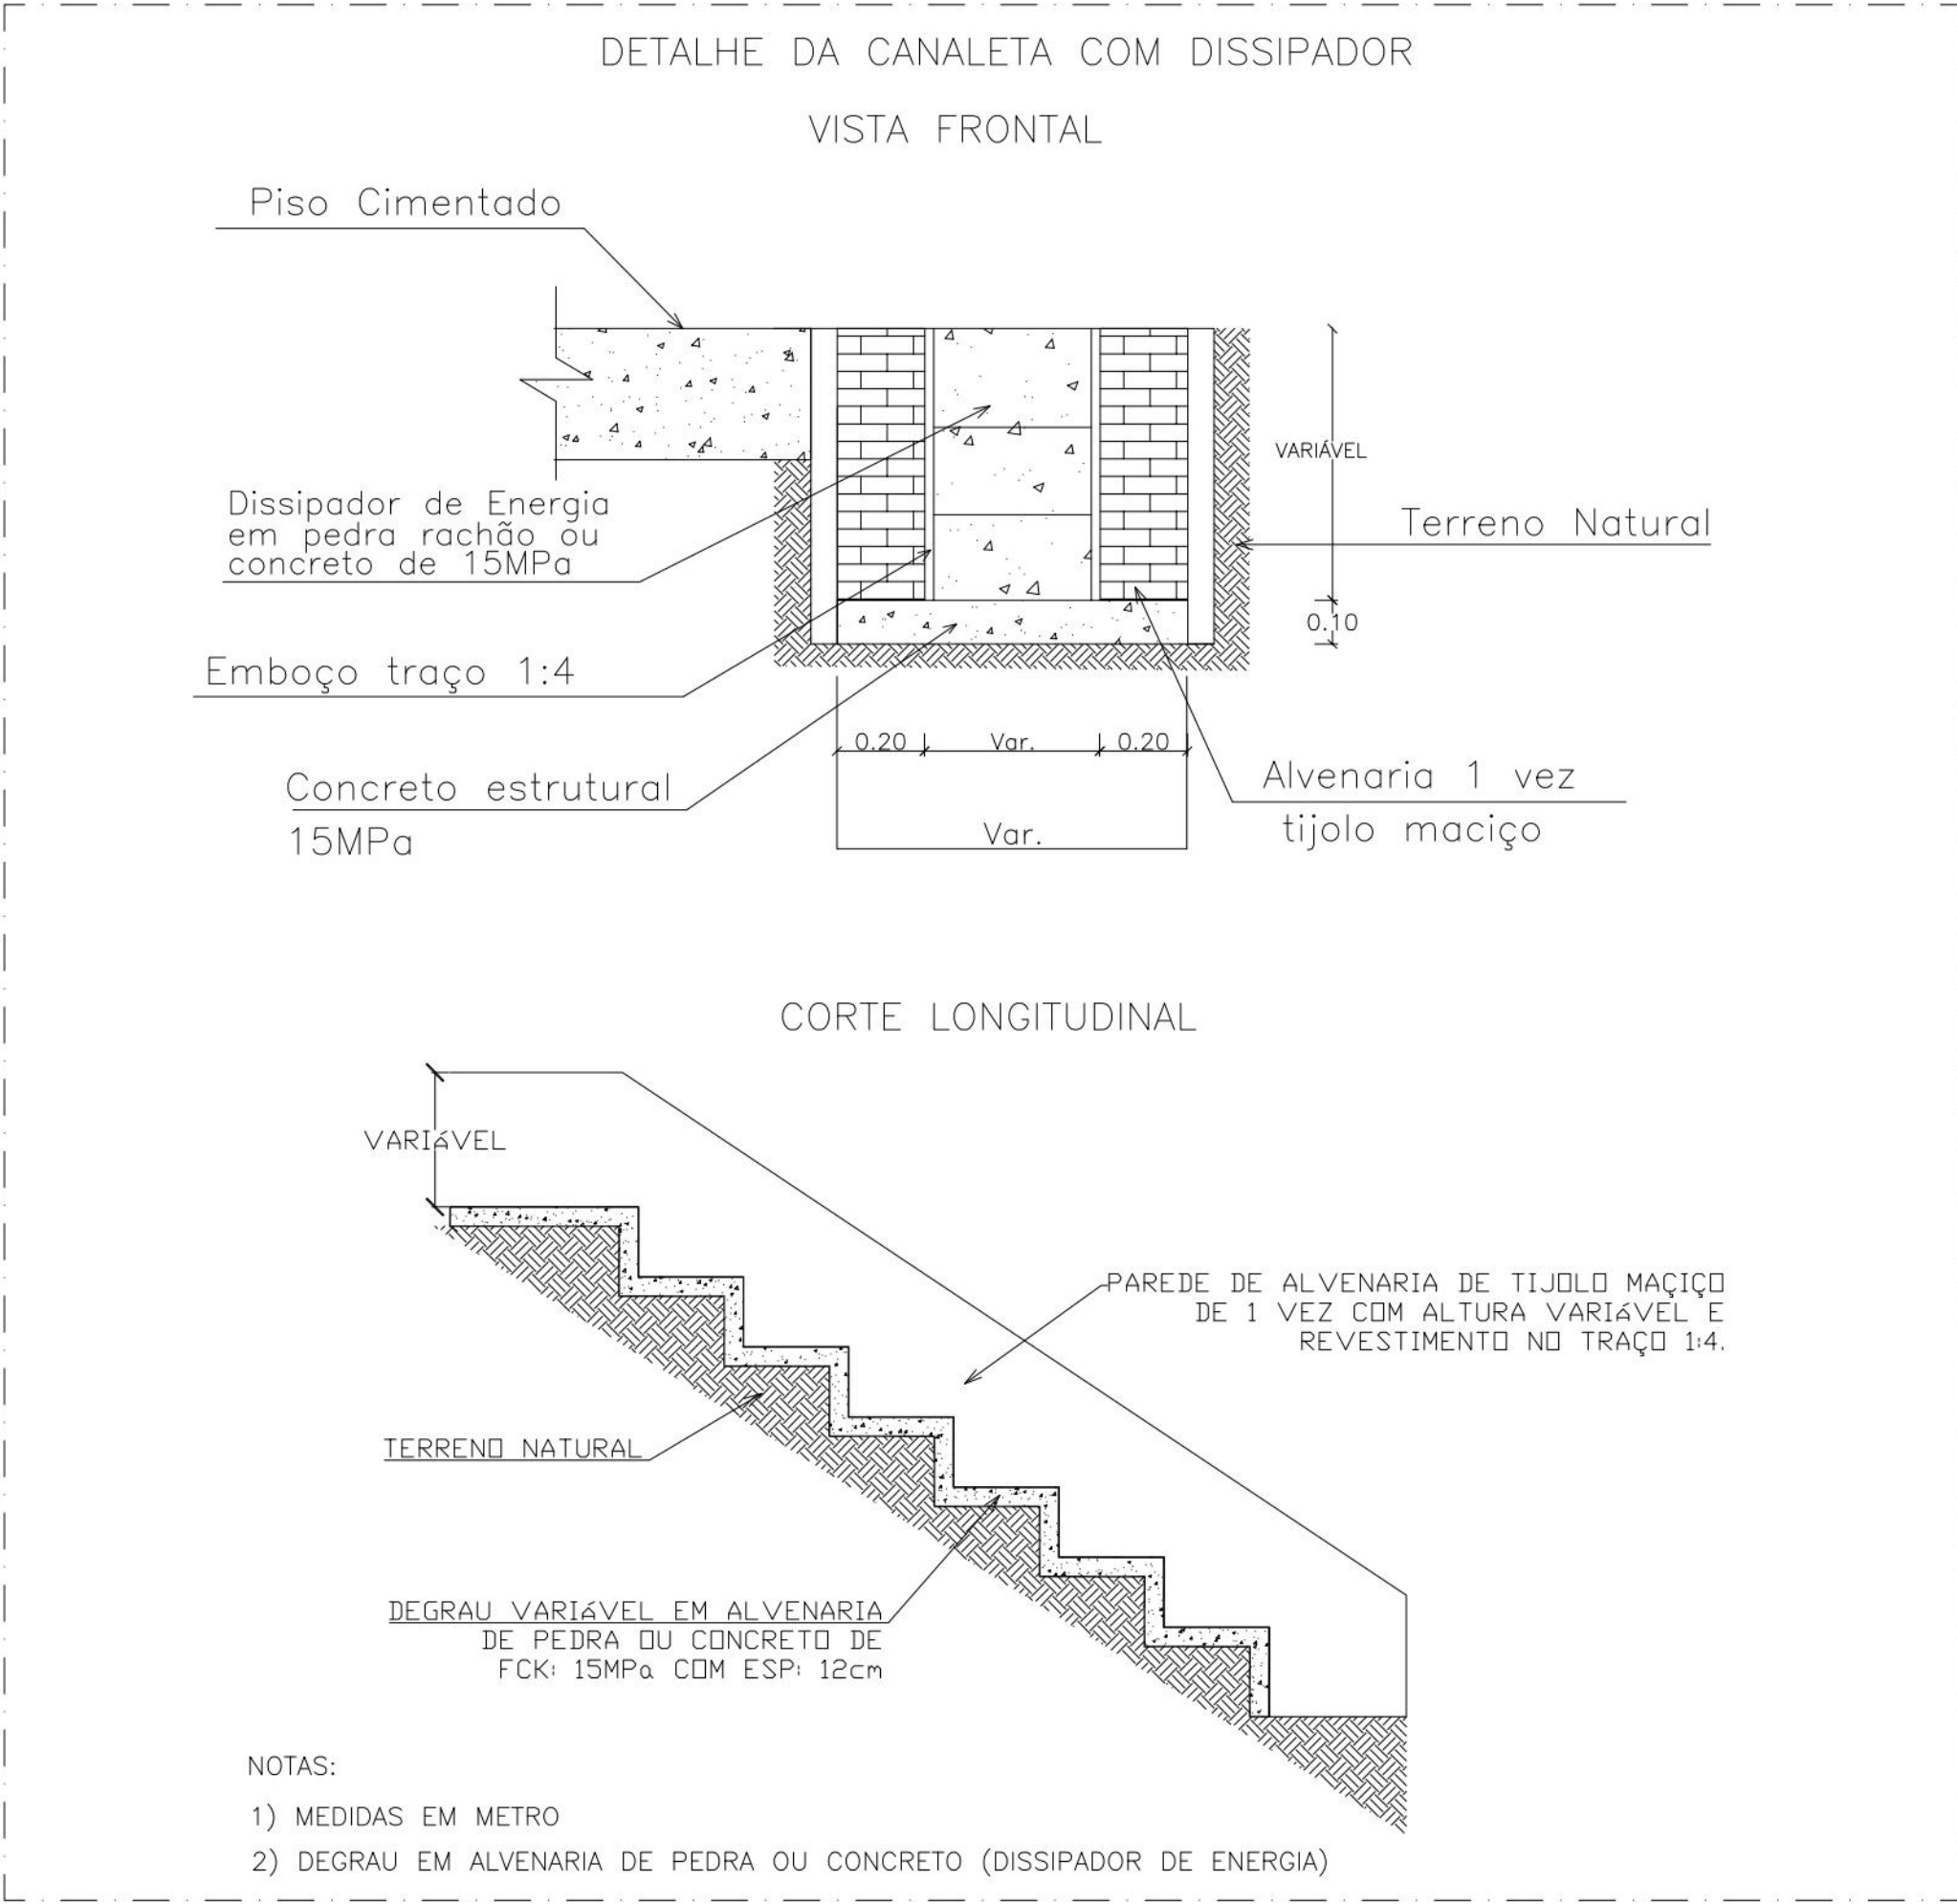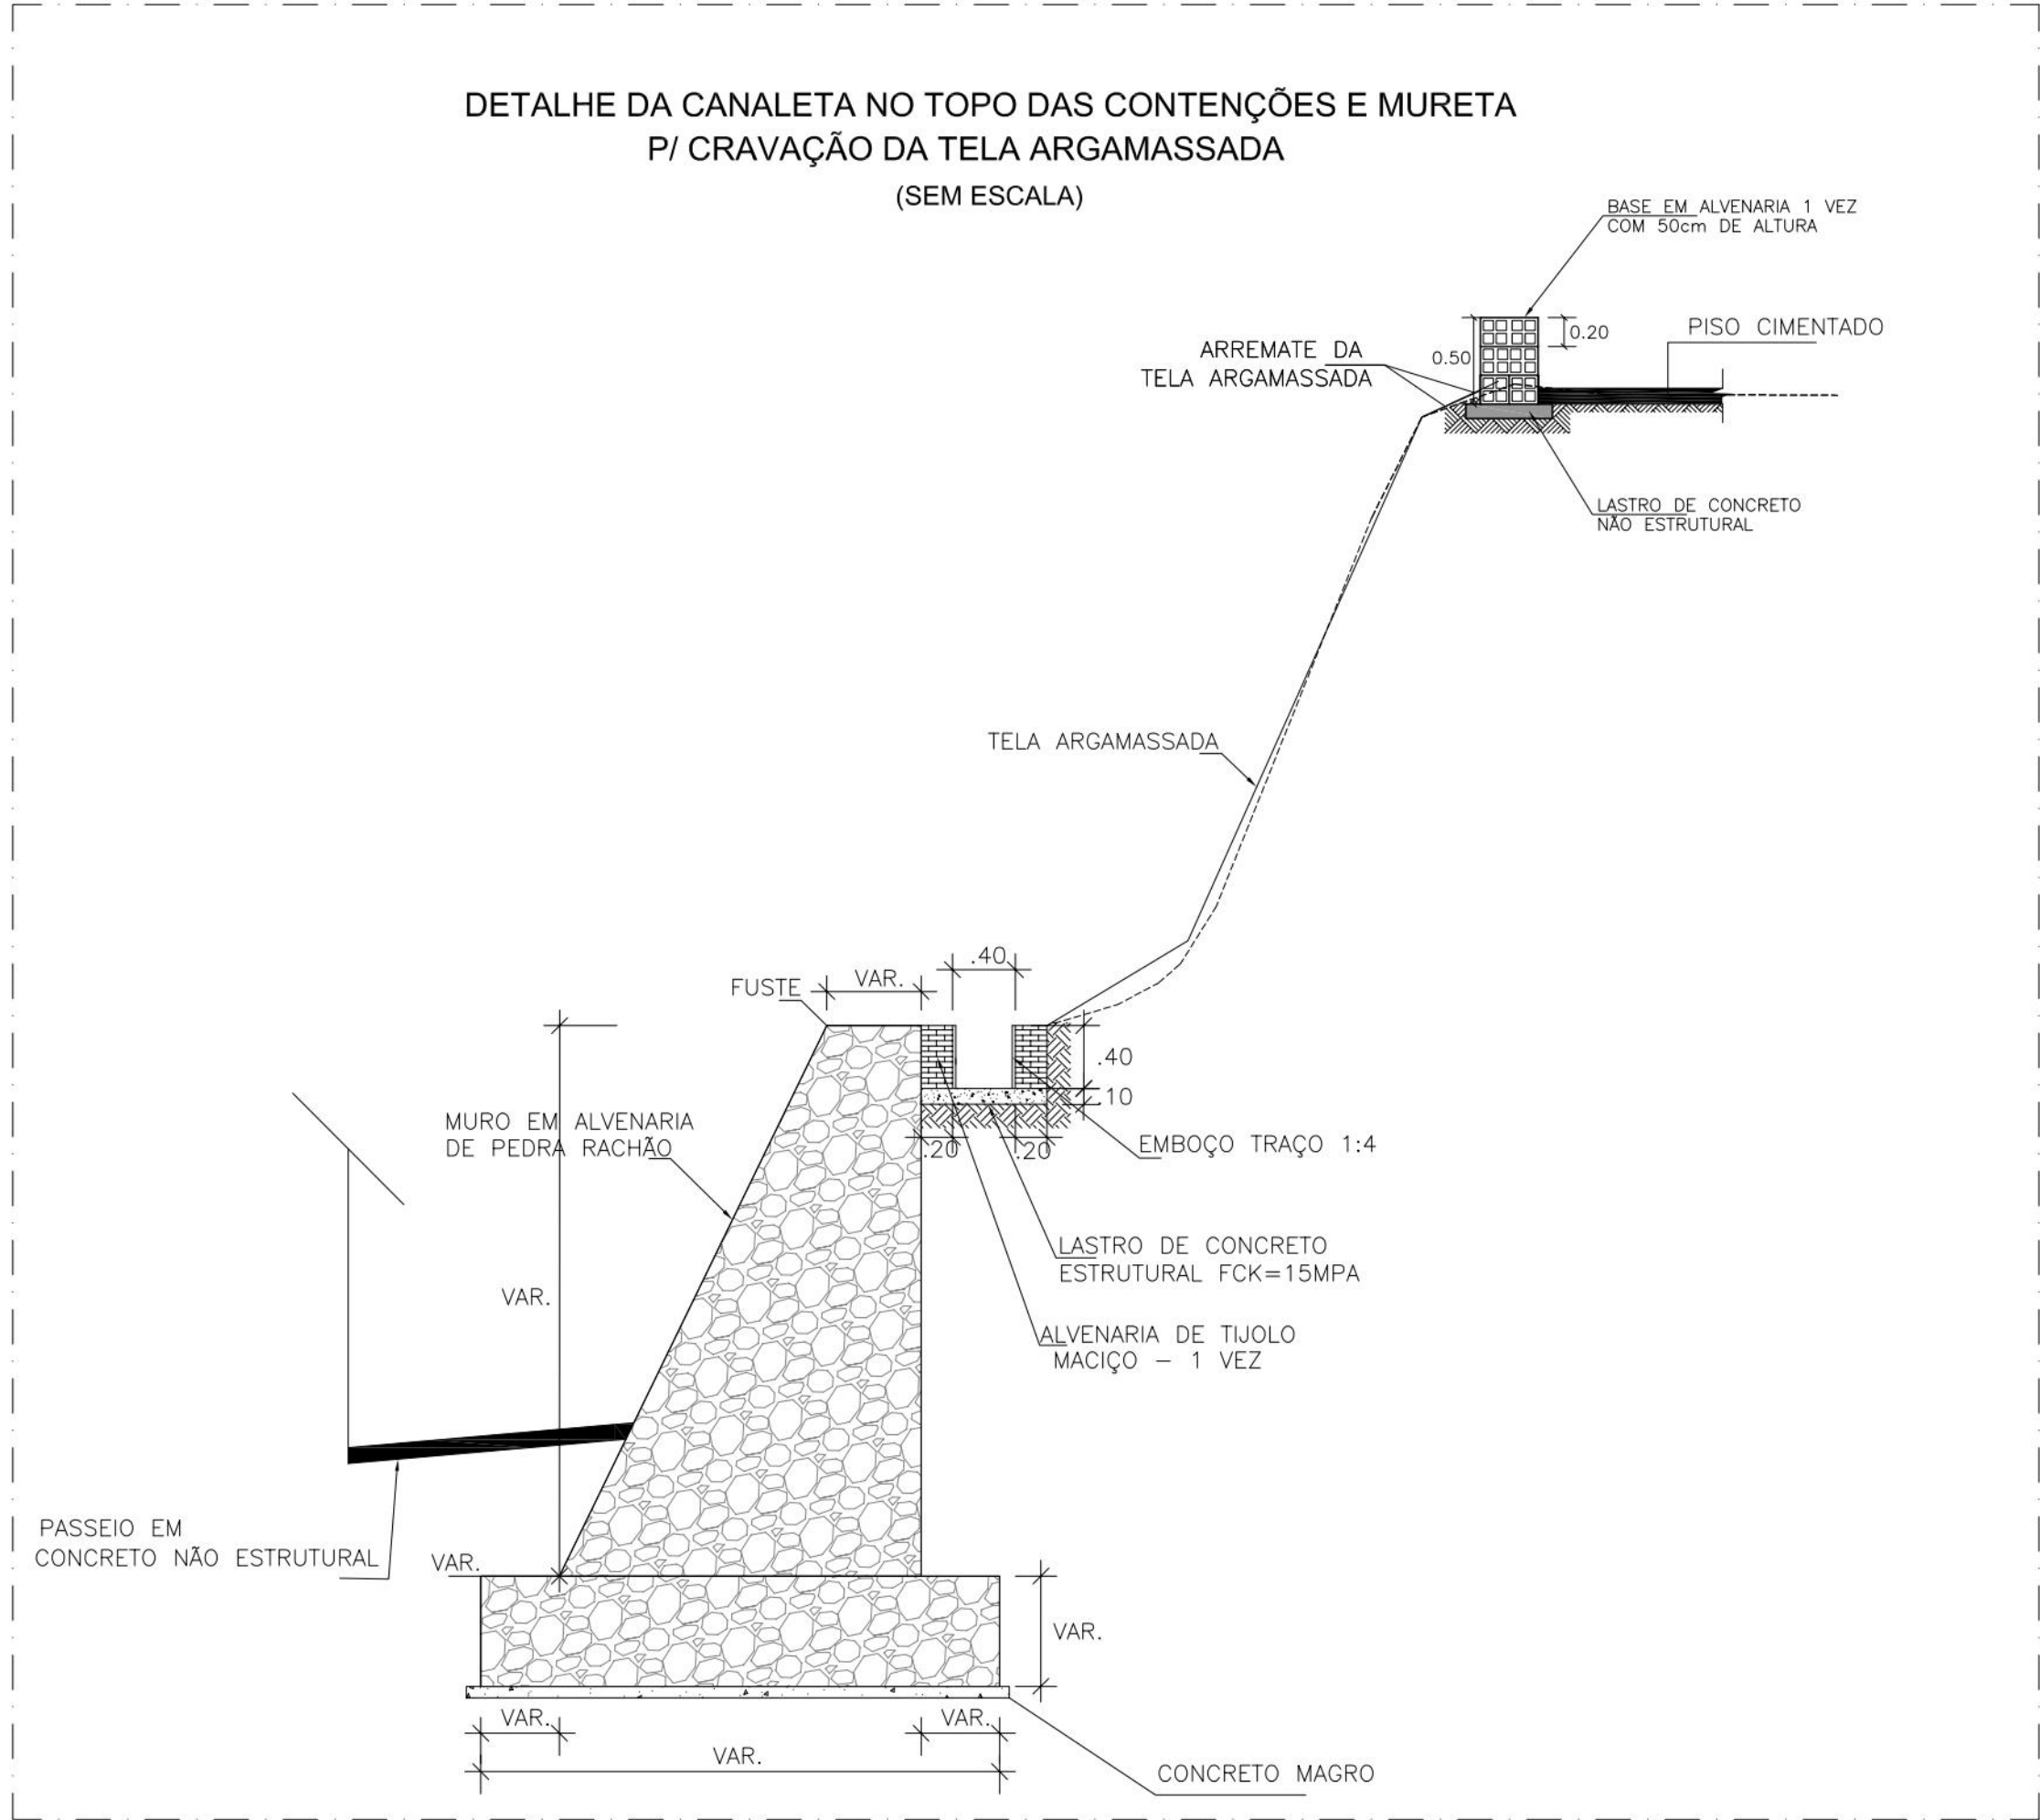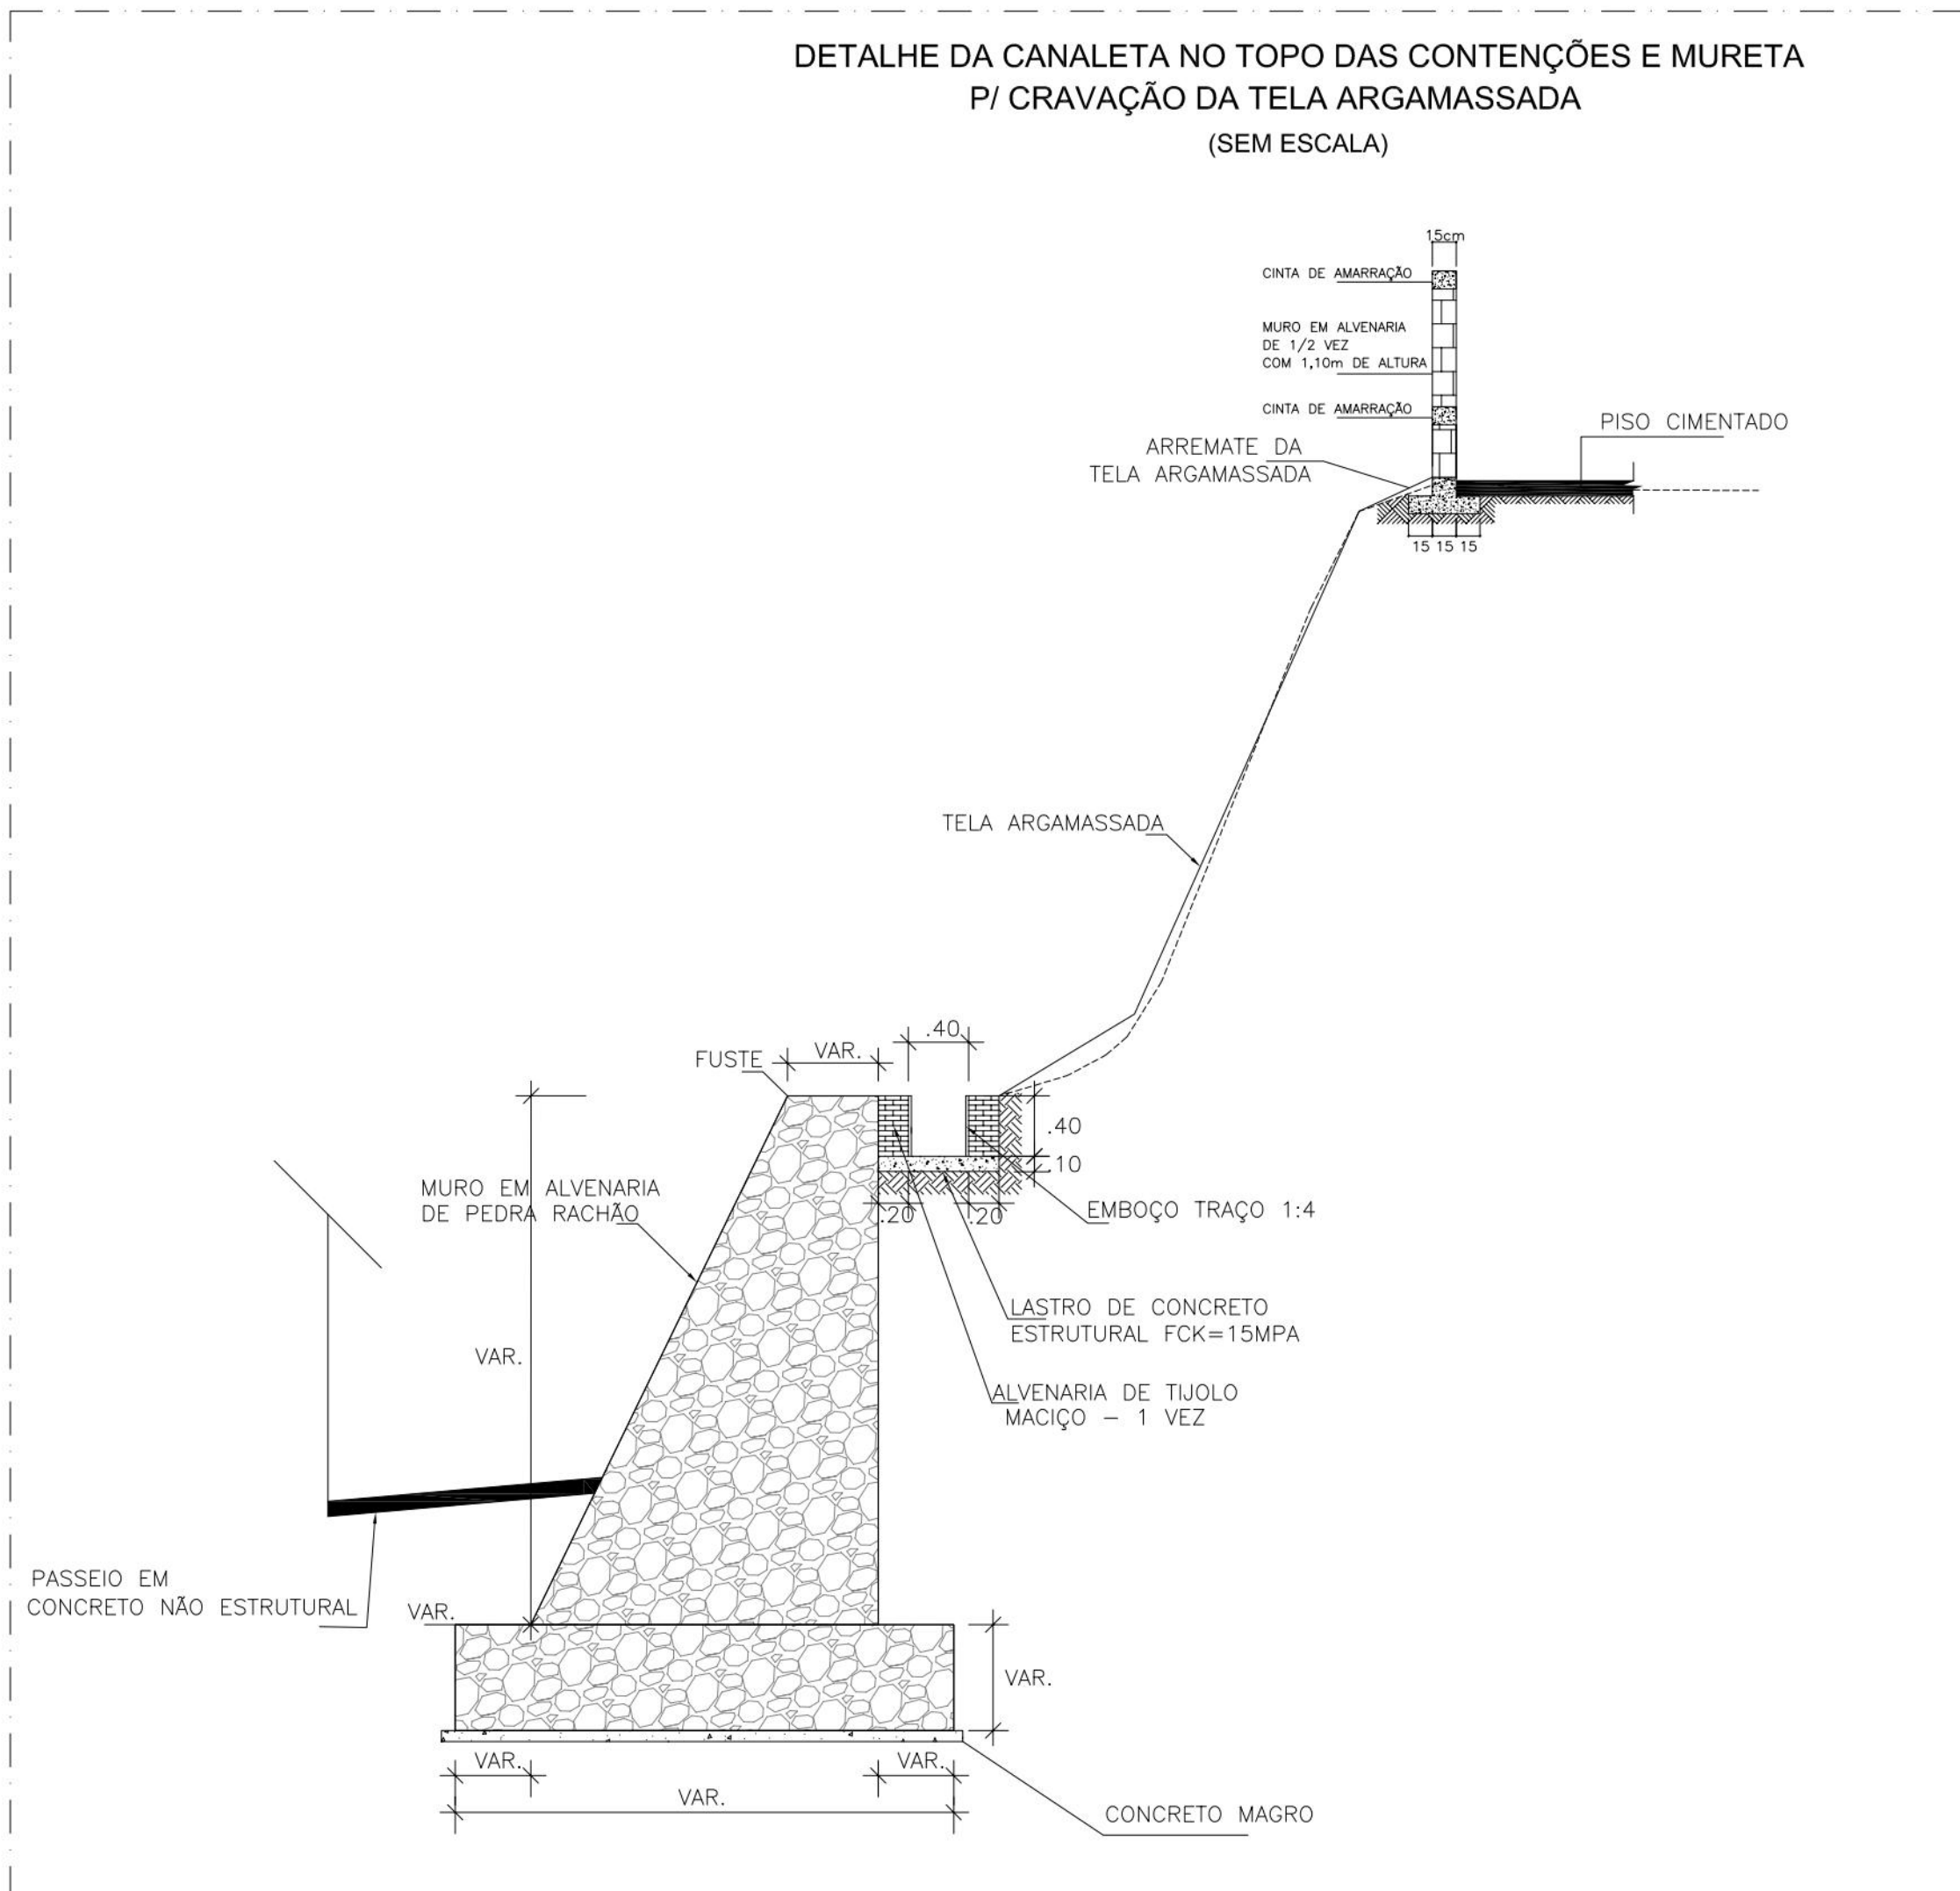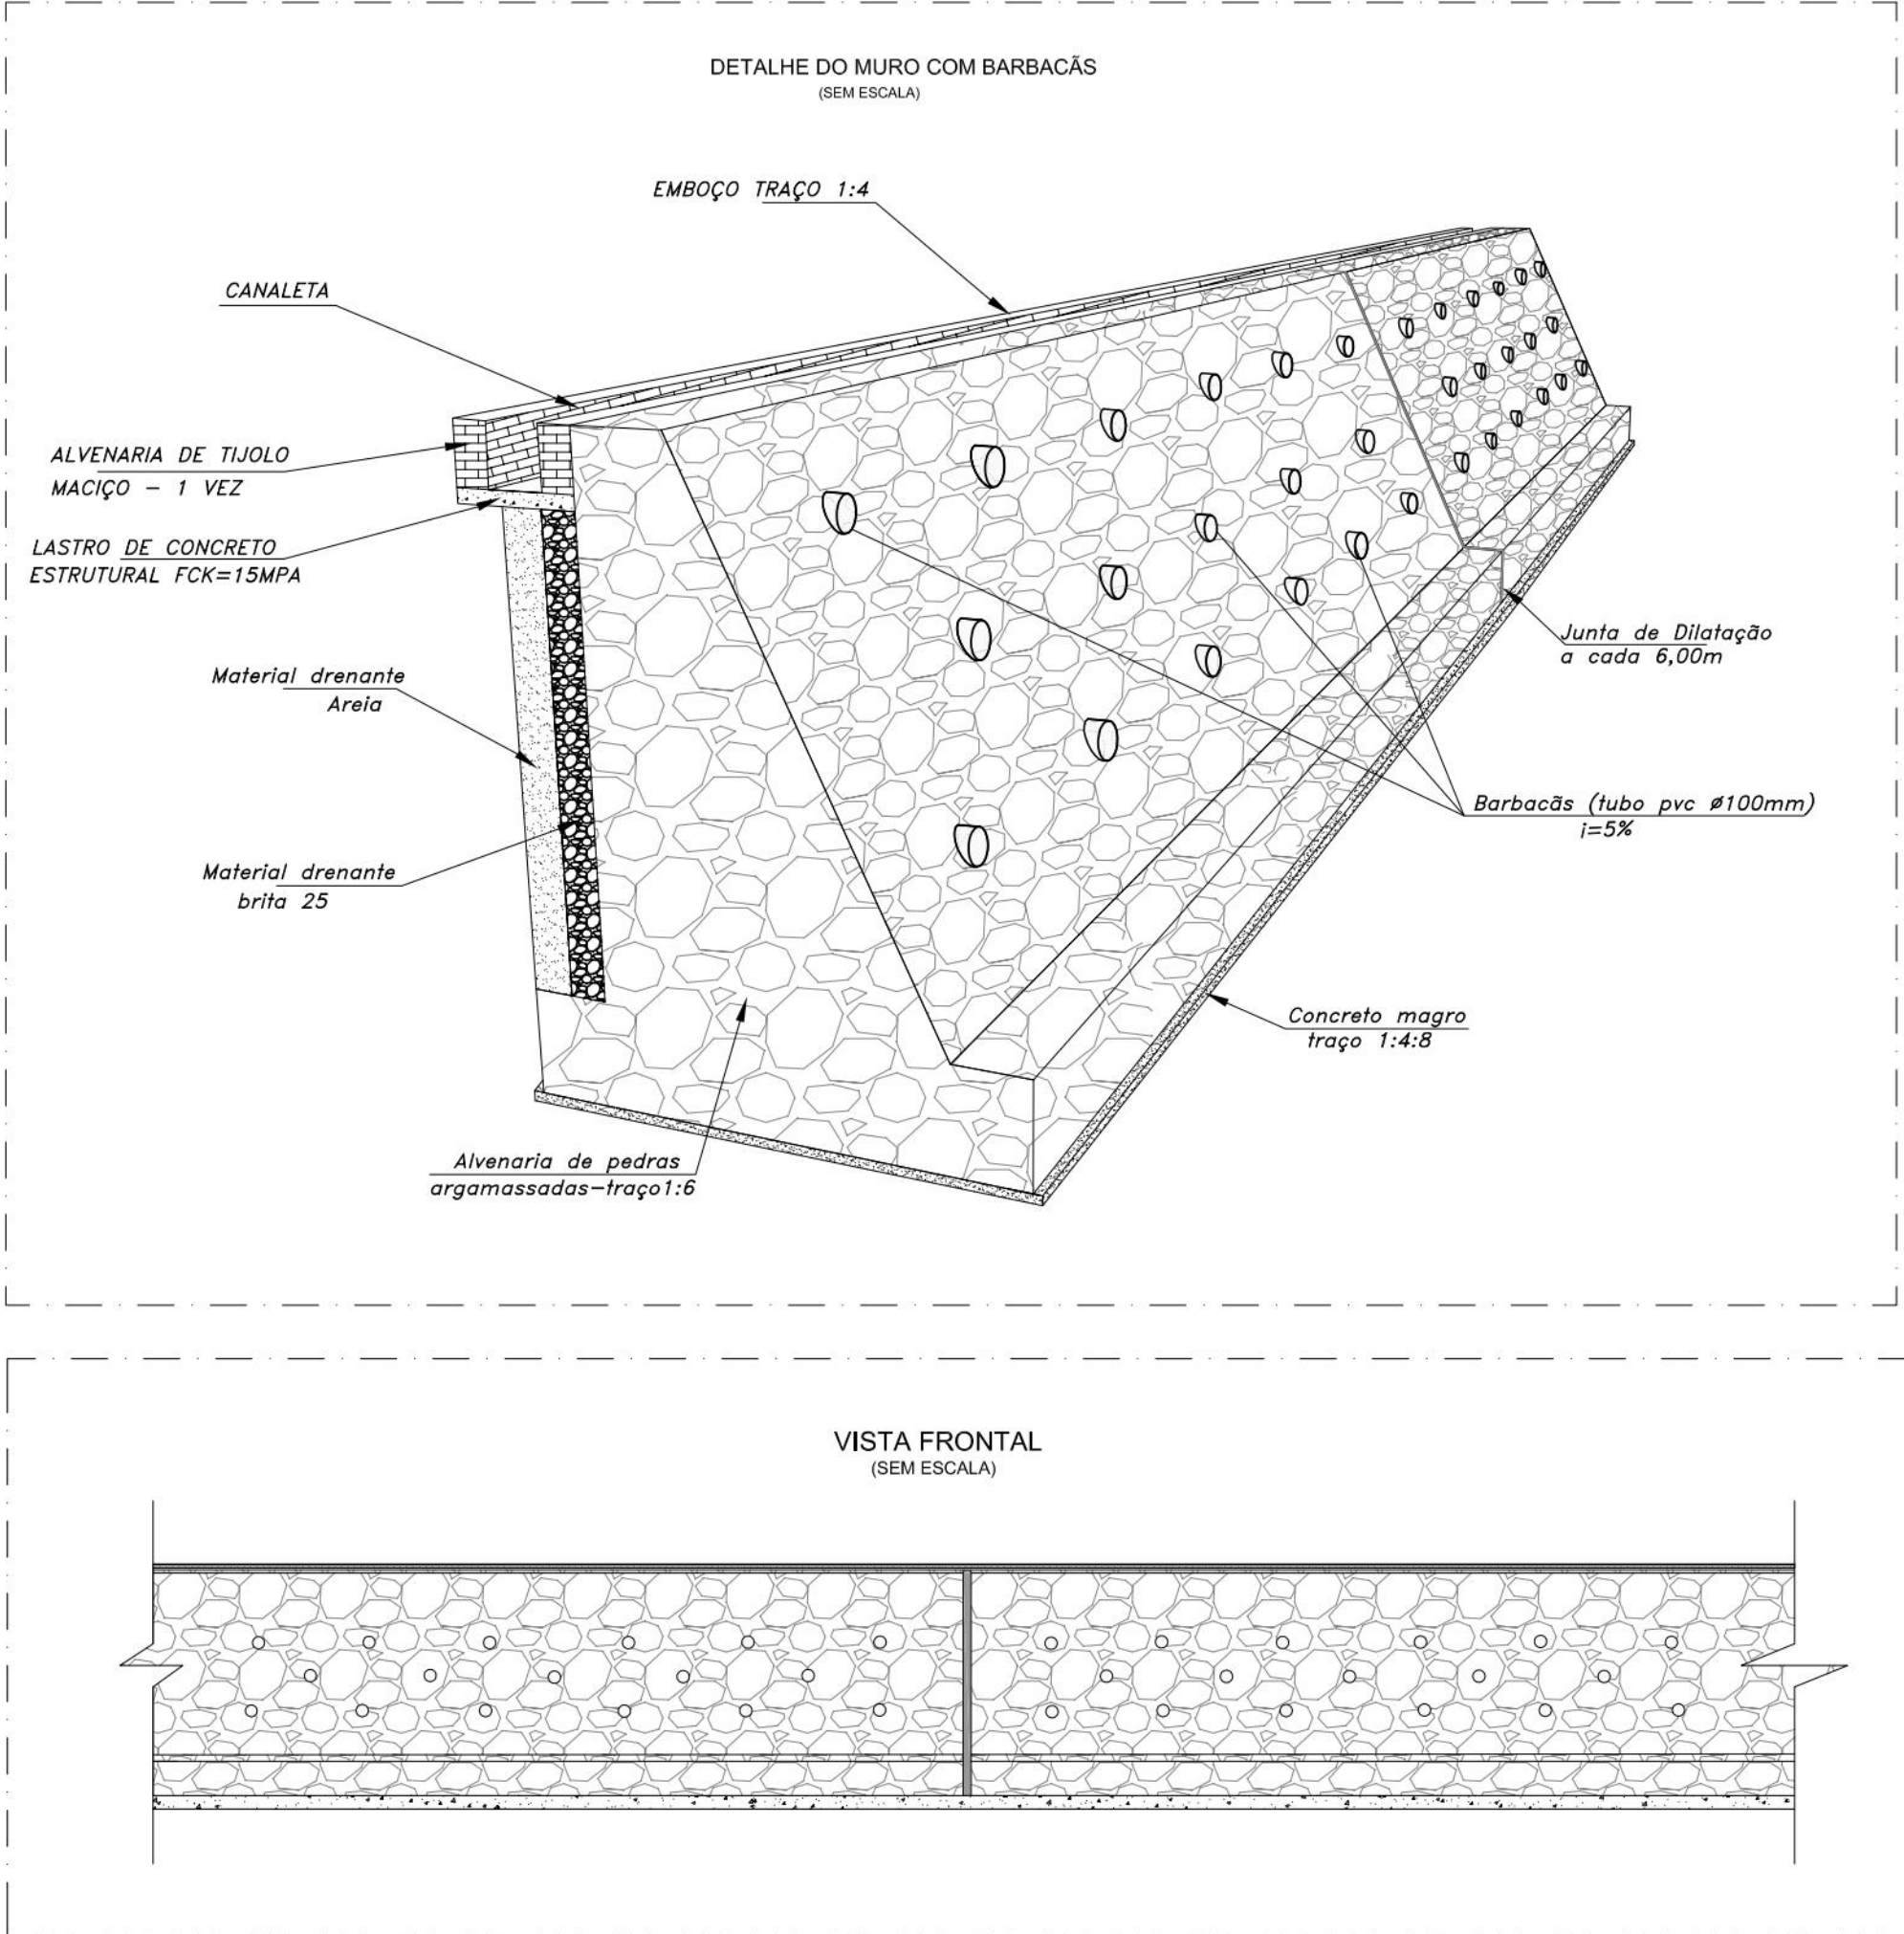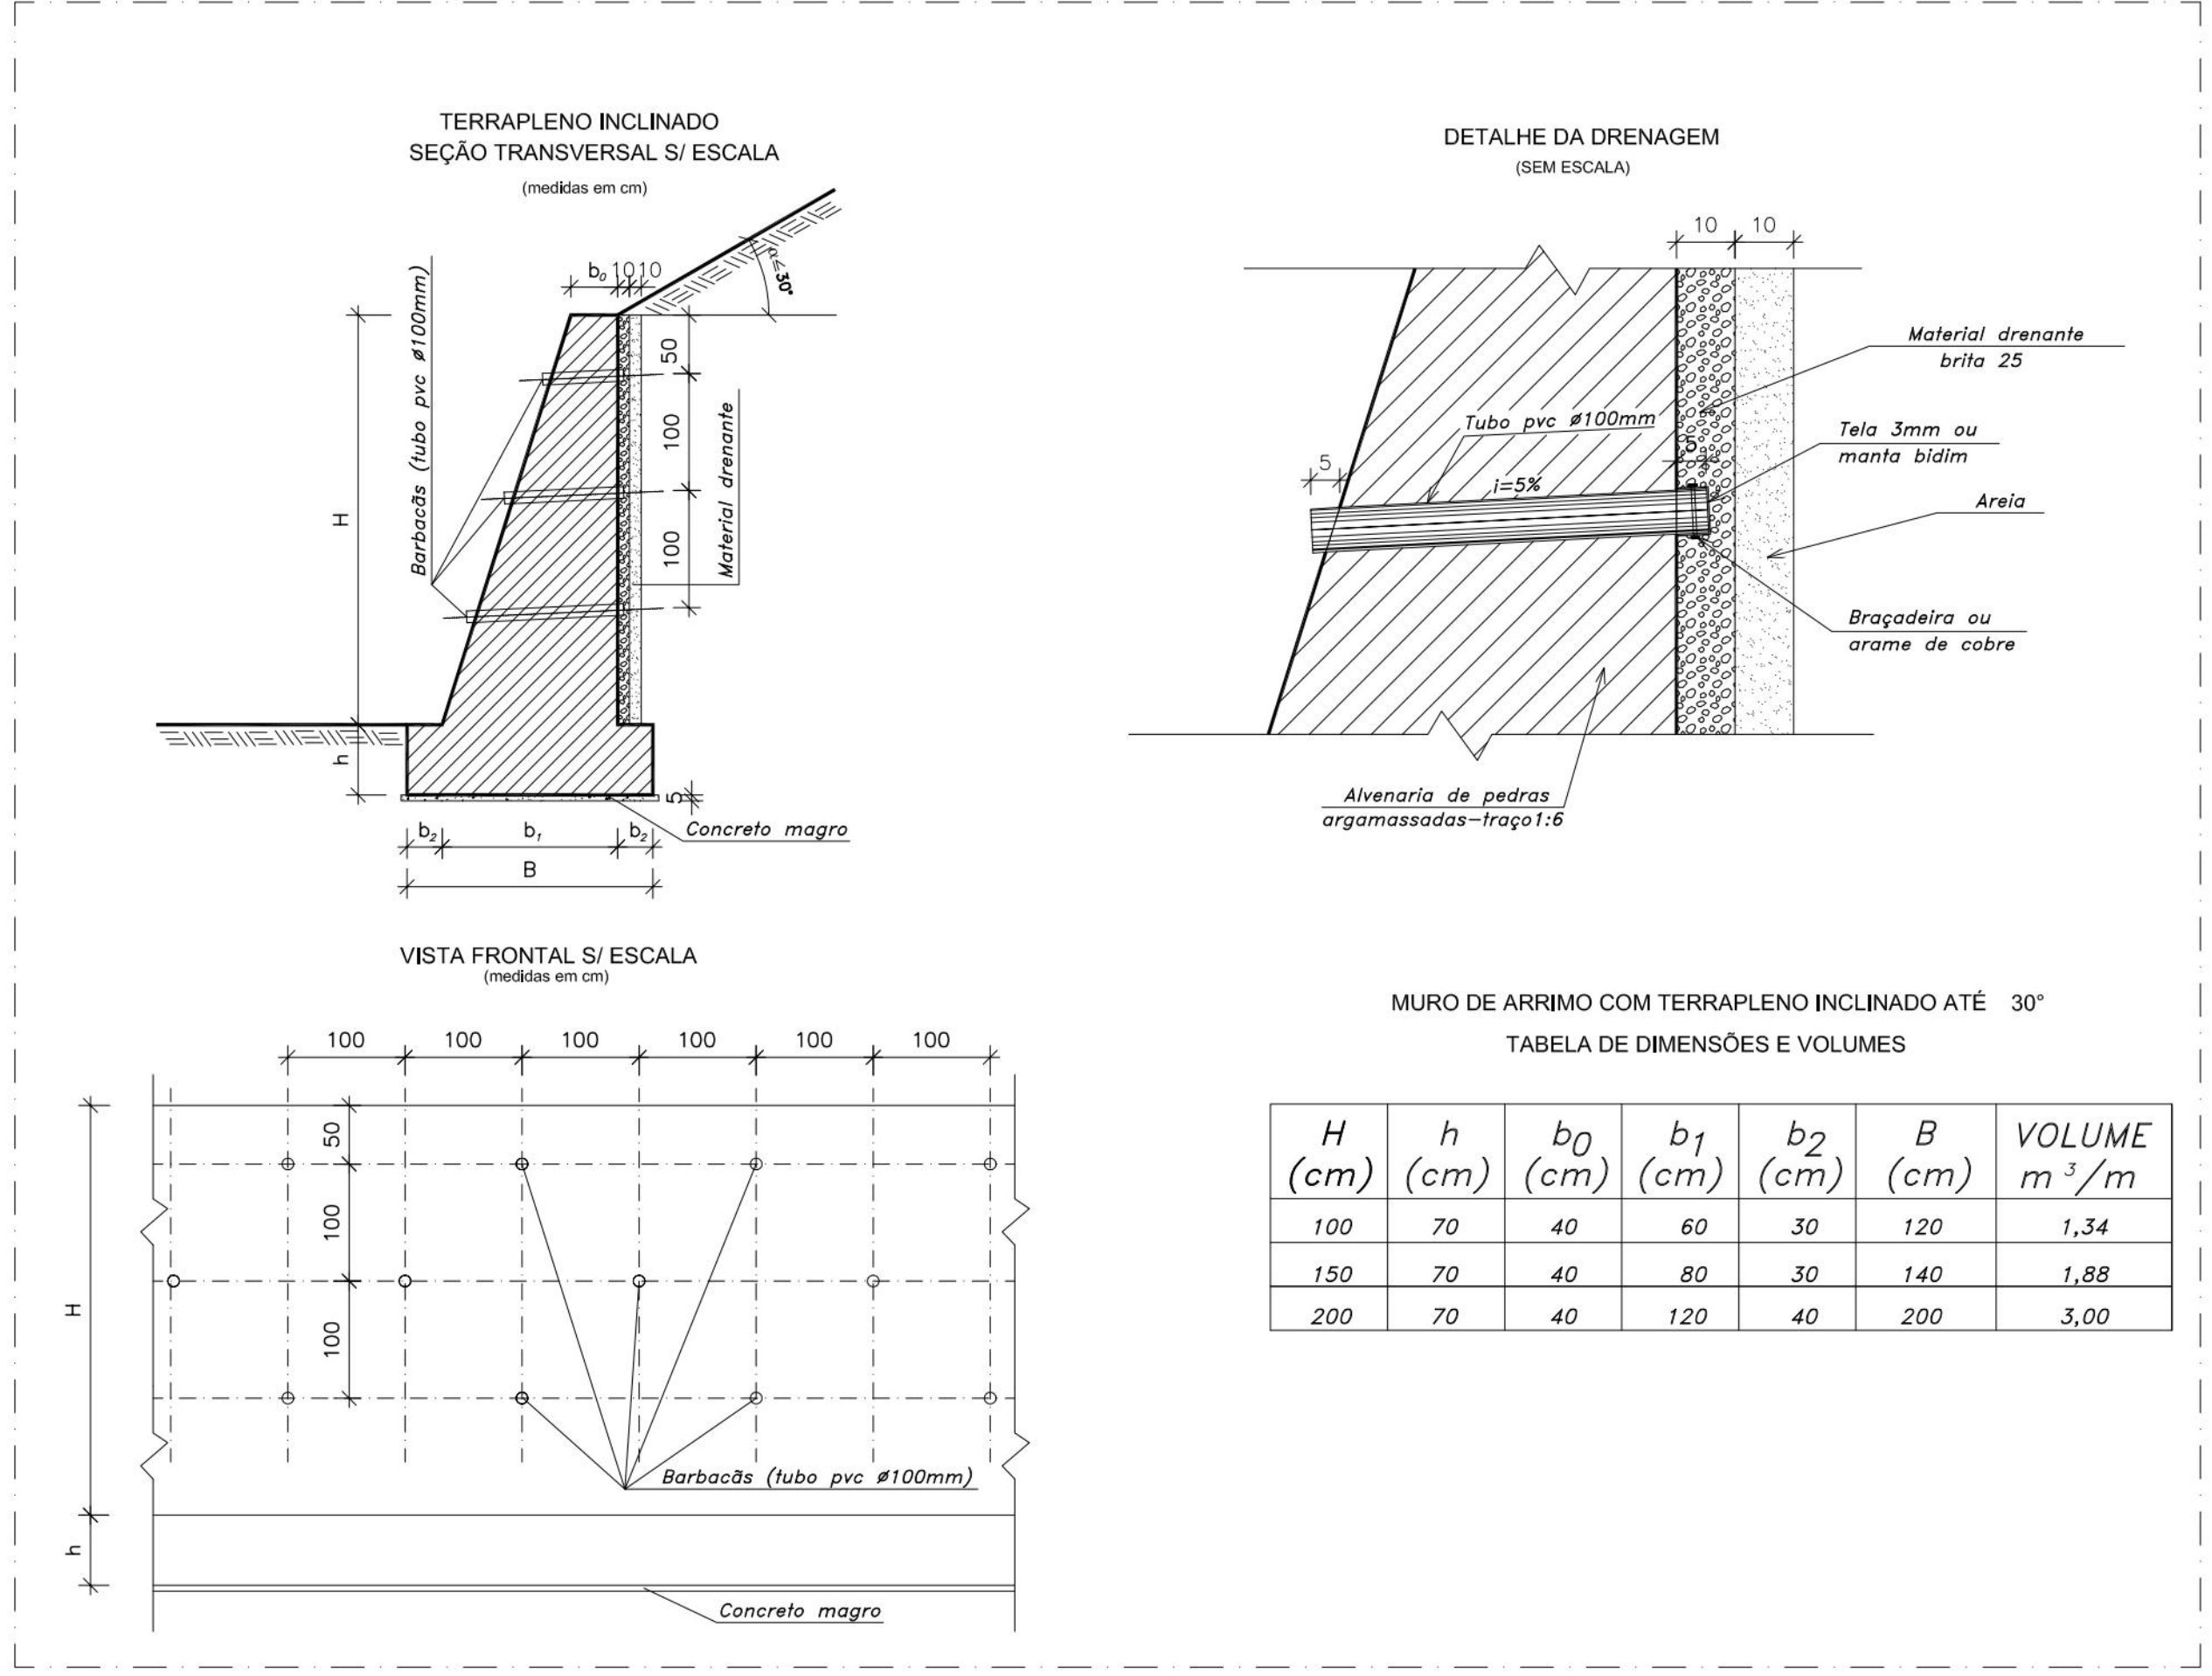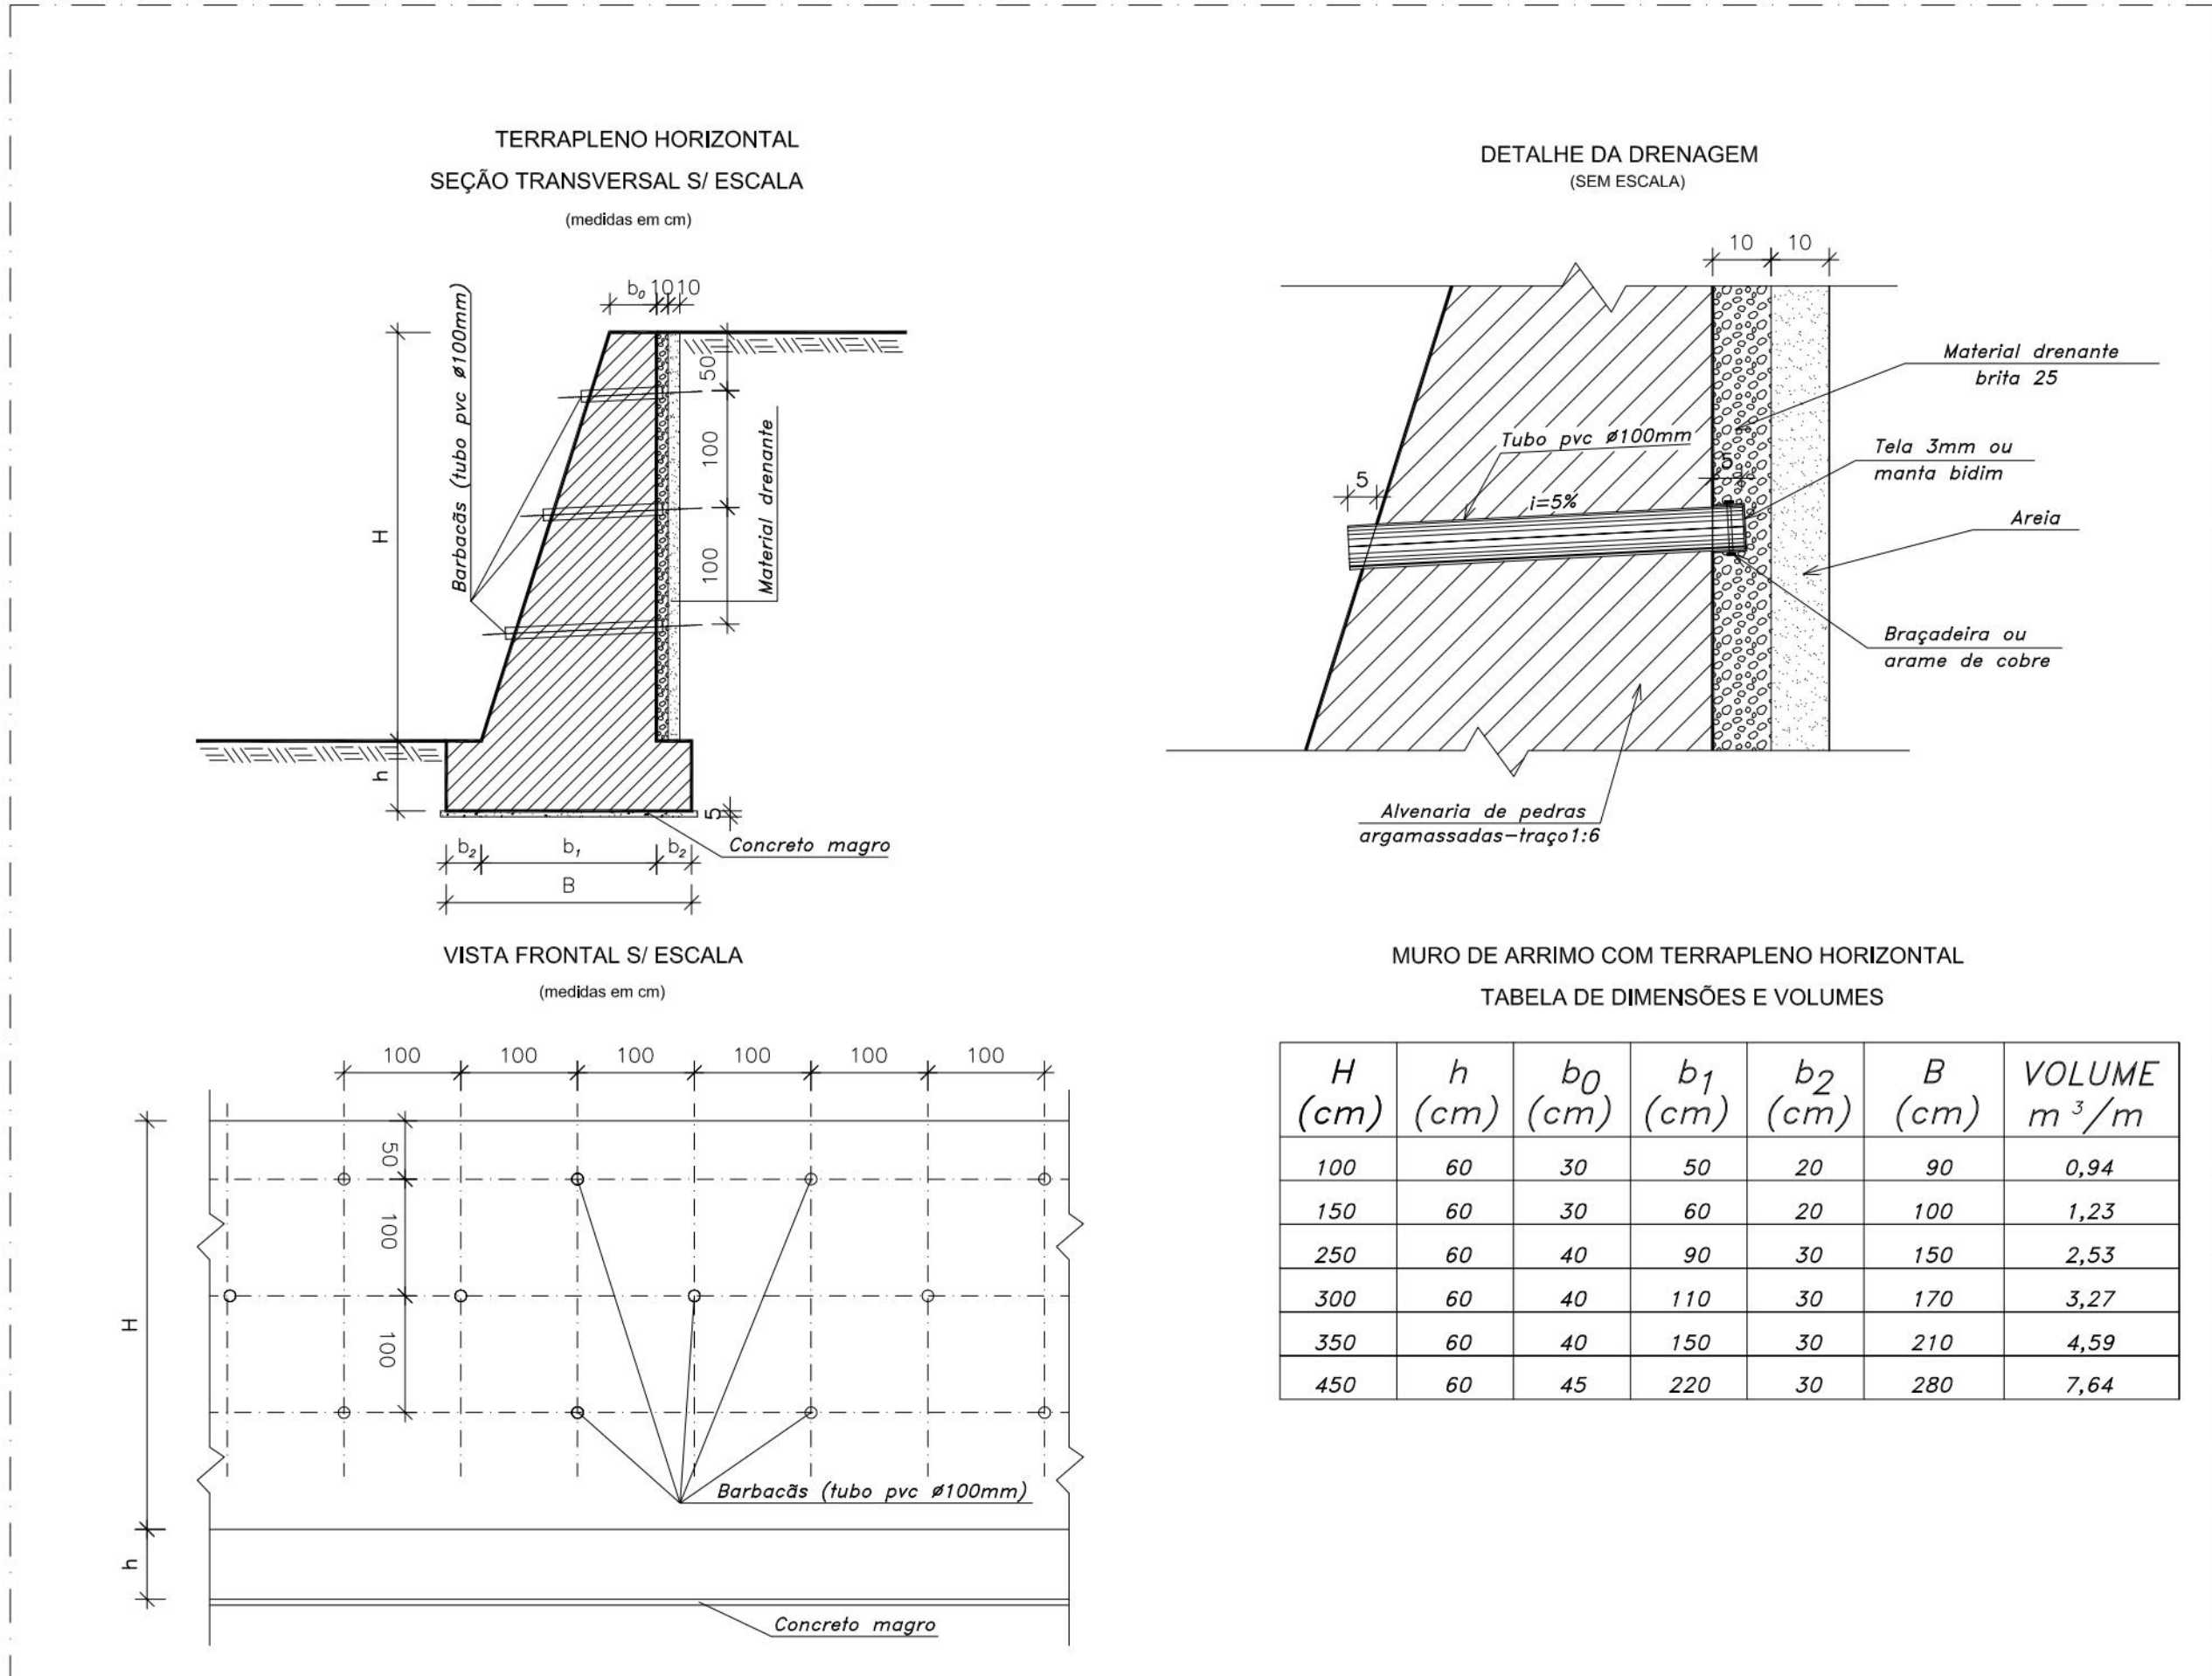

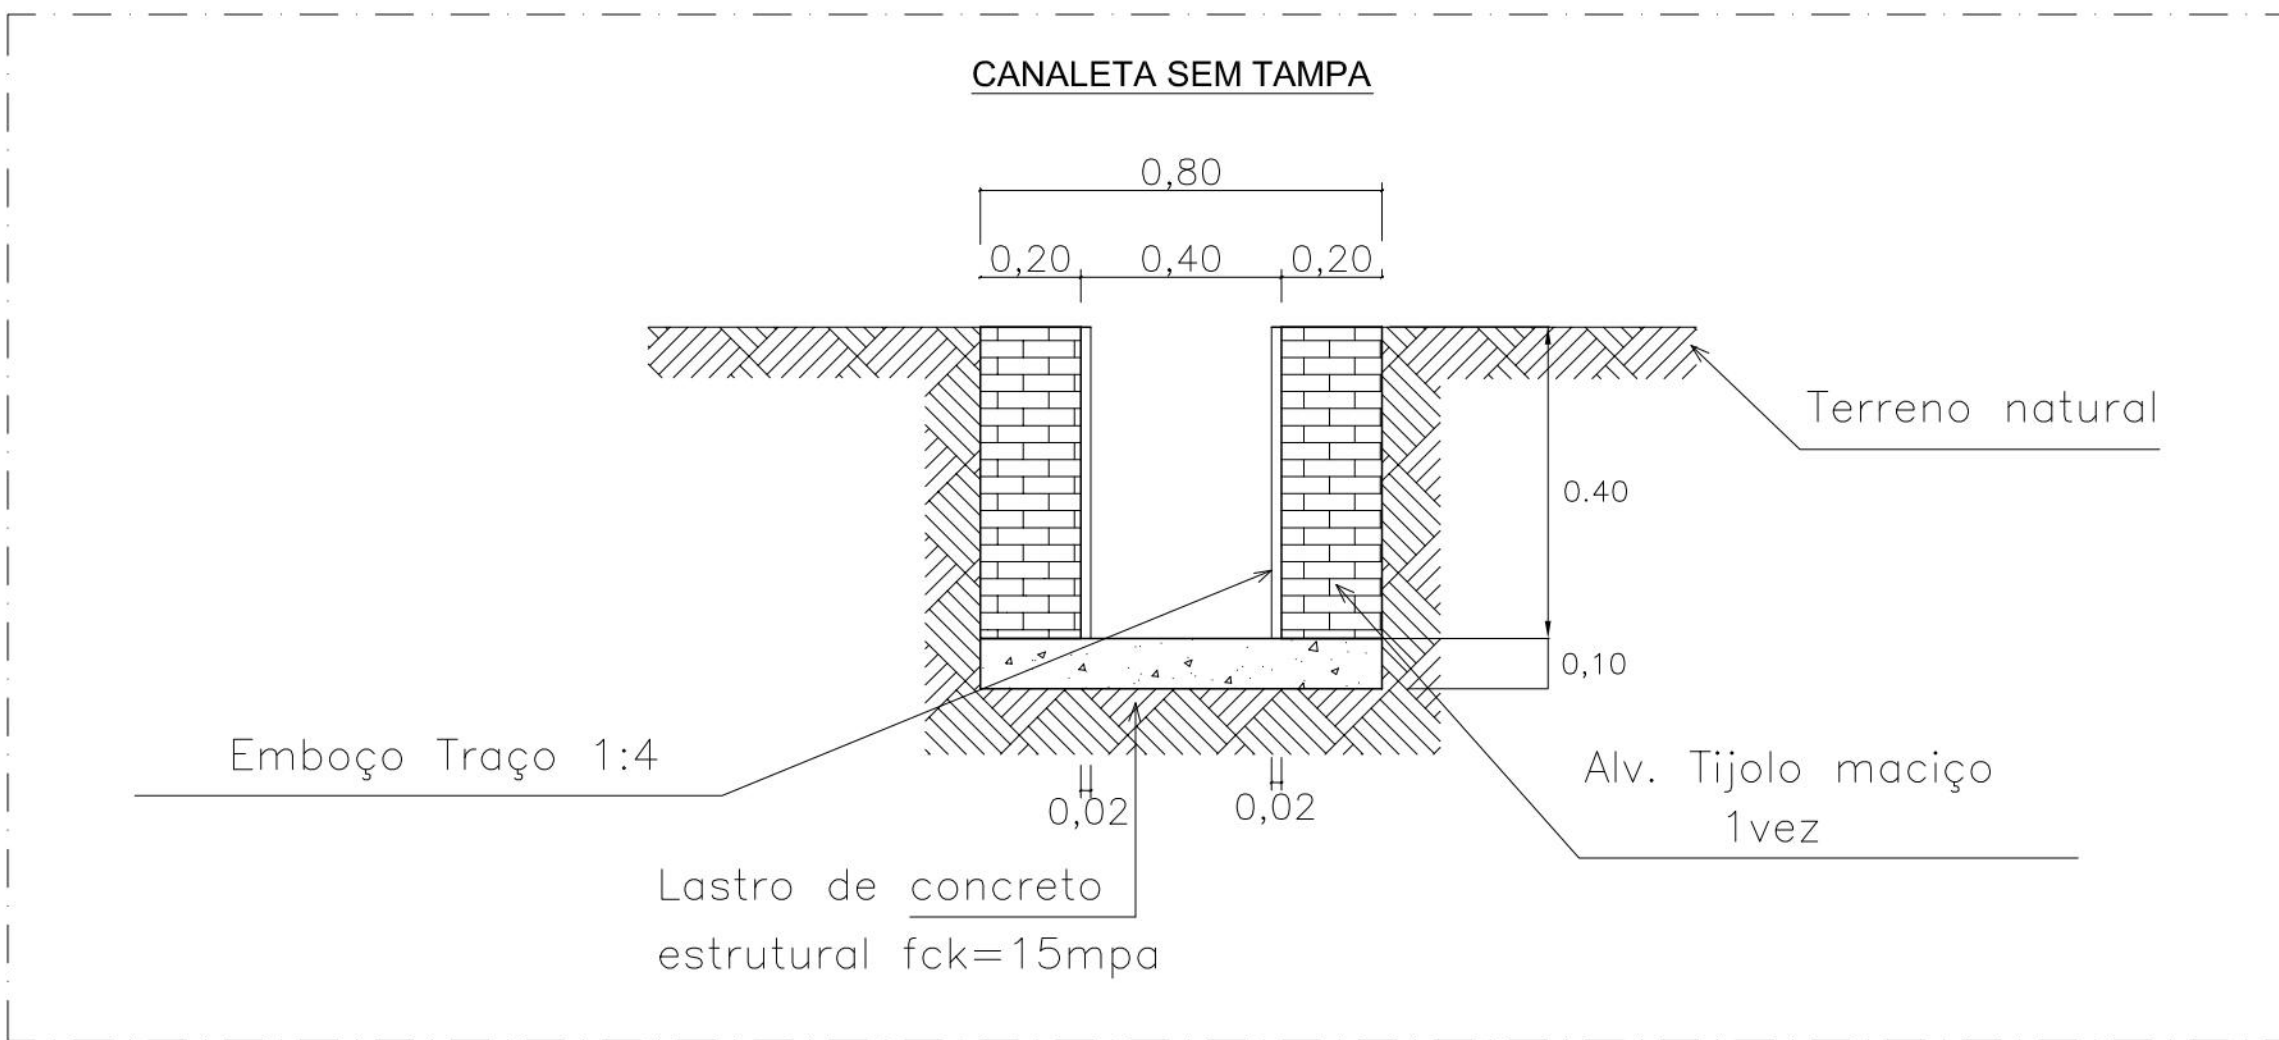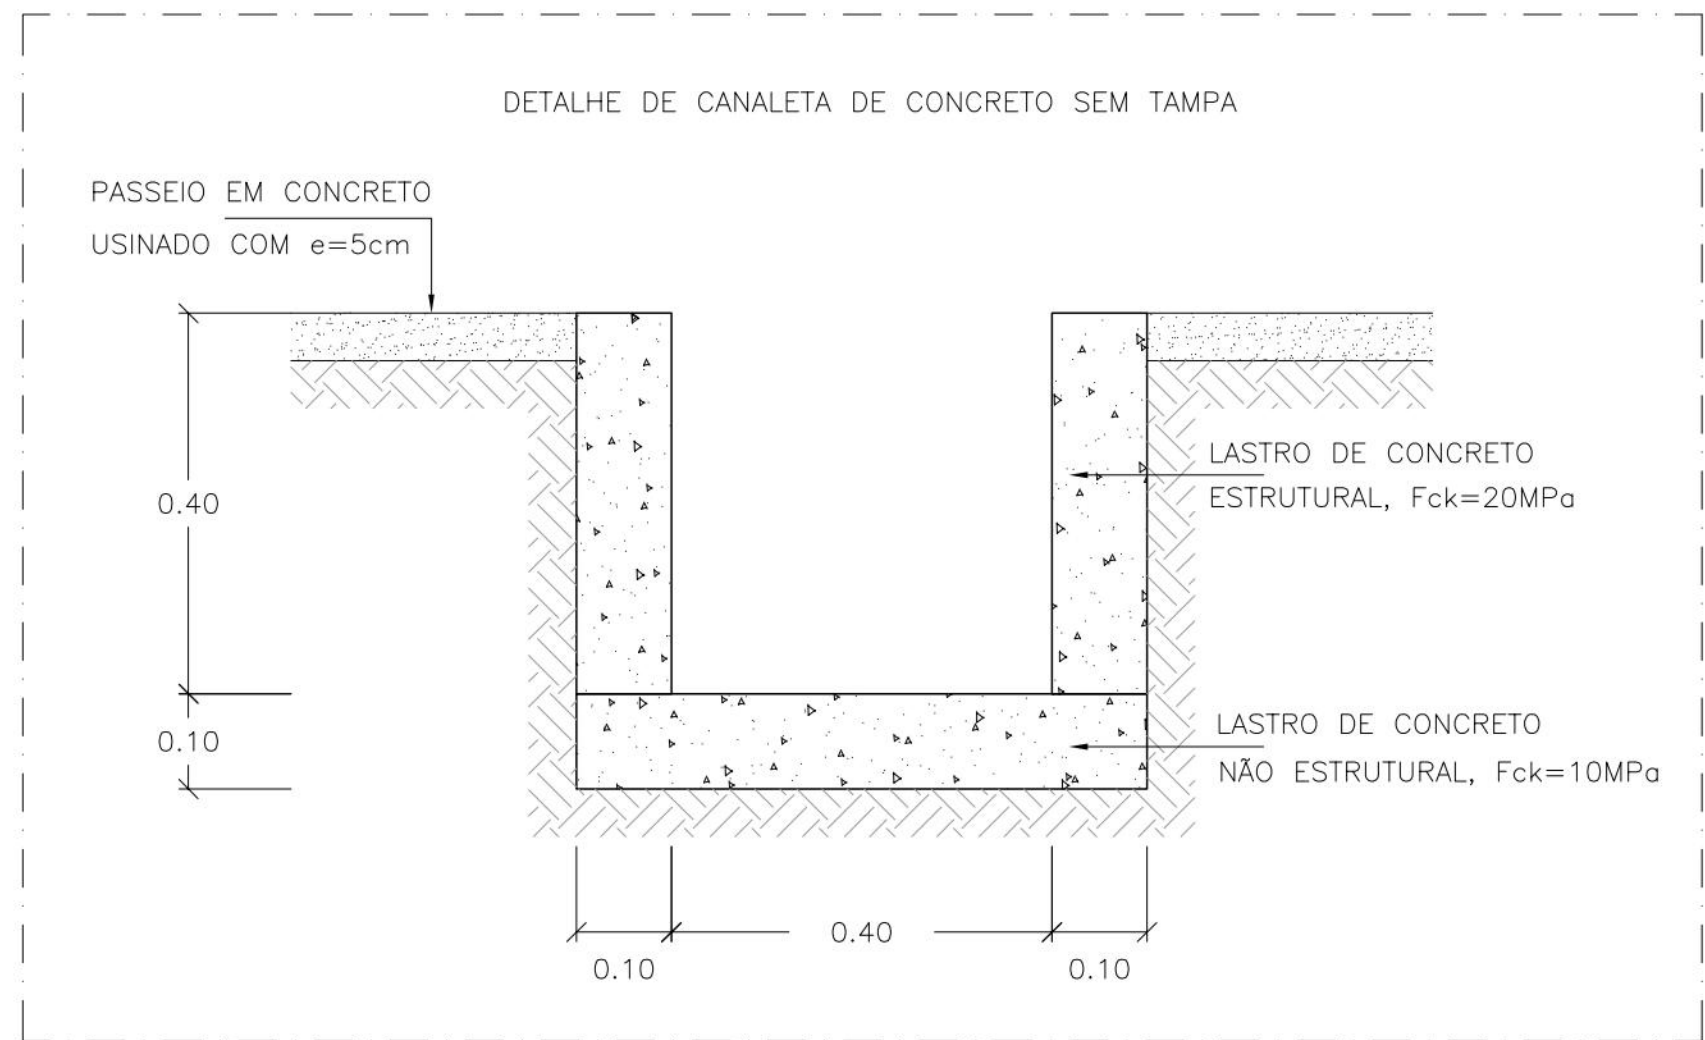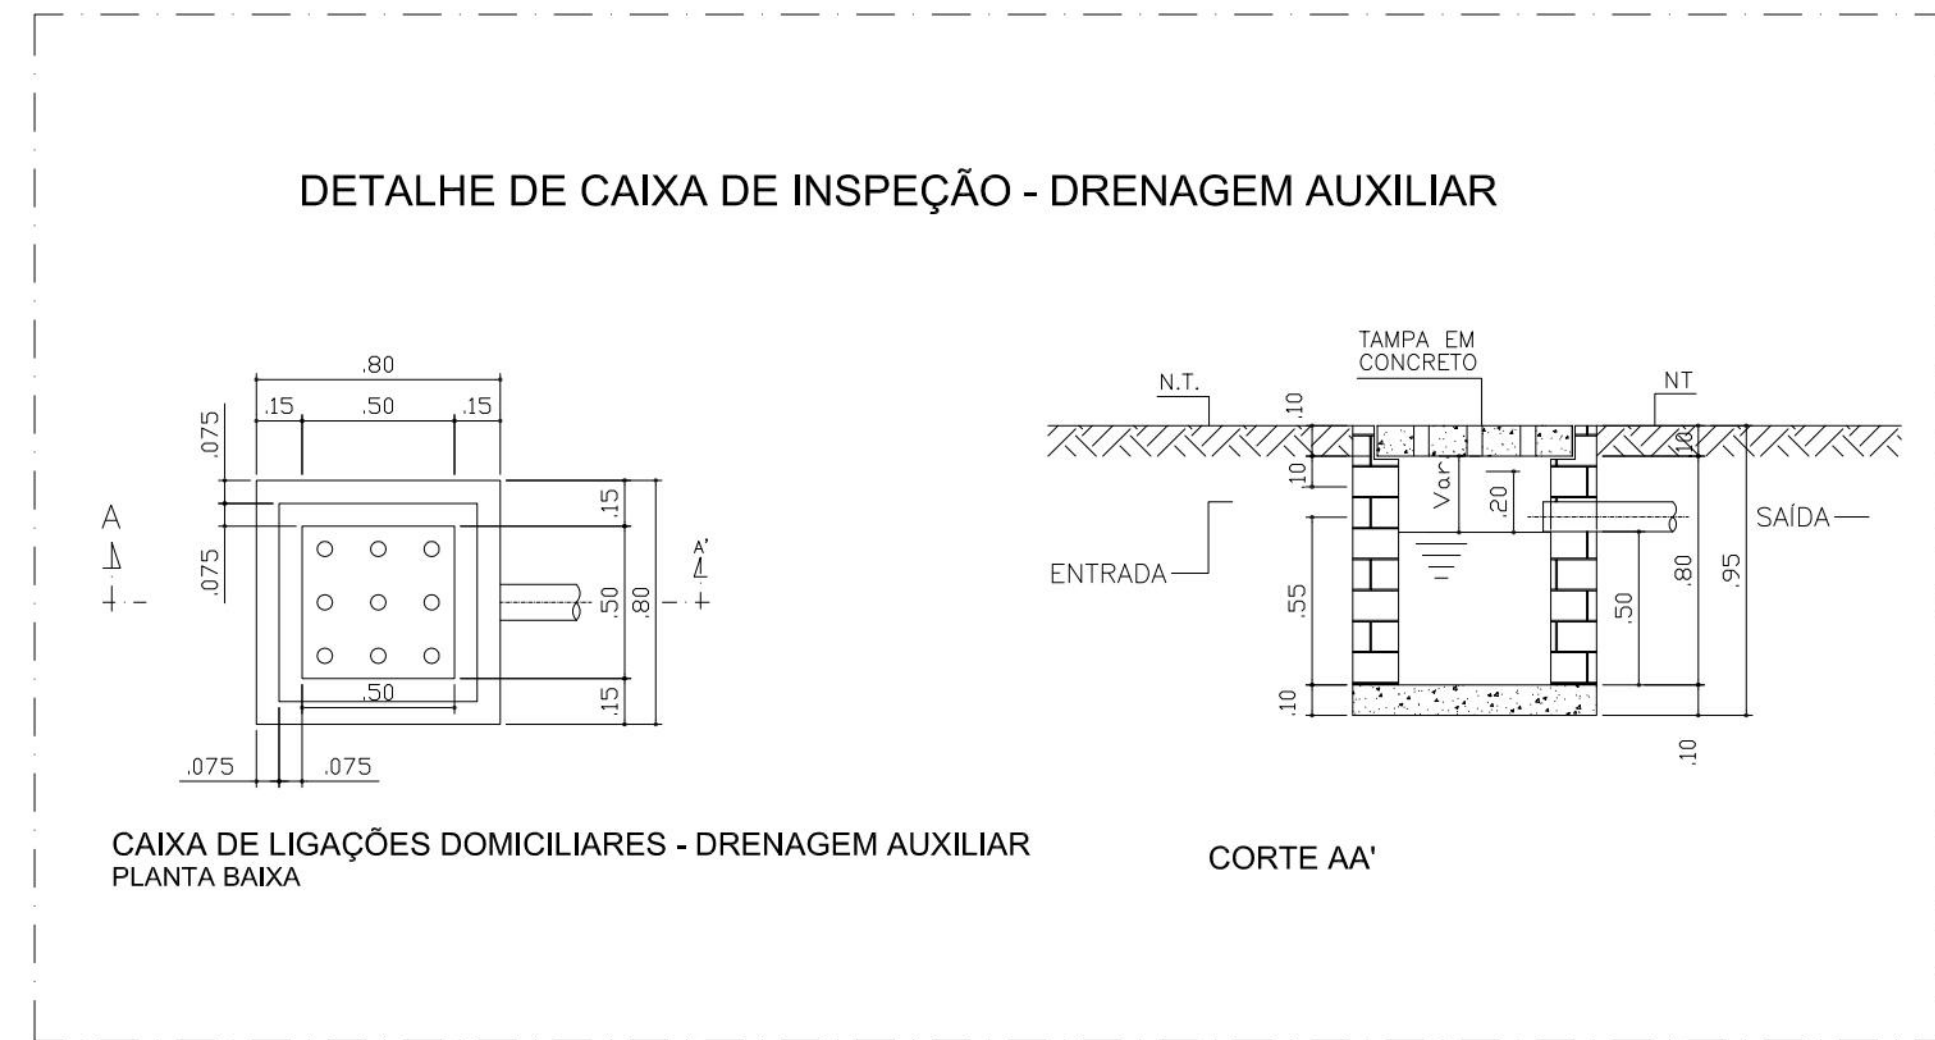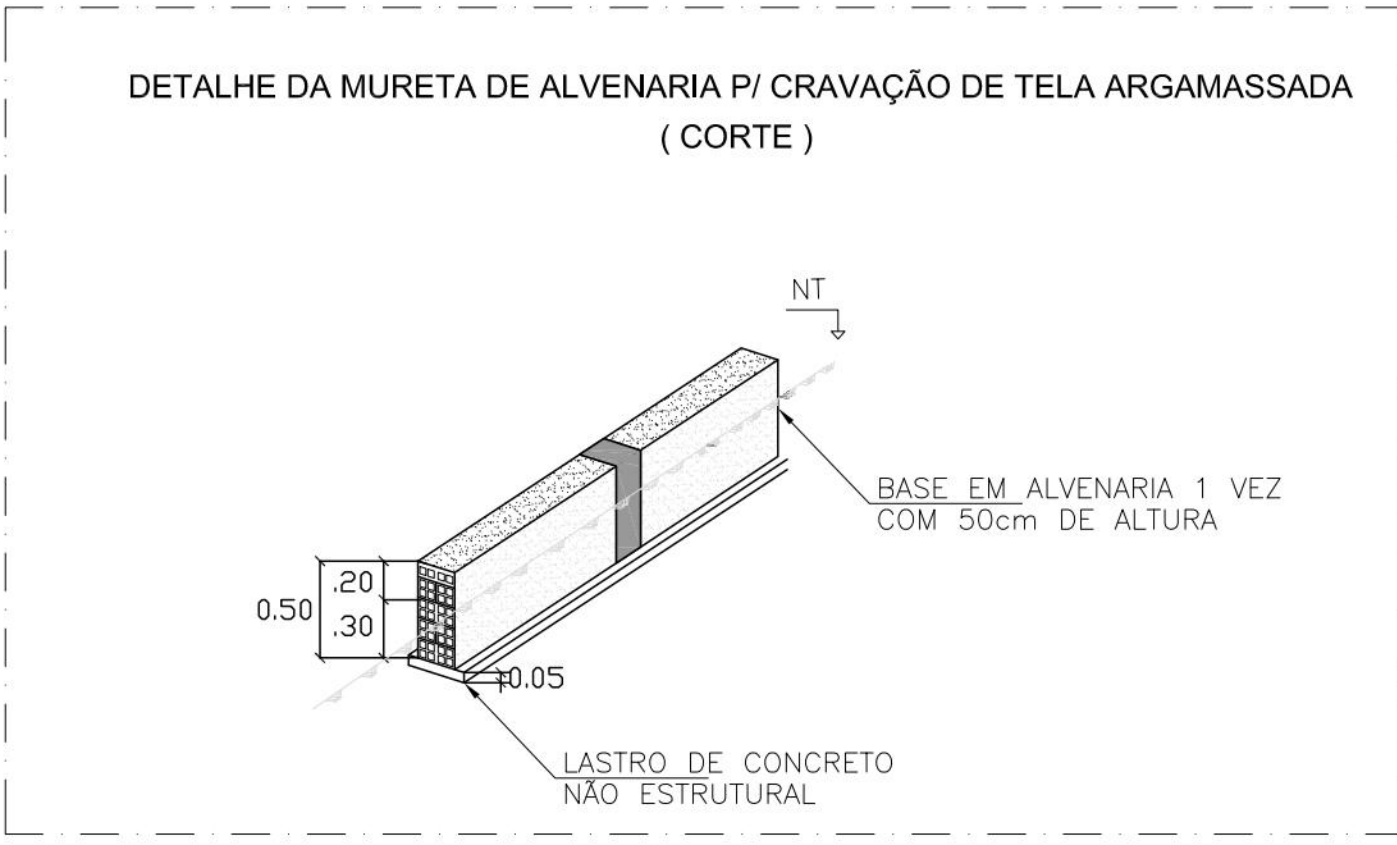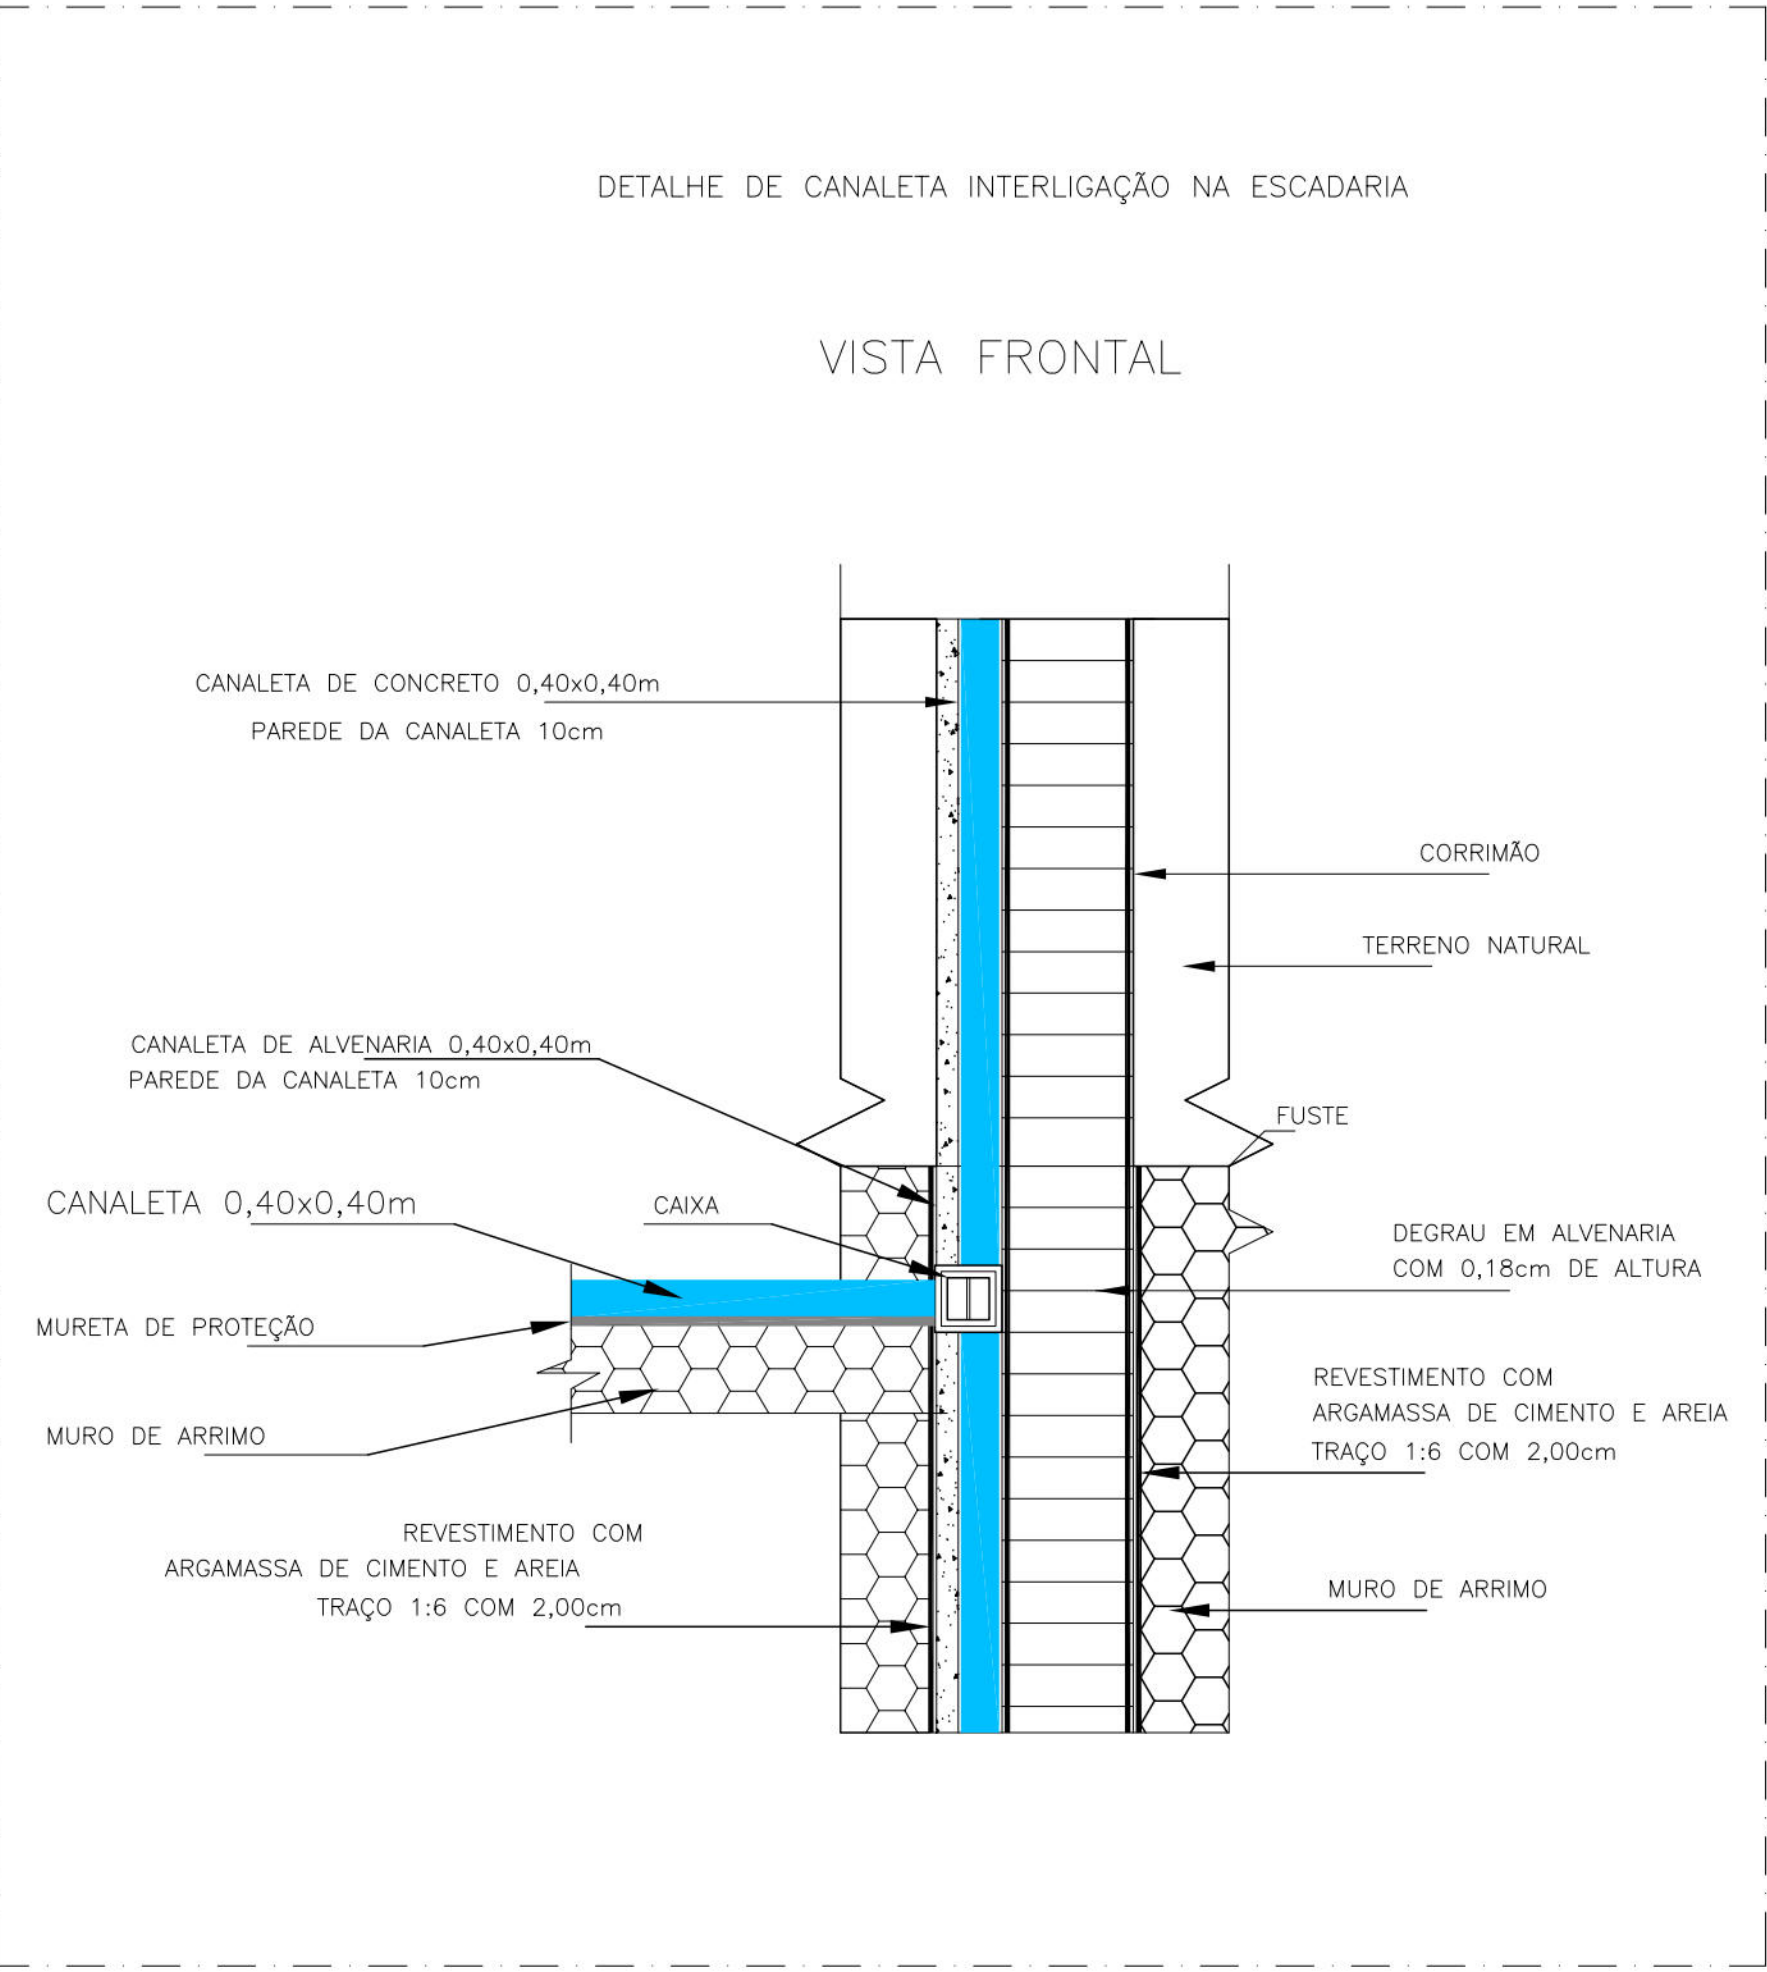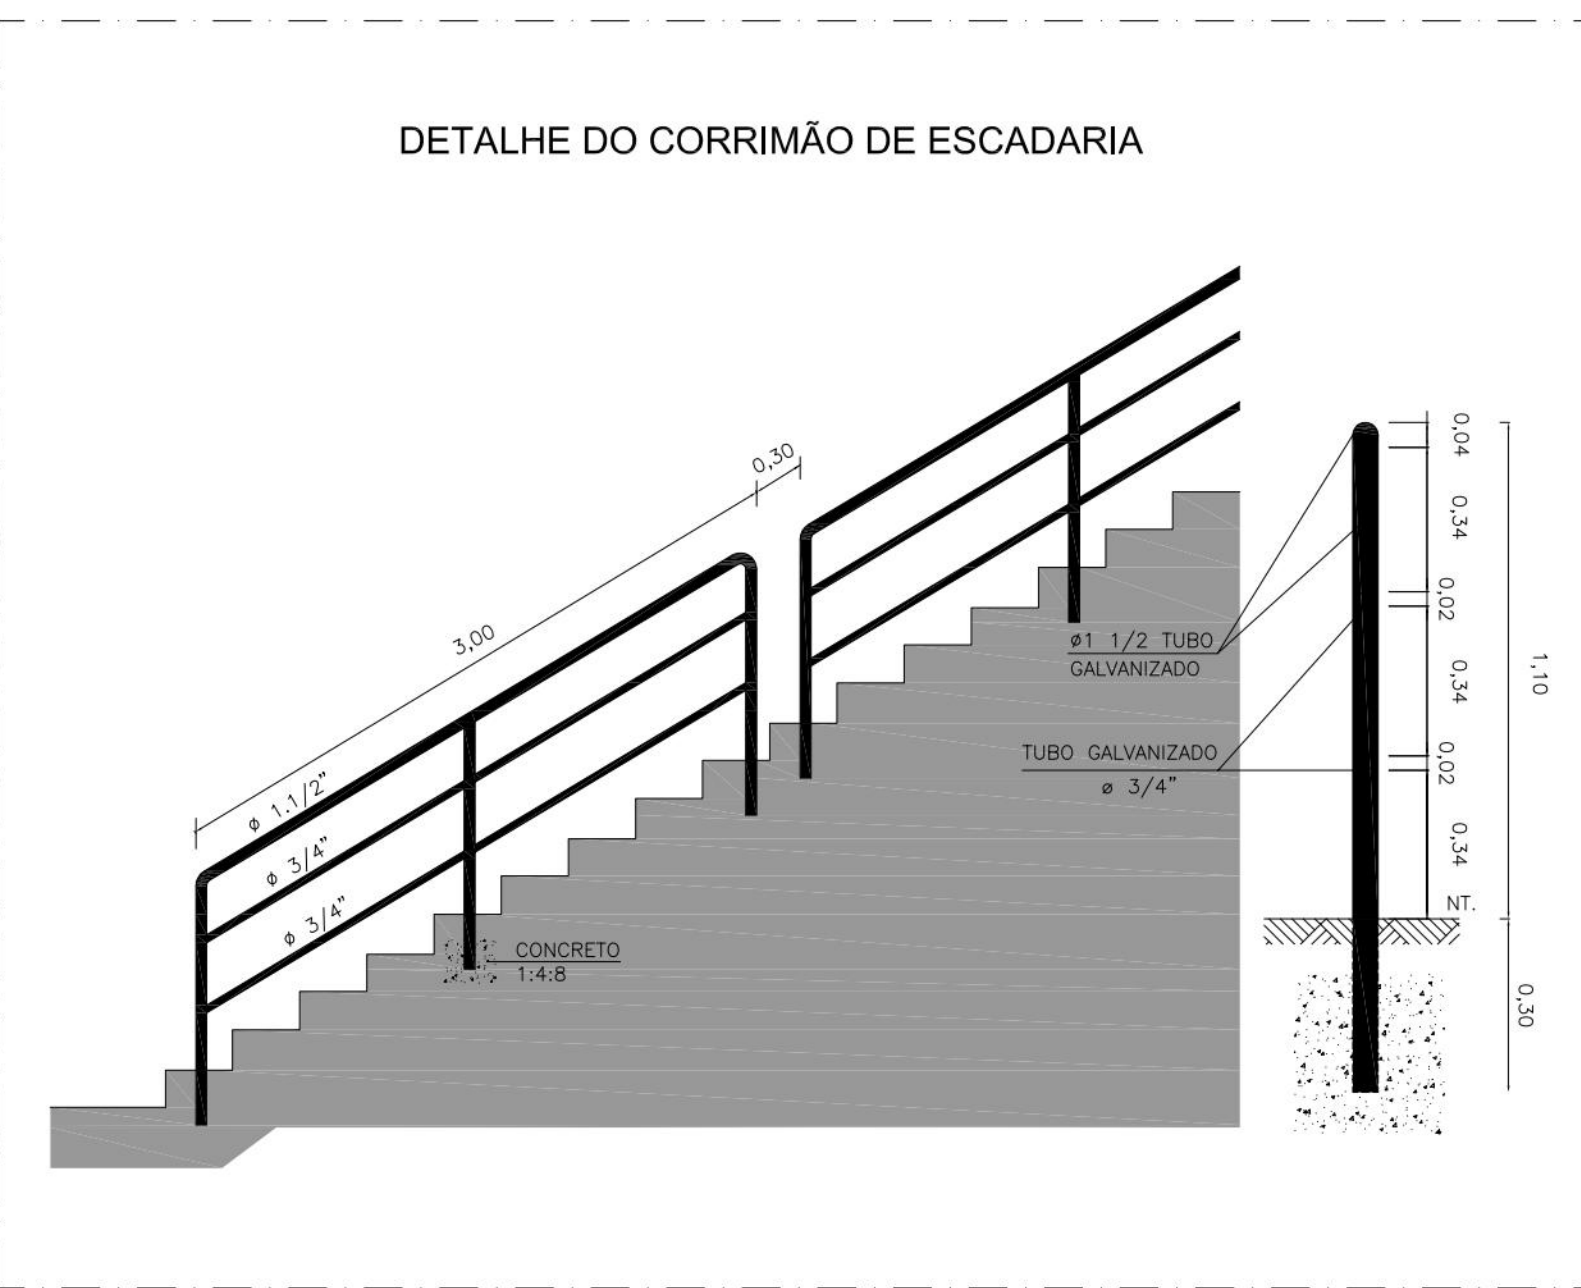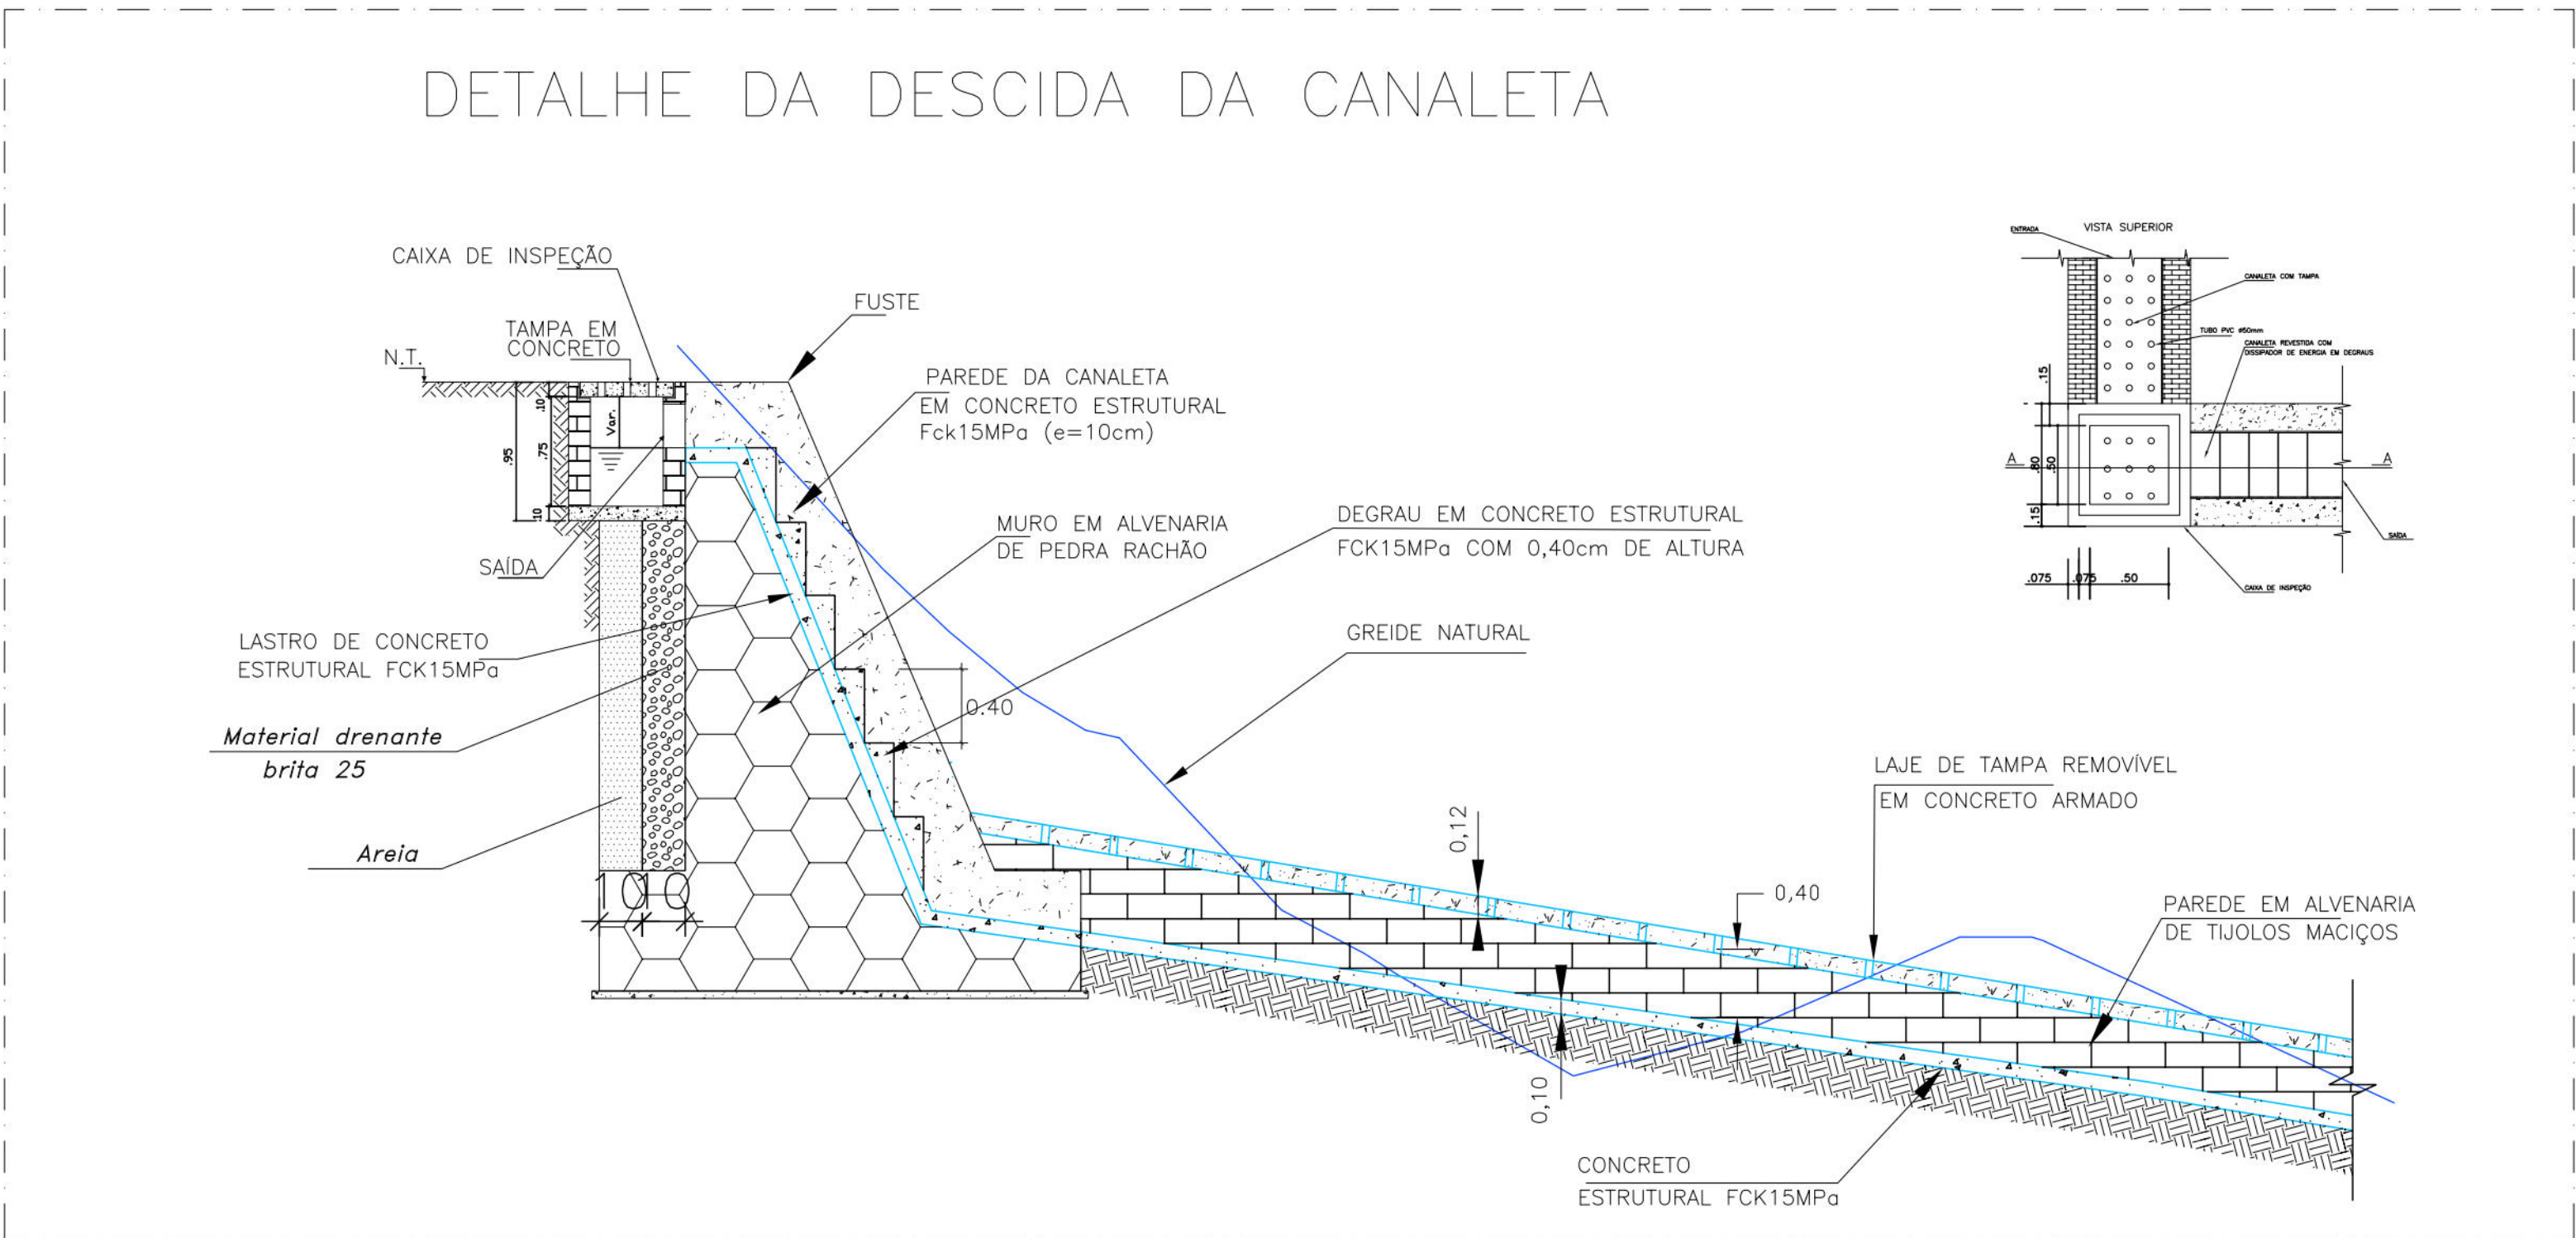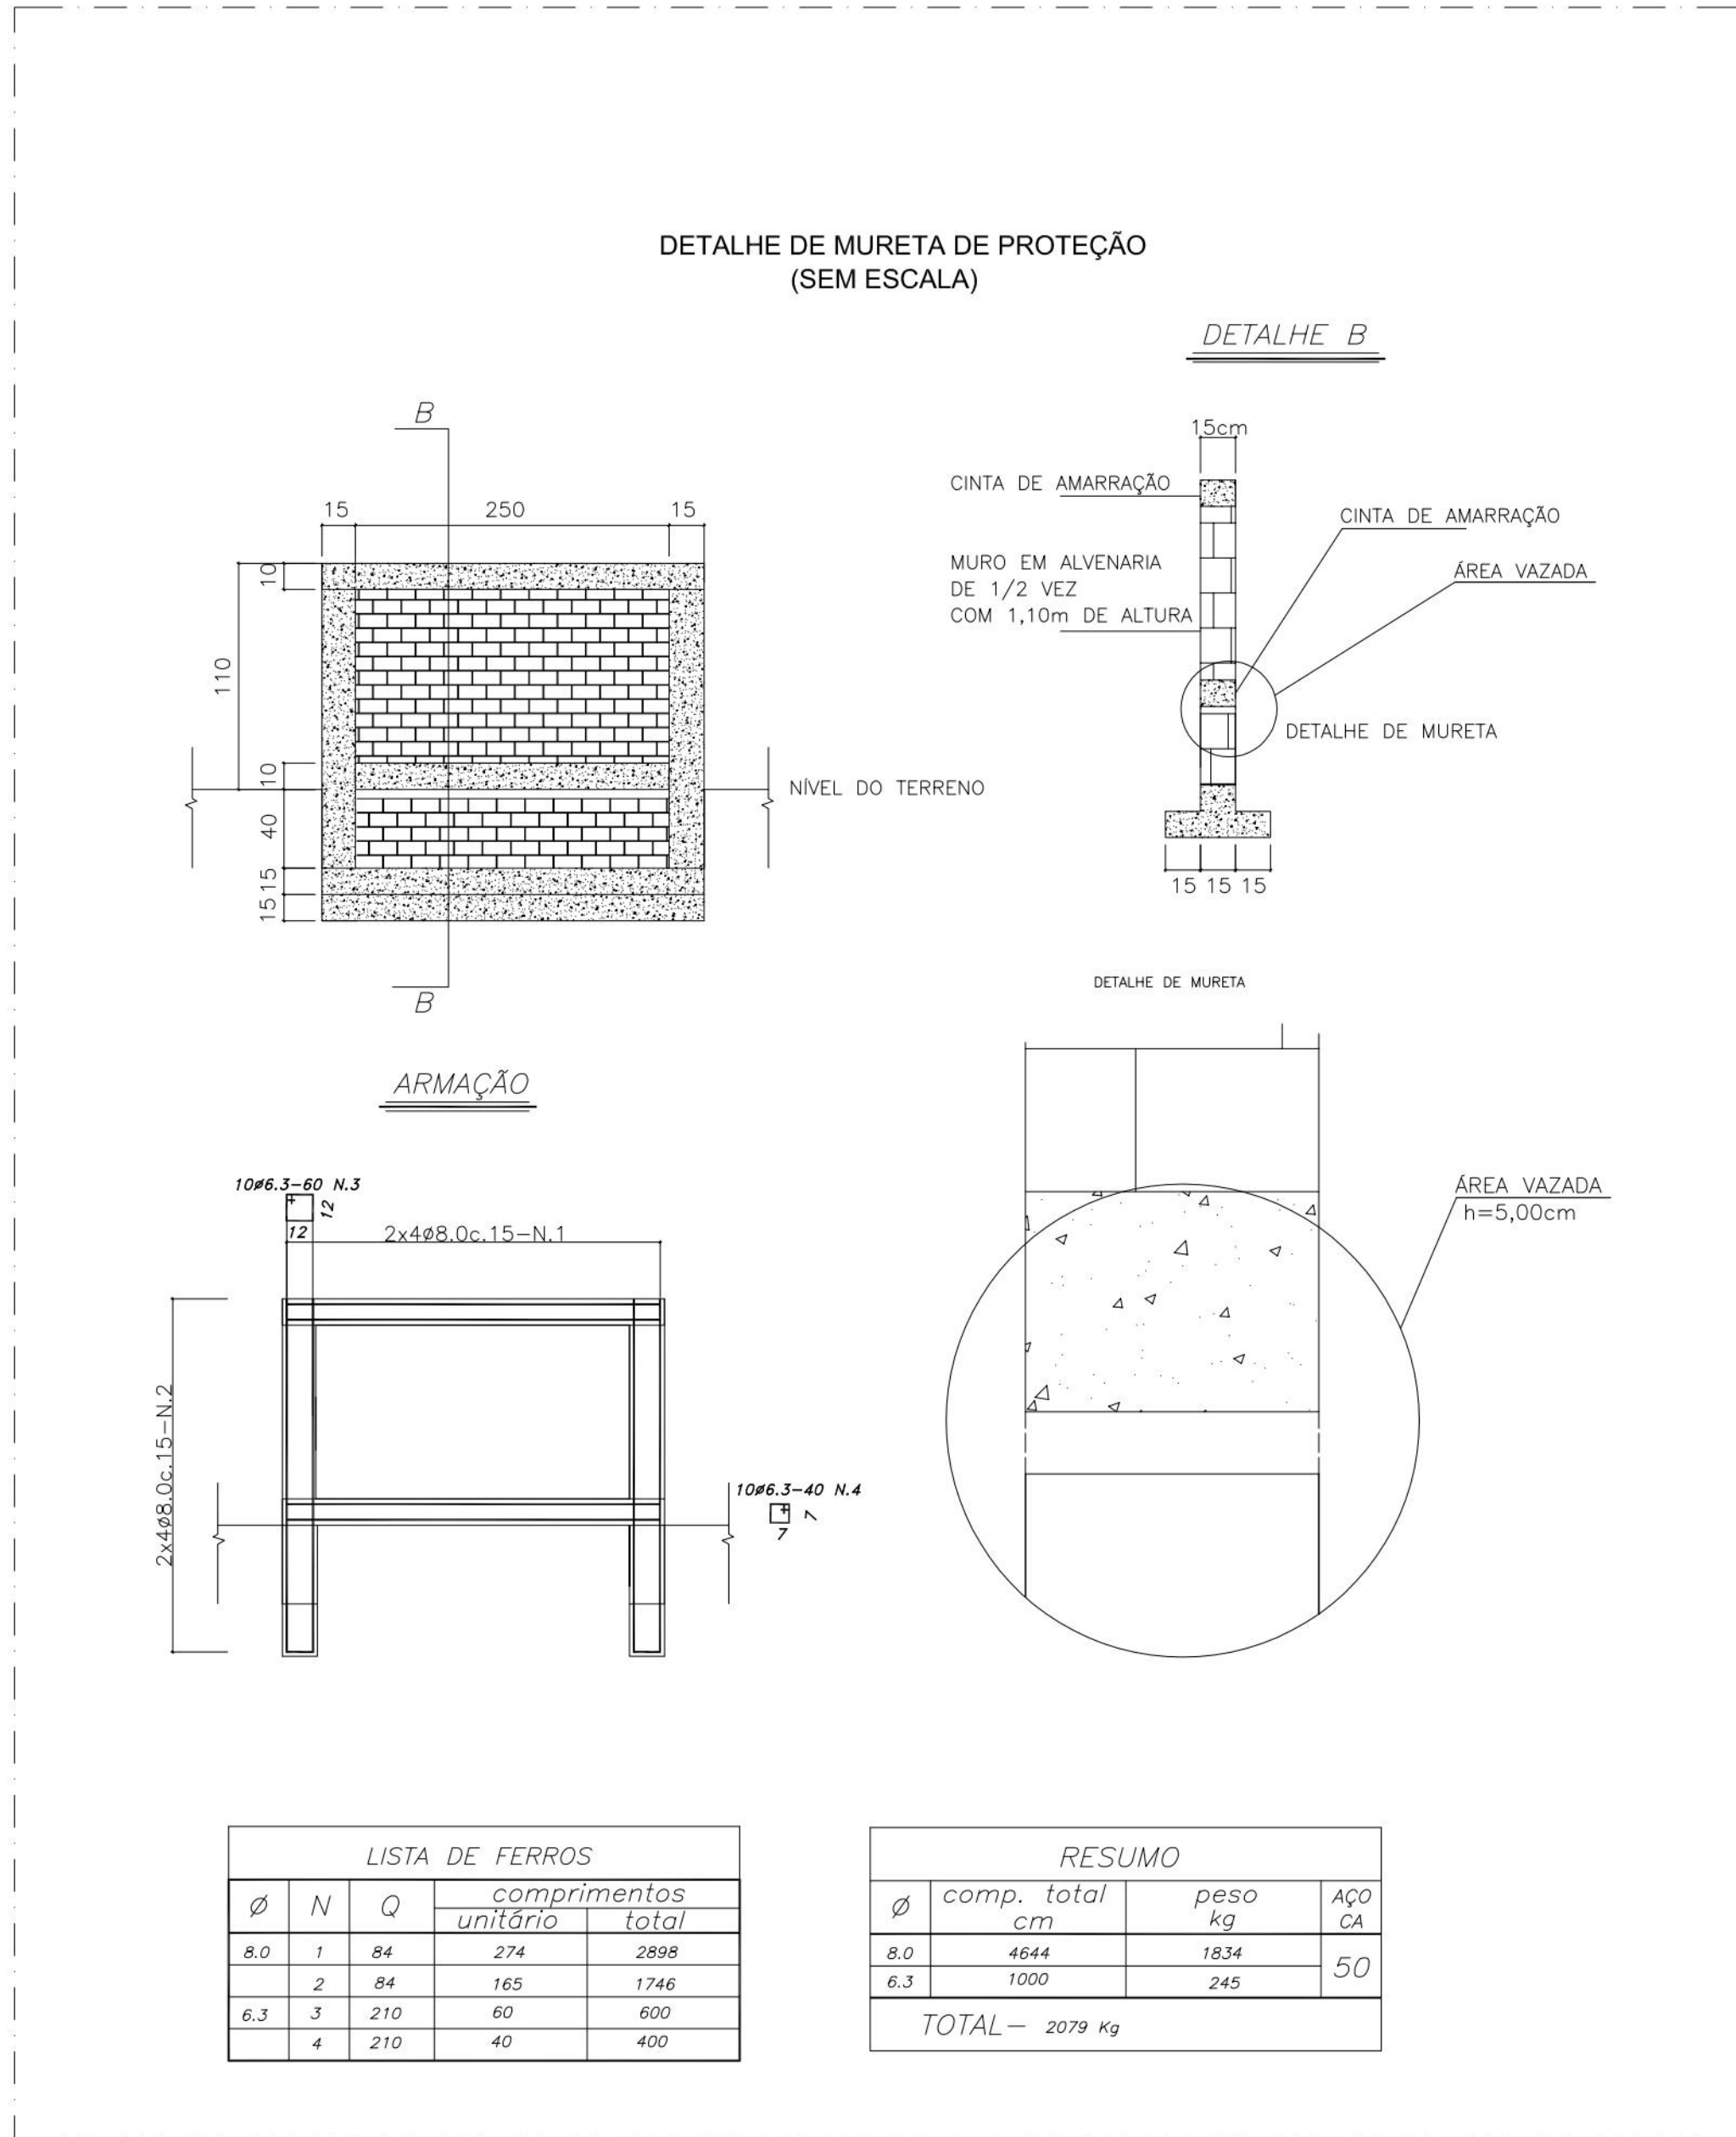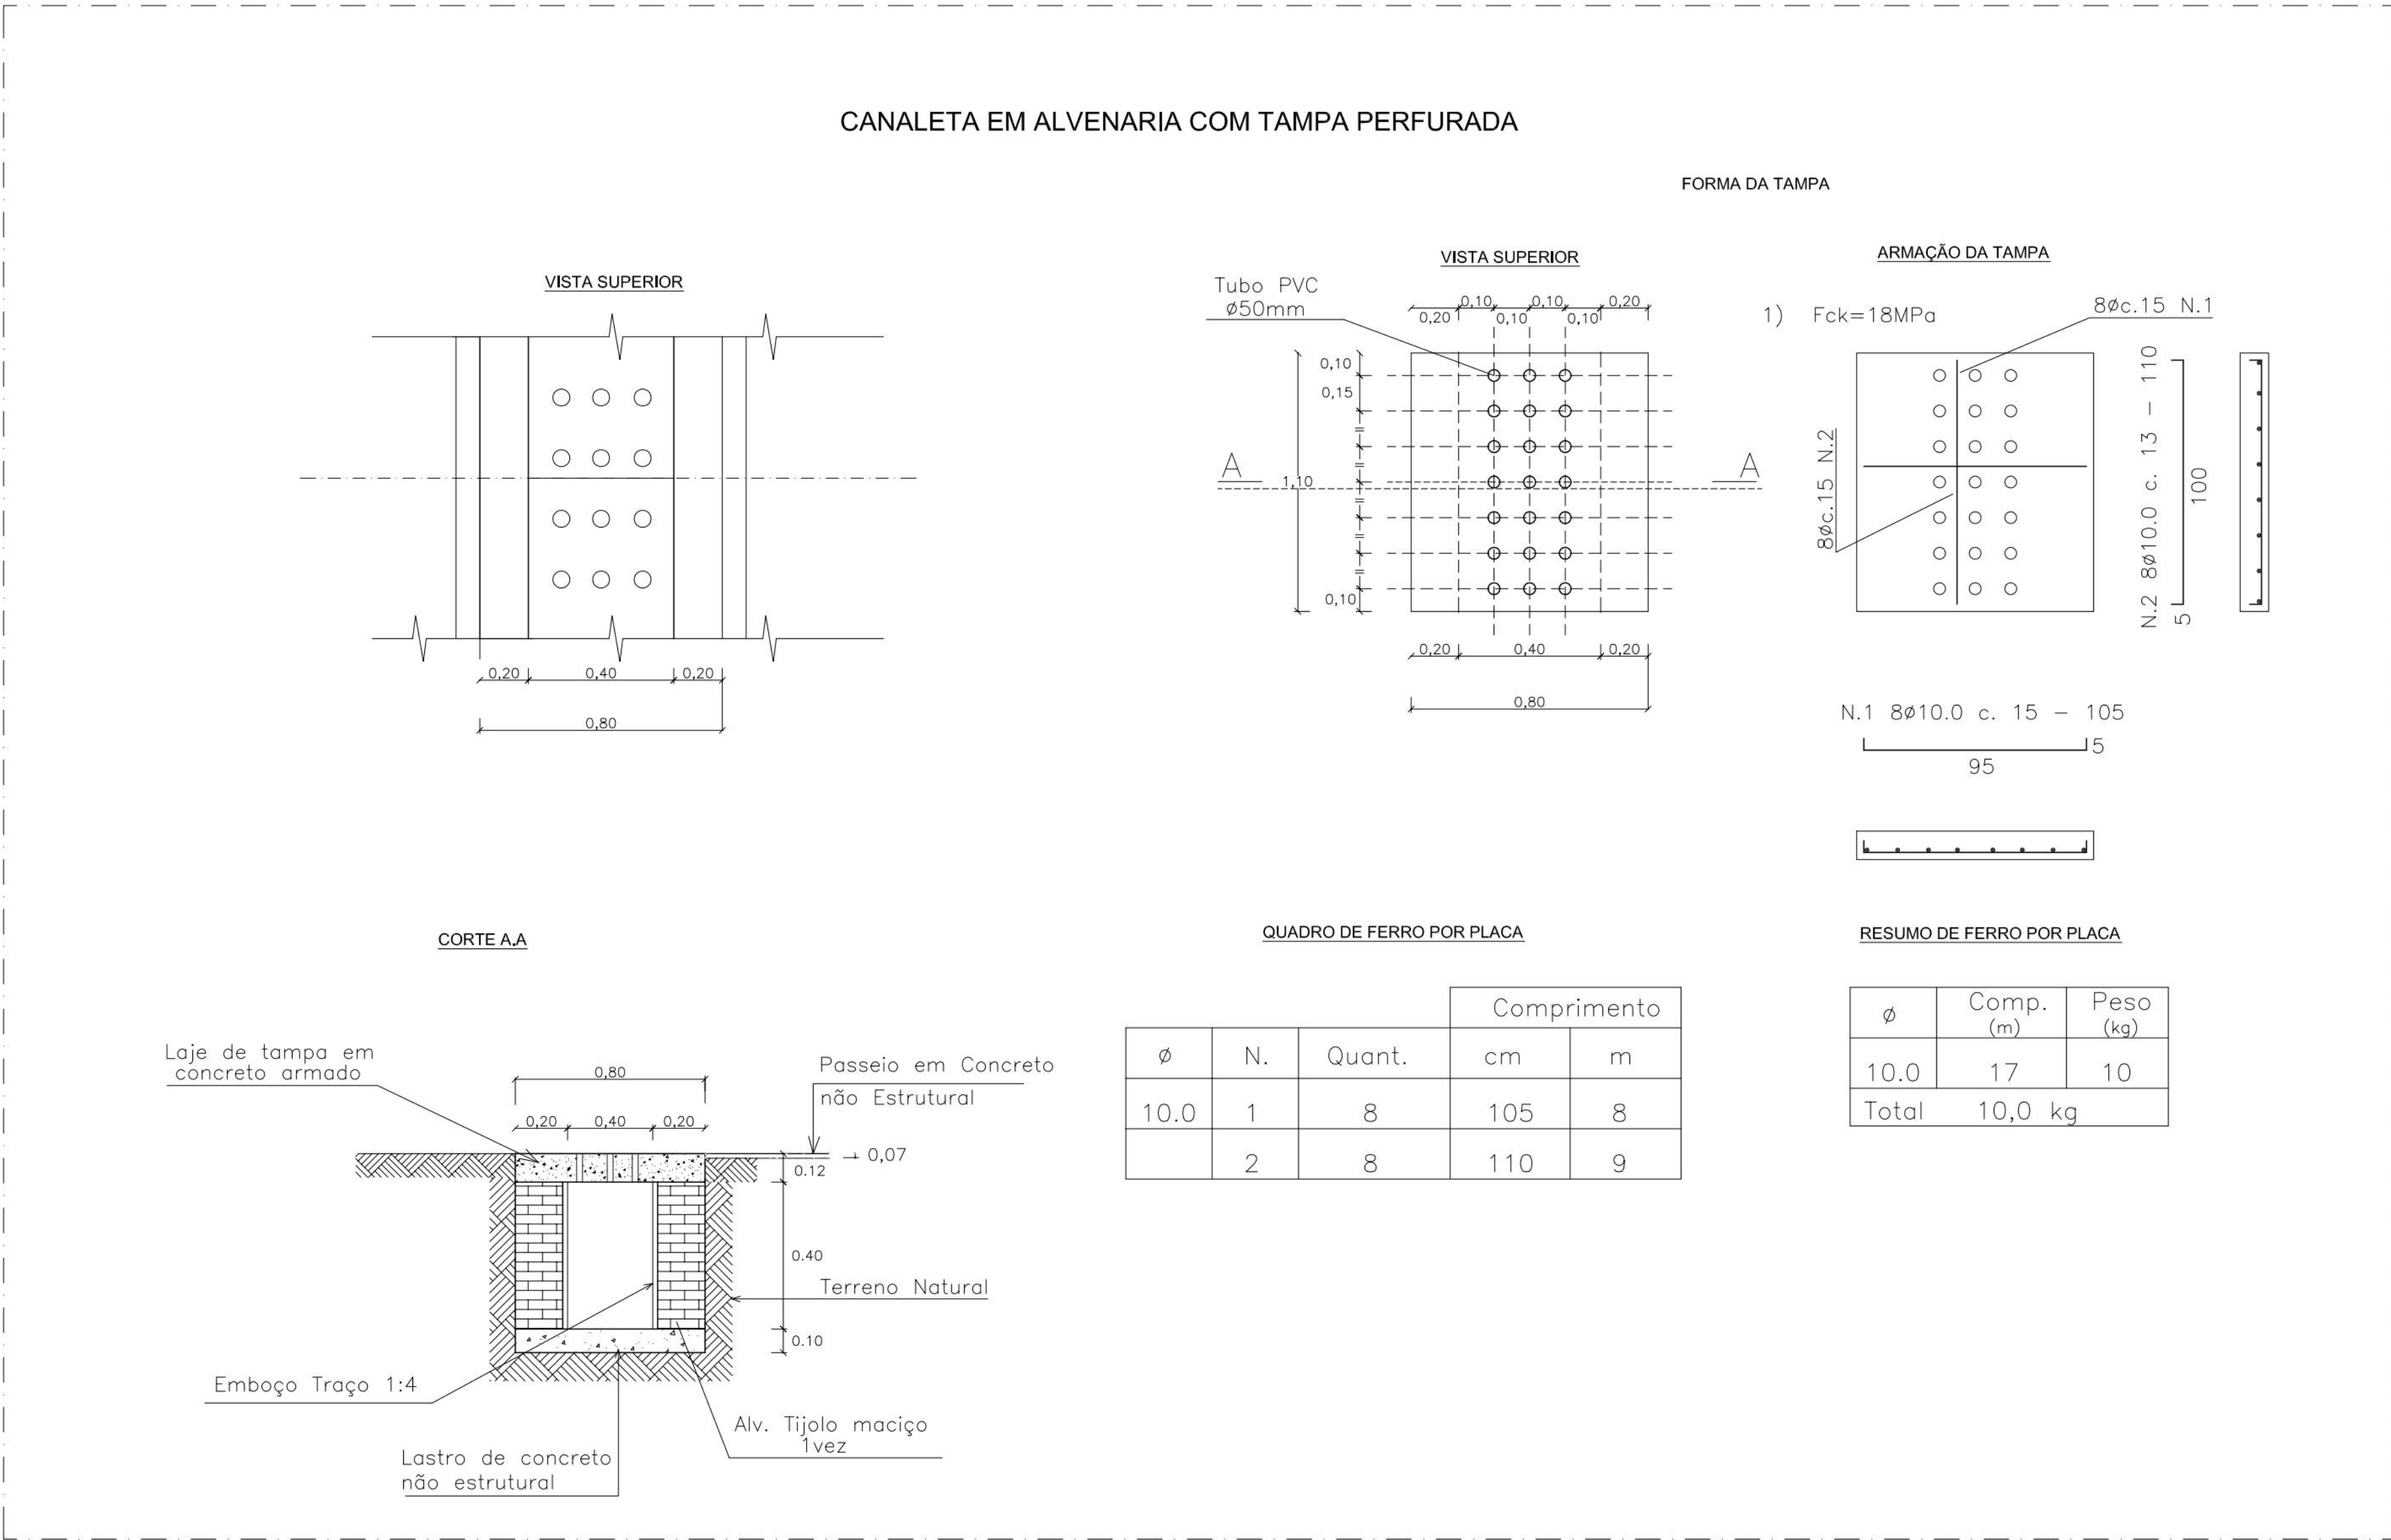

PROPRIETÁRIO: EMPRESA DE URBANIZAÇÃO DO RECIFE - URB

PROJETO:

CONSTRUÇÃO:

PREFEITURA DA CIDADE DO RECIFE
SECRETARIA DE CONTROLE, DESENVOLVIMENTO URBANO E OBRAS
EMPRESA DE URBANIZAÇÃO DO RECIFE - URB

DIRETORIA DE PLANEJAMENTO E PROJETOS
COORDENADOR: LARIANEITE
GERENTE GERAL DE PROJETOS DE INFRAESTRUTURA
GERENTE: ZANON
PROJETO:

ESTABILIZAÇÃO DE TALUDES DO PAC 2 - CONTENÇÃO DE ENCOSTAS

BRUNO
RUA: COABEIRA, nº16, 30, 36, 41, 41A/C/D, ILHUA DE BAIXO - IBURA - RECIFE-PE - SETOR 3CA-05.

PROJETO: 02/02
TÍTULO: PROJETO EXECUTIVO
DATA: NOVEMBRO/2016

CONTEÚDO: SEM ESCALA
PROJETO TIPO: SEM ESCALA
RESPONSÁVEL TÉCNICO: ROBERTO LEMOS MUNIZ - ENO CIVIL -
DESENVOLVIDOR:

GEOSISTEMAS
Engenharia & Planejamento