



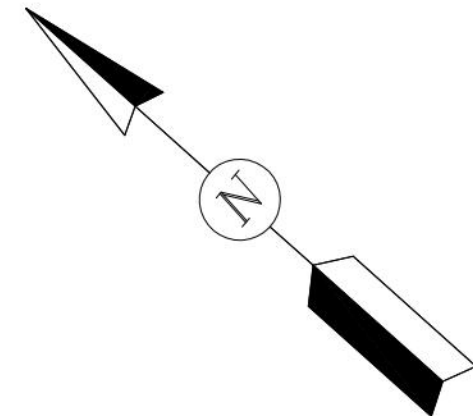


QUADRO DE CURVAS

C	AC	R	T-Ts	D-Do	PC-TS	PT-ST
01	03°19'39"	100,000	2,905	5,808	3+1,21	3+7,02
02	90°00'00"	4,200	4,200	6,597	8+11,88	8+18,48


MURO-1				MURO-2			
TIPO	ALTURA (m)	EXTENSÃO (m)	ESTACAS	TIPO	ALTURA (m)	EXTENSÃO (m)	ESTACAS
INCLINADO	1,50	30,30	E0+15 a E2+5 LD	HORIZONTAL	5,00	30,00	E0+5 a E1+15 LE
HORIZONTAL	1,50	10,00	E2+15 a E3+15 LD	HORIZONTAL	4,00	15,00	E1+15 a E2+15 LE
HORIZONTAL	3,00	9,80	E3+5 a E3+15 LD	HORIZONTAL	2,50	5,00	E2+5 a E2+15 LE
HORIZONTAL	2,50	14,70	E0+5 a E0+15 LD	MURO-3			
HORIZONTAL	2,50	5,00	E2+5 a E2+15 LD	TIPO	ALTURA (m)	EXTENSÃO (m)	ESTACAS
HORIZONTAL	1,00	19,45	E3+15 a E4+14 LD	HORIZONTAL	1,00	18,30	E3+15 a E4+13,3 LE
				MURO-4			
TIPO	ALTURA (m)	EXTENSÃO (m)	ESTACAS	TIPO	ALTURA (m)	EXTENSÃO (m)	ESTACAS
HORIZONTAL	1,50	10,15	Nº 250 a E 5+0 LE				

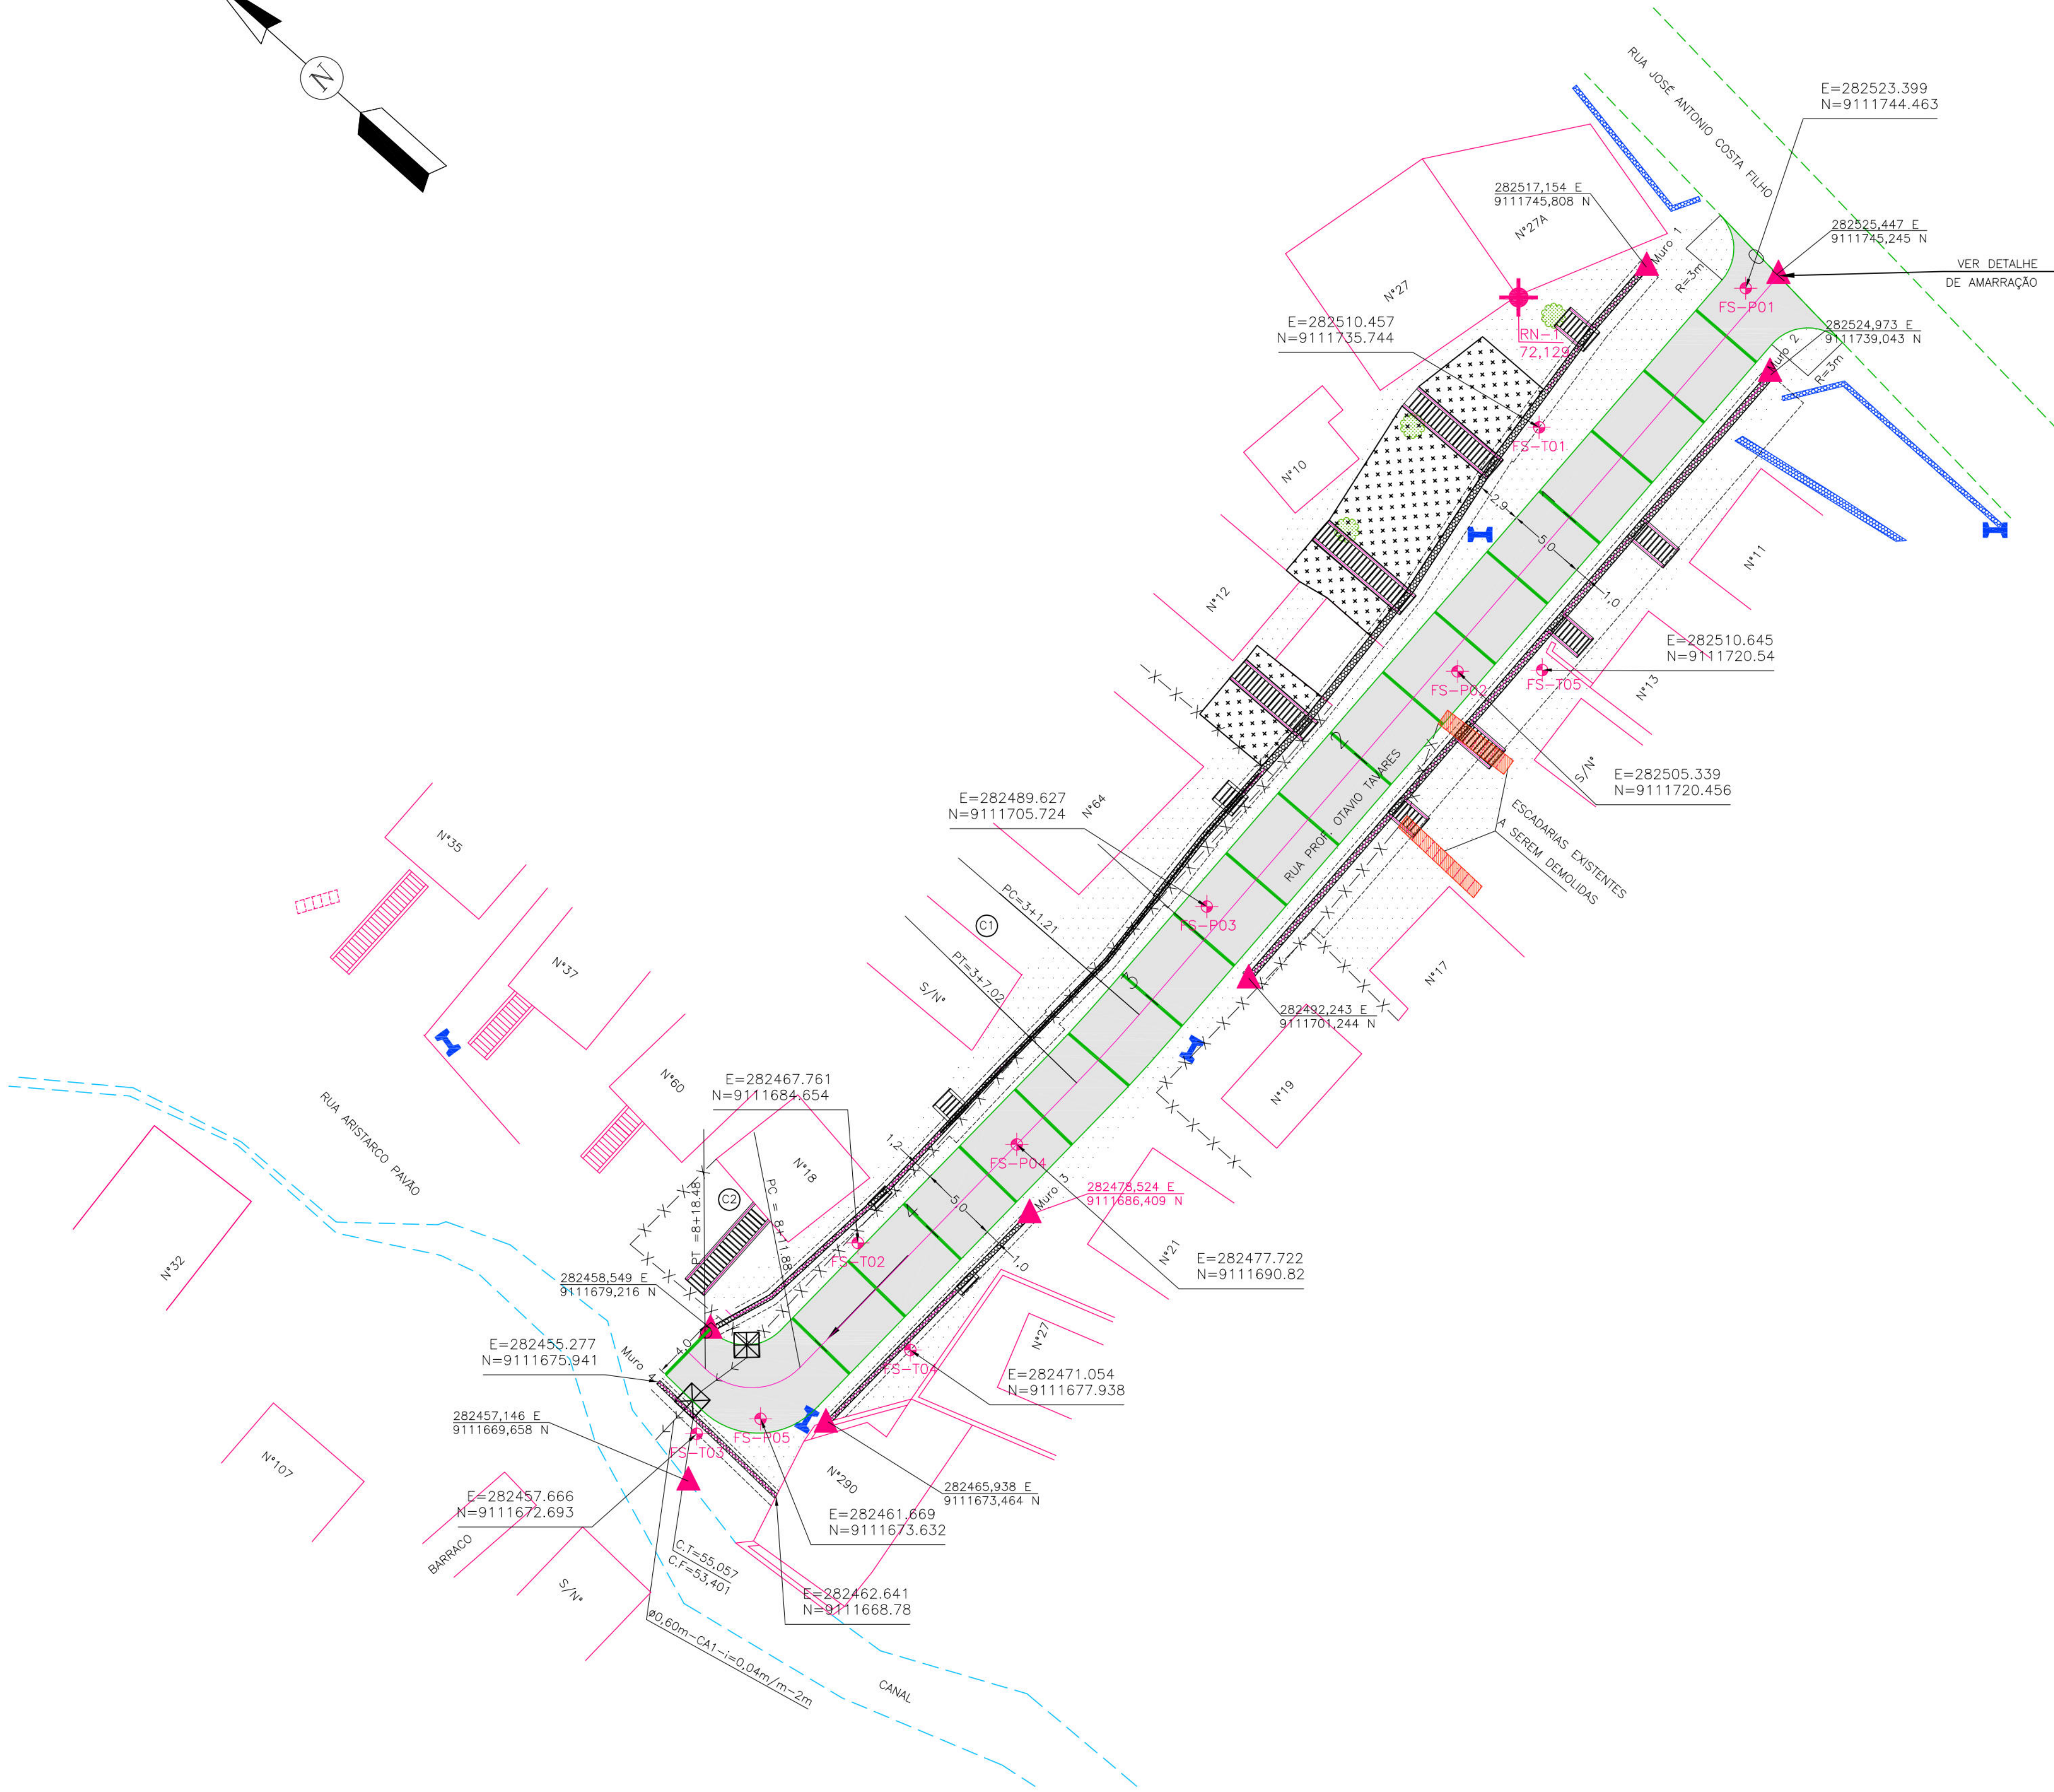

PLANTA BAIXA
ESCALA: 1/250

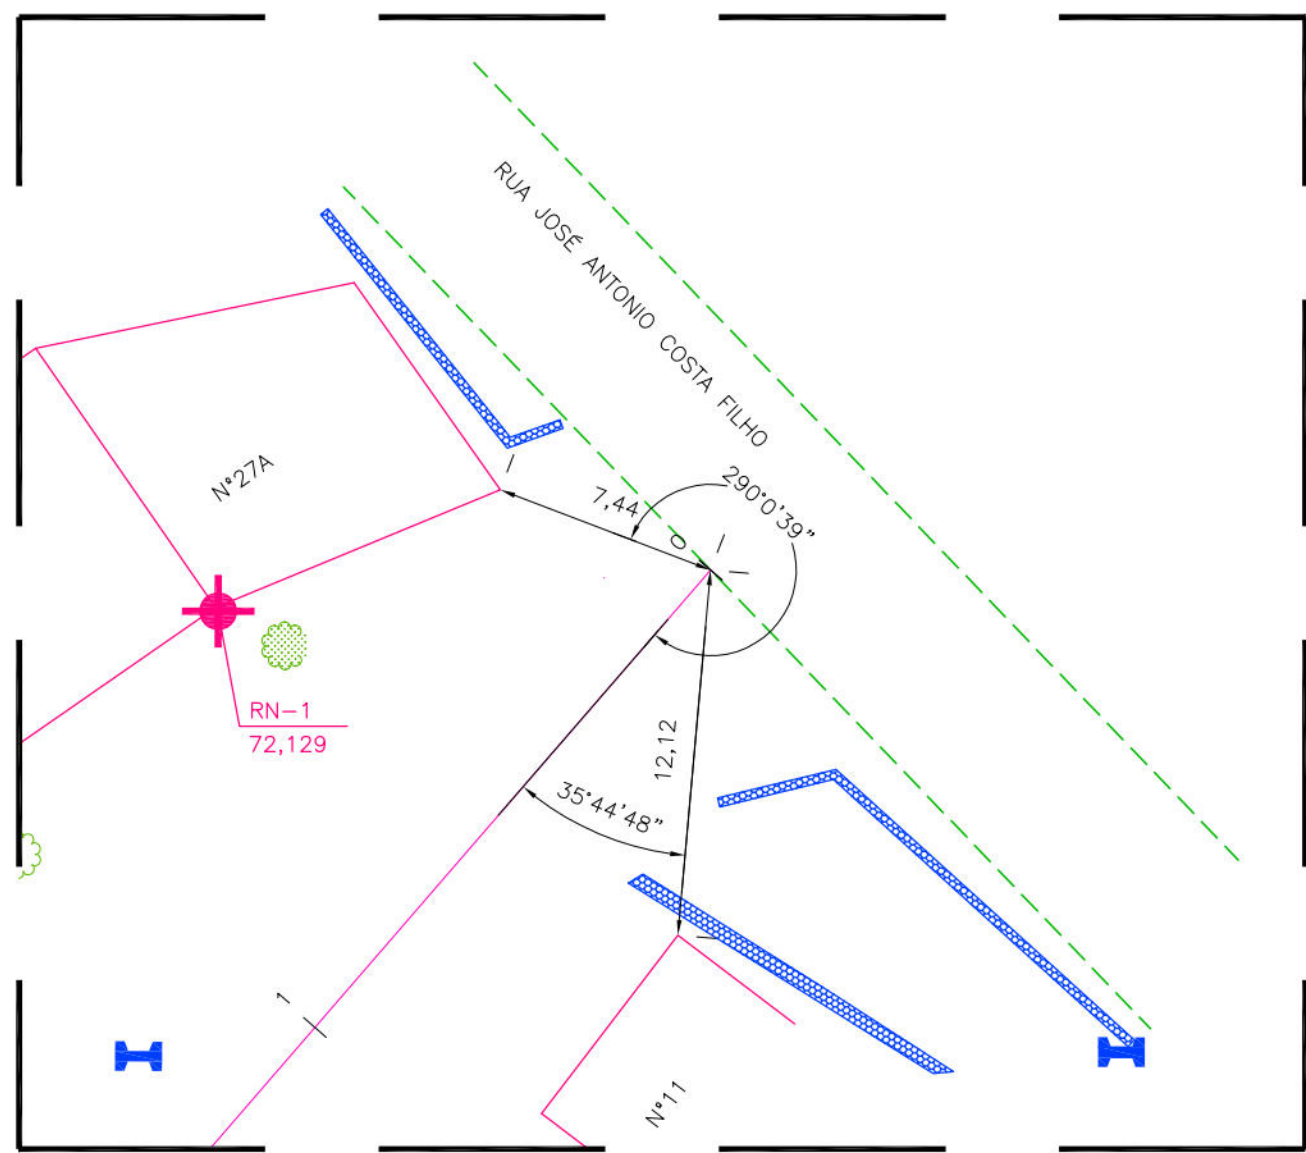

DETALHE DA AMARRAÇÃO
ESCALA: 1/250

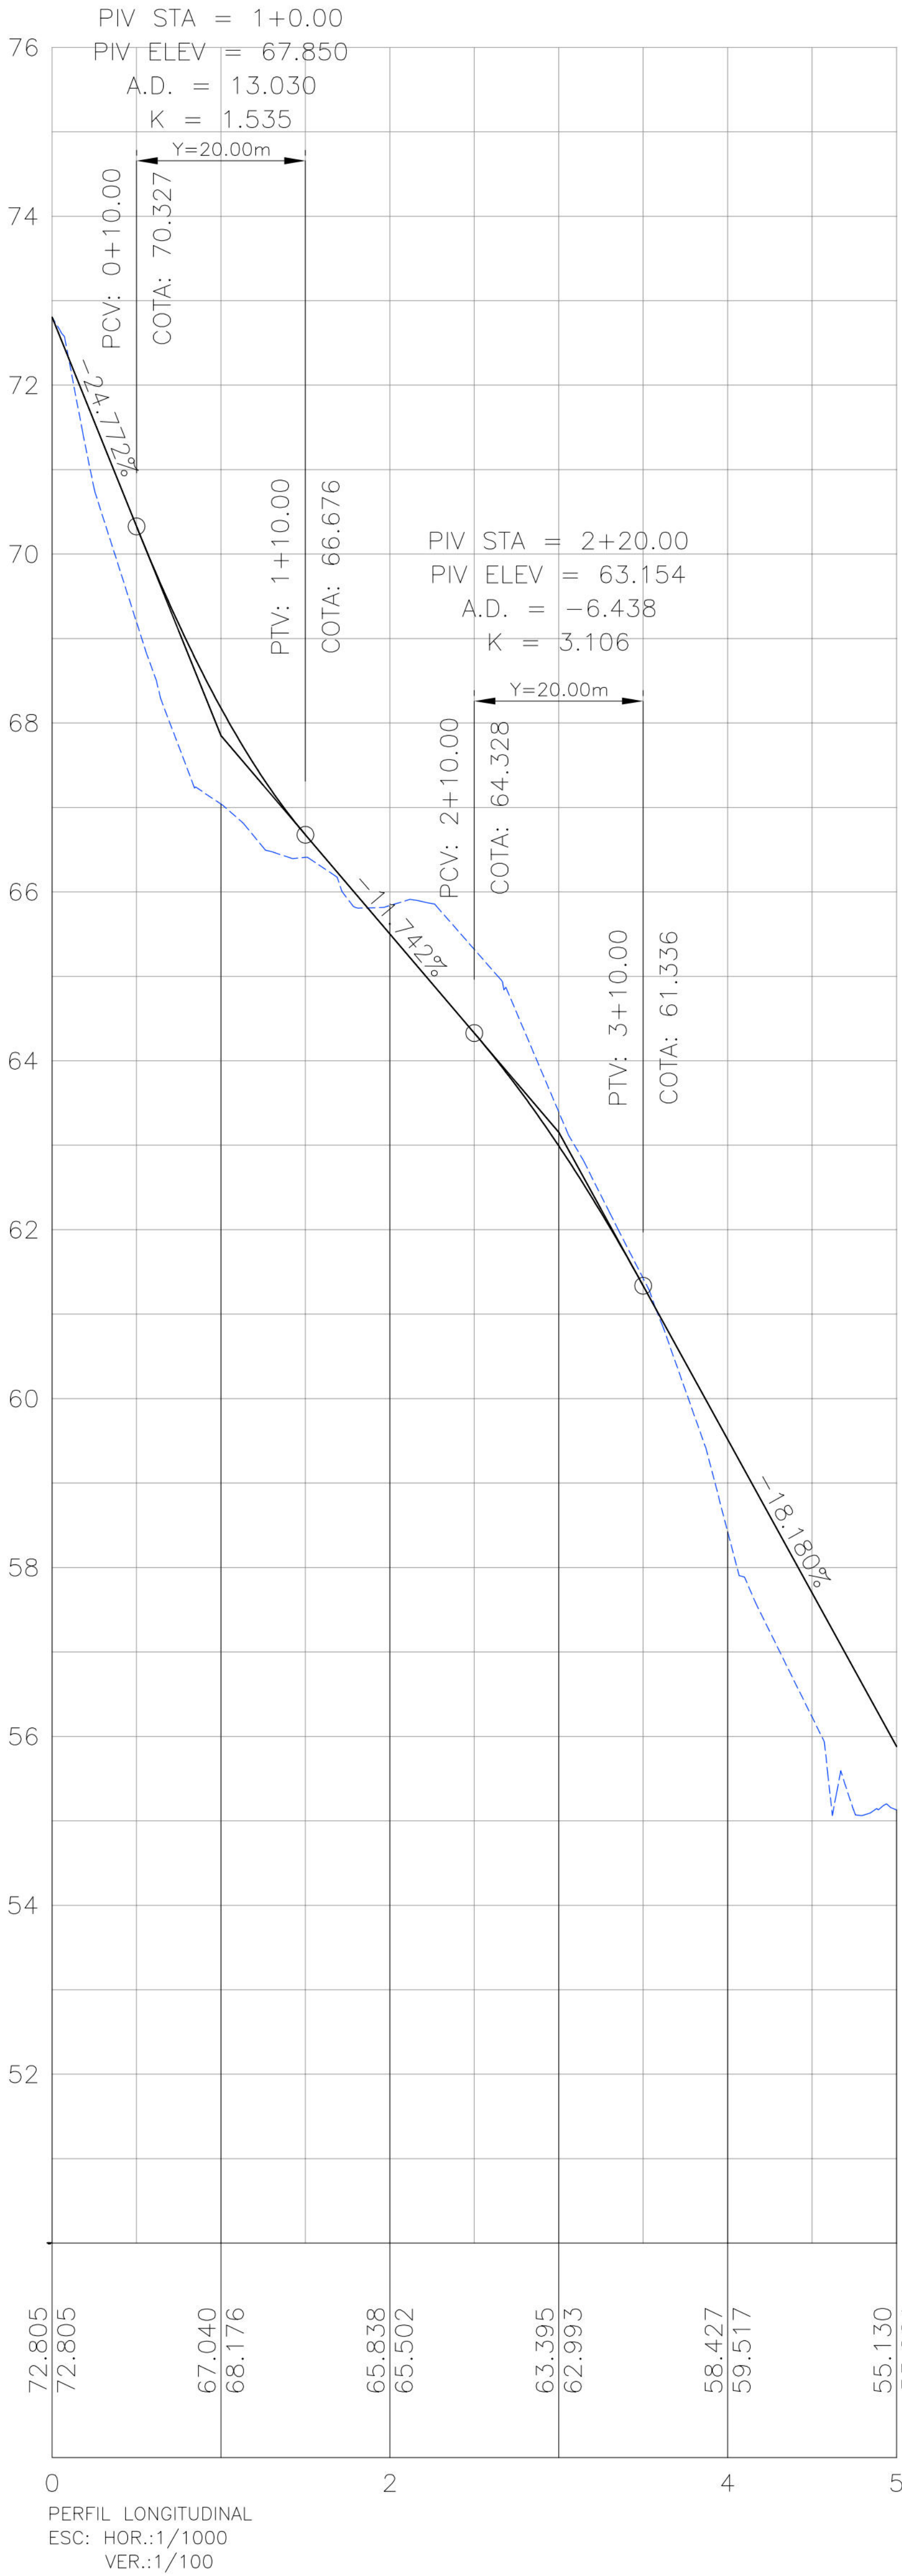

CONVENÇÕES

- EDIFICAÇÃO
- MURO
- MEIO-FIO EXISTENTE/ BORDO DA ESTRADA
- CERCA
- CALÇADA
- MURO DE ARRIMO EXISTENTE
- MURO DE ARRIMO PROJETADO
- CANAL / CANALETA EXISTENTE
- POSTE DE BAIXA TENSÃO
- ÁRVORE
- RN
- EIXO DE PROJETO
- MEIO-FIO PROJETADO
- CORRIMÃO
- GALERIA PROJETADA
- SENTIDO DO ESCOAMENTO
- ESCALADA DE ACESSO PROJETADA
- RECRAVA
- RUA A SER PAVIMENTADA
- PASSEIO PROJETADO
- GRAMA
- POÇO DE VISITA TIPO GAVETA PROJETADO
- PONTO GPS
- GREIDE PROJETADO DE PAVIMENTAÇÃO / TERRAPLENAGEM
- DEMOLIÇÃO

PROPRIETÁRIO: EMPRESA DE URBANIZAÇÃO DO RECIFE - URB

PROJETO:

CONSTRUÇÃO:

PREFEITURA DA CIDADE DO RECIFE
SECRETARIA DE CONTROLE, DESENVOLVIMENTO URBANO E OBRAS
EMPRESA DE URBANIZAÇÃO DO RECIFE - URB

DIRETORIA DE PLANEJAMENTO E PROJETOS
NORMA INOVES
GERENTE GERAL DE PROJETOS
GEISE ZANON
PROJETO

ESTABILIZAÇÃO DE TALUDES DO PAC 2 - CONTENÇÃO DE ENCOSTAS

SITUAÇÃO:
RUA PROFESSOR OTÁVIO TAVARES, VÁRZEA - RECIFE/PE

PROJETO:
01/03

CONTEÚDO:
PLANTA BAIXA, PERFIL E DETALHE

RESPONSÁVEL TÉCNICO:
ROBERTO LEMOS MUNIZ - ENO CIVIL












DATA:
MAIO/2015

ESCALA:
INDICADA

DIGITALIZAÇÃO:

Engenharia & Planejamento

2

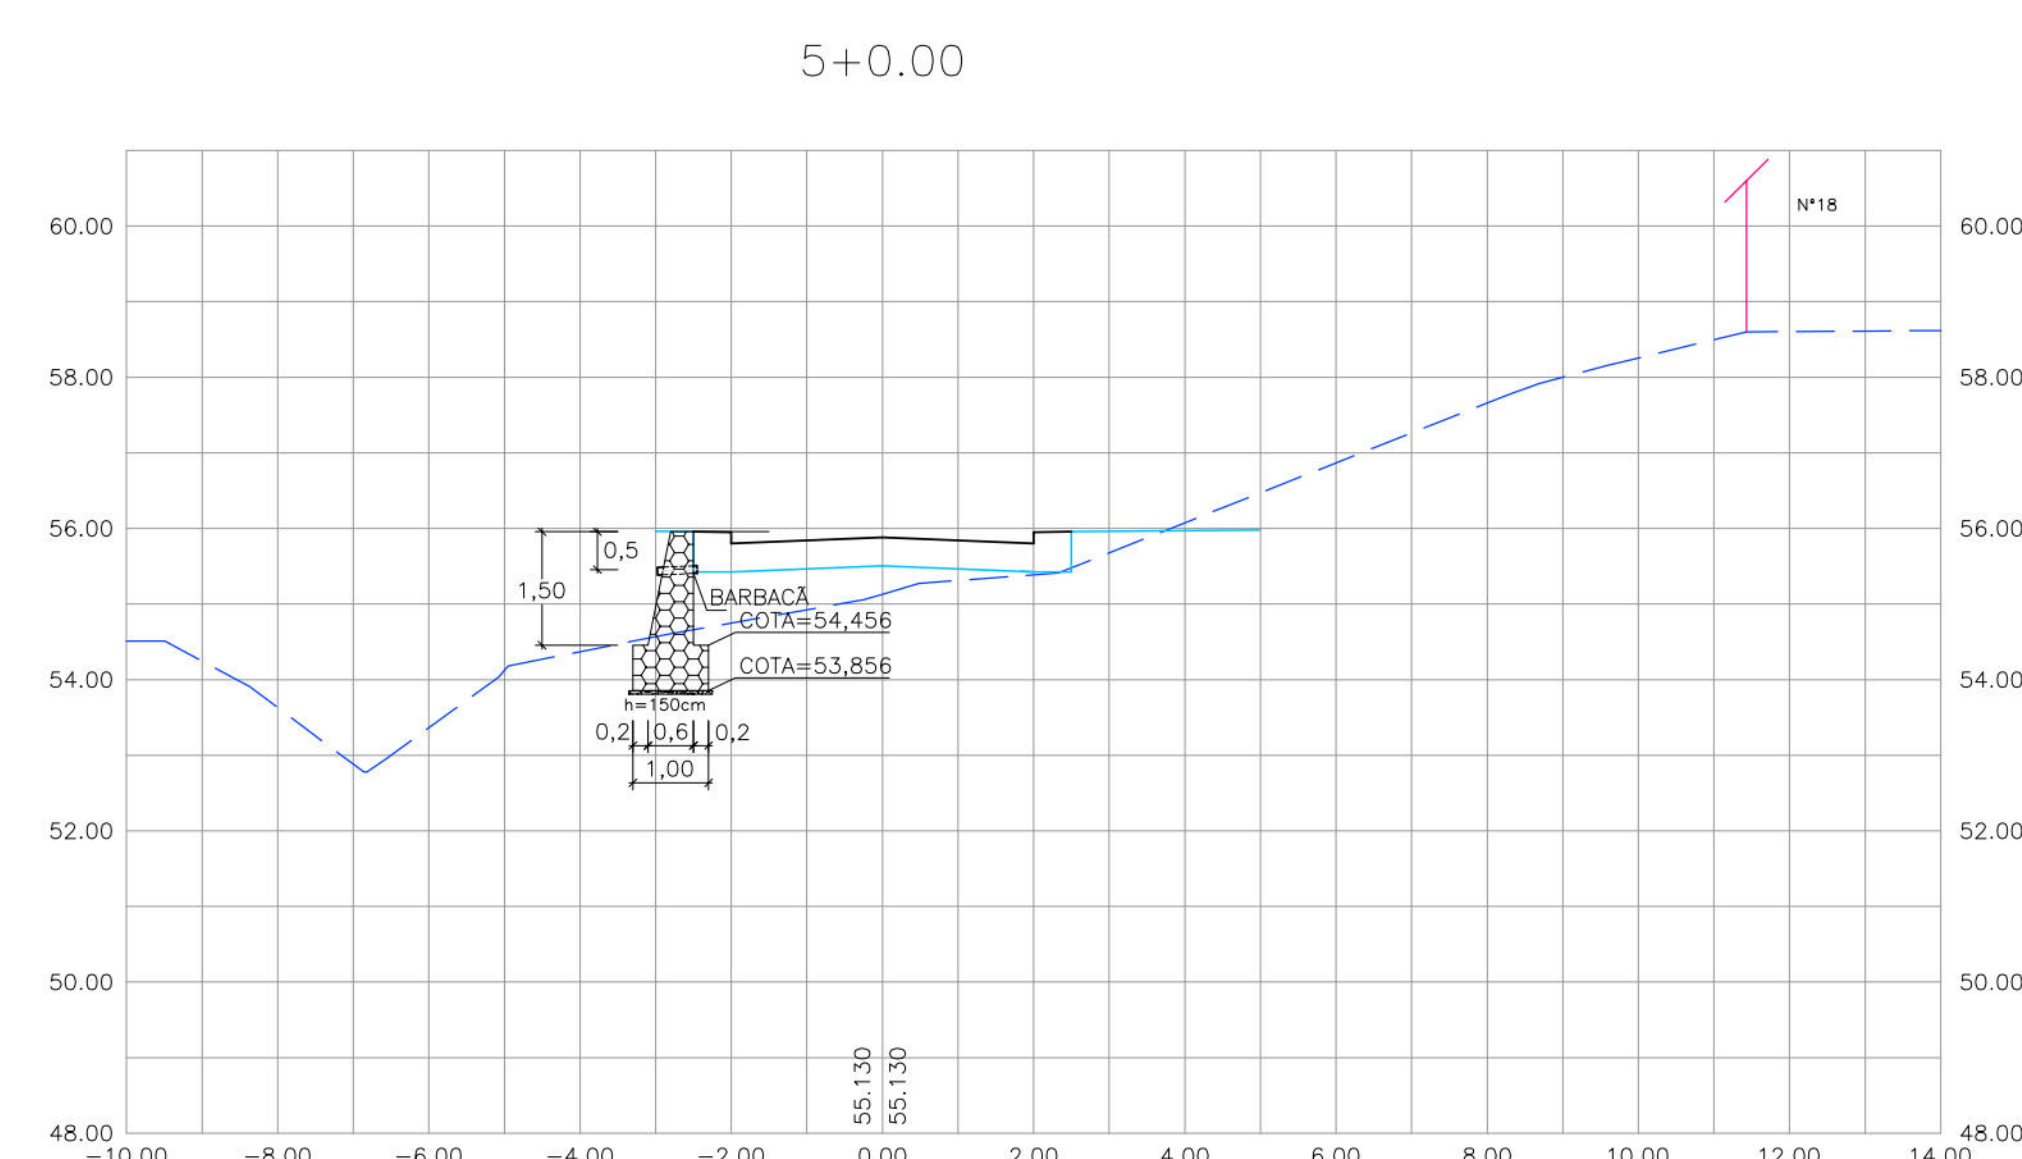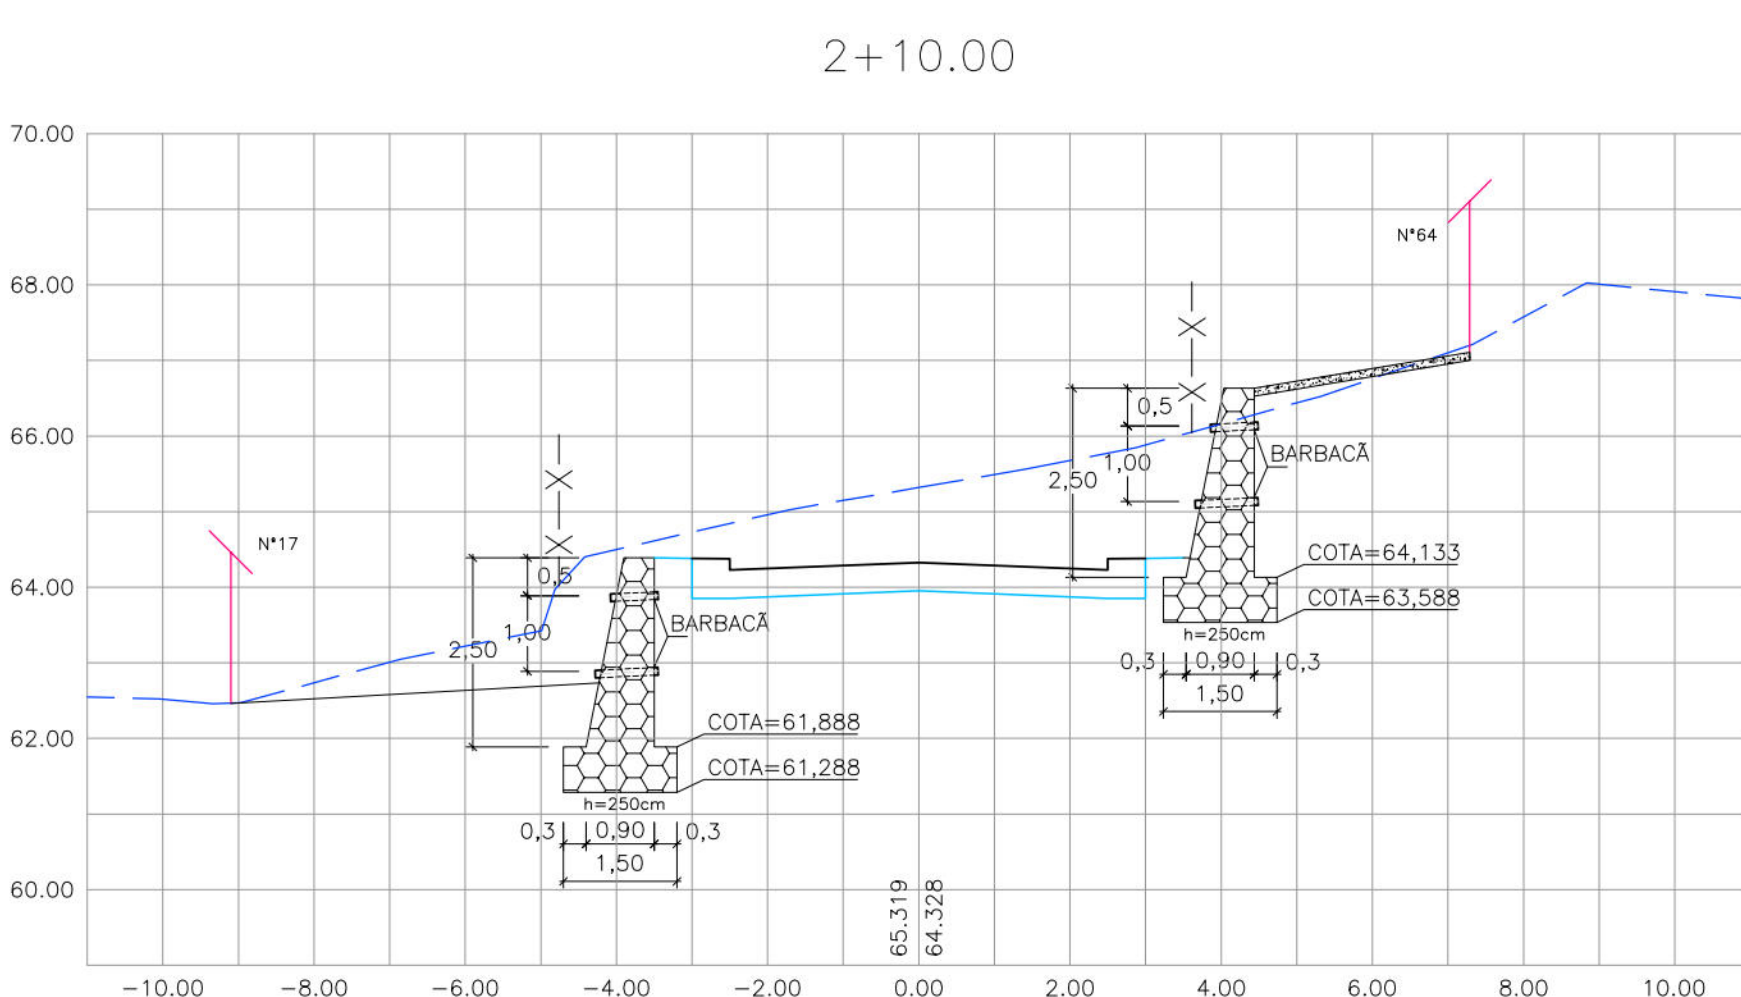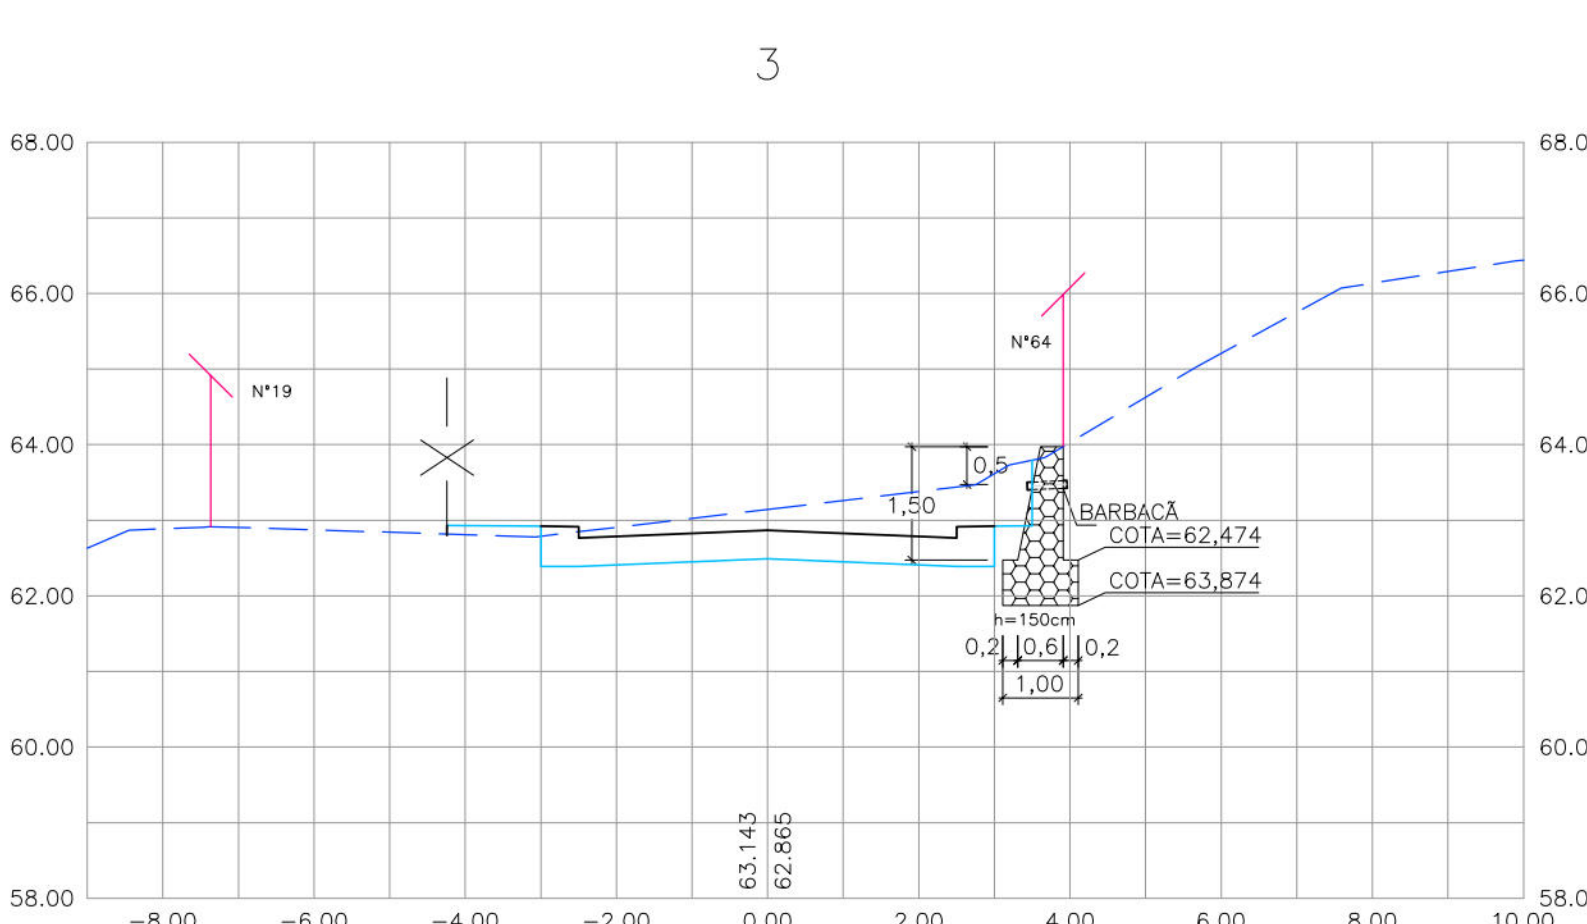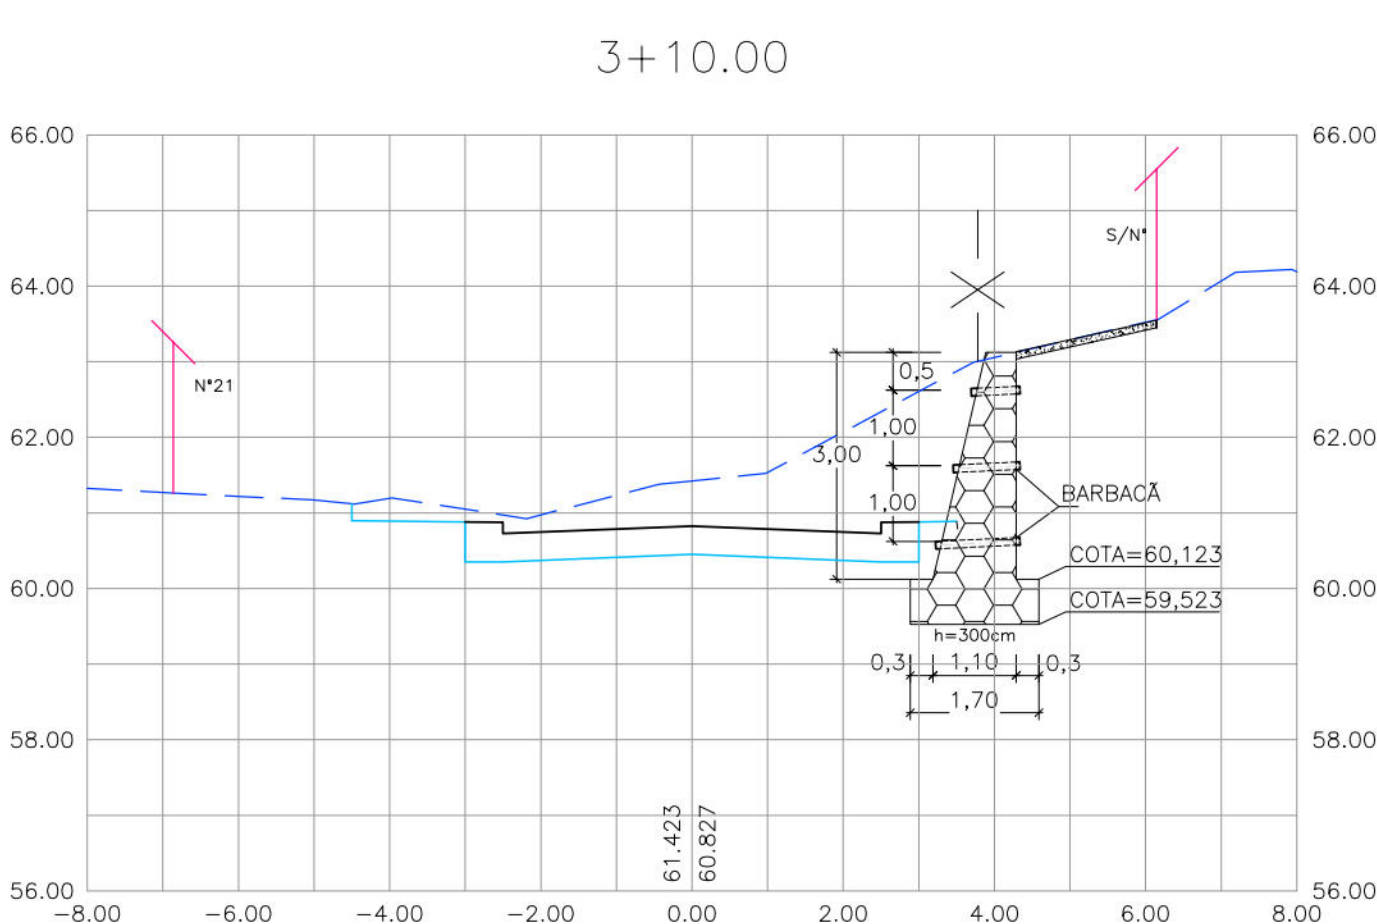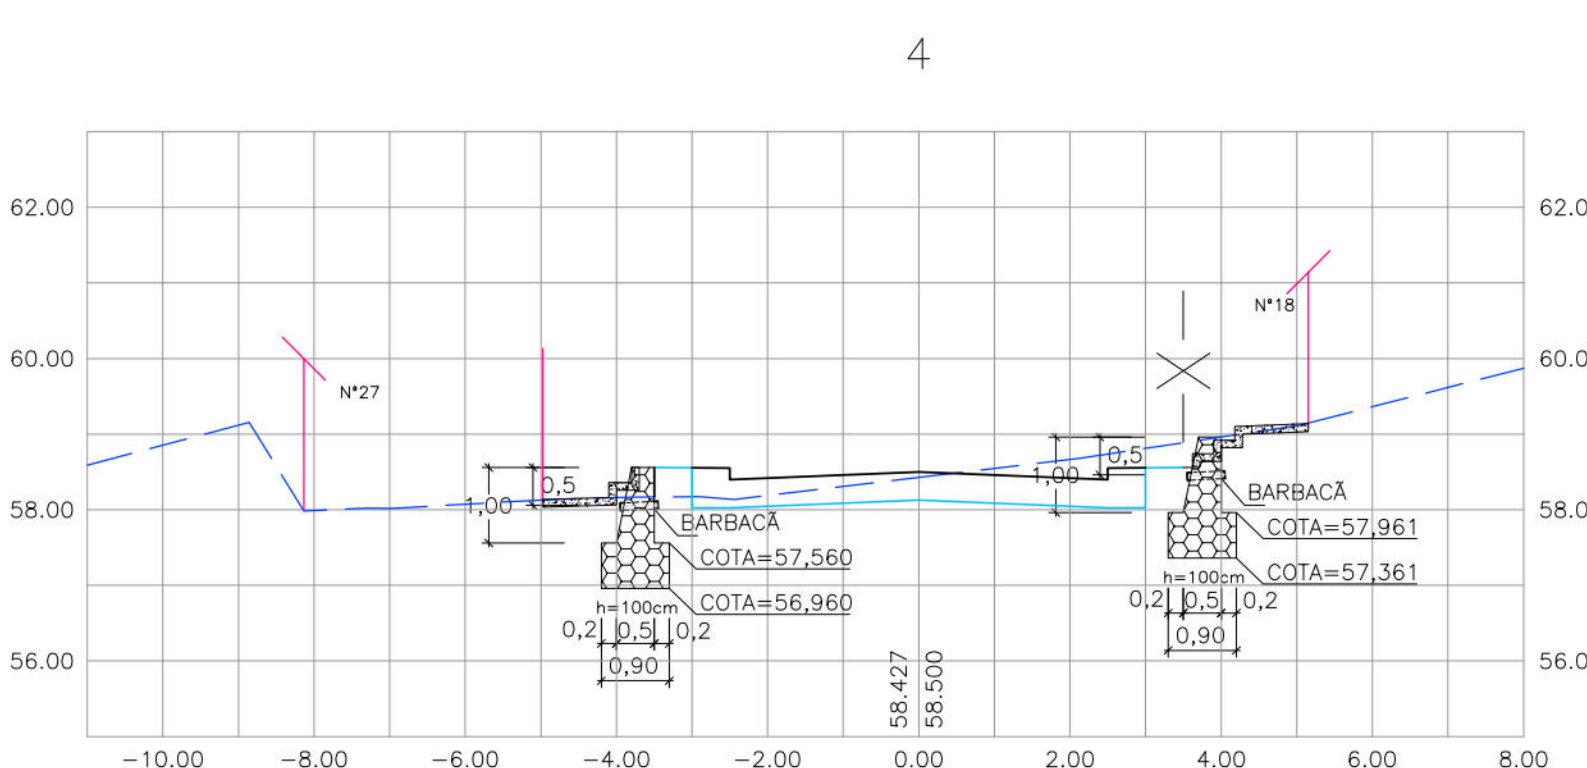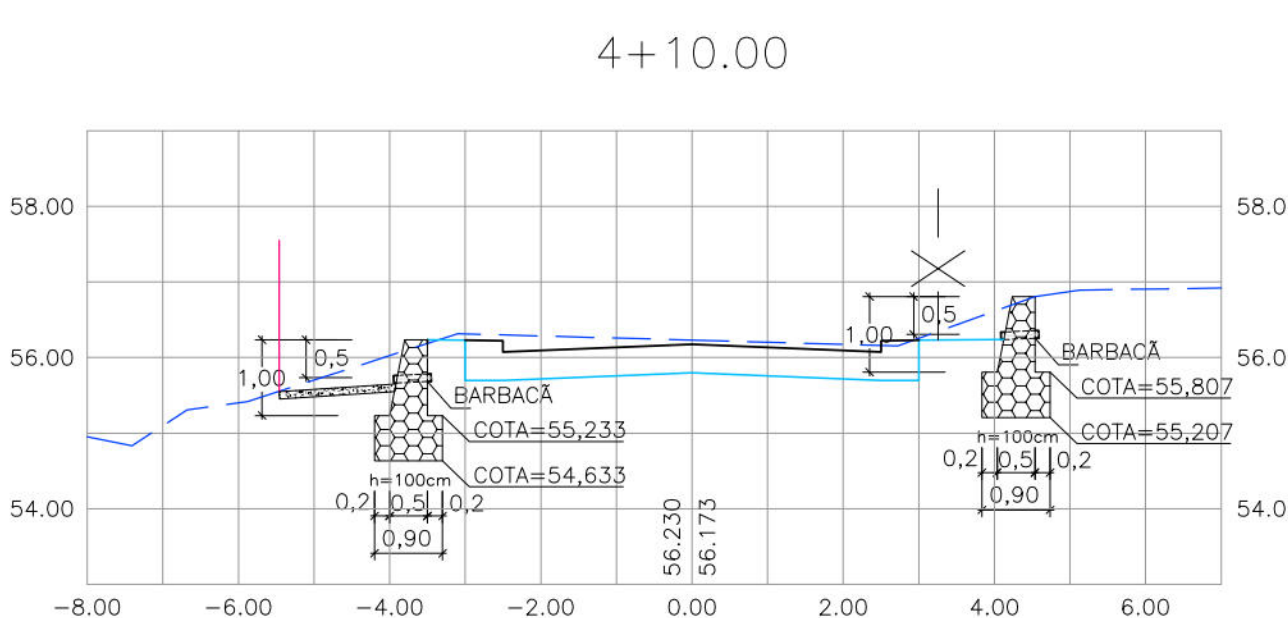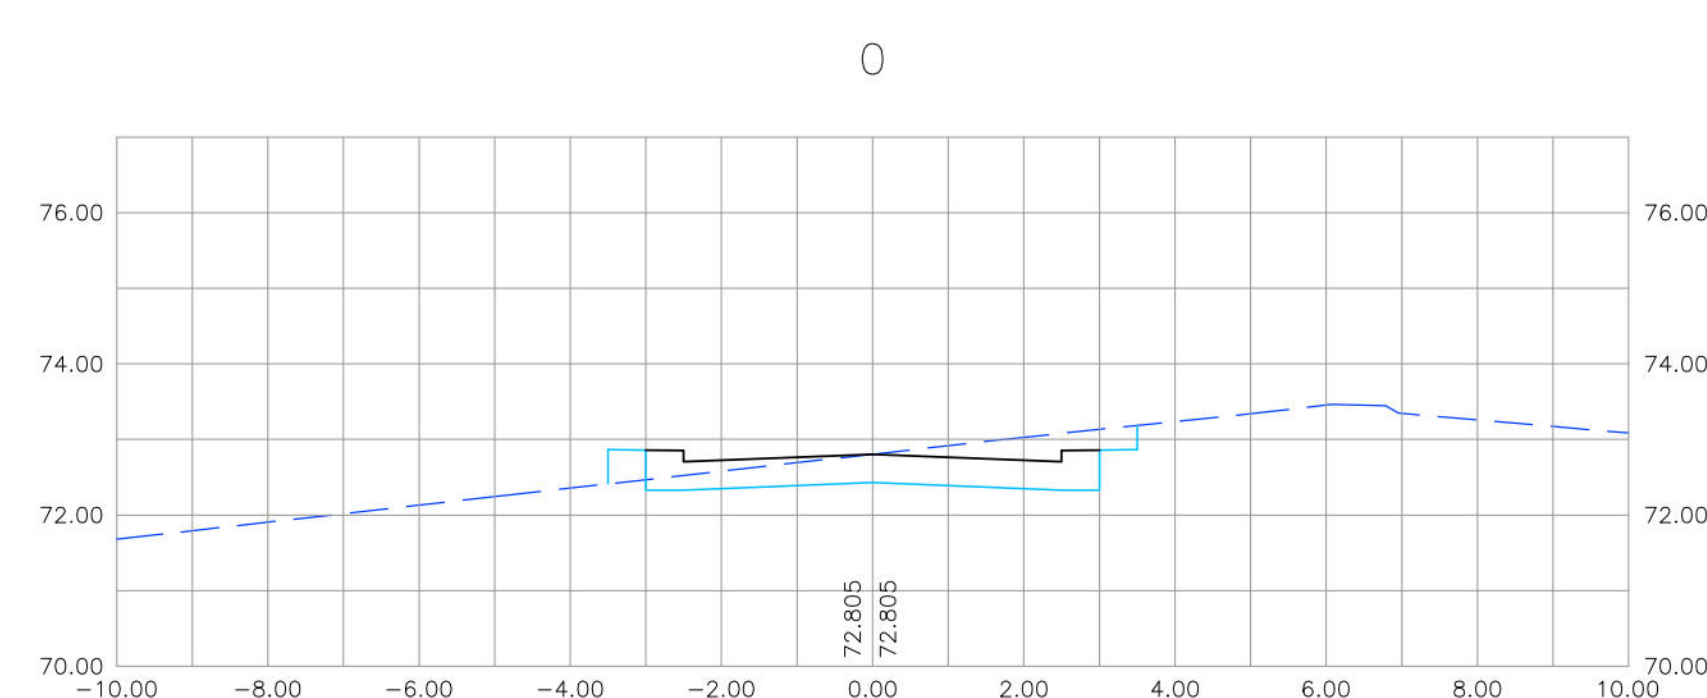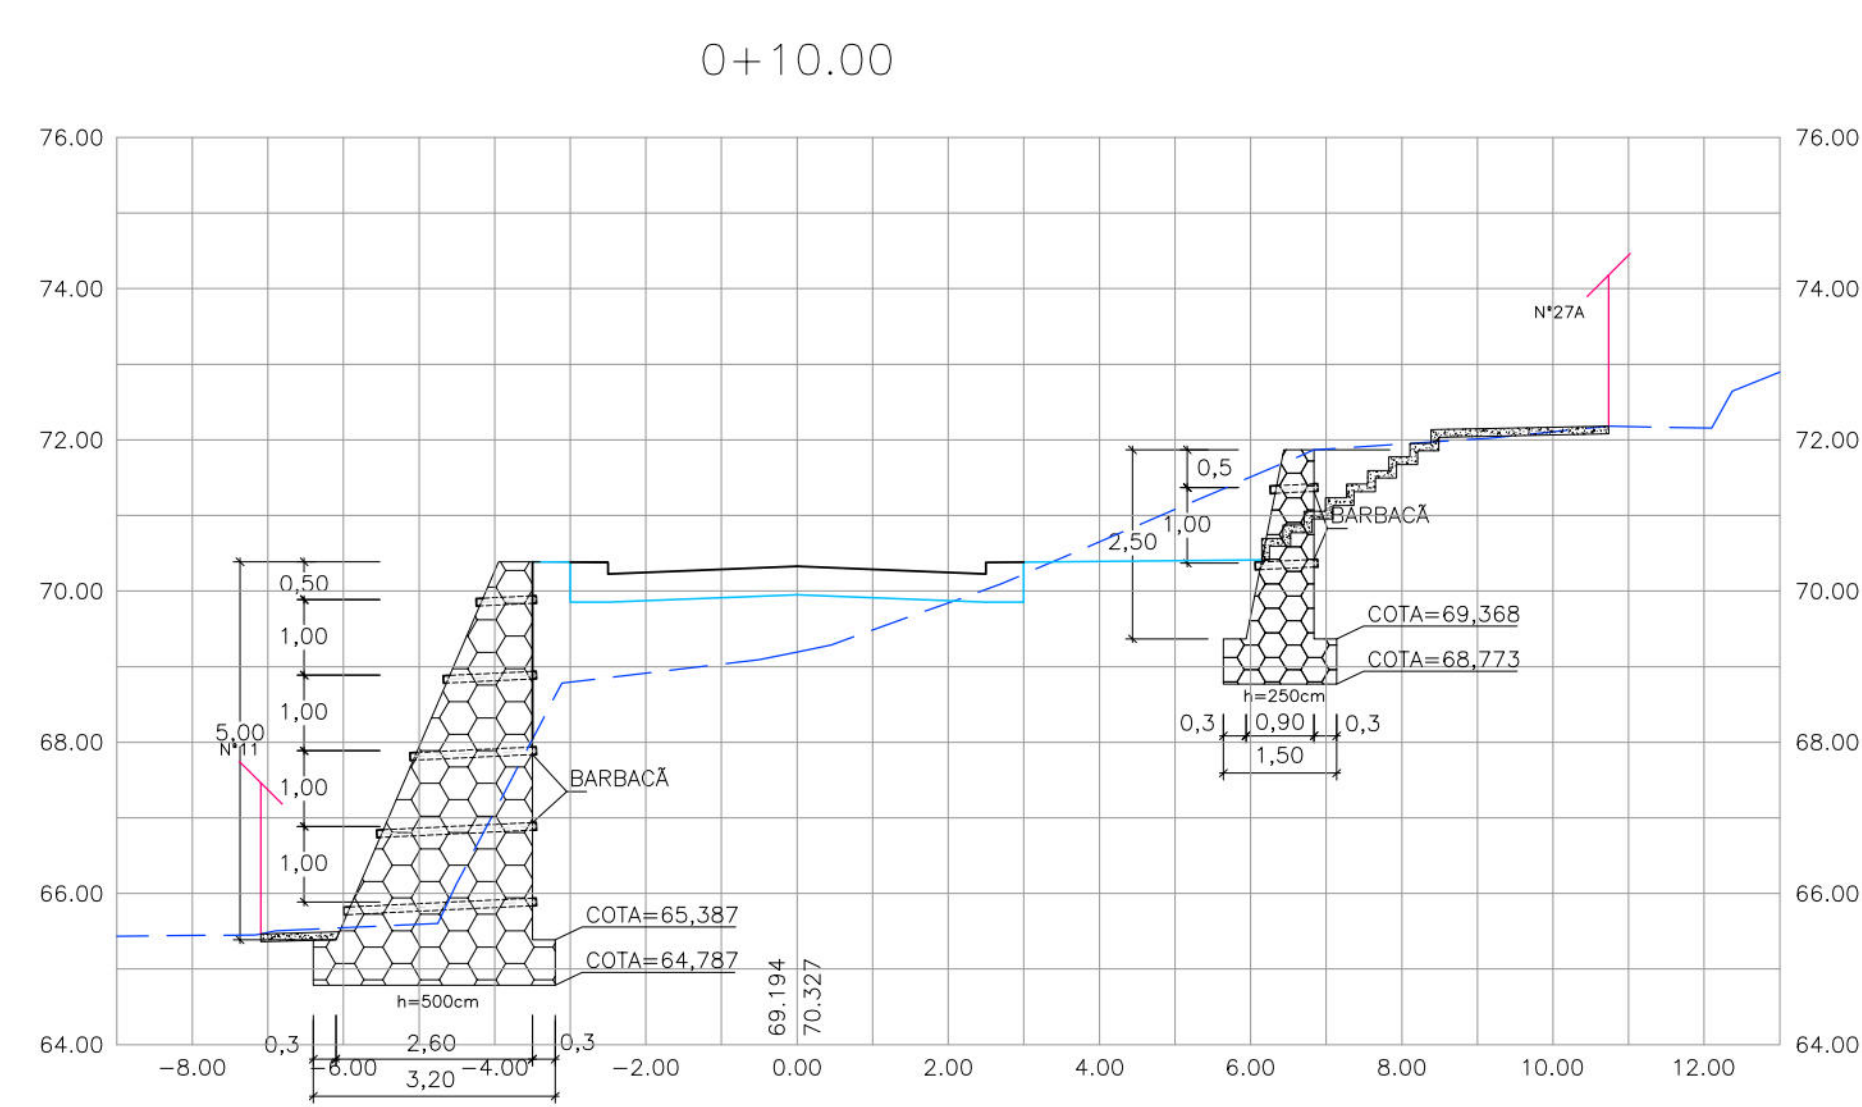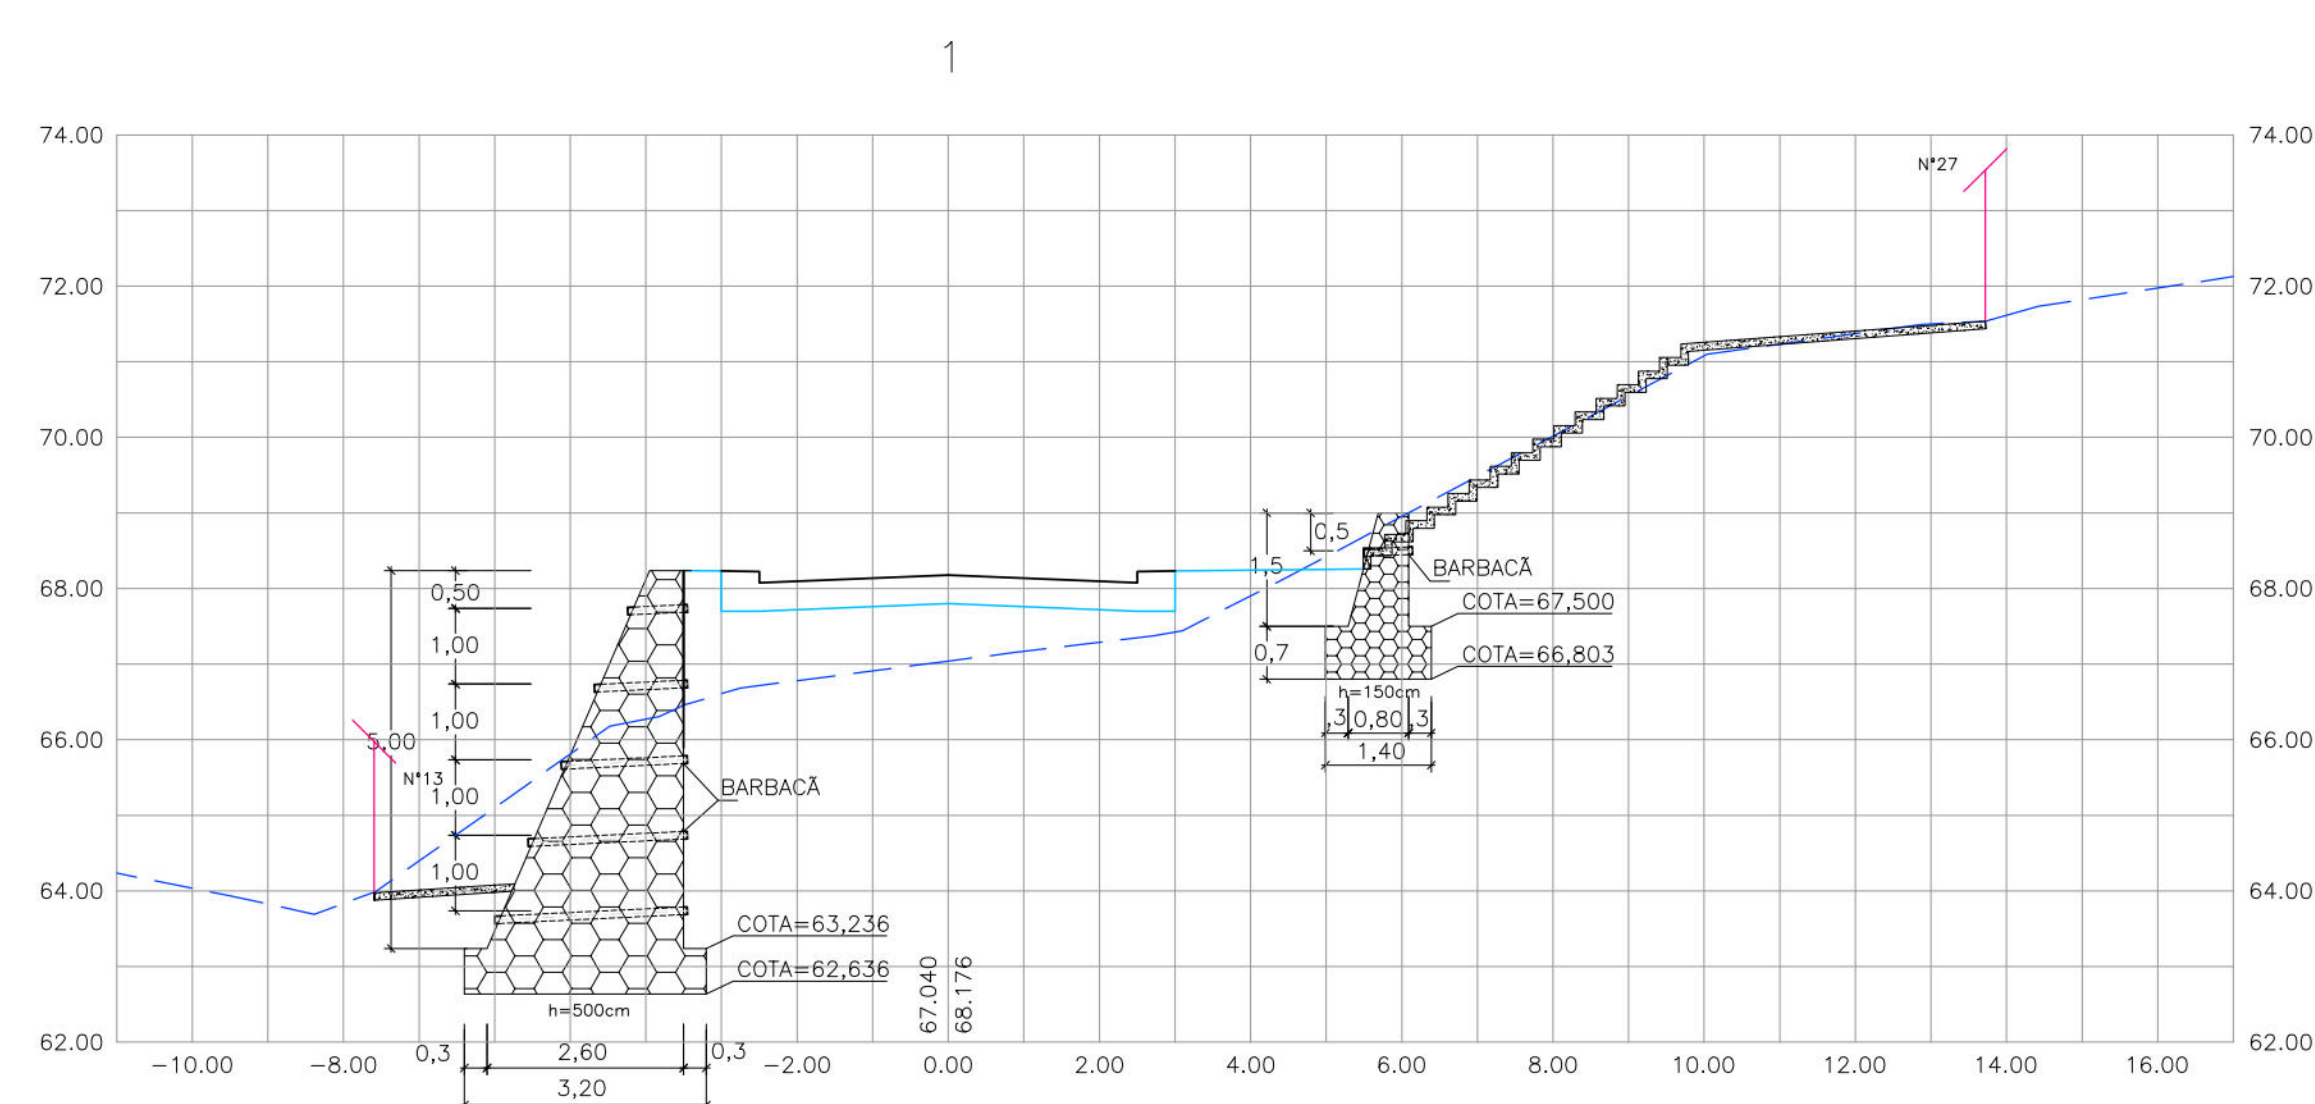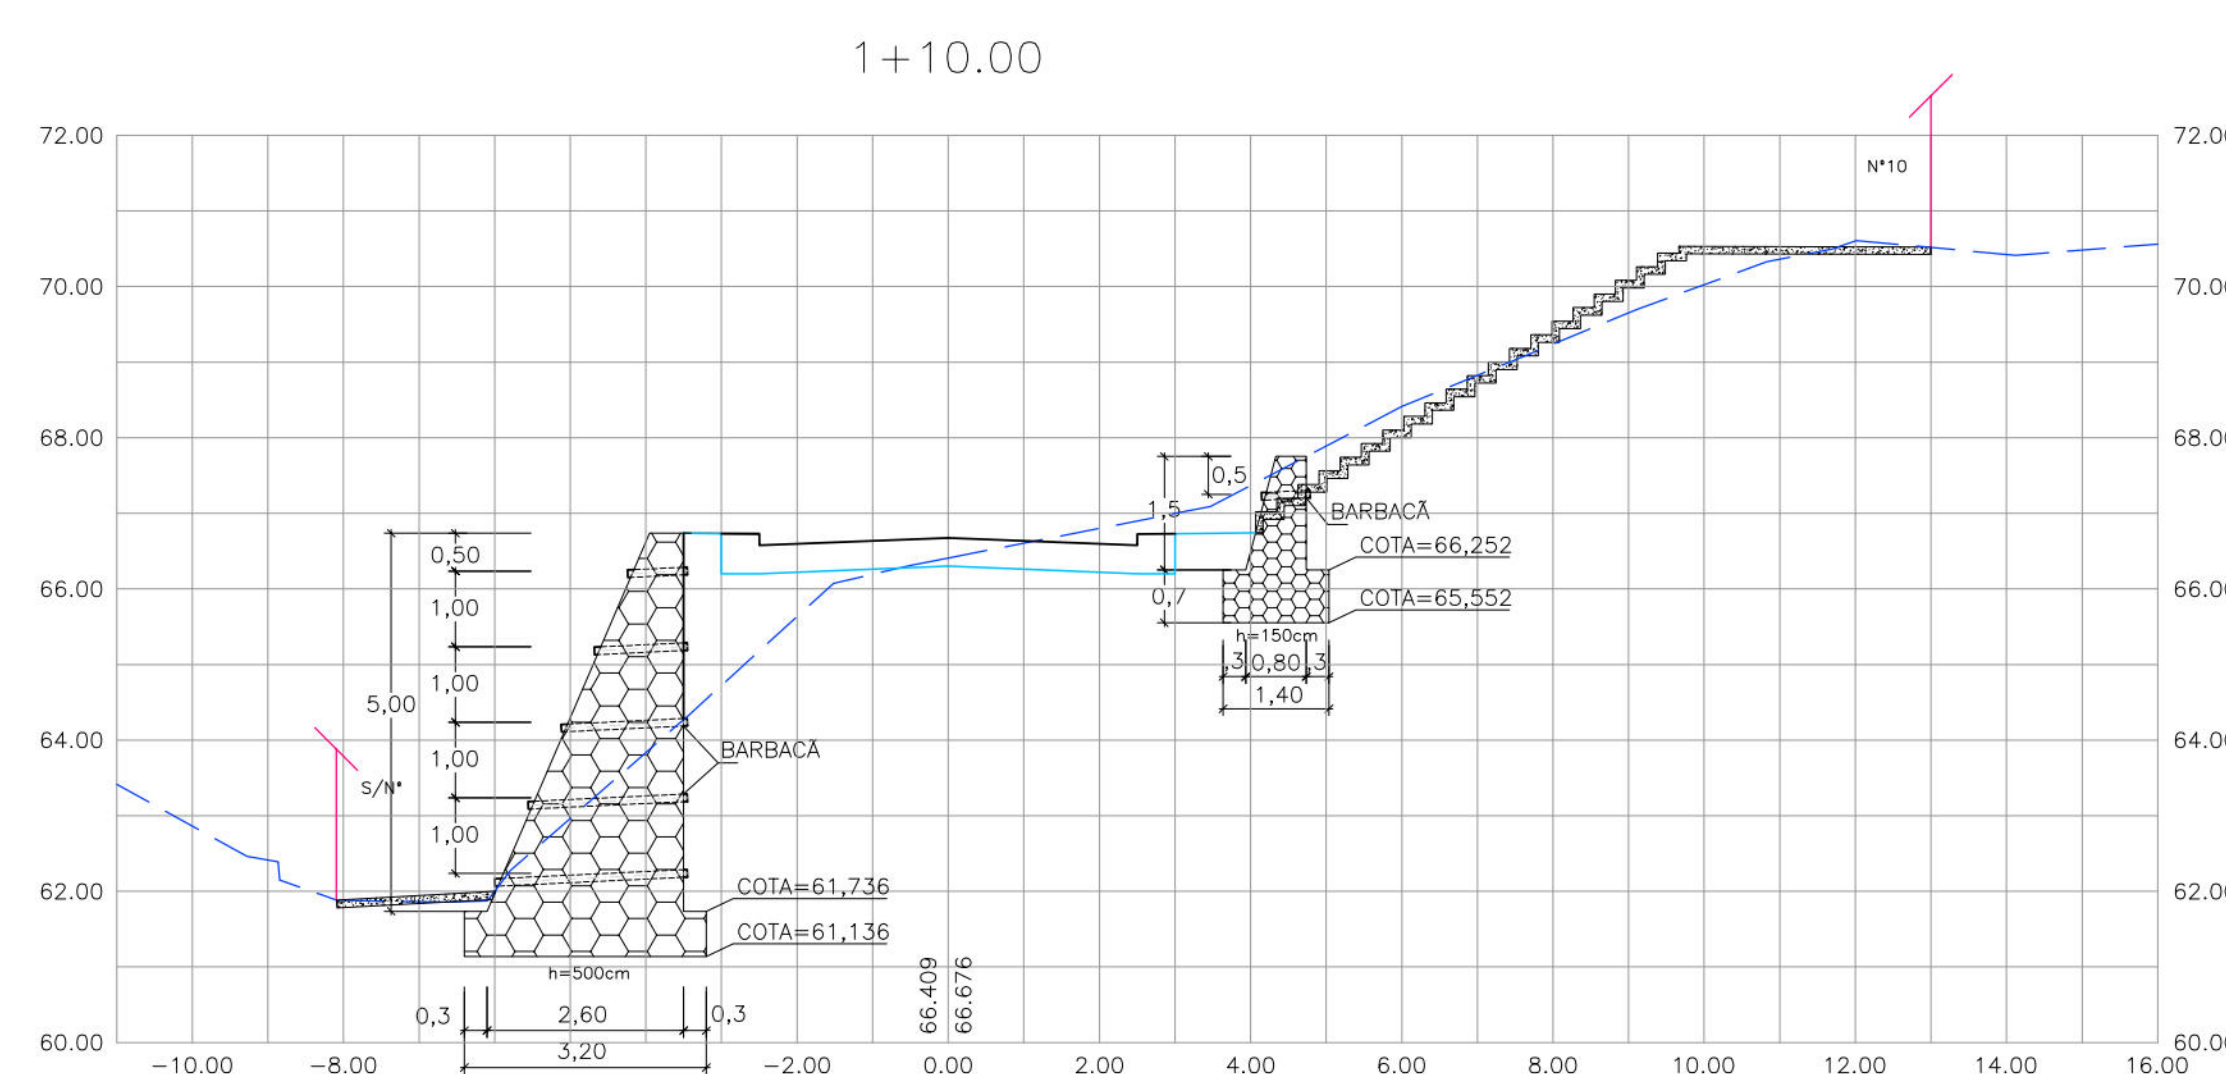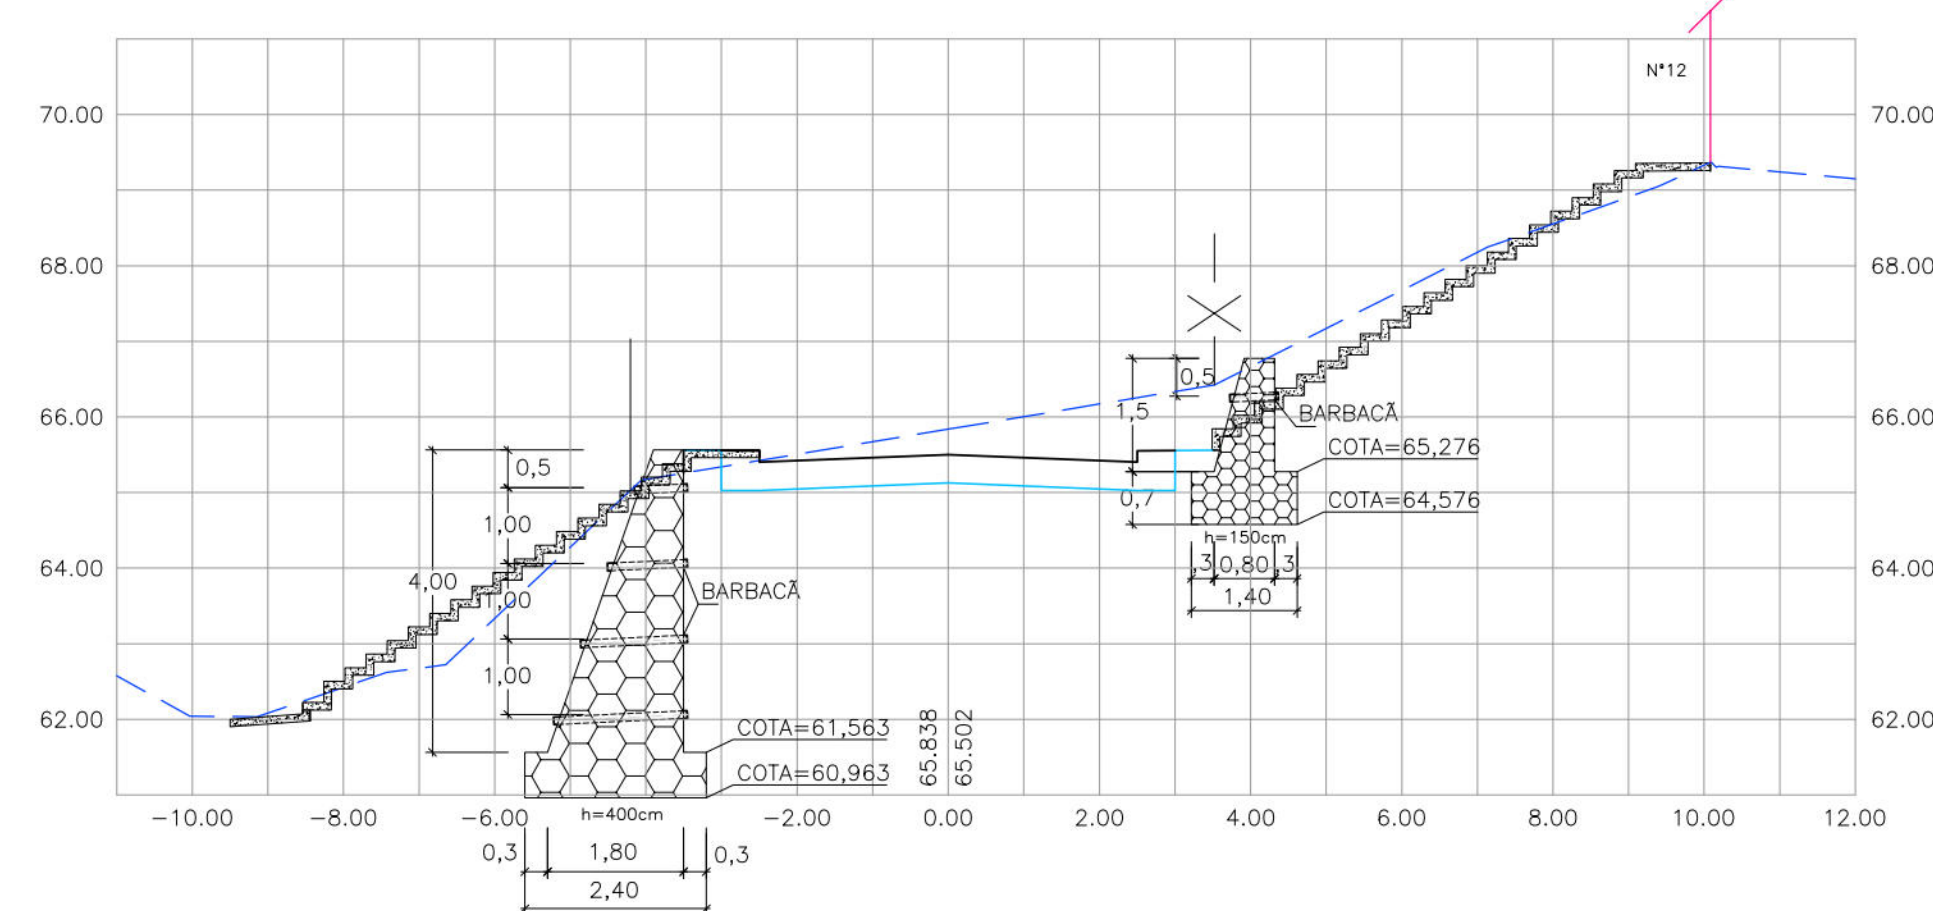

-X-X-X- CERCA

GLS SISTEMAS
Engenharia & Planejamento

