



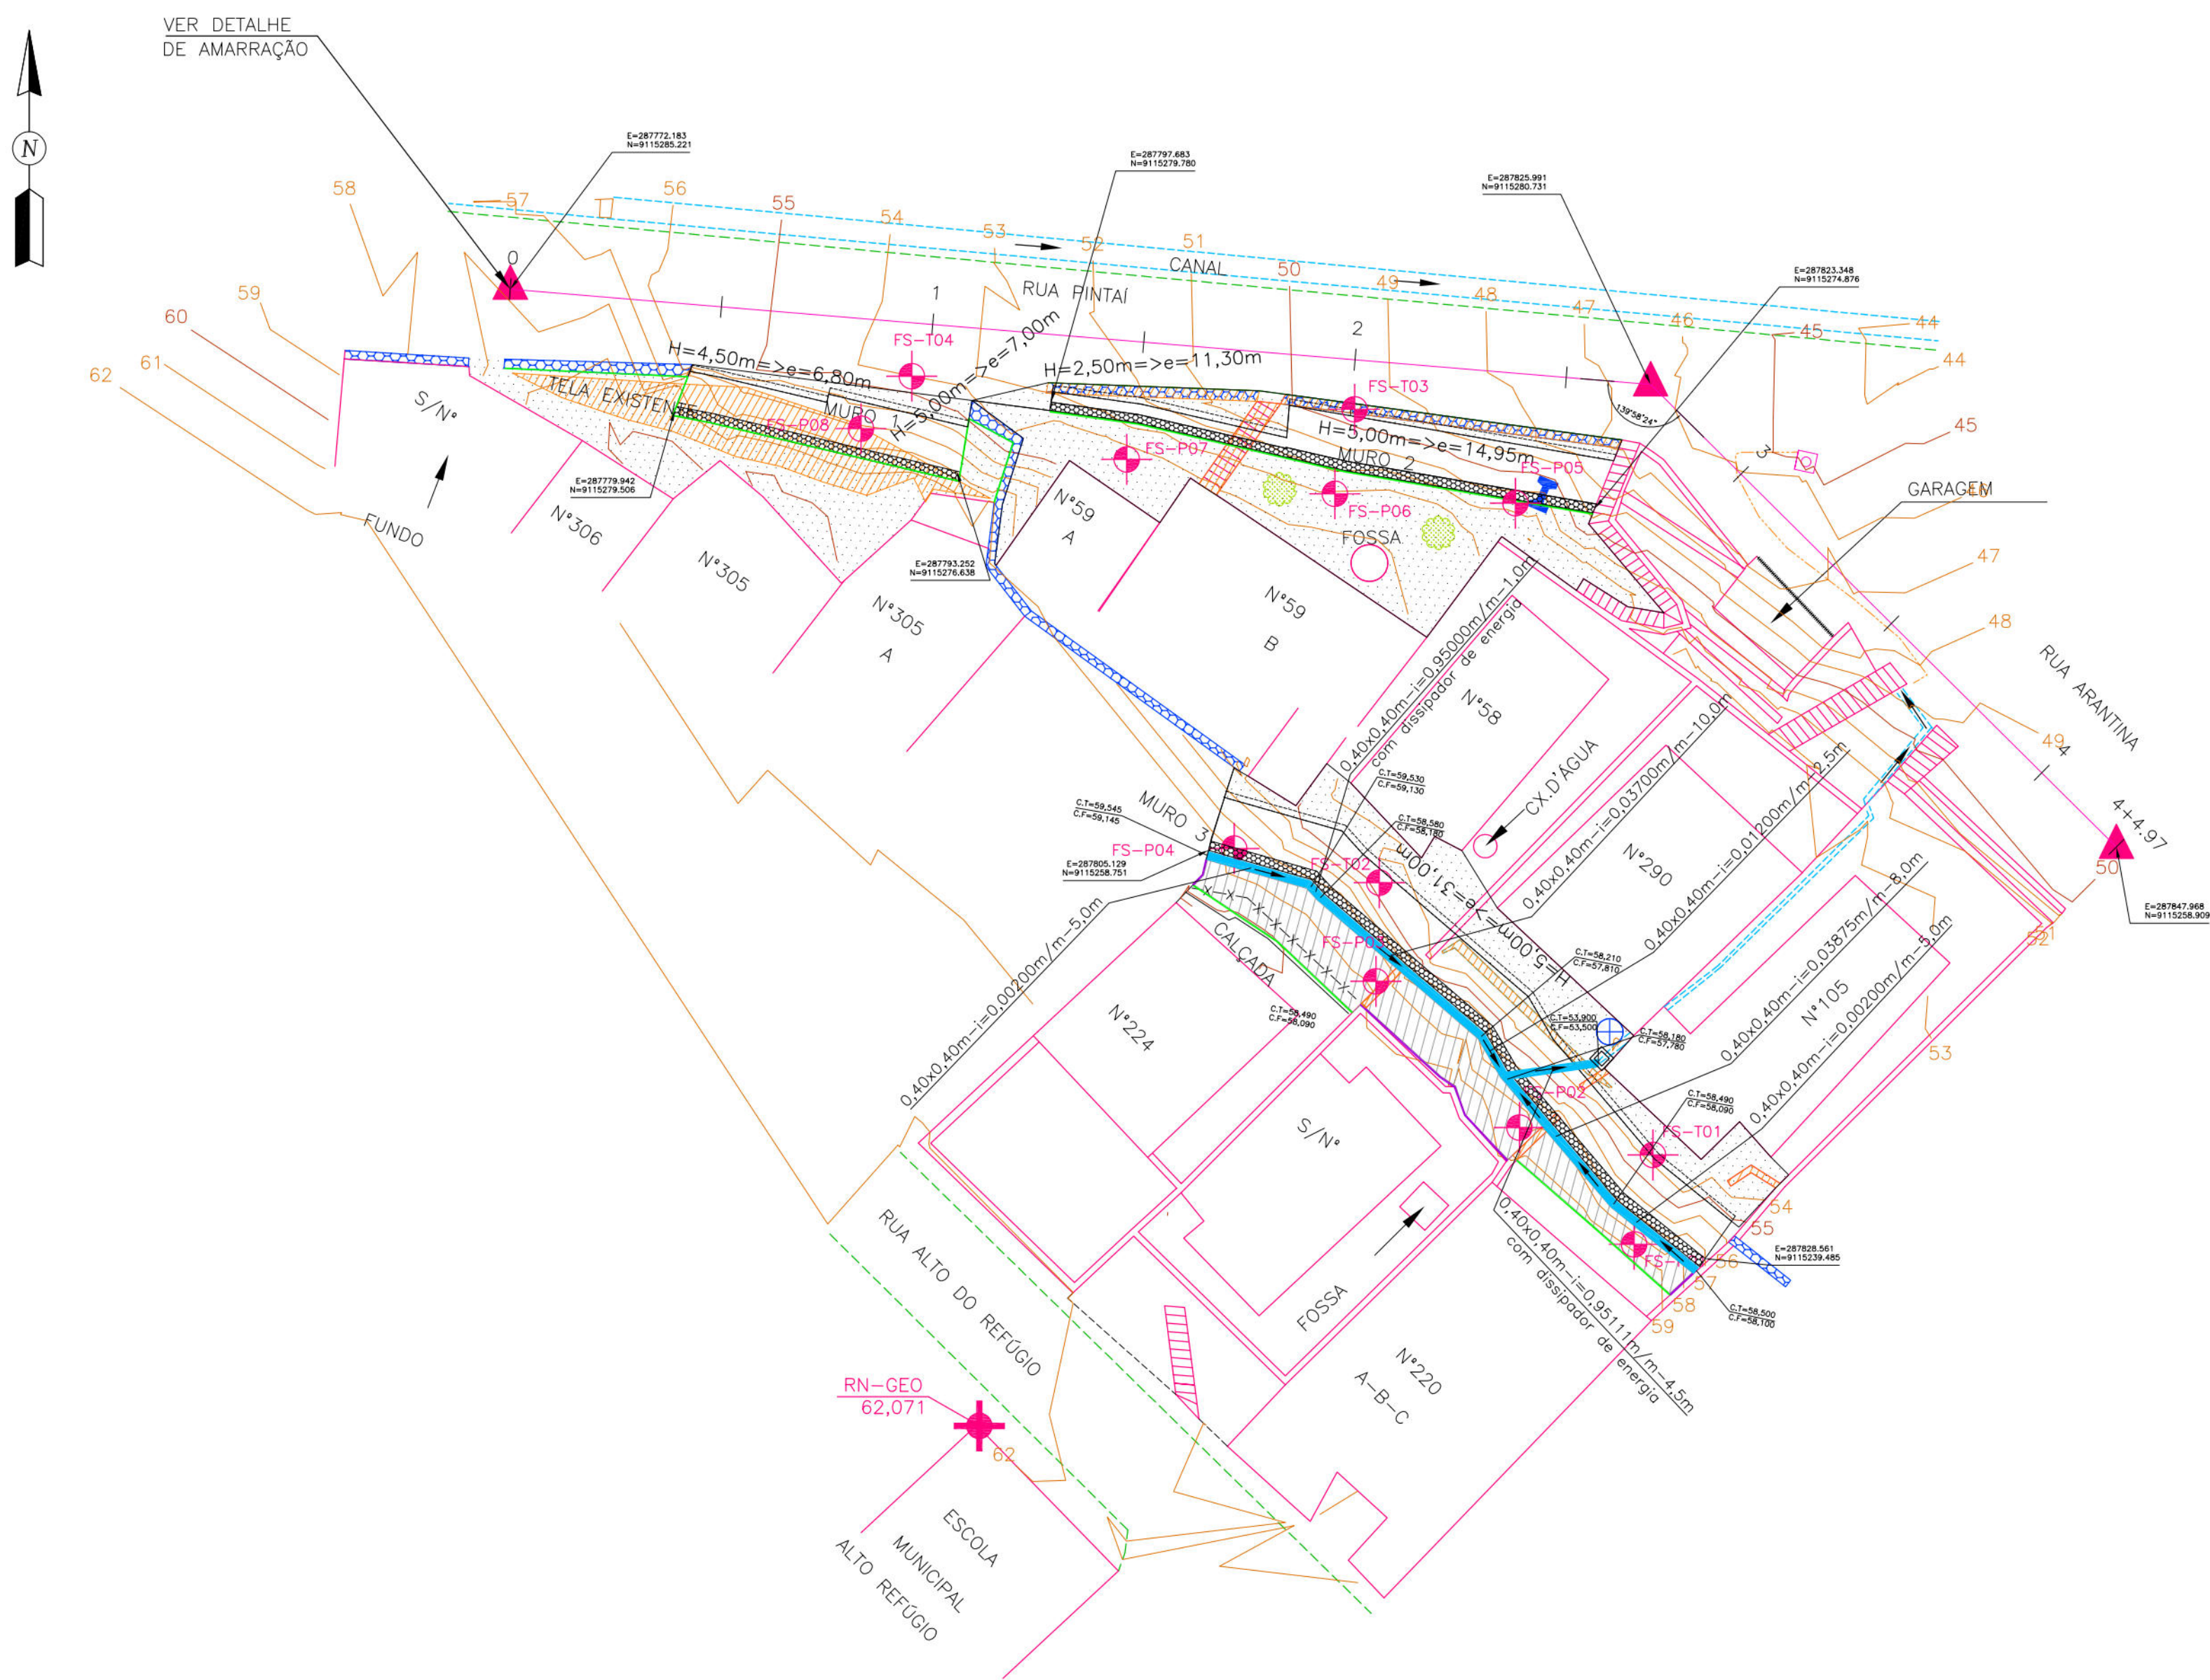

PLANTA BAIXA
ESCALA: 1/250

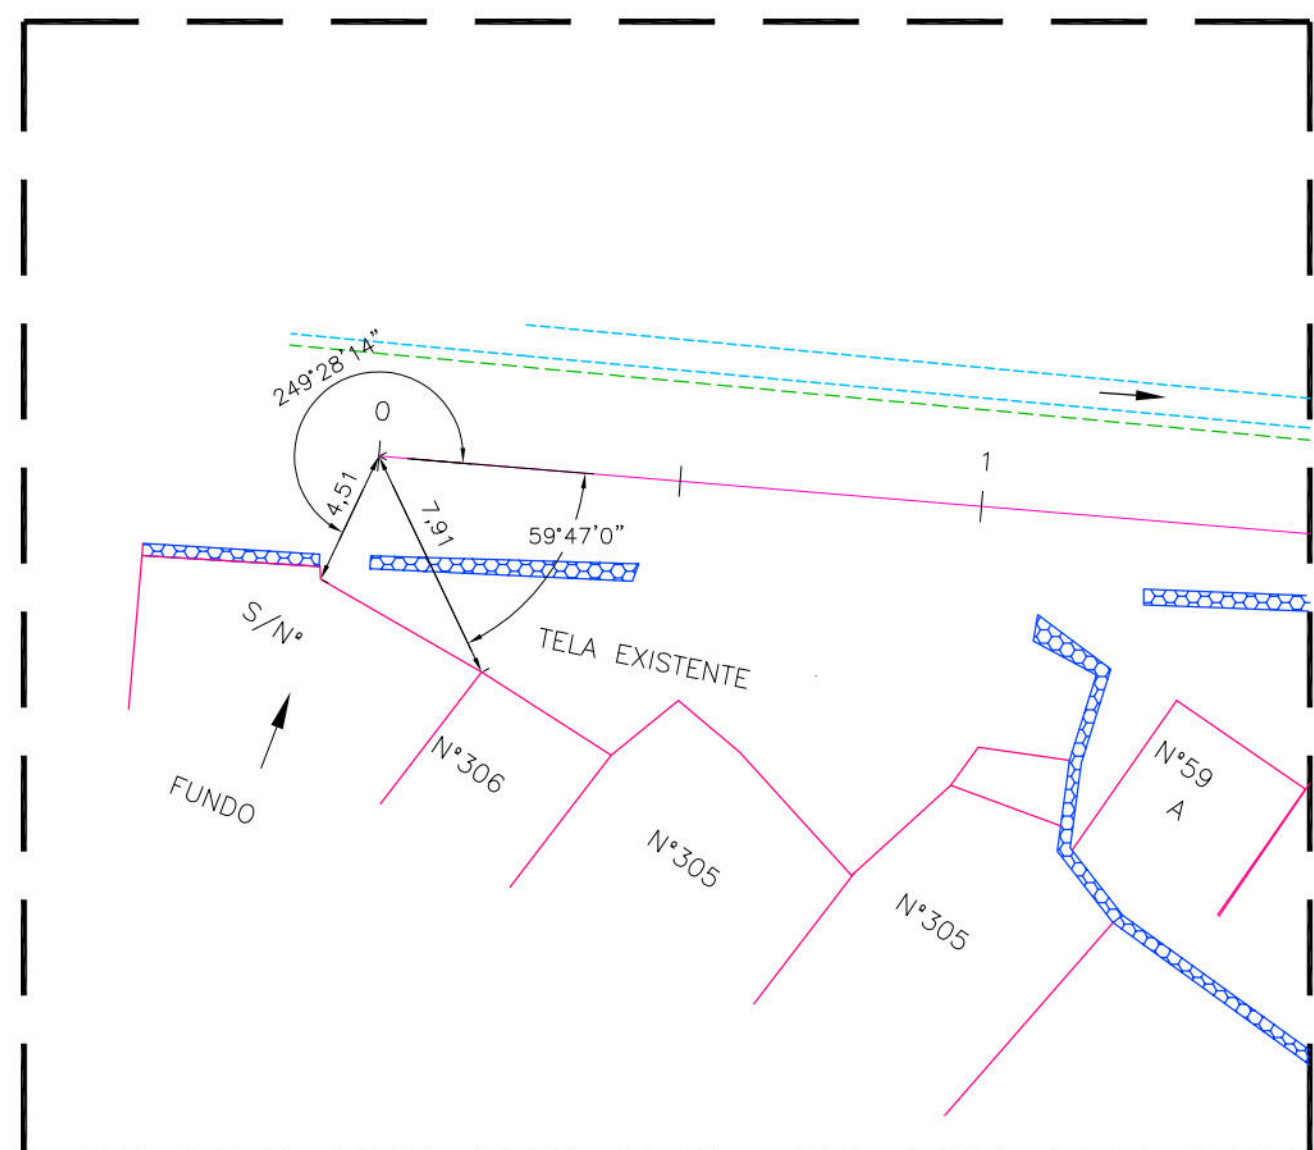

DETALHE DA AMARRAÇÃO
ESCALA: 1/250

MURO-1			
TIPO	ALTURA (m)	EXTENSÃO (m)	ESTACAS
HORIZONTAL	4,50	6,80	E0+8,13 a E0+15,00
HORIZONTAL	5,00	7,00	E0+15,00 a E1+2,00

MURO-2			
TIPO	ALTURA (m)	EXTENSÃO (m)	ESTACAS
HORIZONTAL	2,50	11,30	E1+5,92 a E1+17,09
HORIZONTAL	5,00	14,95	E1+17,09 a E2+11,92

MURO-3			
TIPO	ALTURA (m)	EXTENSÃO (m)	ESTACAS
HORIZONTAL	5,00	31,00	E1+18,00 a E4+4,97

- CONVENÇÕES
- EDIFICAÇÃO
 - MURO
 - MEIO-FIO EXISTENTE/ BORDO DA ESTRADA
 - CALÇADA
 - ÁRVORE
 - POSTE DE BAIXA TENSÃO (BT)
 - MURO DE ARRIMO EXISTENTE
 - CÓRREGO
 - CANAL / CANALETA EXISTENTE
 - RN
 - EIXO DE PROJETO
 - CURVA DE NÍVEL MESTRA
 - CURVA DE NÍVEL INTERMEDIÁRIA
 - FURO DE SONDAGEM
 - PONTO GPS
 - MURO DE ARRIMO PROJETADO
 - SENTIDO DO ESCOAMENTO
 - ESCADARIA EXISTENTE
 - PASSEIO PROJETADO
 - DEMOLIÇÃO
 - TELA ARGAMASSADA
 - CAIXA DE PASSAGEM DE ESGOTO CONDOMINIAL EXISTENTE
 - MURETA DE PROTEÇÃO PROJETADA
 - MURETA PARA CRAVAÇÃO DE TELA
 - POÇO DE VISITA TIPO GAVETA EXISTENTE
 - CANALETA SEM TAMPA PROJETADA
 - CAIXA DE DRENAGEM PROJETADA

PROPRIETÁRIO: EMPRESA DE URBANIZAÇÃO DO RECIFE - URB

PROJETO:

CONSTRUÇÃO:

PREFEITURA DA CIDADE DO RECIFE
SECRETARIA DE CONTROLE, DESENVOLVIMENTO URBANO E OBRAS
EMPRESA DE URBANIZAÇÃO DO RECIFE - URB




DIRETORIA DE PLANEJAMENTO E PROJETOS
CONCEIÇÃO LAFAIETE
GERENTE GERAL DE PROJETOS DE INFRAESTRUTURA
GEISE ZANON

PROJETO
ESTABILIZAÇÃO DE TALUDES DO PAC 2 - CONTENÇÃO DE ENCOSTAS

SITUAÇÃO RUA ARANTINA, 58, 105, 220A, B E C, 224, 290, S/N° - ALTO DO REFÚGIO - BREJO DA GUABIRABA - RECIFE/PE - SETOR: ARF-01

PRONCHIA 01/04	ETAPA PROJETO EXECUTIVO	DATA MARÇO/2016
CONTEÚDO PLANTA BAIXA E DETALHE	ESCALA 1/250	REFERÊNCIA
RESPONSÁVEL TÉCNICO ROBERTO LEMOS MUNIZ - ENG° CIVIL		DIGITALIZAÇÃO








GEO SISTEMAS
Engenharia & Planejamento

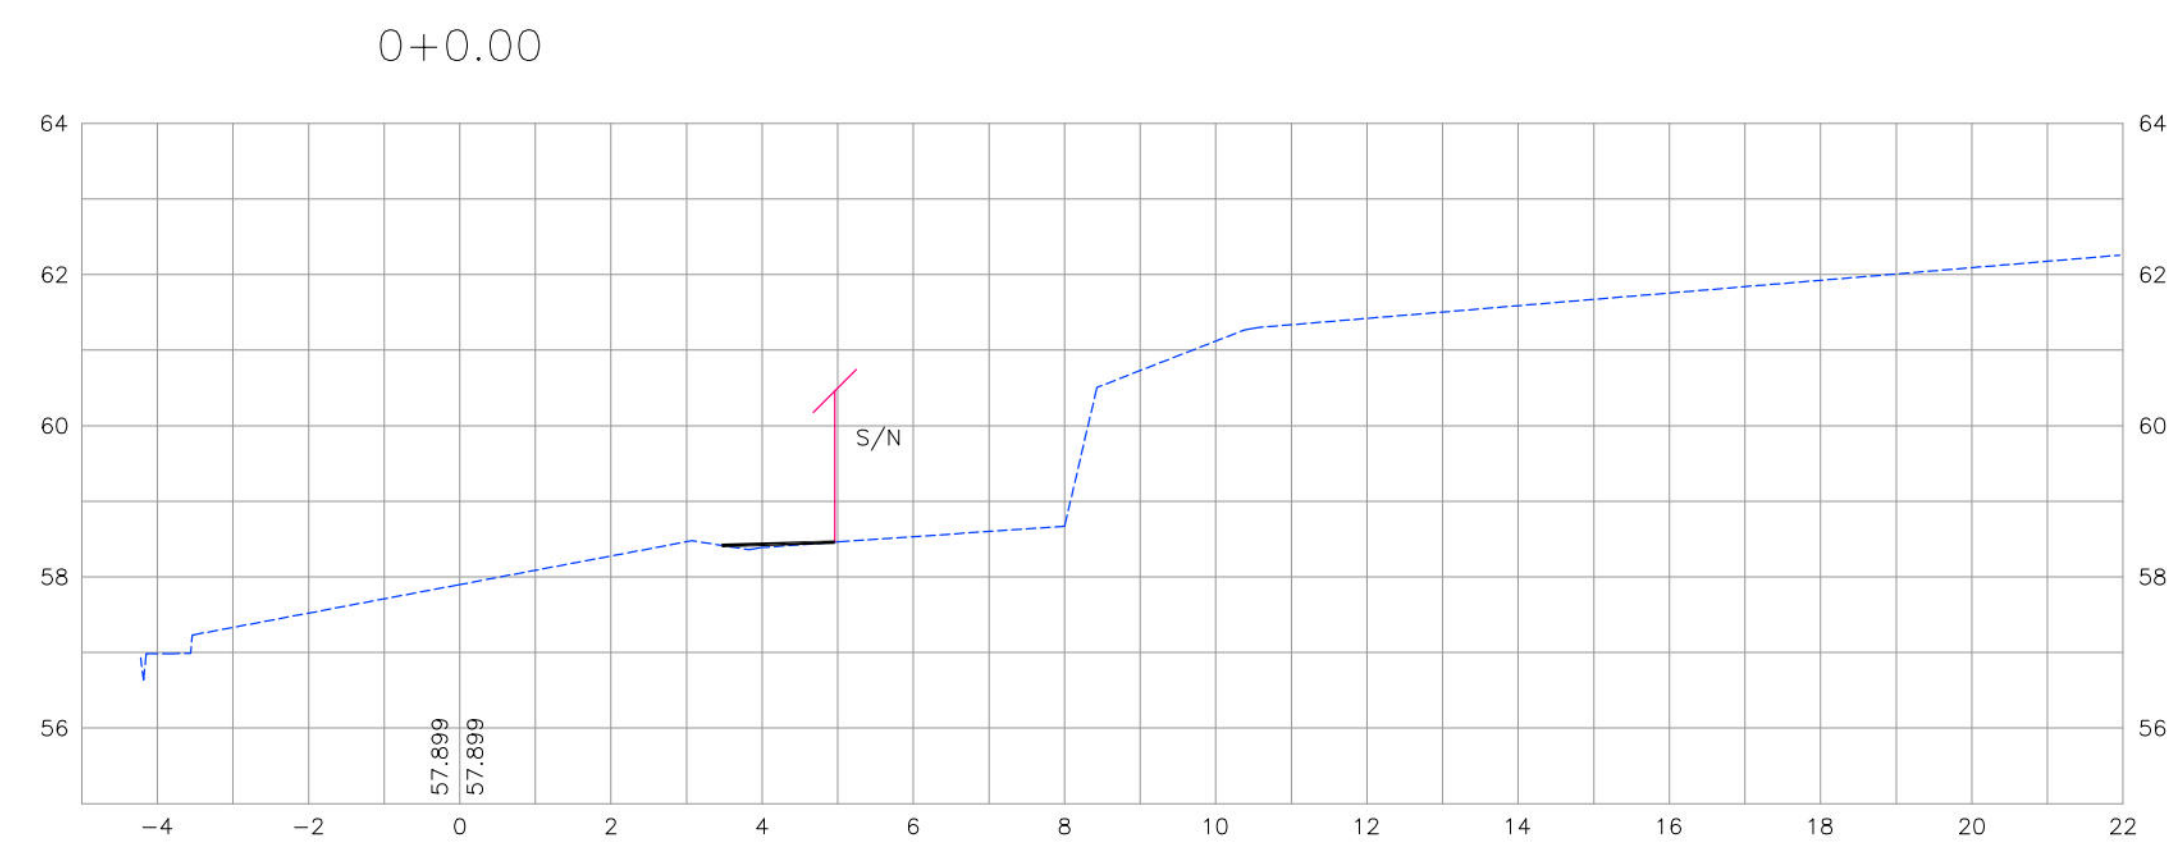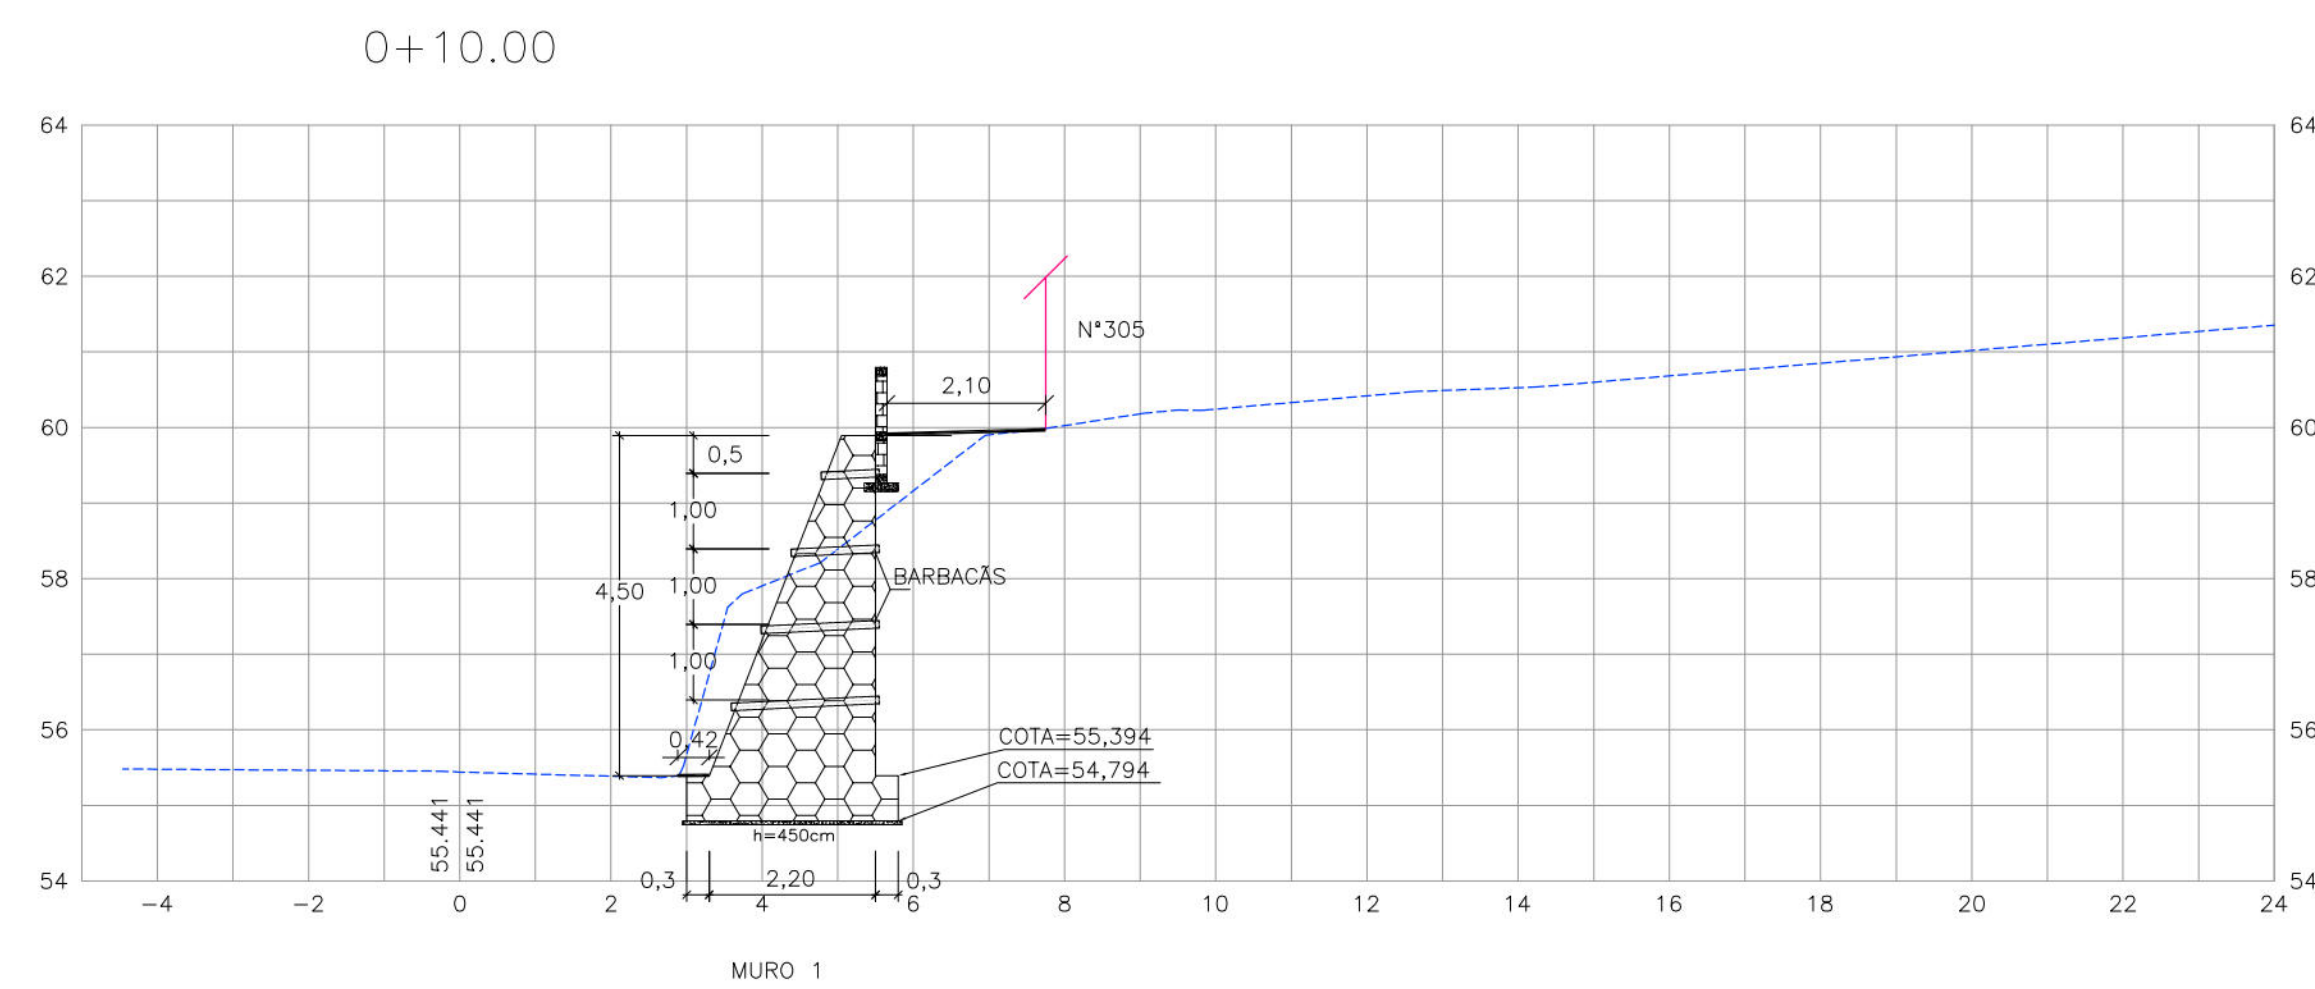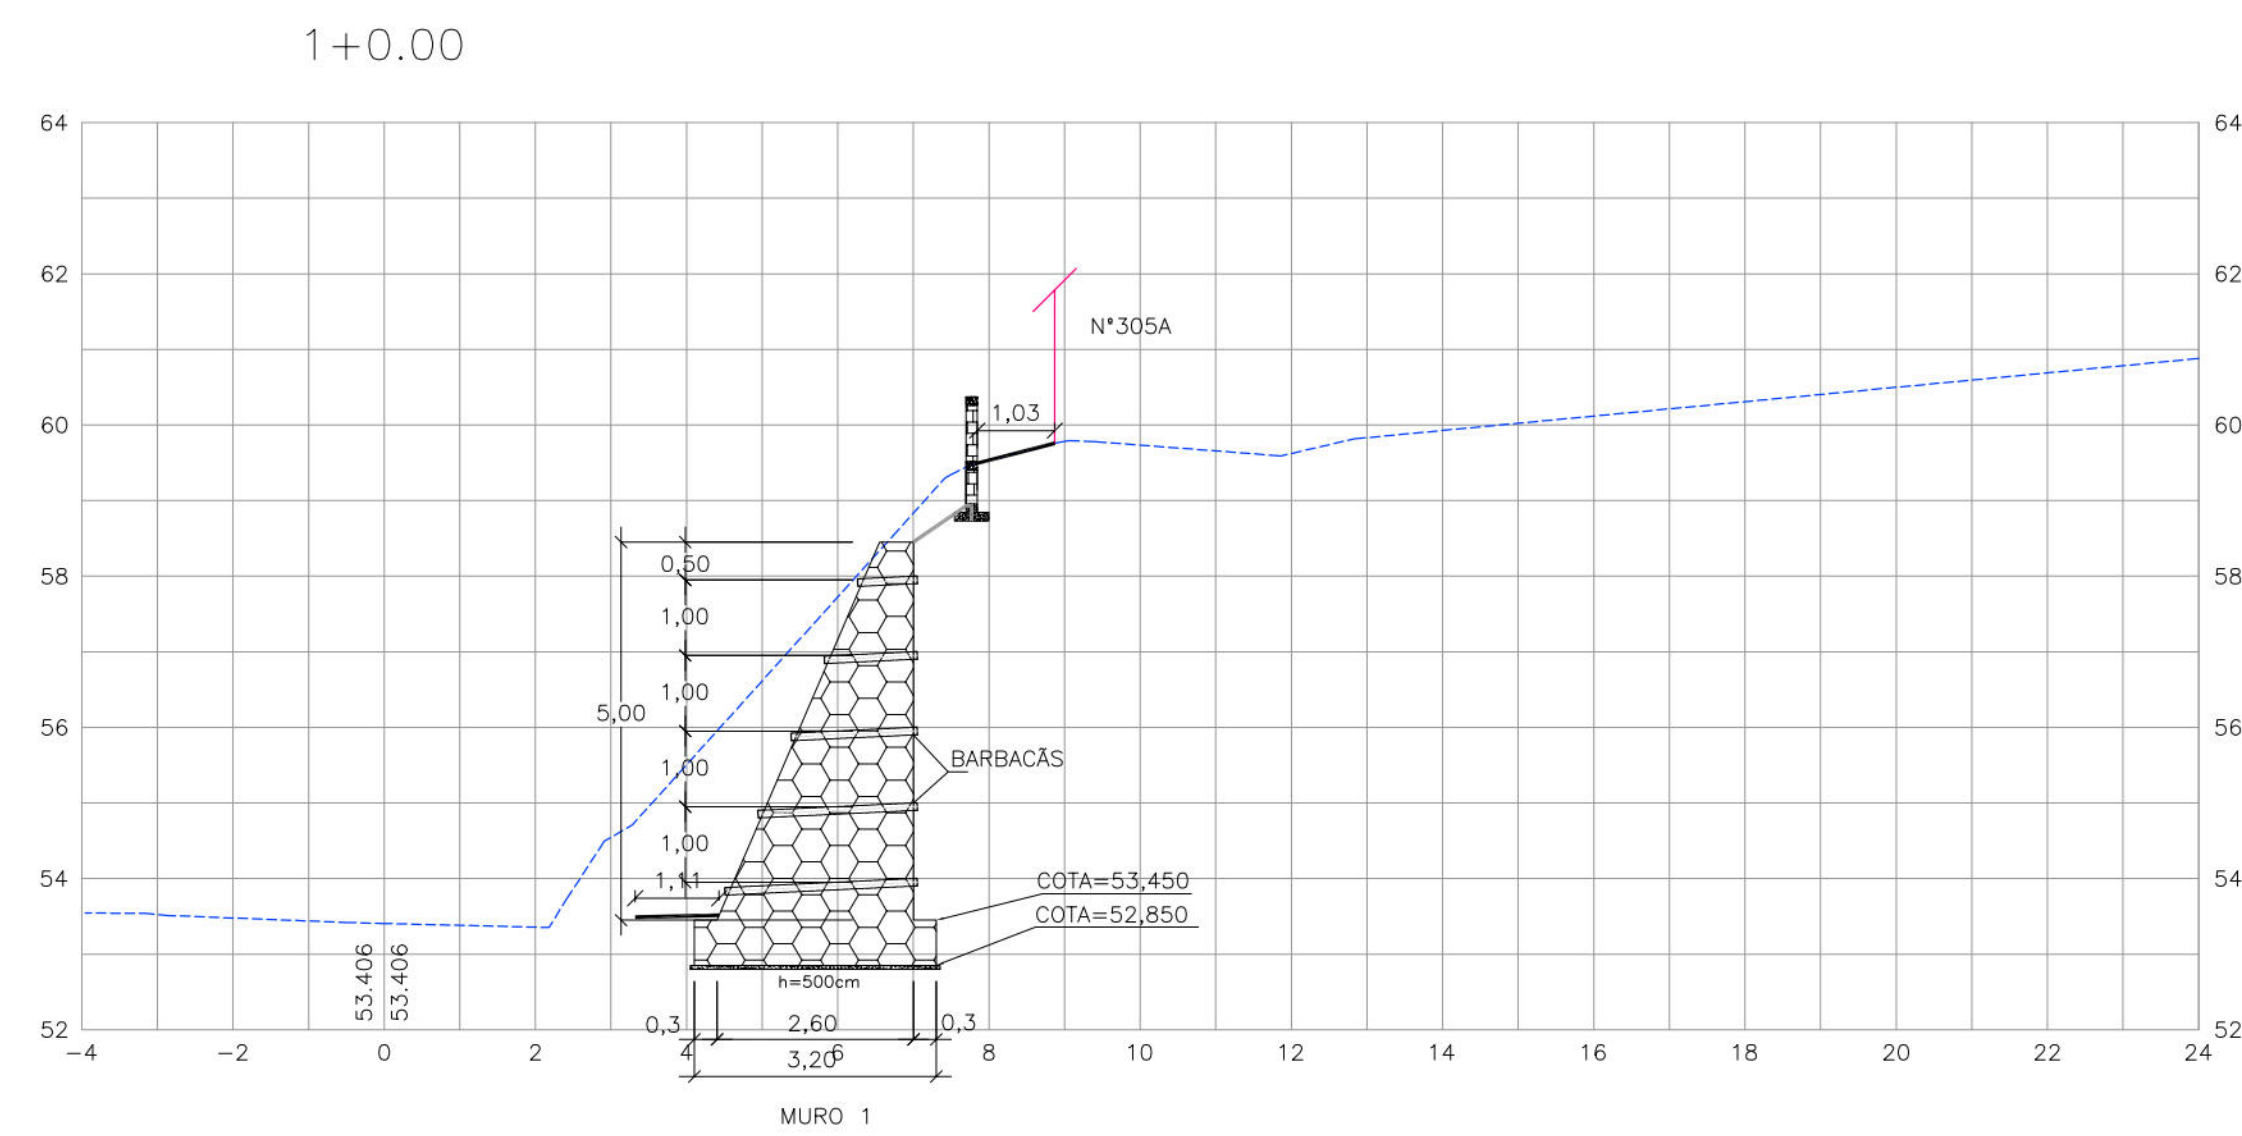

CONVENÇÕES

- EDIFICAÇÃO
- TERRENO NATURAL
- MURO DE ARRIMO PROJETADO
- PASSEIO PROJETADO
- TELA ARGAMASSADA
- MURETA DE PROTEÇÃO PROJETADA

PROPRIETÁRIO:	EMPRESA DE URBANIZAÇÃO DO RECIFE - URB		
PROJETO:			
CONSTRUÇÃO:			
 PREFEITURA DA CIDADE DO RECIFE SECRETARIA DE CONTROLE, DESENVOLVIMENTO URBANO E OBRAS EMPRESA DE URBANIZAÇÃO DO RECIFE - URB			
DIRETORIA DE PLANEJAMENTO E PROJETOS CONCEIÇÃO LAFAIETE			
GERENTE GERAL DE PROJETOS DE INFRAESTRUTURA GEISE ZANON			
PROJETO			
ESTABILIZAÇÃO DE TALUDES DO PAC 2 - CONTENÇÃO DE ENCOSTAS			
SITUAÇÃO RUA ARANTINA, 58, 105, 220A, B E C, 224, 290, S/N° - ALTO DO REFÚGIO - BREJO DA GUABIRABA - RECIFE/PE - SETOR: ARF-01			
FRANCHA 02/04	ETAPA PROJETO EXECUTIVO	DATA MARÇO/2016	
CONTEÚDO SEÇÕES TRANSVERSAIS	ESCALA HOR.:1/100 E VER.:1/100	REFERÊNCIA	
RESPONSÁVEL TÉCNICO ROBERTO LEMOS MUNIZ - ENG° CIVIL -		DIGITALIZAÇÃO	
 GEOSISTEMAS Engenharia & Planejamento			

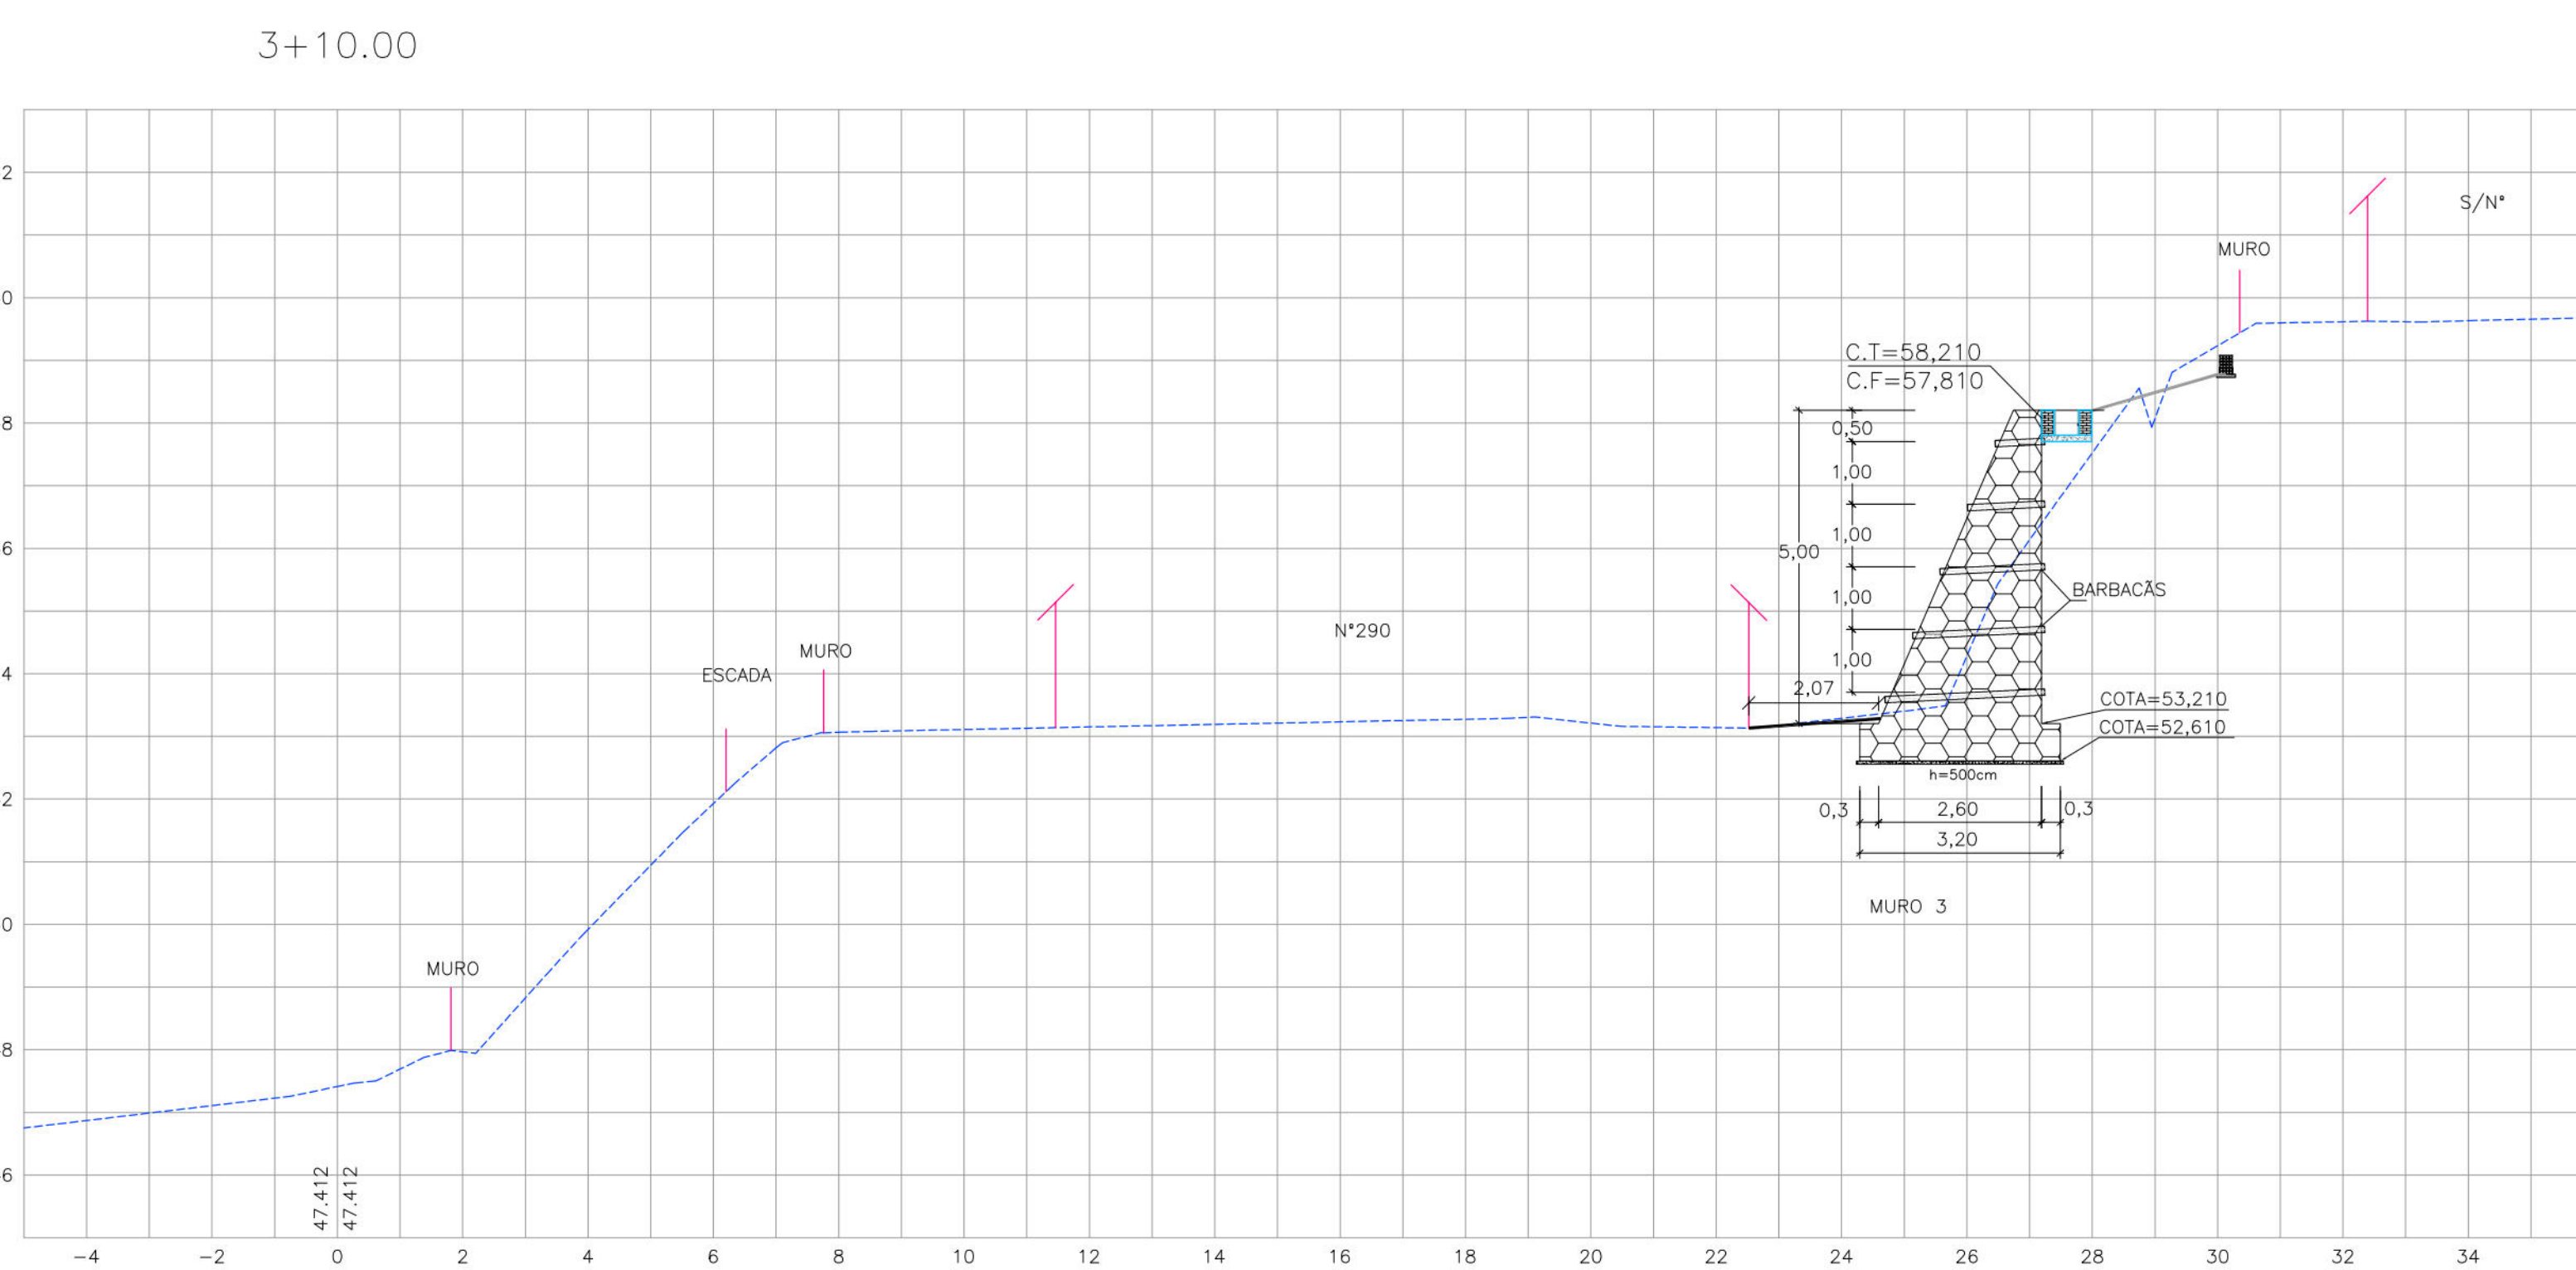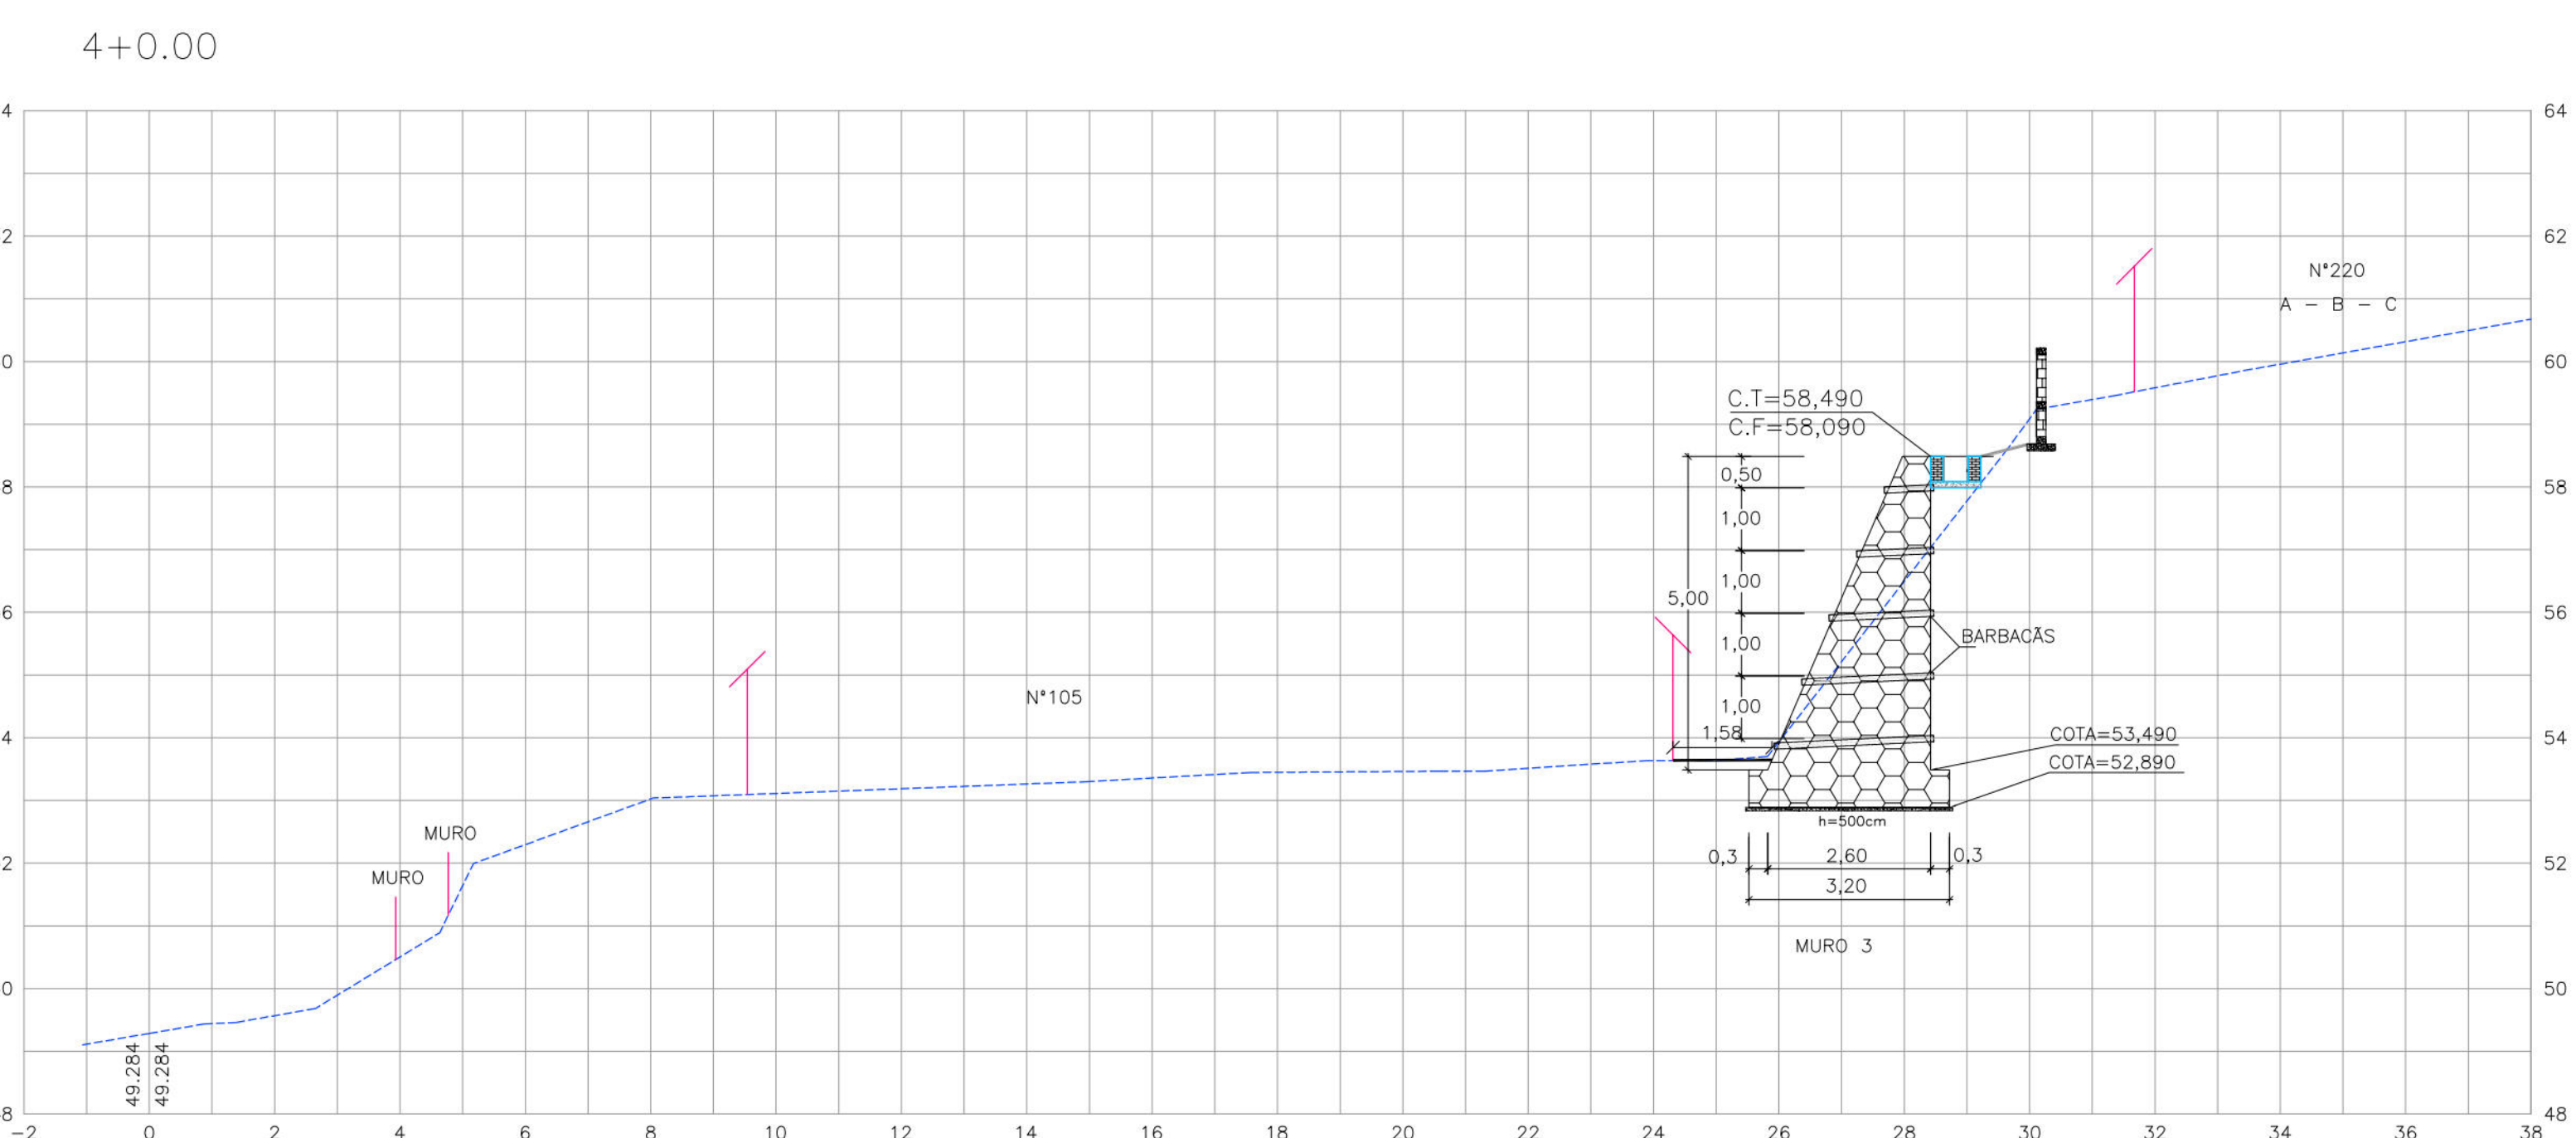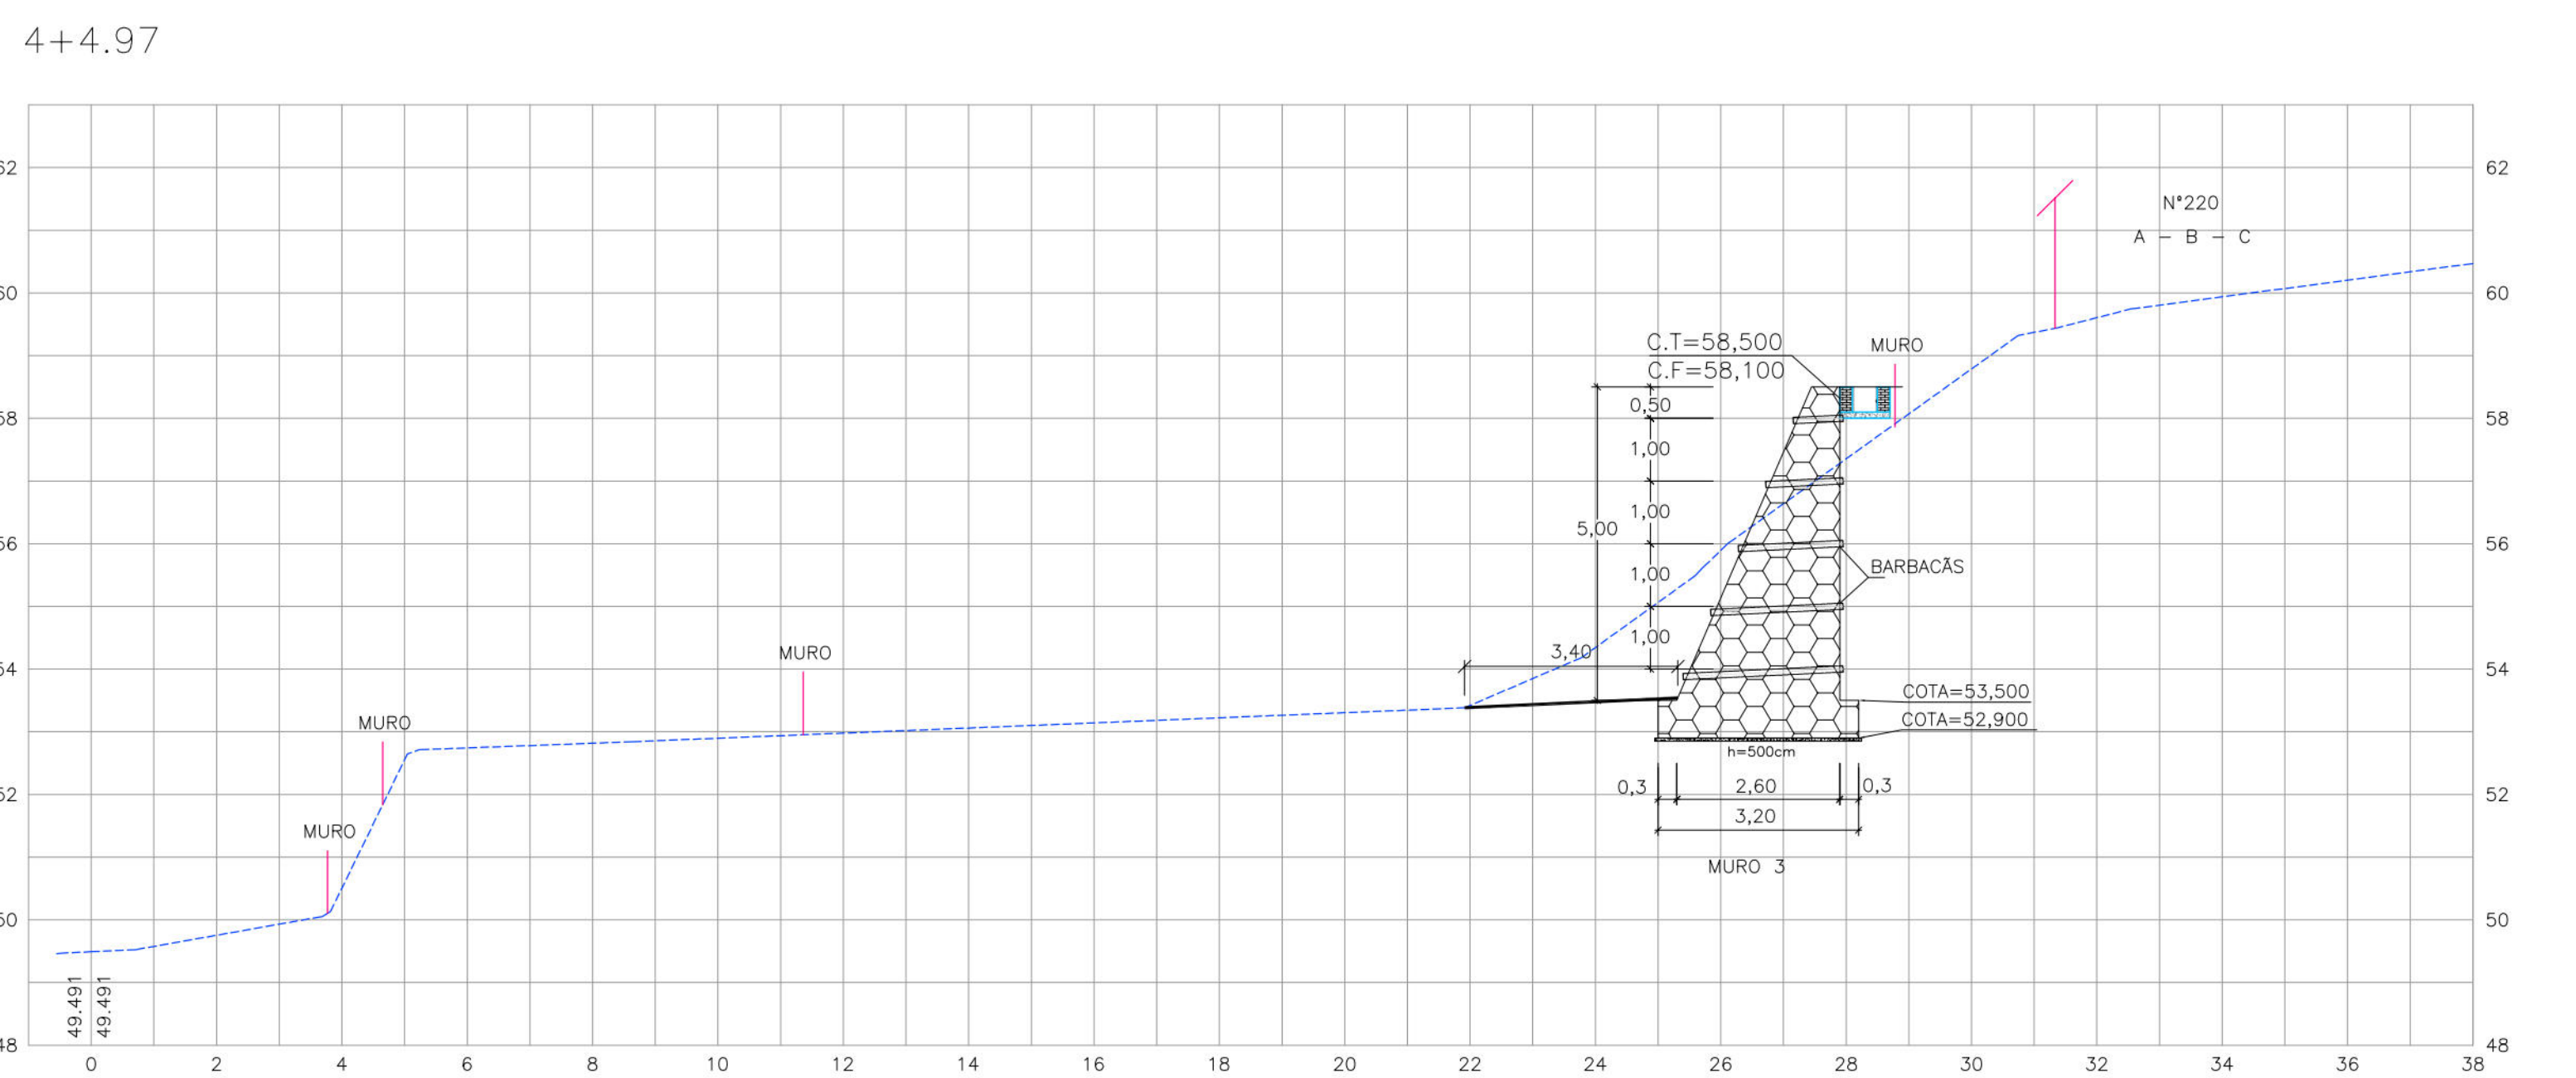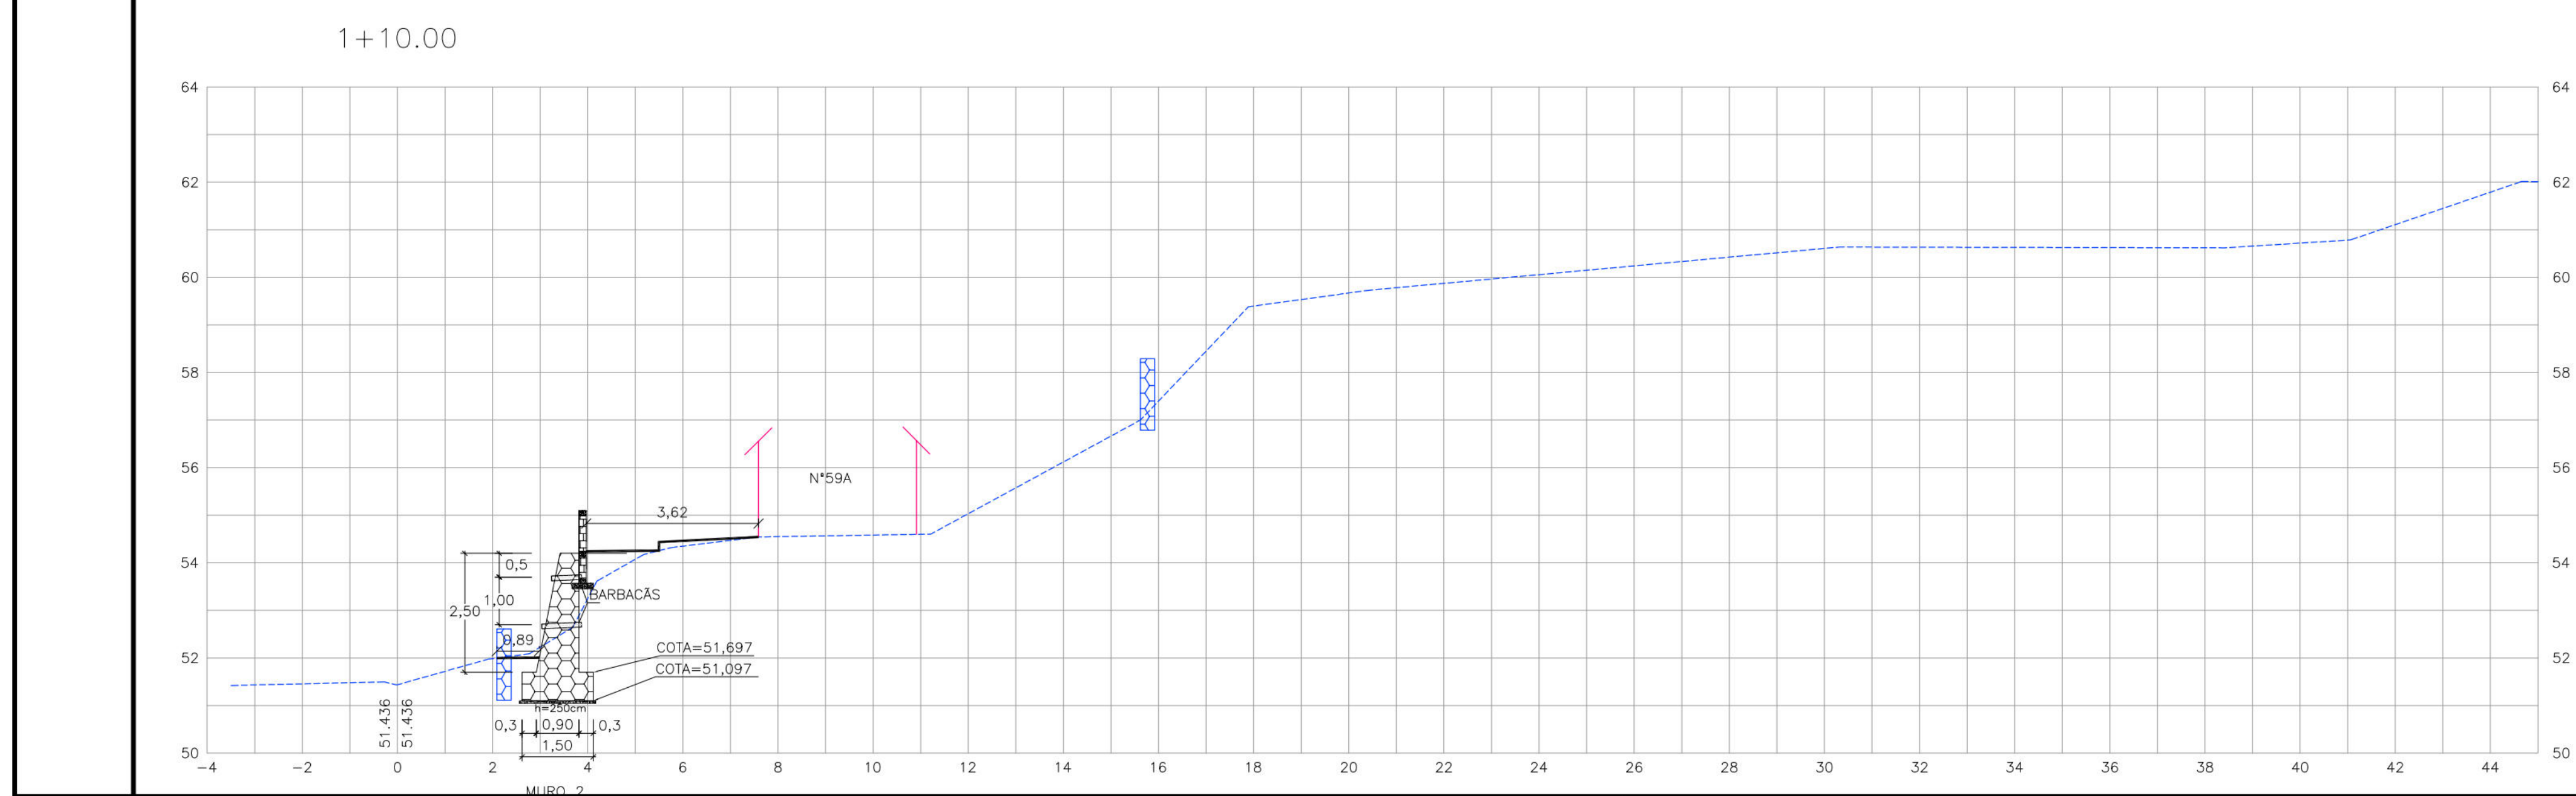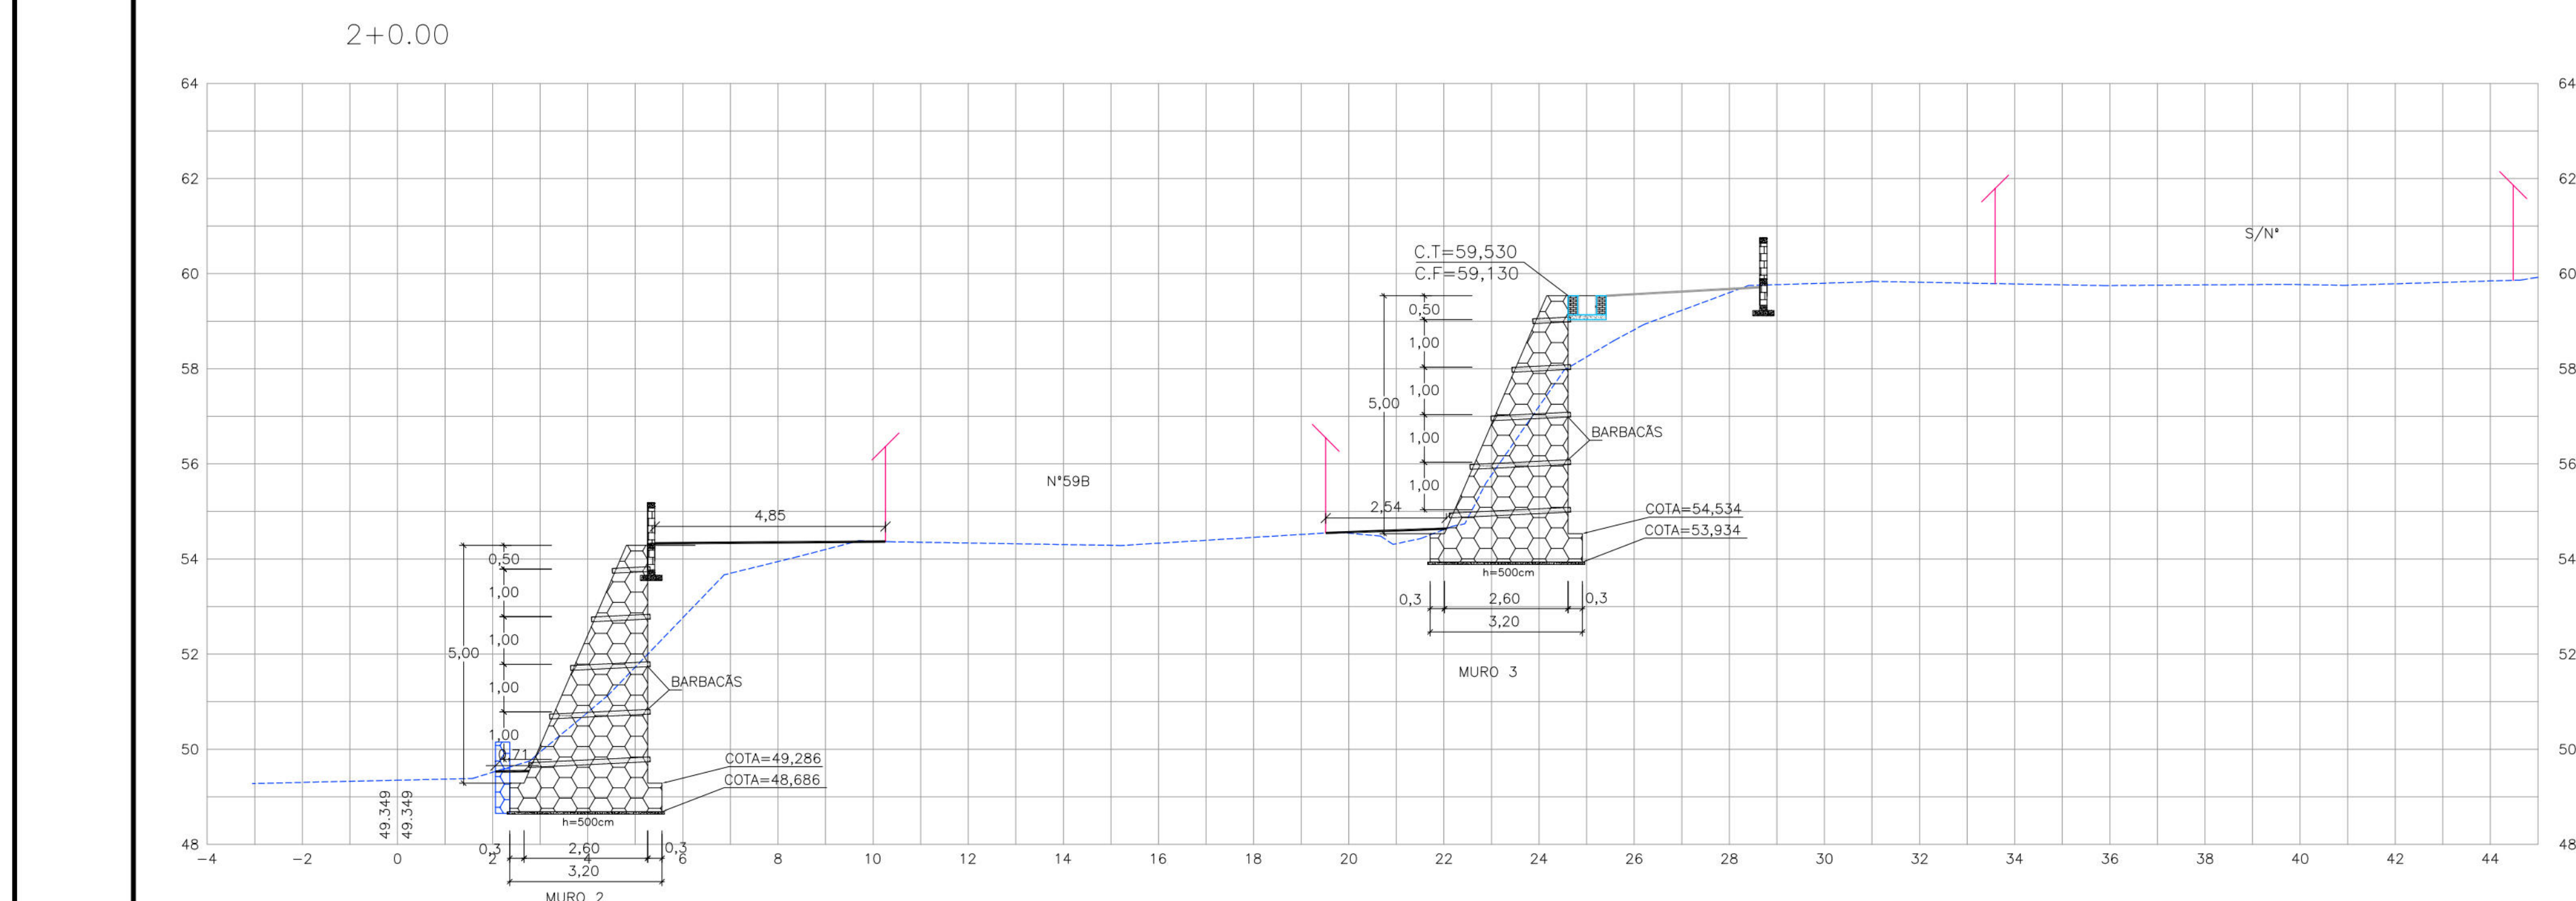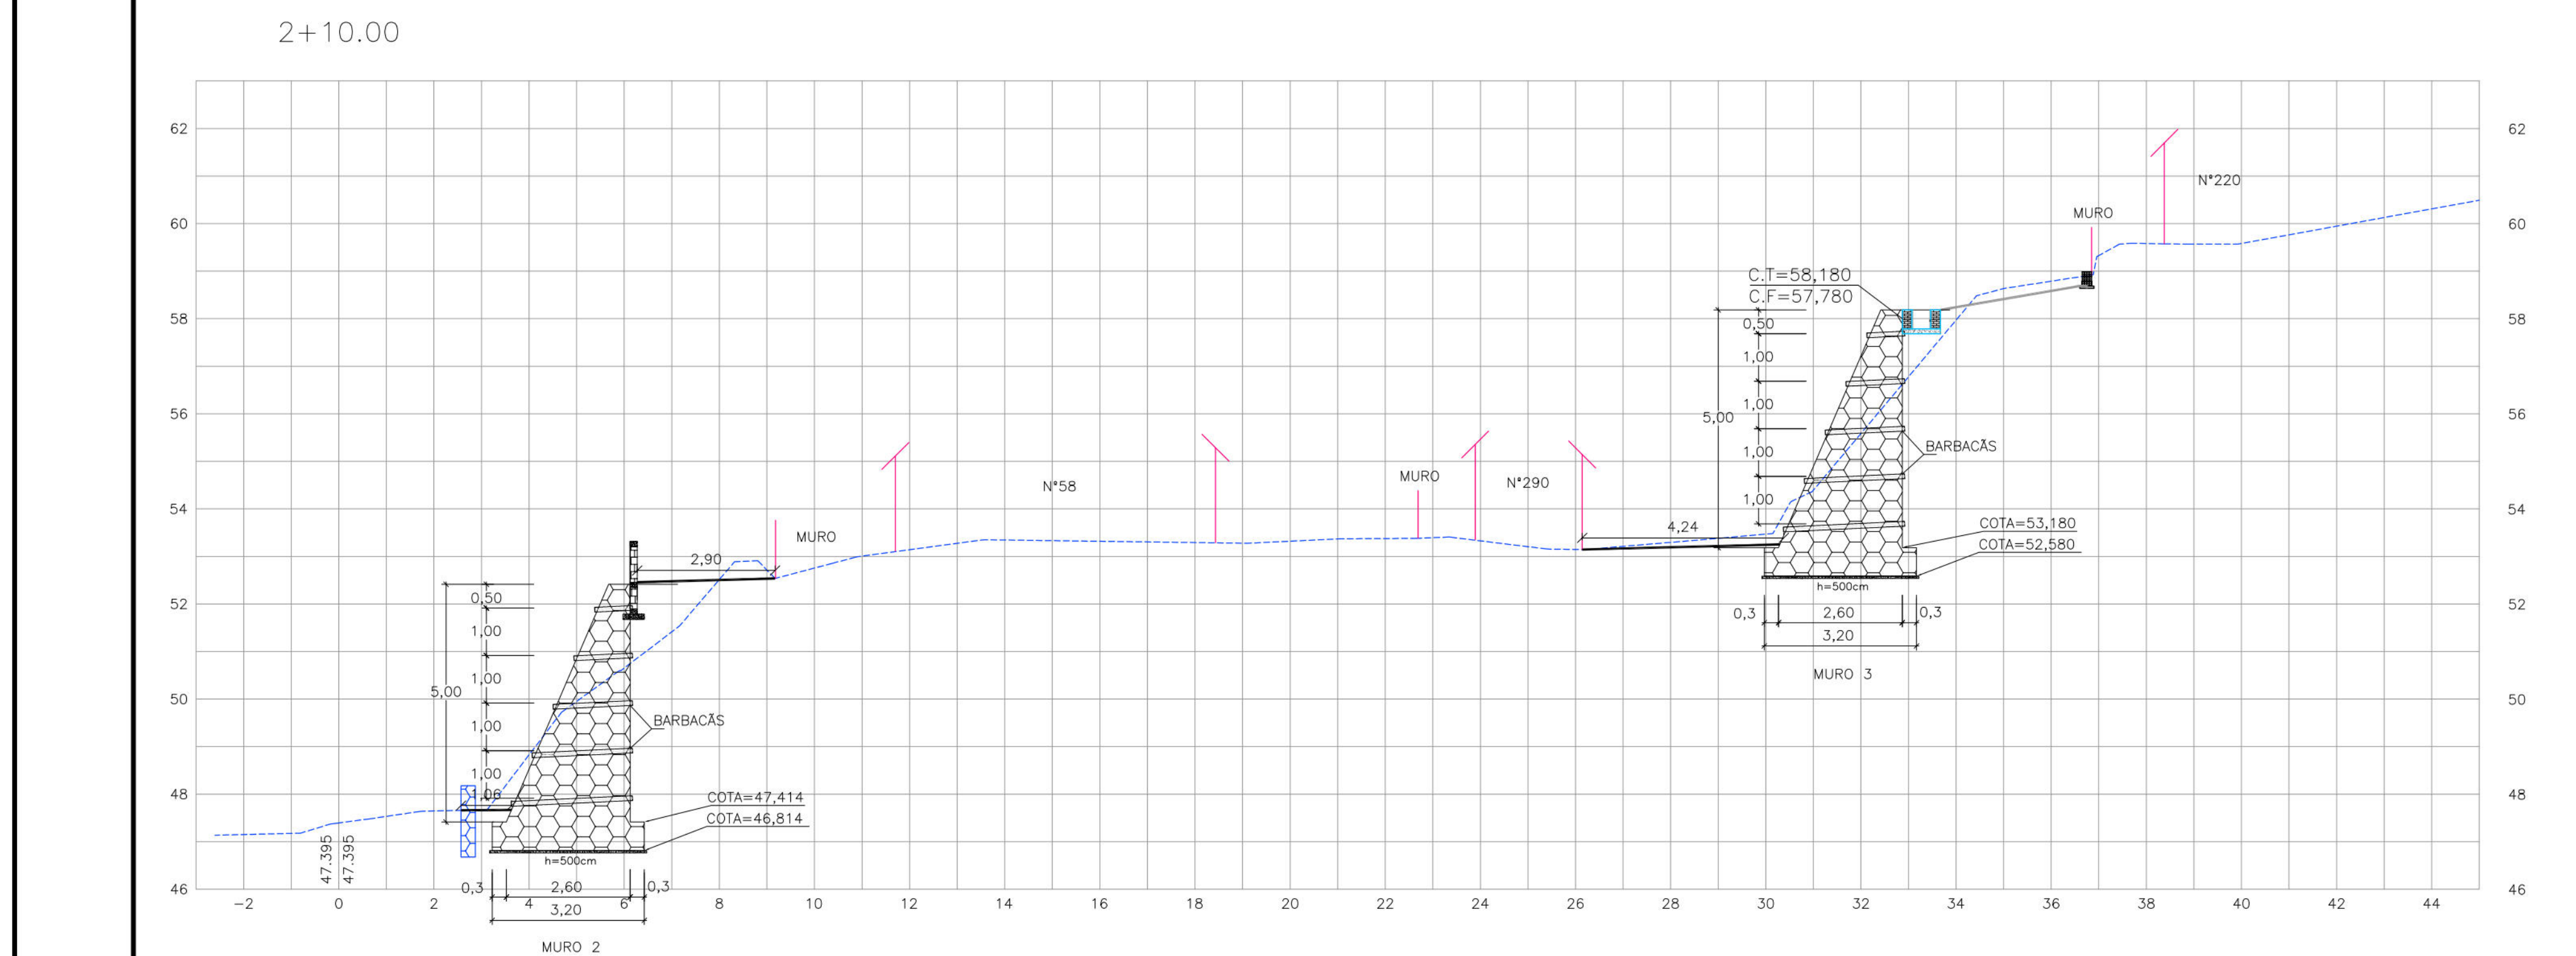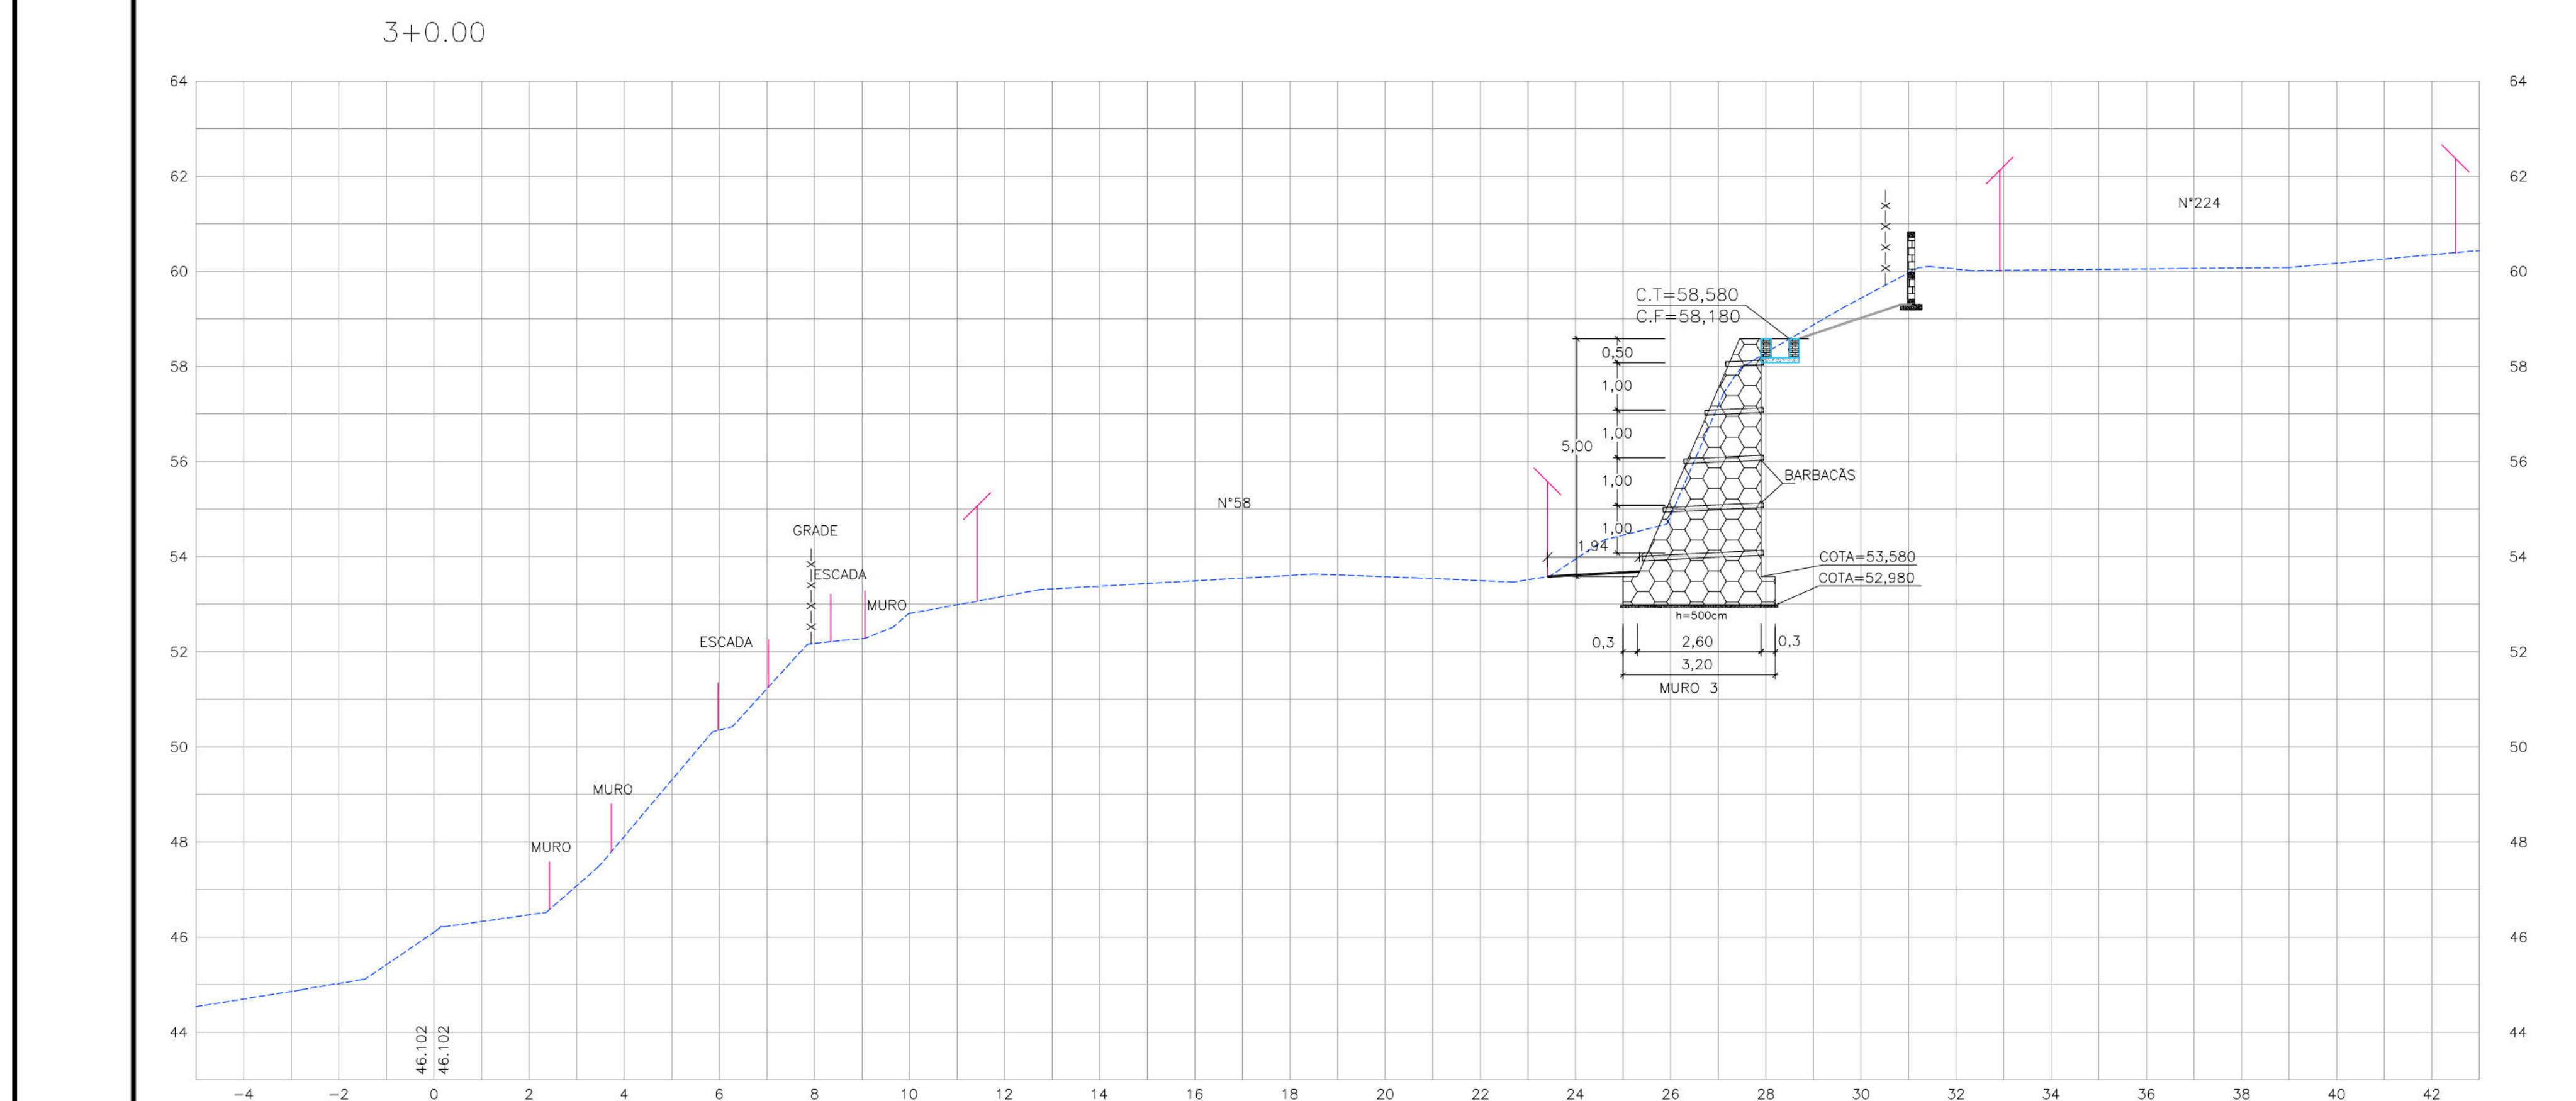

- CONVENÇÕES
- EDIFICAÇÃO
 - TERRENO NATURAL
 - CERCA
 - MURO DE ARRIMO EXISTENTE
 - MURO DE ARRIMO PROJETADO
 - PASSEIO PROJETADO
 - TELA ARGAMASSADA
 - MURETA DE PROTEÇÃO PROJETADA
 - MURETA PARA CRAVAÇÃO DE TELA PROJETADA
 - CANALETAS SEM TAMPA PROJETADA

