



- CONVENÇÕES
- CANALETA A DEMOLIR
 - MURO
 - MEIO-FIO EXISTENTE
 - CALÇADA
 - POSTE EXISTENTE DE BAIXA TENSÃO
 - POSTE EXISTENTE A RETIRAR DE BAIXA TENSÃO
 - ÁRVORE
 - CAIXA COLETORA TIPO GRELHA EXISTENTE
 - POÇO DE VISITA TIPO GAVETA EXISTENTE
 - POÇO DE VISITA TIPO TAMPÃO DA DRENAGEM EXISTENTE
 - POÇO DE VISITA DE SERVIÇOS PÚBLICOS EXISTENTE
 - GALERIA EXISTENTE
 - RN
 - CAIXA DE PASSAGEM DE ESGOTO CONDOMINIAL EXISTENTE
 - EIXO DE LOCAÇÃO PROJETADO
 - MEIO-FIO PROJETADO
 - RUA PAVIMENTADA
 - RUA A PAVIMENTAR
 - CAIXA COLETORA TIPO GRELHA PROJETADA (CX)
 - POÇO DE VISITA TIPO GAVETA PROJETADO (PV)
 - GALERIA PROJETADA
 - SENTIDO DO ESCOAMENTO
 - CT CT=COTA DE TAMPA DA CAIXA
 - CF CF=COTA DE FUNDO DA CAIXA

PROPRIETÁRIO:	EMPRESA DE URBANIZAÇÃO DO RECIFE - URB
PROJETO:	
CONSTRUÇÃO:	
PREFEITURA DA CIDADE DO RECIFE SECRETARIA DE PLANEJAMENTO URBANISMO E MEIO AMBIENTE EMPRESA DE URBANIZAÇÃO DO RECIFE - URB	
DIRETORIA DE PROJETOS URBANOS ISAAC AZOUBEL	
DEPARTAMENTO FLAVIANA GOMES	
PROJETO	
PROJETO DE DRENAGEM	
SITUAÇÃO CONJUNTO HABITACIONAL DO PILAR - BAIRRO DO RECIFE	
PRIMEIRA	DATA NOVEMBRO/2008
01/02	PROJETO EXECUTIVO
CONTEÚDO	ESCALA 1/500
PLANTA BAIXA	REFERÊNCIA
RESPONSÁVEL TÉCNICO	DIGITALIZAÇÃO
ROBERTO LEMOS MUNIZ - ENG. CIVIL -	


RUA PRIMAVERA

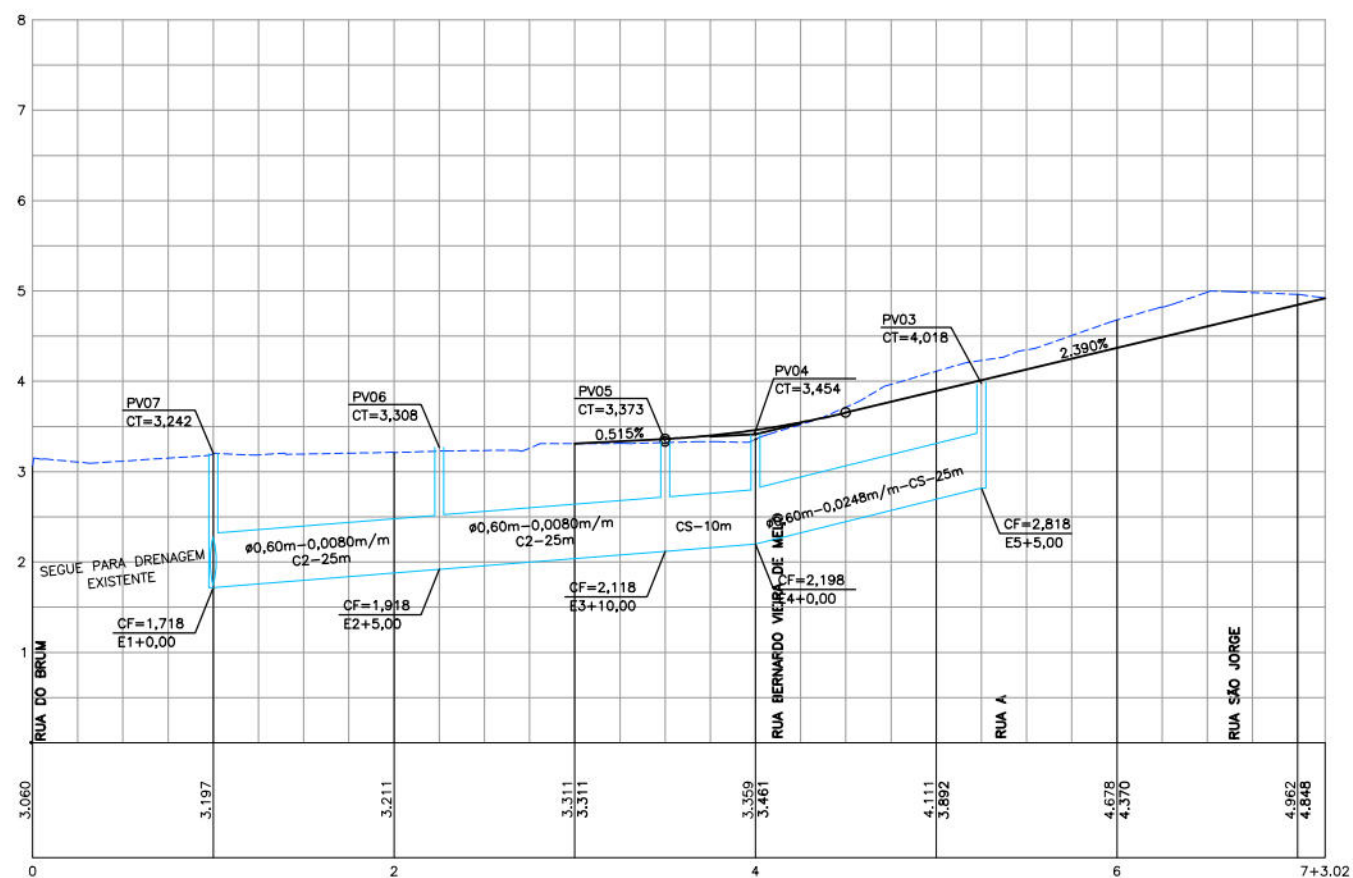


RUA DO OCIDENTE

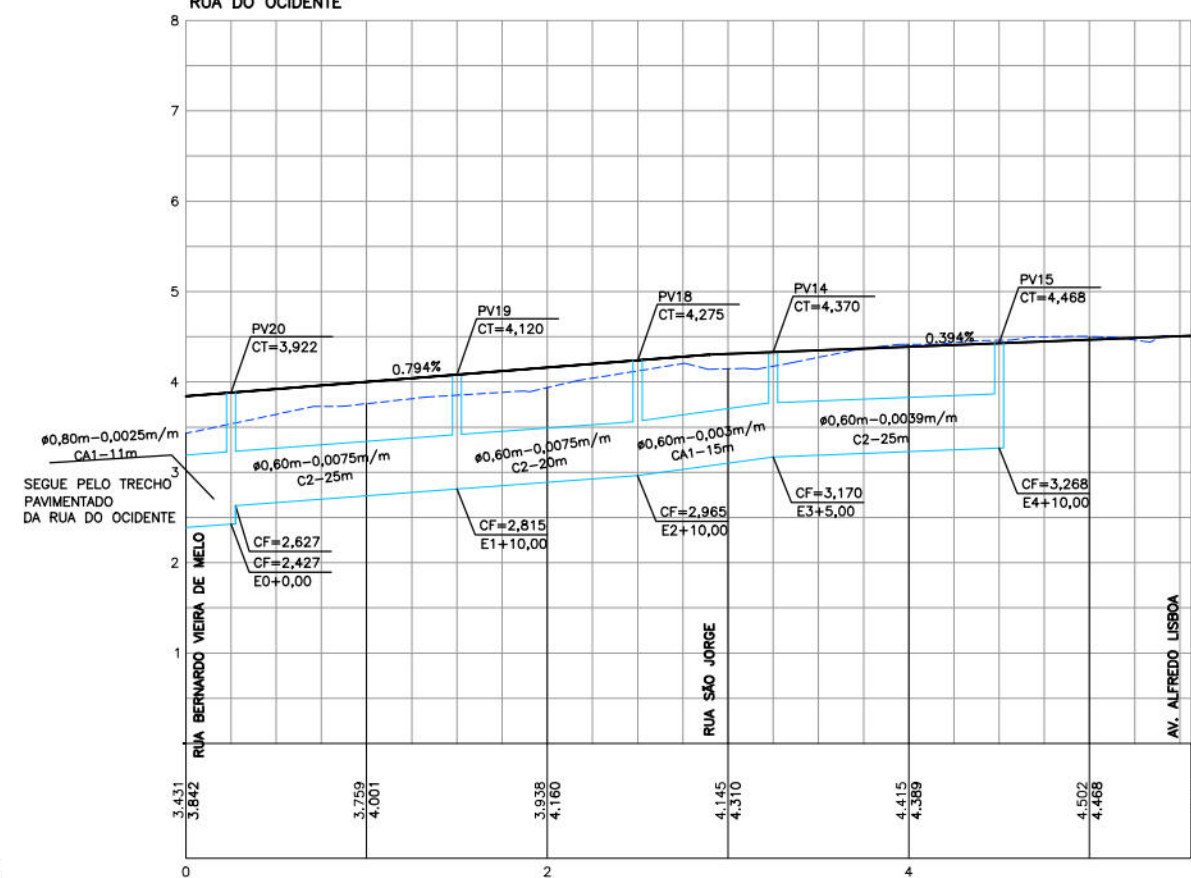


RUA EDGAR WERNECK

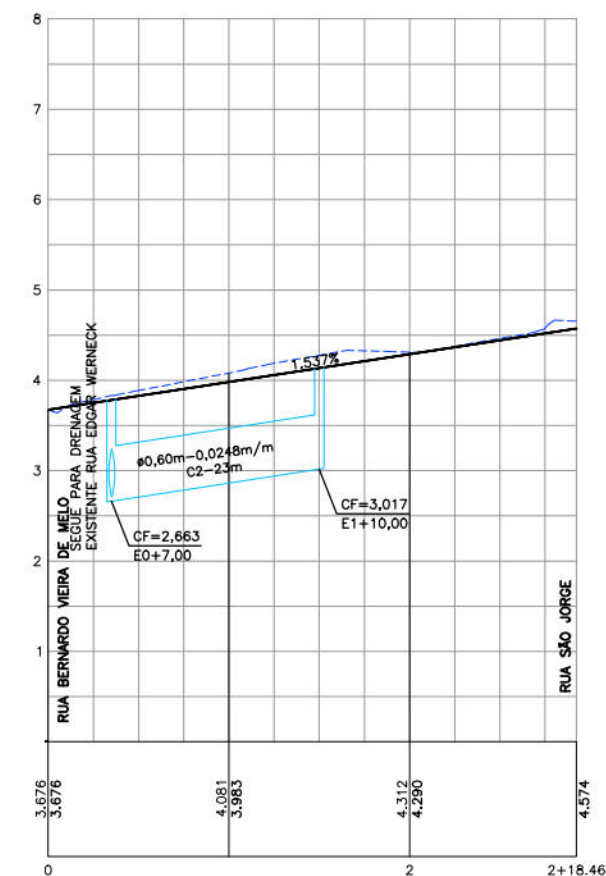


RUA SÃO JORGE

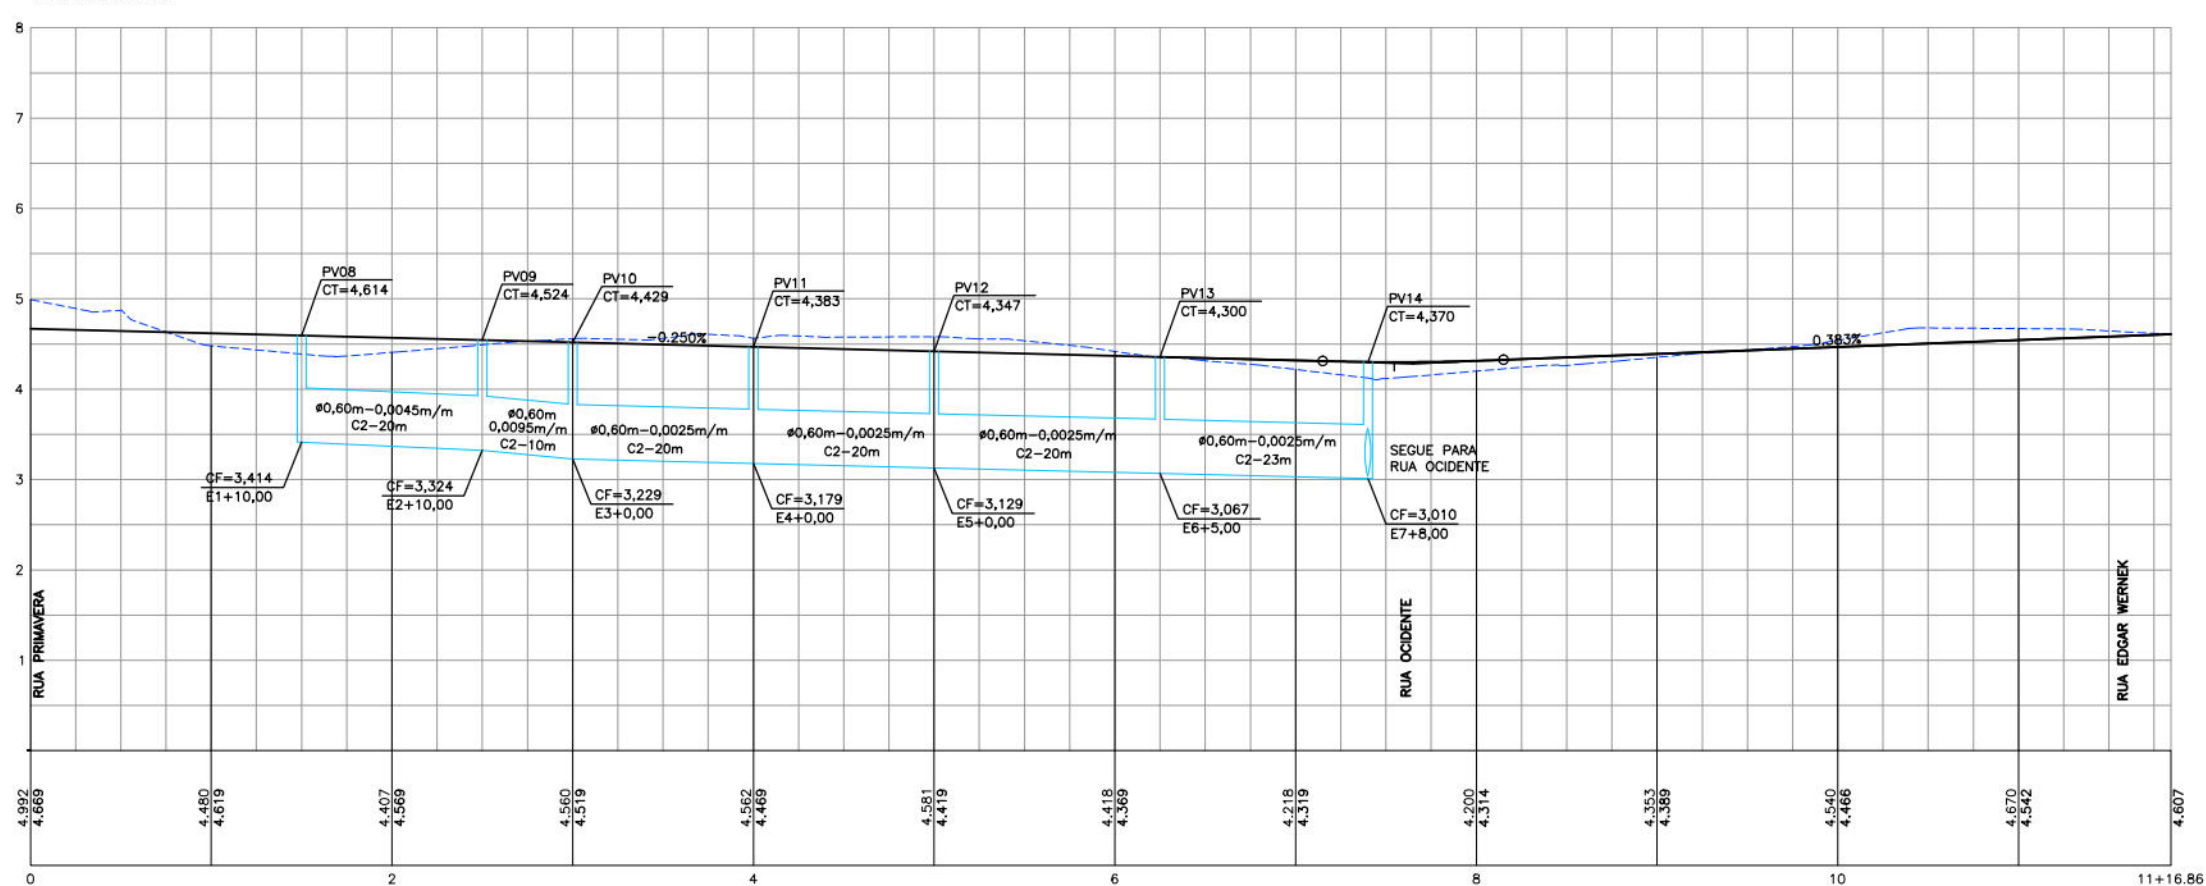


RUA PROJETADA DA QUADRA 60

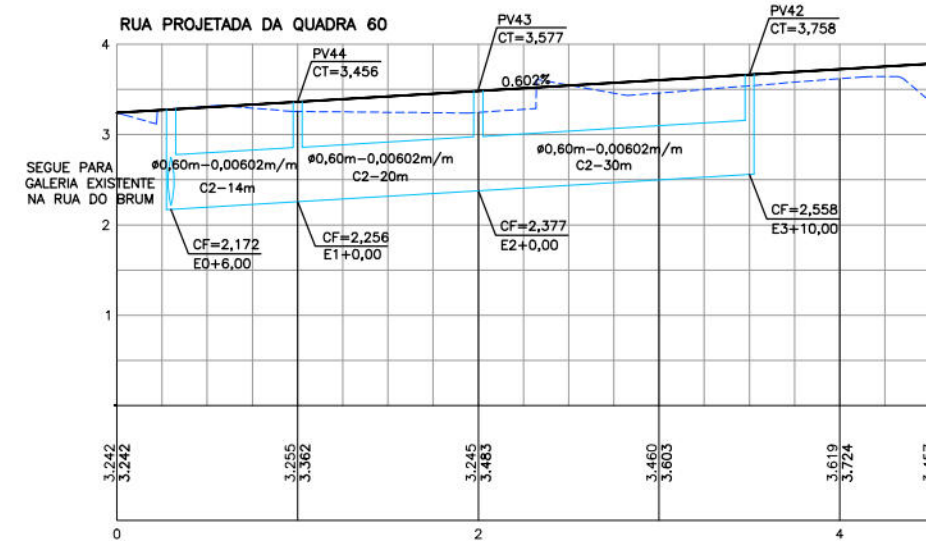


RUA BERNARDO VIEIRA DE MELO

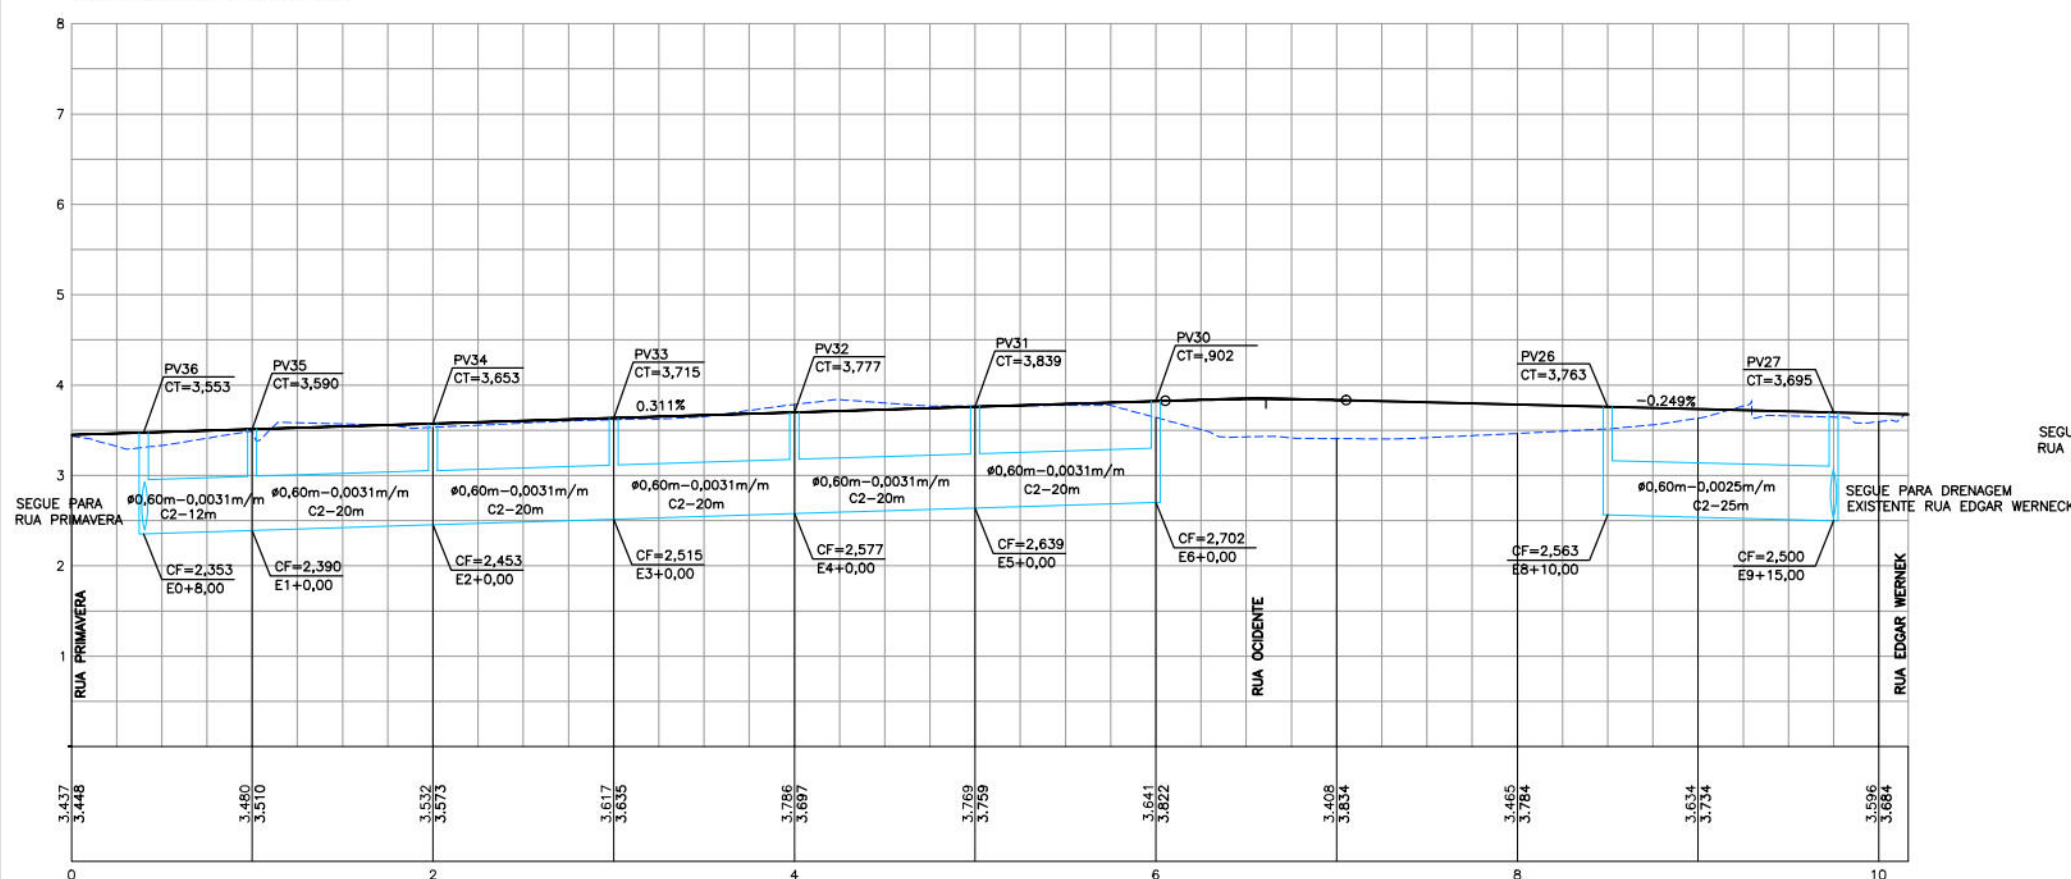

RUA A

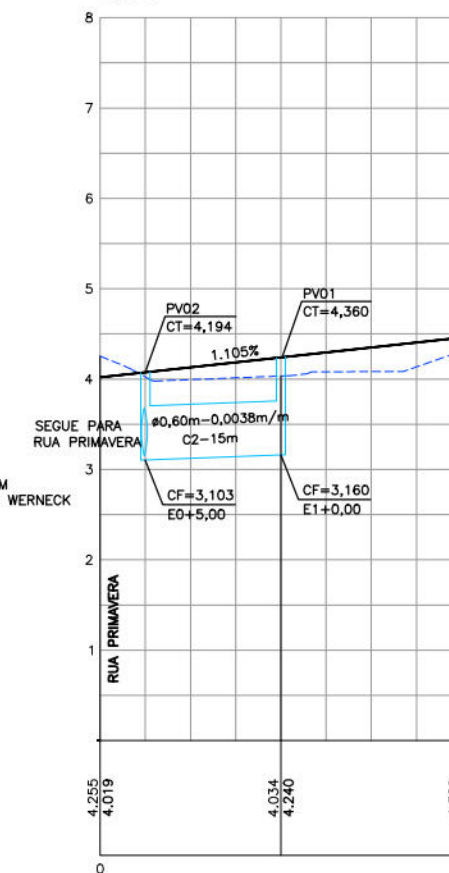

RUA PROJETADA DA QUADRA 40

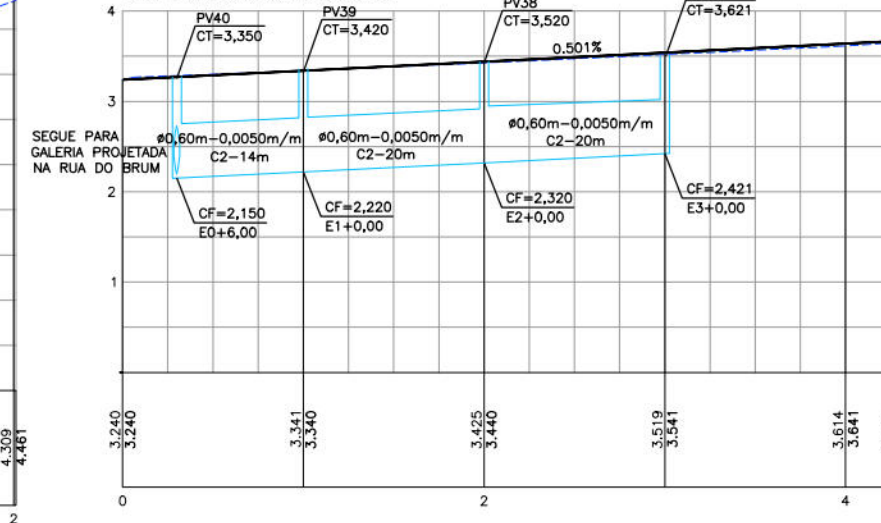

CONVENÇÕES

- △ PI
- INÍCIO E FINAL DE PLANOS INCLINADOS
- GREIDE PROJETADO DE PAVIMENTAÇÃO
- - - GREIDE EXISTENTE

PROPRIETÁRIO: EMPRESA DE URBANIZAÇÃO DO RECIFE - URB

PROJETO:

CONSTRUÇÃO:

PREFEITURA DA CIDADE DO RECIFE
SECRETARIA DE PLANEJAMENTO, URBANISMO E MEIO AMBIENTE
EMPRESA DE URBANIZAÇÃO DO RECIFE - URB

DIRETORIA DE PROJETOS URBANOS
ISAC AZOUBEL
DEPARTAMENTO
FLAVIANA GOMES

PROJETO:

PROJETO DE DRENAGEM
RUA PRIMAVERA; RUA DO OCIDENTE; RUA EDGAR WERNECK; RUA PROJETADA DA QUADRA 40;
RUA PROJETADA DA QUADRA 60; RUA BERNARDO VIEIRA DE MELO; RUA A E RUA SÃO JORGE.

SITUAÇÃO: CONJUNTO HABITACIONAL DO PILAR - BAIRRO DO RECIFE
PRIMEIRA ETAPA: PROJETO EXECUTIVO
02/02 DATA: NOVEMBRO/2008

CONTEÚDO: PERFIL LONGITUDINAL
ESCALA: 1/500=H 1/50=V
RESPONSÁVEL TÉCNICO: ROBERTO LEMOS MUNIZ - ENG. CIVIL - REFERÊNCIA: DIGITALIZAÇÃO

VELOX
Construções e Incorporações Ltda.