


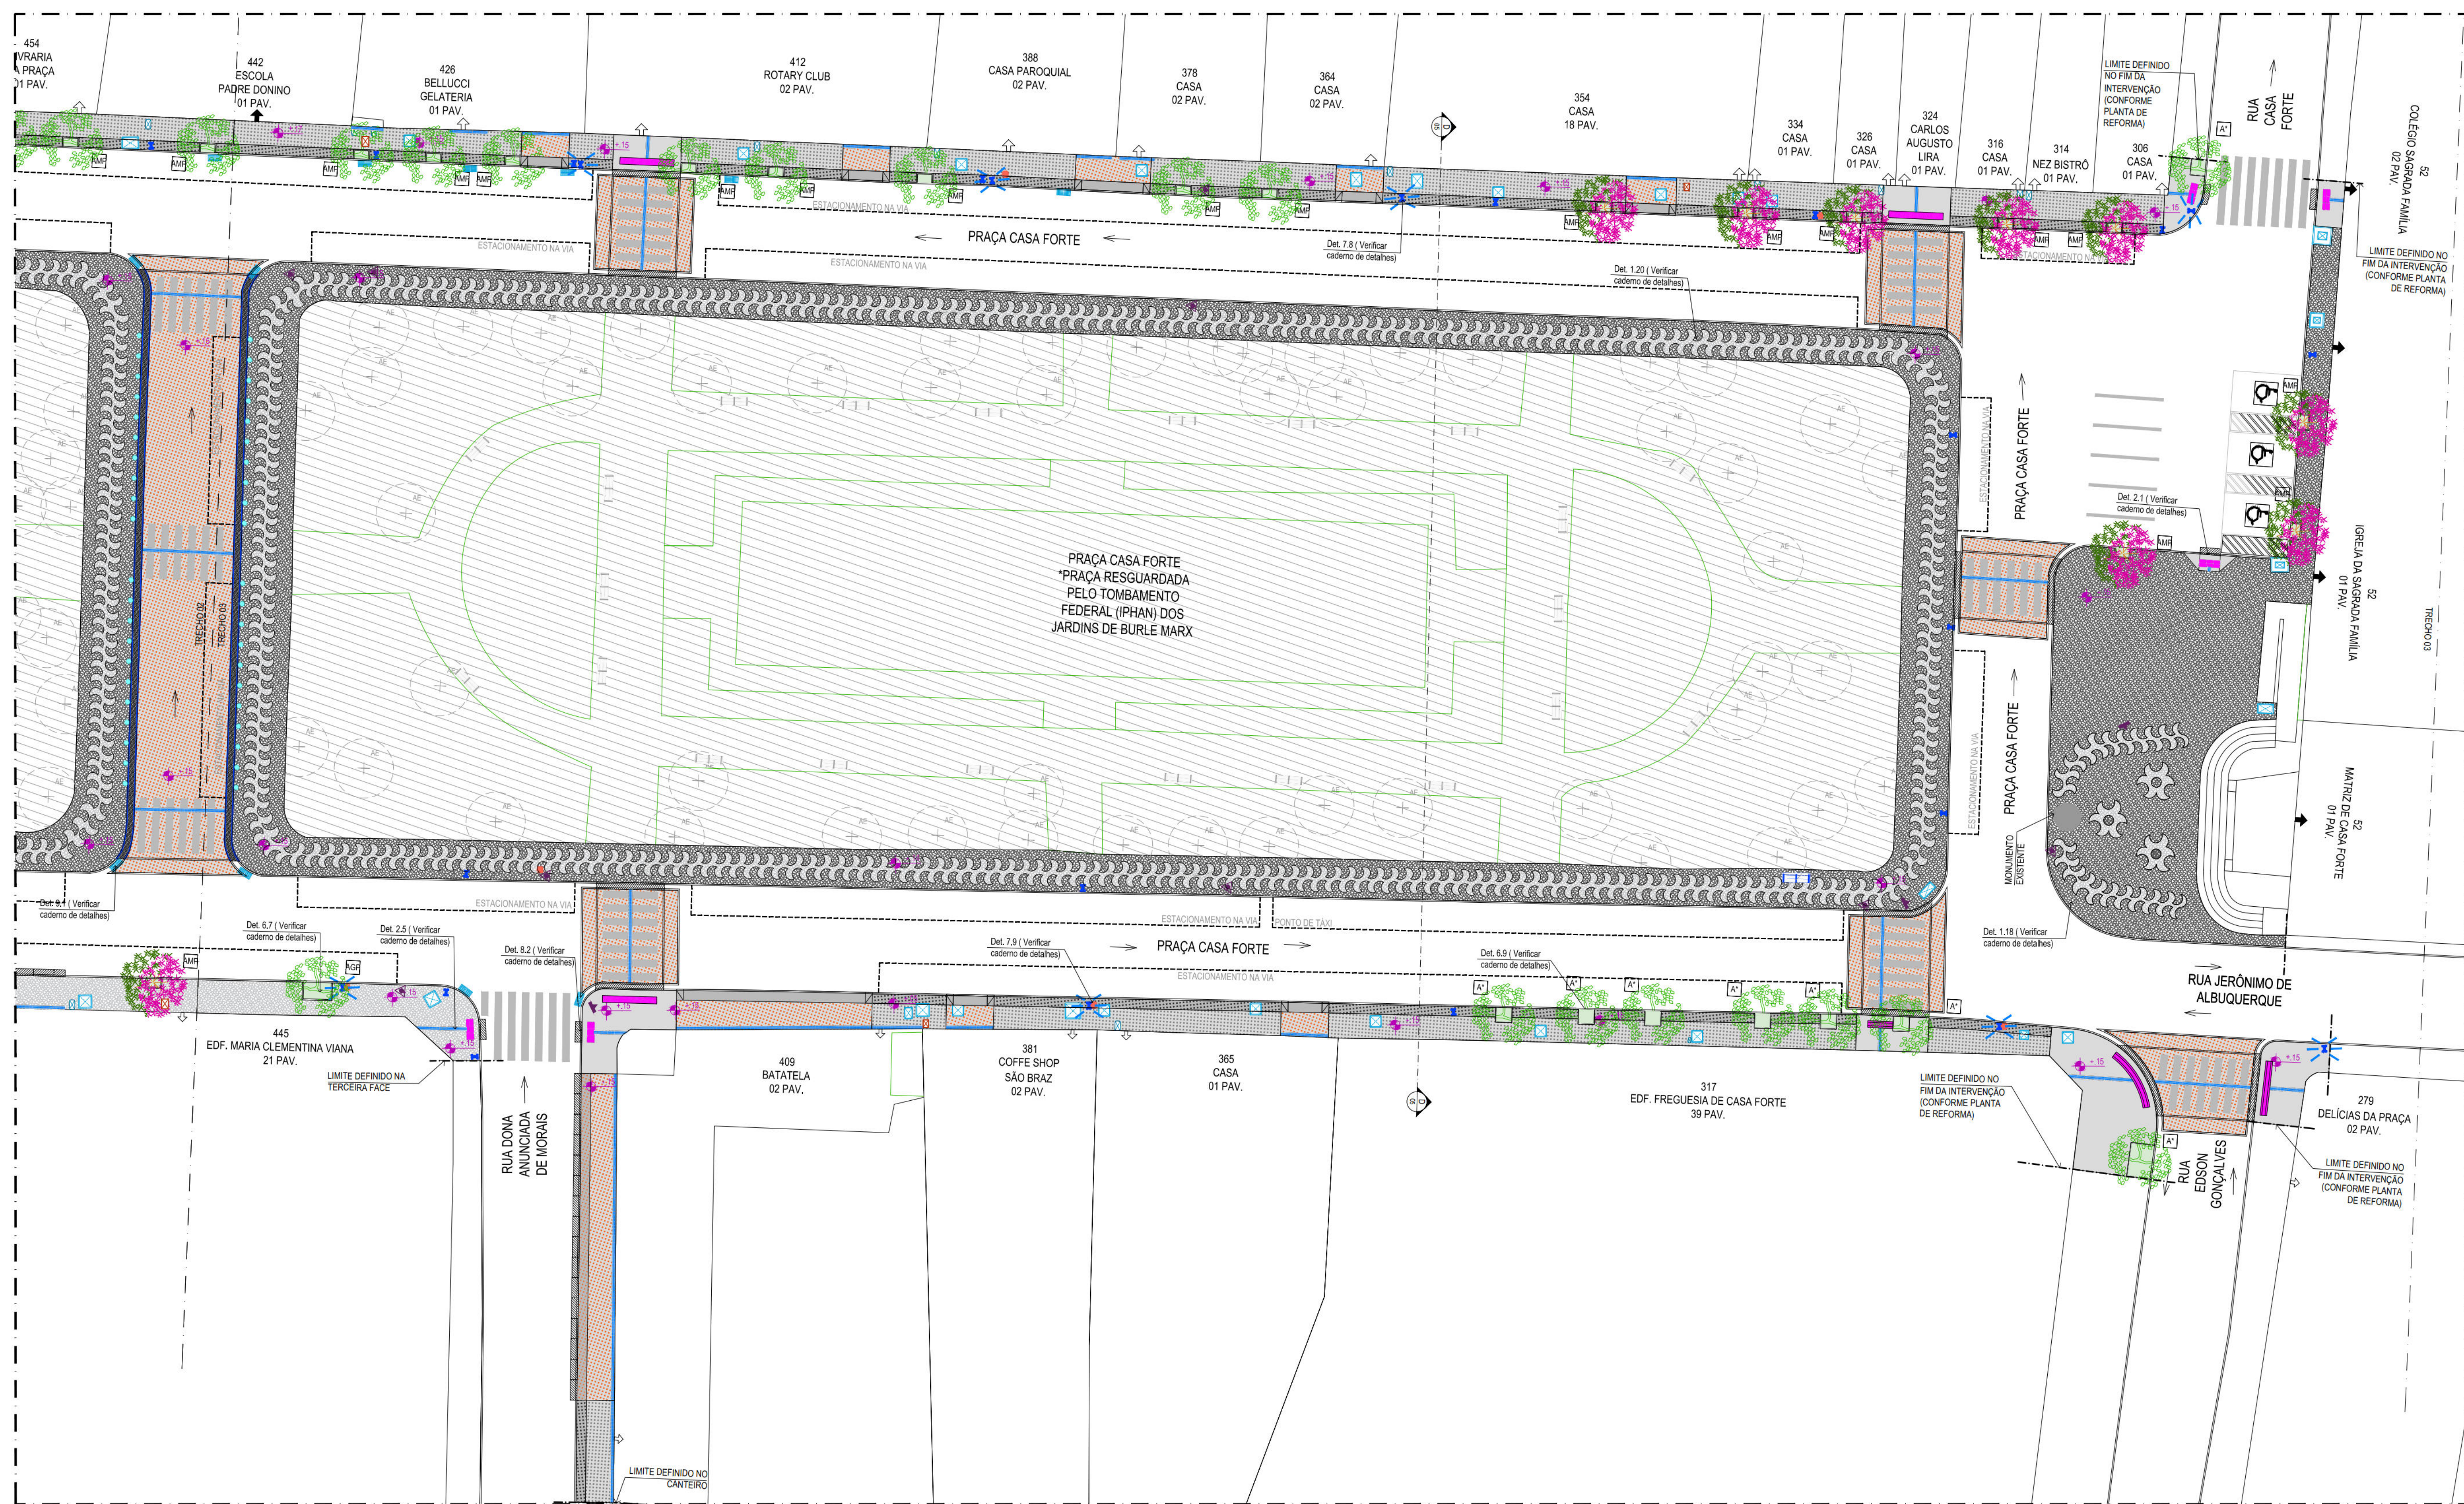


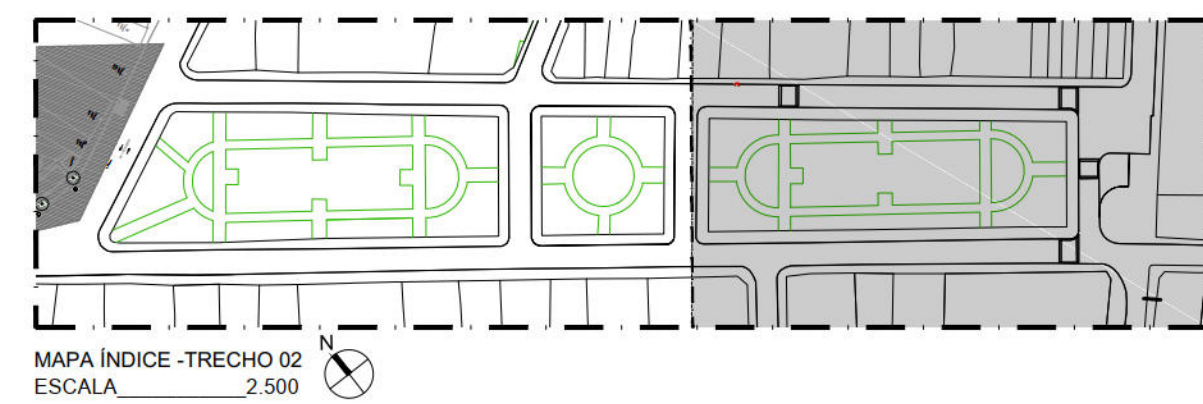

01 PLANTA BAIXA PROPOSTA - TRECHO 02 - VN49 - PRAÇA DE CASA FORTE N
ESCALA 1:250

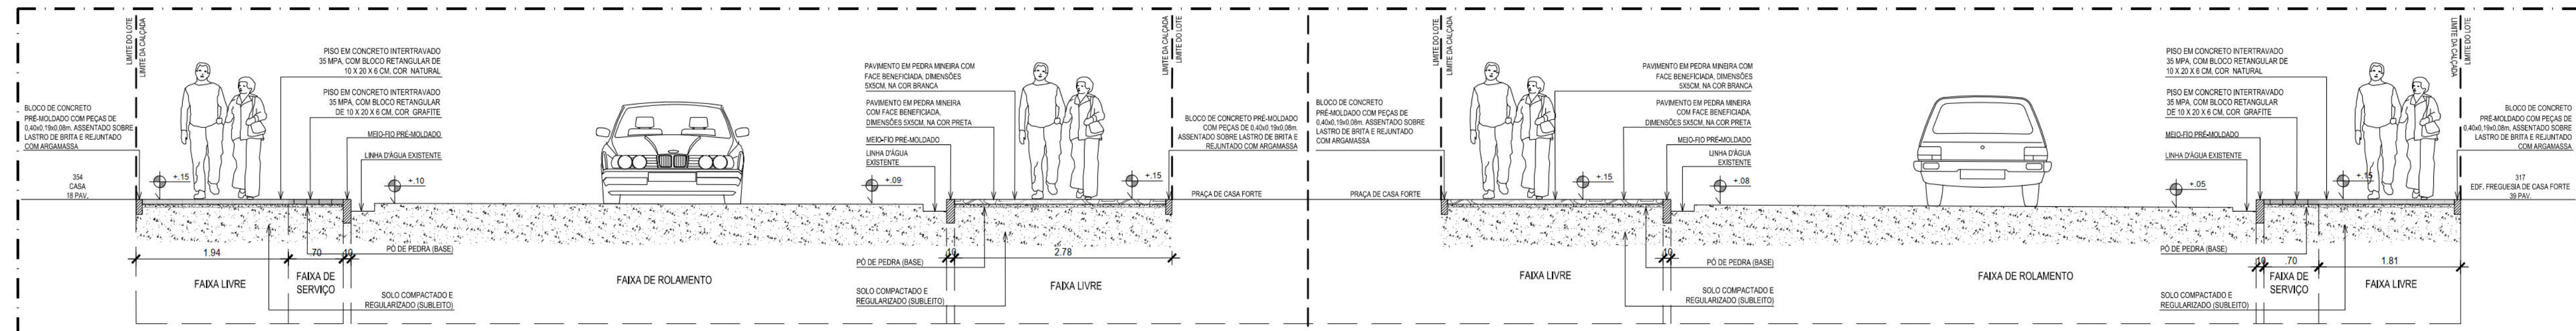

02 CORTE DD - VN49 - PRAÇA DE CASA FORTE
ESCALA 1:50

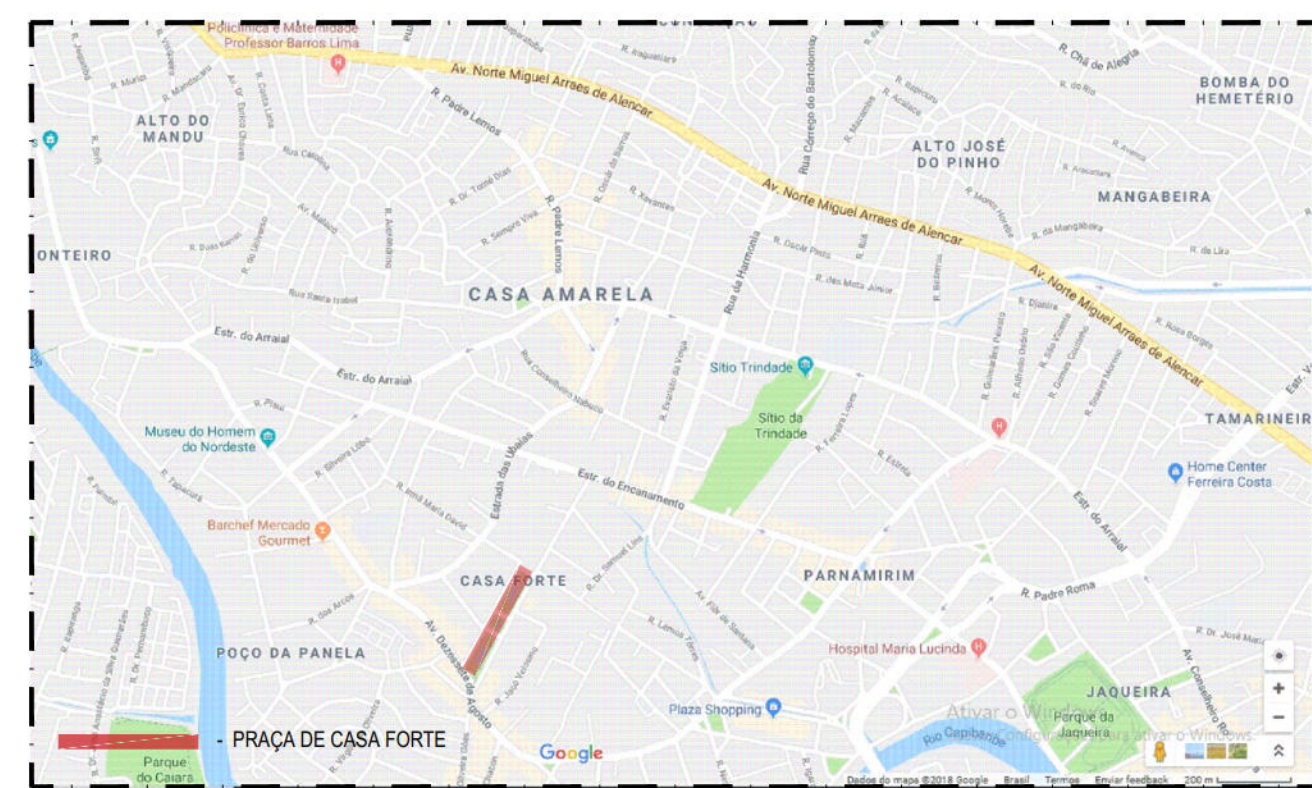

PLANTA DE SITUAÇÃO
SEM ESCALA

[illegible]

NOTAS:

- [illegible]

RECEBO Nº	DESCRIÇÃO	SOLICITANTE	DATA

REV.01	ALTERAÇÕES E ADERÇÕES PROJETADAS EM ADEQUAMENTO AS EXIGÊNCIAS DA AUTARQUIA DE URBANIZAÇÃO DO RECIFE - URB E DA AUTARQUIA DE TRÂNSITO E TRANSPORTE URBANO DO RECIFE - CTTU	AUTARQUIA DE URBANIZAÇÃO DO RECIFE - URB	13/04/2019
--------	---	--	------------

PROJETO DE REQUALIFICAÇÃO DA CALÇADAS E ESPAÇOS PÚBLICOS

**PROJETO EXECUTIVO - LOTE 06**

ELABORAÇÃO DE PROJETO EXECUTIVO DE REQUALIFICAÇÃO DOS PASSEIOS PÚBLICOS DE
DIVERSAS VIAS NA CIDADE DO RECIFE

ENDEREÇO	COORDINADOR DO PROJETO
PRAÇA DE CASA FORTE	HENRIQUE SILVA - CREA

PLANTA DE PROPOSTA (TRECHO 02)	COORDINADOR EM BOLSISTAS E SUBCOORDINADOR
	ADRIANA ASFORA - CAS

ESPECIALIDADE	ARQUIVO	COORDENADOR DE INFRAESTRUTURA	
URBANISMO	VN49-PRAÇA DE CASA FORTE.dwg		
COORDENADOR	ARQUITETO COORDENADOR	PROJETA	PROJETA

LUGAR/ENDEREÇO: AUTARQUIA DE URBANIZAÇÃO DO RECIFE - URB Av. Conde da Boa Vista, 867 - Boa Vista, Recife / CEP 50066-004 Tel.: (051) 3232-5000	NOME DO INTERESSADO: CAROLINA MOURA - CAR	DATA: INDICADA	DATA DE RECEBIMENTO: 05 / 05
--	---	--------------------------	--

ATP ENGENHARIA LTDA		JUNHO/2019	05705
---------------------	--	------------	-------

05 /05