




PLANTA BAIXA - TRECHO 01
ESCALA 1:250

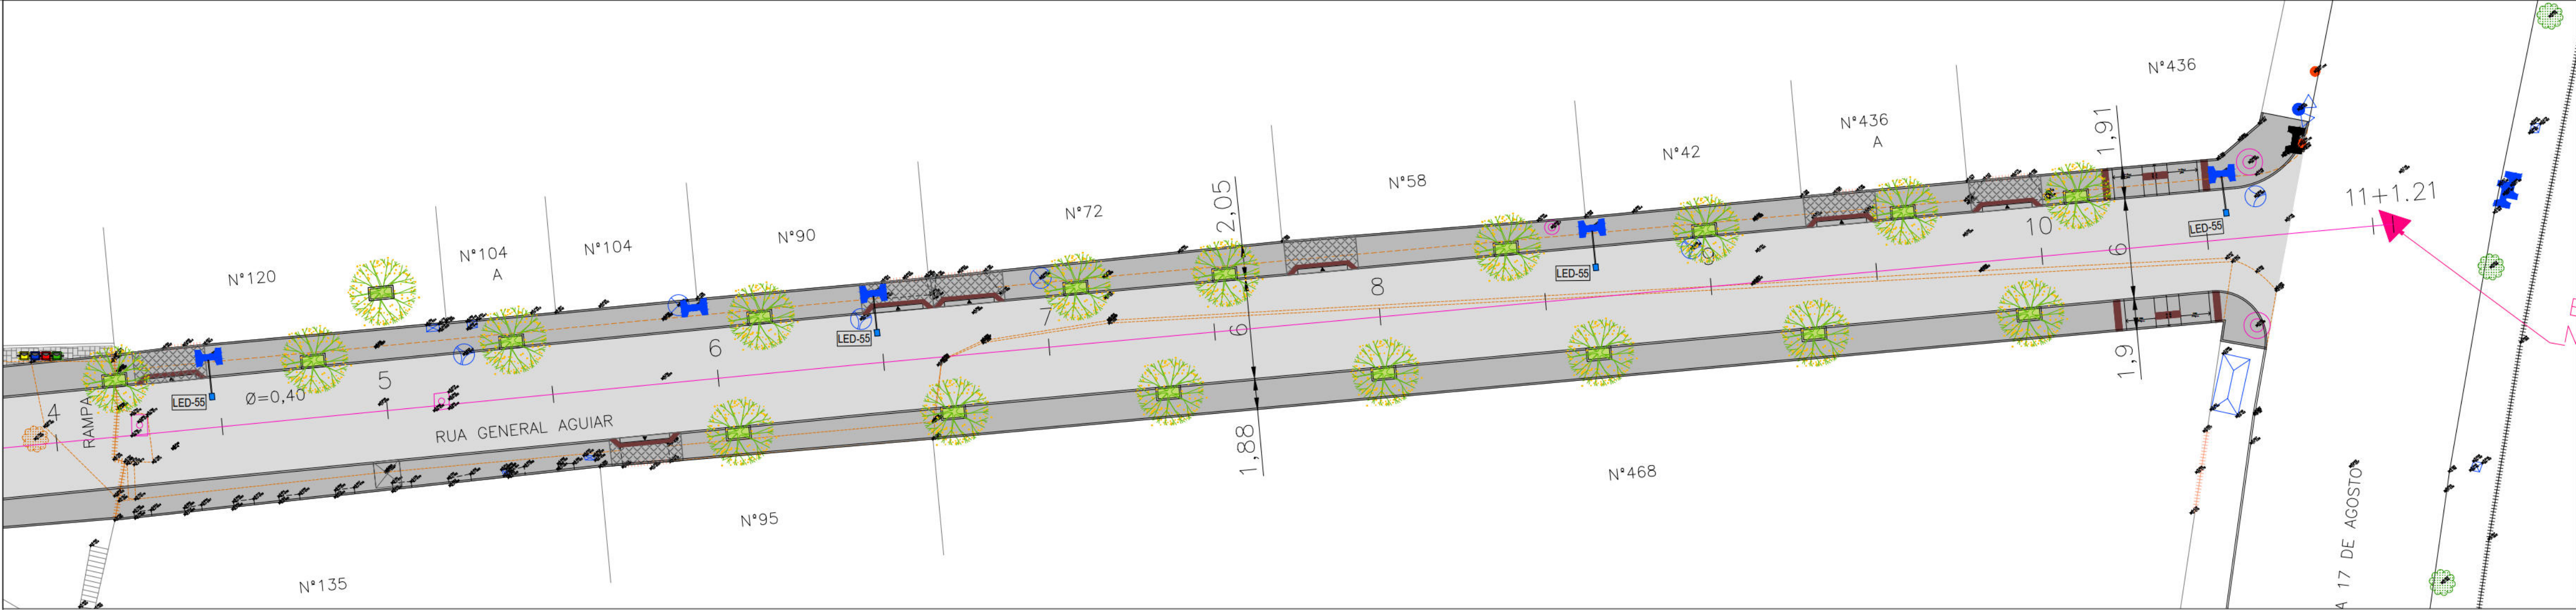

PLANTA BAIXA - TRECHO 02
ESCALA 1:250

QUADRO DE PAGINAÇÃO DE PISO		
ITEM	ESPECIFICAÇÕES	QUANT.
1	PASSEIO (CALÇADA) OU PISO DE CONCRETO COM CONCRETO MOLDADO IN LOCO, FEITO EM OBRA, ACABAMENTO CONVENCIONAL, NÃO ARMADO.	1.290,298m²
2	PASSEIO (CALÇADA) COM CONCRETO MOLDADO IN LOCO, USINADO, ACABAMENTO CONVENCIONAL, ESPESURA 8 CM, ARMADO (ACESSO DE VEÍCULOS)	57,38m²
3	PASSEIO EM CONCRETO INTERTRAVADO, ESPESURA 6CM, NA COR NATURAL, ASSENTADO SOBRE COLCHÃO DE AREIA LAVADA, BRITA CORRIDA E SOLO COMPACTADO, MARCA GLASSER OU SIMILAR.	50,43m²
4	CAIXA DE AREIA, PROFUNDIDADE MÍNIMA DE 30CM	39,55m²

QUADRO GERAL DE MOBILIÁRIO URBANO		
ITEM	ESPECIFICAÇÕES	QUANT.
1	POSTE DE CONCRETO DUPLO T, DE 3009, A SER INSTALADO COM LUMINÁRIA LED DE 55W, MODELO STREET POLARIS DA MARCA LEDAX OU SIMILAR, COM RELE FOTOELÉTRICO, COM BRAÇO DE 2,0 METROS A SER INSTALADA.	02 un.
2	POSTE DE CONCRETO EXISTENTE COM LUMINÁRIA FECHADA TIPO PÉTALA EXISTENTE A SER SUBSTITUÍDA POR UMA LUMINÁRIA LED DE 55W, MODELO STREET POLARIS DA MARCA LEDAX OU SIMILAR, COM RELE FOTOELÉTRICO, COM BRAÇO DE 2,0 METROS.	04 un.
3	LIXEIRA DE POLIETILENO DE ALTA DENSIDADE NA COR VERMELHA, CAPACIDADE PARA 50 L COM ALÇA PARA FIXAR EM POSTE	02 un.
4	LIXEIRAS DE POLIETILENO DE ALTA DENSIDADE NAS CORES VERDE, AZUL, VERMELHO E AMARELO, NAS DIMENSÕES 1170X330mm, COM SUPORTE EM TUBO METÁLICO, CAPACIDADE PARA 4 x 50 litros	01 un.
5	RAMPA TIPO 01	04 un.
6	RAMPA TIPO 02	07 un.
7	BANCO LINEAR EM CONCRETO ARMADO (3,40 x 0,50 m)	02 un.
8	BANCO LINEAR EM CONCRETO ARMADO (2,70 x 0,50 m)	01 un.
9	EQUIPAMENTO PARA ABDOMINAL, INCLINADO	02 un.
10	EQUIPAMENTO DE BARRAS	01 un.
11	GANGORRIA DUPLA EM MADEIRA (3,00 x 2,00 m)	01 un.
12	ESCORREGADOR EM MADEIRA (2,50 x 0,45 m)	01 un.

QUADRO GERAL DE MOBILIÁRIO URBANO		
ITEM	ESPECIFICAÇÕES	QUANT.
1	ALEGRETE REBAIXADO EM CONCRETO PRÉ-MOLDADO (0,80X1,50 m)	23 un.


QUADRO DE ESPÉCIES DE VEGETAÇÃO			
	Nomes Populares	Nomes Científicos	Altura Média
1	GRAMA BATATAIS	Paspalum notatum	15 a 30cm
2	PAUDARQUINHO	Tecoma stans (L.)	até 5,00m

QUADRO DE VEGETAÇÃO		
ITEM	ESPECIFICAÇÕES	Quantidade
1	ÁRVORE EXISTENTE	-
2	ÁRVORE EXISTENTE A SER REMOVIDA	01 un.


GRAMA BATATAIS

PAUDARQUINHO


DETALHE 1 - ALEGRETE

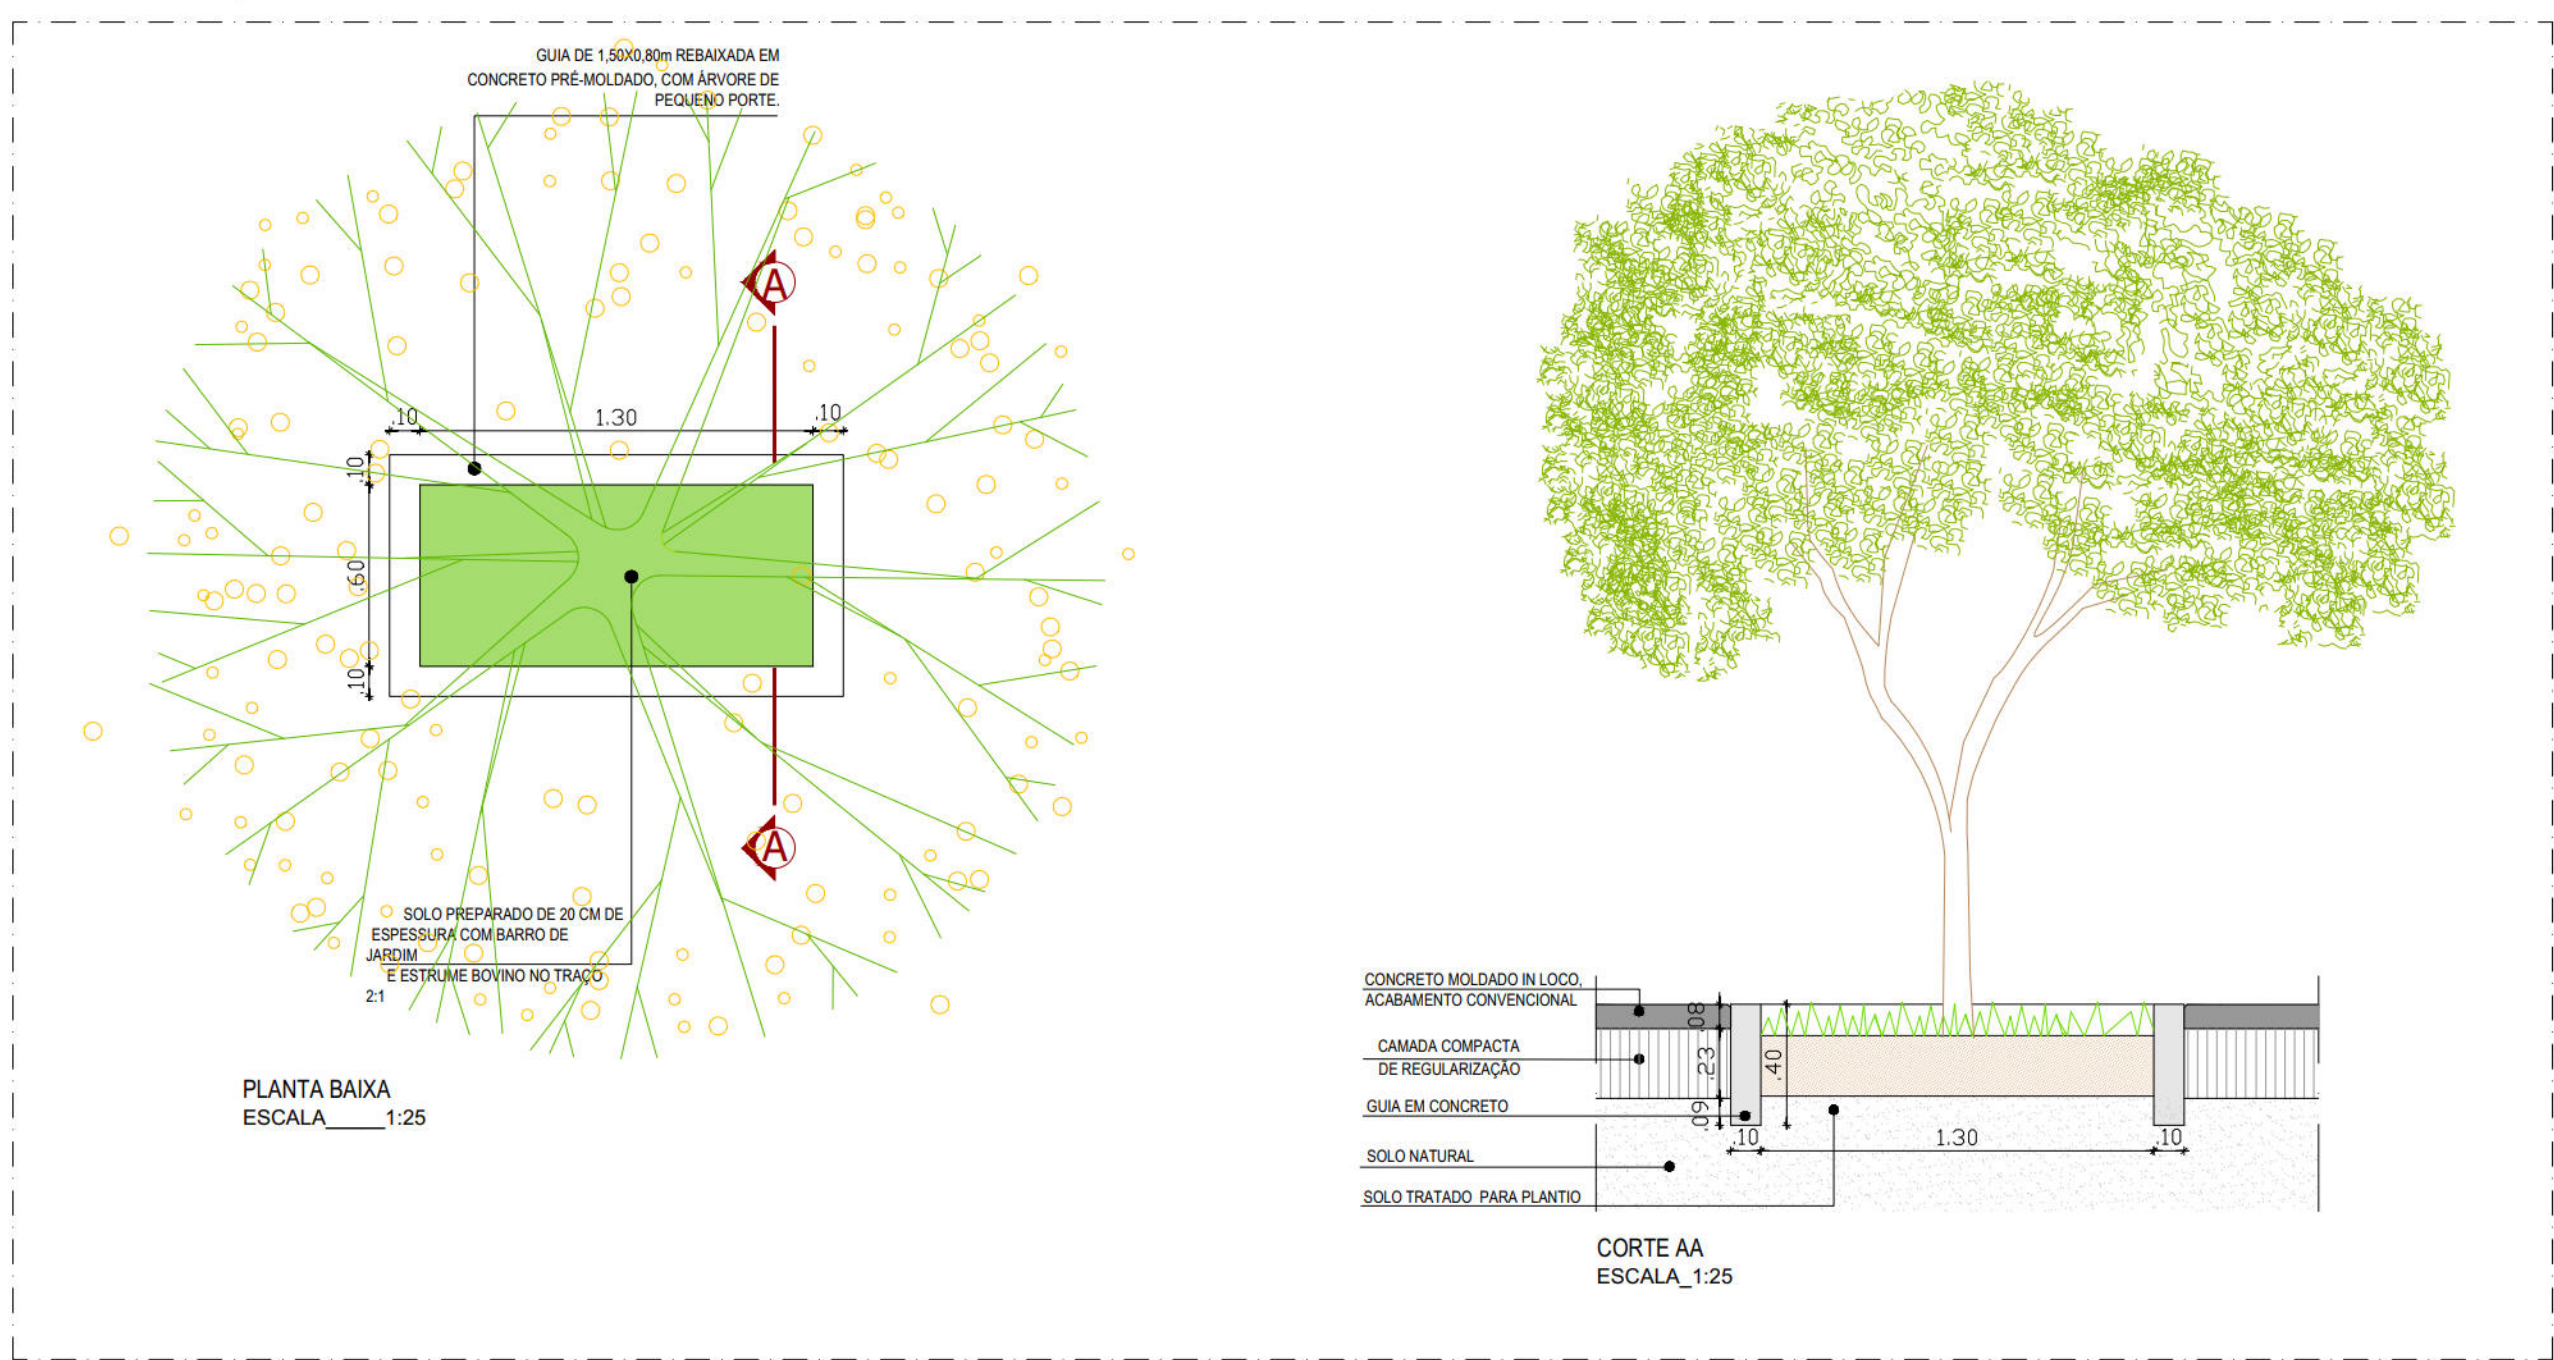


DETALHE 4 - EQUIPAMENTOS DE BARRAS PARA EXERCÍCIO

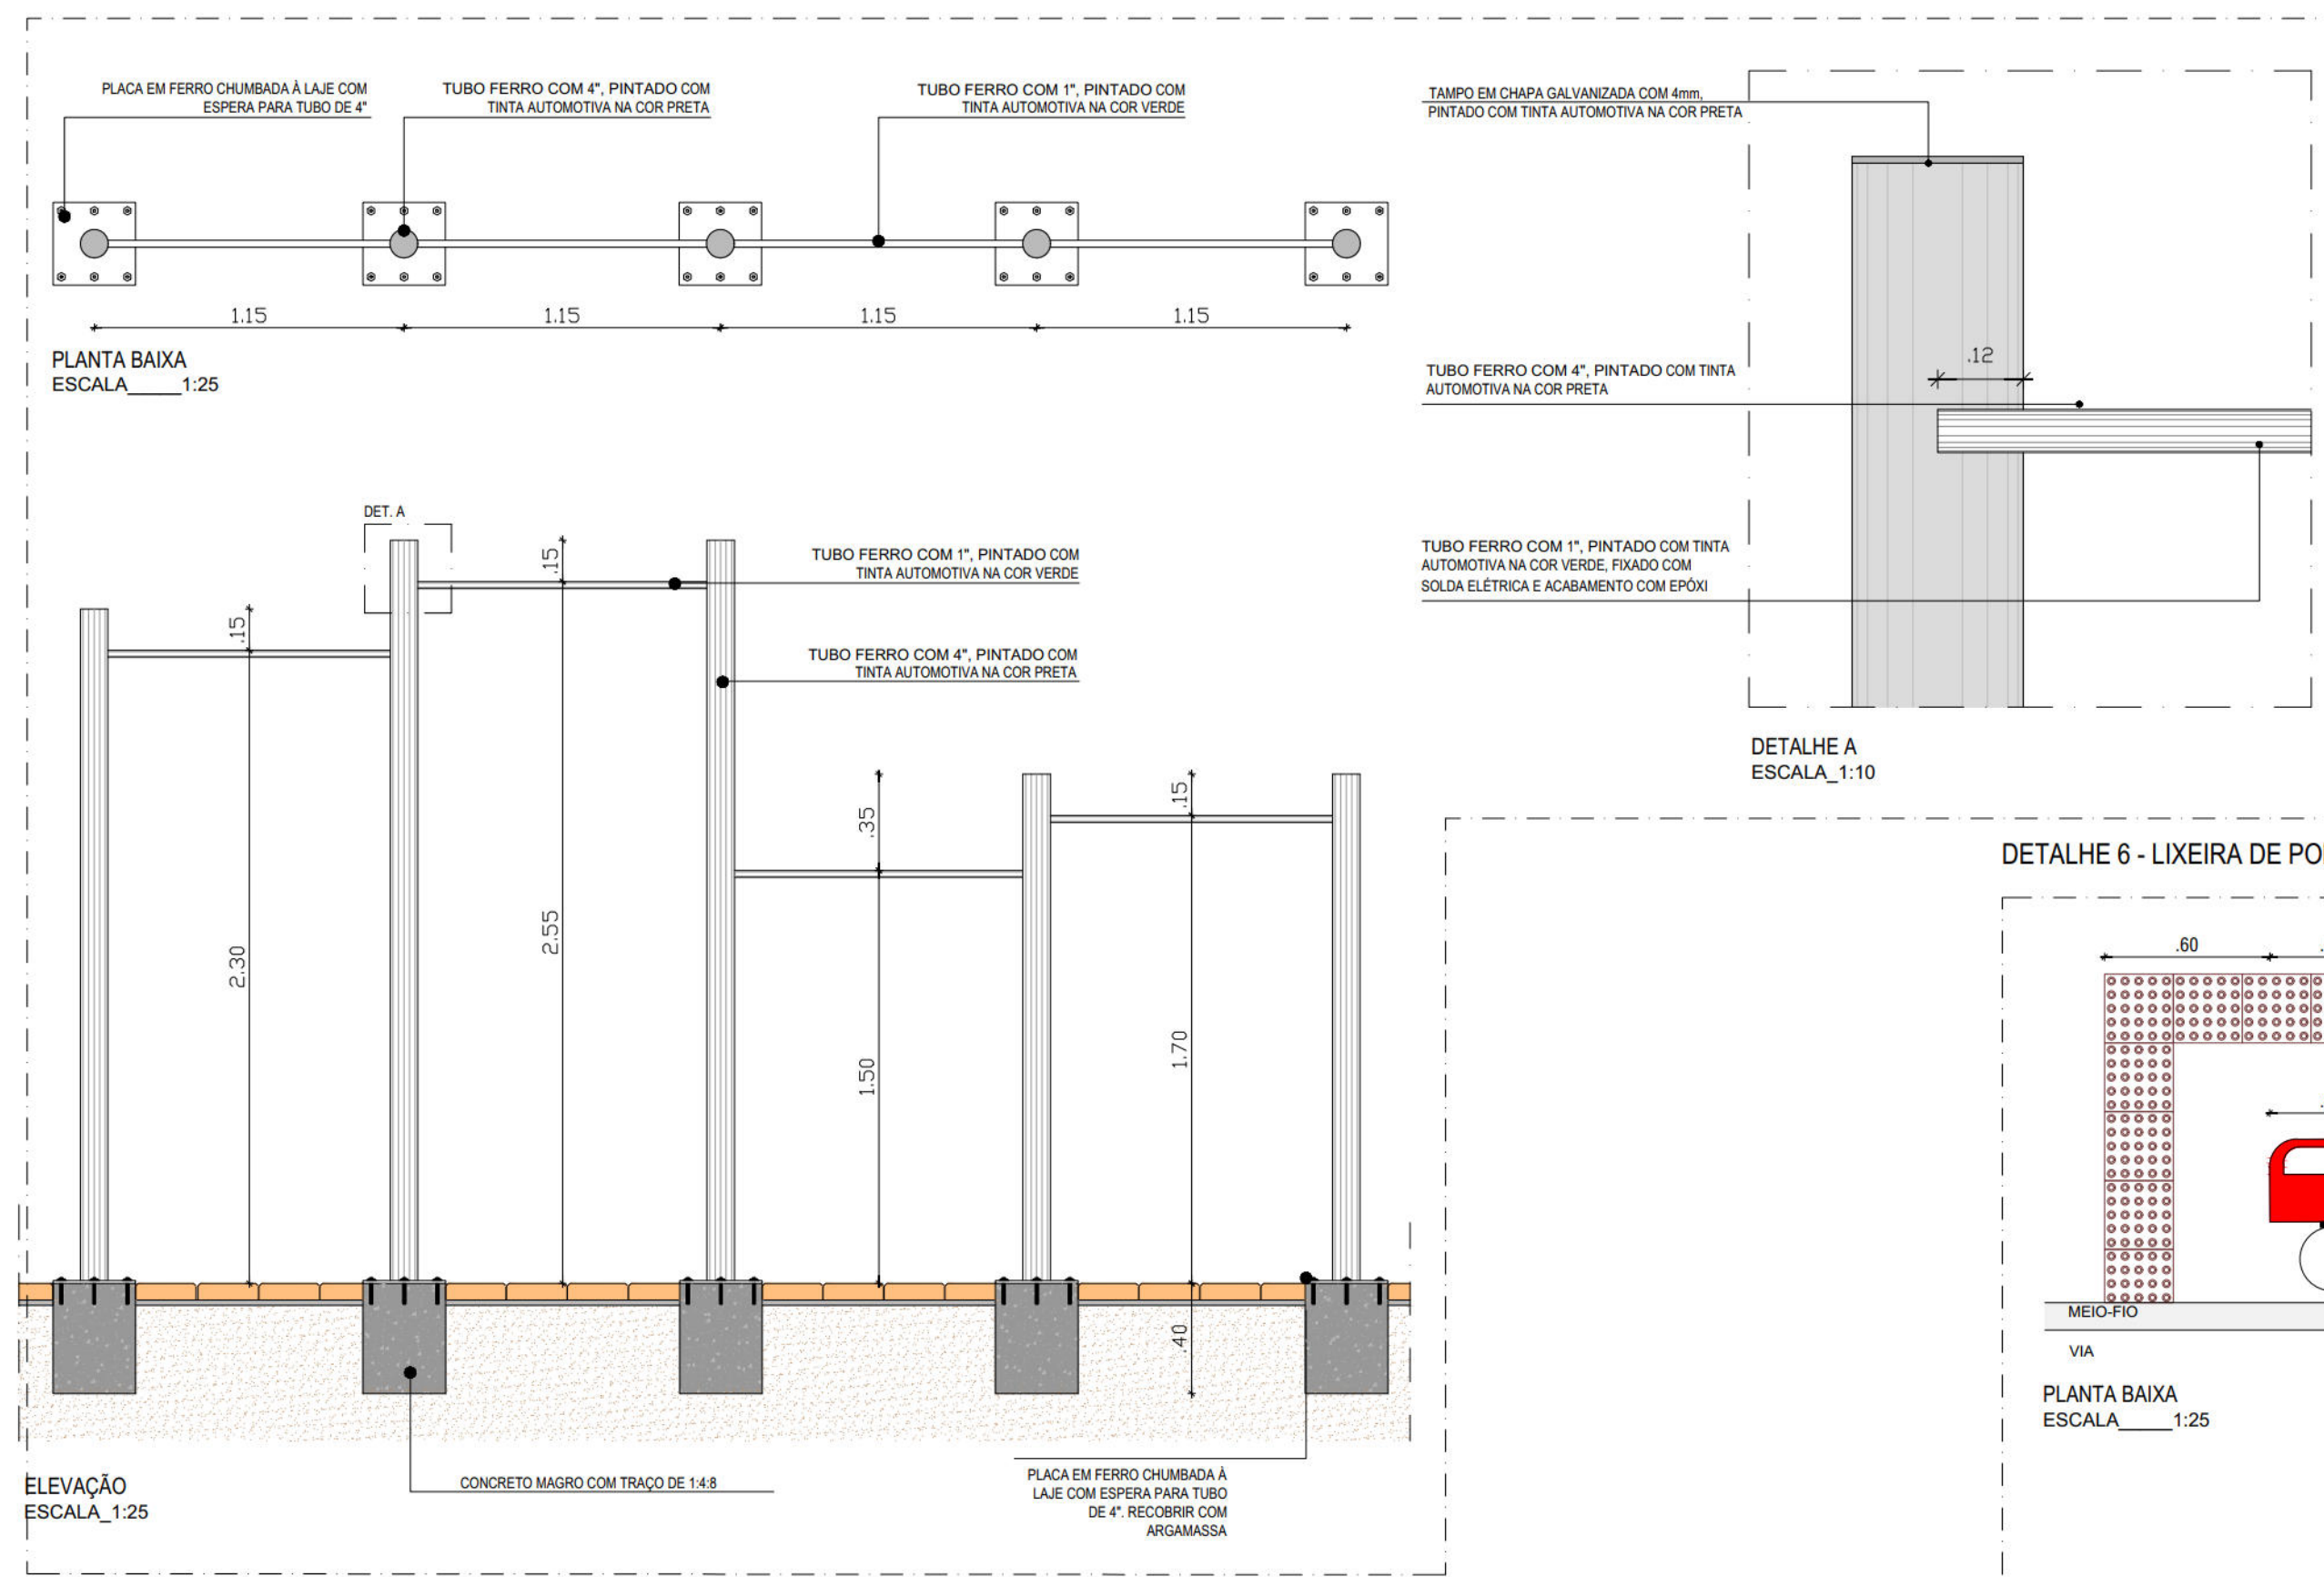


DETALHE 7 - BRINQUEDO - GANGORRA DUPLA

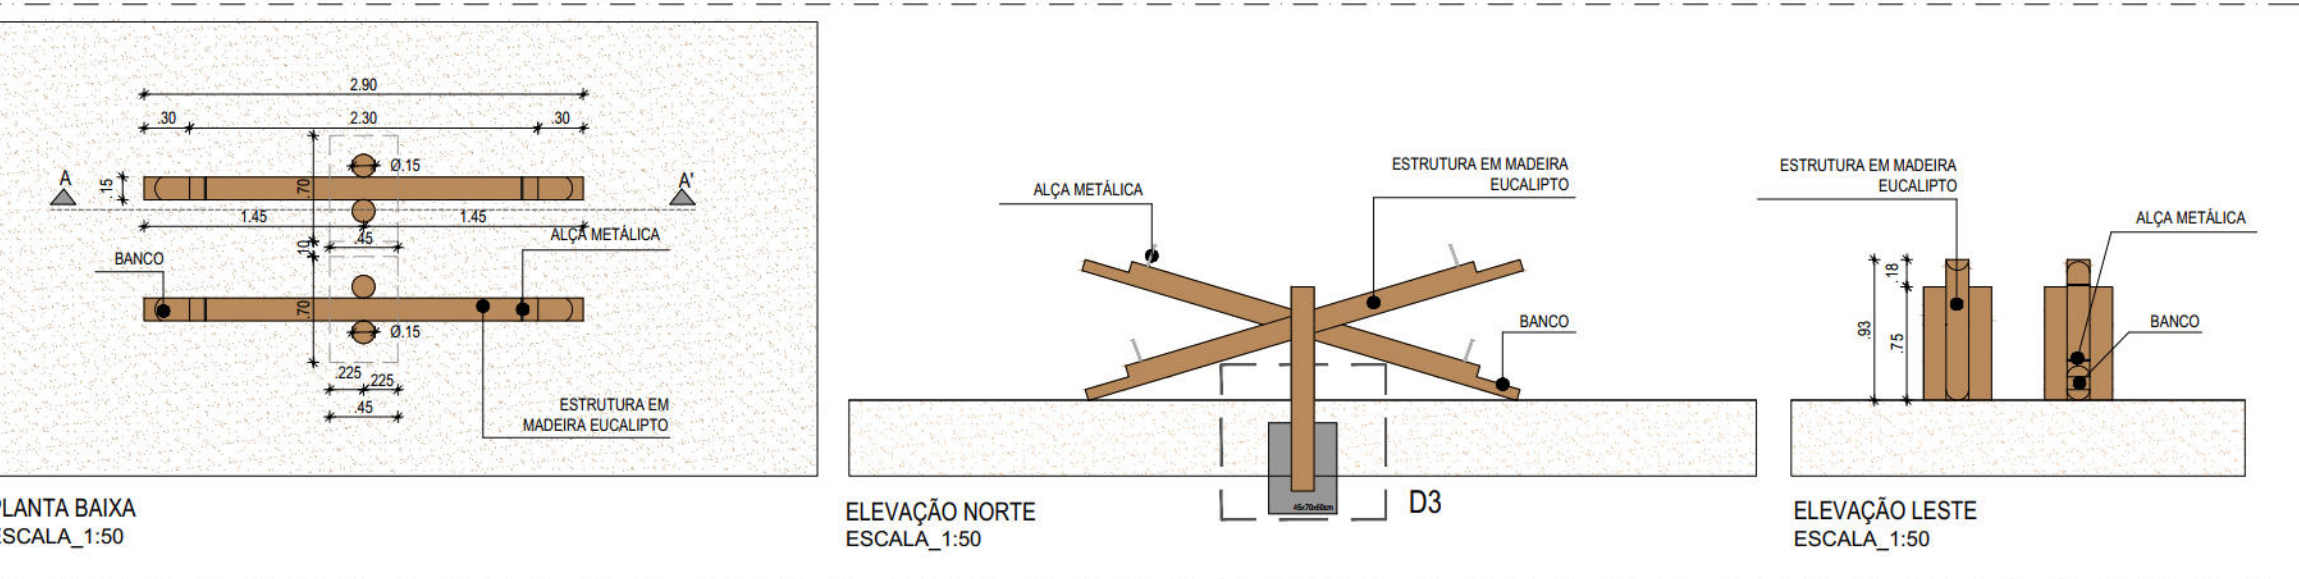


DETALHE 2 - RAMPA TIPO 01

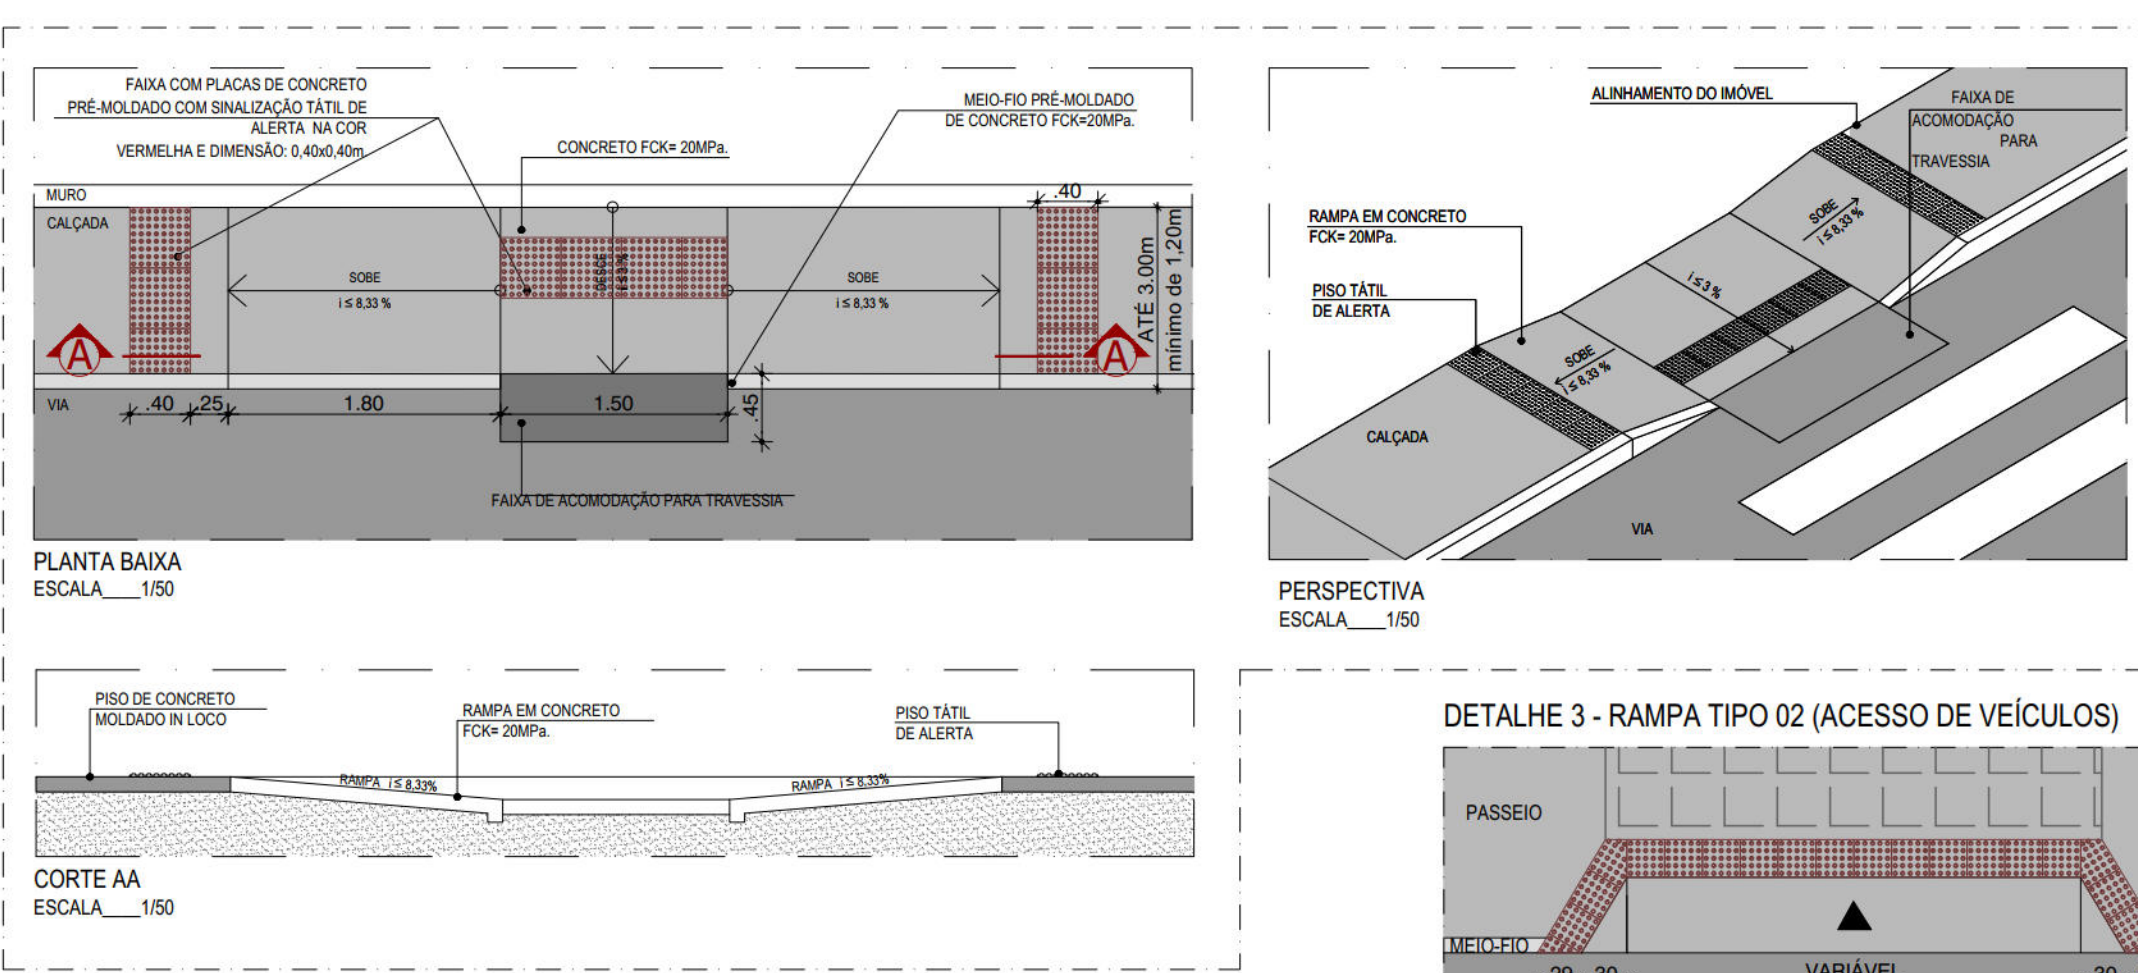


DETALHE 3 - RAMPA TIPO 02 (ACESSO DE VEÍCULOS)

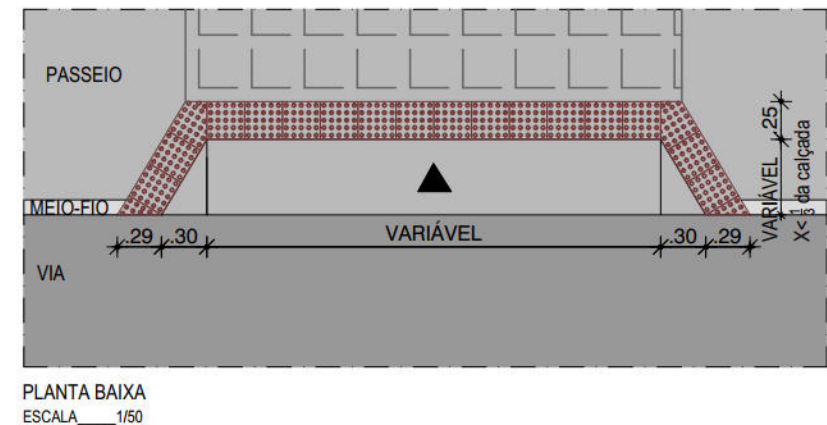


DETALHE 5 - PRANCHAS PARA EXERCÍCIOS FÍSICOS

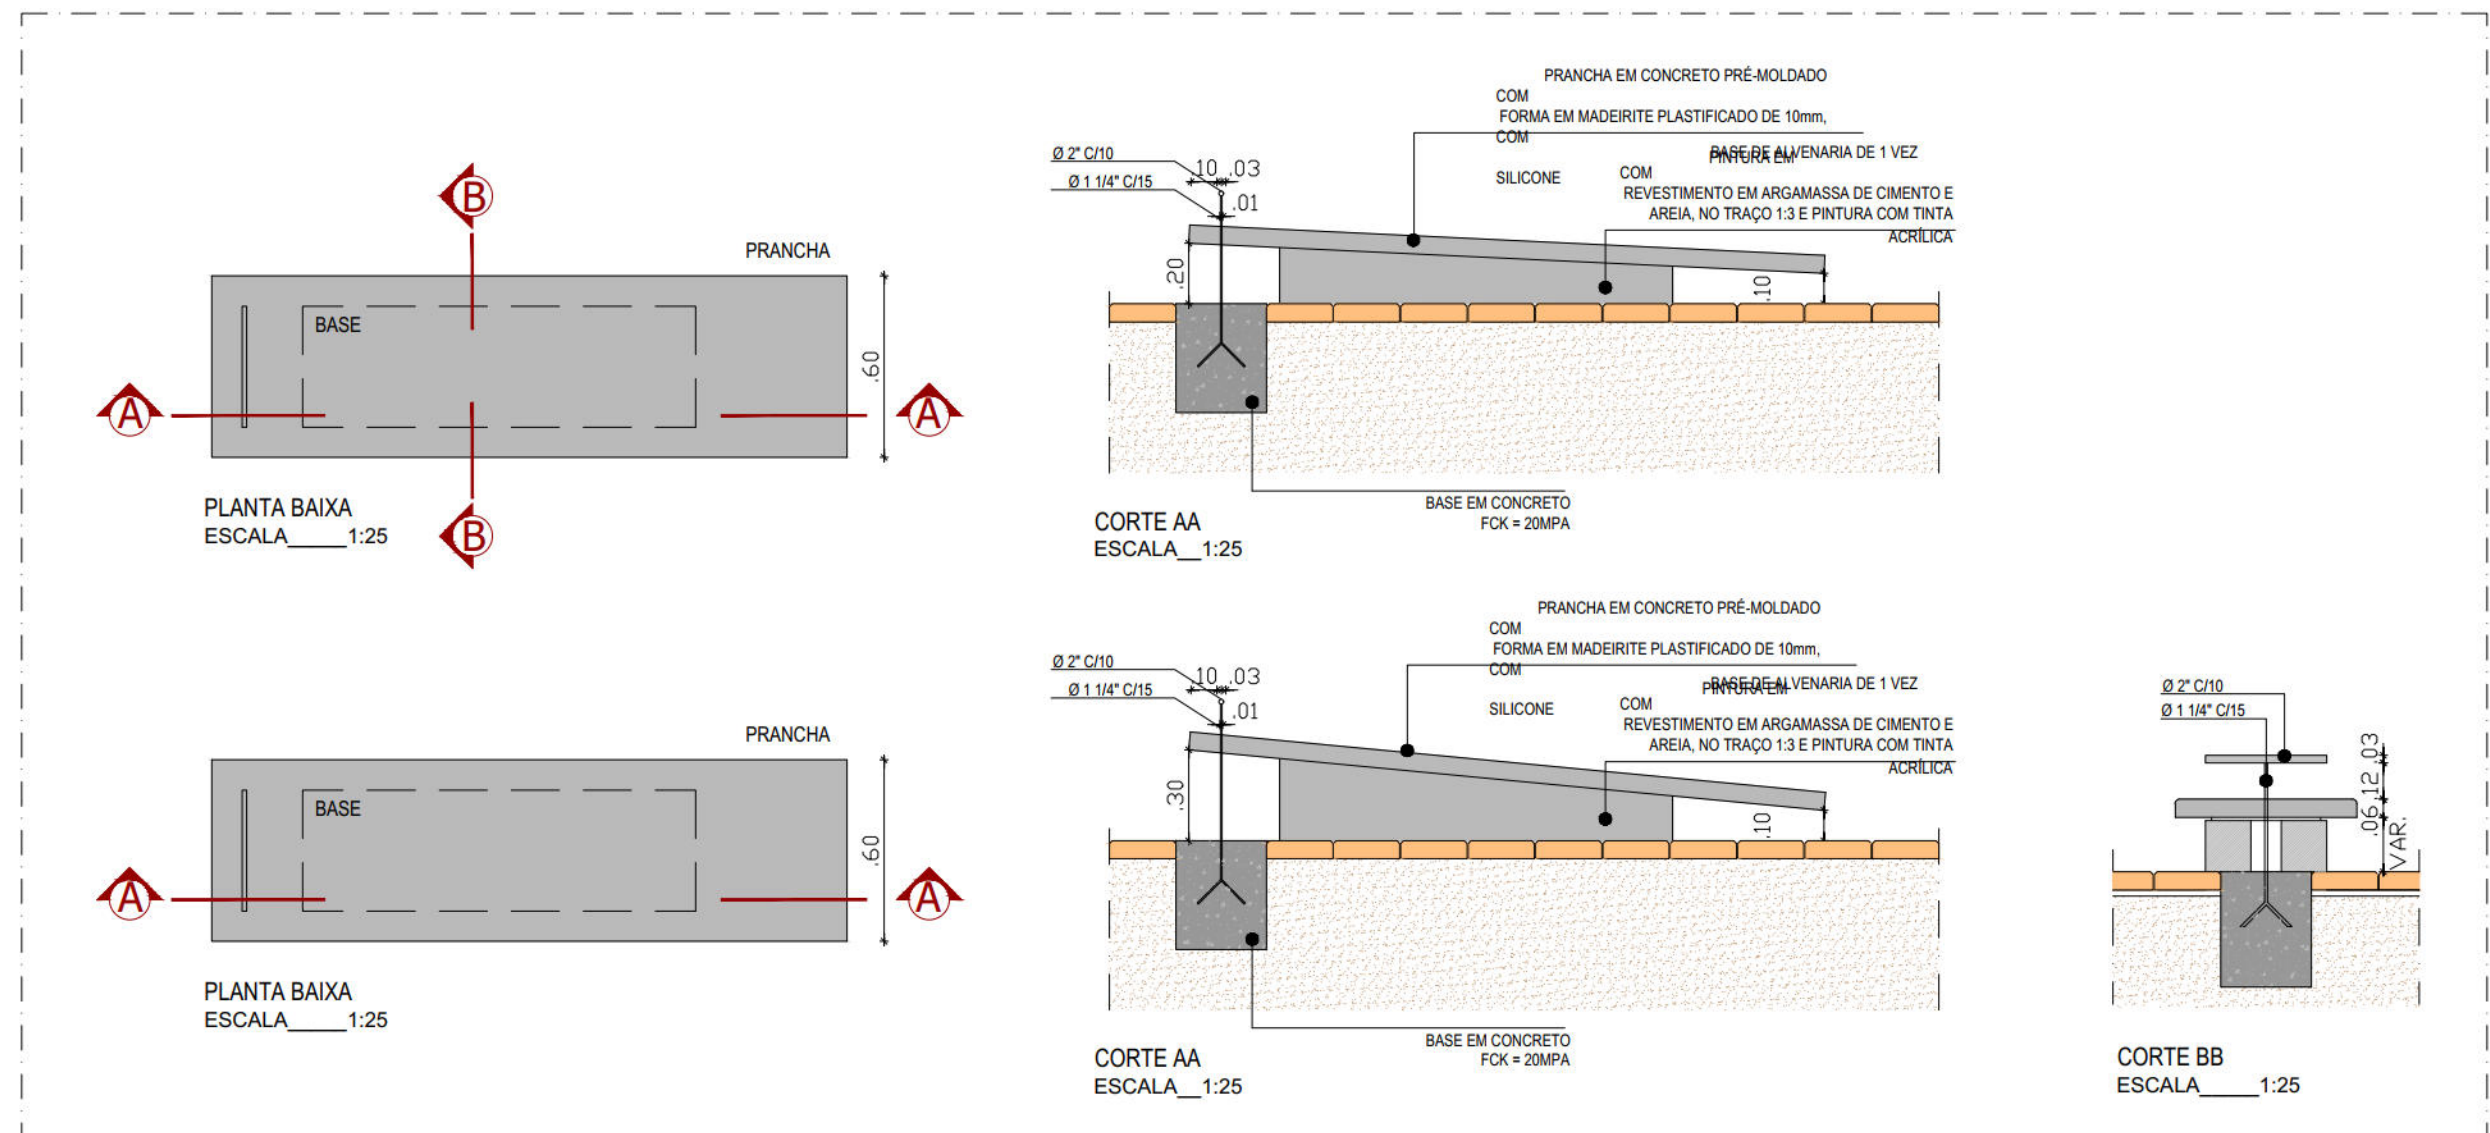


DETALHE 6 - LIXEIRA DE POLIETILENO COM ALÇA

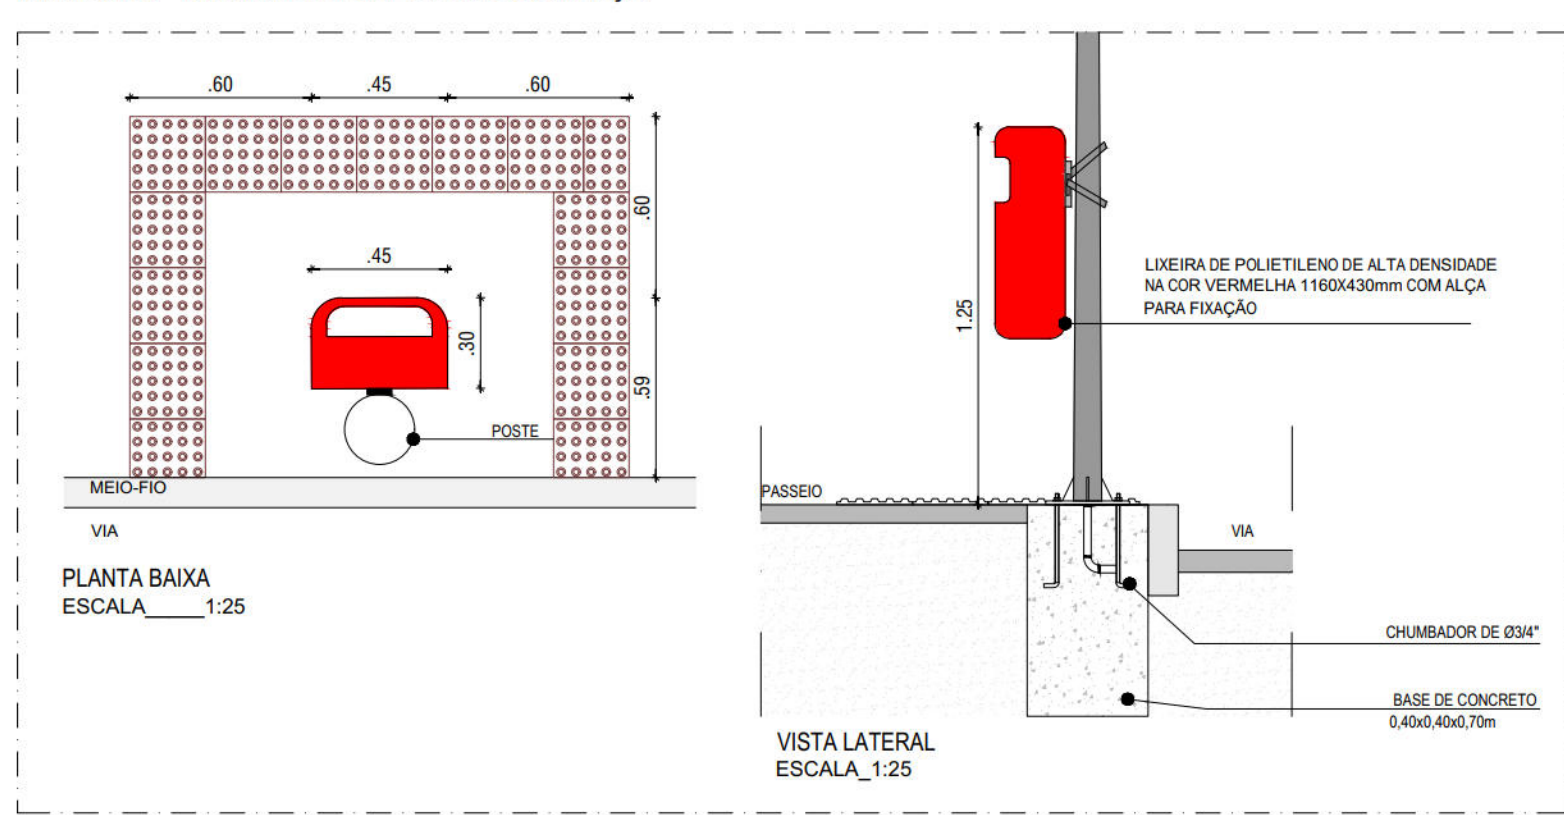

DETALHE 9 - DETALHE BANCO

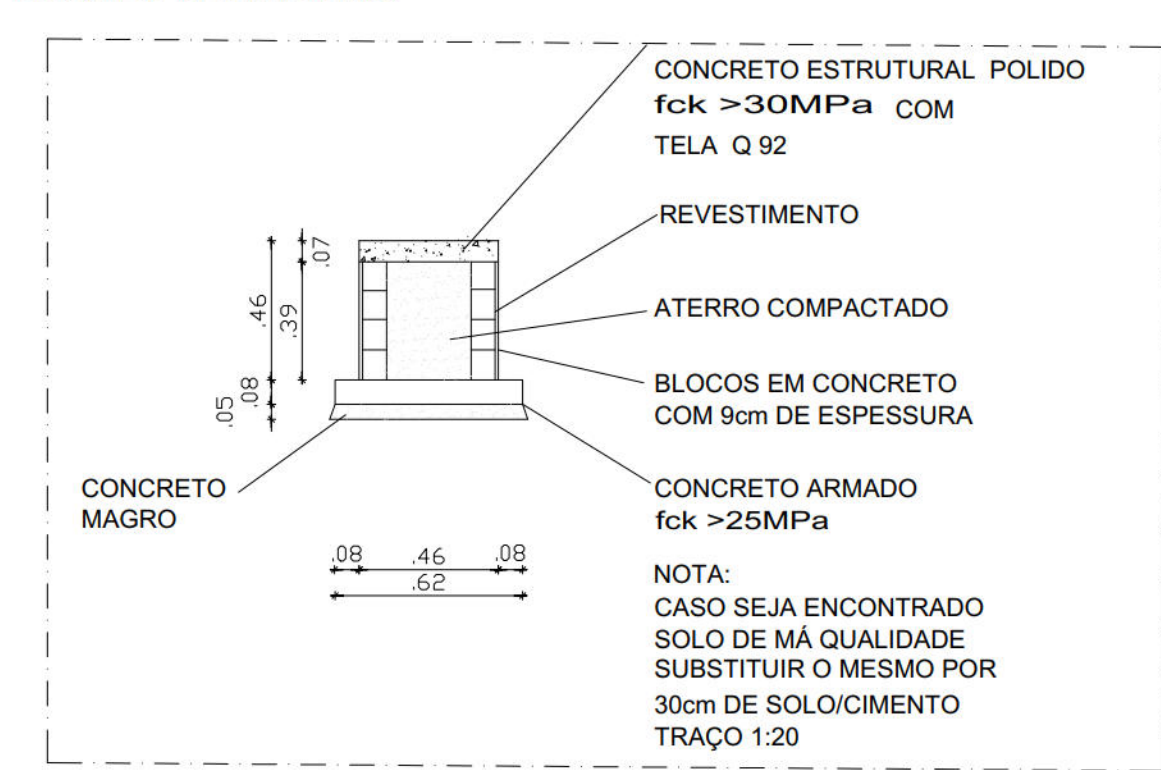

DETALHE 8 - BRINQUEDO - ESCORREGADOR

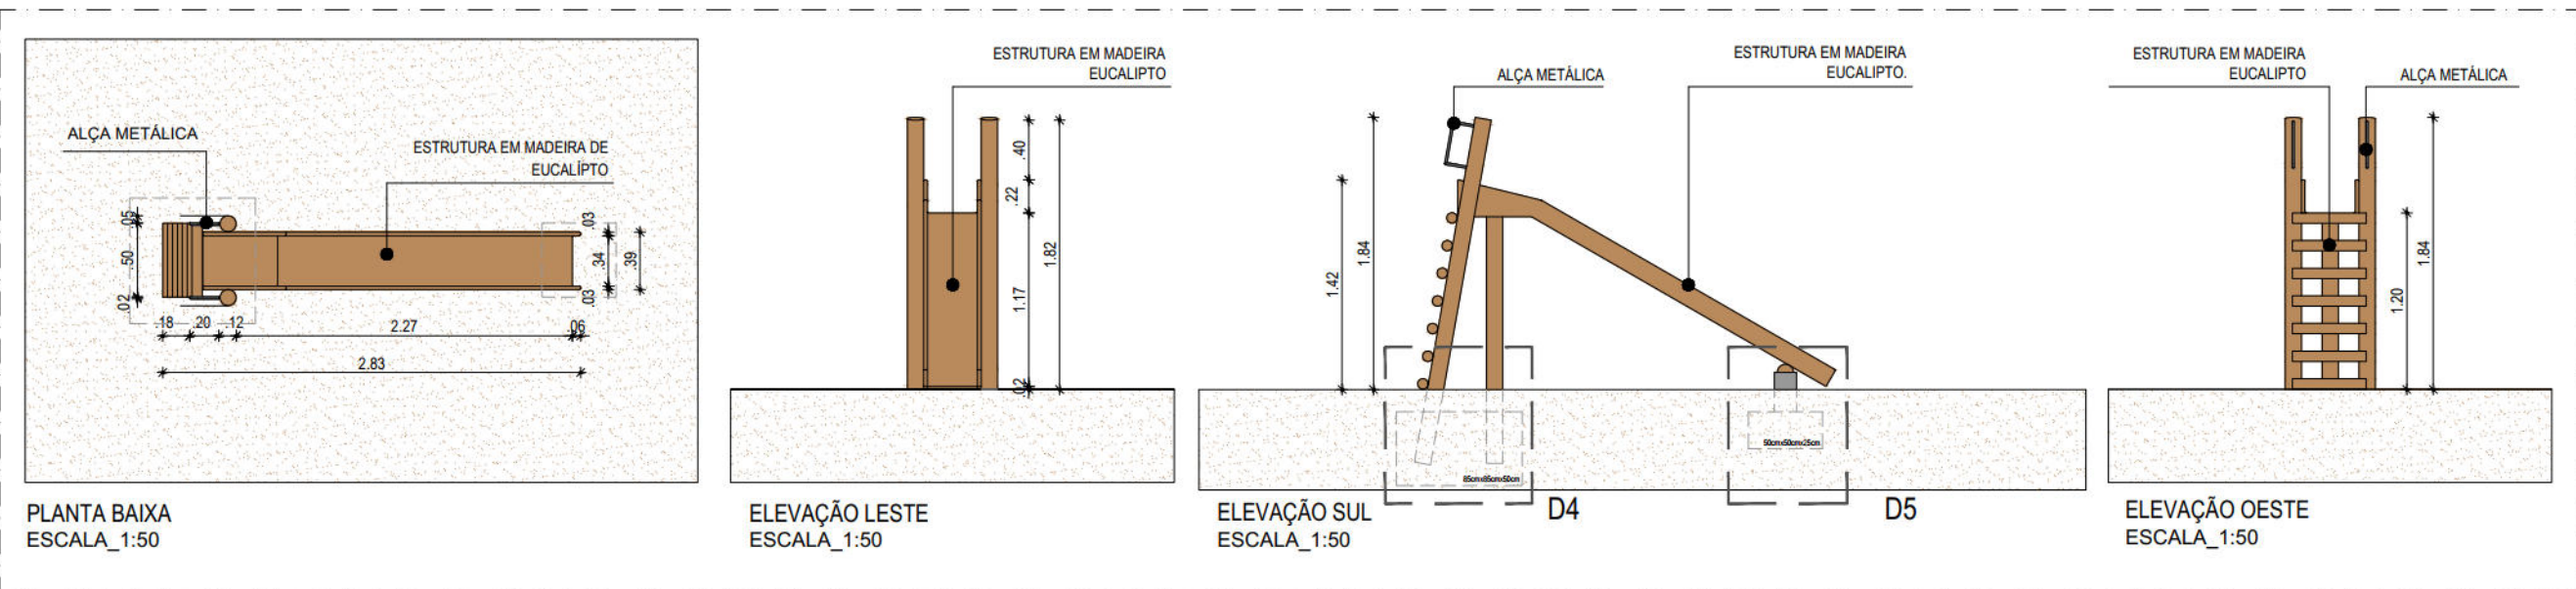

PREFEITURA DA CIDADE DO RECIFE
SECRETARIA DE CONTROLE, DESENVOLVIMENTO URBANO E OBRAS
AUTARQUIA DE URBANIZAÇÃO DO RECIFE - URB

COORDENADOR GERAL

GERENTE GERAL

DIRETOR DE PROJETO

RUIRRA CAMPELO

PROJETO

REVISÃO/ATUALIZAÇÃO DE PROJETOS EXECUTIVOS PARA 19 LOCALIDADES COMPONENTES DO PROJETO

CAPIMARIBE MELHOR E ELABORAÇÃO DO PROJETO EXECUTIVO DA COMUNIDADE CARANGUEJOTABAIRES, NA

CIDADE DE RECIFE

LOCALIZAÇÃO

COMUNIDADE LEMOS TORRES

DATA

PROJETO EXECUTIVO

ASSISTENTE

CONTEÚDO

PROJETO URBANÍSTICO - DETALHES

ROBERTO LEMOS MUNIZ - ENO CIVIL

02/02

02/02

