


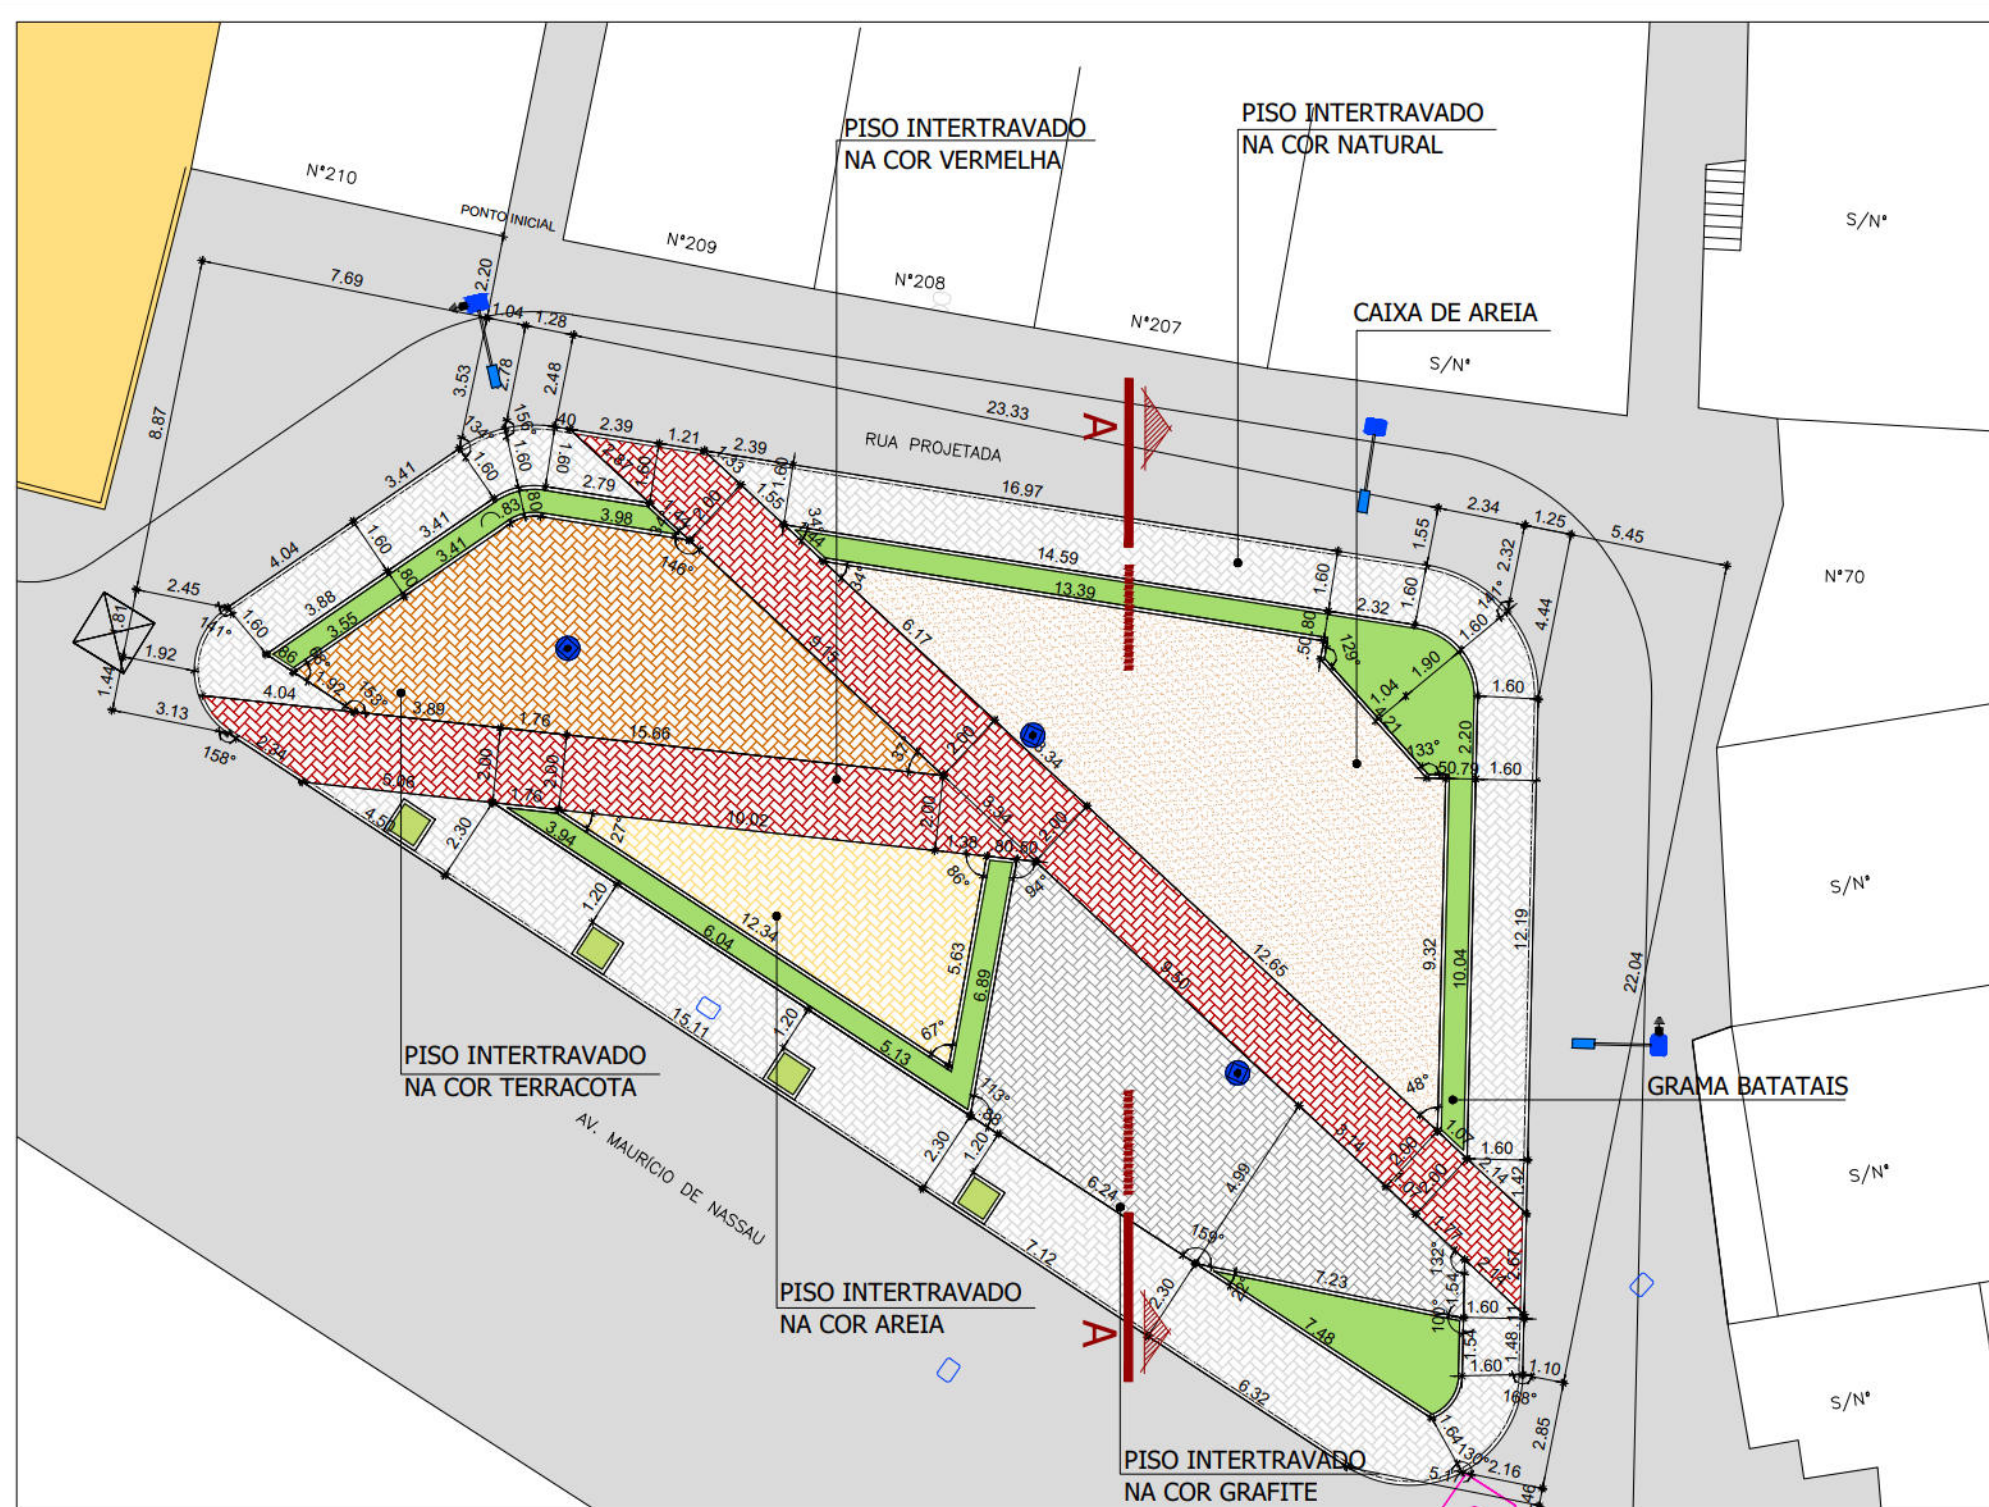


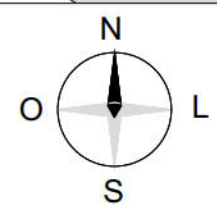



PLANTA BAIXA - AMPLIAÇÃO 03
PAGINAÇÃO DE PISO
ESCALA 1:200

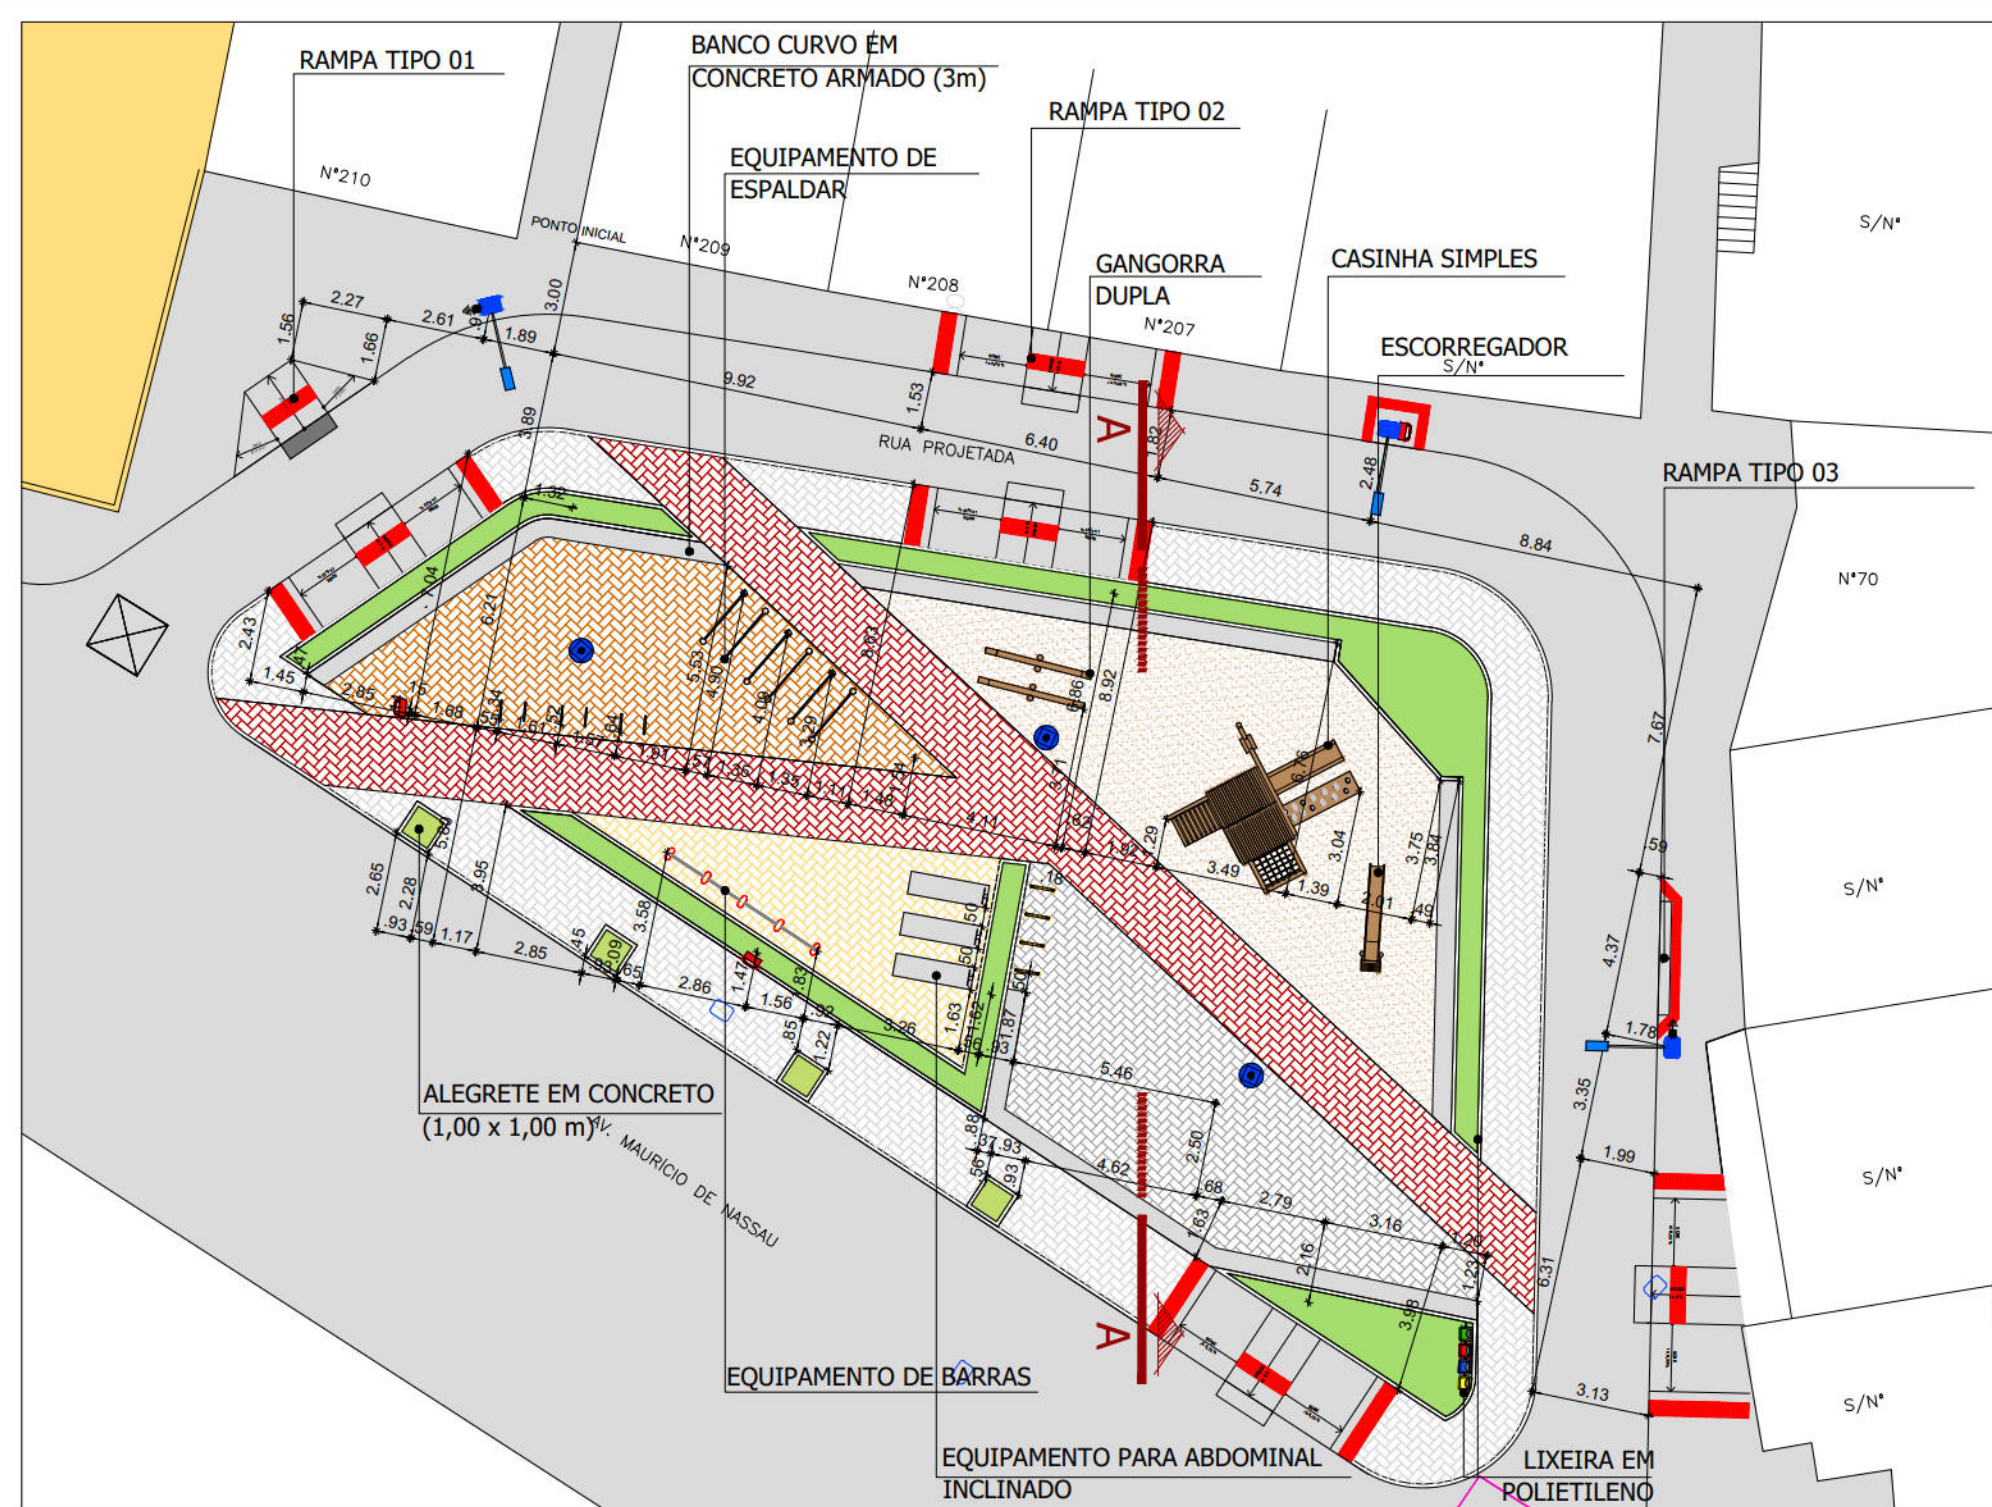

PLANTA BAIXA - AMPLIAÇÃO 03
PAISAGISMO
ESCALA 1:200

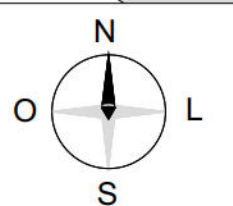

PLANTA BAIXA - AMPLIAÇÃO 03
MOBILIÁRIO URBANO
ESCALA 1:200

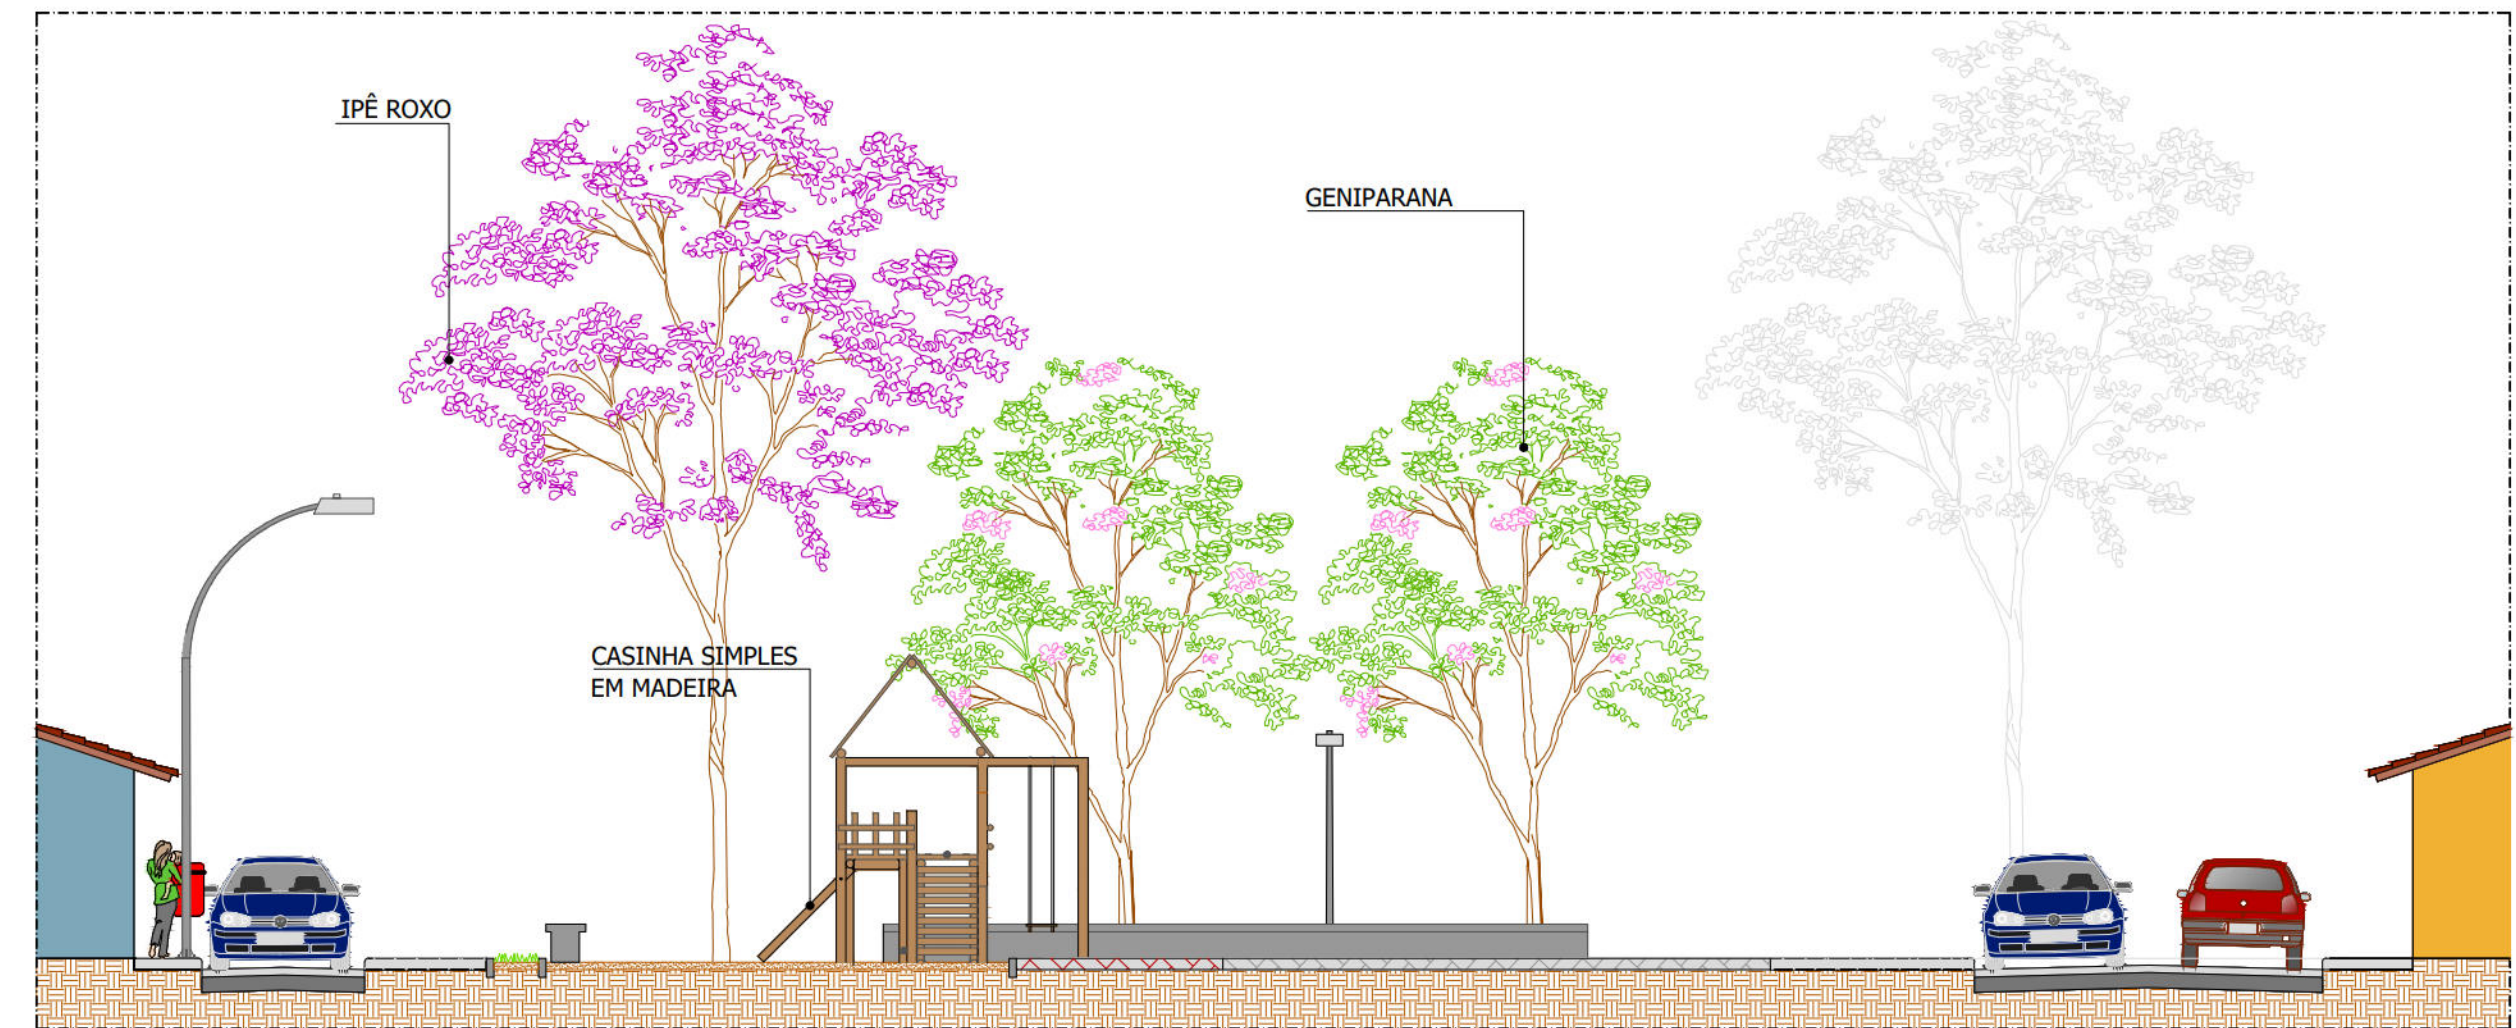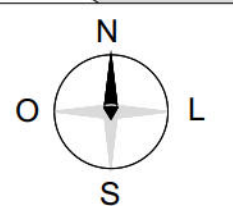


CORTE AA'
ESCALA 1:100

QUADRO DE PAGINAÇÃO DE PISO		
ITEM	ESPECIFICAÇÕES	QUANT.
	PASSEIO EM CONCRETO INTERTRAVADO, NA COR GRAFITE, ASSENTADO SOBRE COLCHÃO DE AREIA LAVADA, BRITA CORRIDA E SOLO COMPACTADO, MARCA GLASSER OU SIMILAR.	68,70 m²
	PASSEIO EM CONCRETO INTERTRAVADO, NA COR VERMELHO, ASSENTADO SOBRE COLCHÃO DE AREIA LAVADA, BRITA CORRIDA E SOLO COMPACTADO, MARCA GLASSER OU SIMILAR.	102,80 m²
	PASSEIO EM CONCRETO INTERTRAVADO, NA COR NATURAL, ASSENTADO SOBRE COLCHÃO DE AREIA LAVADA, BRITA CORRIDA E SOLO COMPACTADO, MARCA GLASSER OU SIMILAR.	151,92 m²
	PASSEIO EM CONCRETO INTERTRAVADO, NA COR TERRACOTA, ASSENTADO SOBRE COLCHÃO DE AREIA LAVADA, BRITA CORRIDA E SOLO COMPACTADO, MARCA GLASSER OU SIMILAR.	62,38 m²
	PASSEIO EM CONCRETO INTERTRAVADO, NA COR AREIA, ASSENTADO SOBRE COLCHÃO DE AREIA LAVADA, BRITA CORRIDA E SOLO COMPACTADO, MARCA GLASSER OU SIMILAR.	32 m²
	CAIXA DE AREIA	96,35 m²
	GRAMA BATATAIS	55,11 m²

QUADRO GERAL DE MOBILIÁRIO URBANO		
ITEM	ESPECIFICAÇÕES	QUANT.
	LUMINÁRIA FECHADA TIPO PÉTALA, A SER INSTALADA DE LED 70W MODELO STREET LIGHT DURA V8.3 DA MARCA LEDSTAR UNICOBA COMPATÍVEL COM TELEGESTÃO, COM RELÉ FOTOELÉTRICO E BRAÇO DE 1,5 METROS.	VERIFICAR QUANTIDADE NO PROJETO DE ILUMINAÇÃO PÚBLICA
	LUMINÁRIA FECHADA TIPO PÉTALA EXISTENTE A SER SUBSTITUÍDA POR UMA LUMINÁRIA LED 70W MODELO STREET LIGHT DURA V8.3 DA MARCA LEDSTAR UNICOBA COMPATÍVEL COM TELEGESTÃO E COM RELÉ FOTOELÉTRICO E BRAÇO DE 1,5 METROS.	
	UMA LUMINÁRIA EM LED PARA ILUMINAÇÃO PÚBLICA, 50W, BIVOLT, LENTES EM POLICARBONATO, CORPO EM ALUMÍNIO, MODELO SATURNO DA FML OU SIMILAR, INSTALADO EM POSTE DE AÇO CÔNICO RETO DE 6 METROS FLANGEADO, AÇÃO- MENTO VIA PROGRAMADOR HORÁRIO DIGITAL.	
	POSTE DE CONCRETO DUPLA T, DE 300/9, A SER INSTALADO.	
	POSTE DE CONCRETO BT DA CELPE A PERMANECER.	
	POSTE DE CONCRETO AT DA CELPE A PERMANECER.	
	LIXEIRA DE POLIETILENO DE ALTA DENSIDADE NA COR VERMELHA, CAPACIDADE PARA 50 L COM ALÇA PARA FIXAR EM POSTE.	04 un.
	BANCO LINEAR EM CONCRETO ARMADO (4 x 0,50 m)	01 un.
	BANCO LINEAR EM CONCRETO ARMADO (3 x 0,50 m)	01 un.
	BANCO CURVO EM CONCRETO ARMADO	01 un.
	BANCO LINEAR EM CONCRETO ARMADO (13,4 x 0,50 m)	01 un.
	BANCO LINEAR EM CONCRETO ARMADO (9,33 x 0,50 m)	01 un.
	BANCO CURVO EM CONCRETO ARMADO	01 un.
	BANCO CURVO "Y" EM CONCRETO ARMADO	01 un.
	BICICLETÁRIO	01 un.
	RAMPA TIPO 01	01 un.

	RAMPA TIPO 02	05 un.
	RAMPA TIPO 03	01 un.
	ALEGRETE (1,00 x 1,00 m)	04 un.
	LIXEIRAS DE POLIETILENO DE ALTA DENSIDADE NAS CORES VERDE, AZUL, VERMELHO E AMARELO, NAS DIMENSÕES 1170 x 330mm COM SUPORTE EM TUBO METÁLICO. CAPACIDADE PARA 4 x 50 LITROS	01 un.
	EQUIPAMENTO PARA ABDOMINAL, INCLINADO	06 un.
	BARRA DUPLA PARA FLEXÃO	03 un.
	EQUIPAMENTO DE ESPALDAR	03 un.
	EQUIPAMENTO DE BARRAS	02 un.
	CASINHA SIMPLES EM MADEIRA SEM PONTE, COM BALANÇO, ESCORREGO, RAMPA, ESCADA, REDE (4,50 X 4,50 m)	01 un.
	ESCORREGADOR EM MADEIRA (2,50 x 0,45 m)	01 un.
	GANGORRA DUPLA EM MADEIRA (3,00 x 2,00 m)	01 un.

QUADRO DE ESPÉCIES DE VEGETAÇÃO				
	Nomes Populares	Nomes Científicos	Altura Média	Quantidade
	GRAMA BATATAIS	<i>Paspalum notatum</i>	15 a 30cm	55,11 m²
	IPÊ ROXO	<i>Handroanthus impatiens</i>	8 a 12m	02 un.
	SIBIPIRUNA	<i>Caesalpinia pluviosa</i>	10 a 18 m	--
	GENIPARANA	<i>Gustavia augusta</i>	5 a 10m	09 un.

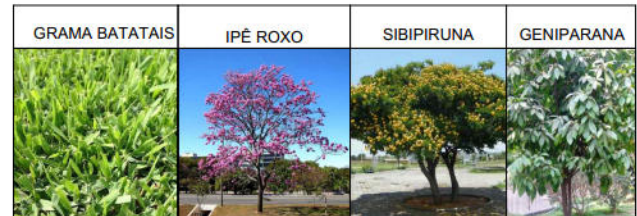

PLANTA DAS AMPLIAÇÕES
ESCALA 1:2500



PREFEITURA DA CIDADE DO RECIFE
SECRETARIA DE CONTROLE, DESENVOLVIMENTO URBANO E OBRAS
EMPRESA DE URBANIZAÇÃO DO RECIFE - URB

COORDENAÇÃO GERAL
GEISE ZANON

DIRETORIA DE PROJETO
RUBIA CAMPELO

PROJETO

REVISÃO/ATUALIZAÇÃO DE PROJETOS EXECUTIVOS PARA 19 LOCALIDADES COMPONENTES DO PROJETO
CABIPARIBE MELHOR E ELABORAÇÃO DO PROJETO EXECUTIVO DA COMUNIDADE CARANGUEJO/TABAIARES, NA
CIDADE DE RECIFE/PE.

LOCALIZAÇÃO
COMUNIDADE MARQUÊS DE QUELUZ

ETAPA
PROJETO EXECUTIVO

CONTEÚDO
AMPLIAÇÃO 03 - PRAÇA AVENIDA MAURICIO DE NASSAU

DATA
ABRIL/2021

ESCALAS
INDICADA


PRANCHA
07/12

RESPONSÁVEL TÉCNICO
ROBERTO LEMOS MUNIZ - ENG° CIVIL -


Engenharia & Planejamento

QUADRO DE PAGINAÇÃO DE PISO		
ITEM	ESPECIFICAÇÕES	QUANT.
	PASSEIO EM CONCRETO INTERTRAVADO, NA COR VERMELHA, ASSENTADO SOBRE COLCHÃO DE AREIA LAVADA, BRITA CORRIDA E SOLO COMPACTADO, MARCA GLASSER OU SIMILAR.	118.75 m²
	PASSEIO EM CONCRETO INTERTRAVADO, NA COR NATURAL, ASSENTADO SOBRE COLCHÃO DE AREIA LAVADA, BRITA CORRIDA E SOLO COMPACTADO, MARCA GLASSER OU SIMILAR.	266.75 m²


QUADRO DE MOBILIÁRIO URBANO		
ITEM	ESPECIFICAÇÕES	QUANT.
	LIXEIRA DE POLIETILENO DE ALTA DENSIDADE NA COR VERMELHA. CAPACIDADE PARA 50 L COM ALÇA PARA FIXAR EM POSTE.	03 un.
	BALIZADOR EM CONCRETO (DISTÂNCIA DE 2m ENTRE ELLES)	71 un.
	LUMINÁRIA FECHADA TIPO PÉTALA, A SER INSTALADA DE LED 70W MODELO STREET LIGHT DURA V8.3 DA MARCA LEDSTAR UNICORBA COMPATÍVEL COM TELEGESTÃO, COM RELÉ FOTOELÉTRICO E BRAÇO DE 1,5 METROS.	VERIFICAR QUANTIDADE NO PROJETO DE ILUMINAÇÃO PÚBLICA
	LUMINÁRIA FECHADA TIPO PÉTALA EXISTENTE A SER SUBSTITUÍDA POR UMA LUMINÁRIA LED 70W MODELO STREET LIGHT DURA V8.3 DA MARCA LEDSTAR UNICORBA COMPATÍVEL COM TELEGESTÃO E COM RELÉ FOTOELÉTRICO E BRAÇO DE 1,5 METROS.	
	UMA LUMINÁRIA EM LED PARA ILUMINAÇÃO PÚBLICA, 50W, BIVOLT, LENTES EM POLICARBONATO, CORPO EM ALUMÍNIO, MODELO SATURNO DA FML OU SIMILAR, INSTALADO EM POSTE DE AÇO CÔNICO RETO DE 6 METROS FLANGEADO, ACIONAMENTO VIA PROGRAMADOR HORÁRIO DIGITAL.	
	POSTE DE CONCRETO DUPLO T, DE 300/9, A SER INSTALADO.	
	POSTE DE CONCRETO BT DA CELPE A PERMANECER.	
	POSTE DE CONCRETO AT DA CELPE A PERMANECER.	

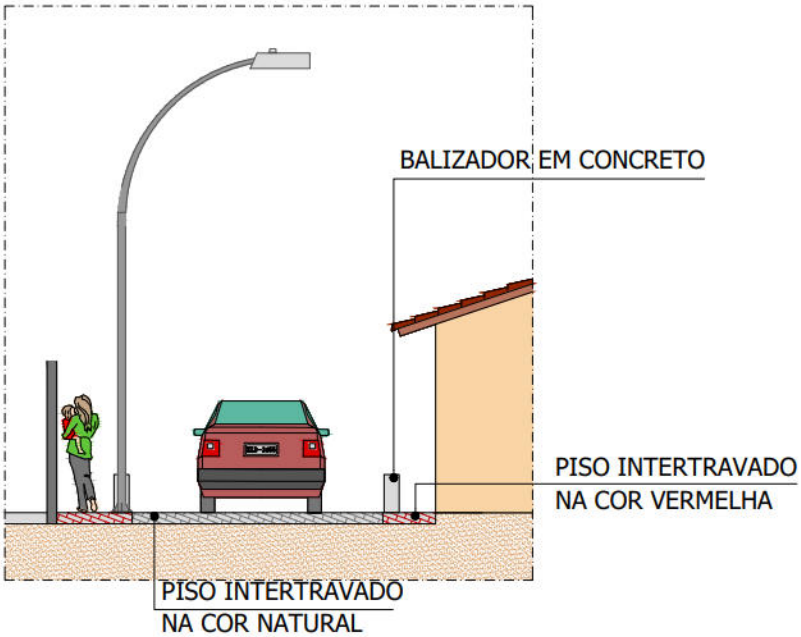


CORTE AA'
ESCALA 1:100

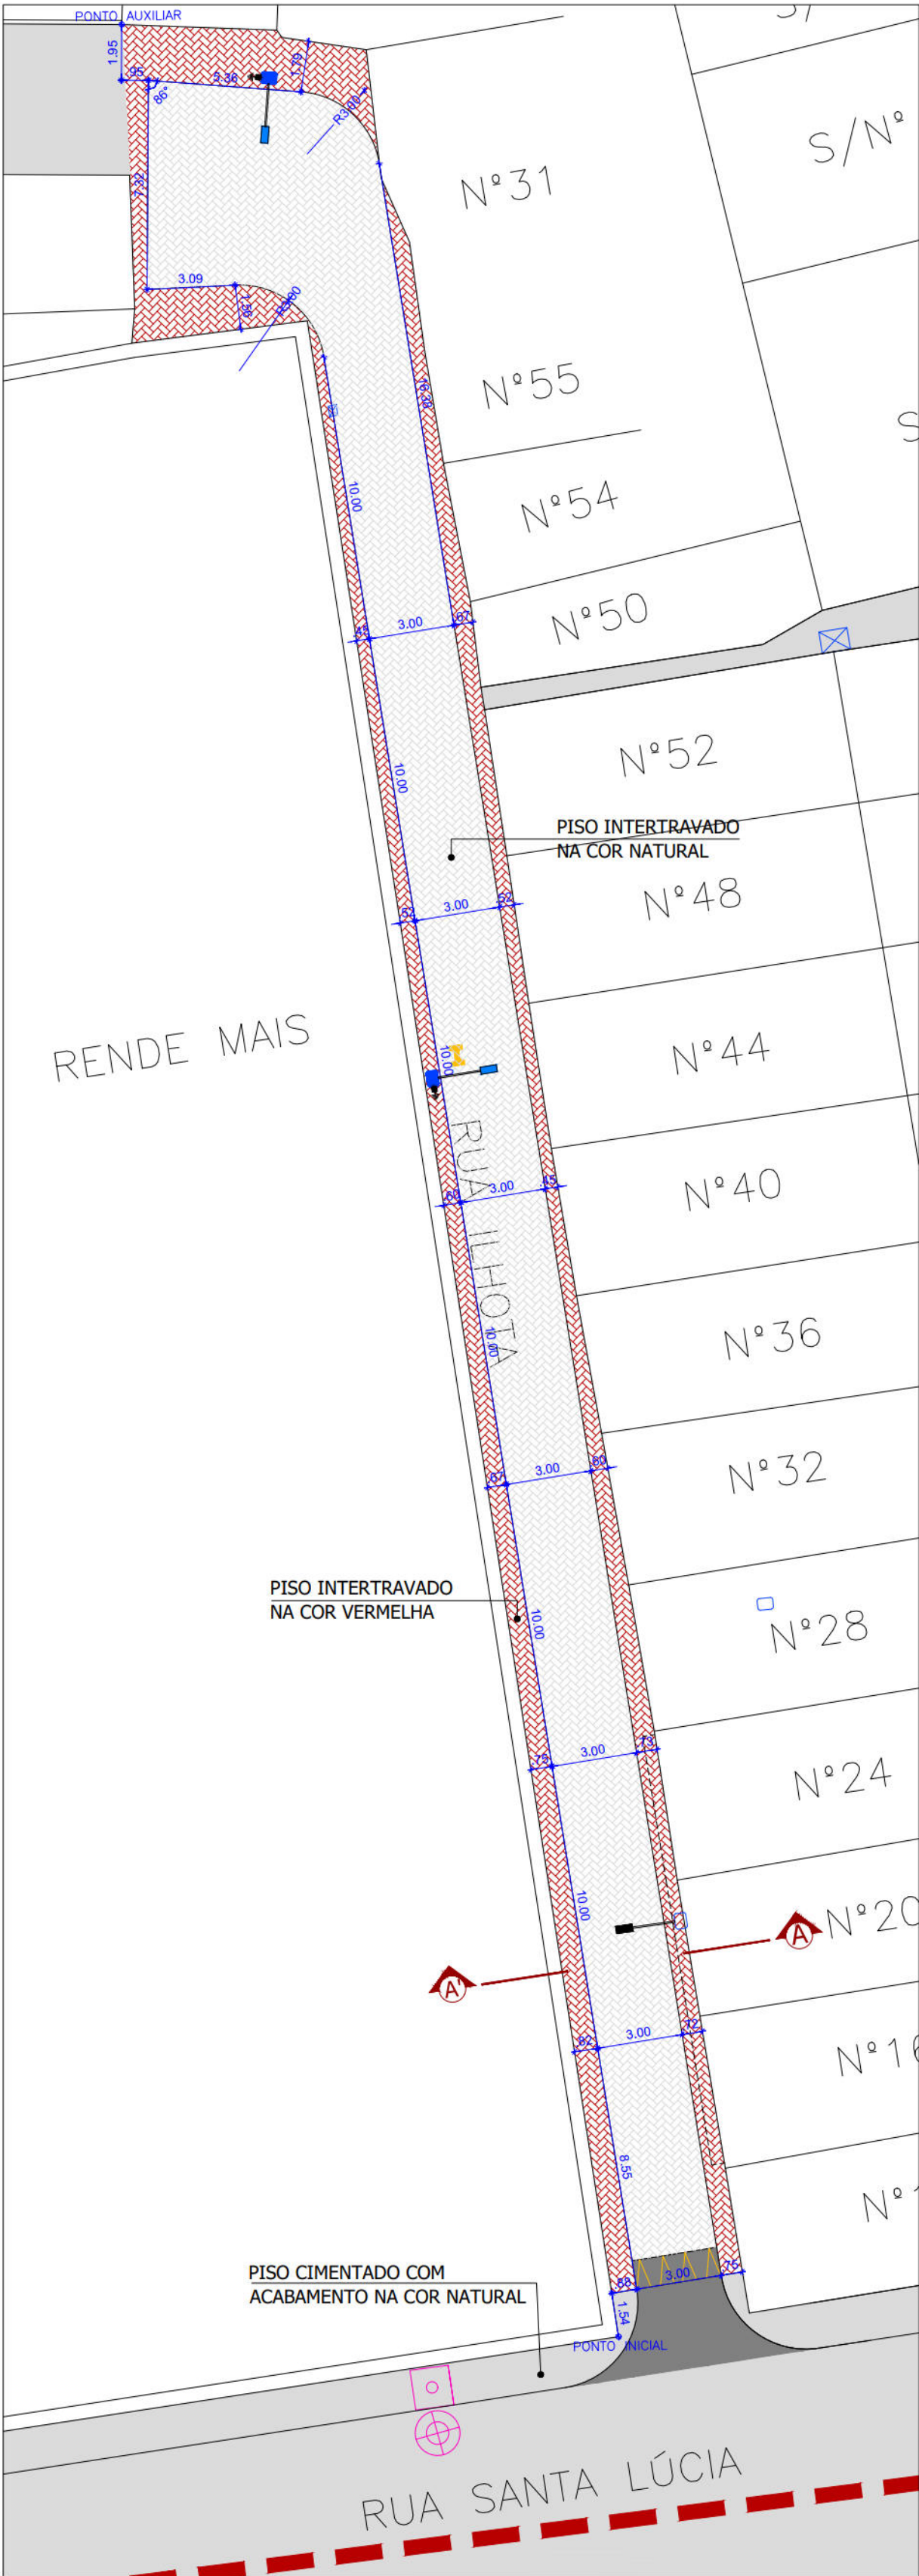

PLANTA BAIXA - AMPLIAÇÃO 04
PAGINAÇÃO DE PISO
ESCALA 1:200

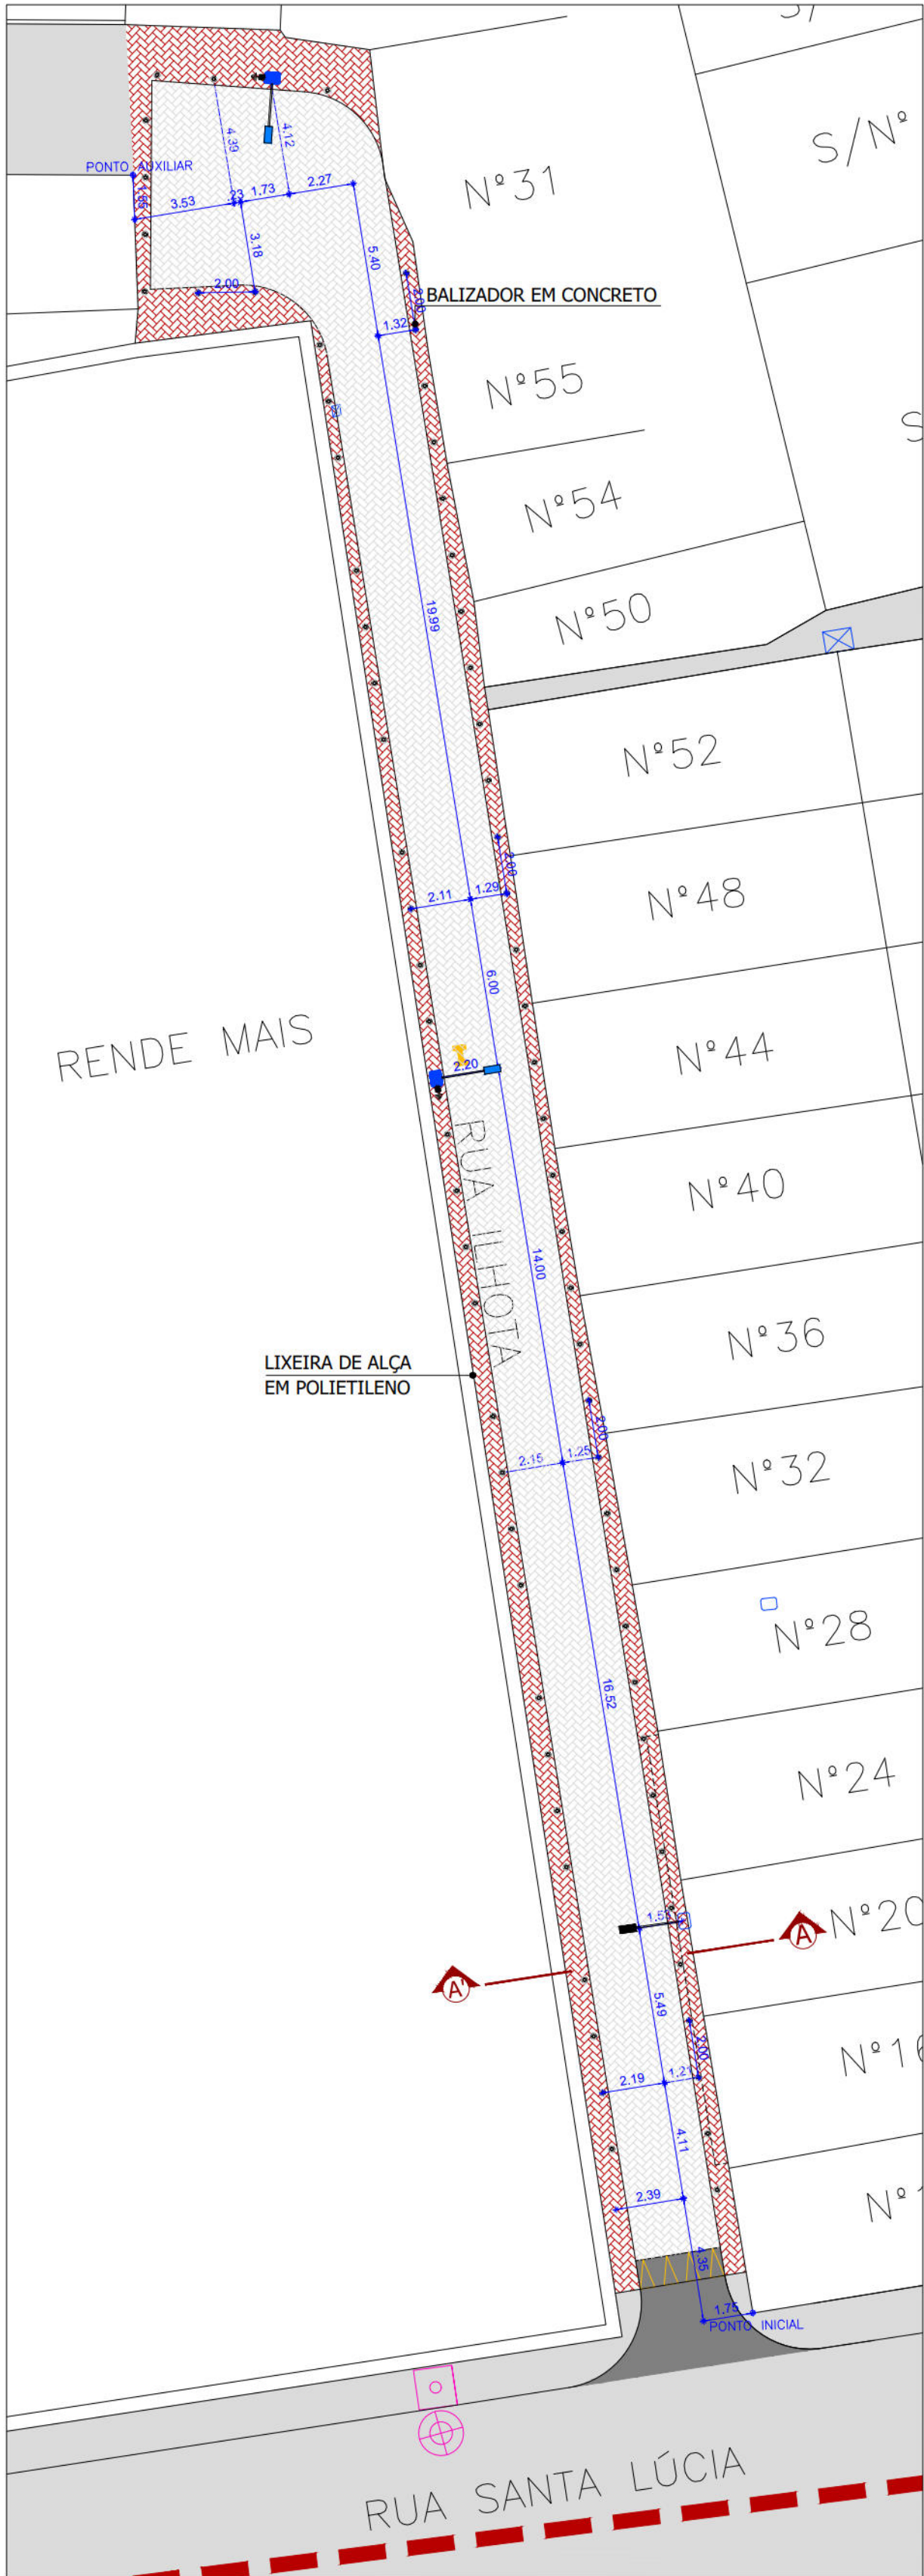

PLANTA BAIXA - AMPLIAÇÃO 04
MOBILIÁRIO URBANO
ESCALA 1:200

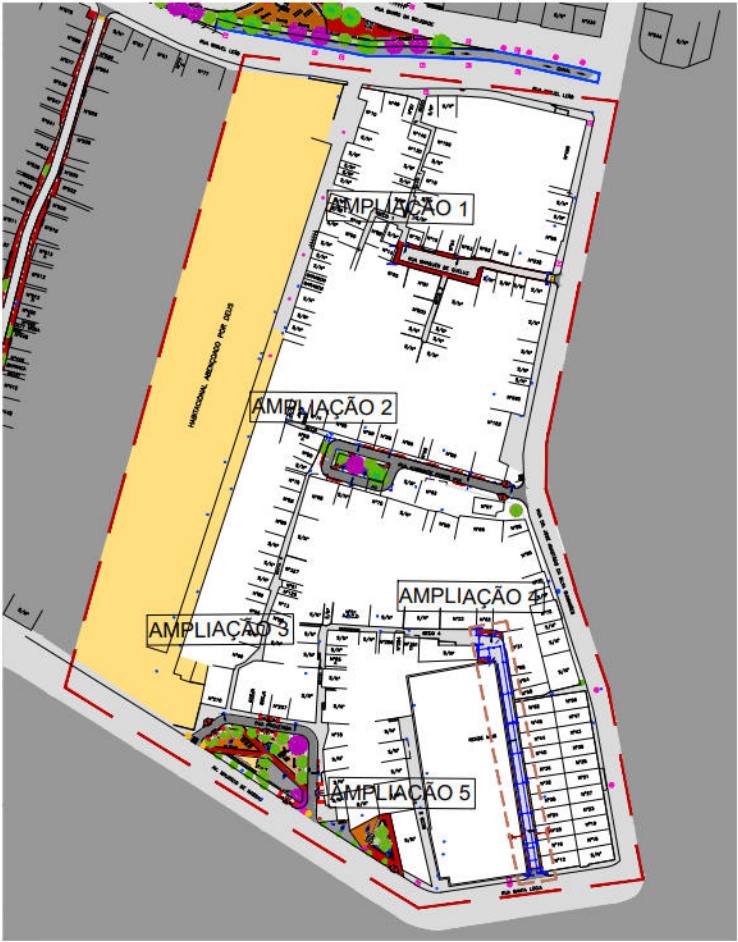

CONVENÇÕES

	Limite da Comunidade		Poço de Visão Tipo Gaveta Existente
	Edificação		Poço de Visão Tipo Tampão da Drenagem Existente
	Mão-Fm Existente		Calçada
	Grade		Poste de Baixa Tensão (BT)

PREFEITURA DA CIDADE DO RECIFE
SECRETARIA DE CONTROLE, DESENVOLVIMENTO URBANO E OBRAS
EMPRESA DE URBANIZAÇÃO DO RECIFE - URB

COORDENAÇÃO GERAL

GEISE ZANON

DIRETORIA DE PROJETO

RUBIA CAMPELO

PROJETO

REVISÃO/ATUALIZAÇÃO DE PROJETOS EXECUTIVOS PARA 19 LOCALIDADES COMPONENTES DO PROJETO CAPIBARIBE MELHOR E ELABORAÇÃO DO PROJETO EXECUTIVO DA COMUNIDADE CARANGUEJO/TABAIRES, NA CIDADE DE RECIFE/PE.

LOCALIZAÇÃO

COMUNIDADE MARQUÊS DE QUELUZ

ETAPA

PROJETO EXECUTIVO

CONTEÚDO

AMPLIAÇÃO 04 - RUA ILHOTA

RESPONSÁVEL TÉCNICO

ROBERTO LEMOS MUNIZ - ENGº CIVIL -

DATA

SETEMBRO/2018


ESCALAS

INDICADA

PRANCHA


08/12

GEO SISTEMAS
Engenharia & Planejamento

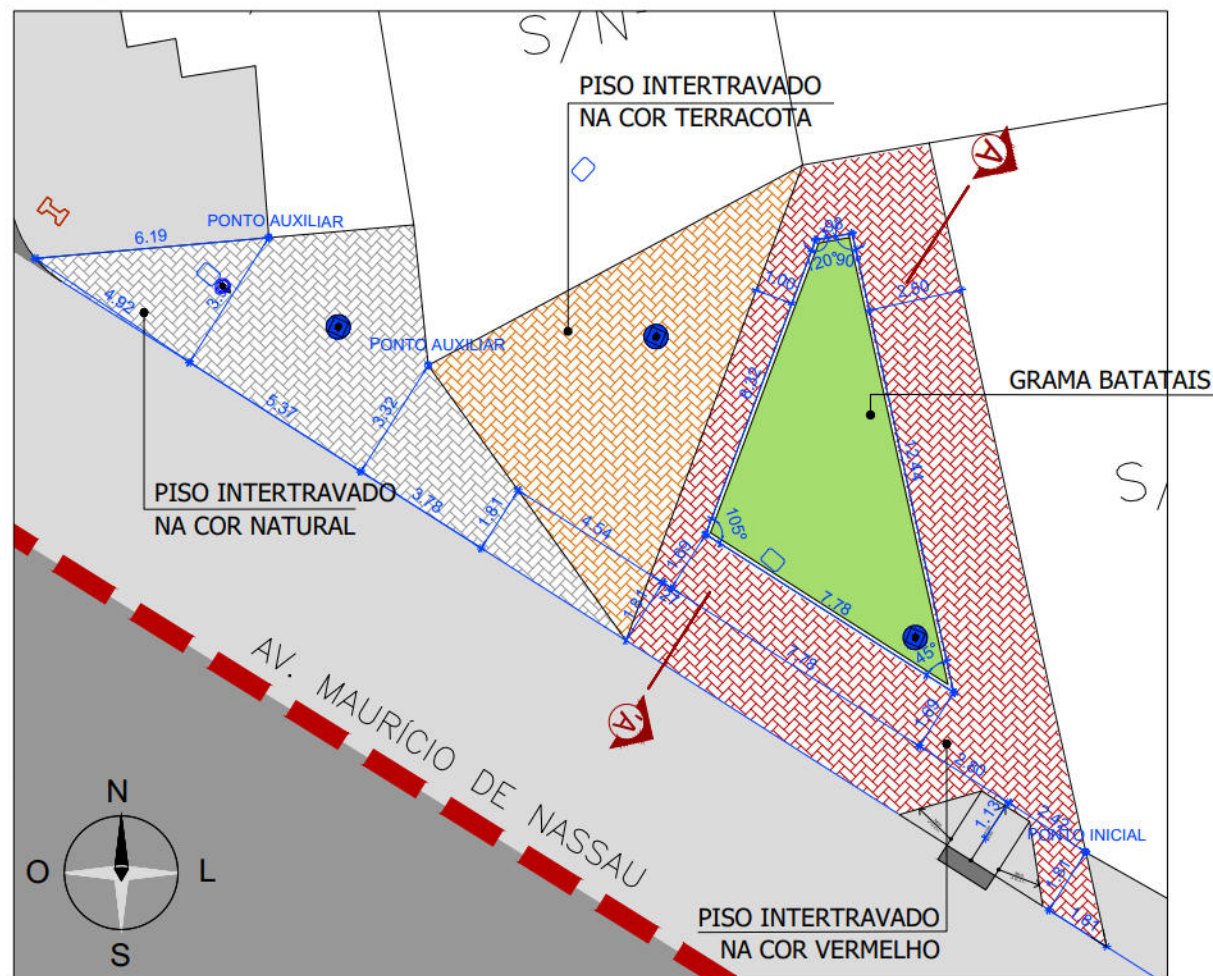


AMPLIAÇÃO 05 - PAGINAÇÃO DE PISO
ESCALA 1:200

QUADRO DE PAGINAÇÃO DE PISO		
ITEM	ESPECIFICAÇÕES	QUANT.
1	PASSEIO EM CONCRETO INTERTRAVADO, NA COR VERMELHO, ASSENTADO SOBRE COLCHÃO DE AREIA LAVADA, BRITA CORRIDA E SOLO COMPACTADO, MARCA GLASSER OU SIMILAR.	98.05 m²
2	PASSEIO EM CONCRETO INTERTRAVADO, NA COR NATURAL, ASSENTADO SOBRE COLCHÃO DE AREIA LAVADA, BRITA CORRIDA E SOLO COMPACTADO, MARCA GLASSER OU SIMILAR.	50.34 m²
3	PASSEIO EM CONCRETO INTERTRAVADO, NA COR TERRACOTA, ASSENTADO SOBRE COLCHÃO DE AREIA LAVADA, BRITA CORRIDA E SOLO COMPACTADO, MARCA GLASSER OU SIMILAR.	49.86 m²
4	GRAMA BATATAIS	39.81 m²

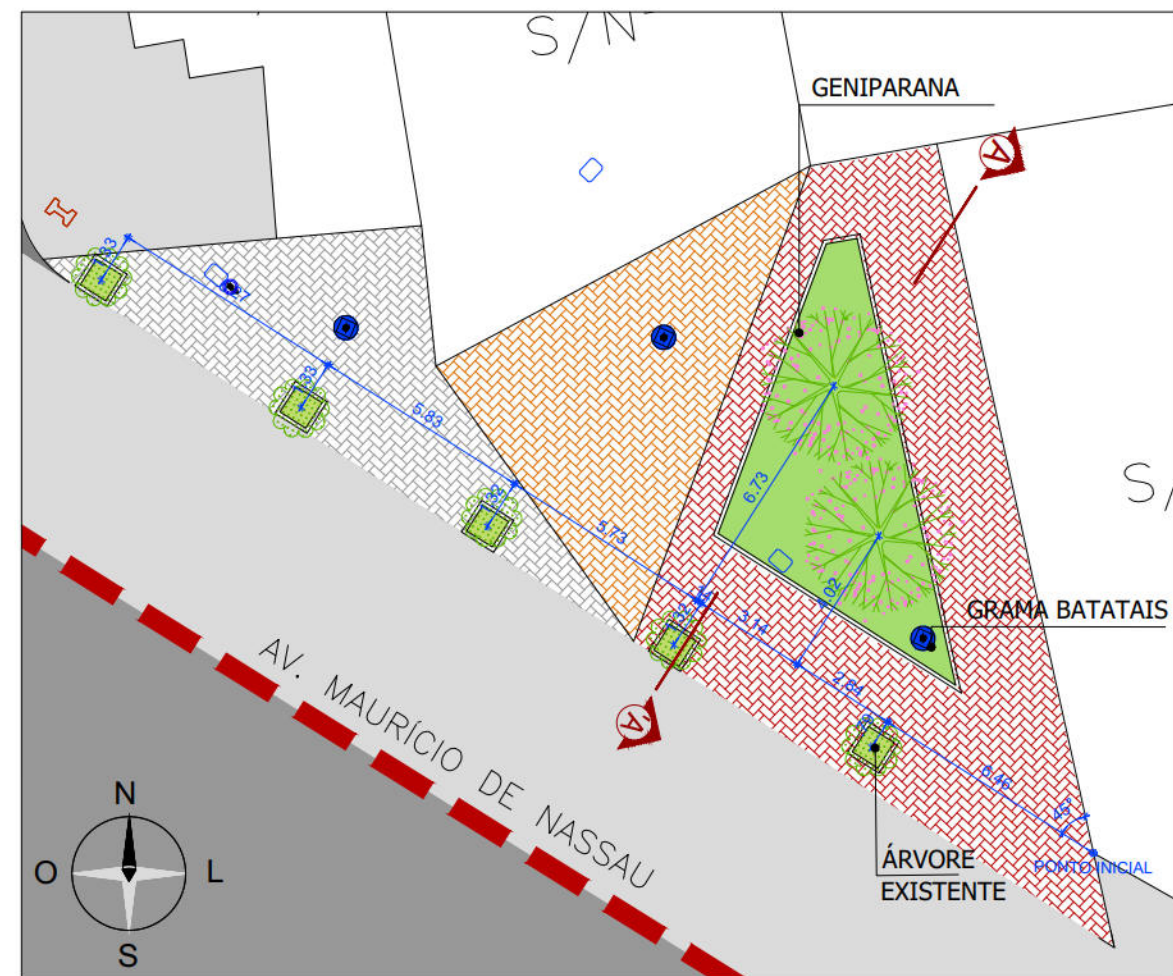


AMPLIAÇÃO 05 - PAISAGISMO
ESCALA 1:200

QUADRO DE ESPÉCIES DE VEGETAÇÃO				
	Nomes Populares	Nomes Científicos	Altura Média	Quantidade
1	GRAMA BATATAIS	<i>Paspalum notatum</i>	15 a 30 cm	39.81 m²
2	GENIPARANA	<i>Gustavia augusta</i>	5 a 10m	02 un.

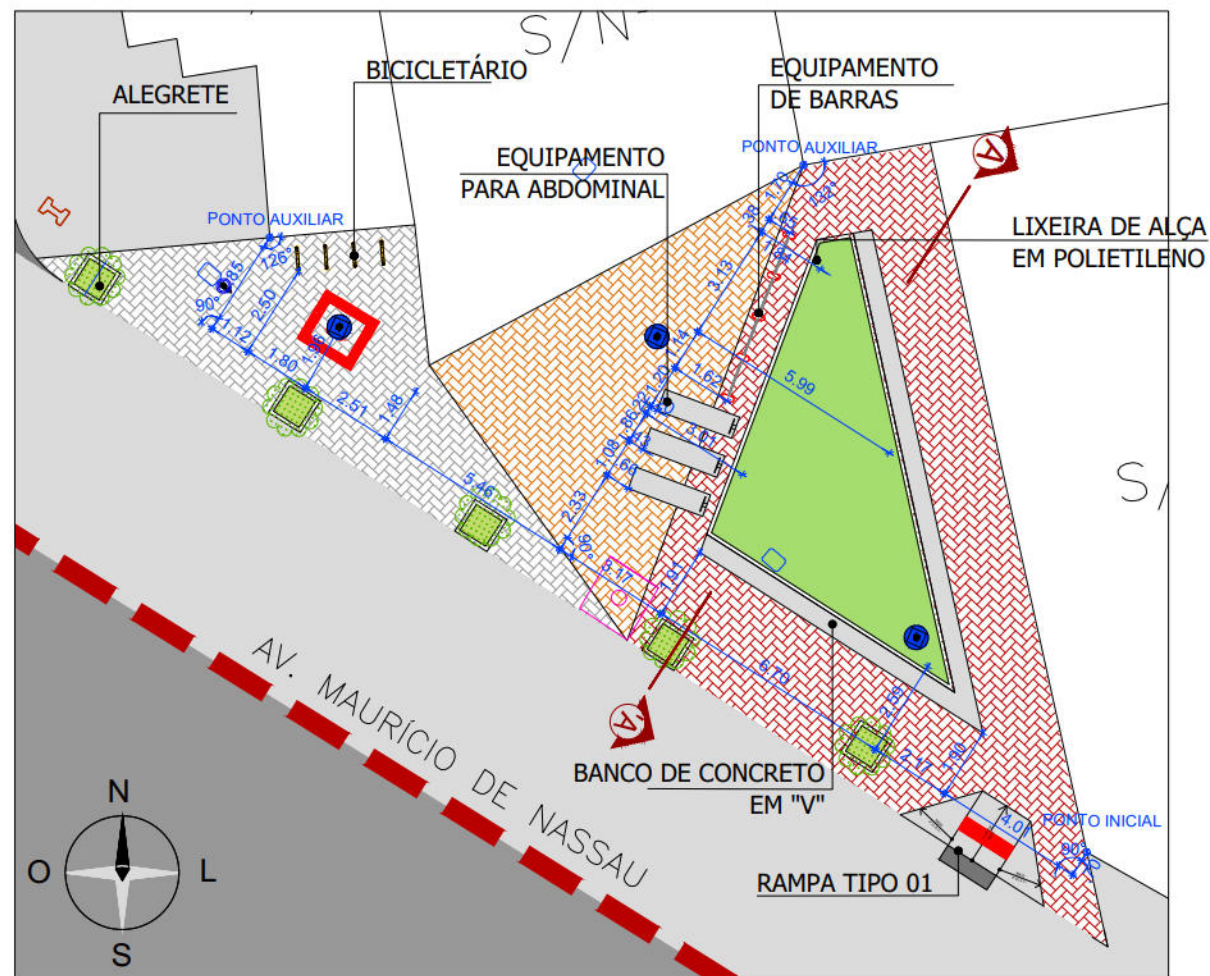


AMPLIAÇÃO 05 - MOBILIÁRIO URBANO
ESCALA 1:200

QUADRO DE MOBILIÁRIO URBANO		
ITEM	ESPECIFICAÇÕES	QUANT.
1	LUMINÁRIA FECHADA TIPO PÉTALA, A SER INSTALADA DE LED 70W MODELO STREET LIGHT DURA V8.3 DA MARCA LEDSTAR UNICOBIA COMPATÍVEL COM TELEGESTÃO, COM RELÉ FOTOELÉTRICO E BRAÇO DE 1,5 METROS.	VERIFICAR QUANTIDADE NO PROJETO DE ILUMINAÇÃO PÚBLICA
2	LUMINÁRIA FECHADA TIPO PÉTALA EXISTENTE A SER SUBSTITUÍDA POR UMA LUMINÁRIA LED 70W MODELO STREET LIGHT DURA V8.3 DA MARCA LEDSTAR UNICOBIA COMPATÍVEL COM TELEGESTÃO E COM RELÉ FOTOELÉTRICO E BRAÇO DE 1,5 METROS.	
3	UMA LUMINÁRIA EM LED PARA ILUMINAÇÃO PÚBLICA, 50W, BIVOLT, LENTES EM POLICARBONATO, CORPO EM ALUMÍNIO, MODELO SATURNO DA FML OU SIMILAR, INSTALADO EM POSTE DE AÇO CÔNICO RETO DE 6 METROS FLANGEADO, ACIONAMENTO VIA PROGRAMADOR HORÁRIO DIGITAL.	
4	POSTE DE CONCRETO DUPLO T, DE 300/9, A SER INSTALADO.	
5	POSTE DE CONCRETO BT DA CELPE A PERMANECER.	01 un.
6	POSTE DE CONCRETO AT DA CELPE A PERMANECER.	
7	BANCO DE CONCRETO ARMADO EM "V" (XXm x XXm)	
8	RAMPA TIPO 01	01 un.
9	EQUIPAMENTO PARA ABDOMINAL, INCLINADO	03 un.
10	BICICLETÁRIO	01 un.
11	EQUIPAMENTO DE BARRAS	01 un.
12	ALEGRETE (1,00m x 1,00m)	05 un.
13	LIXEIRA DE POLIETILENO DE ALTA DENSIDADE NA COR VERMELHA. CAPACIDADE PARA 50L COM ALÇA PARA FIXAR EM POSTE	03 un.

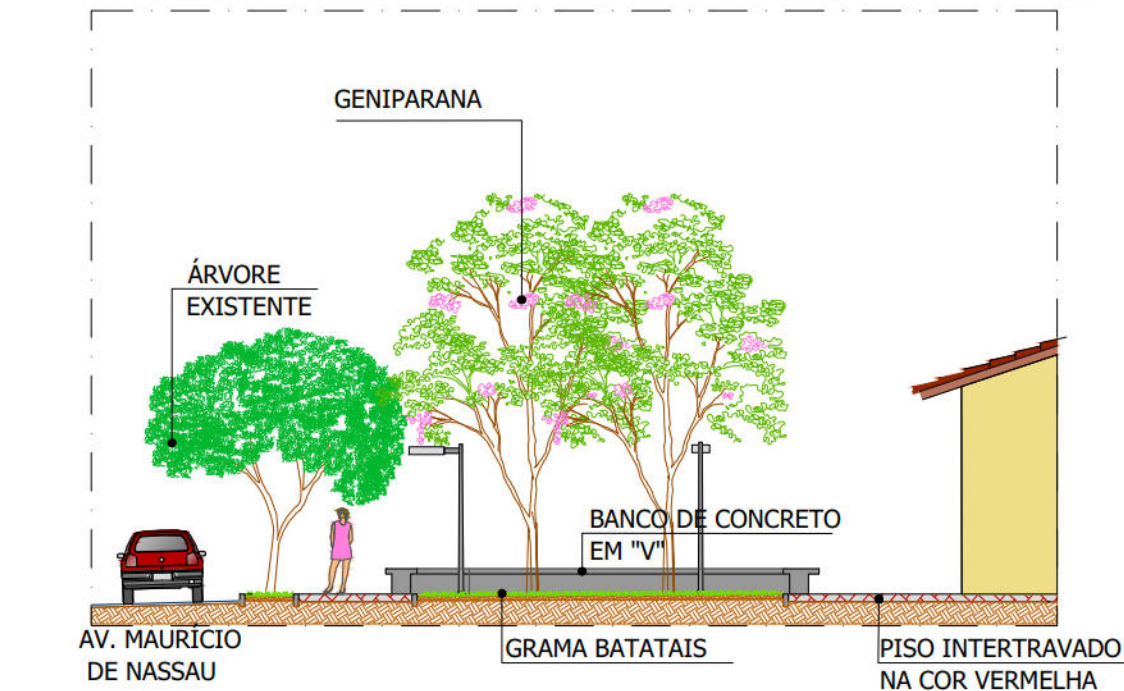

CORTE AA'
ESCALA 1:150

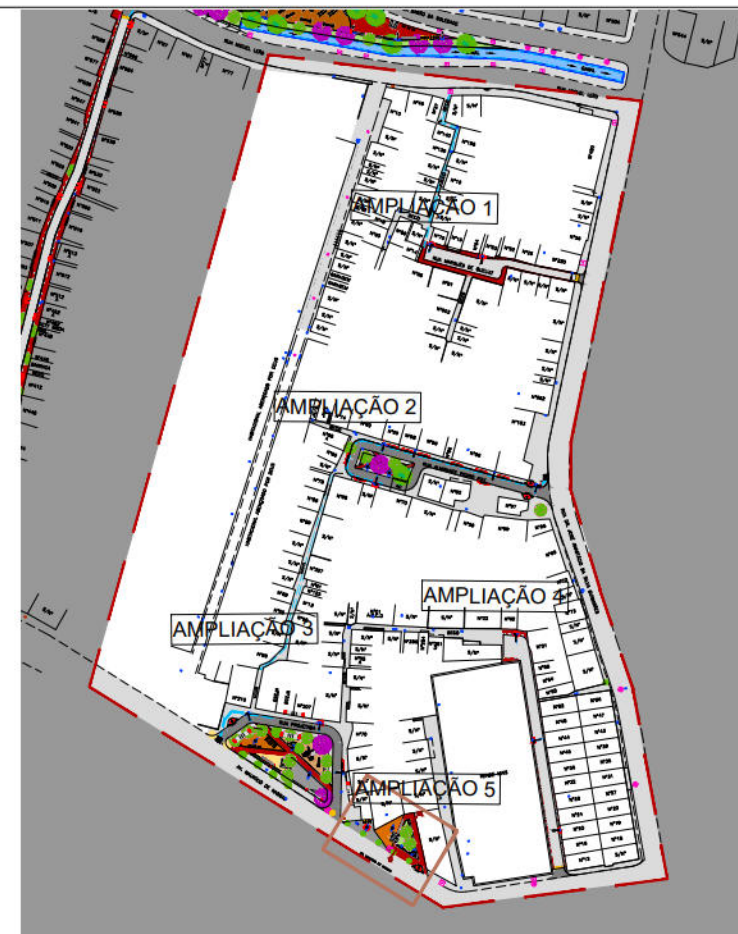

PLANTA DE SITUAÇÃO
ESCALA 1:2500

- CONVENÇÕES
- LIMITE DA COMUNIDADE
 - EDIFICAÇÃO
 - MEIO-FIO EXISTENTE
 - CALÇADA
 - ÁRVORE EXISTENTE
 - POÇO DE VISITA TIPO GAVETA EXISTENTE

PREFEITURA DA CIDADE DO RECIFE
SECRETARIA DE CONTROLE, DESENVOLVIMENTO URBANO E OBRAS
EMPRESA DE URBANIZAÇÃO DO RECIFE - URB

COORDENAÇÃO GERAL
GEISE ZANON
DIRETORIA DE PROJETO
RUBIA CAMPELO
PROJETO

REVISÃO/ATUALIZAÇÃO DE PROJETOS EXECUTIVOS PARA 19 LOCALIDADES COMPONENTES DO PROJETO CAPIBARIBE MELHOR E ELABORAÇÃO DO PROJETO EXECUTIVO DA COMUNIDADE CARANGUEJO/TABAIARES, NA CIDADE DE RECIFE/PE.

LOCALIZAÇÃO
COMUNIDADE MARQUÊS DE QUELUZ

ETAPA
PROJETO EXECUTIVO

CONTEÚDO
AMPLIAÇÃO 5

RESPONSÁVEL TÉCNICO
ROBERTO LEMOS MUNIZ - ENGº CIVIL -


GEO SISTEMAS
Engenharia & Planejamento

DATA
SETEMBRO/2018
ESCALAS
INDICADA


PRANCHA

09/12


DETALHE 12 - BANCO CURVO EM CONCRETO ARMADO

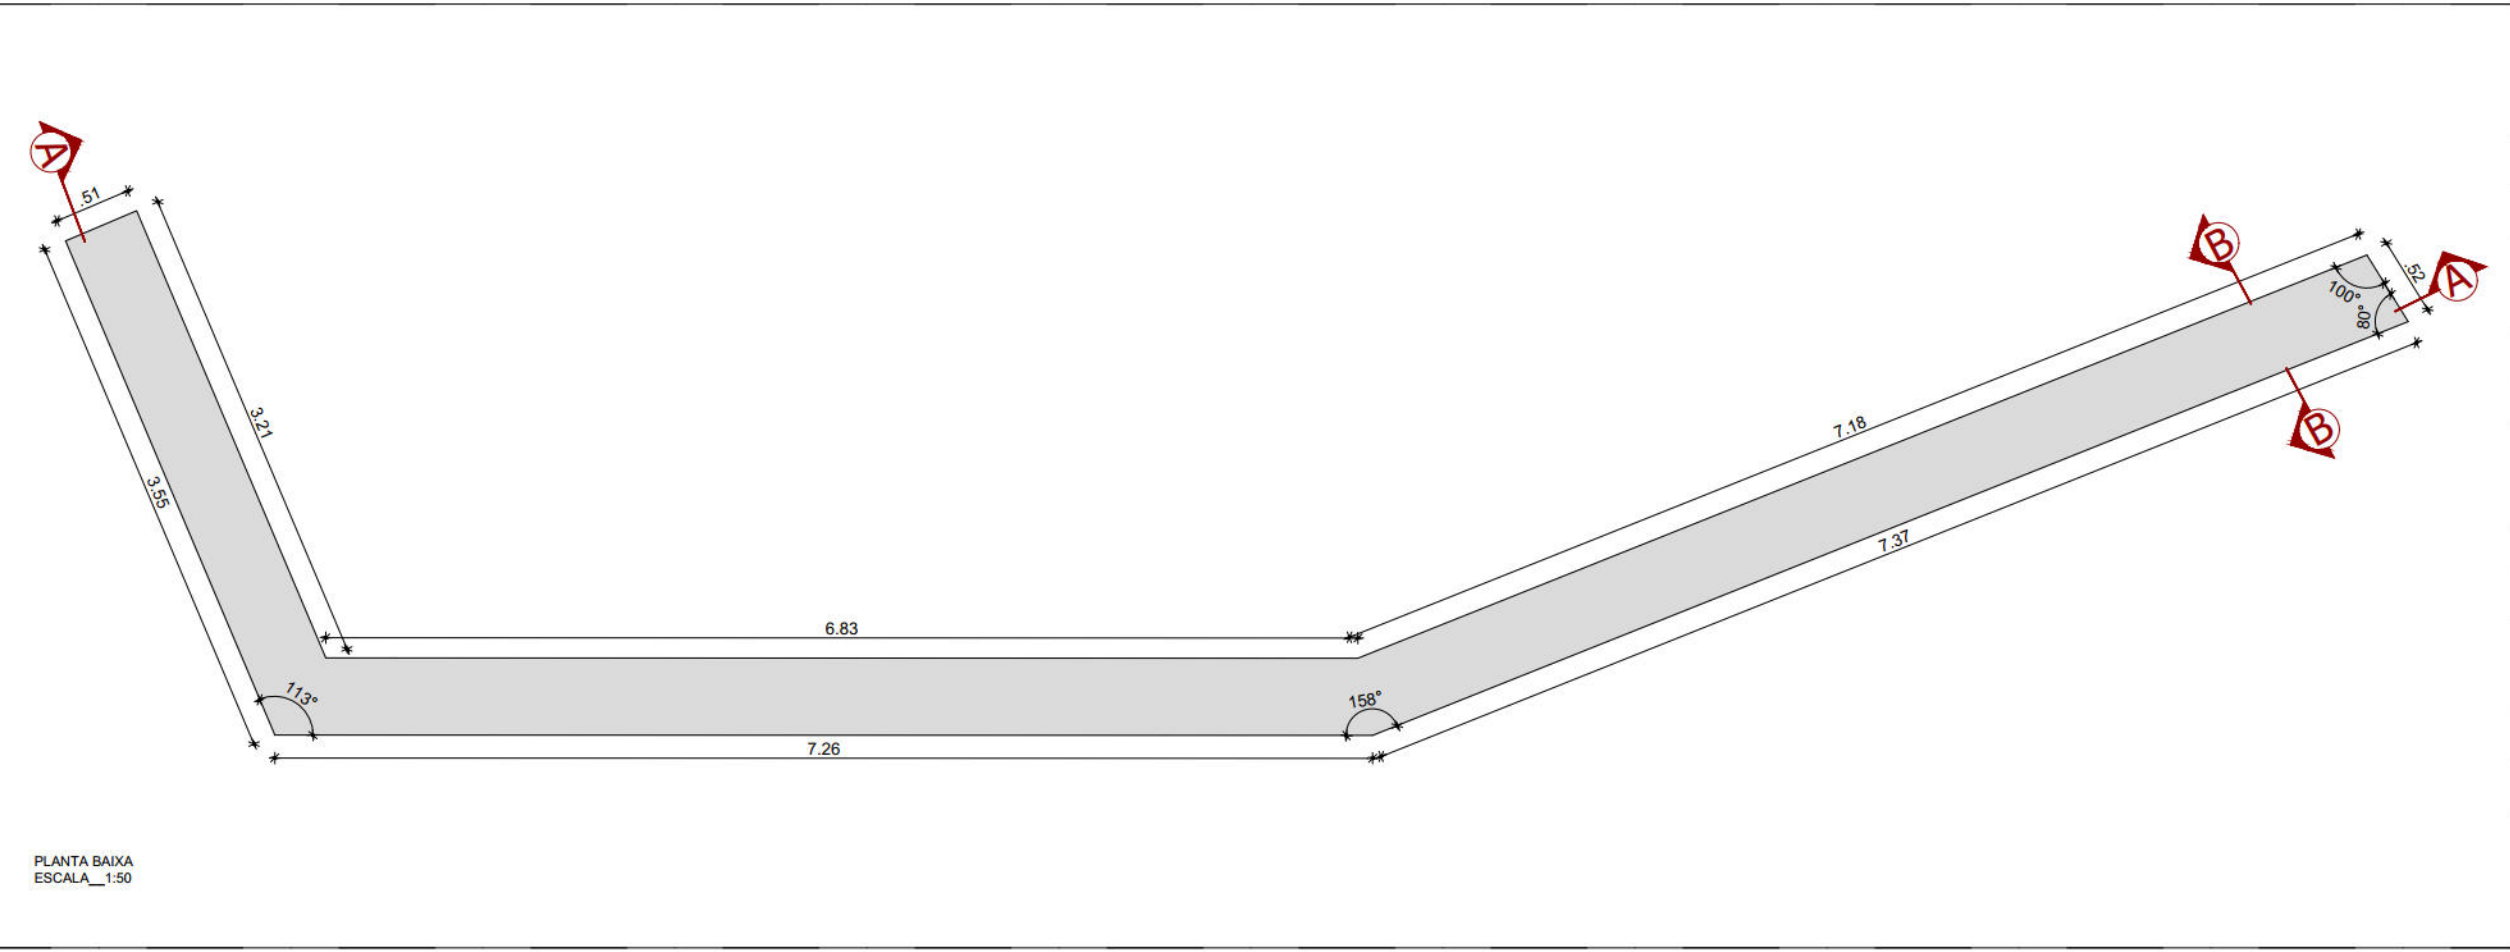


DETALHE 13 - BANCO CURVO "V" DE CONCRETO ARMADO

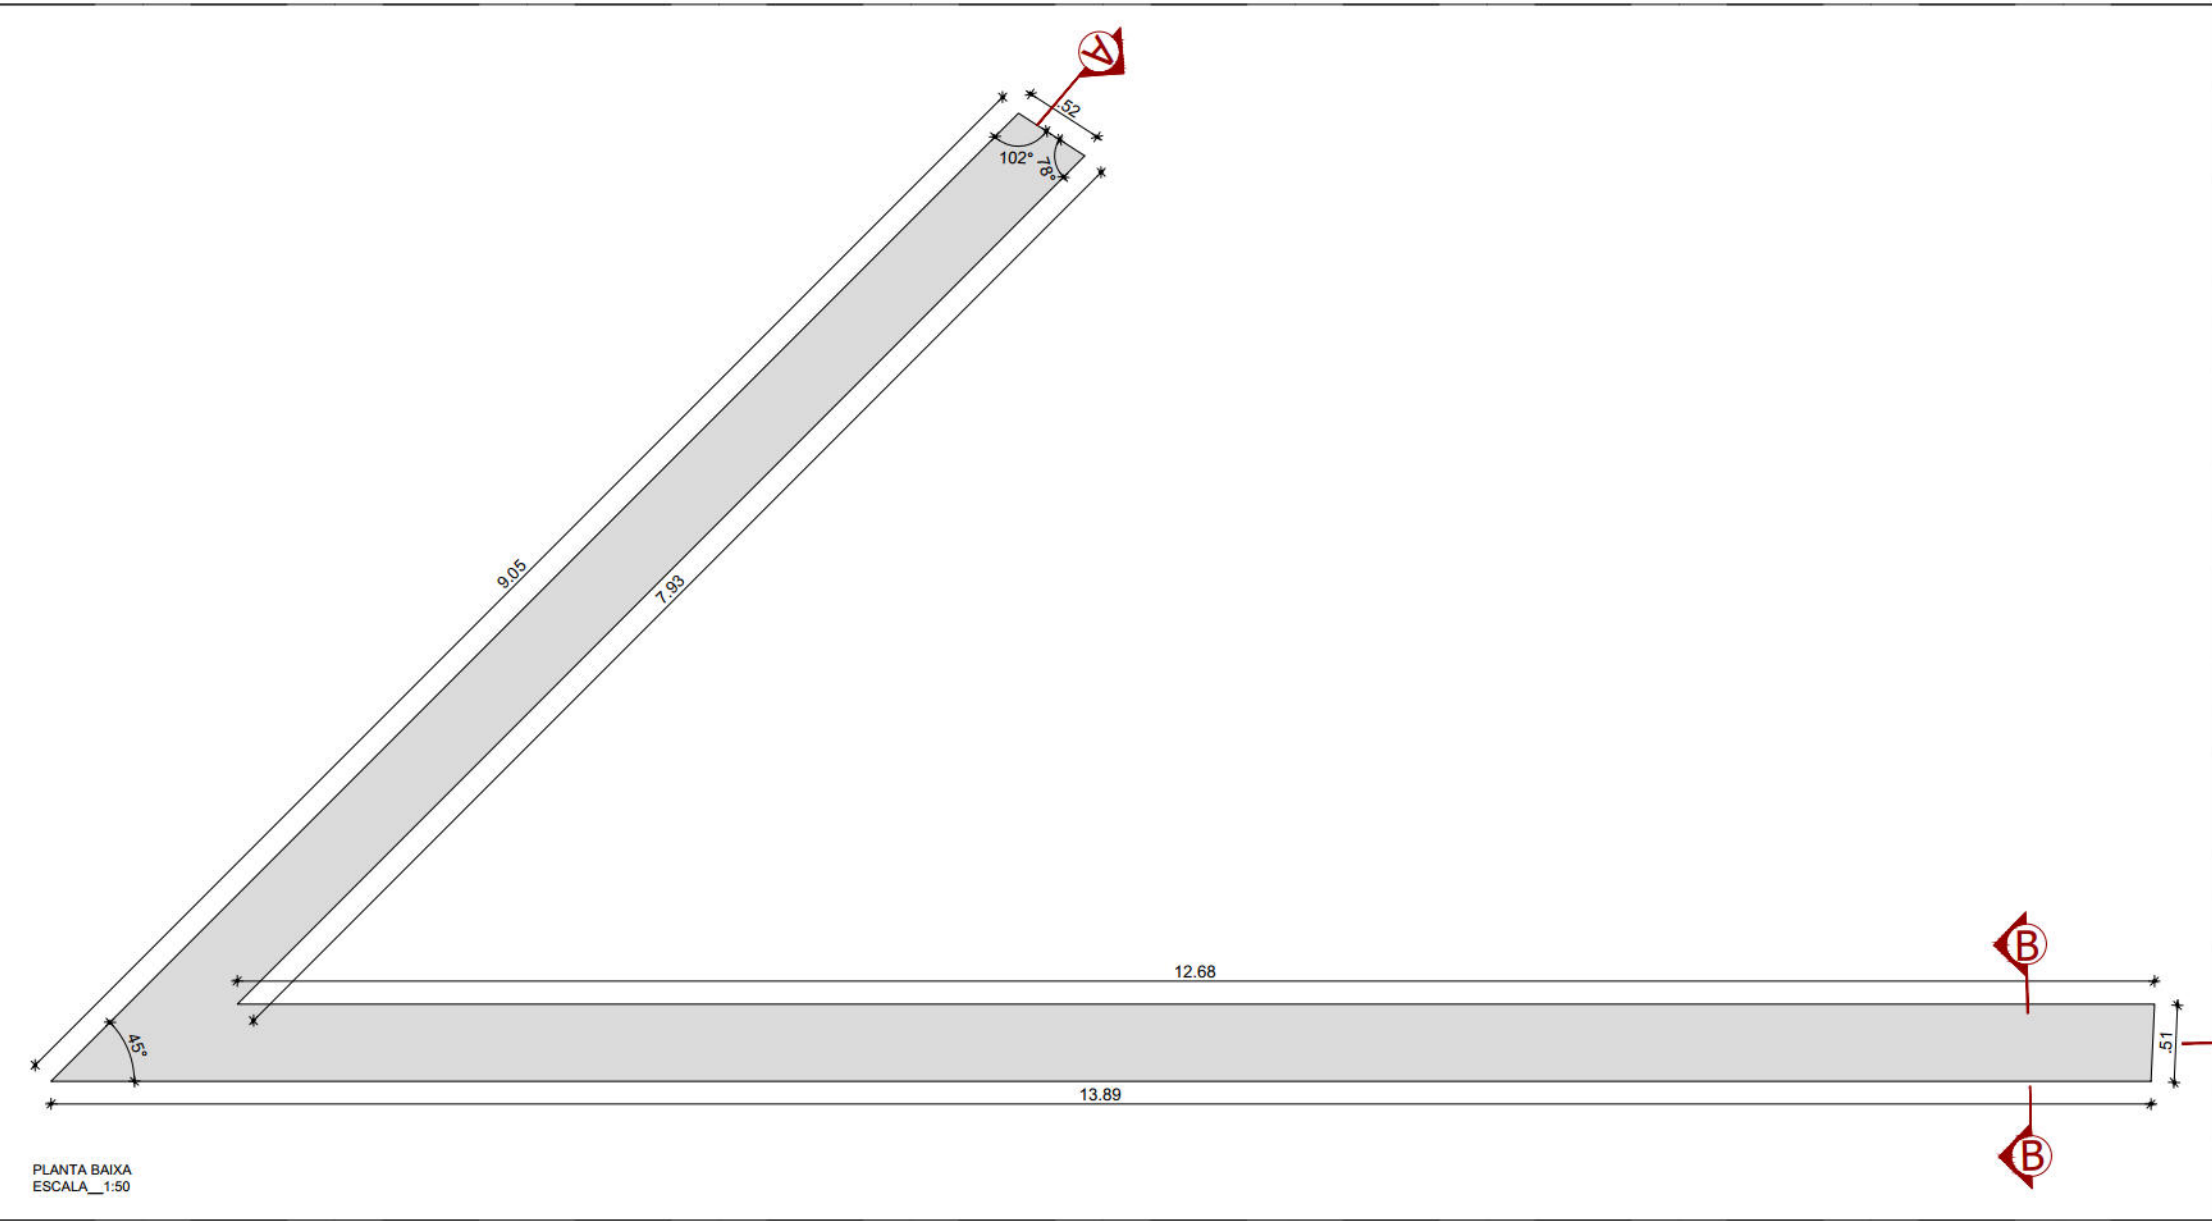


DETALHE 14 - BANCO CURVO EM CONCRETO ARMADO 4,00m x 0,50m

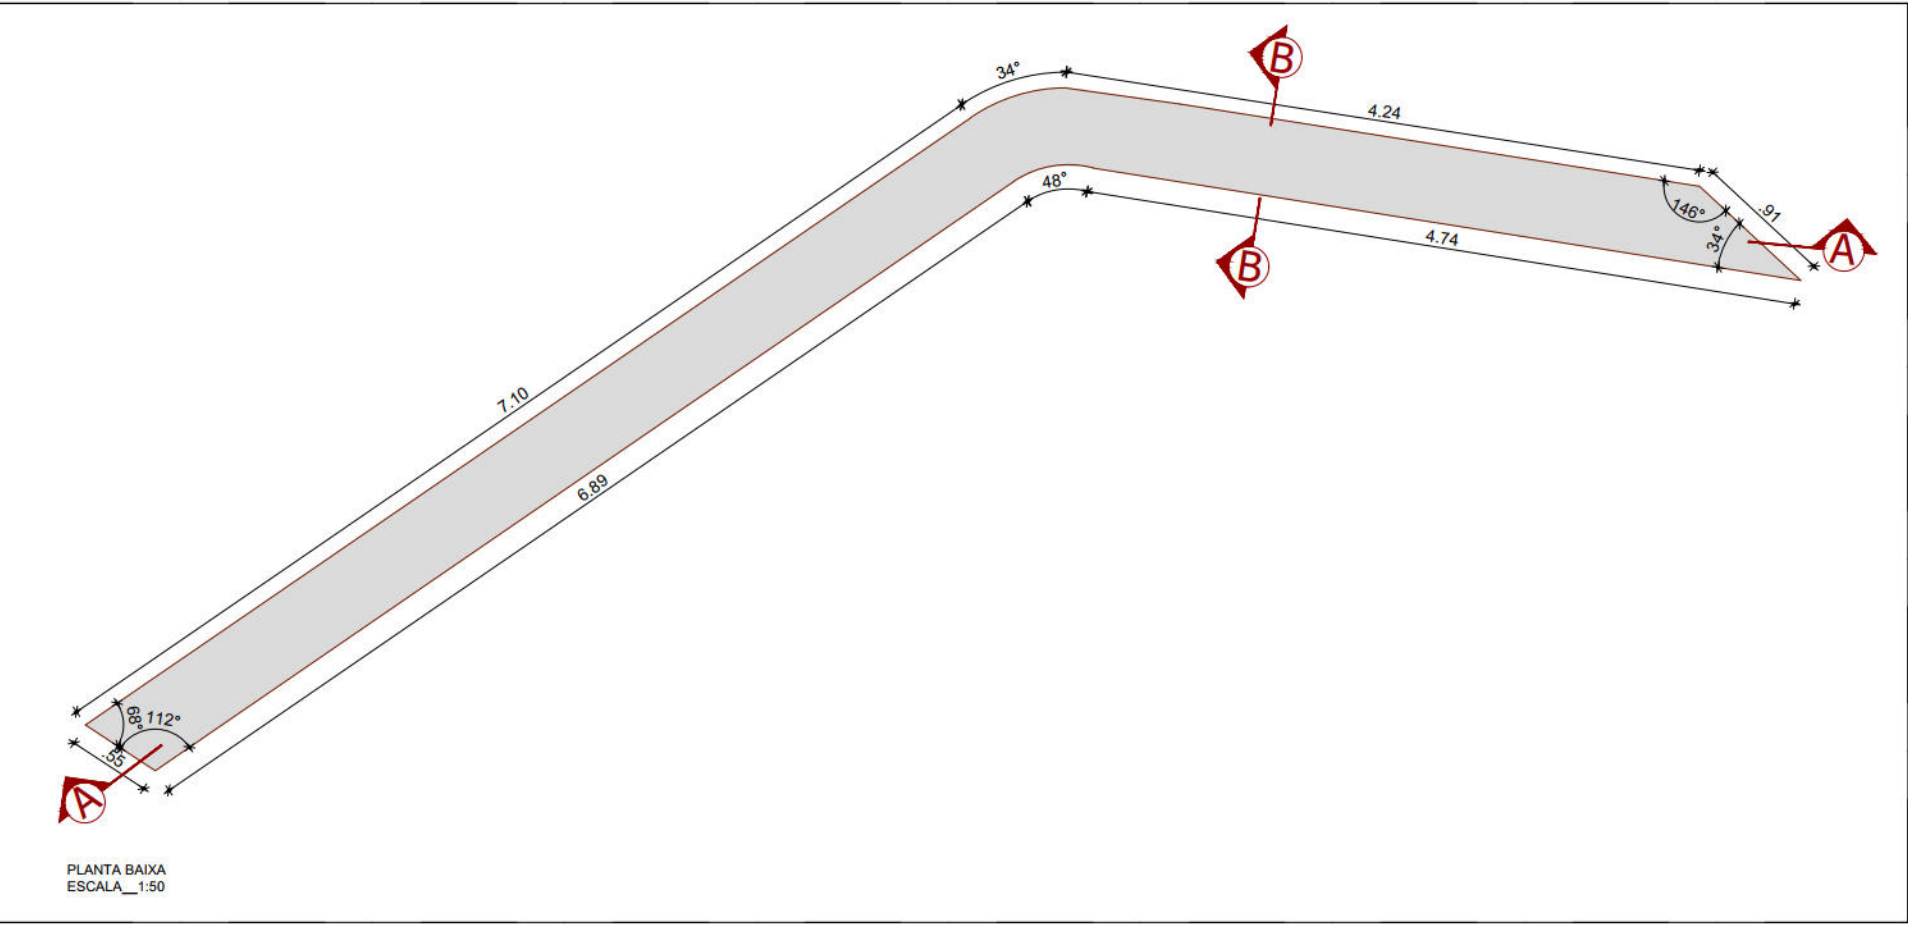


DETALHE 11 - BANCO LINEAR EM CONCRETO ARMADO 13,40m x 0,50m

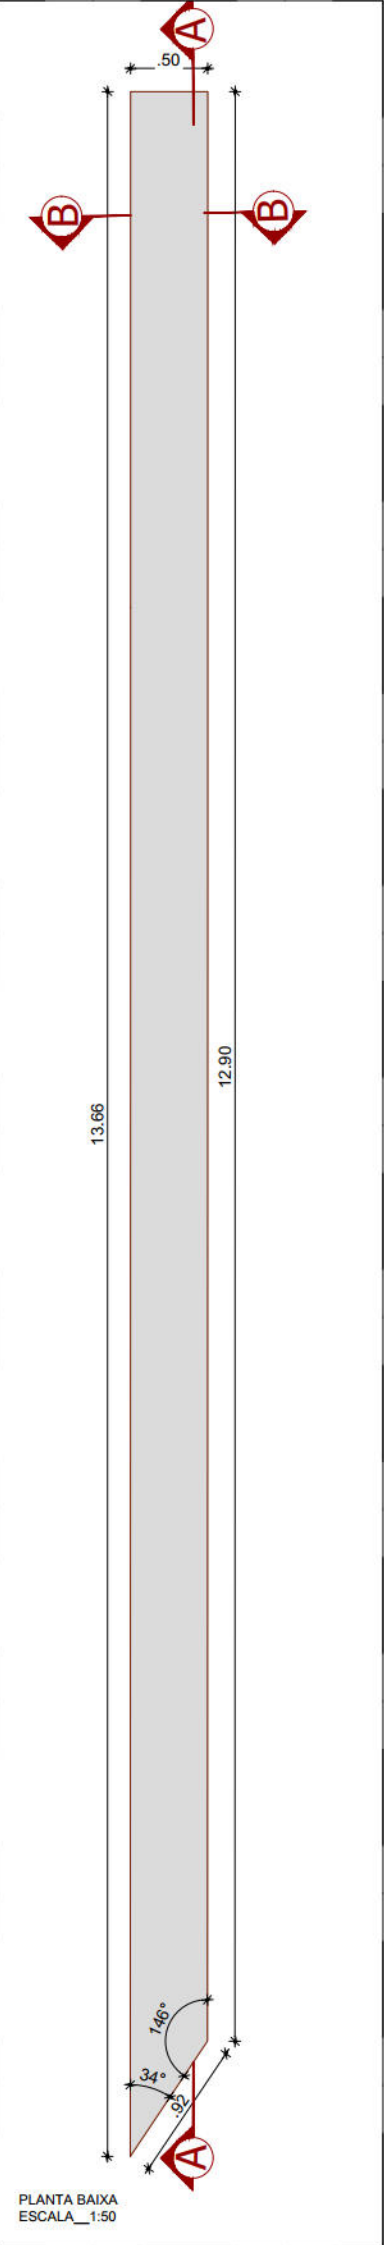


DETALHE 15 - BANCO LINEAR EM CONCRETO ARMADO 9,33m x 0,50m

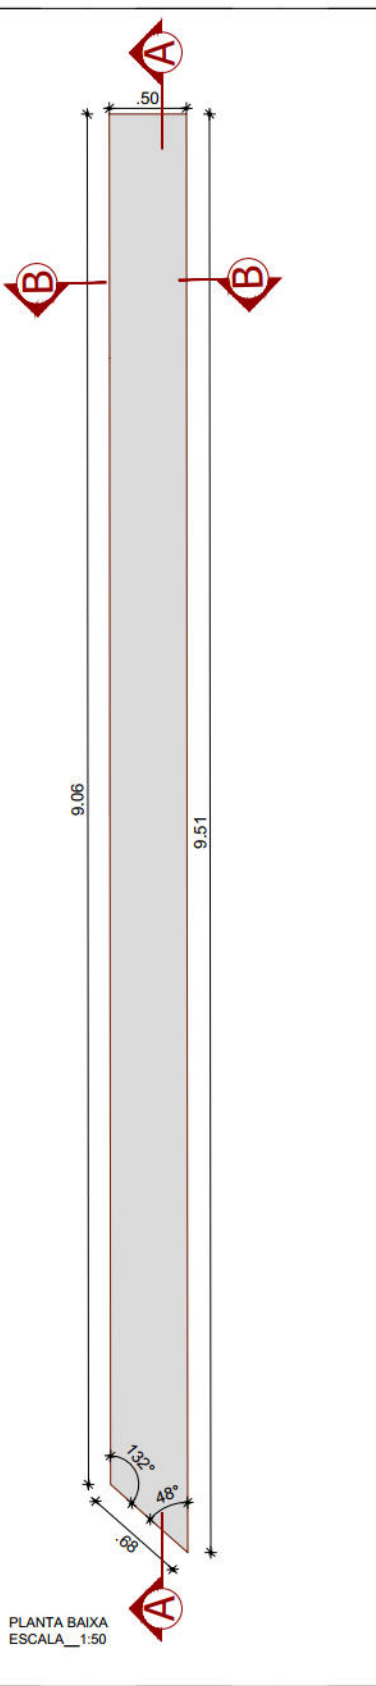


DETALHE - BANCO RETO EM CONCRETO ARMADO

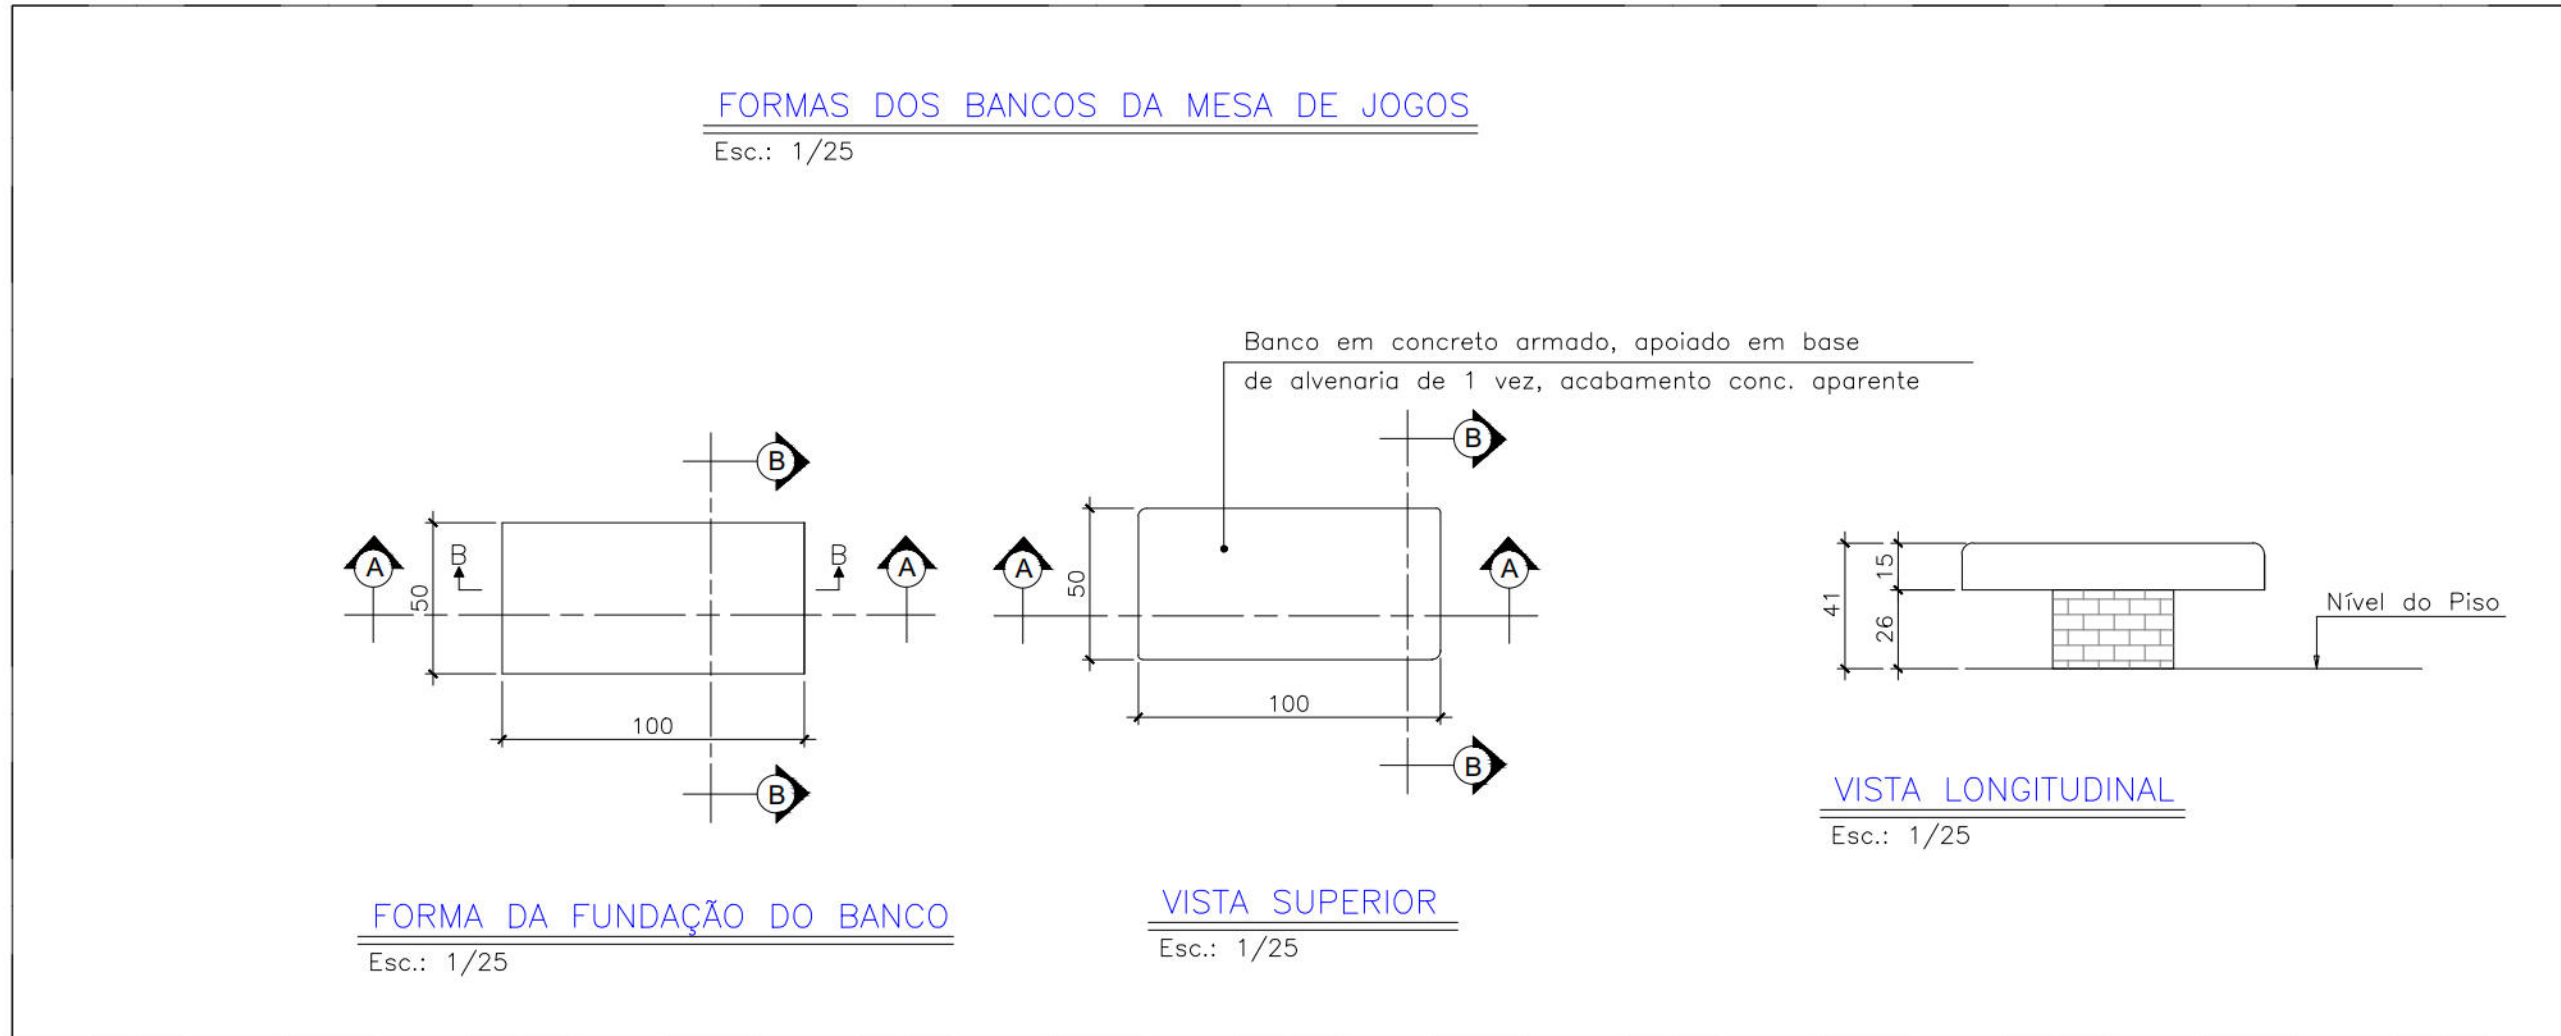

DETALHE - BANCO RETO EM CONCRETO ARMADO

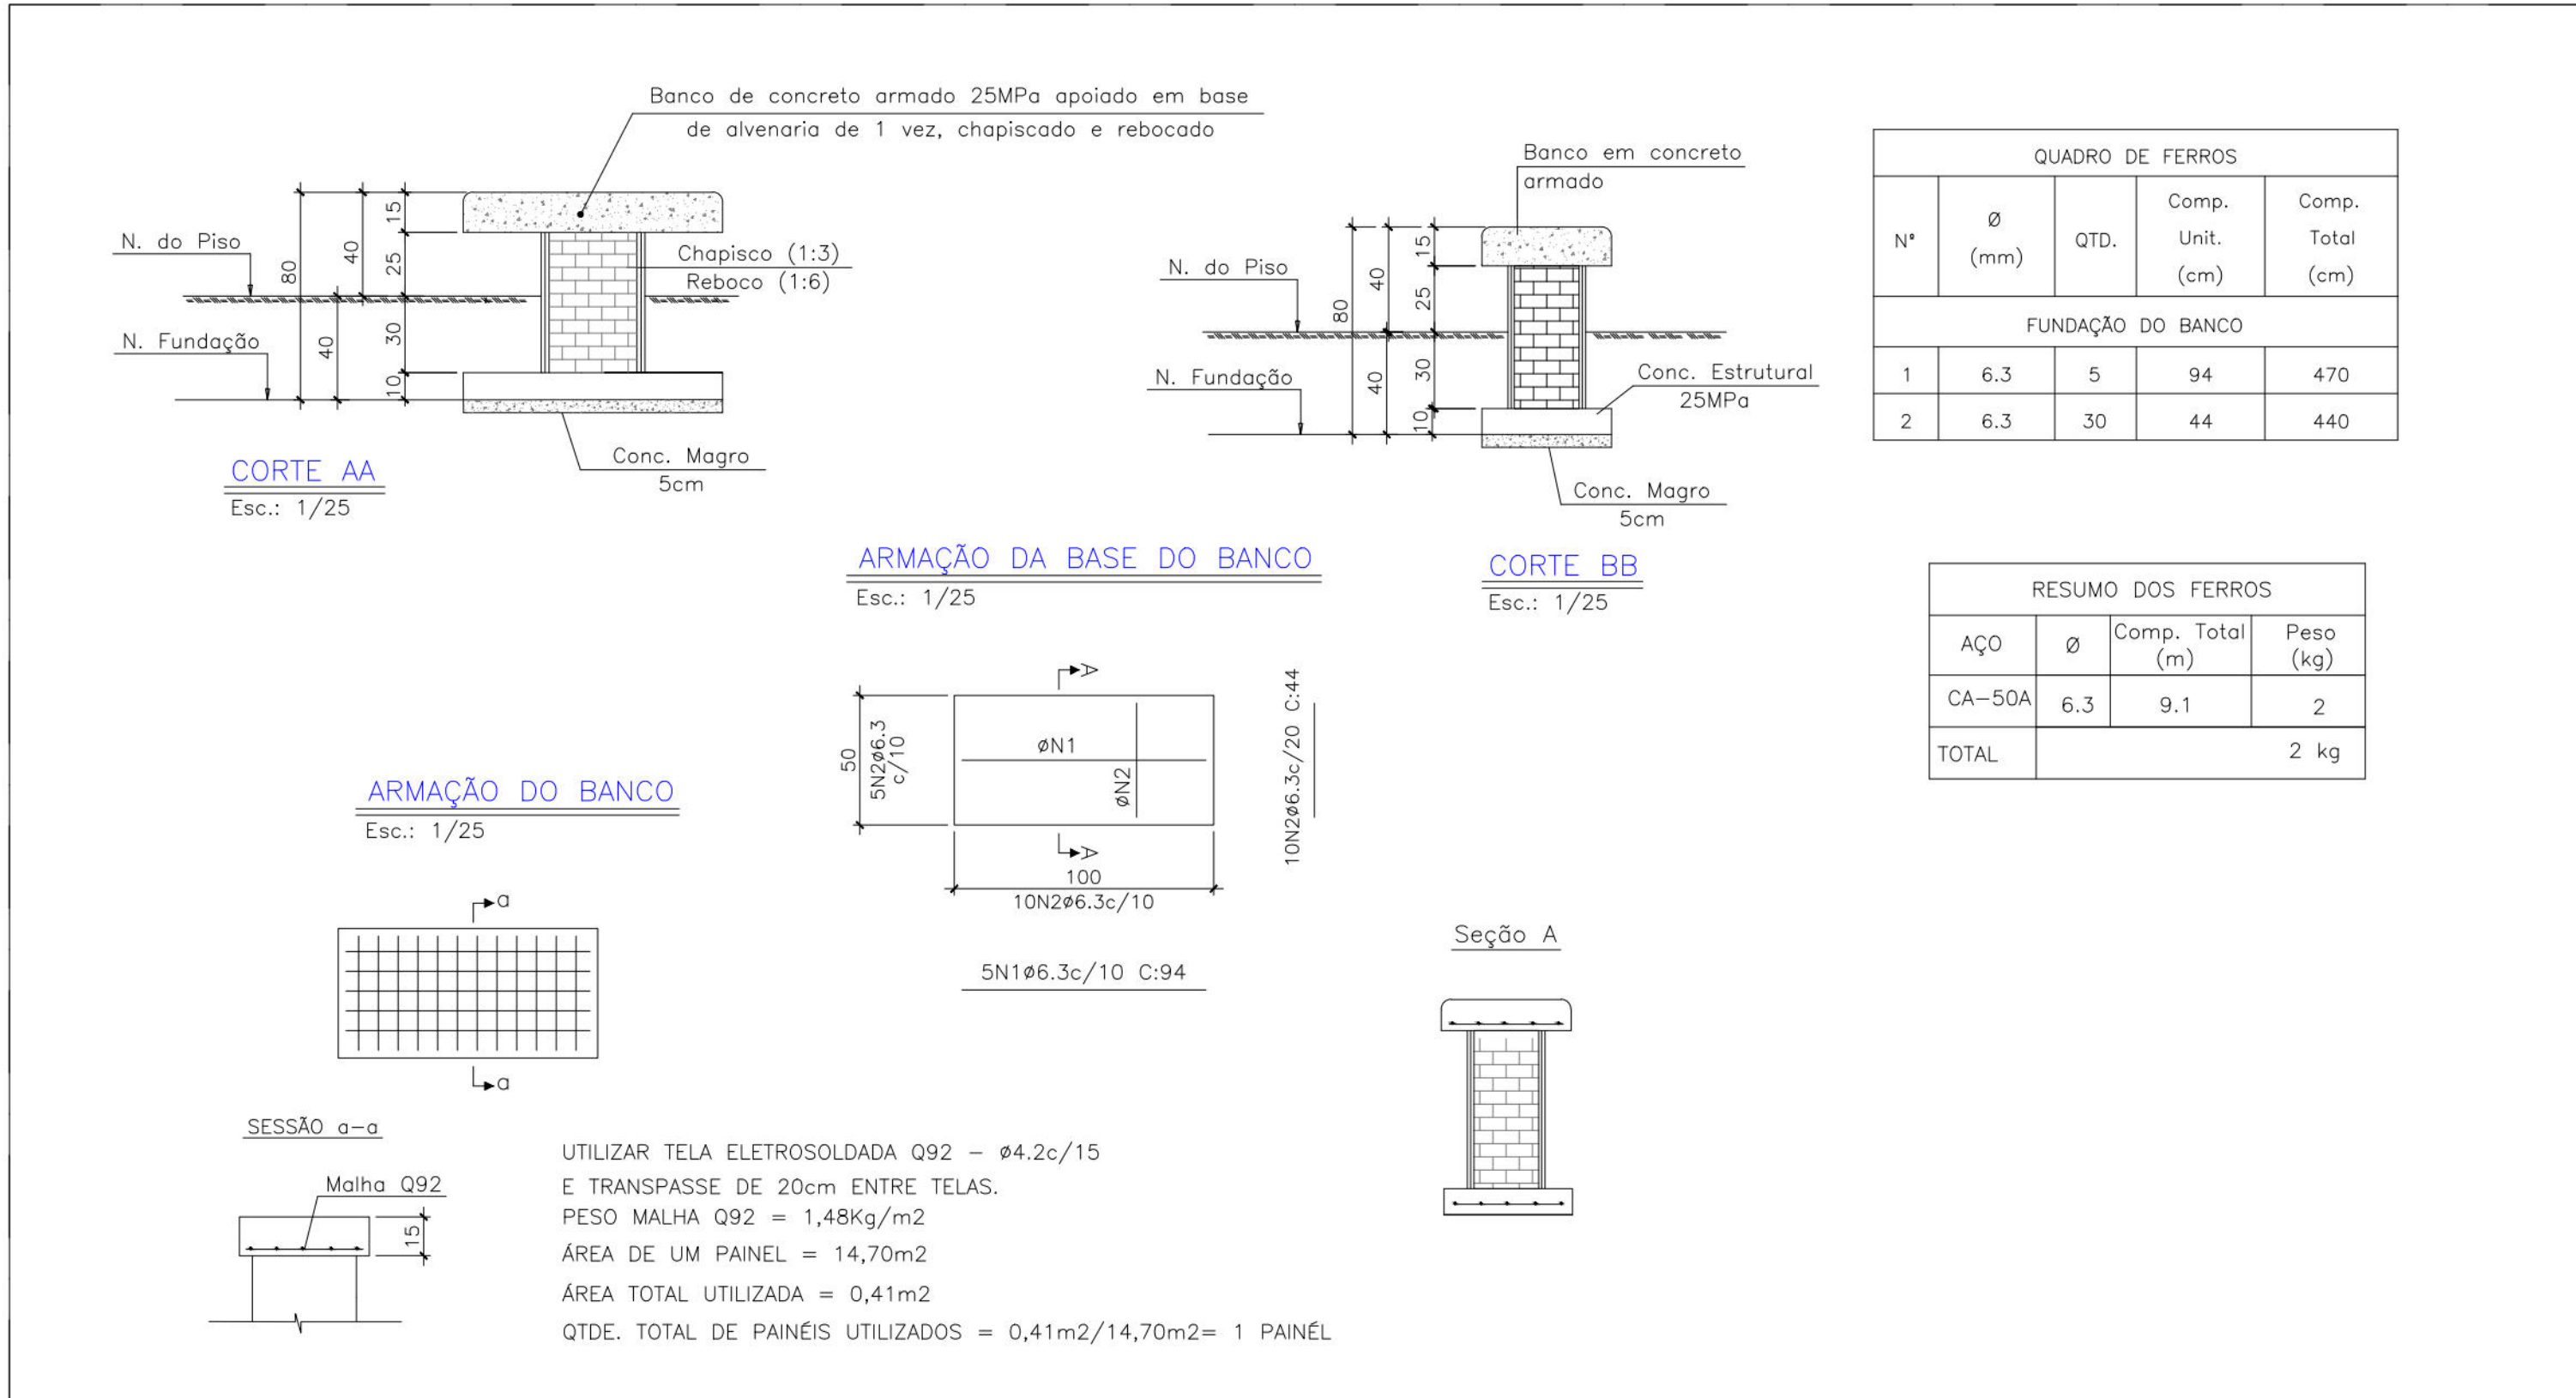

DETALHE 18 - ALEGRETE EM CONCRETO ARMADO 1,00m x1,00m

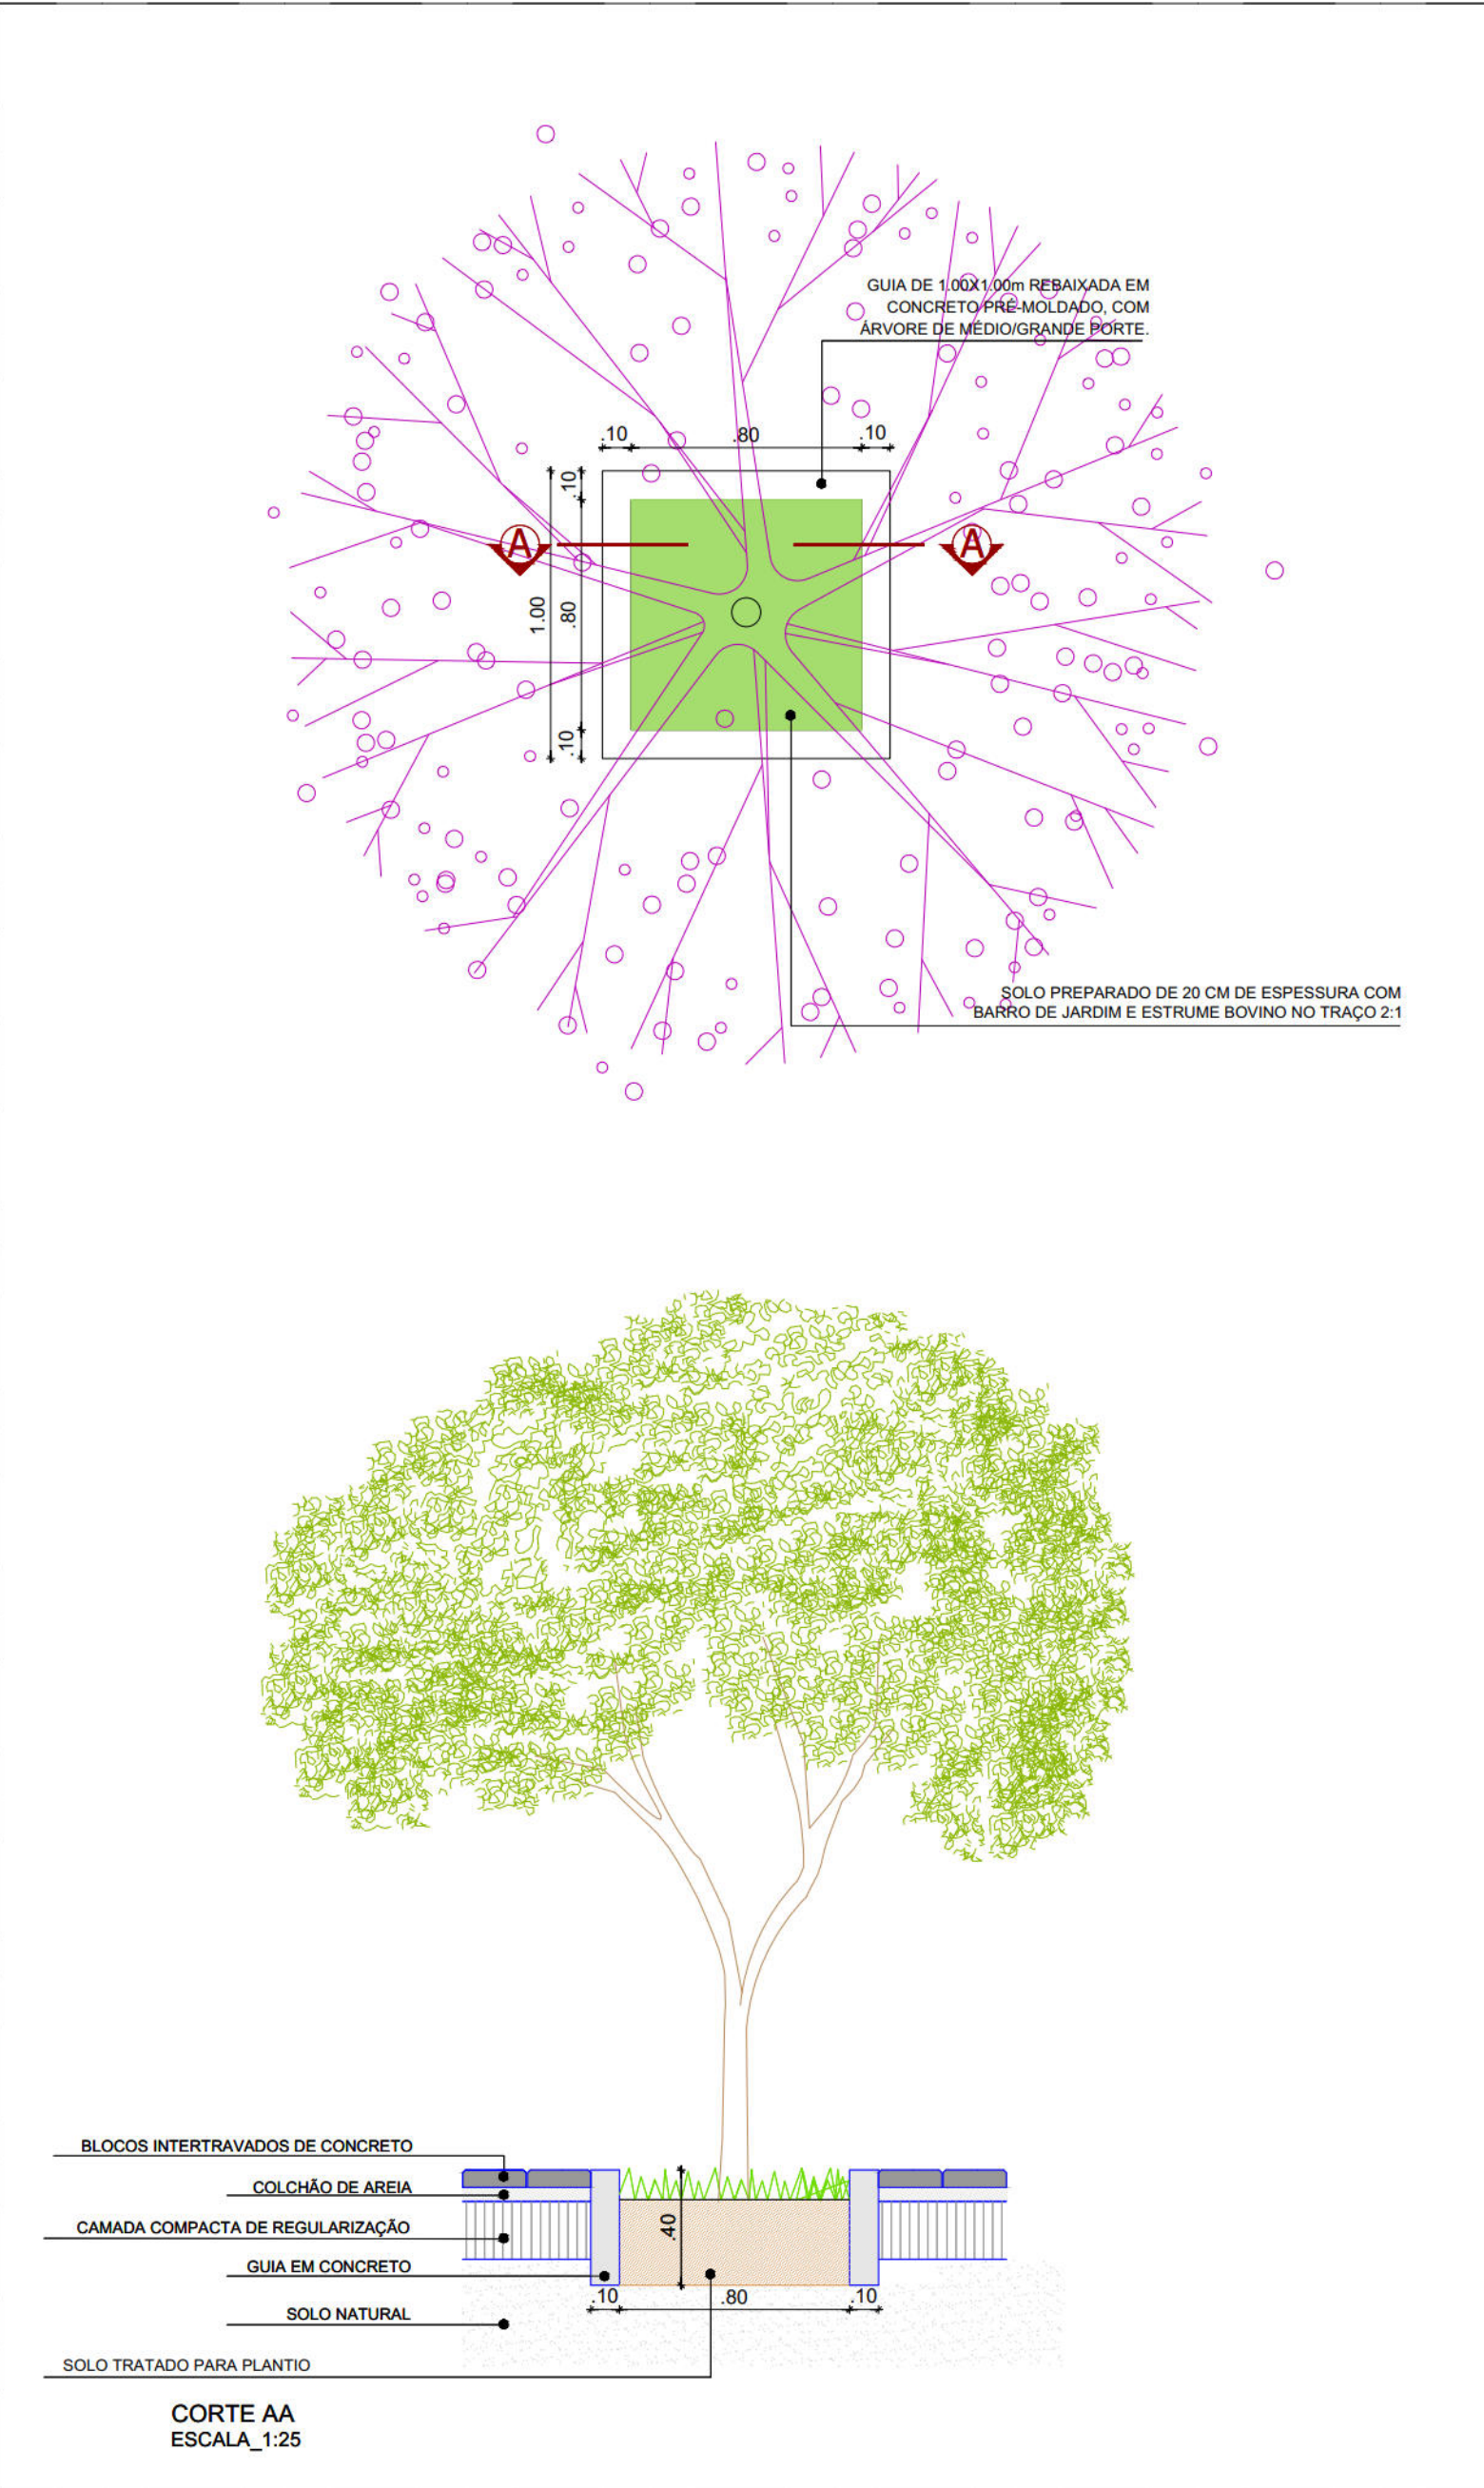

PREFEITURA DA CIDADE DO RECIFE
SECRETARIA DE CONTROLE, DESENVOLVIMENTO URBANO E OBRAS
EMPRESA DE URBANIZAÇÃO DO RECIFE - URB

COORDENAÇÃO GERAL
GERE ZANON
DIRETORIA DE PROJETO
RUIA CAMPELO
PROJETO

REVISÃO/ATUALIZAÇÃO DE PROJETOS EXECUTIVOS PARA 19 LOCALIDADES COMPONENTES DO PROJETO
CAPIBARIBE MELHOR E ELABORAÇÃO DO PROJETO EXECUTIVO DA COMUNIDADE CARANGUEJO TABAIRES, NA
CIDADE DE RECIFEPE.

LOCALIZAÇÃO
COMUNIDADE MARQUÊS DE QUELUZ
ETAPA
PROJETO EXECUTIVO
CONTEÚDO
DETALHES

DATA
OUTUBRO/2018
ESCALAS
INDICADA

PRANCHAS
11/12

RESPONSÁVEL TÉCNICO
ROBERTO LEMOS MUNIZ - ENG° CIVIL -

GEO SISTEMAS
Engenharia & Planejamento

