


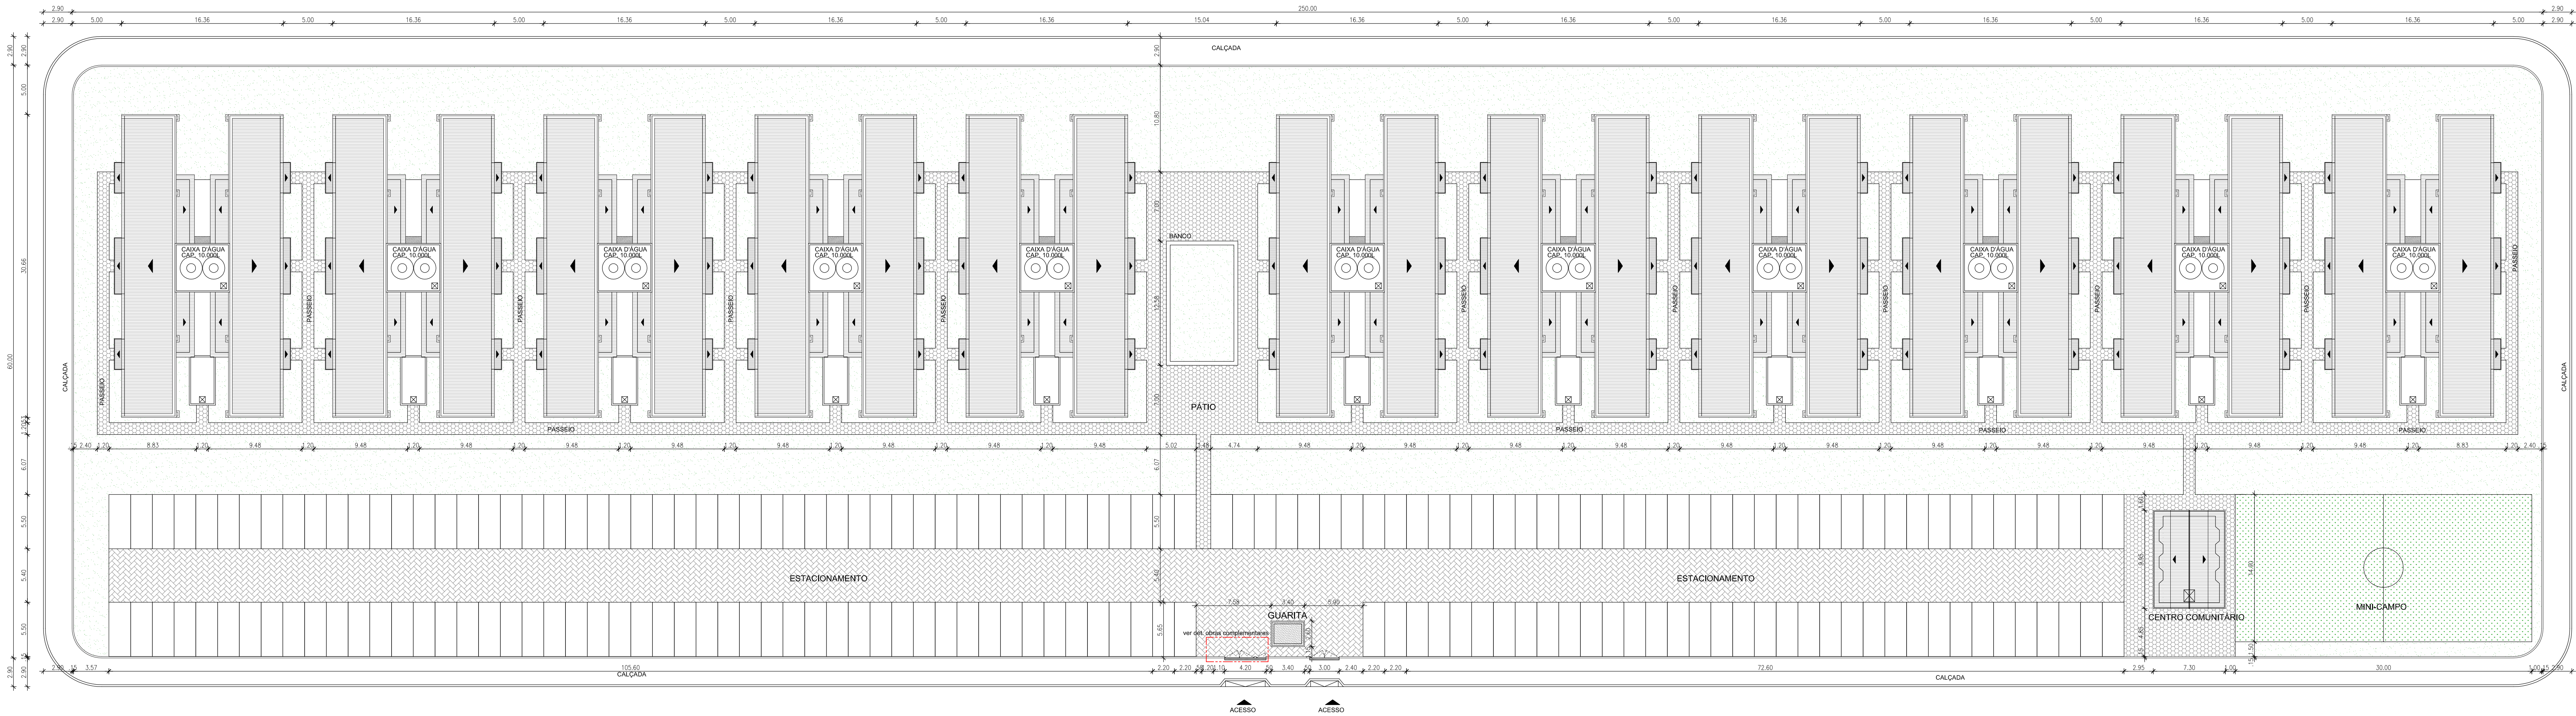

PLANTA DE LOCAÇÃO  
ESCALA 1/250

NOTAS:

- SERVIÇOS:
1. Limpeza das canaletas de drenagem;  
• Instalação de novas tampas de galerias e esgoto;
  2. Impermeabilização dos reservatórios inferiores;
  3. Quadra de Esportes  
  
• Instalação de tela da proteção acima da quadra;
  4. Recuperação das quatro lixeiras existentes  
  
• Instalação de portão de ferro para lixeiras;  
• Remoção do revestimento cerâmico das paredes;  
• Demolição do piso;  
• Assentamento de novo revestimento cerâmico;  
• Pintura das paredes laterais externas dos fundos, teto interno/externo;
  5. Muro em volta do habitacional  
  
• Demolição do muro/ inclusive remoção;  
• Reconstrução do muro;
  6. Pintura de fachada em todos os blocos;

LEGENDA:

| QUADRO DE ÁREAS:<br>08 UNIDADES POR PAVIMENTO = 32 UNIDADES POR BLOCO |             |                              |             |
|-----------------------------------------------------------------------|-------------|------------------------------|-------------|
| TERRENO                                                               | 14.902,27M2 | CONSTRUÇÃO TOTAL (11 BLOCOS) | 16.730,67M2 |
| ÁREA DE UMA UNIDADE                                                   | 39,98M2     | COBERTA TOTAL (11 BLOCOS)    | 4.849,24M2  |
| PAV. TERREO (01 BLOCO)                                                | 413,55M2    | CENTRO COMUNITÁRIO           | 72,65M2     |
| 1º PAV. (01 BLOCO)                                                    | 369,14M2    | GUARITA                      | 5,60M2      |
| 2º PAV. (01 BLOCO)                                                    | 369,14M2    | ÁREA VERDE TOTAL             | 5.243,94M2  |
| 3º PAV. (01 BLOCO)                                                    | 369,14M2    | ESTACIONAMENTO (177 VAGAS)   | 2.141,70M2  |
| CONSTRUÇÃO TOTAL (01 BLOCO)                                           | 1.520,09M2  | CIRCULAÇÃO VEÍCULOS          | 1.164,95M2  |
| COBERTA (01 BLOCO)                                                    | 440,84M2    | PASSEIOS                     | 1.069,05M2  |

OBSERVAÇÕES:

|    |                |             |            |
|----|----------------|-------------|------------|
|    |                |             |            |
|    |                |             |            |
| 00 | VERSÃO INICIAL | URB-RECIFE  | 31/10/2007 |
| Nº | DISCRIMINAÇÃO  | RESPONSÁVEL | DATA:      |

REVISÕES

PROPRIETÁRIO: EMPRESA DE URBANIZAÇÃO DO RECIFE - URB

PROJETO:

CONSTRUÇÃO:


PREFEITURA DA CIDADE DO RECIFE  
SECRETARIA DE INFRA-ESTRUTURA E SERVIÇOS PÚBLICOS  
EMPRESA DE URBANIZAÇÃO DO RECIFE-URB




PROJETO EXECUTIVO DE ENGENHARIA PARA IMPLANTAÇÃO DO CONJUNTO HABITACIONAL 03,  
LOCALIZADO NA RUA PROFESSOR PEDRO AUGUSTO, IMBIRIBEIRA

PROJETO DE ARQUITETURA  
PLANTA DE LOCAÇÃO


|          |               |            |                        |
|----------|---------------|------------|------------------------|
| ESCALA:  | RESPONSÁVEL:  | DATA:      | CODIGO:                |
| INDICADA | ISAAC AZOUBEL | 31/10/2007 | URB-HAB03-ARQ-01/04-R0 |

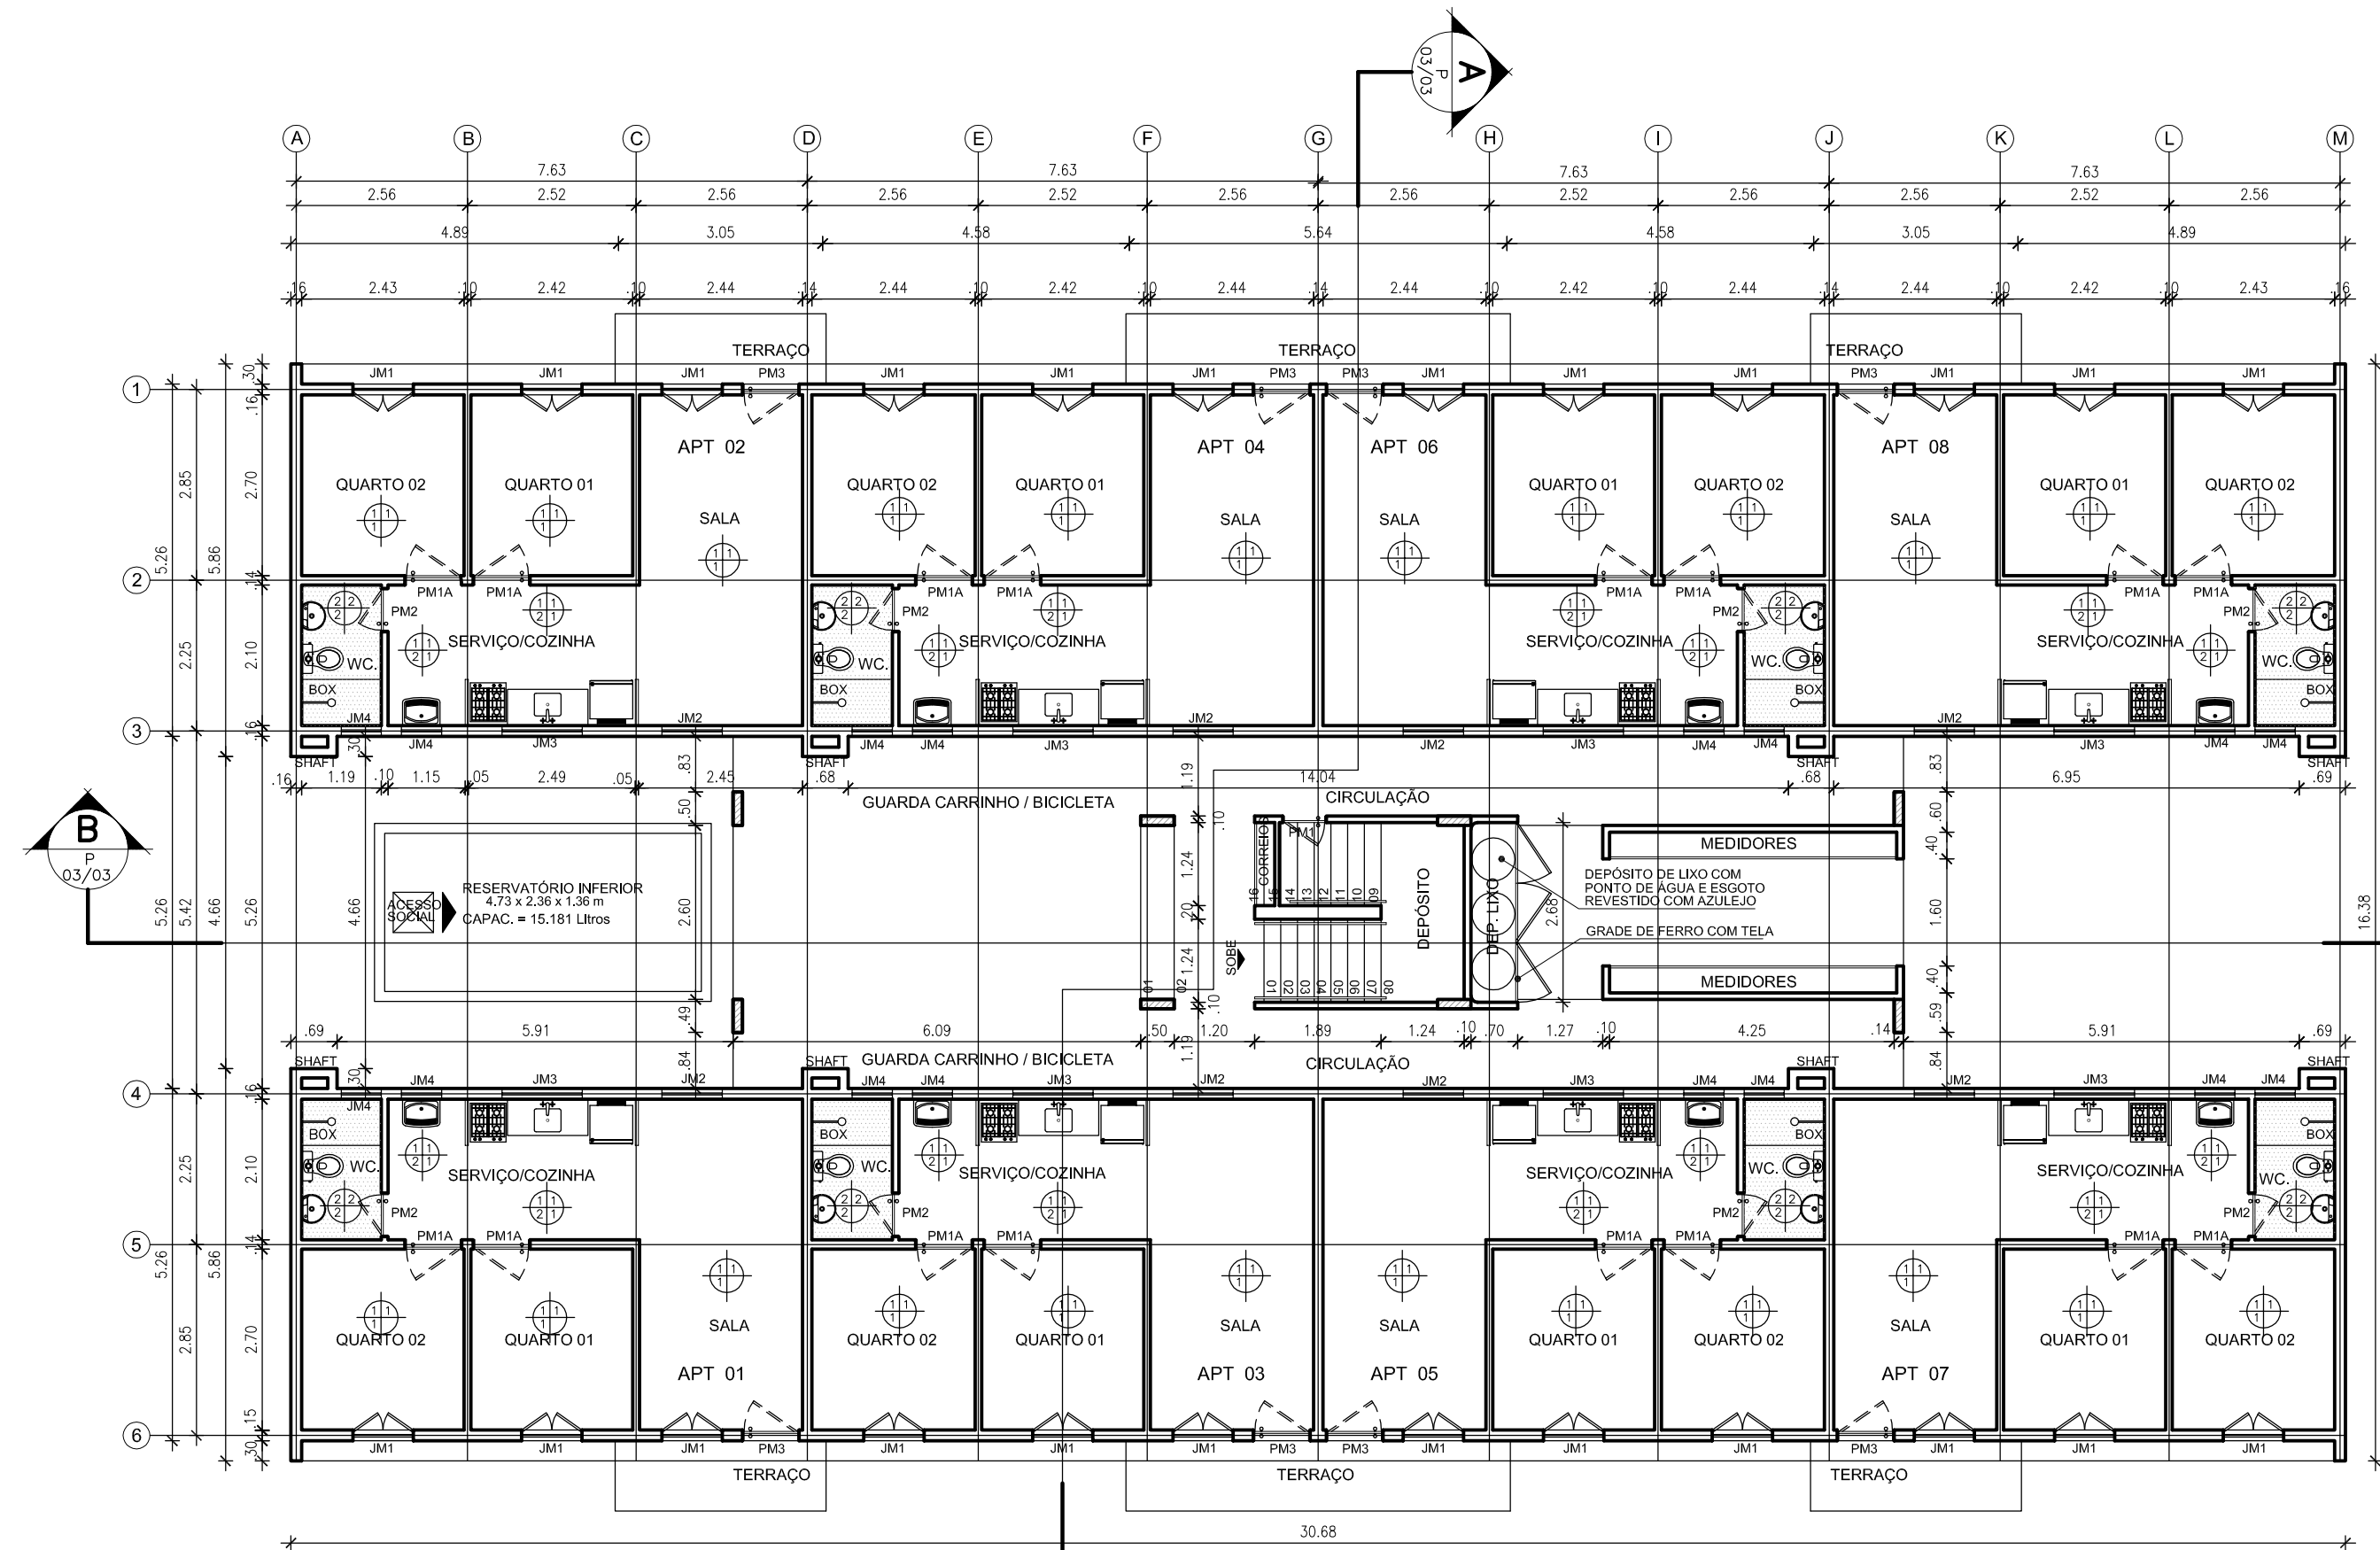


PLANTA BAIXA PAV. TÉRREO  
ESCALA 1/100

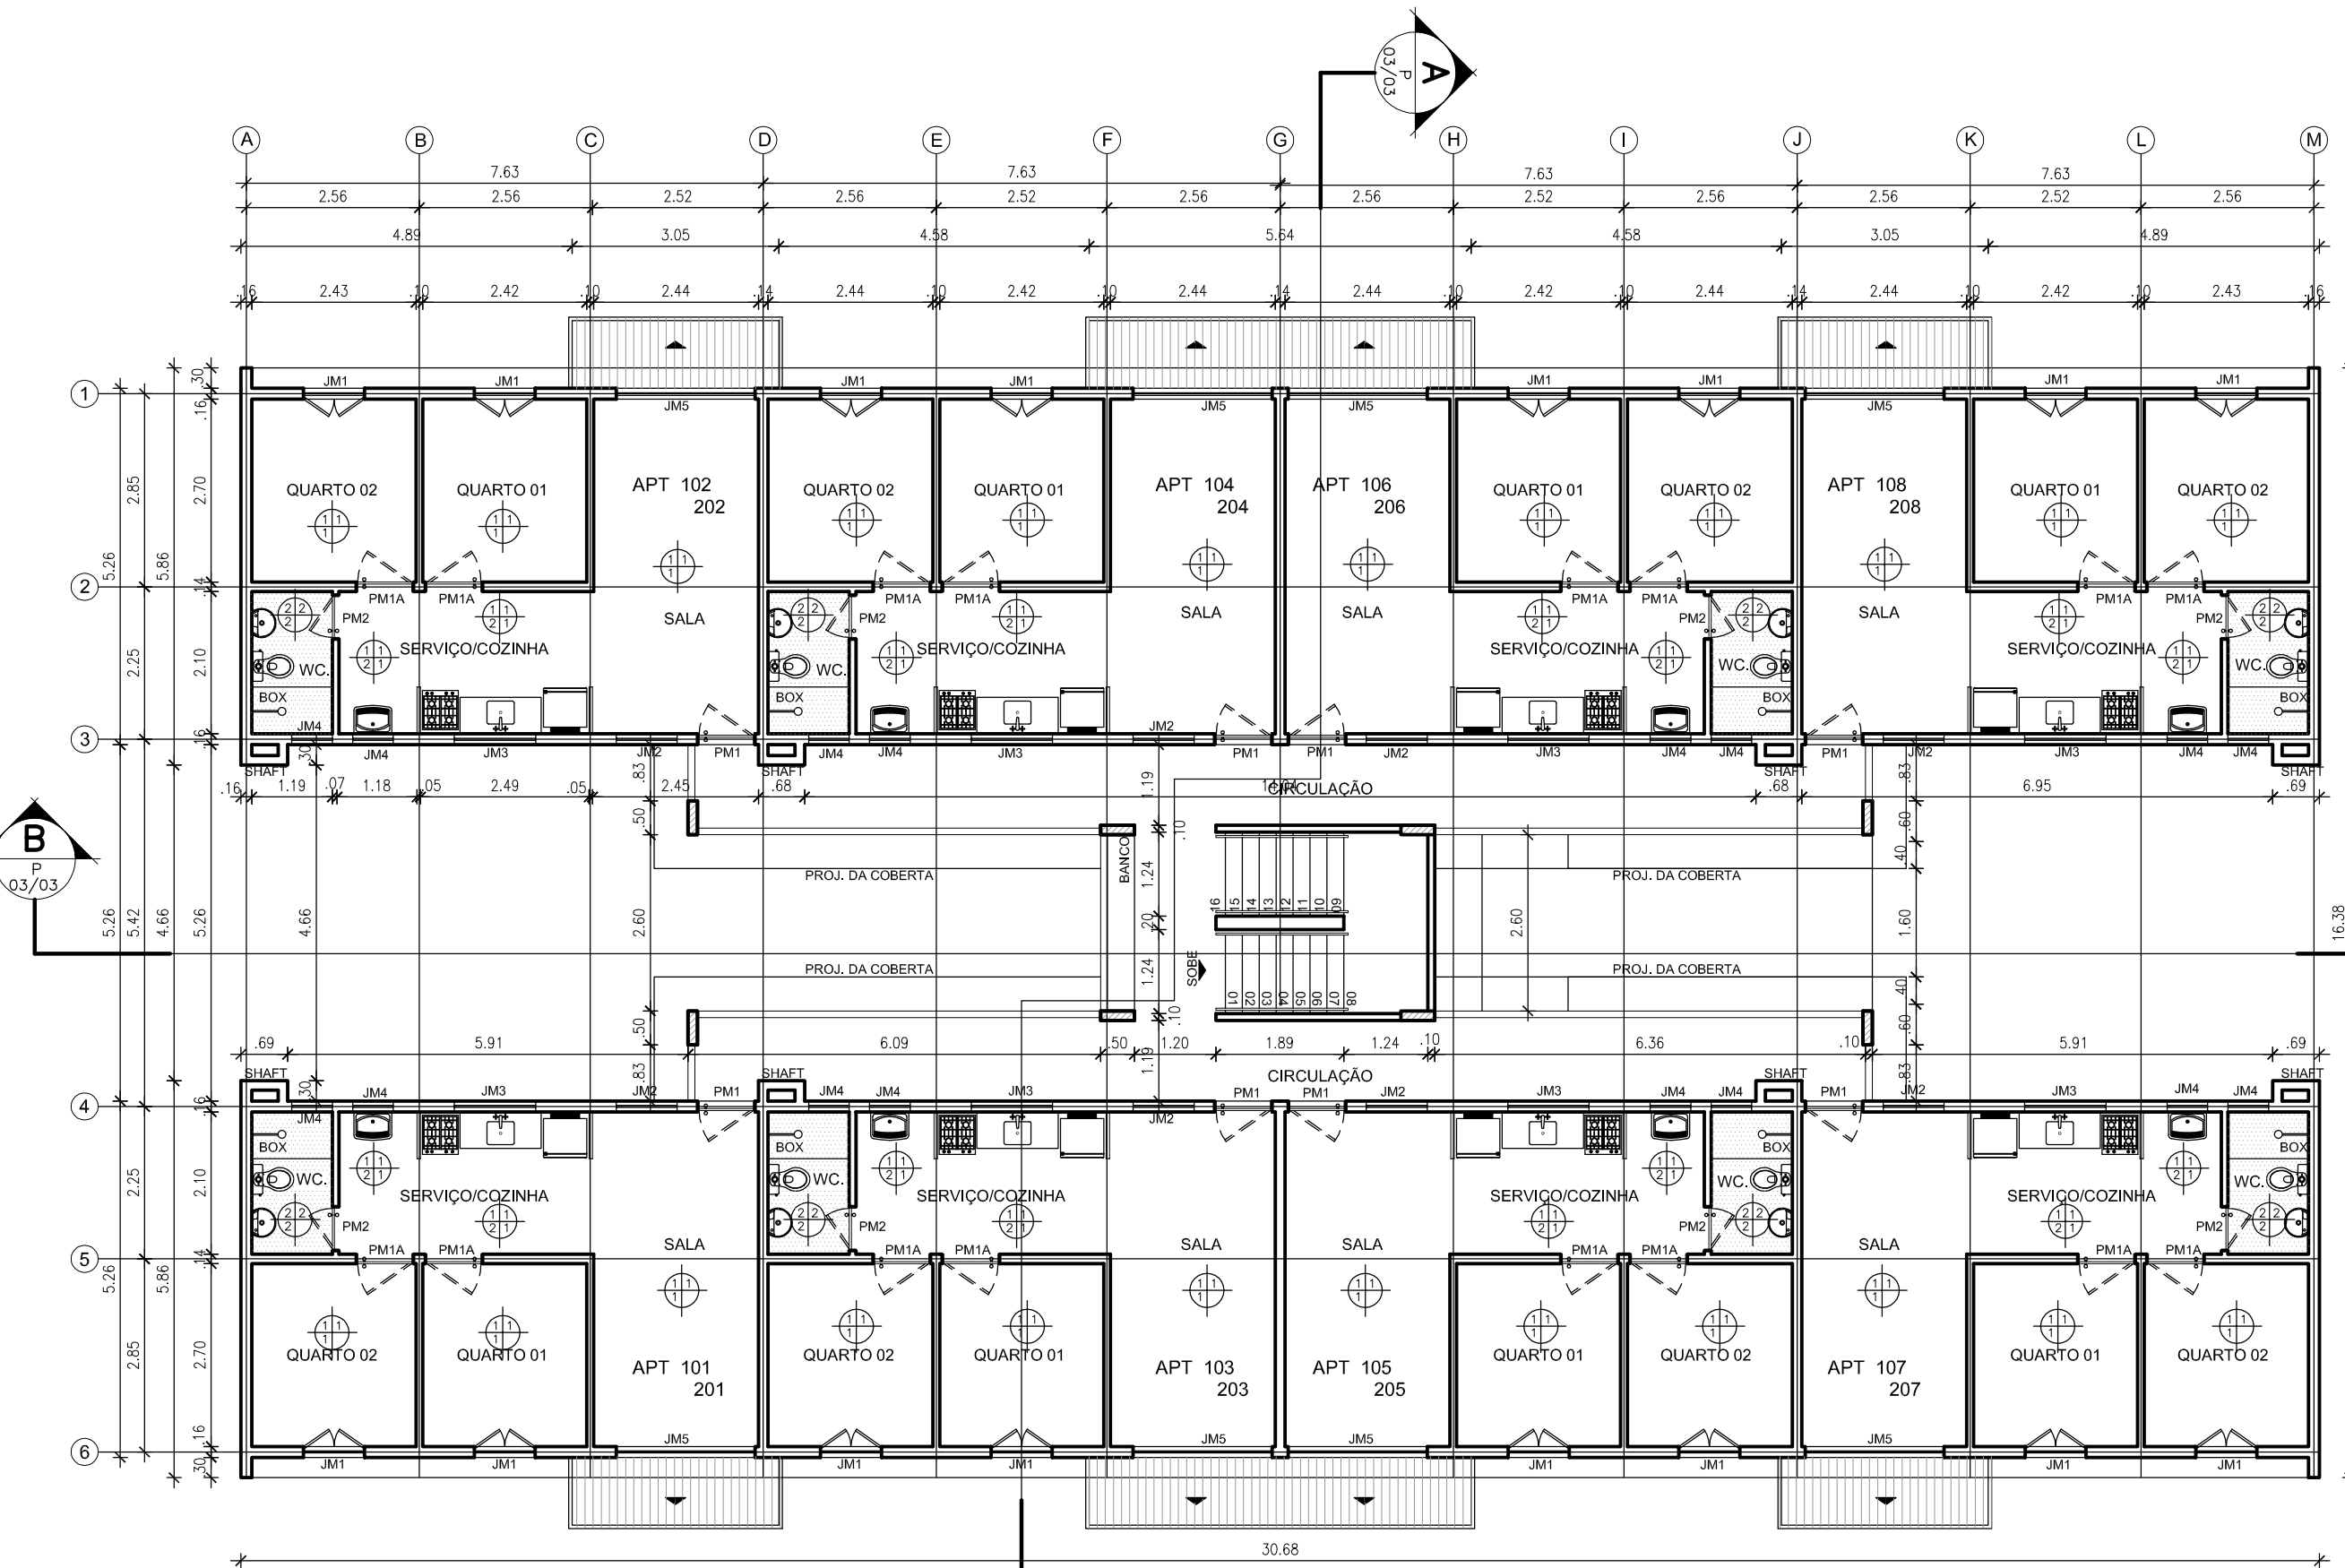

PLANTA BAIXA 1º E 2º PAVIMENTOS  
ESCALA 1/100

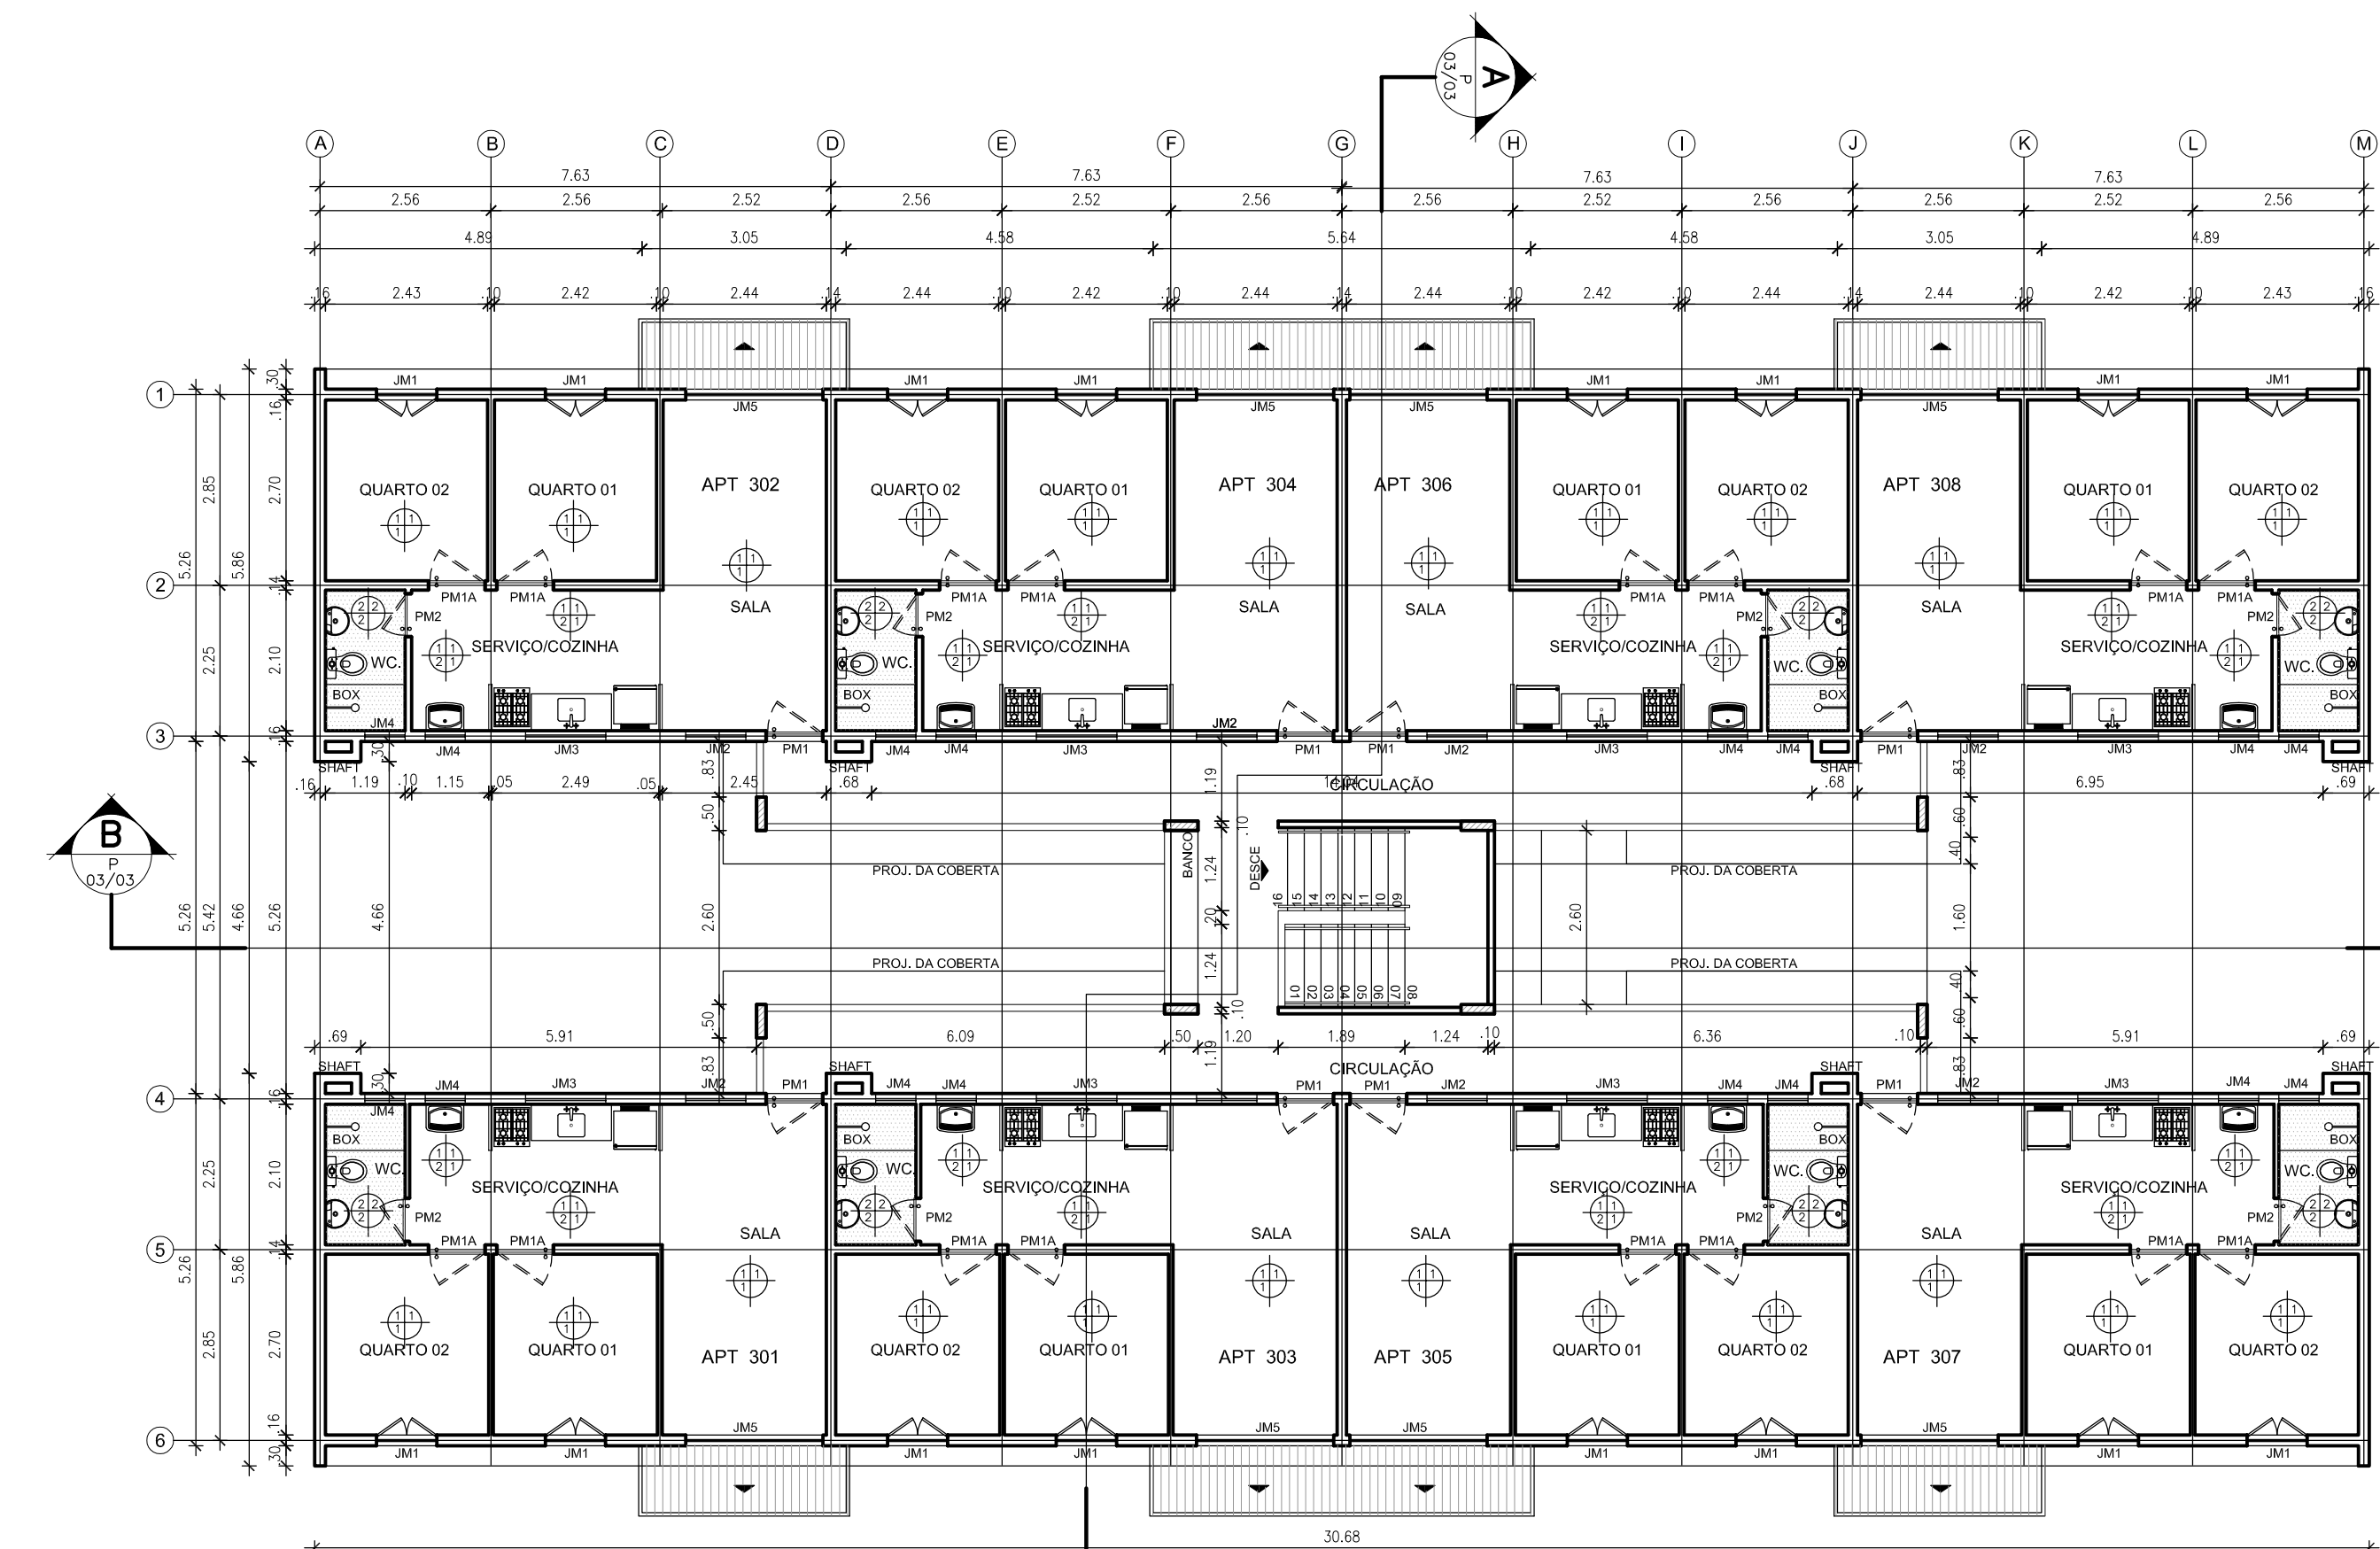

PLANTA BAIXA 3º PAVIMENTO  
ESCALA 1/100

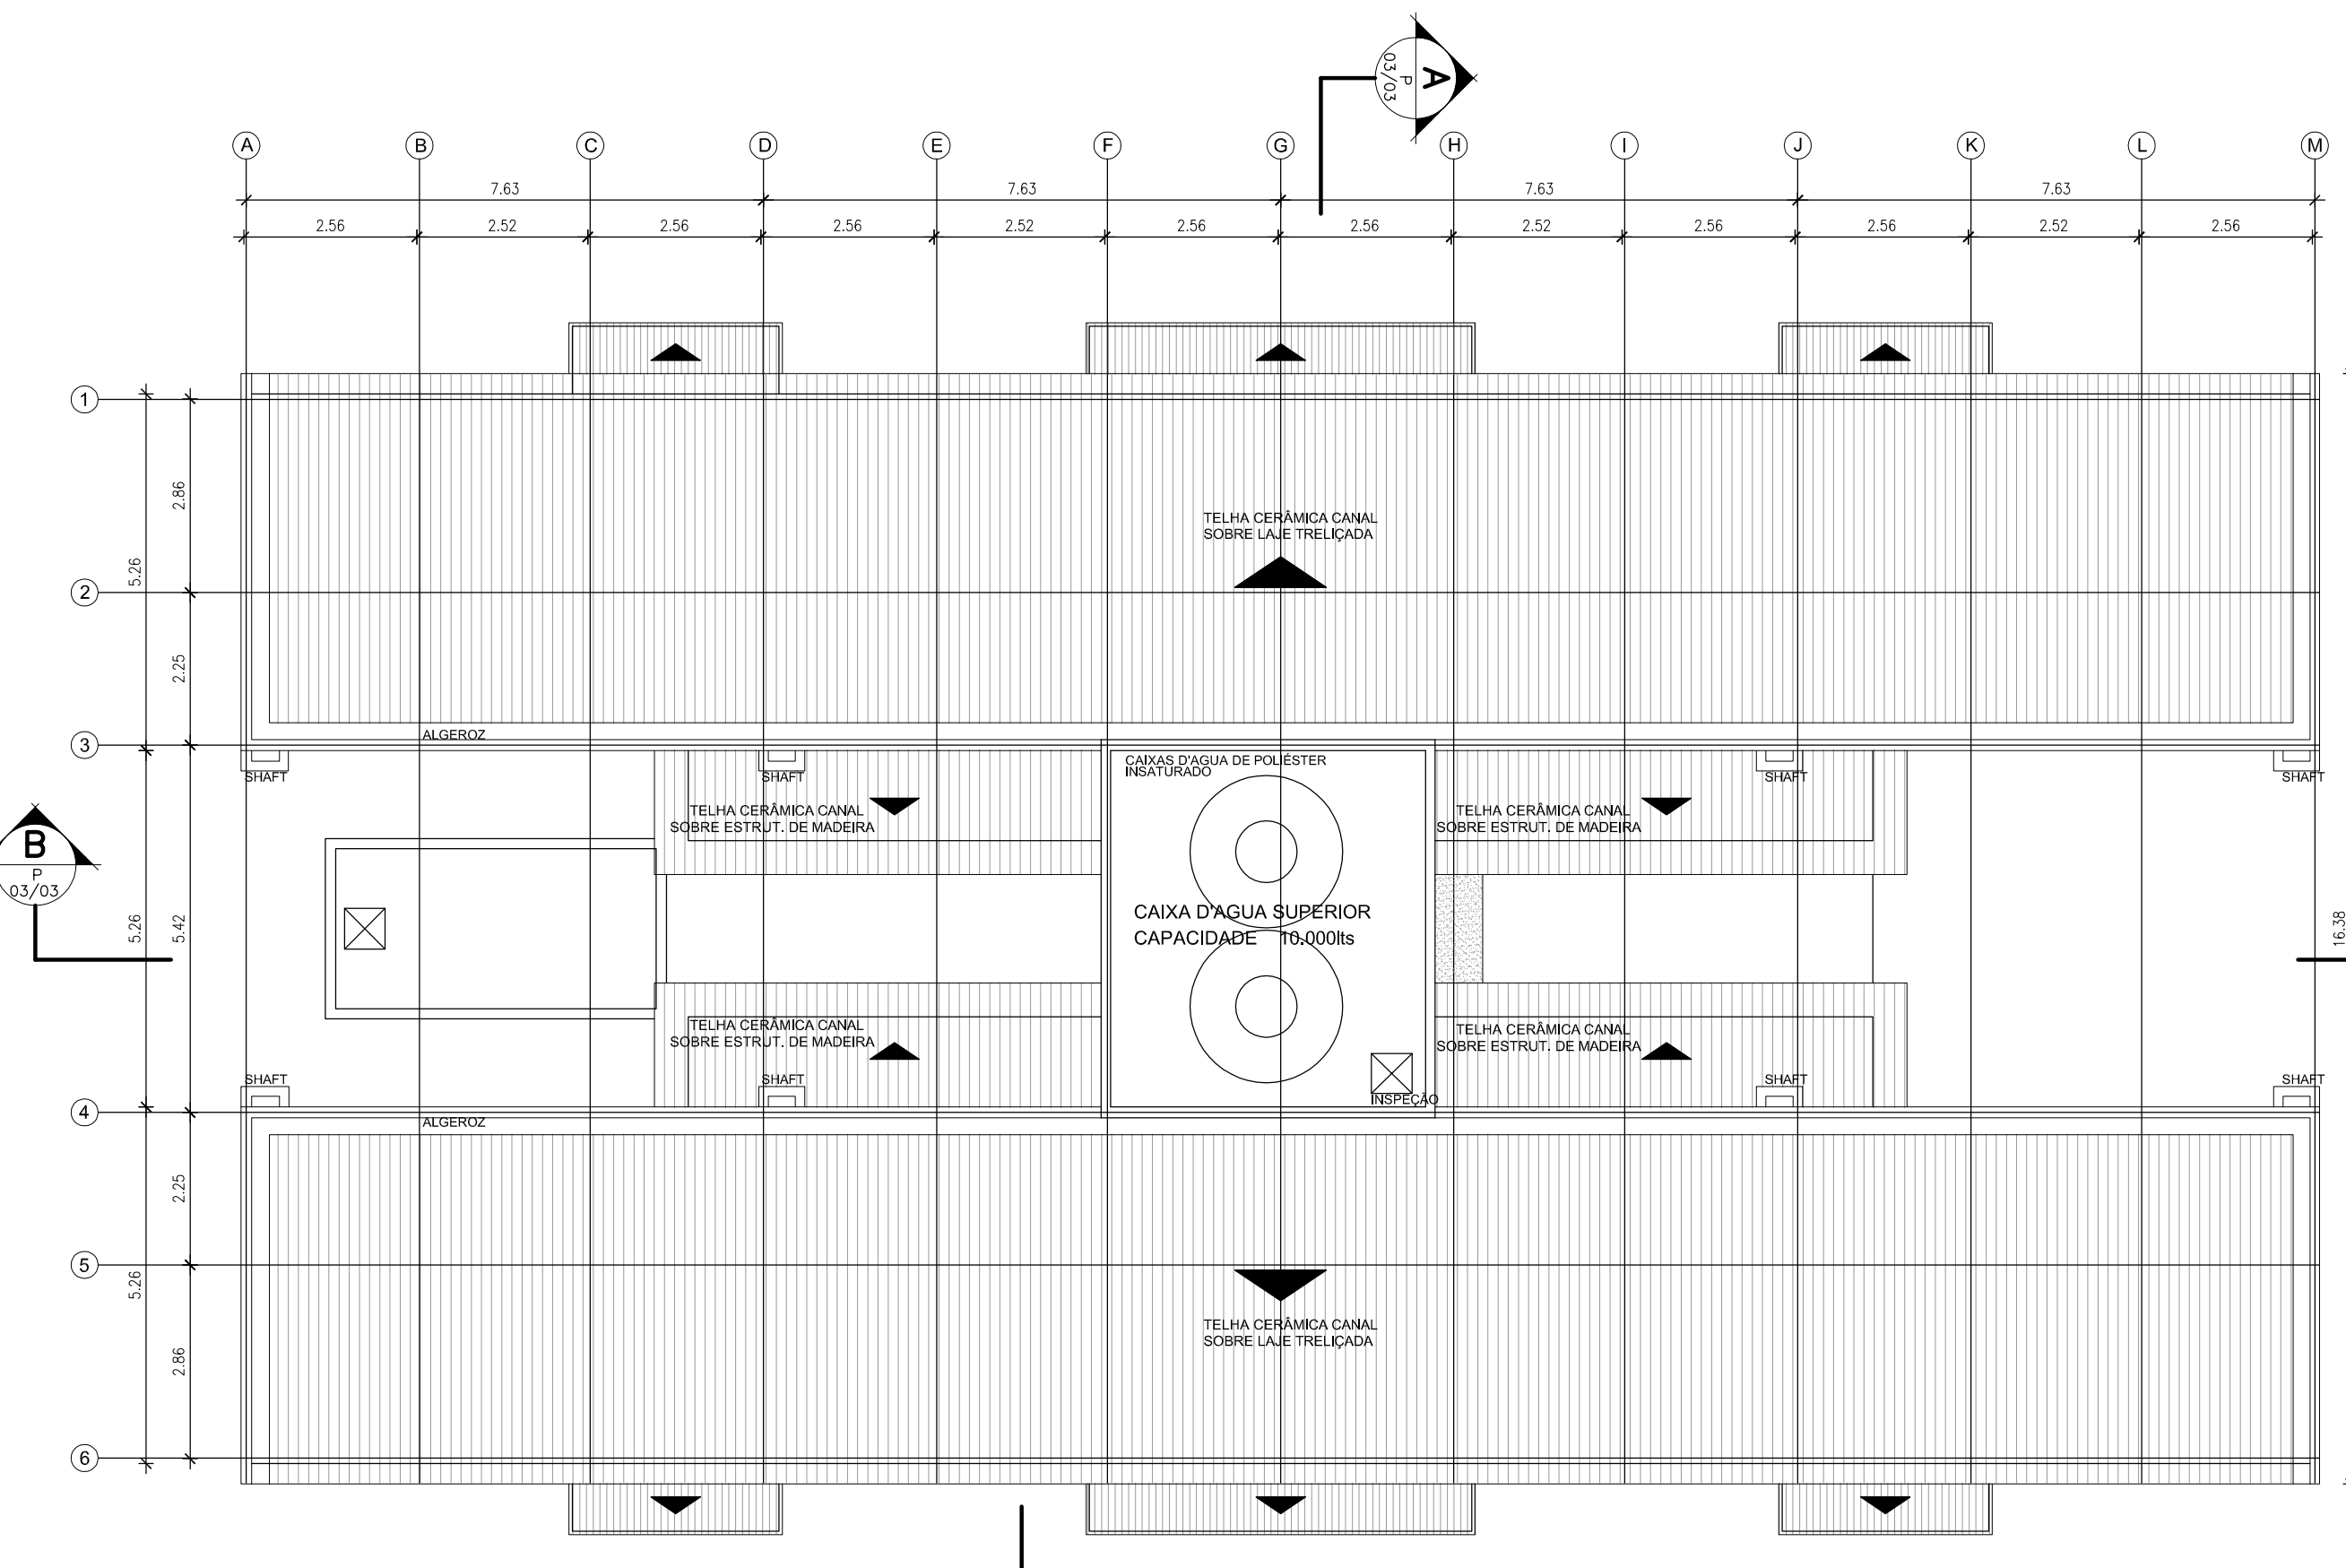

PLANTA DE COBERTA  
ESCALA 1/100

NOTAS:

SERVIÇOS:

1. Limpeza das canaletas de drenagem;  
• Instalação de novas tampas de galerias e esgoto;
2. Impermeabilização dos reservatórios inferiores;
3. Quadra de Esportes  
  
• Instalação de tela de proteção acima da quadra;
4. Recuperação das quatro lixeiras existentes  
  
• Instalação de portão de ferro para lixeiras;  
• Remoção do revestimento cerâmico das paredes;  
• Demolição do piso;  
• Assentamento de novo revestimento cerâmico;  
• Pintura das paredes laterais externas dos fundos, teto interno/externo;
5. Muro em volta do habitacional  
  
• Demolição do muro/ inclusive remoção;  
• Reconstrução do muro;
6. Pintura de fachada em todos os blocos;

LEGENDA:

QUADRO DE ÁREAS:  
08 UNIDADES POR PAVIMENTO = 32 UNIDADES POR BLOCO

|                             |             |                              |             |
|-----------------------------|-------------|------------------------------|-------------|
| TERRENO                     | 14.992,27M2 | CONSTRUÇÃO TOTAL (11 BLOCOS) | 16.730,67M2 |
| ÁREA DE UMA UNIDADE         | 39,98M2     | COBERTA TOTAL (11 BLOCOS)    | 4.849,24M2  |
| PAV. TERREO (01 BLOCO)      | 413,55M2    | CENTRO COMUNITÁRIO           | 72,65M2     |
| 1º PAV. (01 BLOCO)          | 369,14M2    | GUARITA                      | 5,60M2      |
| 2º PAV. (01 BLOCO)          | 369,14M2    | ÁREA VERDE TOTAL             | 5.243,94M2  |
| 3º PAV. (01 BLOCO)          | 369,14M2    | ESTACIONAMENTO (177 VAGAS)   | 2.141,70M2  |
| CONSTRUÇÃO TOTAL (01 BLOCO) | 1.520,97M2  | CIRCULAÇÃO VEÍCULOS          | 1.184,59M2  |
| COBERTA (01 BLOCO)          | 440,84M2    | PASSEIOS                     | 1.089,05M2  |

OBSERVAÇÕES:

AS PAREDES EXTERNAS (FACHADA) SERÃO REVESTIDAS COM CHAPISCO DE ARGAMASSA DE CIMENTO E AREIA NO TRAÇO 1:3 E EMBOÇO COM ARGAMASSA DE CAL PRETA EM PASTA E AREIA NO TRAÇO 1:4, DOSADA COM 110 KG DE CIMENTO, COM 2,0 CM DE ESPESURA, TOTALIZANDO 16,0 CM

|    |                                                                     |              |            |
|----|---------------------------------------------------------------------|--------------|------------|
| 01 | ALTERAÇÃO DAS ESPESURAS DAS PAREDES EM FUNÇÃO DO CÁLCULO ESTRUTURAL | OSWALDO LOBO | 05/12/2007 |
| 00 | VERSÃO INICIAL                                                      | URB-RECIFE   | 31/10/2007 |
| Nº | DISCRIMINAÇÃO                                                       | RESPONSÁVEL  | DATA:      |





REVISÕES

PROPRIETÁRIO: EMPRESA DE URBANIZAÇÃO DO RECIFE - URB


PROJETO:

CONSTRUÇÃO:

|   |               |   |                        |                                                                                       |  |
|---|---------------|---|------------------------|---------------------------------------------------------------------------------------|--|
|                                                   |               | PREFEITURA DA CIDADE DO RECIFE<br>SECRETARIA DE INFRA-ESTRUTURA E SERVIÇOS PÚBLICOS<br>EMPRESA DE URBANIZAÇÃO DO RECIFE-URB |                        |  |  |
| PROJETO EXECUTIVO DE ENGENHARIA PARA IMPLANTAÇÃO DO CONJUNTO HABITACIONAL 03<br>LOCALIZADO NA RUA PROFESSOR PEDRO AUGUSTO, IMBIRIBEIRA |               |   |                        |                                                                                       |  |
| PROJETO DE ARQUITETURA<br>PLANTA DE COBERTA E PLANTAS BAIXAS                                                                           |               |   |                        |                                                                                       |  |
| ESCALA:   | RESPONSÁVEL:  | DATA:   | CÓDIGO:                |                                                                                       |  |
| INDICADA   | ISAAC AZOUBEL | 31/10/2007   | URB-HAB03-ARO-02/04-R1 |                                                                                       |  |

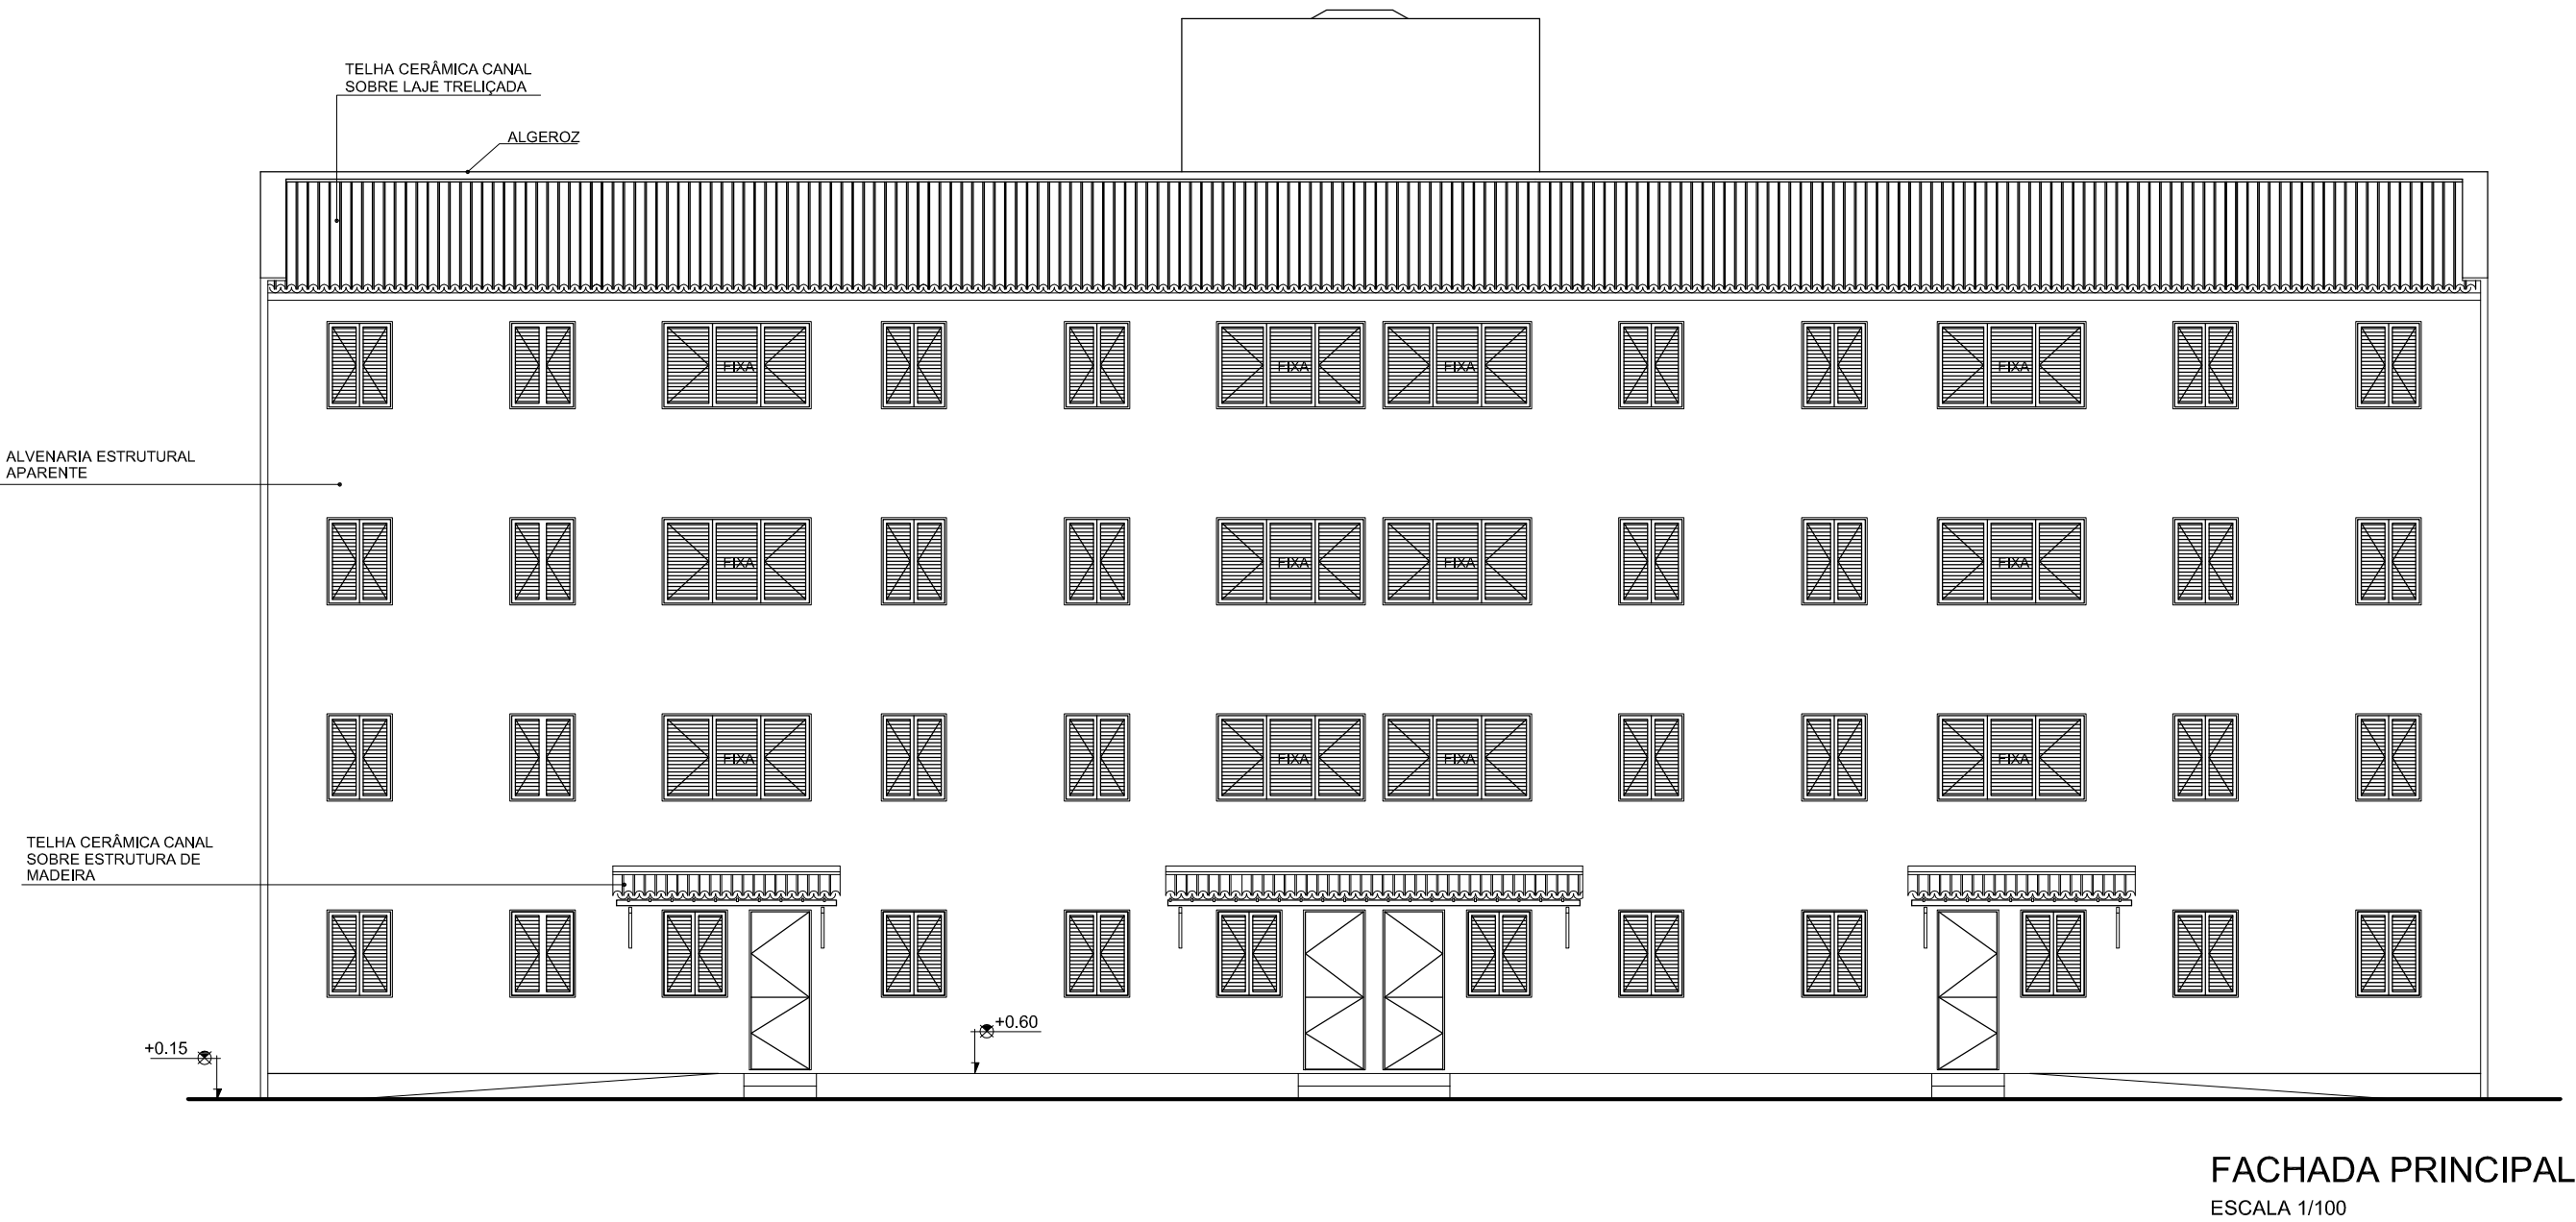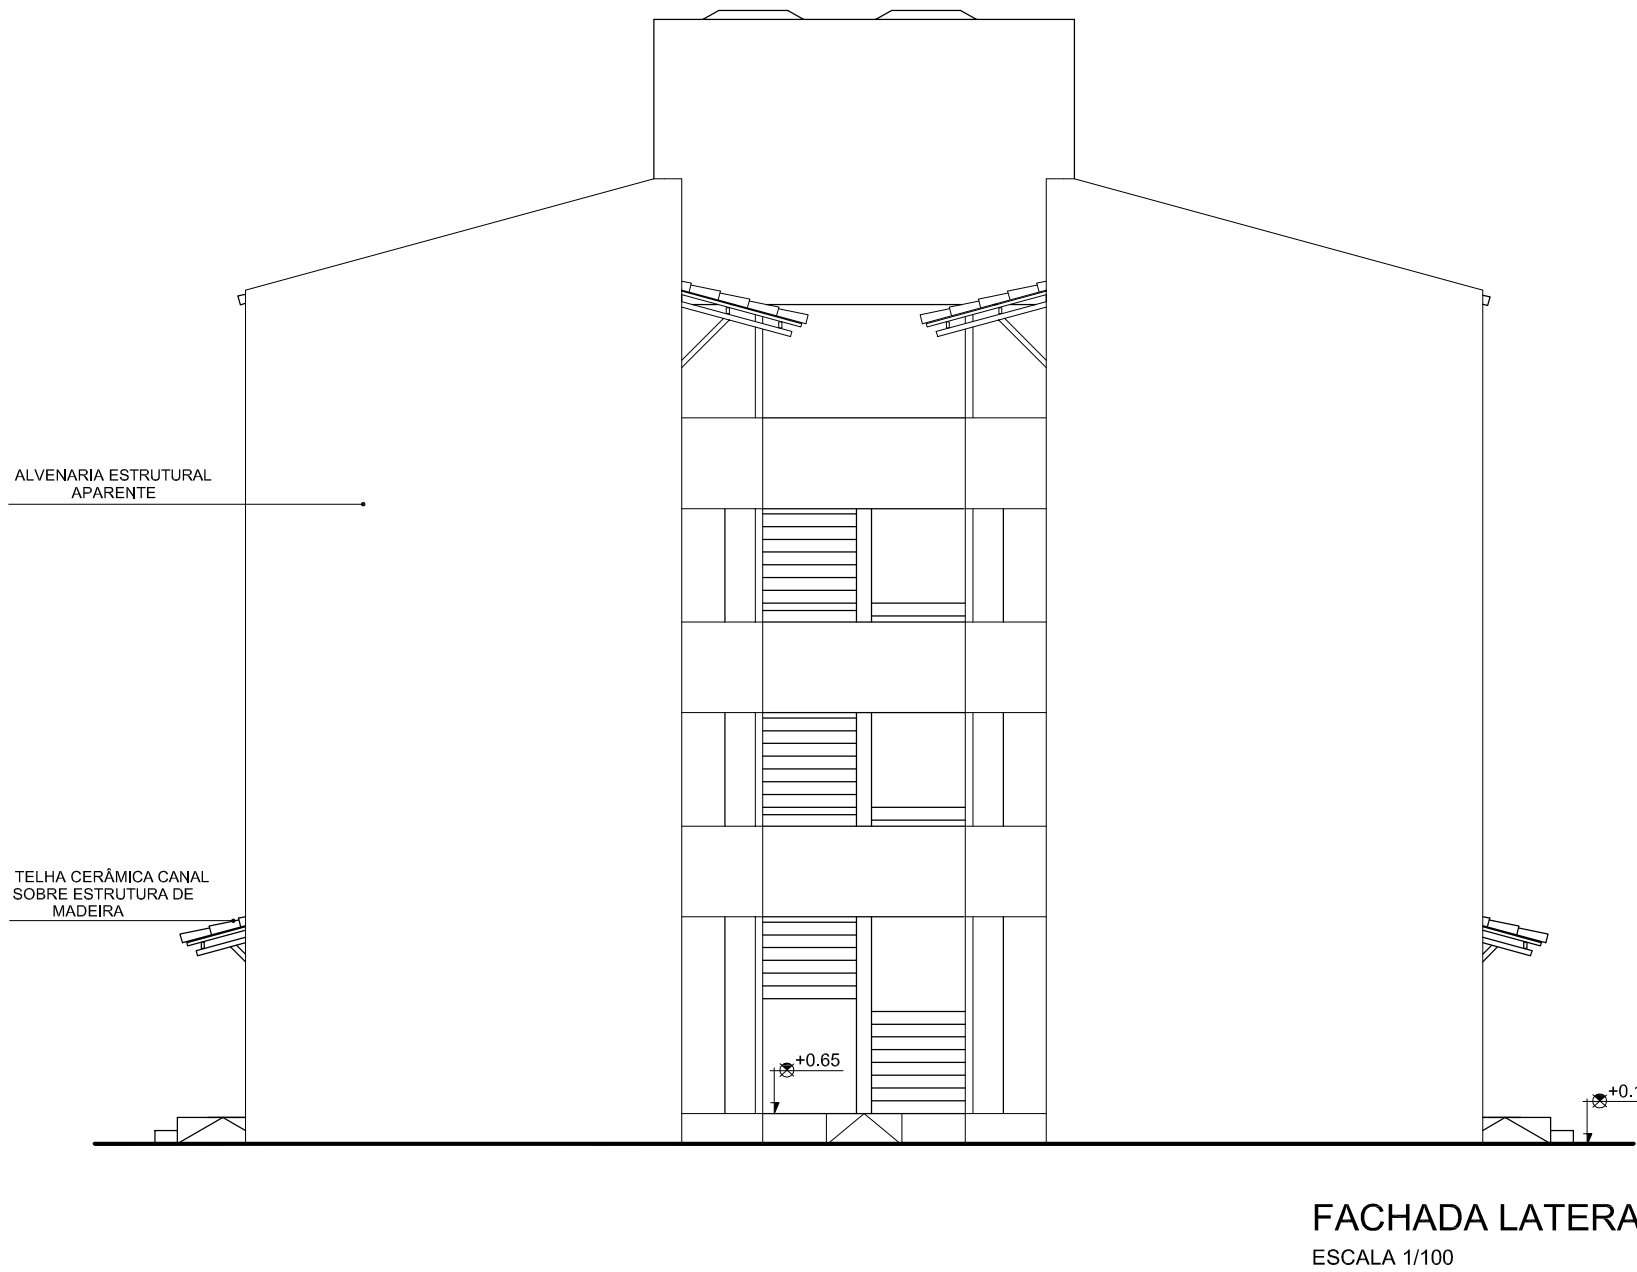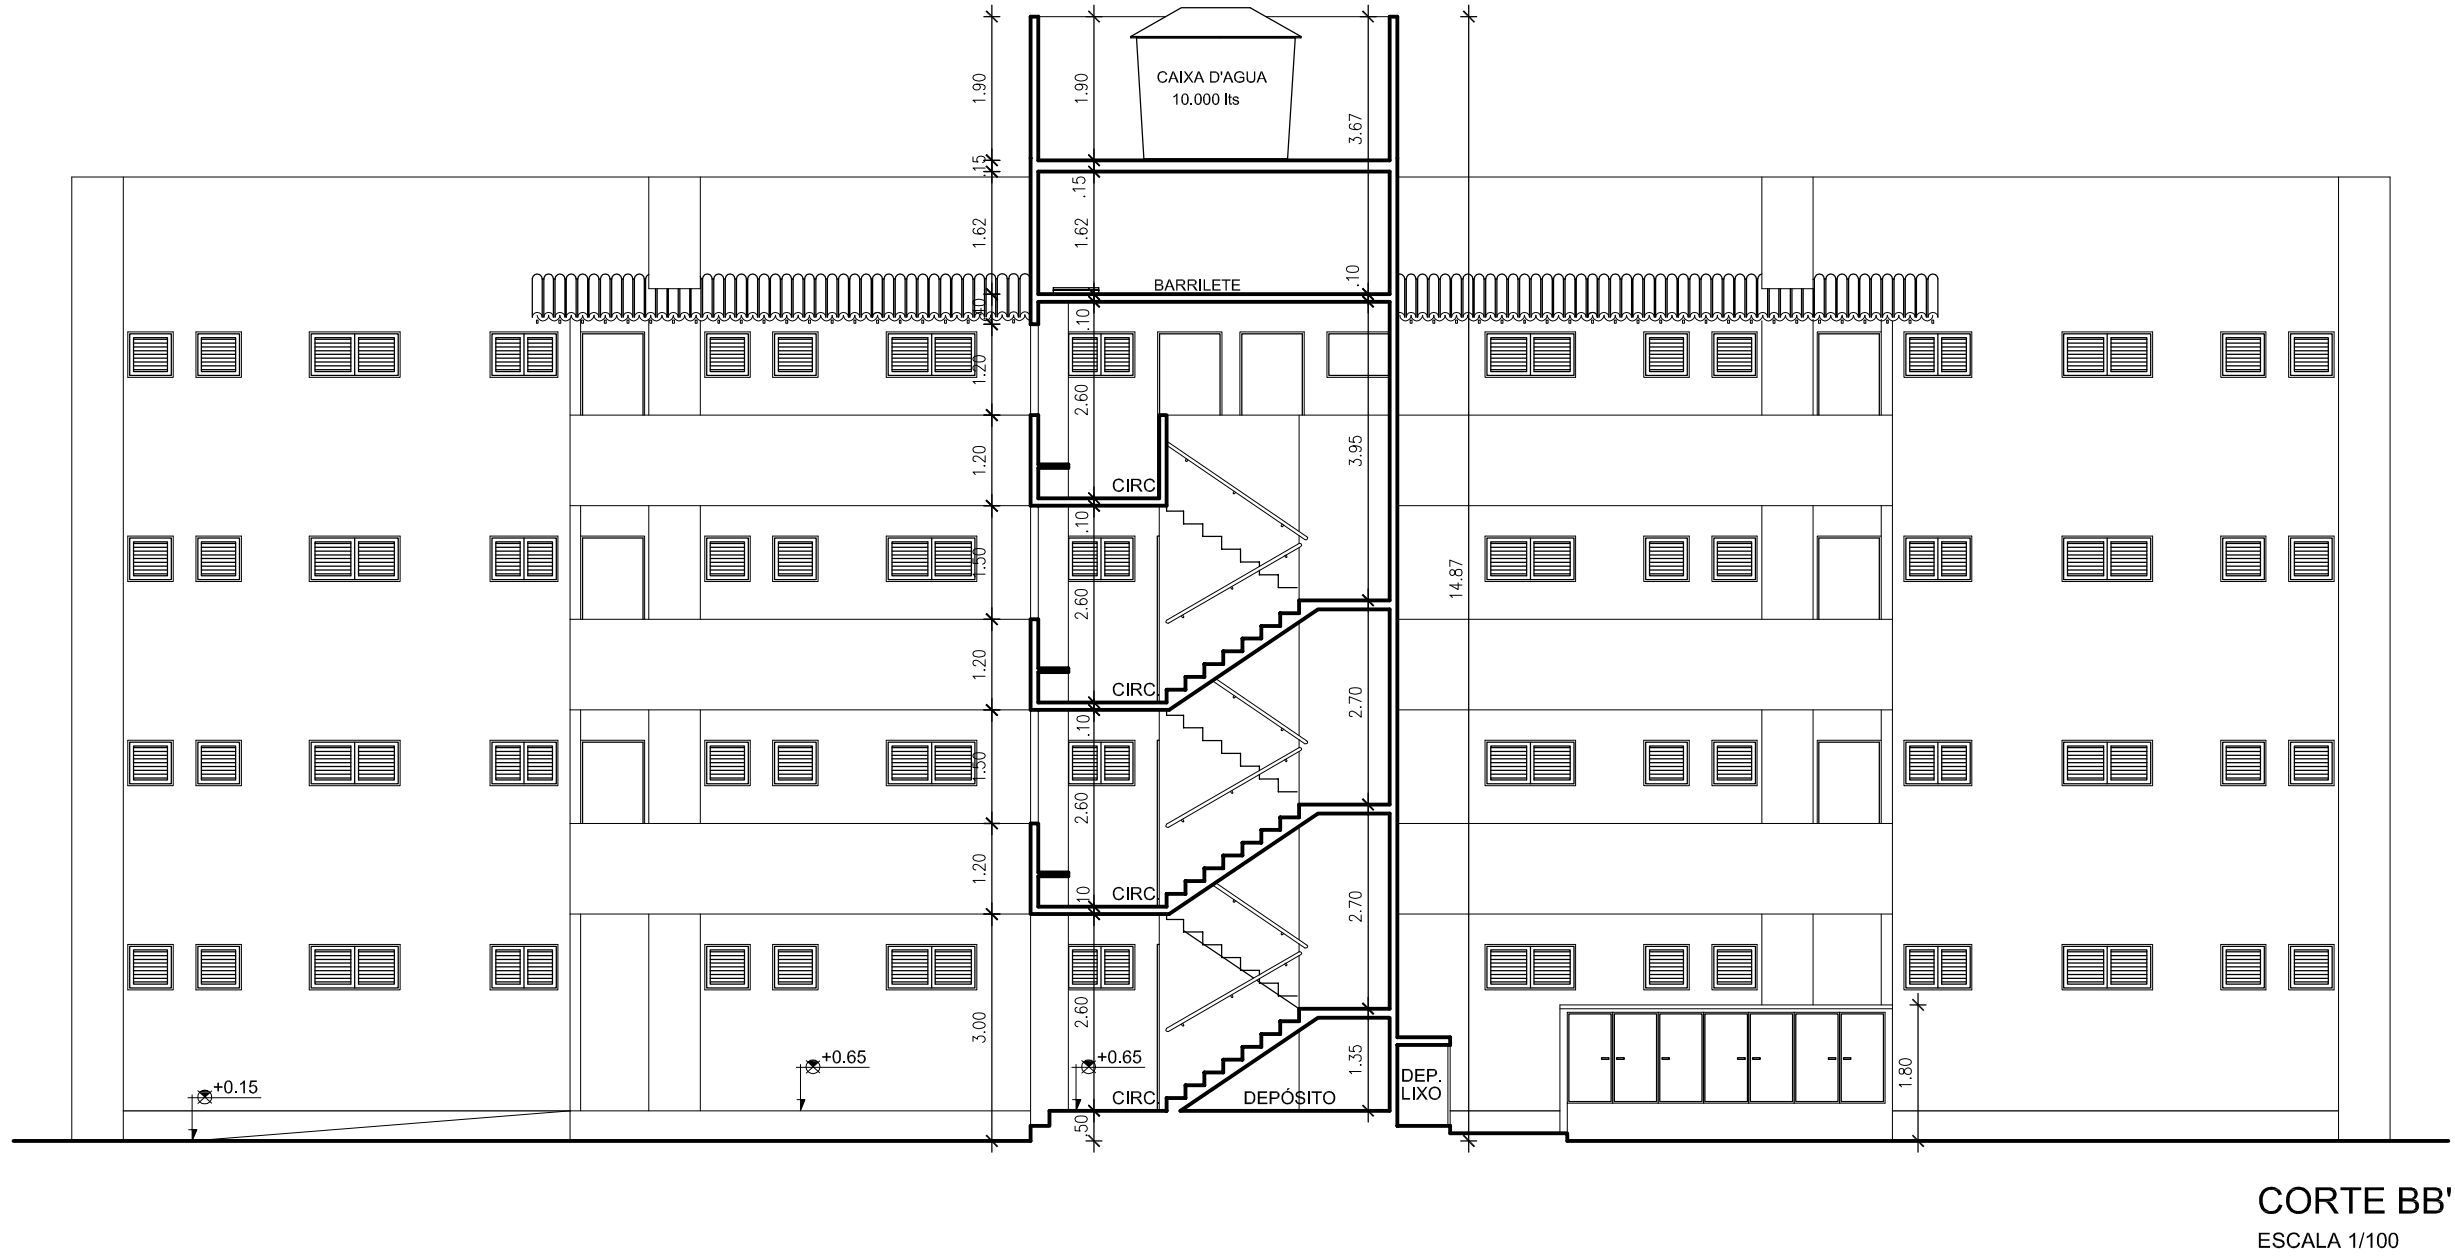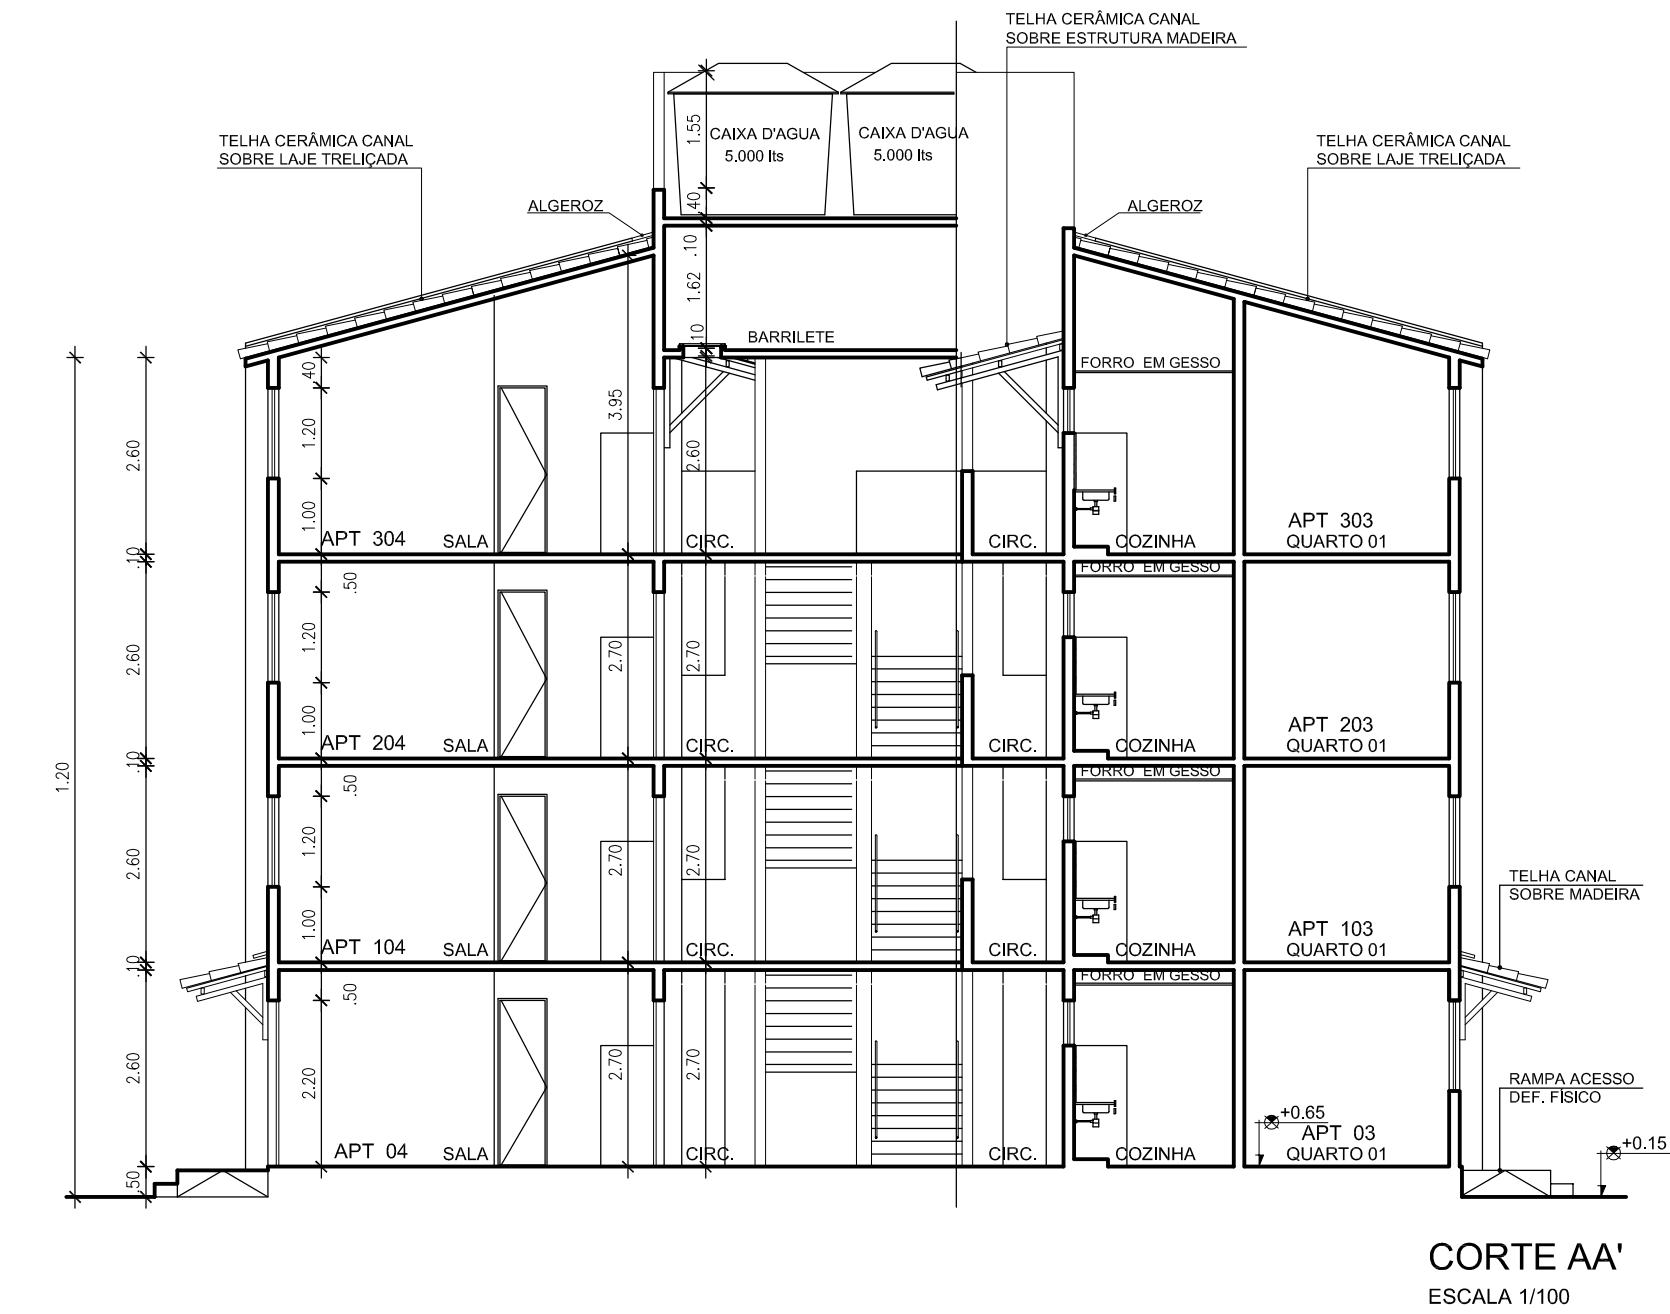

#### DEPÓSITO DE LIXO

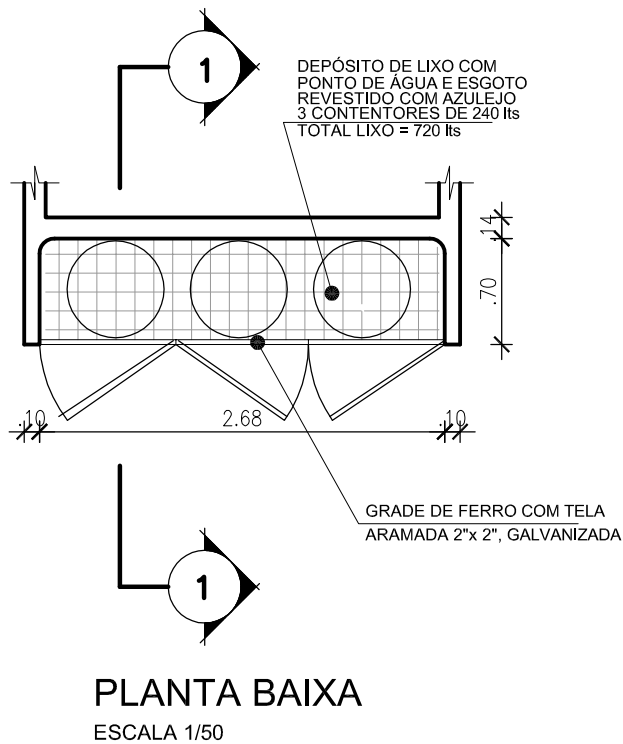

#### ELEVACÃO

ESCALA 1/50

#### CORTE 1-1

ESCALA 1/50

NOTAS.:

#### SERVIÇOS

1. Limpeza das canaletas de drenagem;
- Instalação de novas tampas de galerias e esgoto;

2. Impermeabilização dos reservatórios inferiores;

3. Quadra de Esportes

- Instalação de tela da proteção acima da quadra;

4. Recuperação das quatro lixeiras existentes

- Instalação de portão de ferro para lixeiras;
- Remoção do revestimento cerâmico das paredes;
- Demolição do piso;
- Assentamento de novo revestimento cerâmico;
- Pintura das paredes laterais externas dos fundos, teto interno/externo;

5. Muro em volta do habitacional

- Demolição do muro/ inclusive remoção;
- Reconstrução do muro;

6. Pintura de fachada em todos os blocos;

#### LEGENDA:

##### QUADRO DE ÁREAS:

08 UNIDADES POR PAVIMENTO = 32 UNIDADES POR BLOCO

|                             |             |                              |             |
|-----------------------------|-------------|------------------------------|-------------|
| TERRENO                     | 14.992,27M2 | CONSTRUÇÃO TOTAL (11 BLOCOS) | 16.730,67M2 |
| ÁREA DE UMA UNIDADE         | 39,98M2     | COBERTA TOTAL (11 BLOCOS)    | 4.849,24M2  |
| PAV. TERREO (01 BLOCO)      | 413,55M2    | CENTRO COMUNITÁRIO           | 72,65M2     |
| 1º PAV. (01 BLOCO)          | 369,14M2    | GUARITA                      | 5,60M2      |
| 2º PAV. (01 BLOCO)          | 369,14M2    | ÁREA VERDE TOTAL             | 5.243,94M2  |
| 3º PAV. (01 BLOCO)          | 369,14M2    | ESTACIONAMENTO (177 VAGAS)   | 2.141,70M2  |
| CONSTRUÇÃO TOTAL (01 BLOCO) | 1.520,97M2  | CIRCULAÇÃO VEÍCULOS          | 1.184,95M2  |
| COBERTA (01 BLOCO)          | 440,84M2    | PASSEIOS                     | 1.069,05M2  |

#### OBSERVAÇÕES:

AS PAREDES EXTERNAS (FACHADA) SERÃO REVESTIDAS COM CHAPISCO DE ARGAMASSA DE CIMENTO E AREIA NO TRAÇO 1:3 E EMBOÇO COM ARGAMASSA DE CAL PRETA EM PASTA E AREIA NO TRAÇO 1:4, DOSADA COM 110 KG DE CIMENTO, COM 2,0 CM DE ESPESSURA, TOTALIZANDO 16,0 CM

|    |                                                                      |              |            |
|----|----------------------------------------------------------------------|--------------|------------|
| 01 | ALTERAÇÃO DAS ESPESSURAS DAS PAREDES EM FUNÇÃO DO CÁLCULO ESTRUTURAL | OSWALDO LOBO | 05/12/2007 |
| 00 | VERSÃO INICIAL                                                       | URB-RECIFE   | 31/10/2007 |
| Nº | DISCRIMINAÇÃO                                                        | RESPONSÁVEL  | DATA:      |

#### REVISÕES

PROPRIETÁRIO: EMPRESA DE URBANIZAÇÃO DO RECIFE - URB

PROJETO:

CONSTRUÇÃO:



PREFEITURA DA CIDADE DO RECIFE  
SECRETARIA DE INFRA-ESTRUTURA E SERVIÇOS PÚBLICOS  
EMPRESA DE URBANIZAÇÃO DO RECIFE - URB



PROJETO EXECUTIVO DE ENGENHARIA PARA IMPLANTAÇÃO DO CONJUNTO HABITACIONAL 03,  
LOCALIZADO NA RUA PROFESSOR PEDRO AUGUSTO, IMBIRIBEIRA

#### PROJETO DE ARQUITETURA CORTES E FACHADAS

|          |               |            |                        |
|----------|---------------|------------|------------------------|
| ESCALA:  | RESPONSÁVEL:  | DATA:      | CODIGO:                |
| INDICADA | ISAAC AZOUBEL | 31/10/2007 | URB-HAB03-ARQ-03/04-R1 |

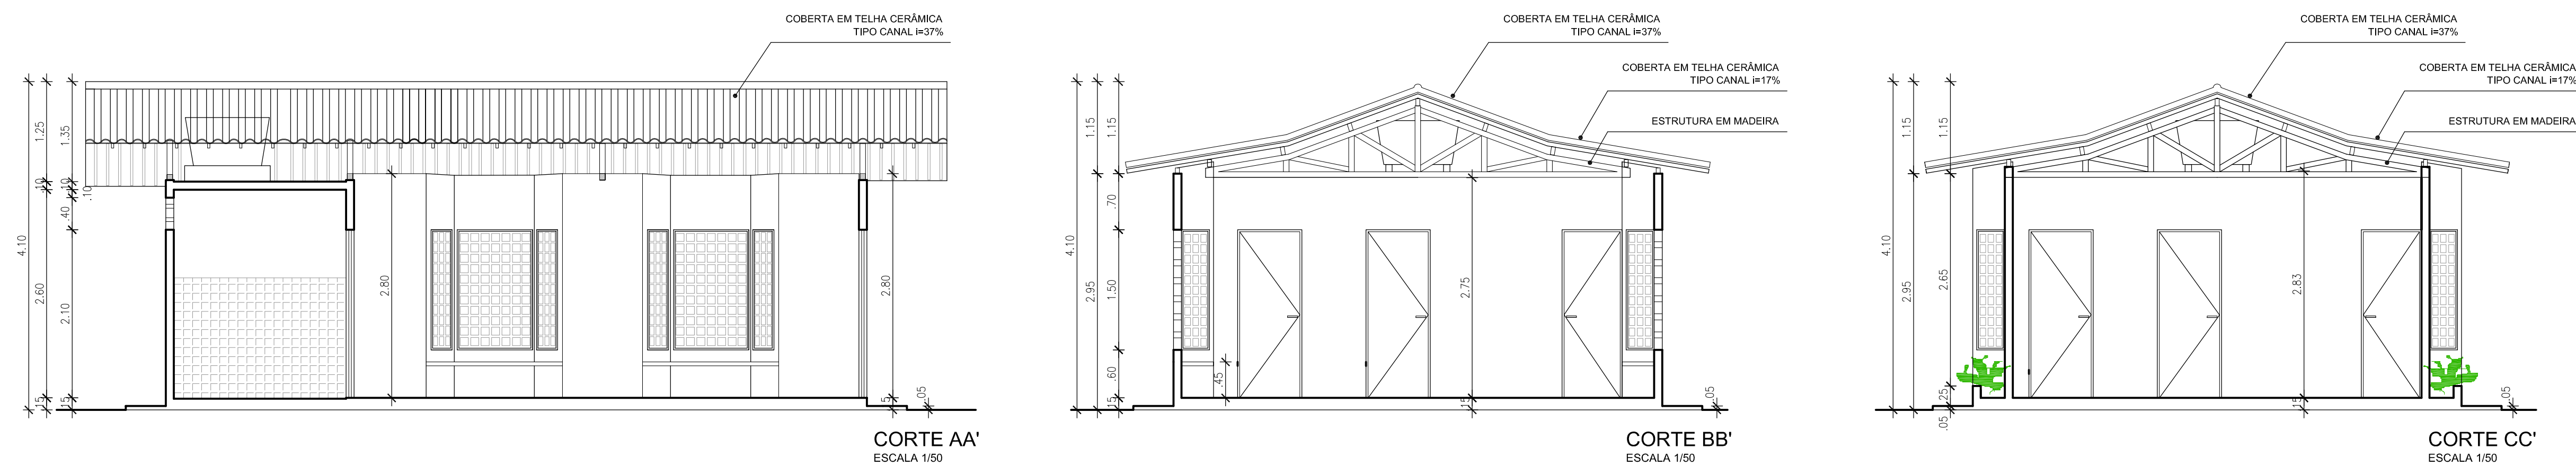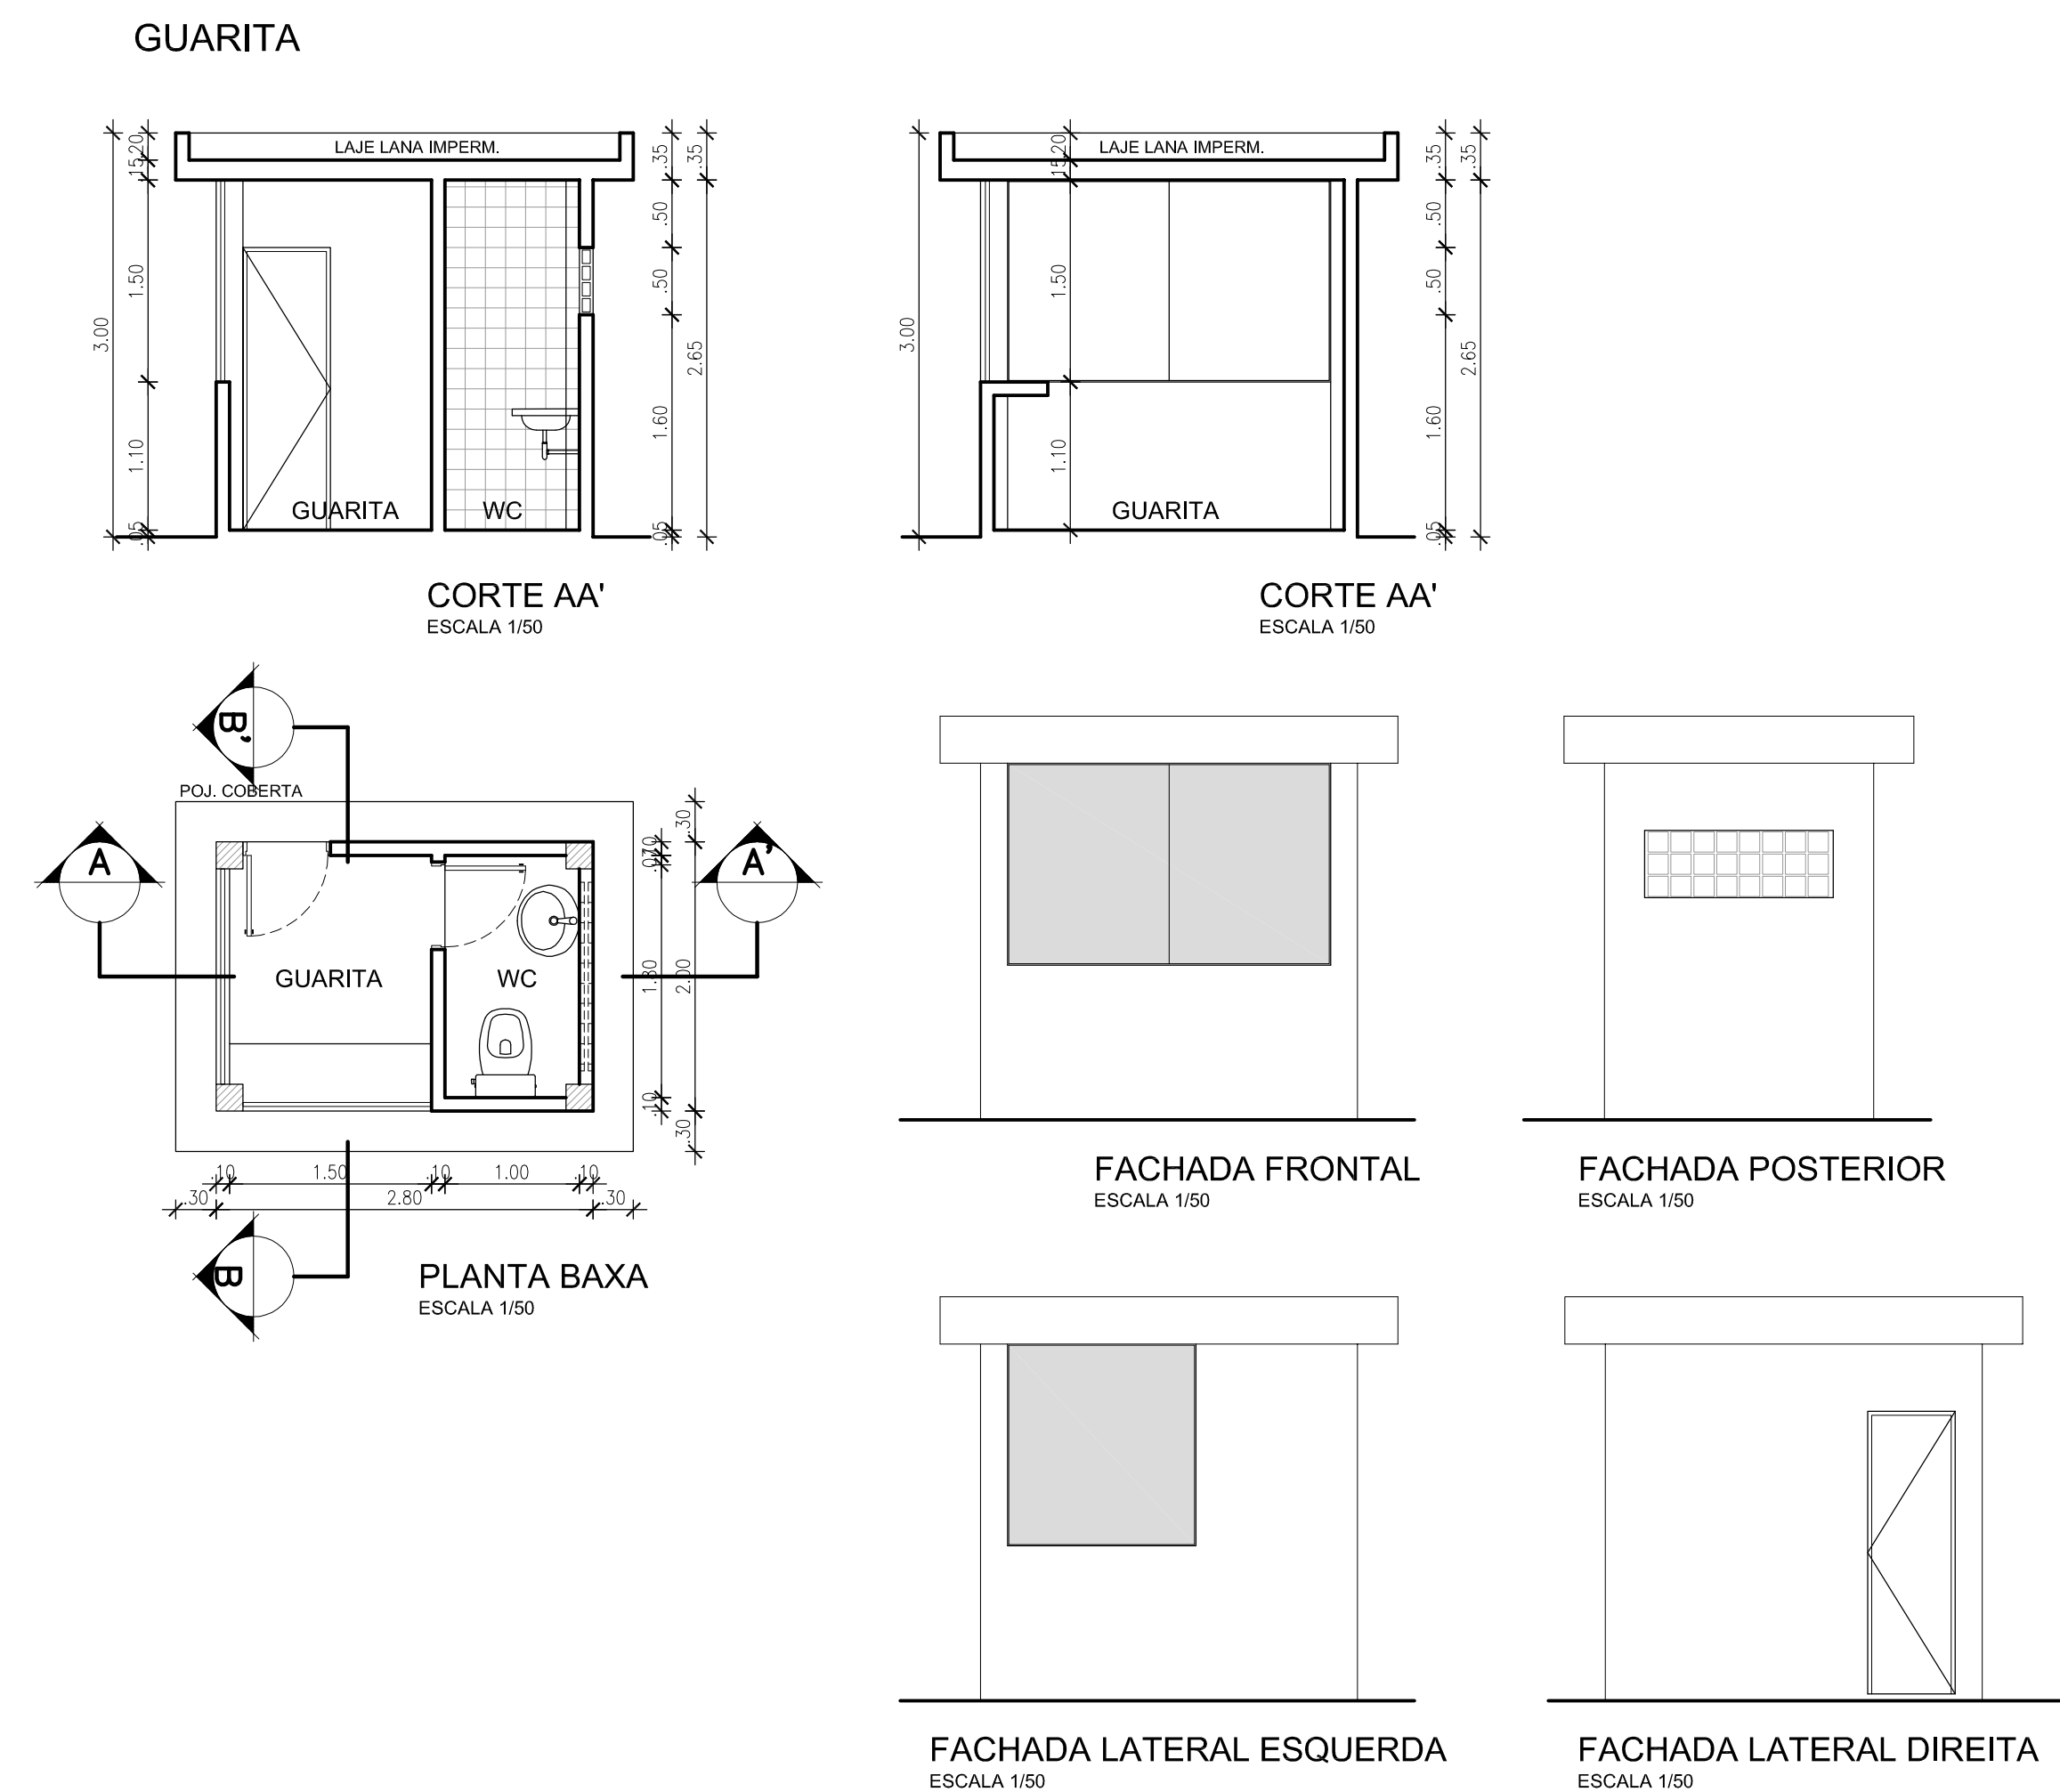

OBSERVAÇÕES:

|  |  |  |  |
|--|--|--|--|
|  |  |  |  |
|  |  |  |  |
|  |  |  |  |
|  |  |  |  |
|  |  |  |  |

|    |                |             |           |
|----|----------------|-------------|-----------|
| 00 | VERSÃO INICIAL | URB-RECIFE  | 31/10/200 |
| Nº | DISCRIMINAÇÃO  | RESPONSÁVEL | DATA:     |

REVISÕES

PROPRIETÁRIO: EMPRESA DE URBANIZAÇÃO DO RECIFE - URE

## PROJETO

CONSTRUÇÃO



PREFEITURA DA CIDADE DO RECIFE  
SECRETARIA DE INFRA-ESTRUTURA E SERVIÇOS PÚBLICOS  
EMPRESA DE URBANIZAÇÃO DO RECIFE-URB



PROJETO EXECUTIVO DE ENGENHARIA PARA IMPLANTAÇÃO DO CONJUNTO HABITACIONAL 03  
LOCALIZADO NA RUA PROFESSOR PEDRO AUGUSTO, IMBIRIBEIRA

PROJETO DE ARQUITETURA  
GUARITA E CENTRO COMUNITÁRIO

|          |               |            |                        |
|----------|---------------|------------|------------------------|
| ESCALA:  | RESPONSÁVEL:  | DATA:      | CÓDIGO:                |
| INDICADA | ISAAC AZOUBEL | 31/10/2007 | URB-HAB03-ARQ-04/04-R0 |