



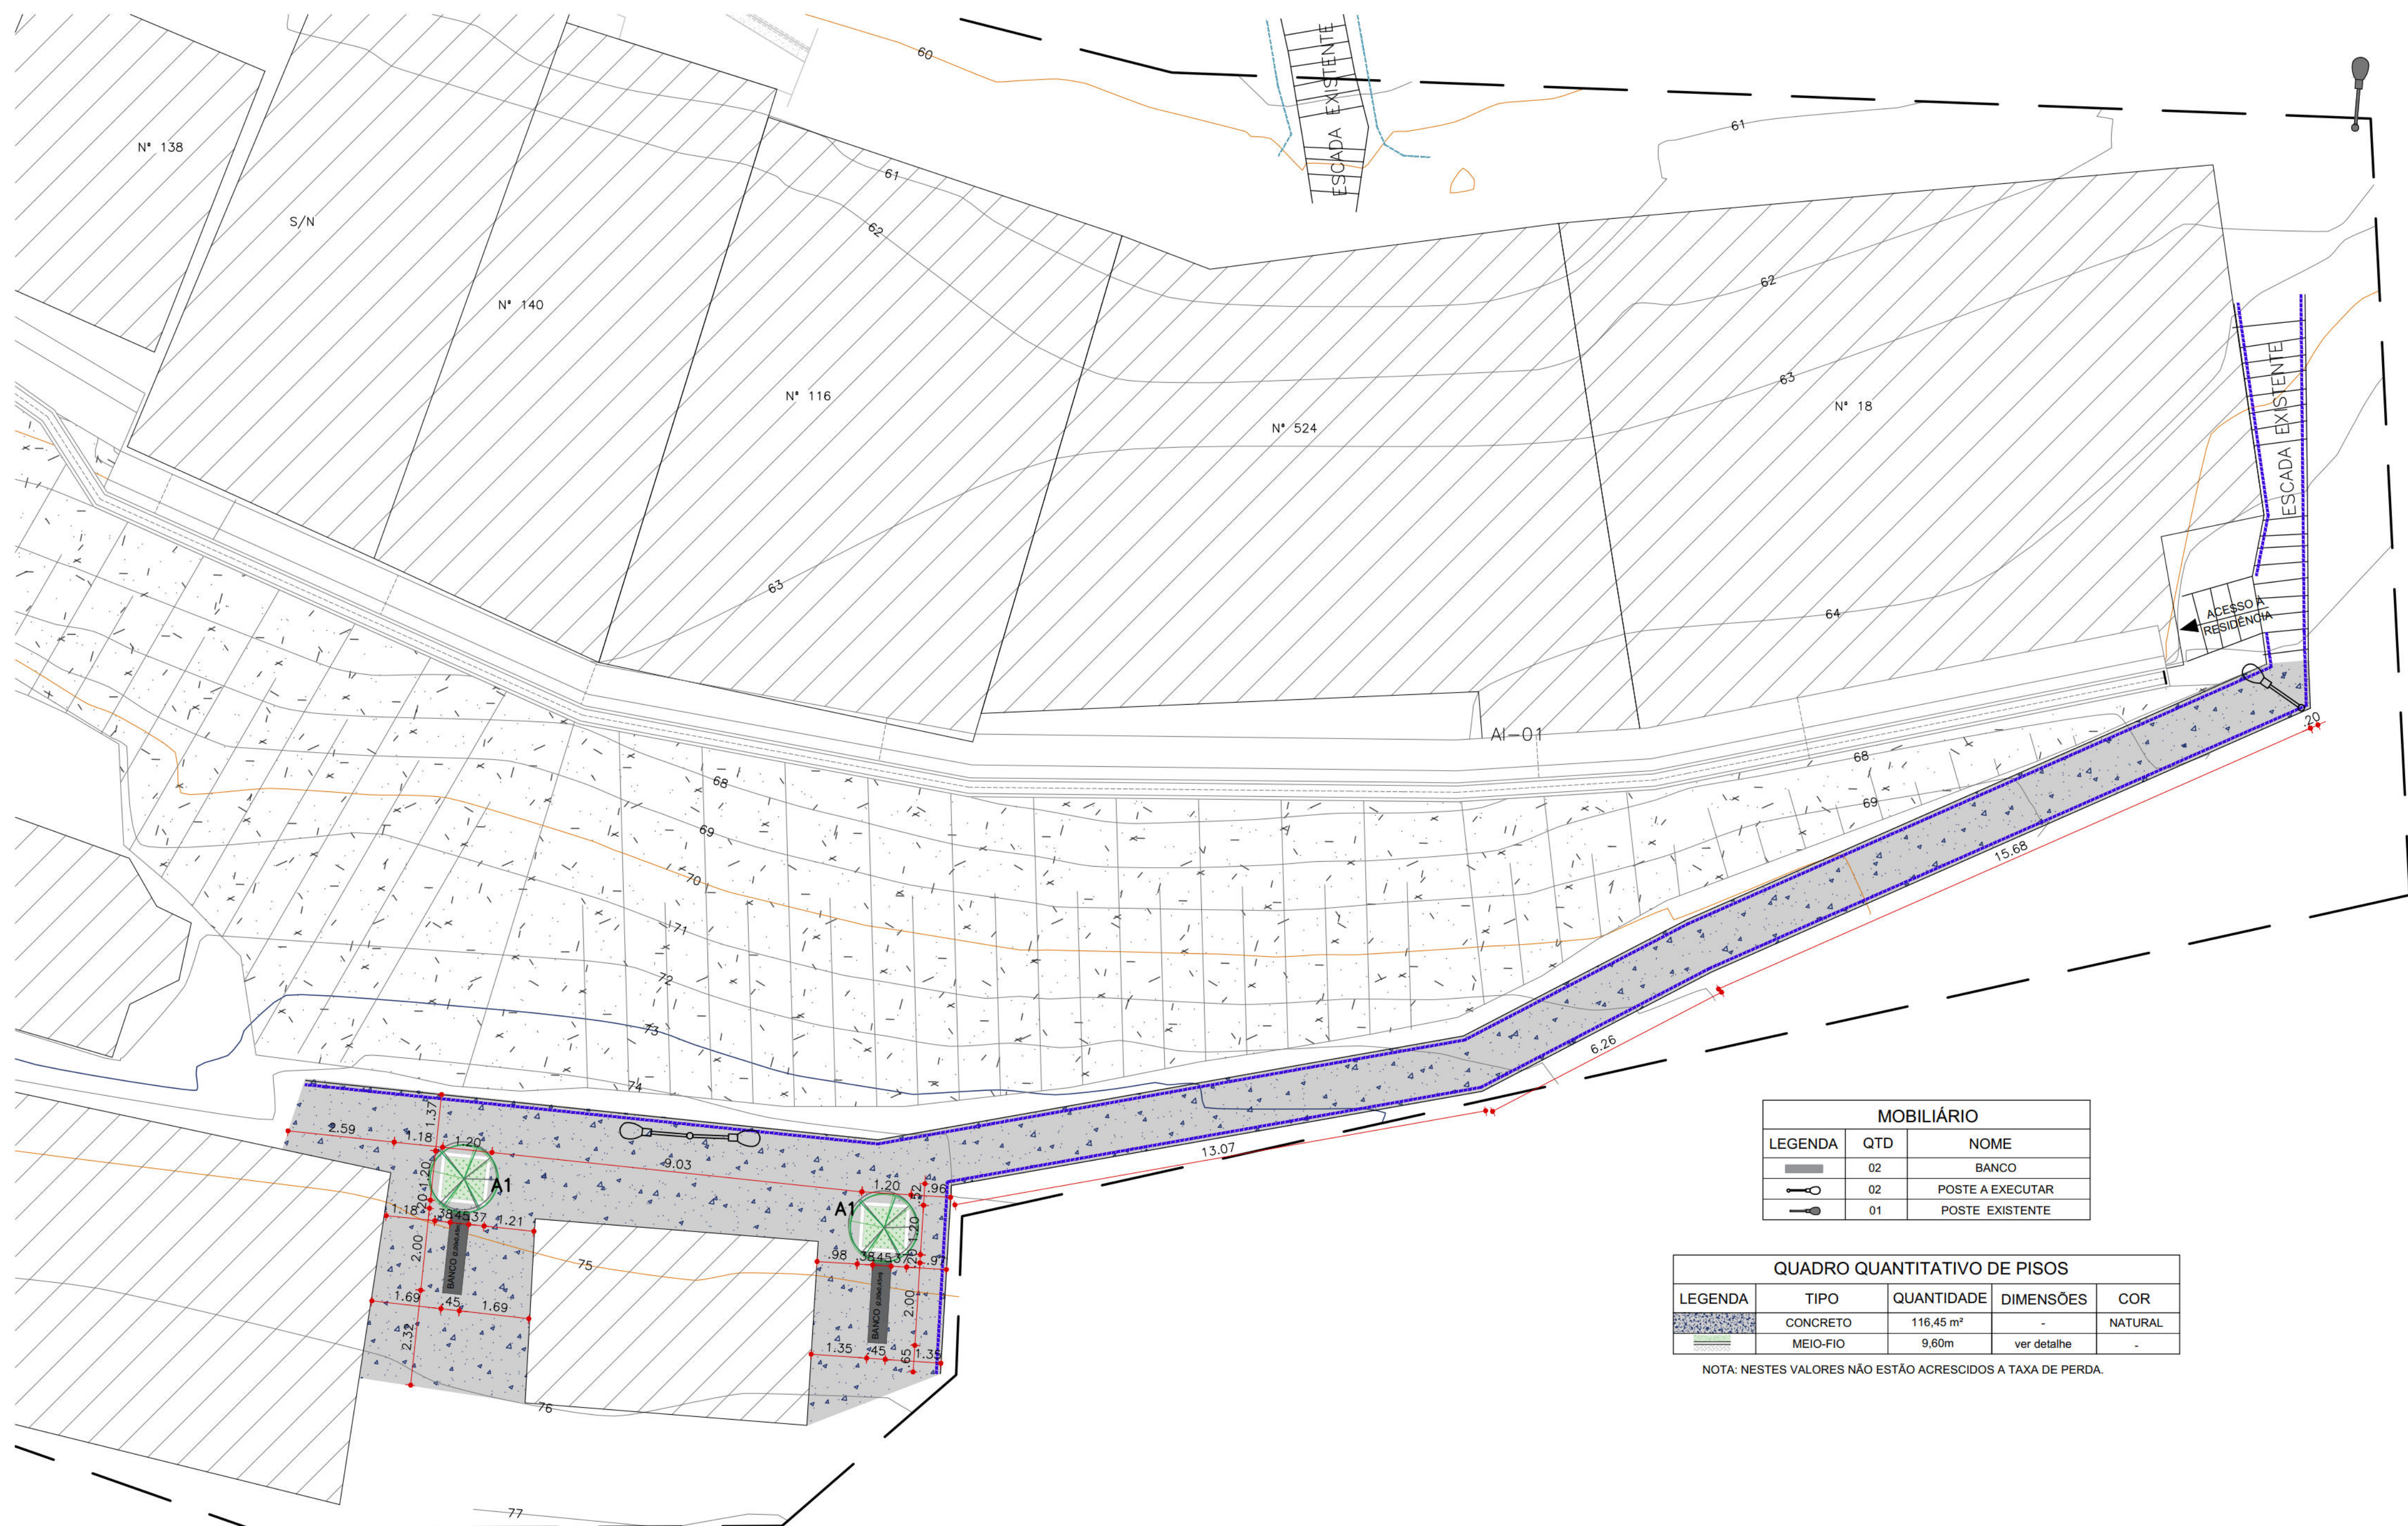


PAISAGISMO E URBANIZAÇÃO PLANTA BAIXA

ESCALA 1:100

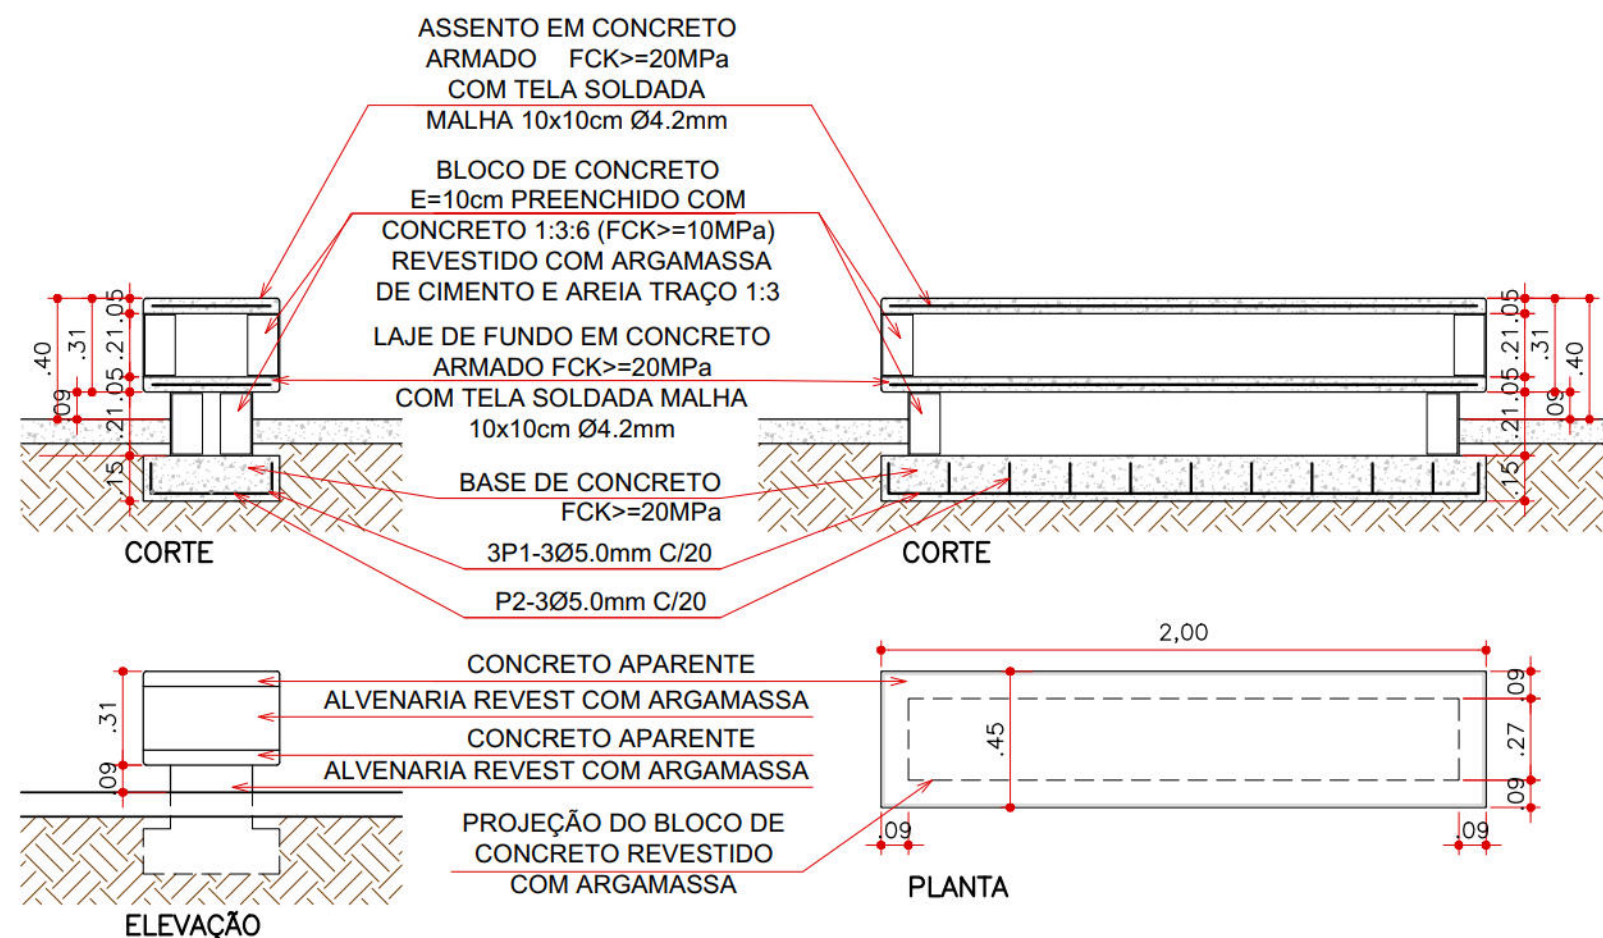


MOBILIÁRIO BANCO

ESCALA 1:25

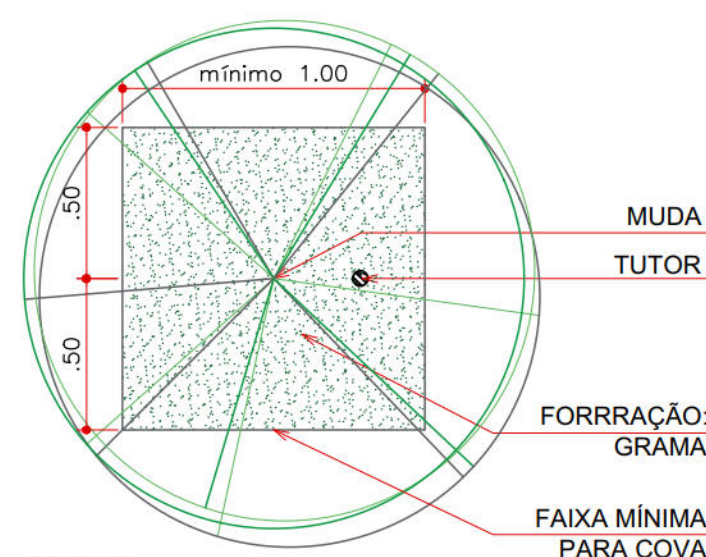


PLANTA PLANTIO DE ÁRVORE

ESCALA 1:25

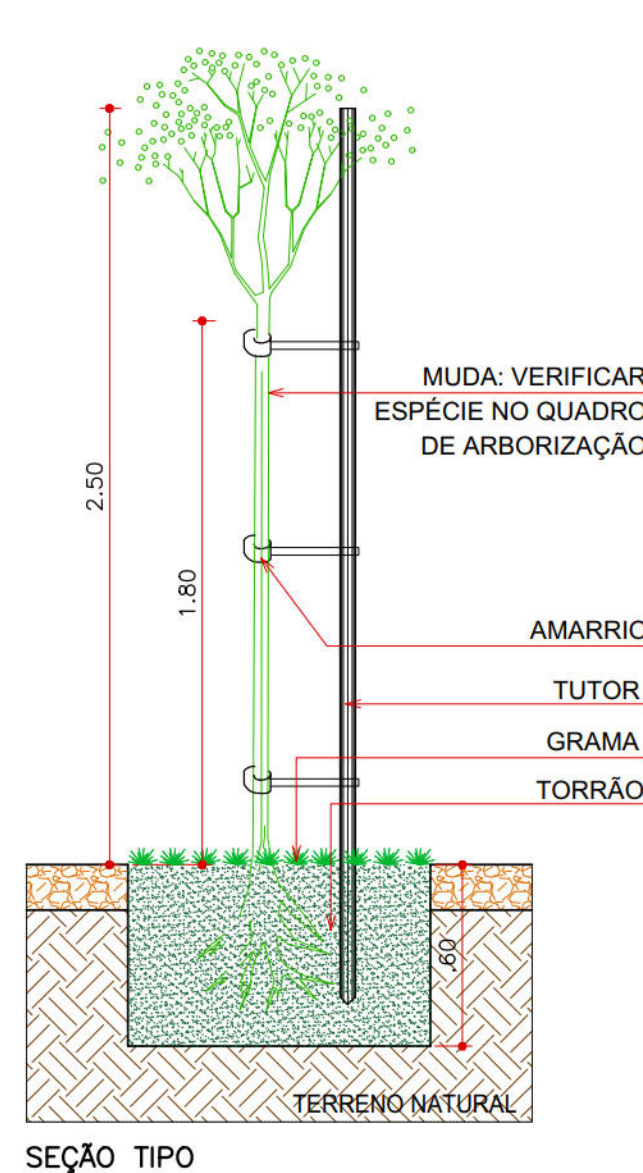

SEÇÃO TIPO

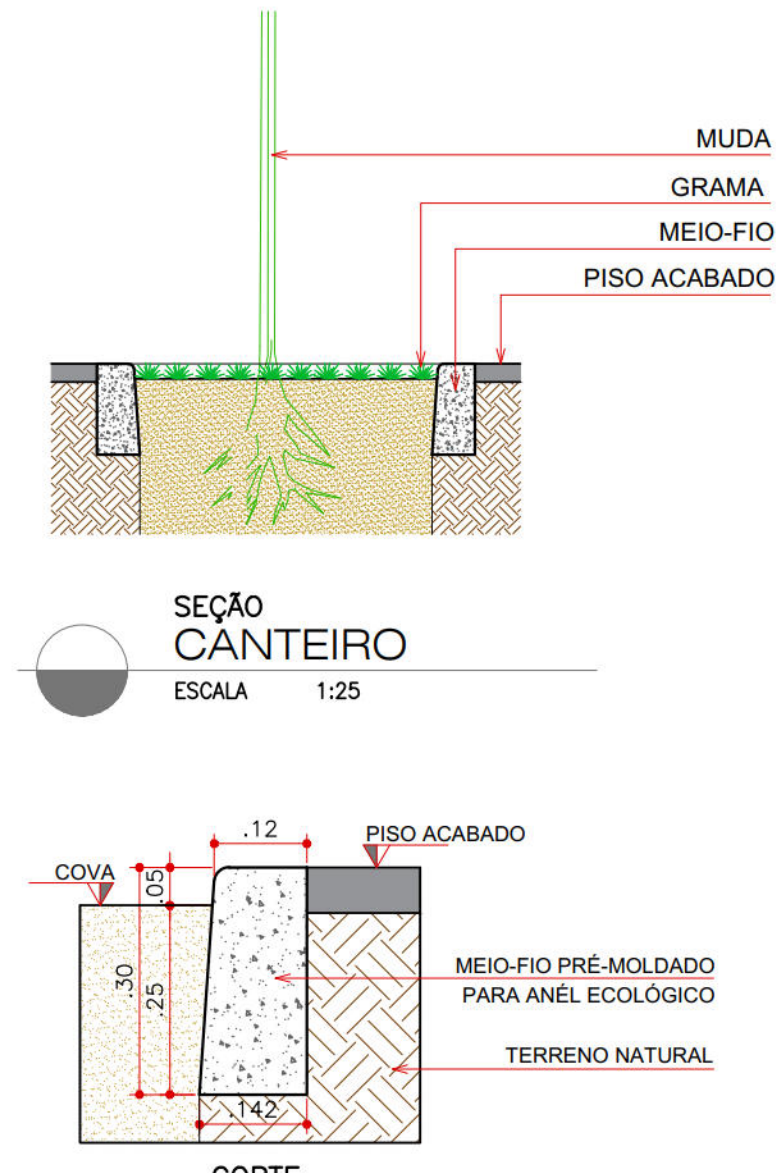

SEÇÃO CANTEIRO

ESCALA 1:25



CORTE MEIO-FIO

ESCALA 1:10

MOBILIÁRIO		
LEGENDA	QTD	NOME
[Symbol]	02	BANCO
[Symbol]	02	POSTE A EXECUTAR
[Symbol]	01	POSTE EXISTENTE

QUADRO QUANTITATIVO DE PISOS				
LEGENDA	TIPO	QUANTIDADE	DIMENSÕES	COR
[Symbol]	CONCRETO	116,45 m²	-	NATURAL
[Symbol]	MEIO-FIO	9,60m	ver detalhe	-

NOTA: NESTES VALORES NÃO ESTÃO ACRESCIDOS A TAXA DE PERDA.

NOTAS GERAIS

- 1- COTAS E NÍVEIS EM METROS.
- 2- OS DESENHOS FORAM ELABORADOS NA BASE GEOMÉTRICA FORNECIDA.
- 3- ANTES DA EXECUÇÃO E INSTALAÇÃO DE QUALQUER SERVIÇO, TODAS AS MEDIDAS DEVERÃO SER CONFERIDAS.
- 4- O MEMORIAL DESCRITIVO É PARTE INTEGRANTE DESSE PROJETO, DEVENDO SEMPRE SER CONSULTADOS PARA EXECUÇÃO DA OBRA.
- 5- A IMPLANTAÇÃO DO PAISAGISMO DEVERÁ COINCIDIR, PERFEITAMENTE, COM O INÍCIO DO PERÍODO CHUVOSO, VISANDO A SOBREVIVÊNCIA DAS PLANTAS.
- 6- VERIFICAR A DISPONIBILIDADE DAS ESPÉCIES ARBÓREAS PROPOSTAS NO MERCADO DE MUDAS.

QUADRO DE ESPÉCIMES VEGETAIS

LEGENDA	QUANT	NOME POPULAR	NOME CIENTÍFICO	TIPO	ESPAÇAMENTO	PORTE
[Symbol]	02 und	JASMIM-LARANJA	Murraya paniculata	ÁRVORE	indicada em planta	6,0m
[Symbol]	2,88m²	GRAMA ESMERALDA	Zoysia japonica	FORRAÇÃO	TAPETE (0,625x0,40m)	0,15m

PLANTA CHAVE ESC. 1:1000



LEGENDA

MURO DE ARRIMO EXISTENTE	TELA ARGAMASSADA EXISTENTE	CONCRETO PROJETADO	CALÇADA EM CONCRETO	PASSEIO DE CONCRETO - EXECUTAR
MURO DE ARRIMO EXISTENTE	CURVA DE NÍVEL	EDIFICAÇÃO - EXISTENTE	ESCALADA EXISTENTE A REFORMAR	GUARDA-CORPO E CORRIPIÃO
CAIXA DE PASSAGEM EXISTENTE	CAIXA DE PASSAGEM	POÇO DE VISITA	FAIXA DE RUA	GUARDA-CORPO EXISTENTE
TALUDE				

DESENHOS DE REFERÊNCIAS

RL-CON-PC-01-04-CR04-REC-R02
MC-PE-01-CR04-RS1-R00

Nº	DISCRIMINAÇÃO DAS REVISÕES	DATA	RESPONSÁVEL TÉCNICO	APROVAÇÃO
00	Emissão Inicial	23/12/2022		
01	Revisão 01	31/12/2023		

TERRA SOL ENGENHARIA



Área	RUA ROSAL Nº 513 AO 1048 - CÔRREGO JARDIM PRIMAVERA - BREJO DA GUABIRABA - RPA 3	Nº Contrato	04
Responsável Técnico (Projeto)	Arq.º Icaro Franco Guimarães CAU: [Signature]	Proprietário	[Signature]
Projeto	Projeto Executivo de Engenharia para Contenção de Encostas e Taludes de Corte, Visando a Redução de Deslizamentos em Áreas de Riscos na Cidade de Recife/PE - RPA's 3.4 e 5 (Novas intervenções)	Folha	01
Descrição	PROJETO EXECUTIVO PAISAGISMO E URBANIZAÇÃO Planta baixa - Implantação Mobiliário - Banco Plantio de árvore	Data	31/01/2023
Escola	INDICADA	Código	DES-UPA-PE-01-01-CR04-RS2-R01