


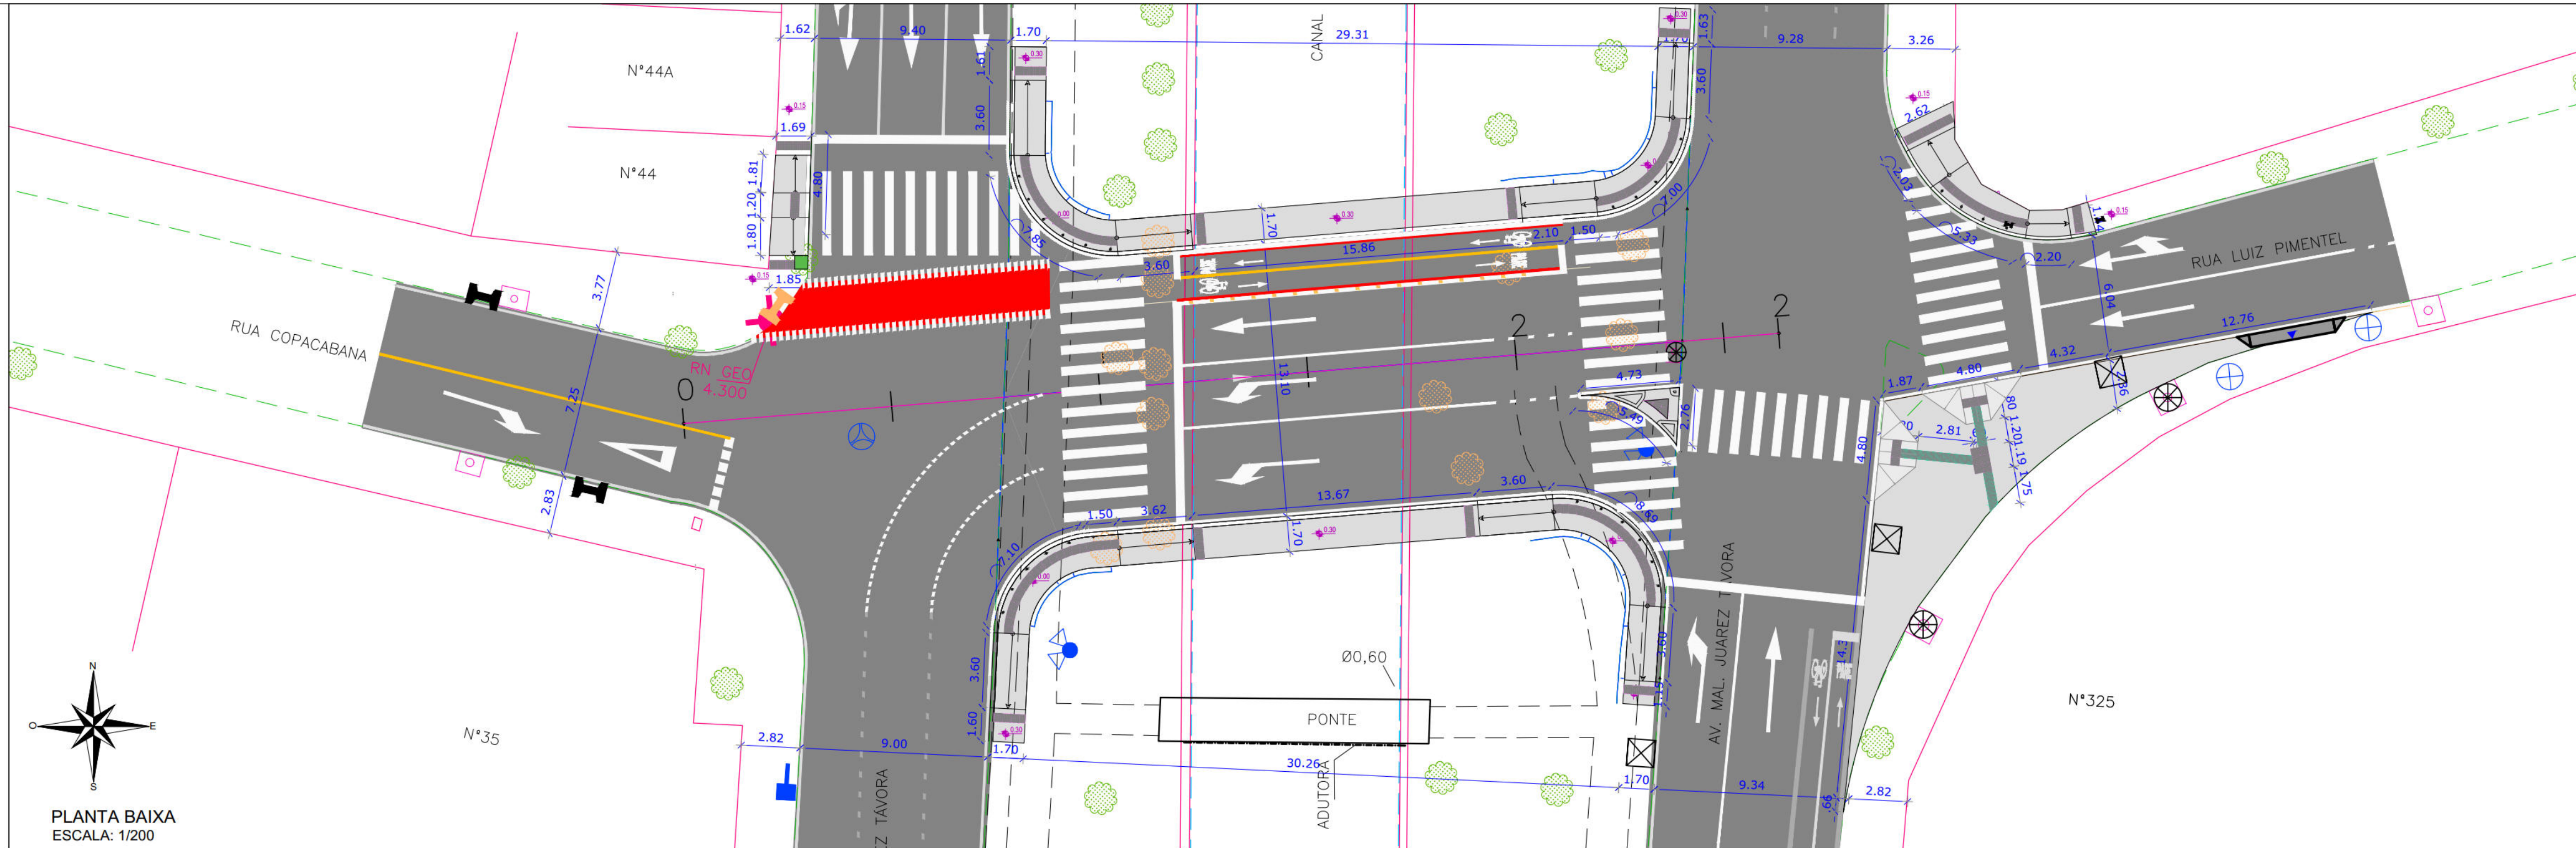


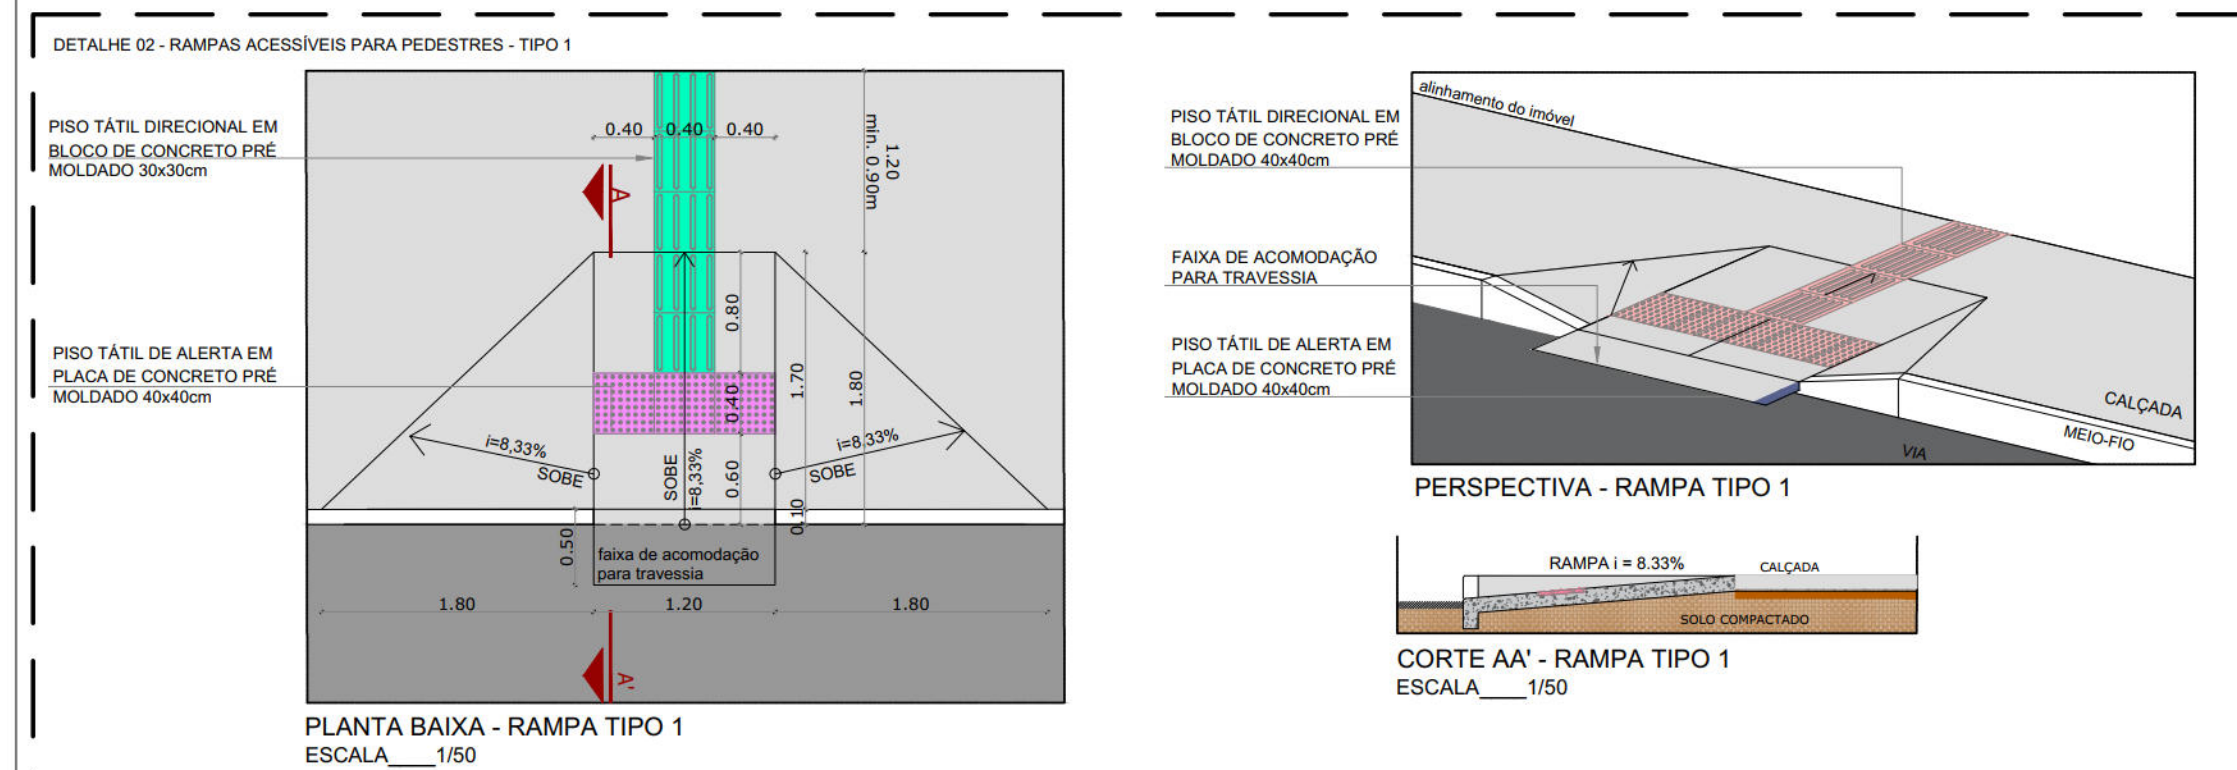



PLANTA BAIXA
ESCALA: 1/200

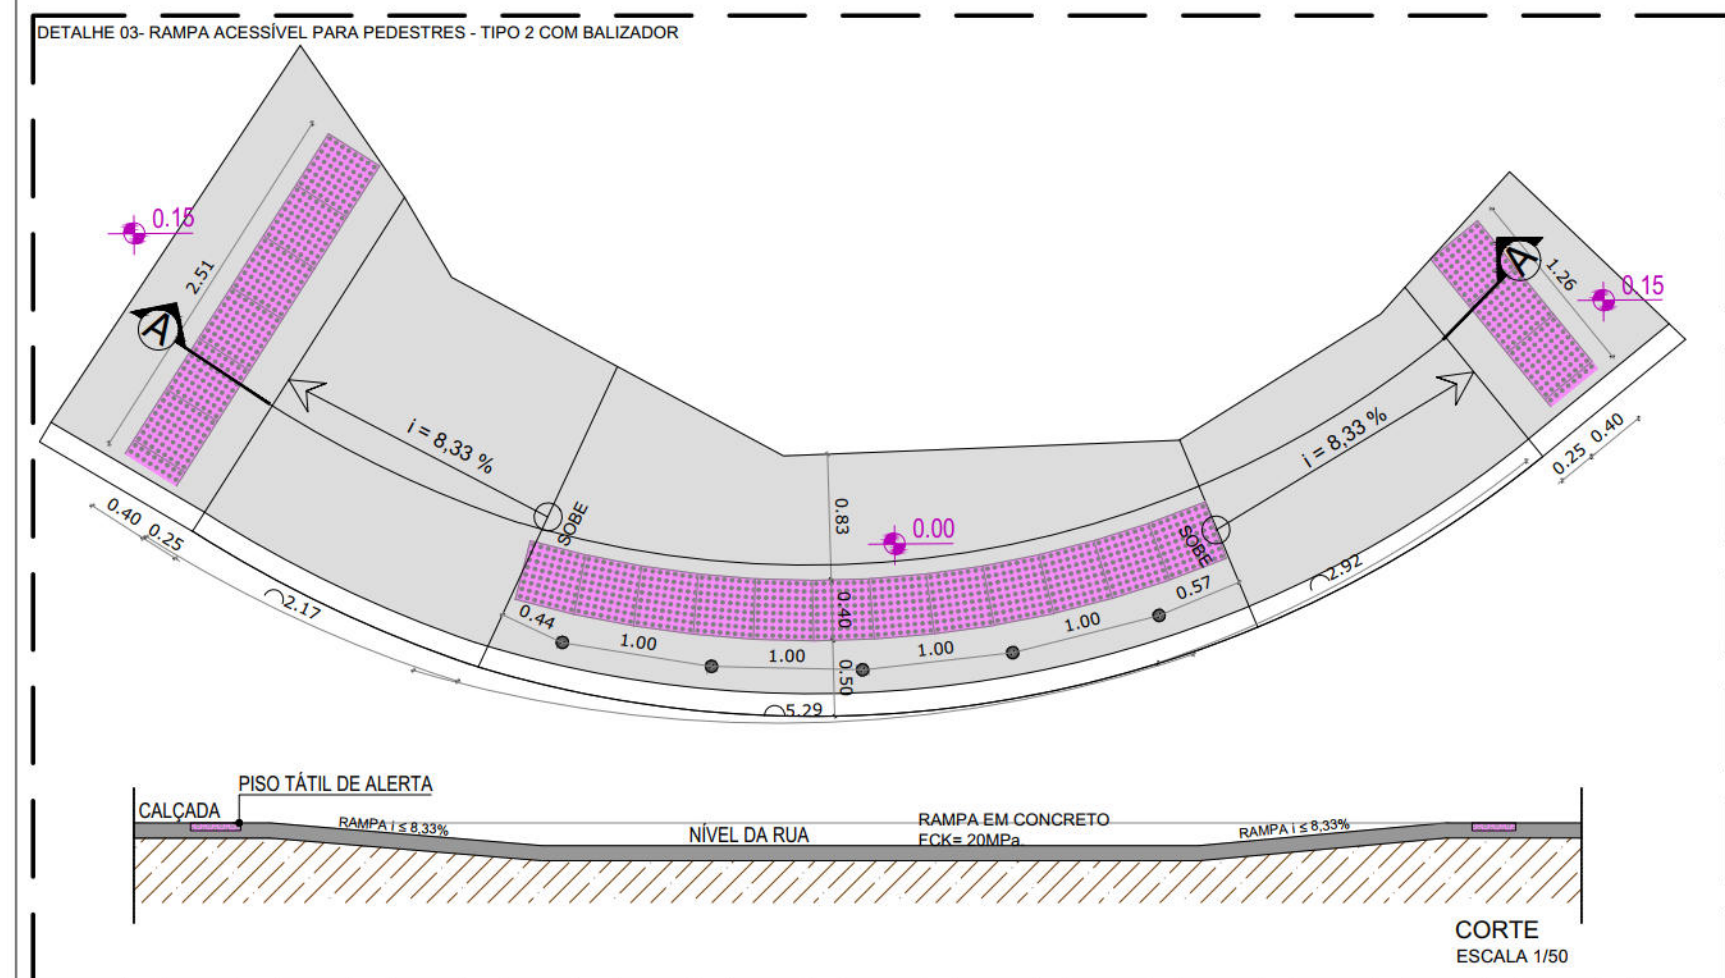

PLANTA BAIXA - RAMPA TIPO 1
ESCALA: 1/50

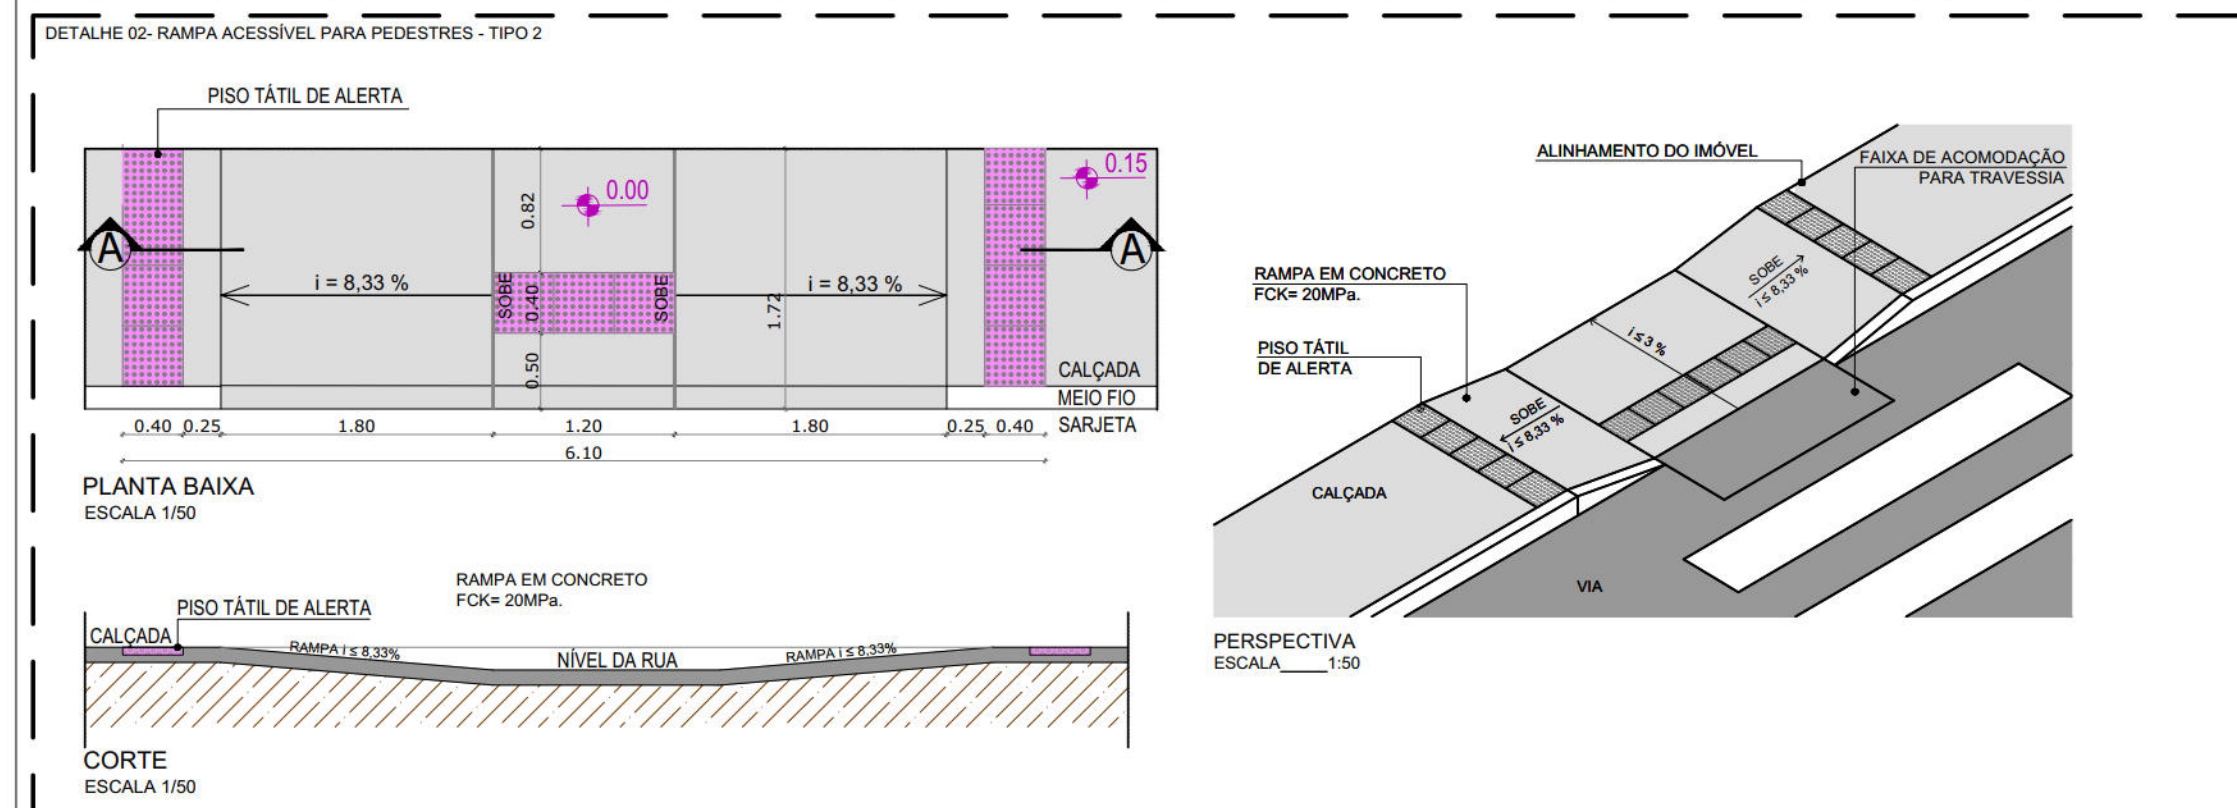

PRANCHA TAMANHO - A1
420x294mm

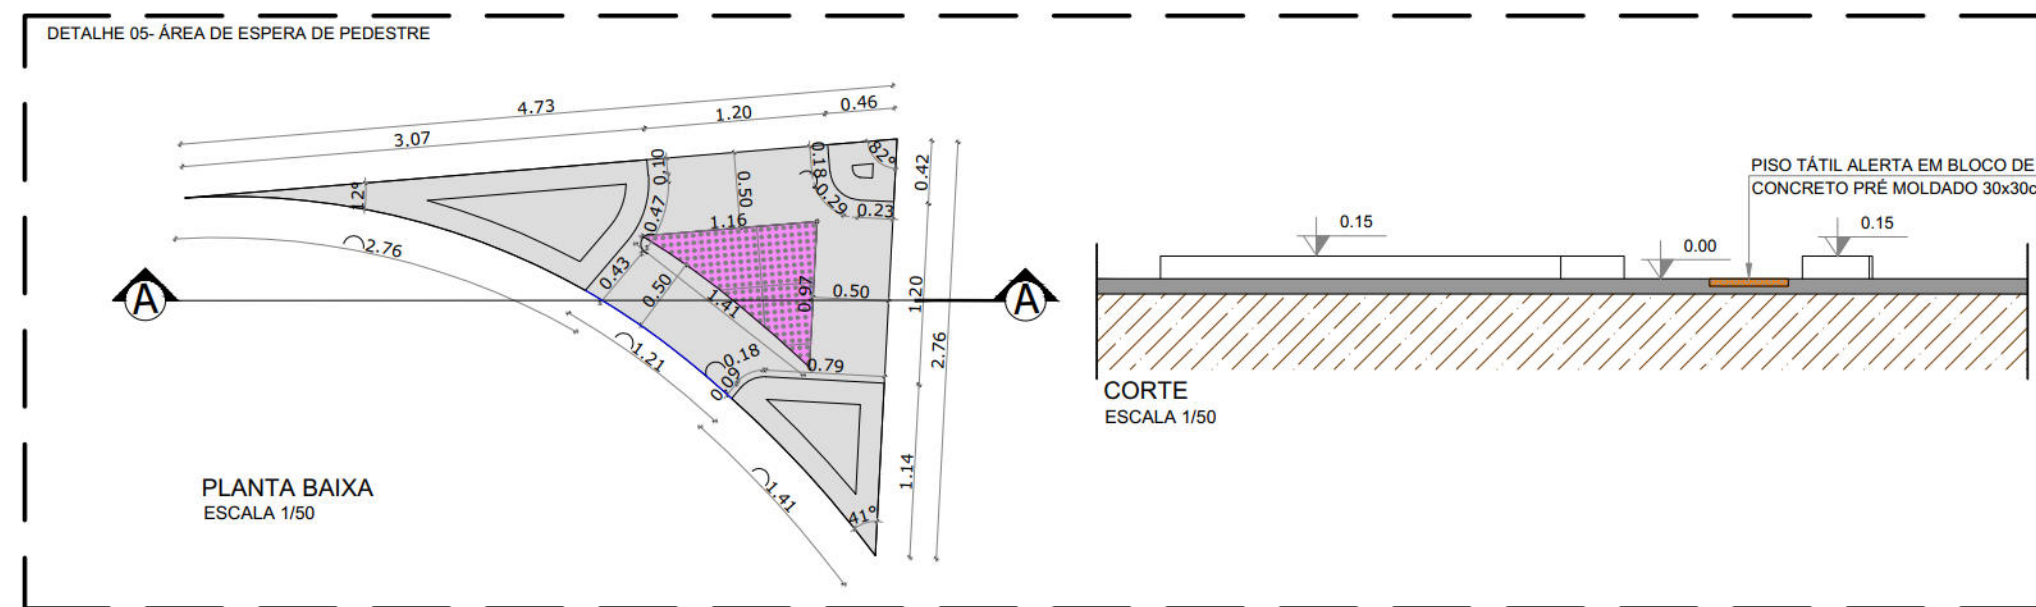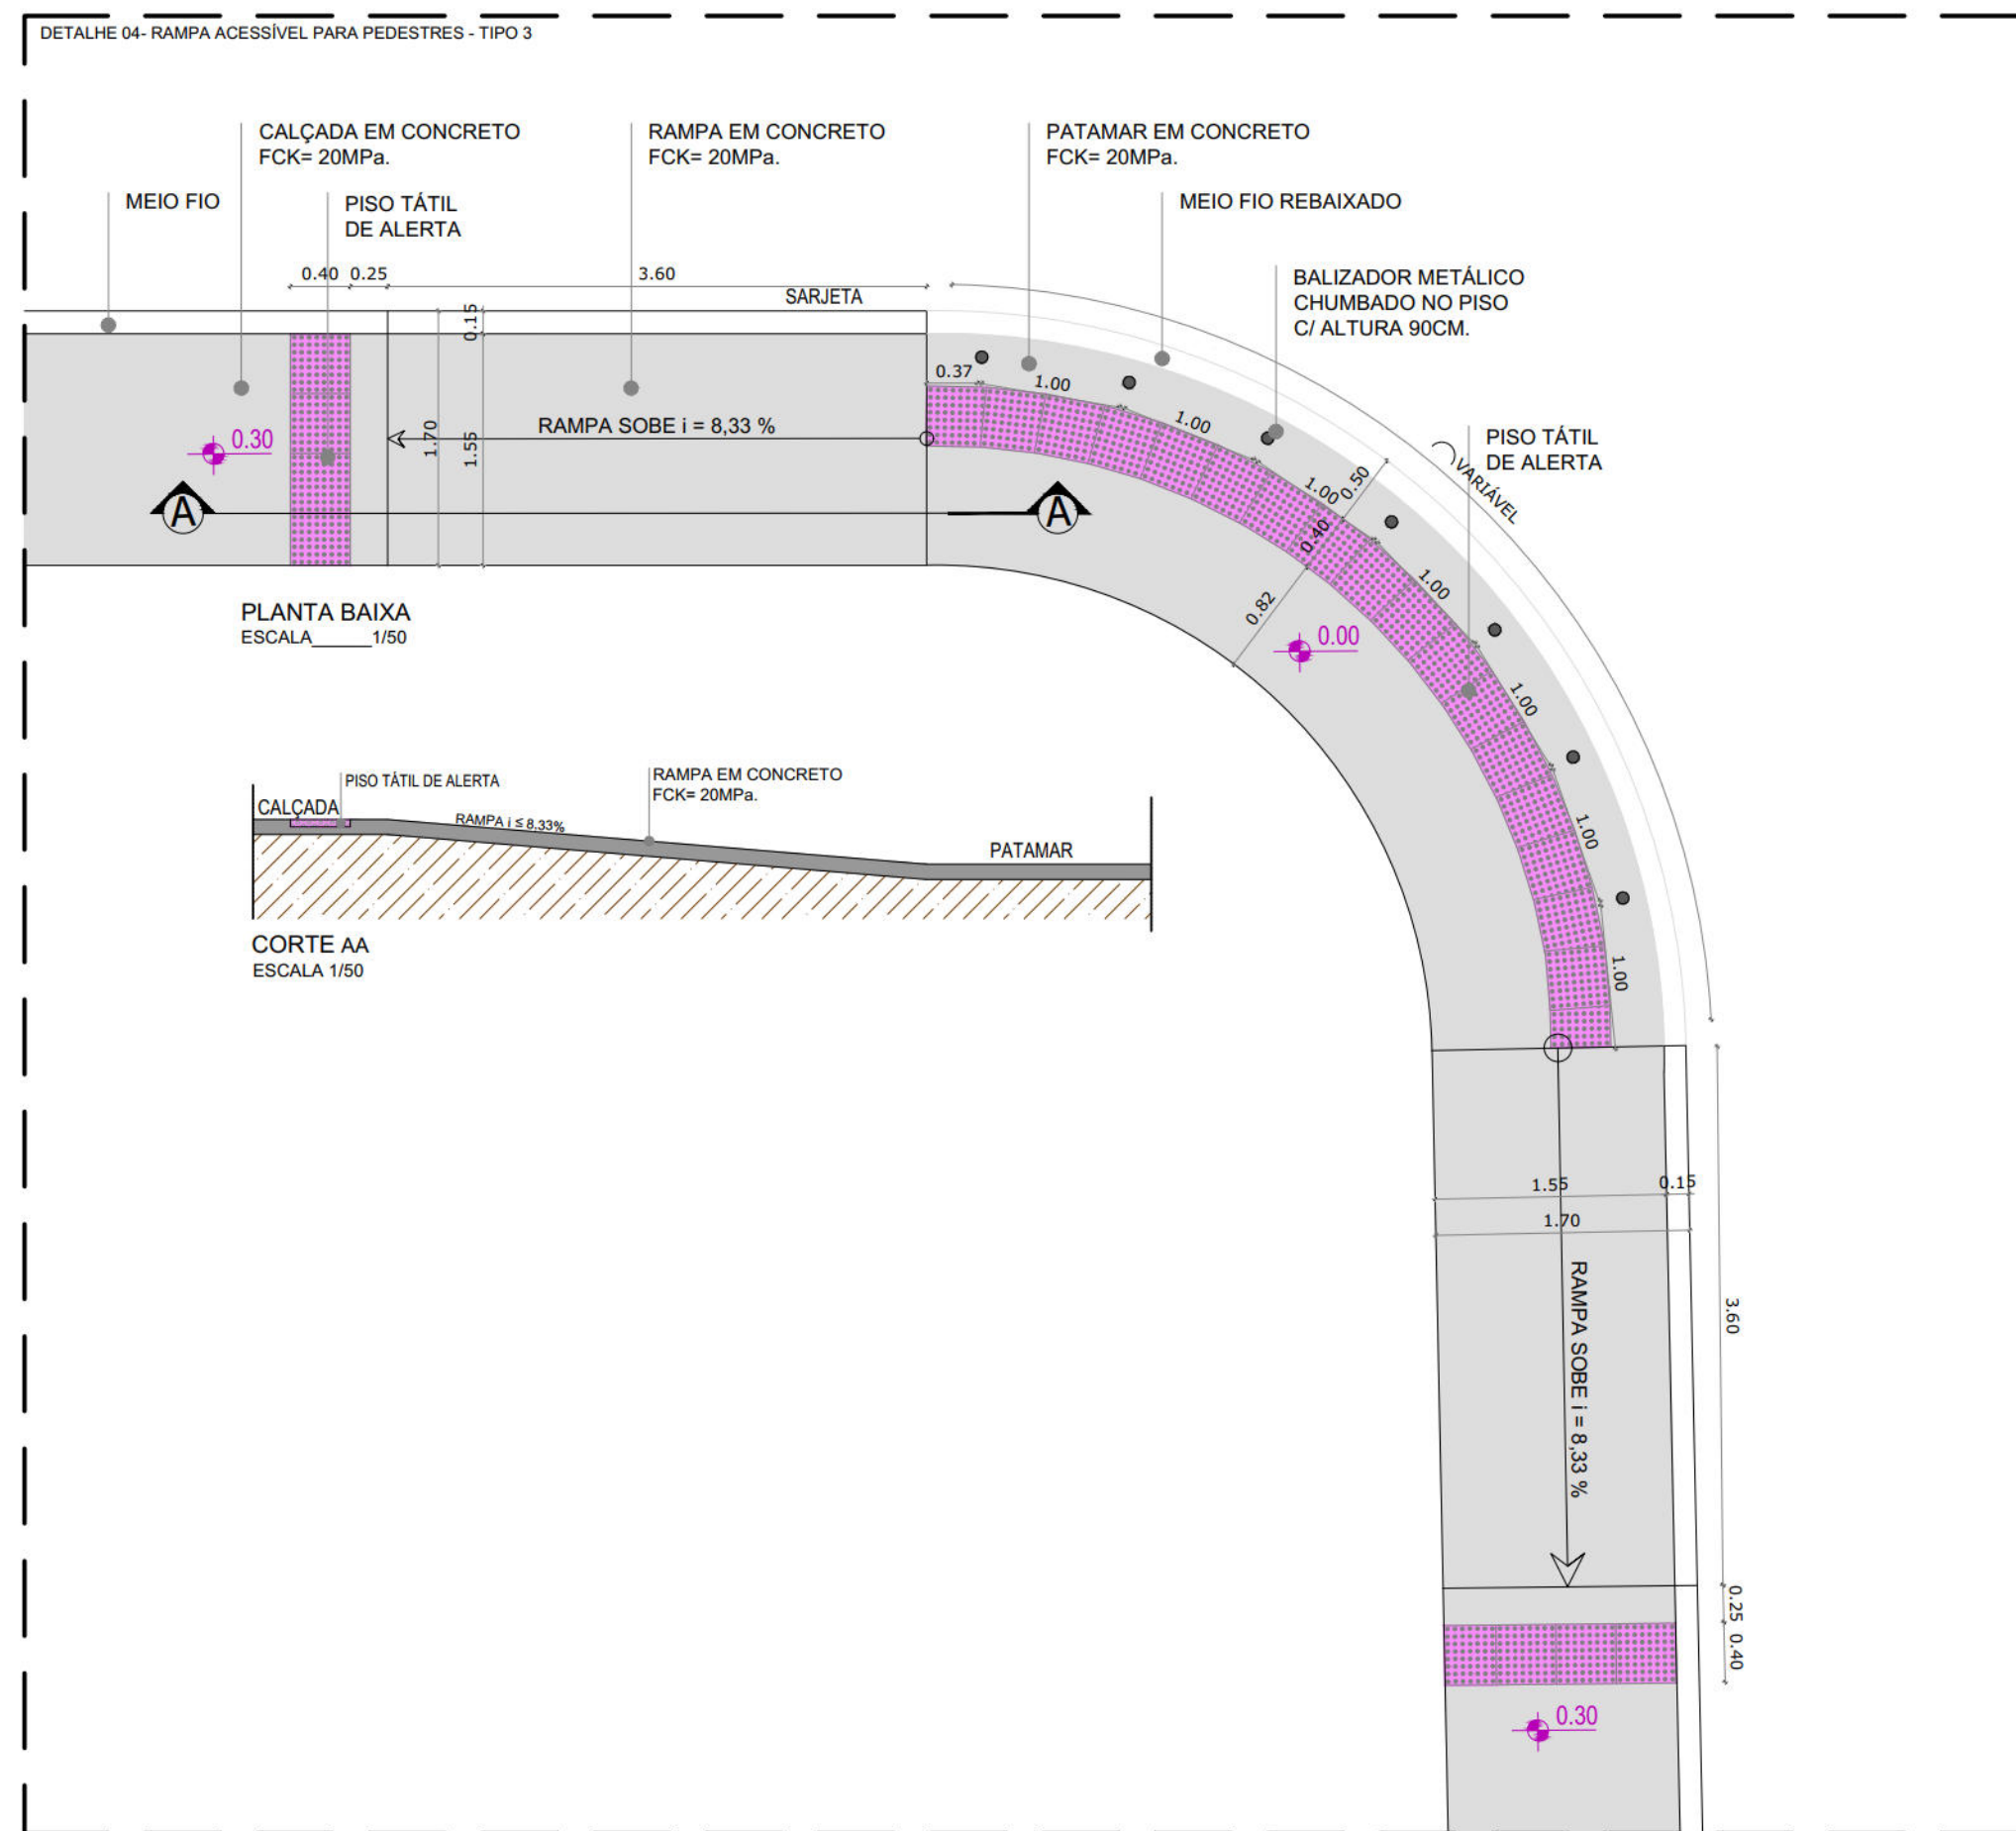

PRANCHA TAMANHO - A1
420x294mm

CONVENÇÕES	
EDIFICAÇÕES	RECRAVAS
CALÇADAS PROJETADAS	MEIO FIO PROJETADO
PAVIMENTO PROJETO	TACHÃO BIDIRECIONAL AMARELO 1X1
LIXEIRA	POÇO DE VISITA TIPO GAVETA PROJETO
CAIXA COLETOIRA TIPO GRELHA EXISTENTE	POÇO DE VISITA TIPO GAVETA EXISTENTE
POÇO DE VISITA TIPO GAVETA EXISTENTE	POÇO DE VISITA TIPO TAMPÃO PROJETO
POÇO DE VISITA TIPO TAMPÃO DA DRENAGEM EXISTENTE	GALERIA PROJETO
CAIXA DE PASSAGEM DE ESGOTO CONDOMINIAL EXISTENTE	
CAIXA DE PASSAGEM DE ESGOTO CONDOMINIAL EXISTENTE	
PONTOS DE AMARRAÇÃO	RAMPA ACESSÍVEL PARA PEDESTRES - TIPO 1
PISO TÁTIL DE ALERTA 40X40CM	RAMPA ACESSÍVEL PARA PEDESTRES - TIPO 2
PISO TÁTIL DIRECIONAL 40X40CM	RAMPA ACESSÍVEL PARA PEDESTRES - TIPO 3

QUADRO DE QUANTIDADES	
ITEM	DIMENSÃO
BALIZADOR METÁLICO CHUMBADO NO PISO, DIM. 3", C/ ALTURA 90CM.	27 UND.
RAMPA DE ACESSO TIPO 1 - MÃO DE OBRA COMPLEMENTAR PARA REBAIXAMENTO DO PASSEIO E MEIO FIO, SEM PISO TÁTIL E PISO EM CONCRETO COM 6CM DE ESPESSURA, DIM. 5,40M²	02 UND. 10,80 m²
RAMPA DE ACESSO TIPO 2 - MÃO DE OBRA COMPLEMENTAR PARA REBAIXAMENTO DO PASSEIO E MEIO FIO, SEM PISO TÁTIL E PISO EM CONCRETO COM 6CM DE ESPESSURA, DIM. VARIÁVEL PARA VENCER ALTURA DE 15CM	02 UND. 25,78 m²
RAMPA DE ACESSO TIPO 3 - MÃO DE OBRA COMPLEMENTAR PARA REBAIXAMENTO DO PASSEIO E MEIO FIO, SEM PISO TÁTIL E PISO EM CONCRETO COM 6CM DE ESPESSURA, DIM. VARIÁVEL PARA VENCER ALTURA DE 30CM	04 UND. 90,04 m²
PISO TÁTIL DIRECIONAL E/OU ALERTA, DE CONCRETO, COLORIDO PARA DEFICIENTES VISUAIS (DIM. 25X25, 30X30 OU 40X40CM)	
PISO TÁTIL ALERTA, DE CONCRETO, COLORIDO PARA DEFICIENTES VISUAIS 40X40 CM	22,88 m²
PISO TÁTIL DIRECIONAL, DE CONCRETO, COLORIDO PARA DEFICIENTES VISUAIS 40 X 40 CM	3,04 m²

NOTA - EXECUÇÃO DAS RAMPAS DE PEDESTRES:
DE ACORDO COM OS CRITÉRIOS E PARÂMETROS TÉCNICOS ESTABELECIDOS PELA NBR 9050/2020, AS RAMPAS DEVERÃO TER INCLINAÇÃO MÁXIMA DE 8,33%, CONFORME CÁLCULO ABAIXO:
$$i = \frac{h}{l} \times 100 \rightarrow 8,33 = \frac{10}{l} \times 100 \rightarrow l = \frac{1000}{8,33}$$

PARA TANTO, AS RAMPAS DEVERÃO SER EXECUTADAS DA SEGUNTE FORMA:
- AS RAMPAS DE PEDESTRE DEVERÃO TER INCLINAÇÃO DE NO MÁXIMO 8,33%, CONFORME COMPRIMENTO DE RAMPA;
- O DESNÍVEL A SER VENCIDO ESTÁ INDICADO NAS PLANTAS GERAIS.

NOTA GERAL:
1. AS INFORMAÇÕES DESTA DOCUMENTO SÃO DE PROPRIEDADE DA PREFEITURA DO RECIFE, SENDO PROIBIDA A UTILIZAÇÃO FORA DE SUA FINALIDADE;
2. TODAS AS INTERFERÊNCIAS EXISTENTES, DEVEM SER VERIFICADAS ANTES DO INÍCIO DAS OBRAS;
3. TODAS AS COTAS E DIMENSÕES ESTÃO SUJEITAS A CONFIRMAÇÃO EM OBRA;
4. TODOS OS MATERIAIS DEVEM OBEDECER AS RECOMENDAÇÕES MÍNIMAS DA ABNT.


PROPRIETÁRIO: EMPRESA DE URBANIZAÇÃO DO RECIFE - URB

PROJETO:

CONSTRUÇÃO:

AUTARQUIA DE URBANIZAÇÃO DO RECIFE DIRETORIA DE PLANEJAMENTO E PROJETOS	
DIRETORIA DE PLANEJAMENTO E PROJETOS	
GERENTE GERAL DE PROJETOS	
DAMARIS TAVARES	
PROJETO:	
PROJETO DE ACESSIBILIDADE	
SITUAÇÃO	
Pontilhão 02: Conexão entre a Rua Copacabana e a Rua Luiz Pimentel sobre o Canal do Jordão - Boa Viagem, RECIFE- PE.	
FECHA: 01/01	EXECUTIVO
CONTEÚDO: PLANTA BAIXA E DETALHE	REFERÊNCIA
RESPONSÁVEL TÉCNICO: ROBERTO LEMOS MUNIZ - ENGº CIVIL -	DIGITALIZAÇÃO: LAÍS CARVALHO

GEO SISTEMAS
Engenharia & Planejamento

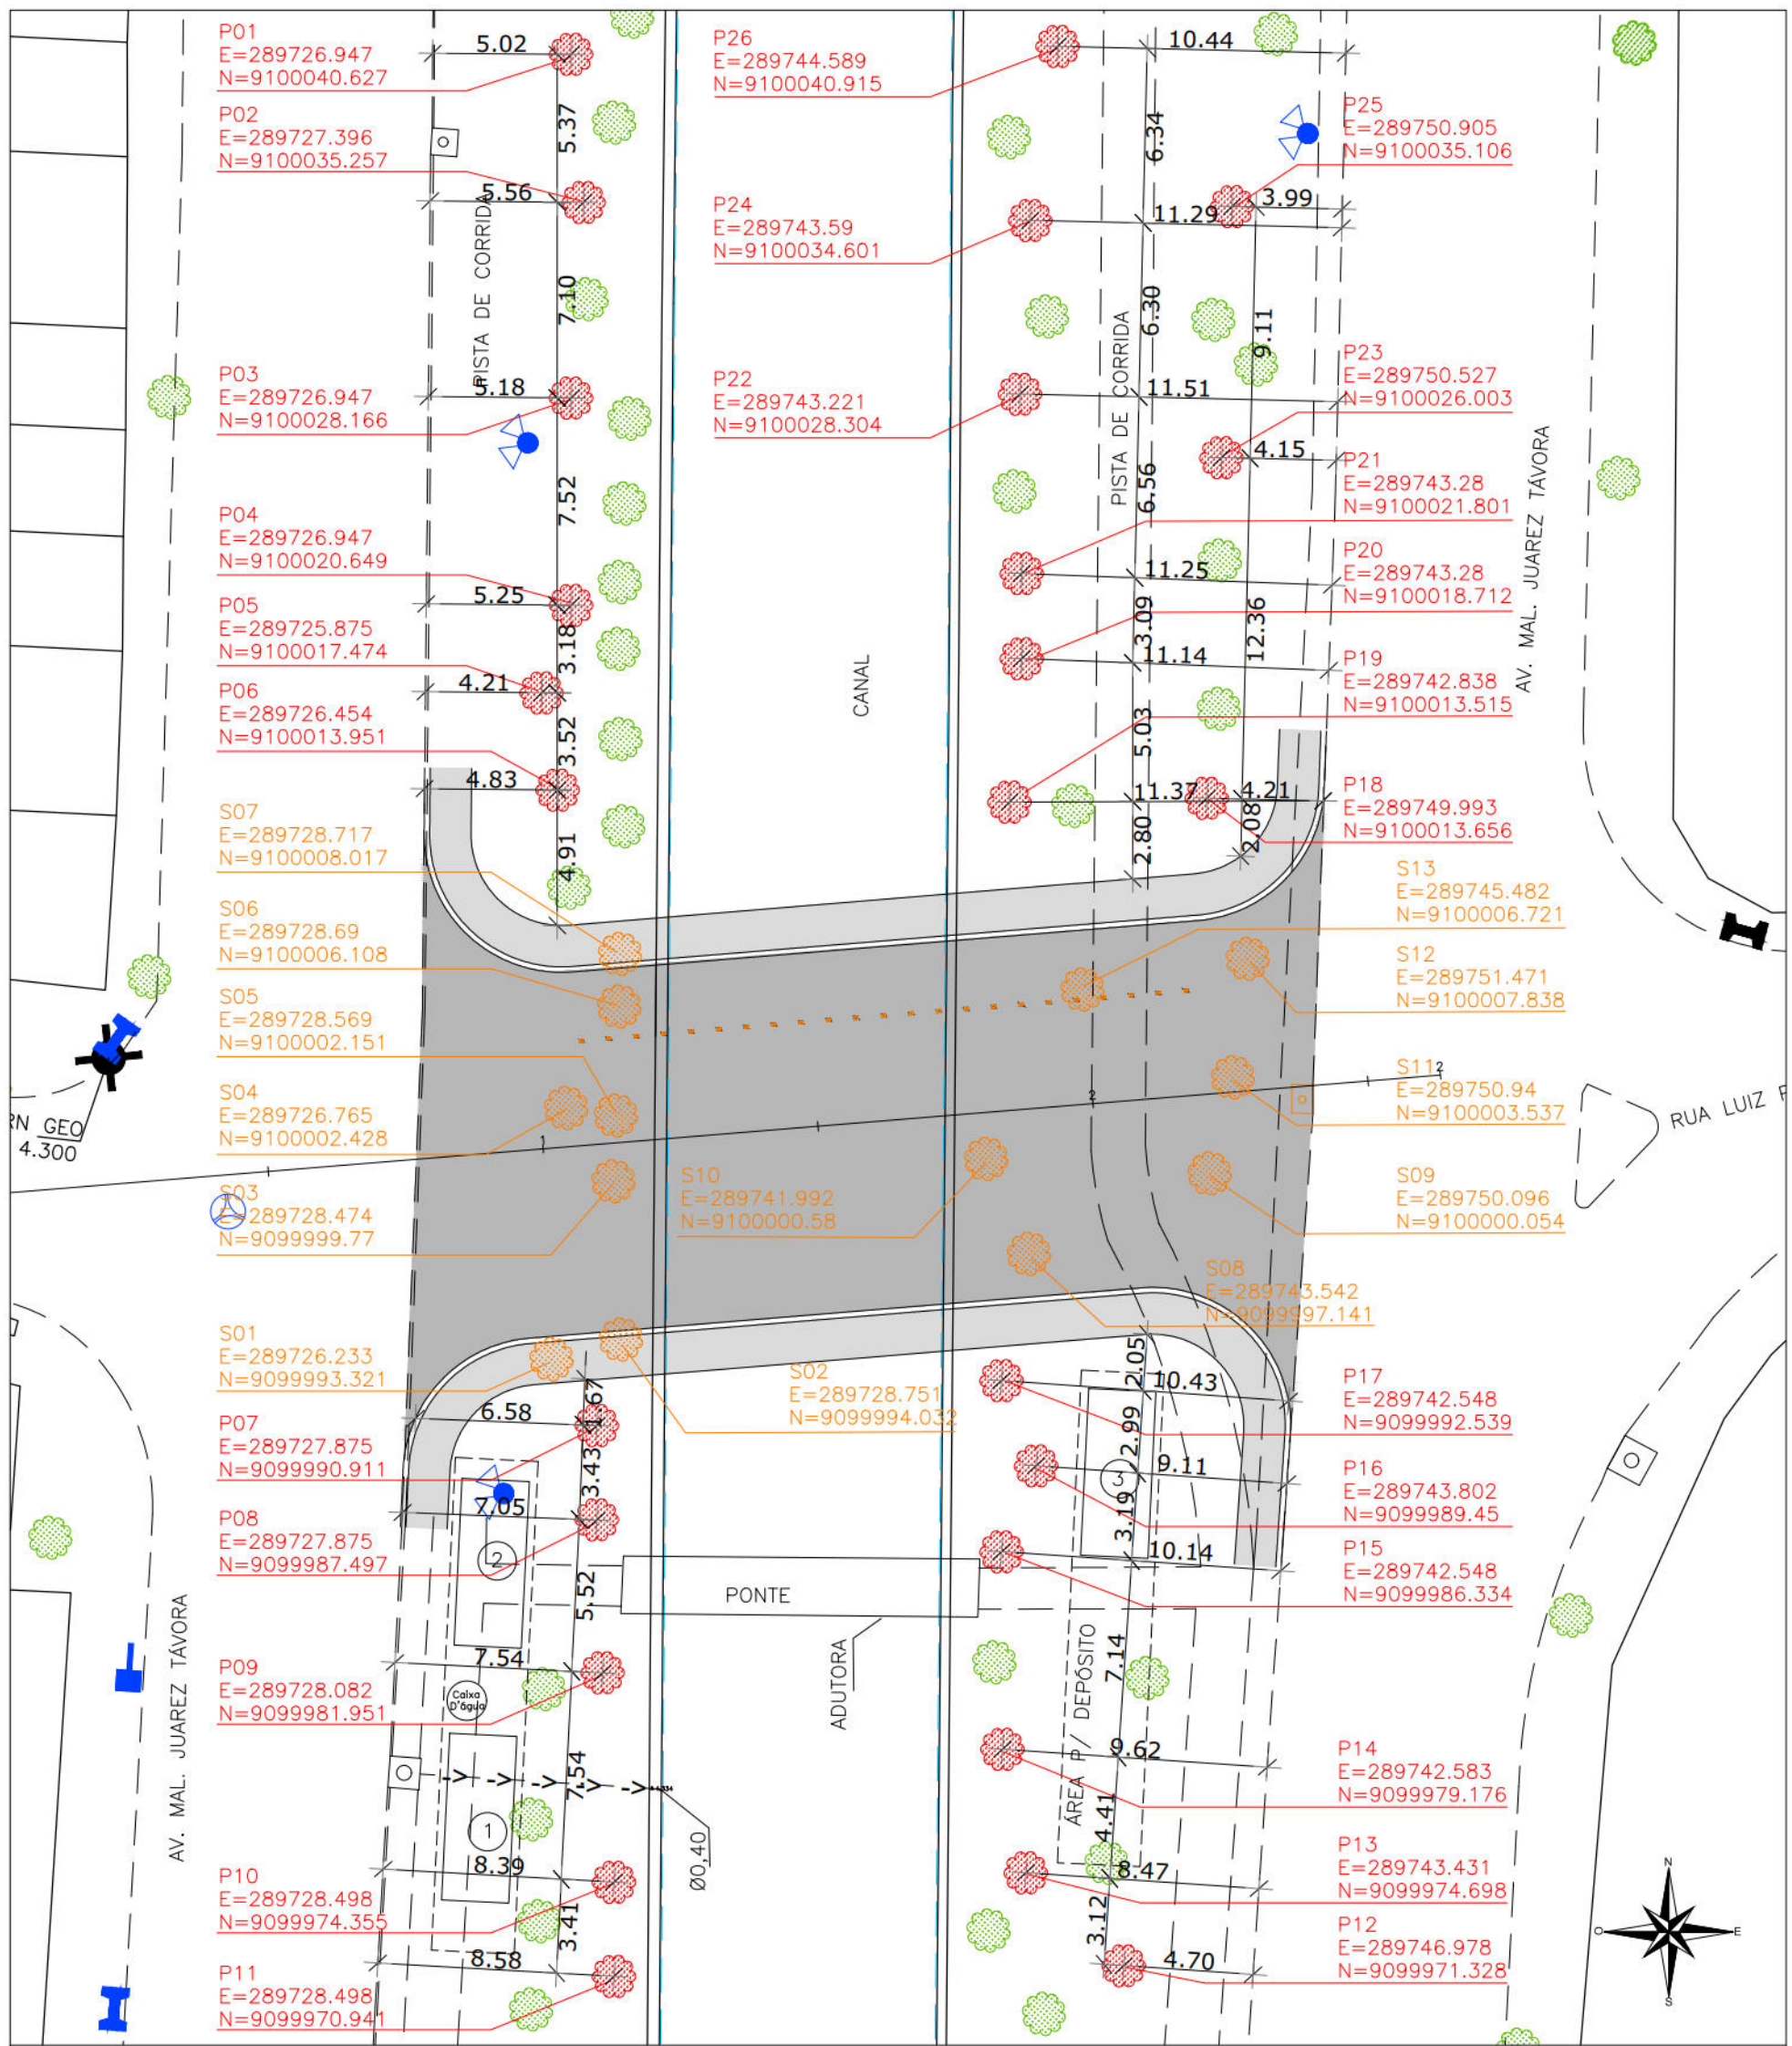

ÁRVORES E ARBUSTOS A SEREM SUPRIMIDOS

	NOME	QUANT.
S01, S02, S03, S04, S05, S06, S07, S08, S09, S10, S11, S12 e S13	ÁRVORES	13 und.
	ARBUSTOS	--

ÁRVORES PROPOSTAS

	NOME	NOME CIENTÍFICO	ALTURA MÉDIA (m)	QUANT.
P01, P02, P04, P05, P06, P07, P08, P10, P11, P12, P13, P15, P16, P17, P19, P20, P21, P22, P26	ALGODÃO DA PRAIA	Talipariti pernambucense (Arruda) Bovini	5,00 m	18 und.
P02, P03, P09, P014, P18, P23, P24 e P25	CANAFÍSTULA	Senna multijuga	10,00 m	08 und.

LEGENDA:

- ÁRVORE PROPOSTA
- ÁRVORE EXISTENTE E MANTIDA
- ÁRVORE A SER SUPRIMIDA

PROJETO: PONTILHÃO 02: Conexão entre a Rua Copacabana e a Rua Luiz Pimentel sobre o Canal do Jordão - Boa Viagem, Recife/PE.

DESCRIÇÃO:

LOCAÇÃO DAS ÁRVORES A SUPRIMIR E IMPLANTAR

DATA: MAIO 2023



GEO SISTEMAS
Engenharia & Planejamento