


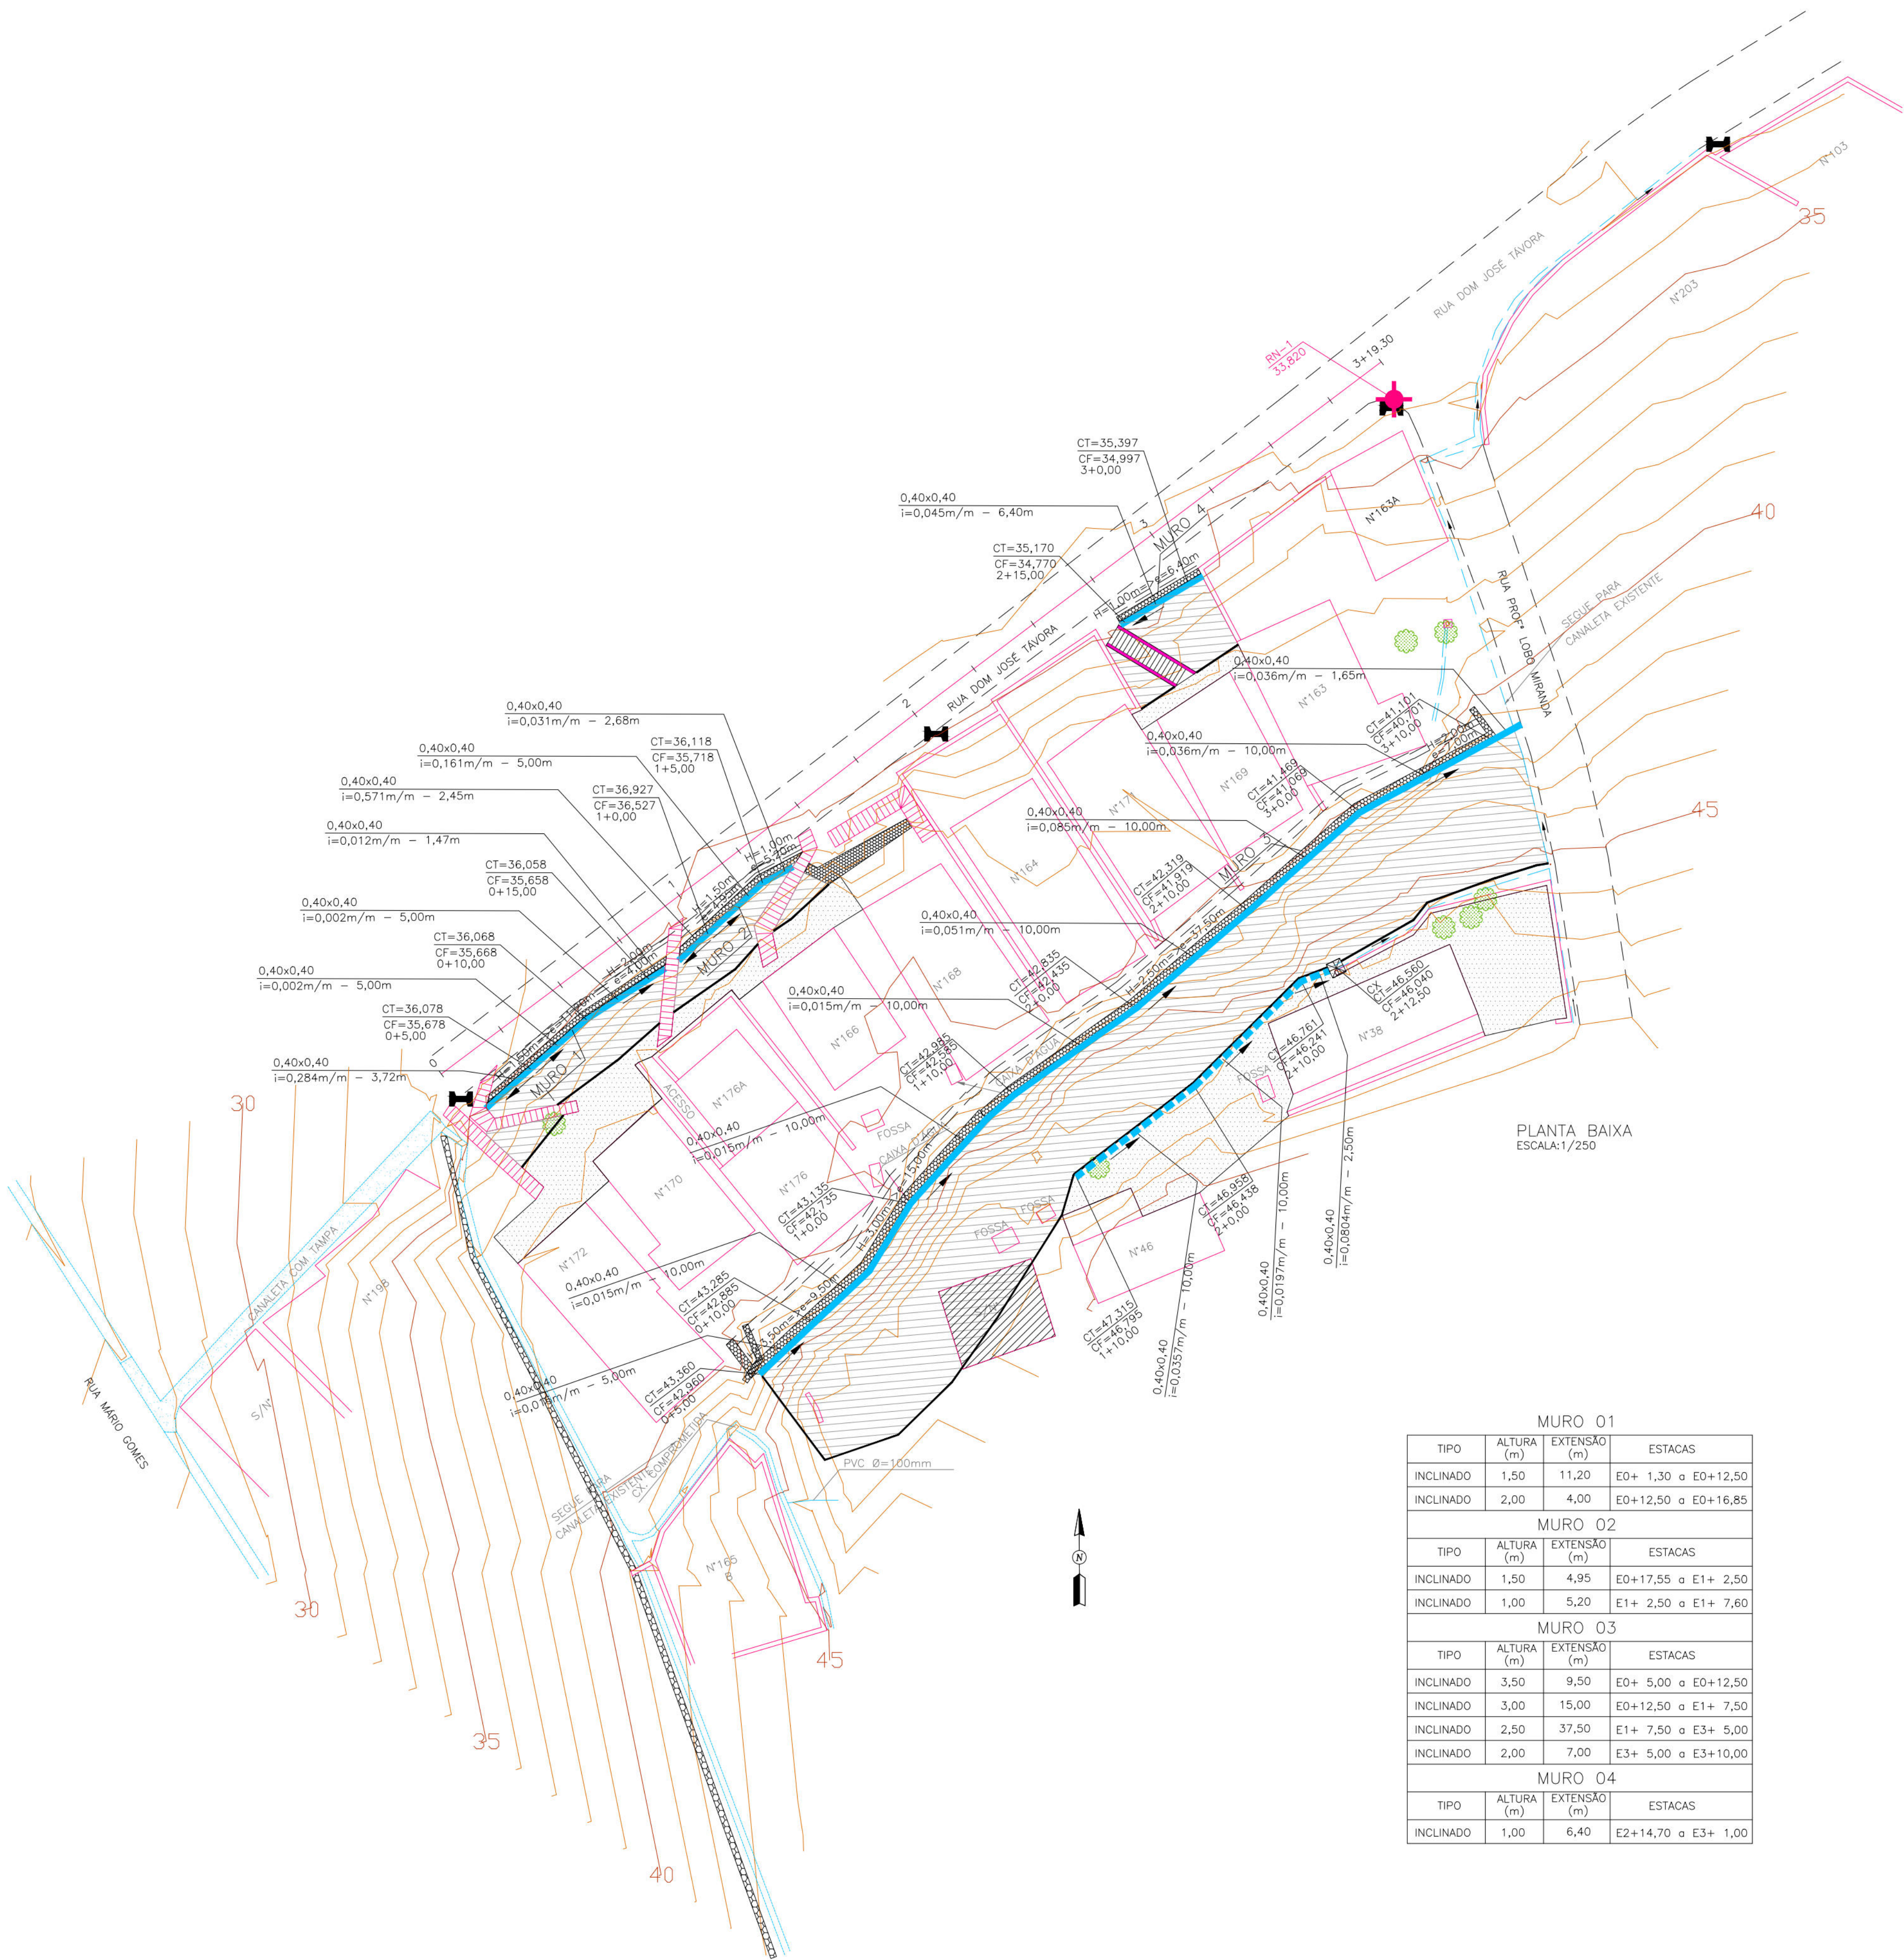

MURO 01				
TIPO	ALTURA (m)	EXTENSO (m)	ESTACAS	
INCLINADO	1,50	11,20	E0+ 1,30	α E0+12,50
INCLINADO	2,00	4,00	E0+12,50	α E0+16,85
MURO 02				
TIPO	ALTURA (m)	EXTENSO (m)	ESTACAS	
INCLINADO	1,50	4,95	E0+17,55	α E1+ 2,50
INCLINADO	1,00	5,20	E1+ 2,50	α E1+ 7,60
MURO 03				
TIPO	ALTURA (m)	EXTENSO (m)	ESTACAS	
INCLINADO	3,50	9,50	E0+ 5,00	α E0+12,50
INCLINADO	3,00	15,00	E0+12,50	α E1+ 7,50
INCLINADO	2,50	37,50	E1+ 7,50	α E3+ 5,00
INCLINADO	2,00	7,00	E3+ 5,00	α E3+10,00
MURO 04				
TIPO	ALTURA (m)	EXTENSO (m)	ESTACAS	
INCLINADO	1,00	6,40	E2+14,70	α E3+ 1,00

- CONVENÇÕES
- EDIFICAÇÃO
 - MURO
 - MEIO-FIO EXISTENTE/ BORDO DA ESTRADA
 - CERCA
 - POSTE DE MÉDIA TENSÃO (MT)
 - RN
 - EIXO DE PROJETO
 - CURVA DE NÍVEL INTEIRA
 - CURVA DE NÍVEL INTERMEDIÁRIA
 - CANAL / CANALETA EXISTENTE
 - MURO DE ARRIMO EXISTENTE
 - MURO DE ARRIMO PROJETADO
 - SENTIDO DO ESCOAMENTO
 - CANALETA PROJETADA COM TAMPA
 - CANALETA PROJETADA SEM TAMPA
 - PISO CIMENTADO
 - TELA ARGAMASSADA
 - ESCADARIA PROJETADA
 - ESCADARIA EXISTENTE
 - ÁRVORE
 - CORRIMÃO TUBULAR
 - POÇO DE VISITA TIPO GAVETA EXISTENTE
 - CAIXA DE LIGAÇÃO DE DRENAGEM PROJETADA
 - DESAPROPRIAÇÃO

PROPRIETÁRIO: EMPRESA DE URBANIZAÇÃO DO RECIFE - URB

PROJETO:

NORAH NEVES

CONSTRUÇÃO:

PREFEITURA DA CIDADE DO RECIFE

SECRETARIA DE CONTROLE, DESENVOLVIMENTO URBANO E OBRAS

EMPRESA DE URBANIZAÇÃO DO RECIFE - URB

DIRETORA DE PLANEJAMENTO E PROJETO

NORAH NEVES

GERENTE GERAL DE PROJETOS

FLAVIANA GOMES

PROJETO

PROJETO DRENAGEM E CONTENÇÃO

SITUAÇÃO

RUA DOM JOSÉ TÁVORA, LOCALIZADA EM DOIS UNIDOS, RECIFE/PE

PRANCHA

01/04

ETAPA

PROJETO EXECUTIVO

DATA

22 DE MAIO DE 2014

CONTEÚDO

PLANTA BAIXA

ESCALA

1/250

REFERÊNCIA

RESPONSÁVEL TÉCNICO


ROBERTO LEMOS MUNIZ - ENG* CIVIL -

DIGITALIZAÇÃO


GEISOSISTEMAS

Engenharia & Planejamento


0+15,00

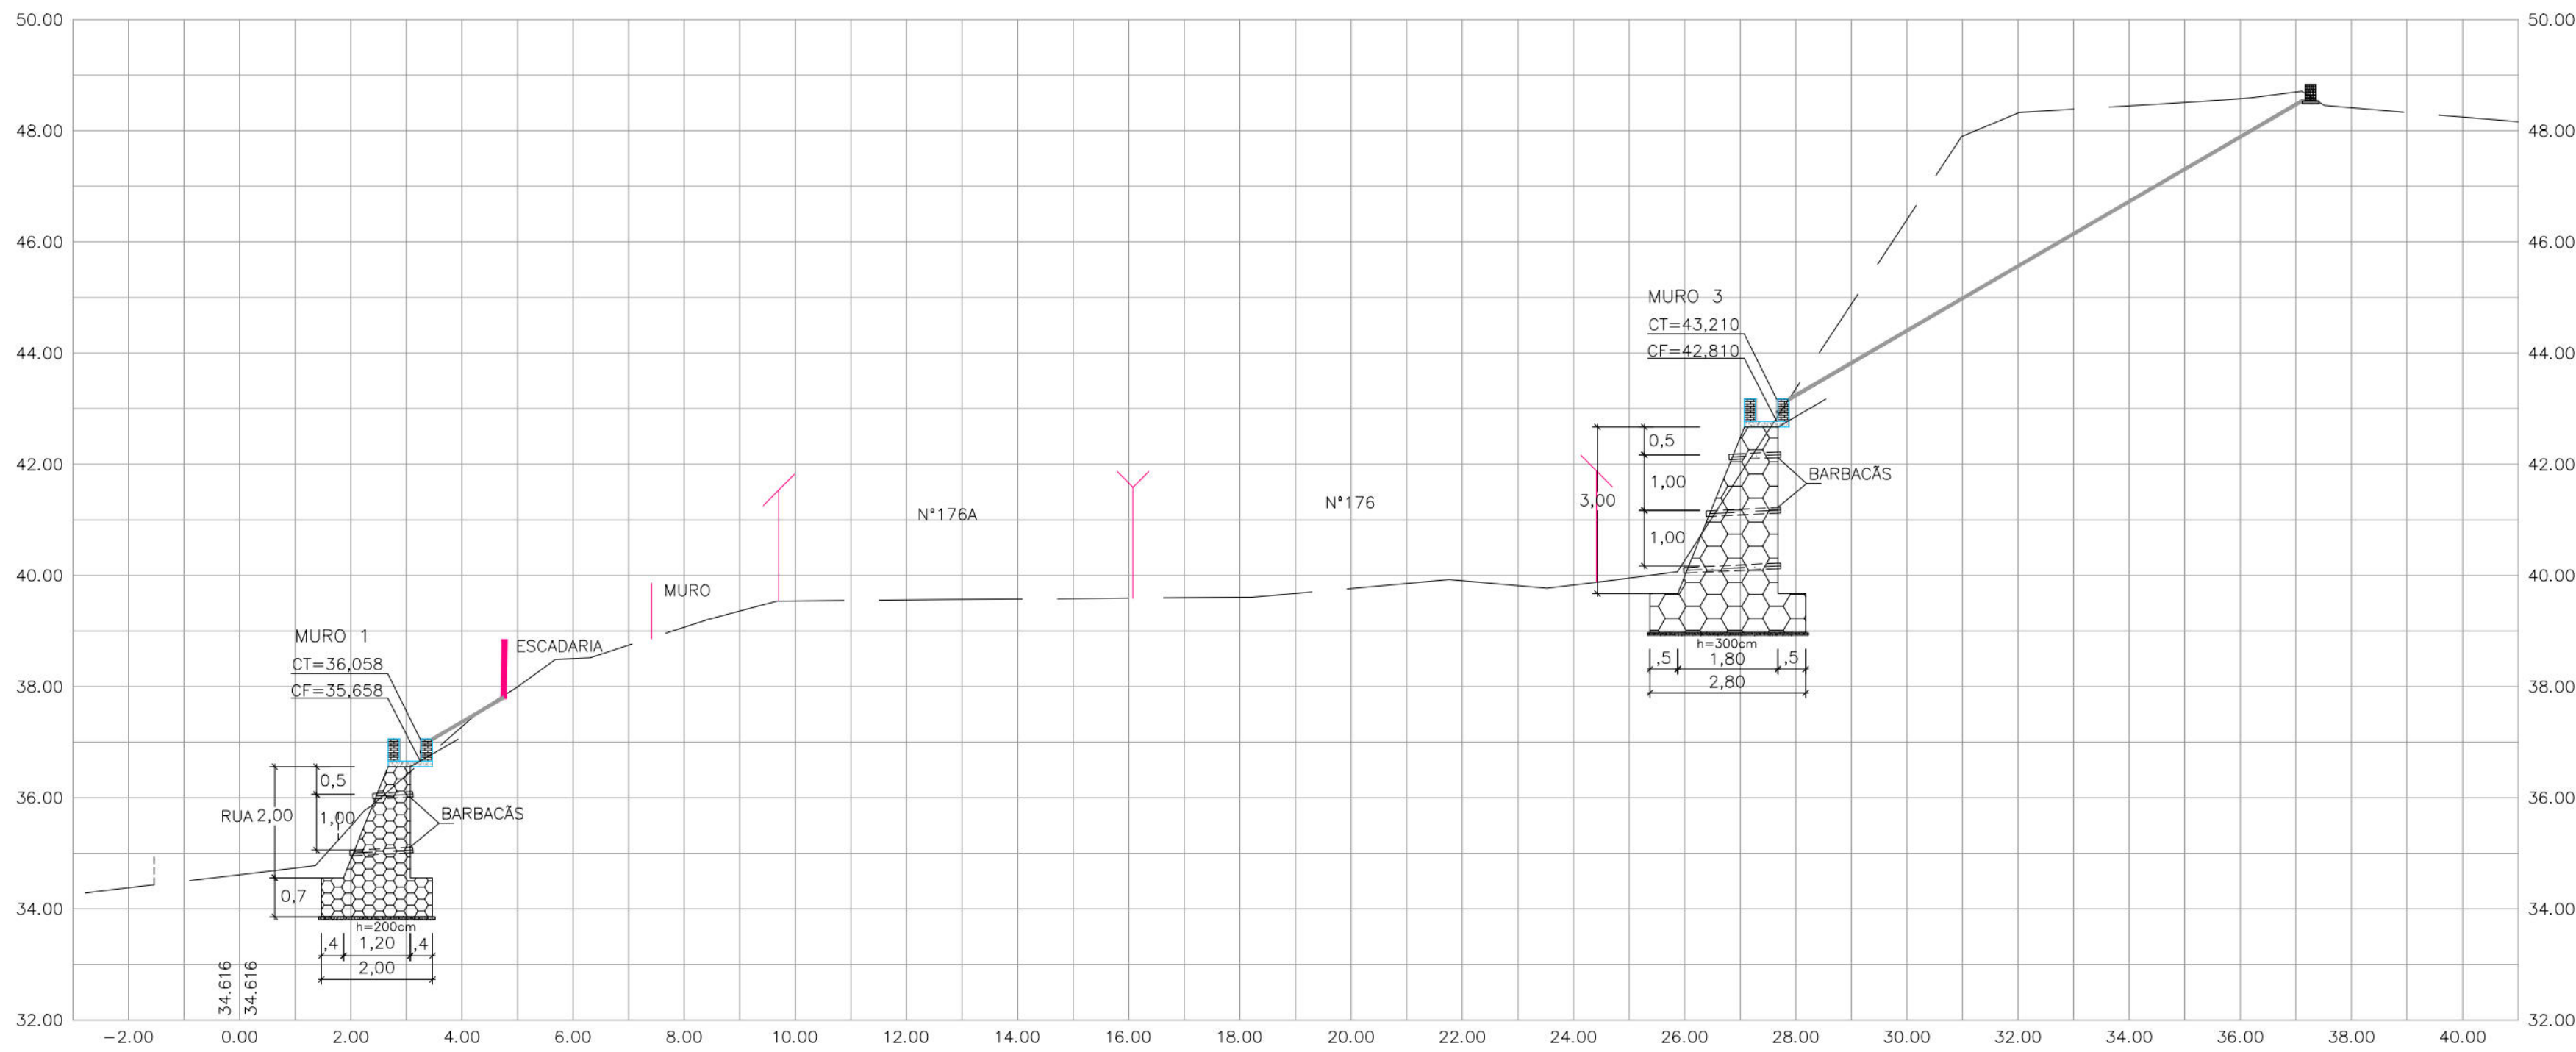


0+10,00

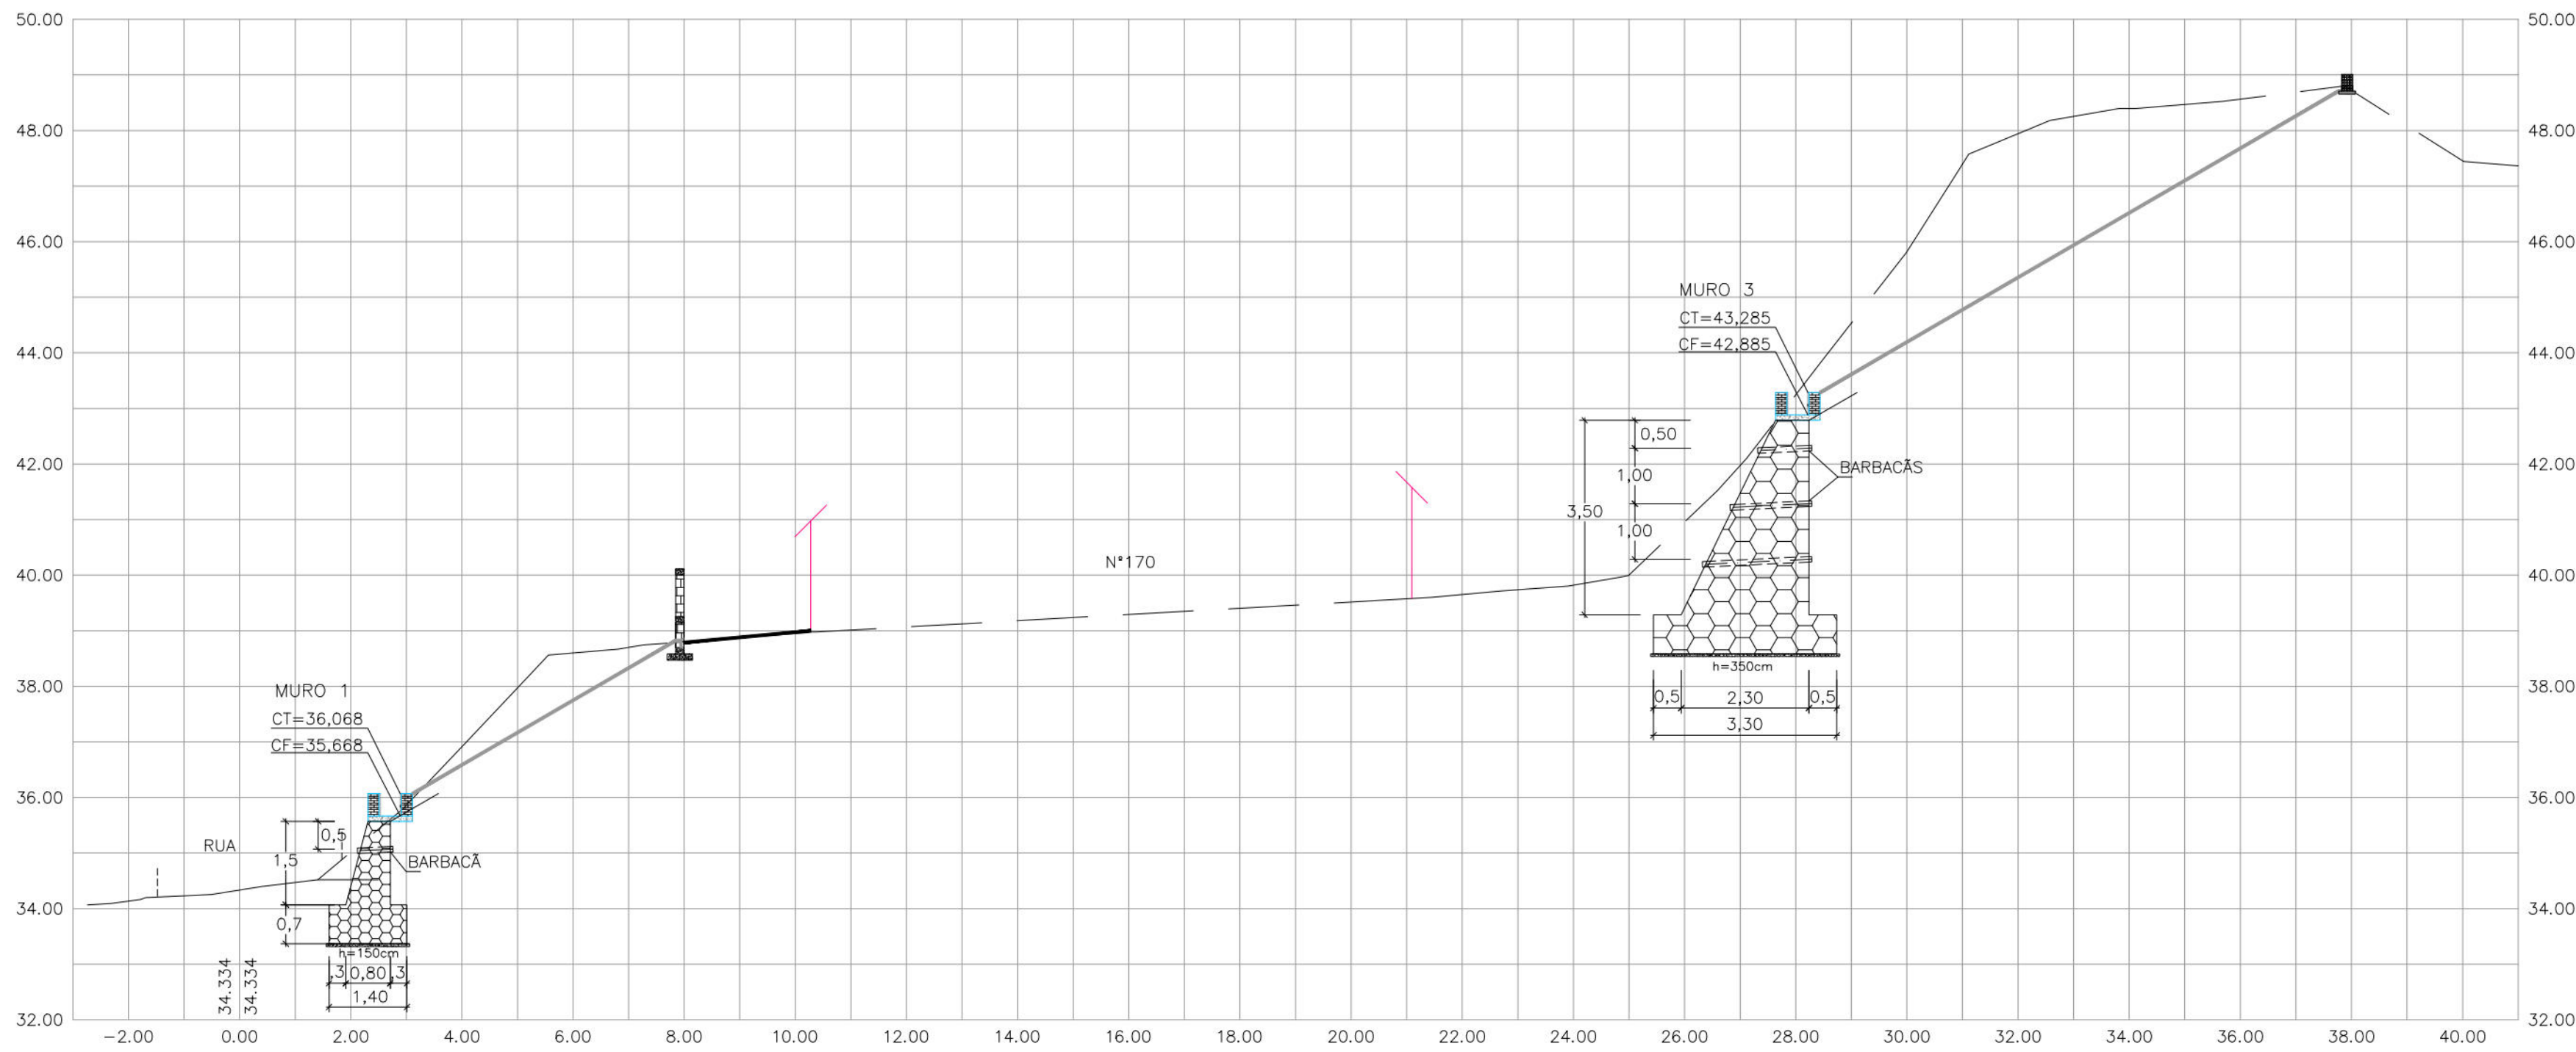


0+5,00

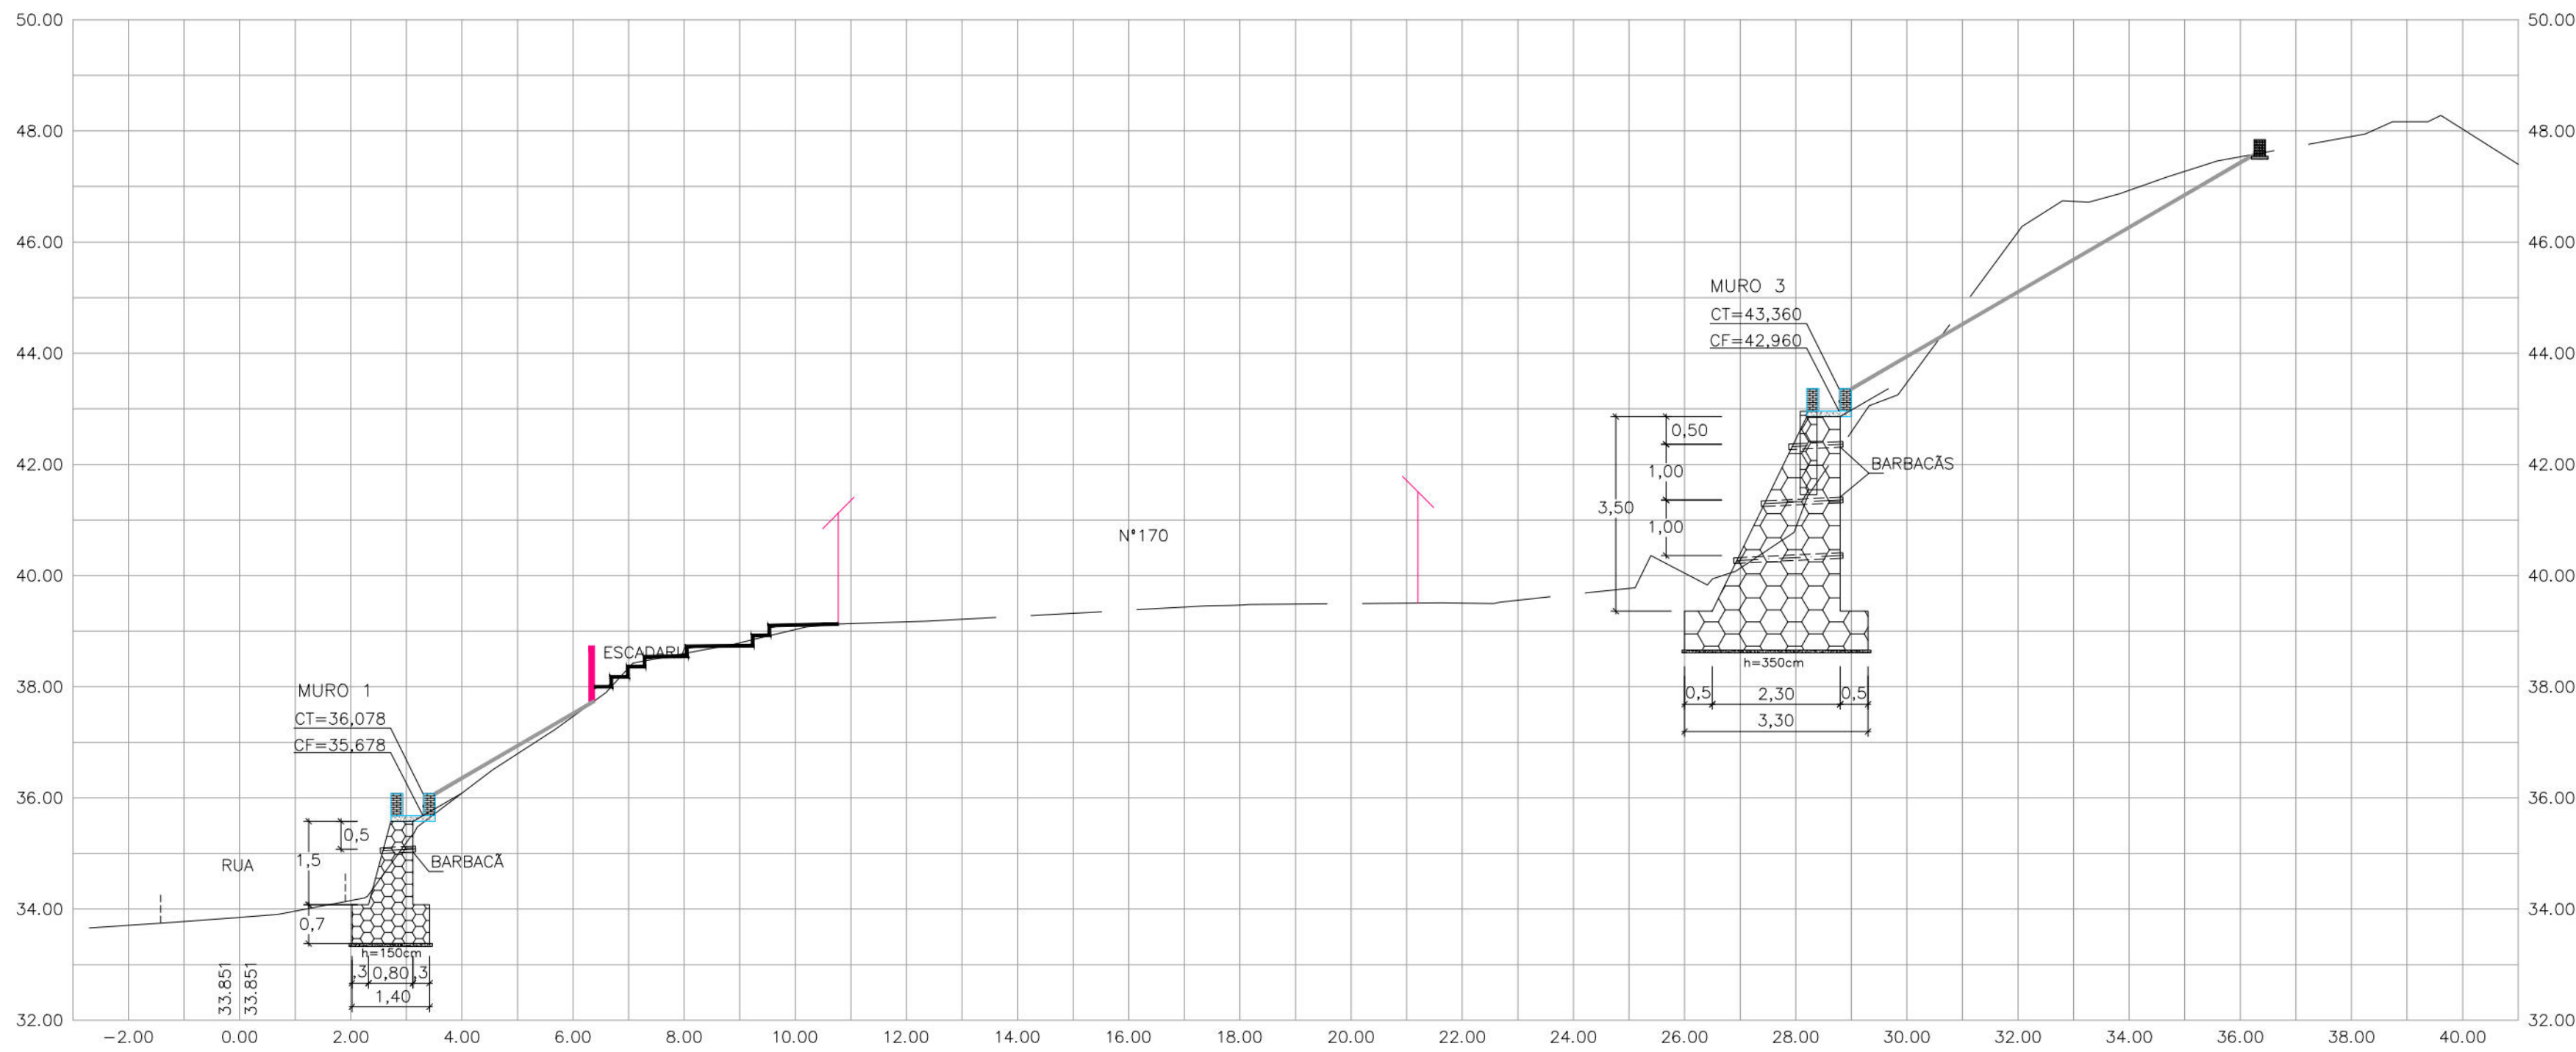


0

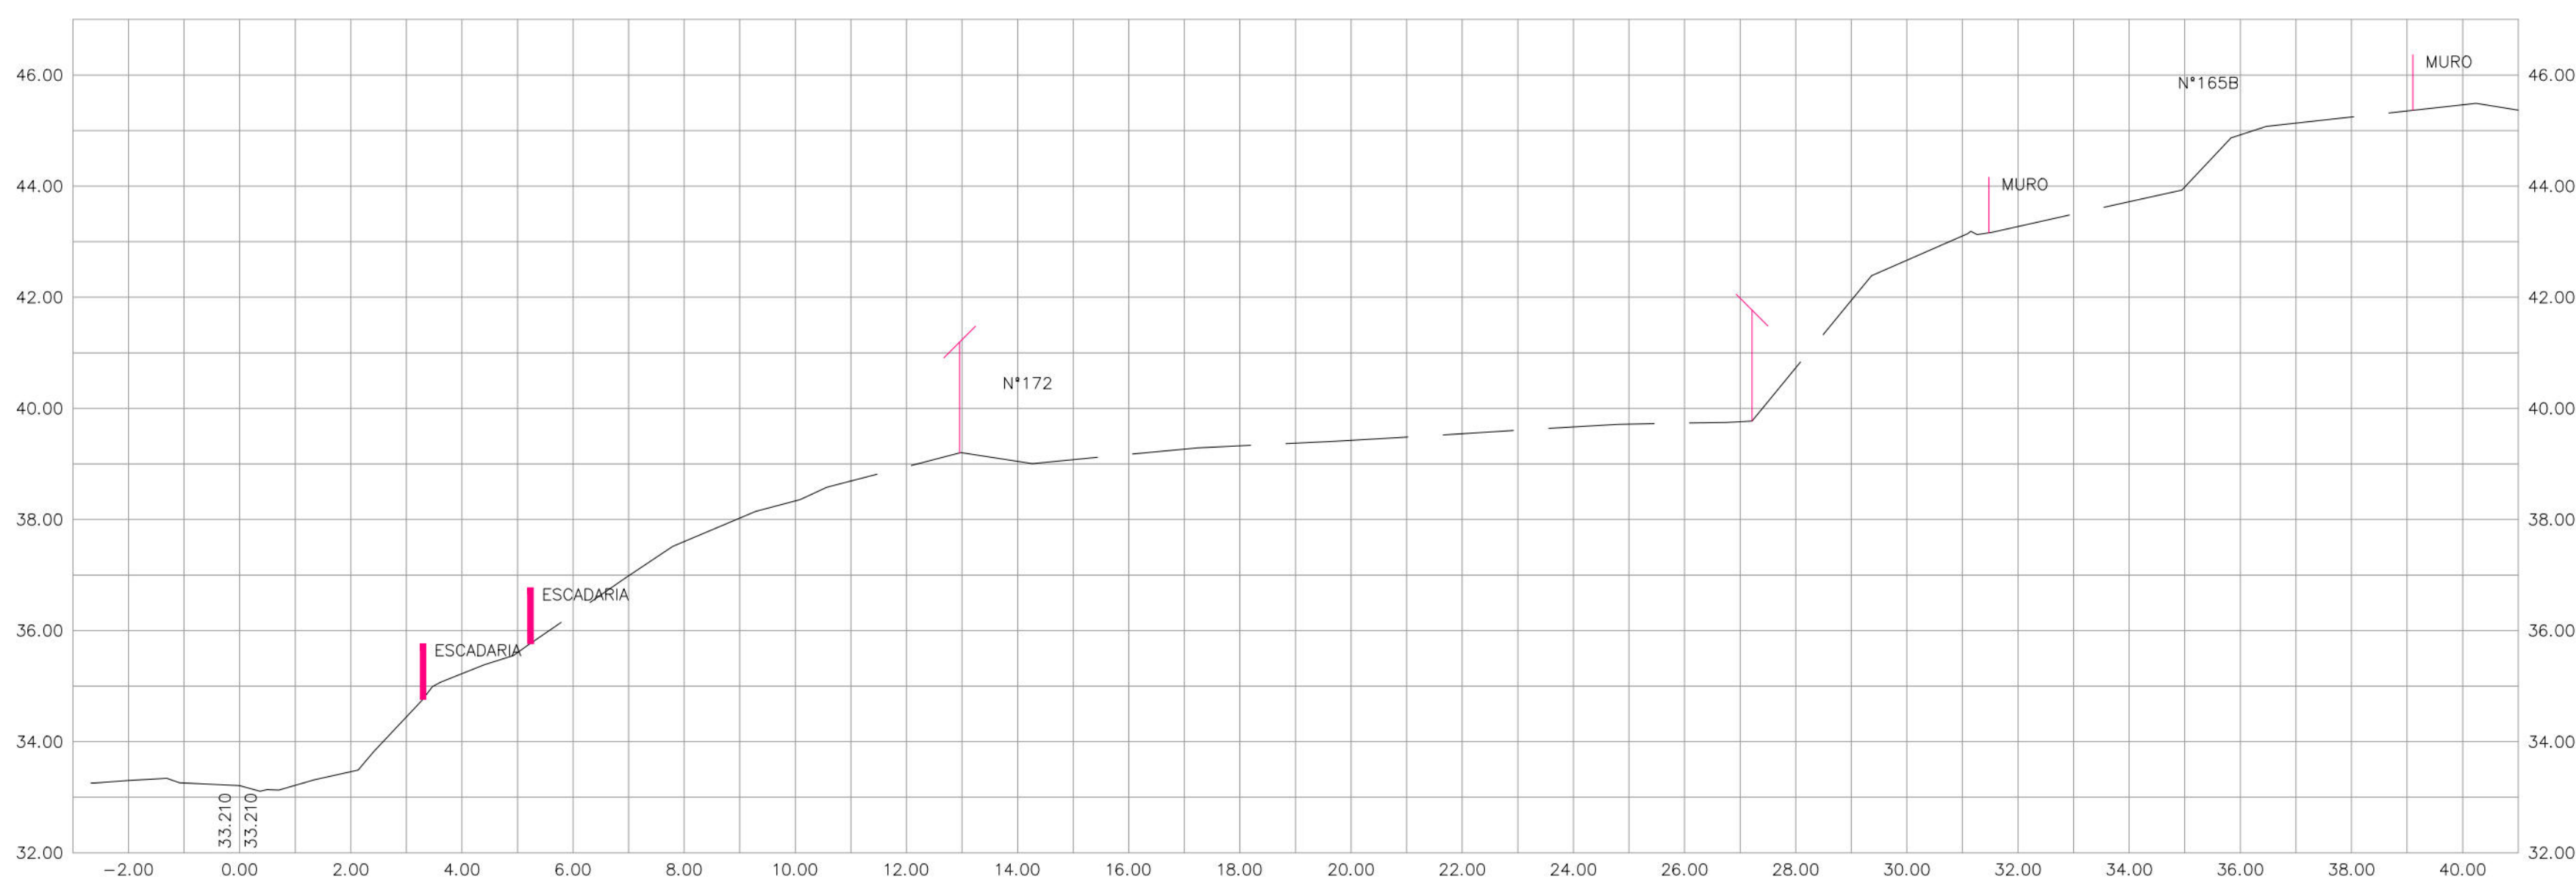


2

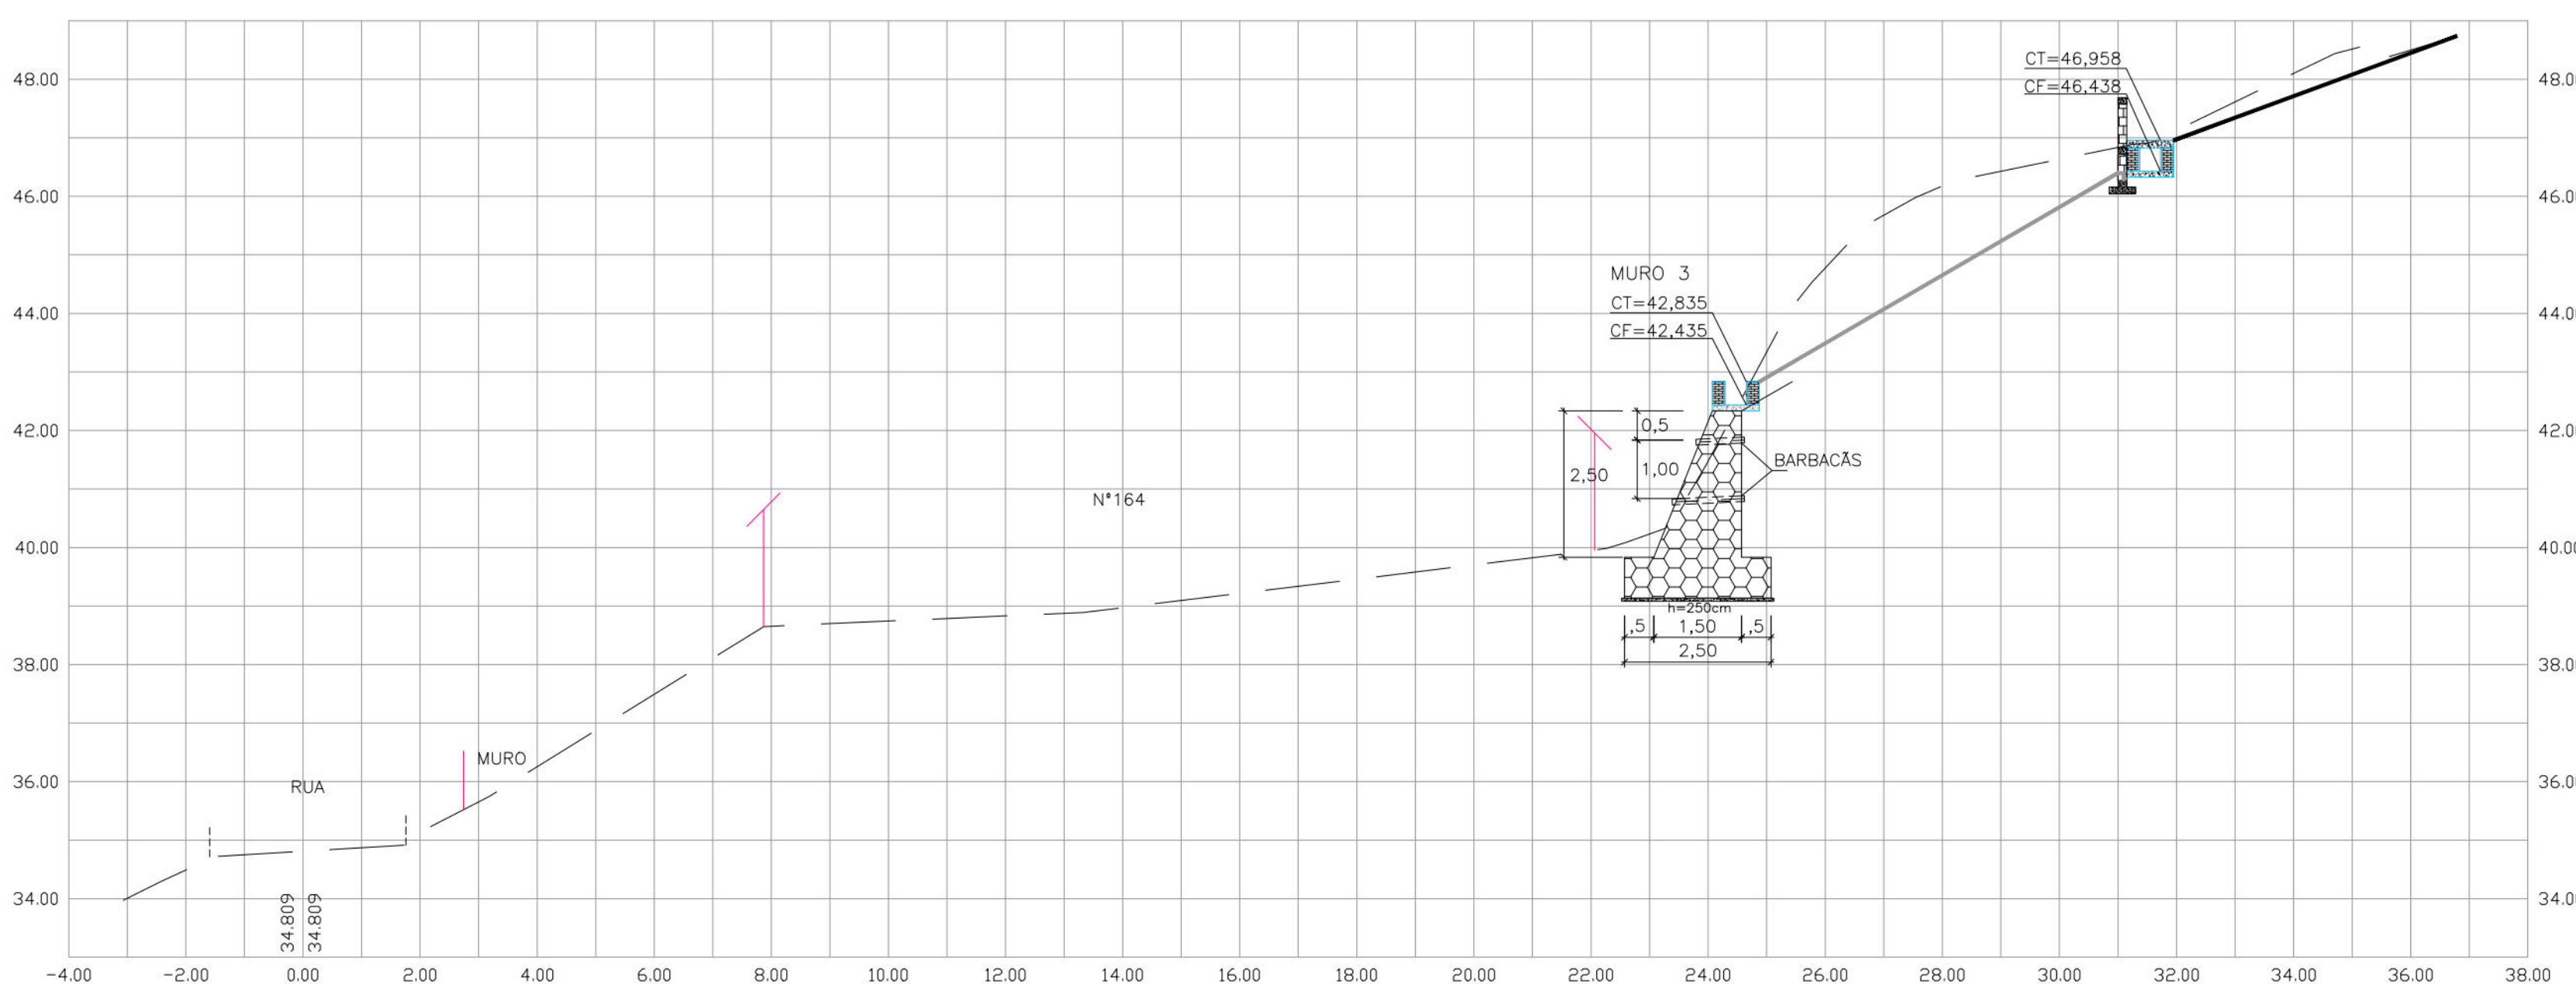


1+10,00

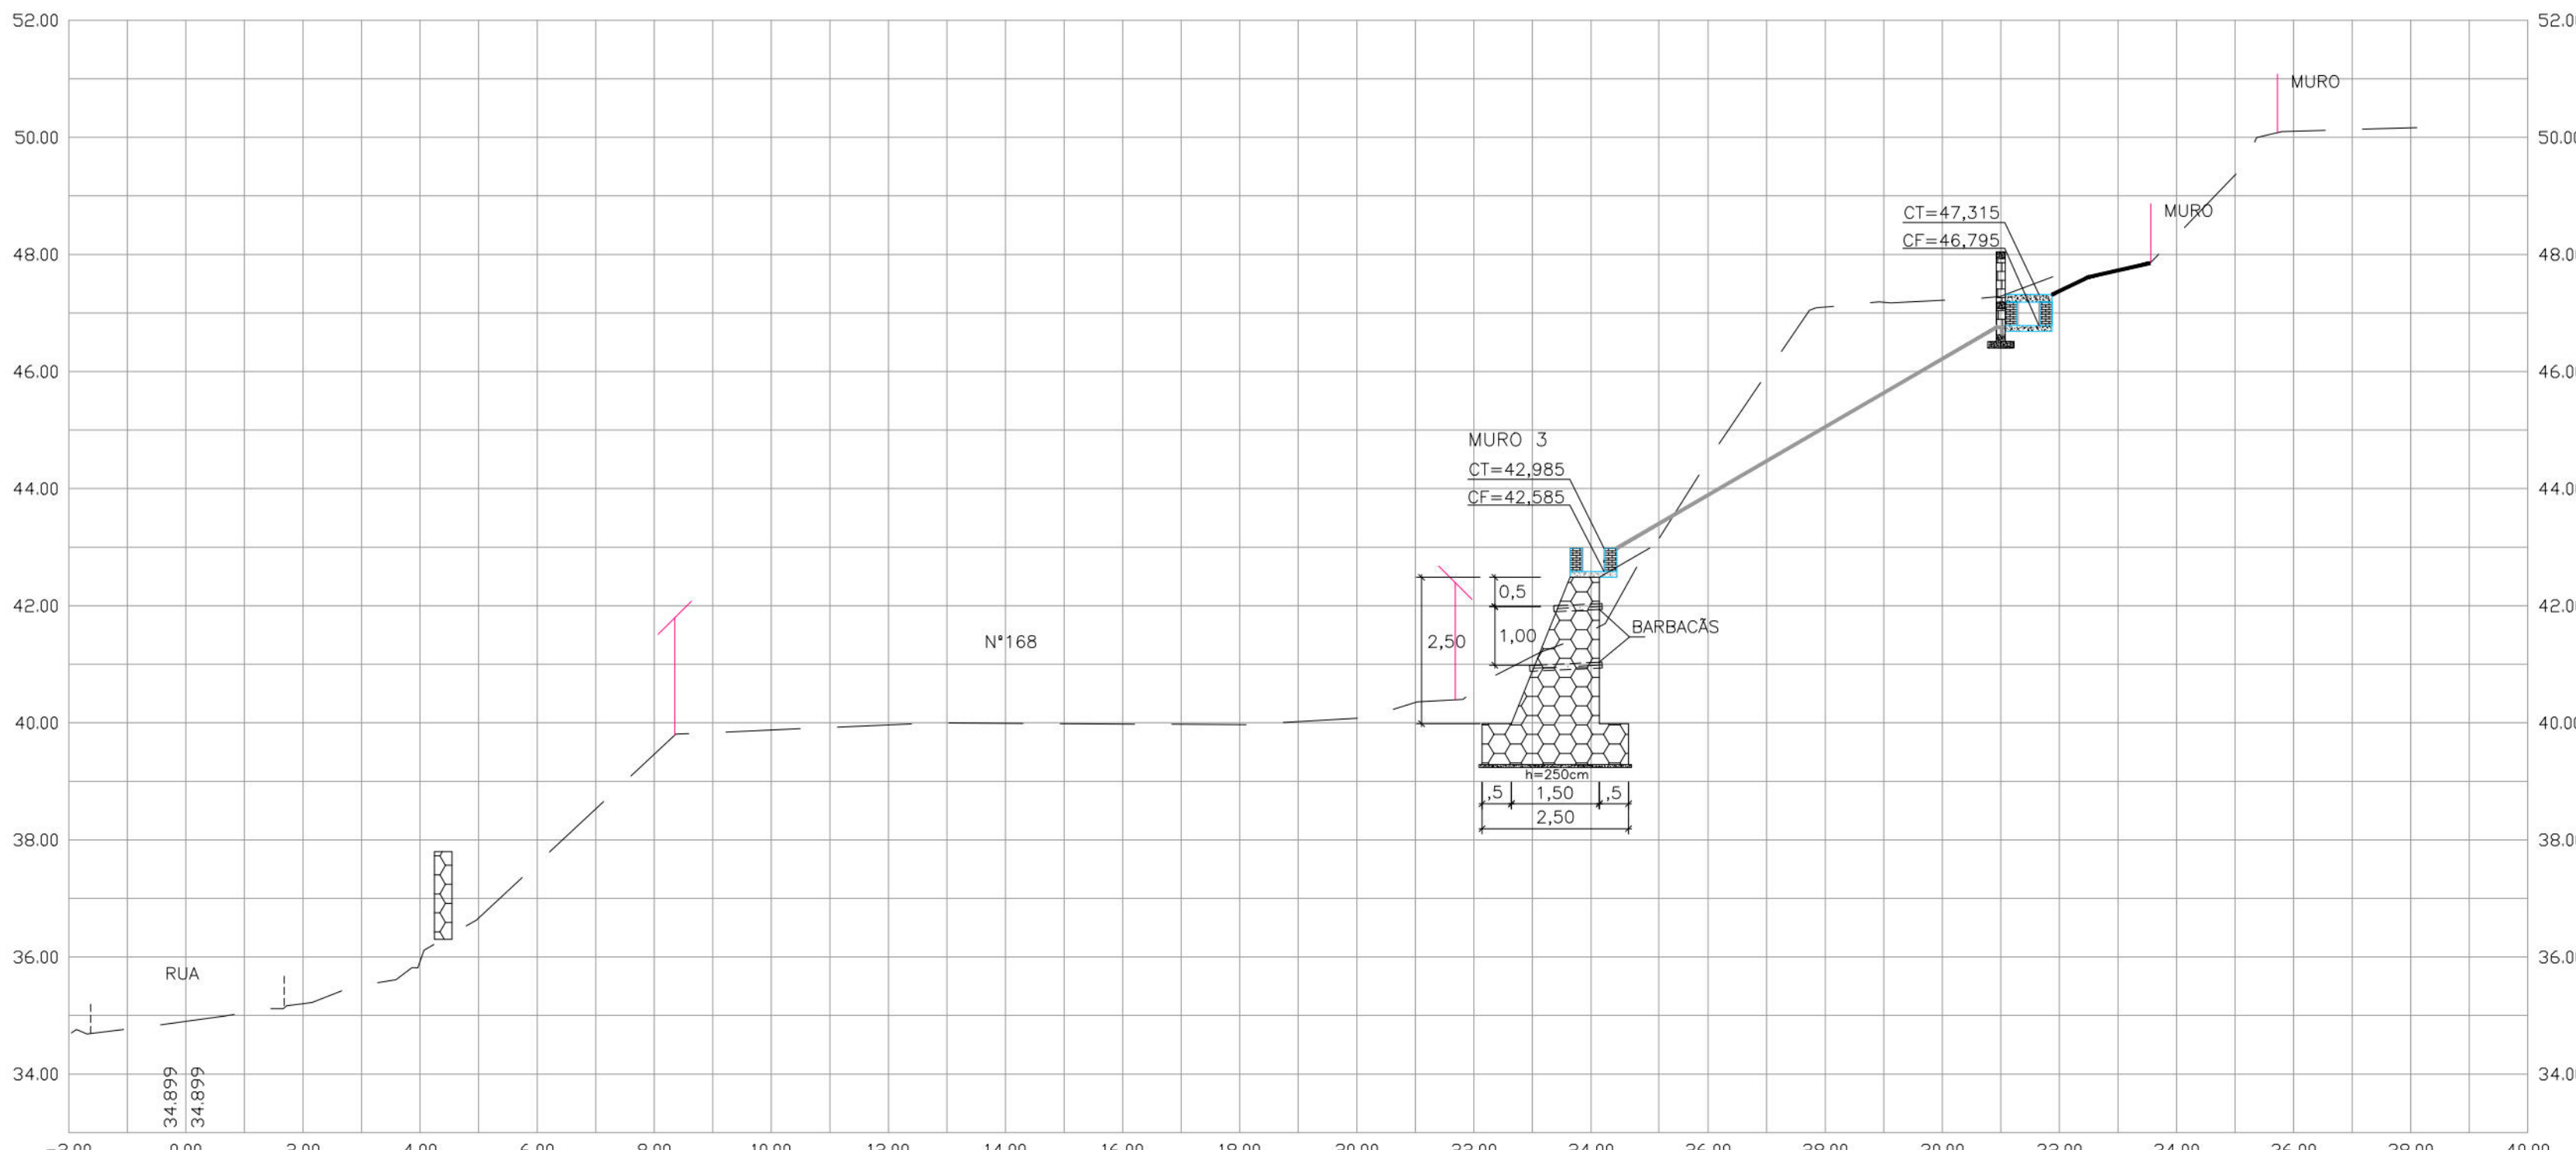

1+5,00

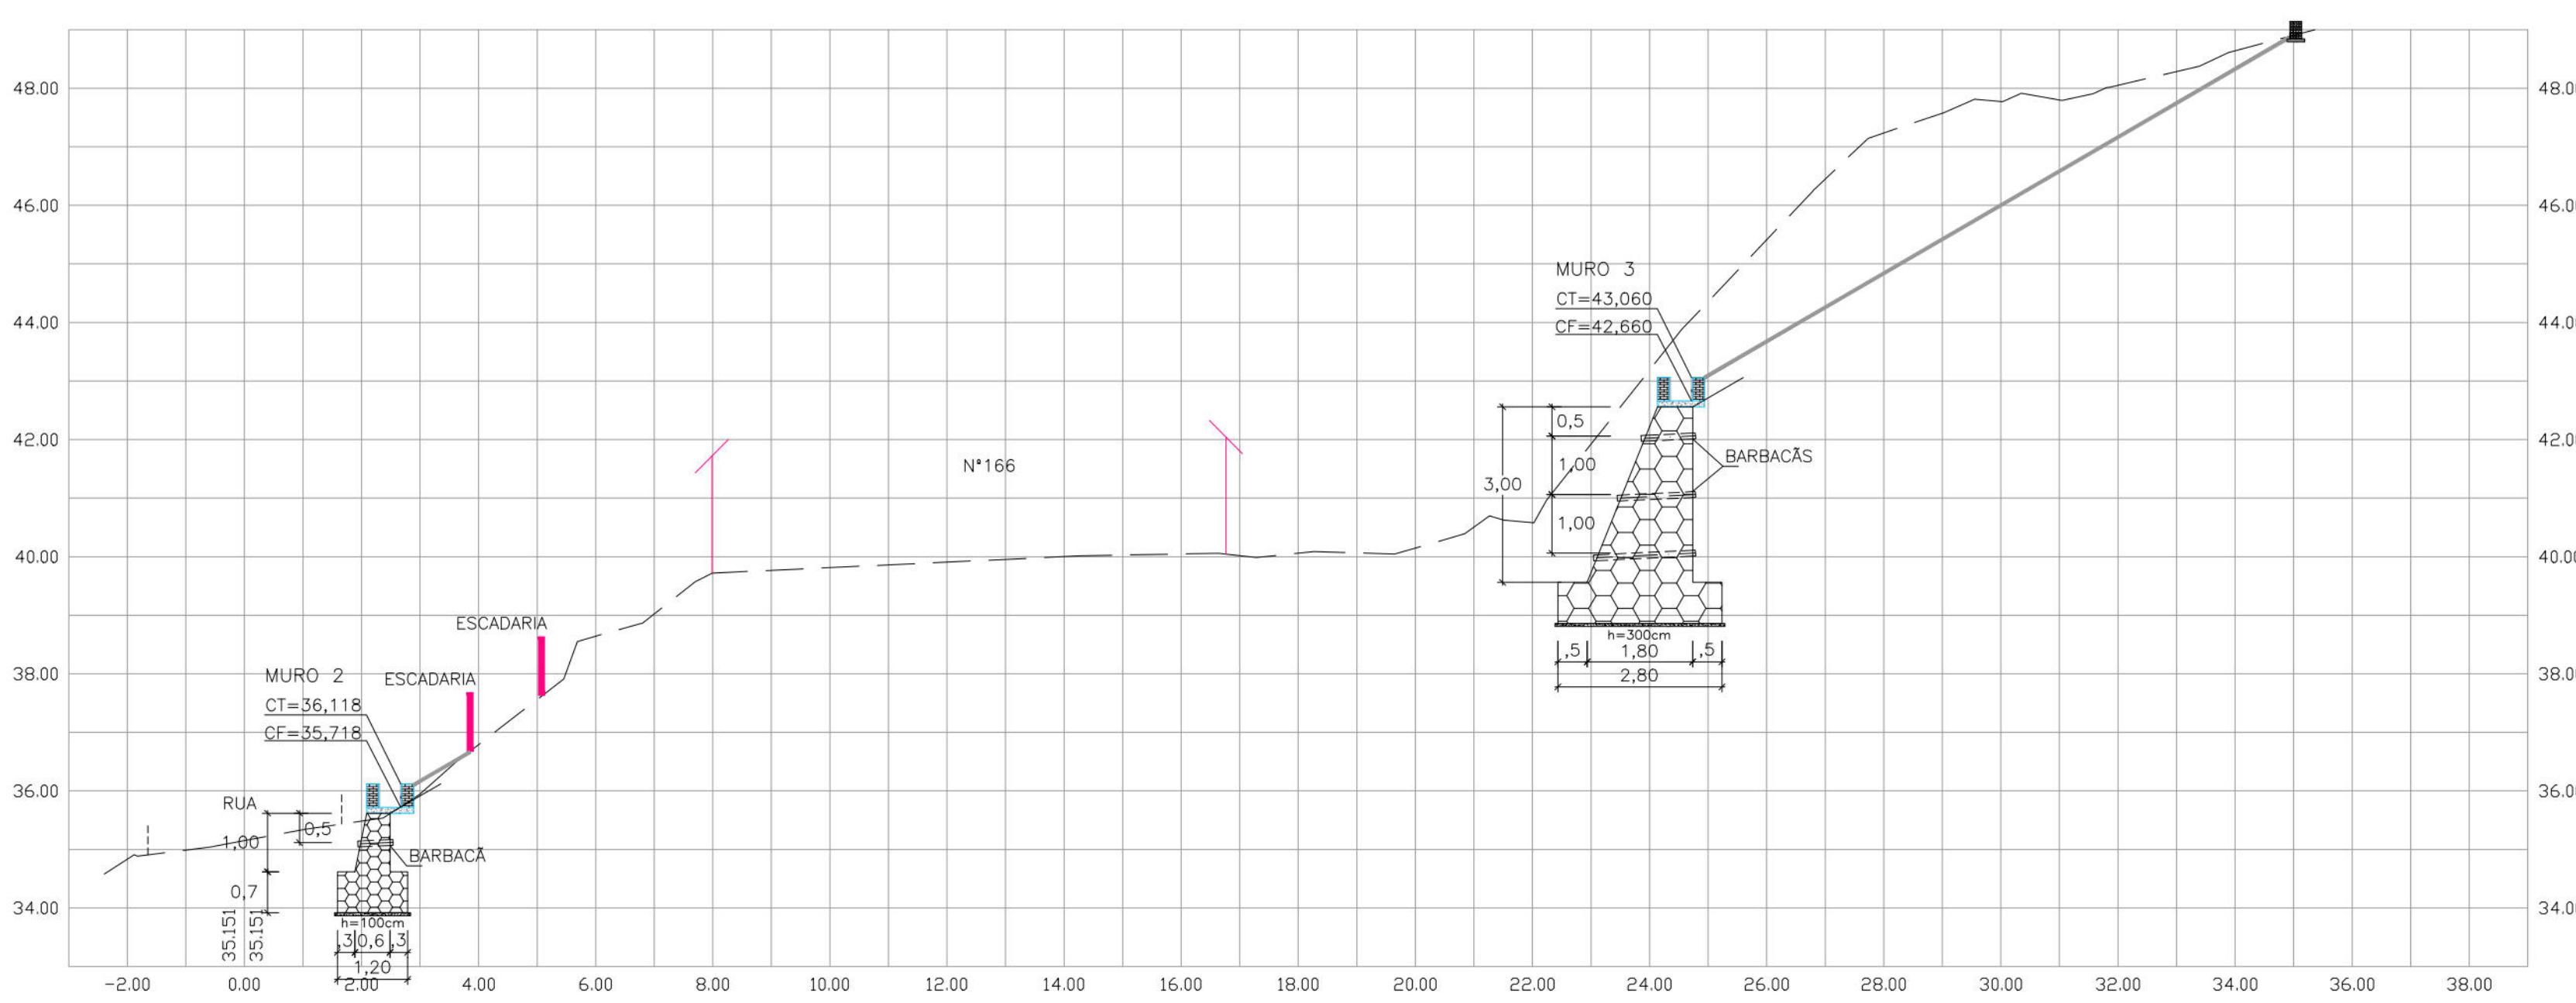

1

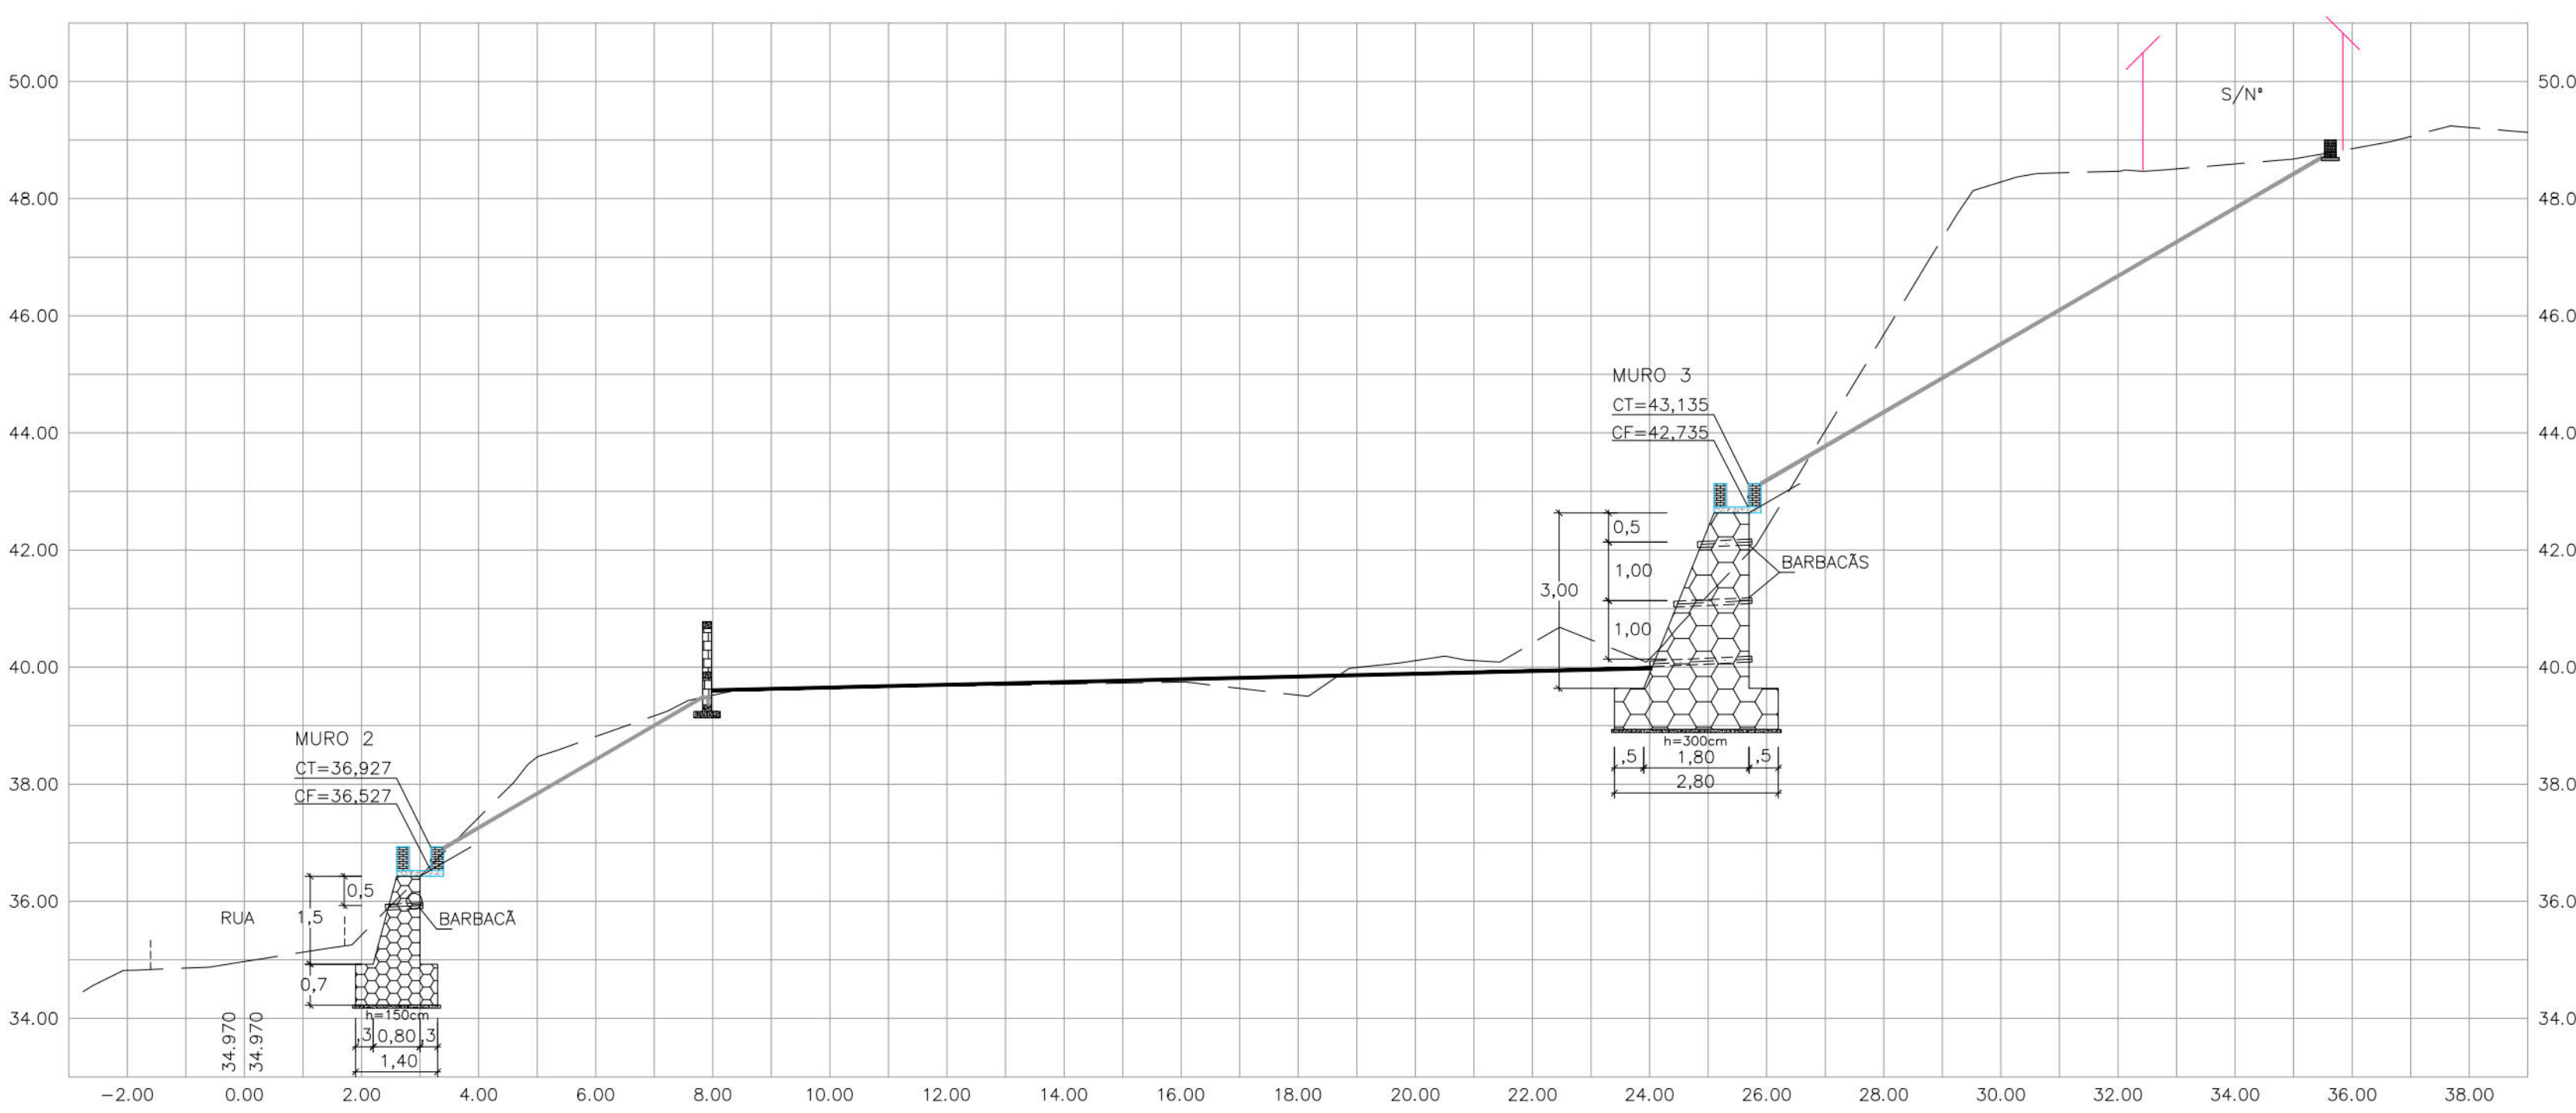

- CONVENÇÕES
- EDIFICAÇÃO
 - MURO
 - GREIDE EXISTENTE
 - MURO DE ARRIMO PROJETADO
 - CORRIMÃO TUBULAR
 - CANAleta SEM TAMPA PROJETADA
 - CANAleta COM TAMPA PROJETADA
 - TELA ARGAMASSADA
 - EDIFICAÇÃO
 - MURO DE ARRIMO EXISTENTE
 - MEIO-FIO EXISTENTE/ BORDO DA ESTRADA
 - CANAL / CANALETA EXISTENTE

PROPRIETÁRIO: EMPRESA DE URBANIZAÇÃO DO RECIFE - URB

PROJETO:

CONSTRUÇÃO:

PREFEITURA DA CIDADE DO RECIFE
SECRETARIA DE CONTROLE, DESENVOLVIMENTO URBANO E OBRAS
EMPRESA DE URBANIZAÇÃO DO RECIFE - URB

DIRETORIA DE PLANEJAMENTO E PROJETO
NORMAN NEVES
GERENTE GERAL DE PROJETOS
FLAVIANA GOMES
PROJETO


PROJETO DE CONTENÇÃO DE ENCOSTA

SITUAÇÃO: RUA DOM JOSÉ TAVORA, LOCALIZADA NO BARRIO DE DOIS UNIDOS, RECIFE-PE
FABRICA: 02/04
CONTÍDIO: SEÇÕES TRANSVERSAIS
RESPONSÁVEL TÉCNICO: ROBERTO LOPES MUNIZ - ENGº CIVIL -
DATA: 22 DE MAIO DE 2014
REFERÊNCIA: NOR-1/100 E VER-1/100
DIGITALIZAÇÃO


GEOSISTEMAS
Engenharia & Planejamento



DETALHE DAS JUNTAS VERTICAIS DO MURO DE ARRIMO

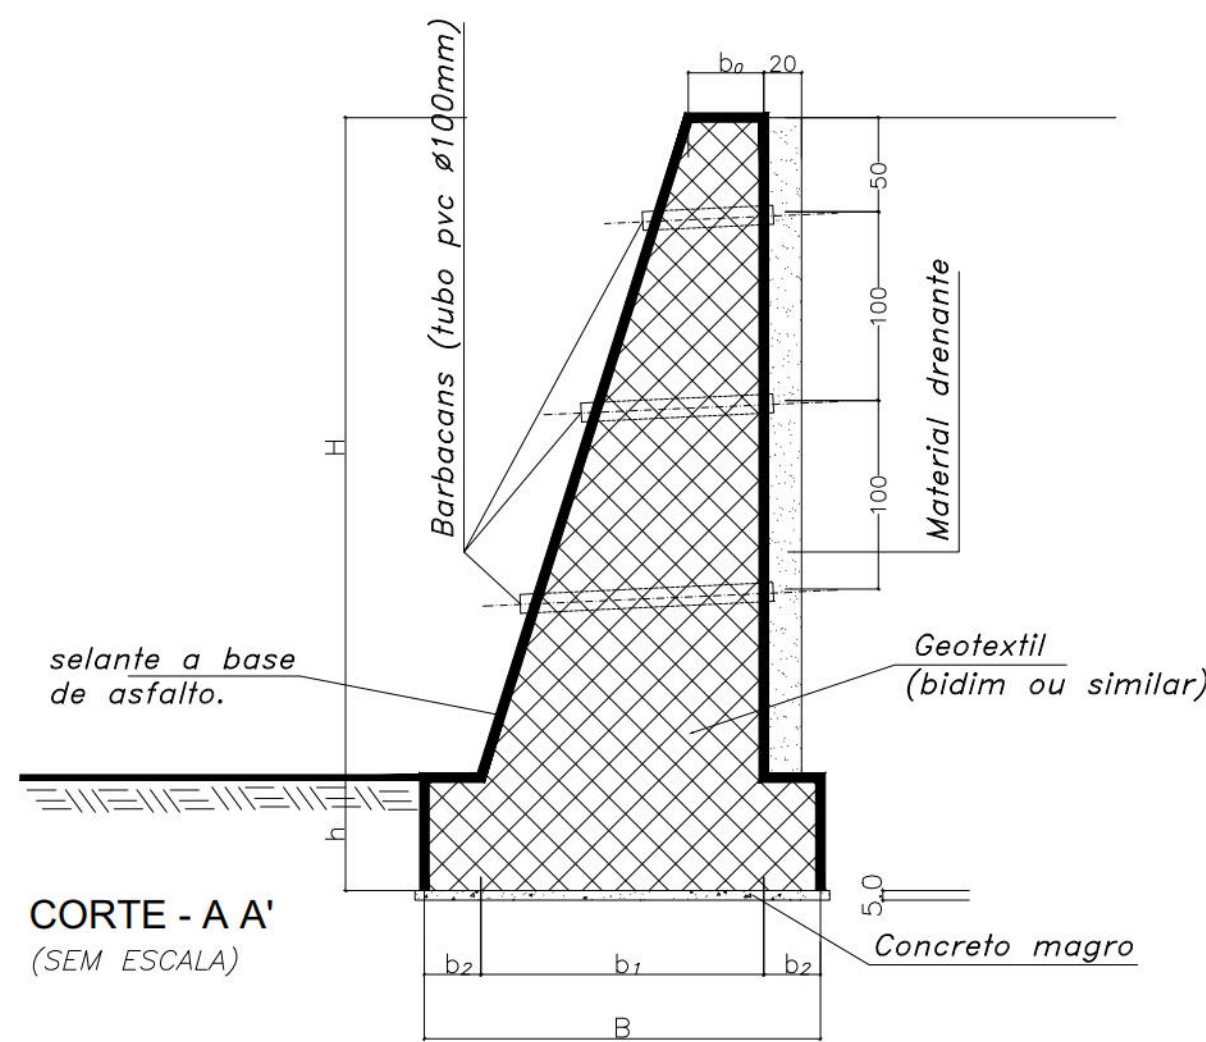

CORTE - A A' (SEM ESCALA)

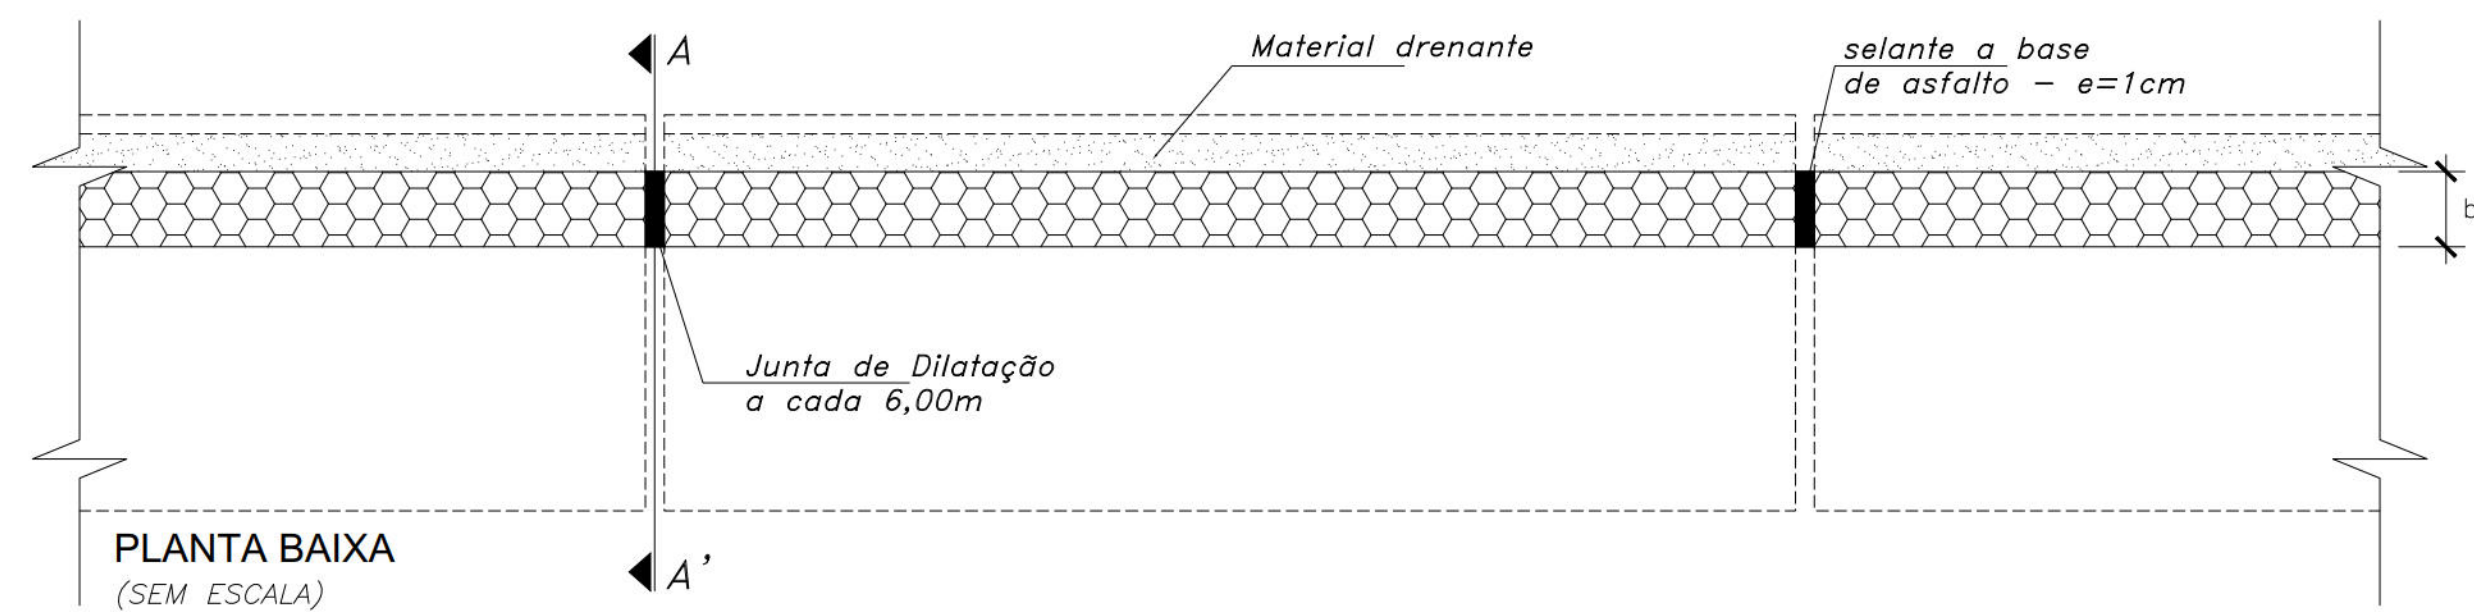


PLANTA BAIXA (SEM ESCALA)


OBS.: MEDIDAS EM CENTÍMETRO

CANALETA EM ALVENARIA COM TAMPA DE GRELHA – PROJETO TIPO


CANALETA EM ALVENARIA COM TAMPA DE GRELHA

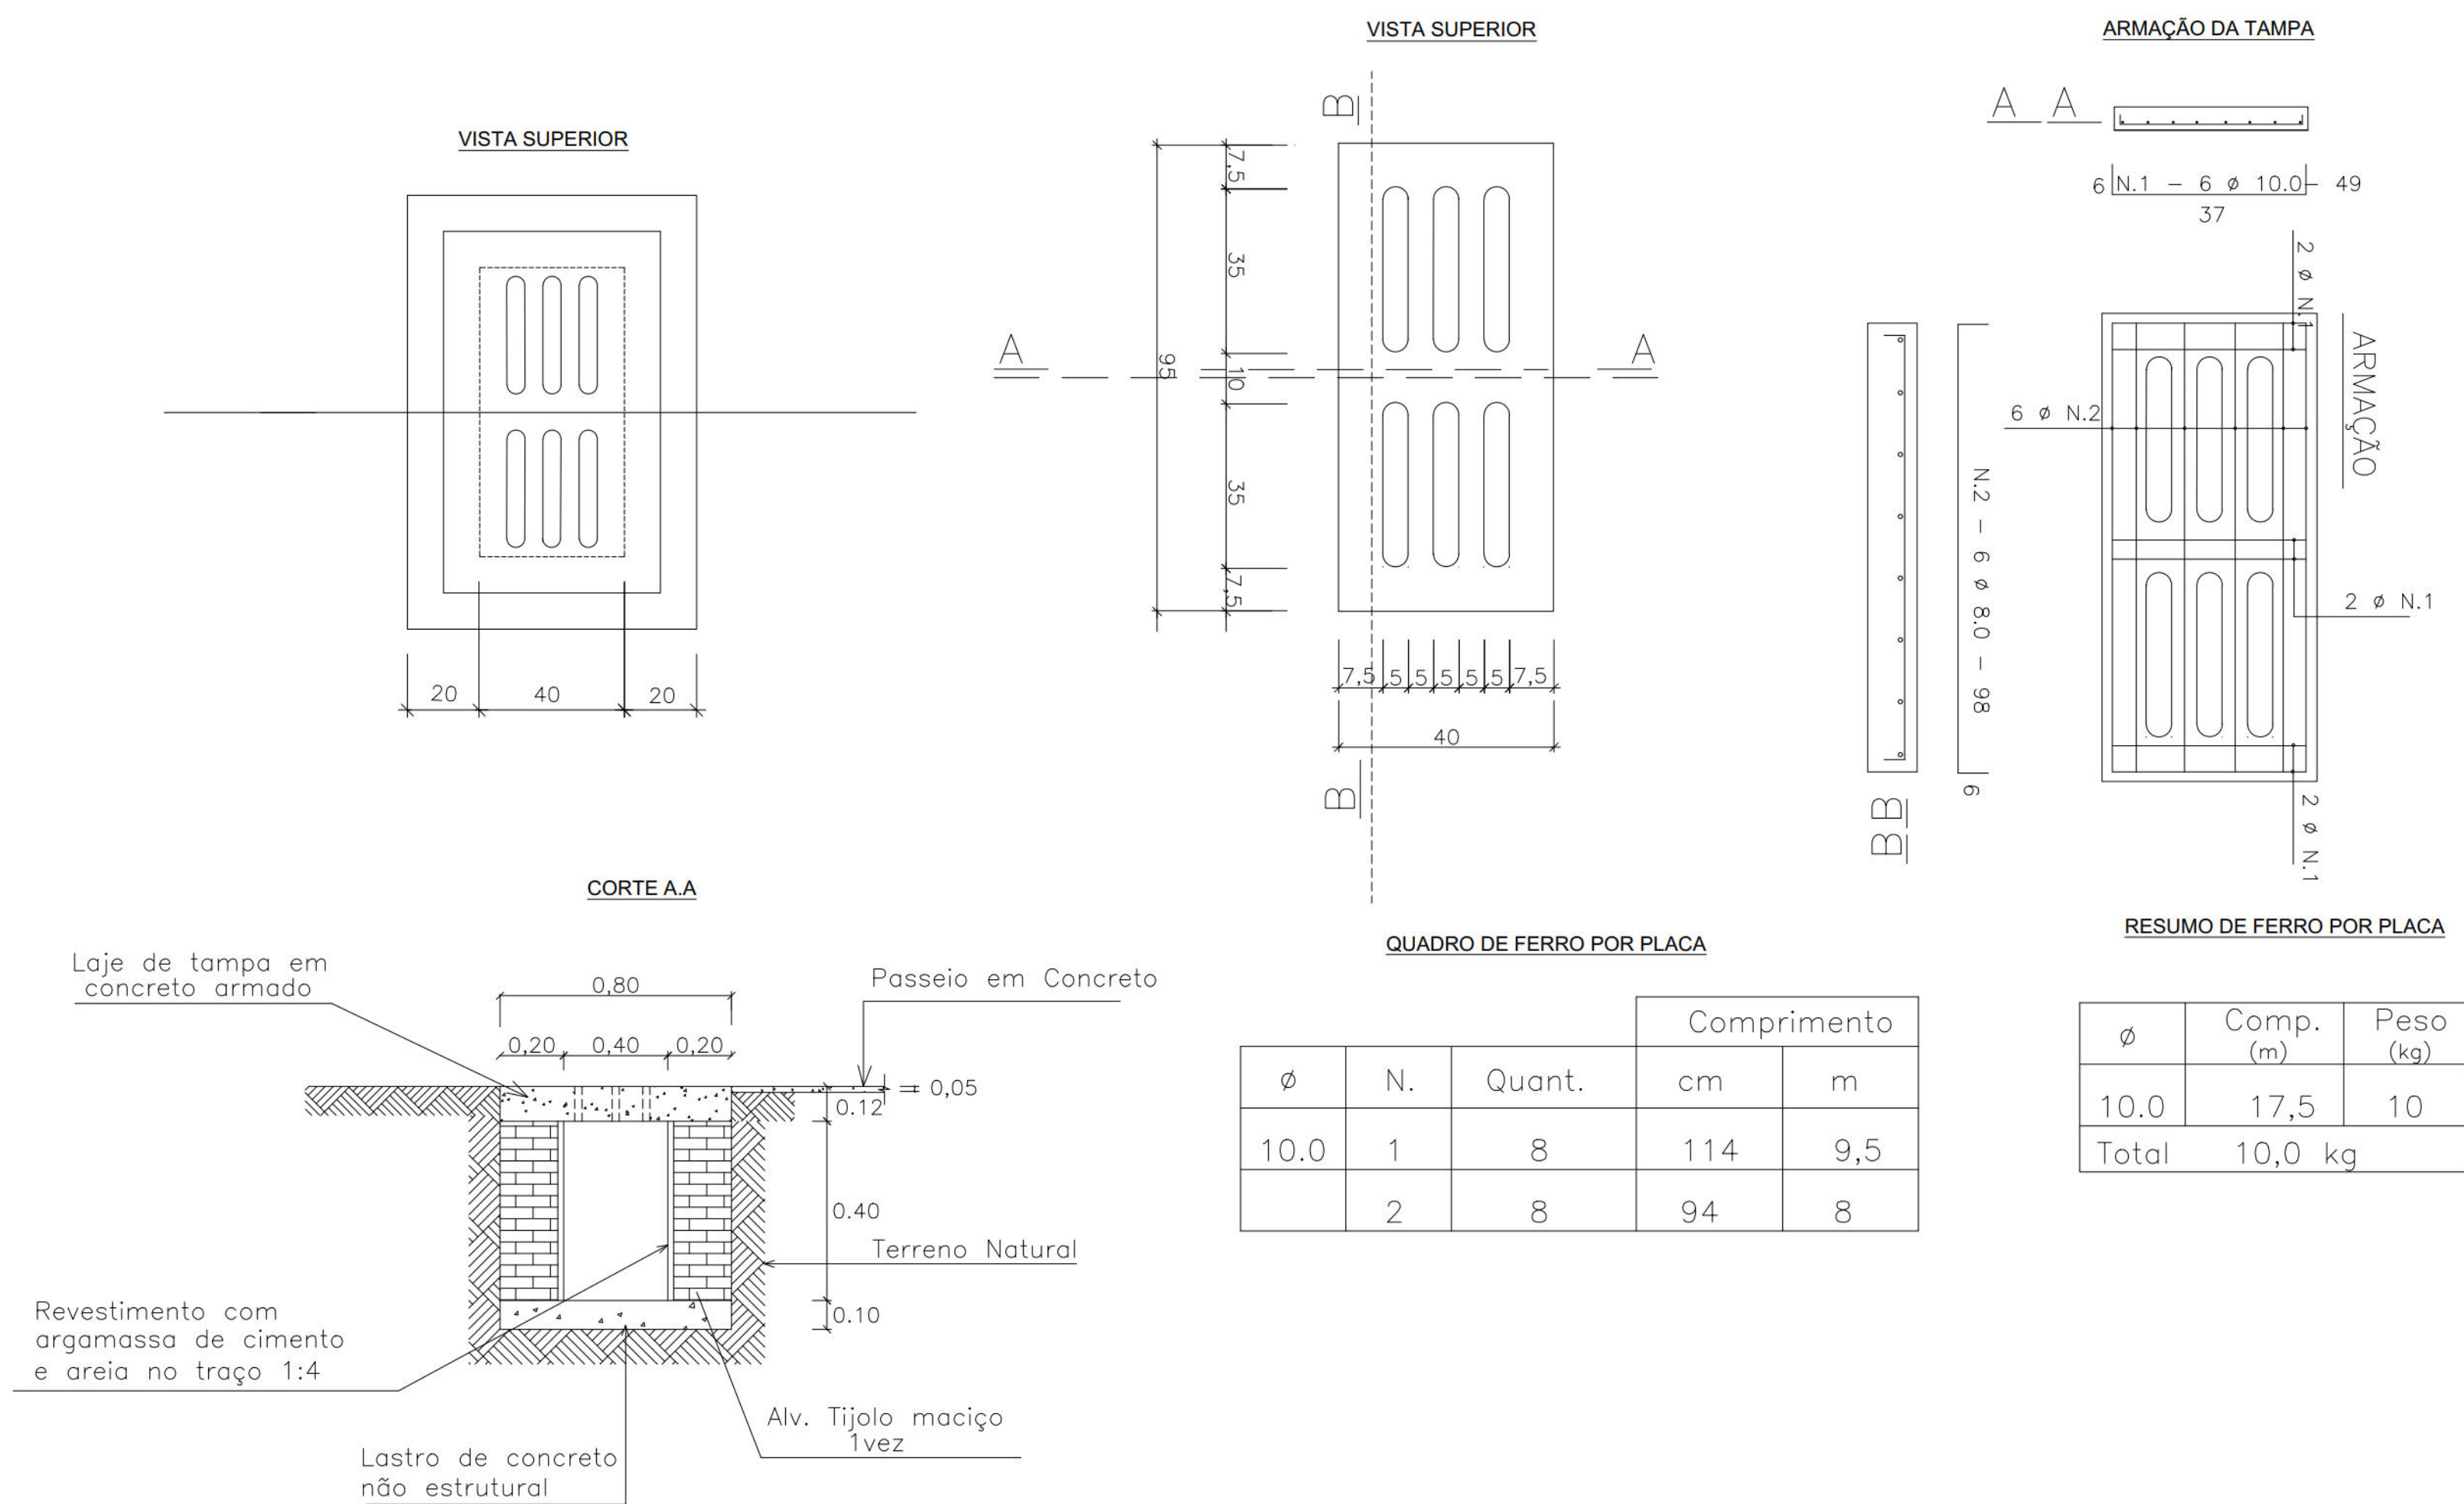

DETALHE DO CORRIMÃO

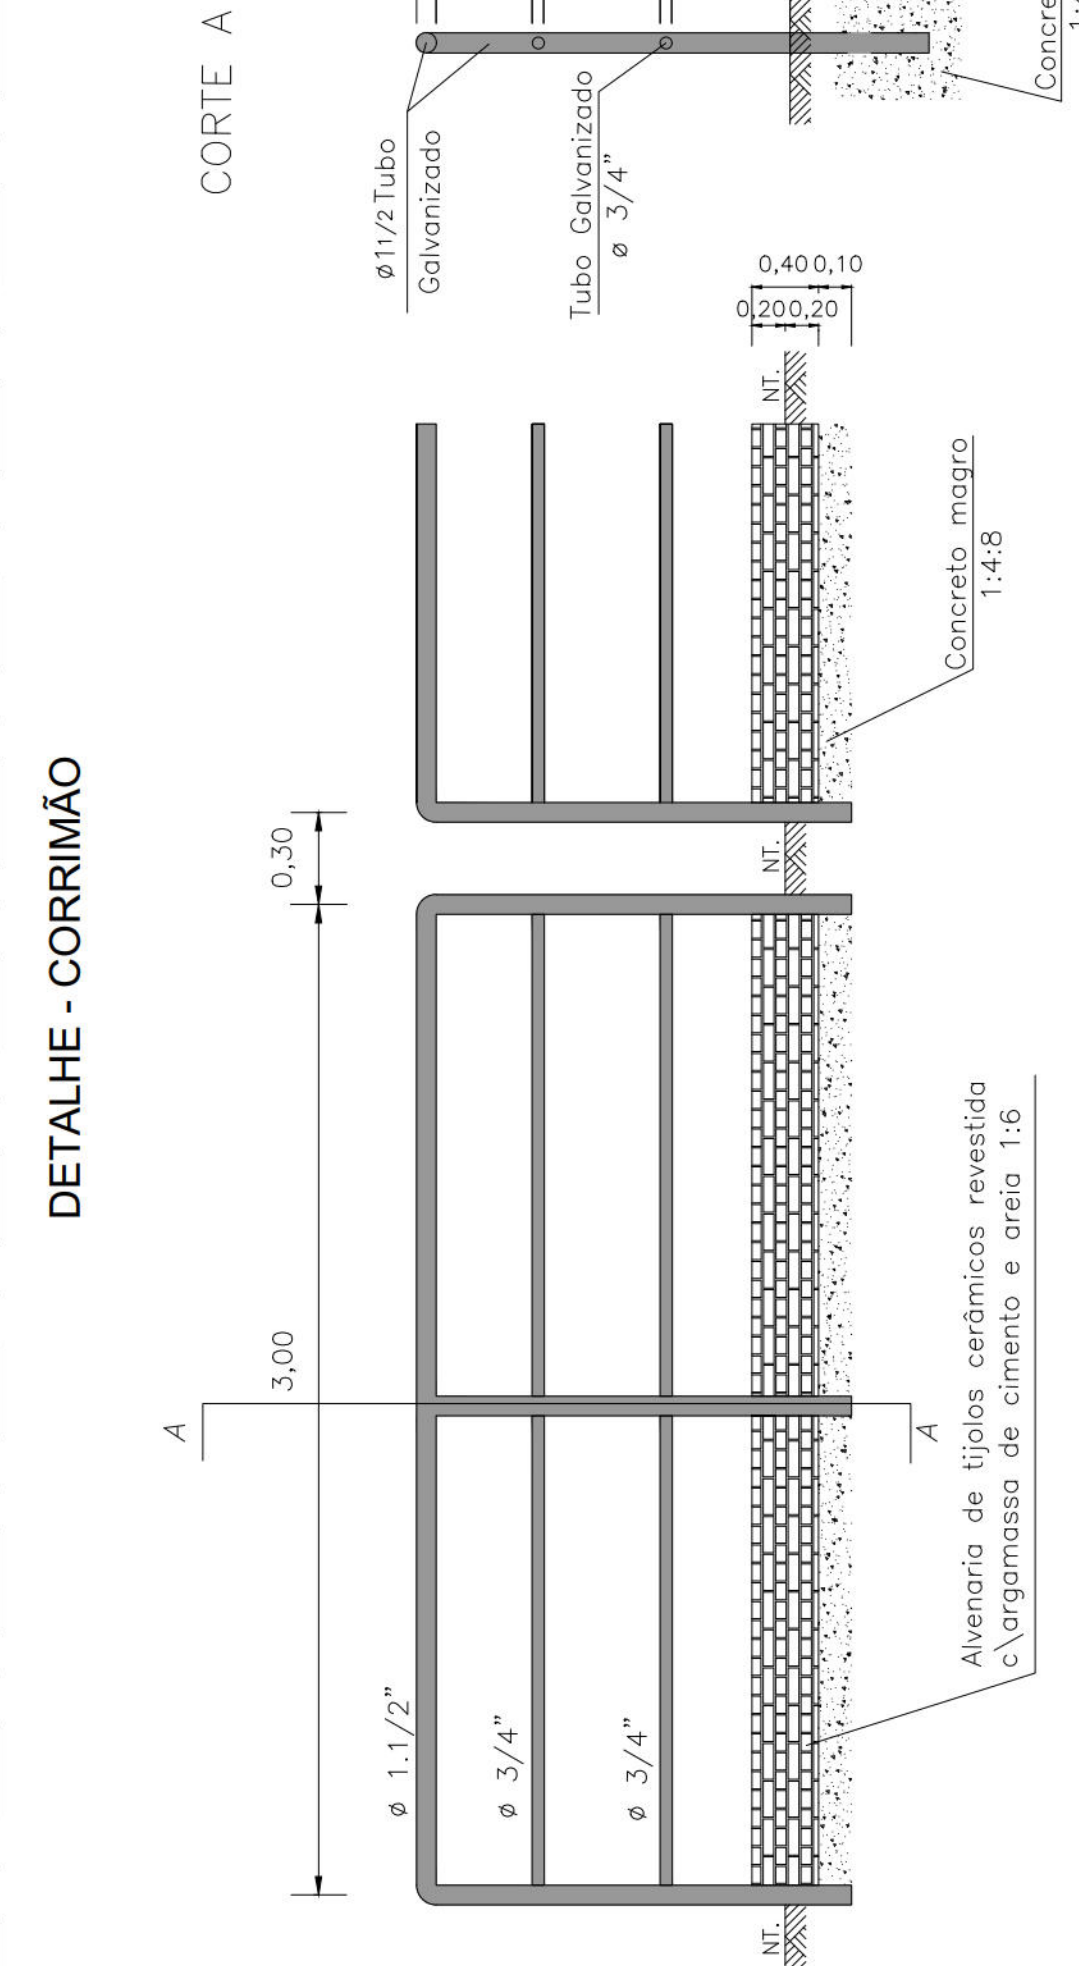

PROJETO TIPO – PROTEÇÃO DE TALUDE COM REVESTIMENTO DE TELA ARGAMASSADA

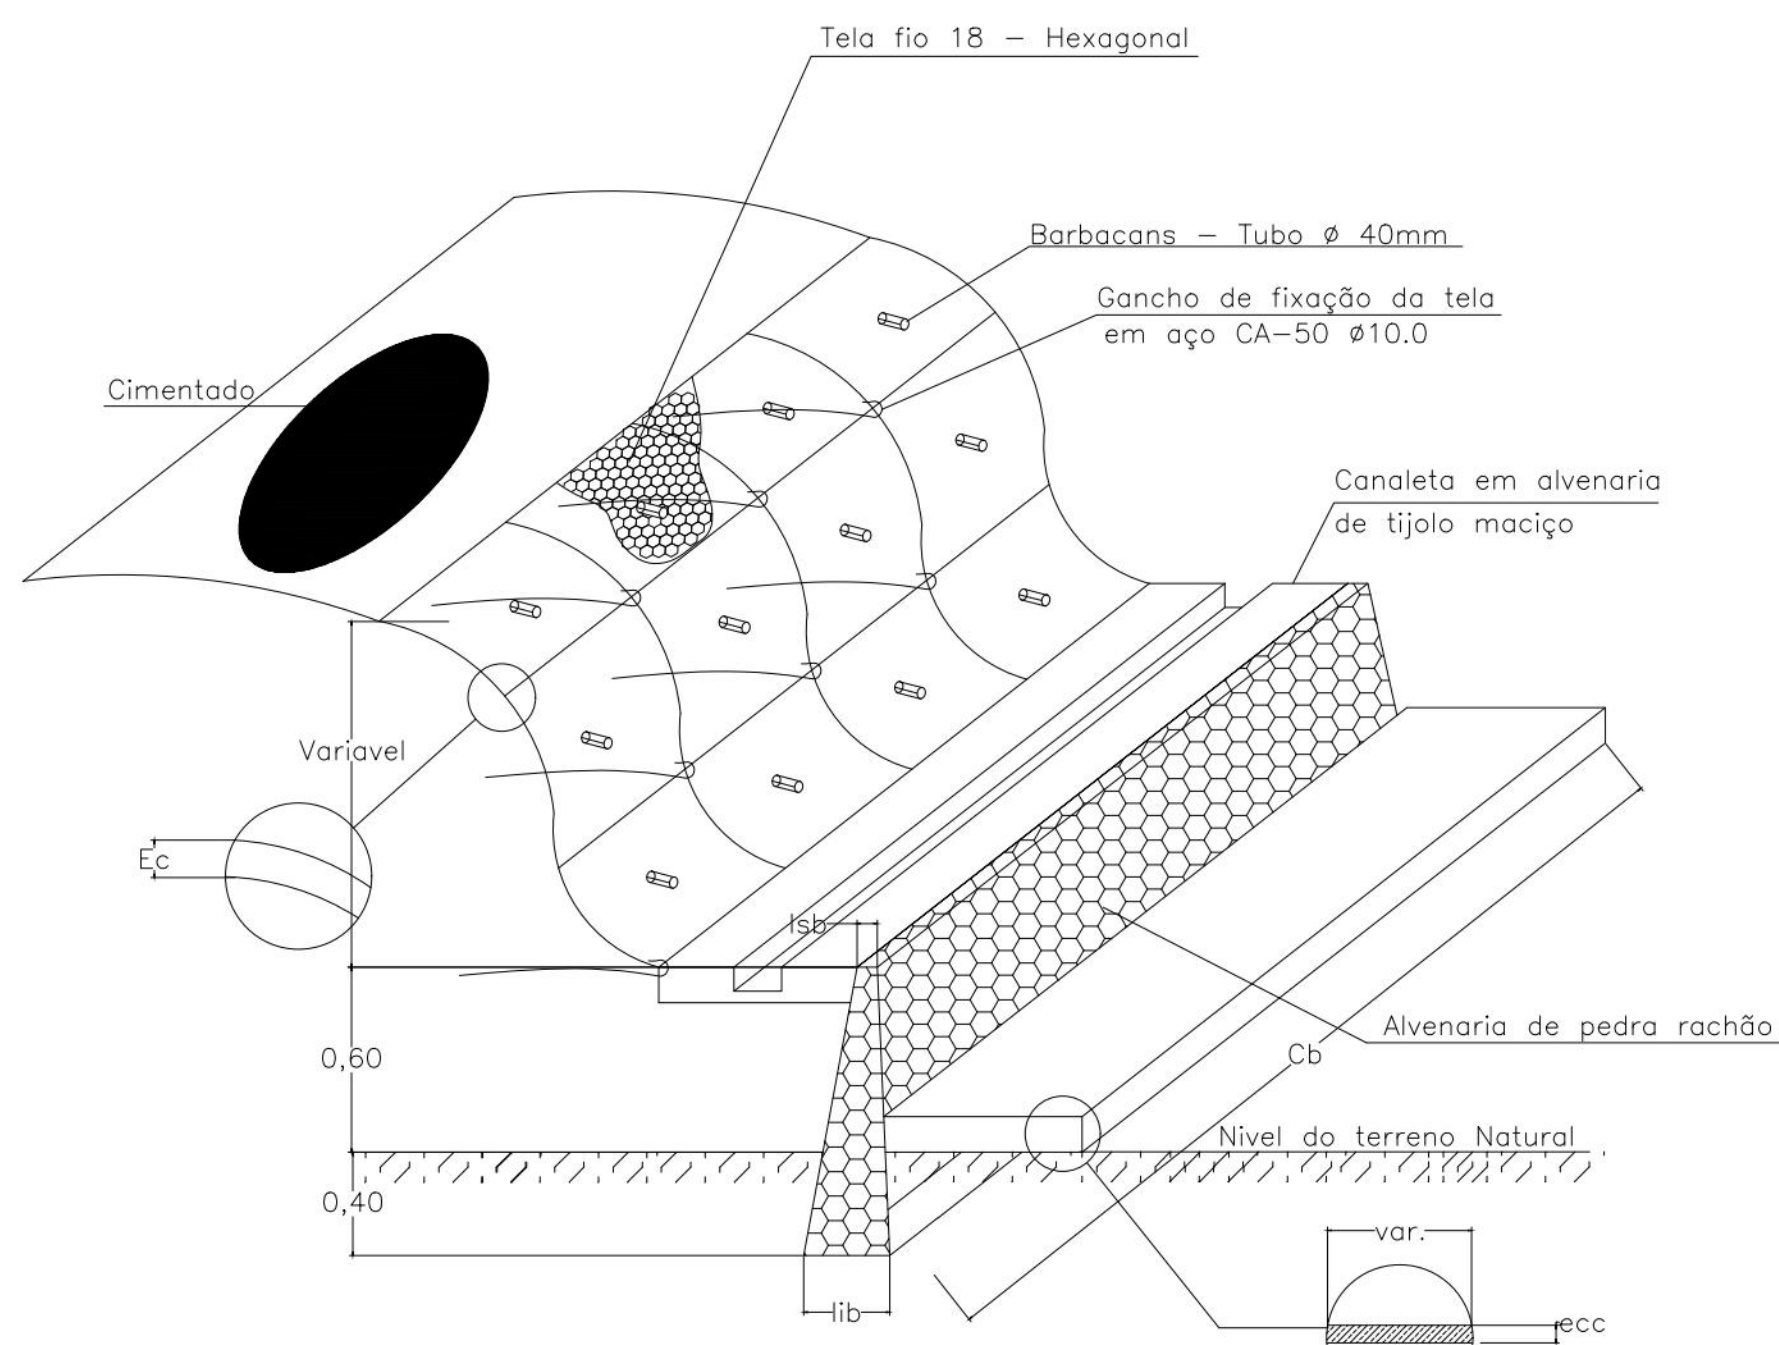

DETALHE DO GANCHO


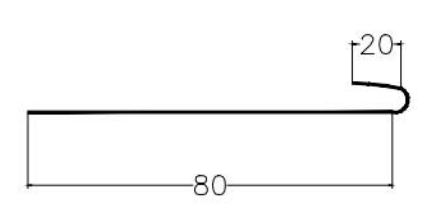


TABELA DE DIMENSÕES

LEGENDA	DIMENSÃO (m)
Ec	Espessura do cimentado
Cb	Comprimento da base
lb	Largura inferior da base
lsb	Largura superior da base
ecc	Espessura do cimentado


MURETA DE PROTEÇÃO EM ALVENARIA – PROJETO TIPO

DETALHE – MURETA DE PROTEÇÃO

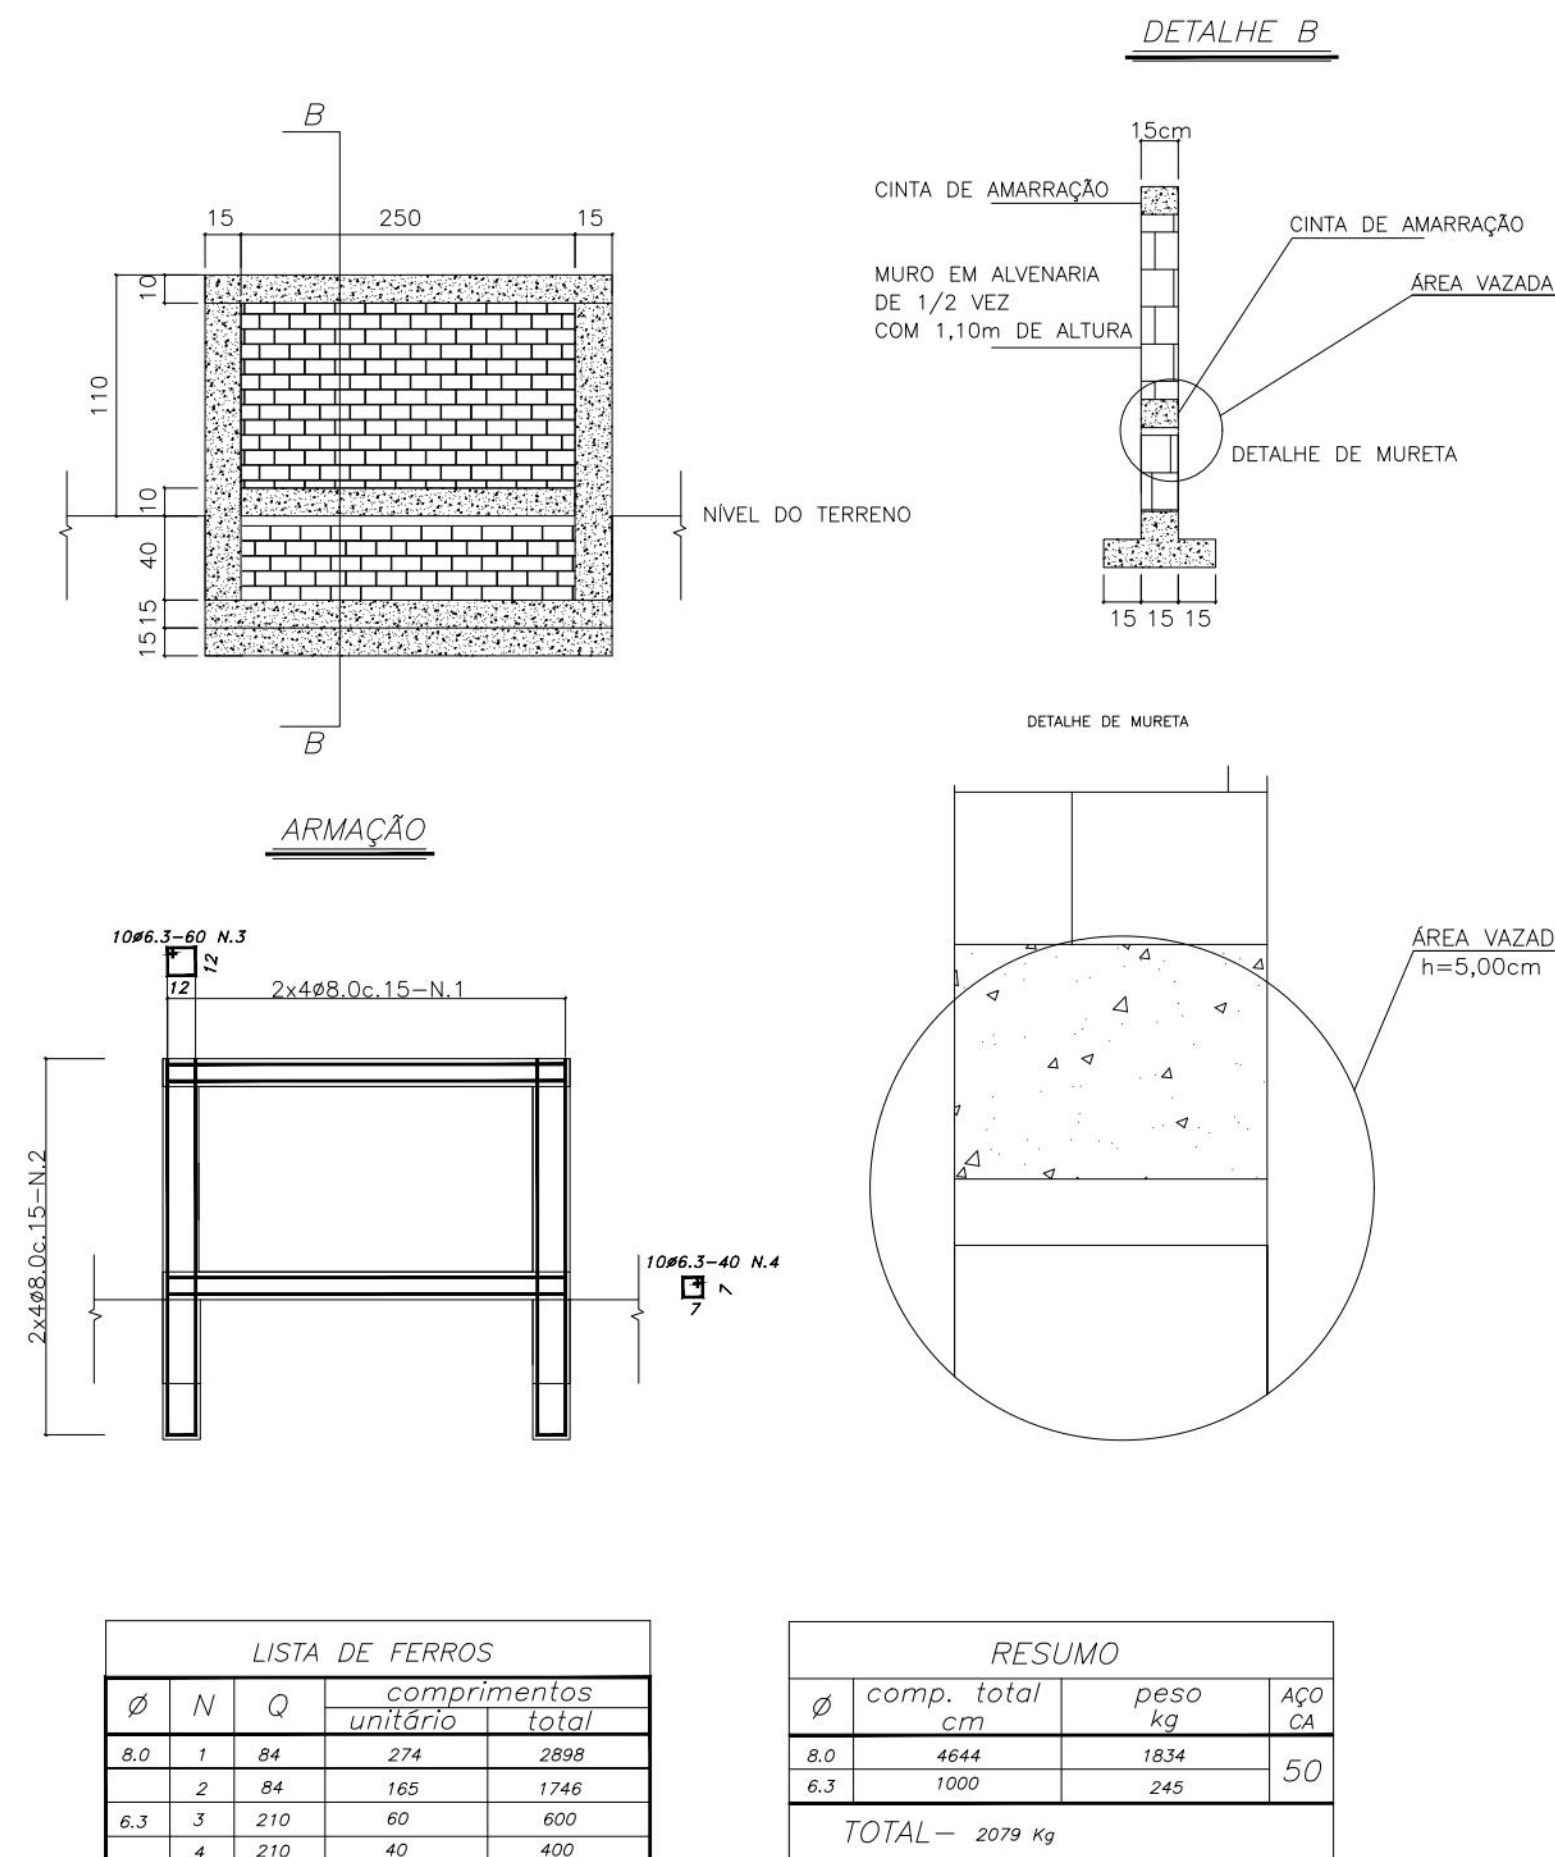


MURETA DE CRAVAÇÃO EM ALVENARIA – PROJETO TIPO

DETALHE DA MURETA DE ALVENARIA P/ CRAVAÇÃO DE TELA ARGAMASSADA (CORTE)

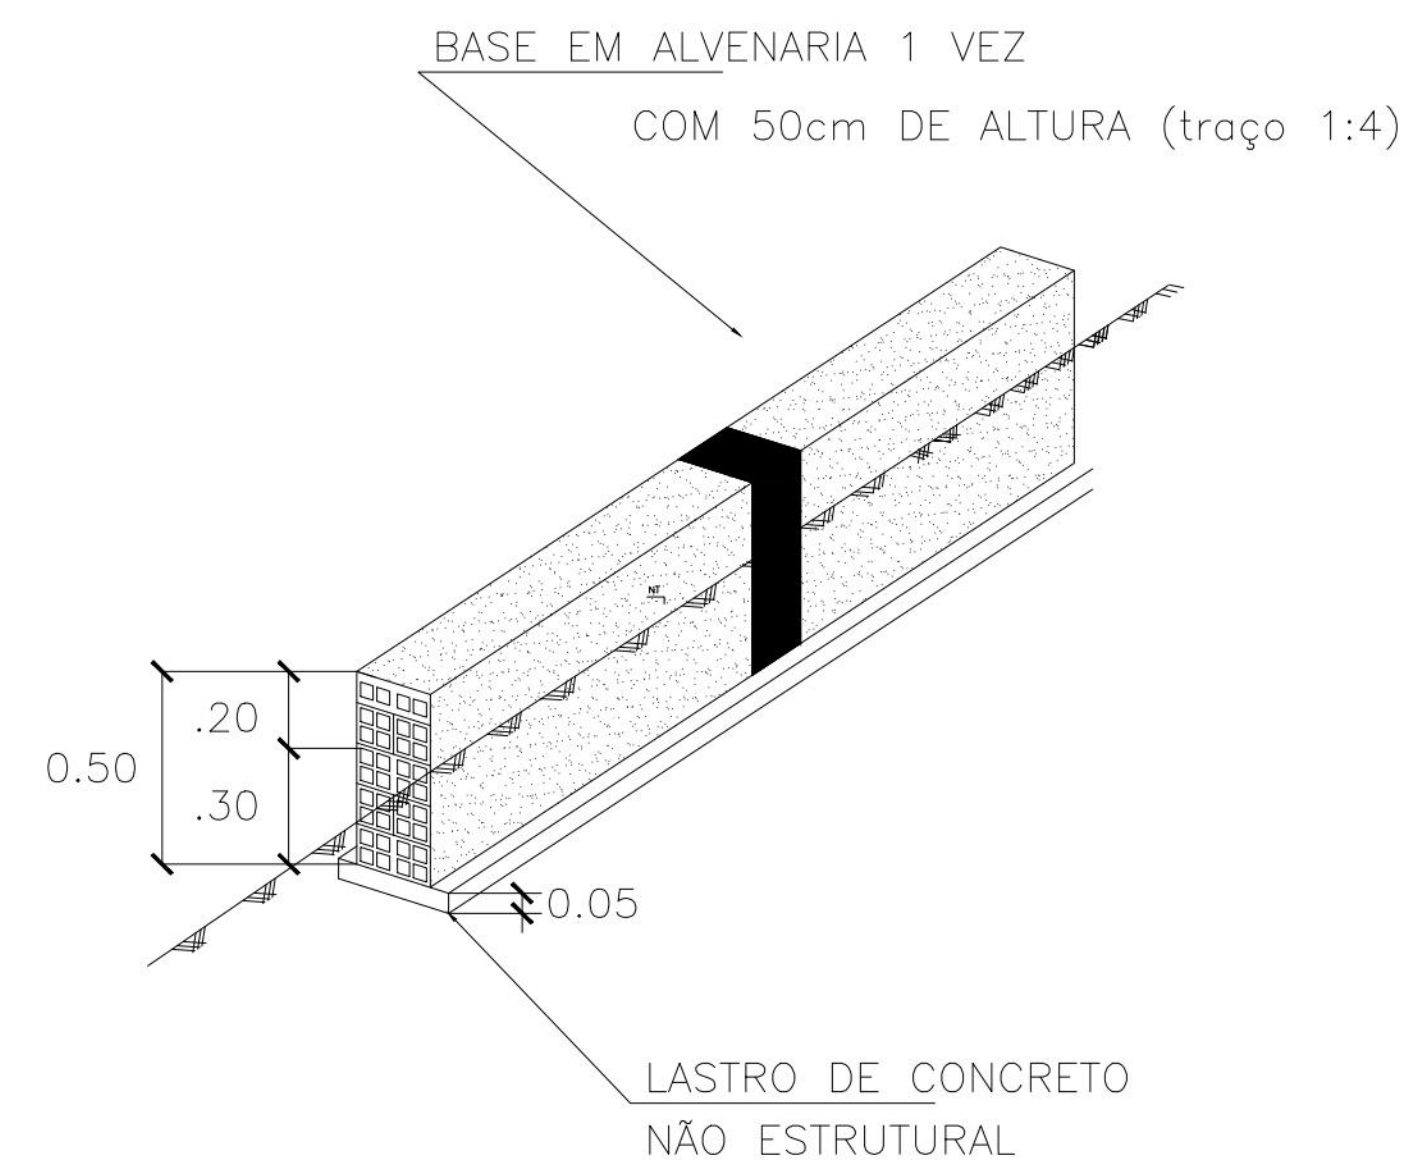

MURO DE ARRIMO COM TERRAPLENO INCLINADO ATÉ 30° – PROJETO TIPO

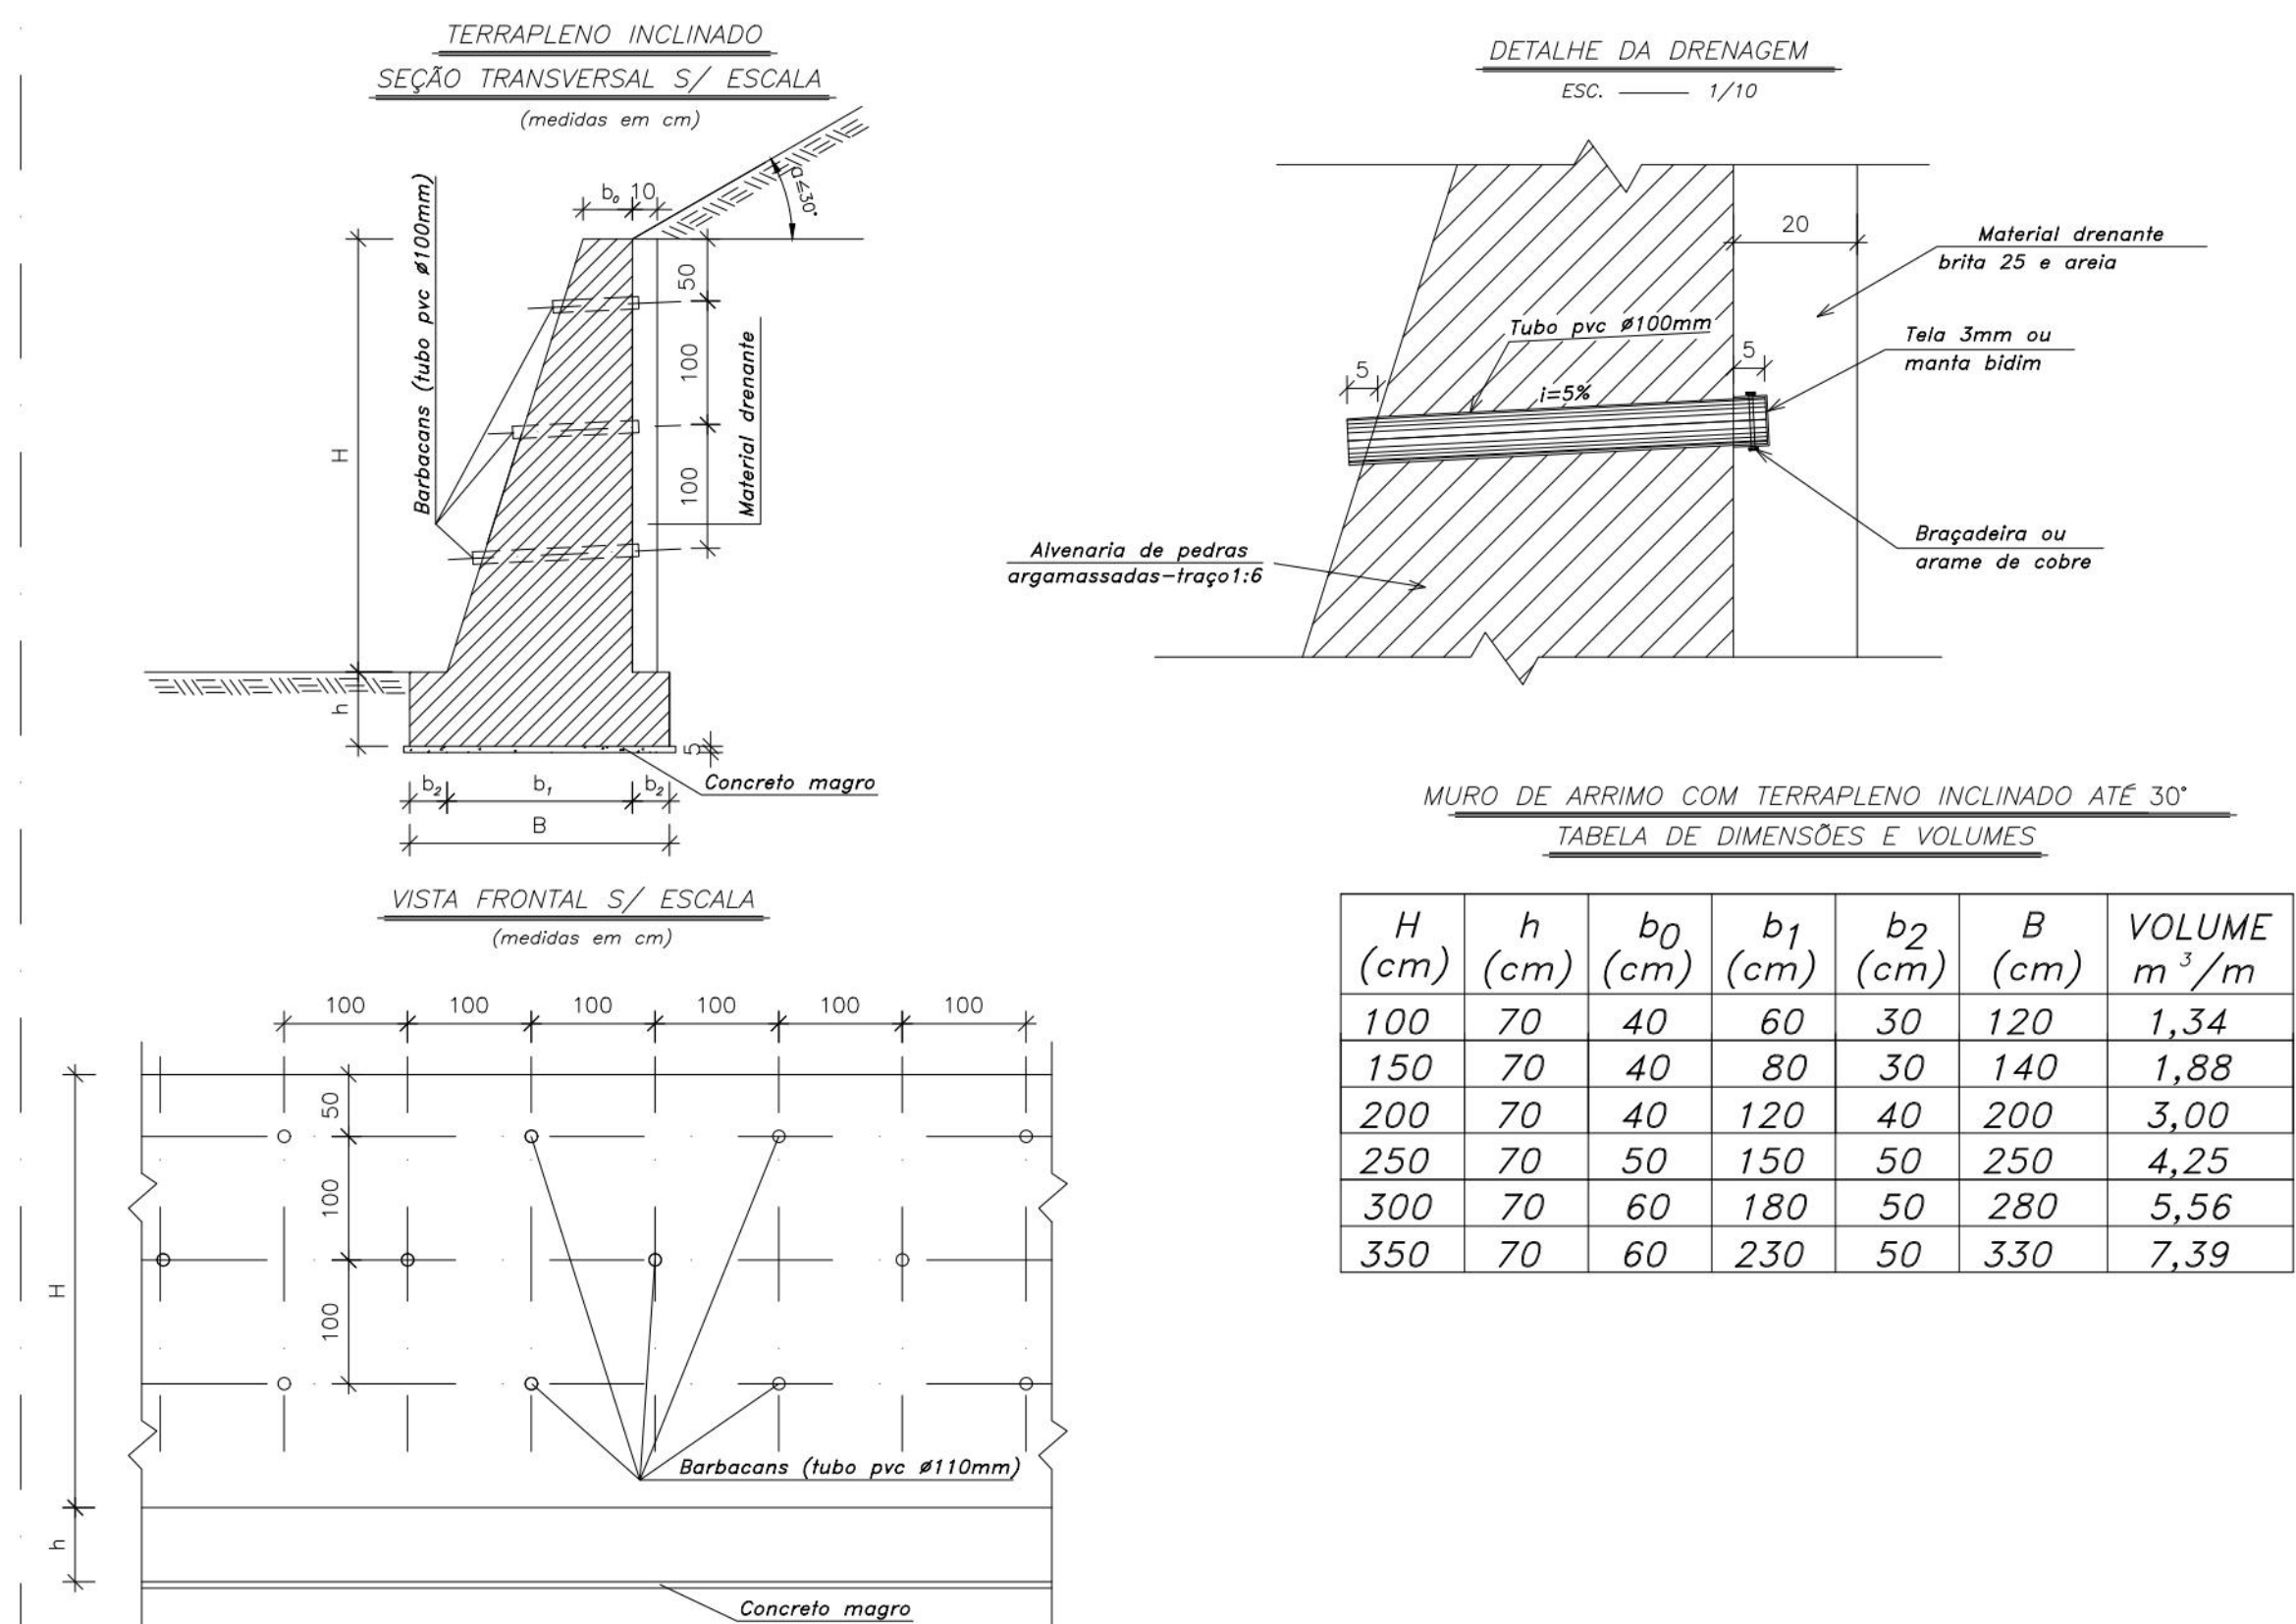

PROPRIETÁRIO: EMPRESA DE ORGANIZAÇÃO DO RECIFE – URB

PROJETO:

CONSTRUÇÃO:

PREFEITURA DA CIDADE DO RECIFE
SECRETARIA DE CONTROLE, DESENVOLVIMENTO URBANO E OBRAS
EMPRESA DE ORGANIZAÇÃO DO RECIFE – URB

DIRETORIA DE PLANEJAMENTO E PROJETO

NORMAS NBR 12211

GERENTE GERAL DE PROJETOS

FLAVIANA GOMES

PROJETO

PROJETOS TIPO

SITUAÇÃO: RUA DOM JOSÉ TAVORA, LOCALIZADA NO BARRIO DE DOIS UNIDOS, RECIFE-PE

PROJETO: 04/2014

PROJETO EXECUTIVO

ESCALA: SEM ESCALA

REFERÊNCIA: 22 DE MAIO DE 2014

RESPONSÁVEL TÉCNICO: ROBERTO LIMA MUNIZ – END* CIVIL –

Engenharia & Planejamento

GEOSISTEMAS

DIGITALIZAÇÃO