



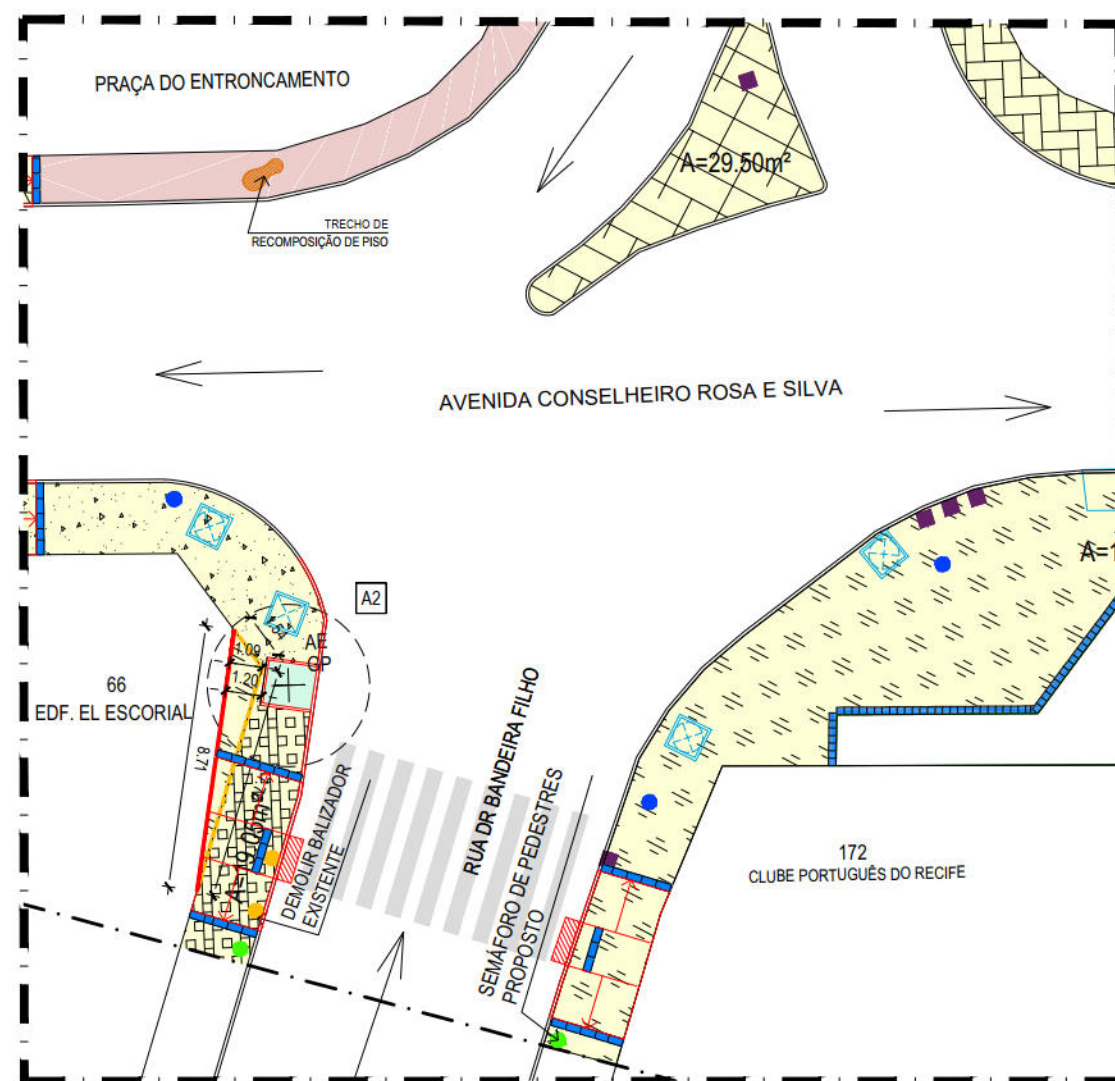

01 PLANTA BAIXA DE REFORMA - LOTE 66 - EDF. EL ESCORIAL
ESCALA 1:250

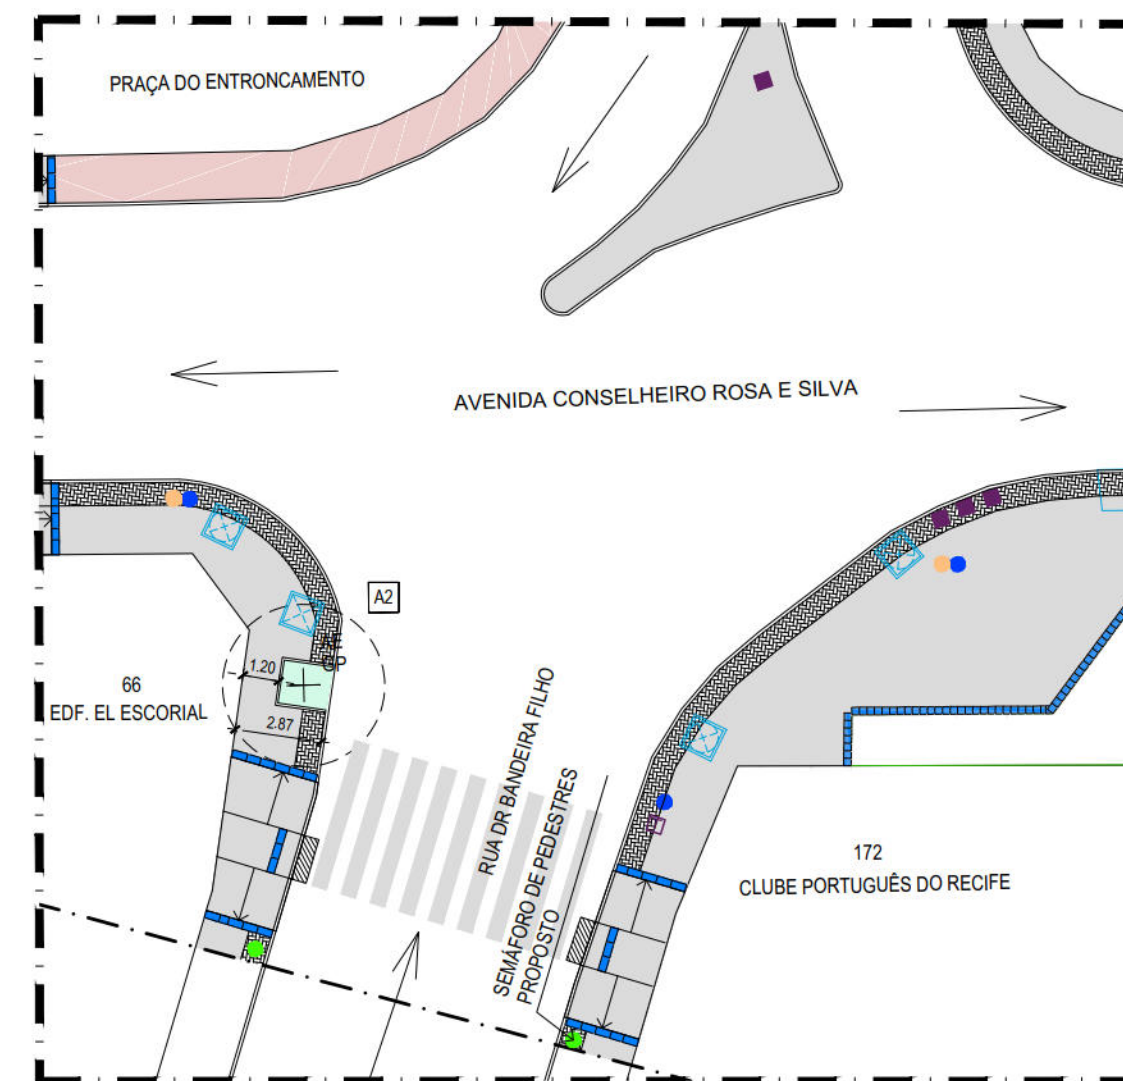

02 PLANTA BAIXA PROPOSTA - LOTE 66 - EDF. EL ESCORIAL
ESCALA 1:250

PROJETO DE REQUALIFICAÇÃO DAS CALÇADAS E ESPAÇOS PÚBLICOS

PROJETO EXECUTIVO

AÇÃO:
ELABORAÇÃO DE PROJETO EXECUTIVO DE REQUALIFICAÇÃO DOS PASSEIOS PÚBLICOS DE
DIVERSAS VIAS NA CIDADE DO RECIFE


LOTE: Nº 66 - EDF. EL ESCORIAL

OBS: A árvore que fica na esquina do lote 66 obstrui a calçada completamente. Sugerimos a implantação de novo alegrete e a entrada de 1,09m no lote para que o passeio do pedestre possa ser contínuo e livre com 1,20m.




Nº DO CONTRATO: 030/2015

CONTEÚDO:
AVENIDA CONSELHEIRO ROSA E SILVA

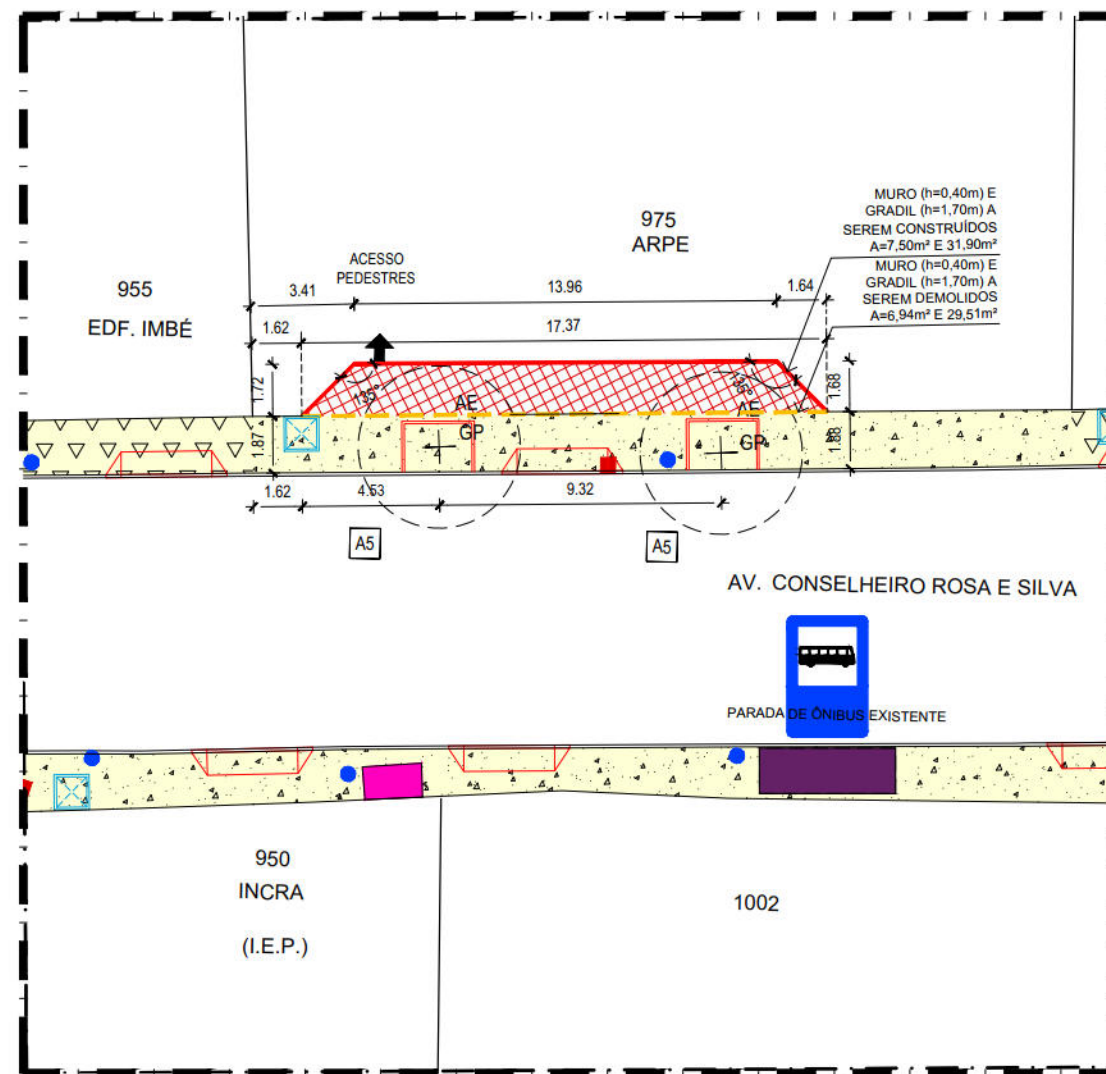

01 PLANTA BAIXA DE REFORMA - LOTE 975
ESCALA 1:250

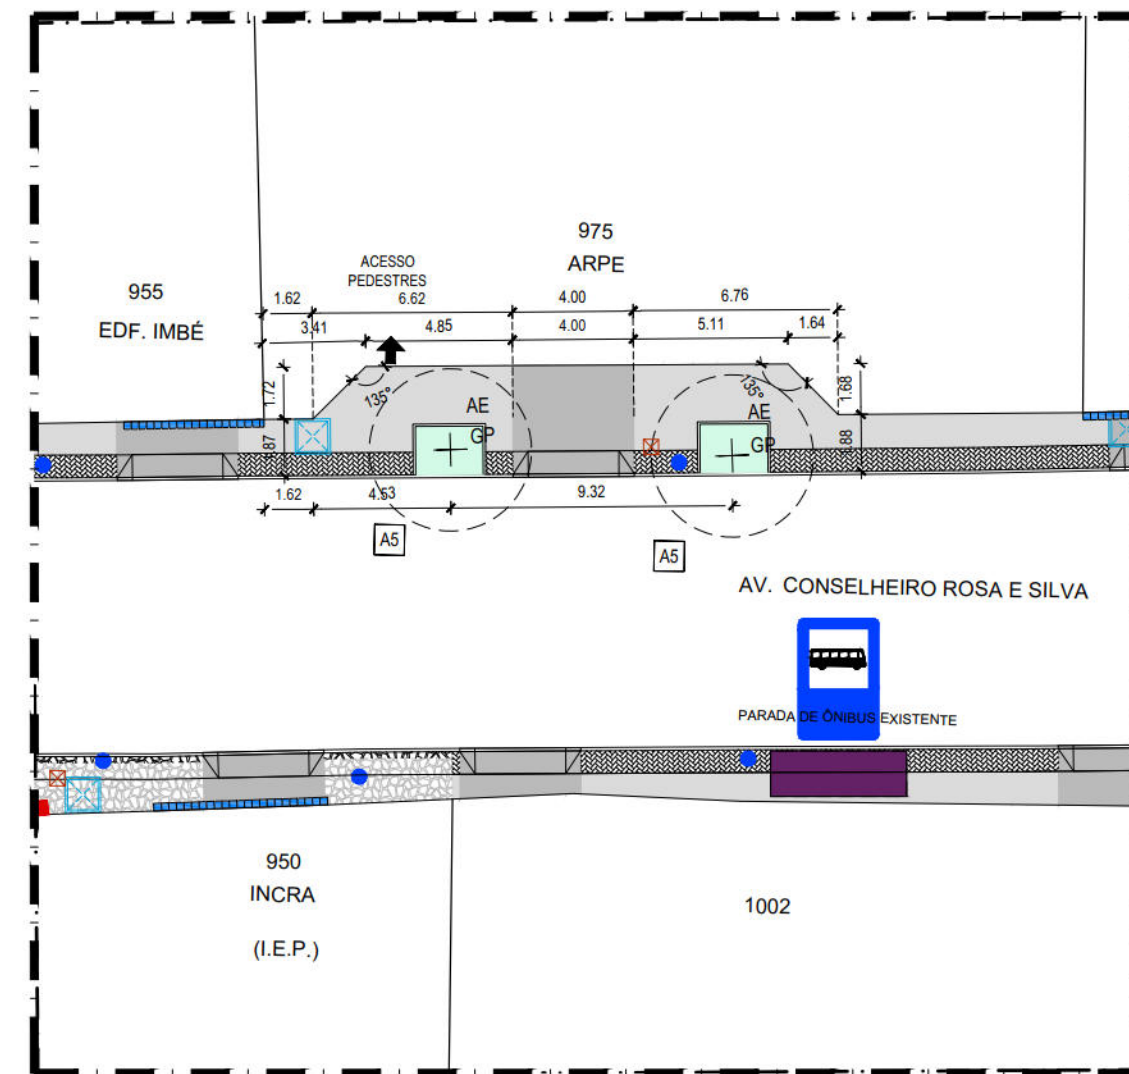

02 PLANTA BAIXA PROPOSTA - LOTE 975
ESCALA 1:250



PROJETO DE REQUALIFICAÇÃO DAS CALÇADAS E ESPAÇOS PÚBLICOS

PROJETO EXECUTIVO


Ação:
ELABORAÇÃO DE PROJETO EXECUTIVO DE REQUALIFICAÇÃO DOS PASSEIOS PÚBLICOS DE
DIVERSAS VIAS NA CIDADE DO RECIFE

CONTEÚDO:
AVENIDA CONSELHEIRO ROSA E SILVA


LOTE: Nº 975 (AGÊNCIA REGULADORA DE PERNAMBUCO - ARPE)

OBS: As duas árvores que ficam na frente da ARPE obstruem a calçada completamente. Sugerimos a implantação de novo alegrete e a entrada no lote conforme projeto apresentado, para que o passeio do pedestre possa ser contínuo e livre com 1,70m.



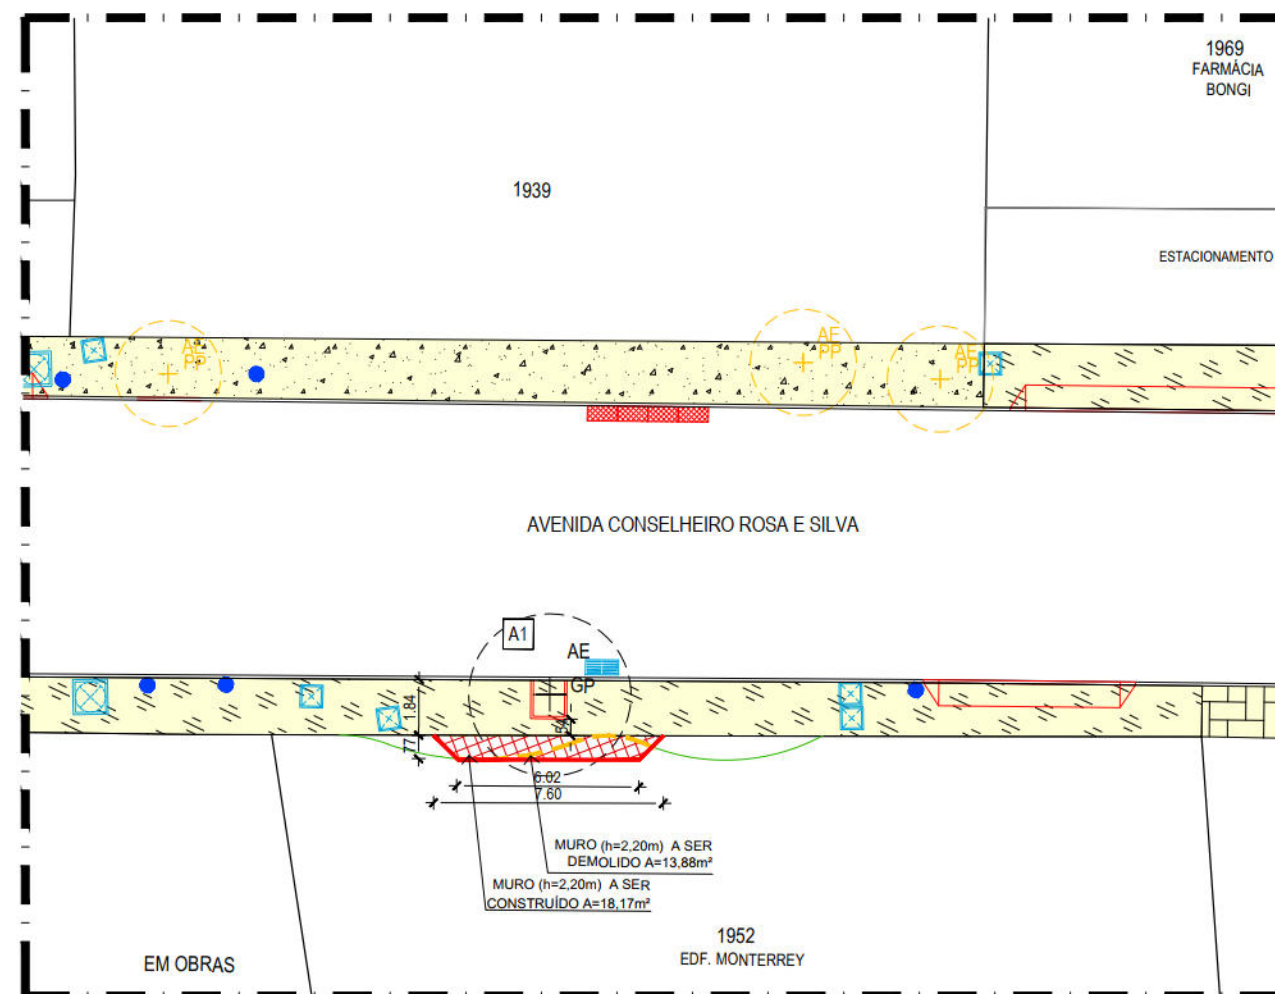

01 PLANTA BAIXA DE REFORMA - LOTE 1952
ESCALA 1:250

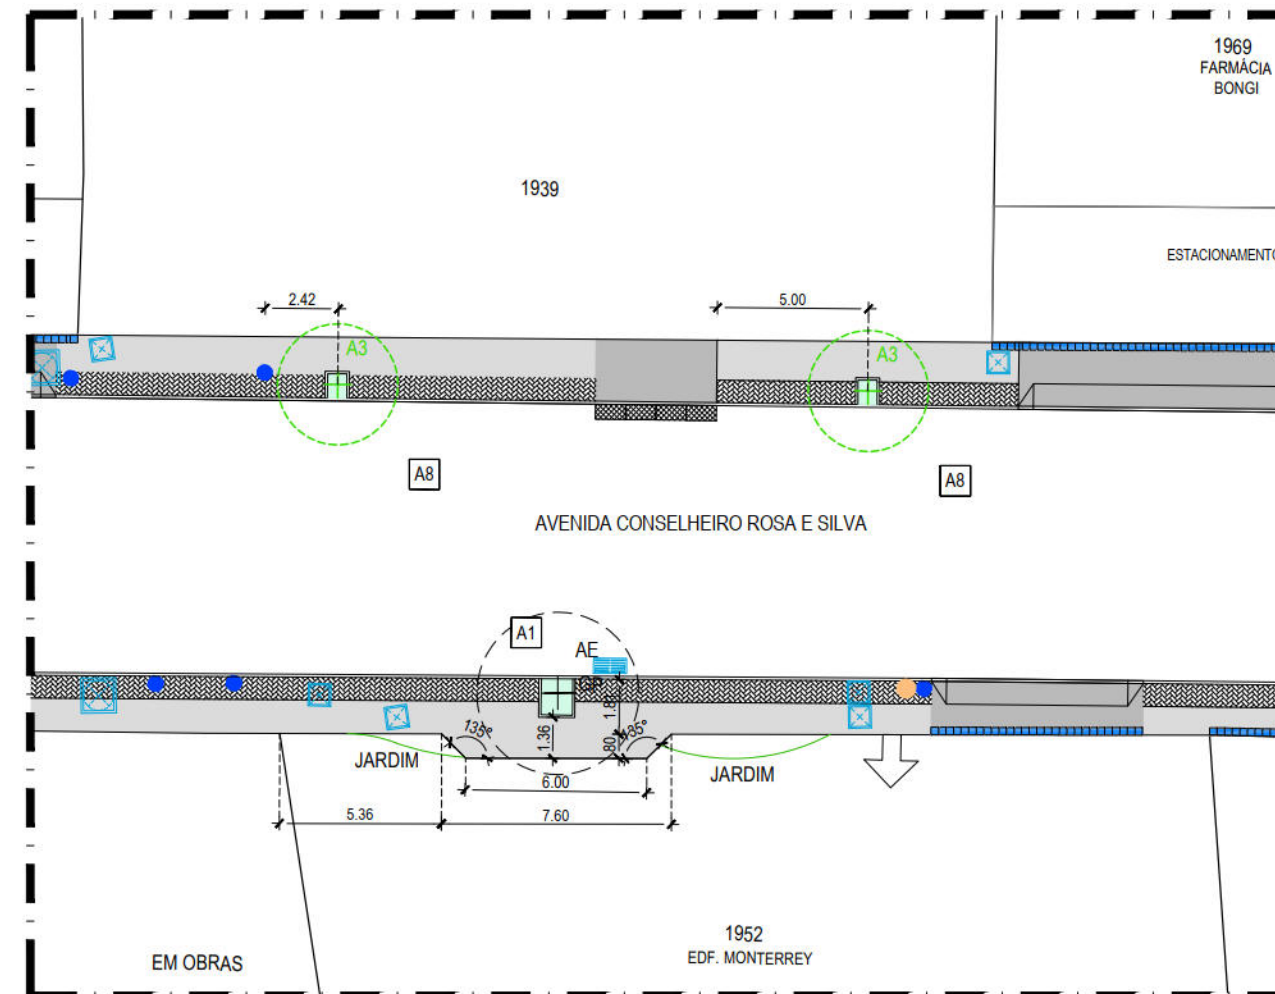

02 PLANTA BAIXA PROPOSTA - LOTE 1952
ESCALA 1:250



PROJETO DE REQUALIFICAÇÃO DAS CALÇADAS E ESPAÇOS PÚBLICOS

PROJETO EXECUTIVO




Nº DO CONTRATO: 030/2015

Ação:
ELABORAÇÃO DE PROJETO EXECUTIVO DE REQUALIFICAÇÃO DOS PASSEIOS PÚBLICOS DE
DIVERSAS VIAS NA CIDADE DO RECIFE

CONTEÚDO:
AVENIDA CONSELHEIRO ROSA E SILVA


LOTE: Nº 1952 (EDF. MONTERREY)

OBS: A árvore que fica na frente do lote nº 1952, edifício Monterrey, obstrui a calçada, restando apenas 0,50m de passeio. Sugerimos a entrada no lote conforme projeto apresentado, utilizando-se da área de jardim existente junto ao muro do edifício, para que o passeio do pedestre possa ser contínuo e livre.

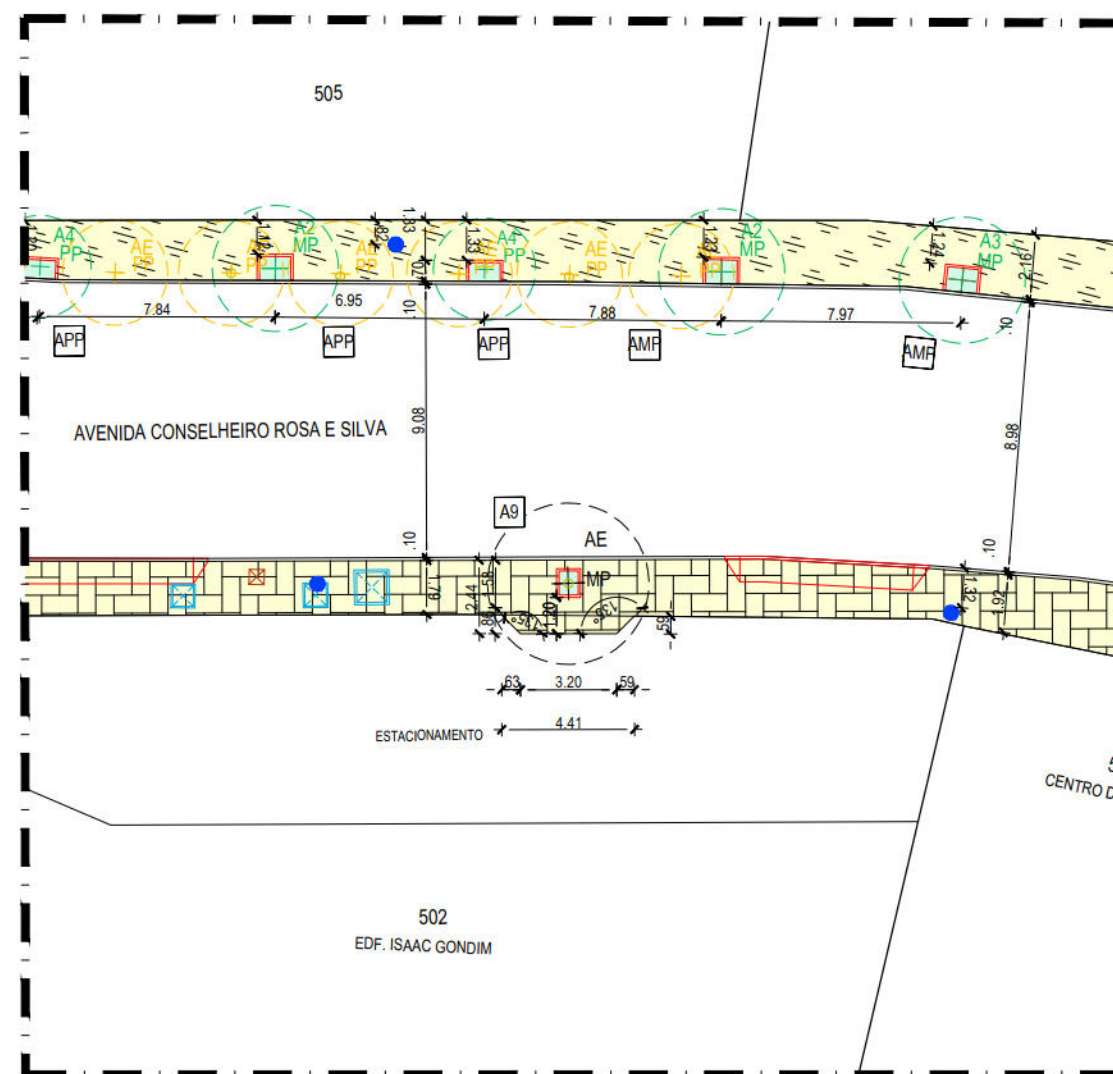


01

PLANTA BAIXA DE REFORMA - LOTE 502
ESCALA 1:250

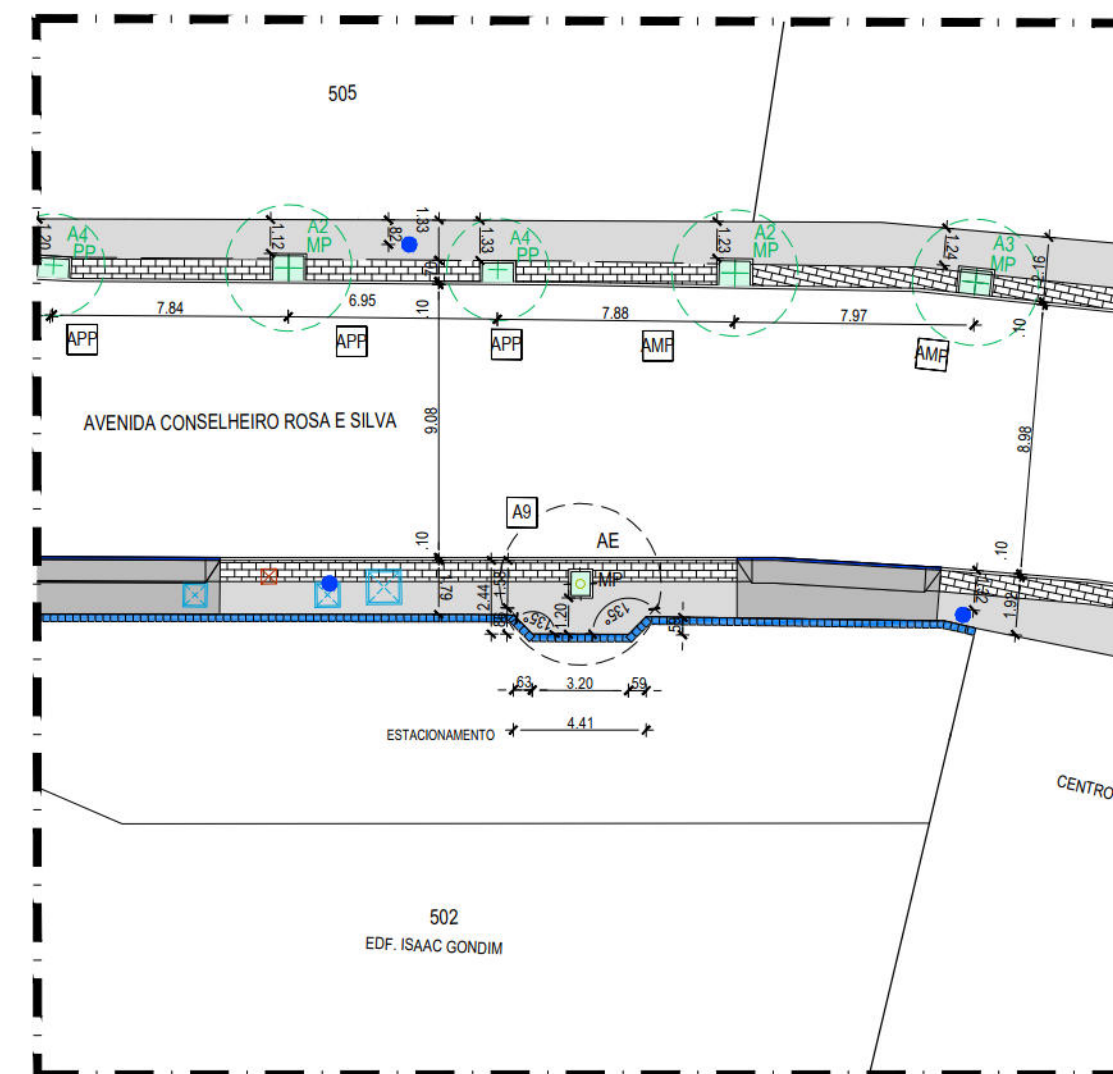

02

PLANTA BAIXA PROPOSTA - LOTE 502
ESCALA 1:250

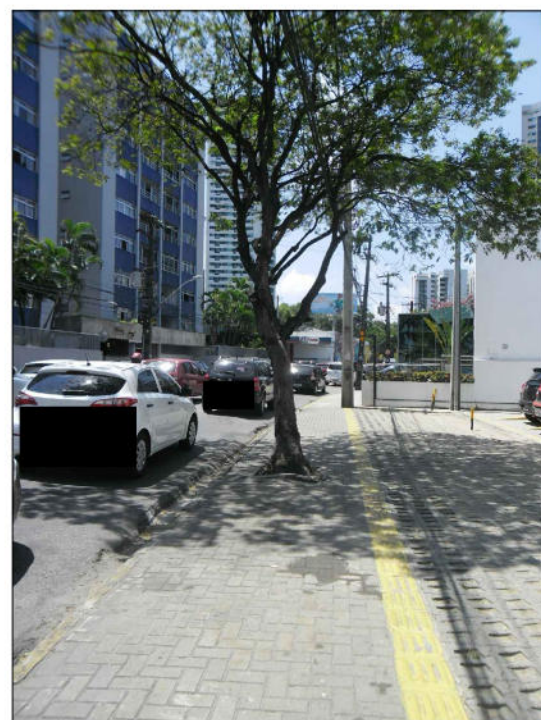

PROJETO DE REQUALIFICAÇÃO DAS CALÇADAS E ESPAÇOS PÚBLICOS

PROJETO EXECUTIVO


AÇÃO:
ELABORAÇÃO DE PROJETO EXECUTIVO DE REQUALIFICAÇÃO DOS PASSEIOS PÚBLICOS DE
DIVERSAS VIAS NA CIDADE DO RECIFE

LOTE: Nº 502 - EDF. ISAAC GONDIM

OBS: A árvore que fica na calçada do lote 502 obstrui a calçada impedindo o livre passeio do pedestre. Sugerimos a implantação de novo alegrete e a entrada de 60cm no lote para que o passeio do pedestre possa ser contínuo e livre com 1,20m.




CONTEÚDO:
AVENIDA CONSELHEIRO ROSA E SILVA

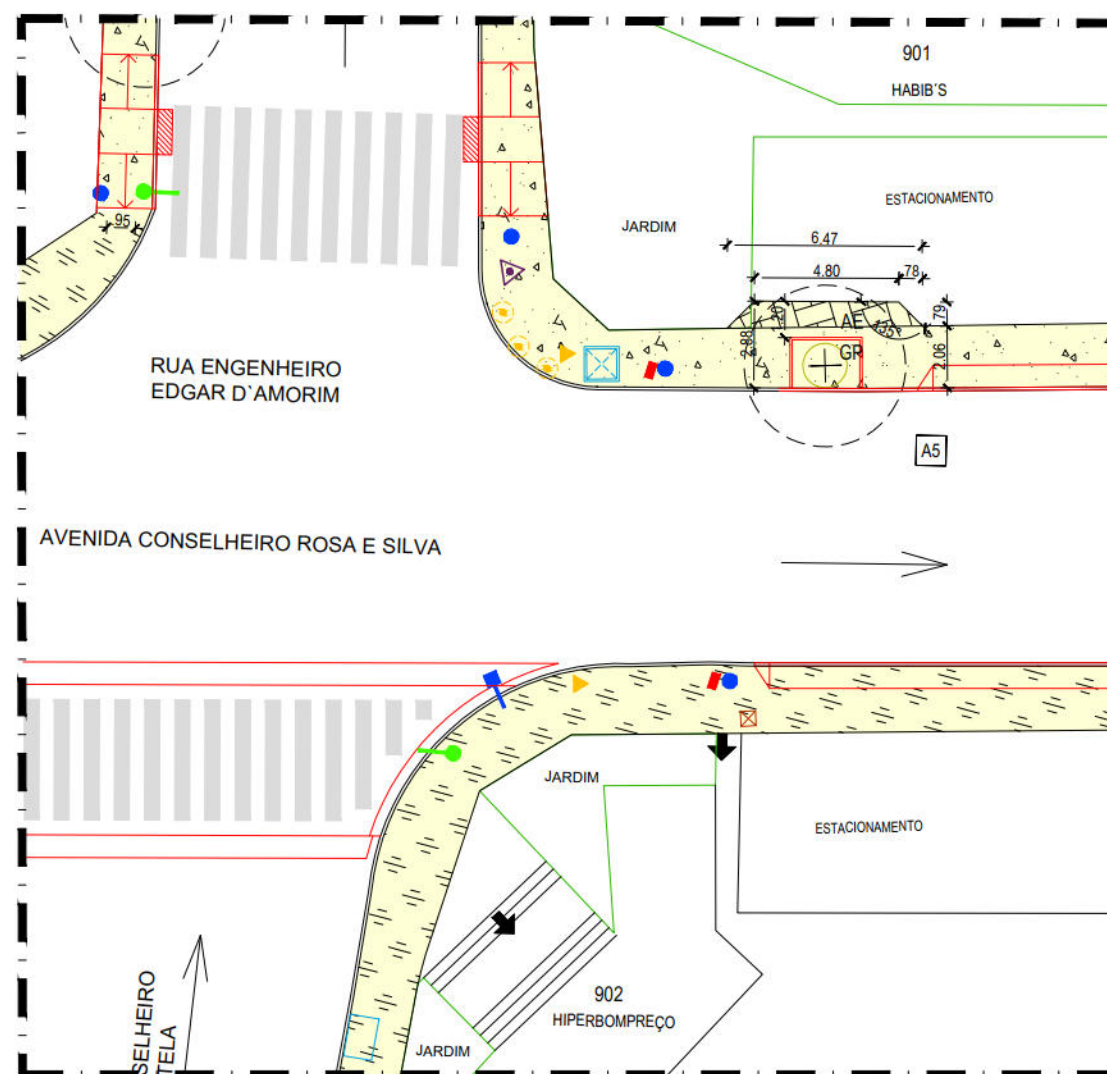

01

PLANTA BAIXA DE REFORMA - LOTE 901
ESCALA 1:250

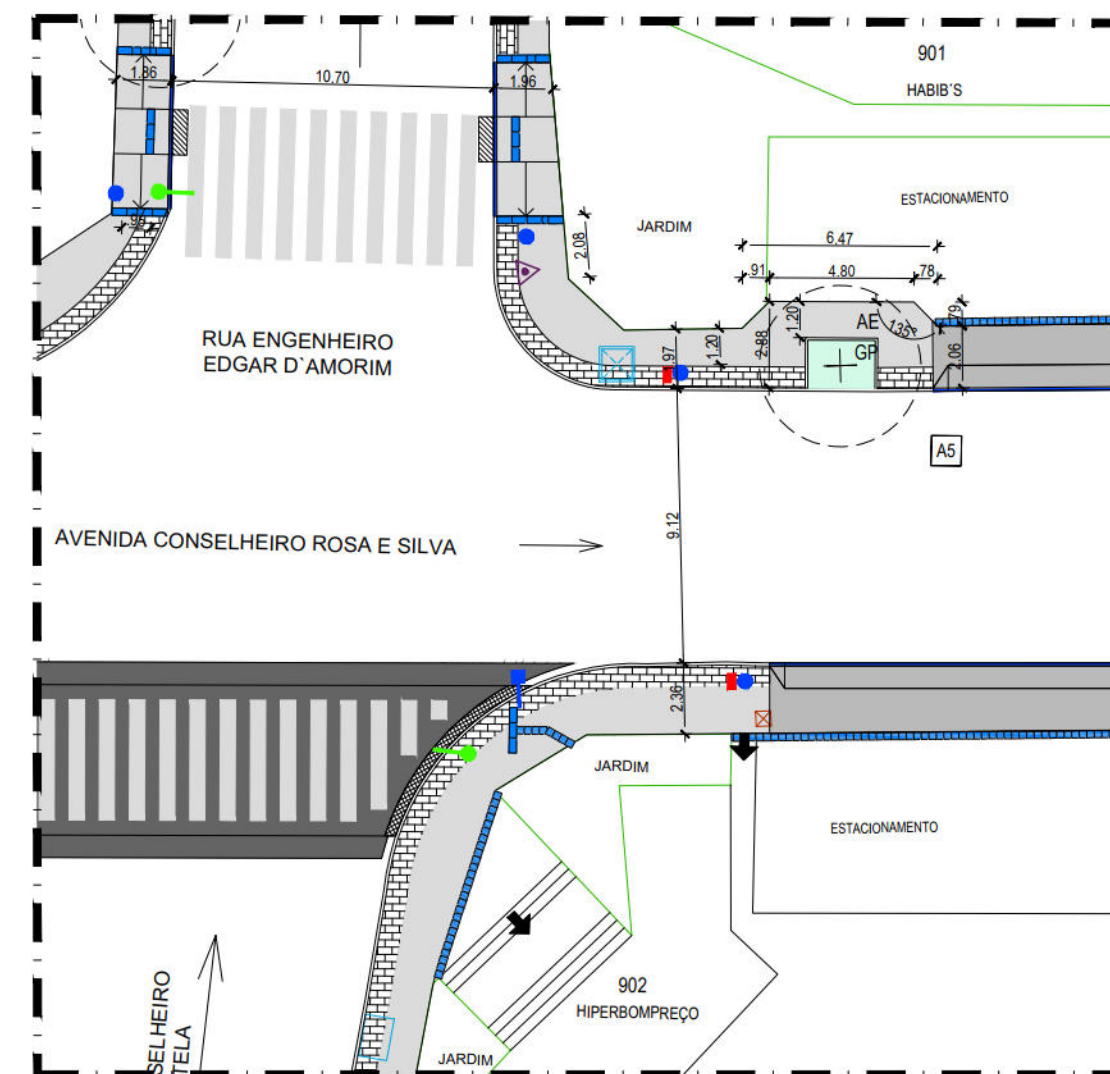

02

PLANTA BAIXA PROPOSTA - LOTE 901
ESCALA 1:250



PROJETO DE REQUALIFICAÇÃO DAS CALÇADAS E ESPAÇOS PÚBLICOS



PROJETO EXECUTIVO

AÇÃO:
ELABORAÇÃO DE PROJETO EXECUTIVO DE REQUALIFICAÇÃO DOS PASSEIOS PÚBLICOS DE
DIVERSAS VIAS NA CIDADE DO RECIFE

CONTEÚDO:
AVENIDA CONSELHEIRO ROSA E SILVA

LOTE: Nº 901 - HABIB'S

OBS: A árvore que fica na calçada do lote 901 obstrui a calçada impedindo o livre passeio do pedestre. Sugerimos a implantação de novo alegrete e a entrada de 60cm no lote para que o passeio do pedestre possa ser contínuo e livre com 1,20m.