
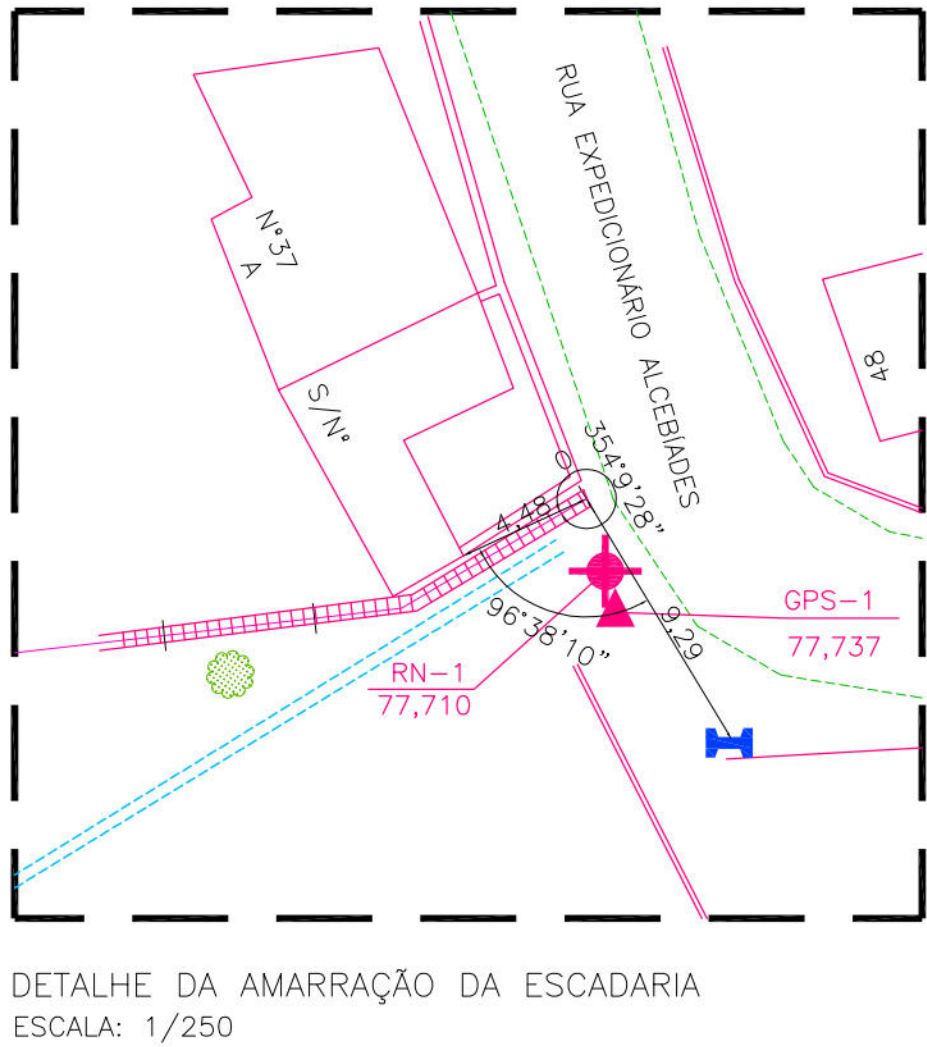
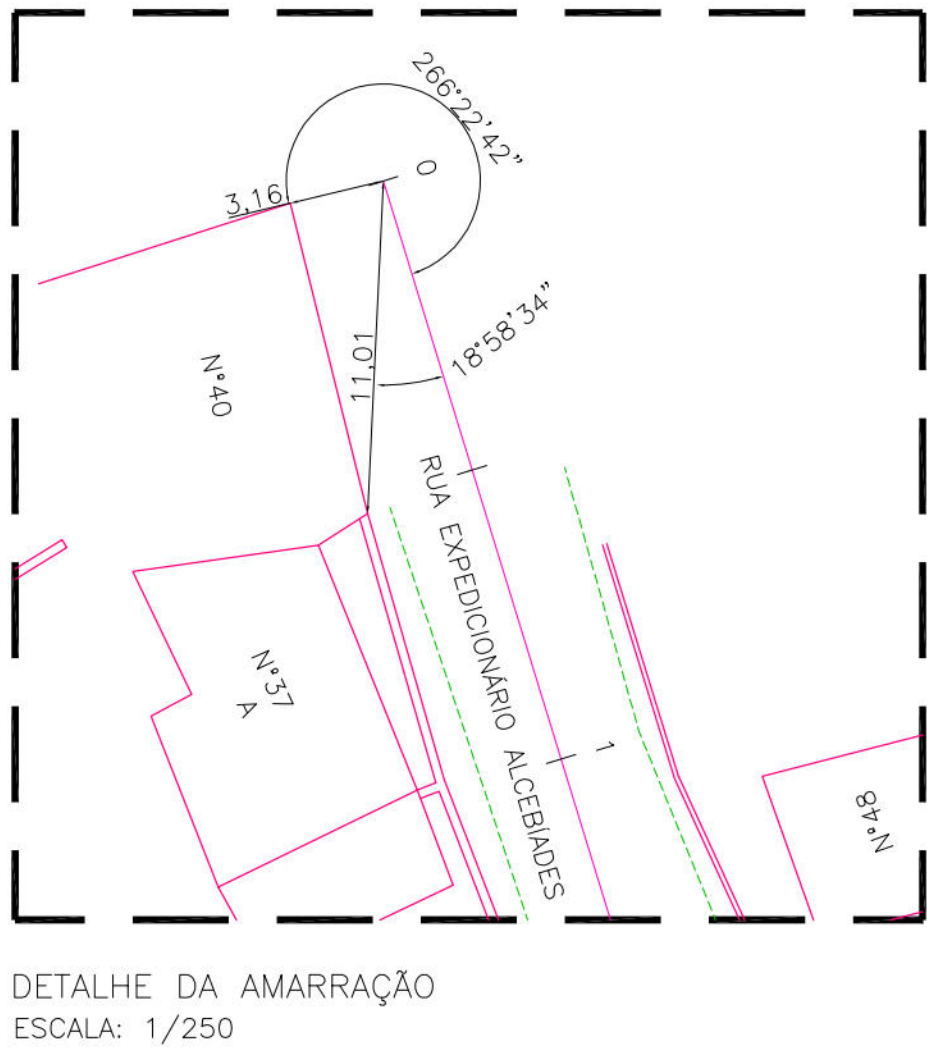


TIPO	ALTURA (m)	EXTENSÃO (m)	ESTACAS
MURO 1			
HORIZONTAL	5,00	18,60	E1 a E1+8
HORIZONTAL	4,50	5,00	E1 a E1+8
MURO 2			
HORIZONTAL	5,00	7,45	E0+5 a E0+12
HORIZONTAL	4,50	5,60	E0+12 a E0+17
HORIZONTAL	4,00	6,90	E0+17 a E1+4
HORIZONTAL	3,00	2,00	E1+4 a E1+6

RUA GUARDIÃO MANOEL PACHECO

RUA ARISTARCO PAVAL

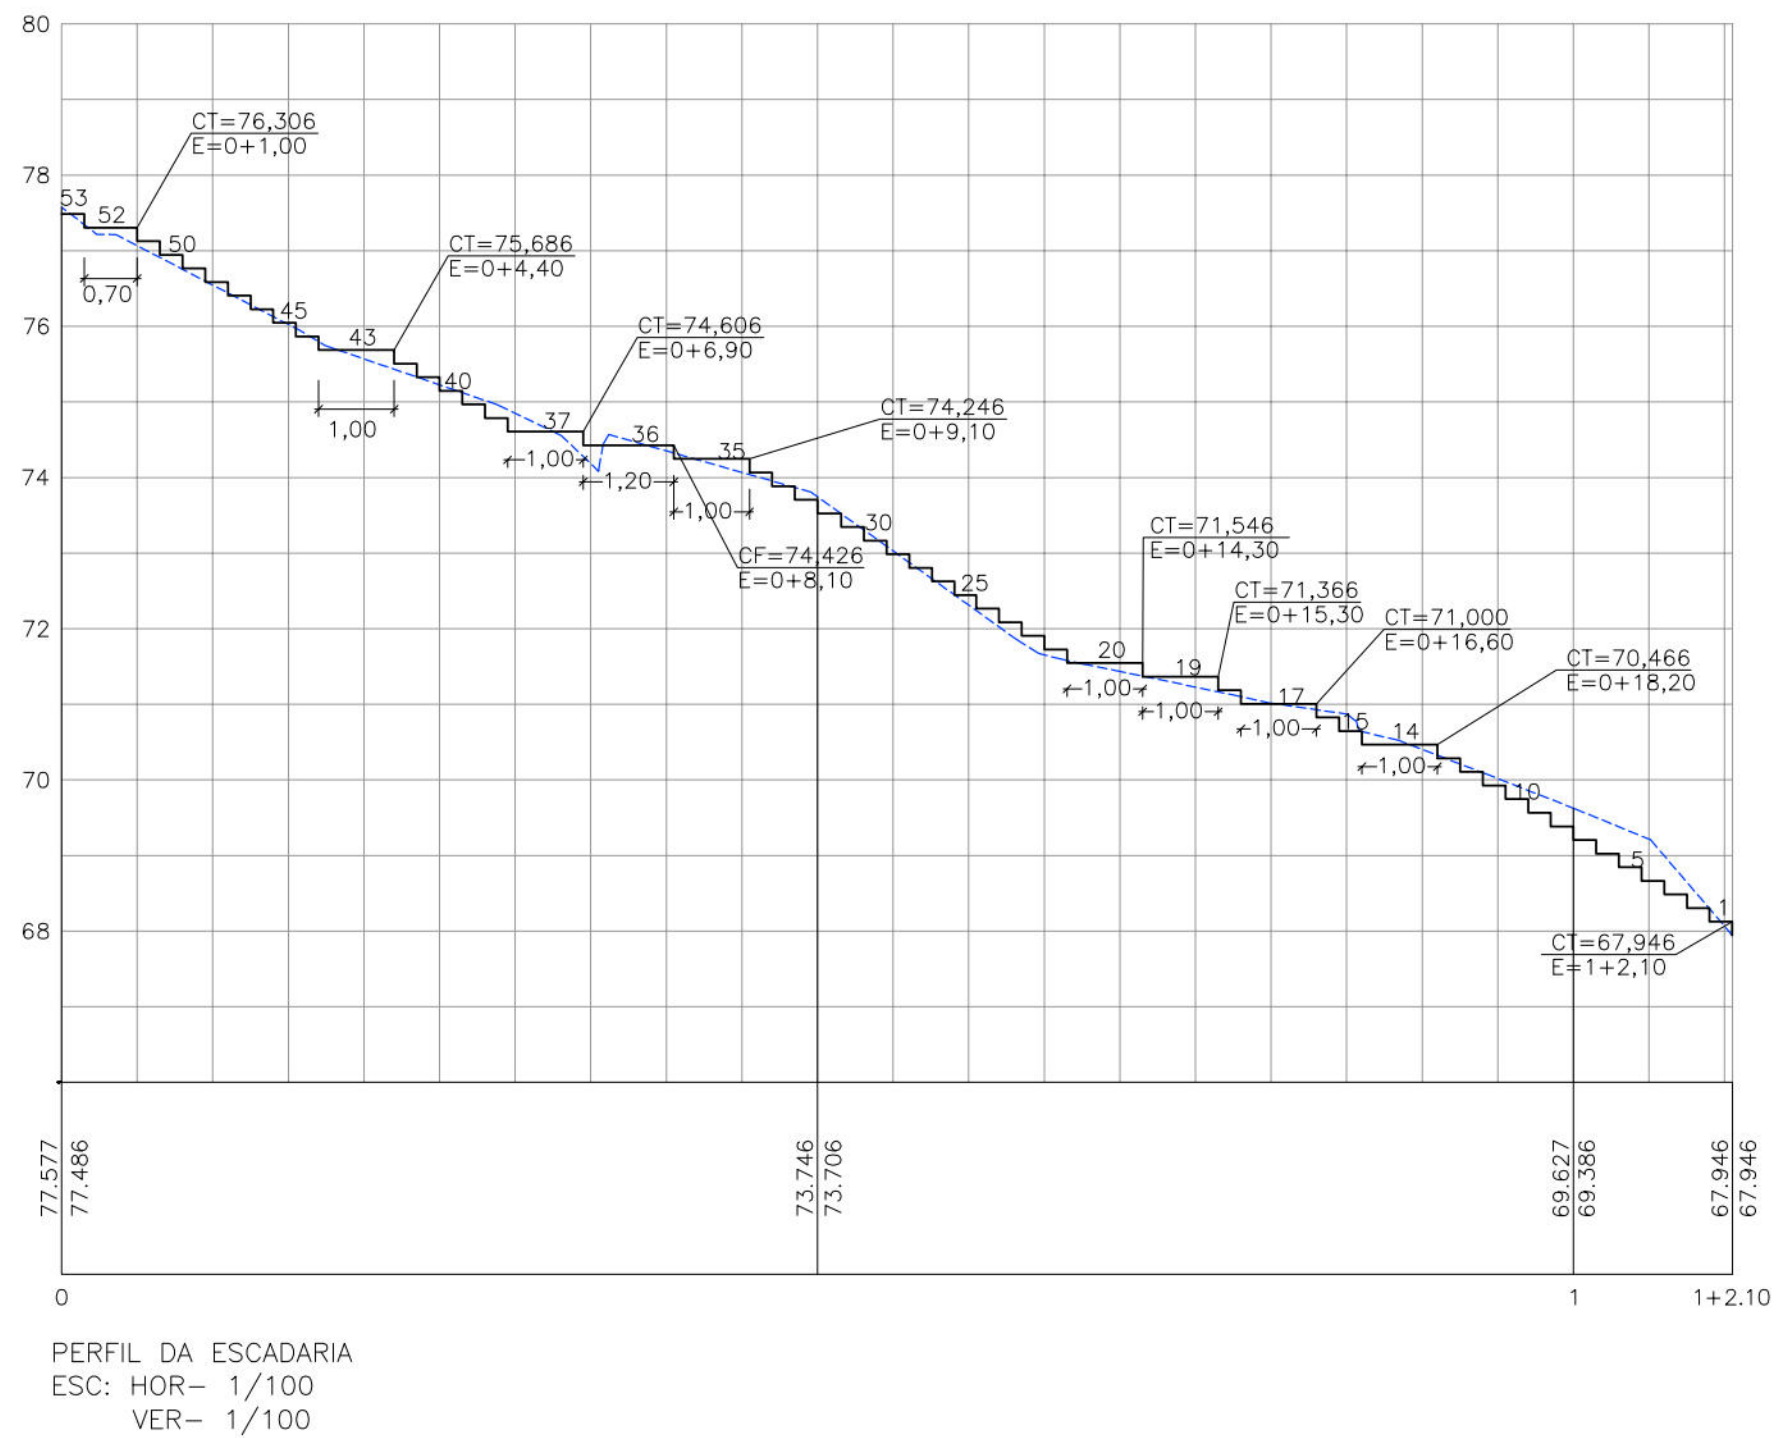

- CONVENÇÕES
- EDIFICAÇÃO
 - MURO
 - MEIO-FIO EXISTENTE/ BORDO DA ESTRADA
 - CALÇADA
 - CERCA
 - POSTE DE BAIXA TENSÃO (BT)
 - ÁRVORE
 - CANAL / CANALETA EXISTENTE
 - RN
 - EIXO DE PROJETO
 - CURVA DE NÍVEL MESTRA
 - CURVA DE NÍVEL INTERMEDIÁRIA
 - FURO DE SONDAGEM
 - PASSEIO PROJETADO
 - SENTIDO DO ESCOAMENTO
 - MURO DE ARRIMO PROJETADO
 - PISO CIMENTADO
 - CANALETA SEM TAMPA PROJETADA
 - CANALETA COM TAMPA PROJETADA
 - ESCADARIA PROJETADA
 - ESCADARIA EXISTENTE
 - TELA ARGAMASSADA
 - MURETA DE PROTEÇÃO PROJETADA
 - CORRIMÃO
 - CAIXA DE INSPEÇÃO
 - PONTO GPS
 - POÇO DE VISITA TIPO GAVETA ESPECIAL PROJETADO

PLANTA BA
ESCALA 1/250

PROPRIETÁRIO: EMPRESA DE URBANIZAÇÃO DO RECIFE – URB

PROJETO:

CONSTRUÇÃO:



PREFEITURA DA CIDADE DO RECIFE
SECRETARIA DE CONTROLE, DESENVOLVIMENTO URBANO E OBRAS
EMPRESA DE URBANIZAÇÃO DO RECIFE - URB

DIRETORIA DE PLANEJAMENTO E PROJETOS
CONCEIÇÃO LAFAYETE
GERENTE GERAL DE PROJETOS DE INFRAESTRUTURA
GEISE ZANON



PROJETO

ESTABILIZAÇÃO DE TALUDES DO PAC 2 - CONTENÇÃO DE ENCOSTAS











SITUAÇÃO RUA EXPEDICIONÁRIO ALCEBIDES DA CUNHA 37A AO 40 – ROSA SELVAGEM UR–7




VÁRZEA RECIFE/PE SETOR: RSV–03

PRANCHA 01/04	ETAPA PROJETO EXECUTIVO	DATA MARÇO/2016
CONTEÚDO PLANTA BAIXA, PERFIL E DETALHES	ESCALA INDICADA	REFERÊNCIA
RESPONSÁVEL TÉCNICO ROBERTO LEMOS MUNIZ – ENGº CIVIL –		DIGITALIZAÇÃO

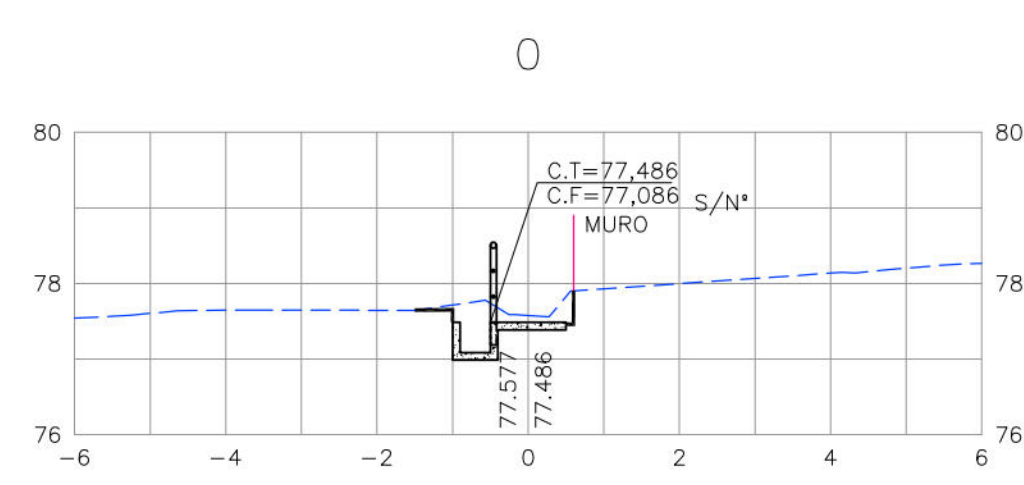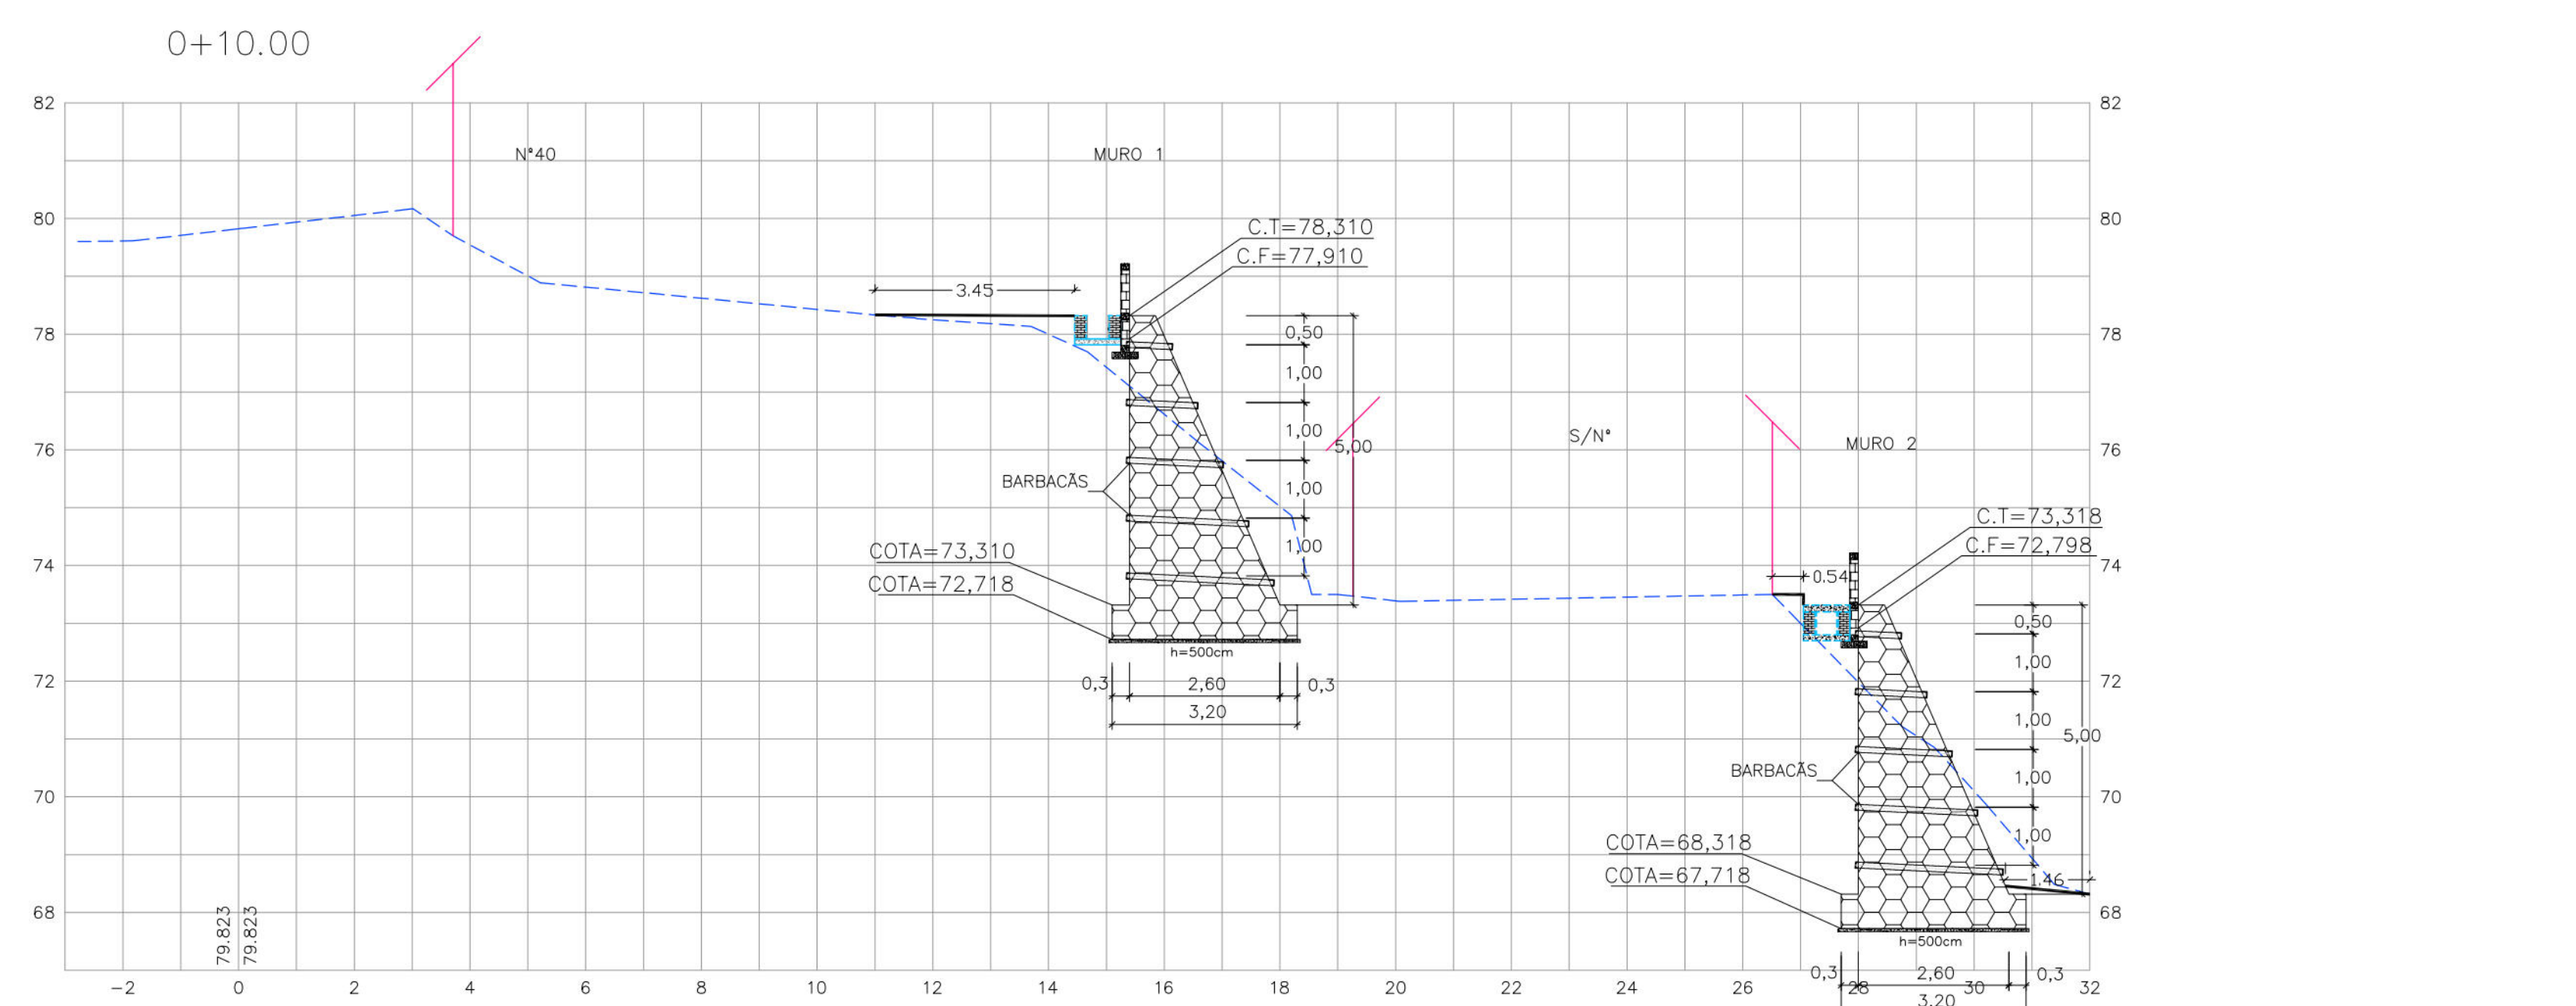

Engenharia & Planejamento

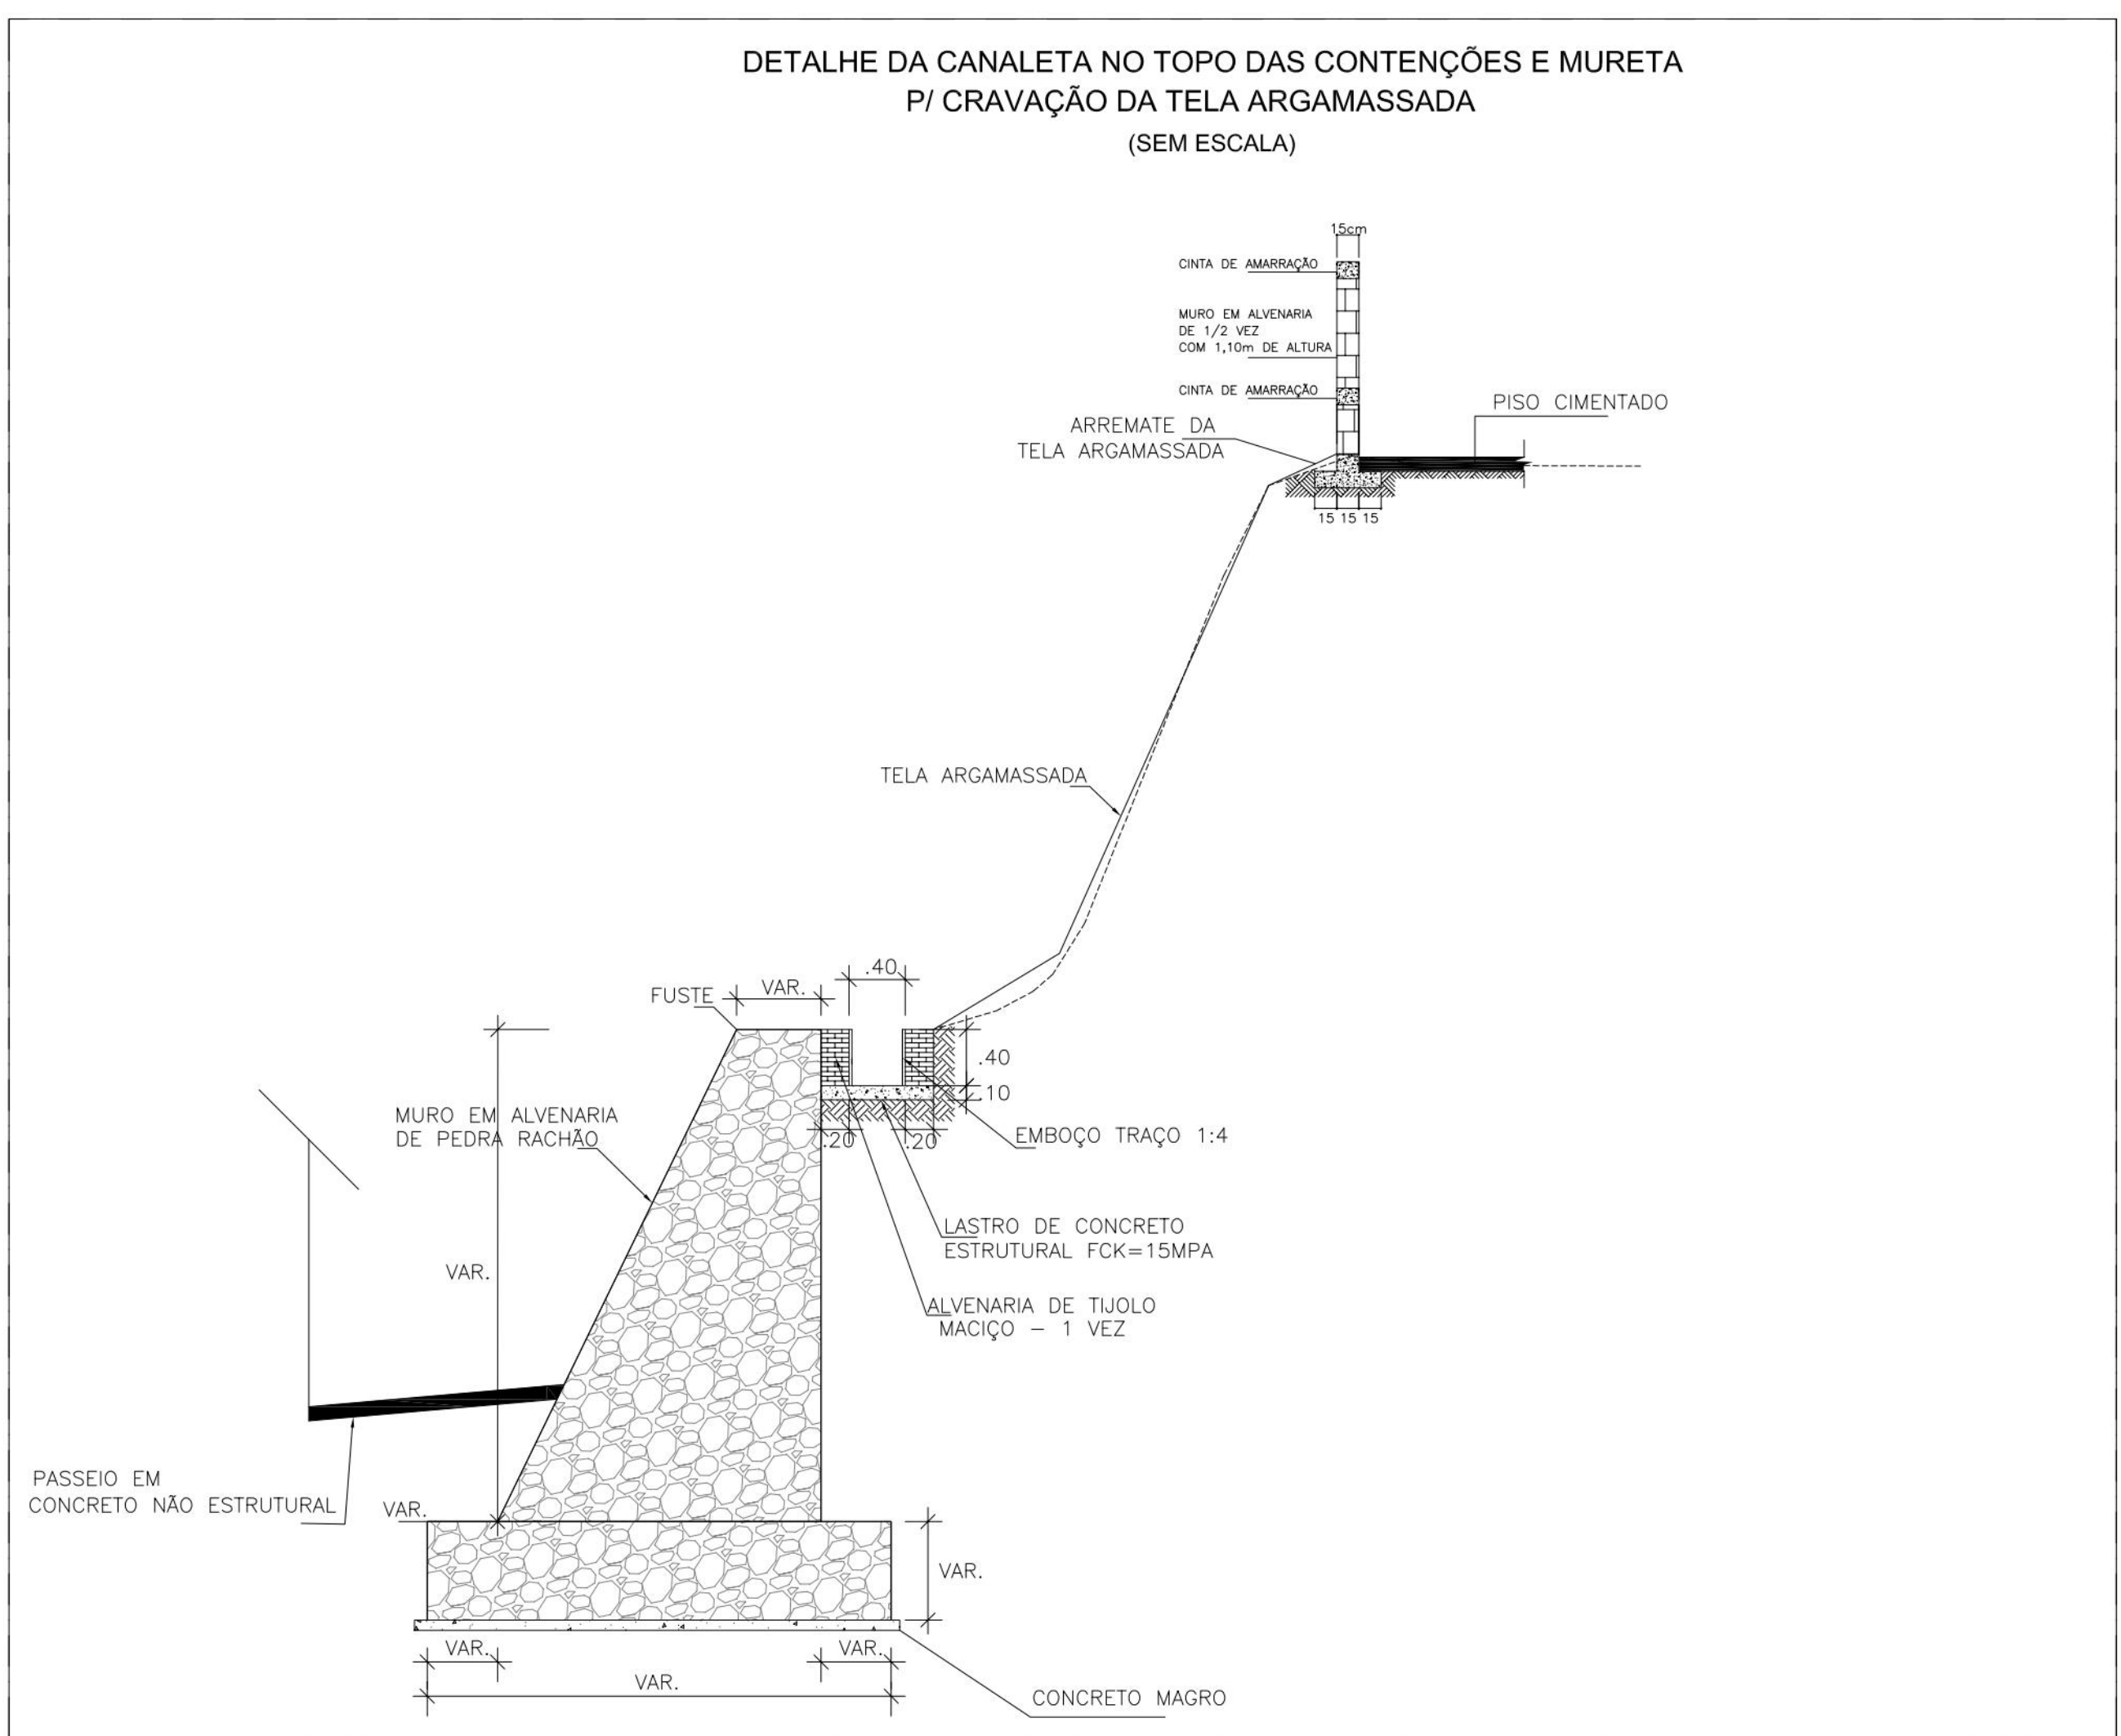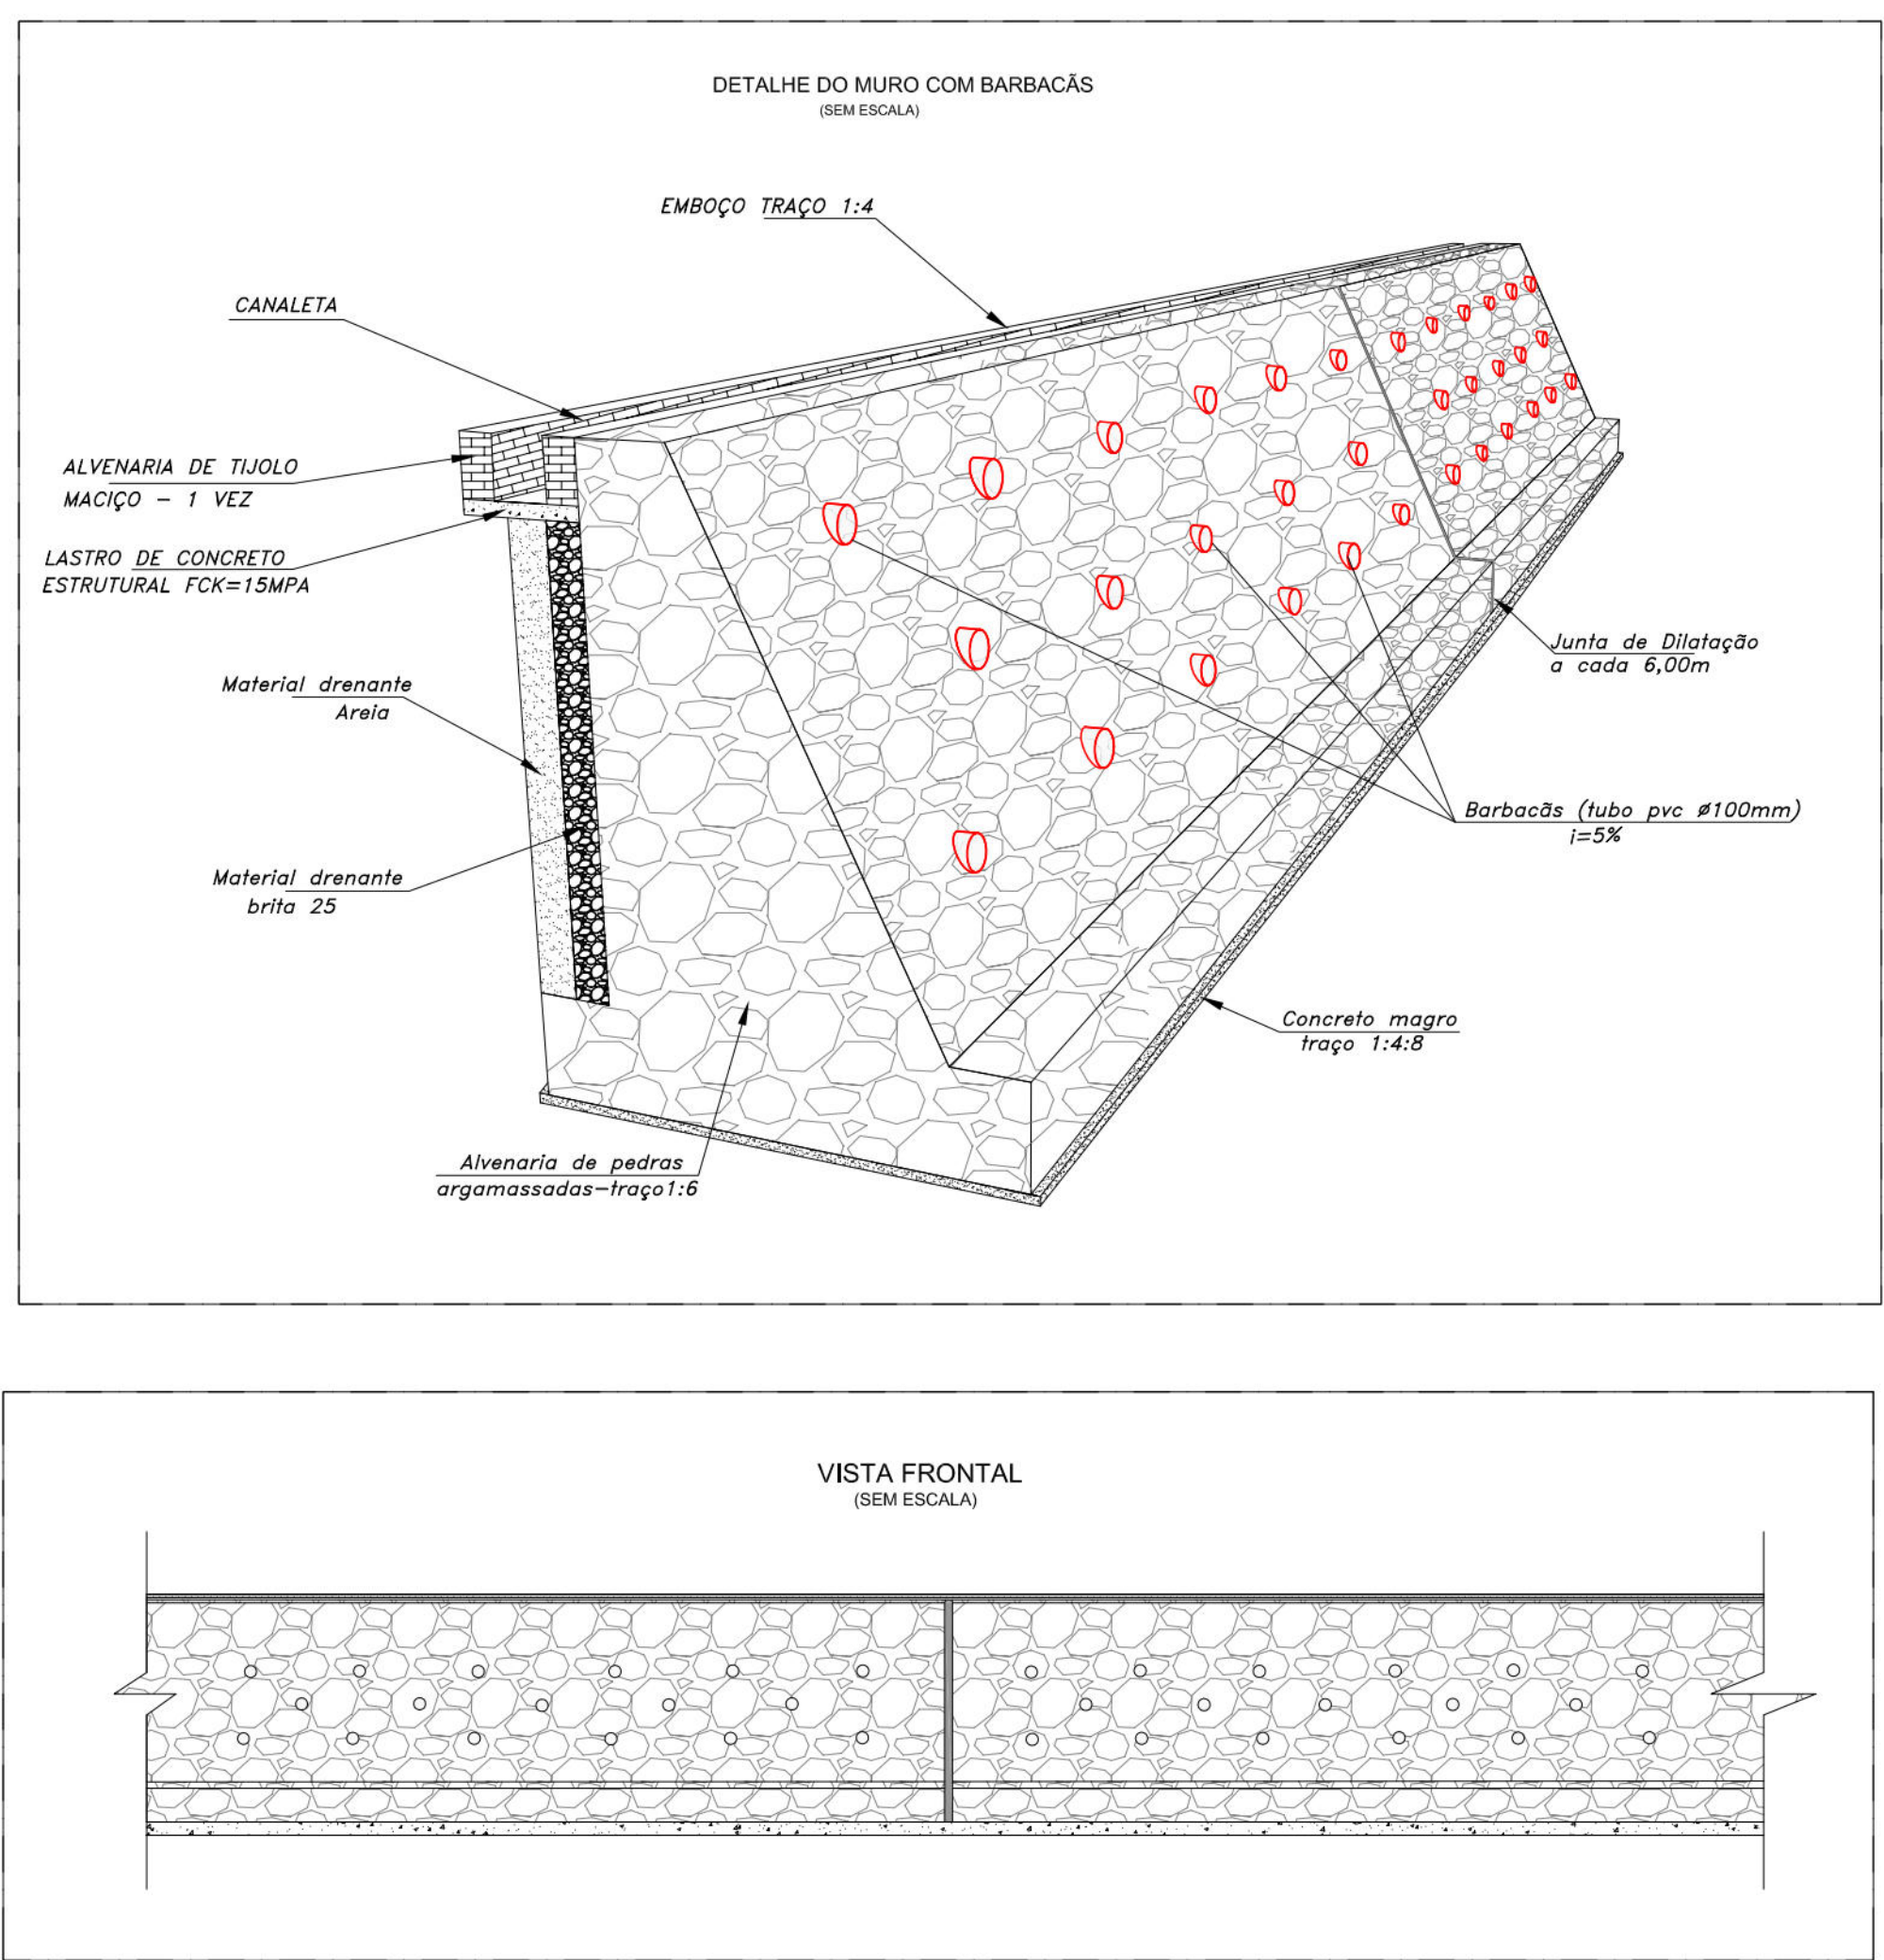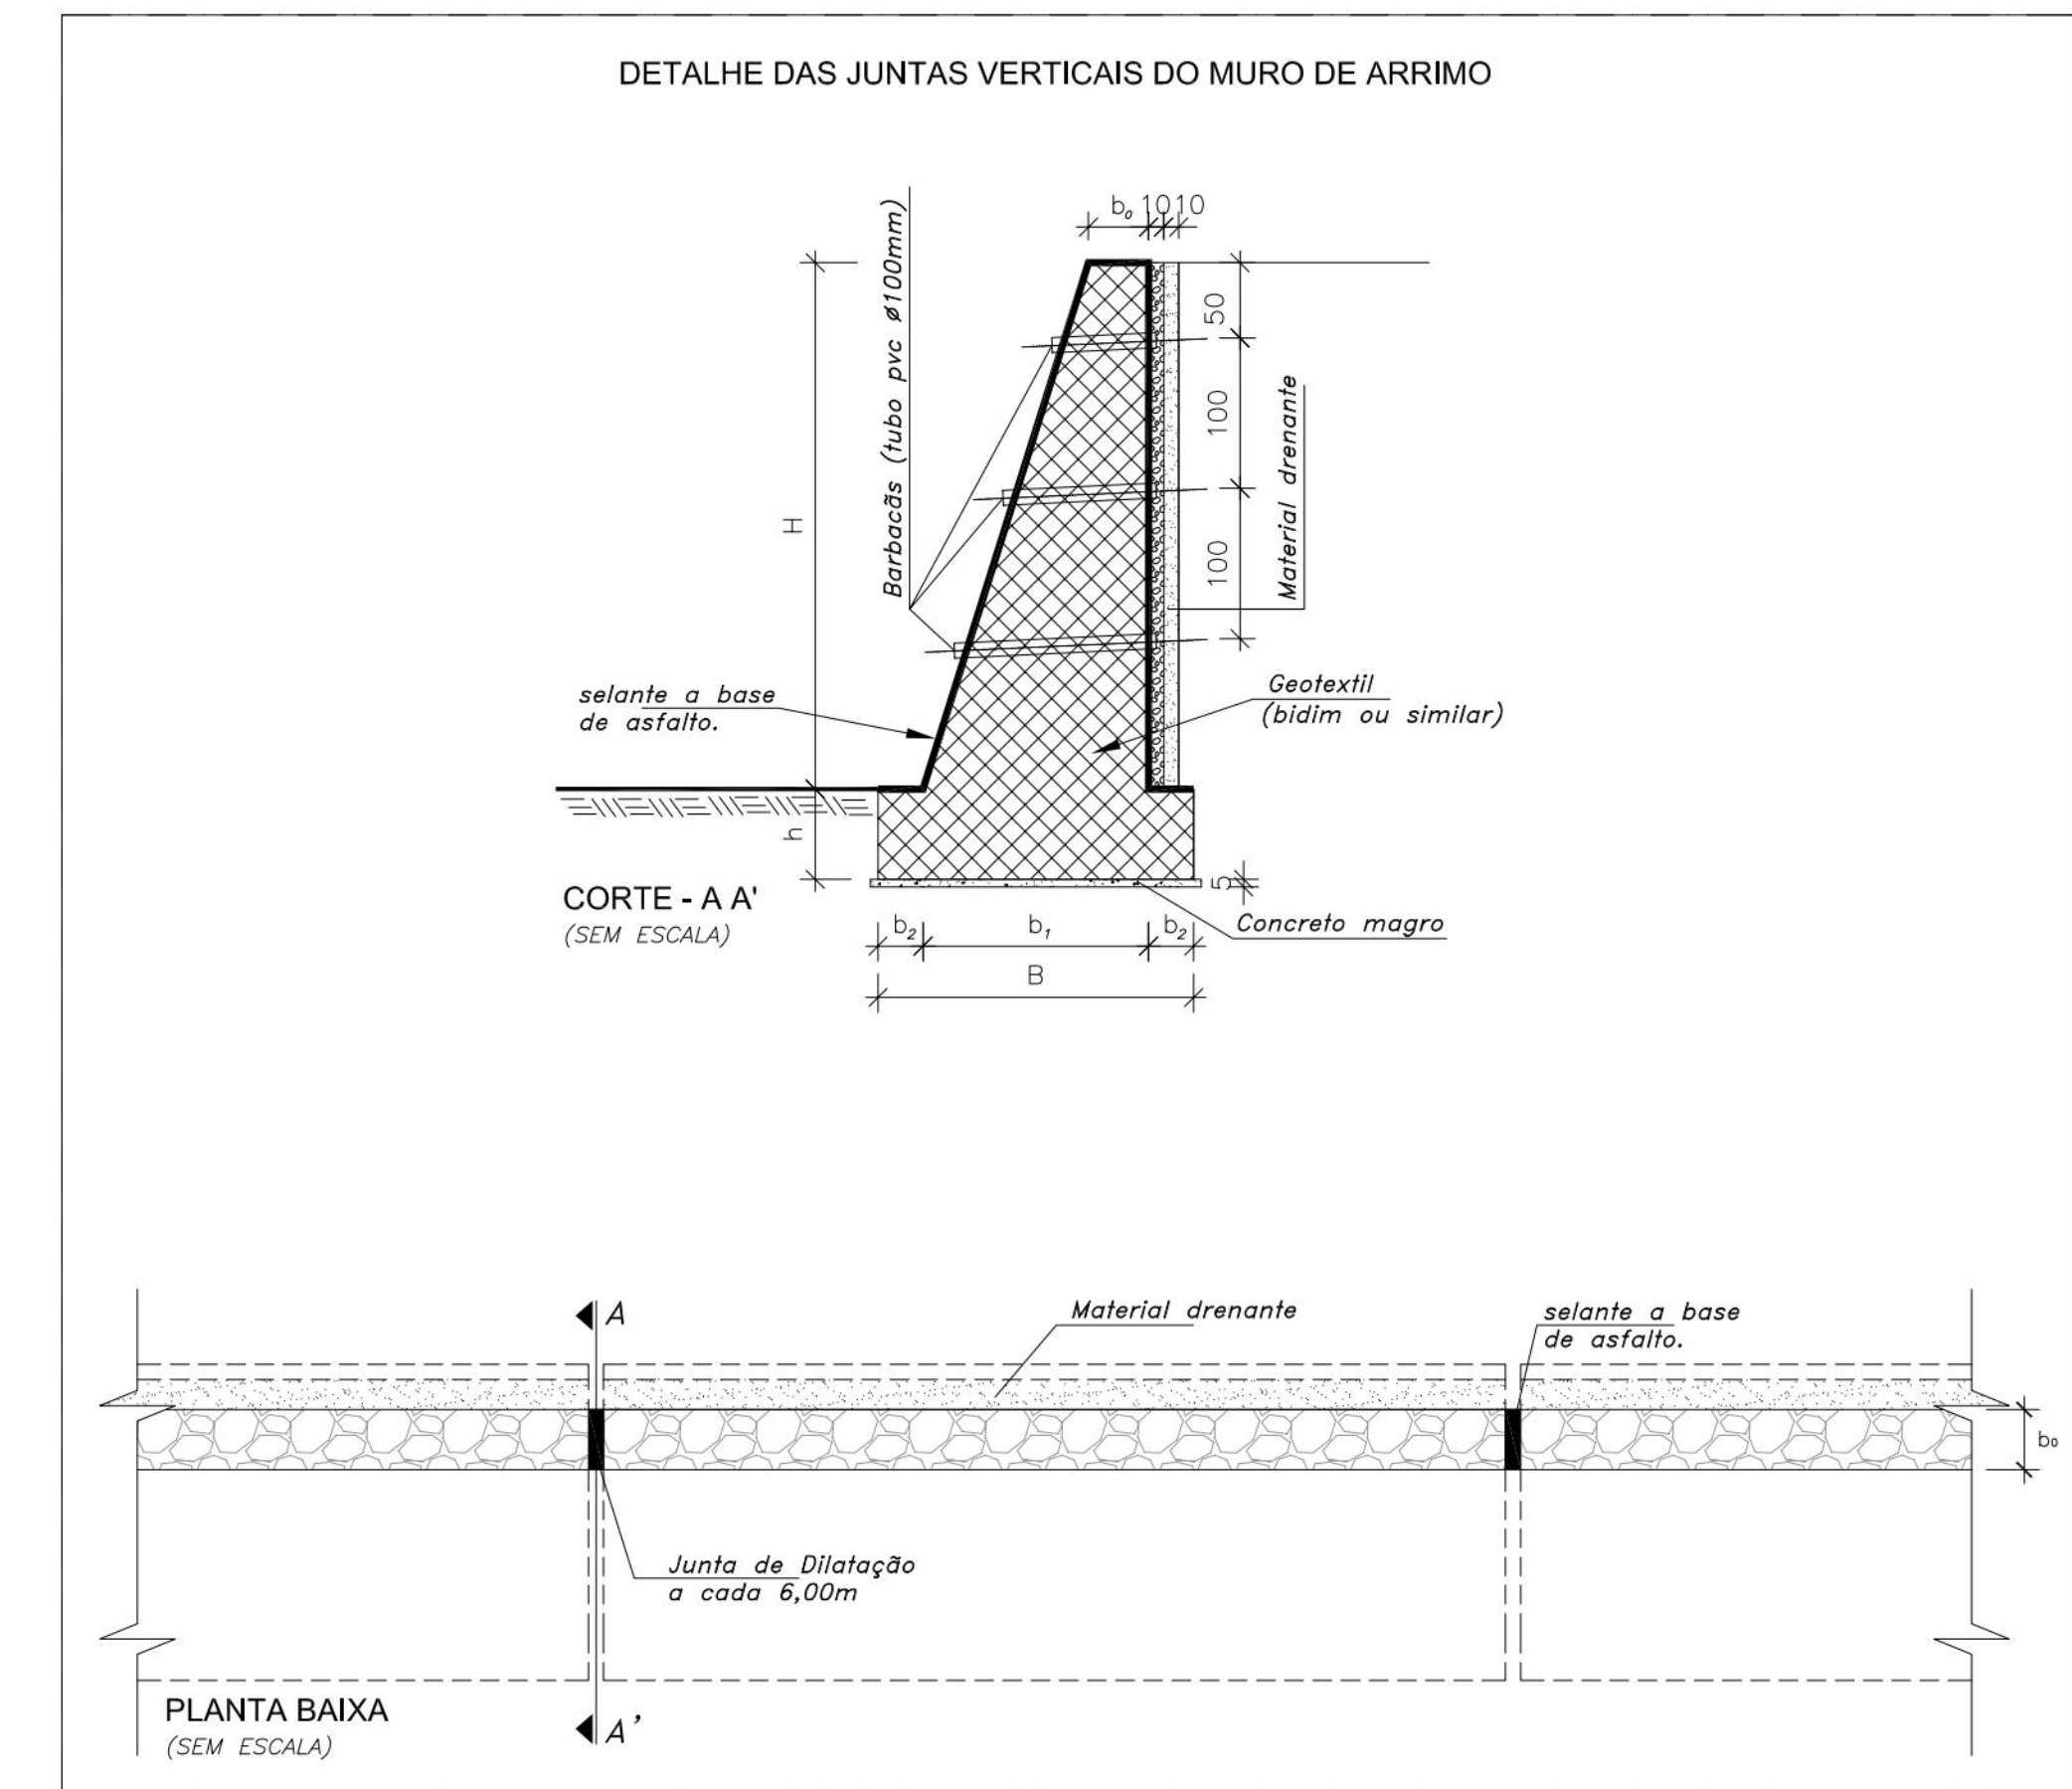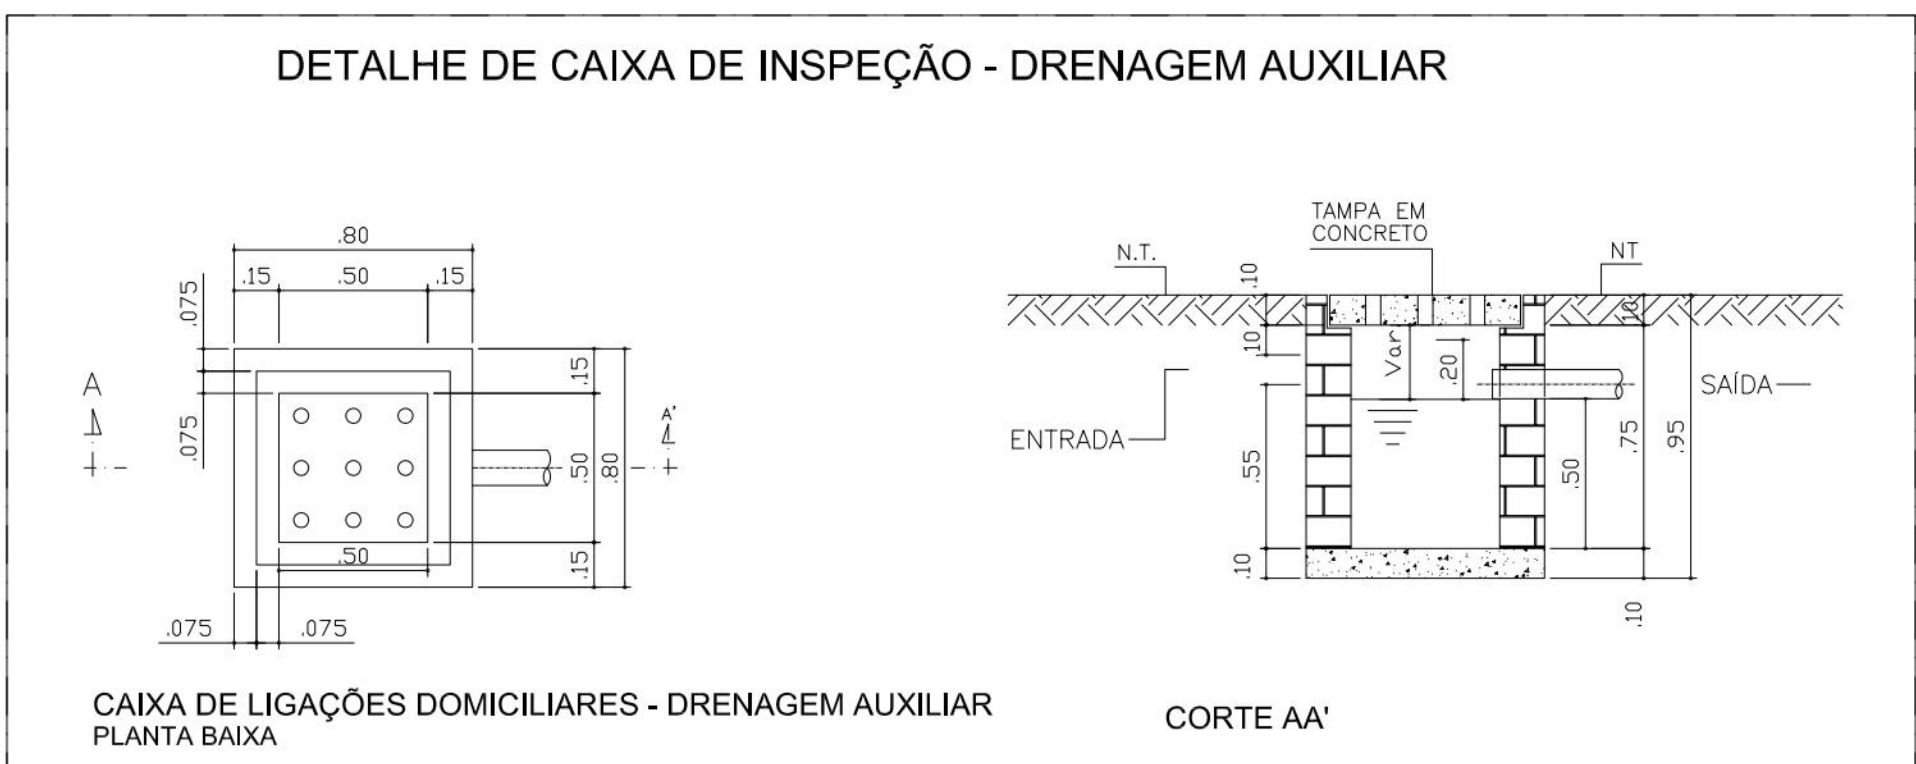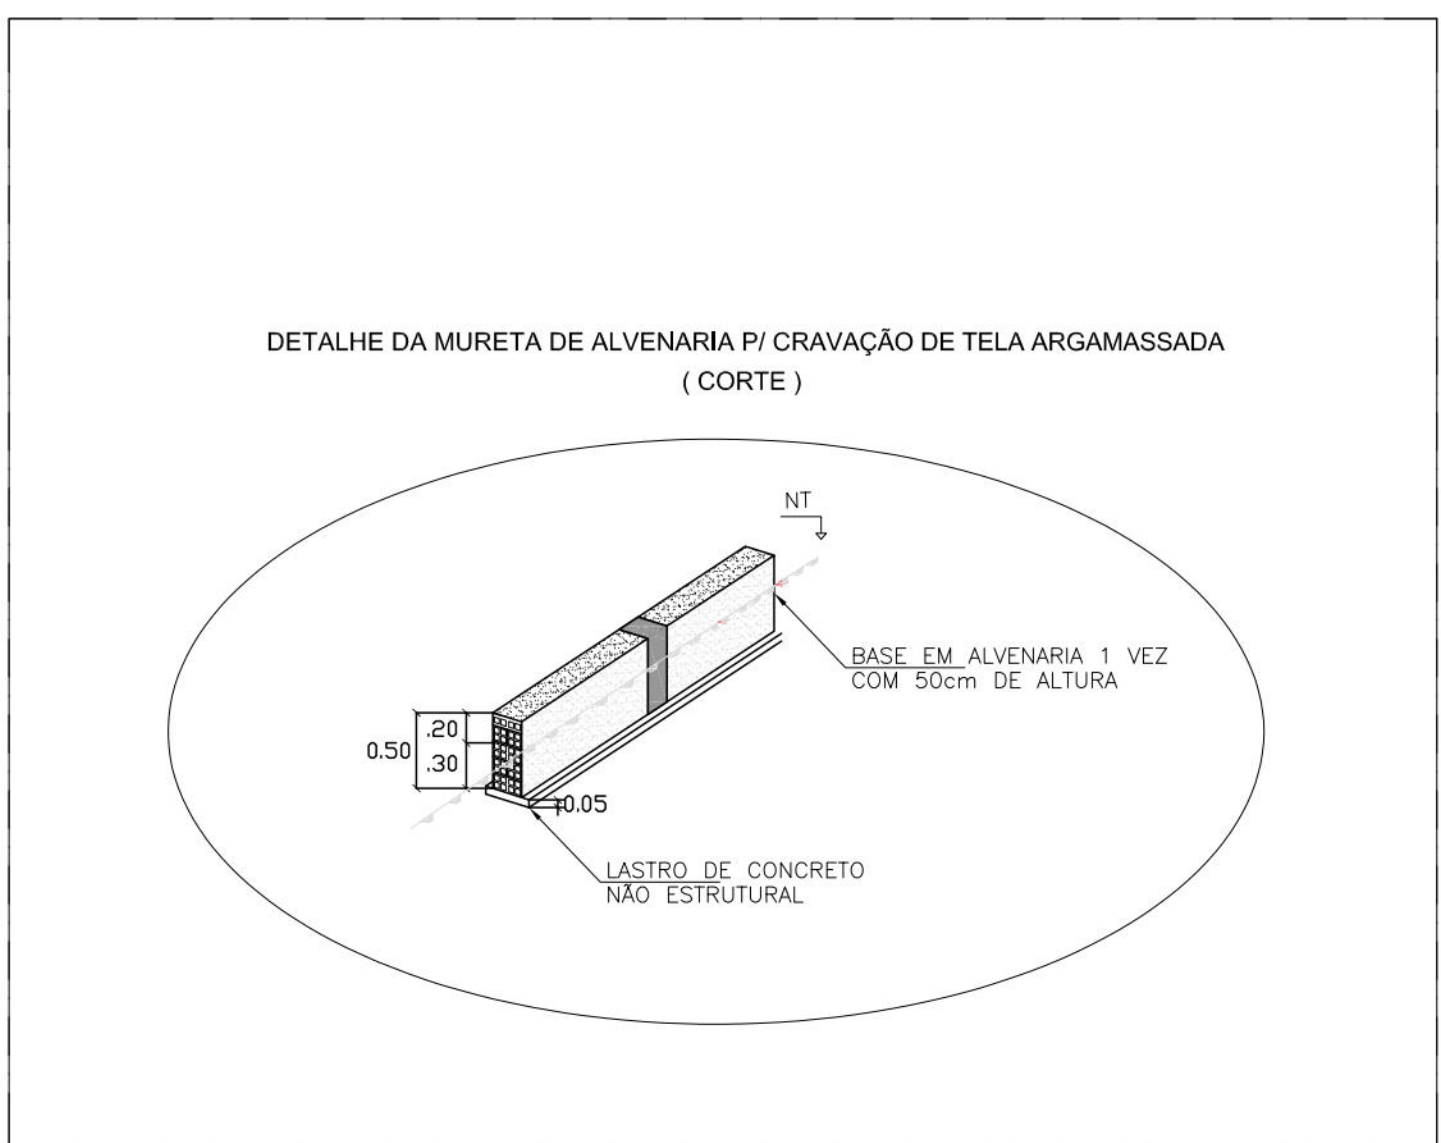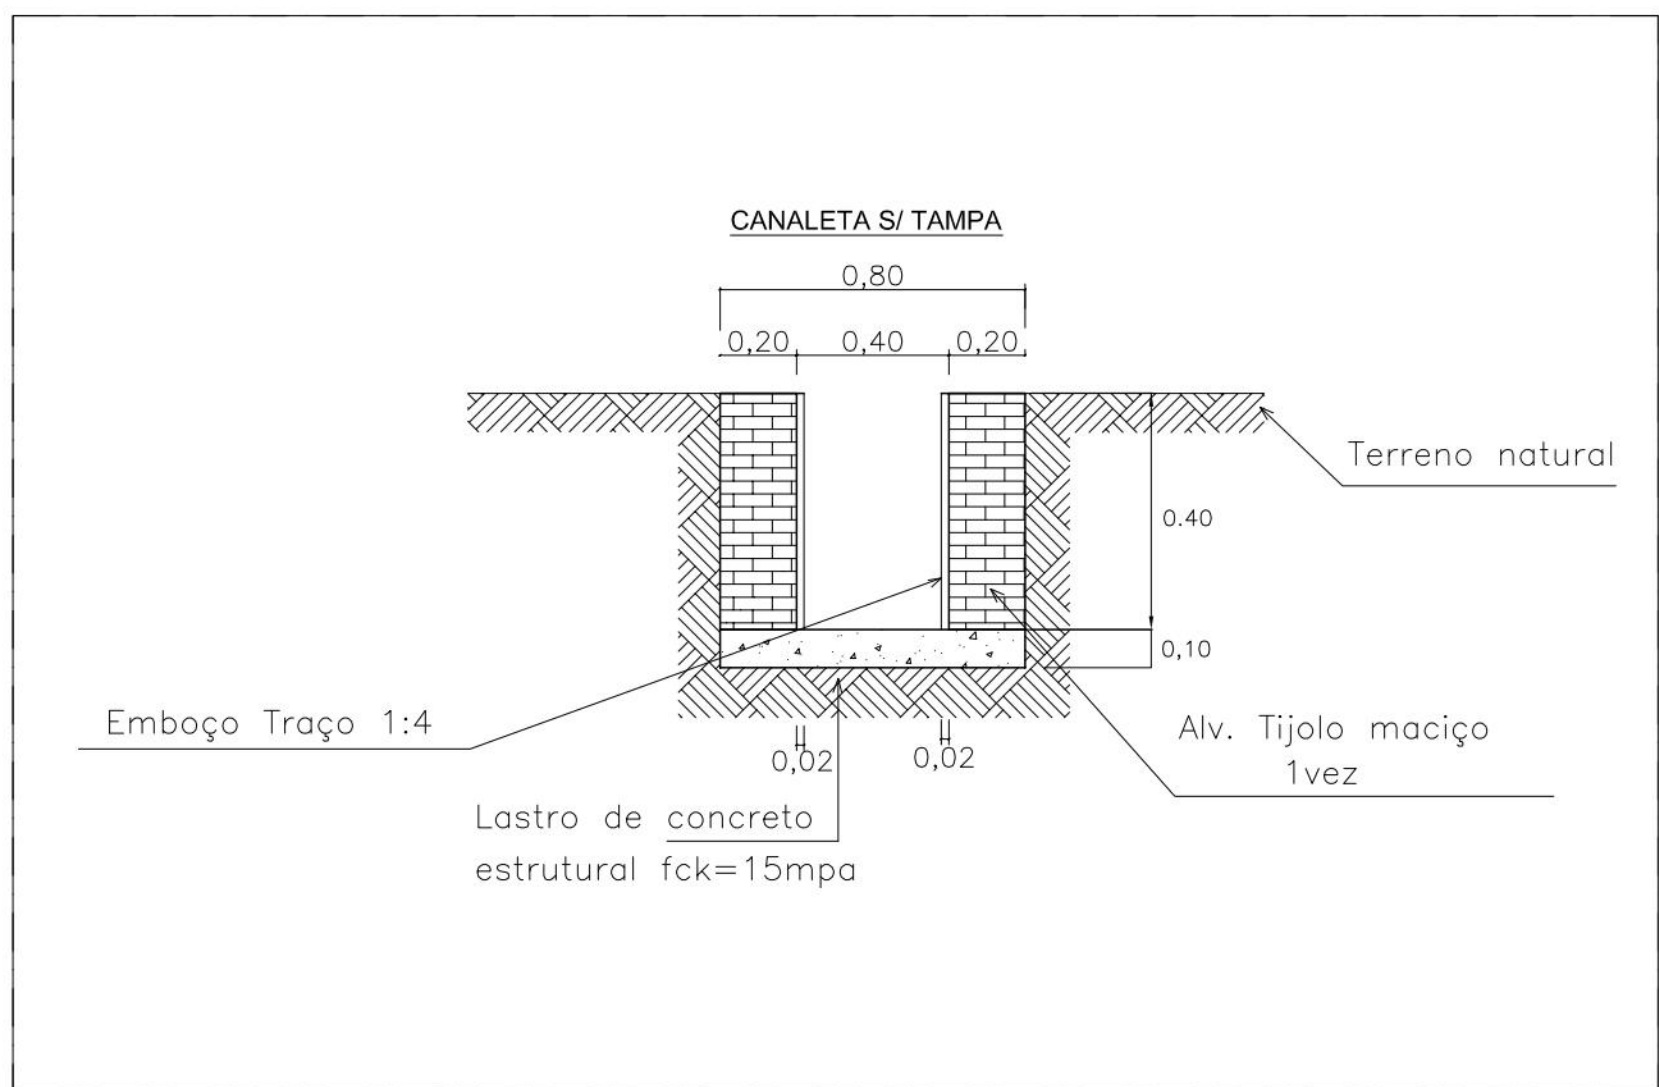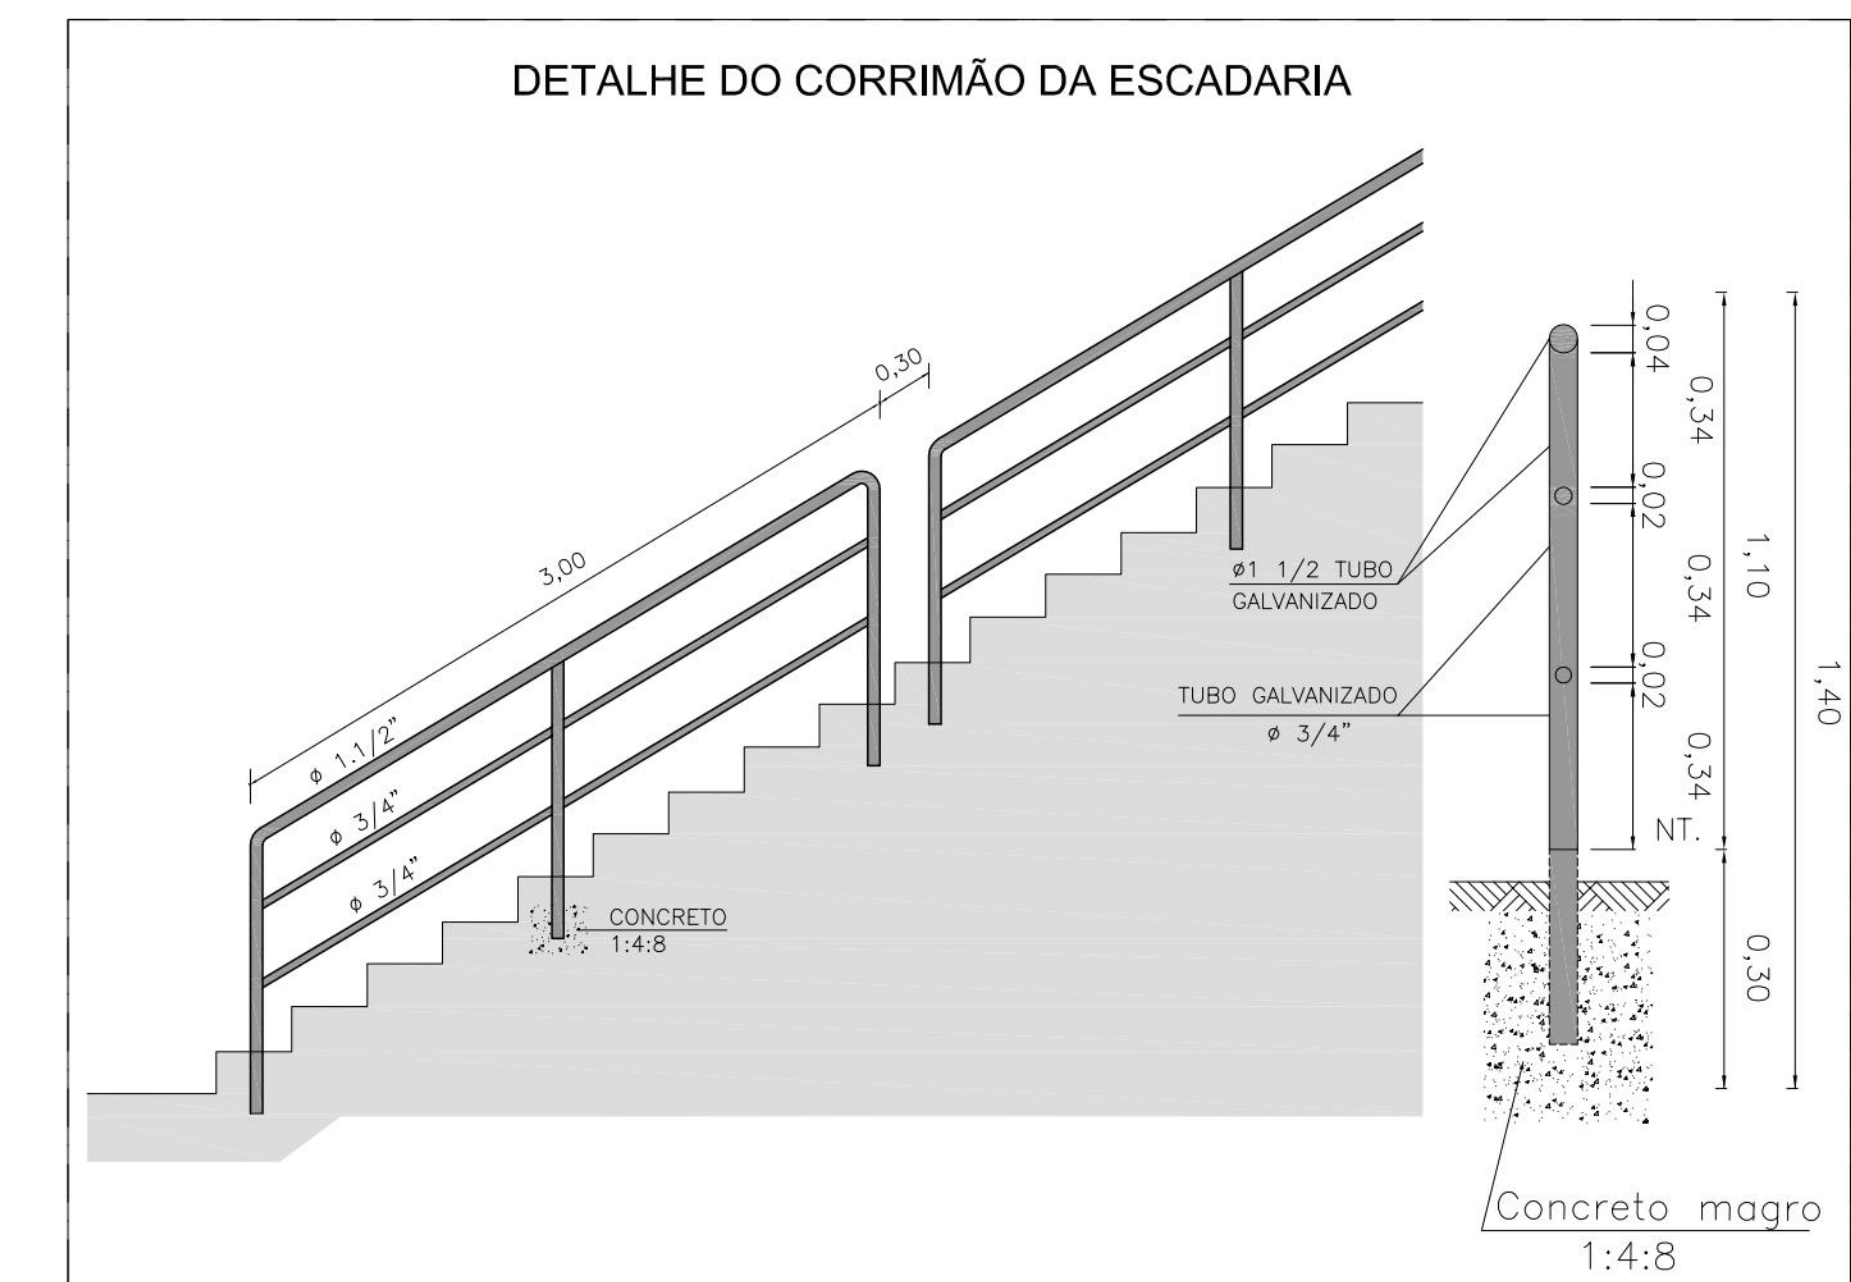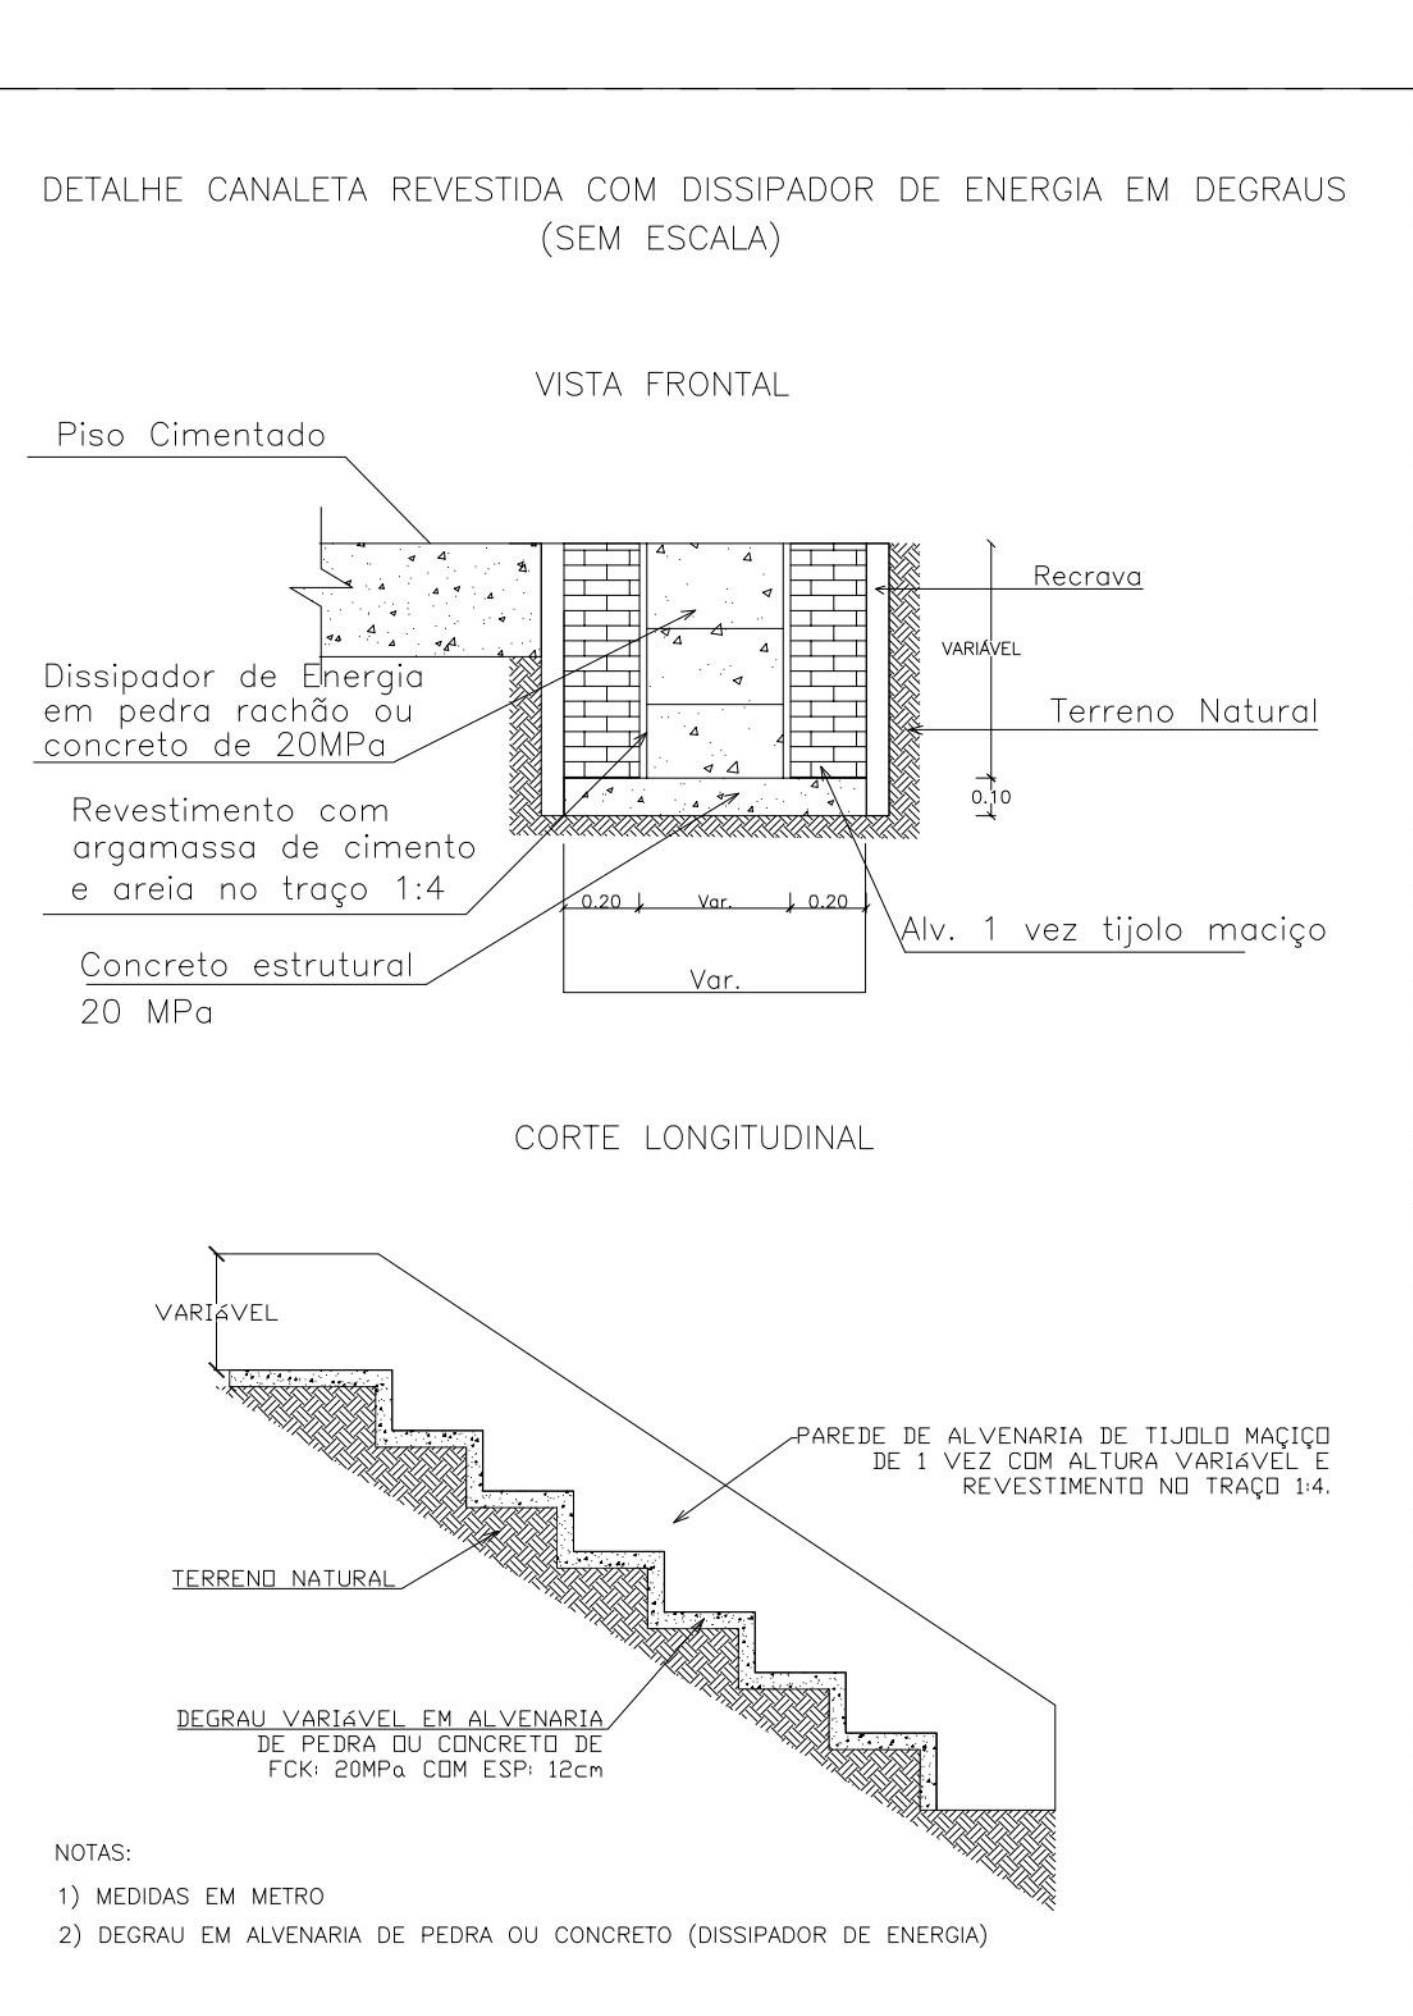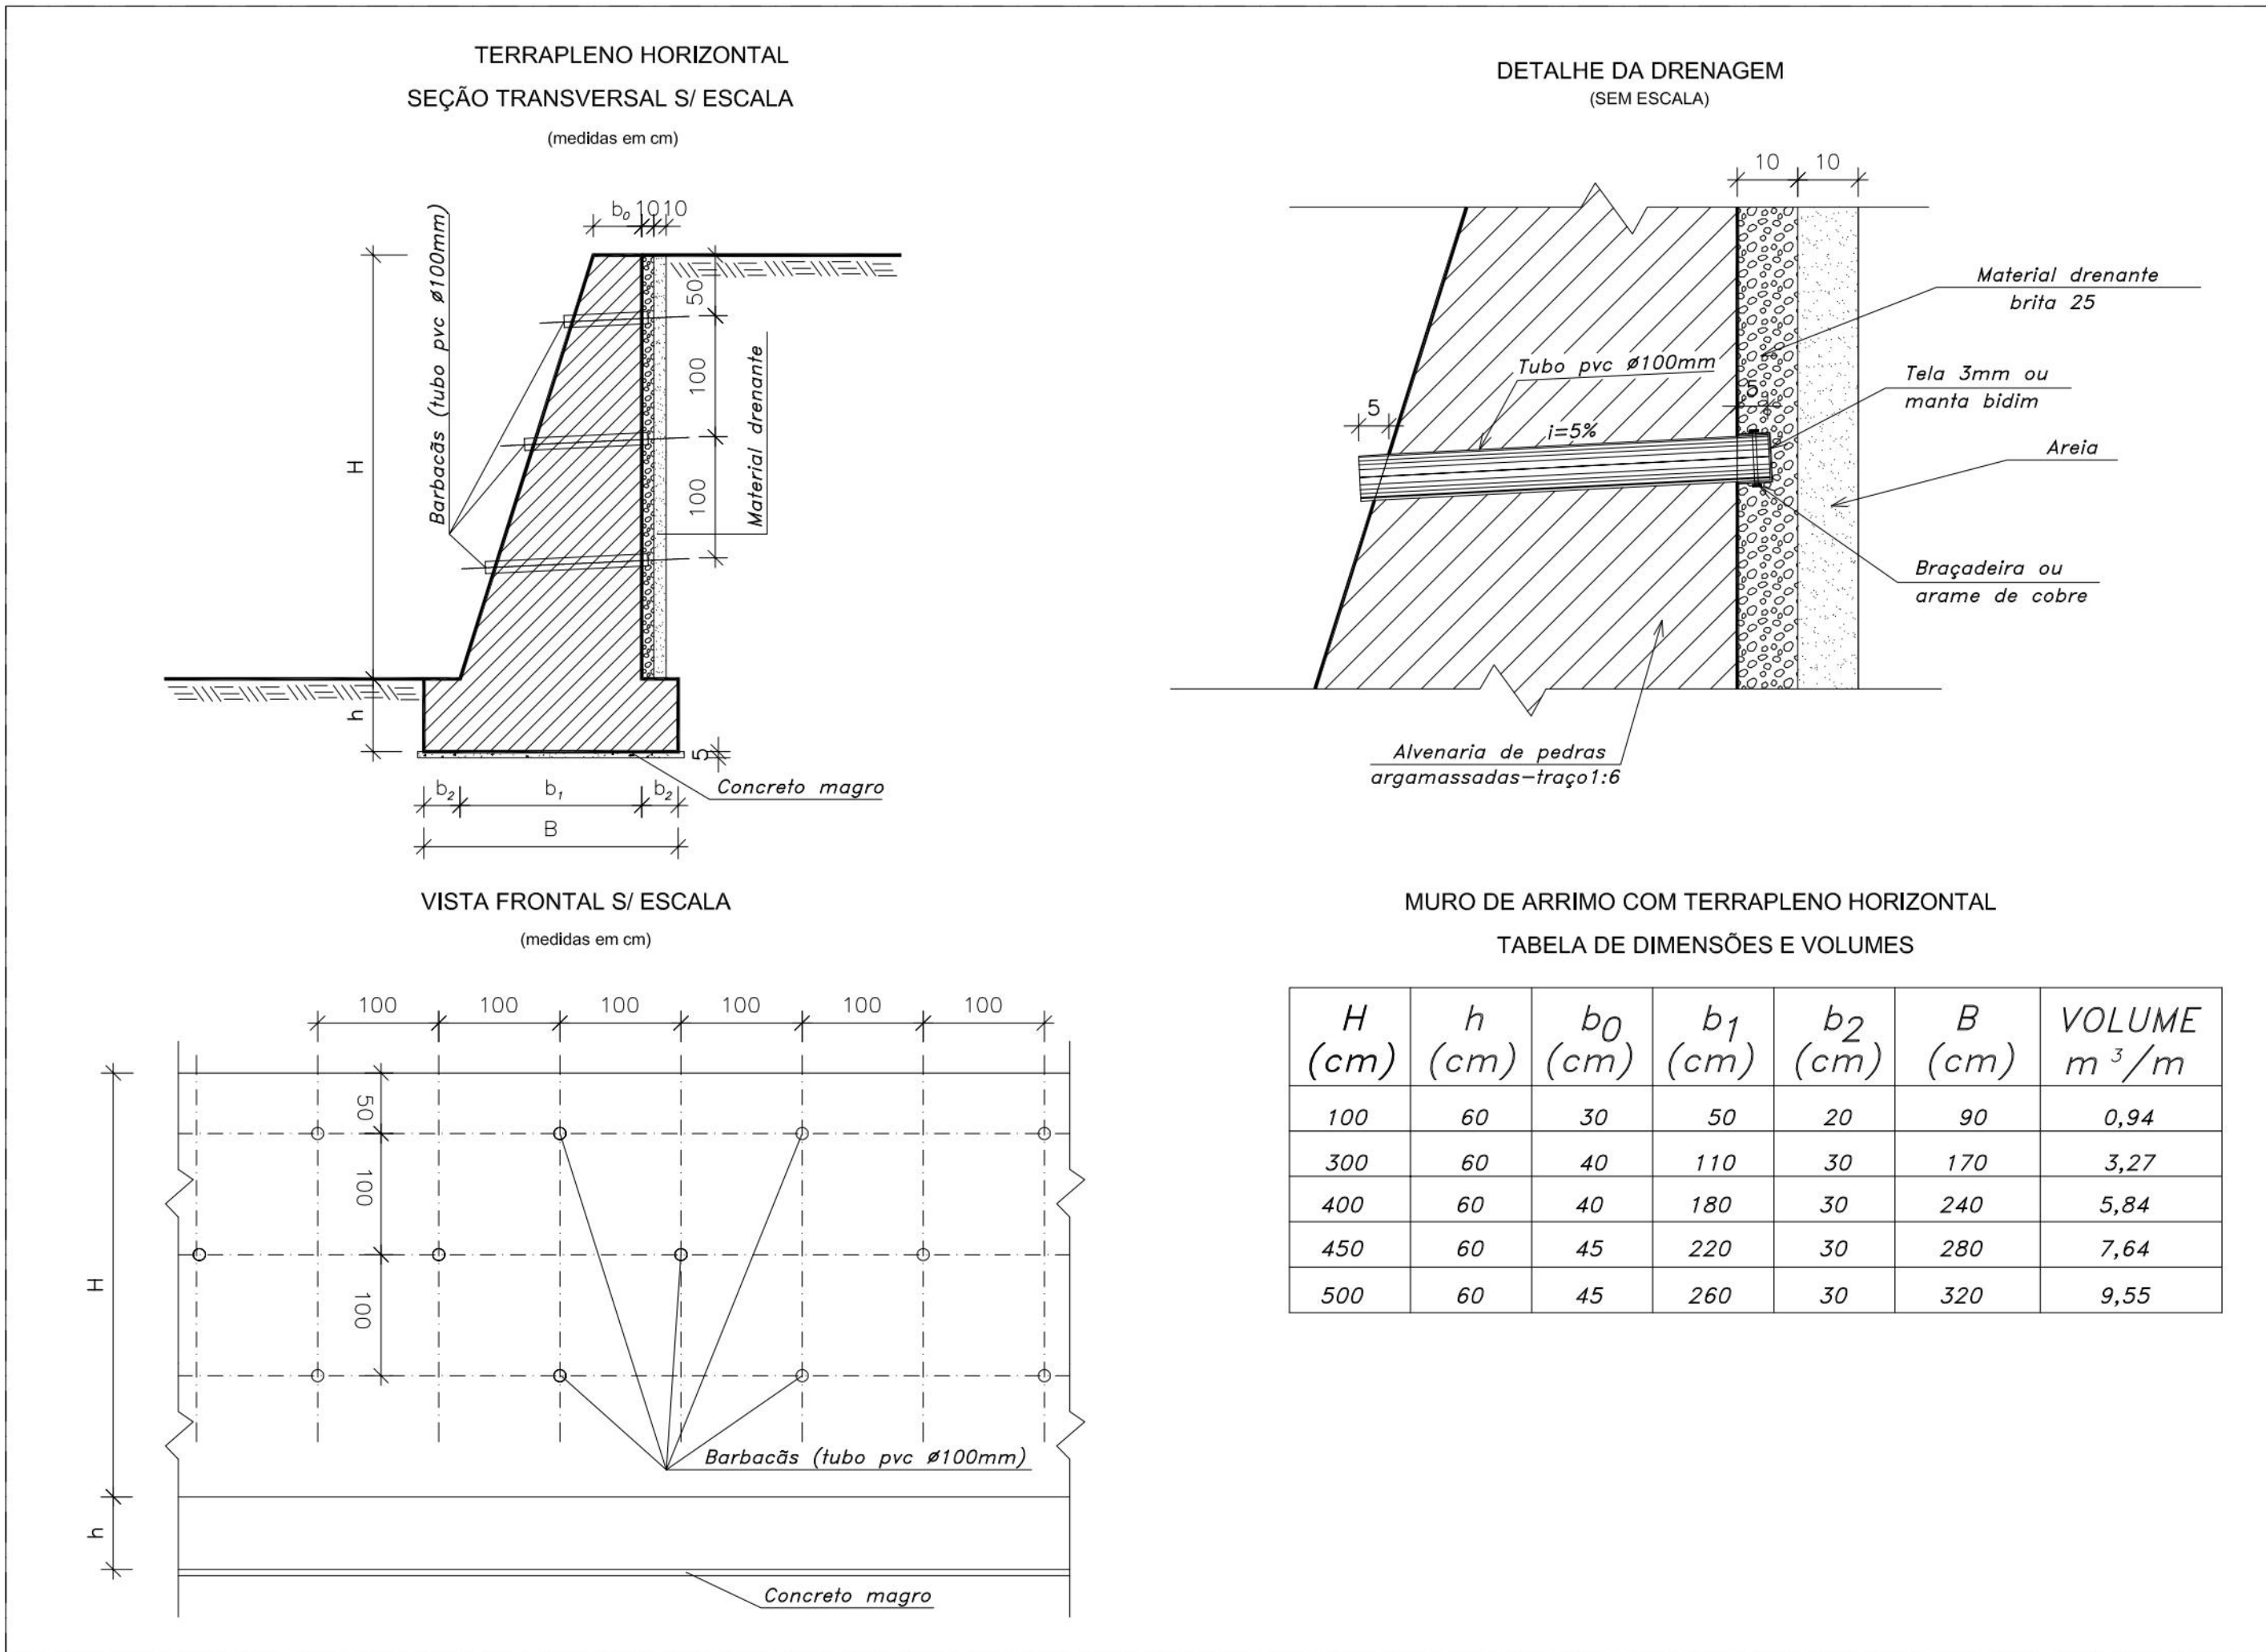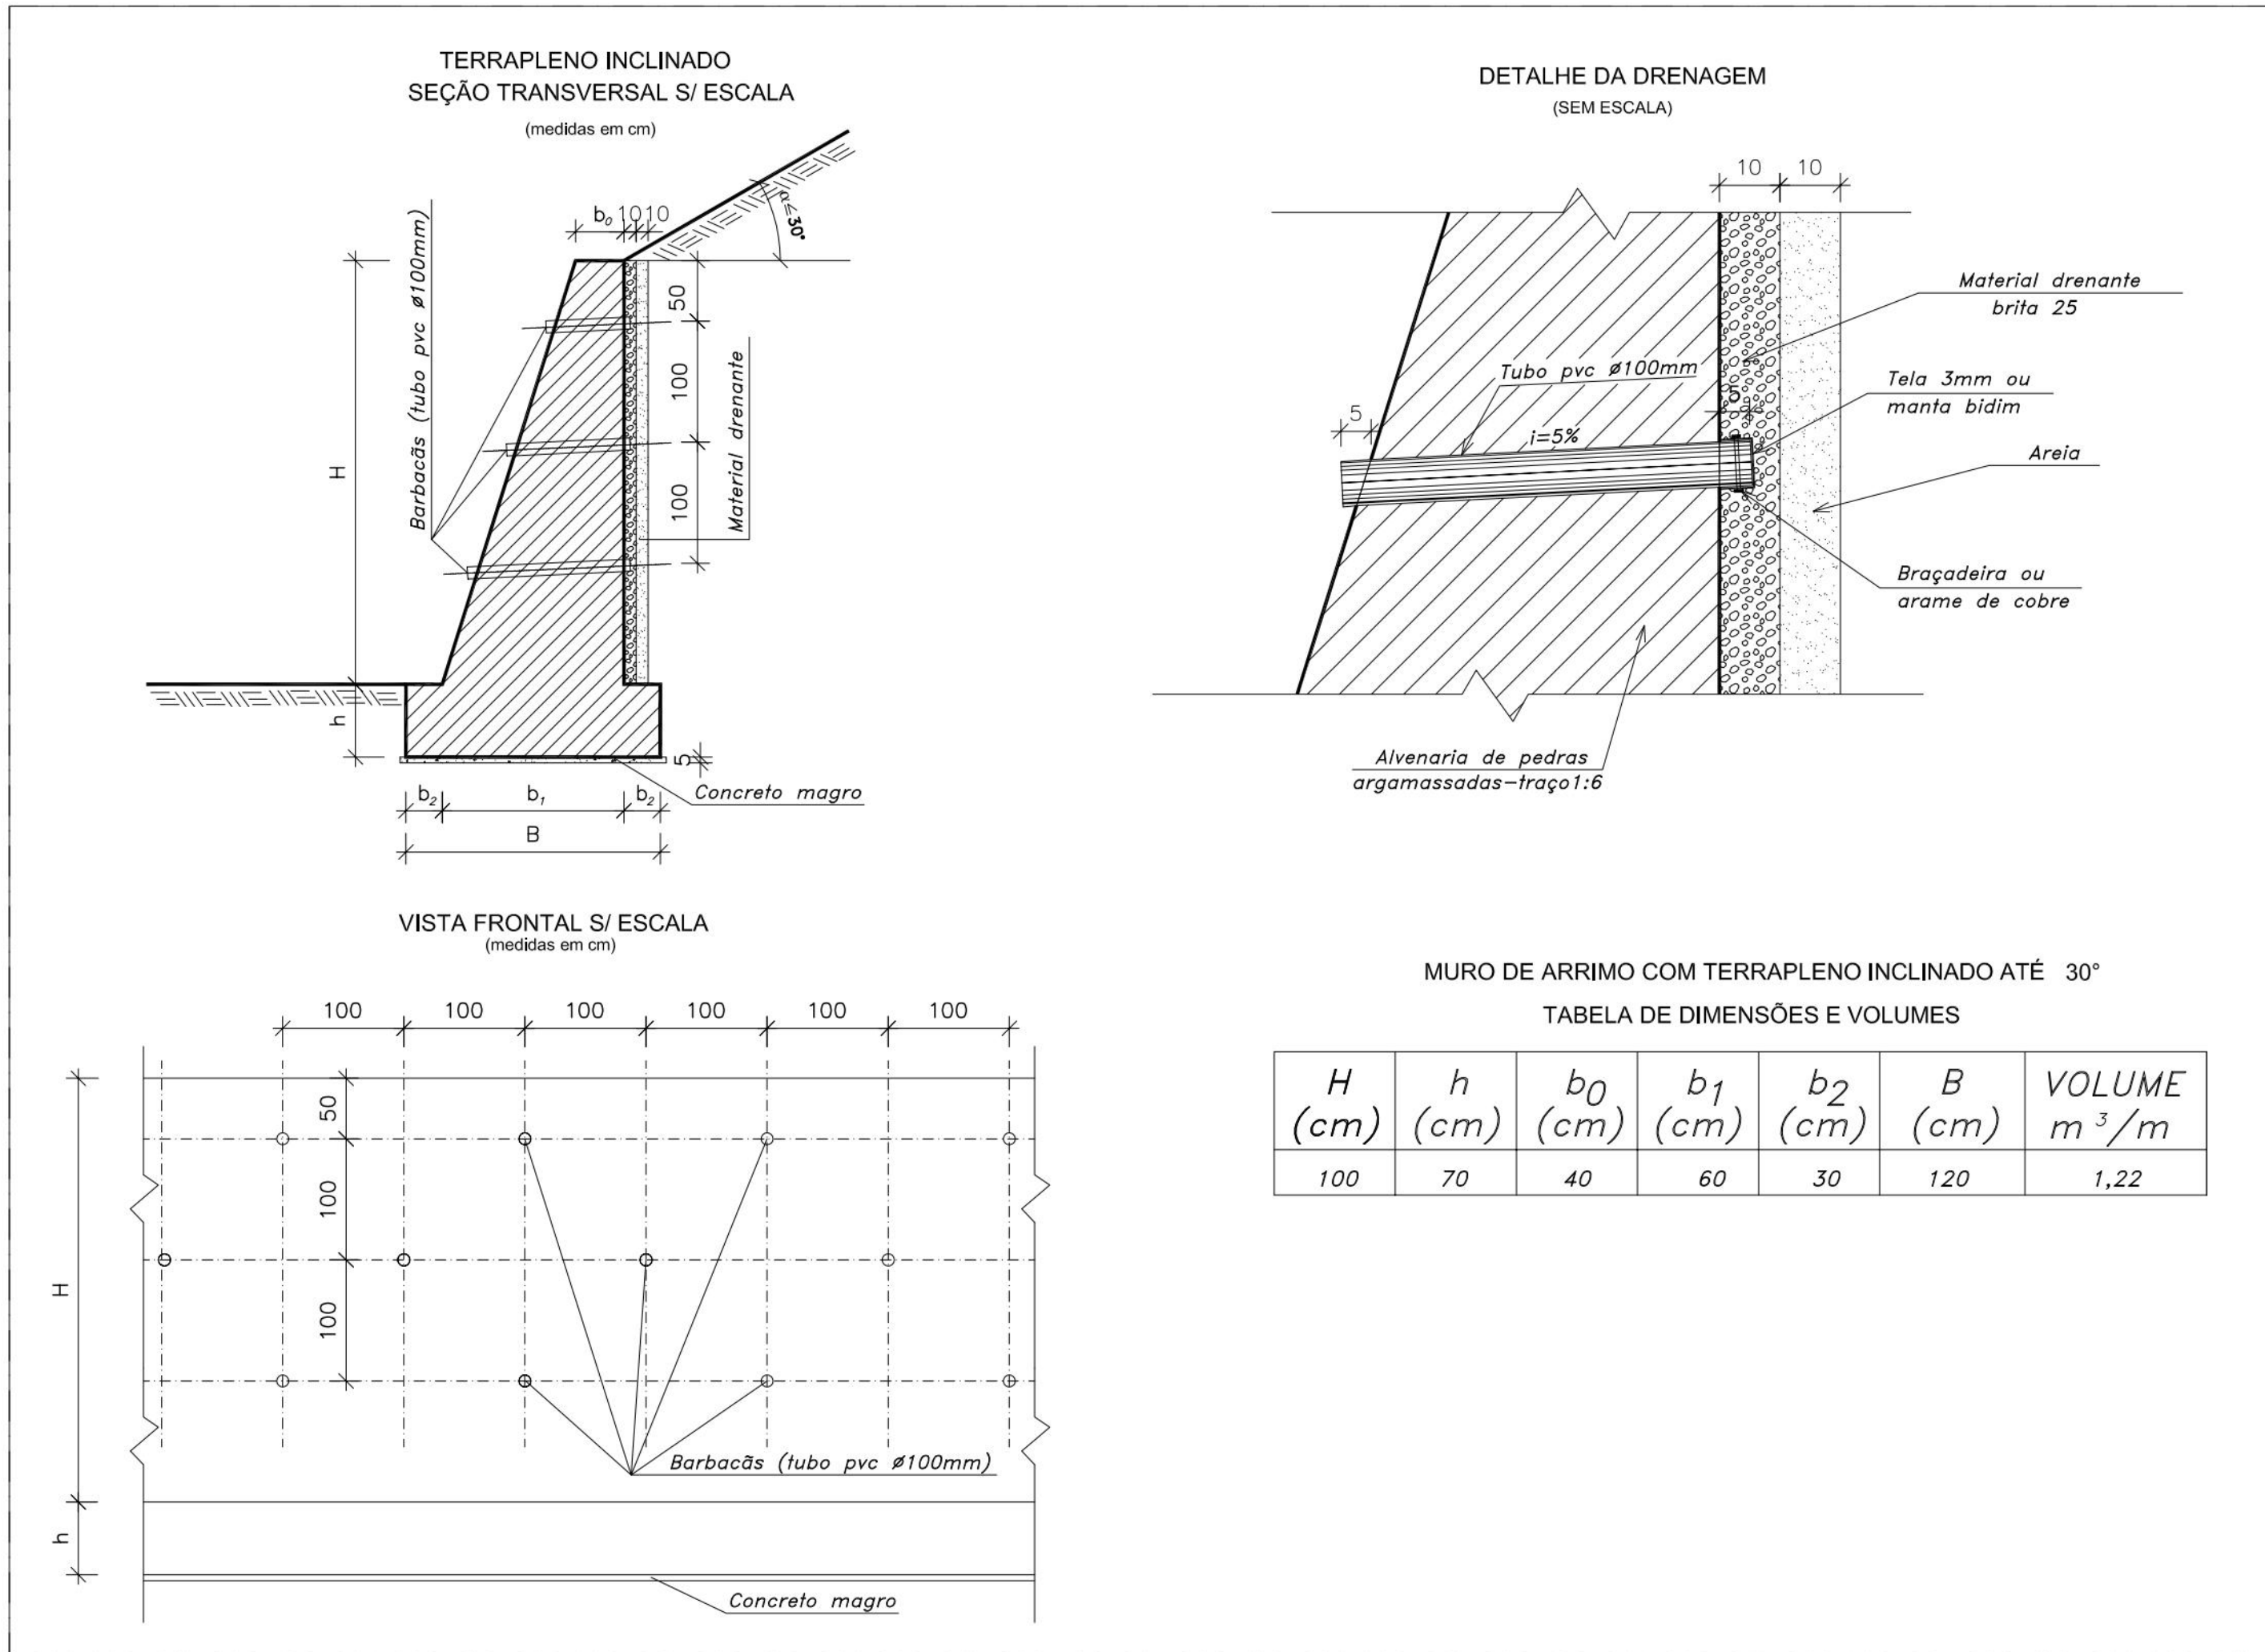

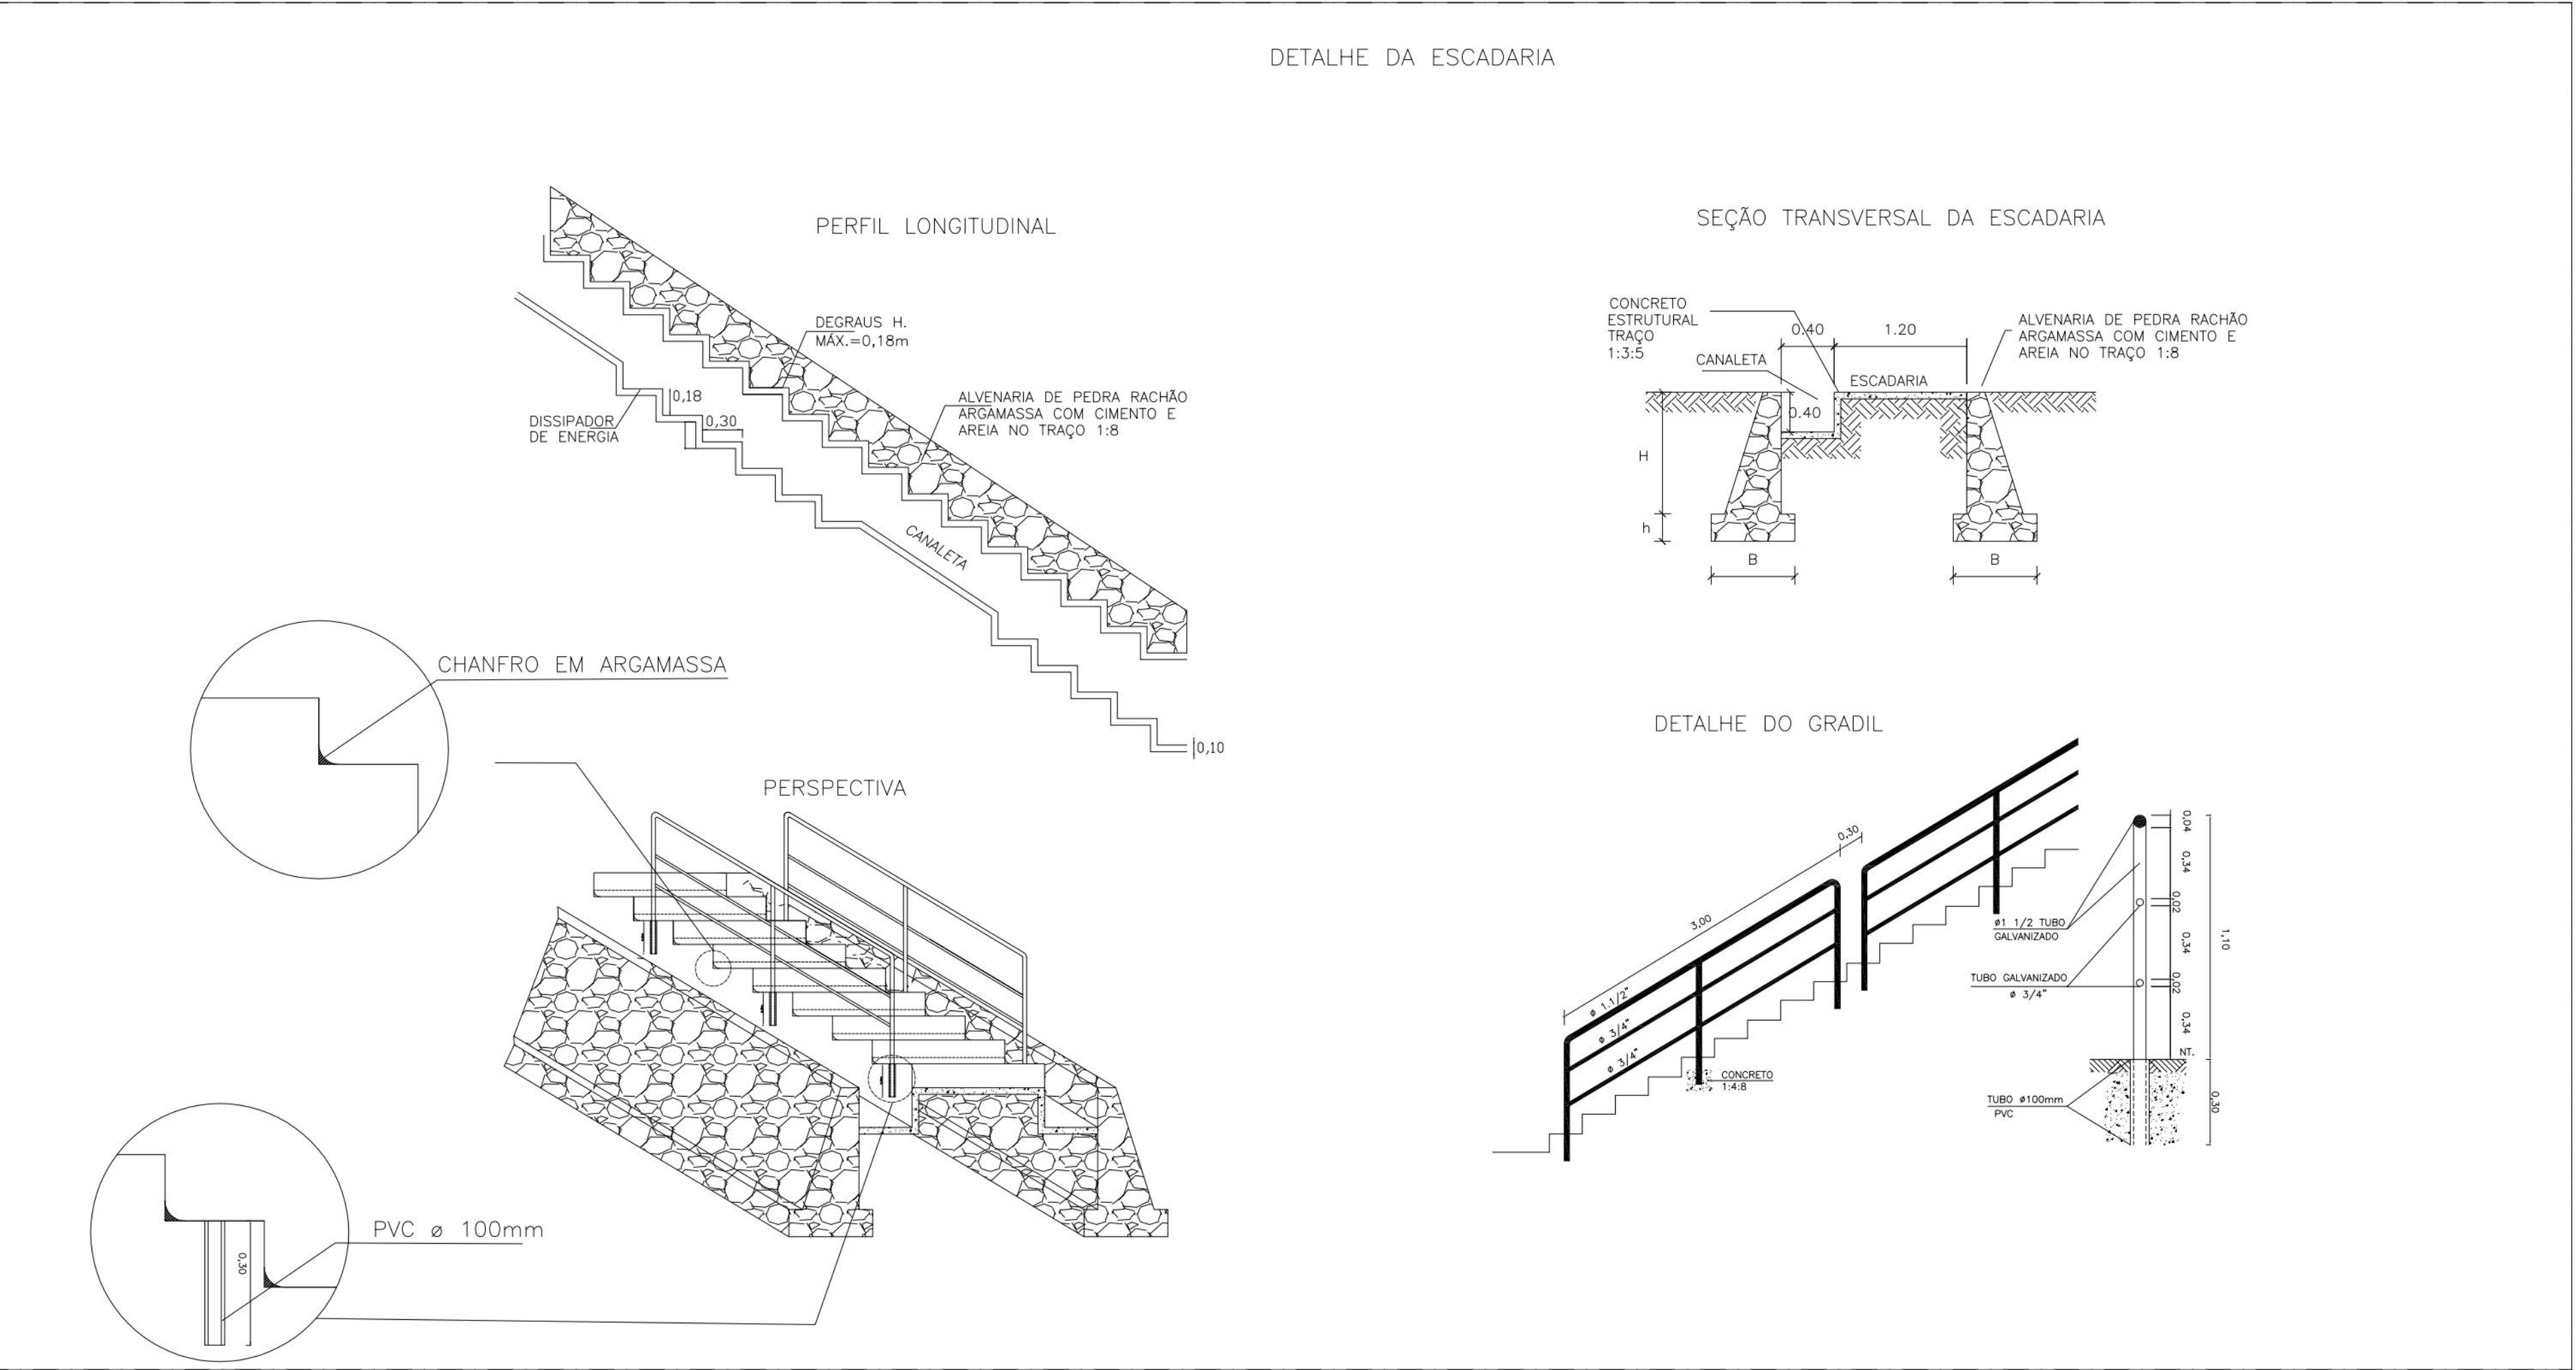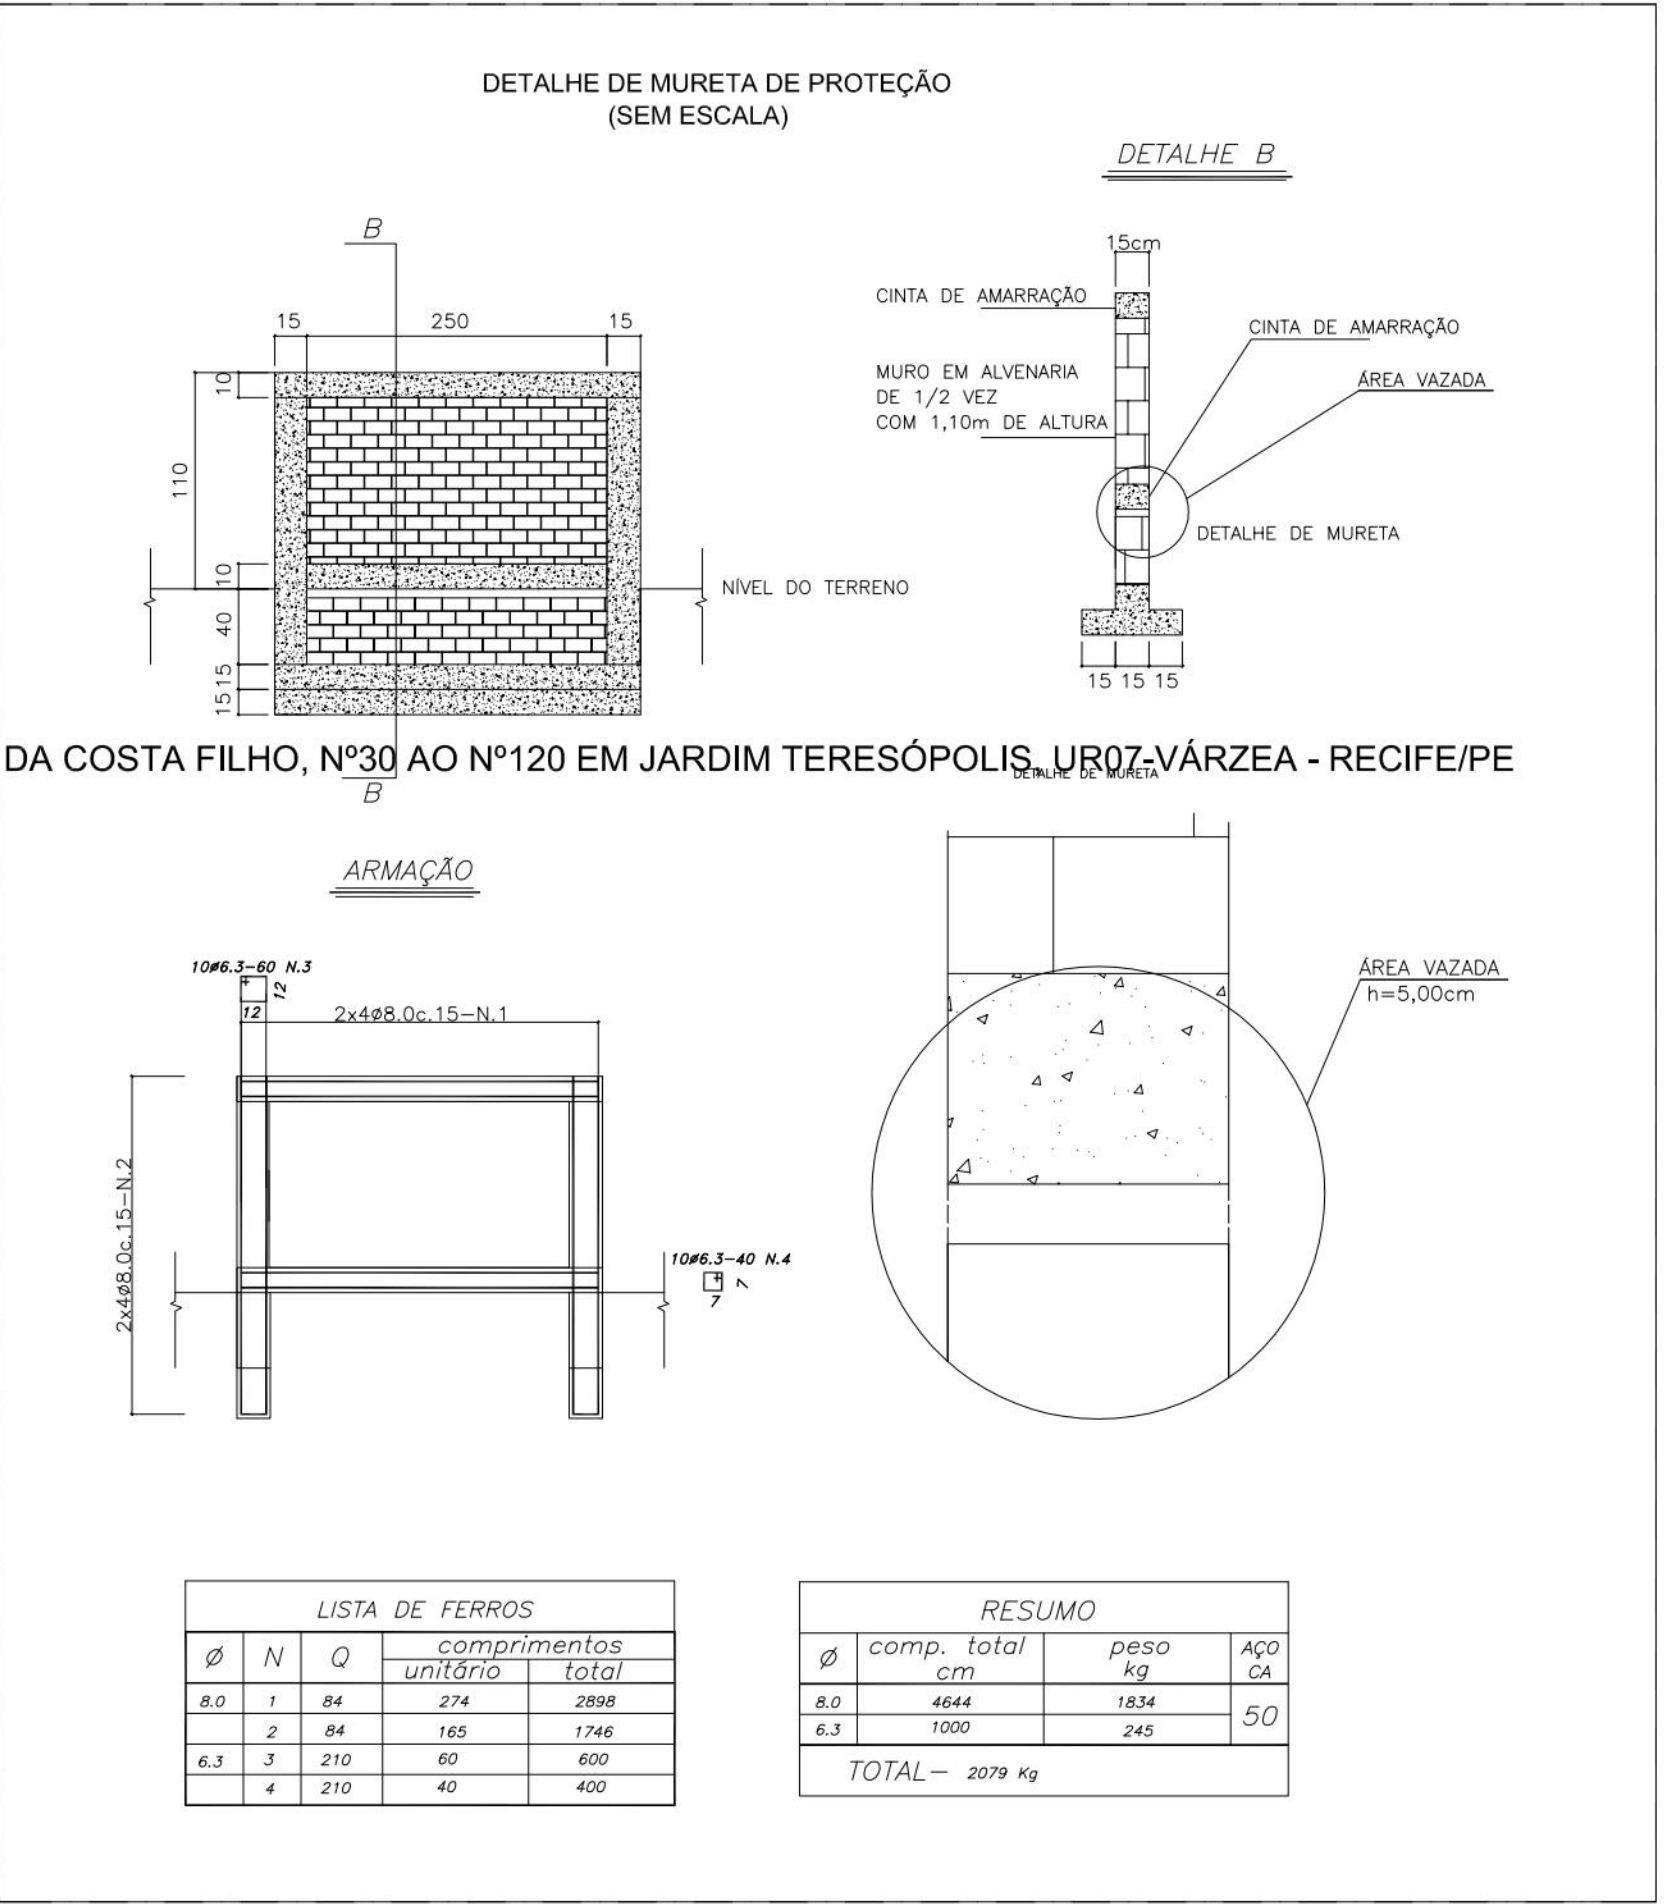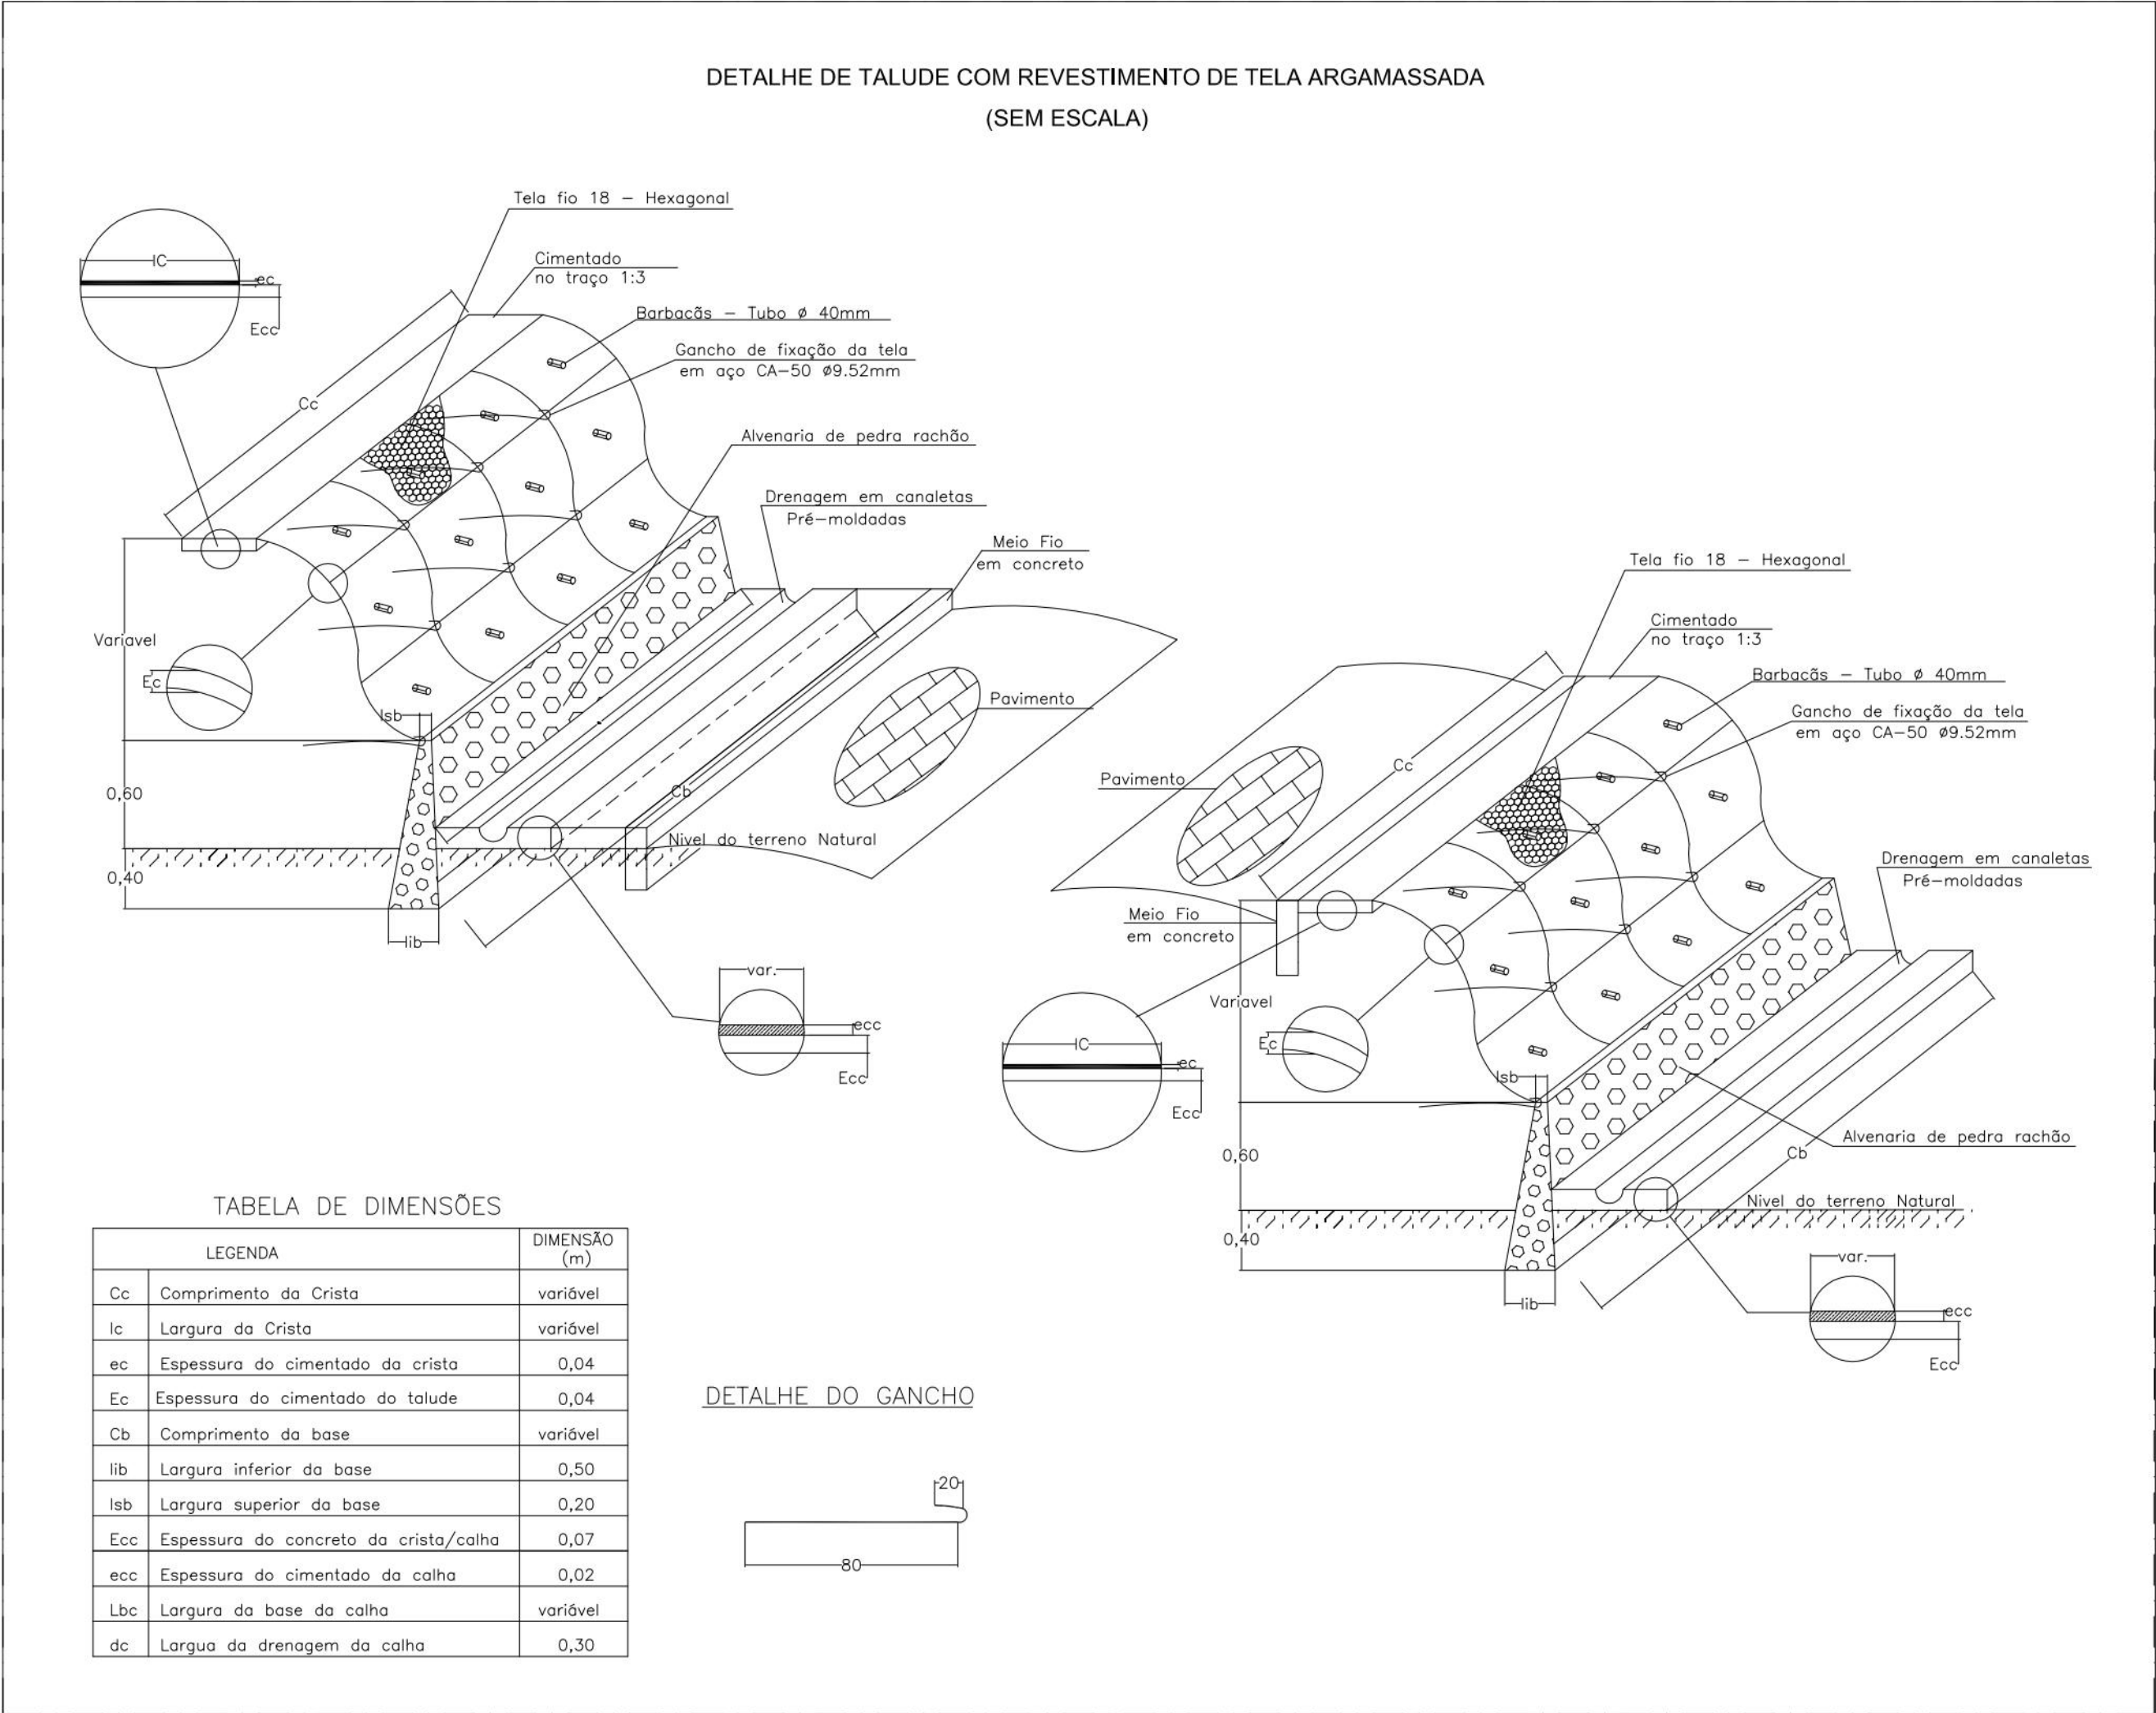

PROPRIETÁRIO: EMPRESA DE URBANIZAÇÃO DO RECIFE - URB

PROJETO:

CONSTRUÇÃO:

PREFEITURA DA CIDADE DO RECIFE
SECRETARIA DE CONTROLE, DESENVOLVIMENTO URBANO E OBRAS
EMPRESA DE URBANIZAÇÃO DO RECIFE - URB

DIRETORIA DE PLANEJAMENTO E PROJETOS
CONCEIÇÃO LAFAYETE
GERENTE GERAL DE PROJETOS DE INFRAESTRUTURA
GEISE ZANON

PROJETO

ESTABILIZAÇÃO DE TALUDES DO PAC 2 - CONTENÇÃO DE ENCOSTAS

SITUAÇÃO RUA EXPEDICIONÁRIO ALCEBIADES DA CUNHA 37A AO 40 - ROSA SELVAGEM UR-7
VÁRZEA RECIFE/PE SETOR: RSV-03

PRANCHAS
04/04
CONTEÚDO
PROJETOS TIPO
RESPONSÁVEL TÉCNICO
ROBERTO LEMOS MUNIZ - ENG° CIVIL -

ETAPA
PROJETO EXECUTIVO
ESCALA
SEM ESCALA

DATA
MARÇO/2016
REFERÊNCIA
DIGITALIZAÇÃO

GEO SISTEMAS
Engenharia & Planejamento