


QUADRO DE PAGINAÇÃO DE PISO		
ITEM	ESPECIFICAÇÕES	QUANT.
	PASSEIO EM CONCRETO INTERTRAVADO, NA COR GRAFITE, ASSENTADO SOBRE COLCHÃO DE AREIA LAVADA, BRITA CORRIDA E SOLO COMPACTADO, MARCA GLASSER OU SIMILAR.	--
	PASSEIO EM CONCRETO INTERTRAVADO, NA COR VERMELHO, ASSENTADO SOBRE COLCHÃO DE AREIA LAVADA, BRITA CORRIDA E SOLO COMPACTADO, MARCA GLASSER OU SIMILAR.	412,83 m²
	PASSEIO EM CONCRETO INTERTRAVADO, NA COR AMARELO, ASSENTADO SOBRE COLCHÃO DE AREIA LAVADA, BRITA CORRIDA E SOLO COMPACTADO, MARCA GLASSER OU SIMILAR.	--
	PASSEIO EM CONCRETO INTERTRAVADO, NA COR NATURAL, ASSENTADO SOBRE COLCHÃO DE AREIA LAVADA, BRITA CORRIDA E SOLO COMPACTADO, MARCA GLASSER OU SIMILAR.	142,22 m²
	PISO CIMENTADO COM ACABAMENTO NA COR NATURAL.	118,44 m²
	CICLOVIA COM PISO CIMENTADO COM ACABAMENTO NA COR VERMELHA	37,85 m²
	GRAMA BATATAIS	23,05 m²

QUADRO GERAL DE MOBILIÁRIO URBANO		
ITEM	ESPECIFICAÇÕES	QUANT.
	LUMINÁRIA EM LED DE 85W, MODELO STREET DECOR SHOE BOX DA MARCA LEDAX OU SIMILAR, COM RELÉ FOTOELÉTRICO, COM BRAÇO DE 1,50 METROS.	VERIFICAR QUANTIDADE NO PROJETO DE ILUMINAÇÃO PÚBLICA
	LUMINÁRIA EM LED DE 85W, MODELO STREET DECOR SHOE BOX DA MARCA LEDAX OU SIMILAR, COM RELÉ FOTOELÉTRICO, COM BRAÇO DE 1,20 METROS.	
	DUAS LUMINÁRIAS EM LED PARA ILUMINAÇÃO PÚBLICA, 30W, BIVOLT, LENTES POLICARBONATO, CORPO EM ALUMÍNIO, MODELO SL214 GLSPT OU SIMILAR, COM RELÉ FOTOELÉTRICO, INSTALADO EM POSTE RETO DE AÇO TELECÔNICO DE 3 METROS, FLANGEADO.	
	UMA LUMINÁRIA EM LED DE 85W, MODELO STREET DECOR SHOE BOX DA MARCA LEDAX OU SIMILAR, COM RELÉ FOTOELÉTRICO, INSTALADO EM POSTE DE AÇO TELECÔNICO CURVO SIMPLES DE 6 METROS, FLANGEADO.	
	DUAS LUMINÁRIAS EM LED DE 85W, MODELO STREET DECOR SHOE BOX DA MARCA LEDAX OU SIMILAR, COM RELÉ FOTOELÉTRICO, INSTALADO EM POSTE DE AÇO TELECÔNICO CURVO SIMPLES DE 6 METROS, FLANGEADO.	
	POSTE DE CONCRETO DUPLTO T, DE 300/9, A SER INSTALADO.	--
	LIXEIRAS DE POLIETILENO DE ALTA DENSIDADE NAS CORES VERDE, AZUL, VERMELHO E AMARELO, NAS DIMENSÕES 1170X330mm, COM SUPORTE EM TUBO METÁLICO. CAPACIDADE PARA 4 x 50 litros	01 un.
	LIXEIRA DE POLIETILENO DE ALTA DENSIDADE NA COR VERMELHA. CAPACIDADE PARA 50 L COM ALÇA PARA FIXAR EM POSTE	02 un.
	LIXEIRA DE POLIETILENO DE ALTA DENSIDADE NA COR VERMELHA. CAPACIDADE PARA 50 L COM BARRA PARA FIXAR NO PISO	--
	BANCO EM CONCRETO ARMADO (4 m)	04 un.
	BICICLETÁRIO	--
	BALIZADOR EM CONCRETO (DISTÂNCIA DE 2M ENTRE ELIS)	77 un.
	RAMPA TIPO 01	--
	RAMPA TIPO 02	--


QUADRO GERAL DE MOBILIÁRIO URBANO		
ITEM	ESPECIFICAÇÕES	QUANT.
	ALEGRETE (1,00X1,00 m)	--
	ALEGRETE (2,20X1,40 m)	05 un.
	EQUIPAMENTO PARA ABDOMINAL INCLINADO	--
	BARRA DUPLA PARA FLEXÃO	--
	EQUIPAMENTO DE ESPALDAR	--
	EQUIPAMENTO DE BARRAS	--

QUADRO DE ESPÉCIES DE VEGETAÇÃO				
	Nomes Populares	Nomes Científicos	Altura Média	Quantidade
	GRAMA BATATAIS	<i>Paspalum notatum</i>	15 a 30cm	23,05 m²
	IPÊ ROXO	<i>Handroanthus impatiens</i>	8 a 12m	01 un.
	SIBIPURUNA	<i>Cassipouira pluviosa</i>	10 a 18m	01 un.
	GENIPARANA	<i>Gustavia augusta</i>	5 a 10m	02 un.



QUADRO DE VEGETAÇÃO	
ITEM	Quantidade
ÁRVORES EXISTENTES PRESERVADAS	01 un.

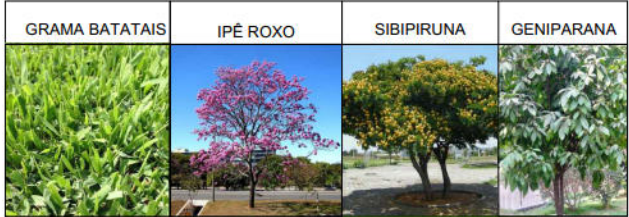

PLANTA BAIXA - AMPLIAÇÃO 11 - PAISAGISMO E POSTES
ESCALA 1:150

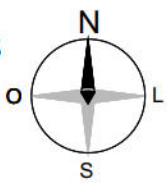

PLANTA BAIXA - AMPLIAÇÃO 11 - PAGINAÇÃO E MOBILIÁRIO
ESCALA 1:150

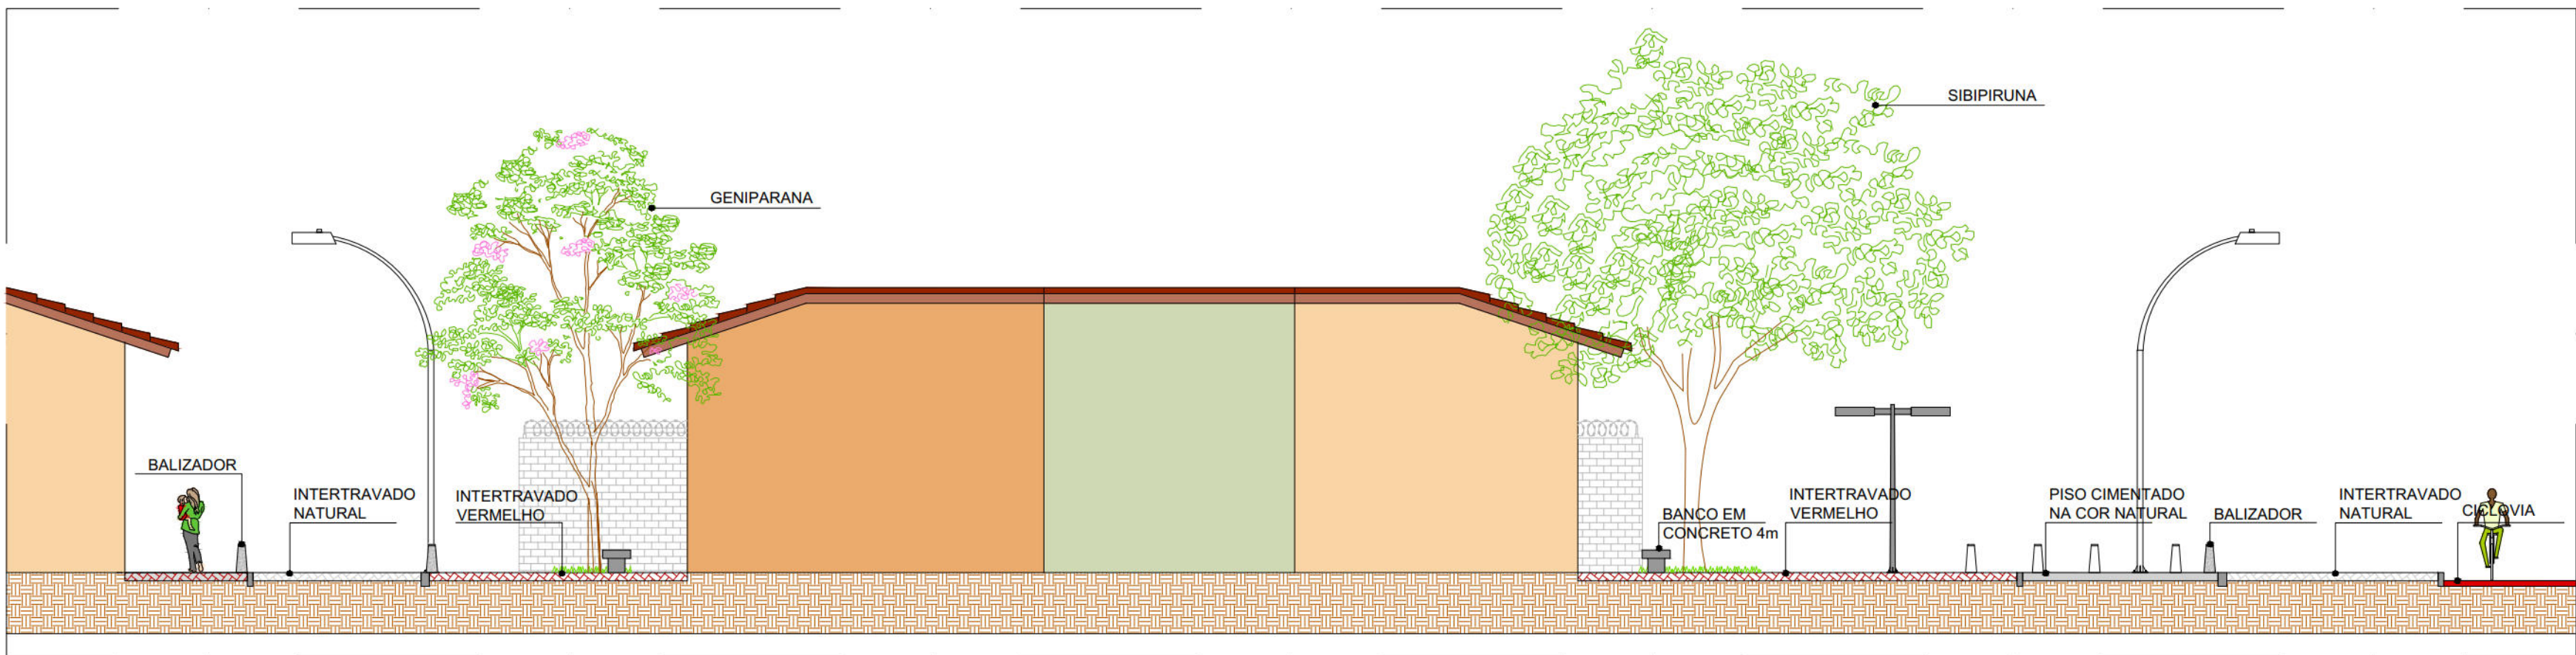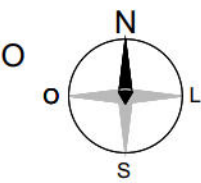

CORTE AA
ESCALA 1:100




PLANTA DE SITUAÇÃO
ESCALA 1:3000

CONVENÇÕES

- LIMITE ALTO DO CÉU
- LIMITE FAIXA DE DOMÍNIO (30M)
- EDIFICAÇÃO
- MURO
- CERCA
- CALÇADA
- POSTE DE BAIXA TENSÃO (BT)
- POSTE DE MÉDIA TENSÃO (MT)
- POSTE DE ALTA TENSÃO (AT)
- ÁRVORE EXISTENTE
- LIXEIRA
- PARADA DE ÔNIBUS

PREFEITURA DA CIDADE DO RECIFE SECRETARIA DE CONTROLE, DESENVOLVIMENTO URBANO E OBRAS EMPRESA DE URBANIZAÇÃO DO RECIFE - URB		
COORDENAÇÃO GERAL GEISE ZANON		
DIRETORIA DE PROJETO RUBIA CAMPELO		
PROJETO REVISÃO/ATUALIZAÇÃO DE PROJETOS EXECUTIVOS PARA 19 LOCALIDADES COMPONENTES DO PROJETO CARIPIBARIBE MELHOR E ELABORAÇÃO DO PROJETO EXECUTIVO DA COMUNIDADE CARANGUEJO/TABAIARES, NA CIDADE DE RECIFE/PE.		
LOCALIZAÇÃO COMUNIDADE ALTO DO CÉU		
ETAPA PROJETO EXECUTIVO	DATA JULHO/2018	PRANCHA 18/21
CONTEÚDO PROJETO URBANÍSTICO - AMPLIAÇÃO 11	ESCALAS INDICADA	REVISÃO REV 2
RESPONSÁVEL TÉCNICO ROBERTO LEMOS MUNIZ - ENG° CIVIL -		

DETALHE 03 - PRANCHAS PARA EXERCÍCIOS FÍSICOS

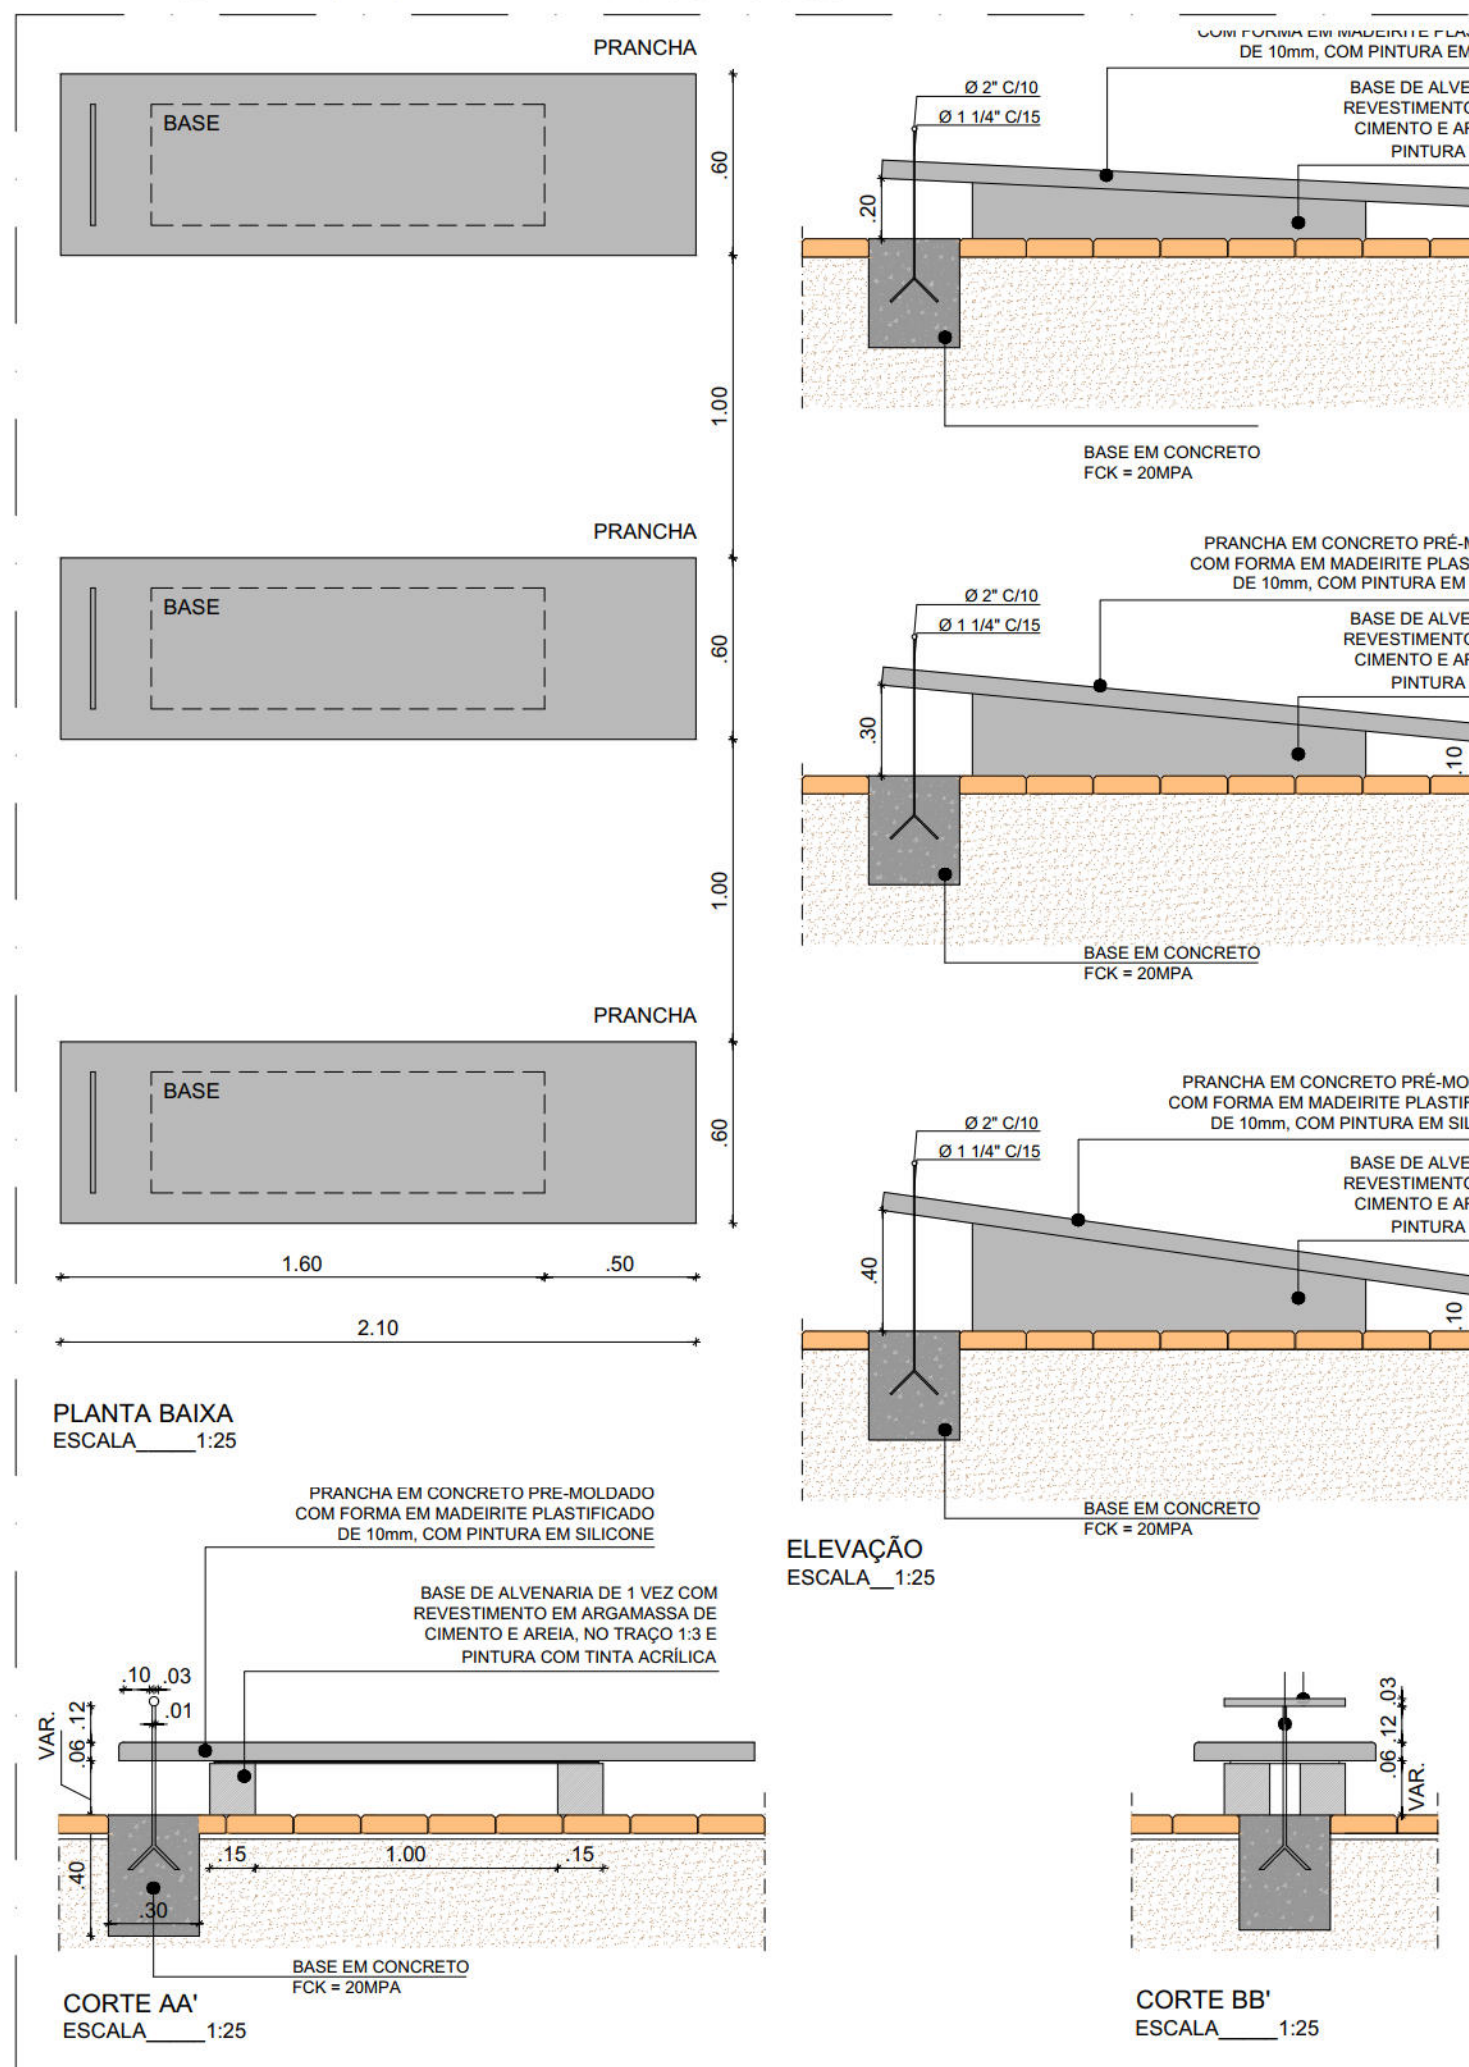

CALIPTO
 DO +
 R, Ø 12-15cm,
 NO PISO


GALVANIZADO Ø2",
 MALTE
 PINTADO NA
 FOLHA (REF.
 OU SIMILAR)

20
 154
 180
 40
 50

FIXAÇÃO DAS PEÇAS COM
 PARAFUSO FRANCÊS
 ZINCADO Ø 1/2",
 COMPRIMENTO 2", COM
 PORCA E ARRUELA

BASE DE CONCRETO

VISTA FRONTAL
 ESCALA 1:25

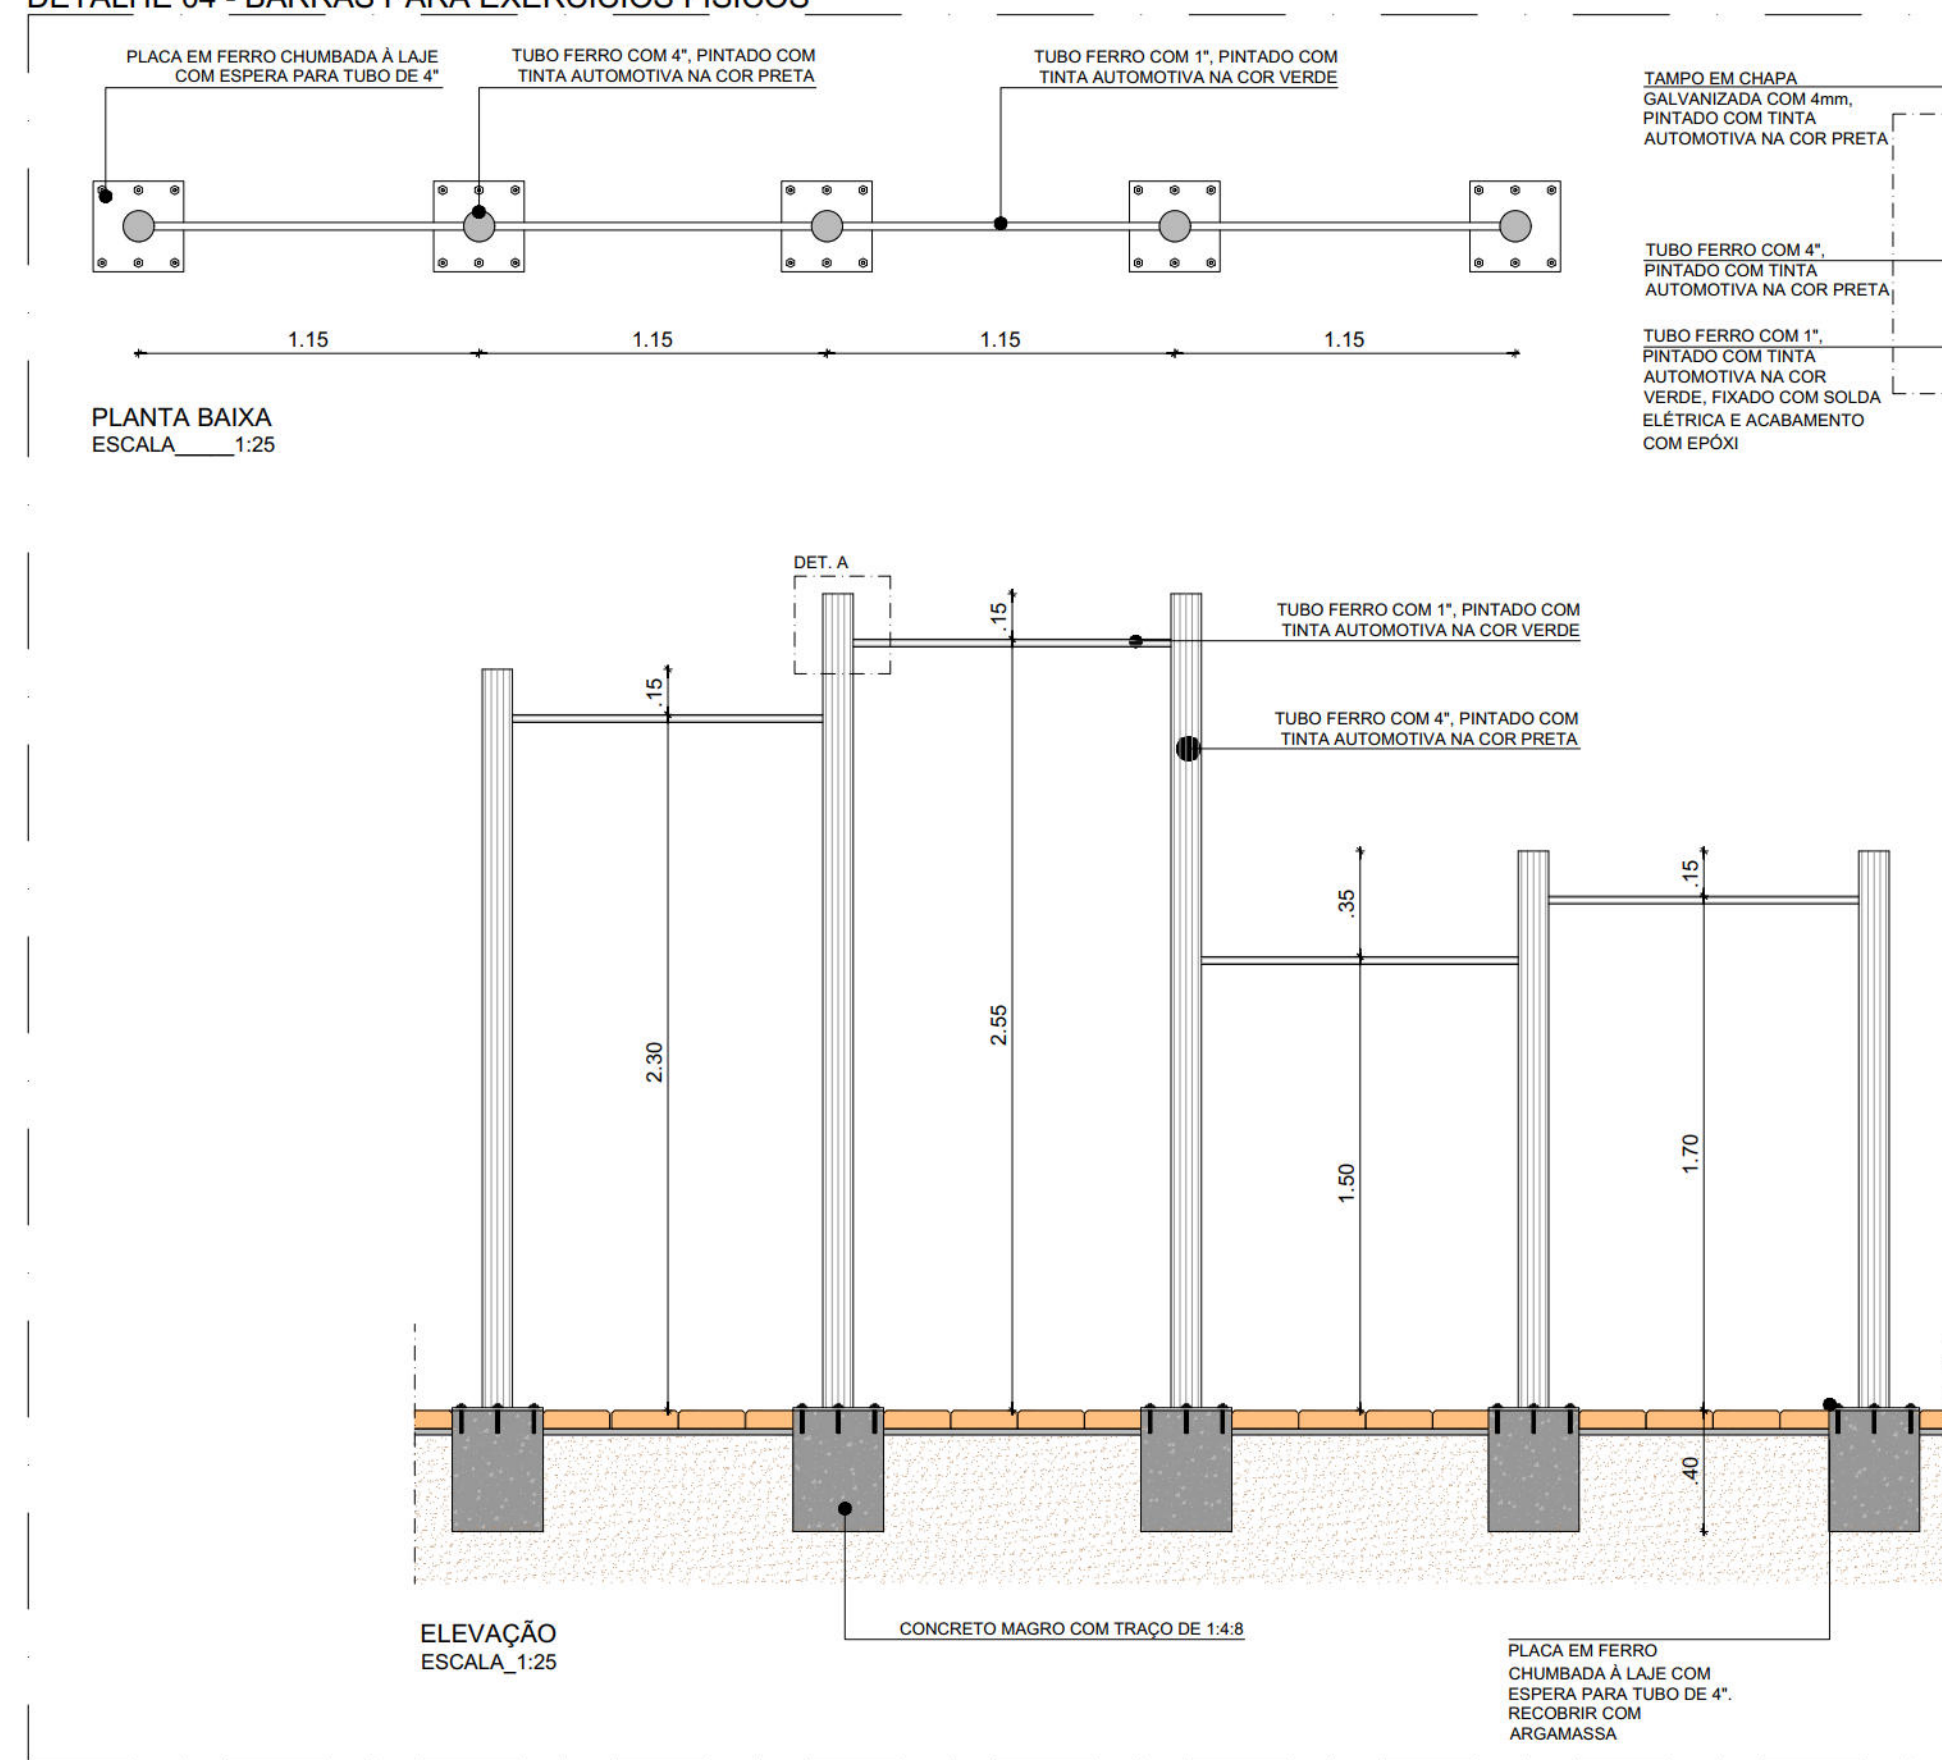


The technical drawings illustrate the bicycle rack system with the following details:



- PLANTA BAIXA (Top View):** Shows four vertical posts with a diameter of 5 cm, spaced at 90 cm intervals. The height of each post is 75 cm. The posts are labeled "BICICLETÁRIO EM TUBO GALVANIZADO COM 5cm DE DIÂMETRO FIXADO NO PISO PINTADO".
- ELEVÇÃO LATERAL (Side View):** Shows the side profile of the rack, featuring a U-shaped frame with a radius of R10. The height is 75 cm. The base is labeled "BASE DE FIXAÇÃO - MÍNIMO 150X150X8". The posts are labeled "BICICLETÁRIO EM TUBO GALVANIZADO COM 5cm DE DIÂMETRO FIXADO NO PISO PINTADO".
- ELEVÇÃO FRONTAL (Front View):** Shows the front profile of the rack, featuring a U-shaped frame with a radius of R10. The height is 75 cm. The base is labeled "BASE DE FLANGE". The posts are labeled "BICICLETÁRIO EM TUBO GALVANIZADO COM 5cm DE DIÂMETRO FIXADO NO PISO PINTADO".
- CorTE AA (Section AA):** Shows a cross-section of the rack, featuring a U-shaped frame with a radius of R10. The height is 75 cm. The base is labeled "BASE DE FLANGE". The posts are labeled "BICICLETÁRIO EM TUBO GALVANIZADO COM 5cm DE DIÂMETRO FIXADO NO PISO PINTADO".

Technical drawing of a modern street lighting pole. The drawing shows a central vertical post with two curved arms extending from the top, each supporting a luminaire. The luminaires are labeled "LED-80W". The central post is labeled "POSTE DE AÇO TELECÔNICO CURVO SIMPLES - H = 6m". The base of the pole is labeled "CHUMBADOR DE Ø3/4\"". The concrete base is labeled "BASE DE CONCRETO 0.40x0.40x0.70m". The drawing also shows a "PORCA CABEÇA SEXTAVADA Ø3/4\" and "ARRUELA LISA Ø3/4\". The scale is indicated as "ELEVação ESCALA 1:50".


DETALHE 09 - QUADRA ESPORTIVA

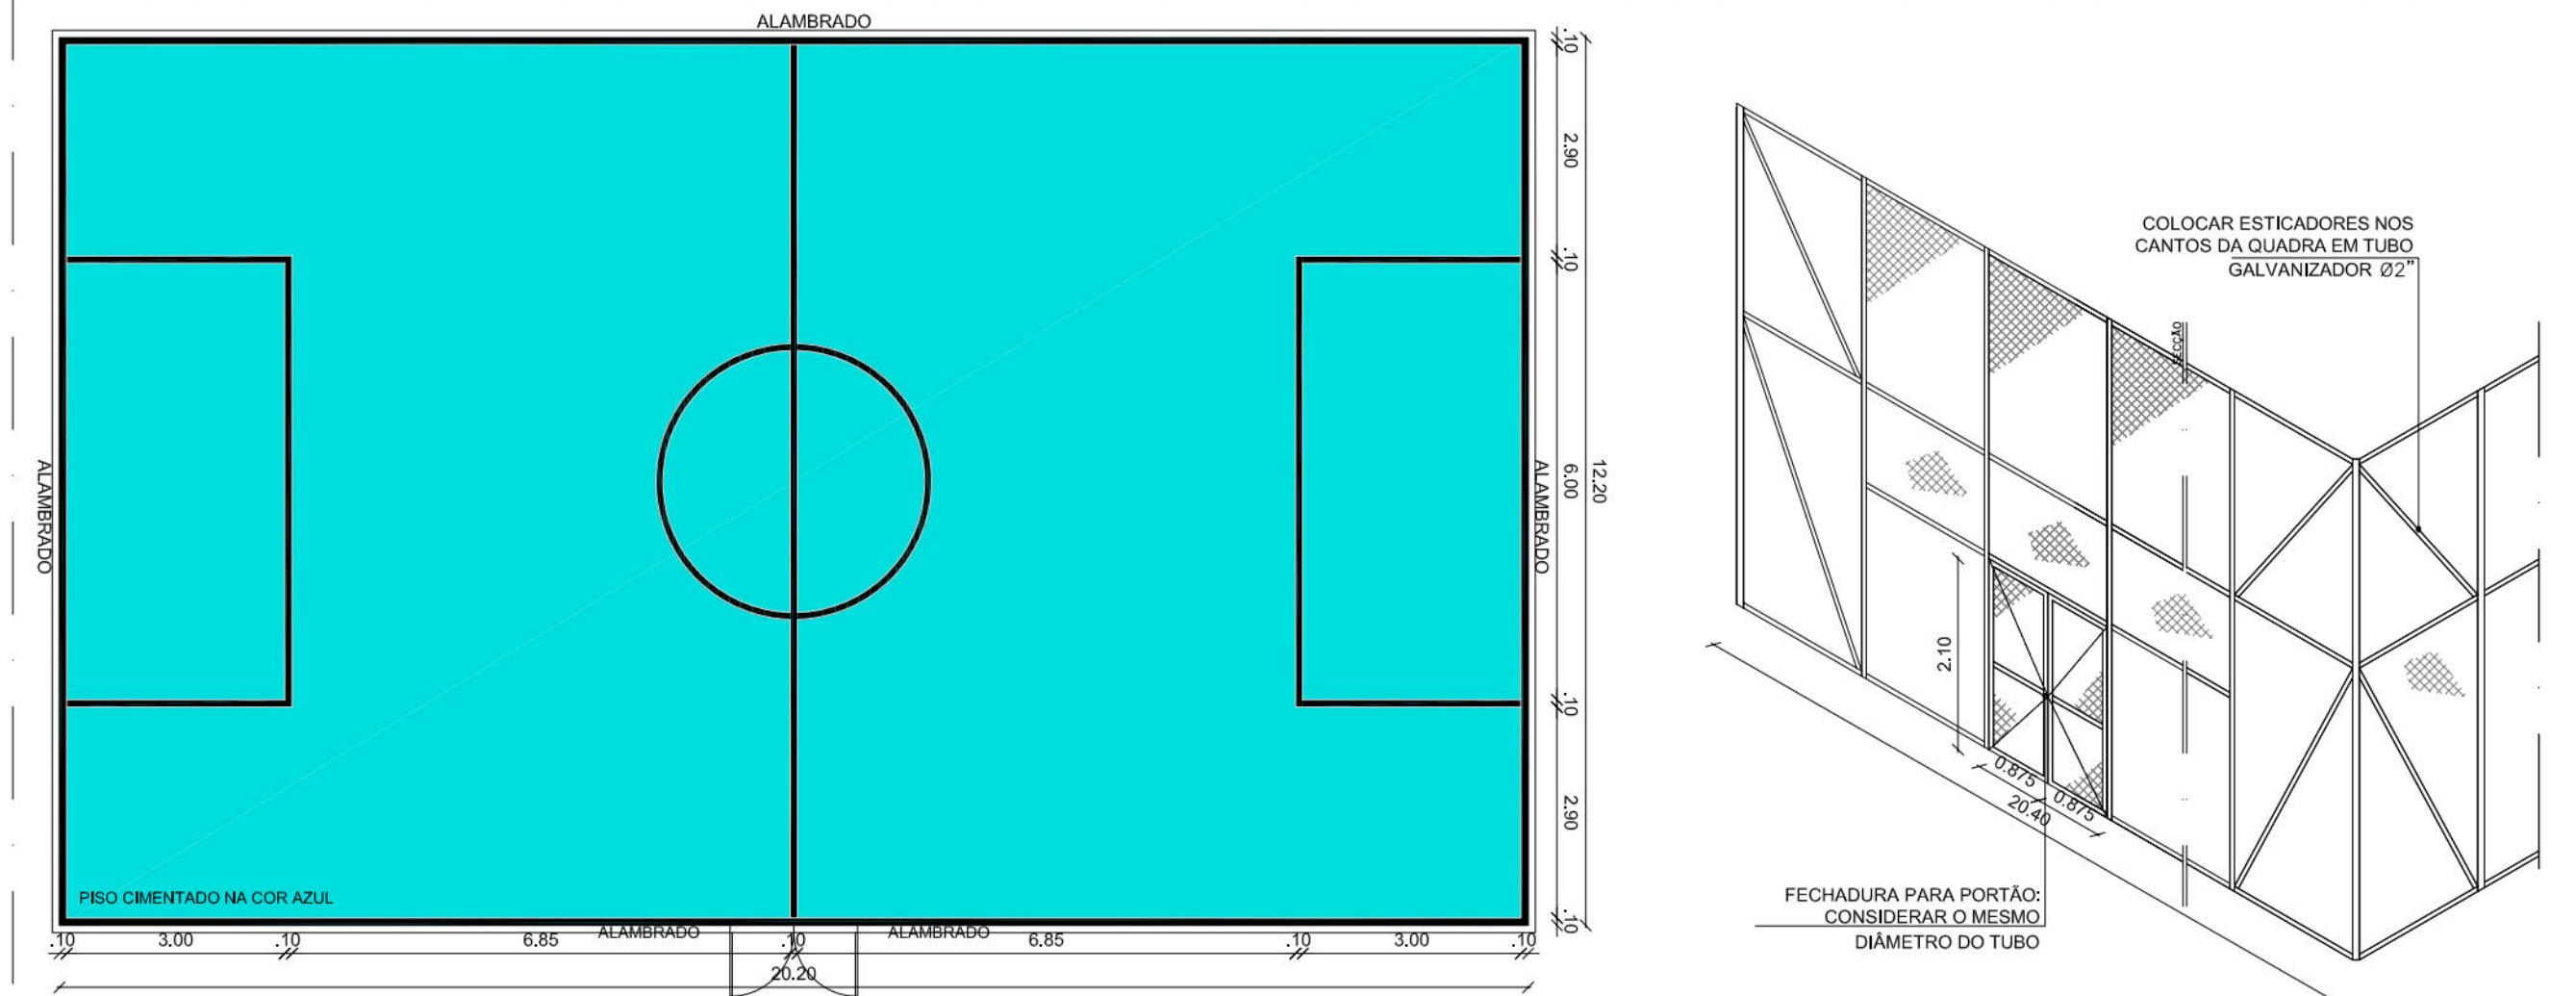


PLANTA BAIXA - QUADRA ESPORTIVA
ESCALA_1:100

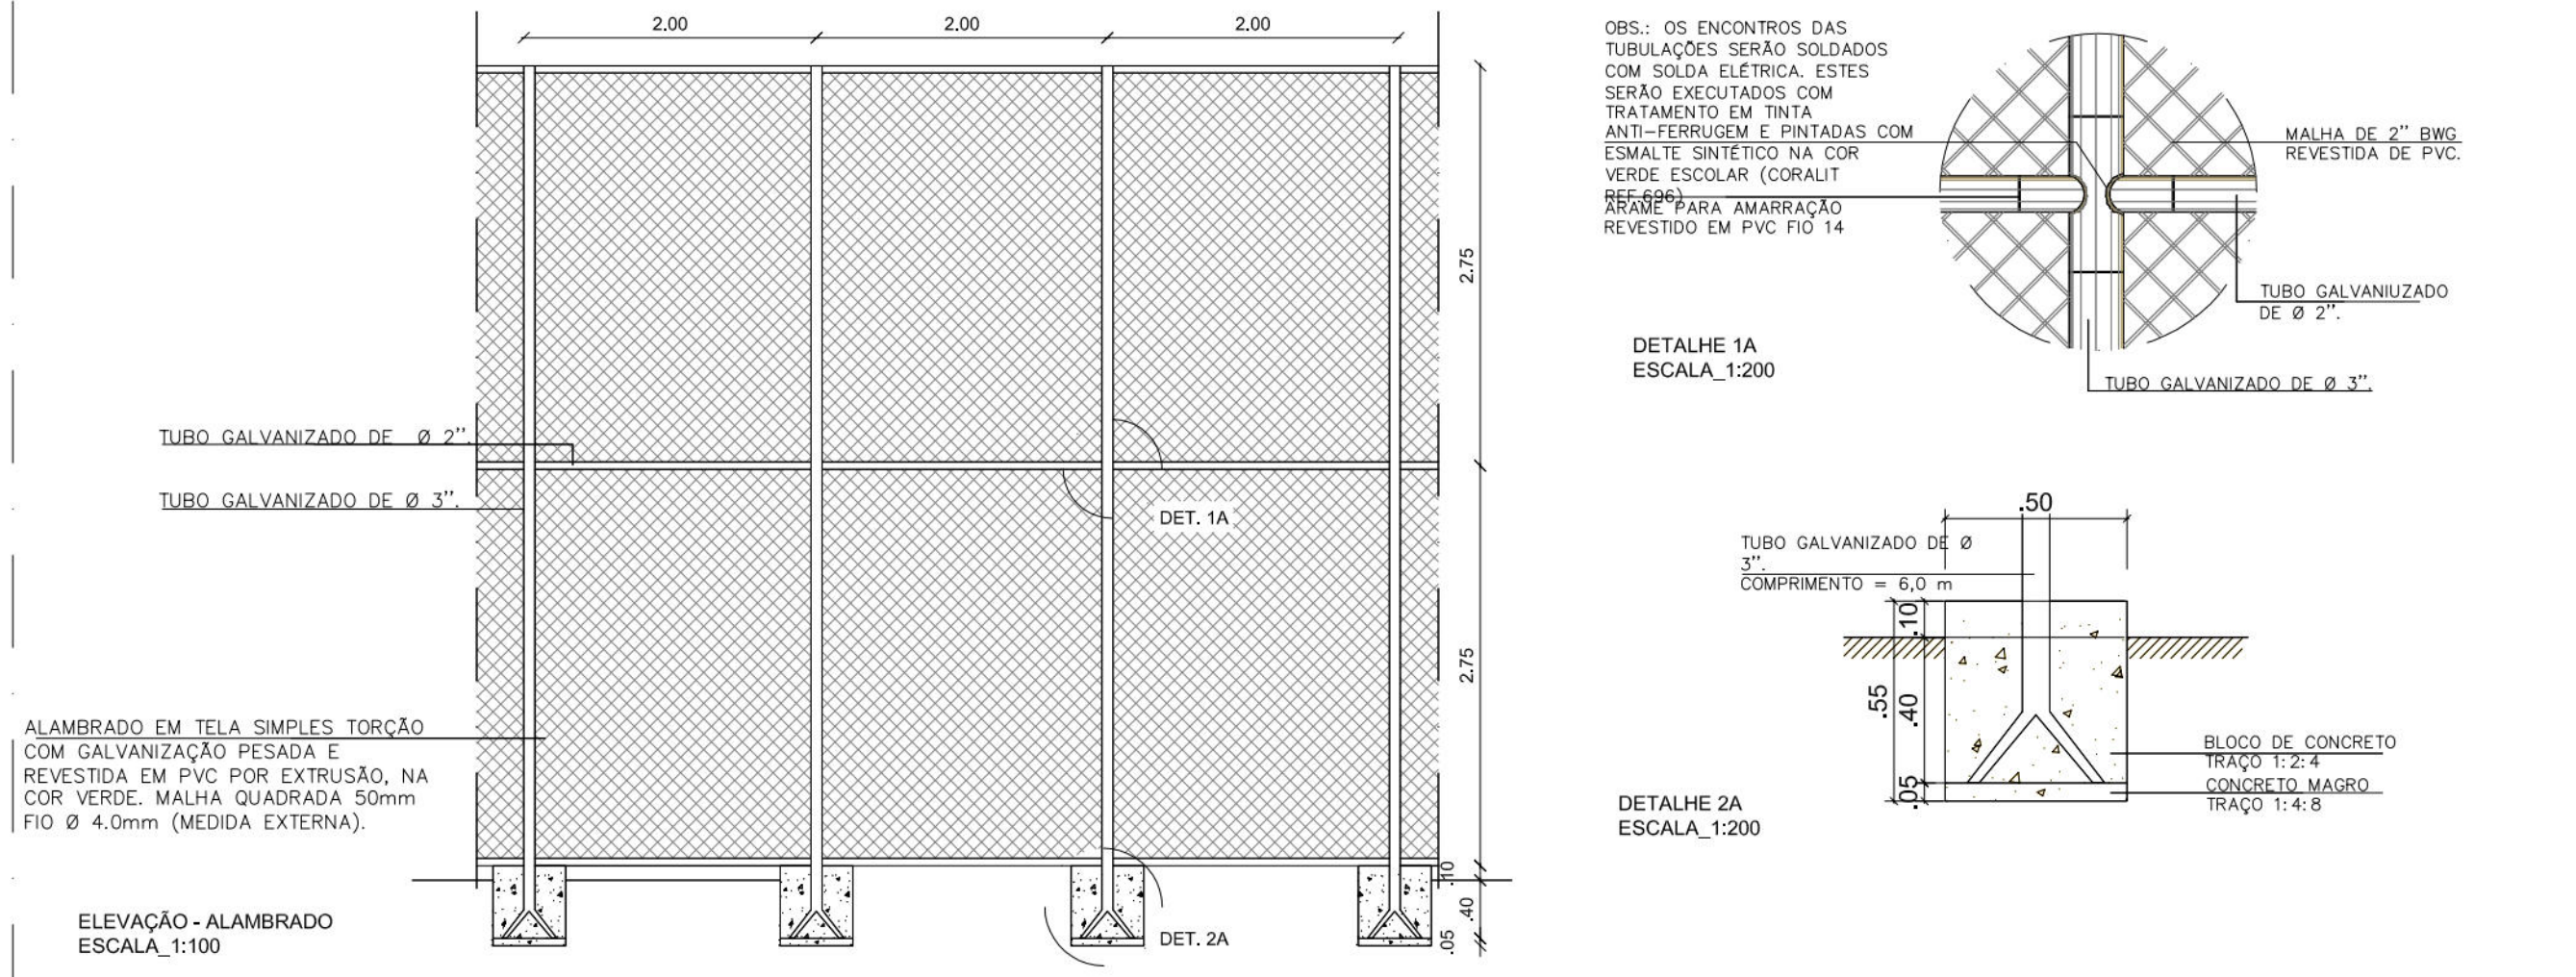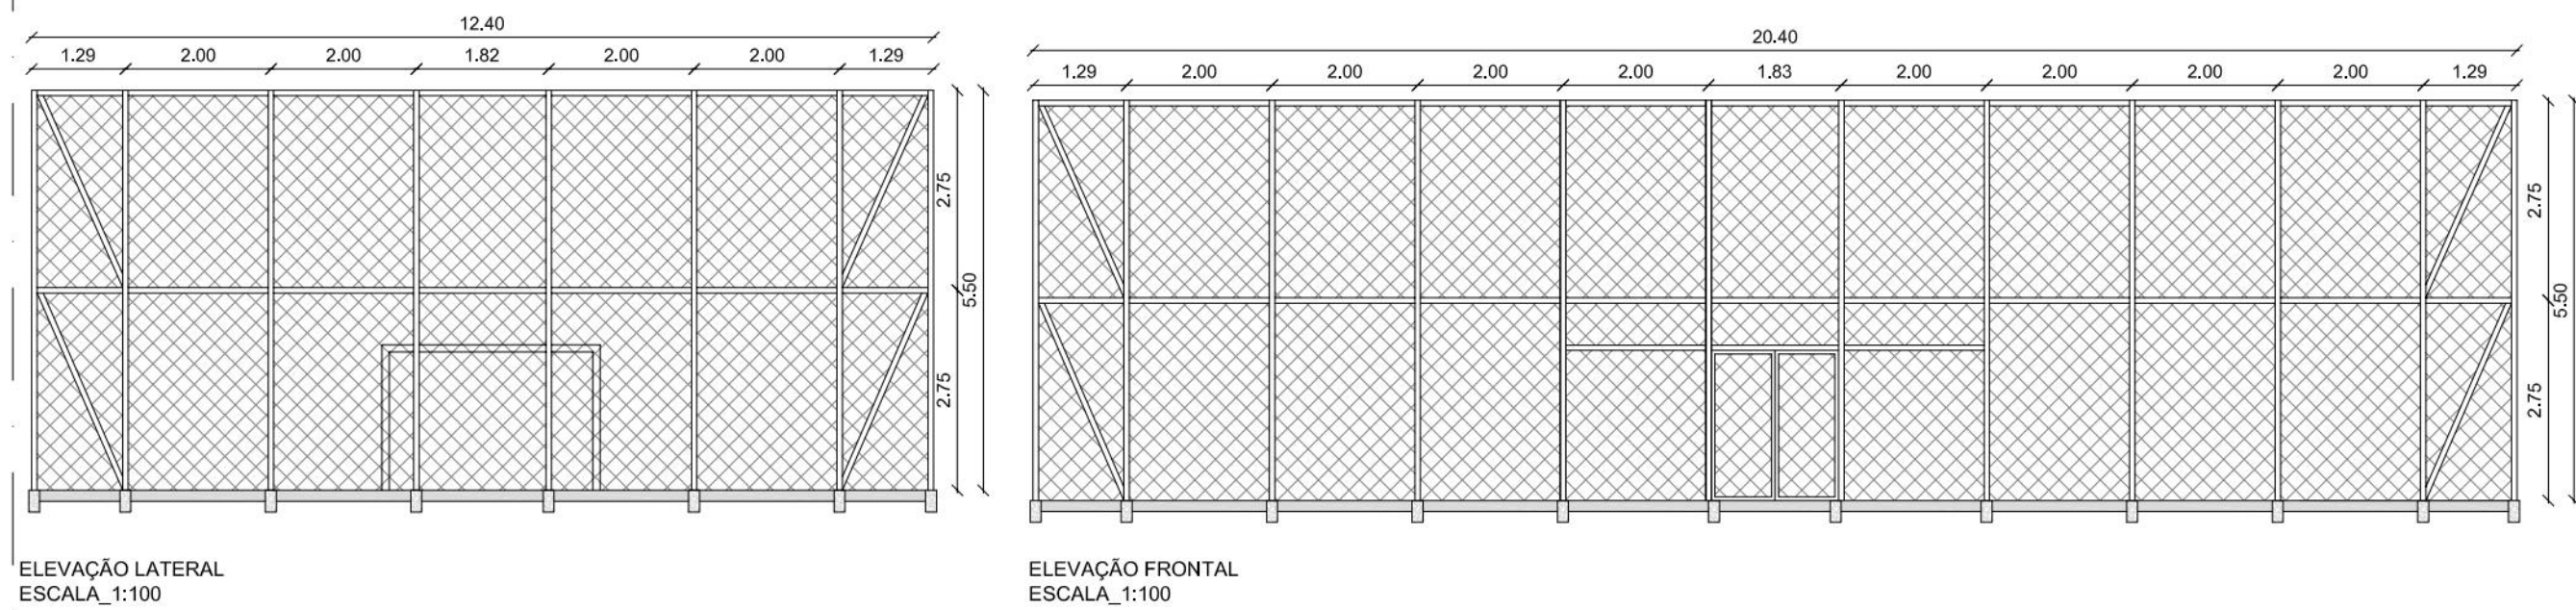


DETALHE 10 - LIXEIRA PARA COLETA SELETIVA

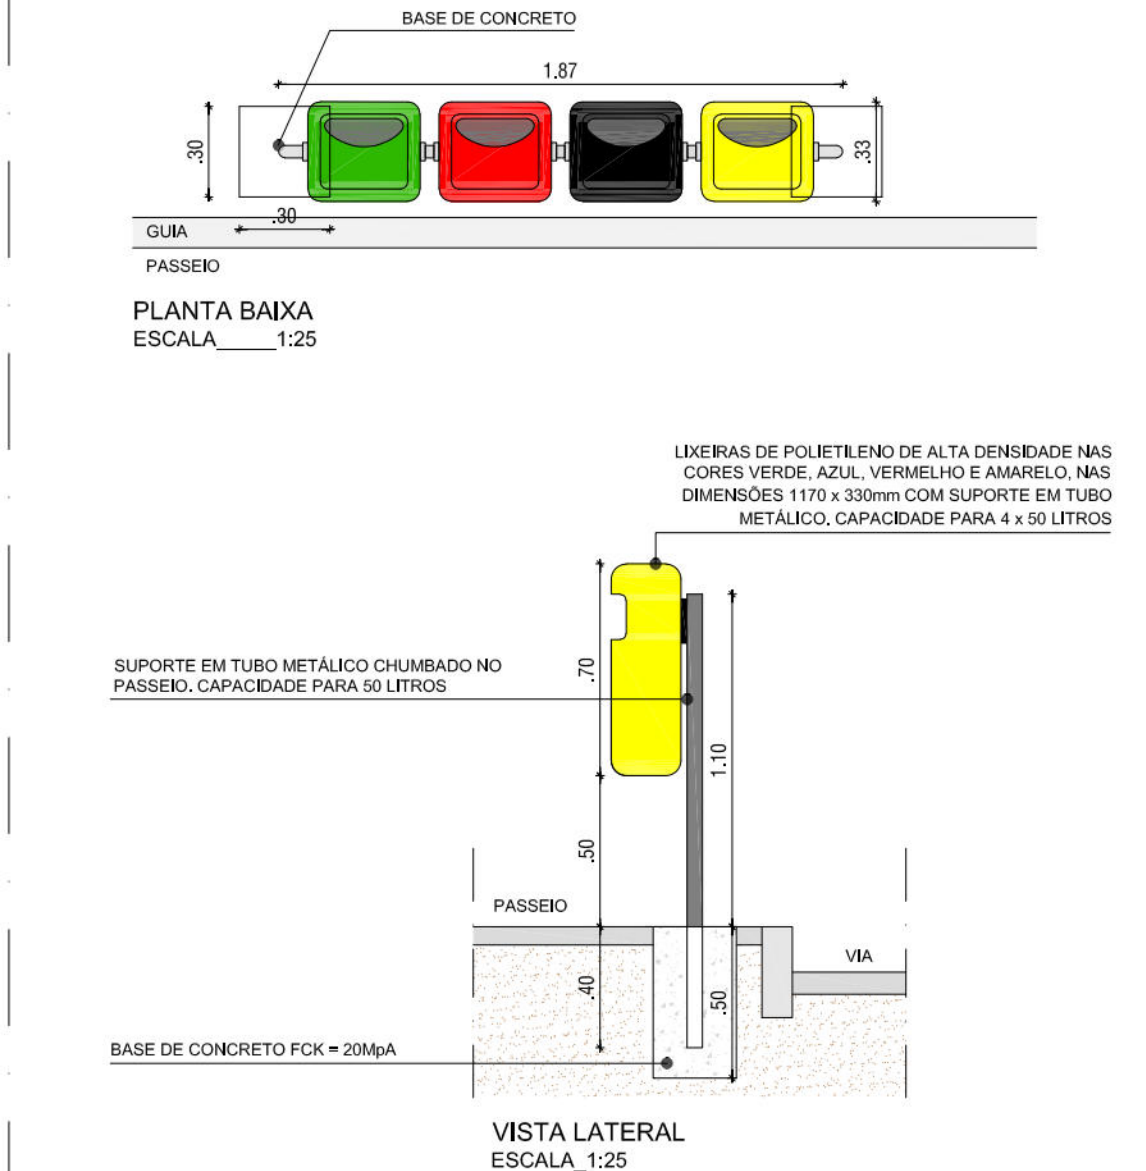


DETALHE 11 - LIXEIRA COM ALÇA

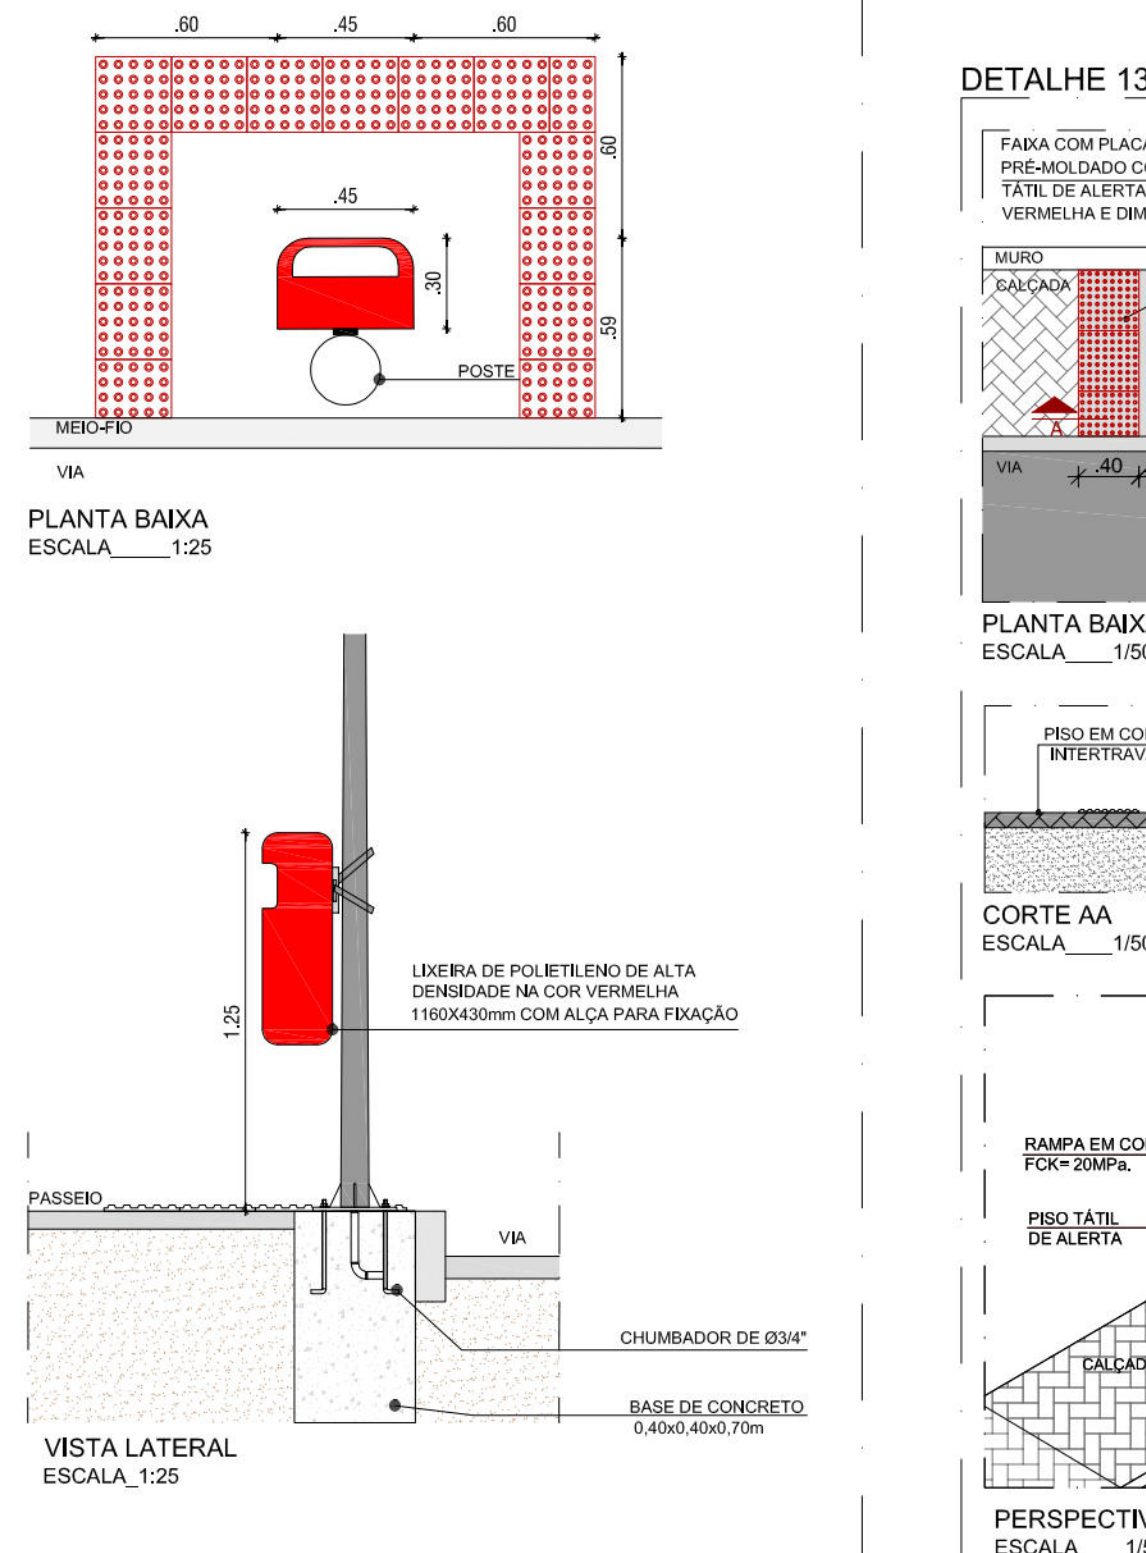


DETALHE 12 - RAMPA TIPO 01

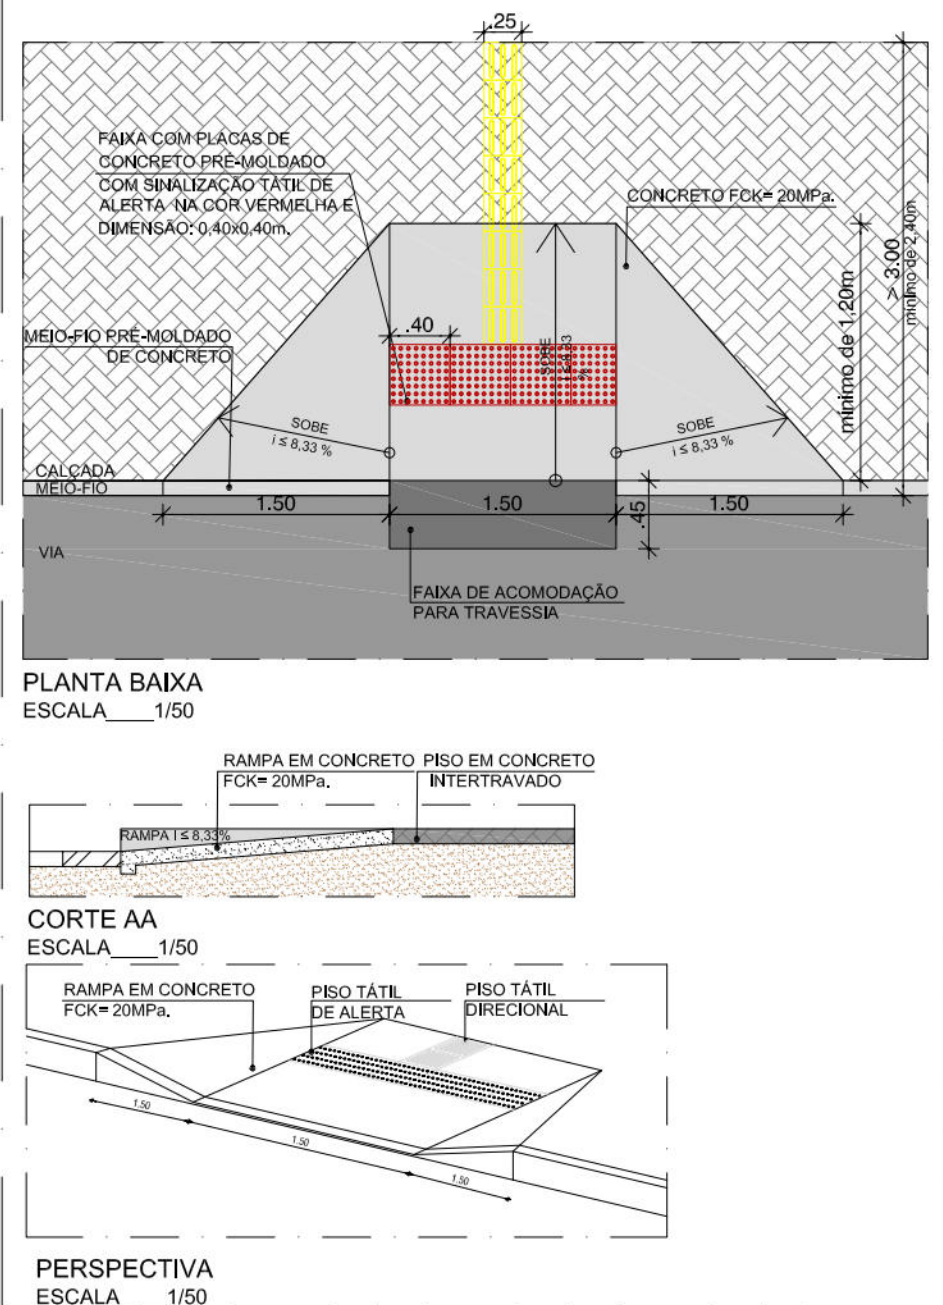


DETALHE 13 - RAMPA TIPO 02

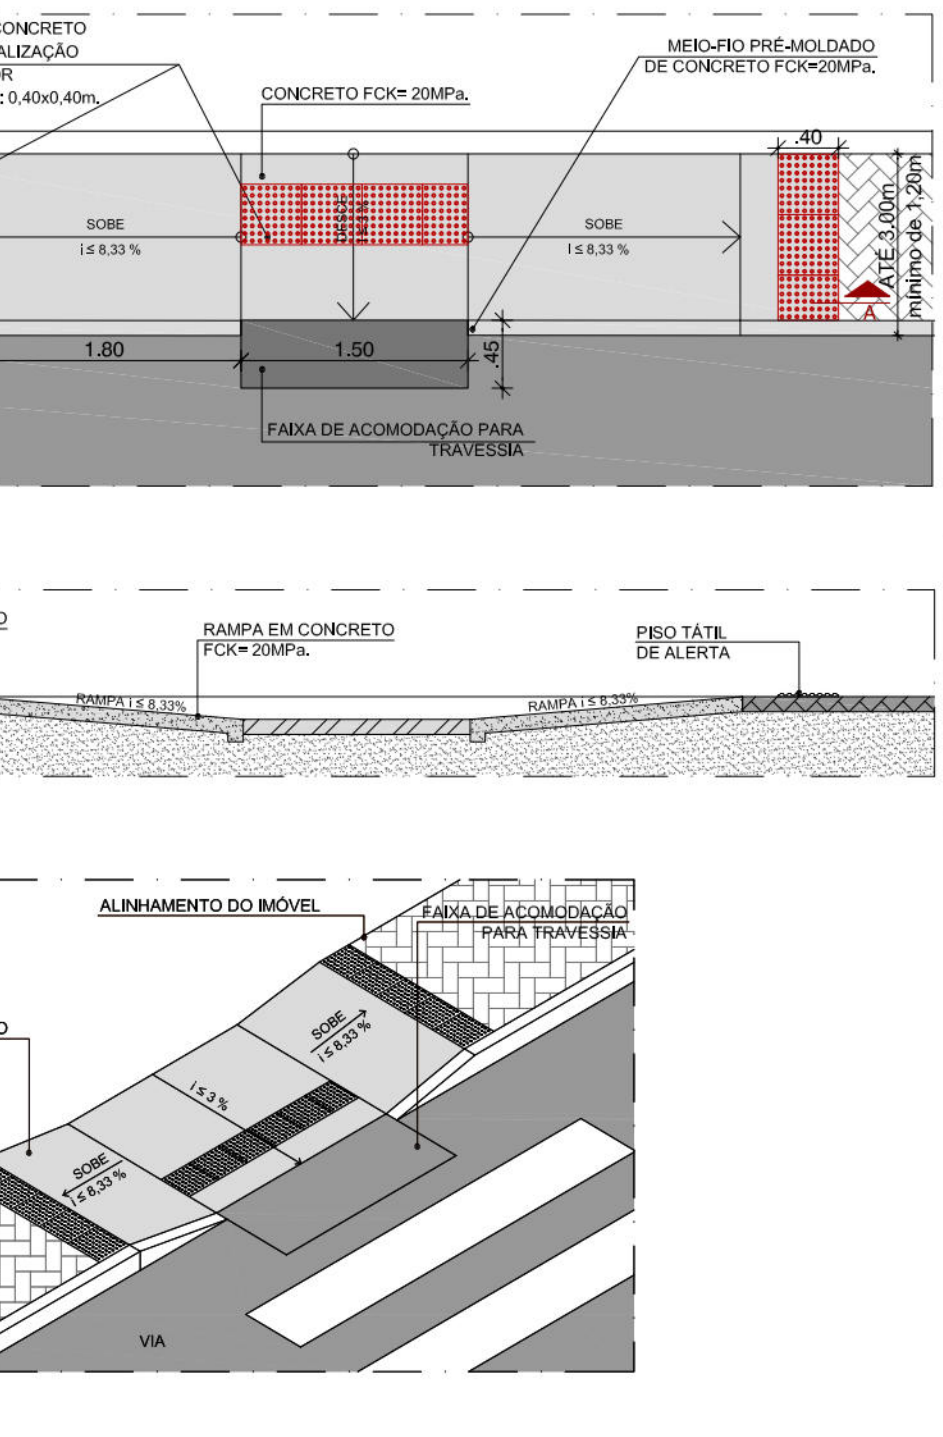


DETALHE 16 - ALEGRETE MEIO-FIO 1,00x1,00 m

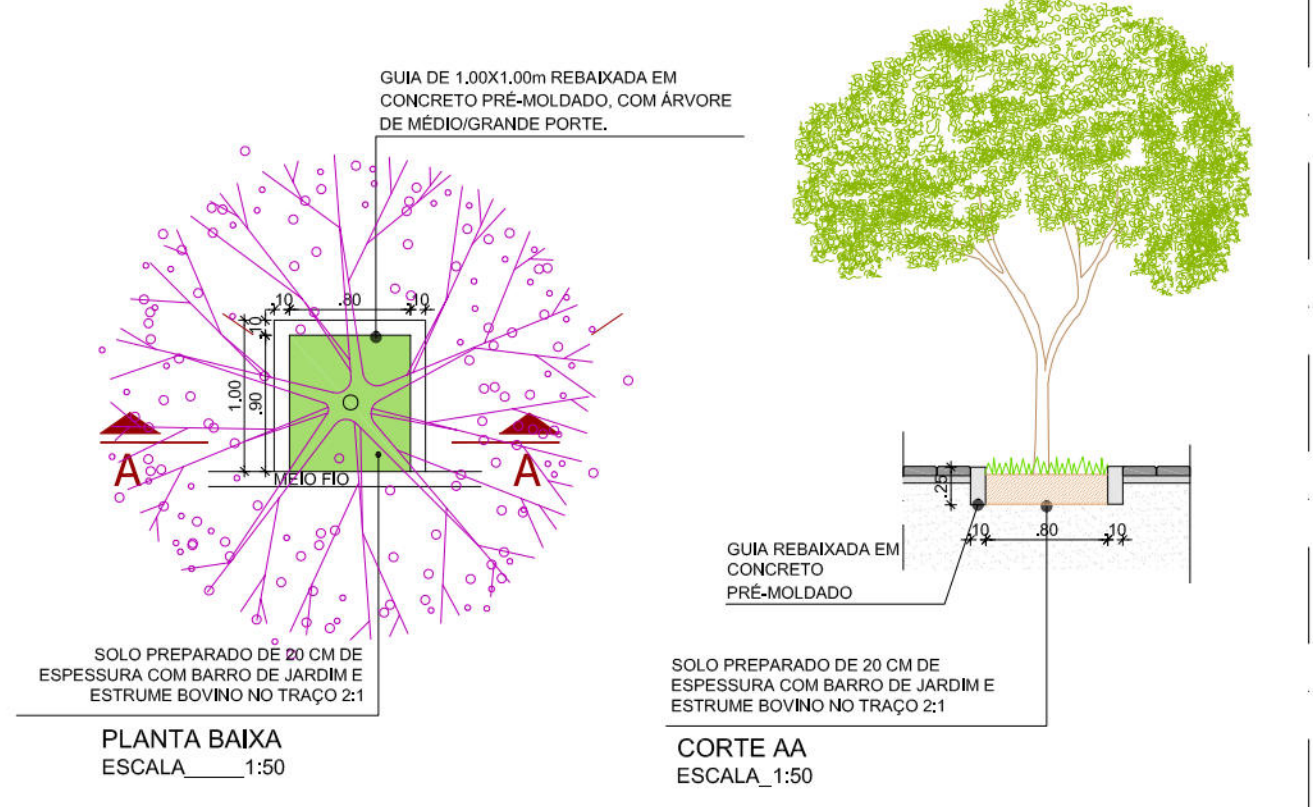


DETALHE 17 - ALEGRETE MEIO-FIO 2,20x1,40 m

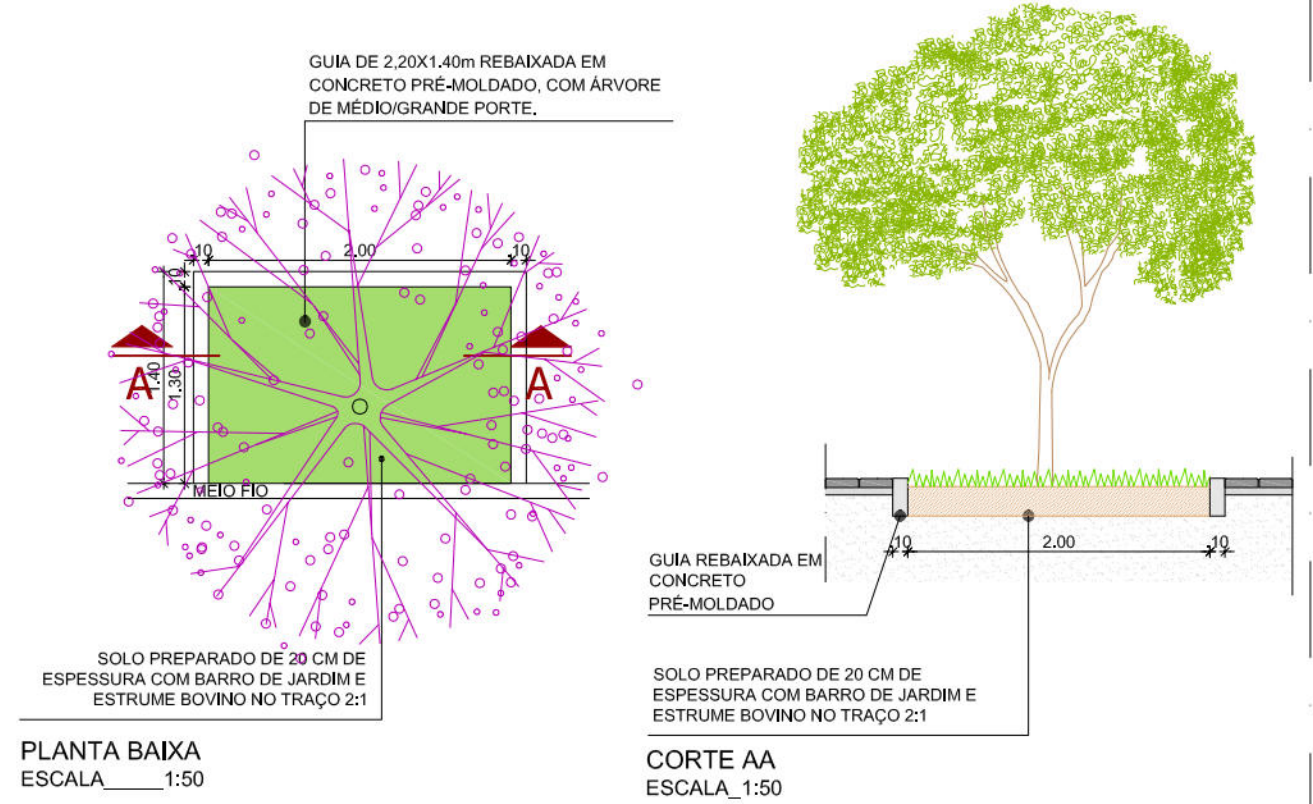

DETALHE - CORTE ALEGRETE

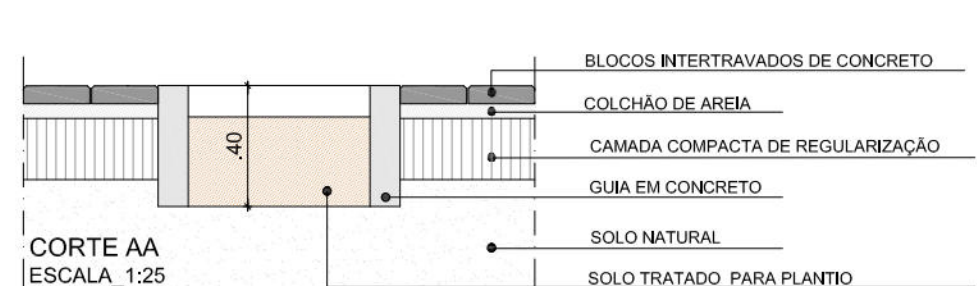


DETALHE 15 - BALIZADOR EM CONCRETO

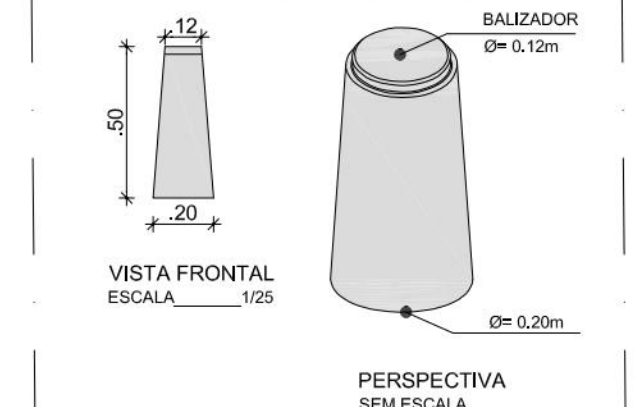


FORMAS DOS BANCOS DA MESA DE JOGOS

Esc.: 1/25


BANCO DE CONCRETO RETANGULAR

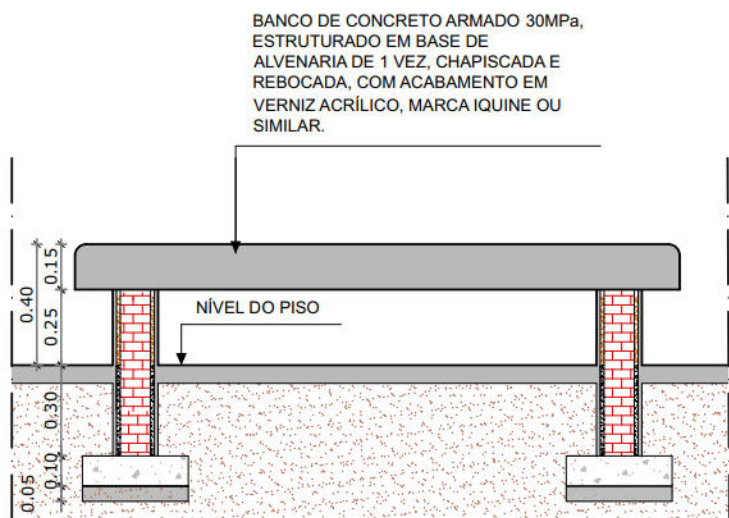


CORTE AA'
ESCALA 1:25

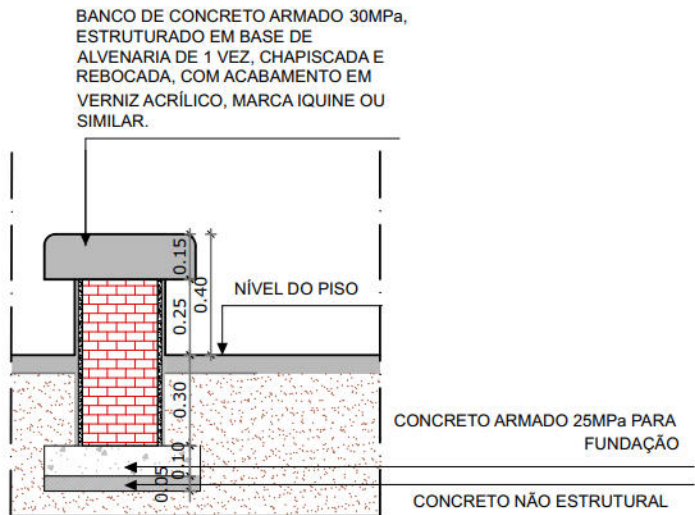


CORTE BB'
ESCALA 1:25

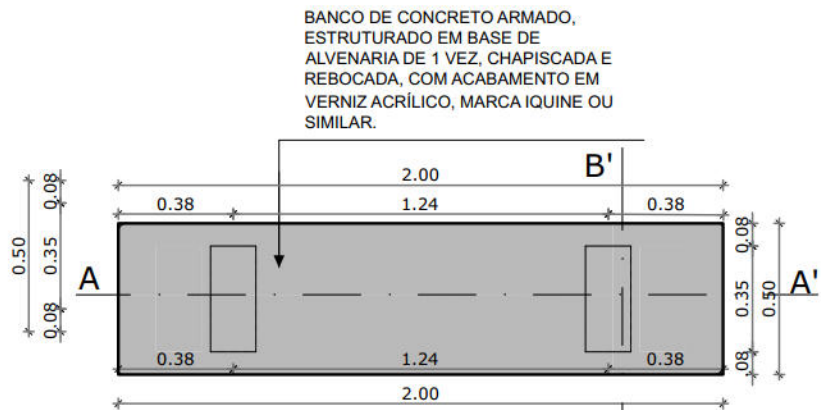

VISTA SUPERIOR
ESCALA 1:25

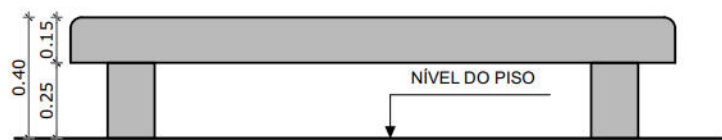


ELEVÇÃO FRONTAL
ESCALA 1:25

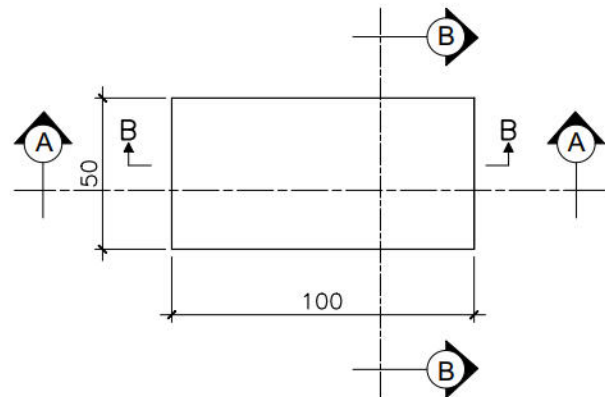


FORMA DA FUNDAÇÃO DO BANCO

Esc.: 1/25

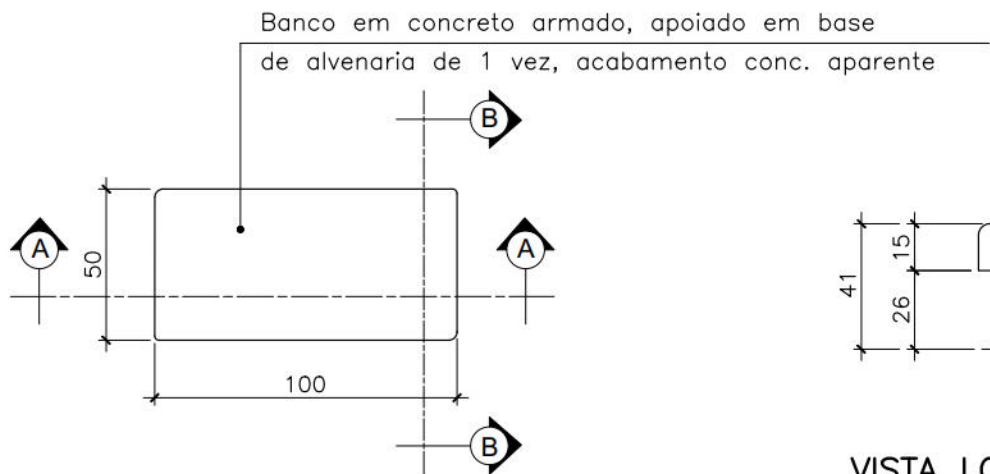


VISTA SUPERIOR

Esc.: 1/25

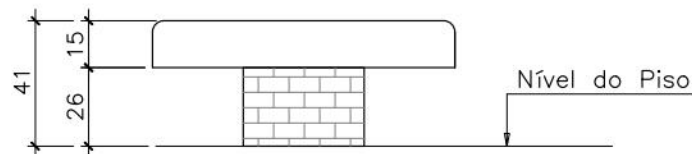


VISTA LONGITUDINAL

Esc.: 1/25

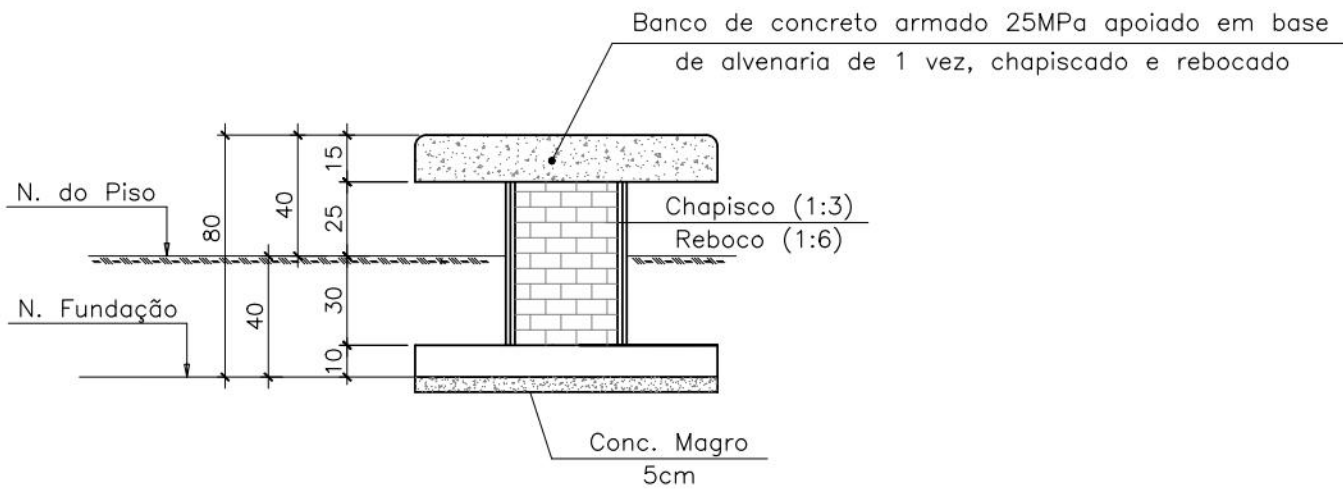

CORTE AA

Esc.: 1/25

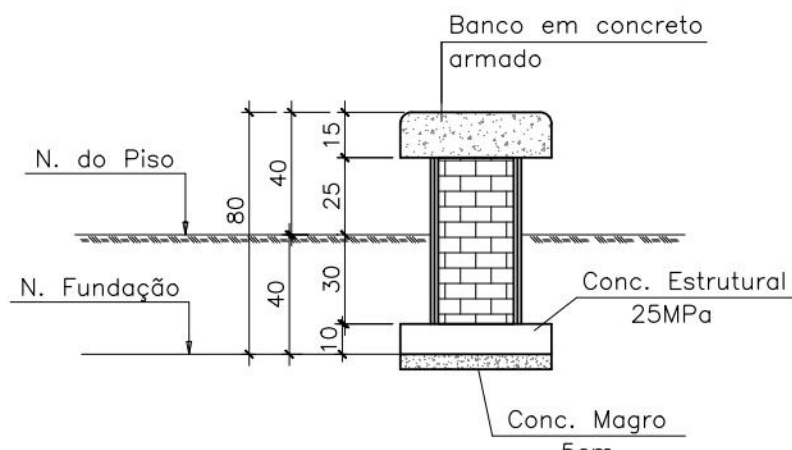


CORTE BB

Esc.: 1/25

ARMAÇÃO DO BANCO


Esc.: 1/25

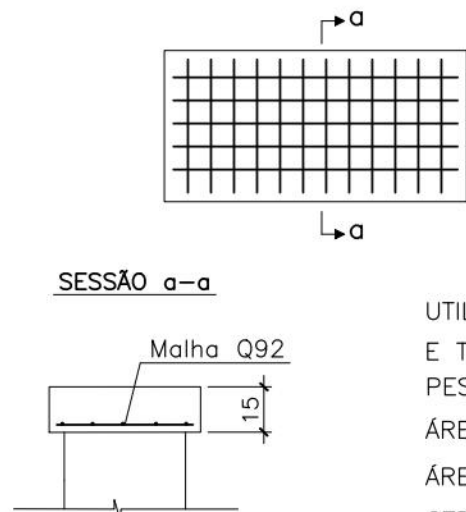


UTILIZAR TELA ELETROSOLDADA Q92 - $\phi 4.2c/15$
E TRANSPASSE DE 20cm ENTRE TELAS.
PESO MALHA Q92 = 1,48Kg/m²
ÁREA DE UM PAINEL = 14,70m²
ÁREA TOTAL UTILIZADA = 0,41m²
QTDE. TOTAL DE PAINÉIS UTILIZADOS = 0,41m²/14,70m²= 1 PAINÉL

ARMAÇÃO DA BASE DO BANCO

Esc.: 1/25

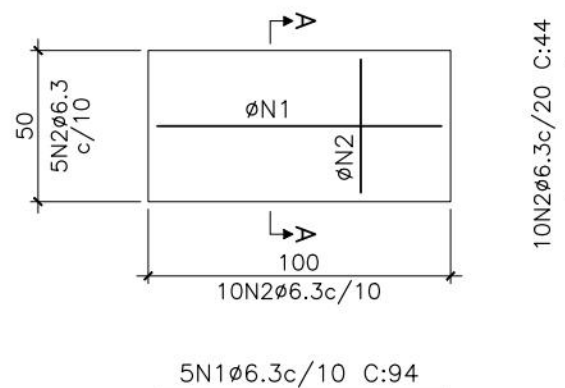

Seção A

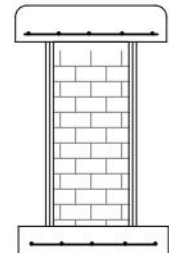

QUADRO DE FERROS				
N°	ϕ (mm)	QTD.	Comp. Unit. (cm)	Comp. Total (cm)
FUNDAÇÃO DO BANCO				
1	6.3	5	94	470
2	6.3	30	44	440

RESUMO DOS FERROS			
AÇO	ϕ	Comp. Total (m)	Peso (kg)
CA-50A	6.3	9.1	2
TOTAL			2 kg



PREFEITURA DA CIDADE DO RECIFE
SECRETARIA DE CONTROLE, DESENVOLVIMENTO URBANO E OBRAS
EMPRESA DE URBANIZAÇÃO DO RECIFE - URB

COORDENAÇÃO GERAL

GEISE ZANON

DIRETORIA DE PROJETO

RUBIA CAMPELO

PROJETO

REVISÃO/ATUALIZAÇÃO DE PROJETOS EXECUTIVOS PARA 19 LOCALIDADES COMPONENTES DO PROJETO
CABIBARIBE MELHOR E ELABORAÇÃO DO PROJETO EXECUTIVO DA COMUNIDADE CARANGUEJO/TABAIARES, NA
CIDADE DE RECIFE/PE.

LOCALIZAÇÃO

COMUNIDADE ALTO DO CÉU

ETAPA

PROJETO EXECUTIVO

CONTEÚDO

DETALHES

DATA

JULHO / 2018

ESCALAS

INDICADA

PRANCHA

21/21

RESPONSÁVEL TÉCNICO

ROBERTO LEMOS MUNIZ - ENG° CIVIL -

GEO SISTEMAS
Engenharia & Planejamento