




PAISAGISMO E URBANIZAÇÃO

PLANTA BAIXA

ESCALA 1:100

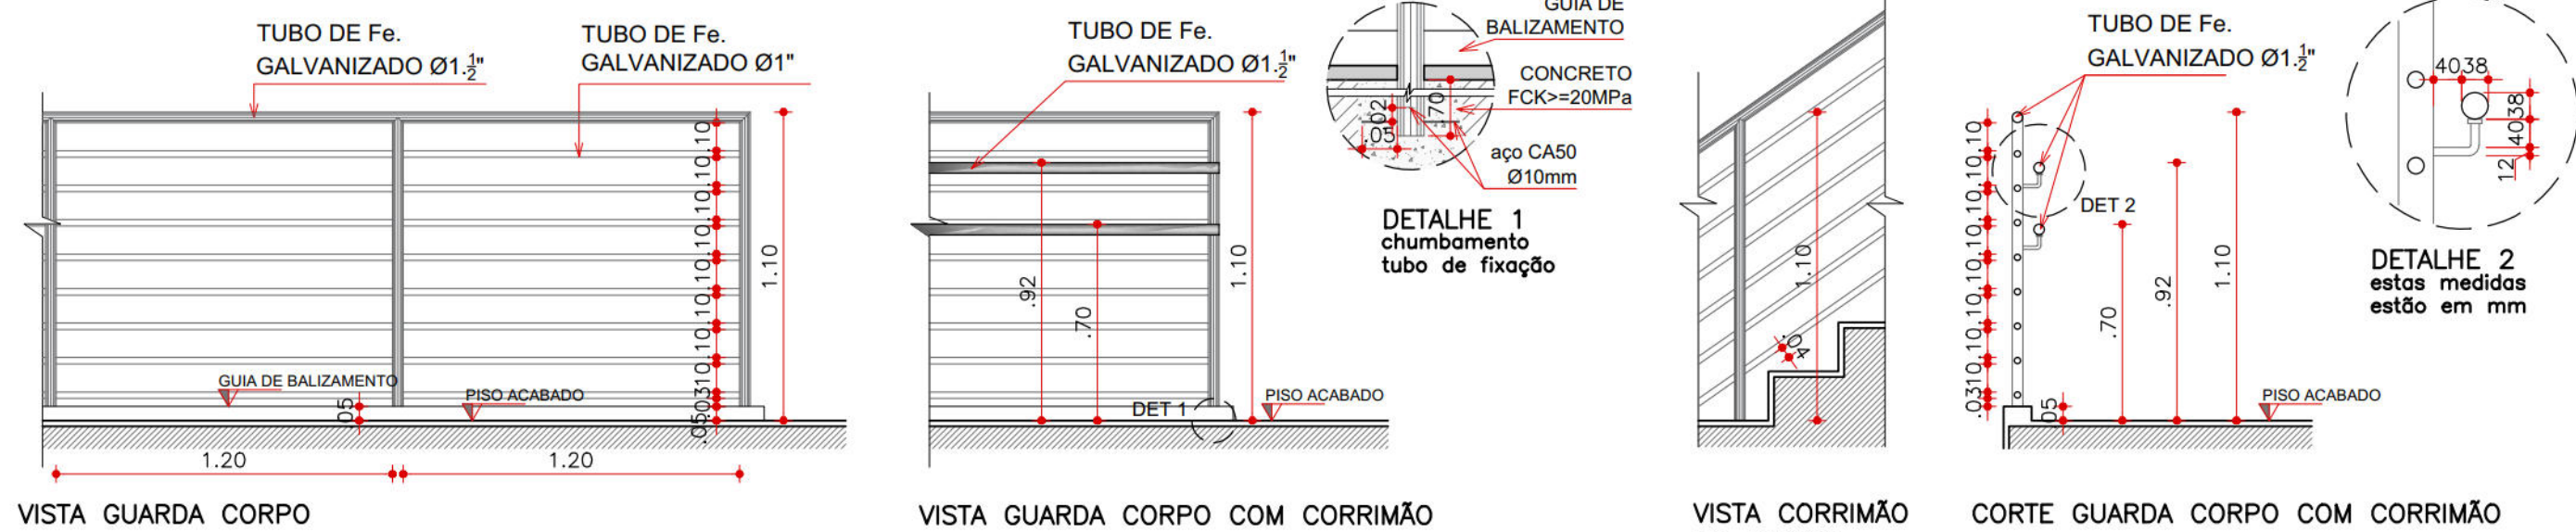

VISTA GUARDA CORPO

VISTA GUARDA CORPO COM CORRIMÃO


VISTA CORRIMÃO EM ESCADA

CORTE GUARDA CORPO COM CORRIMÃO

DETALHES DO CORRIMÃO E GUARDA CORPO

ESCALA 1:25


NOTA1: OS TUBOS DE FIXAÇÃO DEVERÃO SER CHUMBADOS E AS CONEXÕES SERÃO SOLDADAS.

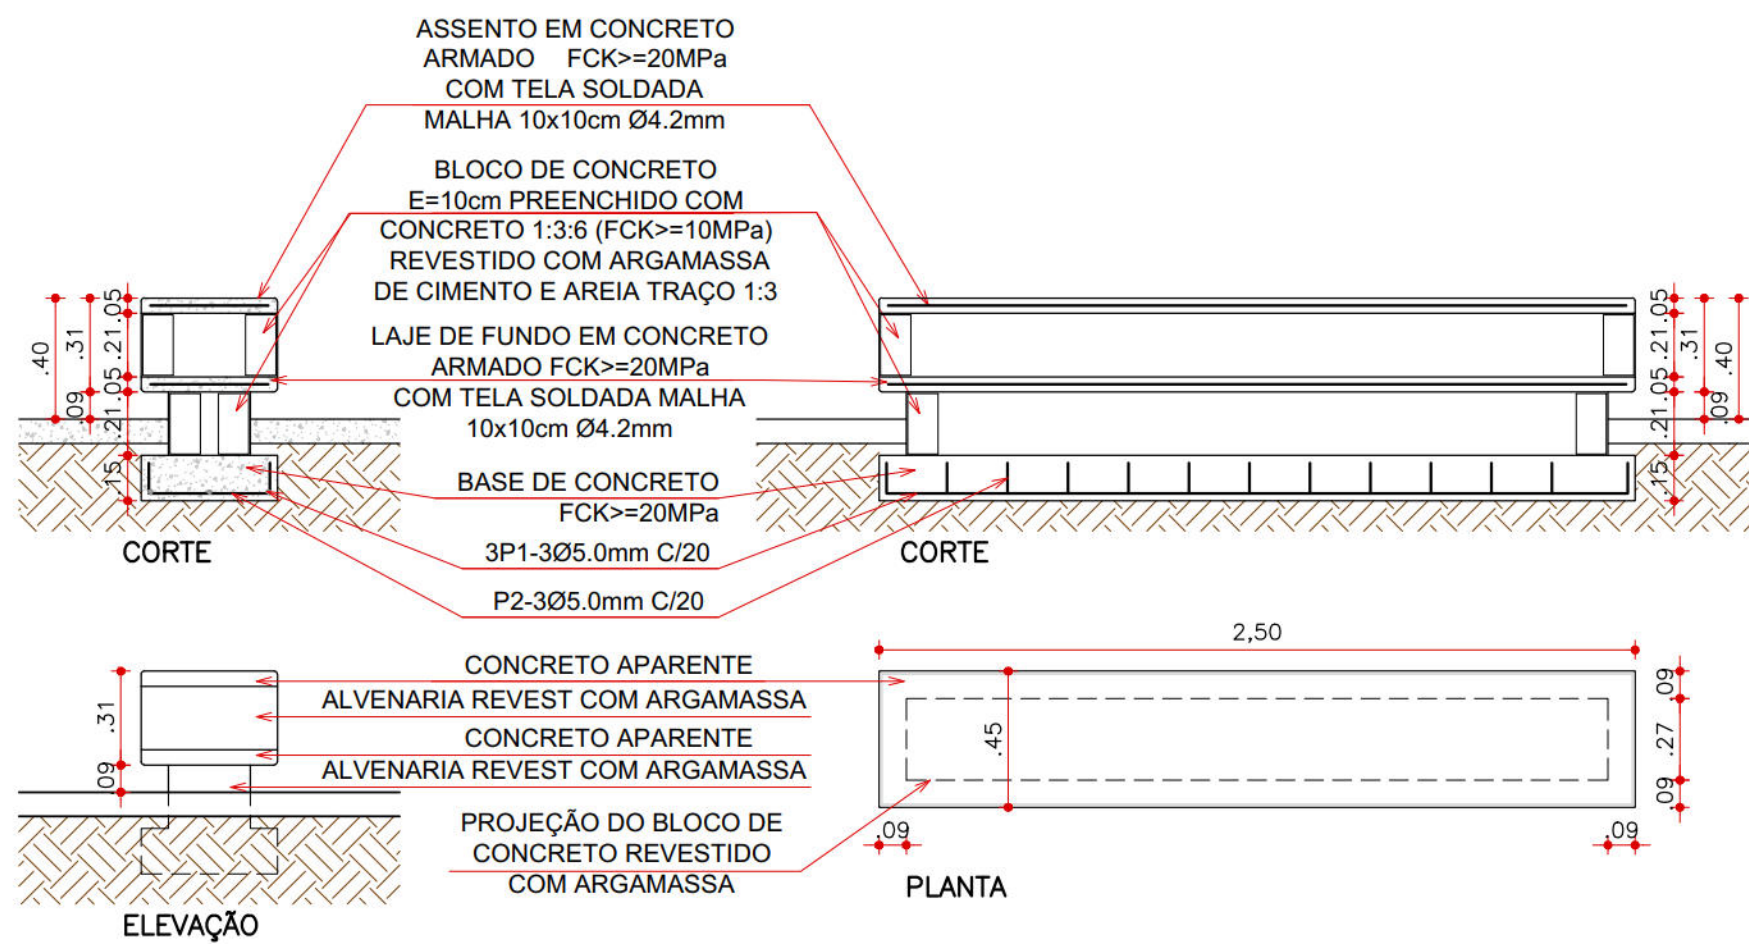

MOBILIÁRIO BANCO

ESCALA 1:25


NOTA3: OS BANCOS DOS CANTEIROS SEGUER A MESMA METODOLOGIA CONSTRUTIVA DESTE ESQUEMA SEGUINDO AS MEDIDAS DA PLANTA NESTE PROJETO. HÁ UMA UNIDADE DE BANCO COM 2,50m E 8,00m LINEARES DE COMPRIMENTO DE BANCOS COM ENCONTROS PERPENDICULARES A CADA 2,00m.

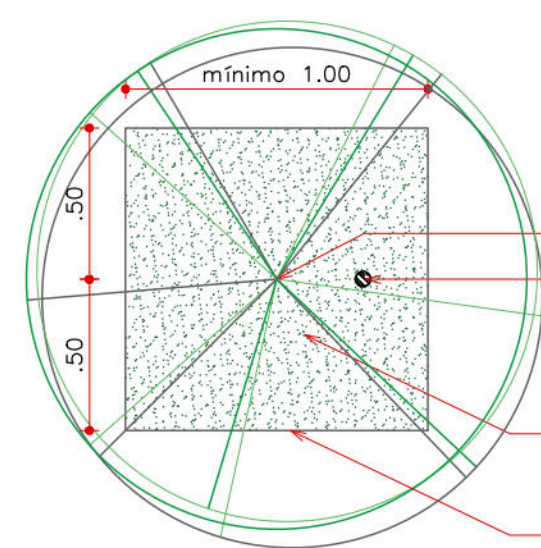


PLANTA

PLANTIO DE ÁRVORE

ESCALA 1:25

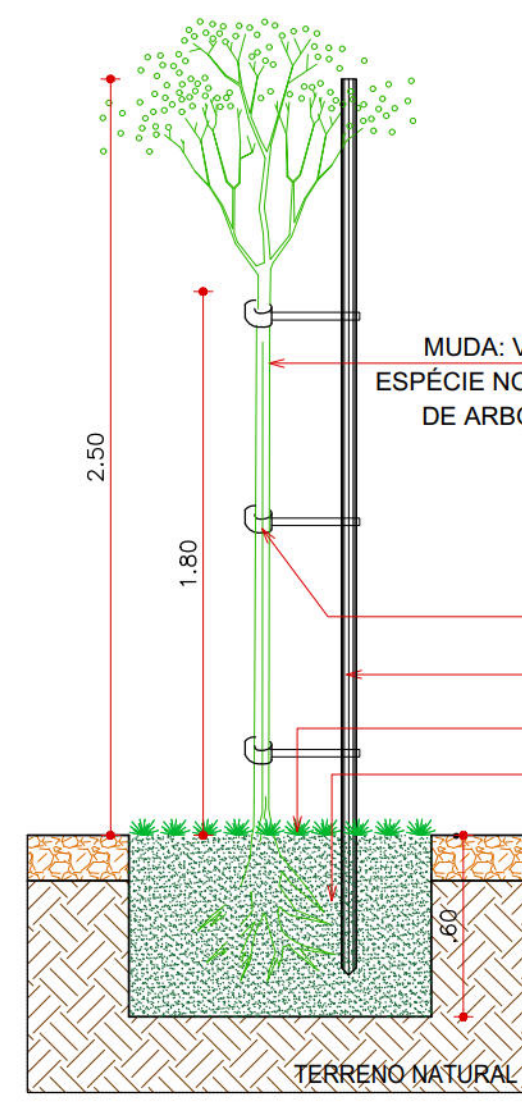

SEÇÃO TIPO

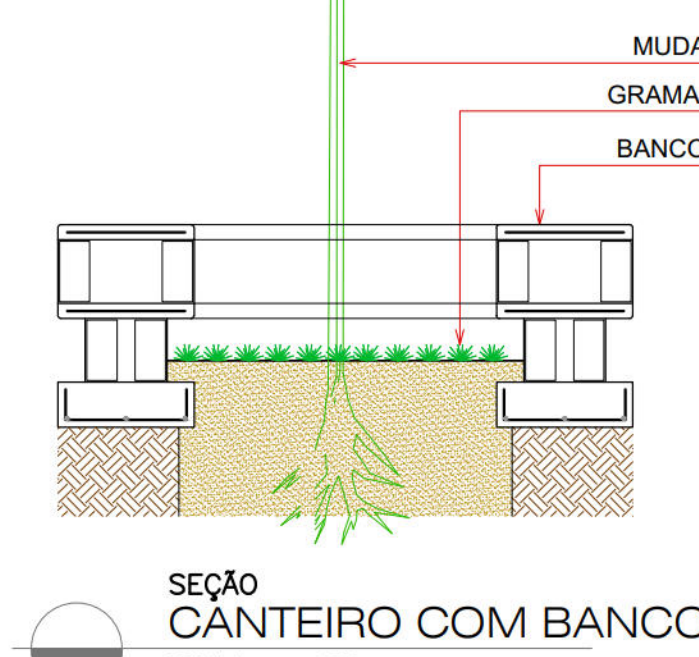

SEÇÃO CANTEIRO COM BANCO

ESCALA 1:25



CORTE MEIO-FIO

ESCALA 1:10

QUADRO QUANTITATIVO DE PISOS				
LEGENDA	TIPO	QUANTIDADE	DIMENSÕES	COR
	PINTURA NO PISO	89,25 m²	-	OCRE
	CONCRETO	24,09 m²	-	NATURAL
	MEIO-FIO	16,29m	ver detalhe	-

NOTA2: NESTES VALORES NÃO ESTÃO ACRESCIDOS A TAXA DE PERDA.

MOBILIÁRIO		
LEGENDA	QTD	NOME
	01	BANCO
	01	POSTE A EXECUTAR


NOTAS GERAIS

- 1- COTAS E NÍVEIS EM METROS.
- 2- OS DESENHOS FORAM ELABORADOS NA BASE GEOMÉTRICA FORNECIDA.
- 3- ANTES DA EXECUÇÃO E INSTALAÇÃO DE QUALQUER SERVIÇO, TODAS AS MEDIDAS DEVERÃO SER CONFERIDAS.
- 4- O MEMORIAL DESCRITIVO É PARTE INTEGRANTE DESSE PROJETO, DEVENDO SEMPRE SER CONSULTADOS PARA EXECUÇÃO DA OBRA.
- 5- A IMPLANTAÇÃO DO PAISAGISMO DEVERÁ COINCIDIR, PERFEITAMENTE, COM O INÍCIO DO PERÍODO CHUVOSO, VISANDO A SOBREVIVÊNCIA DAS PLANTAS.
- 6- VERIFICAR A DISPONIBILIDADE DAS ESPÉCIES ARBÓREAS PROPOSTAS NO MERCADO DE MUDAS.

QUADRO DE ESPÉCIMES VEGETAIS

LEGENDA	QUANT	NOME POPULAR	NOME CIENTÍFICO	TIPO	ESPAÇAMENTO	PORTE
	02 und	JASMIM-LARANJA	Murraya paniculata	ÁRVORE	indicada em planta	6,0m
	26,00m²	GRAMA ESMERALDA	Zoysia japonica	FORRAÇÃO	TAPETE (0,625x0,40m)	0,15m

PLANTA CHAVE ESC. 1:1000

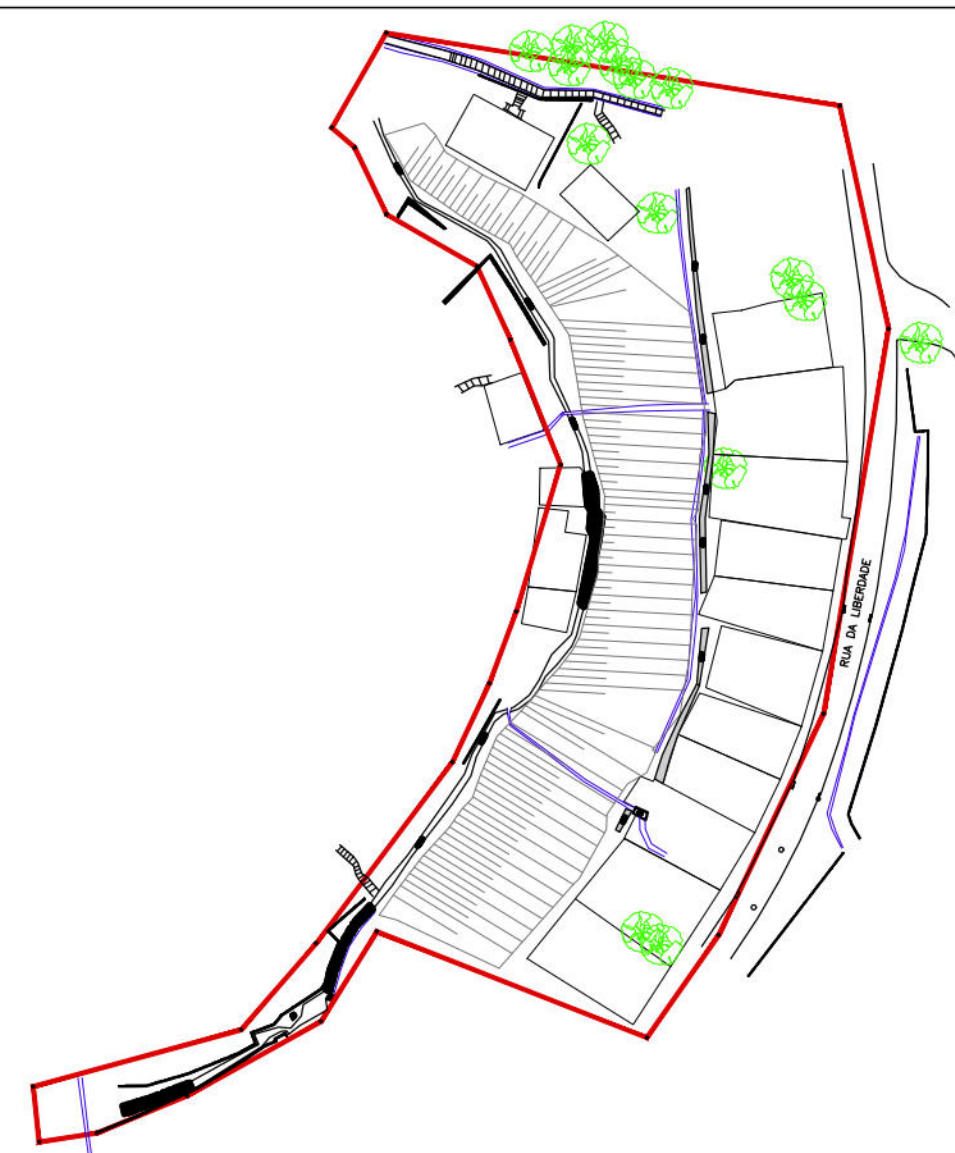

LEGENDA

	EDIFICAÇÃO - EXISTENTE		ESCALA EXISTENTE A REFORMAR		CONCRETO PROJETADO		CALÇADA EM CONCRETO		PASSEIO DE CONCRETO - EXECUTAR
	MURO DE ARRIMO EXISTENTE		CURVA DE NÍVEL		FAIXA DE RUA		POLÍGONO PROJETADO		GUARDA CORPO A EXECUTAR
	CAIXA DE PASSAGEM EXISTENTE		CAIXA DE PASSAGEM		DISPOSITIVO DE DRENAGEM		TALUDE		ÁRVORE EXISTENTE
	CALÇADA PINTADA		GRAMMA PROJETADA						

DESENHOS DE REFERÊNCIAS

RL-CON-PC-01-04-CR04-REC-R02
MC-PE-01-CR04-RS1-R00

Nº	DISCRIMINAÇÃO DAS REVISÕES	DATA	RESPONSÁVEL TÉCNICO	APROVAÇÃO
00	Emissão Inicial	23/12/2022		
01	Revisão 01	31/12/2023		
02	Revisão 02	19/04/2023		

TERRA SOL ENGENHARIA



Área RUA DA LIBERDADE Nº 105, 125, 120, 145, 146, 125B, 601, 175, S/N - CÔRREGO TANCREDO NEVES - PASSARINHO - RPA 3

Nº Contrato

04

Responsável Técnico (Projeto)	Proprietário
Arq.º Icaro Franco Guimarães	Autarquia de Urbanização do Recife - URB Prefeitura de Recife-PE

Projeto Projeto Executivo de Engenharia para Contenção de Encostas e Taludes de Corte, Visando a Redução de Deslizamentos em Áreas de Riscos na Cidade de Recife/PE - RPA's 3.4 e 5 (Novas intervenções)

Descrição	PROJETO EXECUTIVO DE PAISAGISMO E URBANIZAÇÃO	Folha
	Planta baixa - Implantação	
	Mobiliário - Banco	
	Plantio de árvore	

01

Data 19/04/2023 Escola INDICADA Código DES-UPA-PE-01-01-CR04-LIB-R02