

B

Para a quantidade geral dos blocos intertravados, foi considerado o acréscimo e diminuição de pavimento de acordo com o detalhe da paginação, em que numa área de 1,21m² do bloco intertravado natural foi utilizado 10% de bloco intertravado de cor grafite e 90% de bloco intertravado de cor natural efetivamente. (Verificar ANEXO 01 da Memória de Cálculo)

	Alegrete local para plantio de árvores arrematado com mini-guia de jardim (Detalhe 6.1 a 6.9 - Verificar caderno de detalhes)	138,40 m	-	-
	Caixas de inspeção existentes no local com arremates de concreto pré-moldado, para cada caixa considerou-se 2,32m de guia por Tampa (Detalhe 6.13 e 6.14 - Verificar caderno de detalhes)	46,40 m	-	-
	Caixas de Drenagem/ Caixas de Drenagem com Poço de visita existentes no local com arremates de concreto pré-moldado, para cada caixa considerou-se 3,60m de guia por Tampa (Detalhe 6.10 e 6.11 - Verificar caderno de detalhes)	18,00 m	-	-
	Extensão total de arremate nos paramentos dos lotes e nos limites de intervenção, conforme projeto	961,95 m	-	-

MP	ALGREGTES PARA ÁRVORE DE MÉDIO PORTE 1,20 x 0,70 (3 FACES) - TIPO AMP
NG	ALGREGTES PARA ÁRVORE DE GRANDE PORTE 2,20 x 1,30 (3 FACES) - TIPO AGP
AMP	ALGREGTES PARA ÁRVORE DE MÉDIO PORTE 1,20 x 0,90 (4 FACES) - TIPO AMP
AGP	ALGREGTES PARA ÁRVORE DE GRANDE PORTE 2,20 x 1,40 (4 FACES) - TIPO AGP
A*	ALGREGTES ESPECIAIS (DIMENSÕES VARIÁVEIS) - TIPO A*

- Locar rampas de acessibilidade em vários trechos da via, sendo de dois tipos, adequando-se a cada situação em particular;
- Implantar alérgretes para as árvores novas e existentes;
- Locar rampas de acesso de veículos na faixa de serviço;
- Nivelar todas as rampas de caixa de inspeção, de caixa de drenagem da Prefeitura, em especial as caixas de leitura de relógios da COMPESA, com o piso das calçadas;
- As faixas de acomodação, sejam as de rampas de pedestres, sejam as de acesso de automóveis, deverão permitir o devido escoamento das águas pluviais, evitando pontos de alagamentos;
- Reolcar as caixas de inspeção situadas sob as rampas e pisos latêis e remanejamento conforme nível da calçada, consultar concessionária responsável.

- Retificação dos postes e semáforo com a finalidade de proporcionar maior livre de circulação e adequação às normas de acessibilidade;
- Para recomendação do Núcleo de Acessibilidade - NAC / Comissão Permanente de Acessibilidade - CPA/Secretaria de Mobilidade e Controle Urbano - SEMOC, serão relocadas todas as placas de toponímia para o muro e retirados todos os orientadores de pedestres (placas de publicidade) e balizadores existentes;
- As placas de sinalização a serem remanejadas indicadas em projeto, deverão ser relocadas de acordo com às normas das concessionárias responsáveis;
- Nos casos onde houver rampa ou escada de acesso ao lote, localizados na calçada, fica a cargo do proprietário estudar solução interna ao lote;
- Relocação das barracas de comércio sobre o passeio. Sugere-se verificar junto ao órgão competente a possibilidade de ser feito cadastramento, com horários, tipos de mercadorias comercializadas e propriedades ou concessões, gerando informações que possam ajudar na adequação das barracas e na quantidade ideal das mesmas, levando a um projeto tanto do tipo proposto e adequado ao que se está comercializando quanto a sua disposição urbana.

- (b) Nas casas onde a faixa de acomodação estiver situada numa curva, as placas em chapas de aço carbono 3/8" (9,53mm) deverão ser adequadas e dimensionadas de acordo com a geometria do meio-fio no qual serão aplicadas, conforme indicado em projeto, recomendando-se que todas as placas deverão estar em concordância com o raio específico da esquina e com suas faces laterais em total contato com a placa adjacente, evitando a descontinuidade do elemento de cobertura da linha d'água.

- (b) Limpeza das tampas das caixas tipo elevador e do reservatório;
- (c) Limpeza e Desobstrução das Linhas d'água, principalmente de rampas existentes para acesso aos lotes;
- (d) Reconstrução das tampas das caixas em caso de estarem destruídas;
- (e) Recomenda-se que as águas servidas e os esgotos domésticos que estiverem sendo despejados na calçada sejam ligados à rede pública de coleta de esgotos e as tubulações domésticas de coleta de águas pluviais que sejam ligadas à rede pública de drenagem;
- (f) As cotas de topo e fundo das caixas coletoras à implantar deverão ser verificadas em campo (responsabilidade da URB). A drenagem projetada deverá ser interligada a rede existente;
- (g) A drenagem projetada deverá ser interligada a rede existente.



REVISÃO Nº	DESCRIÇÃO	SOLICITANTE	DATA
REV.02	ALTERAÇÕES E ADEQUAÇÕES PROJETUAIS EM ATENDIMENTO ÀS EXIGÊNCIAS DA AUTARQUIA DE URBANIZAÇÃO DO RECIFE - URB E DA AUTARQUIA DE TRÂNSITO E TRANSPORTE URBANO DO RECIFE - CITU E NÚCLEO DE ACESSIBILIDADE - NAC	AUTARQUIA DE URBANIZAÇÃO DO RECIFE - URB	JULHO/2019
REV.01	ALTERAÇÕES E ADEQUAÇÕES PROJETUAIS EM ATENDIMENTO ÀS EXIGÊNCIAS DA AUTARQUIA DE URBANIZAÇÃO DO RECIFE - URB E DA AUTARQUIA DE TRÂNSITO E TRANSPORTE URBANO DO RECIFE - CITU	AUTARQUIA DE URBANIZAÇÃO DO RECIFE - URB	JUNHO/2019



DE SOUZA
ESCALA 1:250

S DE SOUZA
ESCALA 1:250[illegible]

ÁRVORES		Códal existente		
SÍMBOLO	DESCRIÇÃO	NOME CIENTÍFICO	ALTURA DA MADEIRA	DIÂMETRO DA C.A.
	Acacia robusta - <i>Acacia robusta</i> (Poir.) DC. Árvore de 10 metros de altura	*	*	*
	Acacia eucalypt	*	*	*
	Tiroco de árvore e acacia	*	*	*
	Acacia propolis Guianensis	<i>Myrcia guianensis</i> (Jacq.) DC.	2,00 m	1,80
	Acacia propolis Passiflora	<i>Cassipouira robusta</i> Lam.	4,00 m	5,00
	Acacia propolis Salicaria	<i>Euphorbia asperula</i> L.	4,00 m	5,00
	Acacia propolis Ruscus	<i>Lagerströmia speciosa</i> L. Pers.	4,00 m	5,00
	Acacia propolis Ruscus	<i>Aspidosiphon myrsinifolius</i> Mello	4,00 m	5,00
	Acacia propolis Stigmaph	<i>Cassipouira polyphylla</i> Barb.	4,00 m	7,00

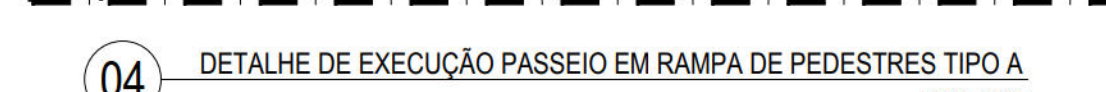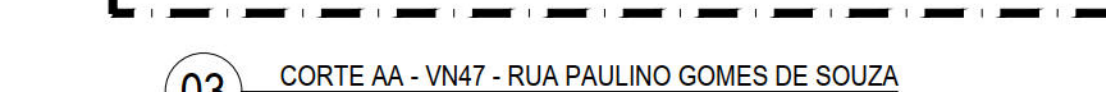

11



— — — — —

	NOTA - EXECUÇÃO DAS RAMPAS DE VEÍCULOS:
TER INCLINAÇÃO MÁXIMA DE 8,33%.	- AS RAMPAS DE VEÍCULO DEVEM SER EXECUTADAS DA SEGUNTE FORMA: - O PASSO DEVERÁ ESTAR AO NÍVEL 15cm DE RAIOÇÃO A LARGURA (VALOR 0,9m);
RAMPA DOS COM.	- AS RAMPAS DEVEM TER INCLINAÇÃO MÁXIMA DE 20%, PODENDO A LARGURA DA RAMPA SOBREPOR ALTERAÇÃO; - NO PROJETO AS RAMPAS ACOMPANHAM A LARGURA DA RAMPA DE INCLINAÇÃO QUE POSSUIM 0,70m DE LARGURA. O DENSÍVEL A SER VENCIDO SERÁ DE 10cm, POIS O MEIO-FIO REBAIXADO FICARÁ A 5cm DA LINHA D'ÁGUA;
DOS OS ARQUITETOS DA URB	- NOS CASOS DE PASSAGENS NAS ESTRUTURAS MENORES QUE 1,90m, A RAMPA DE VEÍCULOS TERÁ 0,50m DE LARGURA, DE MODO QUE NÃO ULTRAPASSE A INCLINAÇÃO MÁXIMA DE 20%.

A map of the University of Zaragoza campus. The Faculty of Sciences is marked with a green pin and labeled 'Facultad de Ciencias'. Other labeled locations include 'C/da Rosa de Oro', 'The Wilson Courtyard', 'Colegio Ciencias', 'Colegio Pablo de Santa Catalina', 'Falsa Esquina', 'Ministerio de', 'Plaza de Plaz', 'Ciudad de la Universidad', and 'Plaza de la Universidad'. The map shows various streets and green spaces within the campus.

REVISÃO Y	DESCRIÇÃO	SOLICITANTE

PROJETO DE REQUALIFICAÇÃO DAS |  **RECIFE**
PREFEITURA DA CIDADE

Nº DO

COORDINADOR GRUPO:
MÓNICA LOYO • CREA

COORDENADOR DO PROJETO:
HENRIQUE SILVA - CR

COORDINADOR EM ARQUITETURA
ADRIANA ASFORA - CAS

COORDENADOR DE INFRAESTRUTURA	
-------------------------------	--

ESCALA	
INDICADA	
DATA:	

JUNHO 2019

01 PLANTA BAIXA REFORMA - TRECHO 02 - VN47 - RUA PAULINO GOMES DE SOUZA

02 PLANTA BAIXA REFORMA - TRECHO 02 - VN47 - RUA PAULINO GOMES DE SOUZA

1

DETALHE DE EXECUÇÃO DO CEFLO EM BANDA DE PERFETOS TIPO A

NOTA - EXECUÇÃO DAS RAMPAIS DE PEDESTRES:
DE ACORDO COM OS CRITÉRIOS E PARÂMETROS TÉCNICOS ESTABELECIDOS PELA **NBR 9050/2016**, AS RAMPAIS DEVERÃO TER INCLINAÇÃO MÁXIMA DE 8,33%, CONFORME CALCULO ABAIXO:
$$\alpha = \frac{h}{L} \Rightarrow 8,33 = \frac{5,54}{L} \Rightarrow L = \frac{5,54}{0,0833} \Rightarrow L = 66,50 \text{ m}$$

OU DESNÍVEL EM METADE ENTRE A LINHA DE ENCLIVAMENTO HORIZONTAL DA RAMPA
DE 0,0833% (DE INCLINAÇÃO DE 1:12) E A CALÇADA, MENOS 50 CM.
PARA TANTO, AS RAMPAIS DEVERÃO SER EXECUTADAS DA SEQUENTE FORMA:
a) PASSAGEIO DEVE TER 1,50m DE LARGURA E 1,20m DE ALTURA (NÃO MENOS);
b) AS RAMPAIS DEVERÃO TER INCLINAÇÃO DE 8,33%, COM 12cm DE COMPROMETIMENTO DE RAMPA;
c) - DESNÍVEL A SER VENCIDO SERÁ DE 50 CM, POIS O MEDIO-FLO REBAIXADO CUSTA A 5cm DA LINHA ZQUADA;
d) QUALQUER DIVERGÊNCIA ENTRE OS CÁLCULOS DE 10% E 5% INDICADOS NA PROPOSTURA, DEVERÃO SER ADOCADOS OS ARQUITETOS DA LBR RESPONSÁVEIS PELA ANÁLISE DO PROJETO.

DETALHE DE EXECUÇÃO DO PISO EM RAMPA DE DEBENTRES TIPO B

NOTA - EXECUÇÃO DAS RAMPAS DE VEÍCULOS:

- AS RAMPAS DE VEÍCULOS DEVERÃO SER EXECUTADAS DA SEQUENTE FORMA:
- AS RAMPAS DEVEEM ESTAR AO NÍVEL 15cm em relação à LINHA D'ÁGUA (NÍVEL 0,00m);
- AS RAMPAS DEVEEM TER INCLINAÇÃO MÁXIMA DE 20%, PODENDO A LARGURA DA RAMPA SOFRER ALTERAÇÃO;
- NOS CASOS DE PASSADOUZOS ACOMPANHAM A LARGURA DA FAIXA DE SERVIÇO, QUE POSSUIR 0,70m DE LARGURA, E DESNÍVEL A SERVIDOR SERÁ DE 1,00m, PODENDO O MESMO PO SEPARADOR FICAR A 5,00m DA LINHA D'ÁGUA;
- NOS CASOS DE PASSADOUZOS MAIS ESTREITOS, MENORES QUE 1,50m, A LARGURA DE VEÍCULOS TERÁ 0,50m DE LARGURA, DE MODO QUE NÃO ULTRAPASSE A INCLINAÇÃO MÁXIMA DE 20%.

CONVENIÊNCIA		
ÍMAGEM	DESCRIÇÃO	
	Densidade	
	Contraste	
	Resposta linear	
	Indicação de sentido de fluxo de trabalho	
	Indicador de acesso de permissão a grupos e subgrupos	
DENOMINAÇÃO (SUSTITUIÇÃO)		
ÍMAGEM	DESCRIÇÃO	
	Definição manual de uma conexão entre dois elementos	
	Definição automática de uma conexão entre dois elementos, incluindo englobamento	
	Resolução manual de uma conexão de grupo	
	Definição de caminhos em locais relacionados de uma conexão	
	Resolução manual de passagens em passagens grupadas	
	Definição de resoluções de passagens em locais	
	Anexo a uma parametrização	
	Frasco contendo o resumo de uma biblioteca	
	Definição de Placas Oculares em uma biblioteca, lista de publicidades, Placas Experimentais e Oculares existentes no local	
	Definição de Placas (Definição de Balcões) existentes no local	
	Posição circular e duplo (Definição existente ou em tempo real)	
CONSTRUÇÃO		
ÍMAGEM	DESCRIÇÃO	
	Resumo de uma placa de teste, com uma imagem de 20x10mm, espessura 0,5 cm, cor natural, 100 DPMa, inclinação base (Definição 1 - Verificar caminho de destino)	
	Resumo de uma placa de teste, com uma imagem de 20x10mm, espessura 0,5 cm, cor natural, 100 DPMa, inclinação base	

[illegible]

REVISÃO Nº	DESCRIÇÃO	SOLICITANTE	DATA

PROJETO DE QUALIFICAÇÃO DAS CALÇADAS E ESPAÇOS PÚBLICOS



RECIFE
PREFEITURA DE RECIFE
RUA WILLY, 1000 - JARDIM SÃO RAFAEL



atp
engenharia
Nº DO CONTRATO: 0302015

ACAD. ELABORAÇÃO DE PROJETO EXECUTIVO DE REQUALIFICAÇÃO DOS PASSEIOS PÚBLICOS DE DIVERSAS VIAS NA CIDADE DO RECIFE	COORDENADOR GERAL: MÔNICA LOYO - CRGA
--	--

Endereço:	COORDENADOR DO PROJETO HENRIQUE SILVA - CR
RUA PAULINO GOMES DE SOUZA	
Cepo/Endo	COORDENADOR EM APOIO TÉCNICO E LOGÍSTICO

PLANTA DE REFORMA E PROPOSTA (TRECHO 02)		ADRIANA ASFORA - CAU [REDACTED]
ESPECIALIDADE	ARQUIVO	COORDENADOR DE INFRAESTRUTURA

URBANISMO	VIA RUA PAULO GOMES DE SOUZA <i>des</i>		
CONTRANTE AUTARQUIA DE URBANIZAÇÃO DO RECIFE - LUR	ARQUITETOS COLABORADORES: CARLOS ALMEIDA <i>CH</i>	ESCALA	PRACA

ATP ENGENHARIA LTDA Av. Conde de Boa Vista, 867 - Boa Vista, Recife / CEP 50060-064 Tel.: (81) 3234-5000	VITOR RAMOS - (CA)	INDICADA	03/03
COVENHA:	TÉCNICO:	DATA: JUNHO/2019	

	7				