


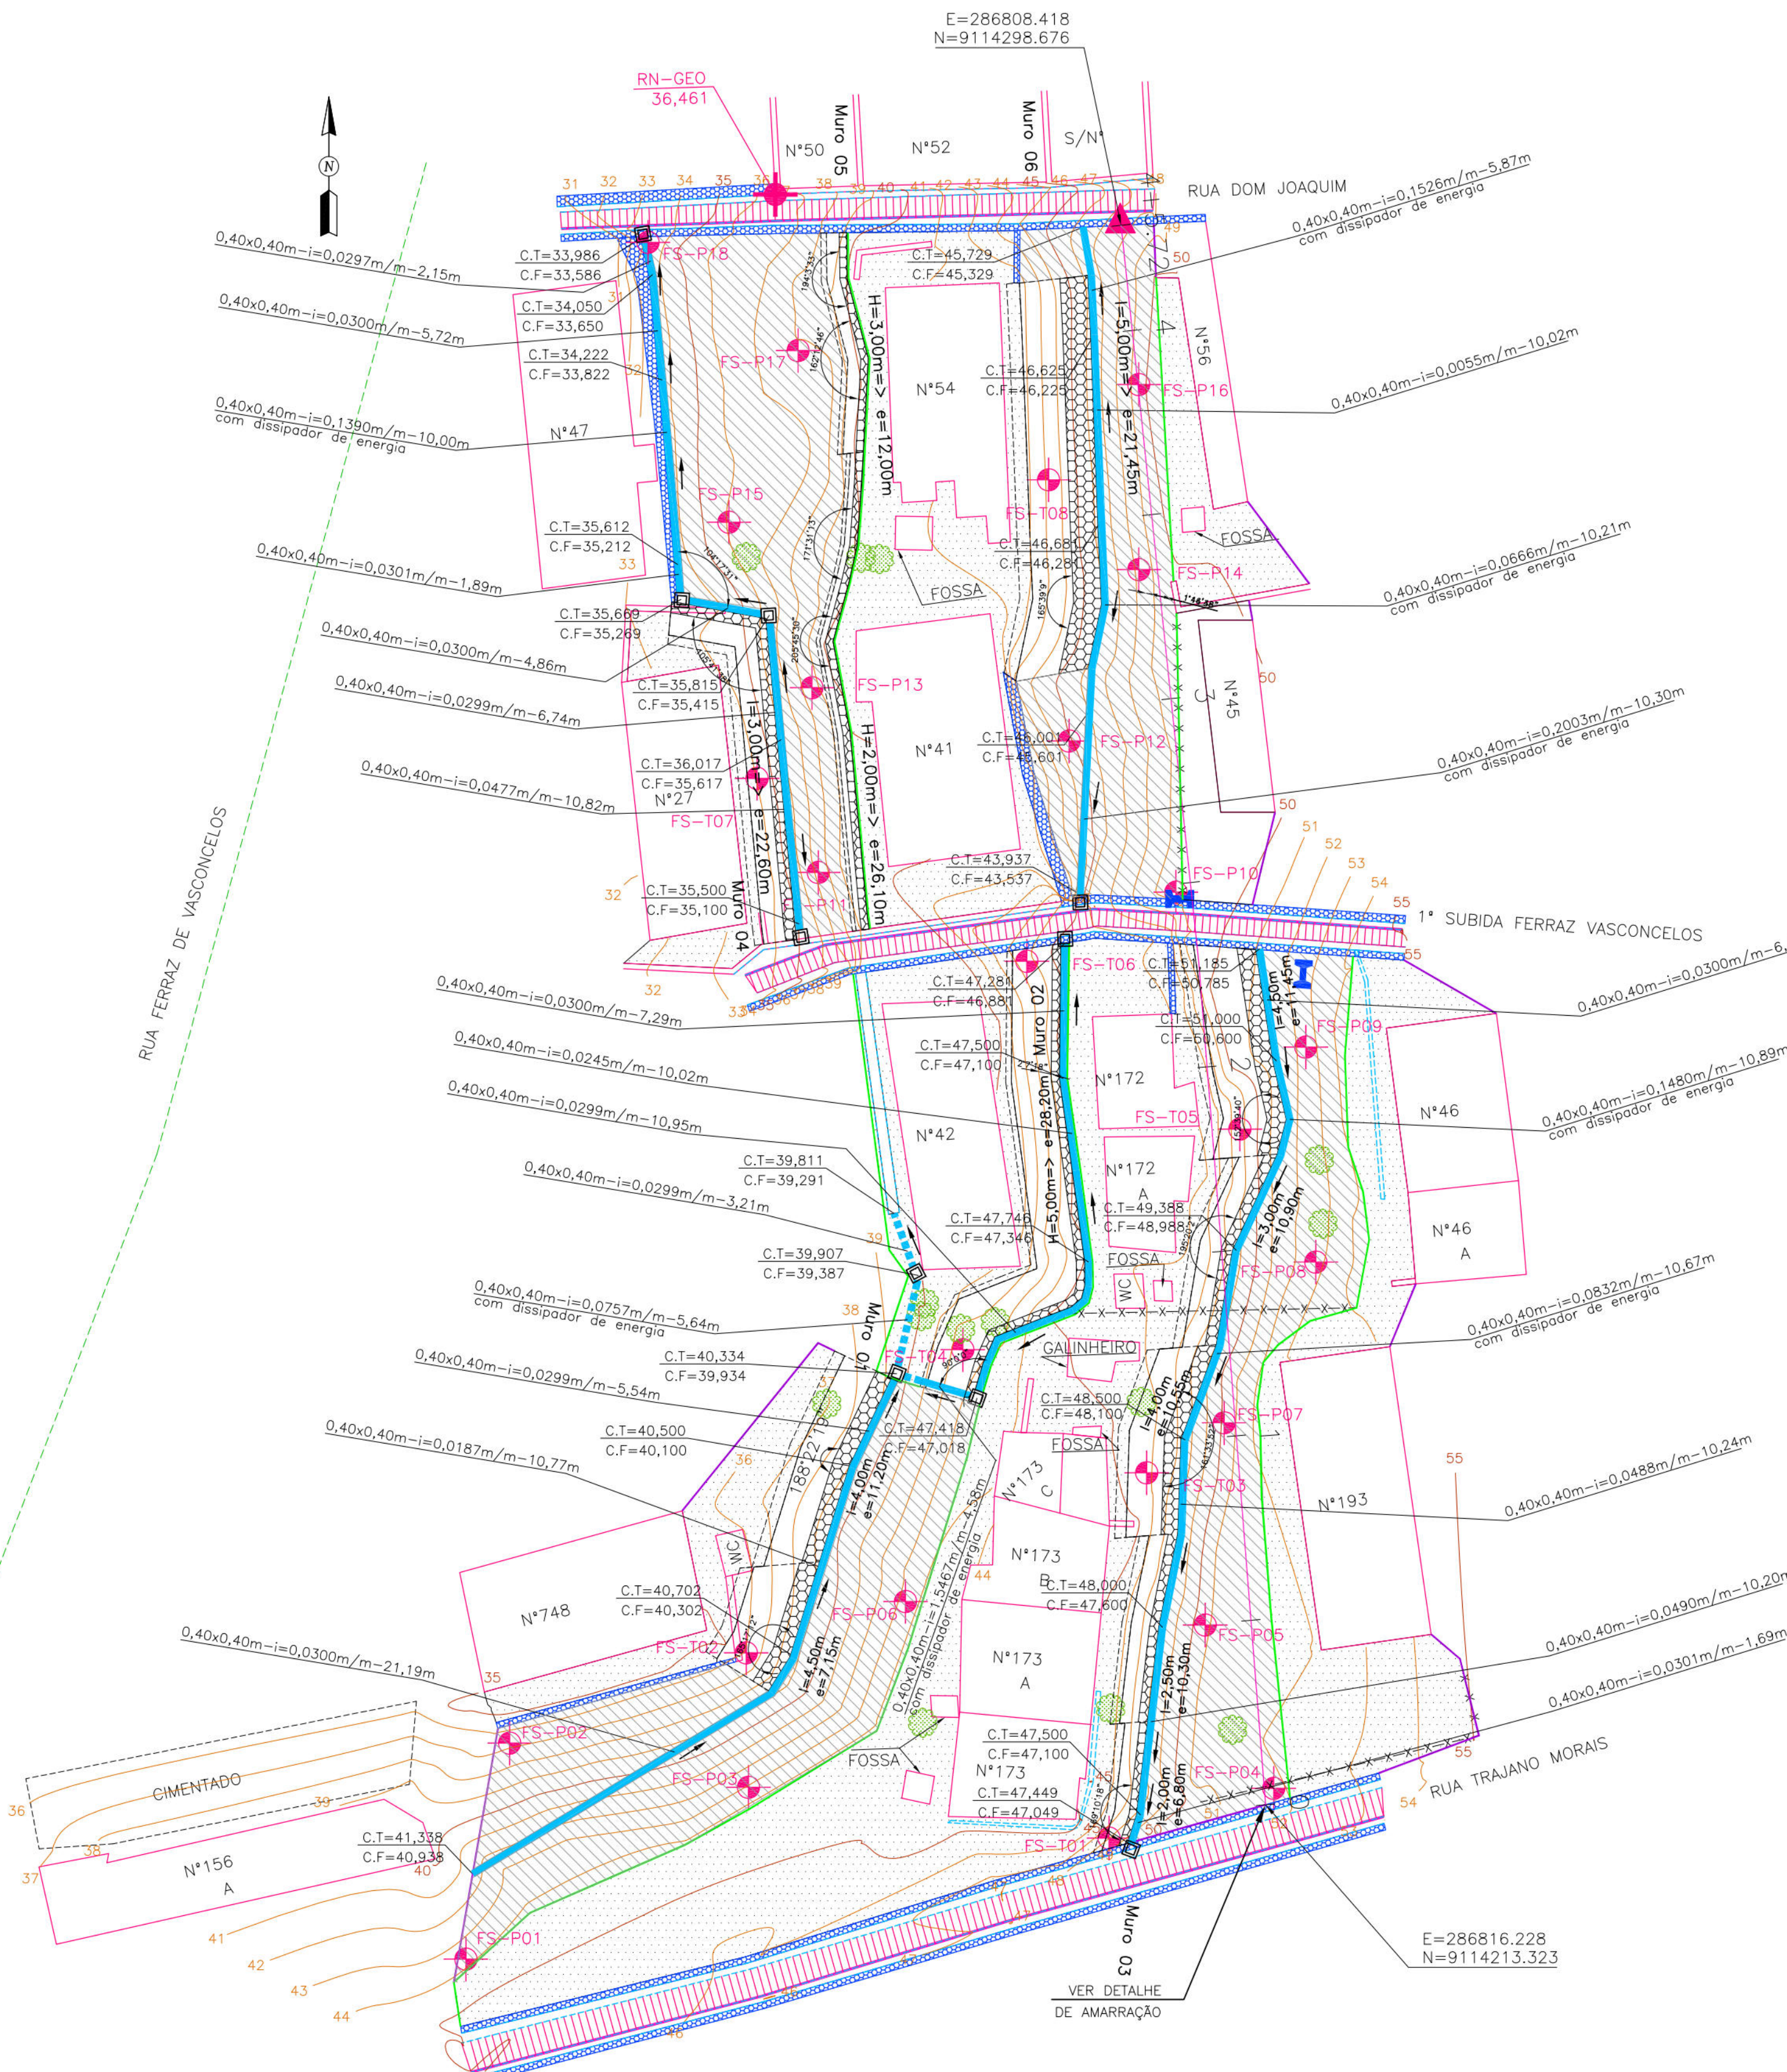

PLANTA BAIXA
ESCALA 1/250

MURO-1			
TIPO	ALTURA (m)	EXTENSÃO (m)	ESTACAS
INCLINADO	4,50	7,15	E0+8,42 - E0+15,25
INCLINADO	4,00	11,20	E0+15,25 - E1+4,69

MURO-2			
TIPO	ALTURA (m)	EXTENSÃO (m)	ESTACAS
HORIZONTAL	5,00	28,20	E1+3,24 - E2+7,25

MURO-3			
TIPO	ALTURA (m)	EXTENSÃO (m)	ESTACAS
INCLINADO	2,00	6,80	E0+0,00 - E0+5,00
INCLINADO	2,50	10,30	E0+5,00 - E0+16,25
INCLINADO	4,00	10,55	E0+16,25 - E1+4,95
INCLINADO	3,00	10,90	E1+4,95 - E1+14,99
INCLINADO	4,50	11,45	E1+14,99 - E2+6,94


MURO-4			
TIPO	ALTURA (m)	EXTENSÃO (m)	ESTACAS
INCLINADO	3,00	22,60	E2+8,53 - E3+7,33

MURO-5			
TIPO	ALTURA (m)	EXTENSÃO (m)	ESTACAS
HORIZONTAL	2,00	26,10	E2+8,90 - E3+1,82
HORIZONTAL	3,00	12,00	E3+1,82 - E4+5,72

MURO-6			
TIPO	ALTURA (m)	EXTENSÃO (m)	ESTACAS
INCLINADO	5,00	21,45	E3+1,84 - E4+3,25

OBS.: EXTENSÃO (m) MEDIDA EM PROJETO
ESTACAS INÍCIO E FINAL DO MURO

- CONVENÇÕES
- EDIFICAÇÃO
 - MURO
 - CERCA
 - CALÇADA
 - MURO DE ARRIMO EXISTENTE
 - POSTE DE BAIXA TENSÃO (BT)
 - ÁRVORE
 - CANAL / CANALETA EXISTENTE
 - RN
 - EIXO DE PROJETO
 - CURVA DE NÍVEL MESTRA
 - CURVA DE NÍVEL INTERMEDIÁRIA
 - FURO DE SONDAGEM
 - PASSEIO PROJETADO
 - PONTO GPS
 - MURO DE ARRIMO PROJETADO
 - SENTIDO DO ESCOAMENTO
 - ESCADARIA EXISTENTE
 - PASSEIO PROJETADO
 - DEMOLIÇÃO
 - TELA ARGAMASSADA
 - CORRIMAÇÃO TUBULAR PROJETADA
 - MURETA DE PROTEÇÃO PROJETADA
 - MURETA PARA CRAVAÇÃO DE TELA
 - CANALETA COM TAMPA PROJETADA
 - CANALETA SEM TAMPA PROJETADA
 - CAIXA DE INSPEÇÃO

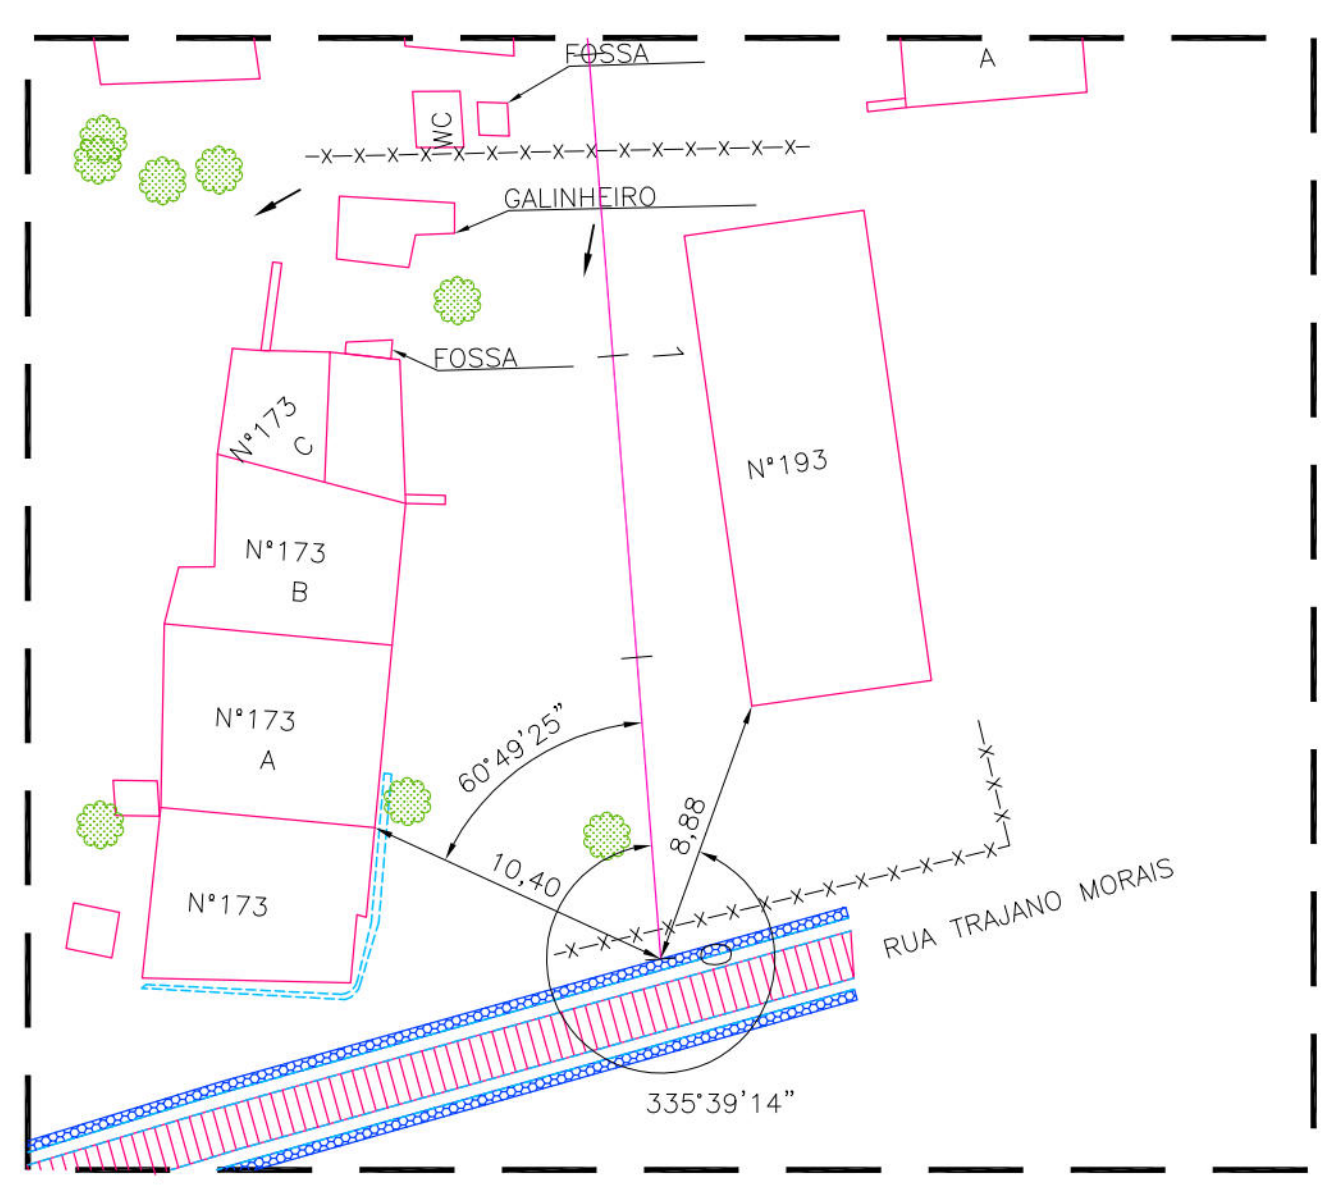

DETALHE DA AMARRAÇÃO
ESCALA: 1/250

PROPRIETÁRIO: EMPRESA DE URBANIZAÇÃO DO RECIFE - URB

PROJETO:

CONSTRUÇÃO:

PREFEITURA DA CIDADE DO RECIFE
SECRETARIA DE CONTROLE, DESENVOLVIMENTO URBANO E OBRAS
EMPRESA DE URBANIZAÇÃO DO RECIFE - URB

DIRETORIA DE PLANEJAMENTO E PROJETOS
CONCEIÇÃO LAFIETE
GERENTE GERAL DE PROJETOS DE INFRAESTRUTURA
GEISE ZANON

PROJETO

ESTABILIZAÇÃO DE TALUDES DO PAC 2 - CONTENÇÃO DE ENCOSTAS

SITUAÇÃO
RUA DOM JOAQUIM, 27, 41, 47, 54, RUA TRAJANO MORAIS 173, 173A, 173B, 748 E 1ª SUBIDA FERRAZ DE VASCONCELOS 42, 46, 46A, 172, 172A, CORRÊGO JENIPAPO, SETOR: IPT-05 - RECIFE/PE

FRANCA
01/03

PROJETO EXECUTIVO

DATA
OUTUBRO/2016

CONTEÚDO
PLANTA BAIXA E DETALHE







ESCALA
1/250

REFERÊNCIA

RESPONSÁVEL TÉCNICO
ROBERTO LEMOS MUNIZ - ENGº CIVIL -

DIGITALIZAÇÃO

GEO SISTEMAS
Engenharia & Planejamento

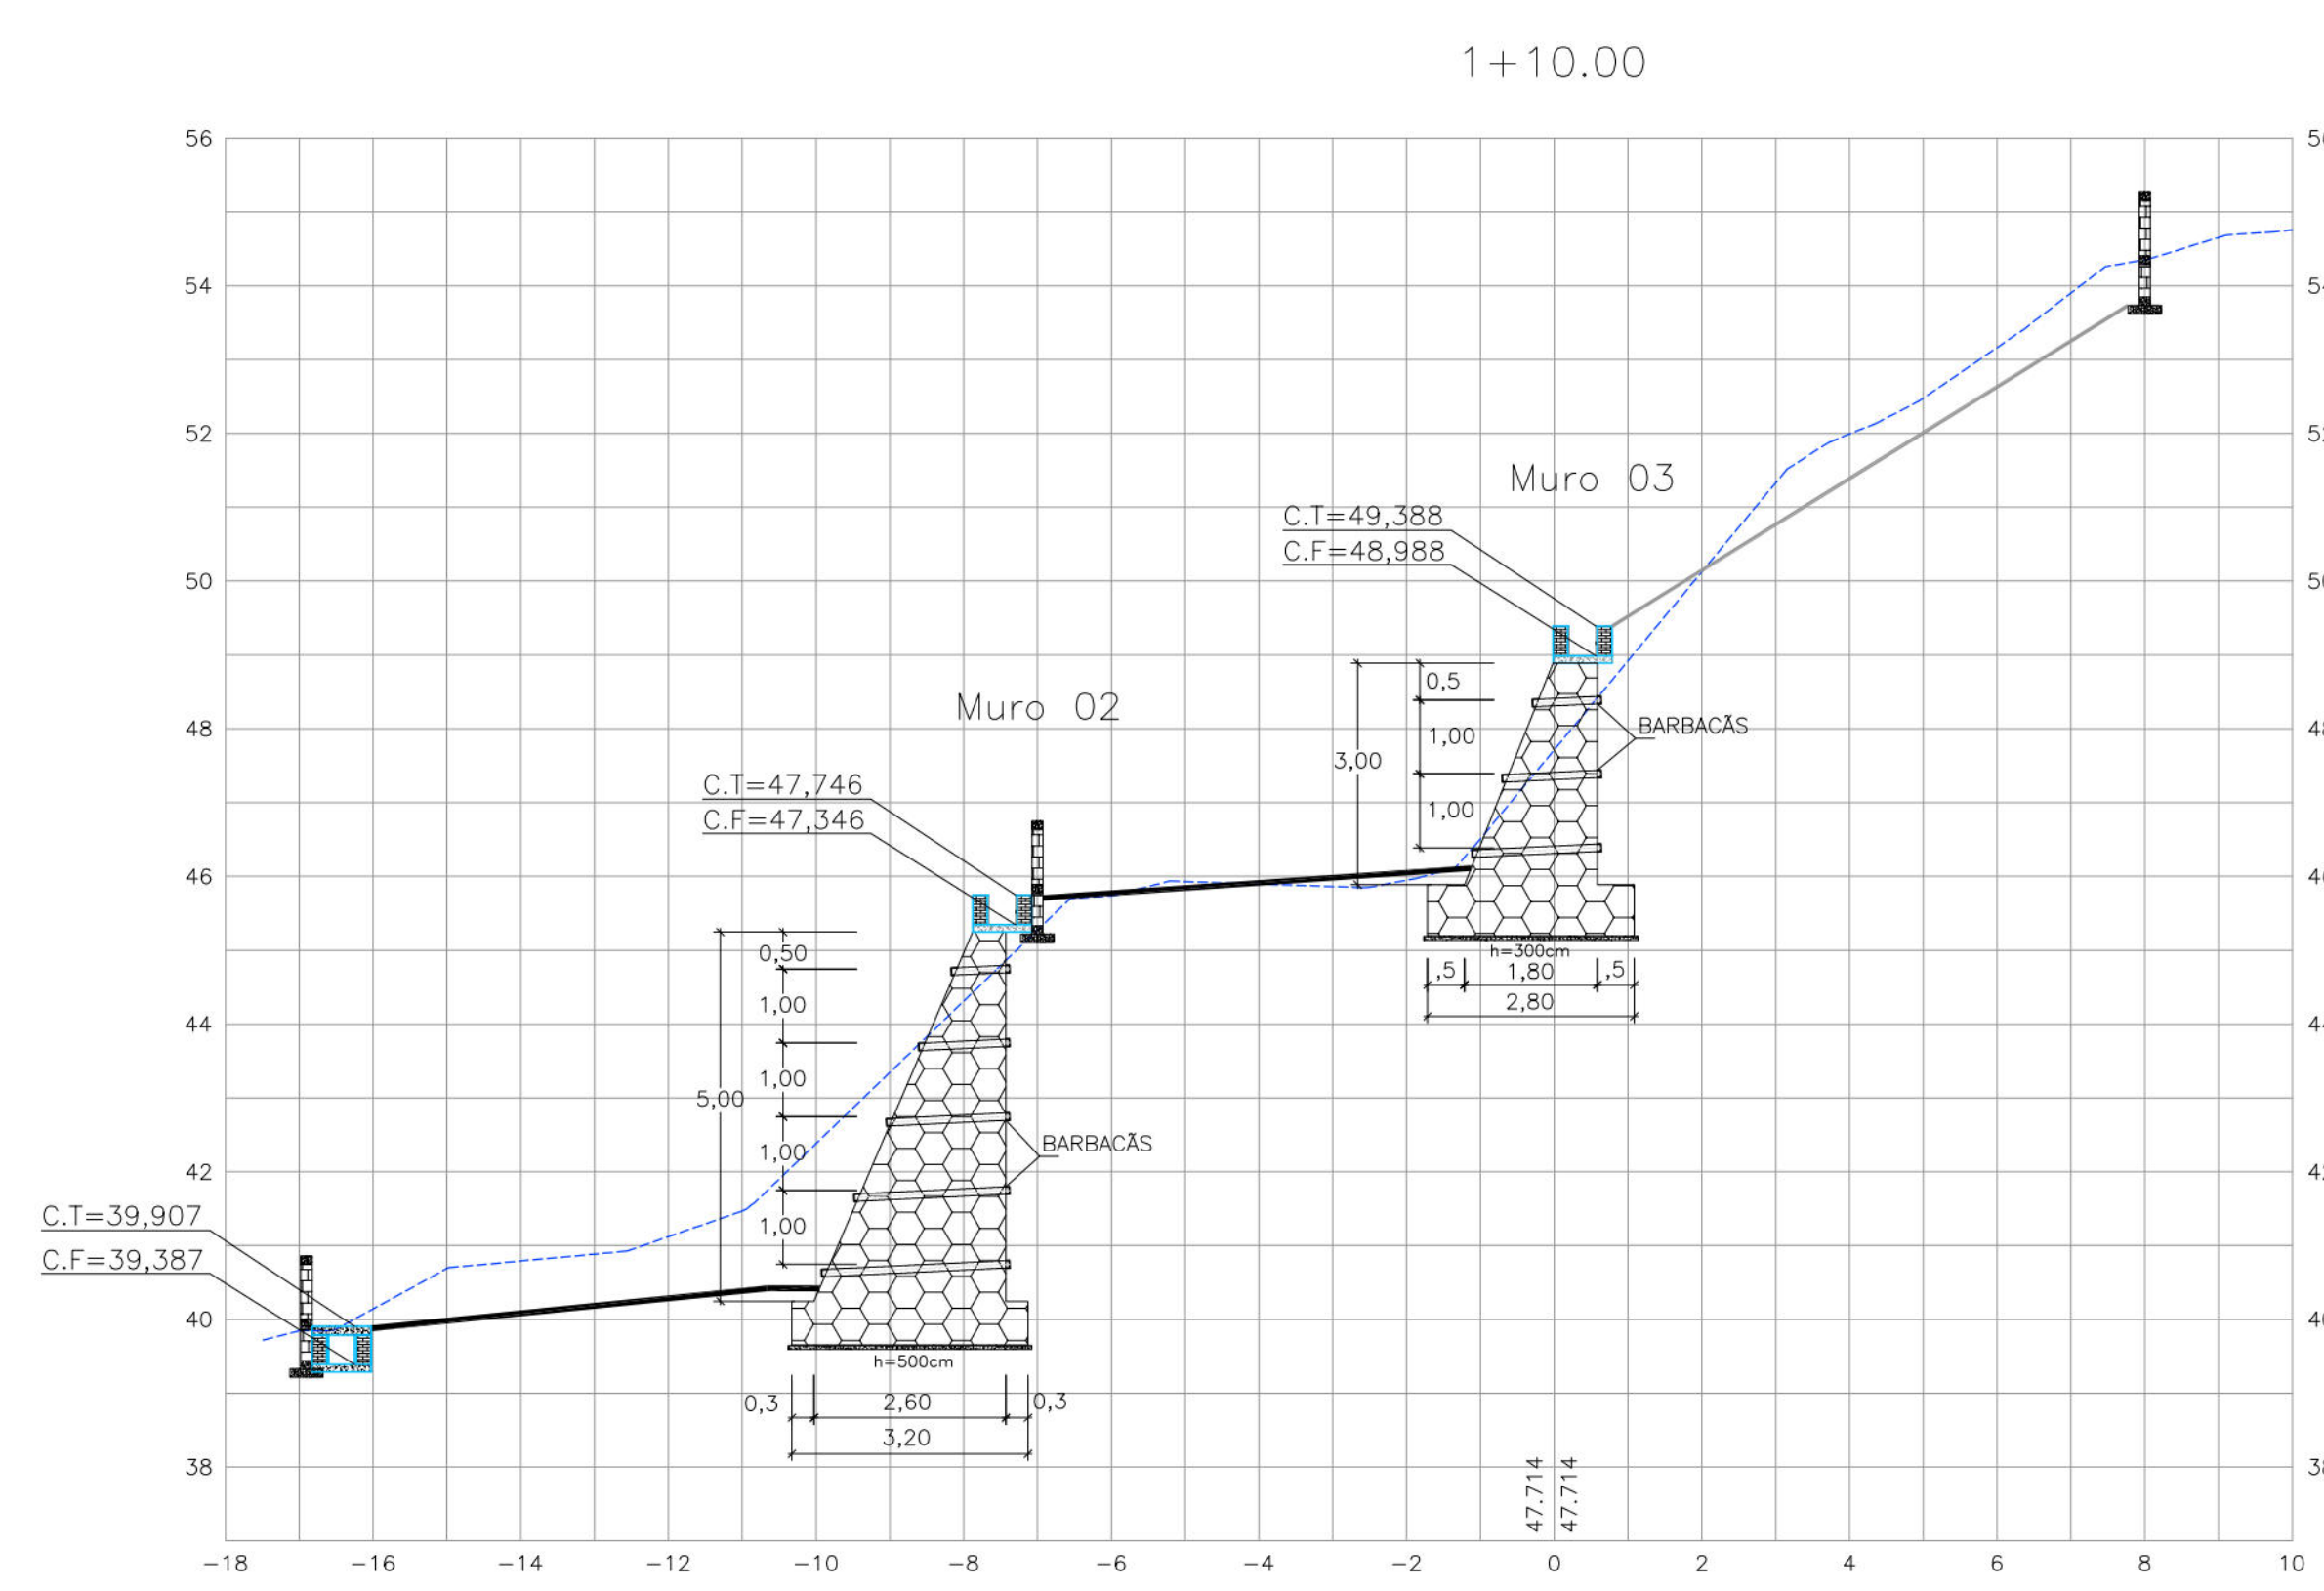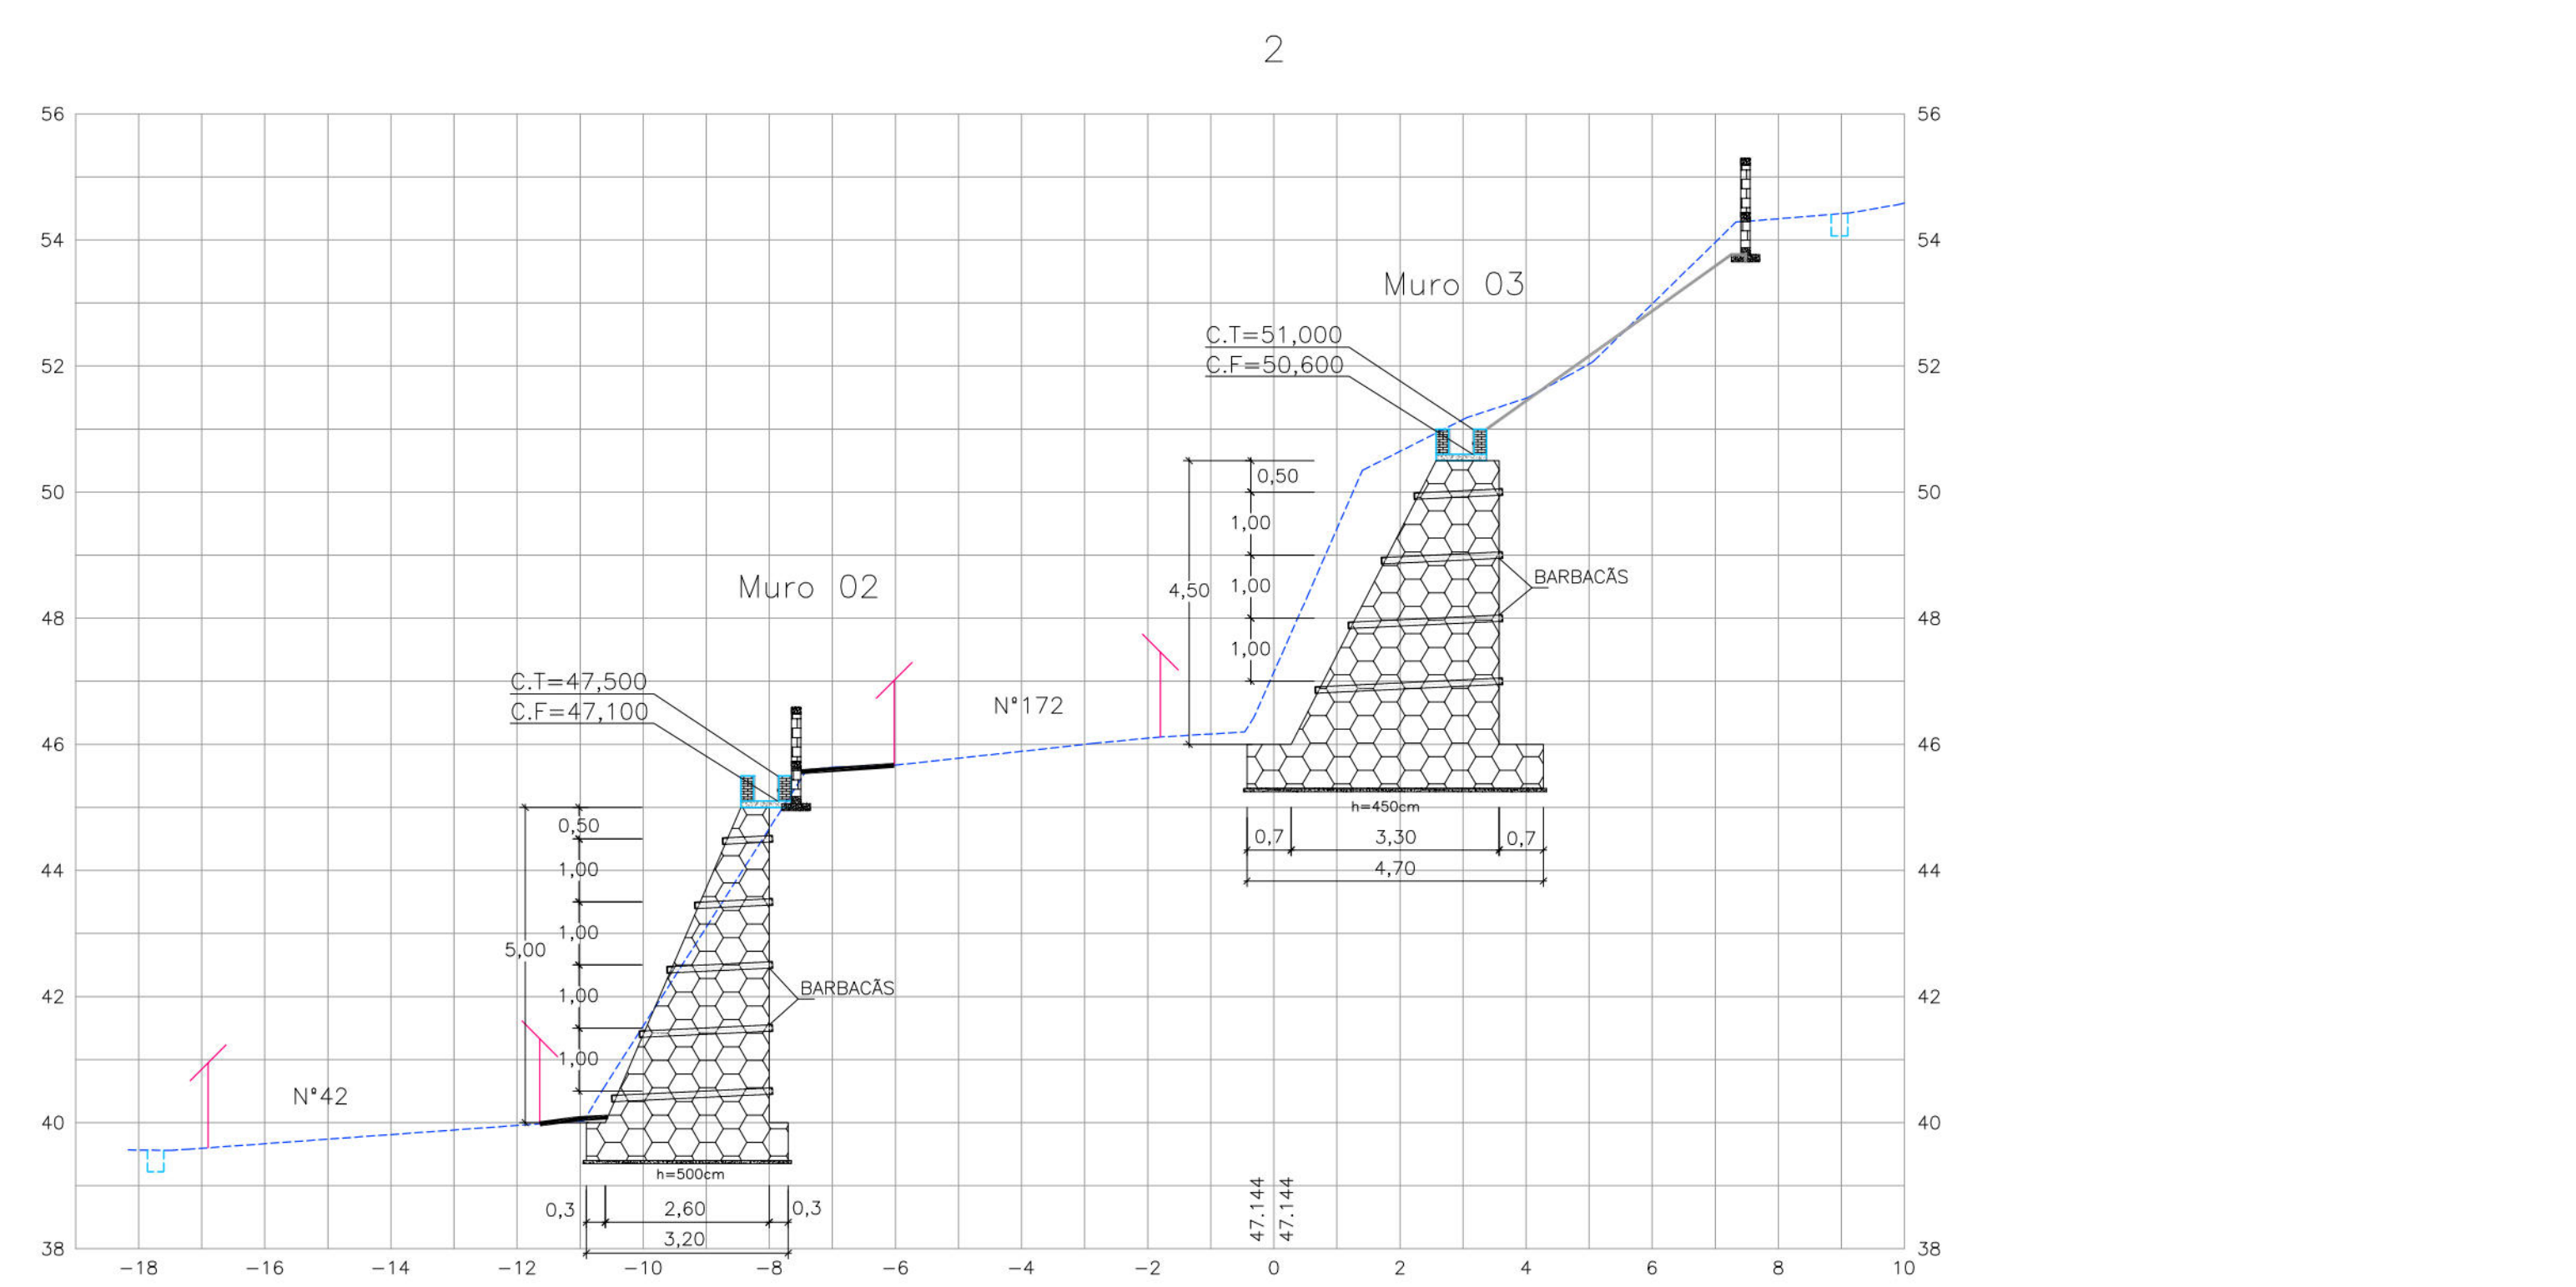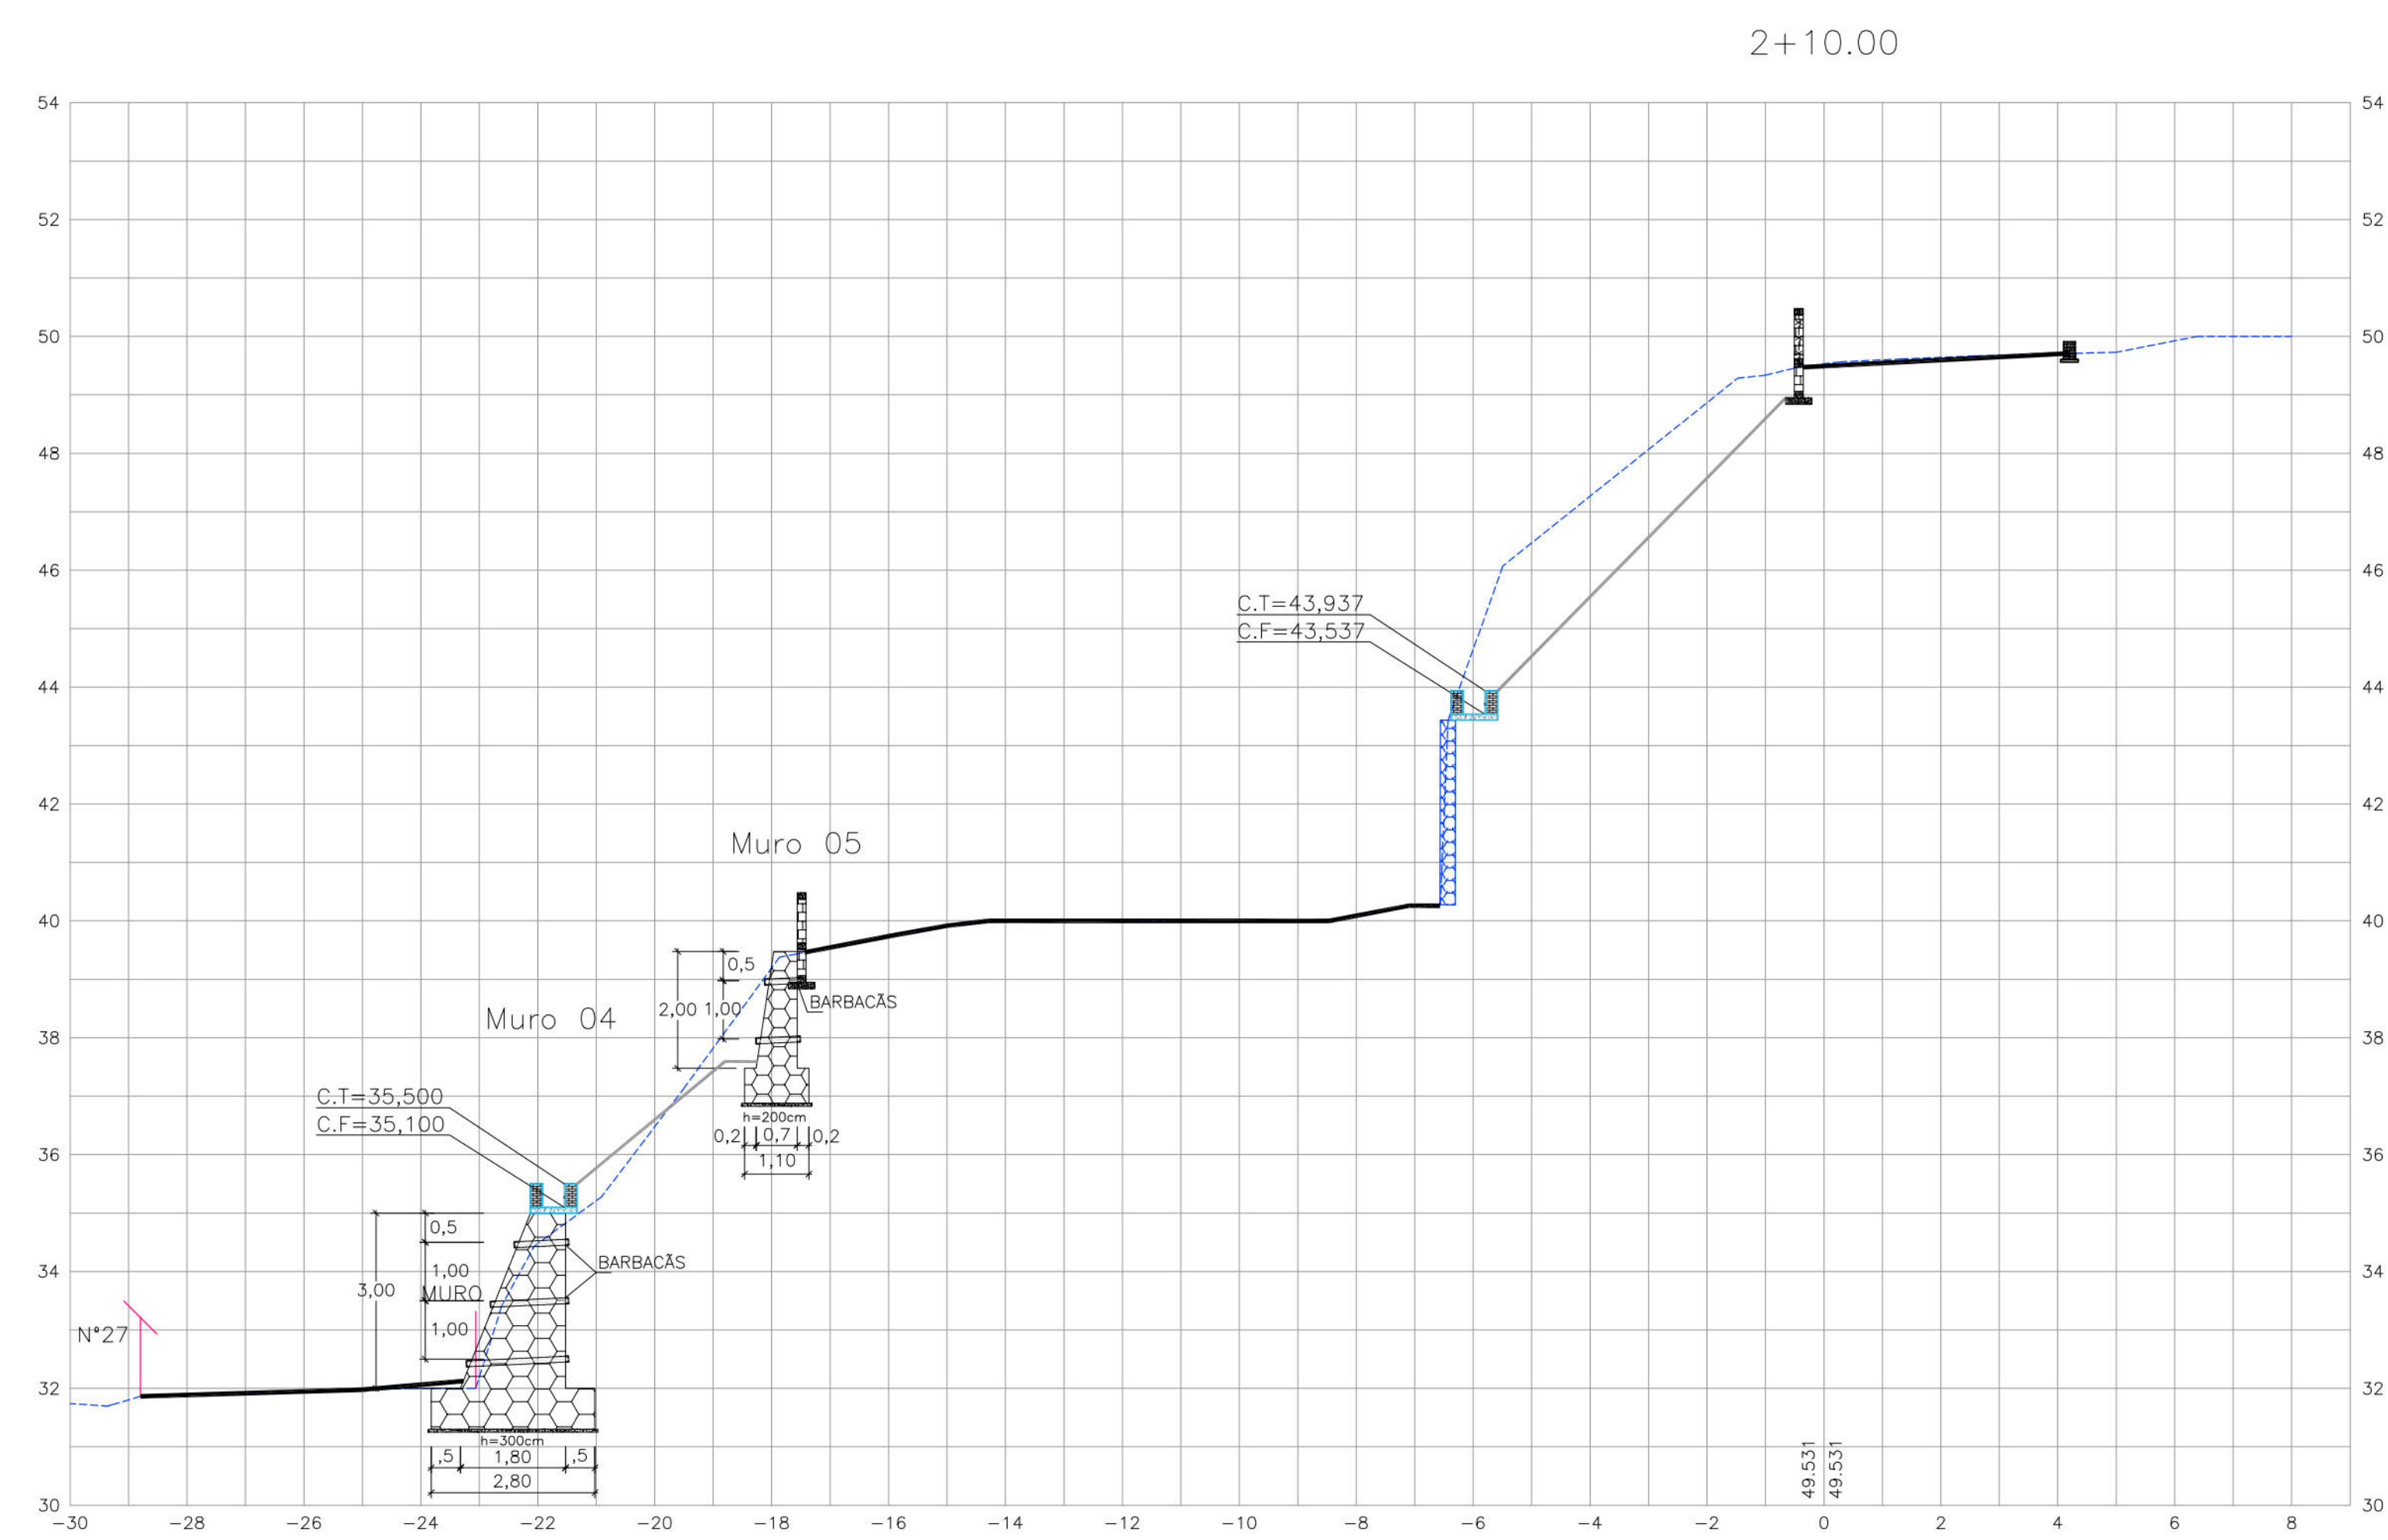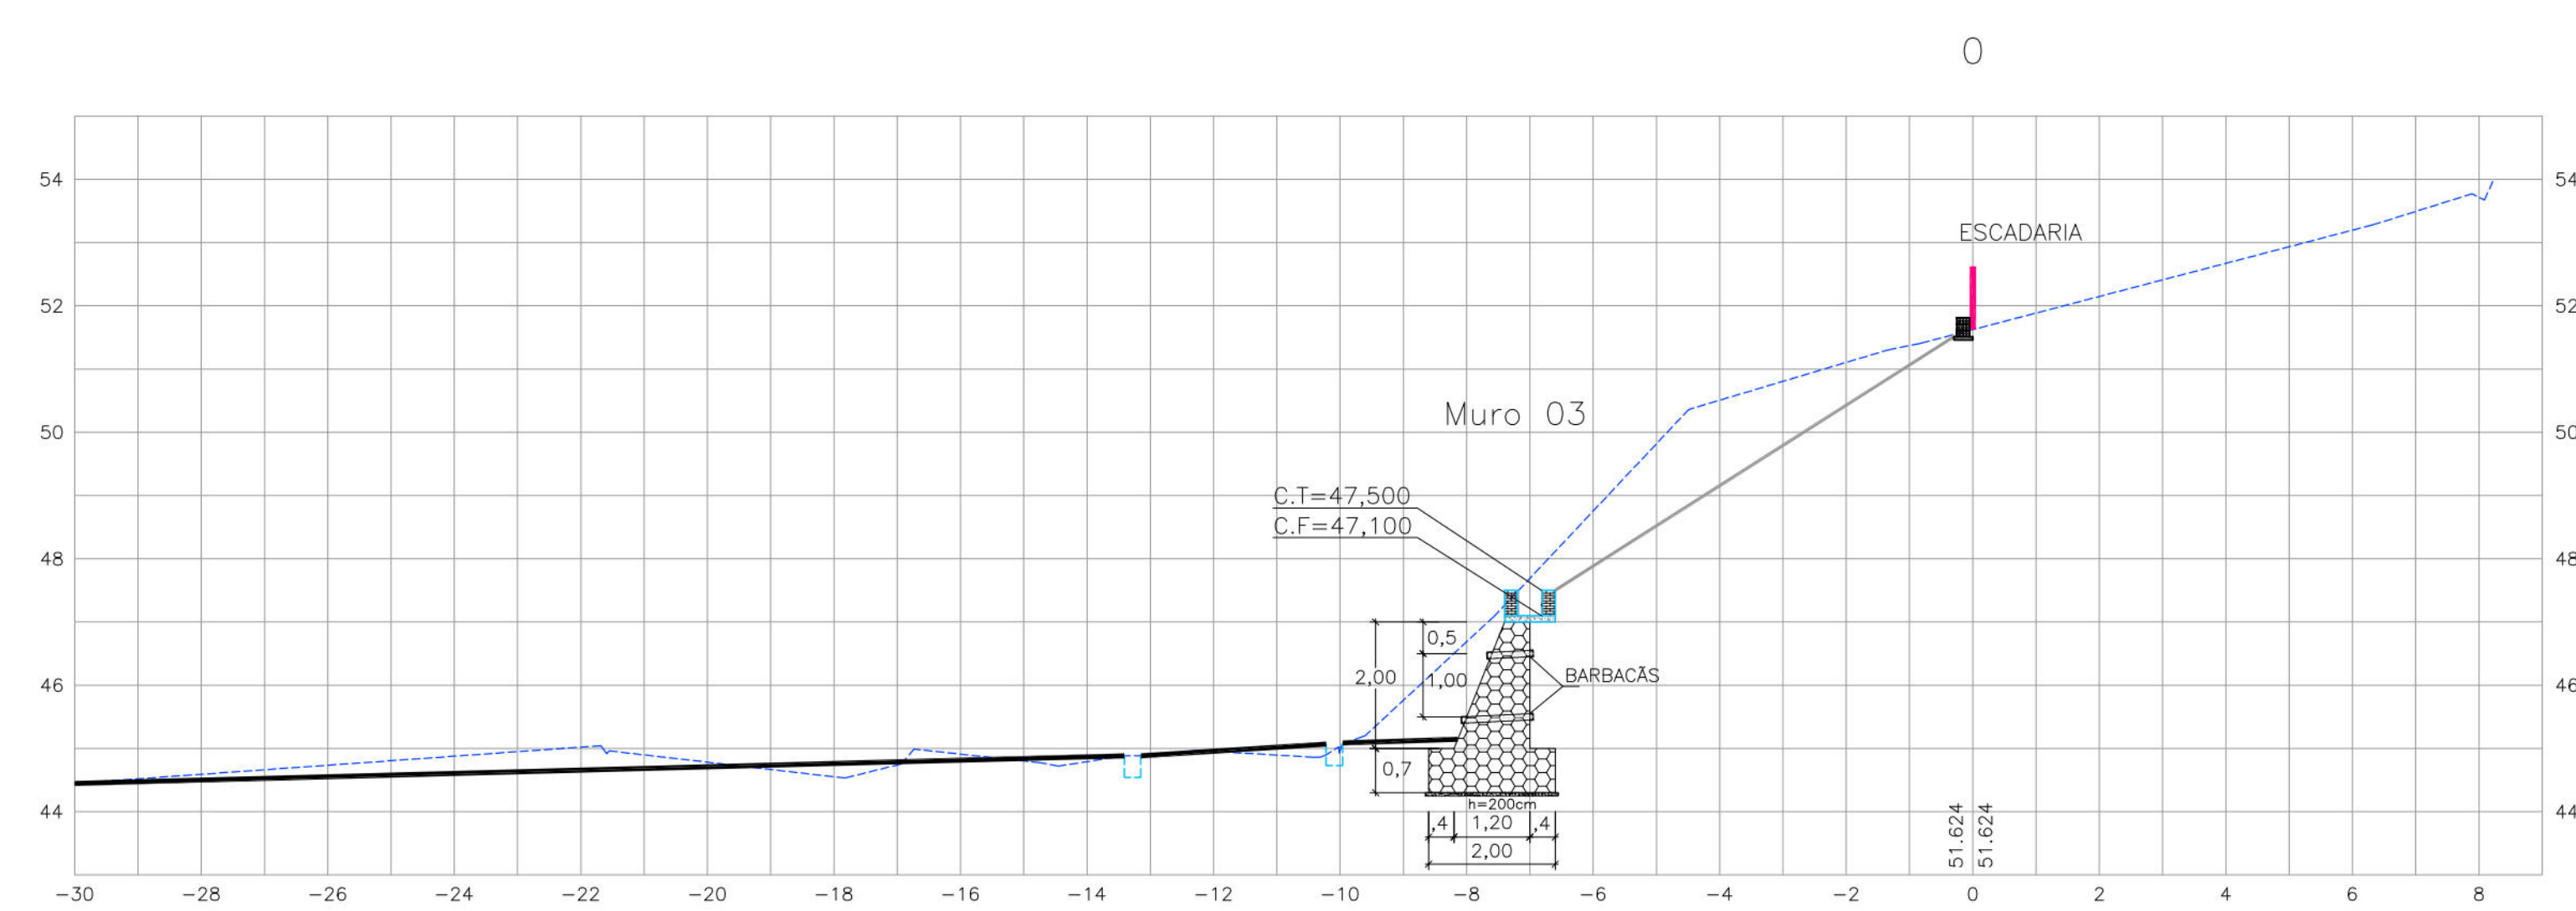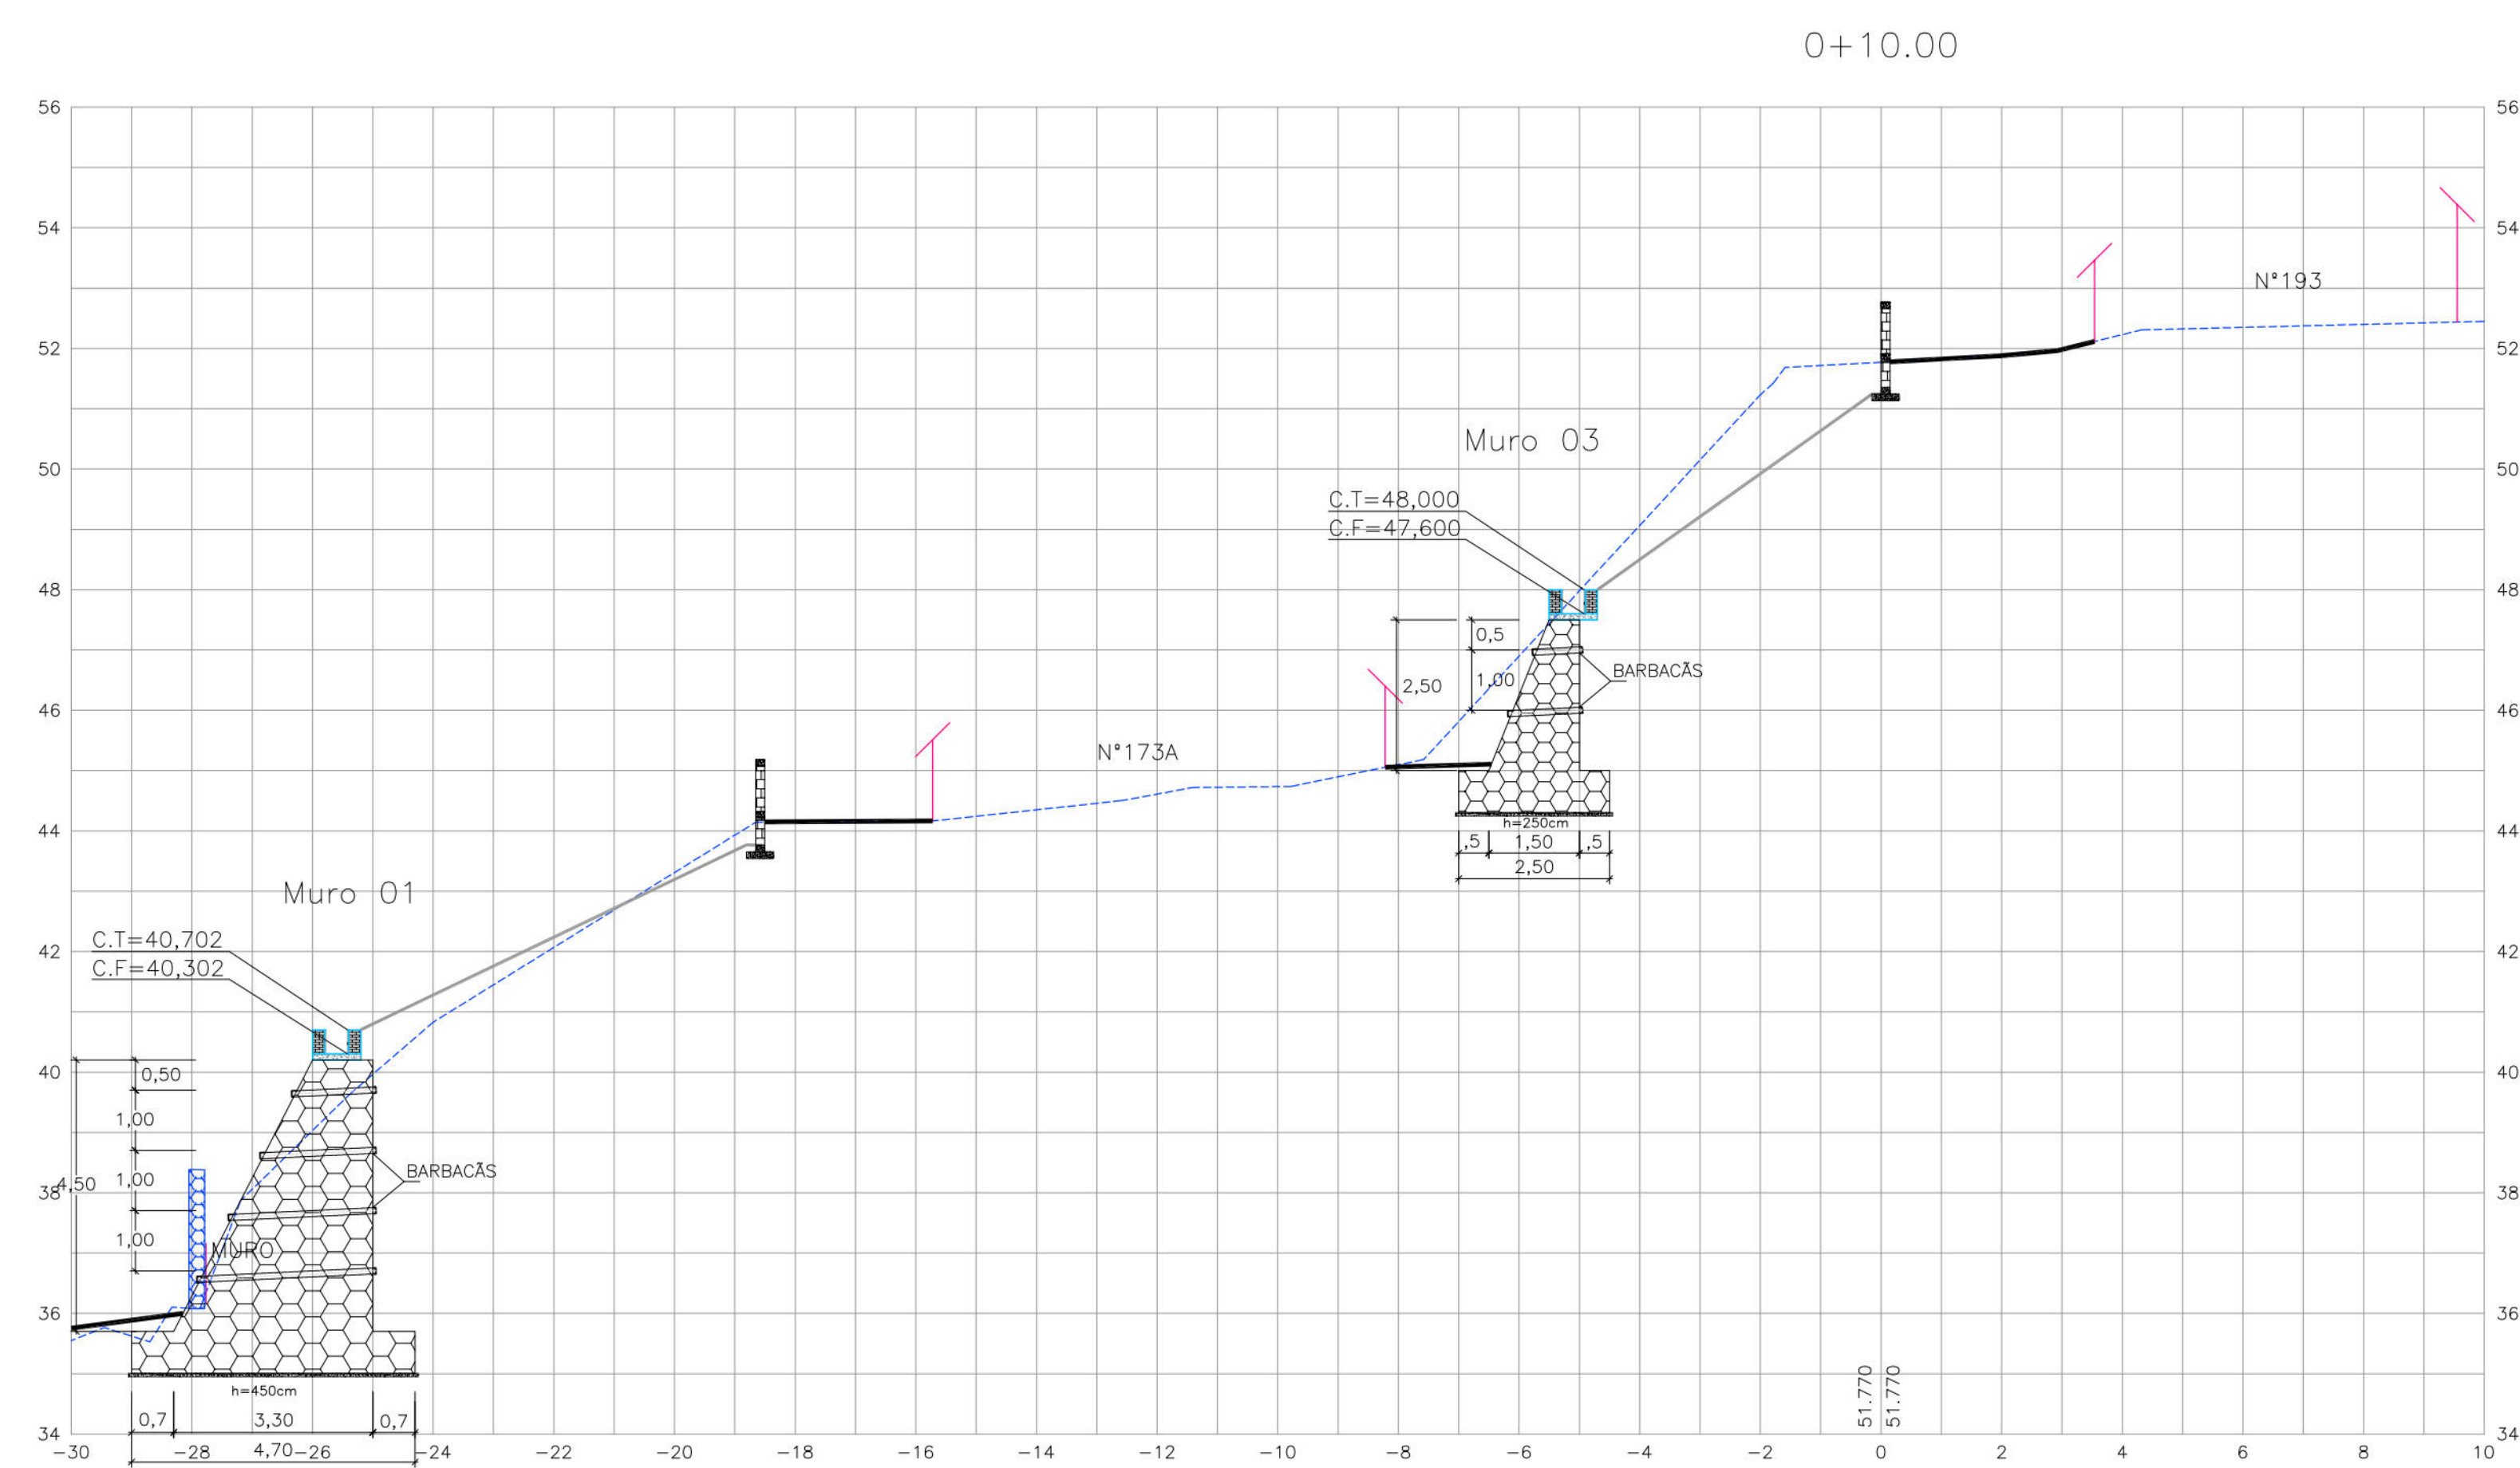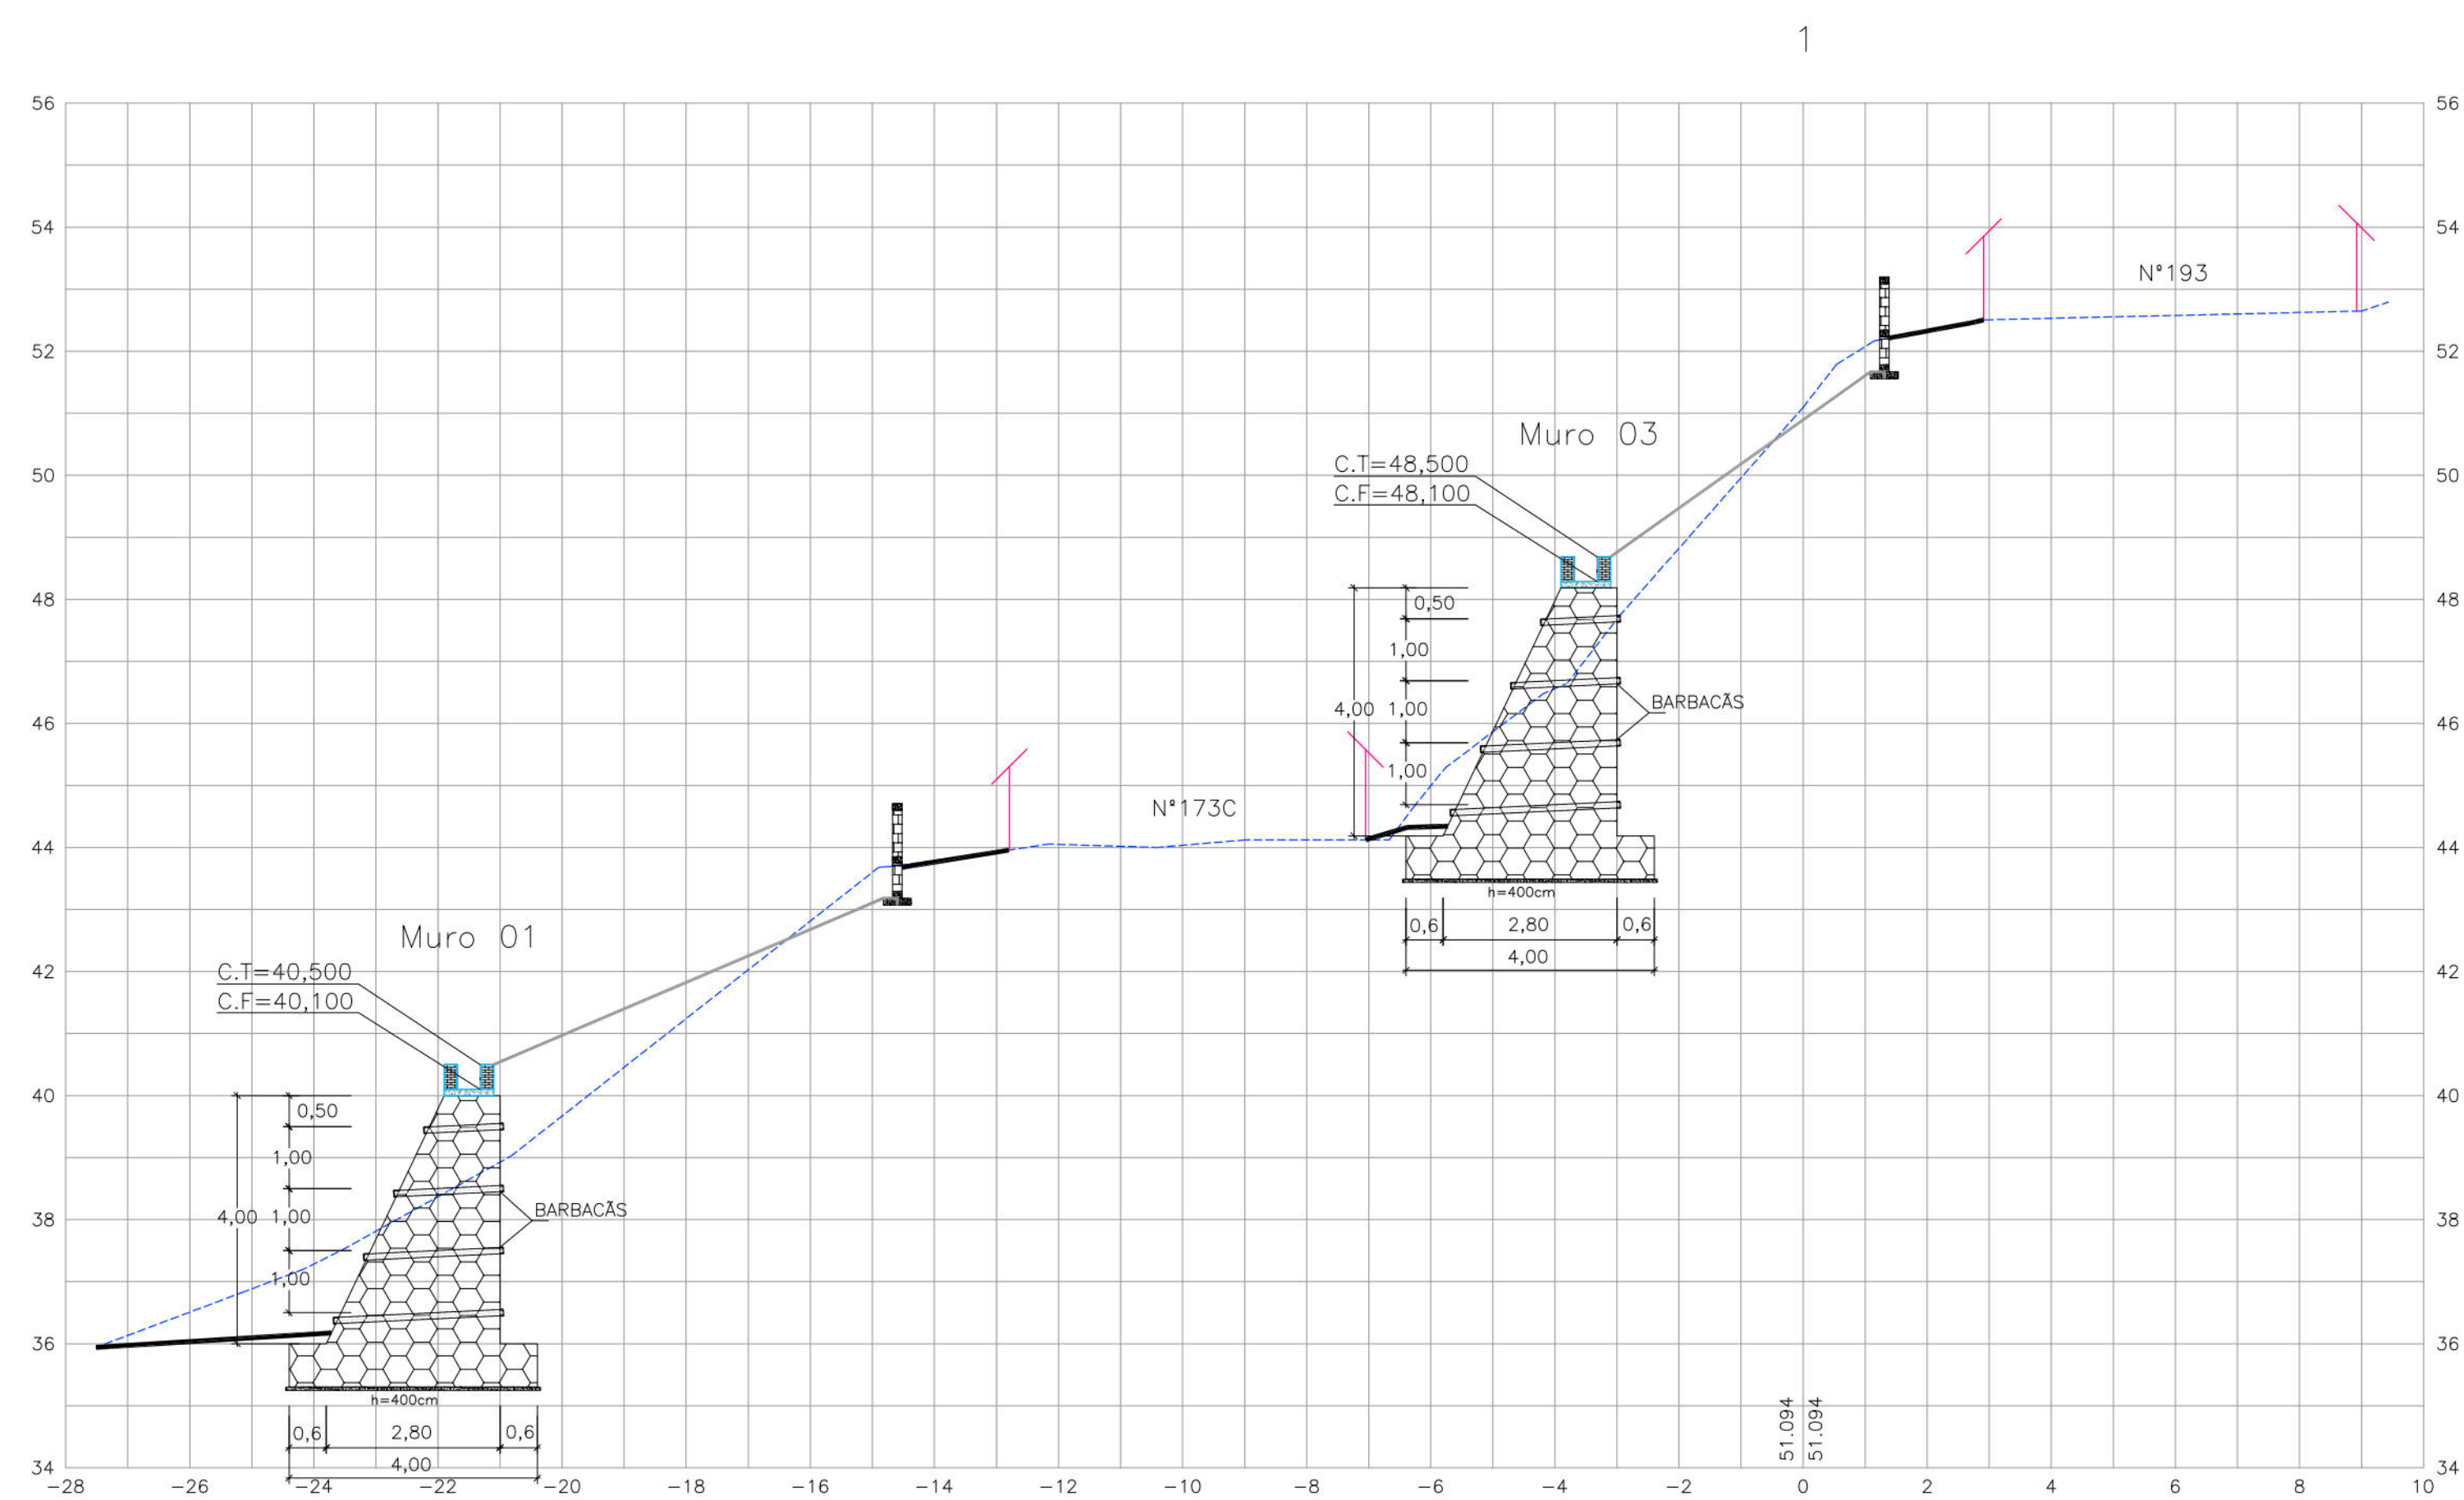

- CONVENÇÕES
- EDIFICAÇÃO
 - TERRENO NATURAL
 - CORREA
 - MURO DE ARRIMO EXISTENTE
 - MURO DE ARRIMO PROJETADO
 - CANAleta EXISTENTE
 - PASSARELA PROJETADA
 - TELA ARGAMASSADA
 - CANAleta COM TAMPA PROJETADA
 - CANAleta SEM TAMPA PROJETADA
 - MURETA DE PROTEÇÃO PROJETADA
 - MURETA PARA CRAVAÇÃO DE TELA PROJETADA

PROPRIETÁRIO: EMPRESA DE ORGANIZAÇÃO DO RECIFE - URB

PROJETO:




CONSTRUÇÃO:

PREFEITURA DA CIDADE DO RECIFE
SECRETARIA DE CONTROLE, DESENVOLVIMENTO URBANO E OBRAS
EMPRESA DE ORGANIZAÇÃO DO RECIFE - URB
DIRETORIA DE PLANEJAMENTO E PROJETOS
CONCEIÇÃO LAFAYETTE
GERENTE GERAL DE PROJETOS DE INFRAESTRUTURA
GEISE ZANON
PROJETO

ESTABILIZAÇÃO DE TALUDES DO PAC 2 - CONTENÇÃO DE ENCOSTAS

ESTUDO:
RUA DOM JOAQUIM, 27, 41, 47, 54, RUA TRAJANO MORAIS 173, 173A, 173B, 748 E 1ª SUBIDA FERRAZ
DE VASCONCELOS 42, 46, 46A, 172, 172A, CORREGO JENIPAO, SETOR: JPT-05 - RECIFE/PE
PROJETO:
02/03
CONTEÚDO:
SEÇÕES TRANSVERSAIS
PROJETO: EXECUTIVO
DATA: OUTUBRO/2016
REFERÊNCIA:
HOR: 1/100 E VER: 1/100
DIGITALIZAÇÃO

ROBERTO LEMOS MUNIZ - ENO CIVIL -
Engenharia & Planejamento

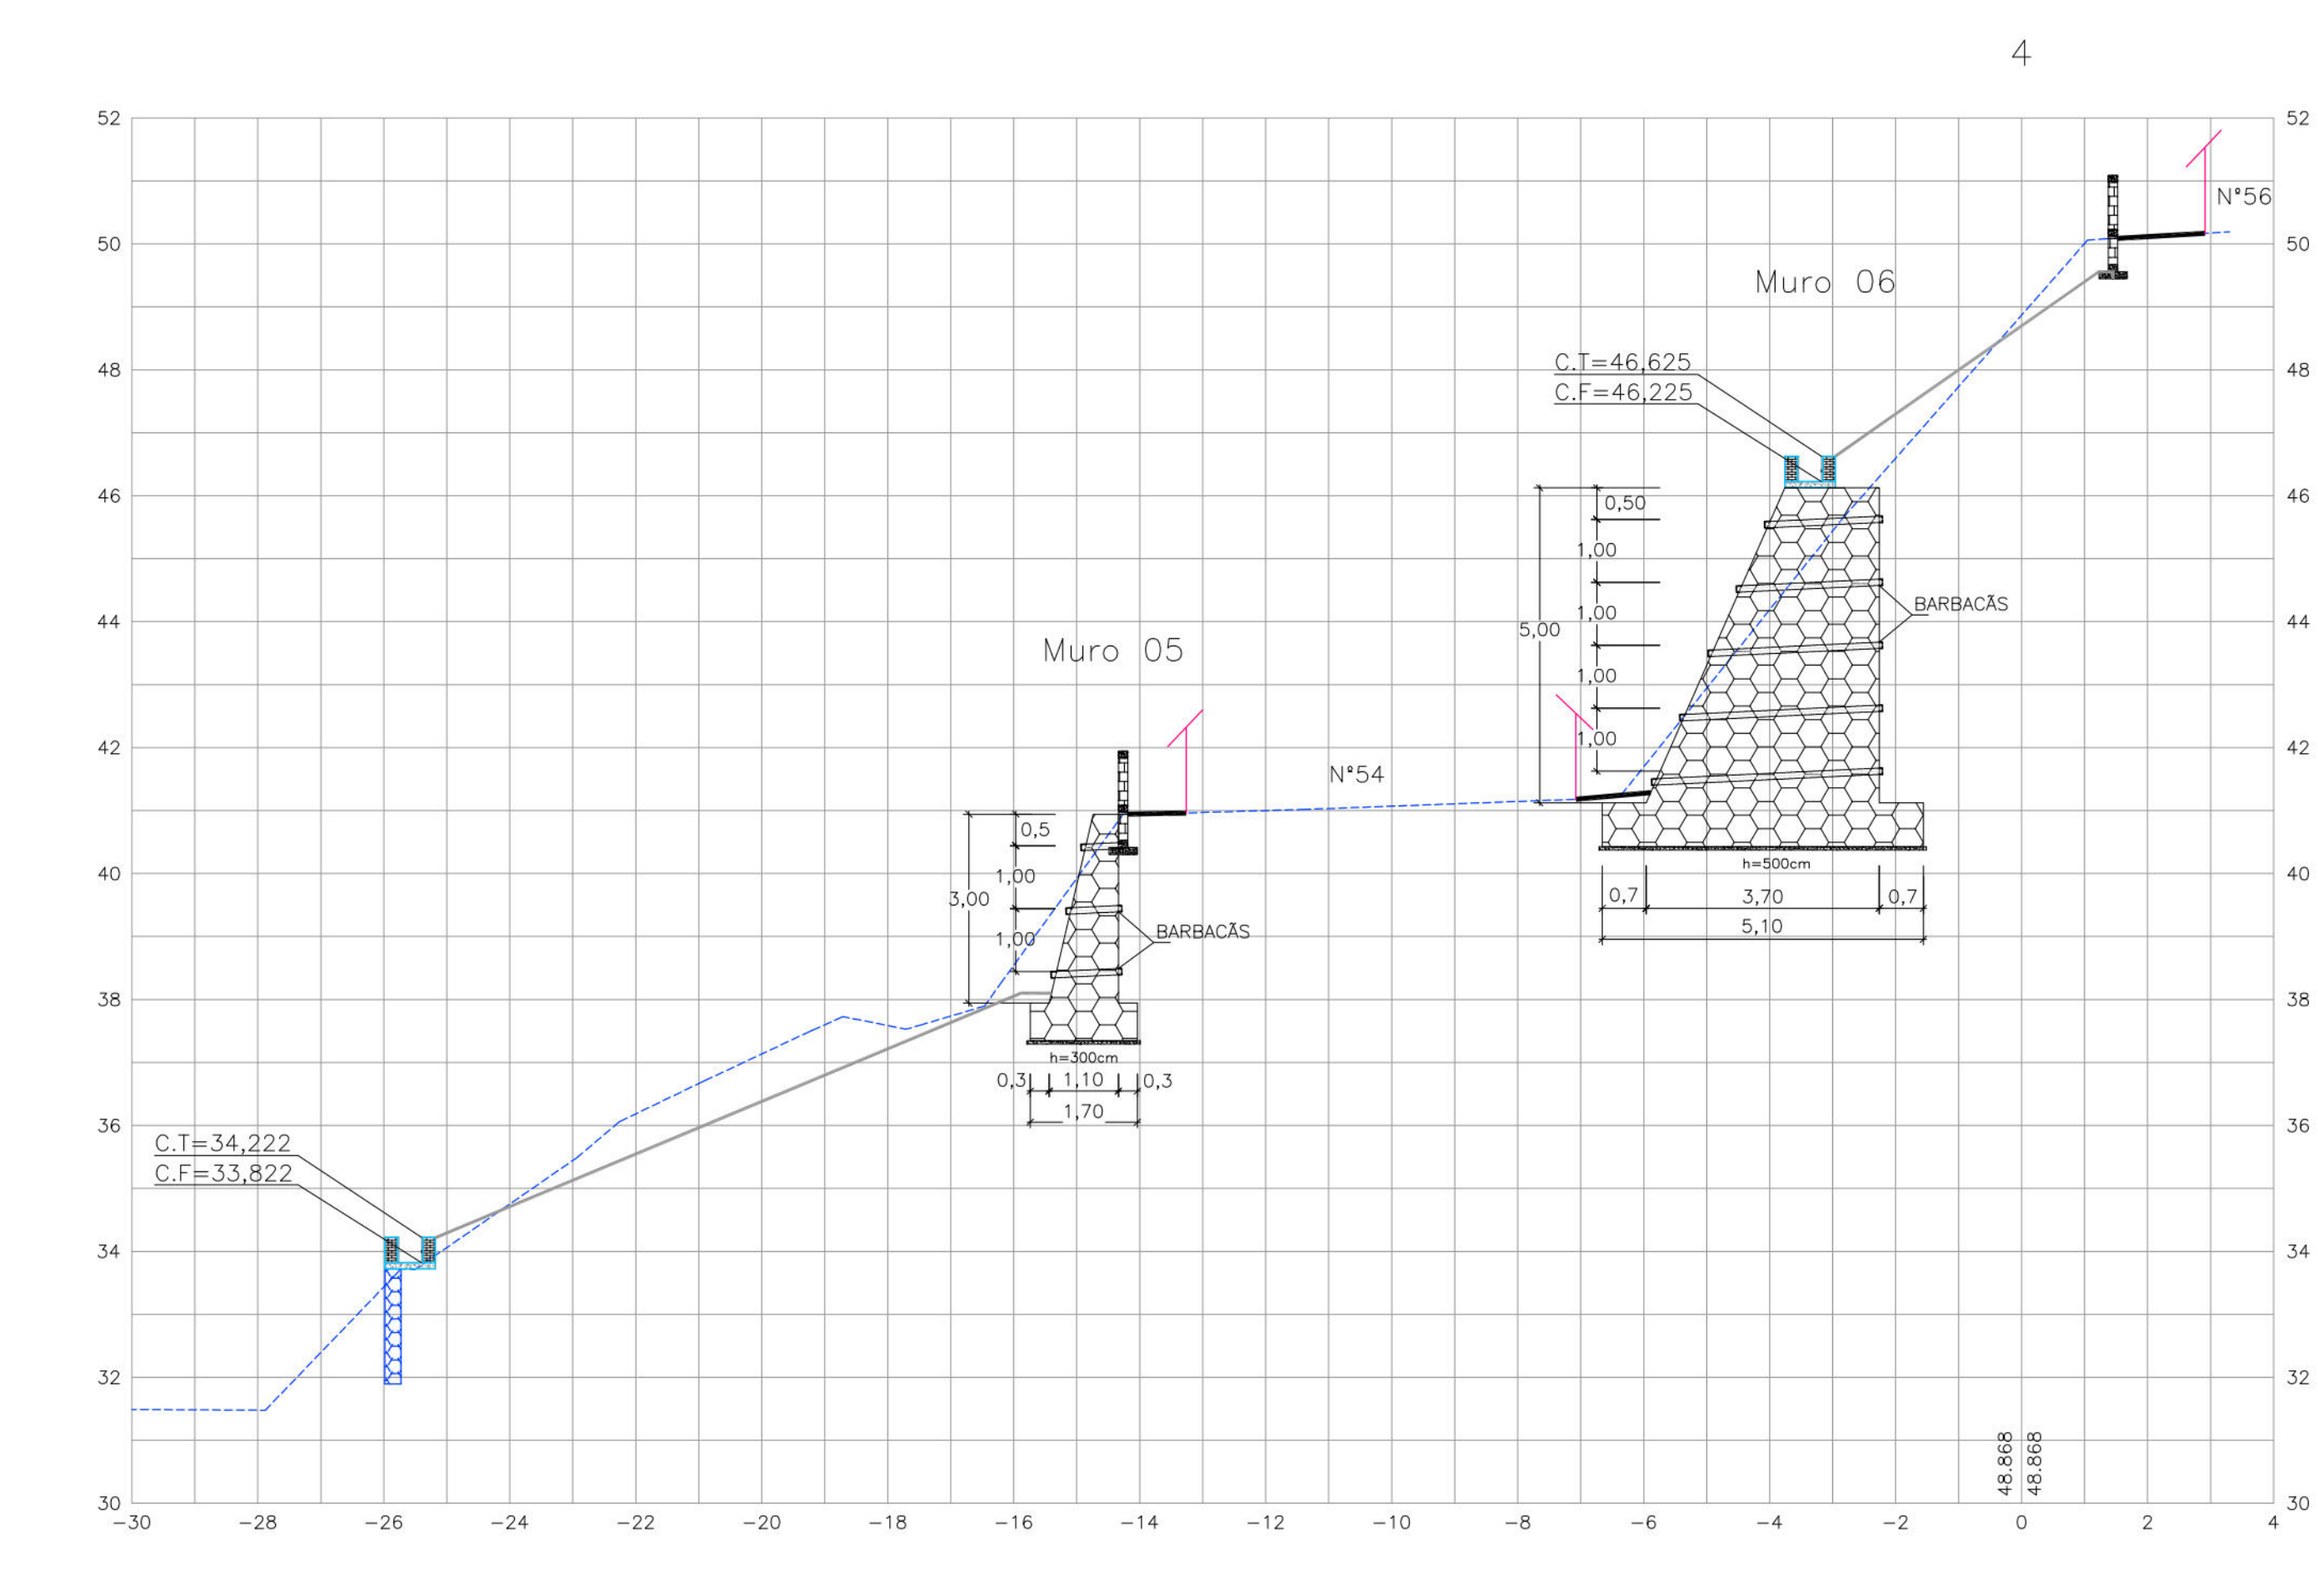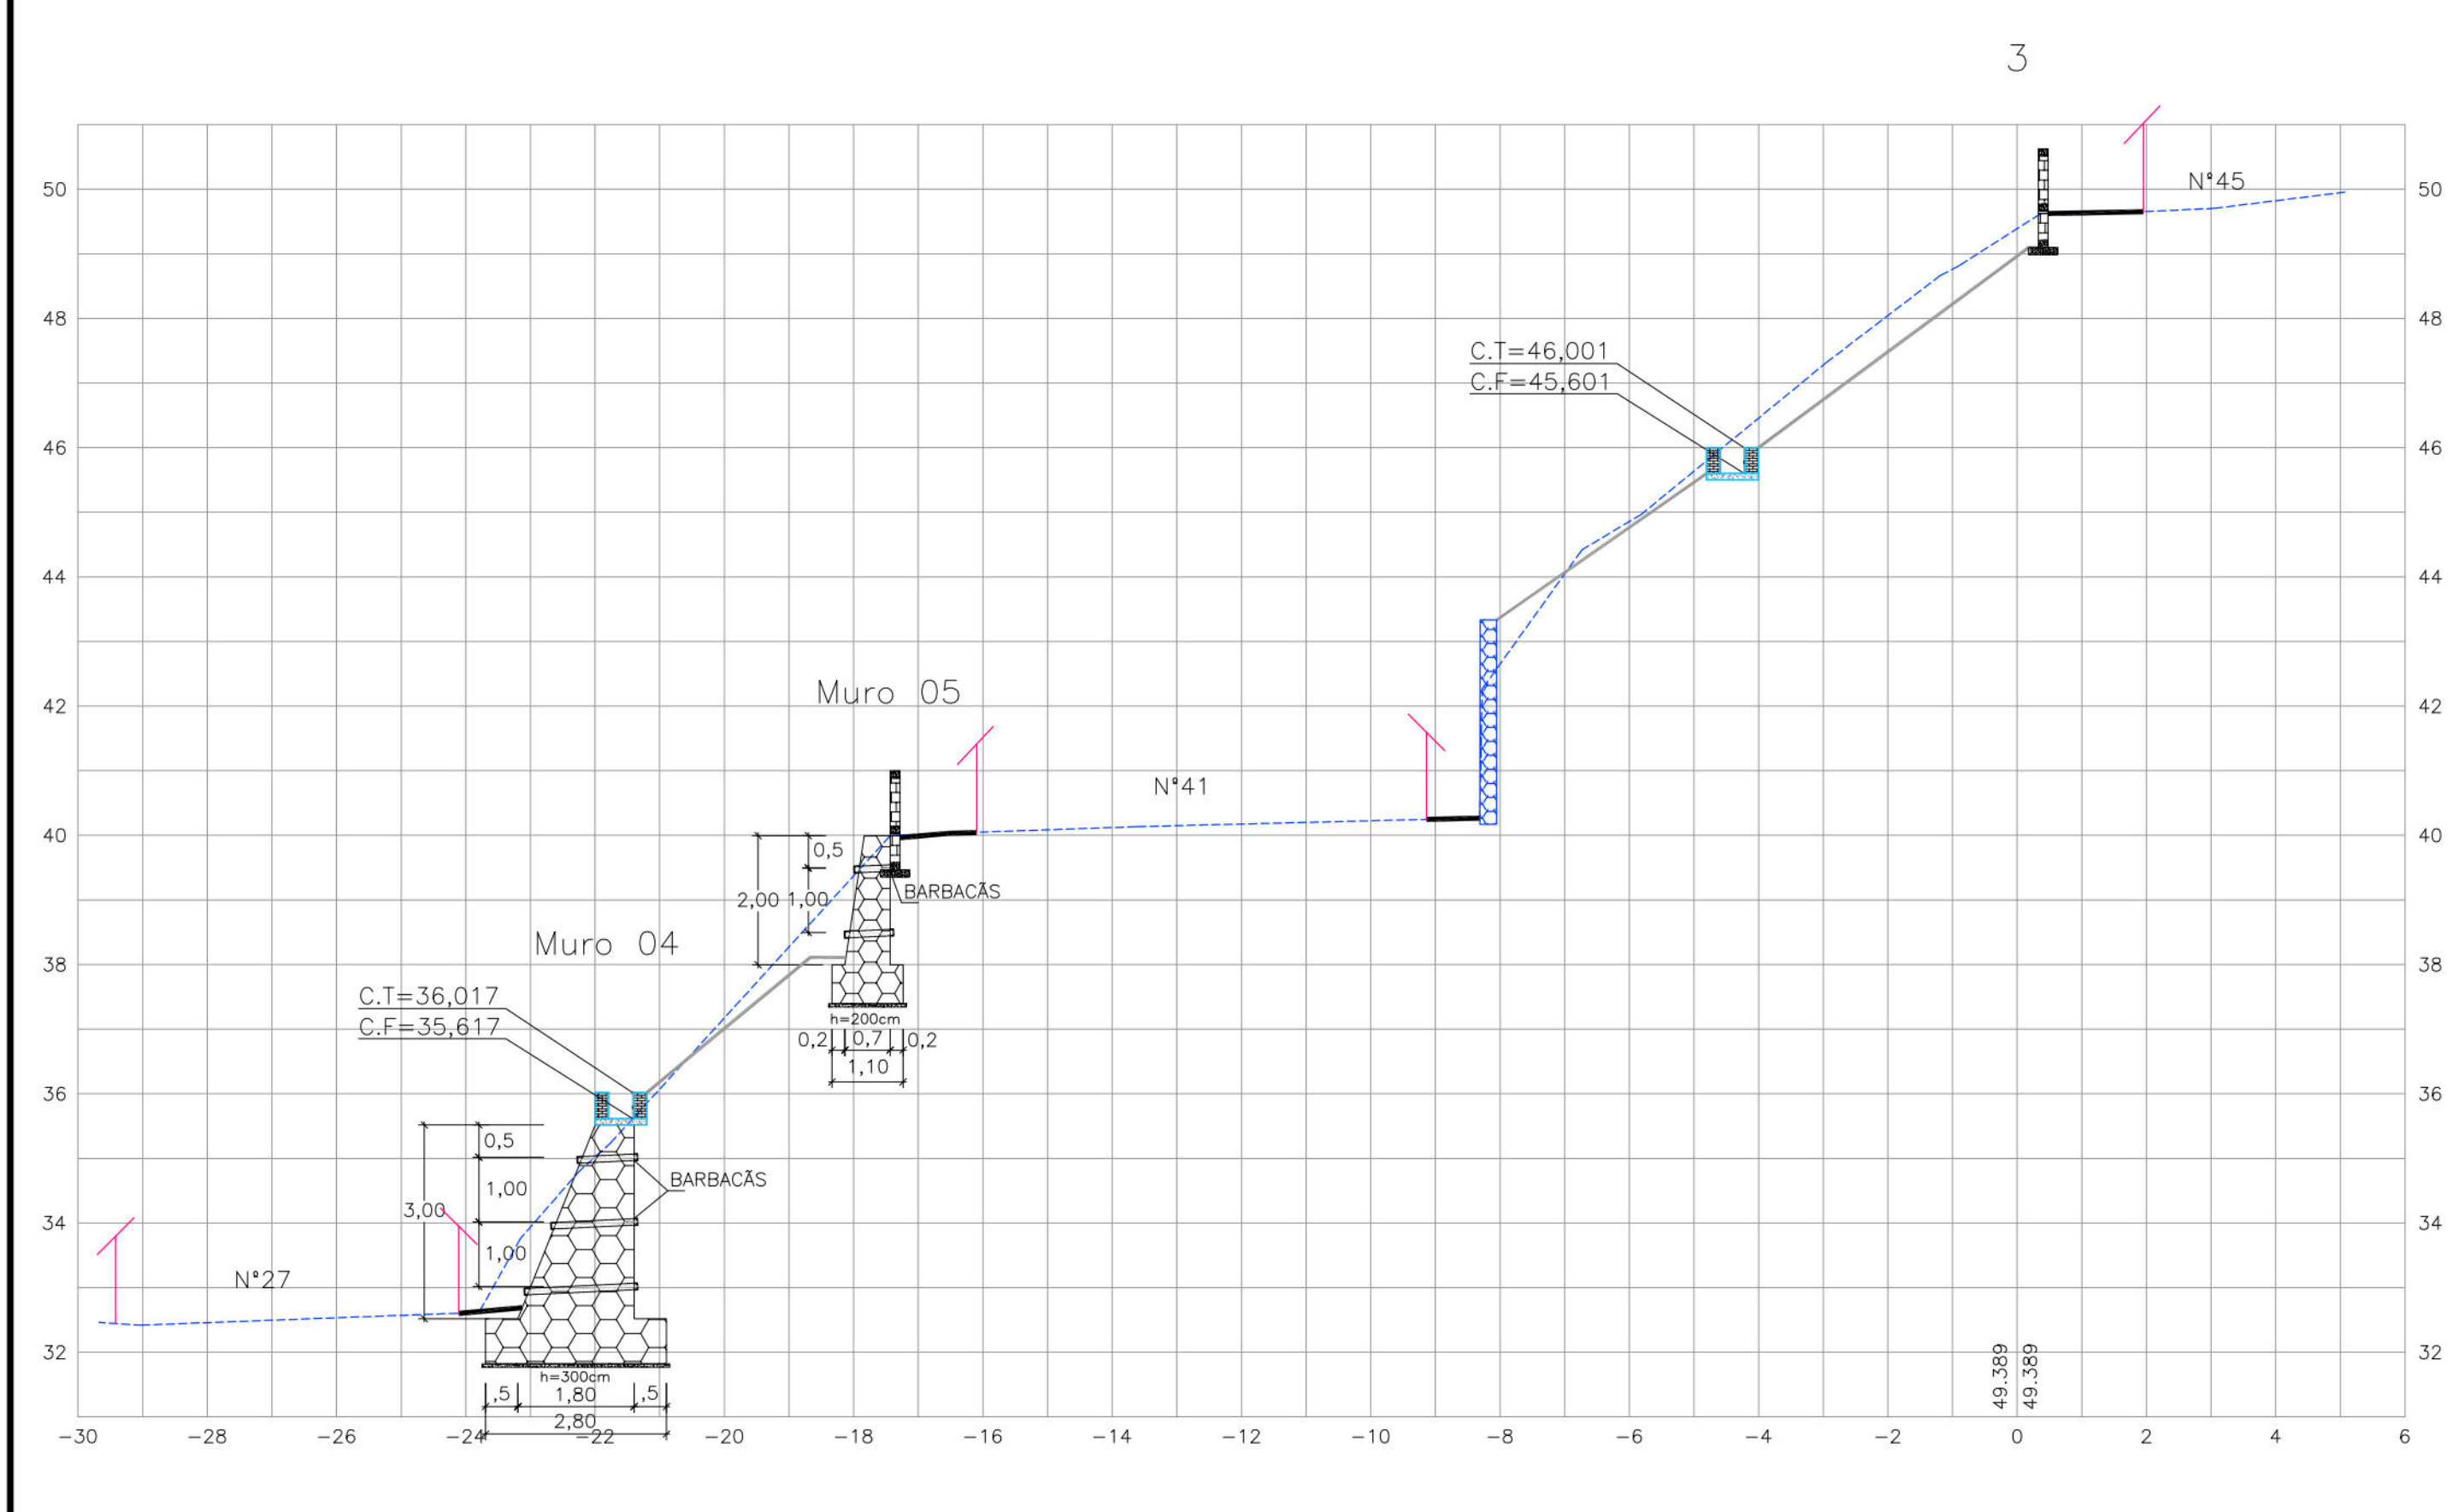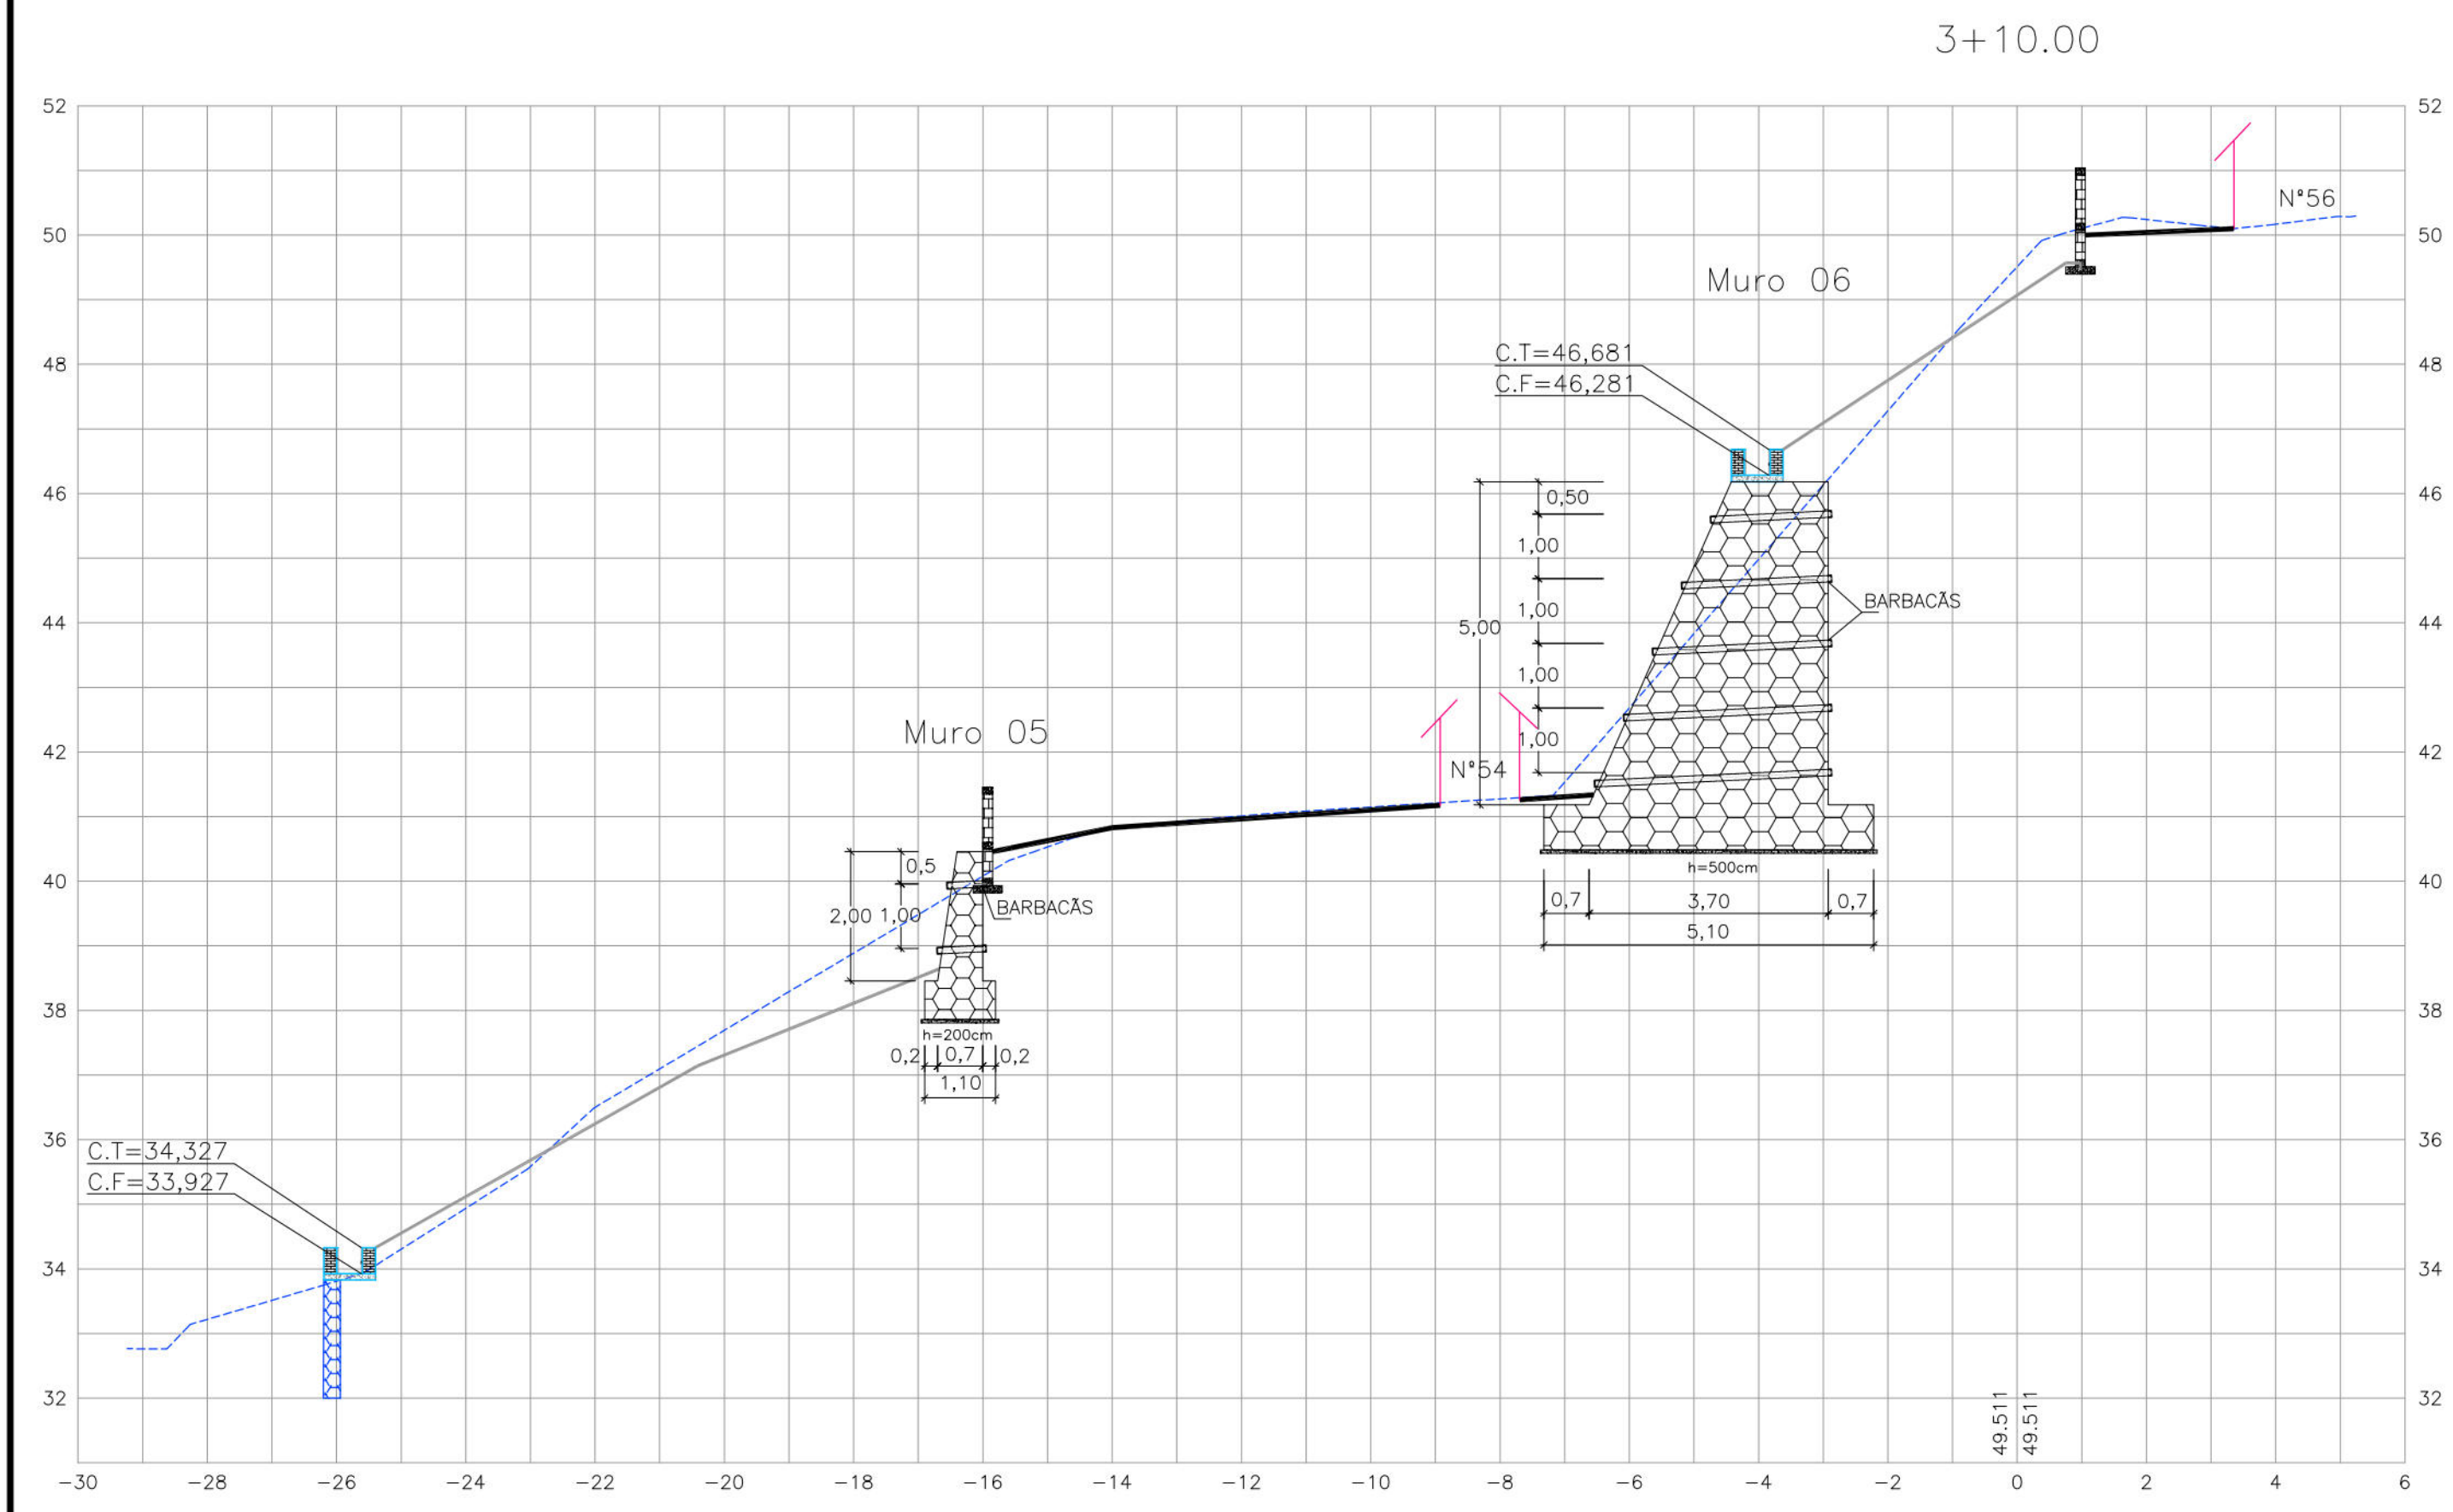

CONVENÇÕES

- EDIFICAÇÃO
- TERRENO NATURAL
- CERCA
- MURO DE ARRIMO EXISTENTE
- MURO DE ARRIMO PROJETADO
- CANAleta EXISTENTE
- PASSEIO PROJETADO
- TELA ARGAMASSADA
- CANAleta SEM TAMPA PROJETADA
- MURETA DE PROTEÇÃO PROJETADA
- MURETA PARA CRAVAÇÃO DE TELA PROJETADA

PROPRIETÁRIO: EMPRESA DE URBANIZAÇÃO DO RECIFE - URB

PROJETO:

CONSTRUÇÃO:

PREFEITURA DA CIDADE DO RECIFE
SECRETARIA DE CONTROLE, DESENVOLVIMENTO URBANO E OBRAS
EMPRESA DE URBANIZAÇÃO DO RECIFE - URB

DIRETORIA DE PLANEJAMENTO E PROJETOS
CONCEIÇÃO LAFAYETTE
GERENTE GERAL DE PROJETOS DE INFRAESTRUTURA
GEISE ZANON

PROJETO:
ESTABILIZAÇÃO DE TALUDES DO PAC 2 - CONTENÇÃO DE ENCOSTAS

SITUAÇÃO:
RUA DOM JOAQUIM, 27, 41, 47, 54, RUA TRAJANO MORAIS 173, 173A, 173B, 748 E 1ª SUBIDA FERRAZ DE VASCONCELOS 42, 46, 46A, 172, 172A, CORREGO JENIPAPO, SETOR: JPT-05 - RECIFE/PE

PROJETO: 03/03
CONTEÚDO: SEÇÕES TRANSVERSAIS
RESPONSÁVEL TÉCNICO: ROBERTO LEMOS MUNIZ - ENGº CIVIL

ESCALA: HOR:1/100 E VER:1/100

DATA: OUTUBRO/2016

REFERÊNCIA:

DIGITALIZAÇÃO:

GEO SISTEMAS
Engenharia & Planejamento

D(16)

