



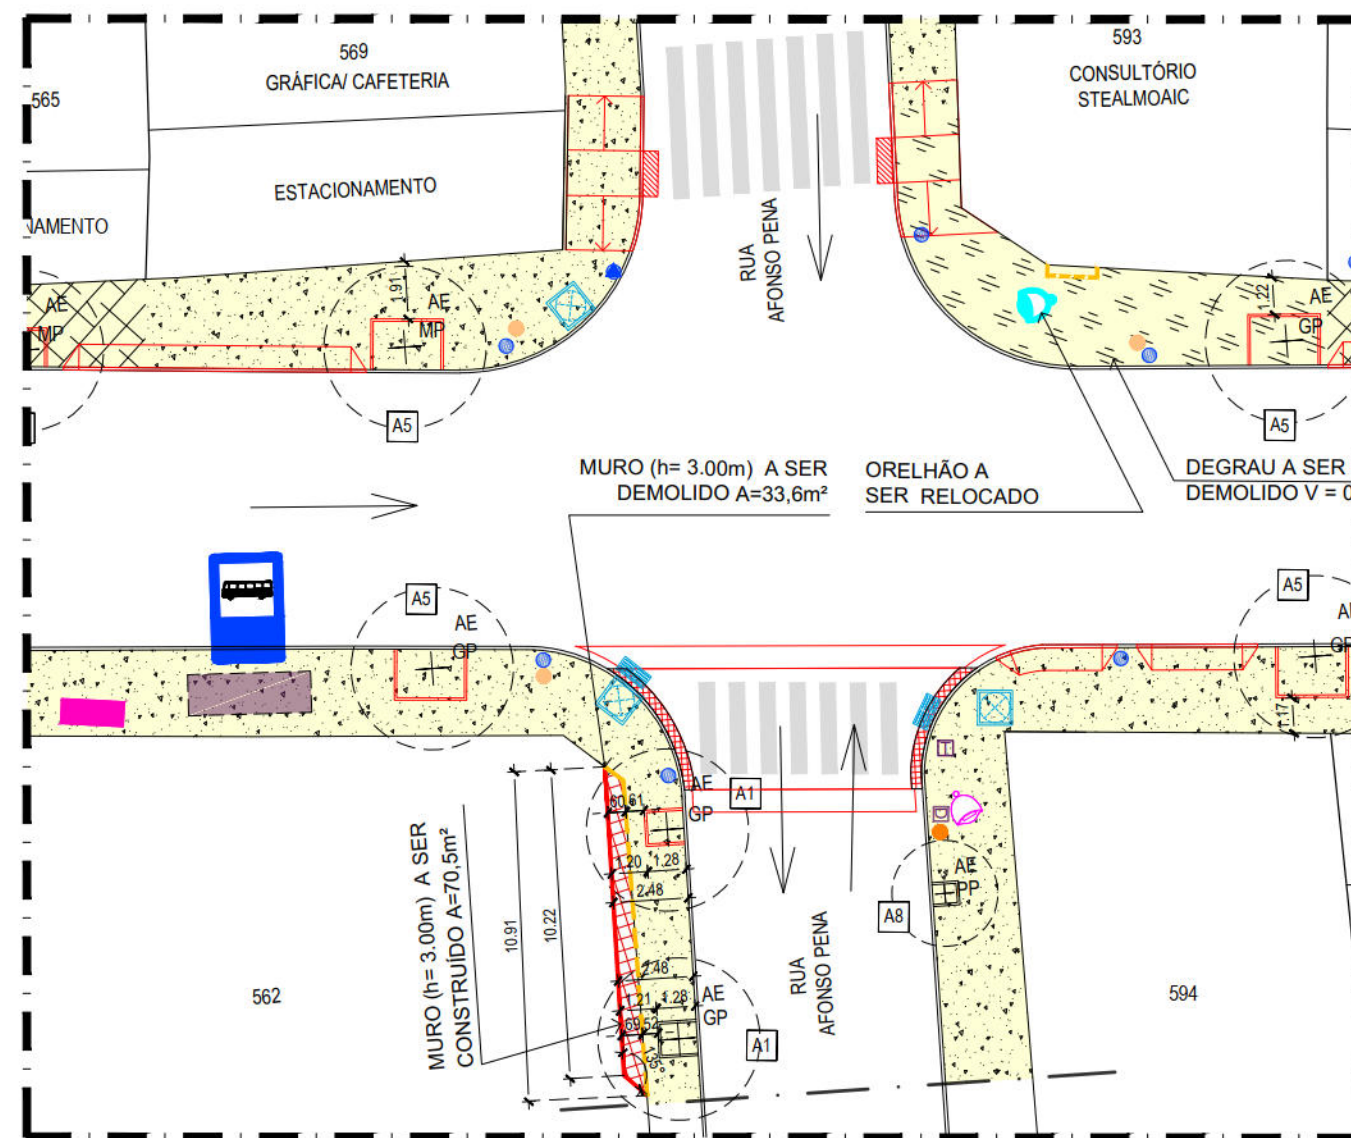

01 PLANTA BAIXA DE REFORMA - LOTE 562
ESCALA 1:250

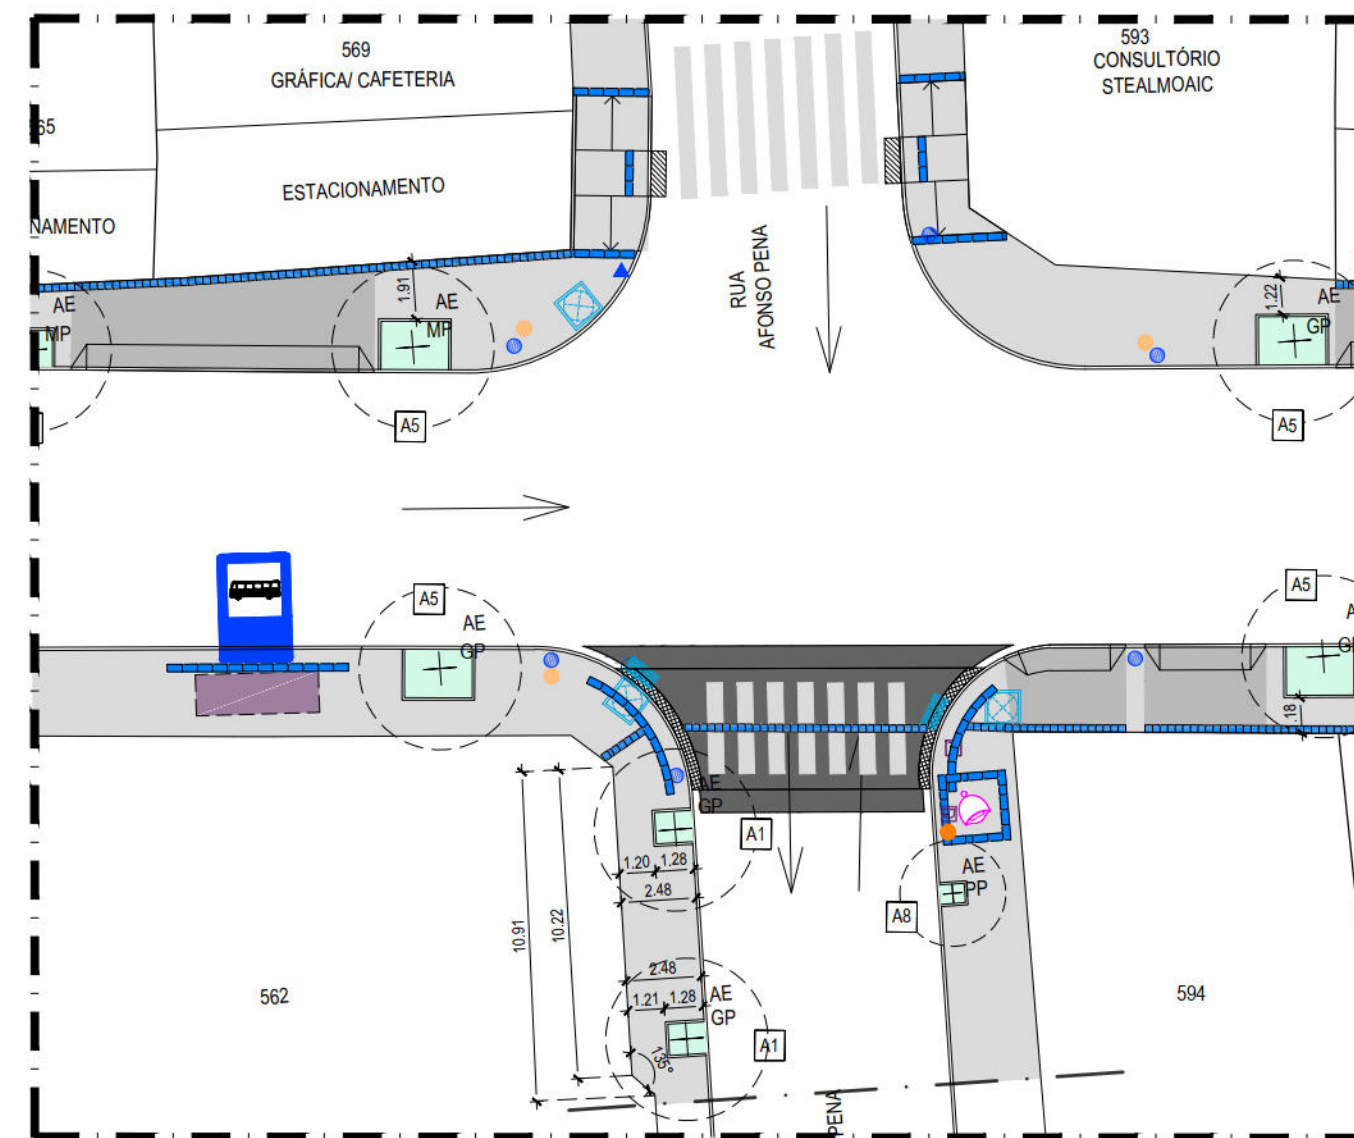

02 PLANTA BAIXA PROPOSTA - LOTE 562
ESCALA 1:250



PROJETO DE REQUALIFICAÇÃO DAS CALÇADAS E ESPAÇOS PÚBLICOS

PROJETO EXECUTIVO


Ação:
ELABORAÇÃO DE PROJETO EXECUTIVO DE REQUALIFICAÇÃO DOS PASSEIOS PÚBLICOS DE
DIVERSAS VIAS NA CIDADE DO RECIFE

CONTEÚDO:
AVENIDA VISCONDE SUASSUNA


LOTE: N° 562

OBS: As árvores que ficam na lateral lote 562, na Rua Afonso Pena, obstruem a calçada, restando 0,61m e 0,52m de passeio livre. Sugerimos a implantação de novo alegrete e a entrada de 0,60m no lote para que o passeio do pedestre seja contínuo e livre de 1,20m.



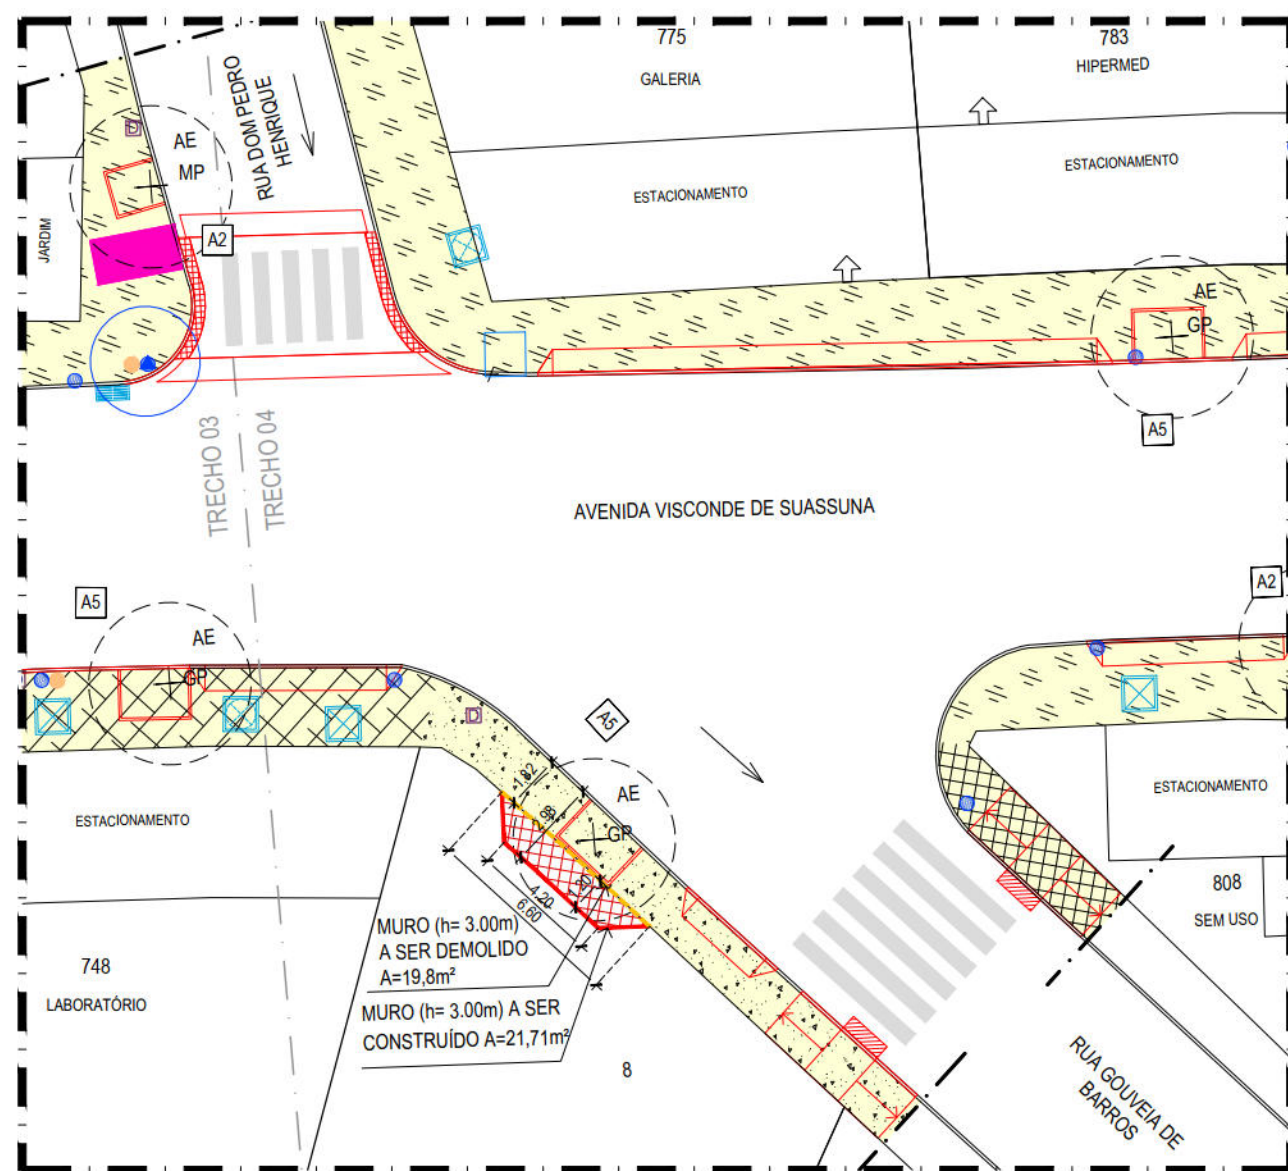

01 PLANTA BAIXA DE REFORMA - LOTE 8
ESCALA 1:250

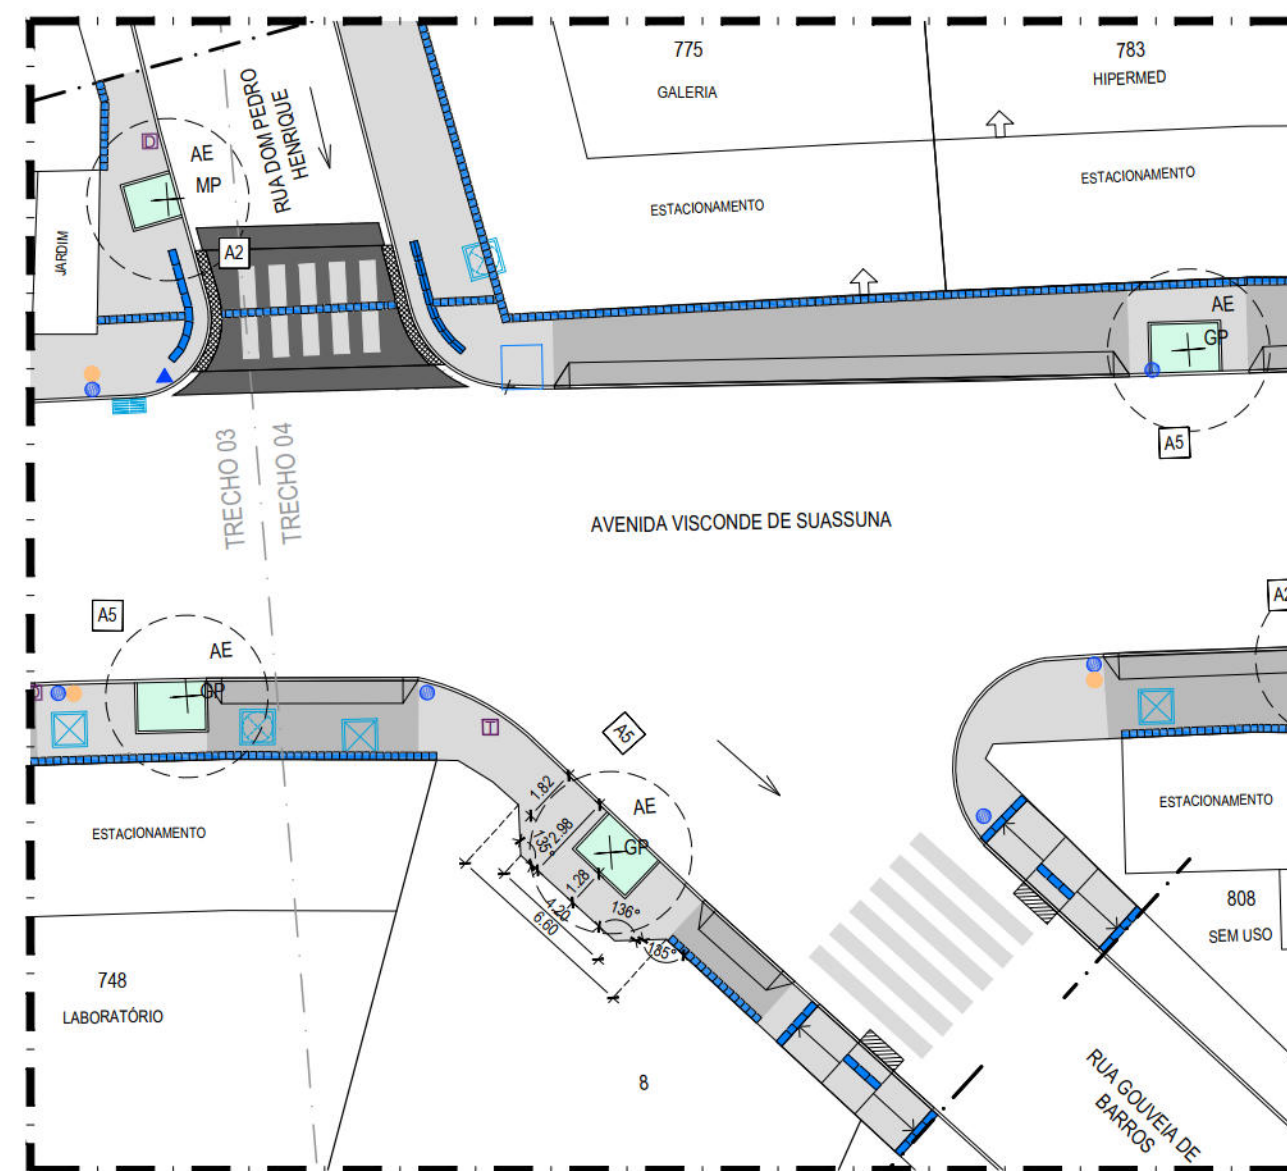

02 PLANTA BAIXA PROPOSTA - LOTE 8
ESCALA 1:250



PROJETO DE REQUALIFICAÇÃO DAS CALÇADAS E ESPAÇOS PÚBLICOS

PROJETO EXECUTIVO




Nº DO CONTRATO: 030/2015

AÇÃO:
ELABORAÇÃO DE PROJETO EXECUTIVO DE REQUALIFICAÇÃO DOS PASSEIOS PÚBLICOS DE
DIVERSAS VIAS NA CIDADE DO RECIFE



CONTEÚDO:
AVENIDA VISCONDE SUASSUNA

LOTE: Nº 8 (RUA GOUVEIA DE BARROS - TRANSVERSAL DA AV. VISCONDE SUASSUNA)

OBS: A árvore que fica na esquina do lote 8 obstrui a calçada, restando 40cm de passeio livre. Sugerimos a implantação de novo alegrete e a entrada de 1,20m no lote para que o passeio do pedestre seja contínuo e livre.

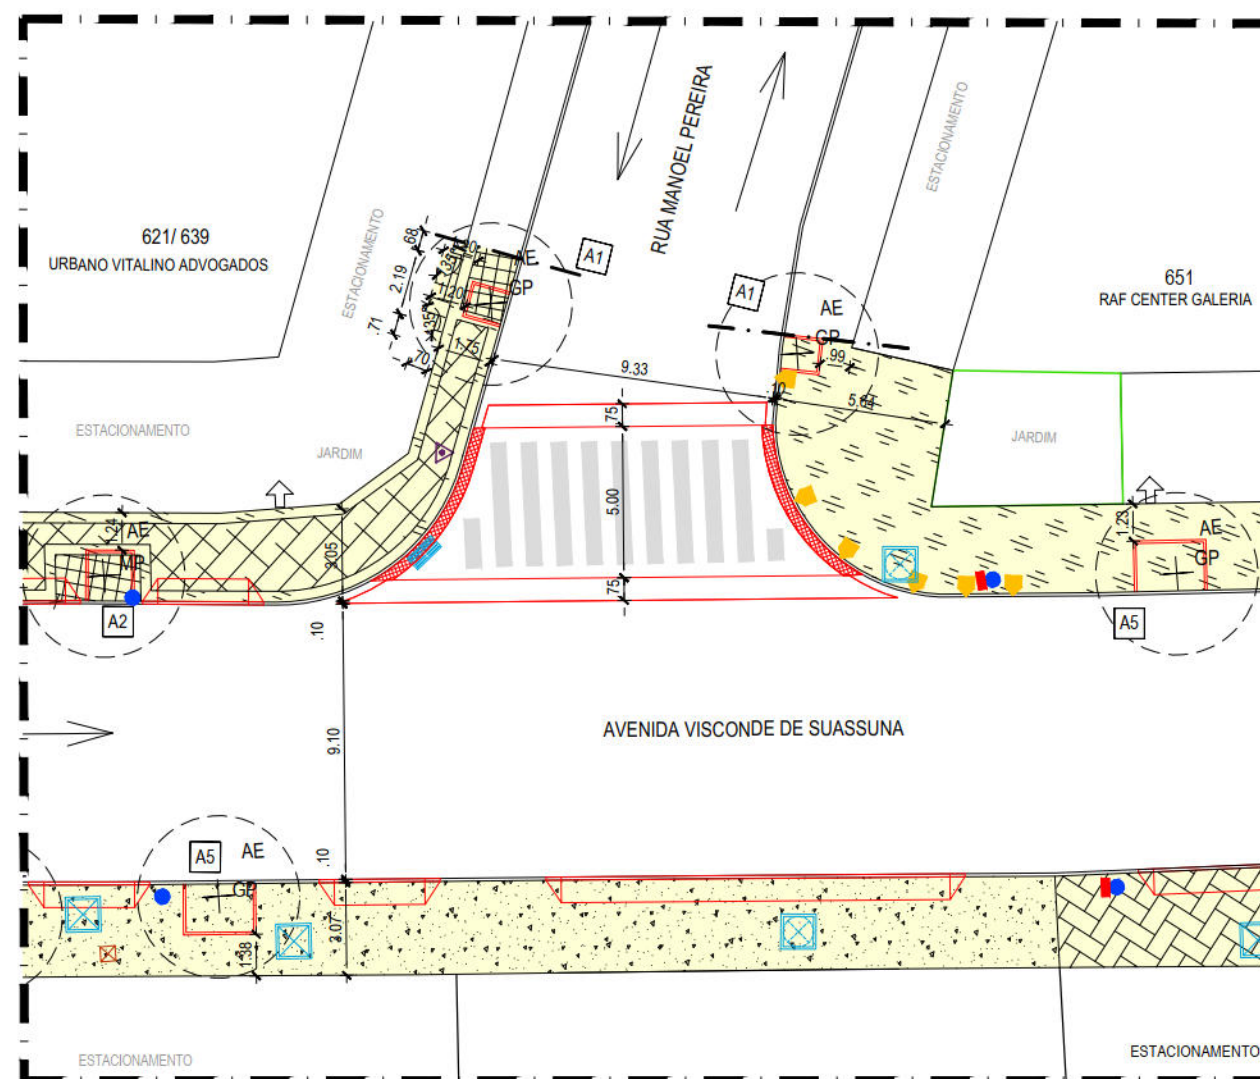

01 PLANTA BAIXA DE REFORMA - LOTE 621/639
ESCALA 1:250

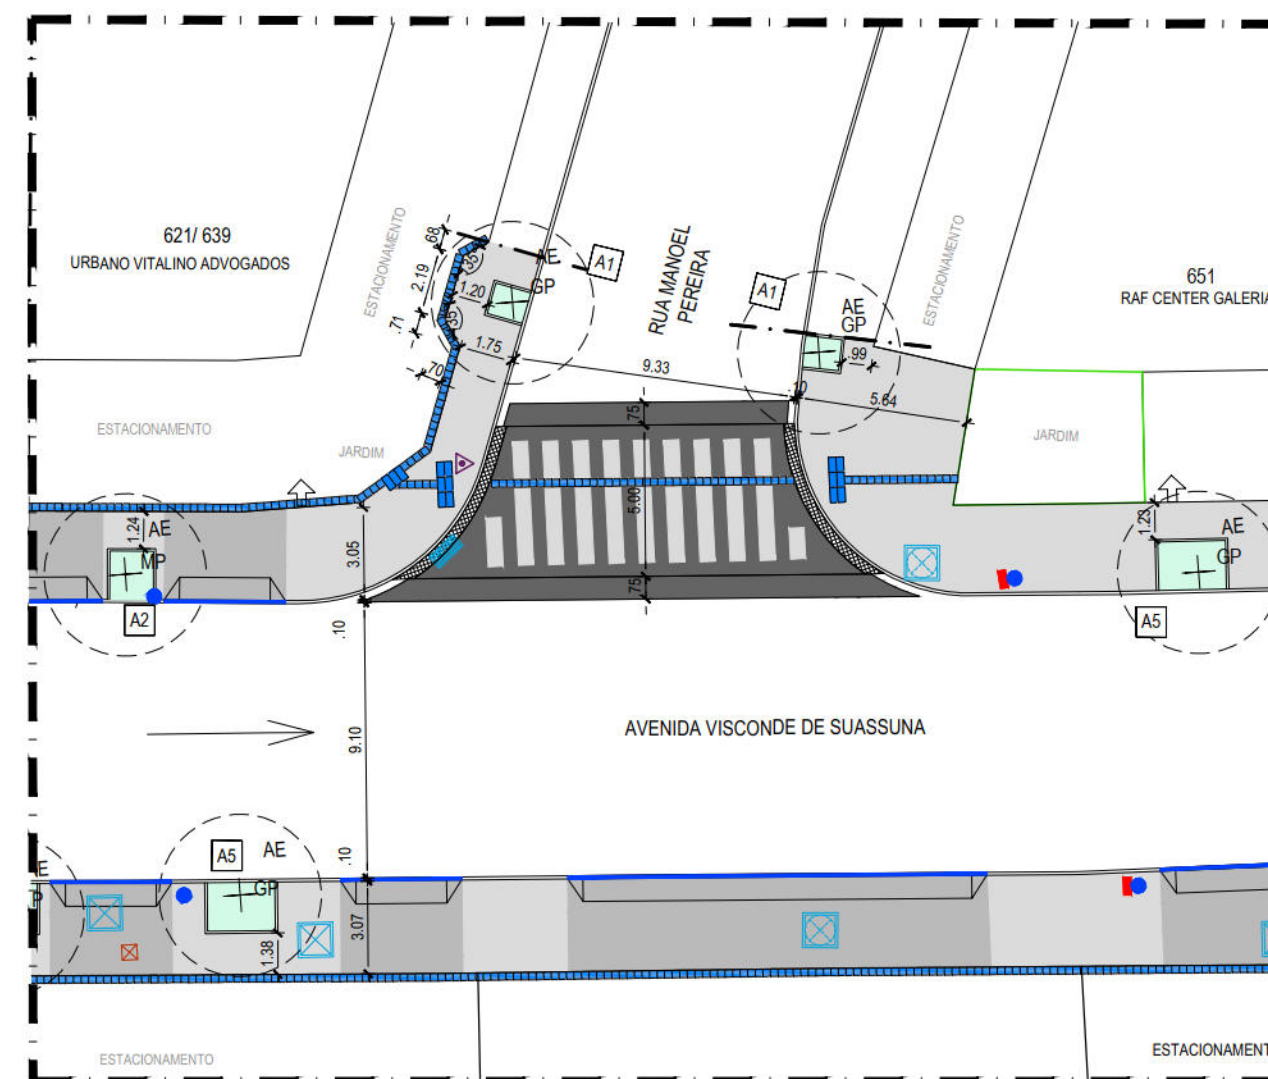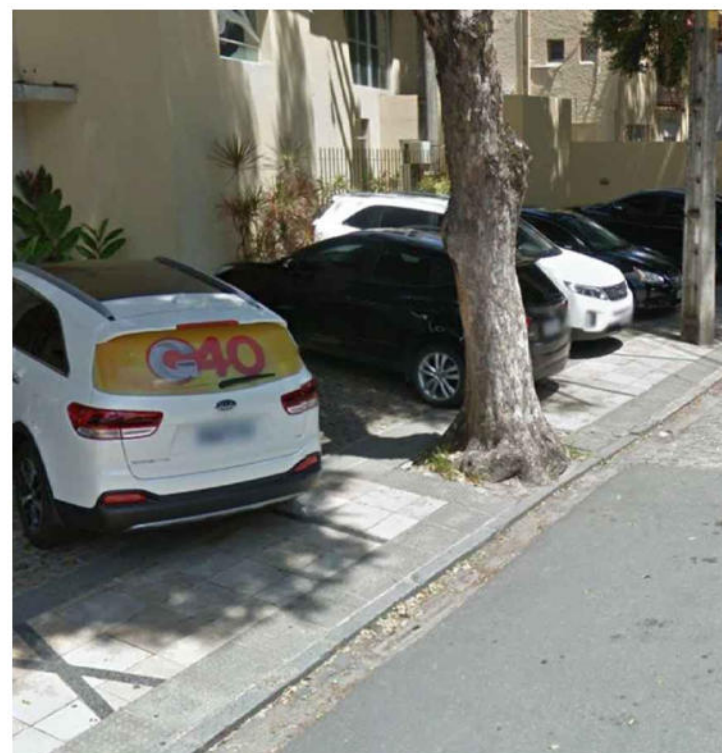

02 PLANTA BAIXA PROPOSTA - LOTE 621/639
ESCALA 1:250

PROJETO DE REQUALIFICAÇÃO DAS CALÇADAS E ESPAÇOS PÚBLICOS

PROJETO EXECUTIVO

Ação:
ELABORAÇÃO DE PROJETO EXECUTIVO DE REQUALIFICAÇÃO DOS PASSEIOS PÚBLICOS DE
DIVERSAS VIAS NA CIDADE DO RECIFE

CONTEÚDO:
AVENIDA VISCONDE SUASSUNA

LOTE: Nº 621/639 URBANO VITALINO ADVOGADOS

OBS: A árvore que fica na calçada lateral do lote 621/639 obstrui a calçada impedindo o livre passeio do pedestre. Sugerimos a implantação de novo alegrete e a entrada de 70cm no lote para que o passeio do pedestre possa ser contínuo e livre com 1,20m.

