


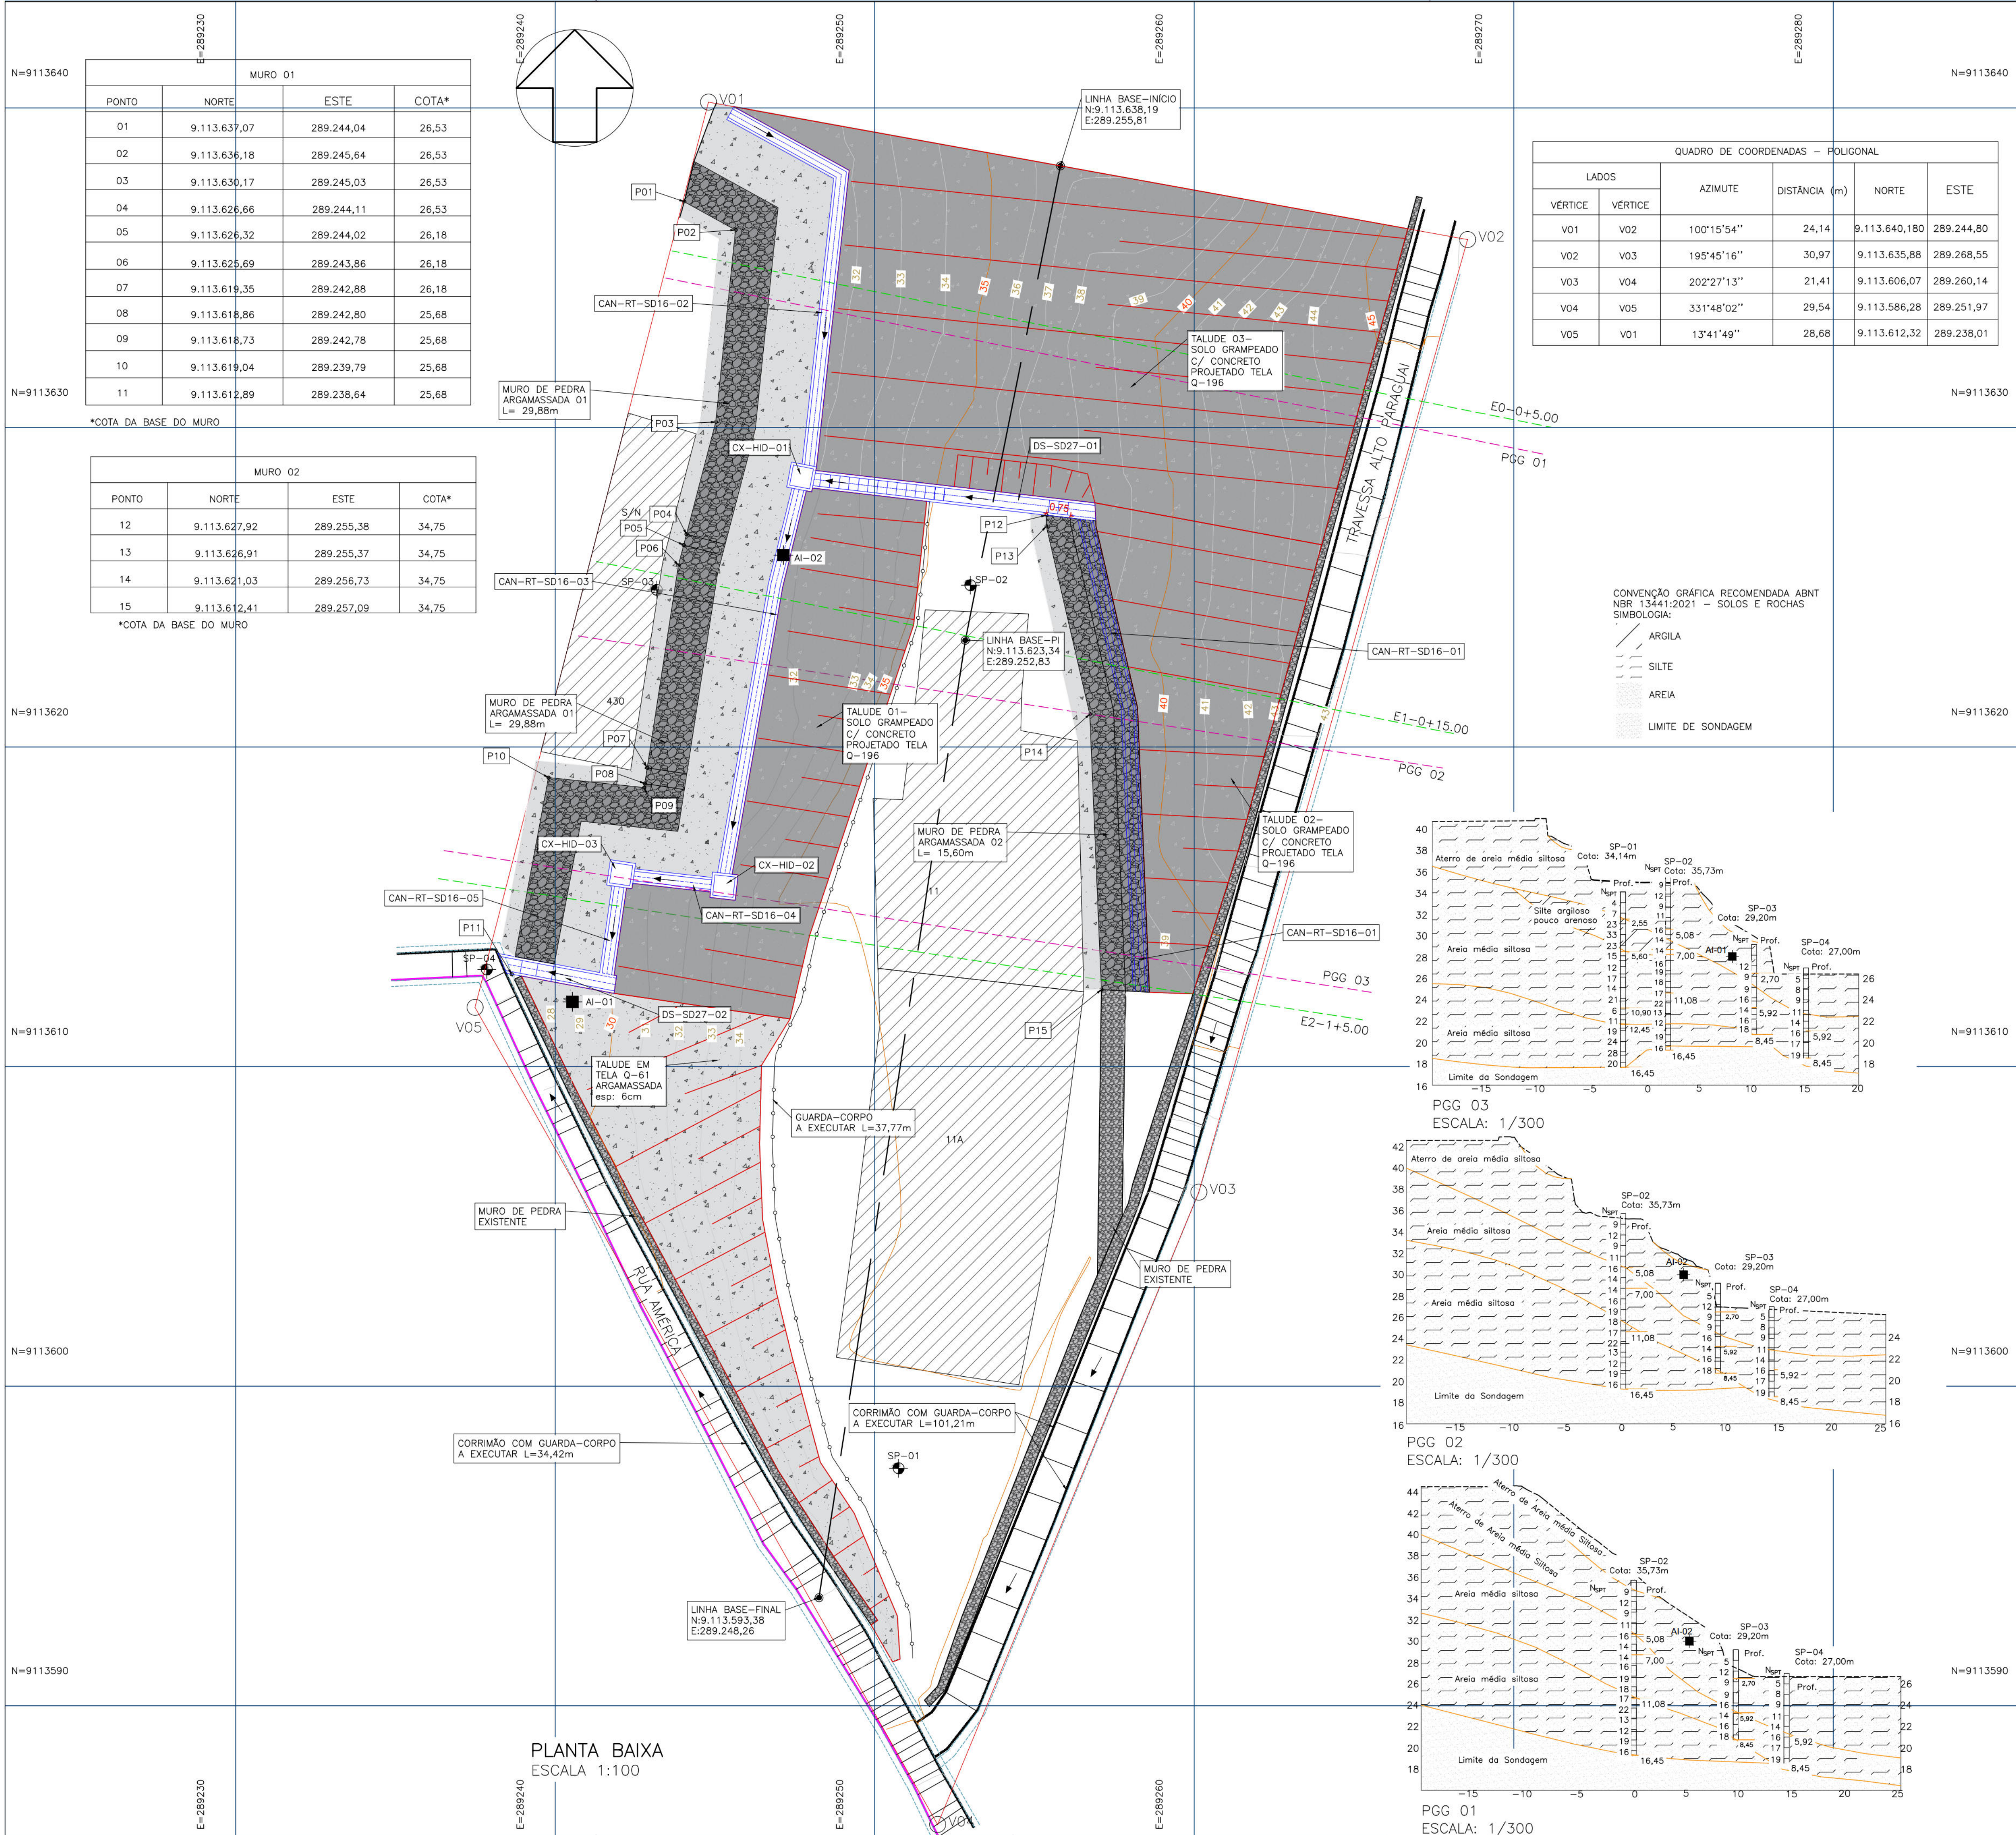

NOTAS GERAIS

- COTAS E DIMENSÕES EM METRO (EXCETO ONDE INDICADO);
- DEVERÃO SER SEGUIDAS TODAS AS RECOMENDAÇÕES DA NBR-6118 "PROJETO DE ESTRUTURAS DE CONCRETO - PROCEDIMENTO", NBR-11682 "ESTABILIDADE DE TALUDES";
- OS LIMITES DE ESCAVAÇÃO E ATERRO PODERÃO VARIAR DURANTE A IMPLANTAÇÃO DAS OBRAS PARTICULARMENTE NA REGIÃO DO FECHAMENTOS;
- AS SUPERFÍCIES INDICADAS NO TERRENO DEVERÃO SER PROTEGIDAS POR TELA Q-61 ARGAMASSADA, TRAÇO 1:3, ESPESURA DE 6cm E POR CONCRETO PROJETADO, TELA Q-196, ESPESURA DE 10cm, fck 25 MPa. VER LOCAIS INDICADOS EM PLANTA;
- AS SUPERFÍCIES DEVERÃO SER AJUSTADAS ATRAVÉS DE CORTES E ATERROS, DE FORMA A DIRECIONAR AS ÁGUAS PLUVIAIS PARA O SISTEMA DE DRENAGEM SUPERFICIAL;
- FOI FEITA A COMPATIBILIZAÇÃO DA SOLUÇÃO GEOTÉCNICA ADOTADA COM AS INSTALAÇÕES EXISTENTES;
- SEGUNDO A NBR 11682, "O ACOMPANHAMENTO TÉCNICO DURANTE A FASE DE EXECUÇÃO É OBRIGATORIO E DEVE SER REALIZADO PELO ENGENHEIRO CIVIL GEOTÉCNICO RESPONSÁVEL PELO PROJETO DA OBRA";
- AS SOLUÇÕES DE ENGENHARIA PROCURARAM ESTABILIZAR AS ENCOSTAS DENTRO DAS ÁREAS ANALISADAS, NESTE SENTIDO, O OBJETO NÃO CONTEMPLA INVESTIGAÇÃO, ANÁLISE DE INTEGRIDADE, NEM ESTABILIZAÇÃO DE OBRAS PRÉ-EXISTENTES, MESMO QUE DENTRO DA POLIGONAL DE ESTUDO.

PLANTA CHAVE ESC. 1:500

LEGENDA

CAIXA DE PASSAGEM	TELA ARGAMASSADA	MURO DE PEDRA	ESCALA HIDRÁULICA PROJETADA (DESCE)	EDIFICAÇÃO - EXISTENTE
ESCALADARIA EXISTENTE (DESCE)	CURVA DE NÍVEL	TALUDE	CANAleta A EXECUTAR	GUARDA-CORPO A EXECUTAR
CORRIMÃO COM GUARDA-CORPO	MURO EXISTENTE	SOLO GRAMPEADO	CANAleta EXISTENTE	SONDAGEM SPT
AMOSTRA INDEFORMADA	CORRIMÃO EXISTENTE			

DOCUMENTOS DE REFERÊNCIAS

RL-CON-PC-02-04-CR04-REC-R01
MC-PE-01-CR04-AMR-R00

Nº	DISCRIMINAÇÃO DAS REVISÕES	DATA	RESPONSÁVEL TÉCNICO	APROVAÇÃO
00	Emissão Inicial	10/03/2023		
01	Revisão	14/04/2023		

Área: 946,31m²

TERRA SOL ENGENHARIA

RUA AMÉRICA Nº 11, 11A - CÔRREGO SÃO DOMINGOS SÁVIO

Responsável Técnico (Projeto): Eng.º Elídio Nunes Vieira

Proprietário: URB RECIFE

Autarquia de Urbanização do Recife - URB Prefeitura de Recife-PE

Projeto: Projeto Executivo de Engenharia para Contenção de Encostas e Taludes de Corte, Visando a Redução de Deslizamentos em Áreas de Riscos na Cidade de Recife/PE - RPA's 3, 4 e 5 (Novas intervenções)

Descrição: PROJETO GEOMÉTRICO Planta baixa


01/03

14/04/2023


ESCALA INDICADA

Padrão A1


Código DES-GEO-PE-01-03-CR04-AMR-R01

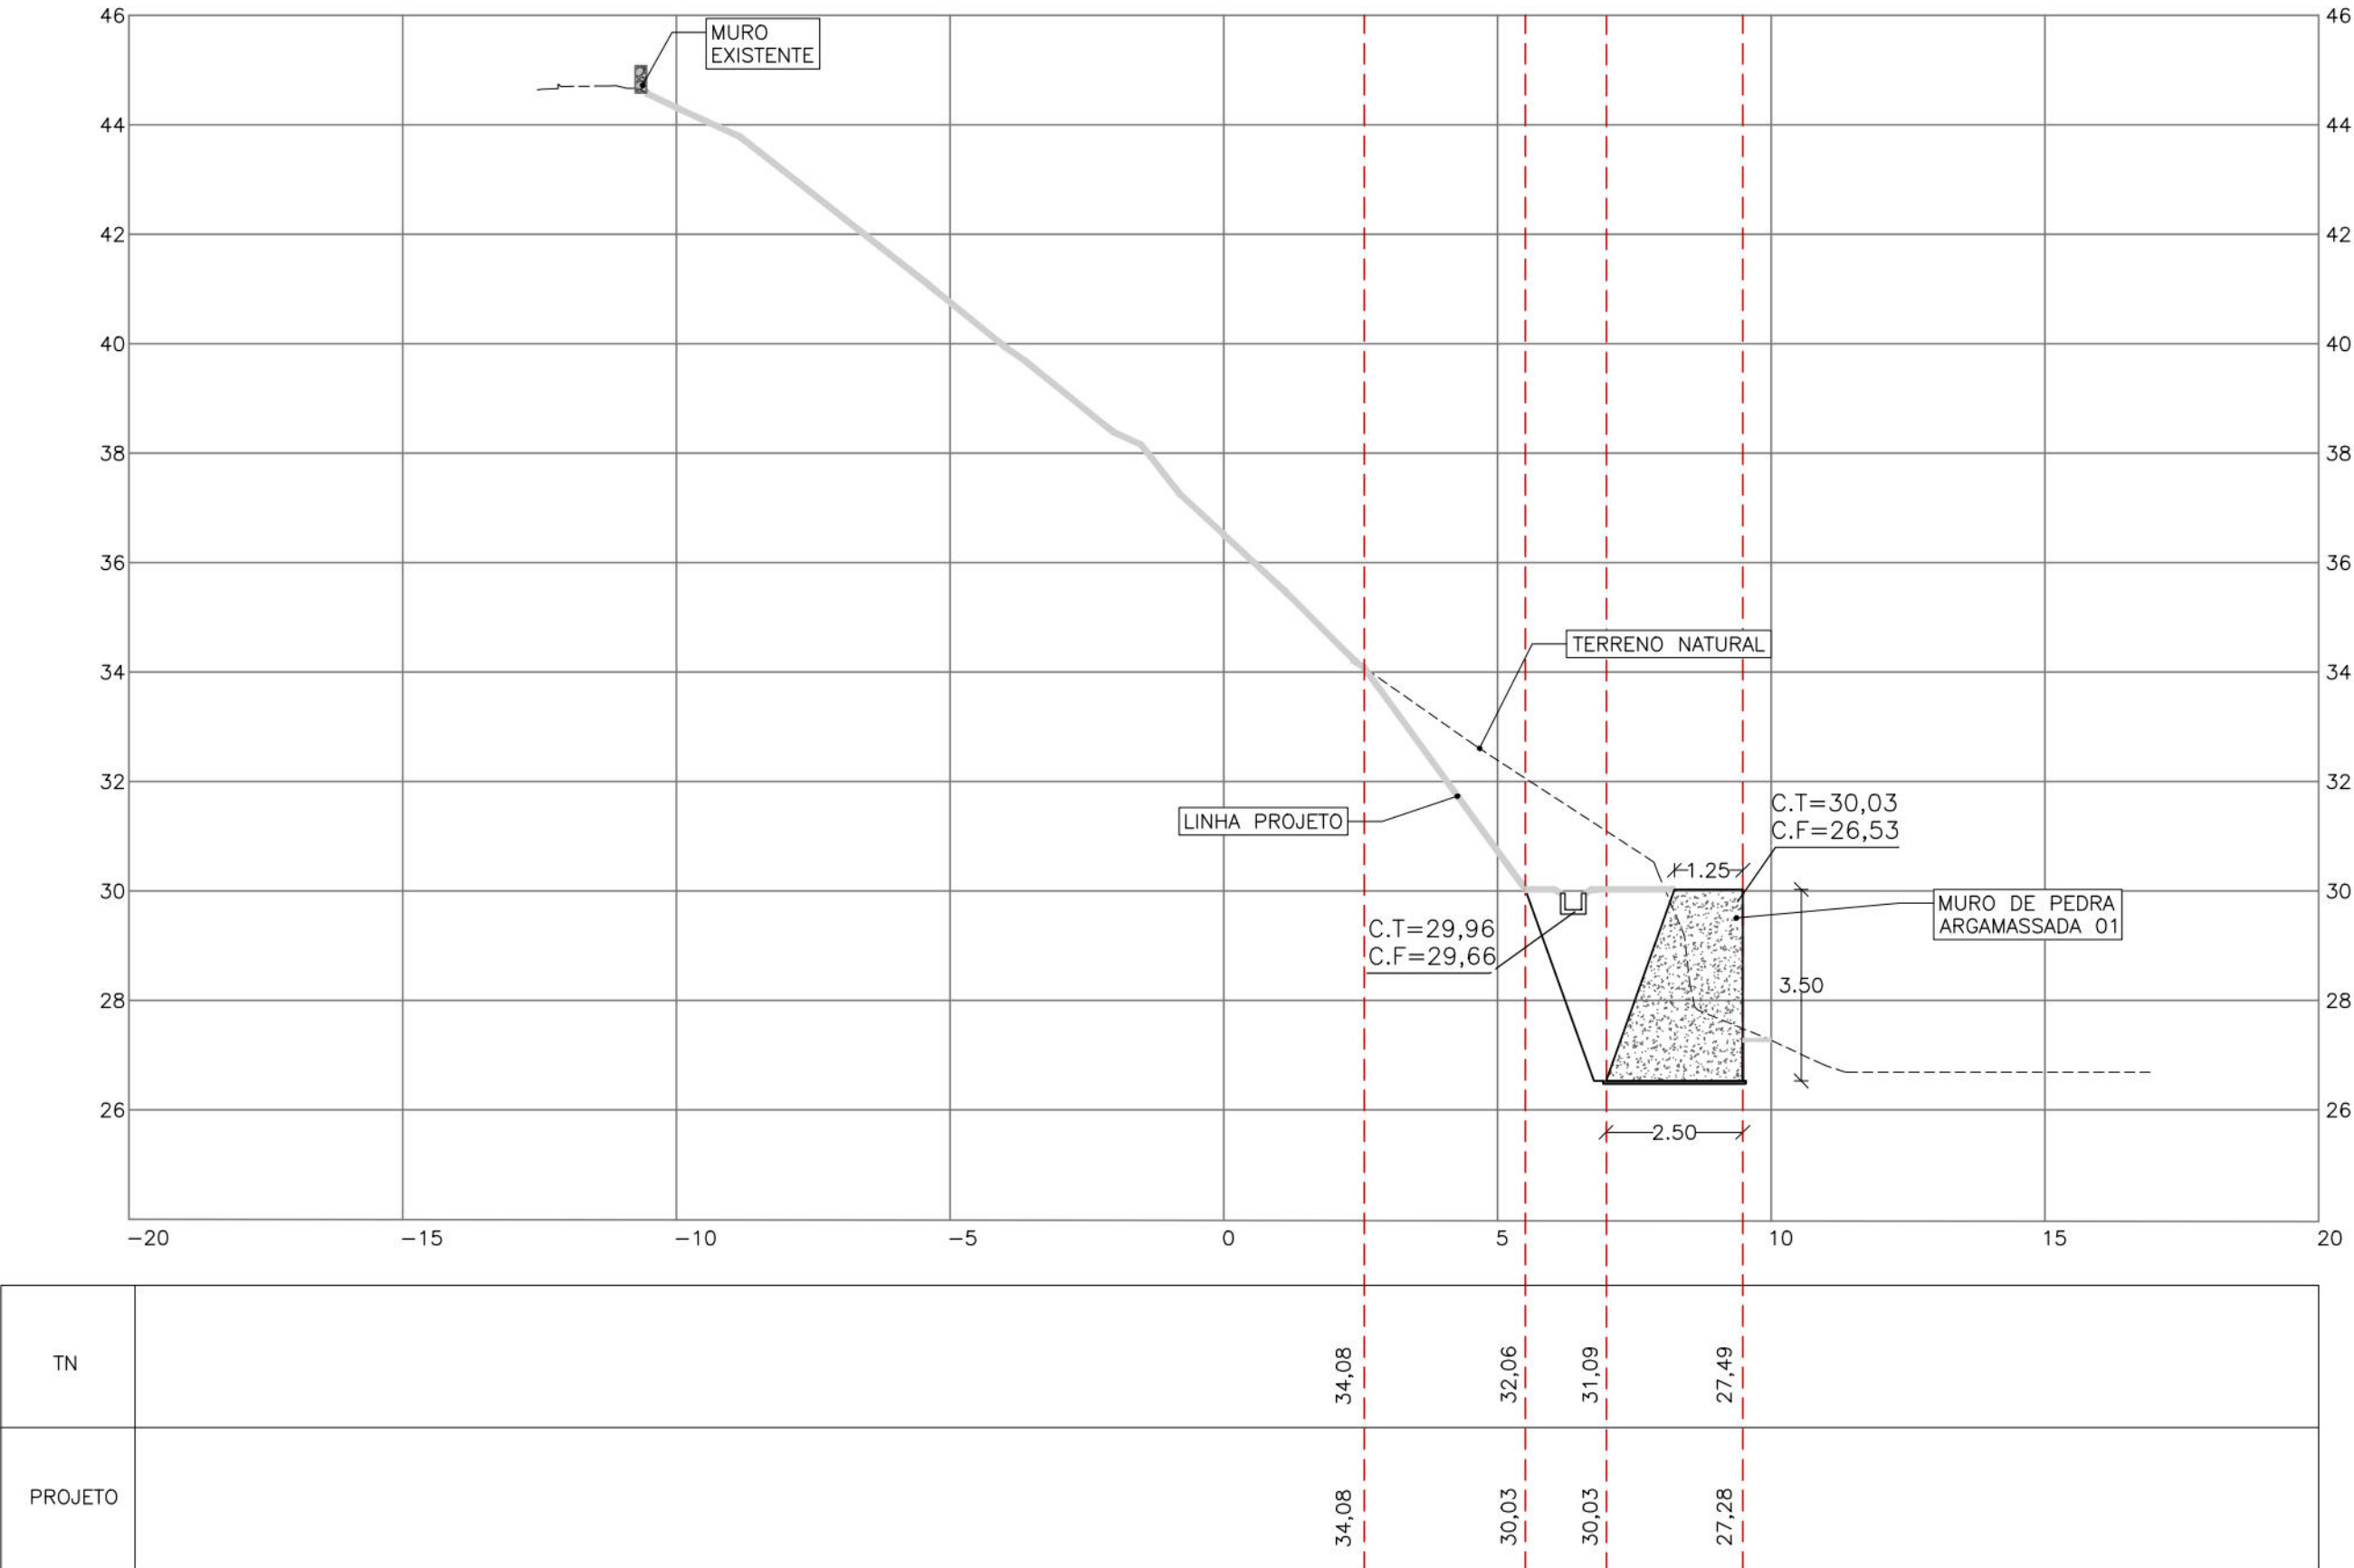

SEÇÃO E0-0+5.00
Escala: 1:125

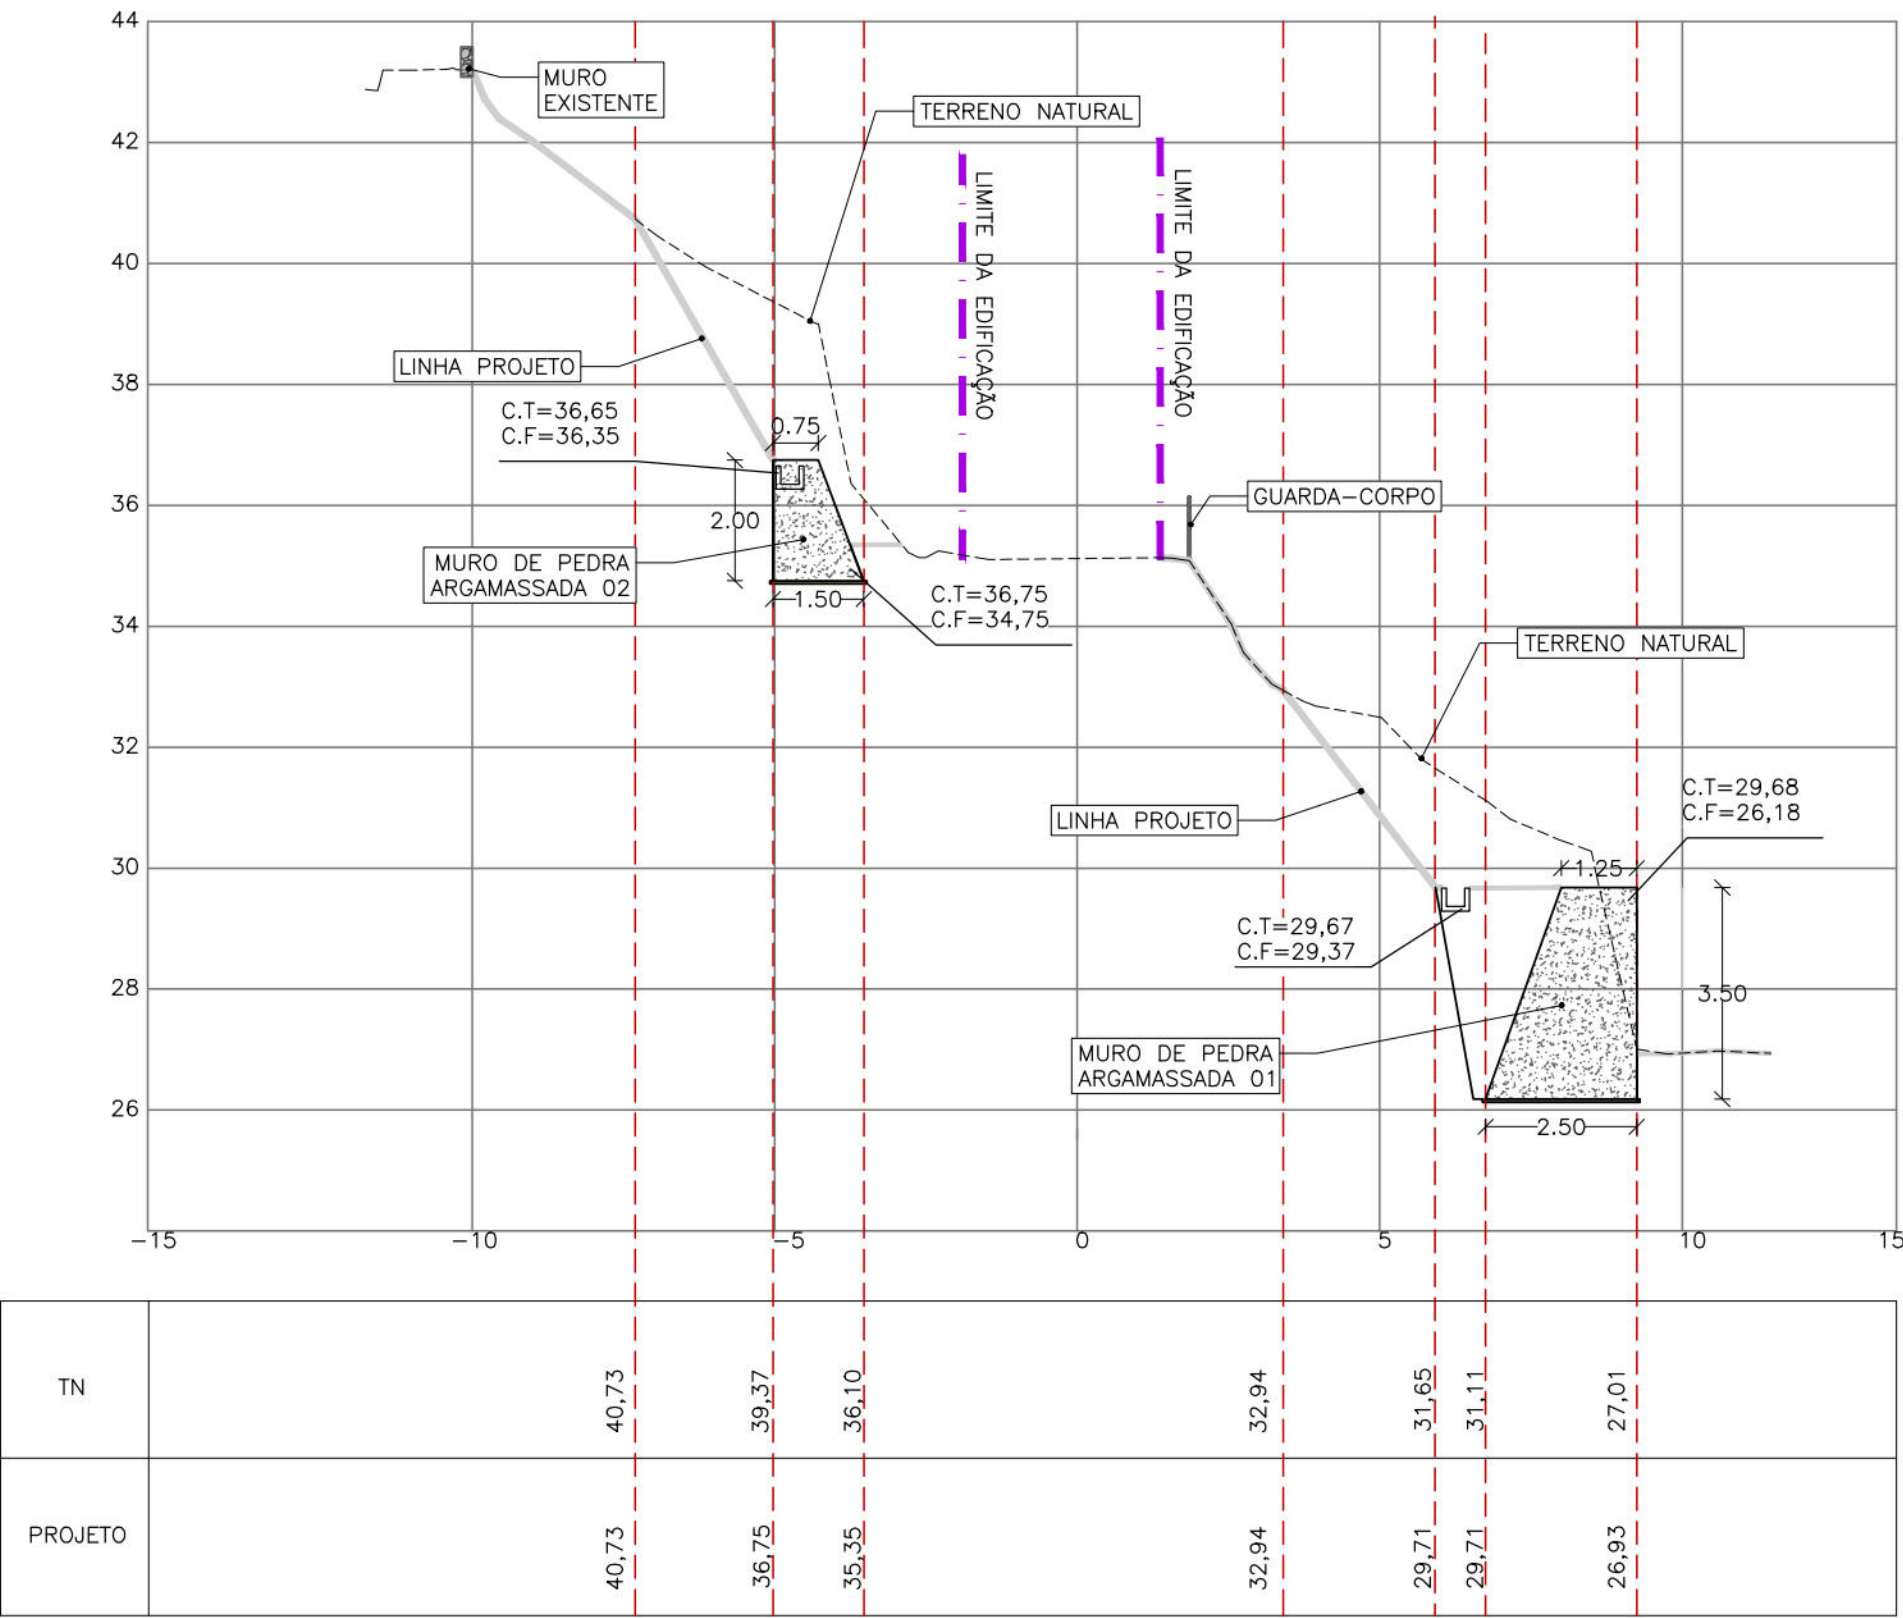

SEÇÃO E1-0+15.00
Escala: 1:125

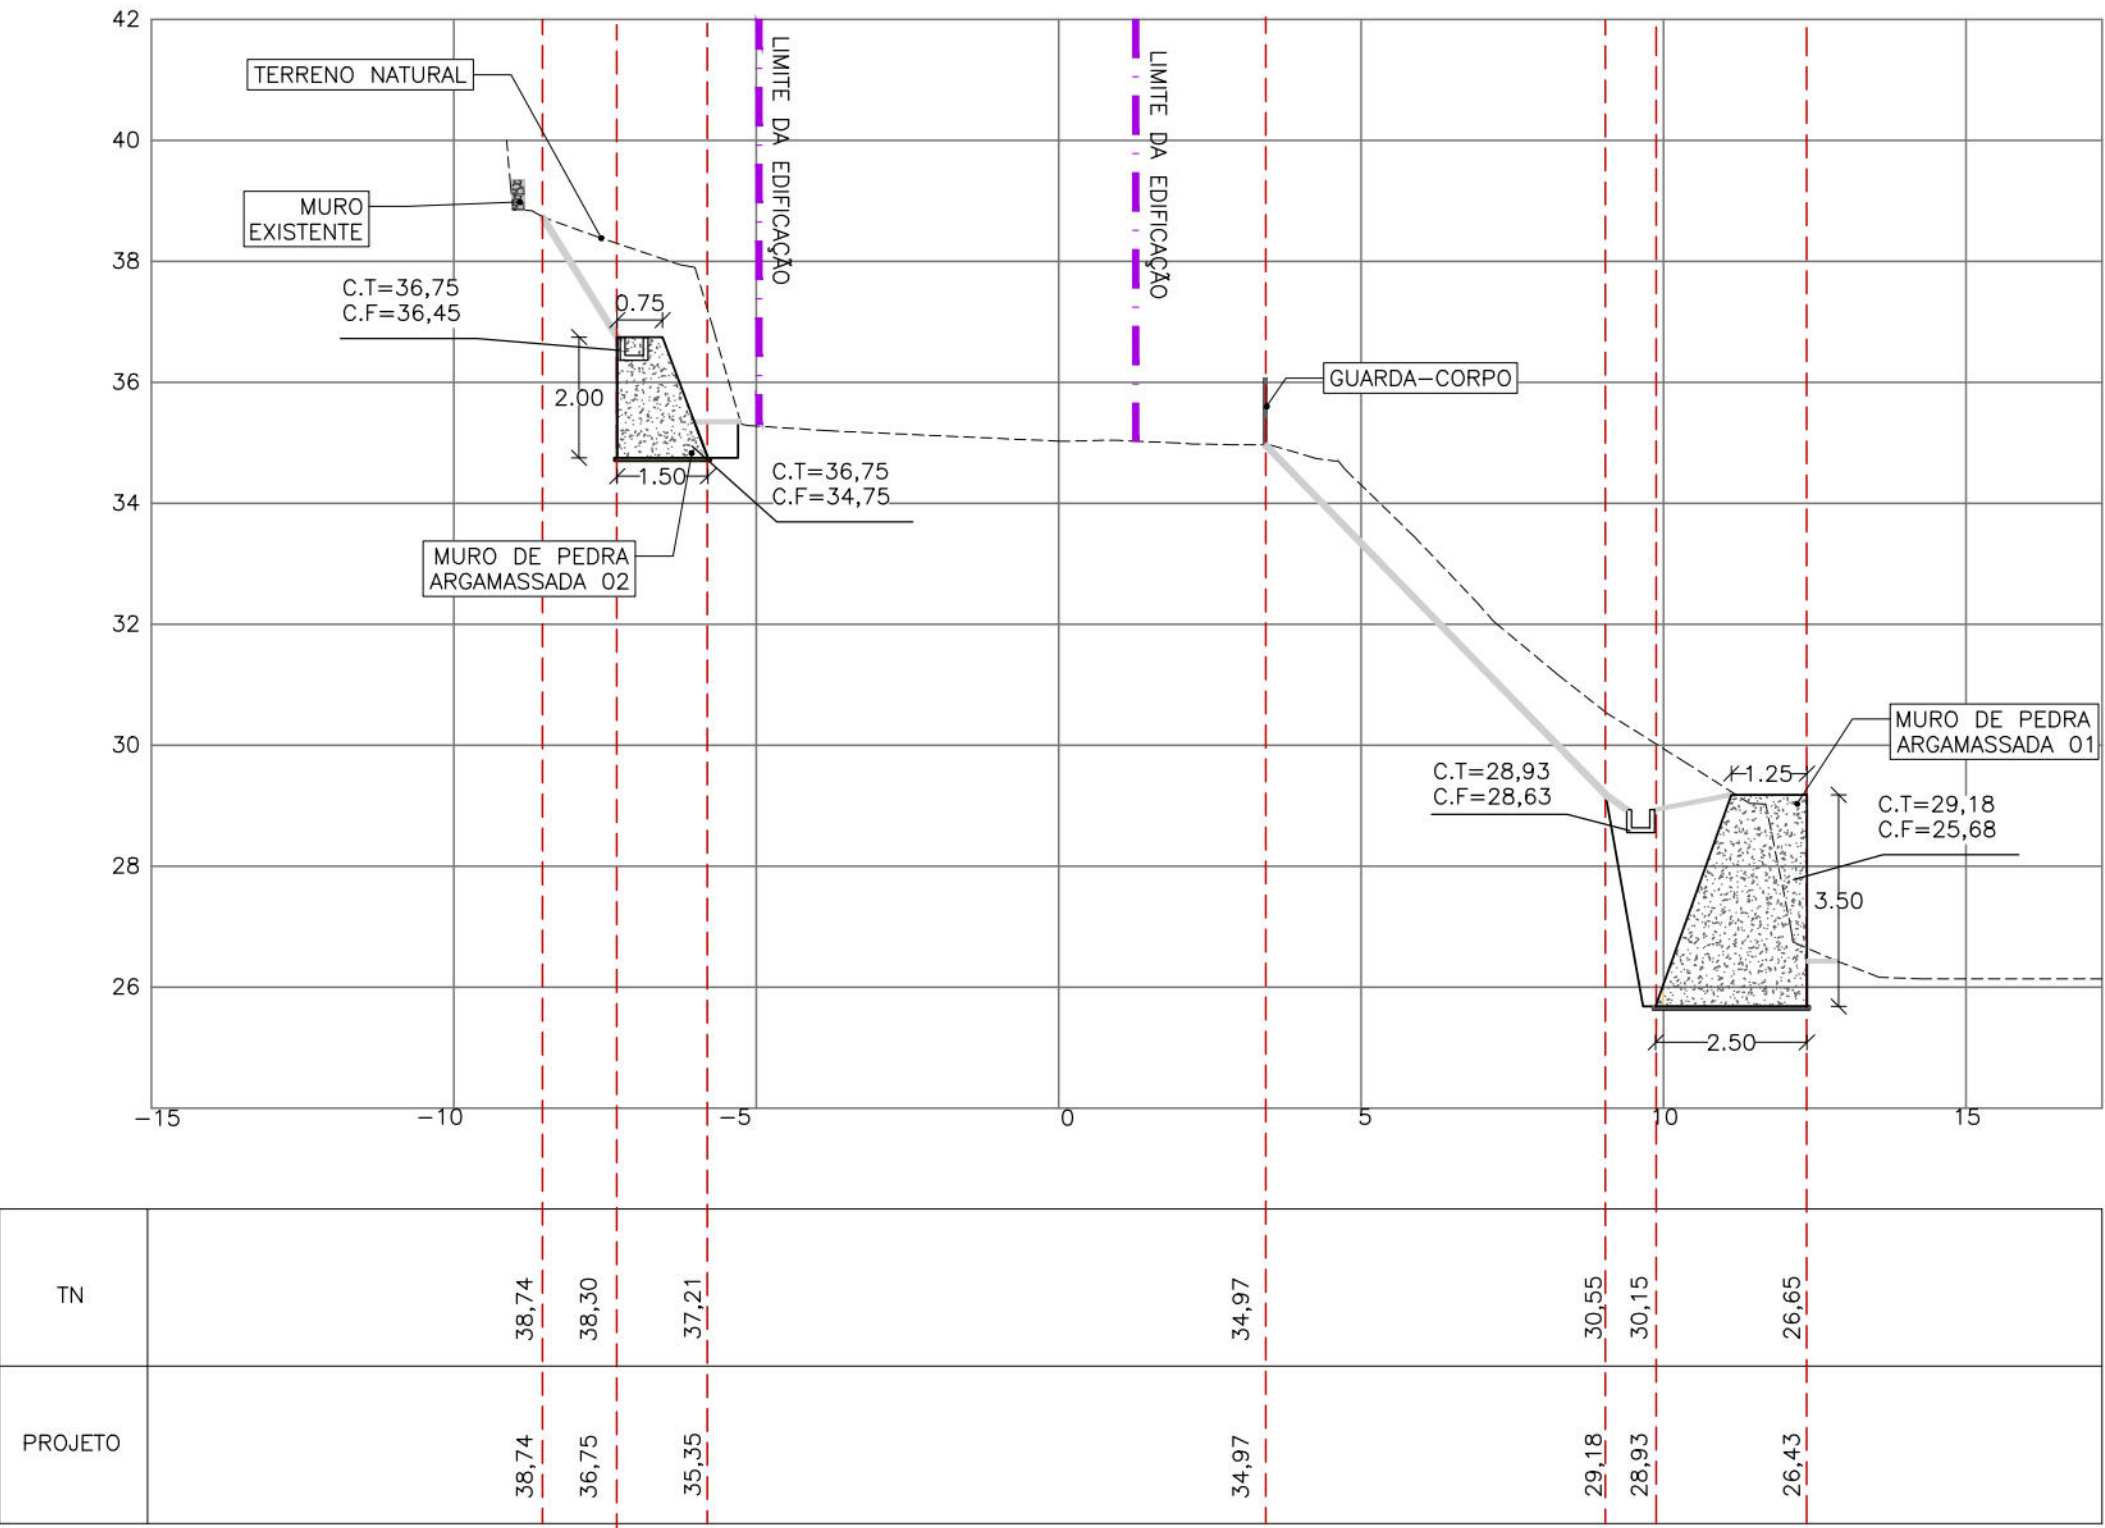

SEÇÃO E2-1+5.00
Escala: 1:125

NOTAS GERAIS

- COTAS E DIMENSÕES EM METROS (EXCETO ONDE INDICADO);
- NA ETAPA DE MARCAÇÃO DOS PONTOS, DEVE-SE EXISTIR O ACOMPANHAMENTO DE UM TOPOGRÁFO PARA EXECUÇÃO OBEDECENDO TODAS AS COORDENADAS E COTAS, CONFORME INDICADO;
- PARA AS INFORMAÇÕES DO MURO DE PEDRA ARGAMASSADA, VERIFICAR PRANCHAS CORRESPONDENTES.

DESENHOS DE REFERÊNCIAS

RL-CON-PC-02-04-CR04-REC-R01
MC-PE-01-CR04-AMR

Nº	DISCRIMINAÇÃO DAS REVISÕES	DATA	RESPONSÁVEL TÉCNICO	APROVAÇÃO
00	Emissão Inicial	11/02/2023		
01	Revisão	14/04/2023		

TERRA SOL ENGENHARIA



engenharia geotécnica

Área RUA AMÉRICA Nº 11, 11A - CÔRREGO SÃO DOMINGOS SÁVIO N° Contrato 04


Responsável Técnico (Projeto)
Eng.º Elídio Nunes Vieira

Proprietário
Autarquia de Urbanização do Recife - URB
Prefeitura de Recife-PE

Projeto Projeto Executivo de Engenharia para Contenção de Encostas e Taludes de Corte, Visando a Redução de Deslizamentos em Áreas de Riscos na Cidade de Recife/PE - RPA's 3.4 e 5 (Novas intervenções)

Descrição
PROJETO GEOMÉTRICO
Seções

02/03

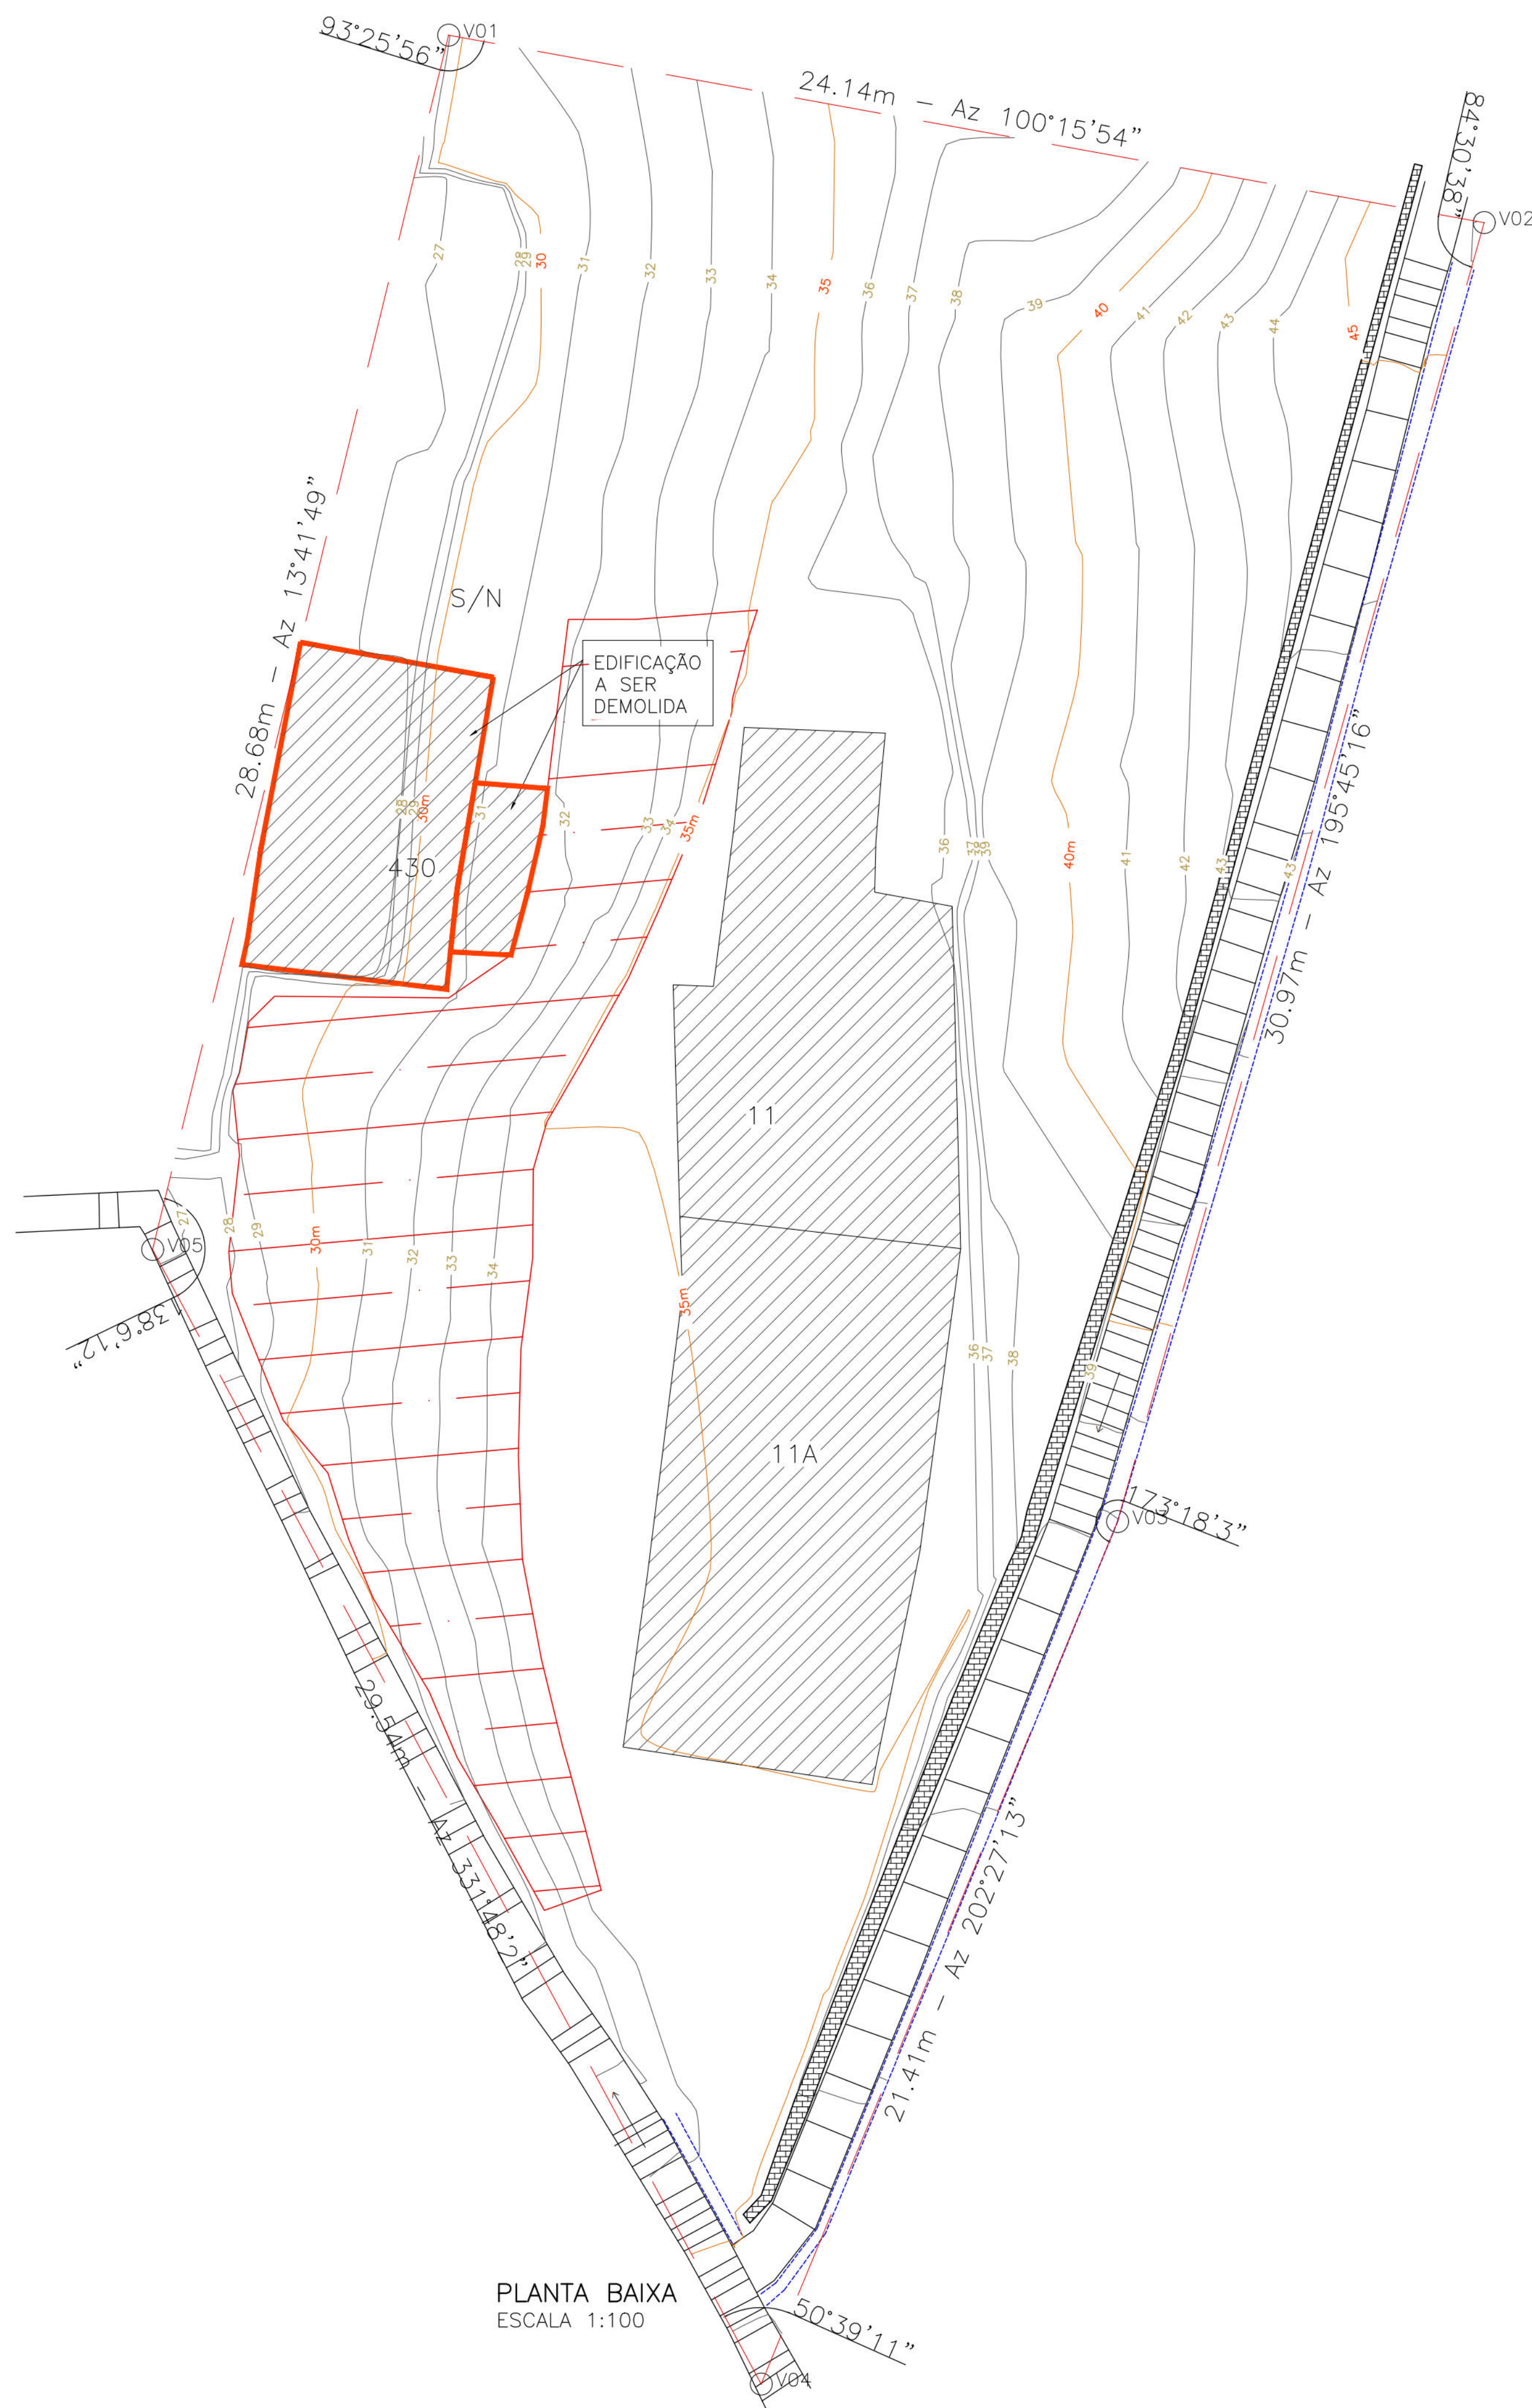

PLANTA BAIXA
ESCALA 1:100

1. DEVERÃO SER SEGUIDAS TODAS AS RECOMENDAÇÕES DA NBR-6118 "PROJETO DE ESTRUTURAS DE CONCRETO - PROCEDIMENTO", NBR-11682 "ESTABILIDADE DE TALUDES";
2. A DEMOLIÇÃO DEVERÁ SER REALIZADA NAS RESIDÊNCIAS INDICADAS COM A COR LARANJA NA PRANCHA;
3. SEQUANDO A NBR 11682, "O ACOMPANHAMENTO TÉCNICO DURANTE A FASE DE EXECUÇÃO É OBRIGATORIO E DEVE SER REALIZADO PELO ENGENHEIRO CIVIL GEOTECNICO RESPONSÁVEL PELO PROJETO DA OBRA";

	ÁREAS DE DEMOLIÇÃO	
	EDIFICAÇÕES	QUANTIDADE
	EDIFICAÇÃO 1 (N°430)	39,01 m²
TOTAL A DEMOLIR	1 EDIFICAÇÃO	39,01 m²

PLANTA CHAVE ESC. 1:500



LEGENDA

MURO EXISTENTE 	EDIFICAÇÃO DEMOLIR N° CASA	EDIFICAÇÃO — EXISTENTE S/N
ESCALADA EXISTENTE (DESCE) 	CURVA DE NÍVEL 	

ÁREA A SER DEMOLIDA
19,79 m²

DOCUMENTOS DE REFERÊNCIAS

RL-CON-PC-02-04-CR04-REC-R01
MC-PE-02-CR04-AMR

Nº	DISCRIMINAÇÃO DAS REVISÕES	DATA	RESPONSÁVEL TÉCNICO	APROVAÇÃO
00	Emissão Inicial	11/02/2023		
01	Revisão	14/04/2023		

TERRA SOL ENGENHARIA



RUA AMÉRICA Nº 11, 11A - Córrego São Domingos Sávio

N° Contrat
04

Responsável Técnico (Projeto)



Eng.º Elídio Nunes Vieira



Autarquia de Urbanização do Recife - URA
Prefeitura de Recife-PE

Projeto Projeto Executivo de Engenharia para Contenção de Encostas e Taludes de Corte, Visando a Redução de Deslizamentos em Áreas de Riscos na Cidade de Recife/PE - RPA's 3, 4 e 5 (Novas intervenções)

Discriminação

PROJETO GEOMÉTRICO

Planta baixa - Demolições

03/03

Data	14/04/2023	Escala	INDICADA	Formato	A1	Código	DES-GEO-PE-03-03-CR04-AMR-R01
------	------------	--------	----------	---------	----	--------	-------------------------------