



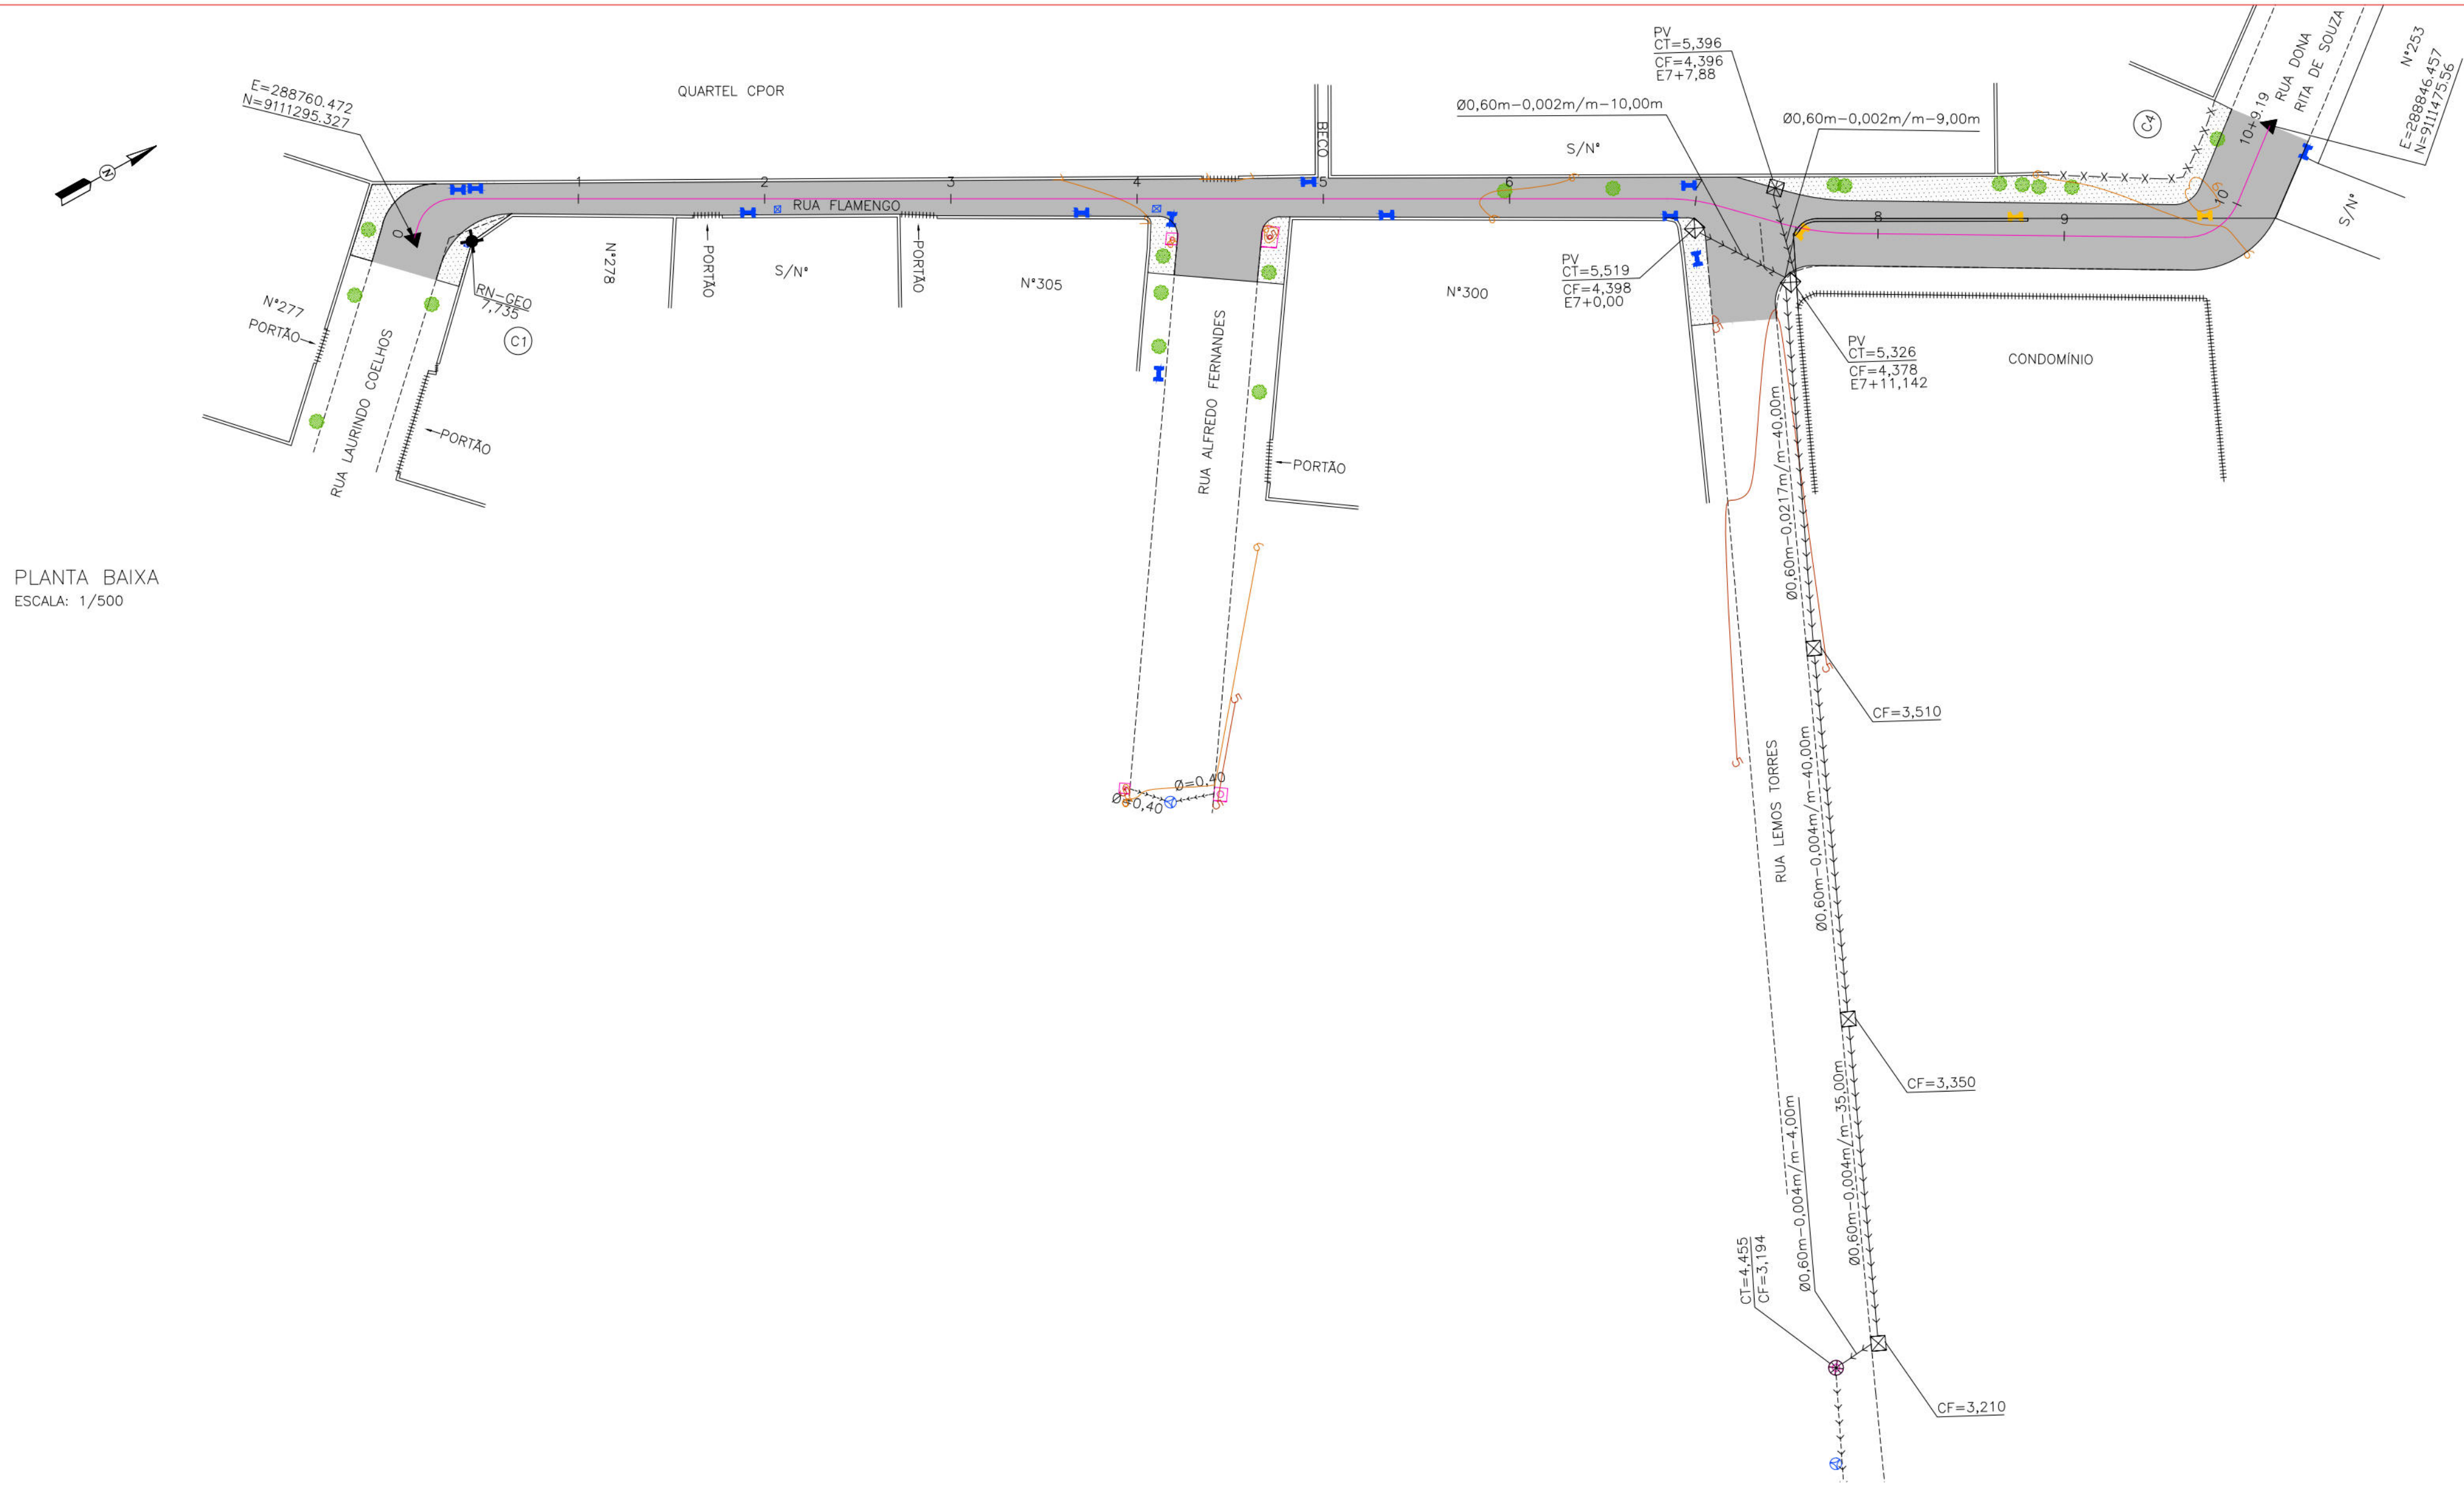

PLANTA BAIXA
ESCALA: 1/500

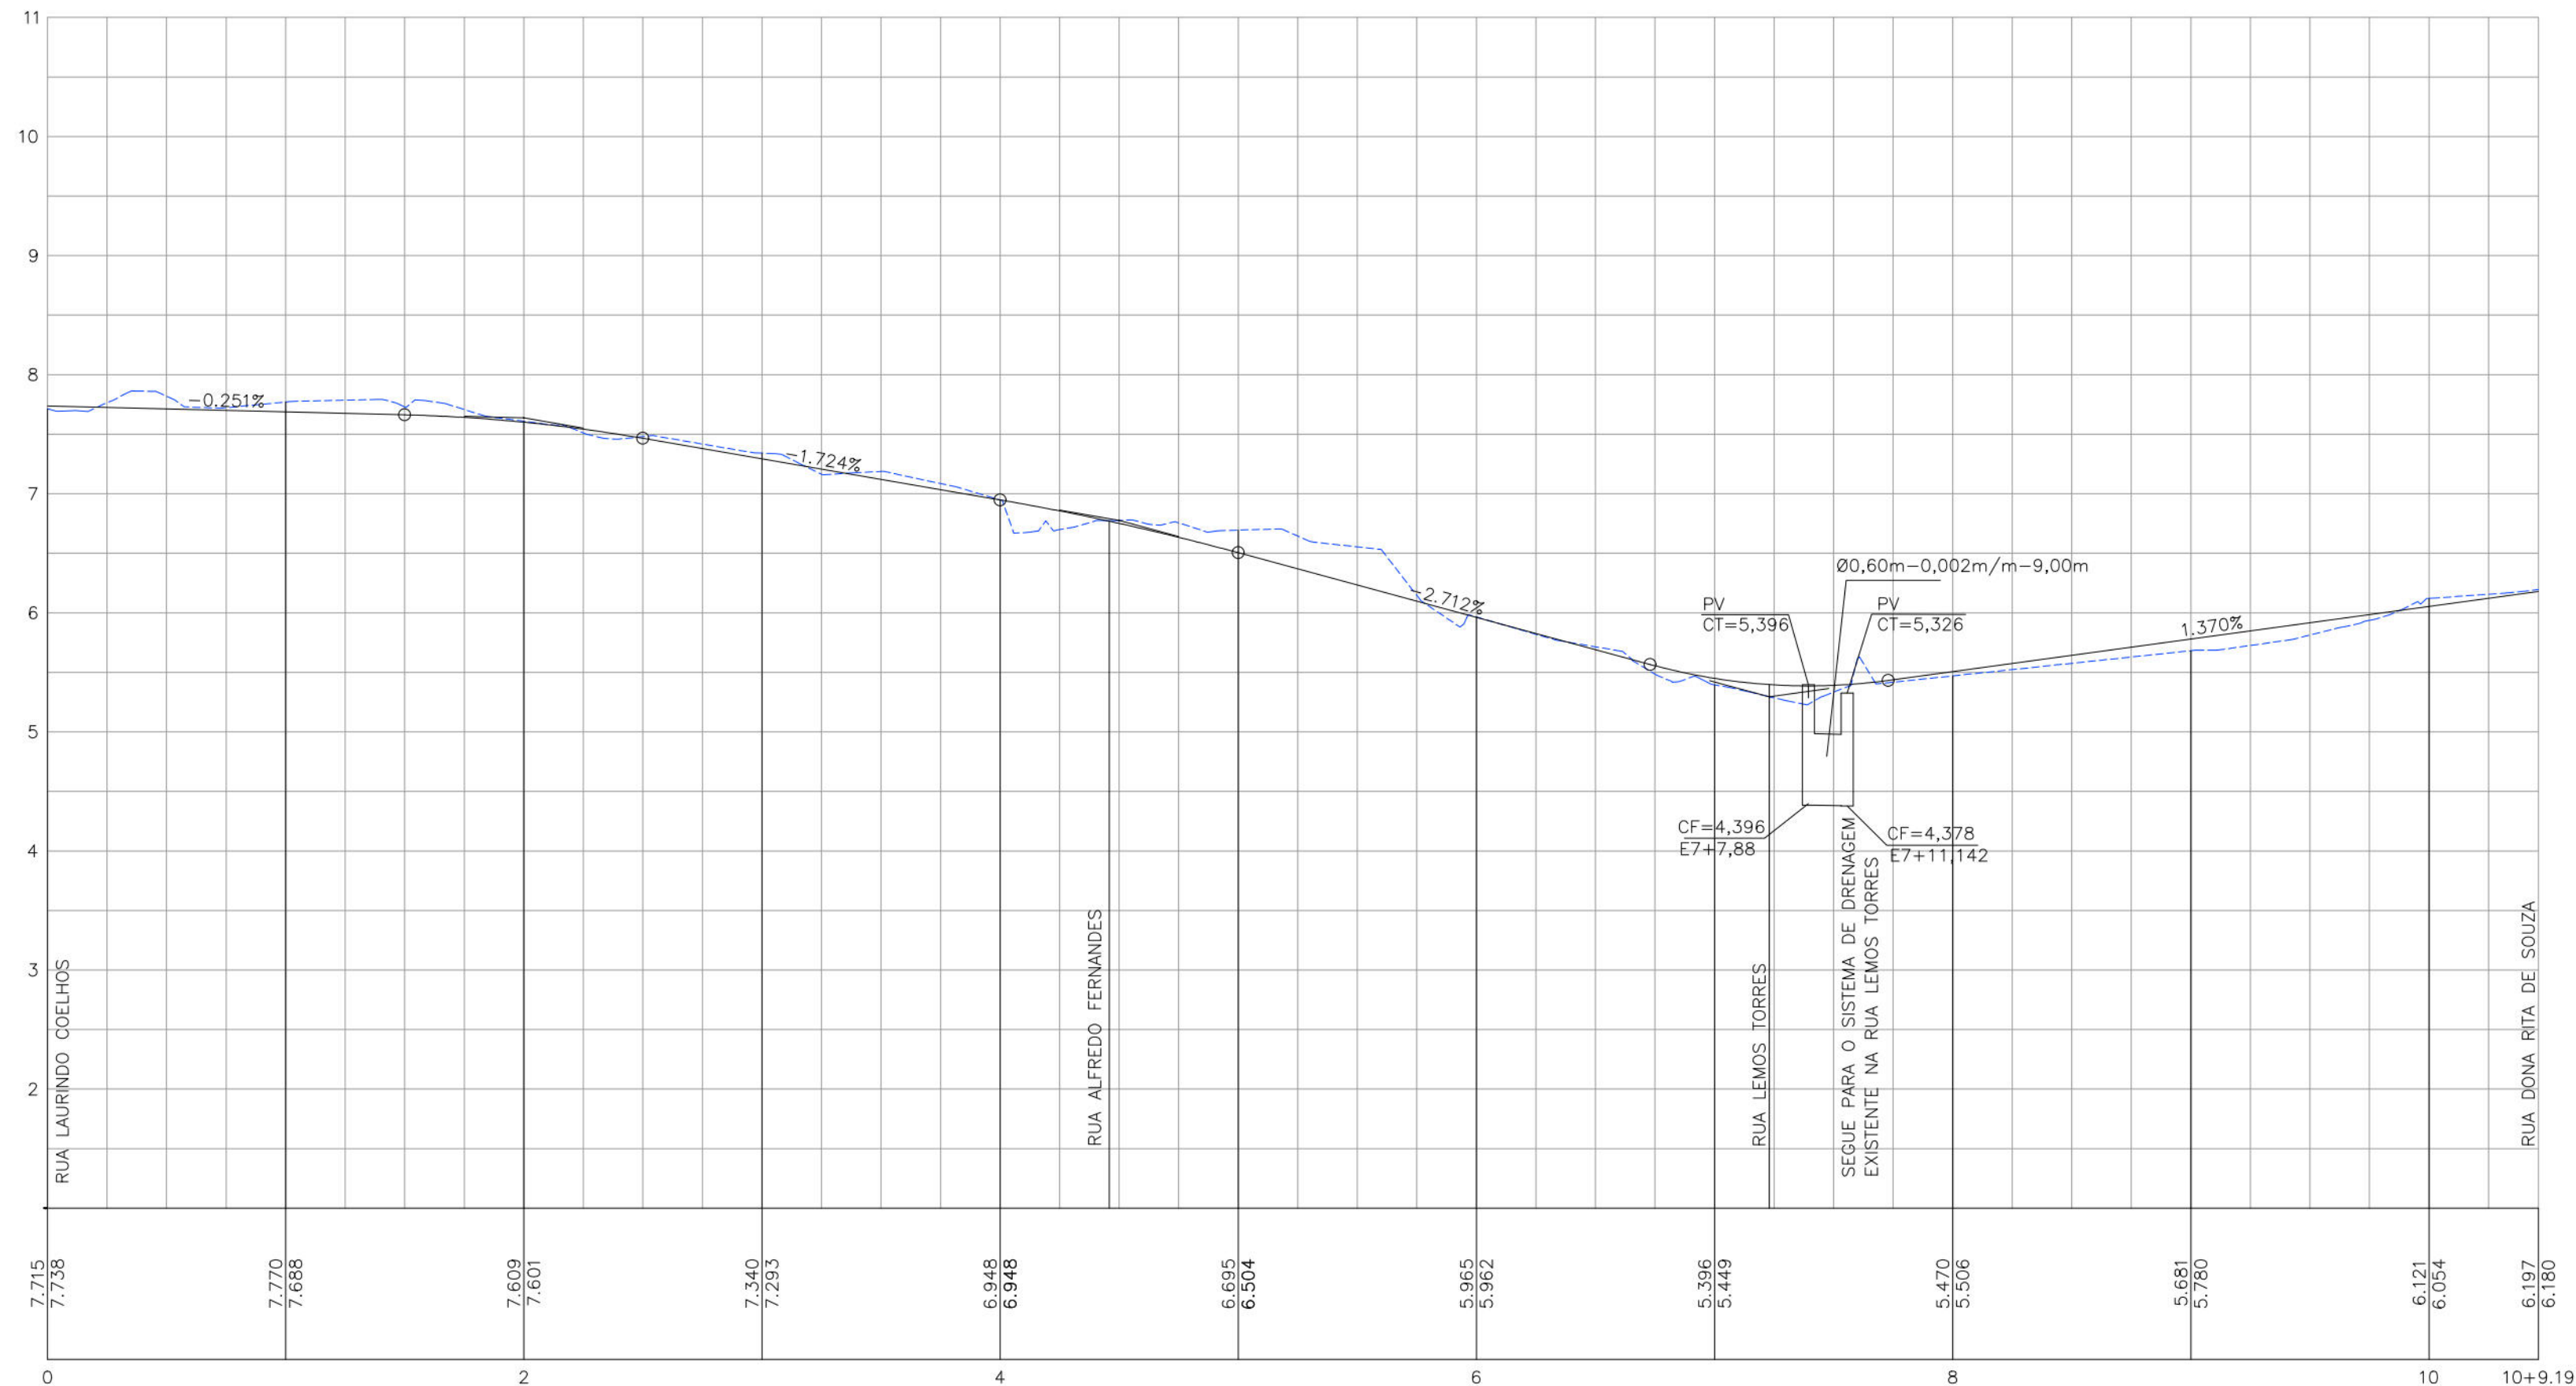

PERFIL LONGITUDINAL
ESCALA: HOR:1/500 E VER:1/50

PRANCHA TAMANHO - A1
84x594mm

- CONVENÇÕES
- EDIFICAÇÃO
 - MURO
 - MEIO-FIO EXISTENTE
 - CERCA
 - GRADE
 - POSTE DE BAIXA TENSÃO (BT)
 - POSTE DE MEDA TENSÃO (MT)
 - POSTE A SER REMANEJADO
 - ÁRVORE
 - POÇO DE VISITA TIPO GAVETA EXISTENTE
 - CAIXA DE PASSAGEM DE ESGOTO CONDOMINIAL EXISTENTE
 - RN
 - EIXO DE PROJETO
 - MEIO-FIO PROJETADO
 - PASSEIO PROJETADO
 - PASSEIO PROJETADO
 - PAVIMENTO EM PARALELEPÍPEDOS PROJETADO
 - POÇO DE VISITA TIPO GAVETA PROJETADO
 - POÇO DE VISITA TIPO TAMPÃO PROJETADO
 - GALERIA PROJETADA
 - PONTA DE ALA PROJETADA

- CONVENÇÕES - PERFIL LONGITUDINAL
- GREIDE EXISTENTE
 - GREIDE PROJETADO DE PAVIMENTAÇÃO / TERRAPLENAGEM
 - INÍCIO E FINAL DE PLANOS INCLINADOS

PROJETO		
CONTRIBUIÇÃO		
PREFEITURA DA CIDADE DO RECIFE SECRETARIA DE CONTROLE, DESENVOLVIMENTO URBANO E OBRAS EMPRESA DE URBANIZAÇÃO DO RECIFE - URB		
COORDENAÇÃO GERAL: GISELE SANTOS		
DIRETORIA DE PLANEJAMENTO E PROJETOS RUBIA CAMPELO		
PROJETAÇÃO: REVISÃO / ATUALIZAÇÃO DE PROJETOS EXECUTIVOS PARA 19 LOCALIDADES COMPONENTES DO PROJETO CAPIMBARIBE MELHOR E ELABORAÇÃO DO PROJETO EXECUTIVO DA COMUNIDADE CARANGUEJOTABAIARES, NA CIDADE DE RECIFE/PE.		
PROJETO LEMONS TORRES		
LOCALIDADE: RUA DO FLAMENGO		
TÍTULO: PROJETO EXECUTIVO		SÉRIE OUTUBRO/2019
AUTORA DO PROJETO: ANGELA PAULA MOURA CRATO - Eng. Civil ELISA CLAUDIA DE SANTANA - Eng. Civil		PROJECÇÃO: 01/01
RESPONSÁVEL TÉCNICO: ROBERTO LEMOS MUNIZ - ENG. CIVIL		
GEO SISTEMAS Engenharia & Planejamento		