



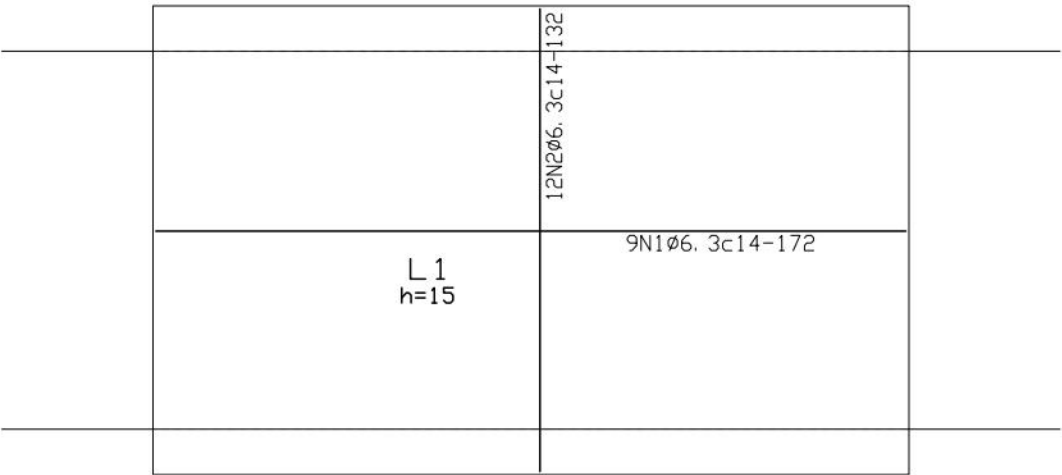

Elemento	Pos.	Diam.	Q.	Comp. (cm)	Total (cm)	CA-50-ACA-60-B (kg)	(kg)
ARMADURA INFERIOR DA LAJE	1	Ø6.3	09	172	1548	3.79	
	2	Ø6.3	12	132	1584	3.88	
	Total:				7.67		

ARMADURA LAJE INFERIOR
Concreto: C25, em geral
CA-50-A
Escala: 1:50

NOTA: O CONCRETO EMPREGADO NA EXECUÇÃO DAS ESTRUTURAS,
DEVE CUMPRIR COM OS REQUISITOS ESTABELECIDOS
PELA NBR 12.665

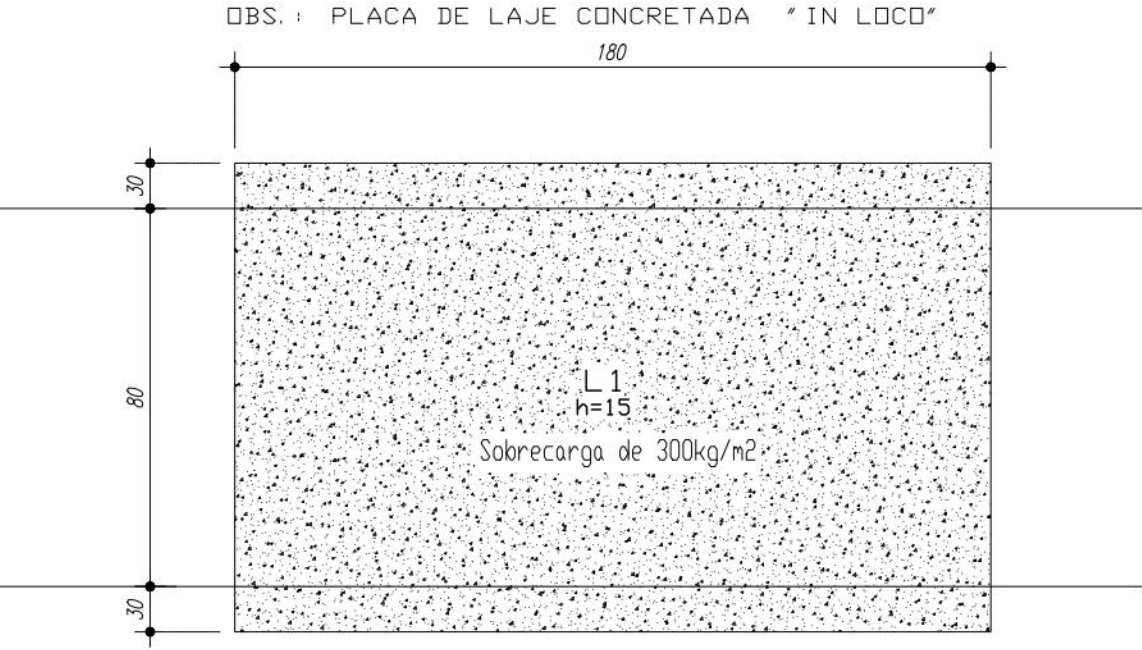

PREFEITURA DA CIDADE DO RECIFE
SECRETARIA DE CONTROLE, DESENVOLVIMENTO URBANO E OBRAS
EMPRESA DE URBANIZAÇÃO DO RECIFE - URB

PROJETO
DETALHAMENTO – FORMA E ARMAÇÃO DA LAJE

SITUAÇÃO
RECIFE / PE

ESCALA
1/50

DATA
28 DE MAIO DE 2014

PRANCHA
01/01



Engenharia & Planejamento

EXO 3 - MURO 2			
TIPO	ALTURA (m)	EXTENSIÓN (m)	ESTACAS
INCLINADO	1,50	6,00	E0+ 1,50 a E0+ 7,50
INCLINADO	2,00	5,00	E0+ 7,50 a E0+12,50
INCLINADO	2,50	11,30	E0+12,50 a E1+ 2,00

03	39°38'43"	10,00	3,605	6,919	1+ 1,091	1+ 8,010
04	06°57'18"	10,00	0,608	1,214	1+19,858	2+ 1,072
05	28°35'18"	5,00	1,274	2,495	2+ 1,570	2+ 4,085

- ### CONVENÇÕES
- | | |
|---|---|
|  | EDIFICAÇÃO |
|  | MURO |
|  | MEIO-FIO EXISTENTE/ BORRÃO DA ESTRADA |
|  | GRACA |
|  | GRANDE |
|  | POSTE DE BARRA TENSÃO (BT) |
|  | CAVALGADA |
|  | CONCRETO DE ARRAMO PROJETADO |
|  | CONCRETO TUBULAR |
|  | RECEIVA |
|  | ESCADARIA PROJETADA |
|  | TELA ARGAMASSADA |
|  | CANAL/CAULETA |
|  | PASSADO PROJETADO |
|  | RUDELA DE CONCRETO PROJETADA |
|  | CAULETA PROJETADA EM CONCRETO SEM TAMPA |
|  | CAULETA PROJETADA EM CONCRETO COM TAMPA |
|  | RN |
|  | ÁREA DE DESAPROPRIAÇÃO |
|  | SENTIDO DO ESCOAMENTO |
|  | EIXO DE PRODUTO |
|  | GAMPA DE LIGAÇÃO DE DRENAGEM PROJETADA |
|  | MURTELA PARA DRENAGEM |
|  | MURTELA PARA PROTEÇÃO DE ESOLO |
|  | MURO DE ARRAMO EXISTENTE |
|  | GAMPA DE PASSAGEM DE ESOLO EXISTENTE |

	CONSTRUÇÃO
--	------------

DIRETORA DE PLANEJAMENTO E PROJETOS
NORAH NEVES
GERENTE GERAL DE PLANEJAMENTO E PROJ.
FLAVIANA GOMES

PROJETO GEOMÉTRICO

1ª TRAVESSA PADRE SEVERINO, NO BAIRRO DO VASCO DA GAMA - RECIFE


PRONCHA	ETAPA	DATA
01/04	PROJETO EXECUTIVO	28 DE MAIO DE 2014

CONTEÚDO	
PLANTA BAIXA	

RESPONSÁVEL TÉCNICO
ROBERTO LEMOS MUNIZ – ENG.º CIVIL –

GEISO SISTEMAS
Engenharia & Planejamento


PERFIL LONGITUDINAL – EIXO 2
ESCALA: 1/100

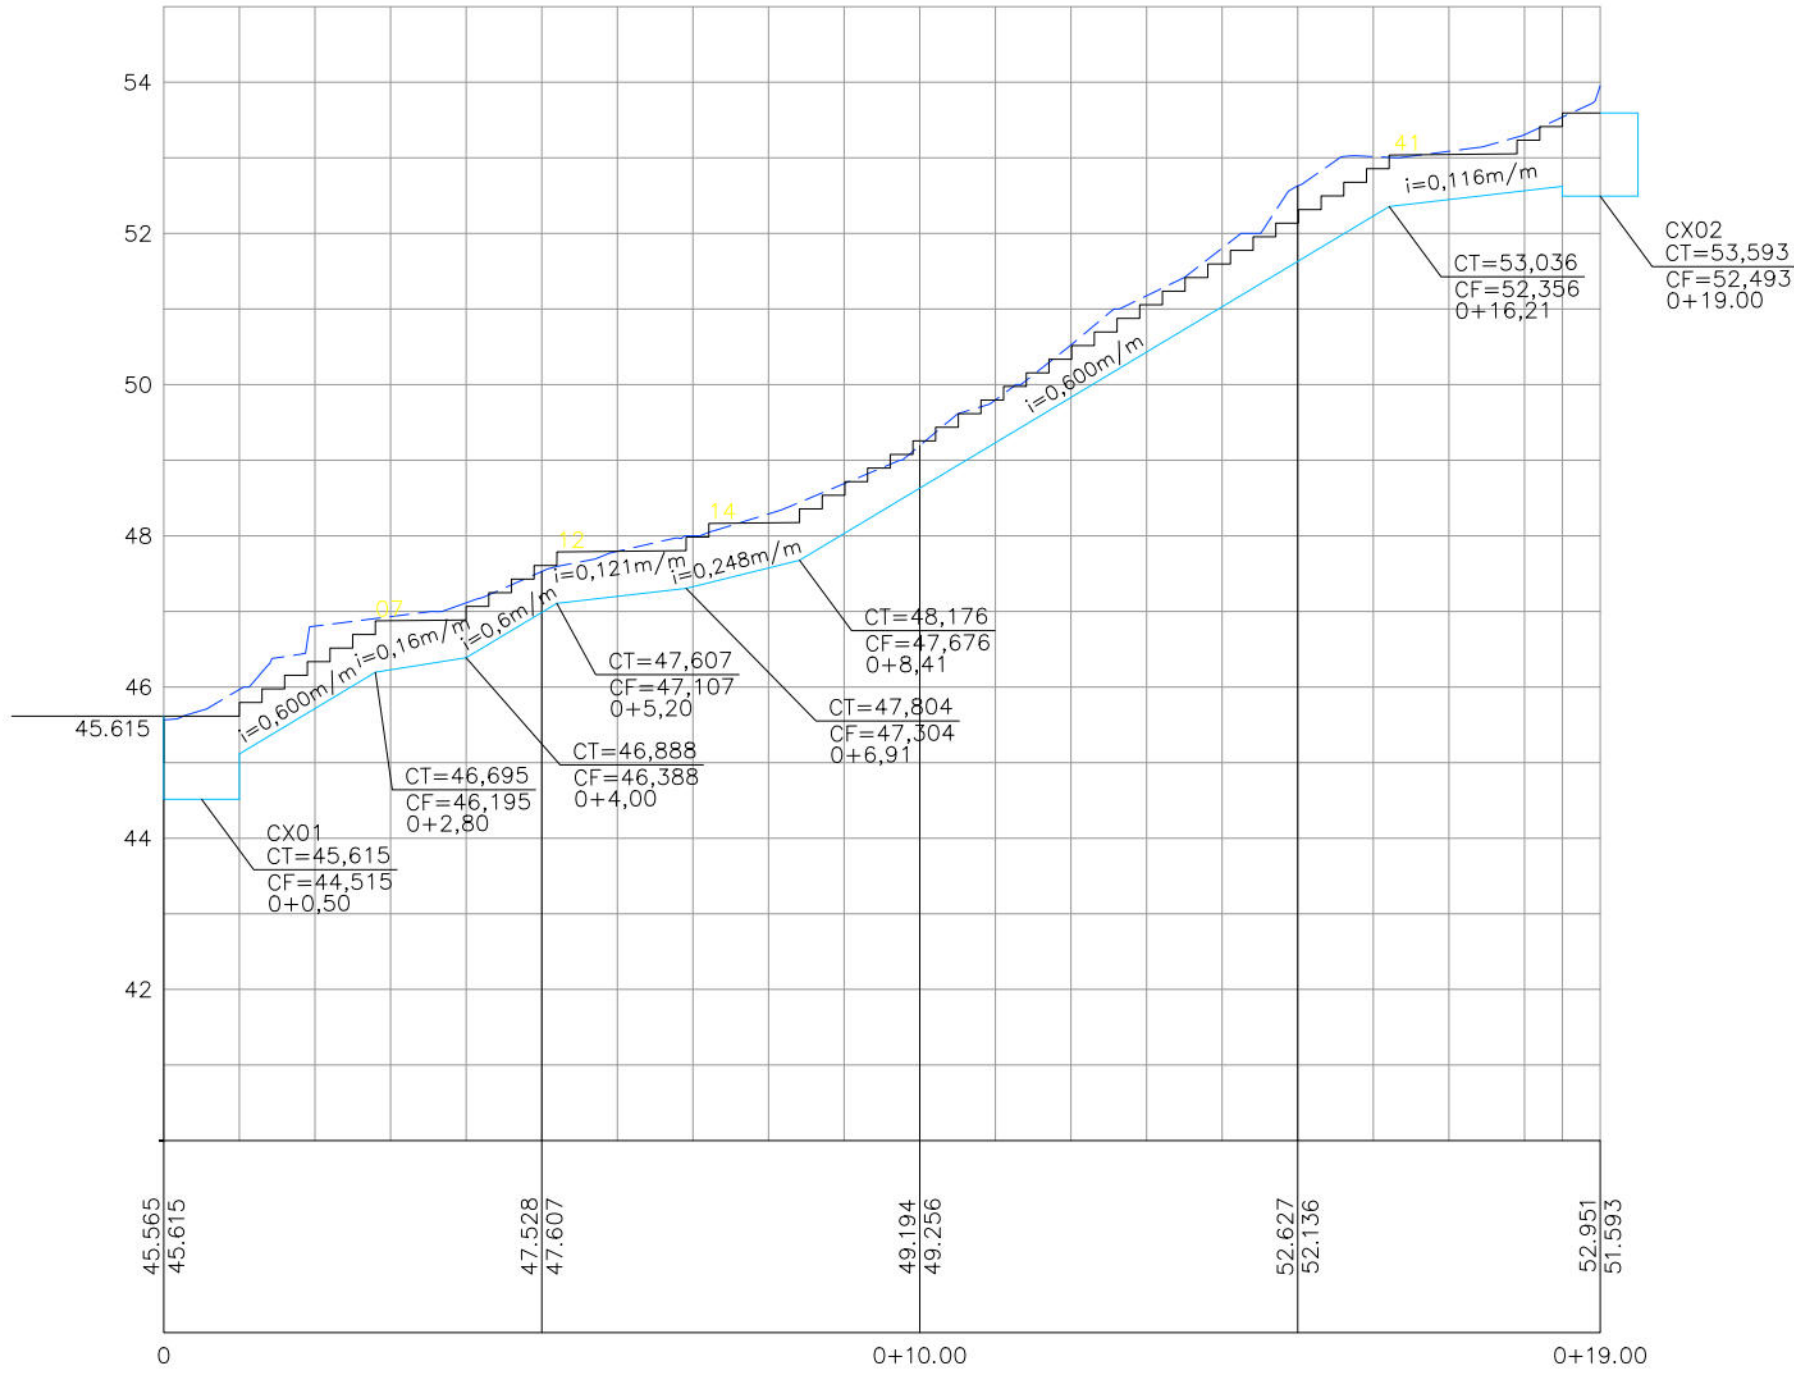

CONVENÇÕES

- GREIDE EXISTENTE
- ESCADARIA PROJETADA / TERRAPLENAGEM
- CANALETA PROJETADA

PERFIL LONGITUDINAL – EIXO 1
ESCALA: 1/100

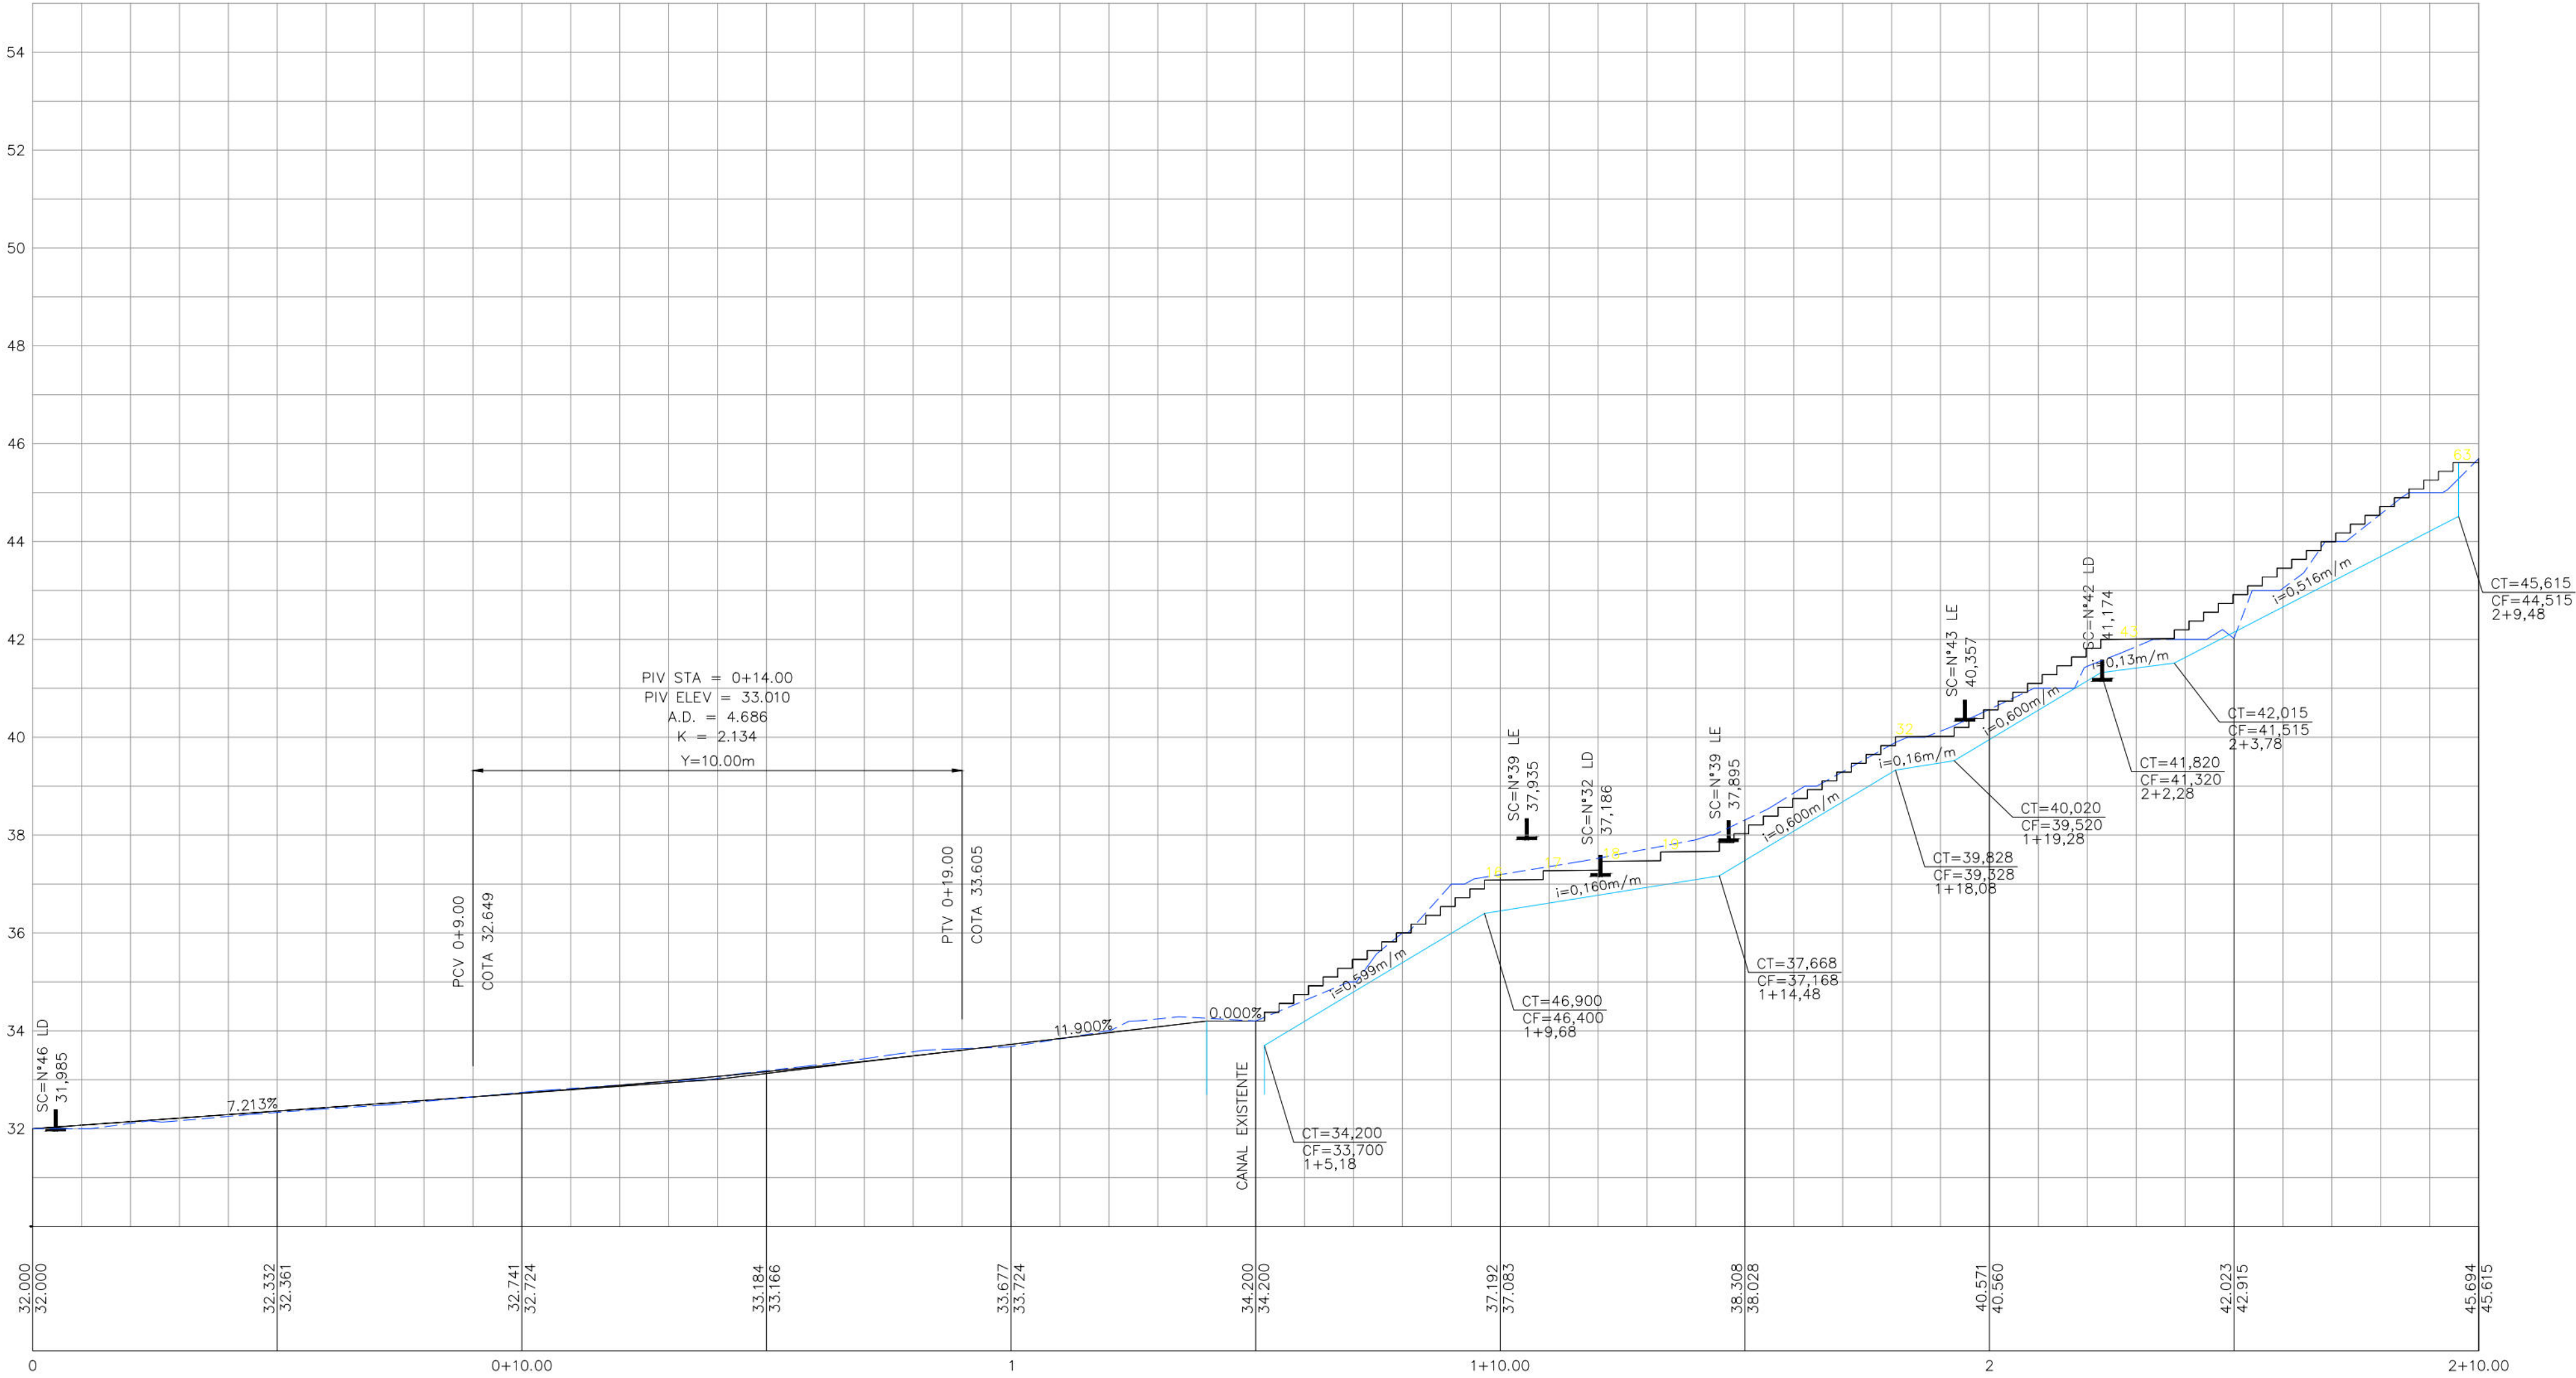

PROPRIETÁRIO: EMPRESA DE URBANIZAÇÃO DO RECIFE – URB

PROJETO:

CONSTRUÇÃO:

PREFEITURA DA CIDADE DO RECIFE
SECRETARIA DE CONTROLE, DESENVOLVIMENTO URBANO E OBRAS
EMPRESA DE URBANIZAÇÃO DO RECIFE - URB

DIRETORIA DE PLANEJAMENTO E PROJETOS
NORAH NEVES
GERENTE GERAL DE PLANEJAMENTO E PROJETO
FLAVIANA GOMES

PROJETO

PROJETO GEOMÉTRICO

SITUAÇÃO
1ª TRAVESSA PADRE SEVERINO, NO BAIRRO DO VASCO DA GAMA – RECIFE












PRANCHA 02/04 ETAPA PROJETO EXECUTIVO DATA 28 DE MAIO DE 2014

CONTEÚDO PERFILES LONGITUDINAIS ESCALA HOR.:1/100 E VER.:1/100 REFERÊNCIA






RESPONSÁVEL TÉCNICO ROBERTO LEMOS MUNIZ – ENG° CIVIL – DIGITALIZAÇÃO

GEOSISTEMAS
Engenharia & Planejamento






SEÇÕES TRANSVERSAIS – EIXO 1
ESCALA: 1/100

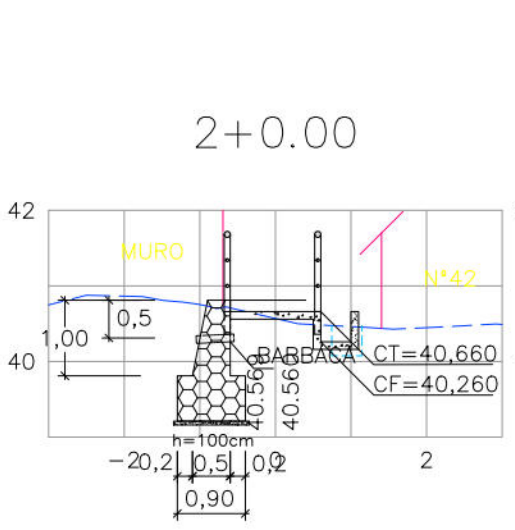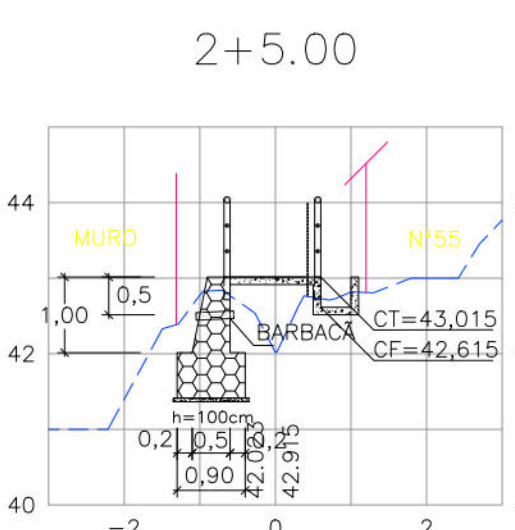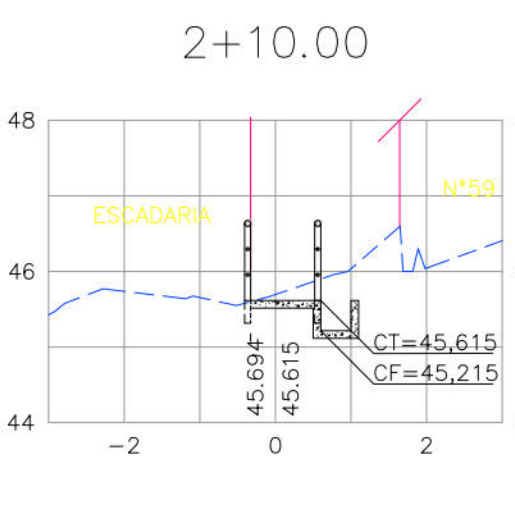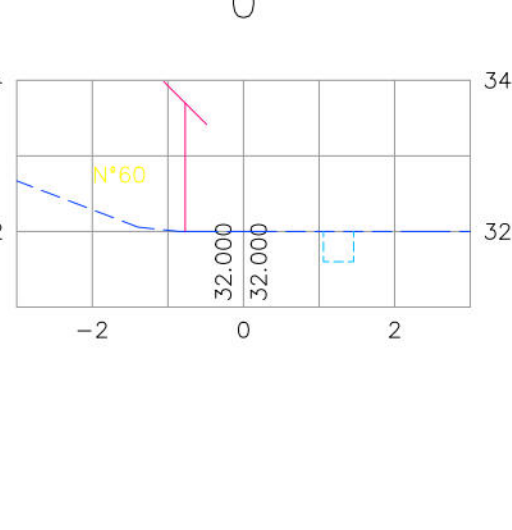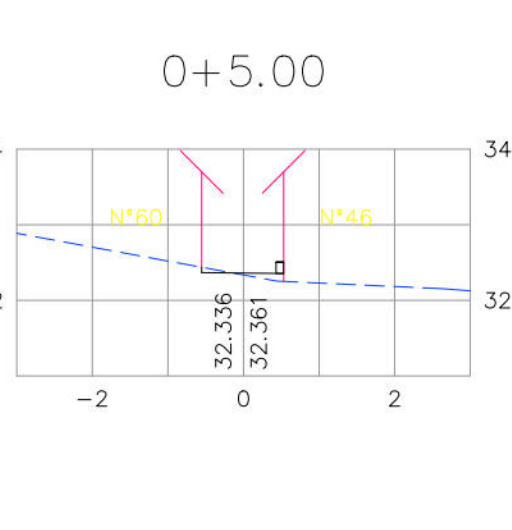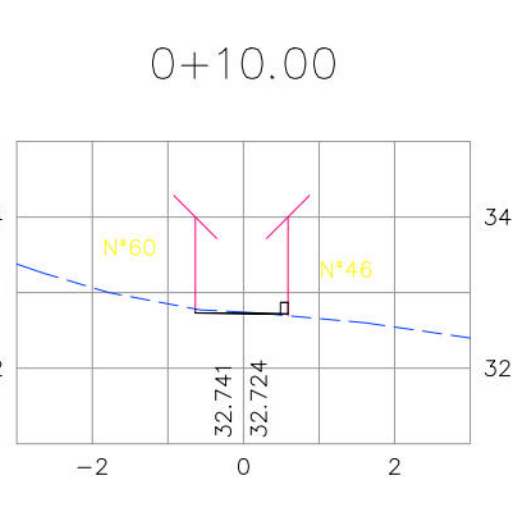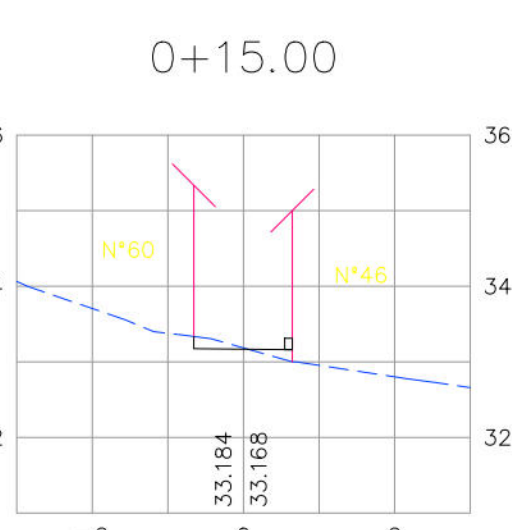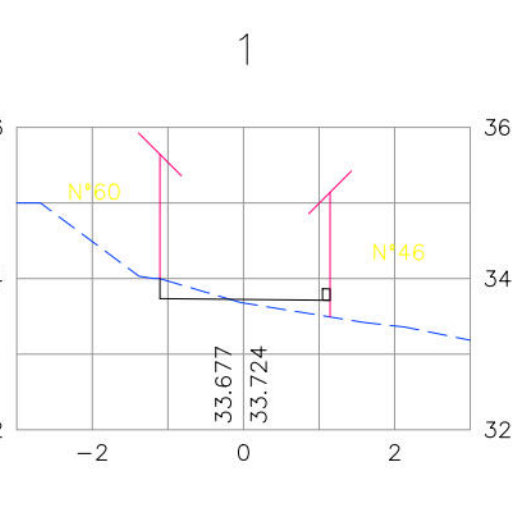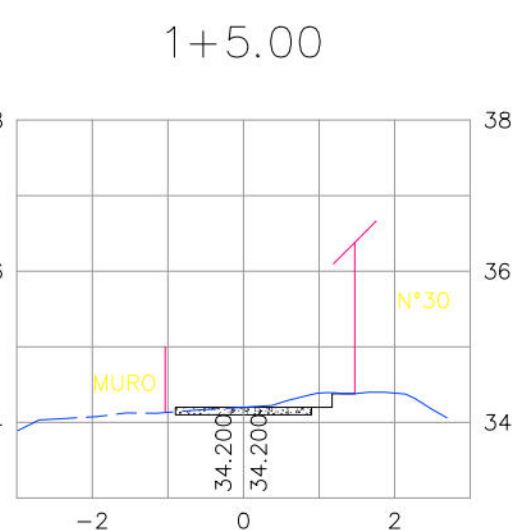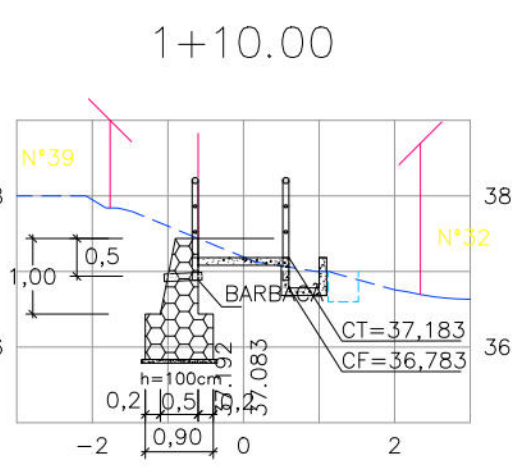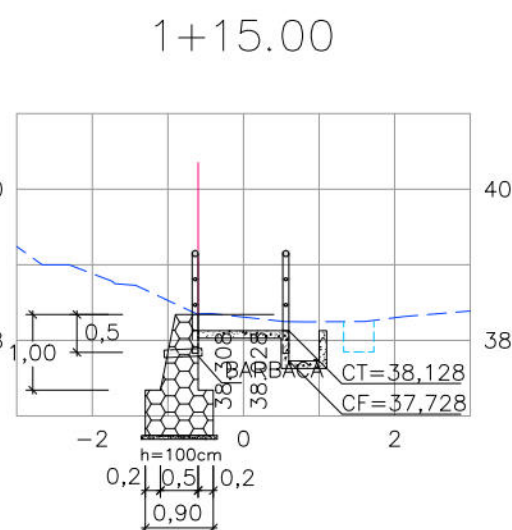

SEÇÕES TRANSVERSAIS – EIXO 2
ESCALA: 1/100

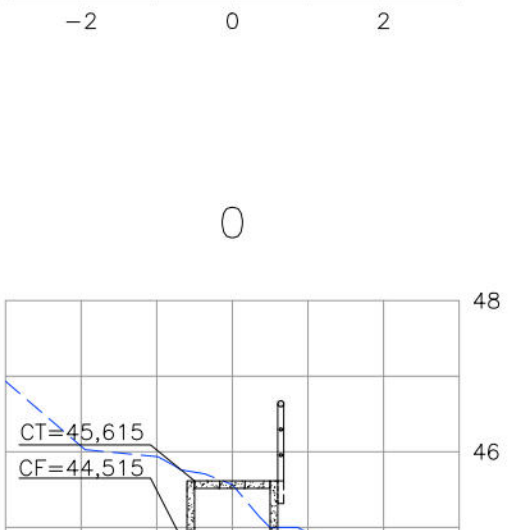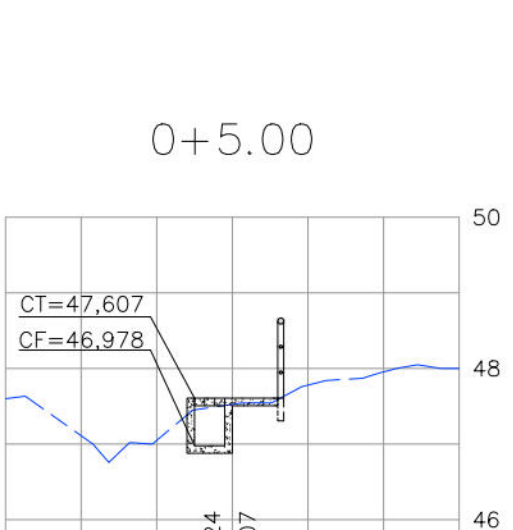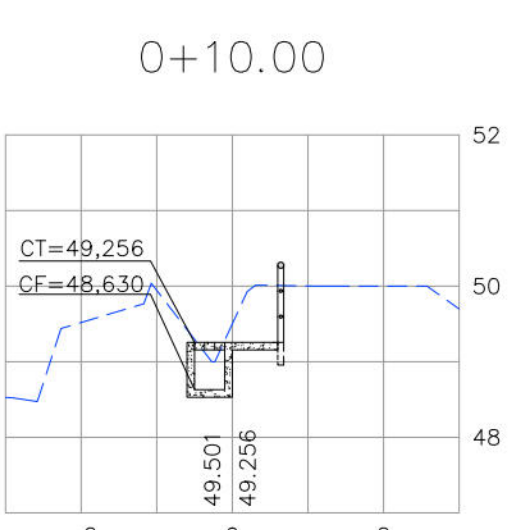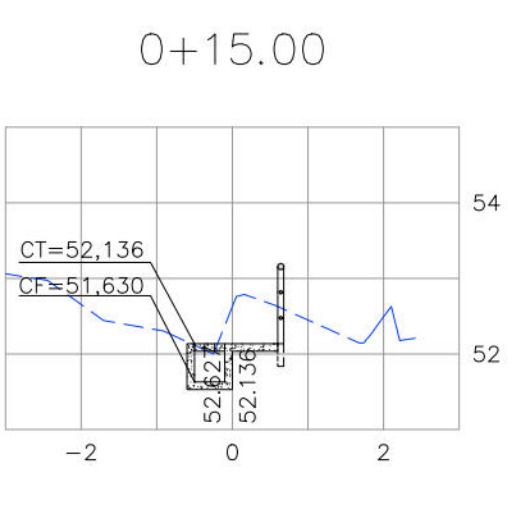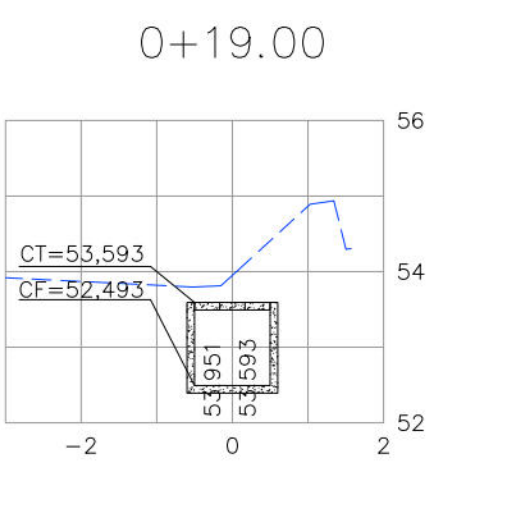

SEÇÕES TRANSVERSAIS – EIXO 3
ESCALA: 1/100

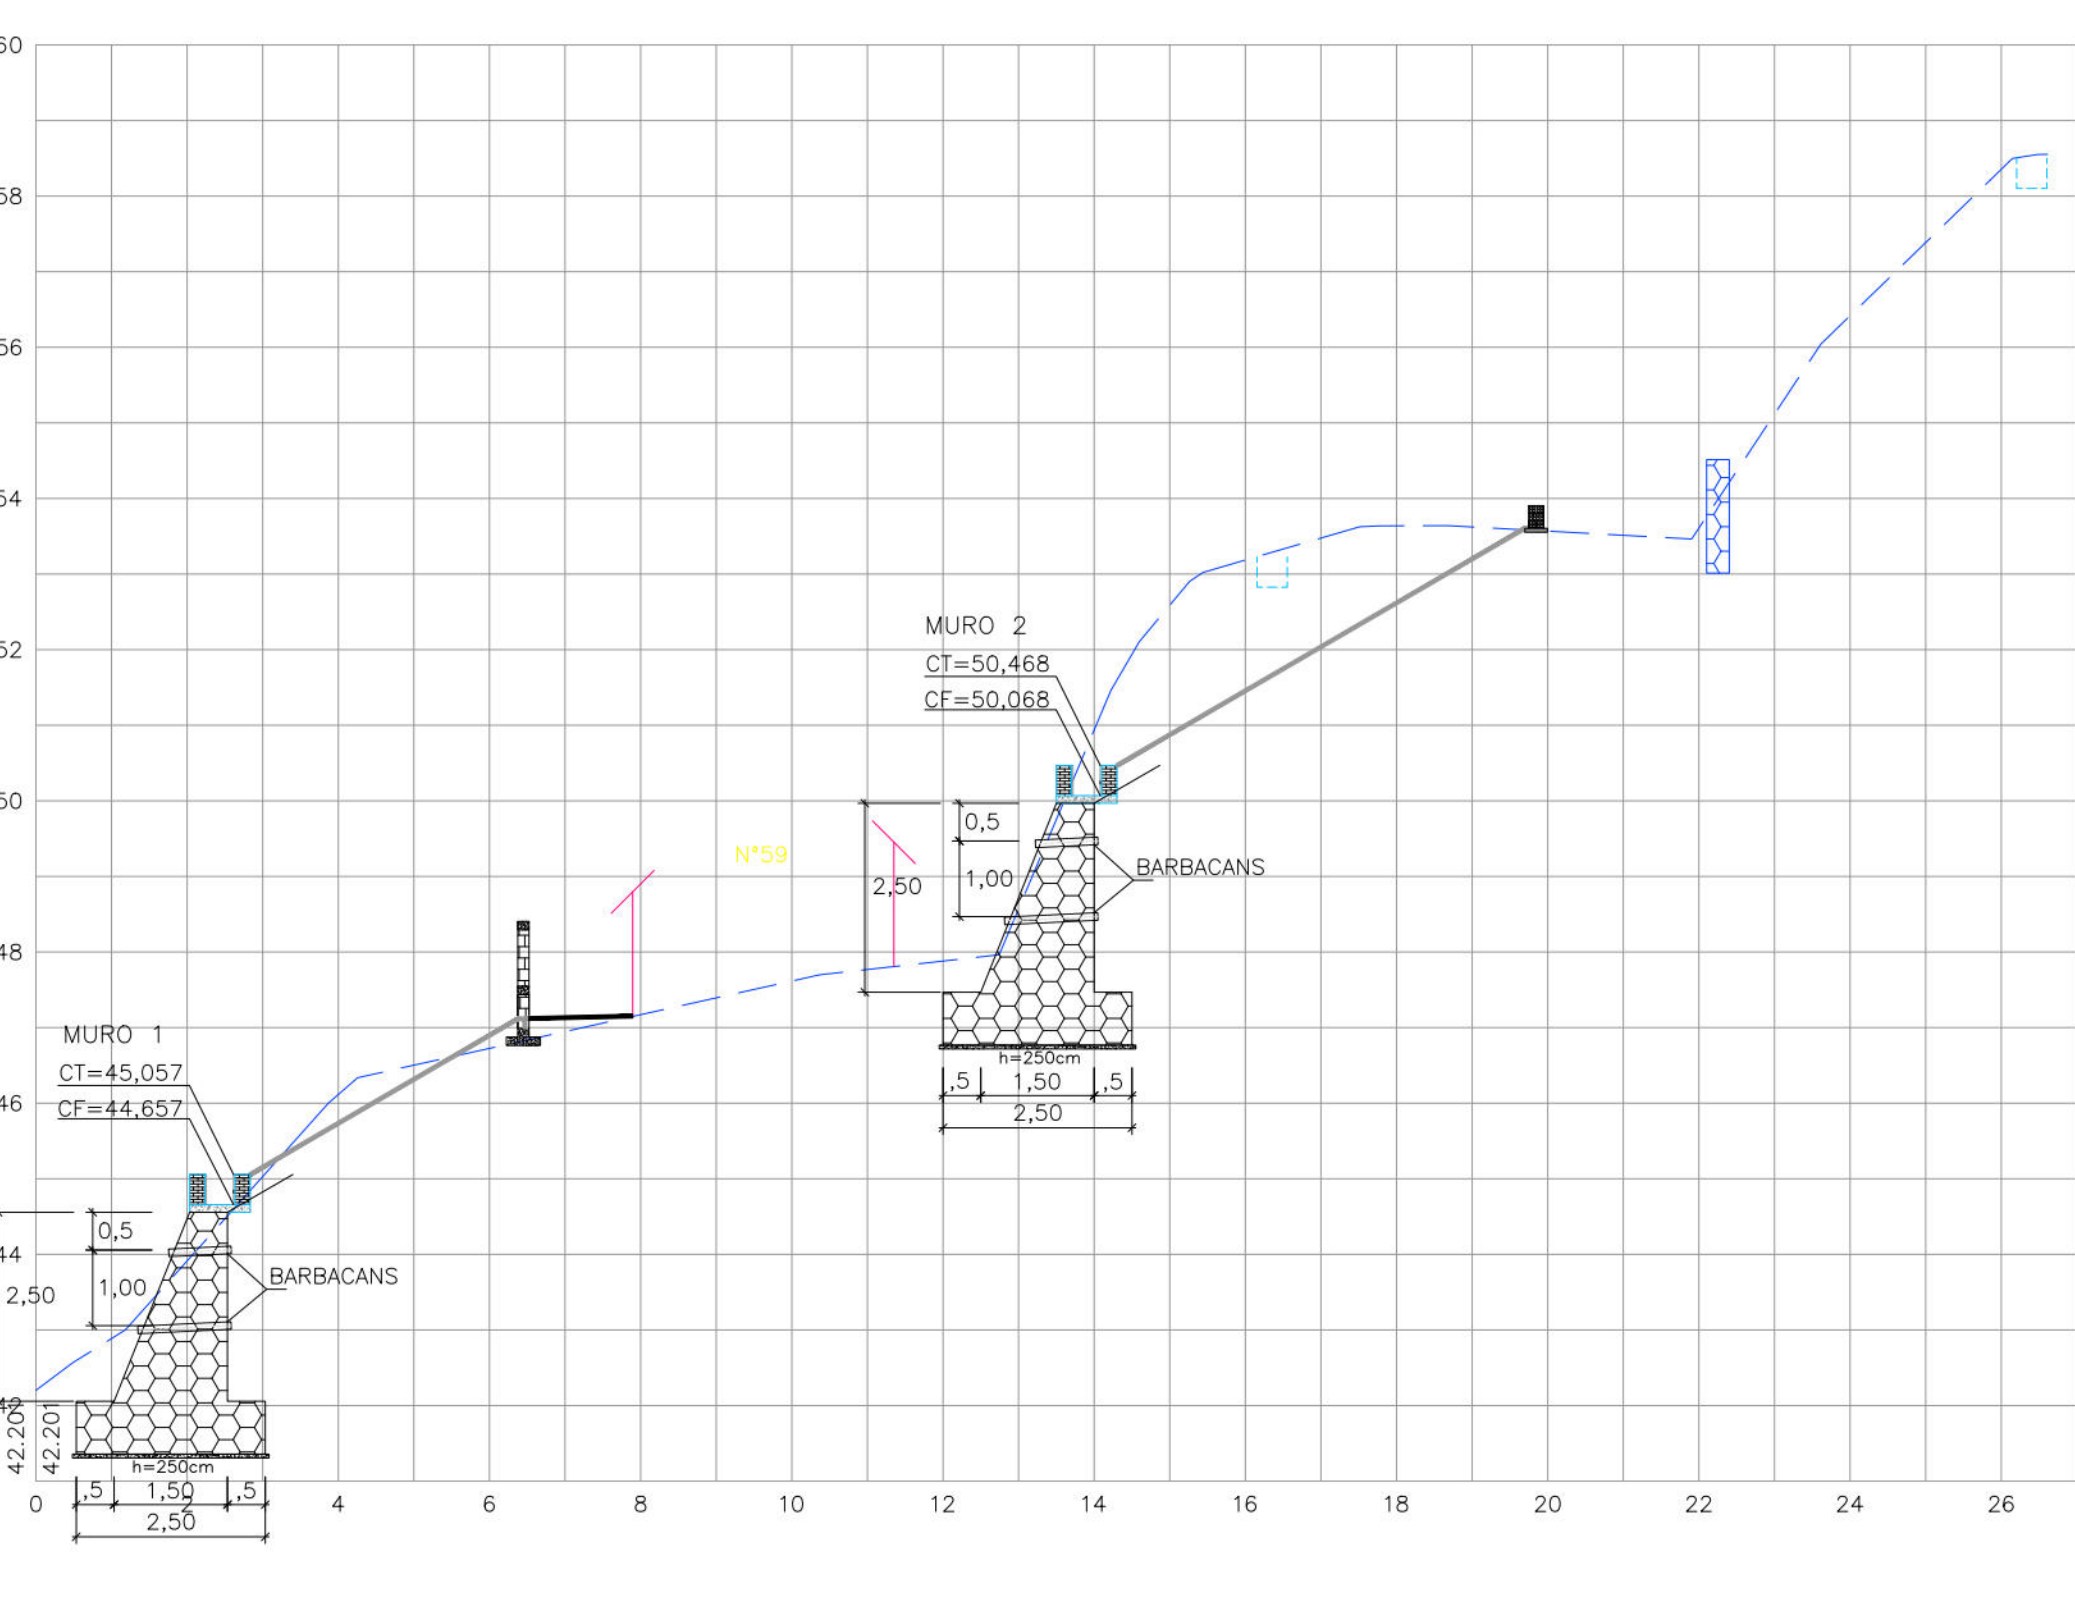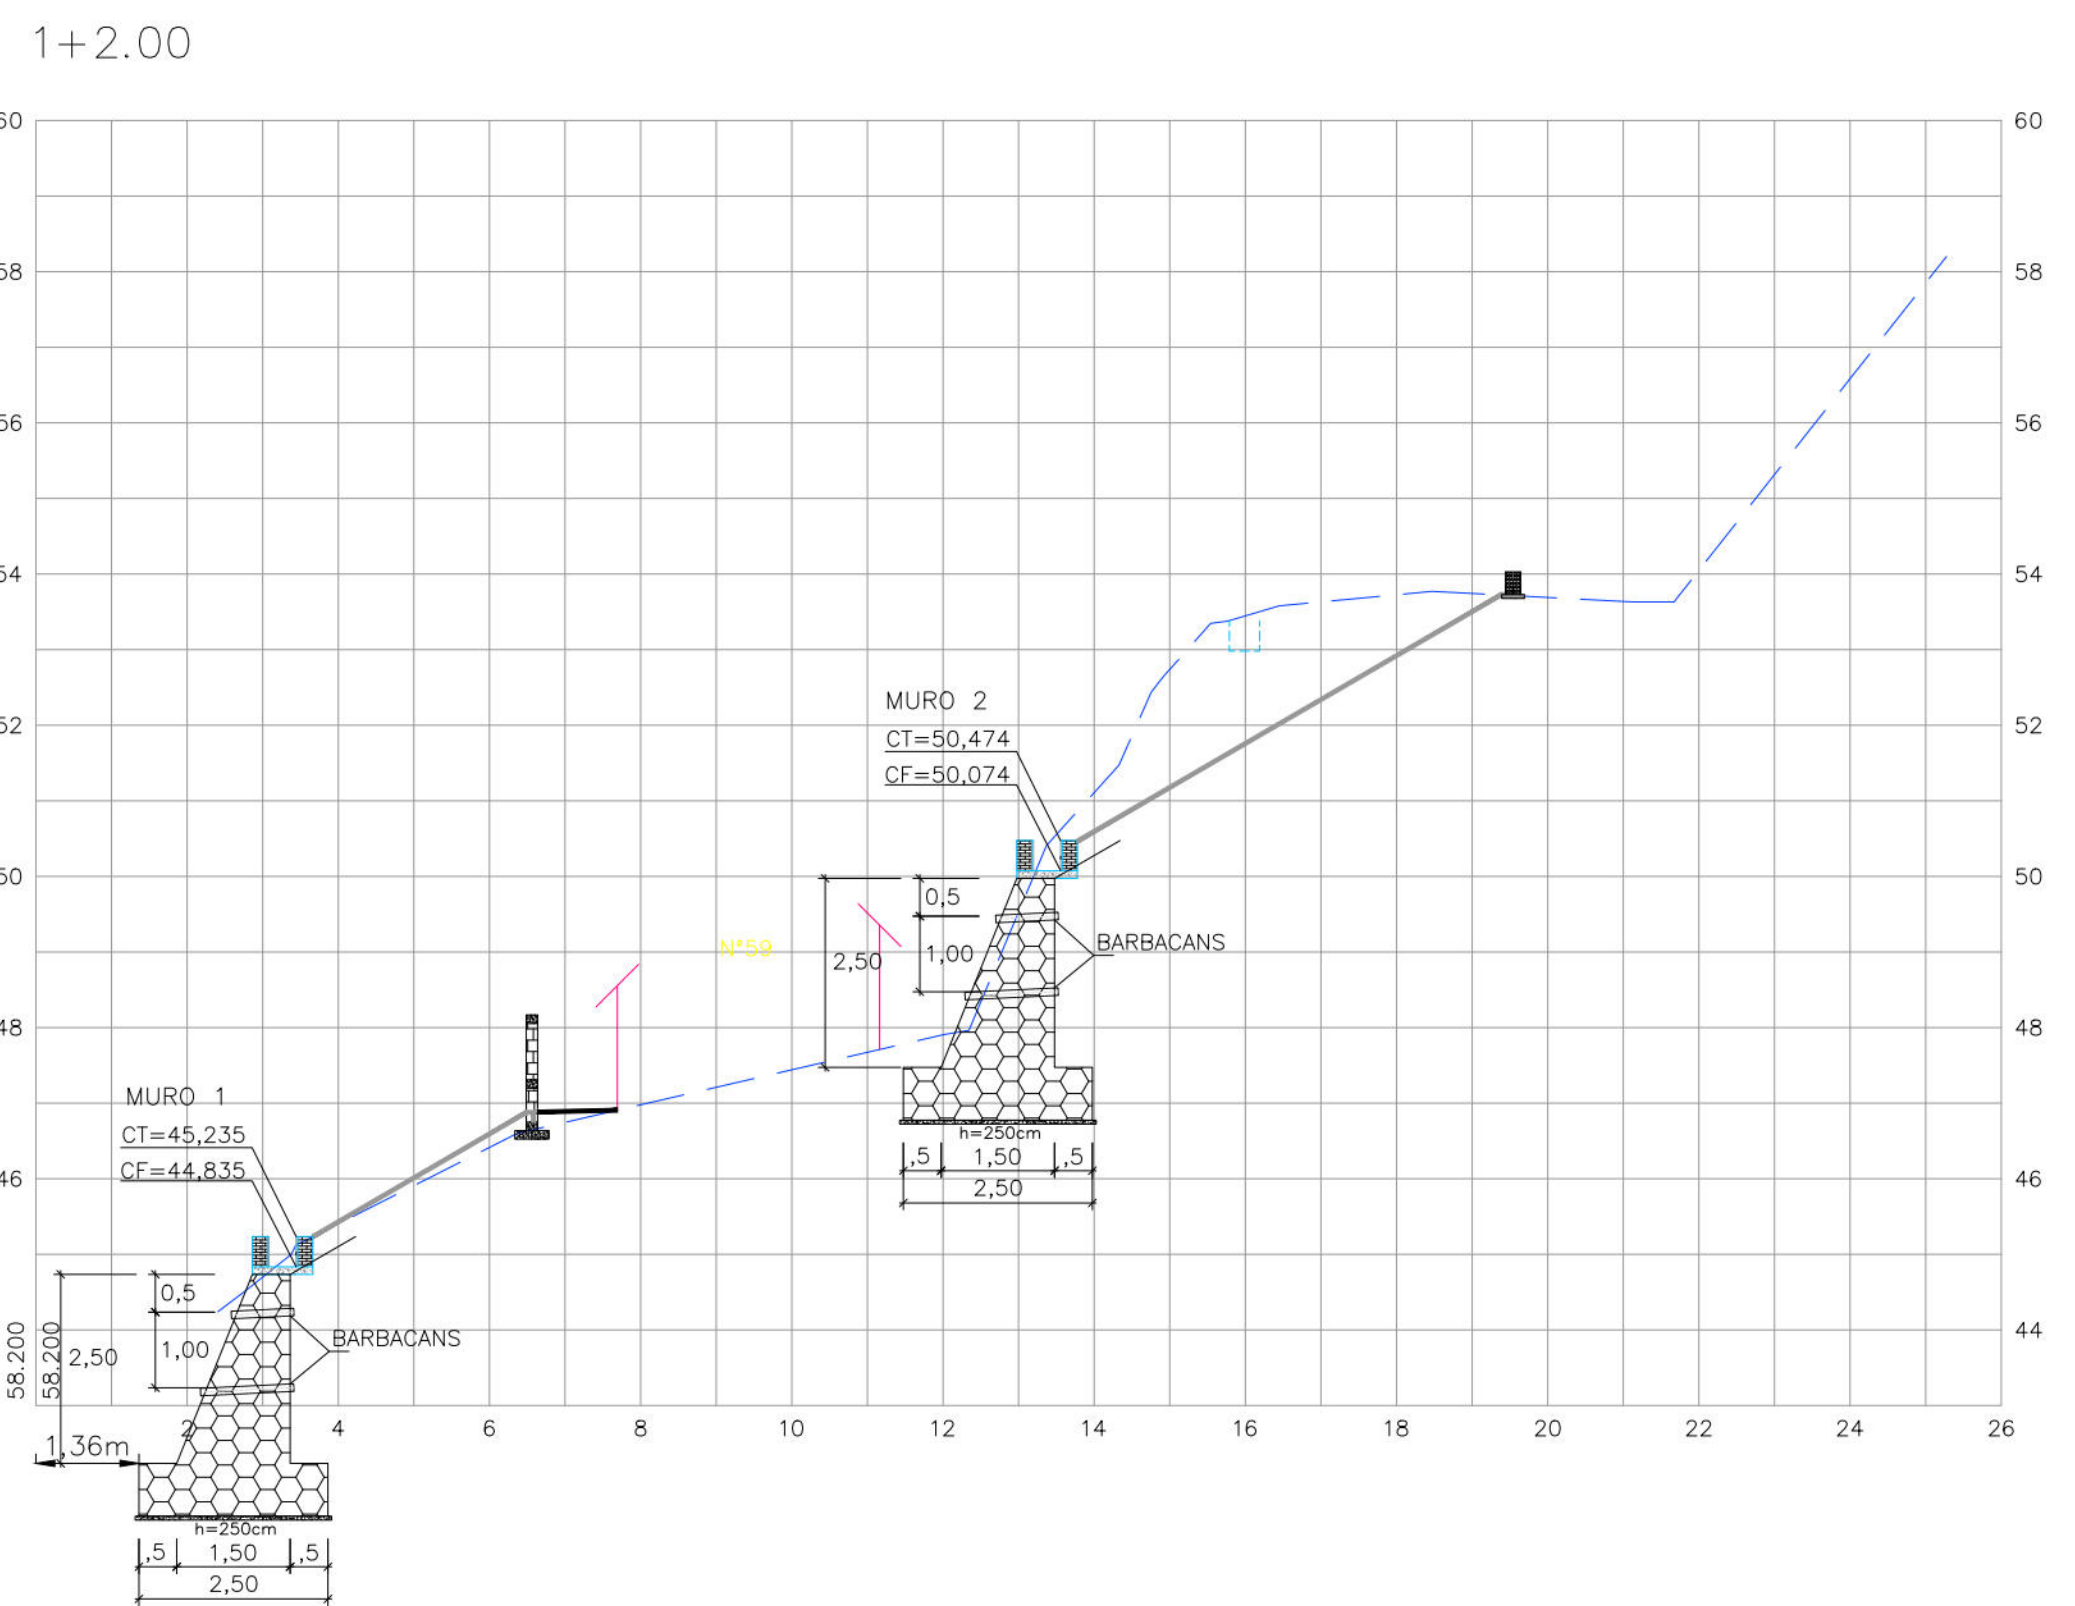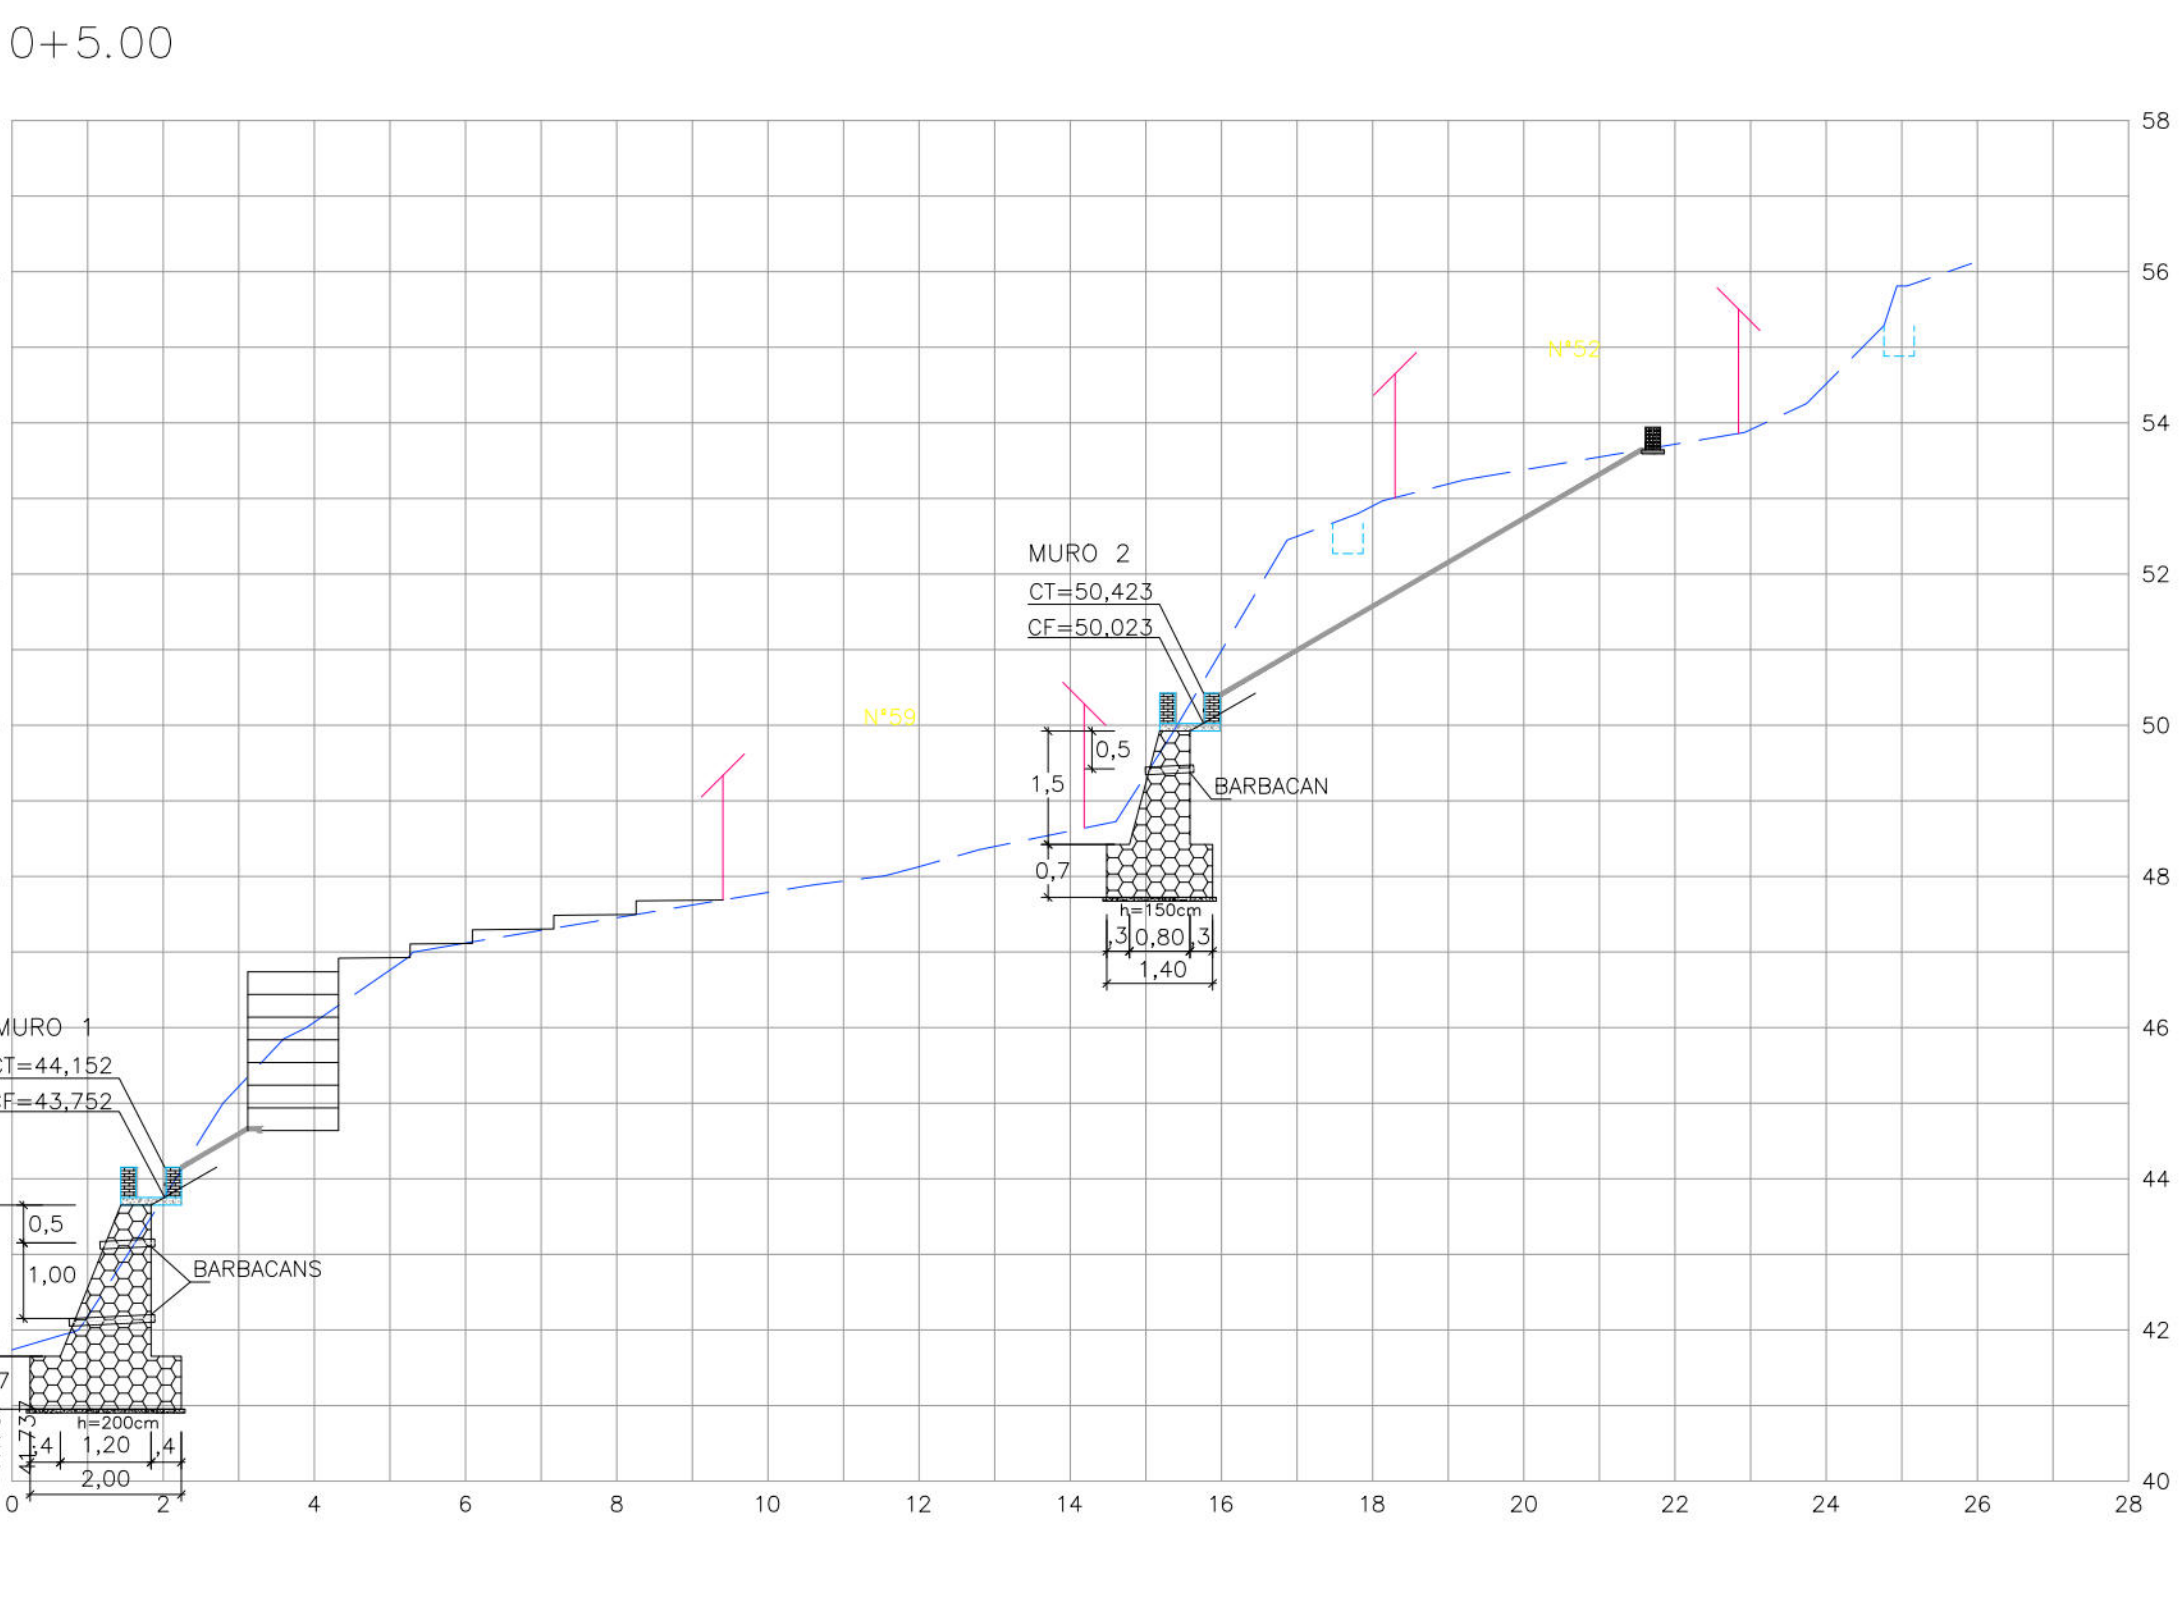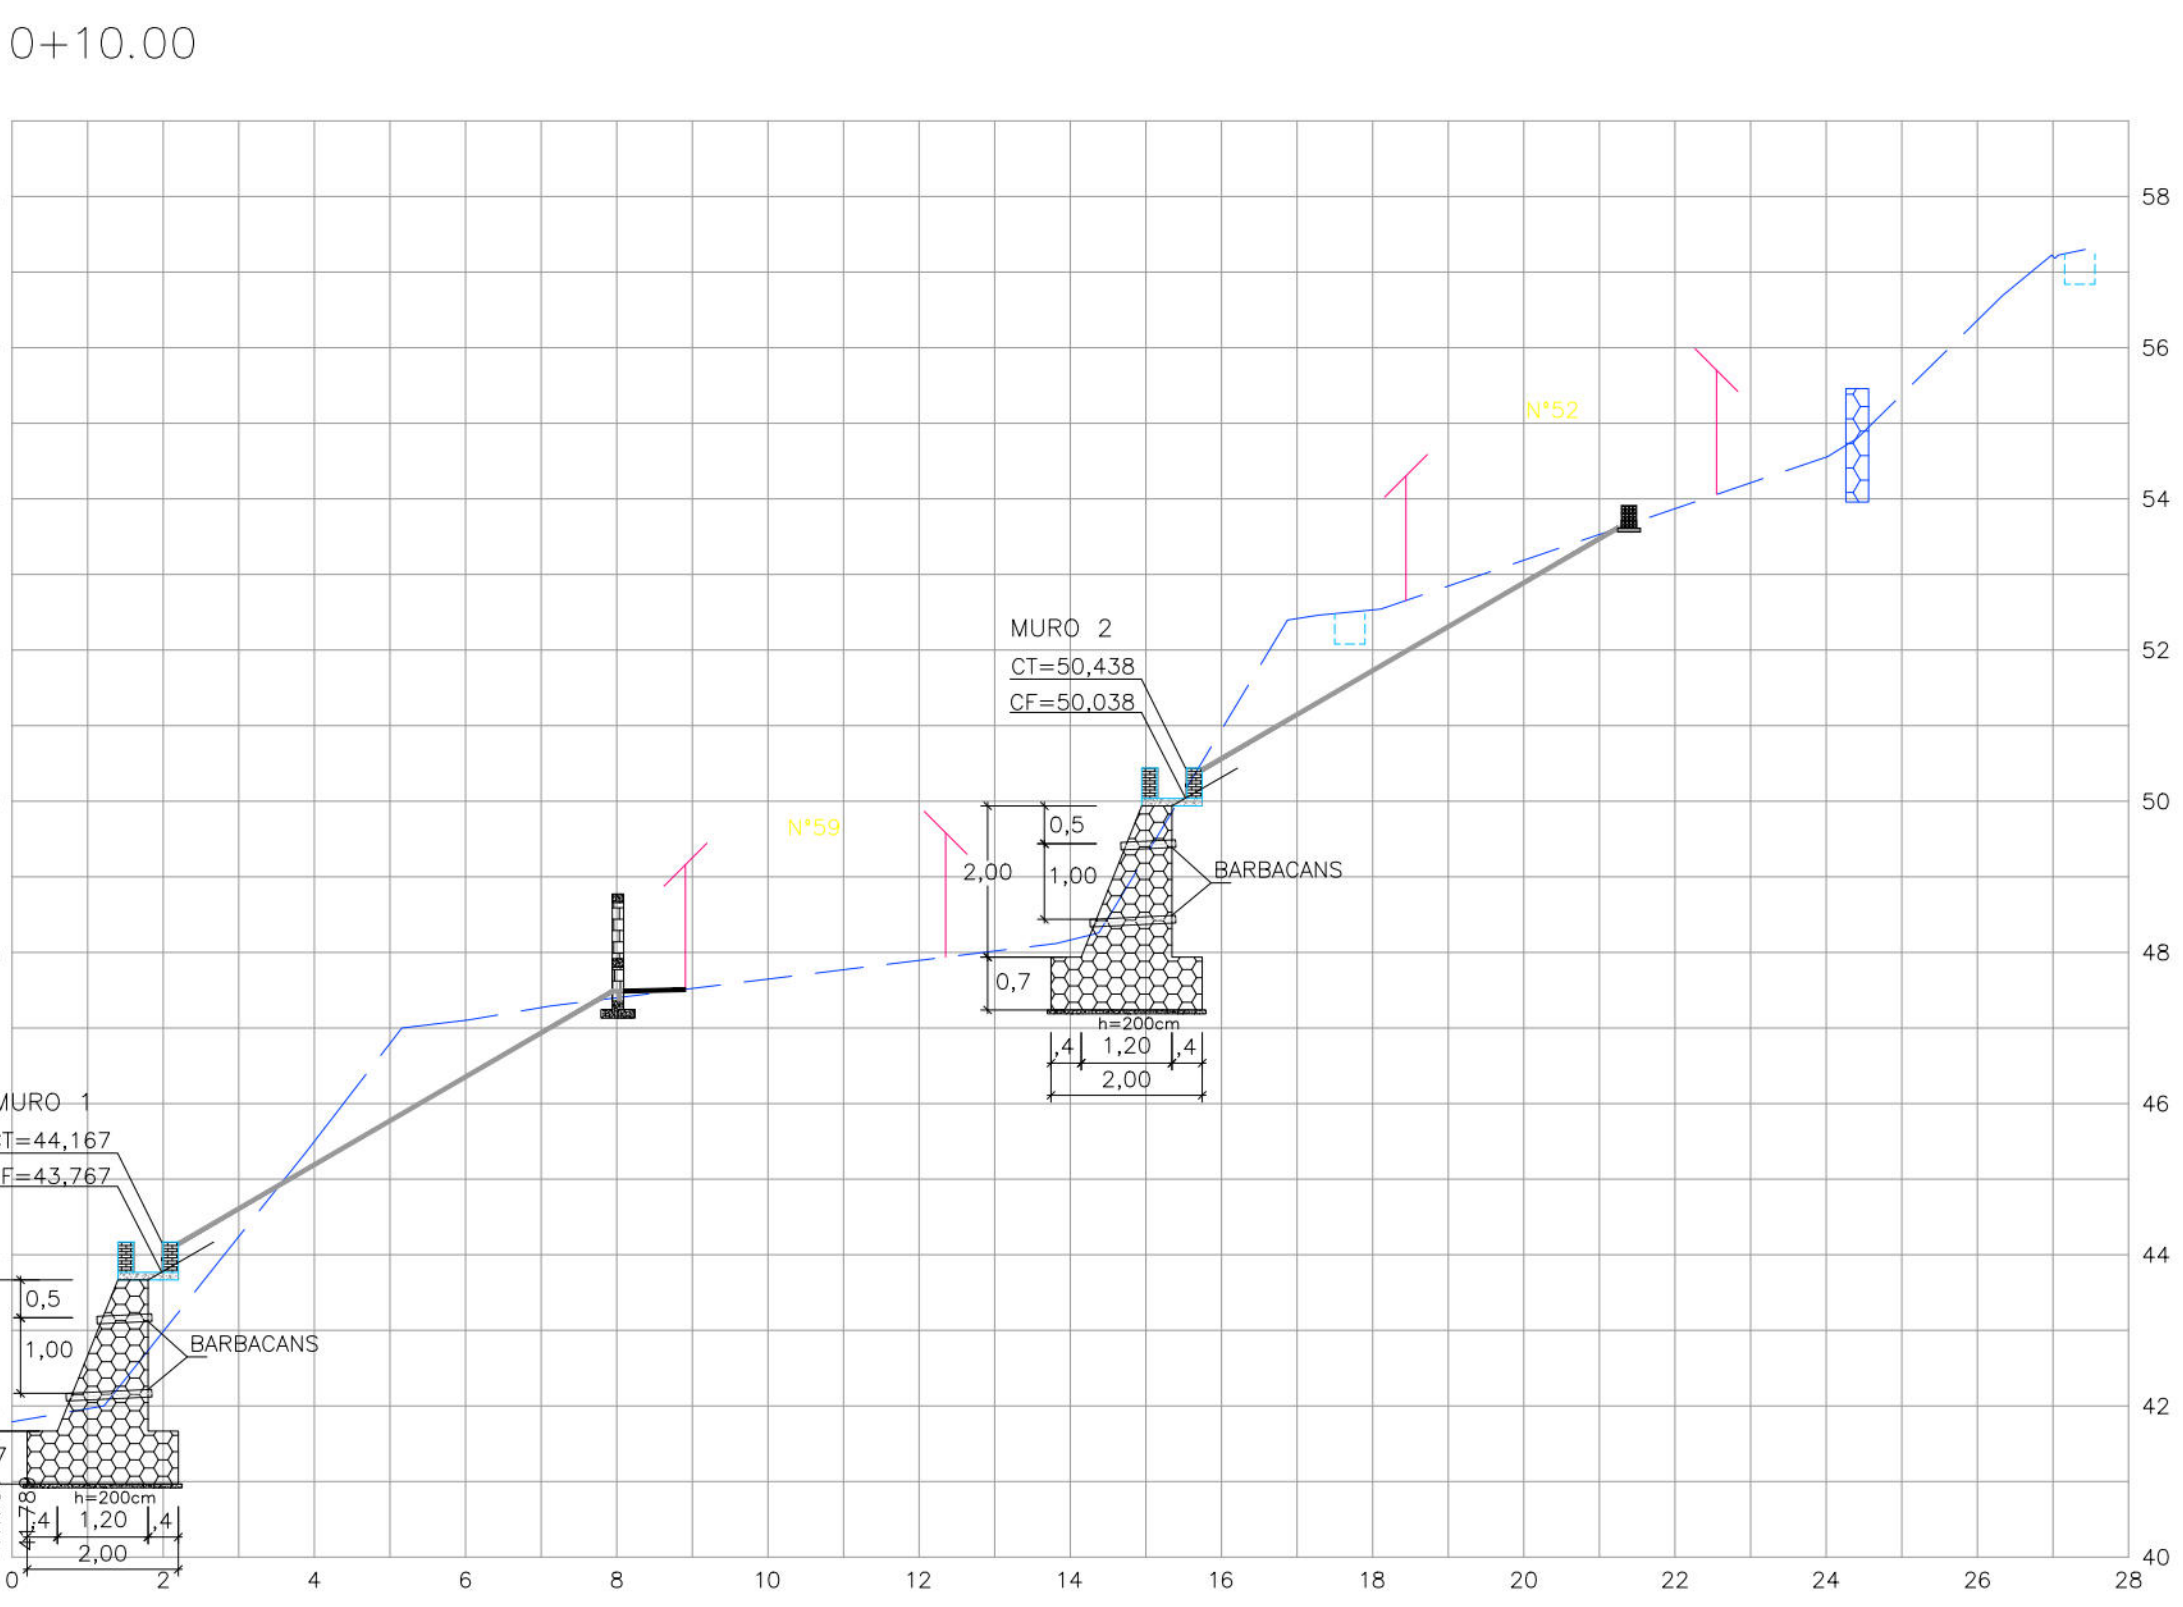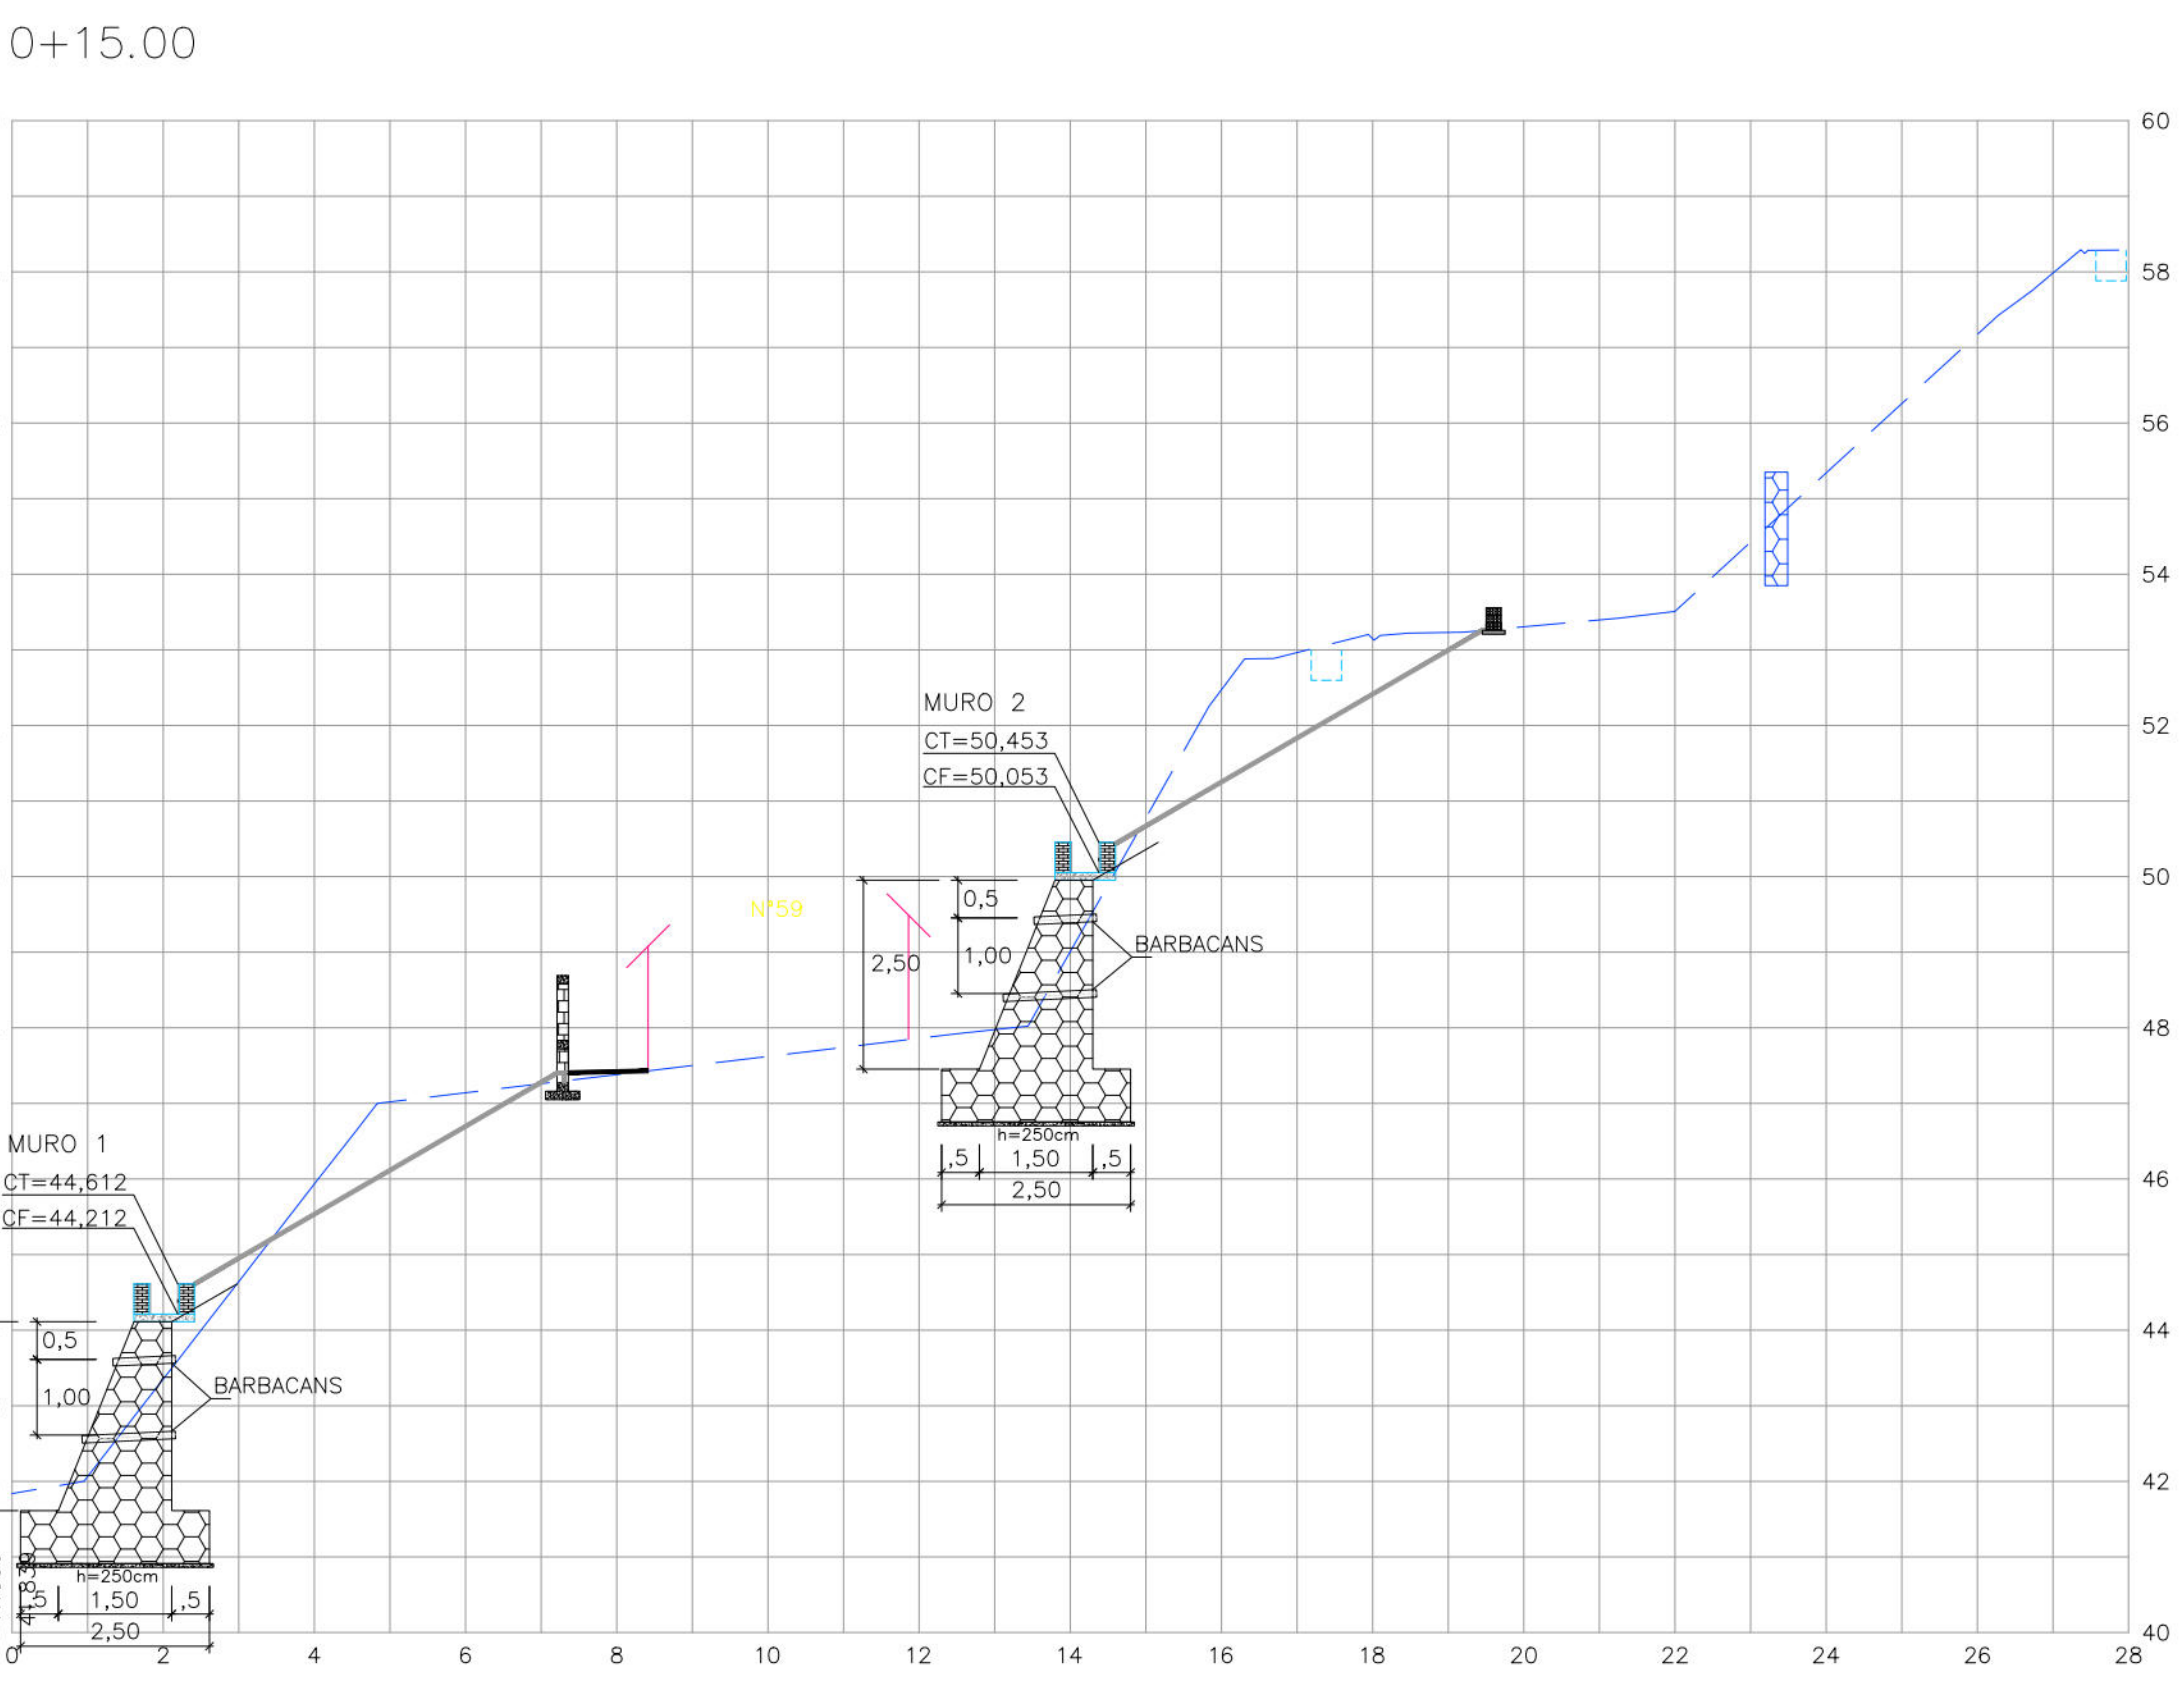

CONVENÇÕES

- EDIFICAÇÃO
- GREDE EXISTENTE
- MURO DE ARRIMO PROJETADO
- PASSEIO PROJETADO
- ESGADRA PROJETADA
- COBERTURA TUBULAR
- CANALETA EXISTENTE
- TELA ARGAMASSADA
- CANALETA SEM TAMPA PROJETADA
- MURETA PARA CRAWLAGE DE TELA PROJETADA
- MURETA DE PROTEÇÃO PROJETADA
- MURO DE ARRIMO EXISTENTE

PROPRIETÁRIO: EMPRESA DE URBANIZAÇÃO DO RECIFE – URB

PROJETO:

CONSTRUÇÃO:

PREFEITURA DA CIDADE DO RECIFE
SECRETARIA DE CONTROLE E DESENVOLVIMENTO URBANO E OBRAS
EMPRESA DE URBANIZAÇÃO DO RECIFE – URB

DIRETORIA DE PLANEJAMENTO E PROJETOS
NORMAN NEVES
GERENTE GERAL DE PLANEJAMENTO E PROJETOS
FLAVIANA GOMES


PROJETO GEOMÉTRICO

SITUAÇÃO: 1ª TRAVESSIA PADRE SEVERINO, NO BARRO DO VASCO DA GAMA – RECIFE. DATA: 28 DE MAIO DE 2014.
PROJETO EXECUTIVO
CONTEÚDO: SEÇÕES TRANSVERSAIS
ESCALA: 1/100 E 1/200
RESPONSÁVEL TÉCNICO: ROBERTO LEMOS MUNIZ – ENGRº CIVIL –
AUTORIZAÇÃO: [assinatura]

GEOSISTEMAS
Engenharia & Planejamento

MURETA DE PROTEÇÃO EM ALVENARIA – PROJETO TIPO


DETALHE – MURETA DE PROTEÇÃO

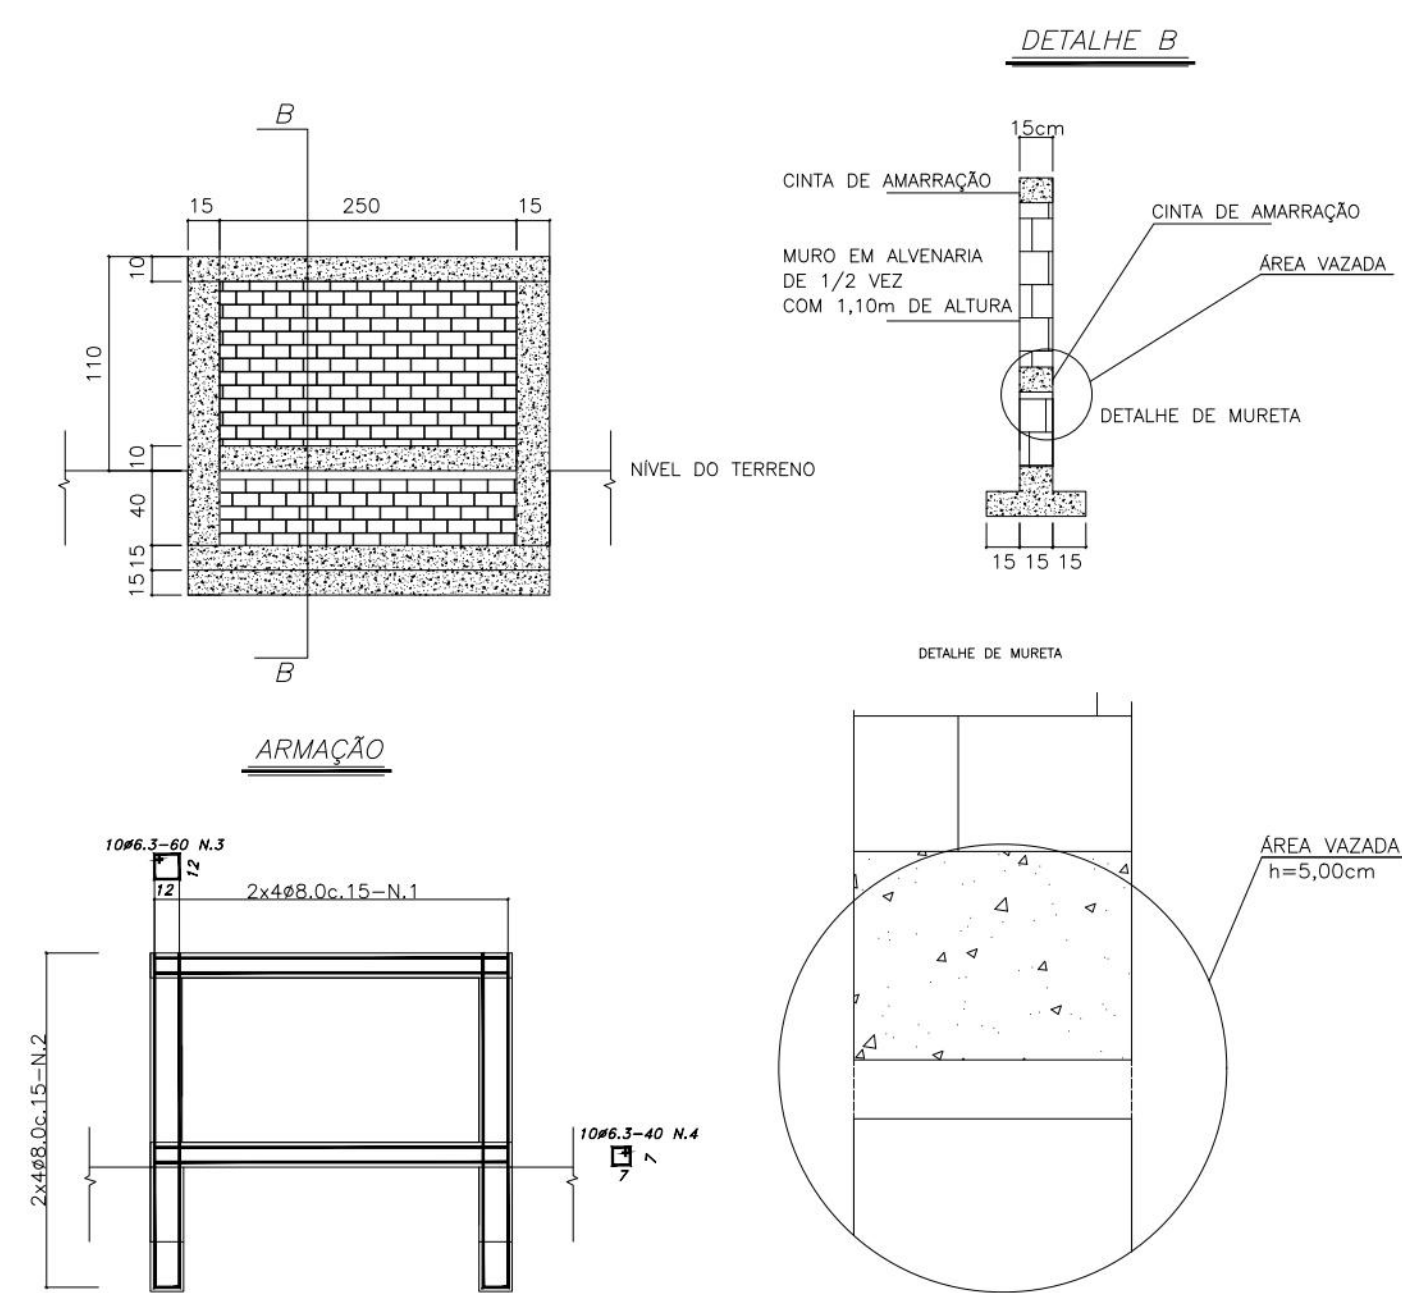


Ø	N	Q	COMP. (cm)	QUANT.	TOTAL (cm)
10	1	1	100	1	100
10	2	2	100	2	200
10	3	3	100	3	300
10	4	4	100	4	400
10	5	5	100	5	500
10	6	6	100	6	600
10	7	7	100	7	700
10	8	8	100	8	800
10	9	9	100	9	900
10	10	10	100	10	1000

Ø	N	Q	COMP. (cm)	QUANT.	TOTAL (cm)
10	1	1	100	1	100
10	2	2	100	2	200
10	3	3	100	3	300
10	4	4	100	4	400
10	5	5	100	5	500
10	6	6	100	6	600
10	7	7	100	7	700
10	8	8	100	8	800
10	9	9	100	9	900
10	10	10	100	10	1000


DETALHE DA MURETA DE ALVENARIA P/ CRAVAÇÃO DE TELA ARGAMASSADA (CORTE)

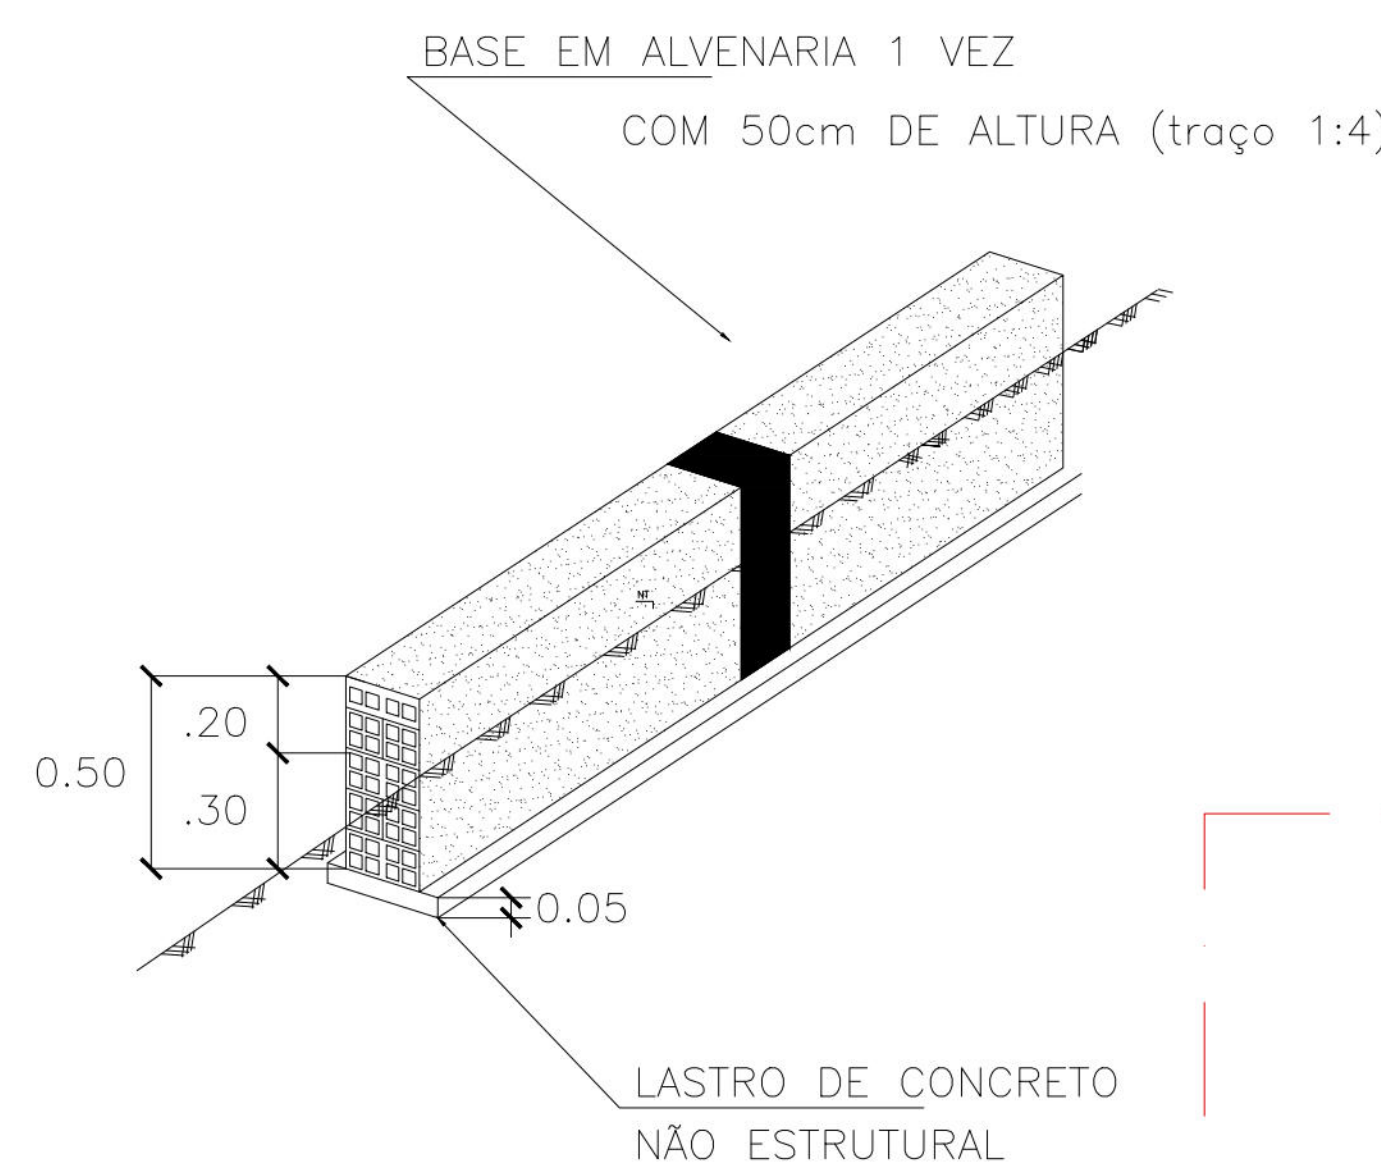

CANALETA SEM TAMPA

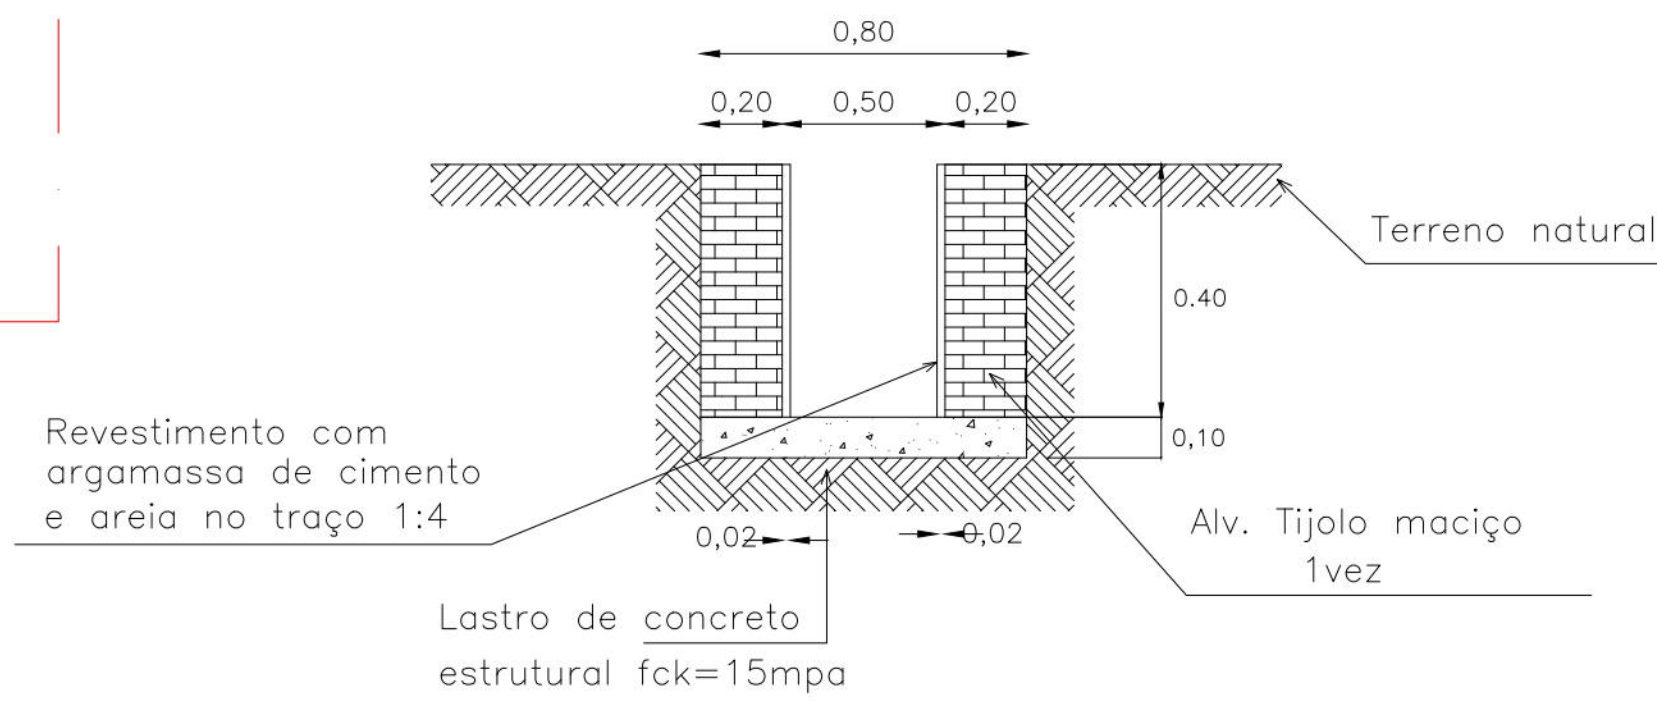


POÇO DE VISITA COM GAVETA – PROJETO TIPO

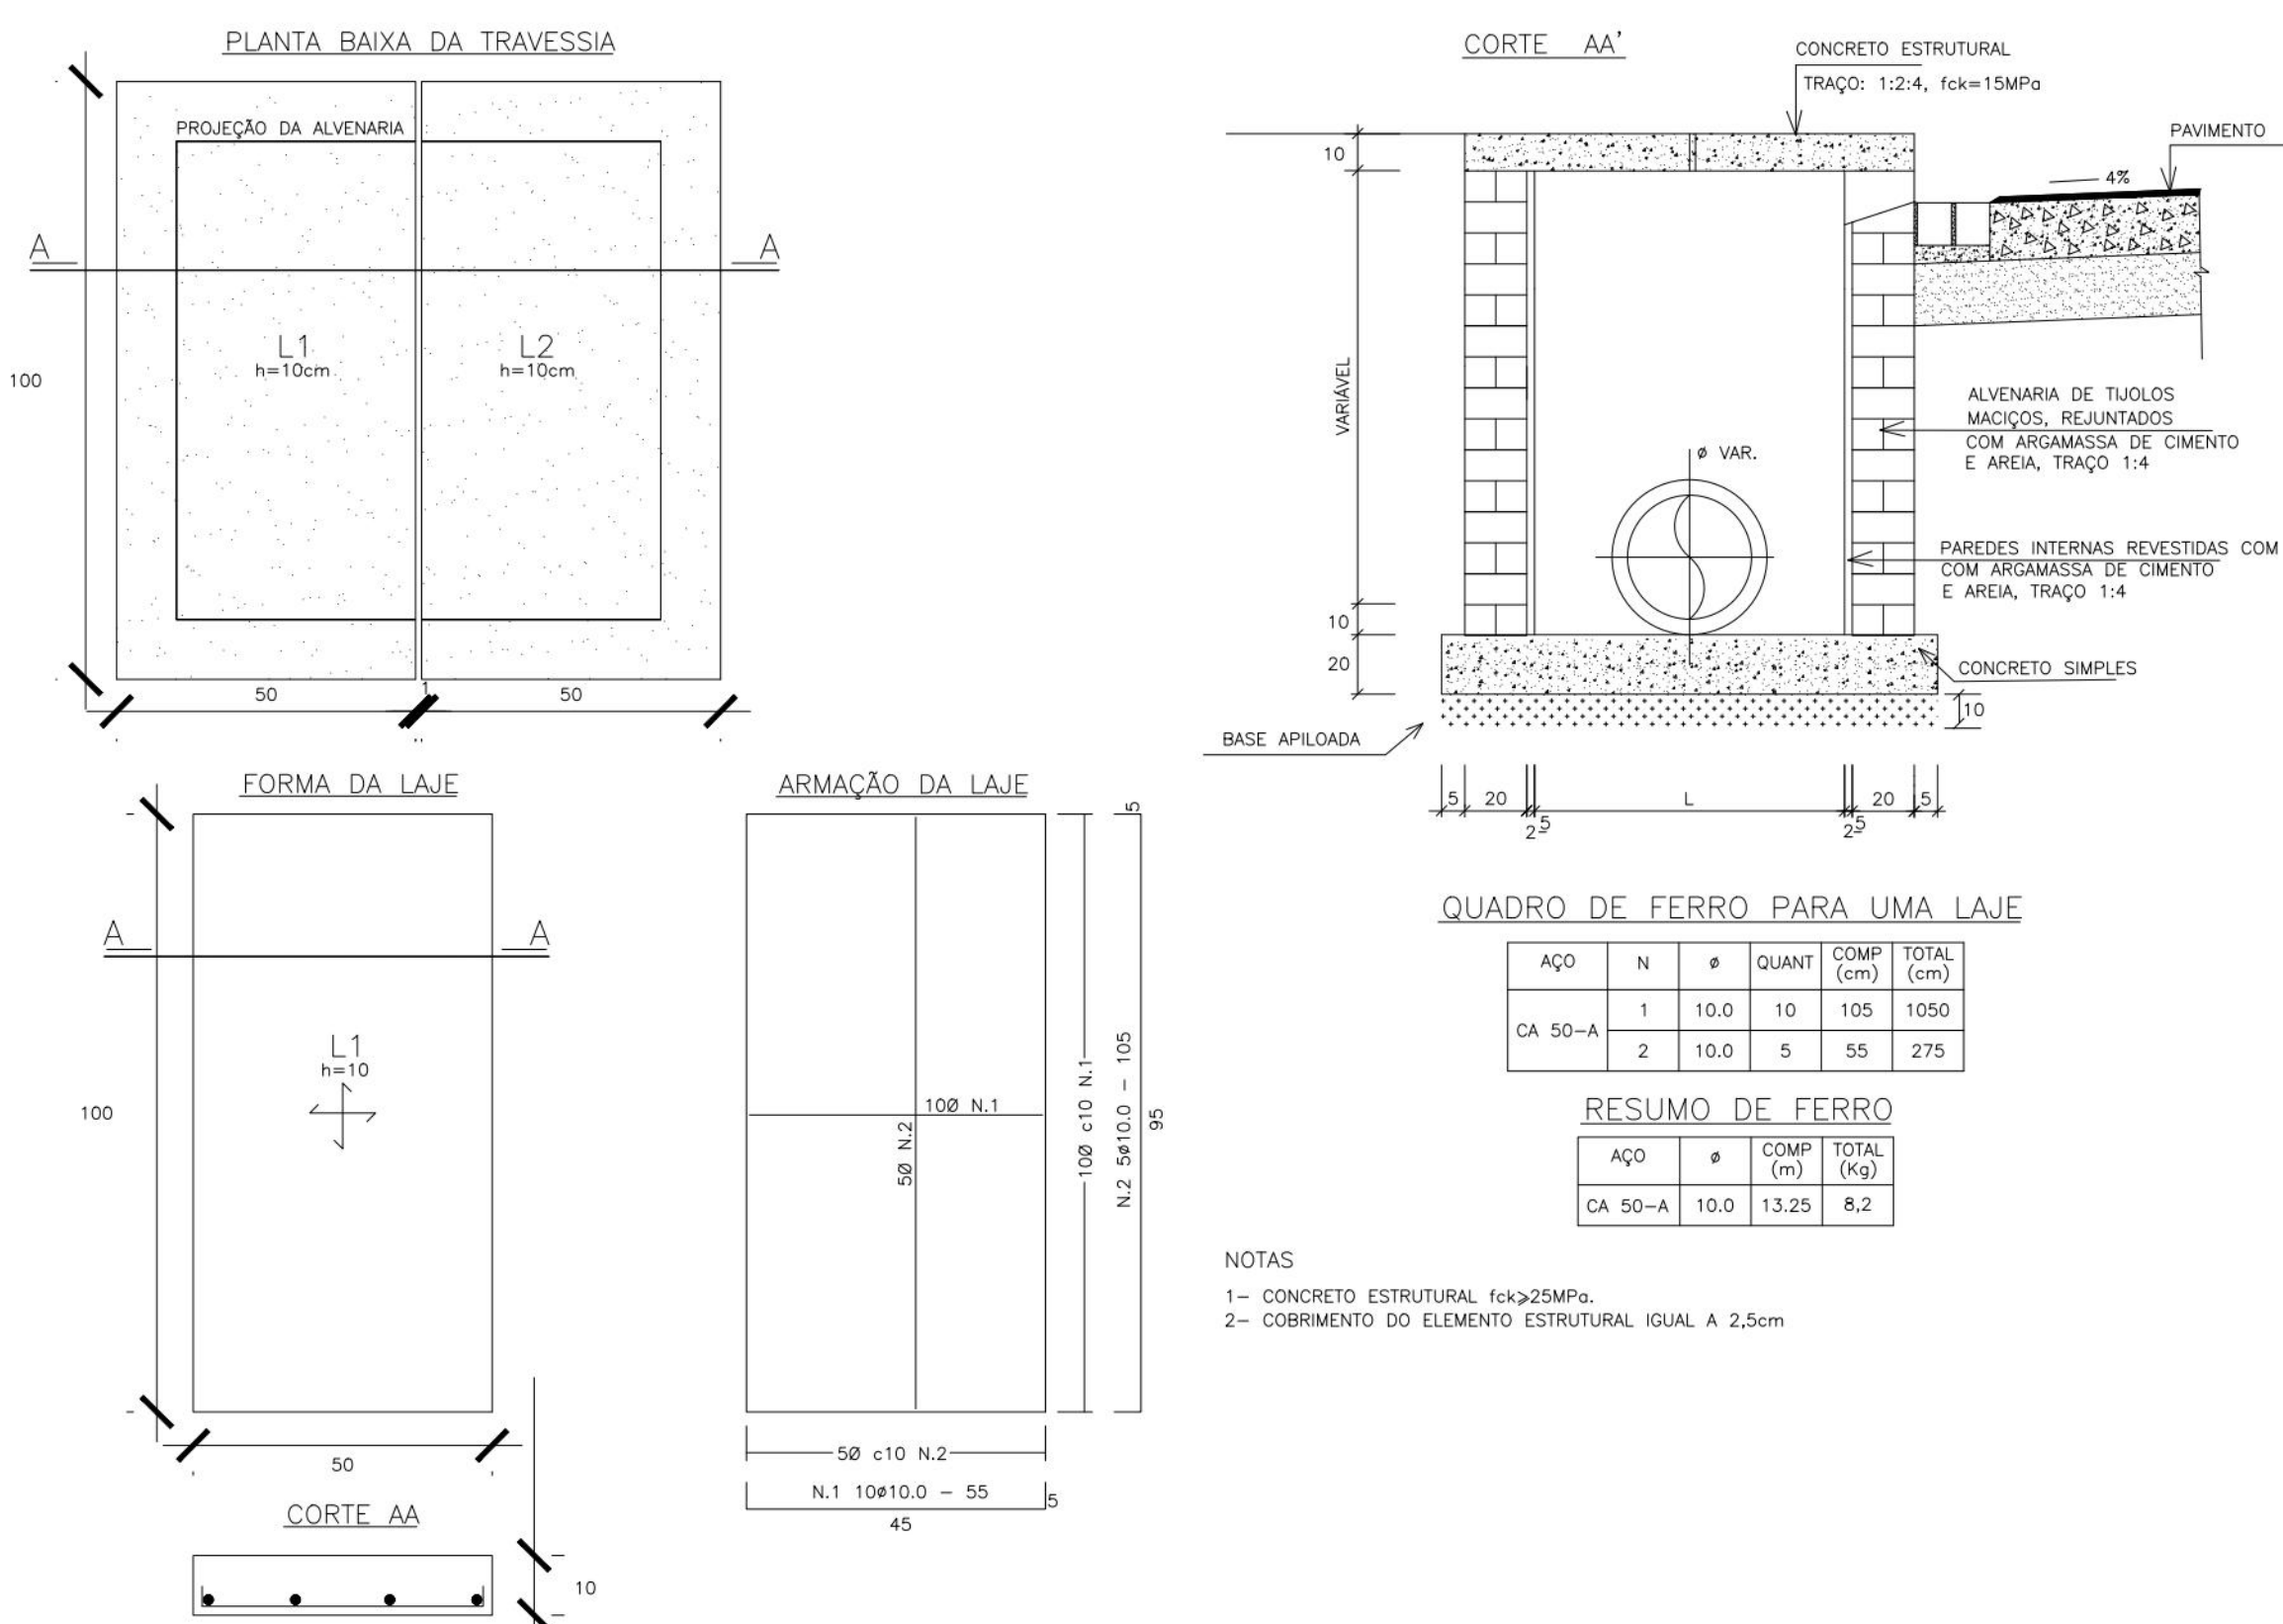


FORMA E ARMAÇÃO DE LAJE DE TRAVESSIA DO CANAL EXISTENTE


PLANTA BAIXA LAJE DA TRAVESSIA

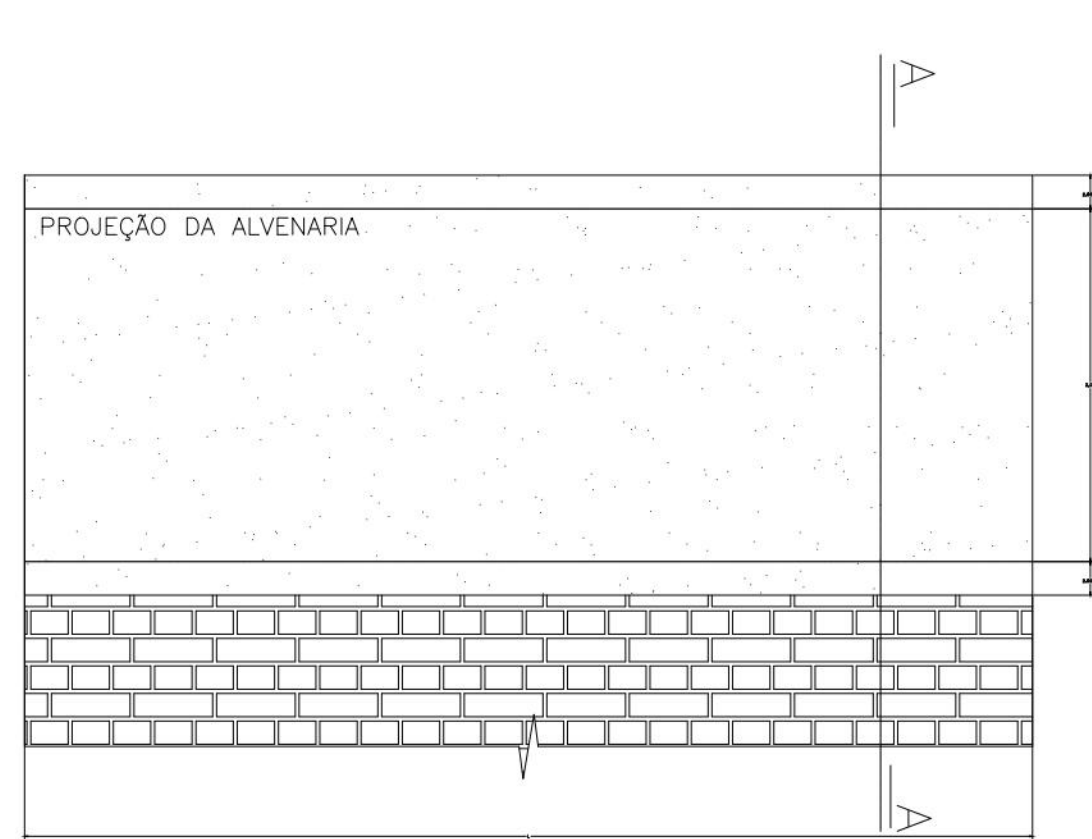


FORMA DA LAJE DE TRAVESSIA

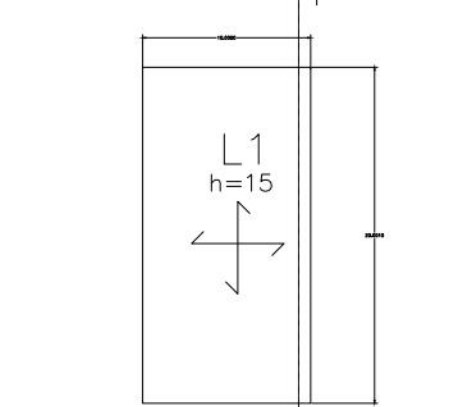

CORTE AA

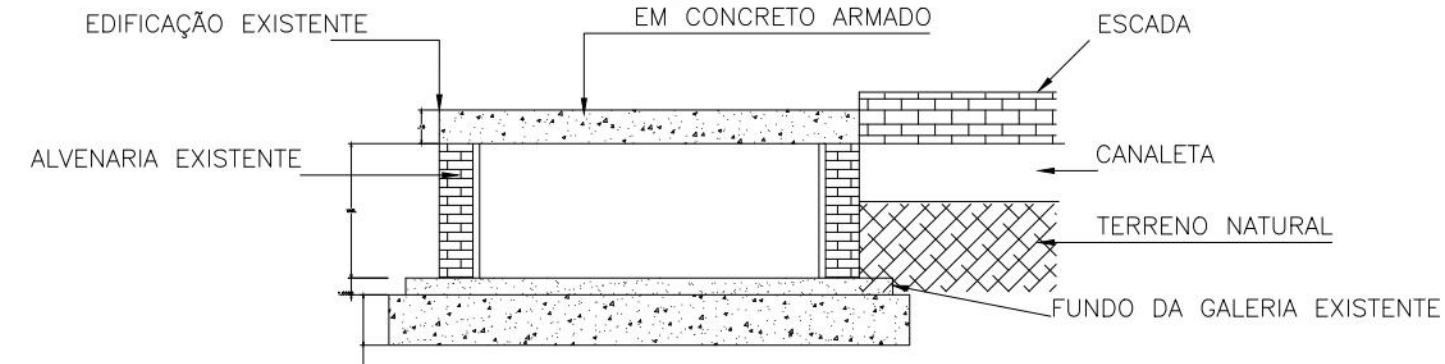

ARMAÇÃO LAJE DE TRAVESSIA

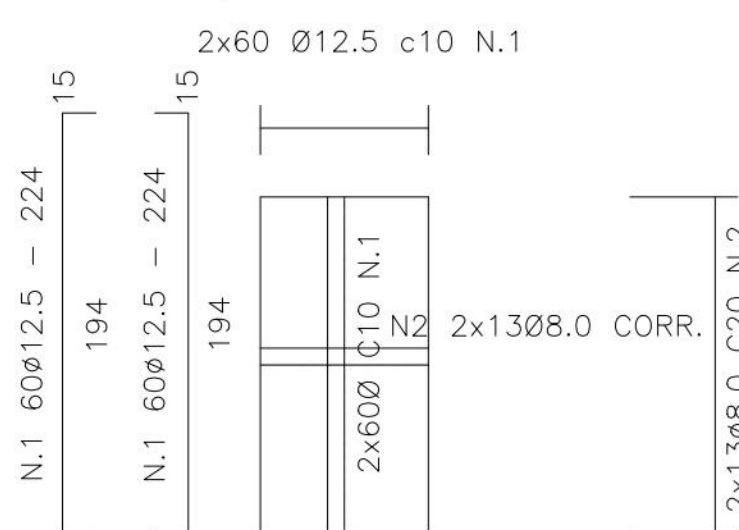


AÇO	N	Ø	QUANT	COMP. (cm)	TOTAL (cm)
CA 50-A	1	12.5	10	206	2060
CA 50-A	2	8.0	20	106	2120


AÇO	Ø	COMP. (m)	TOTAL (kg)
CA 50-A	12.5	206	207
CA 50-A	8.0	154.4	269

- NOTAS
1- CONCRETO ESTRUTURAL fck=25MPa.
2- COBRIMENTO DO ELEMENTO ESTRUTURAL IGUAL A 3cm


DETALHE DO GUARDA CORPO

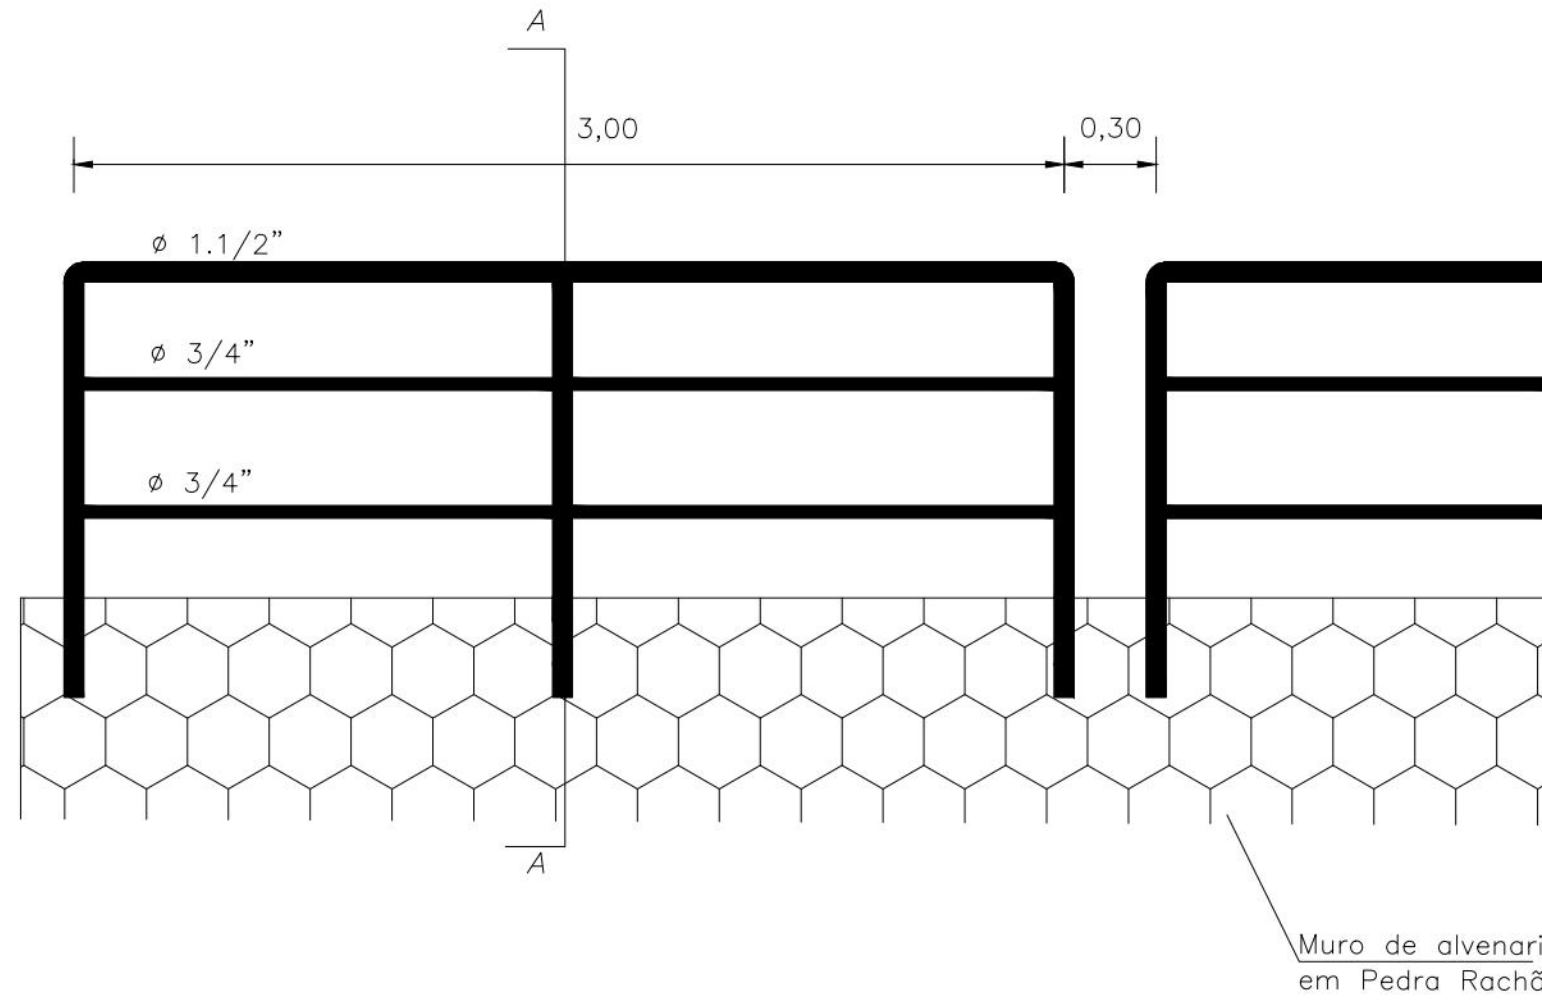


CORTE A

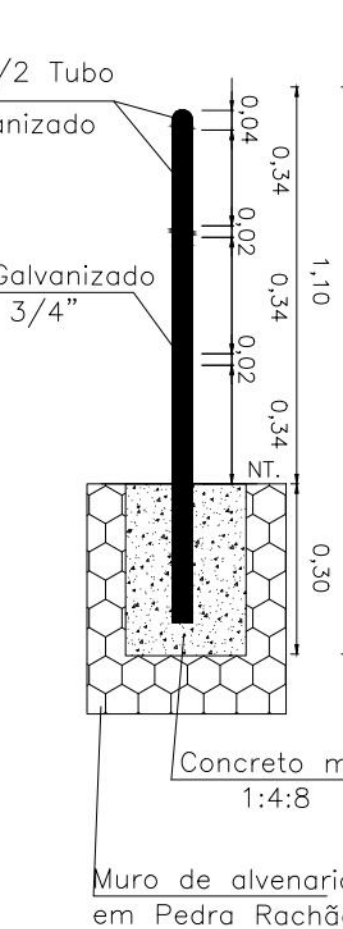

DETALHE DA PLACA DE ACESSO SOBRE A CANALETA

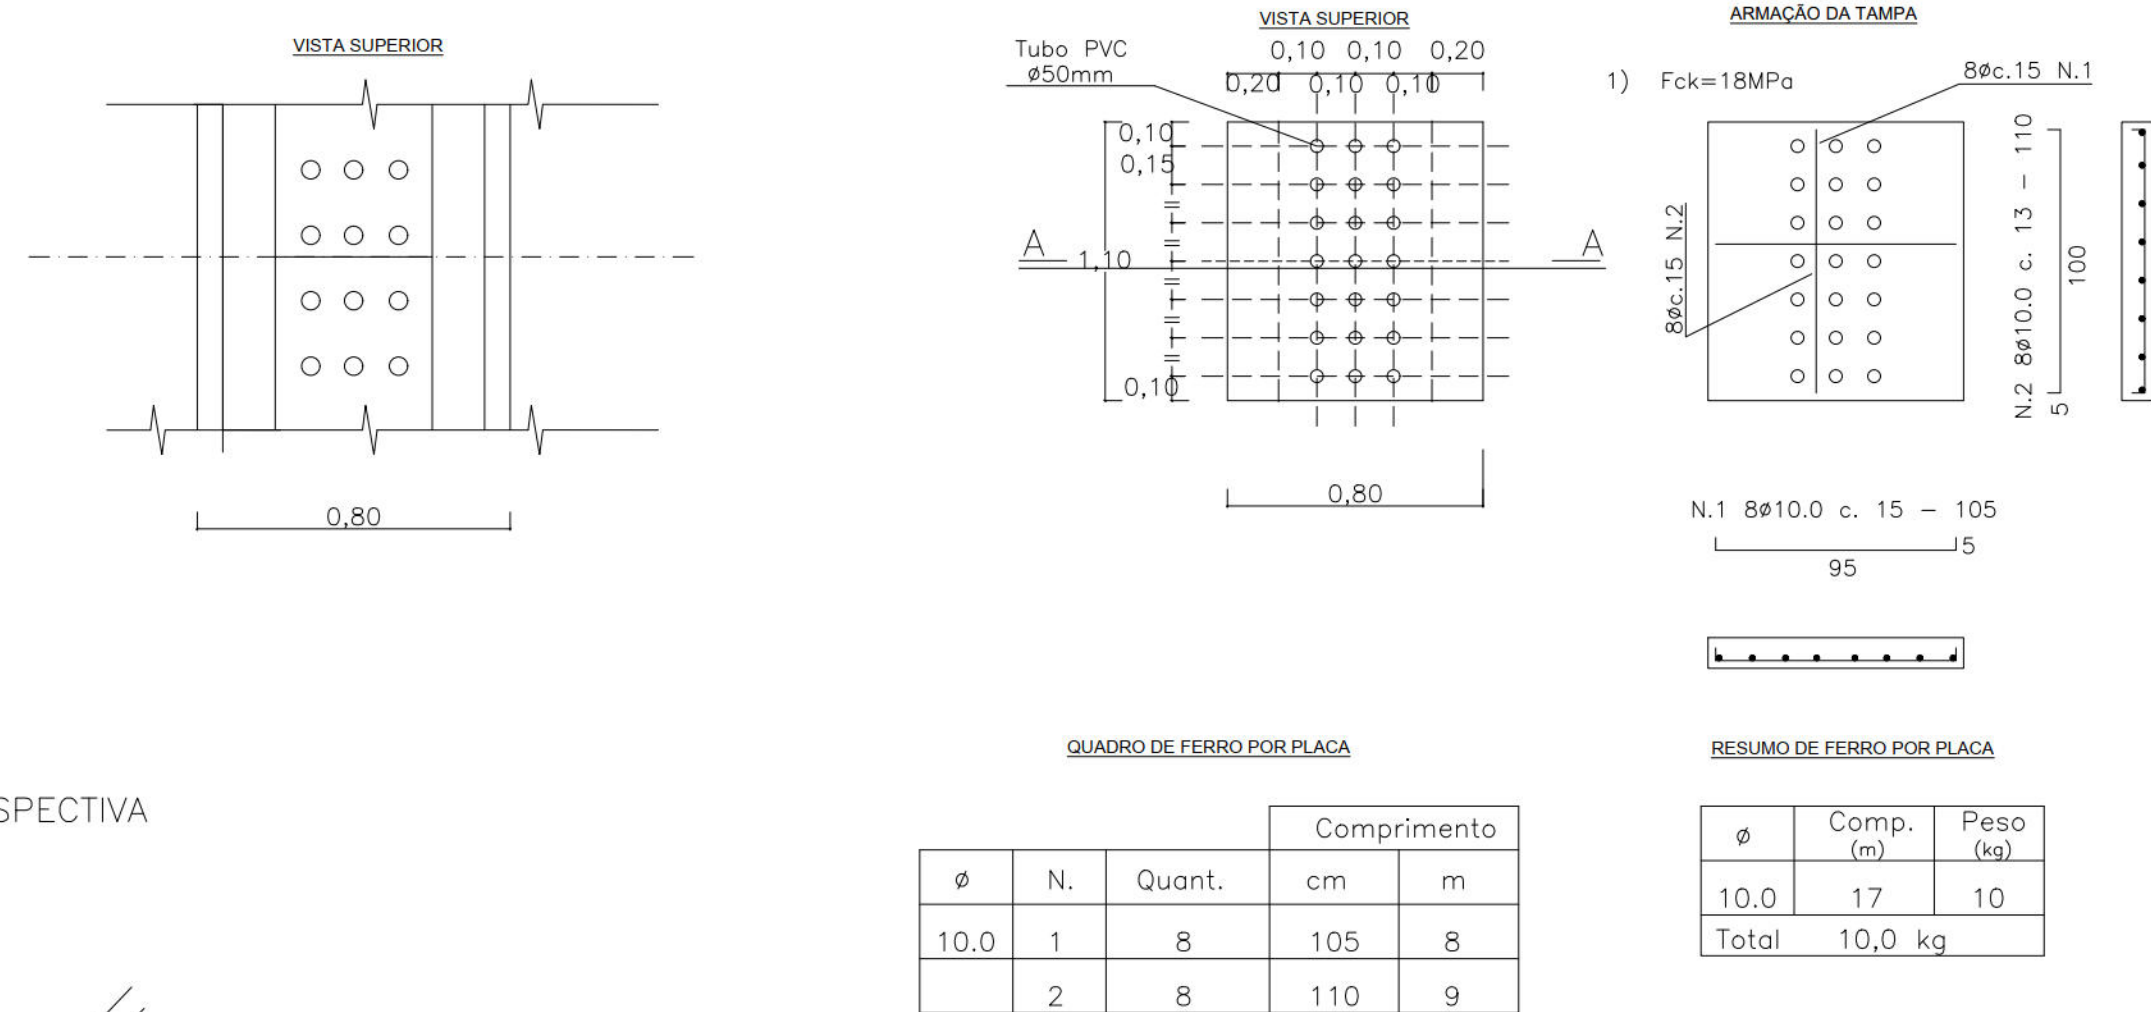


PERSPECTIVA

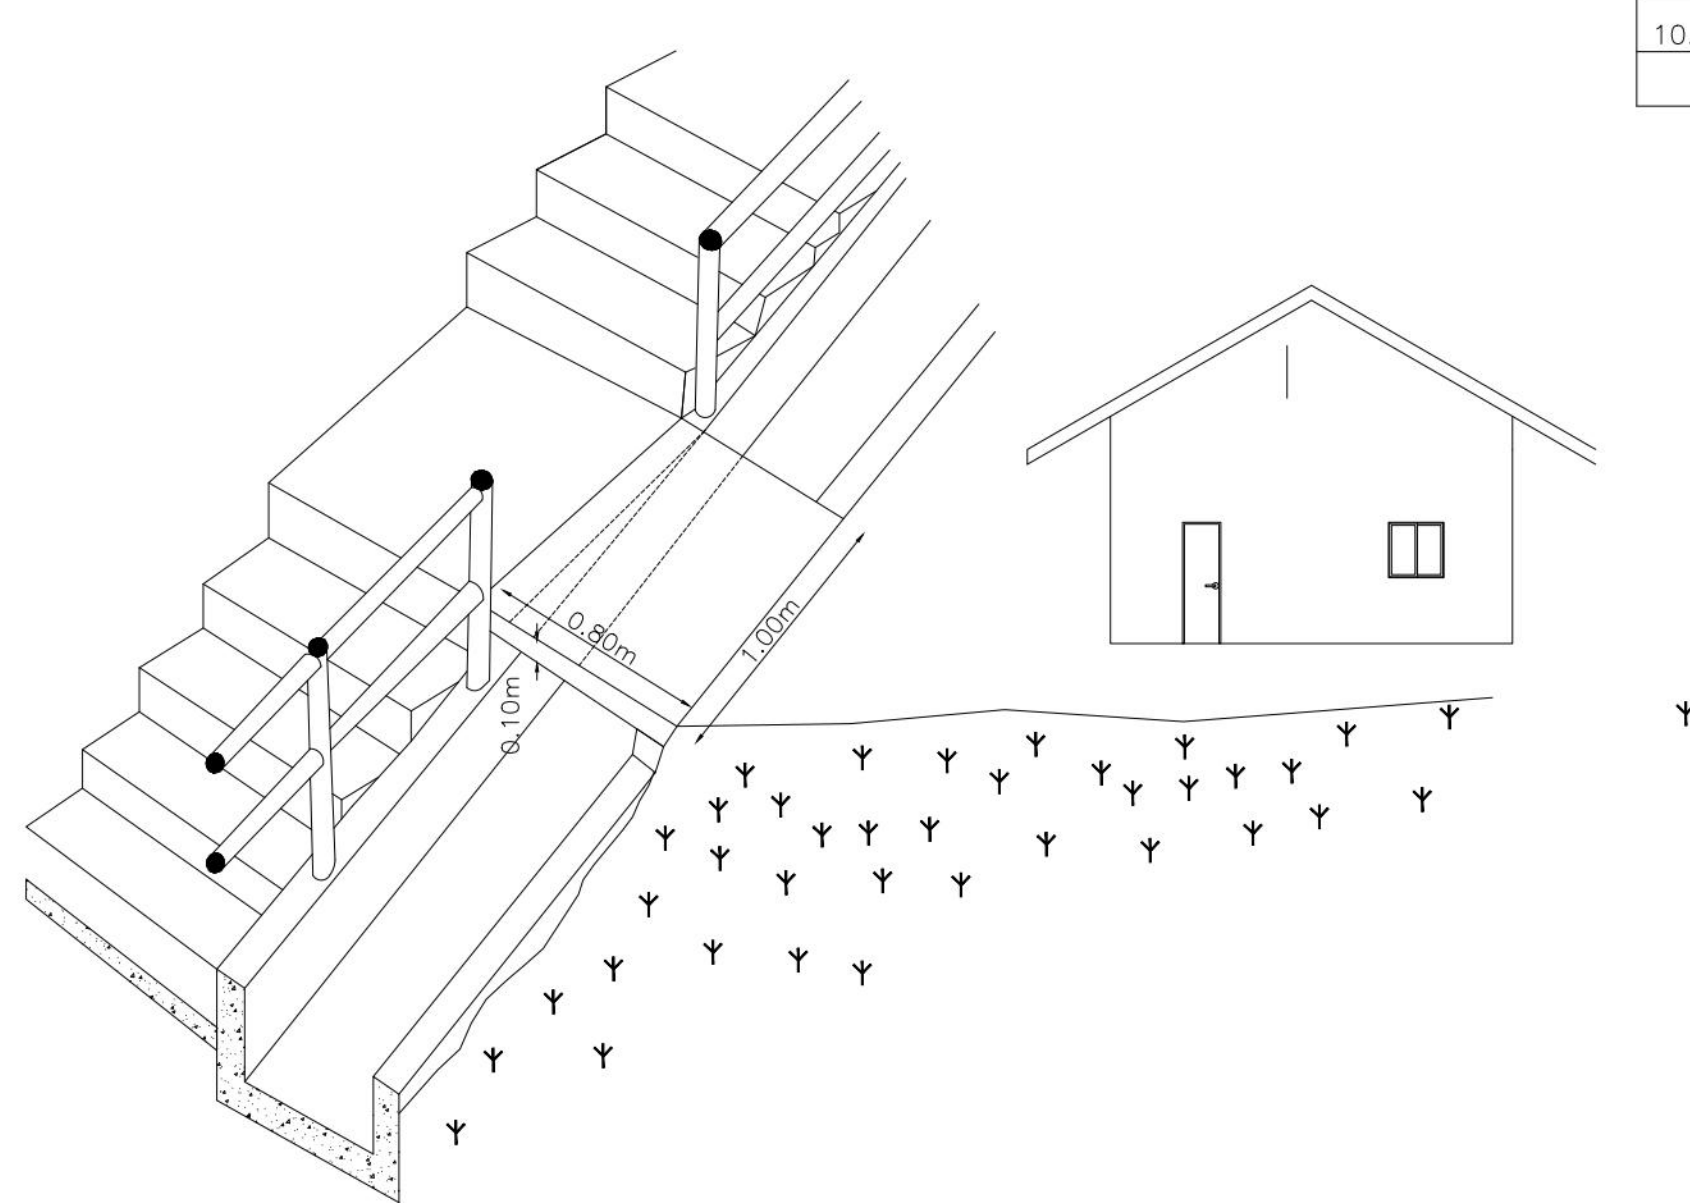


MURO DE ARRIMO – PROJETO TIPO


TERRAPLENO HORIZONTAL
SEÇÃO TRANSVERSAL S/ ESCALA

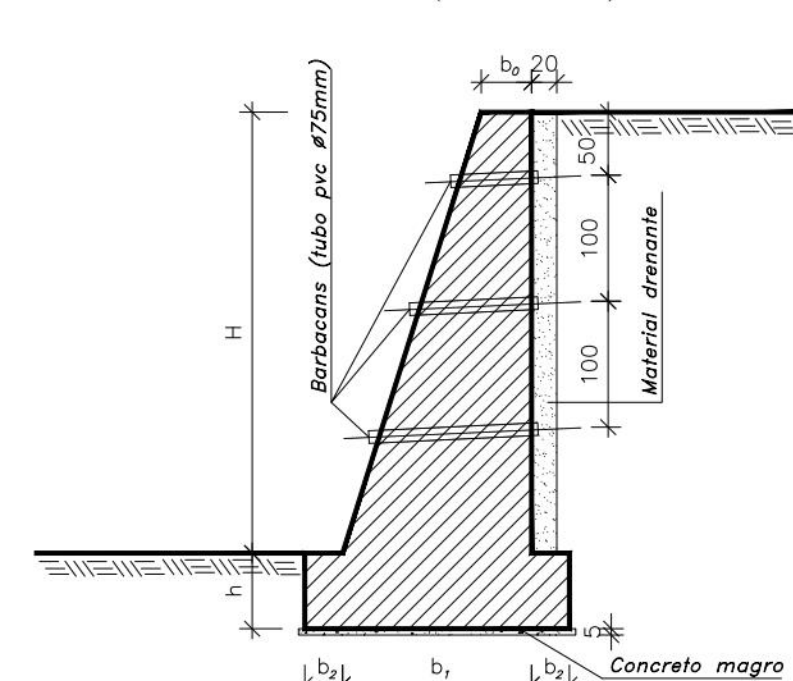

VISTA FRONTAL S/ ESCALA

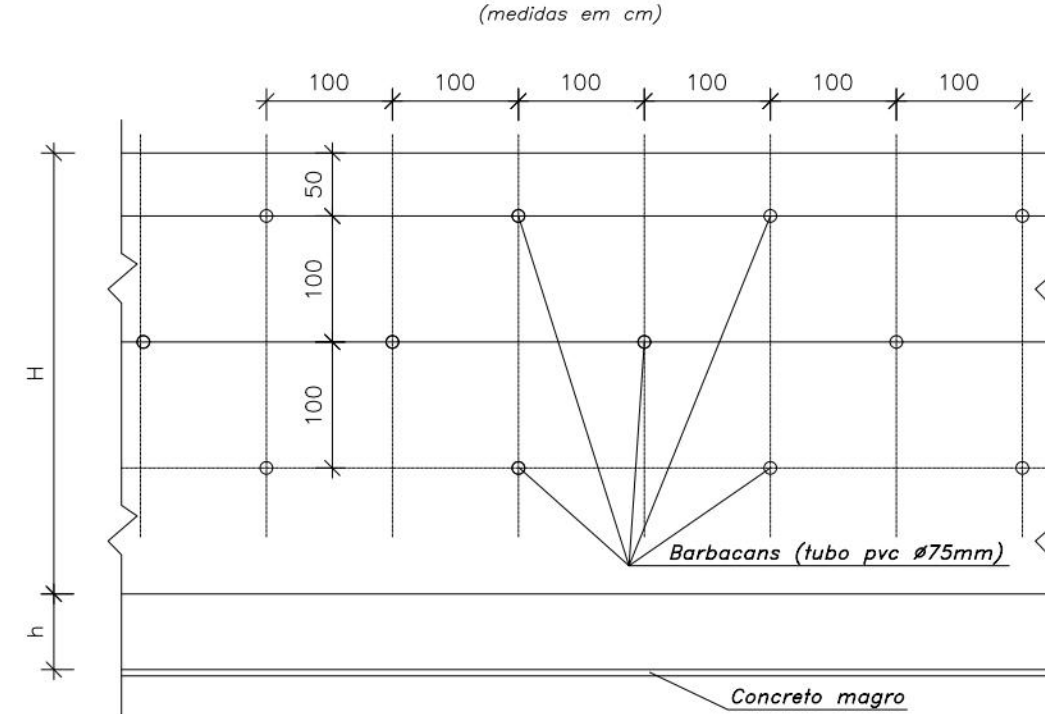

DETALHE DA DRENAGEM

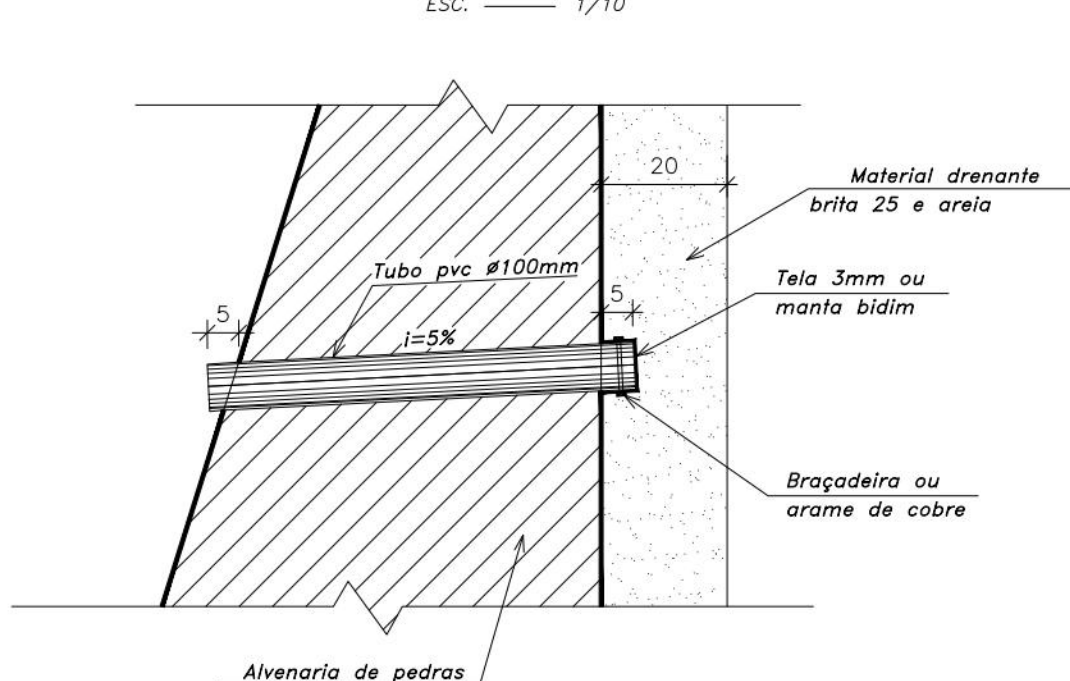


MURO DE ARRIMO COM TERRAPLENO HORIZONTAL
TABELA DE DIMENSÕES E VOLUME


H (cm)	h (cm)	b ₀ (cm)	b ₁ (cm)	b ₂ (cm)	B (cm)	VOLUME m ³ /m
100	60	30	50	20	90	0,94

MURO DE ARRIMO COM TERRAPLENO INCLINADO ATÉ 30° – PROJETO TIPO


TERRAPLENO INCLINADO
SEÇÃO TRANSVERSAL S/ ESCALA

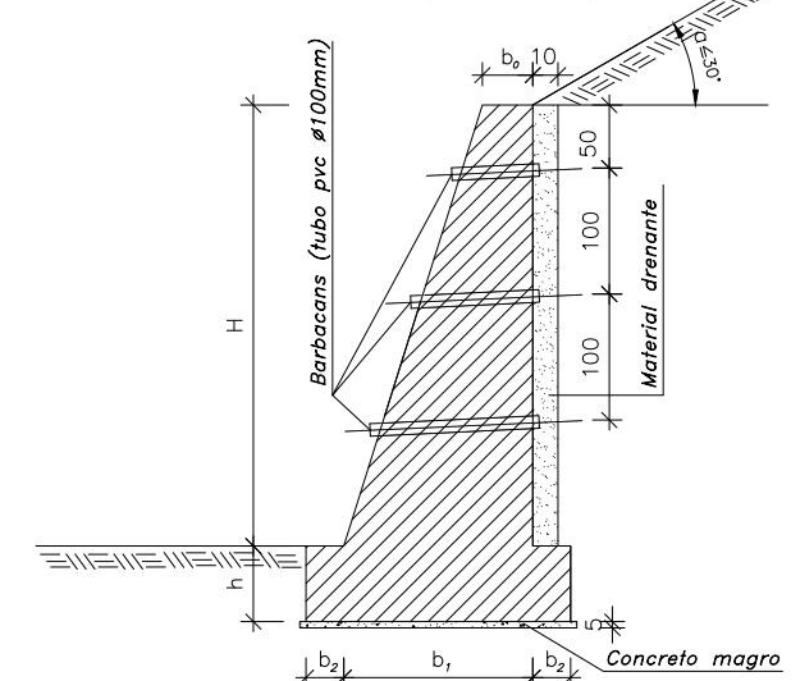

VISTA FRONTAL S/ ESCALA

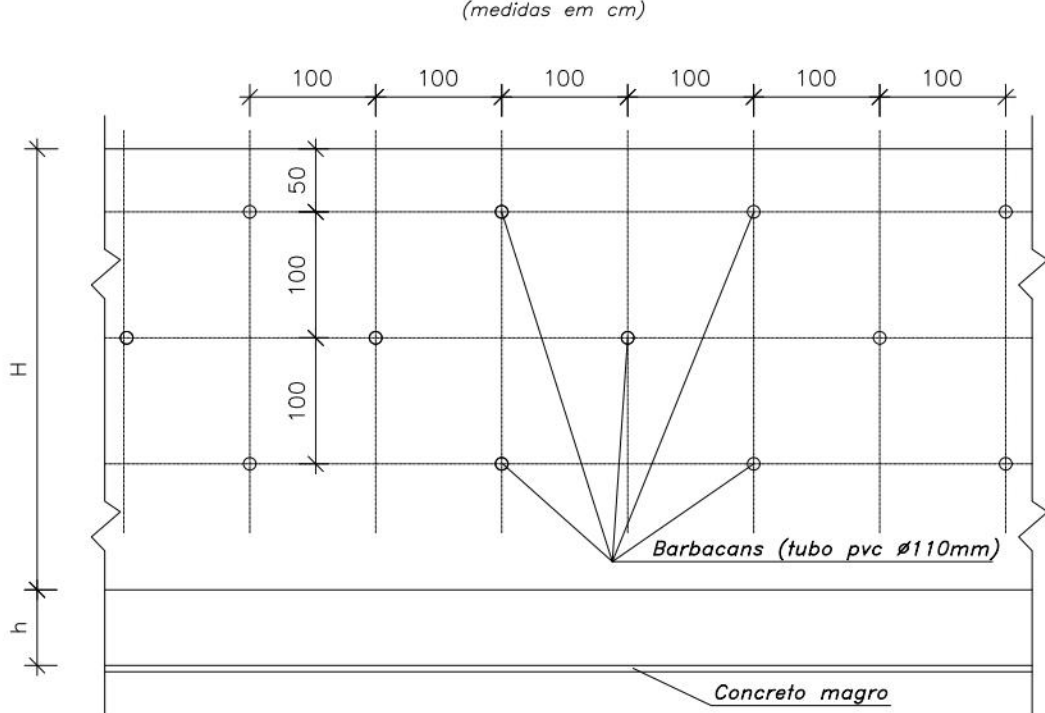


DETALHE DA DRENAGEM

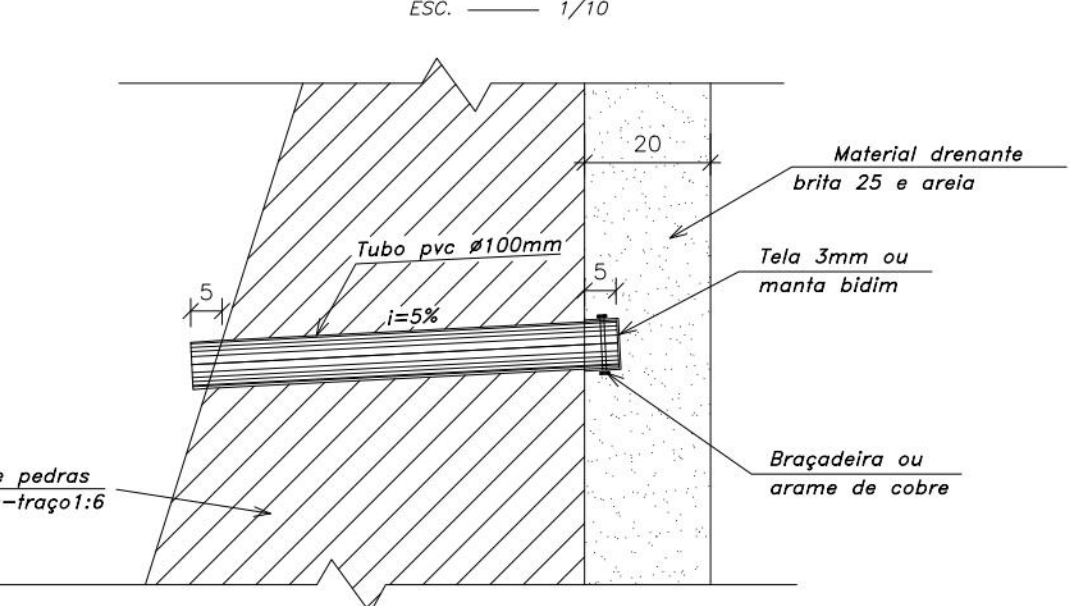

MURO DE ARRIMO COM TERRAPLENO INCLINADO ATÉ 30°
TABELA DE DIMENSÕES E VOLUME

H (cm)	h (cm)	b ₀ (cm)	b ₁ (cm)	b ₂ (cm)	B (cm)	VOLUME m ³ /m
150	70	40	80	30	140	1,88
200	70	40	120	40	200	3,00
250	70	50	150	50	250	4,25

PROJETO TIPO – PROTEÇÃO DE TALUDE COM REVESTIMENTO DE TELA ARGAMASSADA

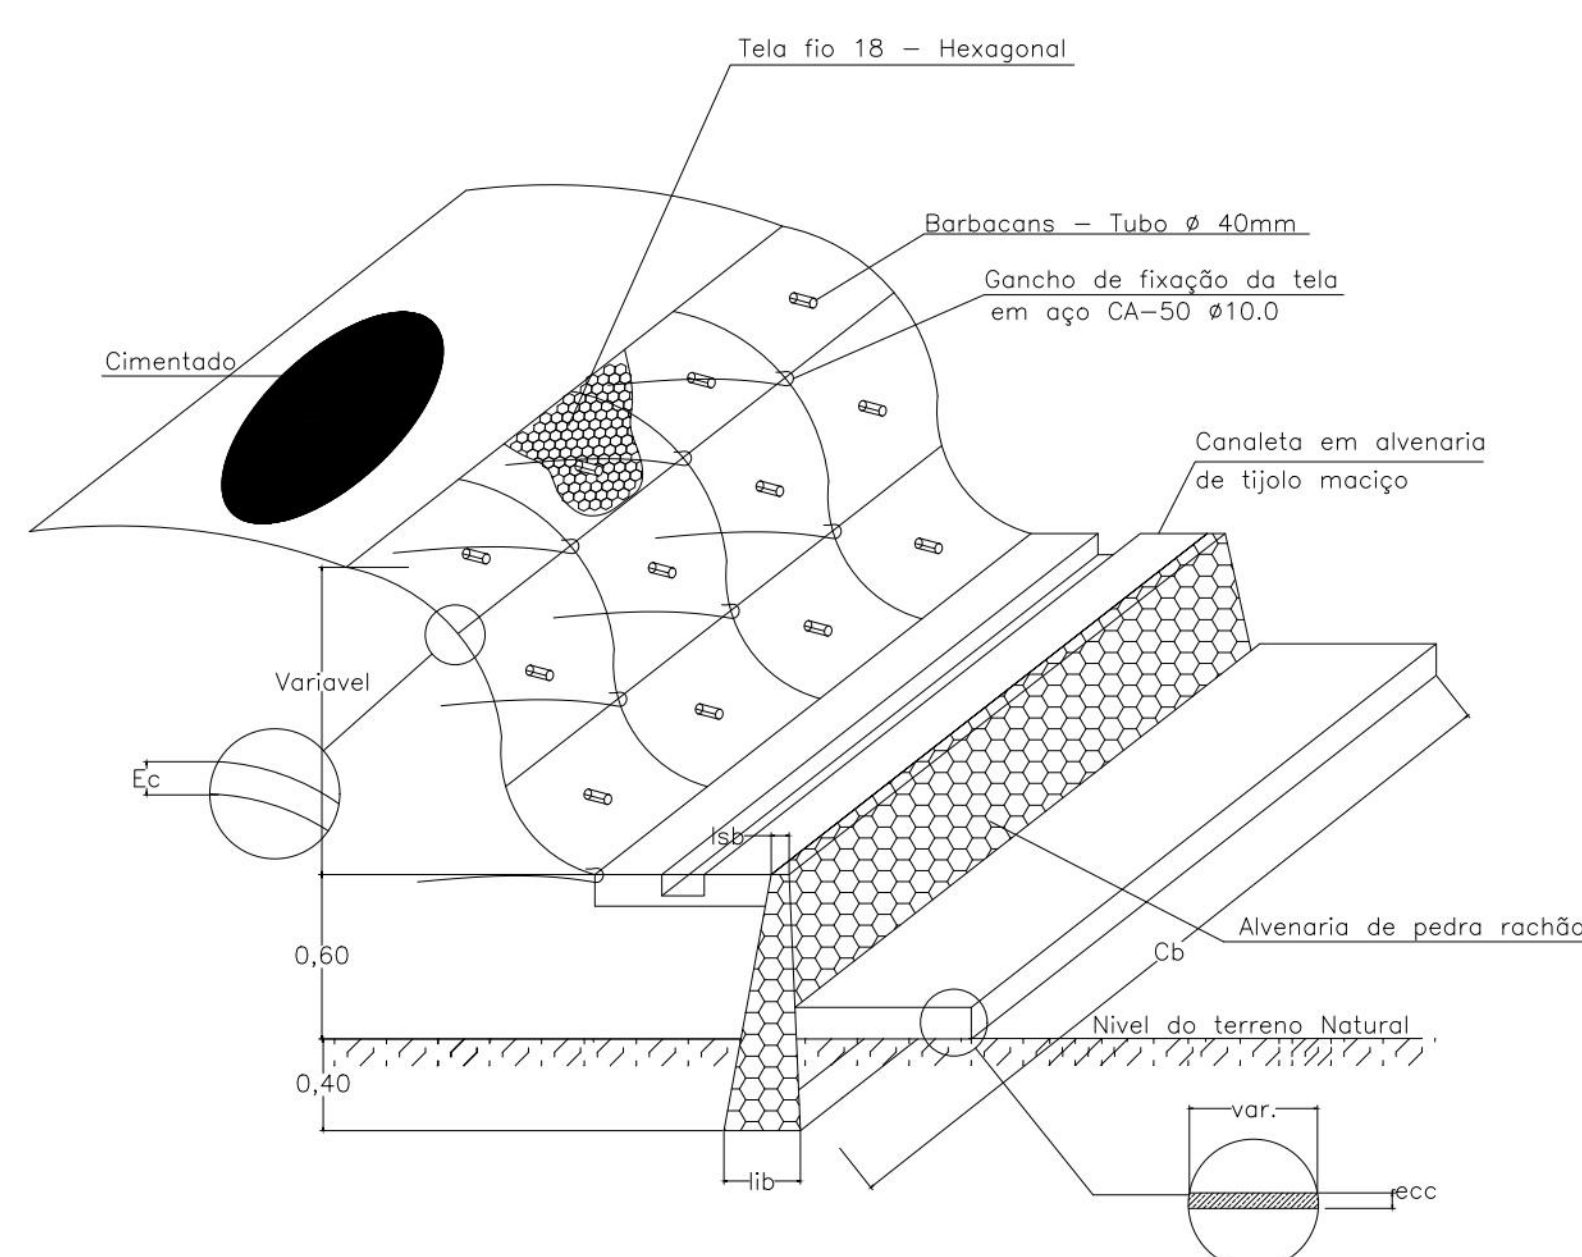

DETALHE DO GANCHO

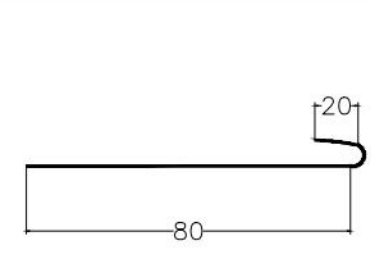


TABELA DE DIMENSÕES

LEGENDA	DIMENSÃO (m)
Es	Espessura do cimentado
Cb	Comprimento da base
Lb	Comprimento da base
Ls	Comprimento da base
Lc	Comprimento da base
Ld	Comprimento da base
Le	Comprimento da base
Lf	Comprimento da base
Lg	Comprimento da base
Lh	Comprimento da base
Li	Comprimento da base
Lj	Comprimento da base
Lk	Comprimento da base
Ll	Comprimento da base
Lm	Comprimento da base
Ln	Comprimento da base
Lo	Comprimento da base
Lp	Comprimento da base
Lq	Comprimento da base
Lr	Comprimento da base
Ls	Comprimento da base
Lt	Comprimento da base
Lu	Comprimento da base
Lv	Comprimento da base
Lw	Comprimento da base
Lx	Comprimento da base
Ly	Comprimento da base
Lz	Comprimento da base

PROPRIETÁRIO: EMPRESA DE URBANIZAÇÃO DO RECIFE – URB

PROJETO:

CONTRIBUIÇÃO:

PREFEITURA DA CIDADE DO RECIFE
SECRETARIA DE CONTROLE, DESENVOLVIMENTO URBANO E OBRAS
EMPRESA DE URBANIZAÇÃO DO RECIFE - URB
NORMA NBR 12211-1
NORMA NBR 12211-2
