



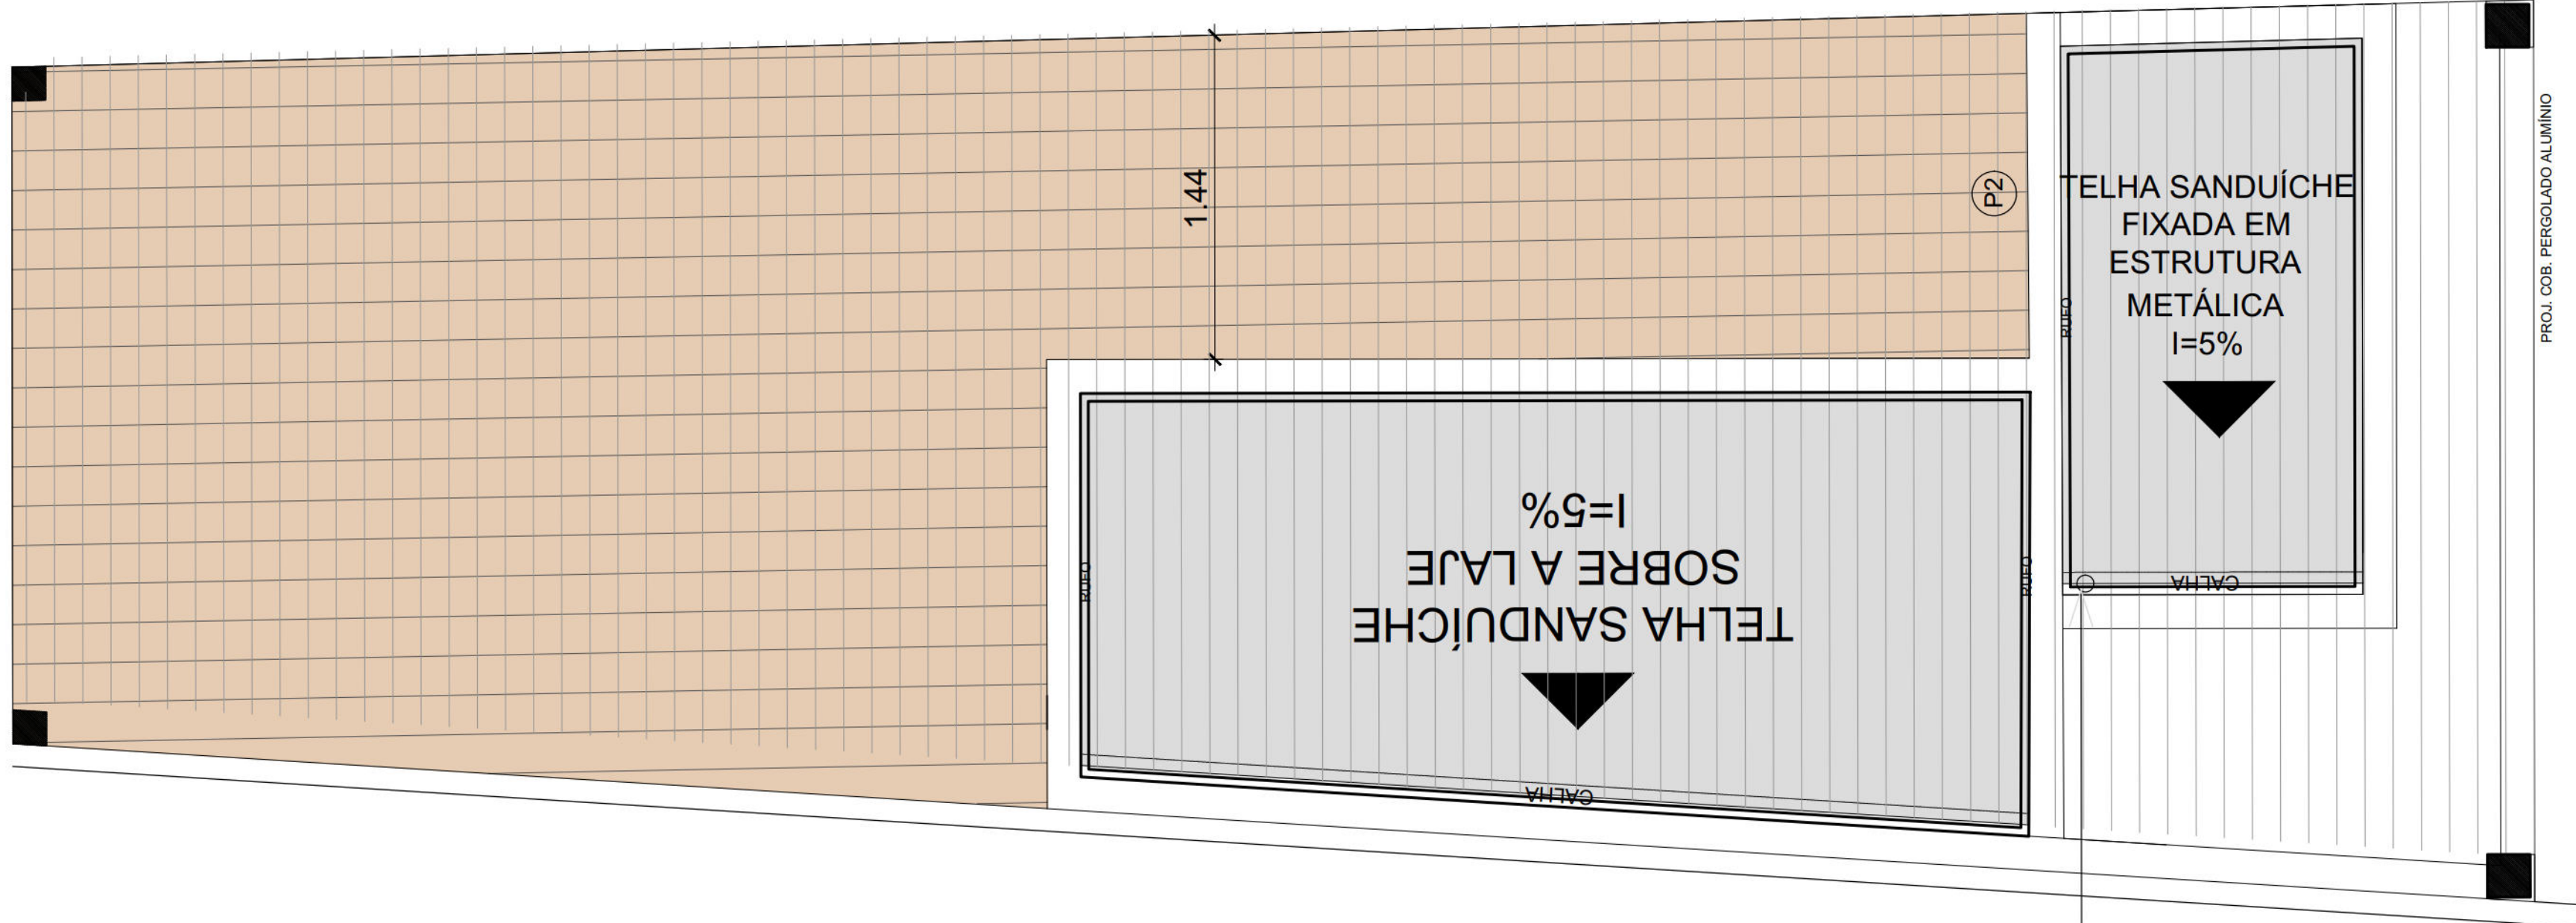


PLANTA DE COBERTA - QUIOSQUE
1 : 25

	DIRETORA DE PLANEJAMENTO E PROJETOS LUANA GENTIL	GERENTE GERAL DE PROJETOS DE INFRAESTRUTURA DAMARIS TAVARES	CONTEÚDO : DRENAGEM DA COBERTA - GUARDA MUNICIPAL	PRANCHA :	01/02 URB RECIFE	PREFEITURA DA CIDADE DO RECIFE SECRETARIA DE INFRAESTRUTURA E HABITAÇÃO AUTARQUIA DE URBANIZAÇÃO DO RECIFE  PREFEITURA DO RECIFE
	PROJETO : PROJETO DO PARQUE DAS GRAÇAS TRECHO 01 E 04		ESCALA : INDICADA	DATA : JANEIRO /2024		
	ETAPA : PROJETO EXECUTIVO		COMPUTAÇÃO GRÁFICA			
	LOCAL : PARQUE DAS GRAÇAS / RECIFE - PE		AUTORIA DO PROJETO : RAFAEL MACHADO DOS SANTOS -		REVISÃO	

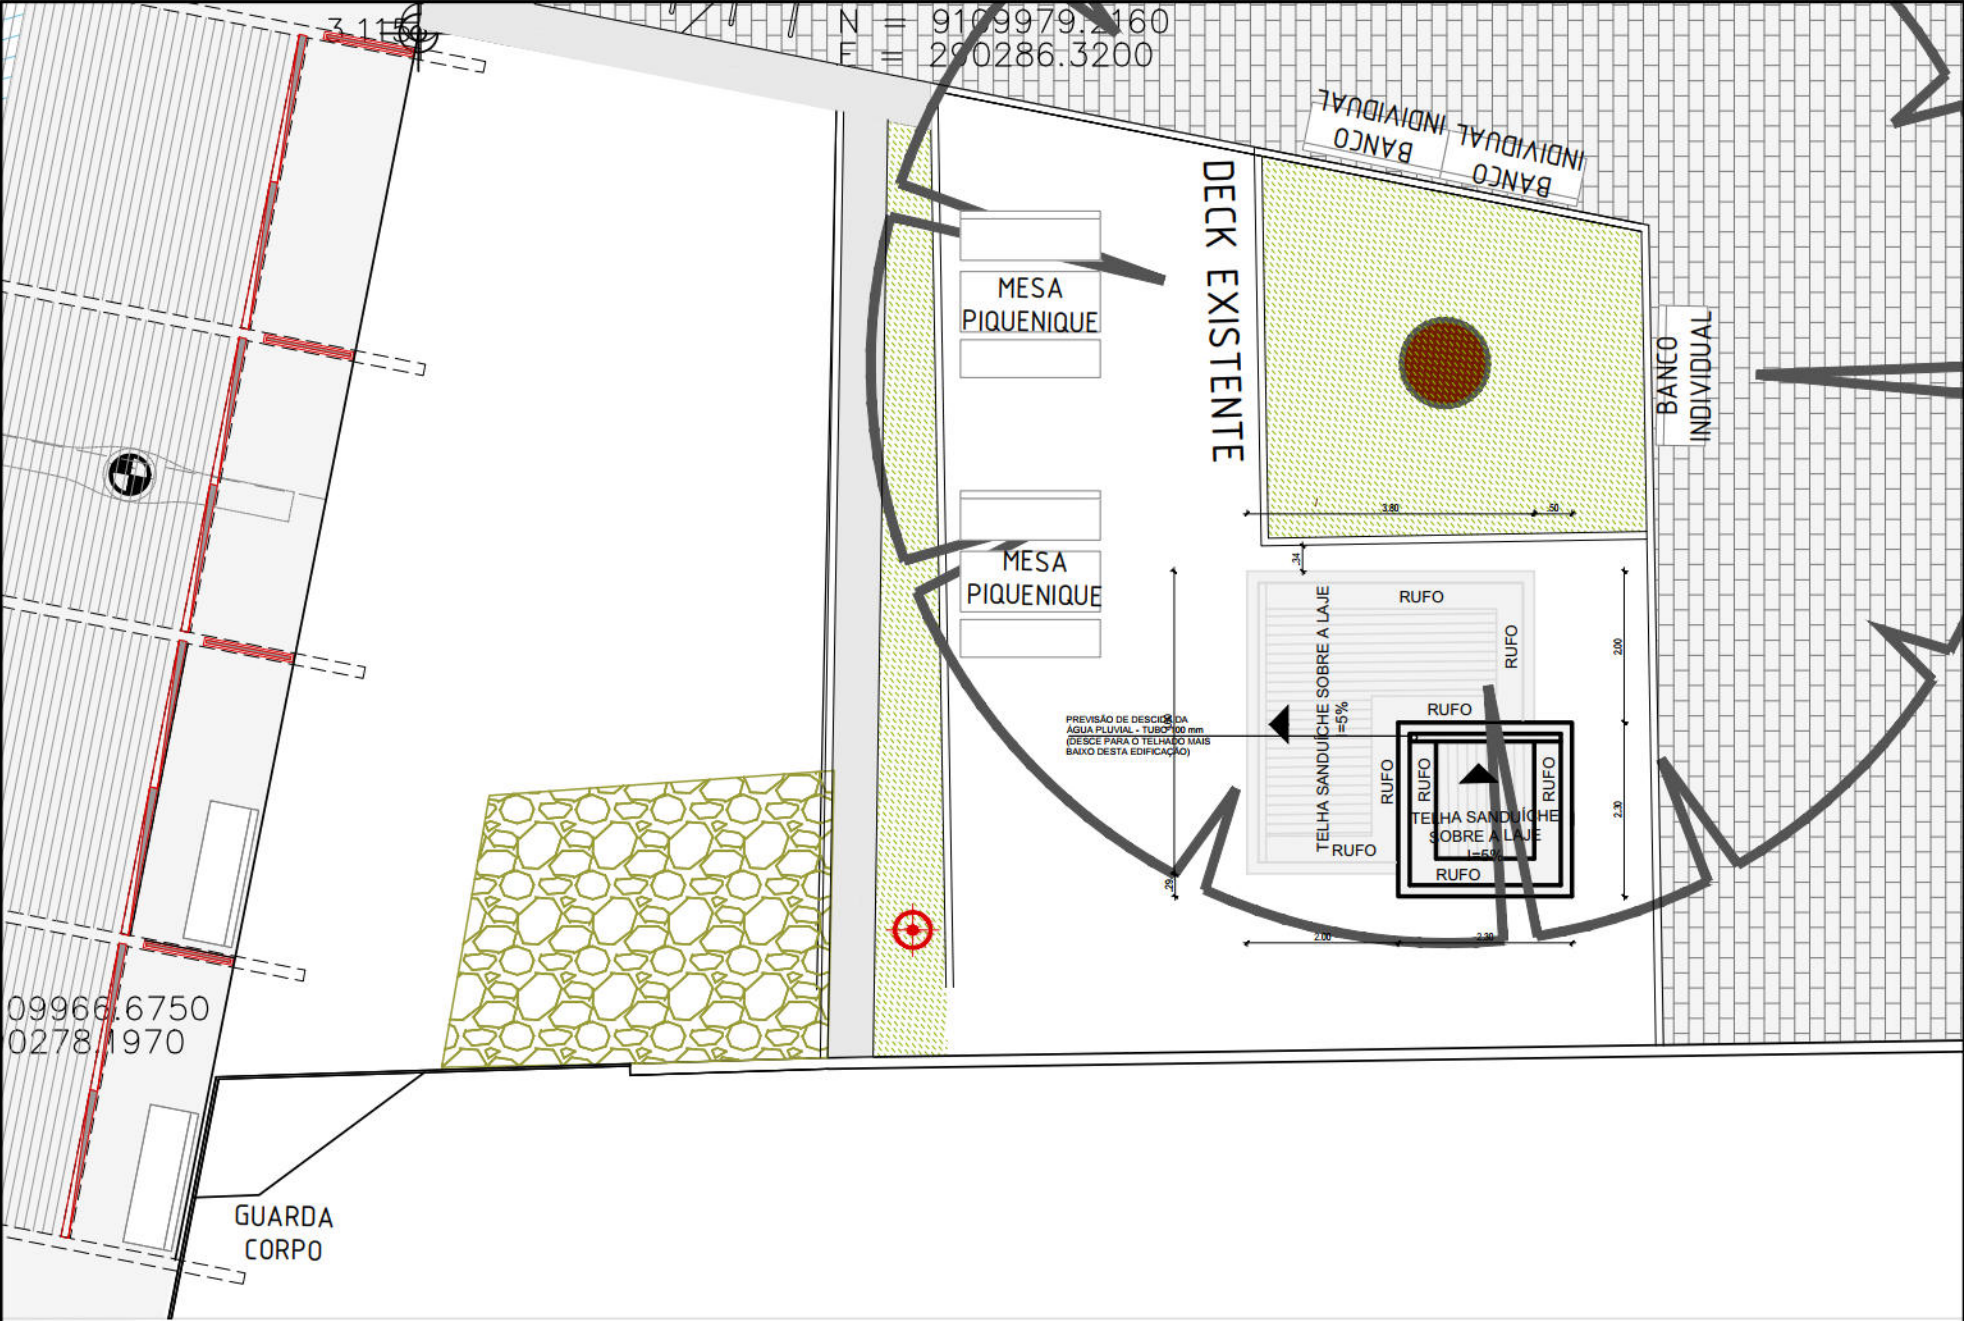

PLANTA DE LOCAÇÃO E COBERTA
ESCALA 1/100

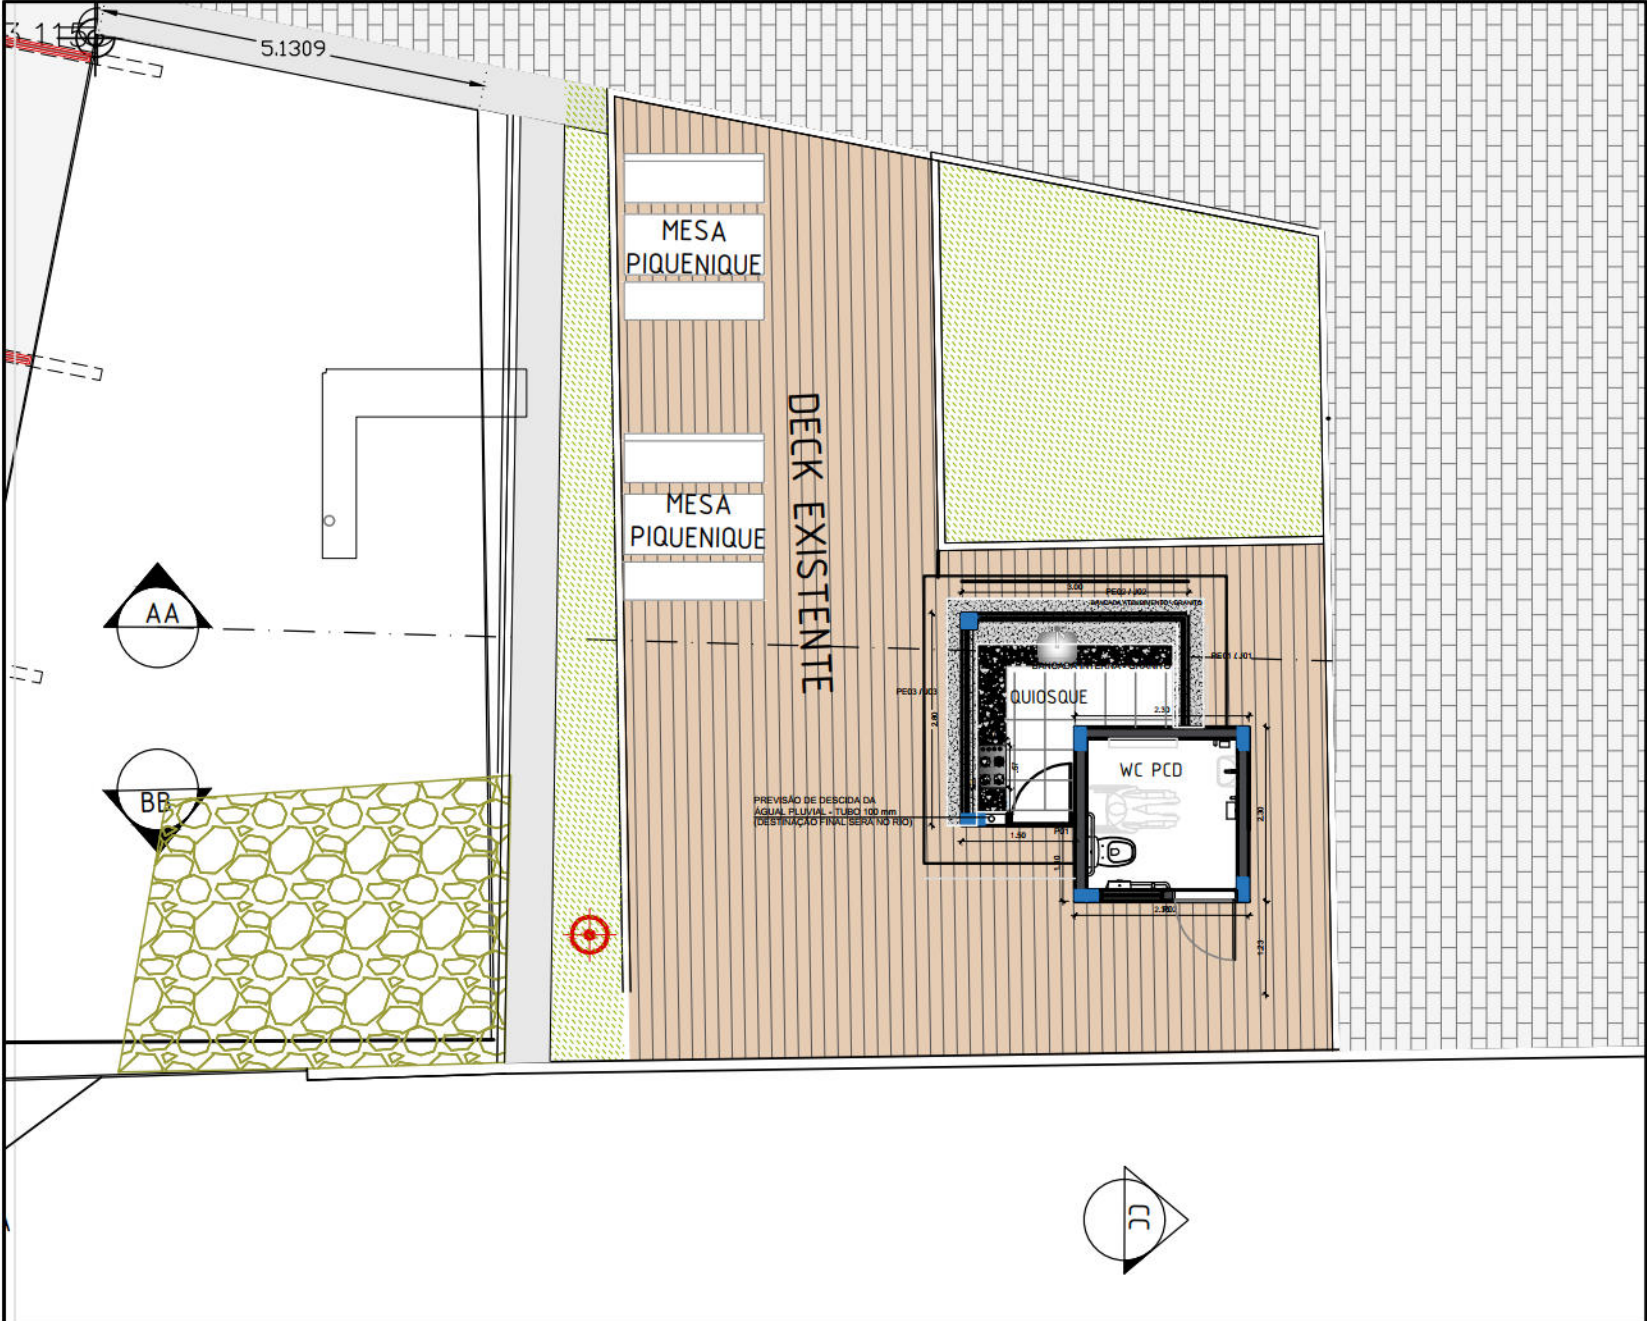

PLANTA BAIXA
ESCALA 1/100

DIRETORA DE PLANEJAMENTO E PROJETOS LUANA GENTIL	GERENTE GERAL DE PROJETOS DE INFRAESTRUTURA DAMARIS TAVARES	CONTEÚDO : DRENAGEM DA COBERTA - QUIOSQUES	PRANCHA : 01/01	 PREFEITURA DA CIDADE DO RECIFE SECRETARIA DE INFRAESTRUTURA E HABITAÇÃO AUTARQUIA DE URBANIZAÇÃO DO RECIFE	 PREFEITURA DO RECIFE
PROJETO : PROJETO DO PARQUE DAS GRAÇAS TRECHO 01 E 04 ETAPA : PROJETO EXECUTIVO		ESCALA : INDICADA COMPUTAÇÃO GRÁFICA	DATA : JANEIRO /2024		
LOCAL : PARQUE DAS GRAÇAS / RECIFE - PE		AUTORIA DO PROJETO : RAFAEL MACHADO DOS SANTOS -	REVISÃO		