




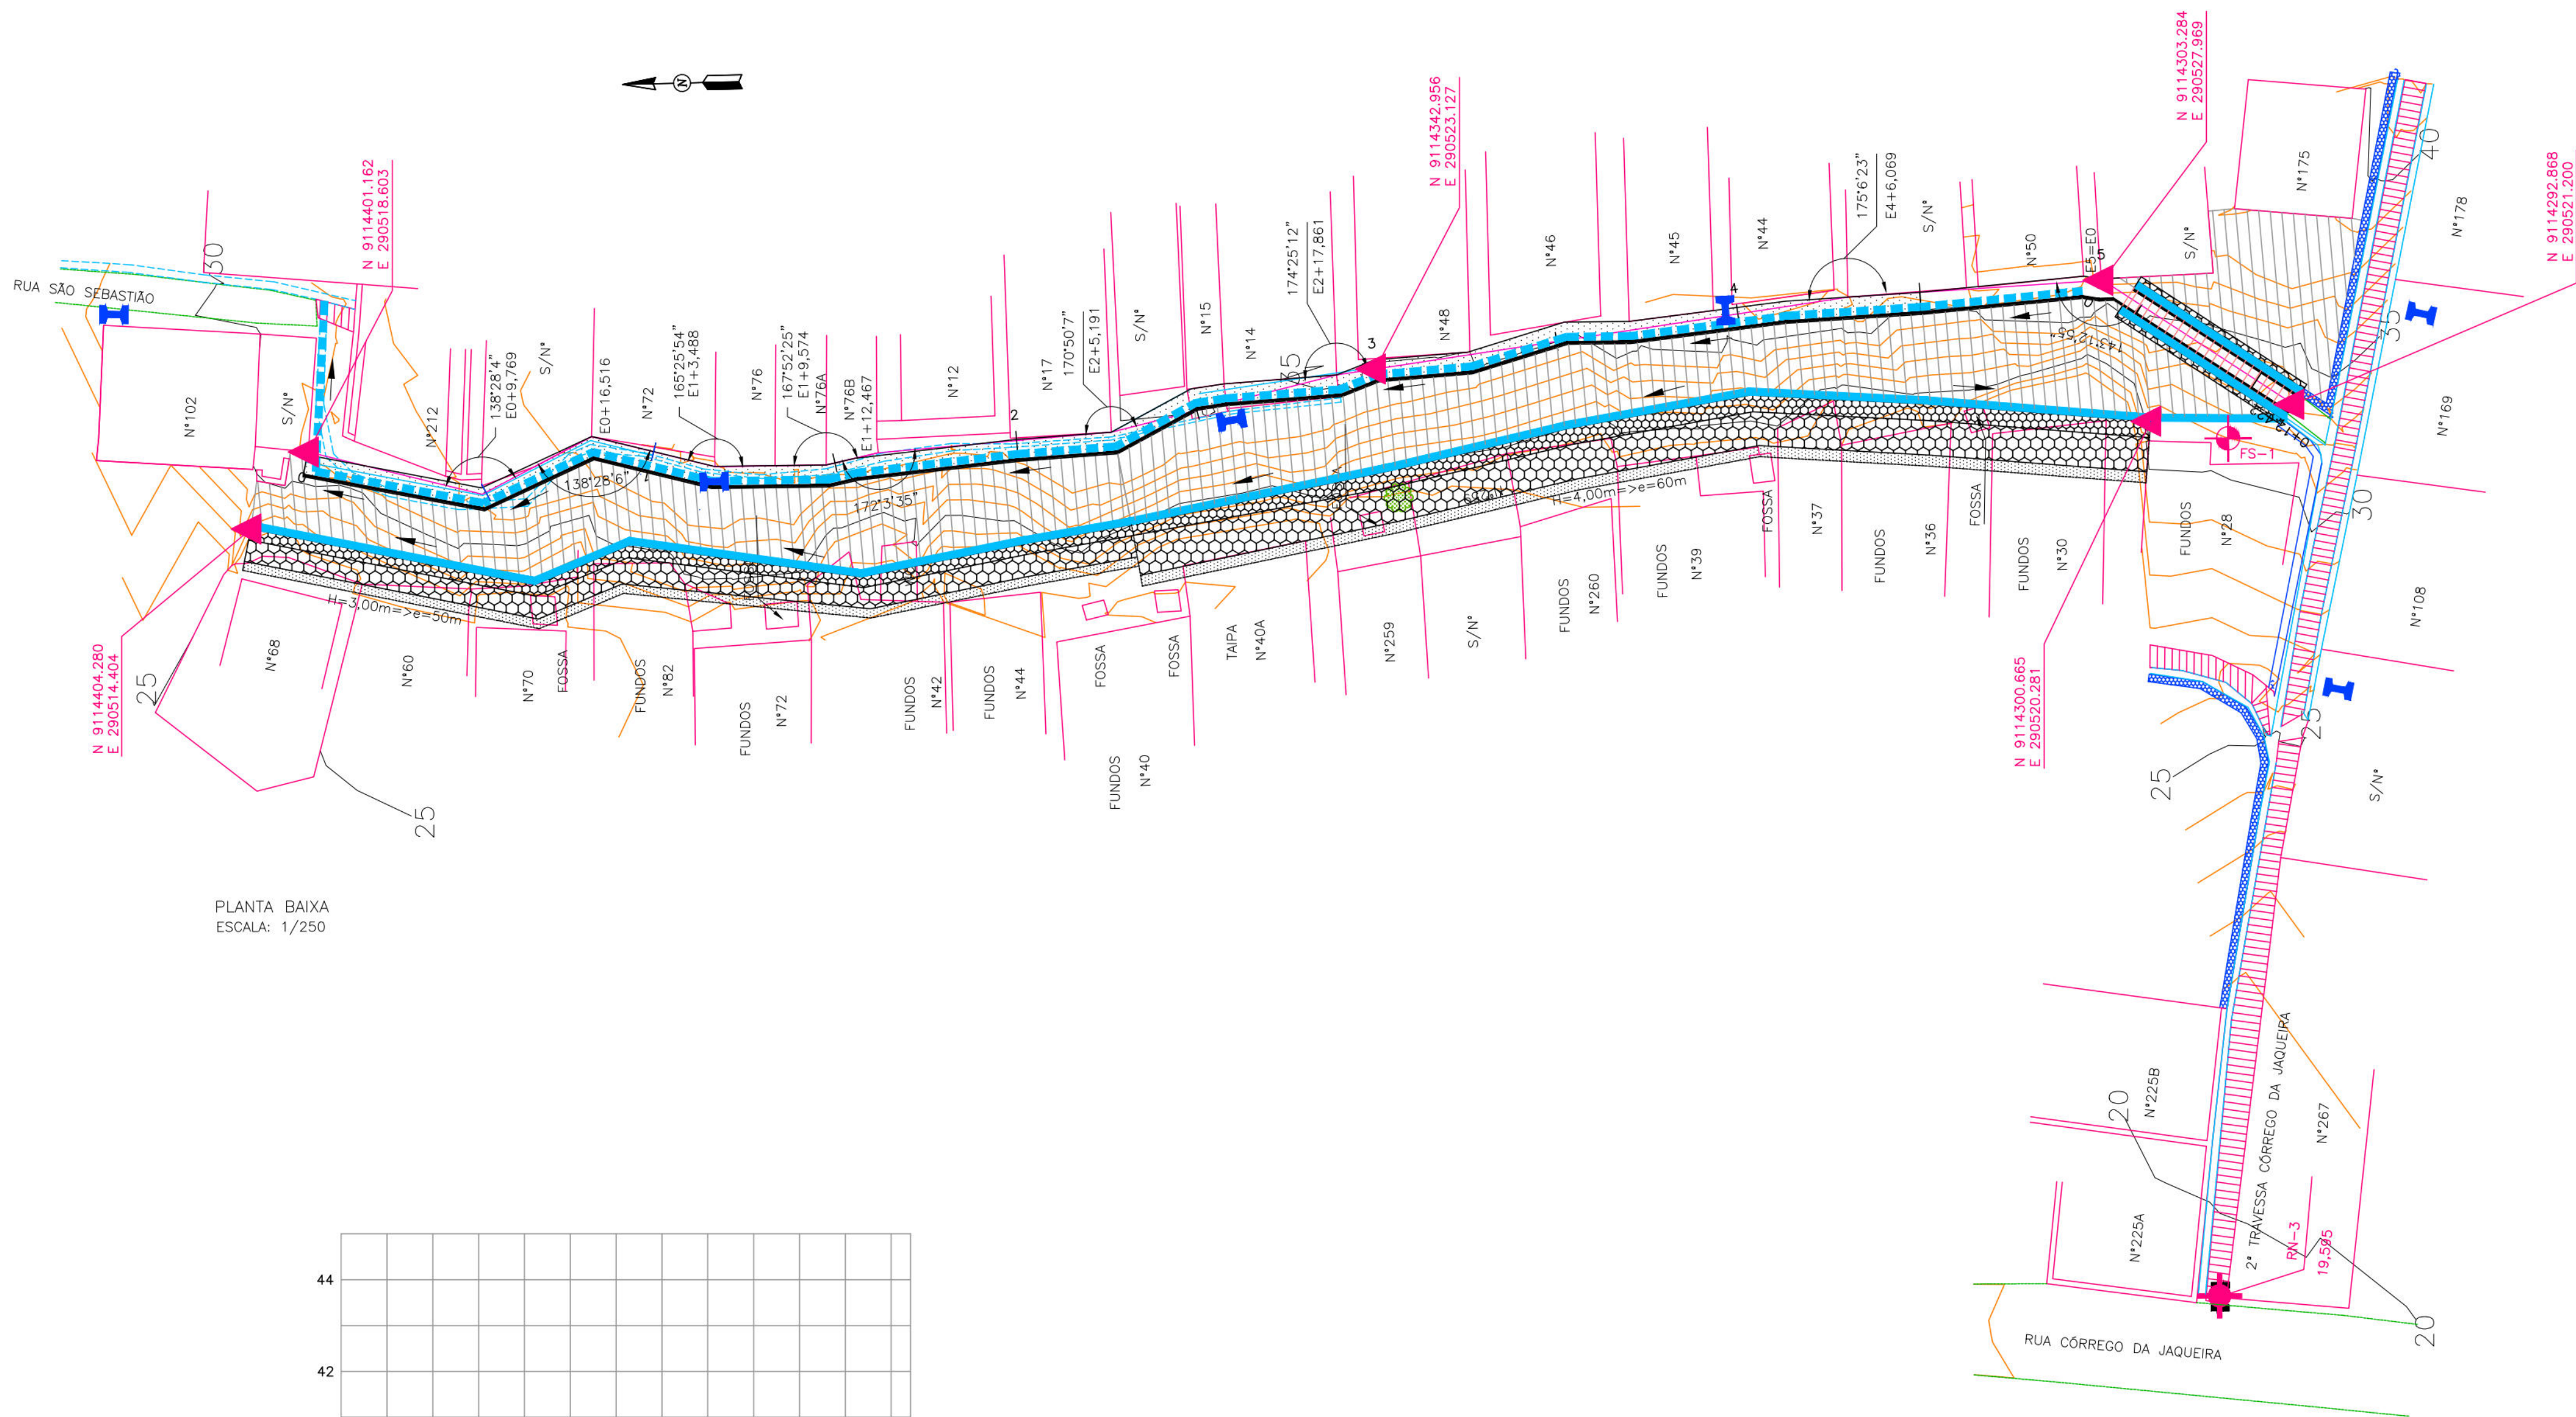

PLANTA BAIXA
ESCALA: 1/250

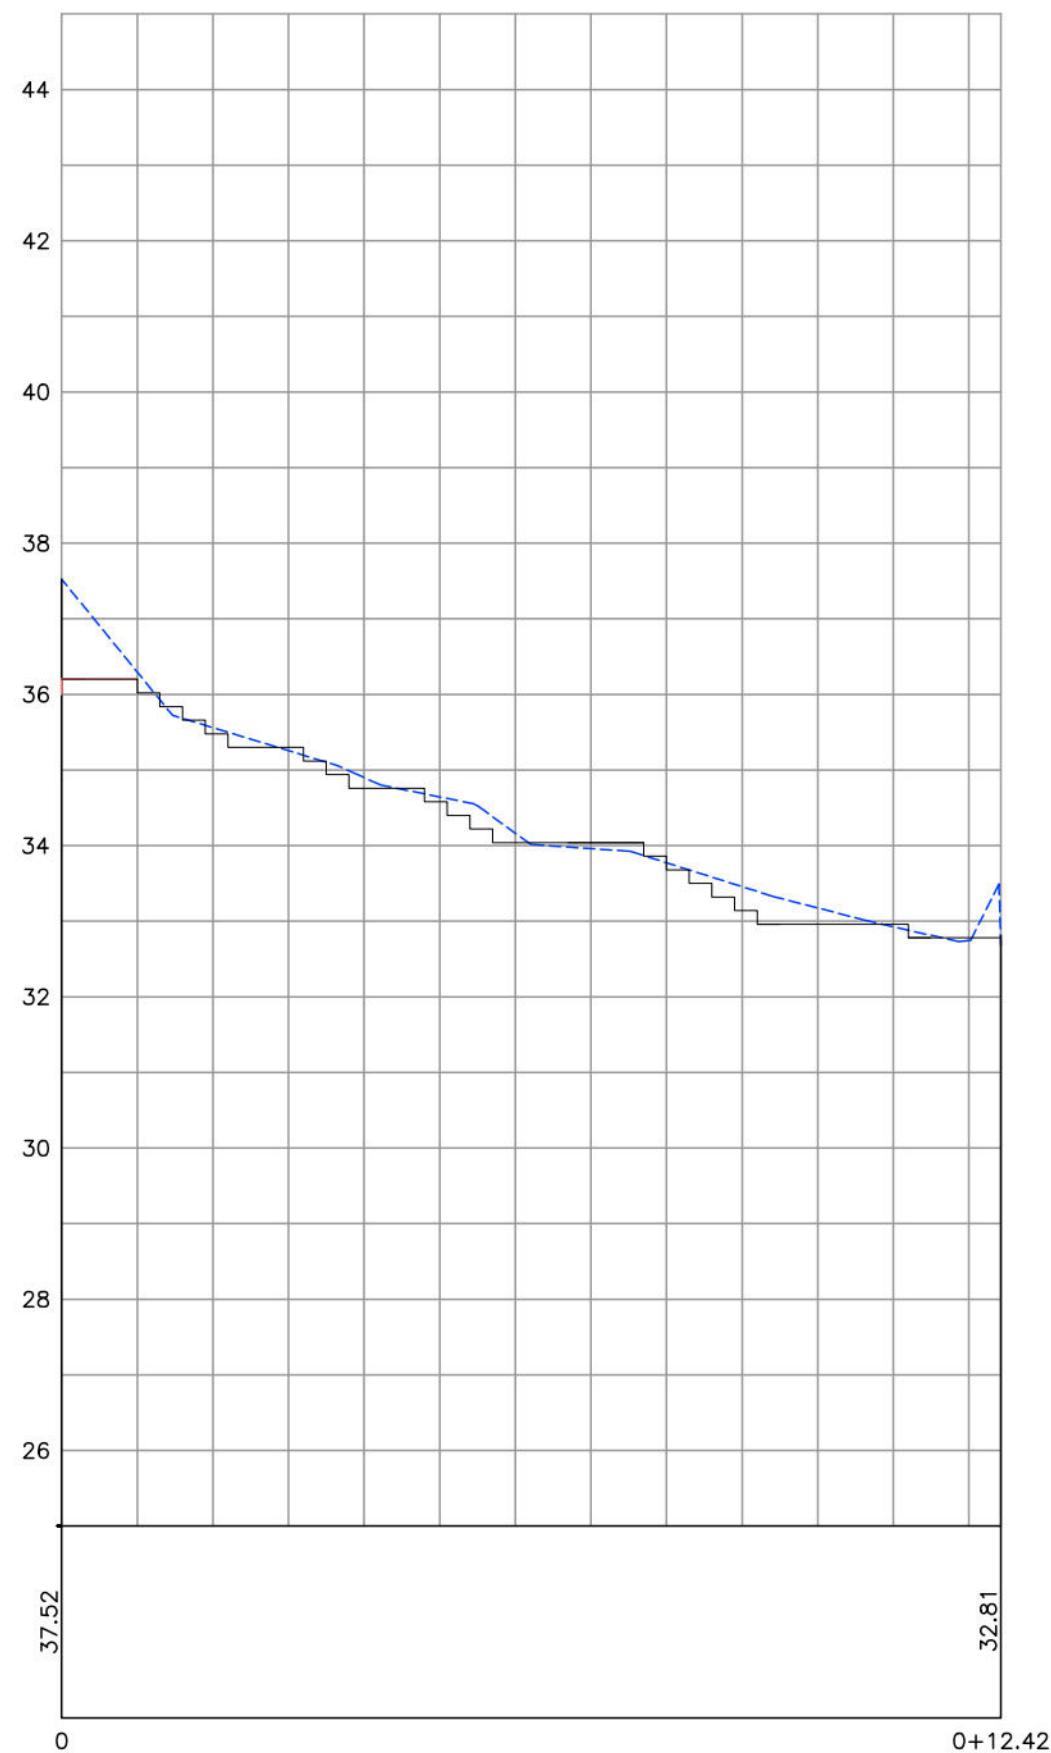

PERFIL LONGITUDINAL DA ESCADARIA
ESCALA: 1/100

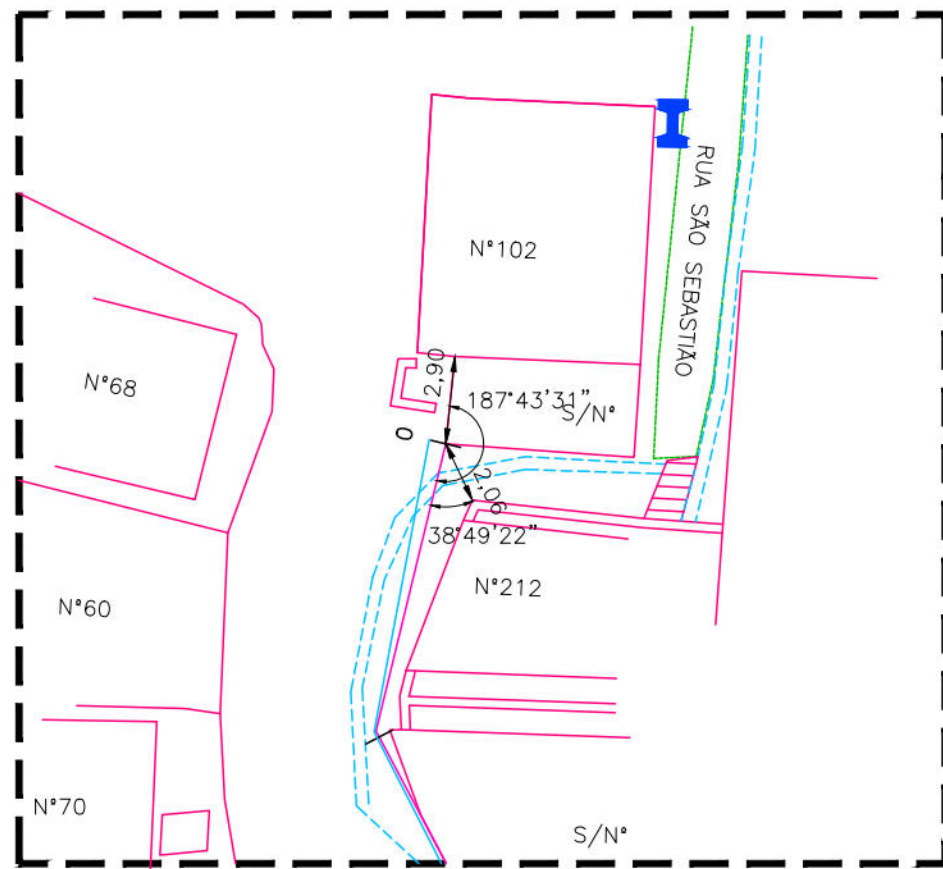


DETALHE DA AMARRAÇÃO
ESCALA: 1/250

- CONVENÇÕES
- EDIFICAÇÃO
 - MURO
 - MEIO-FIO EXISTENTE/ BORDO DA ESTRADA
 - CERCA
 - POSTE DE BAIXA TENSÃO (BT)
 - RN
 - EIXO DE PROJETO
 - CURVA DE NÍVEL INTEIRA
 - CURVA DE NÍVEL INTERMEDIÁRIA
 - CANAL / CANALETA EXISTENTE
 - MURO DE ARRIMO EXISTENTE
 - MURO DE ARRIMO PROJETADO
 - SENTIDO DO ESCOAMENTO
 - CORRIMÃO TUBULAR PROJETADO
 - FURO DE SONDAGEM
 - CANALETA PROJETADA COM TAMPA
 - CANALETA PROJETADA SEM TAMPA
 - PISO CIMENTADO
 - TELA ARGAMASSADA
 - ESCADARIA PROJETADA
 - PONTO GPS

OBS: PONTOS DE COORDENADAS UTM SAD-64 SÃO DE GPS DE NAVEGAÇÃO













PROPRIETÁRIO: EMPRESA DE URBANIZAÇÃO DO RECIFE - URB		
PROJETO:		
CONSTRUÇÃO:		
PREFEITURA DA CIDADE DO RECIFE SECRETARIA DE CONTROLE, DESENVOLVIMENTO URBANO E OBRAS EMPRESA DE URBANIZAÇÃO DO RECIFE - URB		
COORDENADORIA DE PLANOS E PROJETOS FLAVIANA GOMES DIRETORIA DE PROJETOS DE INFRAESTRUTURA ANDRÉA LUCENA PROJETO		
PROJETO DE CONTENÇÃO DE ENCOSTA		
SITUAÇÃO 2ª TRAVESSA CÔRREGO DA JAQUEIRA, EM BEBERIBE		
BRANCHA 01/04	ETAPA PROJETO EXECUTIVO	DATA 30 DE OUTUBRO DE 2012
CONTEÚDO PLANTA BAIXA E DETALHES	ESCALA 1/250	REFERÊNCIA
RESPONSÁVEL TÉCNICO ROBERTO LEMOS MUNIZ - ENGº CIVIL -		DIGITALIZAÇÃO MICHELLE GONÇALVES

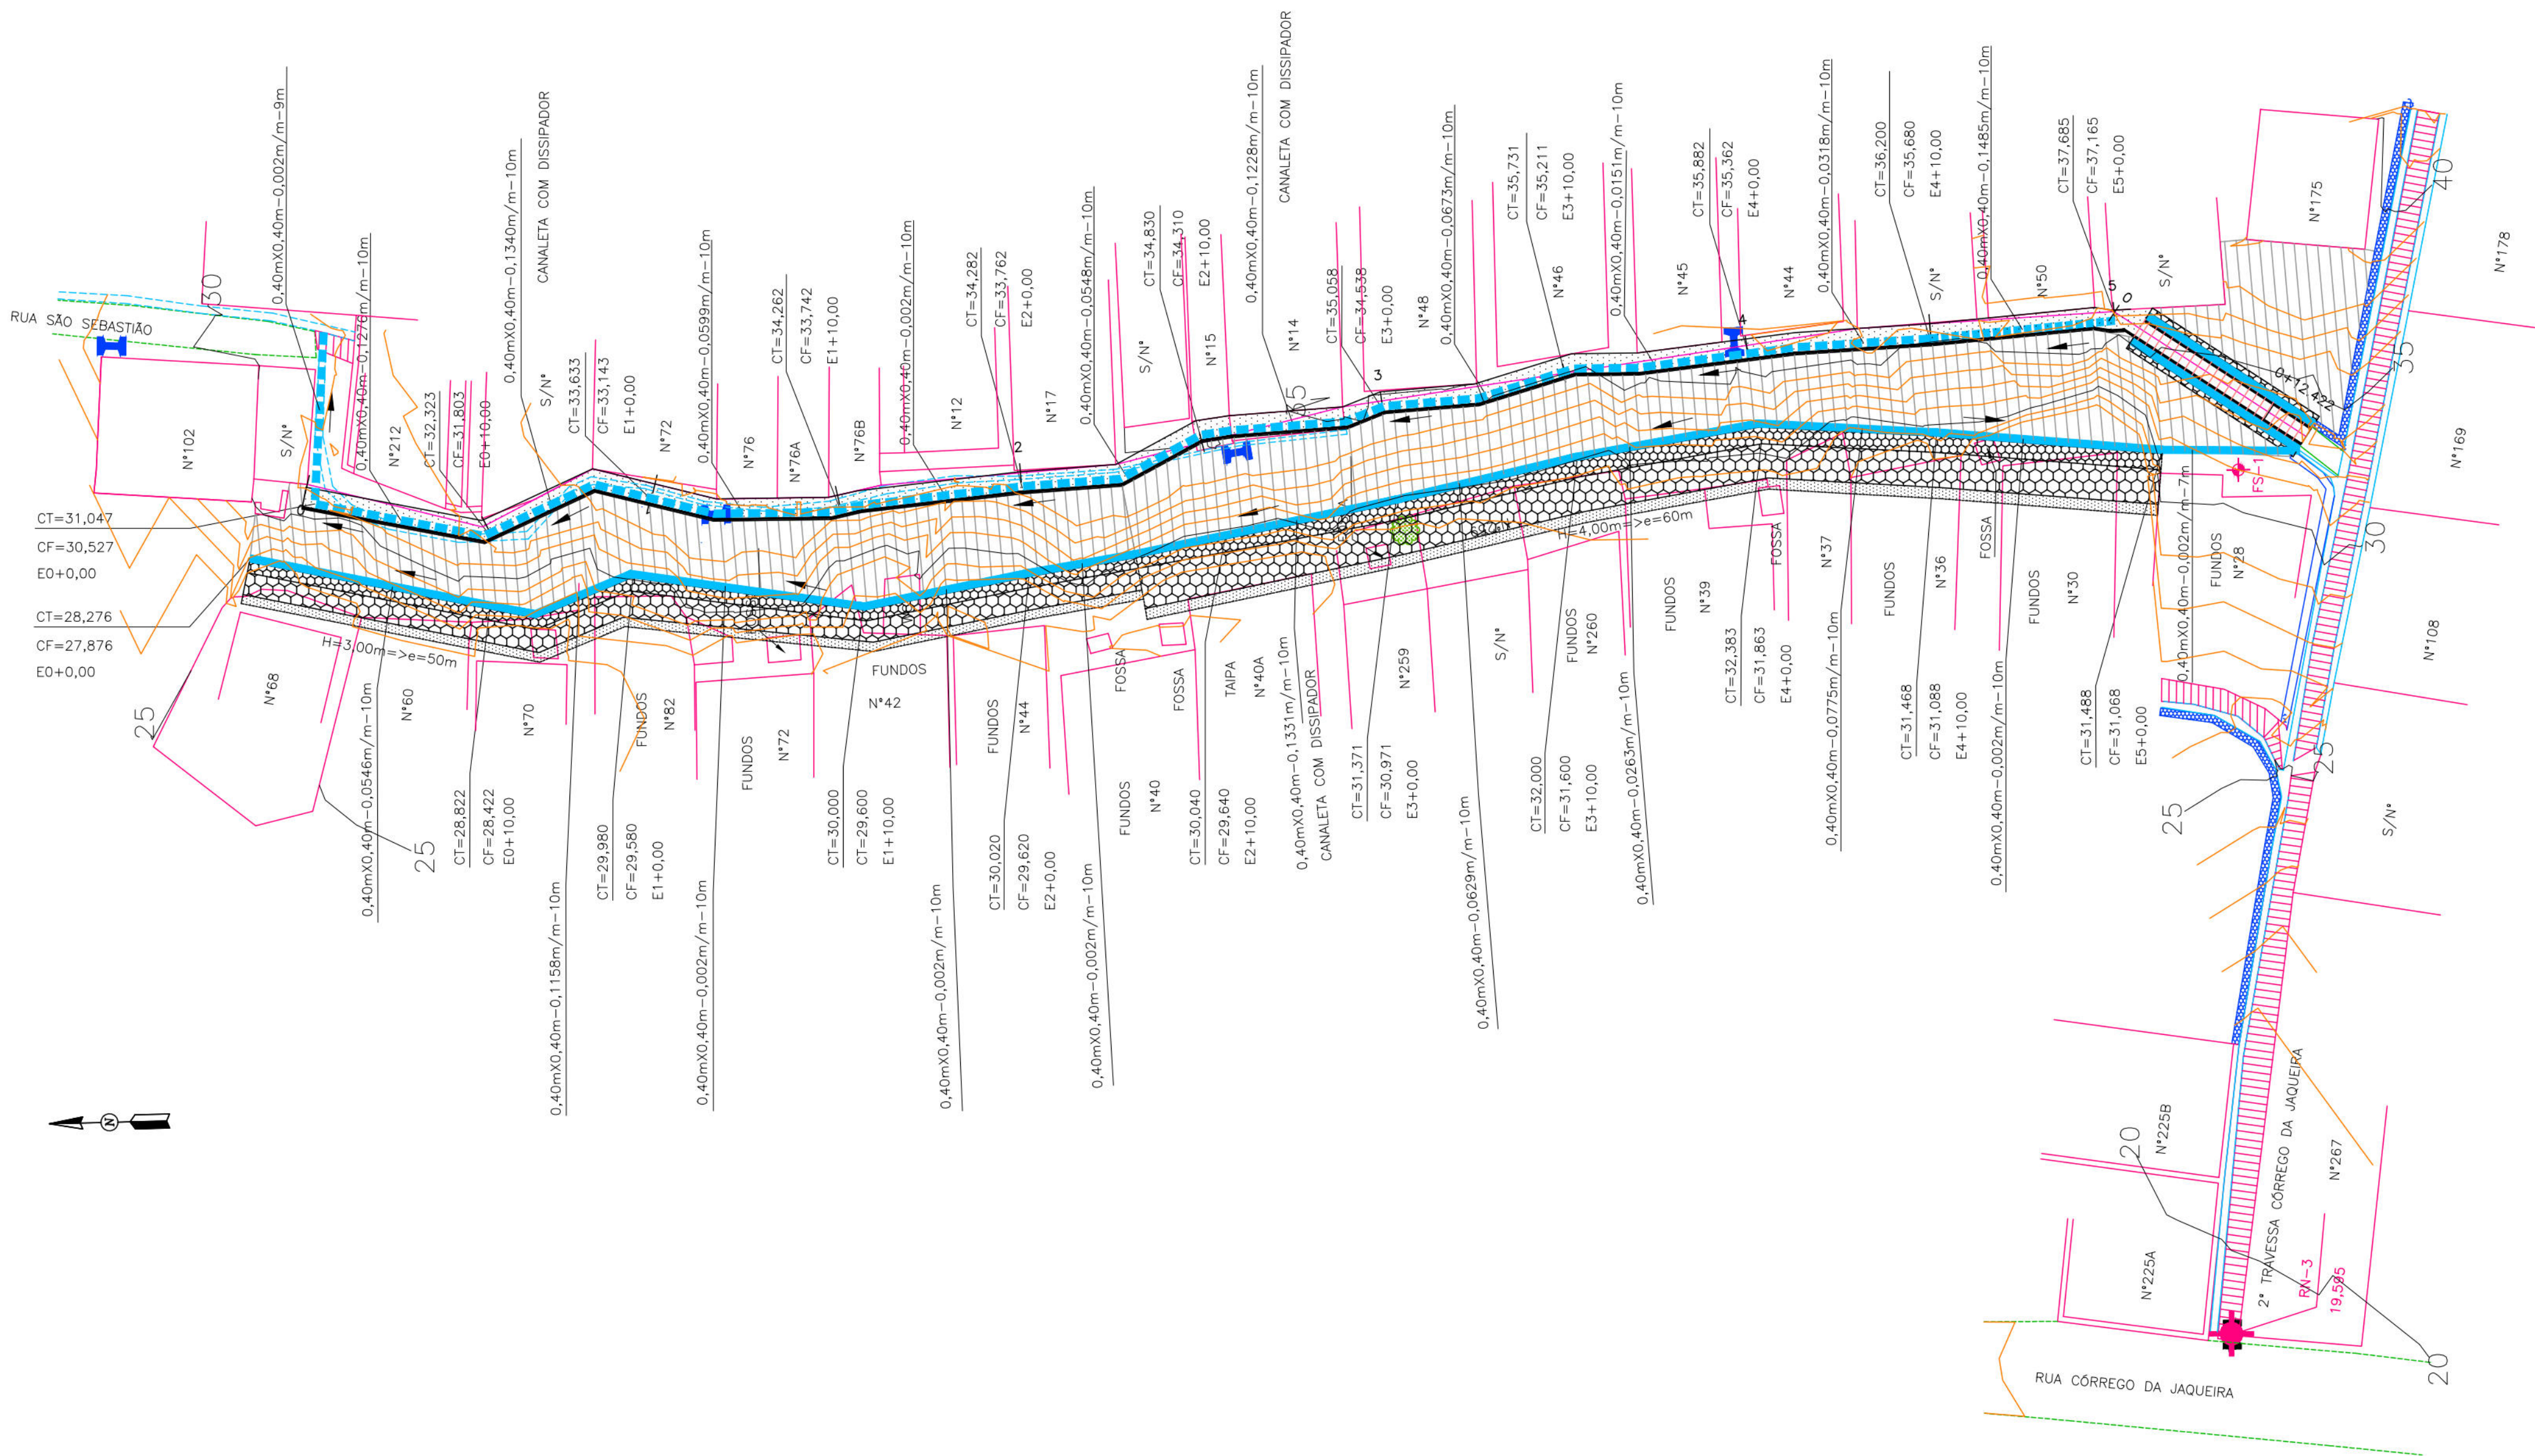

- CONVENÇÕES
- EDIFICAÇÃO
 - MURO
 - MEIO-FIO EXISTENTE/ BORDO DA ESTRADA
 - CERCA
 - POSTE DE BAIXA TENSÃO (BT)
 - RN
 - EIXO DE PROJETO
 - CURVA DE NÍVEL INTEIRA
 - CURVA DE NÍVEL INTERMEDIÁRIA
 - CANAL / CANALETA EXISTENTE
 - MURO DE ARRIMO EXISTENTE
 - MURO DE ARRIMO PROJETADO
 - SENTIDO DO ESCOAMENTO
 - CORRIMÃO TUBULAR PROJETADO
 - FURO DE SONDAGEM
 - CANALETA PROJETADA COM TAMPA
 - CANALETA PROJETADA SEM TAMPA
 - PISO CIMENTADO
 - TELA ARGAMASSADA
 - ESCADARIA PROJETADA

PROPRIETÁRIO: EMPRESA DE URBANIZAÇÃO DO RECIFE - URB	
PROJETO:	
CONSTRUÇÃO:	
PREFEITURA DA CIDADE DO RECIFE SECRETARIA DE CONTROLE , DESENVOLVIMENTO URBANO E OBRAS EMPRESA DE URBANIZAÇÃO DO RECIFE - URB	
COORDENADORIA DE PLANOS E PROJETOS FLAVIANA GOMES DIRETORIA DE PROJETOS DE INFRAESTRUTURA ANDRÉA LUCENA PROJETO	
PROJETO DE CONTENÇÃO DE ENCOSTA E DRENAGEM	
SITUAÇÃO 2ª TRAVESSA CÔRREGO DA JAQUEIRA, EM BEBERIBE	
BRANCHA 02/04	DATA 30 DE OUTUBRO DE 2012
CONTEÚDO PLANTA BAIXA	REFERÊNCIA PROJETO EXECUTIVO ESCALA 1/250
RESPONSÁVEL TÉCNICO ROBERTO LEMOS MUNIZ - ENG° CIVIL	DIGITALIZAÇÃO MICHELLE GONÇALVES
GEOSISTEMAS Engenharia & Planejamento	

CONTENÇÃO

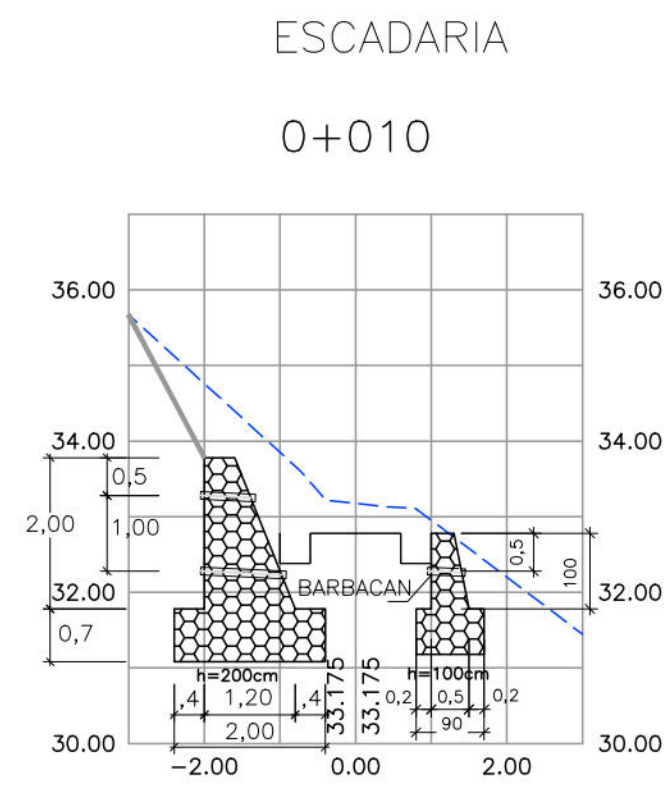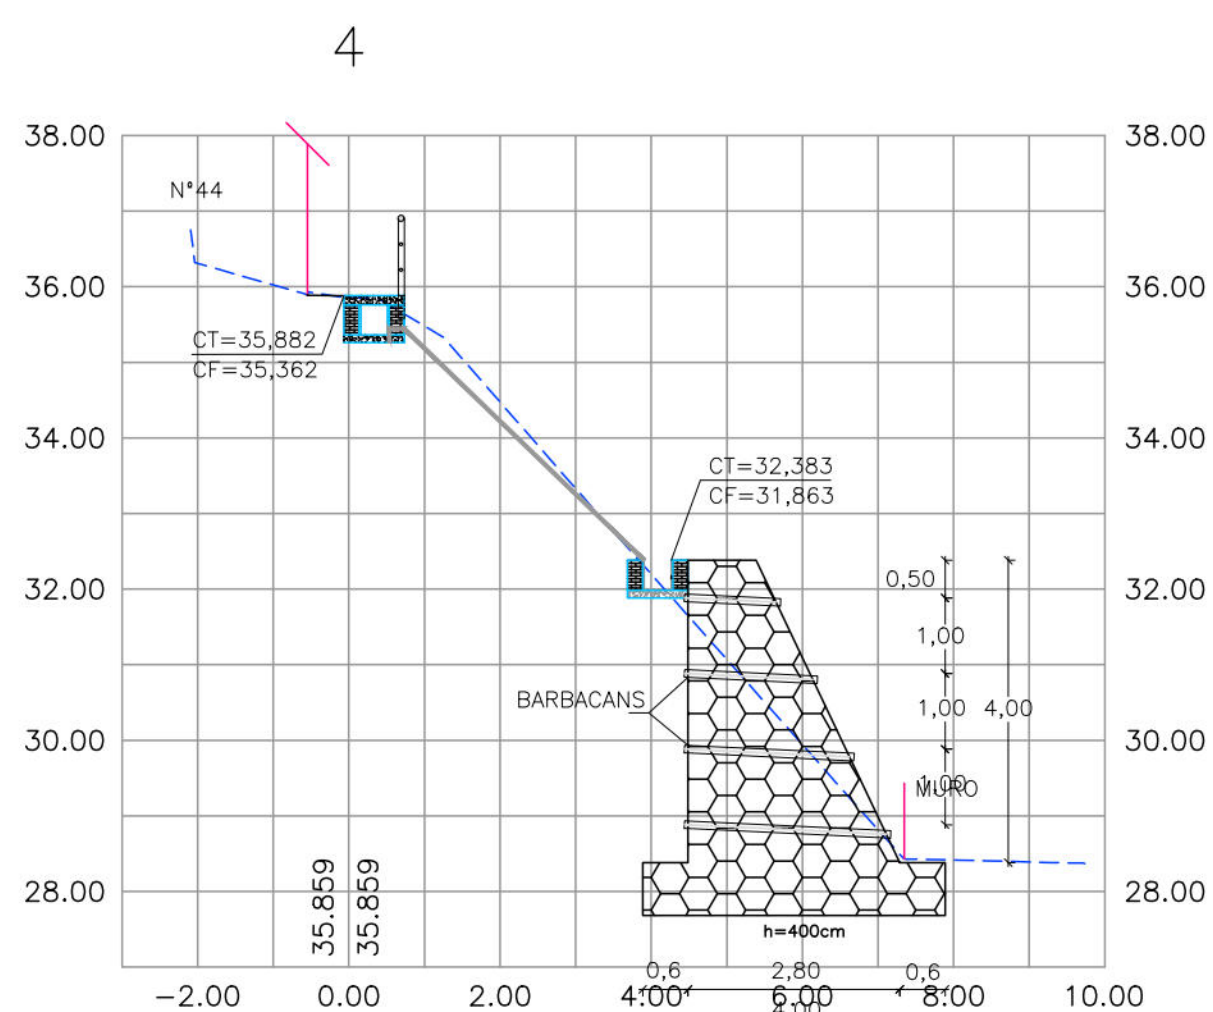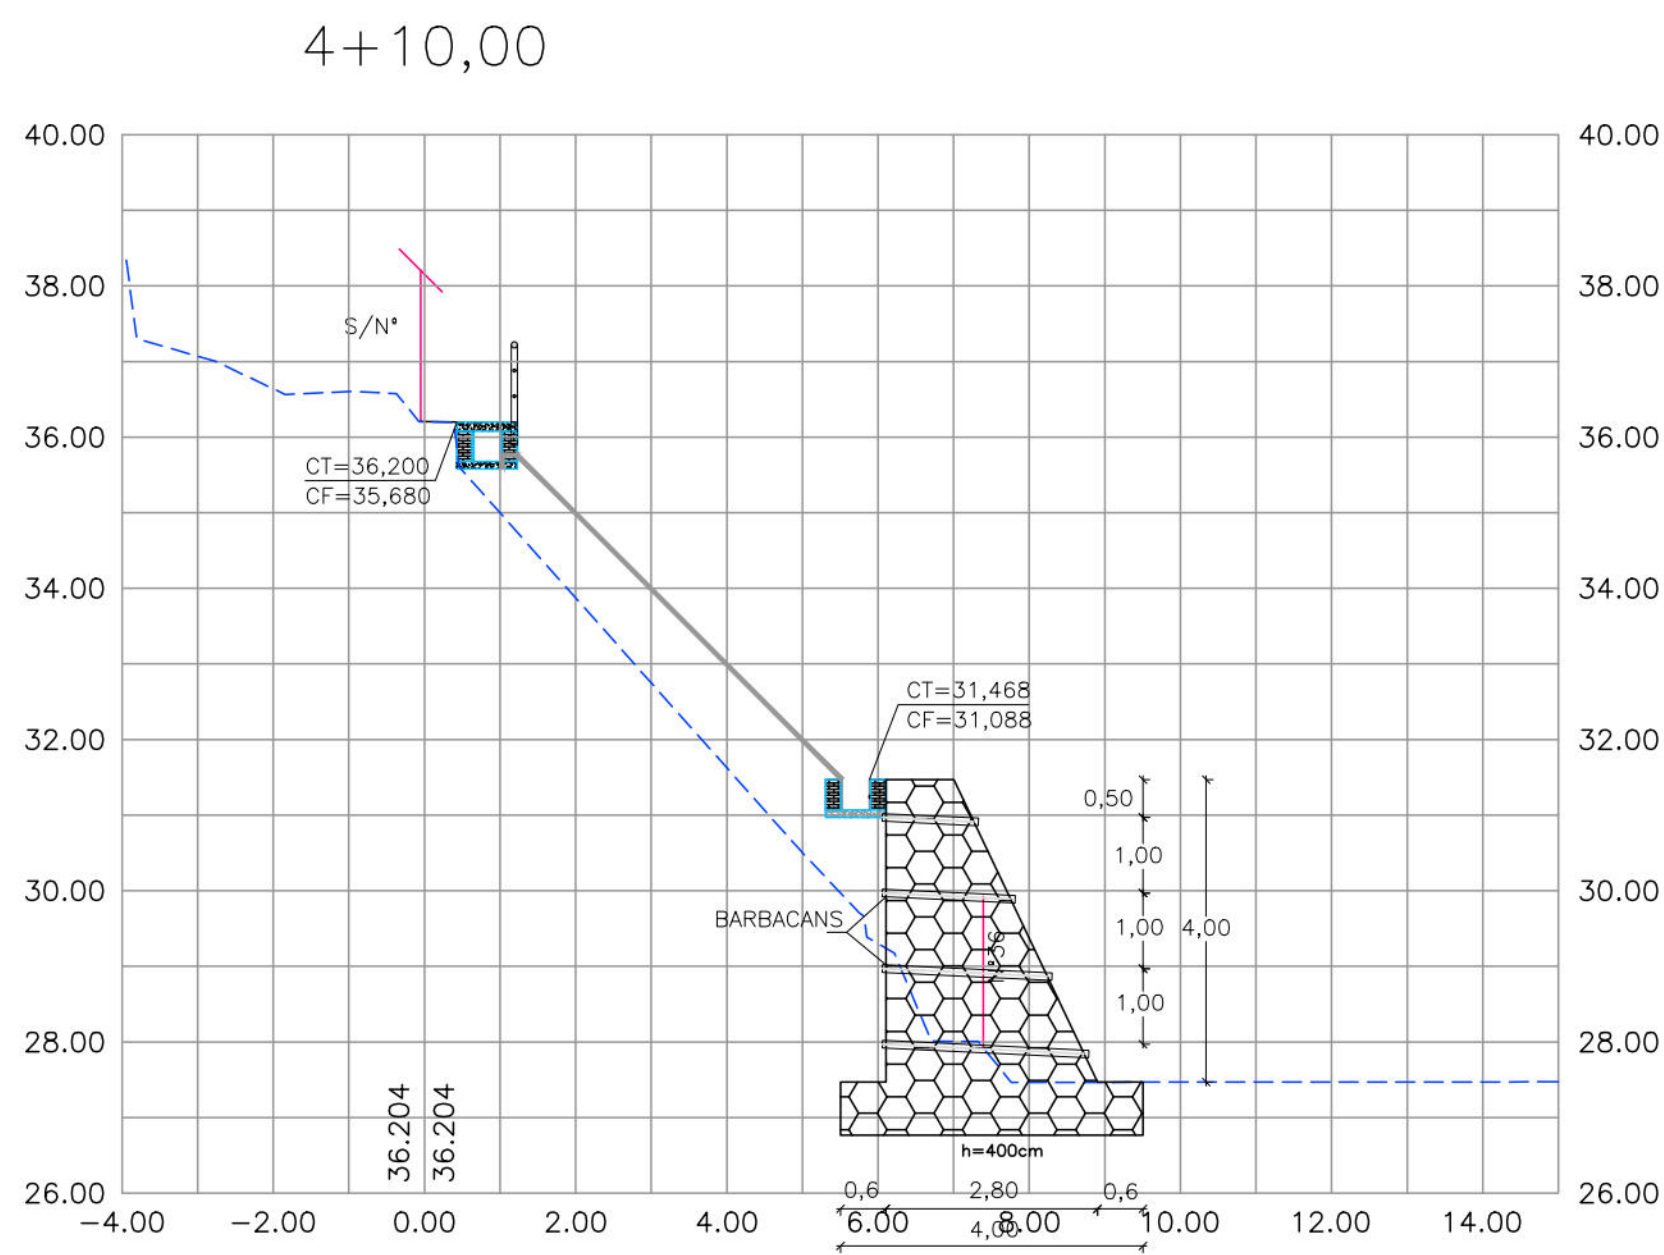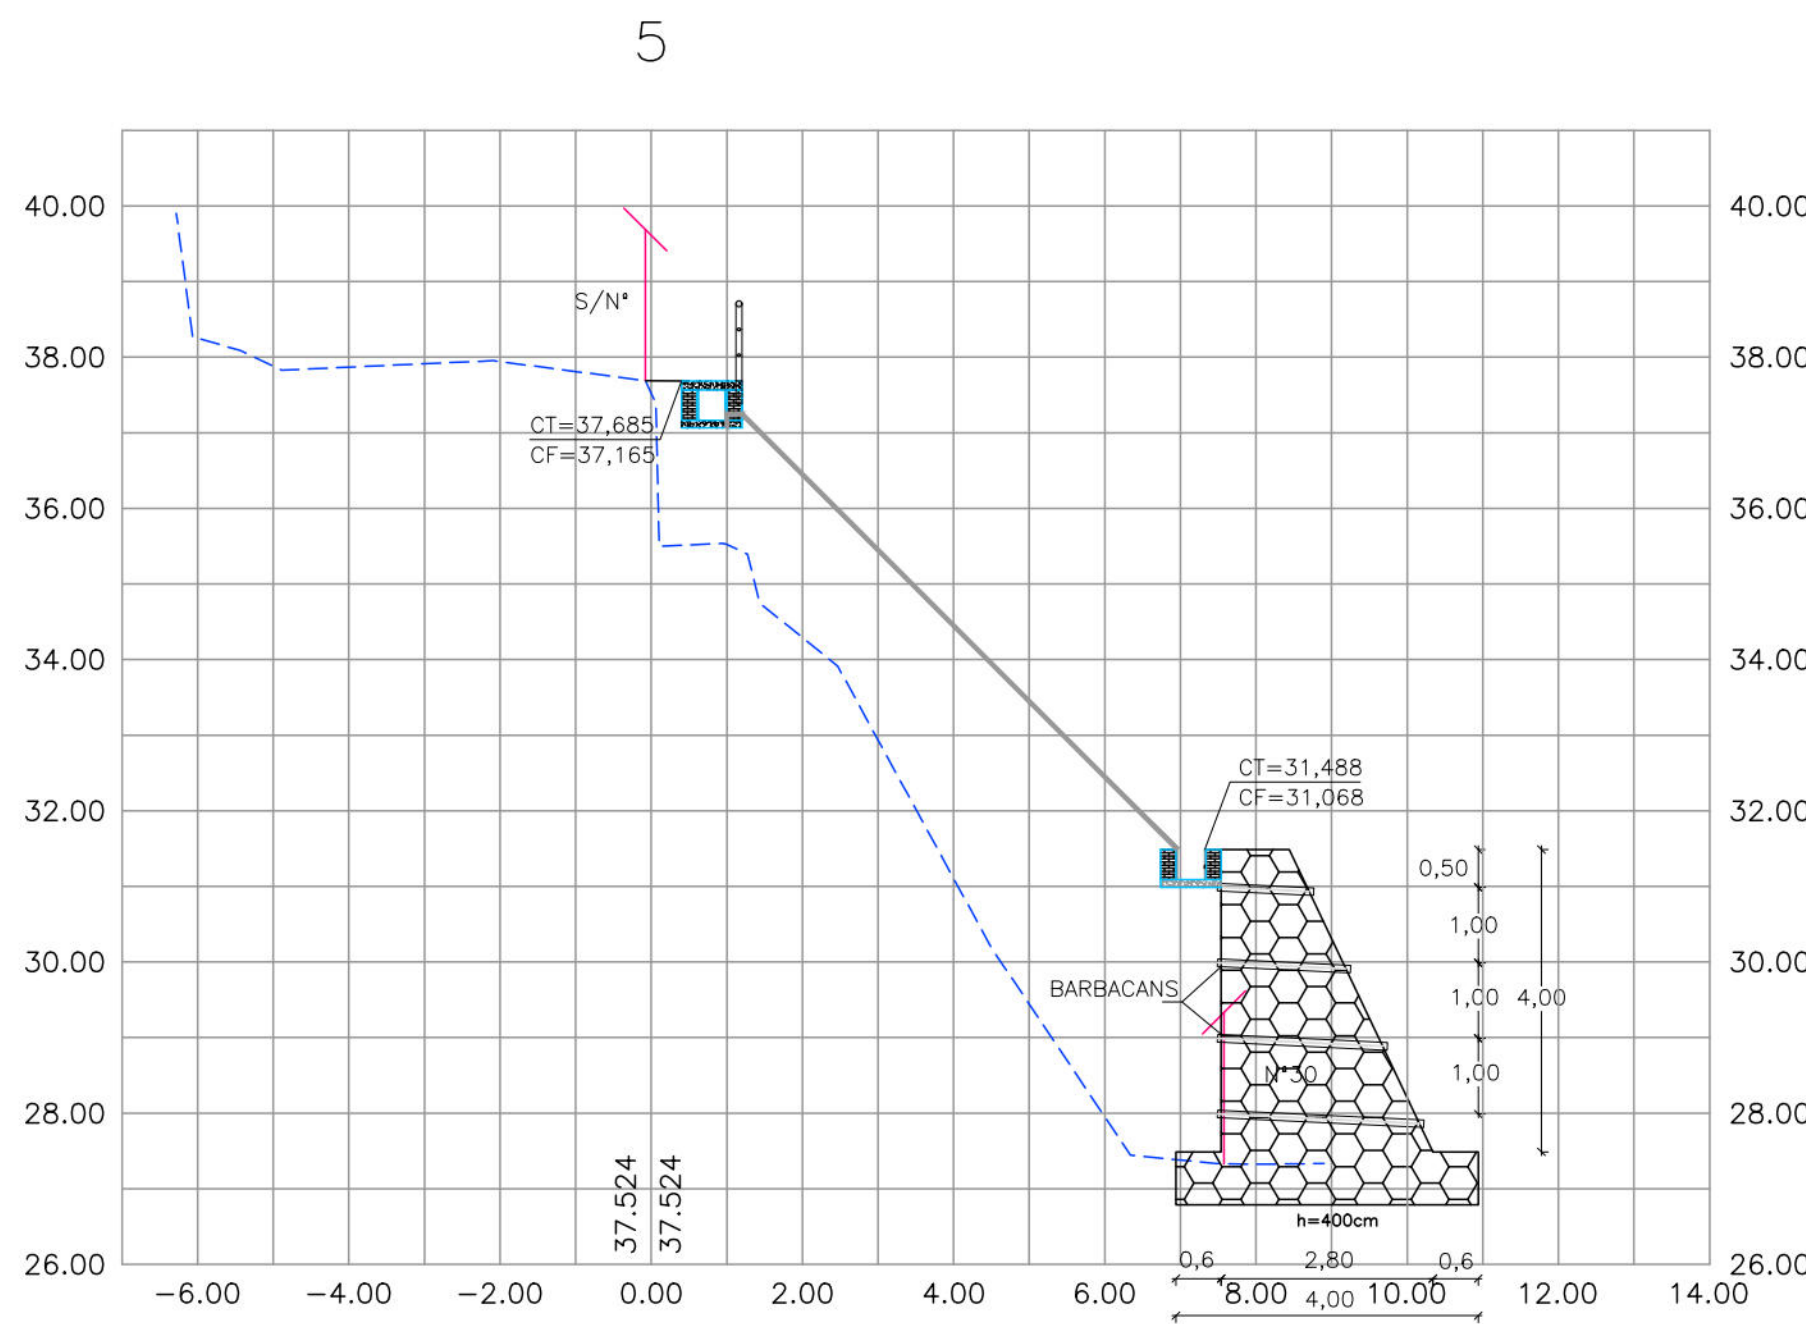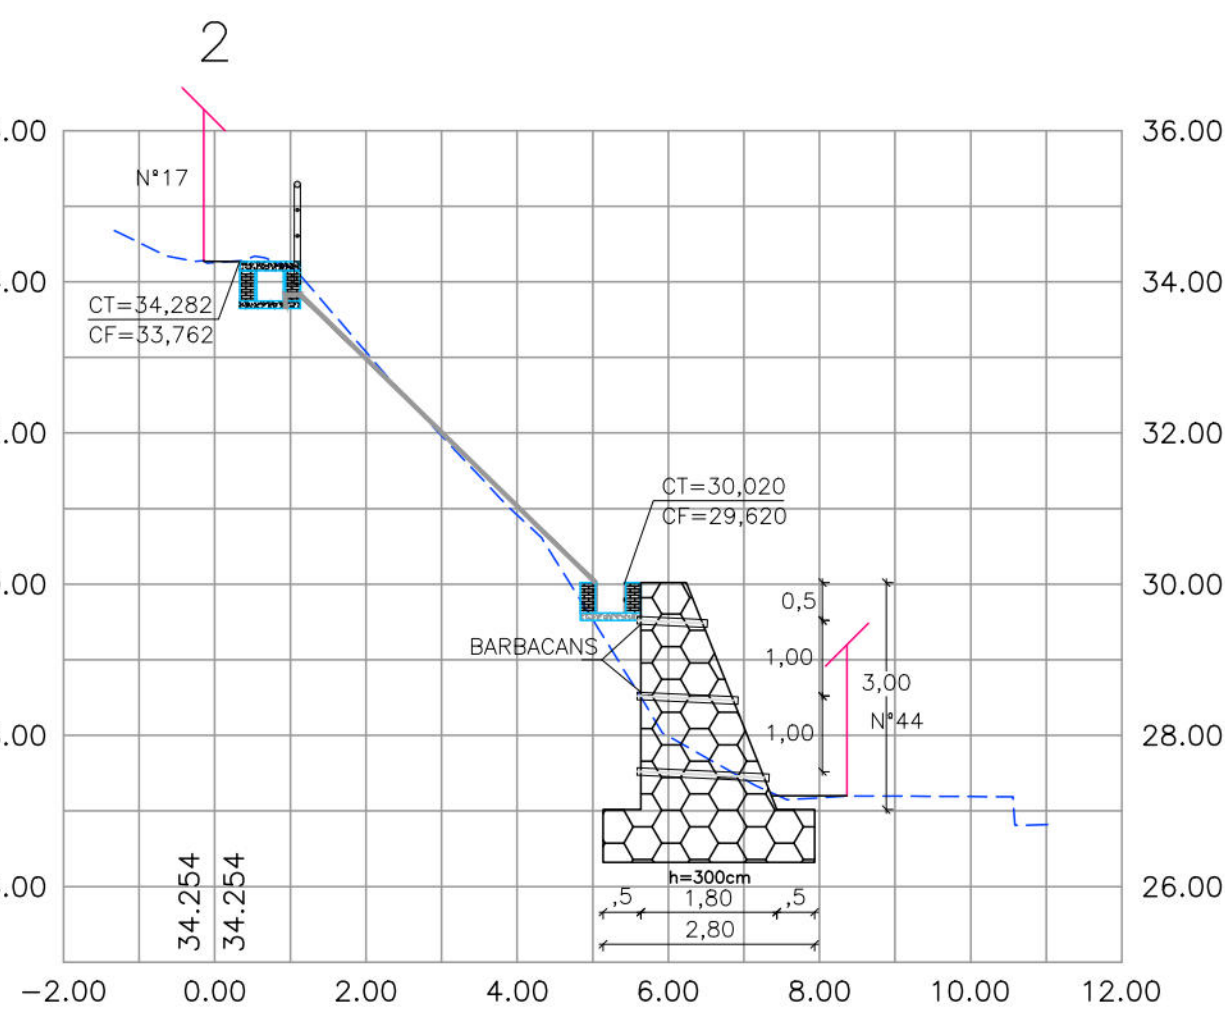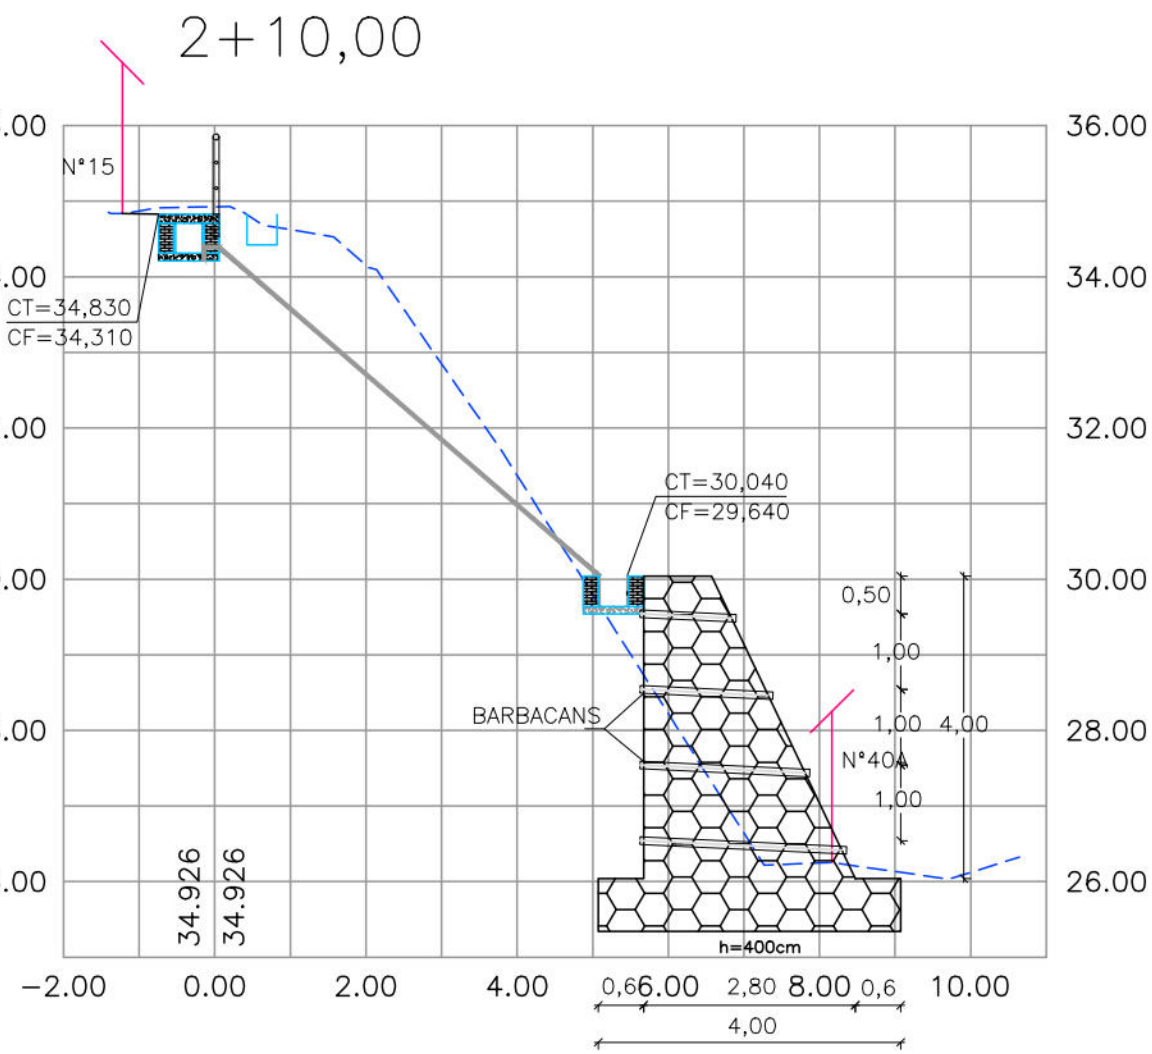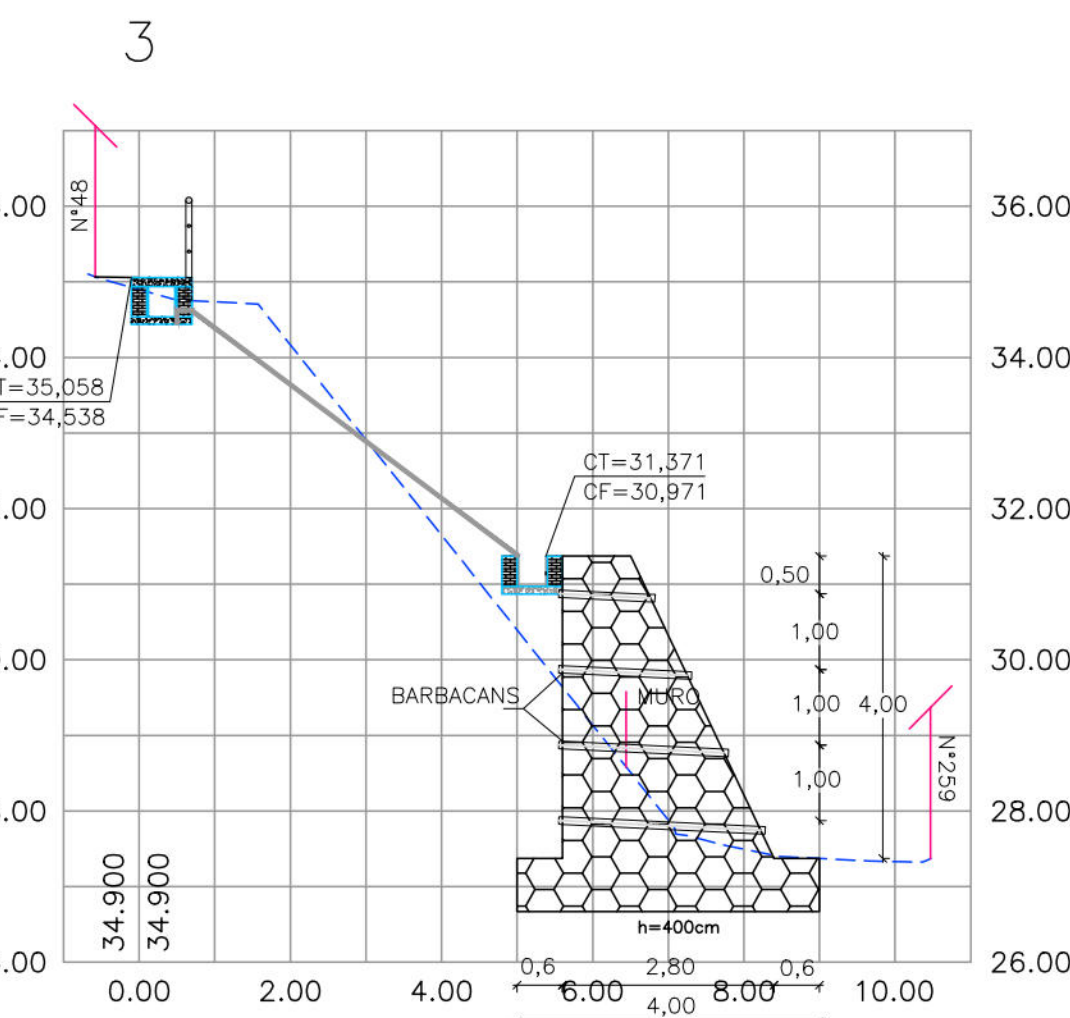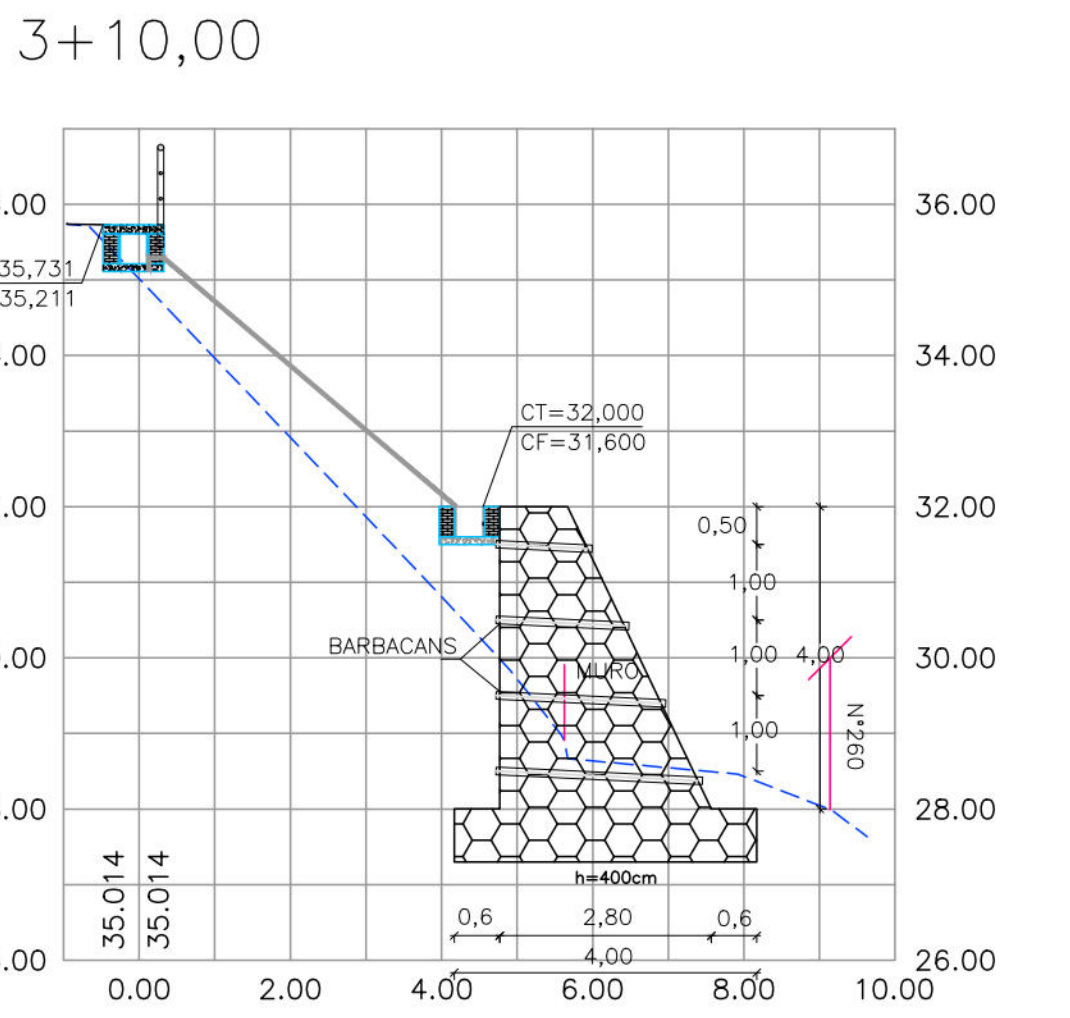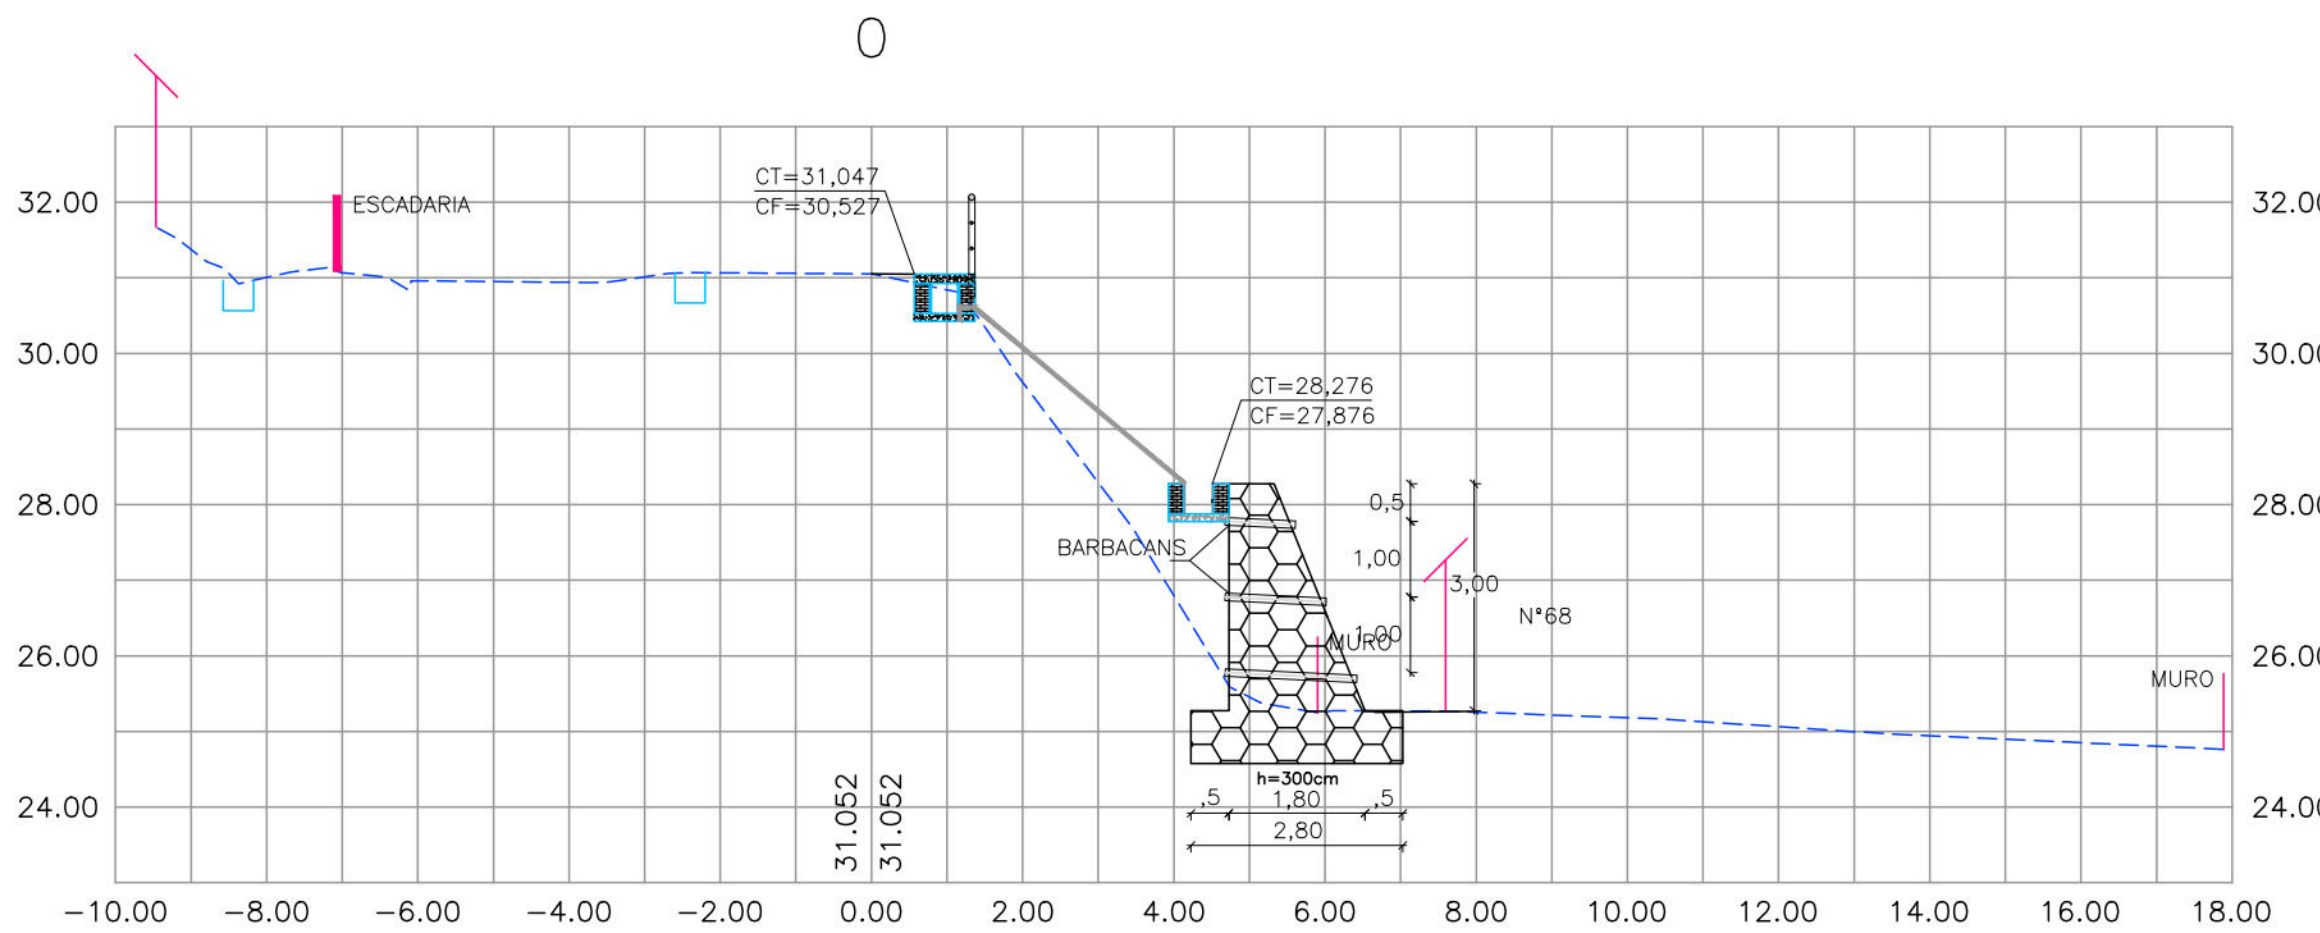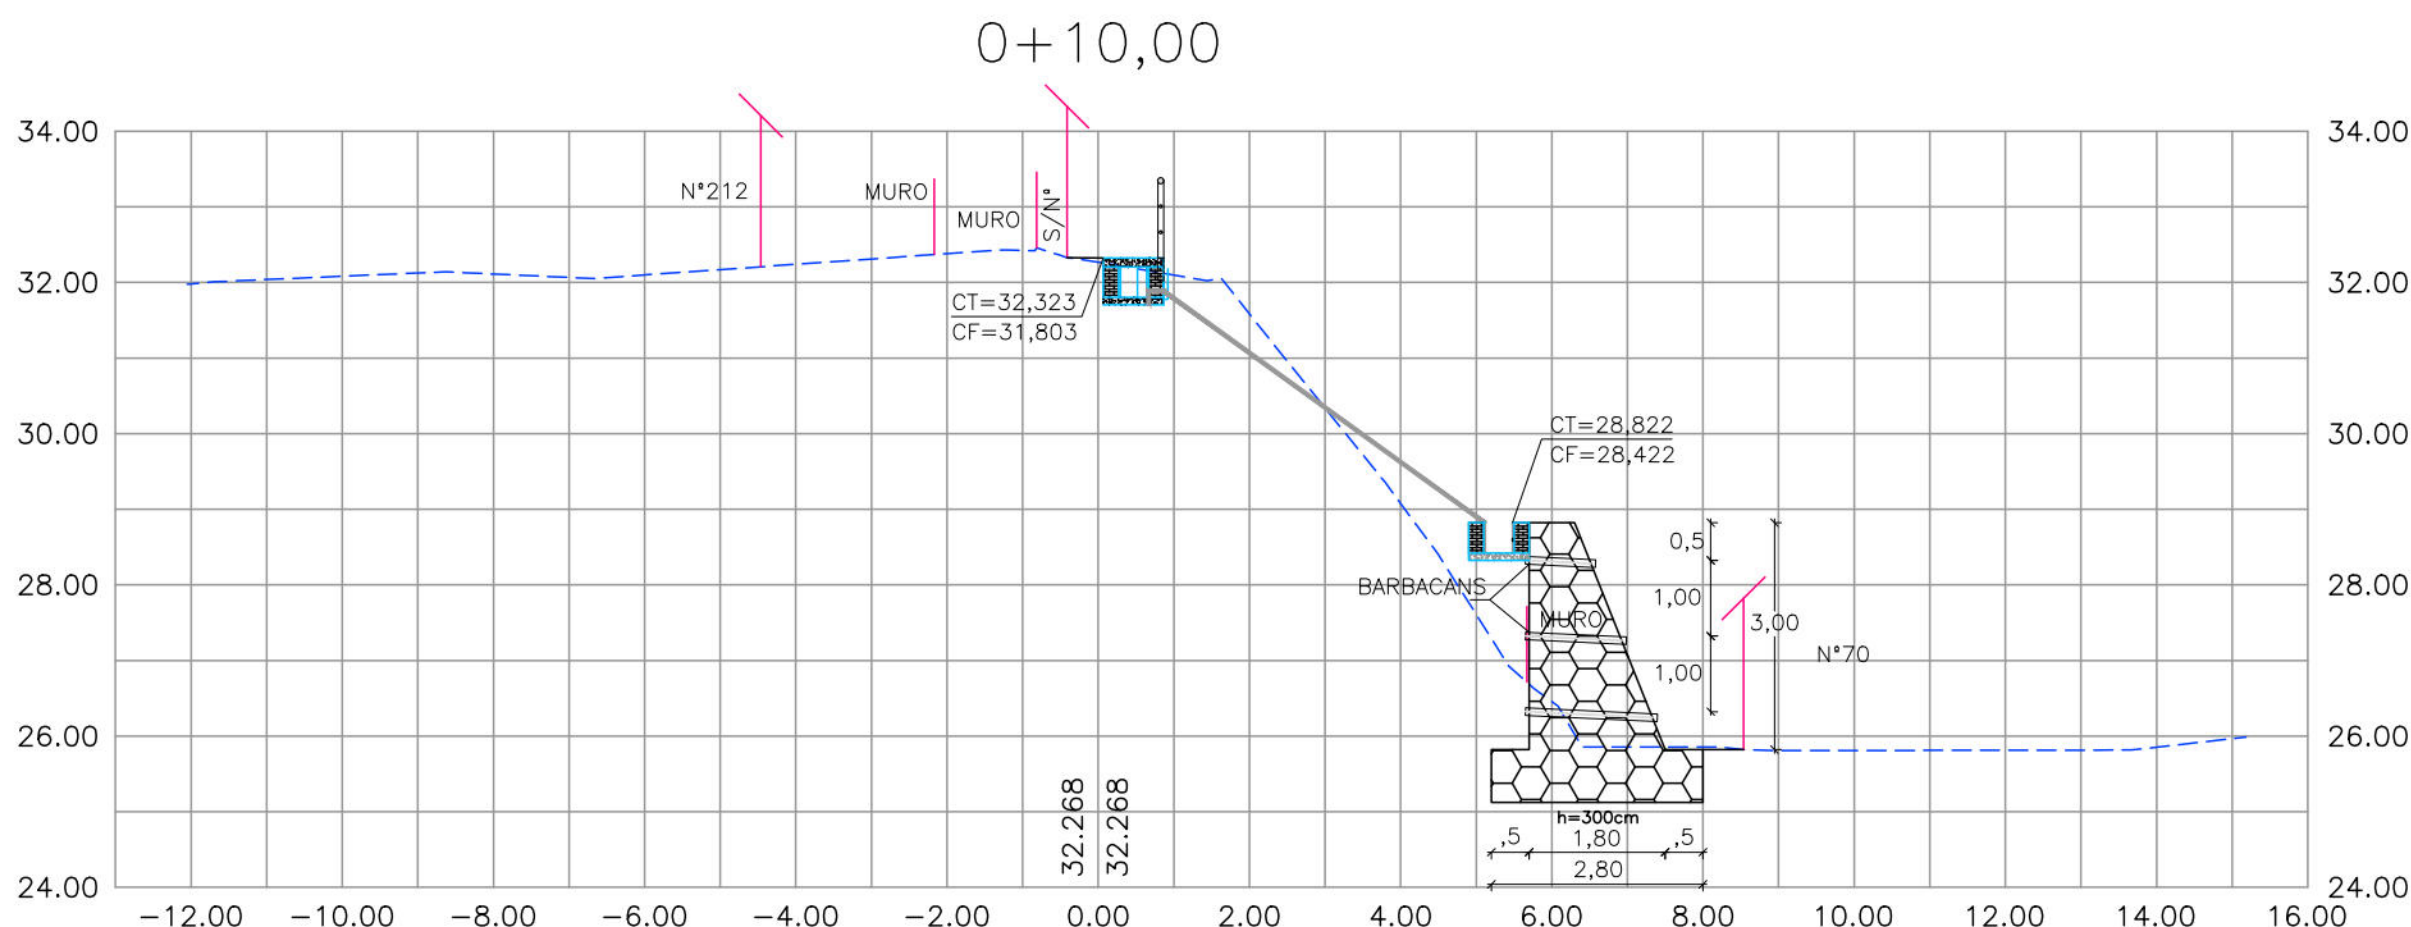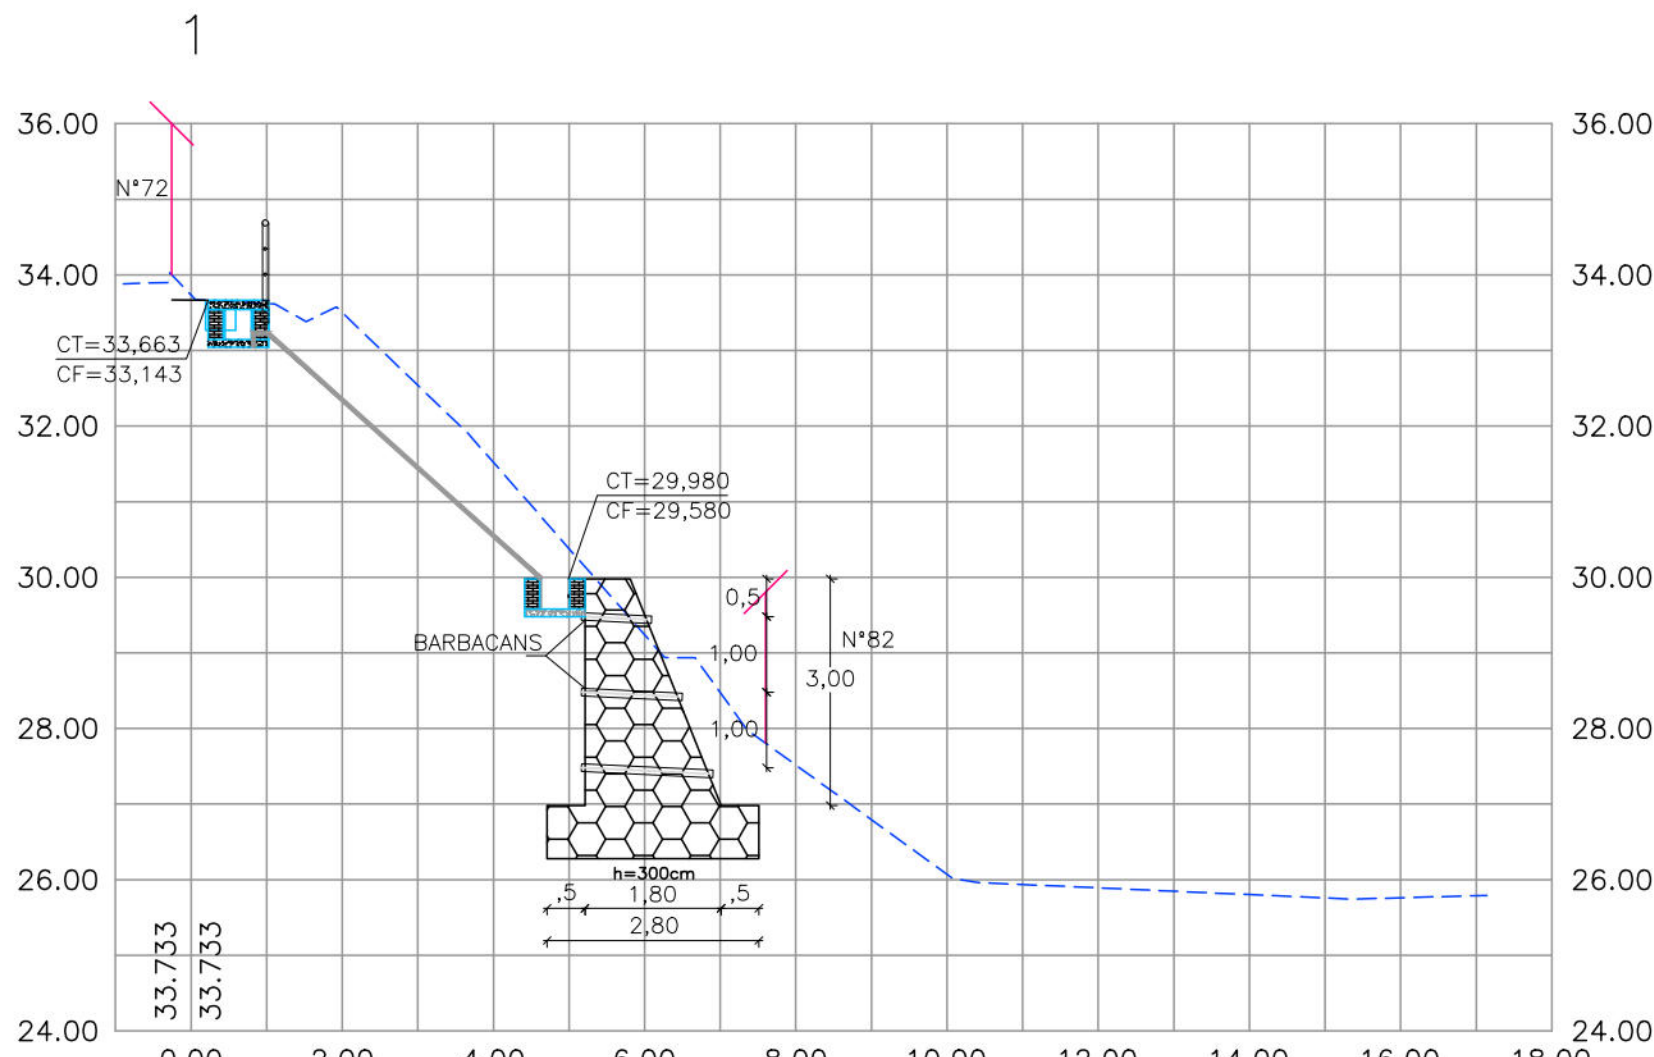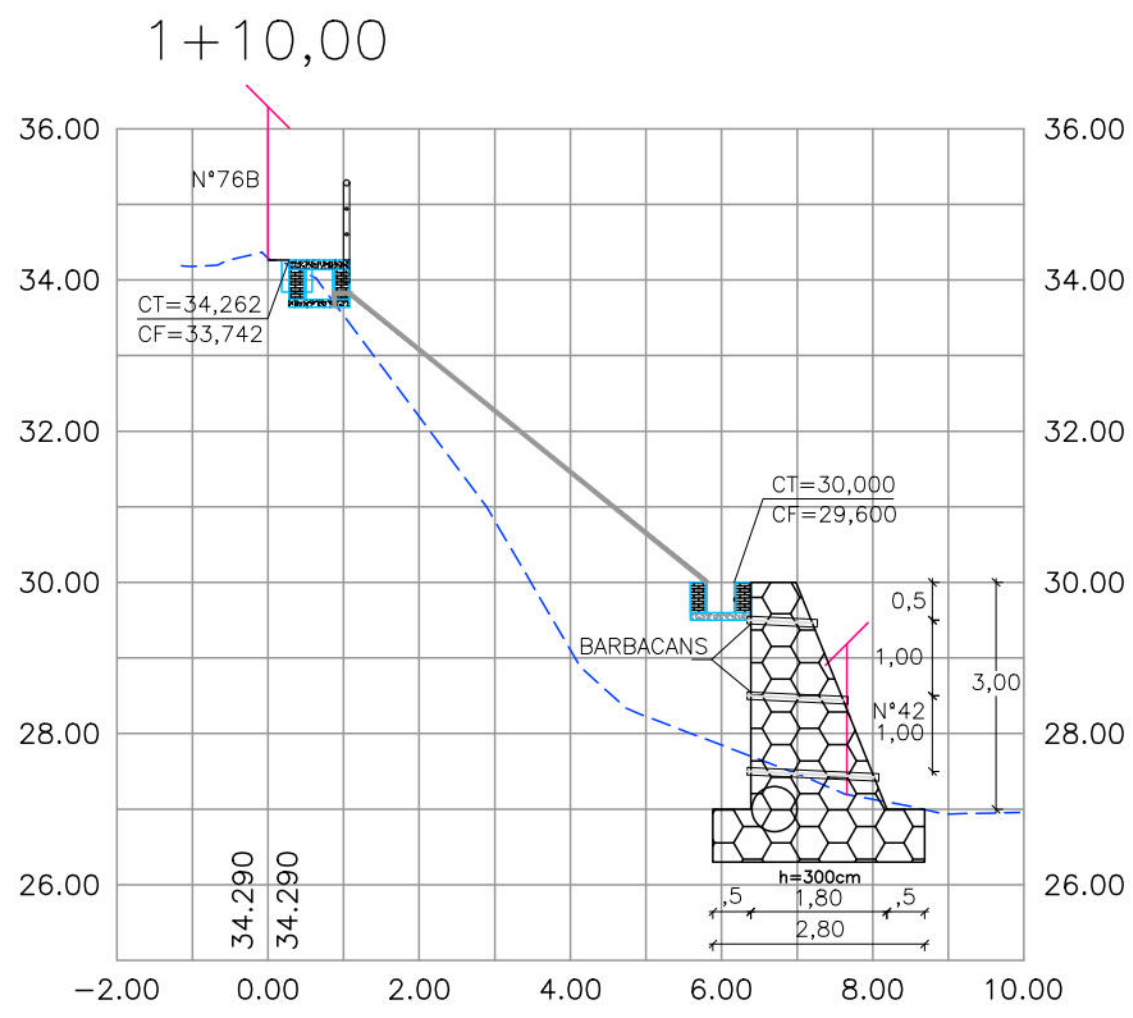

- CONVENÇÕES
- EDIFICAÇÃO
 - MURO
 - TERRENO NATURAL
 - MURO DE ARRIMO PROJETADO
 - CORRIMÃO TUBULAR
 - CANALETA SEM TAMPA PROJETADA
 - CANALETA COM TAMPA PROJETADA
 - TELA ARGAMASSADA
 - PASSEIO PROJETADO

PROPRIETÁRIO: EMPRESA DE URBANIZAÇÃO DO RECIFE - URB

PROJETO:

CONSTRUÇÃO:

PREFEITURA DA CIDADE DO RECIFE
SECRETARIA DE CONTROLE, DESENVOLVIMENTO URBANO E OBRAS
EMPRESA DE URBANIZAÇÃO DO RECIFE - URB

COORDENADORA DE PLANOS E PROJETOS
CLAUDIA COMES
DIRETORIA DE PROJETOS DE INFRAESTRUTURA
ANDREA LUCENA
PROJETO

PROJETO DE CONTENÇÃO DE ENCOSTA



SITUAÇÃO
2ª TRAVESSIA CORRÊGO DA JAZEIRA, EM BEBERIBE
DATA
30 DE OUTUBRO DE 2012

PROJETO EXECUTIVO
REFERÊNCIA



REPOSIÇÃO TÉCNICA
ROBERTO LOMAS MUNIZ - ENG. CIVIL -

DIGITALIZAÇÃO
MICHELLE GONÇALVES

GEOSISTEMAS
Engenharia & Planejamento

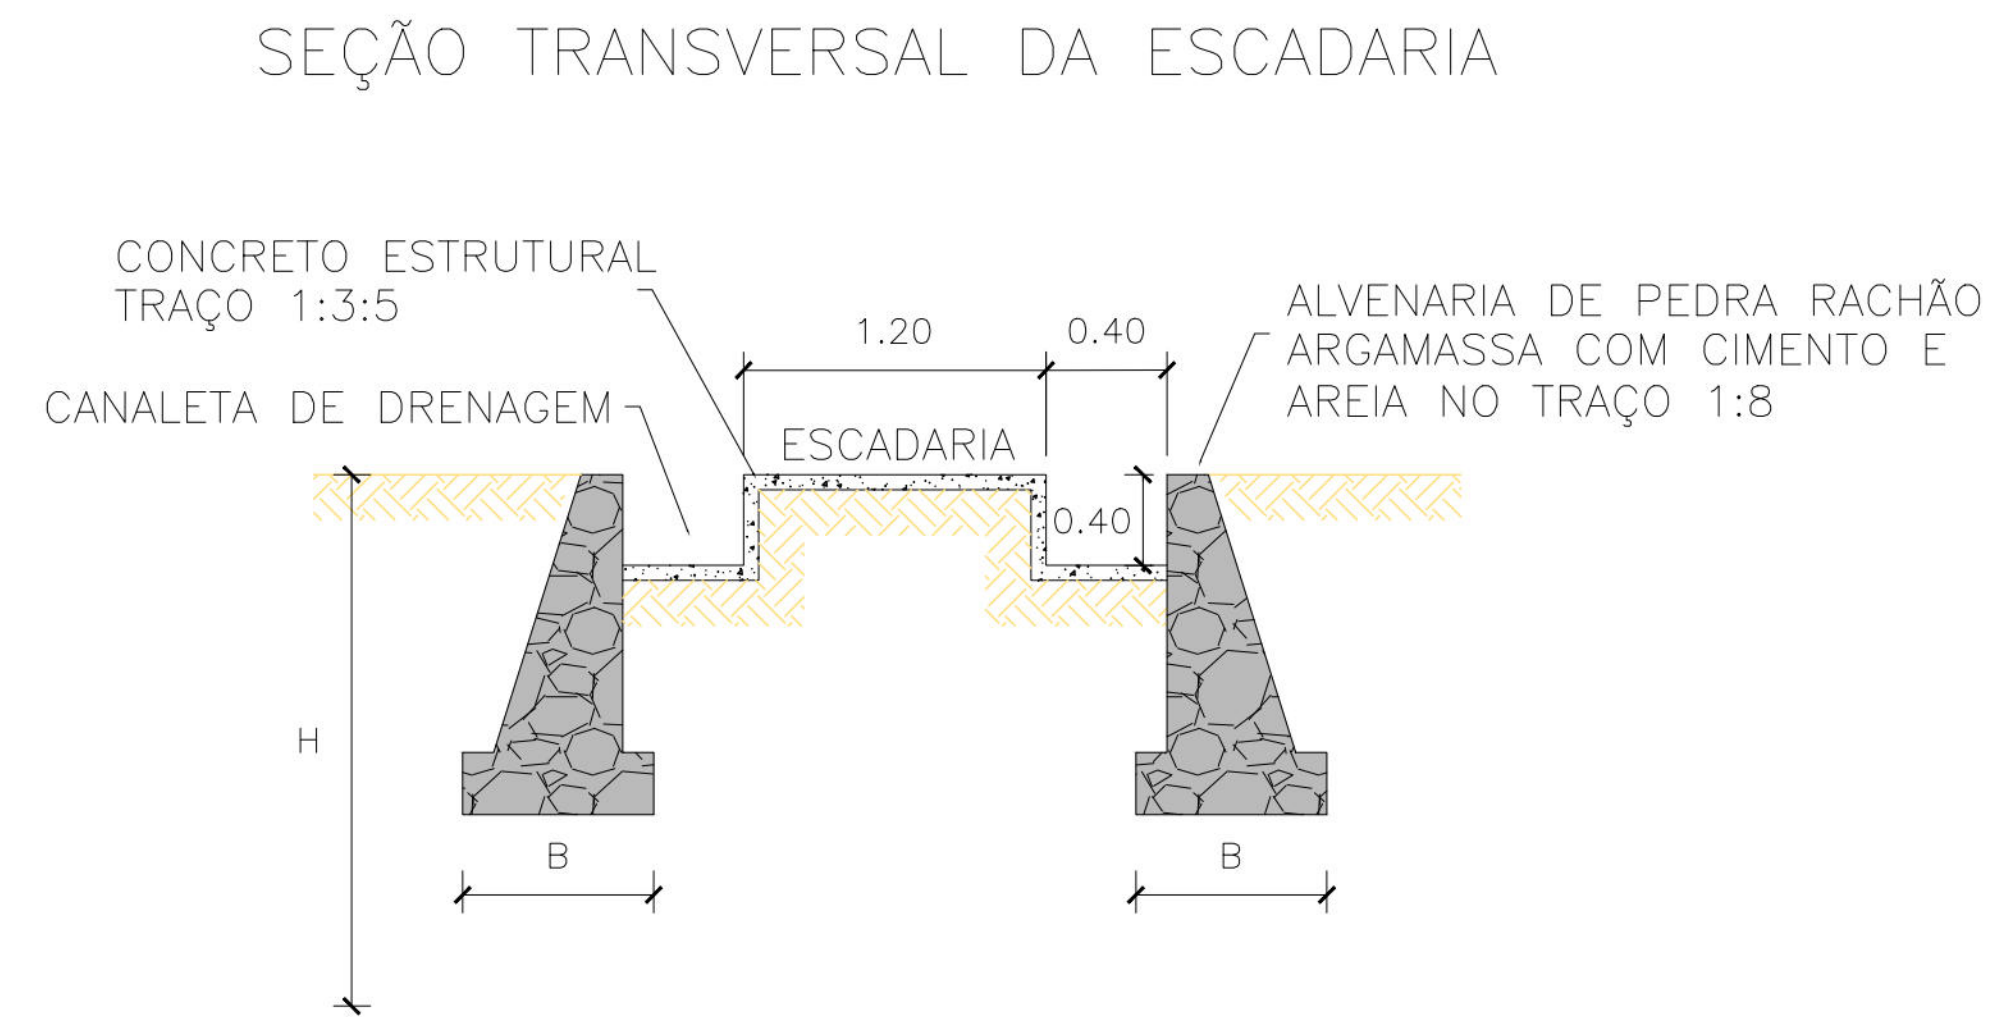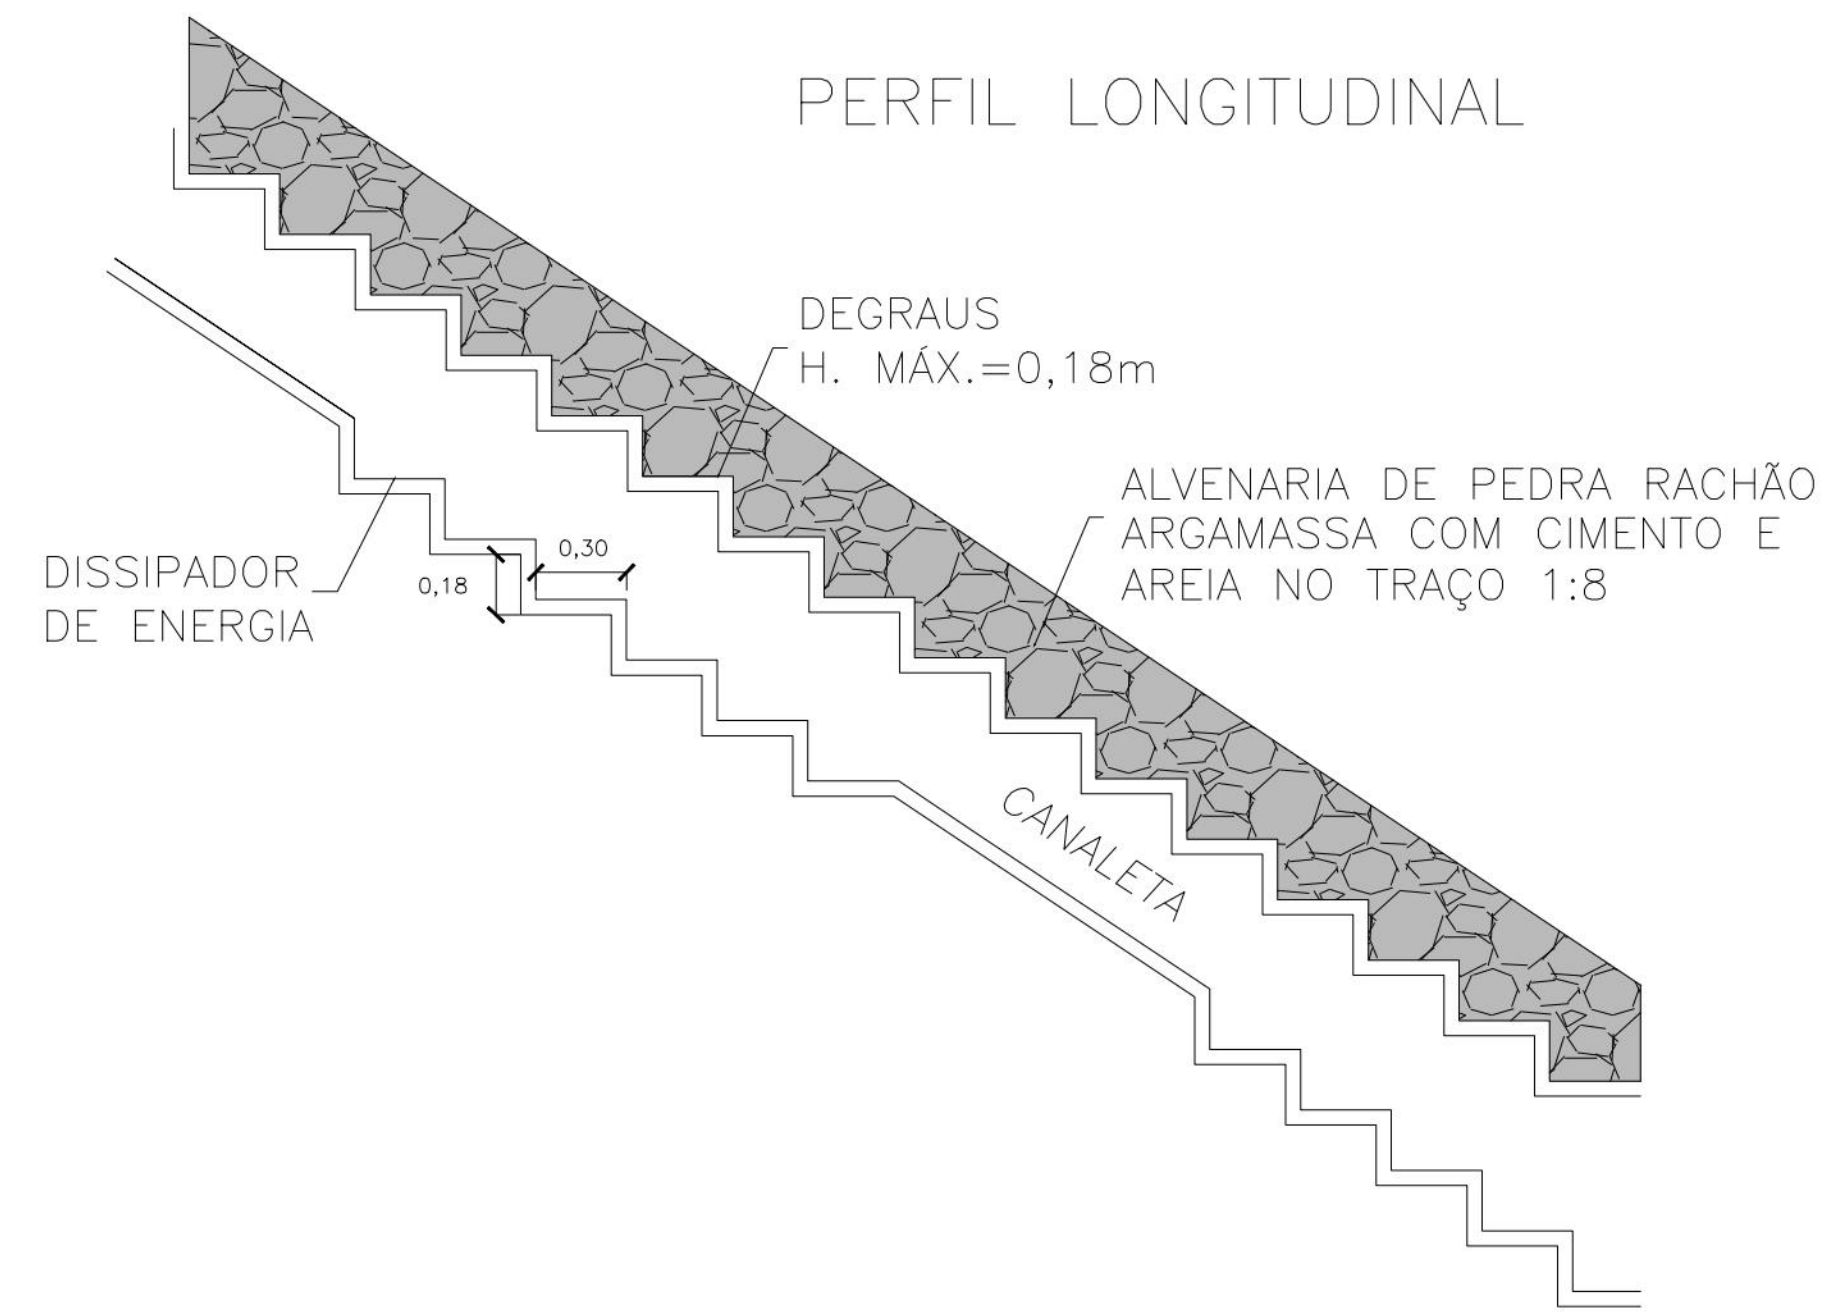

DETALHE DO GRADIL

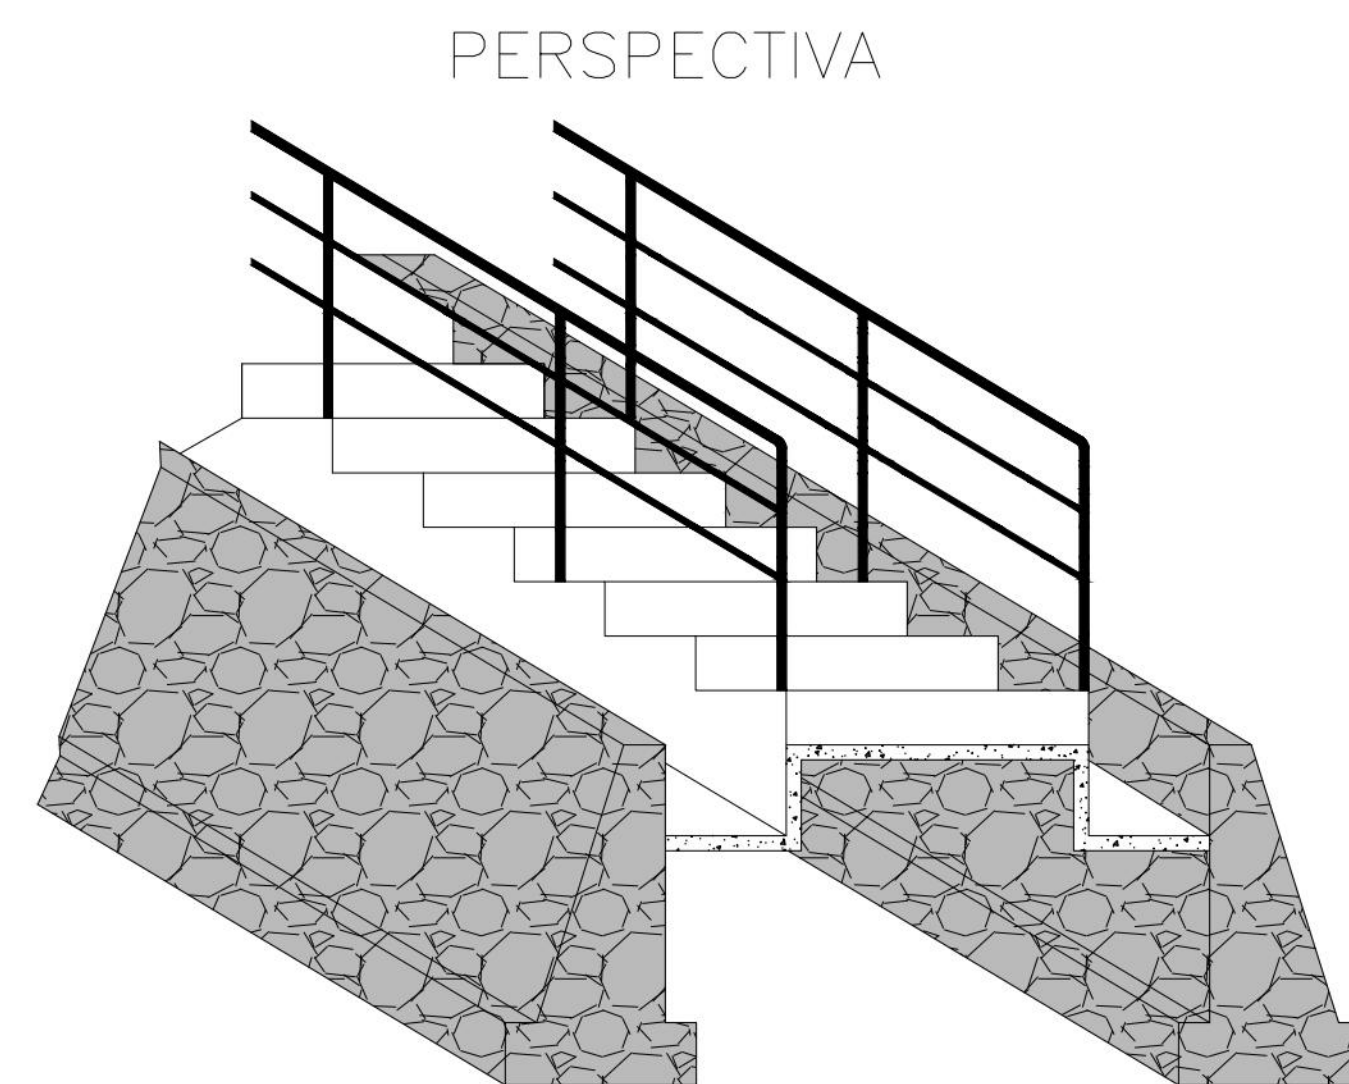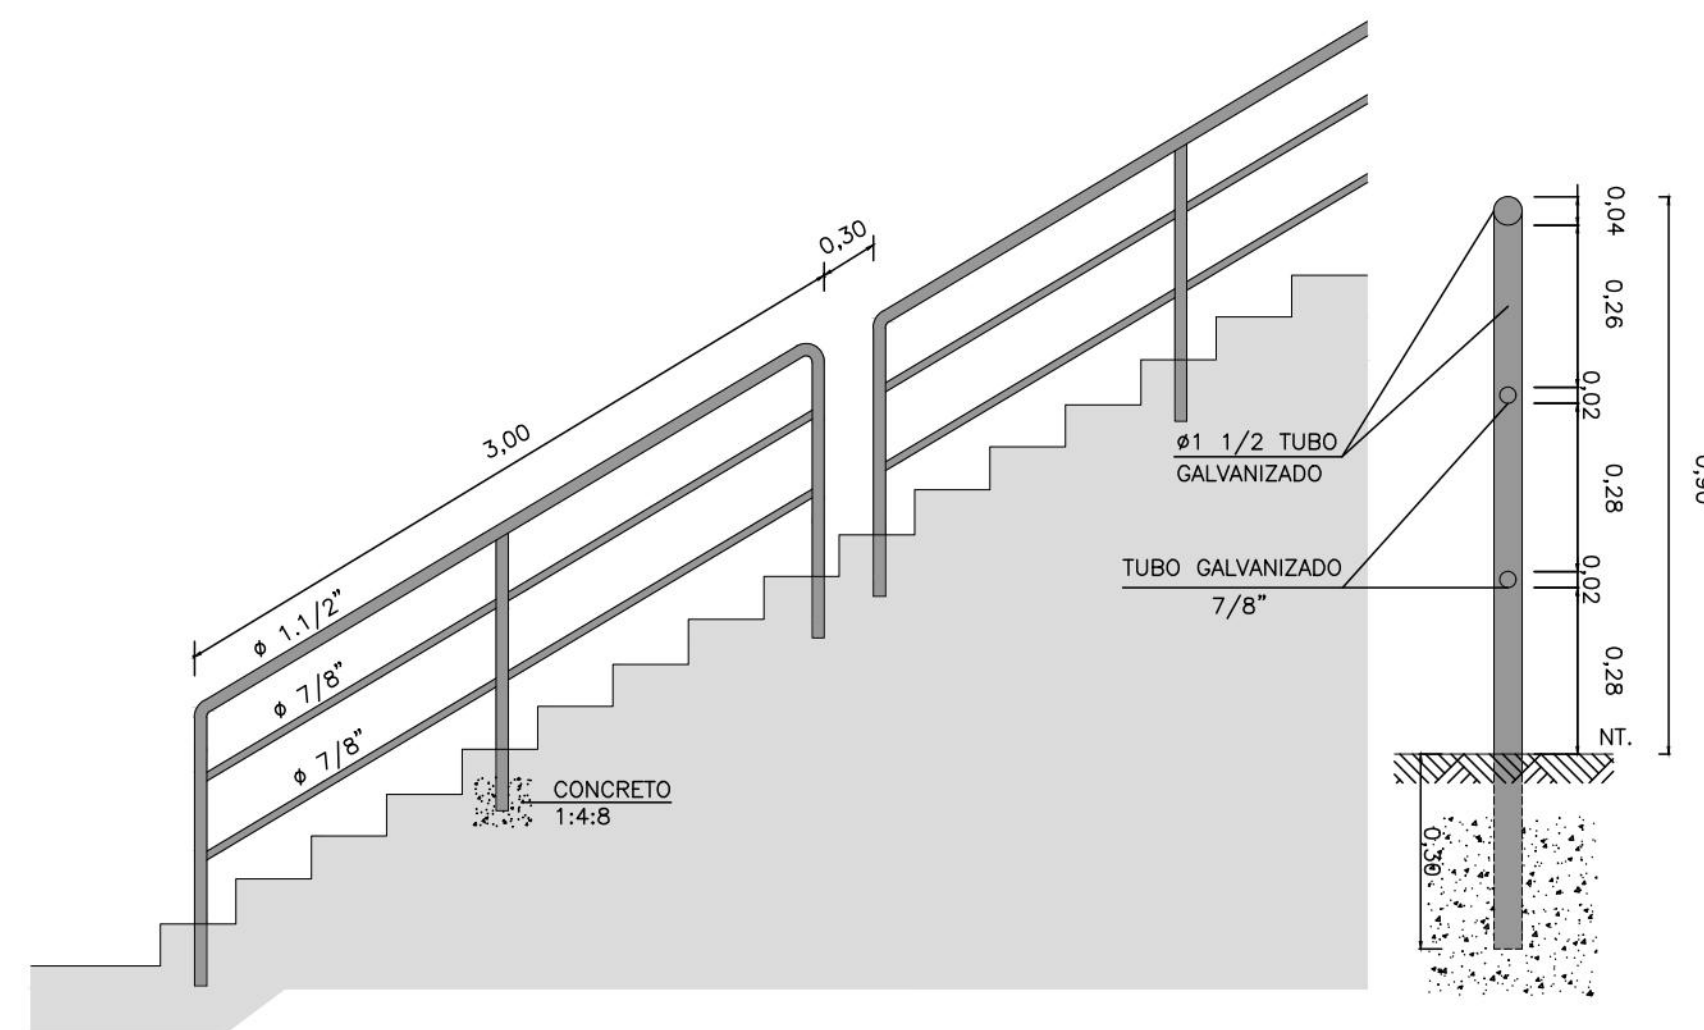

PROPRIETÁRIO: EMPRESA DE URBANIZAÇÃO DO RECIFE - URB

PROJETO:

CONSTRUÇÃO:

PREFEITURA DA CIDADE DO RECIFE
SECRETARIA DE CONTROLE, DESENVOLVIMENTO URBANO E OBRAS
EMPRESA DE URBANIZAÇÃO DO RECIFE - URB

COORDENADORIA DE PLANOS E PROJETOS
FLAVIANA GOMES
DIRETORIA DE PROJETOS DE INFRAESTRUTURA
ANDREA LUCENA

PROJETO

PROJETO DE CONTENÇÃO DE ENCOSTA

SITUAÇÃO	2ª TRAVESSA Córrego da Jaqueira, em Beberibe	DATA
PRANCHA	04/04	ETAPA
CONTEÚDO	DETALHES DA ESCADARIA	PROJETO EXECUTIVO
RESPONSÁVEL TÉCNICO	ROBERTO LEMOS MUNIZ - ENGº CIVIL -	REFERÊNCIA
		DIGITALIZAÇÃO
		MICHELLE GONÇALVES

GEOSISTEMAS
Engenharia & Planejamento