





PAISAGISMO E URBANIZAÇÃO
PLANTA BAIXA
ESCALA 1:200

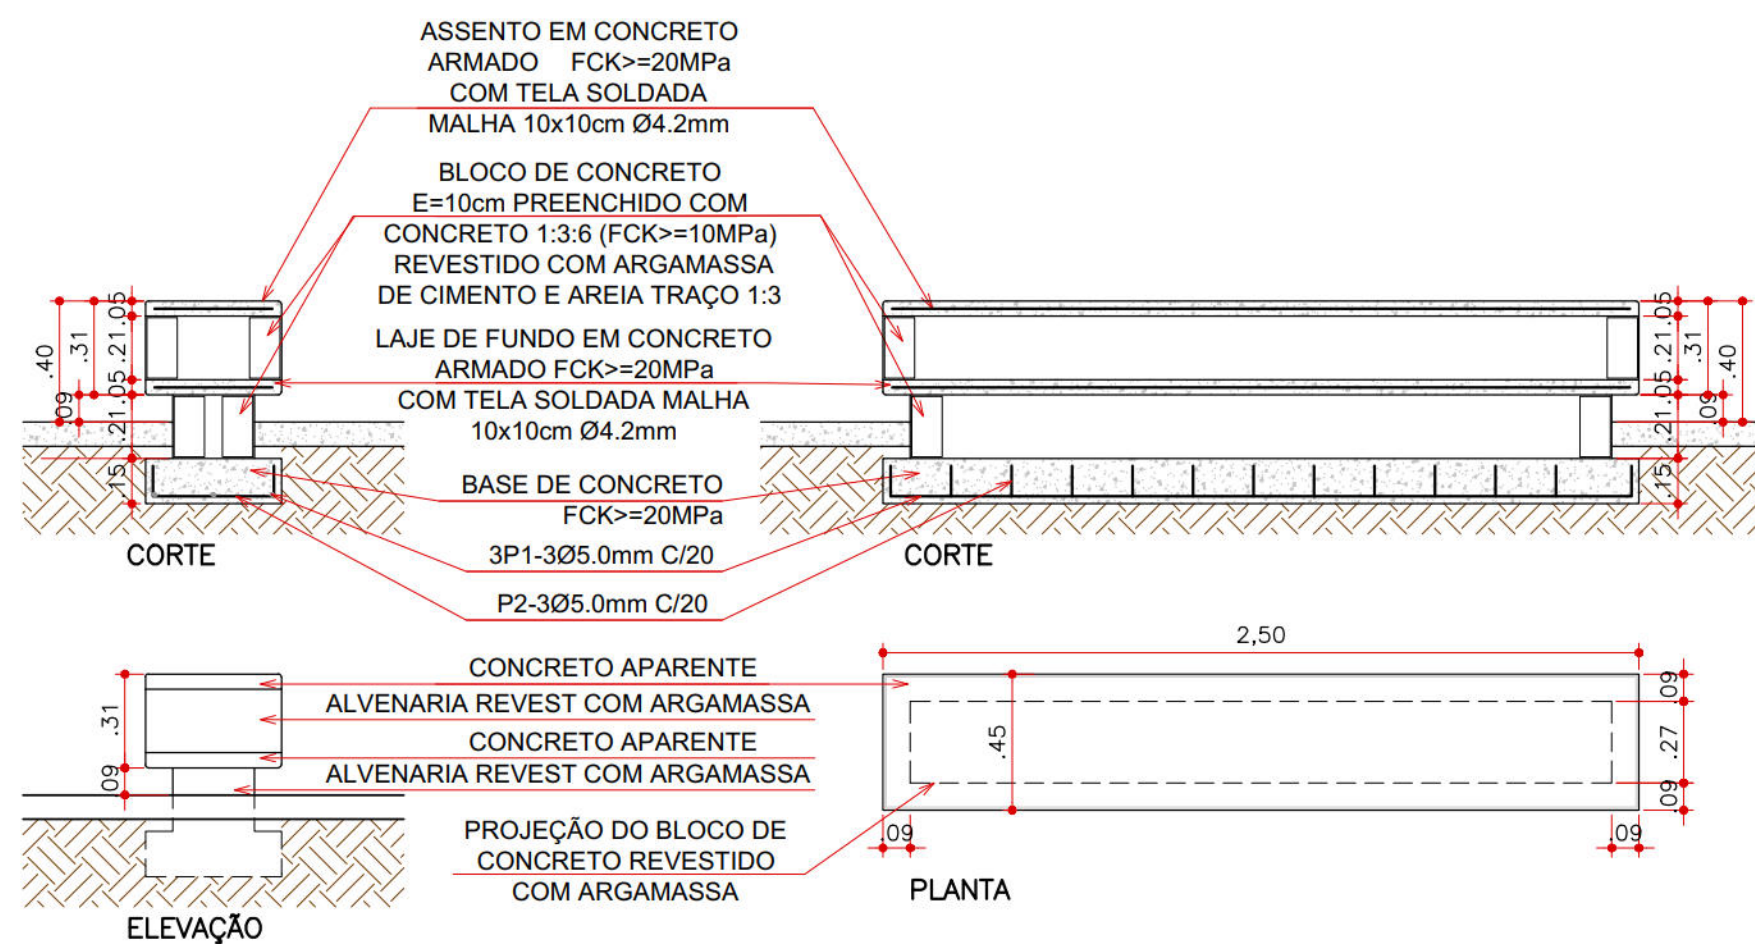


MOBILIÁRIO
BANCO
ESCALA 1:25

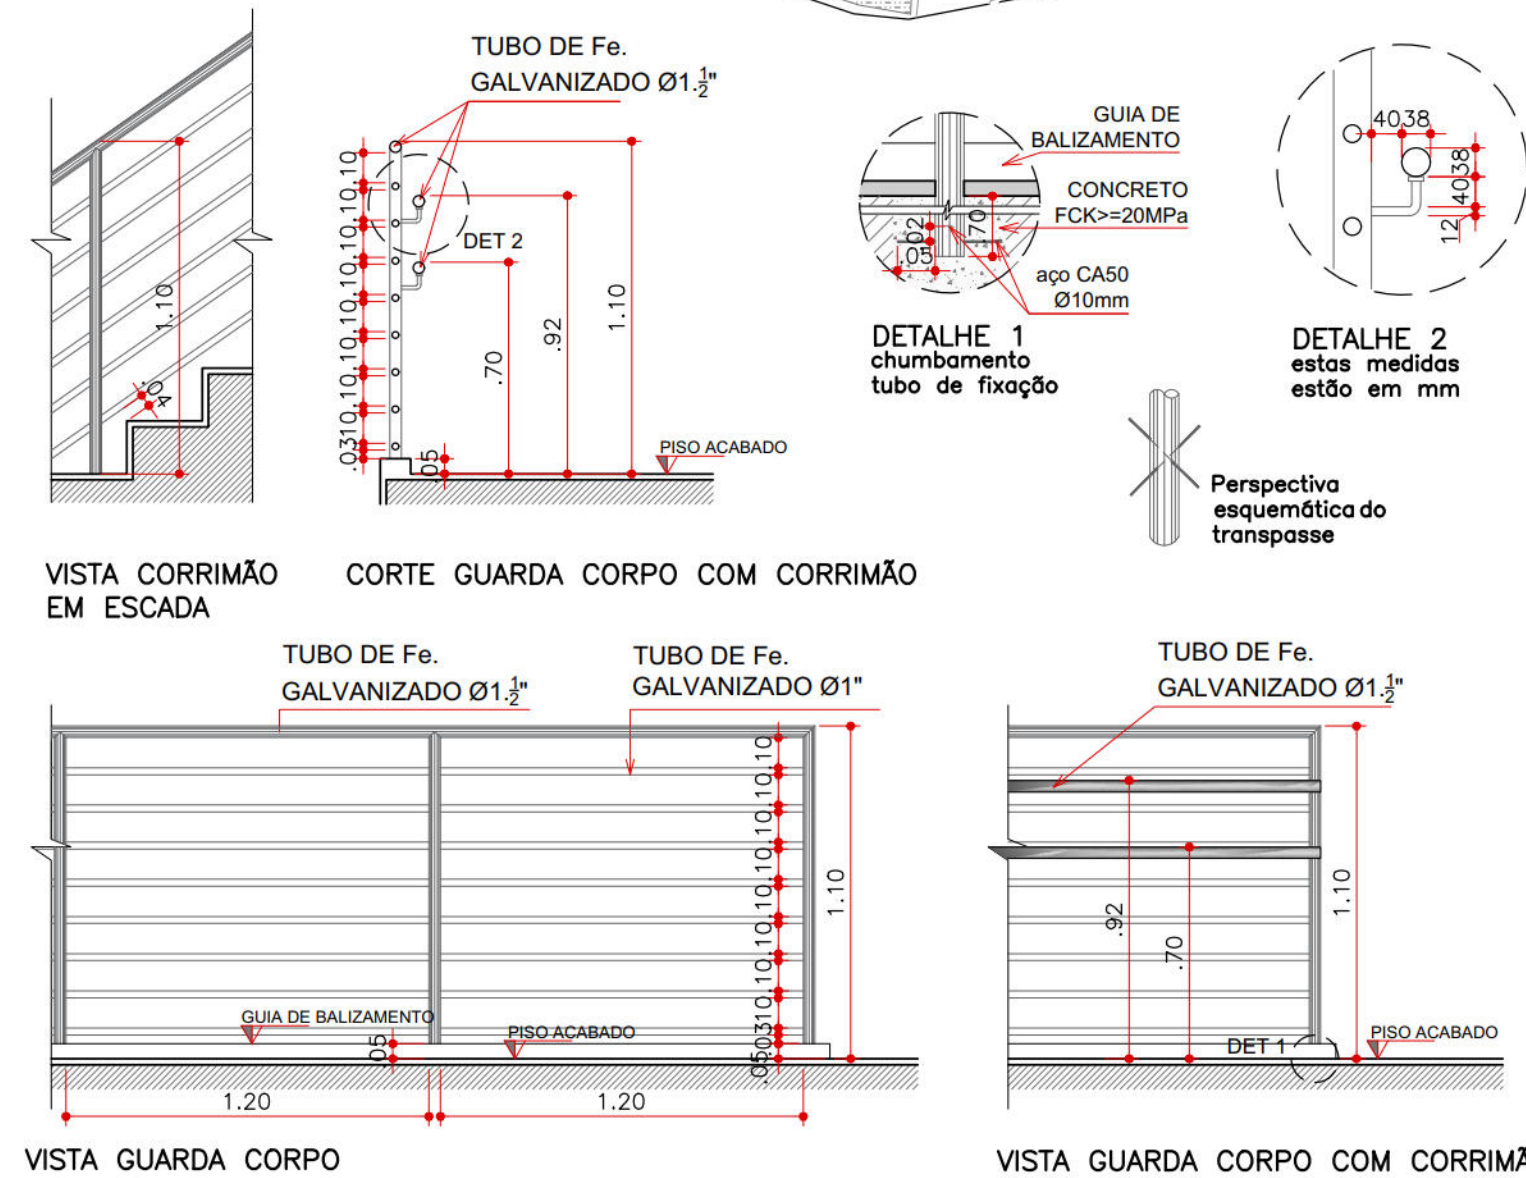


DETALHES DO CORRIMÃO E GUARDA CORPO
ESCALA 1:25

VISTA GUARDA CORPO COM CORRIMÃO

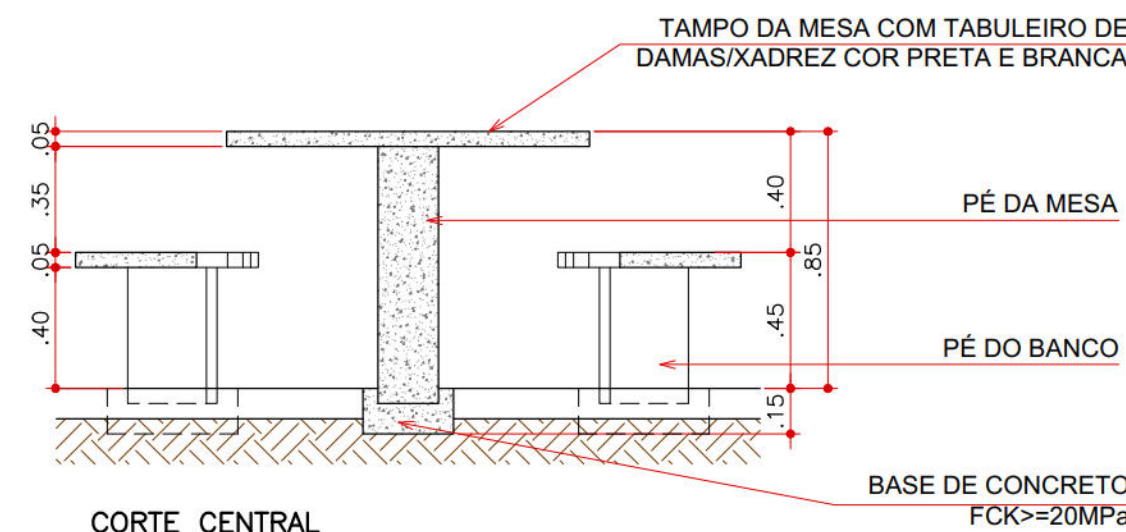

CORTE CENTRAL

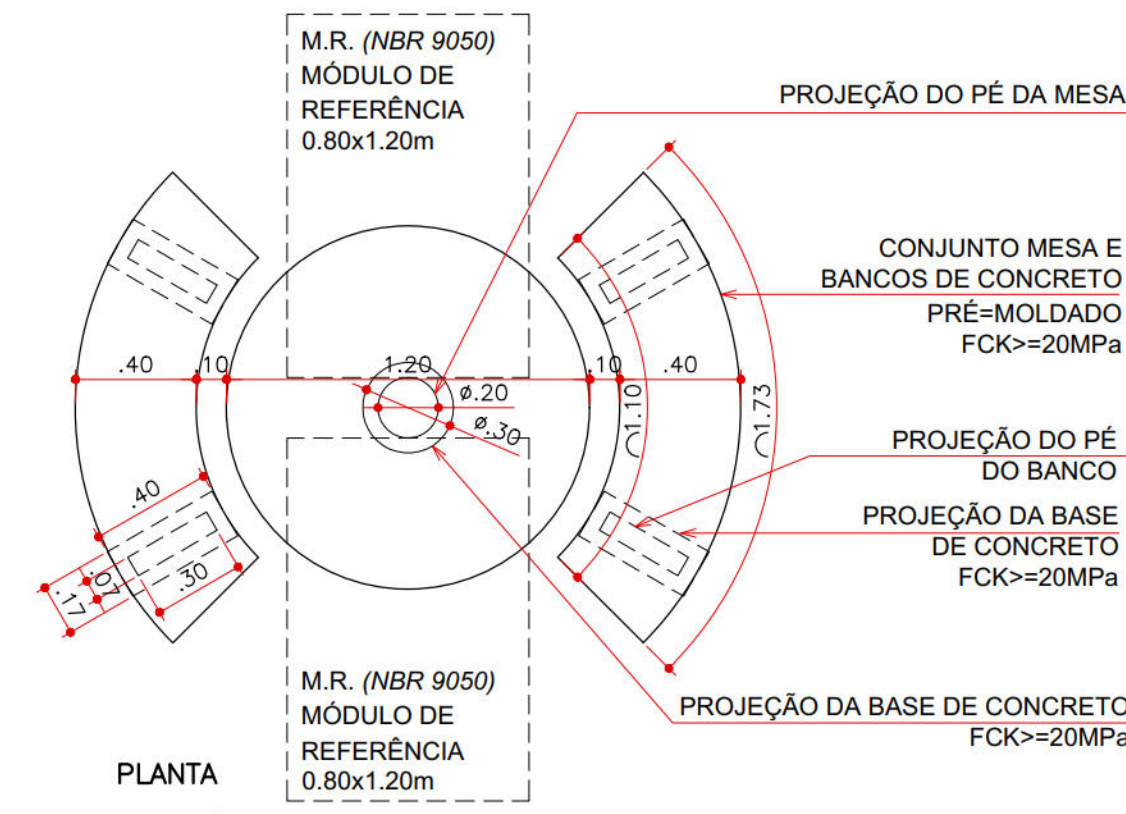

PLANTA

MOBILIÁRIO
MESA PARA JOGOS
ESCALA 1:25

NOTAS: CONJUNTO DE MESA E BANCO
PARA JOGOS PRÉ-MOLDADO ARMADO
COM CHUMBAMENTO EM BASE DE
CONCRETO COM FCK>=20MPa

MOBILIÁRIO		
LEGENDA	QTD	NOME
03	03	BANCO
08	03	POSTE A EXECUTAR
02	03	MESA PARA JOGOS
04	02	AMARELINHA
	04	BANCO INTERATIVO

QUADRO QUANTITATIVO DE PISOS				
LEGENDA	TIPO	QUANTIDADE	DIMENSÕES	COR
	CALÇADA CONCRETO COM PINTURA	143,41m²	-	OCRE
	CALÇADA CONCRETO	187,55m²	-	NATURAL
	MEIO-FIO	13,61m	ver detalhe	-

NOTA1: NESTES VALORES NÃO ESTÃO ACRESCIDOS A TAXA DE PERDA.


NOTAS GERAIS

- 1 - COTAS E NÍVEIS EM METROS.
- 2 - OS DESENHOS FORAM ELABORADOS NA BASE GEOMÉTRICA FORNECIDA.
- 3 - ANTES DA EXECUÇÃO E INSTALAÇÃO DE QUALQUER SERVIÇO, TODAS AS MEDIDAS DEVERÃO SER CONFERIDAS.
- 4 - O MEMORIAL DESCRITIVO É PARTE INTEGRANTE DESSE PROJETO, DEVENDO SEMPRE SER CONSULTADOS PARA EXECUÇÃO DA OBRA.
- 5 - A IMPLANTAÇÃO DO PAISAGISMO DEVERÁ COINCIDIR, PERFEITAMENTE, COM O INÍCIO DO PERÍODO CHUVOSO, VISANDO A SOBREVIVÊNCIA DAS PLANTAS.
- 6 - VERIFICAR A DISPONIBILIDADE DAS ESPÉCIES ARBÓREAS PROPOSTAS NO MERCADO DE MUDAS.
- 7 - AS MUDAS SERÃO IMPLANTADAS NO CENTRO DOS CANTEIROS CONFORME DETALHE DO PLANTIO DE ÁRVORE.
- 8 - OS NÍVEIS, SEÇÕES E DEMAIS DETALHES PODEM SER CONSULTADOS NAS PRANCHAS DE CONTENÇÃO E PAVIMENTAÇÃO.

QUADRO DE ESPÉCIMES VEGETAIS

LEGENDA	QUANT	NOME POPULAR	NOME CIENTÍFICO	TIPO	ESPAÇAMENTO	PORTE
A1	13 und	JASMIM-LARANJA	Murraya paniculata	ÁRVORE	indicada em planta	6,0m
	247,96m²	BIOMANTA	-	FORRAÇÃO	-	-

PLANTA CHAVE ESC. 1:1000

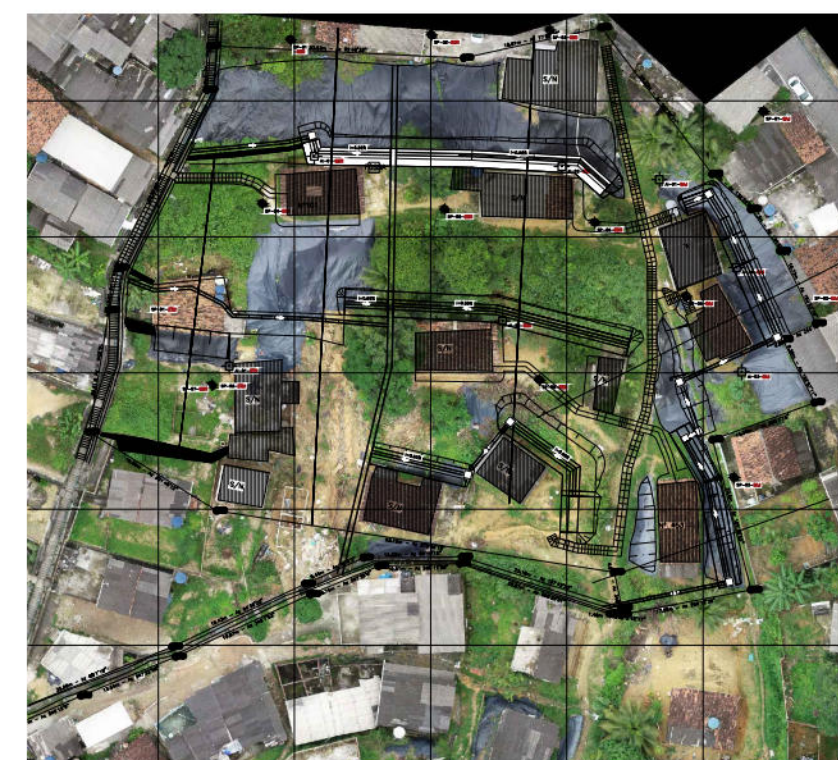

LEGENDA

CAIXA DE PASSAGEM	CANAleta COM TAMPA	PASSEIO DE CONCRETO EXECUTAR	CONCRETO PROJETADO	EDIFICAÇÃO - EXISTENTE
ESCALA EXISTENTE (DESC)	CURVA DE NÍVEL	TALUDE	MURO - GRAVIDADE EXECUTAR	CANAL RETANGULAR EXISTENTE
CALÇADA PINTADA	MURO PROJETO EXISTENTE	CANAleta EXISTENTE	BIOMANTA EXISTENTE	GUARDA CORPO C/CORRIMÃO A EXECUTAR
CAIXA PROJETADAS				

DESENHOS DE REFERÊNCIAS

RL-CON-PC-02-04-CR03-REC-R01
RL-CON-PC-03-04-CR03-REC-R01
MC-PE-01-CR03-AGP
DES-GEO-PE-01-02-CR03-GBR-R00

Nº	DISCRIMINAÇÃO DAS REVISÕES	DATA	RESPONSÁVEL TÉCNICO	APROVAÇÃO
00	Emissão Inicial	18/04/2023		
01	Revisão	17/05/2023		
02	Emissão Final	02/08/2023		

Área :

TERRA SOL ENGENHARIA



Área
RUA DA GOIABEIRA Nº 30, 35, 35A, 477, 477A, 477B, 477C -
UR-12 - ÁREA 2 - COHAB - RPA 6

Responsável Técnico (Projeto)


Arq.º Icaro Franco Guimarães CAU: [REDACTED]
Proprietário
Autarquia de Urbanização do Recife - URB
Prefeitura de Recife-PE


Projeto Projeto Executivo de Engenharia para Contenção de Encostas e Taludes de Corte, Visando a Redução de Deslizamentos em Áreas de Riscos na Cidade de Recife/PE - RPA's 2 e 6 (Novas intervenções)

Descrição
PROJETO EXECUTIVO PAISAGISMO E URBANIZAÇÃO
Planta baixa - Implantação
Mobiliário - Banco, mesa para jogos
Detalhe - Corrimão e guarda-corpo


Data 02/08/2023 Escala INDICADO Código DES-UPA-PE-01-02-CR03-GE

01/02

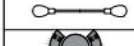
MOBILIÁRIO		
LEGENDA	QTD	NOME
	03	BANCO
	08	POSTE A EXECUTAR
	03	MESA PARA JOGOS
	02	AMARELINHA
	04	BANCO INTERATIVO

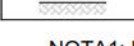QUADRO QUANTITATIVO DE PISOS				
LEGENDA	TIPO	QUANTIDADE	DIMENSÕES	COR
	CALÇADA CONCRETO COM PINTURA	143,41m²	-	OCRE
	CALÇADA CONCRETO	187,55m²	-	NATURAL
	MEIO-FIO	13,61m	ver detalhe	-


NOTA1: NESTES VALORES NÃO ESTÃO ACRESCIDOS A TAXA DE PERDA.

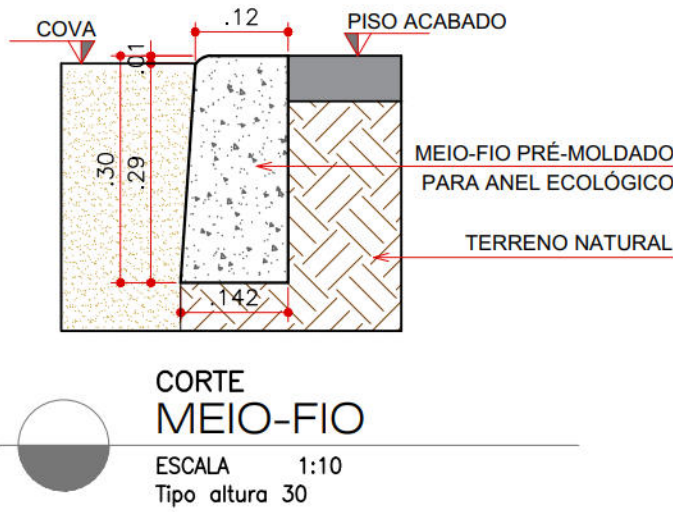

CORTE
MEIO-FIO
ESCALA 1:10
Tipo altura 30

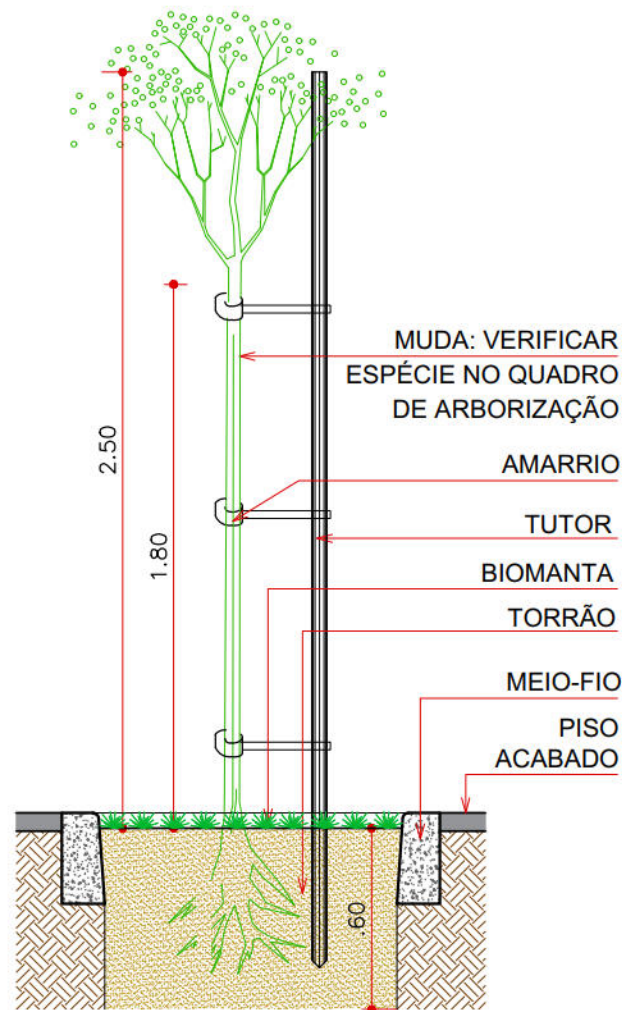


SEÇÃO TIPO

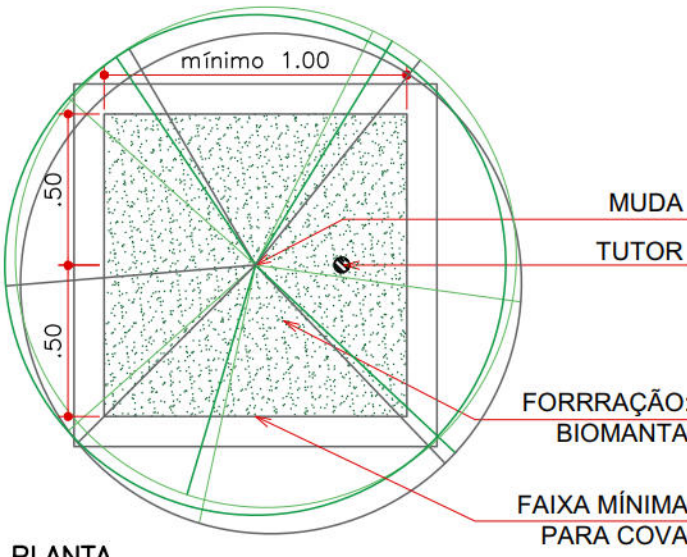


PLANTA

PLANTIO DE ÁRVORE
ESCALA 1:25

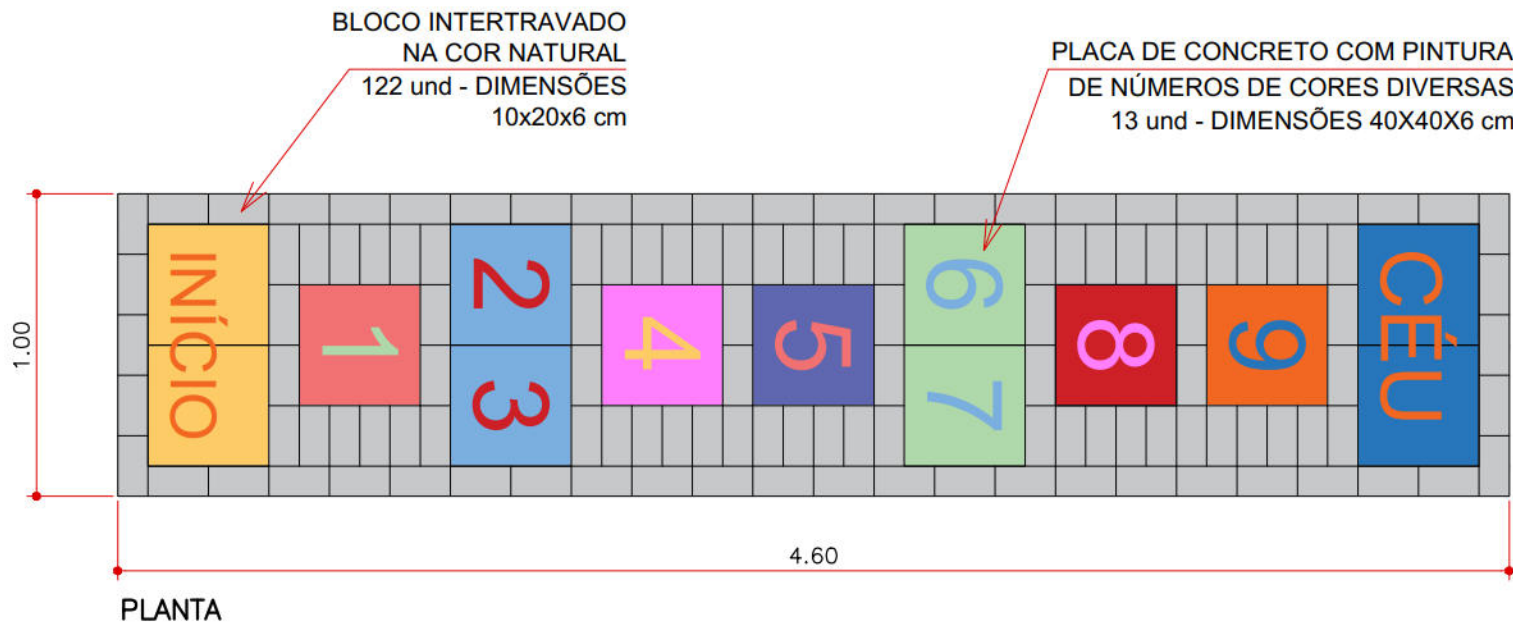


PLANTA


EQUIPAMENTO
AMARELINHA
ESCALA 1:50

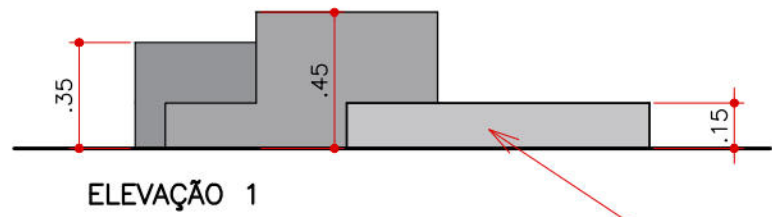

ELEVÇÃO 1

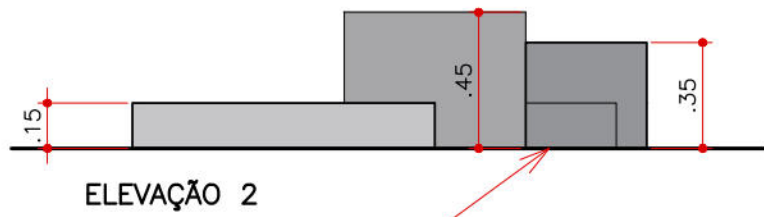


ELEVÇÃO 2

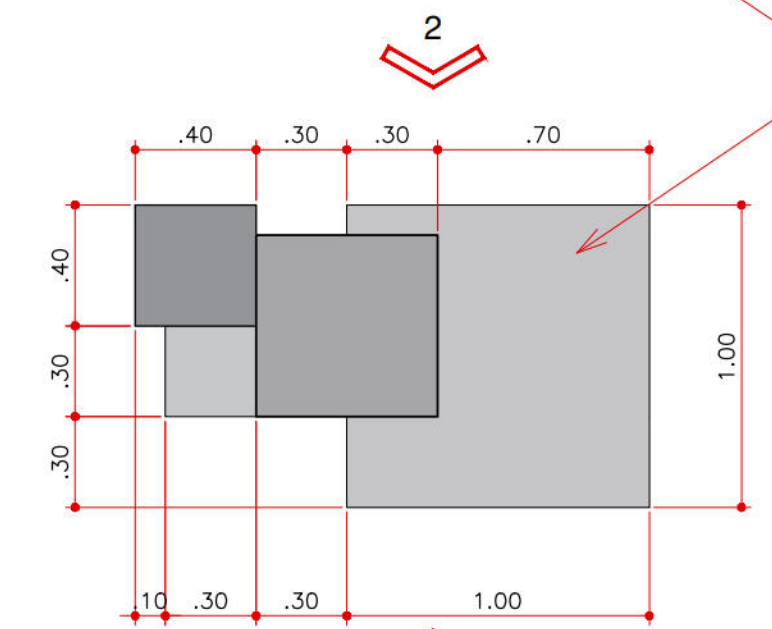

PLANTA

MOBILIÁRIO
BANCO INTERATIVO
ESCALA 1:50

NOTA4: TODAS AS ARESTAS DEVERÃO SER SUAVIZADAS COM APLICAÇÃO DE ARGAMASSA DE FORMA A TORNAR OS CANTOS ARREDONDADOS COM RAIO ENTRE 1 E 2 CENTÍMETROS.

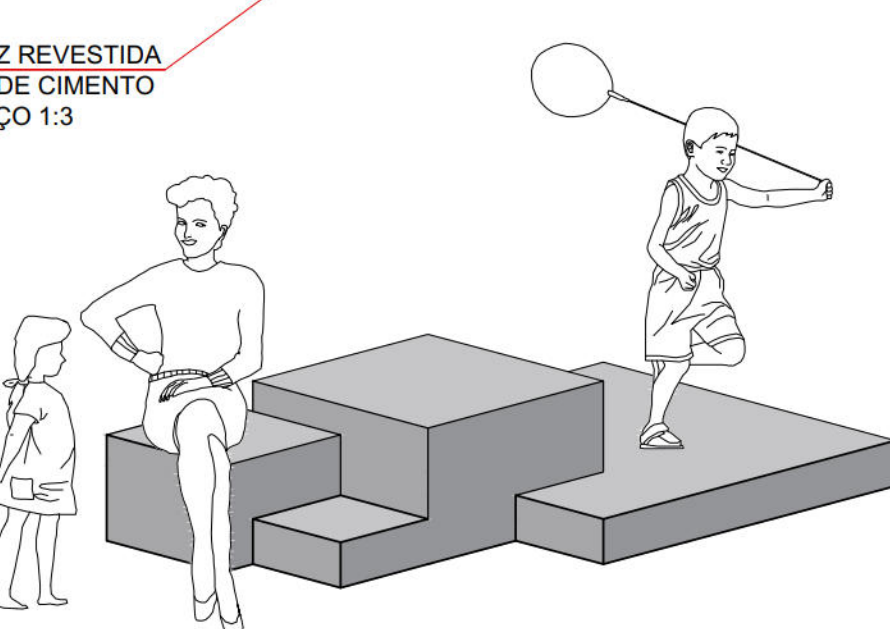

PERSPECTIVA ISOMÉTRICA


NOTAS GERAIS

- 1 - COTAS E NÍVEIS EM METROS.
- 2 - OS DESENHOS FORAM ELABORADOS NA BASE GEOMÉTRICA FORNECIDA.
- 3 - ANTES DA EXECUÇÃO E INSTALAÇÃO DE QUALQUER SERVIÇO, TODAS AS MEDIDAS DEVERÃO SER CONFERIDAS.
- 4 - O MEMORIAL DESCRITIVO É PARTE INTEGRANTE DESSE PROJETO, DEVENDO SEMPRE SER CONSULTADOS PARA EXECUÇÃO DA OBRA.
- 5 - A IMPLANTAÇÃO DO PAISAGISMO DEVERÁ COINCIDIR, PERFEITAMENTE, COM O INÍCIO DO PERÍODO CHUVOSO, VISANDO A SOBREVIVÊNCIA DAS PLANTAS.
- 6 - VERIFICAR A DISPONIBILIDADE DAS ESPÉCIES ARBÓREAS PROPOSTAS NO MERCADO DE MUDAS.
- 7 - AS MUDAS SERÃO IMPLANTADAS NO CENTRO DOS CANTEIROS CONFORME DETALHE DO PLANTIO DE ÁRVORE.
- 8 - OS NÍVEIS, SEÇÕES E DEMAIS DETALHES PODEM SER CONSULTADOS NAS PRANCHAS DE CONTENÇÃO E PAVIMENTAÇÃO.

QUADRO DE ESPÉCIMES VEGETAIS

LEGENDA	QUANT	NOME POPULAR	NOME CIENTÍFICO	TIPO	ESPAÇAMENTO	PORTE
	13 und	JASMIM-LARANJA	Murraya paniculata	ÁRVORE	indicada em planta	6,0m
	247,96m²	BIOMANTA	-	FORRAÇÃO	-	-

PLANTA CHAVE ESC. 1:1000

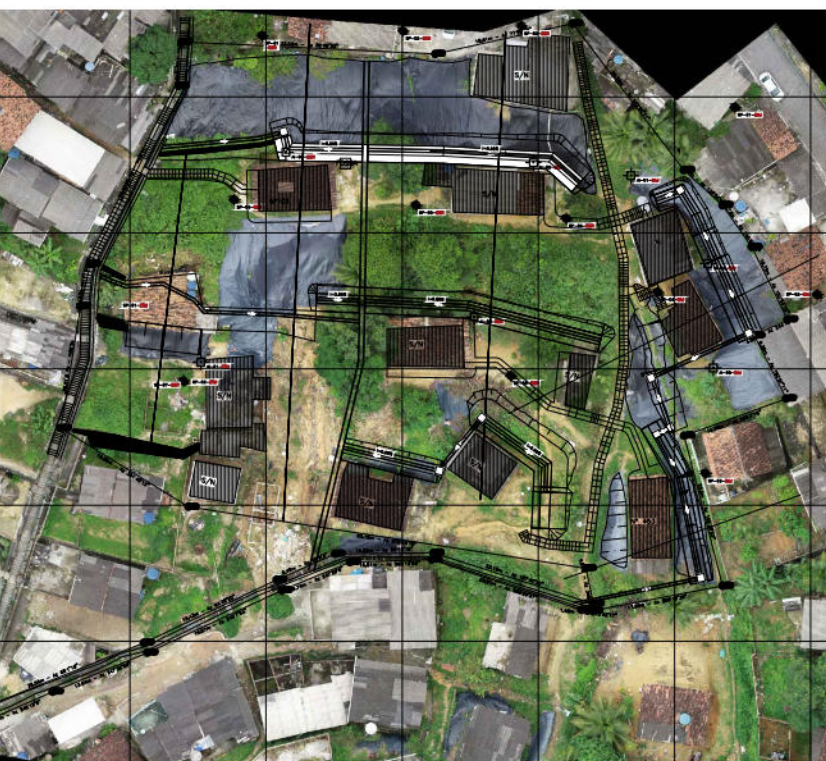

LEGENDA

CAIXA DE PASSAGEM	CAVALETA COM TAMPA	PASSEIO DE CONCRETO A EXECUTAR	CONCRETO PROJETADO	EDIFICAÇÃO - EXISTENTE
ESCALADA EXISTENTE (DESCE)	CURVA DE NÍVEL	TALUDE	MURO - GRAVIDADE A EXECUTAR	CANAL RETANGULAR EXISTENTE
CALÇADA PINTADA	MURO PROJETO EXISTENTE	CANALETA EXISTENTE	BIOMANTA A EXECUTAR	GUARDA-CORPO C/CORRIMÃO A EXECUTAR
CAIXA PROJETADAS				

DESENHOS DE REFERÊNCIAS

RL-CON-PC-02-04-CR03-REC-R01
RL-CON-PC-03-04-CR03-REC-R01
MC-PE-01-CR03-AGP
DES-GEO-PE-01-02-CR03-GBR-R00

Nº	DISCRIMINAÇÃO DAS REVISÕES	DATA	RESPONSÁVEL TÉCNICO	APROVAÇÃO
00	Emissão Inicial	18/04/2023		
01	Revisão	17/05/2023		
02	Emissão Final	02/08/2023		
Área :				

TERRA SOL ENGENHARIA



Área		RUA DA GOIABEIRA Nº 30, 35, 35A, 477, 477A, 477B, 477C - UR-12 - ÁREA 2 - COHAB - RPA 6		Nº Contrato	03
Responsável Técnico (Projeto)		Proprietário			
Arq.º Icaro Franco Guimarães CAU: [REDACTED]		Autarquia de Urbanização do Recife - URB Prefeitura de Recife-PE			
Projeto		Projeto Executivo de Engenharia para Contenção de Encostas e Taludes de Corte, Visando a Redução de Deslizamentos em Áreas de Riscos na Cidade de Recife/PE - RPA's 2 e 6 (Novas intervenções)		Folha	
Descrição		PROJETO EXECUTIVO PAISAGISMO E URBANIZAÇÃO Equipamento - Amarelinha Mobiliário - Banco Plantio de árvore		02/02	
Data		02/08/2023		Escala	
		INDICADO		Código	
				DES-UPA-PE-02-02-CR03-GEC	