

PLANTA BAIXA - LEVANTAMENTO TOPOGRÁFICO
ESCALA 1:1000

CONVENÇÕES

- LIMITE DA COMUNIDADE
- EDIFICAÇÃO
- MEIO-FIO EXISTENTE


- GRADE
- CALÇADA
- MURO DE ARRIMO EXISTENTE

- POSTE DE BAIXA TENSÃO (BT)
- POSTE DE MÉDIA TENSÃO (MT)
- POSTE DE ALTA TENSÃO (AT)

- ÁRVORE EXISTENTE
- CANAL / CANALETA EXISTENTE
- CAIXA COLETOIRA TIPO GRELHA EXISTENTE

- POÇO DE VISITA TIPO GAVETA EXISTENTE
- POÇO DE VISITA TIPO TAMPÃO DA DRENAGEM EXISTENTE
- POÇO DE VISITA DE SERVIÇOS PÚBLICOS EXISTENTE

- CAIXA DE PASSAGEM DE ESGOTO CONDOMINIAL EXISTENTE
- POÇO DE VISITA DE ESGOTO EXISTENTE
- RN

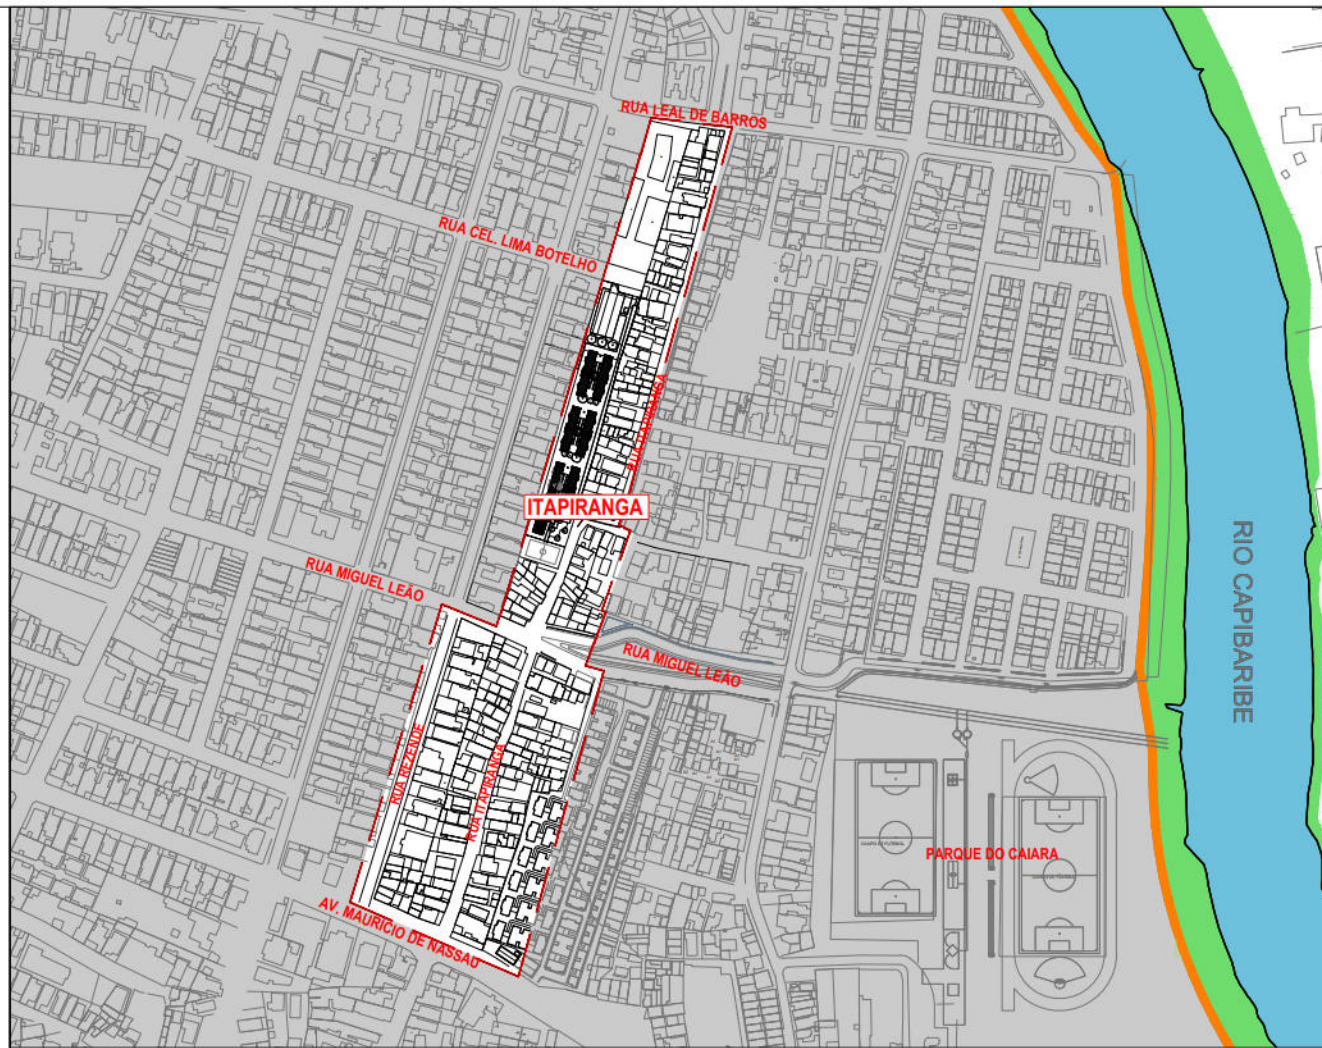

PLANTA DE SITUAÇÃO
ESCALA 1:5000



PREFEITURA DA CIDADE DO RECIFE
SECRETARIA DE CONTROLE, DESENVOLVIMENTO URBANO E OBRAS
EMPRESA DE URBANIZAÇÃO DO RECIFE - URB

COORDENAÇÃO GERAL
GEISE ZANON

DIRETORIA DE PROJETO
RUBIA CAMPELO

PROJETO

REVISÃO/ATUALIZAÇÃO DE PROJETOS EXECUTIVOS PARA 19 LOCALIDADES COMPONENTES DO PROJETO
CARIÓTIPO MELHOR E ELABORAÇÃO DO PROJETO EXECUTIVO DA COMUNIDADE CARANGUEJO/TABAIARES, NA
CIDADE DE RECIFE/PE.

LOCALIZAÇÃO
COMUNIDADE ITAPIRANGA

ETAPA PROJETO EXECUTIVO	DATA OUTUBRO/2018	PRANCHA
CONTEÚDO LEVANTAMENTO TOPOGRÁFICO	ESCALAS INDICADA	01/12

RESPONSÁVEL TÉCNICO
ROBERTO LEMOS MUNIZ - ENGº CIVIL -




Engenharia & Planejamento




PLANTA BAIXA - HIERARQUIZAÇÃO VIÁRIA
ESCALA 1:1000


1 RUA ITAPIRANGA (TRECHO 1)

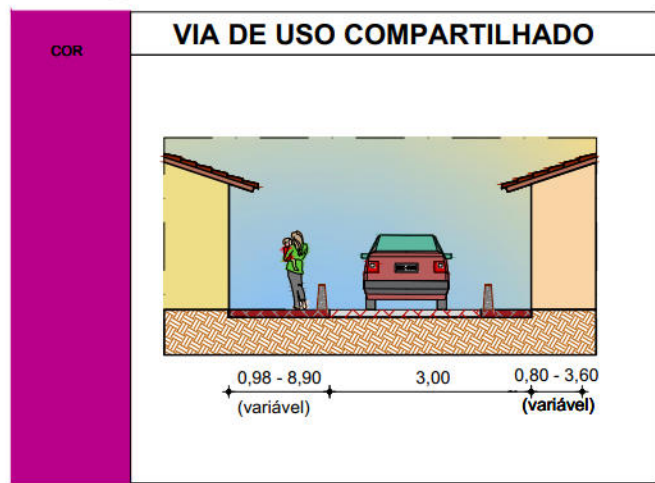


2 RUA ITAPIRANGA (TRECHO 2)

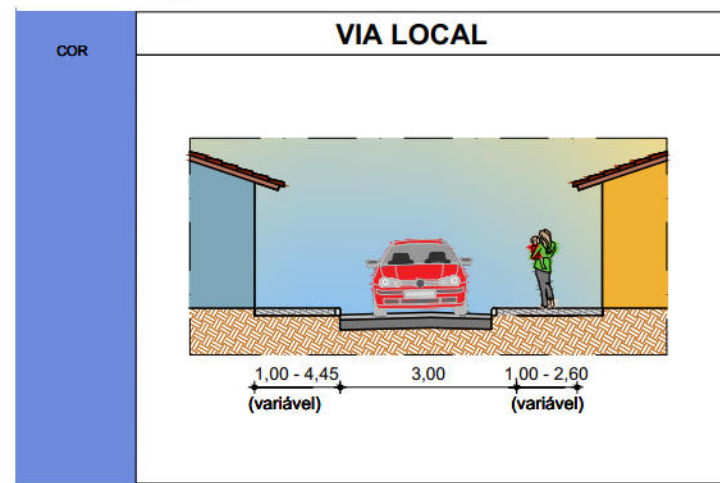


3 RUA ITAPIRANGA (TRECHO 3)

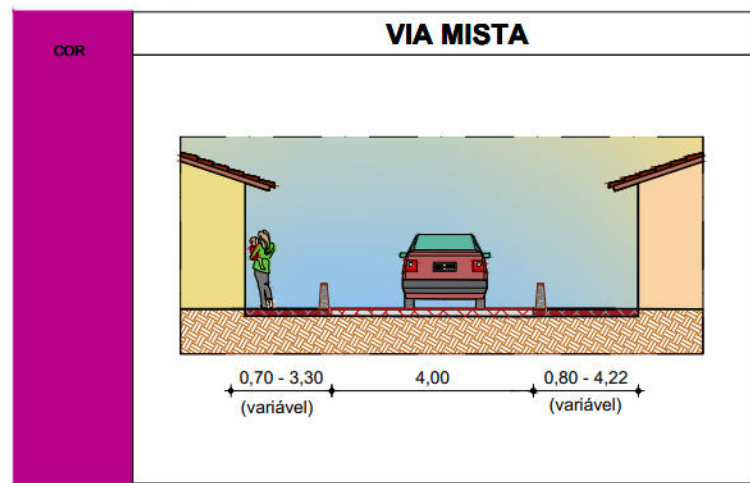



4 AV. MAURICIO NASSAU

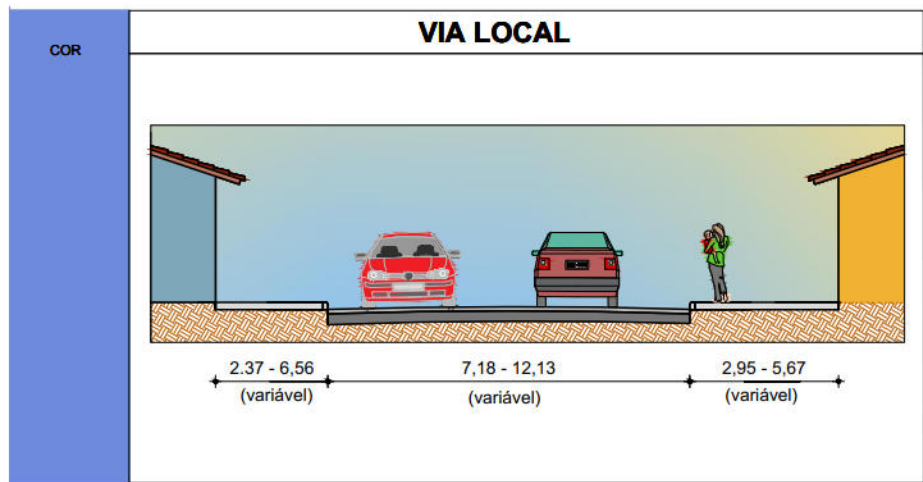

5 RUA MIGUEL LEÃO

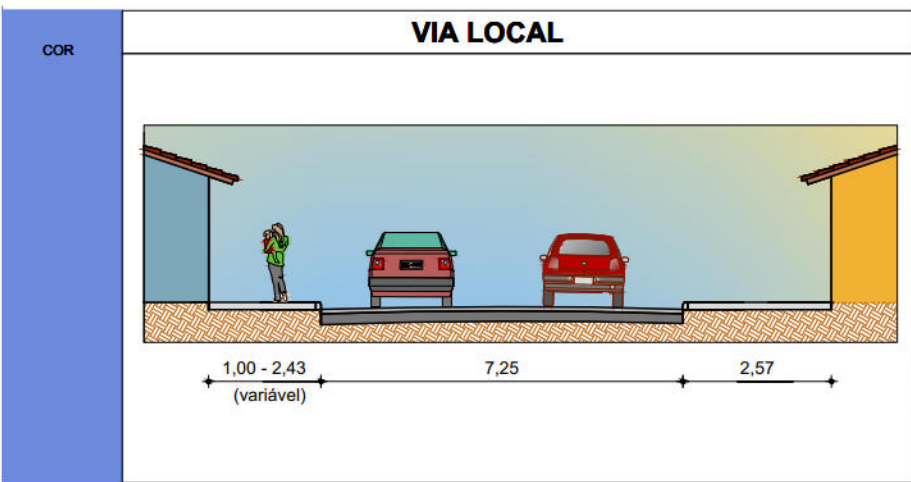

6 RUA REZENDE

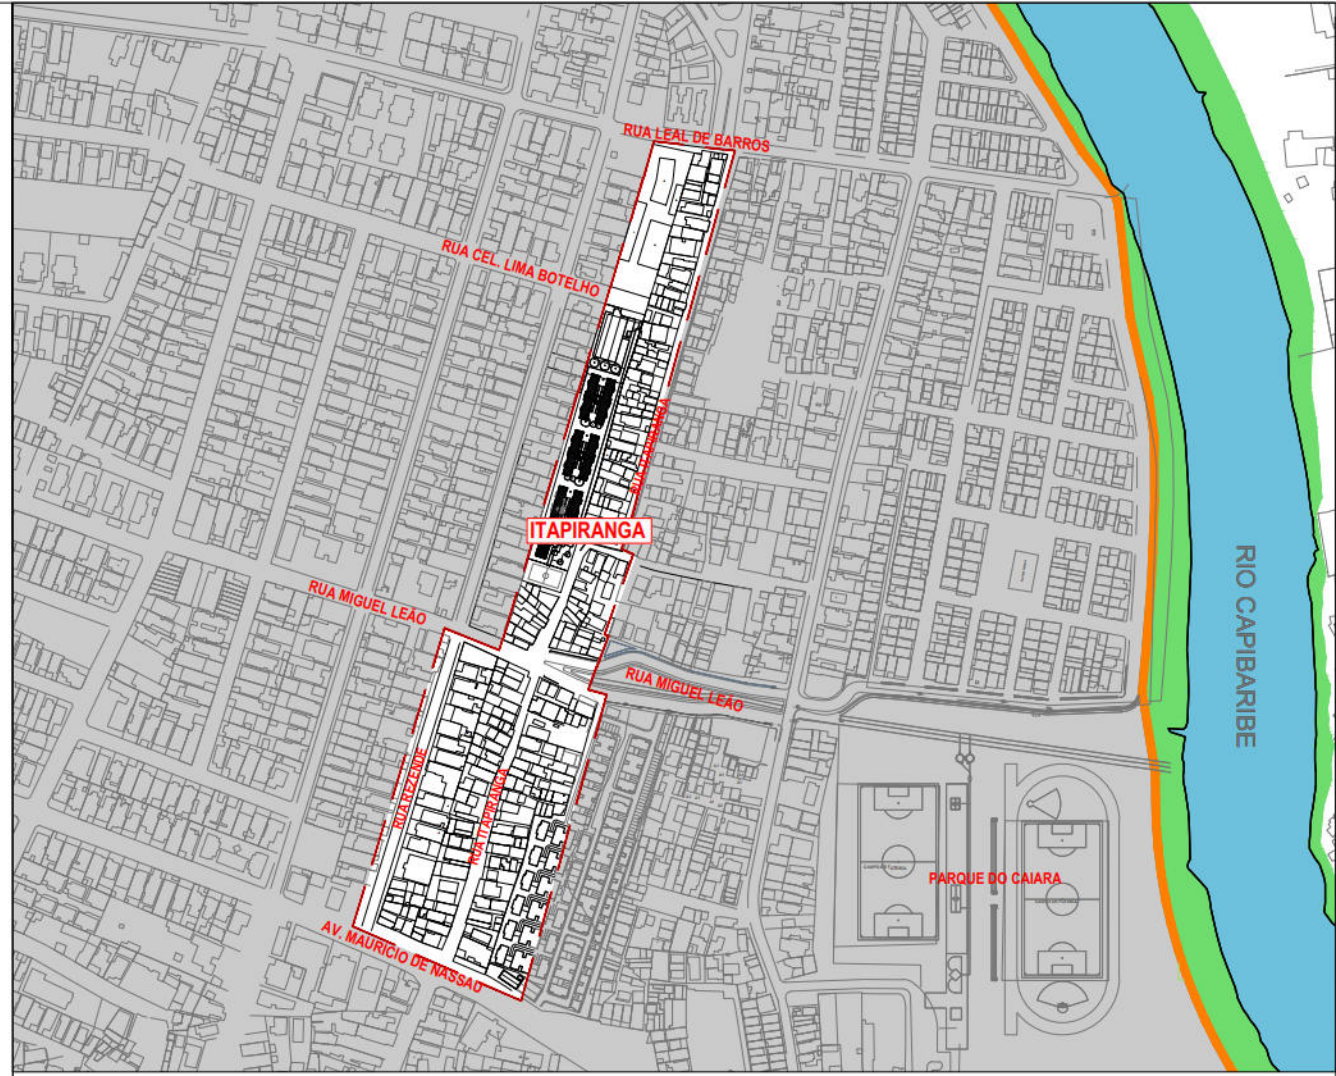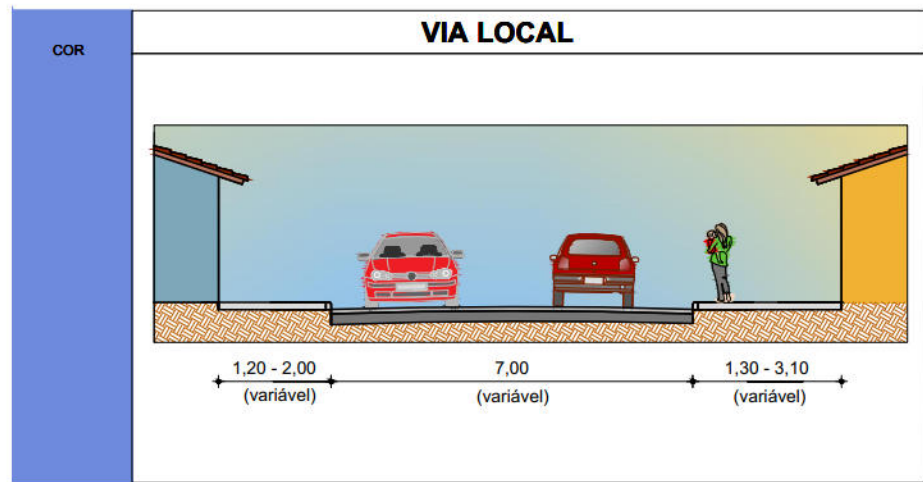

PLANTA DE SITUAÇÃO
ESCALA 1:5000

CONVENÇÕES

- LIMITE DA COMUNIDADE
- EDIFICAÇÃO
- MEIO-FIO EXISTENTE
- GRADE
- CALÇADA
- MURO DE ARRIMO EXISTENTE
- POSTE DE BAIXA TENSÃO (BT)
- POSTE DE MÉDIA TENSÃO (MT)
- POSTE DE ALTA TENSÃO (AT)
- ÁRVORE EXISTENTE
- CANAL / CANALETA EXISTENTE
- CAIXA COLETORA TIPO GRELHA EXISTENTE
- POÇO DE VISITA TIPO GAVETA EXISTENTE
- POÇO DE VISITA TIPO TAMPÃO DA DRENAGEM EXISTENTE
- POÇO DE VISITA DE SERVIÇOS PÚBLICOS EXISTENTE
- CAIXA DE PASSAGEM DE ESGOTO CONDOMINIAL EXISTENTE
- POÇO DE VISITA DE ESGOTO EXISTENTE
- RN

PREFEITURA DA CIDADE DO RECIFE
SECRETARIA DE CONTROLE, DESENVOLVIMENTO URBANO E OBRAS
EMPRESA DE URBANIZAÇÃO DO RECIFE - URB

COORDENAÇÃO GERAL
GEISE ZANON

DIRETORIA DE PROJETO
RUBIA CAMPELO

PROJETO

REVISÃO/ATUALIZAÇÃO DE PROJETOS EXECUTIVOS PARA 19 LOCALIDADES COMPONENTES DO PROJETO
CARIPIBARI MELHOR E ELABORAÇÃO DO PROJETO EXECUTIVO DA COMUNIDADE CARANGUEJO/TABAIARES, NA
CIDADE DE RECIFE/PE.

LOCALIZAÇÃO
COMUNIDADE ITAPIRANGA

ETAPA
PROJETO EXECUTIVO

CONTEÚDO
HIERARQUIZAÇÃO VIÁRIA


RESPONSÁVEL TÉCNICO
ROBERTO LEMOS MUNIZ - ENGº CIVIL -

DATA
OUTUBRO/2018

ESCALAS
INDICADA

PRANCHA
02/12

GEO SISTEMAS
Engenharia & Planejamento



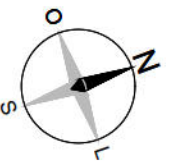


PLANTA BAIXA - PROPOSTA
ESCALA 1:1000

QUADRO DE PAGINAÇÃO DE PISO		
ITEM	ESPECIFICAÇÕES	QUANT.
1	PASSEIO EM CONCRETO INTERTRAVADO, NA COR VERMELHA, ASSENTADO SOBRE COLCHÃO DE AREIA LAVADA, BRITA CORRIDA E SOLO COMPACTADO, MARCA GLASSER OU SIMILAR.	1.591,92 m²
2	PASSEIO EM CONCRETO INTERTRAVADO, NA COR NATURAL, ASSENTADO SOBRE COLCHÃO DE AREIA LAVADA, BRITA CORRIDA E SOLO COMPACTADO, MARCA GLASSER OU SIMILAR.	1.416,04 m²
3	PASSEIO EM CONCRETO INTERTRAVADO, NA COR TERRACOTA, ASSENTADO SOBRE COLCHÃO DE AREIA LAVADA, BRITA CORRIDA E SOLO COMPACTADO, MARCA GLASSER OU SIMILAR.	30,43 m²
4	GRAMA BATATAIS	108,30 m²

QUADRO GERAL DE MOBILIÁRIO URBANO		
ITEM	ESPECIFICAÇÕES	QUANT.
1	LUMINÁRIA FECHADA TIPO PÉTALA, A SER INSTALADA DE LED 70W MODELO STREET LIGHT DURA V8.3 DA MARCA LEDSTAR UNICOBÁ COMPATÍVEL COM TELEGESTÃO, COM RELE FOTOELÉTRICO E BRAÇO DE 1,5 METROS.	VERIFICAR QUANTIDADE NO PROJETO DE ILUMINAÇÃO PÚBLICA
2	LUMINÁRIA FECHADA TIPO PÉTALA EXISTENTE A SER SUBSTITUÍDA POR UMA LUMINÁRIA LED 70W MODELO STREET LIGHT DURA V8.3 DA MARCA LEDSTAR UNICOBÁ COMPATÍVEL COM TELEGESTÃO E COM RELE FOTOELÉTRICO E BRAÇO DE 1,5 METROS.	
3	UMA LUMINÁRIA EM LED PARA ILUMINAÇÃO PÚBLICA, 50W, BIVOLT, LENTES EM POLICARBONATO, CORPO EM ALUMÍNIO, MODELO SATURNO DA FML OU SIMILAR, INSTALADO EM POSTE DE AÇO CÔNICO RETO DE 6 METROS FLANGEADO, ACIONAMENTO VIA PROGRAMADOR HORÁRIO DIGITAL.	
4	POSTE DE CONCRETO DUPLO T, DE 300/9, A SER INSTALADO.	
5	POSTE DE CONCRETO BT DA CELPE A PERMANECER.	
6	POSTE DE CONCRETO AT DA CELPE A PERMANECER.	43 un.
7	LIXEIRA DE POLIETILENO DE ALTA DENSIDADE NA COR VERMELHA, CAPACIDADE PARA 50 L COM ALÇA PARA FIXAR EM POSTE	06 un.
8	BANCO LINEAR EM CONCRETO ARMADO (3,00 m)	04 un.
9	BANCO LINEAR EM CONCRETO ARMADO (4,00 m)	32 un.
10	ALEGRETE (1,00 X 1,00 m)	04 un.
11	ALEGRETE (1,40 X 2,20 m)	250 un.
12	BALIZADOR EM CONCRETO (DISTÂNCIA DE 2M ENTRE ELES)	09 un.
13	RAMPA TIPO 01	01 un.
14	RAMPA TIPO 02	41 un.
15	RAMPA TIPO 03	

QUADRO DE ESPÉCIES DE VEGETAÇÃO				
	Nomes Populares	Nomes Científicos	Altura Média	Quantidade
1	GRAMA BATATAIS	<i>Paspalum notatum</i>	15 a 30cm	108,30 m²
2	IPÊ ROXO	<i>Handroanthus impetiginosus</i>	8 a 12m	04 un.
3	SIBIPIRUNA	<i>Caesalpinia pluviosa</i>	10 a 18 m	---
4	GENIPARANA	<i>Gustavia augusta</i>	5 a 10m	37 un.
QUADRO DE VEGETAÇÃO				
ITEM	ESPECIFICAÇÕES			Quantidade
1	ÁRVORES EXISTENTES PRESERVADAS			07 un.
2	ÁRVORES EXISTENTES REMOVIDAS			01 un.

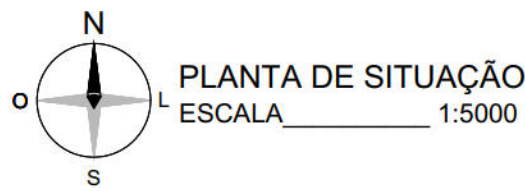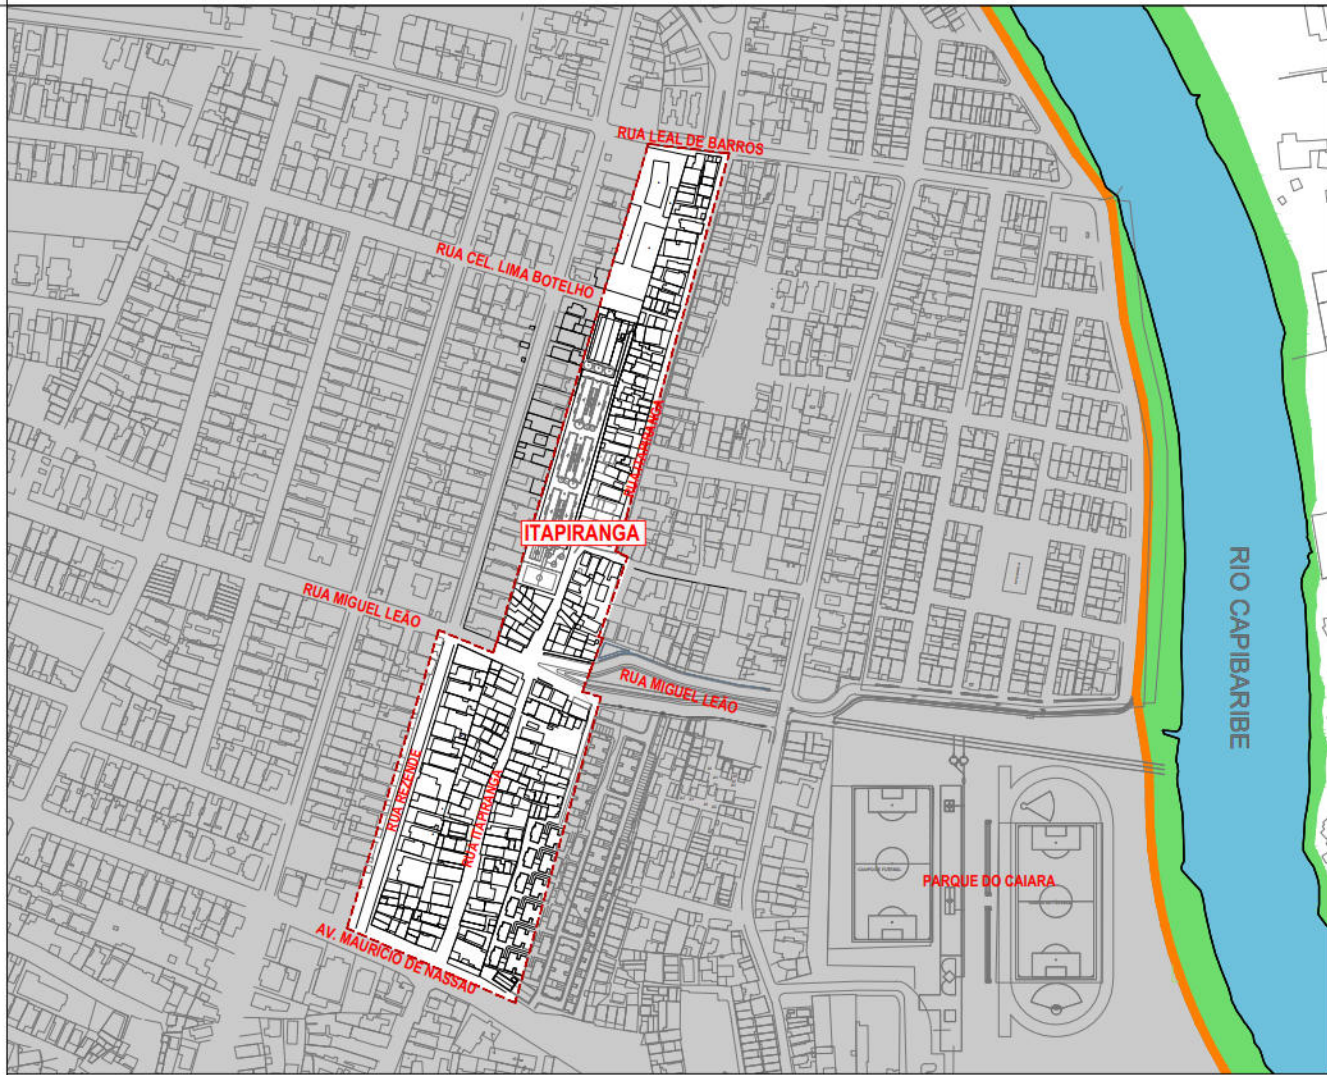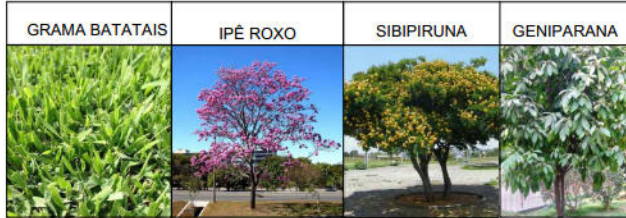


PLANTA DE SITUAÇÃO
ESCALA 1:5000

- CONVENÇÕES
- LIMITE DA COMUNIDADE
 - EDIFICAÇÃO
 - MEIO-FIO EXISTENTE
 - ++++ GRADE
 - CALÇADA
 - MURO DE ARRIMO EXISTENTE
 - POSTE DE BAIXA TENSÃO (BT)
 - POSTE DE BAIXA TENSÃO A SER REMOVIDO
 - POSTE DE MÉDIA TENSÃO (MT)
 - POSTE DE ALTA TENSÃO (AT)
 - ÁRVORE EXISTENTE
 - CANAL / CANALETA EXISTENTE
 - CAIXA COLETORA TIPO GRELHA EXISTENTE
 - POÇO DE VISITA TIPO GAVETA EXISTENTE
 - POÇO DE VISITA TIPO TAMPÃO DA DRENAGEM EXISTENTE
 - POÇO DE VISITA DE SERVIÇOS PÚBLICOS EXISTENTE
 - CAIXA DE PASSAGEM DE ESGOTO CONDOMINIAL EXISTENTE
 - POÇO DE VISITA DE ESGOTO EXISTENTE
 - RN



PREFEITURA DA CIDADE DO RECIFE
SECRETARIA DE CONTROLE, DESENVOLVIMENTO URBANO E OBRAS
EMPRESA DE URBANIZAÇÃO DO RECIFE - URB

COORDENAÇÃO GERAL GEISE ZANON		
DIRETORIA DE PROJETO RUBIA CAMPELO		
PROJETO REVISÃO/ATUALIZAÇÃO DE PROJETOS EXECUTIVOS PARA 19 LOCALIDADES COMPONENTES DO PROJETO CAPIBARIBE MELHOR E ELABORAÇÃO DO PROJETO EXECUTIVO DA COMUNIDADE CARANGUEJO/TABAIARES, NA CIDADE DE RECIFE/PE.		
LOCALIZAÇÃO COMUNIDADE ITAPIRANGA		
ETAPA PROJETO EXECUTIVO	DATA OUTUBRO/2018	PRANCHA 03/12
CONTEÚDO PROJETO URBANÍSTICO	ESCALAS INDICADA	


GEO SISTEMAS
Engenharia & Planejamento

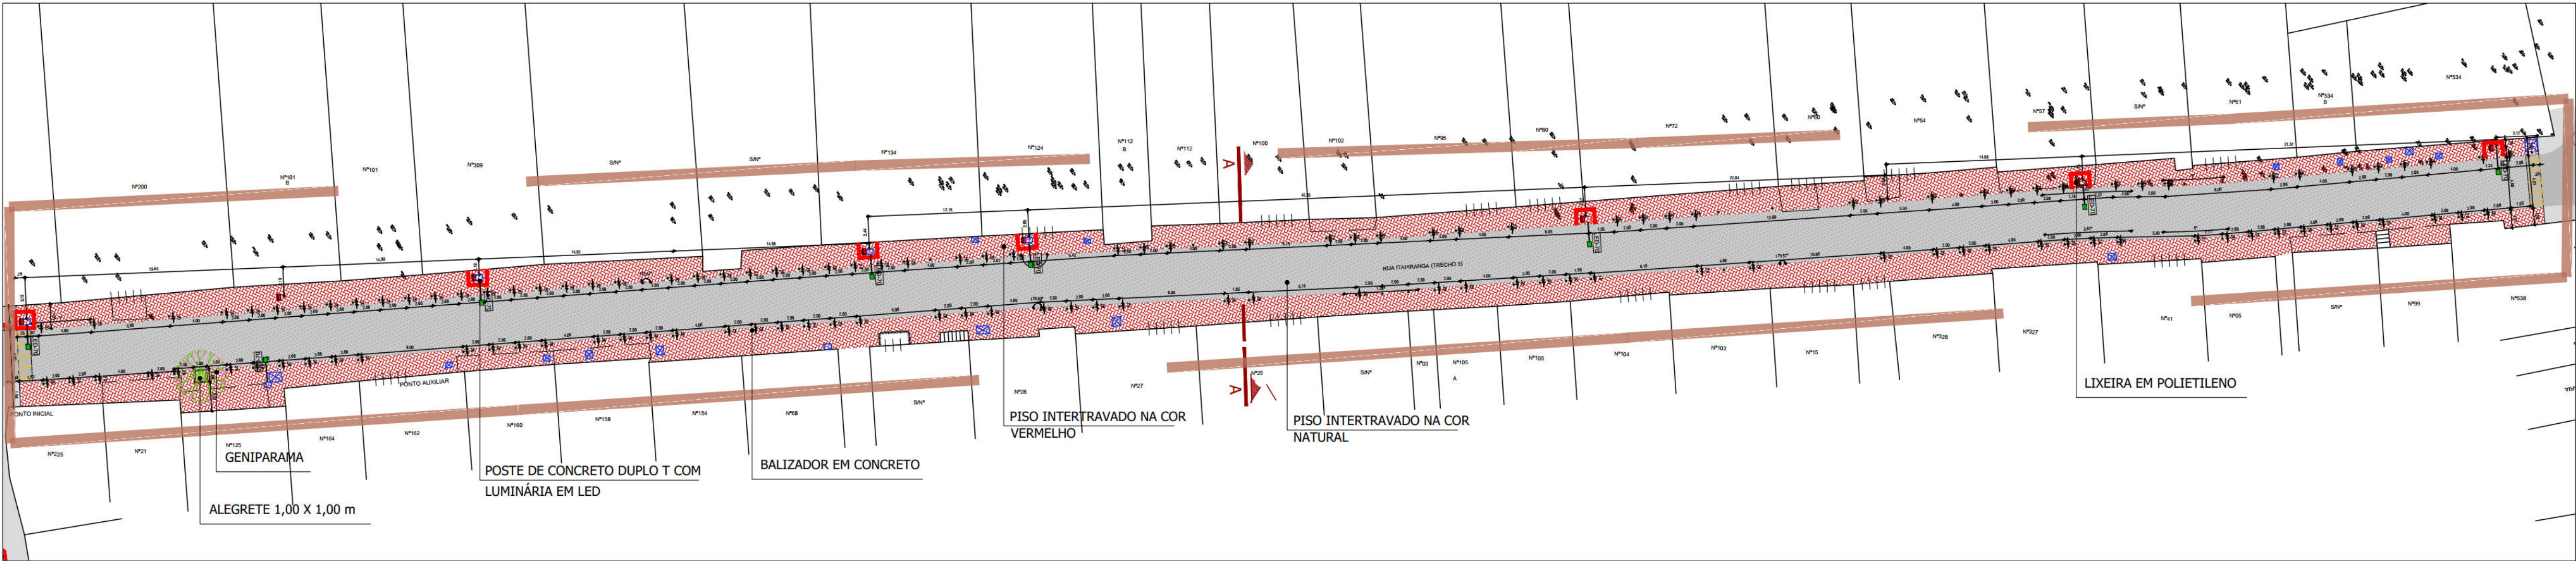

AMPLIAÇÃO 01 - MOBILIÁRIO URBANO E PAISAGISMO
ESCALA 1:300

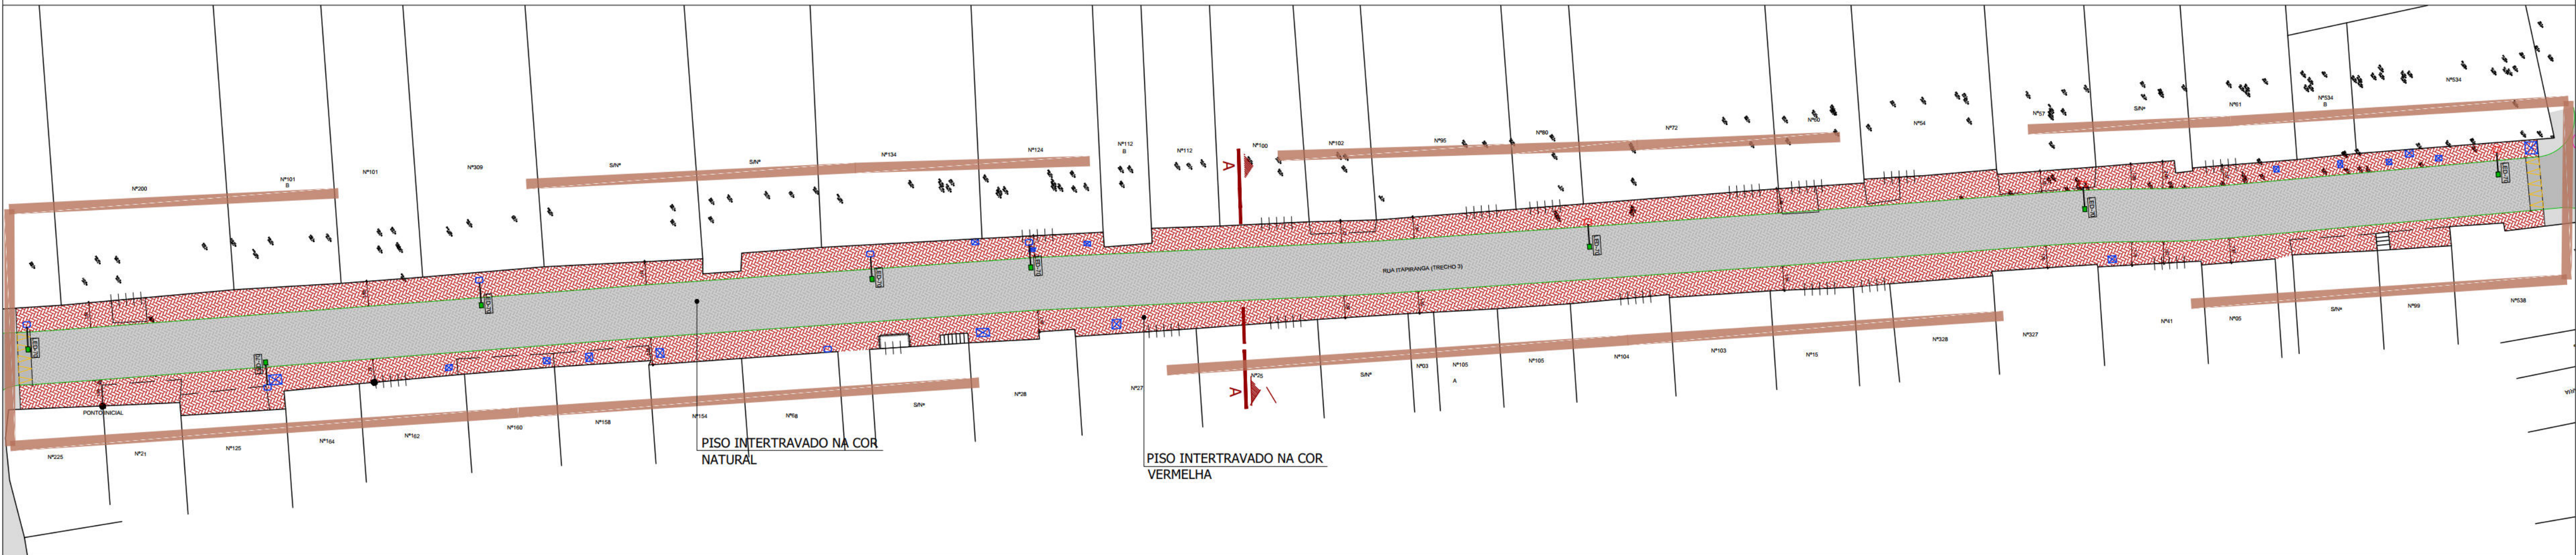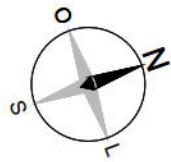

AMPLIAÇÃO 01 - PAGINAÇÃO
ESCALA 1:300



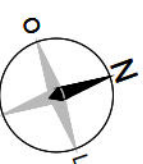


QUADRO DE PAGINAÇÃO DE PISO		
ITEM	ESPECIFICAÇÕES	QUANT.
1	PASSEIO EM CONCRETO INTERTRAVADO, NA COR VERMELHO, ASSENTADO SOBRE COLCHÃO DE AREIA LAVADA, BRITA CORRIDA E SOLO COMPACTADO, MARCA GLASSER OU SIMILAR.	761,00 m²
2	PASSEIO EM CONCRETO INTERTRAVADO, NA COR NATURAL, ASSENTADO SOBRE COLCHÃO DE AREIA LAVADA, BRITA CORRIDA E SOLO COMPACTADO, MARCA GLASSER OU SIMILAR.	690,58m²
3	GRAMA BATATAIS	--

QUADRO GERAL DE MOBILIÁRIO URBANO		
ITEM	ESPECIFICAÇÕES	QUANT.
1	LUMINÁRIA FECHADA TIPO PÉTALA, A SER INSTALADA DE LED 70W MODELO STREET LIGHT DURA V8.3 DA MARCA LEDSTAR UNICOBIA COMPATÍVEL COM TELEGESTÃO, COM RELÉ FOTOELÉTRICO E BRAÇO DE 1,5 METROS.	VERIFICAR QUANTIDADE NO PROJETO DE ILUMINAÇÃO PÚBLICA
2	LUMINÁRIA FECHADA TIPO PÉTALA EXISTENTE A SER SUBSTITUÍDA POR UMA LUMINÁRIA LED 70W MODELO STREET LIGHT DURA V8.3 DA MARCA LEDSTAR UNICOBIA COMPATÍVEL COM TELEGESTÃO E COM RELÉ FOTOELÉTRICO E BRAÇO DE 1,5 METROS.	
3	UMA LUMINÁRIA EM LED PARA ILUMINAÇÃO PÚBLICA, 50W, BIVOLT, LENTES EM POLICARBONATO, CORPO EM ALUMÍNIO, MODELO SATURNO DA FML OU SIMILAR, INSTALADO EM POSTE DE AÇO CÔNICO RETO DE 6 METROS PLANGEADO, ACIONAMENTO VIA PROGRAMADOR HORÁRIO DIGITAL.	
4	POSTE DE CONCRETO DUPLO T, DE 300/9, A SER INSTALADO.	
5	POSTE DE CONCRETO BT DA CELPE A PERMANECER.	07 un.
6	POSTE DE CONCRETO AT DA CELPE A PERMANECER.	
7	LIXEIRA DE POLIETILENO DE ALTA DENSIDADE NA COR VERMELHA, CAPACIDADE PARA 50 L COM ALÇA PARA FIXAR EM POSTE	
8	BANCO LINEAR EM CONCRETO ARMADO (3,00 m)	--
9	BANCO LINEAR EM CONCRETO ARMADO (4,00 m)	--
10	ALEGRETE (1,00 X 1,00 m)	01 un.
11	ALEGRETE (1,40 X 2,20 m)	--
12	BALIZADOR EM CONCRETO (DISTÂNCIA DE 2M ENTRE ELES)	137 un.
13	RAMPA TIPO 01	--
14	RAMPA TIPO 02	--
15	RAMPA TIPO 03	--

QUADRO DE ESPÉCIES DE VEGETAÇÃO				
	Nomes Populares	Nomes Científicos	Altura Média	Quantidade
1	GRAMA BATATAIS	<i>Paspalum notatum</i>	15 a 30cm	--
2	IPÊ ROXO	<i>Handroanthus impatiens</i>	8 a 12m	--
3	SIBIPIRUNA	<i>Caesalpinia pluviosa</i>	10 a 18 m	--
4	GENIPARANA	<i>Gustavia augusta</i>	5 a 10m	01 un.

QUADRO DE VEGETAÇÃO		
ITEM	ESPECIFICAÇÕES	Quantidade
1	ÁRVORES EXISTENTES PRESERVADAS	--

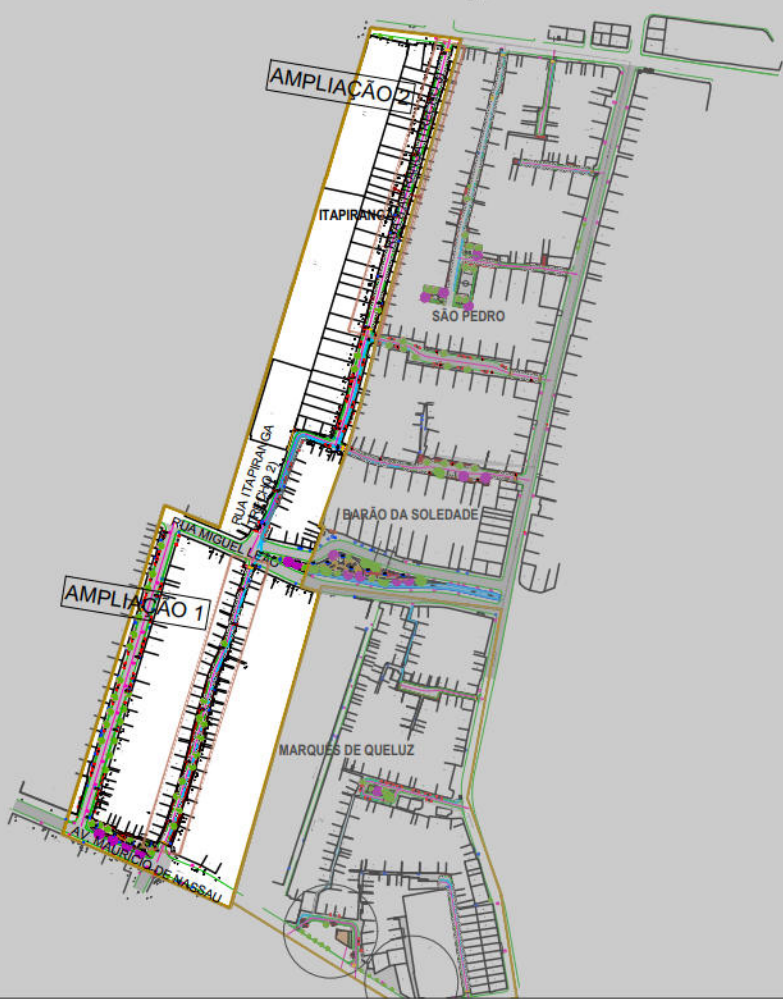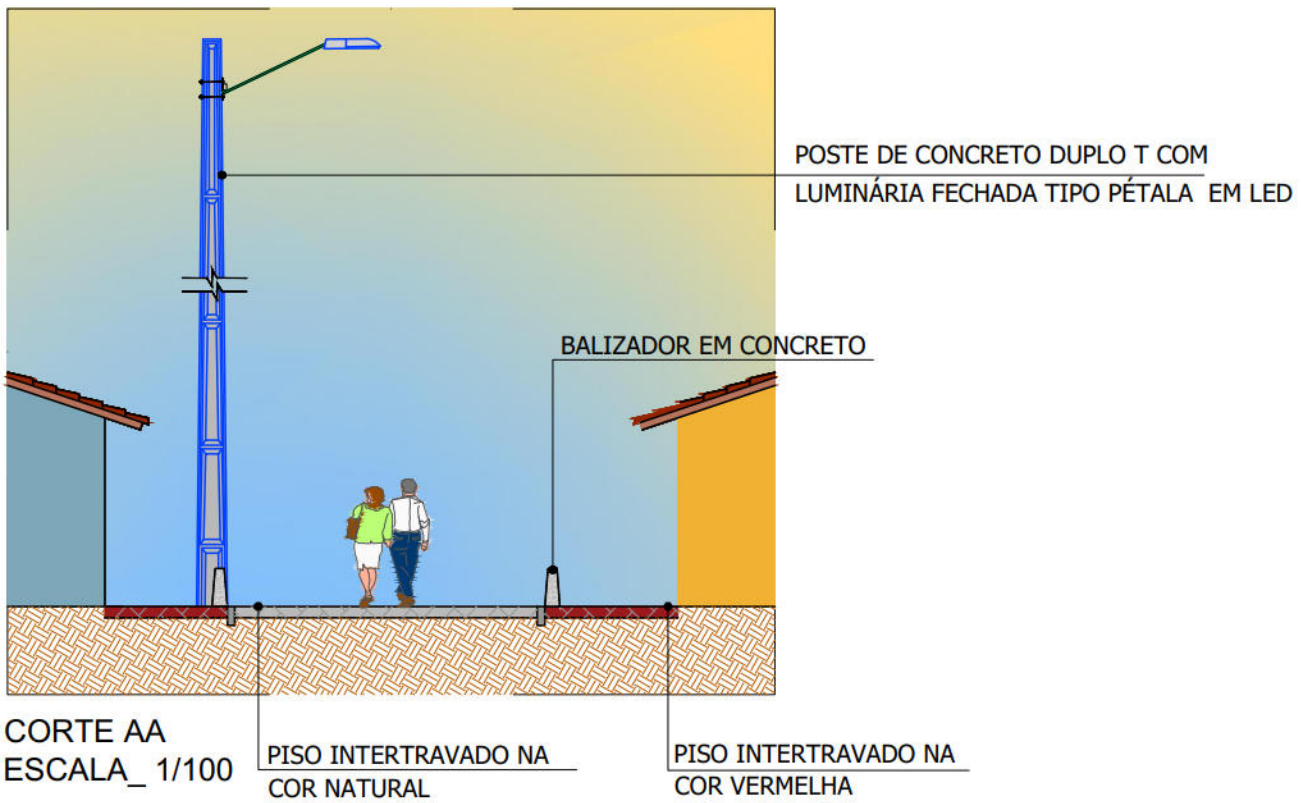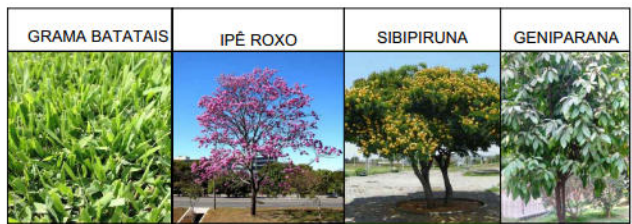

PLANTA DE SITUAÇÃO
ESCALA 1:5000

CONVENÇÕES

- LIMITE DA COMUNIDADE
- EDIFICAÇÃO
- MEIO-FIO EXISTENTE
- ONCE
- CALÇADA
- MURO DE ARRIMO EXISTENTE
- POSTE DE BAIXA TENSÃO (BT)
- POSTE DE MÉDIA TENSÃO (MT)
- POSTE DE ALTA TENSÃO (AT)
- ÁRVORE EXISTENTE
- CANAL / CANALETA EXISTENTE
- CAIXA COLETORA TIPO GRELHA EXISTENTE
- POÇO DE VISITA TIPO GAVETA EXISTENTE
- POÇO DE VISITA TIPO TAMPÃO DA DRENAGEM EXISTENTE
- POÇO DE VISITA DE SERVIÇOS PÚBLICOS EXISTENTE
- CAIXA DE PASSAGEM DE ESGOTO CONDOMINIAL EXISTENTE
- POÇO DE VISITA DE ESGOTO EXISTENTE
- CURVA DE NÍVEL INTERMEDIÁRIA
- SENTIDO DO ESCOAMENTO

PREFEITURA DA CIDADE DO RECIFE
SECRETARIA DE CONTROLE, DESENVOLVIMENTO URBANO E OBRAS
EMPRESA DE URBANIZAÇÃO DO RECIFE - URB

COORDENAÇÃO GERAL
GEISE ZANON

DIRETORIA DE PROJETO
RUBIA CAMPELO

PROJETO
REVISÃO/ATUALIZAÇÃO DE PROJETOS EXECUTIVOS PARA 19 LOCALIDADES COMPONENTES DO PROJETO
CABIARIBE MELHOR E ELABORAÇÃO DO PROJETO EXECUTIVO DA COMUNIDADE CARANGUEJO/TABAIARES, NA
CIDADE DE RECIFE/PE.

LOCALIZAÇÃO
COMUNIDADE ITAPIRANGA

ETAPA
PROJETO EXECUTIVO

DATA
OUTUBRO/2018

PRANCHA
04/12

CONTEÚDO
AMPLIAÇÃO 01

ESCALAS
INDICADA

RESPONSÁVEL TÉCNICO
ROBERTO LEMOS MUNIZ - ENGº CIVIL -

GEO SISTEMAS
Engenharia & Planejamento





AMPLIAÇÃO 02 - MOBILIÁRIO URBANO E PAISAGISMO
ESCALA 1:300


QUADRO DE PAGINAÇÃO DE PISO		
ITEM	ESPECIFICAÇÕES	QUANT.
1	GRAMA BATATAIS	1,28 m²

QUADRO GERAL DE MOBILIÁRIO URBANO		
ITEM	ESPECIFICAÇÕES	QUANT.
LED-70	LUMINÁRIA FECHADA TIPO PÉTALA, A SER INSTALADA DE LED 70W MODELO STREET LIGHT DURA V8.3 DA MARCA LEDSTAR UNICOBA COMPATÍVEL COM TELEGESTÃO, COM RELÉ FOTOELÉTRICO E BRAÇO DE 1,5 METROS.	VERIFICAR QUANTIDADE NO PROJETO DE ILUMINAÇÃO PÚBLICA
LED-70	LUMINÁRIA FECHADA TIPO PÉTALA EXISTENTE A SER SUBSTITUÍDA POR UMA LUMINÁRIA LED 70W MODELO STREET LIGHT DURA V8.3 DA MARCA LEDSTAR UNICOBA COMPATÍVEL COM TELEGESTÃO E COM RELÉ FOTOELÉTRICO E BRAÇO DE 1,5 METROS.	
LED-50	UMA LUMINÁRIA EM LED PARA ILUMINAÇÃO PÚBLICA, 50W, BIVOLT, LENTES EM POLICARBONATO, CORPO EM ALUMÍNIO, MODELO SATURNO DA FML OU SIMILAR, INSTALADO EM POSTE DE AÇO CÔNICO RETO DE 6 METROS FLANGEADO, ACIONAMENTO VIA PROGRAMADOR HORÁRIO DIGITAL.	
	POSTE DE CONCRETO DUPLO T, DE 300/9, A SER INSTALADO.	
	POSTE DE CONCRETO BT DA CELPE A PERMANECER.	
	POSTE DE CONCRETO AT DA CELPE A PERMANECER.	
	LIXEIRA DE POLIETILENO DE ALTA DENSIDADE NA COR VERMELHA, CAPACIDADE PARA 50 L COM ALÇA PARA FIXAR EM POSTE	06 un.
	BANCO LINEAR EM CONCRETO ARMADO (3,00 m)	--
	BANCO LINEAR EM CONCRETO ARMADO (4,00 m)	--
	ALEGRETE (1,00 X 1,00 m)	02 un.
	ALEGRETE (1,40 X 2,20 m)	--
	BALIZADOR EM CONCRETO (DISTÂNCIA DE 2M ENTRE ELÉS)	--
	RAMPA TIPO 01	06 un.
	RAMPA TIPO 02	01 un.
	RAMPA TIPO 03	14 un.

QUADRO DE ESPÉCIES DE VEGETAÇÃO				
	Nomes Populares	Nomes Científicos	Altura Média	Quantidade
1	GRAMA BATATAIS	<i>Paspalum notatum</i>	15 a 30cm	1,28 m²
2	IPÊ ROXO	<i>Handroanthus impetiginosus</i>	8 a 12m	--
3	SIBIPIRUNA	<i>Caesalpinia pluviosa</i>	10 a 18 m	--
4	GENIPARANA	<i>Gustavia augusta</i>	5 a 10m	02 un.
QUADRO DE VEGETAÇÃO				
ITEM	ESPECIFICAÇÕES			Quantidade
1	ÁRVORES EXISTENTES PRESERVADAS			--

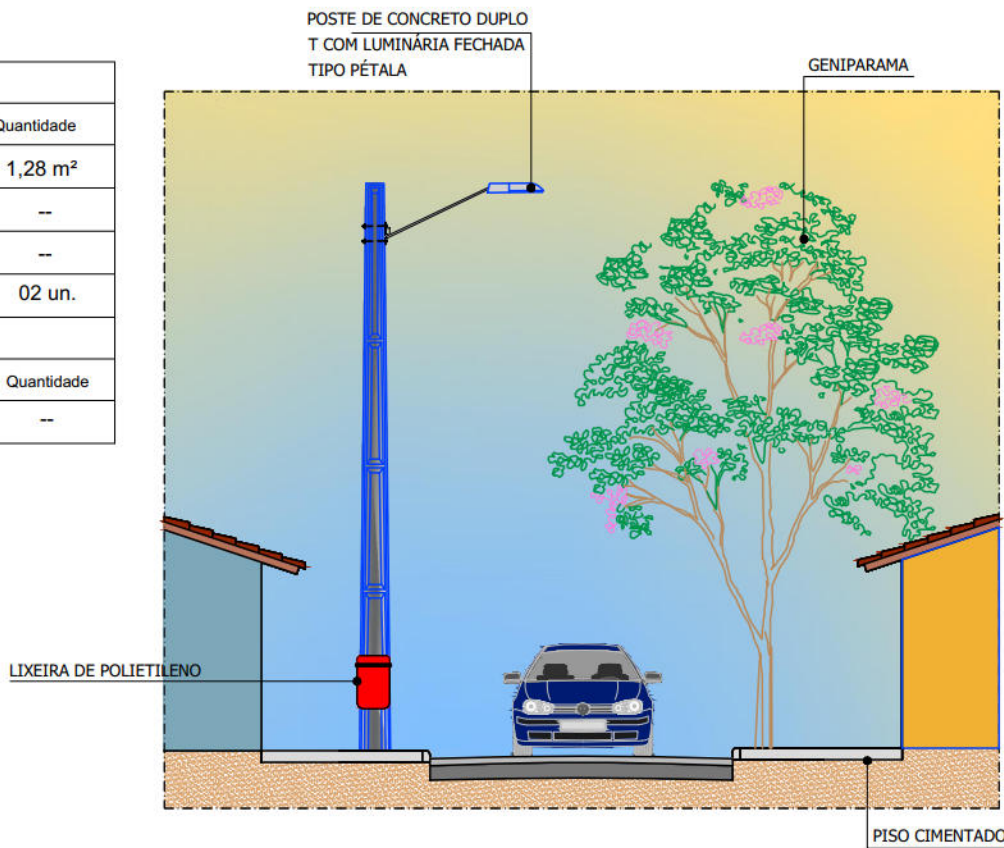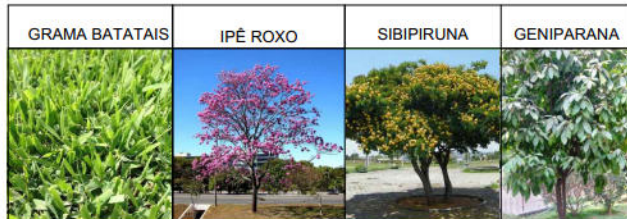

CORTE AA
ESCALA 1:100

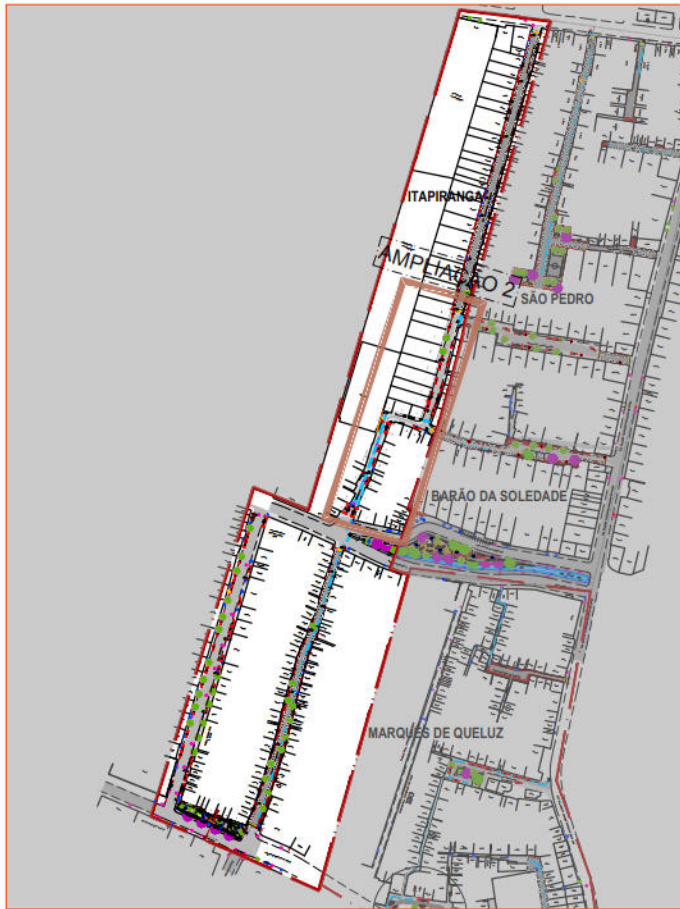

PLANTA DE SITUAÇÃO
ESCALA 1:5000

CONVENÇÕES

- LIMITES DA COMUNIDADE
- LIMITES DA AMPLIAÇÃO
- EDIFICAÇÃO
- MEIO-FIO EXISTENTE
- GRADE
- CALÇADA
- POSTE DE BAIXA TENSÃO (BT)
- POSTE DE MÉDIA TENSÃO (MT)
- POSTE DE ALTA TENSÃO (AT)
- POSTE DE BAIXA TENSÃO A SER RETIRADO
- ÁRVORE EXISTENTE
- CAIXA COLETORA TIPO GRELHA EXISTENTE
- POÇO DE VISITA TIPO GAVETA EXISTENTE
- POÇO DE VISITA TIPO TAMPÃO DA DRENAGEM EXISTENTE
- POÇO DE VISITA DE SERVIÇOS PÚBLICOS EXISTENTE
- CAIXA DE PASSAGEM DE ESGOTO CONDOMINIAL EXISTENTE
- POÇO DE VISITA DE ESGOTO EXISTENTE

PREFEITURA DA CIDADE DO RECIFE
SECRETARIA DE CONTROLE, DESENVOLVIMENTO URBANO E OBRAS
EMPRESA DE URBANIZAÇÃO DO RECIFE - URB

COORDENAÇÃO GERAL
GEISE ZANON

DIRETORIA DE PROJETO
RUBIA CAMPELO

PROJETO

REVISÃO/ATUALIZAÇÃO DE PROJETOS EXECUTIVOS PARA 19 LOCALIDADES COMPONENTES DO PROJETO
CAPIBARIBE MELHOR E ELABORAÇÃO DO PROJETO EXECUTIVO DA COMUNIDADE CARANGUEJO/TABAIARES, NA
CIDADE DE RECIFE/PE.

LOCALIZAÇÃO
COMUNIDADE ITAPIRANGA

ETAPA
PROJETO EXECUTIVO

CONTEÚDO
AMPLIAÇÃO 02

DATA
OUTUBRO/2018

ESCALAS
INDICADA

PRANCHA

05/12

RESPONSÁVEL TÉCNICO
ROBERTO LEMOS MUNIZ - ENGº CIVIL -

GEO SISTEMAS
Engenharia & Planejamento