




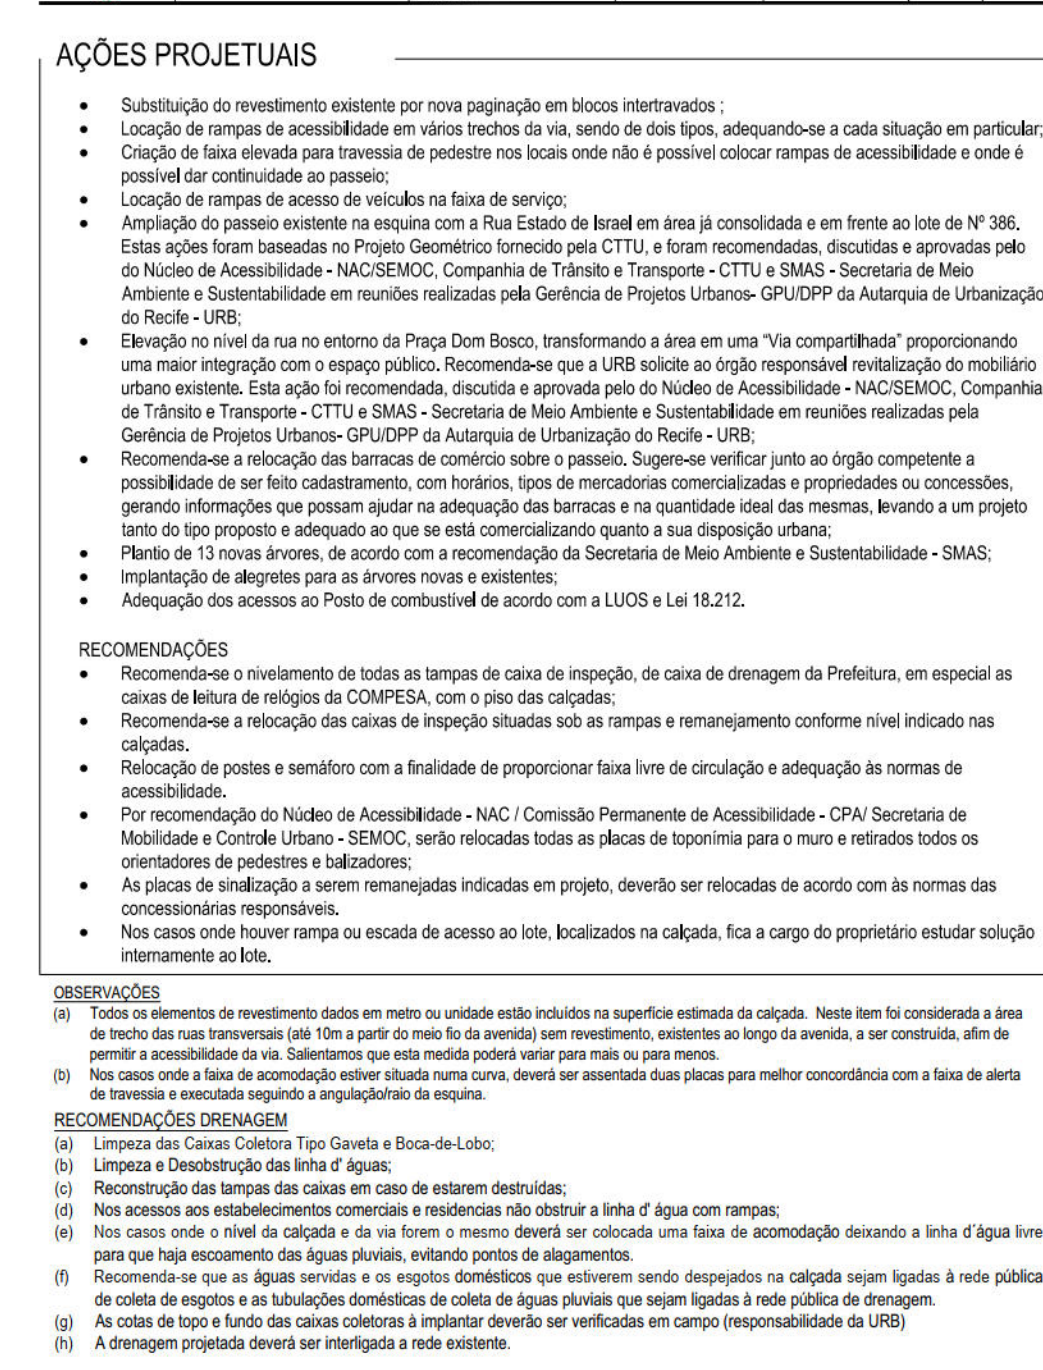


EMPRESA DE URBANIZAÇÃO DO RECIFE - URB Av. Conde de Balsem, 867 - Boa Vista, Recife CEP 50060-004 Tel. (81) 3438-5800	ANANDA COSTA / FLÁVIA SANTIAGO	INDICADA
CONTRATADA ATP ENGENHARIA LTDA	DESENHO ANANDA COSTA	DATA abril 18

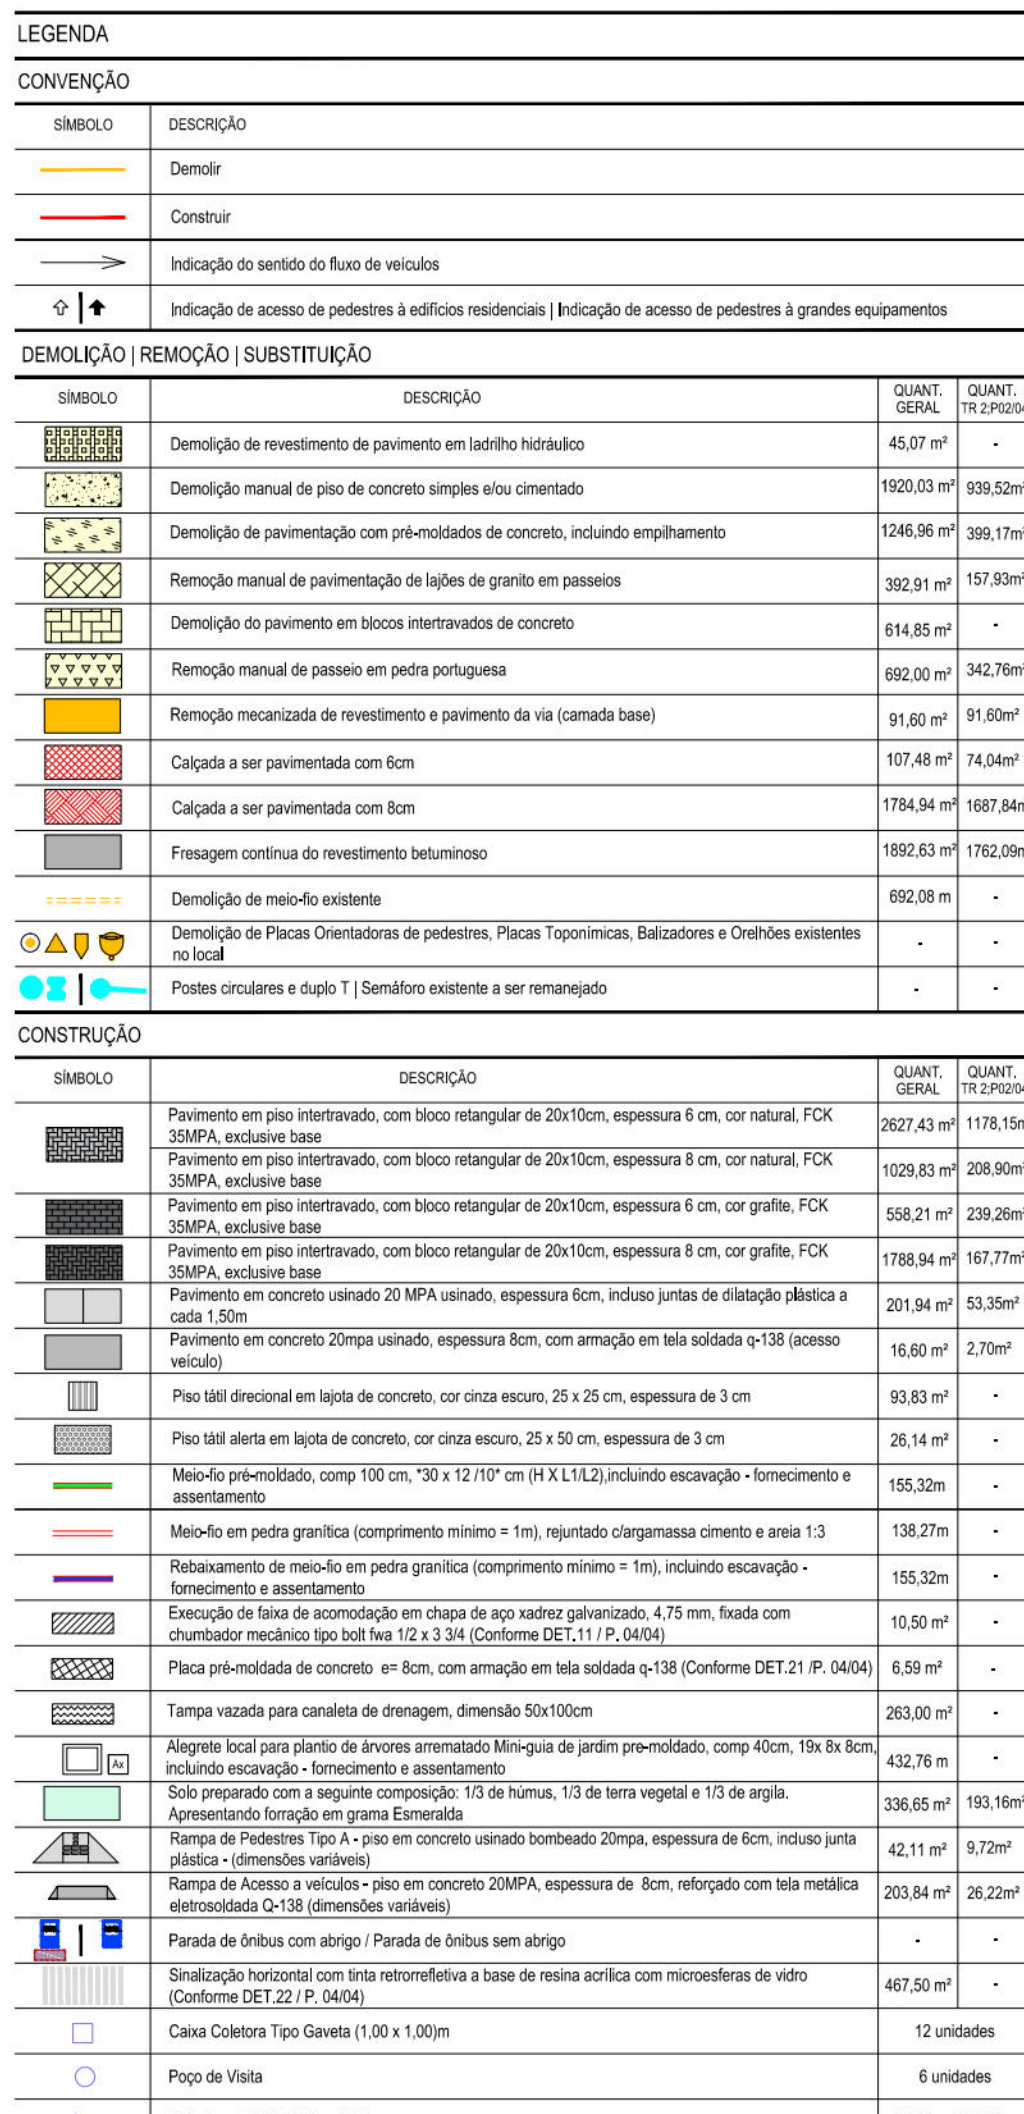


01 PLANTA BAIXA DE REFORMA - TRECHO 02 - VN20 - RUA GENERAL JOAQUIM INÁCIO

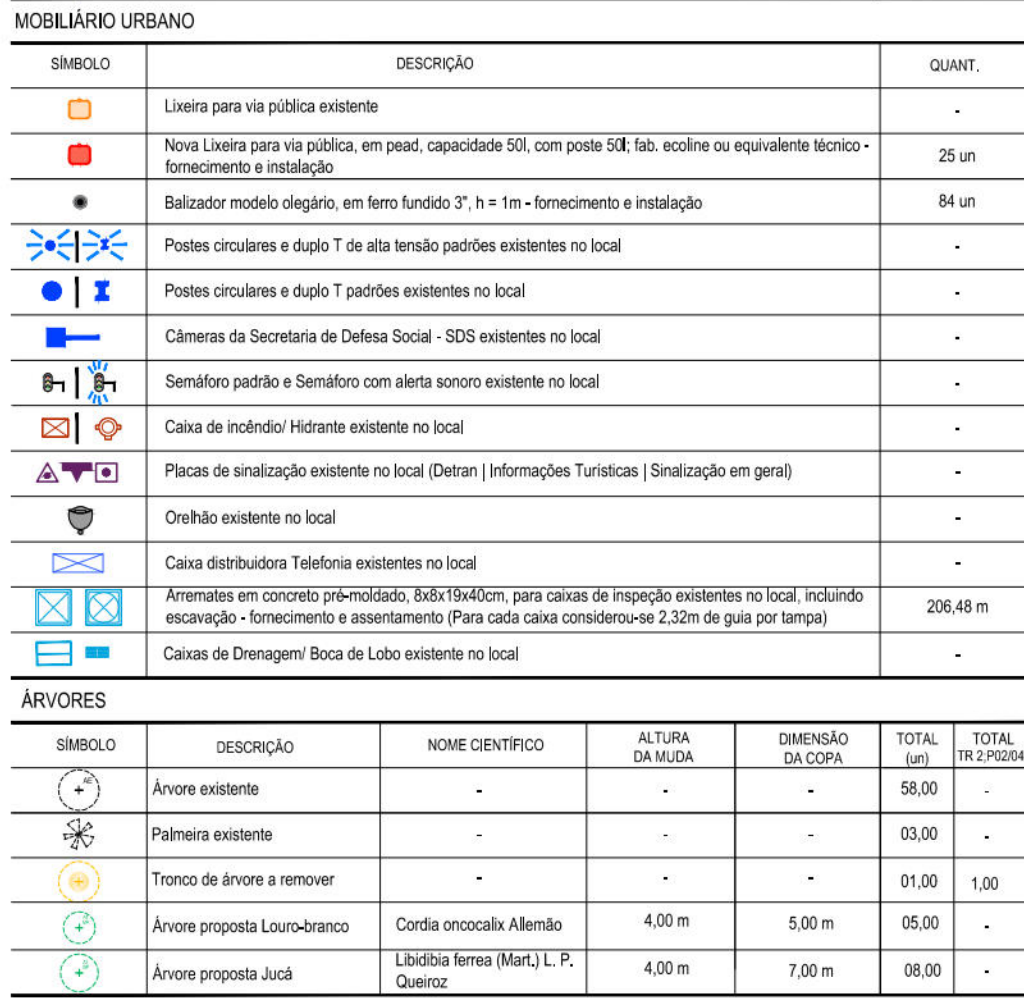

02 PLANTA BAIXA PROPOSTA - TRECHO 02 - VN20 - RUA GENERAL JOAQUIM INÁCIO

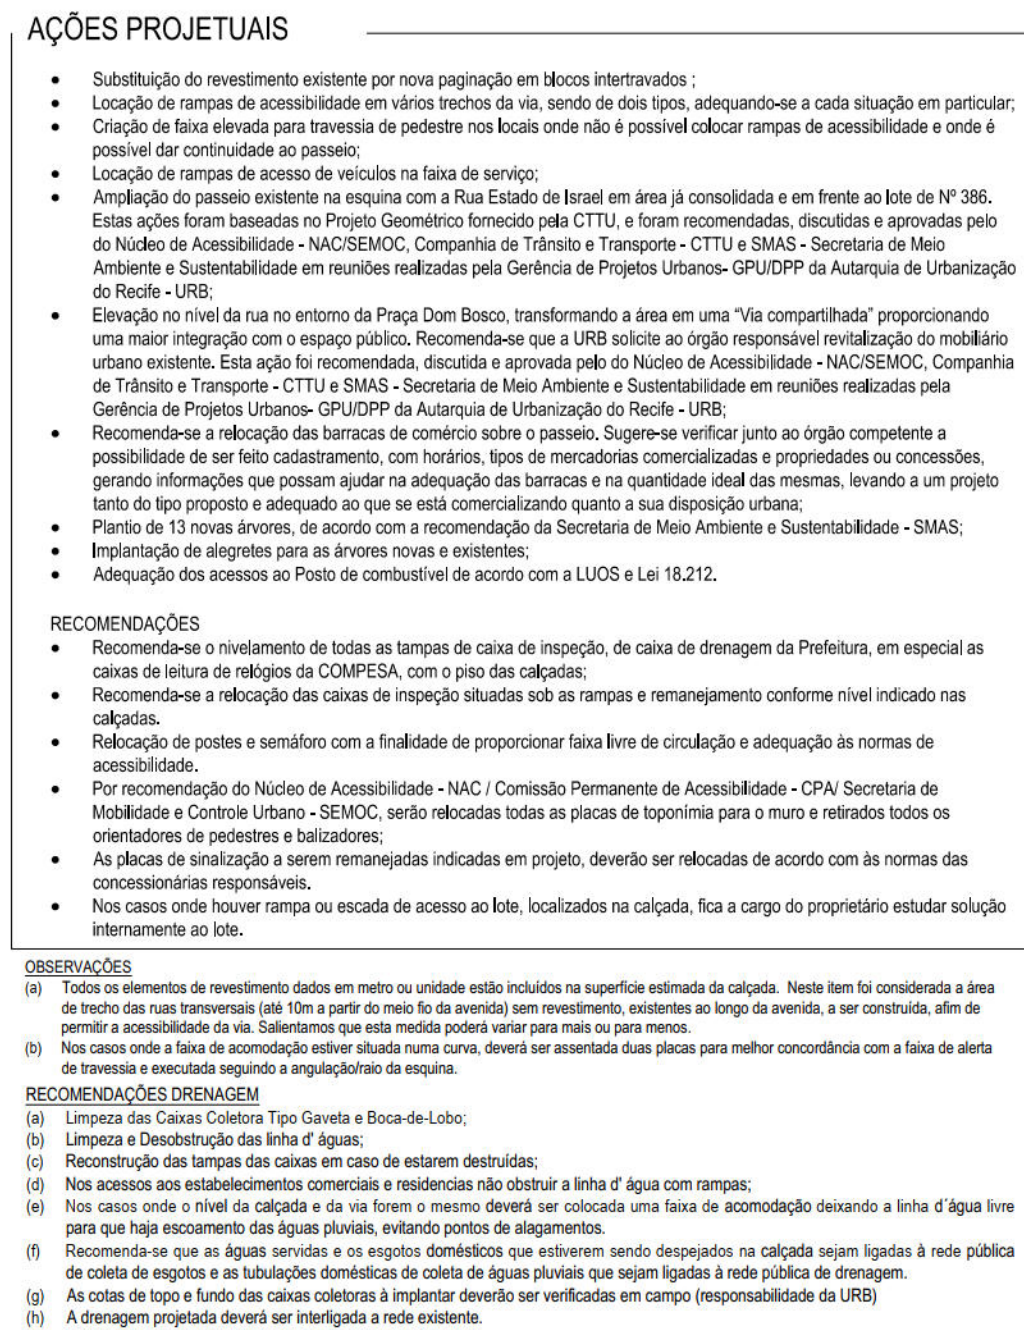

03 CORTE BB - TRECHO 02 - VN20 - RUA GAL. JOAQUIM INÁCIO

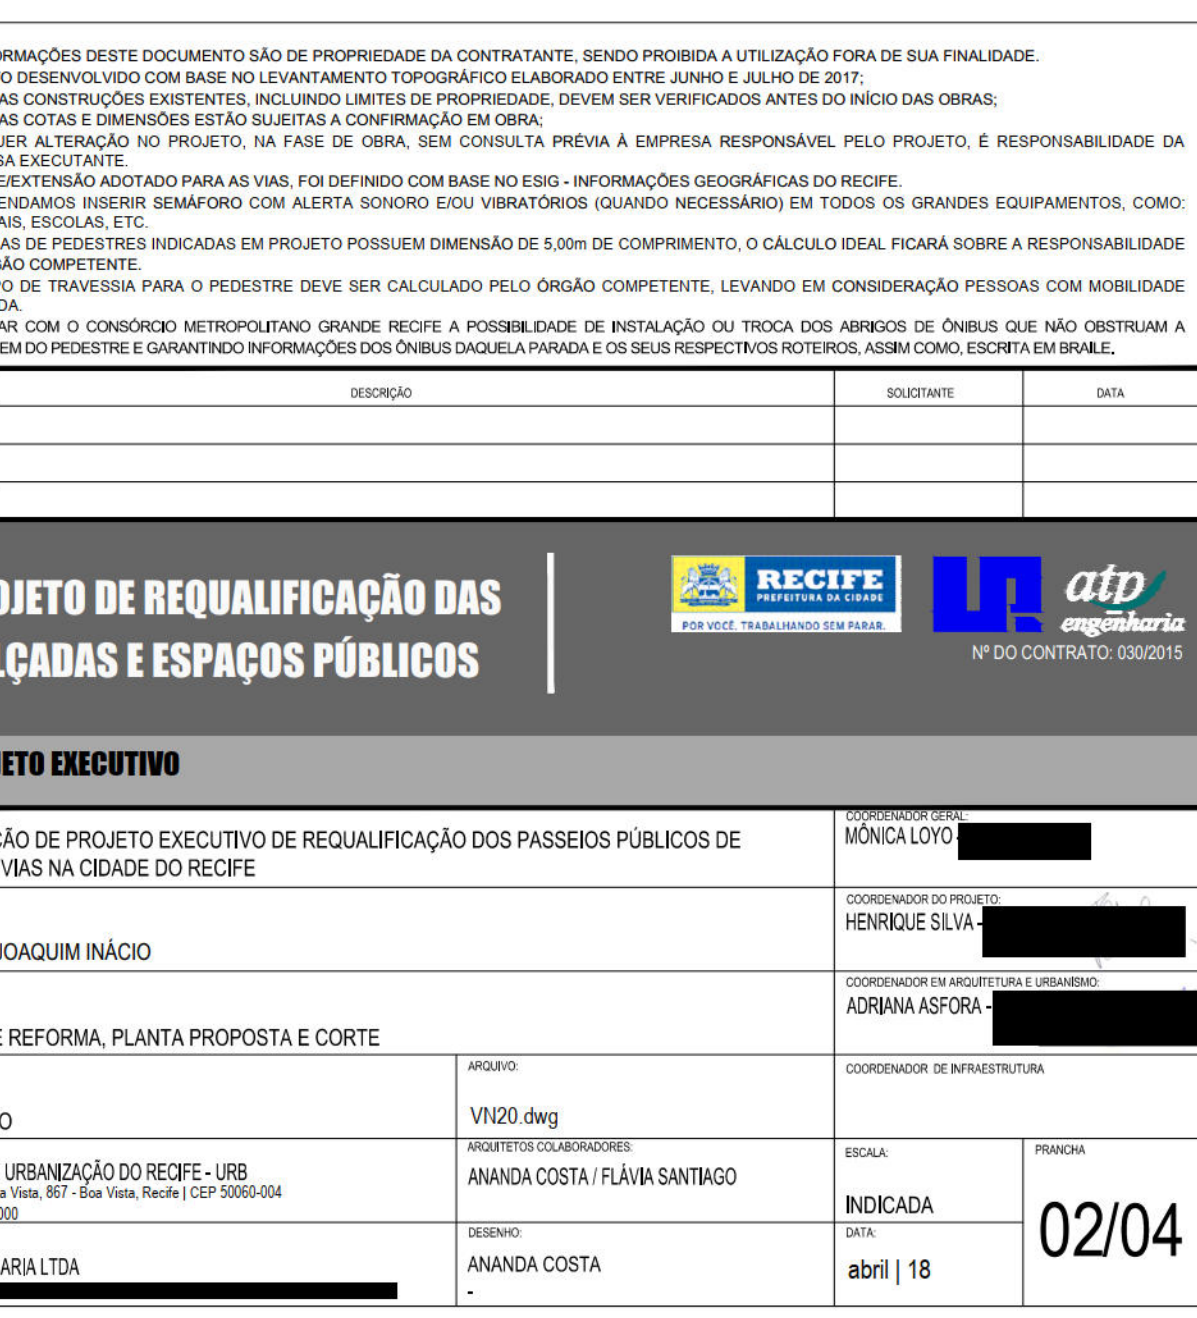

04 PLANTA DE SITUAÇÃO

01 PLANTA BAIXA DE REFORMA - TRECHO 03 - VN20 - RUA GENERAL JOAQUIM INACIO

*TRECHO DESENVOLVIDO NO PROJETO
EXECUTIVO DA AVENIDA LINS REIS

PLANTA DE SITUAÇÃO

MOLINUR URBANO		
EMBLA	DESCRIPCION	QUANT.
	Licencia para uso público exterior	
	Unidad para el control de la información, capacitación, CSO con panel de CSO, talleres de evaluación de conocimientos y estrategias	25 un
	Saludare modelo-guía, en tres idiomas 7 x 11 cm, lanzamiento e instalación	84 un
	Guías de lectura y audio de los materiales existentes no local	
	Procesos educativos a largo plazo existentes no local	
	Clasificación de la familia Social - 100 existentes no local	
	Servicios psicosociales en Defensa Social - 100 existentes no local	
	Clase de educación básica existente no local	
	Plaza de evaluación educativa rural (Zona / Informes Tutoriales) (Stratificación en grupo)	
	Ocultado existente no local	
	Caja distributiva de materiales no local	
	Análisis de acciones preventivas, BMS/MSR, para casos de riesgo existentes no local, evaluados	2946 un
	Programa de capacitación de voluntarios. Para caso de intervención (200 en caso de grupo)	
	Caja de Dengue (Bolsa de Lodo) existente no local	

ÁRVORES		DESCRIÇÃO	NOME CIENTÍFICO	ALTURA DA MUDA	DIÂMETRO DA COPA	TOTAL LAR.	TOTAL PR. JUVEN.
	Árvore existente	-	-	-	-	58,00	6,00
	Palmeira existente	-	-	-	-	03,00	-
	Tronco de árvore a remover	-	-	-	-	01,00	-
	Árvore proposta Louro-branco	Cardia onocleada Almeida	4,00 m	5,00 m	95,90	4,00	-
	Árvore proposta Jucá	Lobelia lewis (Mart.) L. P. Queiroz	4,00 m	7,00 m	98,00	4,00	-

[illegible]

- RECOMENDAÇÕES
 - Recomendar o nivelamento de todas as etapas de calçada de inspeção, de caixa de drenagem da Prefeitura, em especial as calçadas de beirafundo de rede da COMESA, com o piso das calçadas;
 - Recomendar a melhoria das calçadas de inspeção situadas sob as rampas e remanejo conforme nível indicado nas tabelas;
 - Realização de estudos e pareceres com a Acondição/Proporção para a melhoria da circulação e acessibilidade em normas de acessibilidade;
 - A implementação do Núcleo de Acessibilidade - NAC / Comissão Permanente de Acessibilidade - CPA Secretaria de Mobilidade e Transporte Urbano - SEMOC, serão iniciadas todas as peças de topografia para o mapeamento das rotas e orientações da pedestres e bicicletas;
 - Serão as calçadas a serem remanejadas incluídas em projeto, devendo ser reabidas de acordo com as normas das concessionárias responsáveis;
 - Nas áreas onde houver ruído ou queda de acesso ao local, localização na calçada, fica a cargo do proprietário estudar solução para o problema.

[illegible]

(7) A chiraliteti propoziciă corectă se interzice a fi ecuată.

[illegible]

BRUNO	EDUARDO


RECIFE
 PREFEITURA DA CIDADE
 Rua 401 - Torre de Comunicação da Rádio



RECIFE
 PREFEITURA DA CIDADE
 Rua 401 - Torre de Comunicação da Rádio

**PROJETO DE REQUALIFICAÇÃO DAS
 PRAÇAS E ESPAÇOS PÚBLICOS**


Nº DO COM

COORDENADOR DE PROJETO EXECUTIVO DE REQUALIFICAÇÃO DOS PASSARELOS PÚBLICOS DE ACESSO ÀS CILINDRARIAS NA CIDADE DO RECIFE		COORDENADOR GERAL MÔNICA LAYO
COORDENADOR DE PROJETO EXECUTIVO DE REQUALIFICAÇÃO DO PARQUE DE ACESSO ÀS CILINDRARIAS NA CIDADE DO RECIFE		COORDENADOR DE PROJETO HENRIQUE SILVA
COORDENADOR DE PROJETO EXECUTIVO DE REQUALIFICAÇÃO DO PARQUE DE ACESSO ÀS CILINDRARIAS NA CIDADE DO RECIFE		COORDENADOR DE REQUALIFICAÇÃO DE ACESSO ÀS CILINDRARIAS ADRIANA ASSIS
COORDENADOR DE PROJETO EXECUTIVO DE REQUALIFICAÇÃO DO PARQUE DE ACESSO ÀS CILINDRARIAS NA CIDADE DO RECIFE	COORDENADOR DE PROJETO EXECUTIVO DE REQUALIFICAÇÃO DO PARQUE DE ACESSO ÀS CILINDRARIAS NA CIDADE DO RECIFE	COORDENADOR DE INFRAESTRUTURA


REGISTRAÇÃO DO RECIFE - URB	ARQUITETOS COLABORADORES	BICLA:	
Insc. 687 - São Vito, Recife CEP 50060-004	ANANDA COSTA / FLÁVIA SANTIAGO	INDICADA	
SALTA	DISENHO:	CATA:	
	ANANDA COSTA	abril 18	
	*		

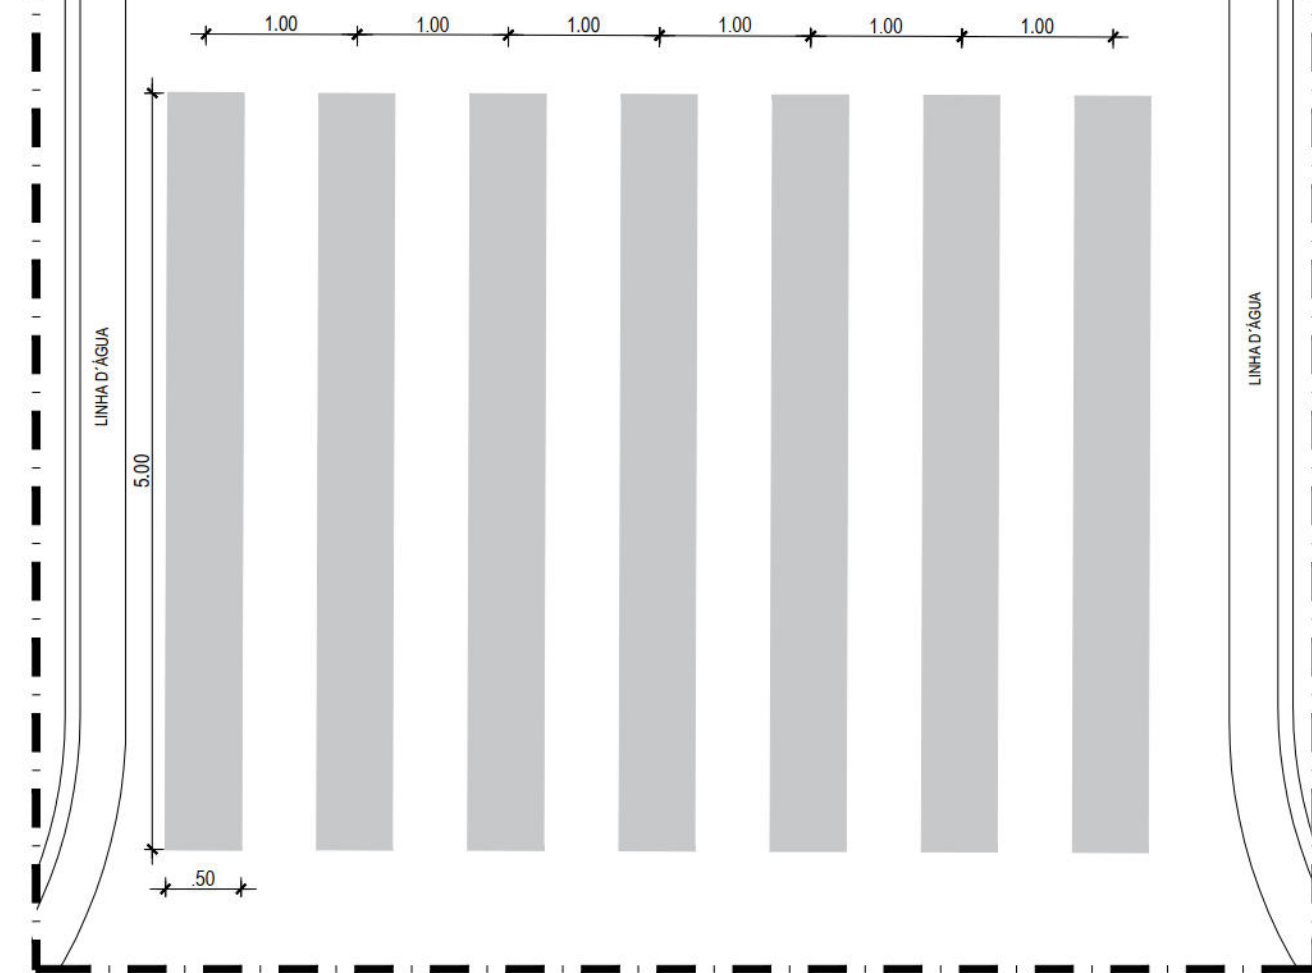


22 PLANTA BAIXA FAIXA DE PEDESTRE - PINTURA SINALIZAÇÃO HORIZONTAL

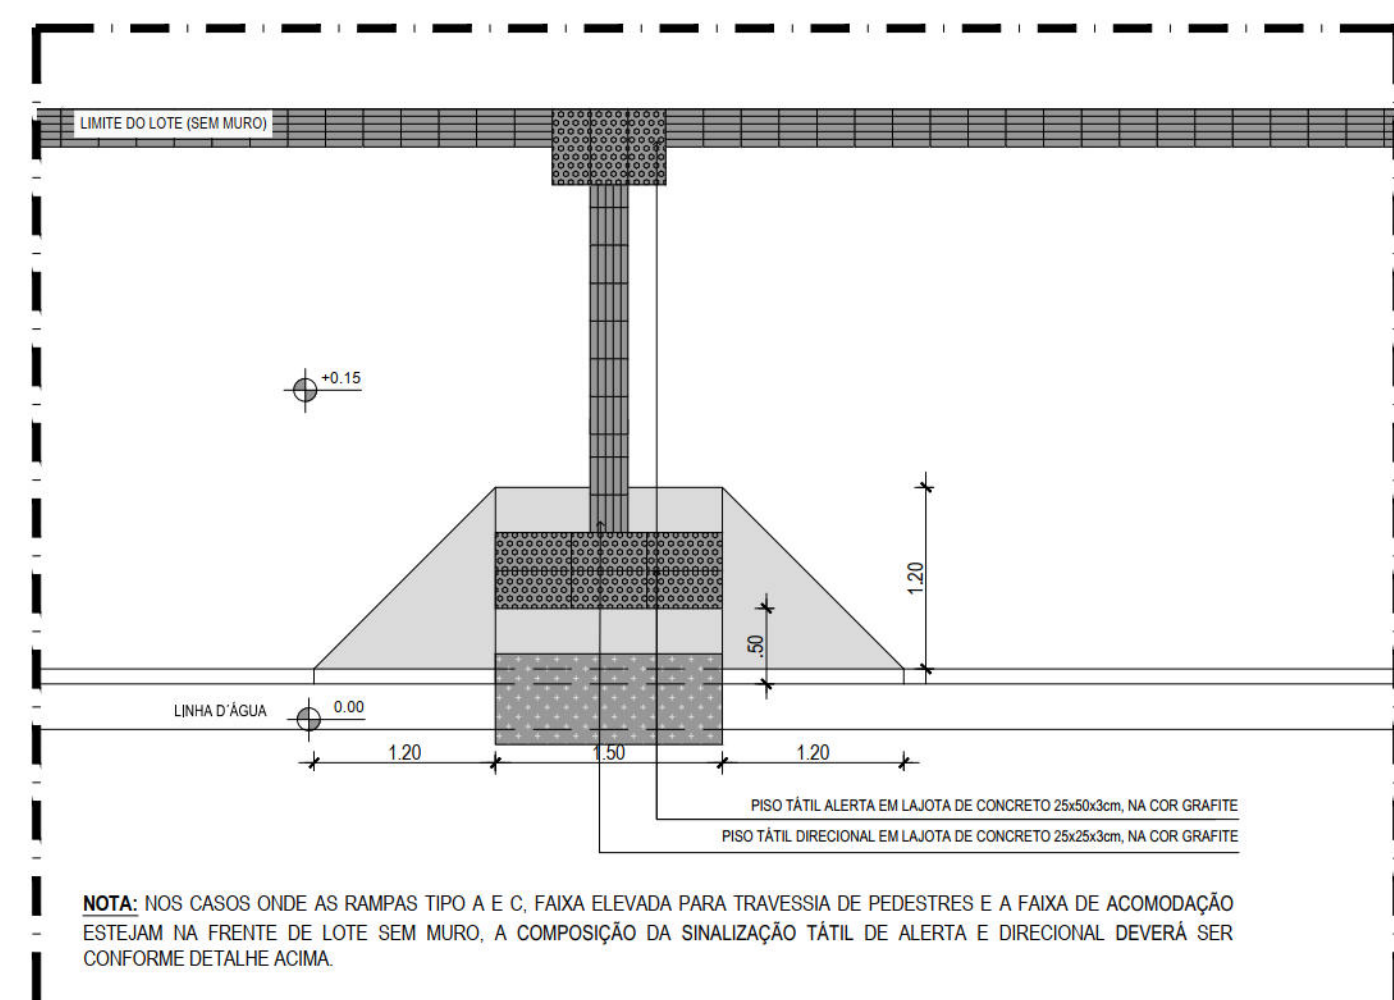


08 DETALHE SINALIZAÇÃO TÁTIL DE ALERTA E DIRECIONAL

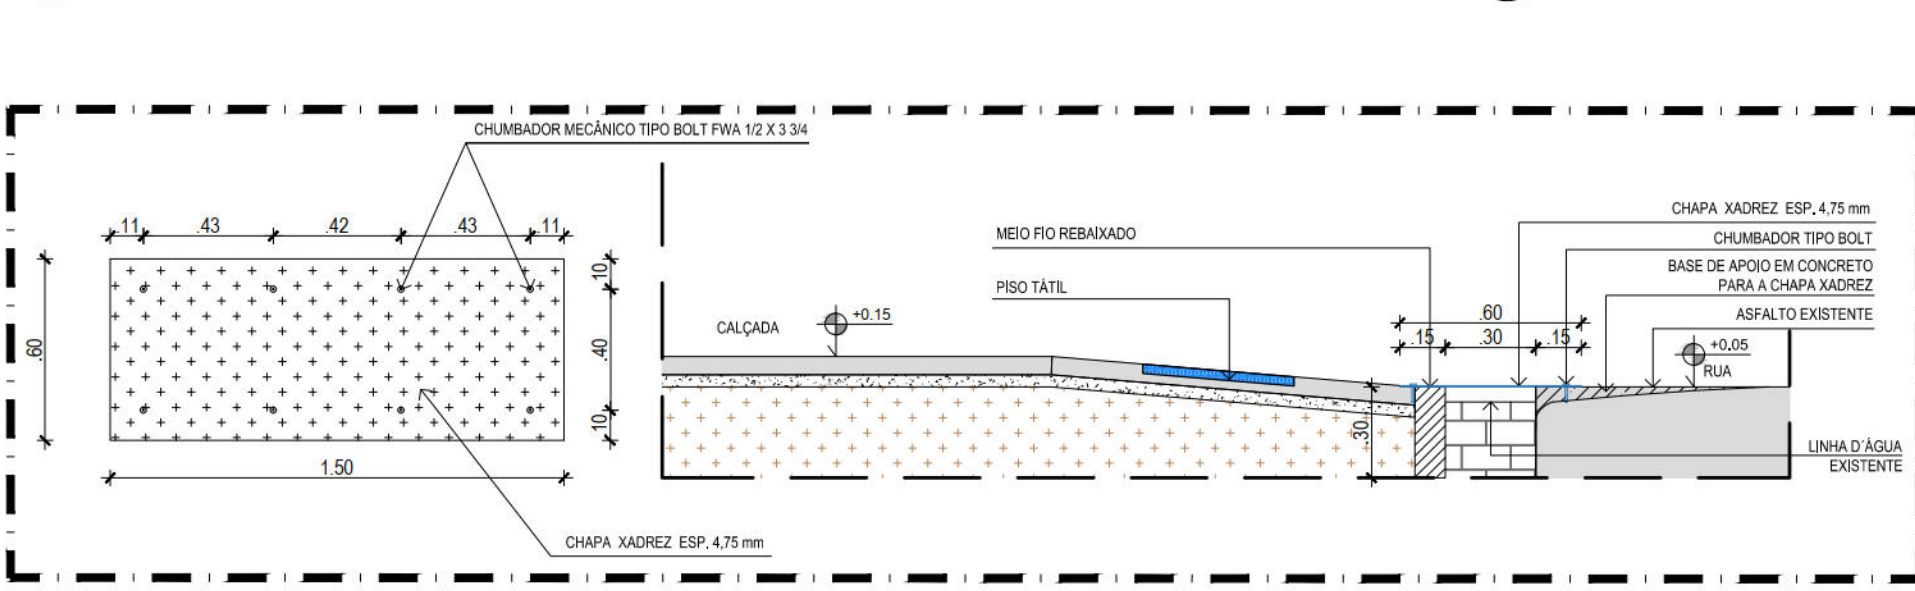



11 DETALHE FAIXA DE ACOMODAÇÃO - PEDESTRE
ESCALA 1:25

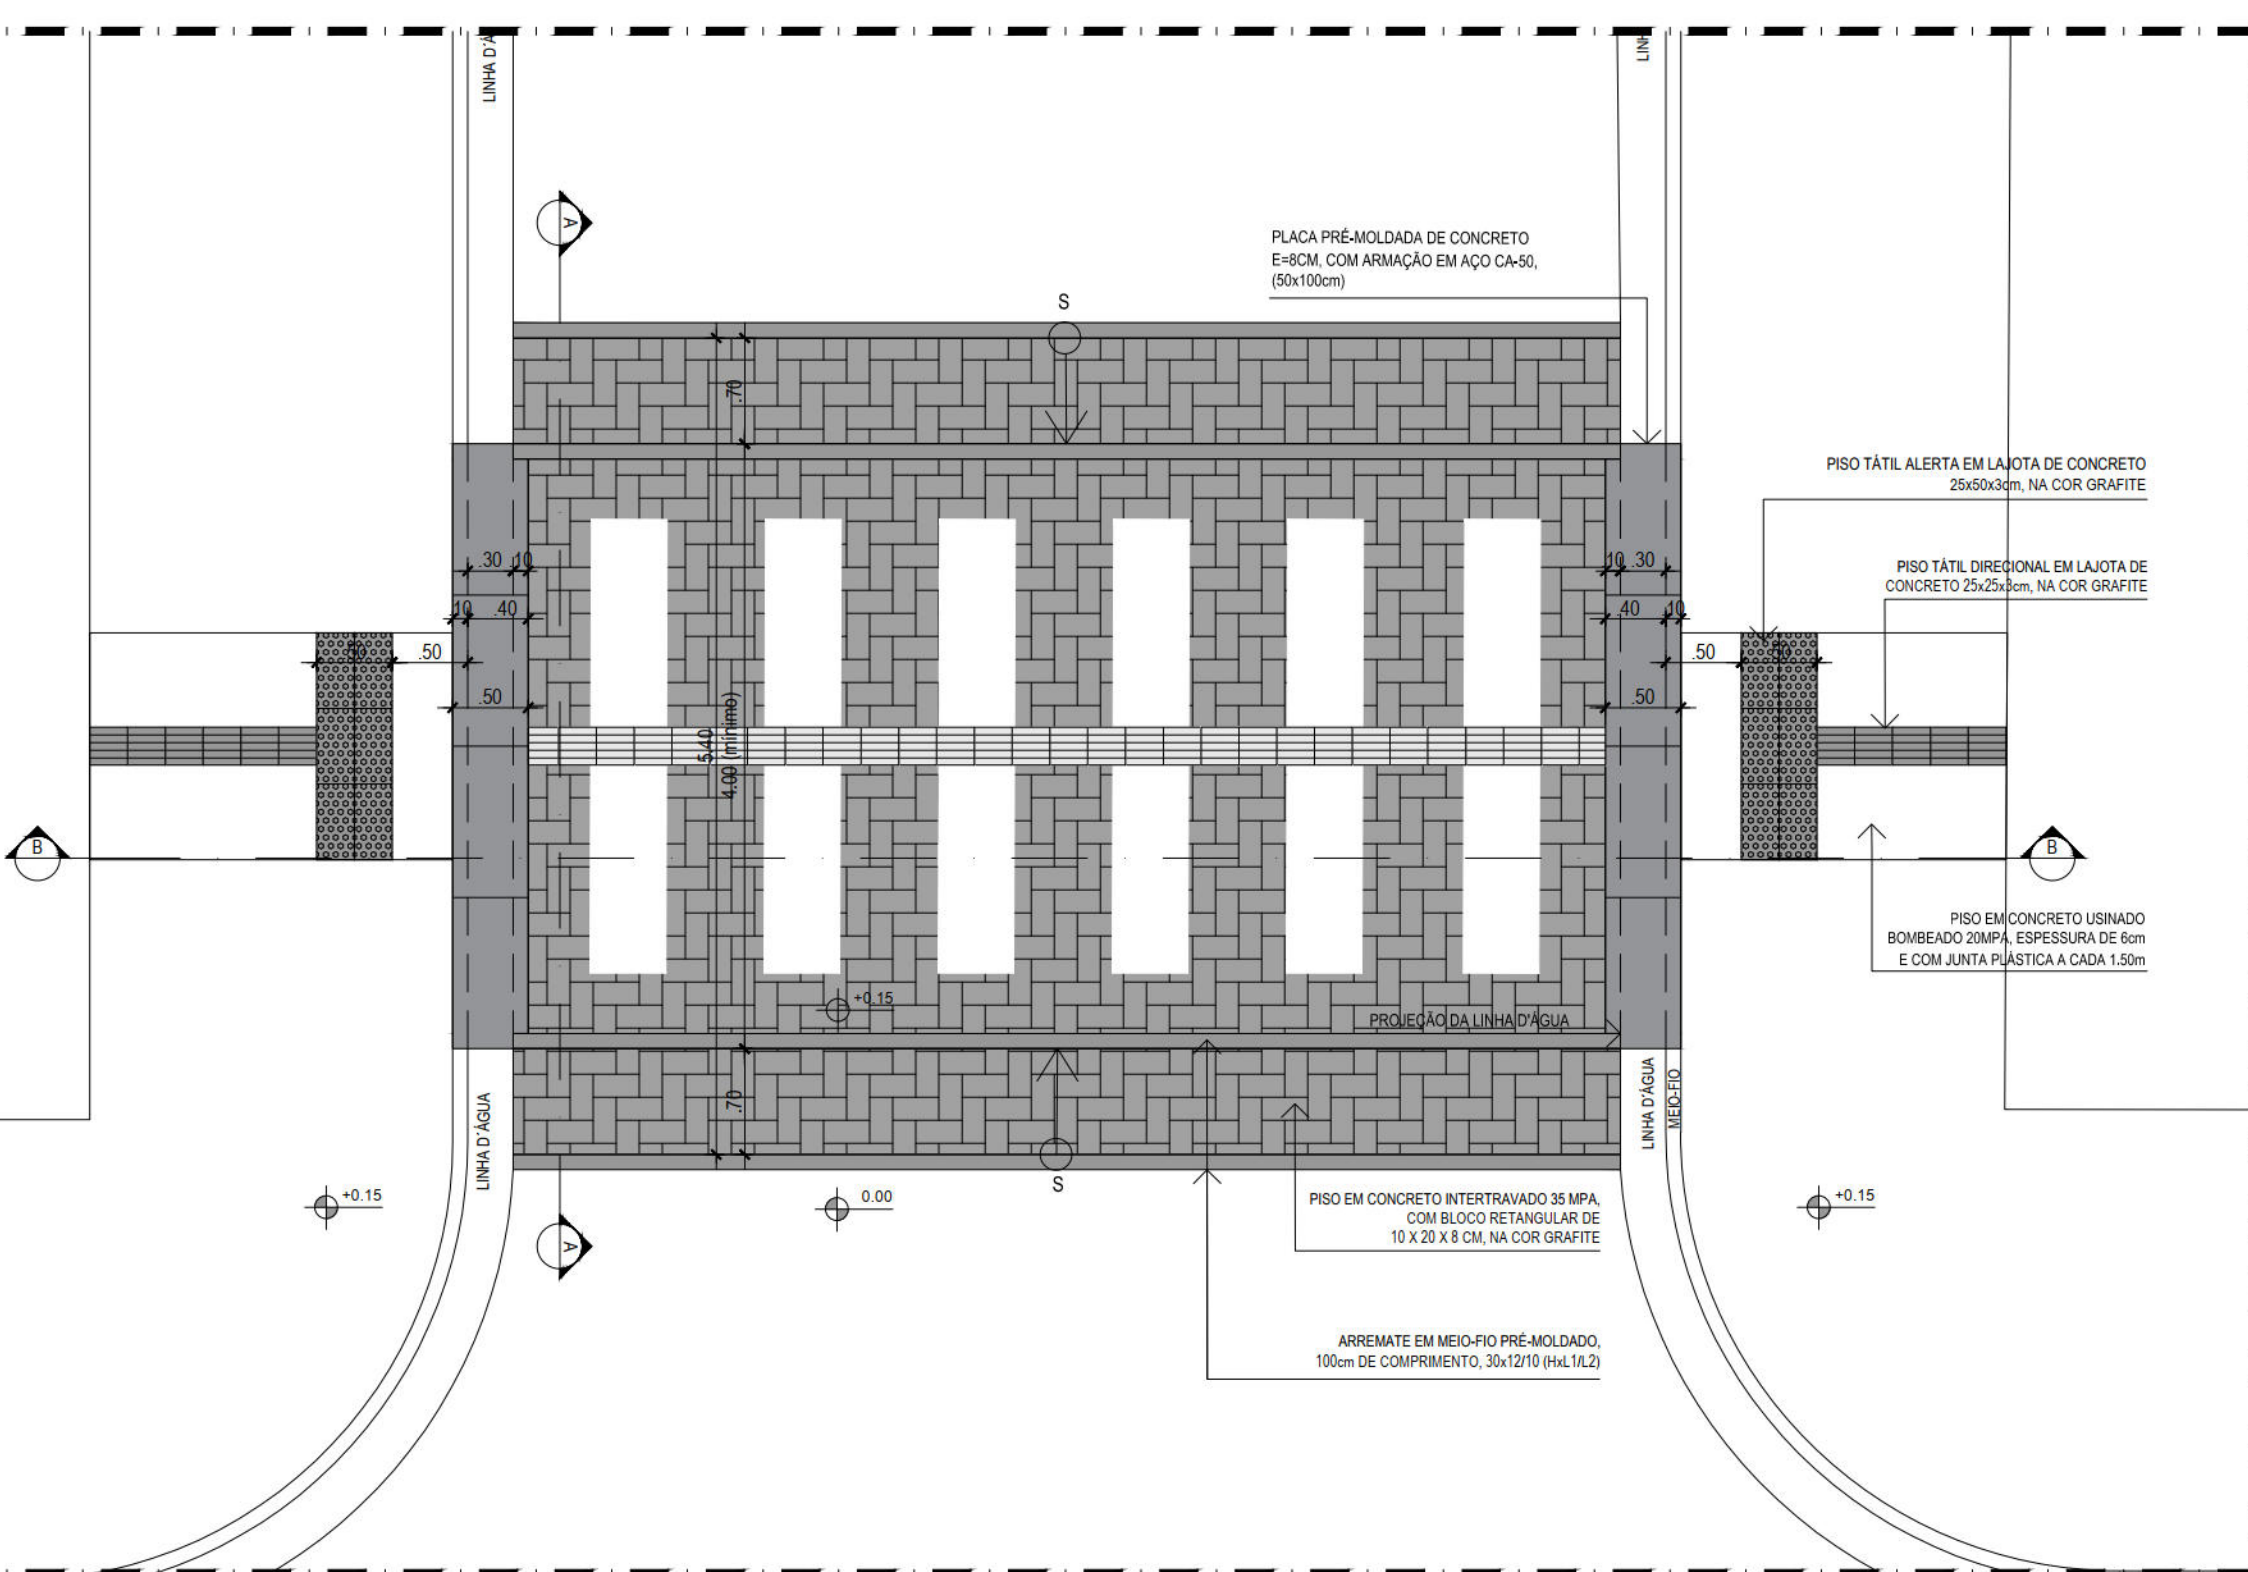


12 DETALHE TIPO - FAIXA ELEVADA PARA TRAVESSIA DE PEDESTRES

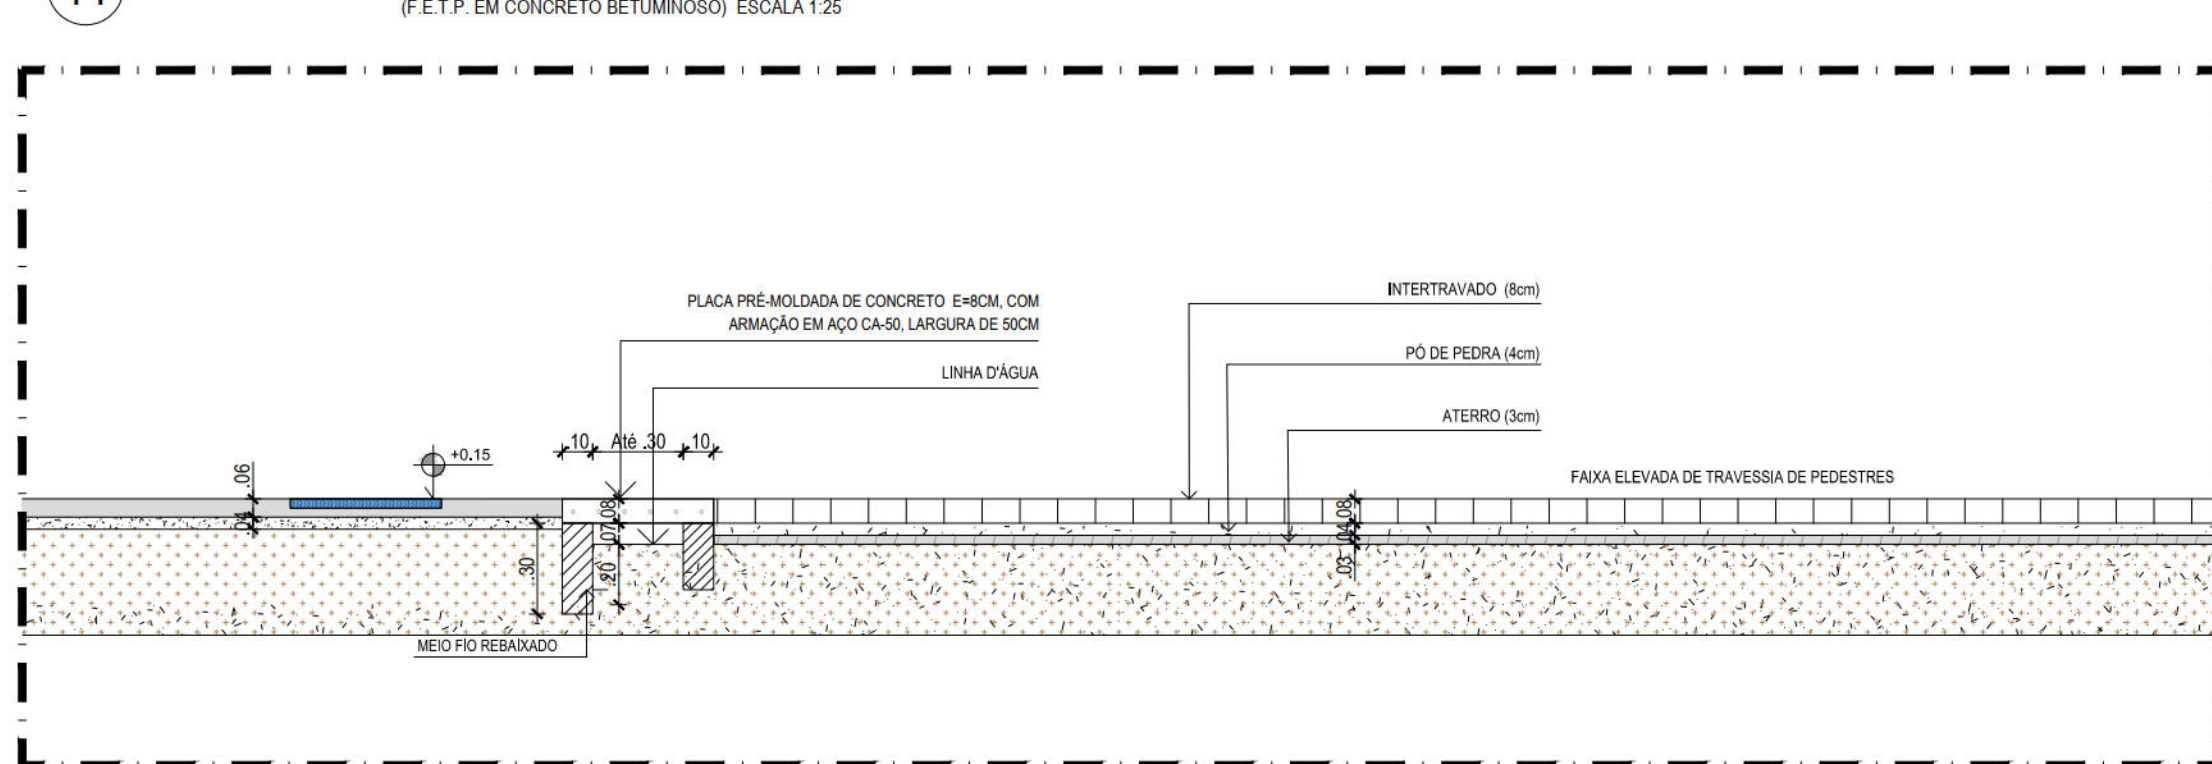

15 CORTE BB - FAIXA ELEVADA PARA TRAVESSIA DE PEDESTRE

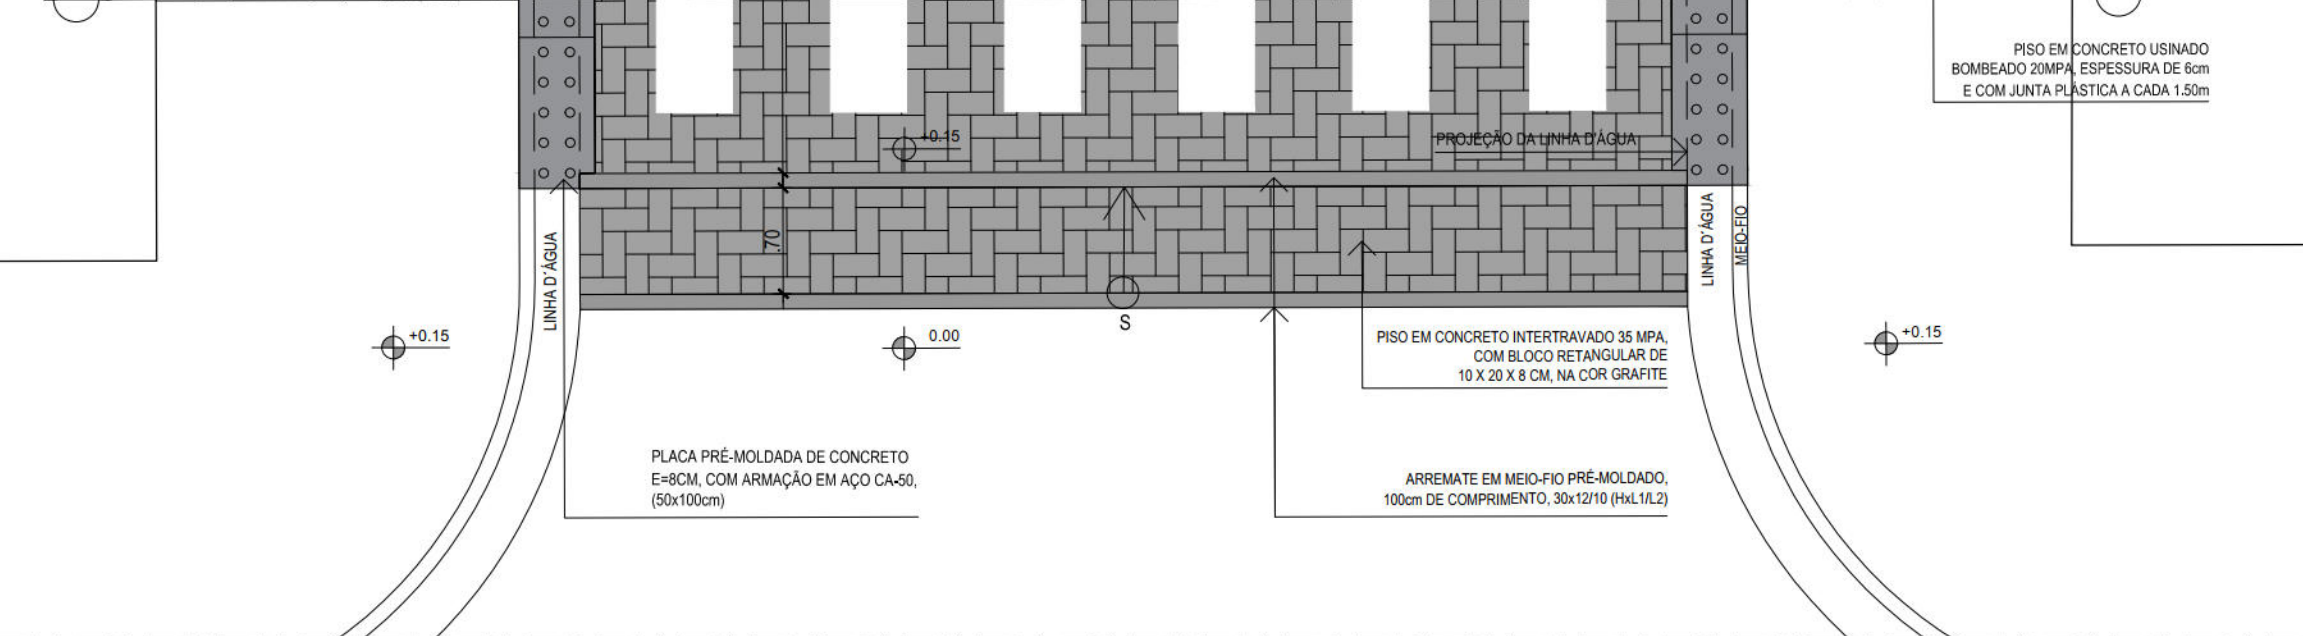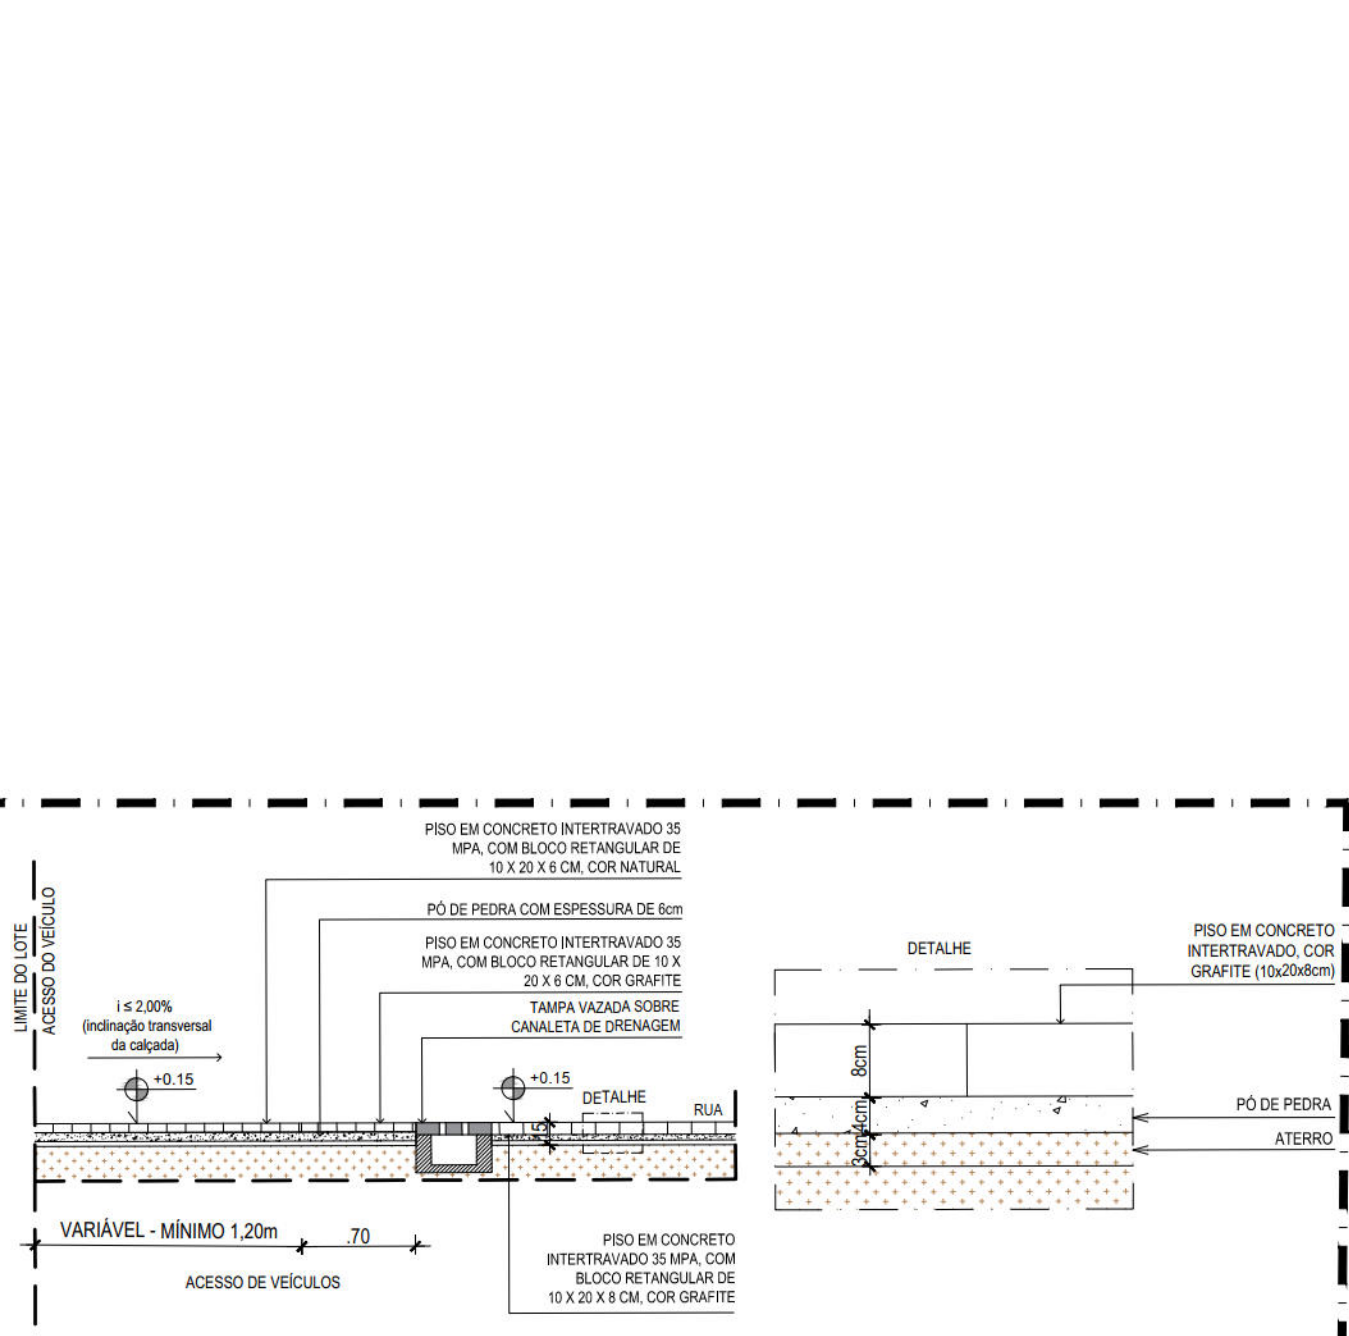

19 PLANTA BAIXA - VIA ELEVADA

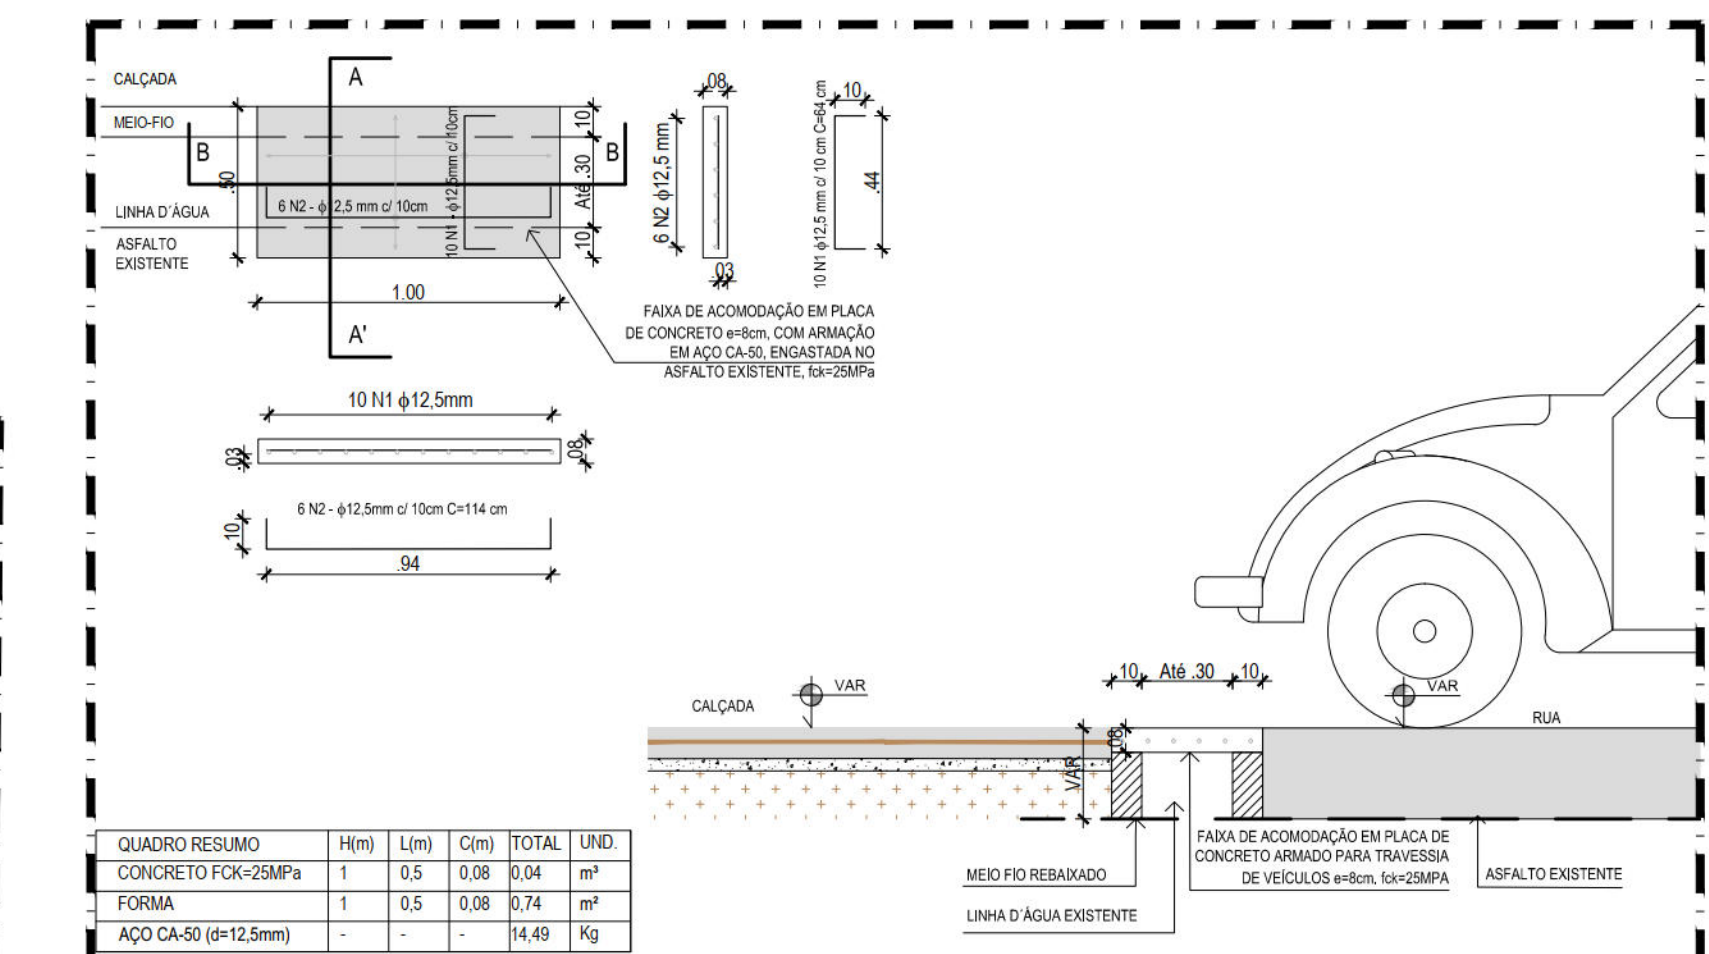

21 DETALHE FAIXA DE ACOMODAÇÃO - VIA NO MESMO NÍVEL DO PASSEIO E FAIXA ELEVADA DE TRAVESSIA DE PEDESTRE

DETALHES		
ESPECIFICAÇÃO:	ARQUIVO:	COORDENADOR DE INFRAESTRUTURA
URBANISMO	V120.dwg	
CONTRATANTE:	ASSISTENTES COLABORADORES	PROJETO A: RESUMO

