


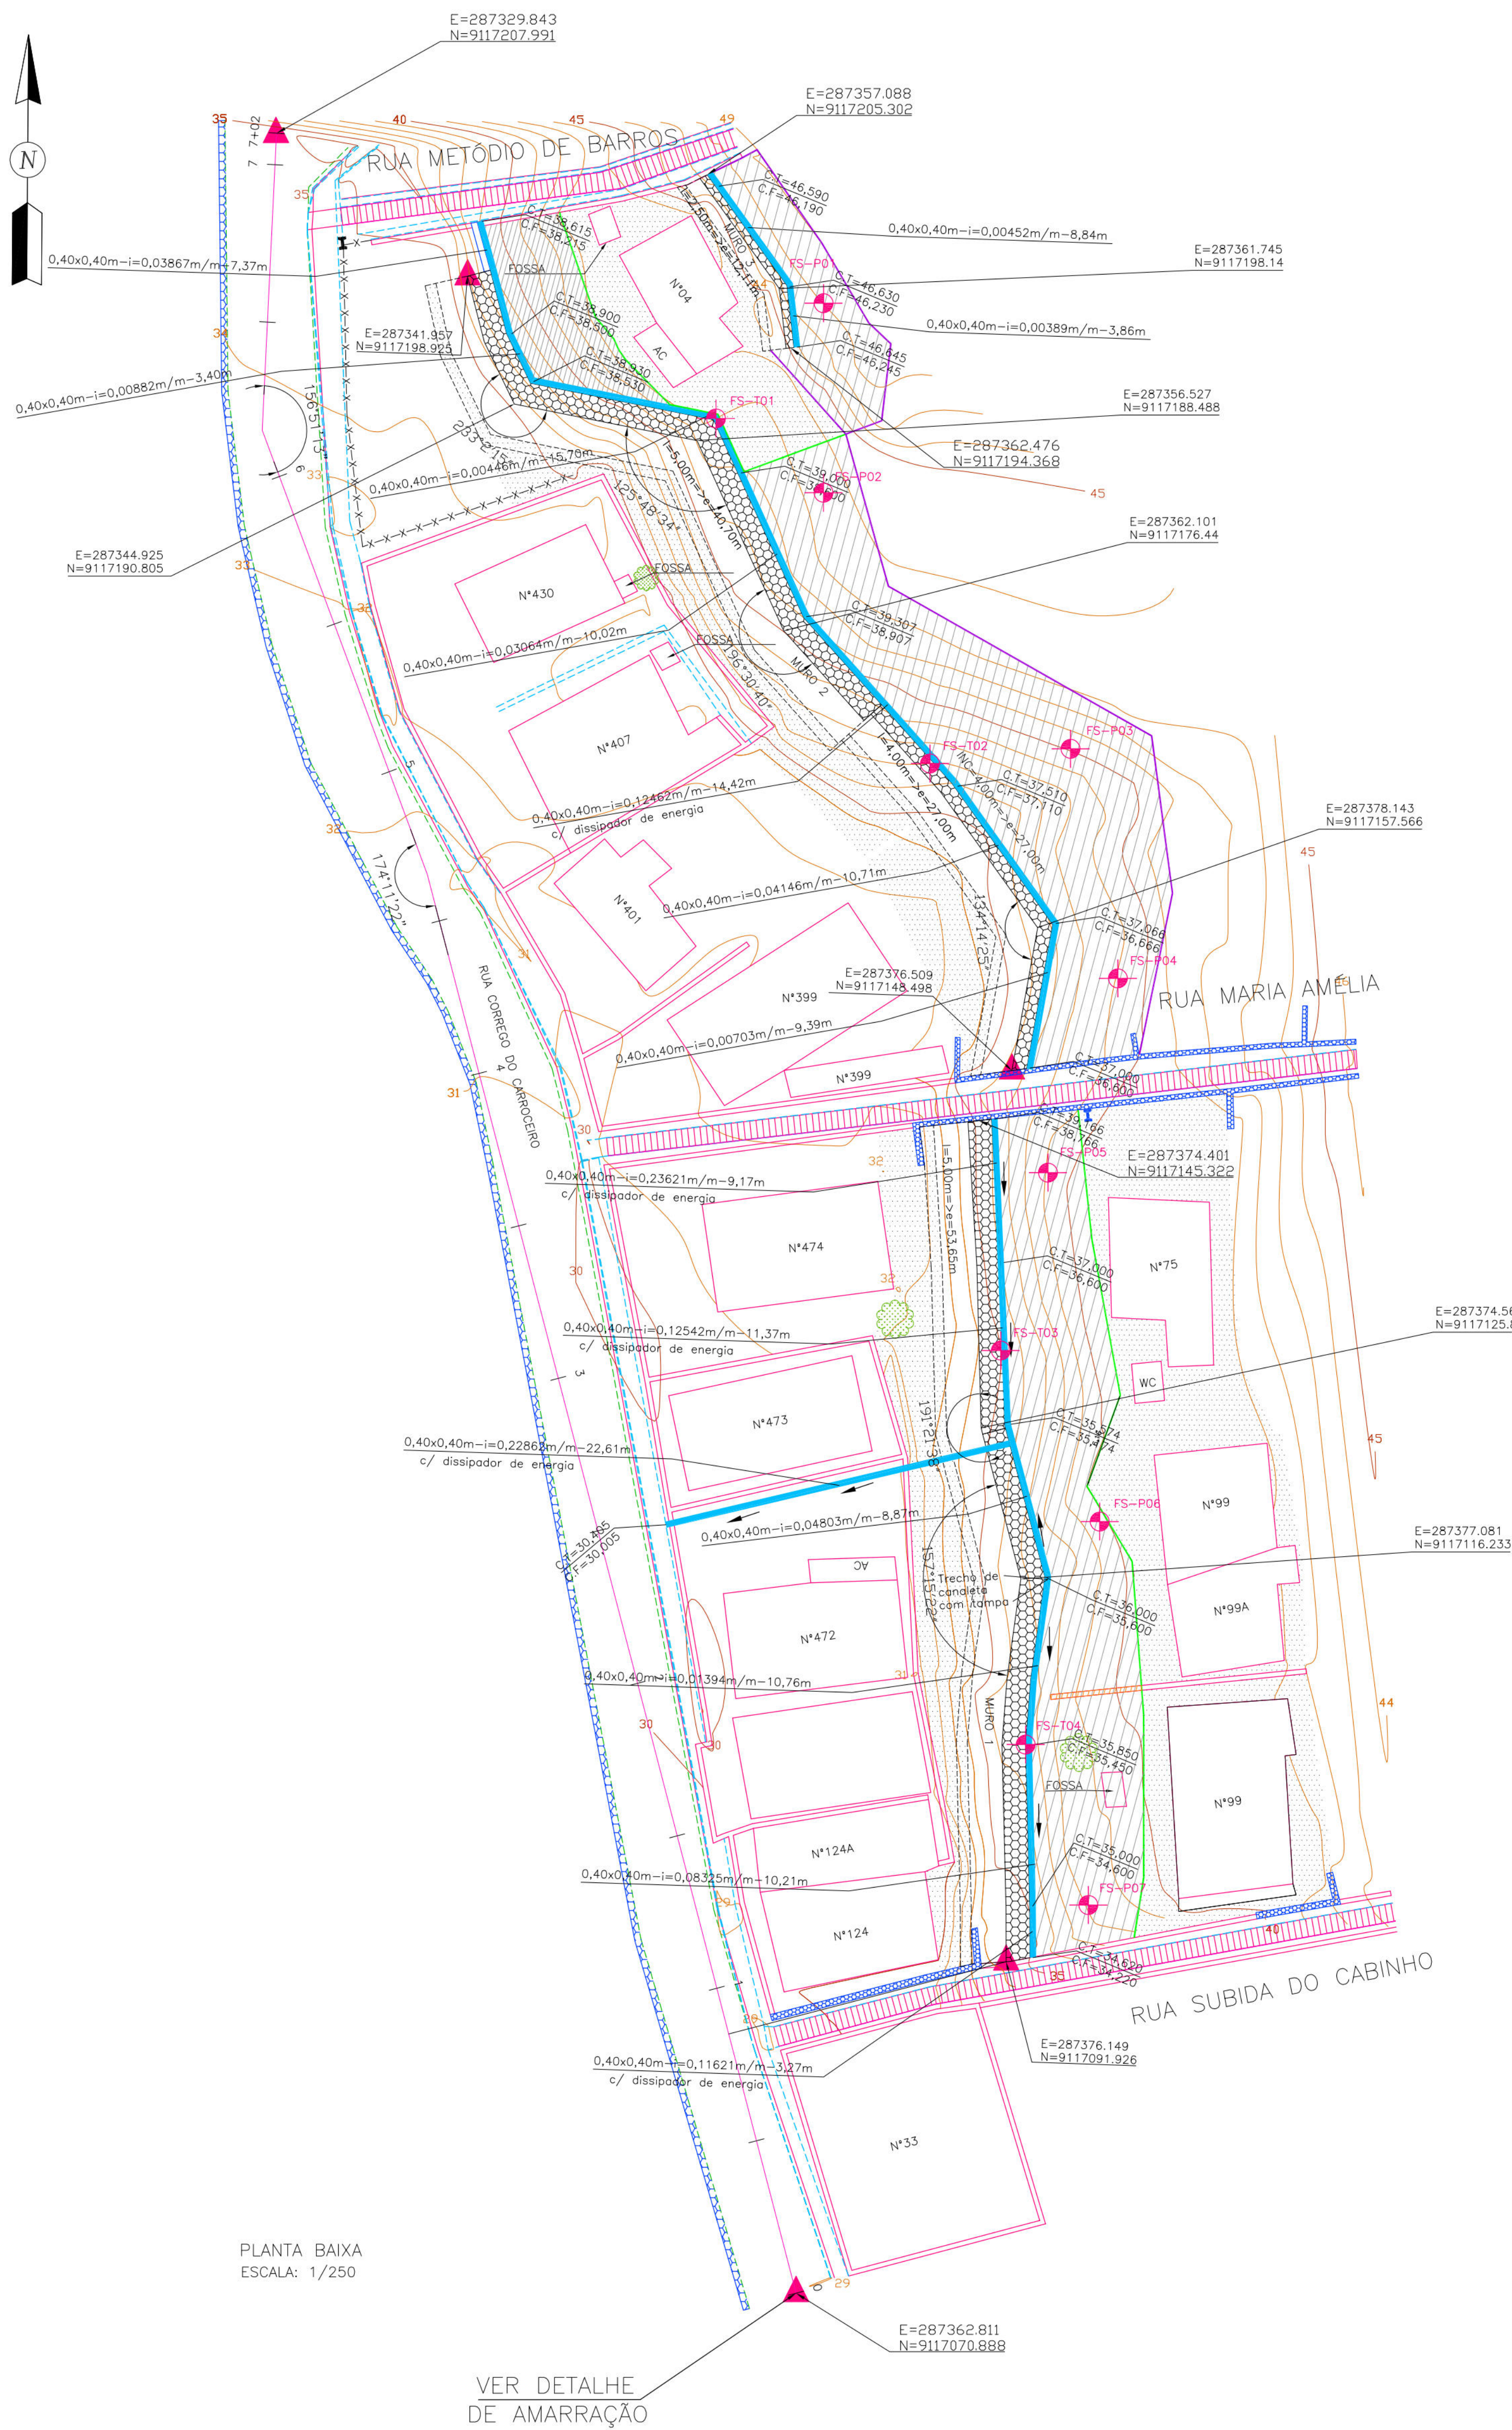


MURO-1			
TIPO	ALTURA (m)	EXTENSÃO (m)	ESTACAS
INCLINADO	5,00	53,55	ED+17,00 a E3+9,00


MURO-2			
TIPO	ALTURA (m)	EXTENSÃO (m)	ESTACAS
INCLINADO	4,00	26,43	E3+11,67 a E4+12,56
INCLINADO	5,00	41,42	E4+12,56 a E6+7,76

MURO-3			
TIPO	ALTURA (m)	EXTENSÃO (m)	ESTACAS
INCLINADO	2,50	12,11	E5+16,21 a E6+8,44

PLANTA BAIXA
ESCALA: 1/250

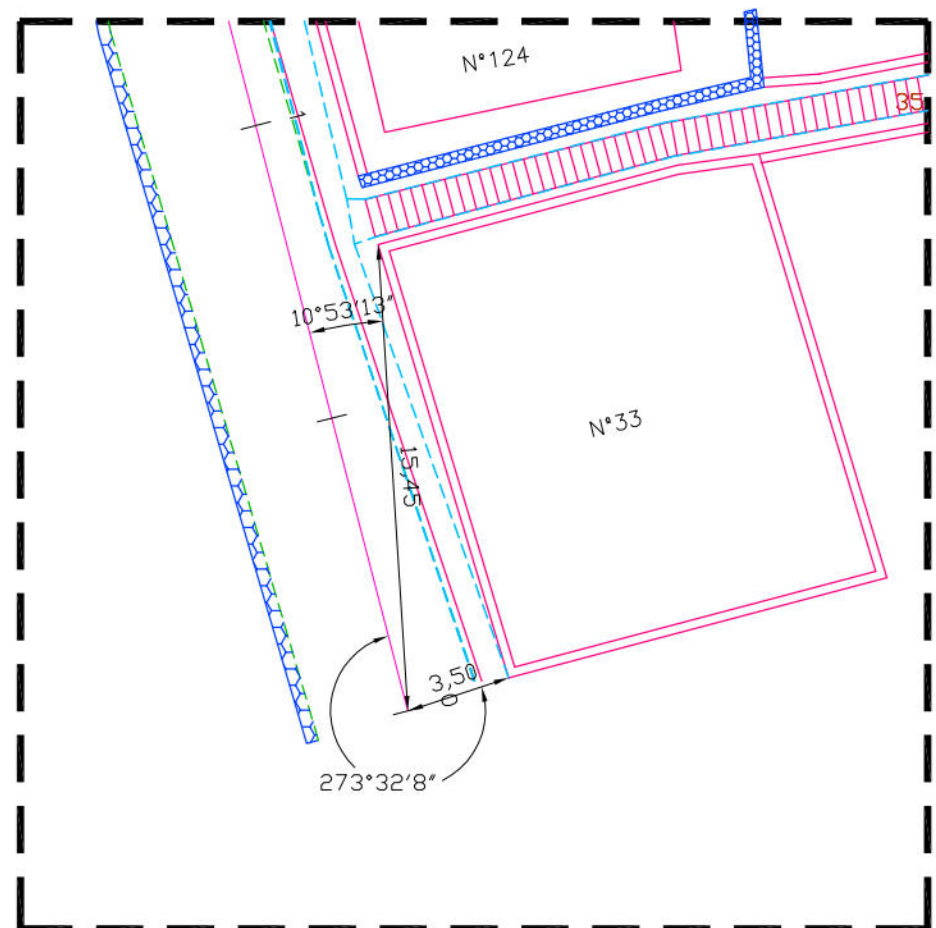

DETALHE DA AMARRAÇÃO
ESCALA: 1/250

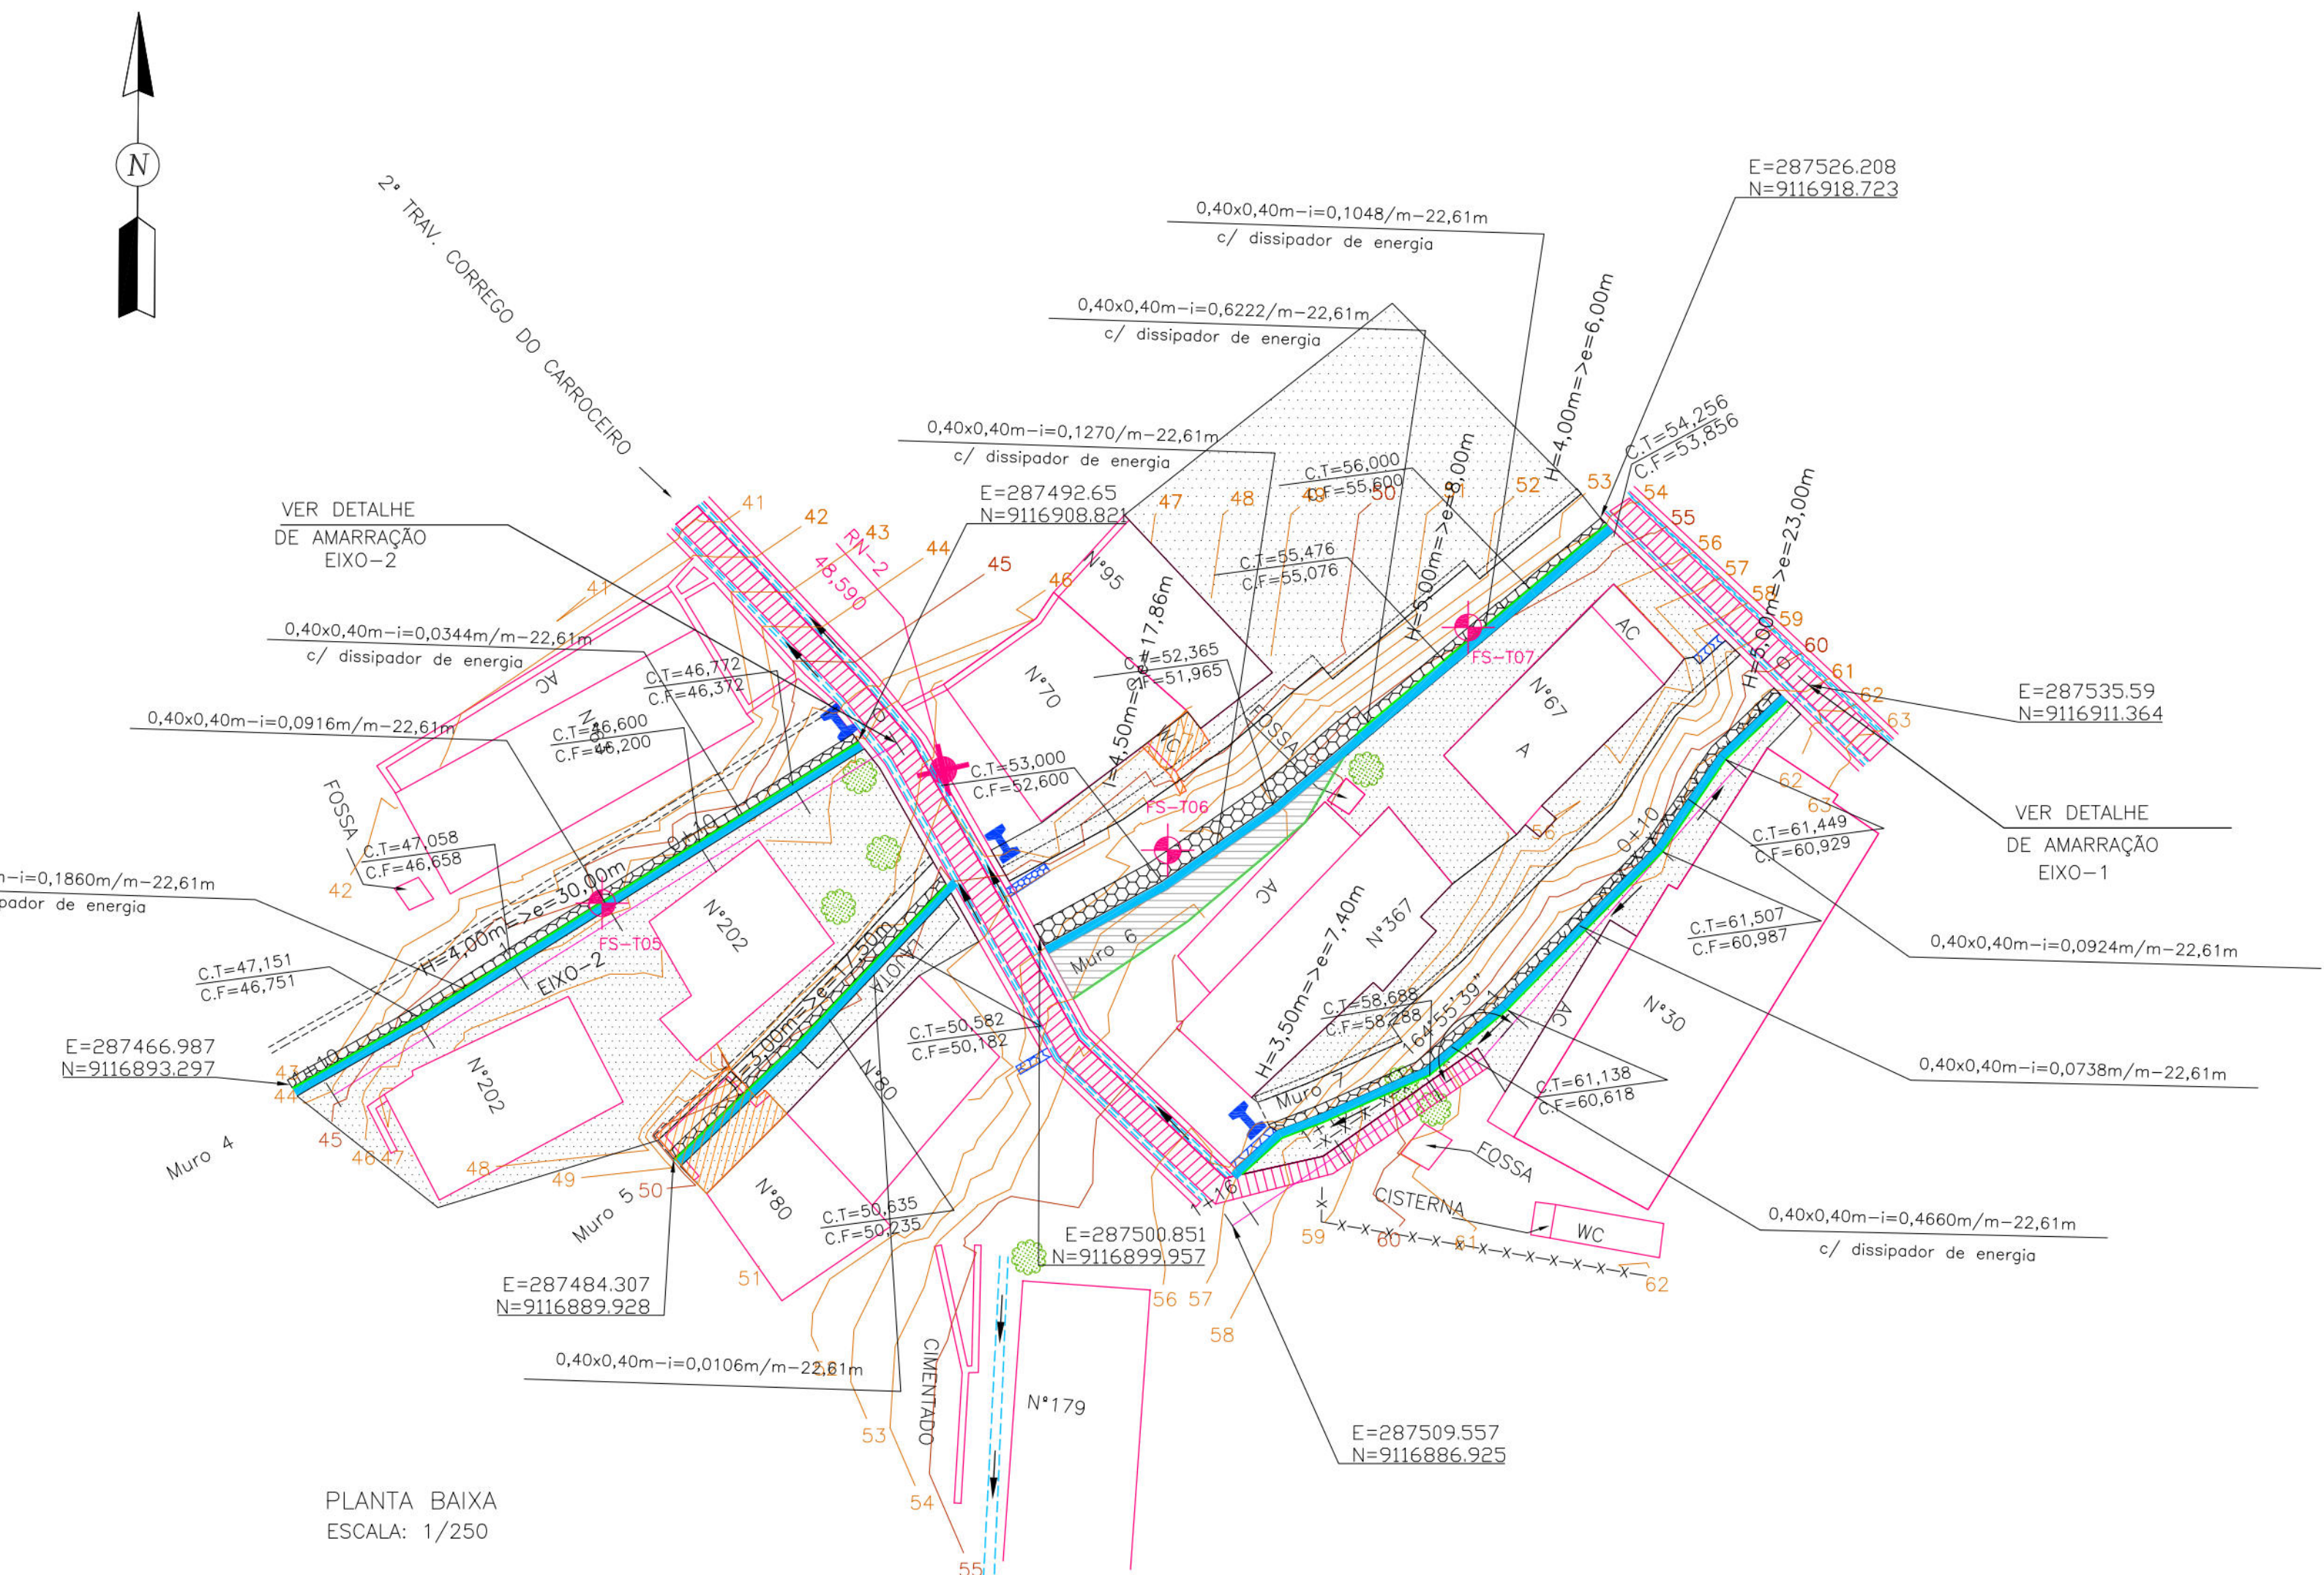

MURO-4			
TIPO	ALTURA (m)	EXTENSÃO (m)	ESTACAS
HORIZONTAL	4,00	30,00	ED+0,00 a E1+10,00


MURO-5			
TIPO	ALTURA (m)	EXTENSÃO (m)	ESTACAS
HORIZONTAL	3,00	17,50	ED+0,00 a E0+17,50

MURO-6			
TIPO	ALTURA (m)	EXTENSÃO (m)	ESTACAS
INCLINADO	4,50	17,86	ED+14,00 a E1+11,86
HORIZONTAL	5,00	8,00	ED+6,00 a ED+14,00
HORIZONTAL	4,00	6,00	ED+0,00 a ED+6,00


MURO-7			
TIPO	ALTURA (m)	EXTENSÃO (m)	ESTACAS
HORIZONTAL	5,00	23,00	ED+0,00 a E1+5,00
HORIZONTAL	3,50	7,40	E1+5,00 a E1+10,00

- CONVENÇÕES
- EDIFICAÇÃO
 - MURO
 - MURO-PILO EXISTENTE/ BORDO DA ESTRADA
 - CERCA
 - CAÇADA
 - MURO DE ARRIMO EXISTENTE
 - POSTE DE BAIXA TENSÃO (BT)
 - POSTE DE MÉDIA TENSÃO (MT)
 - ÁRVORE
 - CANAL / CANALETA EXISTENTE
 - RN
 - EIXO DE PROJETO
 - CURVA DE NÍVEL MESTRA
 - CURVA DE NÍVEL INTERMEDIÁRIA
 - FURO DE SONDADE
 - MURO DE ARRIMO PROJETADO
 - ESCALADARIA EXISTENTE
 - PASSEIO PROJETADO
 - DESAPROPRIAÇÃO
 - TELA ARGAMASSADA
 - CORRIMA TUBULAR
 - MURETA DE PROTEÇÃO PROJETADA
 - MURETA PARA CUBRIMENTO DE TEIA
 - CANALETA COM TAMPA PROJETADA
 - CANALETA SEM TAMPA PROJETADA

PLANTA BAIXA
ESCALA: 1/250

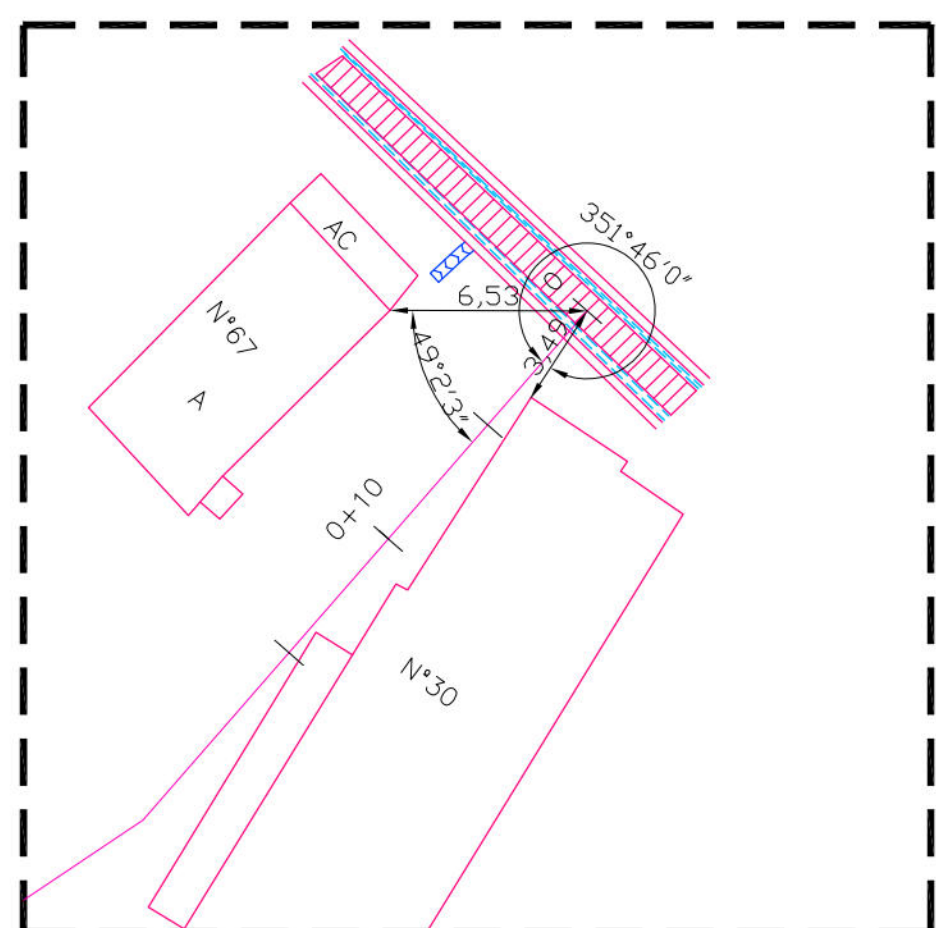

DETALHE DA AMARRAÇÃO (EIXO-1)
ESCALA: 1/250

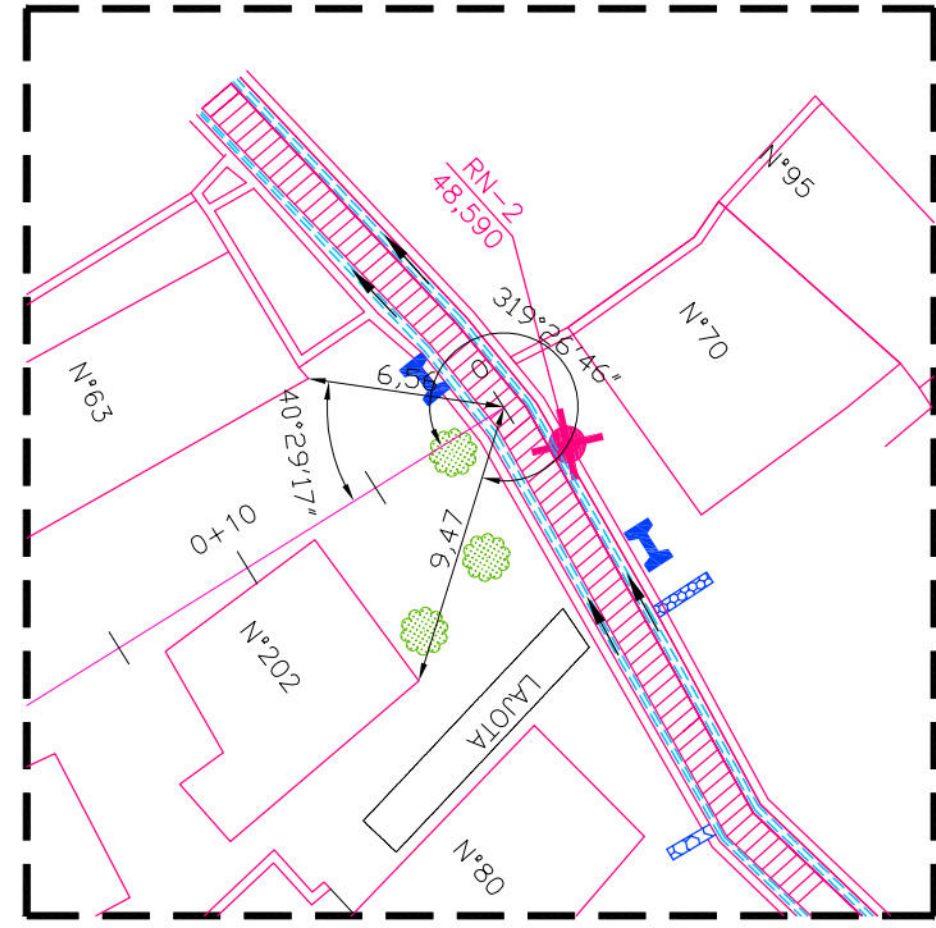

DETALHE DA AMARRAÇÃO (EIXO-2)
ESCALA: 1/250

PROPRIETÁRIO: EMPRESA DE URBANIZAÇÃO DO RECIFE - URB

PROJETO:

CONSTRUÇÃO:

PREFEITURA DA CIDADE DO RECIFE
SECRETARIA DE CONTROLE, DESENVOLVIMENTO URBANO E OBRAS
EMPRESA DE URBANIZAÇÃO DO RECIFE - URB


DIRETORIA DE PLANEJAMENTO E PROJETOS
CONCEIÇÃO LAFAYETTE
GERENTE GERAL DE PROJETOS DE INFRAESTRUTURA
GEISE ZANON

ESTABILIZAÇÃO DE TALUDES DO PAC 2 - CONTENÇÃO DE ENCOSTAS

TÍTULO: 2ª TRAVESSA CORRÊDO DO CARROCEIRO, 63, 67A, 70, 80, 202 E RUA CORRÊDO DO CARROCEIRO
Nº124 AO Nº430, CORRÊDO DA BICA, PASSARINHO - RECIFE/PE
REVISÃO: 01/09
PROJETO EXECUTIVO
ESCALA: 1/250
DATA: MARÇO/2016
RESPONSÁVEL TÉCNICO: ROBERTO LEMOS MUNIZ - ENG. CIVIL -
DIGITALIZAÇÃO


GEOSISTEMAS
Engenharia & Planejamento

2

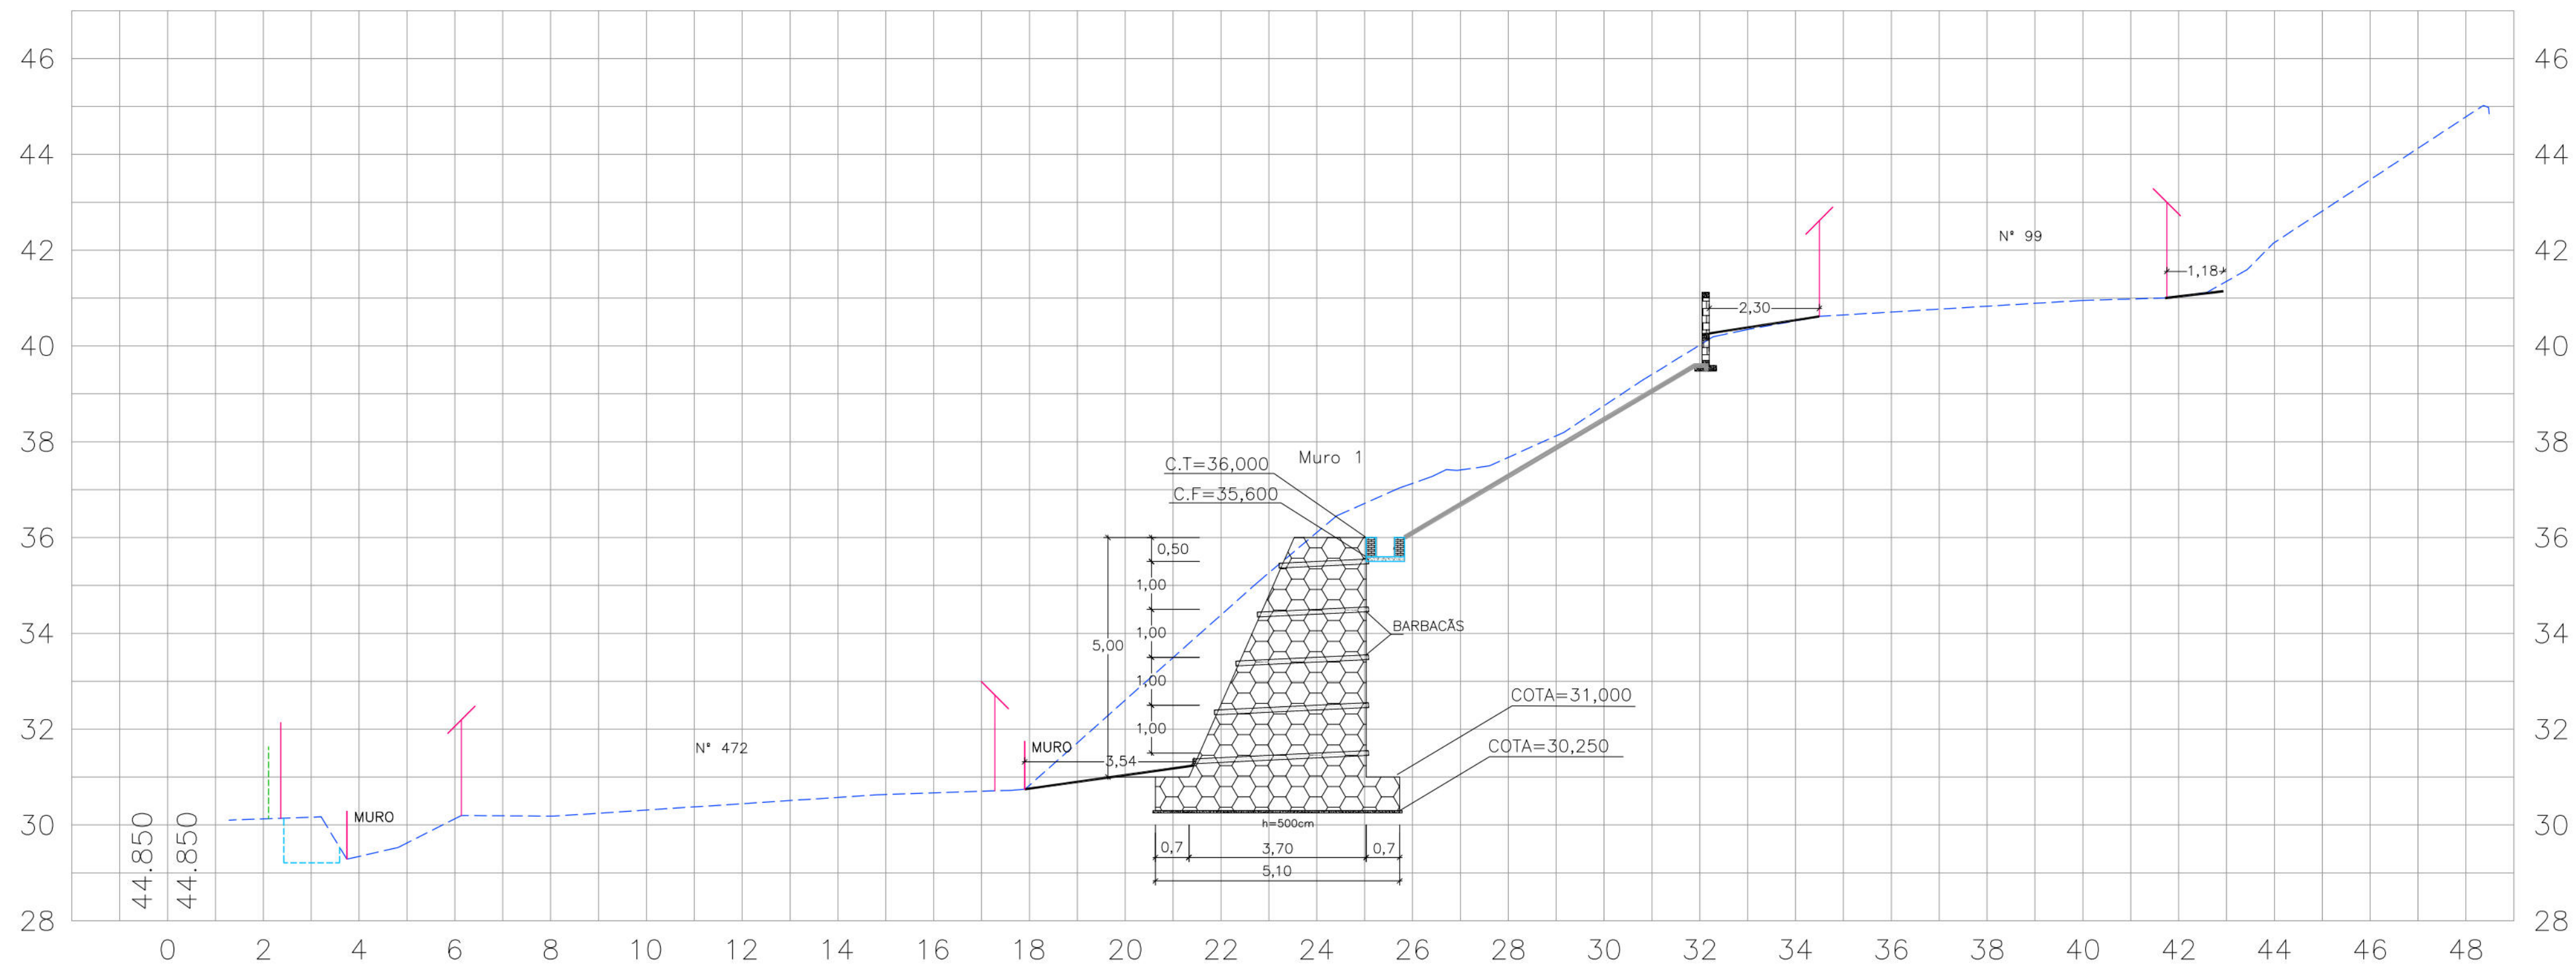


- CONVENÇÕES
- EDIFICAÇÃO
 - MURO
 - MURO DE ARRIMO EXISTENTE
 - MURO DE ARRIMO PROJETADO
 - GREIDE EXISTENTE
 - PASSEIO PROJETADO
 - TELA ARGAMASSADA
 - MEIO-FIO EXISTENTE
 - CANAleta EXISTENTE
 - CANAleta PROJETADA
 - MURETA DE PROTEÇÃO PROJETADA

1+10.00

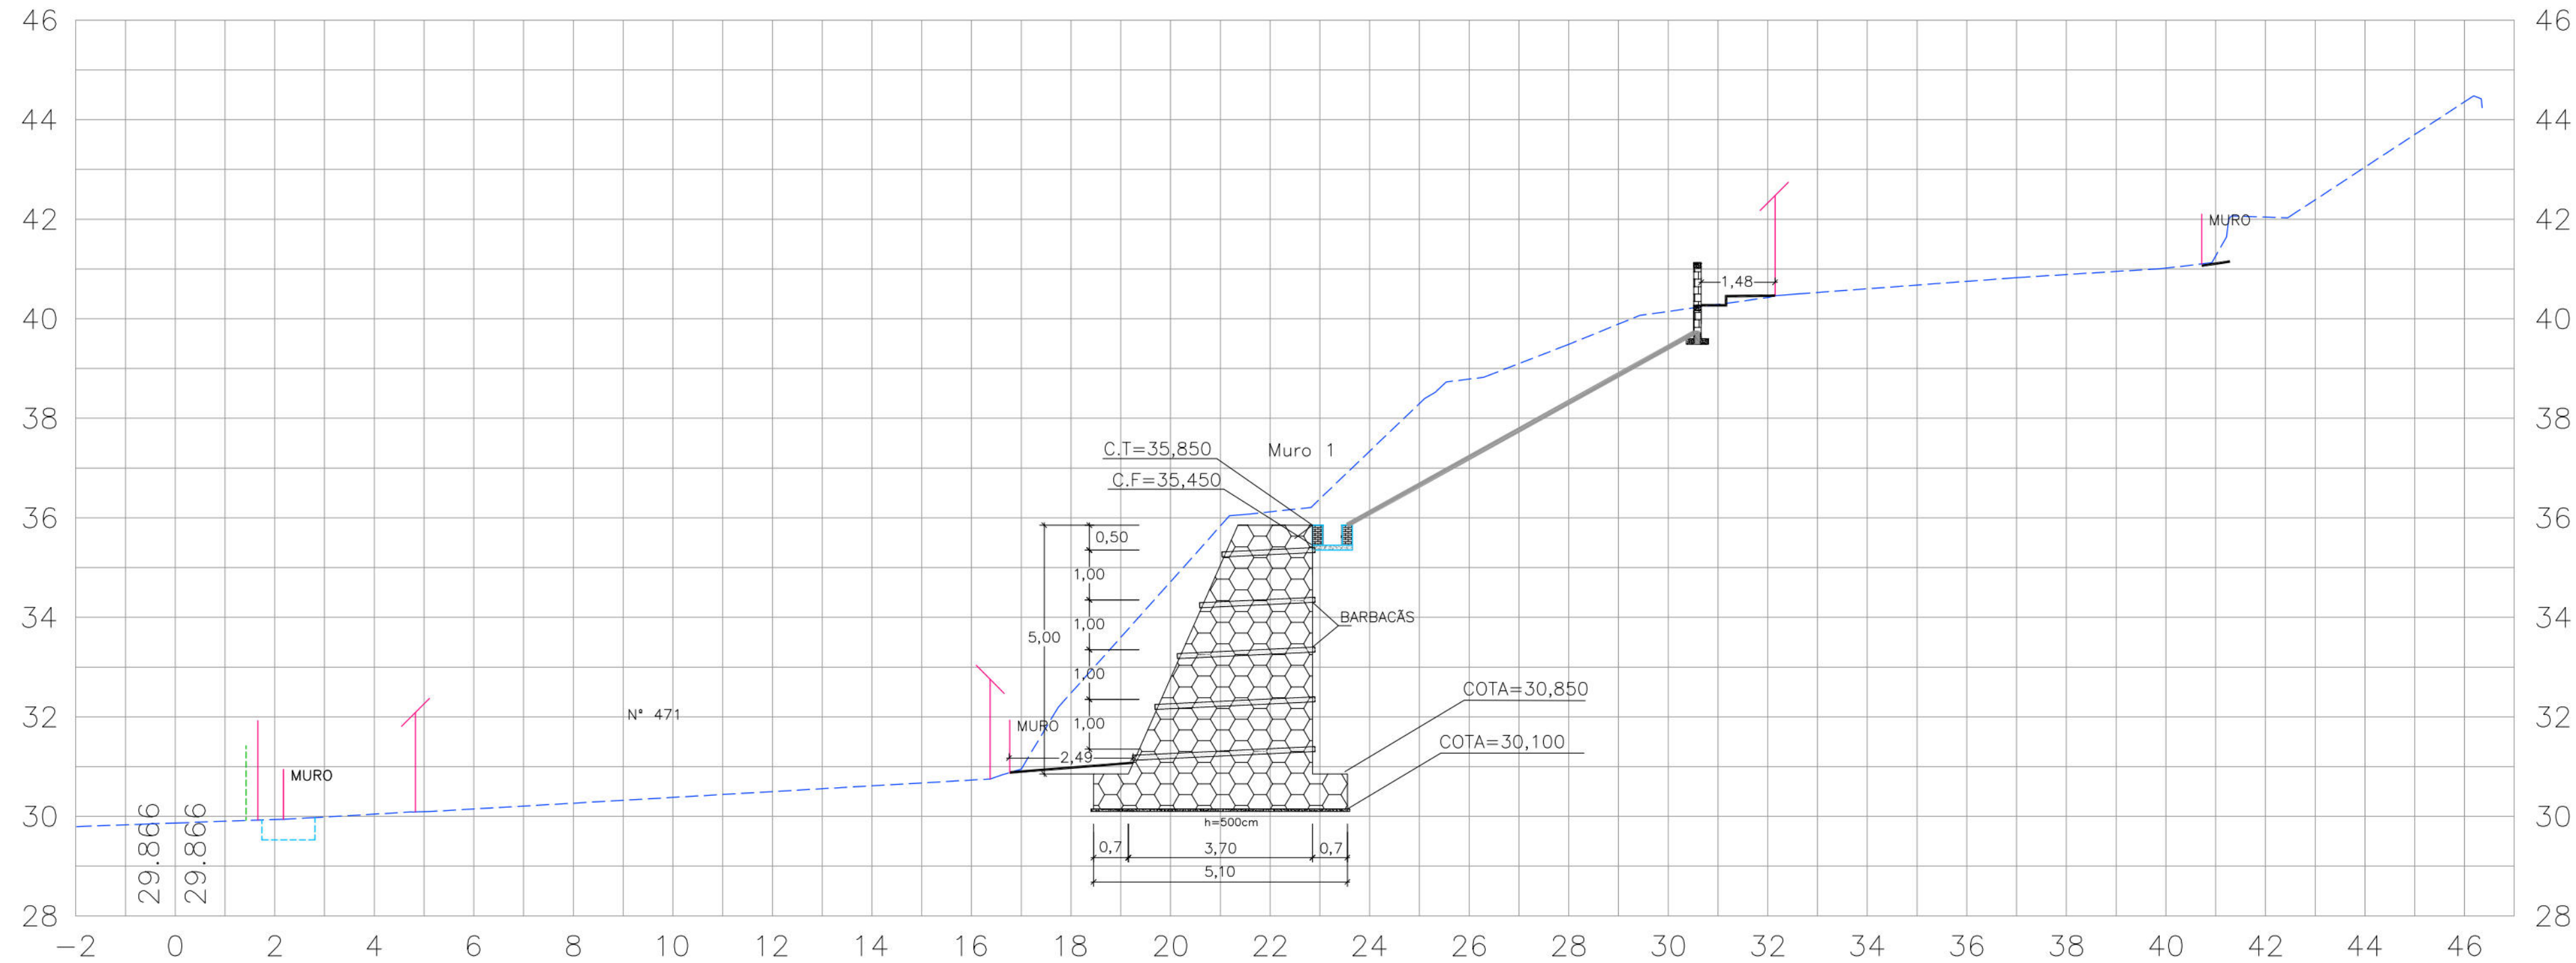

1

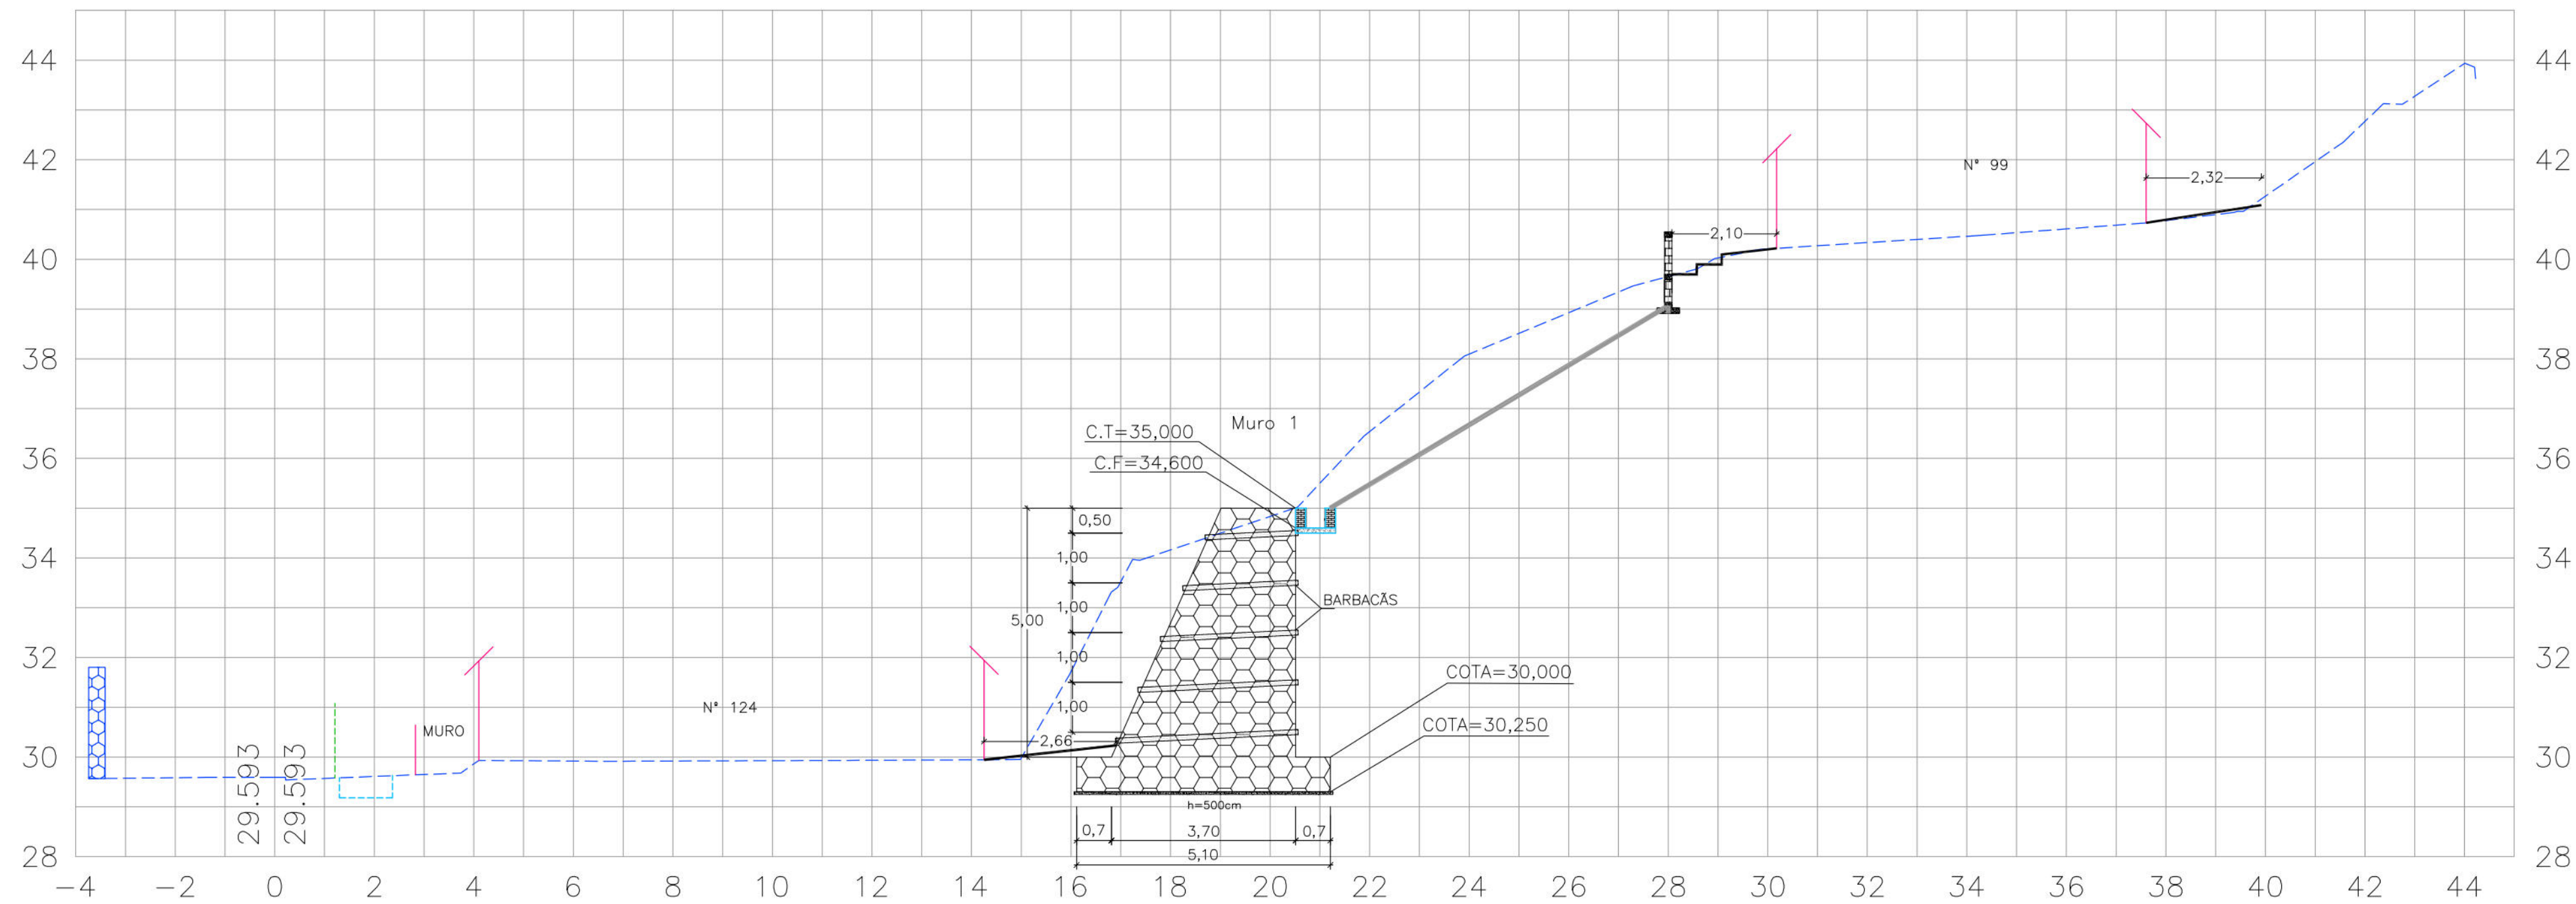

PROPRIETÁRIO: EMPRESA DE URBANIZAÇÃO DO RECIFE - URB

PROJETO:

CONSTRUÇÃO:

PREFEITURA DA CIDADE DO RECIFE
SECRETARIA DE CONTROLE, DESENVOLVIMENTO URBANO E OBRAS
EMPRESA DE URBANIZAÇÃO DO RECIFE - URB

DIRETORIA DE PLANEJAMENTO E PROJETOS
CONCEIÇÃO LAFIETE
GERENTE GERAL DE PROJETOS DE INFRAESTRUTURA
GEISE ZANON

PROJETO

ESTABILIZAÇÃO DE TALUDES DO PAC 2 - CONTENÇÃO DE ENCOSTAS

SITUAÇÃO
2ª TRAVESSA CÔRREGO DO CARROCEIRO, 63, 67A, 70, 80, 202 E RUA CÔRREGO DO CARROCEIRO
Nº124 AO Nº430, CÔRREGO DA BICA, PASSARINHO - RECIFE/PE

PRANCHAS
02/09

CONTEGGO
SEÇÕES TRANSVERSAIS

RESPONSÁVEL TÉCNICO
ROBERTO LEMOS MUNIZ - ENGº CIVIL -

ETAPA
PROJETO EXECUTIVO



DATA
MARÇO/2016

ESCALA
HOR:1/100 E V:1/100

REFERÊNCIA

DIGITALIZAÇÃO

GEOSISTEMAS
Engenharia & Planejamento

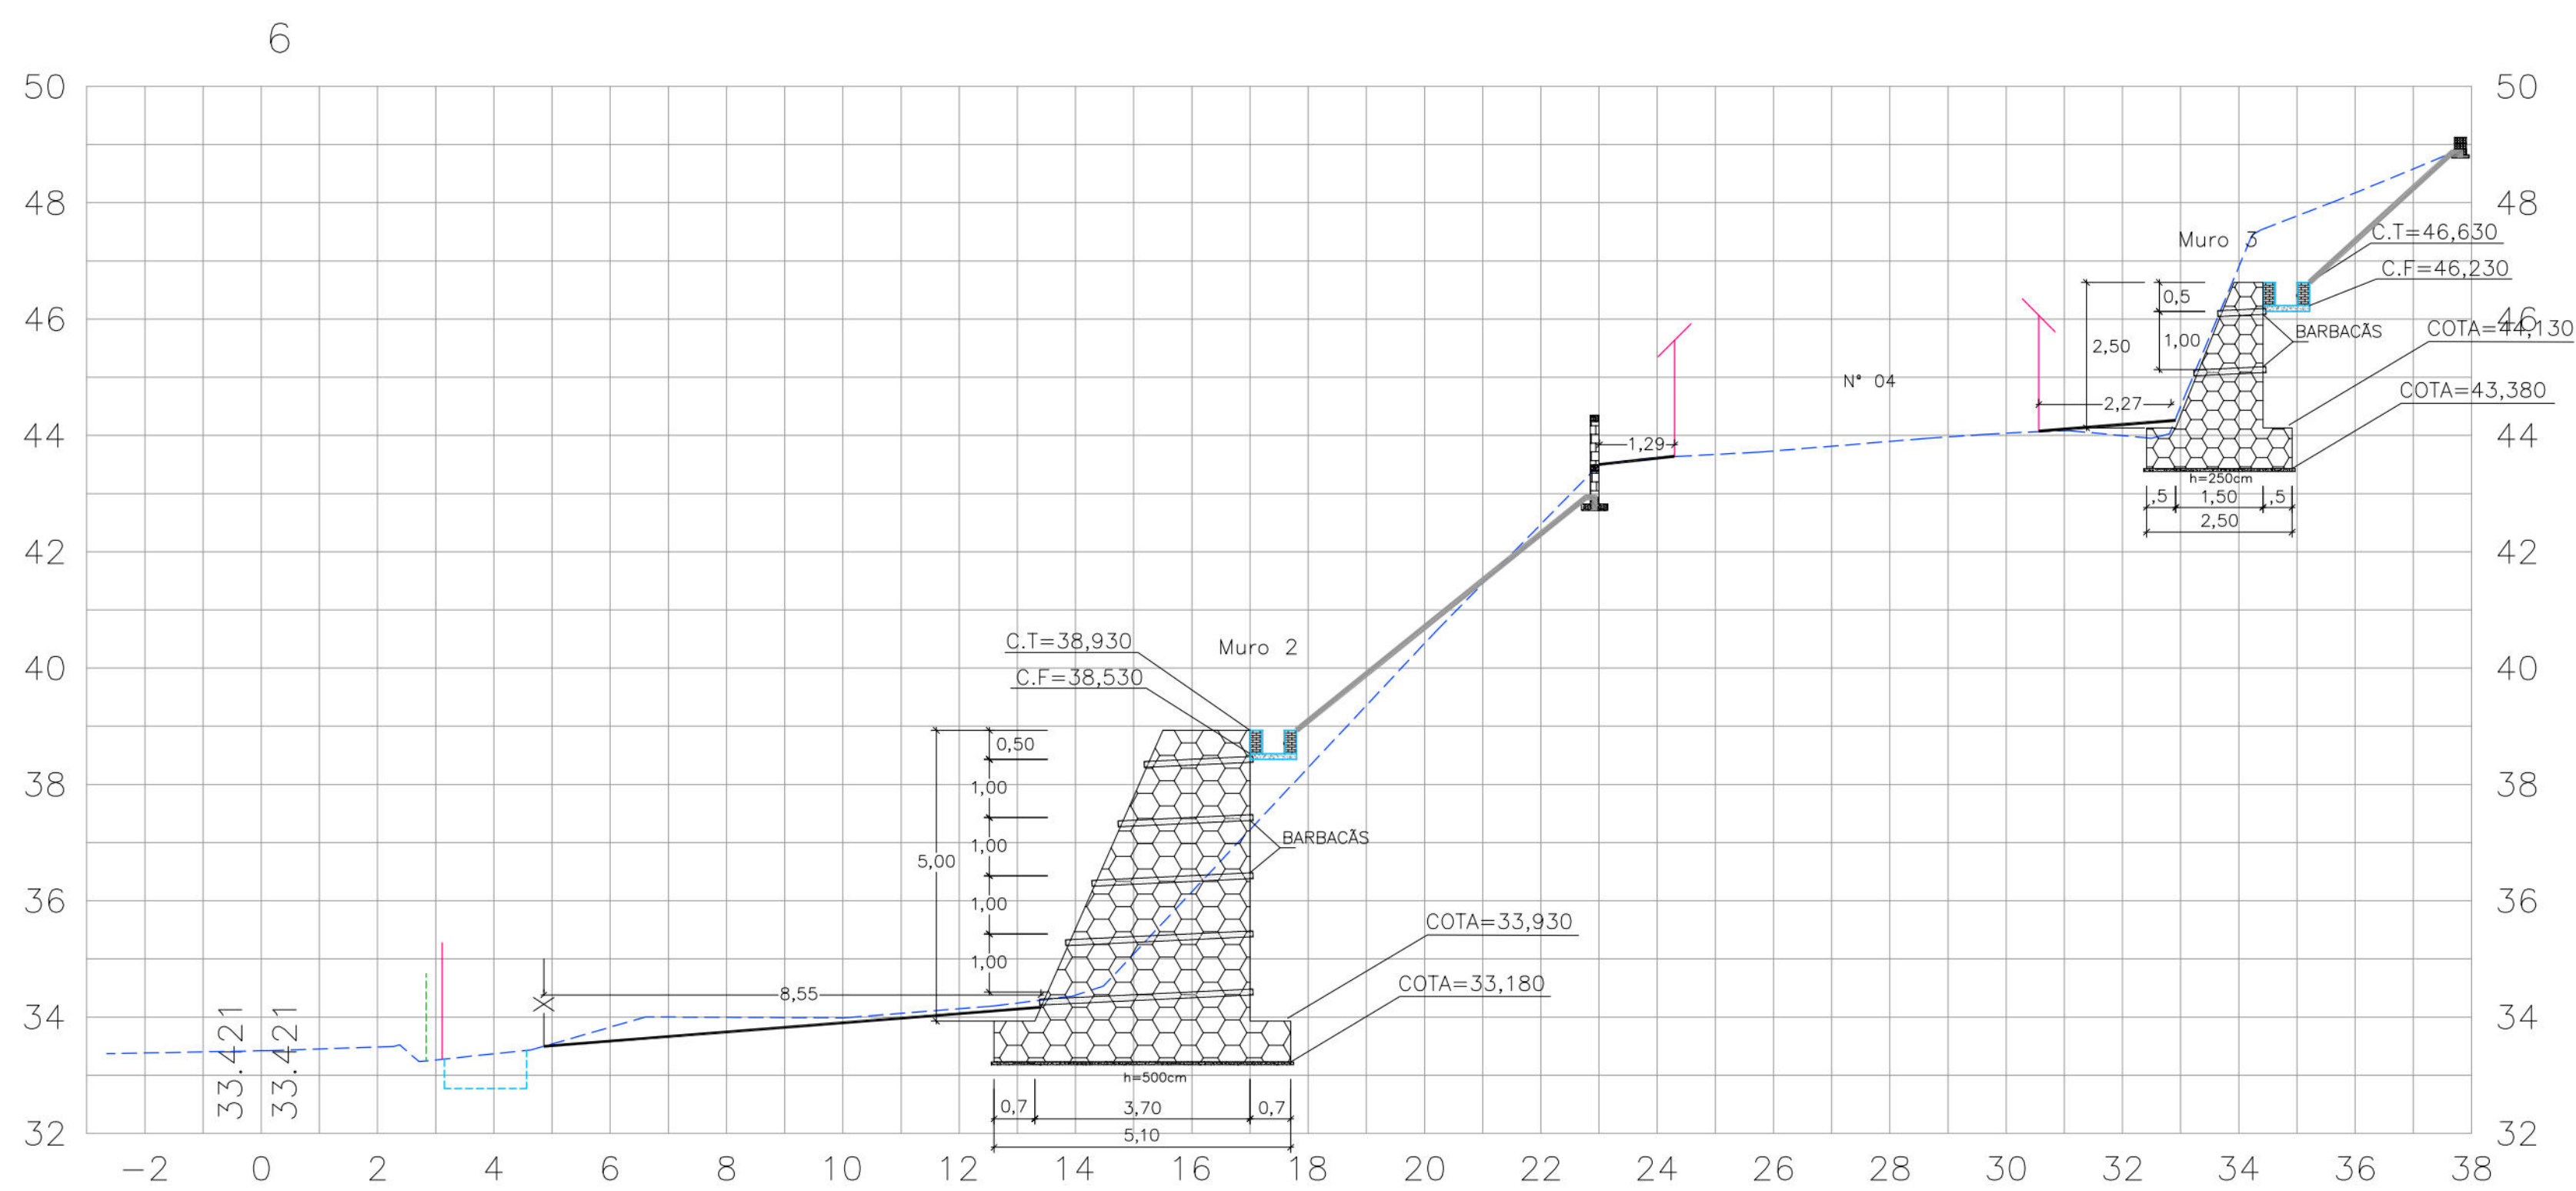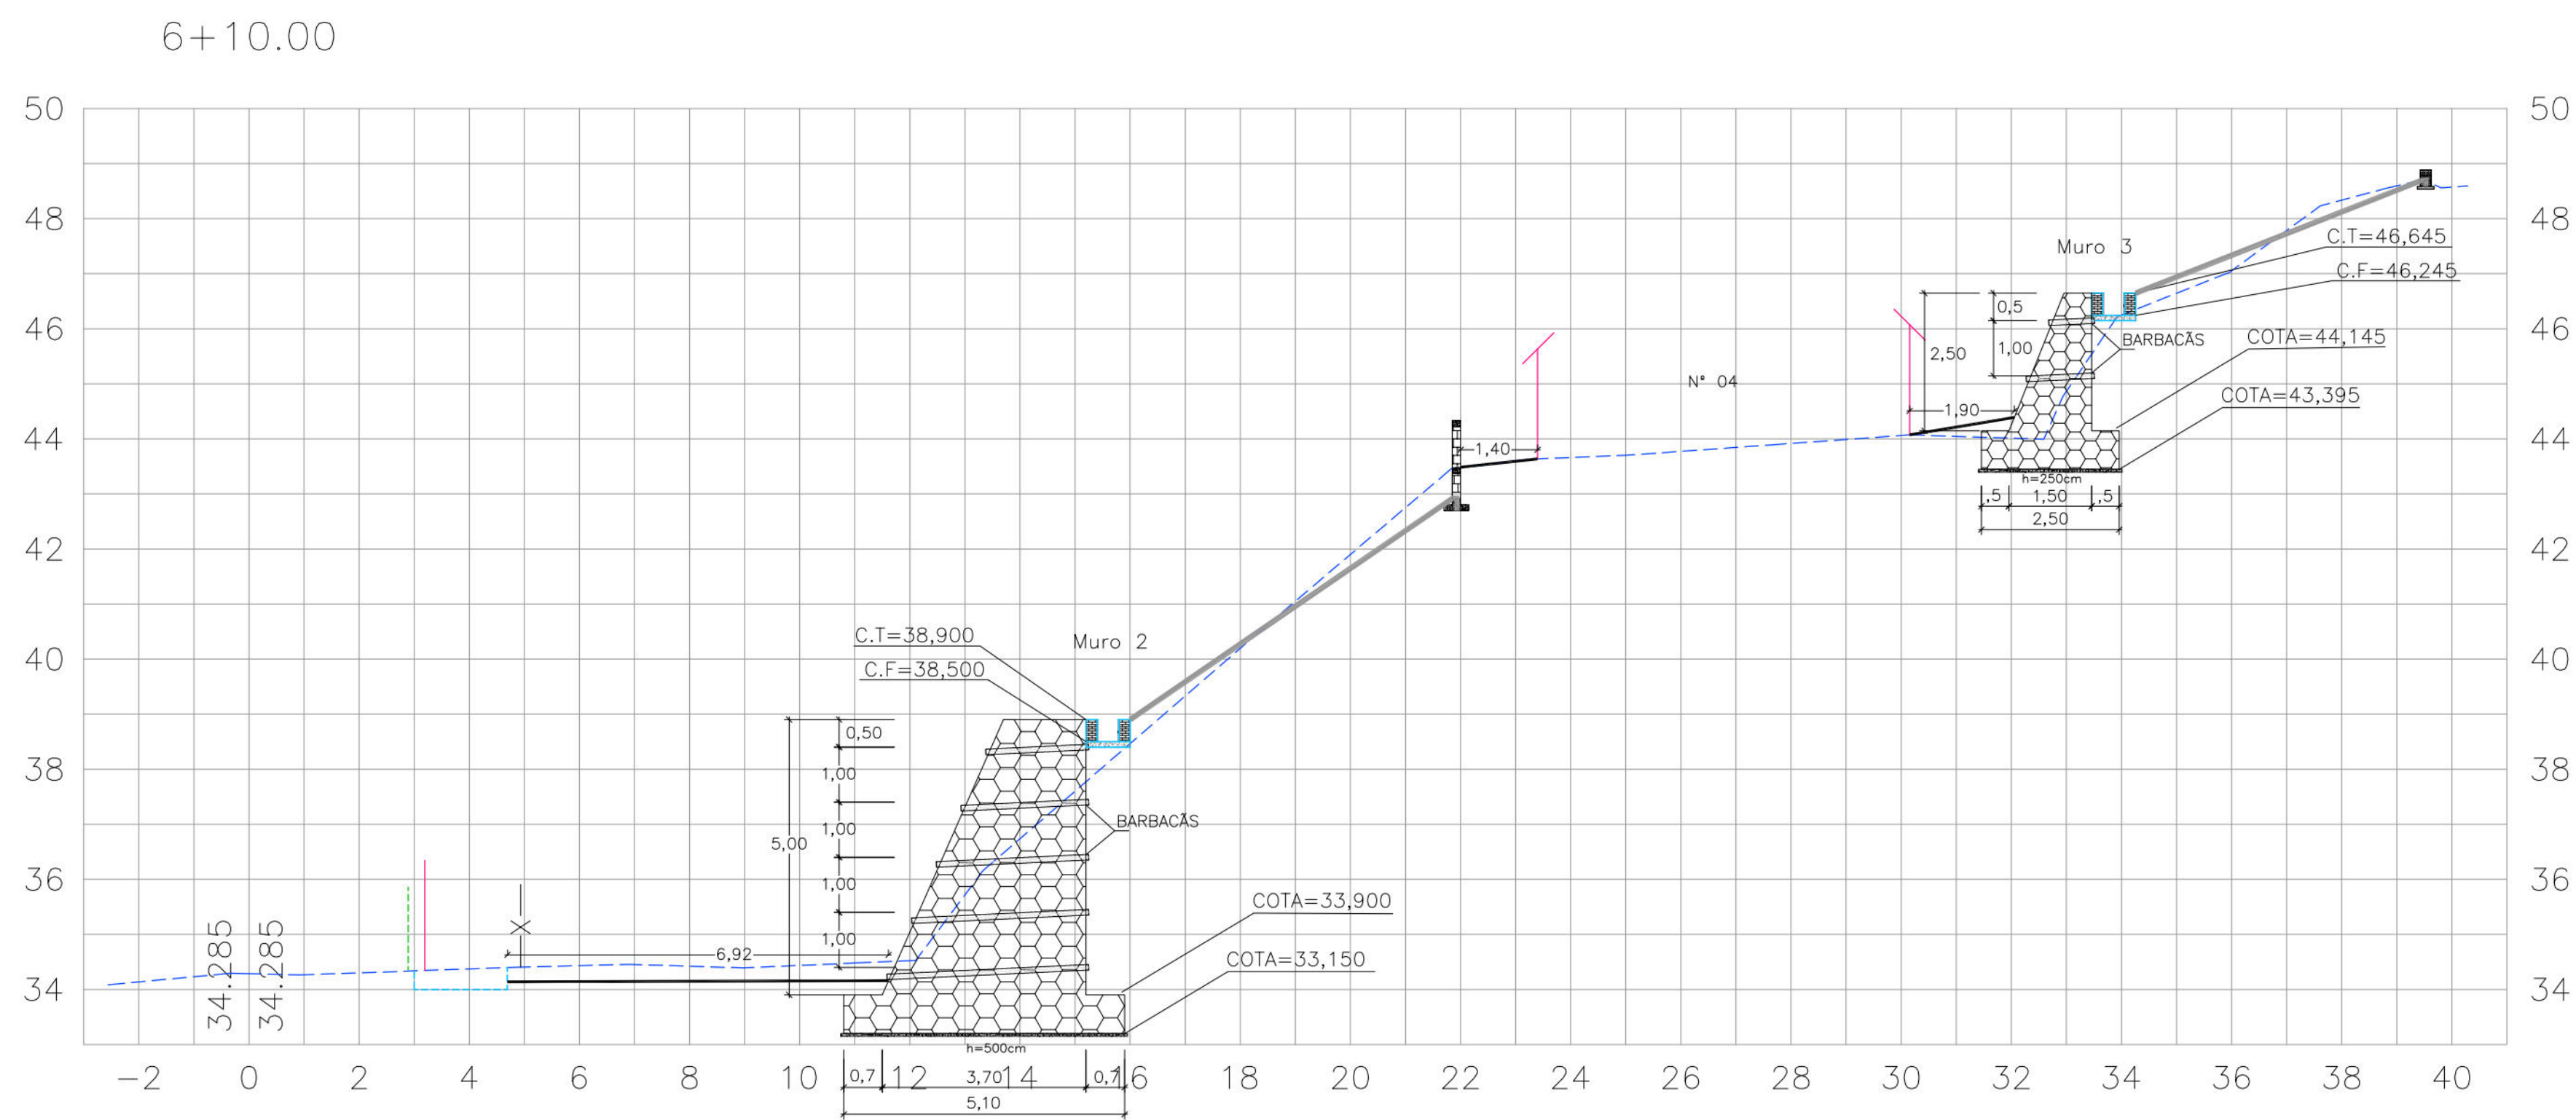

CONVENÇÕES

- EDIFICAÇÃO
- GREIDE EXISTENTE
- MURO DE ARRIMO PROJETADO
- PASSEIO PROJETADO
- TELA ARGAMASSADA
- MEIO-FIO EXISTENTE
- CANAleta EXISTENTE
- CANAleta PROJETADA
- MURETA DE PROTEÇÃO PROJETADA
- MURETA PARA CRAVAÇÃO DE TELA PROJETADA
- CERCA

PROPRIETÁRIO: EMPRESA DE URBANIZAÇÃO DO RECIFE - URB

PROJETO:

CONSTRUÇÃO:

PREFEITURA DA CIDADE DO RECIFE
SECRETARIA DE CONTROLE, DESENVOLVIMENTO URBANO E OBRAS
EMPRESA DE URBANIZAÇÃO DO RECIFE - URB

DIRETORIA DE PLANEJAMENTO E PROJETOS
CONCEIÇÃO LAFIETE
GERENTE GERAL DE PROJETOS DE INFRAESTRUTURA
GEISE ZANON

PROJETO
ESTABILIZAÇÃO DE TALUDES DO PAC 2 - CONTENÇÃO DE ENCOSTAS

SITUAÇÃO
2ª TRAVESSA Córrego do Carroceiro, 63, 67A, 70, 80, 202 E RUA Córrego do Carroceiro
Nº124, AO Nº430, Córrego da Bica, Passarinho - RECIFE/PE

PRANCHAS
05/09
CONTEÚDO
SEÇÕES TRANSVERSAIS





ETAPA
PROJETO EXECUTIVO
ESCALA
HOR:1/100 E V:1/100

DATA
MARÇO/2016
REFERÊNCIA

RESPONSÁVEL TÉCNICO
ROBERTO LEMOS MUNIZ - ENGº CIVIL -

DIGITALIZAÇÃO

GEO SISTEMAS
Engenharia & Planejamento

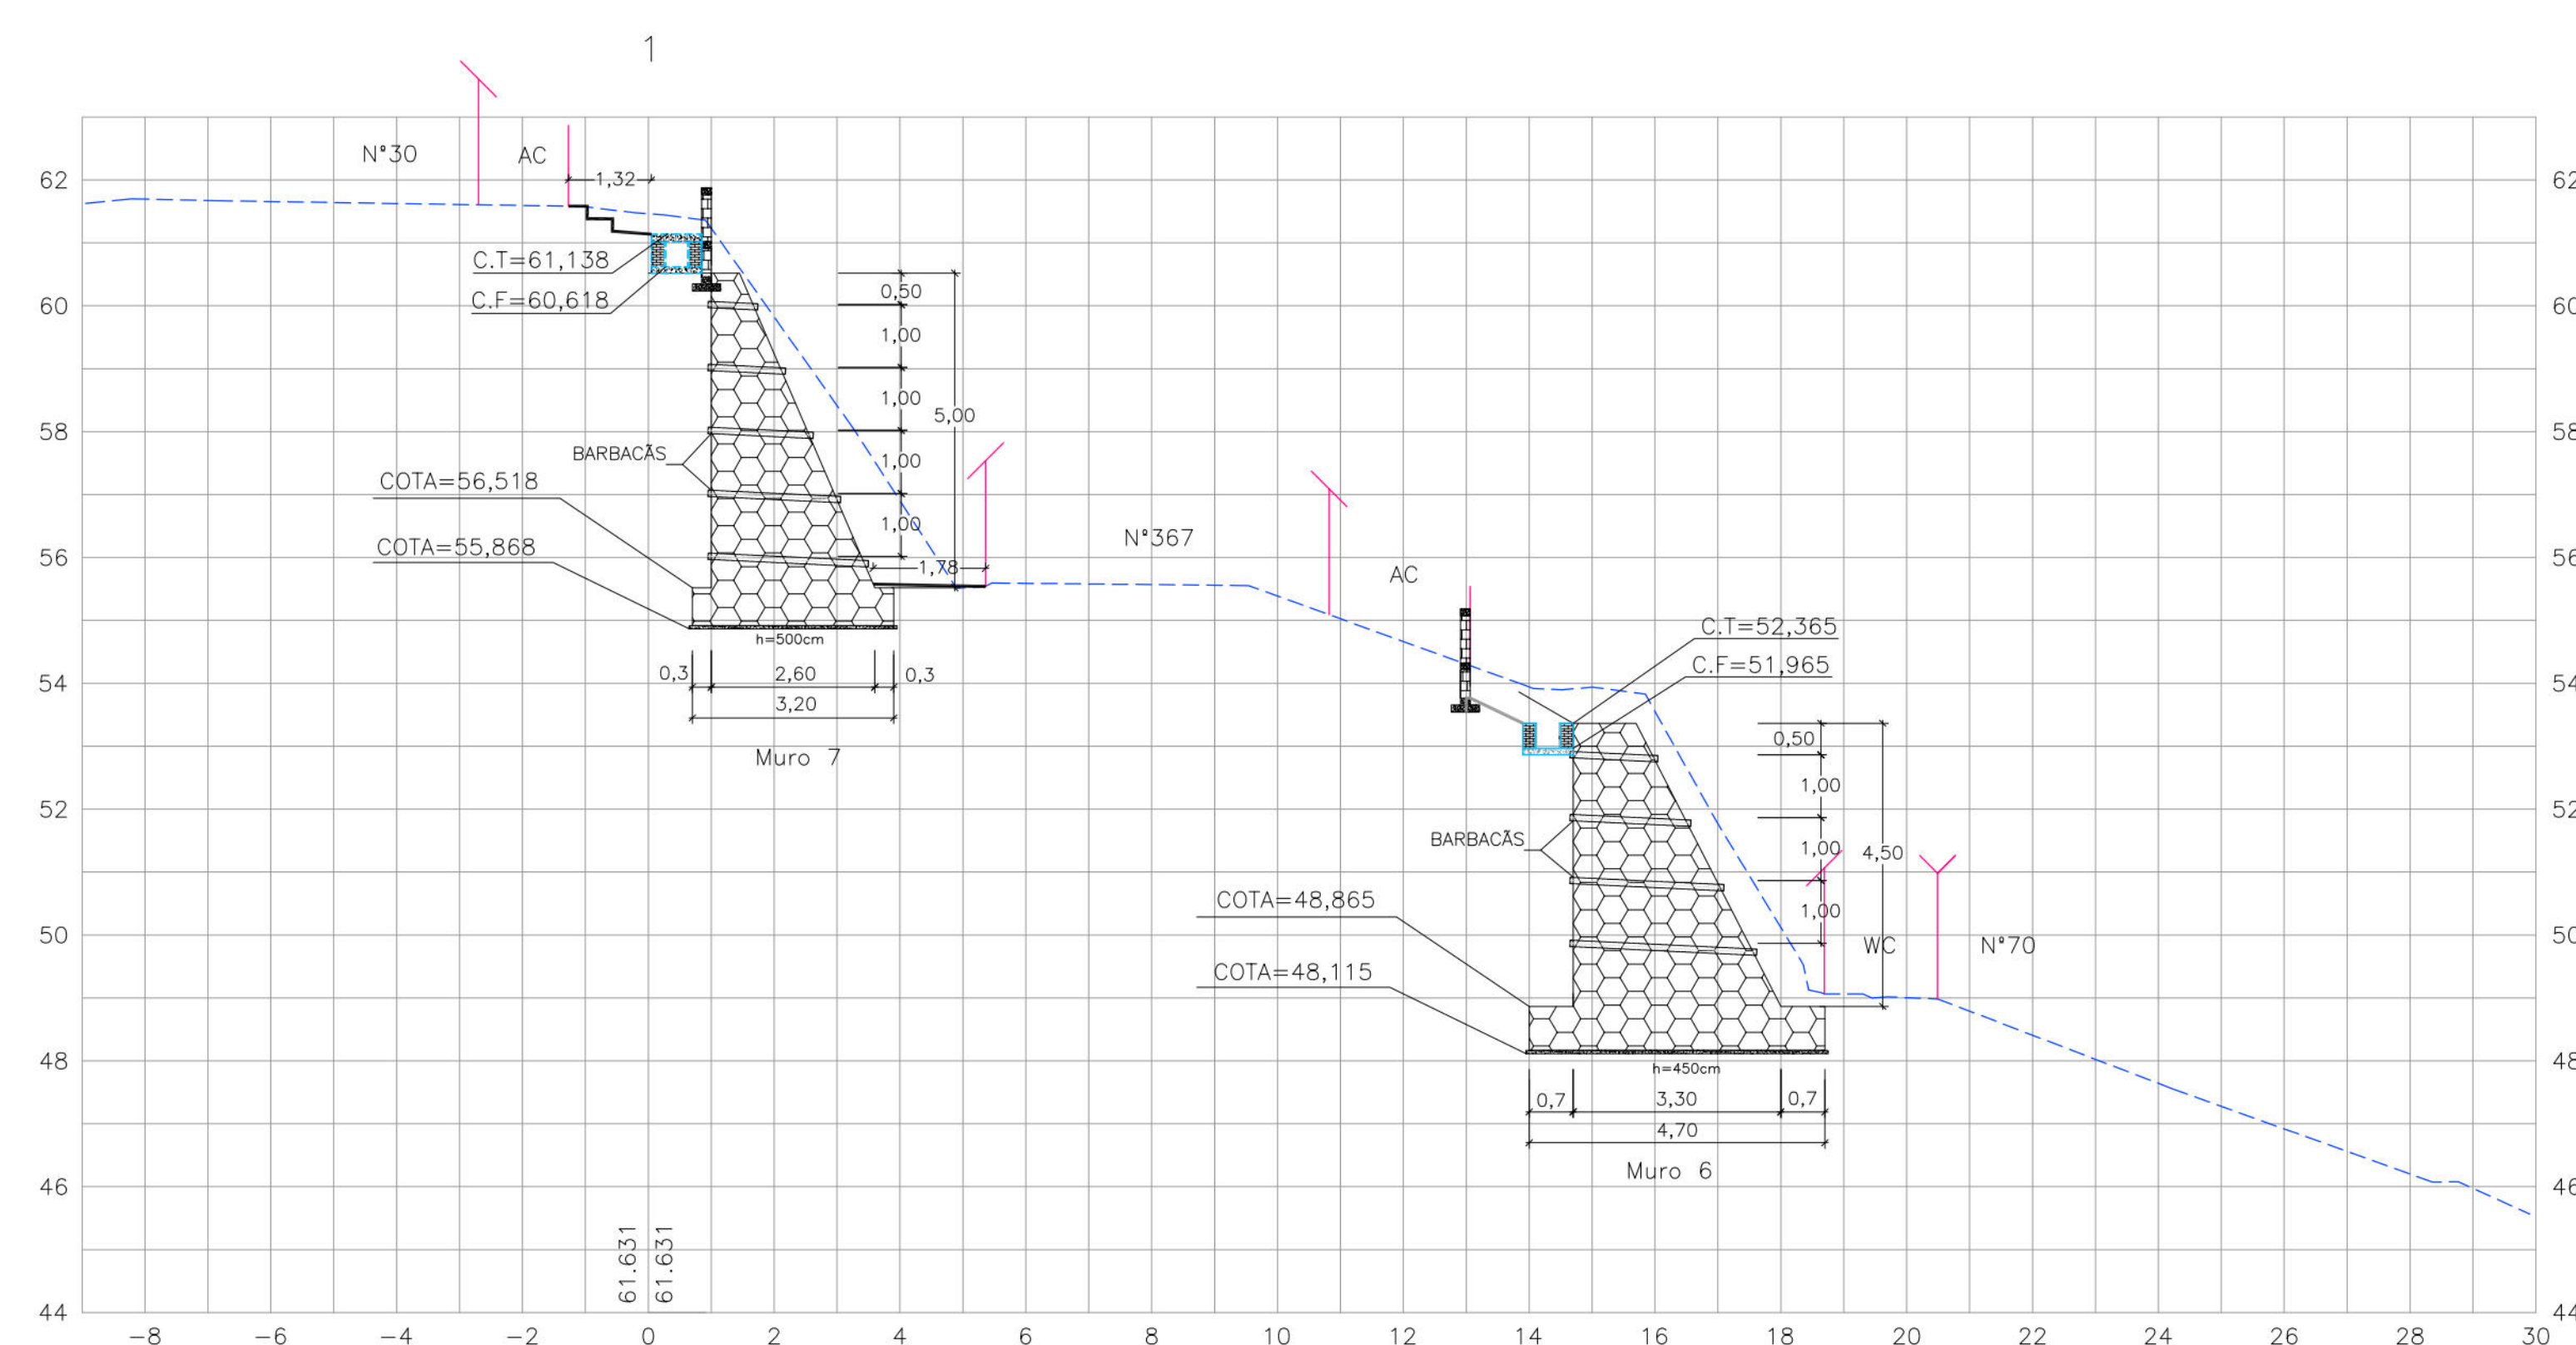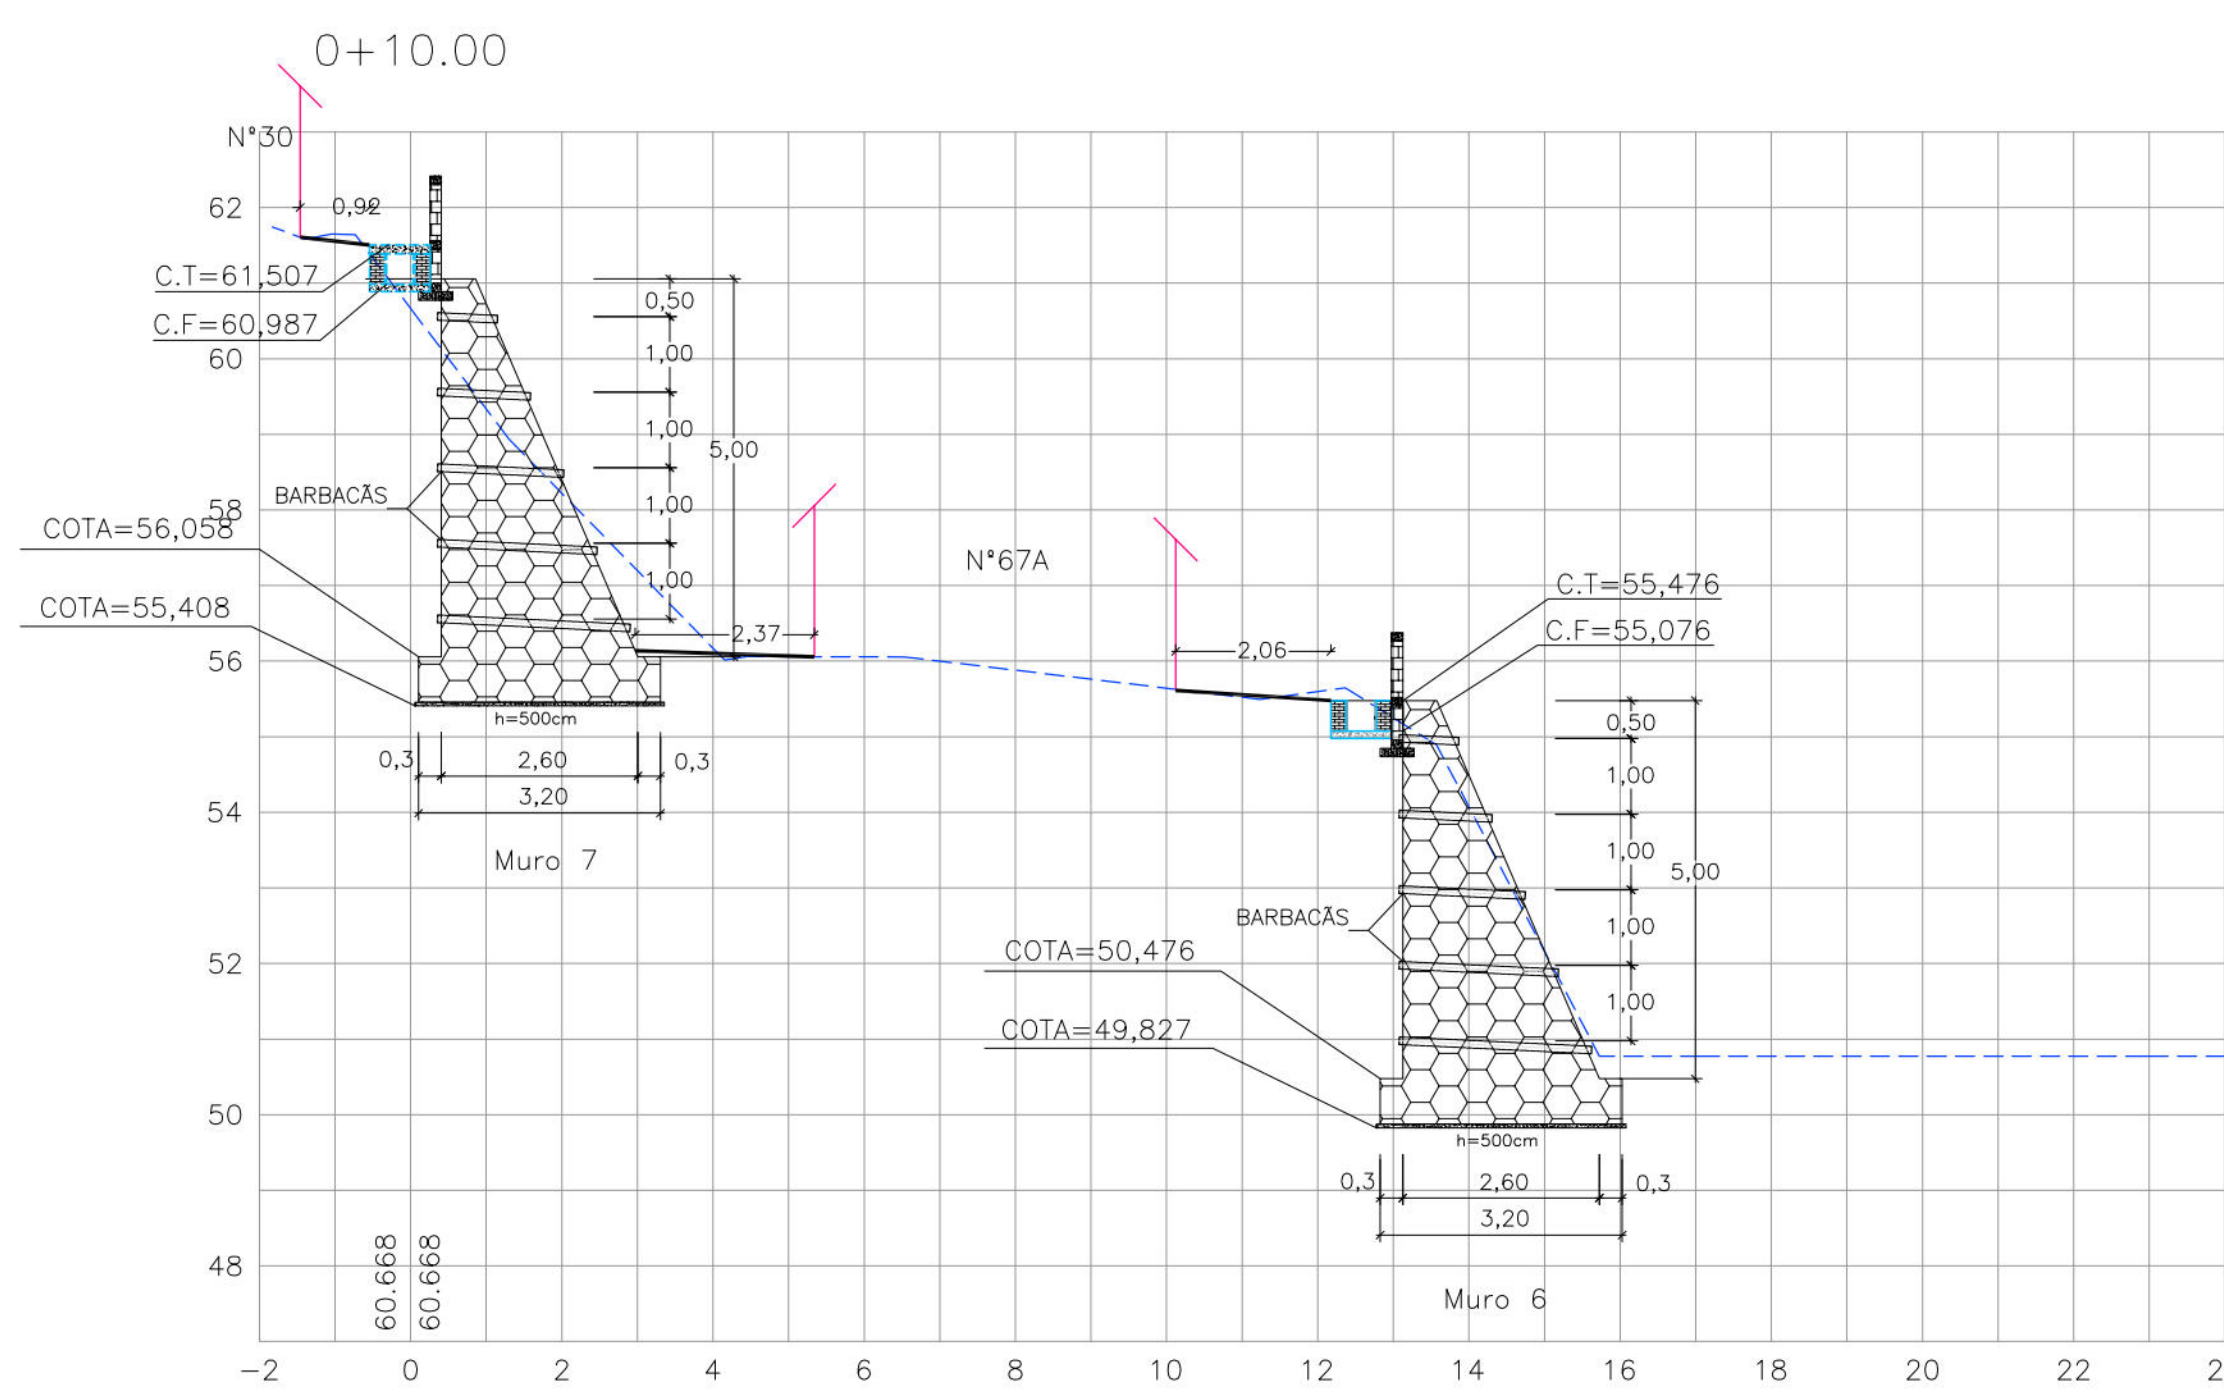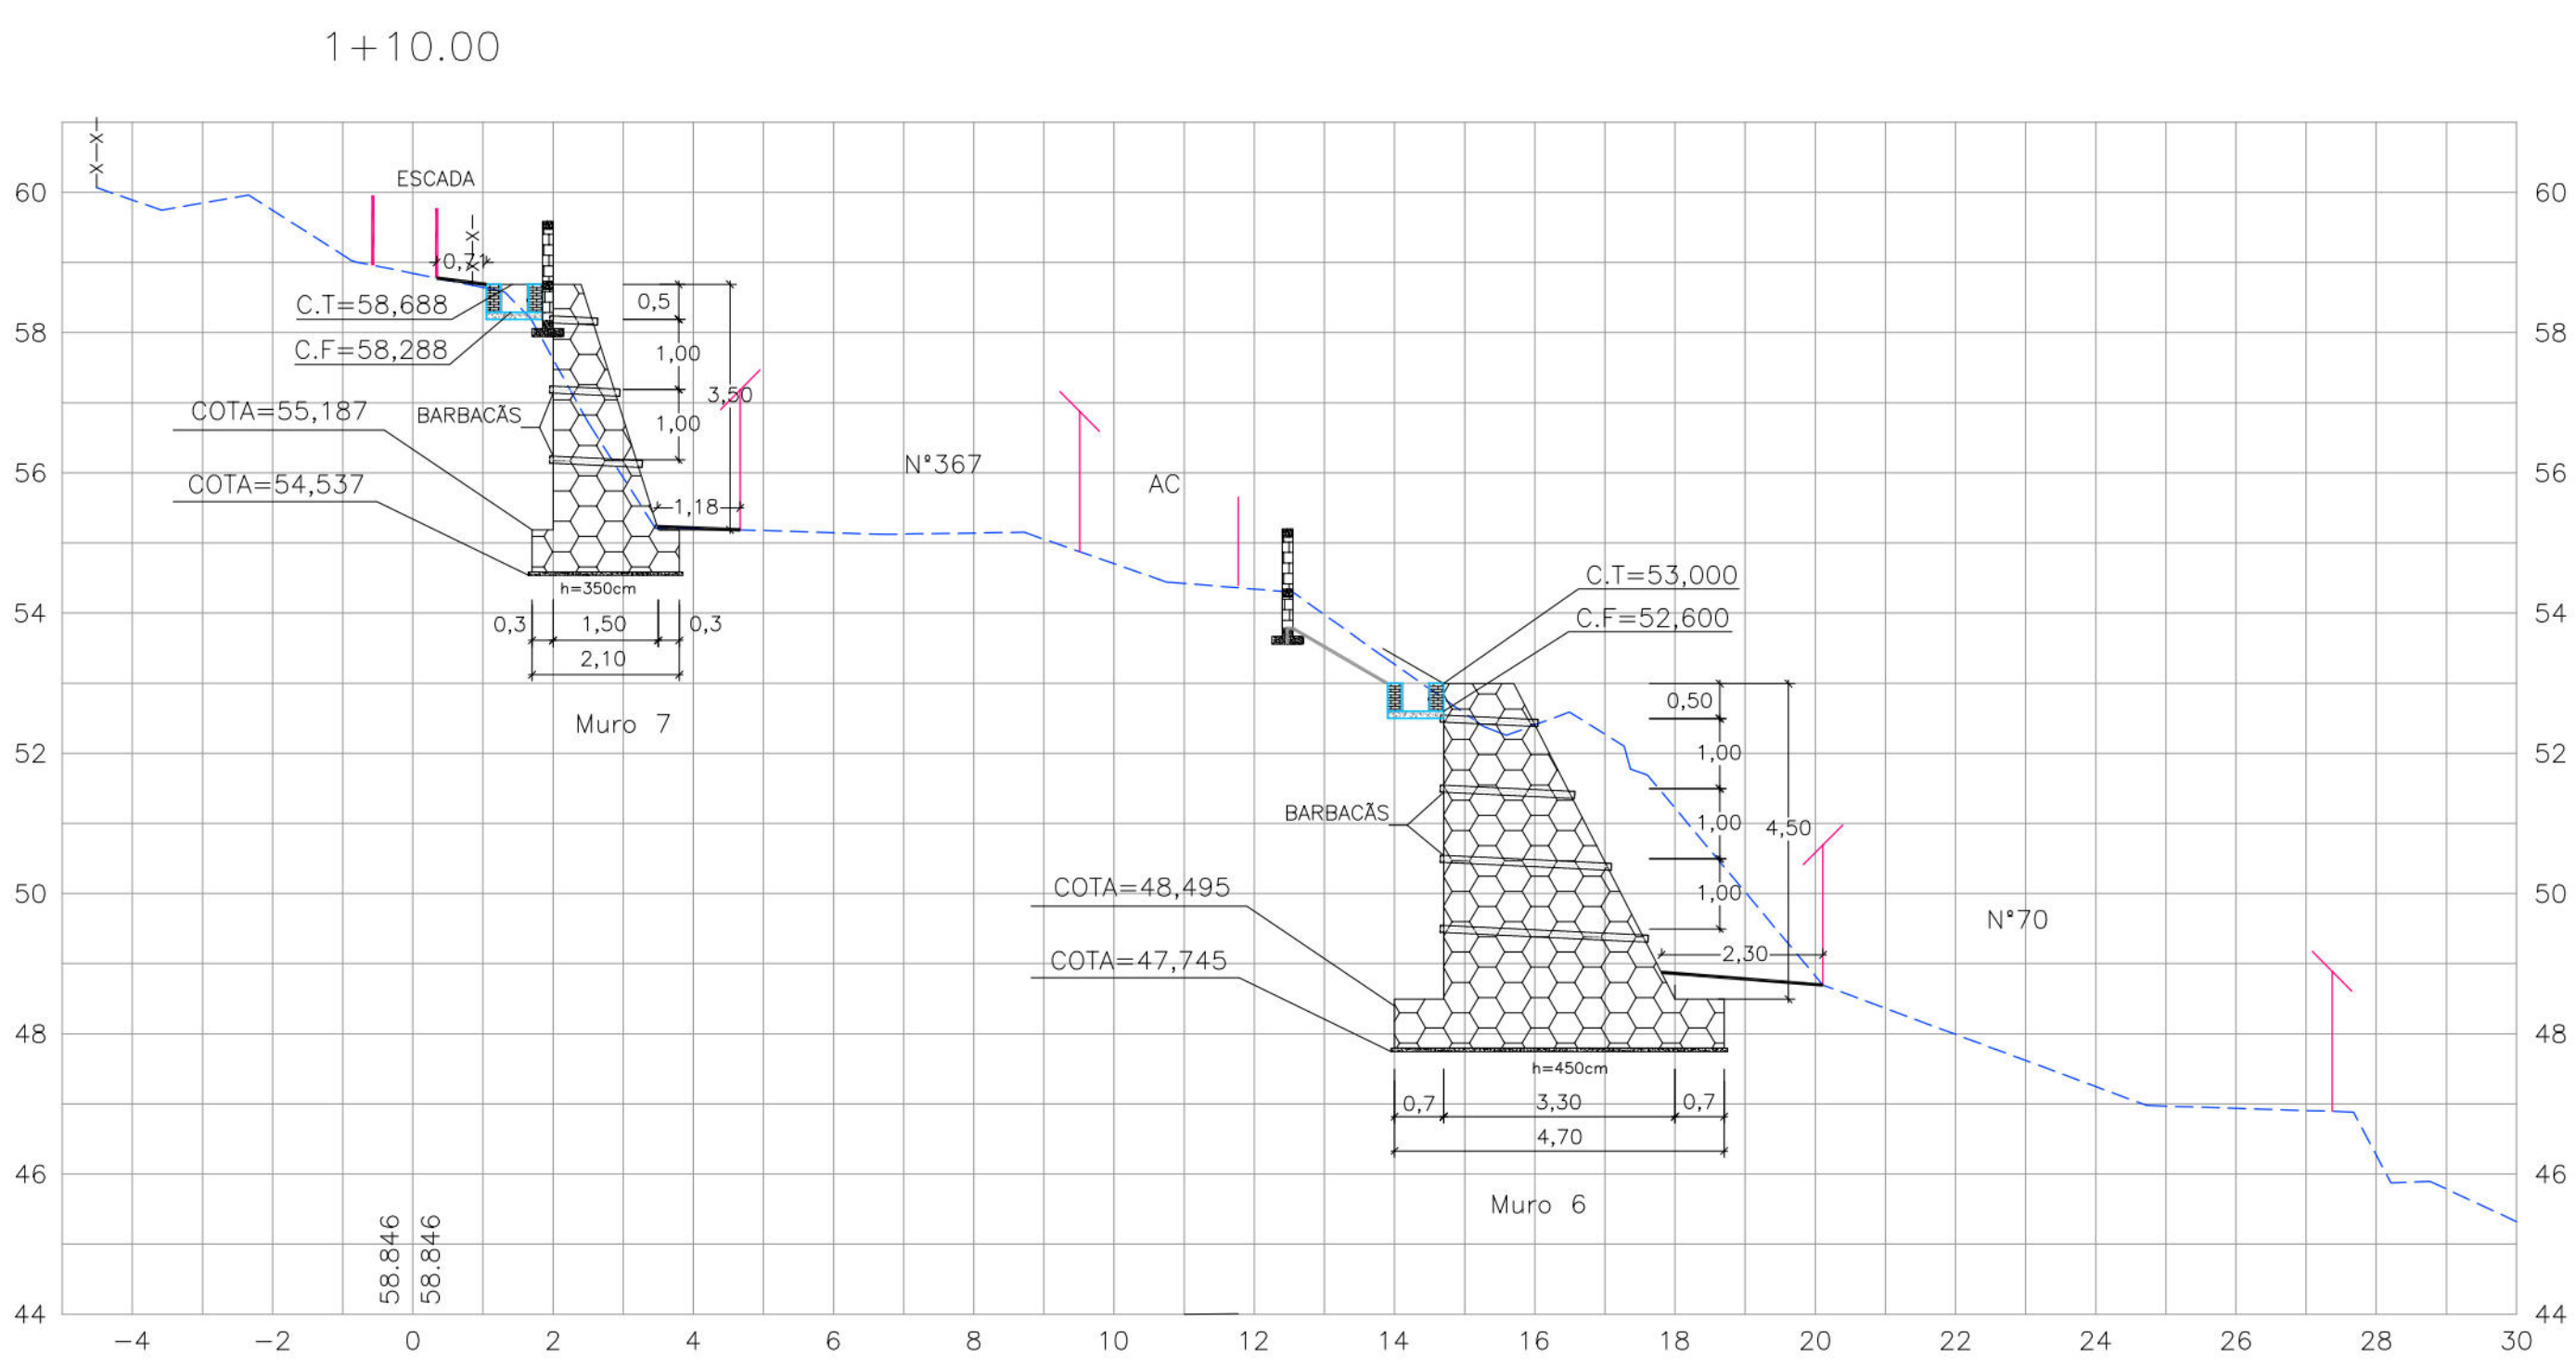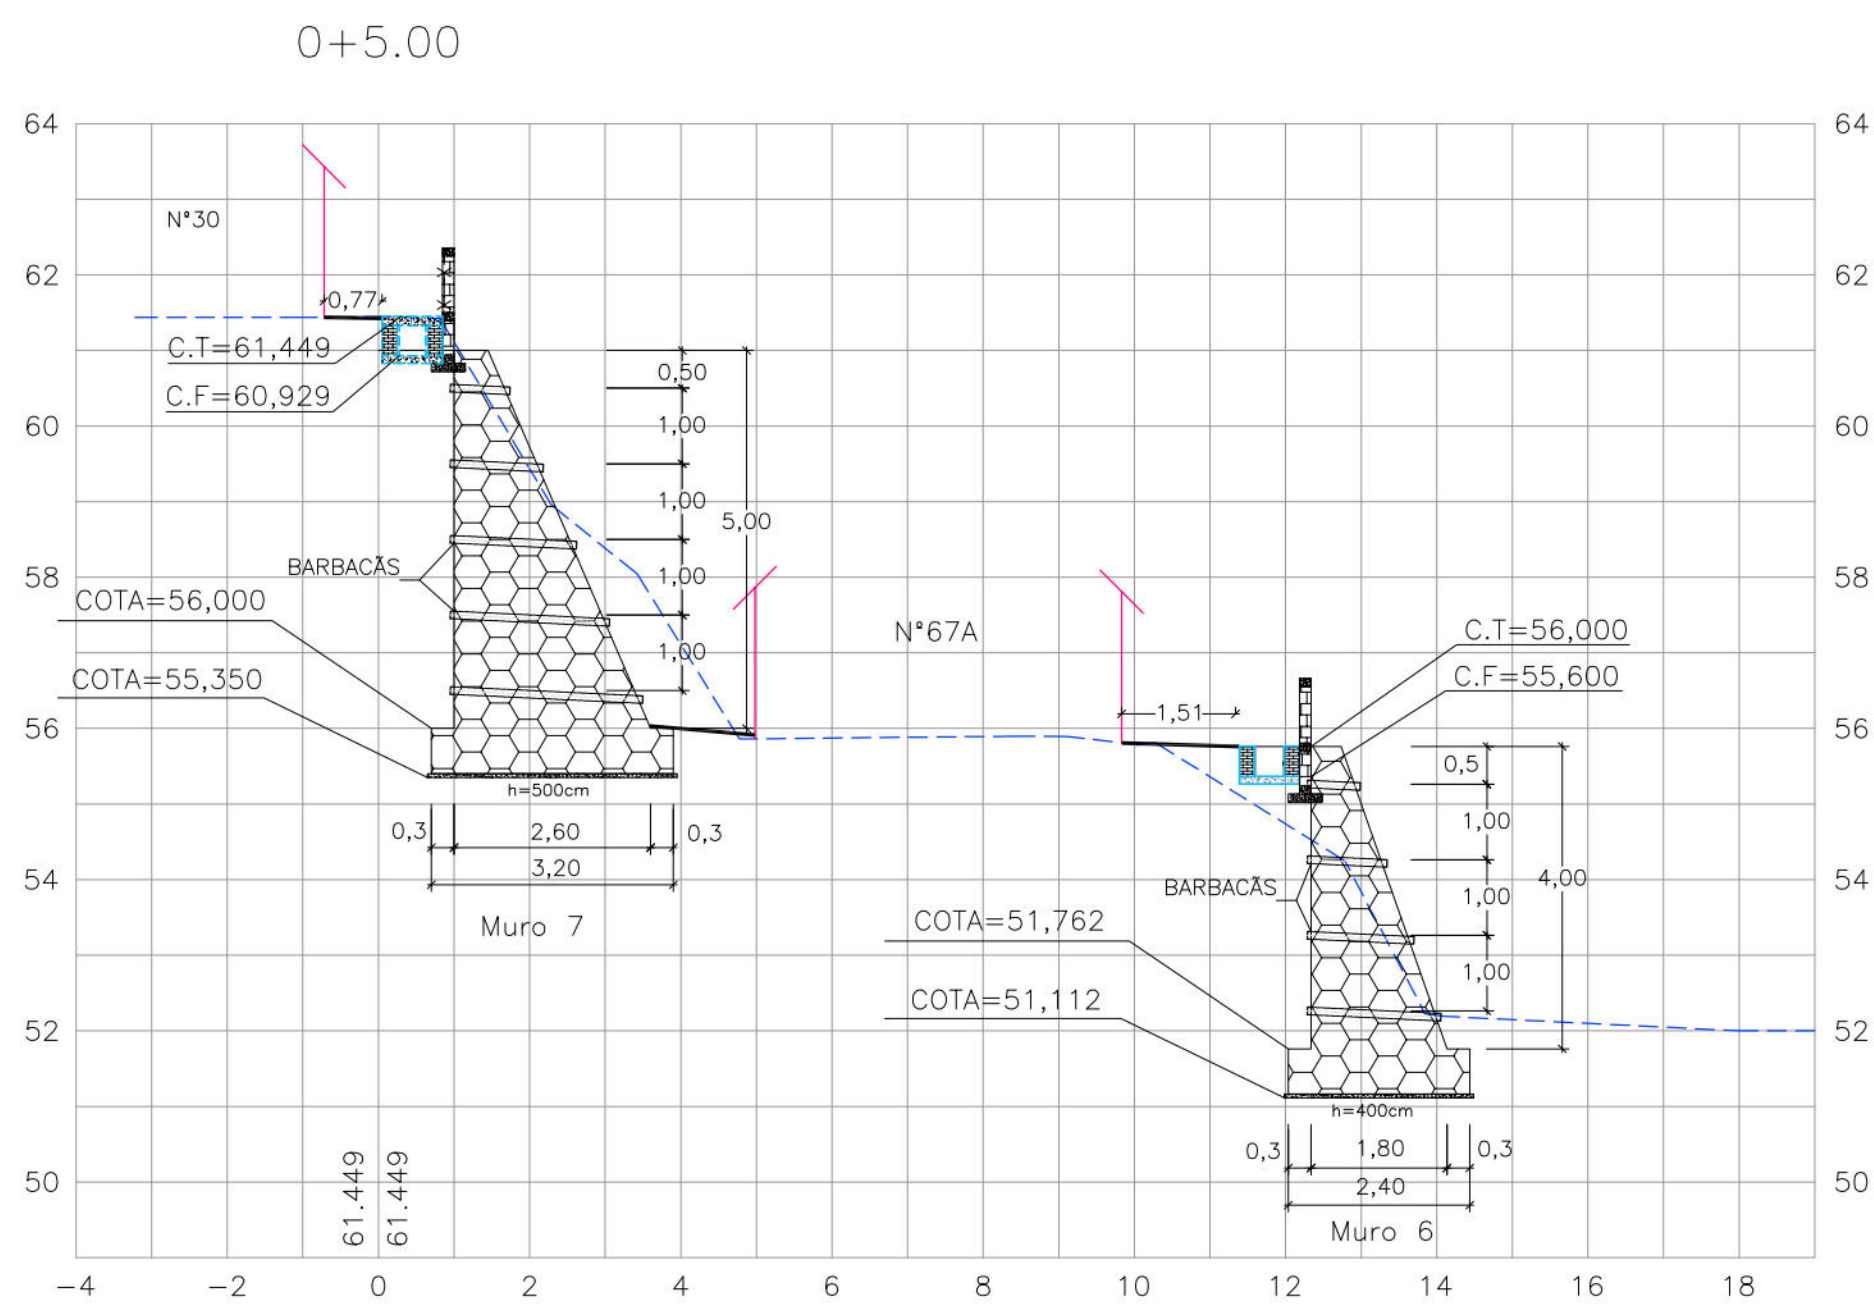

- CONVENÇÕES
- EDIFICAÇÃO
 - GREIDE EXISTENTE
 - MURO DE ARRIMO PROJETADO
 - PASSEIO PROJETADO
 - TELA ARGAMASSADA
 - CERCA
 - CANALETA PROJETADA
 - CANALETA PROJETADA
 - MURETA DE PROTEÇÃO PROJETADA

PROPRIETÁRIO: EMPRESA DE URBANIZAÇÃO DO RECIFE - URB

PROJETO:

CONSTRUÇÃO:

PREFEITURA DA CIDADE DO RECIFE
SECRETARIA DE CONTROLE, DESENVOLVIMENTO URBANO E OBRAS
EMPRESA DE URBANIZAÇÃO DO RECIFE - URB

DIRETORIA DE PLANEJAMENTO E PROJETOS
CONCEIÇÃO LAFIETE
GERENTE GERAL DE PROJETOS DE INFRAESTRUTURA
GEISE ZAVON

PROJETO

ESTABILIZAÇÃO DE TALUDES DO PAC 2 - CONTENÇÃO DE ENCOSTAS

SITUAÇÃO:
2ª TRAVESSA CORRÊGO DO CARROCEIRO, 63, 67A, 70, 80, 202 E RUA CORRÊGO DO CARROCEIRO
Nº124 AO Nº430, CORRÊGO DA BICA, PASSARINHO - RECIFE/PE

FRANQUIA
06/09

ETAPA
PROJETO EXECUTIVO

DATA
MARÇO/2016

CONTEÚDO
SEÇÕES TRANSVERSAIS (EIXO-1)


ESCALA
HOR.:1/100 E V.:1/100

REFERÊNCIA

RESPONSÁVEL TÉCNICO
ROBERTO LEMOS MUNIZ - ENGº CIVIL -

DIGITALIZAÇÃO

GEOSISTEMAS
Engenharia & Planejamento

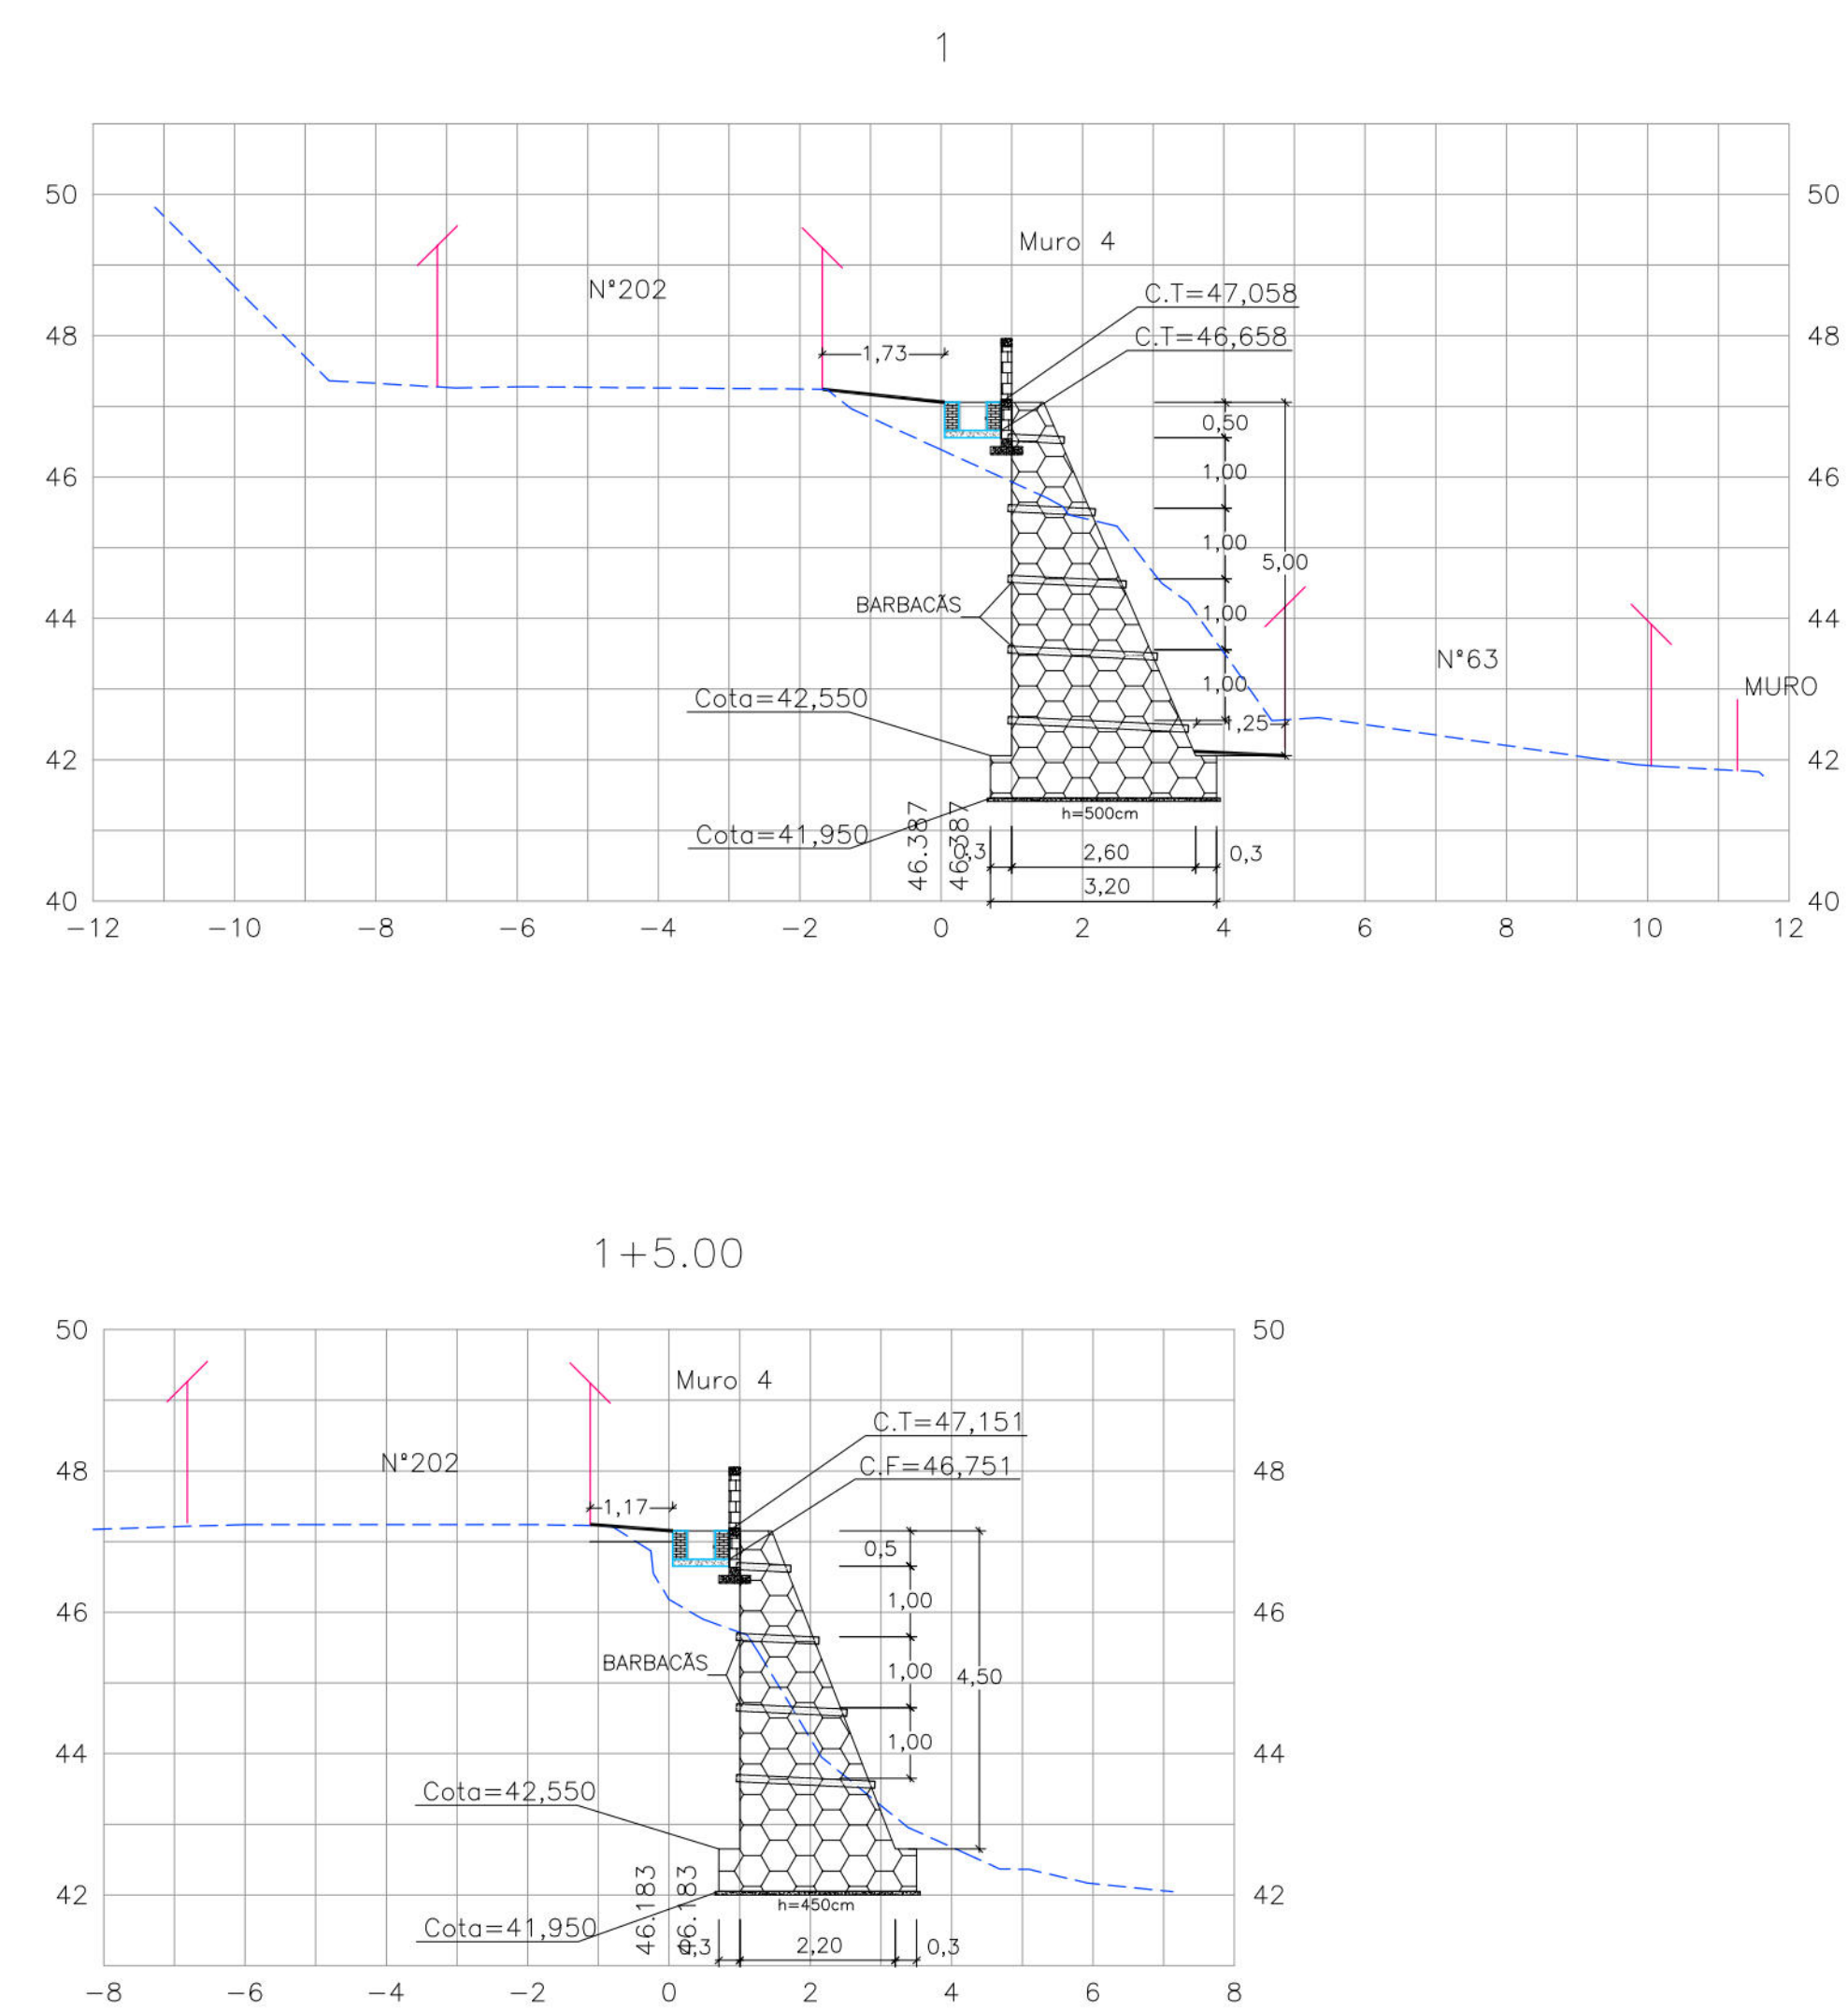

 EDIFICAÇÃO
 GREIDE EXISTENTE
 MURO DE ARRIMO PROJETADO
 PASSEIO PROJETADO
 TELA ARGAMASSADA
 CANALETA PROJETADA
 MURETA DE PROTEÇÃO PROJETADA

GEO SISTEMAS
Engenharia & Planejamento