



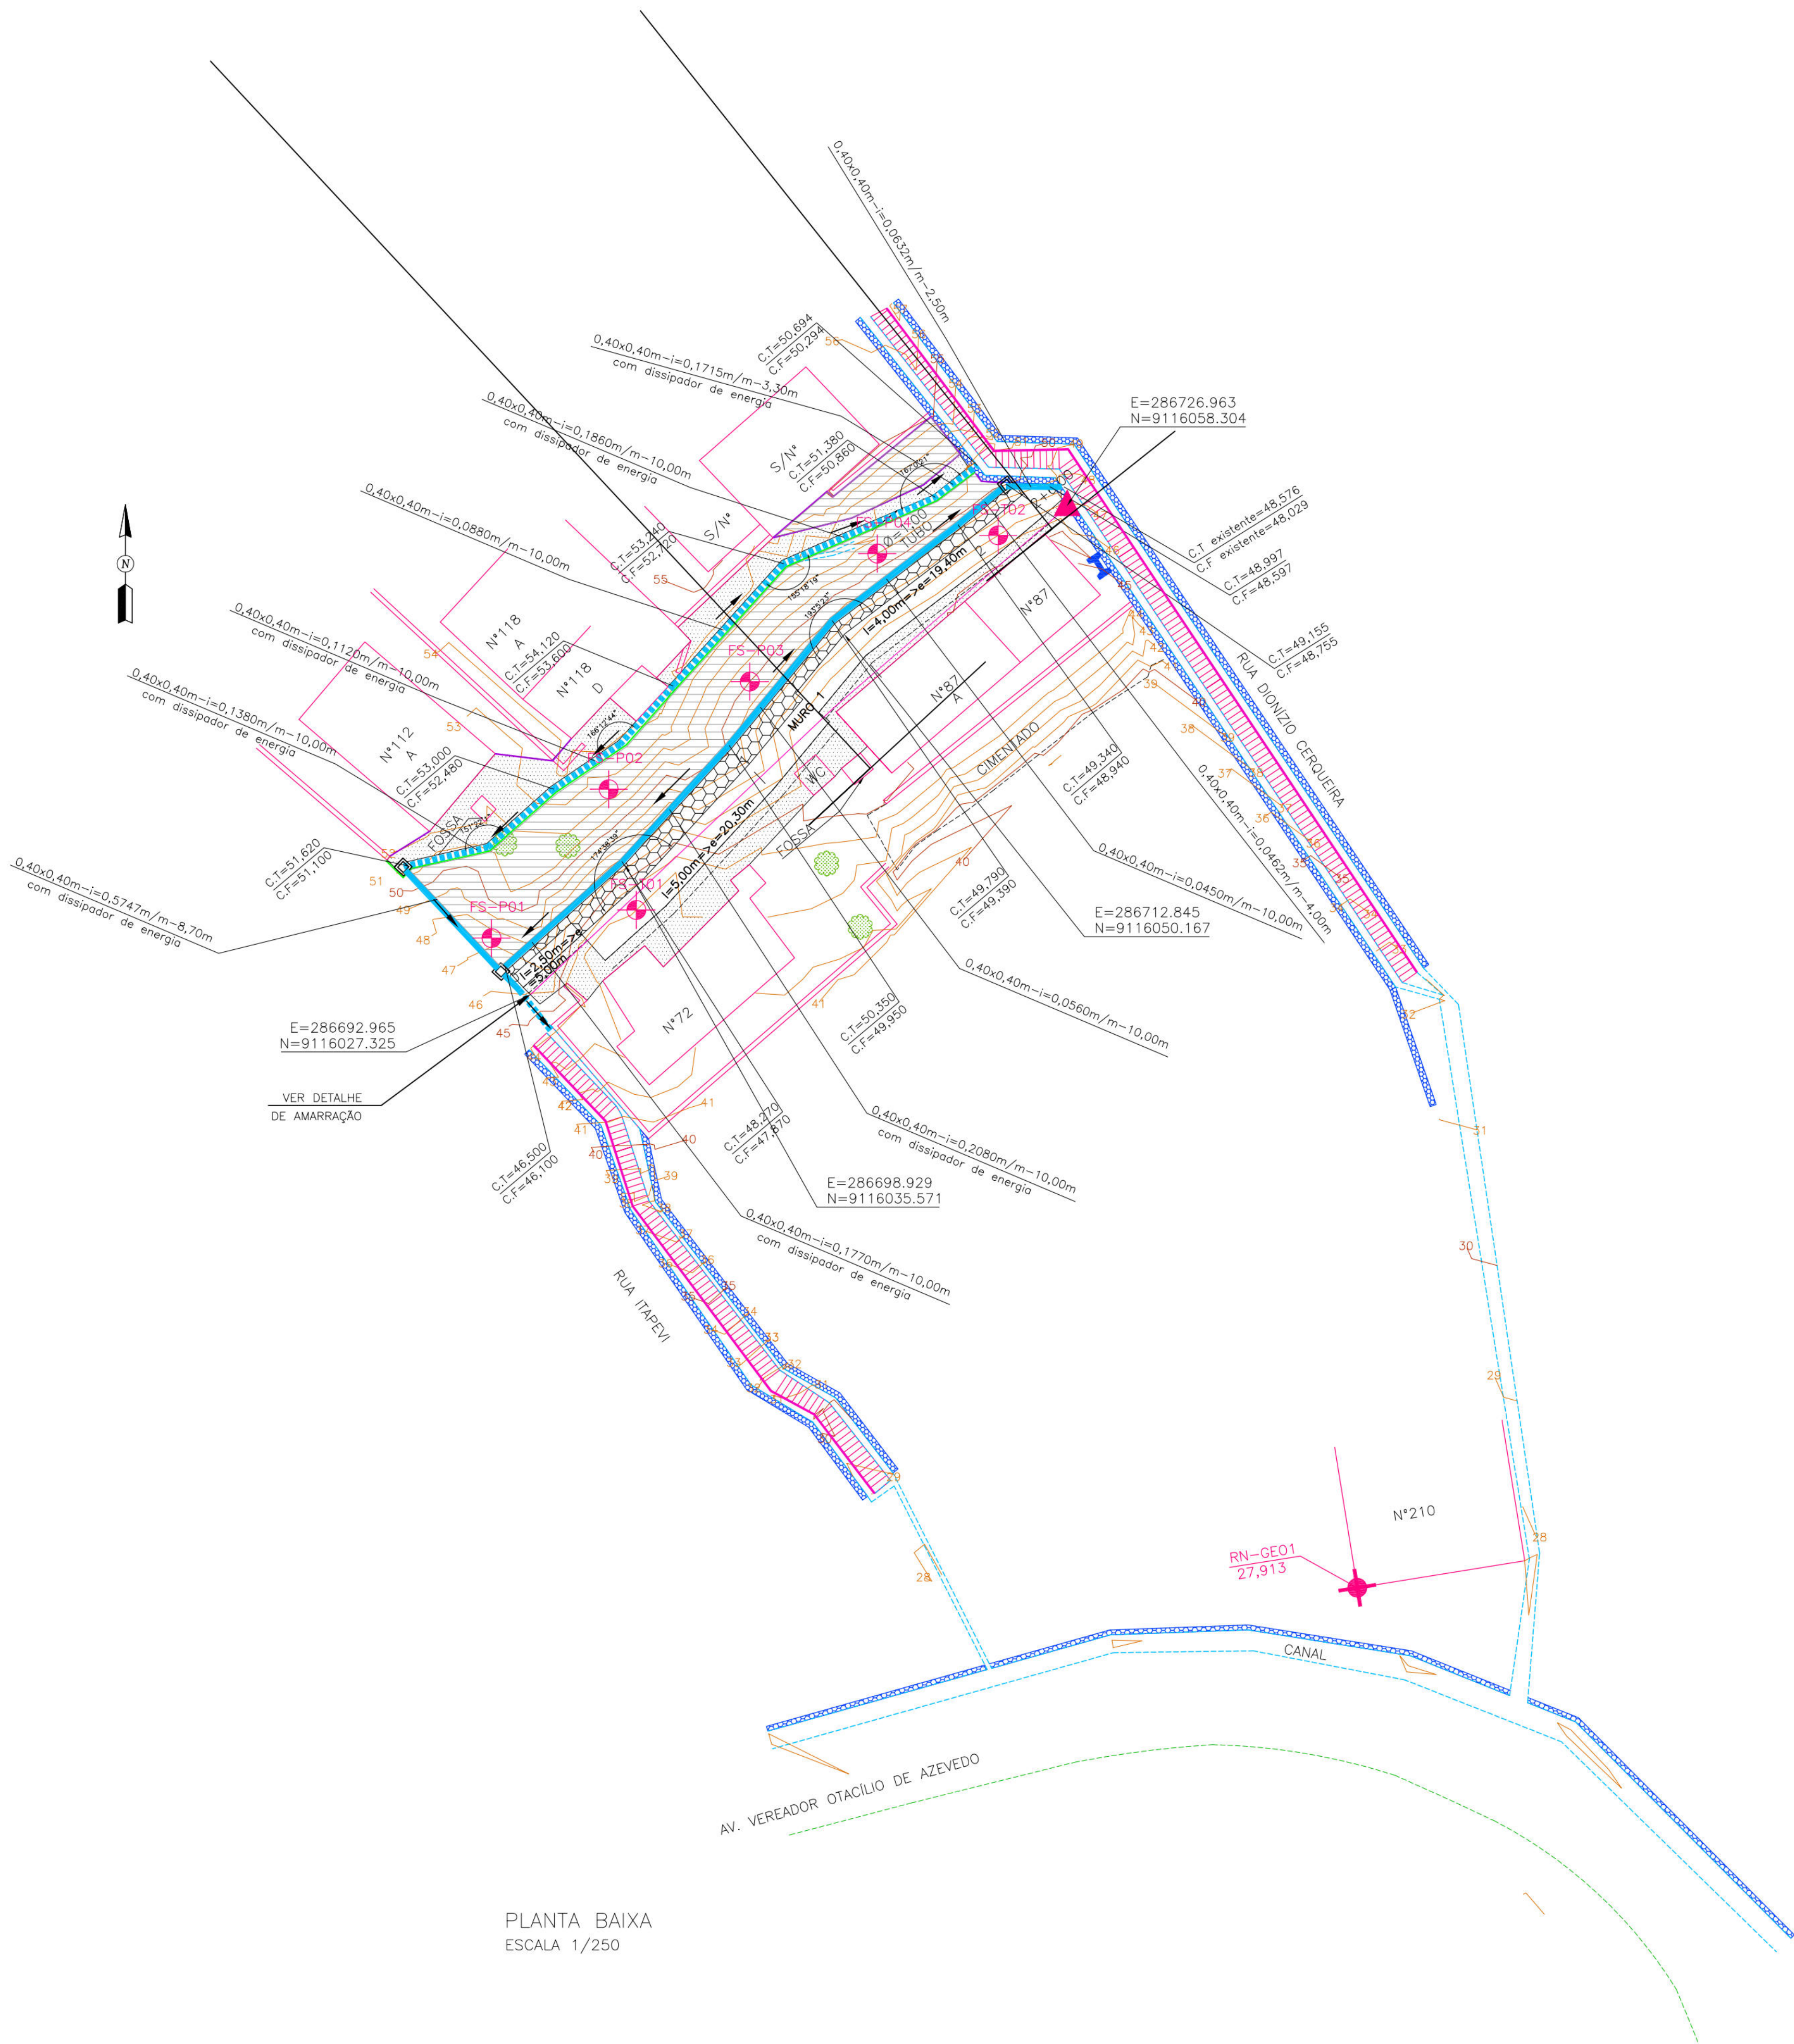

PLANTA BAIXA  
ESCALA 1/250

| MURO      |            |              |                   |
|-----------|------------|--------------|-------------------|
| TIPO      | ALTURA (m) | EXTENSÃO (m) | ESTACAS           |
| INCLINADO | 2,50       | 5,00         | E0+0,00 - E0+5,04 |
| INCLINADO | 5,00       | 20,30        | E0+5,04 - E1+5,61 |
| INCLINADO | 4,00       | 19,40        | E1+5,61 - E2+4,41 |

OBS.: EXTENSÃO (m) MEDIDA EM PROJETO  
ESTACAS INÍCIO E FINAL DO MURO

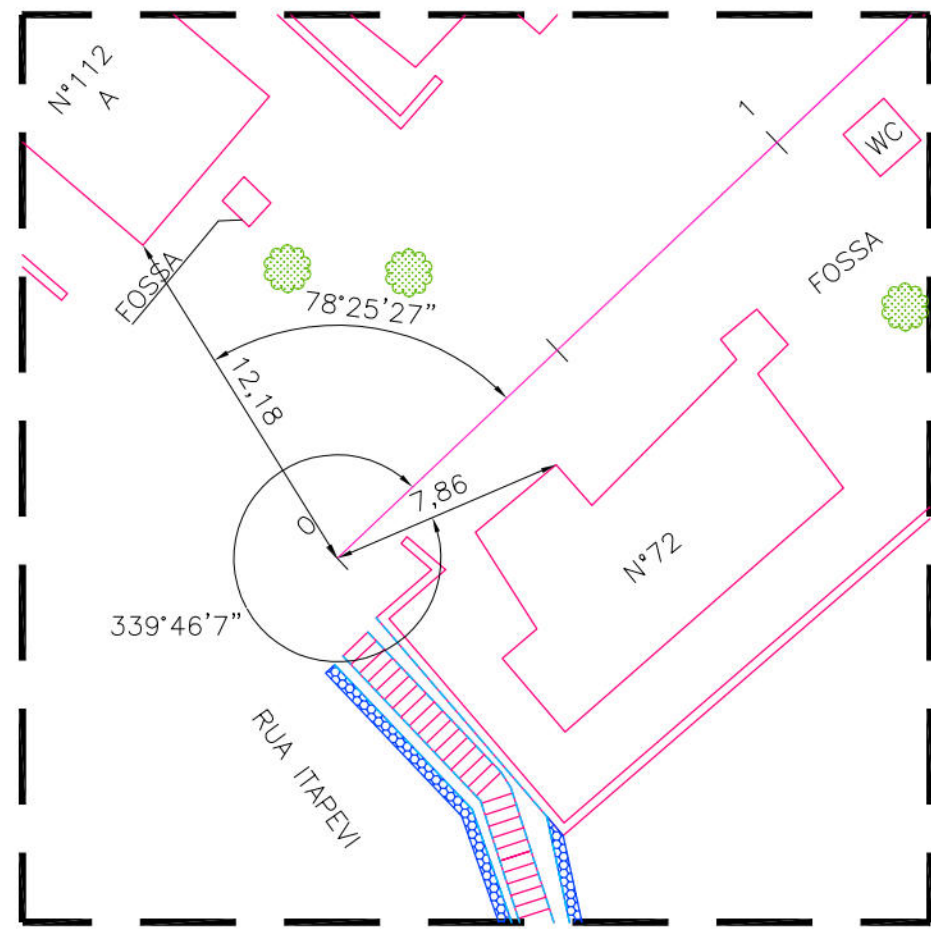

DETALHE DA AMARRAÇÃO  
ESCALA: 1/250

CONVENÇÕES

- EDIFICAÇÃO
- MURO
- MEIO-FIO EXISTENTE/ BORDO DA ESTRADA
- CALÇADA
- MURO DE ARRIMO EXISTENTE
- POSTE DE BAIXA TENSÃO (BT)
- ÁRVORE
- CANAL / CANALETA EXISTENTE
- RN
- EIXO DE PROJETO
- CURVA DE NÍVEL MESTRA
- CURVA DE NÍVEL INTERMEDIÁRIA
- FURO DE SONDAGEM
- PASSEIO PROJETADO
- PONTO GPS
- MURO DE ARRIMO PROJETADO
- SENTIDO DO ESCOAMENTO
- ESCADARIA EXISTENTE
- PASSEIO PROJETADO
- TELA ARGAMASSADA
- MURETA DE PROTEÇÃO PROJETADA
- MURETA PARA CRAVAÇÃO DE TELA
- CANALETA COM TAMPA PROJETADA
- CANALETA SEM TAMPA PROJETADA
- CAIXA DE INSPEÇÃO
- CORRIMÃO TUBULAR

PROPRIETÁRIO: EMPRESA DE URBANIZAÇÃO DO RECIFE - URB

PROJETO:

CONSTRUÇÃO:

PREFEITURA DA CIDADE DO RECIFE  
SECRETARIA DE CONTROLE, DESENVOLVIMENTO URBANO E OBRAS  
EMPRESA DE URBANIZAÇÃO DO RECIFE - URB

DIRETORA DE PLANEJAMENTO E PROJETOS  
CONCEIÇÃO LAFAIETE  
GERENTE GERAL DE PLANEJAMENTO DE INFRAESTRUTURA  
GEISE ZANON

PROJETO





ESTABILIZAÇÃO DE TALUDES DO PAC 2 - CONTENÇÃO DE ENCOSTAS

SITUAÇÃO  
RUA DIONIZIO CERQUEIRA Nº72 AO 87 -ALTO DA GUABIRABA - GUABIRABA - SETOR AGB - 03.  
TERRA  
01/02  
PROJETO EXECUTIVO  
OUTUBRO/2016  
CONTEÚDO  
PLANTA BAIXA E DETALHE  
ESCALA INDICADA  
REFERÊNCIA  
RESPONSÁVEL TÉCNICO  
ROBERTO LEMOS MUNIZ - ENGº CIVIL -  
DIGITALIZAÇÃO

GEOSISTEMAS  
Engenharia & Planejamento





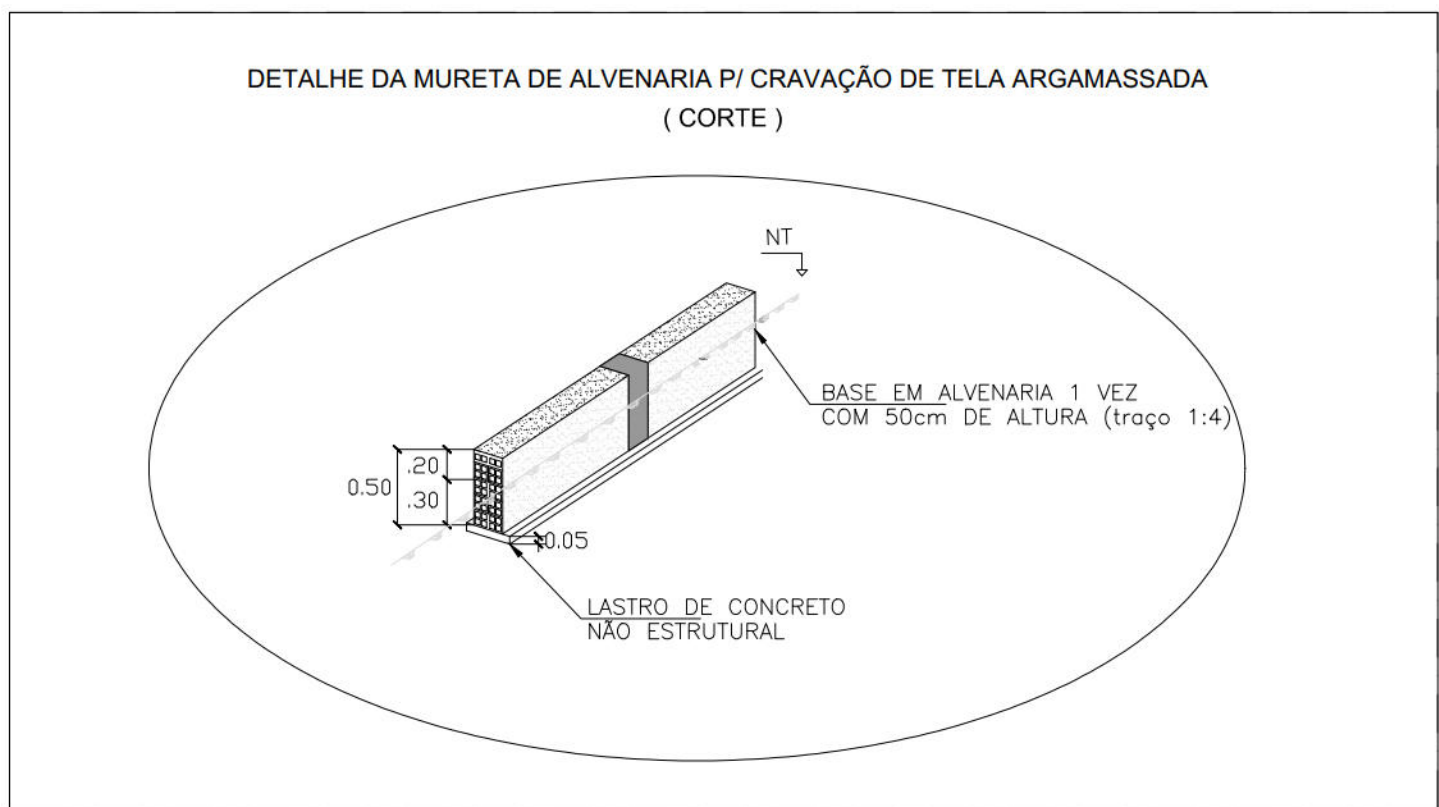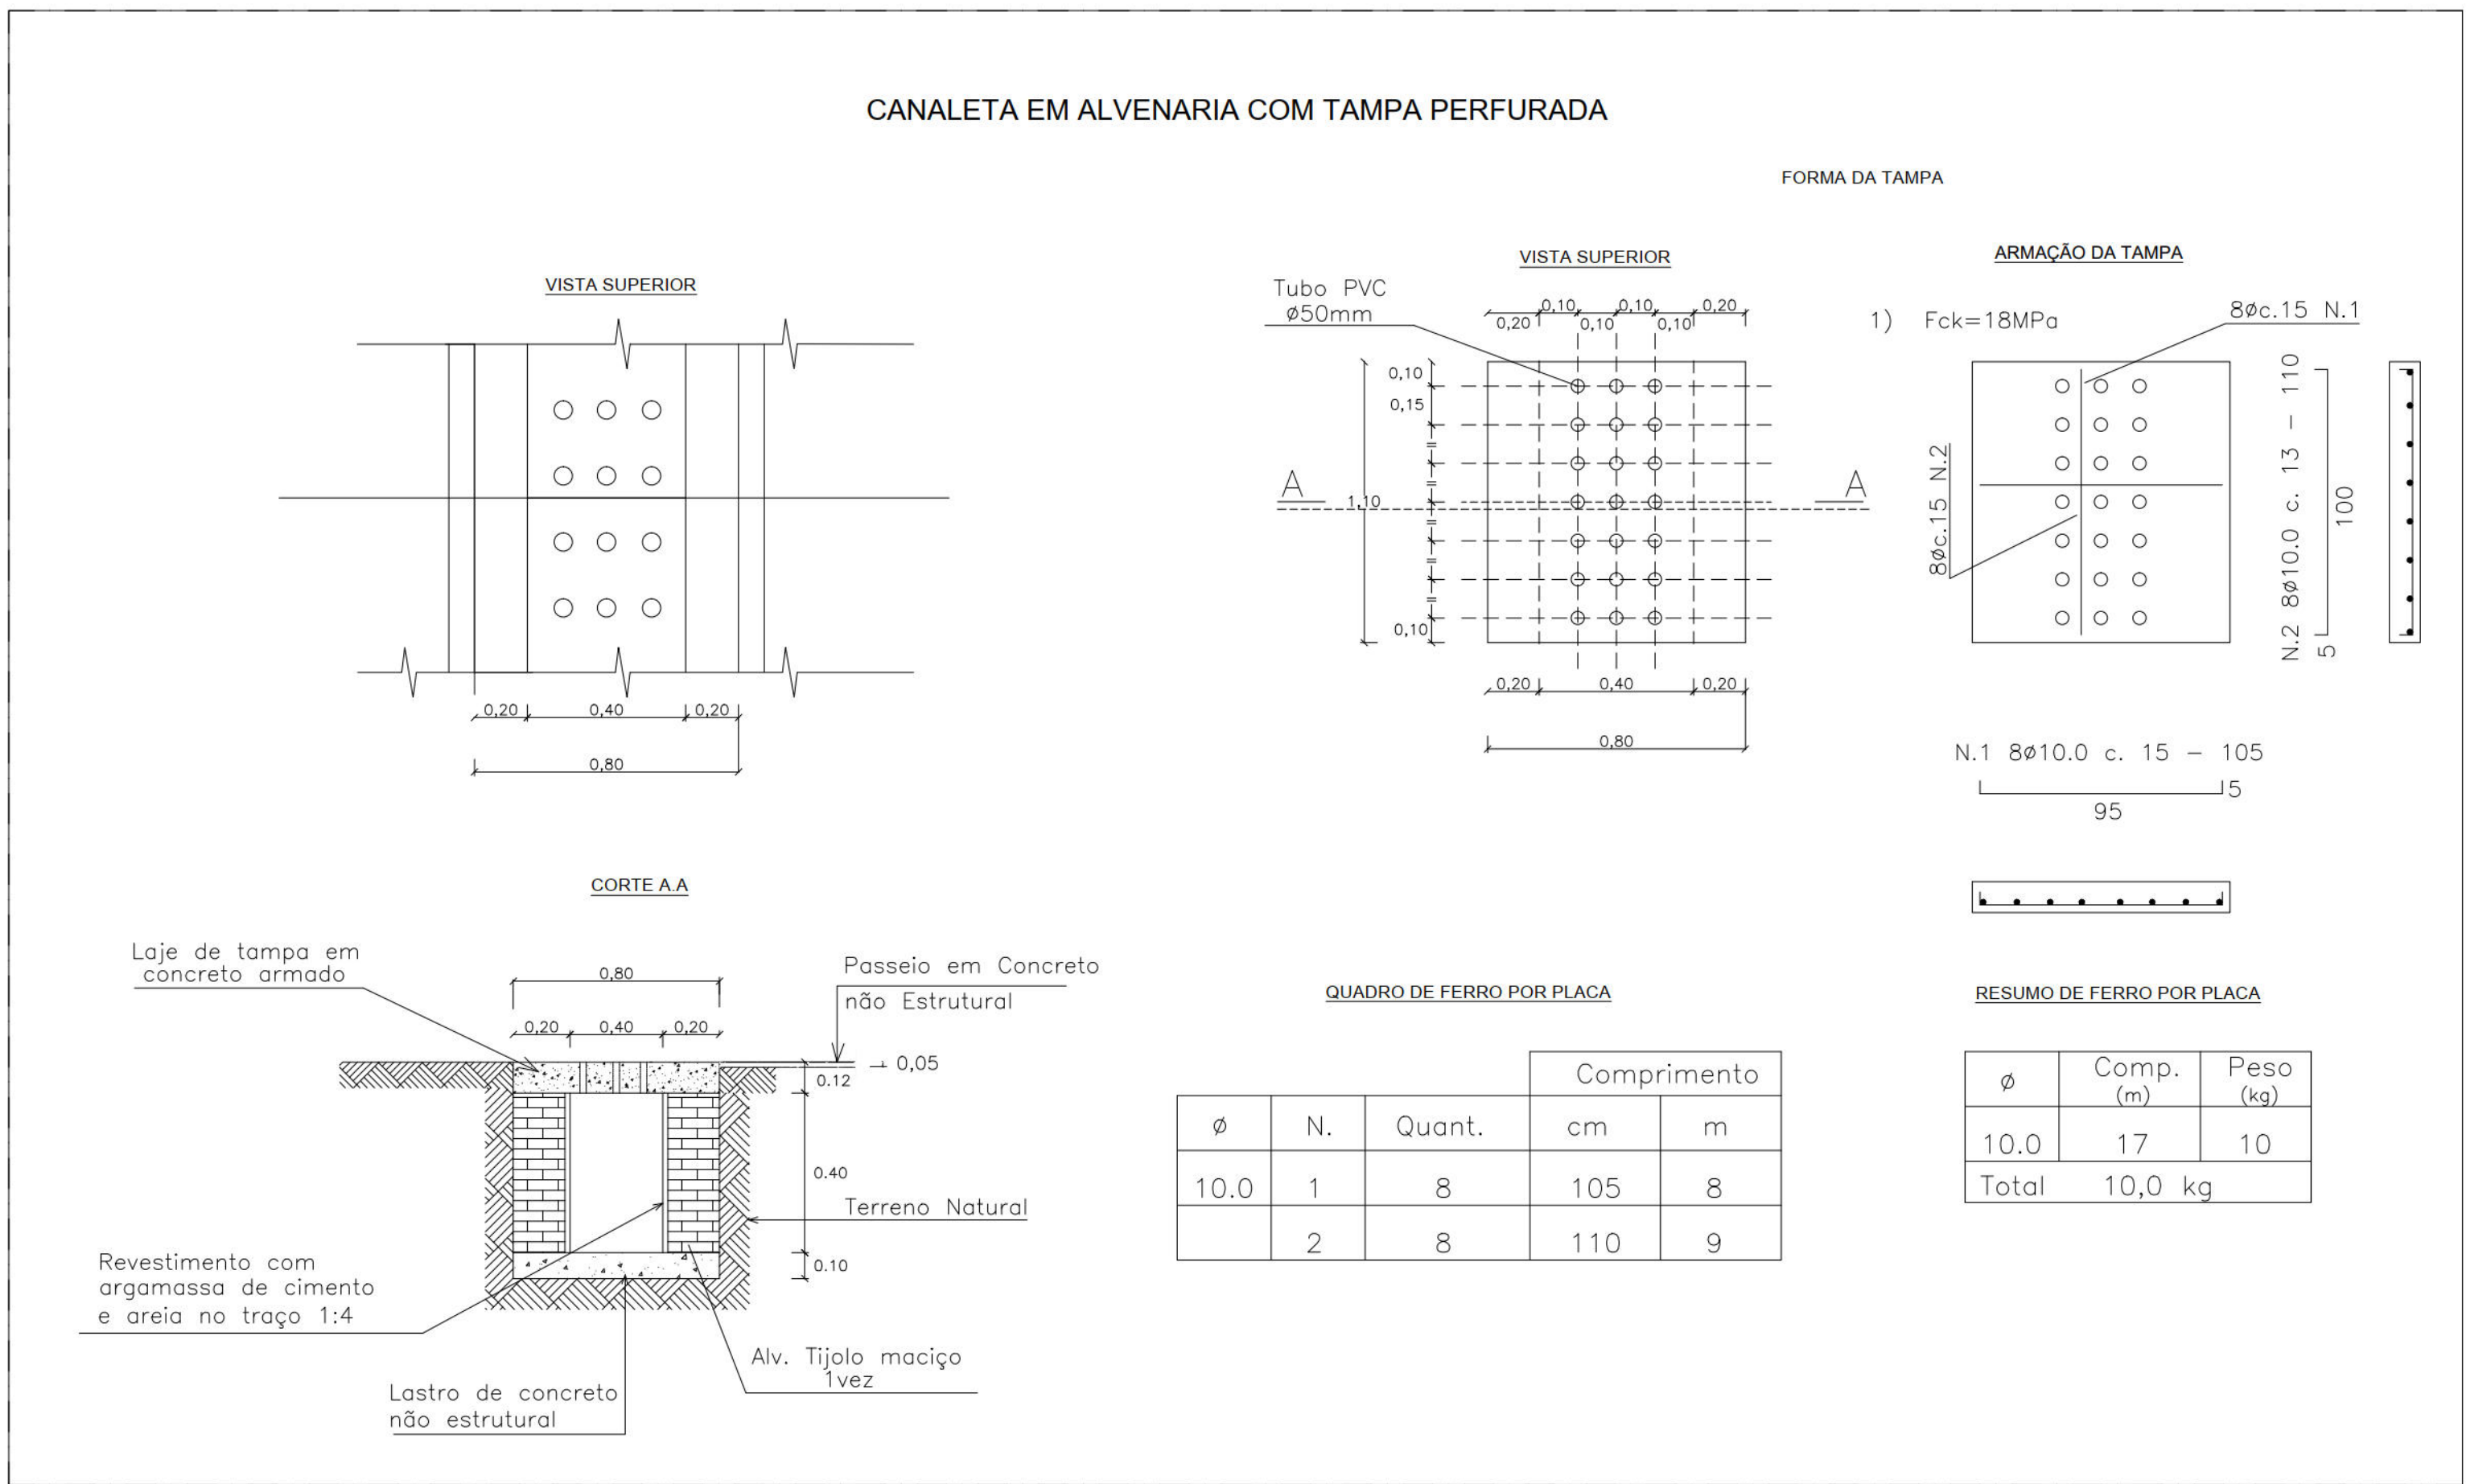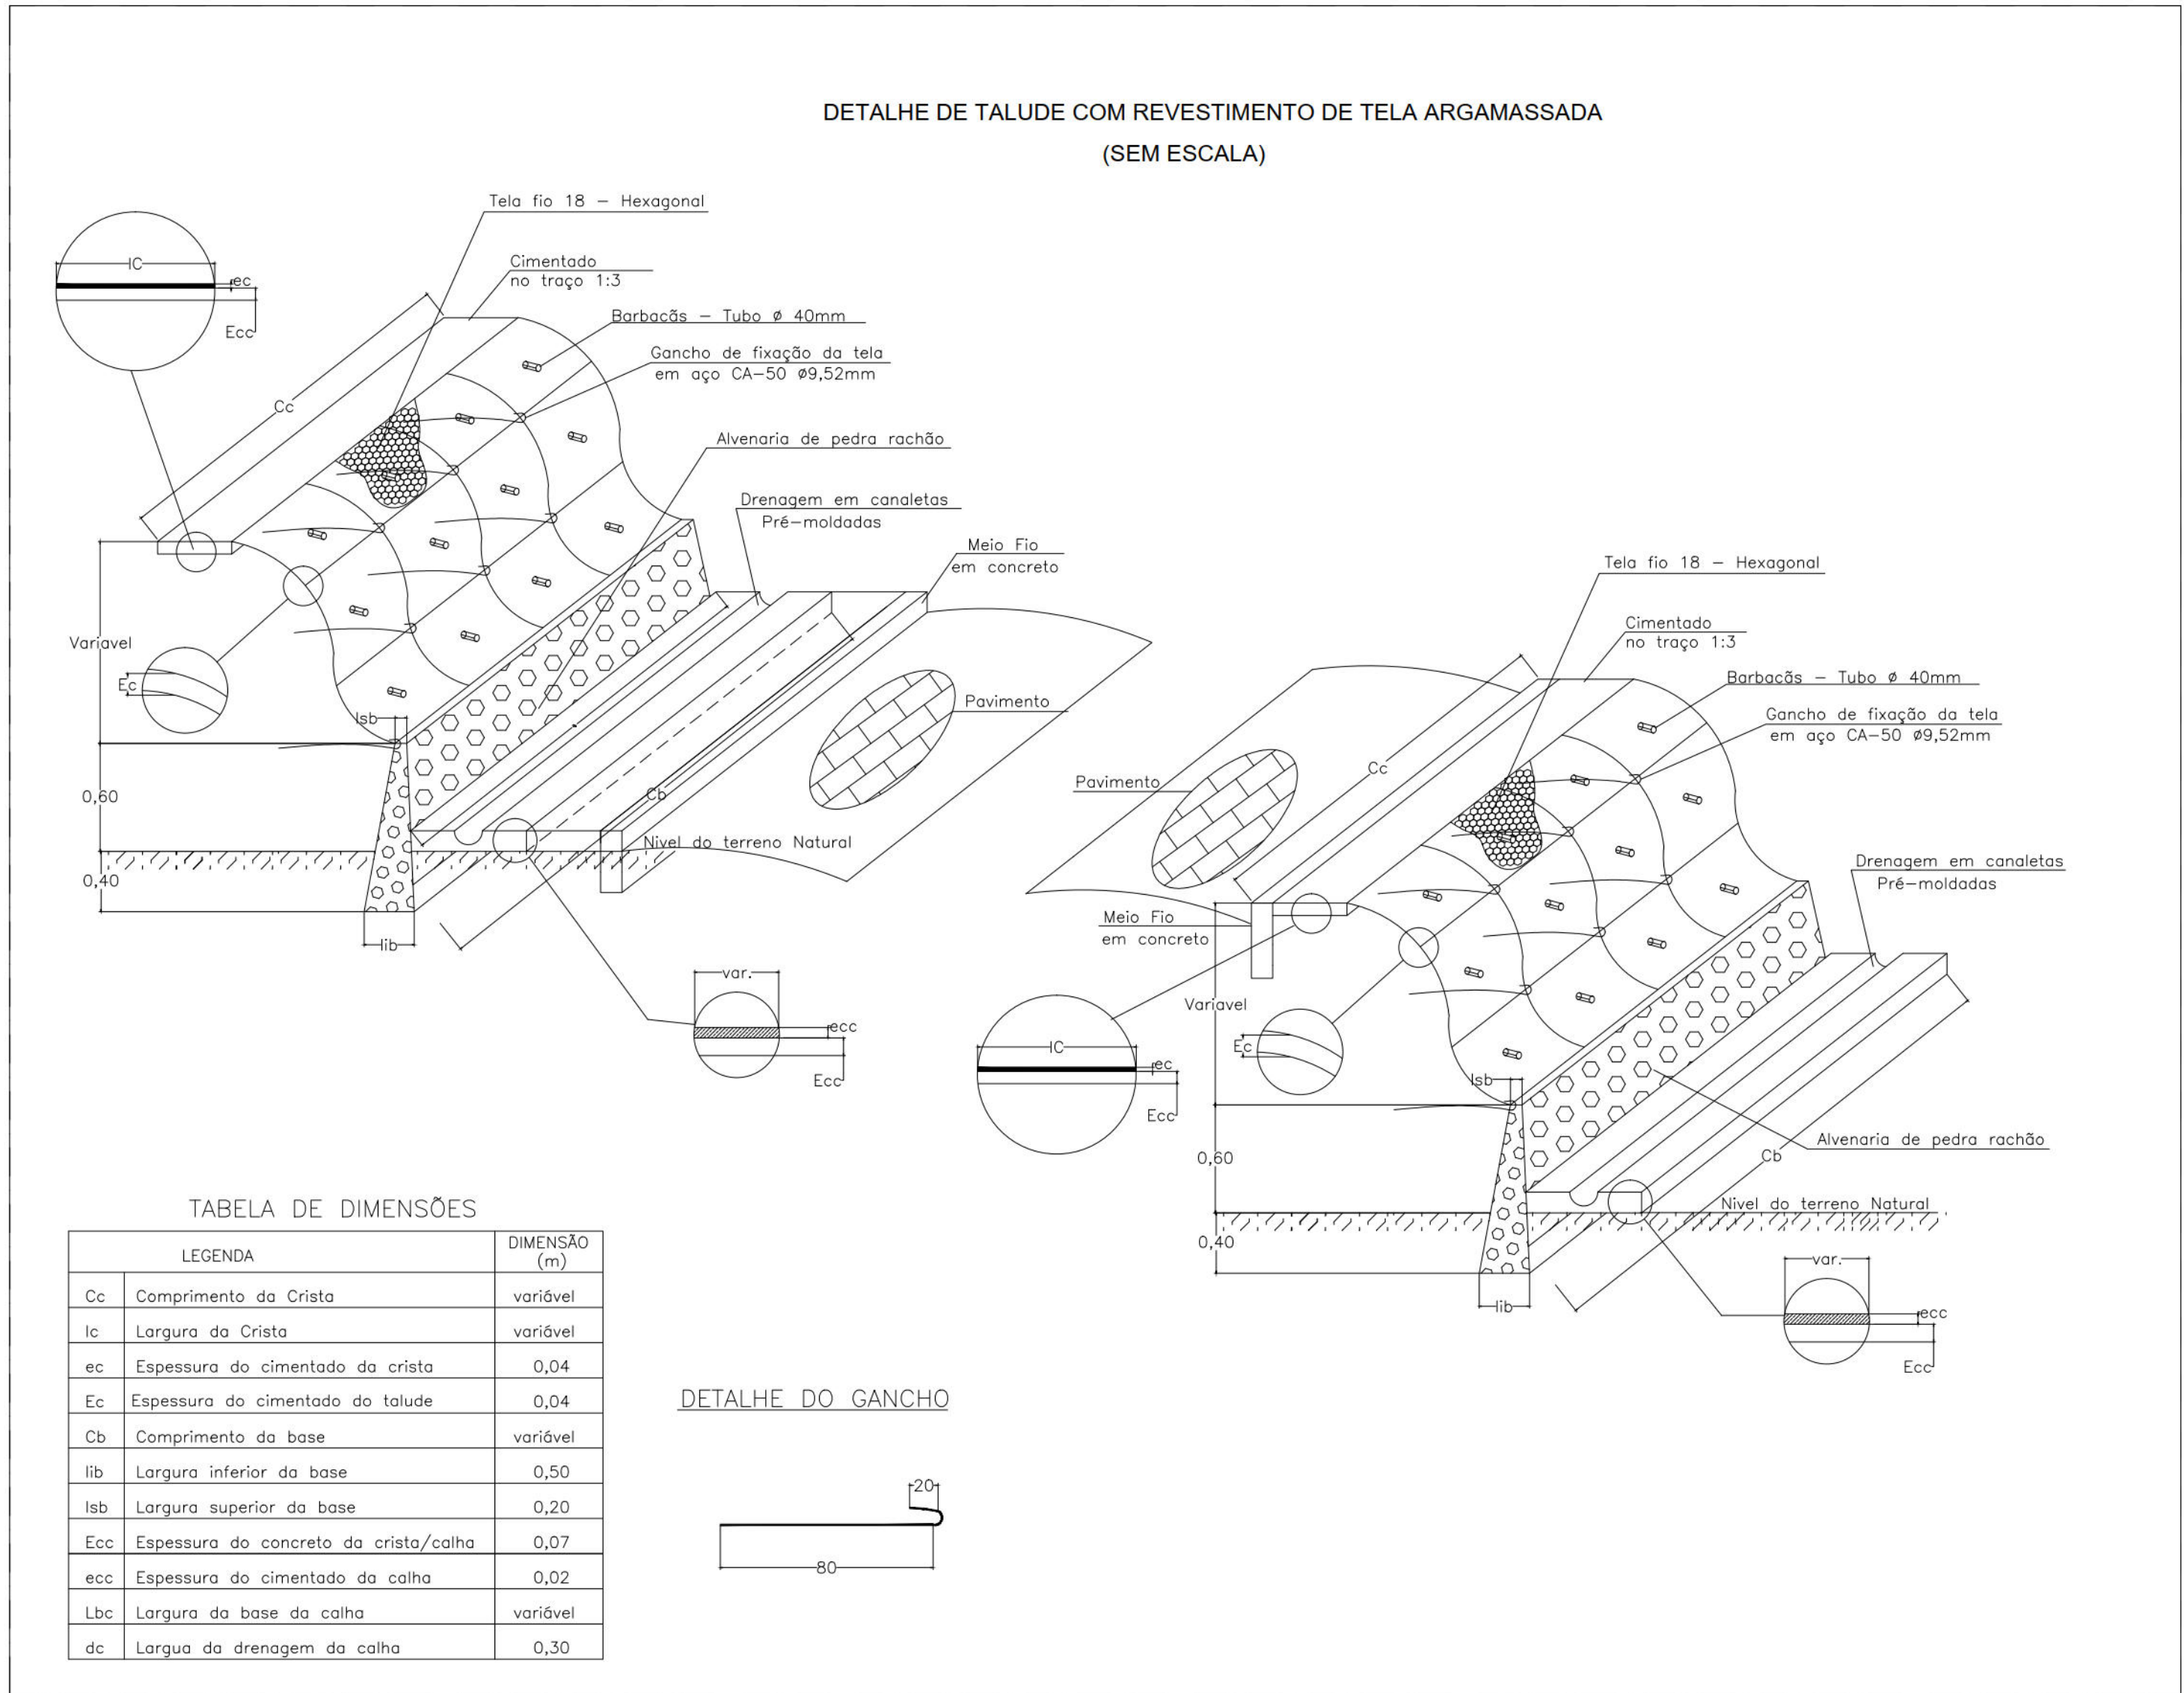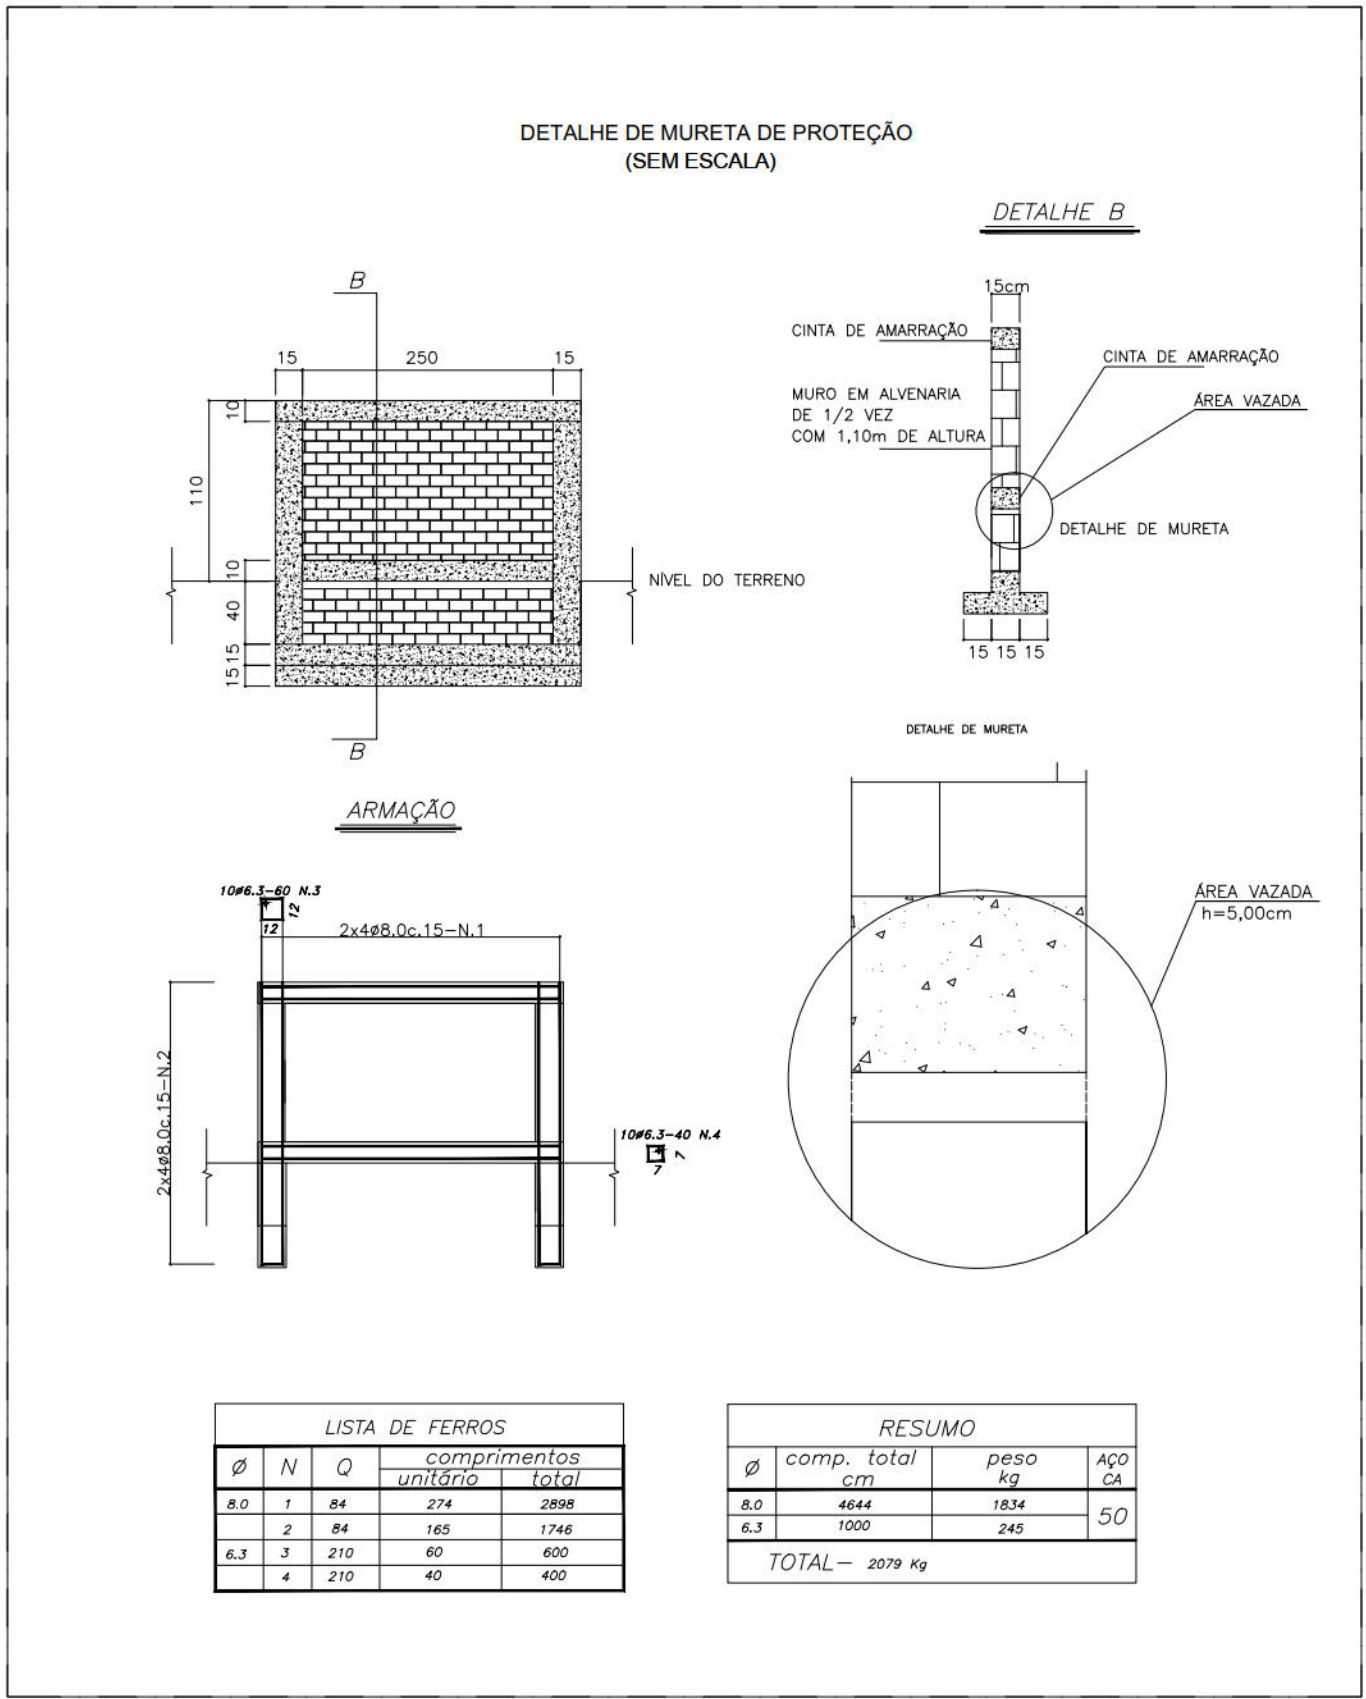

|   |
|---|
| PROPRIETÁRIO: EMPRESA DE URBANIZAÇÃO DO RECIFE - URB                                                                                      |
| PROJETO:   |
| CONSTRUÇÃO:   |
| PREFEITURA DA CIDADE DO RECIFE<br>SECRETARIA DE CONTROLE, DESENVOLVIMENTO URBANO E OBRAS<br>EMPRESA DE URBANIZAÇÃO DO RECIFE - URB        |
| DIRETORIA DE PLANEJAMENTO E PROJETOS<br>CONCEPCÃO LAFAYETTE<br>GERENTE GERAL DE PLANEJAMENTO DE INFRAESTRUTURA<br>GEORGE ZANON<br>PROJETO |
| ESTABILIZAÇÃO DE TALUDES DO PAC 2 - CONTENÇÃO DE ENCOSTAS                                                                                 |
| SITUAÇÃO<br>RUA DIONIZIO CERQUEIRA Nº72 AD 87 -ALTO DA GUABIRABA - GUABIRABA - SETOR AGB - 03.                                            |
| REVISÃO<br>02/02   |
| PROJETO EXECUTIVO   |
| DATA<br>OUTUBRO/2016   |
| CONTENÇÃO   |
| ESCALA   |
| REFERÊNCIA   |
| DETALHES DE PROJETO TIPO   |
| RESPONSÁVEL TÉCNICO<br>ROBERTO LEMOS MUNIZ - ENGº CIVIL -                                                                                 |
| DIGITALIZAÇÃO   |
| GEOSISTEMAS<br>Engenharia & Planejamento                                                                                                  |