


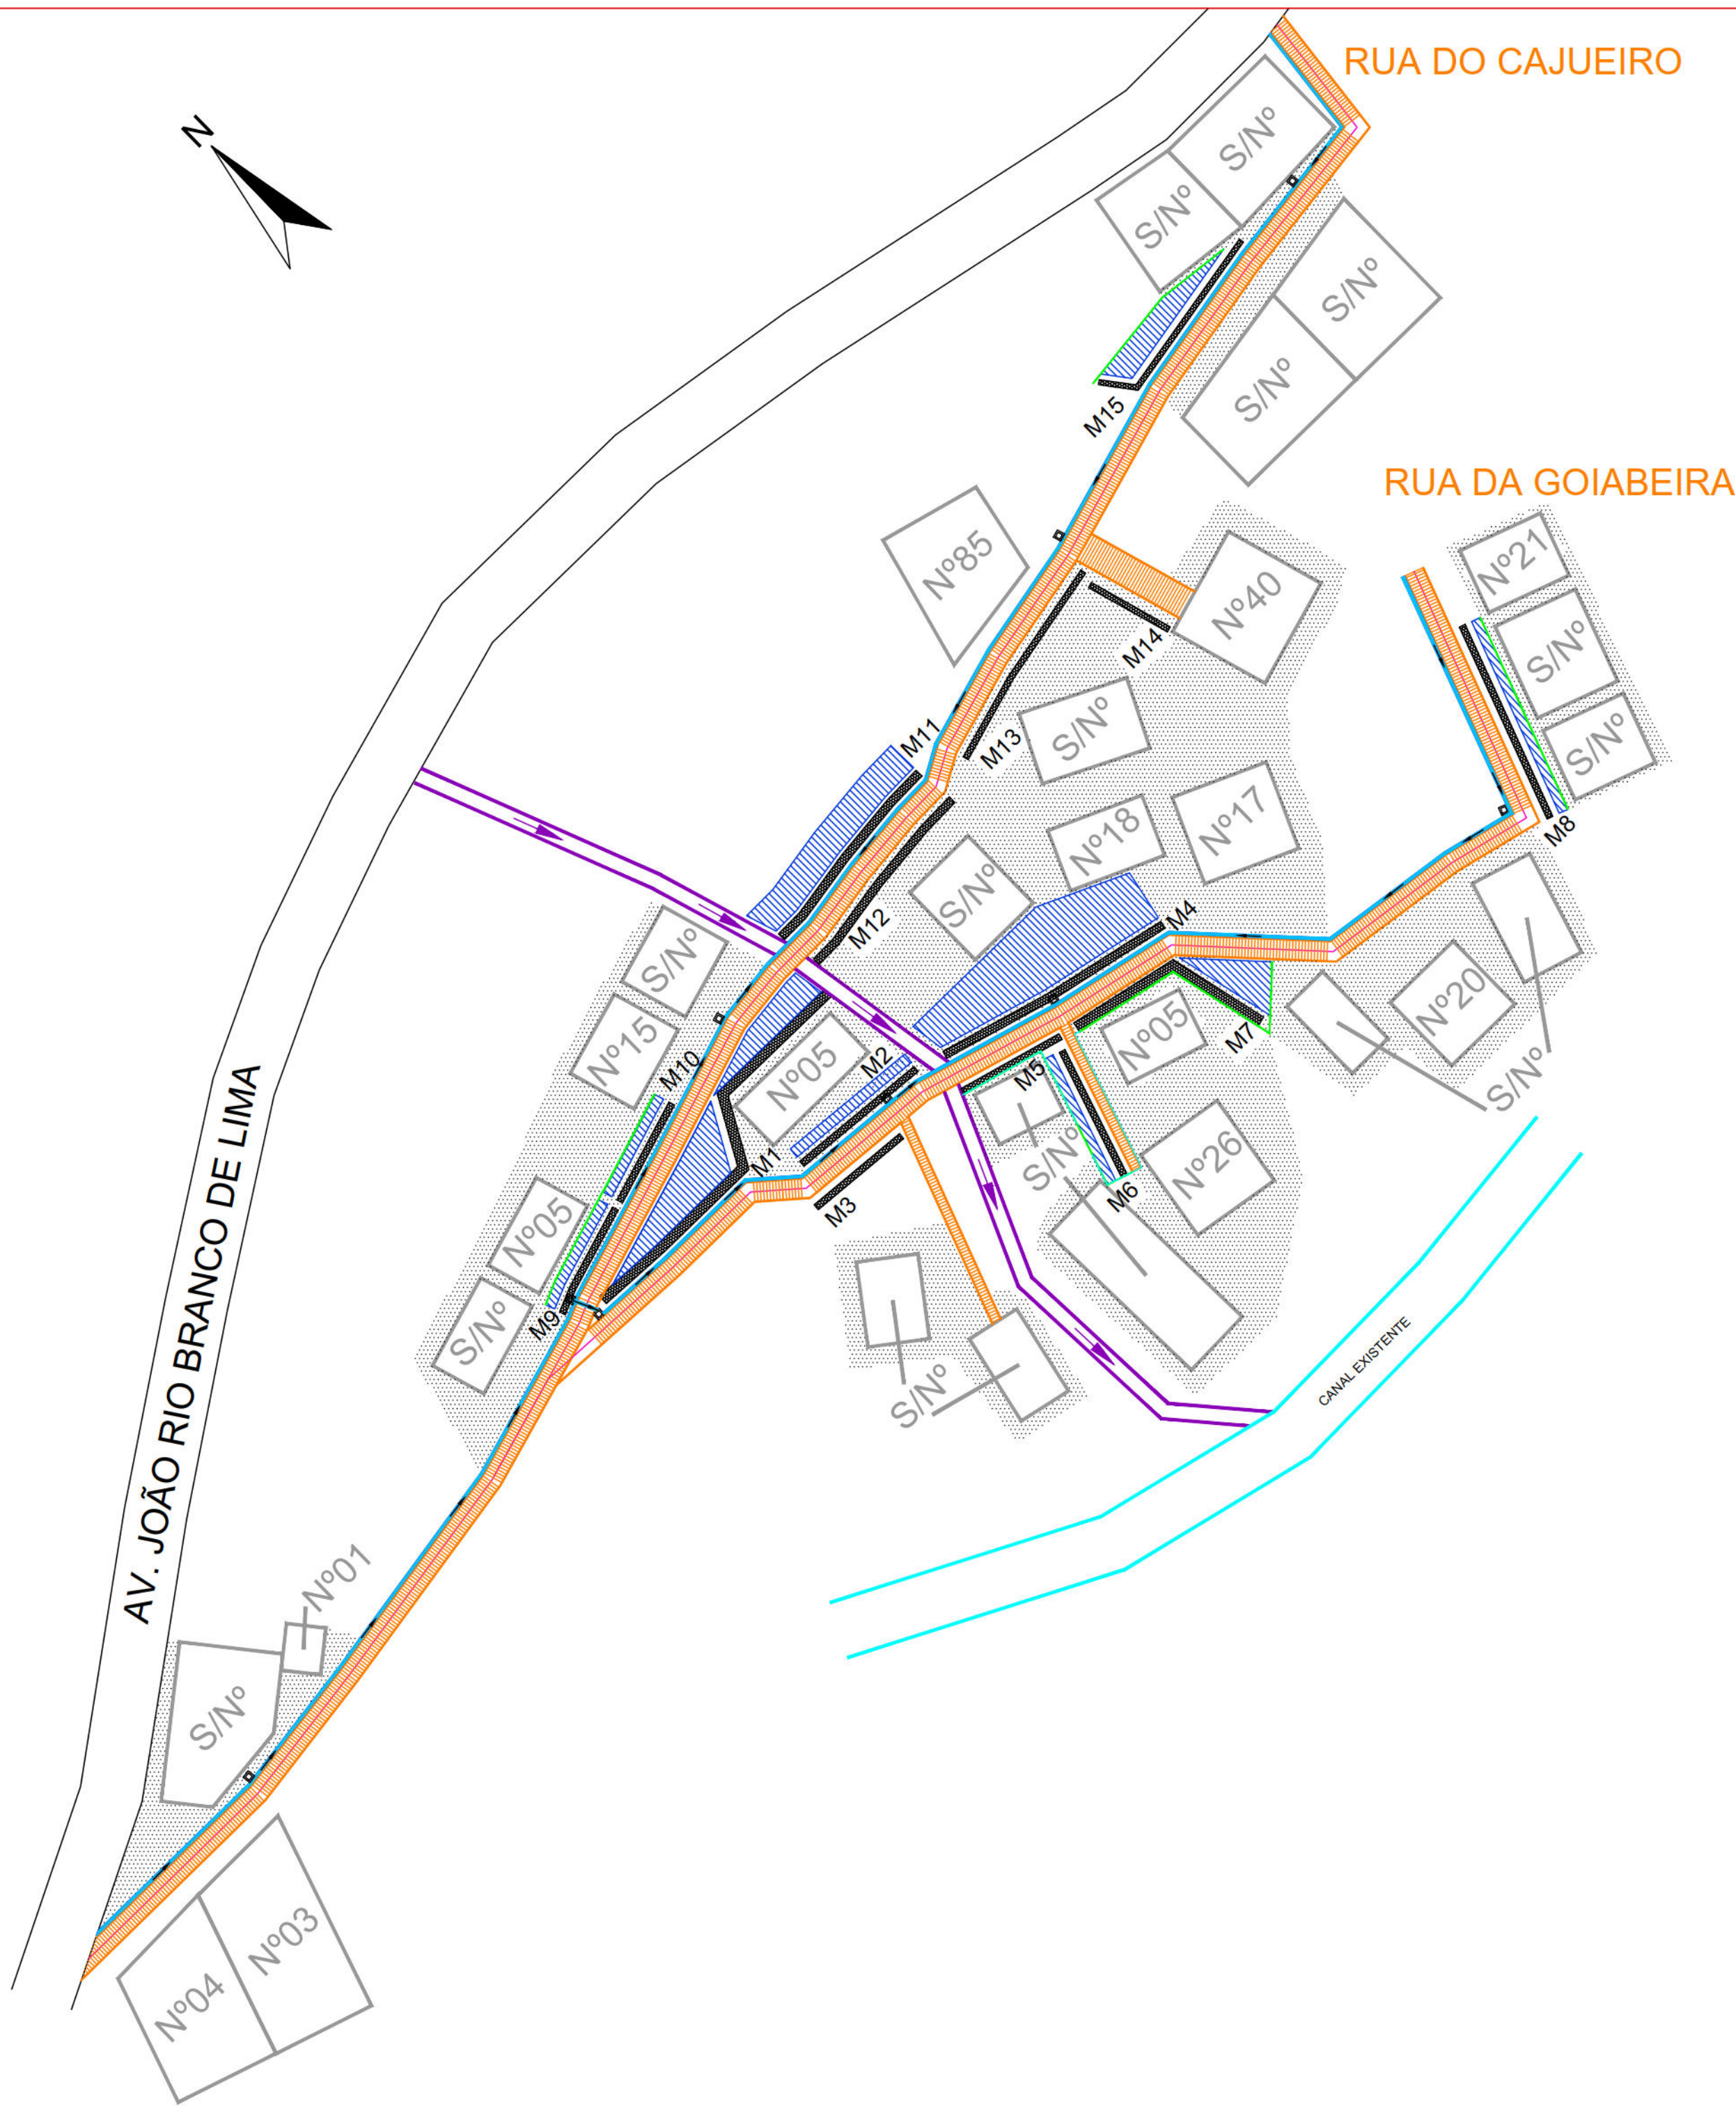

RUA GOMBERA				
MURO-1				
TIPO	ALTURA (m)	EXTENSÃO (m)	BASE (m)	ESTACAS
INCLINADO	3,50	41,00	3,30	E4+E6+1,00
MURO-2				
TIPO	ALTURA (m)	EXTENSÃO (m)	BASE (m)	ESTACAS
INCLINADO	2,00	20,00	2,00	E5+5,35 - E6+5,35
MURO-3				
TIPO	ALTURA (m)	EXTENSÃO (m)	BASE (m)	ESTACAS
INCLINADO	1,50	13,00	1,40	E5 - E5+18,35
MURO-4				
TIPO	ALTURA (m)	EXTENSÃO (m)	BASE (m)	ESTACAS
INCLINADO	2,00	28,00	2,00	E6+2,79 - E7+10,79
MURO-5				
TIPO	ALTURA (m)	EXTENSÃO (m)	BASE (m)	ESTACAS
INCLINADO	1,00	15,00	1,20	E8+3,28 - E9+18,28
MURO-6				
TIPO	ALTURA (m)	EXTENSÃO (m)	BASE (m)	ESTACAS
INCLINADO	1,50	18,00	1,40	CASA Nº28
MURO-7				
TIPO	ALTURA (m)	EXTENSÃO (m)	BASE (m)	ESTACAS
INCLINADO	2,50	36,00	2,50	E8+15,28 - E8+1,28
MURO-8				
TIPO	ALTURA (m)	EXTENSÃO (m)	BASE (m)	ESTACAS
INCLINADO	1,50	15,00	1,40	E9+5,48 - E10+0,48

RUA CAJUEIRO				
MURO-9				
TIPO	ALTURA (m)	EXTENSÃO (m)	BASE (m)	ESTACAS
INCLINADO	2,00	17,00	2,00	E0 - E0+17,00
MURO-10				
TIPO	ALTURA (m)	EXTENSÃO (m)	BASE (m)	ESTACAS
INCLINADO	2,00	10,50	2,00	E0+9,48 - E0+19,98
MURO-11				
TIPO	ALTURA (m)	EXTENSÃO (m)	BASE (m)	ESTACAS
INCLINADO	1,00	24,00	1,20	E2 - E3+4
MURO-12				
TIPO	ALTURA (m)	EXTENSÃO (m)	BASE (m)	ESTACAS
INCLINADO	2,00	13,50	2,00	E2 - E2+13,50
MURO-13				
TIPO	ALTURA (m)	EXTENSÃO (m)	BASE (m)	ESTACAS
INCLINADO	1,00	13,50	1,20	E3+4,28 - E3+17,78
MURO-14				
TIPO	ALTURA (m)	EXTENSÃO (m)	BASE (m)	ESTACAS
INCLINADO	2,50	14,00	2,50	CASA Nº40
MURO-15				
TIPO	ALTURA (m)	EXTENSÃO (m)	BASE (m)	ESTACAS
INCLINADO	2,50	32,00	2,50	E5 - E6+12

- CONVENÇÕES
- EDIFICAÇÃO
 - EIXO DE PROJETO
 - PASSEIO PROJETADO
 - MURO DE ARRIMO PROJETADO
 - SENTIDO DO ESCOAMENTO
 - PASSEIO PROJETADO
 - TELA ARGAMASSADA
 - MURETA DE PROTEÇÃO PROJETADA
 - CANAleta SEM TAMPA PROJETADA
 - CAIXA DE INSPEÇÃO
 - AVENIDA
 - ESCADARIA PROJETADA COM CANALETA LATERAL
 - CORRIMÃO TUBULAR
 - CANAL EXISTENTE A SER REVESTIDO EM ALVENARIA DE PEDRA COM EXTENSÃO DE 100m
 - DRENAGEM EXISTENTE

PROPRIETÁRIO: EMPRESA DE URBANIZAÇÃO DO RECIFE – URB

PROJETO:

CONSTRUÇÃO:

PREFEITURA DA CIDADE DO RECIFE
SECRETARIA DE CONTROLE, DESENVOLVIMENTO URBANO E OBRAS
EMPRESA DE URBANIZAÇÃO DO RECIFE - URB

DIRETORA DE PLANEJAMENTO E PROJETOS

JOÃO BATISTA

GERENTE GERAL DE PROJETOS DE INFRAESTRUTURA

PAULO BRITO

PROJETO






ESTABILIZAÇÃO DE TALUDES - CONTENÇÃO DE ENCOSTAS

SITUAÇÃO RUA DA GOIABEIRA – TRECHO 02
COHAB – RECIFE/PE

PRANCHA 01/02 ETAPA PROJETO EXECUTIVO DATA JUNHO/2022
CONTEÚDO PLANTA BAIXA E DETALHES ESCALA 1/300

DESENHO CAMILA PAIVA

RESPONSÁVEL TÉCNICO EDÉSIO RANGEL DE FARIAS JÚNIOR – ENGº CIVIL –

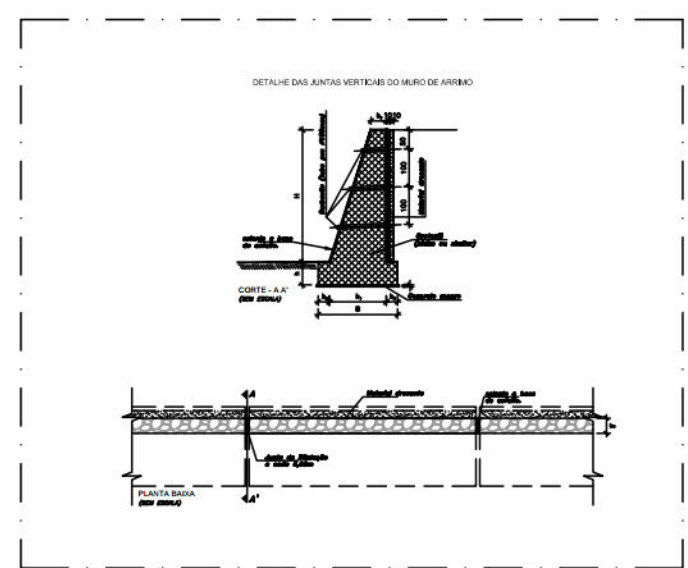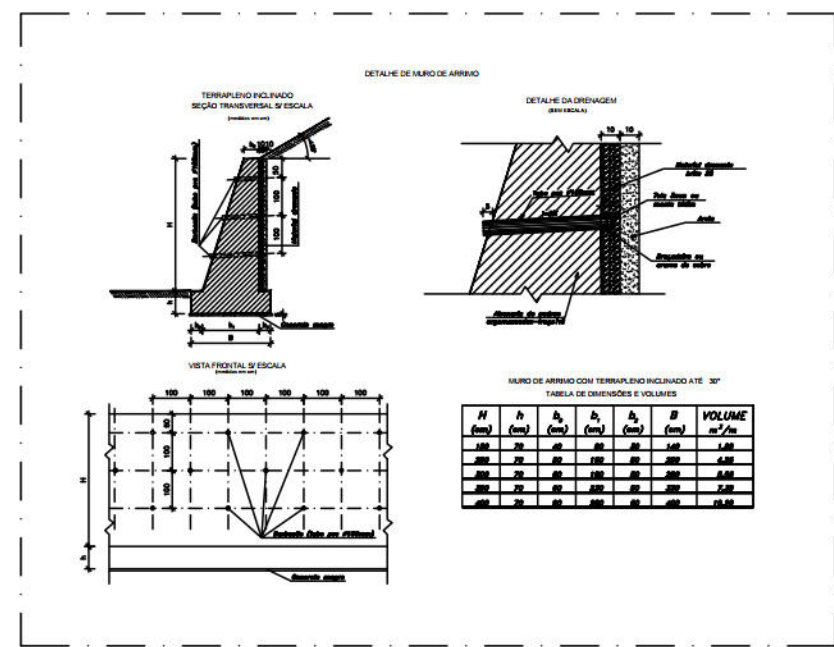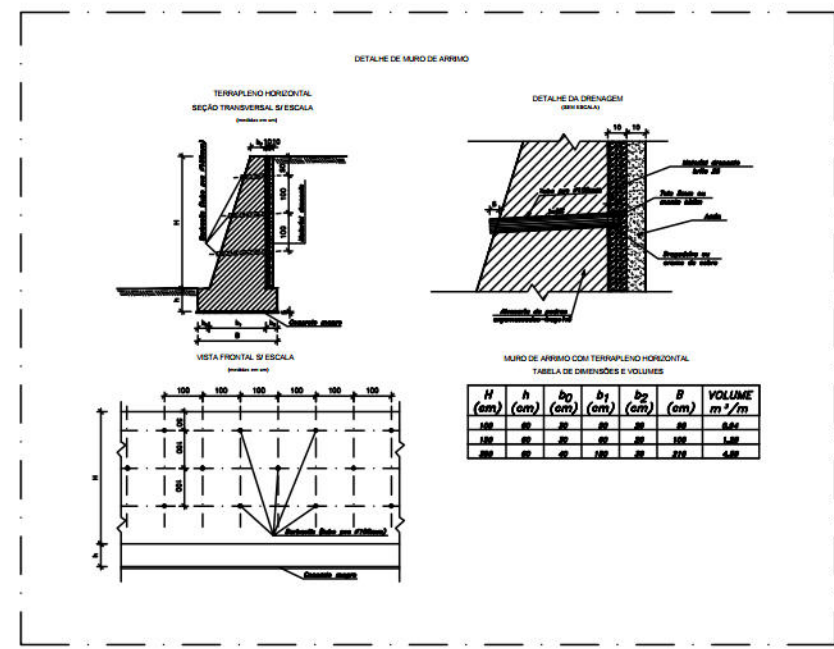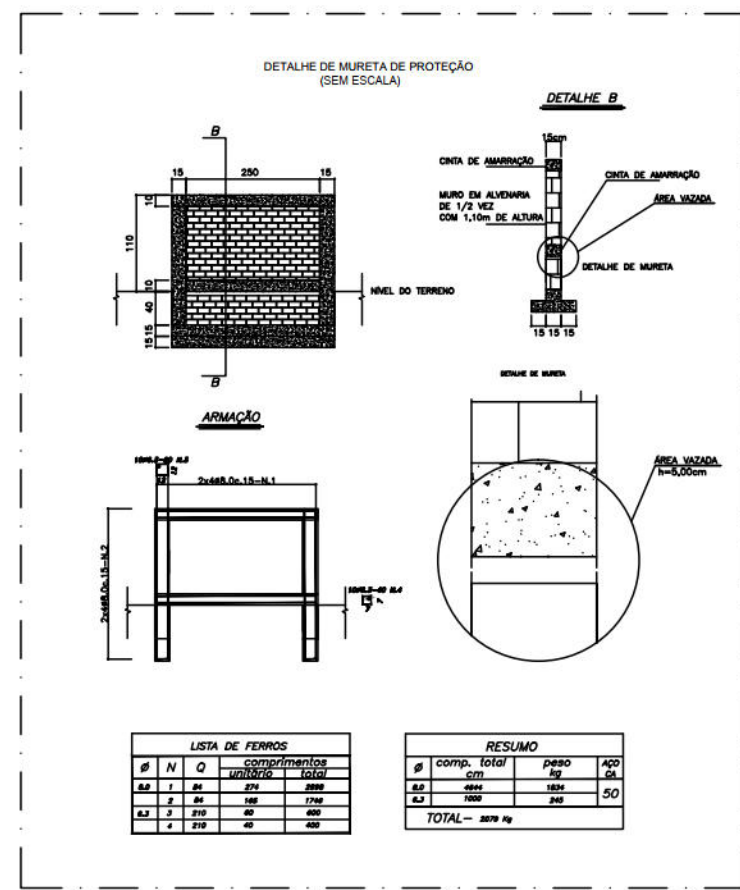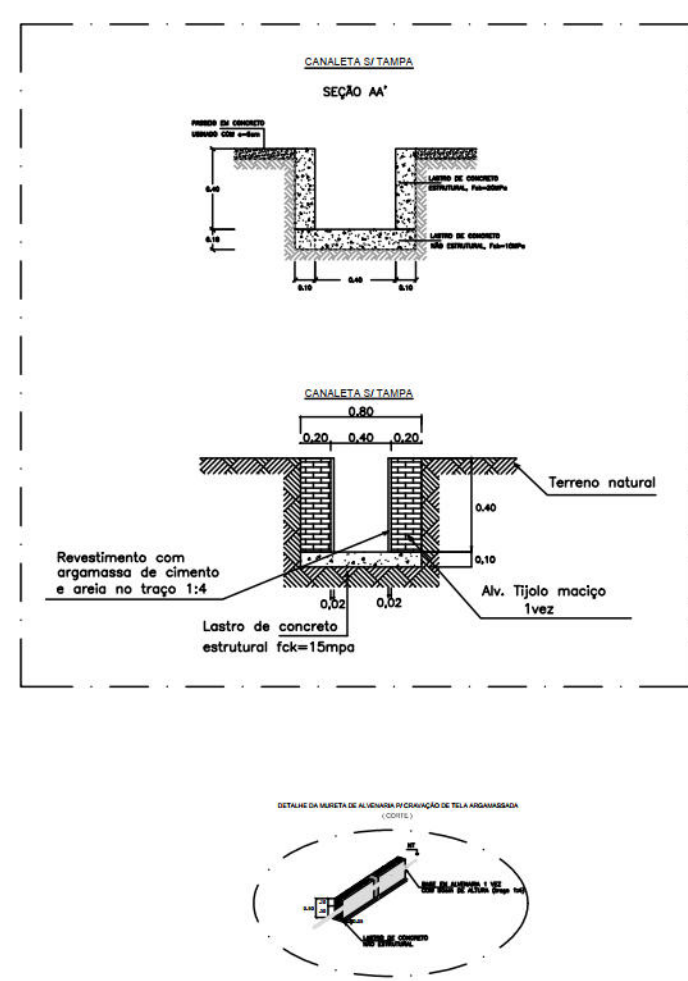

PROPRIETÁRIO: EMPRESA DE URBANIZAÇÃO DO RECIFE – URB

PROJETO:	
----------	--

CONSTRUÇÃO:

 PREFEITURA DA CIDADE DO RECIFE
SECRETARIA DE CONTROLE, DESENVOLVIMENTO URBANO E OBRAS
EMPRESA DE URBANIZAÇÃO DO RECIFE - URB

DIRETORA DE PLANEJAMENTO E PROJETOS
JOÃO BATISTA
GERENTE GERAL DE PROJETOS DE INFRAESTRUTURA
PAULO BRITO

PROJETO

ESTABILIZAÇÃO DE TALUDES - CONTENÇÃO DE ENCOSTAS

SITUAÇÃO	RUA DA GOIABEIRA – TRECHO 02 COHAB – RECIFE/PE
----------	---

PRANCHA 02/02	ETAPA PROJETO EXECUTIVO	DATA JUNHO/2022
------------------	----------------------------	--------------------

CONTEÚDO	ESCALA
PLANTA BAIXA E DETALHES	SEM ESCALA

DESENHO
CAMILA PAIVA

RESPONSÁVEL TÉCNICO
EDÉSIO RANGEL DE FARIAS JÚNIOR – ENGº CIVIL –