


PLANTA DE SITUAÇÃO
ESCALA 1:5000

CONVENÇÕES

- LIMITE DA COMUNIDADE
- EDIFICAÇÃO
- MEIO-FIO EXISTENTE
- GRADE
- CALÇADA
- POSTE DE BAIXA TENSÃO (BT)
- POSTE DE MÉDIA TENSÃO (MT)
- POSTE DE ALTA TENSÃO (AT)
- ÁRVORE EXISTENTE
- CANAL / CANALETA EXISTENTE
- CAIXA COLETORA TIPO GRELHA EXISTENTE
- POÇO DE VISITA TIPO GAVETA EXISTENTE
- POÇO DE VISITA TIPO TAMPÃO DA DRENAGEM EXISTENTE
- POÇO DE VISITA DE SERVIÇOS PÚBLICOS EXISTENTE
- CAIXA DE PASSAGEM DE ESGOTO CONDOMINIAL EXISTENTE
- POÇO DE VISITA DE ESGOTO EXISTENTE

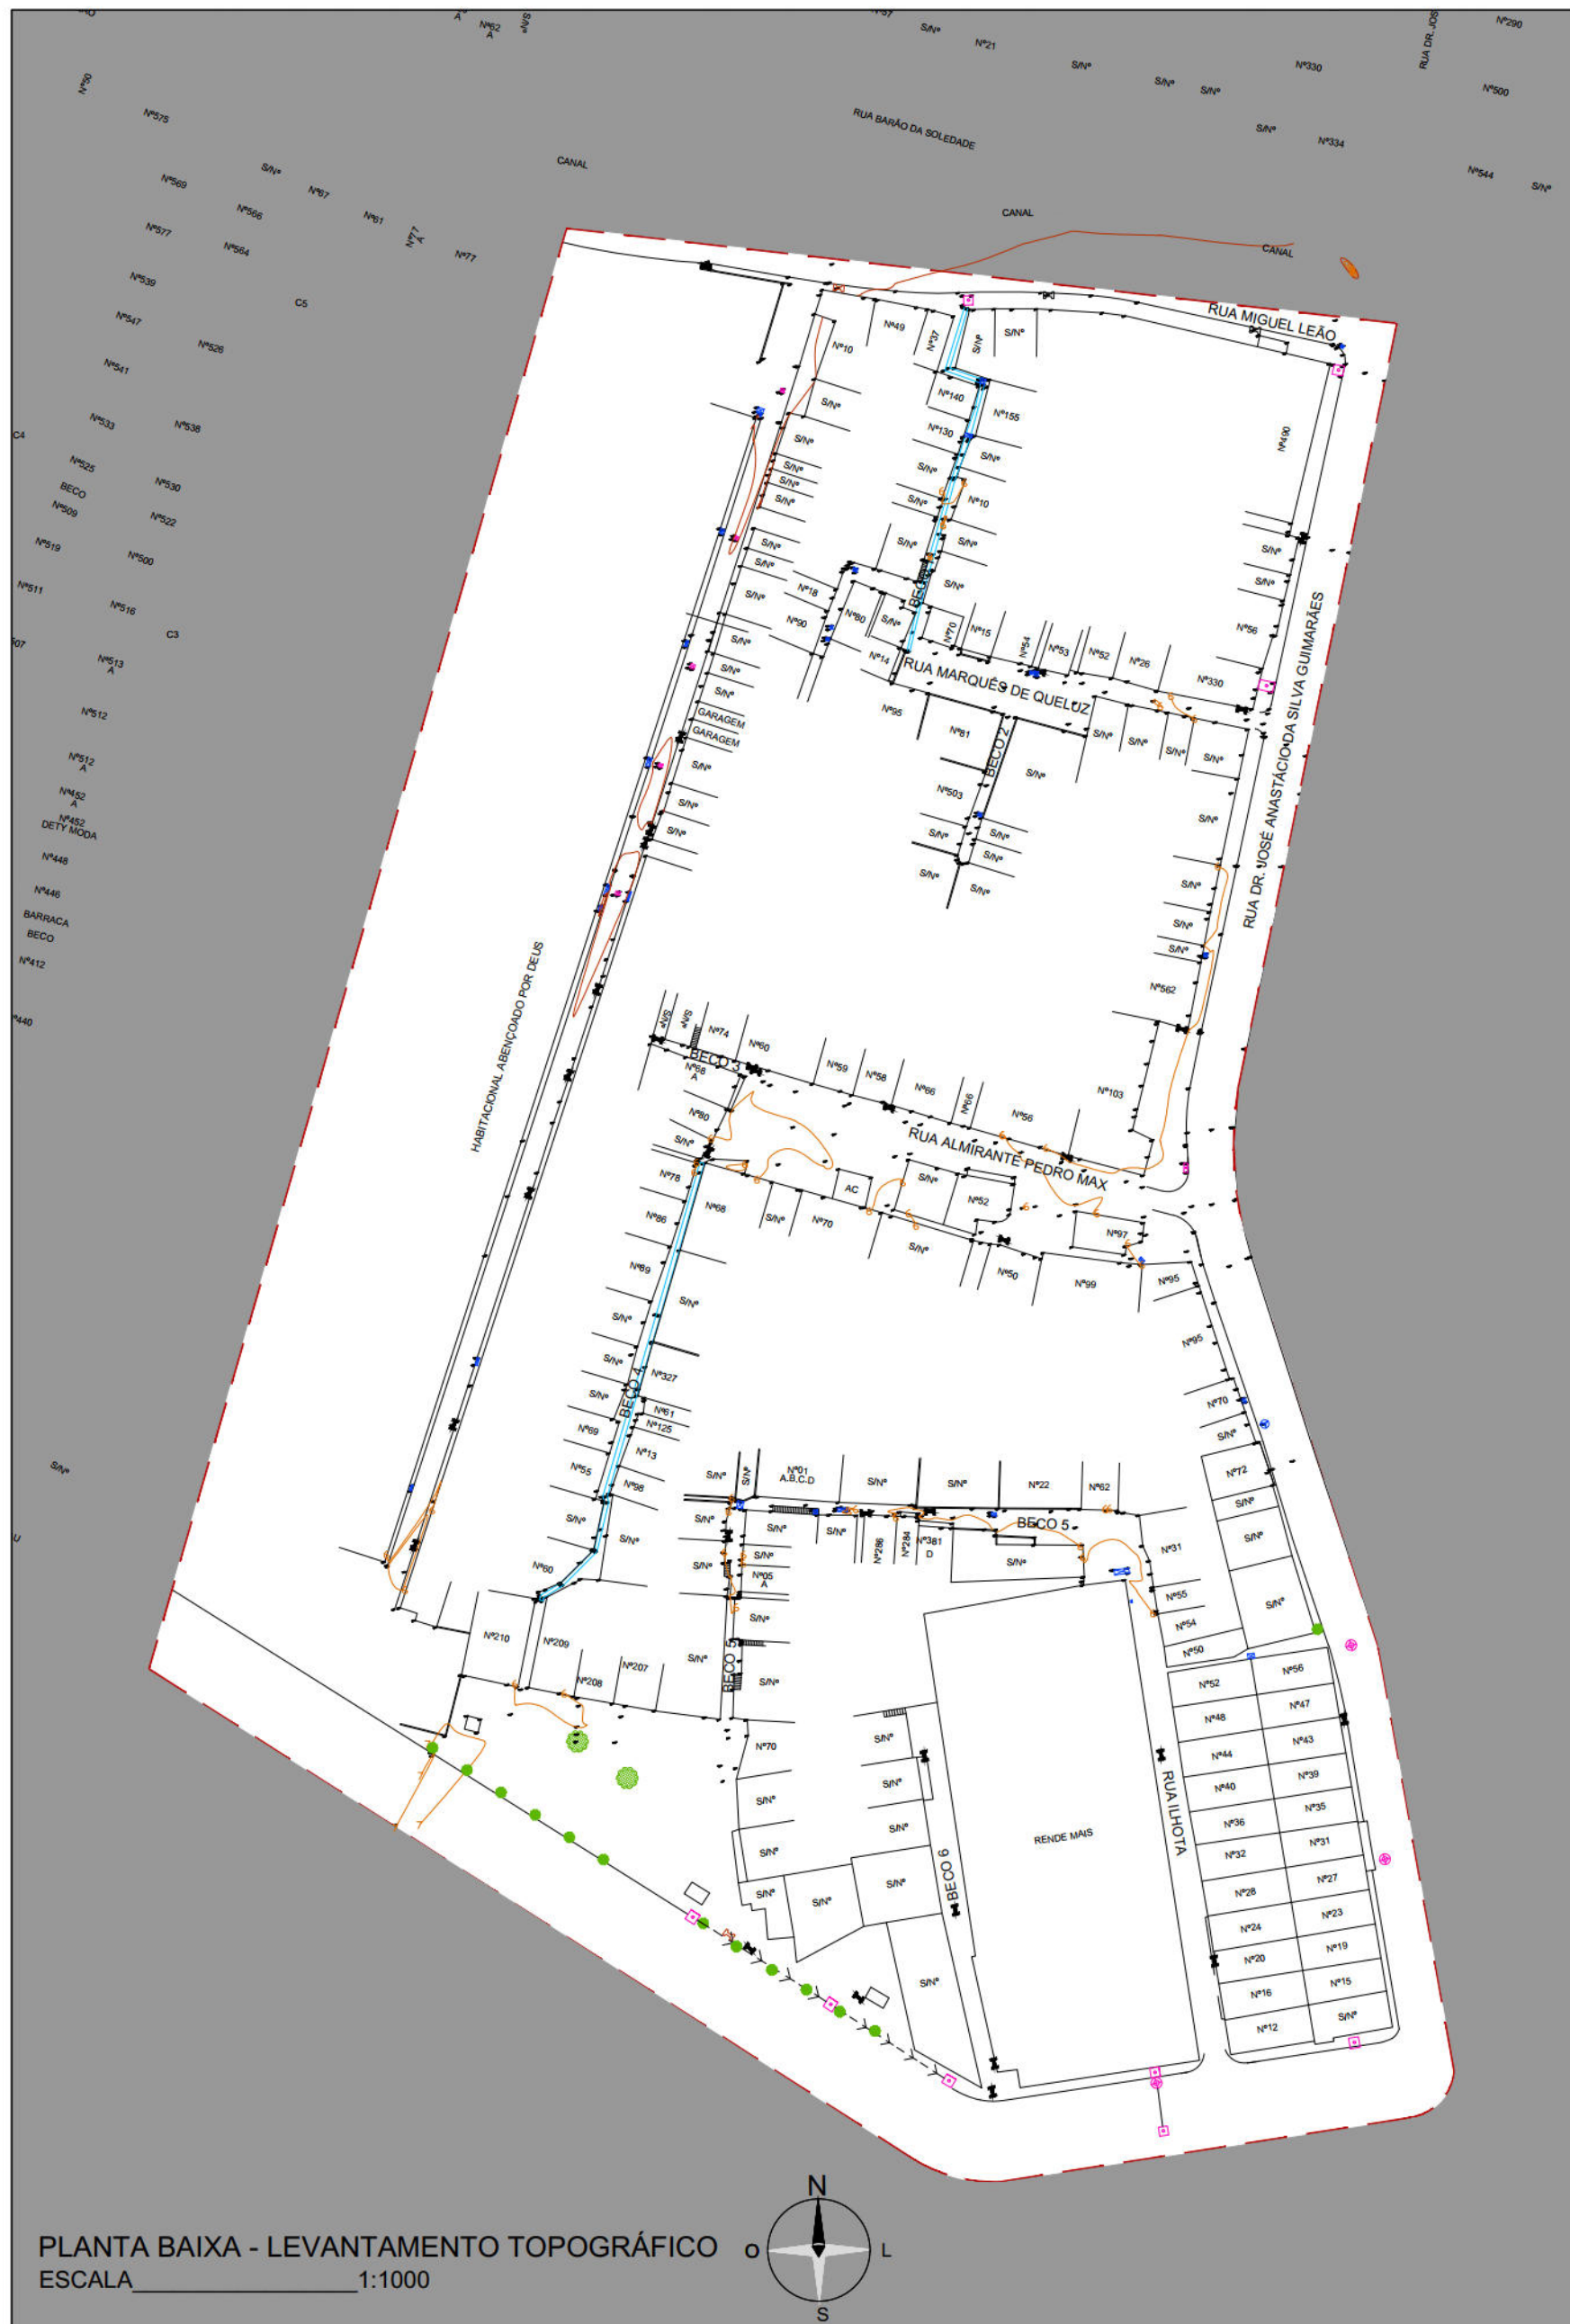

PREFEITURA DA CIDADE DO RECIFE
SECRETARIA DE CONTROLE, DESENVOLVIMENTO URBANO E OBRAS
EMPRESA DE URBANIZAÇÃO DO RECIFE - URB

COORDENAÇÃO GERAL

GEISE ZANON

DIRETORIA DE PROJETO

RUBIA CAMPELO

PROJETO

REVISÃO/ATUALIZAÇÃO DE PROJETOS EXECUTIVOS PARA 19 LOCALIDADES COMPONENTES DO PROJETO
CAPIBARIBE MELHOR E ELABORAÇÃO DO PROJETO EXECUTIVO DA COMUNIDADE CARANGUEJO/TABAIARES, NA
CIDADE DE RECIFE/PE.

LOCALIZAÇÃO

COMUNIDADE MARQUÊS DE QUELUZ

ETAPA

PROJETO EXECUTIVO

CONTEÚDO

LEVANTAMENTO TOPOGRÁFICO

DATA

OUTUBRO/2018

ESCALAS

INDICADA

PRANCHA


01/12

RESPONSÁVEL TÉCNICO


ROBERTO LEMOS MUNIZ - ENGº CIVIL -

GEO SISTEMAS
Engenharia & Planejamento


1 RUA MIGUEL LEÃO

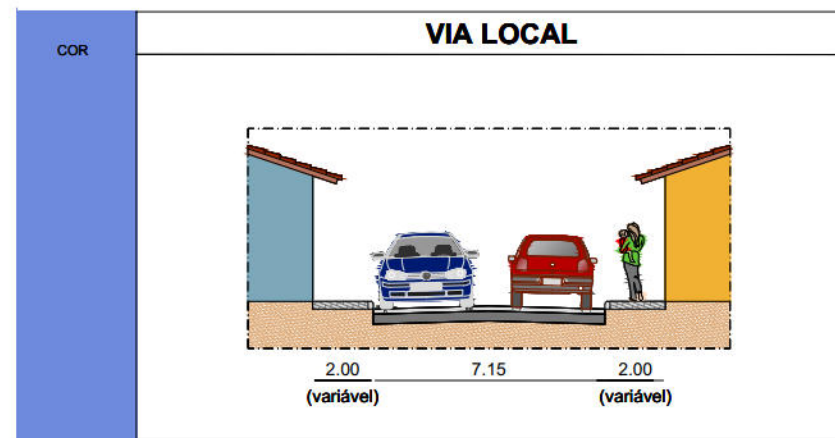


2 BECOS

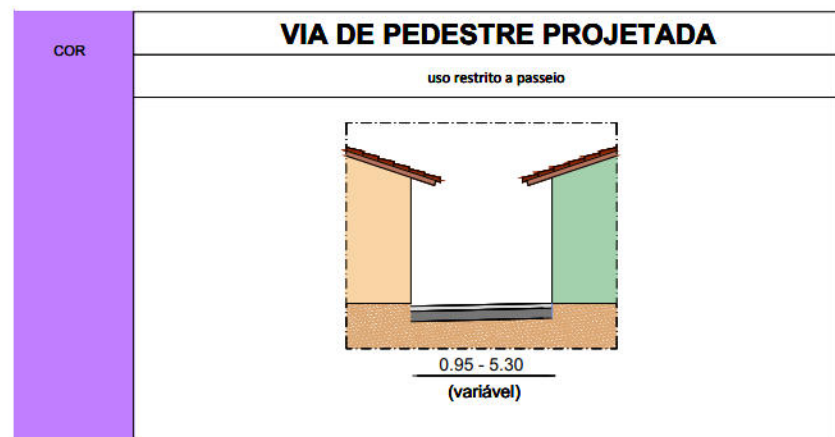


3 RUA MARQUÊS DE QUELUZ

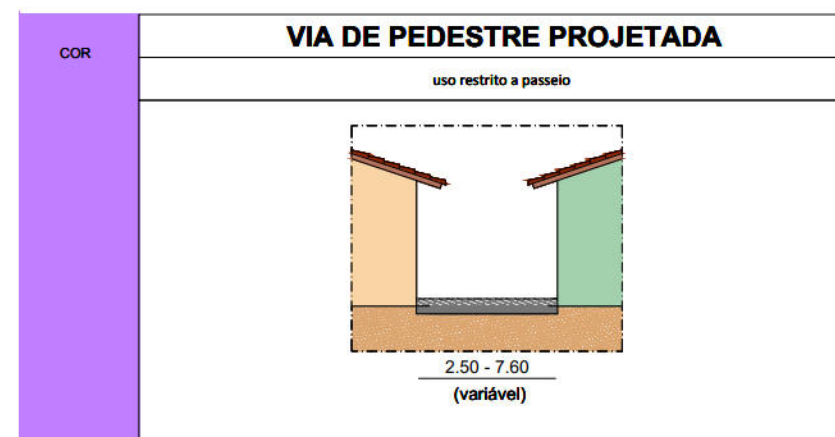


4 RUA DOUTOR JOSÉ ANASTÁCIO

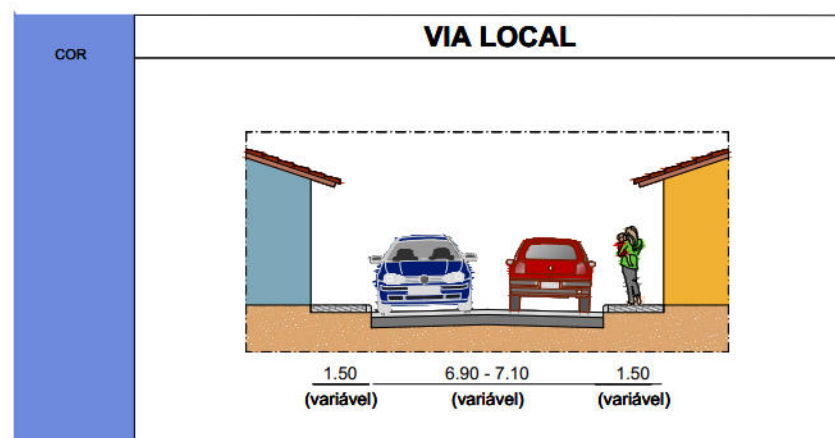


5 RUA ILHOTA

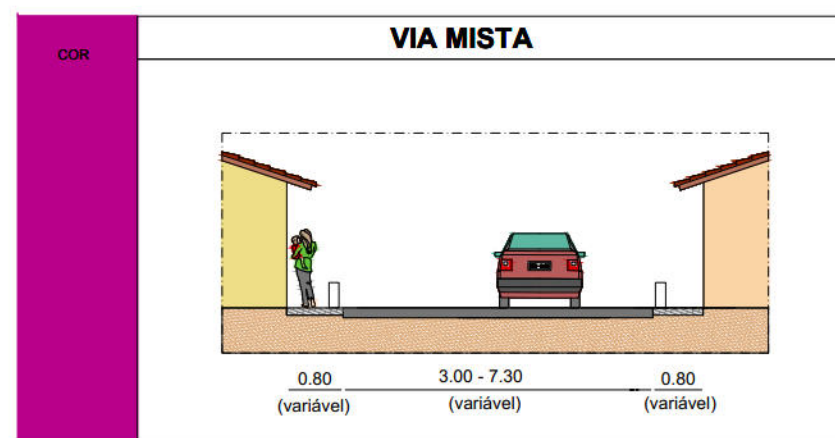




6 RUA PROJETADA 1

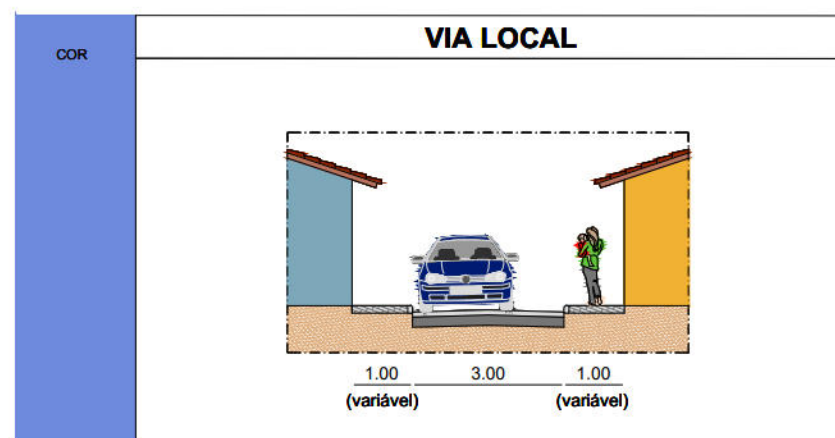

7 RUA ALMIRANTE PEDRO MAX

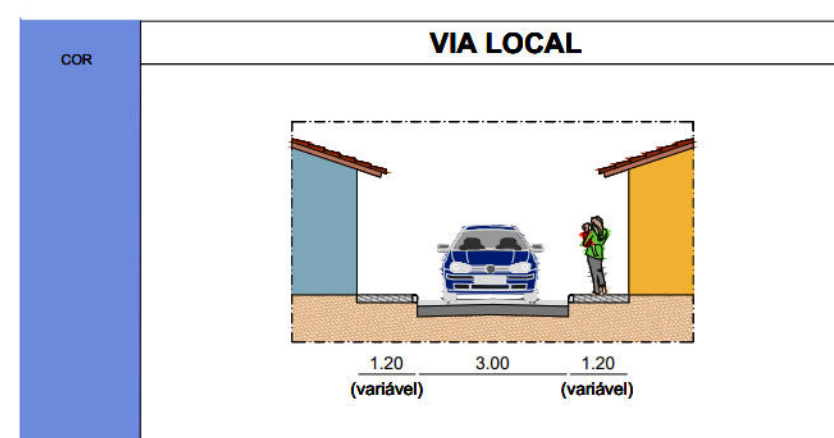

10 AV. MAURÍCIO DE NASSAU

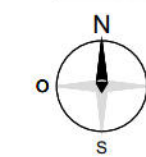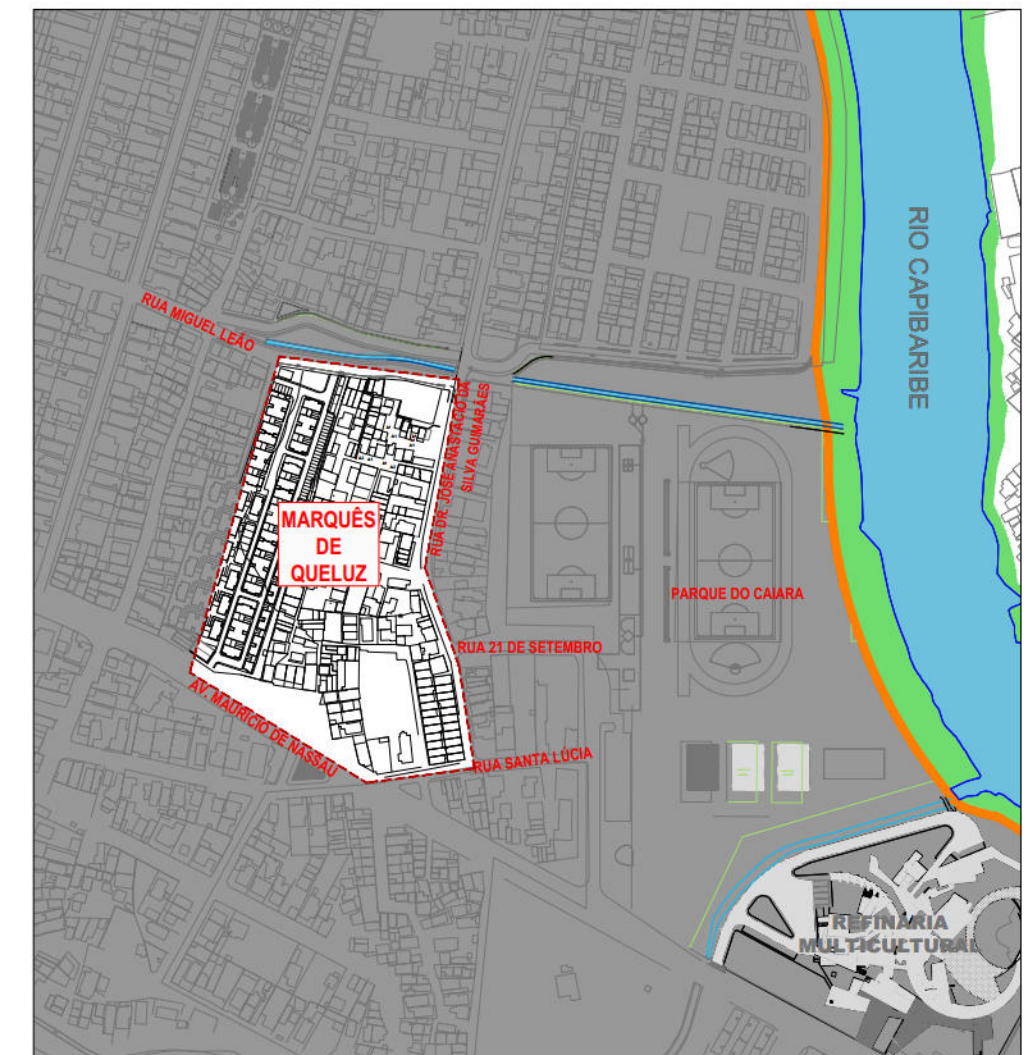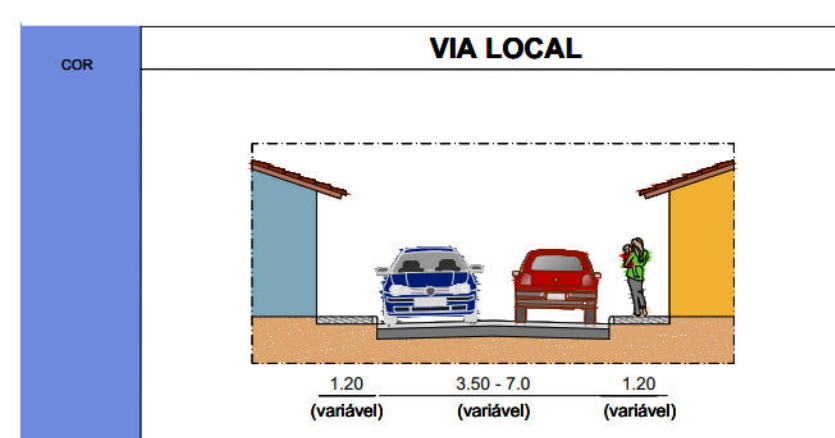

PLANTA DE SITUAÇÃO
ESCALA 1:5000

CONVENÇÕES

- LIMITE DA COMUNIDADE
- EDIFICAÇÃO
- MEIO-FIO EXISTENTE
- GRADE
- CALÇADA
- POSTE DE CONCRETO DUPLO T, DE 300/9, A SER INSTALADO.
- POSTE DE CONCRETO BT DA CELPE A PERMANECER.
- POSTE DE CONCRETO AT DA CELPE A PERMANECER.
- ÁRVORE EXISTENTE
- CANAL / CANALETA EXISTENTE
- CAIXA COLETORA TIPO GRELHA EXISTENTE
- POÇO DE VISITA TIPO GAVETA EXISTENTE
- POÇO DE VISITA TIPO TAMPÃO DA DRENAGEM EXISTENTE



PREFEITURA DA CIDADE DO RECIFE
SECRETARIA DE CONTROLE, DESENVOLVIMENTO URBANO E OBRAS
EMPRESA DE URBANIZAÇÃO DO RECIFE - URB

COORDENAÇÃO GERAL

GEISE ZANON

DIRETORIA DE PROJETO

RUBIA CAMPELO

PROJETO

REVISÃO/ATUALIZAÇÃO DE PROJETOS EXECUTIVOS PARA 19 LOCALIDADES COMPONENTES DO PROJETO
CAPIBARIBE MELHOR E ELABORAÇÃO DO PROJETO EXECUTIVO DA COMUNIDADE CARANGUEJO/TABAIARES, NA
CIDADE DE RECIFE/PE.

LOCALIZAÇÃO

COMUNIDADE MARQUÊS DE QUELUZ

ETAPA

PROJETO EXECUTIVO

CONTEÚDO

HIERARQUIZAÇÃO VIÁRIA

DATA
OUTUBRO/2018

ESCALAS

INDICADA

PRANCHA

02/12


RESPONSÁVEL TÉCNICO


ROBERTO LEMOS MUNIZ - ENGº CIVIL -

GEO SISTEMAS
Engenharia & Planejamento

QUADRO DE PAGINAÇÃO DE PISO		
ITEM	ESPECIFICAÇÕES	QUANT.
	PASSEIO EM CONCRETO INTERTRAVADO, NA COR GRAFITE, ASSENTADO SOBRE COLCHÃO DE AREIA LAVADA, BRITA CORRIDA E SOLO COMPACTADO, MARCA GLASSER OU SIMILAR.	68,70 m²
	PASSEIO EM CONCRETO INTERTRAVADO, NA COR VERMELHO, ASSENTADO SOBRE COLCHÃO DE AREIA LAVADA, BRITA CORRIDA E SOLO COMPACTADO, MARCA GLASSER OU SIMILAR.	302,12 m²
	PASSEIO EM CONCRETO INTERTRAVADO, NA COR NATURAL, ASSENTADO SOBRE COLCHÃO DE AREIA LAVADA, BRITA CORRIDA E SOLO COMPACTADO, MARCA GLASSER OU SIMILAR.	663,50 m²
	PASSEIO EM CONCRETO INTERTRAVADO, NA COR TERRACOTA, ASSENTADO SOBRE COLCHÃO DE AREIA LAVADA, BRITA CORRIDA E SOLO COMPACTADO, MARCA GLASSER OU SIMILAR.	62,38 m²
	PASSEIO EM CONCRETO INTERTRAVADO, NA COR AREIA, ASSENTADO SOBRE COLCHÃO DE AREIA LAVADA, BRITA CORRIDA E SOLO COMPACTADO, MARCA GLASSER OU SIMILAR.	32 m²
	CAIXA DE AREIA	85,28 m²
	PISO CIMENTADO COM ACABAMENTO NA COR NATURAL	2614,75 m²
	GRAMA BATATAIS	91,20 m²

QUADRO GERAL DE MOBILIÁRIO URBANO		
ITEM	ESPECIFICAÇÕES	QUANT.
	LUMINÁRIA FECHADA TIPO PÉTALA, A SER INSTALADA DE LED 70W MODELO STREET LIGHT DURA V8.3 DA MARCA LEDSTAR UNICORBA COMPATÍVEL COM TELEGESTÃO, COM RELÉ FOTOELÉTRICO E BRAÇO DE 1,5 METROS.	VERIFICAR QUANTIDADE NO PROJETO DE ILUMINAÇÃO PÚBLICA
	LUMINÁRIA FECHADA TIPO PÉTALA EXISTENTE A SER SUBSTITUÍDA POR UMA LUMINÁRIA LED 70W MODELO STREET LIGHT DURA V8.3 DA MARCA LEDSTAR UNICORBA COMPATÍVEL COM TELEGESTÃO E COM RELÉ FOTOELÉTRICO E BRAÇO DE 1,5 METROS.	
	UMA LUMINÁRIA EM LED PARA ILUMINAÇÃO PÚBLICA, 50W, BIVOLT, LENTES EM POLICARBONATO, CORPO EM ALUMÍNIO, MODELO SATURNO DA FML OU SIMILAR, INSTALADO EM POSTE DE AÇO CÔNICO RETO DE 6 METROS FLANGEADO, ACIONAMENTO VIA PROGRAMADOR HORÁRIO DIGITAL.	
	POSTE DE CONCRETO DUPLO T, DE 300/9, A SER INSTALADO.	
	POSTE DE CONCRETO BT DA CELPE A PERMANECER.	
	POSTE DE CONCRETO AT DA CELPE A PERMANECER.	
	LIXEIRAS DE POLIETILENO DE ALTA DENSIDADE NAS CORES VERDE, AZUL, VERMELHO E AMARELO, NAS DIMENSÕES 1170x330mm, COM SUPORTE EM TUBO METÁLICO. CAPACIDADE PARA 4 x 50 litros	01 un.
	LIXEIRA DE POLIETILENO DE ALTA DENSIDADE NA COR VERMELHA. CAPACIDADE PARA 50 L COM ALÇA PARA FIXAR EM POSTE	16 un.
	BANCO LINEAR EM CONCRETO ARMADO (4 x 0,50 m)	02 un.
	BANCO LINEAR EM CONCRETO ARMADO (3 x 0,50 m)	02 un.
	BANCO CURVO EM CONCRETO ARMADO	01 un.
	BANCO LINEAR EM CONCRETO ARMADO (13,4 x 0,50 m)	01 un.
	BANCO LINEAR EM CONCRETO ARMADO (9,33 x 0,50 m)	01 un.
	BANCO CURVO EM CONCRETO ARMADO	01 un.
	BANCO CURVO "v" EM CONCRETO ARMADO	01 un.
	BICICLETÁRIO	02 un.
	BALIZADOR EM CONCRETO (DISTÂNCIA DE 2M ENTRE ELES)	309 un.
	RAMPA TIPO 01	04 un.
	RAMPA TIPO 02	05 un.
	RAMPA TIPO 03	10 un.
	ALEGRETE (1,00 x 1,00 m)	16 un.
	ALEGRETE (1,40 x 2,20m)	01 un.
	EQUIPAMENTO PARA ABDOMINAL, INCLINADO	06 un.
	BARRA DUPLA PARA FLEXÃO	03 un.
	EQUIPAMENTO DE ESPALDAR	03 un.
	EQUIPAMENTO DE BARRAS	02 un.
	CASINHA SIMPLES EM MADEIRA SEM PONTE, COM BALANÇO, ESCORREGOR, RAMPA, ESCADA, REDE (4,50 X 4,50 m)	01 un.
	ESCORREGADOR EM MADEIRA (2,50 x 0,45 m)	01 un.
	GANGORRA DUPLA EM MADEIRA (3,00 x 2,00 m)	01 un.

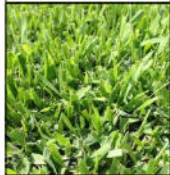QUADRO DE ESPÉCIES DE VEGETAÇÃO				
	Nomes Populares	Nomes Científicos	Altura Média	Quantidade
	GRAMA BATATAIS	<i>Paspalum notatum</i>	15 a 30cm	91,20 m²
	IPÊ ROXO	<i>Handroanthus impetiñosus</i>	8 a 12m	03 un.
	SIBIPIRUNA	<i>Caesalpinia pluviosa</i>	10 a 18 m	--
	GENIPARANA	<i>Gustavia augusta</i>	5 a 10m	15 un.
QUADRO DE VEGETAÇÃO				
ITEM	ESPECIFICAÇÕES			Quantidade
	ÁRVORES EXISTENTES PRESERVADAS			06 un.
				

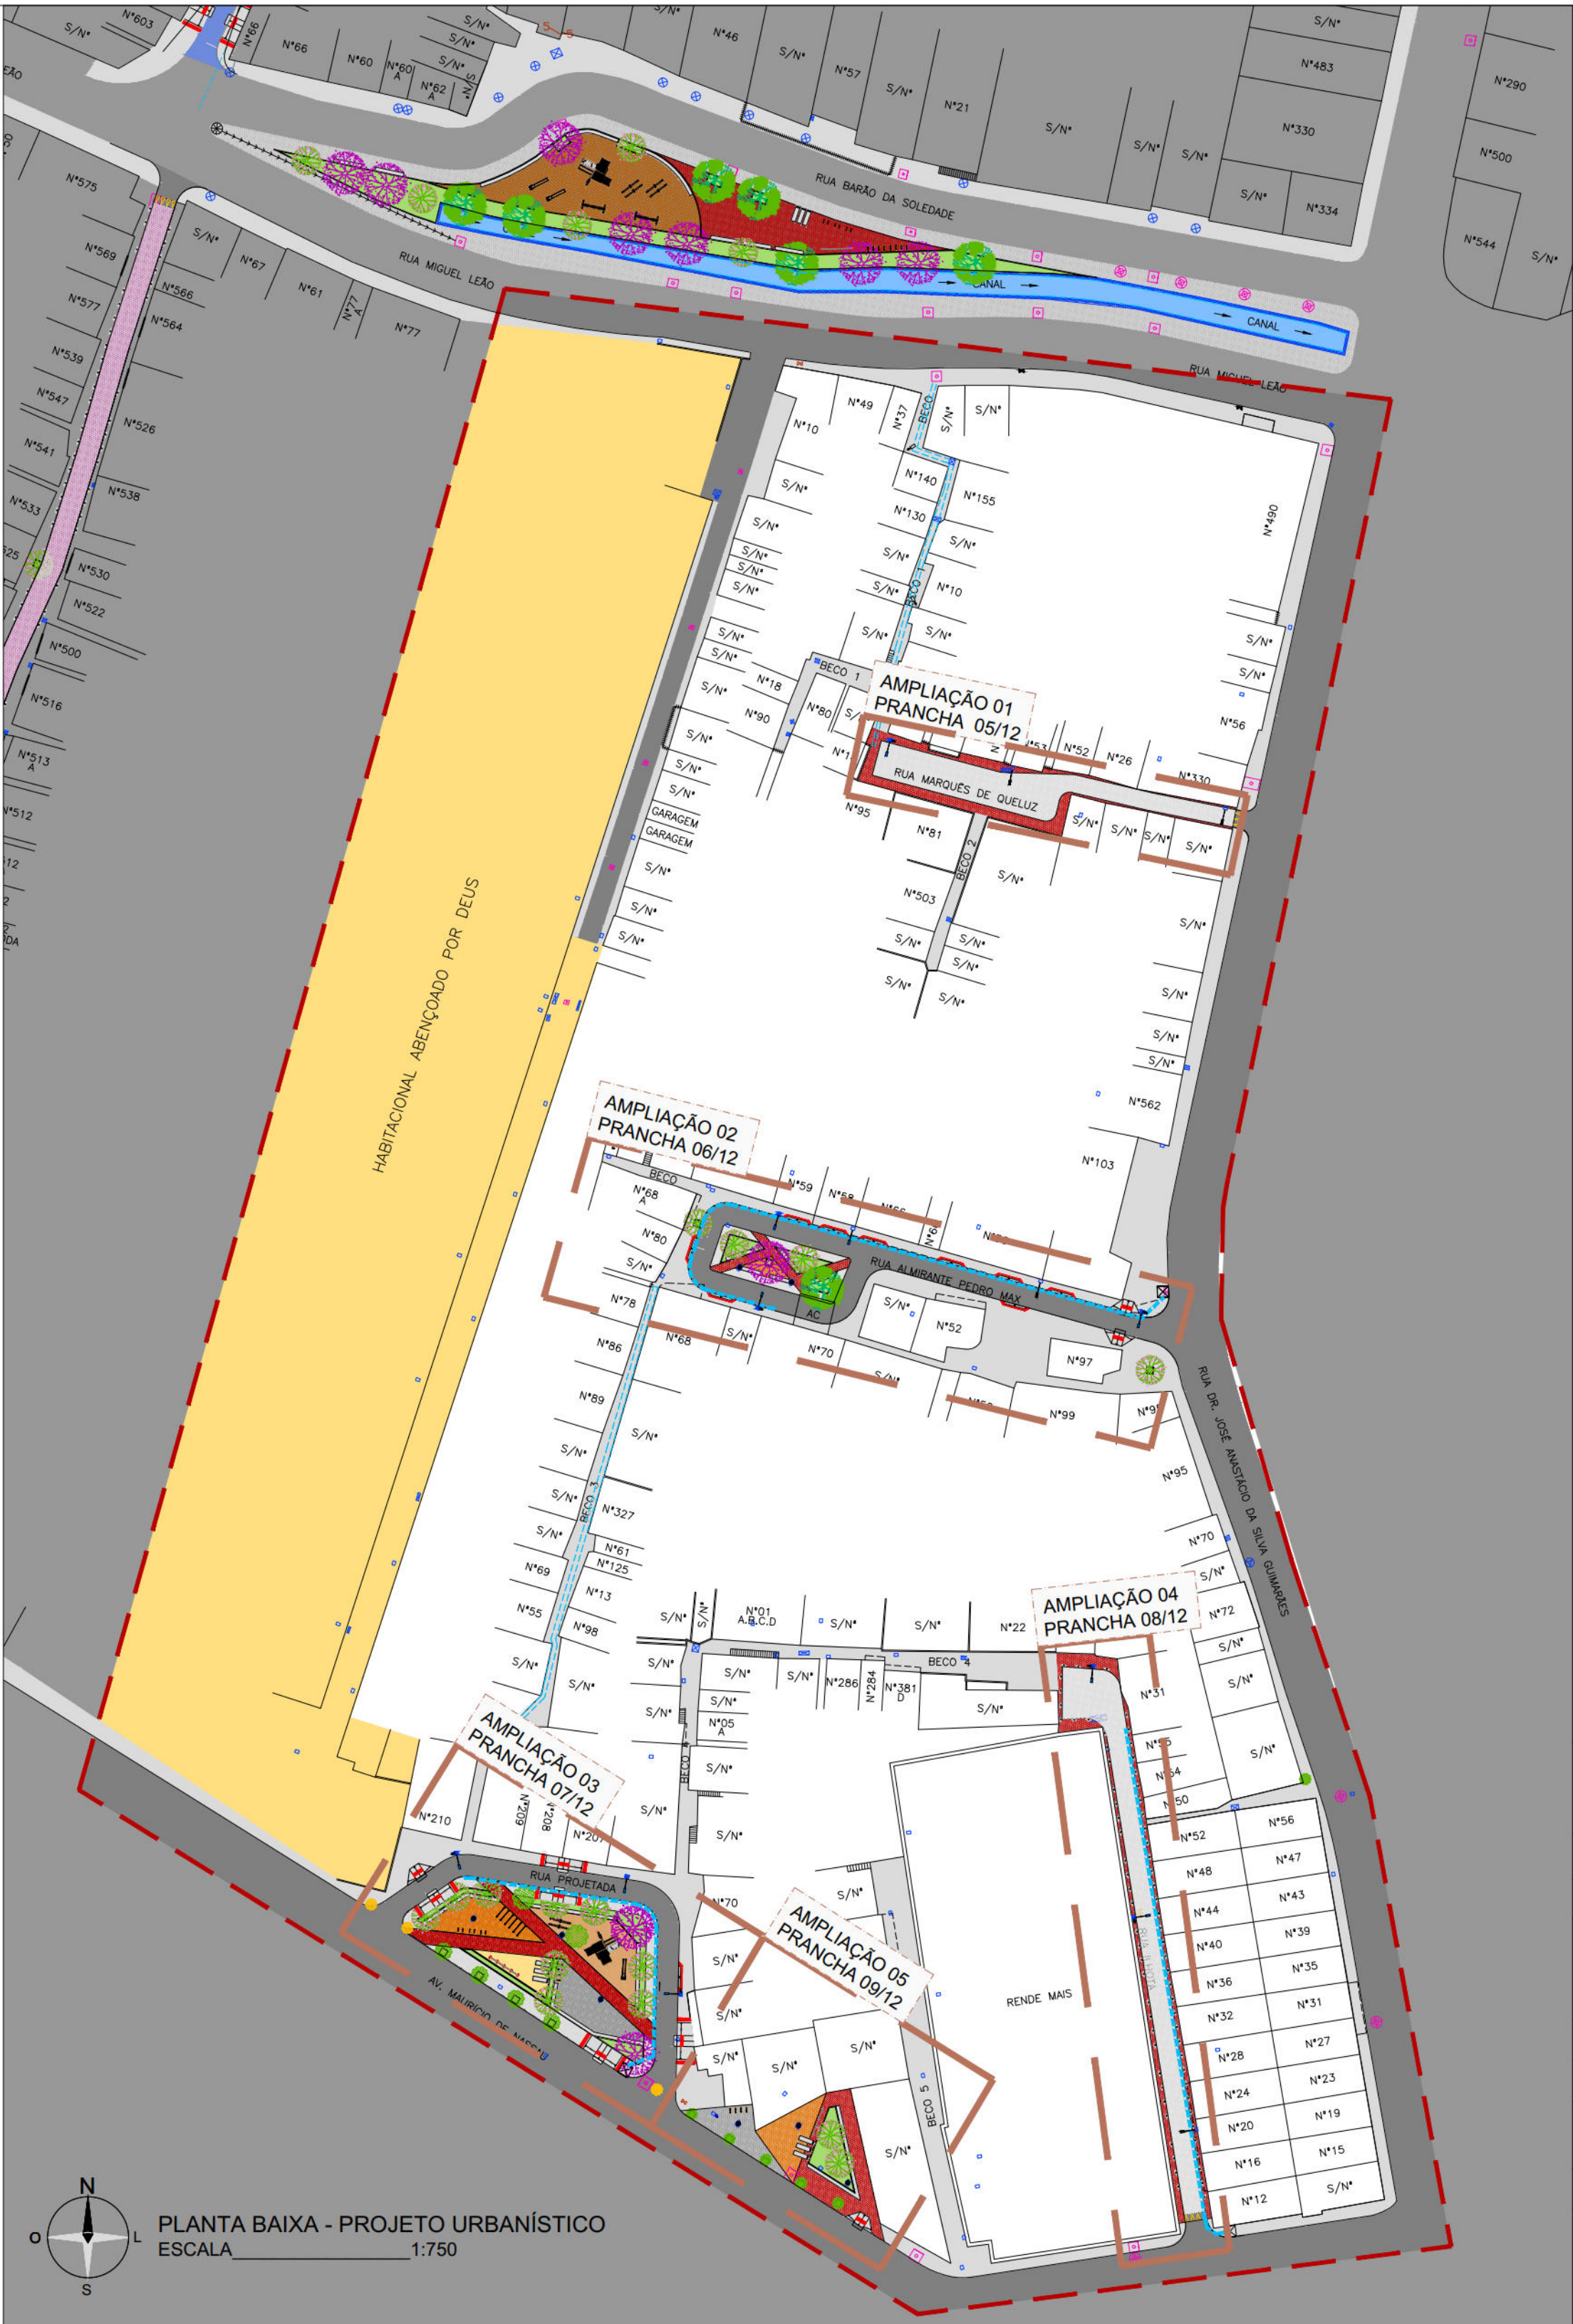

CONVENÇÕES	
	LIMITE DA COMUNIDADE
	EDIFICAÇÃO
	MEIO-FIO EXISTENTE
	GRADE
	CALÇADA
	POSTE DE BAIXA TENSÃO (BT)
	POSTE DE MÉDIA TENSÃO (MT)
	POSTE DE ALTA TENSÃO (AT)
	ÁRVORE EXISTENTE
	ÁRVORE A SER REMOVIDA
	CAIXA COLETORA TIPO GRELHA EXISTENTE
	POÇO DE VISITA TIPO GAVETA EXISTENTE
	POÇO DE VISITA TIPO TAMPÃO DA DRENAGEM EXISTENTE
	POÇO DE VISITA DE SERVIÇOS PÚBLICOS EXISTENTE
	CAIXA DE PASSAGEM DE ESGOTO CONDOMINIAL EXISTENTE
	POÇO DE VISITA DE ESGOTO EXISTENTE
	CANAL / CANALETA EXISTENTE


PREFEITURA DA CIDADE DO RECIFE
SECRETARIA DE CONTROLE, DESENVOLVIMENTO URBANO E OBRAS
EMPRESA DE URBANIZAÇÃO DO RECIFE - URB

COORDENAÇÃO GERAL
GEISE ZANON
DIRETORIA DE PROJETO
RUBIA CAMPELO
PROJETO

REVISÃO/ATUALIZAÇÃO DE PROJETOS EXECUTIVOS PARA 19 LOCALIDADES COMPONENTES DO PROJETO
CARIARIBE MELHOR E ELABORAÇÃO DO PROJETO EXECUTIVO DA COMUNIDADE CARANGUEJO/TABAIARES, NA
CIDADE DE RECIFE/PE.

LOCALIZAÇÃO	COMUNIDADE MARQUÊS DE QUELUZ	
ETAPA	DATA	PRANCHAS
PROJETO EXECUTIVO	OUTUBRO/2018	03/12
CONTEÚDO	ESCALAS	
PROJETO URBANÍSTICO	INDICADA	


RESPONSÁVEL TÉCNICO
ROBERTO LEMOS MUNIZ - ENGº CIVIL -

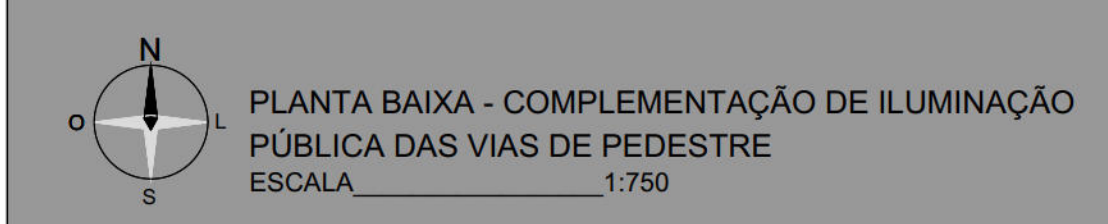


QUADRO GERAL DE ILUMINAÇÃO PÚBLICA		
ITEM	ESPECIFICAÇÕES	QUANT.
	LUMINÁRIA FECHADA TIPO PÉTALA, A SER INSTALADA DE LED 70W MODELO STREET LIGHT DURA V8.3 DA MARCA LEDSTAR UNICOBA COMPATÍVEL COM TELEGESTÃO, COM RELÉ FOTOELÉTRICO E BRAÇO DE 1,5 METROS.	
	LUMINÁRIA FECHADA TIPO PÉTALA EXISTENTE A SER SUBSTITUÍDA POR UMA LUMINÁRIA LED 70W MODELO STREET LIGHT DURA V8.3 DA MARCA LEDSTAR UNICOBA COMPATÍVEL COM TELEGESTÃO E COM RELÉ FOTOELÉTRICO E BRAÇO DE 1,5 METROS.	VERIFICAR QUANTIDADE
	UMA LUMINÁRIA EM LED PARA ILUMINAÇÃO PÚBLICA, 50W, BIVOLT, LANTES EM POLICARBONATO CORPO EM ALUMÍNIO, MODELO SATURNO DA FLM OU SIMILAR, INSTALADO EM POSTE DE AÇO CÔNICO RETE DE 6 METROS FLANGEADO, ACONDICIONAMENTO VIA PROGRAMADOR HORÁRIO DIGITAL.	NO PROJETO DE ILUMINAÇÃO PÚBLICA
	POSTE DE CONCRETO DUPLO T, DE 300x9, A SER INSTALADO.	
	POSTE DE CONCRETO BT DA CELPE A PERMANECER.	
	POSTE DE CONCRETO AT DA CELPE A PERMANECER.	

QUADRO DE PAGINAÇÃO DE PISO		
ITEM	ESPECIFICAÇÕES	QUANT.
	PASSEIO EM CONCRETO INTERTRAVADO, NA COR VERMELHO, ASSENTADO SOBRE COLCHÃO DE AREIA LAVADA, BRITA CORRIDA E SOLO COMPACTADO, MARCA GLASSER OU SIMILAR.	92,25 m²
	PASSEIO EM CONCRETO INTERTRAVADO, NA COR NATURAL, ASSENTADO SOBRE COLCHÃO DE AREIA LAVADA, BRITA CORRIDA E SOLO COMPACTADO, MARCA GLASSER OU SIMILAR.	200,22 m²


QUADRO DE MOBILIÁRIO URBANO		
ITEM	ESPECIFICAÇÕES	QUANT.
	LUMINÁRIA FECHADA TIPO PÉTALA, A SER INSTALADA DE LED 70W MODELO STREET LIGHT DURA V8.3 DA MARCA LEDSTAR UNICOPA COMPATÍVEL COM TELEGESTÃO, COM RELÉ FOTOELÉTRICO E BRAÇO DE 1,5 METROS.	VERIFICAR QUANTIDADE NO PROJETO DE ILUMINAÇÃO PÚBLICA
	LUMINÁRIA FECHADA TIPO PÉTALA EXISTENTE A SER SUBSTITUÍDA POR UMA LUMINÁRIA LED 70W MODELO STREET LIGHT DURA V8.3 DA MARCA LEDSTAR UNICOPA COMPATÍVEL COM TELEGESTÃO E COM RELÉ FOTOELÉTRICO E BRAÇO DE 1,5 METROS.	
	UMA LUMINÁRIA EM LED PARA ILUMINAÇÃO PÚBLICA, 50W, BIVOLT, LENTES EM POLICARBONATO CORPO EM ALUMÍNIO, MODELO SATURNO DA FML OU SIMILAR, INSTALADO EM POSTE DE AÇO CÔNICO RETO DE 6 METROS FLANGEADO, AÇÃO- MENTO VIA PROGRAMADOR HORÁRIO DIGITAL.	
	POSTE DE CONCRETO DUPLO T, DE 300/9, A SER INSTALADO.	
	POSTE DE CONCRETO BT DA CELPE A PERMANECER.	
	POSTE DE CONCRETO AT DA CELPE A PERMANECER.	03 un.
	LIXEIRA DE POLIETILENO DE ALTA DENSIDADE NA COR VERMELHA. CAPACIDADE PARA 50 L COM ALÇA PARA FIXAR EM POSTE	

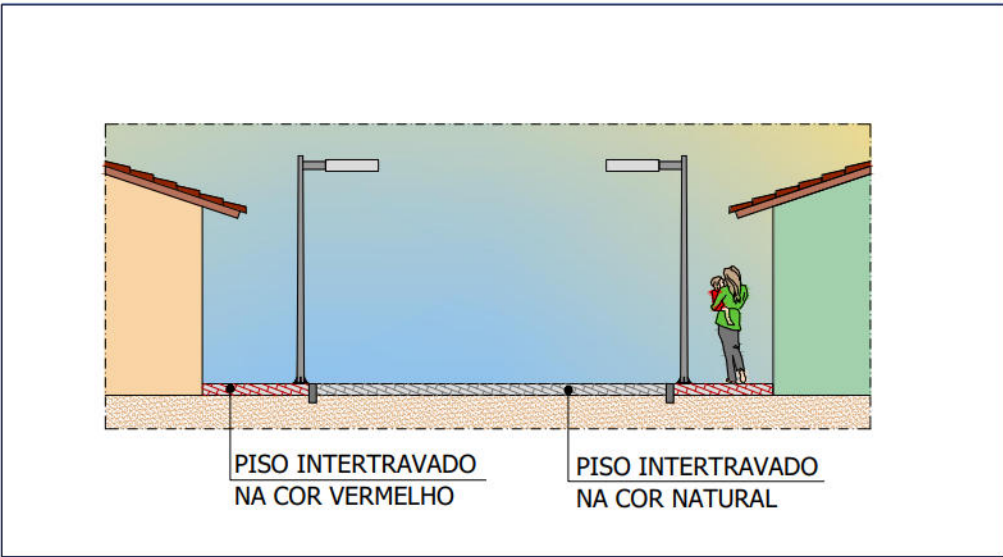


CORTE AA'
ESCALA 1:100

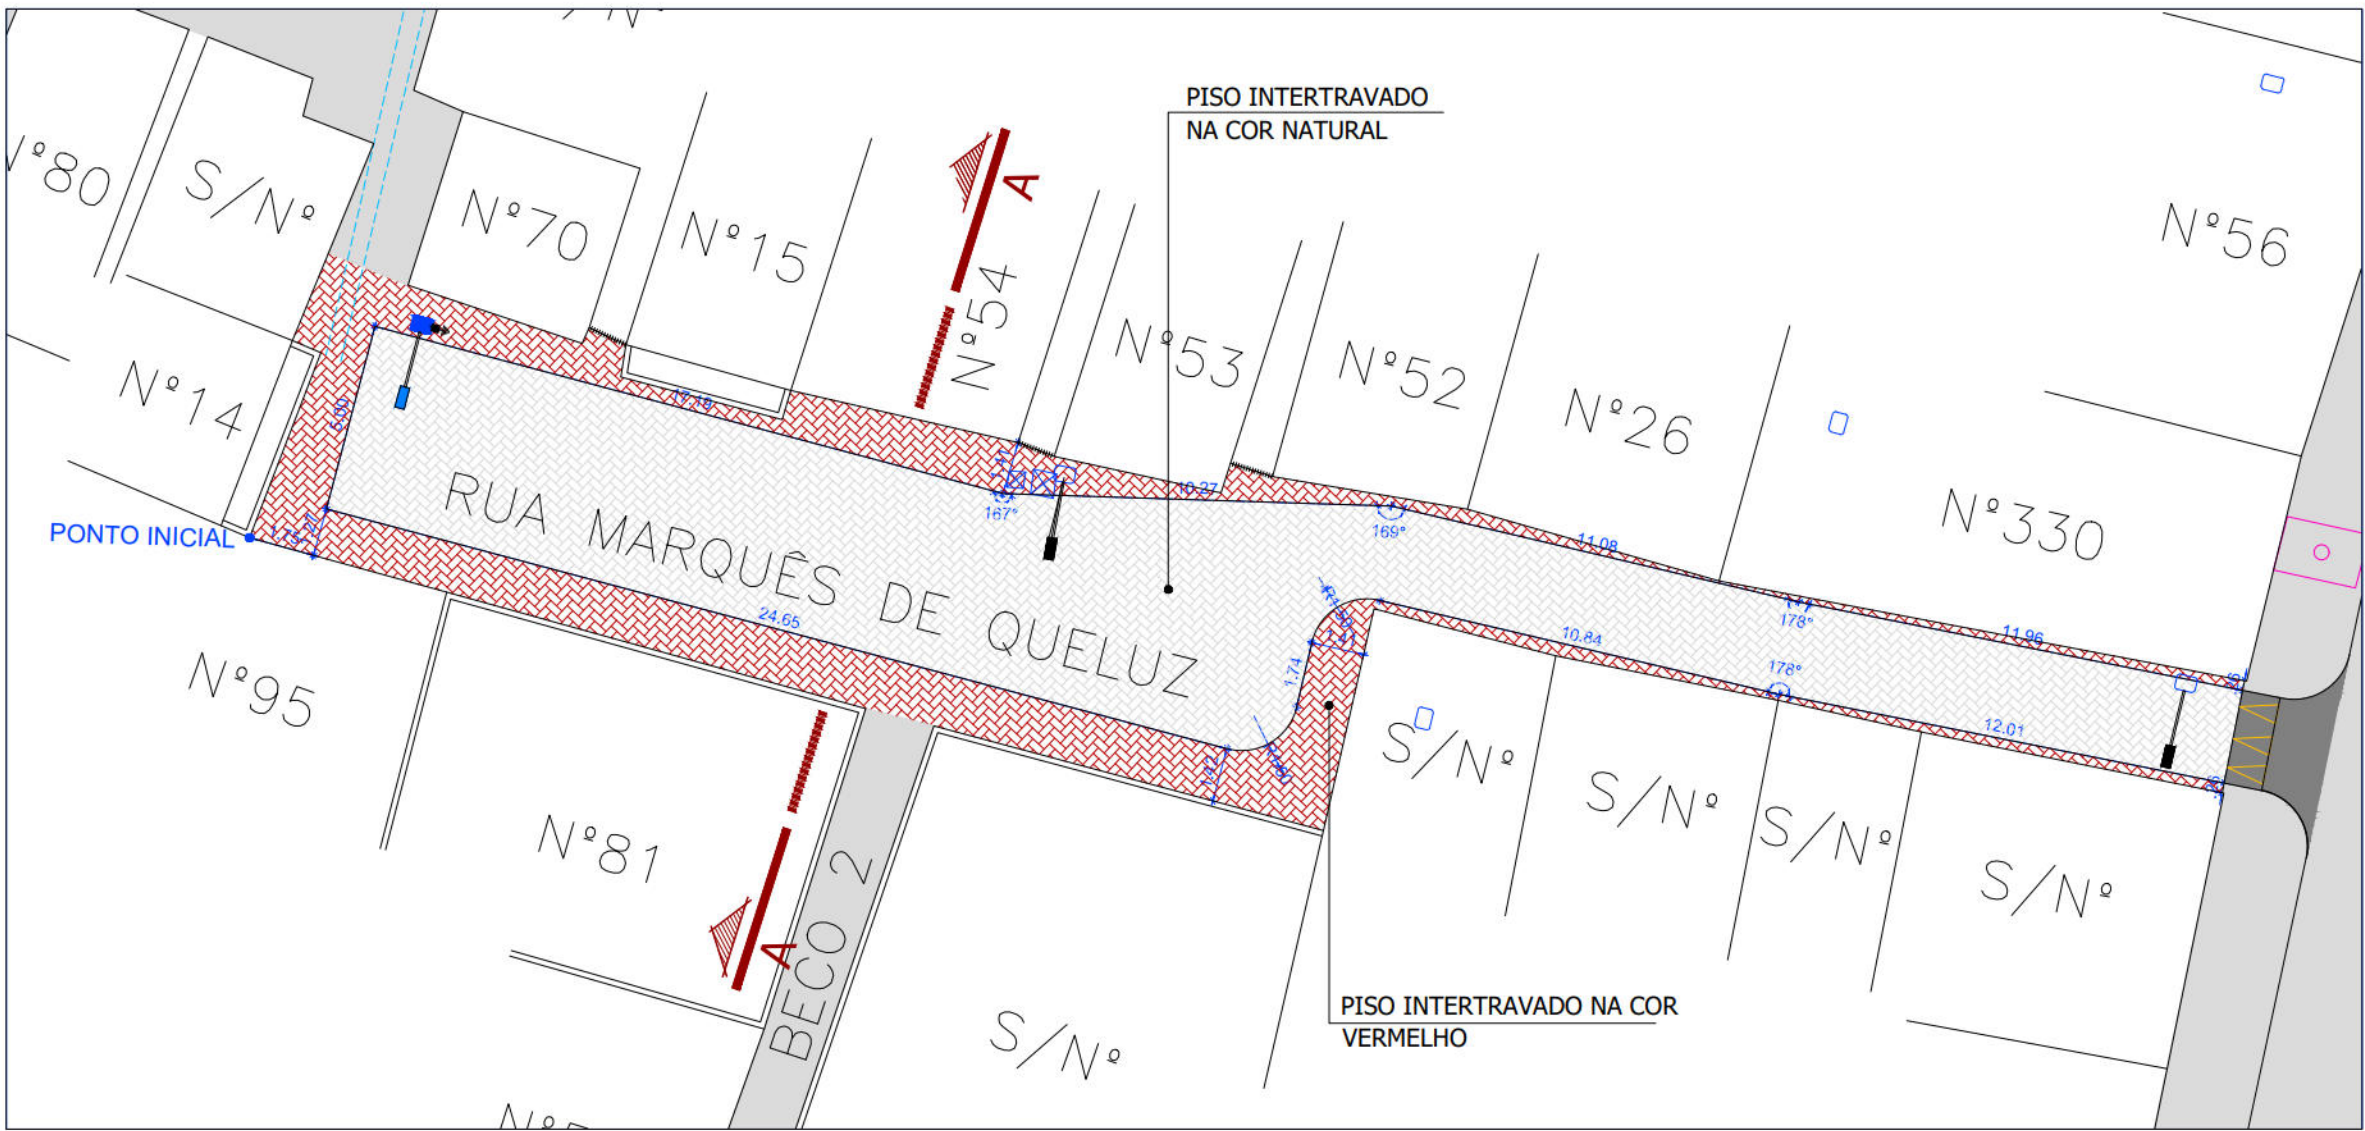

PLANTA BAIXA - AMPLIAÇÃO 01
PAGINAÇÃO DE PISO
ESCALA 1:200

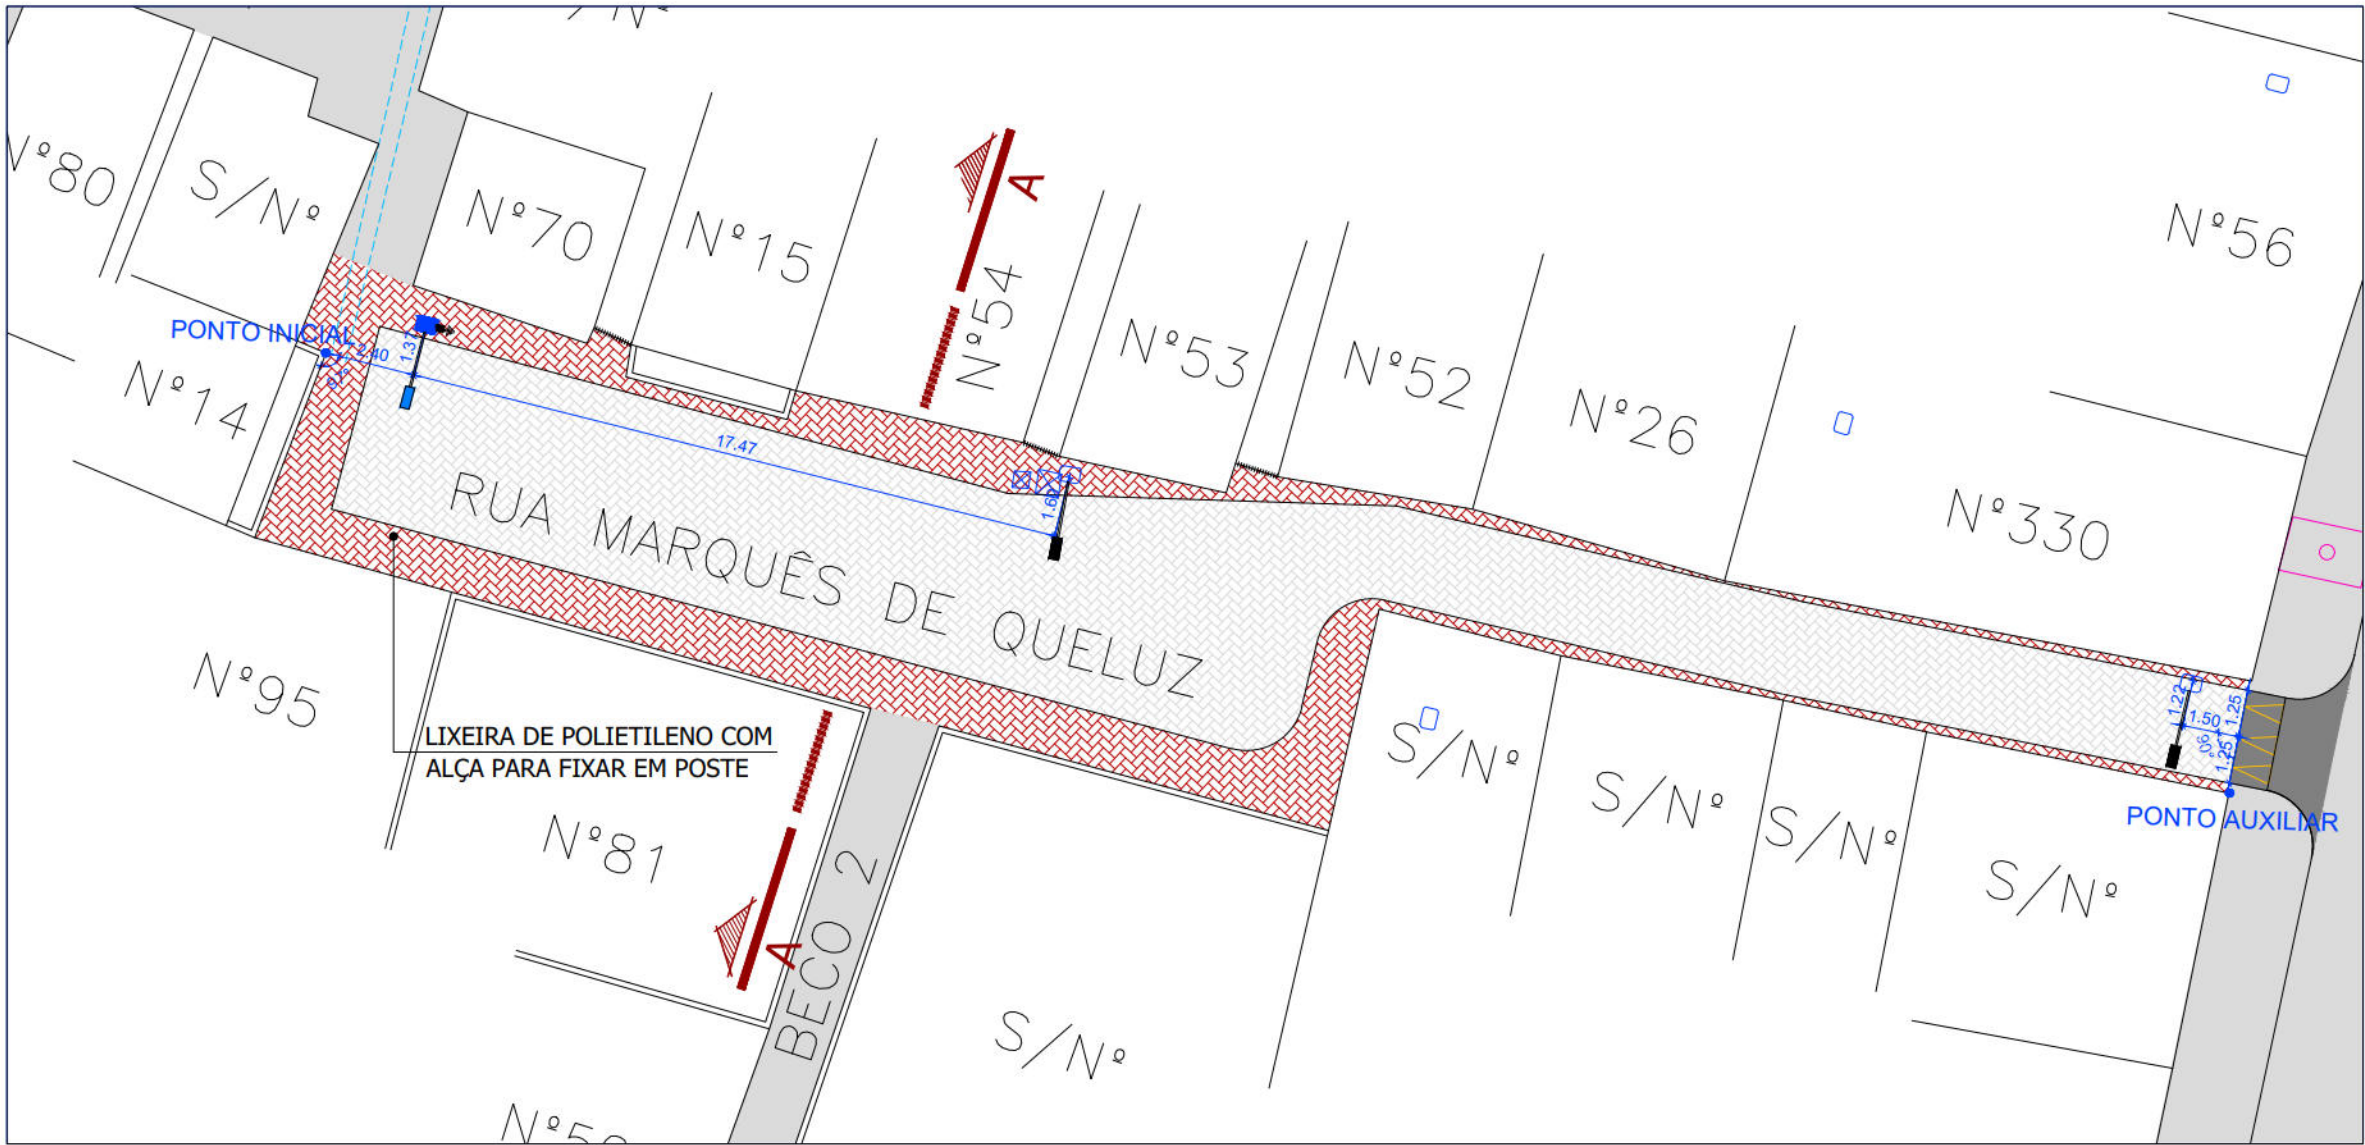

PLANTA BAIXA - AMPLIAÇÃO 01
MOBILIÁRIO URBANO
ESCALA 1:200

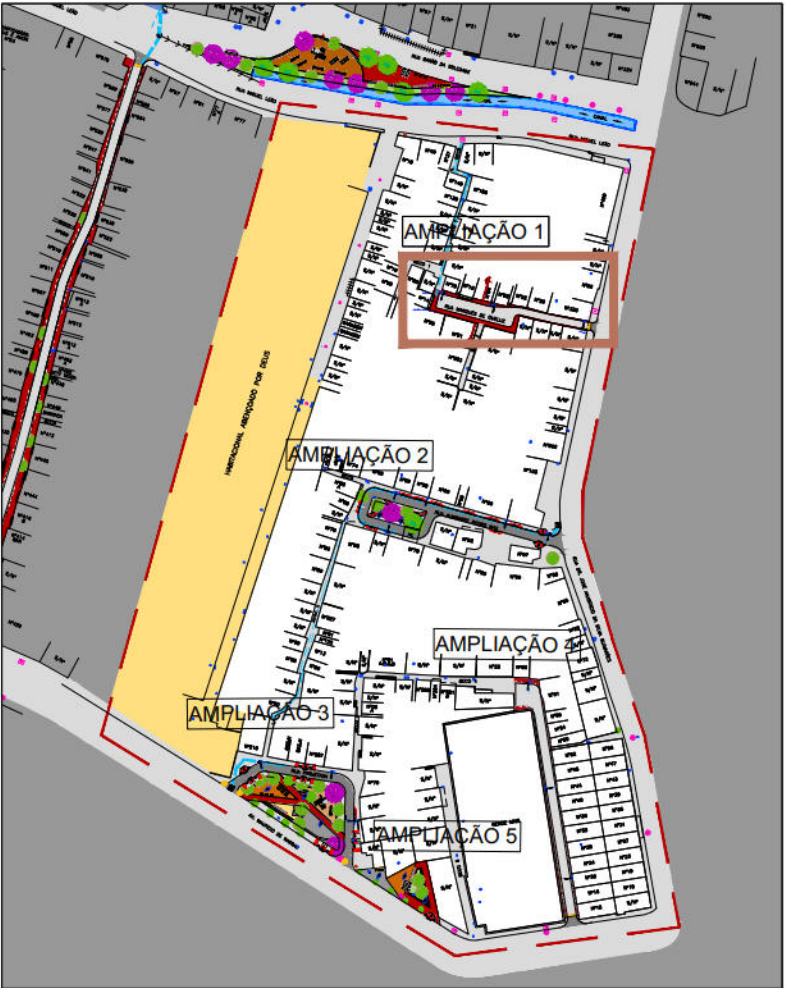

PLANTA DAS AMPLIAÇÕES
ESCALA 1:2500

- CONVENÇÕES
- LIMITE DA COMUNIDADE
 - EDIFICAÇÃO
 - MEIO-FIO EXISTENTE
 - GRADE
 - CALÇADA
 - POÇO DE VISITA TIPO GAVETA EXISTENTE
 - POÇO DE VISITA TIPO TAMPÃO DA DRENAGEM EXISTENTE
 - CAIXA DE PASSAGEM DE ESGOTO CONDOMINIAL EXISTENTE
 - POSTE DE BAIXA TENSÃO (BT)



PREFEITURA DA CIDADE DO RECIFE
SECRETARIA DE CONTROLE, DESENVOLVIMENTO URBANO E OBRAS
EMPRESA DE URBANIZAÇÃO DO RECIFE - URB

COORDENAÇÃO GERAL GEISE ZANON		
DIRETORIA DE PROJETO RUBIA CAMPELO		
PROJETO REVISÃO/ATUALIZAÇÃO DE PROJETOS EXECUTIVOS PARA 19 LOCALIDADES COMPONENTES DO PROJETO CAPIBARIBE MELHOR E ELABORAÇÃO DO PROJETO EXECUTIVO DA COMUNIDADE CARANGUEJO/TABAIARES, NA CIDADE DE RECIFE/PE.		
LOCALIZAÇÃO COMUNIDADE MARQUÊS DE QUELUZ		
ETAPA PROJETO EXECUTIVO	DATA NOVEMBRO/2018	PRANCHA 05/12
CONTEÚDO AMPLIAÇÃO 1 - RUA MARQUÊS DE QUELUZ	ESCALAS INDICADA	


QUADRO DE PAGINAÇÃO DE PISO		
ITEM	ESPECIFICAÇÕES	QUANT.
1	PASSEIO EM CONCRETO INTERTRAVADO, NA COR VERMELHO, ASSENTADO SOBRE COLCHÃO DE AREIA LAVADA, BRITA CORRIDA E SOLO COMPACTADO, MARCA GLASSER OU SIMILAR.	32,50 m²
2	PASSEIO EM CONCRETO INTERTRAVADO, NA COR NATURAL, ASSENTADO SOBRE COLCHÃO DE AREIA LAVADA, BRITA CORRIDA E SOLO COMPACTADO, MARCA GLASSER OU SIMILAR.	44,61 m²
3	PASSEIO EM CONCRETO INTERTRAVADO, NA COR TERRACOTA, ASSENTADO SOBRE COLCHÃO DE AREIA LAVADA, BRITA CORRIDA E SOLO COMPACTADO, MARCA GLASSER OU SIMILAR.	12,70 m²
4	PISO CIMENTADO COM ACABAMENTO NA COR NATURAL.	284,00 m²
5	GRAMA BATATAIS	30,47 m²

QUADRO DE MOBILIÁRIO URBANO		
ITEM	ESPECIFICAÇÕES	QUANT.
1	LUMINÁRIA FECHADA TIPO PÉTALA, A SER INSTALADA DE LED 70W MODELO STREET LIGHT DURA V8.3 DA MARCA LEDSTAR UNICOR COMPATÍVEL COM TELEGESTÃO, COM RELÉ FOTOELÉTRICO E BRAÇO DE 1,5 METROS.	VERIFICAR QUANTIDADE NO PROJETO DE ILUMINAÇÃO PÚBLICA
2	LUMINÁRIA FECHADA TIPO PÉTALA EXISTENTE A SER SUBSTITUÍDA POR UMA LUMINÁRIA LED 70W MODELO STREET LIGHT DURA V8.3 DA MARCA LEDSTAR UNICOR COMPATÍVEL COM TELEGESTÃO E COM RELÉ FOTOELÉTRICO E BRAÇO DE 1,5 METROS.	
3	UMA LUMINÁRIA EM LED PARA ILUMINAÇÃO PÚBLICA, 50W, BIVOLT, LENTES EM POLICARBONATO CORPO EM ALUMÍNIO, MODELO SATURNO DA FML OU SIMILAR, INSTALADO EM POSTE DE AÇO CÔNICO RETO DE 6 METROS FLANGEADO, AÇÃO MENTO VIA PROGRAMADOR HORÁRIO DIGITAL.	
4	POSTE DE CONCRETO DUPLO T, DE 300/9, A SER INSTALADO.	
5	POSTE DE CONCRETO BT DA CELPE A PERMANECER.	
6	POSTE DE CONCRETO AT DA CELPE A PERMANECER.	04 un.
7	LIXEIRA DE POLIETILENO DE ALTA DENSIDADE NA COR VERMELHA, CAPACIDADE PARA 50 L COM ALÇA PARA FIXAR EM POSTE	
8	ALEGRETE (1,00X1,00 m)	02 un.
9	BANCO LINEAR EM CONCRETO ARMADO (4 m)	02 un.
10	BANCO LINEAR EM CONCRETO ARMADO (3 m)	03 un.
11	RAMPA TIPO 03	09 un.


QUADRO DE ESPÉCIES DE VEGETAÇÃO				
	Nomes Populares	Nomes Científicos	Altura Média	Quantidade
1	GRAMA BATATAIS	<i>Paspalum notatum</i>	15 a 30cm	30,47 m²
2	IPÊ ROXO	<i>Handroanthus impatiens</i>	8 a 12m	01 un.
3	SIBIPIRUNA	<i>Caesalpinia pluviosa</i>	10 a 18 m	01 un.
4	GENIPARANA	<i>Gustavia augusta</i>	5 a 10m	03 un.

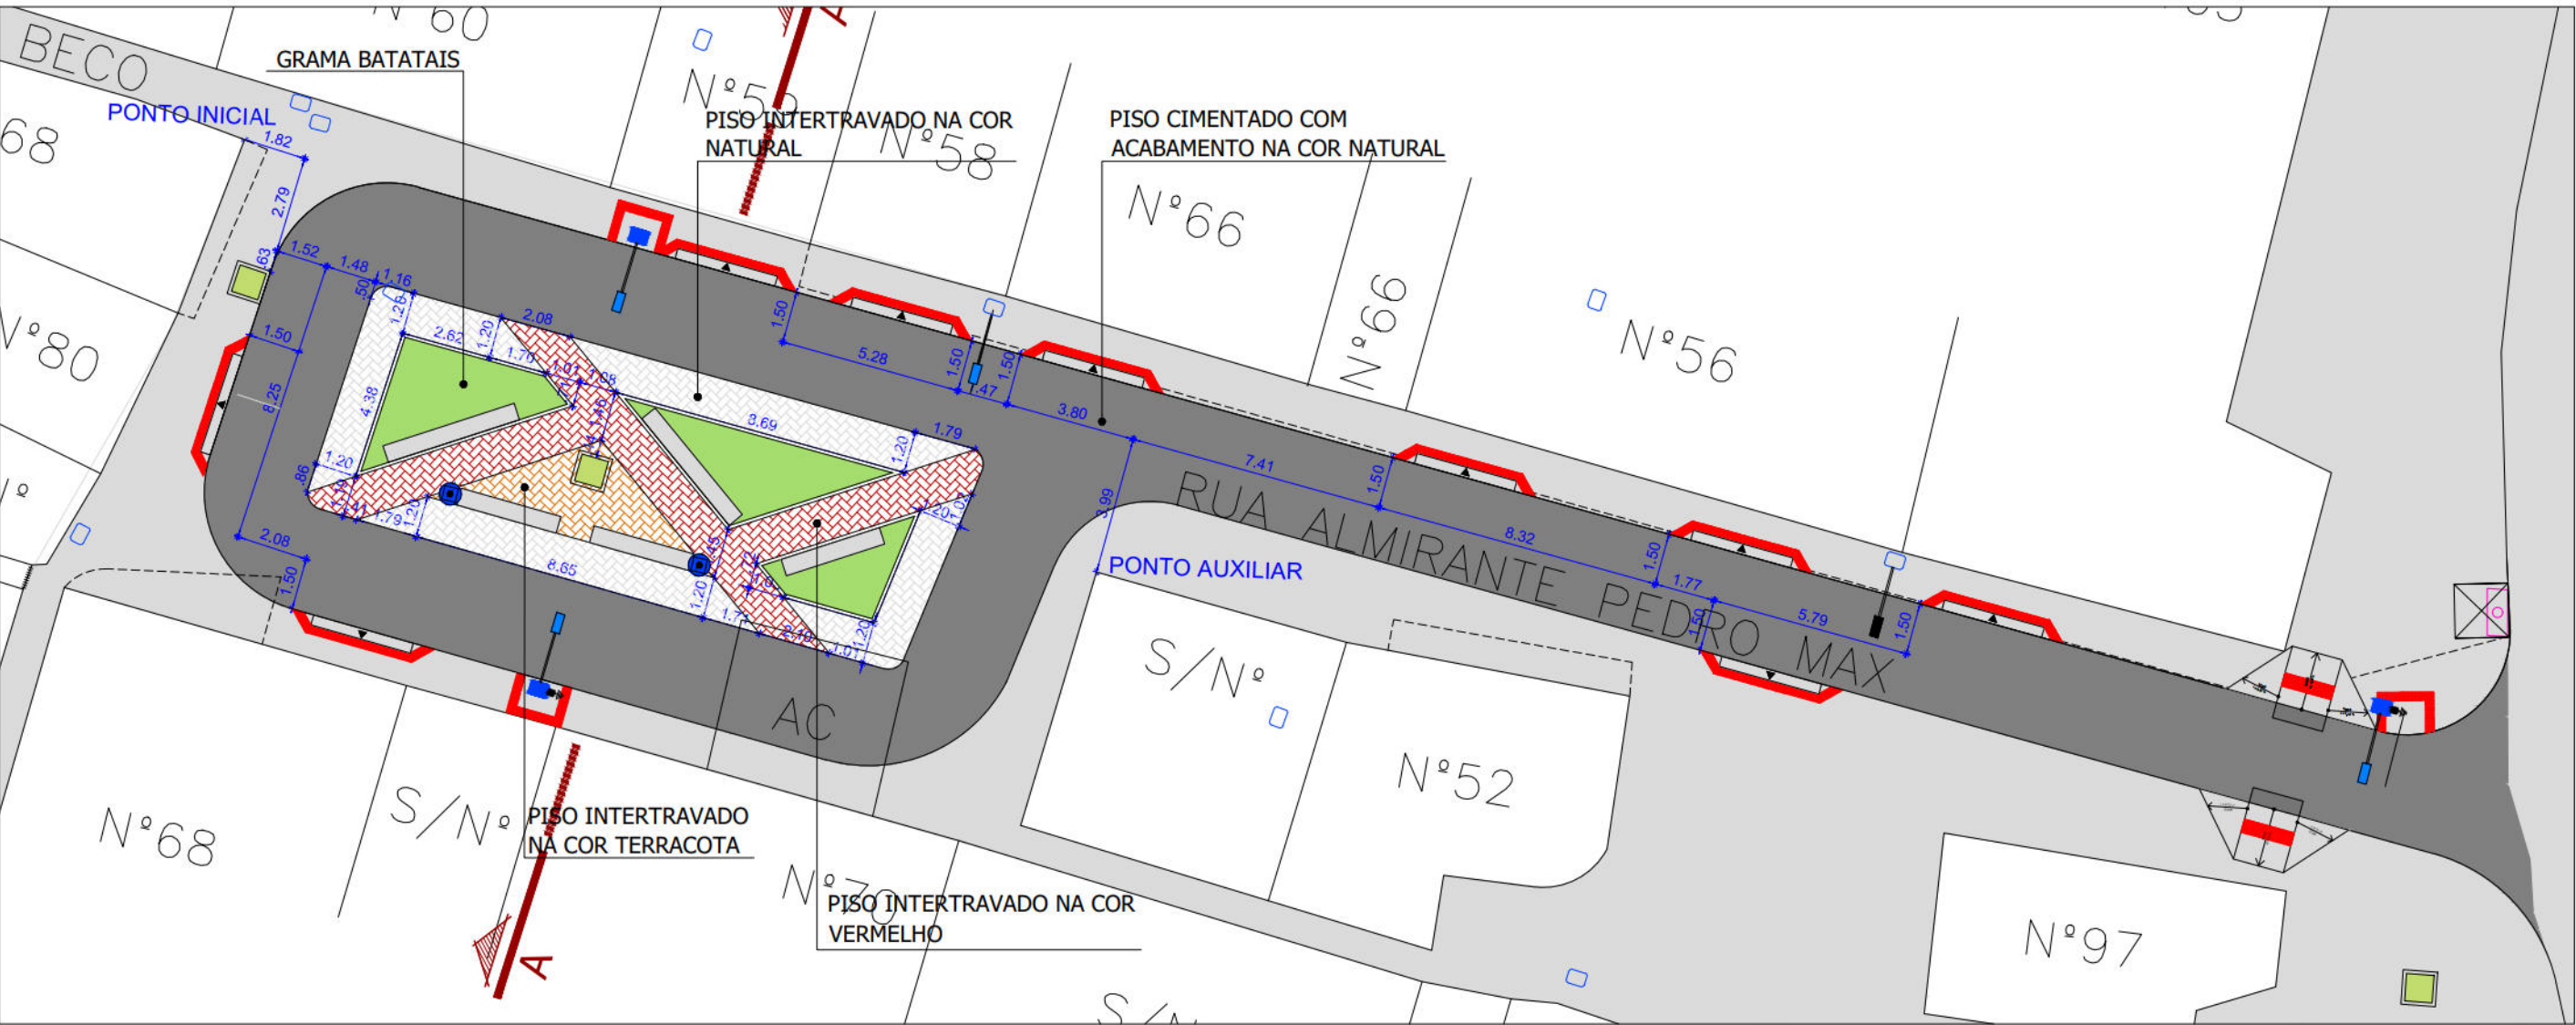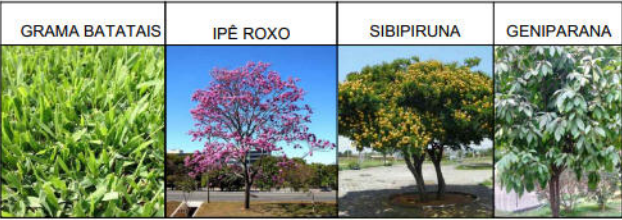


PLANTA BAIXA - AMPLIAÇÃO 02
PAGINAÇÃO DE PISO
ESCALA 1:200

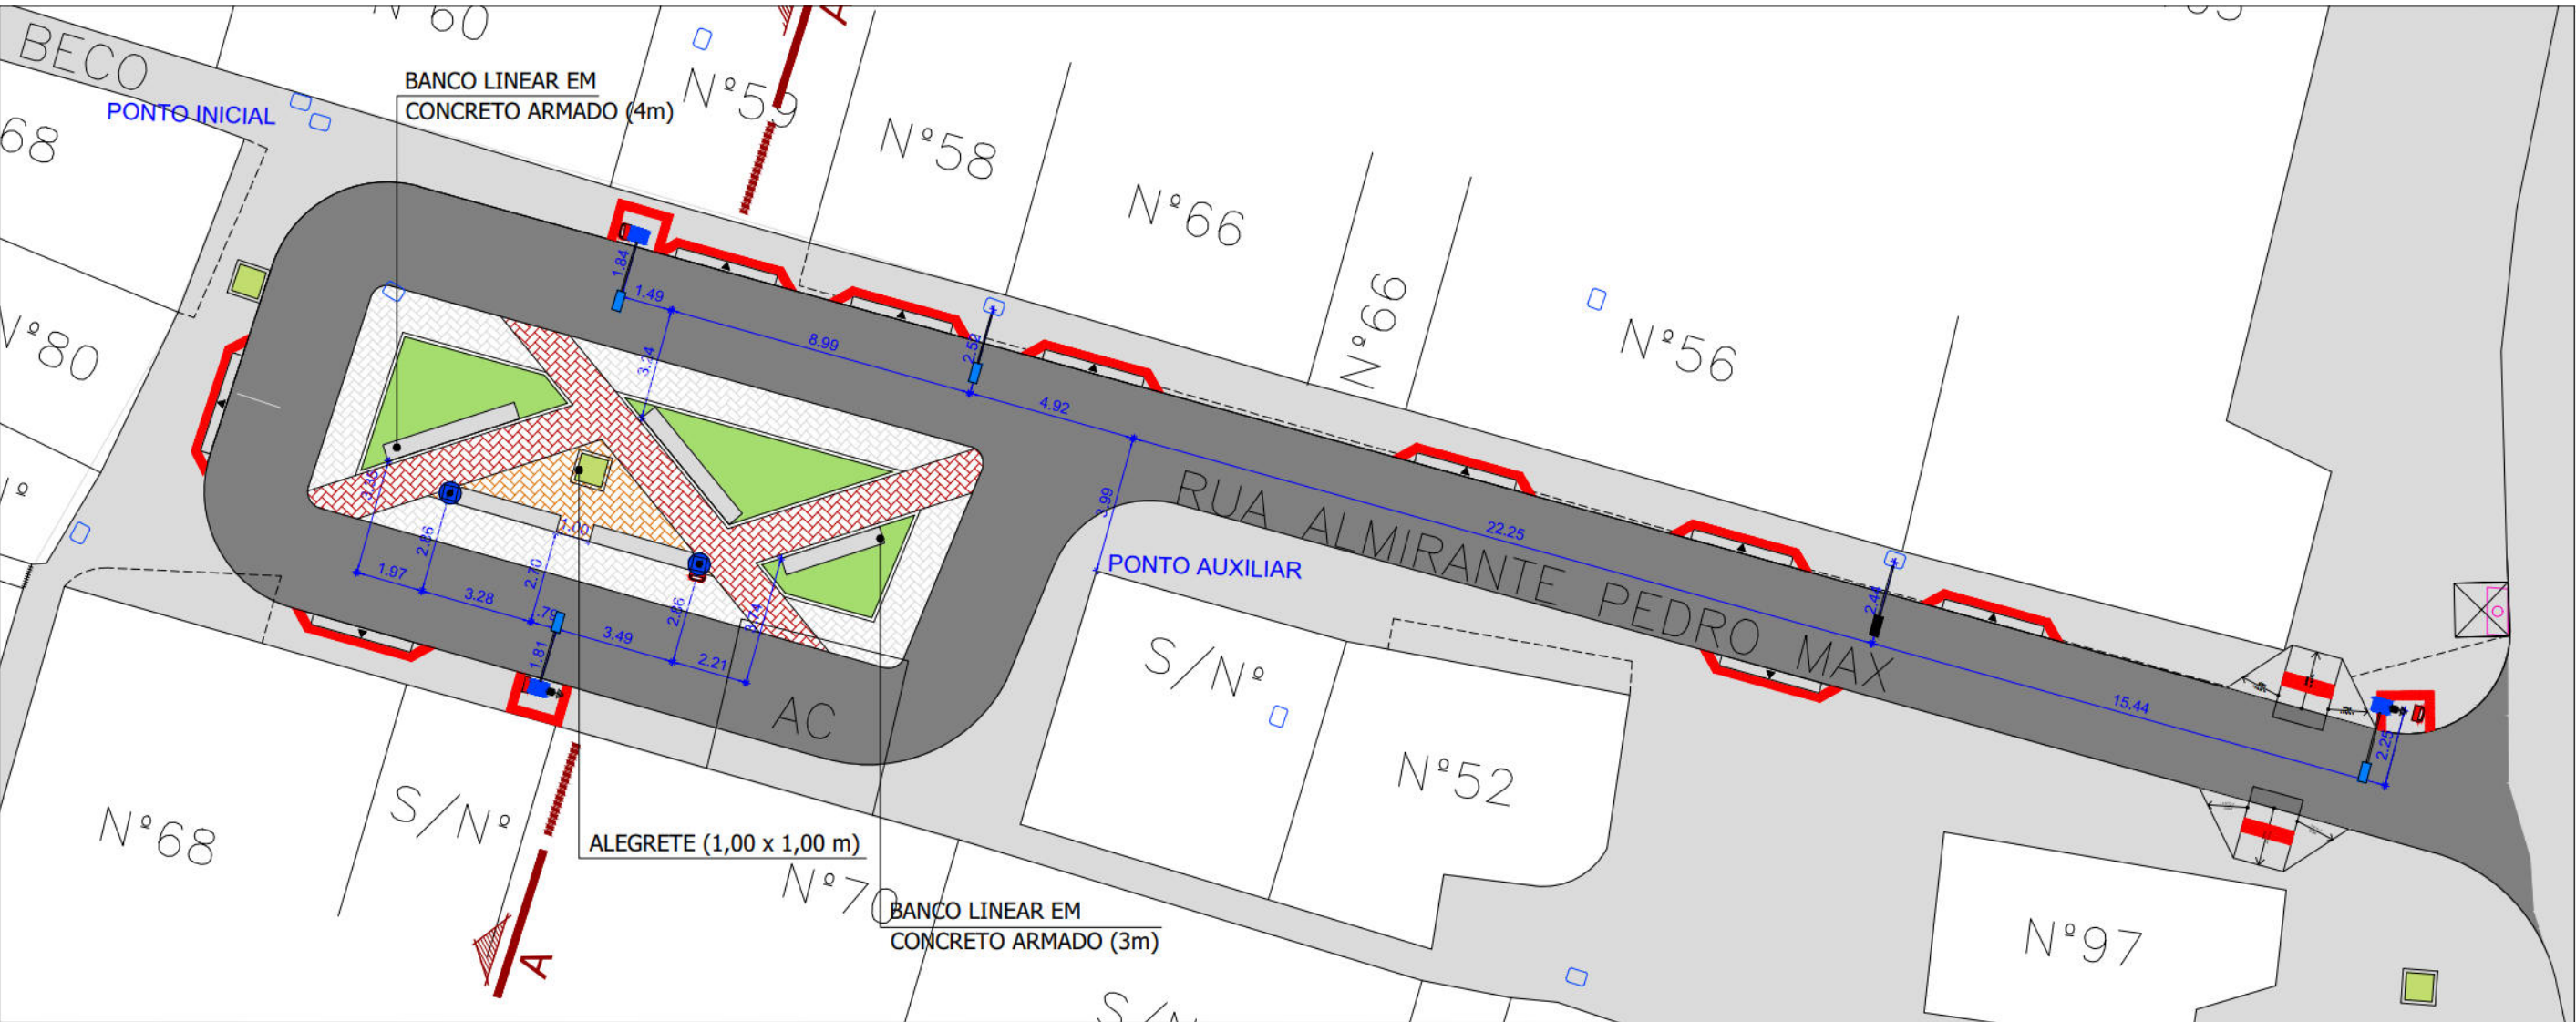


PLANTA BAIXA - AMPLIAÇÃO 02
MOBILIÁRIO URBANO
ESCALA 1:200

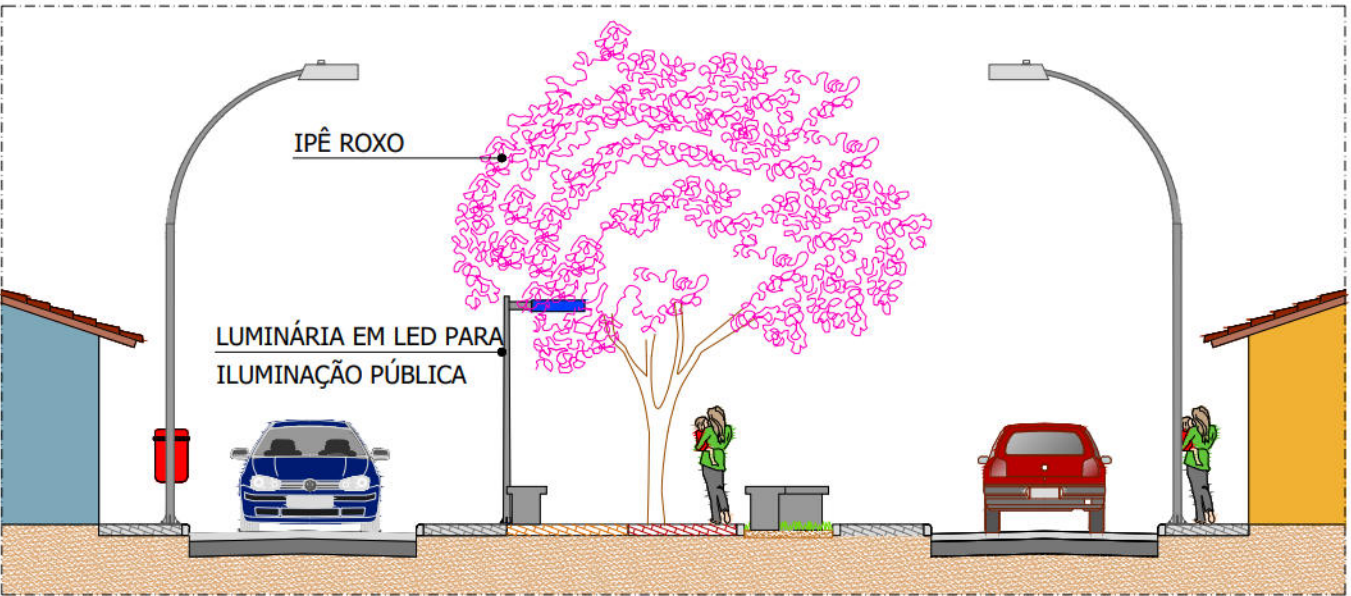

CORTE AA'
ESCALA 1:100

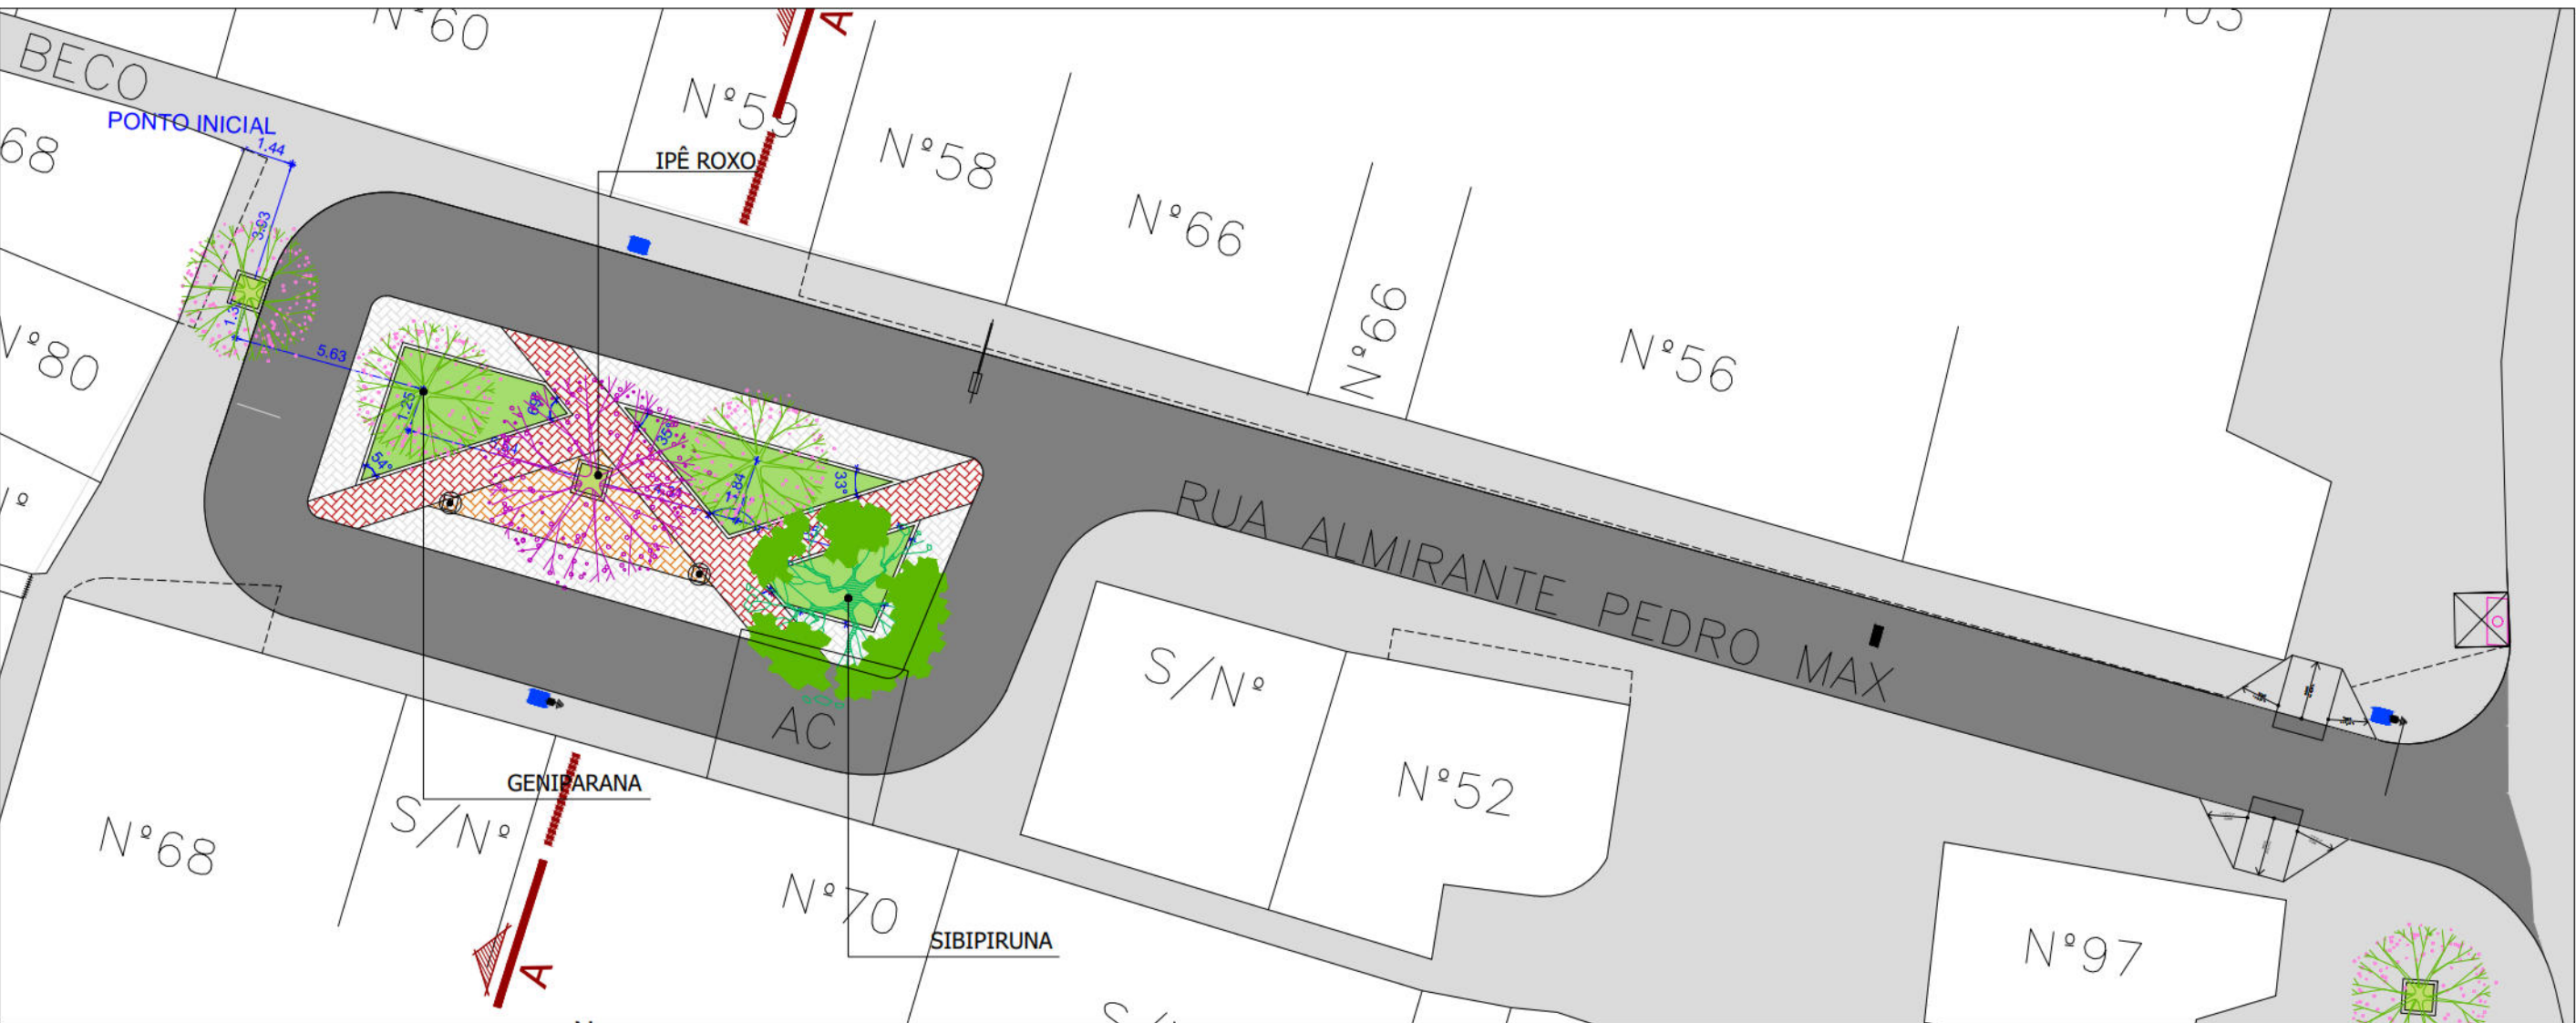

PLANTA BAIXA - AMPLIAÇÃO 02
PAISAGISMO
ESCALA 1:200

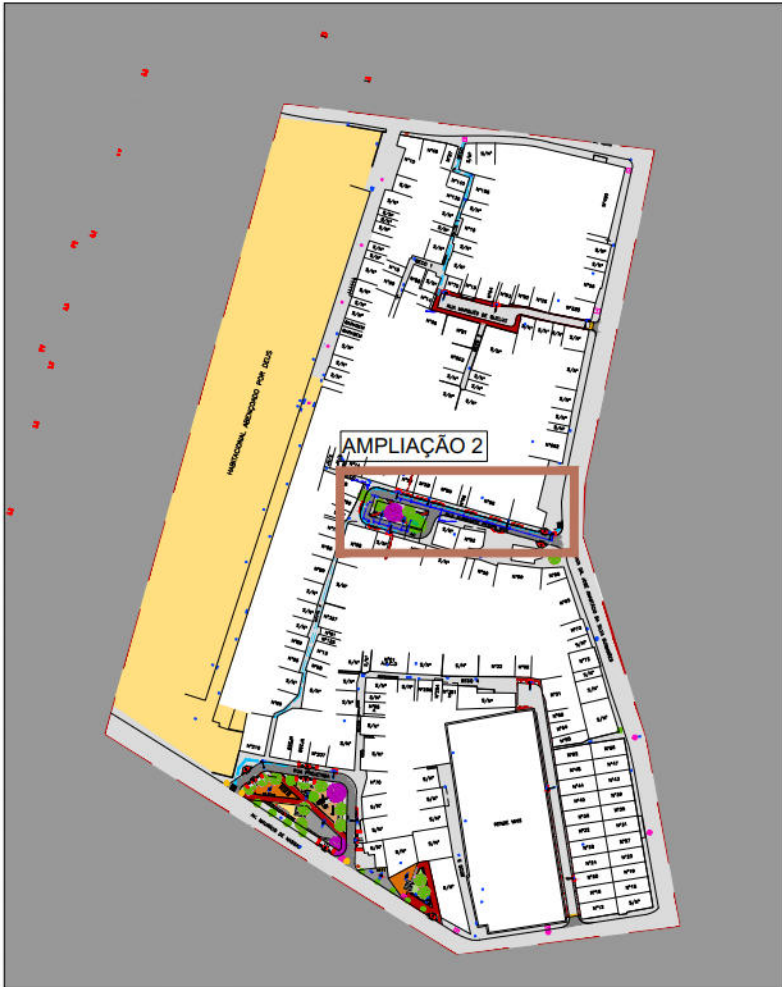

PLANTA DAS AMPLIAÇÕES
ESCALA 1:2500

- CONVENÇÕES
- LIMITE DA COMUNIDADE
 - EDIFICAÇÃO
 - MEIO-FIO EXISTENTE
 - GRADE
 - POÇO DE VISITA TIPO GAVETA EXISTENTE
 - POÇO DE VISITA TIPO GAVETA PROJETADO
 - POSTE DE BAIXA TENSÃO (BT)
 - CALÇADA

PREFEITURA DA CIDADE DO RECIFE
SECRETARIA DE CONTROLE, DESENVOLVIMENTO URBANO E OBRAS
EMPRESA DE URBANIZAÇÃO DO RECIFE - URB

COORDENAÇÃO GERAL
GEISE ZANON
DIRETORIA DE PROJETO
RUBIA CAMPELO

PROJETO
REVISÃO/ATUALIZAÇÃO DE PROJETOS EXECUTIVOS PARA 19 LOCALIDADES COMPONENTES DO PROJETO
CAPIBARIBE MELHOR E ELABORAÇÃO DO PROJETO EXECUTIVO DA COMUNIDADE CARANGUEJO/TABAIARES, NA
CIDADE DE RECIFE/PE.

LOCALIZAÇÃO
COMUNIDADE MARQUÊS DE QUELUZ
ETAPA
PROJETO EXECUTIVO
CONTEÚDO
AMPLIAÇÃO 2 - PRAÇA ALMIRANTE PEDRO MAX
DATA
NOVEMBRO/2018
ESCALAS
INDICADA
PRANCHA
06/12

RESPONSÁVEL TÉCNICO
ROBERTO LEMOS MUNIZ - ENGº CIVIL -

GEO SISTEMAS
Engenharia & Planejamento