



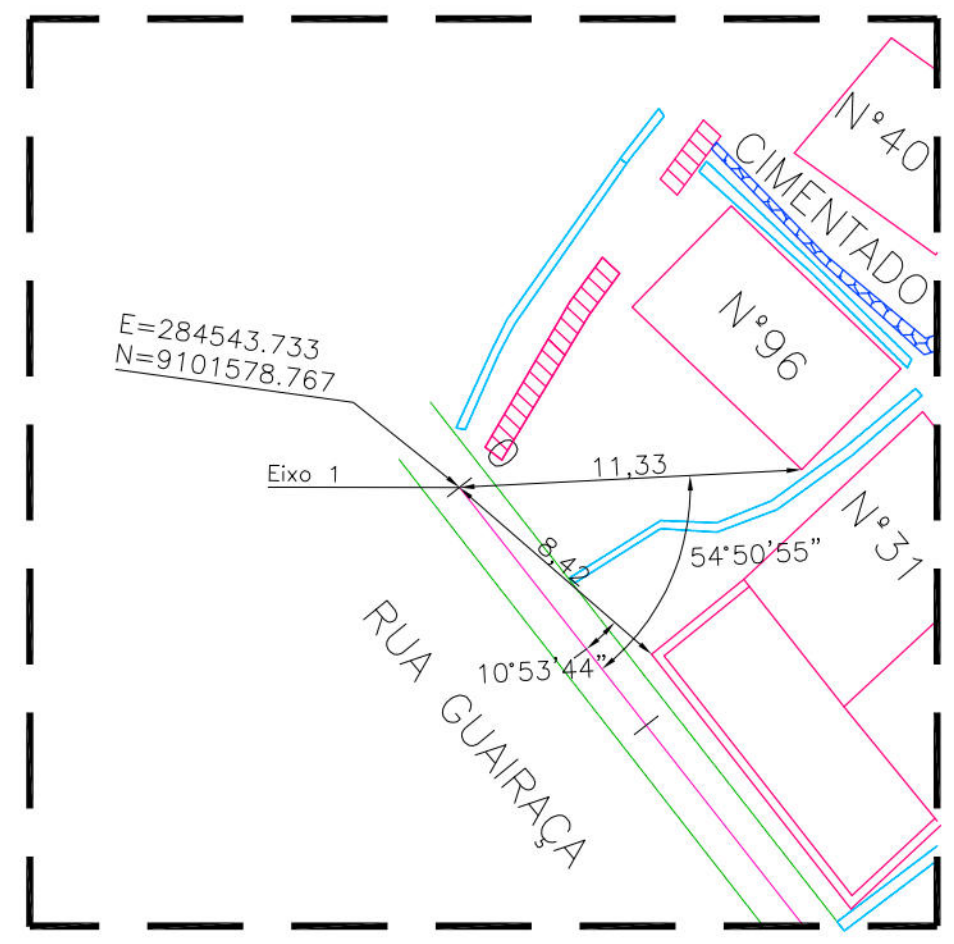


| MURO-1 Rua Guairaça                 |            |              |                    |
|-------------------------------------|------------|--------------|--------------------|
| TIPO                                | ALTURA (m) | EXTENSÃO (m) | EXTENSÃO           |
| INCLINADO                           | 1,20       | 8,30         | ED+0,00 - ED+6,18  |
| MURO-2 Rua Guairaça                 |            |              |                    |
| TIPO                                | ALTURA (m) | EXTENSÃO (m) | EXTENSÃO           |
| HORIZONTAL                          | 4,50       | 9,35         | ED+6,24 - ED+15,15 |
| HORIZONTAL                          | 5,00       | 13,00        | ED+15,15 - E1+4,58 |
| HORIZONTAL                          | 3,50       | 7,80         | E1+4,58 - E1+12,44 |
| MURO-1 Rua Brechim                  |            |              |                    |
| TIPO                                | ALTURA (m) | EXTENSÃO (m) | EXTENSÃO           |
| HORIZONTAL                          | 5,00       | 17,10        | ED+1,50 - E1+0,00  |
| OBS: EXTENSÃO (m) MEDIDA EM PROJETO |            |              |                    |
| ESTACAS INICIO E FINAL DO MURO      |            |              |                    |

- CONVENÇÕES
- EDIFICAÇÃO
  - MURO
  - MEIO-FIO EXISTENTE/ BORDO DA ESTRADA
  - GRADE
  - CALÇADA
  - MURO DE ARRIMO EXISTENTE
  - POSTE DE BAIXA TENSÃO (BT)
  - POSTE DE FERRO
  - ÁRVORE
  - CANAL / CANALETA EXISTENTE
  - GALERIA EXISTENTE
  - RN
  - EIXO DE PROJETO
  - CURVA DE NÍVEL MESTRA
  - CURVA DE NÍVEL INTERMEDIÁRIA
  - FURO DE SONDAGEM
  - PASSEIO PROJETADO
  - PONTO GPS
  - MURO DE ARRIMO PROJETADO
  - SENTIDO DO ESCOAMENTO
  - ESCADARIA DE ACESSO PROJETADA
  - ESCADARIA EXISTENTE
  - PASSEIO PROJETADO
  - TELA ARGAMASSADA
  - DEMOLIÇÃO
  - MURETA DE PROTEÇÃO PROJETADA
  - MURETA PARA CRAVAÇÃO DE TELA
  - CANALETA COM TAMPA PROJETADA
  - CANALETA SEM TAMPA PROJETADA
  - CAIXA DE INSPEÇÃO

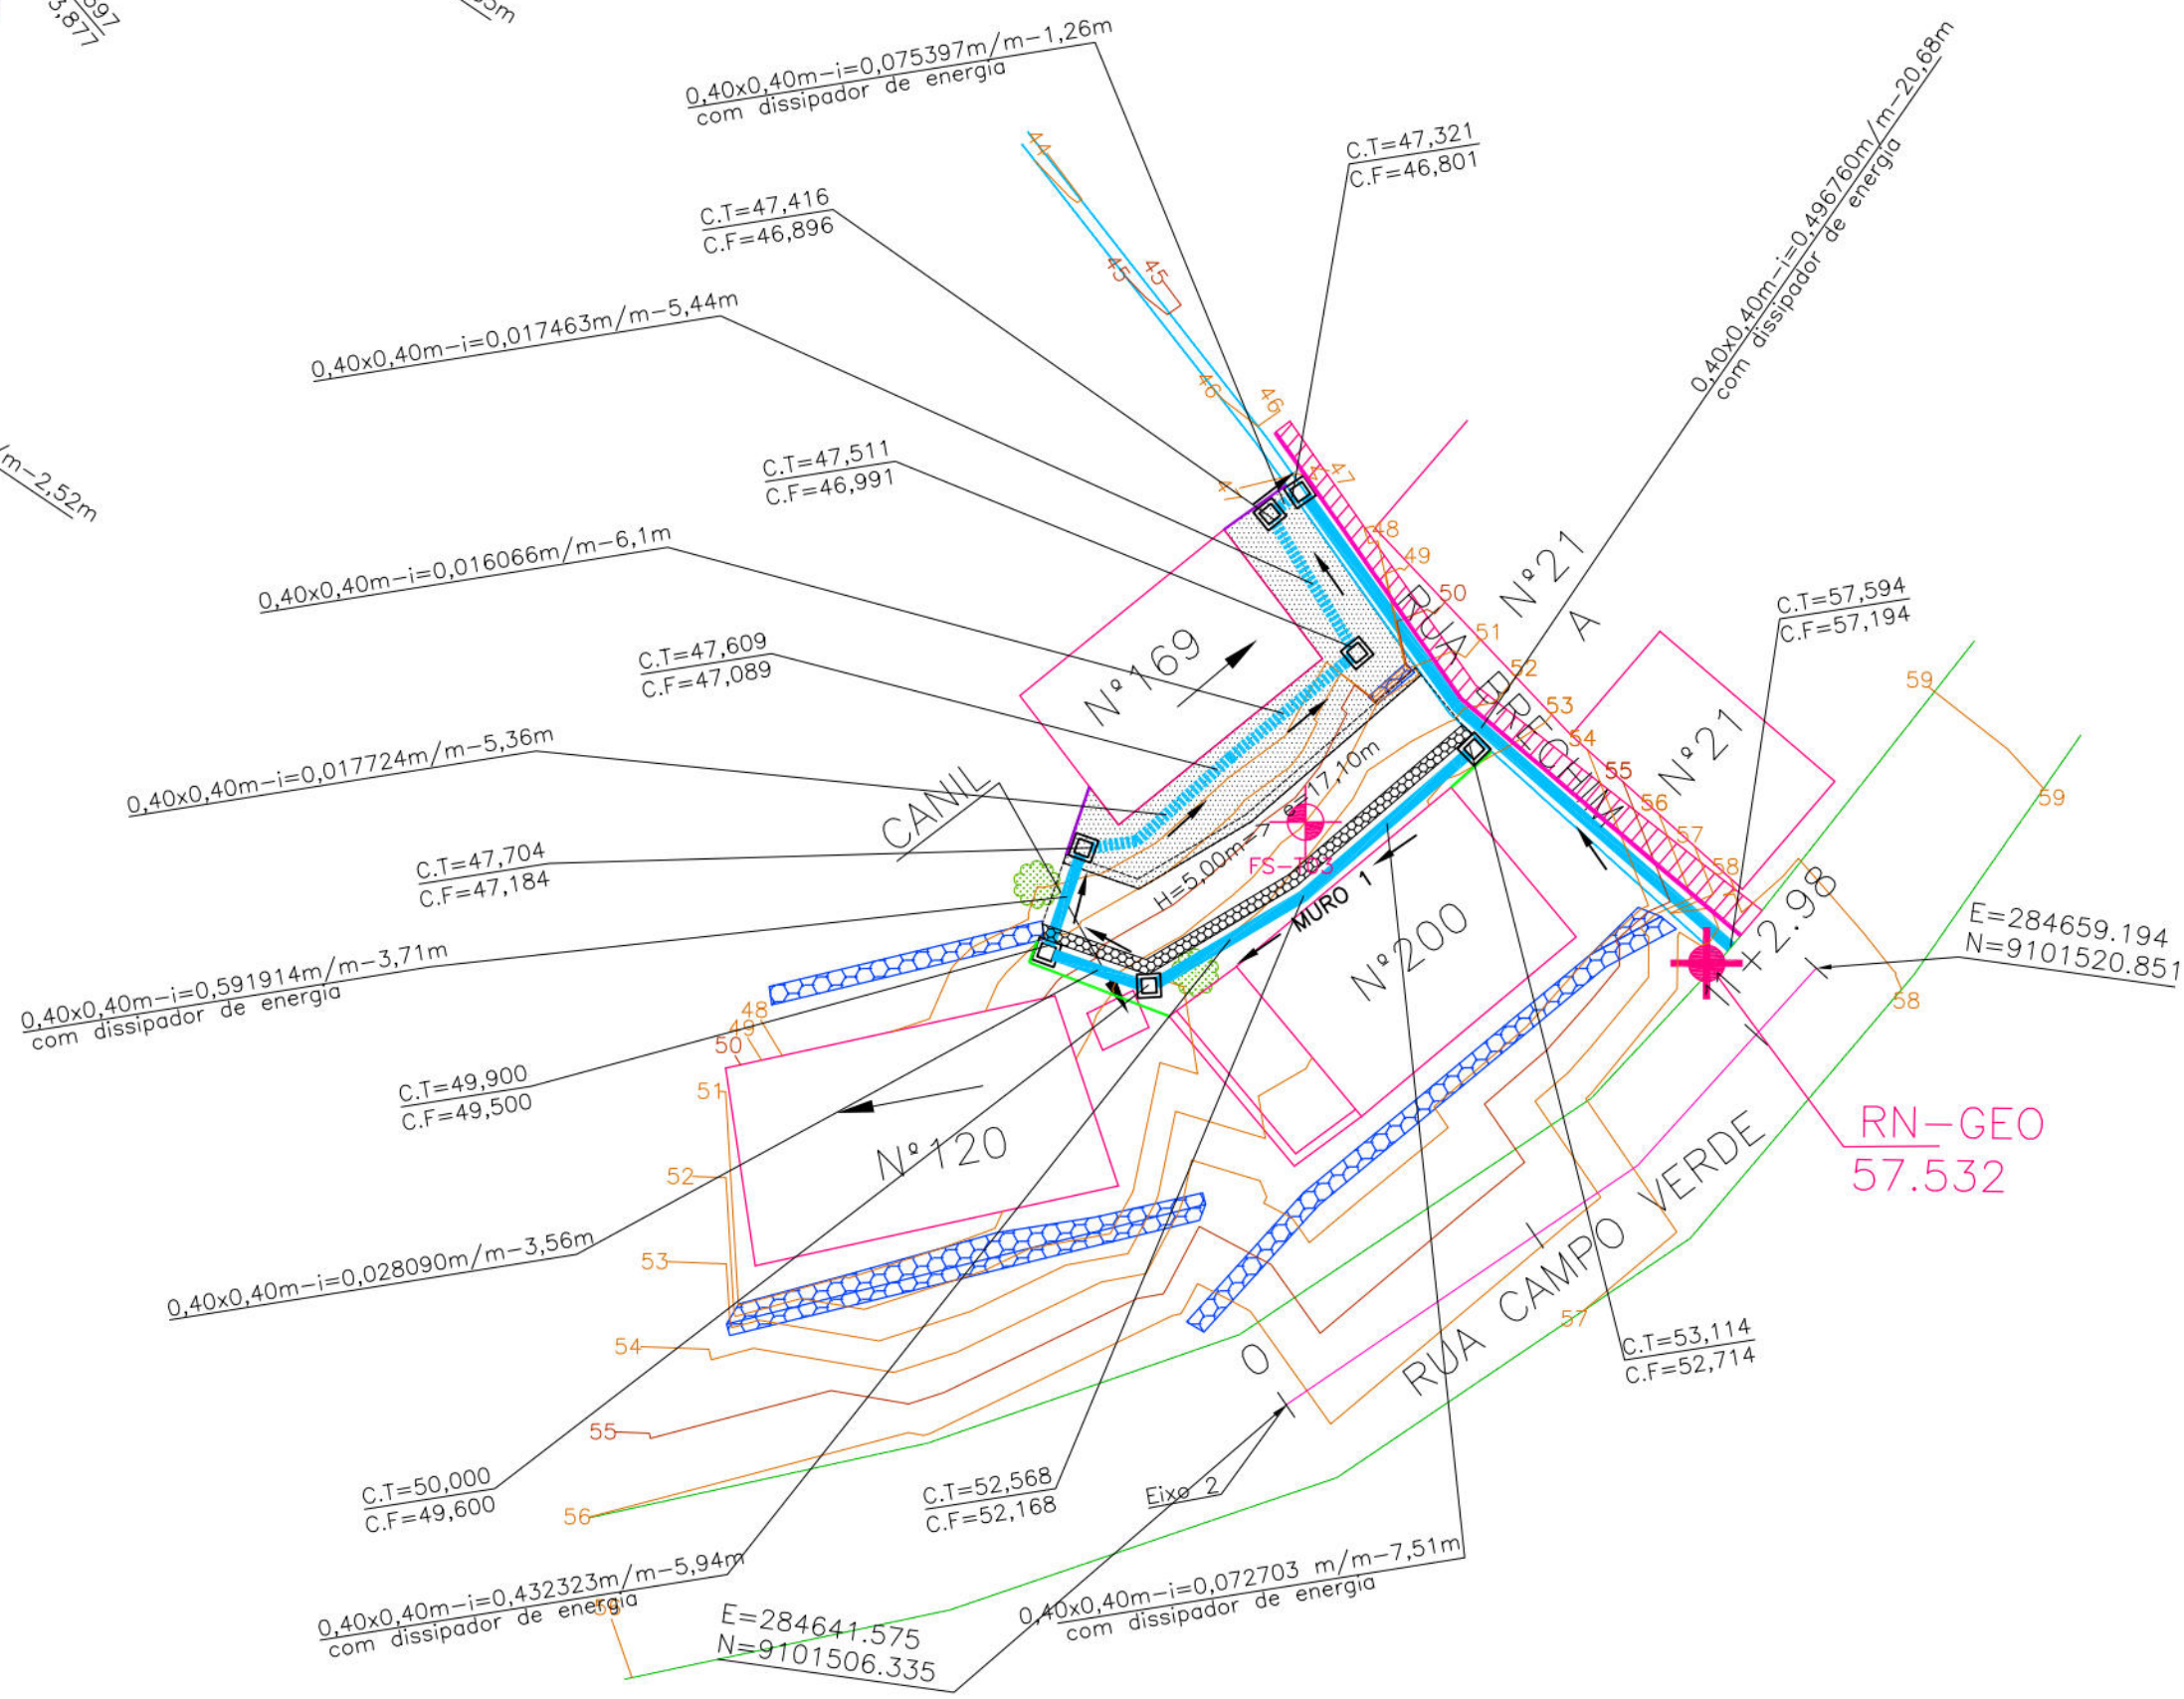

DETALHE DA AMARRAÇÃO  
ESCALA: 1/250

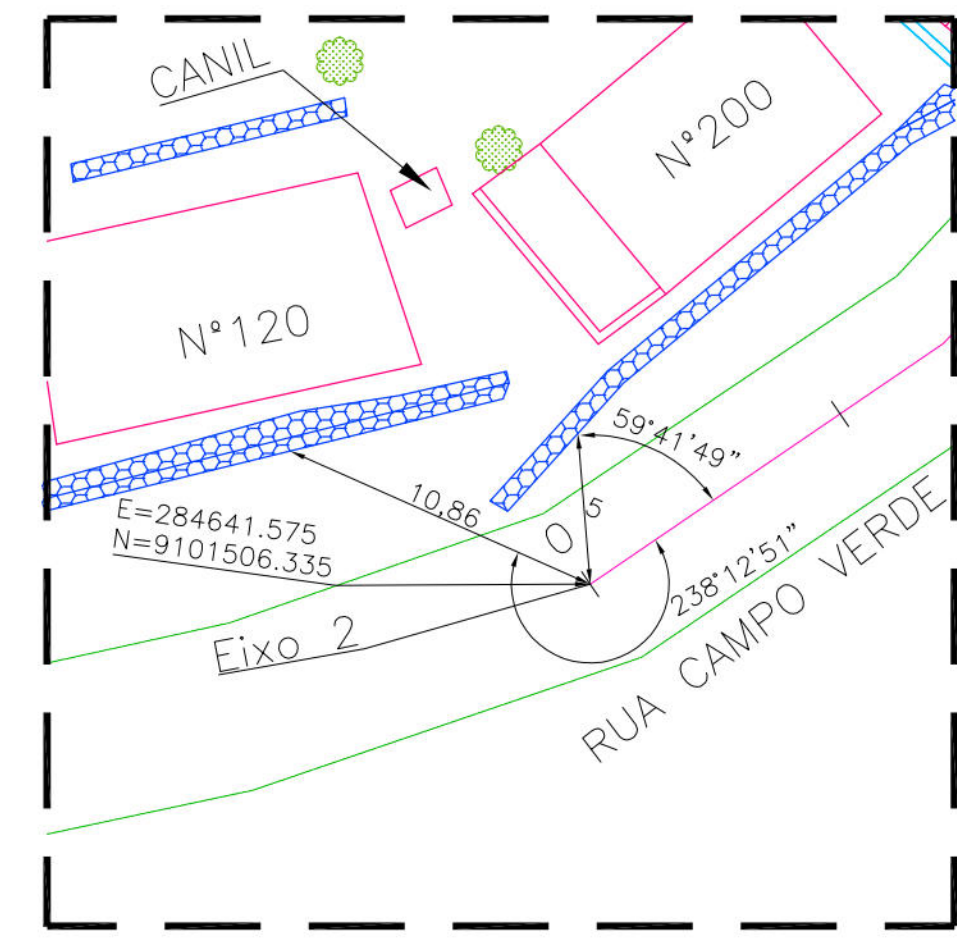

DETALHE DA AMARRAÇÃO  
ESCALA: 1/250

PROPRIETÁRIO: EMPRESA DE URBANIZAÇÃO DO RECIFE - URB

PROJETO:

CONSTRUÇÃO:

**PREFEITURA DA CIDADE DO RECIFE**  
**SECRETARIA DE CONTROLE, DESENVOLVIMENTO URBANO E OBRAS**  
**EMPRESA DE URBANIZAÇÃO DO RECIFE - URB**

DIRETORIA DE PLANEJAMENTO E PROJETOS  
CONCEIÇÃO LAFAIETE  
GERENTE GERAL DE PROJETOS DE INFRAESTRUTURA  
GEISE ZANON

PROJETO





**ESTABILIZAÇÃO DE TALUDES DO PAC 2 - CONTENÇÃO DE ENCOSTAS**

SITUAÇÃO  
RUA BRECHIM, 169 e 200/RUA GUIAÇA, 31,35,40,66 e 96/TRÊS CARNEIROS/RECIFE/PE - Setor UR5-3



|                                                           |                            |                      |
|-----------------------------------------------------------|----------------------------|----------------------|
| PRANCHA<br>01/02                                          | ETAPA<br>PROJETO EXECUTIVO | DATA<br>OUTUBRO/2016 |
| CONTEÚDO<br>PLANTA BAIXA E DETALHE                        | ESCALA<br>INDICADA         | REFERÊNCIA           |
| RESPONSÁVEL TÉCNICO<br>ROBERTO LEMOS MUNIZ - ENG° CIVIL - |                            | DIGITALIZAÇÃO        |

**GEO SISTEMAS**  
Engenharia & Planejamento

SEÇÕES DA RUA GUAIRAÇA  
ESC: HOR-1/100 E VER-1/100

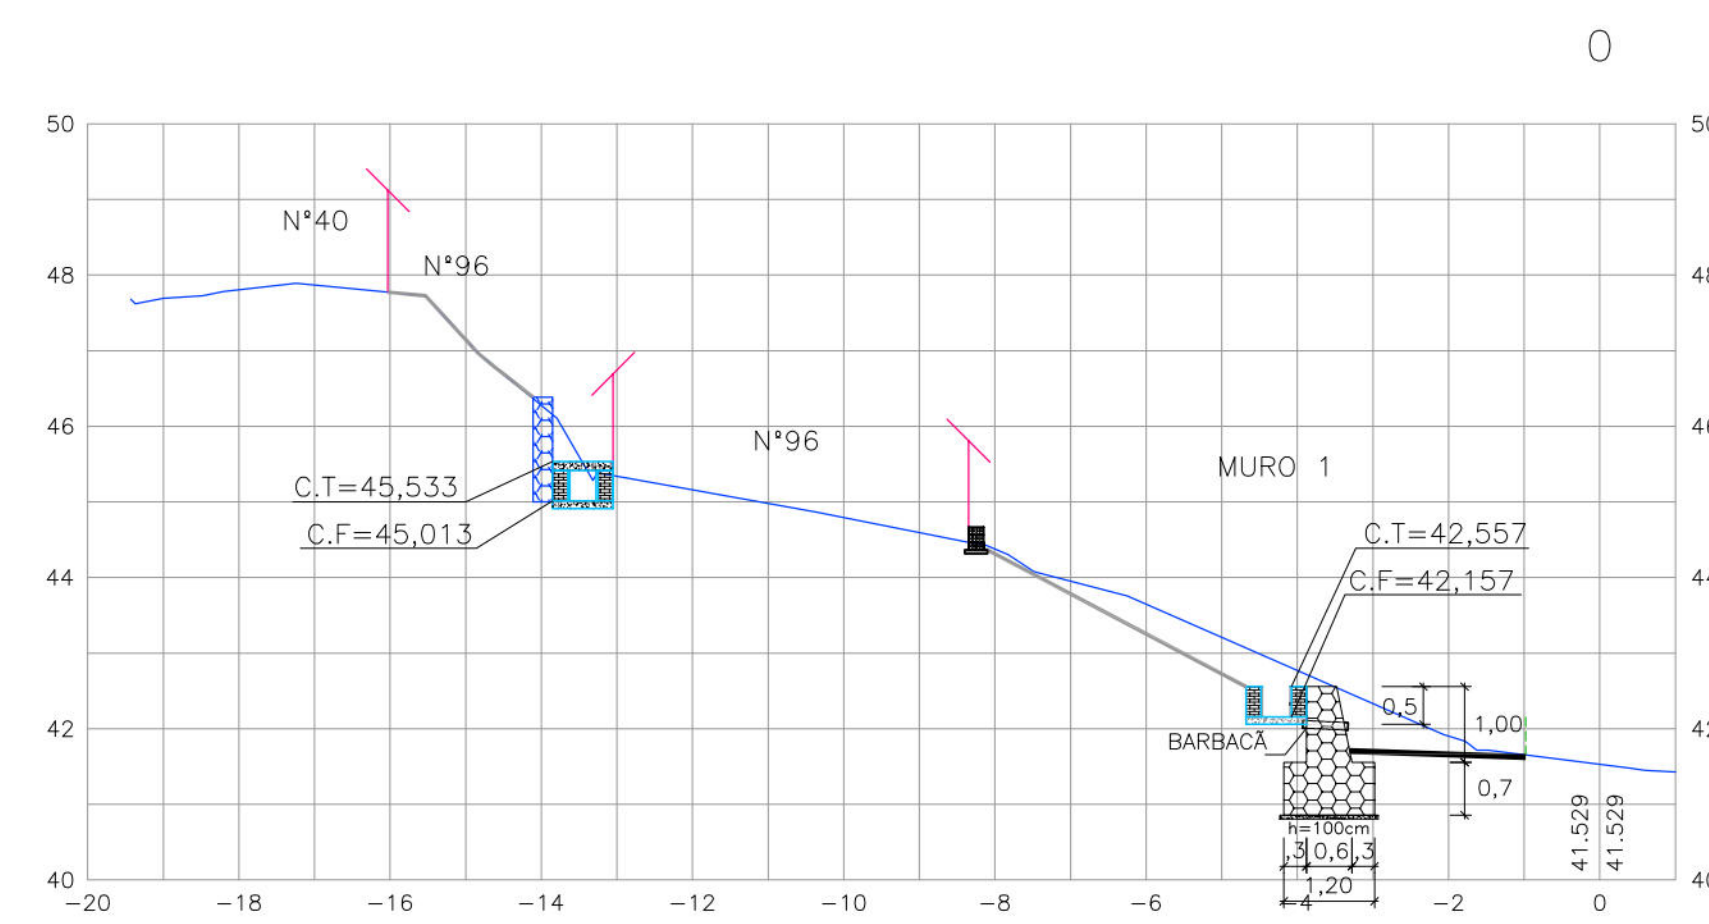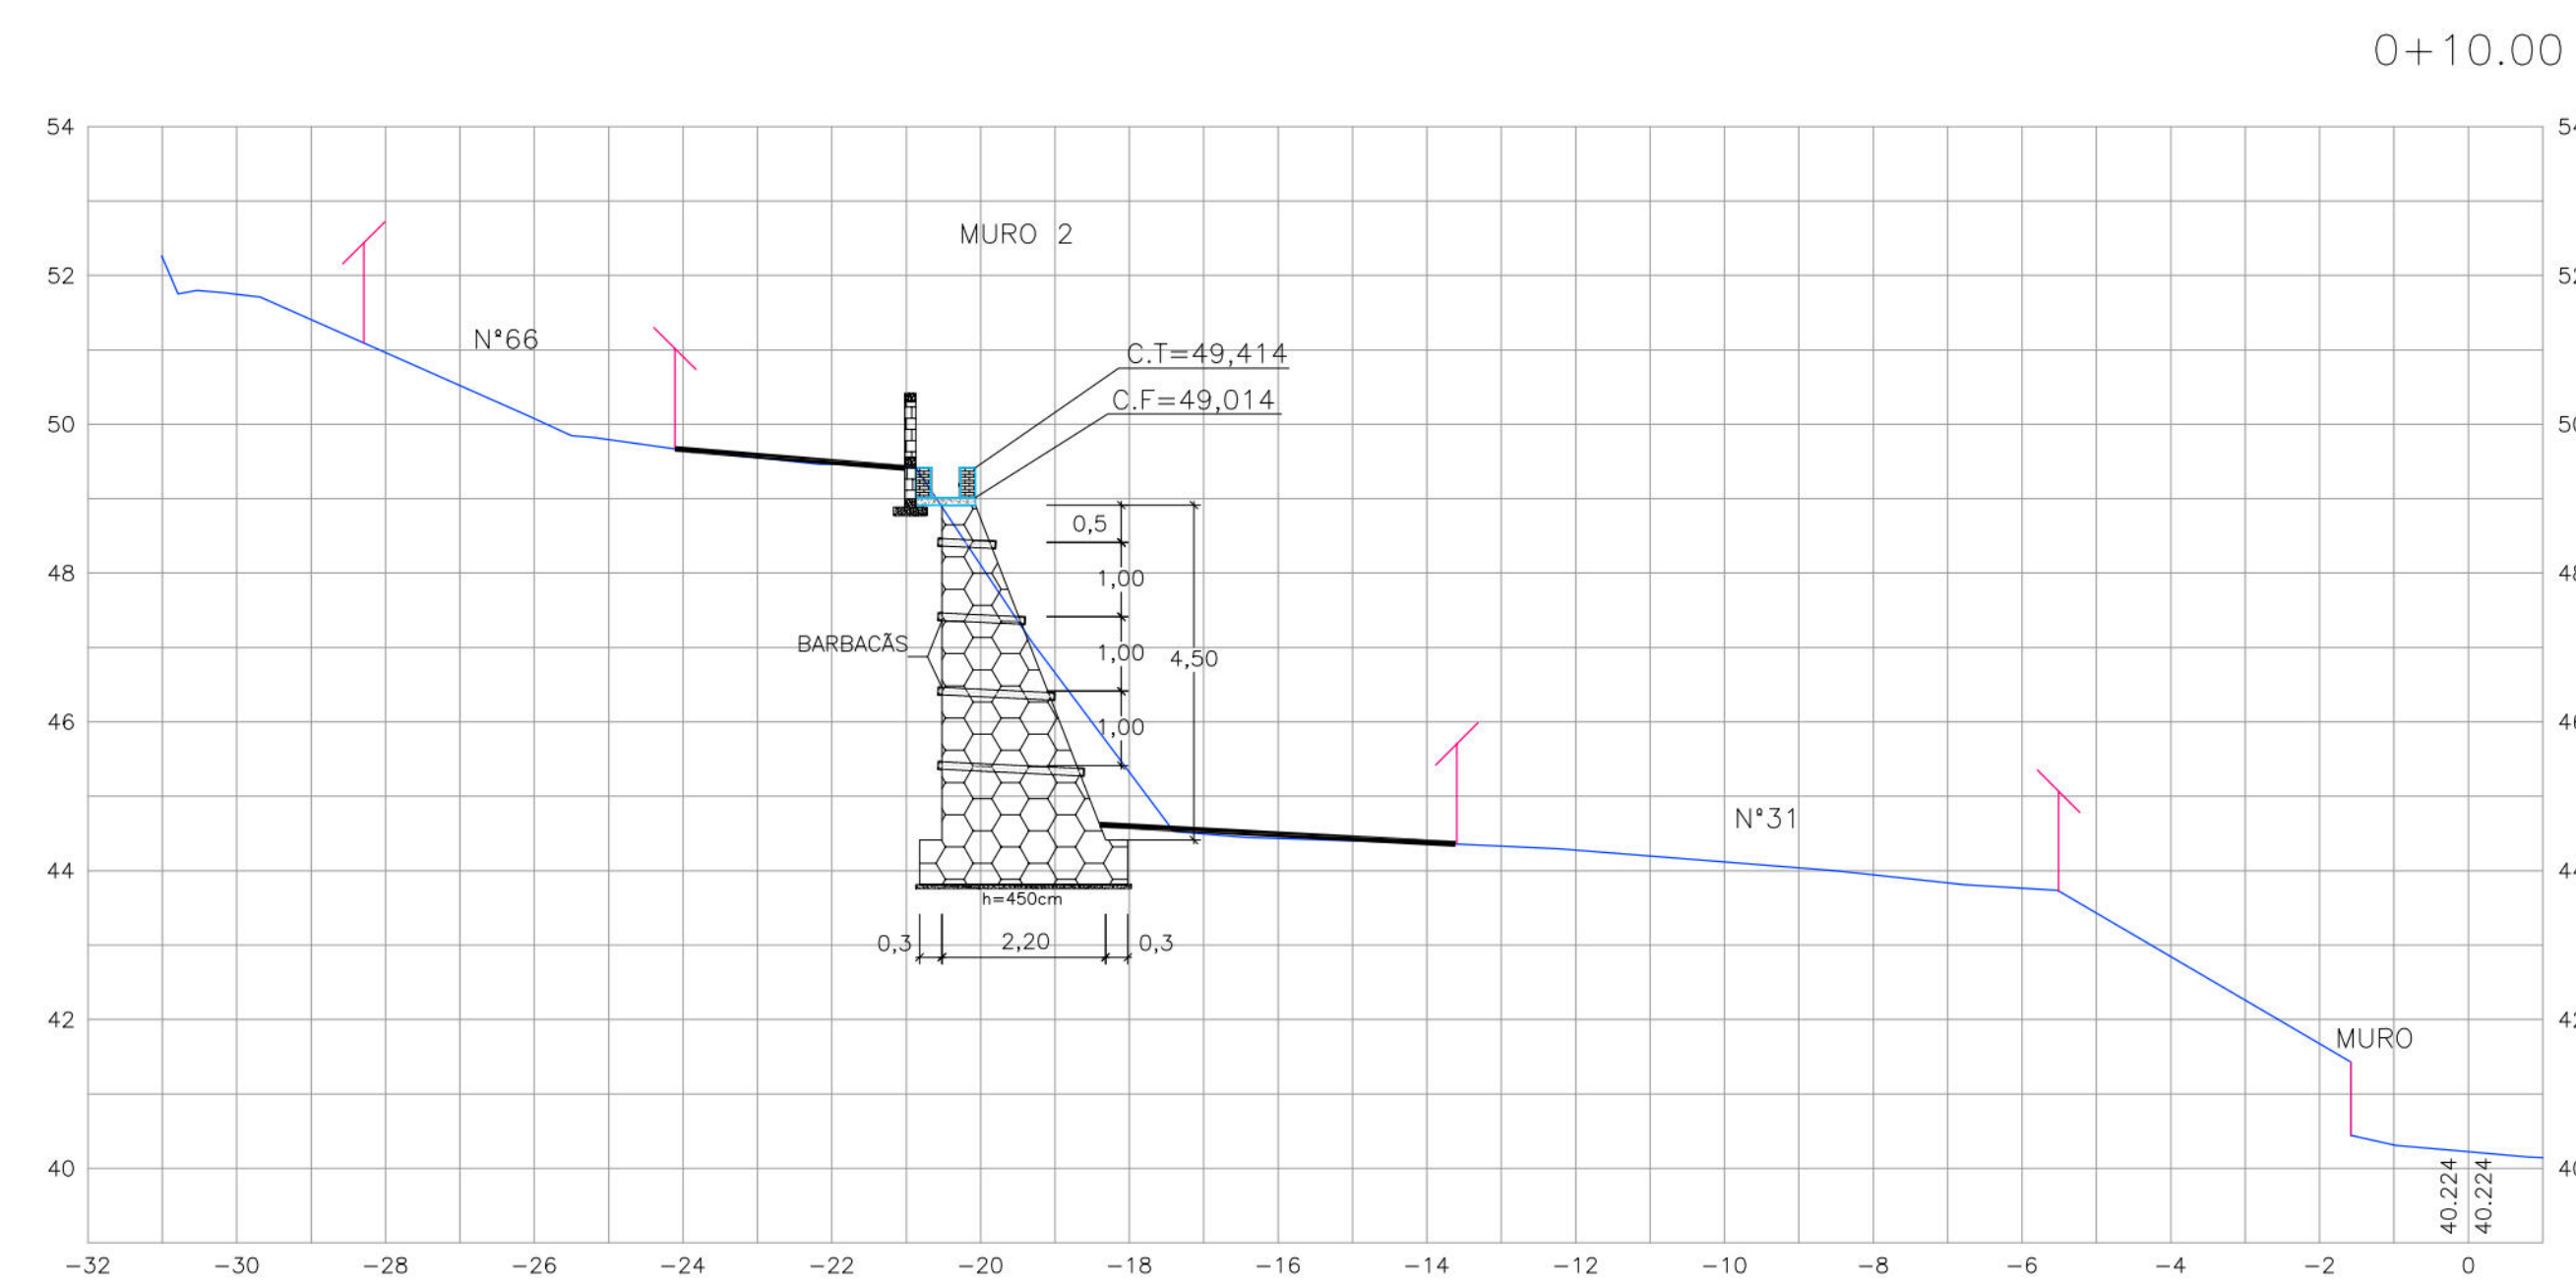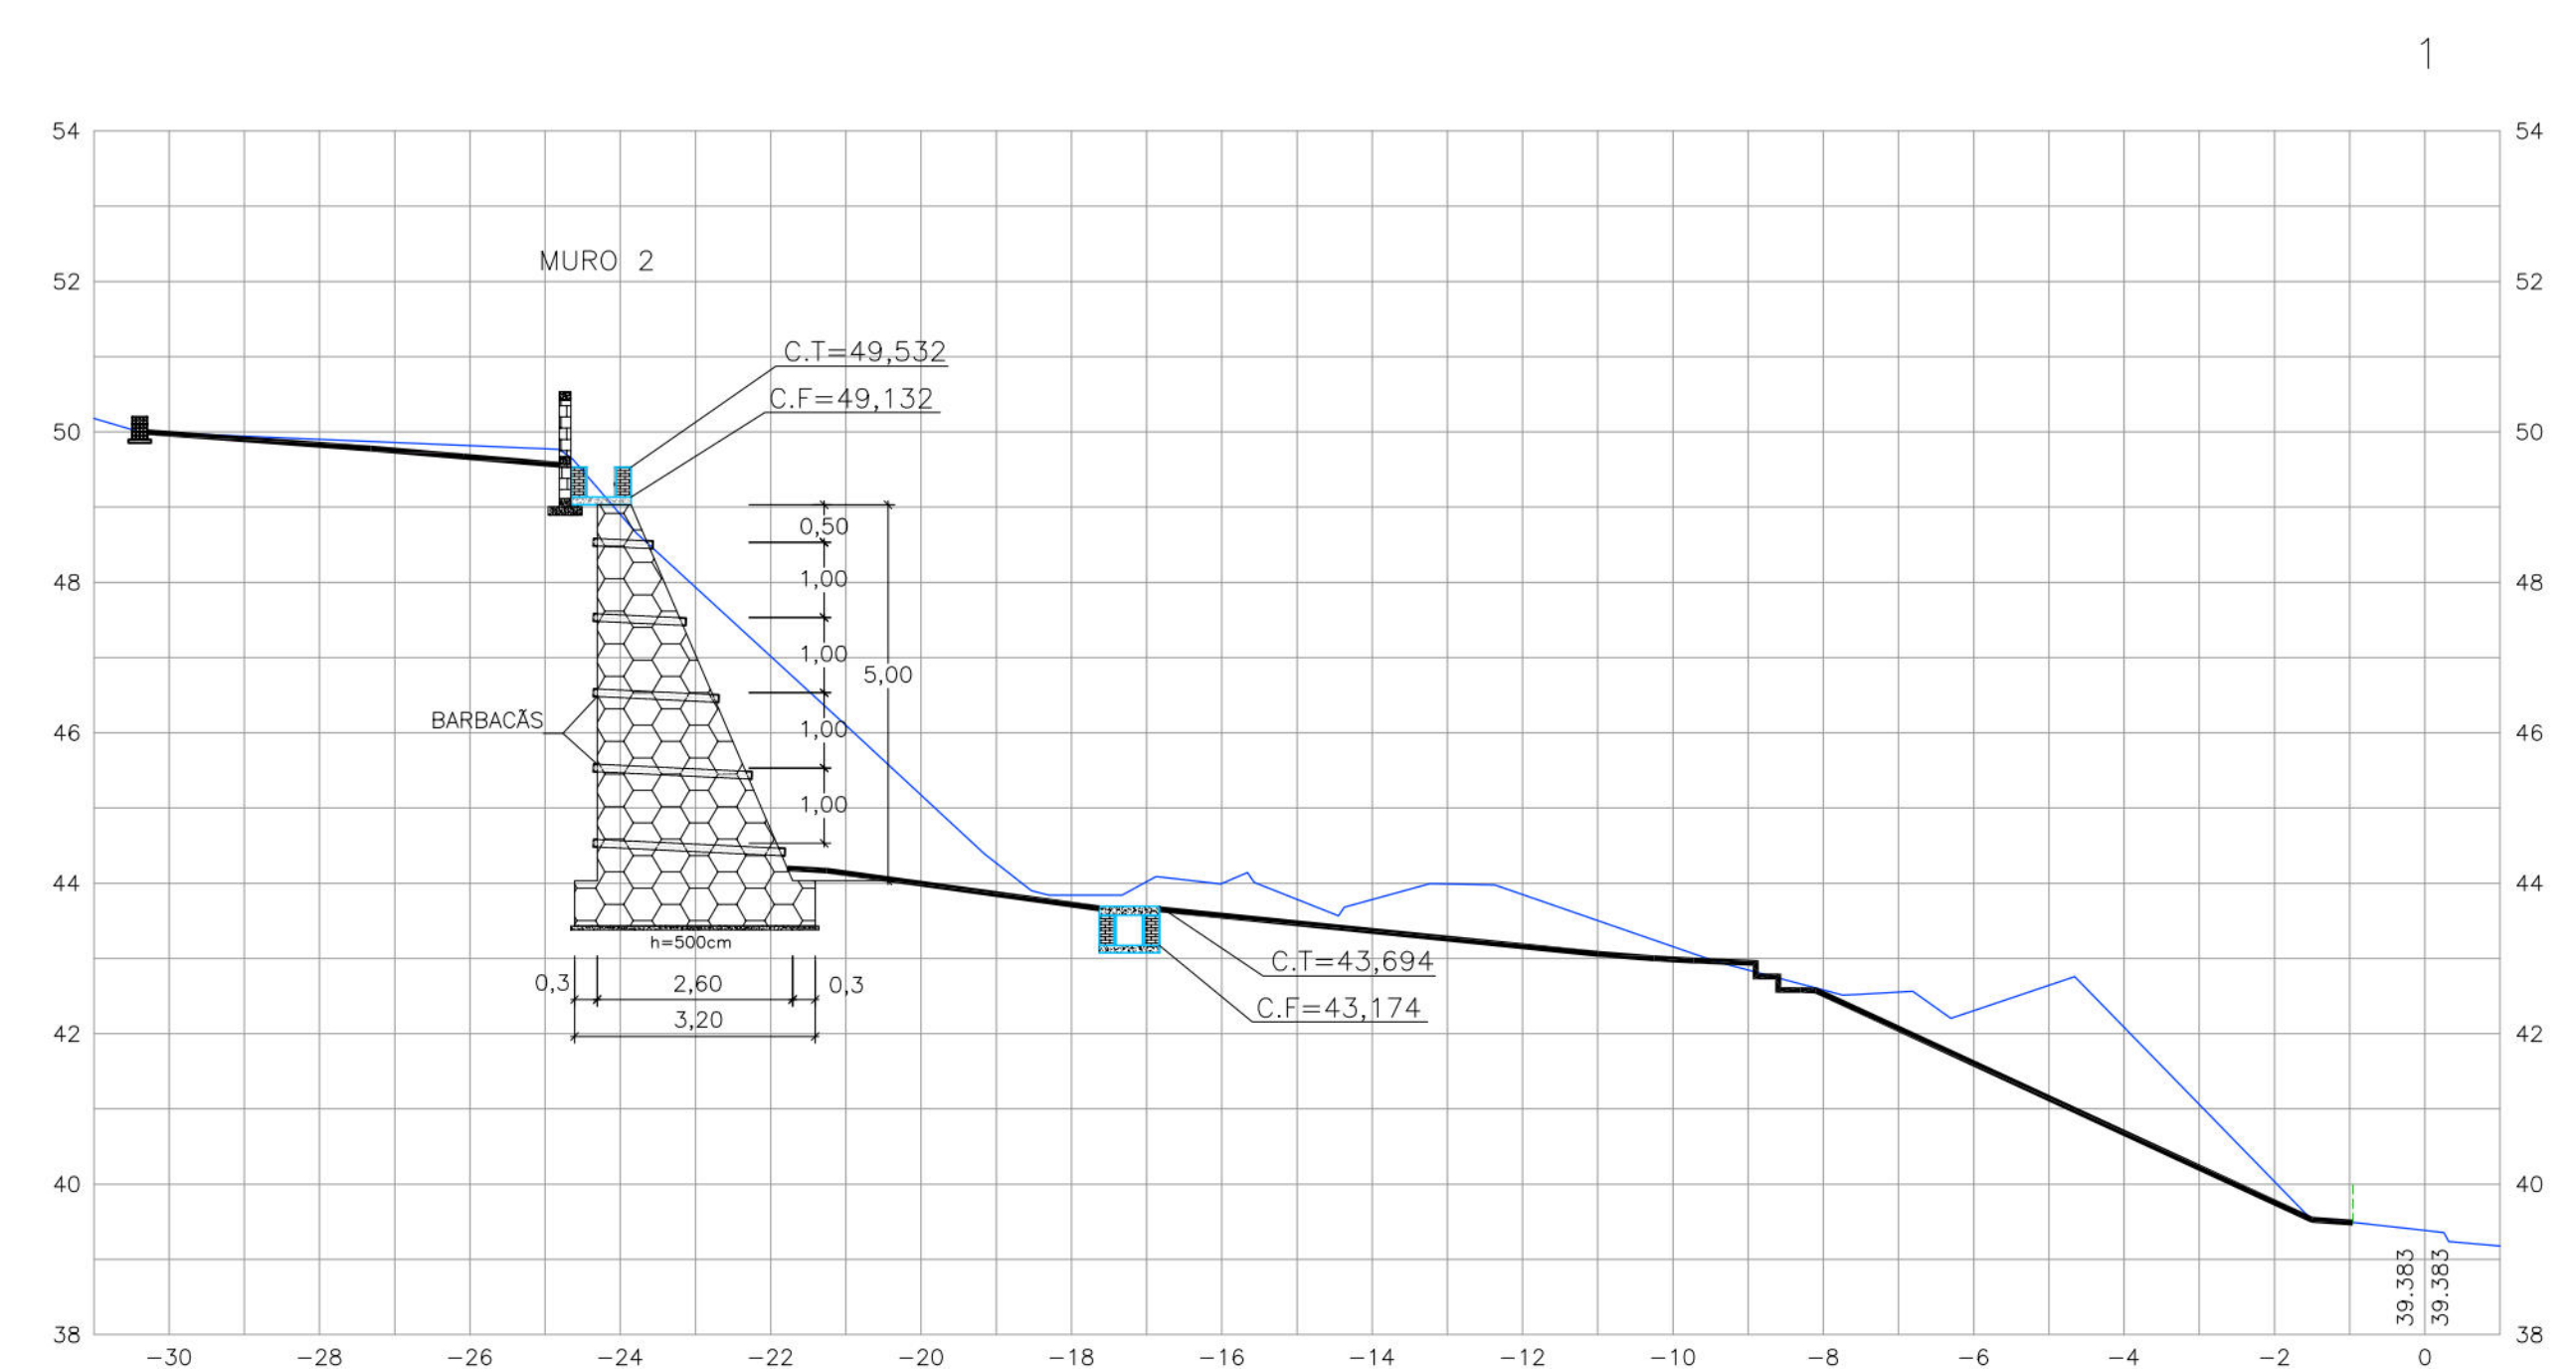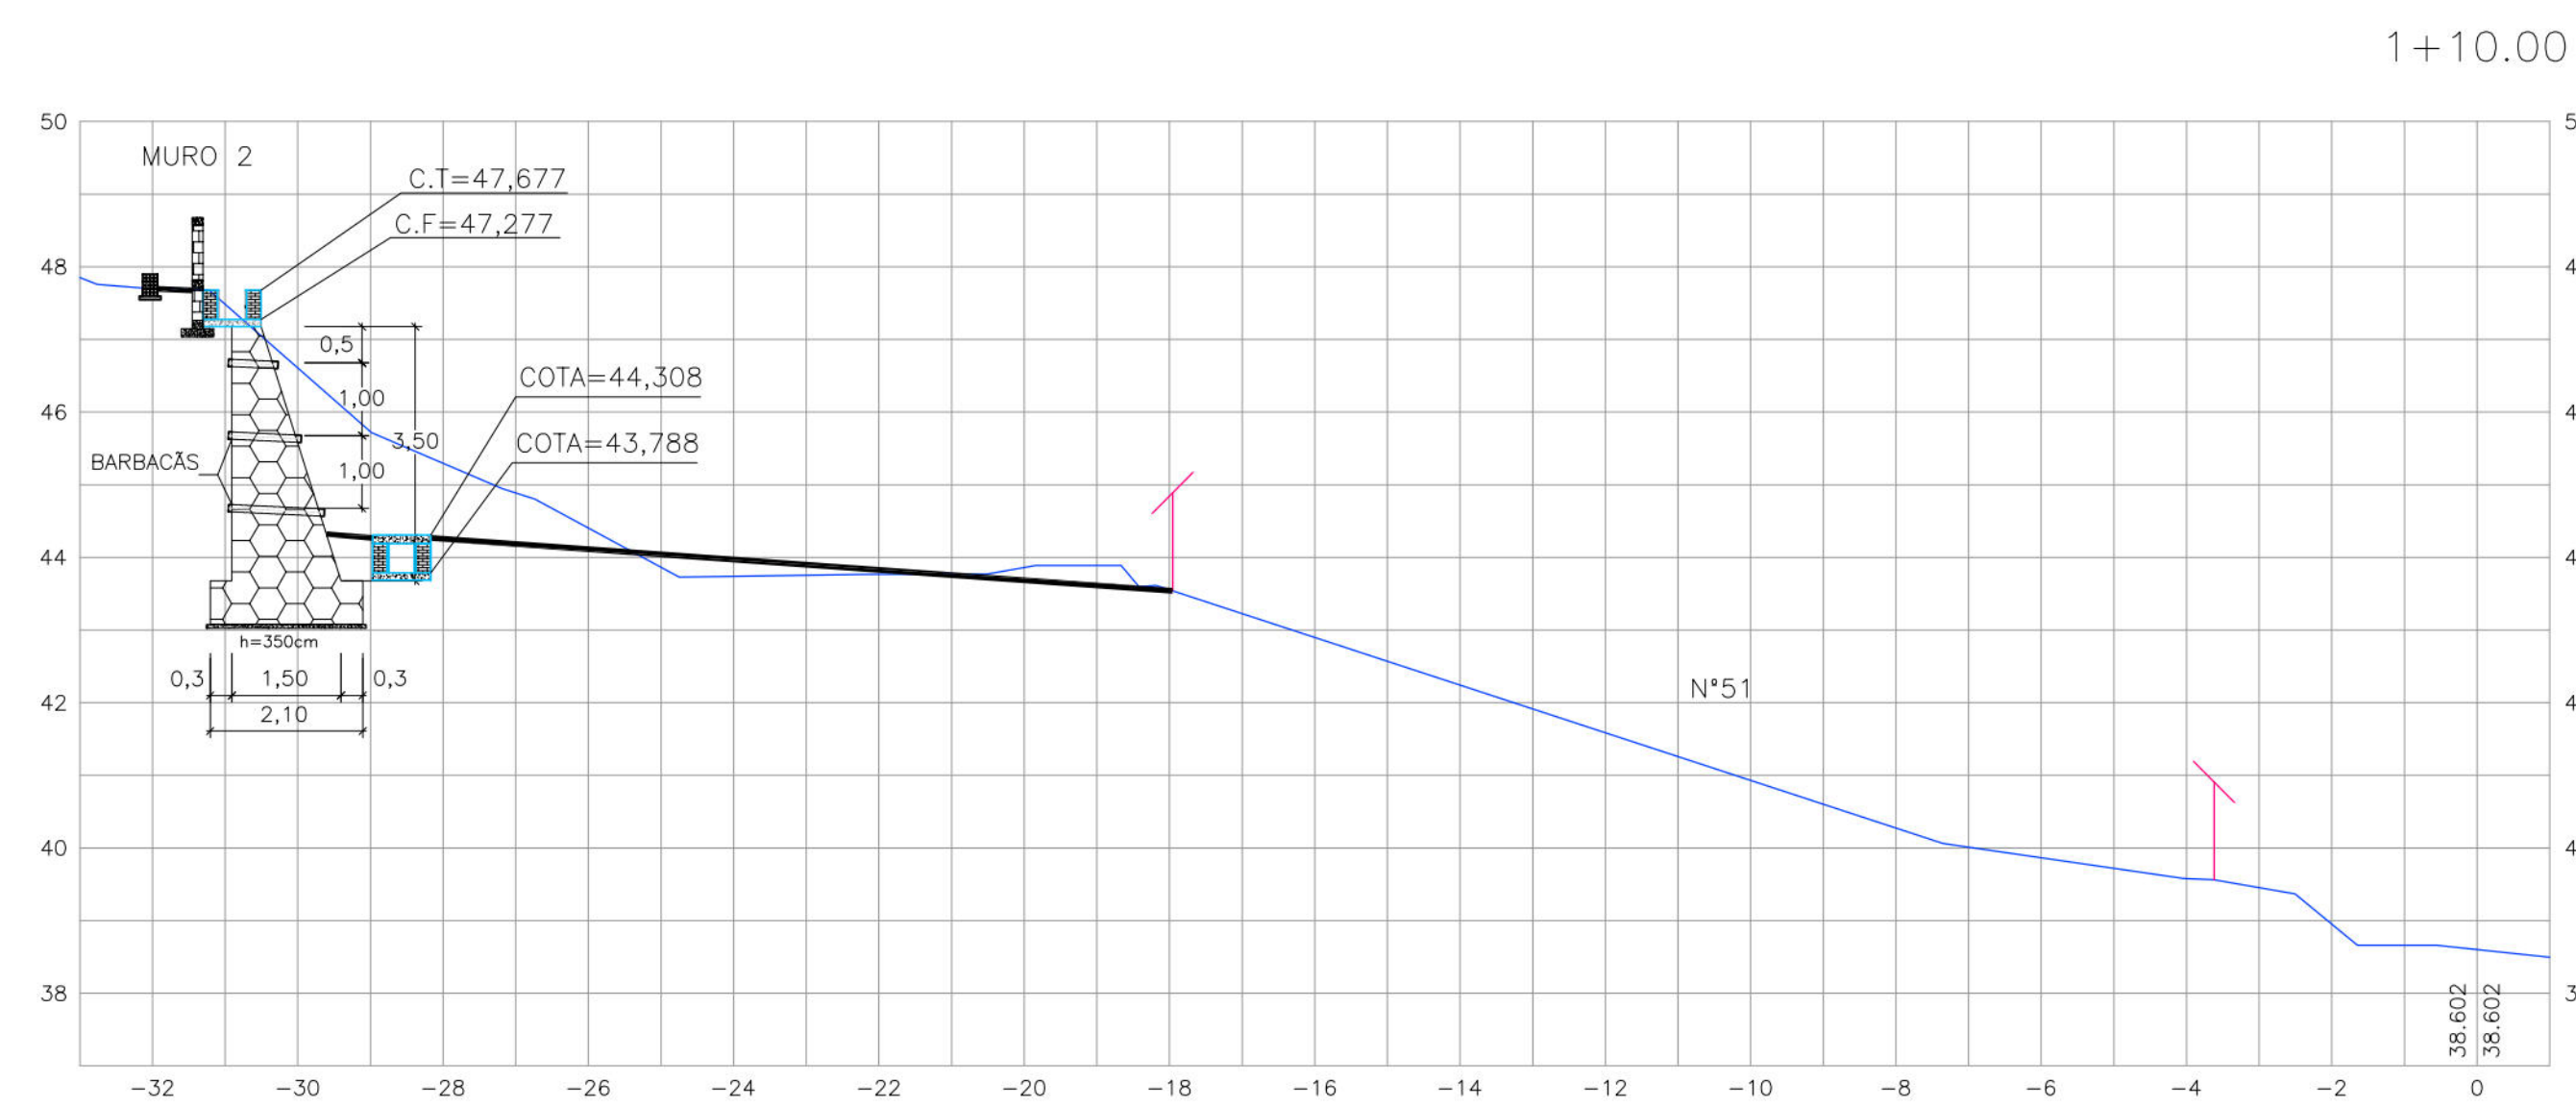

SEÇÕES DA RUA BRECHIM  
ESC: HOR-1/100 E VER-1/100

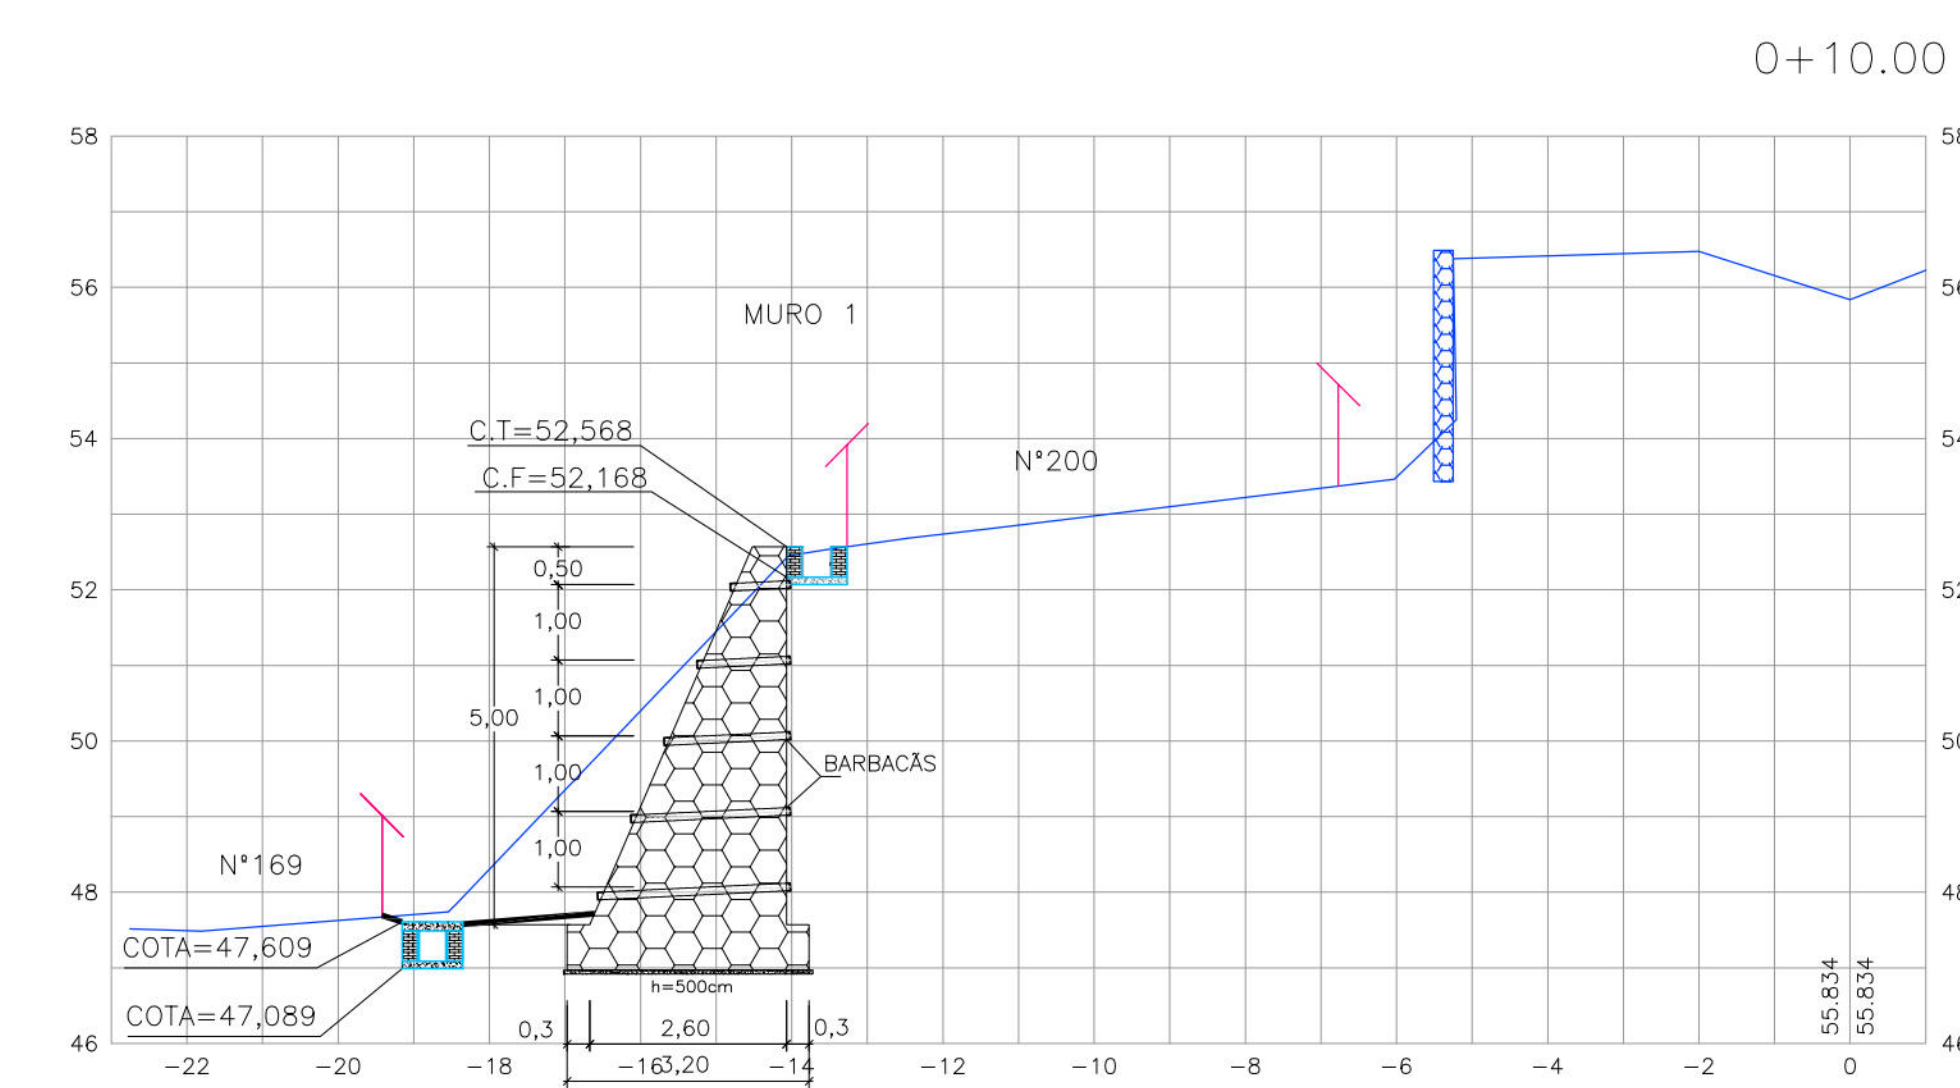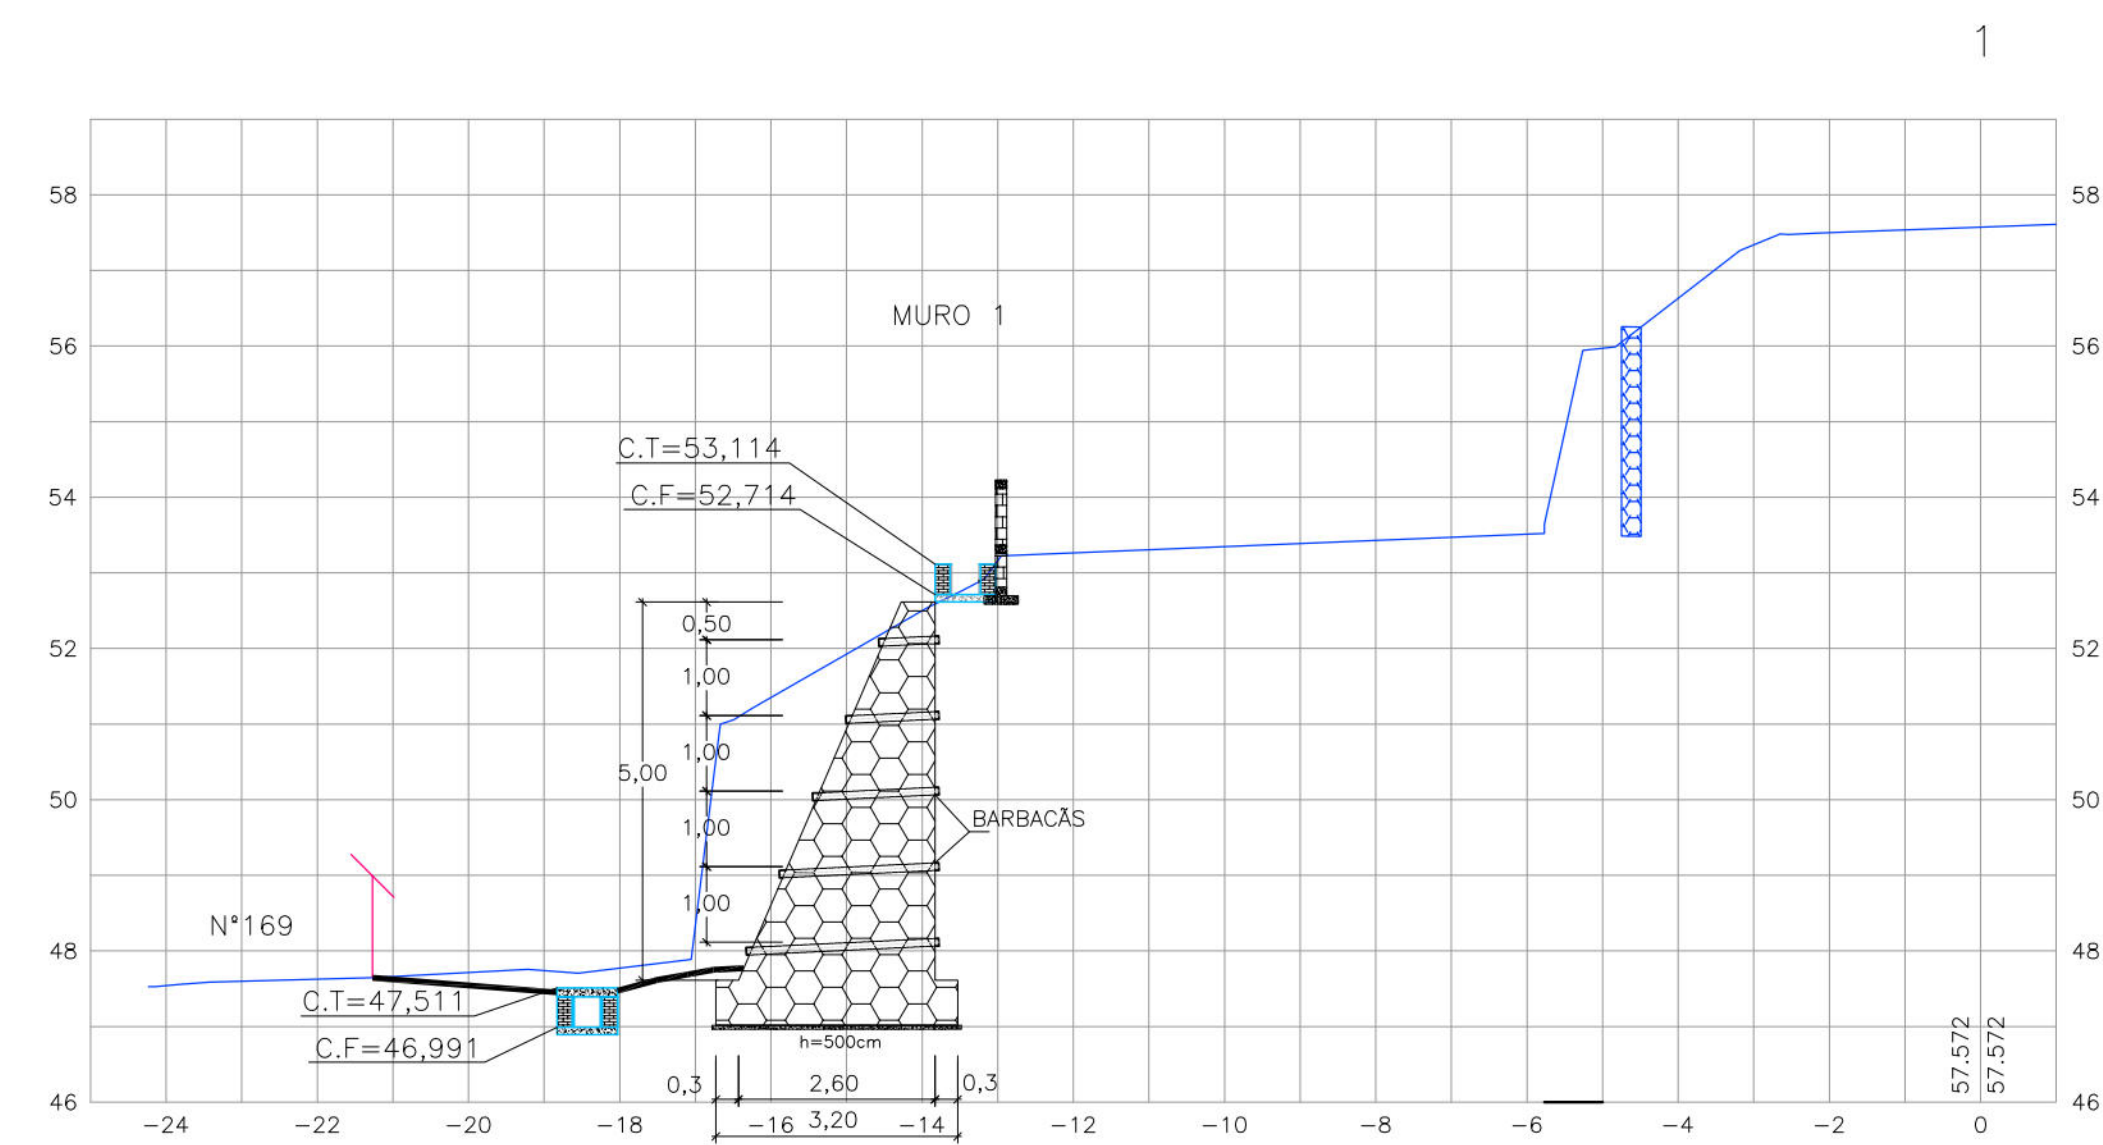


- ## CONVENÇÕES
- |                                                                                       |                                        |
|---------------------------------------------------------------------------------------|----------------------------------------|
|    | EDIFICAÇÃO                             |
|  | GREDE EXISTENTE                        |
|  | MURO DE ARRIMO EXISTENTE               |
|  | MURO DE ARRIMO PROJETADO               |
|  | MEIO-FIO EXISTENTE                     |
|  | CANALETA EXISTENTE                     |
|  | PASSEIO PROJETADO                      |
|  | TELA ARGAMASSADA                       |
|  | CANALETA SEM TAMPA PROJETADA           |
|  | CANALETA COM TAMPA PROJETADA           |
|  | MURETA DE PROTEÇÃO PROJETADA           |
|  | MURETA PARA CRAVAÇÃO DE TELA PROJETADA |

PROPRIETÁRIO: EMPRESA DE URBANIZAÇÃO DO RECIFE – URUB

|          |  |
|----------|--|
| PROJETO: |  |
|----------|--|

CONSTRUÇÃO:

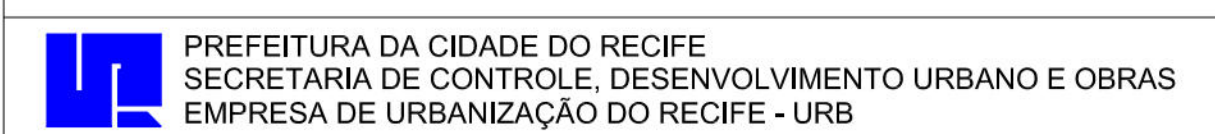

|                                             |
|---------------------------------------------|
| DIRETORA DE PLANEJAMENTO E PROJETOS         |
| <b>CONCEIÇÃO LAFAIETE</b>                   |
| GERENTE GERAL DE PROJETOS DE INFRAESTRUTURA |
| <b>GEISE ZANON</b>                          |
| PROJETO                                     |

#### ESTABILIZAÇÃO DE TALUDES DO PAC 2 - CONTENÇÃO DE ENCOSTAS

| SITUAÇÃO                                                 | PROBLEMA                 | CAUSAS                                                   | SOLUÇÃO                                                            | PREVENÇÃO                                                      | CONCLUSÃO                      |
|----------------------------------------------------------|--------------------------|----------------------------------------------------------|--------------------------------------------------------------------|----------------------------------------------------------------|--------------------------------|
| 1. O aluno não consegue ler o texto com fluência.        | Problema de leitura.     | Falta de prática, dificuldade de decodificação.          | Praticar a leitura em voz alta, usar estratégias de decodificação. | Monitorar a progressão da leitura, oferecer suporte adicional. | Aluno em processo de melhoria. |
| 2. O aluno não consegue entender o significado do texto. | Problema de compreensão. | Falta de conhecimento prévio, dificuldade de inferência. | Usar estratégias de compreensão, como fazer perguntas e responder. | Monitorar a compreensão, oferecer suporte adicional.           | Aluno em processo de melhoria. |
| 3. O aluno não consegue escrever o texto com clareza.    | Problema de escrita.     | Falta de prática, dificuldade de organização das ideias. | Praticar a escrita em voz alta, usar estratégias de organização.   | Monitorar a progressão da escrita, oferecer suporte adicional. | Aluno em processo de melhoria. |

|                                                                                        |       |      |
|----------------------------------------------------------------------------------------|-------|------|
| RUA BRECHIM, 169 e 200/RUA GUAIRAÇA, 31,35,40,66 e 96/TRÊS CARNEIROS/RECIFE/PE - Setor |       |      |
| PRANCHA                                                                                | ETAPA | DATA |

|          |                   |              |
|----------|-------------------|--------------|
| PROJETO  | ETAPA             | DATA         |
| 02/02    | PROJETO EXECUTIVO | OUTUBRO/2016 |
| CONTEUDO | ESCALA            | REFERENCIA   |

|                     |                   |               |
|---------------------|-------------------|---------------|
| CONTEÚDO            | ESCALA            | REFERENCIAL   |
| SEÇÕES TRANSVERSAIS | H:1/100 E V:1/100 |               |
| RESPONSÁVEL TÉCNICO |                   | DIGITALIZAÇÃO |

RESPONSÁVEL TÉCNICO  
ROBERTO LEMOS MUNIZ - ENG.º CIVIL - [REDACTED]

**GEO SISTEMAS**



