
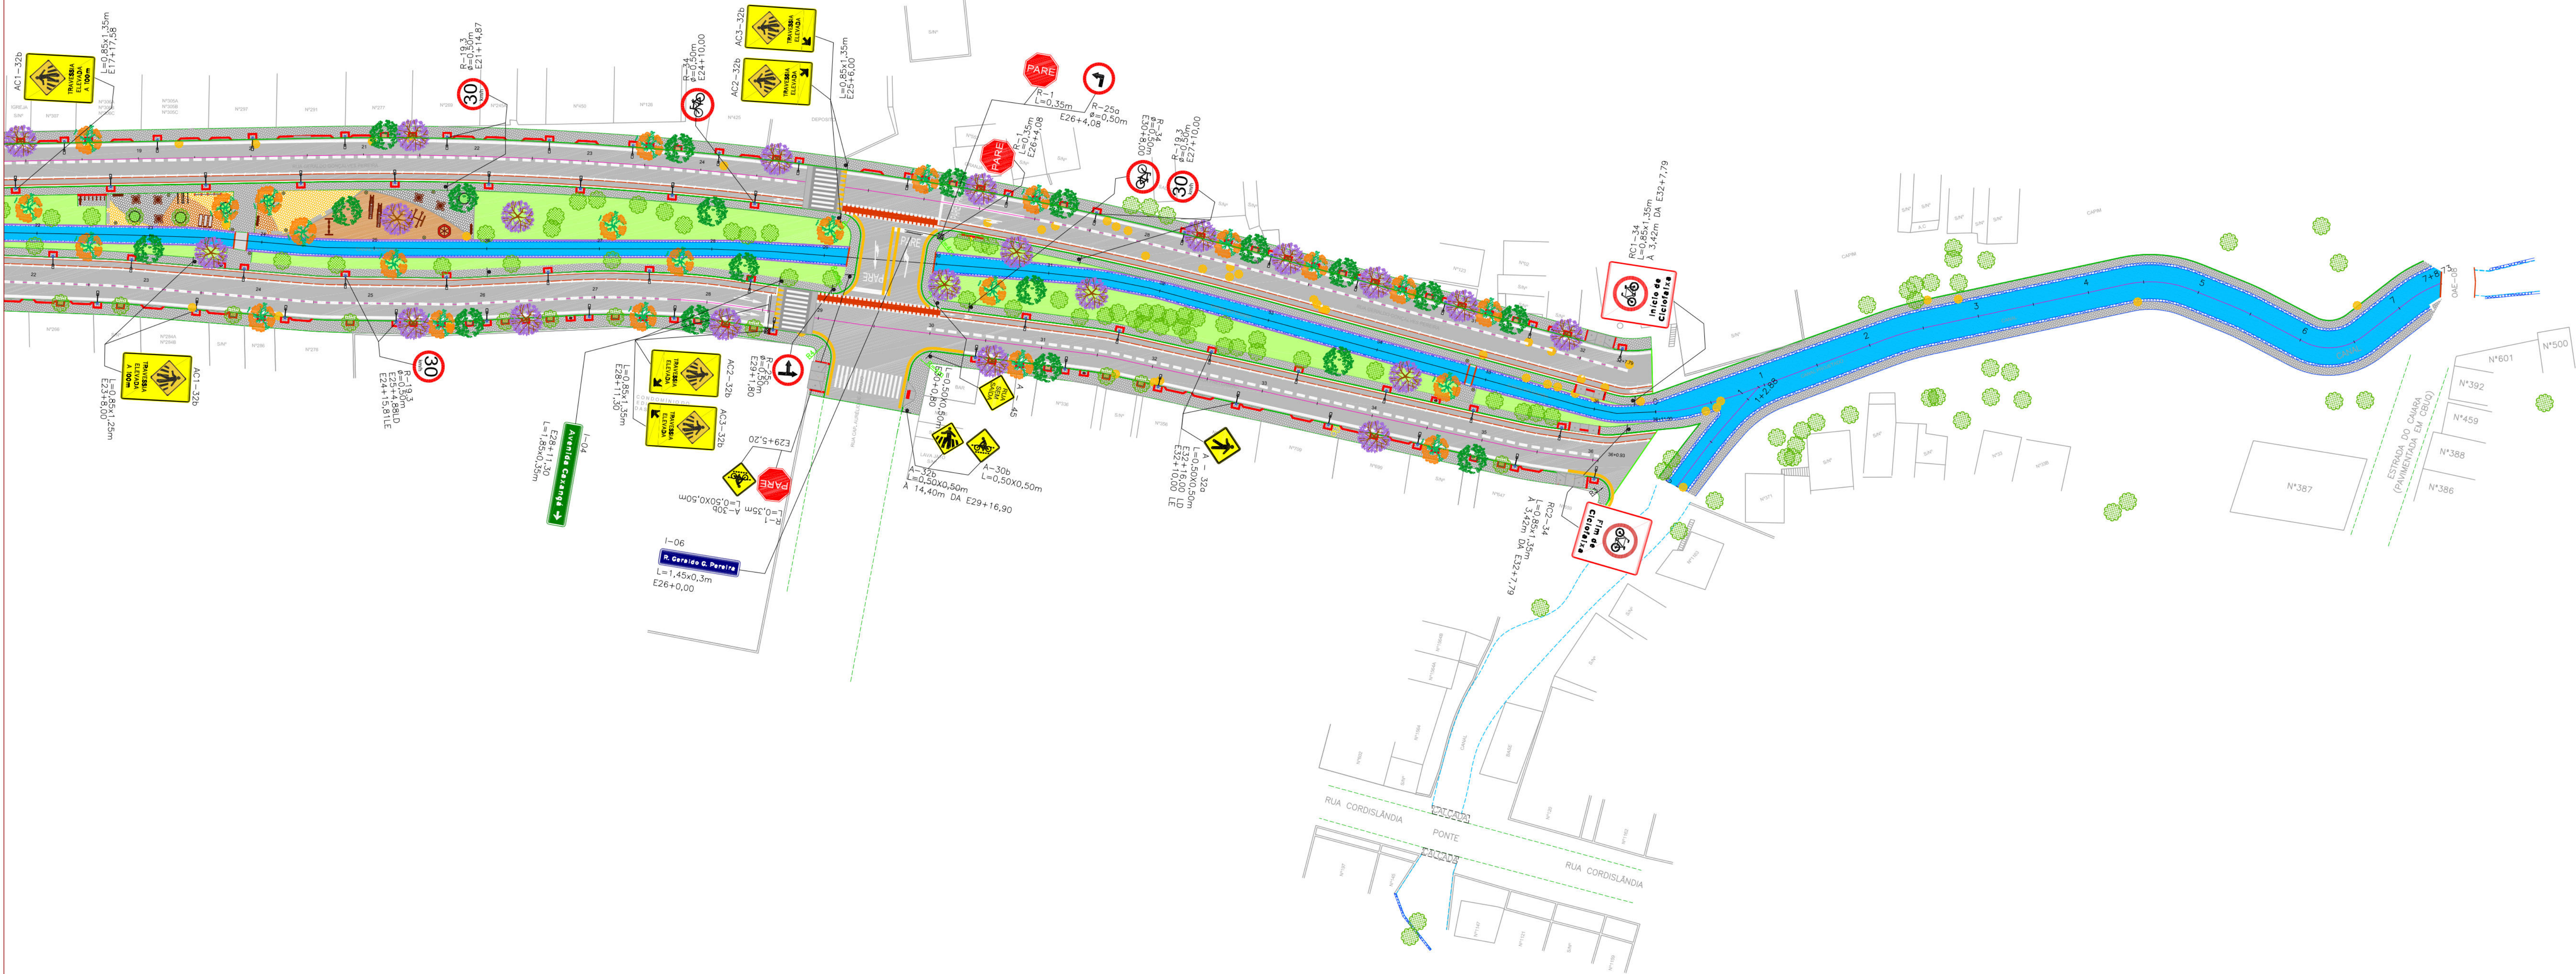


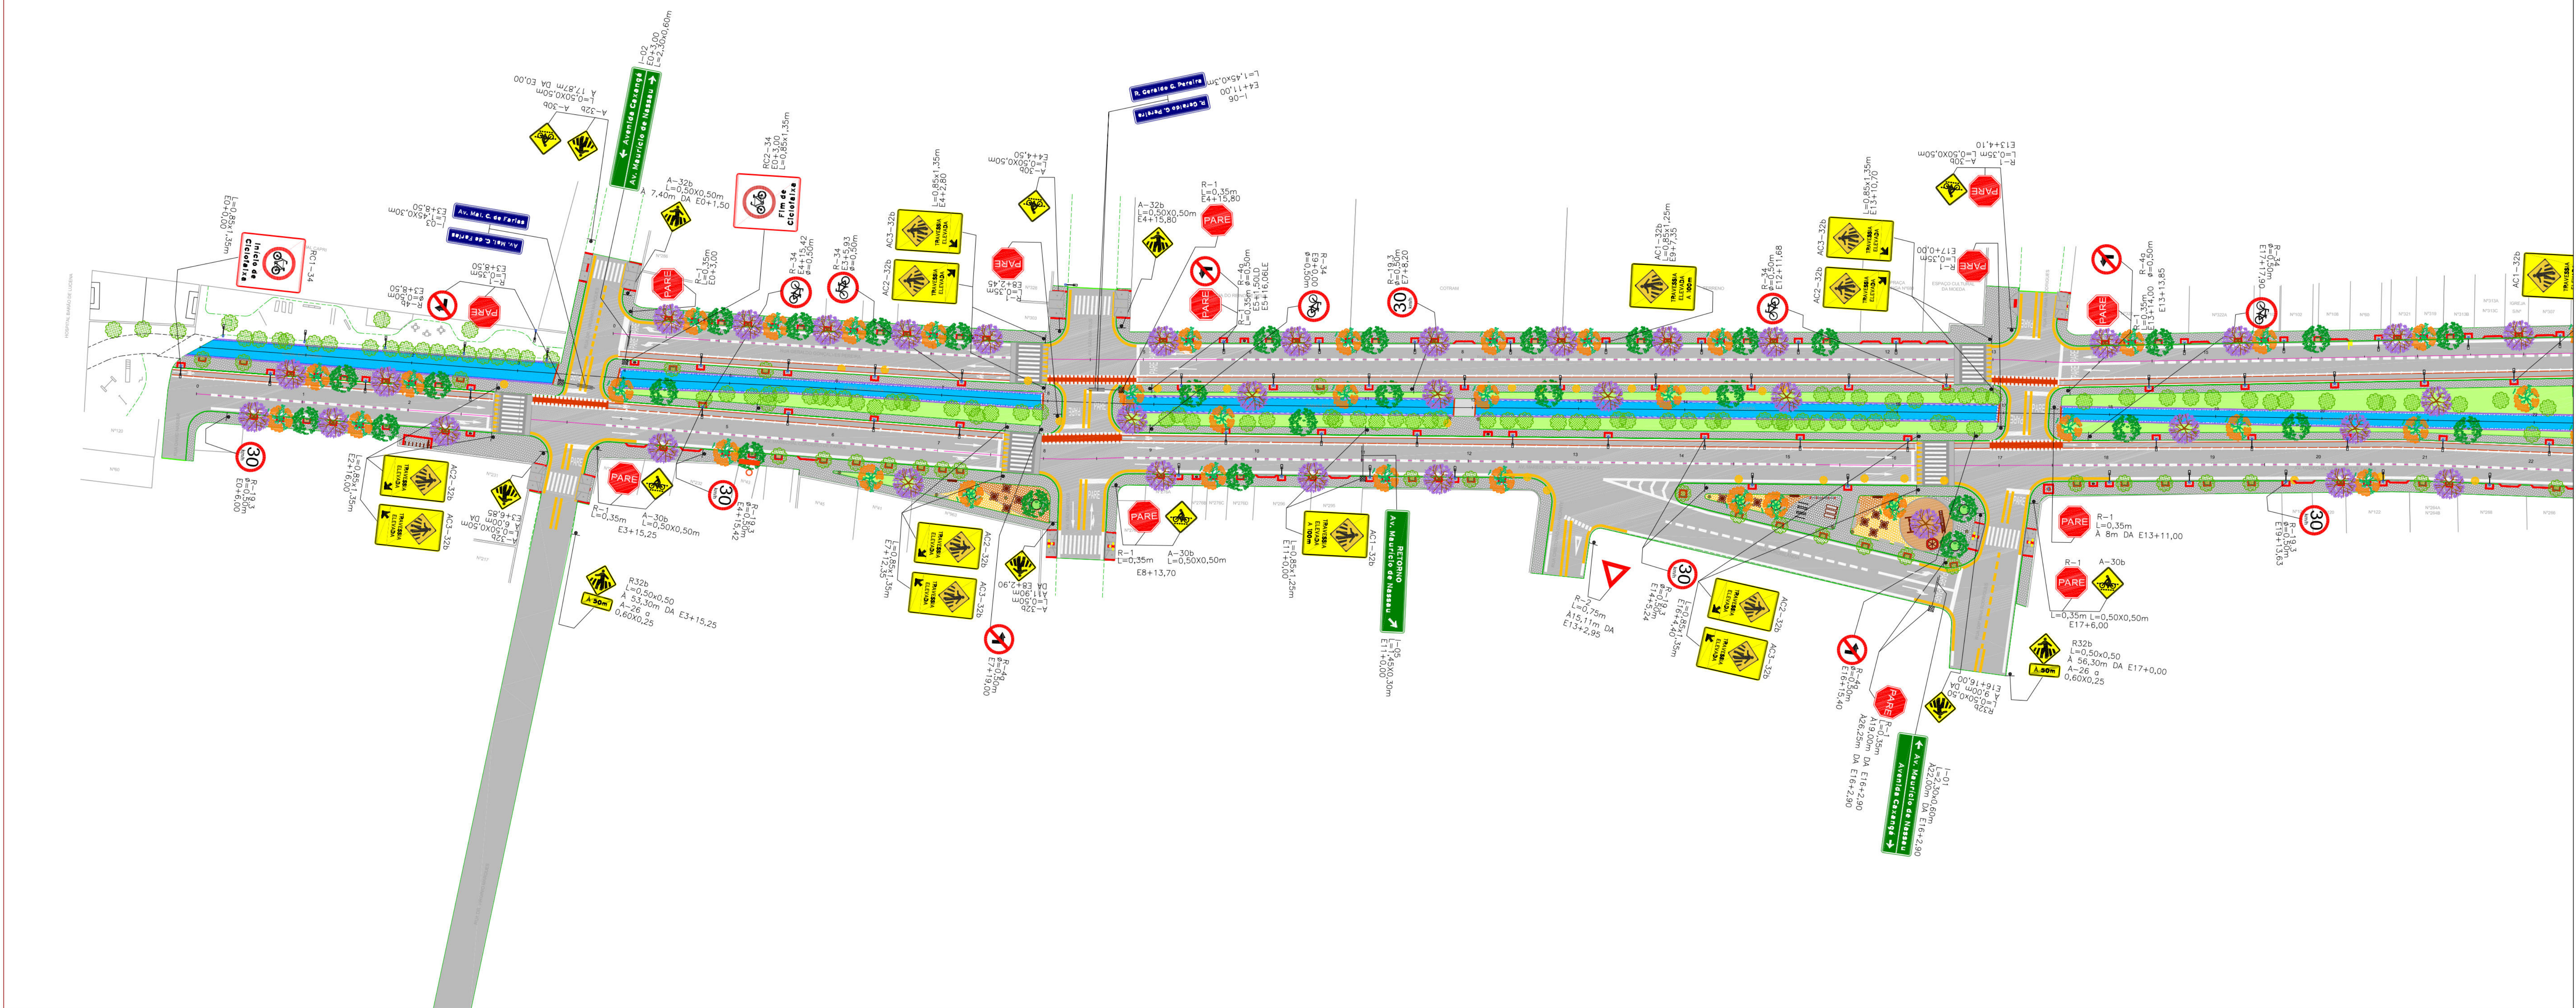

- CONVENÇÕES
- MEIO-FIO EXISTENTE/ BORDO DA ESTRADA
 - MEIO-FIO PROJETADO
 - EIXO DE LOCAÇÃO
 - VELOCIDADE MÁXIMA PERMITIDA R19.3
 - PARADA OBRIGATORIA R-1
 - CIRCULAÇÃO EXCLUSIVA DE BICILETAS R-34
 - PASSAGEM SINALIZADA DE PEDESTRE A-32b
 - PASSAGEM SINALIZADA DE CICLISTAS A-30b
 - SIGLA EM FRENTE OU À DIREITA R-25d
 - FAIXA CONTÍNUA AMARELA
 - FAIXA CONTÍNUA BRANCA
 - FAIXA INTERROMPIDA BRANCA
 - MARCAÇÃO DE CICLOFAIXA
 - RAMPA DE ACESSIBILIDADE TIPO 2
 - REGULAMENTAÇÃO ESPECIAL
 - MURETA DE PROTEÇÃO PROJETADA
 - GUARDA-CORPO
 - RECRAVA

PROPRIETÁRIO: EMPRESA DE ORGANIZAÇÃO DO RECIFE - URB			
PROJETO:			
CONTRUÇÃO:			
 PREFEITURA DA CIDADE DO RECIFE SECRETARIA DE CONTROLE, DESENVOLVIMENTO URBANO E OBRAS EMPRESA DE ORGANIZAÇÃO DO RECIFE - URB			
DIRETORIA DE PLANEJAMENTO E PROJETOS			
ROBSON CAMPELO			
GERENTE GERAL DE PROJETOS DE INFRAESTRUTURA			
GEISE ZANON			
PROJETO:			
SINALIZAÇÃO			
BARRAGEM CANAL DO CAUARA, TRECHO ENTRE A AV. CAXANGÁ E BIFURCAÇÃO COM CANAL DO CAVOUÇO			
CORDEIRO/PUTINGA - RECIFE/PE			
PRONCHIA 01/01	ETAPA PROJETO EXECUTIVO	DATA 22 DE NOVEMBRO DE 2016	
CONTÉNGO	ESCALA 1/500	REVISÃO	
PLANTA BAIXA		DISTRIBUIÇÃO	
RESPONSÁVEL TÉCNICO			
ROBERTO LEMOS MUNIZ - ENGº CIVIL			
 Construções e Incorporações Ltda.			