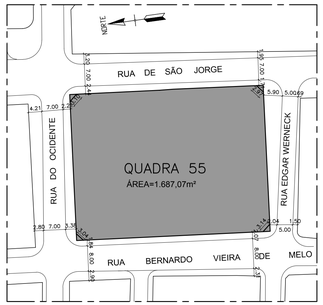

PLANTA DE SITUAÇÃO
ESCALA 1:750

PLANTA DE LOCAÇÃO
ESCALA 1:100

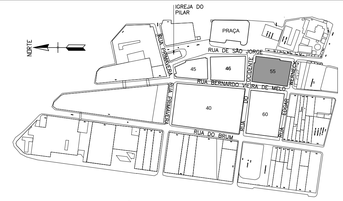

PLANTA PARA ORIENTAÇÃO DA QUADRA
ESQUEMÁTICO

QUADRO DE ÁREAS QUADRA 55 (m²)	
GERAL	BLOCO A
ÁREA DO TERRENO ..... 3.376,77m² TOTAL DE CONSTRUÇÃO ..... 6.133,17m² ÁREA DE COBERTA ..... 1.547,09m² ÁREA DE SOLO NATURAL ... 314,33m² (5,12%)	ÁREA DE COBERTA ..... 381,40m² ÁREA DO PAV. TÉRREO ..... 381,40m² ÁREA DO 1° PAVIMENTO ..... 381,40m² ÁREA DO 2° PAVIMENTO ..... 381,40m² ÁREA DO 3° PAVIMENTO ..... 367,64m² TOTAL DE CONSTRUÇÃO 1.511,84m²
BLOCO B	BLOCO C
ÁREA DE COBERTA ..... 381,74m² ÁREA DO PAV. TÉRREO ..... 381,74m² ÁREA DO 1° PAVIMENTO ..... 381,74m² ÁREA DO 2° PAVIMENTO ..... 381,74m² ÁREA DO 3° PAVIMENTO ..... 367,81m² TOTAL DE CONSTRUÇÃO 1.513,03m²	ÁREA DE COBERTA ..... 290,20m² ÁREA DO PAV. TÉRREO ..... 290,20m² ÁREA DO 1° PAVIMENTO ..... 290,20m² ÁREA DO 2° PAVIMENTO ..... 290,20m² ÁREA DO 3° PAVIMENTO ..... 280,00m² TOTAL DE CONSTRUÇÃO 1.150,60m²
BLOCO D	
ÁREA DE COBERTA ..... 493,75m² ÁREA DO PAV. TÉRREO ..... 493,75m² ÁREA DO 1° PAVIMENTO ..... 493,75m² ÁREA DO 2° PAVIMENTO ..... 493,75m² ÁREA DO 3° PAVIMENTO ..... 476,45m² TOTAL DE CONSTRUÇÃO 1.957,70m²	

Rev.	Data	Assunto	Executado	Aprovado
00	MARÇO/2016	ENTREGA DA REVISÃO DO PROJETO EXECUTIVO		

Prefeitura da Cidade do Recife
EMPRESA DE URBANIZAÇÃO DO RECIFE

Unidade: Empresa de Urbanização do Recife
Diretoria de Planejamento e Projetos - DPP

Contrato: CONTRATO 024 / 2015 - Prestação de serviço de Engenharia Especializada em Serviços de Engenharia Consultiva para elaboração de Estudos Preliminares, Projetos Executivos e Gerenciamento de Obras prioritárias no âmbito da URB.

Gestor do Contrato: MARIA DA CONCEIÇÃO LIMA LAFAIETE

Empresa Consultora:
ENGECONSULT Consultores Técnicos Ltda.
ENGECONSULT CONSULTORES TÉCNICOS LTDA

Responsável Técnico: HÉLIO AUGUSTO MACHADO PESSÔA	Assinatura:
Projetista: CAROLINA BRITO	Assinatura:
Desenhista: NILSON GALINDO	Assinatura:

PROJETO EXECUTIVO

Assunto: REVISÃO DO PROJETO PARA CONSTRUÇÃO DE CONJUNTO HABITACIONAL NA COMUNIDADE DO PILAR - QUADRA 55

Sub-Assunto:
PLANTA DE SITUAÇÃO E LOCAÇÃO

Numero: 225-QD55-ARQ-01		Prancha:	01/08
Revisão: 00	Escala: 1/750; 1/100	Status:	EXECUTIVO

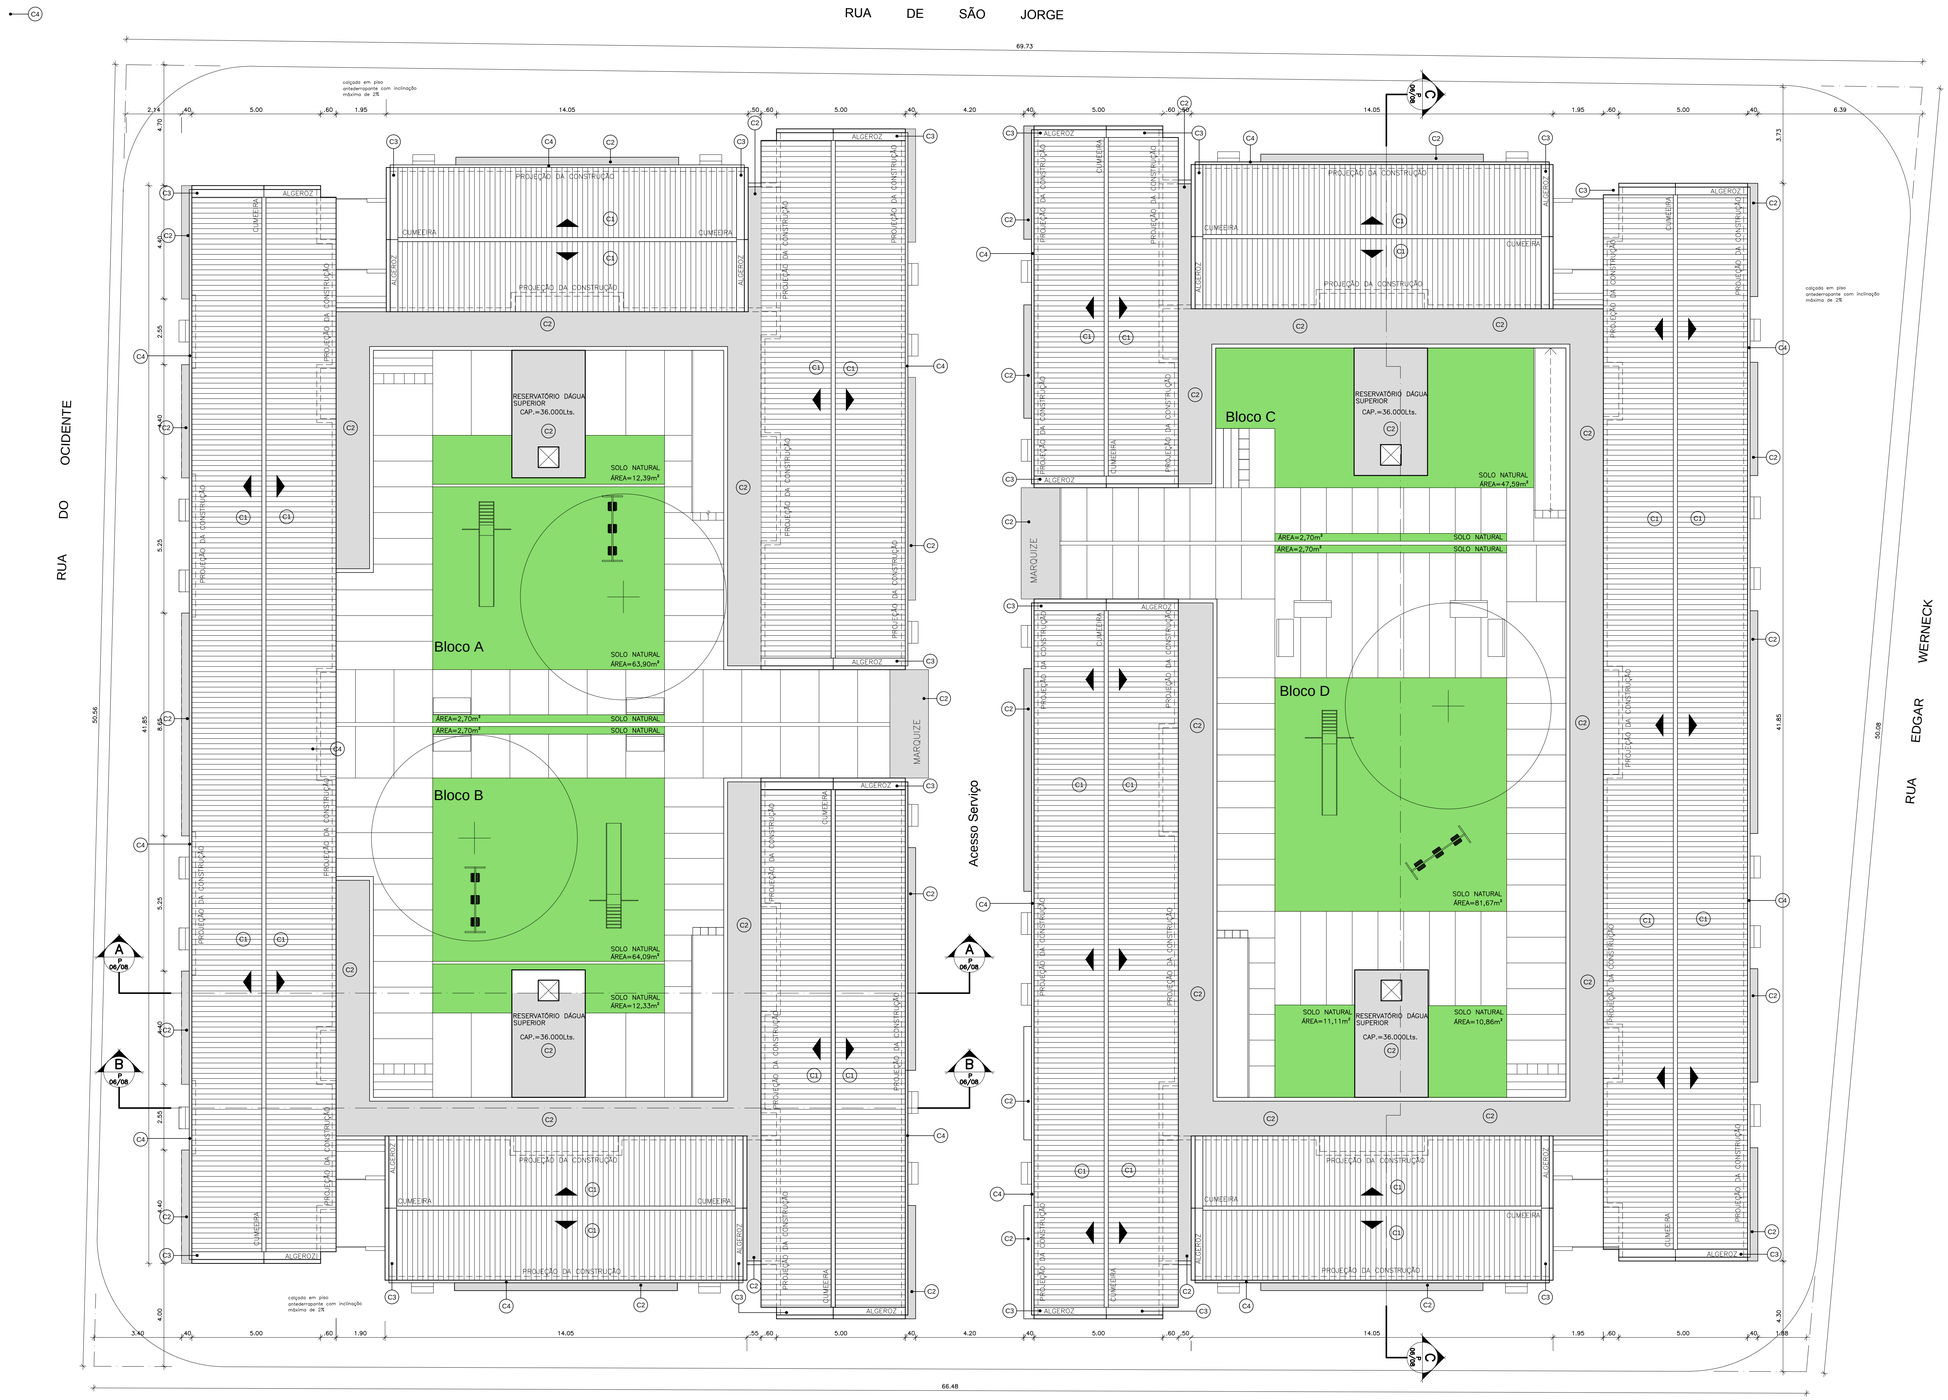

PLANTA DE COBERTA
ESCALA 1:100

QUADRO DE ÁREAS QUADRA 55 (m²)	
GERAL	BLOCO A
ÁREA DO TERRENO ..... 3.376,77m² TOTAL DE CONSTRUÇÃO ..... 6133,17m² ÁREA DE COBERTA ..... 1547,09m² ÁREA DE SOLO NATURAL 314,77m² (9,32%)	ÁREA DE COBERTA ..... 381,40m² ÁREA DO PAV. TÉRREO ..... 381,40m² ÁREA DO 1° PAVIMENTO ..... 381,40m² ÁREA DO 2° PAVIMENTO ..... 381,40m² ÁREA DO 3° PAVIMENTO ..... 367,64m² TOTAL DE CONSTRUÇÃO 1.511,84m²
BLOCO B	BLOCO C
ÁREA DE COBERTA ..... 390,00m² ÁREA DO PAV. TÉRREO ..... 390,00m² ÁREA DO 1° PAVIMENTO ..... 390,00m² ÁREA DO 2° PAVIMENTO ..... 390,00m² ÁREA DO 3° PAVIMENTO ..... 367,81m² TOTAL DE CONSTRUÇÃO 1.513,03m²	ÁREA DE COBERTA ..... 290,20m² ÁREA DO PAV. TÉRREO ..... 290,20m² ÁREA DO 1° PAVIMENTO ..... 290,20m² ÁREA DO 2° PAVIMENTO ..... 290,20m² ÁREA DO 3° PAVIMENTO ..... 280,00m² TOTAL DE CONSTRUÇÃO 1.150,60m²
BLOCO D	
ÁREA DE COBERTA ..... 493,75m² ÁREA DO PAV. TÉRREO ..... 493,75m² ÁREA DO 1° PAVIMENTO ..... 493,75m² ÁREA DO 2° PAVIMENTO ..... 493,75m² ÁREA DO 3° PAVIMENTO ..... 476,45m² TOTAL DE CONSTRUÇÃO 1.957,70m²	

ESPECIFICAÇÕES DA COBERTA:

- C1 TELHA CERÂMICA TIPO CANAL COM TRAVA.
- C2 LAJE IMPERMEABILIZADA COM HIDROASFALTO À FRIO.
- C3 ALGEROZ EM CONCRETO IMPERMEABILIZADO COM HIDROASFALTO À FRIO.
- C4 CALHA DO TIPO PVC PARA DESCIDA DE ÁGUA DO TELHADO, INCUINDO TUBULAÇÃO DE DESCIDA DE ÁGUA E CONEXÕES

TOTAL
UNIDADES HABITACIONAIS QUADRA 55

BLOCO A	32 UNIDADES
BLOCO B	32 UNIDADES
BLOCO C	24 UNIDADES
BLOCO D	40 UNIDADES
TOTAL	128 UNIDADES

LISTA DE DETALHES (VER CADERNO DE DETALHES)

DETALHE 01 - CORRIMÃO DA ESCADA
DETALHE 02 - CORRIMÃO RAMPA
DETALHE 03 - BRINQUEDOS
DETALHE 04 - BANCOS VENEZIANOS
DETALHE 05 - ALEGRETES
DETALHE 06 - RAMPAS CALÇADAS
DETALHE 07 - PORTÃO LIXO
DETALHE 08 - PORTÃO ACESSO
DETALHE 09 - SACADA
DETALHE 10 - LETREIRO / SINALIZAÇÃO APARTAMENTOS
DETALHE 11 - COBOGÓ

Rev.	Data	Assunto	Executado	Aprovado
00	MARÇO/2016	ENTREGA DA REVISÃO DO PROJETO EXECUTIVO		

Prefeitura da Cidade do Recife
EMPRESA DE URBANIZAÇÃO DO RECIFE

Unidade: Empresa de Urbanização do Recife
Diretoria de Planejamento e Projetos - DPP

Contrato: CONTRATO 024 / 2015 - Prestação de serviço de Engenharia Especializada em Serviços de Engenharia Consultiva para elaboração de Estudos Preliminares, Projetos Executivos e Gerenciamento de Obras prioritárias no âmbito da URB.

Gestor do Contrato: MARIA DA CONCEIÇÃO LIMA LAFAIETE

Empresa Consultora:
ENGECONSULT CONSULTORES TÉCNICOS LTDA

Responsável Técnico: HÉLIO AUGUSTO MACHADO PESSÔA	Assinatura:
Projetista: CAROLINA BRITO	Assinatura:
Desenhista: NILSON GALINDO	Assinatura:

PROJETO EXECUTIVO

Assunto: REVISÃO DO PROJETO PARA CONSTRUÇÃO DE CONJUNTO HABITACIONAL NA COMUNIDADE DO PILAR - QUADRA 55

Sub-Assunto:
PLANTA DE COBERTA

Numero: 225-QD55-ARQ-02		Prancha:	02/08
Revisão: 00	Escala: 1/100	Status:	EXECUTIVO

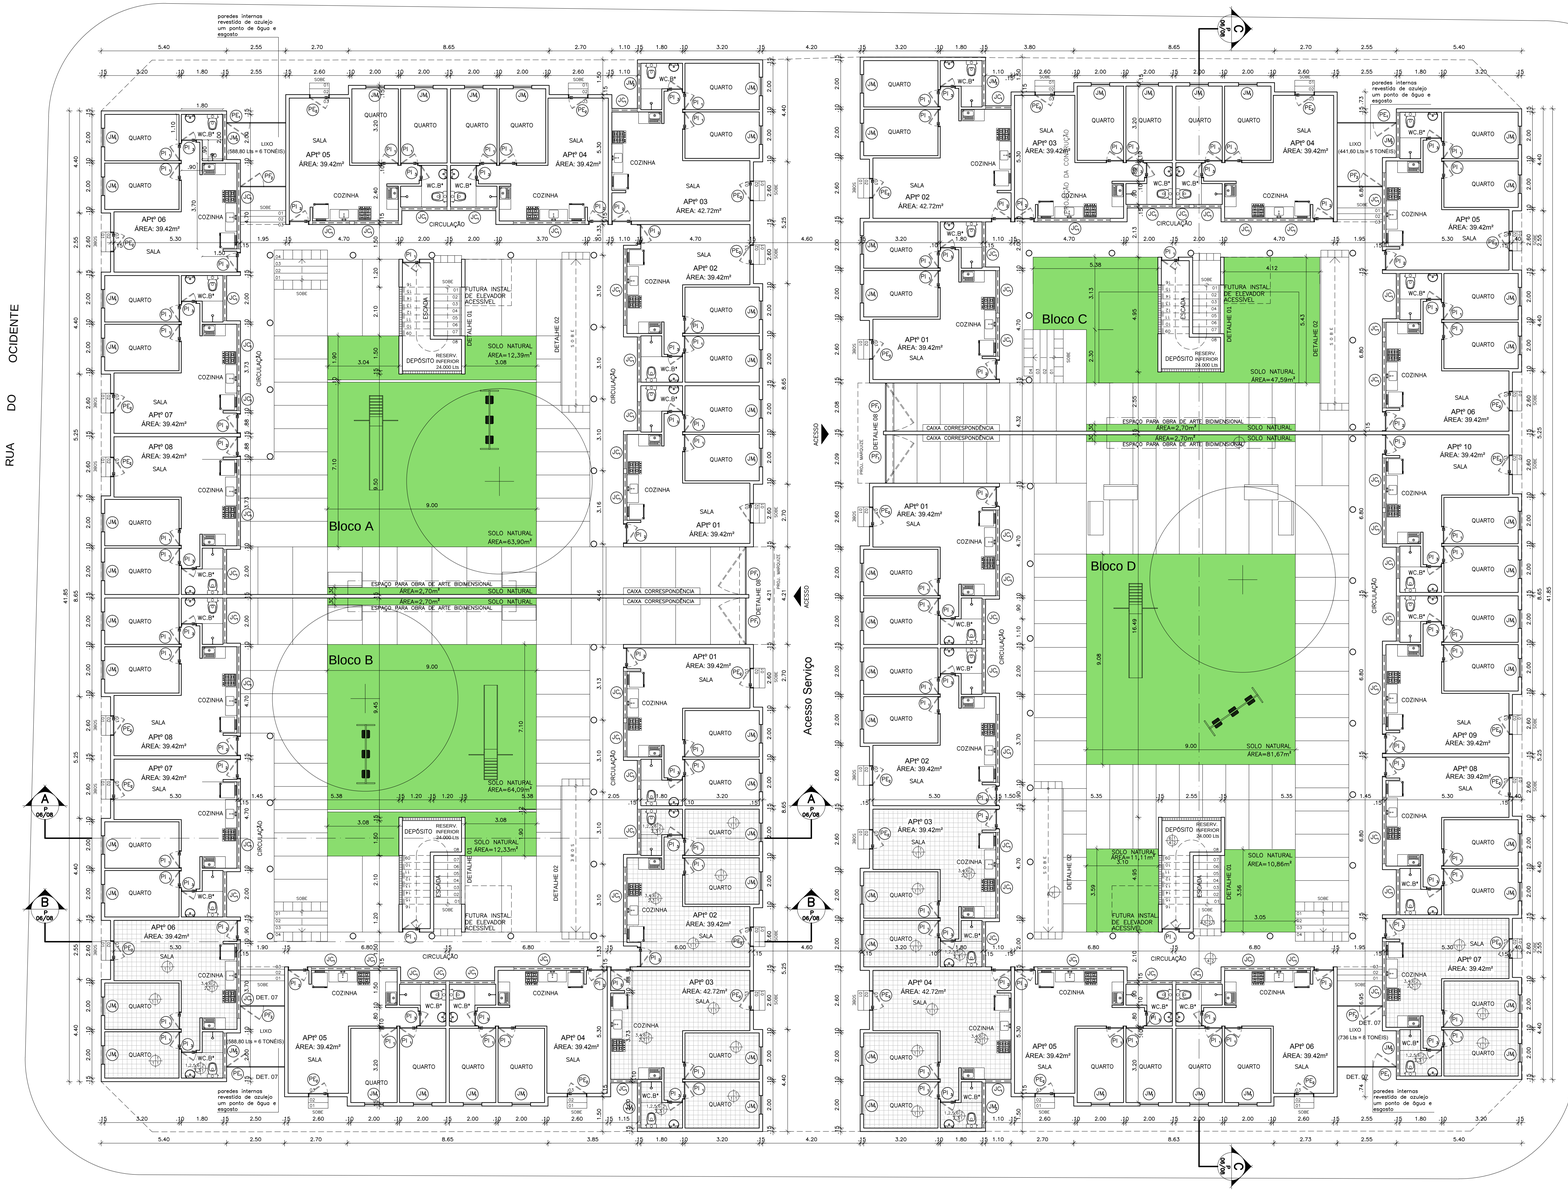

PLANTA BAIXA - TÉRREO
ESCALA 1:100

QUADRO DE PORTAS

ITEM	DIMENSÃO	ESPECIFICAÇÃO	QUANT. p/ QUADRA
PF_1	2.05 x 2.00	Portão de ferro em chapa galvanizada, giro 90°, com pintura a óleo 2 demão.	04
PF_2	1.00 x 2.00	Portão de ferro em chapa galvanizada, giro 90°, com pintura a óleo 2 demão.	04
PE_1	1.00 x 2.10	Portão de ferro em chapa galvanizada, giro 90°, com pintura a óleo 2 demão.	04
PE_2	0.80 x 2.10 (50 pvto. térreo)	Porta em aluminio de abrir tipo venezina.	32
PE_3	0.80 x 2.10	Porta externa duas folhas ne vertical, sendo a inferior em veneziana de ferro e superior em aluminio com vidro (duas folhas de correr), incluindo grade de ferro em barra chata, pintada com tinta a oleo, 2 demãos.	64
PI_1	0.70 x 2.10	Porta interna de madeira Semi-oca, giro 90°	260
PI_2	0.80 x 2.10	Porta interna de madeira Semi-oca, giro 90°	128
PI_3	0.60 x 2.10	Porta interna de madeira Semi-oca, giro 90°	128

QUADRO ESQUADRIAS

ITEM	DIMENSÃO (L x H.)	PEITORIL	ESPECIFICAÇÃO	QUANT. P/ QUADRA
JM_1	0.80 x 1.20	0.90	Janela de correr, com duas folhas, em aluminio e vidro liso incolor 4mm.	288
JM_2	1.95 x 0.60	1.50	Janela aluminio tipo maximar com vidro 4 mm.	128
JC_1	————	1.50	Cobogó de concreto seguindo dimensões especificadas em planta.	————

PLANTA BAIXA APT. TÉRREO TIPO 1 E 2
ESCALA 1:75

NOTA: AS ESPECIFICAÇÕES DO APARTAMENTO TIPO SE APLICAM PARA TODOS OS APARTAMENTOS DO MESMO ANDAR

TÉRREO

BLOCOS: A - APARTAMENTOS 01 A 08 C - APARTAMENTOS 01 A 06
B - APARTAMENTOS 01 A 08 D - APARTAMENTOS 01 A 10

ESPECIFICAÇÕES:

PISO

1. REVESTIMENTO CERÂMICO EM TODA A ÁREA INTERNA DOS APARTAMENTOS PADRÃO POPULAR (35 X 35)CM, OU SIMILAR;
2. ÁREAS COMUNS TAIS COMO: HALL, CORREDOR E ESCADAS EM GRANILITE, MARMORITE OU GRANITINA COM ESPESSURA DE 8 MM E JUNTAS DE DILATAÇÃO PLÁSTICAS;
3. PISO TÁTIL DE ALERTA PARA DEFICIENTES VISUAIS, DIMENSÕES (30 X 30)CM COLOCADO NO INÍCIO E FIM DAS ESCADAS E RAMPAS INTERNAS.

PAREDE

1. REVESTIMENTO EM GESSO DESEMPENADO EM PAREDES INTERNAS DAS ÁREAS SECAS, COM APLOCAÇÃO DE FUNDO SELADOR LÁTEX PVA EM PAREDES INTERNAS UMA DEMÃO E PINTURA LÁTEX PVA EM PAREDES INTERNAS DUAS DEMÃOS;
2. REVESTIMENTO CERÂMICO EM ÁREAS MOLHADAS: COZINHAS E BANHEIROS, ATÉ A ALTURA DE 1.50 M.
3. PAREDE CHAPISCADA, INCLUINDO APLICAÇÃO DE MASSA ÚNICA COM ARGAMASSA DE CIMENTO E AREIA PARA RECEBER FUNDO SELADOR ACRÍLICO UMA DEMÃO E PINTURA COM TINTA ACRÍLICA NAS ÁREAS MOLHADAS INTERNAS APÓS REVESTIMENTO CERÂMICO;
4. PAREDE CHAPISCADA, INCLUINDO APLICAÇÃO DE MASSA ÚNICA COM ARGAMASSA DE CIMENTO E AREIA PARA RECEBER FUNDO SELADOR ACRÍLICO UMA DEMÃO E PINTURA COM TINTA ACRÍLICA TEXTURIZADA NAS ÁREAS EXTERNAS E FACHADAS;
5. PEITORIL EM COBOGÓ (CIRCULAÇÃO E ESCADAS);
6. MURO CHAPISCADOS COM CHAPISCO FINO EM CIMENTO E AREIA;

TETO

1. PINTURA TEXTURIZADA ACRÍLICA SOBRE LAJE DE CONCRETO;
2. FORRO DE GESSO EM PLACAS EM ÁREAS MOLHADAS PARA COBRIR TUBULAÇÕES APARENTES.

OUTROS

1. PEÇA SANITÁRIA COR BRANCA COM CAIXA DE DESCARGA EM PVC ACOPLADA
2. LAVATÓRIO COR BRANCA LOUÇA OU SIMILAR
3. BALCÃO COM PIA PARA COZINHA PRÉ-FABRICADO DIMENSÕES 1.20x 0.50 x 0.09 M
4. LAVANDERIA PRÉ-FABRICADA DIMENSÕES 1.00 x 0.50 x 0.90 M
5. CHUVEIRO PLÁSTICO
6. PONTO DE ÁGUA, TORNEIRA PLÁSTICA

VEGETAÇÃO LEGENDA

TIPO	NOME POPULAR	NOME CIENTIFICO	Quantidade	M2	Altura
ÁRVORE 1	MORORÓ	Bauhinia Blakeana, Dunn	06		1.50 m
ÁRVORE 2	JASMIM MANGA	Archontophoenix Alexandrae			1.50 m
ARBUSTO	CHEFLERA PEQUENA	Schefflera Arboricola Haymata		Calcular	0.50 m
FORRAÇÃO	JIBÓIA	Scindapsus Aureus		Calcular	
FORRAÇÃO	GRAMA INGLESA	Stenotaphrum Secundatum		Calcular	

Rev.	Data	Assunto	Executado	Aprovado
00	MARÇO/2016	ENTREGA DA REVISÃO DO PROJETO EXECUTIVO		

Prefeitura da Cidade do Recife
EMPRESA DE URBANIZAÇÃO DO RECIFE

Unidade: Empresa de Urbanização do Recife
Diretoria de Planejamento e Projetos - DPP

Contrato: CONTRATO 024 / 2015 - Prestação de serviço de Engenharia Especializada em Serviços de Engenharia Consultiva para elaboração de Estudos Preliminares, Projetos Executivos e Gerenciamento de Obras prioritárias no âmbito da URB.

Gestor do Contrato: MARIA DA CONCEIÇÃO LIMA LAFAIETE

Empresa Consultora:
ENGECONSULT Consultoria Técnica Ltda.
ENGECONSULT CONSULTORES TÉCNICOS LTDA

Responsável Técnico: HÉLIO AUGUSTO MACHADO PESSÔA	Assinatura:
Projetista: CAROLINA BRITO	Assinatura:
Desenhista: NILSON GALINDO	Assinatura:

PROJETO EXECUTIVO

Assunto: REVISÃO DO PROJETO PARA CONSTRUÇÃO DE CONJUNTO HABITACIONAL NA COMUNIDADE DO PILAR - QUADRA 55

Sub-Assunto:

PLANTA BAIXA - TERREO

Numero: 225-QD55-ARQ-03		Prancha:	03/08
Revisão: 00	Escala: 1/100	Status:	EXECUTIVO

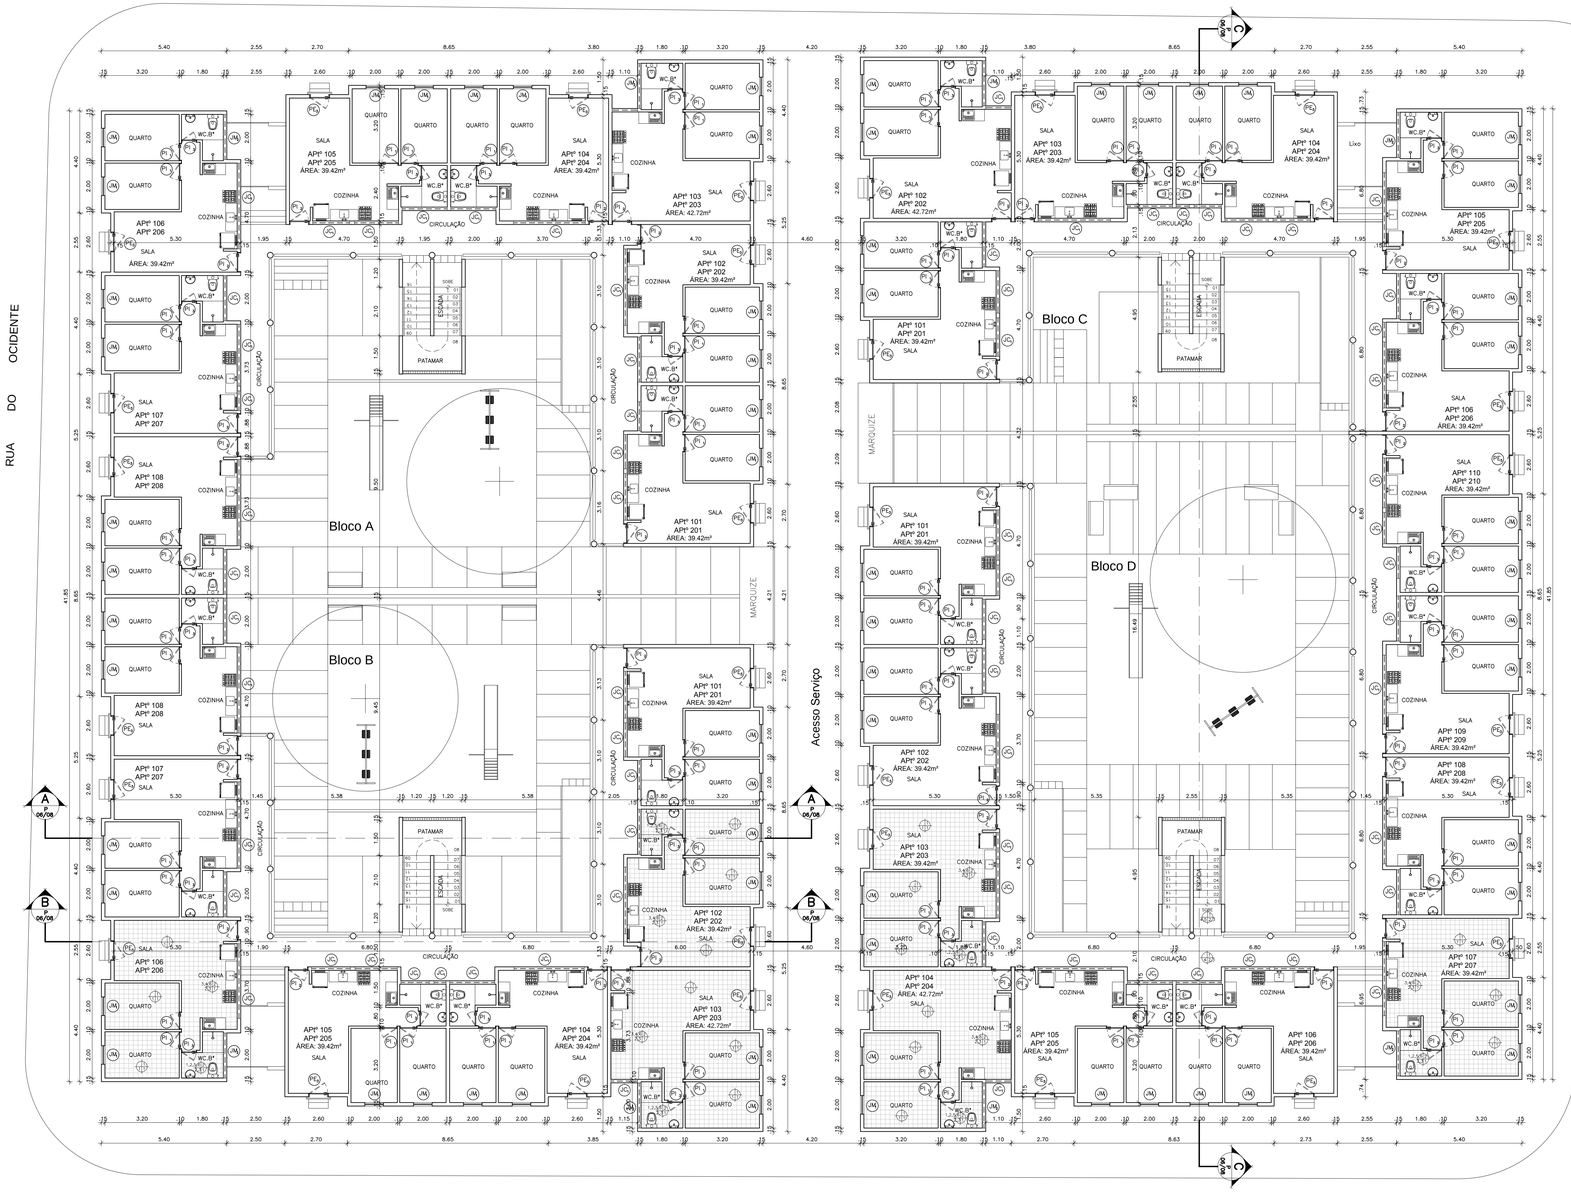

PLANTA BAIXA - 1º E 2º PAV.

ESCALA 1:100

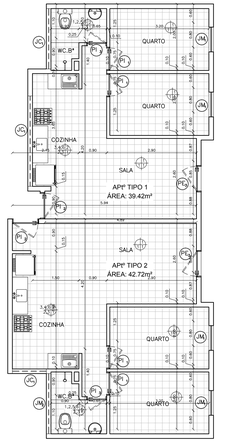

PLANTA BAIXA 1 E 2º TIPO 1 E 2

ESCALA 1:75

NOTA: AS ESPECIFICAÇÕES DO APARTAMENTO TIPO SE APLICAM PARA TODOS OS APARTAMENTOS DO MESMO ANDAR

1º E 2º PAVIMENTOS

BLOCOS: A - APARTAMENTOS 101 A 108 / 201 A 208; A - APARTAMENTOS 101 A 106 / 201 A 206

B - APARTAMENTOS 101 A 108 / 201 A 208; B - APARTAMENTOS 101 A 110 / 201 A 210

ESPECIFICAÇÕES:

PISO

1. REVESTIMENTO CERÂMICO EM TODA A ÁREA INTERNA DOS APARTAMENTOS PADRÃO POPULAR (35 X 35)CM, OU SIMILAR;
2. ÁREAS COMUNS TAIS COMO: HALL, CORREDOR E ESCADAS EM GRANILITE, MARMORITE OU GRANITINA COM ESPESSURA DE 8 MM E JUNTAS DE DILATAÇÃO PLÁSTICAS;
3. PISO TÁTIL DE ALERTA PARA DEFICIENTES VISUAIS, DIMENSÕES (30 X 30)CM COLOCADO NO INÍCIO E FIM DAS ESCADAS E RAMPAS INTERNAS.

PAREDE

1. REVESTIMENTO EM GESSO DESEMPENADO EM PAREDES INTERNAS DAS ÁREAS SECAS, COM APLOCAÇÃO DE FUNDO SELADOR LÁTEX PVA EM PAREDES INTERNAS UMA DEMÃO E PINTURA LÁTEX PVA EM PAREDES INTERNAS DUAS DEMÃOS;
2. REVESTIMENTO CERÂMICO EM ÁREAS MOLHADAS: COZINHAS E BANHEIROS; ATÉ A ALTURA DE 1,50 M.
3. PAREDE CHAPISCADA, INCLUINDO APLICAÇÃO DE MASSA ÚNICA COM ARGAMASSA DE CIMENTO E AREIA PARA RECEBER FUNDO SELADOR ACRÍLICO UMA DEMÃO E PINTURA COM TINTA ACRÍLICA NAS ÁREAS MOLHADAS INTERNAS APÓS REVESTIMENTO CERÂMICO;
4. PAREDE CHAPISCADA, INCLUINDO APLICAÇÃO DE MASSA ÚNICA COM ARGAMASSA DE CIMENTO E AREIA PARA RECEBER FUNDO SELADOR ACRÍLICO UMA DEMÃO E PINTURA COM TINTA ACRÍLICA TEXTURIZADA NAS ÁREAS EXTERNAS E FACHADAS;
5. PEITORIL EM COBOGÓ (CIRCULAÇÃO E ESCADAS);
6. MURO CHAPISCADOS COM CHAPISCO FINO EM CIMENTO E AREIA;

TETO

1. PINTURA TEXTURIZADA ACRÍLICA SOBRE LAJE DE CONCRETO;
2. FORRO DE GESSO EM PLACAS EM ÁREAS MOLHADAS PARA COBRIR TUBULAÇÕES APARENTES.

OUTROS

1. PEÇA SANITÁRIA COR BRANCA COM CAIXA DE DESCARGA EM PVC ACOPLADA
2. LAVATÓRIO COR BRANCA CELITE OU SIMILAR
3. BALCÃO COM PIA PARA COZINHA PRÉ-FABRICADO DIMENSÕES 1.20x 0.50 x 0.09 M
4. LAVANDERIA PRÉ-FABRICADA DIMENSÕES 1.00 x 0.50 x 0.90 M
5. CHUVEIRO PLÁSTICO
6. PONTO DE ÁGUA, TORNEIRA PLÁSTICA

QUADRO DE PORTAS

ITEM	DIMENSÃO	ESPECIFICAÇÃO	QUANT. p/ QUADRA
PF_1	2.05 x 2.00	Portão de ferro em chapa galvanizada, giro 90°, com pintura a óleo 2 demão.	04
PF_2	1.00 x 2.00	Portão de ferro em chapa galvanizada, giro 90°, com pintura a óleo 2 demão.	04
PE_1	1.00 x 2.10	Portão de ferro em chapa galvanizada, giro 90°, com pintura a óleo 2 demão.	04
PE_2	0.80 x 2.10 (Sp.pvto. térreo)	Porta em aluminio de abrir tipo venezina.	32
PE_3	0.80 x 2.10	Porta externa duas folhas na vertical, sendo a inferior em veneziana de ferro e superior em vidro temperado 8 mm, com 1.00 de altura, inclusiv grade de ferro em barra chata, pintada com tinta a oleo, 2 demãos.	64
PI_1	0.70 x 2.10	Porta interna de madeira Semi-oca, giro 90°	260
PI_2	0.80 x 2.10	Porta interna de madeira Semi-oca, giro 90°	128
PI_3	0.60 x 2.10	Porta interna de madeira Semi-oca, giro 90°	128

QUADRO ESQUADRIAS

ITEM	DIMENSÃO (L x H)	PEITORIL	ESPECIFICAÇÃO	QUANT. P/ QUADRA
JM_1	0.80 x 1.20	0.90	Janela de correr, com duas folhas, em aluminio e vidro liso incolor 4mm.	288
JM_2	1.95 x 0.60	1.50	Janela aluminio tipo maximar com vidro 4 mm.	128
JC_1	_____	1.50	Cobogó de concreto seguindo dimensões especificadas em planta.	_____

Rev.	Data	Assunto	Executado	Aprovado
00	MARÇO/2016	ENTREGA DA REVISÃO DO PROJETO EXECUTIVO		

Prefeitura da Cidade do Recife
EMPRESA DE URBANIZAÇÃO DO RECIFE

Unidade: Empresa de Urbanização do Recife
Diretoria de Planejamento e Projetos - DPP

Contrato: CONTRATO 024 / 2015 - Prestação de serviço de Engenharia Especializada em Serviços de Engenharia Consultiva para elaboração de Estudos Preliminares, Projetos Executivos e Gerenciamento de Obras prioritárias no âmbito da URB.

Gestor do Contrato: MARIA DA CONCEIÇÃO LIMA LAFAIETE

Empresa Consultora: ENGECONSULT CONSULTORES TÉCNICOS LTDA

Responsável Técnico: HÉLIO AUGUSTO MACHADO PESSÔA	Assinatura:
Projetista: CAROLINA BRITO	Assinatura:
Desenhista: NILSON GALINDO	Assinatura:

PROJETO EXECUTIVO

Assunto: REVISÃO DO PROJETO PARA CONSTRUÇÃO DE CONJUNTO HABITACIONAL NA COMUNIDADE DO PILAR - QUADRA 55

Sub-Assunto:

PLANTA BAIXA - 1º E 2º PAVIMENTO

Numero: 225-QD55-ARQ-04		Prancha:	04/08
Revisão: 00	Escala: 1/100	Status:	EXECUTIVO

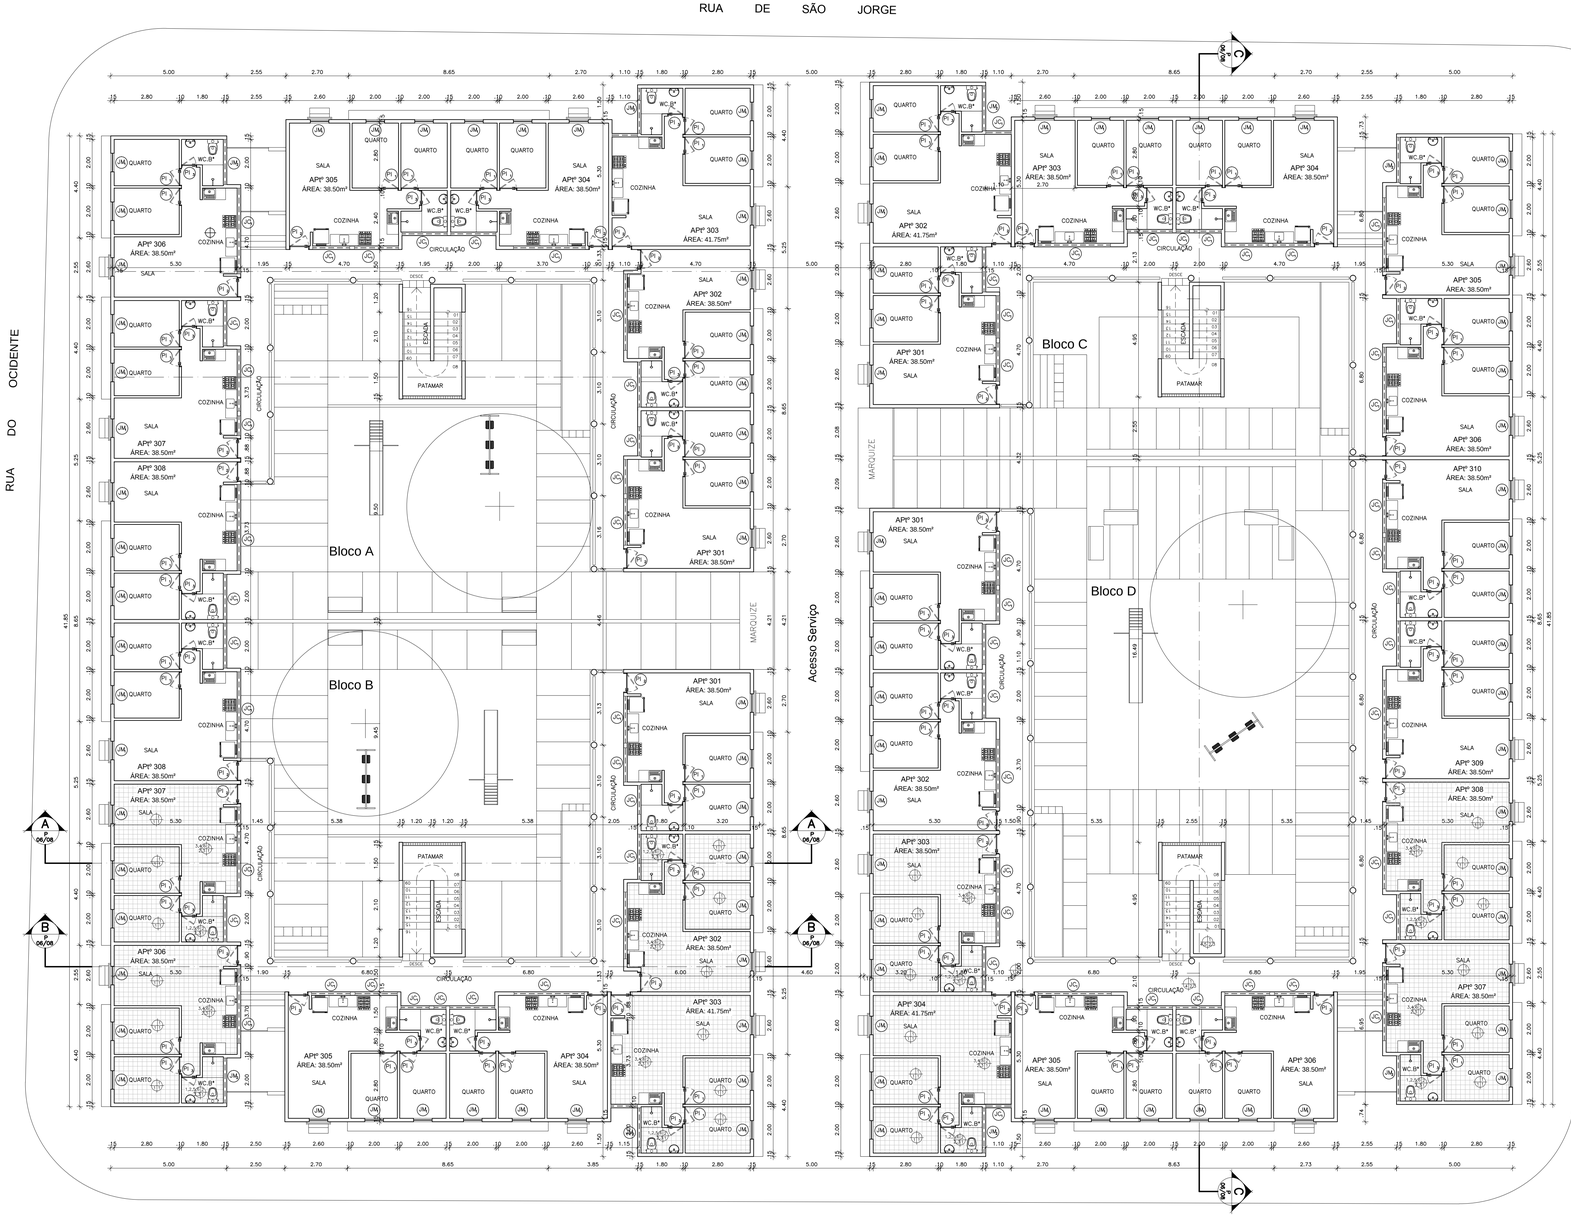

PLANTA BAIXA - 3º PAV.
ESCALA 1:100

PLANTA BAIXA 3º PAVTO TIPO 1 E 2
ESCALA 1:75

NOTA: AS ESPECIFICAÇÕES DO APARTAMENTO TIPO SE APLICAM PARA TODOS OS APARTAMENTOS DO MESMO ANDAR

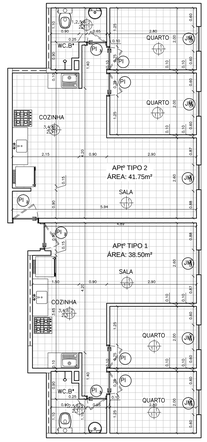

TÉRREO

BLOCOS: A - APARTAMENTOS 301 A 308 C - APARTAMENTOS 301 A 306
B - APARTAMENTOS 301 A 308 D - APARTAMENTOS 301 A 310

ESPECIFICAÇÕES:

PISO

1. REVESTIMENTO CERÂMICO EM TODA A ÁREA INTERNA DOS APARTAMENTOS PADRÃO POPULAR (35 X 35)CM, OU SIMILAR;
2. ÁREAS COMUNS TAIS COMO: HALL, CORREDOR E ESCADAS EM GRANILITE, MARMORITE OU GRANITINA COM ESPESSURA DE 8 MM E JUNTAS DE DILATAÇÃO PLÁSTICAS;
3. PISO TÁTIL DE ALERTA PARA DEFICIENTES VISUAIS, DIMENSÕES (30 X 30)CM COLOCADO NO INÍCIO E FIM DAS ESCADAS E RAMPAS INTERNAS.

PAREDE

1. REVESTIMENTO EM GESSO DESEMPENADO EM PAREDES INTERNAS DAS ÁREAS SECAS, COM APLOCAÇÃO DE FUNDO SELADOR LÁTEX PVA EM PAREDES INTERNAS UMA DEMÃO E PINTURA LÁTEX PVA EM PAREDES INTERNAS DUAS DEMÃOS;
2. REVESTIMENTO CERÂMICO EM ÁREAS MOLHADAS: COZINHAS E BANHEIROS, ATÉ A ALTURA DE 1.50 M;
3. PAREDE CHAPISCADA, INCLUINDO APLICAÇÃO DE MASSA ÚNICA COM ARGAMASSA DE CIMENTO E AREIA PARA RECEBER FUNDO SELADOR ACRÍLICO UMA DEMÃO E PINTURA COM TINTA ACRÍLICA NAS ÁREAS MOLHADAS INTERNAS APÓS REVESTIMENTO CERÂMICO;
4. PAREDE CHAPISCADA, INCLUINDO APLICAÇÃO DE MASSA ÚNICA COM ARGAMASSA DE CIMENTO E AREIA PARA RECEBER FUNDO SELADOR ACRÍLICO UMA DEMÃO E PINTURA COM TINTA ACRÍLICA TEXTURIZADA NAS ÁREAS EXERNAS E FACHADAS;
5. PEITORIL EM COBOGÓ (CIRCULAÇÃO E ESCADAS);
6. MURO CHAPISCADOS COM CHAPISCO FINO EM CIMENTO E AREIA;

TETO

1. PINTURA TEXTURIZADA ACRÍLICA SOBRE LAJE DE CONCRETO;
2. FORRO DE GESSO EM PLACAS EM ÁREAS MOLHADAS PARA COBRIR TUBULAÇÕES APARENTES.

OUTROS

1. PEÇA SANITÁRIA COR BRANCA COM CAIXA DE DESCARGA EM PVC ACOPLADA
2. LAVATÓRIO COR BRANCA CELITE OU SIMILAR
3. BALCÃO COM PIA PARA COZINHA PRÉ-FABRICADO DIMENSÕES 1.20x 0.50 x 0.09 M
4. LAVANDERIA PRÉ-FABRICADA DIMENSÕES 1.00 x 0.50 x 0.90 M
5. CHUVEIRO PLÁSTICO
6. PONTO DE ÁGUA, TORNEIRA PLÁSTICA

QUADRO DE PORTAS

ITEM	DIMENSÃO	ESPECIFICAÇÃO	QUANT. p/ QUADRA
PF_1	2.05 x 2.00	Portão de ferro em chapa galvanizada, giro 90°, com pintura a óleo 2 demão.	04
PF_2	1.00 x 2.00	Portão de ferro em chapa galvanizada, giro 90°, com pintura a óleo 2 demão.	04
PE_1	1.00 x 2.10	Portão de ferro em chapa galvanizada, giro 90°, com pintura a óleo 2 demão.	04
PE_2	0.80 x 2.10 (Sol pnto. térreo)	Porta em aluminio de abrir tipo venezina.	32
PE_3	0.80 x 2.10	Porta externa duas folhas na vertical, sendo a inferior em veneziana de ferro e superior em aluminio com vidro (duas folhas de correr), incluindo grade de ferro em barra chata, pintada com tinta a oleo, 2 demãos.	64
$P1_1$	0.70 x 2.10	Porta interna de madeira Semi-oca, giro 90°	260
$P1_2$	0.80 x 2.10	Porta interna de madeira Semi-oca, giro 90°	128
$P1_3$	0.60 x 2.10	Porta interna de madeira Semi-oca, giro 90°	128

QUADRO ESQUADRIAS

ITEM	DIMENSÃO (l x h)	PEITORIL	ESPECIFICAÇÃO	QUANT. PI QUADRA
JM_1	0.80 x 1.20	0.90	Janela de correr, com duas folhas, em aluminio e vidro liso incolor 4mm.	288
JM_2	1.95 x 0.60	1.50	Janela aluminio tipo maximar com vidro 4 mm.	128
JC_1	———	1.50	Cobogó de concreto seguindo dimensões especificadas em planta.	———

Rev.	Data	Assunto	Executado	Aprovado
00	MARÇO/2016	ENTREGA DA REVISÃO DO PROJETO EXECUTIVO		

Prefeitura da Cidade do Recife
EMPRESA DE URBANIZAÇÃO DO RECIFE

Unidade: Empresa de Urbanização do Recife
Diretoria de Planejamento e Projetos - DPP

Contrato: CONTRATO 024 / 2015 - Prestação de serviço de Engenharia Especializada em Serviços de Engenharia Consultiva para elaboração de Estudos Preliminares, Projetos Executivos e Gerenciamento de Obras prioritárias no âmbito da URB.

Gestor do Contrato: MARIA DA CONCEIÇÃO LIMA LAFAIETE

Empresa Consultora:
ENGECONSULT Consultoria Técnica Ltda.
ENGECONSULT CONSULTORES TÉCNICOS LTDA

Responsável Técnico: HÉLIO AUGUSTO MACHADO PESSÔA	Assinatura:
Projetista: CAROLINA BRITO	Assinatura:
Desenhista: NILSON GALINDO	Assinatura:

PROJETO EXECUTIVO

Assunto: REVISÃO DO PROJETO PARA CONSTRUÇÃO DE CONJUNTO HABITACIONAL NA COMUNIDADE DO PILAR - QUADRA 55

Sub-Assunto:

PLANTA BAIXA - 3º PAVIMENTO

Numero: 225-QD55-ARQ-05		Prancha:	05/08
Revisão: 00	Escala: 1/100	Status:	EXECUTIVO

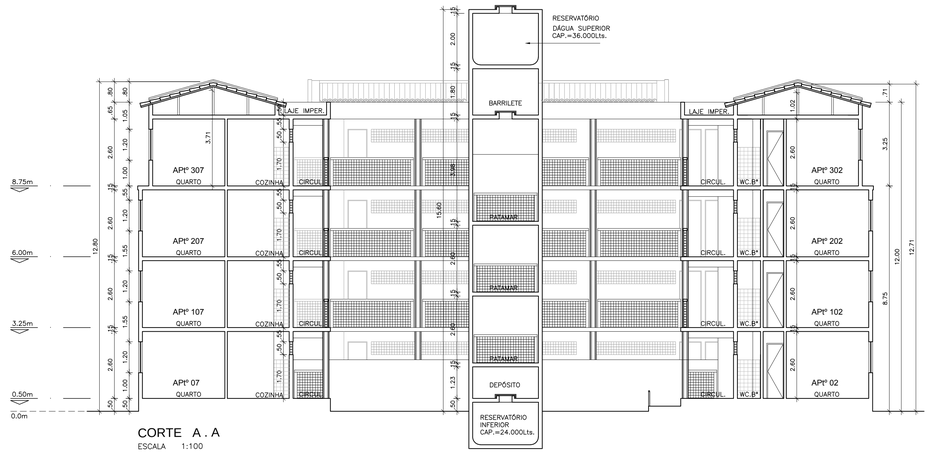

CORTE A . A
ESCALA 1:100

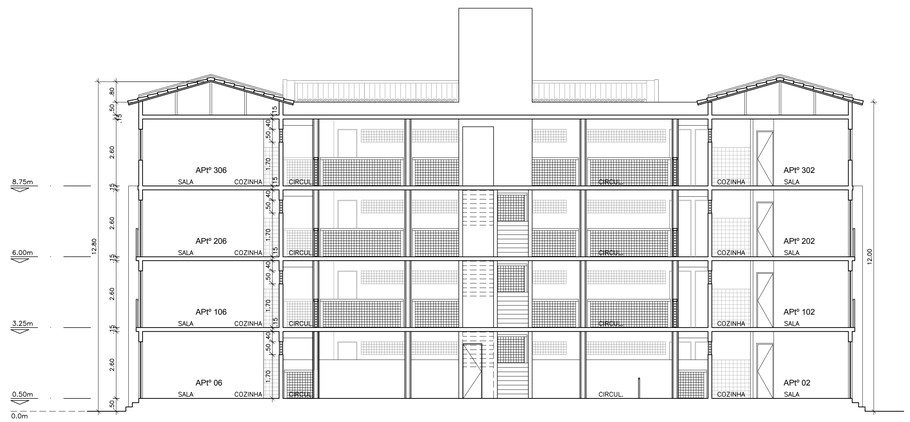

CORTE B . B
ESCALA 1:100

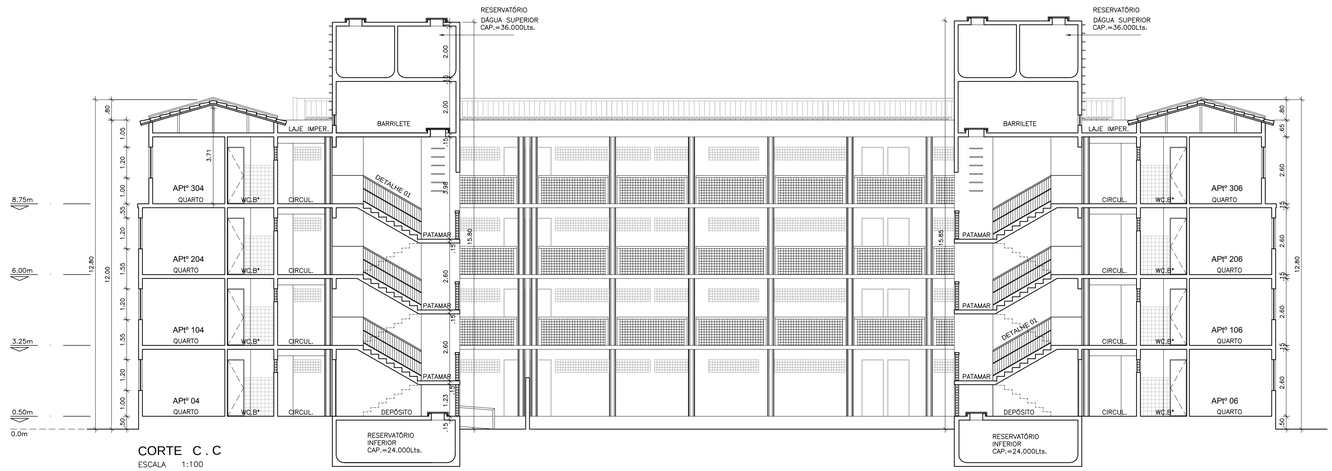

CORTE C . C
ESCALA 1:100

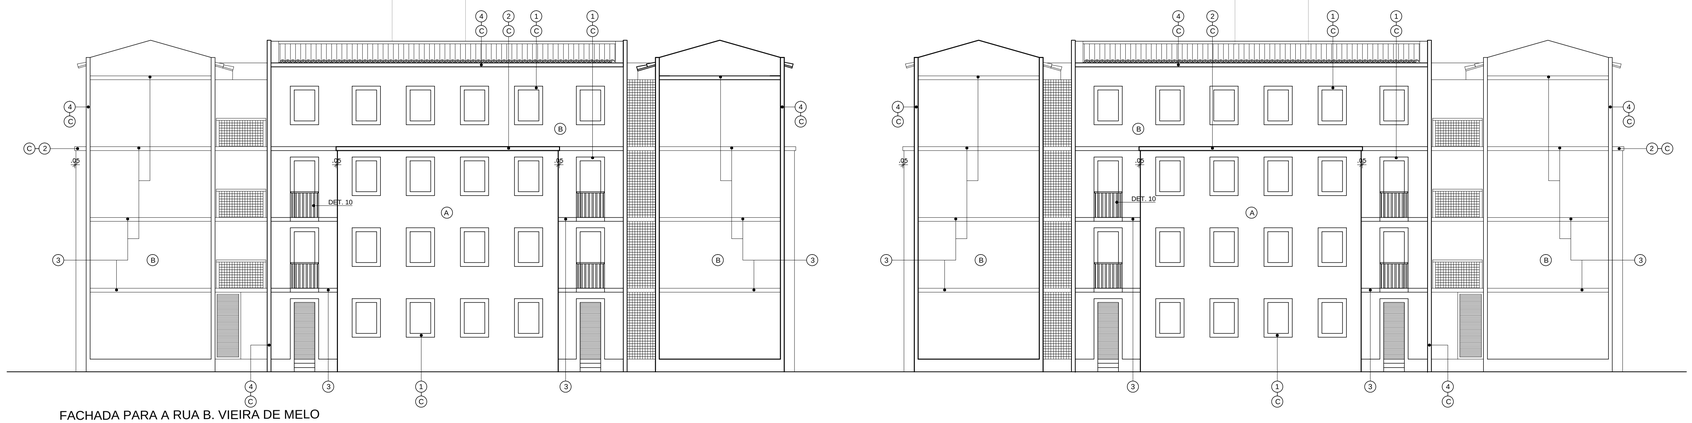

FACHADA PARA A RUA B. VIEIRA DE MELO
ESCALA 1:100

ESPECIFICAÇÕES PARA AS FACHADAS

1. MOLDURA TIPO CHAPIM PARA PORTAS E JANELAS DAS FACHADAS COM 15cm E 5cm DE ESPESSURA (SAQUE).
2. LAJE DE COBERTA SACANDO 5cm NAS LATERAIS E FRENTE.
3. REENTRÂNCIA COM 10cm DE LARGURA E 3cm DE PROFUNDIDADE – FRISO.
4. MOLDURA TIPO CHAPIM COM 20cm DE LARGURA E 5cm DE ESPESSURA (SAQUE).

PAREDES EXTERNAS:
REVESTIDAS COM MASSA ÚNICA, COM ARGAMASSA DE CIMENTO, AREIA E CAL, NO TRAÇO 1:6 COM 2,00cm DE ESPESSURA PREPARADA PARA RECEBER TINTA ACRÍLICA PARA EXTERIORES NAS CORES;

BLOCOS A E B

- (A) MARFIM (REF. 018 CORAL)
- (B) CROMO SUAVE (REF. 503 CORAL)
- (C) BRANCO GELO (CORAL REF. 002) – EM TODAS AS MOLDURAS, CHAPINS E LAJES DE PISO DAS SACADAS.

BLOCOS C E D

- (A) VERDE LEMONADE (CORAL REF. 664) OU VERDE PRIMAVERA (CORAL REF. 621).
- (B) VERDE KIWI (CORAL REF. 654).
- (C) BRANCO GELO (CORAL REF. 002) – EM TODAS AS MOLDURAS, CHAPINS E LAJES DE PISO DAS SACADAS.

Rev.	Data	Assunto	Executado	Aprovado
00	MARÇO/2016	ENTREGA DA REVISÃO DO PROJETO EXECUTIVO		

Prefeitura da Cidade do Recife
EMPRESA DE URBANIZAÇÃO DO RECIFE

Unidade: Empresa de Urbanização do Recife
Diretoria de Planejamento e Projetos - DPP

Contrato: CONTRATO 024 / 2015 - Prestação de serviço de Engenharia Especializada em Serviços de Engenharia Consultiva para elaboração de Estudos Preliminares, Projetos Executivos e Gerenciamento de Obras prioritárias no âmbito da URB.

Gestor do Contrato: MARIA DA CONCEIÇÃO LIMA LAFAIETE

Empresa Consultora:
ENGECONSULT Consultores Técnicos Ltda.
ENGECONSULT CONSULTORES TÉCNICOS LTDA

Responsável Técnico: HÉLIO AUGUSTO MACHADO PESSÔA	Assinatura:
Projetista: CAROLINA BRITO	Assinatura:
Desenhista: NILSON GALINDO	Assinatura:

PROJETO EXECUTIVO

Assunto: REVISÃO DO PROJETO PARA CONSTRUÇÃO DE CONJUNTO HABITACIONAL NA COMUNIDADE DO PILAR - QUADRA 55

Sub-Assunto:

PLANTA DE CORTES E FACHADAS

Numero: 225-QD55-ARQ-06			Prancha: 06/08
Revisão: 00	Escala: 1/100		Status: EXECUTIVO

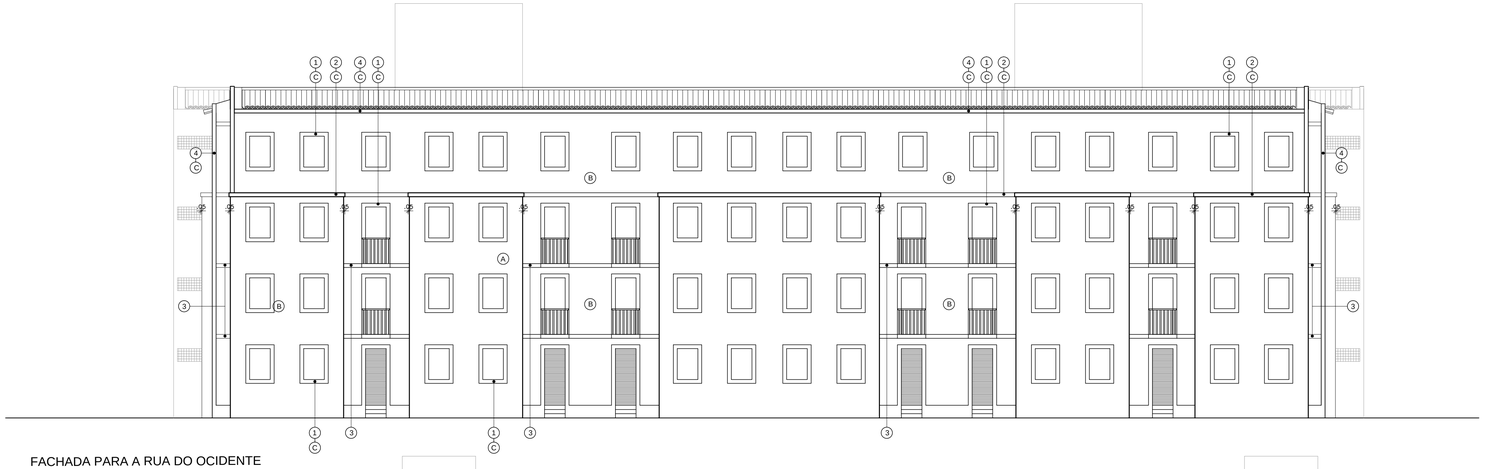

FACHADA PARA A RUA DO OCIDENTE
ESCALA 1:100

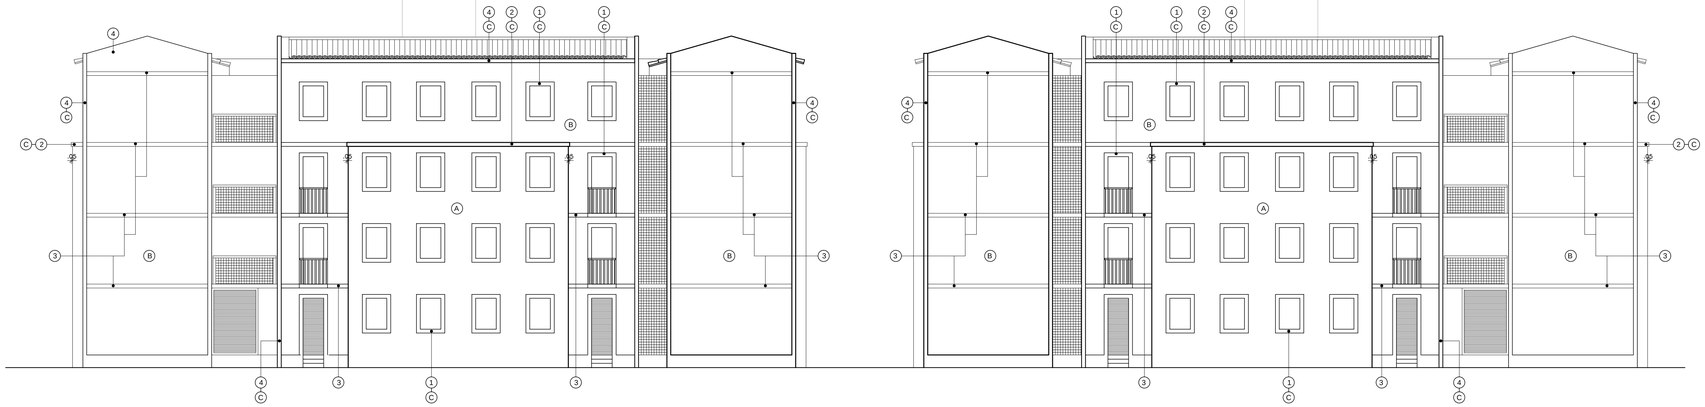

FACHADA PARA A RUA DE SÃO JORGE
ESCALA 1:100

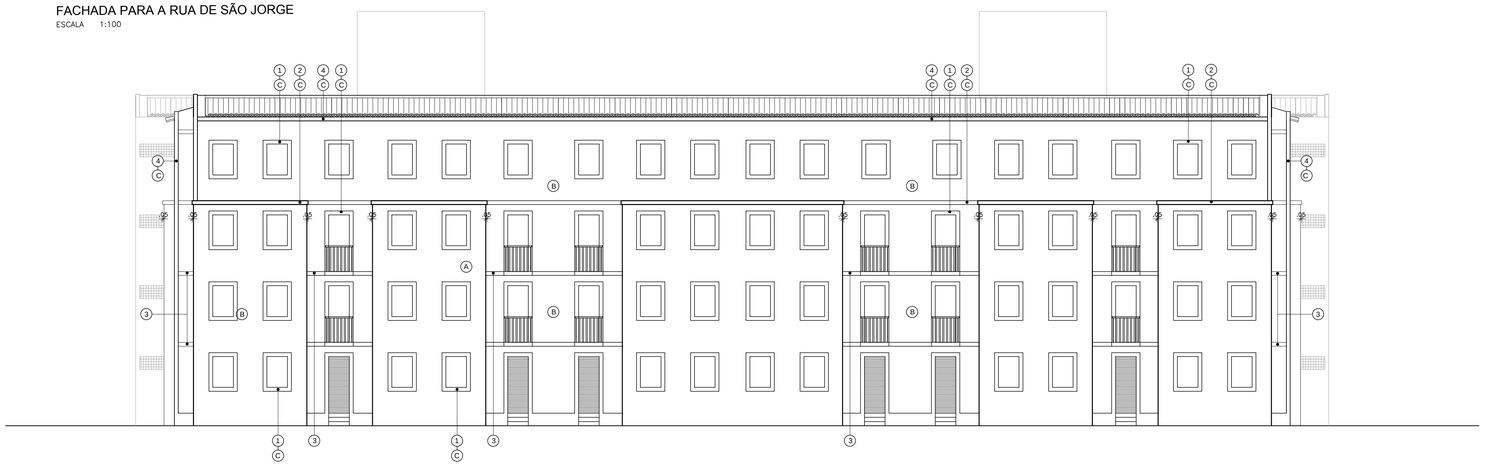

FACHADA PARA A RUA EDGAR WERNECK
ESCALA 1:100

ESPECIFICAÇÕES PARA AS FACHADAS

(1) MOLDURA TIPO CHAPIM PARA PORTAS E JANELAS DAS FACHADAS COM 15cm E 5cm DE ESPESSURA (SAQUE).
(2) LAJE DE COBERTA SACANDO 5cm NAS LATERAIS E FRENTE.
(3) REENTRÂNCIA COM 10cm DE LARGURA E 3cm DE PROFUNDIDADE – FRISO.
(4) MOLDURA TIPO CHAPIM COM 20cm DE LARGURA E 5cm DE ESPESSURA (SAQUE).

PAREDES EXTERNAS:
REVESTIDAS COM MASSA ÚNICA, COM ARGAMASSA DE CIMENTO, AREIA E CAL, NO TRAÇO 1:6 COM 2,00cm DE ESPESSURA PREPARADA PARA RECEBER TINTA ACRÍLICA PARA EXTERIORES NAS CORES;

BLOCOS A E B

(A) MARFIM (REF. 018 CORAL)
(B) CROMO SUAVE (REF. 503 CORAL)
(C) BRANCO GELO (CORAL REF. 002) – EM TODAS AS MOLDURAS, CHAPINS E LAJES DE PISO DAS SACADAS.

BLOCOS C E D

(A) VERDE LEMONADE (CORAL REF. 664) OU VERDE PRIMAVERA (CORAL REF. 621).
(B) VERDE KIWI (CORAL REF. 654).
(C) BRANCO GELO (CORAL REF. 002) – EM TODAS AS MOLDURAS, CHAPINS E LAJES DE PISO DAS SACADAS.

Rev.	Data	Assunto	Executado	Aprovado
00	MARÇO/2016	ENTREGA DA REVISÃO DO PROJETO EXECUTIVO		

Prefeitura da Cidade do Recife
EMPRESA DE URBANIZAÇÃO DO RECIFE

Unidade: Empresa de Urbanização do Recife
Diretoria de Planejamento e Projetos - DPP

Contrato: CONTRATO 024 / 2015 - Prestação de serviço de Engenharia Especializada em Serviços de Engenharia Consultiva para elaboração de Estudos Preliminares, Projetos Executivos e Gerenciamento de Obras prioritárias no âmbito da URB.

Gestor do Contrato: MARIA DA CONCEIÇÃO LIMA LAFAIETE

Empresa Consultora:
ENGECONSULT Consultores Técnicos Ltda.
ENGECONSULT CONSULTORES TÉCNICOS LTDA

Responsável Técnico: HÉLIO AUGUSTO MACHADO PESSÔA	Assinatura:
Projetista: CAROLINA BRITO	Assinatura:
Desenhista: NILSON GALINDO	Assinatura:

PROJETO EXECUTIVO

Assunto: REVISÃO DO PROJETO PARA CONSTRUÇÃO DE CONJUNTO HABITACIONAL NA COMUNIDADE DO PILAR - QUADRA 55

Sub-Assunto:
PLANTA DE FACHADAS

Numero: 225-QD55-ARQ-07		Prancha:	07/08
Revisão: 00	Escala: 1/100	Status:	EXECUTIVO

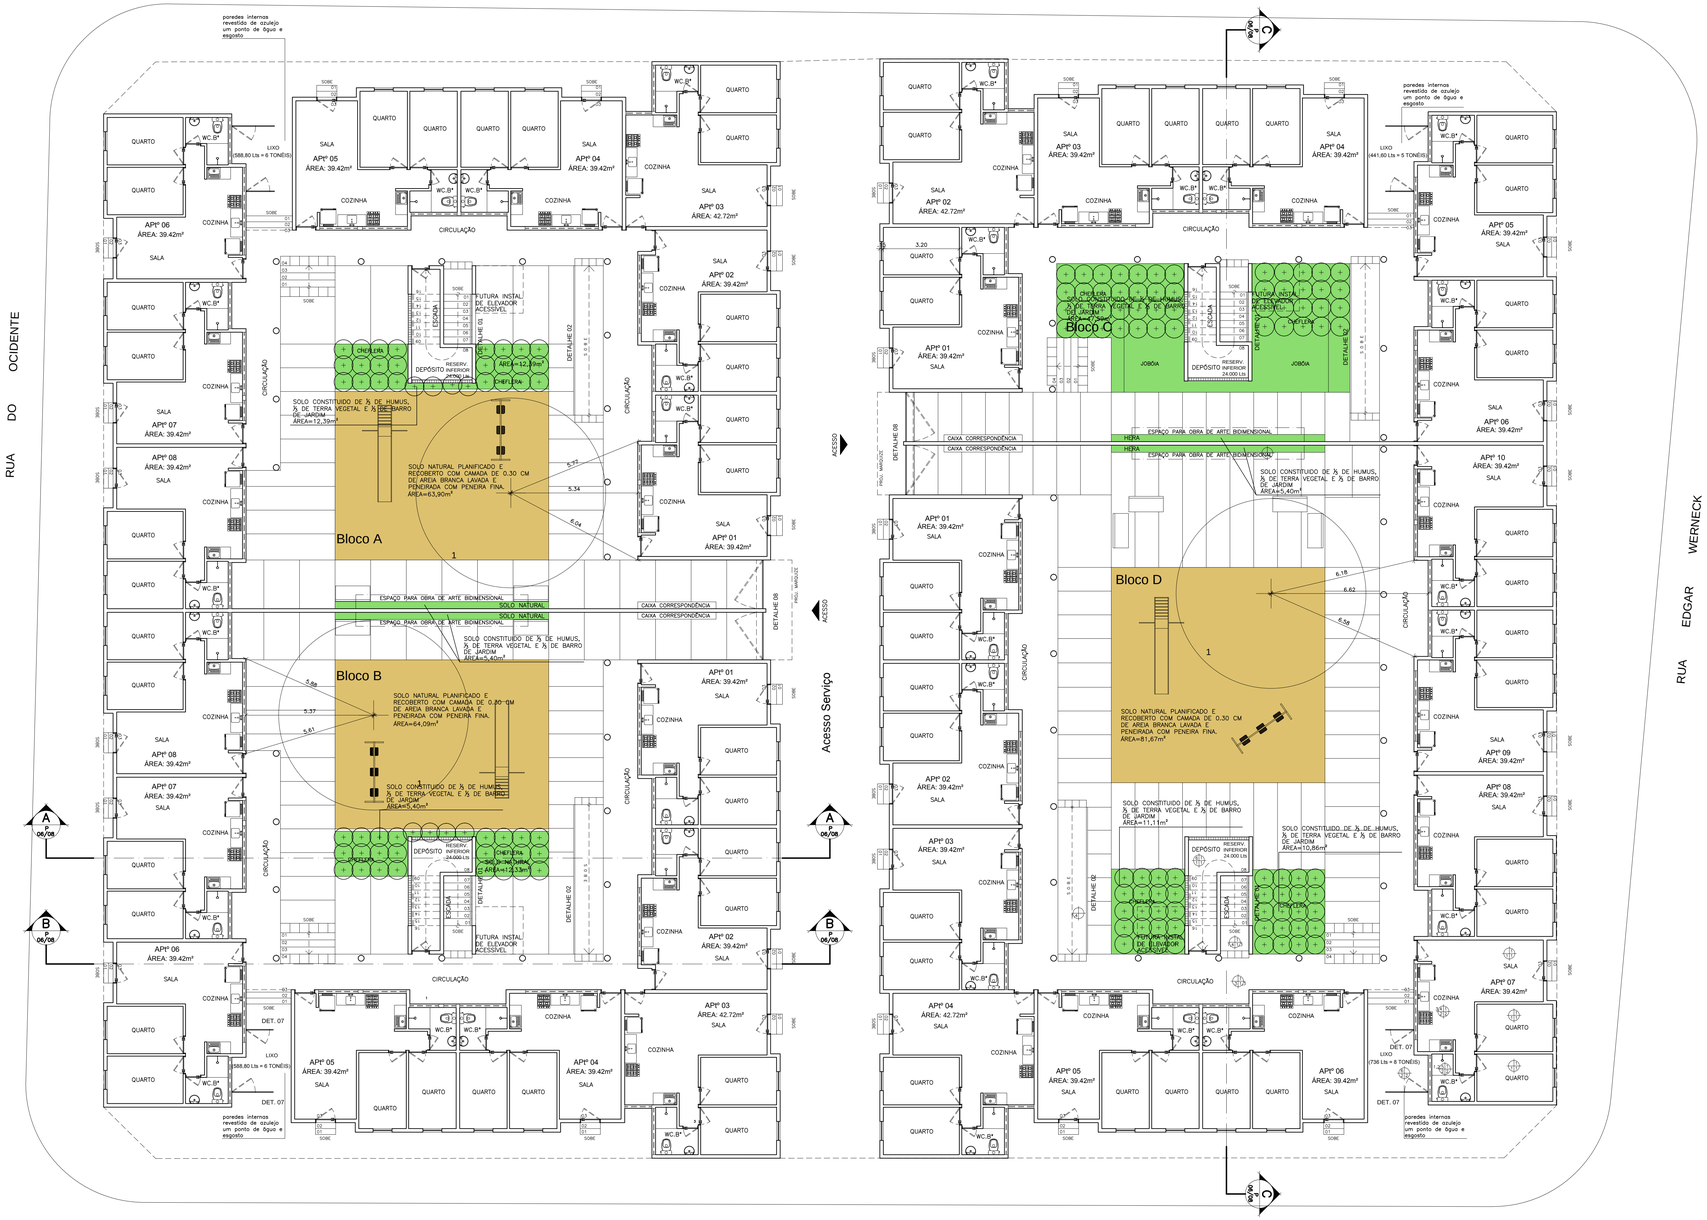

VEGETAÇÃO LEGENDA

TIPO	NOME POPULAR	NOME CIENTIFICO	Quantidade	M2	Altura
1 ÁRVORE	MORORÓ	Bauhinia Blakeana, Dunn	03		1.50 m
2 ÁRVORE	JASMIM MANGA	Archontophoenix Alexandrae			1.50 m
ARBUSTO	CHEFLERA PEQUENA CHEFLERA	Scheffiera Arboricola Haymata	148		0.50 m
FORRAÇÃO	JIBÓIA	Scindapsus Aureus		17,91m²	
FORRAÇÃO	GRAMA INGLESA	Stenotophrum Secundatum			

Rev.	Data	Assunto	Executado	Aprovado
00	MARÇO/2016	ENTREGA DA REVISÃO DO PROJETO EXECUTIVO		

Prefeitura da Cidade do Recife
EMPRESA DE URBANIZAÇÃO DO RECIFE

Unidade: Empresa de Urbanização do Recife
Diretoria de Planejamento e Projetos - DPP

Contrato: CONTRATO 024 / 2015 - Prestação de serviço de Engenharia Especializada em Serviços de Engenharia Consultiva para elaboração de Estudos Preliminares, Projetos Executivos e Gerenciamento de Obras prioritárias no âmbito da URB.

Gestor do Contrato: MARIA DA CONCEIÇÃO LIMA LAFAIETE

Empresa Consultora:
ENGECONSULT CONSULTORES TÉCNICOS LTDA

Responsável Técnico: HÉLIO AUGUSTO MACHADO PESSÔA	Assinatura:
Projetista: CAROLINA BRITO	Assinatura:
Desenhista: NILSON GALINDO	Assinatura:

PROJETO EXECUTIVO

Assunto: REVISÃO DO PROJETO PARA CONSTRUÇÃO DE CONJUNTO HABITACIONAL NA COMUNIDADE DO PILAR - QUADRA 55

Sub-Assunto:
PLANTA BAIXA - PAISAGISMO

Numero: 225-QD55-ARQ-08		Prancha:	08/08
Revisão: 00	Escala: 1/100	Status:	EXECUTIVO