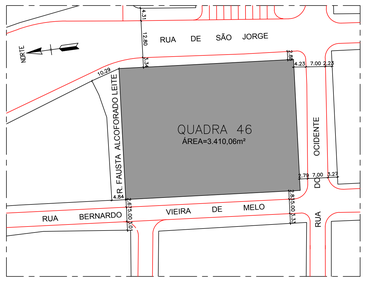

PLANTA DE SITUAÇÃO
ESCALA 1:750

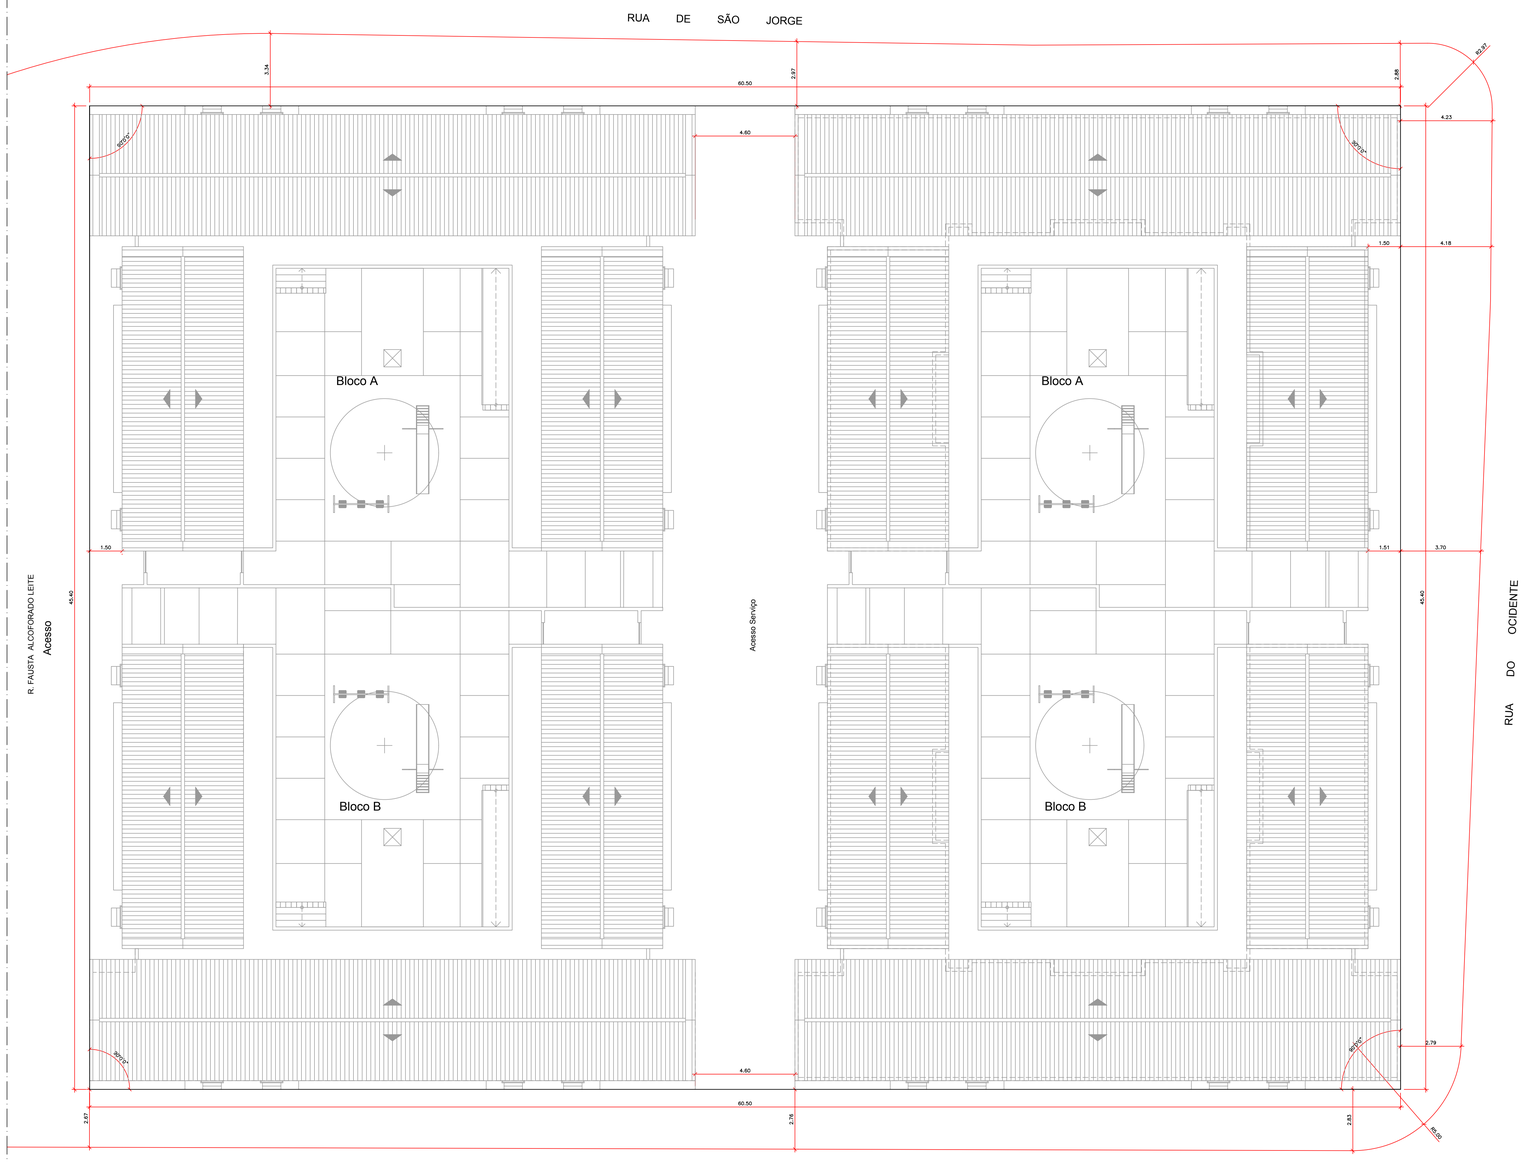

PLANTA DE LOCAÇÃO
ESCALA 1:100

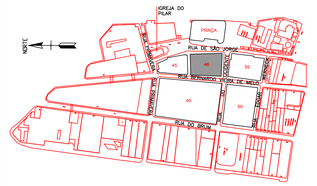

PLANTA PARA ORIENTAÇÃO DA QUADRA
ESQUEMÁTICO

QUADRO DE ÁREAS QUADRA 46 (m²)

GERAL		BLOCO A	
ÁREA DO TERRENO	3.410,06m²	ÁREA DE COBERTA	390,00m²
TOTAL DE CONSTRUÇÃO	6.184,40m²	ÁREA DO PAV. TÉRREO	390,00m²
ÁREA DE COBERTA	1.560,00m²	ÁREA DO 1° PAVIMENTO	390,00m²
ÁREA DE SOLO NATURAL	204,00m² (5,98%)	ÁREA DO 2° PAVIMENTO	390,00m²
		ÁREA DO 3° PAVIMENTO	376,10m²
		TOTAL DE CONSTRUÇÃO	1.546,10m²
BLOCO B		**BLOCO C**	
ÁREA DE COBERTA	390,00m²	ÁREA DE COBERTA	390,00m²
ÁREA DO PAV. TÉRREO	390,00m²	ÁREA DO PAV. TÉRREO	390,00m²
ÁREA DO 1° PAVIMENTO	390,00m²	ÁREA DO 1° PAVIMENTO	390,00m²
ÁREA DO 2° PAVIMENTO	390,00m²	ÁREA DO 2° PAVIMENTO	390,00m²
ÁREA DO 3° PAVIMENTO	376,10m²	ÁREA DO 3° PAVIMENTO	376,10m²
TOTAL DE CONSTRUÇÃO	1.546,10m²	TOTAL DE CONSTRUÇÃO	1.546,10m²
BLOCO D			
ÁREA DE COBERTA	390,00m²		
ÁREA DO PAV. TÉRREO	390,00m²		
ÁREA DO 1° PAVIMENTO	390,00m²		
ÁREA DO 2° PAVIMENTO	390,00m²		
ÁREA DO 3° PAVIMENTO	376,10m²		
TOTAL DE CONSTRUÇÃO	1.546,10m²		

Rev.	Data	Assunto	Executado	Aprovado
00	MARÇO/2016	ENTREGA DA REVISÃO DO PROJETO EXECUTIVO		

Prefeitura da Cidade do Recife
EMPRESA DE URBANIZAÇÃO DO RECIFE

Unidade: Empresa de Urbanização do Recife
Diretoria de Planejamento e Projetos - DPP

Contrato: CONTRATO 024 / 2015 - Prestação de serviço de Engenharia Especializada em Serviços de Engenharia Consultiva para elaboração de Estudos Preliminares, Projetos Executivos e Gerenciamento de Obras prioritárias no âmbito da URB.

Gestor do Contrato: MARIA DA CONCEIÇÃO LIMA LAFAIETE

Empresa Consultora:
ENGECONSULT CONSULTORES TÉCNICOS LTDA

Responsável Técnico: HÉLIO AUGUSTO MACHADO PESSÔA	Assinatura:
Projetista: CAROLINA BRITO	Assinatura:
Desenhista: NILSON GALINDO	Assinatura:

PROJETO EXECUTIVO

Assunto: REVISÃO DO PROJETO PARA CONSTRUÇÃO DE CONJUNTO HABITACIONAL, COM 4 BLOCOS NA QUADRA 46, RUA BERNARDO VIEIRA DE MELO.

Sub-Assunto:
PLANTA DE SITUAÇÃO E LOCAÇÃO

Numero: 225-QD46-ARQ-01		Prancha:	01/08
Revisão: 00	Escala: 1/750; 1/100	Status:	EXECUTIVO

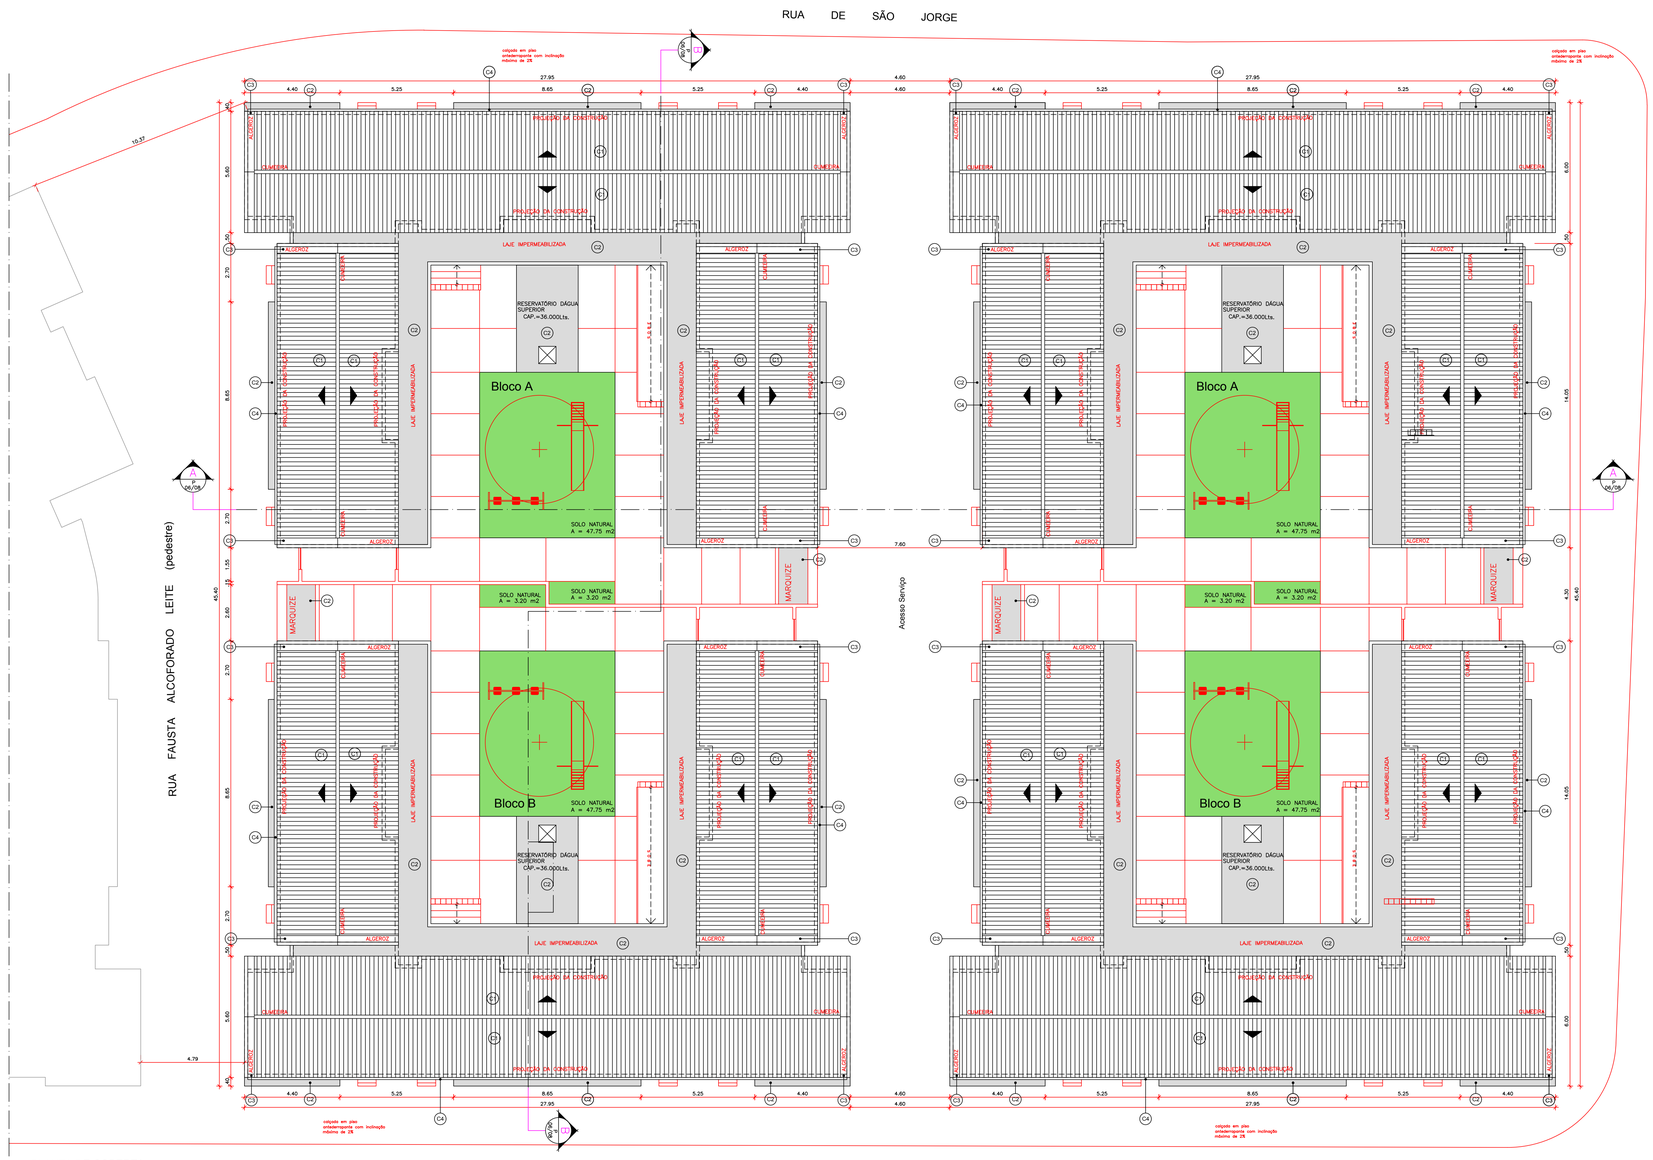

PLANTA DE COBERTA
ESCALA 1:100

QUADRO DE ÁREAS QUADRA 46 (m²)	
GERAL ÁREA DO TERRENO ..... 3.410,06m² TOTAL DE CONSTRUÇÃO ..... 6.184,40m² ÁREA DE COBERTA ..... 1.560,00m² ÁREA DE SOLO NATURAL 204,00m² (5,98%)	BLOCO A ÁREA DE COBERTA ..... 390,00m² ÁREA DO PAV. TÉRREO ..... 390,00m² ÁREA DO 1° PAVIMENTO ..... 390,00m² ÁREA DO 2° PAVIMENTO ..... 390,00m² ÁREA DO 3° PAVIMENTO ..... 376,10m² TOTAL DE CONSTRUÇÃO 1.546,10m²
BLOCO B ÁREA DE COBERTA ..... 390,00m² ÁREA DO PAV. TÉRREO ..... 390,00m² ÁREA DO 1° PAVIMENTO ..... 390,00m² ÁREA DO 2° PAVIMENTO ..... 390,00m² ÁREA DO 3° PAVIMENTO ..... 376,10m² TOTAL DE CONSTRUÇÃO 1.546,10m²	BLOCO C ÁREA DE COBERTA ..... 390,00m² ÁREA DO PAV. TÉRREO ..... 390,00m² ÁREA DO 1° PAVIMENTO ..... 390,00m² ÁREA DO 2° PAVIMENTO ..... 390,00m² ÁREA DO 3° PAVIMENTO ..... 376,10m² TOTAL DE CONSTRUÇÃO 1.546,10m²
BLOCO D ÁREA DE COBERTA ..... 390,00m² ÁREA DO PAV. TÉRREO ..... 390,00m² ÁREA DO 1° PAVIMENTO ..... 390,00m² ÁREA DO 2° PAVIMENTO ..... 390,00m² ÁREA DO 3° PAVIMENTO ..... 376,10m² TOTAL DE CONSTRUÇÃO 1.546,10m²	

ESPECIFICAÇÕES DA COBERTA:

(C1) TELHA CERÂMICA TIPO CANAL COM TRAVA.

(C2) LAJE IMPERMEABILIZADA COM HIDROASFALTO À FRIO.

(C3) ALGEROZ EM CONCRETO IMPERMEABILIZADO COM HIDROASFALTO À FRIO.

(C4) CALHA DO TIPO PVC PARA DESCIDA DE ÁGUA DO TELHADO, INCLUINDO TUBULAÇÃO DE DESCIDA DE ÁGUA E CONEXÕES

TOTAL
UNIDADES HABITACIONAIS QUADRA 46

BLOCO A _____ 32 UNIDADES
BLOCO B _____ 32 UNIDADES
BLOCO C _____ 32 UNIDADES
BLOCO D _____ 32 UNIDADES
TOTAL _____ 128 UNIDADES

LISTA DE DETALHES (VER CADERNO DE DETALHES)

DETALHE 01 - CORRIMÃO DA ESCADA
DETALHE 02 - CORRIMÃO RAMPA
DETALHE 03 - BRINQUEDOS
DETALHE 04 - BANCOS VENEZIANOS
DETALHE 05 - ALEGRETES
DETALHE 06 - RAMPAS CALÇADAS
DETALHE 07 - PORTÃO LIXO
DETALHE 08 - PORTÃO ACESSO
DETALHE 09 - SACADA
DETALHE 10 - LETREIRO / SINALIZAÇÃO APARTAMENTOS
DETALHE 11 - COBOGÓ

Rev.	Data	Assunto	Executado	Aprovado
00	MARÇO/2016	ENTREGA DA REVISÃO DO PROJETO EXECUTIVO		

Prefeitura da Cidade do Recife
EMPRESA DE URBANIZAÇÃO DO RECIFE

Unidade: Empresa de Urbanização do Recife
Diretoria de Planejamento e Projetos - DPP

Contrato: CONTRATO 024 / 2015 - Prestação de serviço de Engenharia Especializada em Serviços de Engenharia Consultiva para elaboração de Estudos Preliminares, Projetos Executivos e Gerenciamento de Obras prioritárias no âmbito da URB.

Gestor do Contrato: MARIA DA CONCEIÇÃO LIMA LAFAIETE

Empresa Consultora:
ENGECONSULT Consultores Técnicos Ltda.
ENGECONSULT CONSULTORES TÉCNICOS LTDA

Responsável Técnico: HELIO AUGUSTO MACHADO PESSÔA	Assinatura:
Projetista: CAROLINA BRITO	Assinatura:
Desenhista: NILSON GALINDO	Assinatura:

PROJETO EXECUTIVO

Assunto: REVISÃO DO PROJETO PARA CONSTRUÇÃO DE CONJUNTO HABITACIONAL, COM 4 BLOCOS NA QUADRA 46, RUA BERNARDO VIEIRA DE MELO.

Sub-Assunto:
PLANTA DE COBERTA

Numero: 225-QD46-ARQ-02		Prancha:	02/08
Revisão: 00	Escala: 1/100	Status:	EXECUTIVO

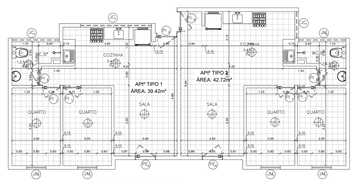

PLANTA BAIXA APT. TÉRREO TIPO 1 E 2

ESCALA 1:75

NOTA: AS ESPECIFICAÇÕES DO APARTAMENTO TIPO SE APLICAM PARA TODOS OS APARTAMENTOS DO MESMO ANDAR.

QUADRO DE PORTAS

ITEM	DIMENSÃO (L)x(H)	ESPECIFICAÇÃO	QUANT. p/ QUADRA
$P1_1$	2.05 x 2.00	Portão de ferro em chapa galvanizada, giro 90°, com pintura a óleo 2 demão.	04
$P2_1$	1.00 x 2.00	Portão de ferro em chapa galvanizada, giro 90°, com pintura a óleo 2 demão.	04
$P5_1$	1.00 x 2.10	Portão de ferro em chapa galvanizada, giro 90°, com pintura a óleo 2 demão.	04
$P5_2$	0.80 x 2.10 (Só porta, térreo)	Porta em alumínio de abrir tipo venezina.	32
$P5_3$	0.80 x 2.10	Porta externa duas folhas na vertical, sendo a folha inferior em veneziana e a superior em alumínio com vidro (duas folhas de correr), incluindo grade de ferro em barra chata, pintada com tinta a óleo, 2 demãos.	64
$P1_1$	0.70 x 2.10	Porta interna de madeira Semi-oca, giro 90°	260
$P1_2$	0.80 x 2.10	Porta interna de madeira Semi-oca, giro 90°	128
$P1_3$	0.60 x 2.10	Porta interna de madeira Semi-oca, giro 90°	128

QUADRO ESQUADRIAS

ITEM	DIMENSÃO (L)x(H)	PEITORIL	ESPECIFICAÇÃO	QUANT. p/ QUADRA
JA_1	0.80 x 1.20	0.90	Janela de correr, com duas folhas, em alumínio e vidro liso incolor 4mm.	288
JA_2	1.95 x 0.60	1.50	Janela alumínio tipo maxim-ar com vidro 4 mm.	128
JC_1	———	1.50	Colocgo de concreto seguindo dimensões especificadas em planta.	———

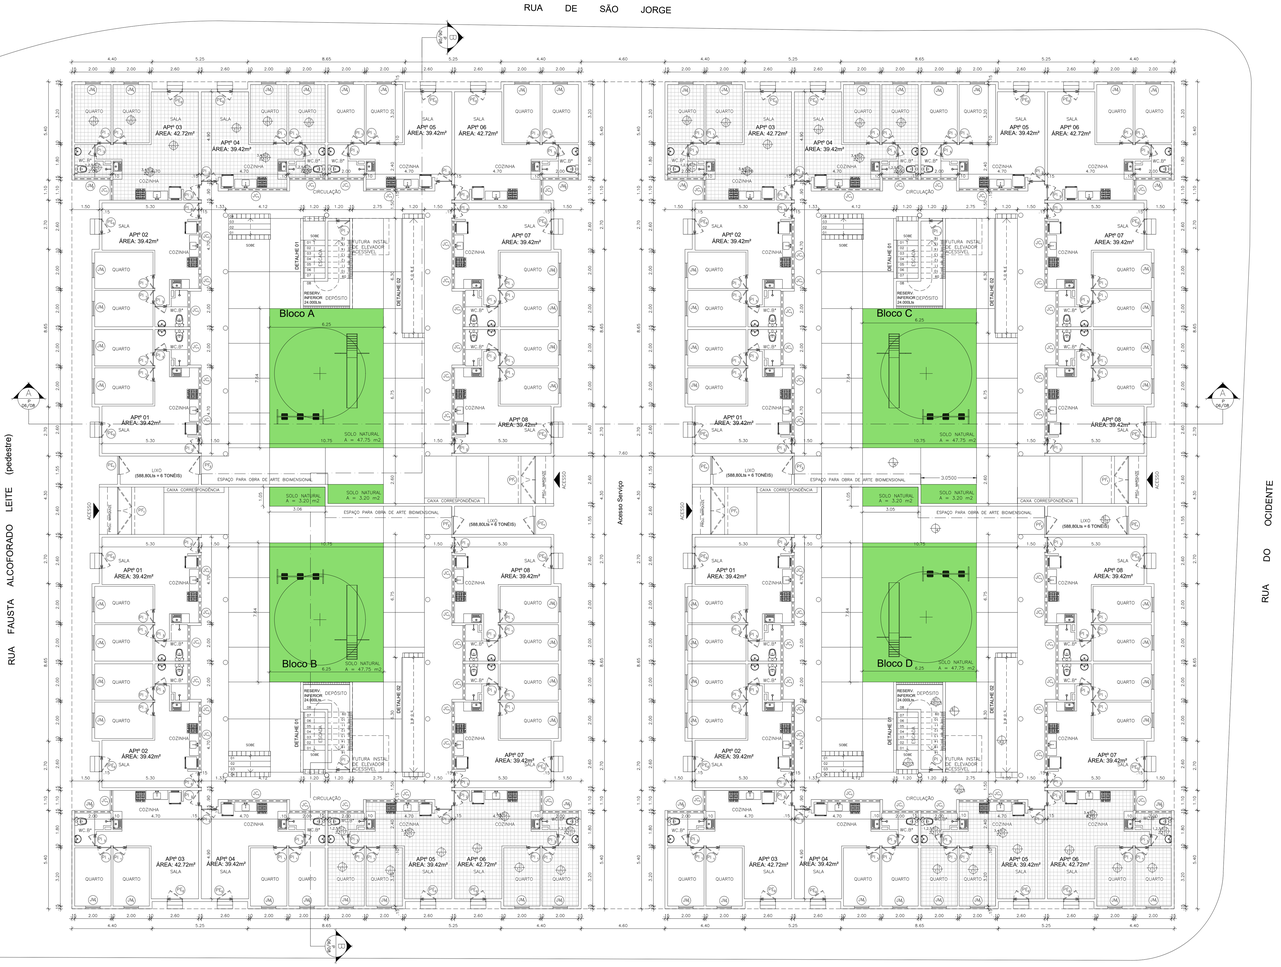

PLANTA BAIXA - TÉRREO

ESCALA 1:100

PAVIMENTO TÉRREO

BLOCOS: A - APARTAMENTOS 01 A 08
B - APARTAMENTOS 01 A 08
C - APARTAMENTOS 01 A 08
D - APARTAMENTOS 01 A 08

ESPECIFICAÇÕES:

PISO

1. REVESTIMENTO CERÂMICO EM TODA A ÁREA INTERNA DOS APARTAMENTOS PADRÃO POPULAR (30 X 30)CM, OU SIMILAR.
2. ÁREAS COMUNS TAIS COMO: HALL, CORREDOR E ESCADAS EM GRANILITE, MARMORITE OU GRANITINA COM ESPESSURA DE 6 MM E JUNTAS DE DILATAÇÃO PLÁSTICAS.
3. PISO TÁTIL DE ALERTA PARA DEFICIENTES VISUAIS, DIMENSÕES (25 X 25)CM COLOCADO NO INÍCIO E FIM DAS ESCADAS E RAMPAS INTERNAS.

PAREDE

1. REVESTIMENTO EM GESSO DESEMPENADO EM PAREDES INTERNAS DAS ÁREAS SECAS, COM APLICAÇÃO DE FUNDO SELADOR ACRÍLICO EM PAREDES INTERNAS UMA DEMÃO E PINTURA LATEX ACRÍLICA EM PAREDES INTERNAS DUAS DEMÃOS.
2. REVESTIMENTO CERÂMICO EM ÁREAS MOLHADAS: COZINHAS E BANHEIROS, ATÉ A ALTURA DE 1,50 M.
3. PAREDE CHAPISCADA, INCLUINDO APLICAÇÃO DE MASSA ÚNICA COM ARGAMASSA DE CIMENTO E AREIA PARA RECEBER FUNDO SELADOR ACRÍLICO UMA DEMÃO E PINTURA COM TINTA ACRÍLICA NAS ÁREAS MOLHADAS INTERNAS APÓS REVESTIMENTO CERÂMICO.
4. PAREDE CHAPISCADA, INCLUINDO APLICAÇÃO DE MASSA ÚNICA COM ARGAMASSA DE CIMENTO E AREIA PARA RECEBER FUNDO SELADOR ACRÍLICO UMA DEMÃO E PINTURA COM TINTA ACRÍLICA TEXTURIZADA NAS ÁREAS EXTERNAS E FACHADAS.
5. PETITORIL EM COBOGÓ (CIRCULAÇÃO E ESCADAS).
6. MURO CHAPISCADOS COM CHAPISCO FINO EM CIMENTO E AREIA.

TETO

1. PINTURA ACRÍLICA COM FUNDO SELADOR ACRÍLICO SOBRE LAJE DE CONCRETO.
2. FORRO DE GESSO EM PLACAS EM ÁREAS MOLHADAS PARA COBRIR TUBULAÇÕES APARENTES.

OUTROS

1. PEÇA SANITÁRIA COR BRANCA COM CAIXA DE DESCARGA EM PVC ACOPLADA
2. LAVATÓRIO COR BRANCA CELITE OU SIMILAR
3. BALCÃO COM PIA PARA COZINHA PRÉ-FABRICADO DIMENSÕES 1.20x 0.50 x 0.09 M
4. LAVANDERIA PRÉ-FABRICADA DIMENSÕES 1.00 x 0.50 x 0.90 M
5. CHUVEIRO ELÉTRICO DE PLÁSTICO
6. PONTO DE ÁGUA, TORNEIRA PLÁSTICA

Rev.	Data	Assunto	Executado	Aprovado
00	MARÇO/2016	ENTREGA DA REVISÃO DO PROJETO EXECUTIVO		

Prefeitura da Cidade do Recife
EMPRESA DE URBANIZAÇÃO DO RECIFE

Unidade: Empresa de Urbanização do Recife
Diretoria de Planejamento e Projetos - DPP

Contrato: CONTRATO 024 / 2015 - Prestação de serviço de Engenharia Especializada em Serviços de Engenharia Consultiva para elaboração de Estudos Preliminares, Projetos Executivos e Gerenciamento de Obras prioritárias no âmbito da URB.

Gestor do Contrato: MARIA DA CONCEIÇÃO LIMA LAFAIETE

Empresa Consultora: ENGECONSULT CONSULTORES TÉCNICOS LTDA

Responsável Técnico: HÉLIO AUGUSTO MACHADO PESSÔA	Assinatura:
Projetista: CAROLINA BRITO	Assinatura:
Desenhista: NILSON GALINDO	Assinatura:

PROJETO EXECUTIVO

Assunto: REVISÃO DO PROJETO PARA CONSTRUÇÃO DE CONJUNTO HABITACIONAL, COM 4 BLOCOS NA QUADRA 46, RUA BERNARDO VIEIRA DE MELO.

Sub-Assunto: PLANTA BAIXA - TERREO

Numero: 225-QD46-ARQ-03		Prancha:	03/08
Revisão: 00	Escala: 1/100	Status:	EXECUTIVO

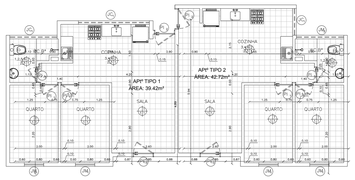

PLANTA BAIXA 1º E 2º PAVTO TIPO 1 E 2

ESCALA 1:75

NOTA: AS ESPECIFICAÇÕES DO APARTAMENTO TIPO SE APLICAM PARA TODOS OS APARTAMENTOS DO MESMO ANDAR

QUADRO DE PORTAS

ITEM	DIMENSÃO	ESPECIFICAÇÃO	QUANT. p/ QUADRA
Pf_1	2.05 x 2.00	Portão de ferro em chapa galvanizada, giro 90°, com pintura a óleo 2 demão.	04
Pf_2	1.00 x 2.00	Portão de ferro em chapa galvanizada, giro 90°, com pintura a óleo 2 demão.	04
Pf_3	1.00 x 2.10	Portão de ferro em chapa galvanizada, giro 90°, com pintura a óleo 2 demão.	04
Pt_2	0.80 x 2.10 (Só pnts. lameo)	Porta em aluminio de alcint tipo venezina.	32
Pt_3	0.80 x 2.10	Porta externa duas folhas na vertical, sendo a inferior em veneziana de ferro e superior em aluminio com vidro (duas folhas de correr) inclusive ferragens, sendo barra chata, pintada com tinta a oleo, 2 demãos.	64
Pt_1	0.70 x 2.10	Porta interna de madeira Semi-oca, giro 90°	260
Pt_2	0.80 x 2.10	Porta interna de madeira Semi-oca, giro 90°	128
Pt_3	0.60 x 2.10	Porta interna de madeira Semi-oca, giro 90°	128

QUADRO ESQUADRIAS

ITEM	DIMENSÃO (L x H)	PETORIL	ESPECIFICAÇÃO	QUANT. p/ QUADRA
Af_1	0.80 x 1.20	0.90	Janela de correr, com duas folhas, em aluminio e vidro liso incolor 4mm.	288
Af_2	1.95 x 0.60	1.50	Janela aluminio tipo maxinar com vidro 4 mm	128
JC_1	————	1.50	Colocgo de concreto seguindo dimensões especificadas em planta.	———

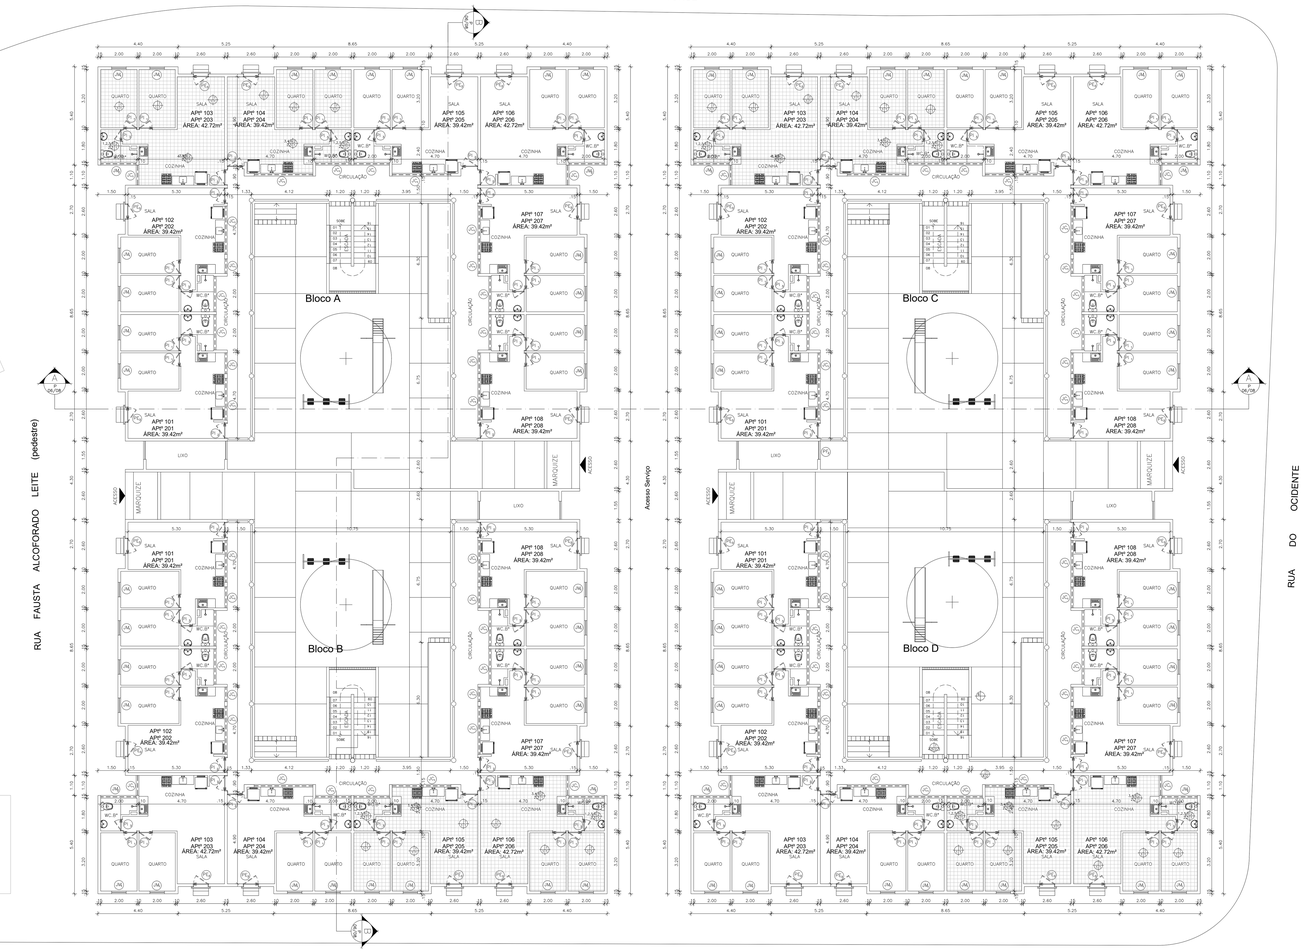

PLANTA BAIXA 1° E 2°PAVTO

ESCALA 1:100

RUA BERNARDO VIEIRA DE MELO

1º e 2º PAVIMENTOS:

BLOCOS: A - APARTAMENTOS 101 A 108, 201 A 208; B - APARTAMENTOS 101 A 108, 201 A 208; C - APARTAMENTOS 101 A 108, 201 A 208; D - APARTAMENTOS 101 A 108, 201 A 208

ESPECIFICAÇÕES:

PISO

1. REVESTIMENTO CERÂMICO EM TODA A AREA INTERNA DOS APARTAMENTOS PADRÃO POPULAR (35 X 35CM, OU SIMILAR).
2. AREAS COMUNS TAIS COMO: HALL, CORREDOR E ESCADAS EM GRANILITE, MARMORITE OU GRANITINA COM ESPESSURA DE 8 MM E JUNTAS DE DILATAÇÃO PLÁSTICAS.
3. PISO TÁTIL DE ALERTA PARA DEFICIENTES VISUAIS, DIMENSÕES (25 X 25CM COLOCADO NO INICIO E FIM DAS ESCADAS E RAMPAS INTERNAS.

PAREDE

1. REVESTIMENTO EM GESSO DESEMPENADO EM PAREDES INTERNAS DAS ÁREAS SECAS, COM APLICAÇÃO DE FUNDO SELADOR ACRÍLICO EM PAREDES INTERNAS UMA DEMÃO E PINTURA LÁTEX ACRÍLICA EM PAREDES INTERNAS DUAS DEMÃOS.
2. REVESTIMENTO CERÂMICO EM ÁREAS MOLHADAS: COZINHAS E BANHEIROS, ATÉ A ALTURA DE 1,50 M.
3. PAREDE CHAPISCADA, INCLUINDO APLICAÇÃO DE MASSA ÚNICA COM ARGAMASSA DE CIMENTO E AREIA PARA RECEBER FUNDO SELADOR ACRÍLICO UMA DEMÃO E PINTURA COM TINTA ACRÍLICA NAS ÁREAS MOLHADAS INTERNAS APÓS REVESTIMENTO CERÂMICO.
4. PAREDE CHAPISCADA, INCLUINDO APLICAÇAÇÃO DE MASSA ÚNICA COM ARGAMASSA DE CIMENTO E AREIA PARA RECEBER FUNDO SELADOR ACRÍLICO UMA DEMÃO E PINTURA COM TINTA ACRÍLICA TEXTURIZADA NAS ÁREAS EXERNAS E FACHADAS.
5. PETITORIL EM CORDÃO (CIRCULAÇÃO E ESCADAS).
6. MURO CHAPISCADOS COM CHAPISCO FINO EM CIMENTO E AREIA.

TETO

1. PINTURA ACRÍLICA COM FUNDO SELADOR ACRÍLICO SOBRE LAJE DE CONCRETO.
2. FORRO DE GESSO EM PLACAS EM ÁREAS MOLHADAS PARA COBRIR TUBULAÇÕES APARENTES.

OUTROS

1. PEÇA SANITÁRIA COR BRANCA COM CAIXA DE DESCARGA EM PVC ACOPLADA
2. LAVATÓRIO COR BRANCA LOUÇA OU SIMILAR
3. BALCÃO COM PIA PARA COZINHA PRÉ-FABRICADO DIMENSÕES 1.20x 0.50 x 0.09 M
4. LAVANDERIA PRÉ-FABRICADA DIMENSÕES 1.00 x 0.50 x 0.90 M
5. CHUVEIRO ELÉTRICO DE PLÁSTICO
6. PONTO DE ÁGUA, TORNEIRA PLÁSTICA

Rev.	Data	Assunto	Executado	Aprovado
00	MARÇO/2016	ENTREGA DA REVISÃO DO PROJETO EXECUTIVO		

Prefeitura da Cidade do Recife
EMPRESA DE URBANIZAÇÃO DO RECIFE

Unidade: Empresa de Urbanização do Recife
Diretoria de Planejamento e Projetos - DPP

Contrato: CONTRATO 024 / 2015 - Prestação de serviço de Engenharia Especializada em Serviços de Engenharia Consultiva para elaboração de Estudos Preliminares, Projetos Executivos e Gerenciamento de Obras prioritárias no âmbito da URB.

Gestor do Contrato: MARIA DA CONCEIÇÃO LIMA LAFAIETE

Empresa Consultora: ENGECONSULT CONSULTORES TÉCNICOS LTDA

Responsavel Técnico: HÉLIO AUGUSTO MACHADO PESSÔA	Assinatura:
Projetista: CAROLINA BRITO	Assinatura:
Desenhista: NILSON GALINDO	Assinatura:

PROJETO EXECUTIVO

Assunto: REVISÃO DO PROJETO PARA CONSTRUÇÃO DE CONJUNTO HABITACIONAL, COM 4 BLOCOS NA QUADRA 46, RUA BERNARDO VIEIRA DE MELO.

Sub-Assunto: PLANTA BAIXA - 1º E 2º PAVIMENTO

Numero: 225-QD46-ARQ-04		Pranche:	04/08
Revisão: 00	Escala: 1/100	Status:	EXECUTIVO

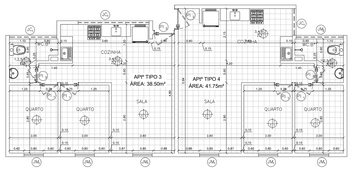

PLANTA BAIXA 3º PAVTO TIPO 3 E 4

ESCALA 1:75

NOTA: AS ESPECIFICAÇÕES DO APARTAMENTO TIPO SE APLICAM PARA TODOS OS APARTAMENTOS DO MESMO ANDAR.

QUADRO DE PORTAS

ITEM	DIMENSÃO	ESPECIFICAÇÃO	QUANT. p/ QUADRA
PF_1	2.00 x 2.00	Portão de ferro em chapa galvanizada, giro 90°, com pintura a óleo 2 demão.	04
PF_2	1.00 x 2.00	Portão de ferro em chapa galvanizada, giro 90°, com pintura a óleo 2 demão.	04
PS_1	1.00 x 2.10	Portão de ferro em chapa galvanizada, giro 90°, com pintura a óleo 2 demão.	04
PS_2	0.80 x 2.10 (Sb.pvta. ferreo)	Porta externa em almoxino de abrir tipo veneziana.	32
PS_3	0.80 x 2.10	Porta externa nas folhas na vertical, sendo a inferior em veneziana de ferro e acabamento em aluminio com vidro (duas folhas de cortar). Pintura a esmalte sintético acetinada cinza chumbo, pintada com tinta a óleo, 2 demãos.	64
PI_1	0.70 x 2.10	Porta interna de madeira Semi-oca, giro 90°	260
PI_2	0.80 x 2.10	Porta interna de madeira Semi-oca, giro 90°	128
PI_3	0.60 x 2.10	Porta interna de madeira Semi-oca, giro 90°	128

QUADRO ESQUADRIAS

ITEM	DIMENSÃO (H x L)	PEITORIL	ESPECIFICAÇÃO	QUANT. P/ QUADRA
JN_1	0.80 x 1.20	0.90	Janela de correr, com duas folhas, em aluminio e vidro liso incolor 4mm.	256
JN_2	1.00 x 0.80	1.50	Janela aluminio tipo maximar com vidro 4 mm.	128
JC_1	———	1.50	Cobogó de concreto seguindo dimensões especificadas em planta.	———

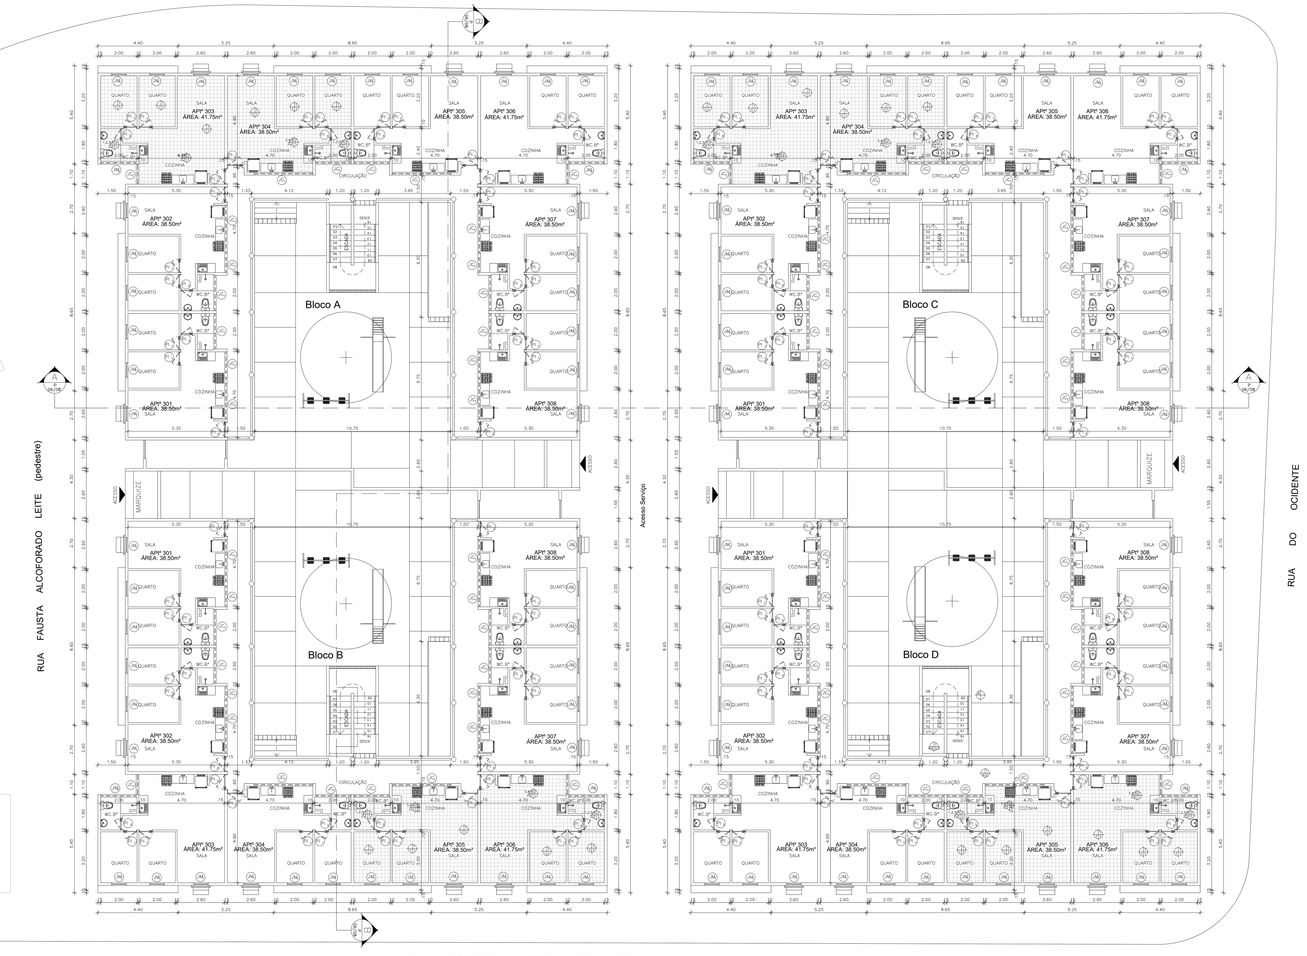

PLANTA BAIXA 3° PAVTO

ESCALA 1:100

3º PAVIMENTO

BLOCOS: A - APARTAMENTOS 401 A 408
B - APARTAMENTOS 401 A 408
C - APARTAMENTOS 401 A 408
D - APARTAMENTOS 401 A 408

ESPECIFICAÇÕES:

PISO

1. REVESTIMENTO CERÂMICO EM TODA A ÁREA INTERNA DOS APARTAMENTOS PADRÃO POPULAR (35 X 35CM, OU SIMILAR.
2. ÁREAS COMUNS TAIS COMO: HALL, CORREDOR E ESCADAS EM GRANILITE, MARMORITE OU GRANITINA COM ESPESSURA DE 6 MM E JUNTAS DE DILATAÇÃO PLÁSTICAS.
3. PISO TÁTIL DE ALERTA PARA DEFICIENTES VISUAIS, DIMENSÕES (25X 25)CM COLOCADO NO INÍCIO E FIM DAS ESCADAS E RAMPAS INTERNAS.

PAREDE

1. REVESTIMENTO EM GESSO DESEMPENADO EM PAREDES INTERNAS DAS ÁREAS SECAS, COM APLICAÇÃO DE FUNDO SELADOR ACRÍLICO EM PAREDES INTERNAS UMA DEMÃO E PINTURA LÁTEX ACRÍLICA EM PAREDES INTERNAS DUAS DEMÃOS.
2. REVESTIMENTO CERÂMICO EM ÁREAS MOLHADAS: COZINHAS E BANHEIROS, ATÉ A ALTURA DE 1.50 M.
3. PAREDE CHAPISCADA, INCLUINDO APLICAÇÃO DE MASSA ÚNICA COM ARGAMASSA DE CIMENTO E AREIA PARA RECEBER FUNDO SELADOR ACRÍLICO UMA DEMÃO E PINTURA COM TINTA ACRÍLICA NAS ÁREAS MOLHADAS INTERNAS APÓS REVESTIMENTO CERÂMICO.
4. PAREDE CHAPISCADA, INCLUINDO APLICAÇÃO DE MASSA ÚNICA COM ARGAMASSA DE CIMENTO E AREIA PARA RECEBER FUNDO SELADOR ACRÍLICO UMA DEMÃO E PINTURA COM TINTA ACRÍLICA TEXTURIZADA NAS ÁREAS EXTERNAS E FACHADAS.
5. PETORIL EM COBOGÓ (CIRCULAÇÃO E ESCADAS).
6. MURO CHAPISCADOS COM CHAPISCO FINO EM CIMENTO E AREIA.

TETO

1. PINTURA ACRÍLICA COM FUNDO SELADOR ACRÍLICO SOBRE LAJE DE CONCRETO.
2. FORRO DE GESSO EM PLACAS EM ÁREAS MOLHADAS PARA COBRIR TUBULAÇÕES APARENTES.

OUTROS

1. PIA SANITÁRIA COR BRANCA COM CAIXA DE DESCARGA EM PVC ACOPLADA.
2. LAVATÓRIO COR BRANCA CELITE OU SIMILAR.
3. BALCÃO COM PIA PARA COZINHA PRÉ-FABRICADO DIMENSÕES 1.20x 0.50 x 0.09 M
4. LAVANDERIA PRÉ-FABRICADA DIMENSÕES 1.00 x 0.50 x 0.90 M
5. CHUVEIRO ELÉTRICO DE PLÁSTICO
6. PONTO DE ÁGUA, TORNEIRA PLÁSTICA

Rev.	Data	Assunto	Executado	Aprovado
00	MARÇO/2016	ENTREGA DA REVISÃO DO PROJETO EXECUTIVO		

Prefeitura da Cidade do Recife
EMPRESA DE URBANIZAÇÃO DO RECIFE

Unidade: Empresa de Urbanização do Recife
Diretoria de Planejamento e Projetos - DPP

Contrato: CONTRATO 024 / 2015 - Prestação de serviço de Engenharia Especializada em Serviços de Engenharia Consultiva para elaboração de Estudos Preliminares, Projetos Executivos e Gerenciamento de Obras prioritárias no âmbito da URB.

Gestor do Contrato: MARIA DA CONCEIÇÃO LIMA LAFAIETE

Empresa Consultora: ENGECONSULT CONSULTORES TÉCNICOS LTDA

Responsável Técnico: HÉLIO AUGUSTO MACHADO PESSÔA	Assinatura:
Projetista: CAROLINA BRITO	Assinatura:
Desenhista: NILSON GALINDO	Assinatura:

PROJETO EXECUTIVO

Assunto: REVISÃO DO PROJETO PARA CONSTRUÇÃO DE CONJUNTO HABITACIONAL, COM 4 BLOCOS NA QUADRA 46, RUA BERNARDO VIEIRA DE MELO.

Sub-Assunto:

PLANTA BAIXA - 3º PAVIMENTO

Numero: 225-QD46-ARQ-05		Prancha:	05/08
Revisão: 00	Escala: 1/100	Status:	EXECUTIVO

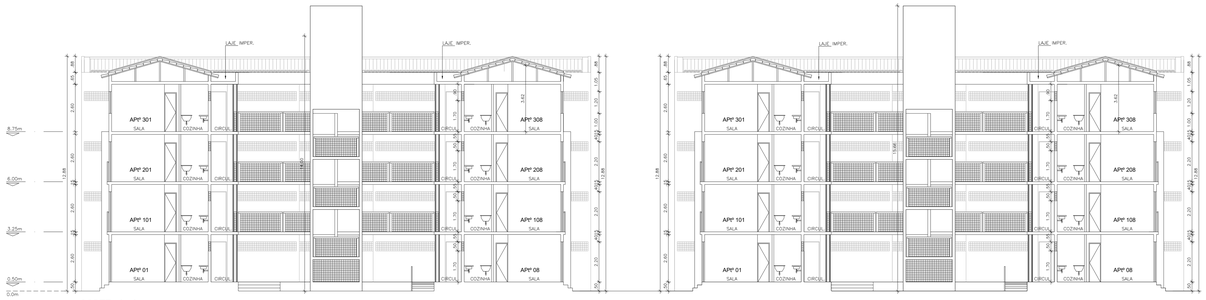

CORTE A . A
ESCALA 1:100

CORTE B . B
ESCALA 1:100

FACHADA PARA A RUA DE SÃO JORGE
ESCALA 1:100

ESPECIFICAÇÕES PARA AS FACHADAS

1. MOLDURA TIPO CHAPIM PARA PORTAS E JANELAS DAS FACHADAS COM 15cm E 5cm DE ESPESSURA (SAQUE).
2. LAJE DE COBERTA SACANDO 5cm NAS LATERAIS E FRENTE.
3. REENTRÂNCIA COM 10cm DE LARGURA E 3cm DE PROFUNDIDADE – FRISO.
4. MOLDURA TIPO CHAPIM COM 20cm DE LARGURA E 5cm DE ESPESSURA (SAQUE).

PAREDES EXTERNAS:
REVESTIDAS COM MASSA ÚNICA, COM ARGAMASSA DE CIMENTO, AREIA E CAL, NO TRAÇO 1:6, COM 2,00cm DE ESPESSURA PREPARADA PARA RECEBER FUNDO SELADOR ACRÍLICO E PINTURA ACRÍLICA TEXTURIZADA PARA EXTERIORES NAS CORES:

BLOCOS A E B

- (A) PÉROLA (REF. 018 CORAL)
- (B) PÊSSEGO (REF. 813 CORAL)
- (C) BRANCO GELO (CORAL REF. 002) – EM TODAS AS MOLDURAS, CHAPINS E LAJES DE PISO DAS SACADAS.

BLOCOS C E D

- (A) VERDE AGUA (REF.030 ACHAQUI).
- (B) AZUL CELESTE (REF.047 ACHAQUI).
- (C) BRANCO GELO (CORAL REF. 002) – EM TODAS AS MOLDURAS, CHAPINS E LAJES DE PISO DAS SACADAS.

Rev.	Data	Assunto	Executado	Aprovado
00	MARÇO/2016	ENTREGA DA REVISÃO DO PROJETO EXECUTIVO		

Prefeitura da Cidade do Recife
EMPRESA DE URBANIZAÇÃO DO RECIFE

Unidade: Empresa de Urbanização do Recife
Diretoria de Planejamento e Projetos - DPP

Contrato: CONTRATO 024 / 2015 - Prestação de serviço de Engenharia Especializada em Serviços de Engenharia Consultiva para elaboração de Estudos Preliminares, Projetos Executivos e Gerenciamento de Obras prioritárias no âmbito da URB.

Gestor do Contrato: MARIA DA CONCEIÇÃO LIMA LAFAIETE

Empresa Consultora:
ENGECONSULT CONSULTORES TÉCNICOS LTDA

Responsável Técnico: HÉLIO AUGUSTO MACHADO PESSÔA	Assinatura:
Projetista: CAROLINA BRITO	Assinatura:
Desenhista: NILSON GALINDO	Assinatura:

PROJETO EXECUTIVO

Assunto: REVISÃO DO PROJETO PARA CONSTRUÇÃO DE CONJUNTO HABITACIONAL, COM 4 BLOCOS NA QUADRA 46, RUA BERNARDO VIEIRA DE MELO.

Sub-Assunto:
PLANTA DE CORTES E FACHADAS

Numero: 225-QD46-ARQ-06			Pranch.: 06/08
Revisão: 00	Escala: 1/100		Status: EXECUTIVO

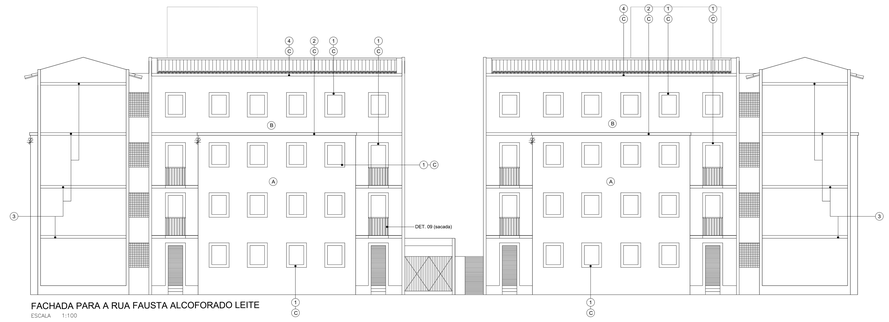

FACHADA PARA A RUA FAUSTA ALCOFORADO LEITE
ESCALA 1:100

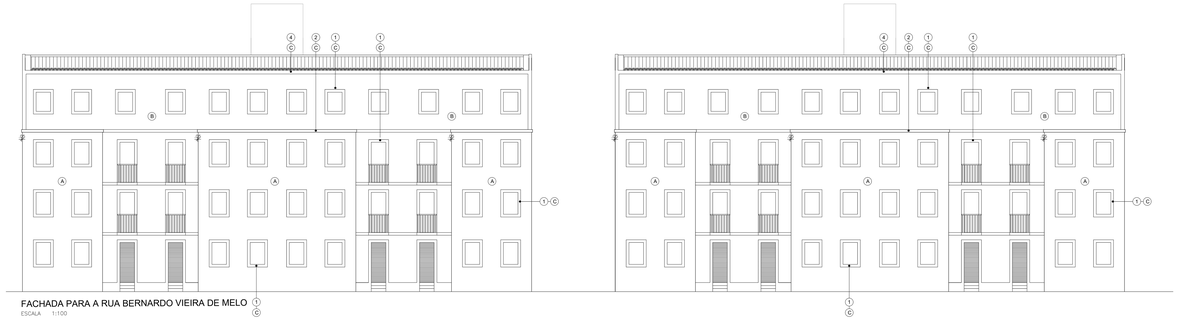

FACHADA PARA A RUA BERNARDO VIEIRA DE MELO
ESCALA 1:100

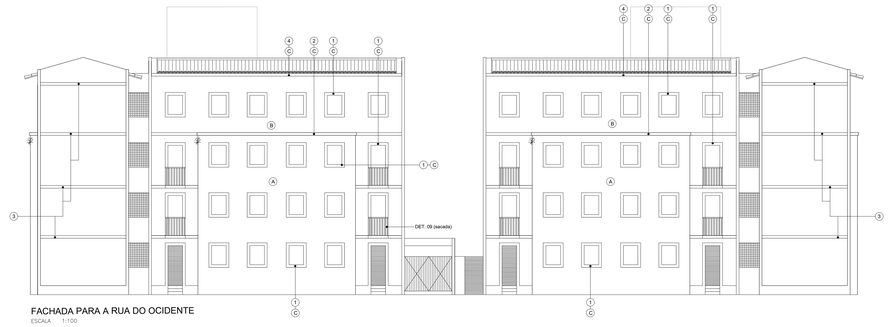

FACHADA PARA A RUA DO OCIDENTE
ESCALA 1:100

ESPECIFICAÇÕES PARA AS FACHADAS

1. MOLDURA TIPO CHAPIM PARA PORTAS E JANELAS DAS FACHADAS COM 15cm E 5cm DE ESPESSURA (SAQUE).
2. LAJE DE COBERTA SACANDO 5cm NAS LATERAIS E FRENTE.
3. REENTRÂNCIA COM 10cm DE LARGURA E 3cm DE PROFUNDIDADE – FRISO.
4. MOLDURA TIPO CHAPIM COM 20cm DE LARGURA E 5cm DE ESPESSURA (SAQUE).

PAREDES EXTERNAS:
REVESTIDAS COM MASSA ÚNICA, COM ARGAMASSA DE CIMENTO, AREIA E CAL, NO TRAÇO 1:6, COM 2,00cm DE ESPESSURA PREPARADA PARA RECEBER FUNDO SELADOR ACRÍLICO E PINTURA ACRÍLICA TEXTURIZADA PARA EXTERIORES NAS CORES:

BLOCOS A E B

- (A) PÉROLA (REF. 018 CORAL)
- (B) PÊSSEGO (REF. 813 CORAL)
- (C) BRANCO GELO (CORAL REF. 002) – EM TODAS AS MOLDURAS, CHAPINS E LAJES DE PISO DAS SACADAS.

BLOCOS C E D

- (A) VERDE ACQUA (REF.030 ACHAQUI).
- (B) AZUL CELESTE (REF.047 ACHAQUI).
- (C) BRANCO GELO (CORAL REF. 002) – EM TODAS AS MOLDURAS, CHAPINS E LAJES DE PISO DAS SACADAS.

Rev.	Data	Assunto	Executado	Aprovado
00	MARÇO/2016	ENTREGA DA REVISÃO DO PROJETO EXECUTIVO		

Prefeitura da Cidade do Recife
EMPRESA DE URBANIZAÇÃO DO RECIFE

Unidade: Empresa de Urbanização do Recife
Diretoria de Planejamento e Projetos - DPP

Contrato: CONTRATO 024 / 2015 - Prestação de serviço de Engenharia Especializada em Serviços de Engenharia Consultiva para elaboração de Estudos Preliminares, Projetos Executivos e Gerenciamento de Obras prioritárias no âmbito da URB.

Gestor do Contrato: MARIA DA CONCEIÇÃO LIMA LAFAIETE

Empresa Consultora:
ENGECONSULT CONSULTORES TÉCNICOS LTDA

Responsável Técnico: HÉLIO AUGUSTO MACHADO PESSOA	Assinatura:
Projetista: CAROLINA BRITO	Assinatura:
Desenhista: NILSON GALINDO	Assinatura:

PROJETO EXECUTIVO

Assunto: REVISÃO DO PROJETO PARA CONSTRUÇÃO DE CONJUNTO HABITACIONAL, COM 4 BLOCOS NA QUADRA 46, RUA BERNARDO VIEIRA DE MELO.

Sub-Assunto:
PLANTA DE FACHADAS

Numero: 225-QD46-ARQ-07		Prancha:	07/08
Revisão: 00	Escala: 1/100	Status:	EXECUTIVO

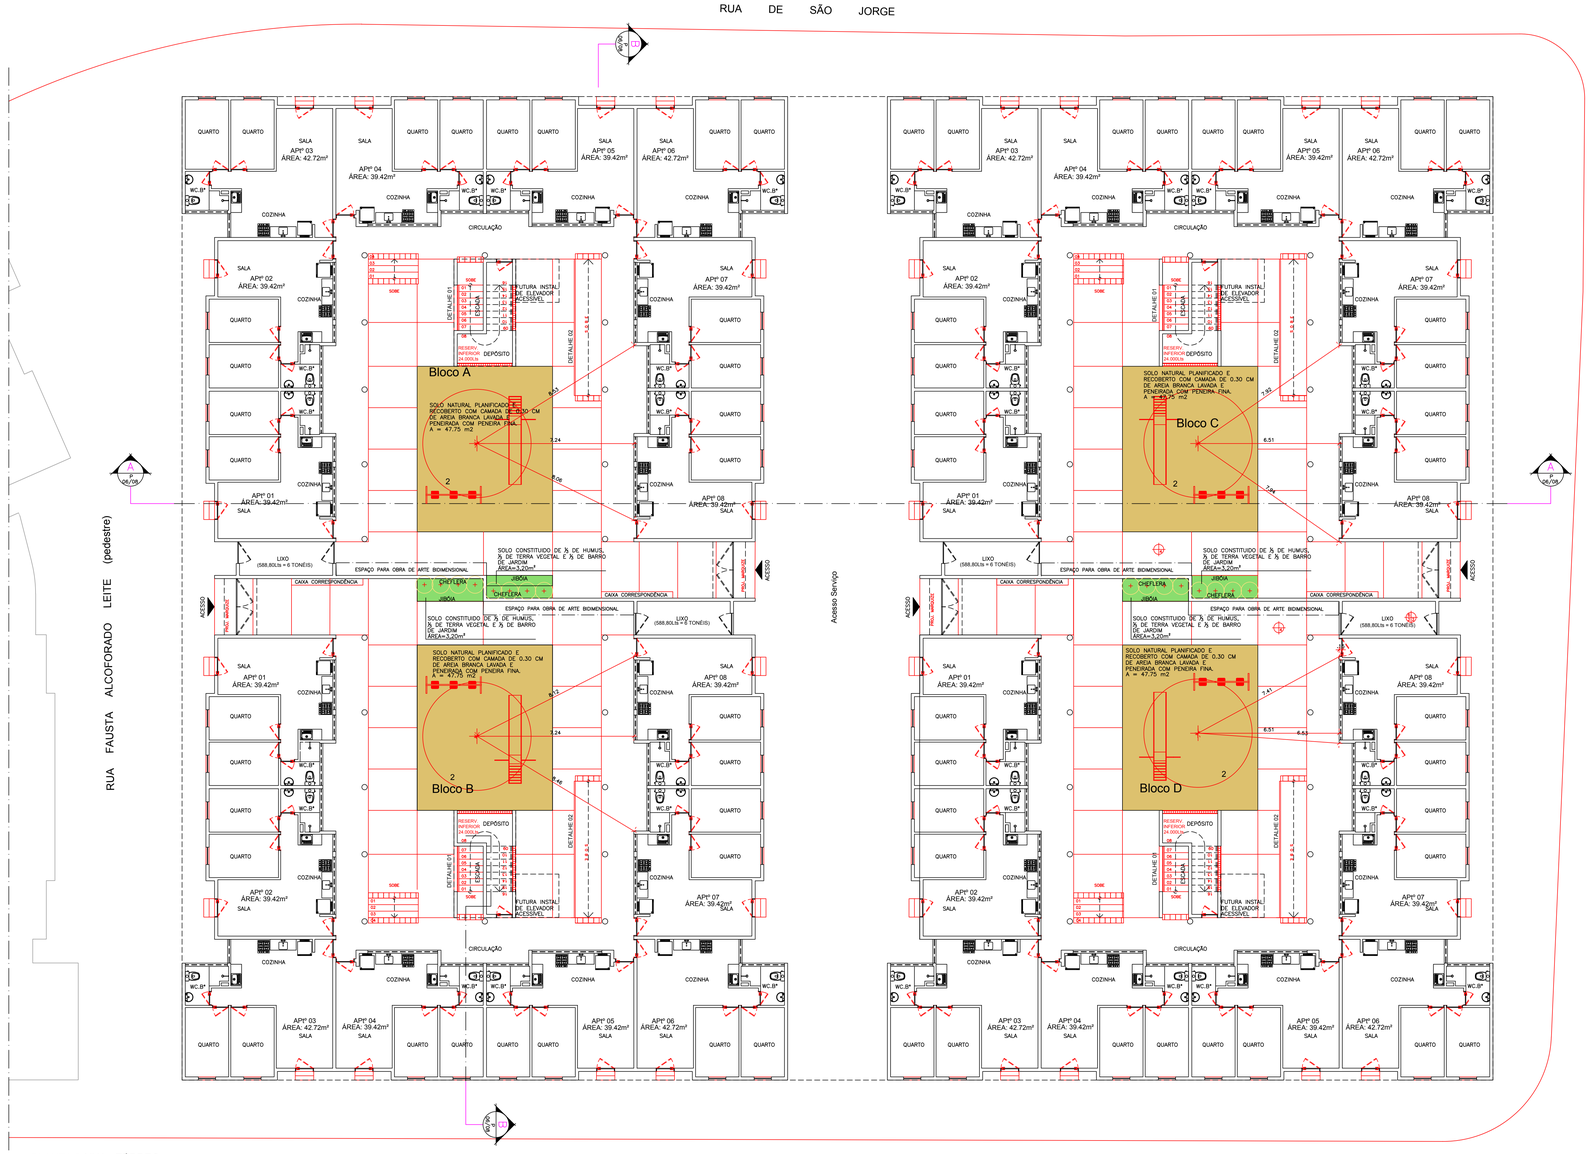

VEGETAÇÃO LEGENDA

TIPO	NOME POPULAR	NOME CIENTIFICO	Quantidade	M2	Altura
ÁRVORE	MORORÓ	Bauhinia Blakeana, Dunn			1.50 m
ÁRVORE	JASMIM MANGA	Archontophoenix Alexandrae	04		1.50 m
ARBUSTO	CHEFLERA PEQUENA CHEFLERA	Schefflera Arboricola Haymata	20		0.50 m
FORRAÇÃO	JIBÓIA	Scindapsus Aureus		5.84m²	
FORRAÇÃO	GRAMA ESMARALDA	Zoysia japonica			

Rev.	Data	Assunto	Executado	Aprovado
00	MARÇO/2016	ENTREGA DA REVISÃO DO PROJETO EXECUTIVO		

Prefeitura da Cidade do Recife
EMPRESA DE URBANIZAÇÃO DO RECIFE

Unidade: Empresa de Urbanização do Recife
Diretoria de Planejamento e Projetos - DPP

Contrato: CONTRATO 024 / 2015 - Prestação de serviço de Engenharia Especializada em Serviços de Engenharia Consultiva para elaboração de Estudos Preliminares, Projetos Executivos e Gerenciamento de Obras prioritárias no âmbito da URB.

Gestor do Contrato: MARIA DA CONCEIÇÃO LIMA LAFAIETE

Empresa Consultora:
ENGECONSULT CONSULTORES TÉCNICOS LTDA

Responsável Técnico: HÉLIO AUGUSTO MACHADO PESSÔA	Assinatura:
Projetista: CAROLINA BRITO	Assinatura:
Desenhista: NILSON GALINDO	Assinatura:

PROJETO EXECUTIVO

Assunto: REVISÃO DO PROJETO PARA CONSTRUÇÃO DE CONJUNTO HABITACIONAL, COM 4 BLOCOS NA QUADRA 46, RUA BERNARDO VIEIRA DE MELO.

Sub-Assunto:

PLANTA BAIXA - PAISAGISMO

Numero: 225-QD46-ARQ-08		Prancha:	08/08
Revisão: 00	Escala: 1/100	Status:	EXECUTIVO