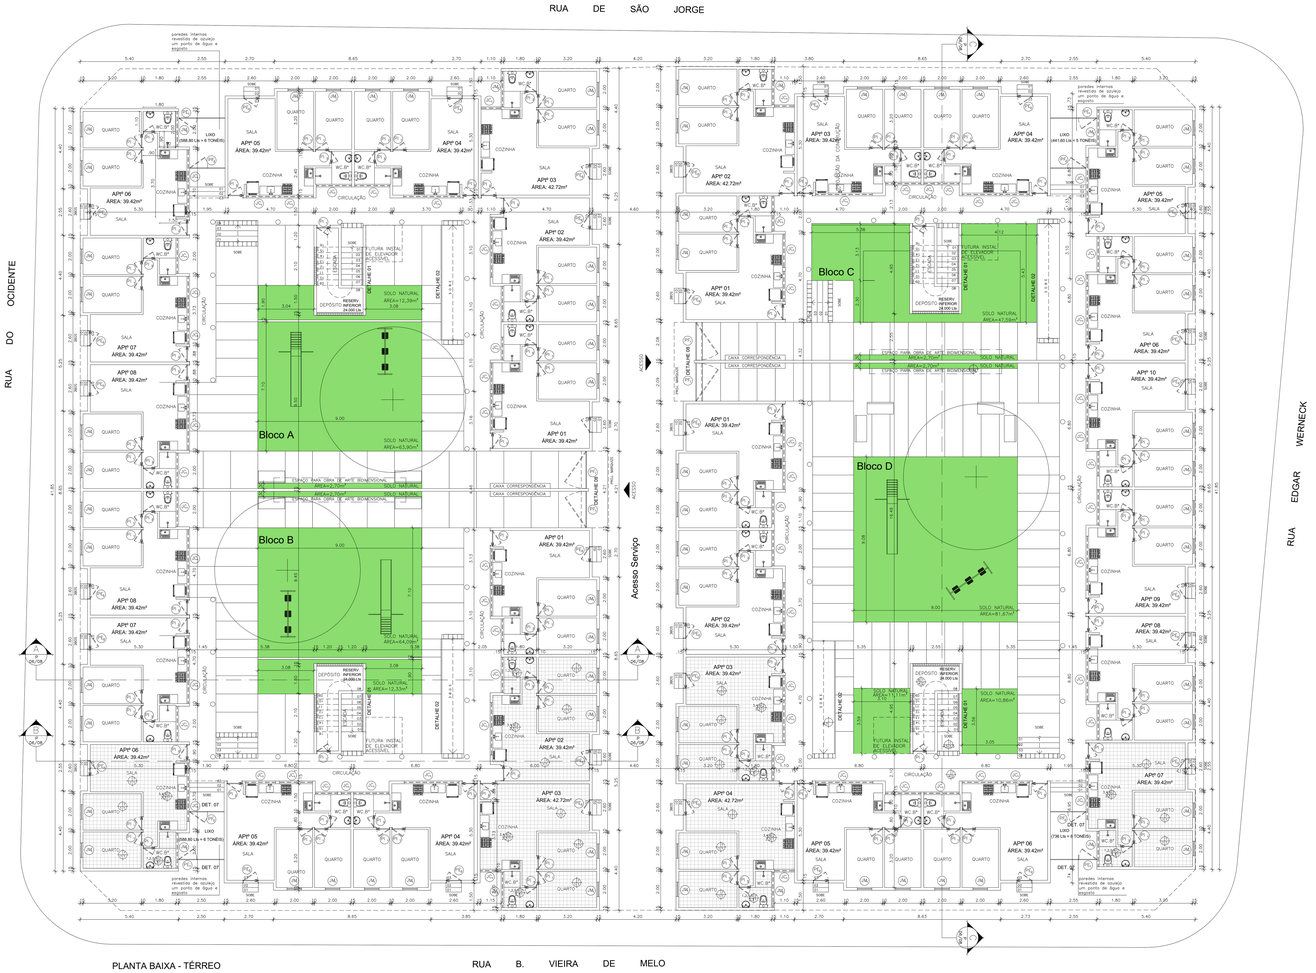


PLANTA BAIXA - TÉRREO
ESCALA 1:100

QUADRO DE PORTAS

ITEM	DIMENSÃO	ESPECIFICAÇÃO	QUANT. p/ QUADRA
PF_1	2.05 x 2.00	Portão de ferro em chapa galvanizada, giro 90°, com pintura e dieo 2 demão.	04
PF_2	1.00 x 2.00	Portão de ferro em chapa galvanizada, giro 90°, com pintura e dieo 2 demão.	04
PE_1	1.00 x 2.10	Portão de ferro em chapa galvanizada, giro 90°, com pintura e dieo 2 demão.	04
PE_2 (Sol pvto. térreo)	0.80 x 2.10	Porta em aluminio de abrir tipo venezina.	32
PE_3	0.80 x 2.10	Porta externa duas folhas na vertical, sendo a inferior em veneziana de ferro e superior em vidro temperado 8mm, giro 90°, incluindo grade de ferro em barra chata, pintada com tinta a oleo, 2 demãos.	64
$P1_1$	0.70 x 2.10	Porta interna de madeira Semi-oca, giro 90°	260
$P1_2$	0.80 x 2.10	Porta interna de madeira Semi-oca, giro 90°	128
$P1_3$	0.60 x 2.10	Porta interna de madeira Semi-oca, giro 90°	128

QUADRO ESQUADRIAS

ITEM	DIMENSÃO (Largura x Altura)	PEITORIL	ESPECIFICAÇÃO	QUANT. (Unidade)
JA_1	0.80 x 1.20	0.90	Janela de correr, com duas folhas, em aluminio e vidro liso incolor 4mm.	288
JA_2	1.95 x 0.60	1.50	Janela aluminio tipo maxmar com vidro 4 mm.	128
JC_1	————	1.50	Colmeia de concreto seguindo dimensões especificadas em planta	————

TÉRREO

BLOCOS: A - APARTAMENTOS 01 A 08 C - APARTAMENTOS 01 A 06
B - APARTAMENTOS 01 A 08 D - APARTAMENTOS 01 A 10

ESPECIFICAÇÕES:

PISO

1. REVESTIMENTO CERÂMICO EM TODA A ÁREA INTERNA DOS APARTAMENTOS PADRÃO POPULAR (35 X 35)CM, OU SIMILAR;
2. ÁREAS COMUNS TAIS COMO: HALL, CORREDOR E ESCADAS EM GRANULITE, MARMORITE OU GRANITINA COM ESPESSURA DE 8 MM E JUNTAS DE DILATAÇÃO PLÁSTICAS;
3. PISO TÁTIL DE ALERTA PARA DEFICIENTES VISUAIS, DIMENSÕES (25 X 25)CM COLOCADO NO INICIO E FIM DAS ESCADAS E RAMPAS INTERNAS.

PAREDE

1. REVESTIMENTO EM GESSO DESEMPENADO EM PAREDES INTERNAS DAS ÁREAS SECAS, COM APLICAÇÃO DE FUNDO SELADOR ACRÍLICO EM PAREDES INTERNAS UMA DEMÃO E PINTURA LÁTEX ACRÍLICA EM PAREDES INTERNAS DUAS DEMÃOS;
2. REVESTIMENTO CERÂMICO EM ÁREAS MOLHADAS: COZINHAS E BANHEIROS, ATÉ A ALTURA DE 1,50 M;
3. PAREDE CHAPISCADA, INCLUINDO APLICAÇÃO DE MASSA ÚNICA COM ARGAMASSA DE CIMENTO E AREIA PARA RECEBER FUNDO SELADOR ACRÍLICO UMA DEMÃO E PINTURA COM TINTA ACRÍLICA NAS ÁREAS MOLHADAS INTERNAS APÓS REVESTIMENTO CERÂMICO;
4. PAREDE CHAPISCADA, INCLUINDO APLICAÇÃO DE MASSA ÚNICA COM ARGAMASSA DE CIMENTO E AREIA PARA RECEBER FUNDO SELADOR ACRÍLICO UMA DEMÃO E PINTURA COM TINTA ACRÍLICA TEXTURIZADA NAS ÁREAS EXTERNAS E FACHADAS;
5. PETORIL EM COBOGÓ (CIRCULAÇÃO E ESCADAS);
6. MURO CHAPISCADOS COM CHAPISCO FINO EM CIMENTO E AREIA;

TETO

1. PINTURA ACRÍLICA COM FUNDO SELADOR ACRÍLICO SOBRE LAJE DE CONCRETO;
2. FORRO DE GESSO EM PLACAS EM ÁREAS MOLHADAS PARA COBRIR TUBULAÇÕES APARENTES.

OUTROS

1. PEÇA SANITÁRIA COM BRANCA COM CAIXA DE DESCARGA EM PVC ACOPLADA
2. LAVATÓRIO COM BRANCA CELITE OU SIMILAR
3. BALCÃO COM PIA PARA COZINHA PRÉ-FABRICADO DIMENSÕES 1.20x 0.50 x 0.09 M
4. LAVANDERIA PRÉ-FABRICADA DIMENSÕES 1.00 x 0.50 x 0.90 M
5. CHUVEIRO ELÉTRICO DE PLÁSTICO
6. PONTO DE AGUA, TORNEIRA PLÁSTICA

VEGETAÇÃO LEGENDA

TIPO	NOME POPULAR	NOME CIENTÍFICO	Quantidade	M2	Altura
ÁRVORE	MORORÓ	Bauhinia Blakeana, Dunn	06		1.50 m
ÁRVORE	JASMIM MANGA	Archontophoenix Alexandrae			1.50 m
ARBUSTO	CHEFLERA PEQUENA	Schefflera Arboricola Haymata		Calcular	0.50 m
FORRAÇÃO	JIBÓIA	Scindapsus Aureus		Calcular	
FORRAÇÃO	GRAMA ESMERALDA	Zoysia Japonica		Calcular	

PLANTA BAIXA APT. TÉRREO TIPO 1 E 2
ESCALA 1:75

NOTA: AS ESPECIFICAÇÕES DO APARTAMENTO TIPO SE APLICAM PARA TODOS OS APARTAMENTOS DO MESMO ANDAR.

Rev.	Data	Assunto	Executado	Aprovado
00	MARÇO/2016	ENTREGA DA REVISÃO DO PROJETO EXECUTIVO		

Prefeitura da Cidade do Recife
EMPRESA DE URBANIZAÇÃO DO RECIFE

Unidade: Empresa de Urbanização do Recife
Diretoria de Planejamento e Projetos - DPP

Contrato: CONTRATO 024 / 2015 - Prestação de serviço de Engenharia Especializada em Serviços de Engenharia Consultiva para elaboração de Estudos Preliminares, Projetos Executivos e Gerenciamento de Obras prioritárias no âmbito da URB.

Gestor do Contrato: MARIA DA CONCEIÇÃO LIMA LAFAIETE

Empresa Consultora: ENGECONSULT CONSULTORES TÉCNICOS LTDA


Responsável Técnico: HÉLIO AUGUSTO MACHADO PESSÔA	Assinatura:
Projetista: CAROLINA BRITO	Assinatura:
Desenhista: NILSON GALINDO	Assinatura:

PROJETO EXECUTIVO


Assunto: REVISÃO DO PROJETO PARA CONSTRUÇÃO DE CONJUNTO HABITACIONAL NA COMUNIDADE DO PILAR - QUADRA 55

Sub-Assunto: PLANTA BAIXA - TERREO

Numero: 225-QD55-ARQ-03		Prancha:	03/08
Revisão: 00	Escala: 1/100	Status:	EXECUTIVO

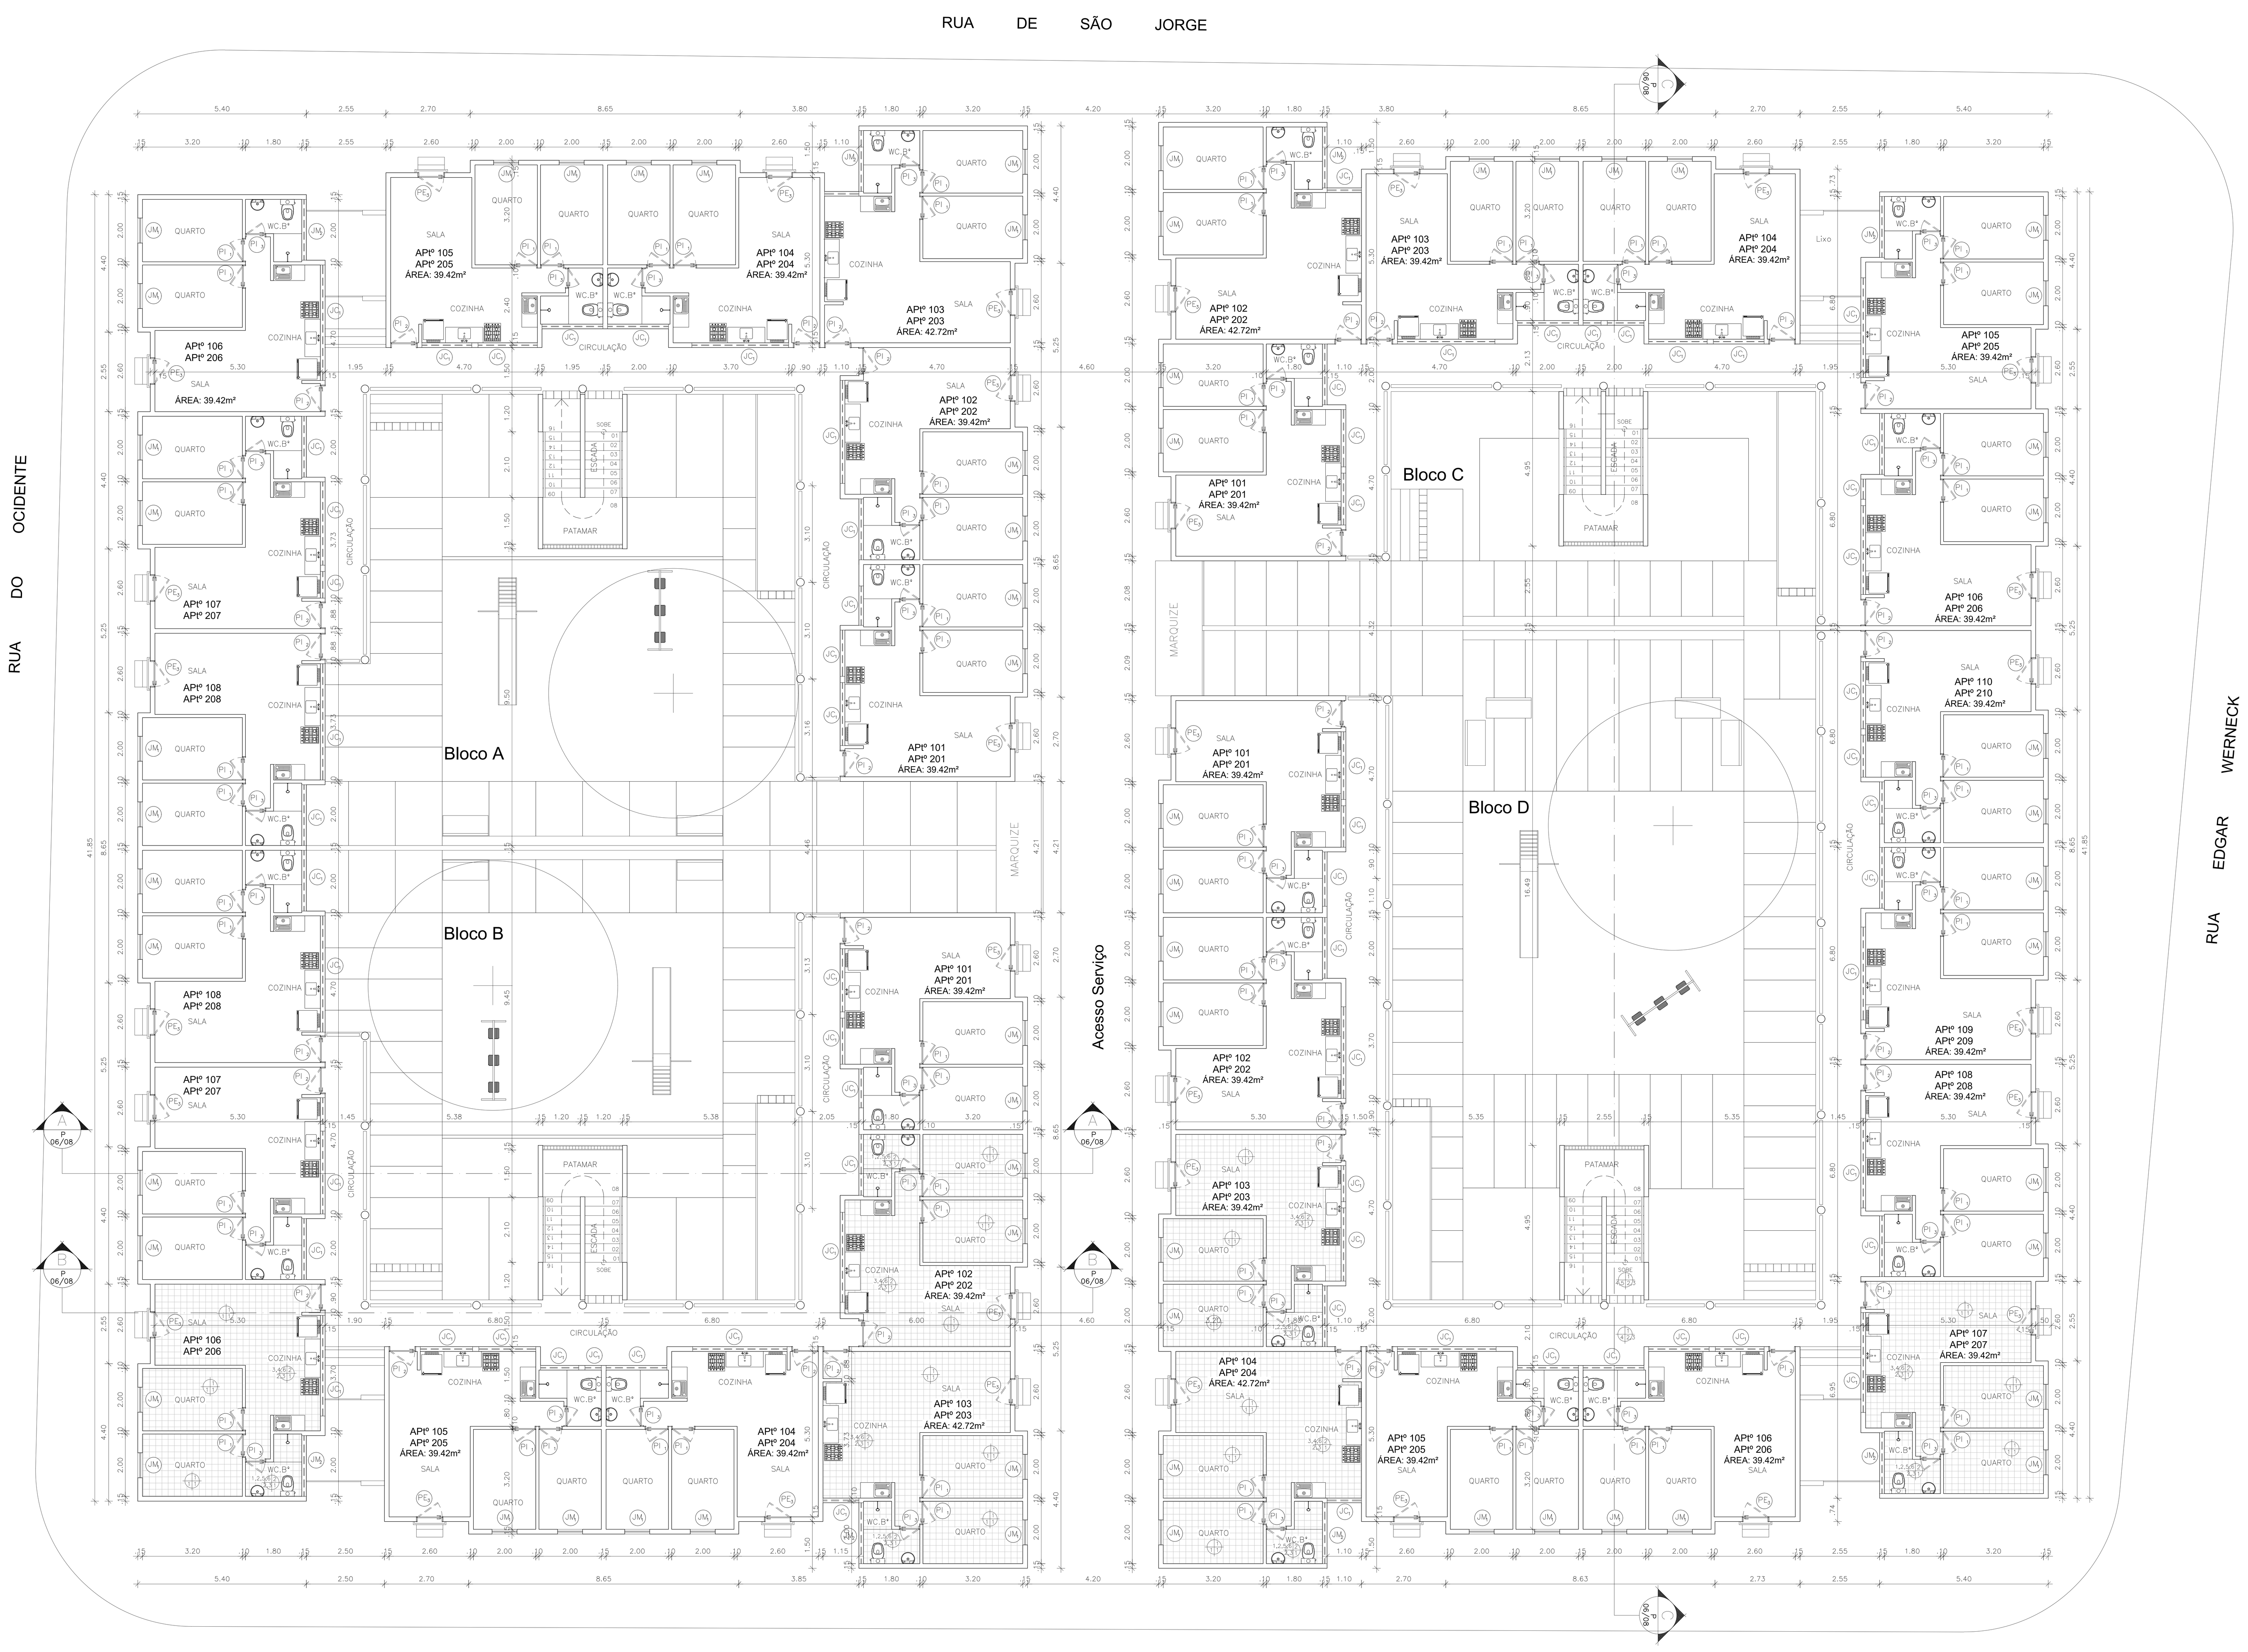

PLANTA BAIXA - 1º E 2º PAV.
ESCALA 1:100

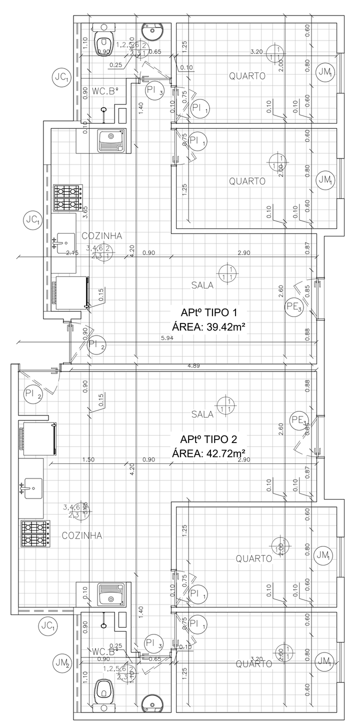

PLANTA BAIXA 1 E 2º TIPO 1 E 2
ESCALA 1:75

NOTA: AS ESPECIFICAÇÕES DO APARTAMENTO TIPO SE APLICAM PARA TODOS OS APARTAMENTOS DO MESMO ANDAR

1º E 2º PAVIMENTOS

BLOCOS: A - APARTAMENTOS 101 A 108 / 201 A 208
B - APARTAMENTOS 101 A 108 / 201 A 208
A - APARTAMENTOS 101 A 106 / 201 A 206
B - APARTAMENTOS 101 A 110 / 201 A 210

ESPECIFICAÇÕES:

PISO

1. REVESTIMENTO CERÂMICO EM TODA A ÁREA INTERNA DOS APARTAMENTOS PADRÃO POPULAR (35 X 35)CM, OU SIMILAR;
2. ÁREAS COMUNS TAIS COMO: HALL, CORREDOR E ESCADAS EM GRANILITE, MARMORITE OU GRANITINA COM ESPESSURA DE 8 MM E JUNTAS DE DILATAÇÃO PLÁSTICAS;
3. PISO TÁTIL DE ALERTA PARA DEFICIENTES VISUAIS, DIMENSÕES (25 X 25)CM COLOCADO NO INÍCIO E FIM DAS ESCADAS E RAMPAS INTERNAS.

PAREDE

1. REVESTIMENTO EM GESSO DESEMPENADO EM PAREDES INTERNAS DAS ÁREAS SECAS, COM APLOCAÇÃO DE FUNDO SELADOR ACRÍLICO EM PAREDES INTERNAS UMA DEMÃO E PINTURA LÁTEX ACRÍLICA EM PAREDES INTERNAS DUAS DEMÃOS;
2. REVESTIMENTO CERÂMICO EM ÁREAS MOLHADAS: COZINHAS E BANHEIROS, ATÉ A ALTURA DE 1,50 M;
3. PAREDE CHAPISCADA, INCLUINDO APLICAÇAÇÃO DE MASSA ÚNICA COM ARGAMASSA DE CIMENTO E AREIA PARA RECEBER FUNDO SELADOR ACRÍLICO UMA DEMÃO E PINTURA COM TINTA ACRÍLICA NAS ÁREAS MOLHADAS INTERNAS APÓS REVESTIMENTO CERÂMICO;
4. PAREDE CHAPISCADA, INCLUINDO APLICAÇAÇÃO DE MASSA ÚNICA COM ARGAMASSA DE CIMENTO E AREIA PARA RECEBER FUNDO SELADOR ACRÍLICO UMA DEMÃO E PINTURA COM TINTA ACRÍLICA TEXTURIZADA NAS ÁREAS EXERNAS E FACHADAS;
5. PEITORIL EM COBOGÓ (CIRCULAÇÃO E ESCADAS);
6. MURO CHAPISCADOS COM CHAPISCO FINO EM CIMENTO E AREIA;

TETO

1. PINTURA ACRÍLICA COM FUNDO SELADOR ACRÍLICO SOBRE LAJE DE CONCRETO;
2. FORRO DE GESSO EM PLACAS EM ÁREAS MOLHADAS PARA COBRIR TUBULAÇÕES APARENTES.

OUTROS

1. PEÇA SANITÁRIA COR BRANCA COM CAIXA DE DESCARGA EM PVC ACOPLADA
2. LAVATÓRIO COR BRANCA CELITE OU SIMILAR
3. BALCÃO COM PIA PARA COZINHA PRÉ-FABRICADO DIMENSÕES 1.20x 0.50 x 0.09 M
4. LAVANDERIA PRÉ-FABRICADA DIMENSÕES 1.00 x 0.50 x 0.90 M
5. CHUVEIRO ELÉTRICO DE PLÁSTICO
6. PONTO DE ÁGUA, TORNEIRA PLÁSTICA

QUADRO DE PORTAS

ITEM	DIMENSÃO	ESPECIFICAÇÃO	QUANT. p/ QUADRA
PF_1	2.05 x 2.00	Portão de ferro em chapa galvanizada, giro 90°, com pintura a óleo 2 demão.	04
PF_2	1.00 x 2.00	Portão de ferro em chapa galvanizada, giro 90°, com pintura a óleo 2 demão.	04
PE_1	1.00 x 2.10	Portão de ferro em chapa galvanizada, giro 90°, com pintura a óleo 2 demão.	04
PE_2	0.80 x 2.10 (Só pvto. térreo)	Porta em alumínio de abrir tipo venezina.	32
PE_3	0.80 x 2.10	Porta externa duas folhas na vertical, sendo a inferior em veneziana de ferro e superior em alumínio com vidro (duas folhas de correr). incluindo grade de ferro em barrra chata, pintada com tinta a oleo, 2 demãos.	64
PI_1	0.70 x 2.10	Porta interna de madeira Semi-oca, giro 90º	260
PI_2	0.80 x 2.10	Porta interna de madeira Semi-oca, giro 90º	128
PI_3	0.60 x 2.10	Porta interna de madeira Semi-oca, giro 90º	128

QUADRO ESQUADRIAS

ITEM	DIMENSÃO (b x h)	PEITORIL	ESPECIFICAÇÃO	QUANT. P/ QUADRA
JM_1	0.80 x 1.20	0.90	Janela de correr, com duas folhas, em alumínio e vidro liso incolor 4mm.	288
JM_2	1.95 x 0.60	1.50	Janela alumínio tipo maximar com vidro 4 mm.	128
JC_1	————	1.50	Cobogó de concreto seguindo dimensões especificadas em planta.	————

Rev.	Data	Assunto	Executado	Aprovado
00	MARÇO/2016	ENTREGA DA REVISÃO DO PROJETO EXECUTIVO		

Prefeitura da Cidade do Recife
EMPRESA DE URBANIZAÇÃO DO RECIFE

Unidade: Empresa de Urbanização do Recife
Diretoria de Planejamento e Projetos - DPP

Contrato: CONTRATO 024 / 2015 - Prestação de serviço de Engenharia Especializada em Serviços de Engenharia Consultiva para elaboração de Estudos Preliminares, Projetos Executivos e Gerenciamento de Obras prioritárias no âmbito da URB.

Gestor do Contrato: MARIA DA CONCEIÇÃO LIMA LAFAIETE

Empresa Consultora: ENGECONSULT CONSULTORES TÉCNICOS LTDA


Responsável Técnico: HÉLIO AUGUSTO MACHADO PESSÔA	Assinatura:
Projestista: CAROLINA BRITO	Assinatura:
Desenhista: NILSON GALINDO	Assinatura:

PROJETO EXECUTIVO


Assunto: REVISÃO DO PROJETO PARA CONSTRUÇÃO DE CONJUNTO HABITACIONAL NA COMUNIDADE DO PILAR - QUADRA 55

Sub-Assunto: PLANTA BAIXA - 1º E 2º PAVIMENTO

Numero: 225-QD55-ARQ-04		Prancha: 04/08
Revisão: 00	Escala: 1/100	Status: EXECUTIVO

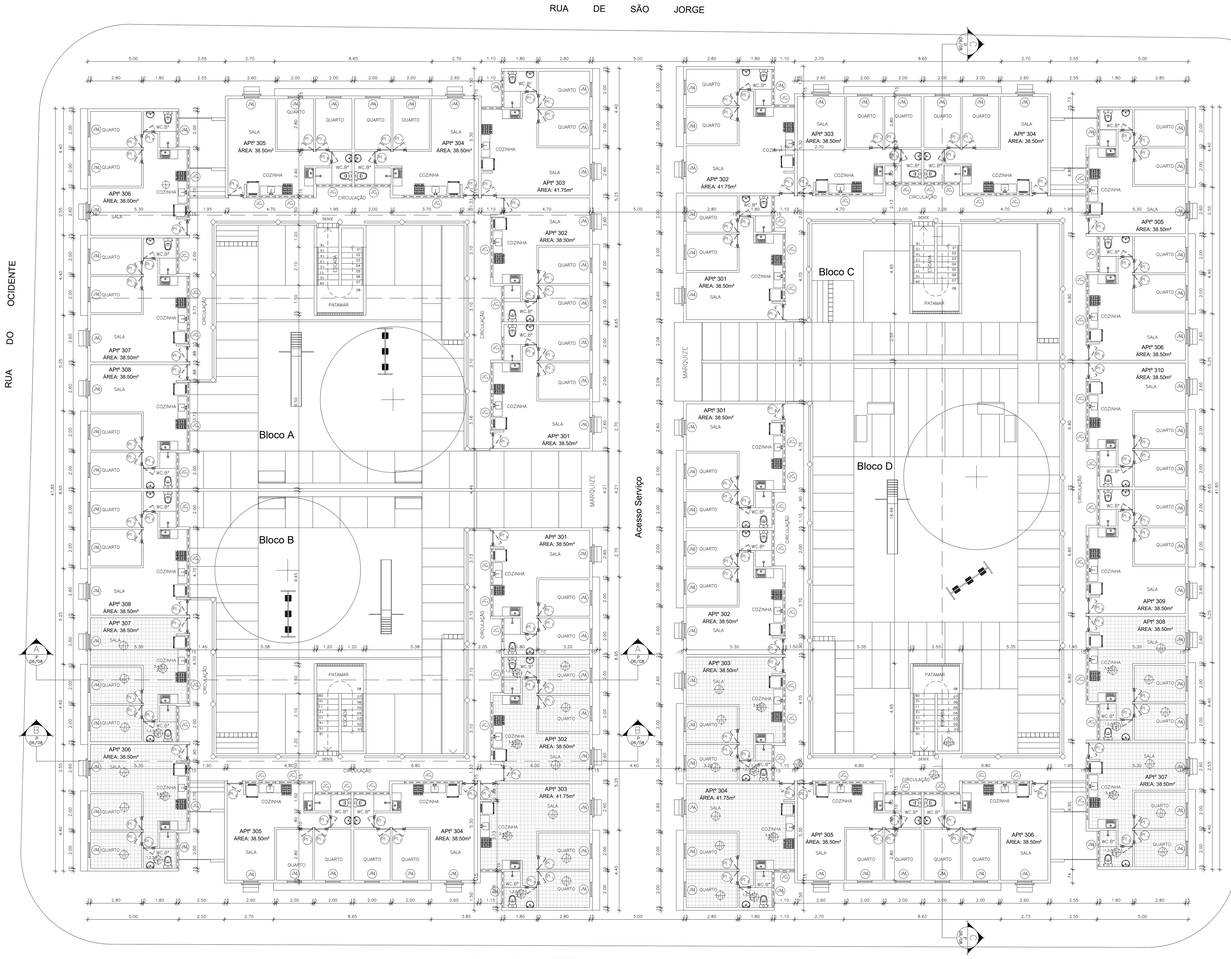

PLANTA BAIXA - 3º PAV.
ESCALA 1:100

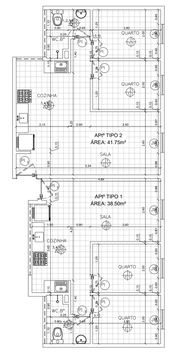

PLANTA BAIXA 3º PAVTO TIPO 1 E 2
ESCALA 1:75

NOTA: AS ESPECIFICAÇÕES DO APARTAMENTO TIPO SE APLICAM PARA TODOS OS APARTAMENTOS DO MESMO ANDAR

TÉRREO

BLOCOS: A - APARTAMENTOS 301 A 308 C - APARTAMENTOS 301 A 306
B - APARTAMENTOS 301 A 308 D - APARTAMENTOS 301 A 310

ESPECIFICAÇÕES:

PISO

1. REVESTIMENTO CERÂMICO EM TODA A ÁREA INTERNA DOS APARTAMENTOS PADRÃO POPULAR (35 X 35)CM, OU SIMILAR;
2. ÁREAS COMUNS TAIS COMO: HALL, CORREDOR E ESCADAS EM GRANULITE, MARMORITE OU GRANITINA COM ESPESSURA DE 9 MM E JUNTAS DE DILATAÇÃO PLÁSTICAS;
3. PISO TÁTIL DE ALERTA PARA DEFICIENTES VISUAIS, DIMENSÕES (25 X 25)CM COLOCADO NO INICIO E FIM DAS ESCADAS E RAMPAS INTERNAS.

PAREDE

1. REVESTIMENTO EM GESSO DESEMPENADO EM PAREDES INTERNAS DAS ÁREAS SECAS, COM APLICAÇÃO DE FUNDO SELADOR ACRÍLICO EM PAREDES INTERNAS UMA DEMÃO E PINTURA LÁTEX ACRÍLICA EM PAREDES INTERNAS DUAS DEMÃOS;
2. REVESTIMENTO CERÂMICO EM ÁREAS MOLHADAS: COZINHAS E BANHEIROS, ATÉ A ALTURA DE 1,50 M;
3. PAREDE CHAPISCADA, INCLUINDO APLICAÇÃO DE MASSA ÚNICA COM ARGAMASSA DE CIMENTO E AREIA PARA RECEBER FUNDO SELADOR ACRÍLICO UMA DEMÃO E PINTURA COM TINTA ACRÍLICA NAS ÁREAS MOLHADAS INTERNAS APÓS REVESTIMENTO CERÂMICO;
4. PAREDE CHAPISCADA, INCLUINDO APLICAÇÃO DE MASSA ÚNICA COM ARGAMASSA DE CIMENTO E AREIA PARA RECEBER FUNDO SELADOR ACRÍLICO UMA DEMÃO E PINTURA COM TINTA ACRÍLICA TEXTURIZADA NAS ÁREAS EXTERNAS E FACHADAS;
5. PISTORIL EM CORDOJO (CIRCULAÇÃO E ESCADAS);
6. MURO CHAPISCADOS COM CHAPISCO FINO EM CIMENTO E AREIA;

TETO

1. PINTURA ACRILICA COM FUNDO SELADOR ACRILICO SOBRE LAJE DE CONCRETO;
2. FORRO DE GESSO EM PLACAS EM ÁREAS MOLHADAS PARA COBRIR TUBULAÇÕES APARENTES.

OUTROS

1. PEÇA SANITÁRIA COR BRANCA COM CAIXA DE DESCARGA EM PVC ACOPLADA
2. LAVATÓRIO COR BRANCA CELITE OU SIMILAR
3. BALCÃO COM PIA PARA COZINHA PRÉ-FABRICADO DIMENSÕES 1.20x 0.50 x 0.09 M
4. LAVANDERIA PRÉ-FABRICADA DIMENSÕES 1.00 x 0.50 x 0.90 M
5. CHUVEIRO ELÉTRICO DE PLÁSTICO
6. PONTO DE AGUA, TORNEIRA PLÁSTICA

QUADRO DE PORTAS

ITEM	DIMENSÃO (LXH)	ESPECIFICAÇÃO	QUANT. p/ QUADRA
PF_1	2.05 x 2.00	Portão de ferro em chapa galvanizada, giro 90°, com pintura a óleo 2 demão.	04
PF_2	1.80 x 2.00	Portão de ferro em chapa galvanizada, giro 90°, com pintura a óleo 2 demão.	04
PF_3	1.00 x 2.10	Portão de ferro em chapa galvanizada, giro 90°, com pintura a óleo 2 demão.	04
PE_2	0.80 x 2.10 (Só pvto. térreo)	Porta em aluminio de alvor tipo venezina.	32
PE_3	0.80 x 2.10	Porta externa duas folhas na vertical, sendo a inferior em veneziana de ferro e superior em vidro temperado 8 mm, com pintura a óleo, incluindo grade de ferro em barra chata, pintada com tinta a óleo, 2 demãos.	64
PI_1	0.70 x 2.10	Porta interna de madeira Semi-oca, giro 90°	260
PI_2	0.80 x 2.10	Porta interna de madeira Semi-oca, giro 90°	128
PI_3	0.60 x 2.10	Porta interna de madeira Semi-oca, giro 90°	128

QUADRO ESQUADRIAS

ITEM	DIMENSÃO (LXH)	PEITORIL	ESPECIFICAÇÃO	QUANT. p/ QUADRA
JA_1	0.80 x 1.20	0.90	Janela de correr, com duas folhas, em aluminio e vidro liso incolor 4mm.	288
JA_2	1.95 x 0.60	1.50	Janela aluminio tipo maximar com vidro 4 mm.	128
JC_1	———	1.50	Cobogo de concreto seguindo dimensões especificadas em planta.	———

Rev.	Data	Assunto	Executado	Aprovado
00	MARÇO/2016	ENTREGA DA REVISÃO DO PROJETO EXECUTIVO		

Prefeitura da Cidade do Recife
EMPRESA DE URBANIZAÇÃO DO RECIFE

Unidade: Empresa de Urbanização do Recife
Diretoria de Planejamento e Projetos - DPP

Contrato: CONTRATO 024 / 2015 - Prestação de serviço de Engenharia Especializada em Serviços de Engenharia Consultiva para elaboração de Estudos Preliminares, Projetos Executivos e Gerenciamento de Obras prioritárias no âmbito da URB.

Gestor do Contrato: MARIA DA CONCEIÇÃO LIMA LAFAIETE

Empresa Consultora: ENGECONSULT CONSULTORES TÉCNICOS LTDA

Responsável Técnico: HELIO AUGUSTO MACHADO PESSÔA	Assinatura:
Projetista: CAROLINA BRITO	Assinatura:
Desenhista: NILSON GALINDO	Assinatura:


PROJETO EXECUTIVO

Assunto: REVISÃO DO PROJETO PARA CONSTRUÇÃO DE CONJUNTO HABITACIONAL NA COMUNIDADE DO PILAR - QUADRA 55

Sub-Assunto:

PLANTA BAIXA - 3º PAVIMENTO


Numero: 225-QD55-ARQ-05		Prancha:	05/08
Revisão: 00	Escala: 1/100	Status:	EXECUTIVO

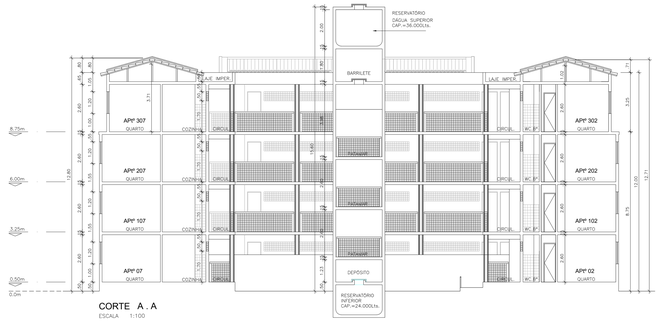


CORTE A . A
ESCALA 1:100



CORTE B . B
ESCALA 1:100

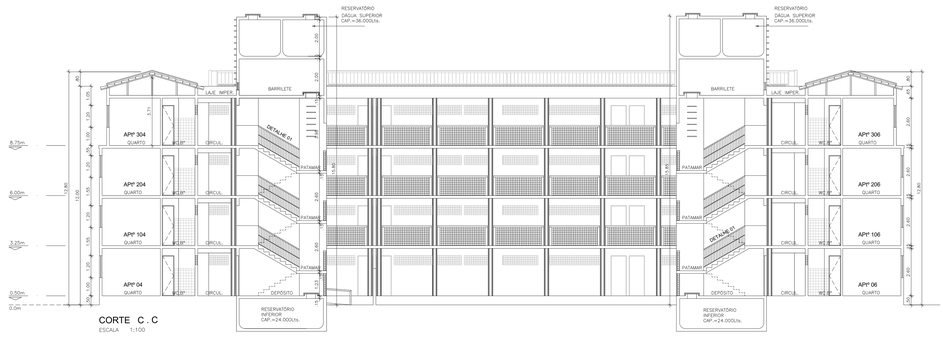

CORTE C . C
ESCALA 1:100

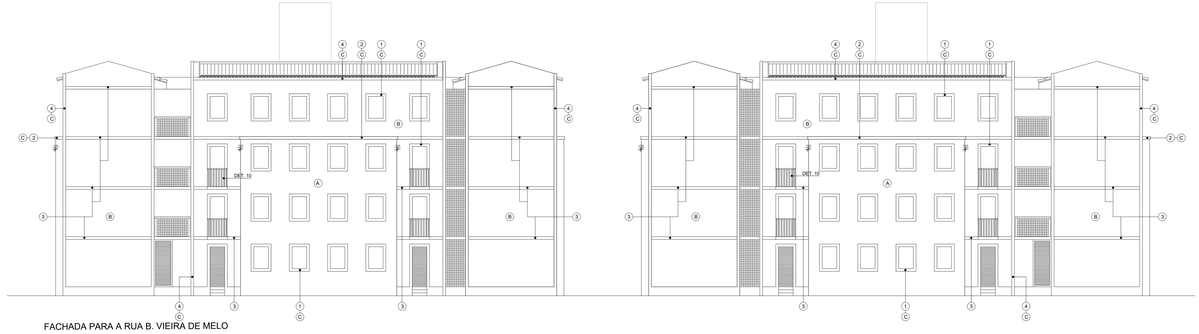

FACHADA PARA A RUA B. VIEIRA DE MELO
ESCALA 1:100

ESPECIFICAÇÕES PARA AS FACHADAS

1. MOLDURA TIPO CHAPIM PARA PORTAS E JANELAS DAS FACHADAS COM 15cm E 5cm DE ESPESSURA (SAQUE).
2. LAJE DE COBERTA SAGANDO 5cm NAS LATERAIS E FRENTE.
3. REENTRÂNCIA COM 10cm DE LARGURA E 3cm DE PROFUNDIDADE – FRISO.
4. MOLDURA TIPO CHAPIM COM 20cm DE LARGURA E 5cm DE ESPESSURA (SAQUE).

PAREDES EXTERNAS:
REVESTIDAS COM MASSA ONIZA, COM ARGAMASSA DE CIMENTO, AREIA E CAL, NO TRAÇO 1:6 COM 2,00cm DE ESPESSURA PREPARADA PARA RECEBER FUNDO SELADOR ACRÍLICO E PINTURA ACRÍLICA TEXTURIZADA PARA EXTERIORES NAS CORES:

BLOCOS A E B

- A MARFIM (REF. 018 CORAL)
- B CROMO SUAVE (REF. 503 CORAL)
- C BRANCO GELO (CORAL REF. 002) – EM TODAS AS MOLDURAS, CHAPINS E LAJES DE PISO DAS SACADAS.

BLOCOS C E D

- A VERDE LEMONADE (CORAL REF. 664) OU VERDE PRIMAVERA (CORAL REF. 621).
- B VERDE KIWI (CORAL REF. 654).
- C BRANCO GELO (CORAL REF. 002) – EM TODAS AS MOLDURAS, CHAPINS E LAJES DE PISO DAS SACADAS.

Rev.	Data	Assunto	Executado	Aprovado
00	MARÇO/2016	ENTREGA DA REVISÃO DO PROJETO EXECUTIVO		

Prefeitura da Cidade do Recife
EMPRESA DE URBANIZAÇÃO DO RECIFE

Unidade: Empresa de Urbanização do Recife
Diretoria de Planejamento e Projetos - DPP

Contrato: CONTRATO 024 / 2015 - Prestação de serviço de Engenharia Especializada em Serviços de Engenharia Consultiva para elaboração de Estudos Preliminares, Projetos Executivos e Gerenciamento de Obras prioritárias no âmbito da URB.

Gestor do Contrato: MARIA DA CONCEIÇÃO LIMA LAFAIETE

Empresa Consultora: ENGECONSULT CONSULTORES TÉCNICOS LTDA

Responsável Técnico: HÉLIO AUGUSTO MACHADO PESSÔA	Assinatura:
Projetista: CAROLINA BRITO	Assinatura:
Desenhista: NILSON GALINDO	Assinatura:


PROJETO EXECUTIVO

Assunto: REVISÃO DO PROJETO PARA CONSTRUÇÃO DE CONJUNTO HABITACIONAL NA COMUNIDADE DO PILAR - QUADRA 55


Sub-Assunto:

PLANTA DE CORTES E FACHADAS


Numero: 225-QD55-ARQ-06		Prancha: 06/08
Revisão: 00	Escala: 1/100	Status: EXECUTIVO

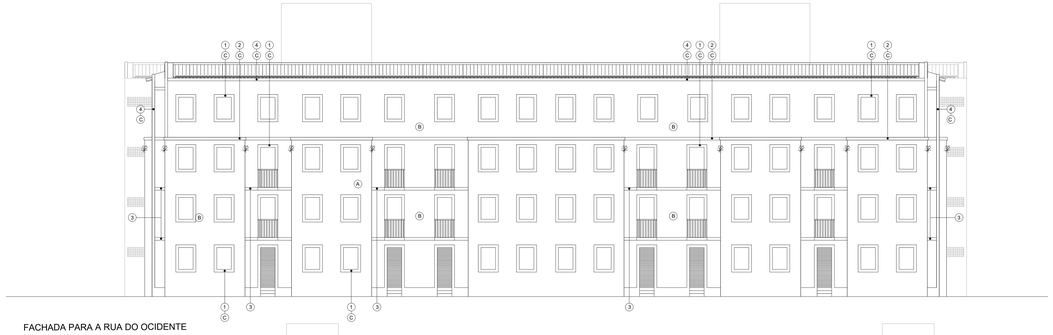

FACHADA PARA A RUA DO OCIDENTE
ESCALA 1:100

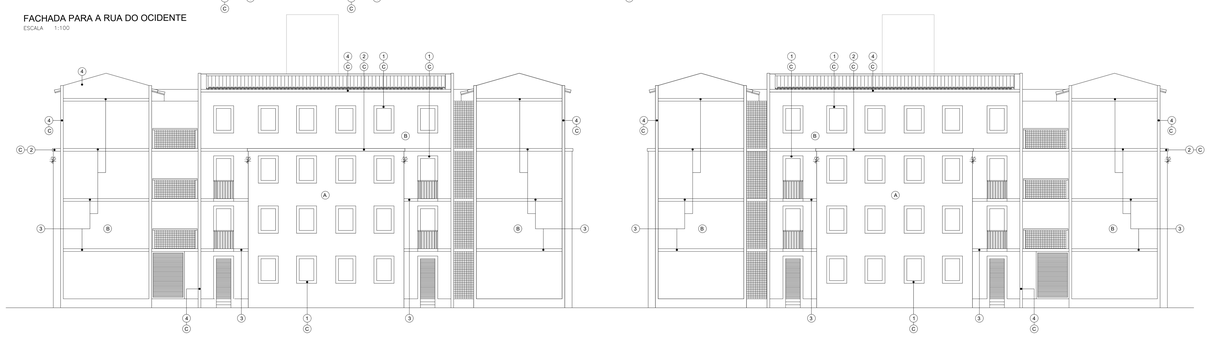

FACHADA PARA A RUA DE SÃO JORGE
ESCALA 1:100

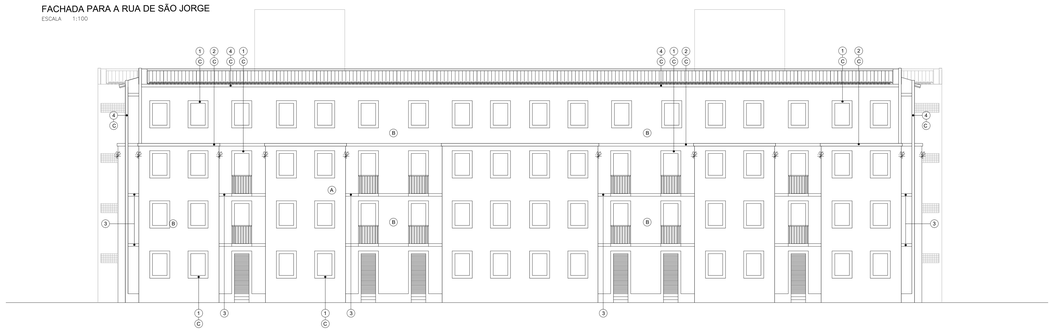

FACHADA PARA A RUA EDGAR WERNECK
ESCALA 1:100

ESPECIFICAÇÕES PARA AS FACHADAS

(1) MOLDURA TIPO CHAPIM PARA PORTAS E JANELAS DAS FACHADAS COM 15cm E 5cm DE ESPESSURA (SAQUE).
(2) LAJE DE COBERTA SAGANDO 5cm NAS LATERAIS E FRENTE.
(3) REENTRÂNCIA COM 10cm DE LARGURA E 3cm DE PROFUNDIDADE – FRISO.
(4) MOLDURA TIPO CHAPIM COM 20cm DE LARGURA E 5cm DE ESPESSURA (SAQUE).

PAREDES EXTERNAS:
REVESTIDAS COM MASSA ÚNICA, COM ARGAMASSA DE CIMENTO, AREIA E CAL, NO TRAÇO 1:6 COM 2,00cm DE ESPESSURA PREPARADA PARA RECEBER FUNDO SELADOR ACRÍLICO E PINTURA ACRÍLICA TEXTURIZADA PARA EXTERIORES NAS CORES:

BLOCOS A E B

(A) MARFIM (REF. 018 CORAL)
(B) CROMO SUAVE (REF. 503 CORAL)
(C) BRANCO GELO (CORAL REF. 002) – EM TODAS AS MOLDURAS, CHAPINS E LAJES DE PISO DAS SACADAS.

BLOCOS C E D

(A) VERDE LEMONADE (CORAL REF. 664) OU VERDE PRIMAVERA (CORAL REF. 621).
(B) VERDE KIWI (CORAL REF. 654).
(C) BRANCO GELO (CORAL REF. 002) – EM TODAS AS MOLDURAS, CHAPINS E LAJES DE PISO DAS SACADAS.

Rev.	Data	Assunto	Executado	Aprovado
00	MARÇO/2016	ENTREGA DA REVISÃO DO PROJETO EXECUTIVO		

Prefeitura da Cidade do Recife
EMPRESA DE URBANIZAÇÃO DO RECIFE

Unidade: Empresa de Urbanização do Recife
Diretoria de Planejamento e Projetos - DPP

Contrato: CONTRATO 024 / 2015 - Prestação de serviço de Engenharia Especializada em Serviços de Engenharia Consultiva para elaboração de Estudos Preliminares, Projetos Executivos e Gerenciamento de Obras prioritárias no âmbito da URB.

Gestor do Contrato: MARIA DA CONCEIÇÃO LIMA LAFAIETE

Empresa Consultora: ENGECONSULT CONSULTORES TÉCNICOS LTDA

Responsável Técnico: HÉLIO AUGUSTO MACHADO PESSÔA	Assinatura:
Projetista: CAROLINA BRITO	Assinatura:
Desenhista: NILSON GALINDO	Assinatura:

PROJETO EXECUTIVO

Assunto: REVISÃO DO PROJETO PARA CONSTRUÇÃO DE CONJUNTO HABITACIONAL NA COMUNIDADE DO PILAR - QUADRA 55

Sub-Assunto:

PLANTA DE FACHADAS

Numero: 225-QD55-ARQ-07		Prancha:	07/08
Revisão: 00	Escala: 1/100	Status:	EXECUTIVO