

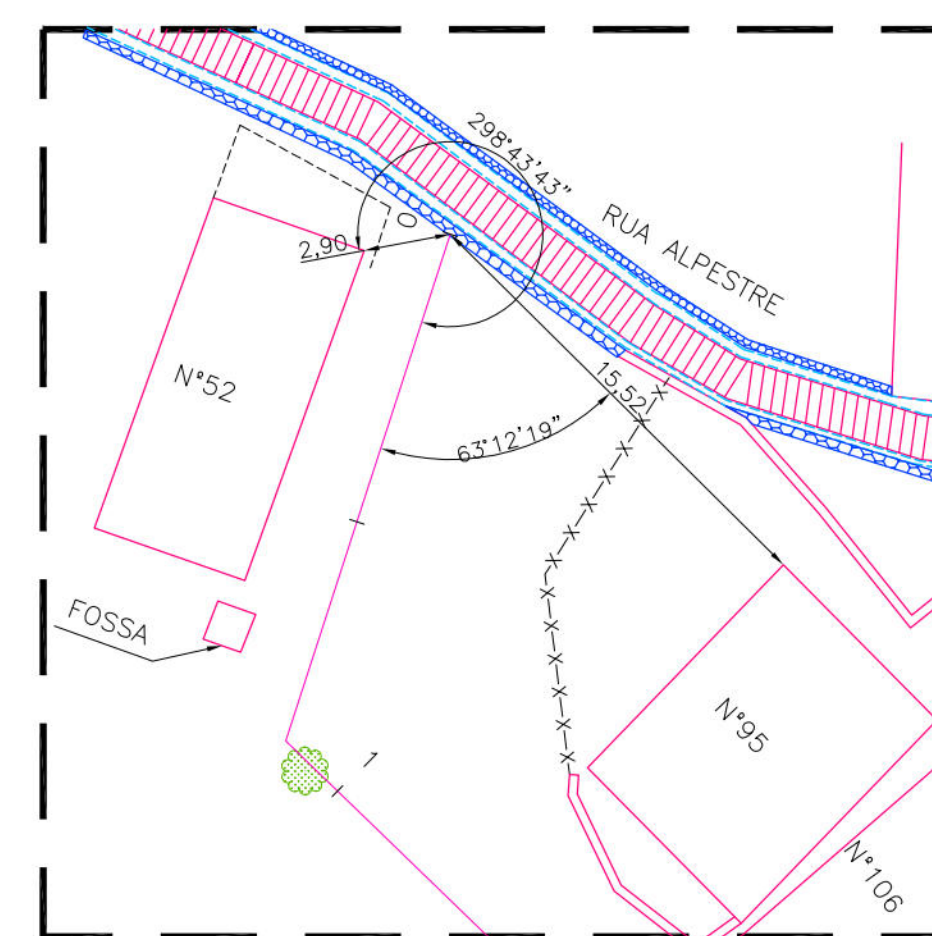
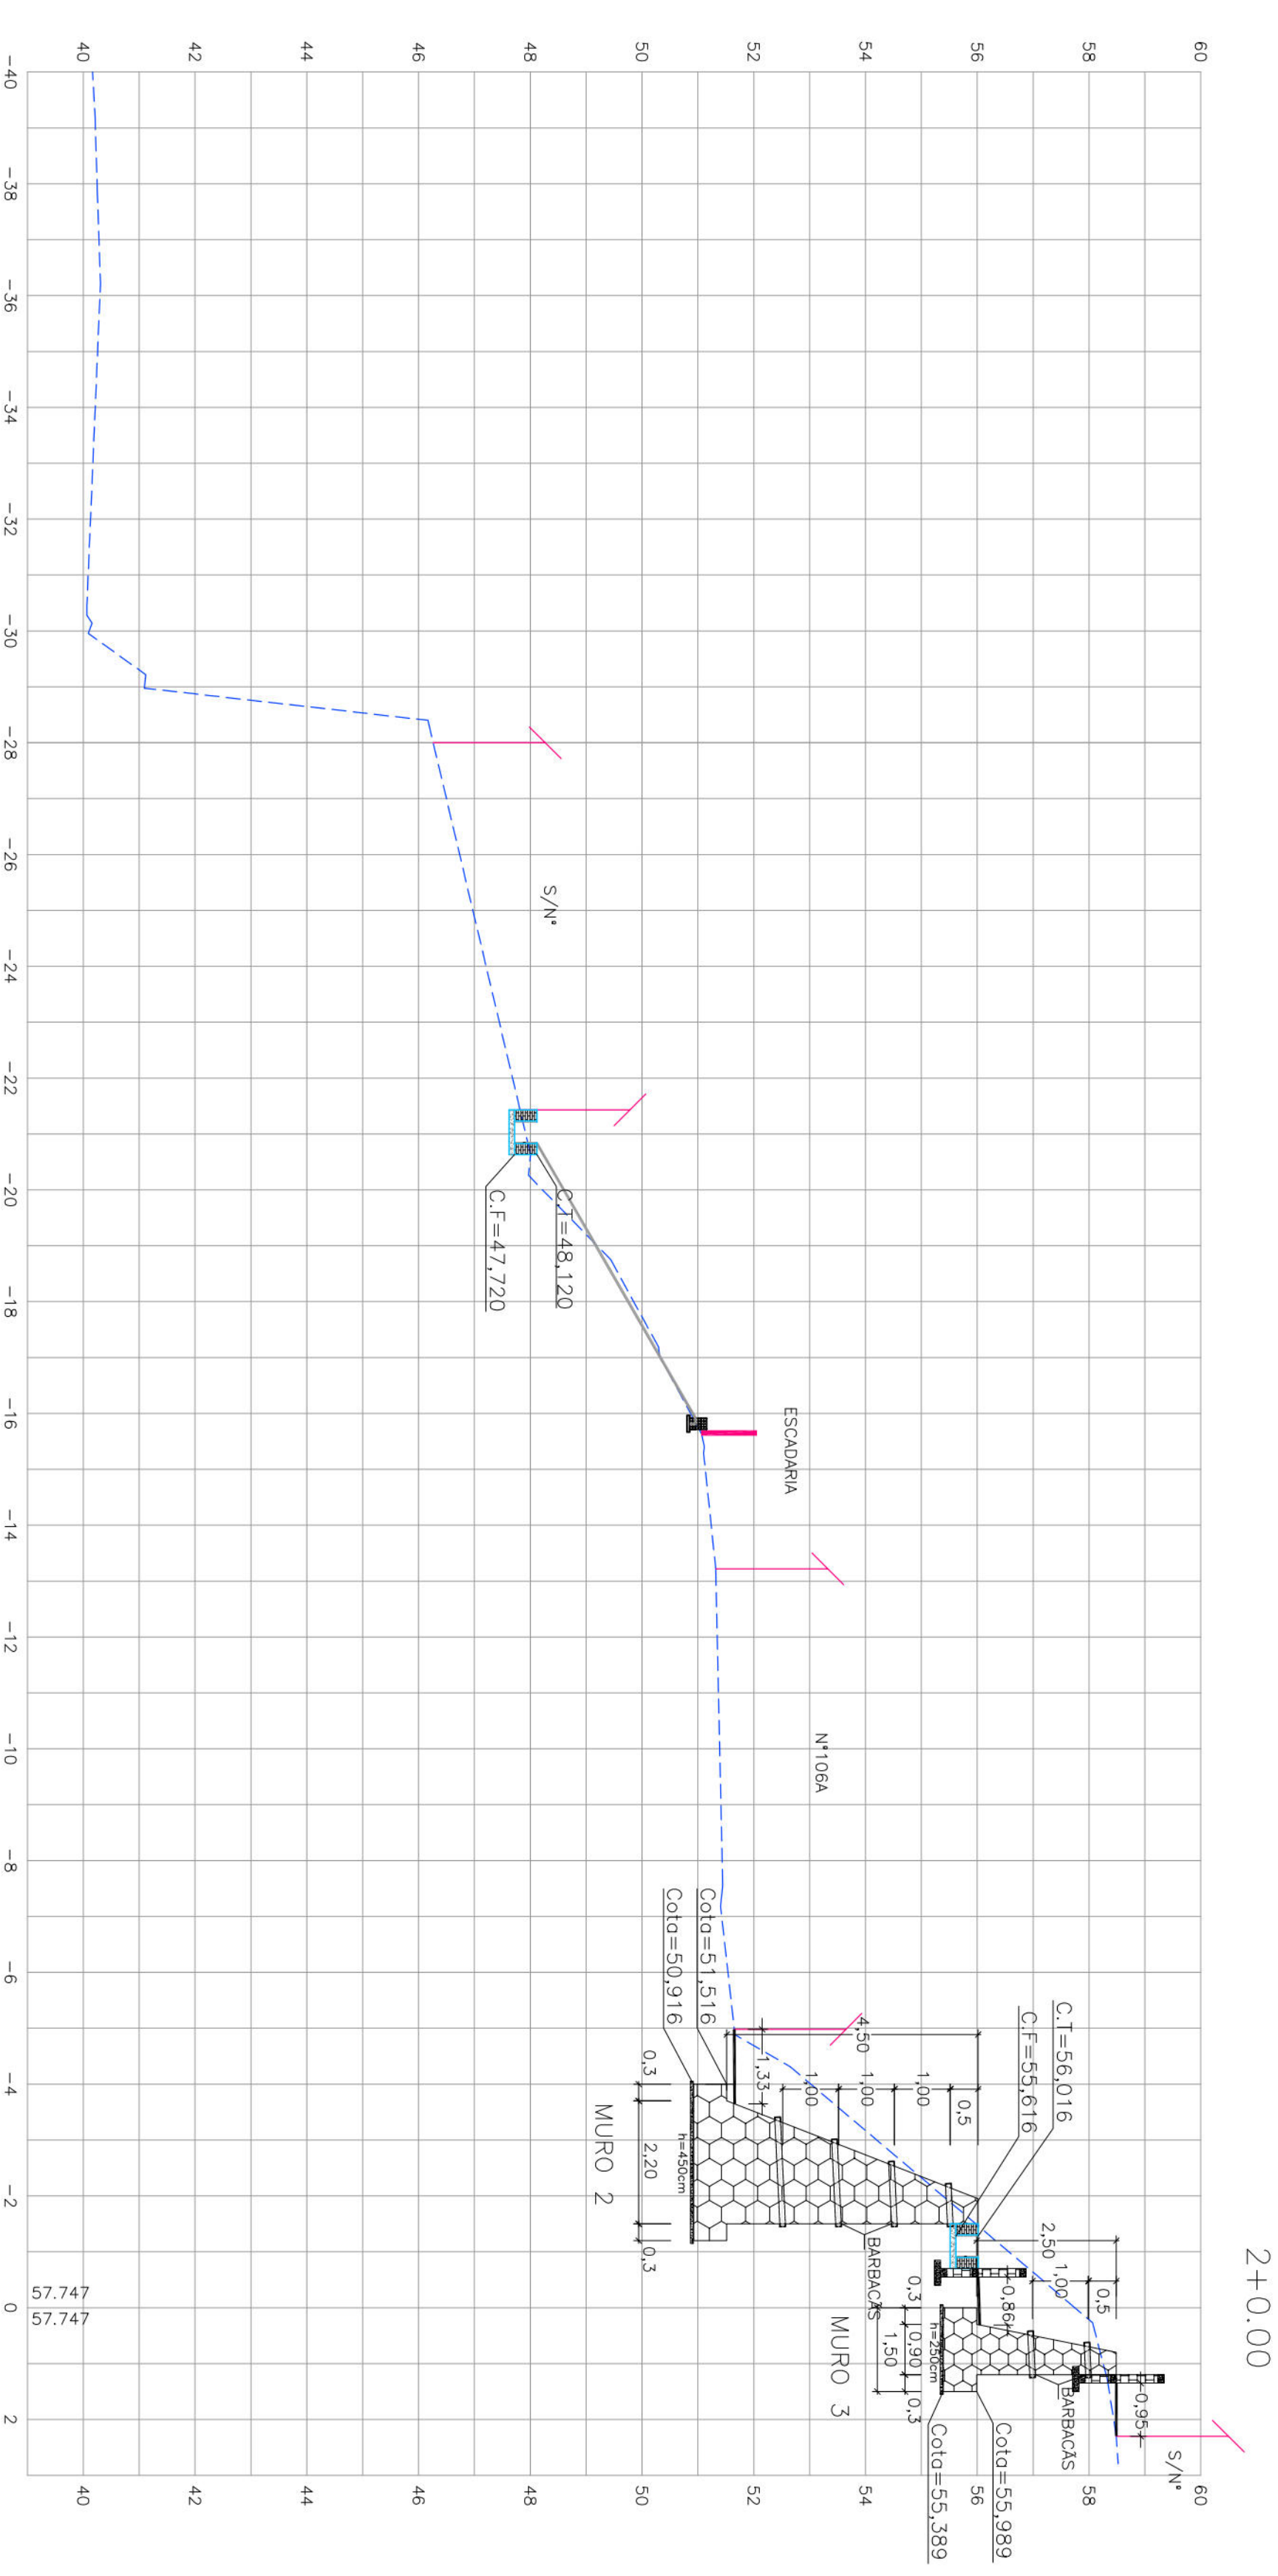
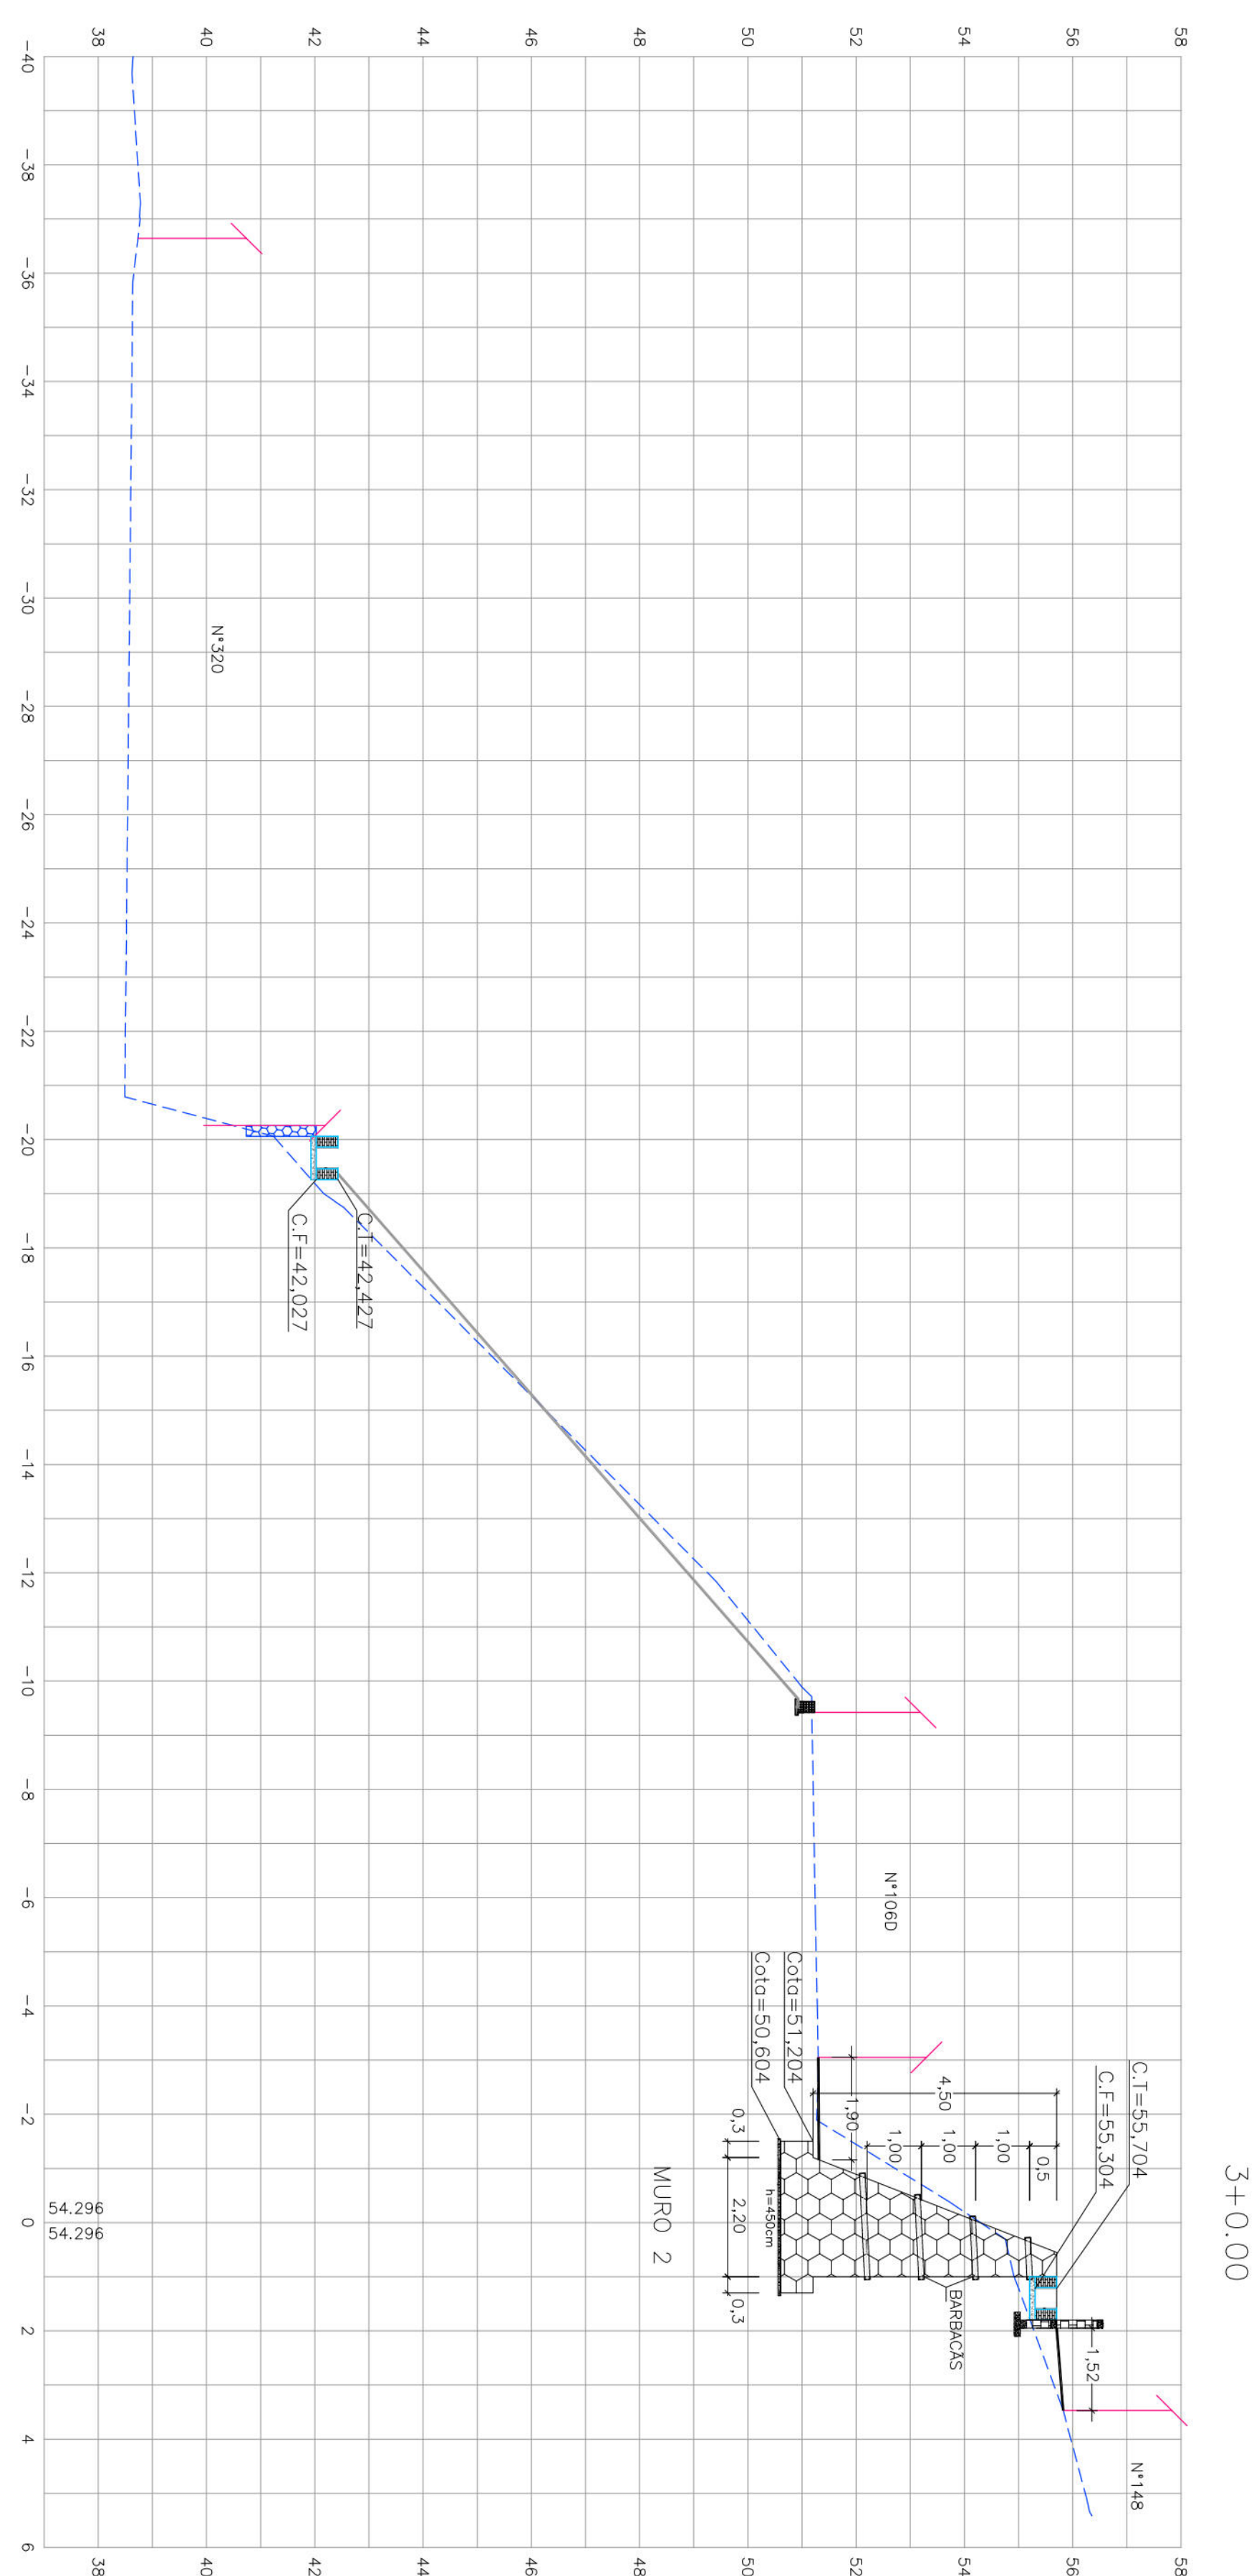
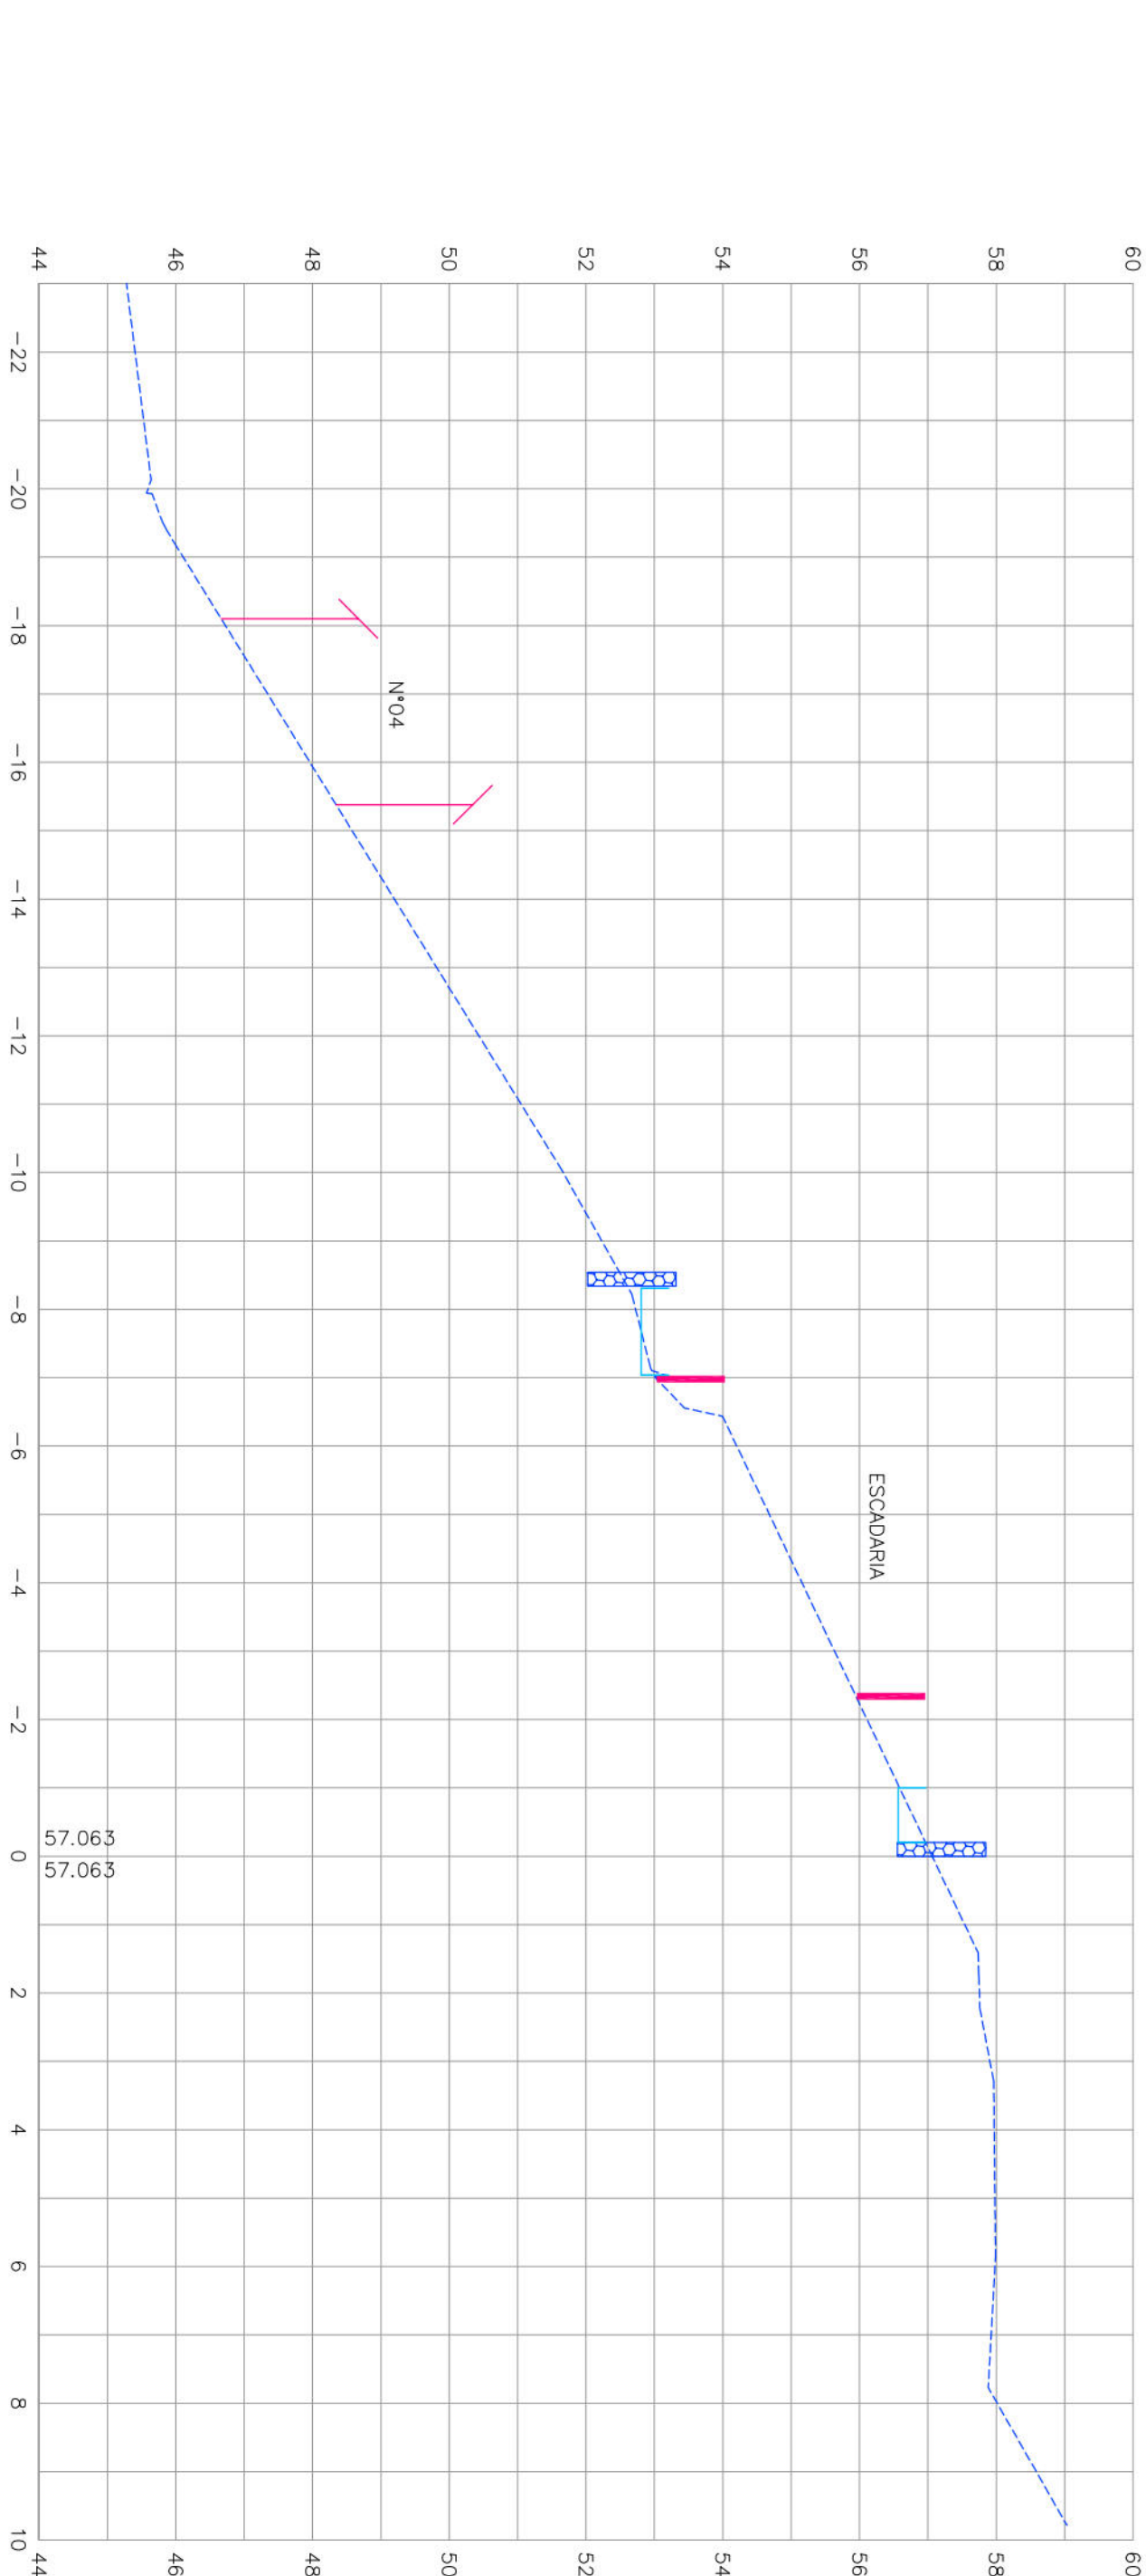
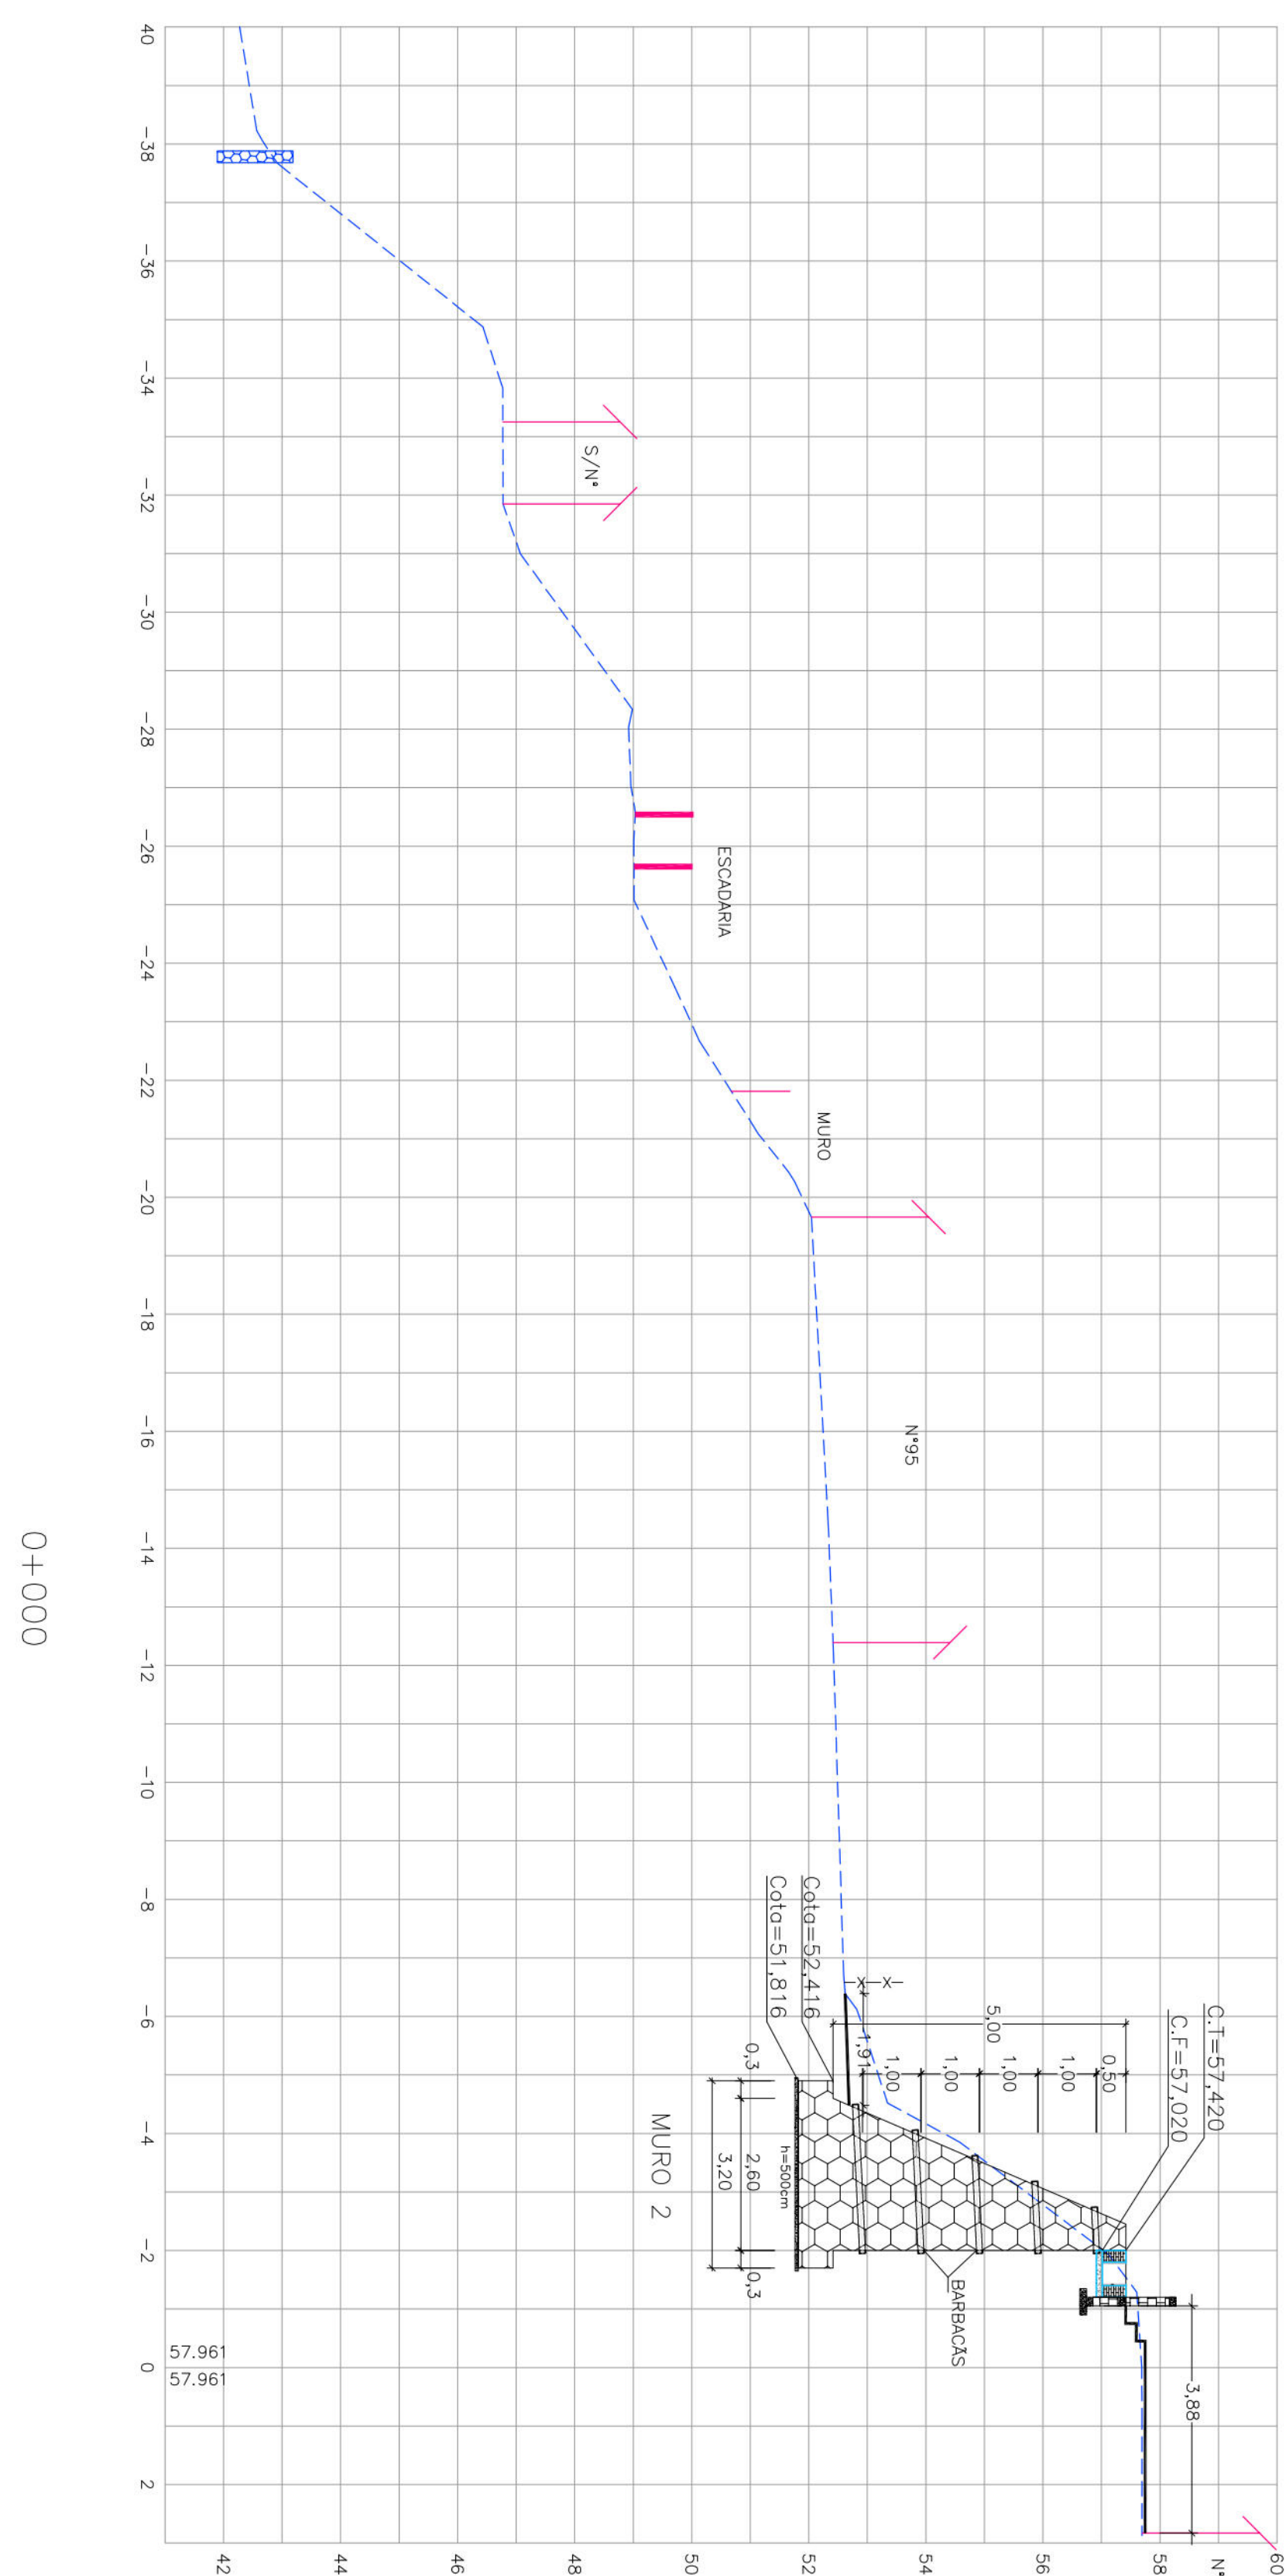


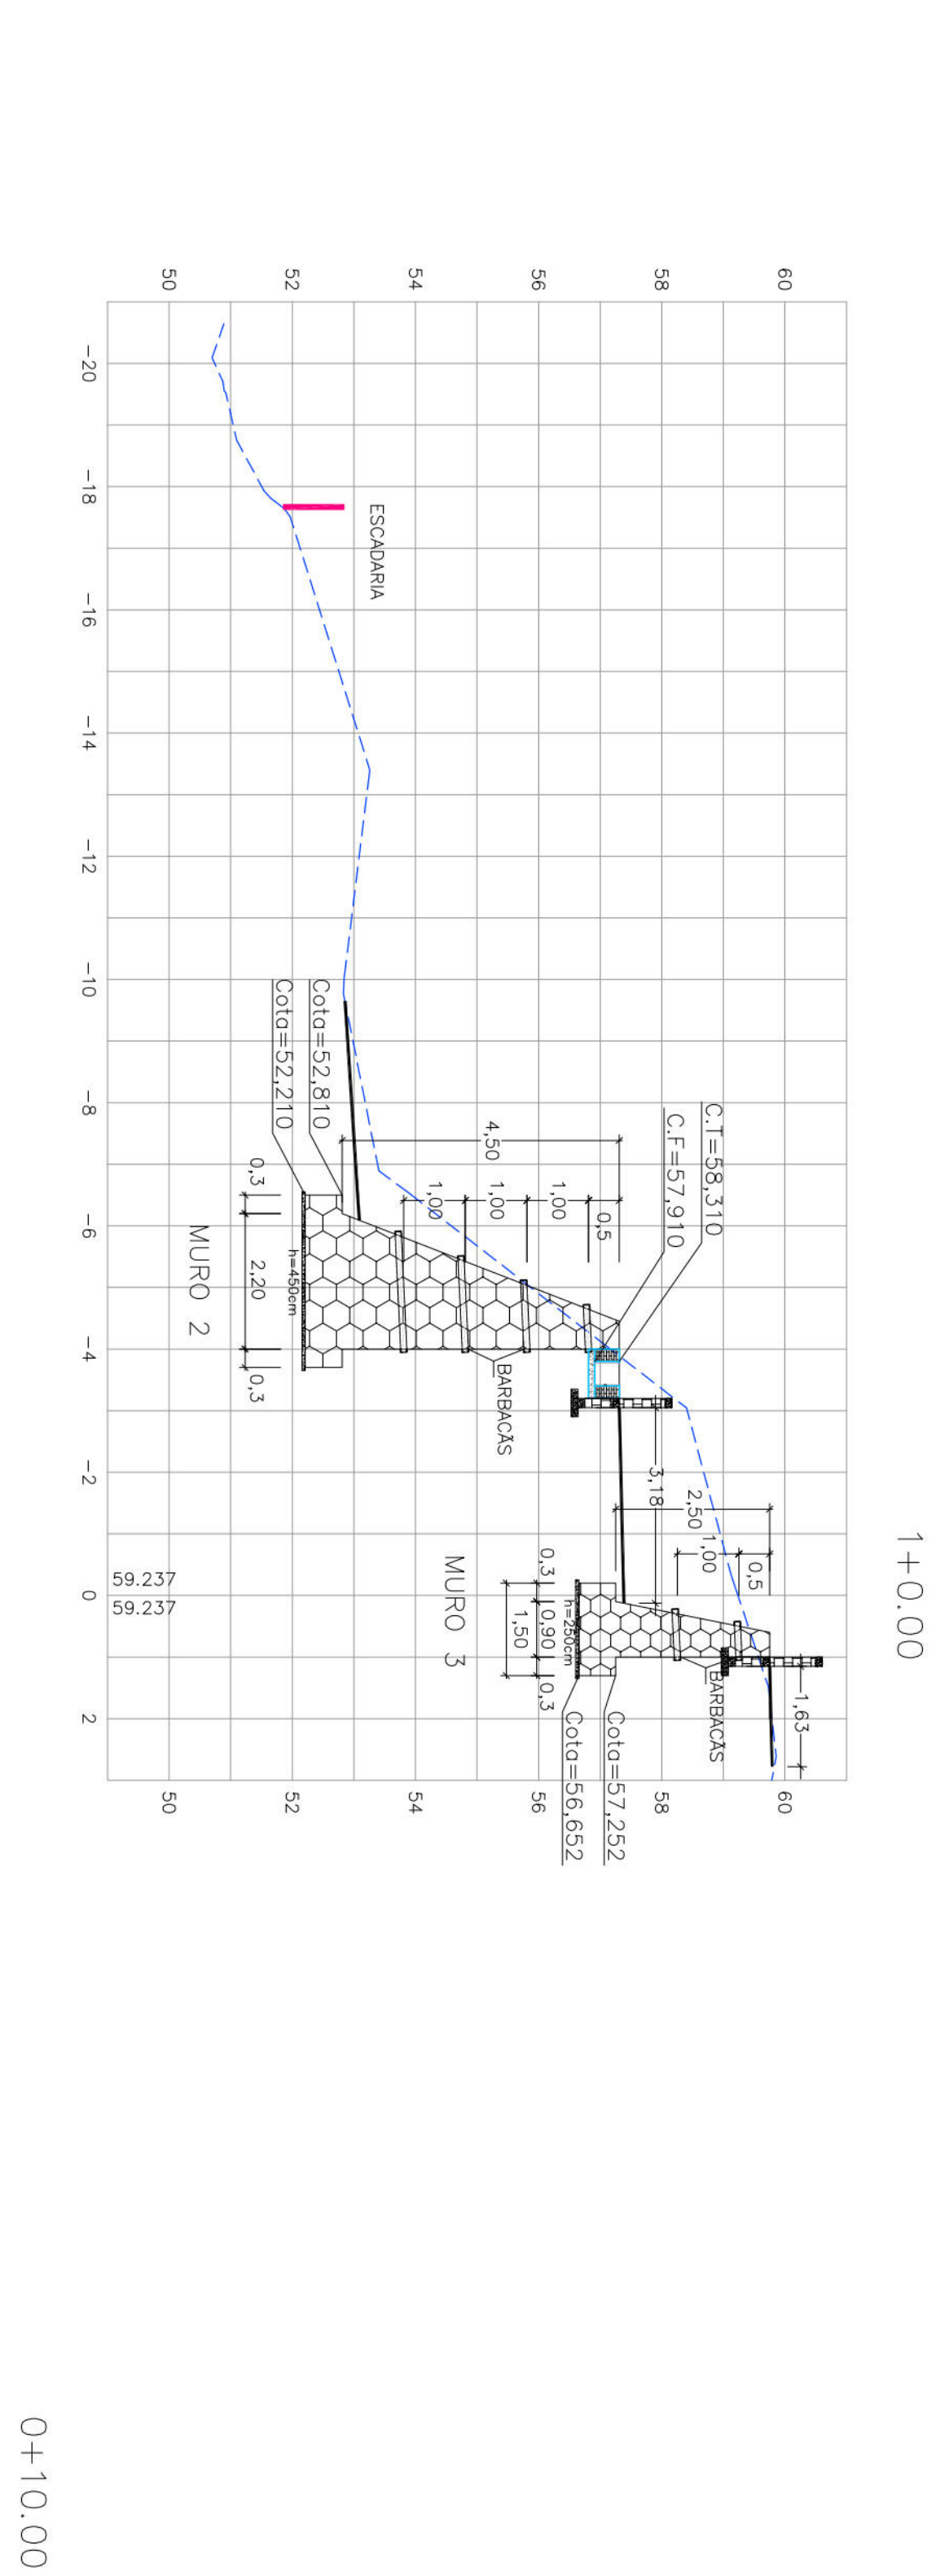

MURO-3			
TIPO	ALTURA (m)	EXTENSÃO (m)	ESTACAS
HORIZONTAL	2,50	30,00	E0+15,40 a E2+4,50



 EDIFICAÇÃO
 MURO
 MEIO-FIO EXISTENTE/ BORDO DA ESTRADA
 CERCA
 GRADE
 CALÇADA
 MURO DE ARRIMO EXISTENTE
 ÁRVORE
 CANAL / CANALETA EXISTENTE
 CORRIGO
 RN
 EIXO DE PROJETO
 CURVA DE NÍVEL MESTRA
 CURVA DE NÍVEL INTERMEDIÁRIA
 FURO DE SONDAGEM
 PASSEIO PROJETADO
 PONTO GPS
 MURO DE ARRIMO PROJETADO
 SENTIDO DO ESCOAMENTO
 ESCADARIA DE ACESSO PROJETADA
 ESCADARIA EXISTENTE
 PASSEIO PROJETADO
 DEMOLIÇÃO
 TELA ARGAMASSADA
 CORRIMÃO TUBULAR
 MURETA DE PROTEÇÃO PROJETADA
 MURETA PARA CRAVAÇÃO DE TELA
 CANALETA COM TAMPA PROJETADA
 CANALETA SEM TAMPA PROJETADA
 CAIXA DE INSPEÇÃO
 AP= ÁREA DE PASSEIO
 AT= ÁREA DA TELA ARGAMASSADA

GEO SISTEMAS
Engenharia & Planejamento

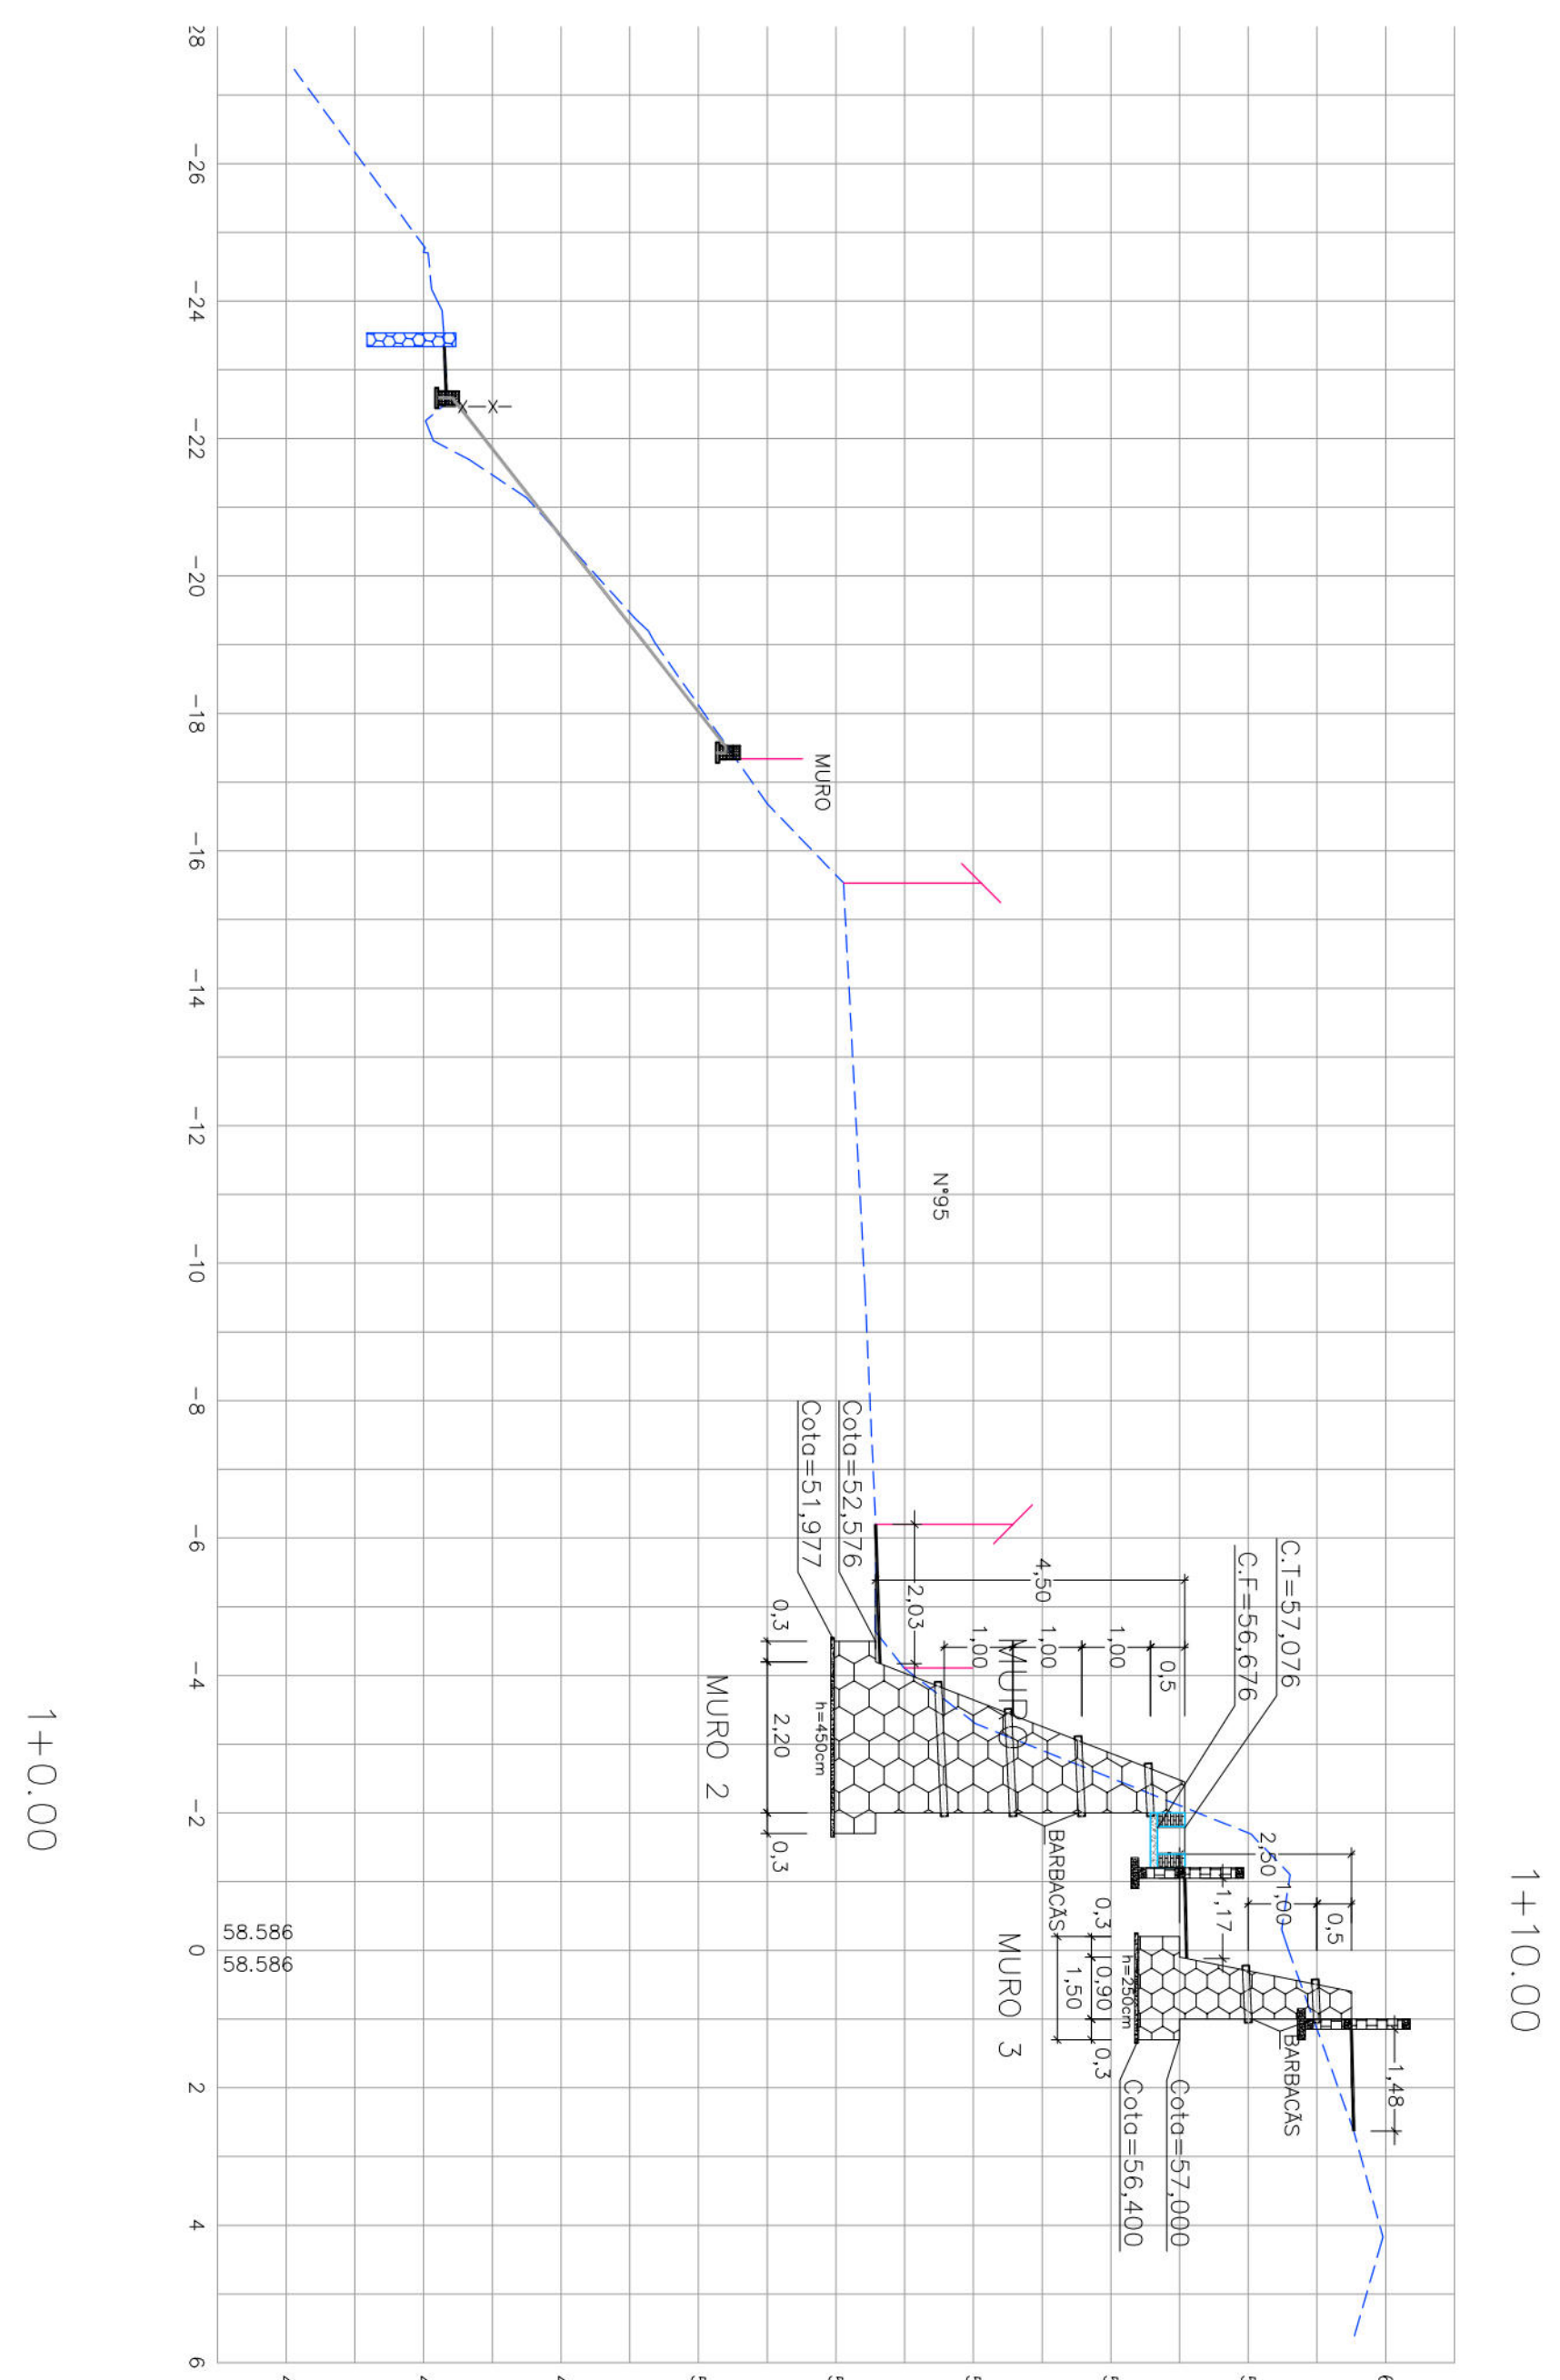

CONVENÇÕES

- EDIFICAÇÃO
- TERRENO NATURAL
- X—X— CERCA
- 8888888 MURO DE ARMADO PROJETADO
- PASSIVO PROJETADO
- TELA ARCAÍSSIMA
- CAVALARIA SEM TAMPA PROJETADA
- MURETA DE PROTEÇÃO PROJETADA
- MURETA PARA CIMAÇÃO DE TELA PROJETADA

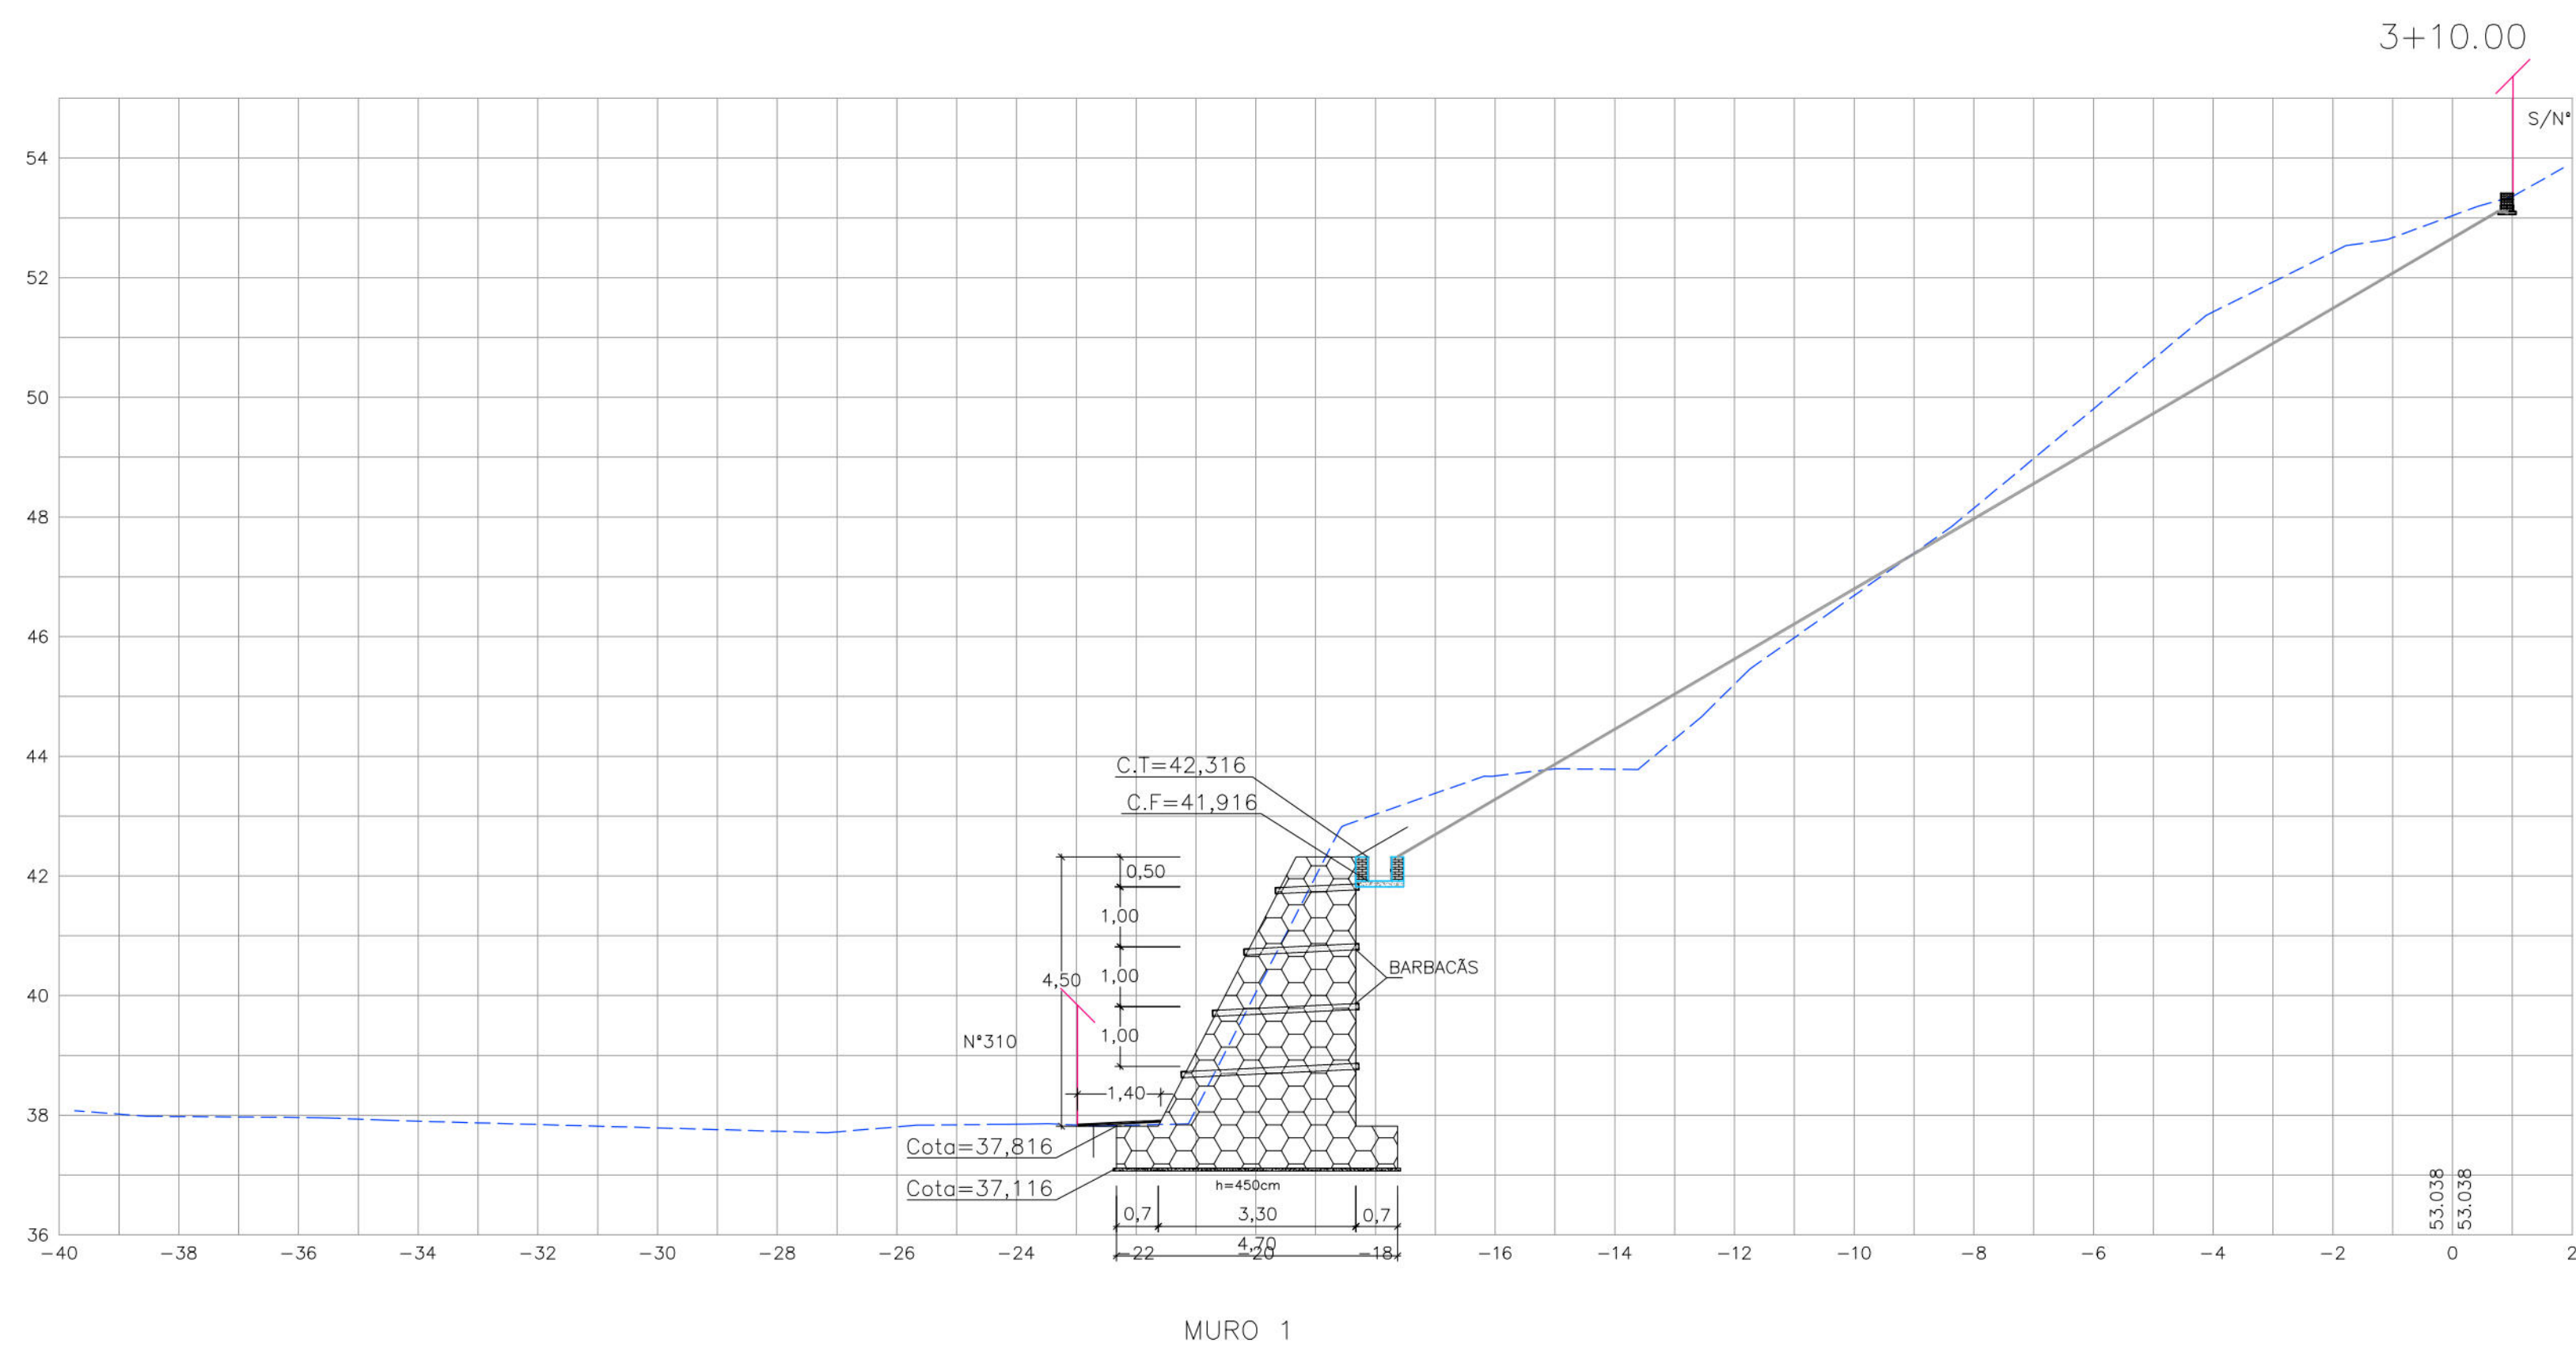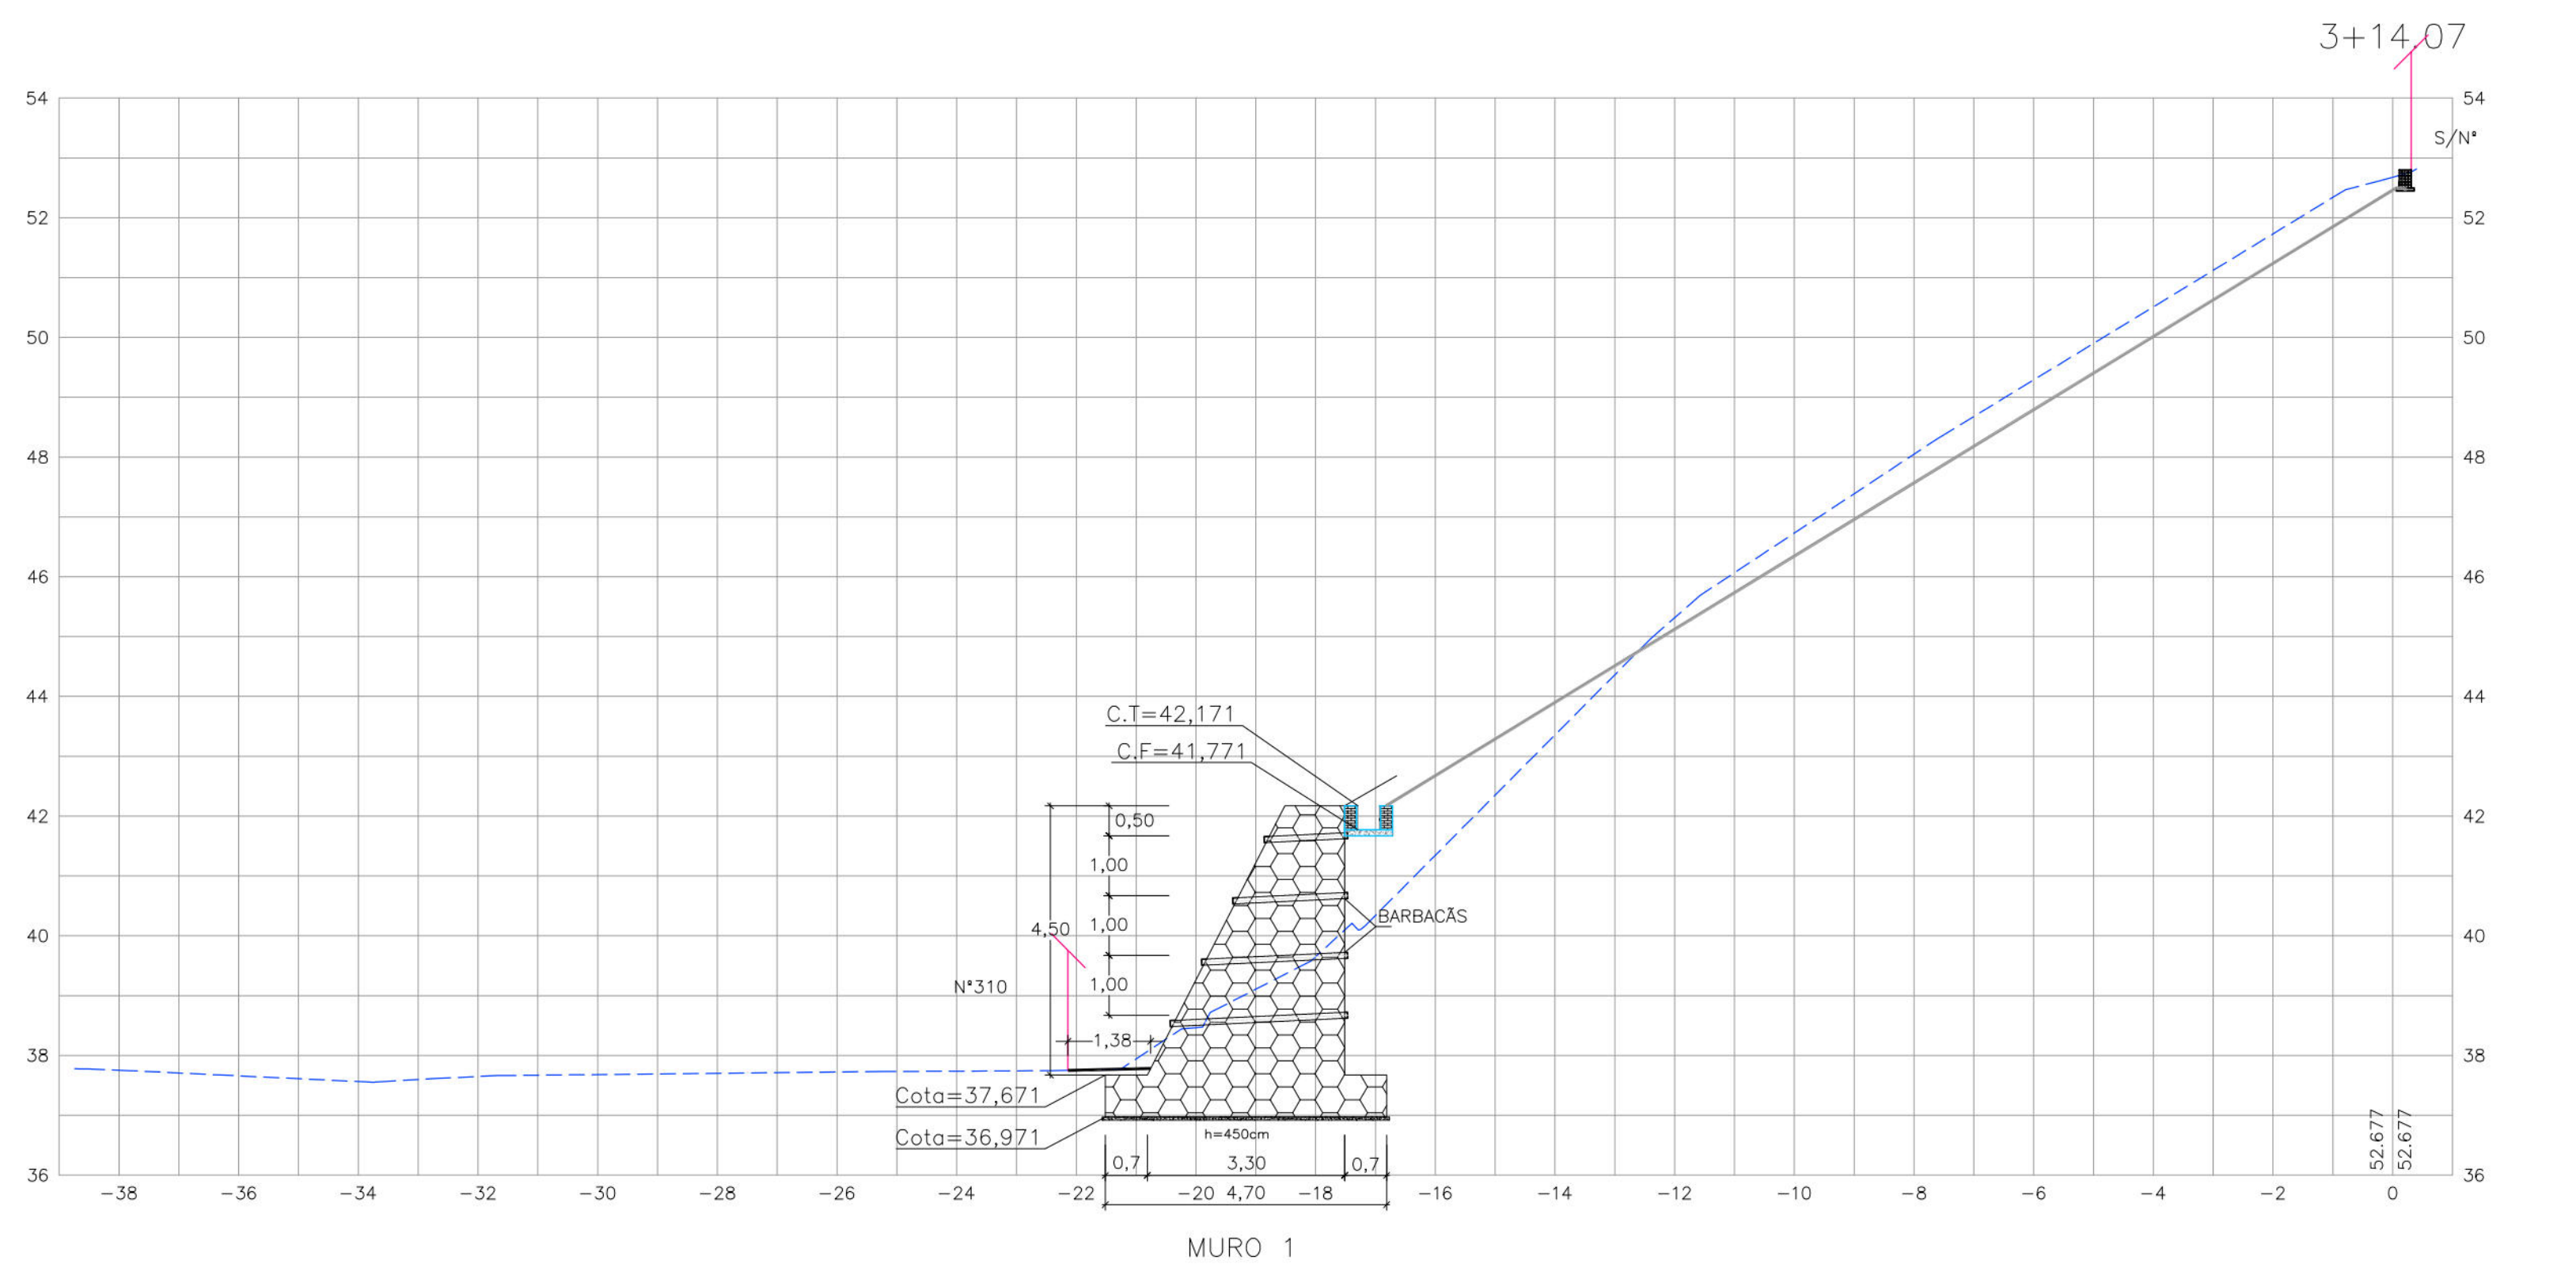

- CONVENÇÕES
- EDIFICAÇÃO
 - TERRENO NATURAL
 - MURO DE ARRIMO PROJETADO
 - PASSEIO PROJETADO
 - TELA ARGAMASSADA
 - CANALETA SEM TAMPA PROJETADA
 - MURETA PARA CRAVAÇÃO DE TELA PROJETADA

PROPRIETÁRIO: EMPRESA DE URBANIZAÇÃO DO RECIFE - URB

PROJETO:

CONSTRUÇÃO:

PREFEITURA DA CIDADE DO RECIFE
SECRETARIA DE CONTROLE, DESENVOLVIMENTO URBANO E OBRAS
EMPRESA DE URBANIZAÇÃO DO RECIFE - URB

DIRETORIA DE PLANEJAMENTO E PROJETOS

CONCEIÇÃO LAFIETE

GERENTE GERAL DE PROJETOS DE INFRAESTRUTURA

GEISE ZANON

PROJETO

ESTABILIZAÇÃO DE TALUDES DO PAC 2 - CONTENÇÃO DE ENCOSTAS





SITUAÇÃO RUA ALPESTRE 95, 106, 106A, 106B, 106C, 106D, RUA CÔRREGO DO INÁCIO 310,
NOVA DESCOBERTA - RECIFE/PE SETOR: INA-04

PRANCHA 03/05 ETAPA PROJETO EXECUTIVO DATA MARÇO/2016

CONTEÚDO SEÇÕES TRANSVERSAIS ESCALA HOR.:1/100 E VER.:1/100 REFERÊNCIA


RESPONSÁVEL TÉCNICO ROBERTO LEMOS MUNIZ - ENG° CIVIL - CREA 12.492-D/PE DIGITALIZAÇÃO

GEO SISTEMAS
Engenharia & Planejamento

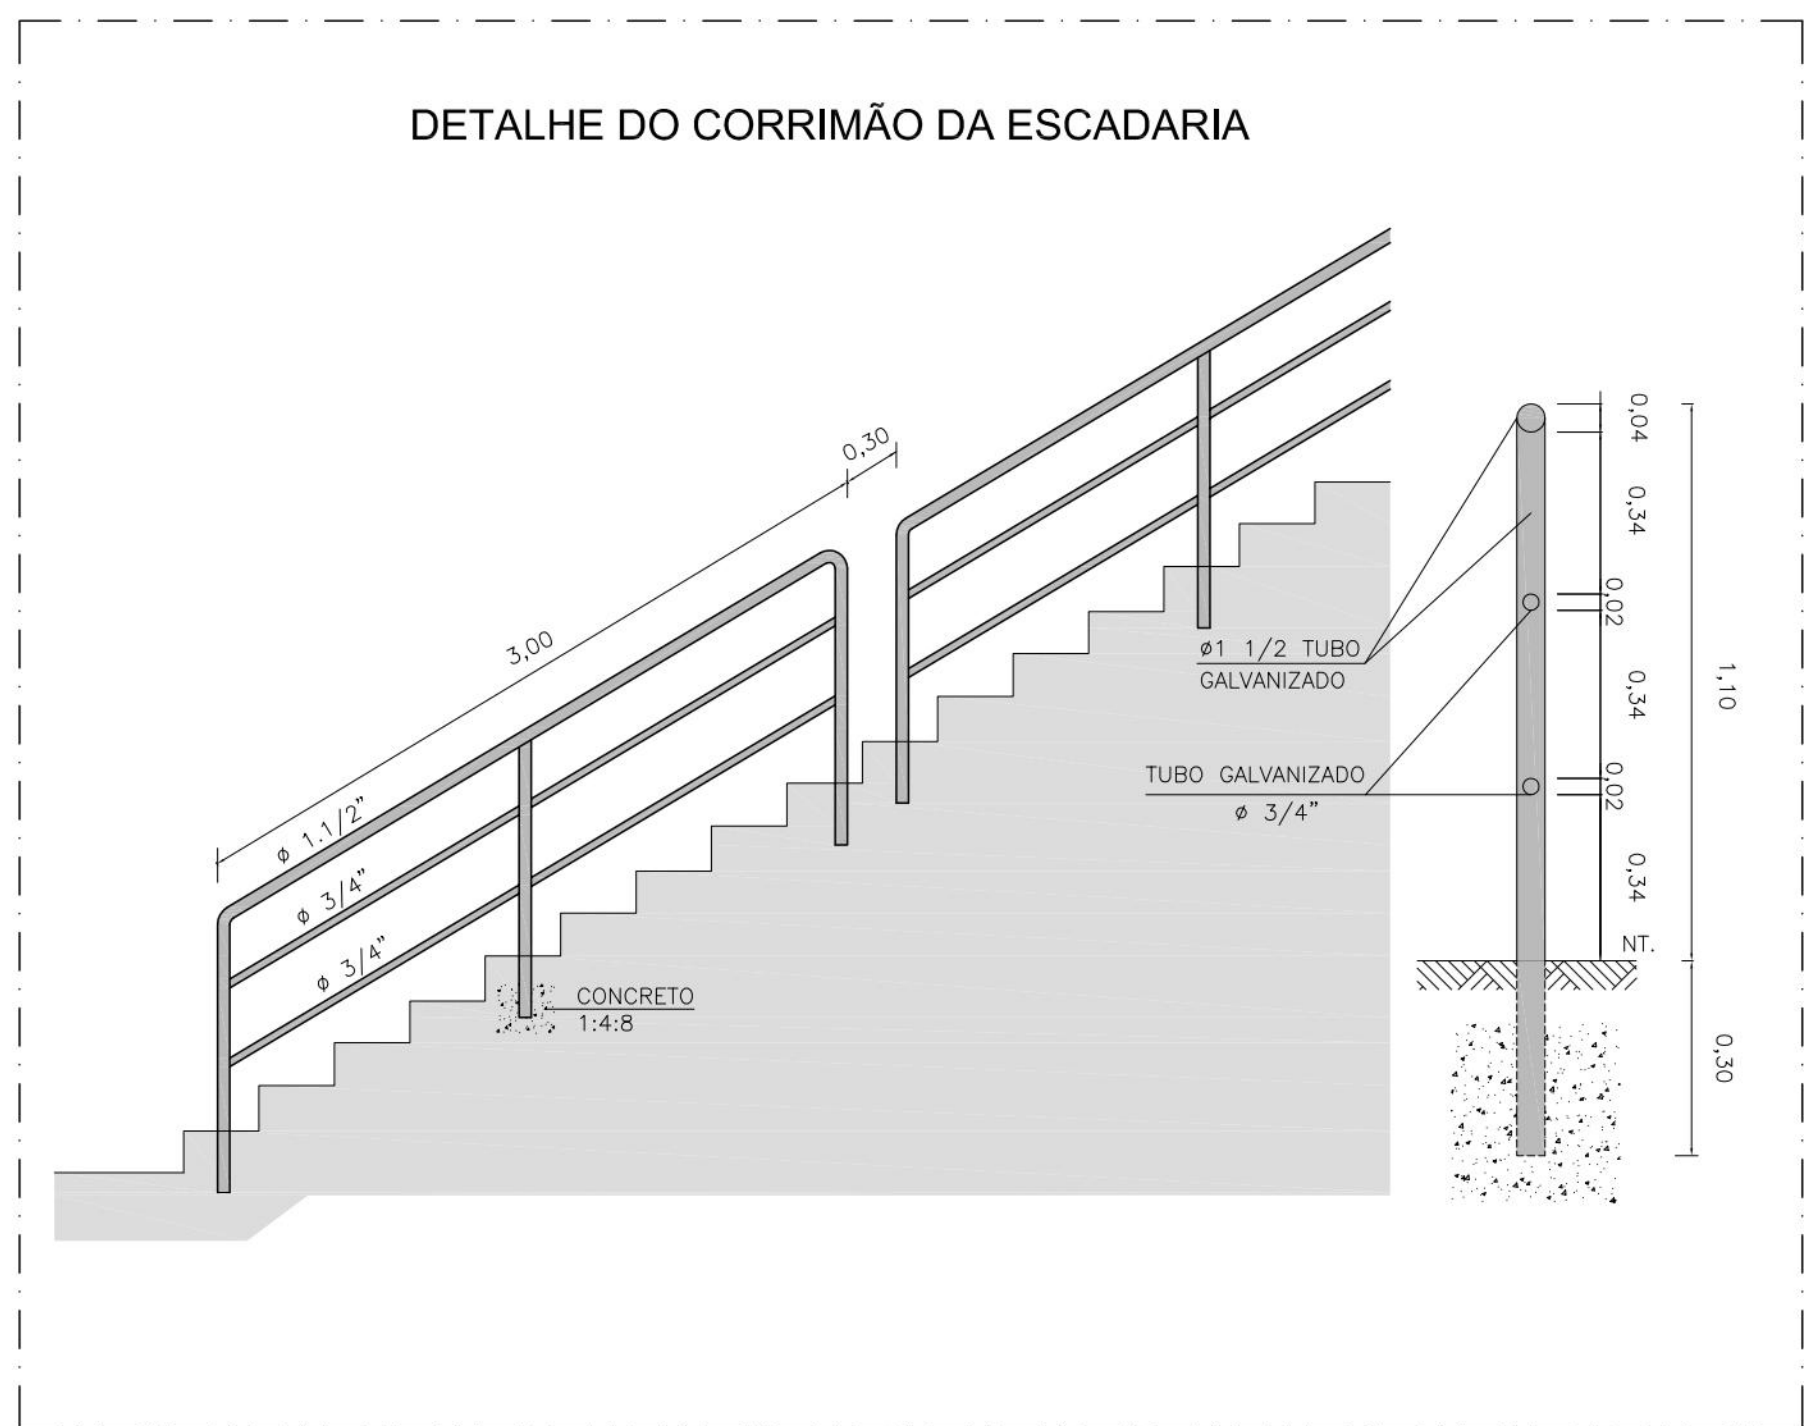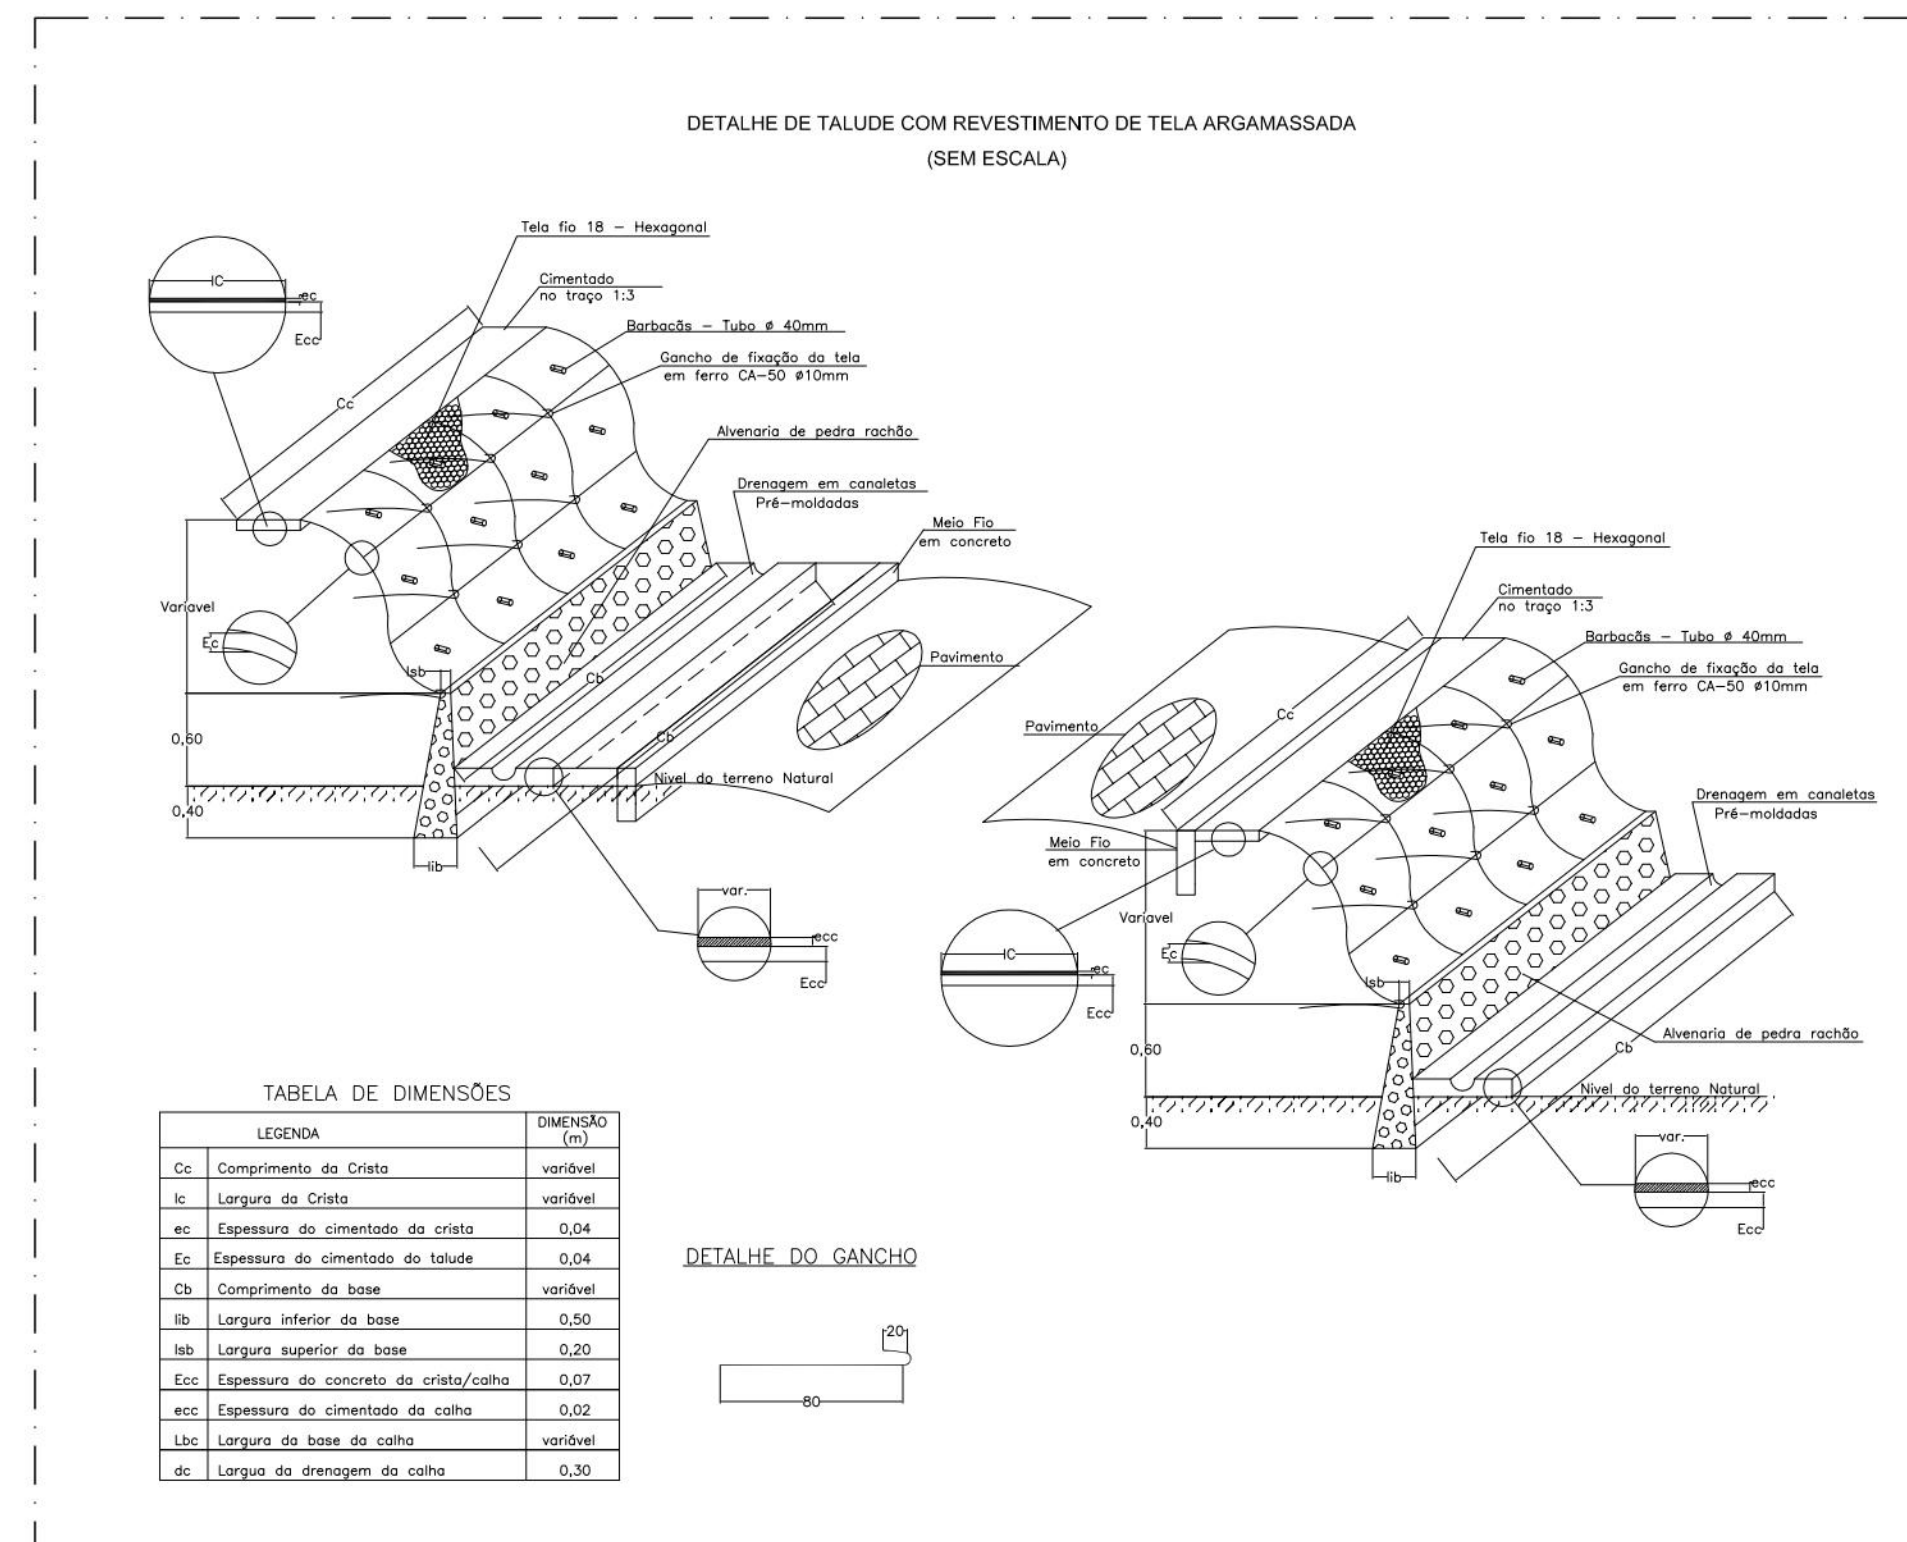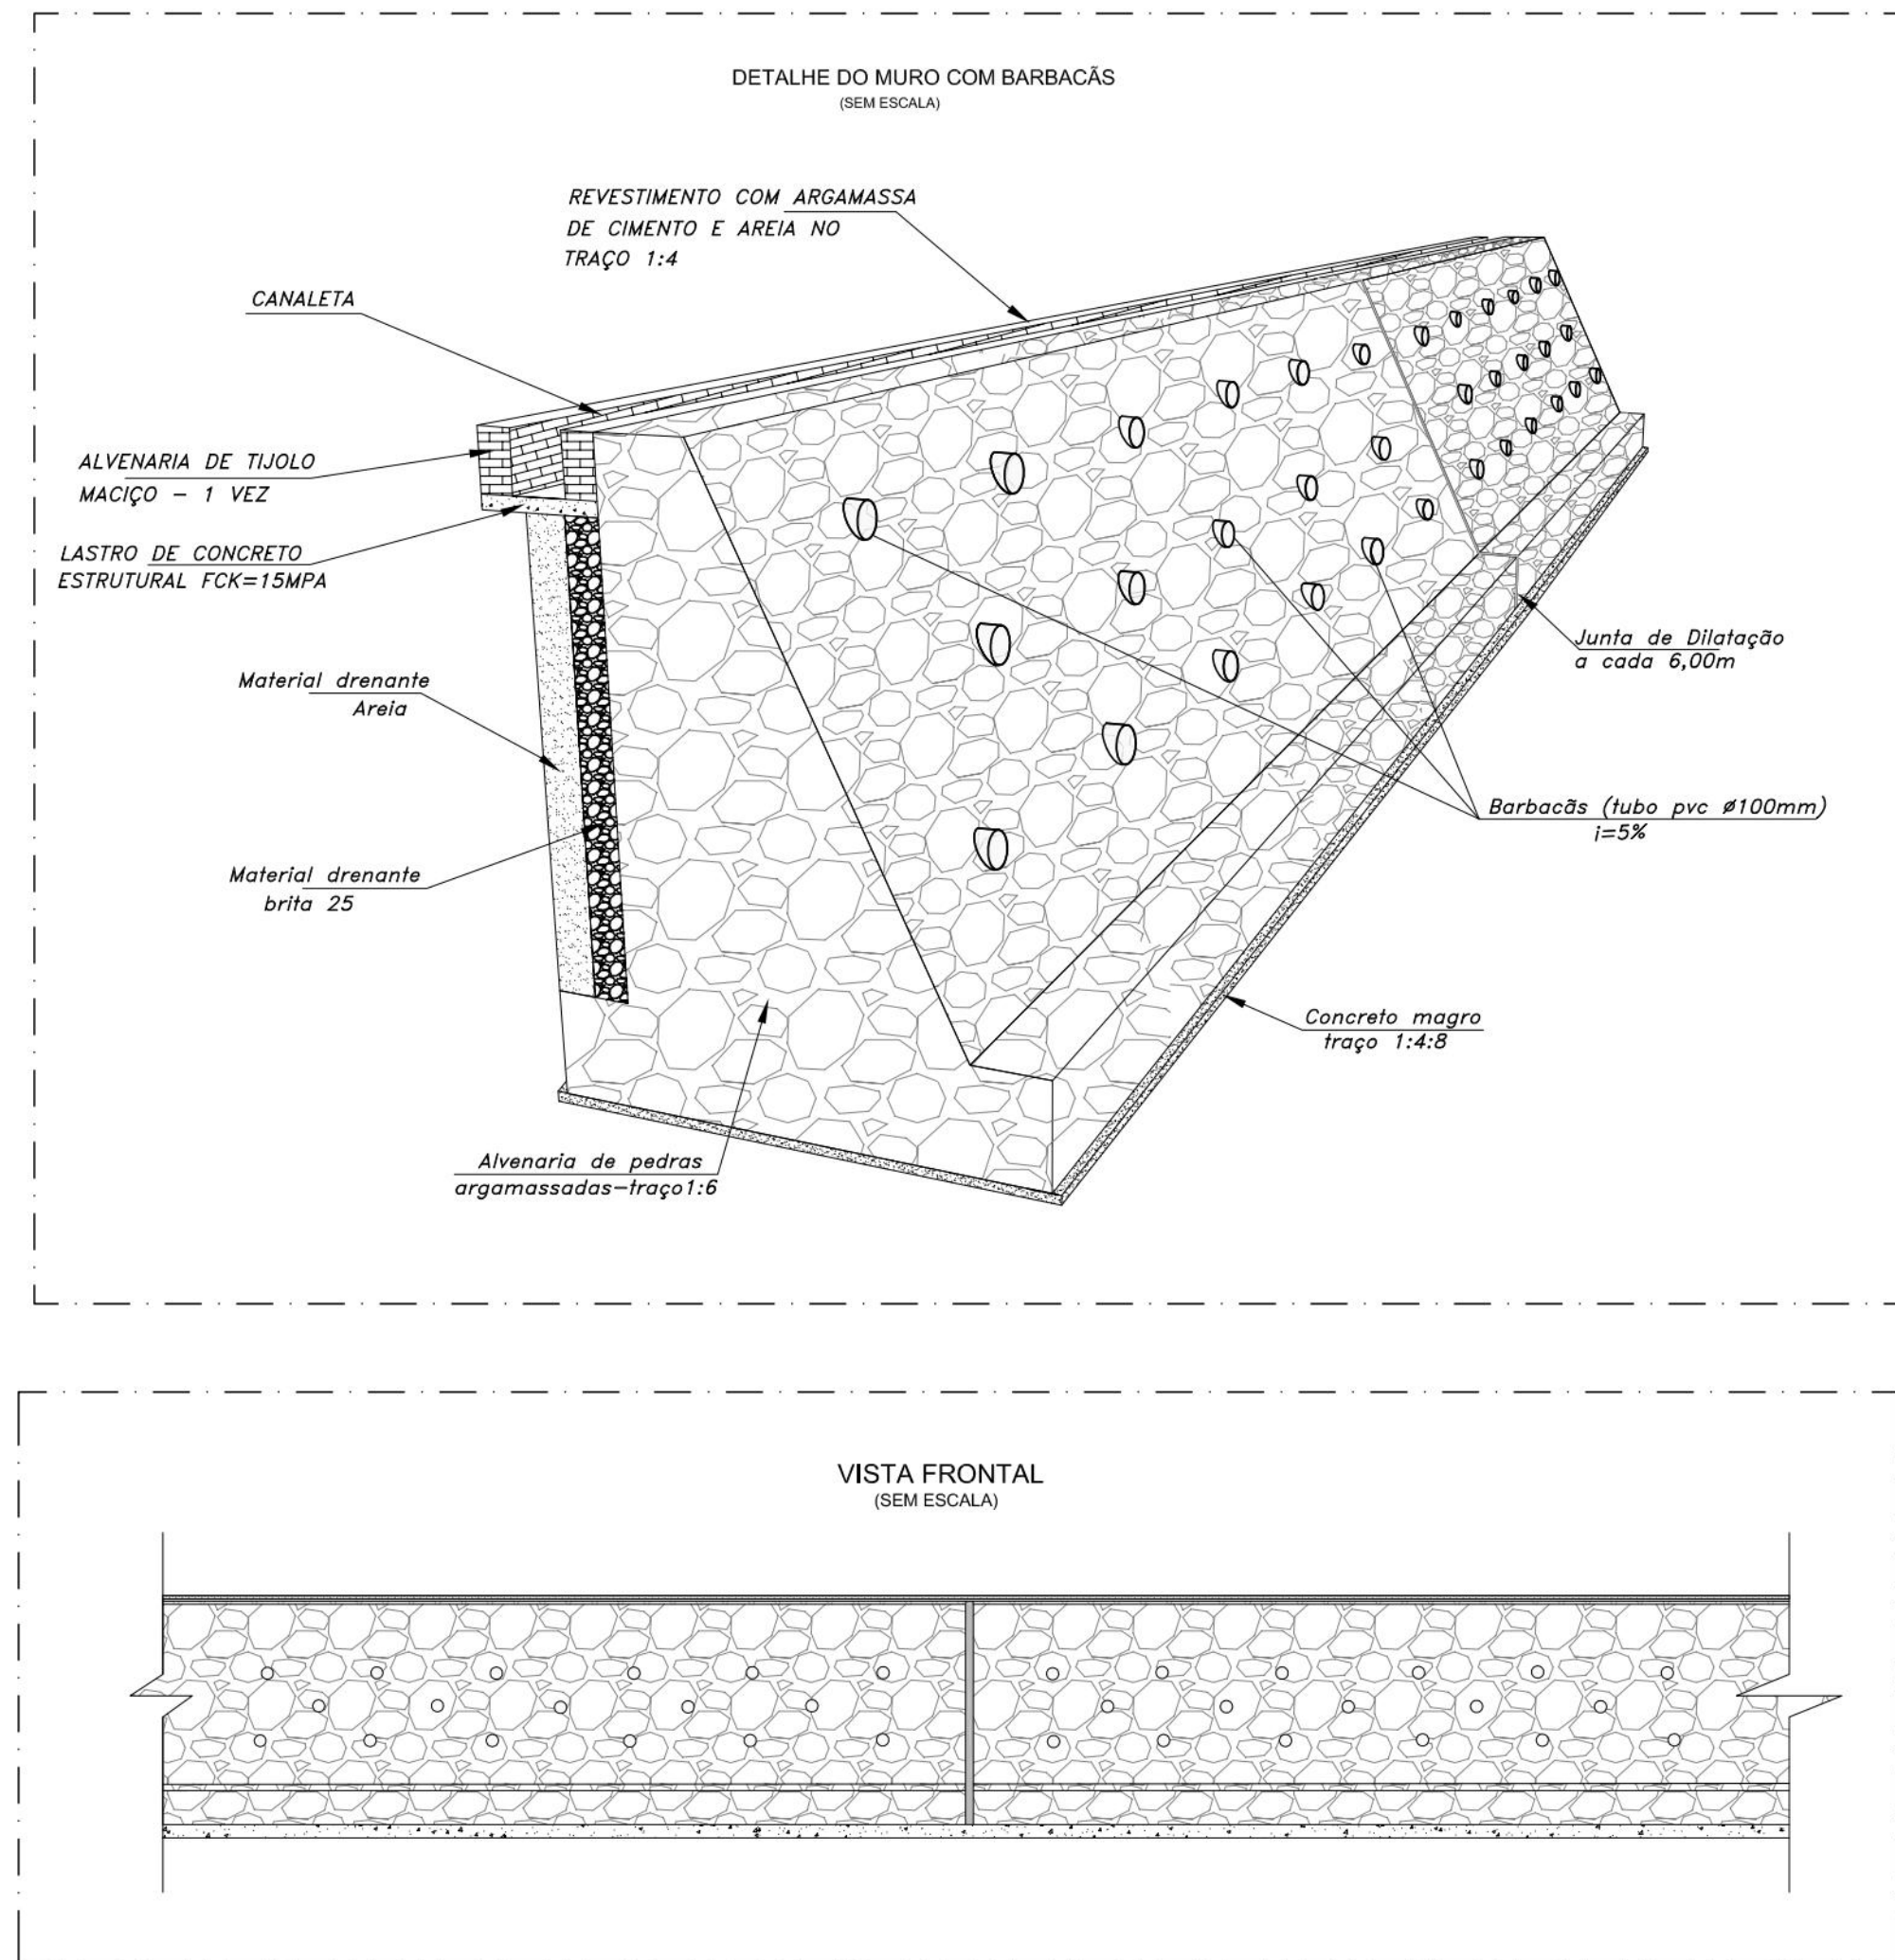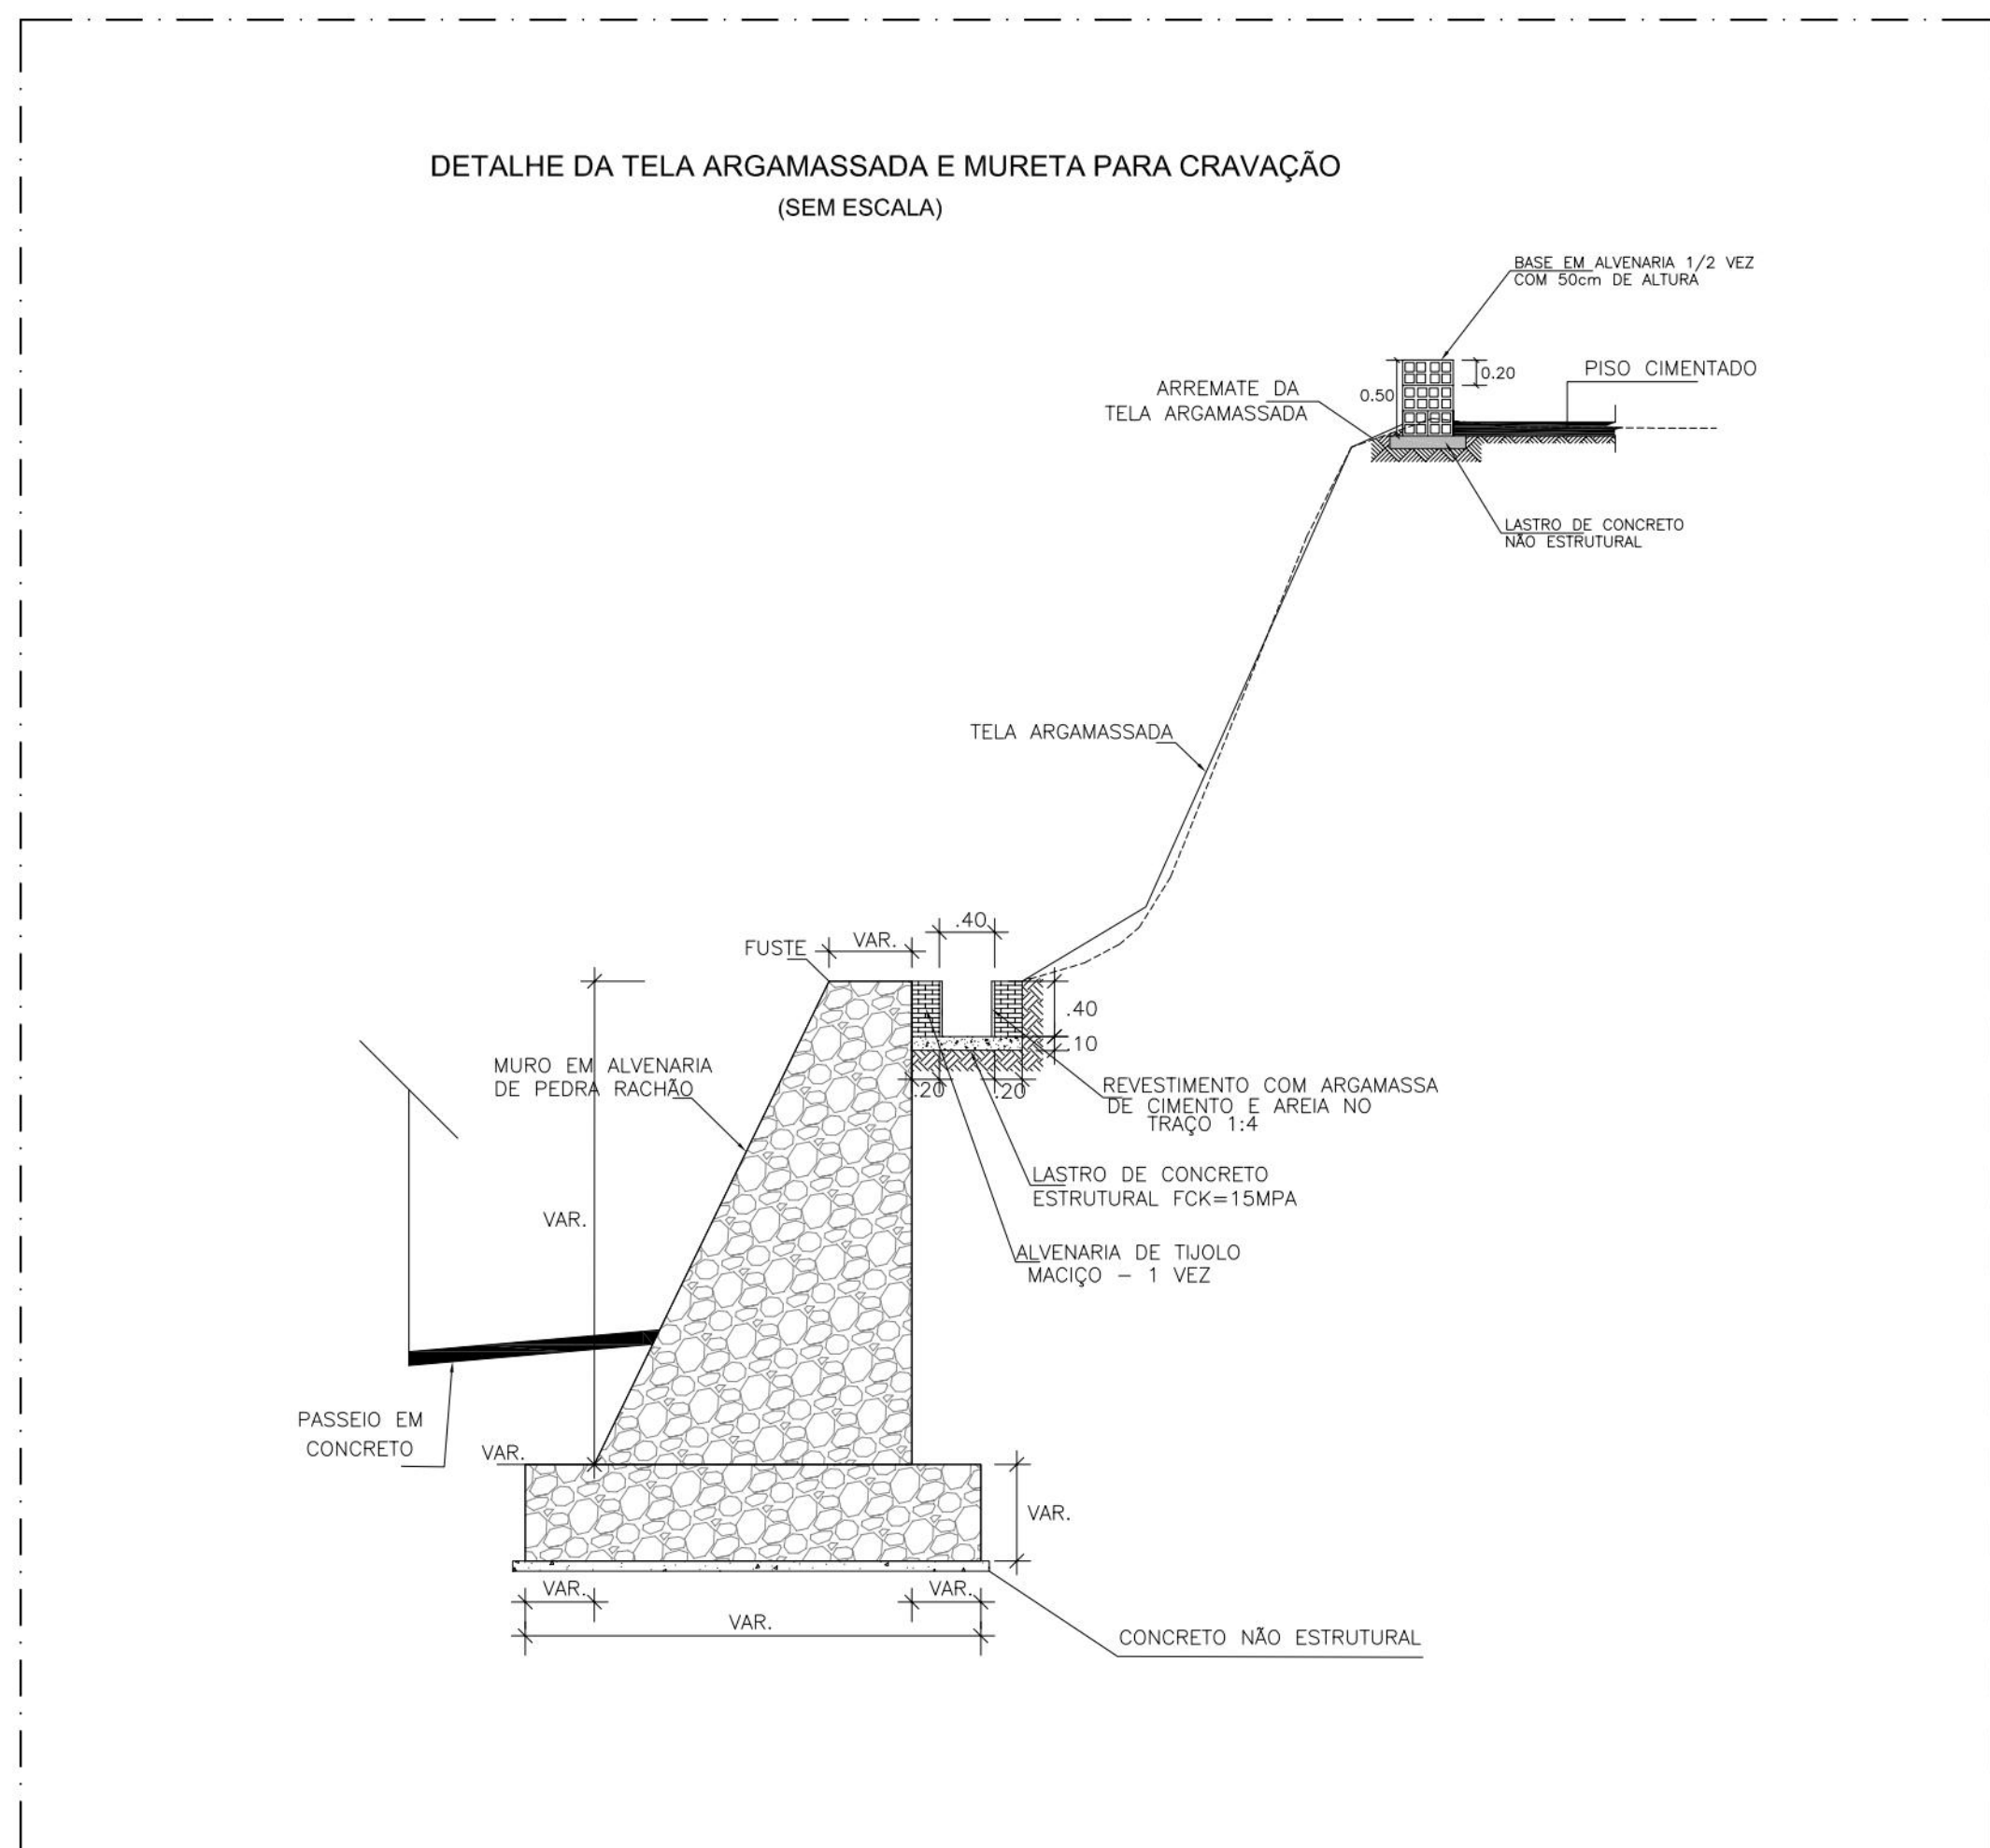


H (cm)	h (cm)	b_0 (cm)	b_1 (cm)	b_2 (cm)	B (cm)	VOLUME m^3/m
250	60	40	90	30	150	2,53
450	60	45	220	30	280	7,64
500	60	45	260	30	320	9,55


CANALETA EM ALVENARIA COM TAMPA PERFORADA

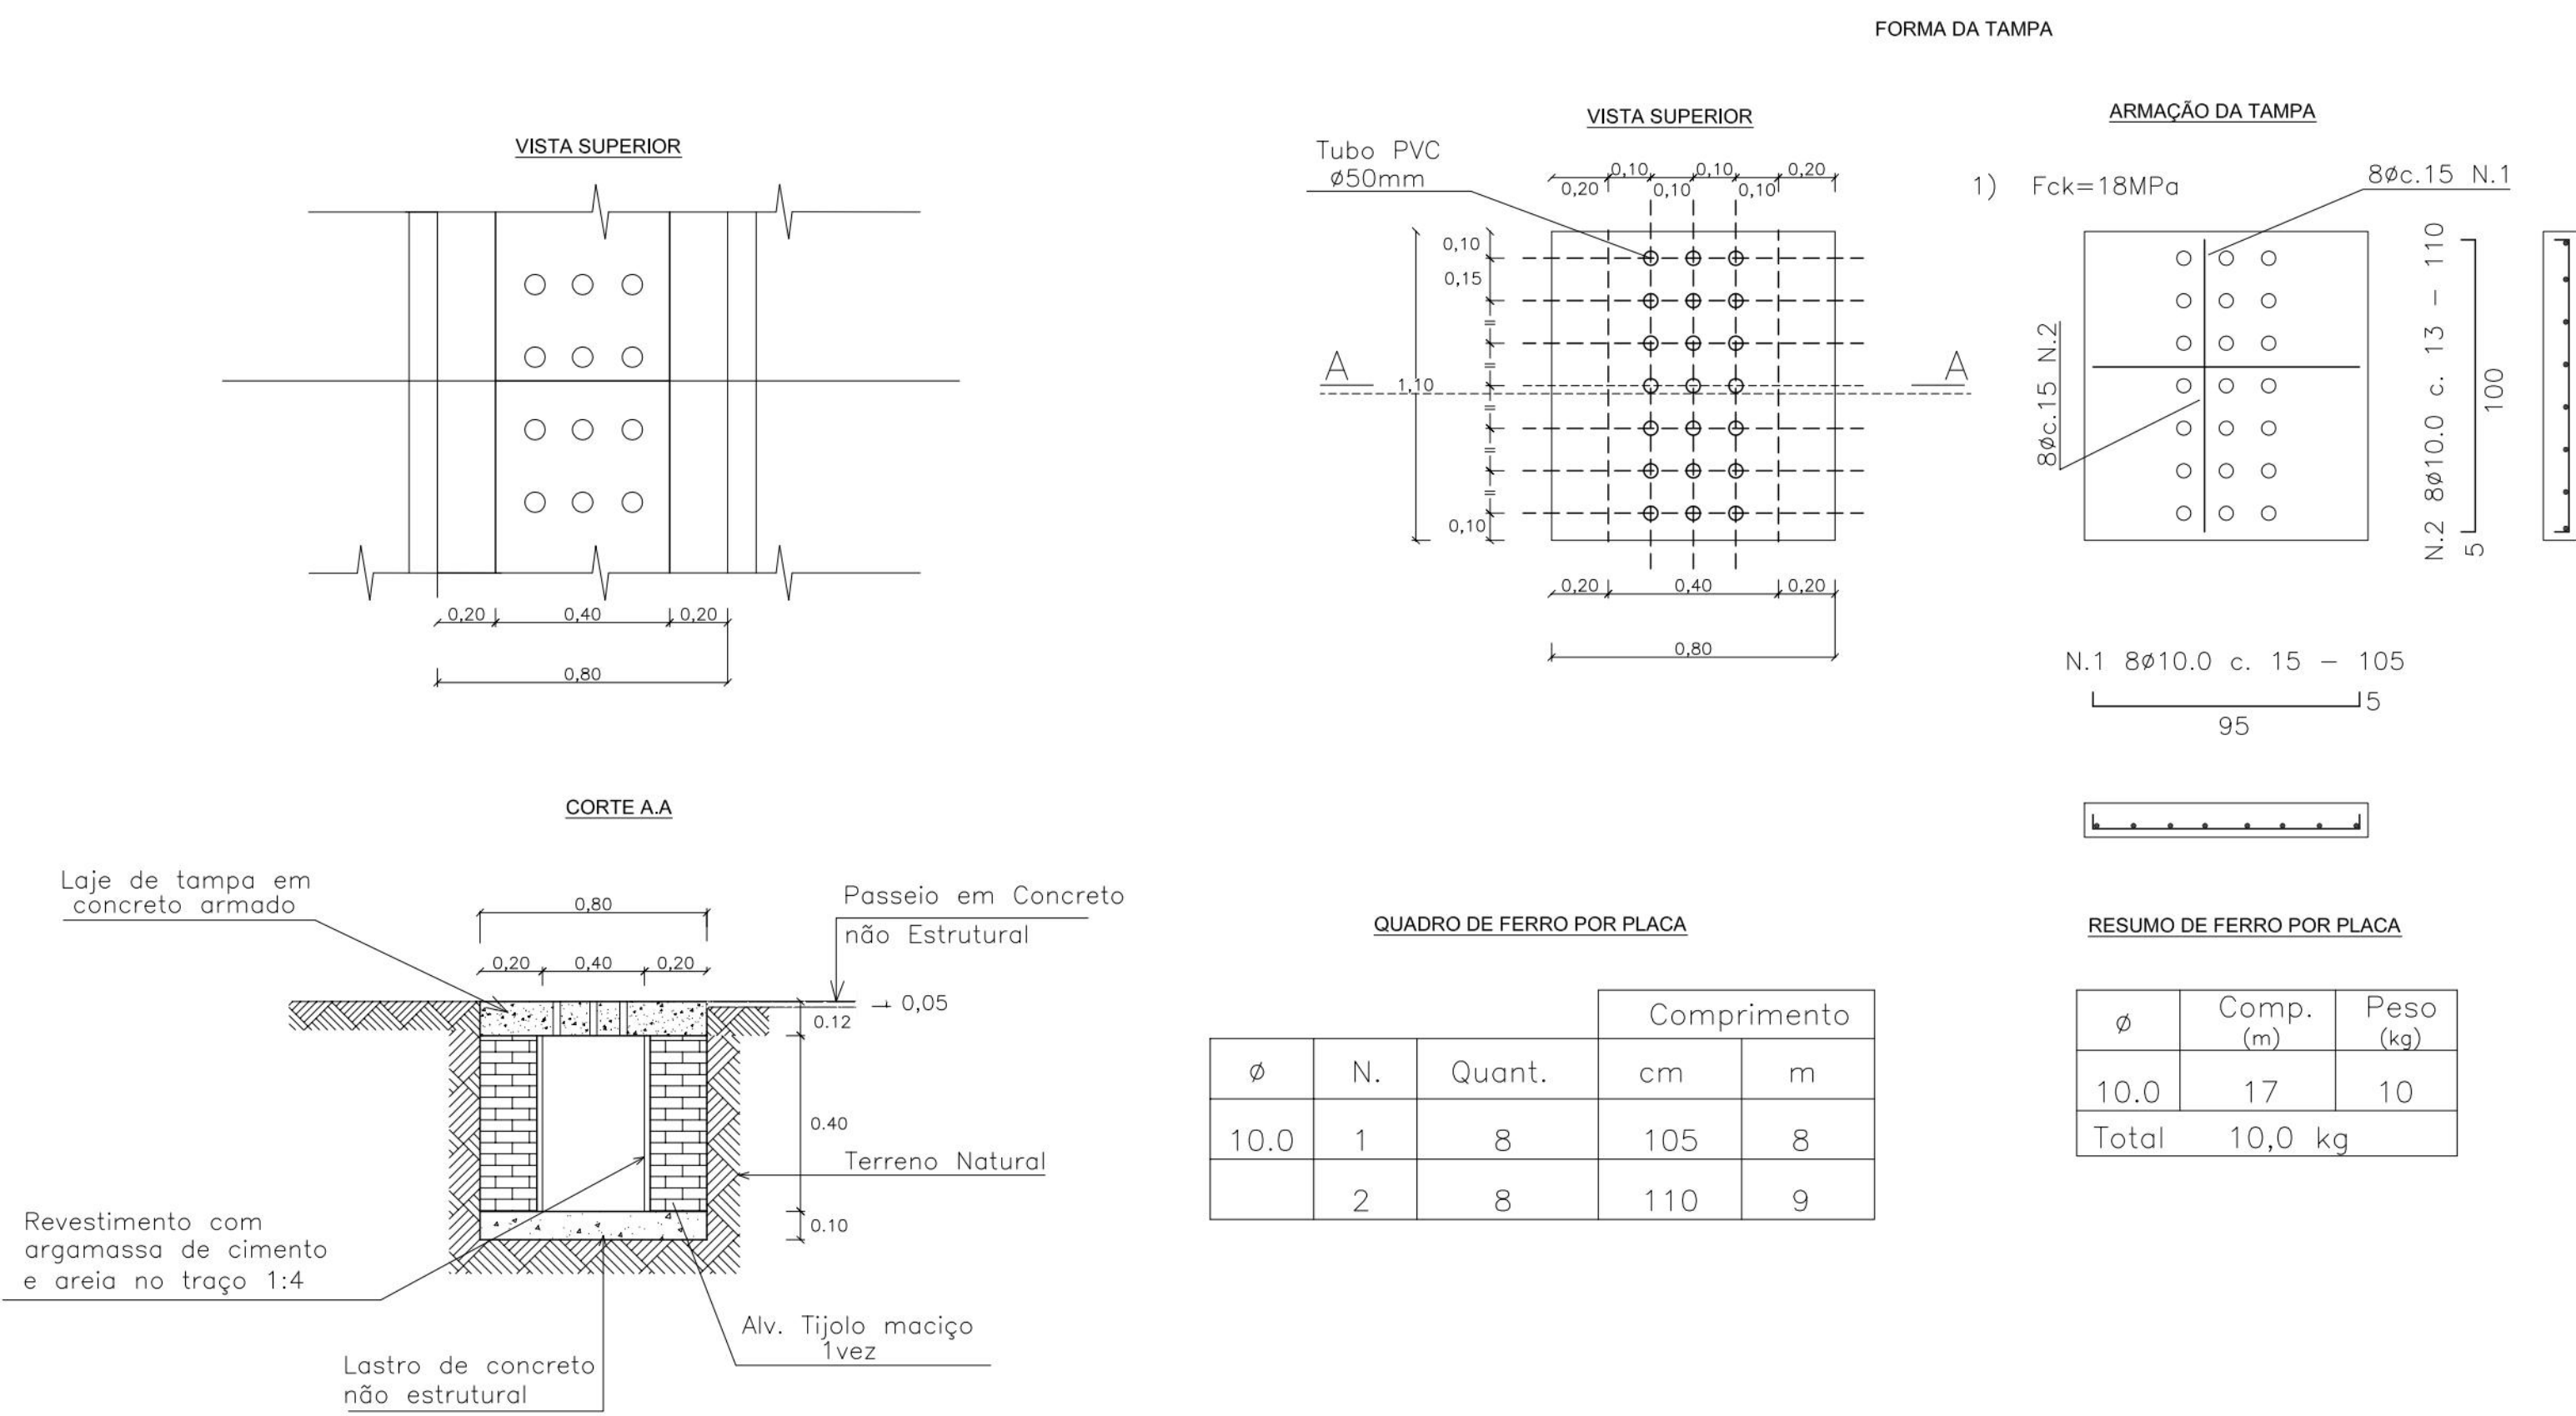


DETALHE DA DESCIDA DA CANALETA SOBRE O MURO DE ARRIMO

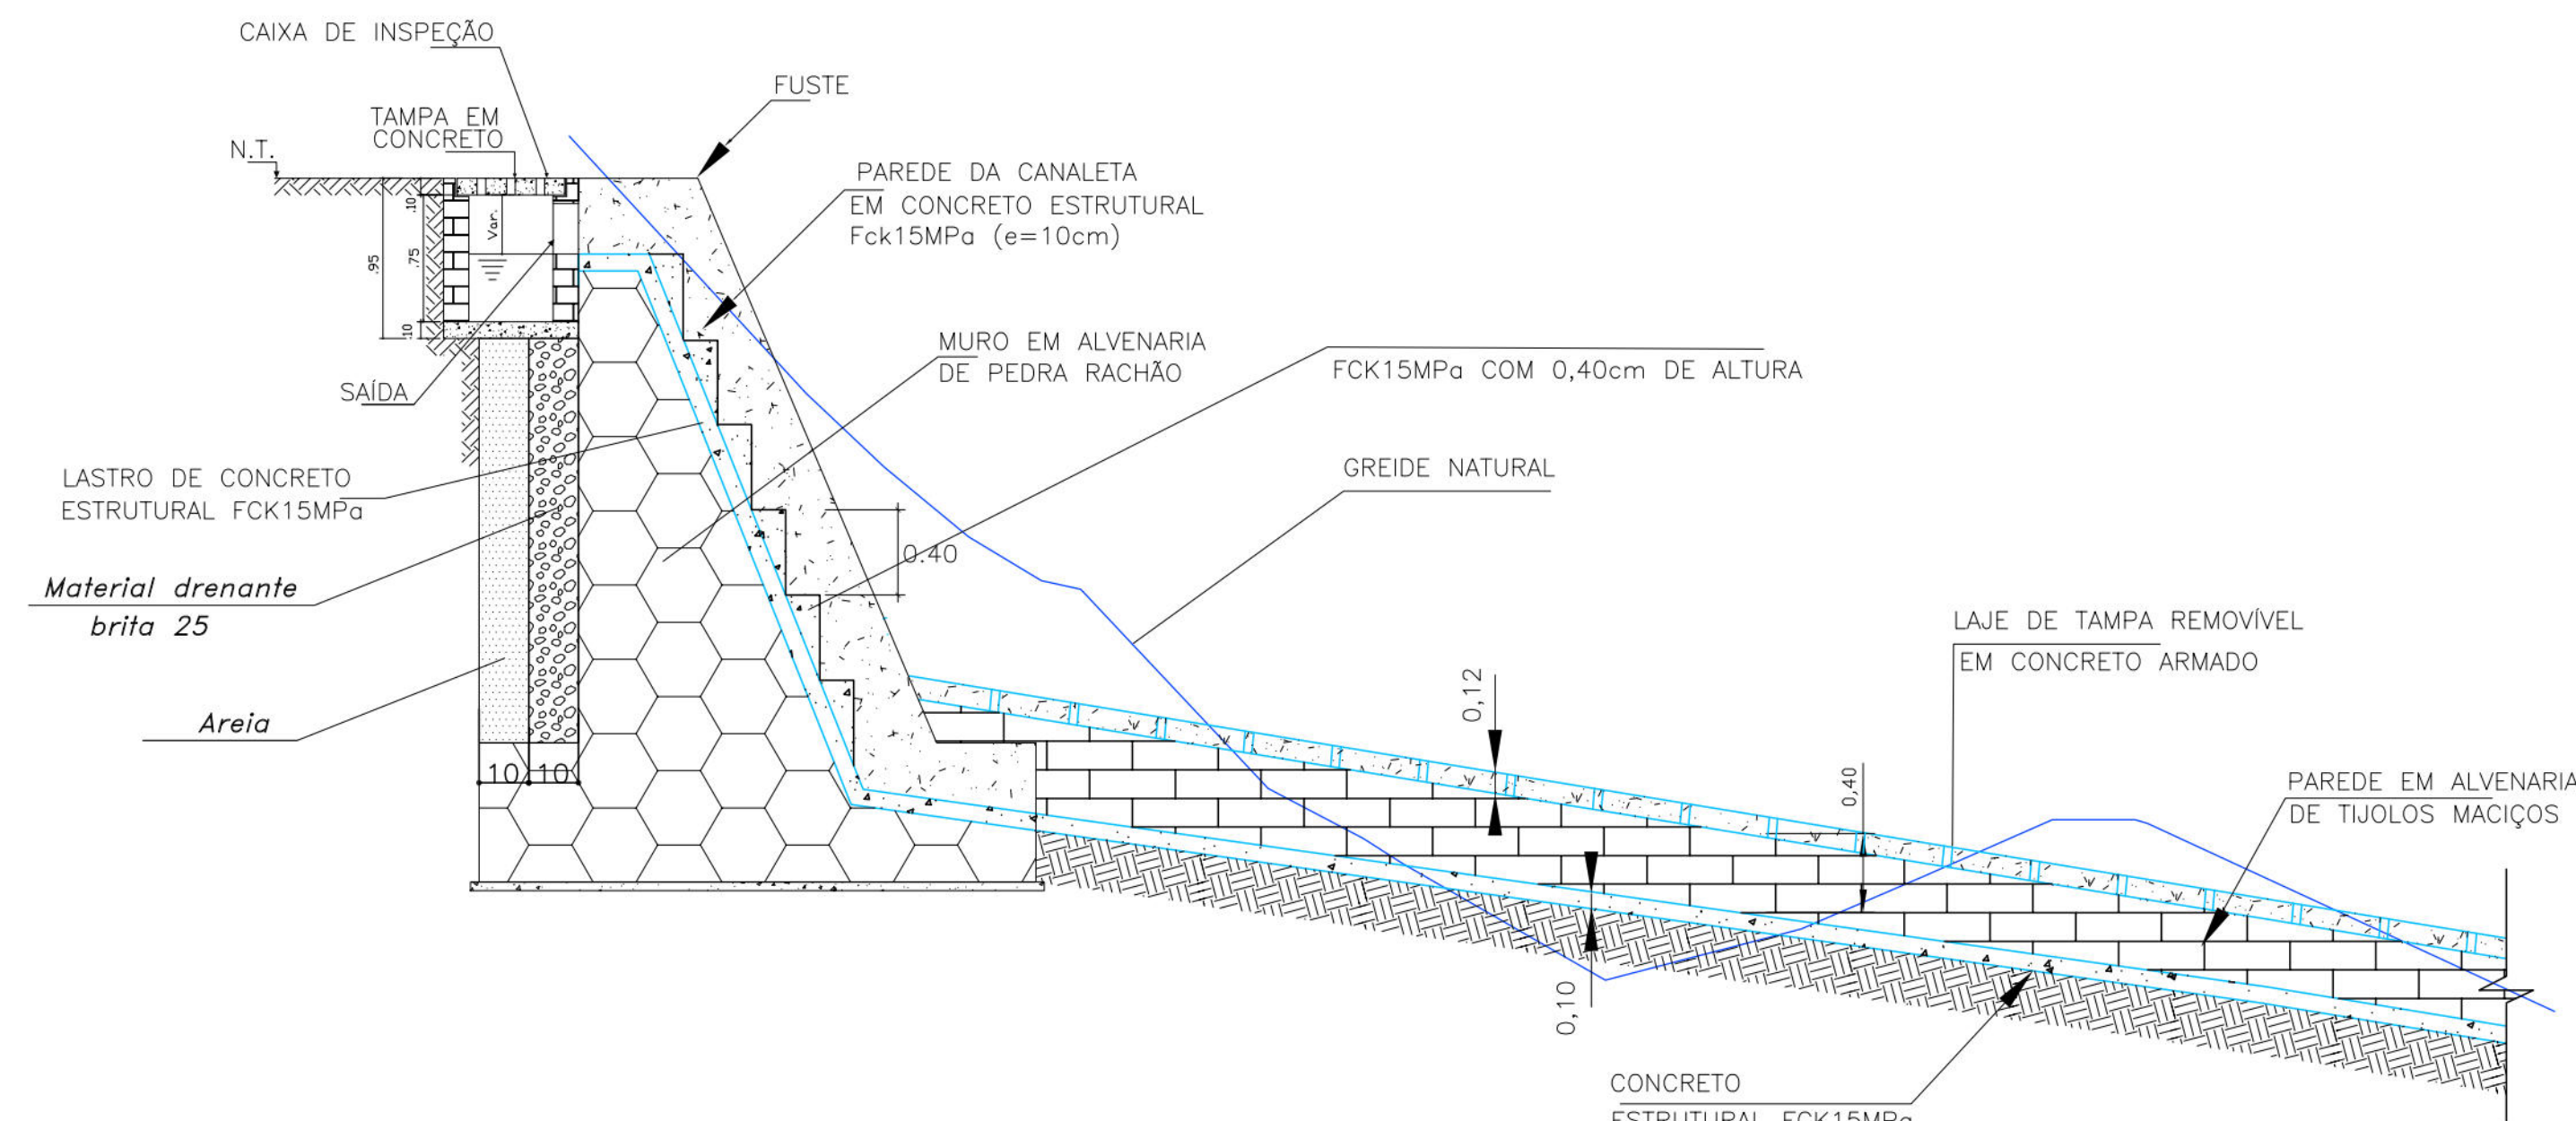


DETALHE DE CAIXA DE INSPEÇÃO - DRENAGEM AUXILIAR

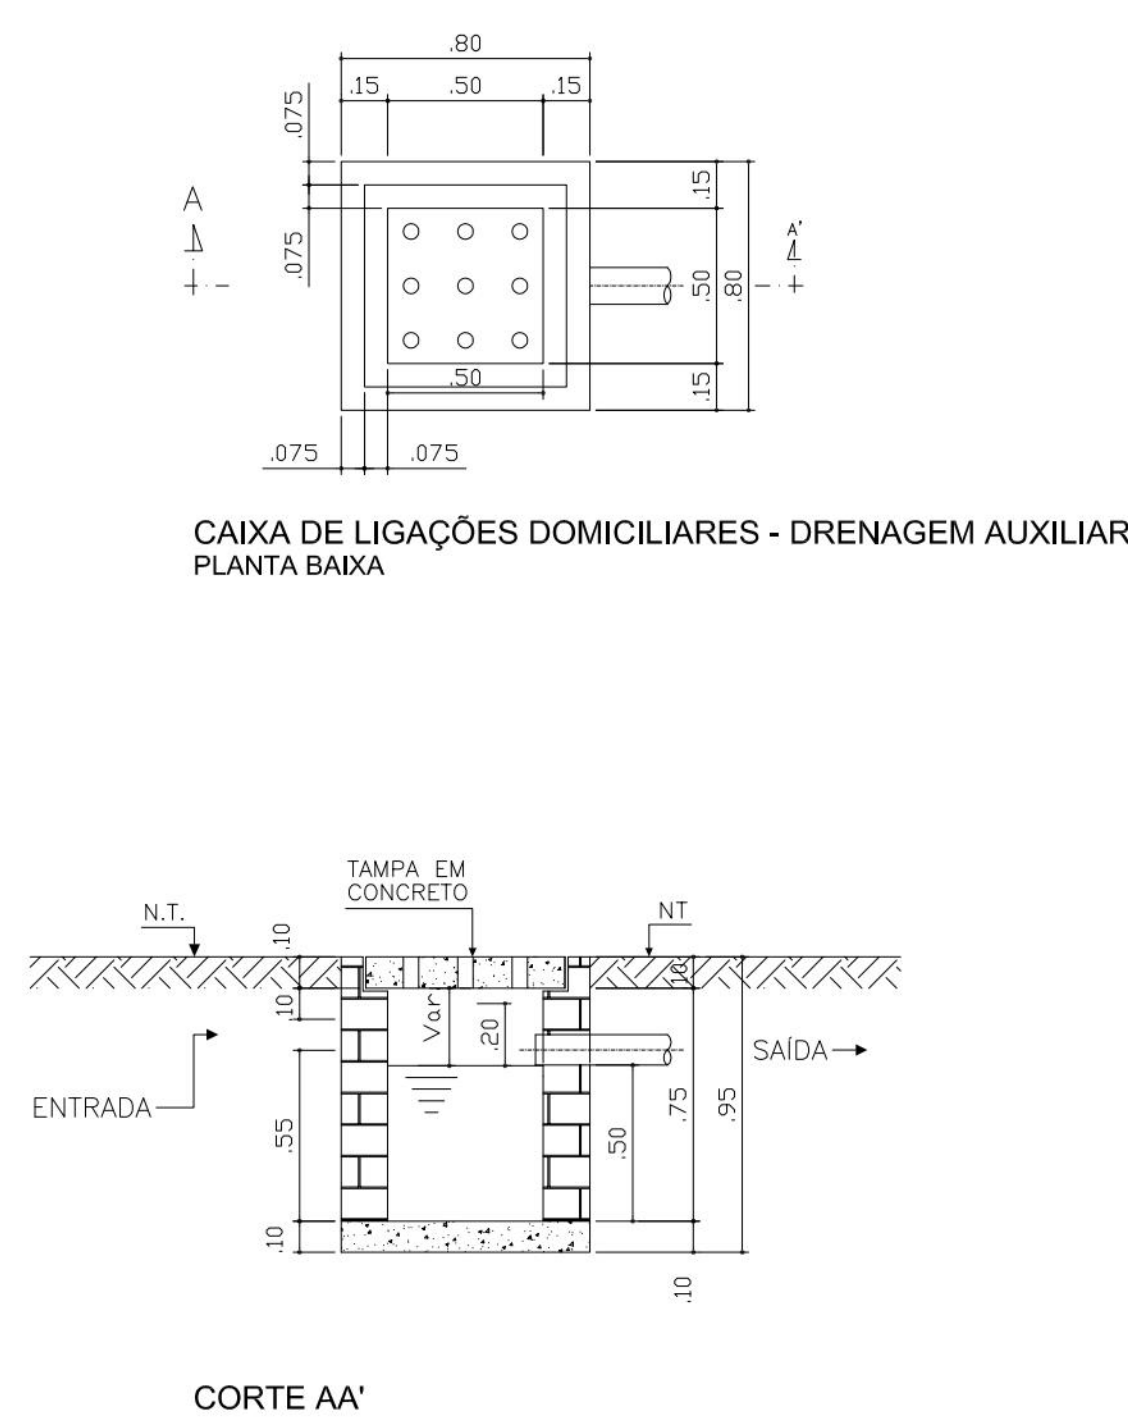


DETALHE DE MURETA DE PROTEÇÃO (SEM ESCALA)

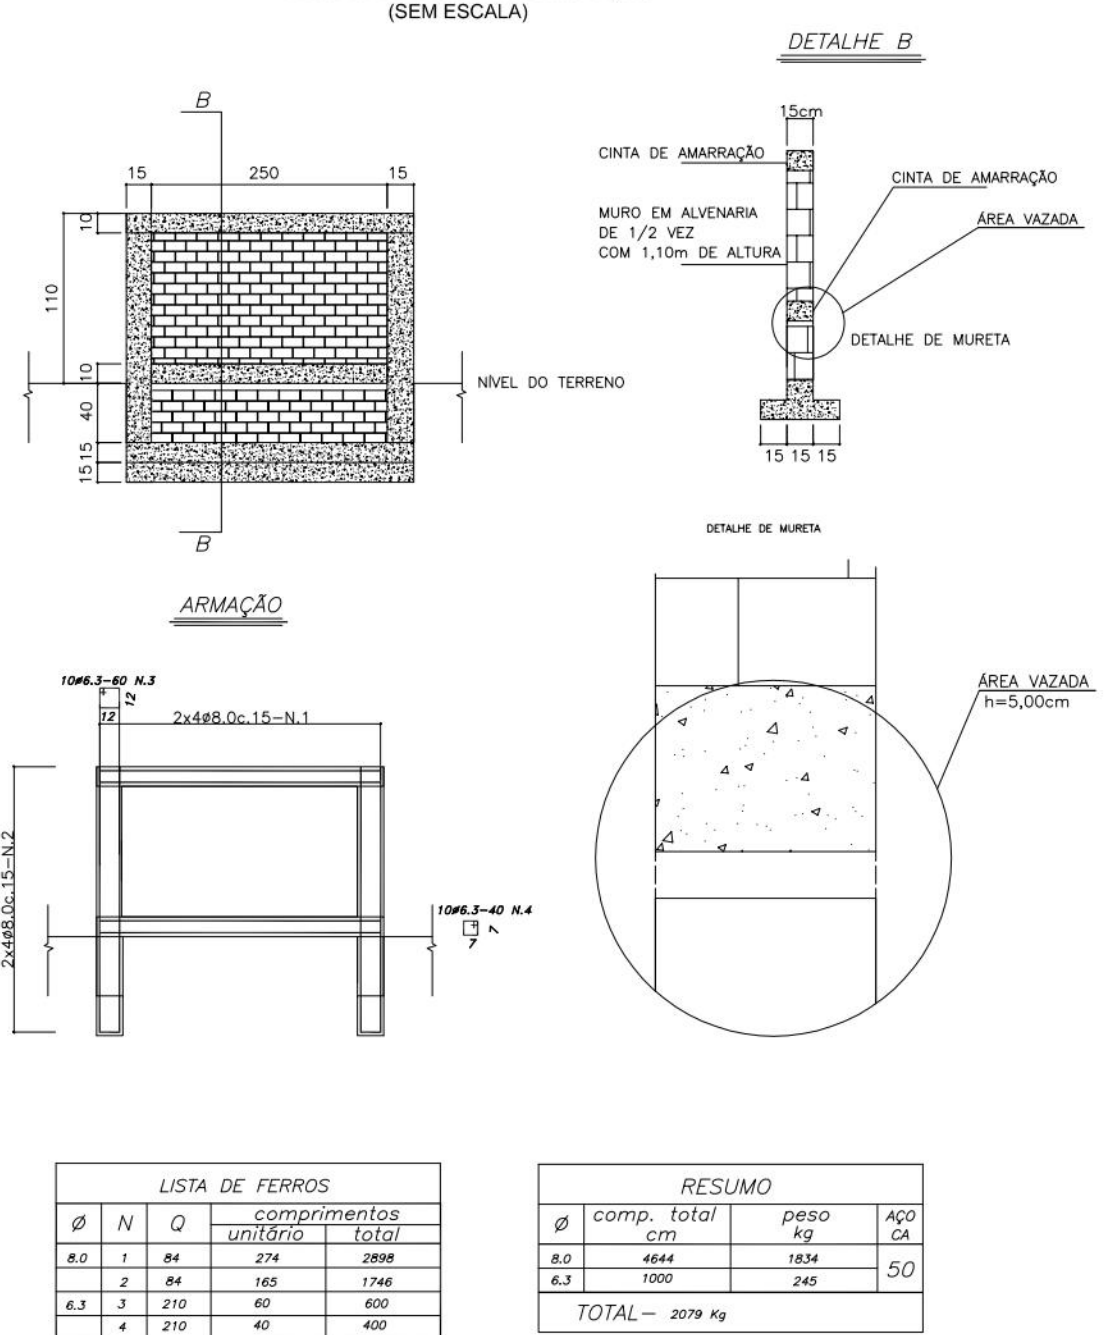


DETALHE DA MURETA DE ALVENARIA PI CRAVAÇÃO DE TELA ARGAMASSADA (CORTE)

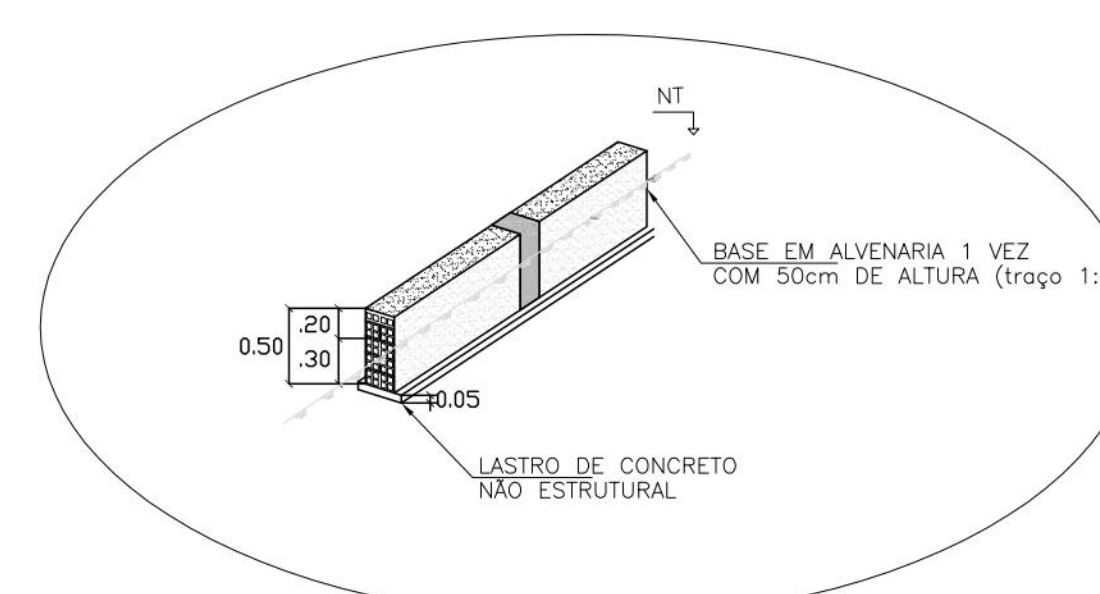

DETALHE CANALETA REVESTIDA COM DISSIPADOR DE ENERGIA EM DEGRAUS (SEM ESCALA)

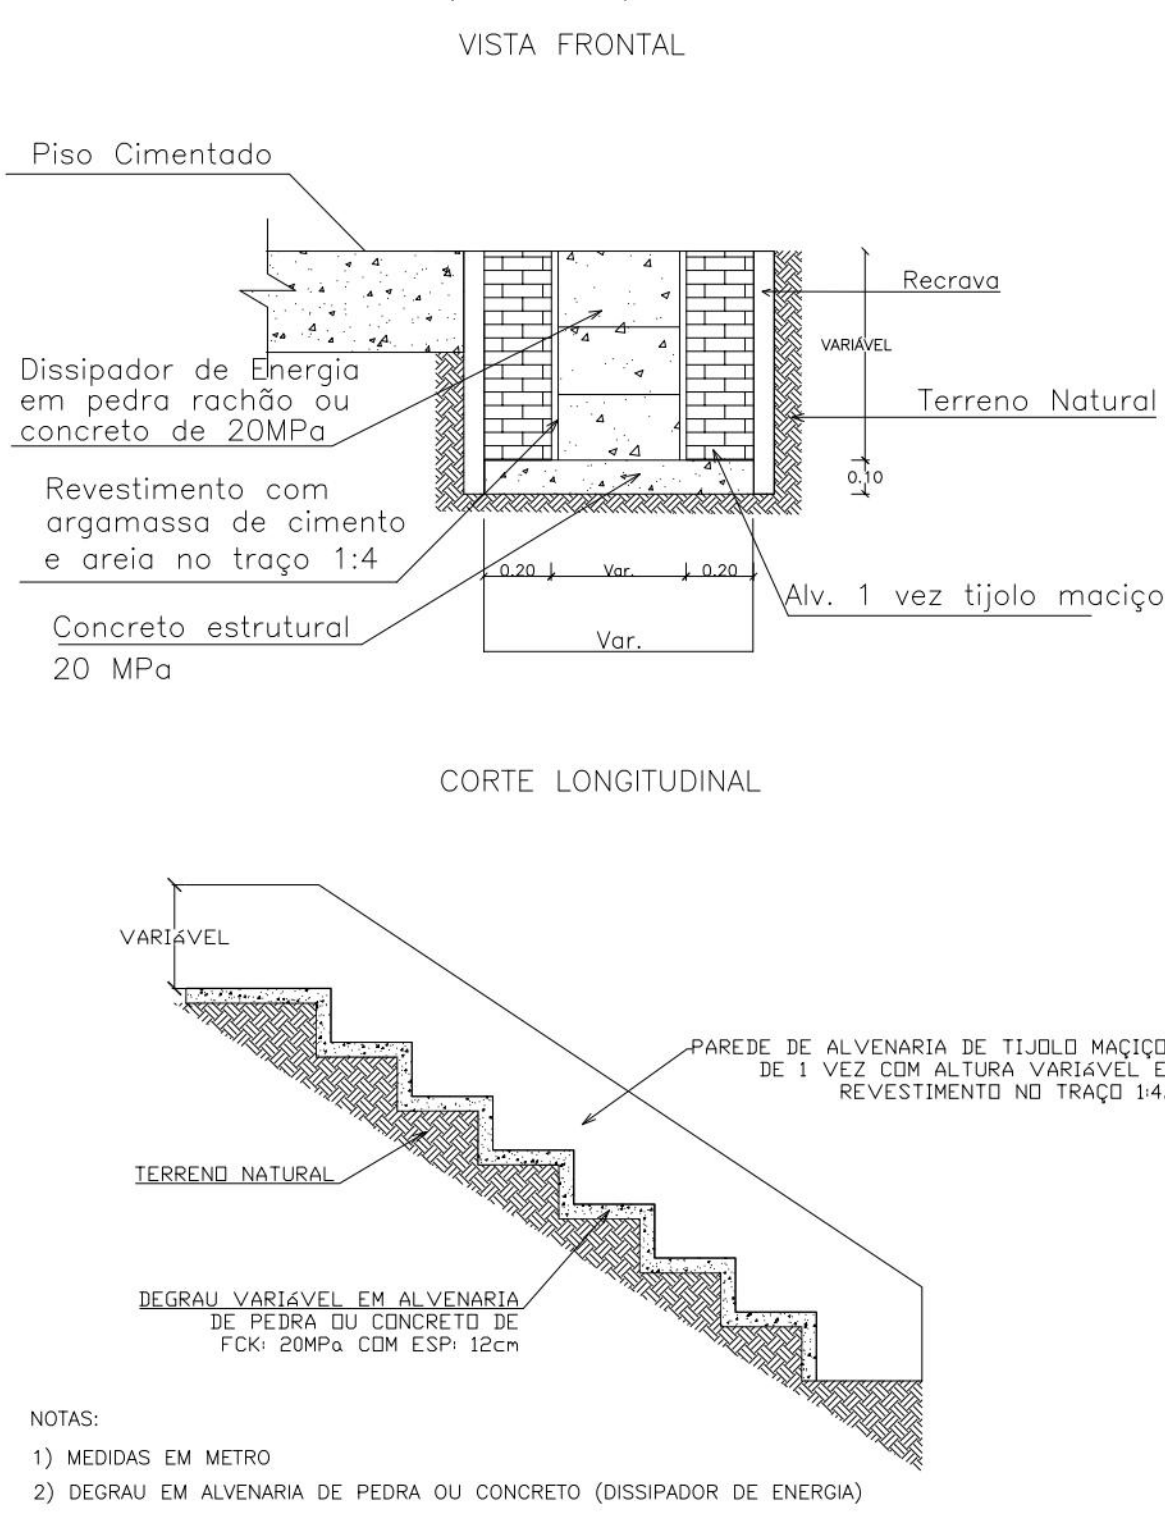

DETALHE DE CANALETA INTERLIGAÇÃO NA ESCADARIA

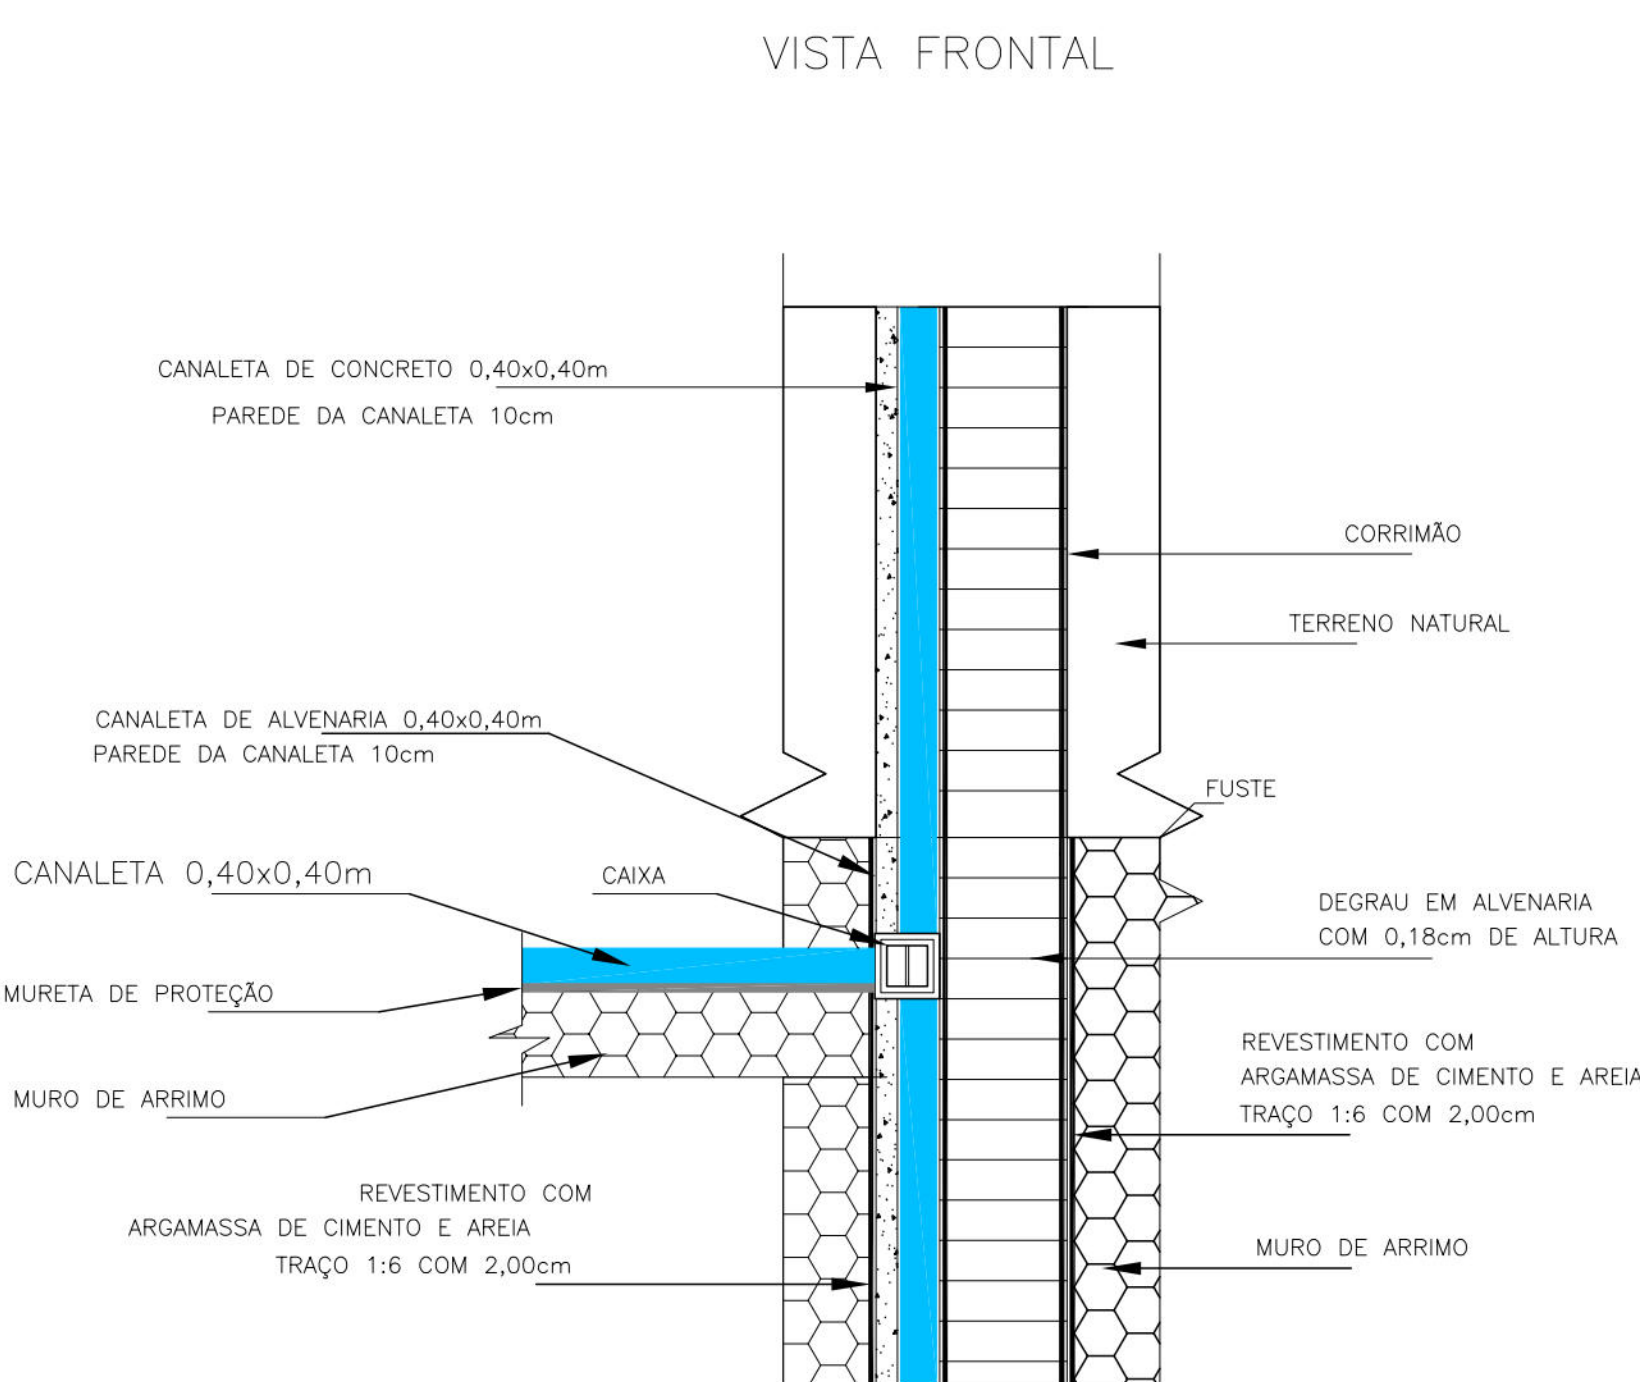

DETALHE DA ESCADA DE ACESSO

