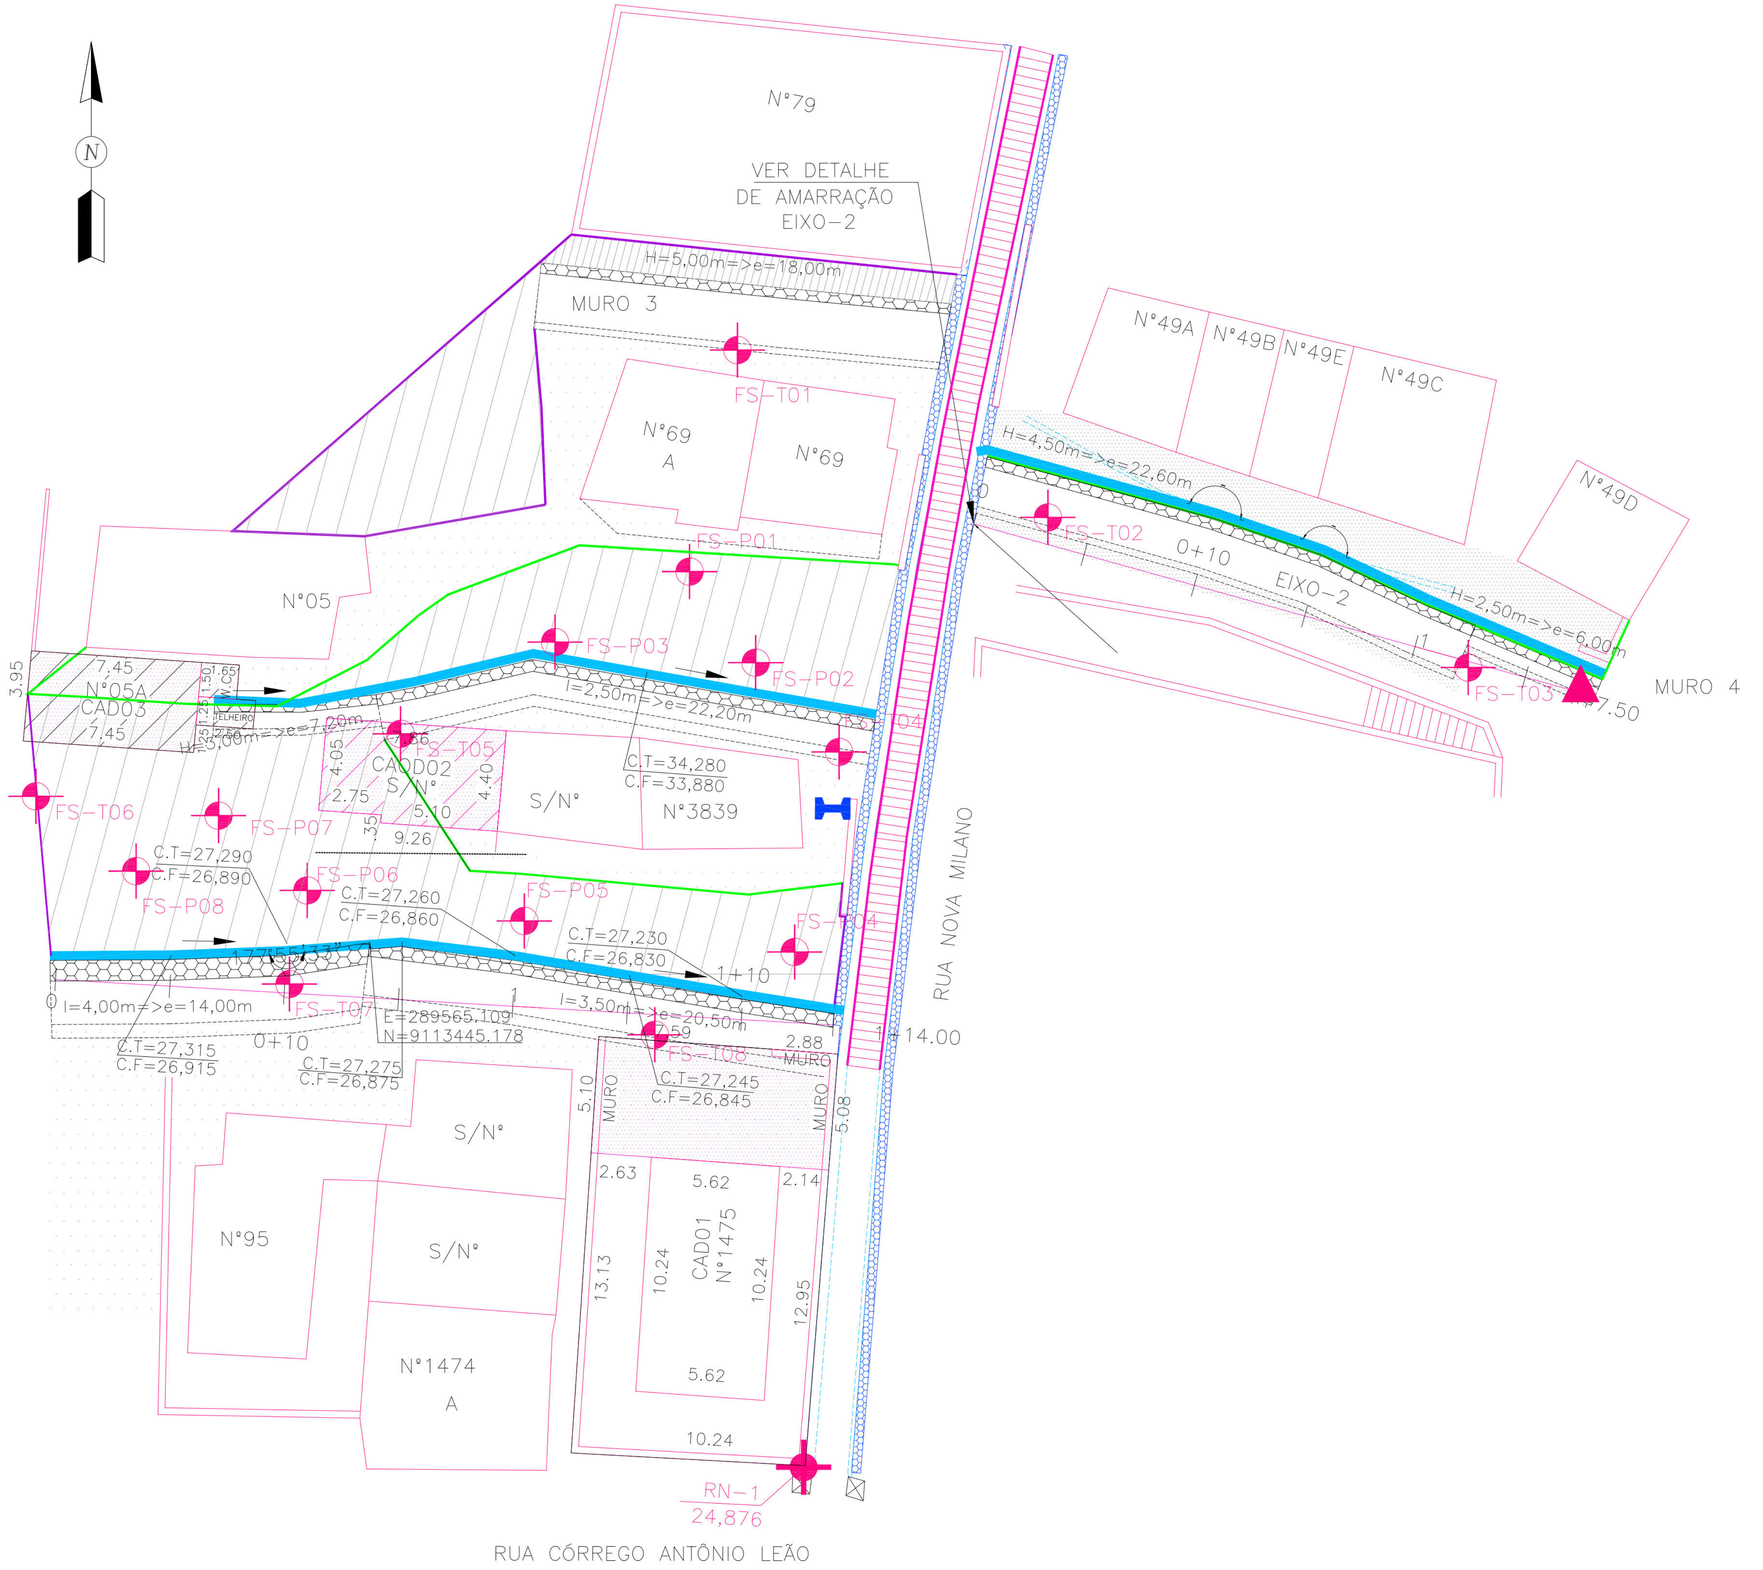

CONVENÇÕES

- EDIFICAÇÃO
- MURO
- POSTE DE BAIXA TENSÃO (BT)
- MURO DE ARRIMO EXISTENTE
- CANAL / CANALETA EXISTENTE
- RN
- EIXO DE PROJETO
- CURVA DE NÍVEL MESTRA
- CURVA DE NÍVEL INTERMEDIÁRIA
- FURO DE SONDAGEM
- PONTO GPS
- MURO DE ARRIMO PROJETADO
- SENTIDO DO ESCOAMENTO
- ESCADARIA EXISTENTE
- PASSEIO PROJETADO
- DESAPROPRIAÇÃO
- TELA ARGAMASSADA
- MURETA DE PROTENÇÃO PREJETADA
- MURETA PARA CRAVAÇÃO DE TELA
- CORRIMÃO TUBULAR
- CANALETA SEM TAMPA PROJETADA

PROPRIETÁRIO: EMPRESA DE URBANIZAÇÃO DO RECIFE – URB

PROJETO:

CONSTRUÇÃO:

PREFEITURA DA CIDADE DO RECIFE
SECRETARIA DE CONTROLE, DESENVOLVIMENTO URBANO E OBRAS
EMPRESA DE URBANIZAÇÃO DO RECIFE - URB

DIRETORIA DE PLANEJAMENTO E PROJETOS
CONCEIÇÃO LAFAIETE

GERENTE GERAL DE PROJETOS DE INFRAESTRUTURA
GEISE ZANON

PROJETO
PROJETO DE DESAPROPRIAÇÃO

SITUAÇÃO
RUA NOVA MILANO, N°1475 AO N° 79, ALTO JOSÉ BONIFÁCIO, BEBERIBE – RECIFE/PE SETOR: JGN–14

PRANCHA	ETAPA	DATA
01/01	PROJETO EXECUTIVO	MARÇO/2016
CONTEÚDO	ESCALA	REFERÊNCIA
PLANTA BAIXA E DETALHE	1/200	

RESPONSÁVEL TÉCNICO
ROBERTO LEMOS MUNIZ – ENG° CIVIL – [redacted]

DIGITALIZAÇÃO

GEO SISTEMAS Engenharia & Planejamento [redacted]

PRANCHA TAMANHO – A1
840x594mm