


RESPONSÁVEIS TÉCNICOS	
LUIZ GÔES VIEIRA FILHO CAU	ASSINATURA
ROBERTO MONTEZUMA CARNEIRO DA CUNHA CAU	ASSINATURA

REV.	DATA	NATUREZA	DESENHO	REVISÃO
R00	28/05/2018	EMIÇÃO INICIAL	PATRICIA M.	PATRICIA M.
R01	31/05/2018	AJUSTES RUAS DE INFILTRAÇÃO CONFORME DEMANDAS CTTU	RICARDO H.	PATRICIA M.
R02	08/06/2018	EMIÇÃO FINAL	RICARDO H.	PATRICIA M.
R03	14/06/2018	---- REVISÃO CANCELADA ---- AJUSTE VIÁRIO ACESSO R. AMÉLIA + AJUSTES ACESSIBILIDADE	JONAS A.	PATRICIA M.
R02b	15/06/2018	AJUSTES DE REPRESENTAÇÃO GRÁFICA E REVISÃO ÁRVORES A RETIRAR (PLANTA DEMOLIR)	JONAS A.	PATRICIA M.
R04	09/07/2018	AJUSTES ACESSIBILIDADE (DEMANDA SEMOC-URB) + AJUSTES ESPECIFICAÇÕES	JONAS A.	PATRICIA M.
R05	17/07/2018	AJUSTES ACESSIBILIDADE		
R05a	26/09/2018	AJUSTES ESPECIFICAÇÕES PAVIMENTAÇÃO		



PARQUE CAPIBARIBE - GRAÇAS
CORTE 01
ESC: 1/100

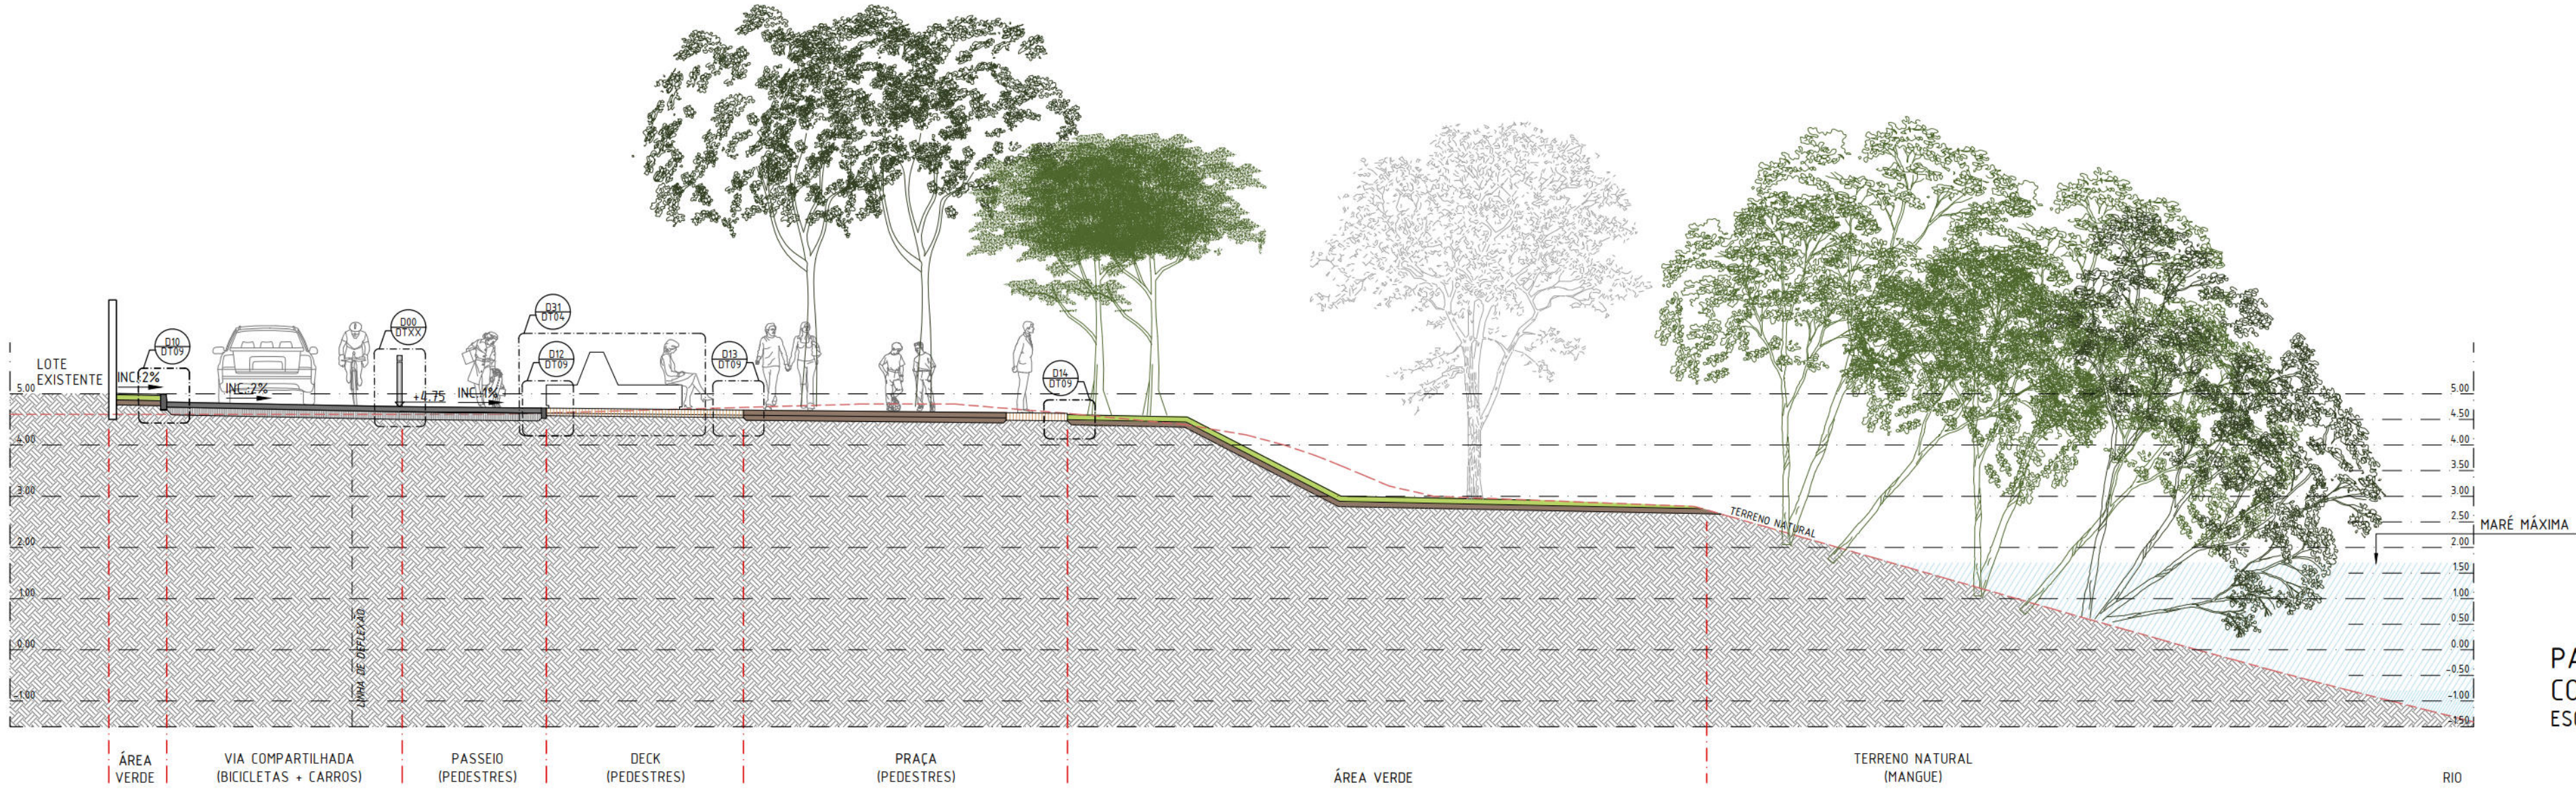


PARQUE CAPIBARIBE - GRAÇAS
CORTE 02
ESC: 1/100




PARQUE CAPIBARIBE - GRAÇAS
CORTE 03
ESC: 1/100



PARQUE CAPIBARIBE - GRAÇAS
CORTE 04
ESC: 1/100

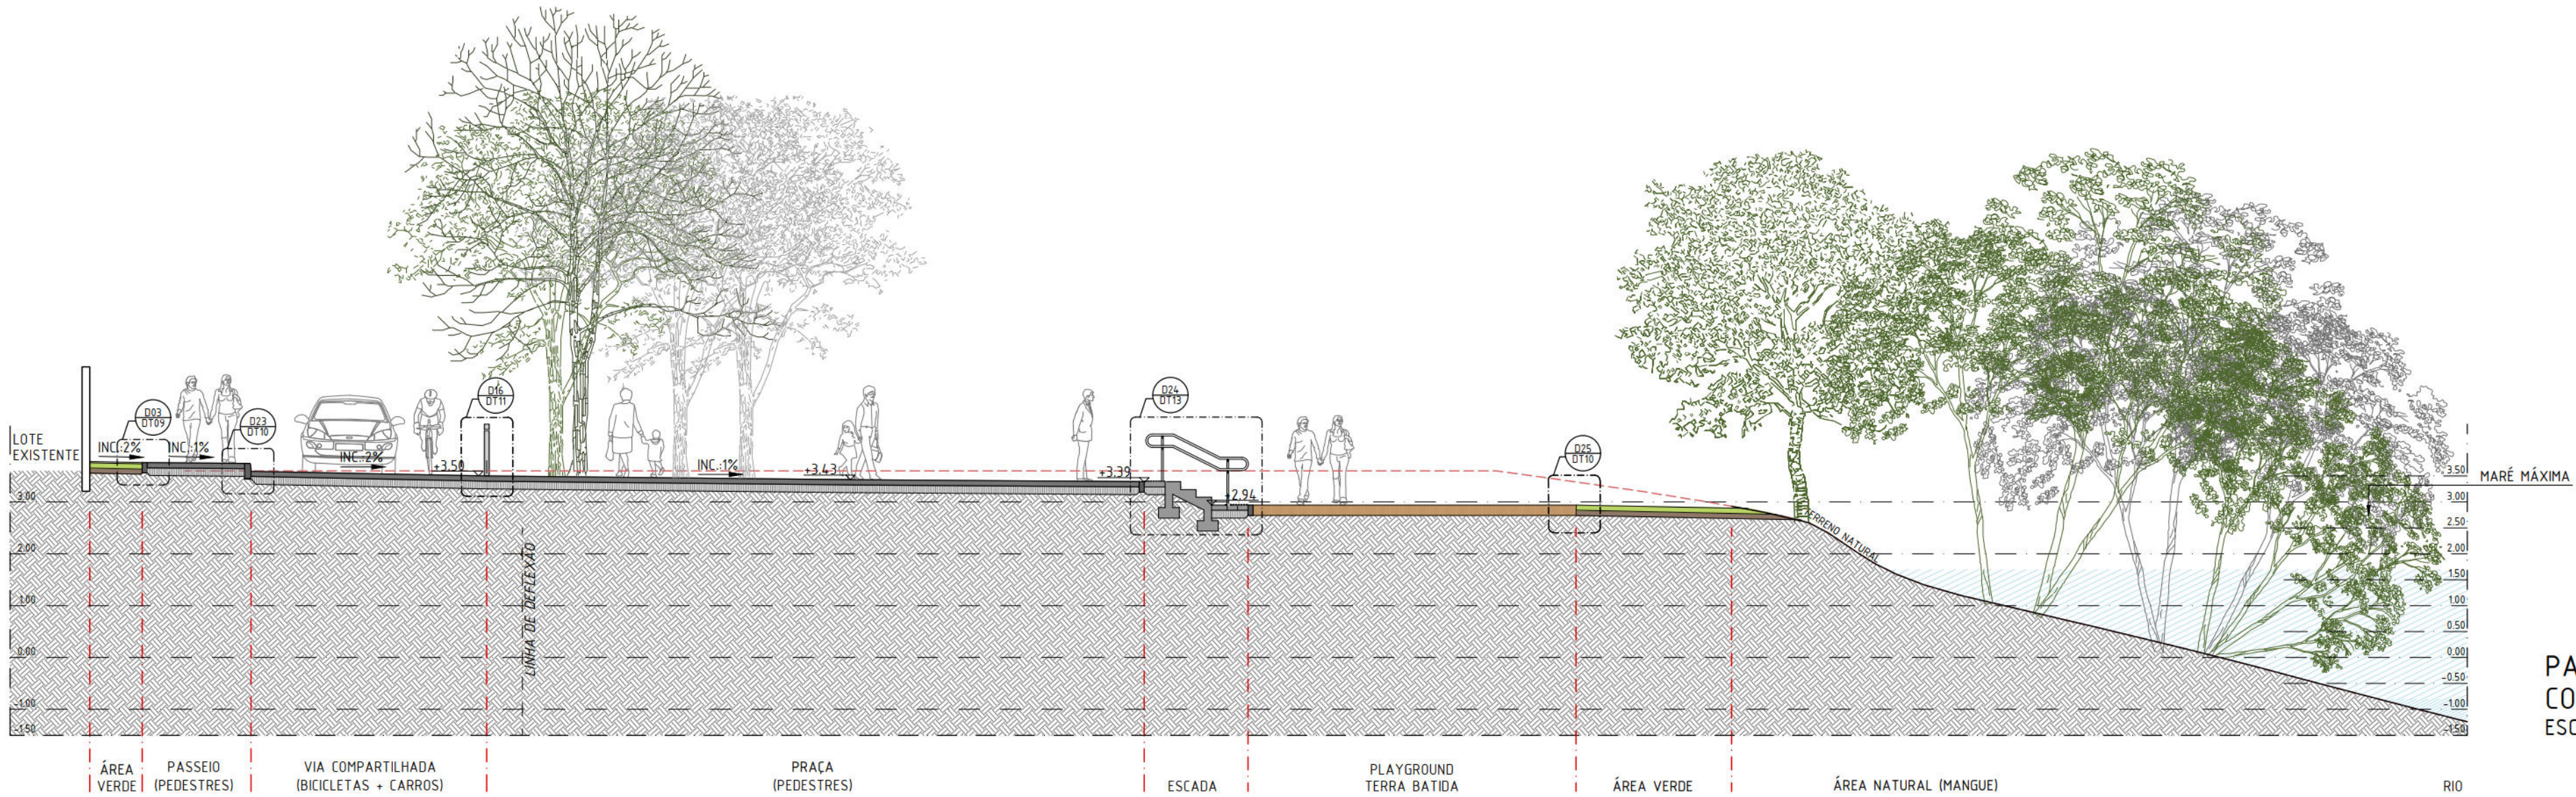

PARQUE CAPIBARIBE - GRAÇAS
CORTE 05
ESC: 1/100

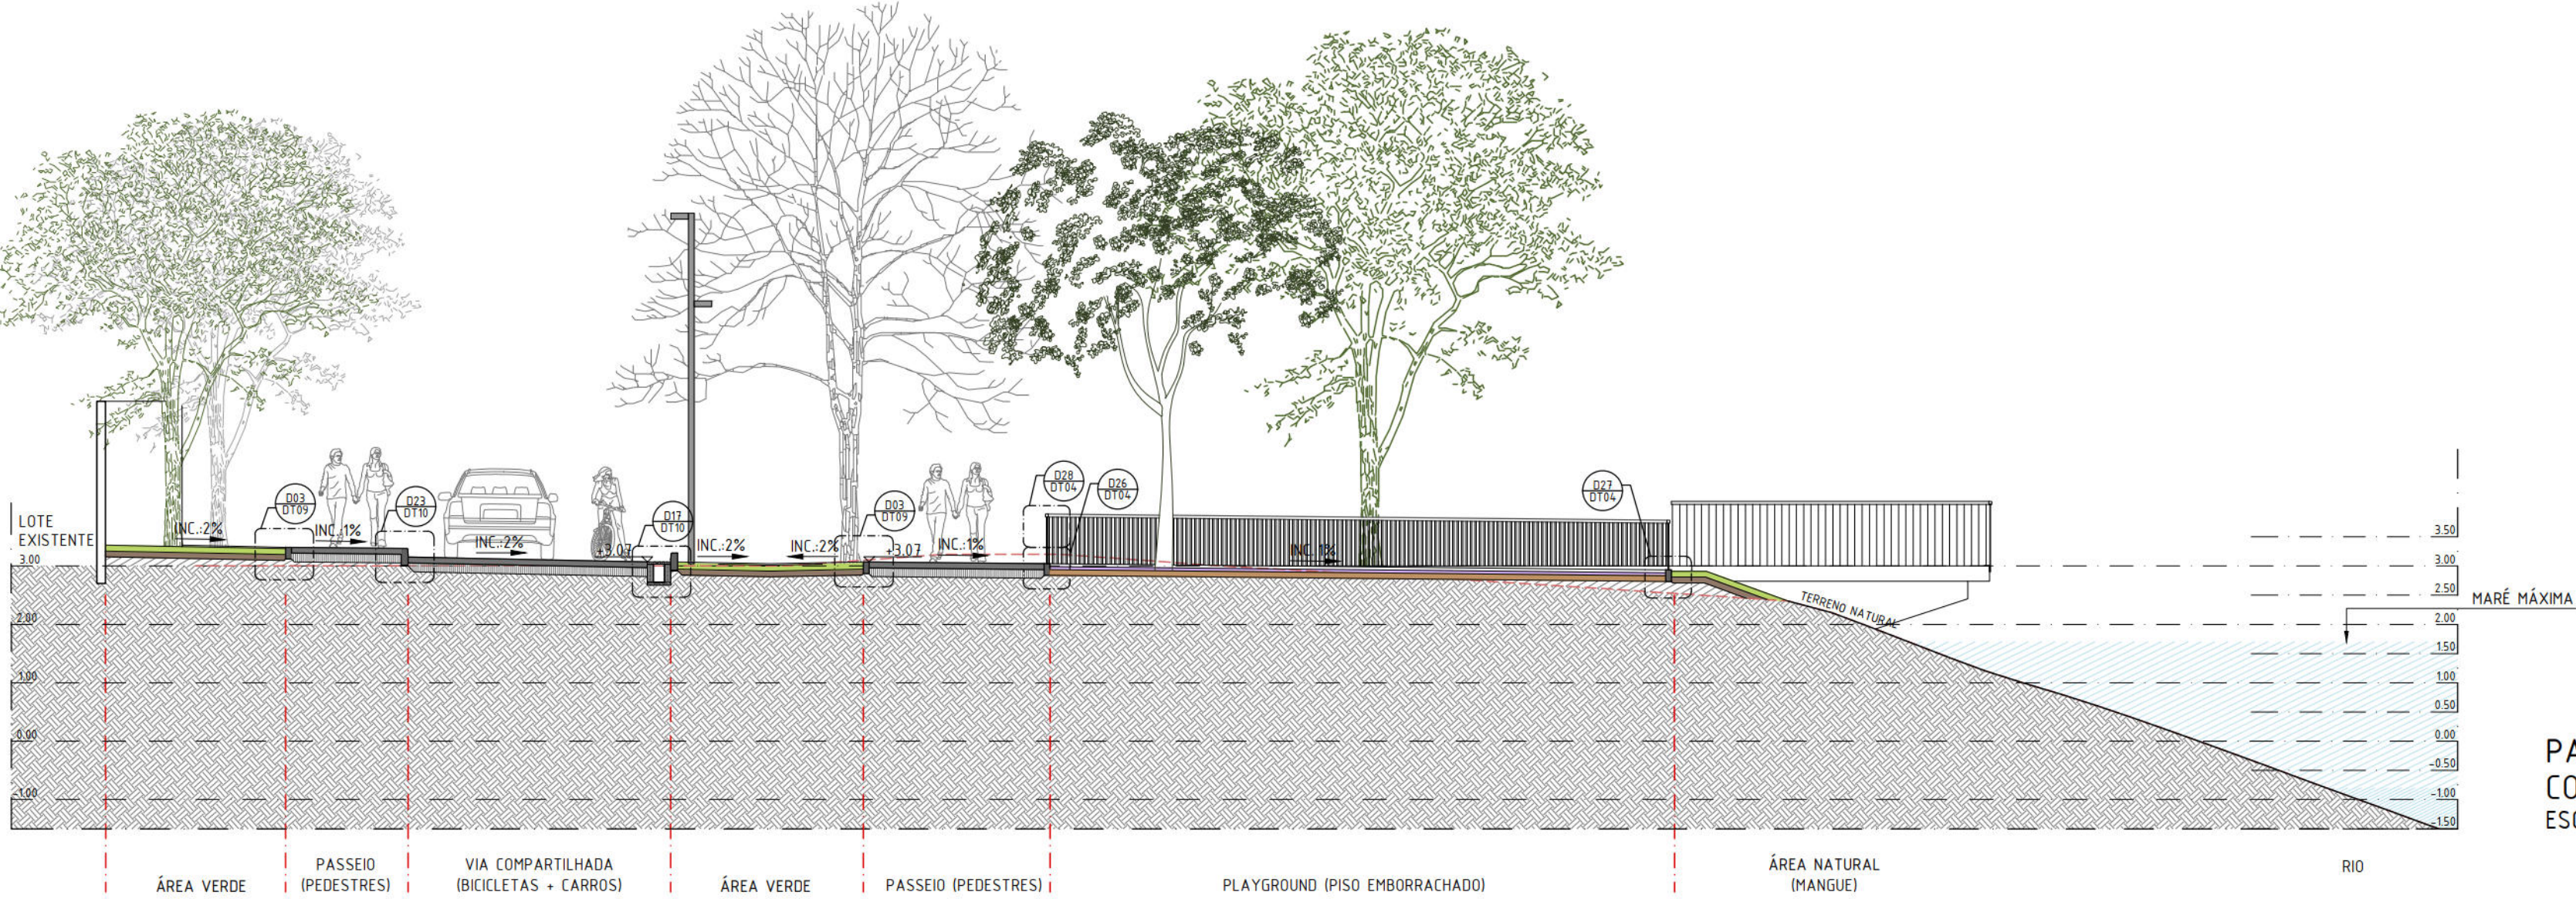

PARQUE CAPIBARIBE - GRAÇAS
CORTE 06
ESC: 1/100