
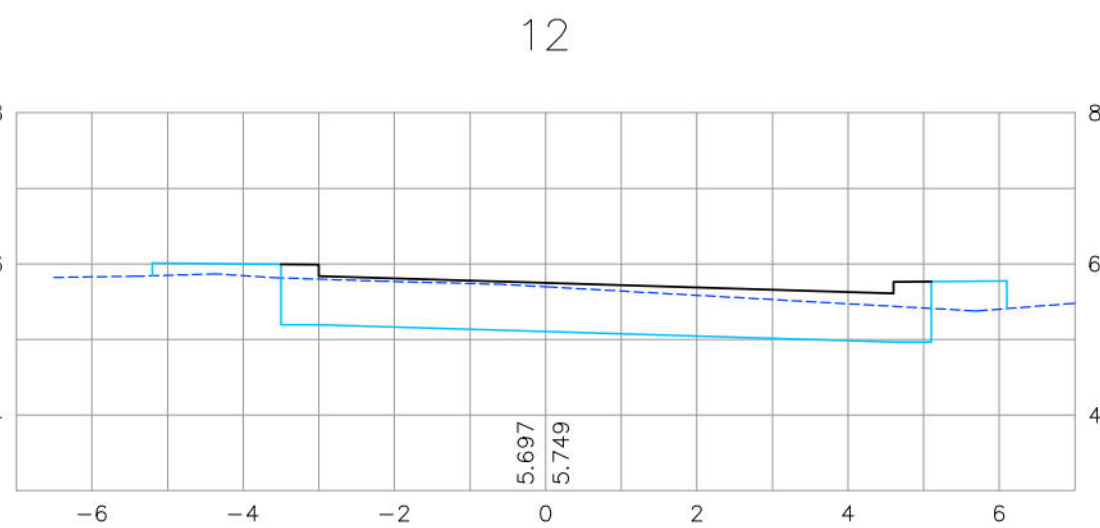
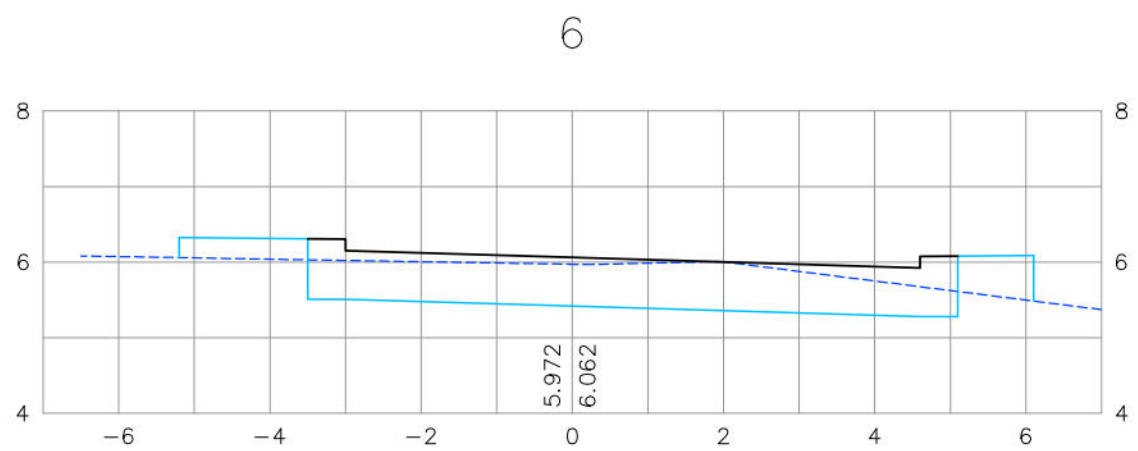
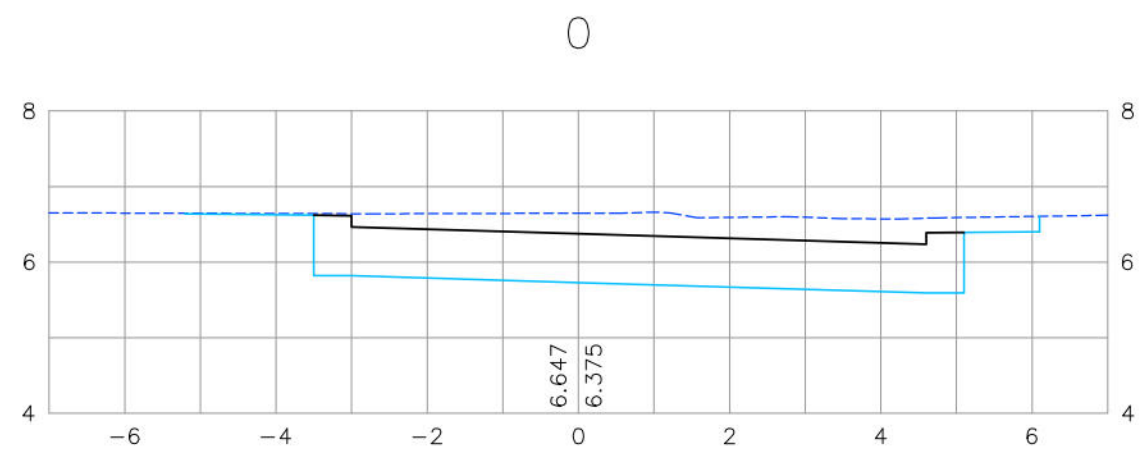
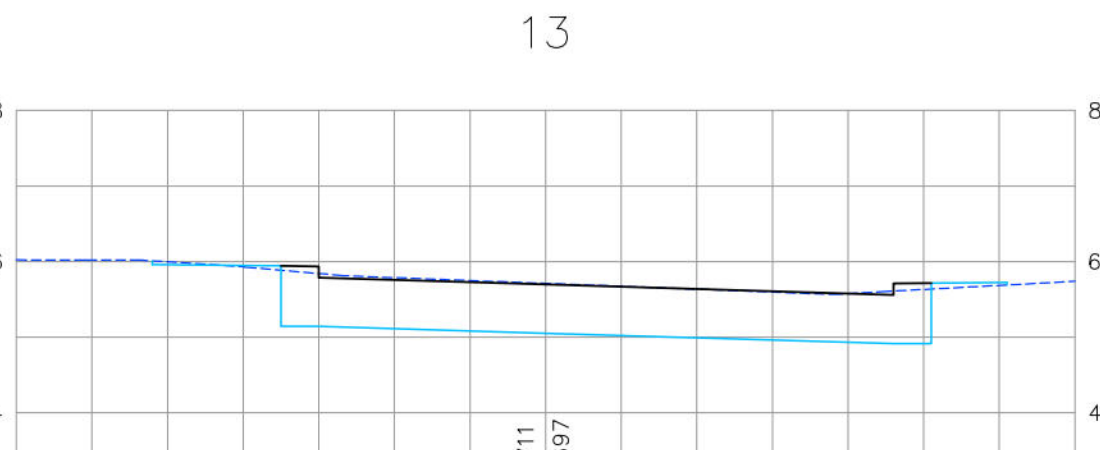
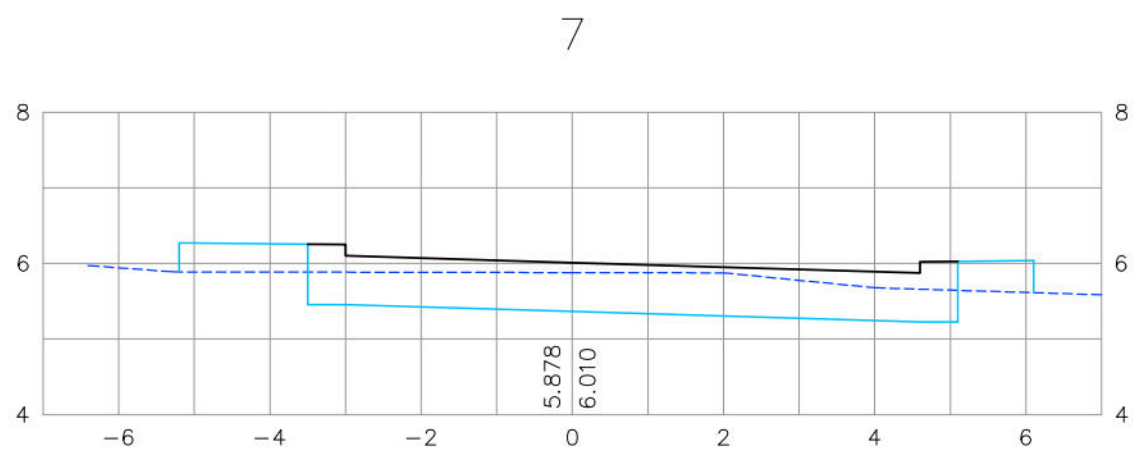
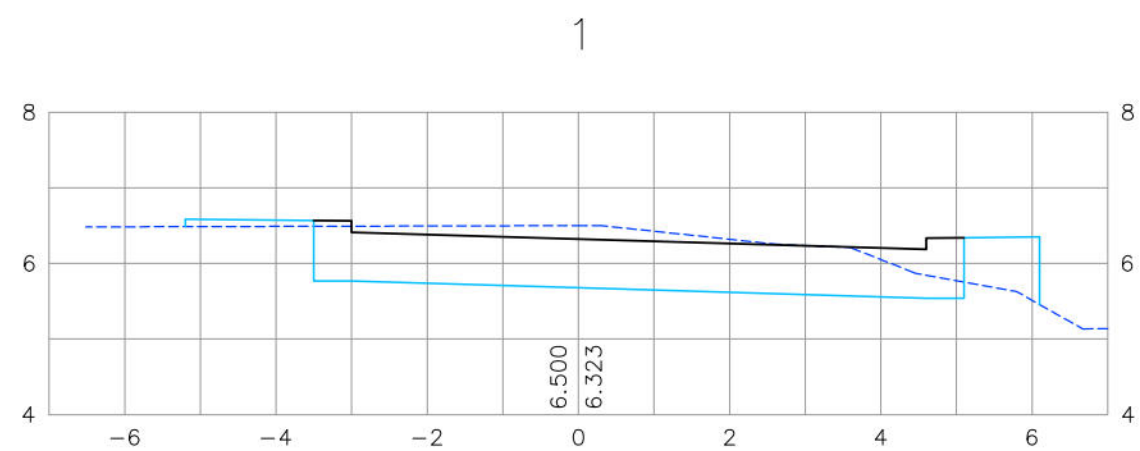
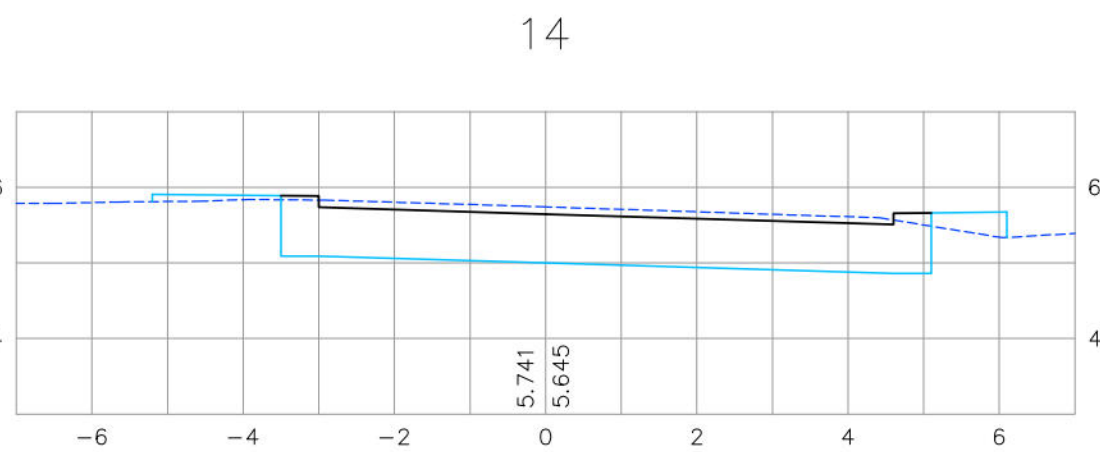
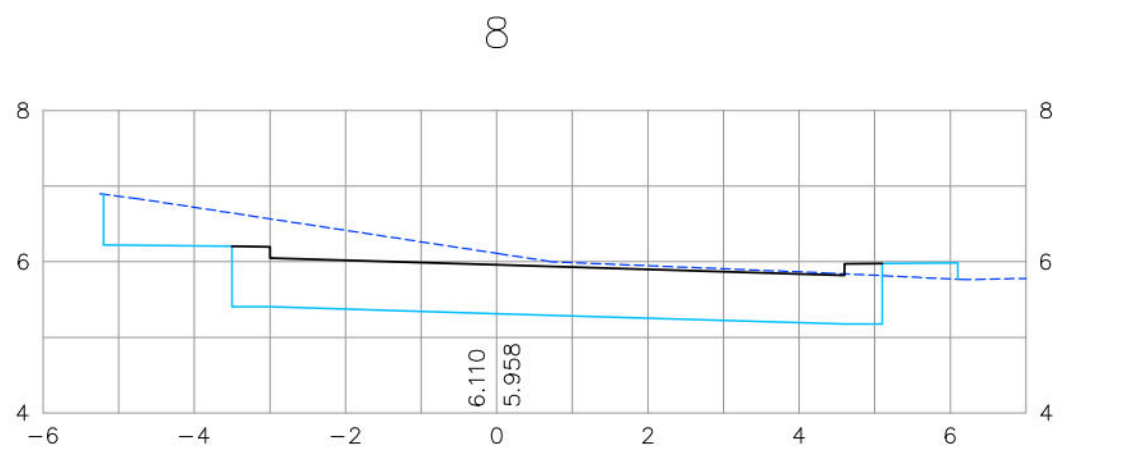
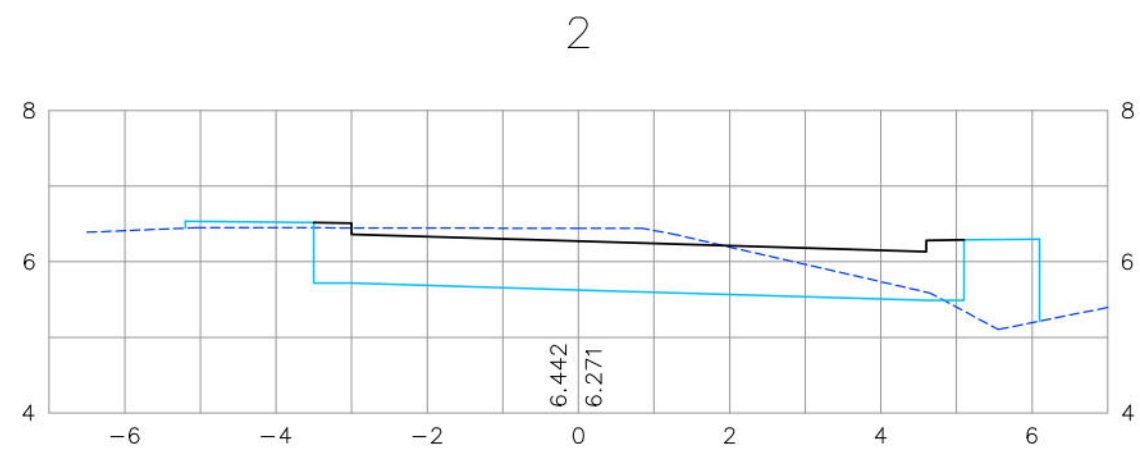
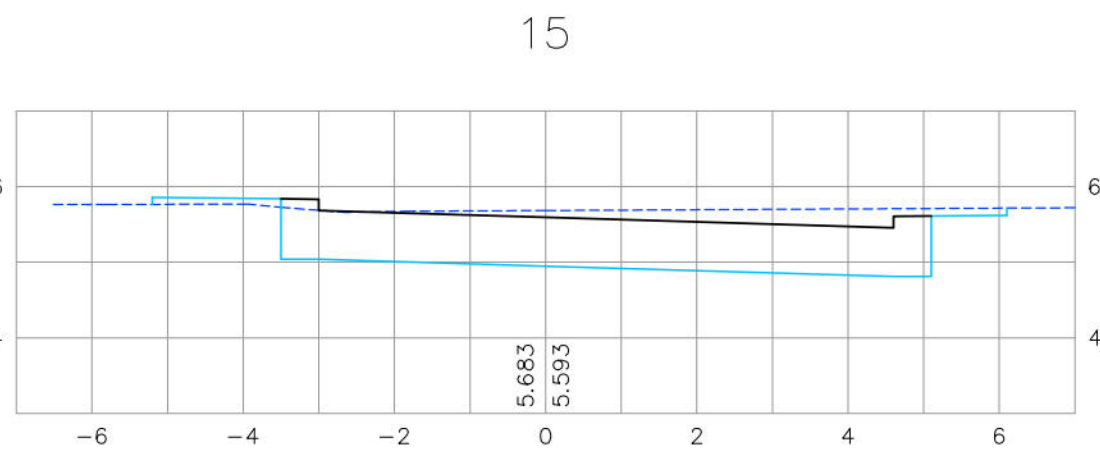
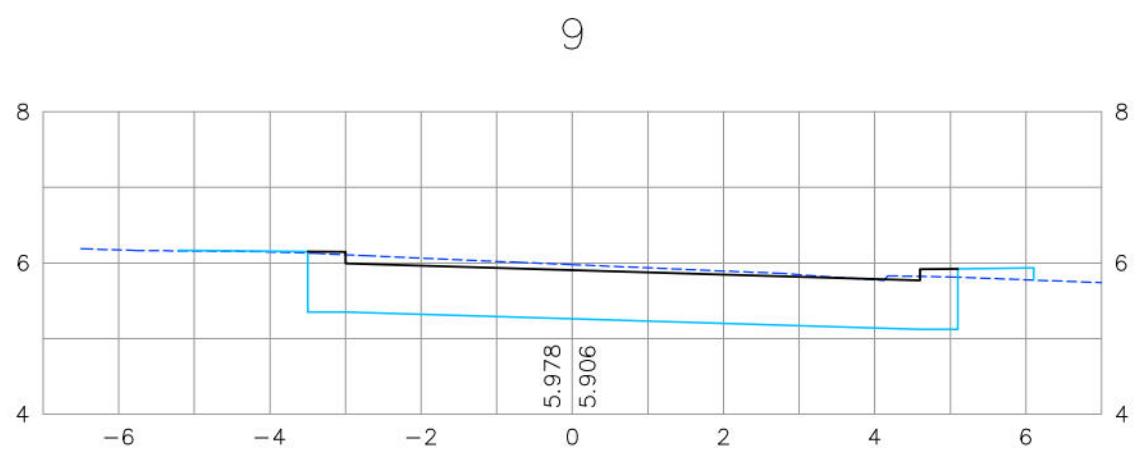
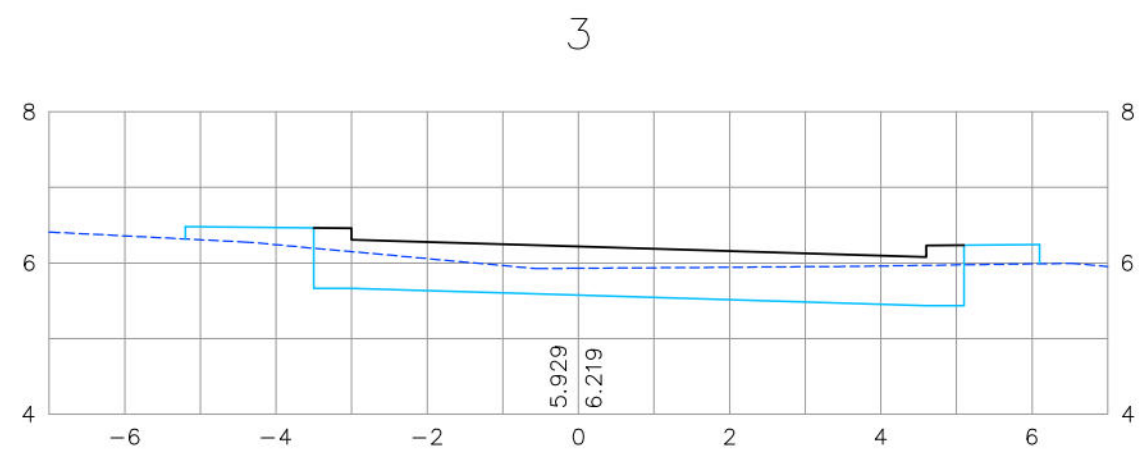
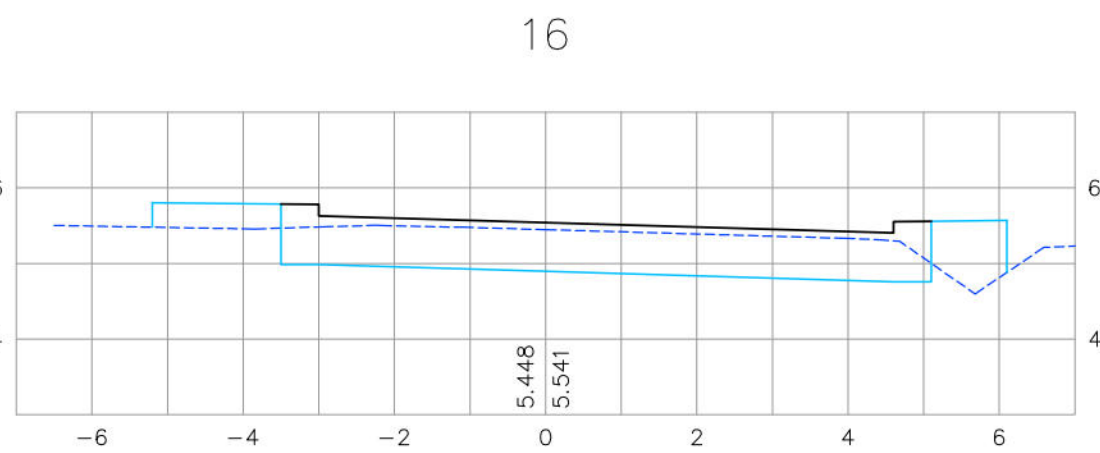
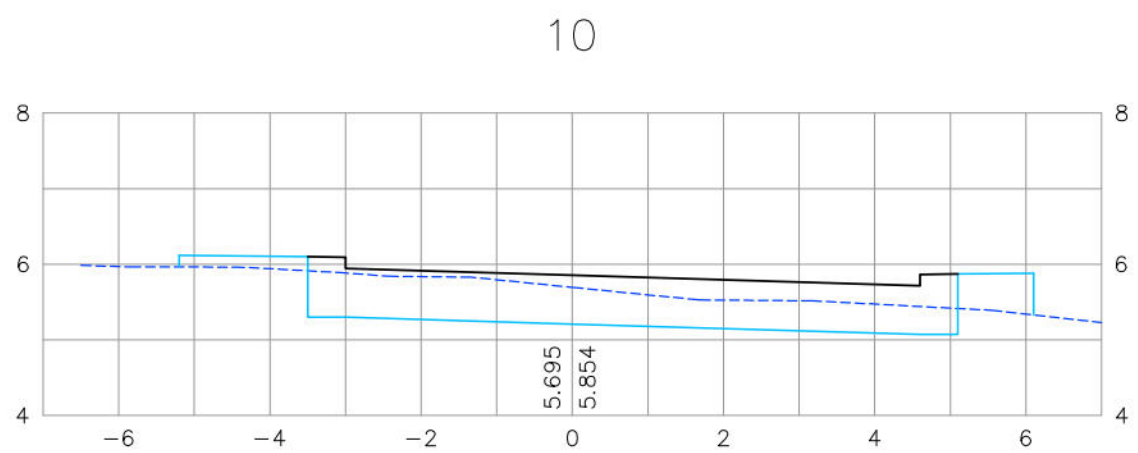
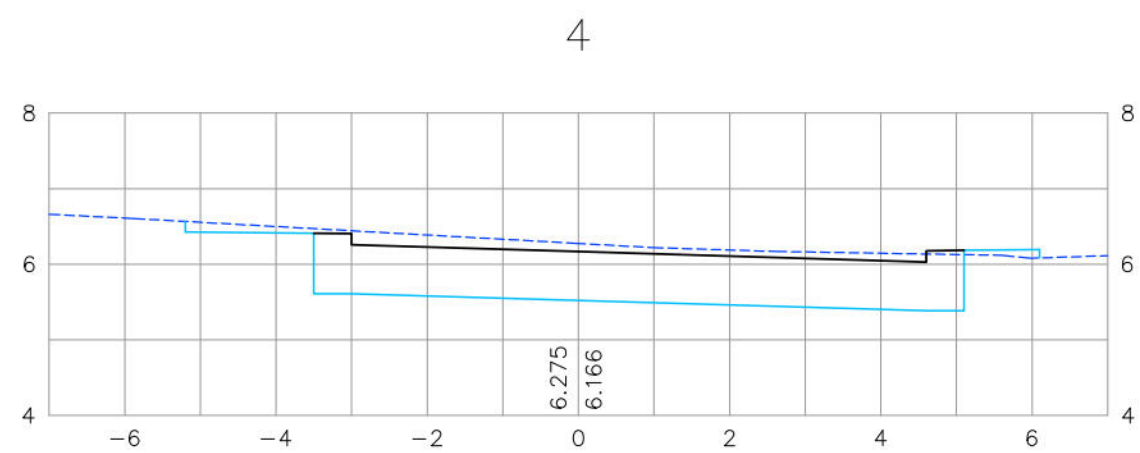
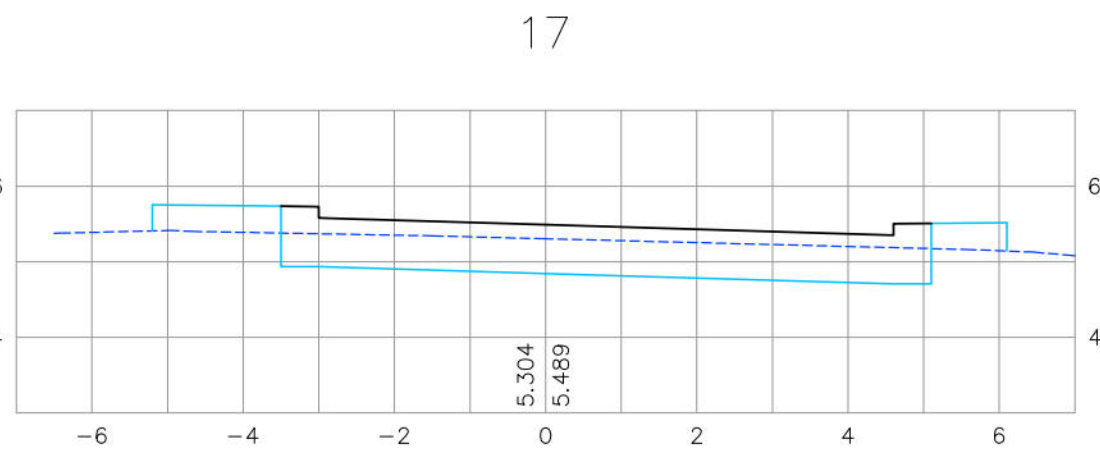
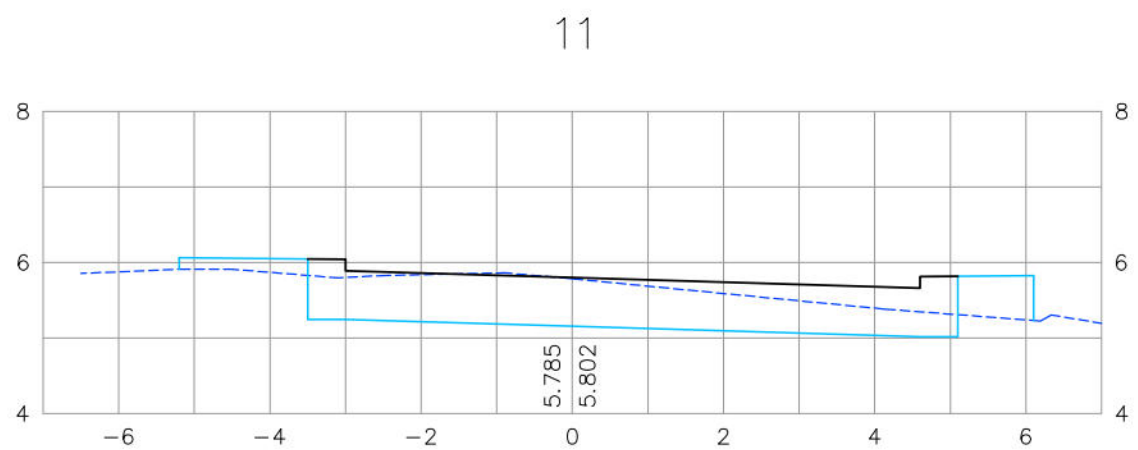


RUA GERALDO GONÇALVES PEREIRA

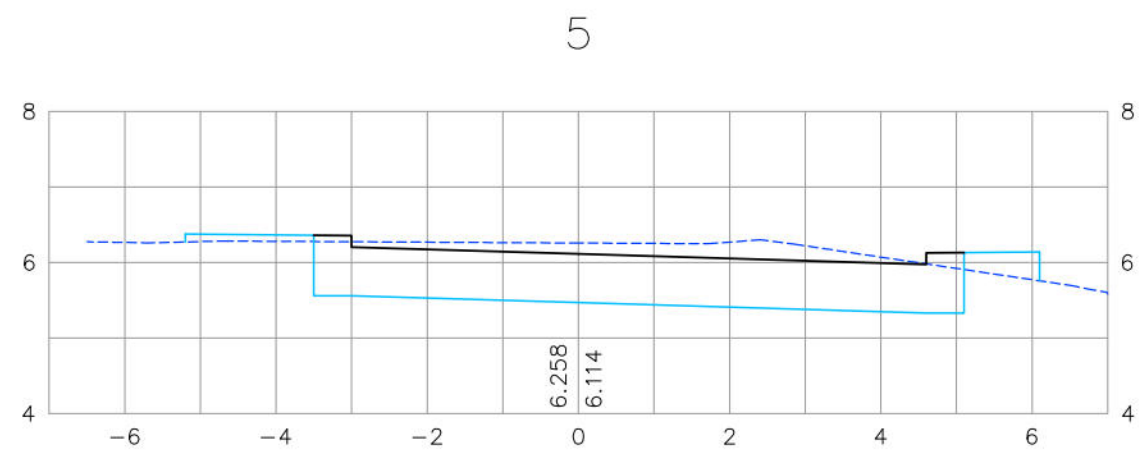

CONVENÇÕES

- TERRENO NATURAL
- PLATAFORMA DO PAVIMENTO
- PLATAFORMA DE TERRAPLENAGEM

PROPRIETÁRIO: EMPRESA DE URBANIZAÇÃO DO RECIFE – URB

PROJETO:

CONSTRUÇÃO:

PREFEITURA DA CIDADE DO RECIFE
SECRETARIA DE CONTROLE, DESENVOLVIMENTO URBANO E OBRAS
EMPRESA DE URBANIZAÇÃO DO RECIFE - URB

DIRETORA DE PLANEJAMENTO E PROJETOS
RÚBIA CAMPELO
GERENTE GERAL DE PROJETOS DE INFRAESTRUTURA
GEISE ZANON

PROJETO
TERRAPLENAGEM E PAVIMENTAÇÃO

SITUAÇÃO CANAL DO CAIARA, TRECHO ENTRE A AV. CAXANGÁ E BIFURCAÇÃO COM CANAL DO CAVOUÇO
CORDEIRO/IPUTINGA – RECIFE/PE

















PRANCHAS 01/06	ETAPA PROJETO EXECUTIVO	DATA 22 DE NOVEMBRO DE 2016
CONTEÚDO SEÇÕES TRANSVERSAIS	ESCALA HOR=1/100 E VER=1/100	REFERÊNCIA

RESPONSÁVEL TÉCNICO
ROBERTO LEMOS MUNIZ – ENG° CIVIL – [REDACTED] DIGITALIZAÇÃO

VELOX
Construções e Incorporações Ltda.



CONTINUAÇÃO DA RUA GERALDO GONÇALVES PEREIRA

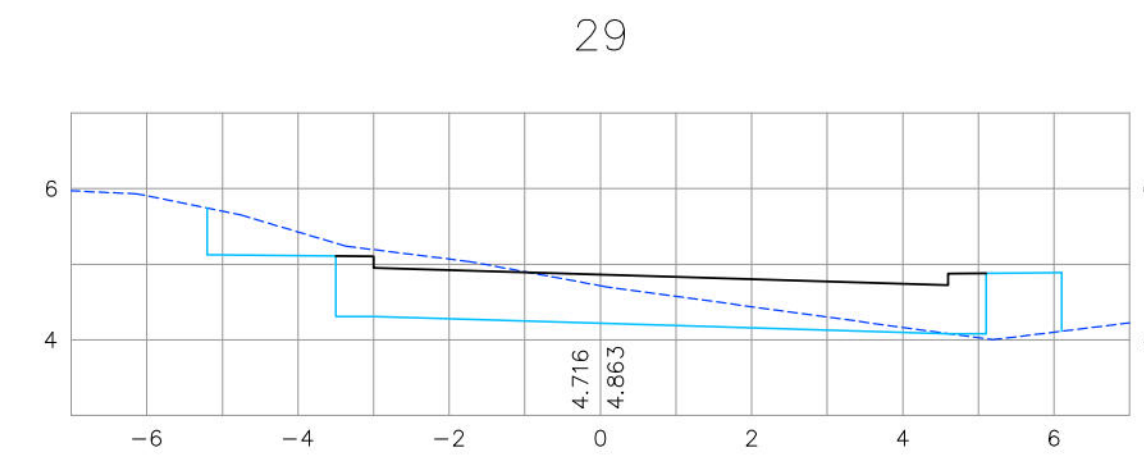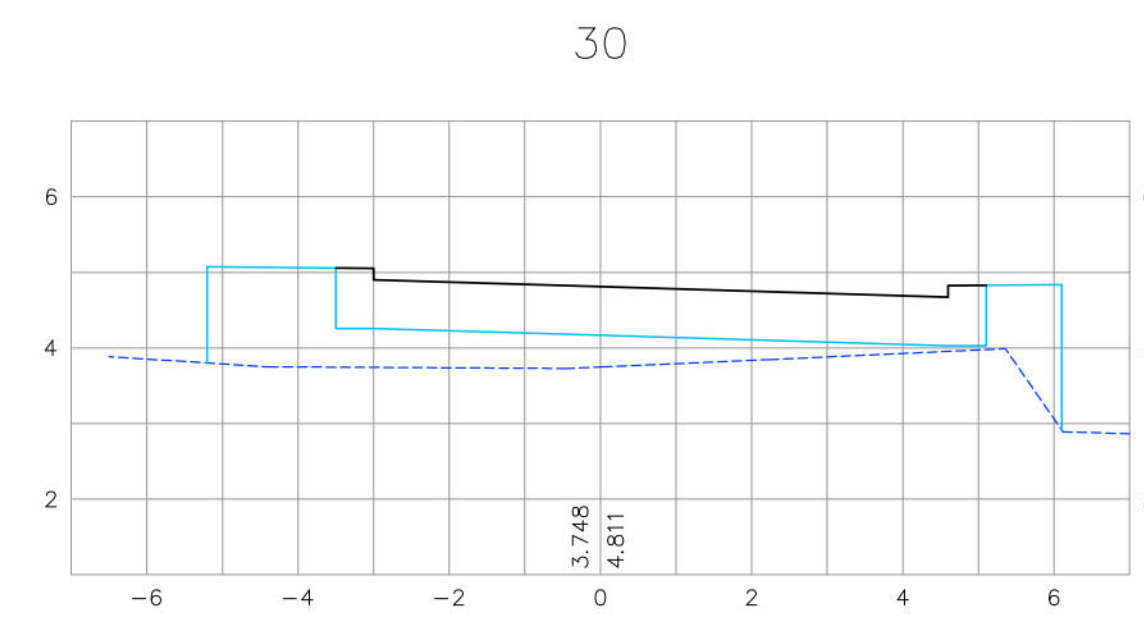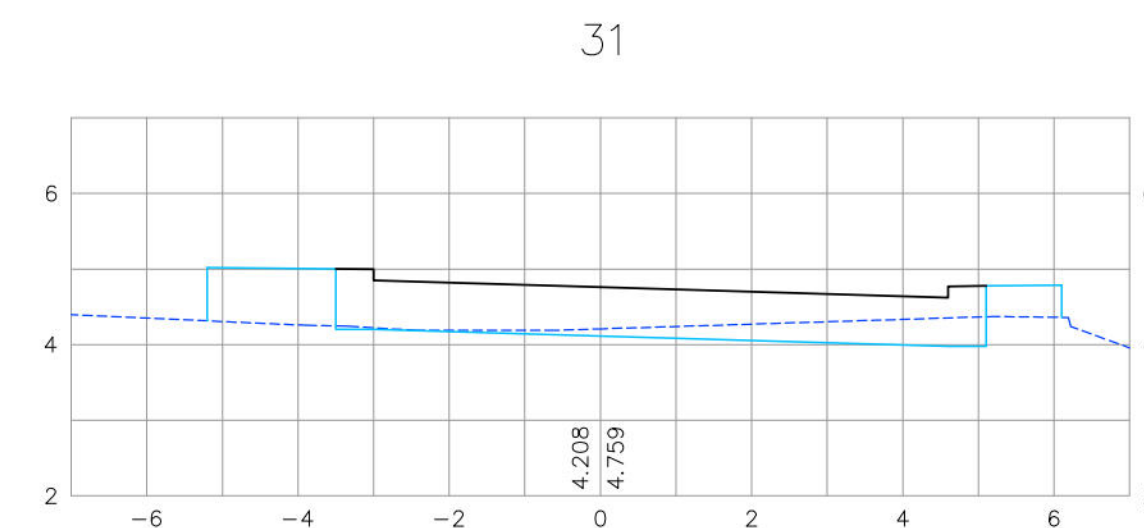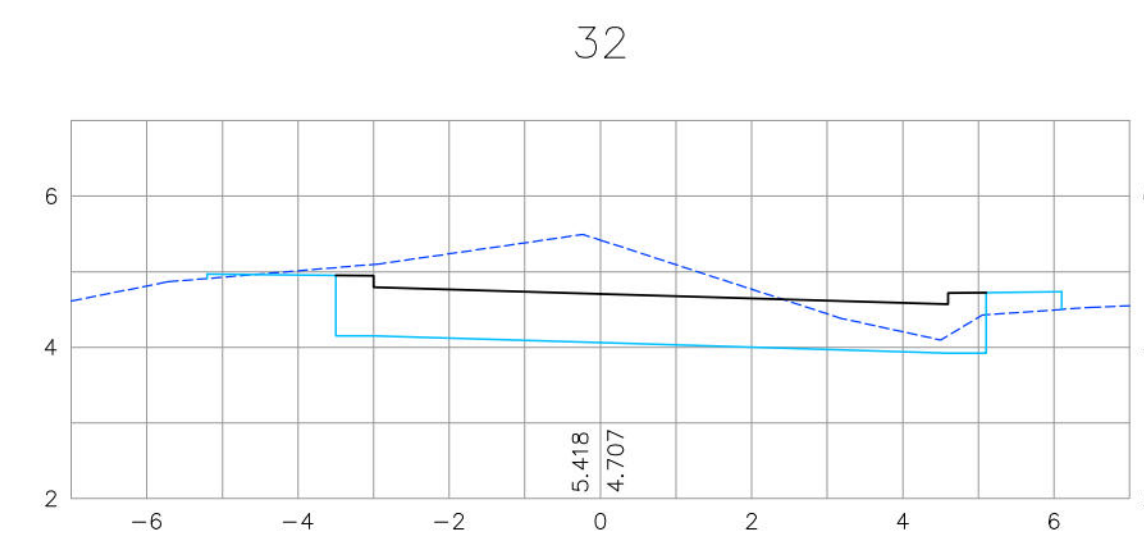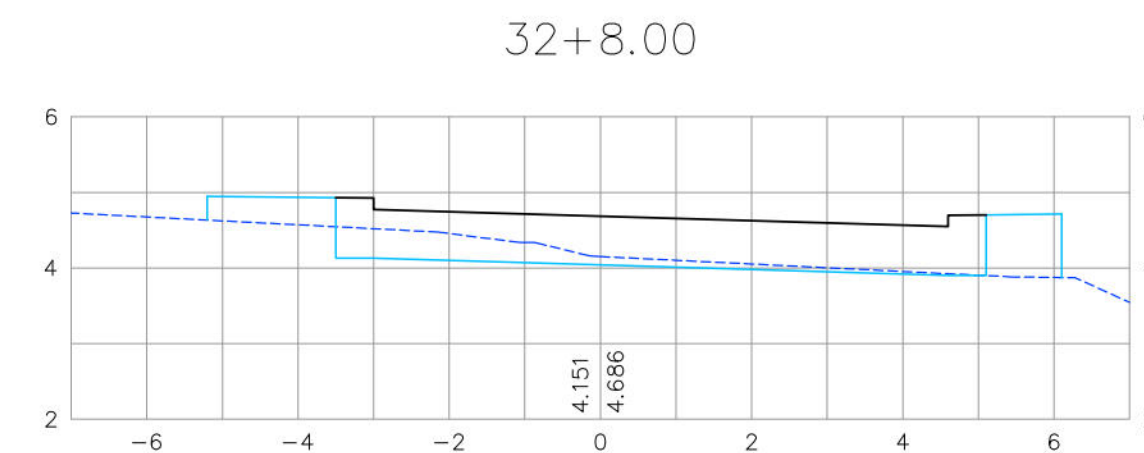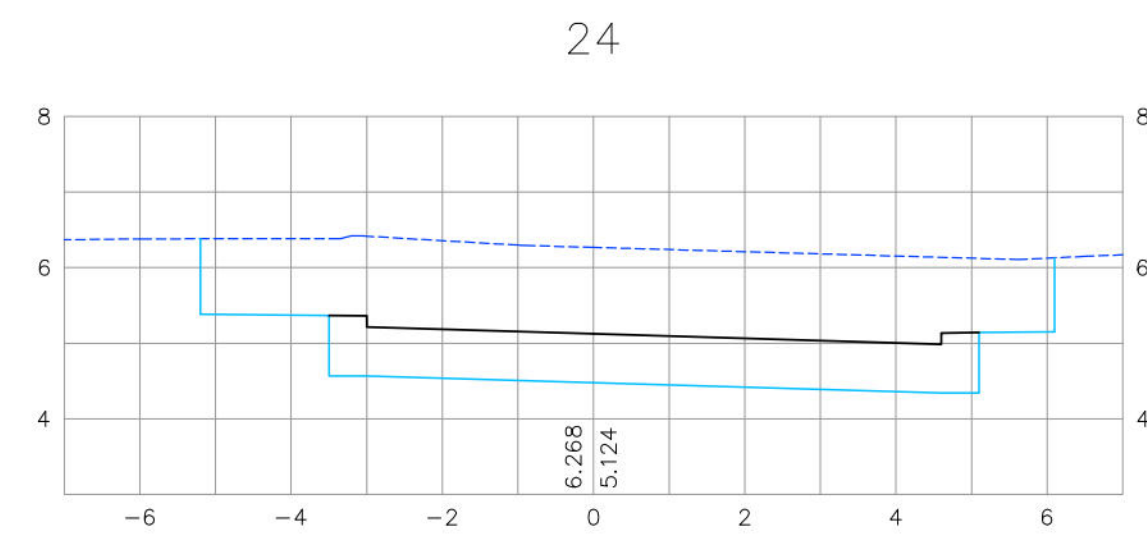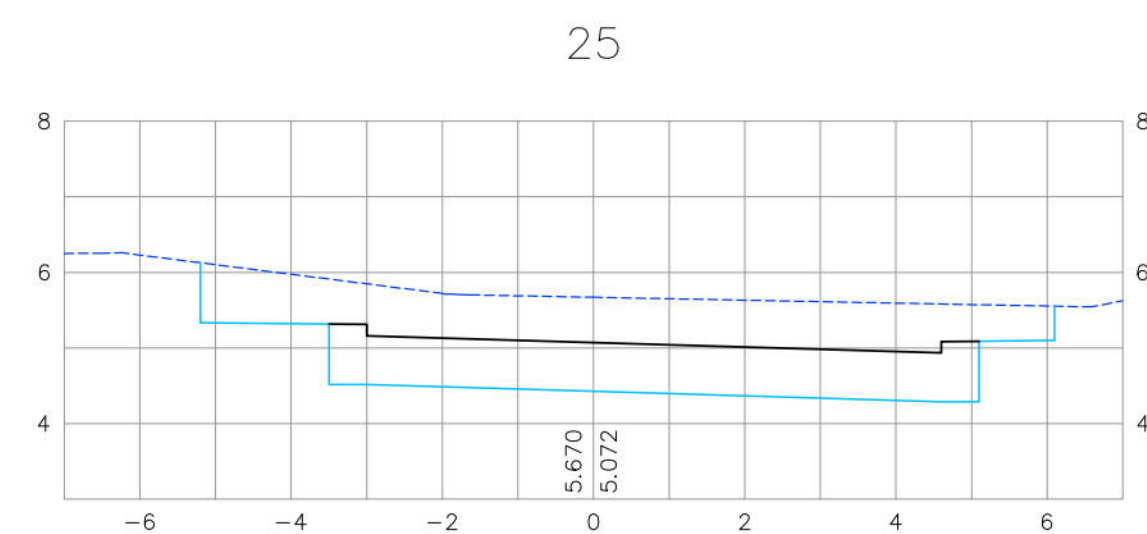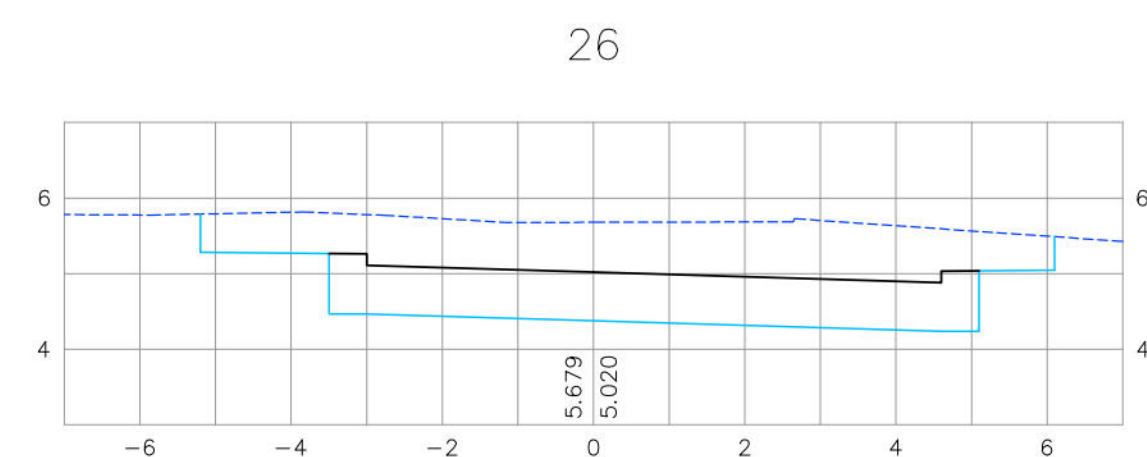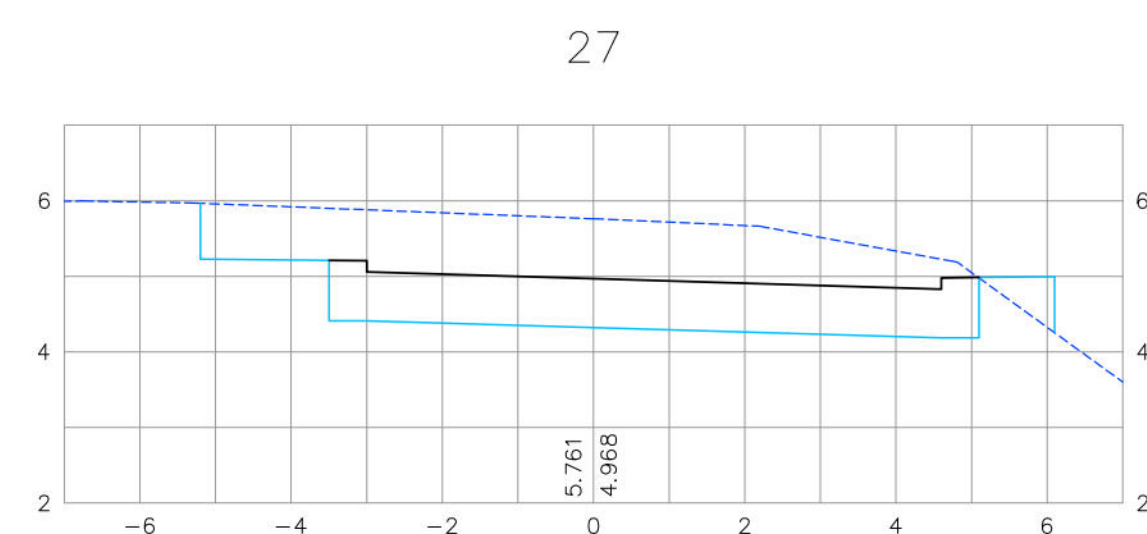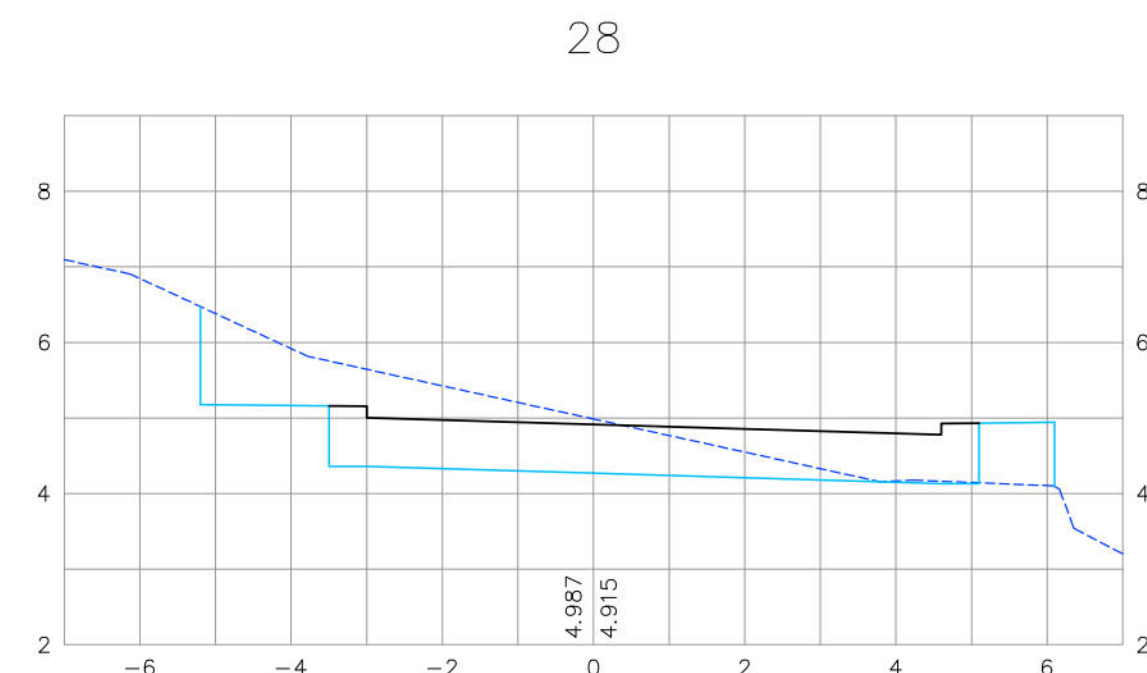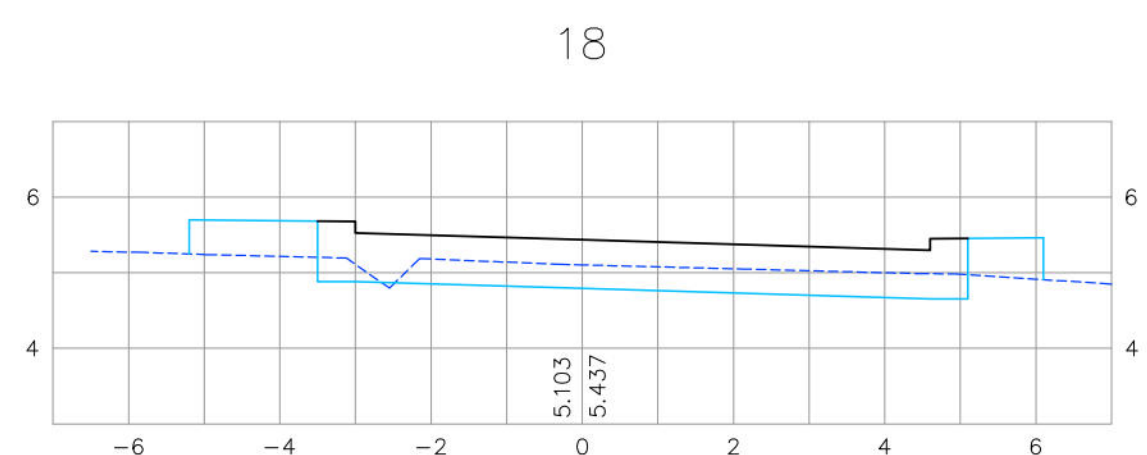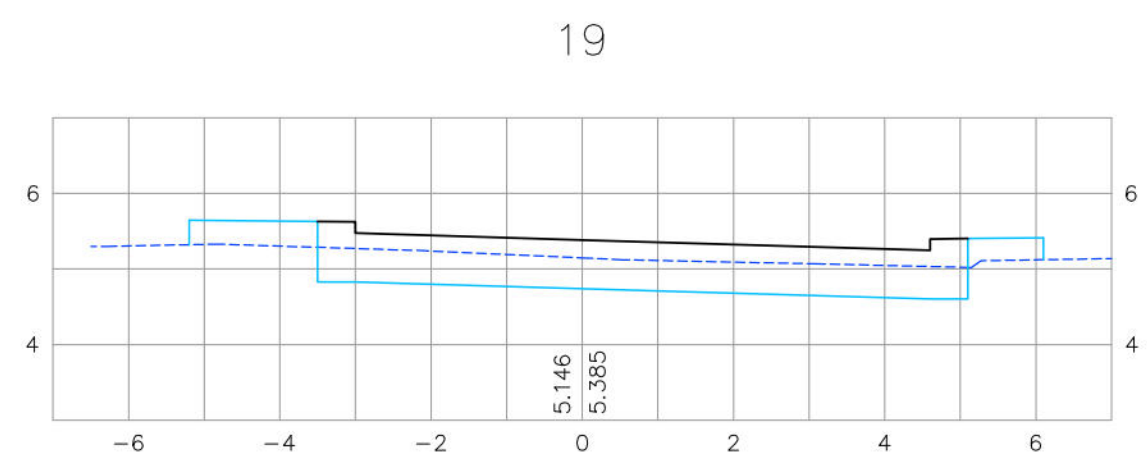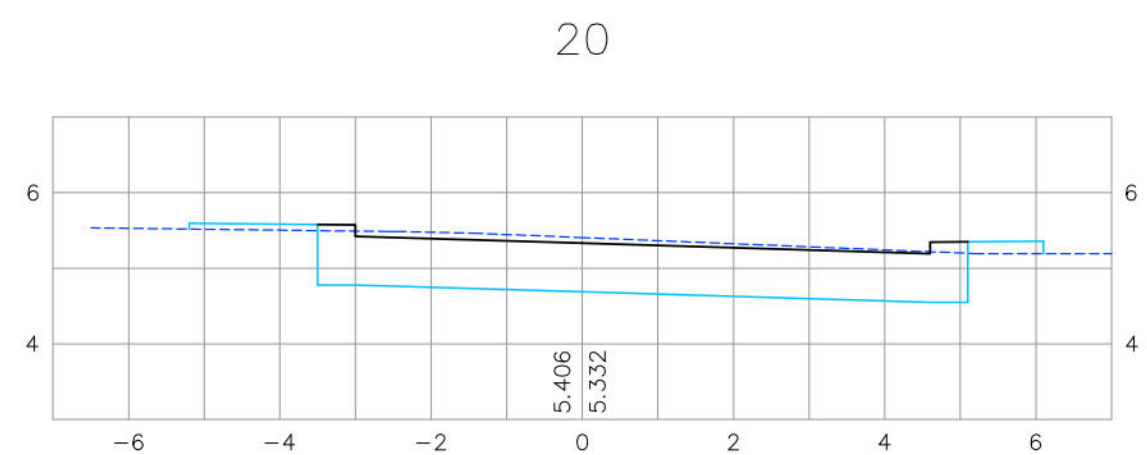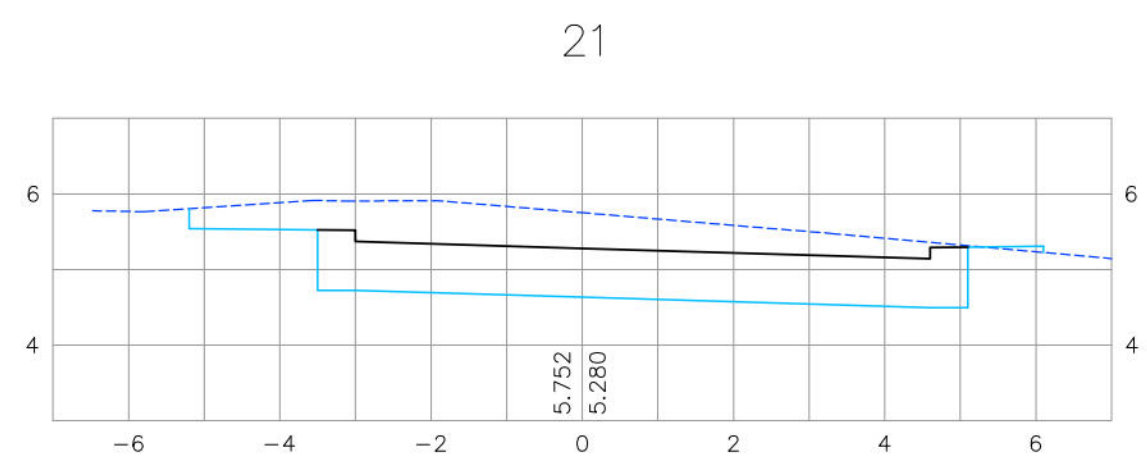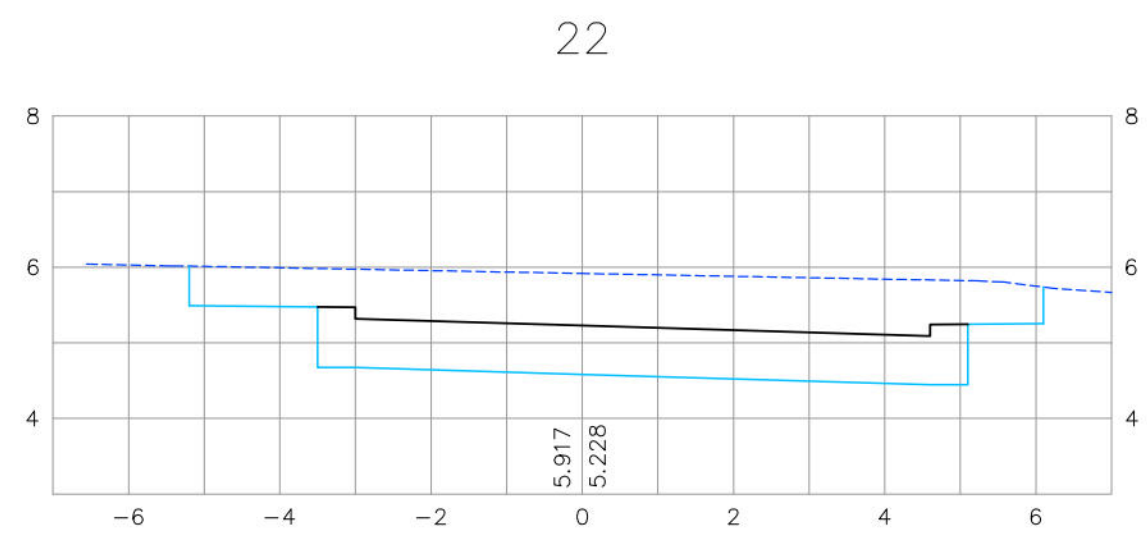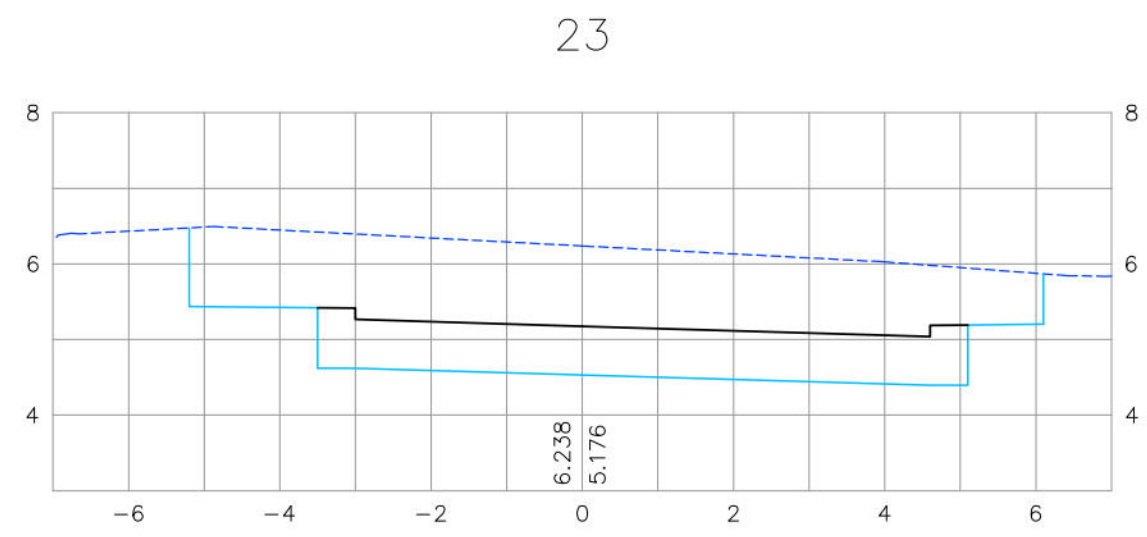

CONVENÇÕES

- TERRENO NATURAL
- PLATAFORMA DO PAVIMENTO
- PLATAFORMA DE TERRAPLENAGEM

PROPRIETÁRIO: EMPRESA DE URBANIZAÇÃO DO RECIFE - URB

PROJETO:

CONSTRUÇÃO:

PREFEITURA DA CIDADE DO RECIFE
SECRETARIA DE CONTROLE, DESENVOLVIMENTO URBANO E OBRAS
EMPRESA DE URBANIZAÇÃO DO RECIFE - URB

DIRETORIA DE PLANEJAMENTO E PROJETOS
RÚBIA CAMPELO
GERENTE GERAL DE PROJETOS DE INFRAESTRUTURA
GEISE ZANON



















PROJETO
TERRAPLENAGEM E PAVIMENTAÇÃO

SITUAÇÃO CANAL DO CAIARA, TRECHO ENTRE A AV. CAXANGÁ E BIFURCAÇÃO COM CANAL DO CAVOUÇO
CORDEIRO/IPUTINGA - RECIFE/PE

PRANCHA 02/06	ETAPA PROJETO EXECUTIVO	DATA 22 DE NOVEMBRO DE 2016
CONTEÚDO SEÇÕES TRANSVERSAIS	ESCALA HOR-1/100 E VER-1/100	REFERÊNCIA
RESPONSÁVEL TÉCNICO ROBERTO LEMOS MUNIZ - ENG° CIVIL -	DIGITALIZAÇÃO	

VELOX
Construções e Incorporações Ltda.

AV. MARECHAL CORDEIRO DE FARIAS

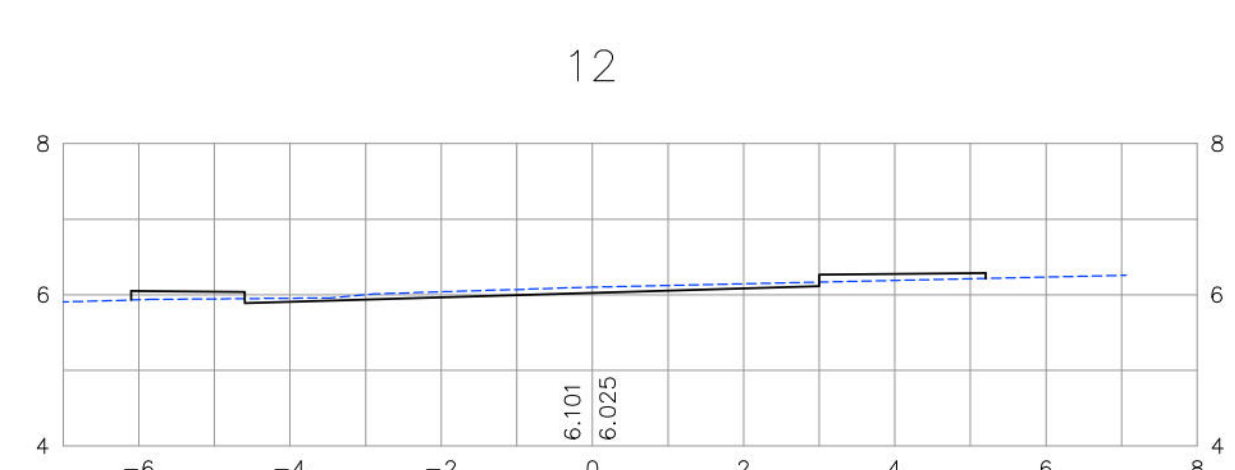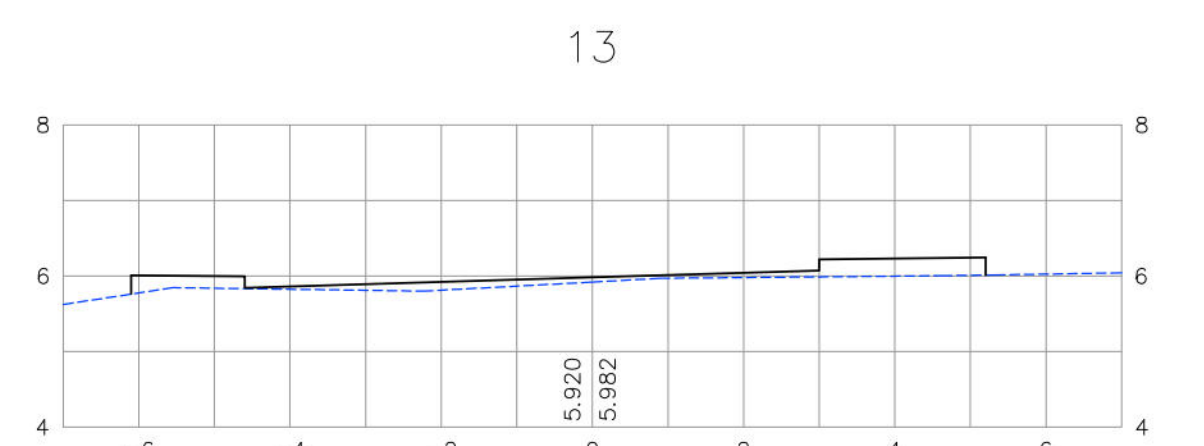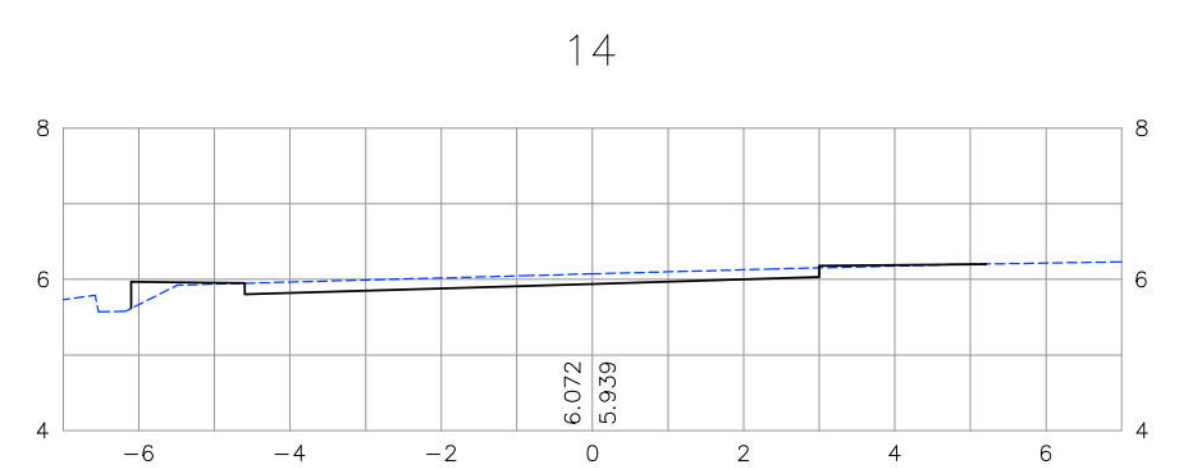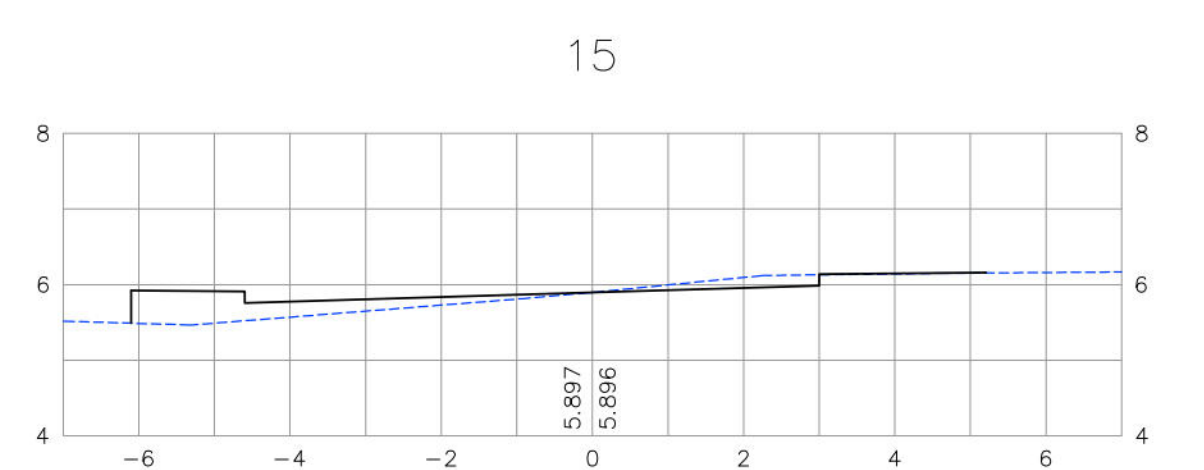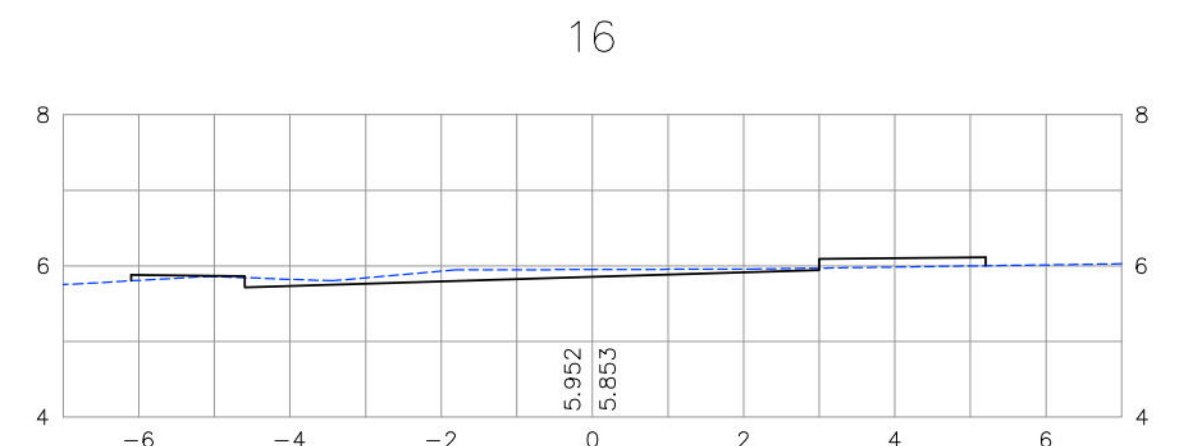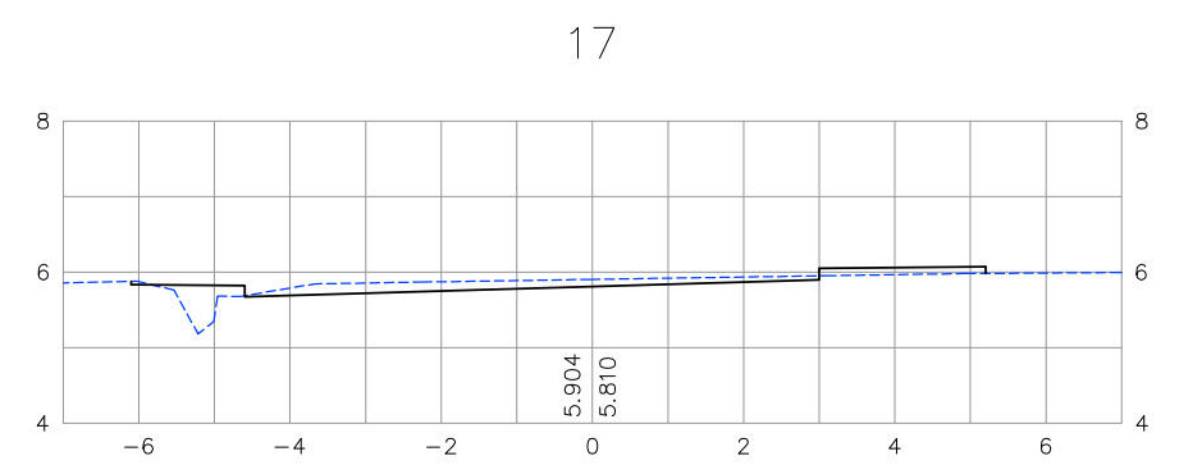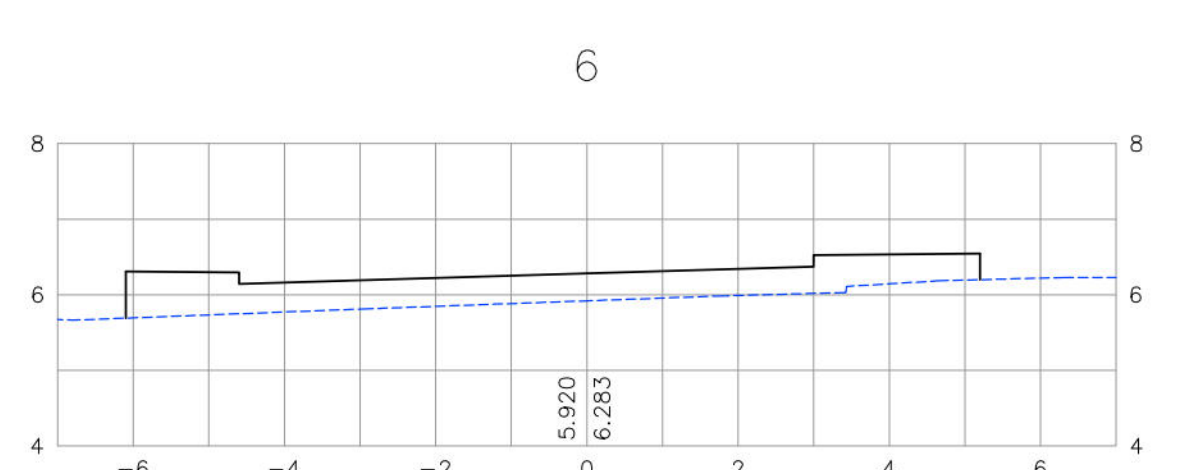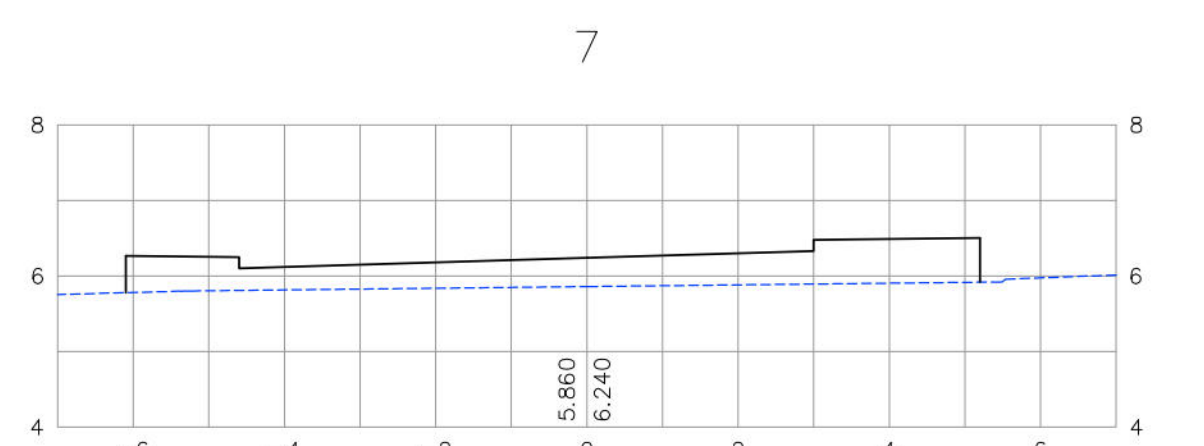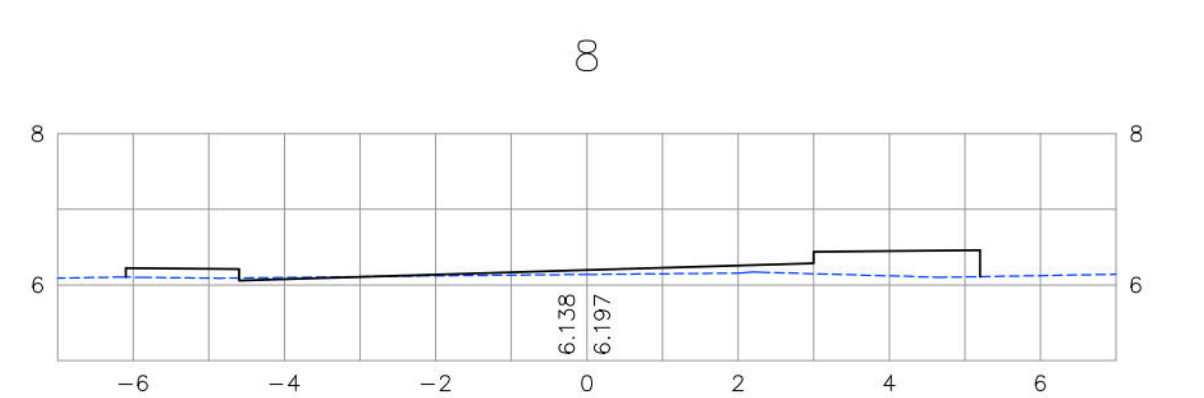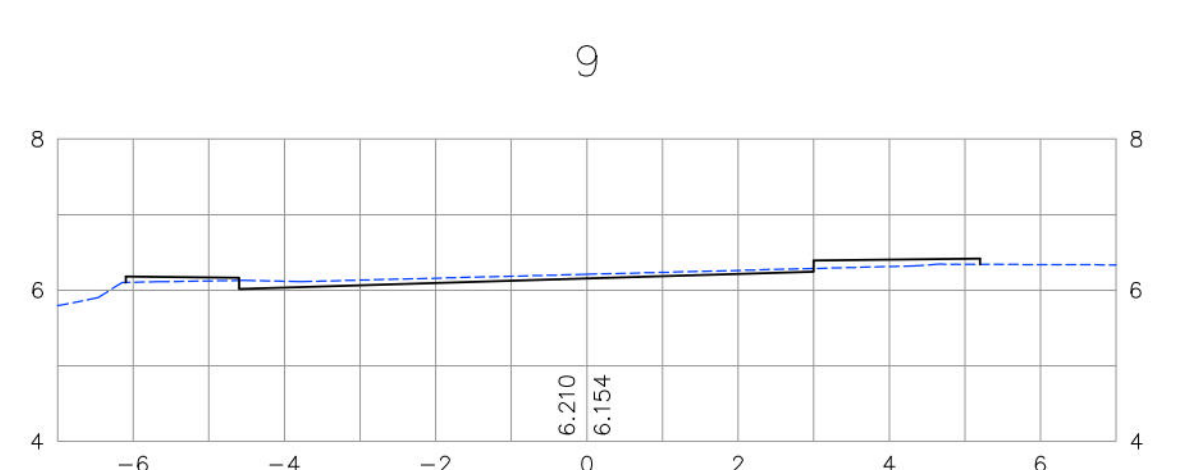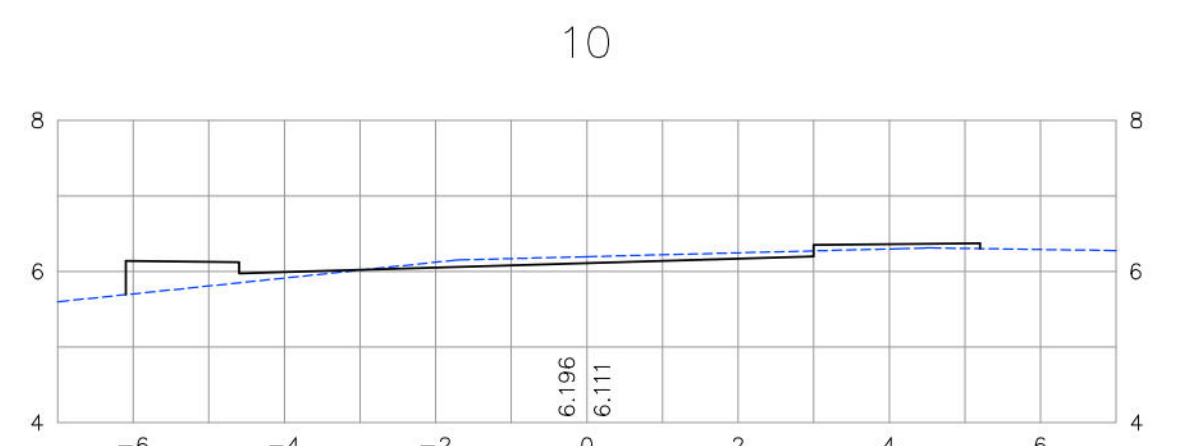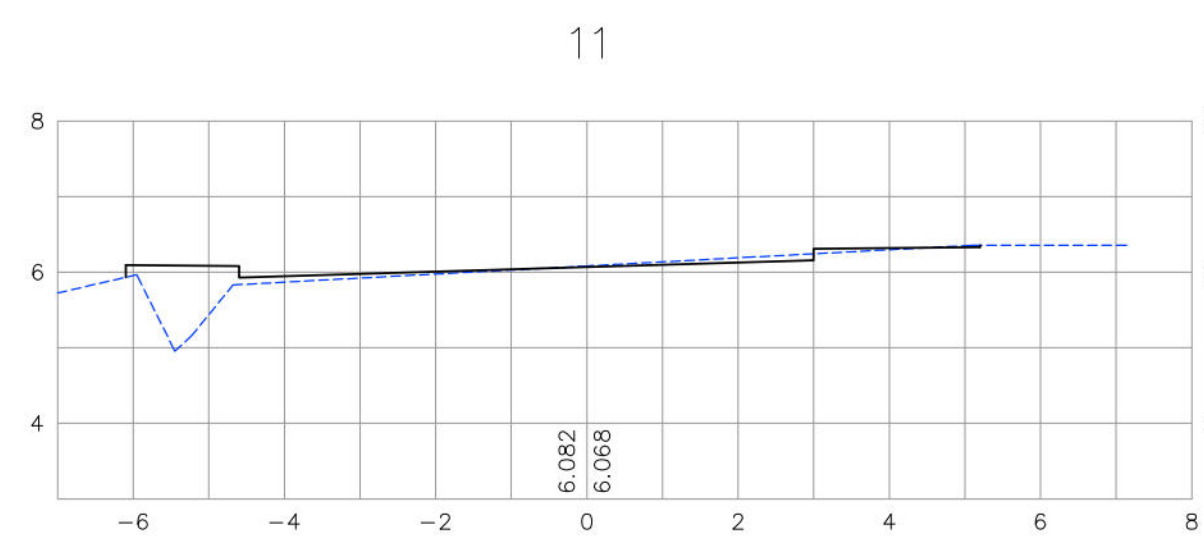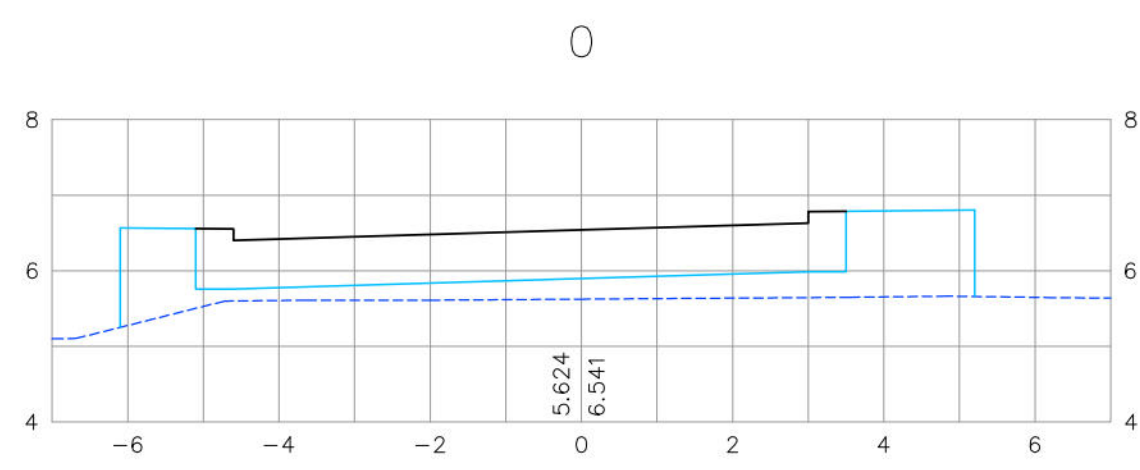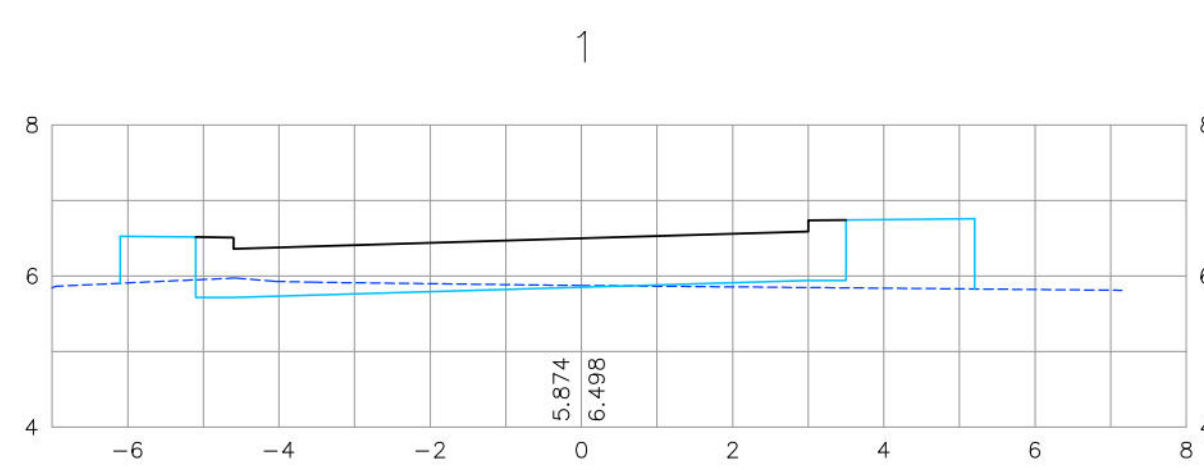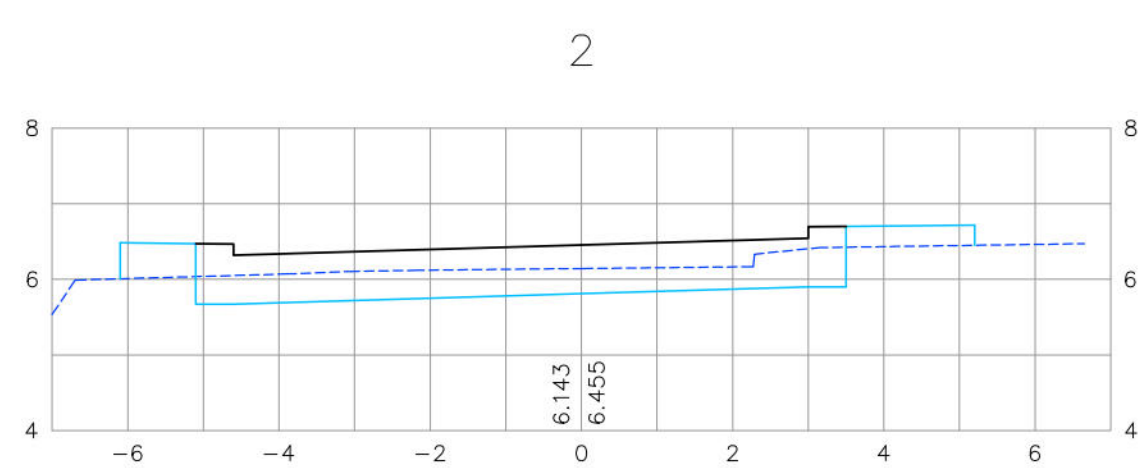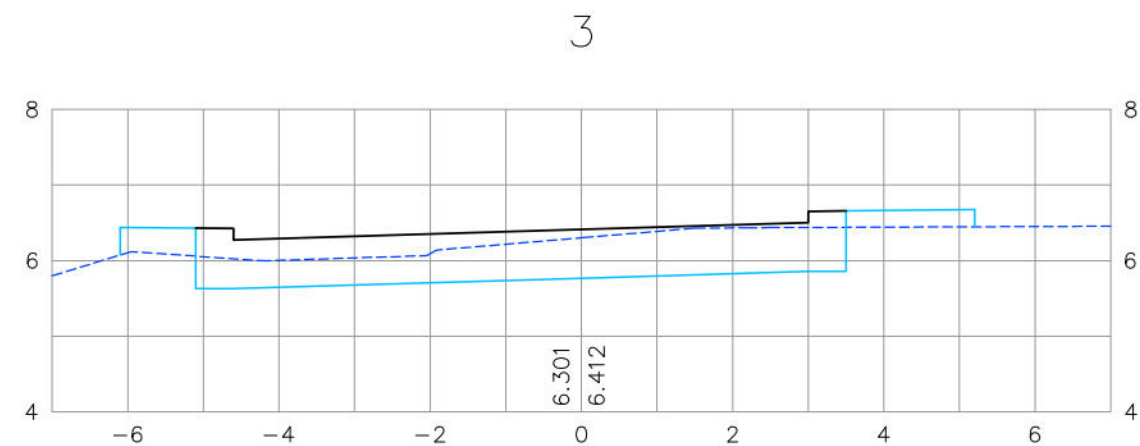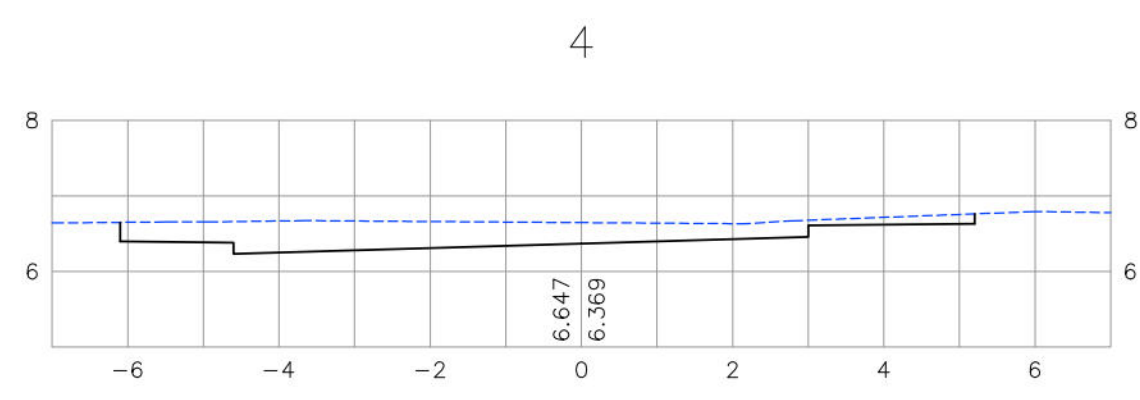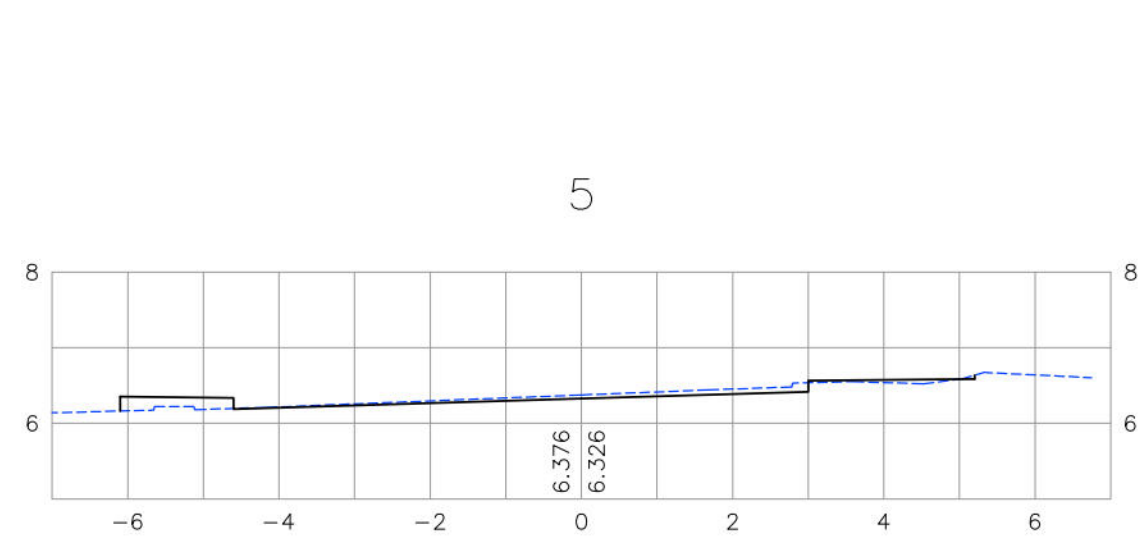

CONVENÇÕES

- TERRENO NATURAL
- PLATAFORMA DO PAVIMENTO
- PLATAFORMA DE TERRAPLENAGEM

PROPRIETÁRIO: EMPRESA DE URBANIZAÇÃO DO RECIFE - URB

PROJETO:

CONSTRUÇÃO:

PREFEITURA DA CIDADE DO RECIFE
SECRETARIA DE CONTROLE, DESENVOLVIMENTO URBANO E OBRAS
EMPRESA DE URBANIZAÇÃO DO RECIFE - URB

DIRETORA DE PLANEJAMENTO E PROJETOS
RÚBIA CAMPELO
GERENTE GERAL DE PROJETOS DE INFRAESTRUTURA
GEISE ZANON

PROJETO
TERRAPLENAGEM E PAVIMENTAÇÃO





















SITUAÇÃO CANAL DO CAIARA, TRECHO ENTRE A AV. CAXANGÁ E BIFURCAÇÃO COM CANAL DO CAVOUÇO
CORDEIRO/IPUTINGA - RECIFE/PE

PRANCHA 03/06	ETAPA PROJETO EXECUTIVO	DATA 22 DE NOVEMBRO DE 2016
CONTEÚDO SEÇÕES TRANSVERSAIS	ESCALA HOR-1/100 E VER-1/100	REFERÊNCIA

RESPONSÁVEL TÉCNICO ROBERTO LEMOS MUNIZ - ENG° CIVIL -	DIGITALIZAÇÃO
---	---------------

VELOX
Construções e Incorporações Ltda.

CONTINUAÇÃO DA AV. MARECHAL CORDEIRO DE FARIAS

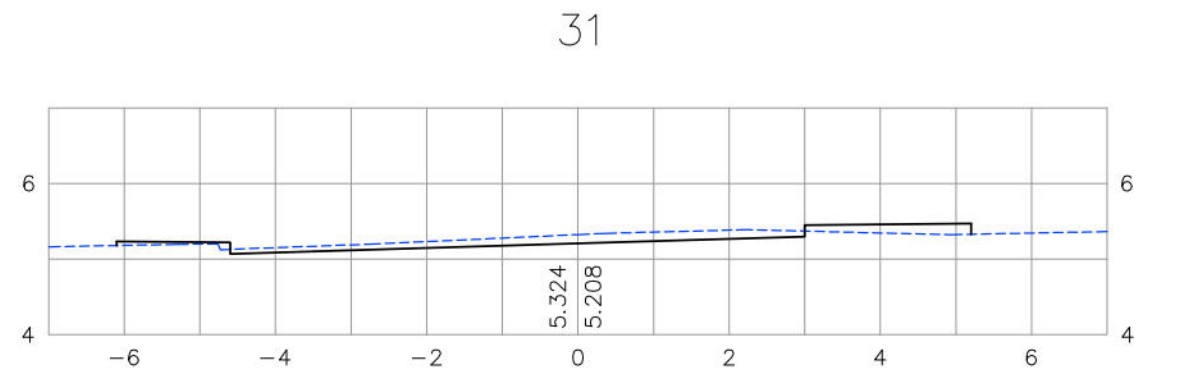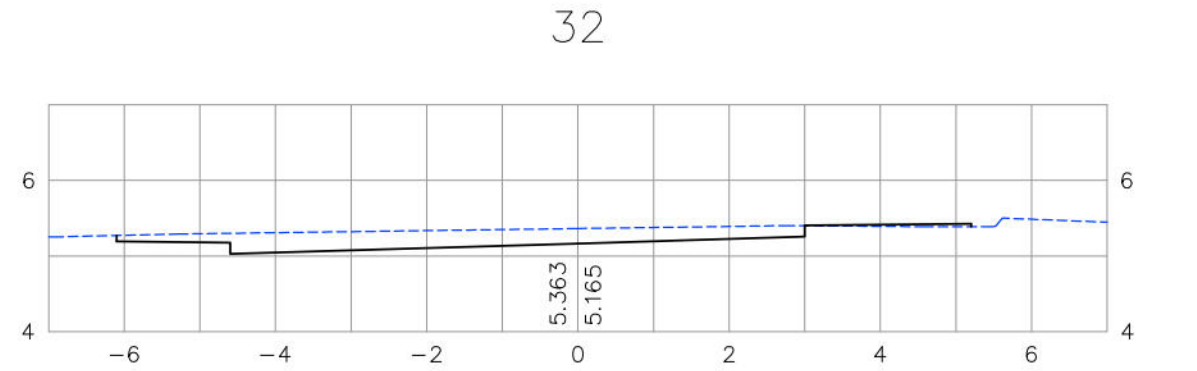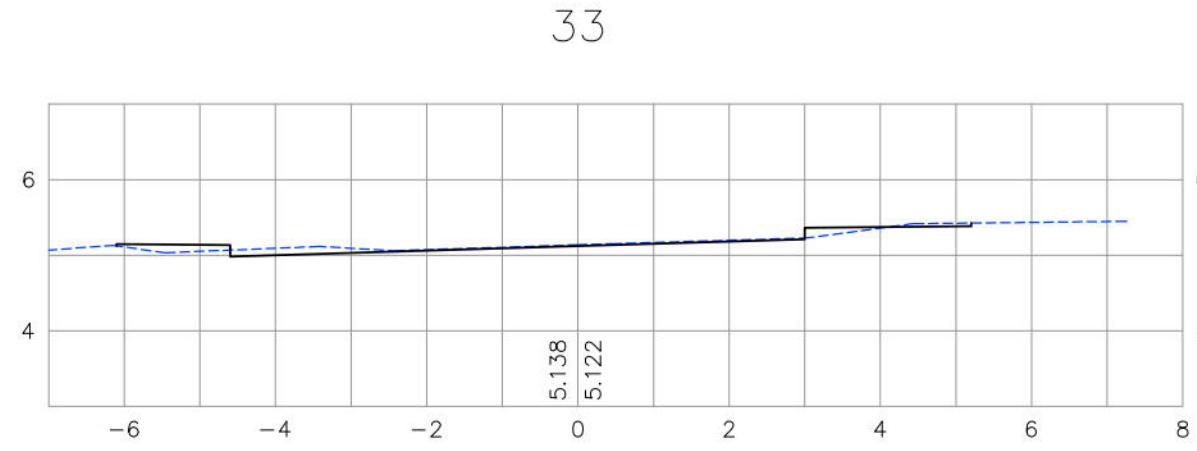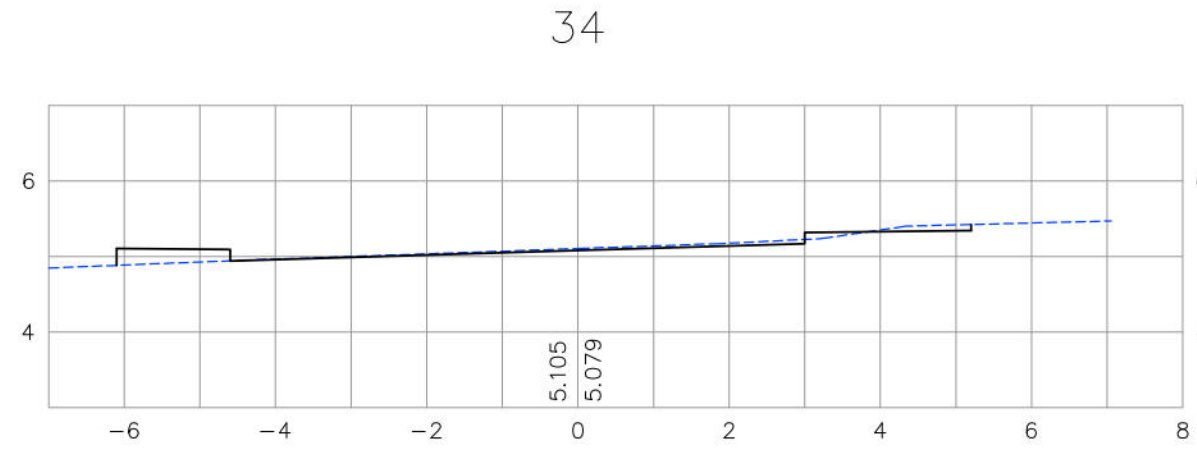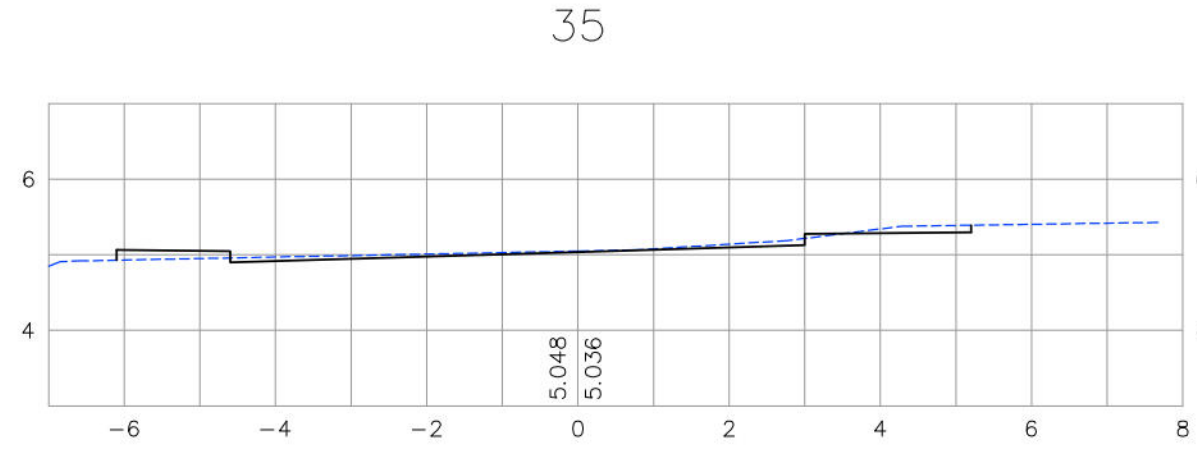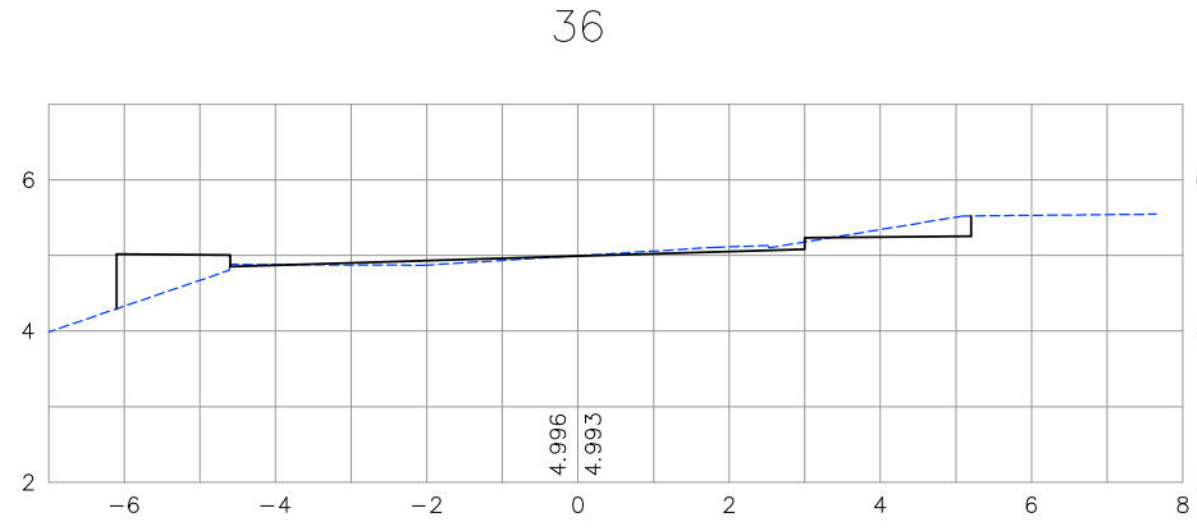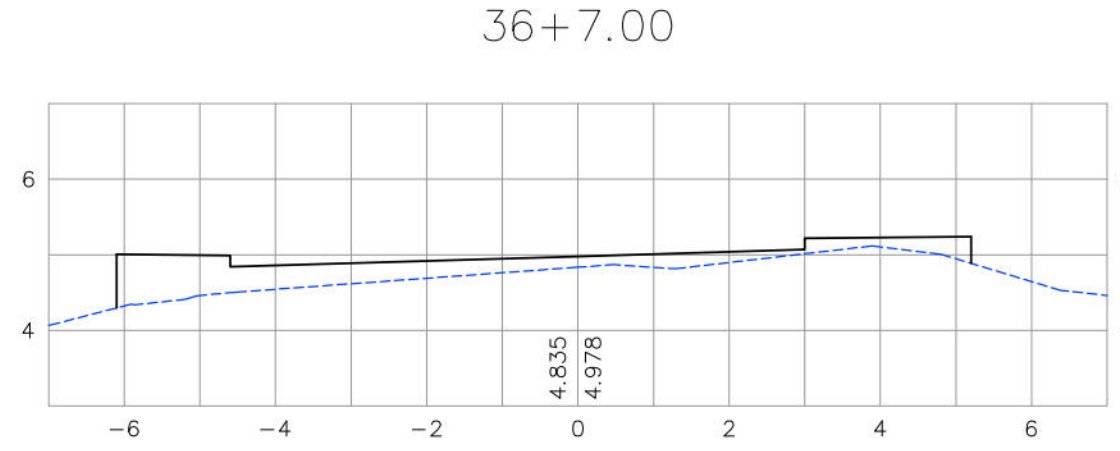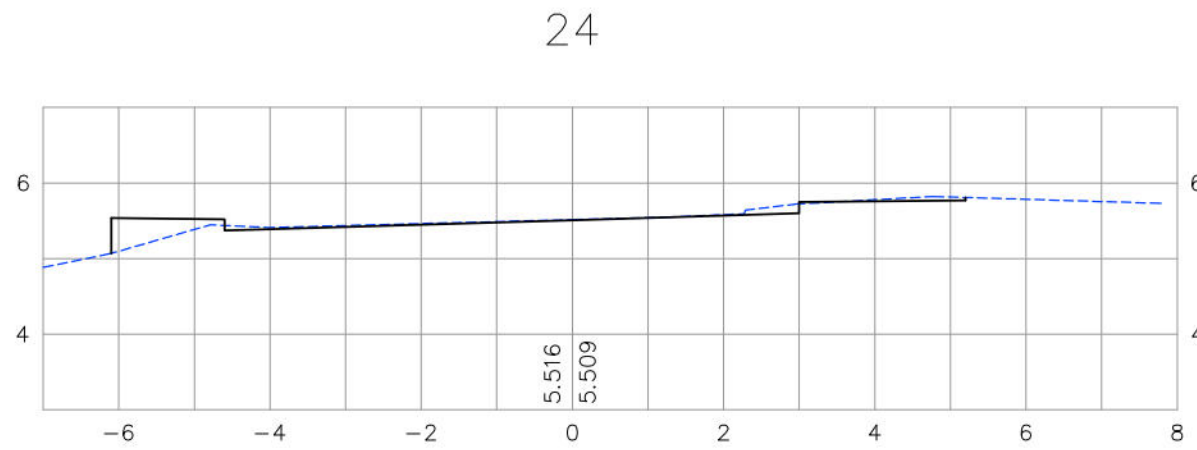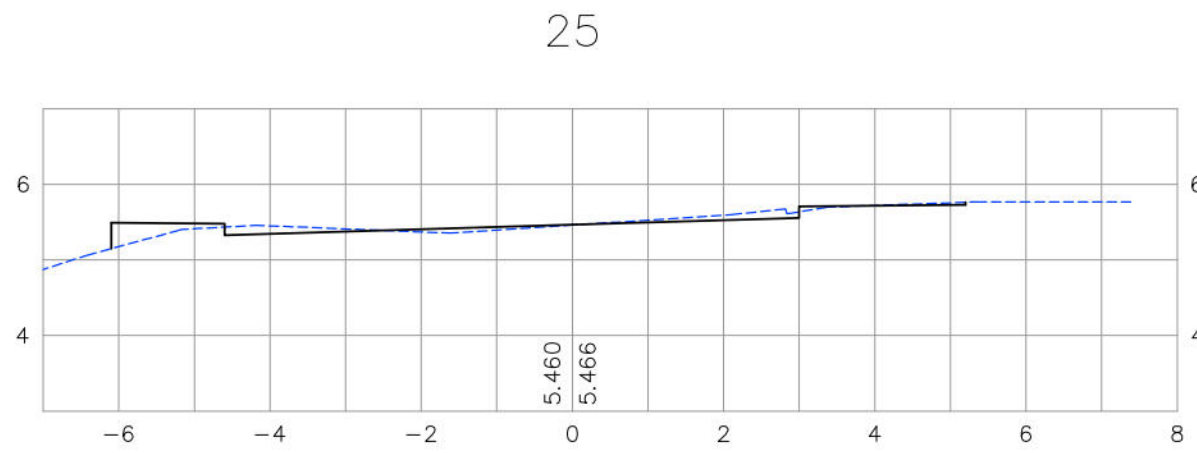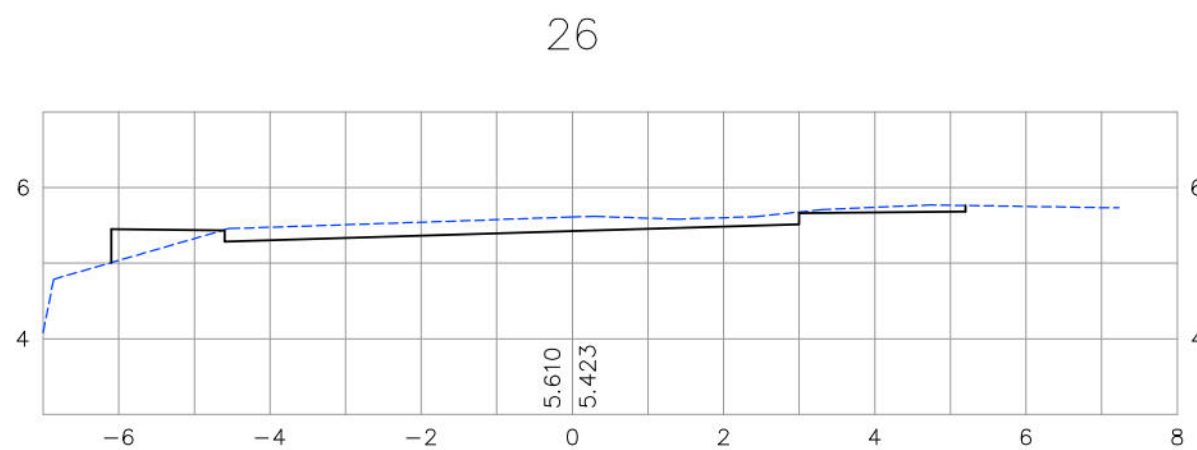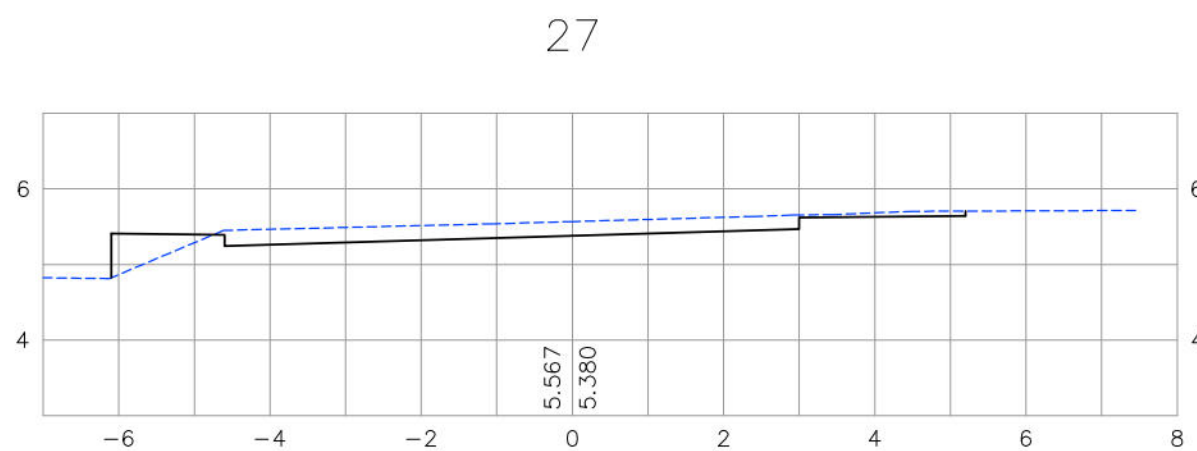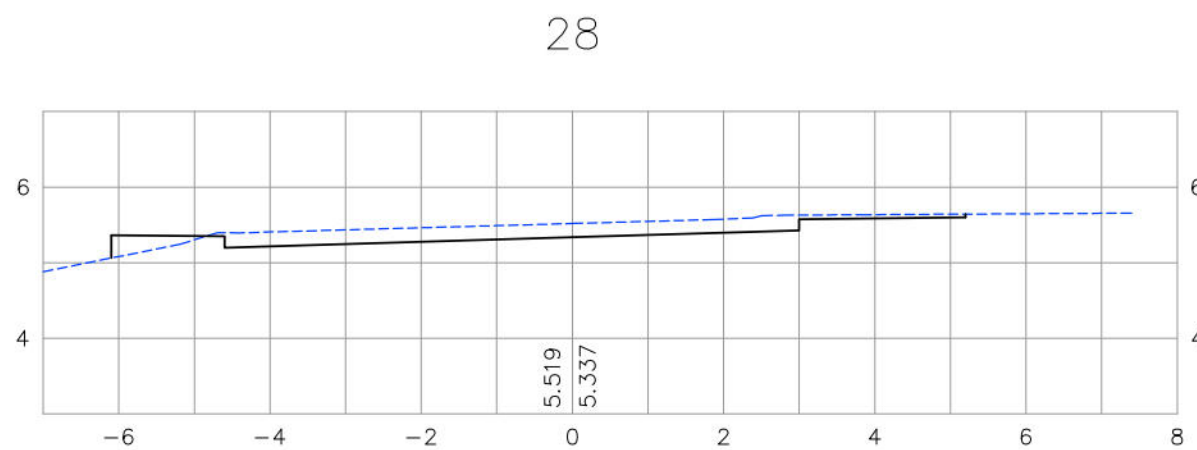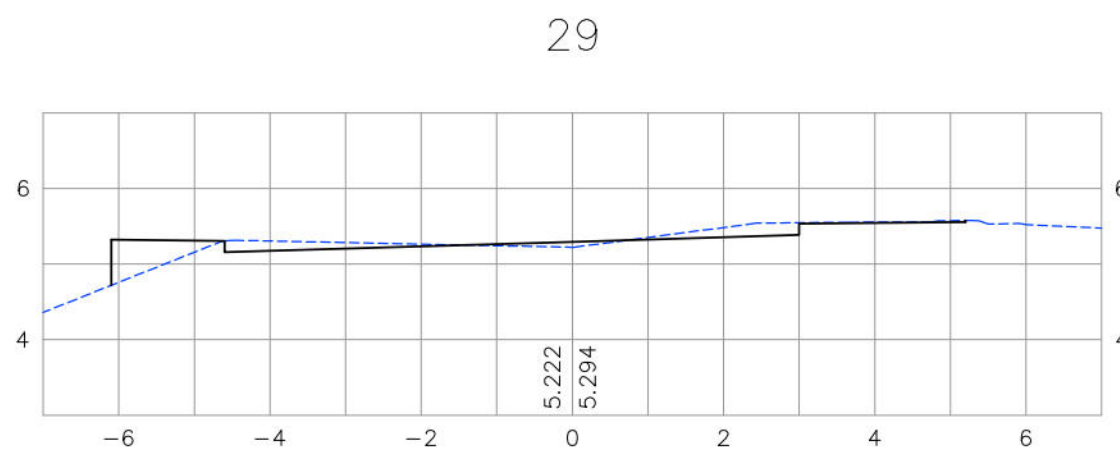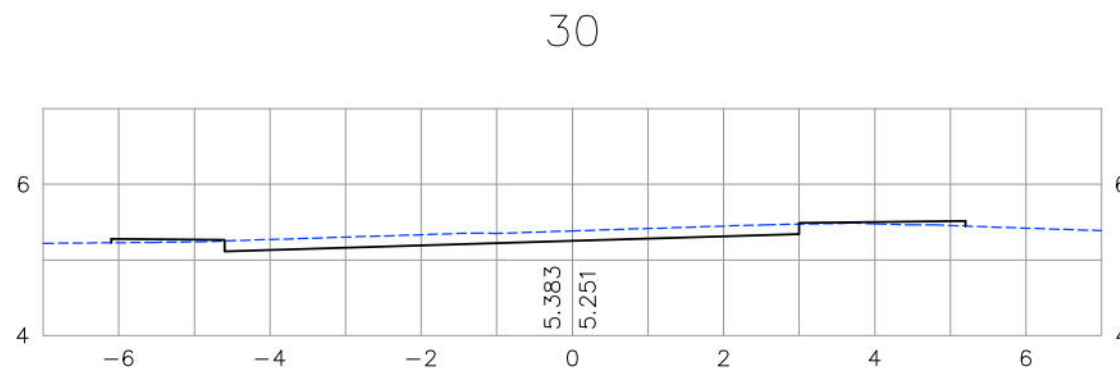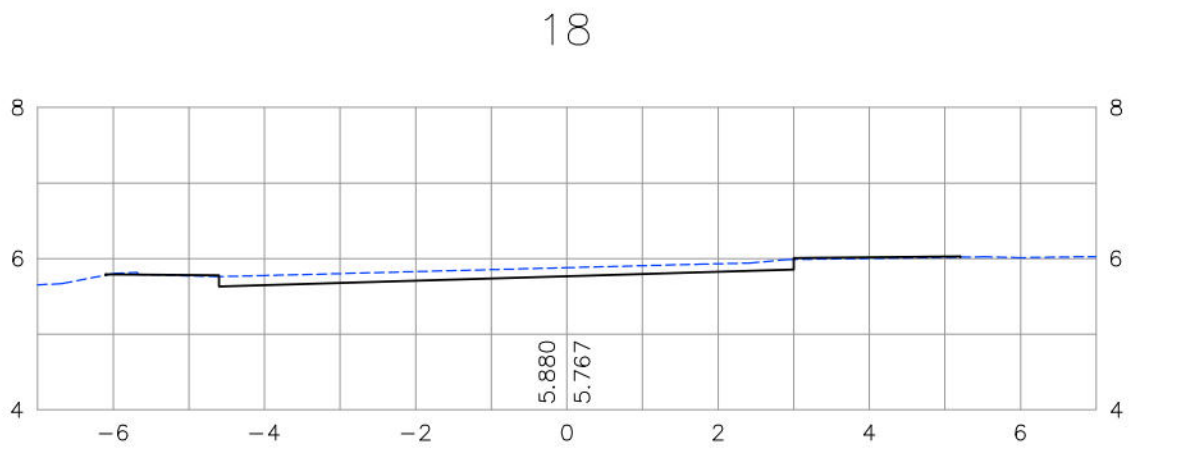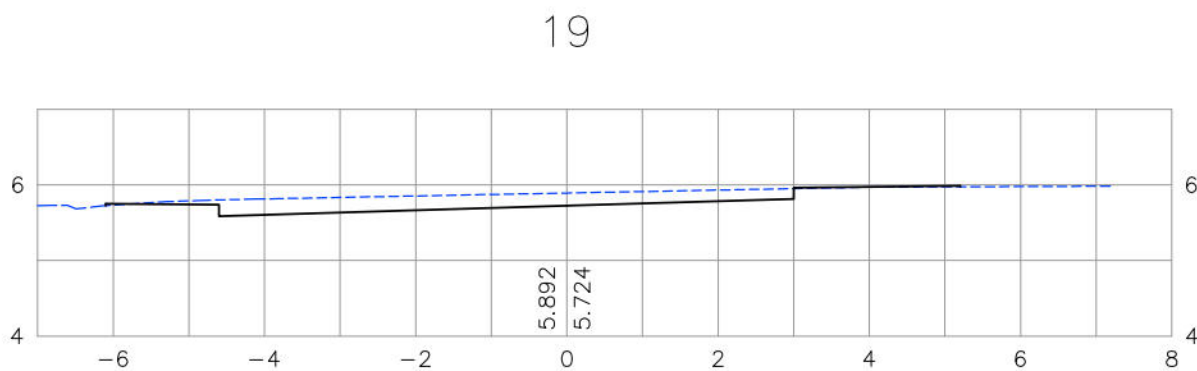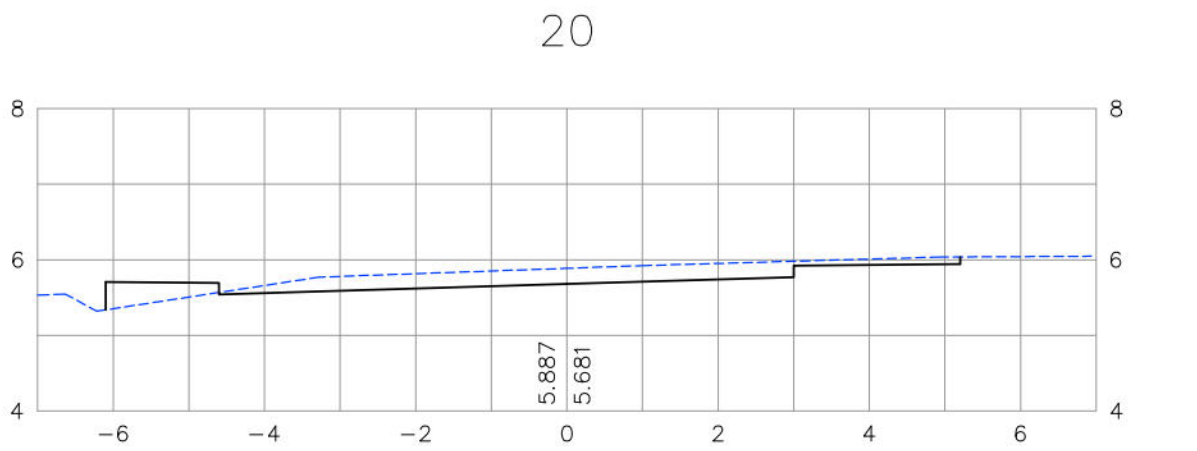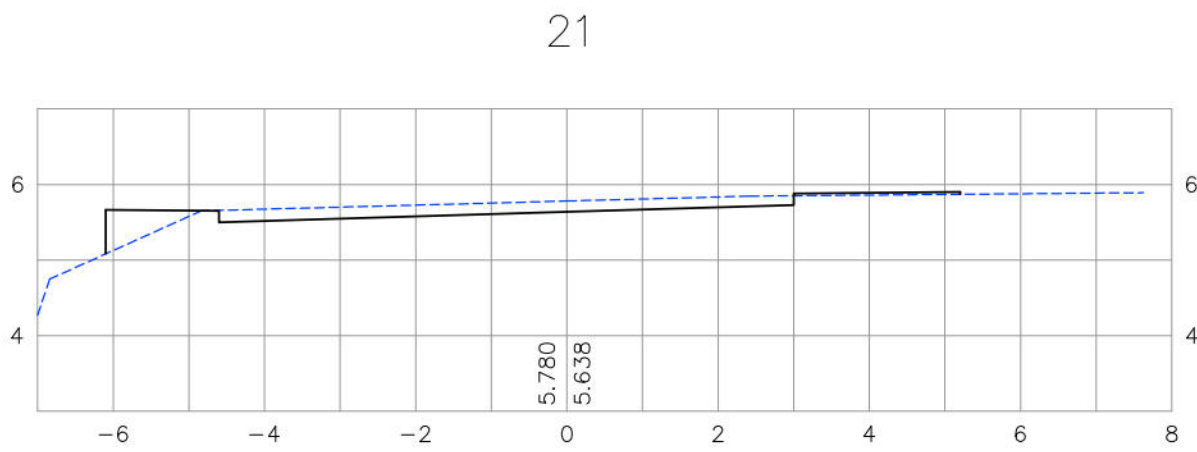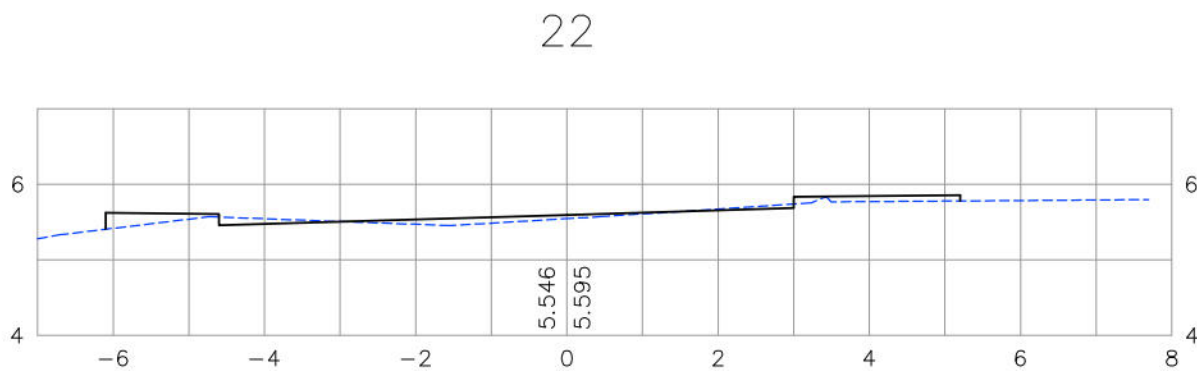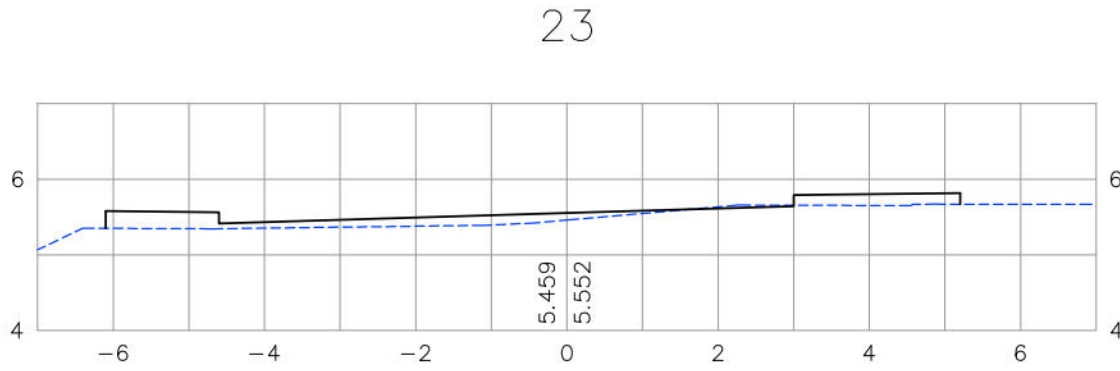

CONVENÇÕES

- TERRENO NATURAL
- PLATAFORMA DO PAVIMENTO
- PLATAFORMA DE TERRAPLENAGEM

PROPRIETÁRIO: EMPRESA DE URBANIZAÇÃO DO RECIFE - URB

PROJETO:

CONSTRUÇÃO:

PREFEITURA DA CIDADE DO RECIFE
SECRETARIA DE CONTROLE, DESENVOLVIMENTO URBANO E OBRAS
EMPRESA DE URBANIZAÇÃO DO RECIFE - URB

DIRETORIA DE PLANEJAMENTO E PROJETOS
RÚBIA CAMPELO
GERENTE GERAL DE PROJETOS DE INFRAESTRUTURA
GEISE ZANON

PROJETO
TERRAPLENAGEM E PAVIMENTAÇÃO

SITUAÇÃO CANAL DO CAIARA, TRECHO ENTRE A AV. CAXANGÁ E BIFURCAÇÃO COM CANAL DO CAVOUÇO
CORDEIRO/IPUTINGA - RECIFE/PE











PRANCHA 04/06	ETAPA PROJETO EXECUTIVO	DATA 22 DE NOVEMBRO DE 2016
CONTEÚDO SEÇÕES TRANSVERSAIS	ESCALA HOR-1/100 E VER-1/100	REFERÊNCIA

RESPONSÁVEL TÉCNICO
ROBERTO LEMOS MUNIZ - ENG° CIVIL - [REDACTED]

DIGITALIZAÇÃO

VELOX
Construções e Incorporações Ltda.

CANAL PROJETADO

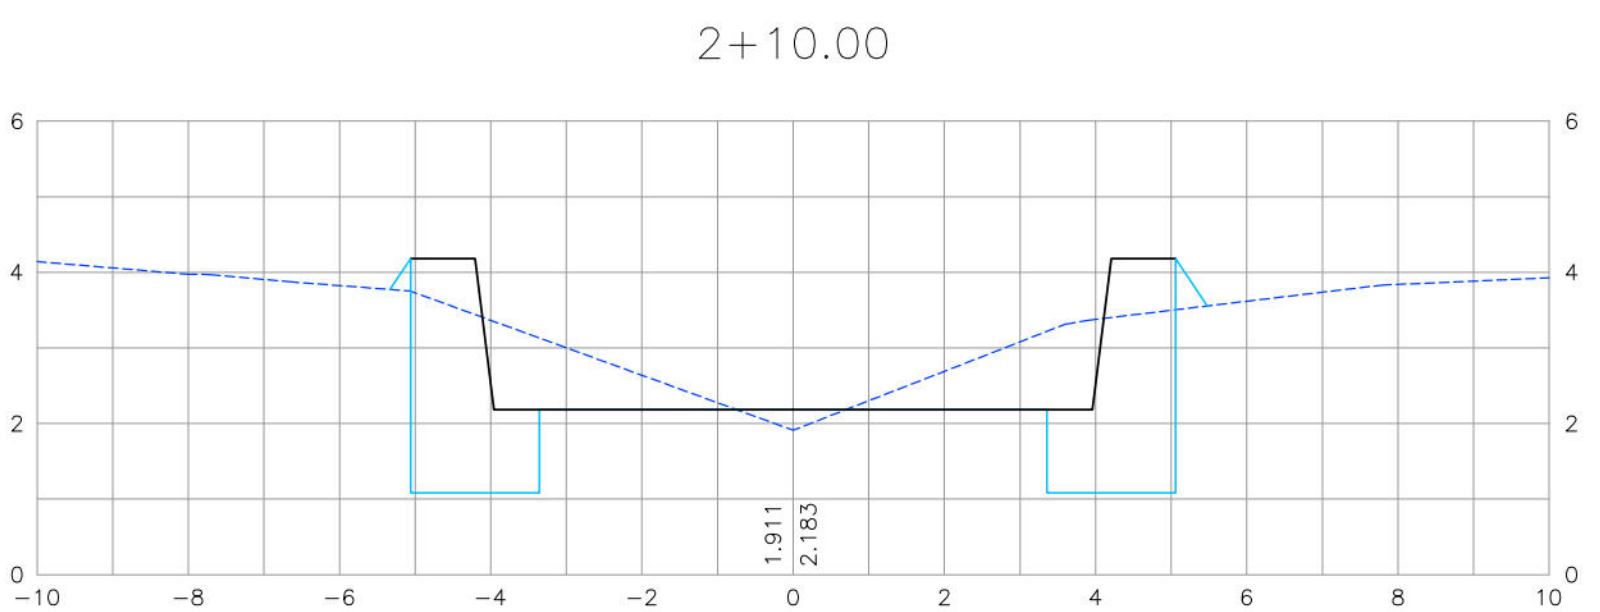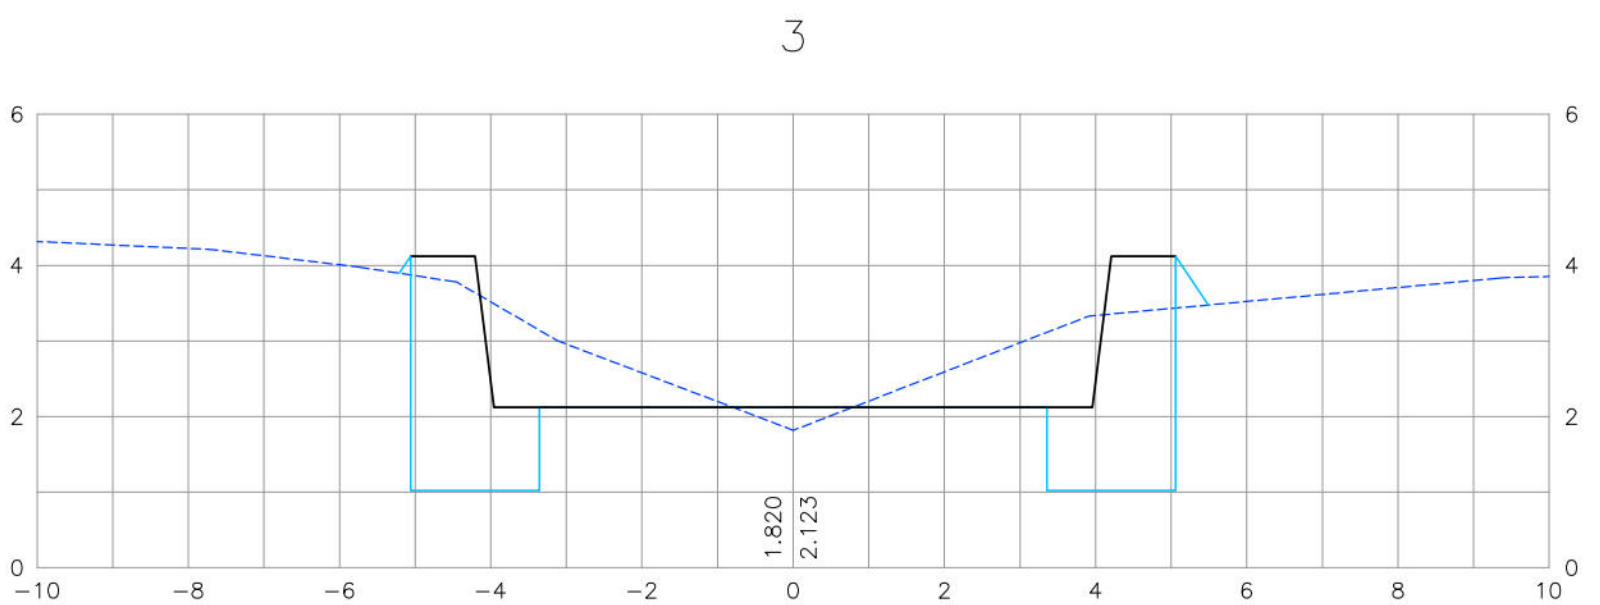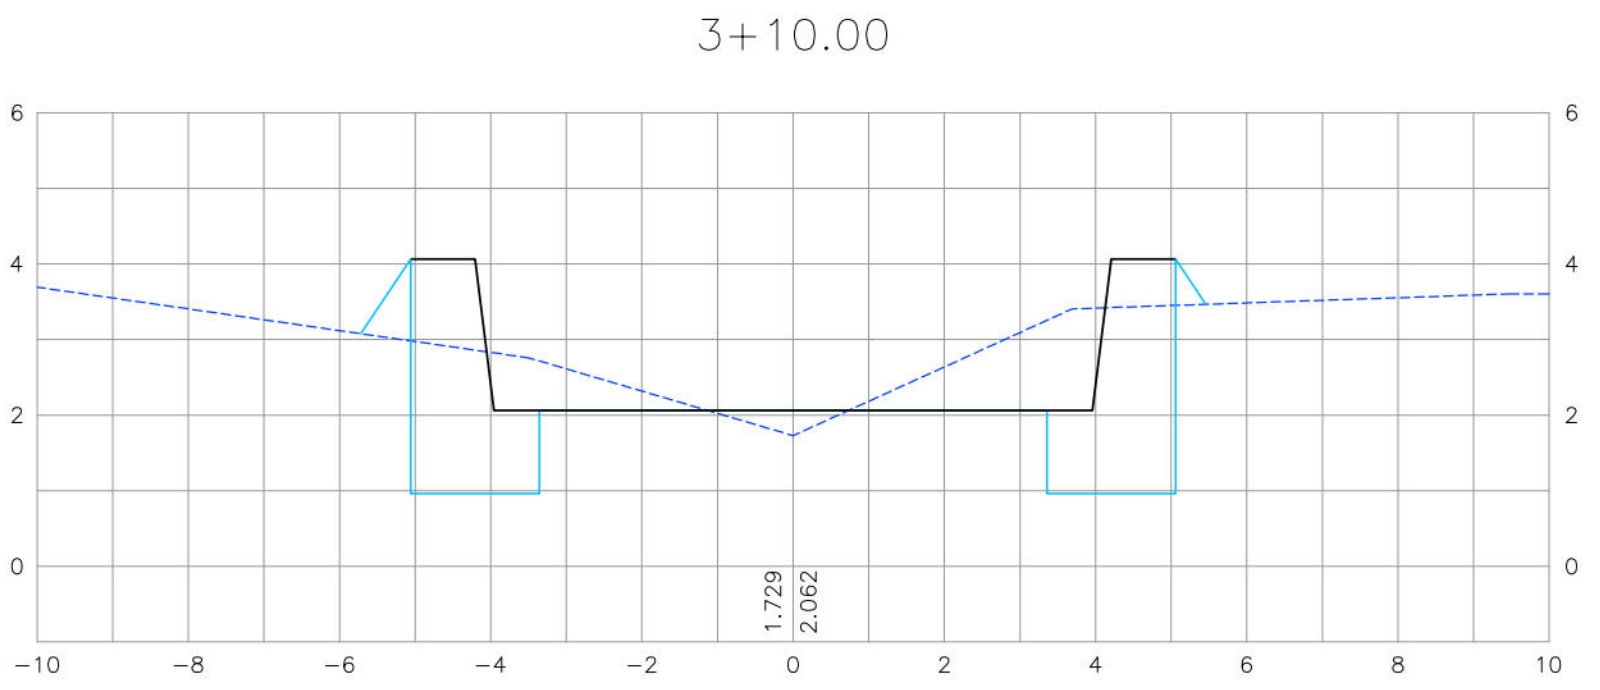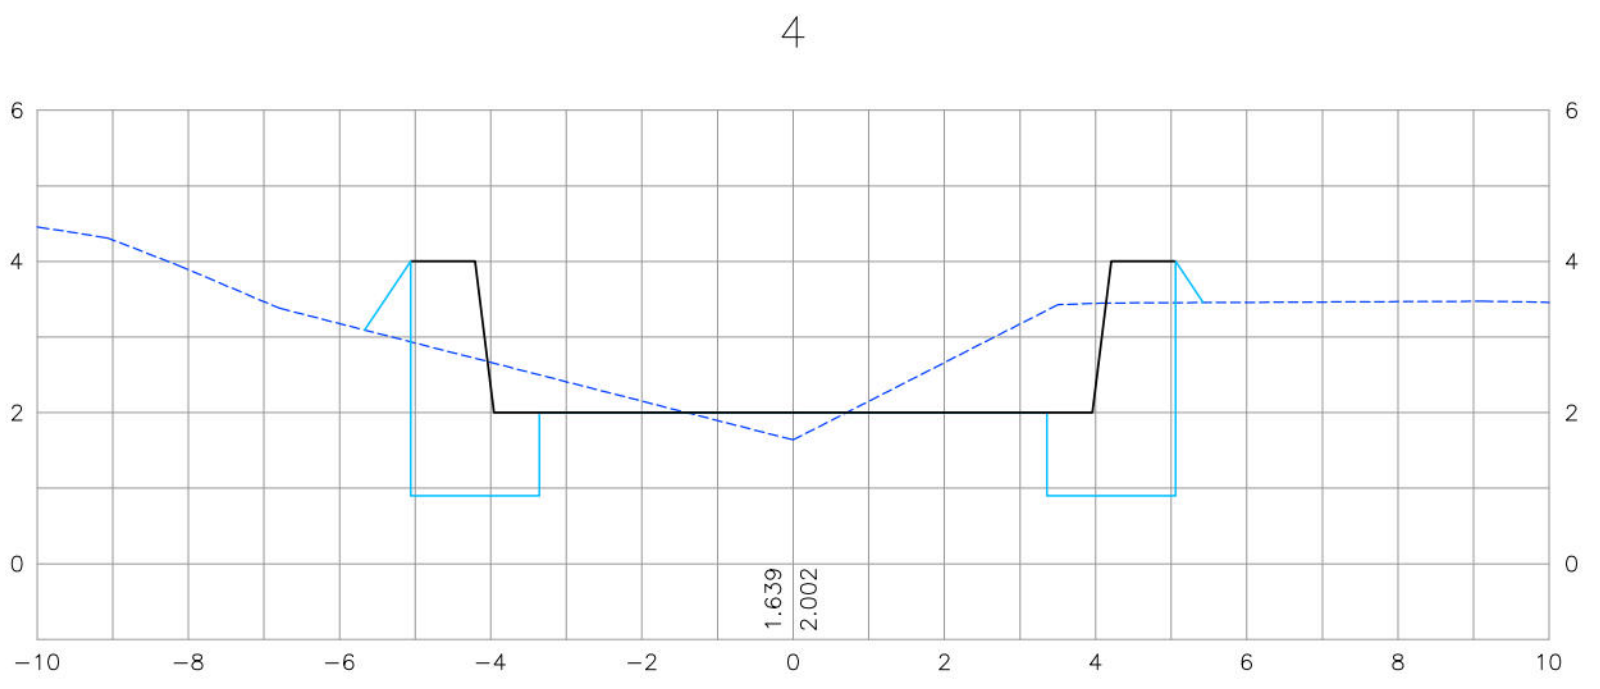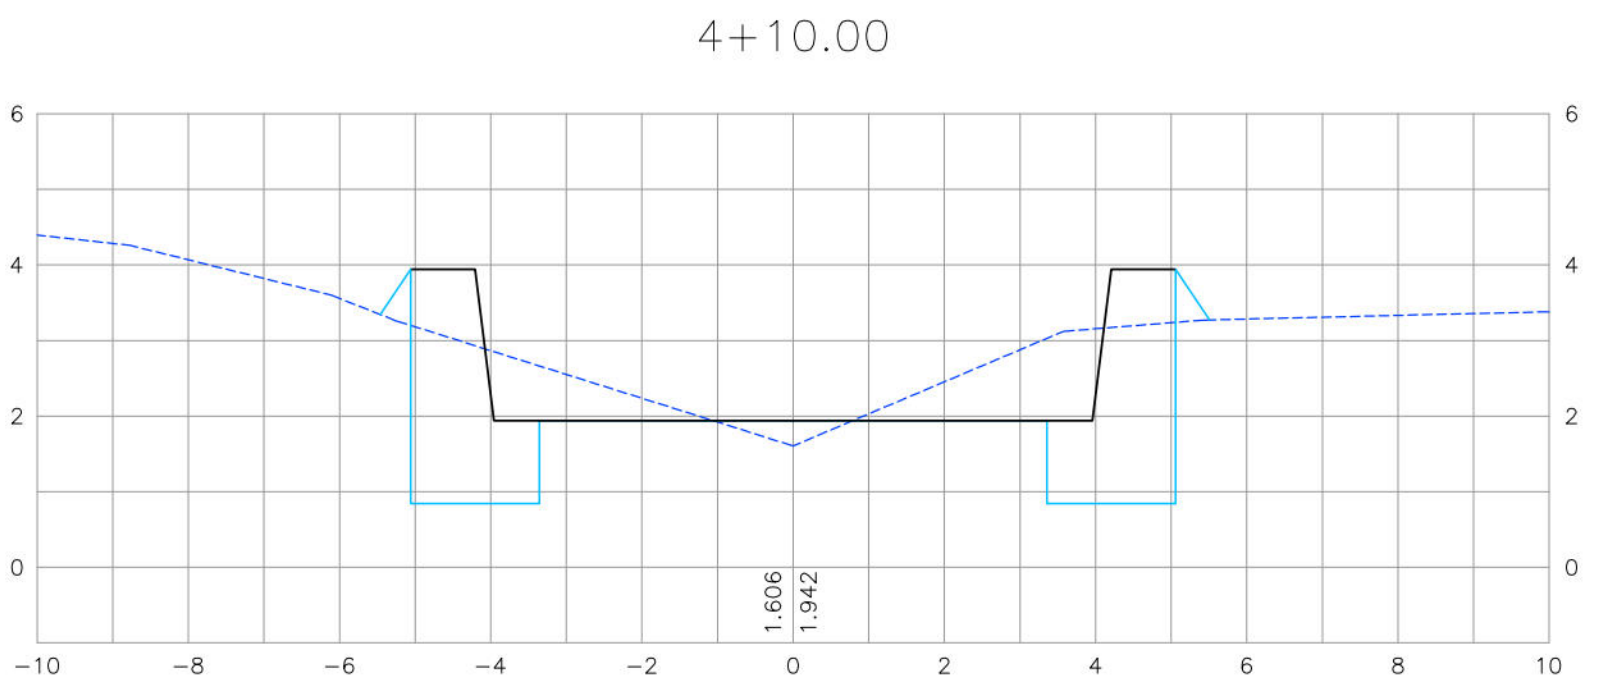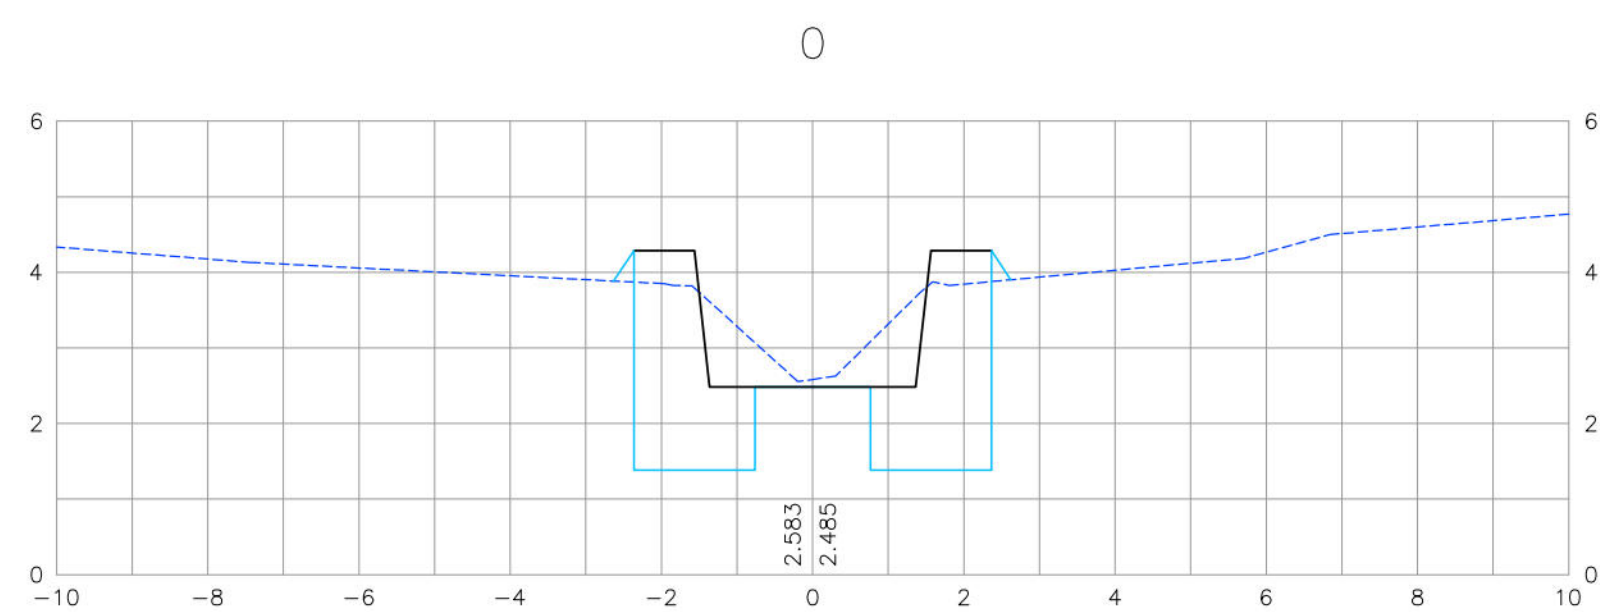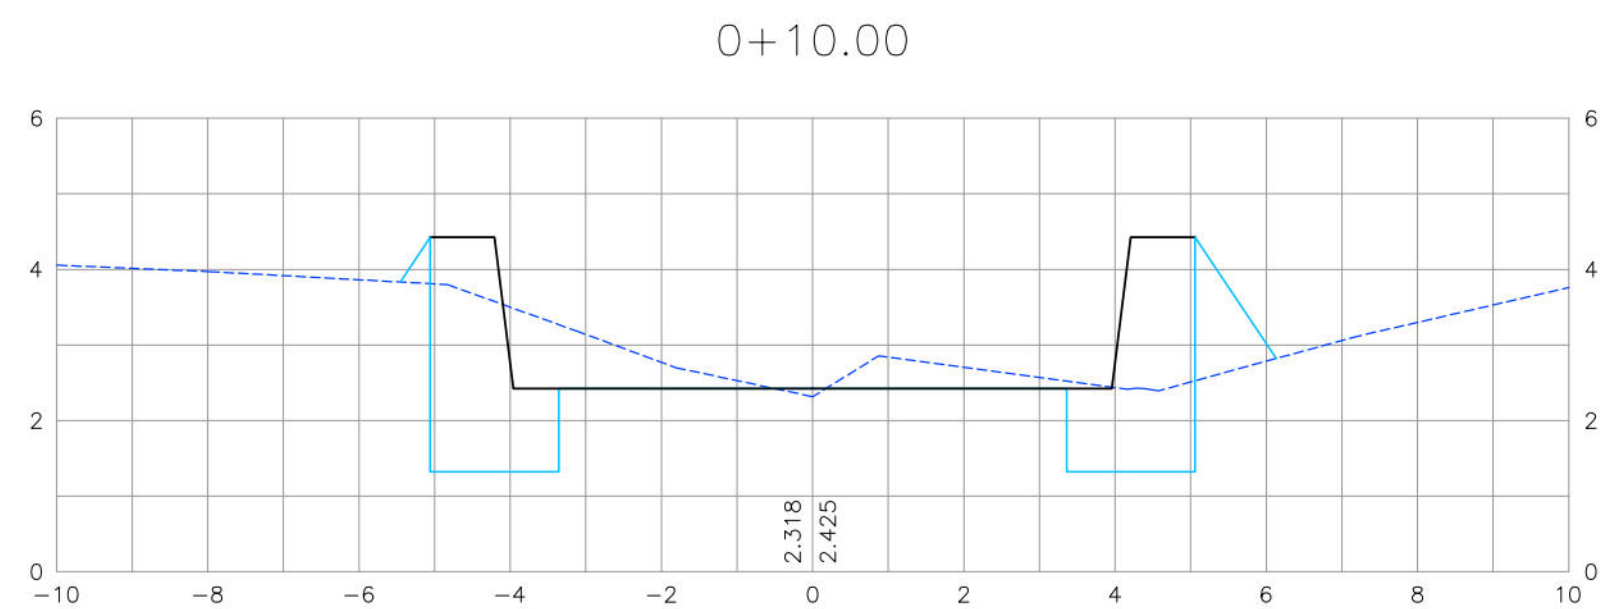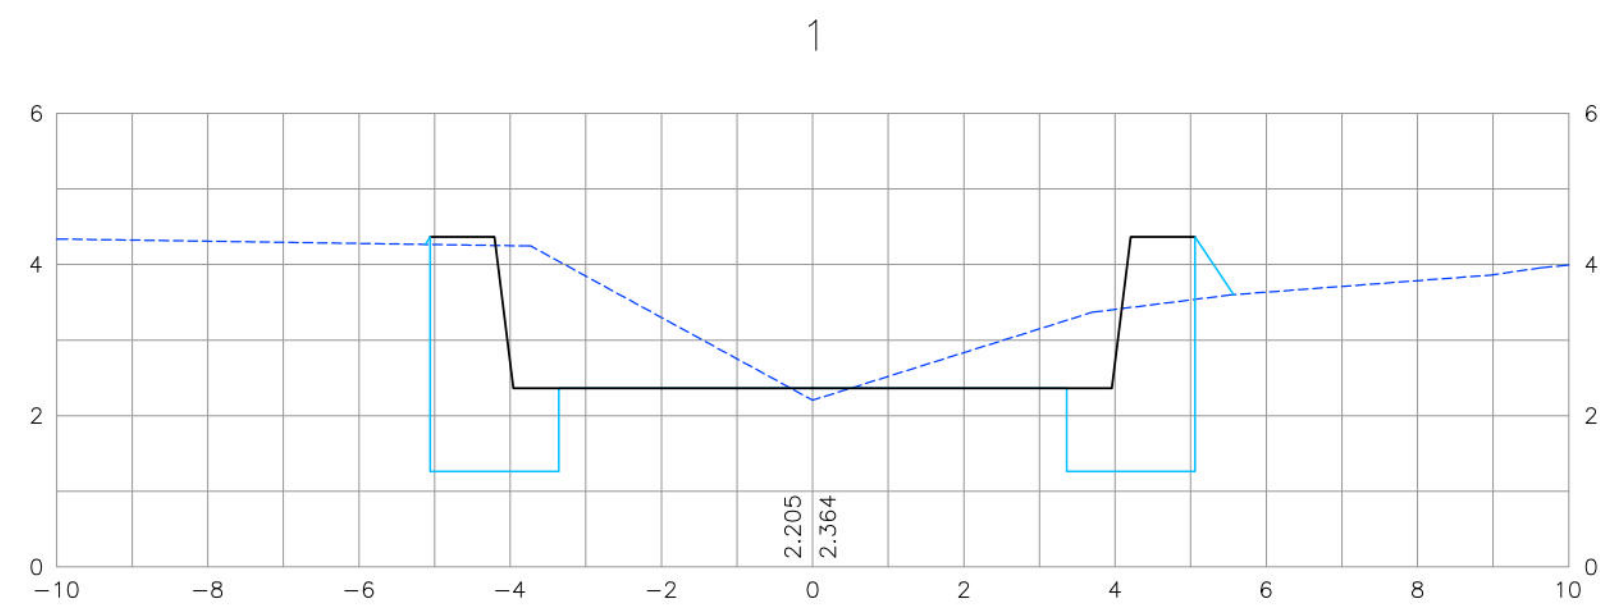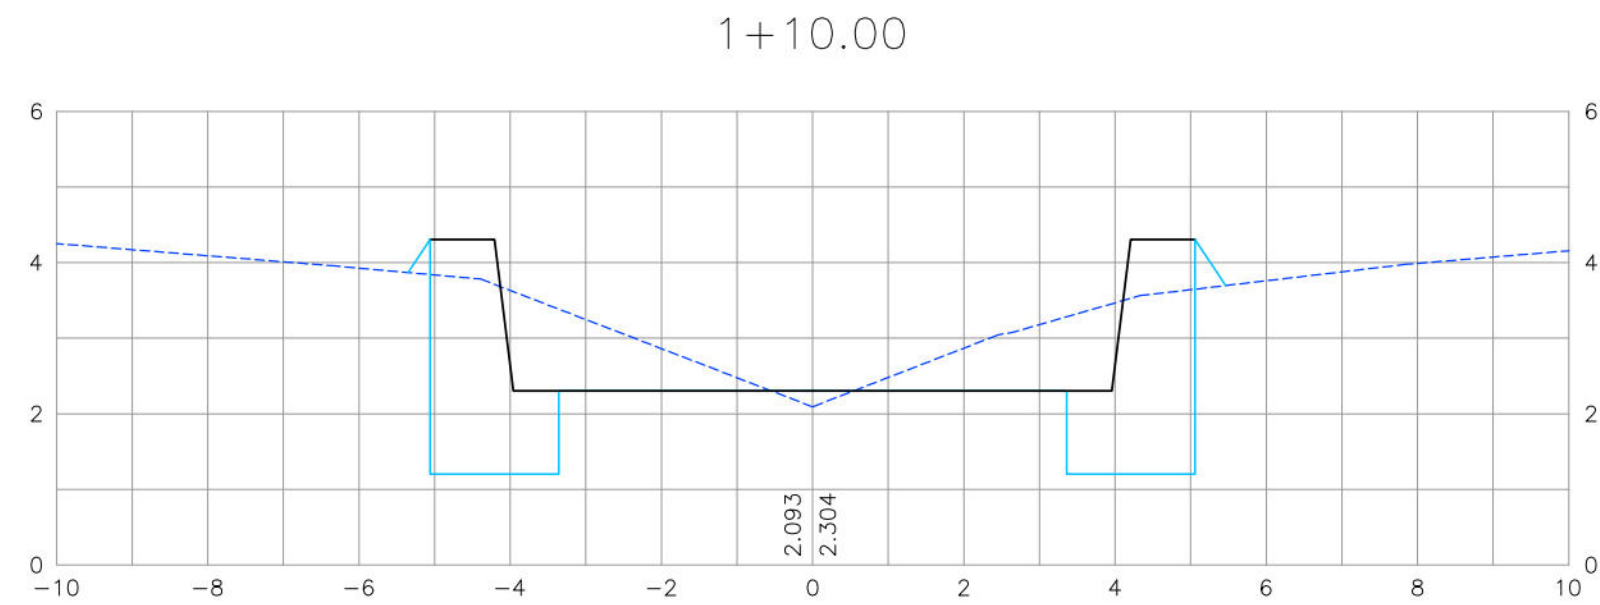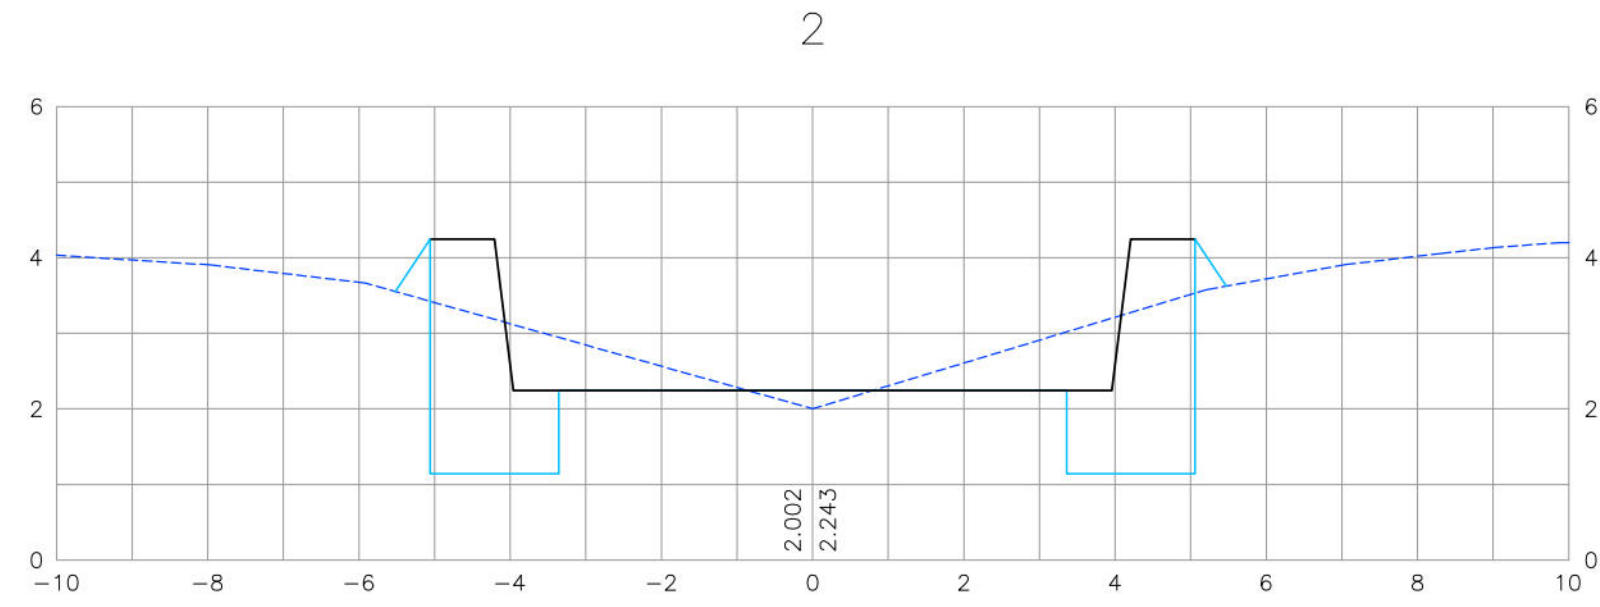

- CONVENÇÕES
- TERRENO NATURAL
 - PLATAFORMA DO PAVIMENTO
 - PLATAFORMA DE TERRAPLENAGEM

PROPRIETÁRIO: EMPRESA DE URBANIZAÇÃO DO RECIFE - URB

PROJETO:

CONSTRUÇÃO:

PREFEITURA DA CIDADE DO RECIFE
SECRETARIA DE CONTROLE, DESENVOLVIMENTO URBANO E OBRAS
EMPRESA DE URBANIZAÇÃO DO RECIFE - URB

DIRETORA DE PLANEJAMENTO E PROJETOS
RÚBIA CAMPELO
GERENTE GERAL DE PROJETOS DE INFRAESTRUTURA
GEISE ZANON







PROJETO
TERRAPLENAGEM E DRENAGEM

SITUAÇÃO CANAL DO CAIARA, TRECHO ENTRE A AV. CAXANGÁ E BIFURCAÇÃO COM CANAL DO CAVOUÇO
CORDEIRO/IPUTINGA - RECIFE/PE





PRANCHA 05/06	ETAPA PROJETO EXECUTIVO	DATA 22 DE NOVEMBRO DE 2016
CONTEÚDO SEÇÕES TRANSVERSAIS - CANAL	ESCALA HOR-1/100 E VER-1/100	REFERÊNCIA

RESPONSÁVEL TÉCNICO
ROBERTO LEMOS MUNIZ - ENG° CIVIL - [REDACTED] DIGITALIZAÇÃO

VELOX
Construções e Incorporações Ltda.

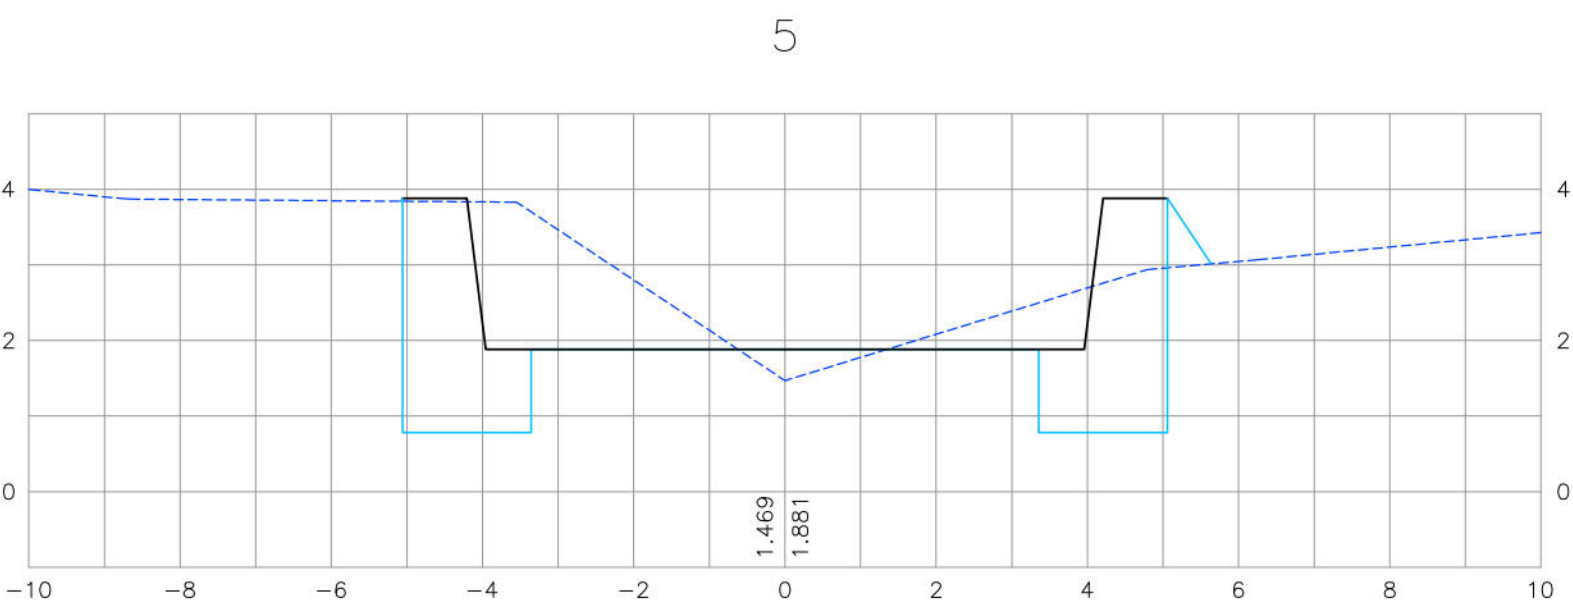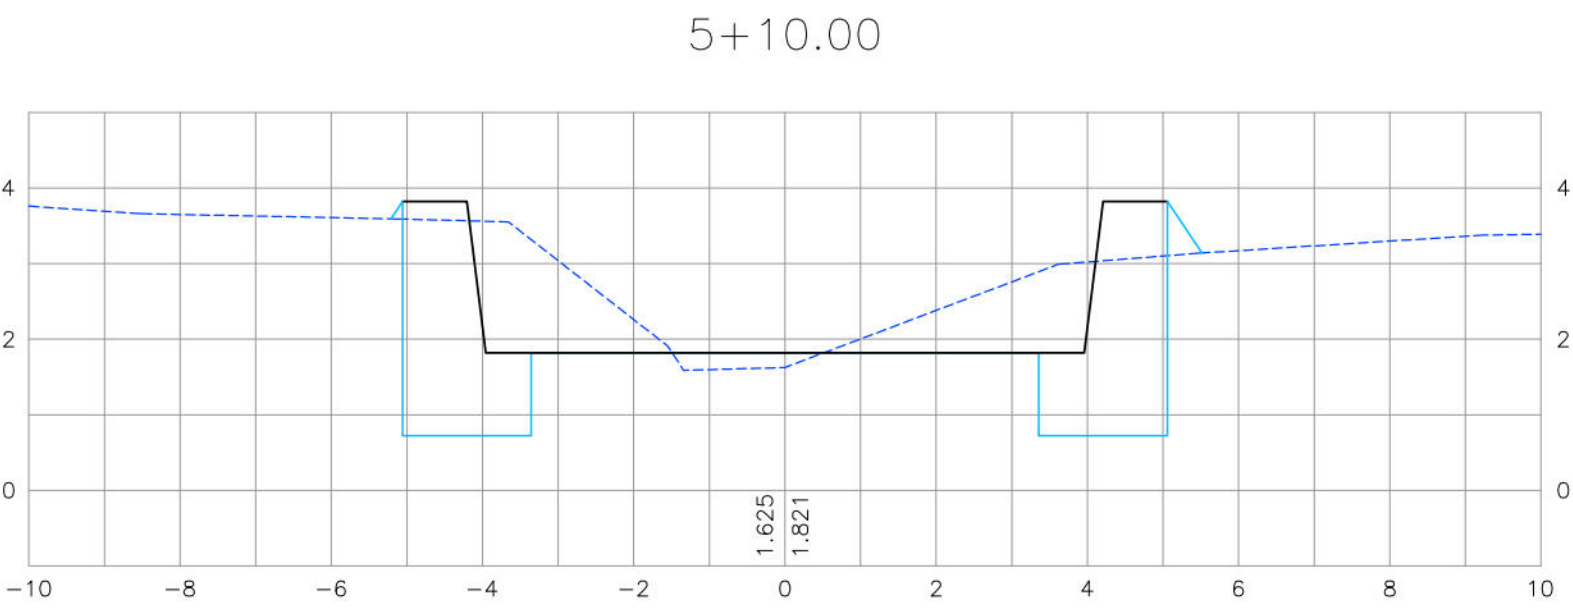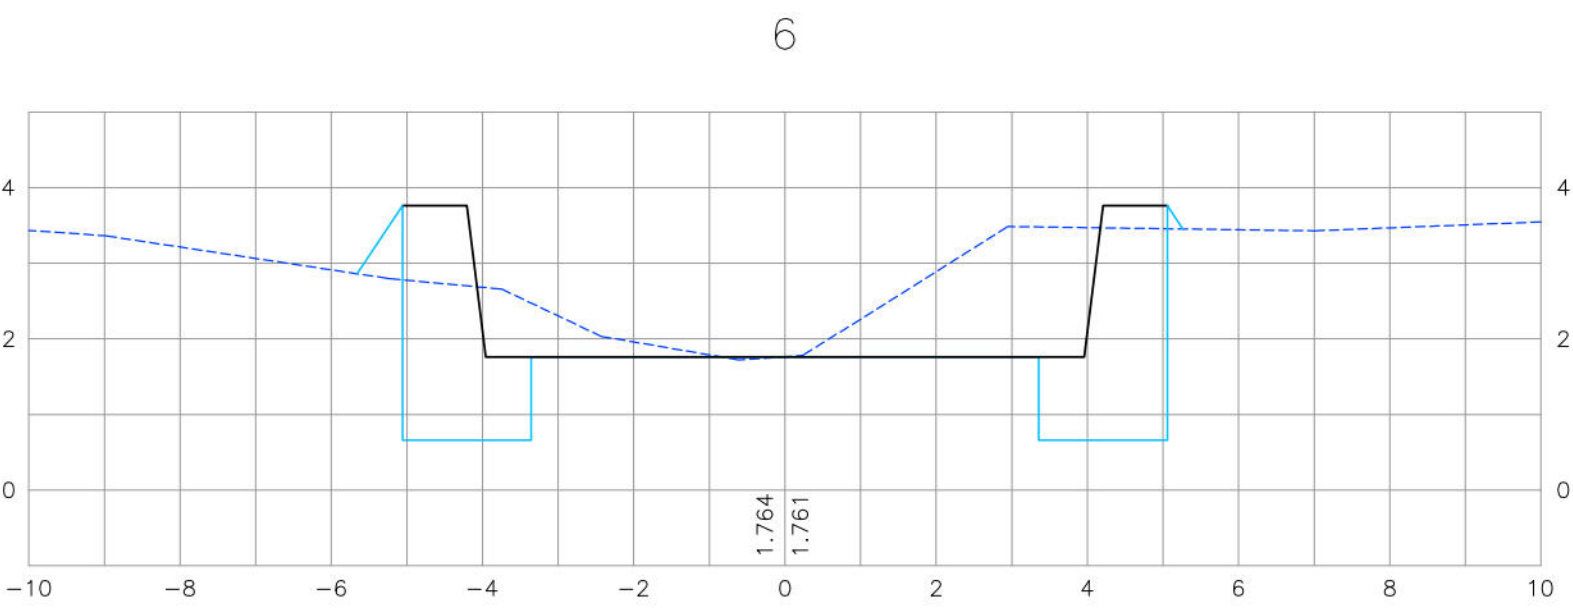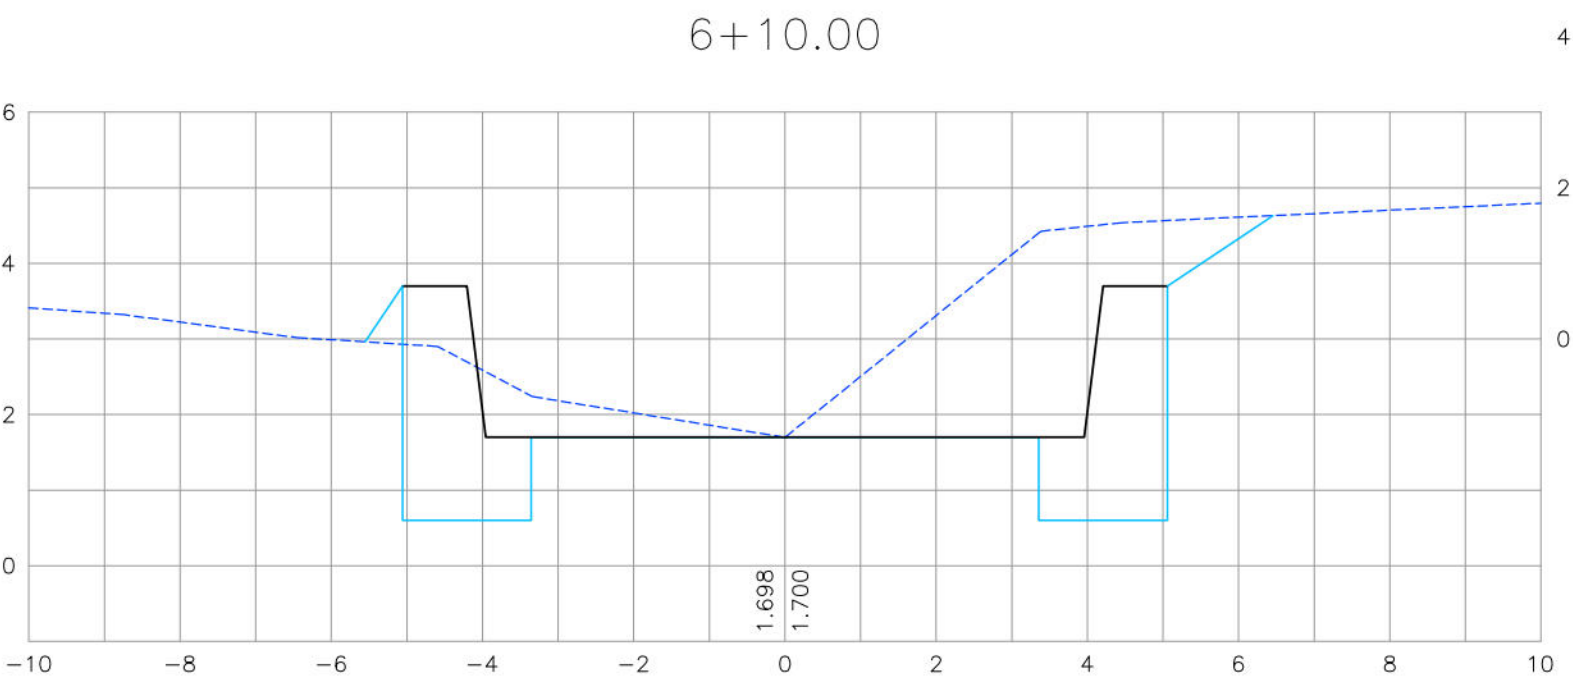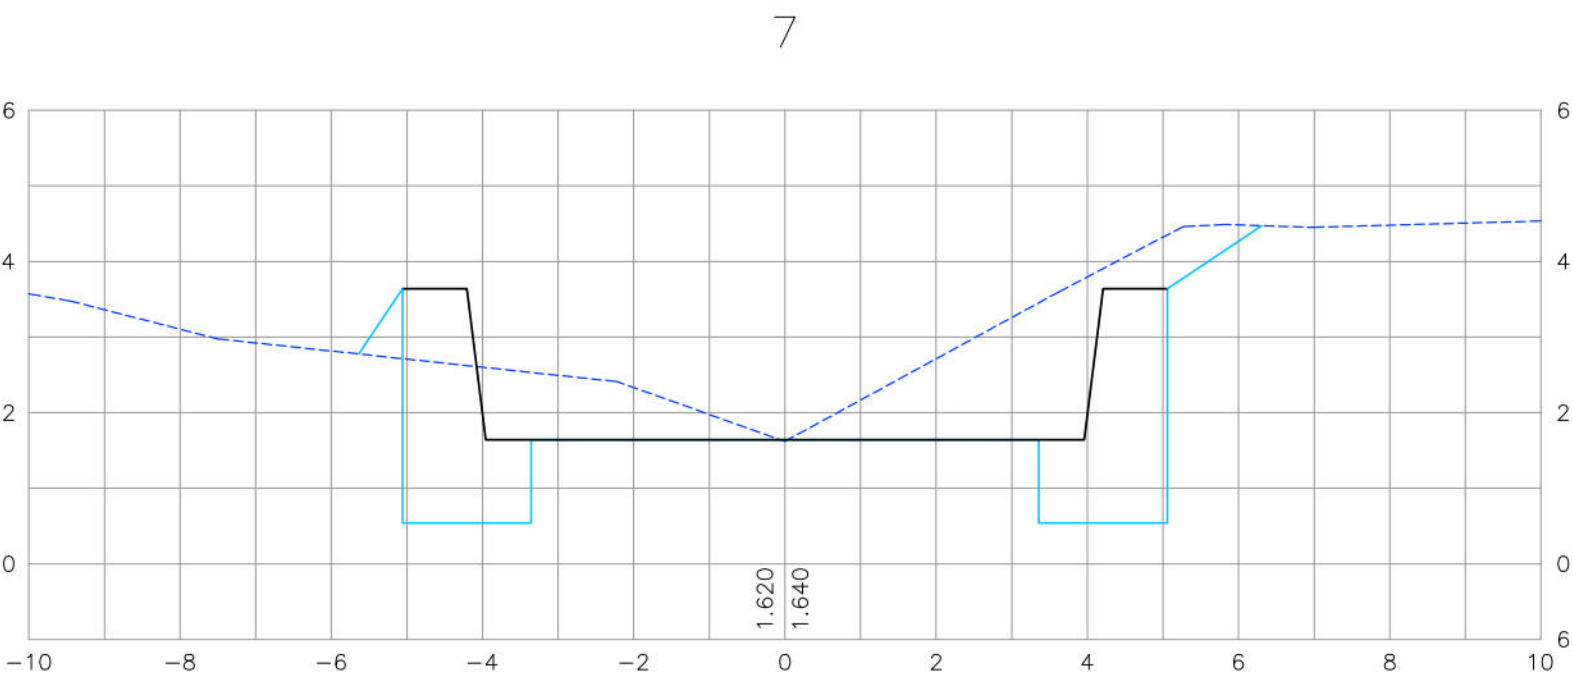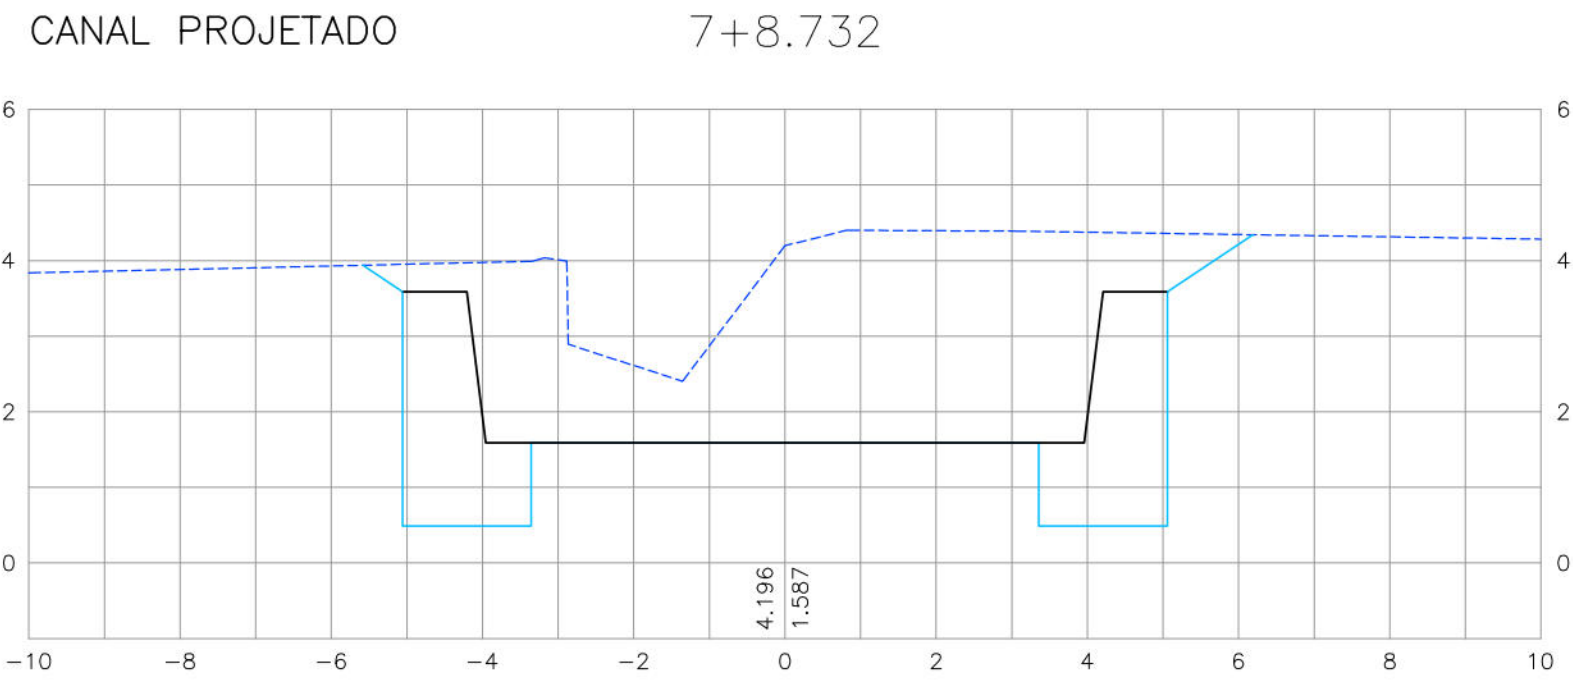

ACESSO DO CANAL PROJETADO

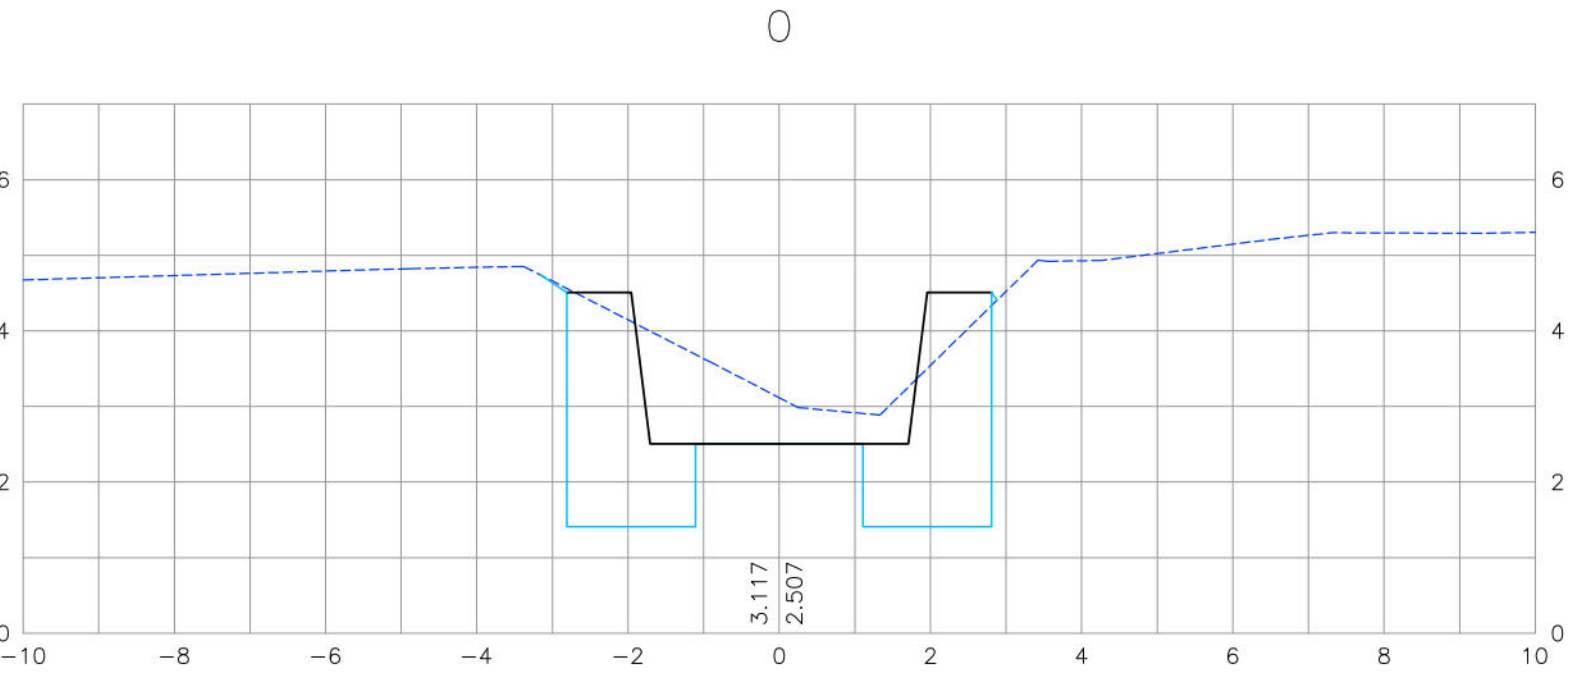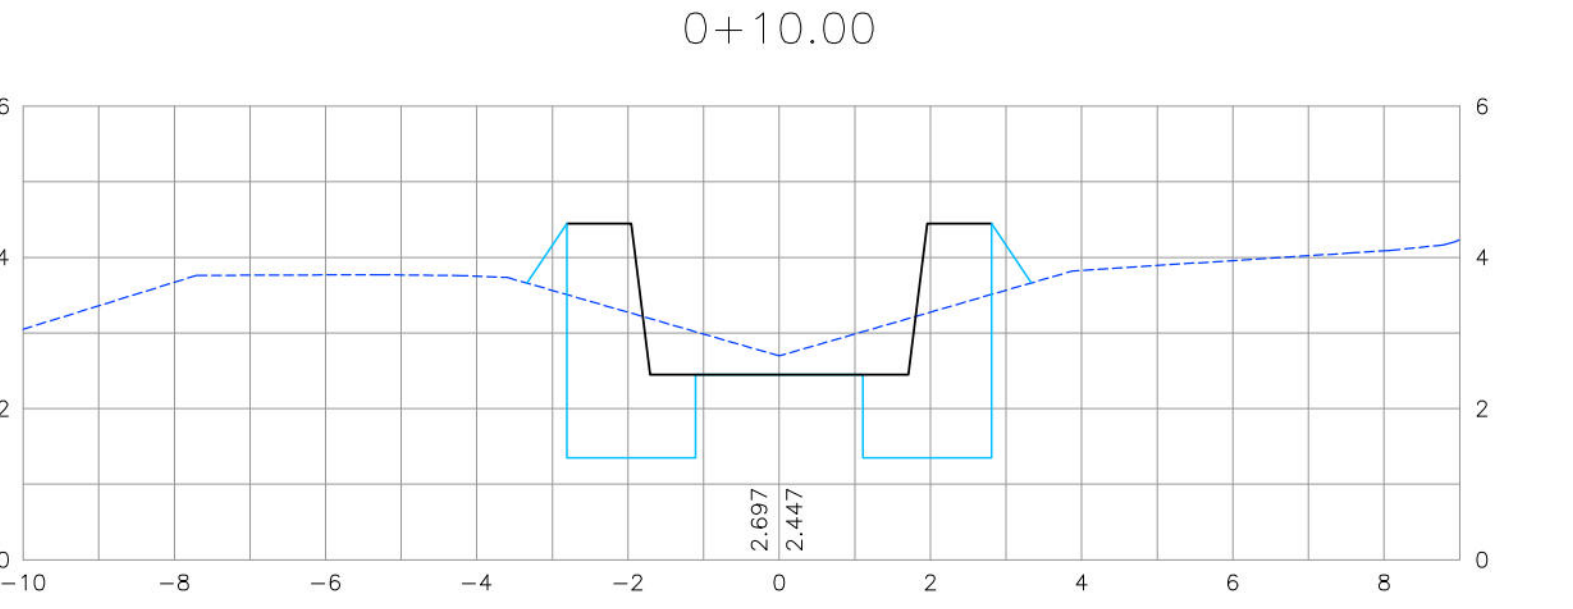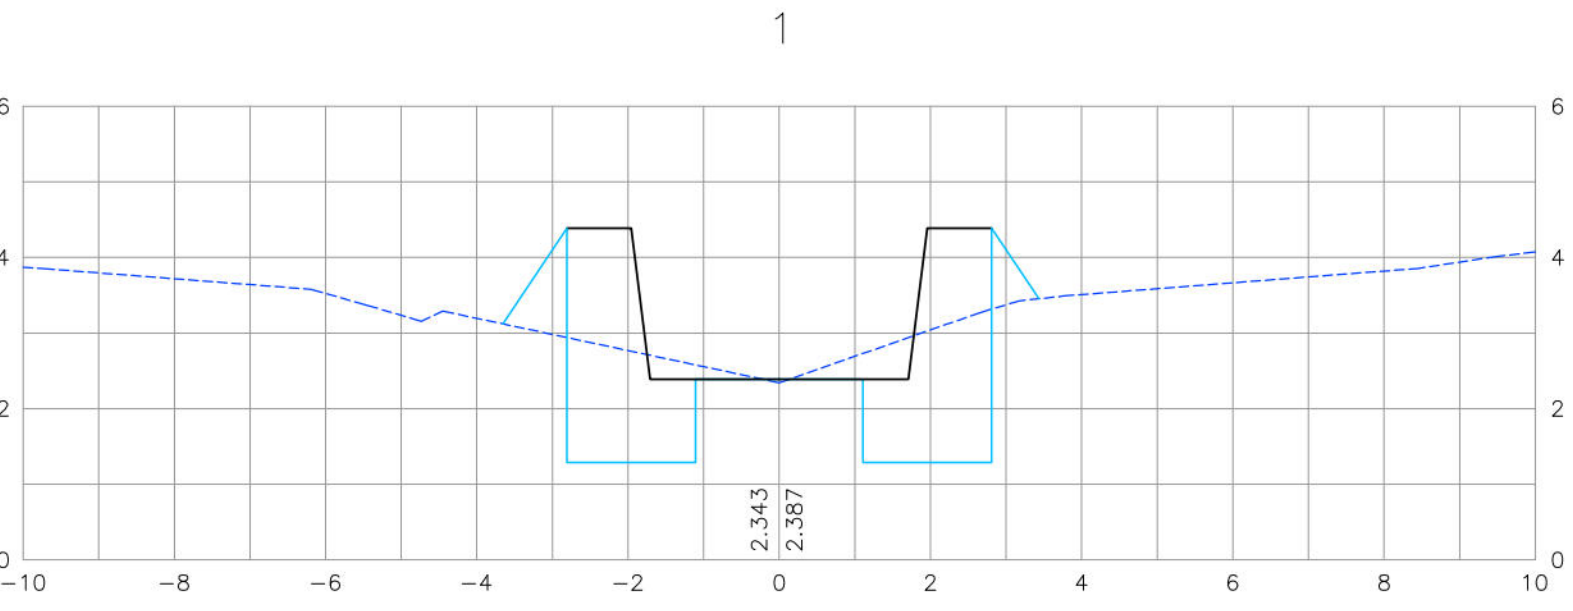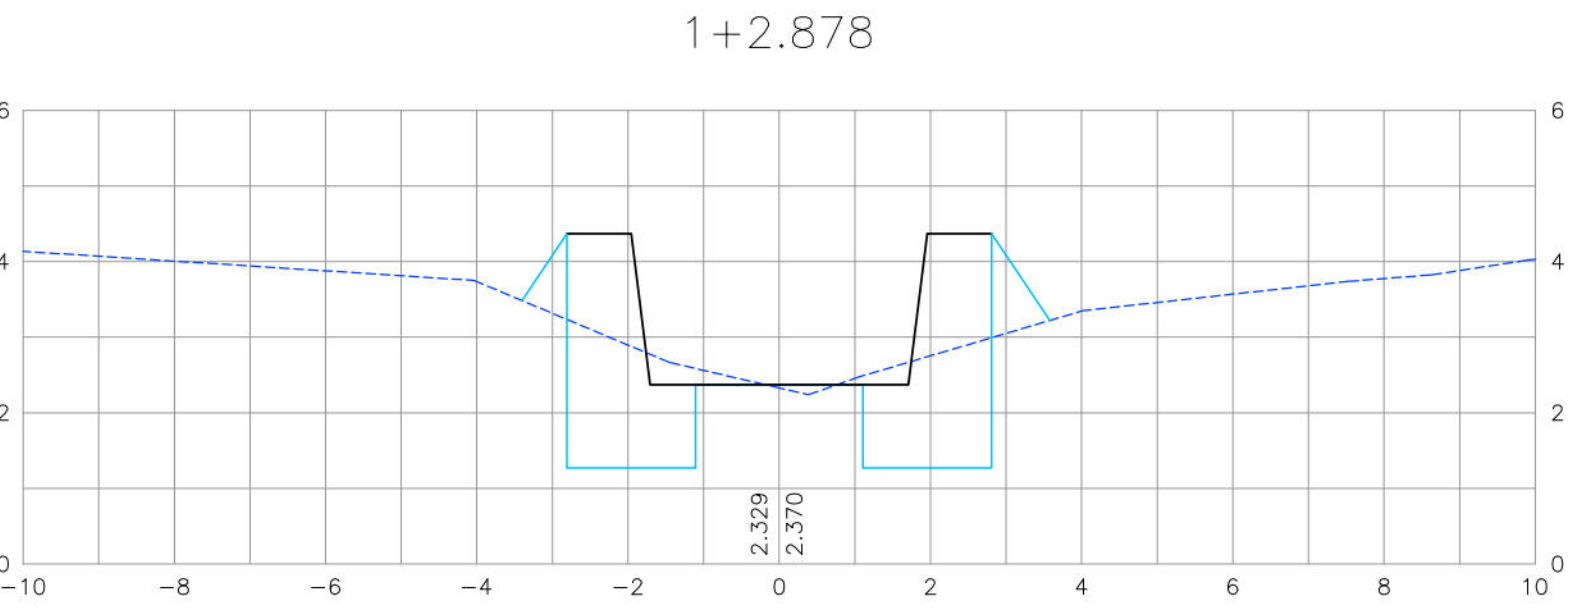

- CONVENÇÕES
- TERRENO NATURAL
 - PLATAFORMA DO PAVIMENTO
 - PLATAFORMA DE TERRAPLENAGEM

PROPRIETÁRIO: EMPRESA DE URBANIZAÇÃO DO RECIFE - URB		
PROJETO:		
CONSTRUÇÃO:		
PREFEITURA DA CIDADE DO RECIFE SECRETARIA DE CONTROLE, DESENVOLVIMENTO URBANO E OBRAS EMPRESA DE URBANIZAÇÃO DO RECIFE - URB		
DIRETORA DE PLANEJAMENTO E PROJETOS RÚBIA CAMPELO GERENTE GERAL DE PROJETOS DE INFRAESTRUTURA GEISE ZANON		
PROJETO TERRAPLENAGEM E DRENAGEM		
SITUAÇÃO CANAL DO CAIARA, TRECHO ENTRE A AV. CAXANGÁ E BIFURCAÇÃO COM CANAL DO CAVOUÇO CORDEIRO/IPUTINGA - RECIFE/PE		
PRANCHA 06/06	ETAPA PROJETO EXECUTIVO	DATA 22 DE NOVEMBRO DE 2016
CONTEÚDO SEÇÕES TRANSVERSAIS - CANAL	ESCALA HOR-1/100 E VER-1/100	REFERÊNCIA
RESPONSÁVEL TÉCNICO ROBERTO LEMOS MUNIZ - ENG° CIVIL -		DIGITALIZAÇÃO
VELOX Construções e Incorporações Ltda.		