



CURVAS	AC	R(m)	T(m)	D(m)	PC-EST.	PT-EST.
01	24°12'19"	16,000	3,431	6,750	1+5,49	1+12,25
02	28°01'25"	16,000	3,993	7,826	1+16,22	2+4,05
03	13°01'15"	30,000	3,424	6,818	4+3,95	4+10,77
04	12°19'14"	30,000	3,238	6,451	4+15,64	5+2,09







- # CONVENÇÕES
- | | |
|--|---|
| | EDIFICAÇÃO |
| | MURO |
| | MEIO-FIO EXISTENTE |
| | CALÇADA |
| | GRADE |
| | POSTE DE BAIXA TENSÃO (BT) |
| | POSTE DE ALTA TENSÃO (AT) |
| | POSTE DE MÉDIA TENSÃO (MT) |
| | POSTE DE BAIXA TENSÃO A SER REMANEJADO |
| | LUMINÁRIA |
| | ÁRVORE |
| | RN |
| | CANAL/CANALETA EXISTENTE |
| | CAIXA COLETORA TIPO GRELHA EXISTENTE |
| | POÇO DE VISITA TIPO GAVETA EXISTENTE |
| | POÇO DE VISITA TIPO TAMPÃO DA DRENAGEM EXISTENTE |
| | GALERIA EXISTENTE |
| | CAIXA DE PASSAGEM DE ESGOTO CONDOMINIAL EXISTENTE |
| | POÇO DE VISITA DE ESGOTO EXISTENTE |
| | CAIXA DE PASSAGEM DE ESGOTO CONDOMINIAL EXISTENTE |
| | EIXO PROJETADO |
| | MEIO-FIO PROJETADO |
| | PASSEIO PROJETADO |
| | PASSEIO PROJETADO |
| | CALÇADA A SER PAVIMENTADA COM INTERTRAVADO VERMELHO |
| | POÇO DE VISITA TIPO GAVETA ESPECIAL PROJETADO |
| | POÇO DE VISITA TIPO GAVETA PROJETADO |
| | CANALETA COM TAMPA PROJETADA |
| | CAIXA DE PASSAGEM PROJETADO |

 PASSEIO EXISTENTE À DEMOLIR

BECO = 13,43m²
BECO 1 (E0+0,00 à E8+9,83) = 16,013m²
RUA BARÃO LOPES NETO (E0+2,00 à E6+2,80) = 164,53m²

BOCA DE LOBO COM GAVETA À DEMOLIR	
BECO 1 (E0+0,00 à E8+9,83)	2 UNID.

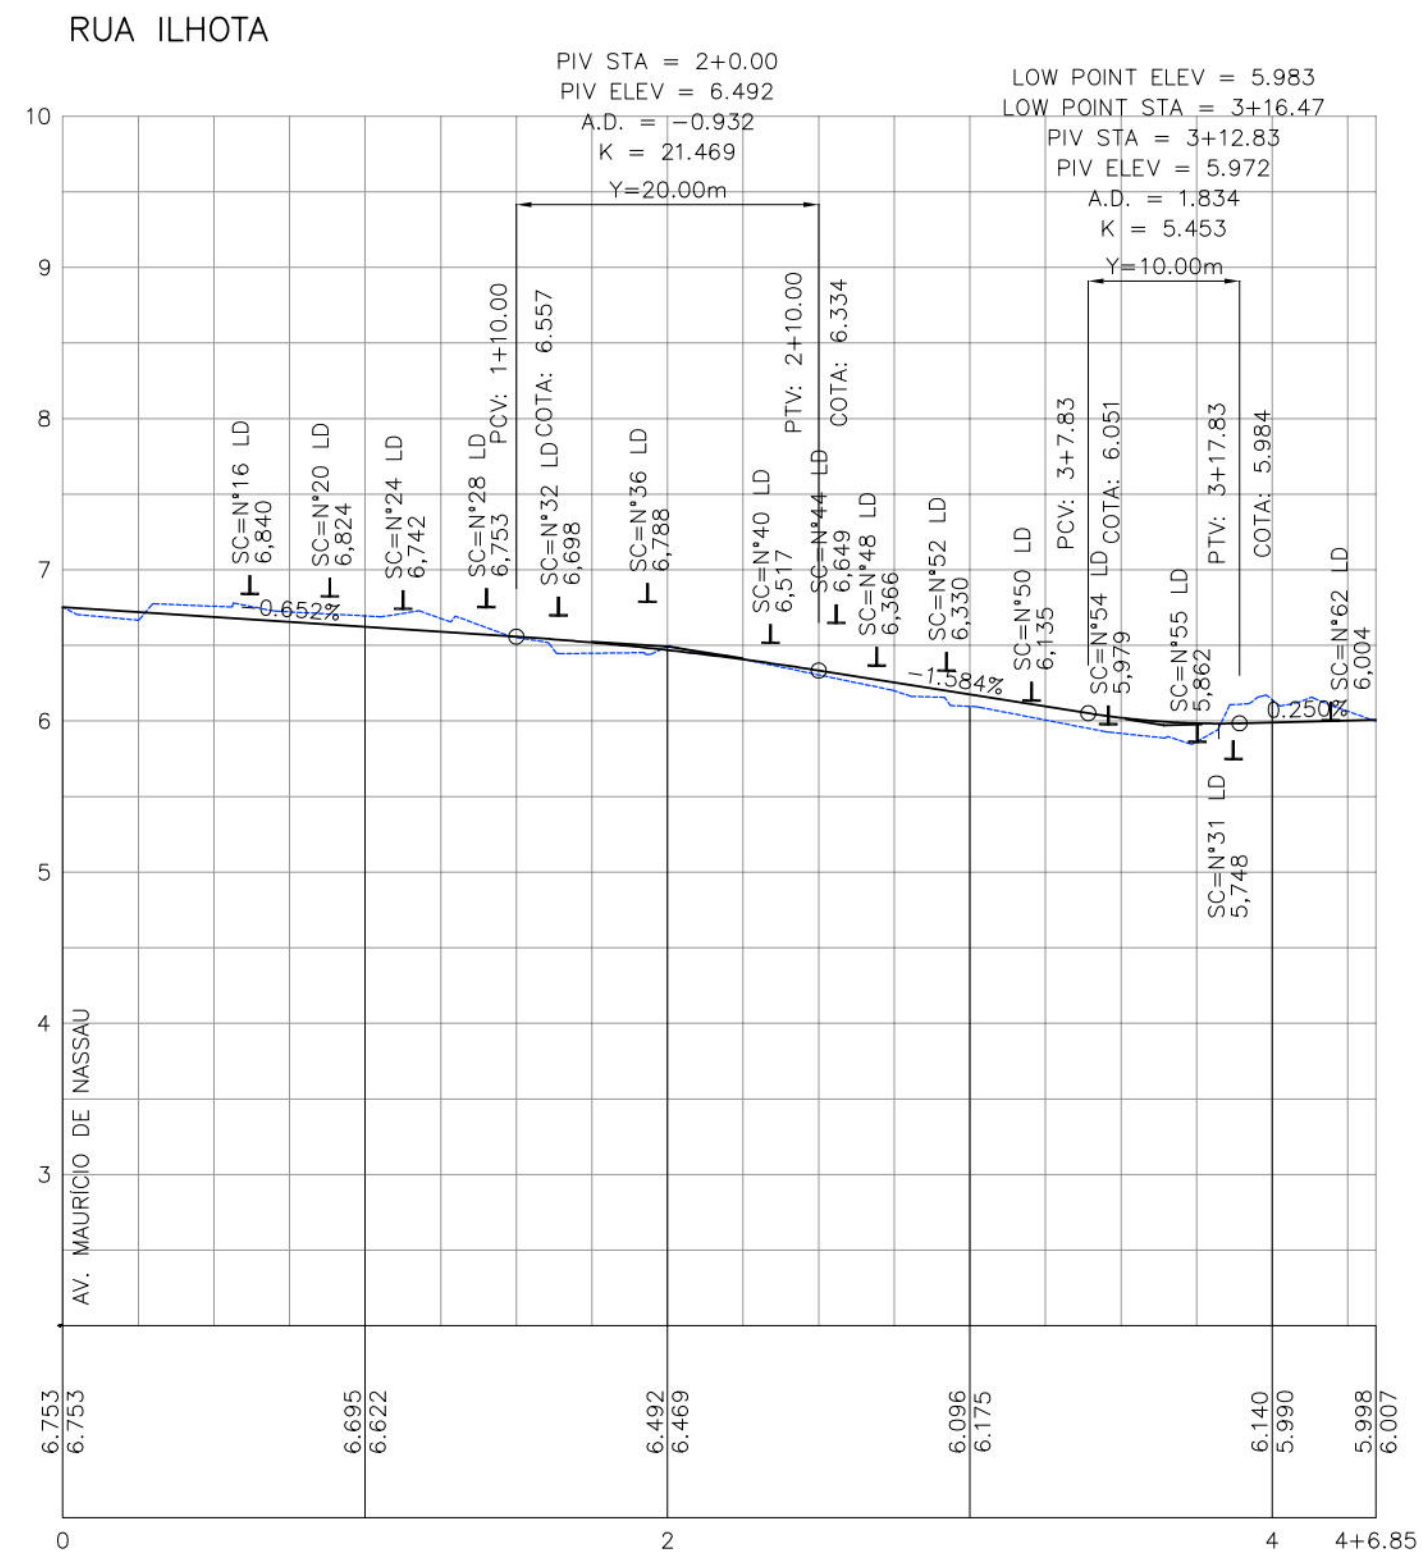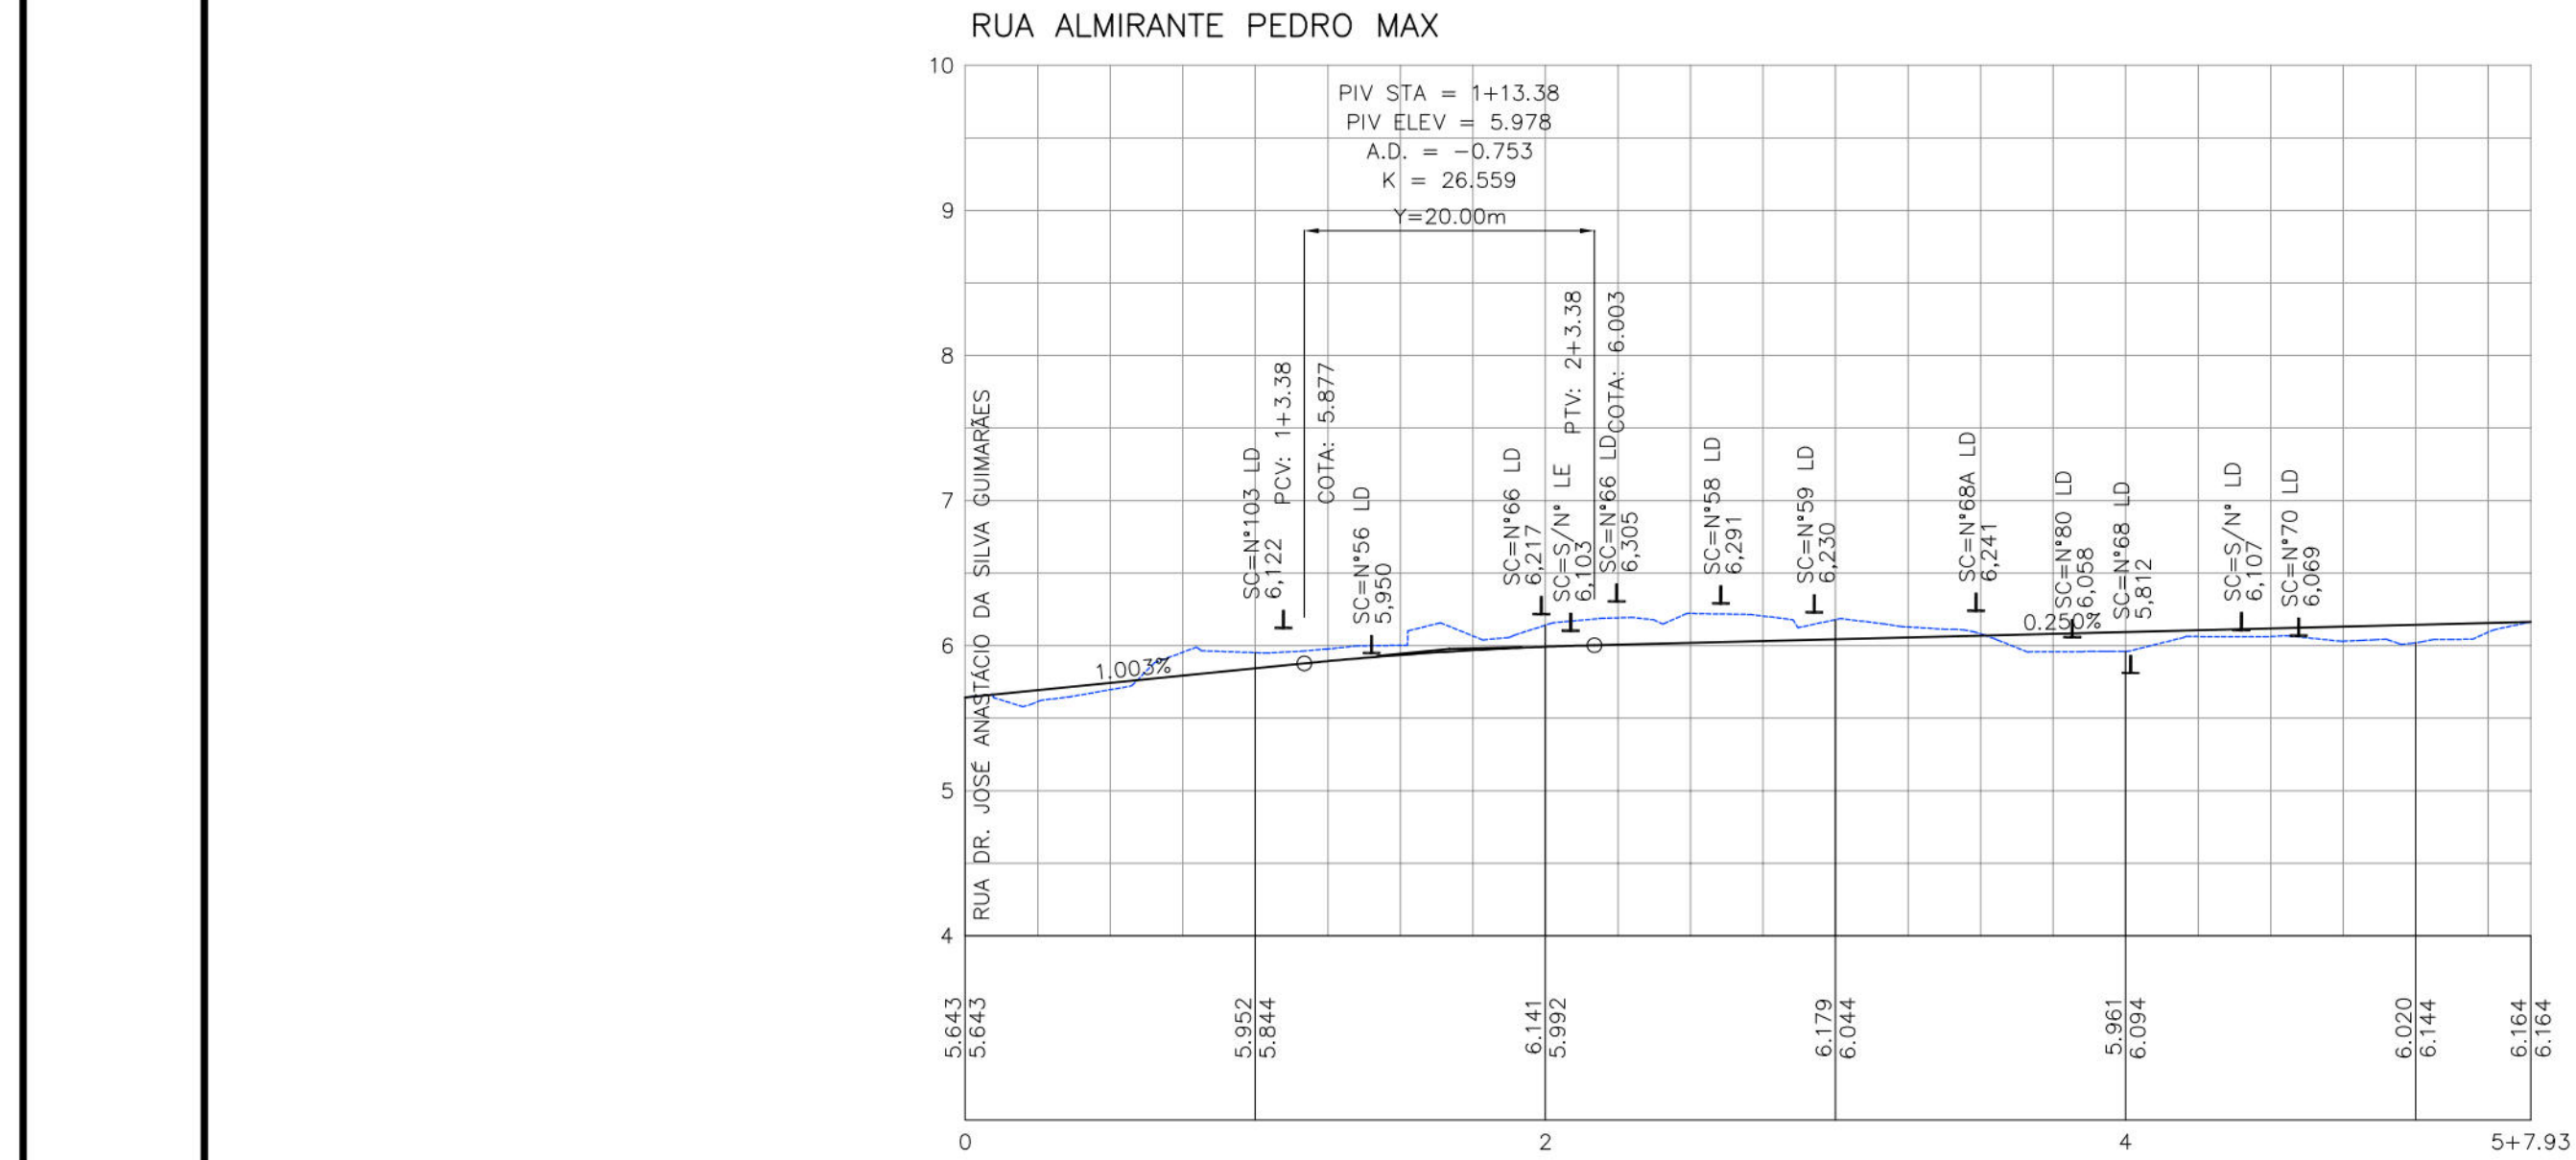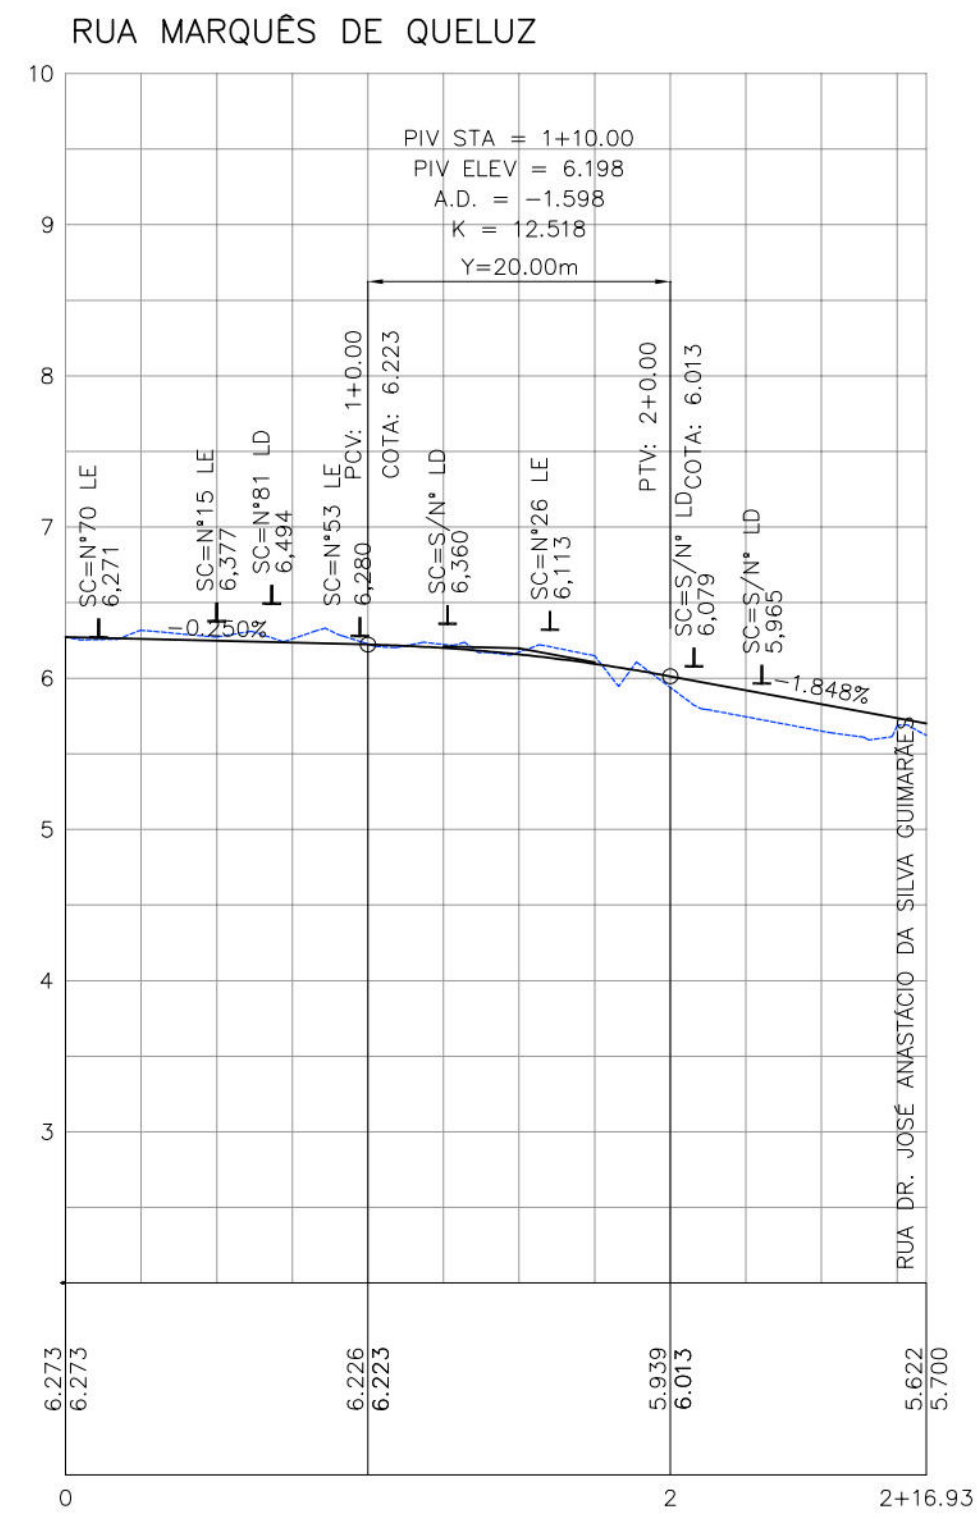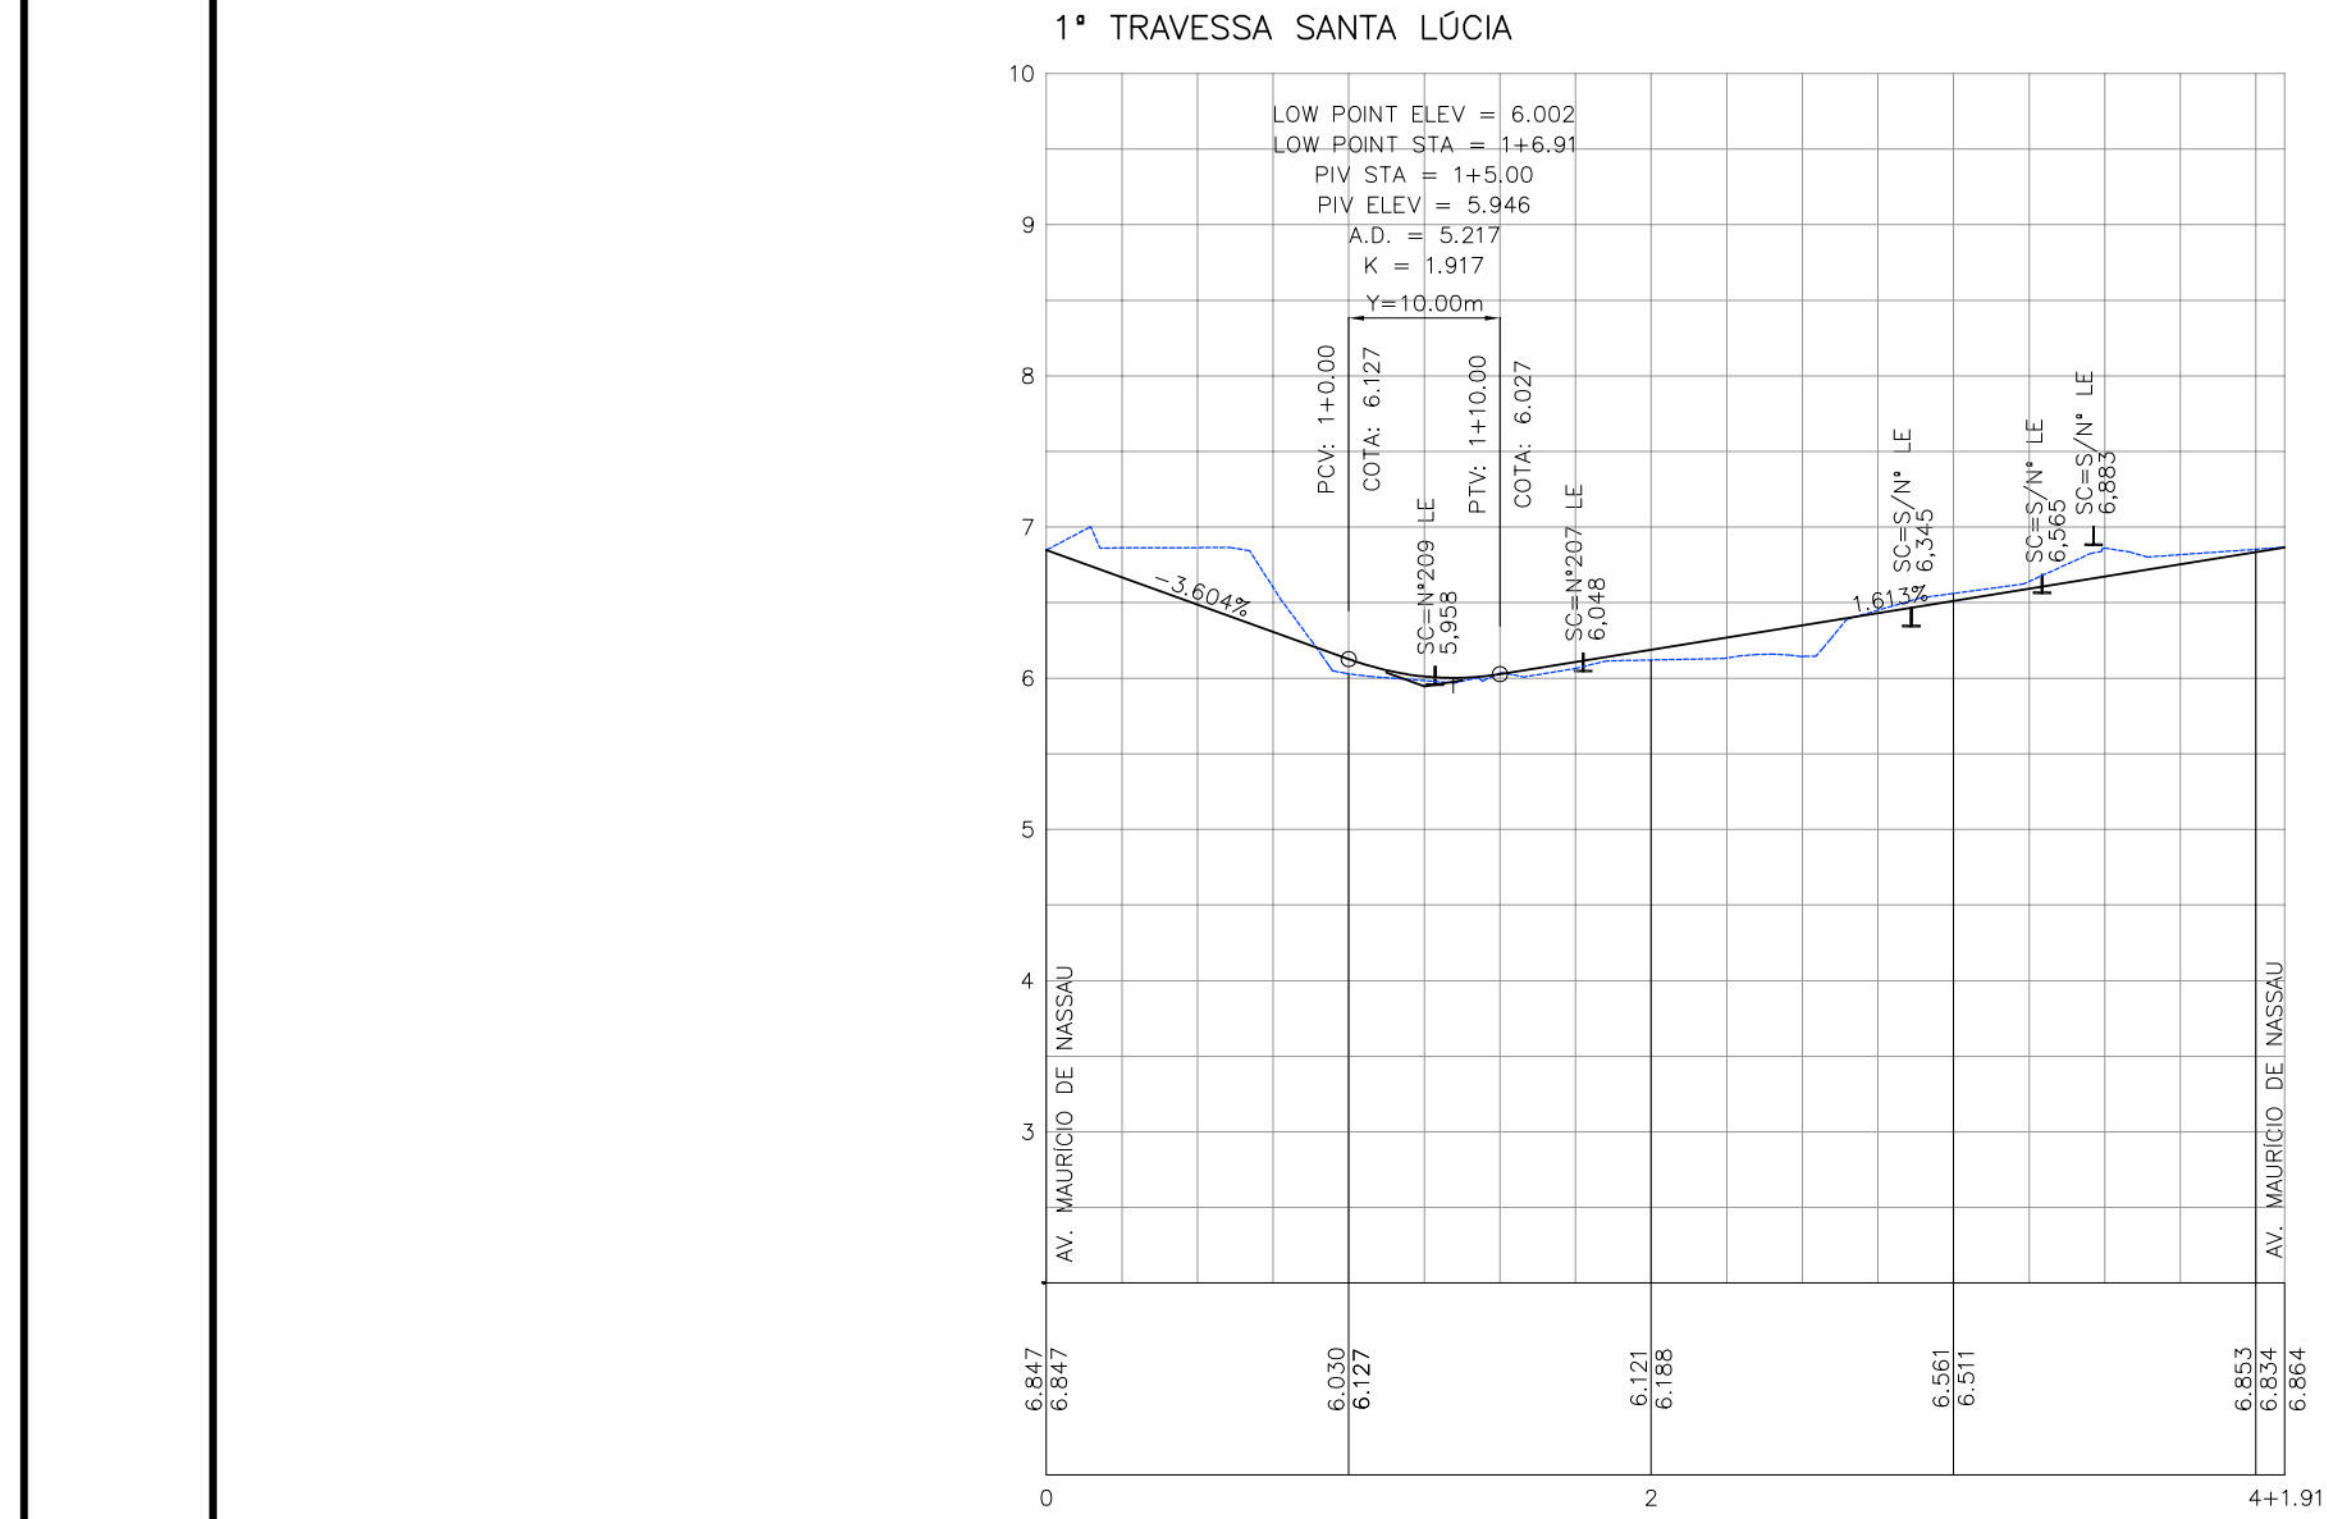

- CONVENÇÕES
- GREIDE EXISTENTE
 - INÍCIO E FINAL DE PLANOS INCLINADOS
 - GREIDE PROJETADO DE PAVIMENTAÇÃO/TERRAPLENAGEM
 - SOLEIRA

PREFEITURA DA CIDADE DO RECIFE
SECRETARIA DE CONTROLE, DESENVOLVIMENTO URBANO E OBRAS
EMPRESA DE URBANIZAÇÃO DO RECIFE - URB

COORDENAÇÃO GERAL

GEISE JANKOW

DIRETORIA DE PROJETO

RUBIA CAMPELO

PROJETO

REVISÃO/ATUALIZAÇÃO DE PROJETOS EXECUTIVOS PARA 19 LOCALIDADES COMPONENTES DO PROJETO

CAPIBARIBE MELHOR E ELABORAÇÃO DO PROJETO EXECUTIVO DA COMUNIDADE CARANGUEJO/TABAIARES, NA

CIDADE DE RECIFE/PE.

LOCALIZAÇÃO

COMUNIDADE MARQUÊS DE QUELUZ

ETAPA

PROJETO EXECUTIVO

CONTEÚDO

PROJETO GEOMÉTRICO - PERFIS LONGITUDINAIS

RESPONSÁVEL TÉCNICO

ROBERTO LEMOS MUNIZ - ENGº CIVIL -

Engenharia & Planejamento

01/01