




- CONVENÇÕES DA PLANTA BAIXA
- EDIFICAÇÃO
 - MURO
 - MEIO-FIO EXISTENTE/ BORDO DA ESTRADA
 - GRADE
 - GARAGEM
 - CALÇADA
 - POSTE DE BAIXA TENSÃO (BT)
 - POSTE DE MÉDIA TENSÃO (MT)
 - ÁRVORE
 - LUMINÁRIA
 - CANAL/CANAleta EXISTENTE
 - PONTE/PONTILHÃO
 - PARADA DE ÔNIBUS
 - CAIXA COLETOIRA TIPO GRELHA EXISTENTE
 - POÇO DE VISITA TIPO GAVETA EXISTENTE
 - POÇO DE VISITA TIPO TAMPAO DA DRENAGEM EXISTENTE
 - POÇO DE VISITA DE SERVIÇOS PÚBLICOS EXISTENTE
 - GALERIA EXISTENTE
 - CAIXA DE PASSAGEM DE ESGOTO CONDOMINIAL EXISTENTE
 - POÇO DE VISITA DE ESGOTO EXISTENTE
 - CAIXA DE PASSAGEM DE ESGOTO CONDOMINIAL EXISTENTE
 - RN
 - EIXO PROJETADO
 - MEIO-FIO PROJETADO
 - ESCADARIA EXISTENTE
 - TUBULAÇÃO GÁS NATURAL
 - PASSEIO PROJETADO EM CONCRETO
 - POÇO DE VISITA TIPO GAVETA PROJETADO
 - GALERIA EM PEAD PROJETADA
 - SENTIDO DO ESCOAMENTO
 - PONTO GPS
 - QBS: OS PONTOS DE COORDENADAS UTM SIRGAS-2000 SÃO DE GPS DE NAVEGAÇÃO.

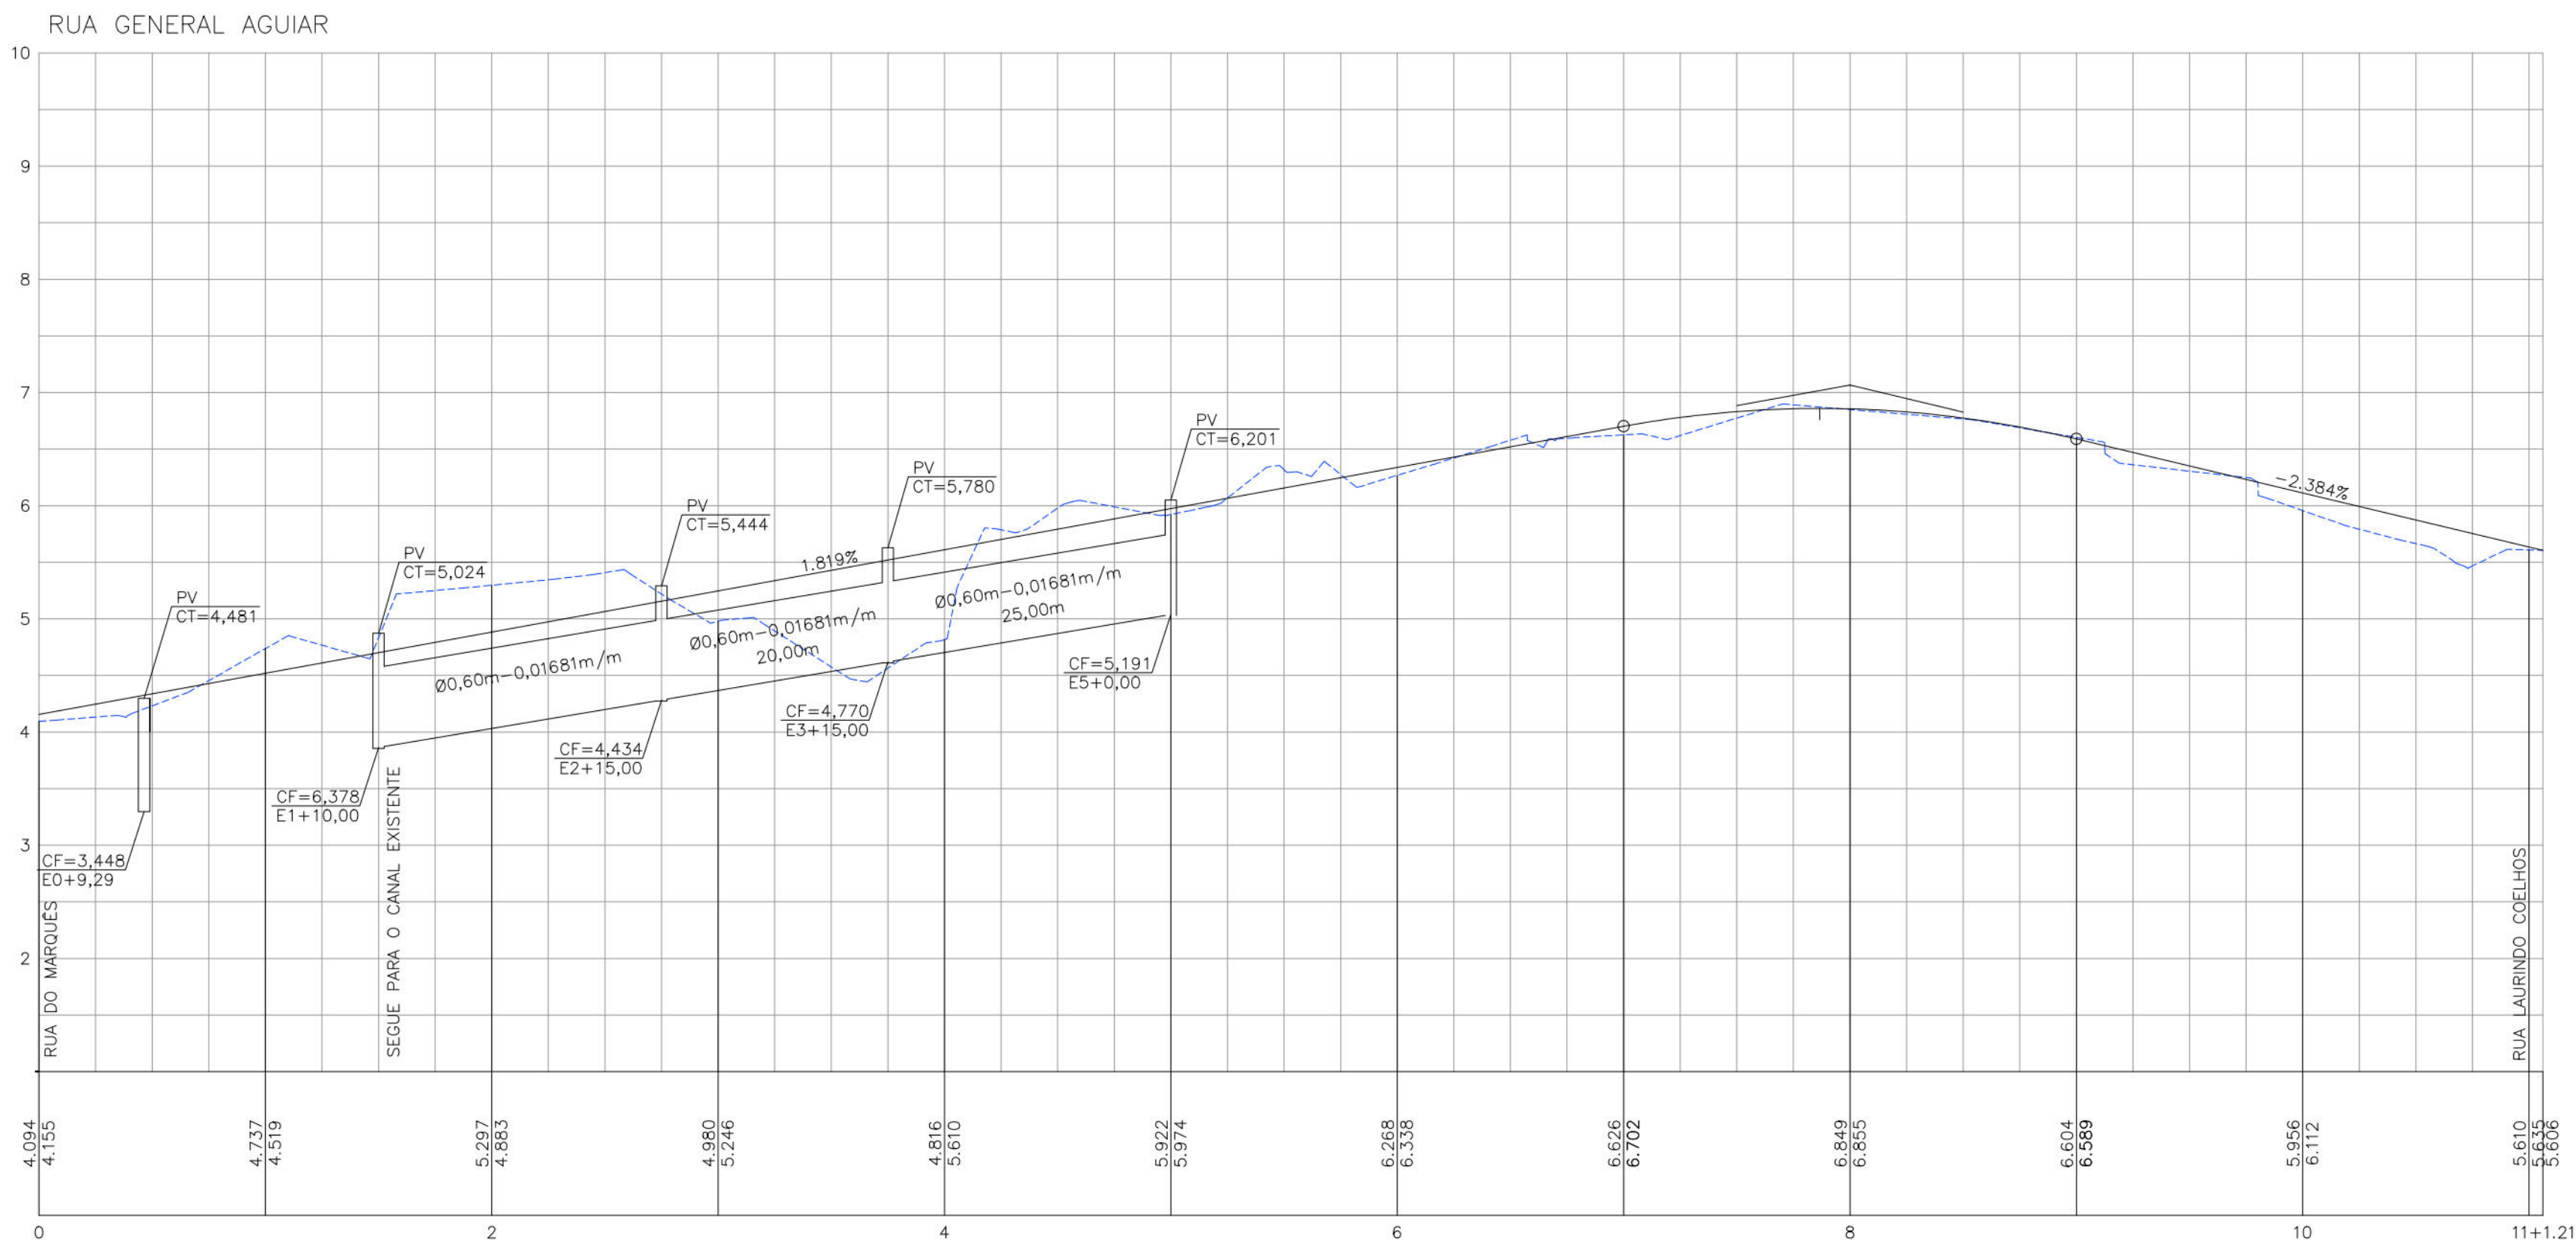

- CONVENÇÕES DO PERFIL
- GREIDE EXISTENTE
 - GREIDE PROJETADO DE PAVIMENTAÇÃO/TERRAPLENAGEM
 - GALERIA PROJETADA

PREFEITURA DA CIDADE DO RECIFE
SECRETARIA DE CONTROLE, DESENVOLVIMENTO URBANO E OBRAS
EMPRESA DE URBANIZAÇÃO DO RECIFE - URB

COORDENAÇÃO GERAL
GERENTE GERAL
DIRETORIA DE PLANEJAMENTO E PROJETOS
RUBIA CAMPELO

PROPOSTA
REVISÃO / ATUALIZAÇÃO DE PROJETOS EXECUTIVOS PARA 19 LOCALIDADES COMPONENTES DO PROJETO
CAPIMBARIBE MELHOR E ELABORAÇÃO DO PROJETO EXECUTIVO DA COMUNIDADE CARANGUEJOTTABAIRES, NA
CIDADE DE RECIFE/PE.

PROJETO
COMUNIDADE LEMOS TORRES

LOCALIZAÇÃO
RUA GENERAL AGUIAR

DATA
AGOSTO/2020

PROJETO EXECUTIVO

PROJETO DE DRENAGEM - PLANTA BAIXA E PERFIL LONGITUDINAL

AUTOR DO PROJETO
ELISA CALAÇA DE SANTANA - Eng. Civil

RESPONSÁVEL TÉCNICO
ROBERTO LEMOS MUNIZ - ENG. CIVIL

GEOSISTEMAS
Engenharia & Planejamento

PRANCHA
01/01