

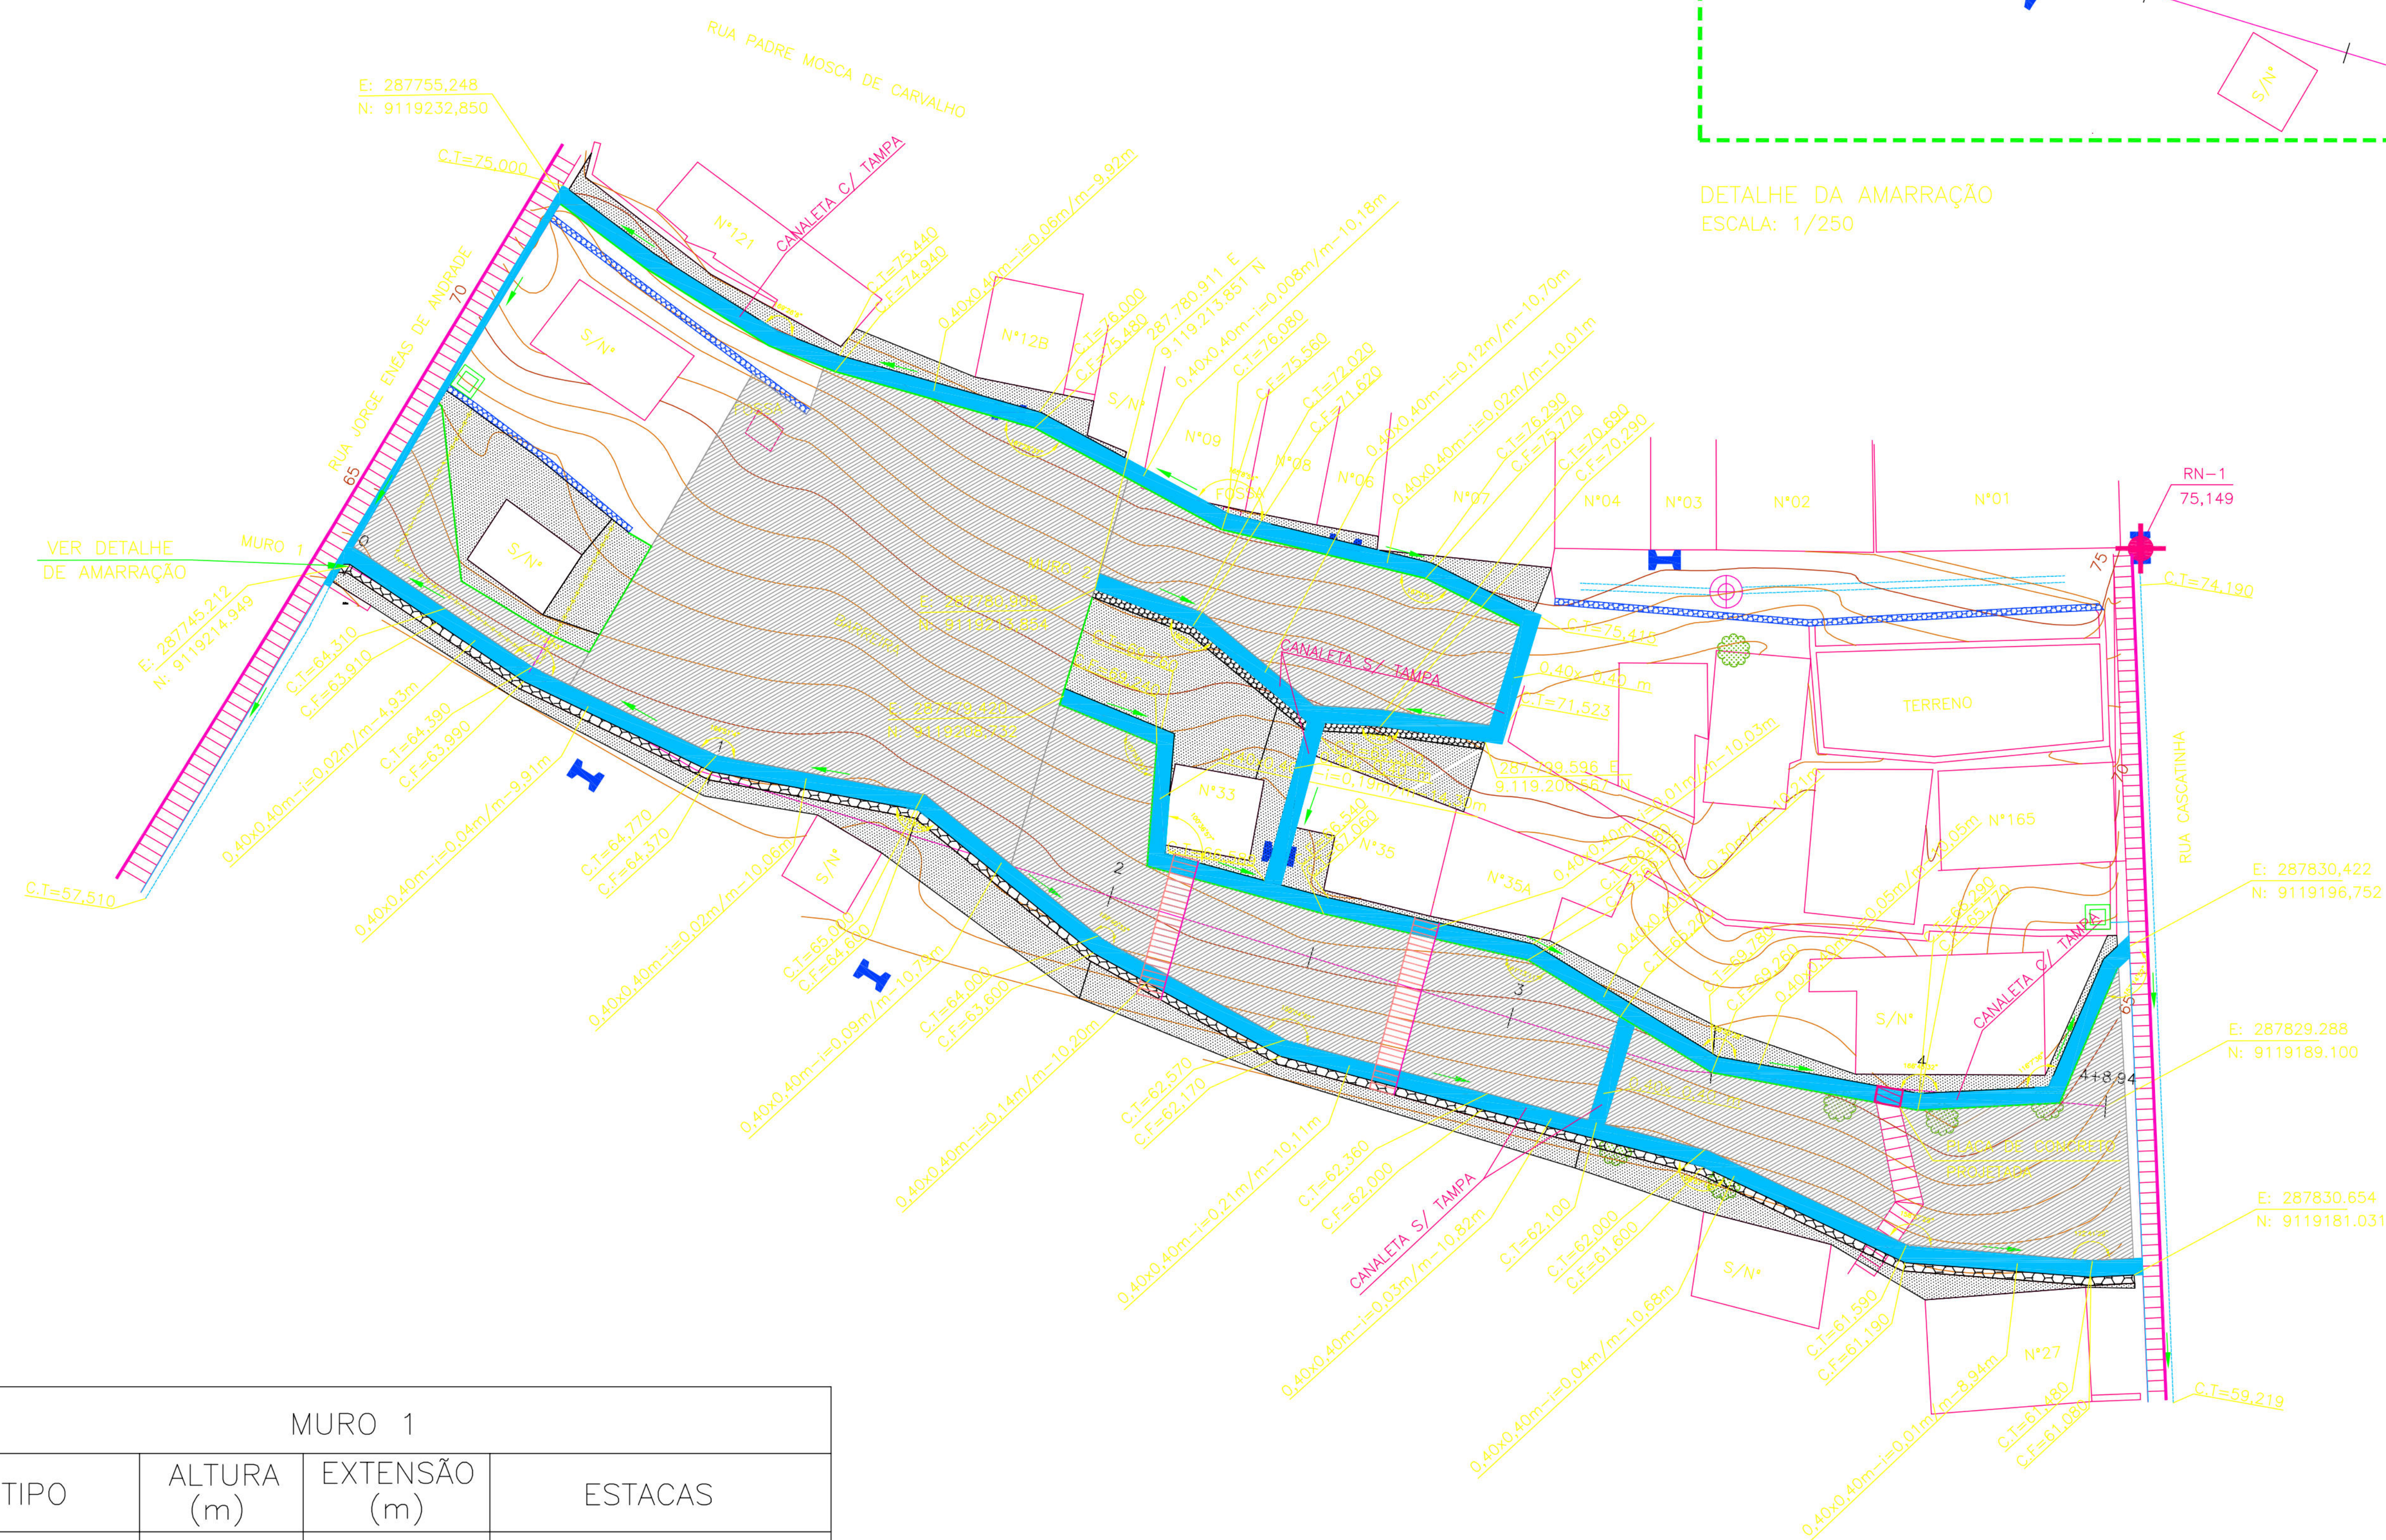


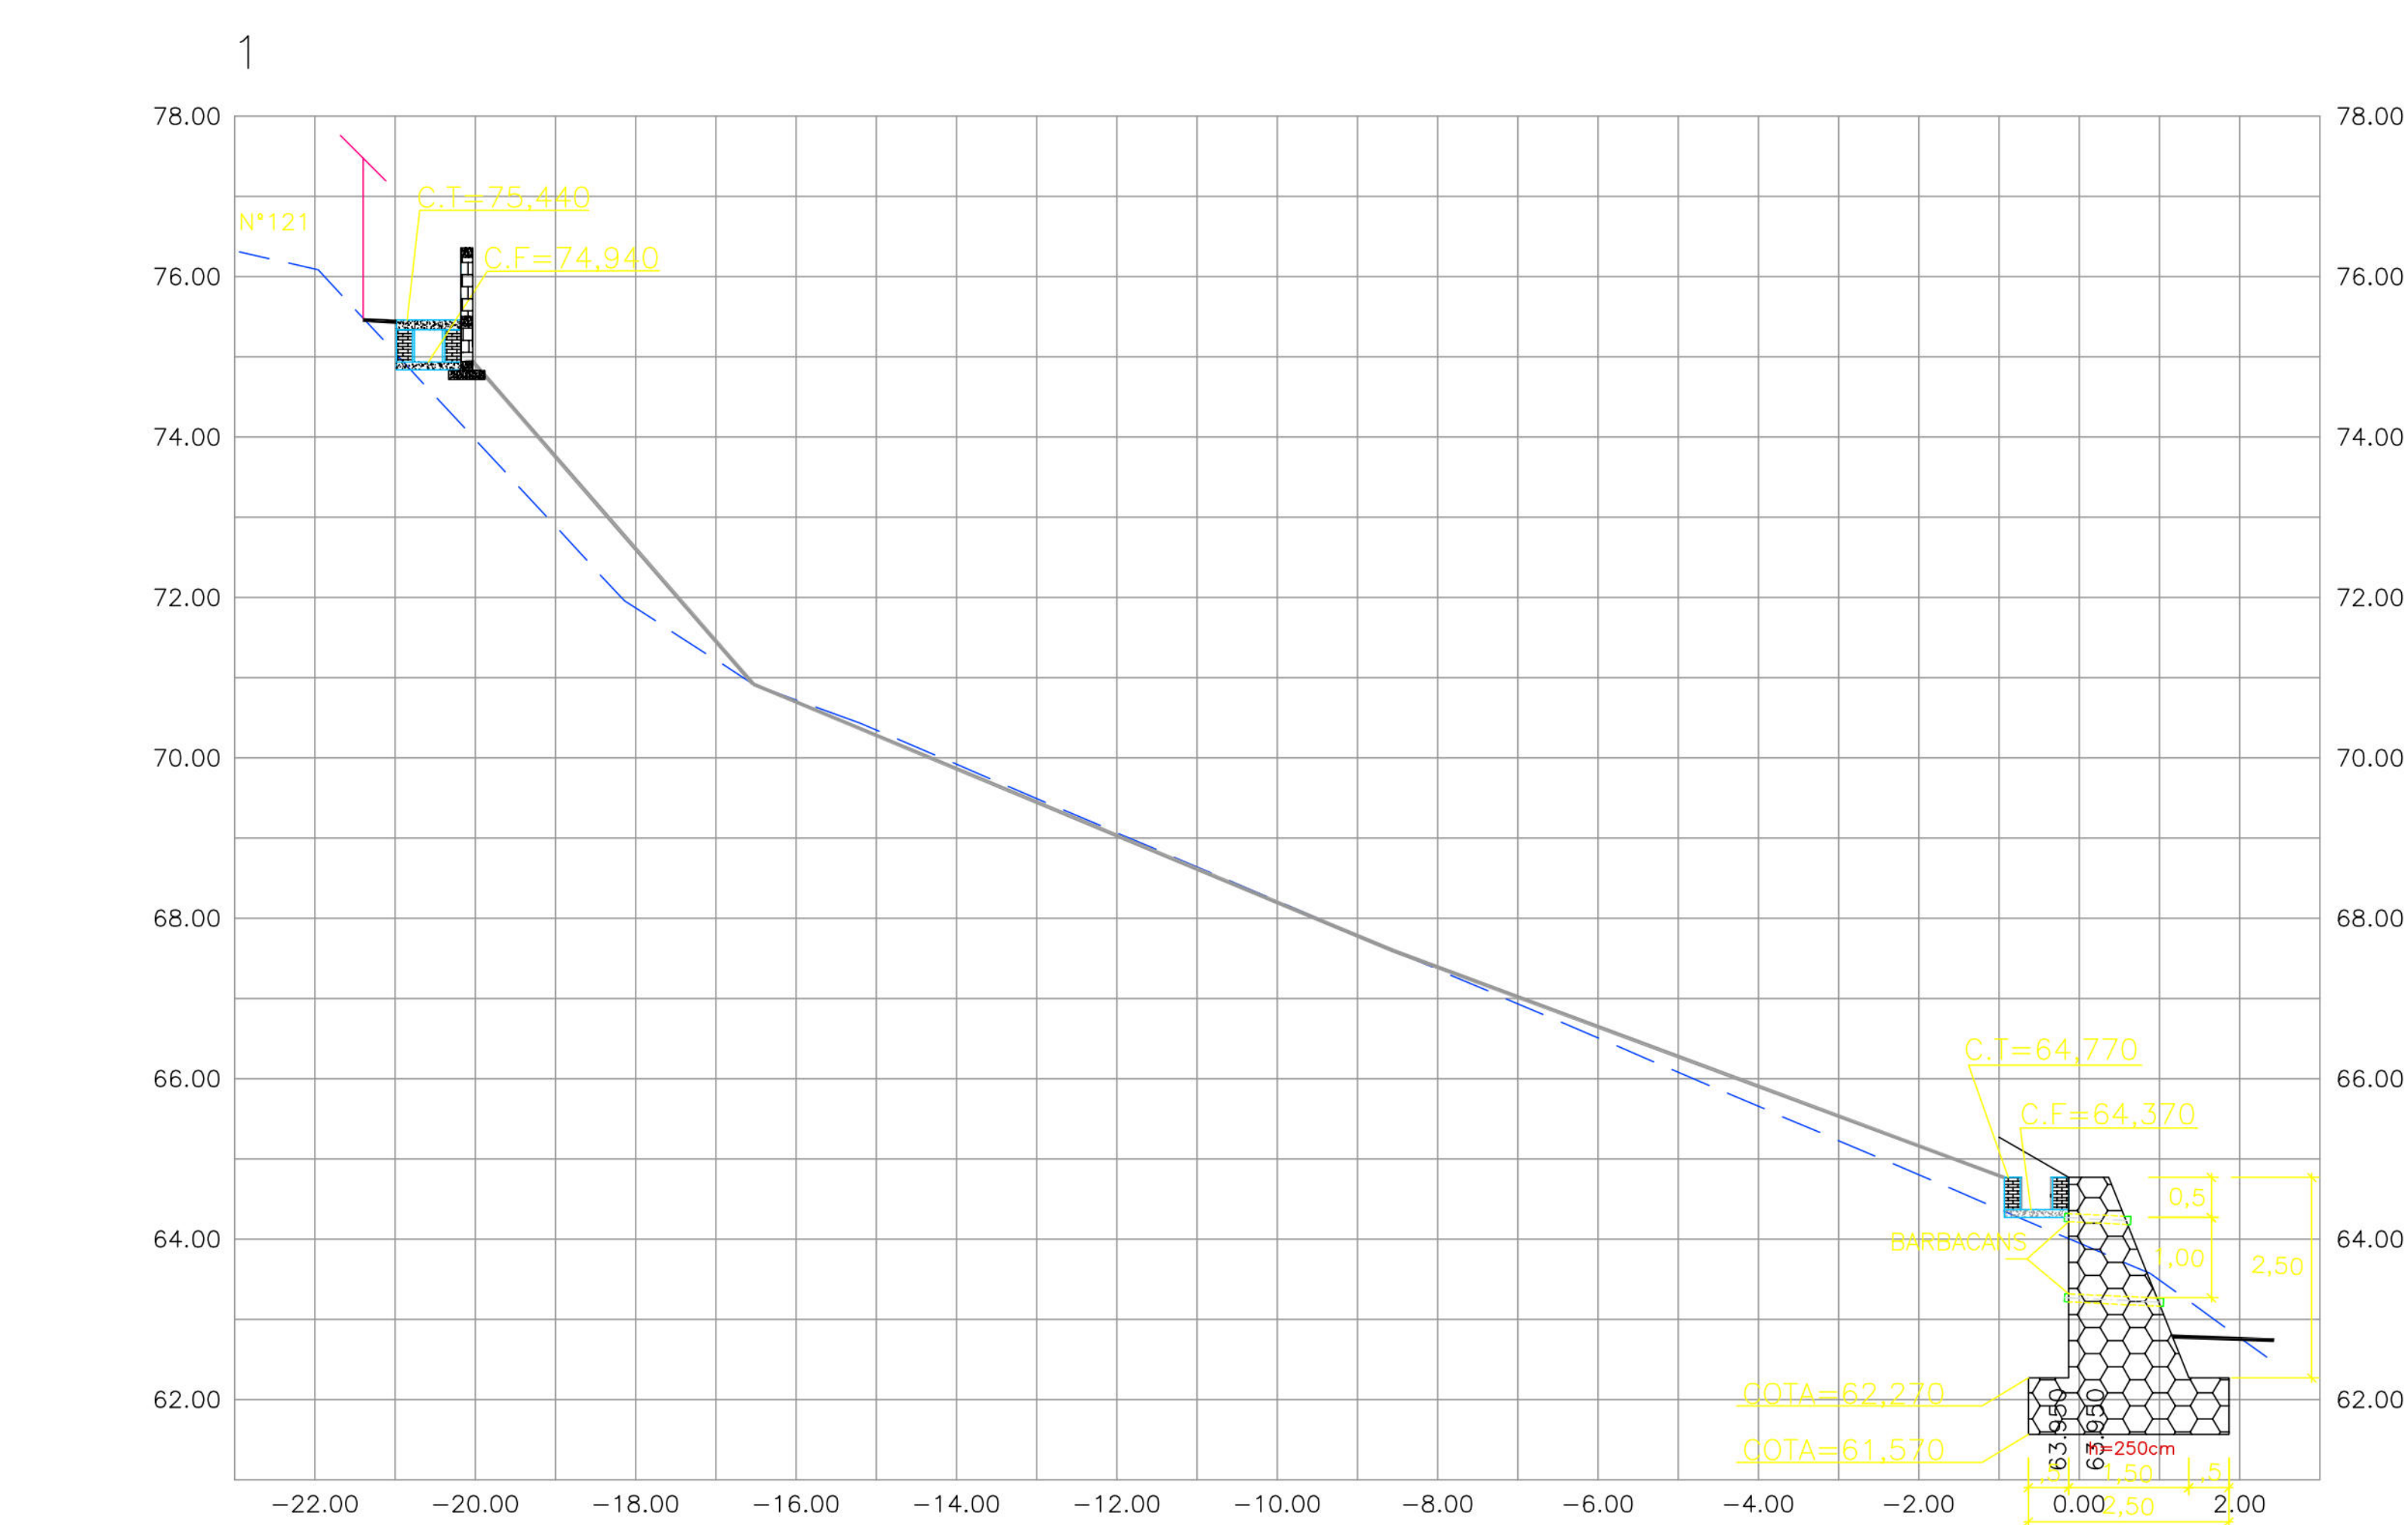







| CONVENÇÕES |                               |
|------------|-------------------------------|
|            | EDIFICAÇÃO                    |
|            | MURO                          |
|            | MURO DE ARRIMO EXISTENTE      |
|            | CANAL / CANALETA EXISTENTE    |
|            | RN                            |
|            | EIXO DE LOCAÇÃO               |
|            | MEIO-FIO EXISTENTE            |
|            | SENTIDO DO ESCOAMENTO         |
|            | MURO DE ARRIMO PROJETADO      |
|            | CURVA DE NÍVEL INTEIRA        |
|            | CURVA DE NÍVEL INTERMEDIÁRIA  |
|            | CANALETA PROJETADA            |
|            | CORRIMÃO TABULAR              |
|            | CAIXA DE INSPEÇÃO DOMICILIAR  |
|            | POSTE DE BAIXA TENSÃO (BT)    |
|            | ESCADARIA PROJETADA           |
|            | TELA ARGAMASSADA              |
|            | PISO CIMENTADO                |
|            | MURETA DE PROTEÇÃO PRETENSADA |

|                     |  |               |
|---------------------|--|---------------|
| RESPONSÁVEL TÉCNICO |  | DIGITALIZAÇÃO |
|---------------------|--|---------------|

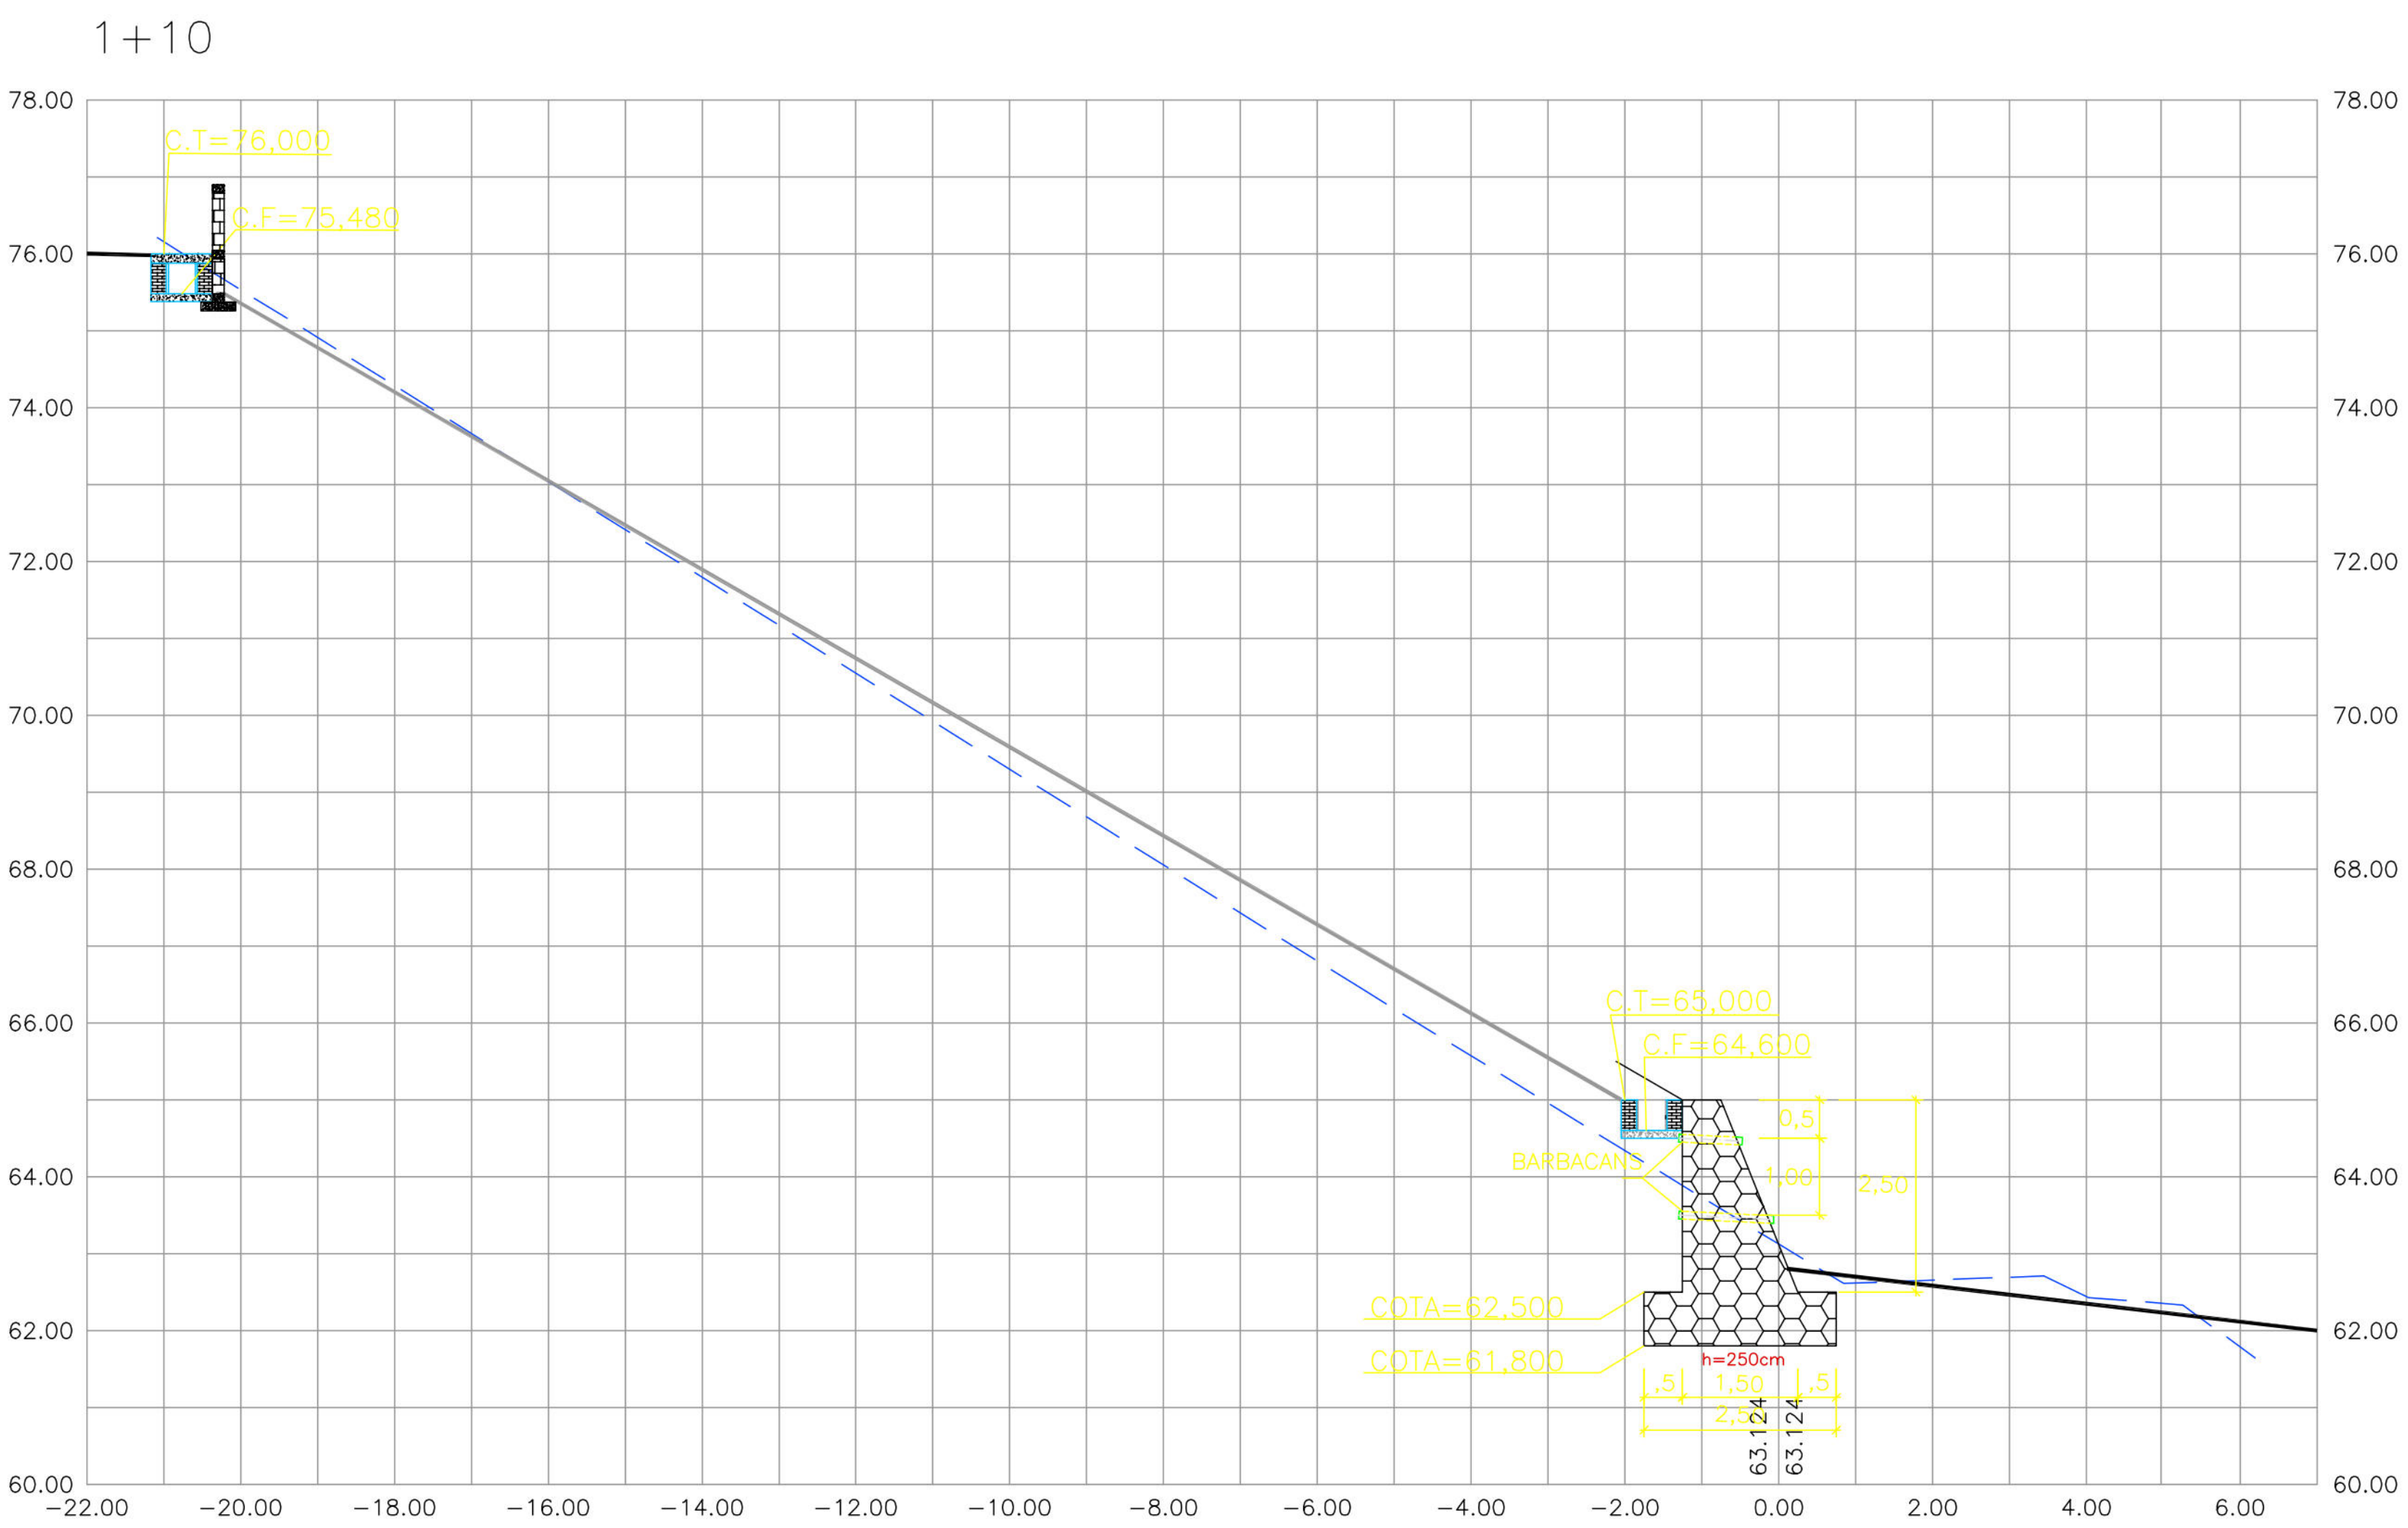

-  GREIDE EXISTENTE
-  CERCA
-  EDIFICAÇÃO
-  MURETA DE PROTEÇÃO
-  MURO DE ARRIMO PROJETADO
-  CANALETA PROJETADA
-  TELA ARGAMASSADA
-  PISO CIMENTADO
-  MURO
-  MURO DE ARRIMO EXISTENTE

**GE ISO SISTEMAS**

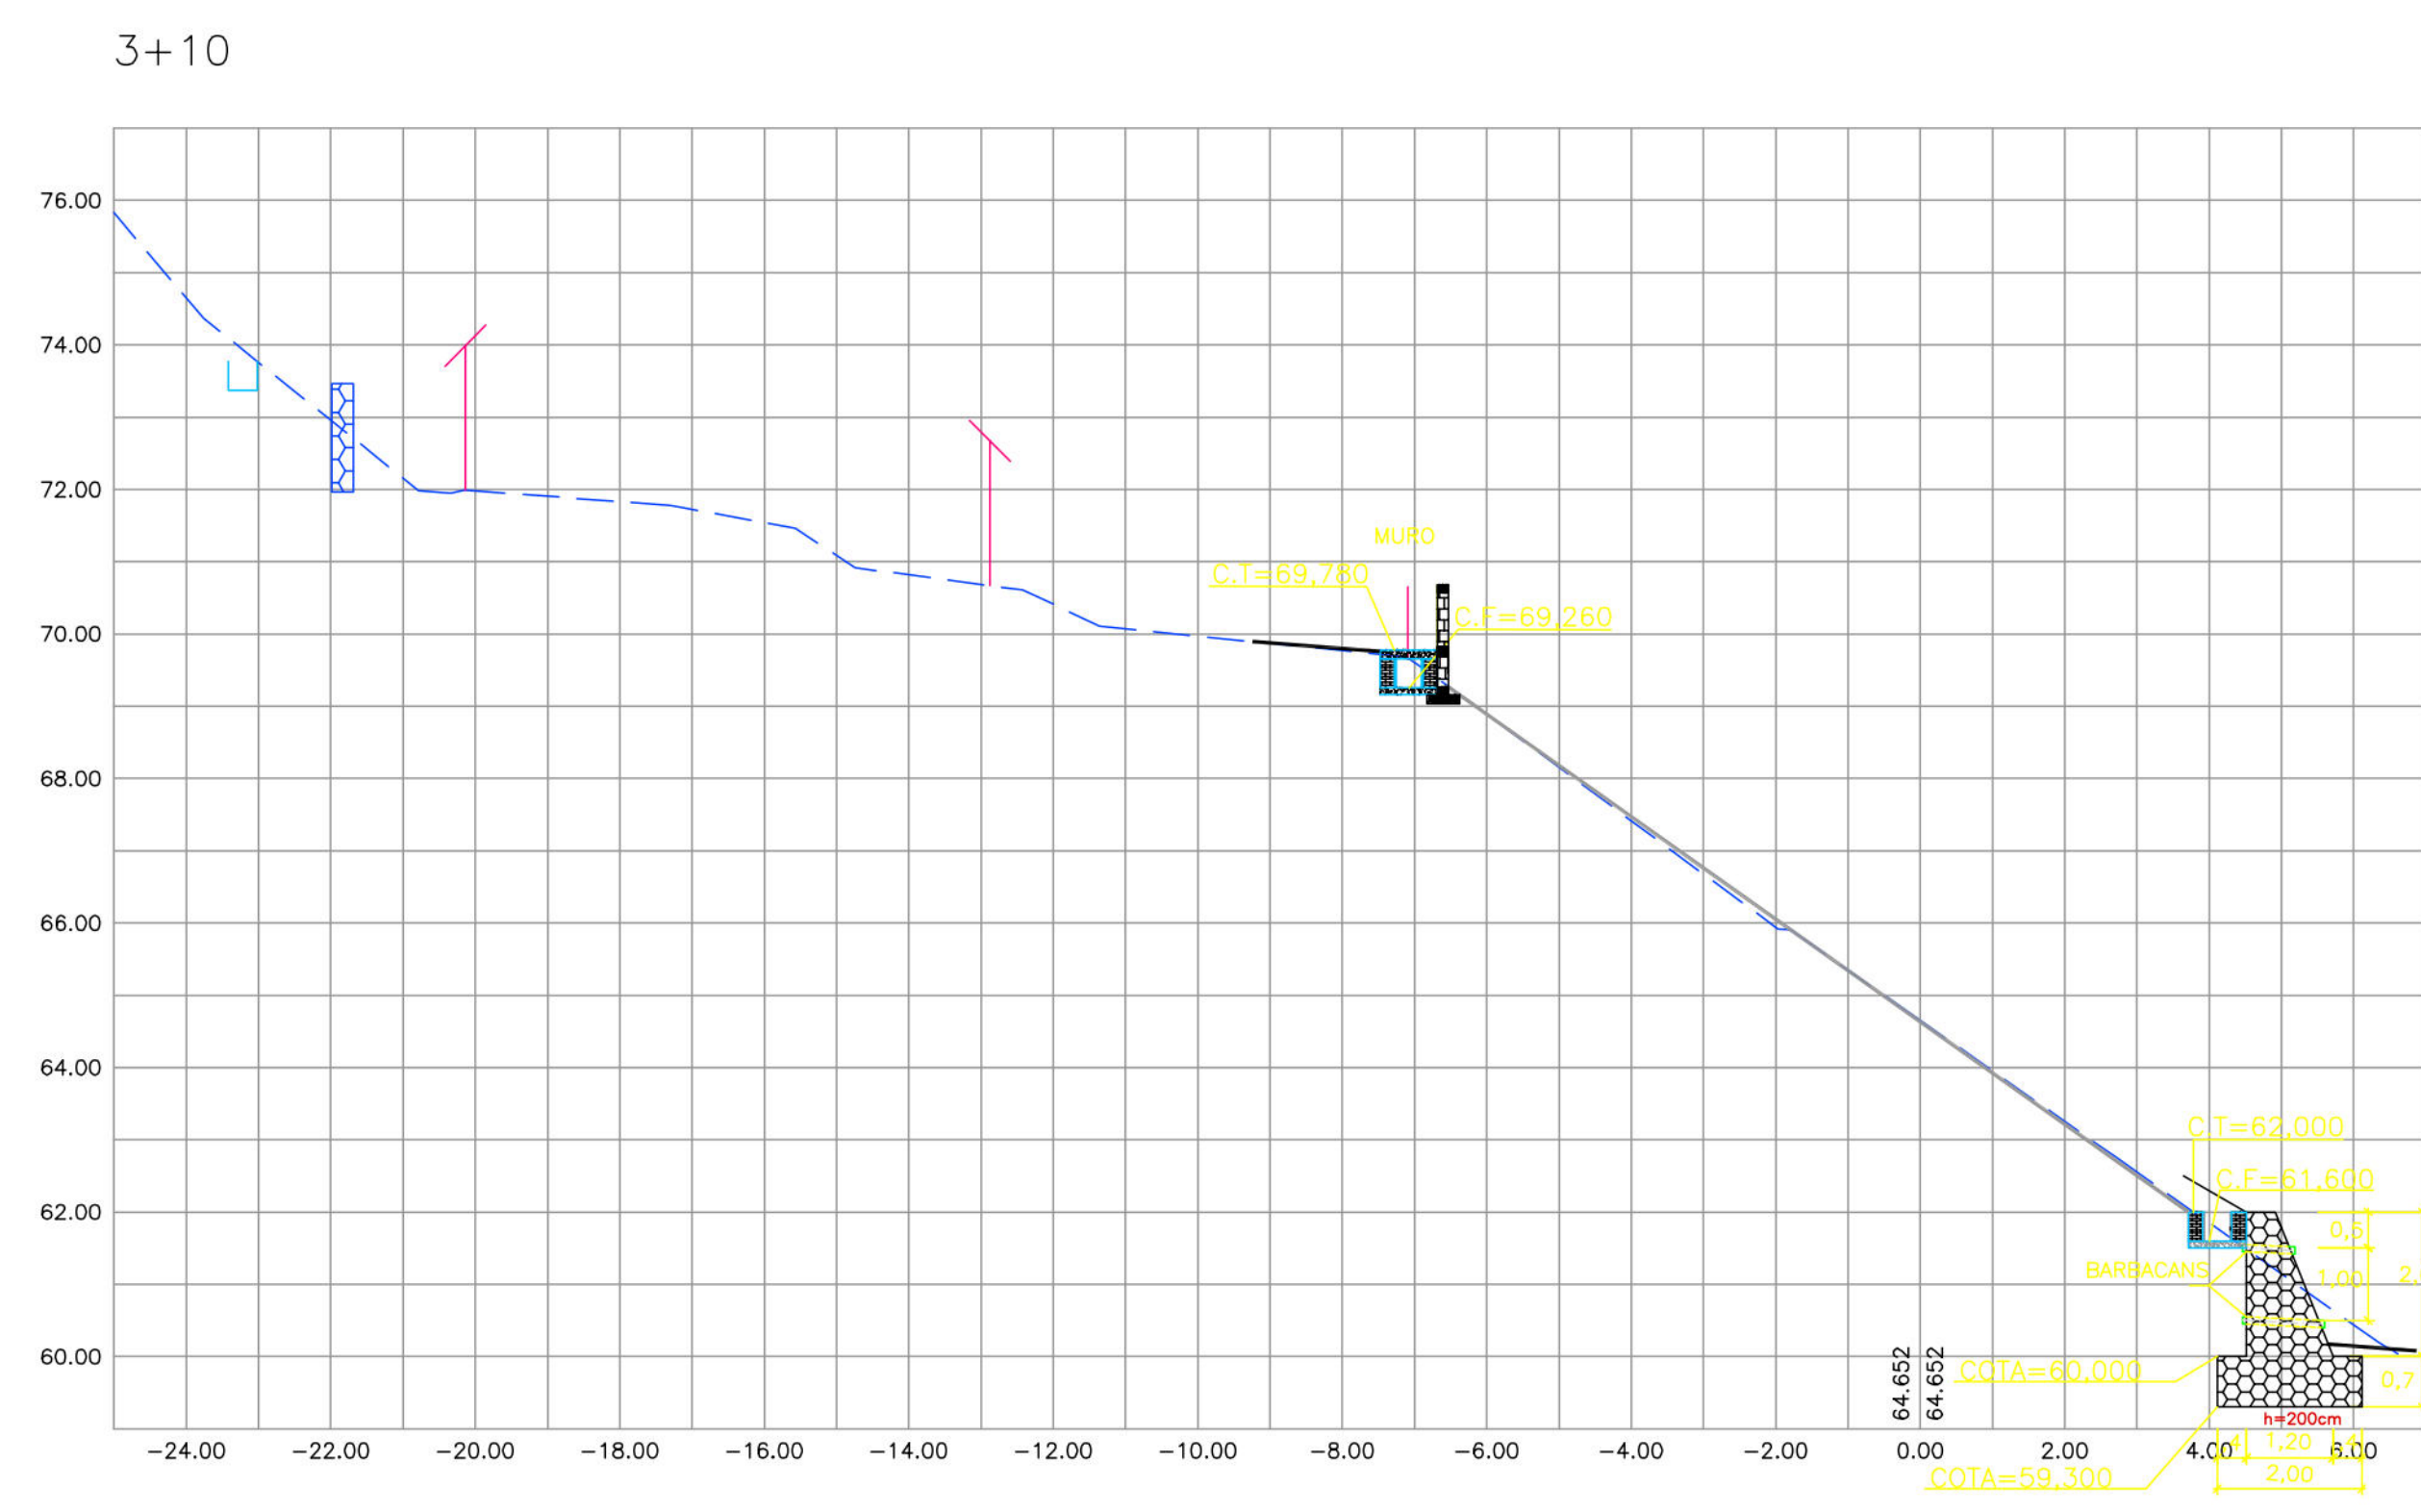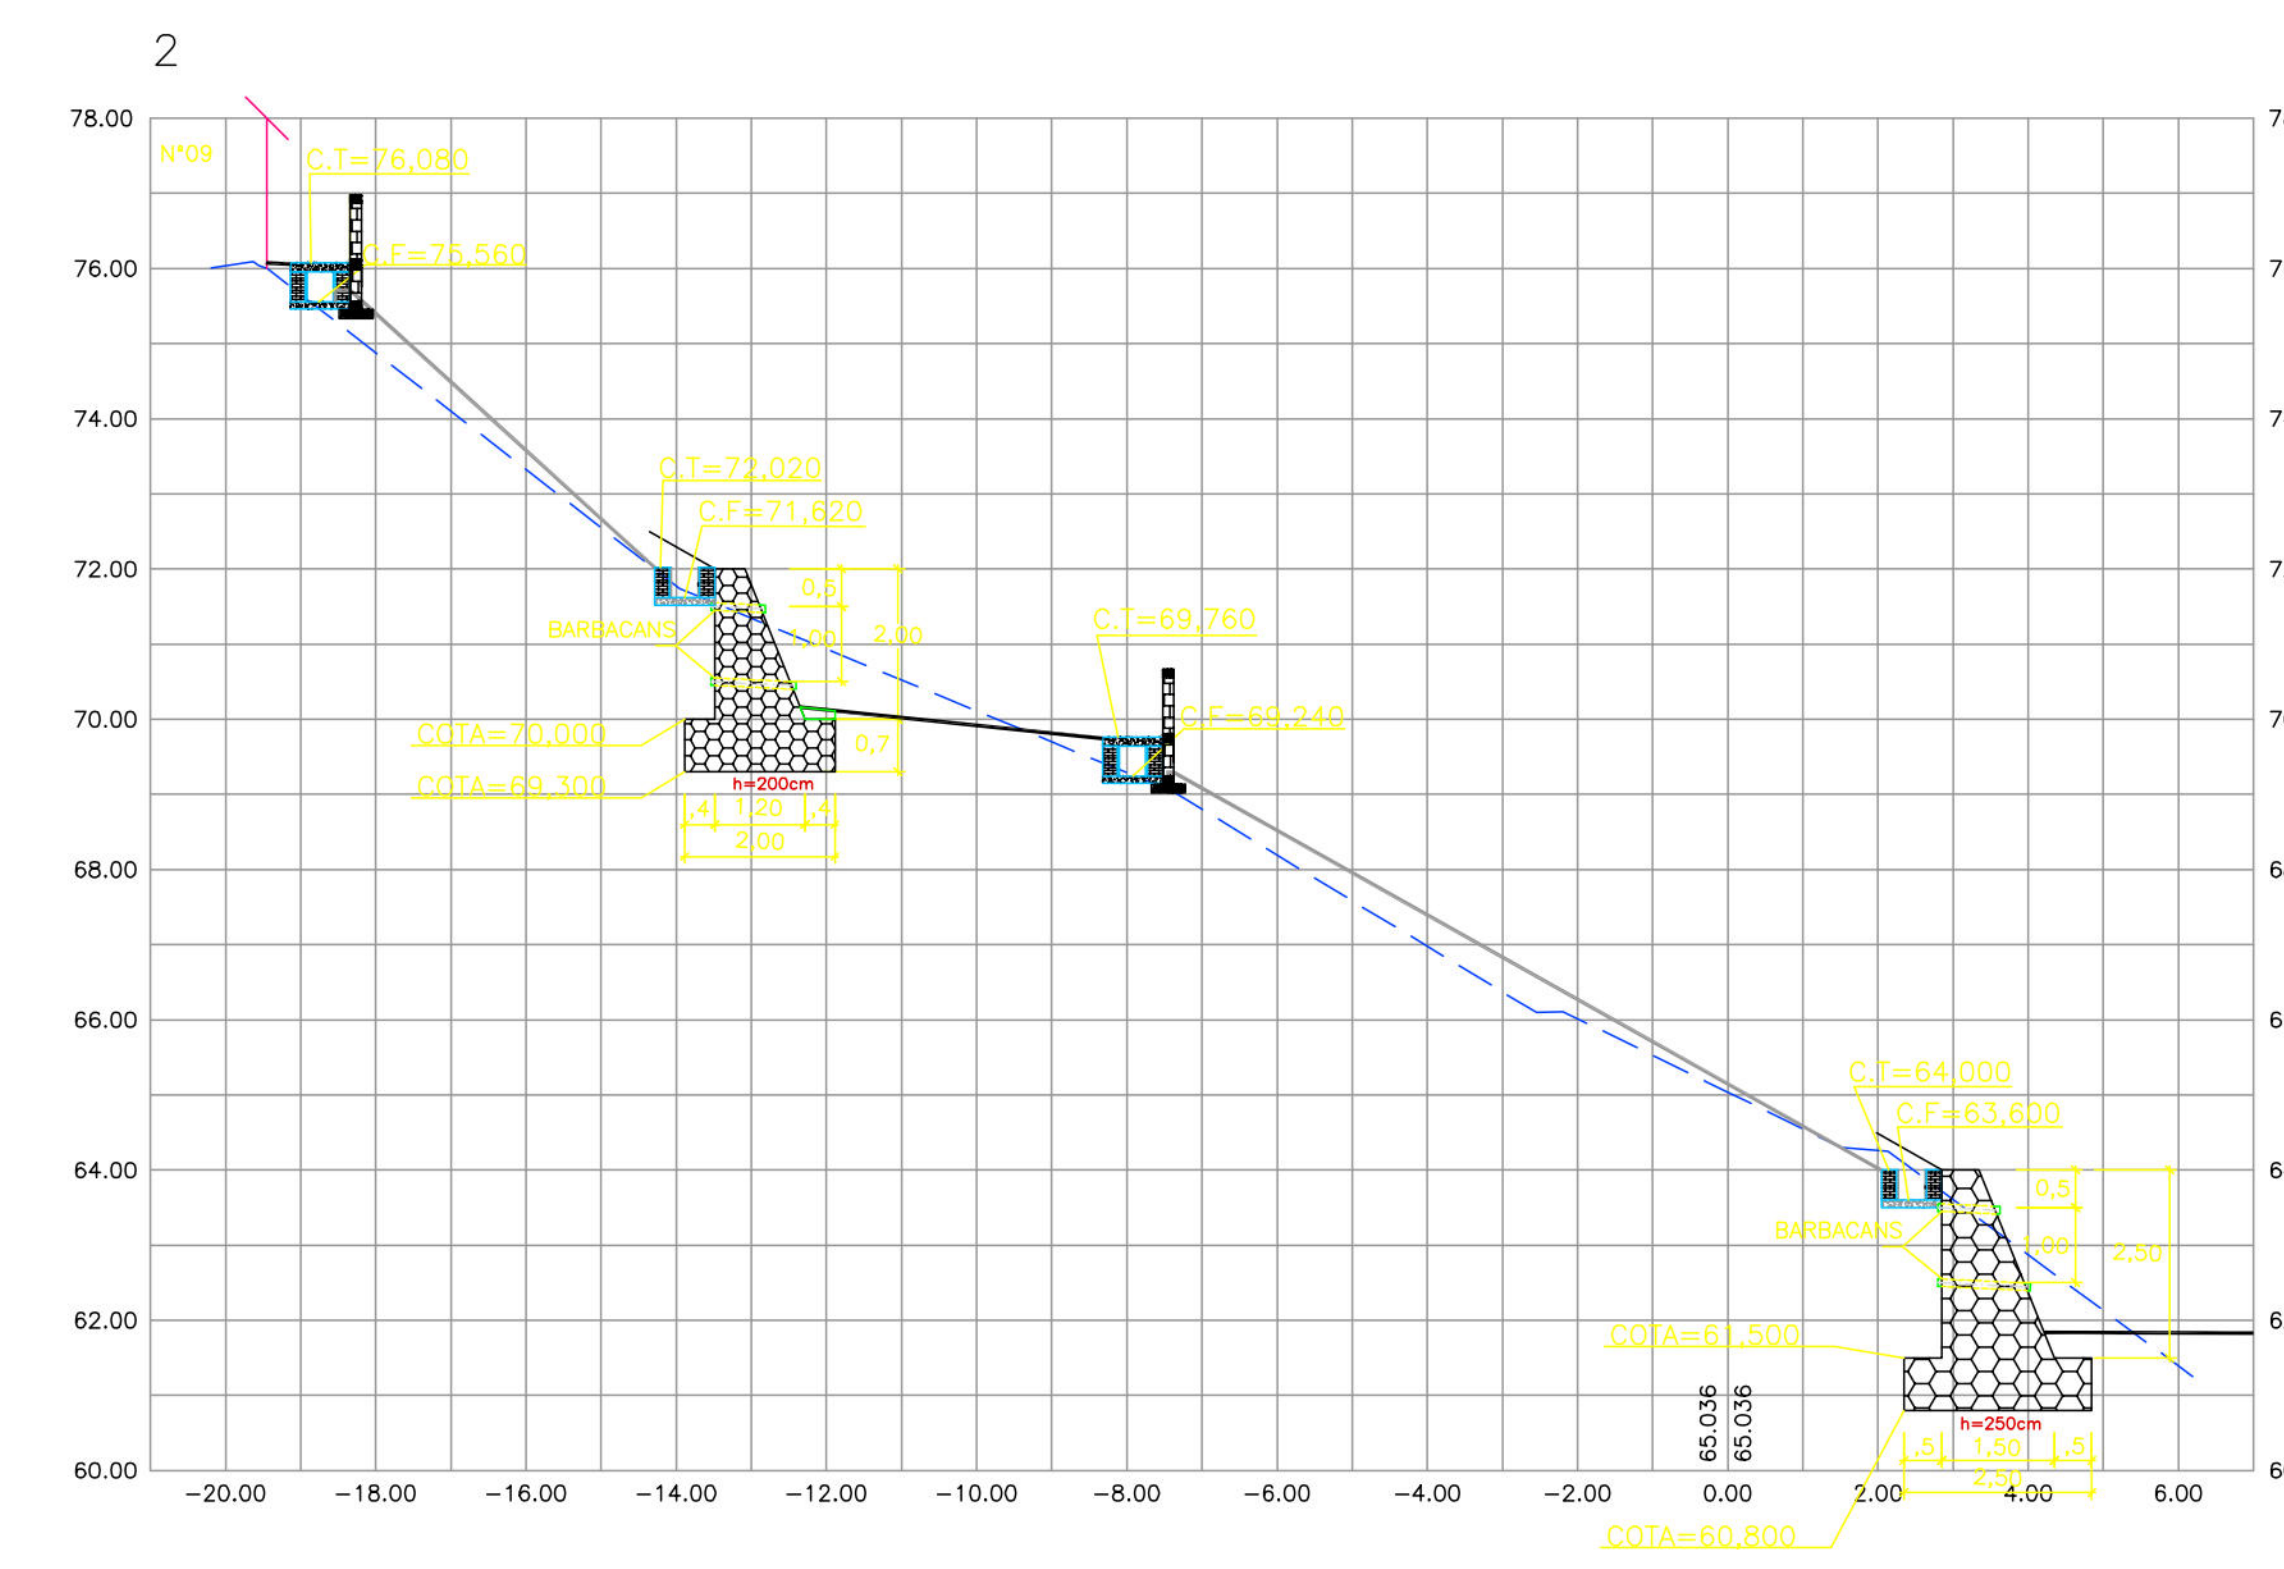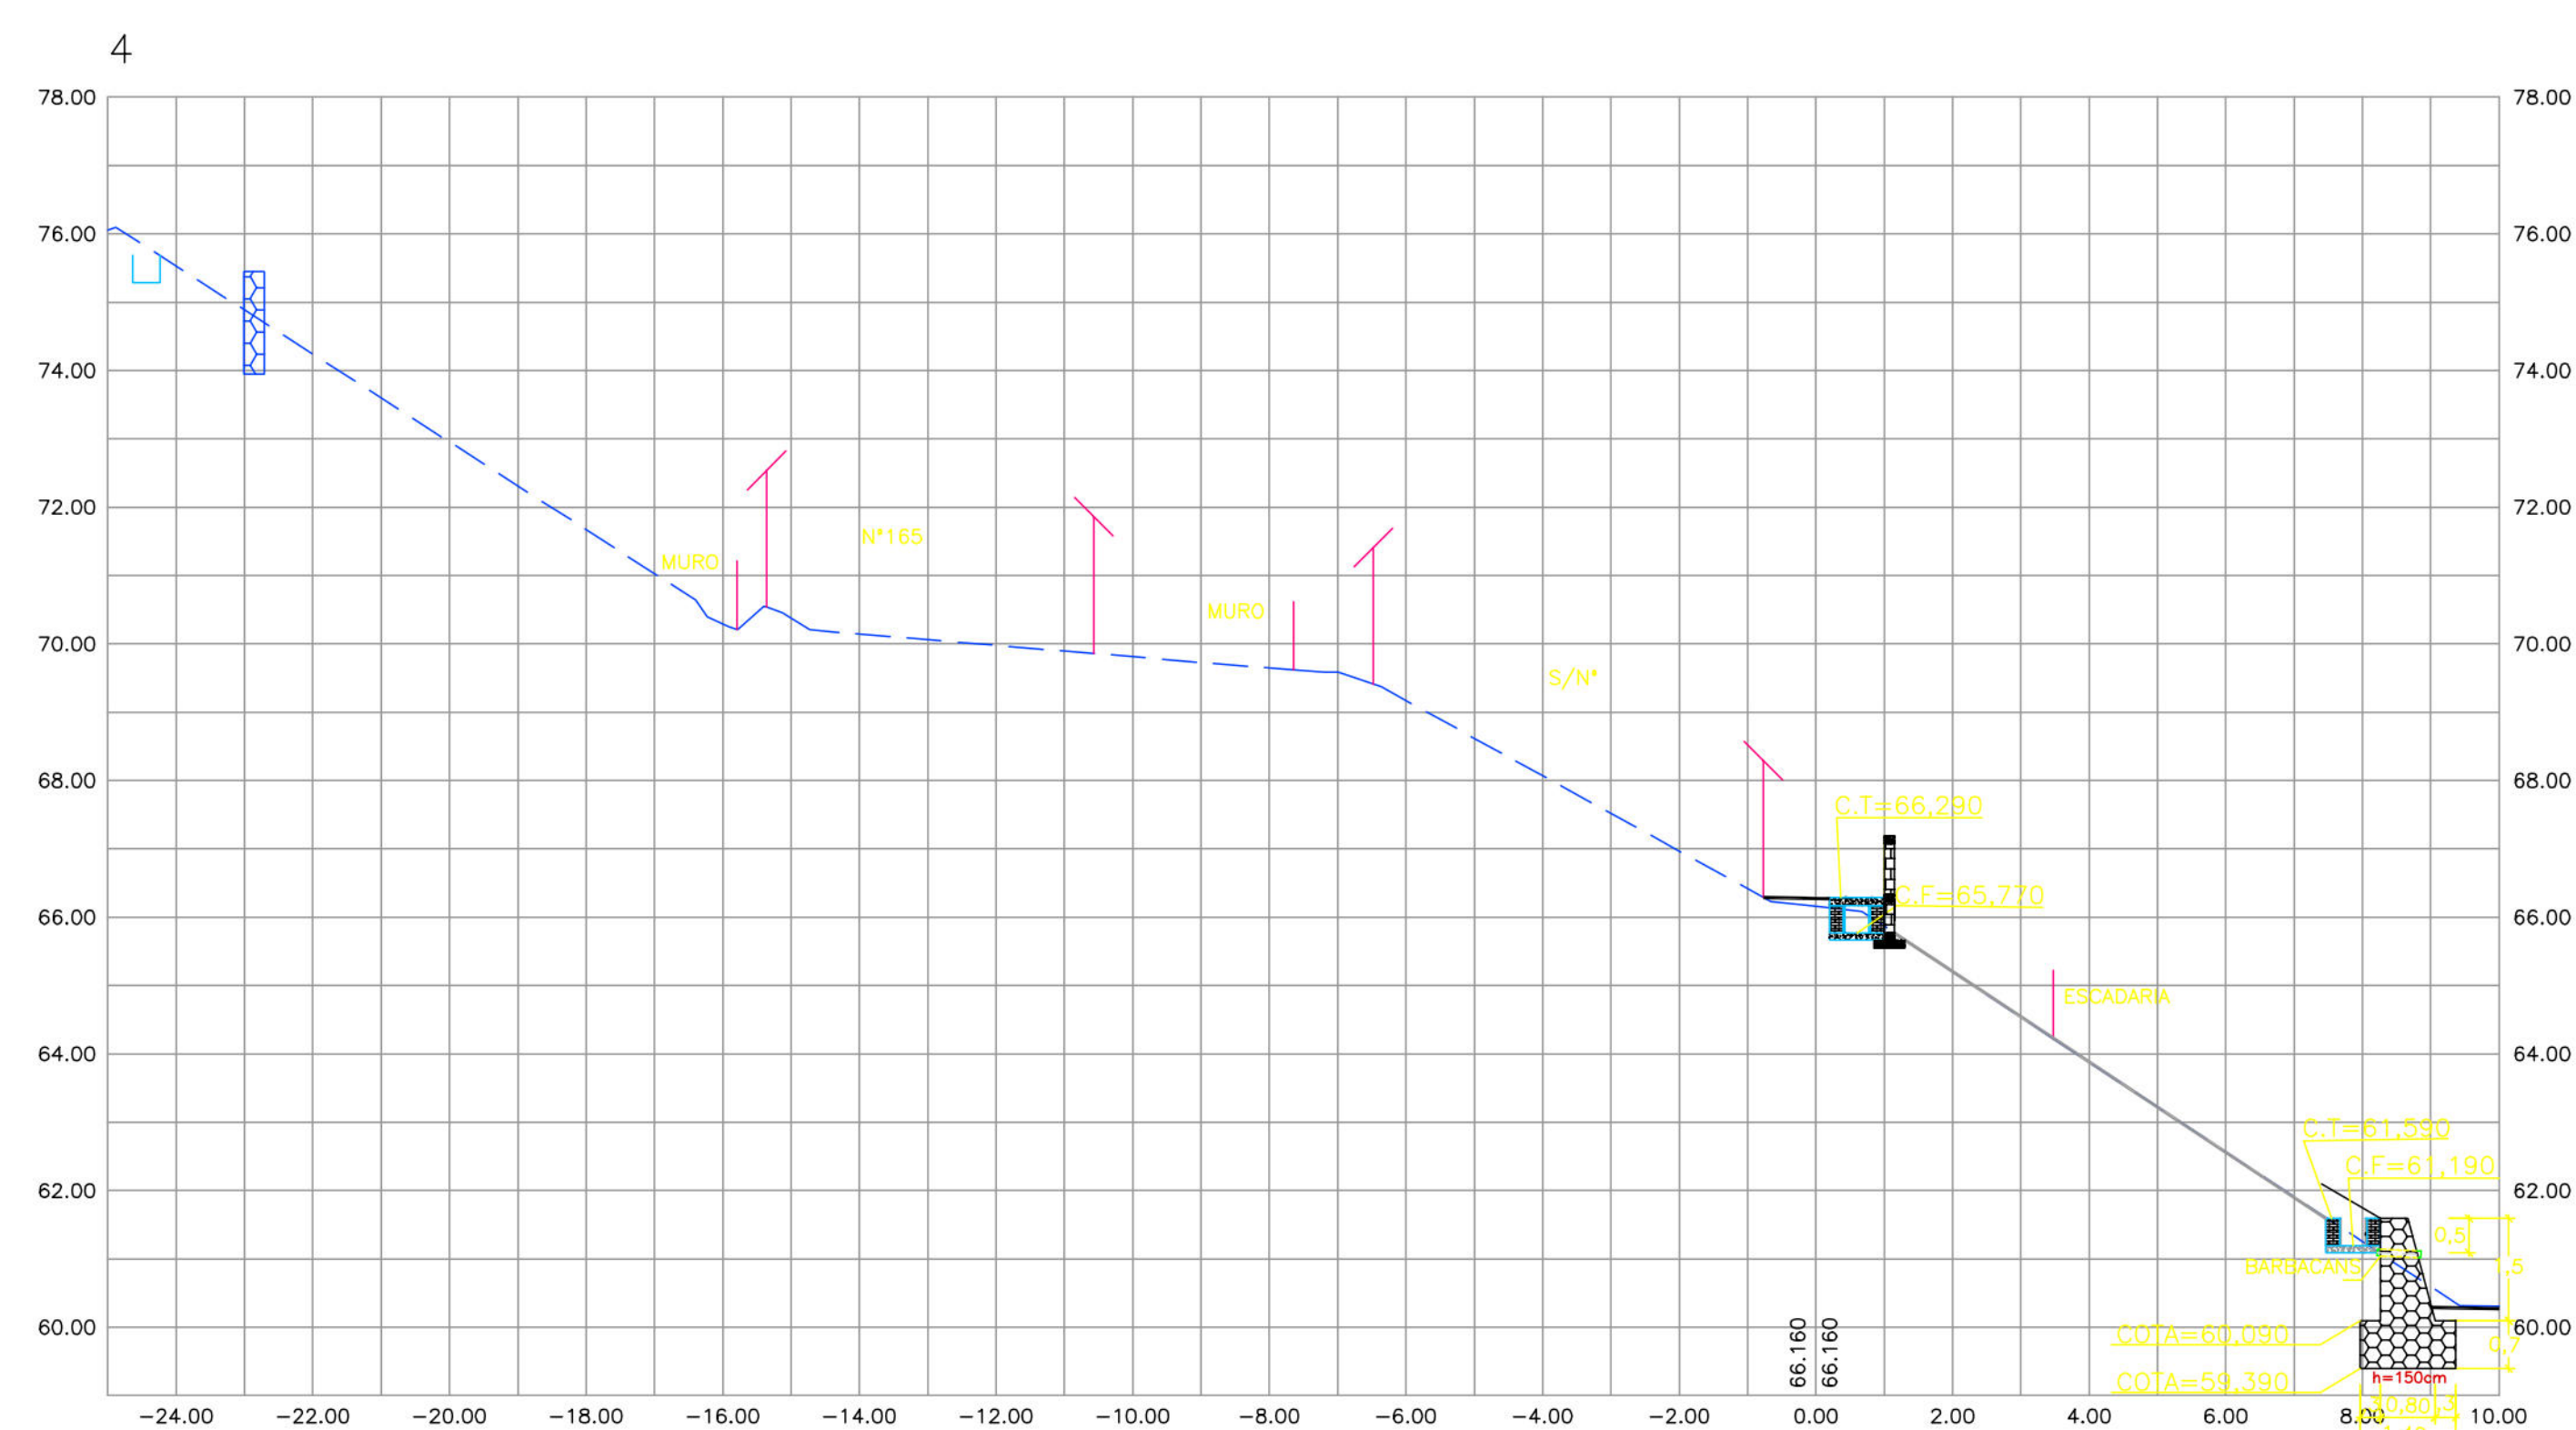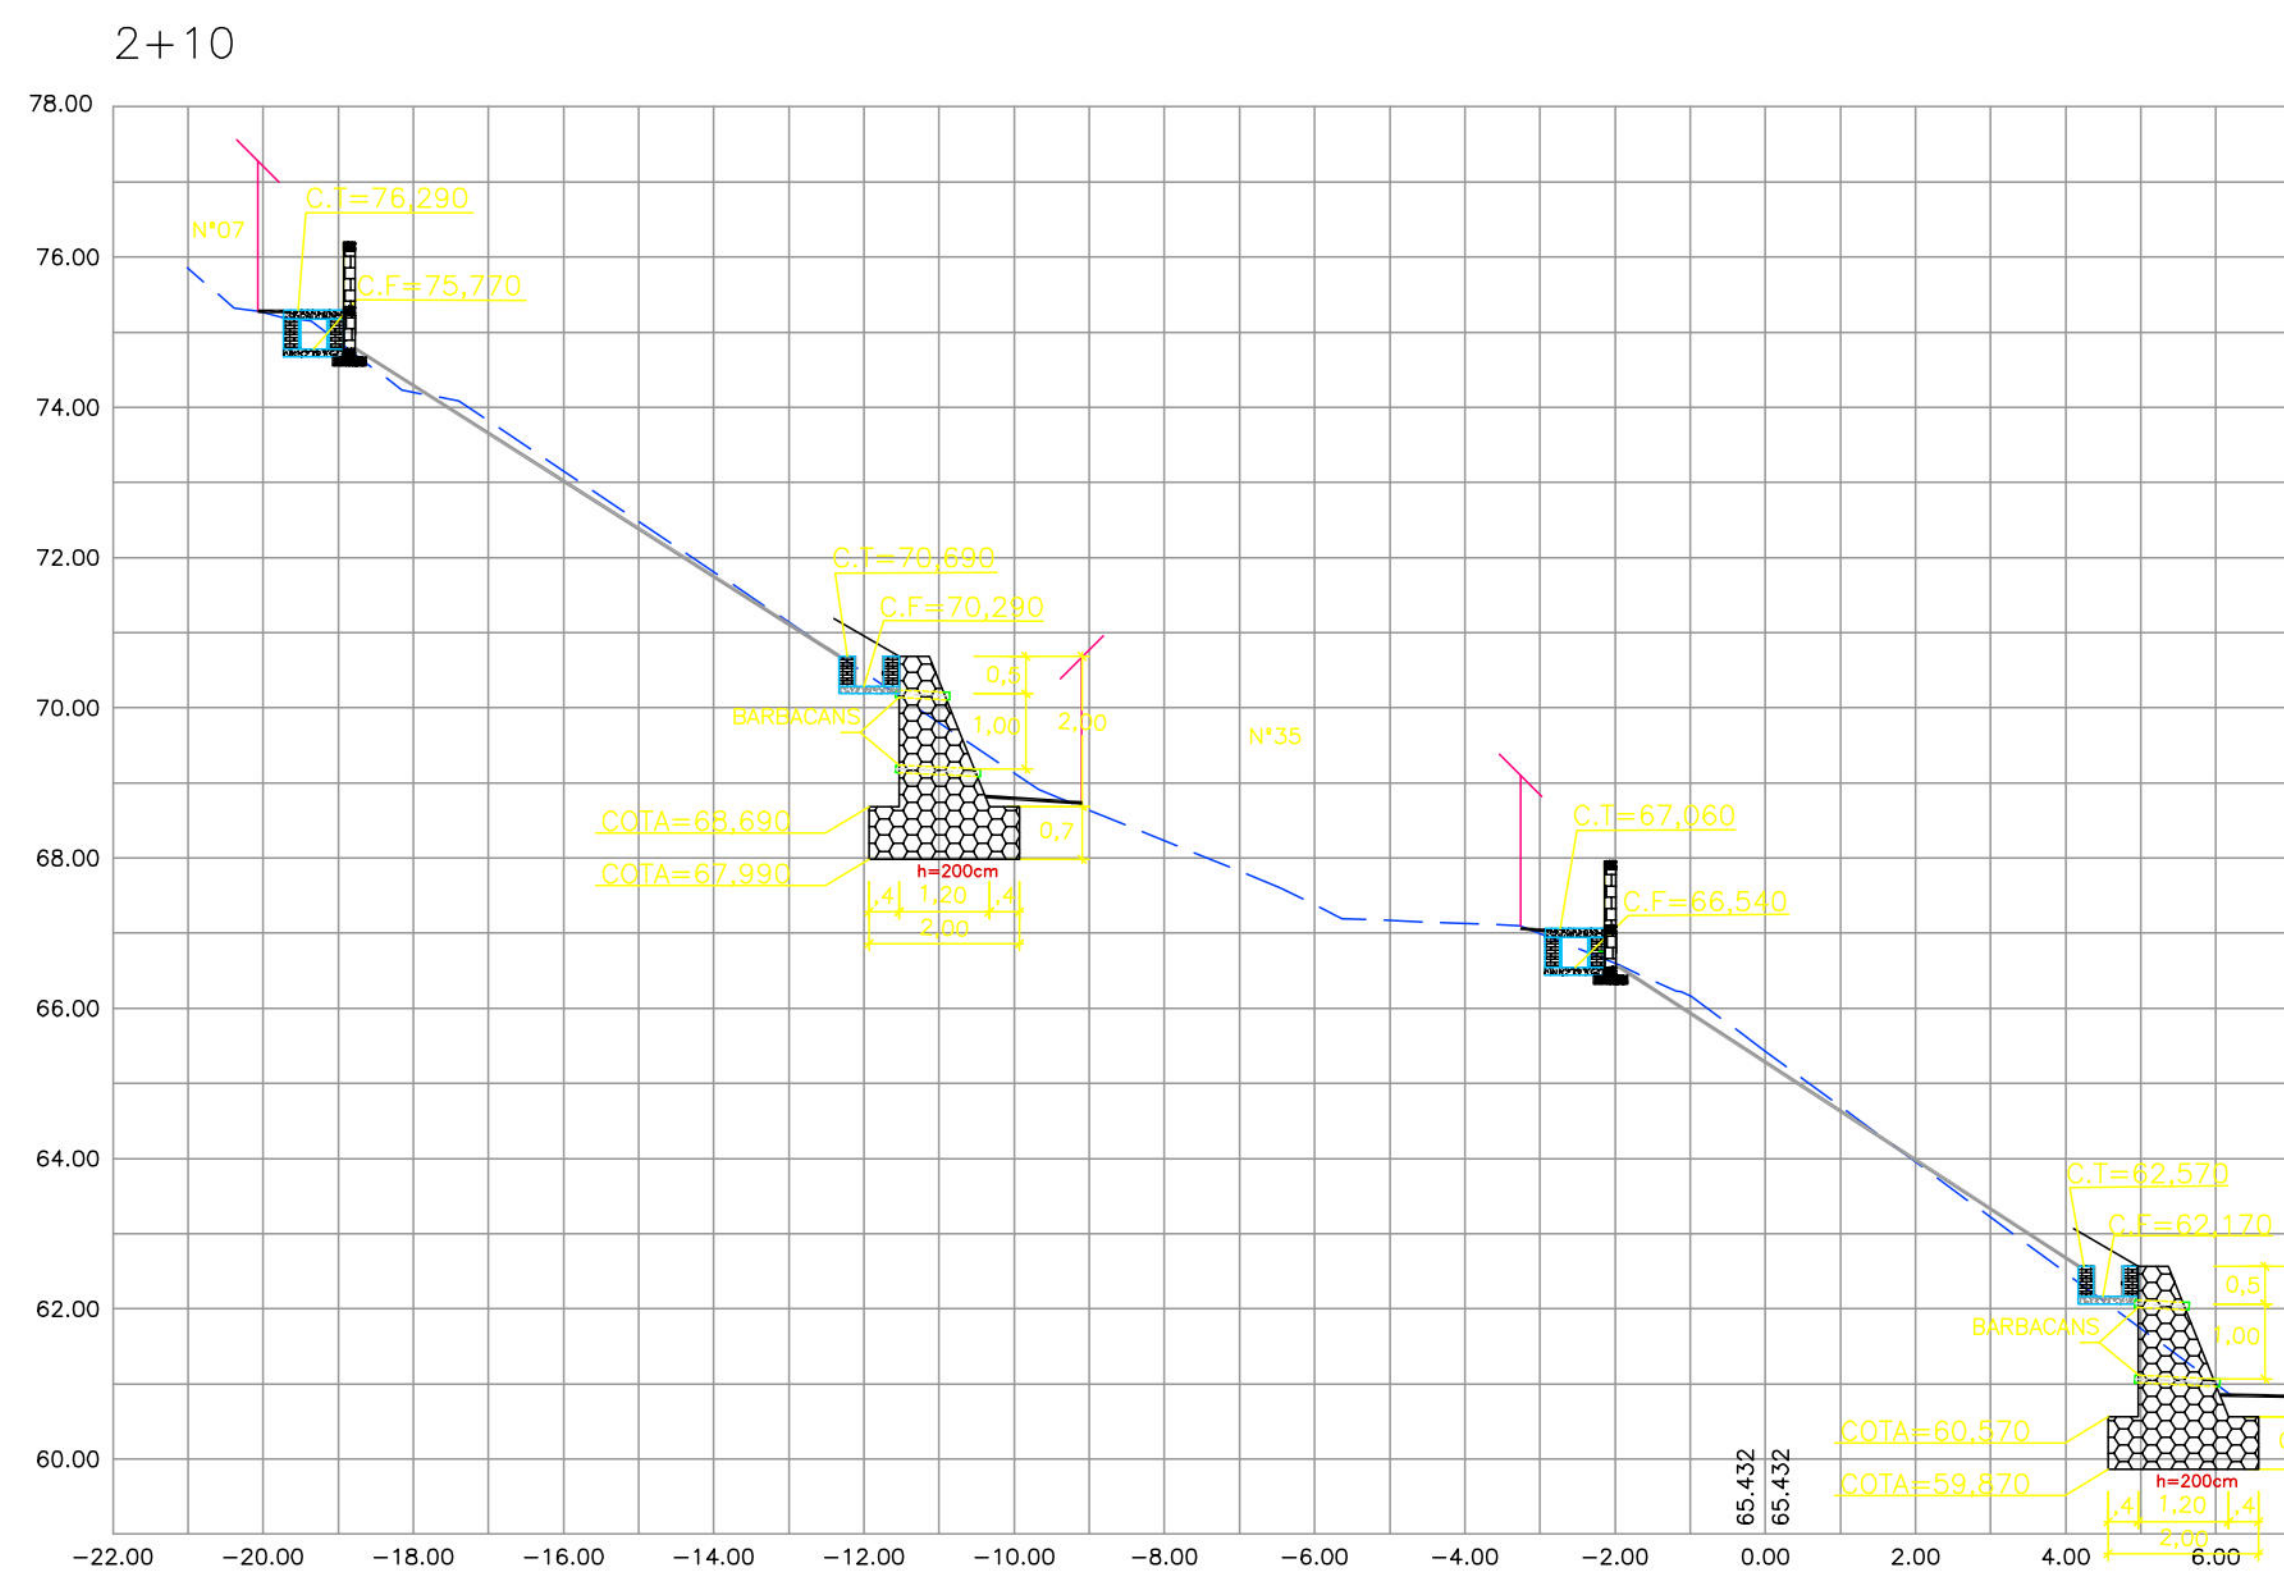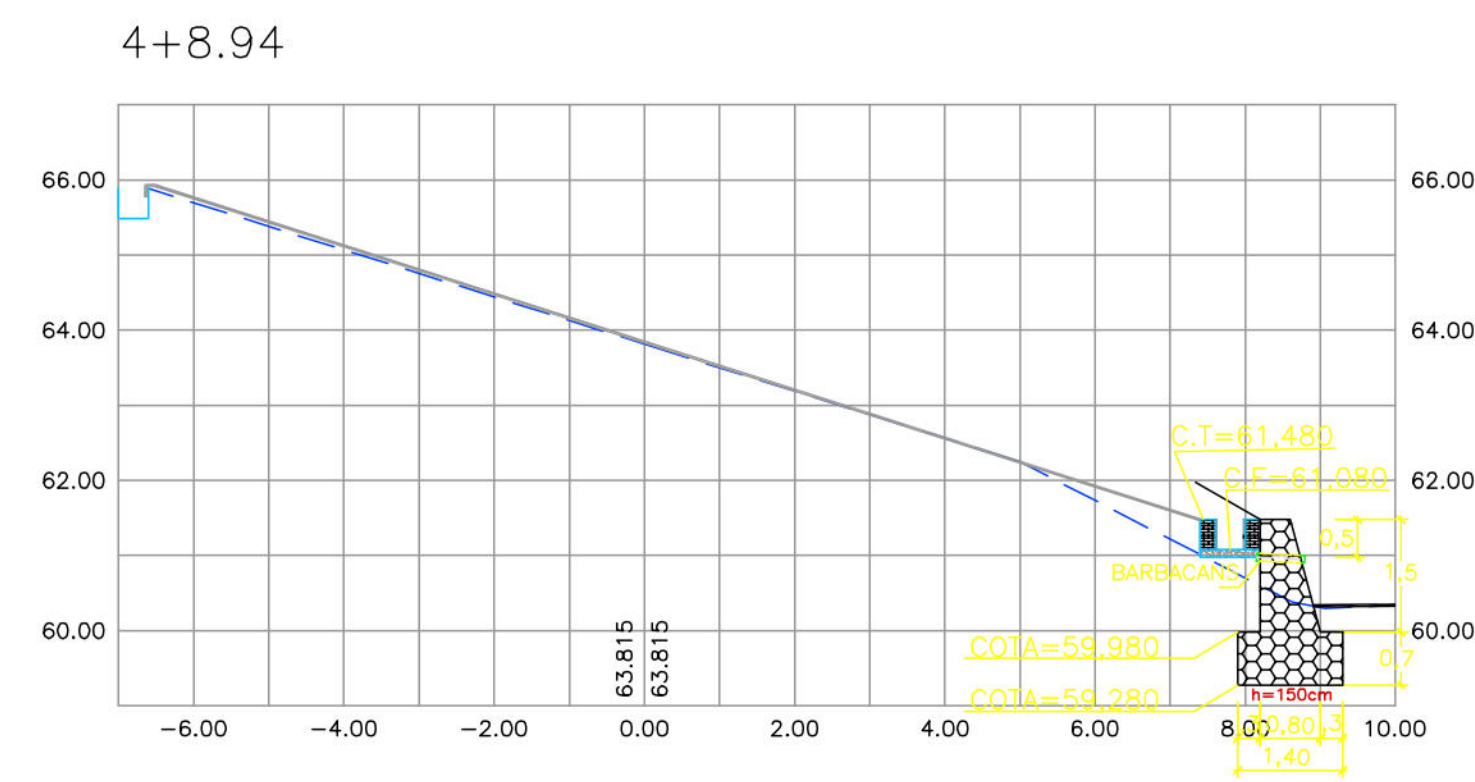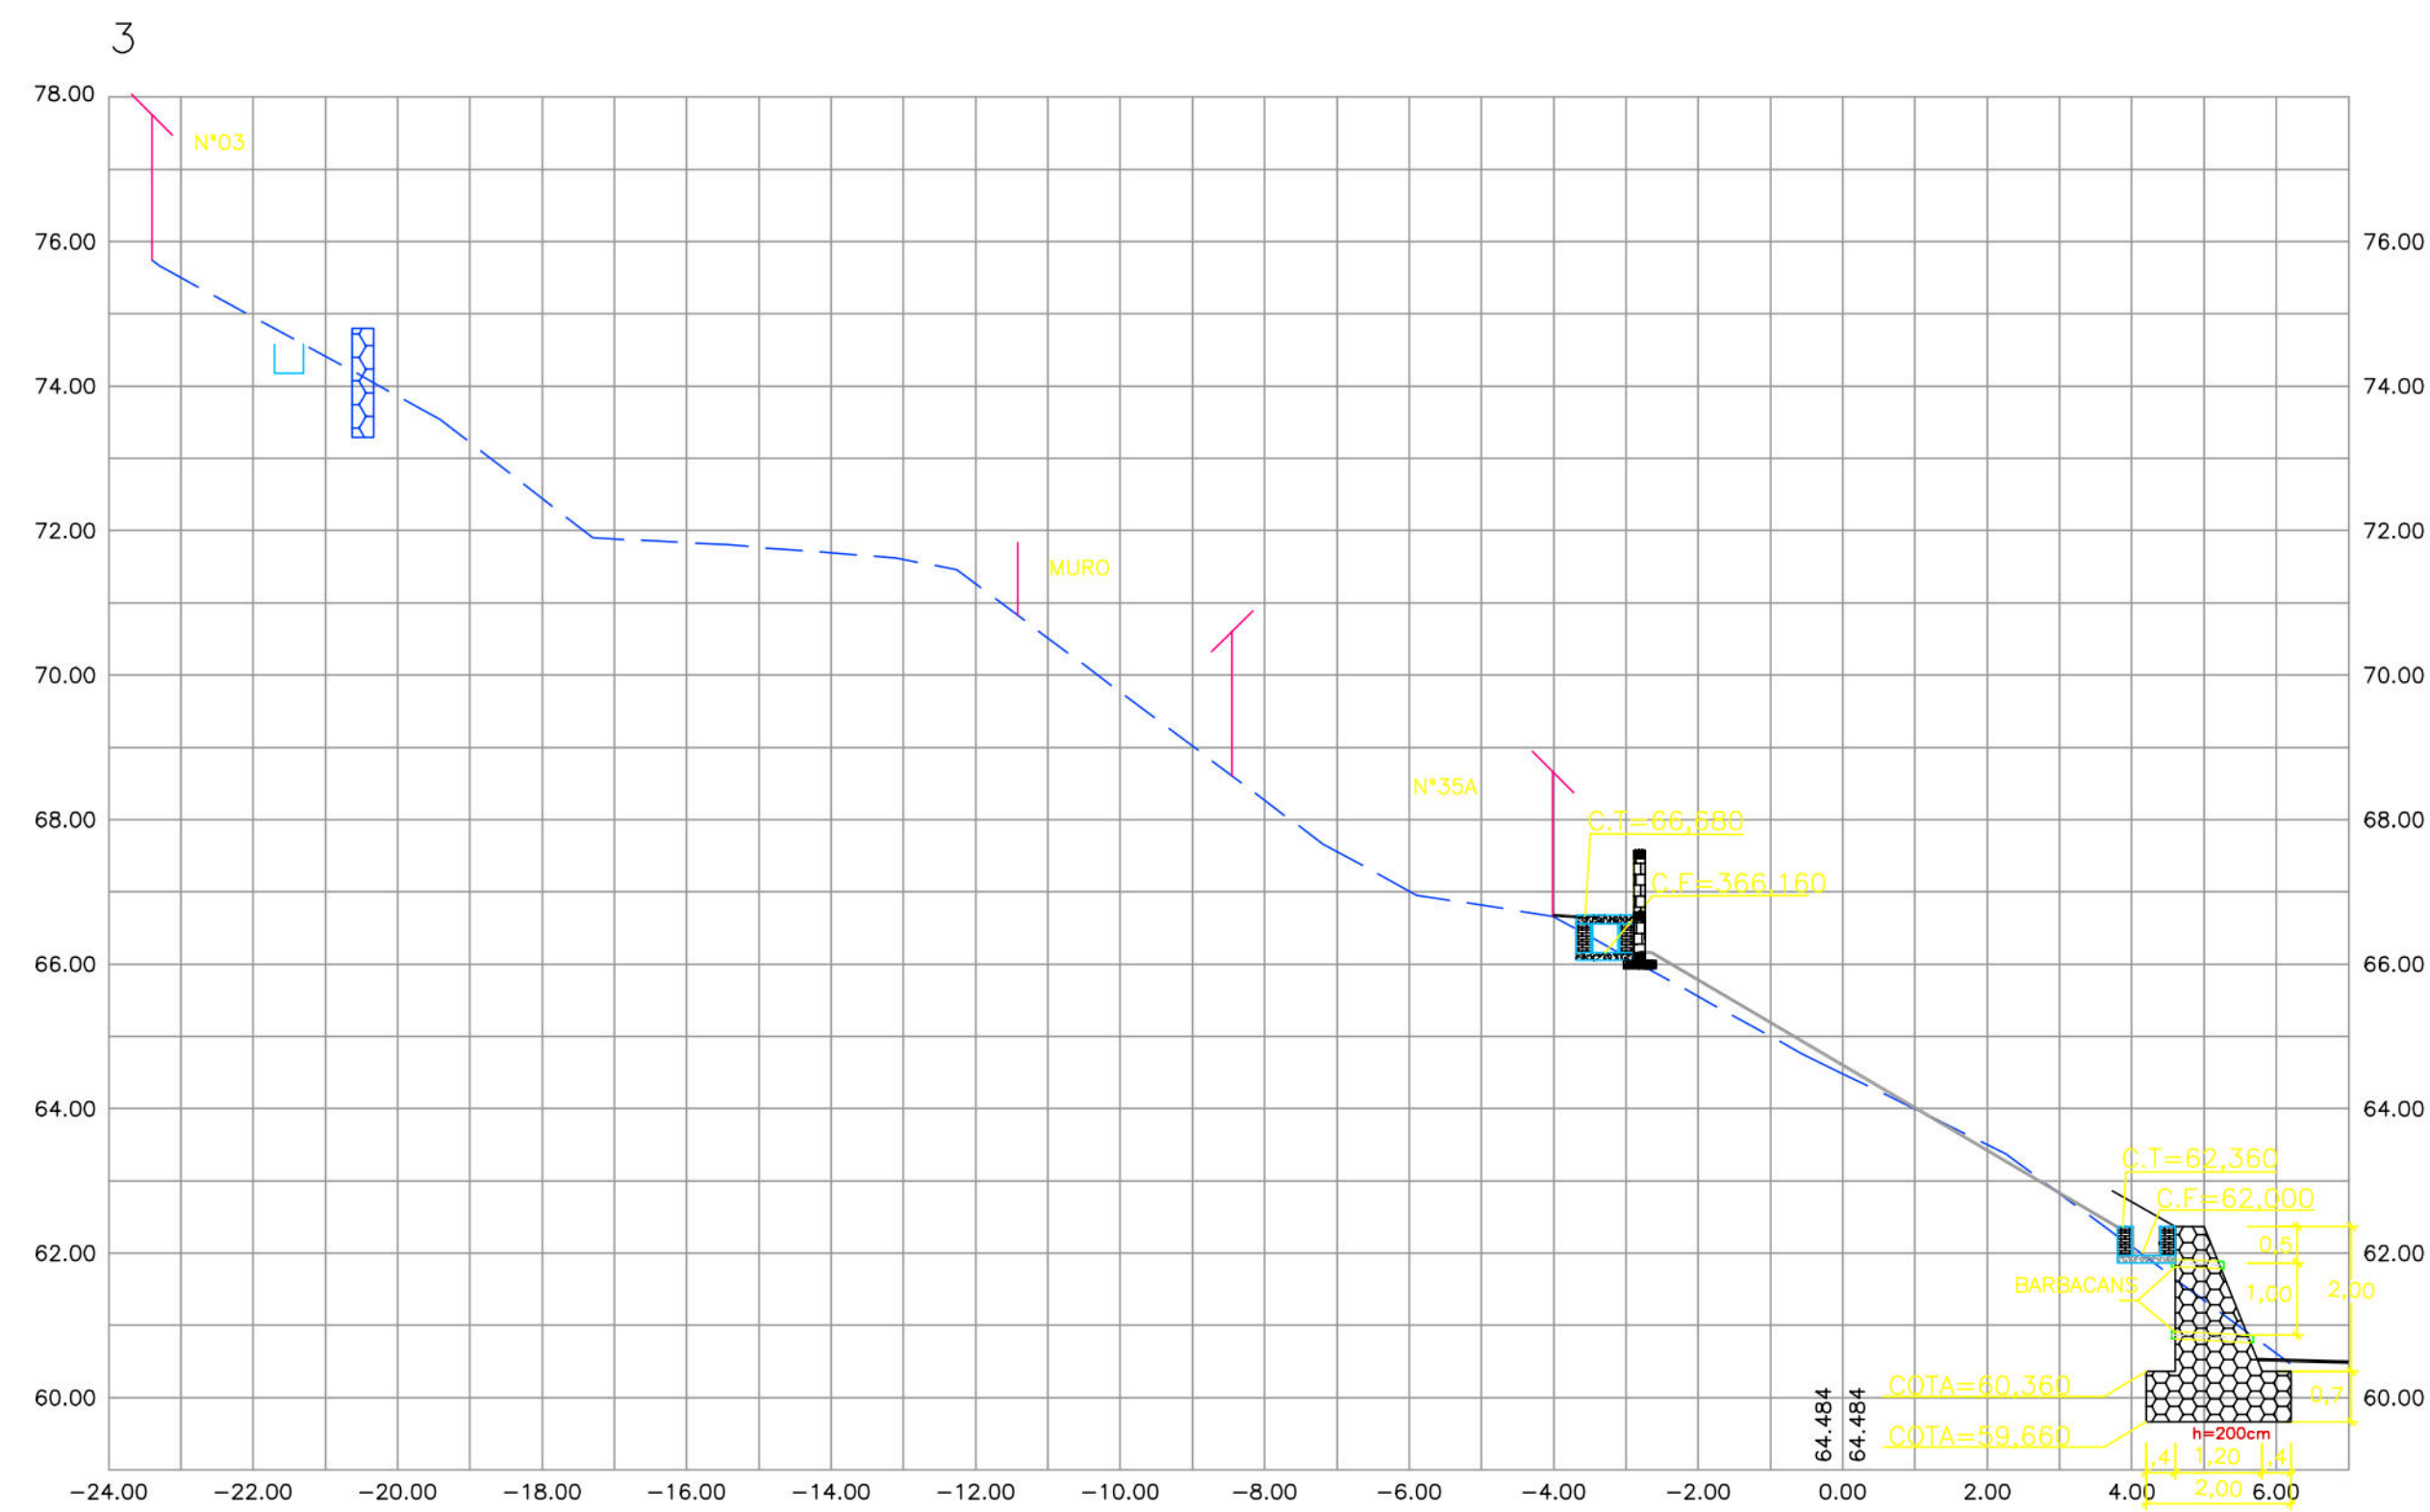

CONVENÇÕES

- GREDE EXISTENTE
- CERCA
- EDIFICAÇÃO
- MURETA DE PROTEÇÃO
- MURO DE ARRIMO PROJETADO
- CANAleta PROJETADA
- TELA ARMADA
- PISO CIMENTADO
- MURO
- MURO DE ARRIMO EXISTENTE
- CANAL / CANALETA EXISTENTE

PROPRIETÁRIO: EMPRESA DE URBANIZAÇÃO DO RECIFE - URB

PROJETO

CONSTRUÇÃO

PREFEITURA DA CIDADE DO RECIFE  
SECRETARIA DE PLANEJAMENTO URBANISMO E MEIO AMBIENTE  
EMPRESA DE URBANIZAÇÃO DO RECIFE - URB

PROJETO: ISAAC AZOUBEL  
FLAVIANA GOMES

PROJETO DE CONTENÇÃO DE ENCOSTA

PROJETO: RUA 2ª TRAV. PE. MOSCA DE CARVALHO 20, EM BOLA NA REDE, NA GUABIRABA  
PROJETO: ISAAC AZOUBEL  
FLAVIANA GOMES  
PROJETO: ISAAC AZOUBEL  
FLAVIANA GOMES  
